
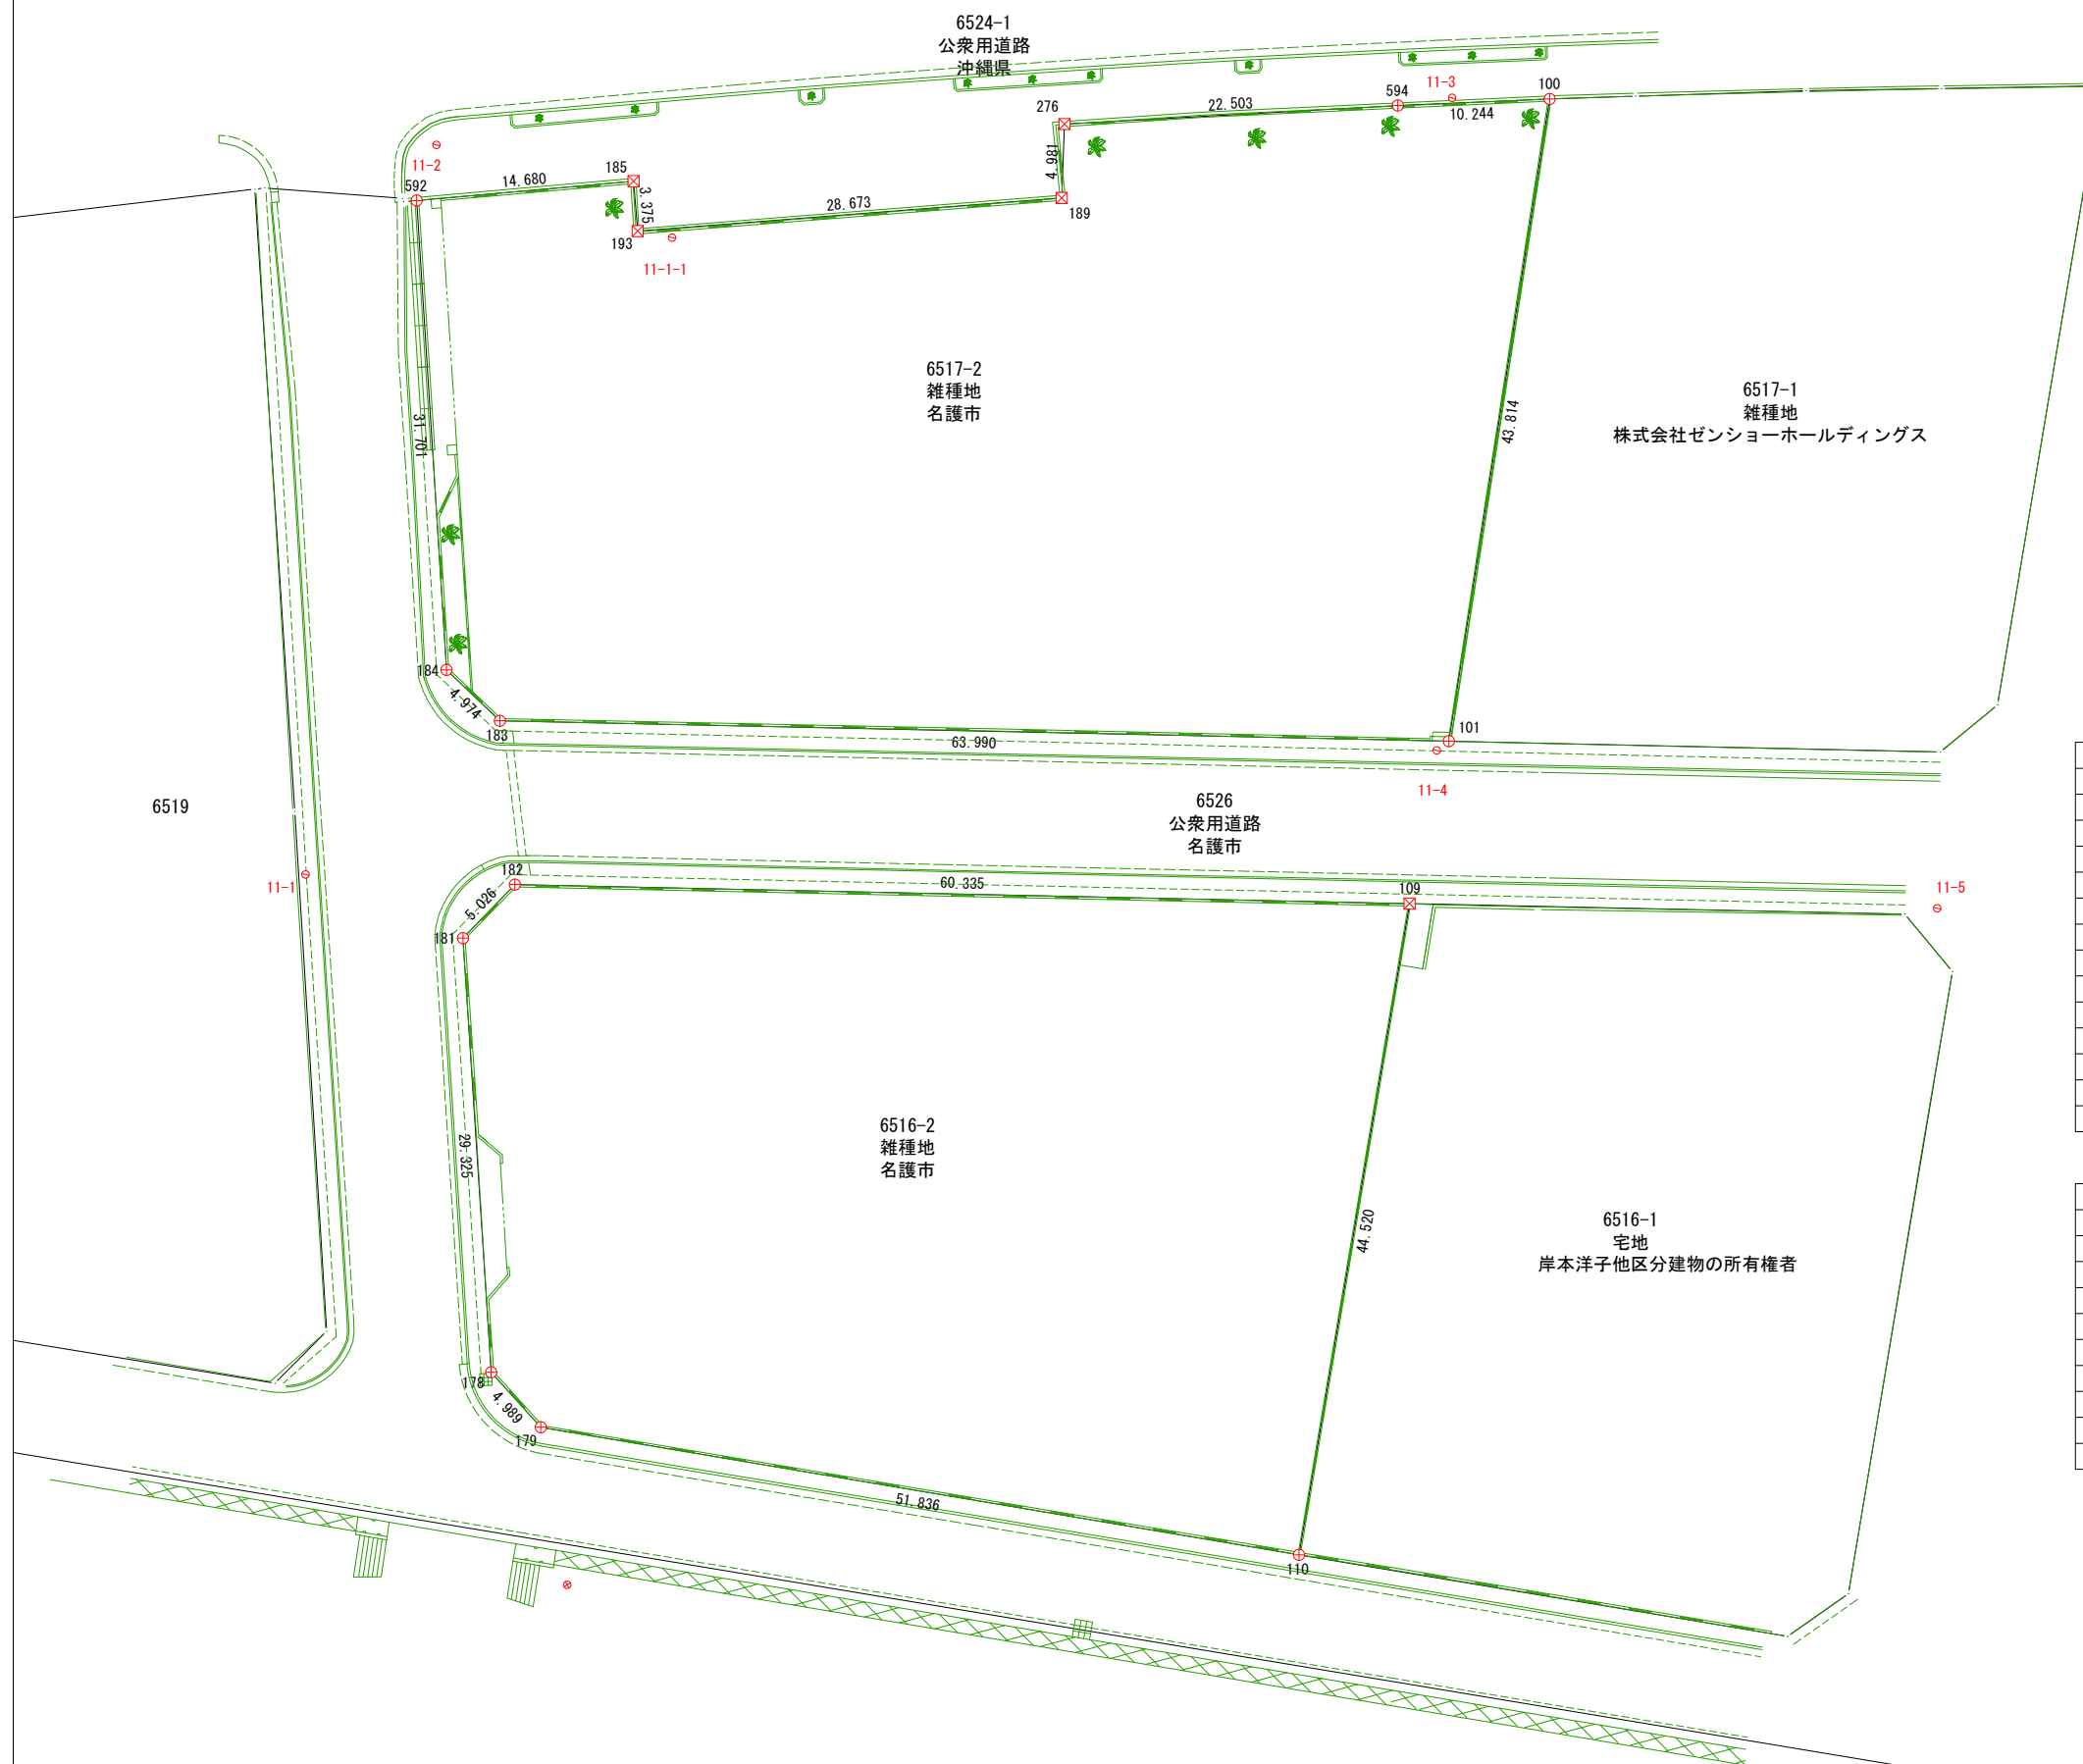


# 現況併合図

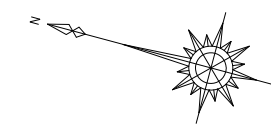

マーク	境界標種類
⊕	刻印
⊗	金属標
No.	復元境界点
	既設境界点
No.	境界埋設標
No.	境界点測設

復元点は緑で表示する。  
永久杭は赤で表示する。測設点は黒で表示する。

地番	6517-2						
測点名	境界標種	点種	X座標 (Xn)	Y座標 (Yn)	距離 m	Yn(Xn+1 - Xn-1)	
592	刻印	復元点	64862.770	48215.422	31.701	176323.798254	
184	刻印	復元点	64852.641	48185.383	4.974	-698398.941202	
183	刻印	復元点	64848.276	48182.999	63.990	-3204892.178485	
101	側溝刻	既設点	64786.126	48198.234	43.814	-2771928.635574	
100	緑石刻	既設点	64790.765	48241.802	10.244	695212.608622	
594	刻印	復元点	64800.537	48238.729	22.503	1502636.408350	
276	金属標	既設点	64821.915	48231.703	4.981	977849.546622	
189	金属標	既設点	64820.811	48226.846	28.673	1250473.889934	
193	金属標	既設点	64847.844	48217.289	3.375	1358425.682997	
185	金属標	既設点	64848.984	48220.466	14.680	719738.675516	
倍面積						5440.855034	
面積						2720.4275170	
地積						2720.42	m <sup>2</sup>

地番	6516-2						
測点名	境界標種	点種	X座標 (Xn)	Y座標 (Yn)	距離 m	Yn(Xn+1 - Xn-1)	
182	刻印	既設点	64844.444	48172.597	5.026	2940503.493477	
181	刻印	既設点	64846.887	48168.205	29.325	-335539.716030	
178	刻印	復元点	64837.478	48140.430	4.989	-654565.426710	
179	刻印	復元点	64833.290	48137.718	51.836	-2685555.149502	
110	刻印	復元点	64781.689	48142.644	44.520	-2284079.601936	
109	金属標	既設点	64785.846	48186.969	60.335	3023973.239595	
倍面積						4736.838894	
面積						2368.4194470	
地積						2368.41	m <sup>2</sup>

業務名	名護市消防跡地 土地測量委託業務		
箇所名	名護市東江五丁目地内		
縮尺	1/500	図番	1-1
作成年月日	平成30年10月		
作製者	土地家屋調査士 仲栄真盛松		