


杭 芯 図 A3:S=1:100  
A1:S=1:50

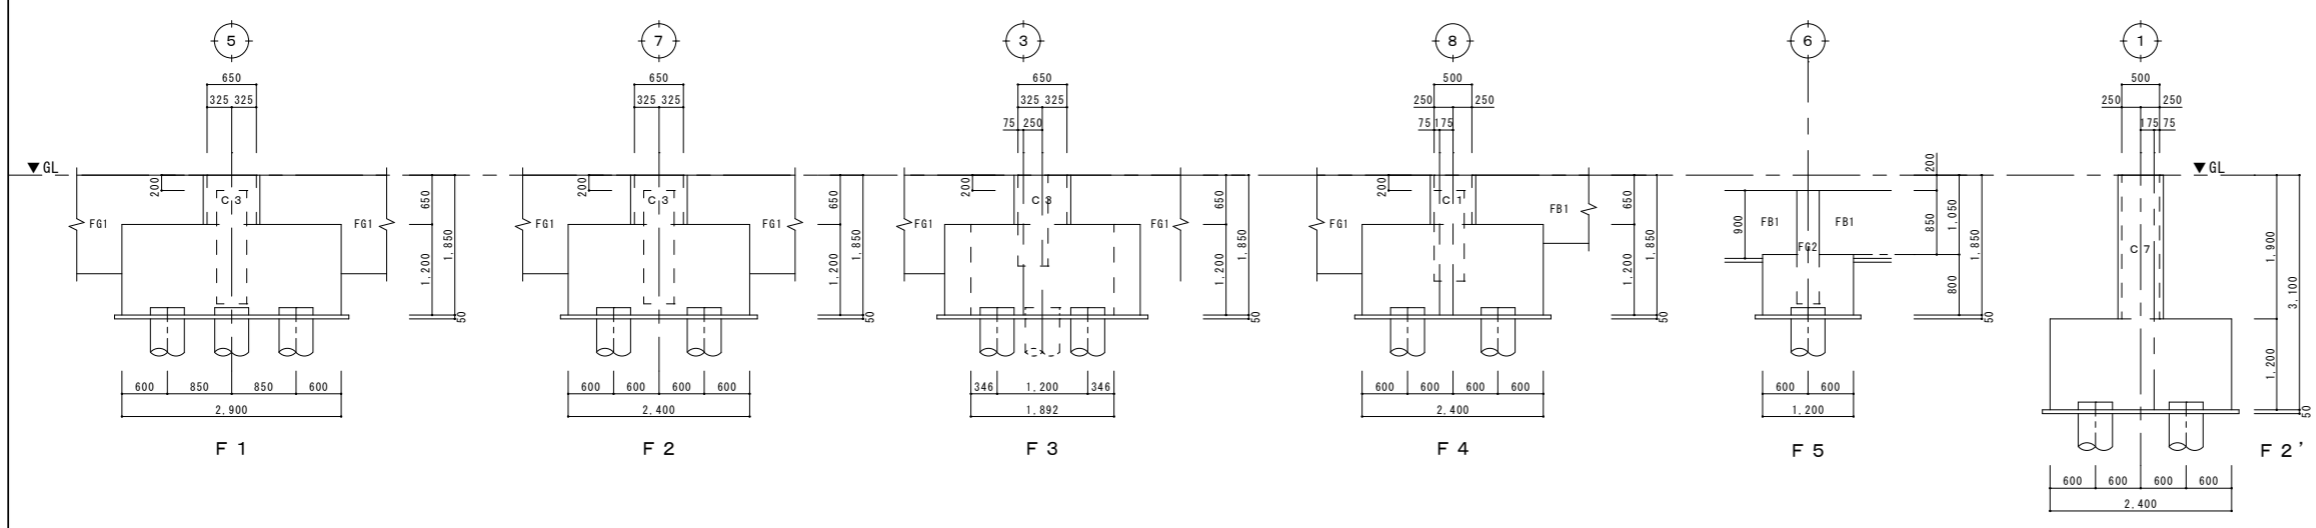

【 特記事項 】  
 杭種：PHC<sup>®</sup>Ⅱ 杭径：φ450mm  
 杭長さ：20m（上杭 10m + 下杭 10m） 杭数：81本

工事名称	旧消防庁舎解体工事	工事年度	平成 29 年度
工事場所	名護市東江地内	図面名称	杭芯図・基礎断面図
発注機関	名護市建設部建築住宅課	縮尺	A1版 S=1:50 A3版 S=1:100
摘要		図面番号	K-49
検印	管理建築士	設計	製図
		名称	
		資格者氏名	
		登録番号	
		所在地	