
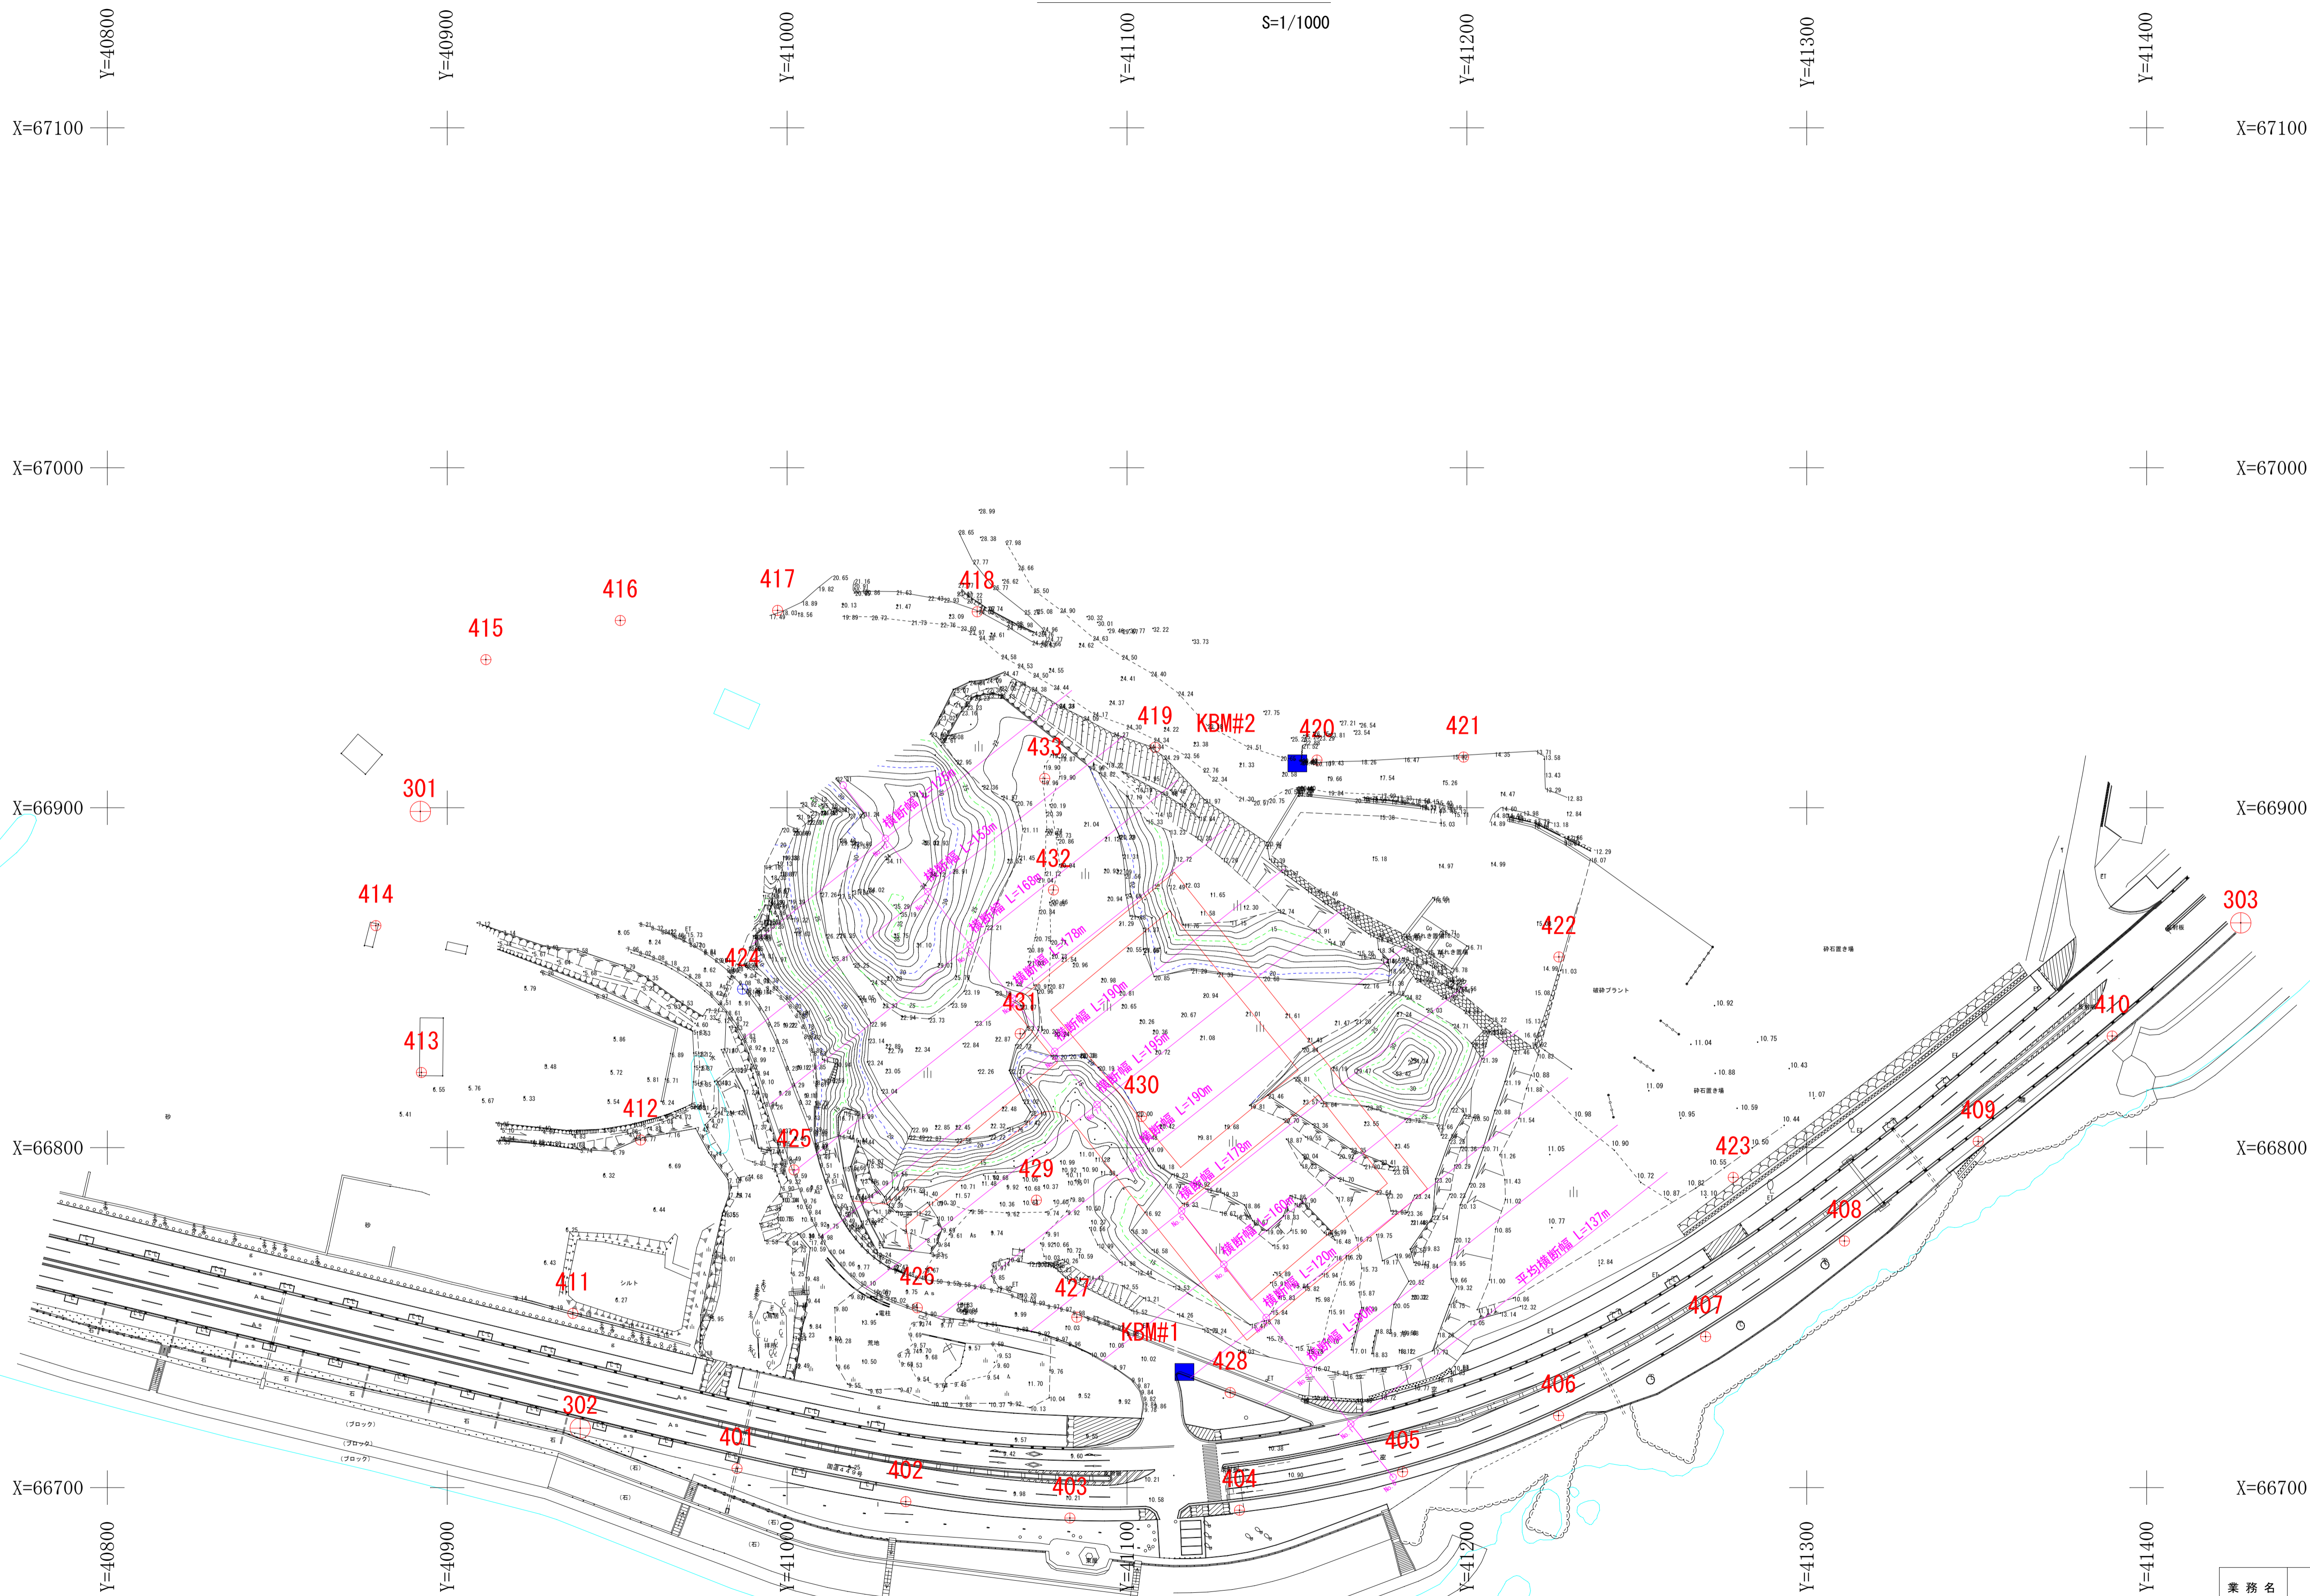


現況平面図

S=1/1000

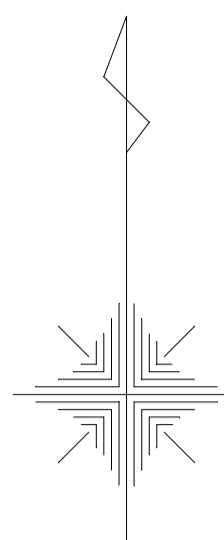

名護湾

業務名			
図面名	現況平面図		
作成年月日			
縮尺	1/	図面番号	
会社名			
事業者名			