

施設の平面図

縮尺



学校名

屋我地幼稚園


調査番号

|        |       |         |
|--------|-------|---------|
| (都道府県) | (市町村) | (都道府県)  |
| 4 7    | 2 0 9 | 6 6 2 7 |

整理番号

8 0 1

令和5年度

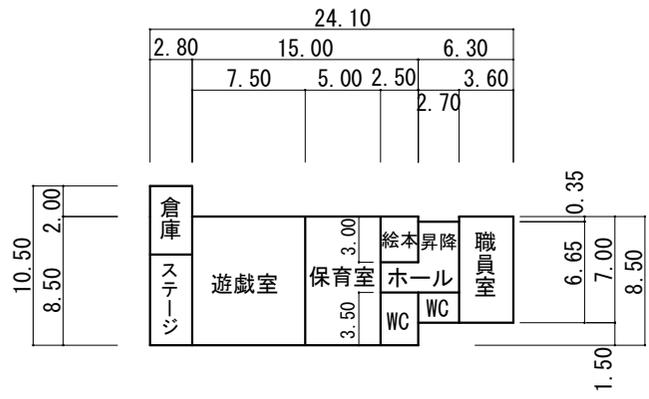

② 1階