

スポーツコンベンション交流拠点施設建築工事

令和 5 年度

名護市建設部建築住宅課


工事名称	スポーツコンベンション 交流拠点施設建築工事					工事年度	令和 5 年度	
						図面名称		
工事場所	沖縄県名護市宮里二丁目485他76筆					縮 尺		
発注機関	名護市建設部建築住宅課					図面番号		
摘 要	—					設計者	名 称	美音SpaceDesign株式会社・ 仲地設計事務所 委託業務共同企業体
検 印	課長	(副参事)	(技術専任)	班長	主幹		資格者氏名	一級建築士 第245950号 比嘉伝英
							登録番号	沖縄県知事登録第130-2814号
							所 在 地	沖縄県名護市城1-7-11-302

意匠図	
図面番号	図面名称	縮尺	図面番号	図面名称	縮尺	図面番号	図面名称	縮尺	図面番号	図面名称	縮尺	
A-000	図面リスト（1・2）	—	A-054	断面詳細図（8）	A1:1/25 A3:1/50	A-108	雑詳細図（1）	図示	
A-001	建築工事特記仕様書（その1）	—	A-055	断面詳細図（9）	A1:1/25 A3:1/50	A-109	雑詳細図（2）	図示	
A-002	建築工事特記仕様書（その2）	—	A-056	断面詳細図（10）	A1:1/25 A3:1/50	A-110	雑詳細図（3）	図示	
A-003	建築工事特記仕様書（その3）	—	A-057	断面詳細図（11）	A1:1/25 A3:1/50	A-111	雑詳細図（4）	図示	
A-004	建築工事特記仕様書（その4）	—	A-058	ルーバー詳細図（1）	A1:1/50 A3:1/100	A-112	雑詳細図（5）	図示	
A-005	全体配置図	—	A-059	ルーバー詳細図（2）	A1:1/50 A3:1/100	A-113	雑詳細図（6）	A1 1/10 A31/20	法規チェック図	
A-006	案内配置図	A1:1/150 A3:1/300	A-060	ルーバー詳細図（3）	A1:1/50 A3:1/100	A-114	雑詳細図（7）	A1 1/10 A31/20	B-001	法規チェックリスト	A1:1/100 A3:1/200	
A-007	外部仕上げ表	—	A-061	展開図（1）機械室	A1:1/25 A3:1/50	A-115	雑詳細図（8）pcフェンス詳細図	A1 1/10 A31/20	B-002	1階法規チェック図	A1:1/100 A3:1/200	
A-008	内部仕上げ表（1）	—	A-062	展開図（2）1階電気室・受水槽	A1:1/25 A3:1/50	A-116	雑詳細図（9）大浴場洗い場詳細図	A1 1/10 A31/20	B-003	2階法規チェック図	A1:1/100 A3:1/200	
A-009	内部仕上げ表（2）	—	A-063	展開図（3）1階電気室・受水槽	A1:1/25 A3:1/50	A-117	雑詳細図（10）手摺詳細図①	図示	B-004	3階法規チェック図	A1:1/100 A3:1/200	
A-010	面積算定図（1）	A1:1/100 A3:1/200	A-064	展開図（4）1階ロビー	A1:1/25 A3:1/50	A-118	雑詳細図（11）手摺詳細図②	A1 1/1 A3 1/2	B-005	4階法規チェック図	A1:1/100 A3:1/200	
A-011	面積算定図（2）	A1:1/100 A3:1/200	A-065	展開図（5）2階ロッカールーム	A1:1/25 A3:1/50	A-119	雑詳細図（12）サウナ詳細図①	—	B-006	法規チェック図（平均地盤面算定図）	A1:1/100 A3:1/200	
A-012	面積算定図（3）	A1:1/100 A3:1/200	A-066	展開図（6）2階トイレ（女子）	A1:1/25 A3:1/50	A-120	雑詳細図（13）サウナ詳細図②	A1:1/15 A3:1/30	B-007	法規チェック図（日影図）	A1:1/200 A3:1/400	
A-013	面積算定図（4）	A1:1/100 A3:1/200	A-067	展開図（7）2階トイレ（男子）	A1:1/25 A3:1/50	A-121	雑詳細図（14）サウナ詳細図③	A1:1/15 A3:1/30	B-008	法規チェック図（日影図等時間）	A1:1/200 A3:1/400	
A-014	面積算定図（5）	A1:1/100 A3:1/200	A-068	展開図（8）2階トイレ（多目的）	A1:1/25 A3:1/50	A-122	雑詳細図（15）サウナ詳細図④	A1:1/15 A3:1/30	
A-015	面積算定図（6）	A1:1/100 A3:1/200	A-069	展開図（9）2階ロビー・EVホール・廊下	A1:1/50 A3:1/100	A-123	雑詳細図（16）サウナ詳細図⑤	A1:1/15 A3:1/30	
A-016	1階平面図	A1:1/100 A3:1/200	A-070	展開図（10）2階風除室	A1:1/25 A3:1/50	A-124	雑詳細図（17）サウナ詳細図⑥	A1:1/15 A3:1/30	
A-017	2階平面図	A1:1/100 A3:1/200	A-071	展開図（11）2階管理人室・事務室	A1:1/25 A3:1/50	A-125	雑詳細図（18）サウナ詳細図⑦	—	
A-018	3階平面図	A1:1/100 A3:1/200	A-072	展開図（12）2階トレーニングジム	A1:1/50 A3:1/100	A-126	雑詳細図（19）サウナ詳細図⑧	—	
A-019	4階・4階ビット平面図	A1:1/100 A3:1/200	A-073	展開図（13）3階トイレ（女子）	A1:1/25 A3:1/50	A-127	雑詳細図（20）トレーニングジム天井伏図①	A1:1/20 A3:1/40	
A-020	屋根伏図	A1:1/100 A3:1/200	A-074	展開図（14）3階トイレ（男子）	A1:1/25 A3:1/50	A-128	雑詳細図（21）トレーニングジム詳細図	A1:1/20 A3:1/40	
A-021	立面図（1）	A1:1/100 A3:1/200	A-075	展開図（15）3階トイレ（多目的）・給湯室	A1:1/25 A3:1/50	A-129	雑詳細図（22）格子天井・外部詳細図	A1:1/50 A3:1/100	
A-022	立面図（2）	A1:1/100 A3:1/200	A-076	展開図（16）3階EVホール・廊下	A1:1/50 A3:1/100	A-130	雑詳細図（23）格子天井・外部詳細図	A1:1/5, 20 A3:1/10, 40	
A-023	立面図（3）	A1:1/100 A3:1/200	A-077	展開図（17）3階多目的室	A1:1/50 A3:1/100	A-131	雑詳細図（24）格子天井・外部詳細図	A1:1/15 A3:1/30	
A-024	断面図（1）	A1:1/100 A3:1/200	A-078	展開図（18）4階待合スペース・EVホール	A1:1/50 A3:1/100	A-132	雑詳細図（25）仮囲い図	A1:1/150 A3:1/300	
A-025	断面図（2）	A1:1/100 A3:1/200	A-079	展開図（19）4階トイレ（多目的）	A1:1/25 A3:1/50	A-133	雑詳細図（26）シンク①	A1:1/10 A3:1/20	
A-026	1階平面詳細図（1）外階段	A1:1/25 A3:1/50	A-080	展開図（20）4階大浴場脱衣コーナー	A1:1/25 A3:1/50	A-134	雑詳細図（27）シンク②	A1:1/10 A3:1/20	
A-027	1階平面詳細図（2）機械室	A1:1/25 A3:1/50	A-081	展開図（21）4階大浴場脱衣コーナー	A1:1/25 A3:1/50	A-135	雑詳細図（29）シャワーユニット①	—	
A-028	1階平面詳細図（3）ロビー	A1:1/25 A3:1/50	A-082	展開図（22）4階大浴場	A1:1/25 A3:1/50	A-136	雑詳細図（30）シャワーユニット②	—	
A-029	1階平面詳細図（4）受水槽	A1:1/25 A3:1/50	A-083	展開図（23）4階大浴場	A1:1/25 A3:1/50	A-137	雑詳細図（31）シャワーユニット③	—	
A-030	1階平面詳細図（5）電気室	A1:1/25 A3:1/50	A-084	展開図（24）4階大浴場	A1:1/25 A3:1/50	A-138	雑詳細図（32）サインキーブラン1階	—	
A-031	2階平面詳細図（1）外階段	A1:1/25 A3:1/50	A-085	天井伏図（1）1階	A1:1/50 A3:1/100	A-139	雑詳細図（33）サインキーブラン2階	—	
A-032	2階平面詳細図（2）ロッカールーム・トイレ	A1:1/25 A3:1/50	A-086	天井伏図（2）1階	A1:1/50 A3:1/100	A-140	雑詳細図（34）サインキーブラン3階	—	
A-033	2階平面詳細図（3）トイレ	A1:1/25 A3:1/50	A-087	天井伏図（3）2階	A1:1/50 A3:1/100	A-141	雑詳細図（35）サインキーブラン4階	—	
A-034	2階平面詳細図（4）EVホール	A1:1/25 A3:1/50	A-088	天井伏図（4）2階	A1:1/50 A3:1/100	A-142	雑詳細図（36）サイン図①	—	
A-035	2階平面詳細図（5）風除室・管理室	A1:1/25 A3:1/50	A-089	天井伏図（5）3階	A1:1/50 A3:1/100	A-143	雑詳細図（37）サイン図②	—	
A-036	2階平面詳細図（6）トレーニングジム	A1:1/50 A3:1/100	A-090	天井伏図（6）4階	A1:1/50 A3:1/100	A-144	雑詳細図（38）サイン図③	—	
A-037	3階平面詳細図（1）外階段・倉庫	A1:1/25 A3:1/50	A-091	建具キーブラン（1）	A1:1/100 A3:1/200	A-145	雑詳細図（39）サイン図④	—	
A-038	3階平面詳細図（2）トイレ・EV	A1:1/25 A3:1/50	A-092	建具キーブラン（2）	A1:1/100 A3:1/200	A-146	雑詳細図（40）サイン図⑤	—	
A-039	3階平面詳細図（3）EVホール・階段室	A1:1/25 A3:1/50	A-093	建具キーブラン（3）	A1:1/100 A3:1/200	A-147	雑詳細図（41）サイン図⑥	—	
A-040	3階平面詳細図（4）多目的室	A1:1/50 A3:1/100	A-094	建具表（1）	A1:1/80 A3:1/160	A-148	雑詳細図（42）ロビー飾り棚詳細図	A1:1/15 A3:1/30	
A-041	4階平面詳細図（1）トイレ・大浴場	A1:1/25 A3:1/50	A-095	建具表（2）	A1:1/80 A3:1/160	A-149	雑詳細図（43）電気風呂機器図	—	
A-042	4階平面詳細図（2）大浴場	A1:1/25 A3:1/50	A-096	建具表（3）	A1:1/80 A3:1/160	A-150	雑詳細図（44）ウッドデッキ敷き詳細図	図示	
A-043	4階平面詳細図（3）待合スペース	A1:1/25 A3:1/50	A-097	建具詳細図（1）3階平面図・展開図・アンカーブラム図	A1:1/50 A3:1/100	A-151	雑詳細図（45）吐水口詳細図	図示	
A-044	4階平面詳細図（4）EVホール・階段室	A1:1/25 A3:1/50	A-098	建具詳細図（2）	A1:1/5 A3:1/10	A-152	雑詳細図（46）消火ポンプユニット基礎図	図示	
A-045	R階平面詳細図（1）	A1:1/25 A3:1/50	A-099	建具詳細図（3）	A1:1/5 A3:1/10	A-153	昇降機詳細図（1）	—	
A-046	R階平面詳細図（2）	A1:1/25 A3:1/50	A-100	建具詳細図（4）アルミ製建具詳細図	図示	A-154	昇降機詳細図（2）	A1:1/20 A3:1/40	
A-047	断面詳細図（1）	A1:1/25 A3:1/50	A-101	建具詳細図（5）受付カウンタースチール製建具	A1:1/10 A3:1/20	A-155	昇降機詳細図（3）	A1:1/20 A3:1/40	<table><tr><td rowspan="2">工事名称</td><td colspan="3">スポーツコンベンション交流拠点施設建築工事</td><td>工事年度</td><td colspan="2">令和5年度</td></tr><tr><td colspan="3">図面名称</td><td colspan="2">図面リスト（1）</td></tr><tr><td>工事場所</td><td colspan="3">沖縄県名護市宮里二丁目485他76筆</td><td>縮尺</td><td colspan="2">—</td></tr><tr><td>発注機関</td><td colspan="3">名護市建設部建築住宅課</td><td>図面番号</td><td colspan="2">A-000</td></tr><tr><td rowspan="2">摘要</td><td colspan="3">—</td><td rowspan="5">設計者</td><td>名称</td><td>美音Spacedesign株式会社・仲地設計事務所 委託業務共同企業体</td></tr><tr><td colspan="4"></td><td>資格者氏名</td><td>一級建築士 245950号 比嘉伝英</td></tr><tr><td rowspan="3">検印</td><td colspan="4"></td><td>登録番号</td><td>沖縄県知事登録第130-2814号</td></tr><tr><td colspan="4"></td><td>所在地</td><td>沖縄県名護市城1-7-11-302</td></tr><tr><td colspan="4"></td><td colspan="2"></td></tr></table>	工事名称	スポーツコンベンション交流拠点施設建築工事			工事年度	令和5年度		図面名称			図面リスト（1）		工事場所	沖縄県名護市宮里二丁目485他76筆			縮尺	—		発注機関	名護市建設部建築住宅課			図面番号	A-000		摘要	—			設計者	名称	美音Spacedesign株式会社・仲地設計事務所 委託業務共同企業体					資格者氏名	一級建築士 245950号 比嘉伝英	検印					登録番号	沖縄県知事登録第130-2814号					所在地	沖縄県名護市城1-7-11-302								
工事名称	スポーツコンベンション交流拠点施設建築工事			工事年度	令和5年度	
	図面名称			図面リスト（1）	
工事場所	沖縄県名護市宮里二丁目485他76筆			縮尺	—	
発注機関	名護市建設部建築住宅課			図面番号	A-000	
摘要	—			設計者	名称	美音Spacedesign株式会社・仲地設計事務所 委託業務共同企業体	
					資格者氏名	一級建築士 245950号 比嘉伝英	
検印					登録番号	沖縄県知事登録第130-2814号	
					所在地	沖縄県名護市城1-7-11-302	
A-048	断面詳細図（2）	A1:1/25 A3:1/50	A-102	建具詳細図（6）展示スペーススチール製建具	A1:1/10 A3:1/20	A-156	昇降機詳細図（4）	A1:1/50 A3:1/100	
A-049	断面詳細図（3）	A1:1/25 A3:1/50	A-103	建具詳細図（7）アクリルカバー取付図	図示	A-157	昇降機詳細図（5）	A1:1/5, 20 A3:1/10, 40	
A-050	断面詳細図（4）	A1:1/25 A3:1/50	A-104	建具詳細図（8）ガラリ詳細図	A1:1/10 A3:1/20	A-158	昇降機詳細図（6）	A1:1/15 A3:1/30	
A-051	断面詳細図（5）	A1:1/25 A3:1/50	A-105	階段詳細図	A1:1/10 A3:1/20	A-159	昇降機詳細図（7）	—	
A-052	断面詳細図（6）	A1:1/25 A3:1/50	A-106	外階段詳細図	A1:1/10 A3:1/20	A-160	
A-053	断面詳細図（7）	A1:1/25 A3:1/50	A-107	駐車場詳細図	A1:1/10 A3:1/20	A-161	

1 一般共通事項へ続きへ	14 主任技術者・監理技術者 イ 現場施工に着手するまでの期間 【現場施工に着手する日が確定している場合】 請負契約の締結の日の翌日から令和 年 月 日までの期間については、主任技術者又は監理技術者の工事現場への専任を要しない。 【現場施工に着手する日が確定していない場合】 請負契約の締結後、現場施工に着手するまでの期間（現場事務所等の設置、資機材の搬入又は仮設工事等が開始されるまでの期間）については、主任技術者又は監理技術者の工事現場への専任を要しない。なお、工事施工に着手する日については、請負契約の締結後、監督員との打合せにおいて定める。 イ 検査終了後の期間 工事完成後、検査が終了し（発注者の都合により検査が遅延した場合を除く。）、事務手続、後片付け等のみが残っている契約工期中の期間については、主任技術者又は監理技術者の工事現場への専任を要しない。 (2) 主任技術者及び監理技術者の雇用関係について ア 建設業法第26条の規定により、工事現場に専任で配置する主任技術者又は監理技術者は、受注者となれ執行日より前に3か月以上の雇用関係が成立していなければならない。 イ 受注者は、着手届と共に工事現場に専任で配置する主任技術者又は監理技術者の雇用関係を証明する書類（健康保険被保険者証等の写し）を提出しなければならない。	(1) 工事請負代金額が4,000万円以上（建築一式工事の場合8,000万円以上）の工事については、主任技術者又は監理技術者を現場ごとに専任で配置する。なお、専任を要しない期間は、次のとおりとする。 ア 現場施工に着手するまでの期間 【現場施工に着手する日が確定している場合】 請負契約の締結の日の翌日から令和 年 月 日までの期間については、主任技術者又は監理技術者の工事現場への専任は要しない。 【現場施工に着手する日が確定していない場合】 請負契約の締結後、現場施工に着手するまでの期間（現場事務所等の設置、資機材の搬入又は仮設工事等が開始されるまでの期間）については、主任技術者又は監理技術者の工事現場への専任を要しない。なお、工事施工に着手する日については、請負契約の締結後、監督員との打合せにおいて定める。 イ 検査終了後の期間 工事完成後、検査が終了し（発注者の都合により検査が遅延した場合を除く。）、事務手続、後片付け等のみが残っている契約工期中の期間については、主任技術者又は監理技術者の工事現場への専任を要しない。 (2) 主任技術者及び監理技術者の雇用関係について ア 建設業法第26条の規定により、工事現場に専任で配置する主任技術者又は監理技術者は、受注者となれ執行日より前に3か月以上の雇用関係が成立していなければならない。 イ 受注者は、着手届と共に工事現場に専任で配置する主任技術者又は監理技術者の雇用関係を証明する書類（健康保険被保険者証等の写し）を提出しなければならない。	15 主任技術者等の資格 16 監理技術者の兼務（特別監理技術者の配置） 17 工事の保険等 18 ゆいくる材について	(1) 主任技術者及び監理技術者の資格については、入札公告、現場説明資料等による。なお、入札公告、現場説明資料等で示されていない場合、主任技術者等の資格は、以下による。 ・ 1級建築士、又は1級建築施工管理技士のいずれかの資格を有するもの ・ 1級建築士、2級建築士、1級建築施工管理技士、又は2級建築施工管理技士のいずれかの資格を有するもの ア 監理技術者にあつては、監理技術者資格者証及び監理技術者講習修了証を有する者であること。 イ 配置予定技術者にあつては、入札開始日前に3か月以上の直接的かつ恒常的な雇用関係があること。 ウ 配置予定技術者の専任を要しない期間については、設計図書等で確認すること。 (2) 発注者へ資格を証明する資料を提出すること。 ※ 本工事は、建設業法第26条第3項ただし書の規定の適用を受ける監理技術者（特別監理技術者）の配置を認める。この場合の要件は、現場説明書による。 ・ 本工事は、建設業法第26条第3項ただし書の規定の適用を受ける監理技術者（特別監理技術者）の配置を認めない。 (1) 次の工事関係保険に加入すること。なお、保険の加入期間は、原則として工事着工日から工事完成期日後14日以上とする。 ① 火災保険・建設工事保険・組立保険・請負業者賠償責任保険 (2) 建設労災補償金又はこれに準ずる共済、保険に加入し、契約後1月以内に加入を証明する書類を発注者に提出する。 (3) 建設業退職金共済制度に加入し、次の項目を遵守すること。 ア 掛金収納書を契約後原則一ヶ月以内（電子申請方式による場合には契約後原則40日以内）に発注者に提出する。 イ 当該建設現場に「建設業退職金共済制度適用事業主工事現場」標識を掲示する。 ウ 未加入下請事業者に対する加入を指導する。 エ 工事完成後、速やかに掛金充当実績総括表を作成し、検査職員に提示しなければならない。	19 技能士（1.5.2） 20 化学物質の濃度測定（1.5.9） 21 完成時の提出図書（1.7.1）（1.7.2）（1.7.3） 22 設計図CADデータの貸与 23 情報共有システム 24 墜落制止用器具 25 「労務費見積り尊重宣言」促進モデル工事 26 建設キャリアアップシステム（CCUS）活用について	20 仮設工事 21 環境対策について 22 足場その他（2.2.4） 23 監督員事務所（2.3.1） 24 土工事 25 地業工事 26 杭地業	適用工事種別 技能検定作業 (1) 測定時期、測定対象室及び測定箇所数 <table><tr><th>測定対象室</th><th>測定箇所数</th><th>測定時期</th><th>備考</th></tr><tr><td>監督員と協議</td><td>3か所</td><td></td><td></td></tr></table> (2) 測定対象化学物質が濃度指針値を超えた濃度で検出された場合は、引渡は受けない。 ※完成図 ※保全に関する資料 (1) 本工事の完成時の提出図書は、「営繕工事における工事関係図書等に関する効率化実施要領（案）」による。 (2) 完成図は、（表1.7.1）に次表を含むものとする。 <table><tr><th>種類</th><th>記入内容</th></tr><tr><td>詳細図</td><td>監督員との協議による。</td></tr></table> (3) 本工事は電子納品対象工事とする。 電子納品とは、調査、設計、工事などの各段階の最終成果を電子データで納品することをいう。ここでいう電子データとは、各種電子納品要領・基準等（以下、「要領」）に示されたファイルフォーマットに基づいて作成されたものを指す。 なお、書面における署名又は押印の取り扱いについては、別途監督員と協議するものとする。 (4) 工事完成図書は、「要領」に基づいた電子データとなっているか（一財）沖縄県建設技術センターにて確認を受け、「電子納品確認登録証」の発行を受けること。 業務成果品（工事完成図書）は、電子媒体（CD-R等）で（正）1部提出すること。 「要領」で特に記載が無い項目については、監督員と協議の上、電子化のファイルフォーマットを決定すること。 なお、「紙」による提出物は、監督員と協議の上決定すること。 (5) 受注者は、完成通知書の添付書類として以下の書類及び電子データを監督員に提出しなければならない。 ア ゆいくる材利用状況報告書 イ ゆいくる材出荷量証明書 (6) 建築物等の利用に関する説明書について ・ 「建築物等の利用に関する説明書」を作成する。作成の手引き（国土交通省ホームページに掲載）を参考にして、記載事項は監督員との協議により決定する。 (7) 受注者は、監督員より「長期保全計画書」の作成の指示があった場合、これを作成し監督員に提出しなければならない。 なお、この計画書の内容等は監督員との協議により決定する。 本工事では発注者から受注者に対し設計図CADデータを貸与する。なお、貸与されたCADデータを本工事における施工図又は完成図の作成のため以外に使用してはならない。 (1) 現場事務所等に、情報共有システムが使用可能な以下に示す程度のインターネット環境を整えること。なお、現場条件等により当該整備が不可能な場合は、監督員と協議すること。 【インターネット環境】：ブロードバンド回線 【パソコンOS】：Microsoft Windows 8.1／10 【推奨ブラウザ】：Microsoft Edge 情報共有システムとは、工事期間中において受発注者間でインターネットを介して協議簿、図面等の各種データのやり取りを行い、情報共有サーバーを用いてそれらのデータを共有・交換するものである。 (2) 受注者は、沖縄県CALSシステムの利用にあつては、沖縄県とCALS運営会社で定めた使用承諾料を沖縄県CALSシステムを運営している者に支払うこと。 (3) 沖縄県CALSシステムの使用許諾料を支払ったときは、速やかに監督員に支払いの事実を報告し、確認を受けること。（支払いの事実を証明する書類（銀行振り込みの写し等）を提出） ・ 墜落制止用器具は、フルハーネス型とする。ただし、墜落時に着用者が地面に到達するおそれのある場合は、胴ベルト型の使用を認めるものとする。また、墜落制止用器具の安全な使用に関するガイドライン（平成30年6月22日付け基発0622第2号）を遵守すること。 ・ 本工事は、「労務費見積り尊重宣言」促進モデル工事の対象工事である。 実施については、「沖縄県「労務費見積り尊重宣言」促進モデル工事試行要領」及び「労務費見積り尊重宣言」実施要領」（2018.12.21 日本建設業連合会）等を参照し実施するものとする。 ・ 本工事は、建設キャリアアップシステム（以下「CCUS」という。）活用工事の試行対象であり、実施については、受注者における希望型とする。 受注者は、工事着手前までにCCUS活用について、実施の有無を工事打合簿にて発注者へ報告するものとする。 実施については、「沖縄県 建設キャリアアップシステム（CCUS）活用工事試行要領」及び「建設キャリアアップシステム現場運用マニュアル」（一般財団法人建設業振興基金）等を参照し実施するものとする。	測定対象室	測定箇所数	測定時期	備考	監督員と協議	3か所			種類	記入内容	詳細図	監督員との協議による。	1 工事用水 2 工事用電力 3 環境対策について 4 足場その他（2.2.4） 5 監督員事務所（2.3.1） 6 コンクリート工事 7 地業工事 8 杭地業 9 床下防湿層（4.6.5）	構内既存の施設①・利用不可 ・利用できる（・有償 ・無償） 構内既存の施設①・利用不可 ・利用できる（・有償 ・無償） (1) 受注者は、本工事の施工にあたり、「沖縄県赤土等流出防止条例」、「水質汚濁防止法」及びその他環境保全に関する法令等を遵守し、その対策については工事着手前に現場状況の調査、検討を十分に行い、監督員の確認を得た上で施工すること。 (2) 赤土等流出防止対策を行う場合、その対策範囲は図示による。 ・ 「手すり先行工法に関するガイドライン」に基づく足場の設置に当たっては、同ガイドラインの別紙1「手すり先行工法による足場の組立て等に関する基準」における2の(2)手すり据置方式又は(3)手すり先行専用足場方式により行う。 <table><tr><th>規模（㎡）</th><th>工程会議が行える場所を確保する</th></tr><tr><td>床</td><td></td></tr><tr><td>仕上げ 内壁・天井</td><td></td></tr><tr><td>屋根</td><td></td></tr><tr><td>備品の種類及び数量</td><td></td></tr></table> 埋戻し及び盛土の種別： 【 ・ A種 適用場所（ ） ・ B種 適用場所（ ） ・ C種 適用場所（ ） 土質（ ） 受渡場所（ ） ・ D種 適用場所（ ） 】 建設発生土の処分は次による。 ※ 構外搬出適切処理 搬出先名称（ ） 搬出先所在地（ ） 運搬距離（ km ） 搬出先基準（条件）（ ） ・ 構内堆積 ・ 構内敷きならし <table><tr><th></th><th>載荷試験の種類</th><th>試験の方法</th><th>試験の位置</th><th>載荷荷重</th><th>報告書の記載事項</th></tr><tr><td>杭</td><td>・ 水平試験 ・ 鉛直試験</td><td>・ 図示</td><td>・ 図示</td><td>・ 図示</td><td>・ 図示</td></tr><tr><td>地盤</td><td>・ 平板載荷試験</td><td>・ 図示</td><td>・ 図示</td><td>・ 図示</td><td>・ 図示</td></tr></table> (1) 杭地業の種類と工法（4.3.1）（4.4.4）（4.5.1） <table><tr><th>杭地業の種類</th><th>工法</th></tr><tr><td>・ 遠心力高強度プレストレストコンクリート杭（PHC杭） ・ プレストレスト鉄筋コンクリート杭（PRC杭） ・ 鋼杭地業 ・ 場所打ちコンクリート杭地業</td><td>・ セメントミルク工法 ・ 特定埋設杭工法 ・ フレポーリング拡大根固め工法 ・ 中掘り拡大根固め工法 ・ （ ）工法 ・ アースドリル工法 ・ （ ）工法</td></tr></table> (2) 杭の寸法等（4.2.2）（4.3.3）（4.4.3）（4.5.4） <table><tr><th></th><th>杭径</th><th>杭長（m）</th><th>種類</th><th>継手数</th><th>先端部の形状</th><th>備考</th></tr><tr><td>試験杭</td><td></td><td></td><td></td><td></td><td></td><td>位置は図示による</td></tr><tr><td>本杭</td><td></td><td></td><td></td><td></td><td></td><td></td></tr></table> (3) 杭の品質等（4.3.4）～（4.3.8）（4.4.4）～（4.4.6） <table><tr><th>設計支持力</th><th>推定支持力の算定方法</th><th>水平方向のずれ精度</th><th>継手工法</th><th>杭頭の処理</th></tr><tr><td></td><td></td><td></td><td></td><td></td></</tr></table>	規模（㎡）	工程会議が行える場所を確保する	床		仕上げ 内壁・天井		屋根		備品の種類及び数量			載荷試験の種類	試験の方法	試験の位置	載荷荷重	報告書の記載事項	杭	・ 水平試験 ・ 鉛直試験	・ 図示	・ 図示	・ 図示	・ 図示	地盤	・ 平板載荷試験	・ 図示	・ 図示	・ 図示	・ 図示	杭地業の種類	工法	・ 遠心力高強度プレストレストコンクリート杭（PHC杭） ・ プレストレスト鉄筋コンクリート杭（PRC杭） ・ 鋼杭地業 ・ 場所打ちコンクリート杭地業	・ セメントミルク工法 ・ 特定埋設杭工法 ・ フレポーリング拡大根固め工法 ・ 中掘り拡大根固め工法 ・ （ ）工法 ・ アースドリル工法 ・ （ ）工法		杭径	杭長（m）	種類	継手数	先端部の形状	備考	試験杭						位置は図示による	本杭							設計支持力	推定支持力の算定方法	水平方向のずれ精度	継手工法	杭頭の処理					
測定対象室	測定箇所数	測定時期	備考	
監督員と協議	3か所	
種類	記入内容	
詳細図	監督員との協議による。	
規模（㎡）	工程会議が行える場所を確保する	
床	
仕上げ 内壁・天井	
屋根	
備品の種類及び数量	
	載荷試験の種類	試験の方法	試験の位置	載荷荷重	報告書の記載事項	
杭	・ 水平試験 ・ 鉛直試験	・ 図示	・ 図示	・ 図示	・ 図示	
地盤	・ 平板載荷試験	・ 図示	・ 図示	・ 図示	・ 図示	
杭地業の種類	工法	
・ 遠心力高強度プレストレストコンクリート杭（PHC杭） ・ プレストレスト鉄筋コンクリート杭（PRC杭） ・ 鋼杭地業 ・ 場所打ちコンクリート杭地業	・ セメントミルク工法 ・ 特定埋設杭工法 ・ フレポーリング拡大根固め工法 ・ 中掘り拡大根固め工法 ・ （ ）工法 ・ アースドリル工法 ・ （ ）工法	
	杭径	杭長（m）	種類	継手数	先端部の形状	備考	
試験杭						位置は図示による	
本杭	
設計支持力	推定支持力の算定方法	水平方向のずれ精度	継手工法	杭頭の処理	

[illegible]

15 左官工事 へ続き	4 仕上塗材仕上げ(15.6.2) (表15.6.1)	<table><tr><th>種類</th><th>呼び名</th><th>仕上の形状・工法等</th></tr><tr><td>図示</td><td>図示</td><td>図示</td></tr></table>	種類	呼び名	仕上の形状・工法等	図示	図示	図示	10 鍵(16.8.4)	(1) マスターキー：【・製作する・製作しない】 (2) 関連工事がある場合は、受注者間で協議し1つの鍵箱にまとめて納品する。	5 フローリングボードの特殊張り(19.6.2)	体育館、武道場等の床の強度、弾力性を特に要求される広い床は、日本体育床下地工業会編「体育館床工事標準施工要領書」による。	2 側塊、排水枡等(21.2.1)	3) グレーチング
種類	呼び名	仕上の形状・工法等												
図示	図示	図示												
5 マスチック塗料塗り(表15.7.2)	<table><tr><th>工程</th><th>種別</th><th>塗料その他</th></tr><tr><td></td><td></td><td></td></tr></table>	工程	種別	塗料その他				11 自動ドア開閉装置(16.9.3) (表16.9.4)	(1) 戸の開閉方法：【・引戸・開き戸・折戸】 (2) センサーの種類：	6 畳敷き(19.6.2)	(1) 畳の種別【・A種・B種・C種・D種(種別：)】 (2) 畳表に使用する材料は沖縄県産とする。	3 基床(21.2.2)	(4) 地業の材料：【】 基床の厚さ及び種類：図示による。	
工程	種別	塗料その他												
16 建具工事	6 せっこうプラスター塗り(15.8.2)(15.8.3)	(1) 下塗り及び中塗りに用いるせっこうプラスター ・既調合プラスター(下塗り用)・現場調合プラスター(下塗り用) (2) 上塗り：【・既調合プラスター(上塗り用)・しっくい塗り】	12 シャッター(16.11.2) (16.12.2) (16.12.4)	(1) シャッターの種類：【・重量()・軽量】 (2) 耐風圧強度： (3) 開閉機能：【・手動式・電動式】 (4) 重量シャッターの場合のシャッターケース： 【・設ける・設けない】 (5) スラットの形式： 【・インターロッキング形・オーバーラッピング形】	7 せっこうボード、その他ボード及び合板張り(19.7.2) (19.7.3) (表19.7.5)	(1) せっこうボード 規格名称 種類の記号 厚さ 施工箇所 目地工法の種類 図示 図示 図示 図示 図示 (2) 合板の種類 合板の名称 施工箇所 その他の仕様 ※合板の木材処理(防虫・防蟻)については、本特記仕様書第12章第3項及び第4項を適用する。 (3) 軽量鉄骨壁下地ボード遮音壁に用いる遮音シール材： 品質及び防火性能：【】 断熱材の種類及び厚さ：【スタイロフォームt50、グラスウールt50、木毛セメント板t25】	4 街きよ、縁石及び側溝(21.3.1)	コンクリート縁石及び側溝 名称 規格名称 形状 寸法等 備考						
	7 しっくい塗り(15.10.2)	(1) しっくい：【・現場調合材料・既調合材料()】 仕上げ厚さ：	13 オーバーヘッドドア(16.13.2)	(1) 耐風圧性能の区分： (2) 開閉機能：【※バランス式・チェーン式・電動式】 (3) 収納形式による区分：	8 壁紙張り(19.8.2)	断熱材の種類及び厚さ：【スタイロフォームt50、グラスウールt50、木毛セメント板t25】	22 舗装工事	1 路床(22.2.2) (22.2.3)(22.2.5) (表22.2.1)	(1) 路床の種類等 層の種類 厚さ 盛土の材料 路床安定処理 試験 (2) ジオテキスタイルの適用及び品質：					
17 建具工事	2 見本の製作等(16.1.4)	(1) 建具見本の製作：【・行う・行わない】 (2) 特殊な建具の仮組：【・実施する・実施しない】	14 ガラス(16.14.2) (16.14.4) (16.14.5)	(1) ガラスの種類及び厚さ等 ガラスの種類 厚さ等 備考 図示 図示 (2) ガラス留め材 建具の種類 材種 全ての建具 シーリング (3) 熱線反射ガラスの映像調整： (4) ガラスブロックの材料及び工法 表面形状呼び寸法 厚さ 壁用金属枠 補強材 色 金属製化粧カバー	9 断熱及び防露(19.9.3)(19.9.4)	1 フリーアクセスフロア(20.2.2)	3 基床(21.2.2)	2 路盤(22.3.2)(22.3.5)	(1) 路盤の厚さ：【】 (2) 締固め度試験：【】					
	3 アルミニウム製建具(16.2.2) (16.2.4) (16.2.5) (表14.2.1) (表16.2.1)	(1) 建具の性能等 種別 耐風圧性 気密性 水密性 枠見込み寸法 施工箇所 S-7 A-4 W-5 図示 (2) 特殊なドアセット等の適用及び等級 ドアセット等の種類 施工箇所 等級 備考 ・防音ドアセット ・断熱ドアセット ・耐震ドアセット (3) 外部に面する建具の表面処理の種別及び複合皮膜の種類 種別：B-1 複合皮膜の種類：【・A1・A2】(JIS H 8602) (4) 結露水の処理方法： (5) 水切り及びげん板等の加工及び組立は、図示による。	17 カーテンウォール(17.2.2) (17.2.3) (17.2.6) (17.3.2) (17.3.3) (17.3.6)	(1) カーテンウォールの種類：【・メタル・PC】 (2) 性能 耐風圧性能 耐震性 水密性 気密性 耐火性 耐温度性 遮音性 断熱性 (3) 材料の種類 金属材料 シーリング材 耐火目地材 断熱材 構造ガasket (4) 先付け材料：【・建具枠・ゴンドラ用ガイドレール・】 仕様等については、図示による。 (5) メタルカーテンウォール製品の見え掛り部分の仕上げ： (6) PCカーテンウォールの仕上げ： (7) 構造ガasketを用いるガラスの取付け：	20 ユニット及びその他工事	2 可動間仕切(20.2.3)	4 トイレブース(20.2.5)	3 基床(21.2.2)	(1) 構成及び厚さ：【・図示による(A-)・】 (2) 加熱アスファルト混合物等の種類： 【・密粒度アスファルト混合物(13)・再粒度アスファルト混合物(13)】 (3) シールコートの適用：【・有り・無し】 (4) 構成及び厚さ：【・図示による(A-)・】					
18 塗装工事	4 樹脂製建具(16.3.2) (16.3.3) (16.3.4) (16.3.5) (表16.3.1) (表16.3.2) (表16.3.3) (表16.3.4)	(1) 建具の性能等 種別 耐風圧性 気密性 水密性 枠見込み寸法 施工箇所 (2) 特殊なドアセット等の適用及び等級 ドアセット等の種類 施工箇所 等級 備考 ・防音ドアセット ・断熱ドアセット (3) 表面色： (4) 水切り及びげん板等の加工及び組立は、図示による。 (5) ガラス：※複層ガラス・単板ガラス・三重ガラス・ (6) 外部に面する建具の日射熱取得性の等級【・】	18 塗装工事	1 塗装の種類及び種別(18.1.7) (18.2.2) -(18.13.2)	5 手すり(20.2.6)	3 移動間仕切(20.2.4)	4 トイレブース(20.2.5)	6 透水性アスファルト舗装(22.7.2)	(1) 構成及び厚さ：【・図示による(A-)・】 (2) 種類：【・加熱系()・常温系()】 (3) 添加する着色骨材又は自然石 【・図示による(A-)・】 (4) その他【・】 構成及び厚さ：【・図示による(A-)・】					
	5 鋼製建具(16.4.1)(16.4.2)	(1) 建具の性能等 施工箇所 気密性 水密性 耐風圧性 備考(材料等) 図示 図示 図示 図示 図示 (2) 特殊なドアセット等の適用及び等級 ドアセット等の種類 施工箇所 等級 備考 ・簡易気密型ドアセット (3) 鋼板の種類：【・JIS G 3302・JIS G 3317】 (4) 重量がある扉等 ・24 その他 1重量がある扉等 による。	19 内装工事	1 ビニル床シート等(19.2.2) (19.2.3)	6 階段滑り止め(20.2.6)	4 移動間仕切(20.2.4)	5 手すり(20.2.6)	7 ブロック系舗装(22.8.1)	(1) ブロック系舗装の適用：【・コンクリート平板舗装・インターロッキングブロック舗装・舗石舗装】 (2) 種類及び寸法等：【・図示による(A-)・】 (3) ジオテキスタイルの適用及び品質：【】					
19 内装工事	6 鋼製軽量建具(16.5.2) (16.5.3) (表16.2.1)	(1) 建具の性能等 種別 耐風圧性 気密性 水密性 枠見込み寸法 施工箇所 図示 図示 図示 図示 図示 (2) 特殊なドアセット等の適用及び等級 ドアセット等の種類 施工箇所 等級 備考 ・簡易気密型ドアセット (3) ビニル被覆鋼板：【・使用する・使用しない】 (4) カラー鋼板の適用：【・使用する・使用しない】	20 内装工事	1 ビニル床シートの材料及び工法 施工箇所 種類の記号 色柄 厚さ 熱溶接工法の適用 図示 図示 図示 図示 有り・無し 有り・無し (2) ビニル床タイル、ゴム床タイル 施工箇所 種類(・形状) 厚さ等 (3) 特殊機能床材の適用： 【・帯電防止床シート又は床タイル・視覚障害者用床タイル・耐動荷重性床シート・防滑性床シート又は床タイル】	7 ブラインド(20.2.14)	5 手すり(20.2.6)	6 階段滑り止め(20.2.6)	7 ブロック系舗装(22.8.1)	(1) 植栽地の確認(23.1.3) (23.2.2) (23.2.3) (2) 暗きよ、開きよ及び排水層等の設置は、図示による。 (3) 土壌改良材： (4) 植込み用土：					
	7 ステンレス製建具(16.6.2)(16.6.3)	(1) 建具の性能等 施工箇所 気密性 水密性 耐風圧性 備考(材料等) 図示 図示 図示 図示 図示 (2) 表面仕上げ：【※HL・バイブレーション・鏡面・】 (1) かまち戸 かまちの樹種：、鏡板の樹種： (2) ふすま 上張りの種類：、縁の仕上げ： (1) 建具用金物の材質、形状及び寸法 形式 金物の種類 見え掛り部の材質 備考 図示 図示 図示 図示 (2) 建具用金物の取付け位置等は、図示による。	21 排水工事	2 カーベット敷き(19.3.2) (19.3.3) (表19.3.1) (表19.3.2)	8 ロールスクリーン(20.2.15)	6 階段滑り止め(20.2.6)	7 ブラインド(20.2.1							

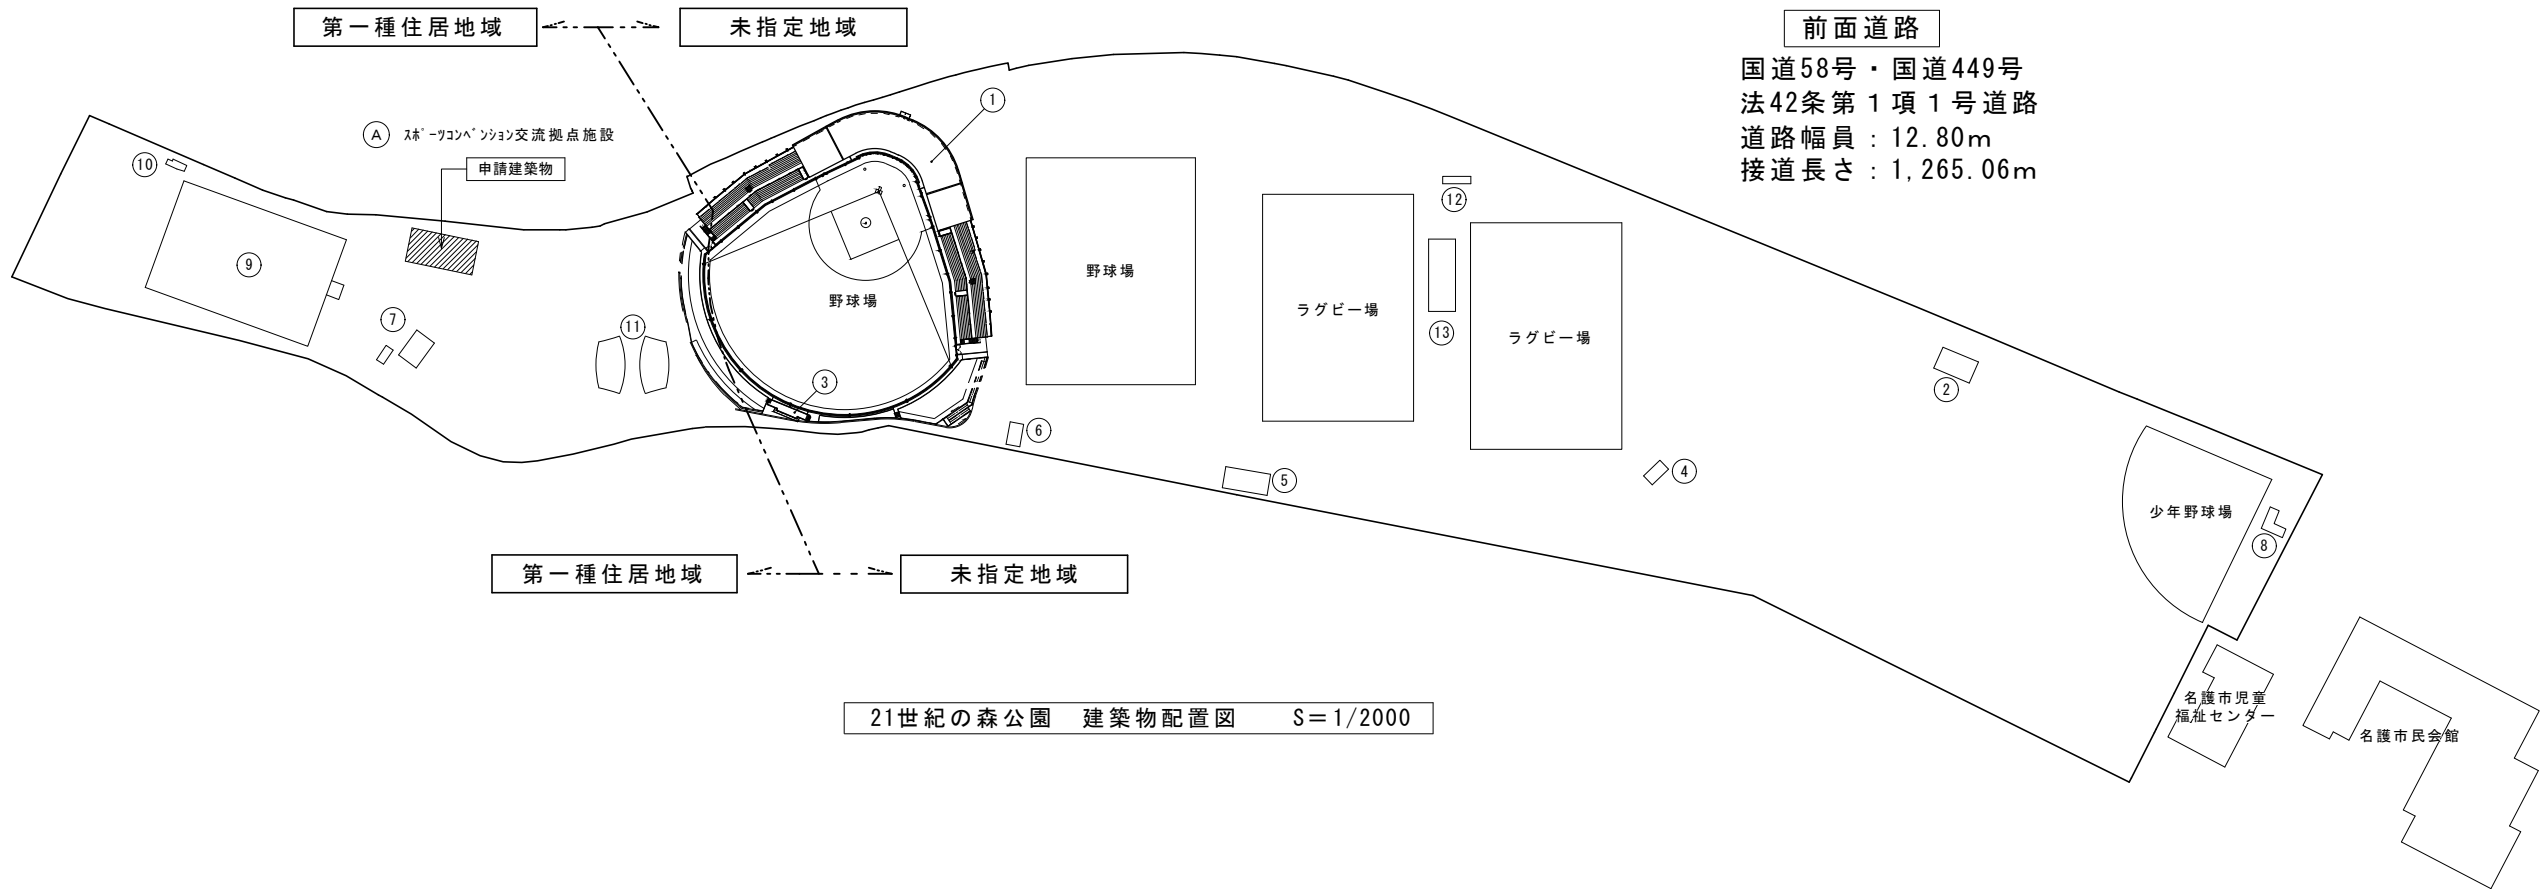

21世紀の森公園 建築物配置図 S=1/2000


21世紀の森公園 建築物面積表

施設名	申請建築物		既設建築物		確認番号・確認年月日	完了番号・完了年月日
	建築面積 (㎡)	延べ面積 (㎡)	建築面積 (㎡)	延べ面積 (㎡)		
① スポーツコンベンション交流拠点施設	817.33	2,754.73	—	—		
② 野球場内野スタンド	—	—	4,928.43	10,075.01	第H29確認建築沖縄県00214号 平成29年7月12日	第R01確済建築沖縄県00446号 令和元年12月19日
③ 便所 (その1)	—	—	127.05	59.85	不明	不明
④ 野球場バックスクリーン	—	—	88.74	294.38	第H29確認建築沖縄県00214号 平成29年7月12日	第R01確済建築沖縄県00446号 令和元年12月19日
⑤ 散水施設管理棟	—	—	50.32	50.32	不明	不明
⑥ 名護浦公園便益施設	—	—	750.71	549.64	第482号 平成 7年12月26日	第74号 平成 8年 7月12日
⑦ 名護浦公園休養施設	—	—	471.00	540.00	第H11認建沖北551号 平成11年 2月 3日	第 7号 平成11年 4月 7日
⑧ 国際交流会館	—	—	709.79	707.36	第H11認建沖北113号 平成11年 6月 7日	第H11証建沖北000304号 平成12年 3月17日
⑨ 名護浦公園便益施設	—	—	30.83	30.83	第H14認建沖北269号 平成14年12月24日	第H14確済建築沖縄北土00263号 平成15年 3月28日
⑩ あけみおスカイドーム	—	—	5,411.64	4,625.90	第冲確H2211138号 平成22年11月11日	第冲確H2211138号 平成24年 1月24日
⑪ 21世紀の森西ゾーン便益施設	—	—	37.20	37.20	第H25確認建築沖縄県000892号 平成25年12月24日	第H27確済建築沖縄県00647号 平成28年 2月29日
⑫ 屋外投球練習場	—	—	677.98	677.98	第H30確更建築沖縄県00089号 平成30年12月17日	第R01確済建築沖縄県00446号 令和元年12月19日
⑬ スポーツコンベンション施設 (便益施設)	—	—	79.94	41.60	第冲確R02110099号 令和 2年 6月24日	第冲確R03110036号 令和 4年 9月 6日
⑭ スポーツコンベンション施設 (管理棟)	—	—	445.65	687.65	第冲確R03110036号 令和 3年 5月27日	第冲確R03110036号 令和 4年 9月 6日
合計	817.33	2,754.73	13,809.28	18,377.72		


建築面積	817.33 + 13,809.28 = 14,626.61㎡
床面積	2,754.73 + 18,377.72 = 21,132.45㎡
建ぺい率	14,626.61 ÷ 198,462.82 × 100 ≒ 7.37%
容 積 率	21,132.45 ÷ 198,462.82 × 100 ≒ 10.65%

未指定地域	163,561.70 ㎡
第1種住居地域	34,901.12 ㎡
敷地面積	198,462.82 ㎡

工事名称	スポーツコンベンション 交流拠点施設建築工事			工事年度	令和 5 年度		
				図面名称	全体配置図		
工事場所	沖縄県名護市宮里二丁目485 他76筆			縮 尺			
発注機関	名護市建設部建築住宅課			図面番号	A-005		
施 要	—			設計者	名 称	美音 SpaceDesign 株式会社 仲地設計事務所 委託業務共同企業体	
	管理建築士	設 計	製 図		資格者氏名	一級建築士 第 245950 号 比嘉佑英	
施 印					登録番号	沖縄県知事登録第 130-2814 号	
					所 在 地	沖縄県名護市城 1-7-11-302	

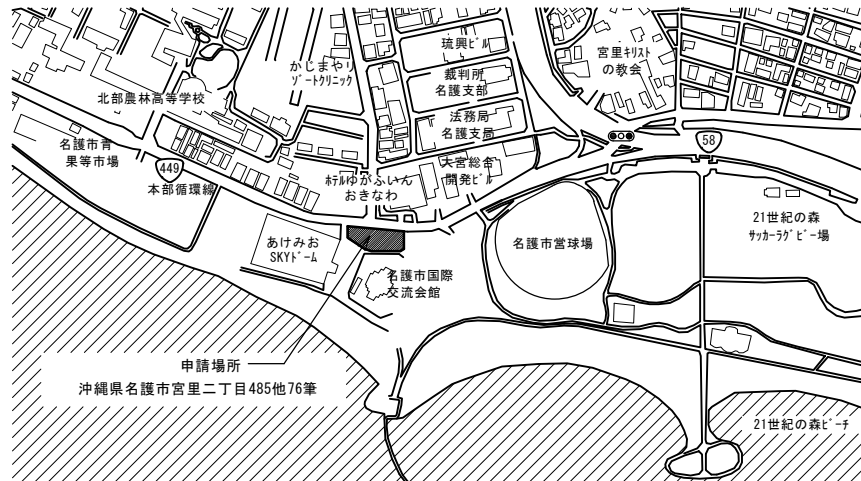

案内図

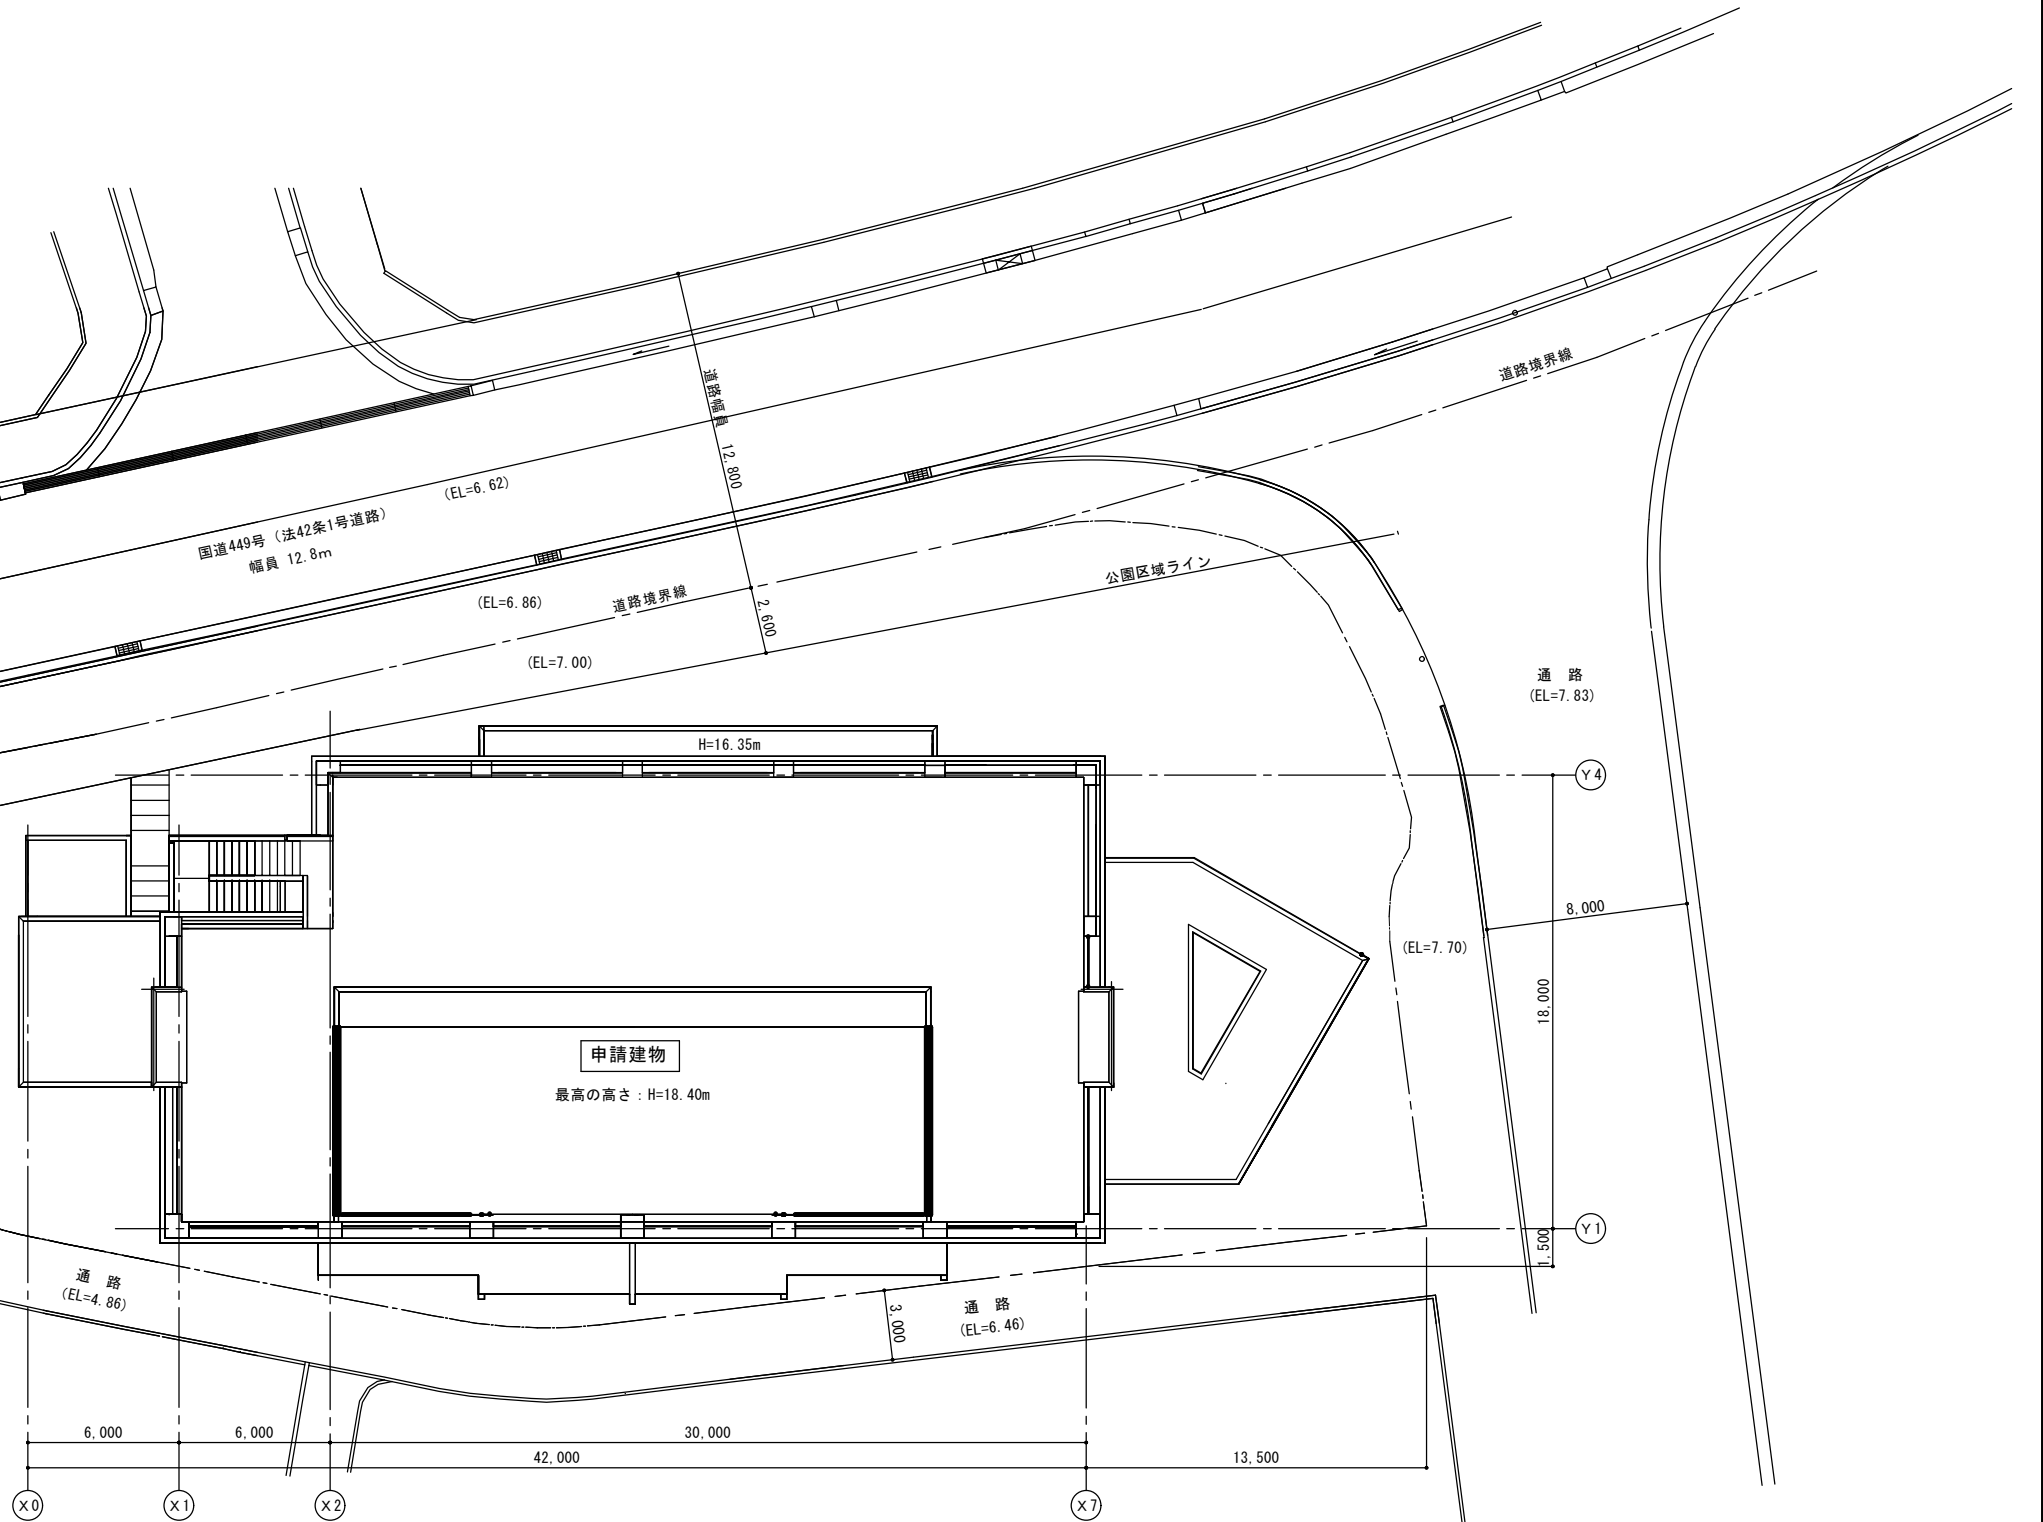

配置図
A3:S=1:150
A1:S=1:300

工事名称	スポーツコンベンション 交流拠点施設建築工事			工事年度	令和 5 年度	
				図面名称	配置図・案内図	
工事場所	沖縄県名護市宮里二丁目485 他76筆			縮 尺	A1 1:150/A3 1:300	
用途種別	名護市建設部建築住宅課			図面番号	A-006	
備 考	—			設 計 書	名 称	美音 SpaceDesign 株式会社 仲地設計事務所 委託業務共同企業体
検 印	管理建築士	設 計	製 図		資格者氏名	一級建築士 第245950号 比嘉佑英
					登録番号	沖縄県知事登録第 130-2814 号
					所 在 地	沖縄県名護市城 1-7-11-302

＜建築概要＞							
工事名称	スポーツコンベンション交流拠点施設建築工事	工事種別	増築	前面道路	法42条1号道路 幅員12.8m	建物の用途	スポーツ練習場等・公衆浴場
地名地番	沖縄県名護市宮里二丁目485他76筆	高度地区	－	最高高さ	18.40m	駐車場・駐輪場付置義務	－
都市計画区域	都市計画区域	敷地面積	198,462.82㎡	軒高	16.75m	内装制限	有
用途地域	第1種住居地域(60%/200%)	建築面積	817.33㎡	構造/規模	鉄筋コンクリート造/地上4階建て		
防火指定	指定なし	延床面積	2,754.73㎡	耐火建築物	耐火建築		

＜外部仕上表＞

屋根（R階スラブ・パラペット天端）	コンクリート金コテ仕上げの上、ウレタン塗膜防水（非歩行用）（X-2工法）（水勾配）	エントランスポーチ	床：モルタル下地の上100角磁器質タイル t=12 壁：コンクリート打放し補修の上、複層仕上塗材E（つやあり 凸部処理 吹付塗 下地調整共） 軒裏：コンクリート打放し補修の上、複層仕上塗材E（つやあり ローラー塗 下地調整共）		
屋根（エントランスポーチ・管理人室等・バックヤード駐車場）	コンクリート金コテ仕上げの上、ウレタン塗膜防水（非歩行）（X-2工法）（水勾配） ドレイン：鋳鉄製（設備工事）				
庇天端	コンクリート金コテ仕上げの上、複層仕上塗材E	外部階段	壁：コンクリート打放し補修の上、複層仕上塗材E（つやあり 凸部処理 吹付塗 下地調整共） 蹴上・踏面：コンクリート直均しの上、（ア）30 モルタル金コテ仕上げ 段鼻：ノンスリップ目地（目地切2列） 手摺：樹脂製		
軒天	コンクリート打放し補修（C種）の上、複層仕上塗材E（つやあり ローラー塗 下地調整共）		蹴上・踏面：コンクリート金コテ仕上げ 段鼻：ノンスリップ目地（目地切2列）		
外壁	コンクリート打放し補修（B種）の上、複層仕上塗材E（つやあり 凸部処理 吹付塗 下地調整共）	外部階段（ガスバルク置場横）			
外壁（地中埋設部分）	コンクリート打放し補修（B種）の上、超速硬化ウレタン塗膜防水	ガスバルク置場	基礎 PCフェンスH＝2000 床：コンクリート金ゴテ仕上げ		
外壁横ルーバー	コンクリート打放し補修（B種）の上、複層仕上塗材E（つやあり 凸部処理 吹付塗 下地調整共）	4階大浴場テラス	床：コンクリート金ゴテ仕上げの上、ウレタン塗膜防水（非歩行）（X-2工法）（水勾配）の上、デッキ敷き（擬木）		
屋外メンテナンススペース	床：コンクリート金コテ仕上げの上、ウレタン塗膜防水（非歩行用）（X-2工法）（水勾配）	サイン	サイン図参照		
バックヤード駐車場	土間：コンクリート金コテ仕上げ、白線引き 衝突防止ポール：1か所（FAA-7UR6-800同等品）	ドレイン・樋	別途工事（設備工事）		
ピロティ駐車場	土間：コンクリート金コテ仕上げ、白線引き、ステンレスグレーチング（細目） 車止め10個（駐車場1～5番）	点字ブロック	エントランスポーチ：磁器点字タイル300角 t 12		

特記事項	1.内装の仕上げ及び造作家具等に用いる建築材料、接着剤等は全て、JAS規格による（F☆☆☆☆）以上の表示のあるものとする。 2.全ての仕上材はサンプル提出の上、監理者の承認を得て使用する事とする。 3.天井裏の措置について、天井裏、小屋裏、床裏等の下地材、断熱材その他の面材に第1種、第2種ホルムアルデヒド発散建築材料を仕様しないこととする。 4.ビニル床シートは溶接工法とする。（防滑性はCSR値を下足歩行で0.4～0.9とする。） 5.建築材料のアスベスト含有はなしとする。 6.水回りのシーリングは、SR-1 10×10とする。 7.外部建具廻りのシーリングは、MS-2 15×10とする。 8.ア）12.5mm石膏ボード下地は、継目処理とする。
------	---


＜耐火・防火・不燃認定番号＞

外壁(耐力壁)RC壁（1時間耐火）	国土交通省告示第472号第1号	GB-R	石膏ボード t=9.5 （準不燃）	認定番号:QM-9828	－	AEP-R塗装 （不燃）	認定番号:NM-8585		
外壁(非耐力)耐火（1時間）	認定番号:FP060NE-9223	GB-R	石膏ボード t=12.5 （不燃）	認定番号:NM-8619	－	ケイカル板 t=6.0 （不燃）	認定番号:NM-3522		
屋根耐火（30分耐火）	認定番号:FP030RF-1764	GB-S	耐水石膏ボード t=12.5 （不燃）	認定番号:NM-9639	DR	ロックウール化粧吸音板 t=9.0（不燃）	認定番号:NM-8599		
鉄筋コンクリート造(壁) 耐火1時間 H17年建告569第1(一)イ		GB-S	耐水石膏ボード t=9.5 （準不燃）	認定番号:QM-0898	－	ダイノックシート （不燃）	認定番号:NM-2394		
鉄筋コンクリート造(床) 耐火1時間 H17年建告569第3(二)イ									
鉄筋コンクリート造(屋根) 耐火1時間 H17年建告569第5(一)									

工事名称	スポーツコンベンション交流拠点施設建築工事			工事年度	令和5年度	
工事場所	沖縄県名護市宮里二丁目485他76筆			図面名称	外部仕上表	
発注機関	名護市建設部建築住宅課			縮尺	－	
図面番号	A-007			摘要	－	
設計者 検印	管理建築士	設計	製図	名称	美音Spacedesign株式会社・仲地設計事務所 委託業務共同企業体	
				資格者氏名	一級建築士 245950号 比嘉伝英	
				登録番号	沖縄県知事登録第130-2814号	
				所在地	沖縄県名護市城1-7-11-302	

＜内部仕上表＞																		
階数	室名	床高		天井高	床		巾木		壁		天井			備考				
		(FL)	(SL)			下地	仕上	種類	高さ	下地	仕上	下地	仕上		廻り縁			
1 階	ロビー	+300	±0	2500	コンクリート金ゴテ	ビニル床シート（マーブル） t 2. 5	ビニル巾木	60	コンクリート打放し補修（B種）	AEP-R塗装	LGS下地GB-R9. 5	DR9. 0（フラットタイプ）	塩ビ	天井点検口 点字ブロック：ビニル床タイル 掲示ボード1200×900（4枚） ※設置個所は要調整とする。				
	倉庫1	+300	±0	2825	コンクリート金ゴテ	ビニル床シート（マーブル） t 2. 5	ビニル巾木	60	コンクリート打放し補修（B種）	AEP-R塗装	コンクリート打放し補修（B種）	AEP-R塗装	－	－				
	倉庫2	+500	±0	2625	－	コンクリート金ゴテ	コンクリート 金ゴテ	200	コンクリート打放し補修（B種）	AEP-R塗装	コンクリート打放し補修（B種）	AEP-R塗装	－	－				
	機械室	-200	±0	3275	コンクリート金ゴテ	防塵塗装	防塵塗装	200	コンクリート打放し補修（B種）素地のまま	－	コンクリート打放し	木毛セメント板t25 打込み	－	基礎、窯場800×800×500				
	電気室	+300	±0	2745	コンクリート金ゴテ	防塵塗装	防塵塗装	200	コンクリート打放し補修（B種）素地のまま	－	－	コンクリート打放し 補修（B種）	－	基礎				
	受水槽室	+400	±0	2645	コンクリート金ゴテ	防塵塗装	防塵塗装	200	コンクリート打放し補修（B種）素地のまま	－	－	コンクリート打放し 補修（B種）	－	基礎、窯場400×400×300				
2階	風除室	±0	フカシ +25	2600	モルタル下地	100角磁器質タイル t12	花こう岩本磨き t 30	100	コンクリート打放し補修（B種）	AEP-R塗装	LGS下地GB-R9. 5	DR9. 0（フラットタイプ）	塩ビ	天井点検口				
	ロビー	±0	フカシ +25	3000	コンクリート金ゴテ	ビニル床シート（マーブル） t 2. 5	ビニル巾木	60	コンクリート打放し補修（B種）	AEP-R塗装	LGS下地GB-R9. 5	DR9. 0（フラットタイプ）	塩ビ	天井点検口 点字ブロック：ビニル床タイル				
	EVホール	±0	フカシ +25	3000	コンクリート金ゴテ	ビニル床シート（マーブル） t 2. 5	ビニル巾木	60	コンクリート打放し補修（B種）	AEP-R塗装	LGS下地GB-R9. 5	DR9. 0（フラットタイプ）	塩ビ	天井点検口 点字ブロック：ビニル床タイル				
	廊下	±0	フカシ +25	3000	コンクリート金ゴテ	ビニル床シート（マーブル） t 2. 5	ビニル巾木	60	コンクリート打放し補修（B種） LGS下地（65型）GB-R12. 5	AEP-R塗装	LGS下地GB-R9. 5	DR9. 0（フラットタイプ）	塩ビ	天井点検口				
	ドリンクコーナー	±0	フカシ +25	3000	コンクリート金ゴテ	ビニル床シート（マーブル） t 2. 5	ビニル巾木	60	LGS下地（65型）耐水PB12. 5	キッチンパネル	LGS下地GB-R9. 5	DR9. 0（フラットタイプ）	塩ビ	天井点検口 シンク				
	ウェイトトレーニングジム	±0	±0	3250	コンクリート金ゴテ	ジョイントタイル t25	ビニル巾木	60	コンクリート打放し補修（B種）	AEP-R塗装	木毛セメント板 t 25打込みの上 LGS下地	AEP-R塗装吹付塗装 格子天井1200×1200	－	インターフレーム同等品（ABC商会） 全身鏡				
	管理人室・事務室	±0	フカシ +25	2600	コンクリート金ゴテ	ビニル床シート（マーブル） t 2. 5	ビニル巾木	60	コンクリート打放し補修（B種）	AEP-R塗装	LGS下地GB-R9. 5	DR9. 0（フラットタイプ）	塩ビ	天井点検口				
	リネン倉庫	±0	フカシ +25	2600	コンクリート金ゴテ	ビニル床シート（マーブル） t 2. 5	ビニル巾木	60	コンクリート打放し補修（B種）	AEP-R塗装	LGS下地GB-R9. 5	DR9. 0（フラットタイプ）	塩ビ	天井点検口				
	ロッカールーム（男子）	±0	フカシ +25	2700	コンクリート金ゴテ	ビニル床シート（マーブル） t 2. 5	ビニル巾木	60	コンクリート打放し補修（B種） LGS下地（65型）GB-R12. 5	AEP-R塗装	LGS下地GB-R9. 5	DR9. 0（フラットタイプ）	塩ビ	天井点検口 シャワーユニット				
	ロッカールーム（女子）	±0	フカシ +25	2700	コンクリート金ゴテ	ビニル床シート（マーブル） t 2. 5	ビニル巾木	60	コンクリート打放し補修（B種） LGS下地（65型）GB-R12. 5	AEP-R塗装	LGS下地GB-R9. 5	DR9. 0（フラットタイプ）	塩ビ	天井点検口 シャワーユニット				
3階	EVホール	±0	±0	2700	コンクリート金ゴテ	ビニル床シート（マーブル） t 2. 5	ビニル巾木	60	コンクリート打放し補修（B種）	AEP-R塗装	LGS下地GB-R9. 5	DR9. 0（フラットタイプ）	塩ビ	天井点検口 点字ブロック：ビニル床タイル				
	廊下	±0	±0	2700	コンクリート金ゴテ	ビニル床シート（マーブル） t 2. 5	ビニル巾木	60	コンクリート打放し補修（B種） LGS下地（65型）GB-R12. 5	AEP-R塗装	LGS下地GB-R9. 5	DR9. 0（フラットタイプ）	塩ビ	天井点検口 照明ボックスは天井材で折上げ天井とする				
	自販機コーナー	±0	±0	2700	コンクリート金ゴテ	ビニル床シート（マーブル） t 2. 5	ビニル巾木	60	コンクリート打放し補修（B種）	AEP-R塗装	LGS下地GB-R9. 5	DR9. 0（フラットタイプ）	塩ビ	天井点検口				
	給湯室	±0	±0	2700	コンクリート金ゴテ	ビニル床シート（マーブル） t 2. 5	ビニル巾木	60	コンクリート打放し補修（B種） LGS下地（65型）GB-R12. 5	AEP-R塗装	LGS下地GB-R9. 5	DR9. 0（フラットタイプ）	塩ビ	天井点検口				
	倉庫	±0	±0	2700	コンクリート金ゴテ	ビニル床シート（マーブル） t 2. 5	ビニル巾木	60	コンクリート打放し補修（B種）	AEP-R塗装	コンクリート打放し補修（B種）	AEP-R塗装	－	－				
	多目的室（1～5）	±0	±0	3000	コンクリート金ゴテ	ビニル床シート（マーブル） t 2. 5	ビニル巾木	60	コンクリート打放し補修（B種） LGS下地（65型）グラスウール吸音材 t50、24kg/m ³ 充填の上、GB-S12. 5	AEP-R塗装	LGS下地GB-R9. 5	DR9. 0（フラットタイプ）	塩ビ	天井点検口				
【備考】											工事名称	スポーツコンベンション 交流拠点施設建築工事		工事年度	令和5年度			
														図面名称	内部仕上げ表1			
												工事場所	沖縄県名護市宮里二丁目485他76筆		縮 尺	－		
															発注機関	名護市建設部建築住宅課		
												摘 要	－		設計者	名 称	美音Spacedesign株式会社・仲地設計事務所 委託業務共同企業体	
																資格者氏名	一級建築士 245950号 比嘉伝英	
												登録番号	沖縄県知事登録第130-2814号					
検 印			所在地	沖縄県名護市城1-7-11-302														

＜内部仕上表＞																				
階数	室名	床高		天井高	床		巾木		壁		天井			備考						
		(FL)	(SL)			下地	仕上	種類	高さ	下地	仕上	下地	仕上		廻り縁					
4階	ピット	±0	-1500 ～-1600	-	コンクリート直均しの上	ポリマーセメント系塗膜防水	ポリマーセメント系塗膜防水	300	-		コンクリート打放し補修（B種）	-	コンクリート打放し補修 仕上げ（B種）	-						
	EVホール	±0	±0	2700	コンクリート金ゴテ	ビニル床シート（マーブル） t 2. 5	ビニル巾木	60	コンクリート打放し補修（B種）	AEP-R塗装	スタイロフォームt＝50打込みの上、LGS下地GB-R9. 5	DR9. 0（フラットタイプ）	塩ビ	天井点検口 点字ブロック：ビニル床タイル						
	待合スペース	±0	±0	2700	コンクリート金ゴテ	ビニル床シート（マーブル） t 2. 5	ビニル巾木	60	コンクリート打放し補修（B種） LGS下地（65型）GB-R12. 5	AEP-R塗装	スタイロフォームt＝50打込みの上、LGS下地GB-R9. 5	DR9. 0（フラットタイプ） 一部ダイノックシート貼	塩ビ	天井点検口						
	倉庫	±0	±0	3850	コンクリート金ゴテ	ビニル床シート（マーブル） t 2. 5	ビニル巾木	60	コンクリート打放し補修（B種）	AEP-R塗装	スタイロフォームt＝50打込み	-	-	-						
	トイレ（多目的）	±0	±0	2700	コンクリート金ゴテ	ビニル床シート（マーブル） t 2. 5	ビニル巾木	60	LGS下地（65型）グラスウール吸音材 t50、24kg/m ² 充填の上、GB-S12. 5	AEP-R塗装	スタイロフォームt＝50打込みの上、LGS下地GB-R9. 5	DR9. 0（フラットタイプ）	塩ビ	天井点検口						
	自販機コーナー	±0	±0	2700	コンクリート金ゴテ	ビニル床シート（マーブル） t 2. 5	ビニル巾木	60	LGS下地（65型）GB-R12. 5	AEP-R塗装	スタイロフォームt＝50打込みの上、LGS下地GB-R9. 5	DR9. 0（フラットタイプ）	塩ビ	天井点検口						
	履替え場（東西）	±0	±0	2700	コンクリート金ゴテ	ビニル床シート（マーブル） t 2. 5	ビニル巾木	60	コンクリート打放し補修（B種） LGS下地（65型）GB-R12. 5	AEP-R塗装	スタイロフォームt＝50打込みの上、LGS下地GB-R9. 5	DR9. 0（フラットタイプ）	塩ビ	天井点検口						
	シューズロッカー（東西）	±0	±0	2700	コンクリート金ゴテ	ビニル床シート（マーブル） t 2. 5	ビニル巾木	60	コンクリート打放し補修（B種） LGS下地（65型）GB-R12. 5	AEP-R塗装	スタイロフォームt＝50打込みの上、LGS下地GB-R9. 5	DR9. 0（フラットタイプ）	塩ビ	天井点検口						
	脱衣コーナー（東西）	±0	±0	2700	コンクリート金ゴテ	ビニル床シート（マーブル） t 2. 5	ビニル巾木	60	コンクリート打放し補修（B種） LGS下地（65型）GB-R12. 5	AEP-R塗装	スタイロフォームt＝50打込みの上、LGS下地GB-R9. 5	DR9. 0（フラットタイプ）	塩ビ	天井点検口						
	パウダーコーナー（東西）	±0	±0	2700	コンクリート金ゴテ	ビニル床シート（マーブル） t 2. 5	ビニル巾木	60	コンクリート打放し補修（B種） LGS下地（65型）GB-R12. 5	AEP-R塗装	スタイロフォームt＝50打込みの上、LGS下地GB-R9. 5	DR9. 0（フラットタイプ）	塩ビ	天井点検口 SUSマット						
	大浴場（東西）	±0	-150	-	ゴムアスファルト系塗膜防水 保護モルタルの上	磁器質タイル貼150角 t 9. 0	-	-	コンクリート打放し補修（B種）	NAD塗装 腰壁：磁器質タイル貼 150角t9. 0	コンクリート打放し補修（B種）	NAD塗装	-	ライニング、グレーチング 化粧鏡・衛生機器（設備工事） 御影石（隔て板、ライニング甲板、洗い場カウンター天板）						
	サウナ（東西）	±0	-150	2600	コンクリート金ゴテ（B種） 排水勾配1. 5/100以上	スノコ敷100×15mm目透かし	木製巾木	100	コンクリート打放し補修（B種）	羽目板貼り：91×12mm 桧上小	ウレタン吹付 t 30の上、 LGS下地GB-R9. 5	岩綿吸音板（平板） 300mm×600mm× t 12 軒天用	-	-						
共通	階段室	±0	±0	2700	（ア）30 モルタル金ゴテ	ビニル床シート（マーブル） t 2. 5	ビニル巾木	60	コンクリート打放し補修（B種）	AEP-R塗装	最上階：スタイロフォームt＝50 打込みの上、LGS下地GB-R9. 5 コンクリート打放し補修（B種）	DR9. 0（フラットタイプ） AEP-R塗装	塩ビ	手摺：樹脂製 点字ブロック：ビニル床タイル ノンスリップ						
	EVピット	±0	-1250	-	コンクリート金ゴテ	塗膜防水（ウレタン系）	塗膜防水（ウレタン系）	-	コンクリート打放し補修（B種）	塗膜防水（ウレタン系）	-	-	-	-						
	PS・EPS・ハト小屋	±0	±0	-	コンクリート金ゴテ	防塵塗装	防塵塗装	200	-	コンクリート打放し補修 仕上げ（B種）	-	コンクリート打放し 補修仕上げ（B種）	-	-						
	MPS	±0	±0	-	-	コンクリート金ゴテ仕上げ	-	-	-	コンクリート打放し補修 仕上げ（B種）	-	コンクリート打放し 補修仕上げ（B種）	-	-						
	掃除用具庫	±0	±0	-	コンクリート金ゴテ	ビニル床シート（マーブル） t 2. 5	ビニル巾木	200	コンクリート打放し補修（B種）	AEP-R塗装	LGS下地GB-R9. 5	DR9. 0（フラットタイプ）	-	掃除用具掛け						
	トイレ（多目的）	±0	±0	2700	コンクリート金ゴテ	ビニル床シート（マーブル） t 2. 5	ビニル巾木	60	・コンクリート打放し補修（B種） ・LGS下地（65型）GB-S12. 5の上 ケイ酸カルシウム板厚6張り	・AEP-R塗装 ・EP塗装	LGS下地GB-S9. 5	DR9. 0（フラットタイプ）	塩ビ	ライニング：人工大理石 t 25 天井点検口						
	トイレ（男子）	±0	±0	2700	コンクリート金ゴテ	ビニル床シート（マーブル） t 2. 5	ビニル巾木	60	・コンクリート打放し補修（B種） ・LGS下地（65型）GB-S12. 5の上 ケイ酸カルシウム板厚6張り	・AEP-R塗装 ・EP塗装	LGS下地GB-S9. 5	DR9. 0（フラットタイプ）	塩ビ	汚垂れ石：ハイドロセラ・フロアPU（厚型） ライニング：人工大理石 t 25 天井点検口						
	トイレ（女子）	±0	±0	2700	コンクリート金ゴテ	ビニル床シート（マーブル） t 2. 5	ビニル巾木	60	・コンクリート打放し補修（B種） ・LGS下地（65型）GB-S12. 5の上 ケイ酸カルシウム板厚6張り	・AEP-R塗装 ・EP塗装	LGS下地GB-S9. 5	DR9. 0（フラットタイプ）	塩ビ	ライニング：人工大理石 t 25 天井点検口						
【備考】																				
											工事名称		スポーツコンベンション 交流拠点施設建築工事		工事年度		令和5年度			
											図面名称		内部仕上表2							
											工事場所		沖縄県名護市宮里二丁目485他76筆		縮 尺		-			
											発注機関		名護市建設部建築住宅課		図面番号		A-009			
											摘 要		-		設計者		名 称		美音Spacedesign株式会社・ 仲地設計事務所 委託業務共同企業体	
											検 印		資格者氏名				一級建築士 245950号 比嘉伝英			
													登録番号				沖縄県知事登録第130-2814号			
所在地		沖縄県名護市城1-7-11-302																		

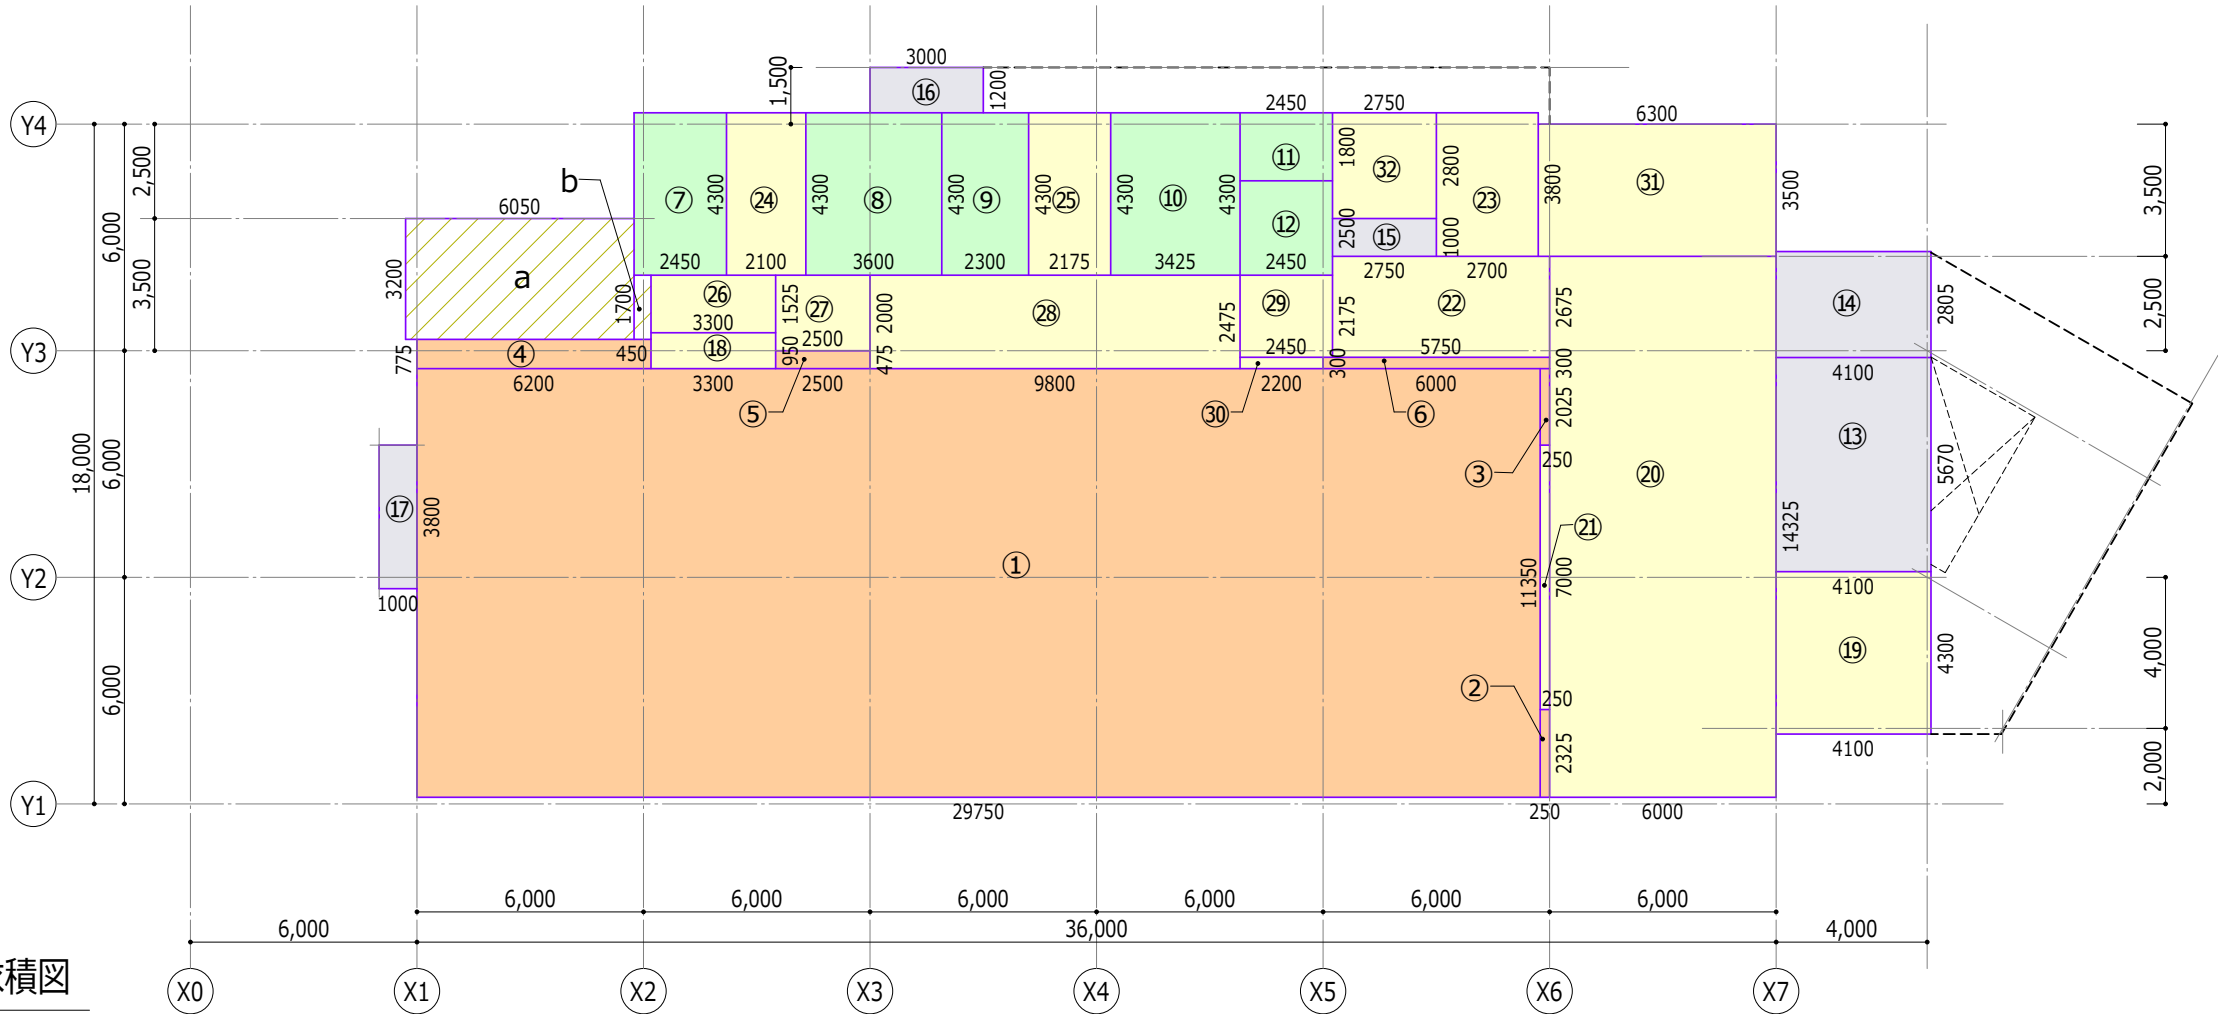

2階 求積図

＜床面積 2階＞				
部門	部屋名	番号	根拠式	計算面積
内部				
スポーツ部門	ウエイトトレーニングジム	①	29750 × 11350	337.6625 m ²
スポーツ部門	ウエイトトレーニングジム	②	250 × 2325	0.5812 m ²
スポーツ部門	ウエイトトレーニングジム	③	250 × 2025	0.5062 m ²
スポーツ部門	ウエイトトレーニングジム	④	6200 × 775	4.8050 m ²
スポーツ部門	ウエイトトレーニングジム	⑤	2500 × 475	1.1875 m ²
スポーツ部門	ウエイトトレーニングジム	⑥	6000 × 300	1.8000 m ²
管理部門 共用	トイレ (女子)	⑦	2450 × 4300	10.5350 m ²
管理部門 共用	トイレ (女子)	⑧	3600 × 4300	15.4800 m ²
管理部門 共用	トイレ (男子)	⑨	2300 × 4300	9.8900 m ²
管理部門 共用	トイレ (男子)	⑩	3425 × 4300	14.7275 m ²
管理部門 共用	トイレ (男子)	⑪	2450 × 1800	4.4100 m ²
管理部門 共用	トイレ (多目的)	⑫	2450 × 2500	6.1250 m ²
管理部門	管理人室・事務室	⑬	4100 × 5670	23.2470 m ²
管理部門	リネン倉庫	⑭	4100 × 2805	11.5005 m ²
管理部門	EPS	⑮	2750 × 1000	2.7500 m ²
管理部門	MPS	⑯	3000 × 1200	3.6000 m ²
管理部門	PS	⑰	1000 × 3800	3.8000 m ²

＜床面積 2階＞				
部門	部屋名	番号	根拠式	計算面積
その他	掃除用具庫	⑱	3300 × 950	3.1350 m ²
その他	風除室	⑲	4100 × 4300	17.6300 m ²
その他	ロビー	⑳	6000 × 14325	85.9500 m ²
その他	ロビー	㉑	250 × 7000	1.7500 m ²
その他	EVホール	㉒	5750 × 2675	15.3812 m ²
その他	EVホール	㉓	2700 × 3800	10.2600 m ²
その他	ドリンクコーナー	㉔	2100 × 4300	9.0300 m ²
その他	ドリンクコーナー	㉕	2175 × 4300	9.3525 m ²
その他	廊下	㉖	3300 × 1525	5.0325 m ²
その他	廊下	㉗	2500 × 2000	5.0000 m ²
その他	廊下	㉘	9800 × 2475	24.2550 m ²
その他	廊下	㉙	2450 × 2175	5.3287 m ²
その他	廊下	㉚	2200 × 300	0.6600 m ²
その他	階段室	㉛	6300 × 3500	22.0500 m ²
その他	EV	㉜	2750 × 2800	7.7000 m ²

675.1223 m²

＜床面積 2階＞				
部門	部屋名	番号	根拠式	計算面積
外部				
その他	外階段	a	6050 × 3200	19.3600 m ²
その他	外階段	b	450 × 1700	0.7650 m ²


20.1250 m²

2階 合計 695.24 m²

◆部門別 凡例

- 共用(交流)部門
- スポーツ部門
- 管理部門 共用
- 管理部門
- その他
- (外部)

工事名称	スポーツコンベンション 交流拠点施設建築工事			工事年度	令和 5 年度
				図面名称	面積算定図 (2)
工事場所	沖縄県名護市宮里二丁目485他76筆			縮 尺	A1 1:100/A3 1:200
発注機関	名護市建設部建築住宅課			図面番号	A-011
摘 要	—			股 計 者	名 称 美音SpaceDesign株式会社・ 仲地設計事務所 委託業務共同企業体
	検 印	管理建築士	設 計		資格者氏名 一級建築士 第245950号 比嘉伝英
			製 図		登録番号 沖縄県知事登録第130-2814号
					所 在 地 沖縄県名護市城1-7-11-302

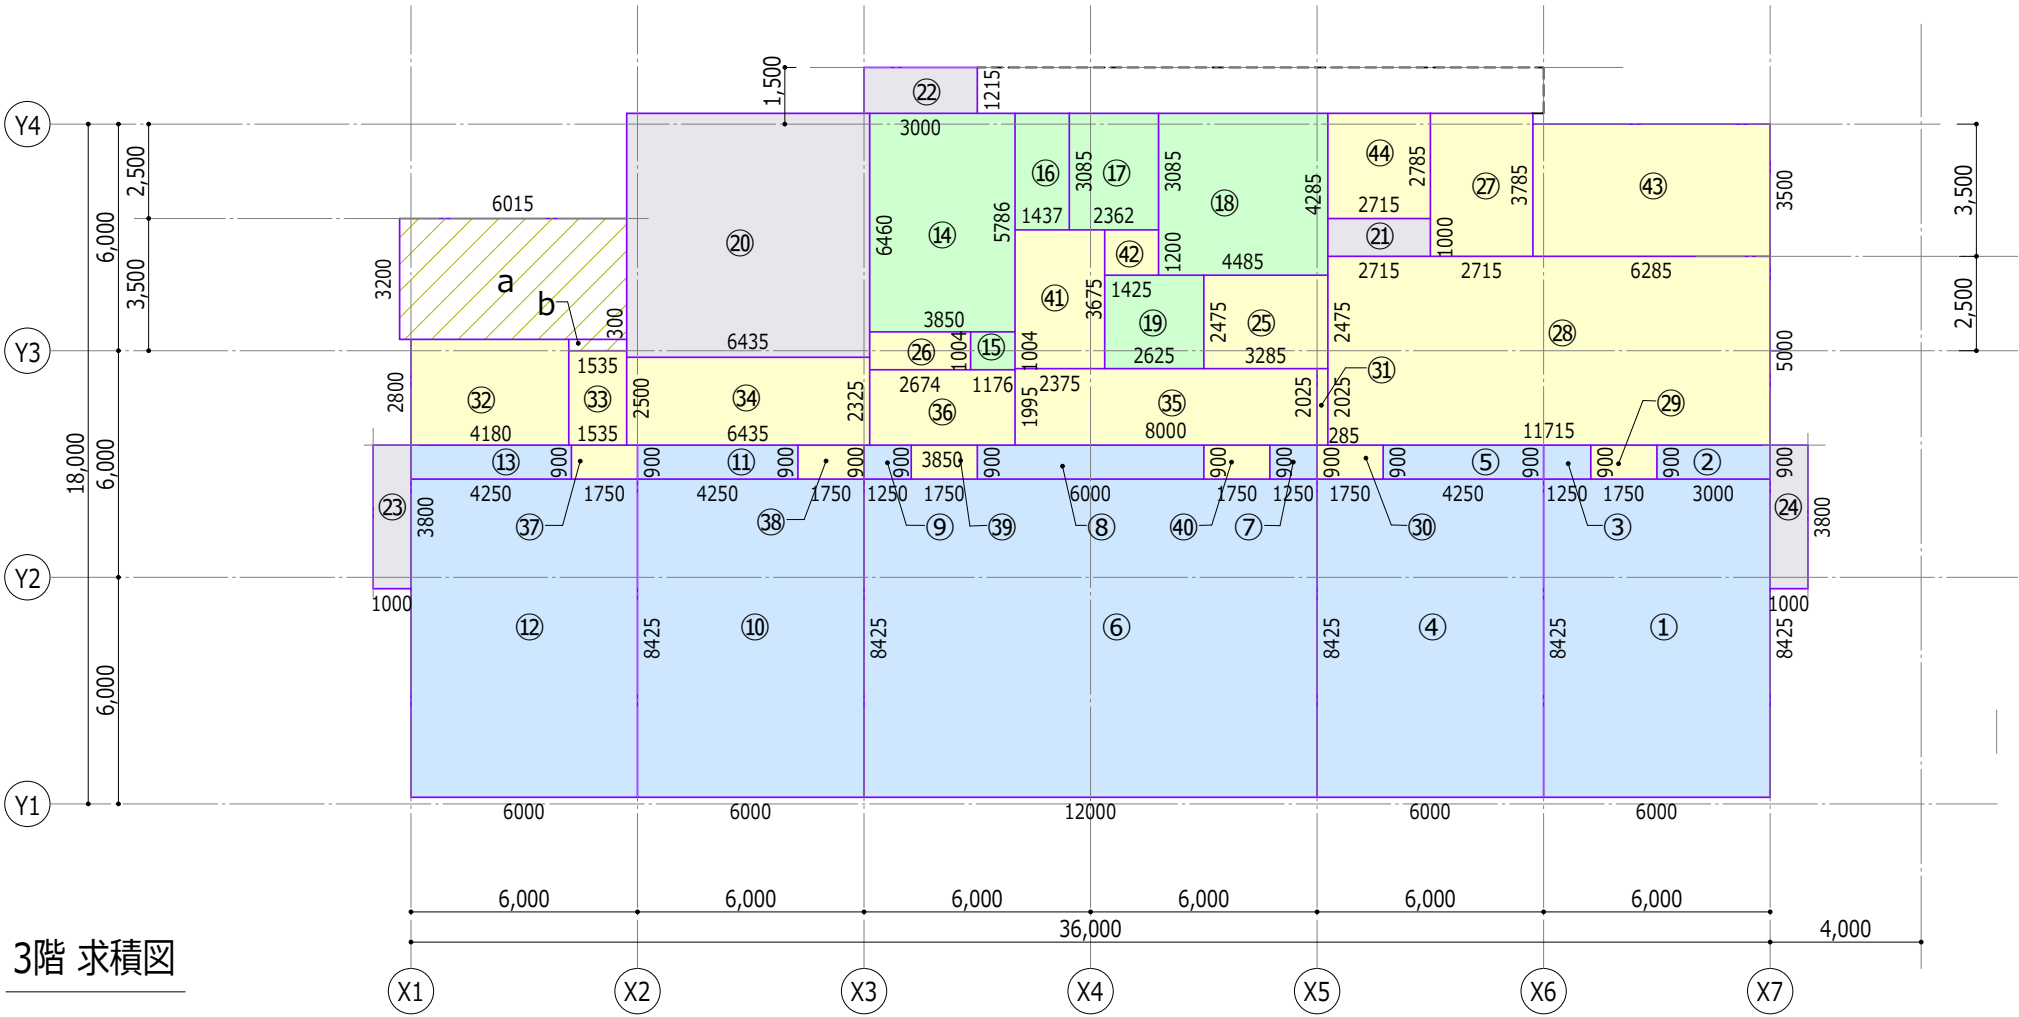

＜床面積 3階＞				
部門	部屋名	番号	根拠式	計算面積
内部				
共用(交流)部門	多目的室 (1)	①	6000 × 8425	50.5500 m ²
共用(交流)部門	多目的室 (1)	②	3000 × 900	2.7000 m ²
共用(交流)部門	多目的室 (2)	③	1250 × 900	1.1250 m ²
共用(交流)部門	多目的室 (2)	④	6000 × 8425	50.5500 m ²
共用(交流)部門	多目的室 (2)	⑤	4250 × 900	3.8250 m ²
共用(交流)部門	多目的室 (3)	⑥	12000 × 8425	101.1000 m ²
共用(交流)部門	多目的室 (3)	⑦	1250 × 900	1.1250 m ²
共用(交流)部門	多目的室 (3)	⑧	6000 × 900	5.4000 m ²
共用(交流)部門	多目的室 (3)	⑨	1250 × 900	1.1250 m ²
共用(交流)部門	多目的室 (4)	⑩	6000 × 8425	50.5500 m ²
共用(交流)部門	多目的室 (4)	⑪	4250 × 900	3.8250 m ²
共用(交流)部門	多目的室 (5)	⑫	6000 × 8425	50.5500 m ²
共用(交流)部門	多目的室 (5)	⑬	4250 × 900	3.8250 m ²
管理部門 共用	トイレ (女子)	⑭	3850 × 5786	22.2761 m ²
管理部門 共用	トイレ (女子)	⑮	1176 × 1004	1.1807 m ²
管理部門 共用	トイレ (女子)	⑯	1437 × 3085	4.4331 m ²
管理部門 共用	トイレ (男子)	⑰	2362 × 3085	7.2867 m ²
管理部門 共用	トイレ (男子)	⑱	4485 × 4285	19.2182 m ²
管理部門 共用	トイレ (多目的)	⑲	2625 × 2475	6.4968 m ²

＜床面積 3階＞				
部門	部屋名	番号	根拠式	計算面積
管理部門	倉庫	⑳	6435 × 6460	41.5701 m ²
管理部門	EPS	㉑	2715 × 1000	2.7150 m ²
管理部門	MPS	㉒	3000 × 1215	3.6450 m ²
管理部門	PS	㉓	1000 × 3800	3.8000 m ²
管理部門	PS	㉔	1000 × 3800	3.8000 m ²
その他	給湯室	㉕	3285 × 2475	8.1303 m ²
その他	掃除用具庫	㉖	2674 × 1004	2.6846 m ²
その他	EVホール	㉗	2715 × 3785	10.2762 m ²
その他	EVホール	㉘	11715 × 5000	58.5750 m ²
その他	EVホール	㉙	1750 × 900	1.5750 m ²
その他	EVホール	㉚	1750 × 900	1.5750 m ²
その他	EVホール	㉛	285 × 2025	0.5771 m ²
その他	廊下	㉜	4180 × 2800	11.7040 m ²
その他	廊下	㉝	1535 × 2500	3.8375 m ²
その他	廊下	㉞	6435 × 2325	14.9613 m ²
その他	廊下	㉟	8000 × 2025	16.2000 m ²
その他	廊下	㊱	3850 × 1995	7.6807 m ²
その他	廊下	㊲	1750 × 900	1.5750 m ²
その他	廊下	㊳	1750 × 900	1.5750 m ²
その他	廊下	㊴	1750 × 900	1.5750 m ²

＜床面積 3階＞				
部門	部屋名	番号	根拠式	計算面積
その他	廊下	㊵	1750 × 900	1.5750 m ²
その他	廊下	㊶	2375 × 3675	8.7281 m ²
その他	廊下	㊷	1425 × 1200	1.7100 m ²
その他	階段室	㊸	6285 × 3500	21.9975 m ²
その他	EV	㊹	2715 × 2785	7.5612 m ²
				626.7452 m ²
外部				
その他	外階段	a	6015 × 3200	19.2480 m ²
その他	外階段	b	1535 × 300	0.4605 m ²
				19.7085 m ²
3階 合計				646.45 m ²

◆部門別 凡例

共用(交流)部門

スポーツ部門


管理部門 共用

管理部門

その他

(外部)

工事名称	スポーツコンベンション 交流拠点施設建築工事			工事年度	令和 5 年度	
				図面名称	面積算定図 (3)	
工事場所	沖縄県名護市宮里二丁目485他76筆			縮 尺	A1 1:100/A3 1:200	
発注機関	名護市建設部建築住宅課			図面番号	A-012	
摘 要	一			設 計 者	名 称	美音SpaceDesign株式会社・ 仲地設計事務所 委託業務共同企業体
検 印	管理建築士	設 計	製 図		資格者氏名	一級建築士 第245950号 比嘉伝英
					登録番号	沖縄県知事登録第130-2814号
					所 在 地	沖縄県名護市城1-7-11-302

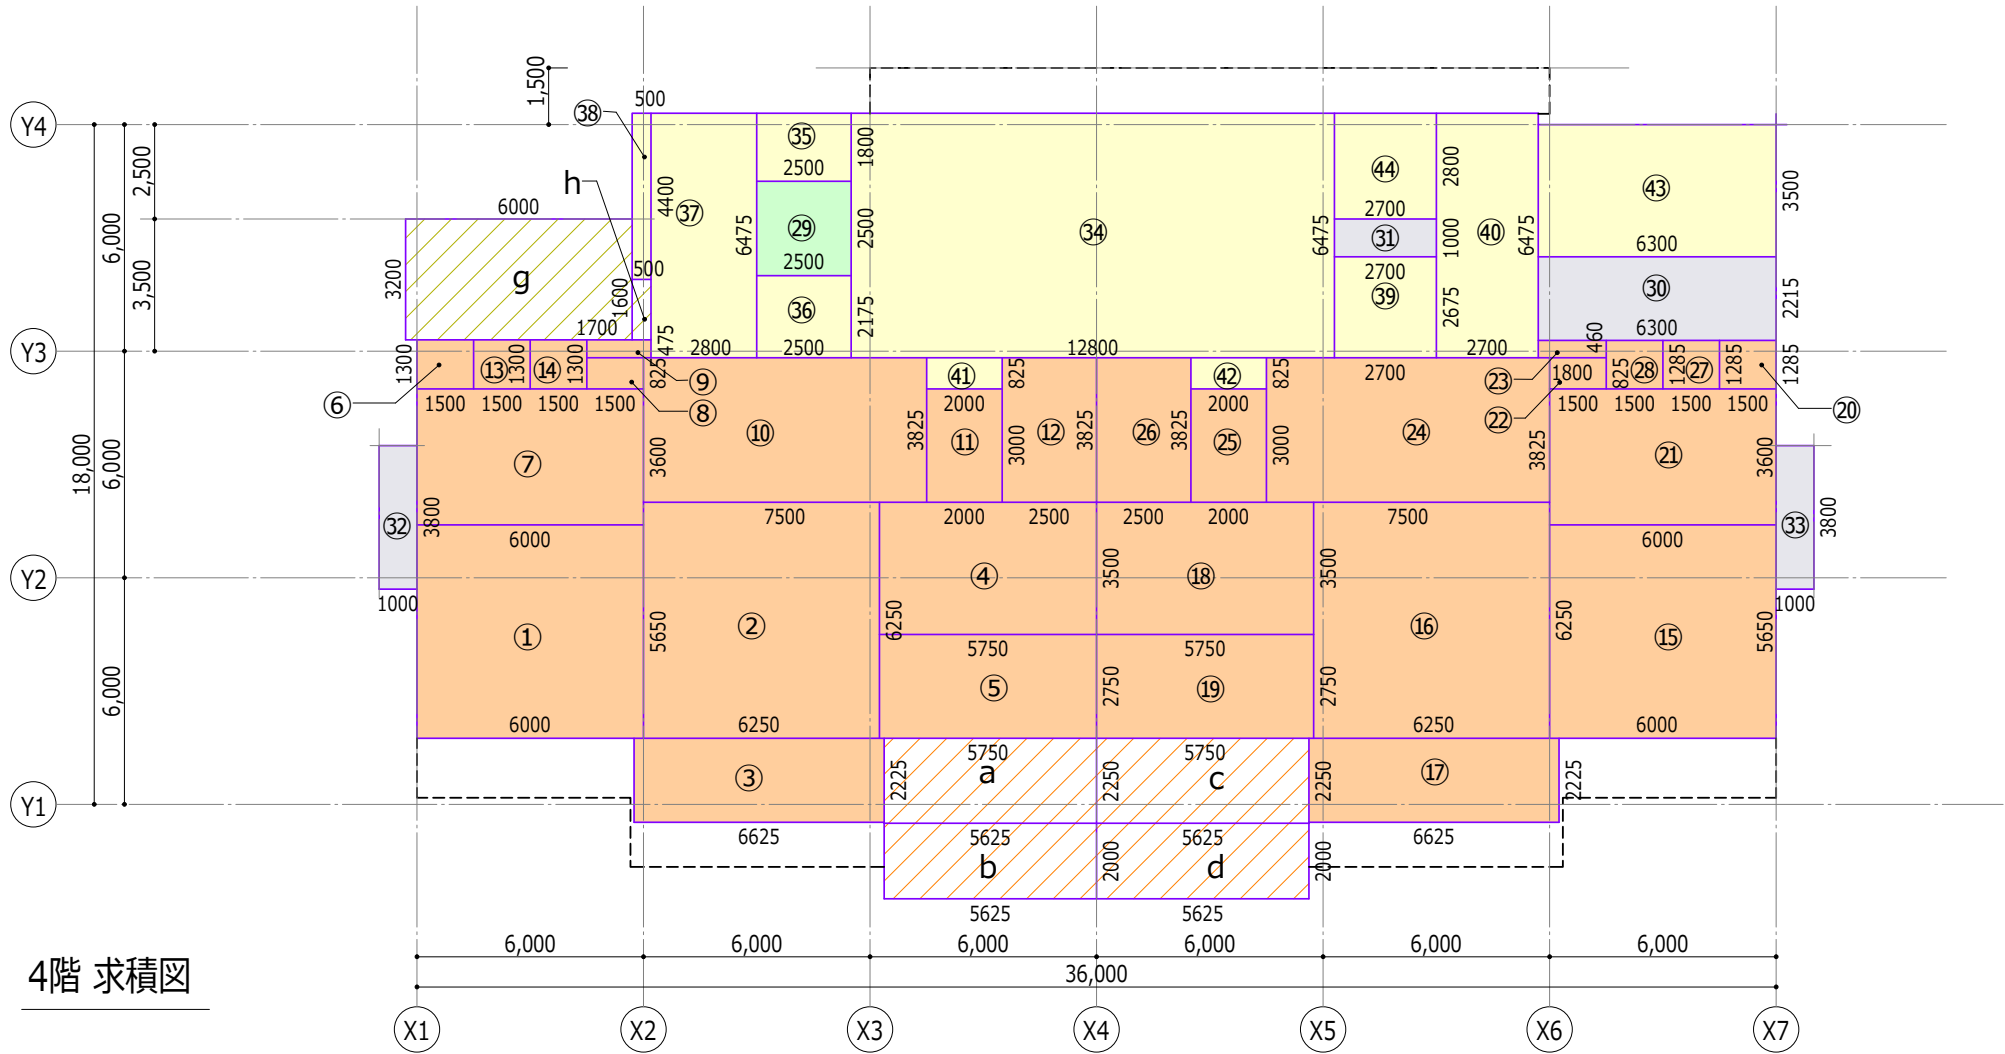

4階 求積図

＜床面積 4階＞				
部門	部屋名	番号	根拠式	計算面積
内部				
スポーツ部門	大浴場 (西)	①	6000 × 5650	33.9000 m ²
スポーツ部門	大浴場 (西)	②	6250 × 6250	39.0625 m ²
スポーツ部門	大浴場 (西)	③	6625 × 2225	14.7406 m ²
スポーツ部門	大浴場 (西)	④	5750 × 3500	20.1250 m ²
スポーツ部門	大浴場 (西)	⑤	5750 × 2750	15.8125 m ²
スポーツ部門	大浴場 (西)	⑥	1500 × 1300	1.9500 m ²
スポーツ部門	大浴場 (西)	⑦	6000 × 3600	21.6000 m ²
スポーツ部門	大浴場 (西)	⑧	1500 × 825	1.2375 m ²
スポーツ部門	大浴場 (西)	⑨	1700 × 475	0.8075 m ²
スポーツ部門	大浴場 (西)	⑩	7500 × 3825	28.6875 m ²
スポーツ部門	大浴場 (西)	⑪	2000 × 3000	6.0000 m ²
スポーツ部門	大浴場 (西)	⑫	2500 × 3825	9.5625 m ²
スポーツ部門	大浴場 (西) トイレ	⑬	1500 × 1300	1.9500 m ²
スポーツ部門	大浴場 (西) トイレ	⑭	1500 × 1300	1.9500 m ²
スポーツ部門	大浴場 (東)	⑮	6000 × 5650	33.9000 m ²
スポーツ部門	大浴場 (東)	⑯	6250 × 6250	39.0625 m ²
スポーツ部門	大浴場 (東)	⑰	6625 × 2225	14.7406 m ²
スポーツ部門	大浴場 (東)	⑱	5750 × 3500	20.1250 m ²
スポーツ部門	大浴場 (東)	⑲	5750 × 2750	15.8125 m ²
スポーツ部門	大浴場 (東)	⑳	1500 × 1285	1.9275 m ²
スポーツ部門	大浴場 (東)	㉑	6000 × 3600	21.6000 m ²
スポーツ部門	大浴場 (東)	㉒	1500 × 825	1.2375 m ²

＜床面積 4階＞				
部門	部屋名	番号	根拠式	計算面積
スポーツ部門	大浴場 (東)	㉓	1800 × 460	0.8280 m ²
スポーツ部門	大浴場 (東)	㉔	7500 × 3825	28.6875 m ²
スポーツ部門	大浴場 (東)	㉕	2000 × 3000	6.0000 m ²
スポーツ部門	大浴場 (東)	㉖	2500 × 3825	9.5625 m ²
スポーツ部門	大浴場 (東) トイレ	㉗	1500 × 1285	1.9275 m ²
スポーツ部門	大浴場 (東) トイレ	㉘	1500 × 1285	1.9275 m ²
管理部門 共用	トイレ (多目的)	㉙	2500 × 2500	6.2500 m ²
管理部門	倉庫	㉚	6300 × 2215	13.9545 m ²
管理部門	EPS	㉛	2700 × 1000	2.7000 m ²
管理部門	PS	㉜	1000 × 3800	3.8000 m ²
管理部門	PS	㉝	1000 × 3800	3.8000 m ²
その他	待合スペース	㉞	12800 × 6475	82.8800 m ²
その他	待合スペース	㉟	2500 × 1800	4.5000 m ²
その他	待合スペース	㊱	2500 × 2175	5.4375 m ²
その他	待合スペース	㊲	2800 × 6475	18.1300 m ²
その他	待合スペース	㊳	500 × 4400	2.2000 m ²
その他	EVホール	㊴	2700 × 2675	7.2225 m ²
その他	EVホール	㊵	2700 × 6475	17.4825 m ²
その他	廊下	㊶	2000 × 825	1.6500 m ²
その他	廊下	㊷	2000 × 825	1.6500 m ²
その他	階段室	㊸	6300 × 3500	22.0500 m ²
その他	EV	㊹	2700 × 2800	7.5600 m ²
				595.9912 m ²

＜床面積 4階＞				
部門	部屋名	番号	根拠式	計算面積
外部				
スポーツ部門	テラス (西)	a	5625 × 2250	12.6562 m ²
スポーツ部門	テラス (西)	b	5625 × 2000	11.2500 m ²
スポーツ部門	テラス (東)	c	5625 × 2250	12.6562 m ²
スポーツ部門	テラス (東)	d	5625 × 2000	11.2500 m ²
その他	外階段	g	6000 × 3200	19.2000 m ²
その他	外階段	h	500 × 1600	0.8000 m ²
				67.8124 m ²
4階 合計				663.80 m ²

◆部門別 凡例

共用(交流)部門

スポーツ部門


管理部門 共用

管理部門

その他

(外部)

工事名称	スポーツコンベンション 交流拠点施設建築工事			工事年度	令和 5 年度	
				図面名称	面積算定図 (4)	
工事場所	沖縄県名護市宮里二丁目485他76筆			縮 尺	A1 1:100/A3 1:200	
発注機関	名護市建設部建築住宅課			図面番号	A-013	
摘 要	—			設 計 者	名 称	美音SpaceDesign株式会社・ 仲地設計事務所 委託業務共同企業体
	管理建築士	設 計	製 図		資格者氏名	一級建築士 第245950号 比嘉伝英
検 印					登録番号	沖縄県知事登録第130-2814号
					所 在 地	沖縄県名護市城1-7-11-302

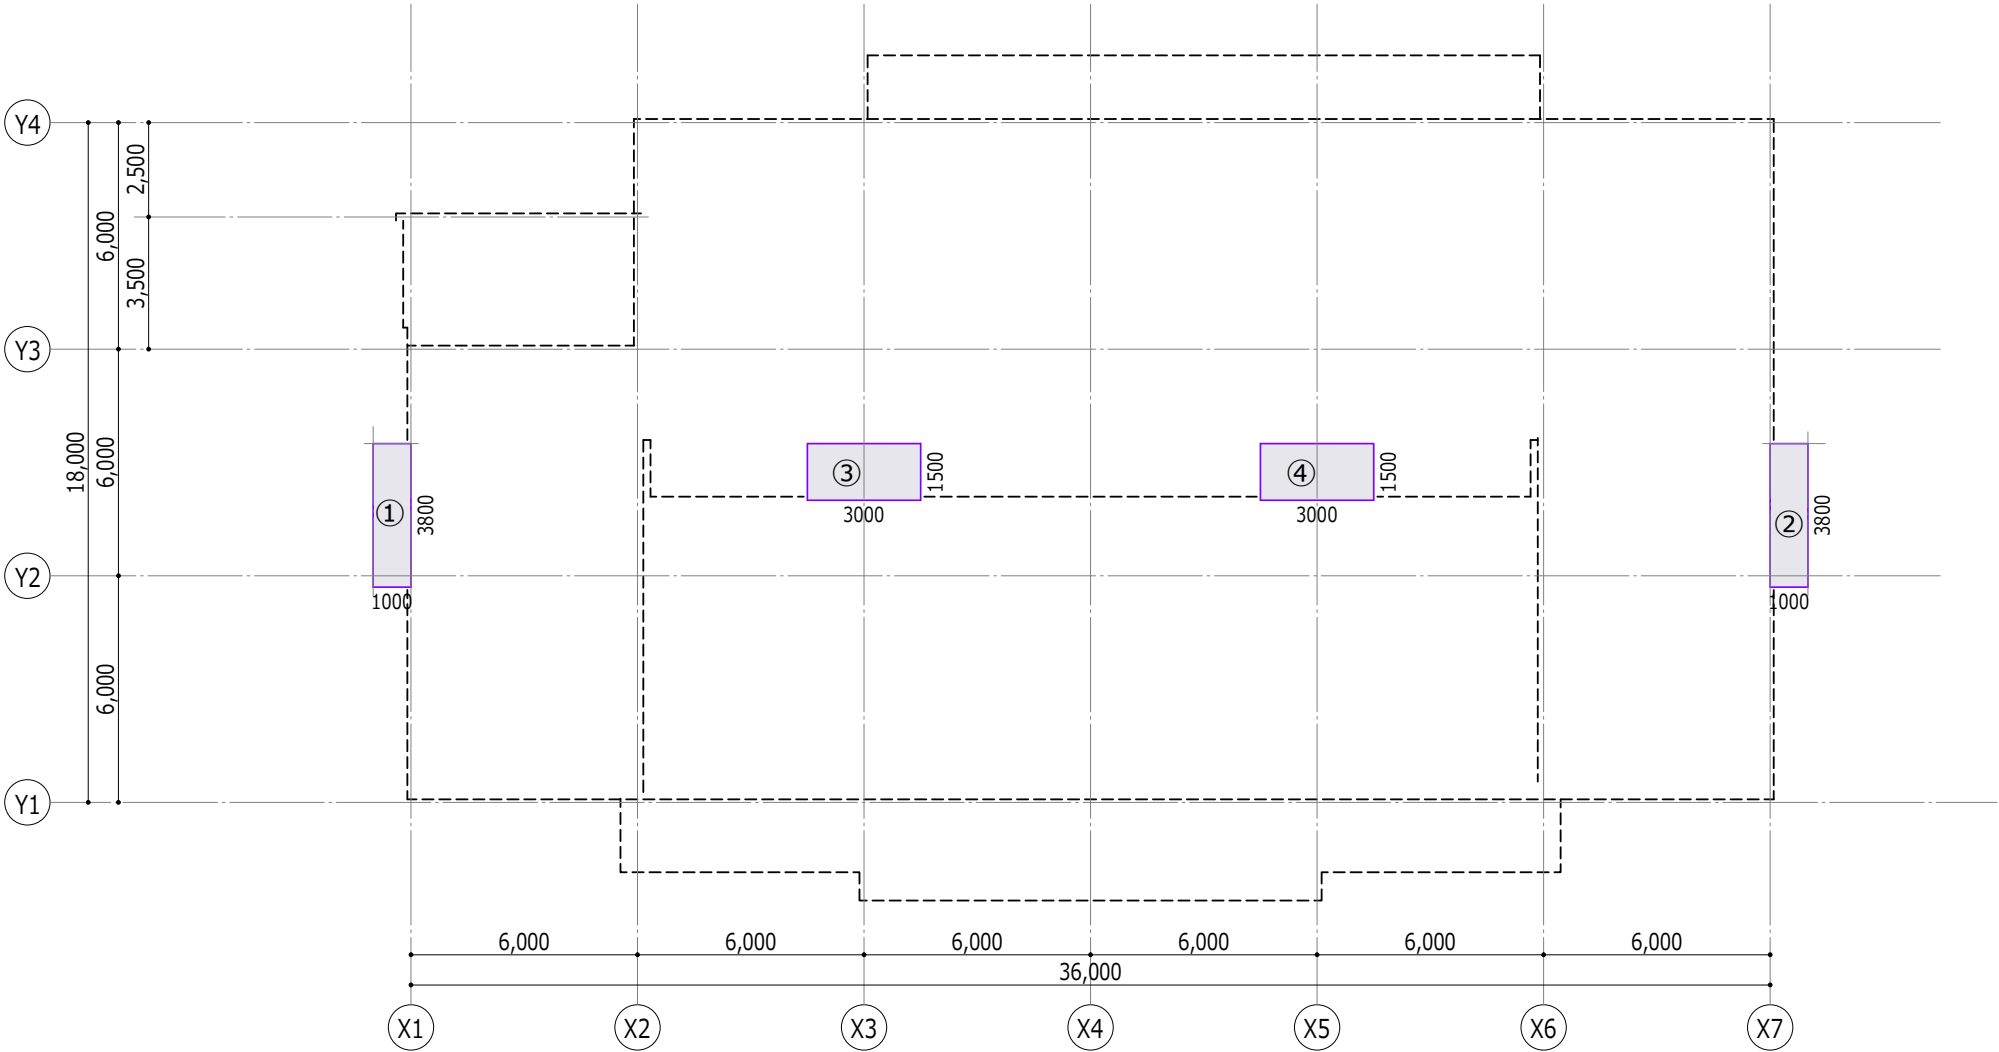


＜床面積 R階＞				
部門	部屋名	番号	根拠式	計算面積
内部				
管理部門	PS	①	1000 × 3800	3.8000 m ²
管理部門	PS	②	1000 × 3800	3.8000 m ²
管理部門	ハト小屋	③	3000 × 1500	4.5000 m ²
管理部門	ハト小屋	④	3000 × 1500	4.5000 m ²
R階 合計				16.6000 m ² 16.60 m ²

＜床面積 合計＞	
階数	各階面積
1階	732.64 m ²
2階	695.24 m ²
3階	646.45 m ²
4階	663.80 m ²
R階	16.60 m ²
合計	2754.73 m ²

工事名称	スポーツコンベンション 交流拠点施設建築工事			工事年度	令和 5 年度
				図面名称	面積算定図 (5)
工事場所	沖縄県名護市宮里二丁目485他76筆			縮 尺	A1 1:100/A3 1:200
発注機関	名護市建設部建築住宅課			図面番号	A-014
摘 要	—			設計者	名 称 美音SpaceDesign株式会社・ 仲地設計事務所 委託業務共同企業体
検 印	管理建築士	設 計	製 図		資格者氏名 一級建築士 第245950号 比嘉伝英
					登録番号 沖縄県知事登録第130-2814号
					所 在 地 沖縄県名護市城1-7-11-302


建築面積 求積図

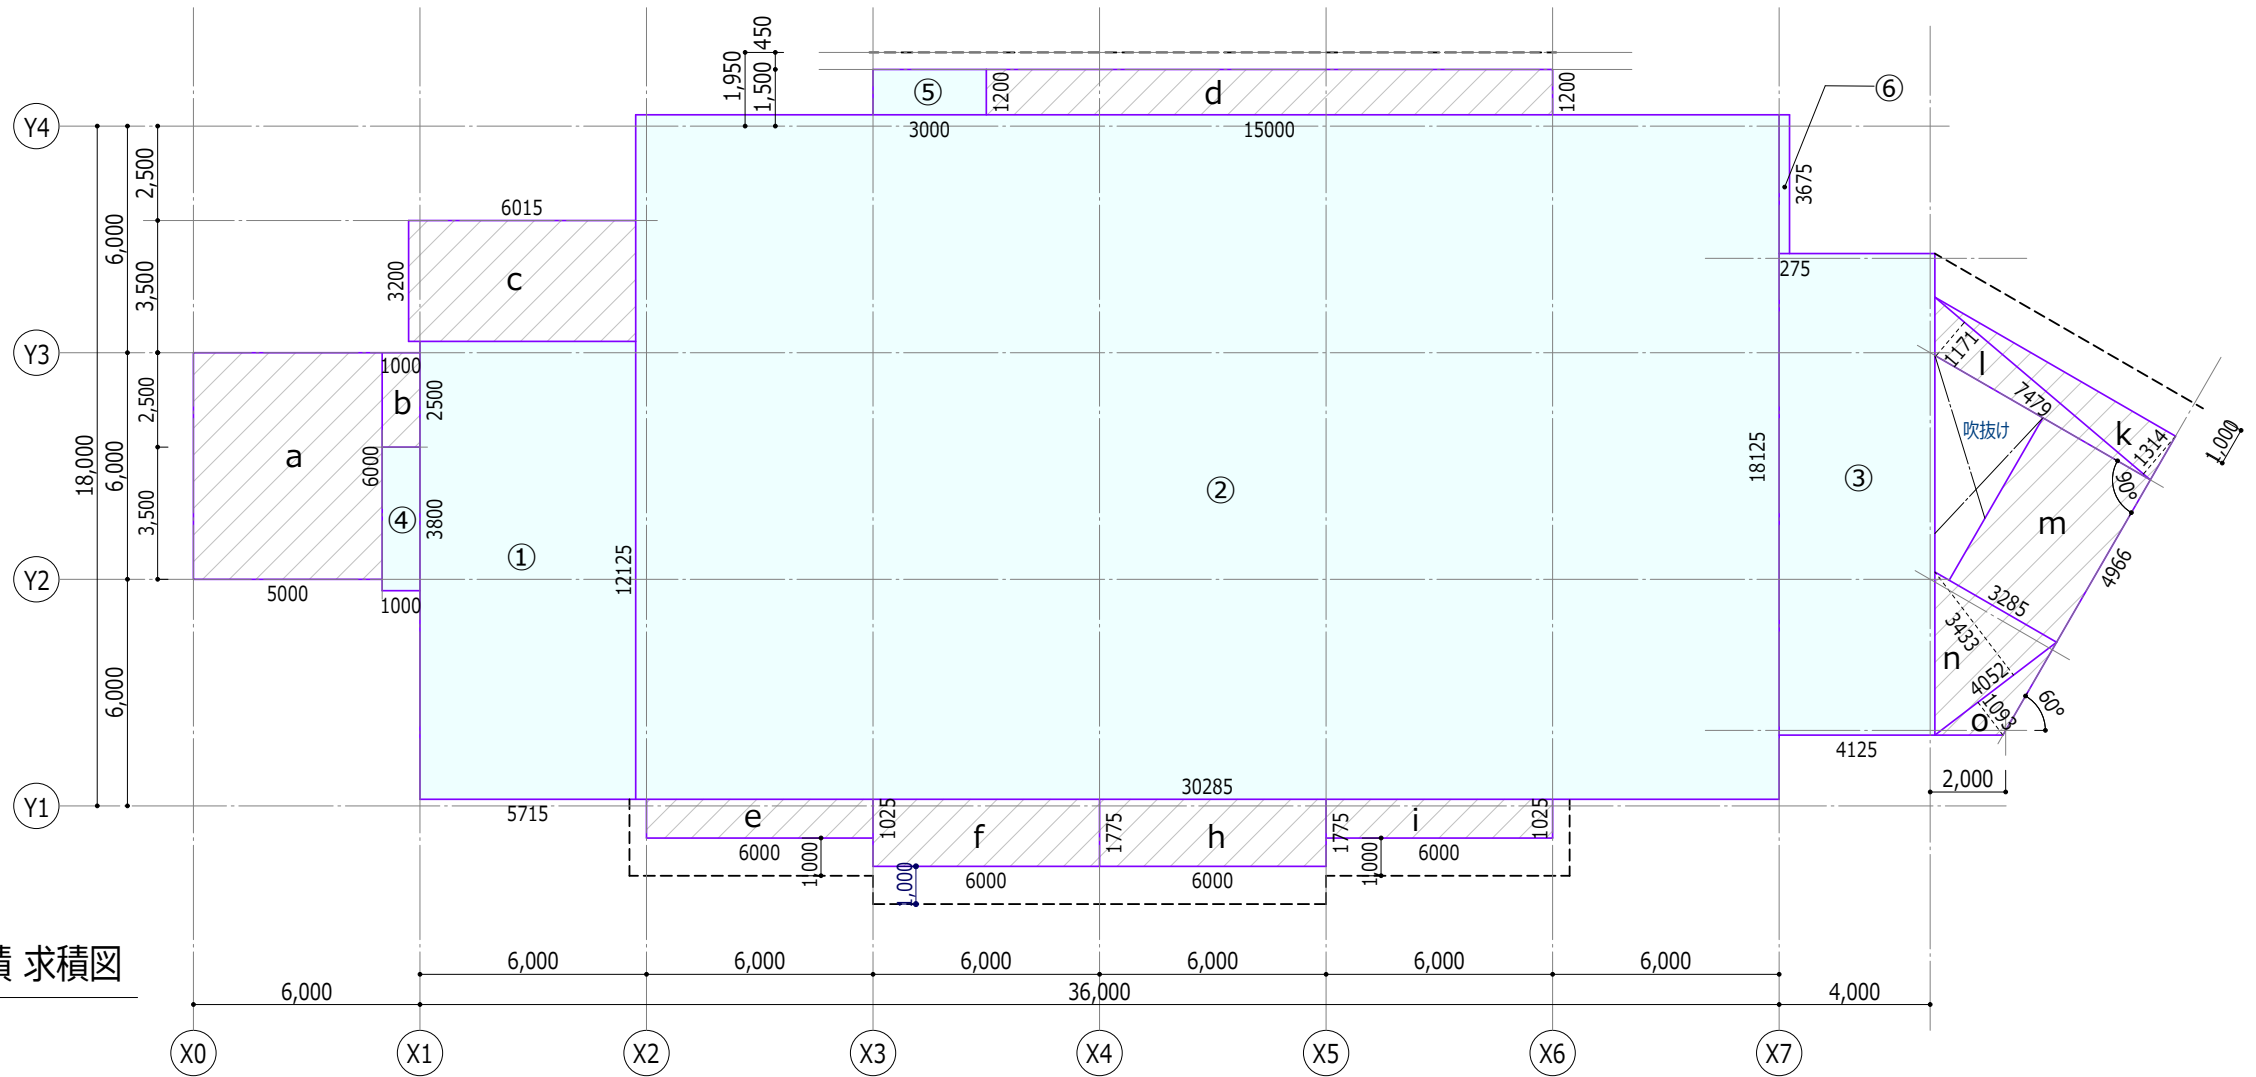

< 建築面積 >		
番号	根拠式	計算面積
①	5715 × 12125	69.2943 m ²
②	30285 × 18125	548.9156 m ²
③	4125 × 12750	52.5937 m ²
④	1000 × 3800	3.8000 m ²
⑤	3000 × 1200	3.6000 m ²
⑥	275 × 3675	1.0106 m ²
		679.2142 m ²

< 建築面積 >		
番号	根拠式	計算面積
a	5000 × 6000	30.0000 m ²
b	1000 × 2500	2.5000 m ²
c	6015 × 3200	19.2480 m ²
d	15000 × 1200	18.0000 m ²
e	6000 × 1025	6.1500 m ²
f	6000 × 1775	10.6500 m ²
h	6000 × 1775	10.6500 m ²
i	6000 × 1025	6.1500 m ²
k	7479 × 1314 ÷ 2	4.9137 m ²
l	7479 × 1171 ÷ 2	4.3789 m ²
m	3285 × 4966	16.3133 m ²
n	4052 × 3433 ÷ 2	6.9552 m ²
o	4052 × 1093 ÷ 2	2.2144 m ²
		138.1235 m ²
建築面積 合計		817.33 m ²


工事名称	スポーツコンベンション 交流拠点施設建築工事	工事年度	令和 5 年度
		図面名称	面積算定図 (6)
工事場所	沖縄県名護市宮里二丁目485他76筆	縮 尺	A1 1:100/A3 1:200
発注機関	名護市建設部建築住宅課	図面番号	A-015
摘 要	—		
検 印	管理建築士	設 計	製 図
股 計 者	名 称	美音SpaceDesign株式会社・ 仲地設計事務所 委託業務共同企業体	
	資格者氏名	一級建築士 第245950号 比嘉伝英	
	登録番号	沖縄県知事登録第130-2814号	
	所 在 地	沖縄県名護市城1-7-11-302	

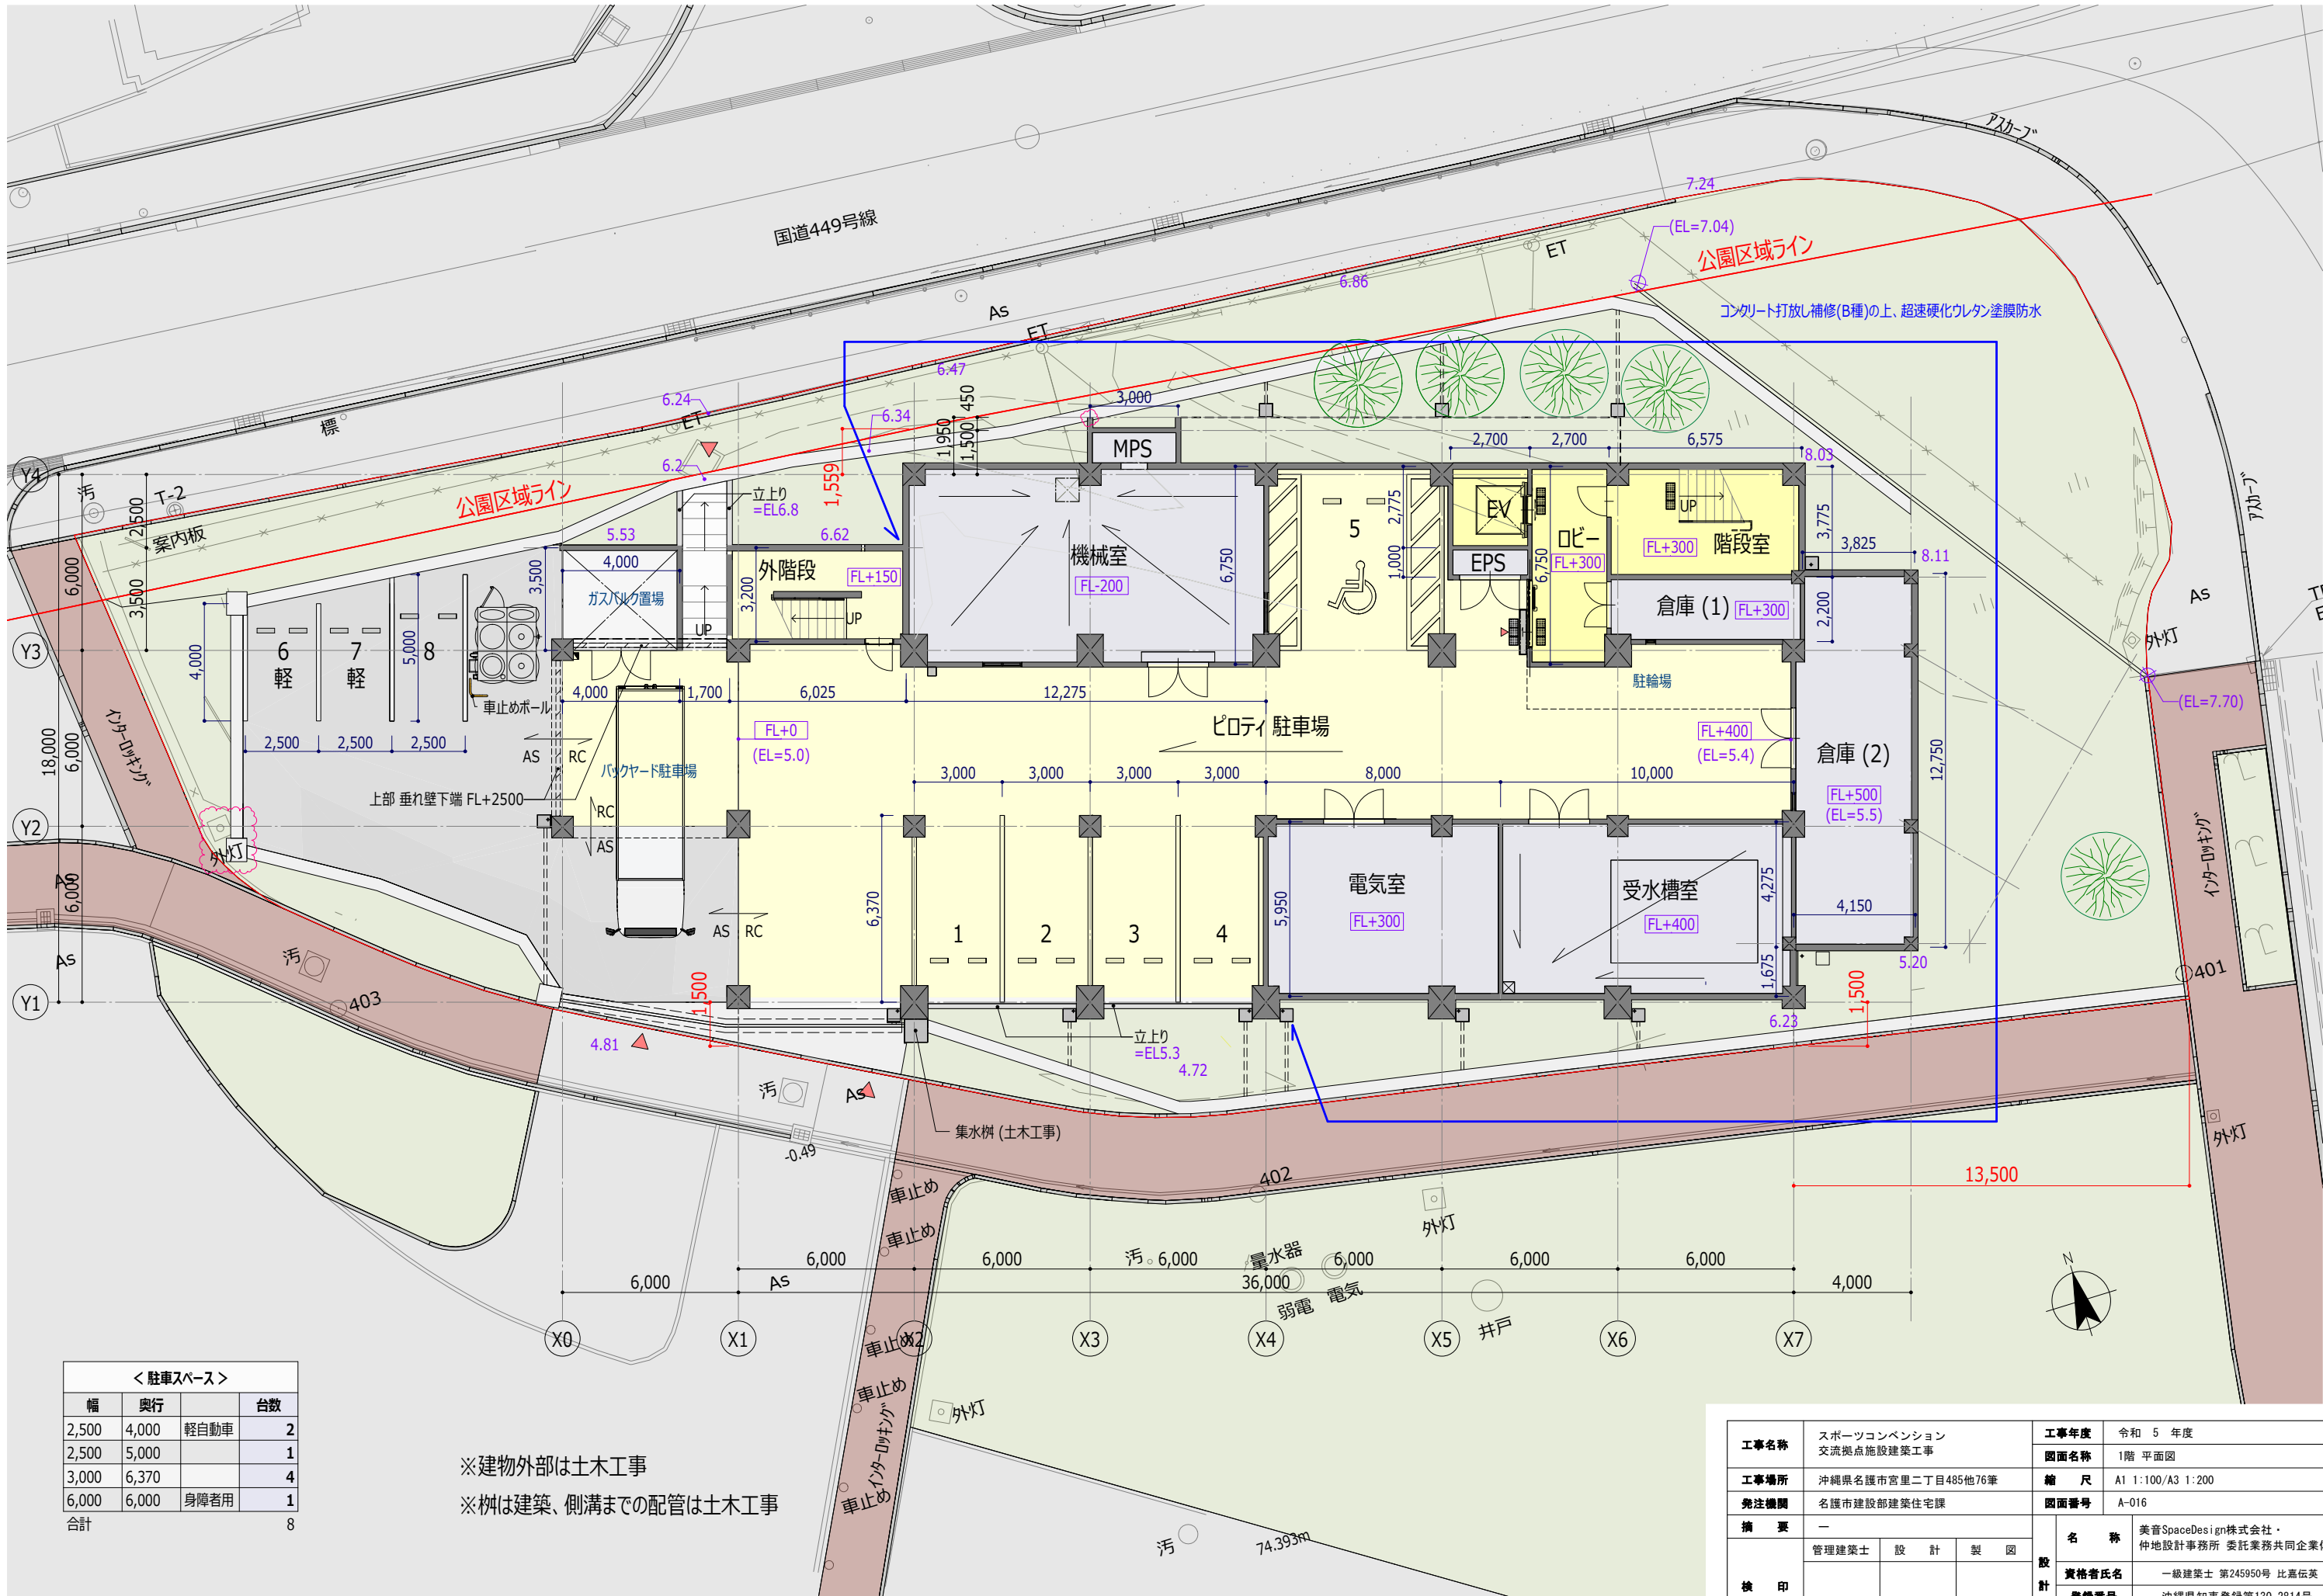

＜ 駐車スペース ＞			
幅	奥行		台数
2,500	4,000	軽自動車	2
2,500	5,000		1
3,000	6,370		4
6,000	6,000	身障者用	1
合計			8


※建物外部は土木工事
※柵は建築、側溝までの配管は土木工事

工事名称	スポーツコンベンション 交流拠点施設建築工事	工事年度	令和 5 年度
		図面名称	1階 平面図
工事場所	沖縄県名護市宮里二丁目485他76筆	縮 尺	A1 1:100/A3 1:200
発注機関	名護市建設部建築住宅課	図面番号	A-016
摘 要	—	名 称	美音SpaceDesign株式会社・ 仲地設計事務所 委託業務共同企業体
		資格者氏名	一級建築士 第245950号 比嘉伝英
検 印	管理建築士 設 計 製 図	登録番号	沖縄県知事登録第130-2814号
		所 在 地	沖縄県名護市城1-7-11-302

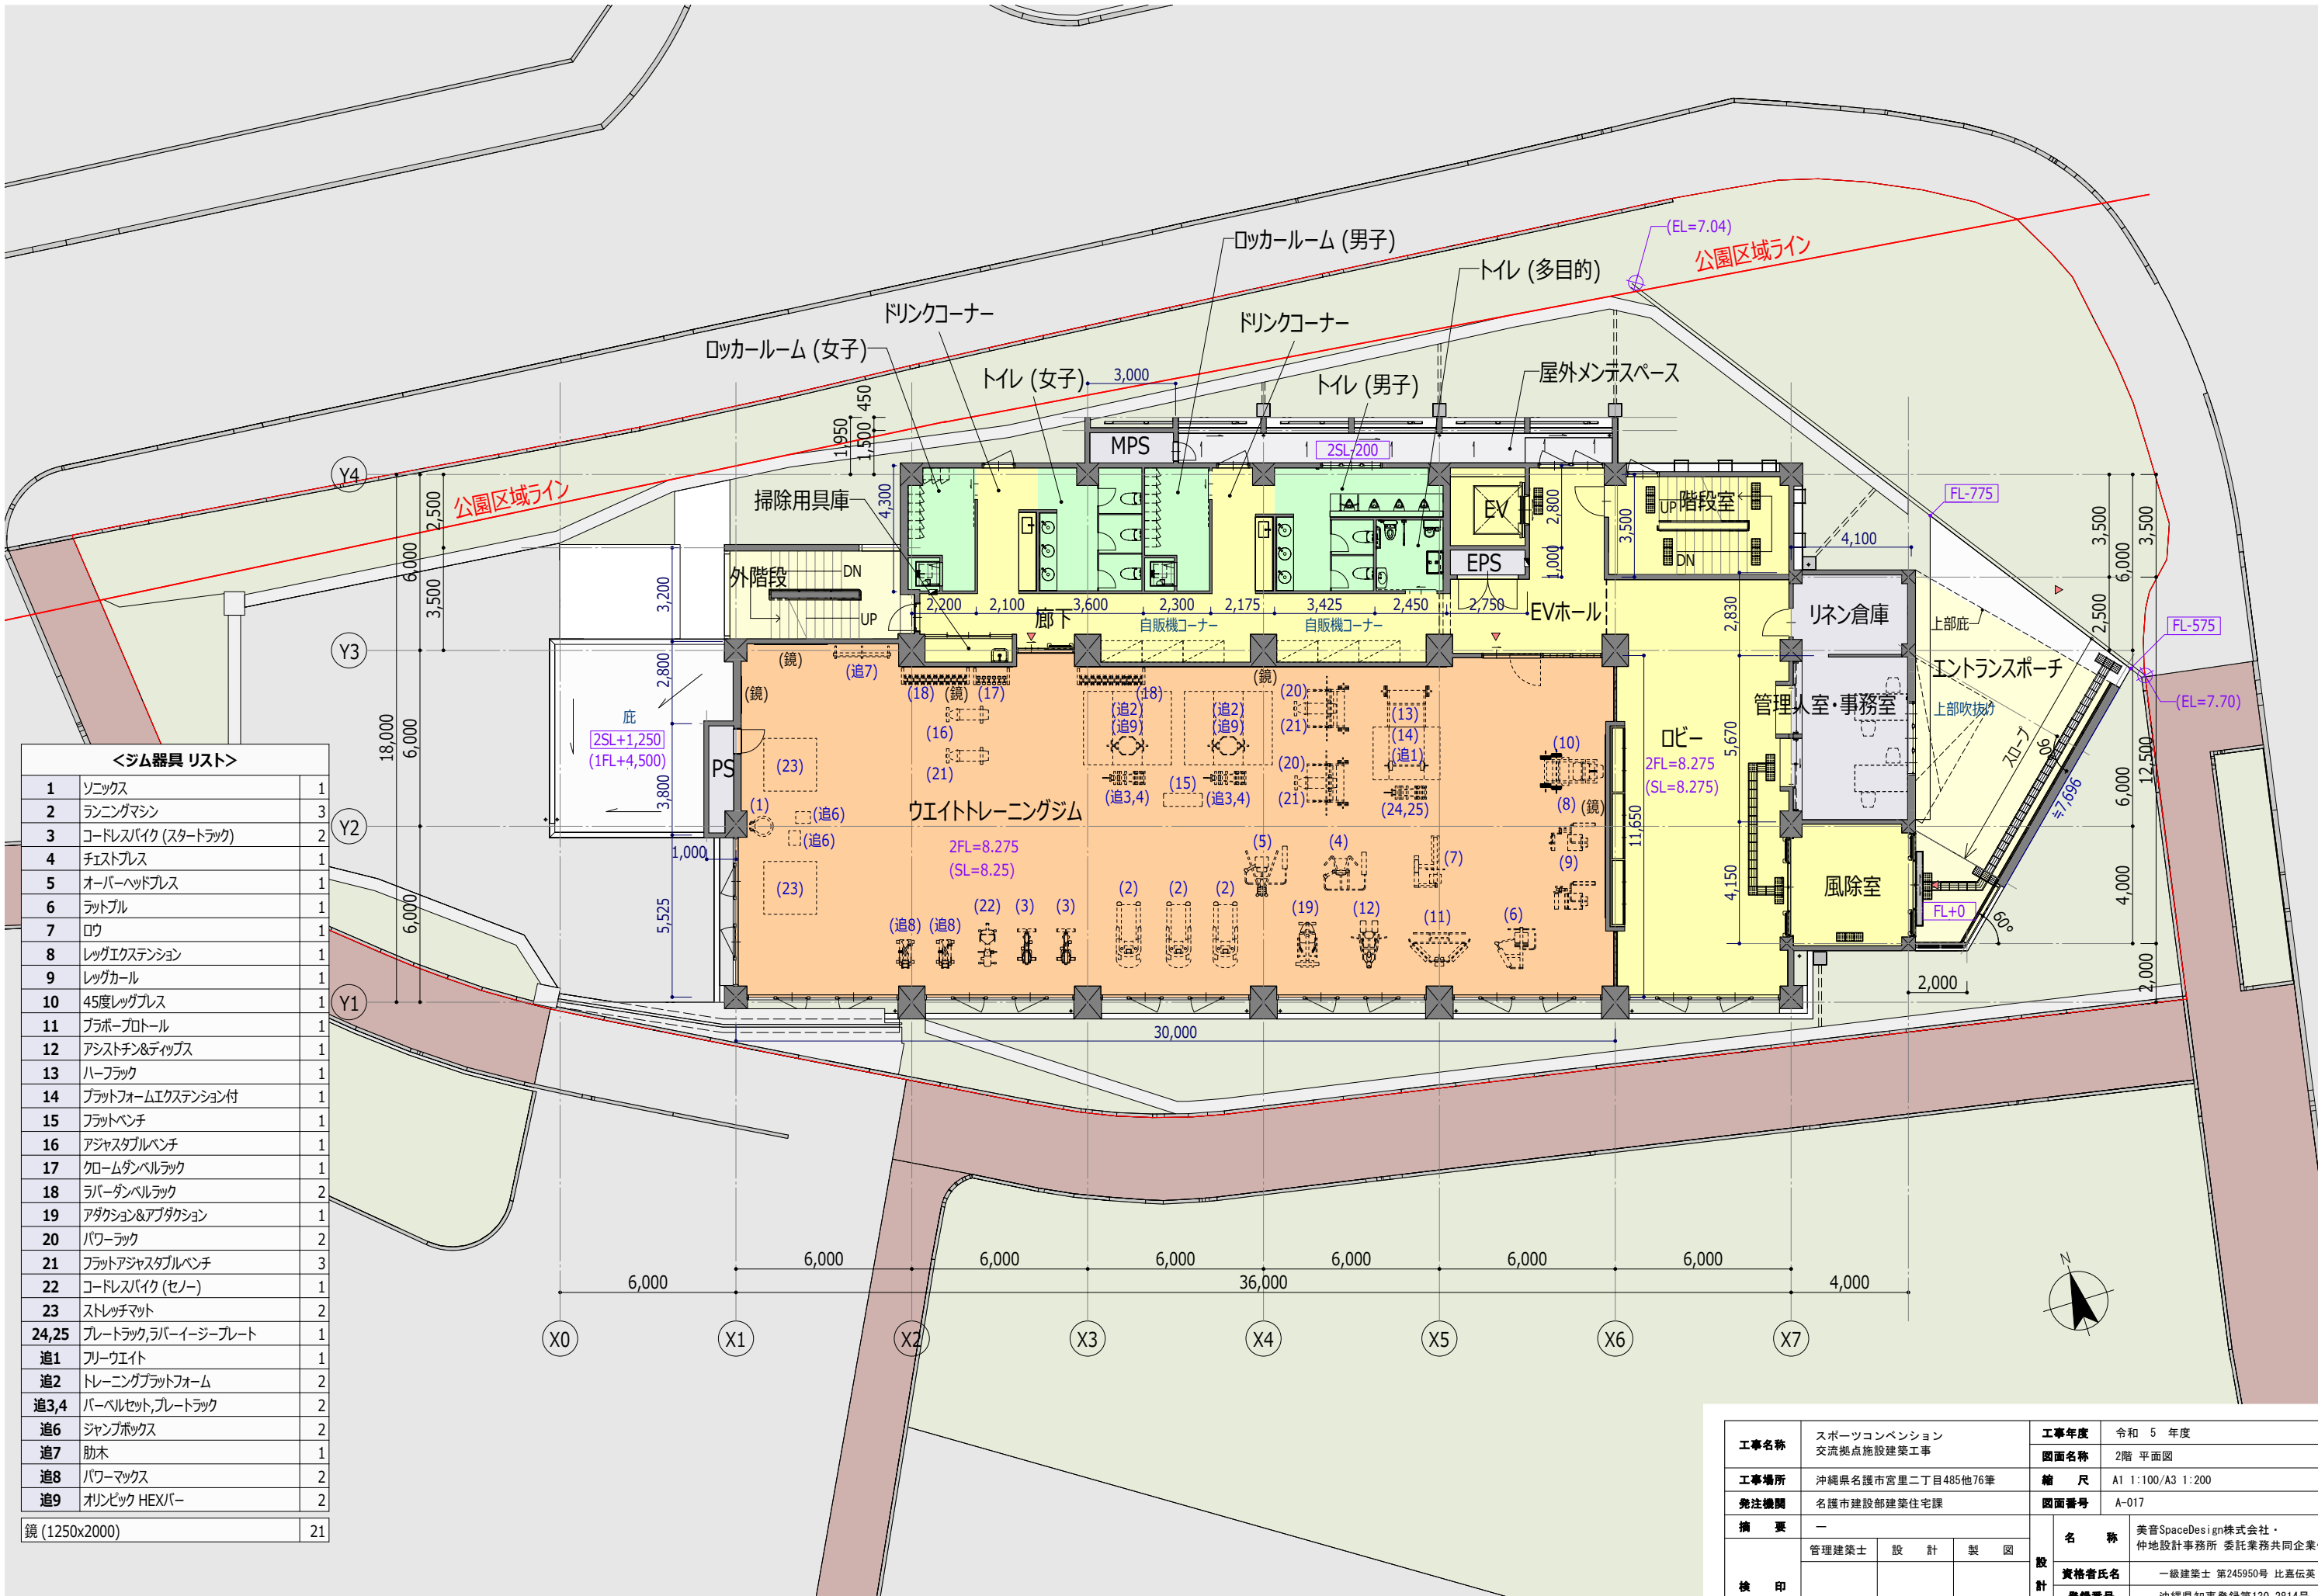


<ジム器具 リスト>		
1	ソニックス	1
2	ランニングマシン	3
3	コードレスバイク (スタートラック)	2
4	チェストプレス	1
5	オーバーヘッドプレス	1
6	ラットプル	1
7	ロウ	1
8	レッグエクステンション	1
9	レッグカール	1
10	45度レッグプレス	1
11	プラボ-プロトル	1
12	アシストチン&ディップス	1
13	バーフック	1
14	プラットフォームエクステンション付	1
15	フラットベンチ	1
16	アジャスタブルベンチ	1
17	クロムダンベルラック	1
18	ラバーダンベルラック	2
19	アダクション&アブダクション	1
20	パワーラック	2
21	フラットアジャスタブルベンチ	3
22	コードレスバイク (セノ-)	1
23	ストレッチマット	2
24,25	プレートラック,ラバー-イ-ジープレート	1
追1	フリーウエイト	1
追2	トレーニングプラットフォーム	2
追3,4	バーベルセット,プレートラック	2
追6	ジャンプボックス	2
追7	肋木	1
追8	パワーマックス	2
追9	オリンピック HEXバー	2
鏡 (1250x2000)		21


工事名称	スポーツコンベンション 交流拠点施設建築工事	工事年度	令和 5 年度
		図面名称	2階 平面図
工事場所	沖縄県名護市宮里二丁目485他76筆	縮 尺	A1 1:100/A3 1:200
発注機関	名護市建設部建築住宅課	図面番号	A-017
摘 要	—	名 称	美音SpaceDesign株式会社・ 仲地設計事務所 委託業務共同企業体
		資格者氏名	一級建築士 第245950号 比嘉伝英
検 印		登録番号	沖縄県知事登録第130-2814号
		所 在 地	沖縄県名護市城1-7-11-302

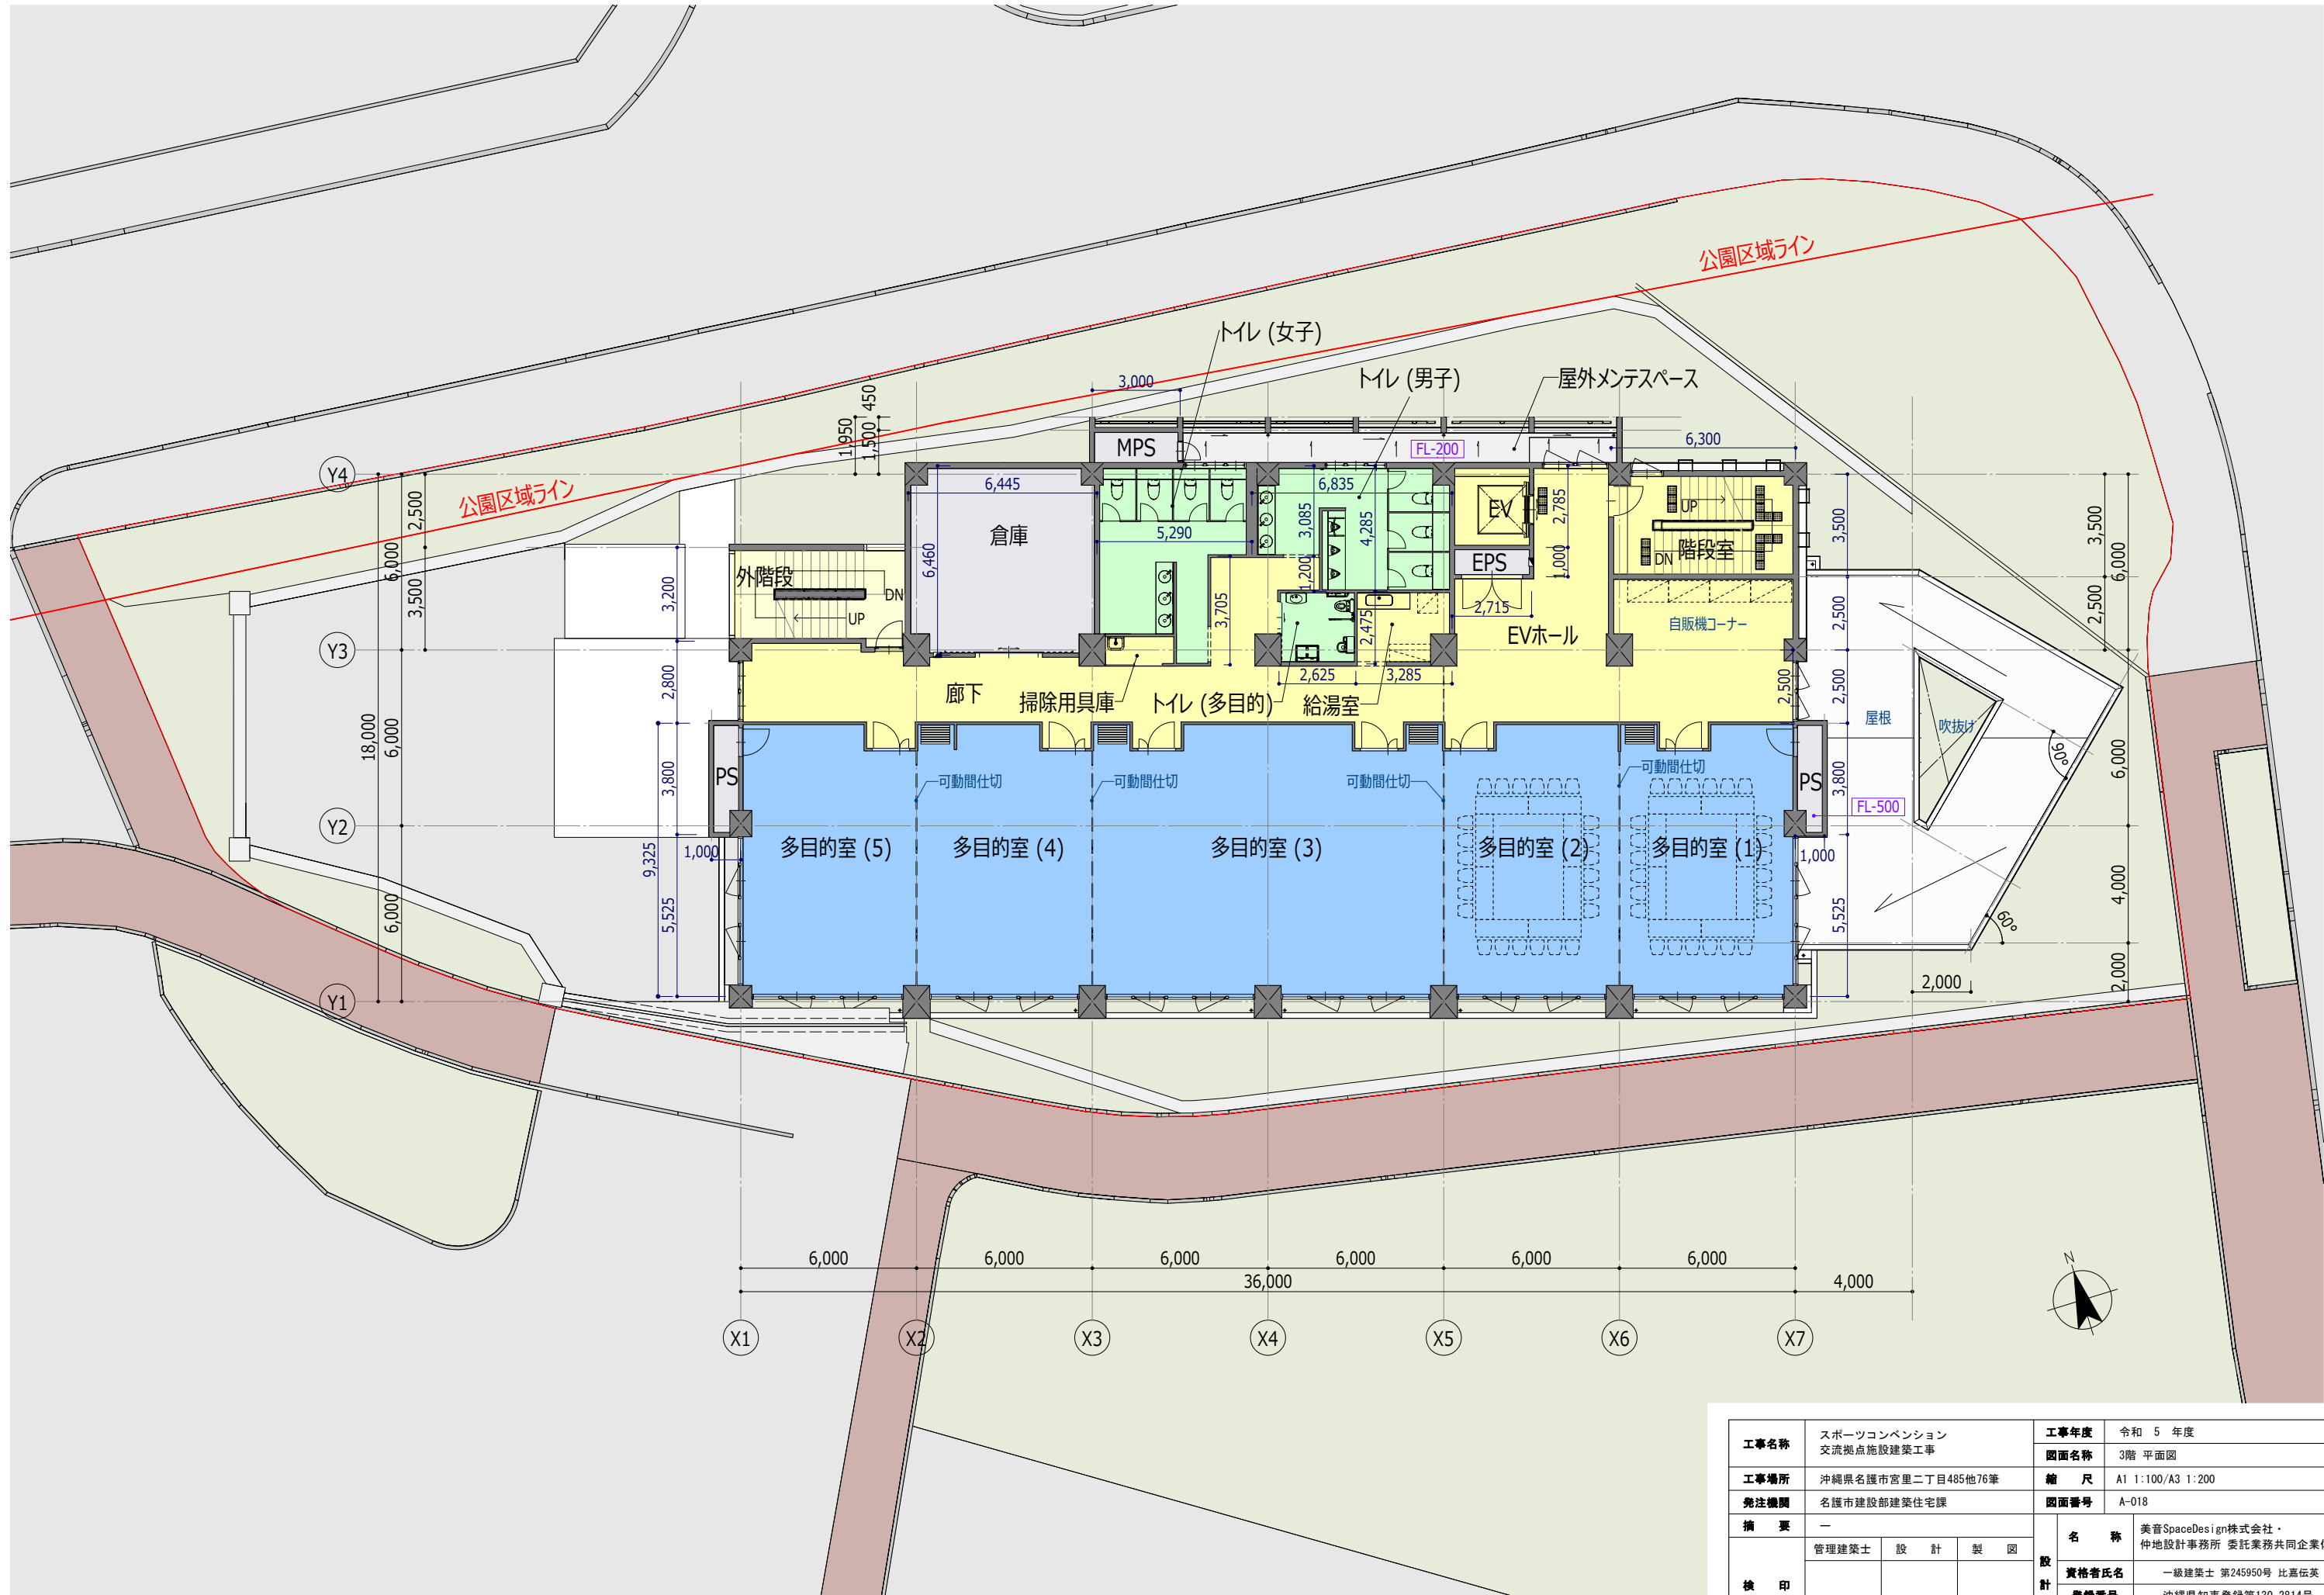

工事名称	スポーツコンベンション 交流拠点施設建築工事			工事年度	令和 5 年度	
				図面名称	3階 平面図	
工事場所	沖縄県名護市宮里二丁目485他76筆			縮 尺	A1 1:100/A3 1:200	
発注機関	名護市建設部建築住宅課			図面番号	A-018	
摘 要	一			設 計 者	名 称	美音SpaceDesign株式会社・ 仲地設計事務所 委託業務共同企業体
	管理建築士	設 計	製 図		資格者氏名	一級建築士 第245950号 比嘉伝英
検 印					登録番号	沖縄県知事登録第130-2814号
					所 在 地	沖縄県名護市城1-7-11-302

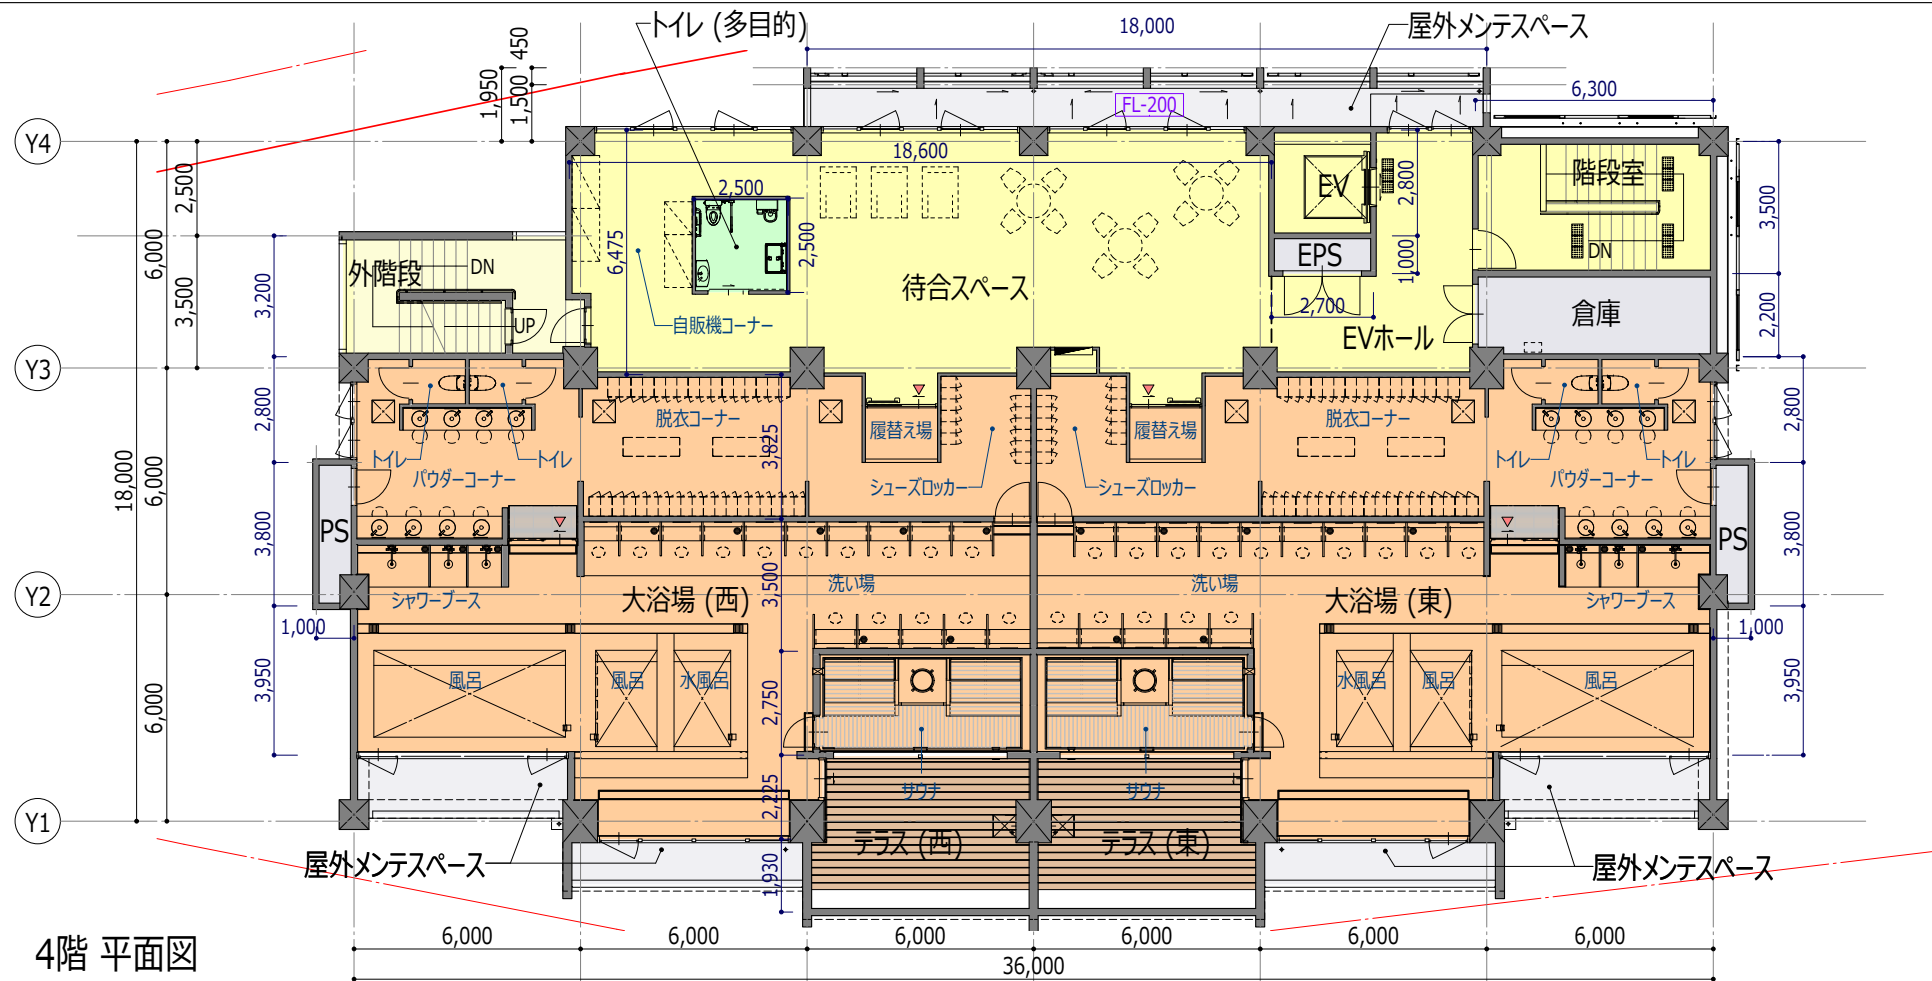


4階 平面図

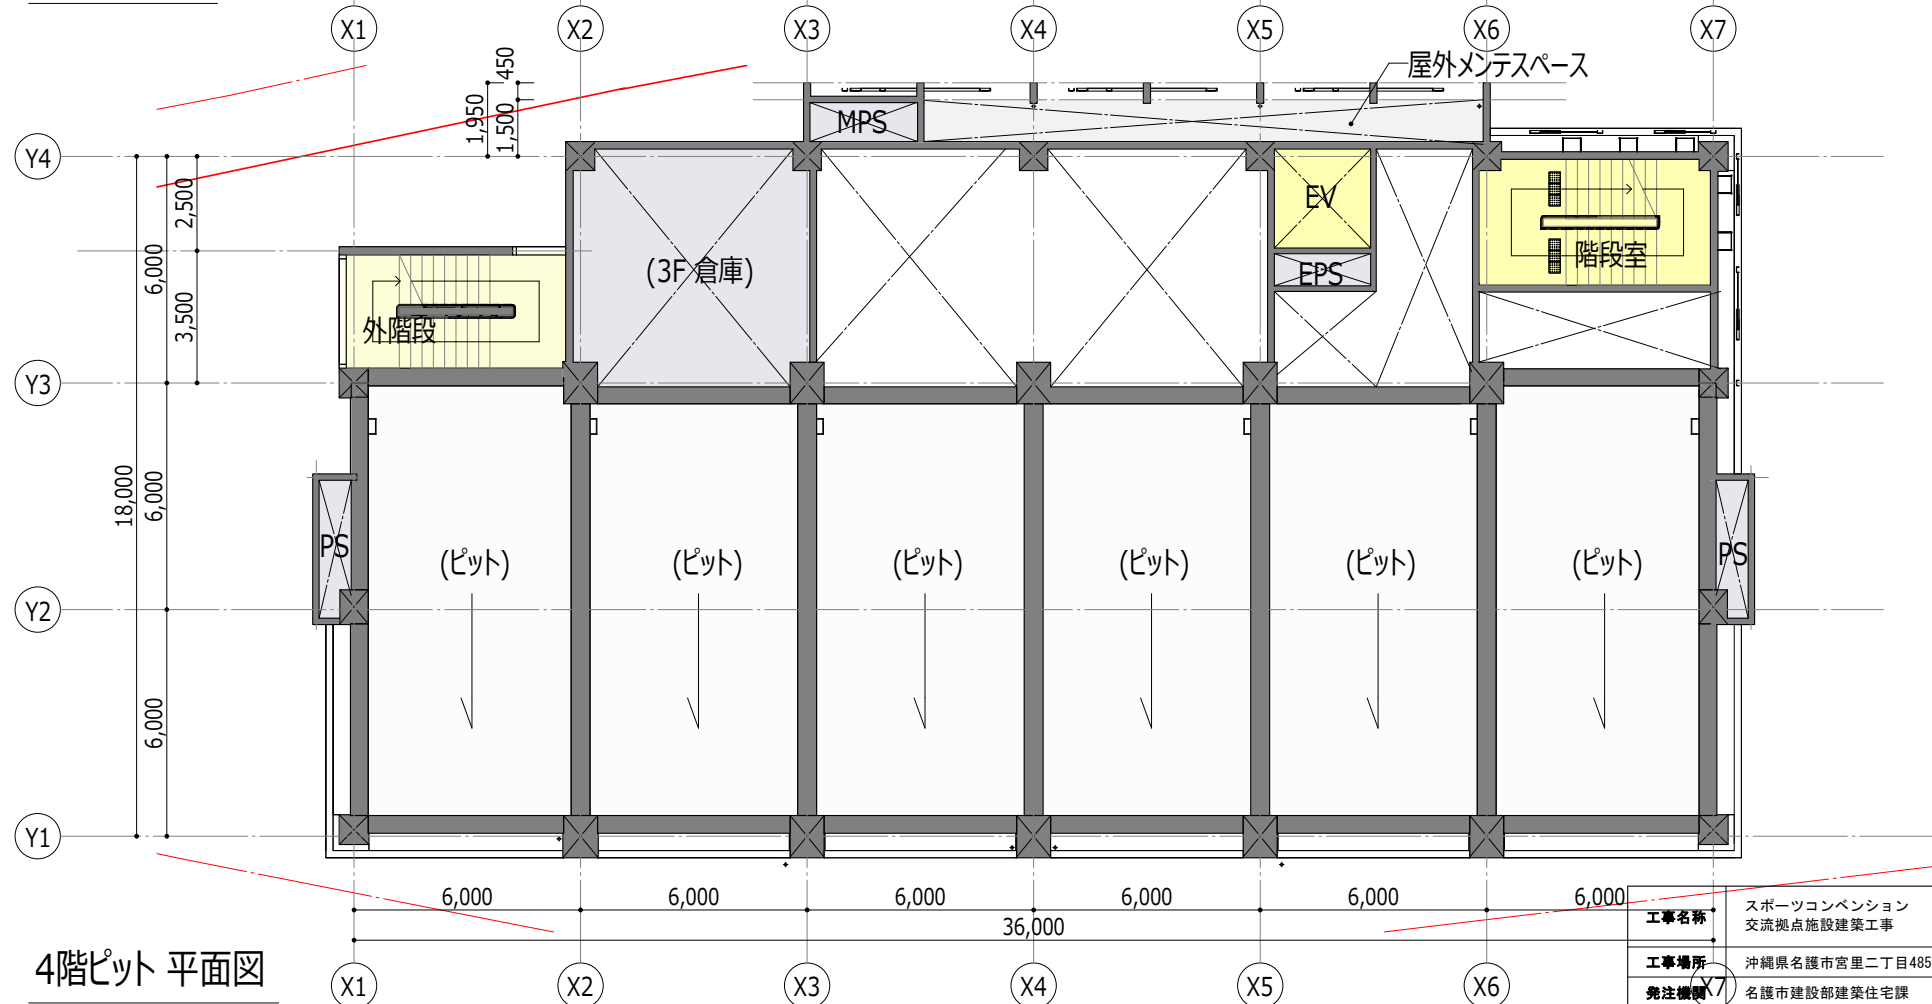


4階ピット 平面図


0	工事名称	スポーツコンベンション 交流拠点施設建築工事			工事年度	令和 5 年度		
					図面名称	4階・4階ピット 平面図		
	工事場所	沖縄県名護市宮里二丁目485他76筆			縮 尺	A1 1:100/A3 1:200		
	発注機関	名護市建設部建築住宅課			図面番号	A-019		
	摘 要	一			設計者	名 称	美音SpaceDesign株式会社・ 仲地設計事務所 委託業務共同企業体	
検 印		管理建築士	設 計	製 図		資格者氏名	一級建築士 第245950号 比嘉伝英	
						登録番号	沖縄県知事登録第130-2814号	
						所 在 地	沖縄県名護市城1-7-11-302	

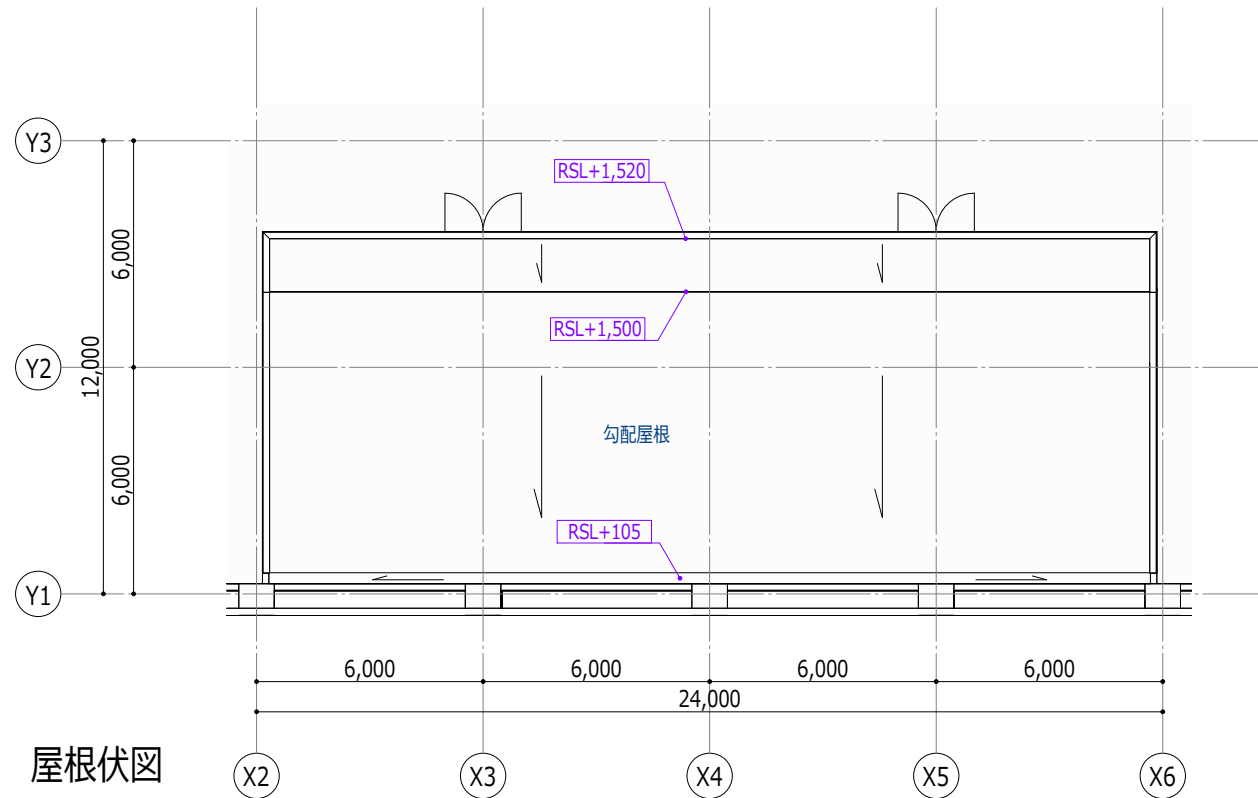

屋根伏図

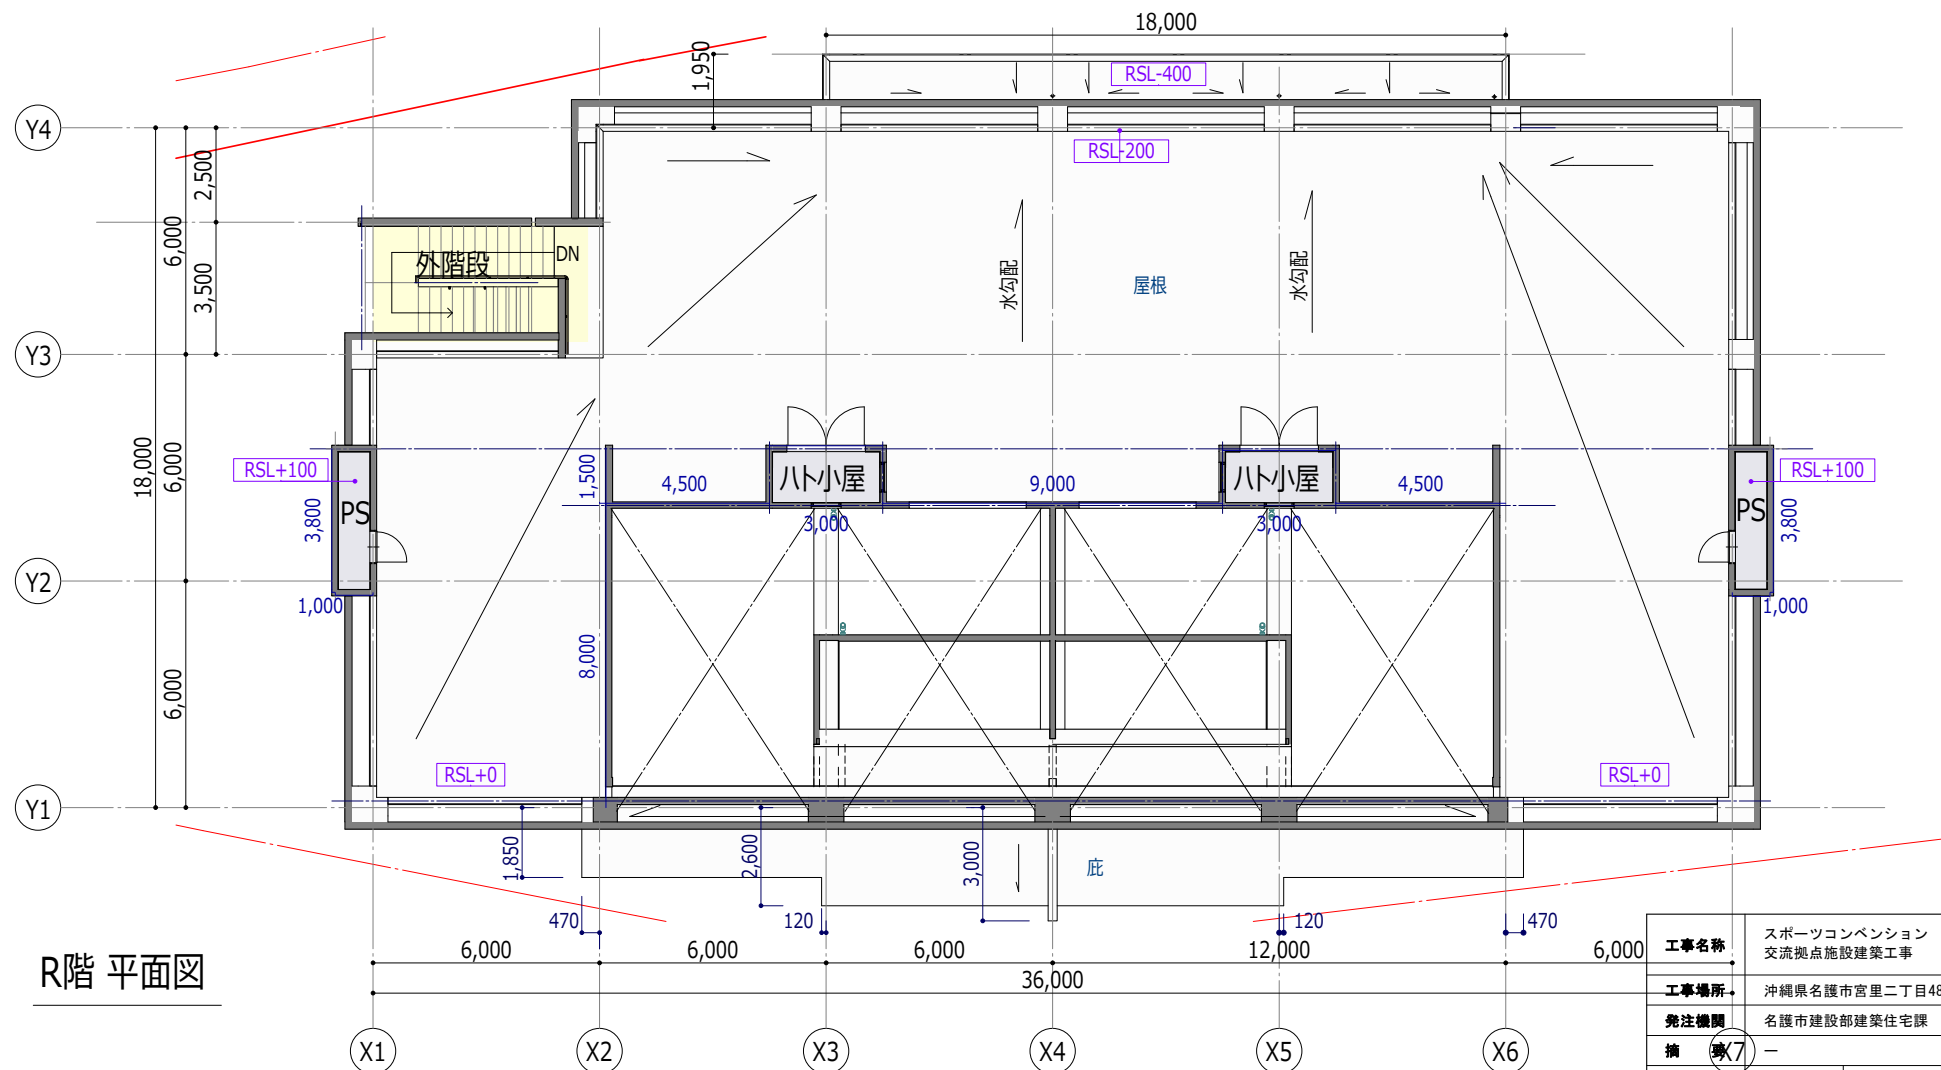

R階 平面図

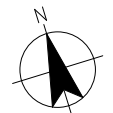

工事名称	スポーツコンベンション 交流拠点施設建築工事	工事年度	令和 5 年度
		図面名称	屋根伏図
工事場所	沖縄県名護市宮里二丁目485他76筆	縮 尺	A1 1:100/A3 1:200
発注機関	名護市建設部建築住宅課	図面番号	A-020
描 写 7	管理建築士	名 称	美音SpaceDesign株式会社・ 仲地設計事務所 委託業務共同企業体
		資格者氏名	一級建築士 第245950号 比嘉伝英
		登録番号	沖縄県知事登録第130-2814号
		所 在 地	沖縄県名護市城1-7-11-302
検 印		設 計	
		製 図	



▼ : 非常用進入口

工事名称	スポーツコンベンション 交流拠点施設建築工事			工事年度	令和 5 年度
				図面名称	立面図 (1)
工事場所	沖縄県名護市宮里二丁目485他76筆			縮 尺	A1 1:100/A3 1:200
発注機関	名護市建設部建築住宅課			図面番号	A-021
検 印	—			名 称	美音SpaceDesign株式会社・ 仲地設計事務所 委託業務共同企業体
	管理建築士	設 計	製 図	資格者氏名	一級建築士 第245950号 比嘉伝英
				登録番号	沖縄県知事登録第130-2814号
				所 在 地	沖縄県名護市城1-7-11-302



▼ : 非常用進入口


工事名称	スポーツコンベンション 交流拠点施設建築工事			工事年度	令和 5 年度	
				図面名称	立面図 (2)	
工事場所	沖縄県名護市宮里二丁目485他76筆			縮 尺	A1 1:100/A3 1:200	
発注機関	名護市建設部建築住宅課			図面番号	A-022	
摘 要	—			設 計 者	名 称	美音SpaceDesign株式会社・ 仲地設計事務所 委託業務共同企業体
	管理建築士	設 計	製 図		資格者氏名	一級建築士 第245950号 比嘉伝英
検 印					登録番号	沖縄県知事登録第130-2814号
					所 在 地	沖縄県名護市城1-7-11-302




北立面図

▼ : 非常用進入口




工事名称	スポーツコンベンション 交流拠点施設建築工事			工事年度	令和 5 年度	
				図面名称	立面図 (3)	
工事場所	沖縄県名護市宮里二丁目485他76筆			縮 尺	A1 1:100/A3 1:200	
発注機関	名護市建設部建築住宅課			図面番号	A-023	
摘 要	—			設計者	名 称	美音SpaceDesign株式会社・ 仲地設計事務所 委託業務共同企業体
	管理建築士	設 計	製 図		資格者氏名	一級建築士 第245950号 比嘉伝英
後 印					登録番号	沖縄県知事登録第130-2814号
					所 在 地	沖縄県名護市城1-7-11-302

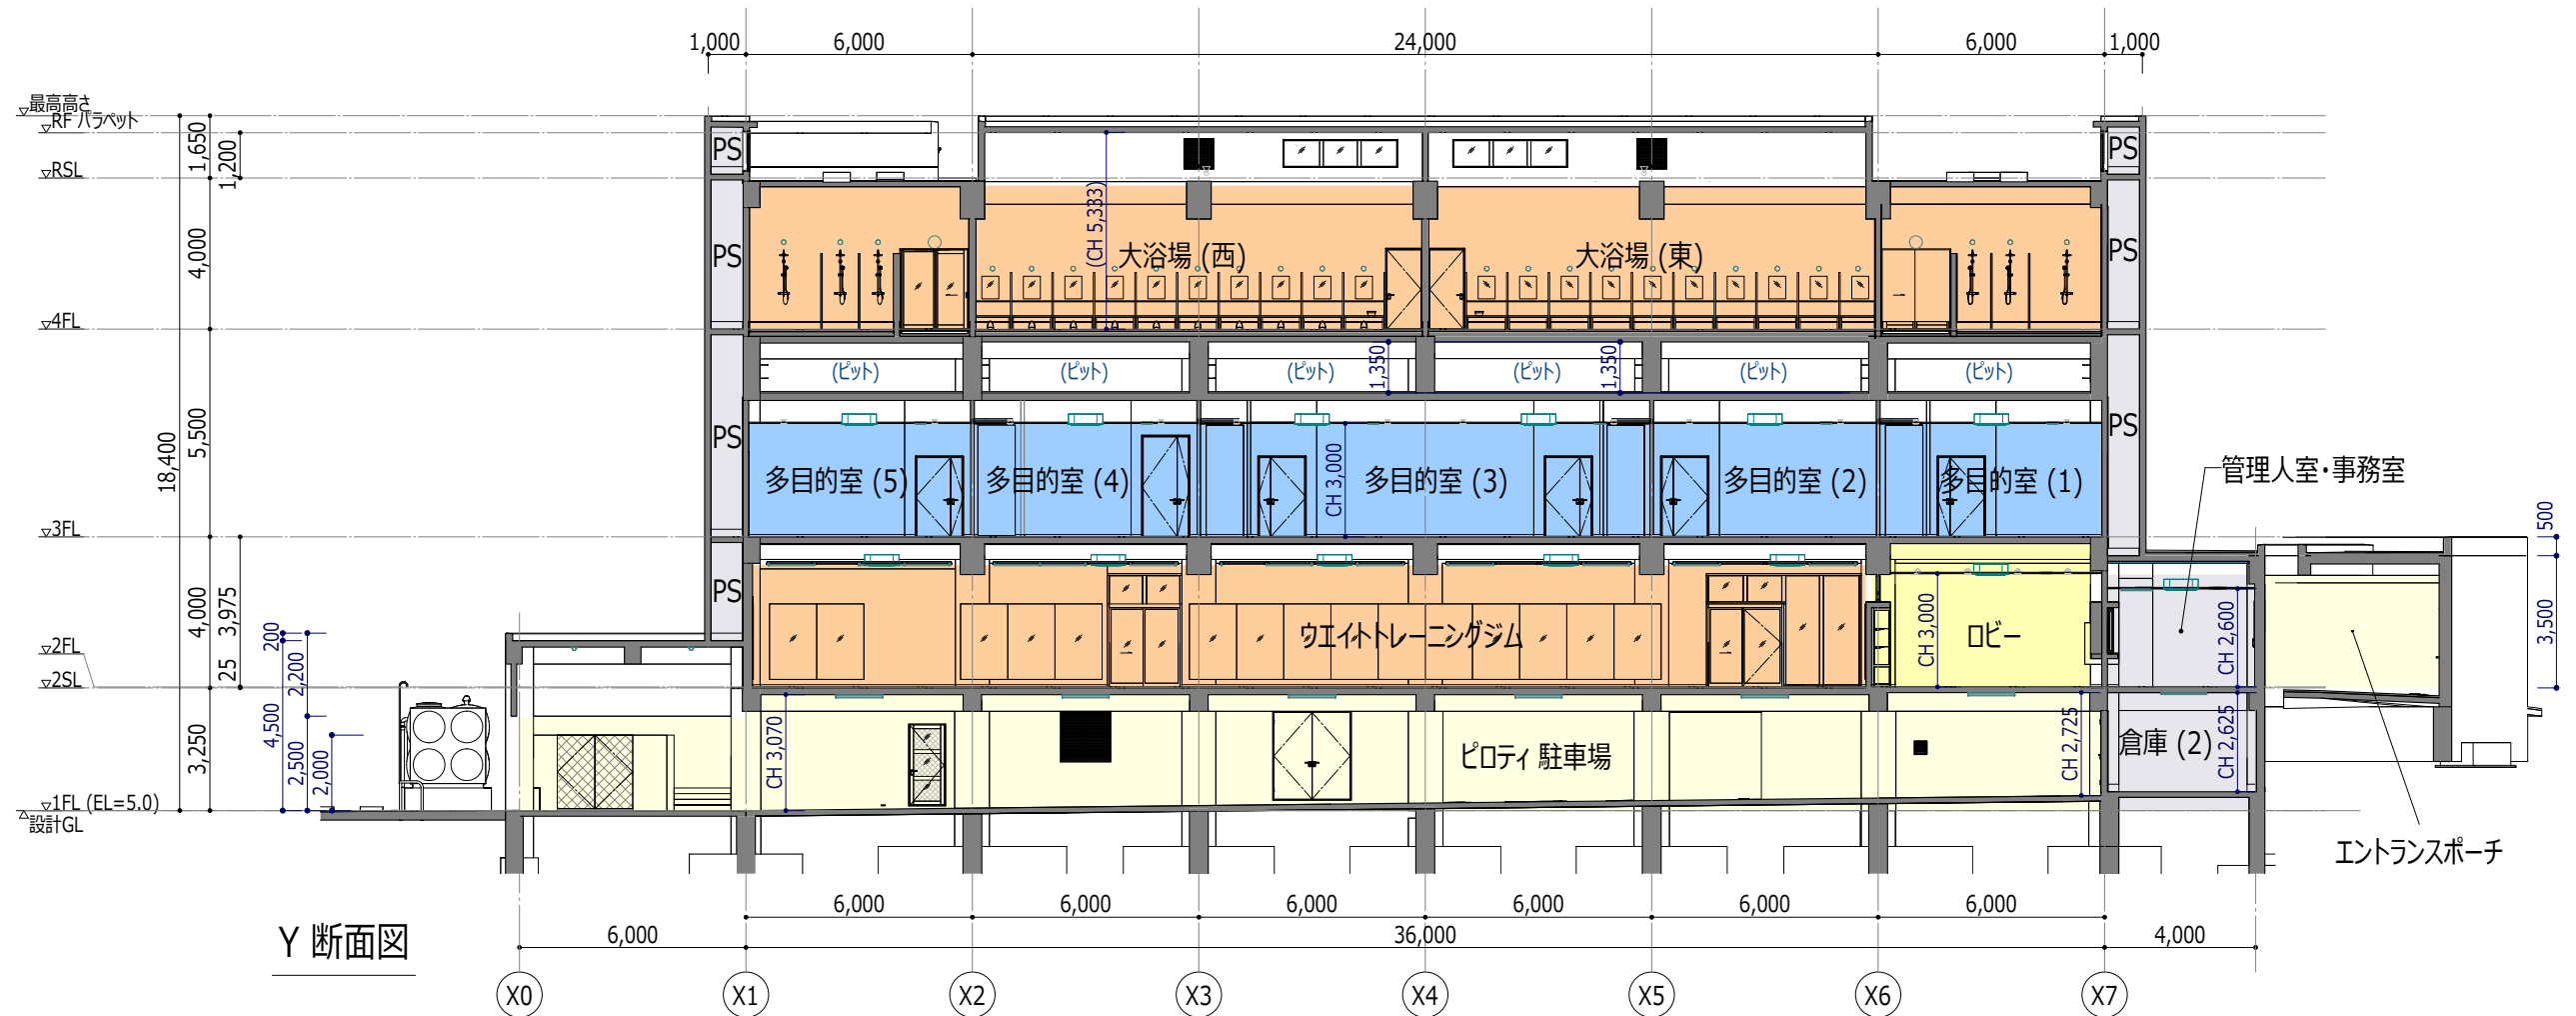


Y 断面図

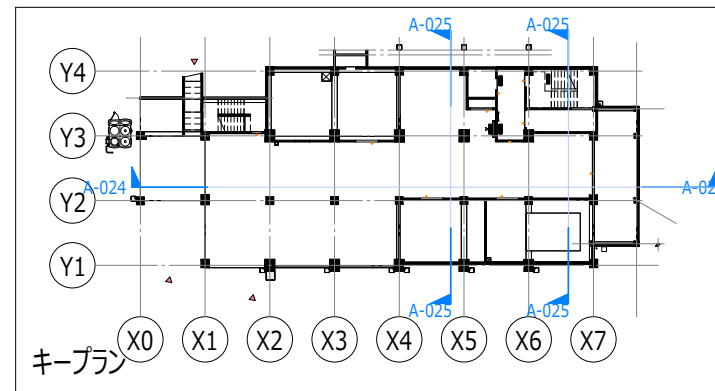

工事名称	スポーツコンベンション 交流拠点施設建築工事	工事年度	令和 5 年度
		図面名称	断面図 (1)
工事場所	沖縄県名護市宮里二丁目485他76筆	縮 尺	A1 1:100/A3 1:200
発注機関	名護市建設部建築住宅課	図面番号	A-024
機 印	管理建築士 設 計 製 図	名 称	美音SpaceDesign株式会社・ 仲地設計事務所 委託業務共同企業体
		資格者氏名	一級建築士 第245950号 比嘉伝英
		登録番号	沖縄県知事登録第130-2814号
		所 在 地	沖縄県名護市城1-7-11-302

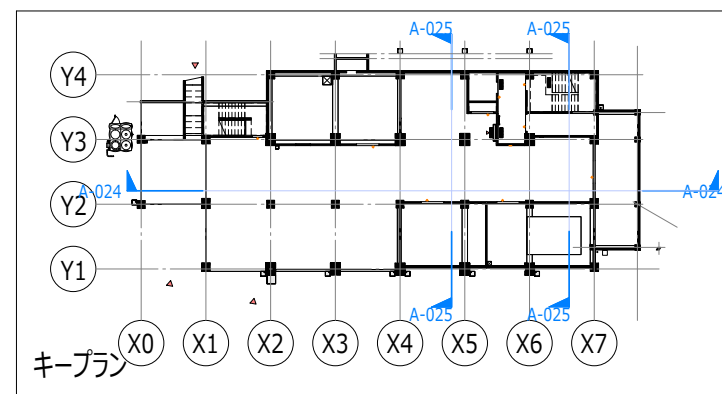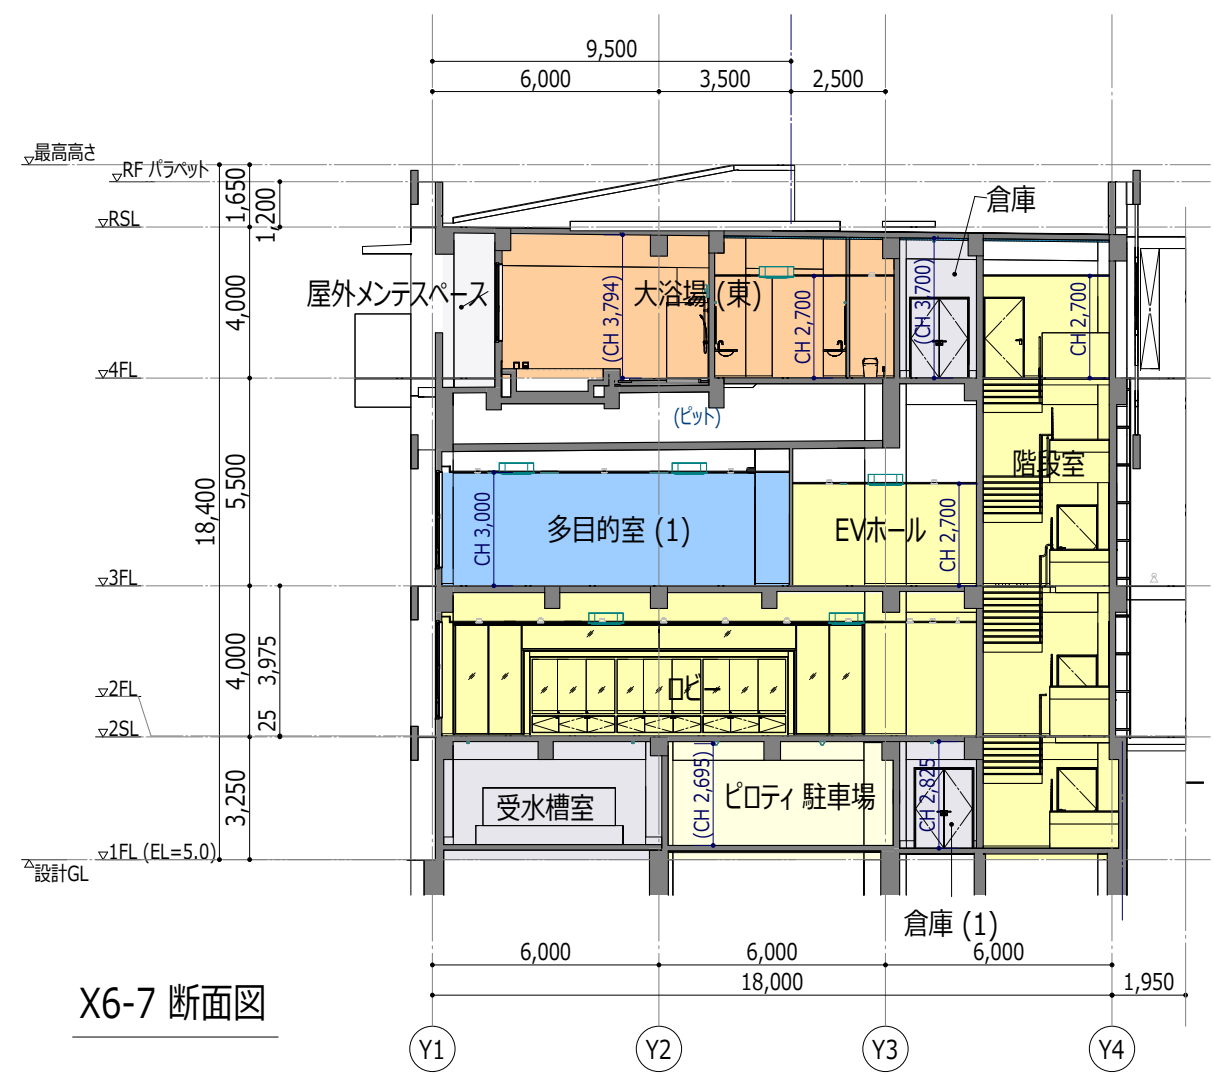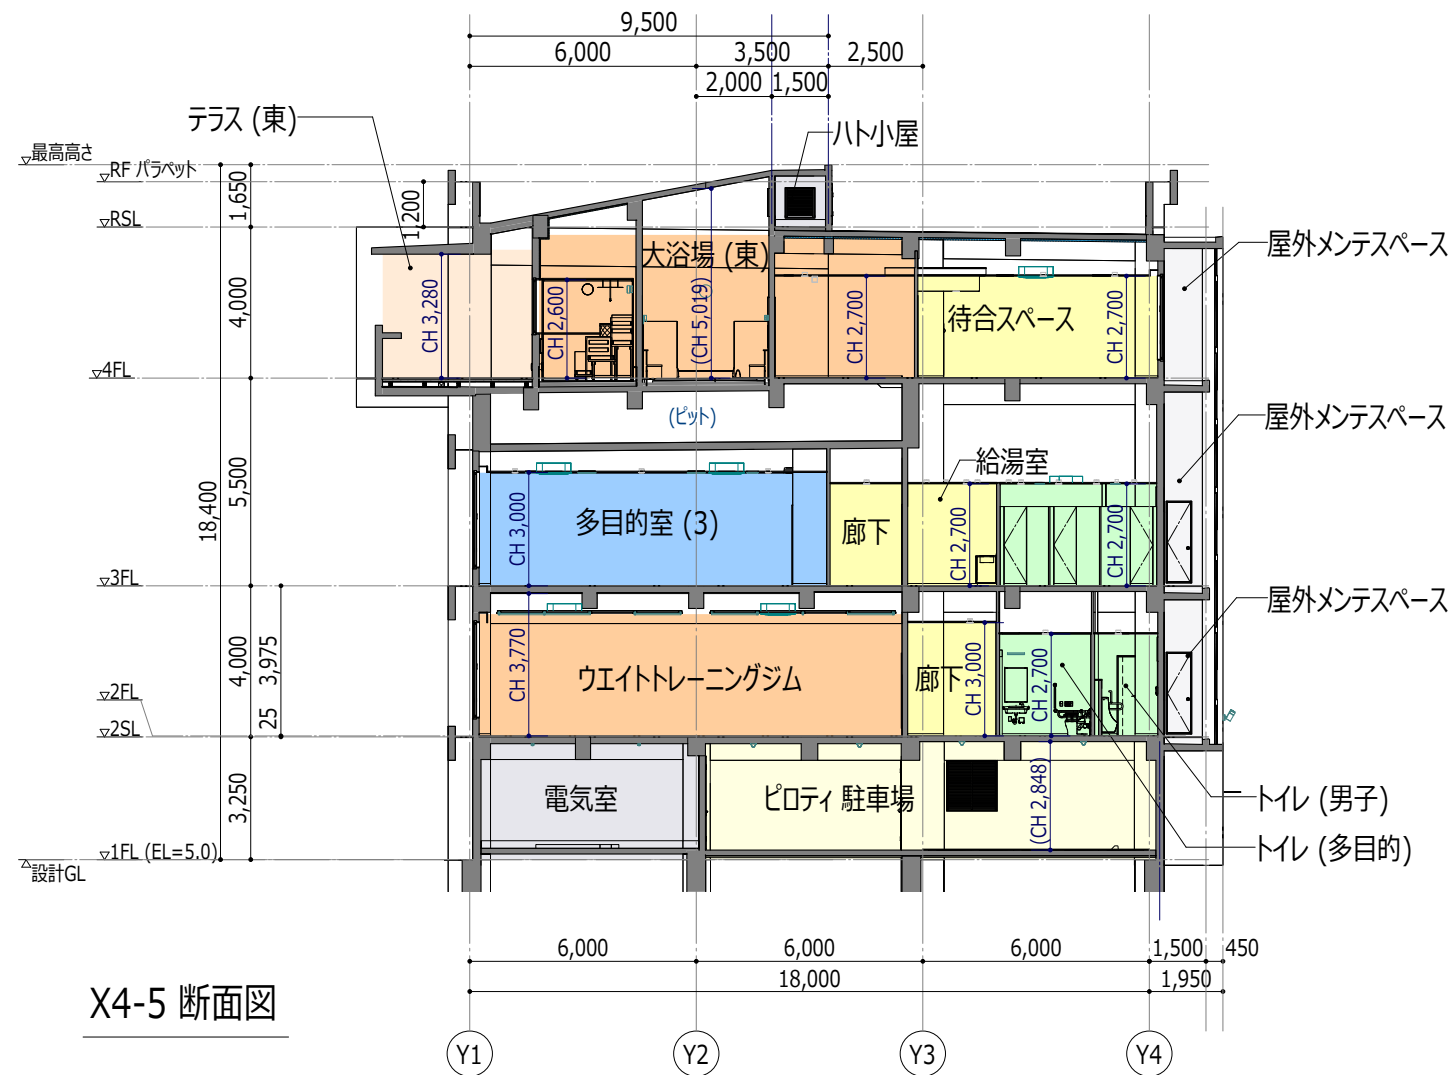

工事名称	スポーツコンベンション 交流拠点施設建築工事	工事年度	令和 5 年度
		図面名称	断面図 (2)
工事場所	沖縄県名護市宮里二丁目485他76筆	縮 尺	A1 1:100/A3 1:200
発注機関	名護市建設部建築住宅課	図面番号	A-025
検 印	管理建築士 設 計 製 図	名 称	美音SpaceDesign株式会社・ 仲地設計事務所 委託業務共同企業体
		資格者氏名	一級建築士 第245950号 比嘉伝英
		登録番号	沖縄県知事登録第130-2814号
		所 在 地	沖縄県名護市城1-7-11-302

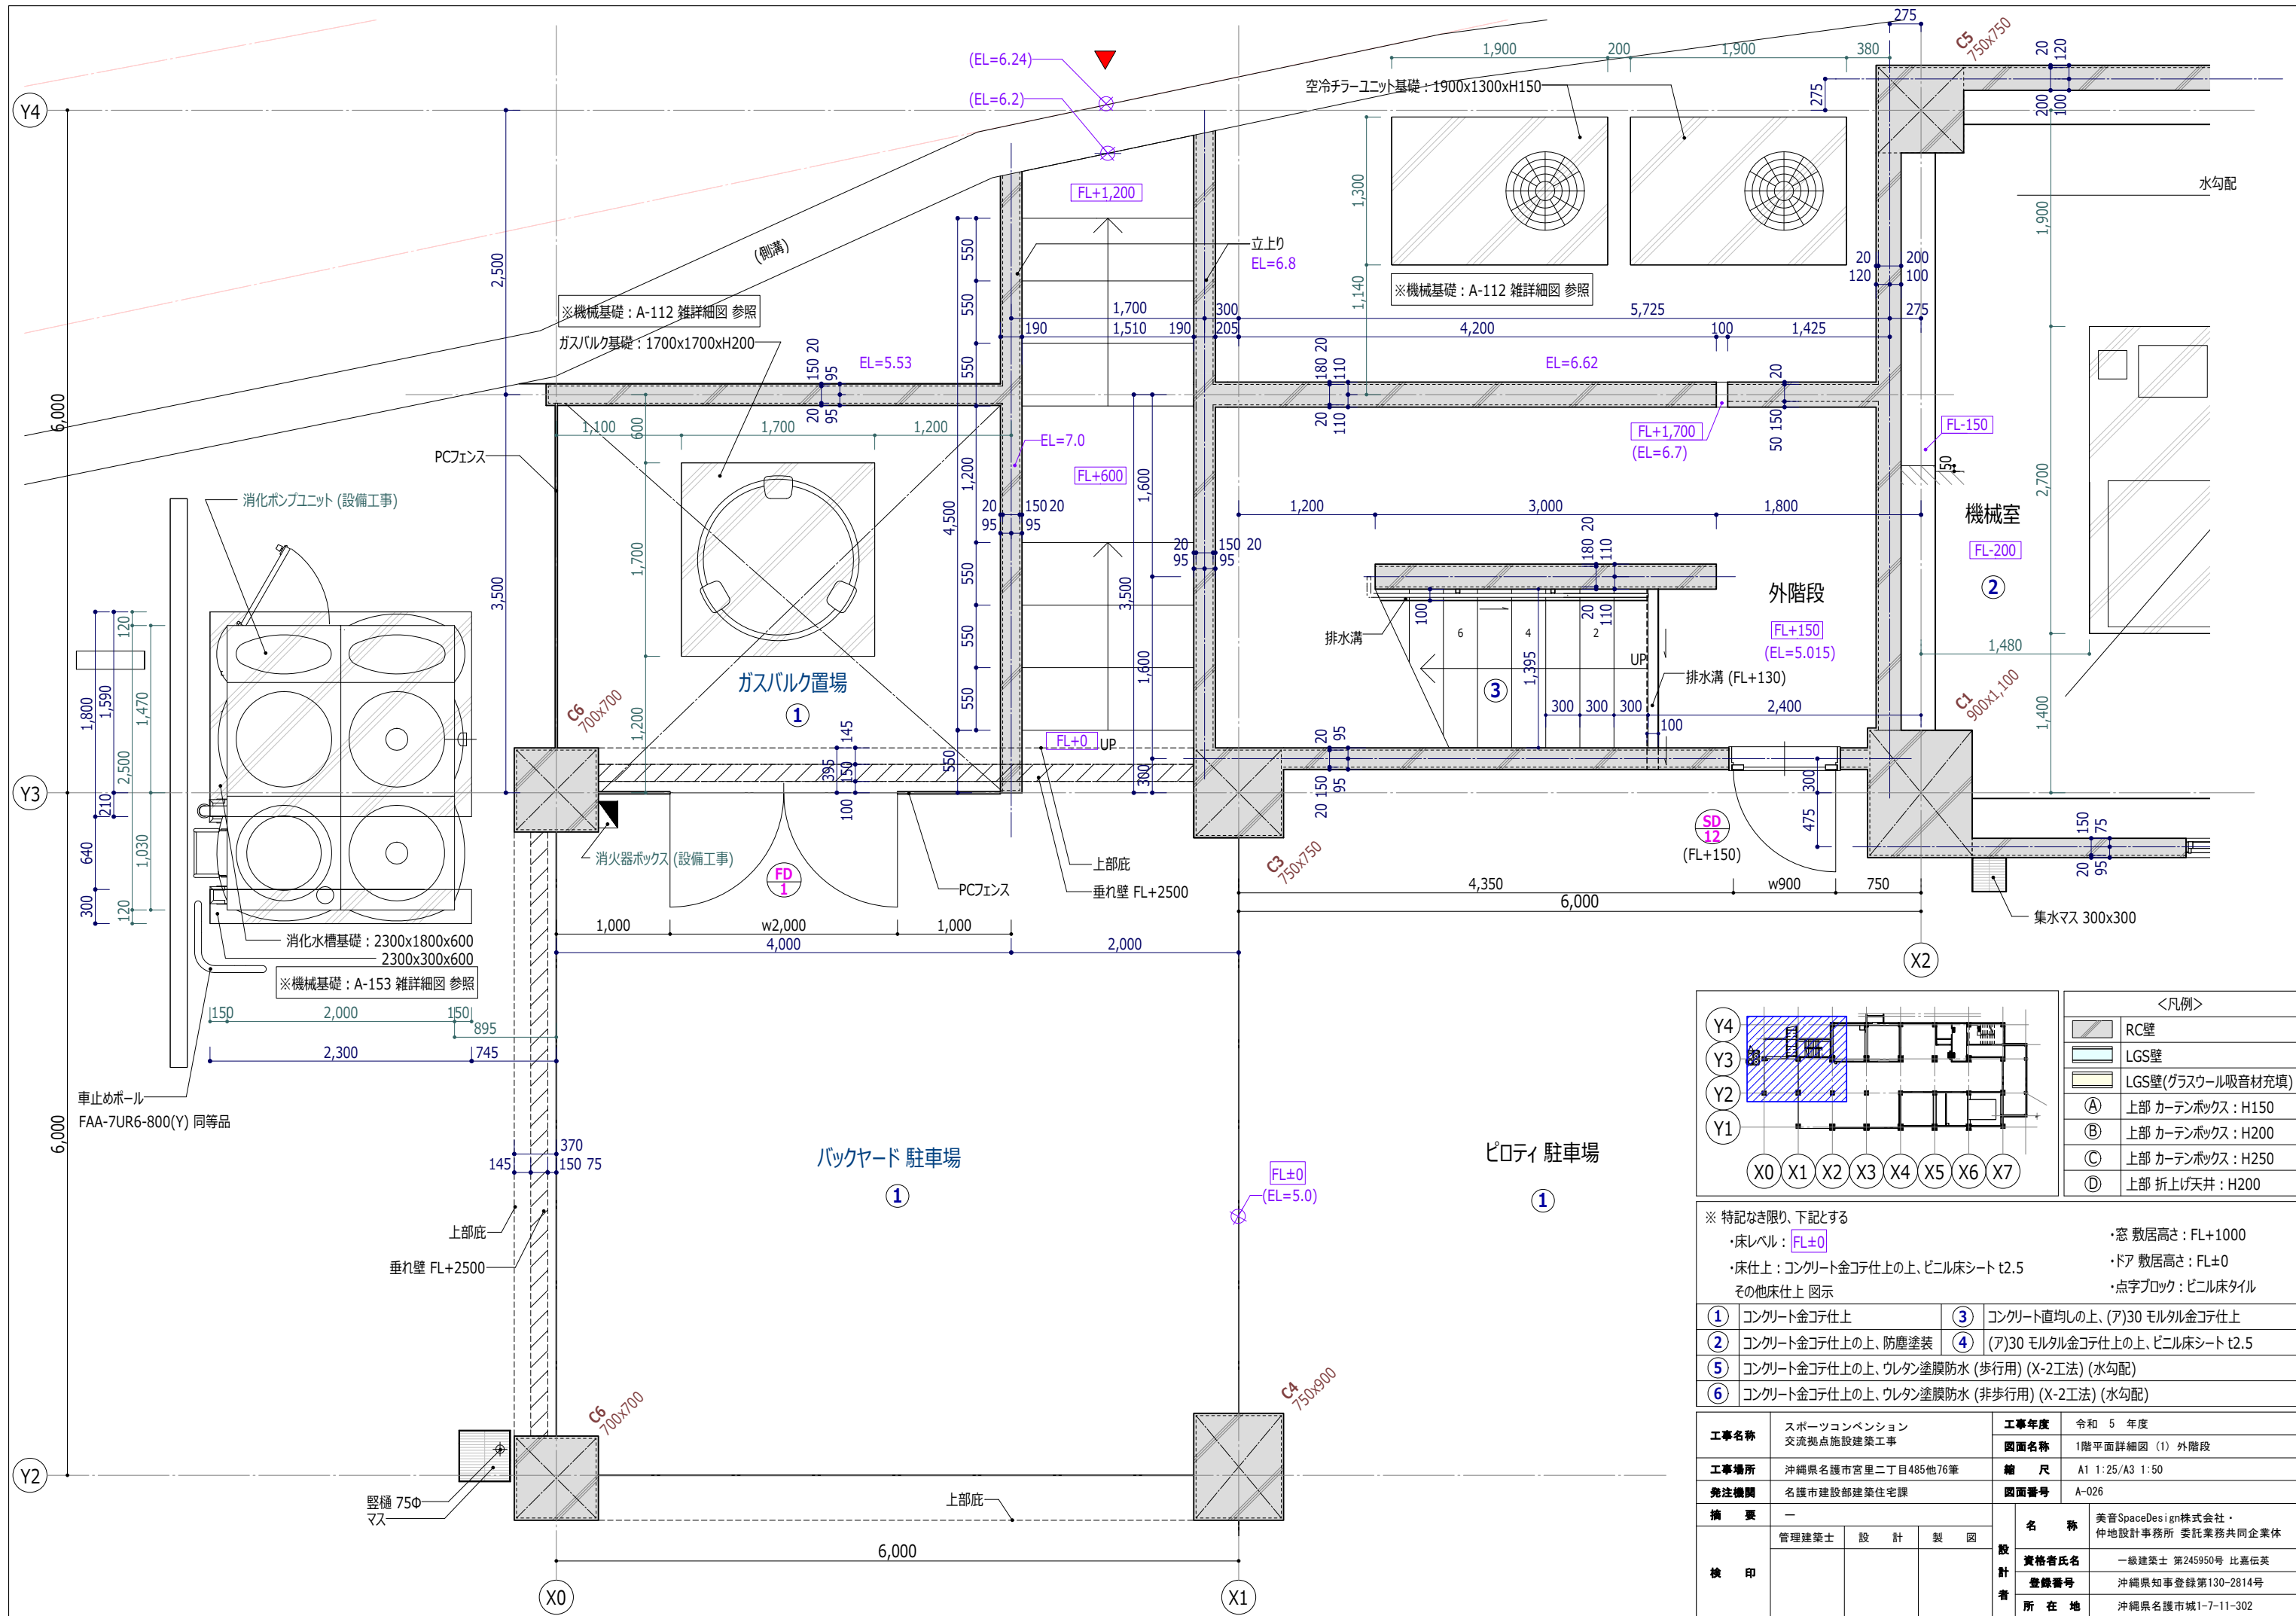

Y4

Y3

Y2

Y1

X0

X1

X2

X3

X4

X5

X6

X7

RC壁

LGS壁

LGS壁(ガラスウール吸音材充填)

① 上部 カーテンボックス: H150

② 上部 カーテンボックス: H200

③ 上部 カーテンボックス: H250

④ 上部 折上げ天井: H200

- ※ 特記なき限り、下記とする
- ・床レベル: FL±0



・床仕上: コンクリート金コテ仕上の上、ビニル床シート t2.5

その他床仕上 図示
- ・窓 敷居高さ: FL+1000

・ドア 敷居高さ: FL±0

・点字ブロック: ビニル床タイル
- | | | | |
|---|---|---|--------------------------------|
| ① | コンクリート金コテ仕上 | ③ | コンクリート直均しの上、(ア)30 モルタル金コテ仕上 |
| ② | コンクリート金コテ仕上の上、防塵塗装 | ④ | (ア)30 モルタル金コテ仕上の上、ビニル床シート t2.5 |
| ⑤ | コンクリート金コテ仕上の上、ウレタン塗膜防水 (歩行用) (X-2工法) (水勾配) | | |
| ⑥ | コンクリート金コテ仕上の上、ウレタン塗膜防水 (非歩行用) (X-2工法) (水勾配) | | |



工事名称	スポーツコンベンション 交流拠点施設建築工事			工事年度	令和 5 年度	
				図面名称	1階平面詳細図 (1) 外階段	
工事場所	沖縄県名護市宮里二丁目485他76筆			縮 尺	A1 1:25/A3 1:50	
発注機関	名護市建設部建築住宅課			図面番号	A-026	
摘 要	—			設 計 者	名 称	美音SpaceDesign株式会社・ 仲地設計事務所 委託業務共同企業体
					資格者氏名	一級建築士 第245950号 比嘉伝英
登録番号	沖縄県知事登録第130-2814号					
所 在 地	沖縄県名護市城1-7-11-302					
検 印	管理建築士	設 計	製 図			

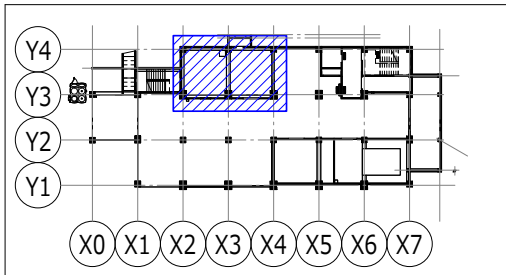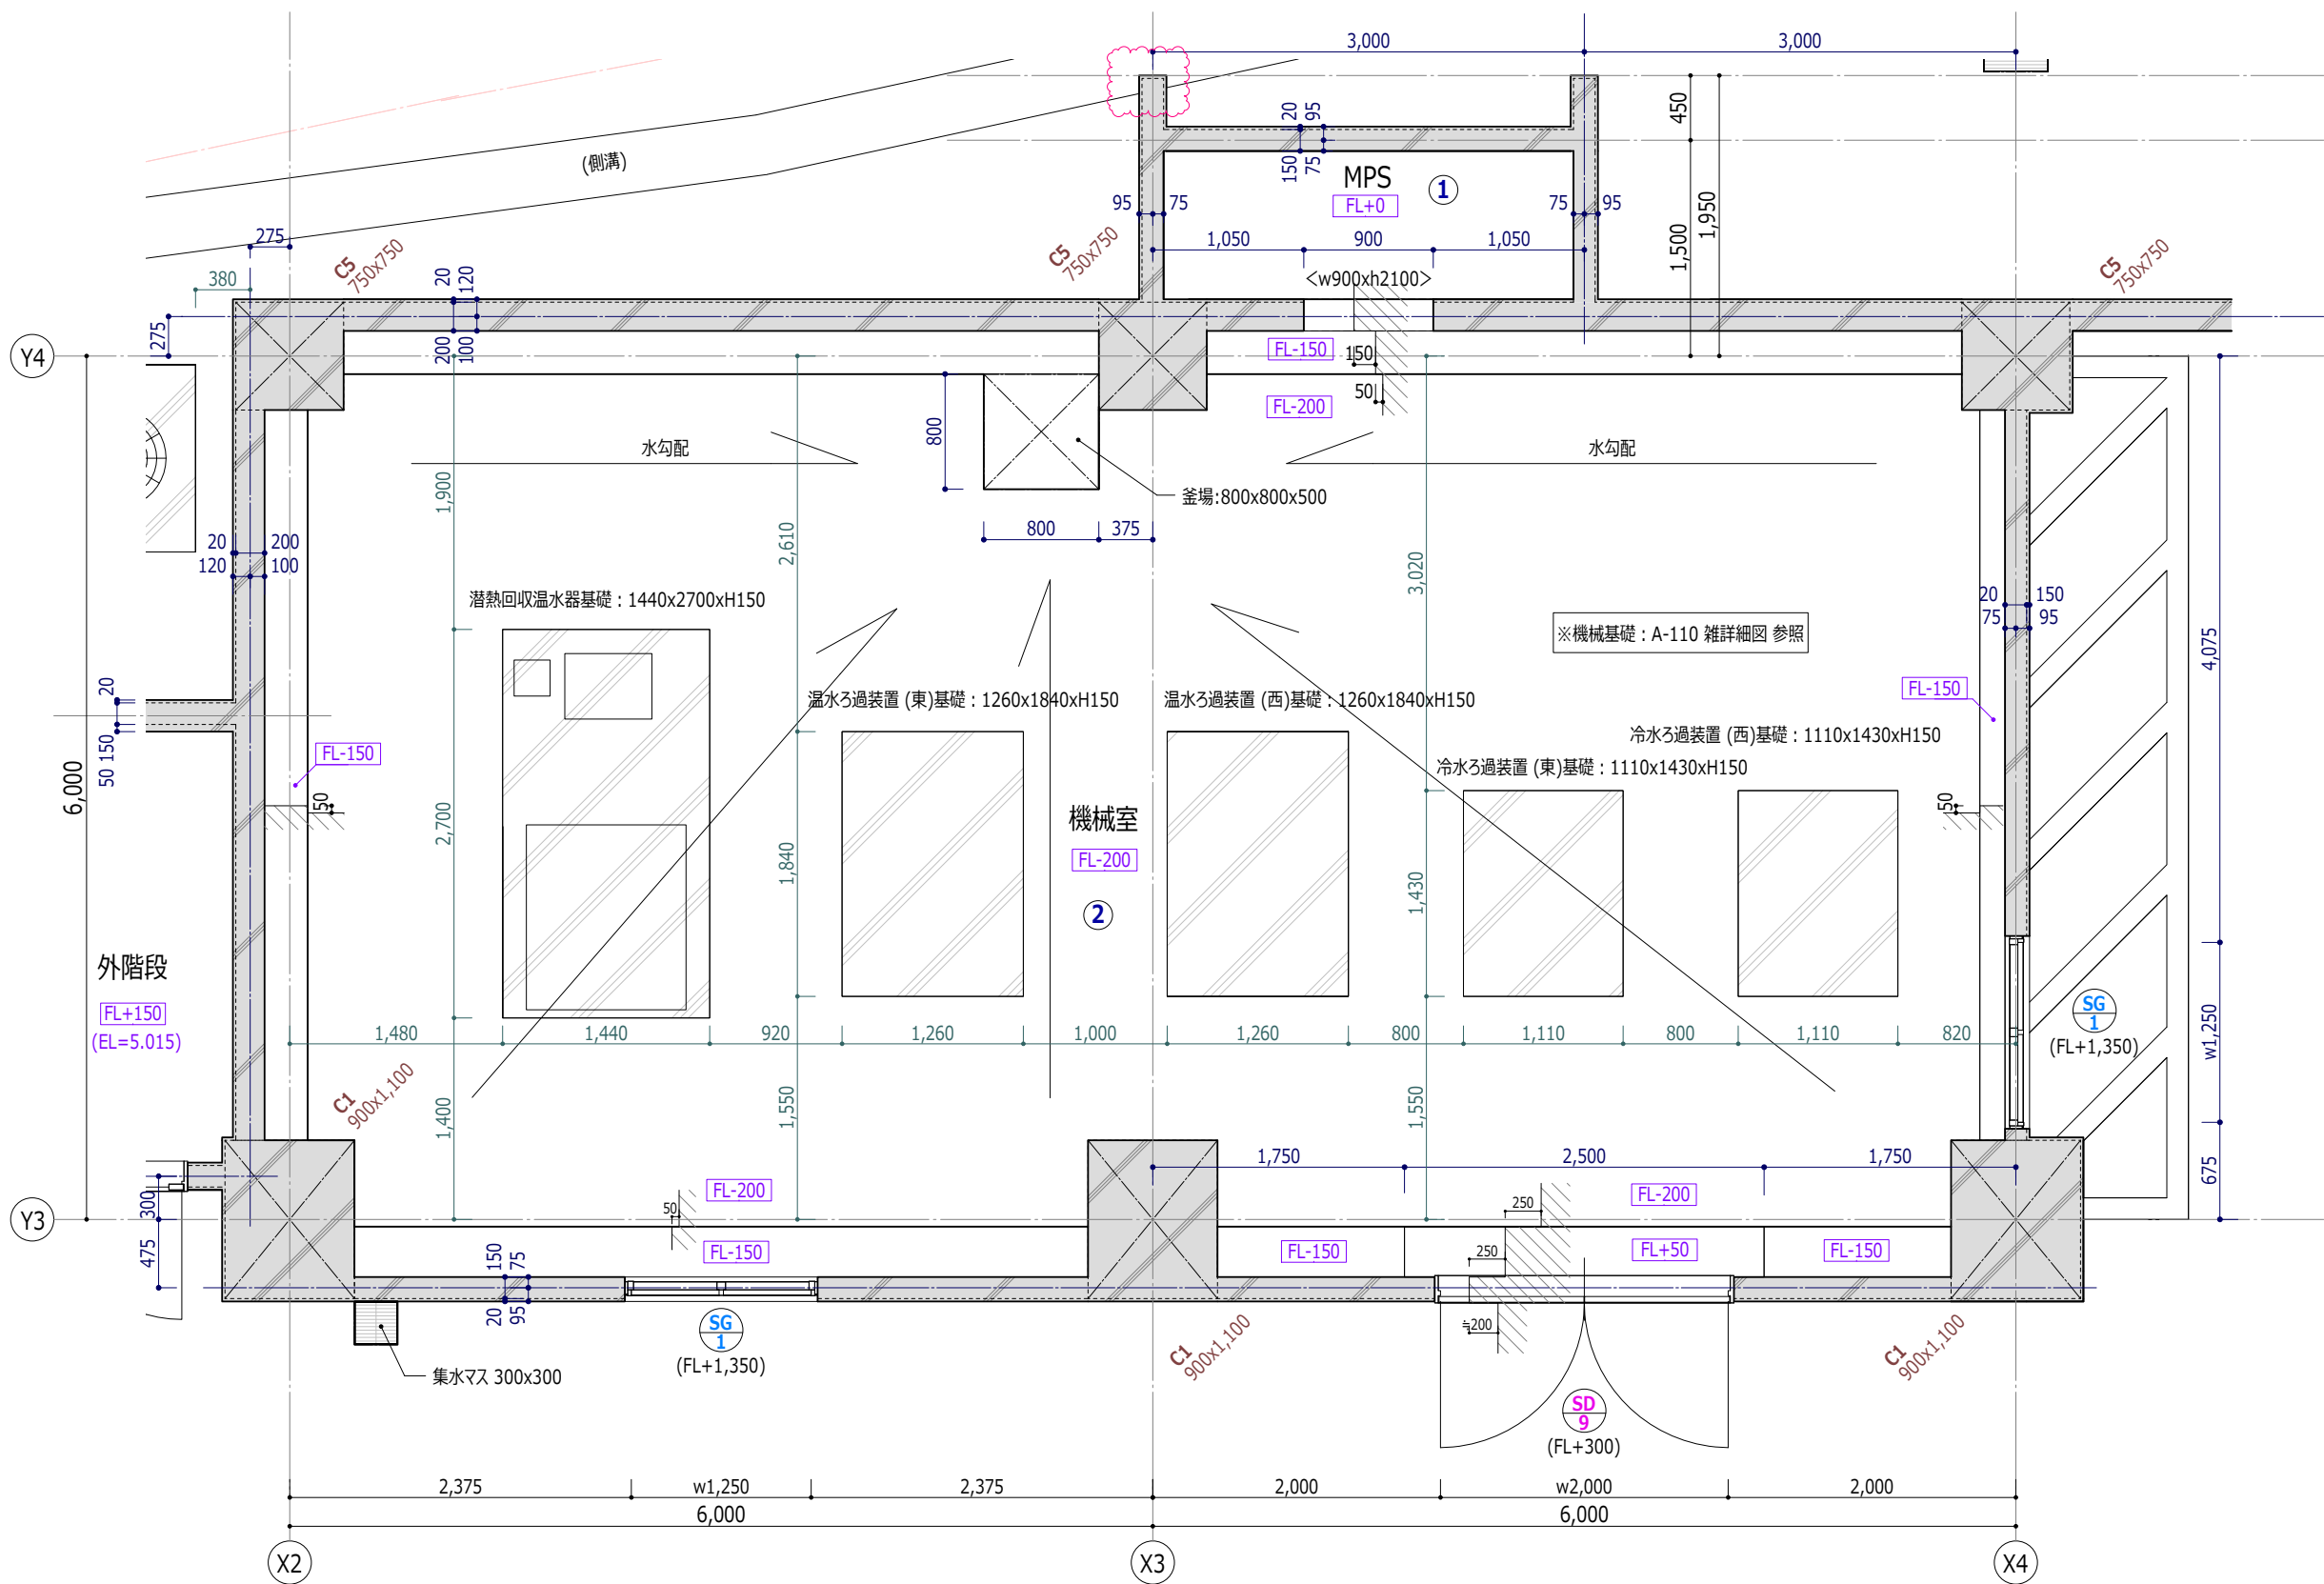

＜凡例＞	
	RC壁
	LGS壁
	LGS壁(グラスウール吸音材充填)
①	上部 カーテンボックス：H150
②	上部 カーテンボックス：H200
③	上部 カーテンボックス：H250
④	上部 折上げ天井：H200

※ 特記なき限り、下記とする			
・床レベル：FL±0		・窓 敷居高さ：FL+1000	
・床仕上：コンクリート金コテ仕上の上、ビニル床シート t2.5		・ドア 敷居高さ：FL±0	
その他床仕上 図示		・点字ブロック：ビニル床タイル	
①	コンクリート金コテ仕上	③	コンクリート直均しの上、(ア)30 モルタル金コテ仕上
②	コンクリート金コテ仕上の上、防塵塗装	④	(ア)30 モルタル金コテ仕上の上、ビニル床シート t2.5
⑤	コンクリート金コテ仕上の上、ウレタン塗膜防水 (歩行用) (X-2工法) (水勾配)		
⑥	コンクリート金コテ仕上の上、ウレタン塗膜防水 (非歩行用) (X-2工法) (水勾配)		


工事名称	スポーツコンベンション 交流拠点施設建築工事			工事年度	令和 5 年度	
				図面名称	1階平面詳細図 (2) 機械室	
工事場所	沖縄県名護市宮里二丁目485他76筆			縮 尺	A1 1:25/A3 1:50	
発注機関	名護市建設部建築住宅課			図面番号	A-027	
摘 要	—			設 計 者	名 称	美音SpaceDesign株式会社・ 仲地設計事務所 委託業務共同企業体
	管理建築士	設 計	製 図		資格者氏名	一級建築士 第245950号 比嘉伝英
検 印					登録番号	沖縄県知事登録第130-2814号
					所 在 地	沖縄県名護市城1-7-11-302

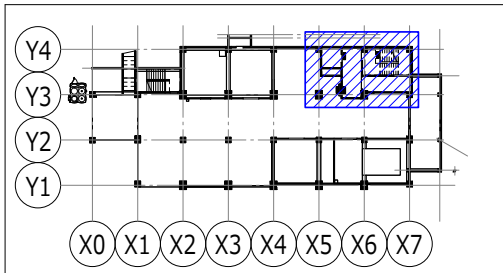
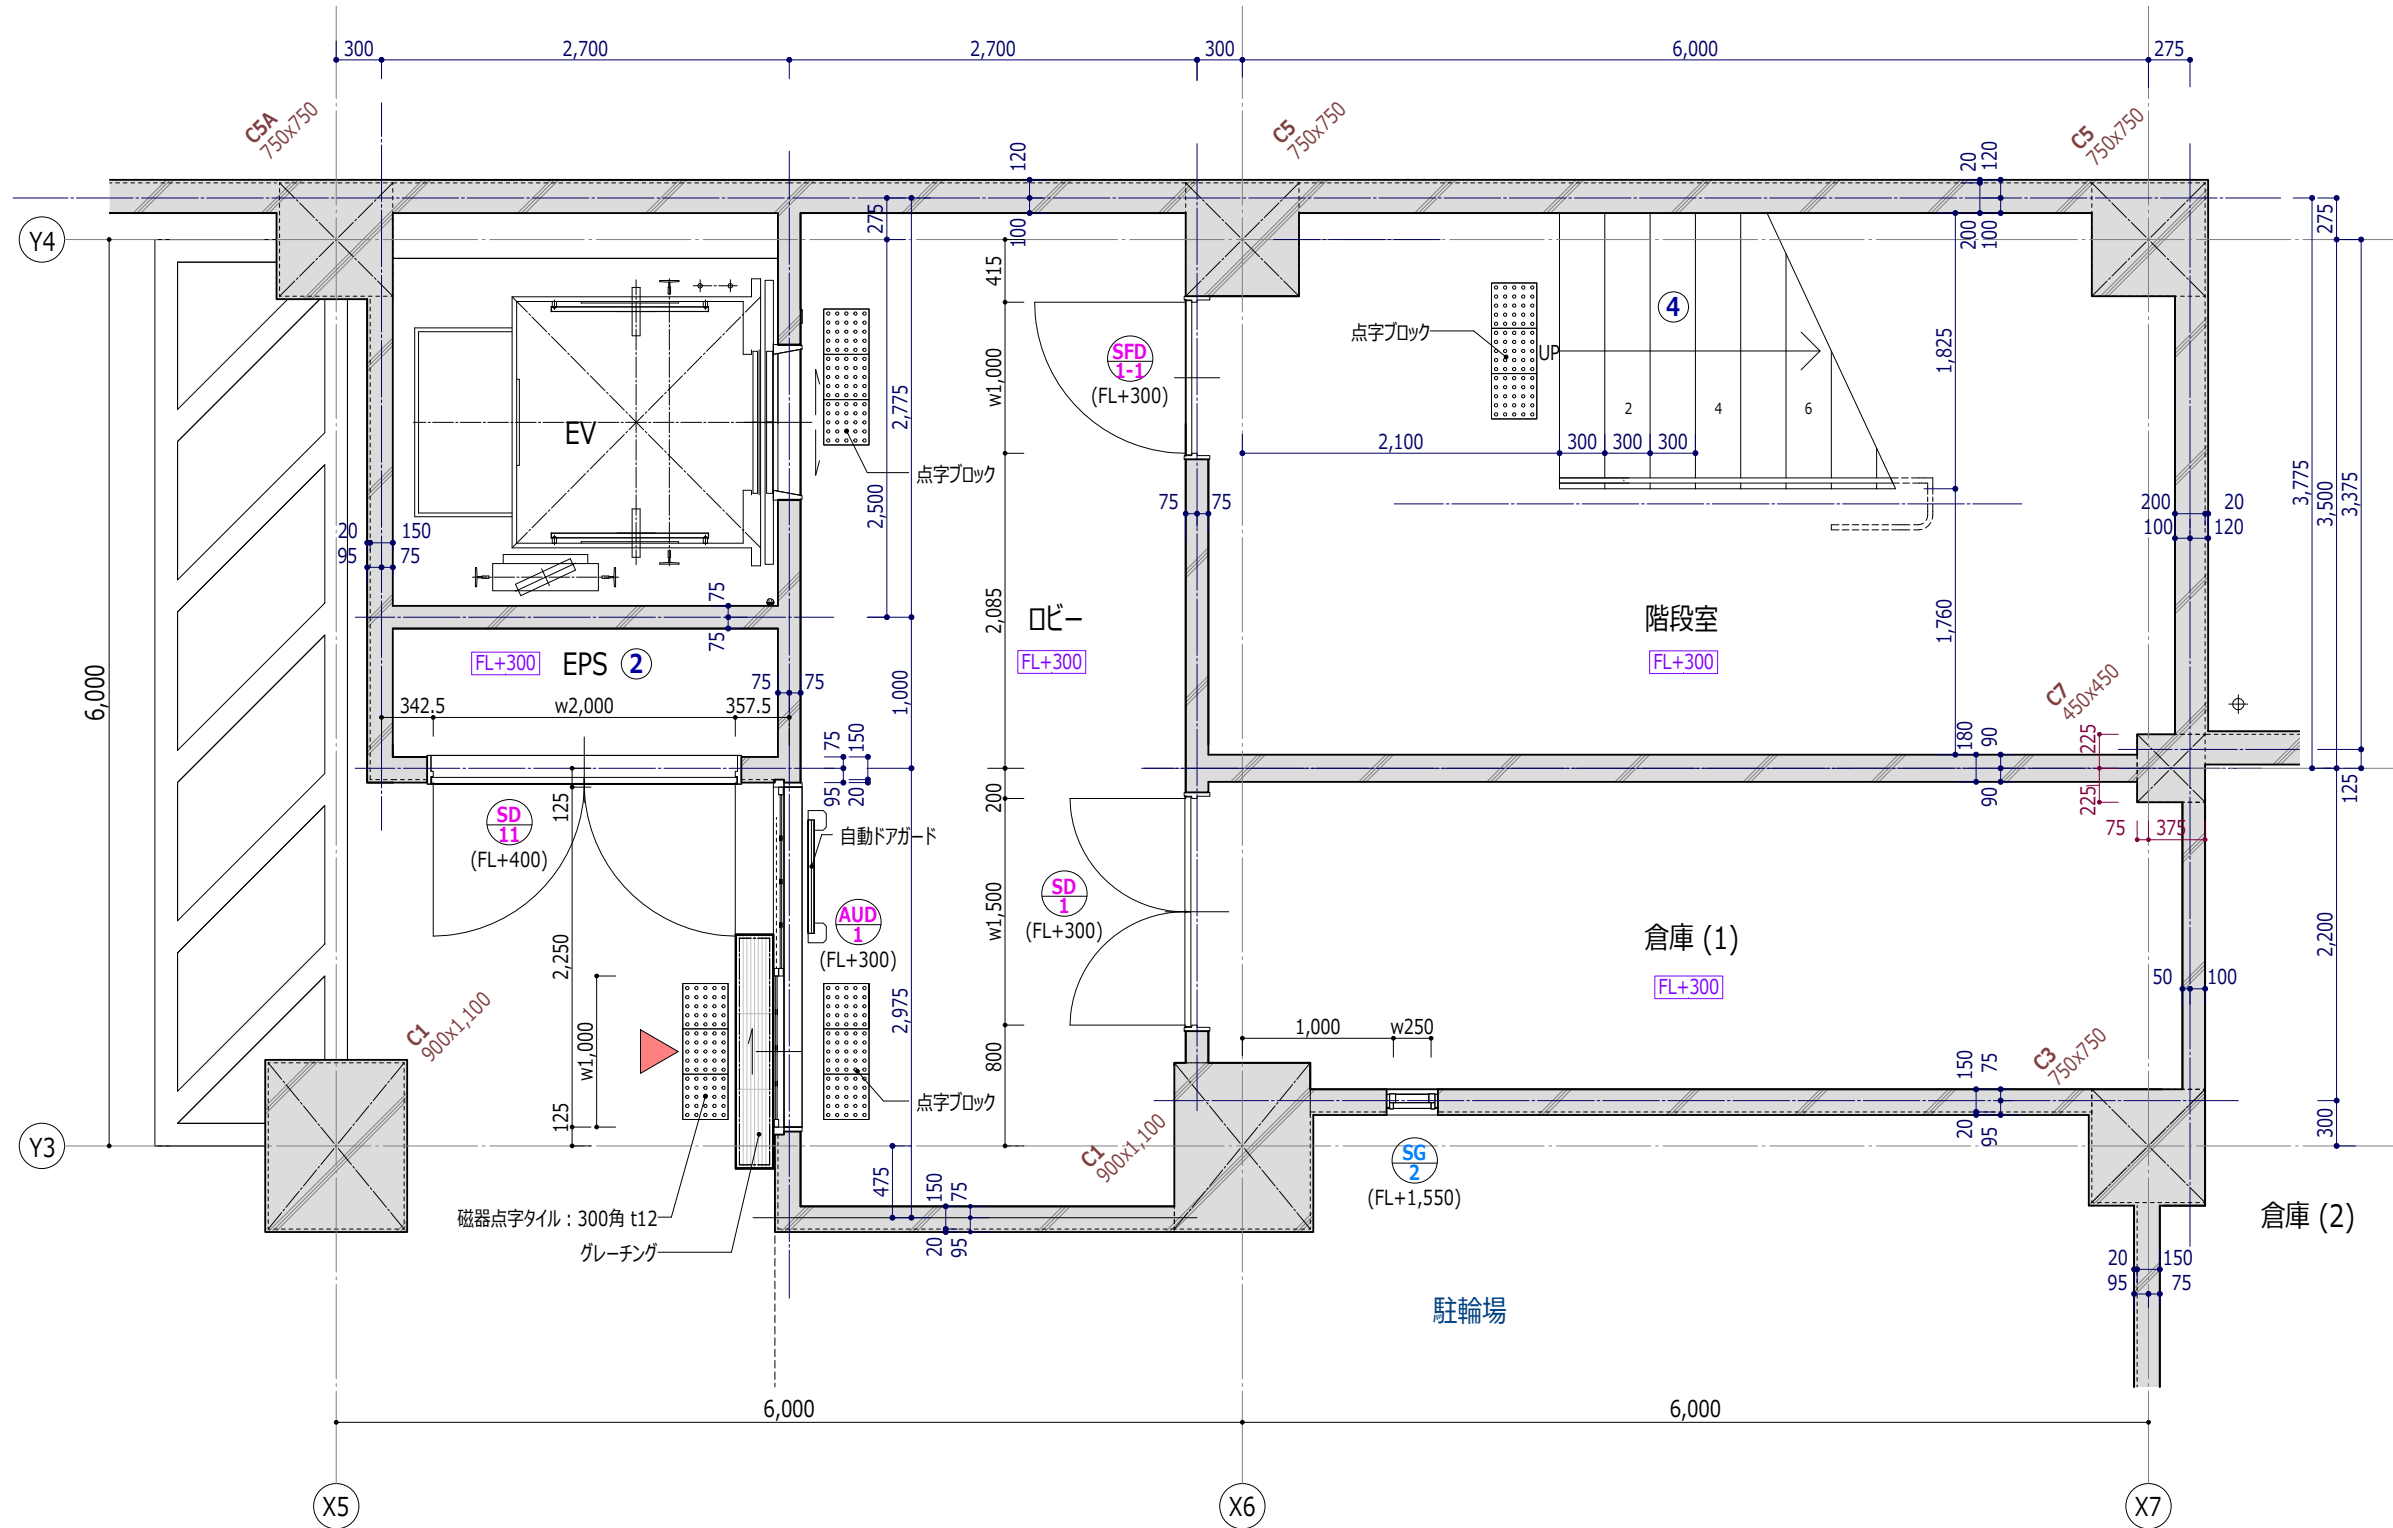


＜凡例＞	
	RC壁
	LGS壁
	LGS壁(グラスウール吸音材充填)
(A)	上部 カーテンボックス：H150
(B)	上部 カーテンボックス：H200
(C)	上部 カーテンボックス：H250
(D)	上部 折上げ天井：H200

※ 特記なき限り、下記とする	
・床レベル：FL±0	・窓 敷居高さ：FL+1000
・床仕上：コンクリート金コテ仕上の上、ビニル床シート t2.5	・ドア 敷居高さ：FL±0
・その他床仕上 図示	・点字ブロック：ビニル床タイル
① コンクリート金コテ仕上	③ コンクリート直均しの上、(ア)30 モルタル金コテ仕上
② コンクリート金コテ仕上の上、防塵塗装	④ (ア)30 モルタル金コテ仕上の上、ビニル床シート t2.5
⑤ コンクリート金コテ仕上の上、ウレタン塗膜防水 (歩行用) (X-2工法) (水勾配)	
⑥ コンクリート金コテ仕上の上、ウレタン塗膜防水 (非歩行用) (X-2工法) (水勾配)	

工事名称	スポーツコンベンション 交流拠点施設建築工事	工事年度	令和 5 年度
工事場所	沖縄県名護市宮里二丁目485他76筆	図面名称	1階平面詳細図 (3) ロビー
発注機関	名護市建設部建築住宅課	縮 尺	A1 1:25/A3 1:50
摘 要	—	図面番号	A-028
検 印	管理建築士 設 計 製 図	名 称	美音SpaceDesign株式会社・ 仲地設計事務所 委託業務共同企業体
設 計 者		資格者氏名	一級建築士 第245950号 比嘉伝英
所 在 地		登録番号	沖縄県知事登録第130-2814号
			沖縄県名護市城1-7-11-302

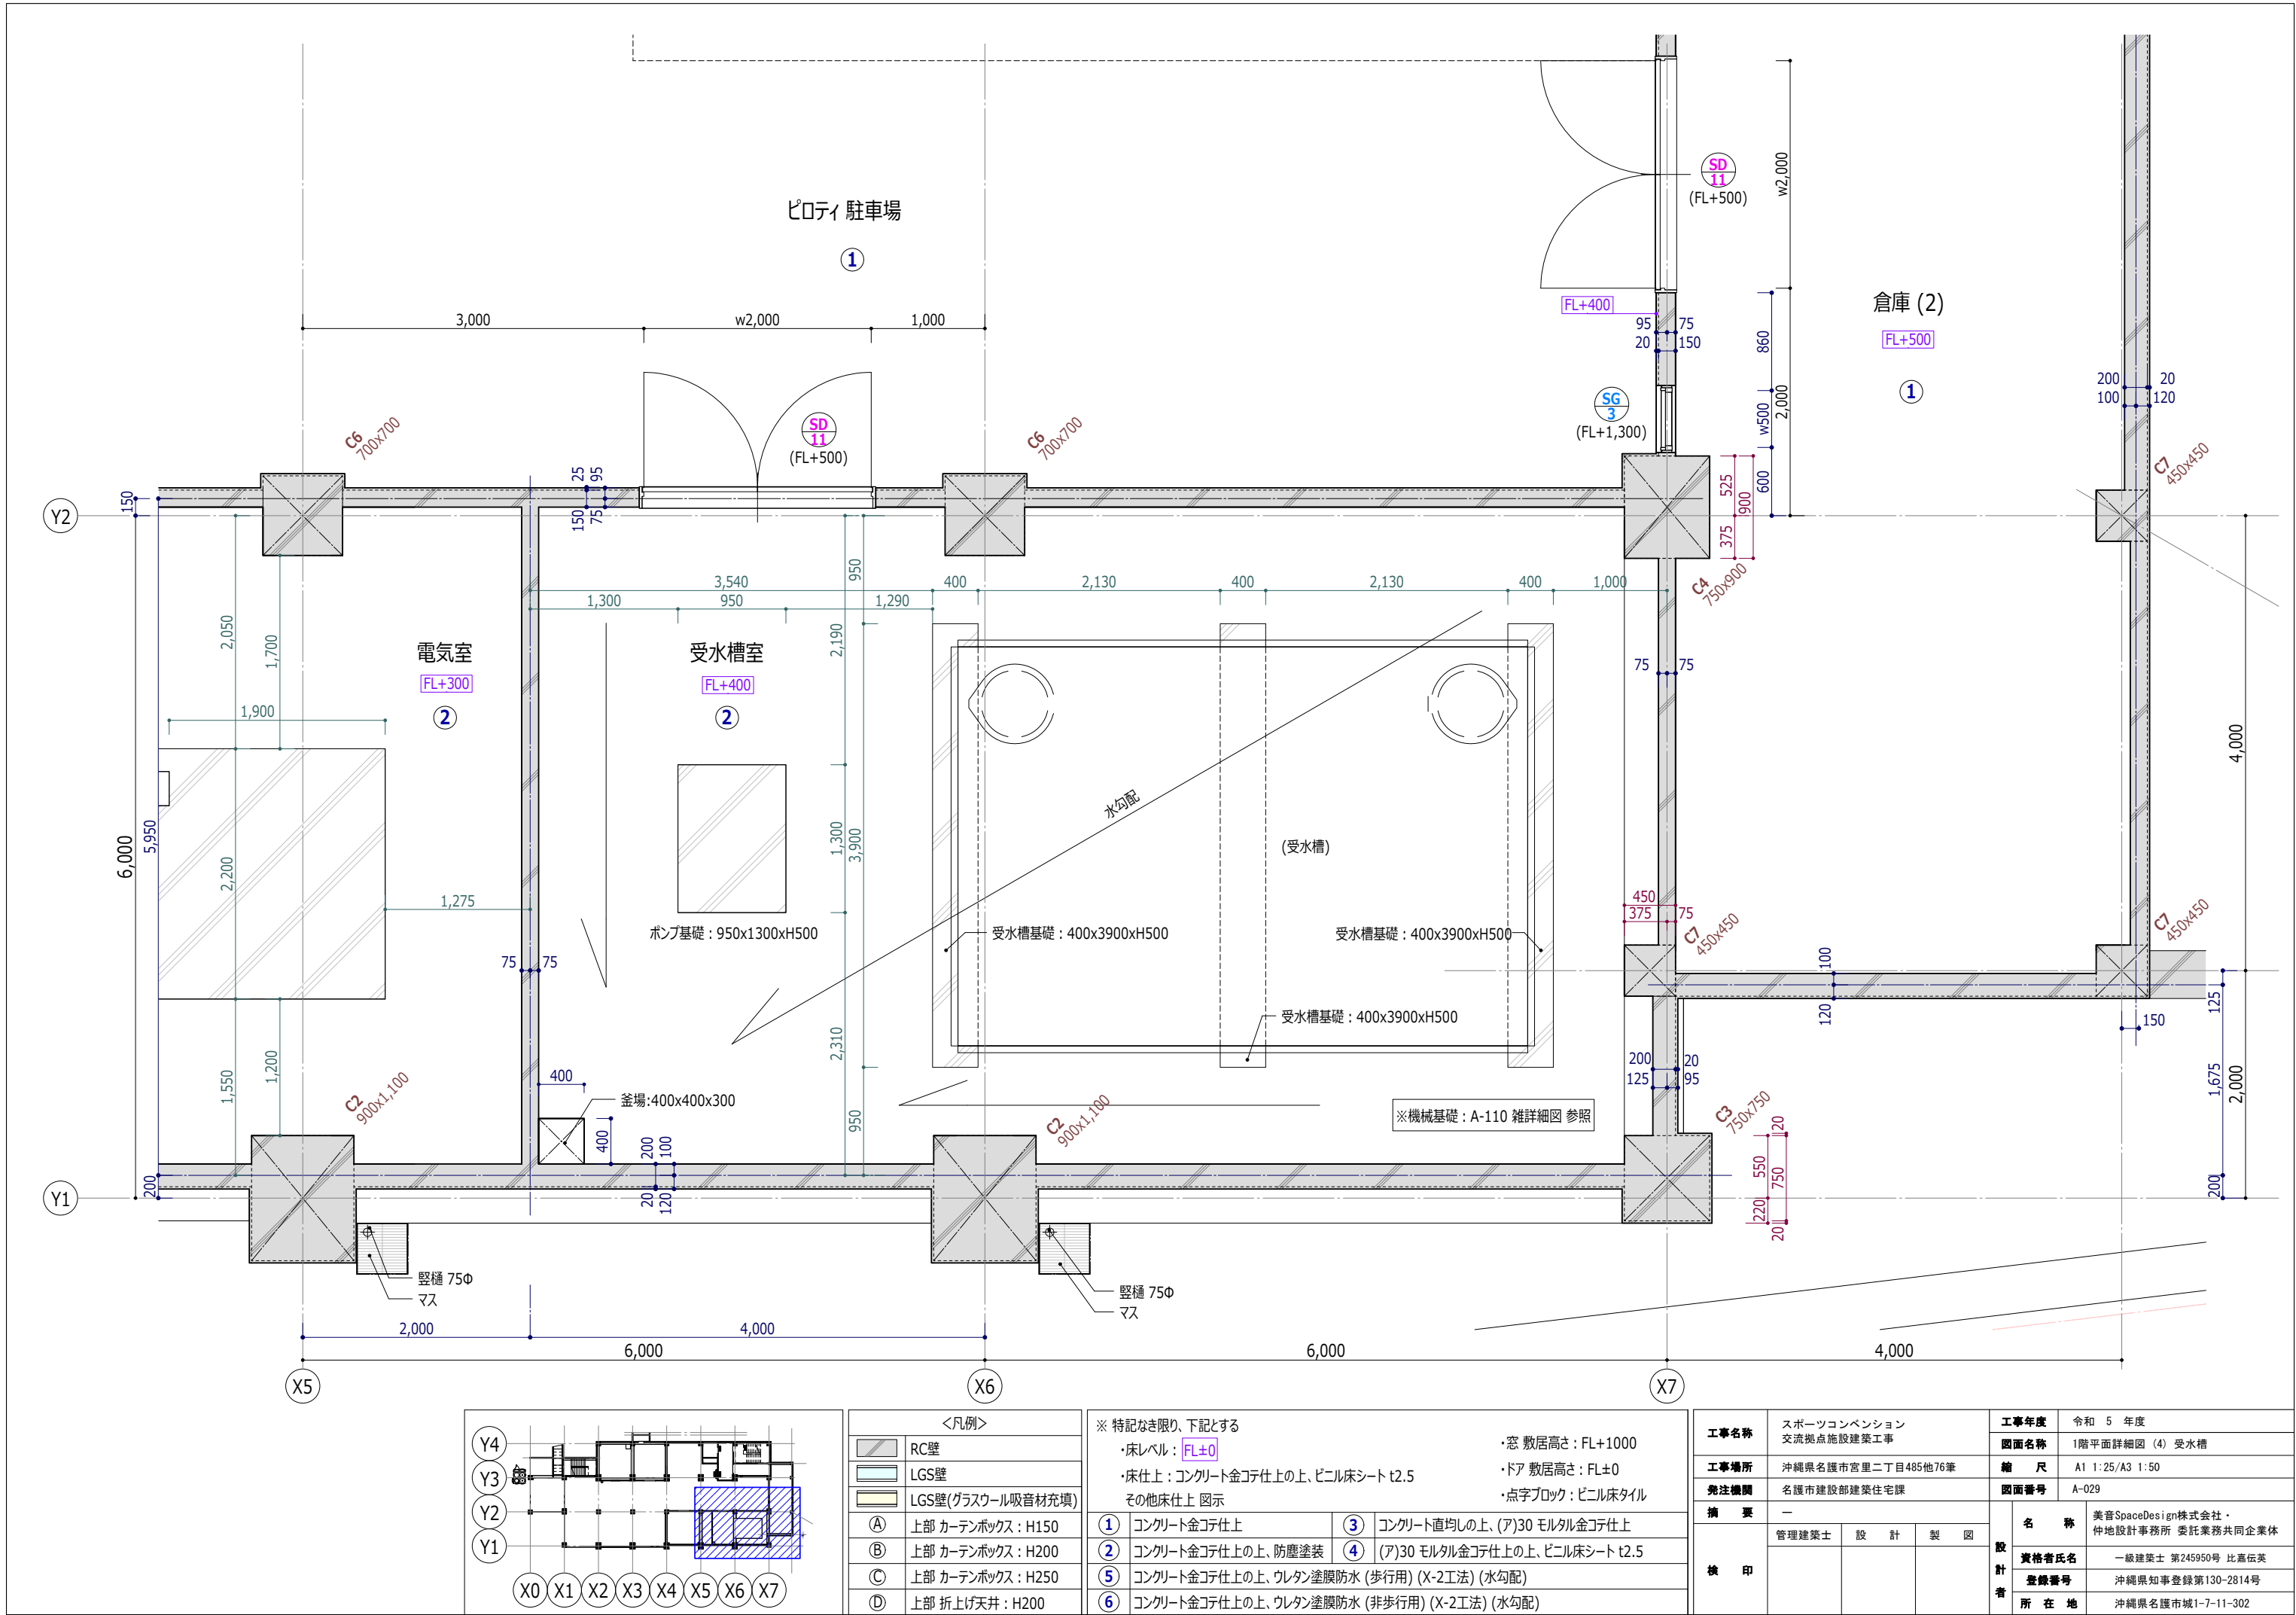


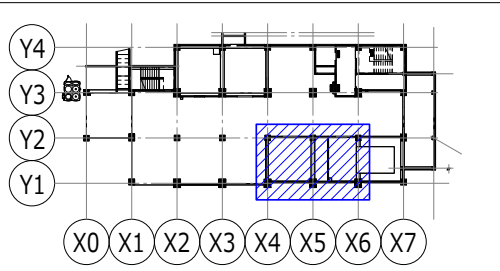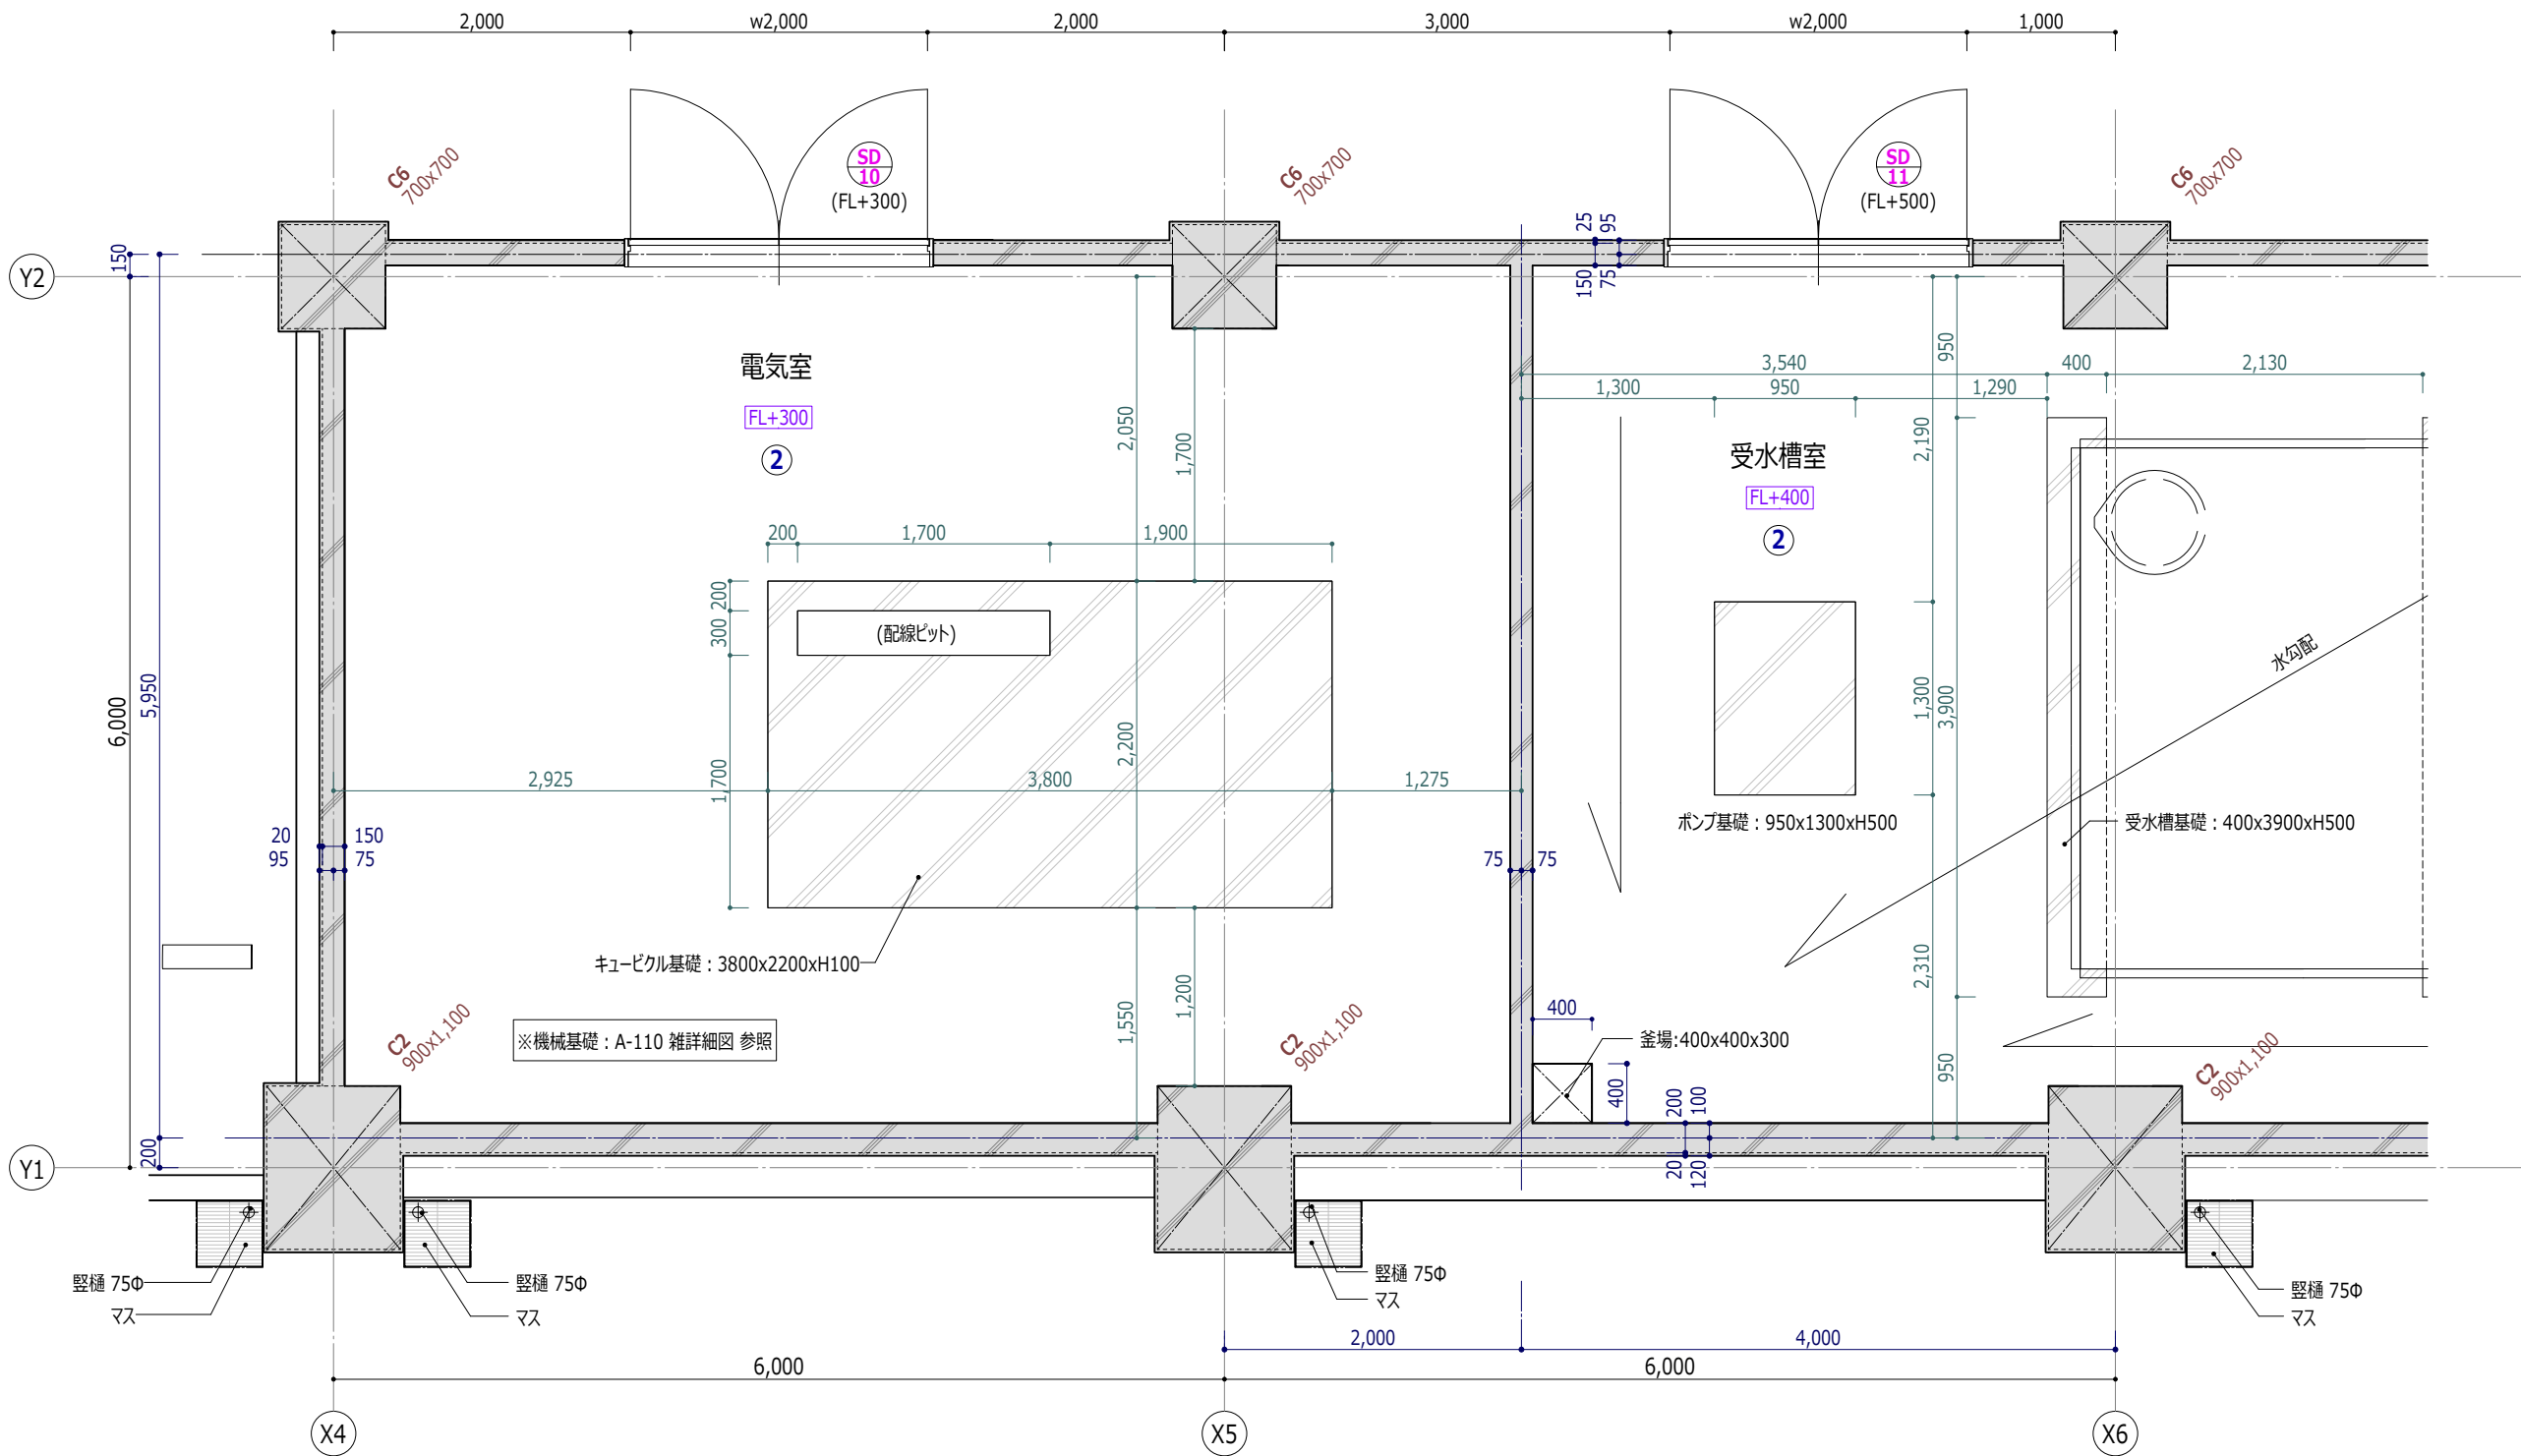

＜凡例＞	
	RC壁
	LGS壁
	LGS壁(グラスウール吸音材充填)
①	上部 カーテンボックス：H150
②	上部 カーテンボックス：H200
③	上部 カーテンボックス：H250
④	上部 折上げ天井：H200

※ 特記なき限り、下記とする			
・床レベル：FL±0		・窓 敷居高さ：FL+1000	
・床仕上：コンクリート金コテ仕上の上、ビニル床シート t2.5		・ドア 敷居高さ：FL±0	
その他床仕上 図示		・点字ブロック：ビニル床タイル	
①	コンクリート金コテ仕上	③	コンクリート直均しの上、(ア)30 モルタル金コテ仕上
②	コンクリート金コテ仕上の上、防塵塗装	④	(ア)30 モルタル金コテ仕上の上、ビニル床シート t2.5
⑤	コンクリート金コテ仕上の上、ウレタン塗膜防水 (歩行用) (X-2工法) (水勾配)		
⑥	コンクリート金コテ仕上の上、ウレタン塗膜防水 (非歩行用) (X-2工法) (水勾配)		

工事名称	スポーツコンベンション 交流拠点施設建築工事			工事年度	令和 5 年度	
				図面名称	1階平面詳細図 (5) 電気室	
工事場所	沖縄県名護市宮里二丁目485他76筆			縮 尺	A1 1:25/A3 1:50	
発注機関	名護市建設部建築住宅課			図面番号	A-030	
摘 要	一			設 計 者	名 称	美音SpaceDesign株式会社・ 仲地設計事務所 委託業務共同企業体
	管理建築士	設 計	製 図		資格者氏名	一級建築士 第245950号 比嘉伝英
検 印					登録番号	沖縄県知事登録第130-2814号
					所 在 地	沖縄県名護市城1-7-11-302

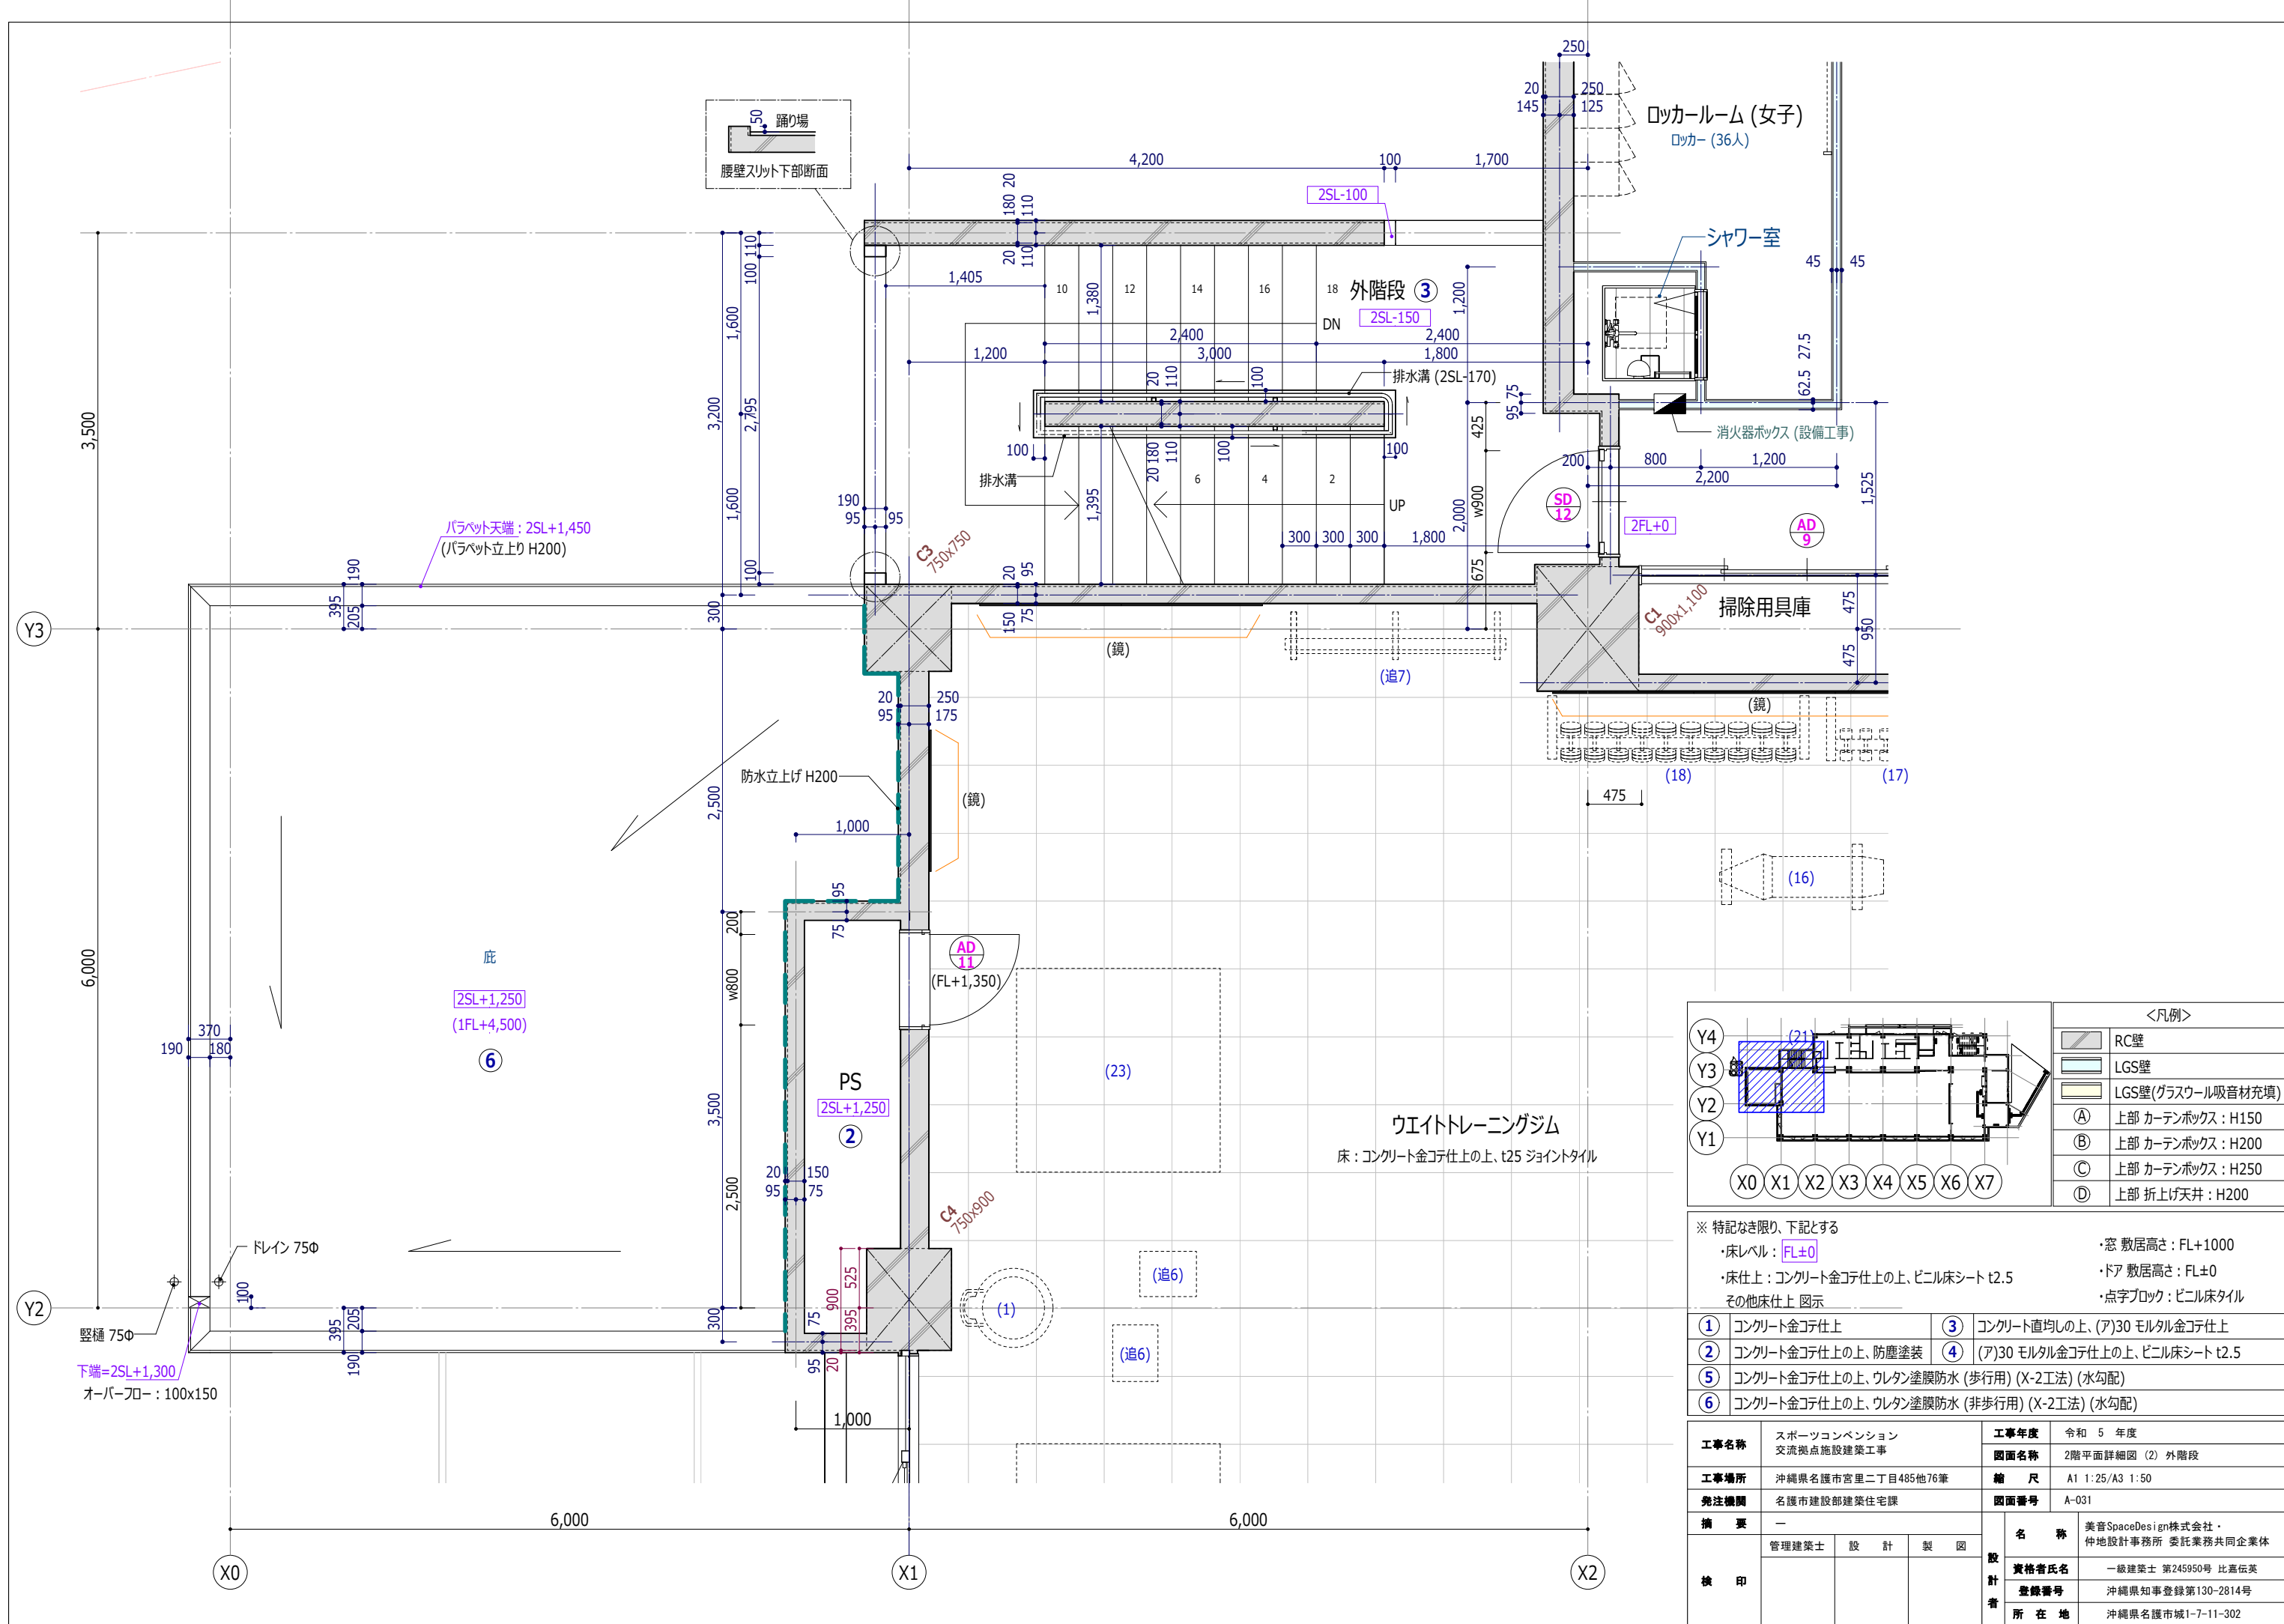

Y4

Y3

Y2

Y1

X0

X1

X2

X3

X4

X5

X6

X7

RC壁

LGS壁

LGS壁(グラスウール吸音材充填)

上部 カーテンボックス：H150

上部 カーテンボックス：H200

上部 カーテンボックス：H250

上部 折上げ天井：H200

※ 特記なき限り、下記とする

床レベル：FL±0

敷居高さ：FL+1000

床仕上：コンクリート金コテ仕上の上、ビニル床シート t2.5


ドア 敷居高さ：FL±0



その他床仕上 図示

点字ブロック：ビニル床タイル

①	コンクリート金コテ仕上	③	コンクリート直均しの上、(ア)30 モルタル金コテ仕上
②	コンクリート金コテ仕上の上、防塵塗装	④	(ア)30 モルタル金コテ仕上の上、ビニル床シート t2.5
⑤	コンクリート金コテ仕上の上、ウレタン塗膜防水 (歩行用) (X-2工法) (水勾配)		
⑥	コンクリート金コテ仕上の上、ウレタン塗膜防水 (非歩行用) (X-2工法) (水勾配)		

工事名称	スポーツコンベンション 交流拠点施設建築工事			工事年度	令和 5 年度		
				図面名称	2階平面詳細図 (2) 外階段		
工事場所	沖縄県名護市宮里二丁目485他76筆			縮 尺	A1 1:25/A3 1:50		
発注機関	名護市建設部建築住宅課			図面番号	A-031		
摘 要	—			設 計 者	名 称 美音SpaceDesign株式会社・ 仲地設計事務所 委託業務共同企業体		
	管理建築士 設 計 製 図						
検 印						資格者氏名	一級建築士 第245950号 比嘉伝英
						登録番号	沖縄県知事登録第130-2814号
						所 在 地	沖縄県名護市城1-7-11-302


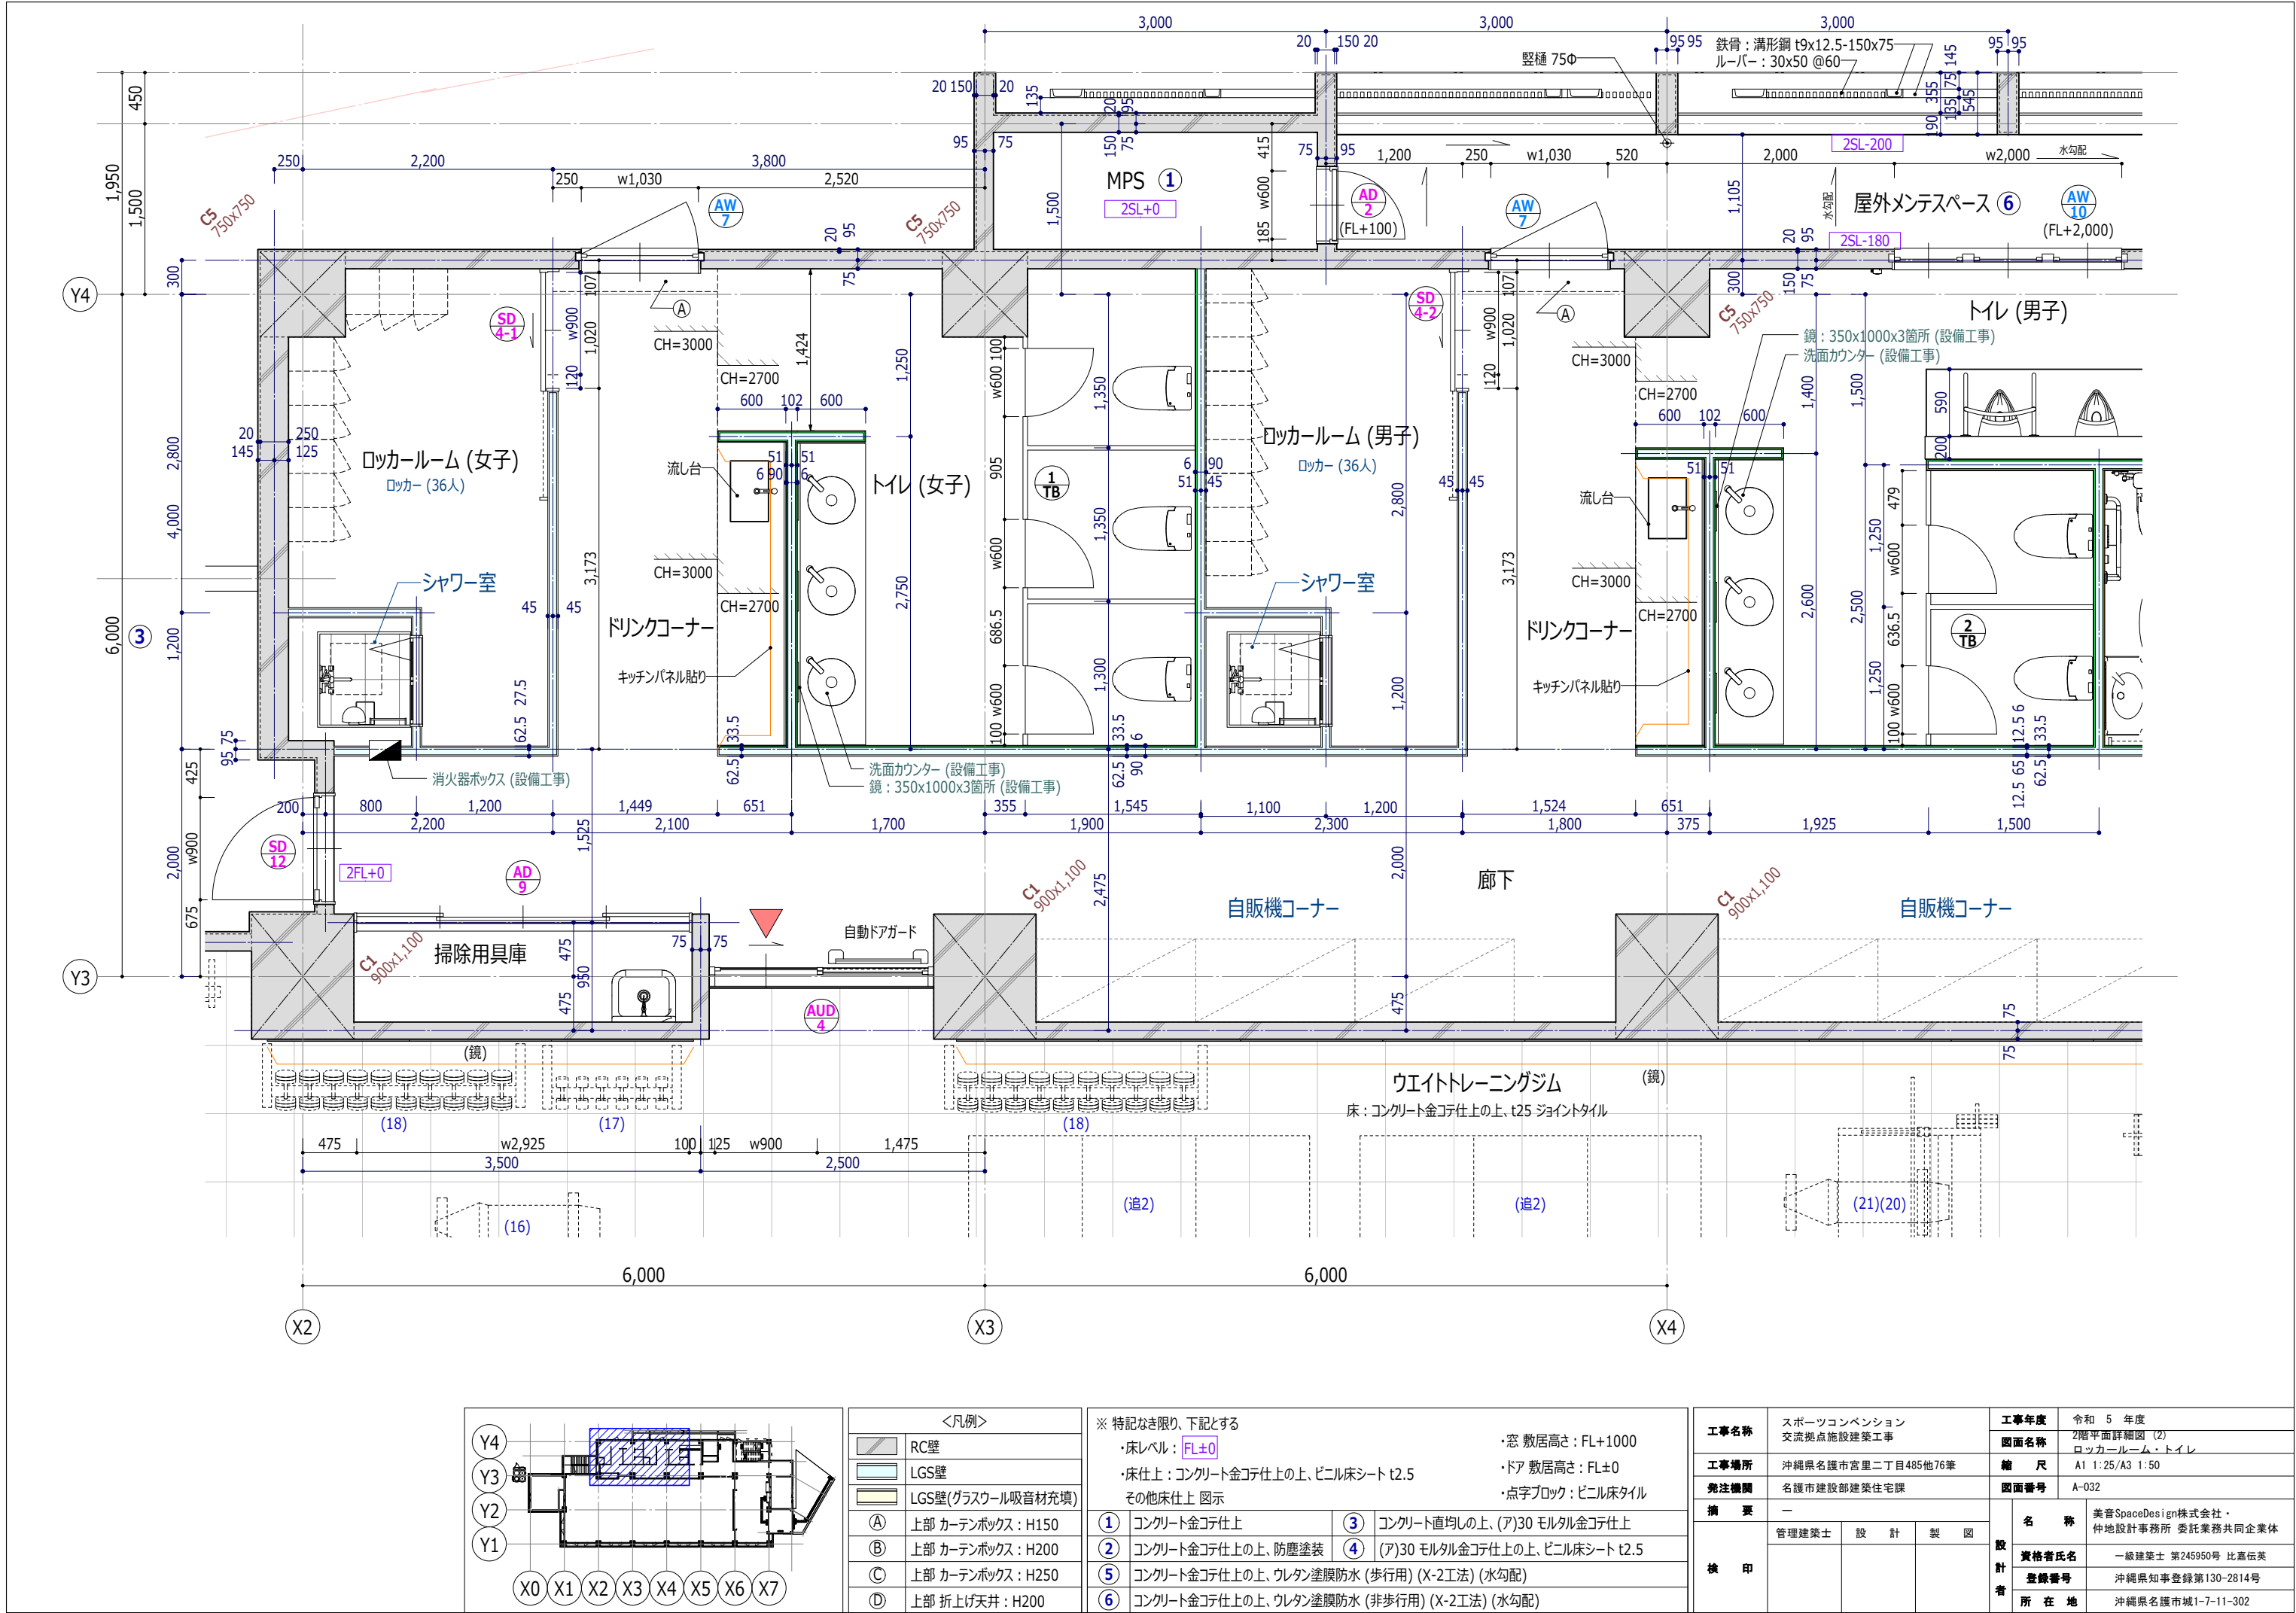


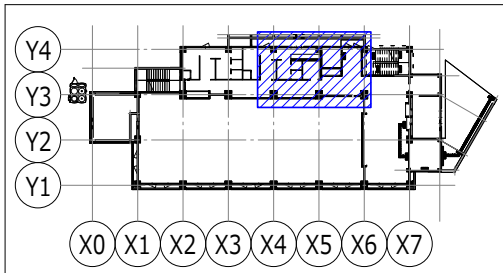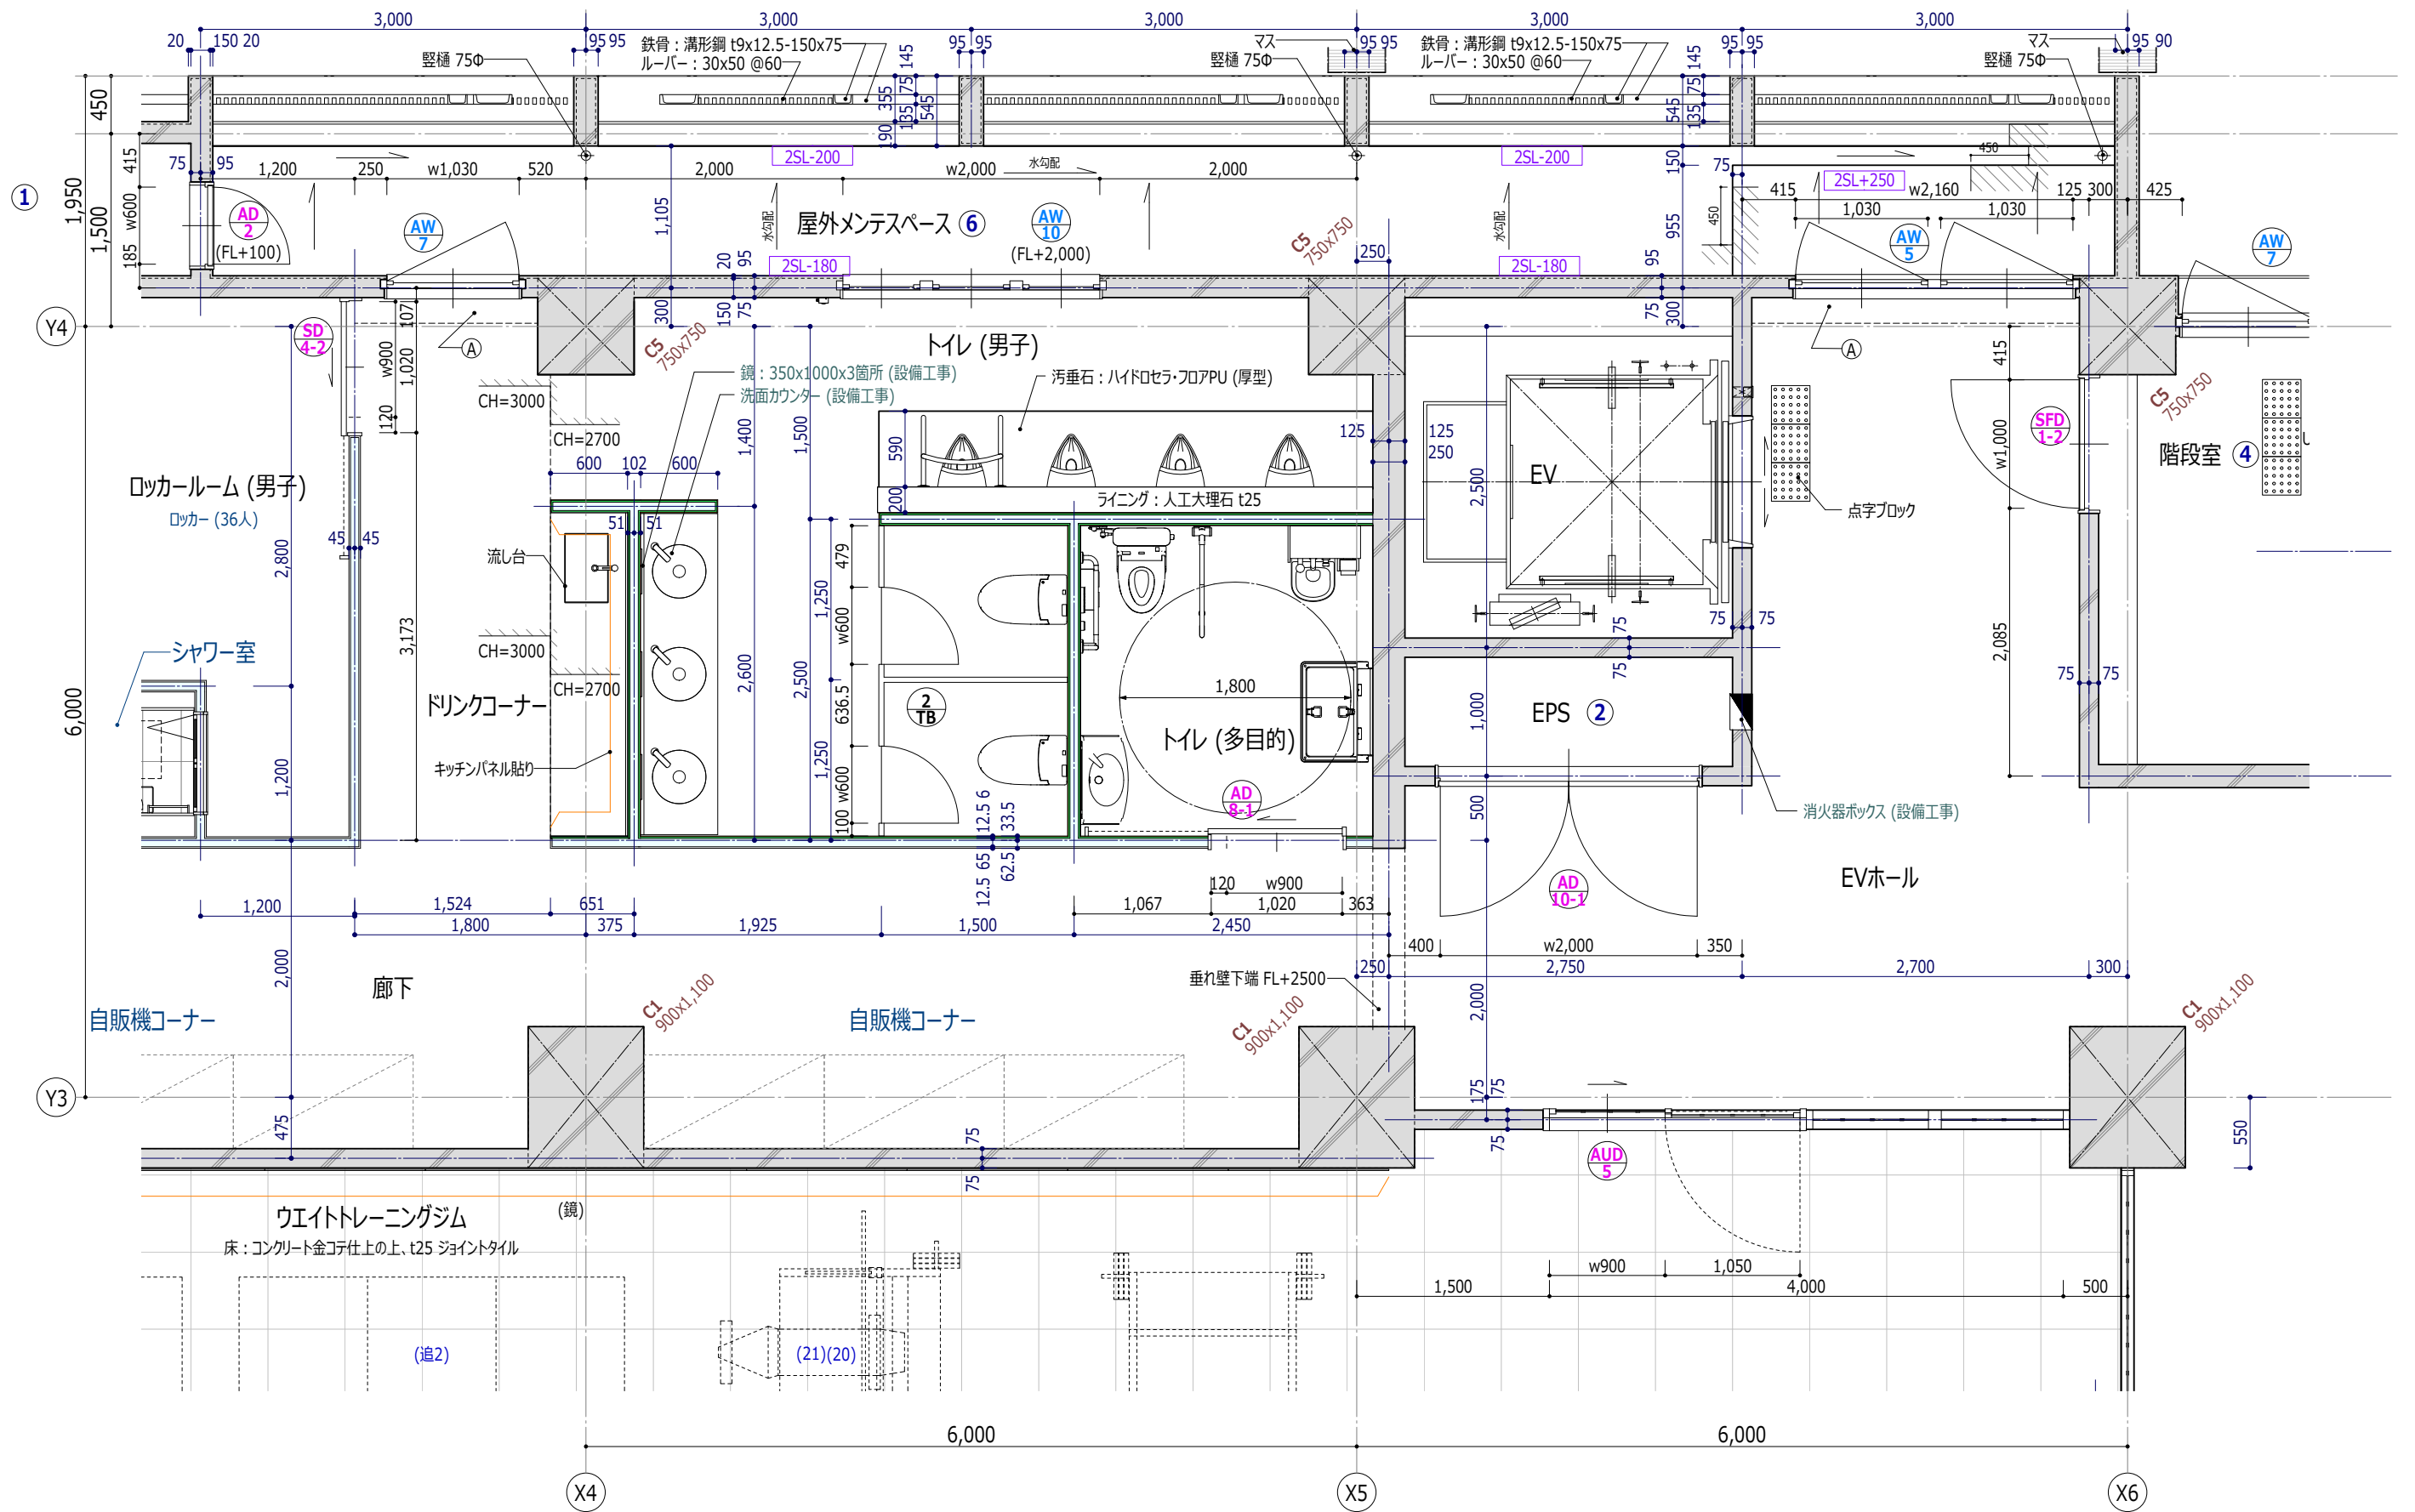

＜凡例＞	
	RC壁
	LGS壁
	LGS壁(グラスウール吸音材充填)
(A)	上部 カーテンボックス：H150
(B)	上部 カーテンボックス：H200
(C)	上部 カーテンボックス：H250
(D)	上部 折上げ天井：H200

※ 特記なき限り、下記とする	
・床レベル：FL±0	
・床仕上：コンクリート金コテ仕上の上、ビニル床シート t2.5	
・窓 敷居高さ：FL+1000	
・ドア 敷居高さ：FL±0	
・点字ブロック：ビニル床タイル	
①	コンクリート金コテ仕上
②	コンクリート金コテ仕上の上、防塵塗装
③	コンクリート直均しの上、(ア)30 モルタル金コテ仕上
④	(ア)30 モルタル金コテ仕上の上、ビニル床シート t2.5
⑤	コンクリート金コテ仕上の上、ウレタン塗膜防水 (歩行用) (X-2工法) (水勾配)
⑥	コンクリート金コテ仕上の上、ウレタン塗膜防水 (非歩行用) (X-2工法) (水勾配)

工事名称	スポーツコンベンション 交流拠点施設建築工事			工事年度	令和 5 年度	
				図面名称	2階平面詳細図 (3) トイレ	
工事場所	沖縄県名護市宮里二丁目485他76筆			縮 尺	A1 1:25/A3 1:50	
発注機関	名護市建設部建築住宅課			図面番号	A-033	
摘 要	一			設 計 者	名 称	美音SpaceDesign株式会社・ 仲地設計事務所 委託業務共同企業体
	管理建築士	設 計	製 図		資格者氏名	一級建築士 第245950号 比嘉伝英
検 印					登録番号	沖縄県知事登録第130-2814号
					所 在 地	沖縄県名護市城1-7-11-302

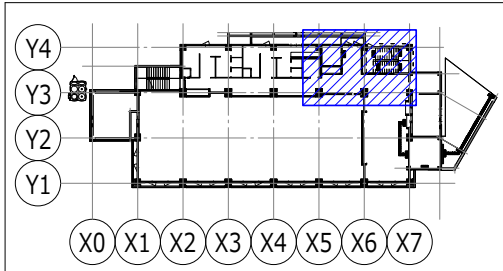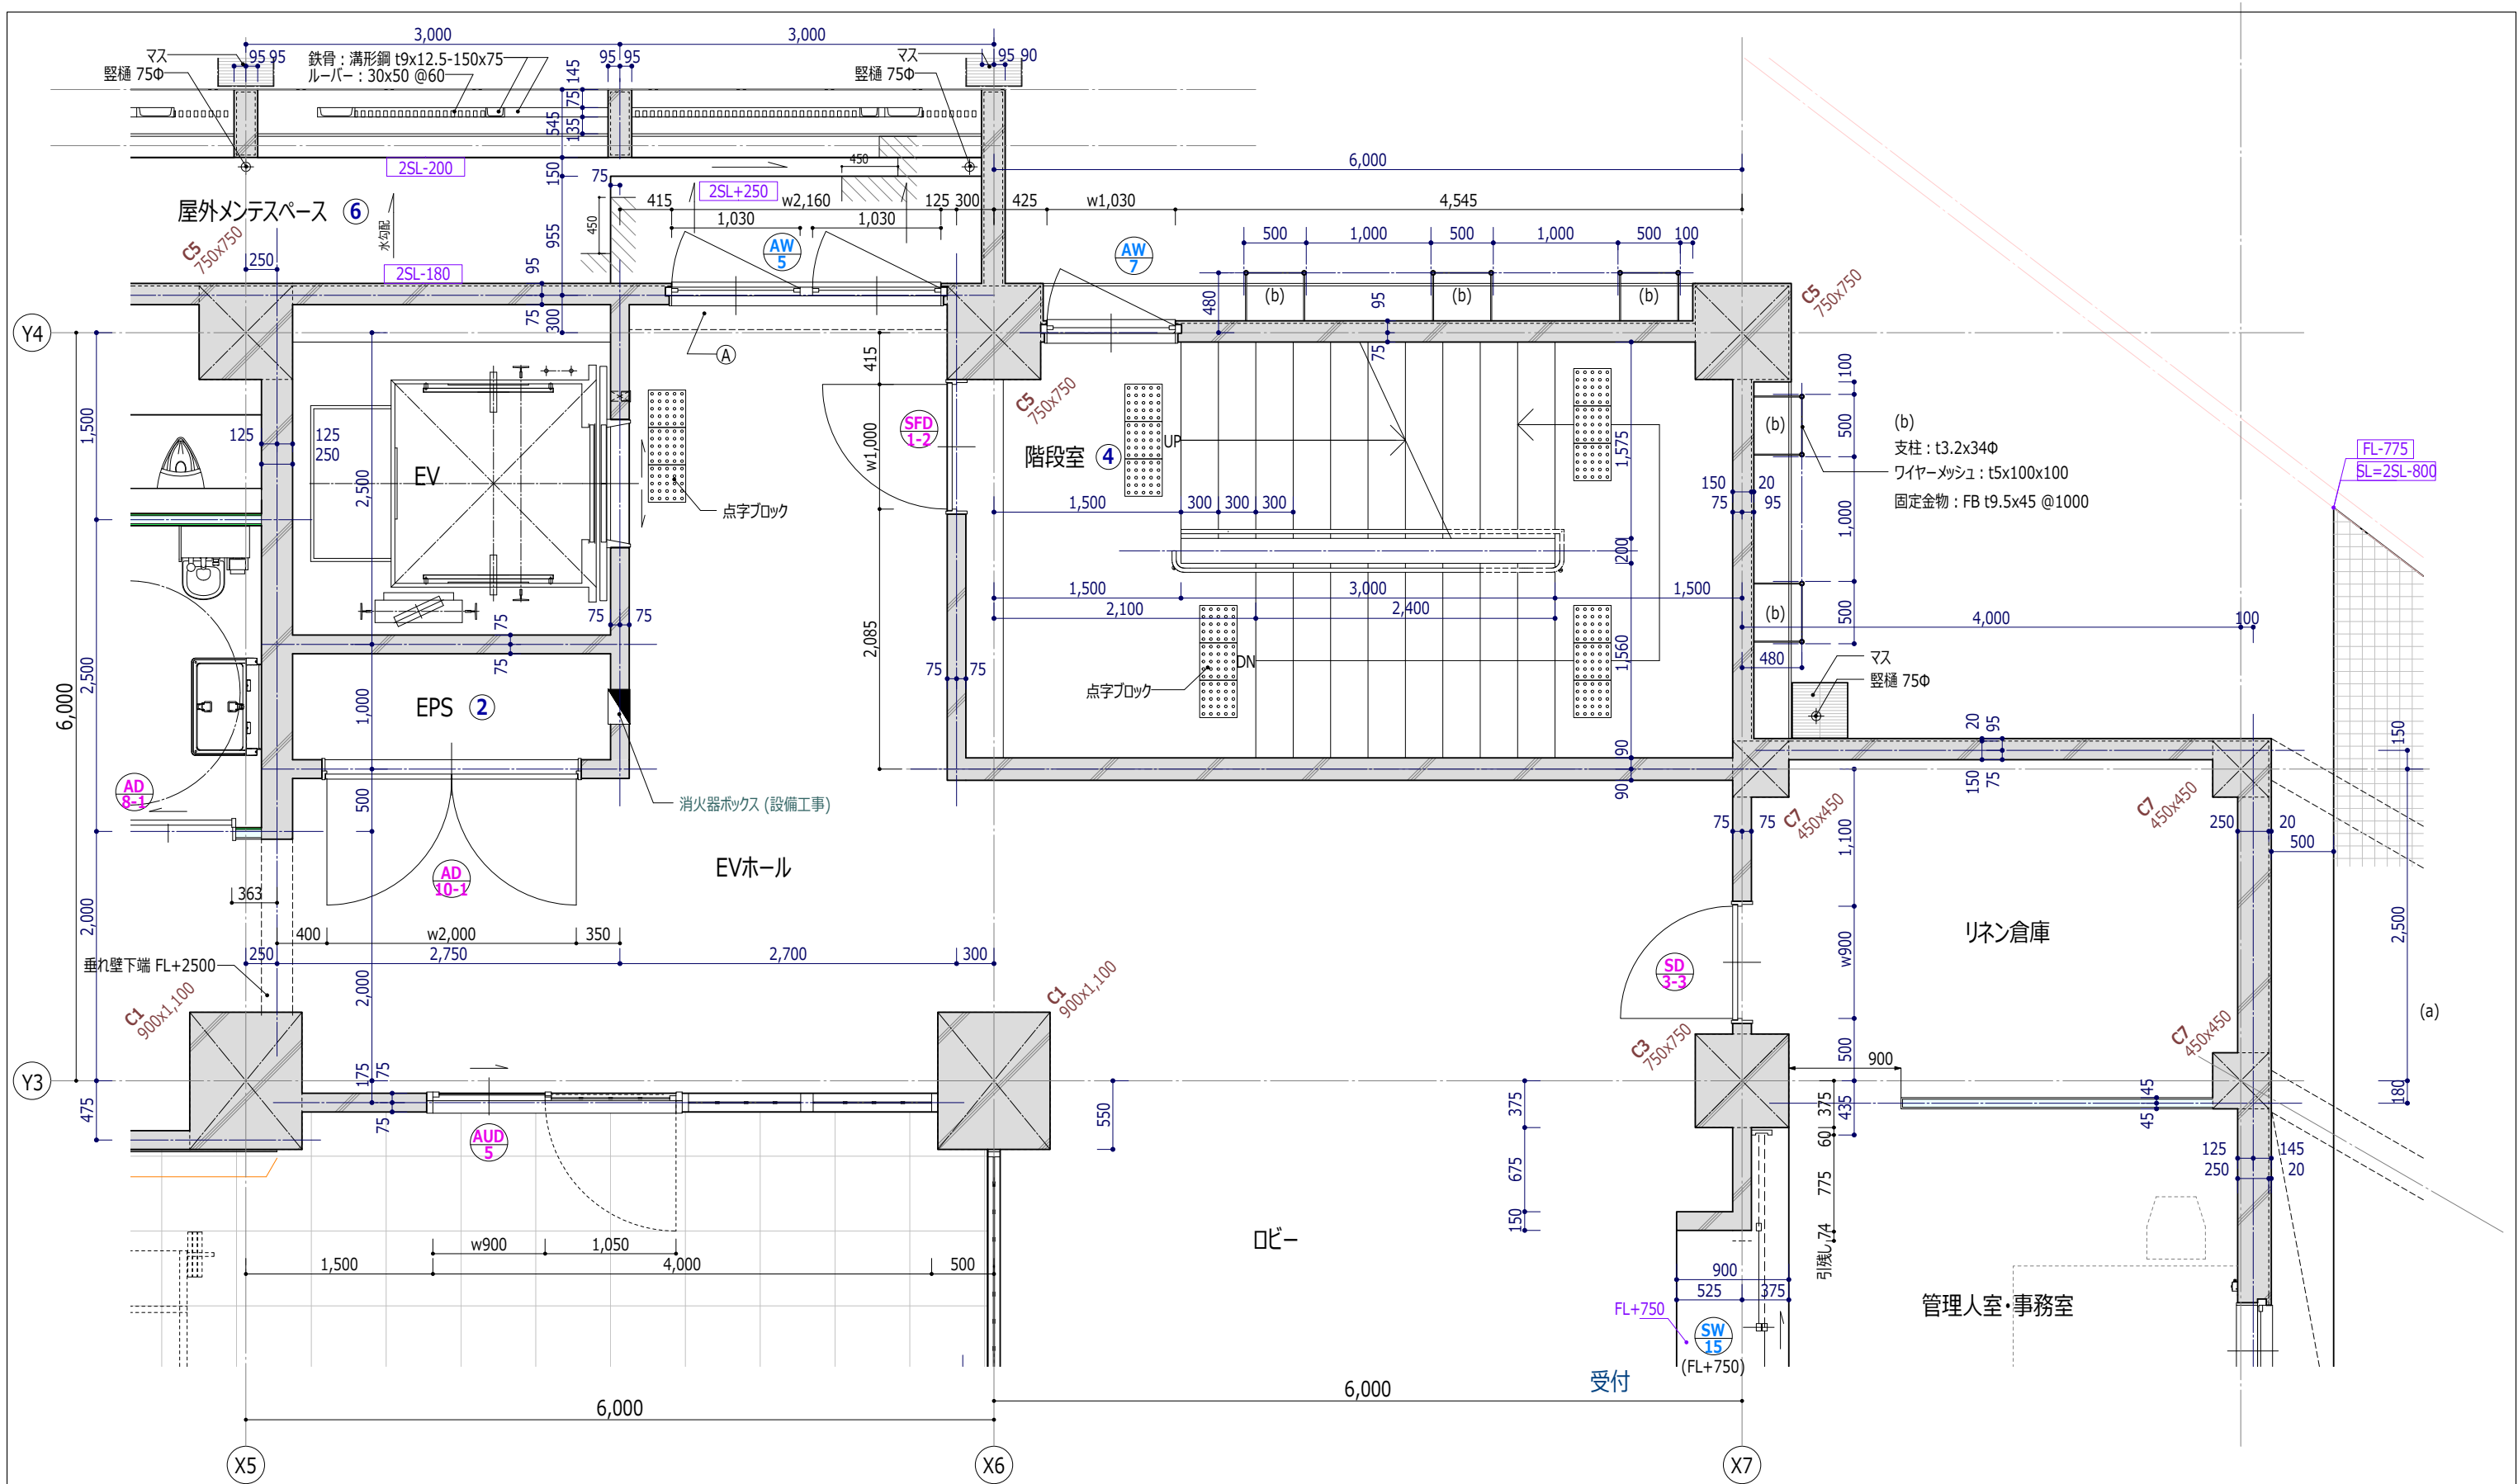

＜凡例＞	
	RC壁
	LGS壁
	LGS壁(グラスウール吸音材充填)
	上部 カーテンボックス：H150
	上部 カーテンボックス：H200
	上部 カーテンボックス：H250
	上部 折上げ天井：H200

※ 特記なき限り、下記とする

・床レベル：FL±0

・床仕上：コンクリート金コテ仕上の上、ビニル床シート t2.5

その他床仕上 図示


・窓 敷居高さ：FL+1000

・ドア 敷居高さ：FL±0


・点字ブロック：ビニル床タイプ

①	コンクリート金コテ仕上	③	コンクリート直均しの上、(ア)30 モルタル金コテ仕上
②	コンクリート金コテ仕上の上、防塵塗装	④	(ア)30 モルタル金コテ仕上の上、ビニル床シート t2.5
⑤	コンクリート金コテ仕上の上、ウレタン塗膜防水（歩行用）(X-2工法)（水勾配）		
⑥	コンクリート金コテ仕上の上、ウレタン塗膜防水（非歩行用）(X-2工法)（水勾配）		

工事名称	スポーツコンベンション 交流拠点施設建築工事	工事年度	令和 5 年度
		図面名称	2階平面詳細図 (4) EVホール
工事場所	沖縄県名護市宮里二丁目485他76筆	縮 尺	A1 1:25/A3 1:50
発注機関	名護市建設部建築住宅課	図面番号	A-034
検 印	管理建築士 設 計 製 図	名 称	美音SpaceDesign株式会社・ 仲地設計事務所 委託業務共同企業体
		資格者氏名	一級建築士 第245950号 比嘉伝英
		登録番号	沖縄県知事登録第130-2814号
		所 在 地	沖縄県名護市城1-7-11-302

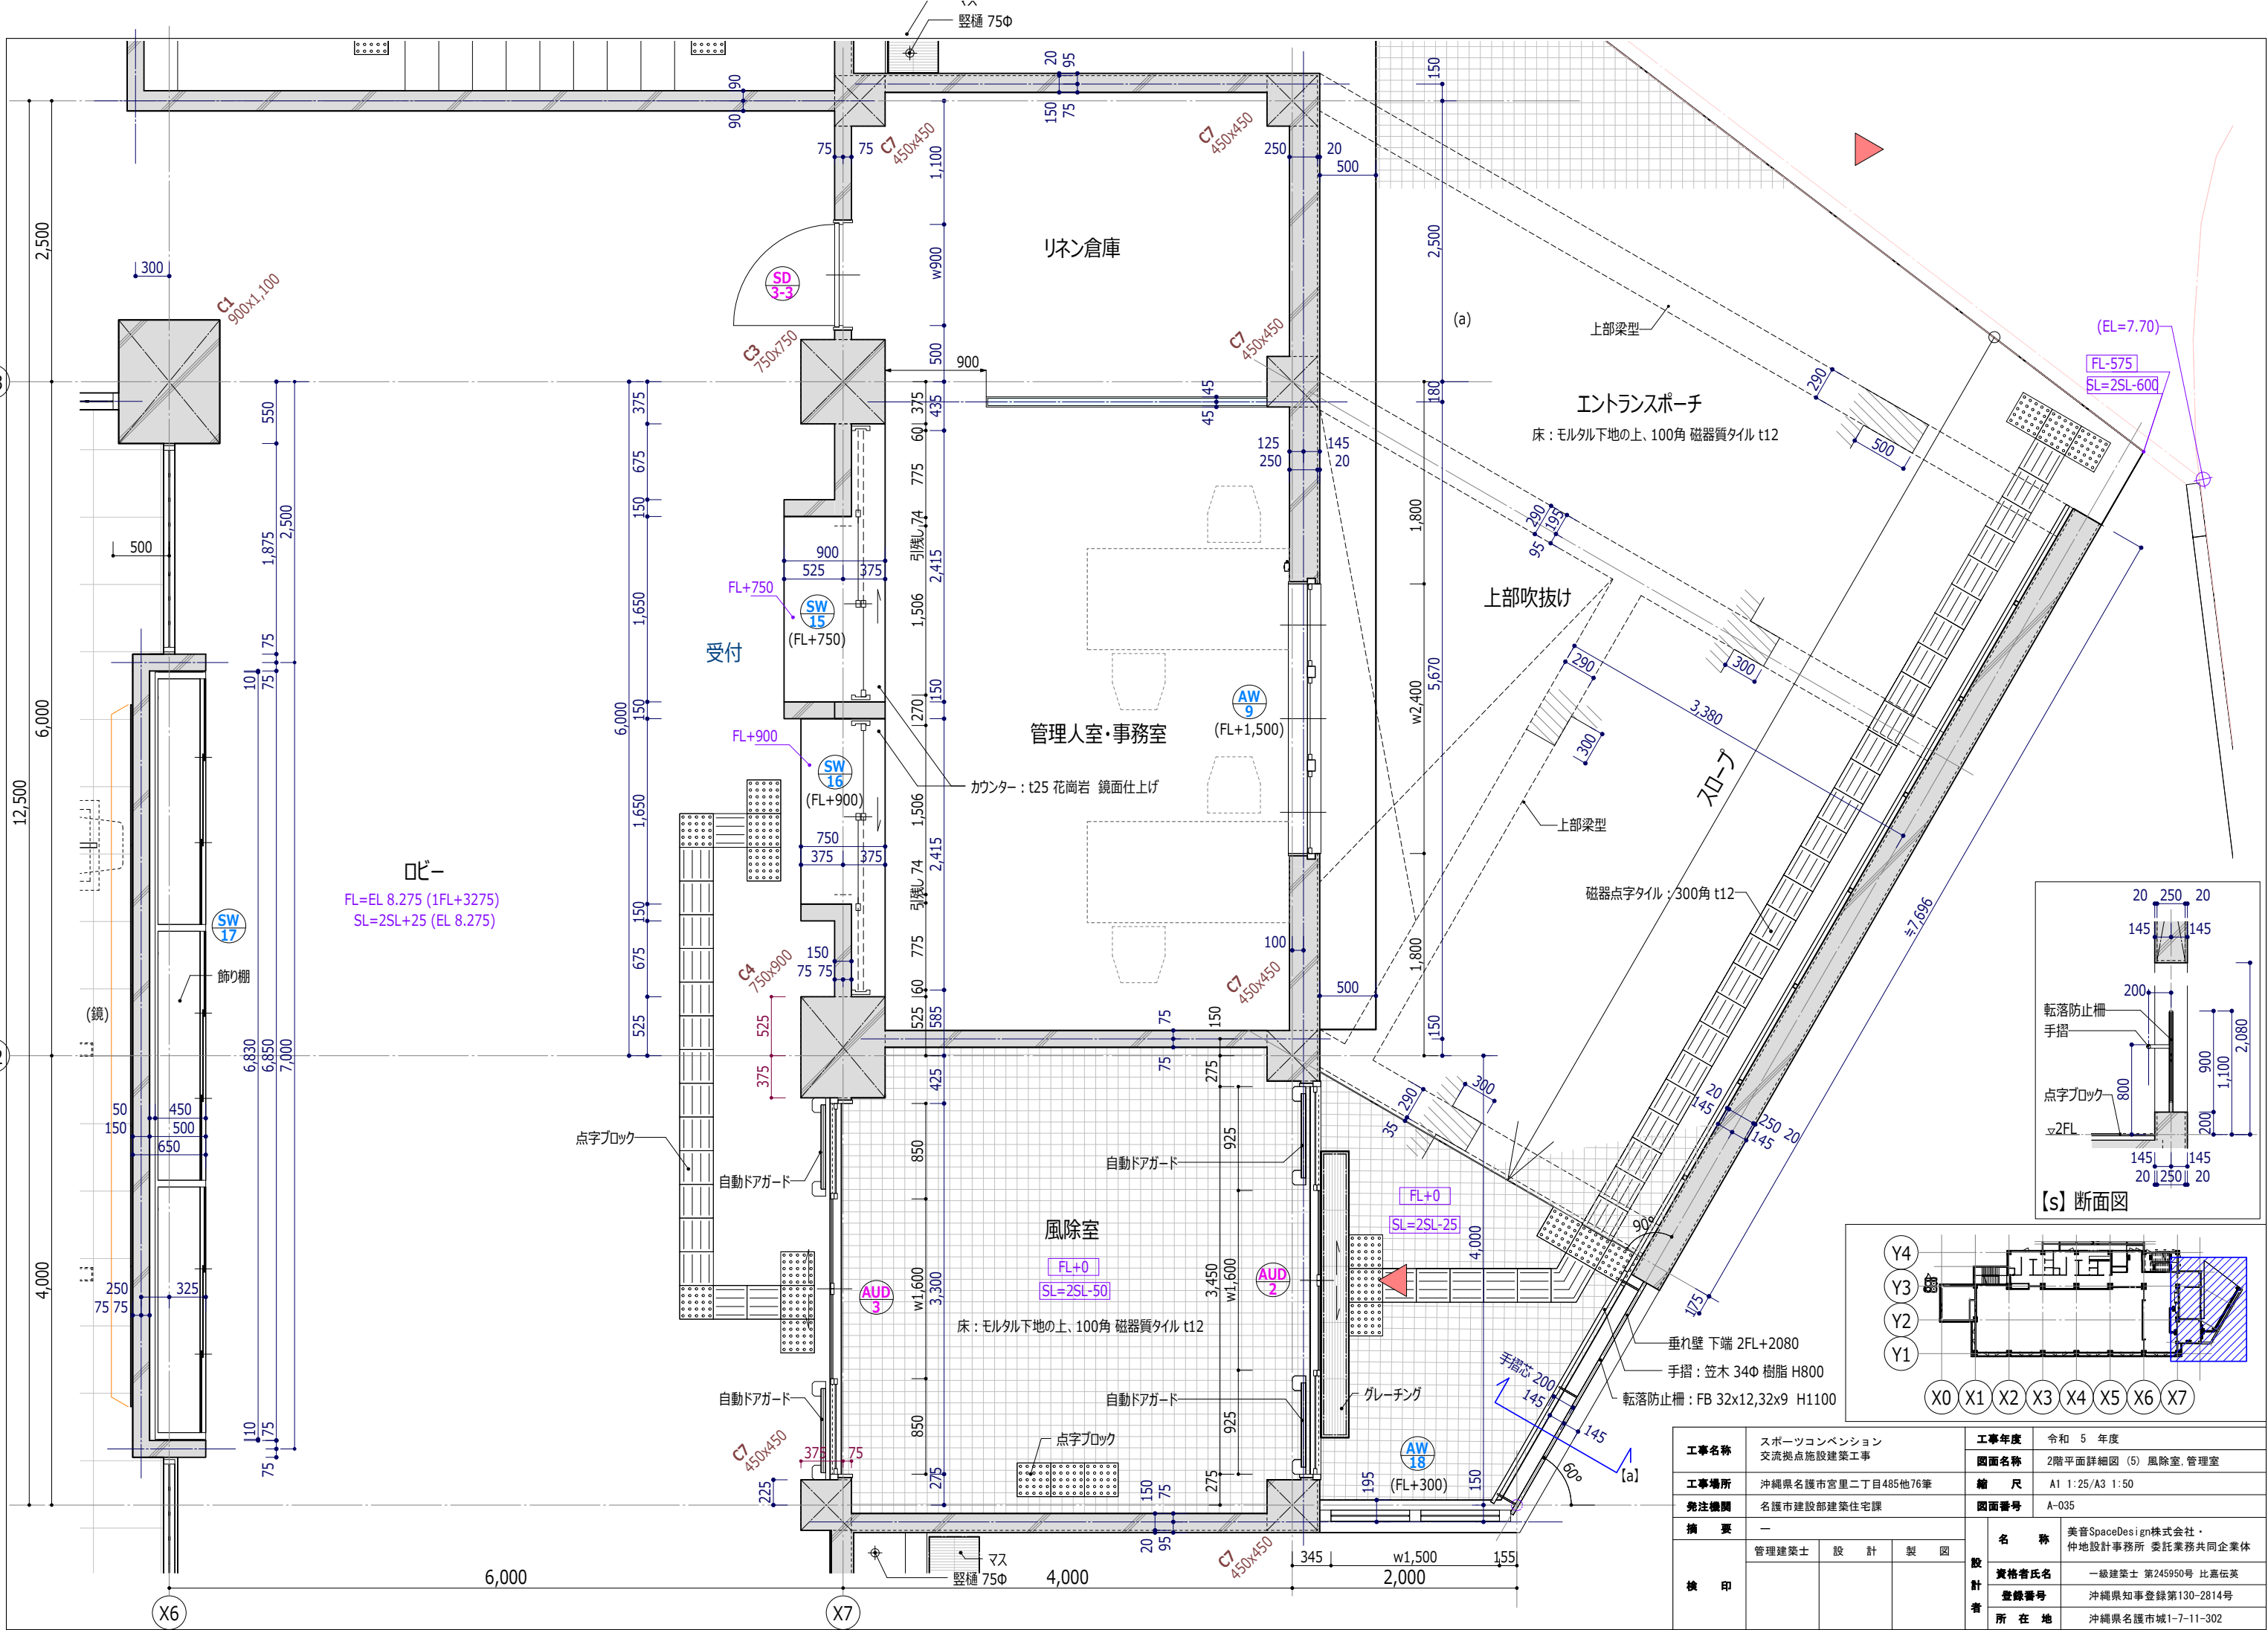

工事名称	スポーツコンベンション 交流拠点施設建築工事			工事年度	令和 5 年度	
				図面名称	2階平面詳細図 (5) 風除室、管理室	
工事場所	沖縄県名護市宮里二丁目485他76筆			縮 尺	A1 1:25/A3 1:50	
発注機関	名護市建設部建築住宅課			図面番号	A-035	
摘 要	一			設 計 者	名 称	美音SpaceDesign株式会社・ 仲地設計事務所 委託業務共同企業体
	管理建築士	設 計	製 図		資格者氏名	一級建築士 第245950号 比嘉佑英
検 印					登録番号	沖縄県知事登録第130-2814号
					所 在 地	沖縄県名護市城1-7-11-302

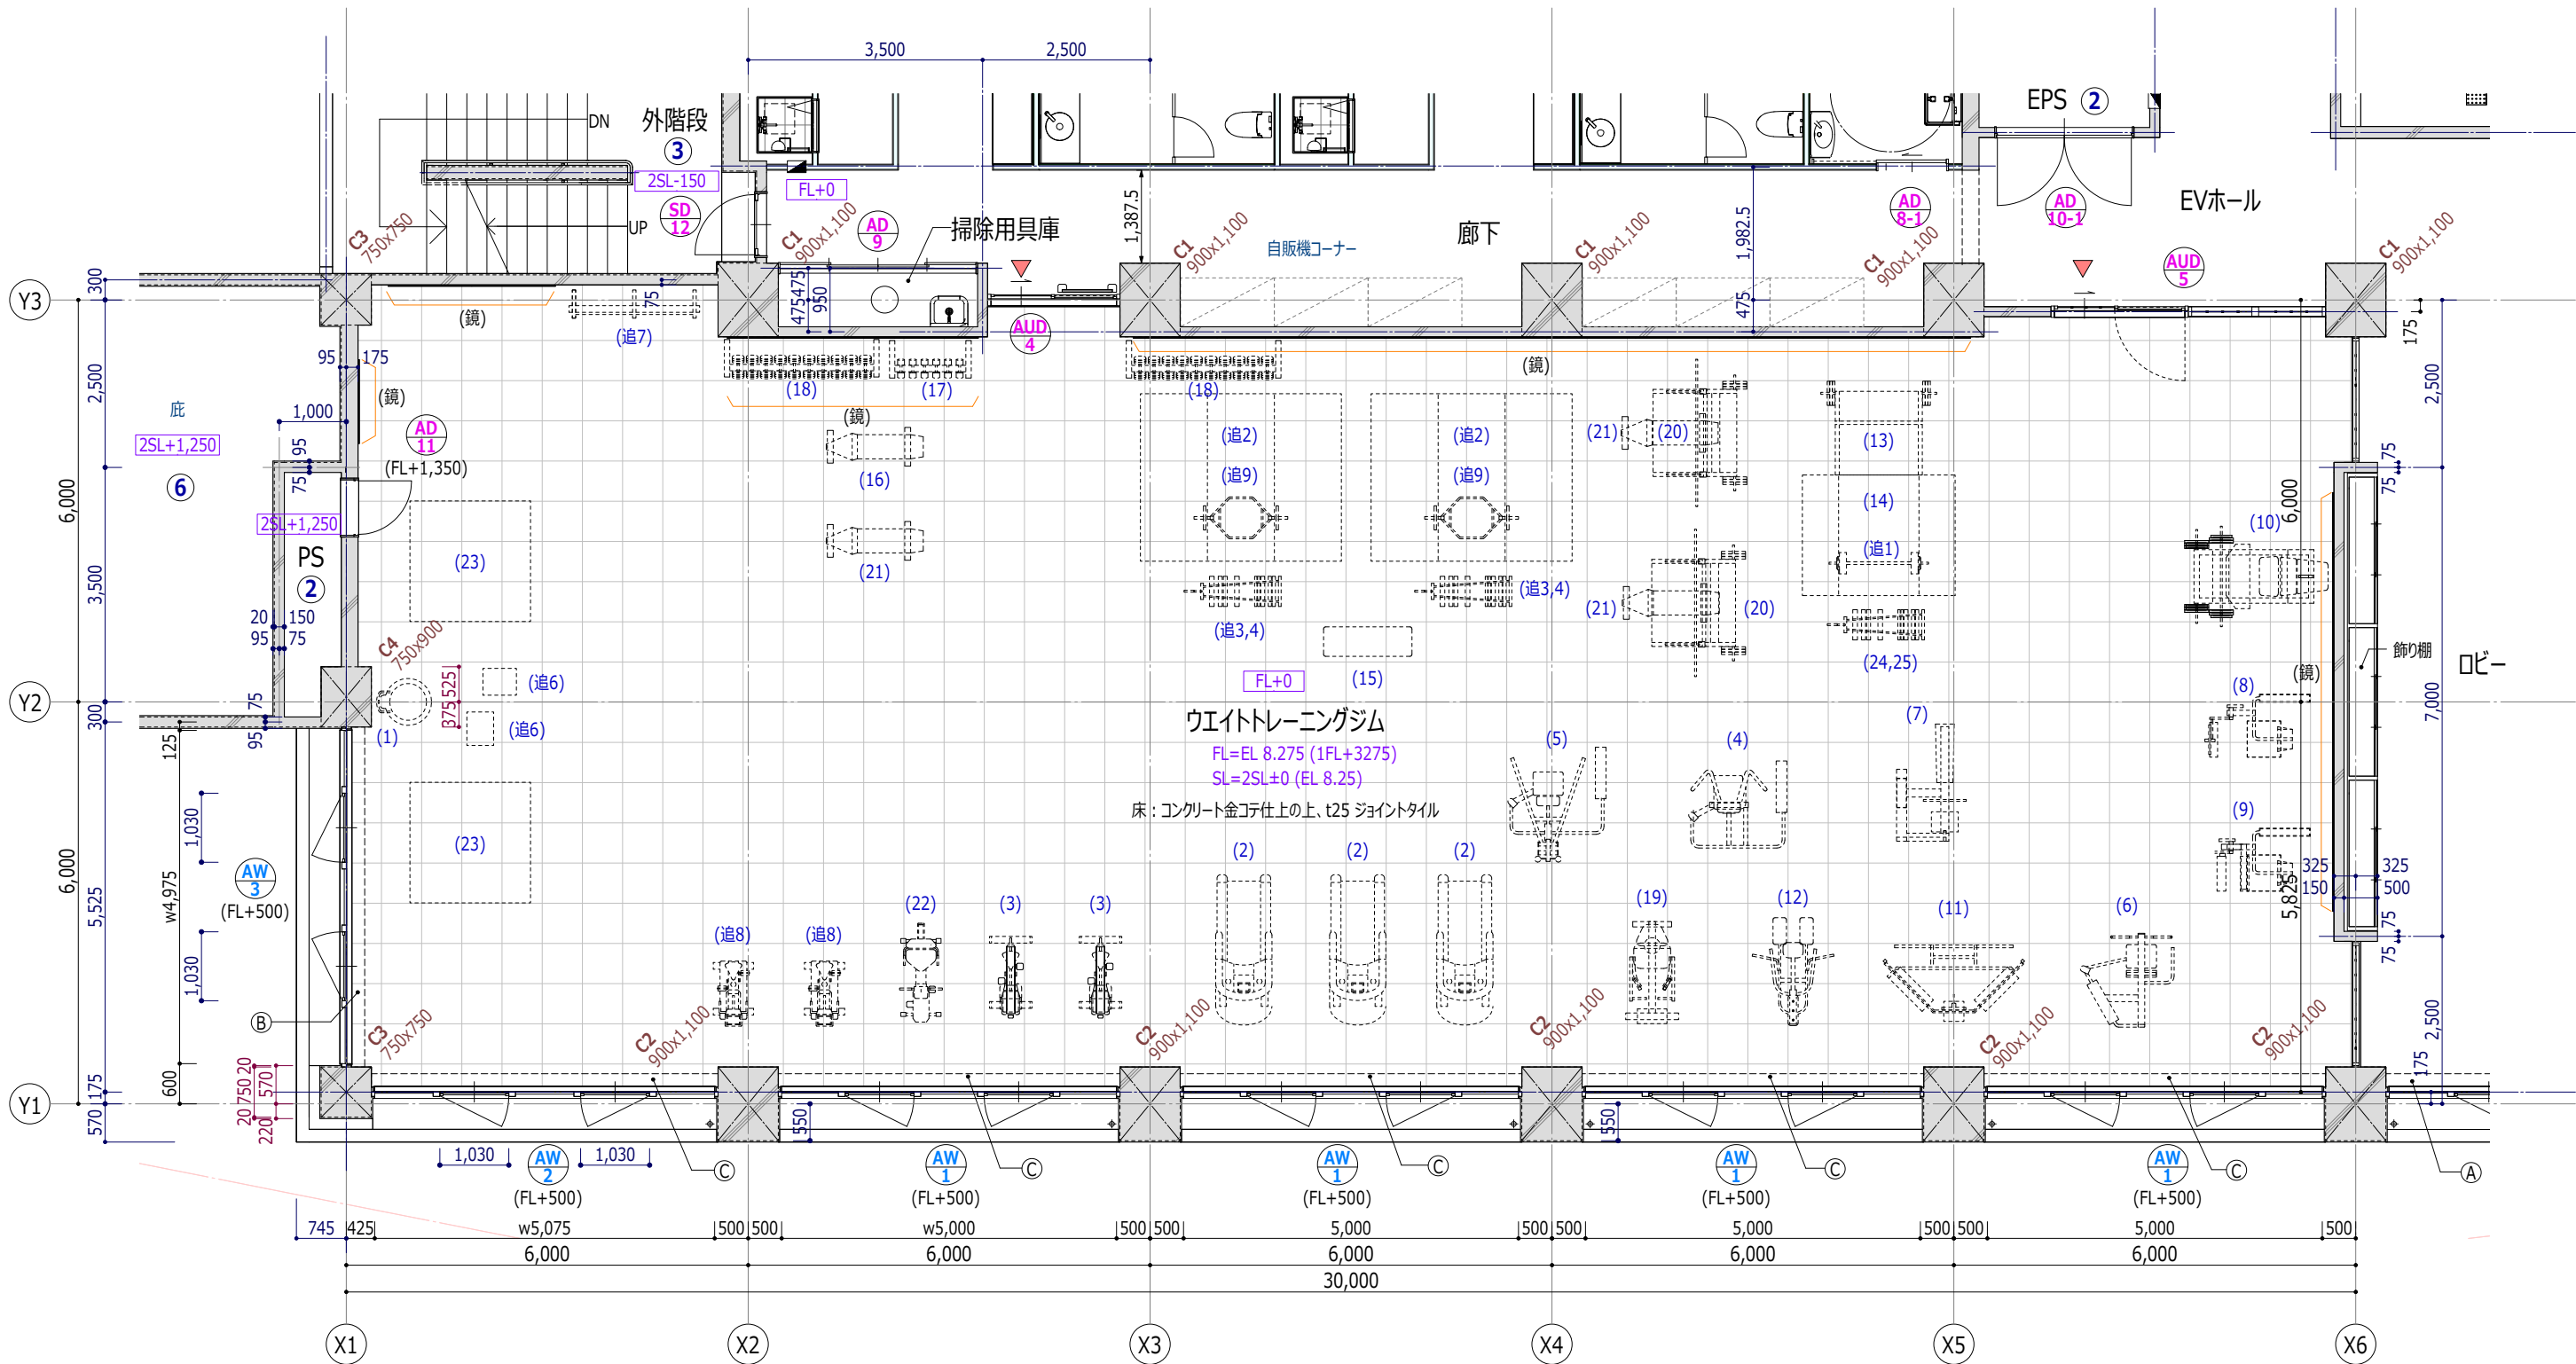

<ジム器具 リスト>		
1	ソニックス	1
2	ランニングマシン	3
3	コードレスバイク (スタートラック)	2
4	チェストプレス	1
5	オーバーヘッドプレス	1
6	ラットプル	1
7	ロウ	1
8	レッグエクステンション	1
9	レッグカール	1
10	45度レッグプレス	1


<ジム器具 リスト>		
11	グラブプロトール	1
12	アシストチン&ディップス	1
13	ハーフラック	1
14	プラットフォームエクステンション付	1
15	フラットベンチ	1
16	アジャスタブルベンチ	1
17	クロームダンベルラック	1
18	ラバーダンベルラック	2
19	アダクション&アブダクション	1
20	パワーラック	2

<ジム器具 リスト>		
21	フラットアジャスタブルベンチ	3
22	コードレスバイク (セノ)	1
23	ストレッチマット	2
24,25	プレートラック, ラバーイーザープレート	1


<ジム器具 リスト>		
追1	フリーウエイト	1
追2	トレーニングプラットフォーム	2
追3,4	バーベルセット, プレートラック	2
追6	ジャンプボックス	2
追7	肋木	1
追8	パワーマックス	2
追9	オリンピック HEXバー	2
鏡 (1250x2000)		21


<凡例>	
	RC壁
	LGS壁
	LGS壁(グラスウール吸音材充填)
Ⓐ	上部 カーテンボックス : H150
Ⓑ	上部 カーテンボックス : H200
Ⓒ	上部 カーテンボックス : H250
Ⓓ	上部 折上げ天井 : H200

※ 特記なき限り、下記とする	
・床レベル : FL±0	・窓 敷居高さ : FL+1000
・床仕上 : コンクリート金コテ仕上の上、ビニル床シート t2.5	・ドア 敷居高さ : FL±0
その他床仕上 図示	・点字ブロック : ビニル床タイル
① コンクリート金コテ仕上	③ コンクリート直均しの上、(ア)30 モルタル金コテ仕上
② コンクリート金コテ仕上の上、防塵塗装	④ (ア)30 モルタル金コテ仕上の上、ビニル床シート t2.5
⑤ コンクリート金コテ仕上の上、ウレタン塗膜防水 (歩行用) (X-2工法) (水勾配)	
⑥ コンクリート金コテ仕上の上、ウレタン塗膜防水 (非歩行用) (X-2工法) (水勾配)	


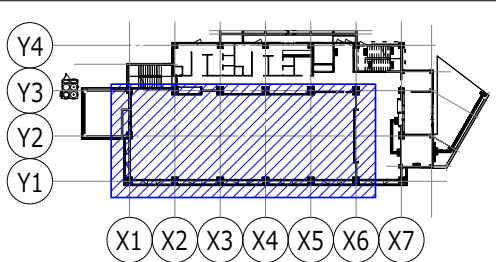


工事名称	スポーツコンベンション 交流拠点施設建築工事	工事年度	令和 5 年度
工事場所	沖縄県名護市宮里二丁目485他76筆	図面名称	2階平面詳細図 (6) トレーニングジム
発注機関	名護市建設部建築住宅課	縮 尺	A1 1:50/A3 1:100
摘 要	—	図面番号	A-036
検 印	管理建築士 設 計 製 図	名 称	美音SpaceDesign株式会社・ 仲地設計事務所 委託業務共同企業体
設 計 者		資格者氏名	一級建築士 第245950号 比嘉伝英
所 在 地		登録番号	沖縄県知事登録第130-2814号
			沖 縄 県 名 護 市 城 1-7-11-302

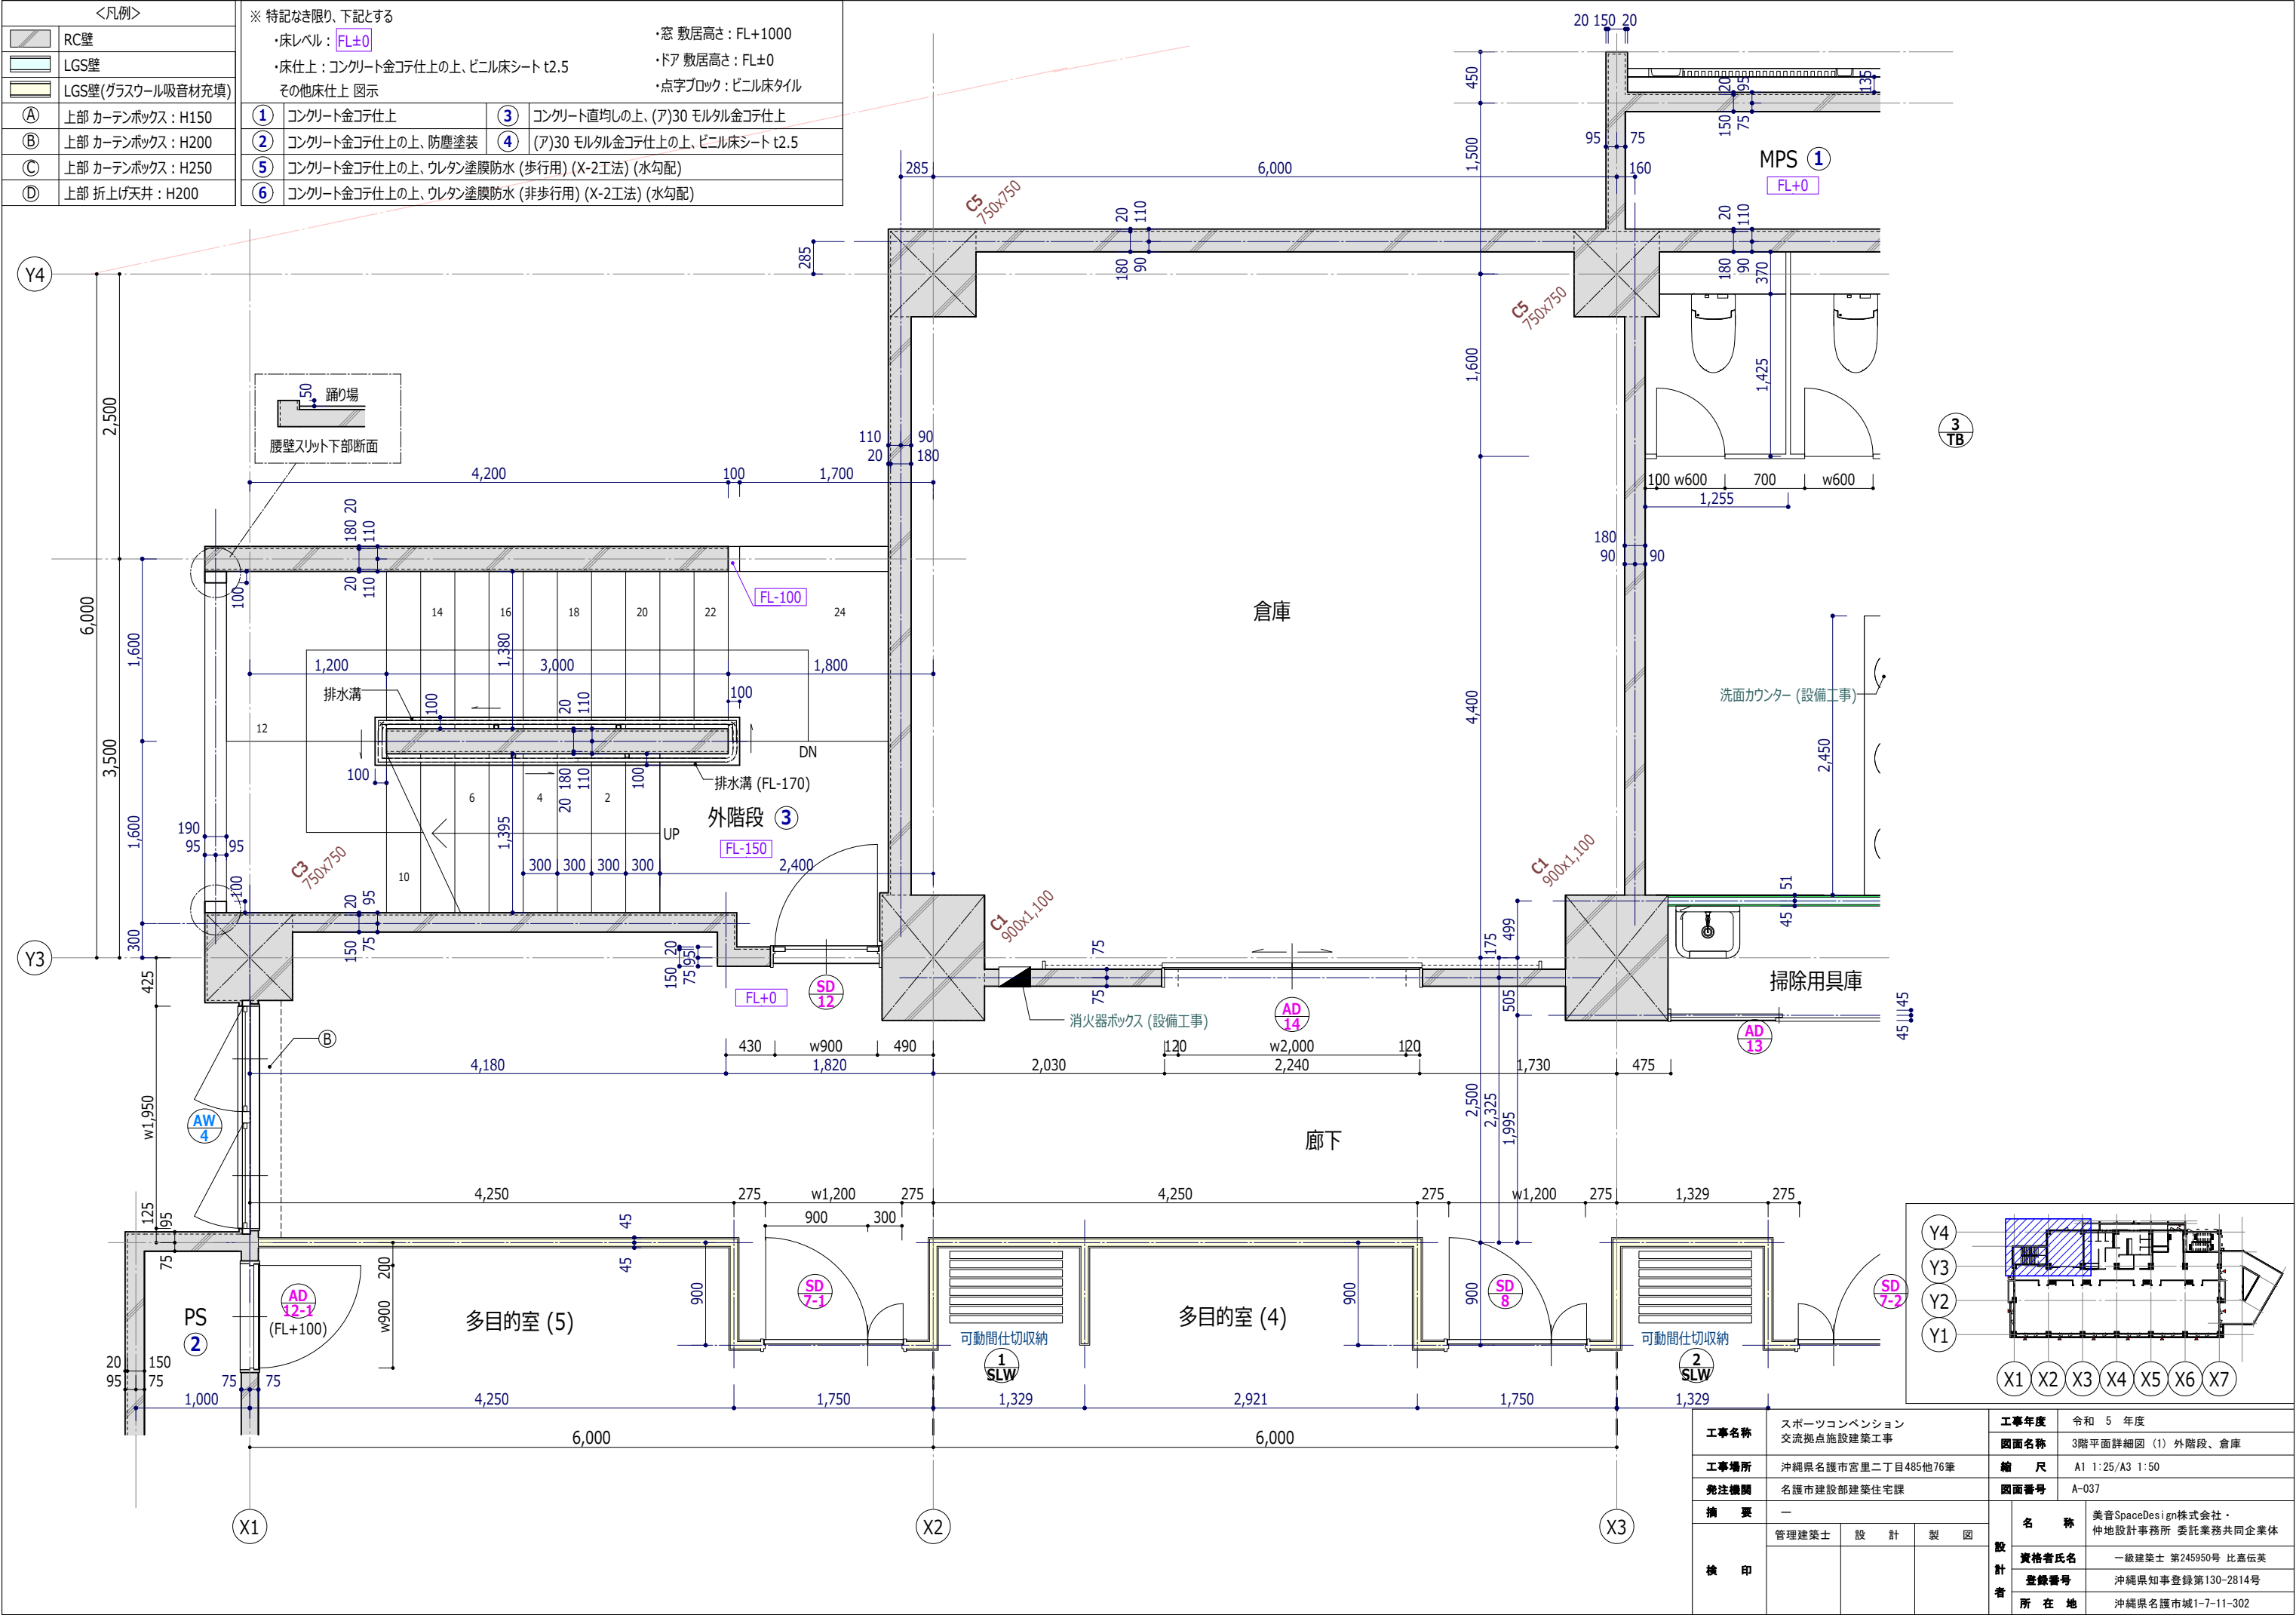

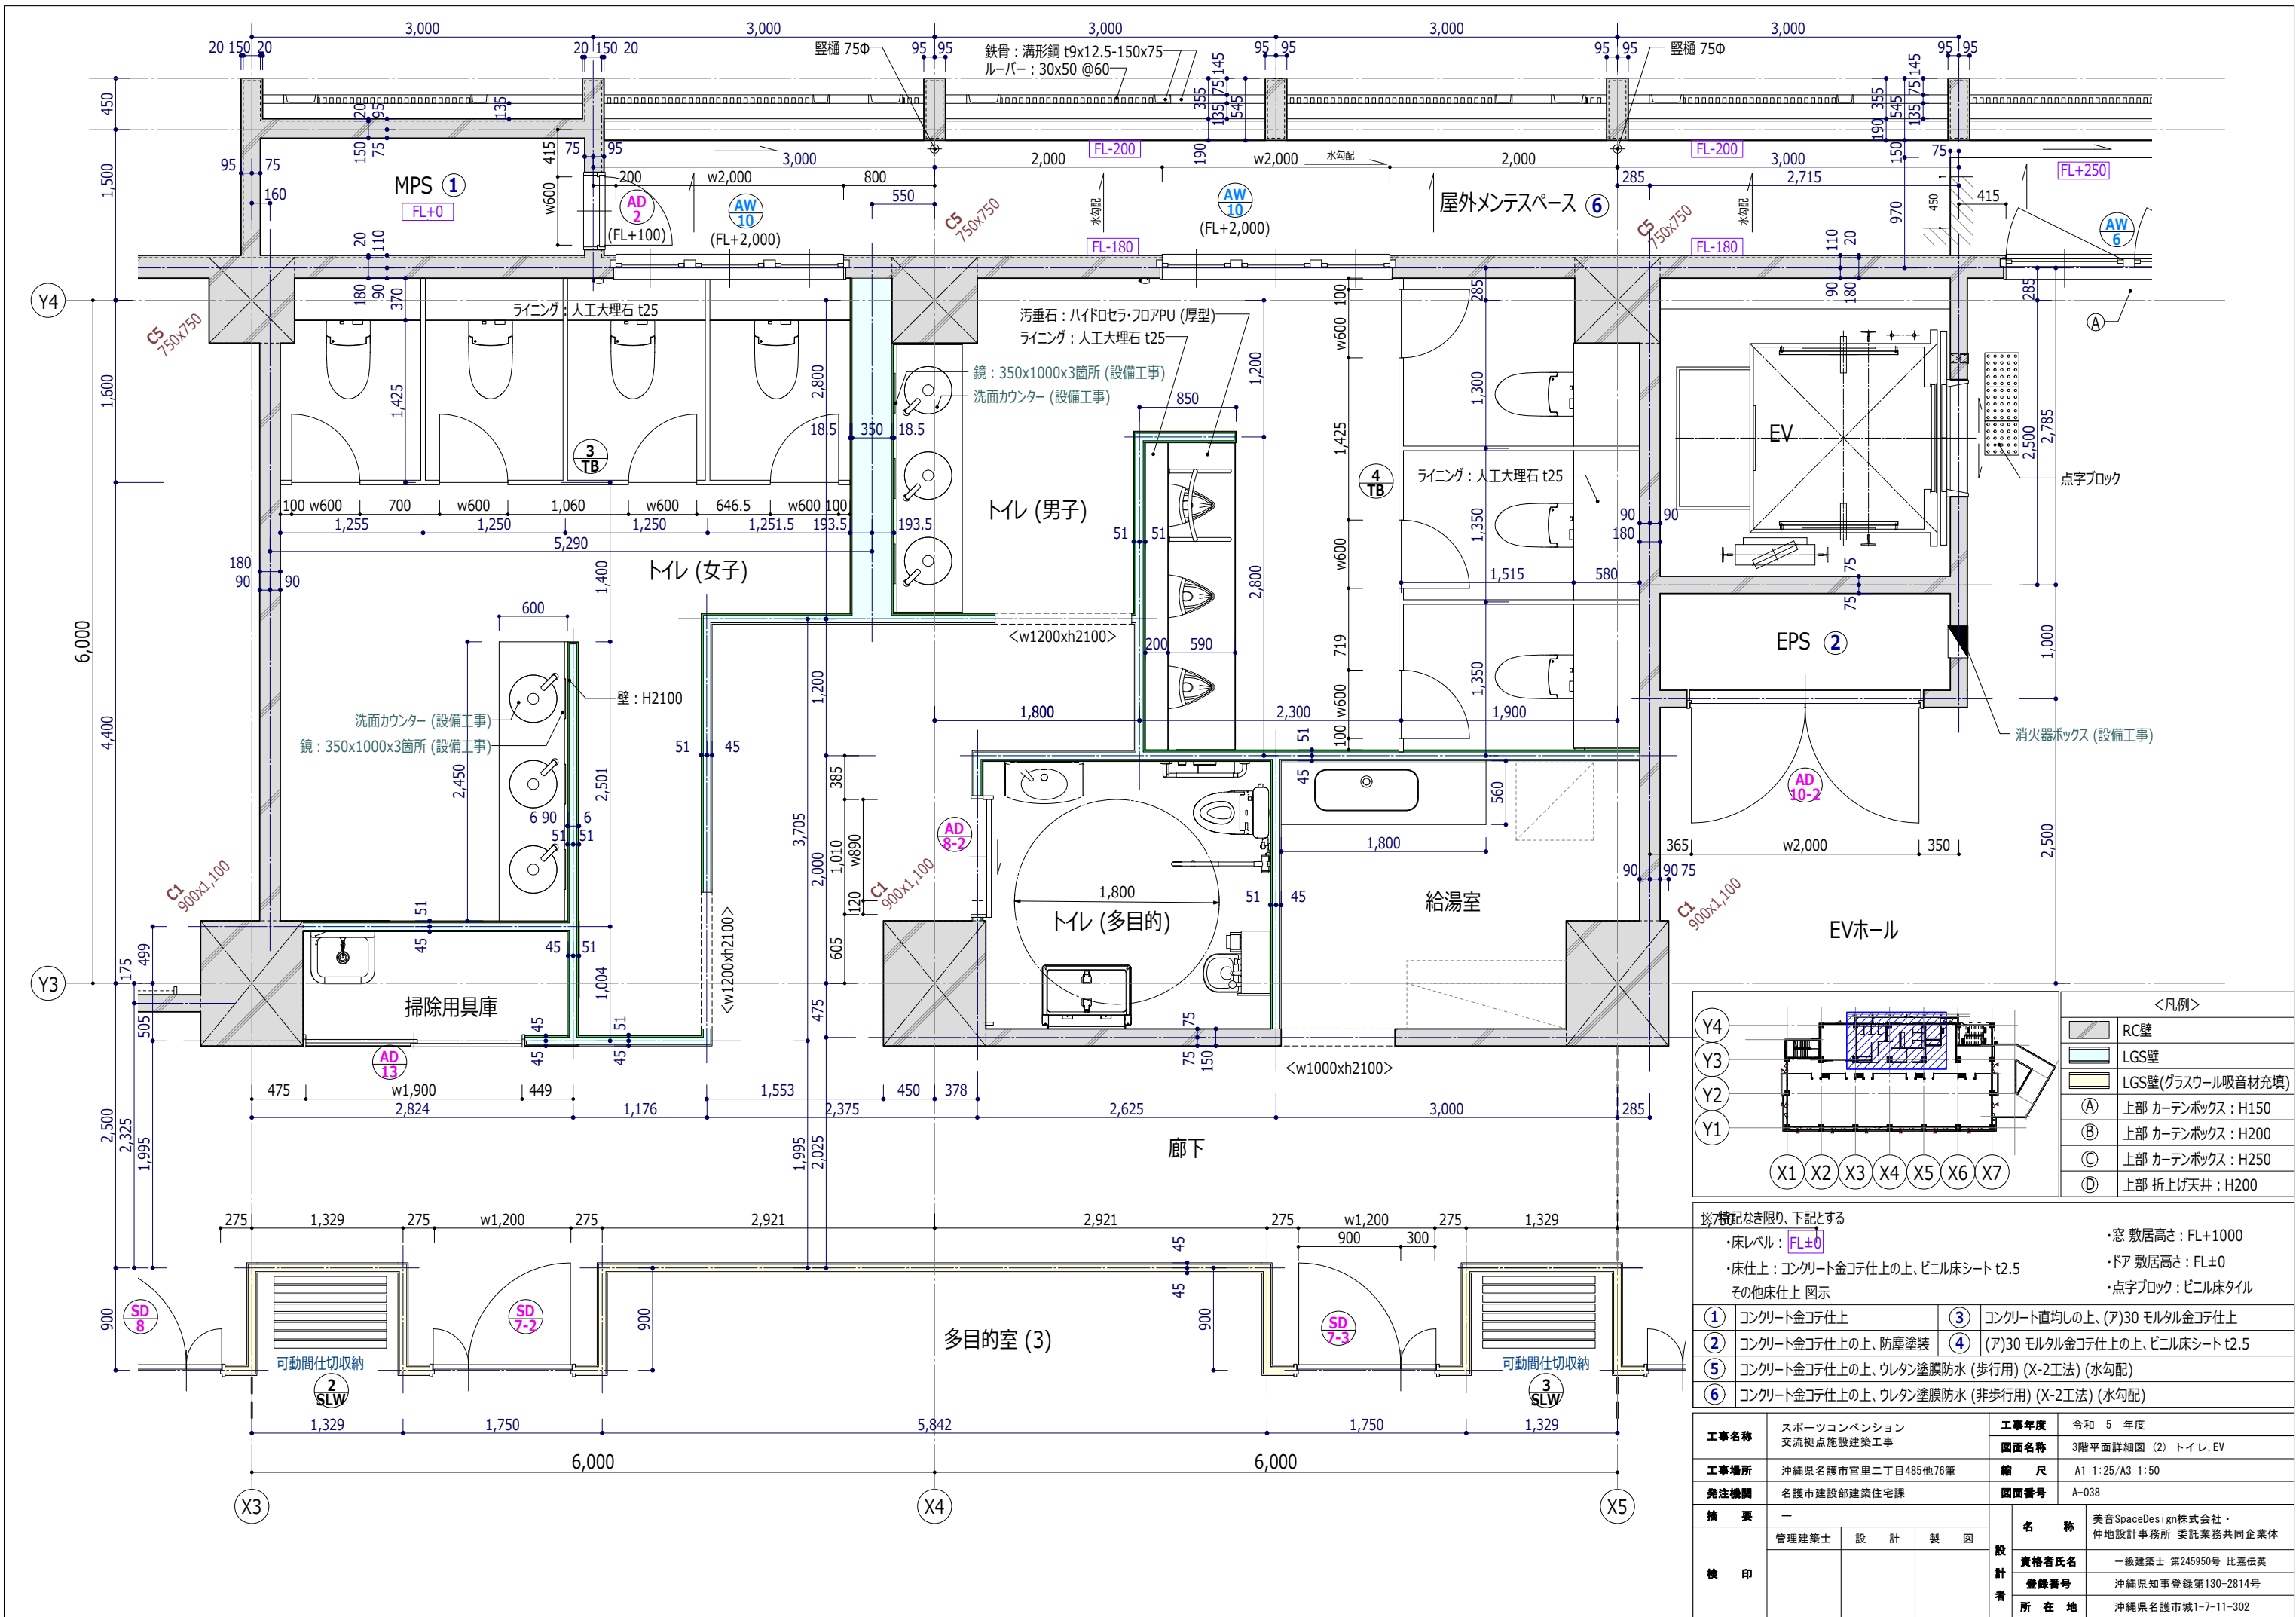



※記載なき限り、下記とする						
・床レベル： FL±0				・窓 敷居高さ：FL+1000		
・床仕上：コンクリート金コテ仕上の上、ビニル床シート t2.5				・ドア 敷居高さ：FL±0		
その他床仕上 図示				・点字ブロック：ビニル床タイル		
①	コンクリート金コテ仕上			③	コンクリート直均しの上、(ア)30 モルタル金コテ仕上	
②	コンクリート金コテ仕上の上、防塵塗装			④	(ア)30 モルタル金コテ仕上の上、ビニル床シート t2.5	
⑤	コンクリート金コテ仕上の上、ウレタン塗膜防水 (歩行用) (X-2工法) (水勾配)					
⑥	コンクリート金コテ仕上の上、ウレタン塗膜防水 (非歩行用) (X-2工法) (水勾配)					
工 事 名 称				工 事 年 度	令和 5 年 度	
				図 面 名 称	3階平面詳細図 (2) トイレ、EV	
工 事 場 所				縮 尺	A1 1:25/A3 1:50	
発 注 機 関				図 面 番 号	A-038	
摘 要				設 計 者	名 称	美音SpaceDesign株式会社・仲地設計事務所 委託業務共同企業体
検 印					資 格 者 氏 名	一級建築士 第245950号 比嘉伝英
					登 録 番 号	沖縄県知事登録第130-2814号
					所 在 地	沖縄県名護市城1-7-11-302
					管理建築士	設 計

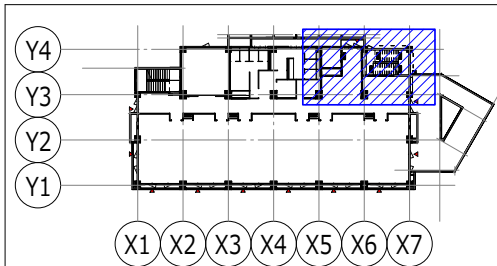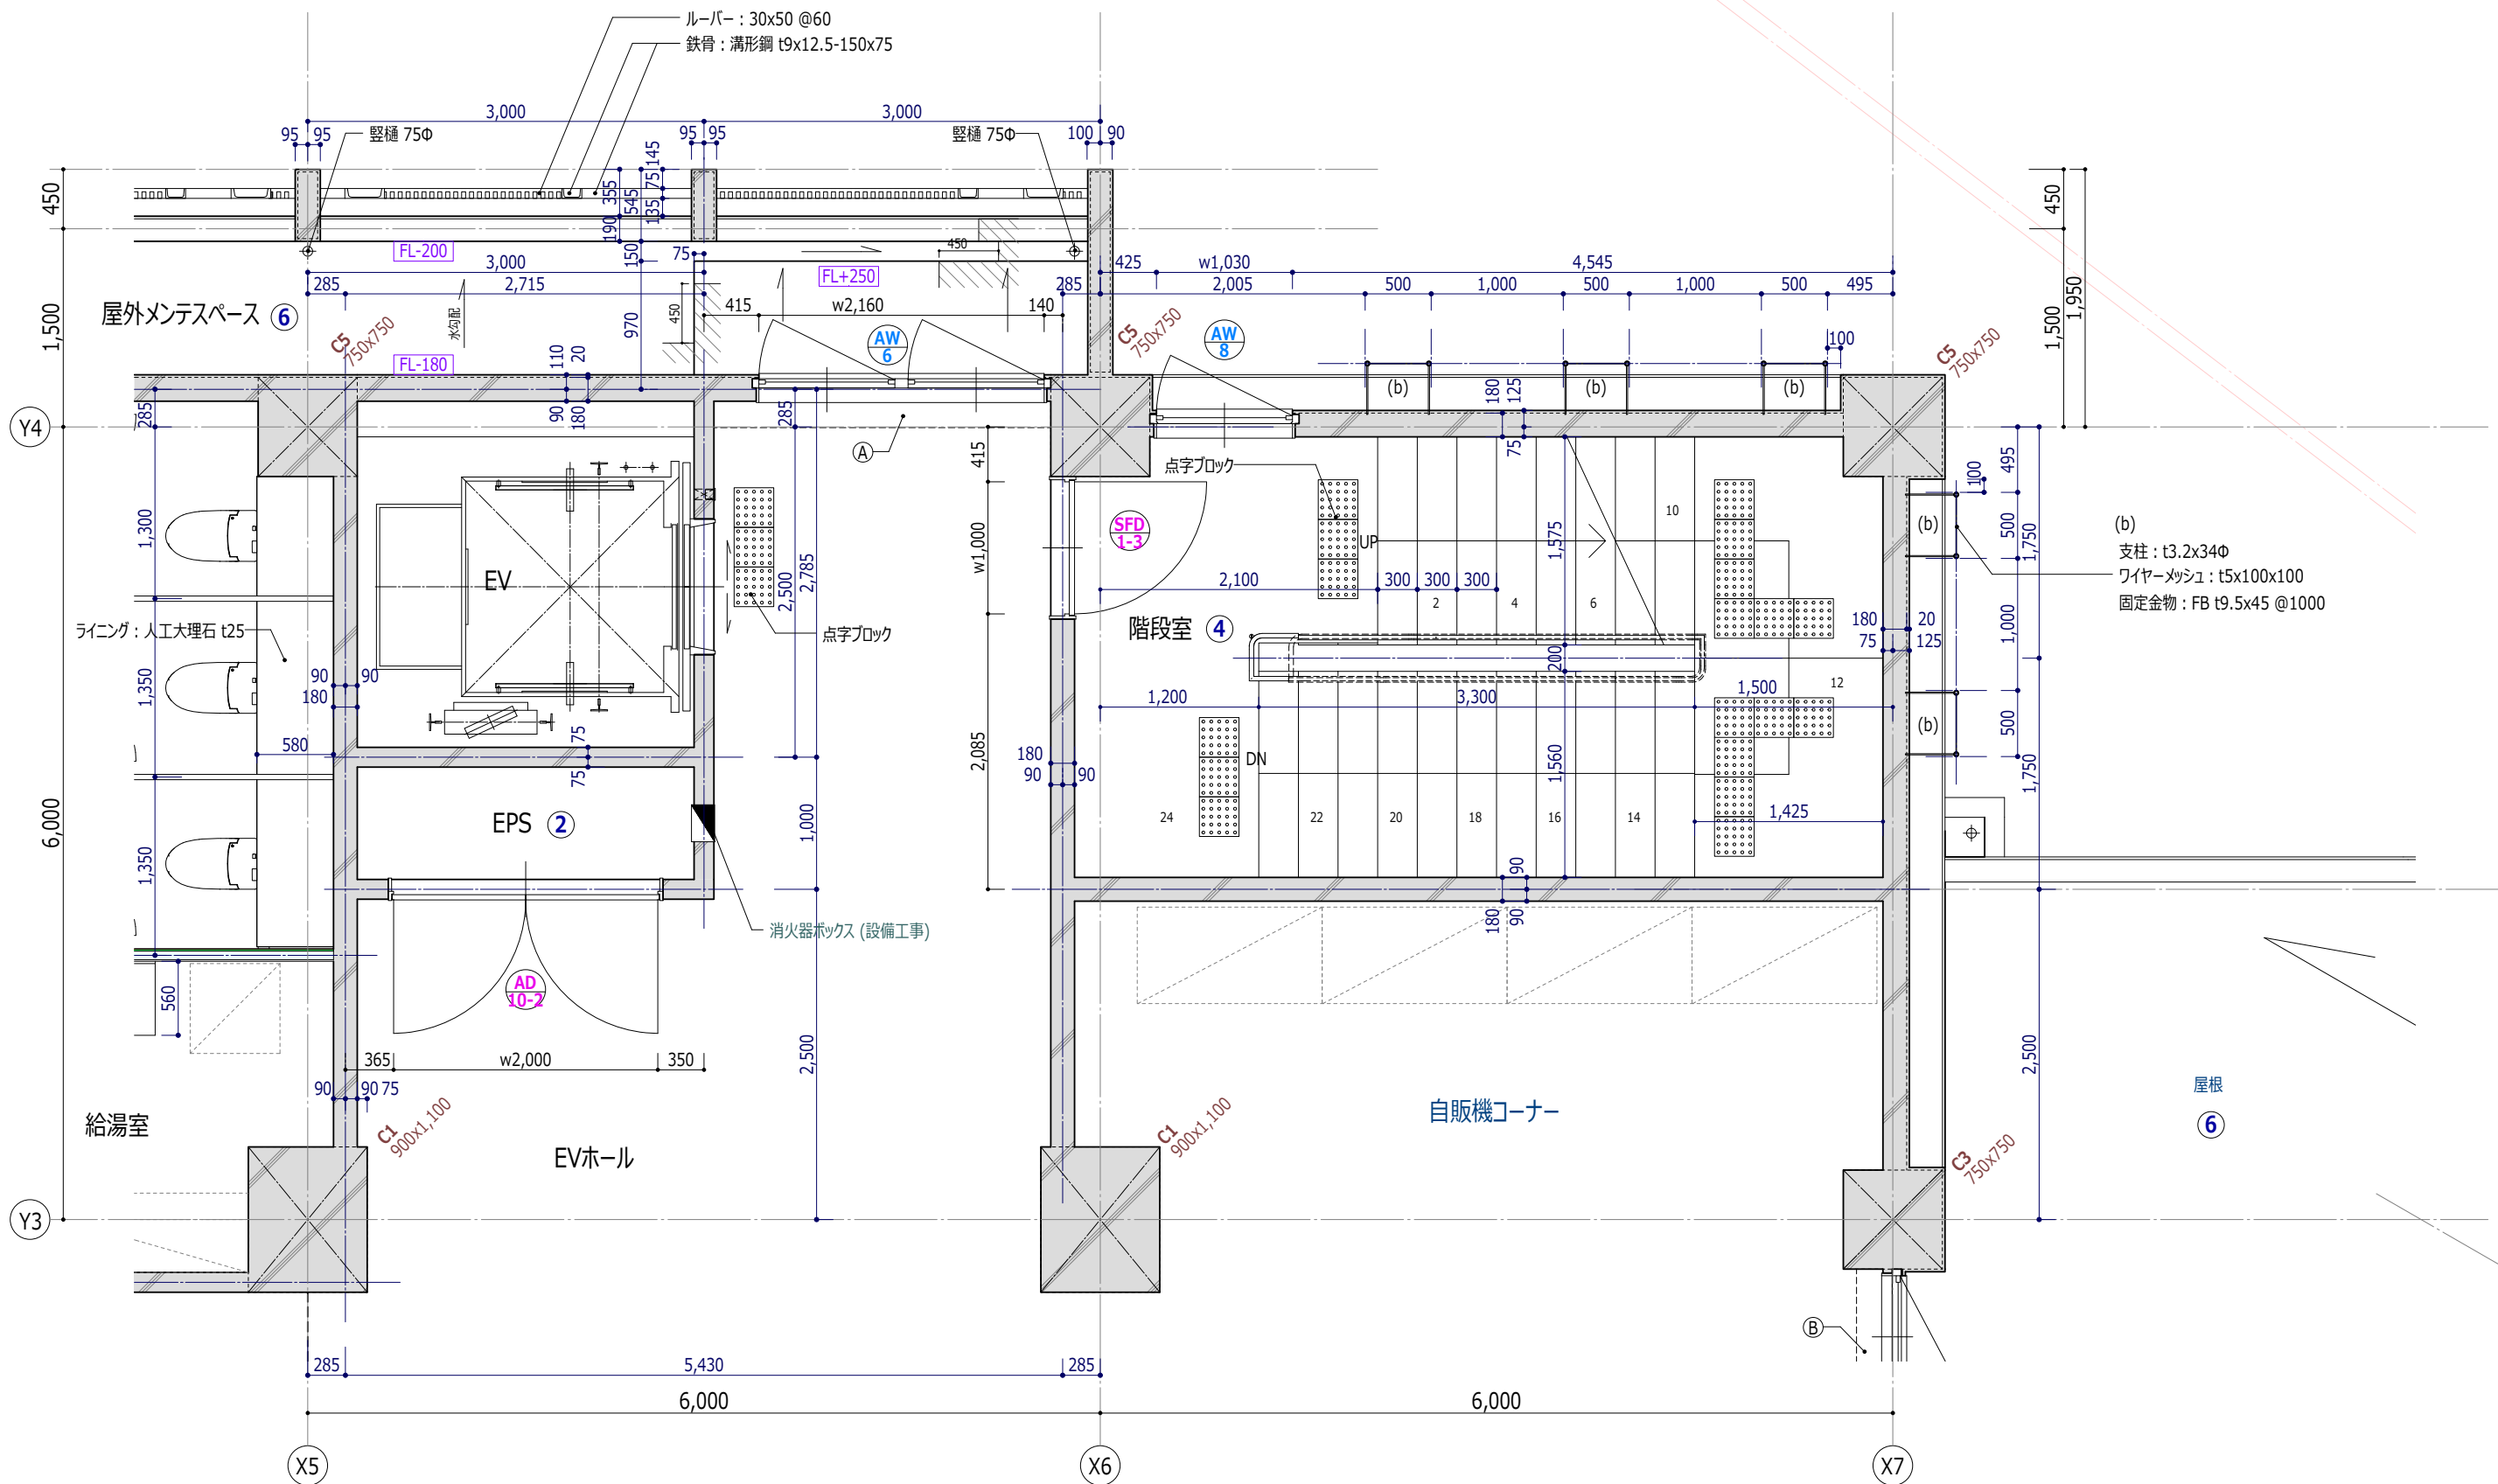

＜凡例＞	
	RC壁
	LGS壁
	LGS壁(グラスウール吸音材充填)
(A)	上部 カーテンボックス：H150
(B)	上部 カーテンボックス：H200
(C)	上部 カーテンボックス：H250
(D)	上部 折上げ天井：H200

※ 特記なき限り、下記とする	
・床レベル：FL±0	・窓 敷居高さ：FL+1000
・床仕上：コンクリート金コテ仕上の上、ビニル床シート t2.5	・ドア 敷居高さ：FL±0
・その他床仕上 図示	・点字ブロック：ビニル床タイル
(1) コンクリート金コテ仕上	(3) コンクリート直均しの上、(ア)30 モルタル金コテ仕上
(2) コンクリート金コテ仕上の上、防塵塗装	(4) (ア)30 モルタル金コテ仕上の上、ビニル床シート t2.5
(5) コンクリート金コテ仕上の上、ウレタン塗膜防水 (歩行用) (X-2工法) (水勾配)	
(6) コンクリート金コテ仕上の上、ウレタン塗膜防水 (非歩行用) (X-2工法) (水勾配)	

工事名称		スポーツコンベンション 交流拠点施設建築工事	工事年度	令和 5 年度
工事場所		沖縄県名護市宮里二丁目485他76筆	図面名称	3階平面詳細図 (3) EVホール、階段室
発注機関		名護市建設部建築住宅課	縮 尺	A1 1:25/A3 1:50
摘 要		—	図面番号	A-039
検 印		管理建築士	設 計	製 図
名 称		美音SpaceDesign株式会社・ 仲地設計事務所 委託業務共同企業体		
資格者氏名		一級建築士 第245950号 比嘉伝英		
登録番号		沖縄県知事登録第130-2814号		
所 在 地		沖縄県名護市城1-7-11-302		

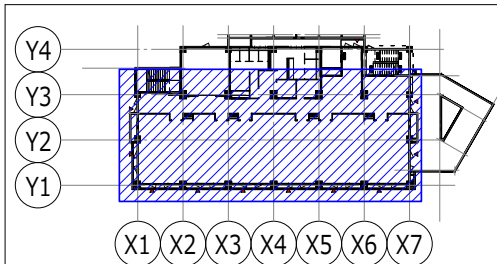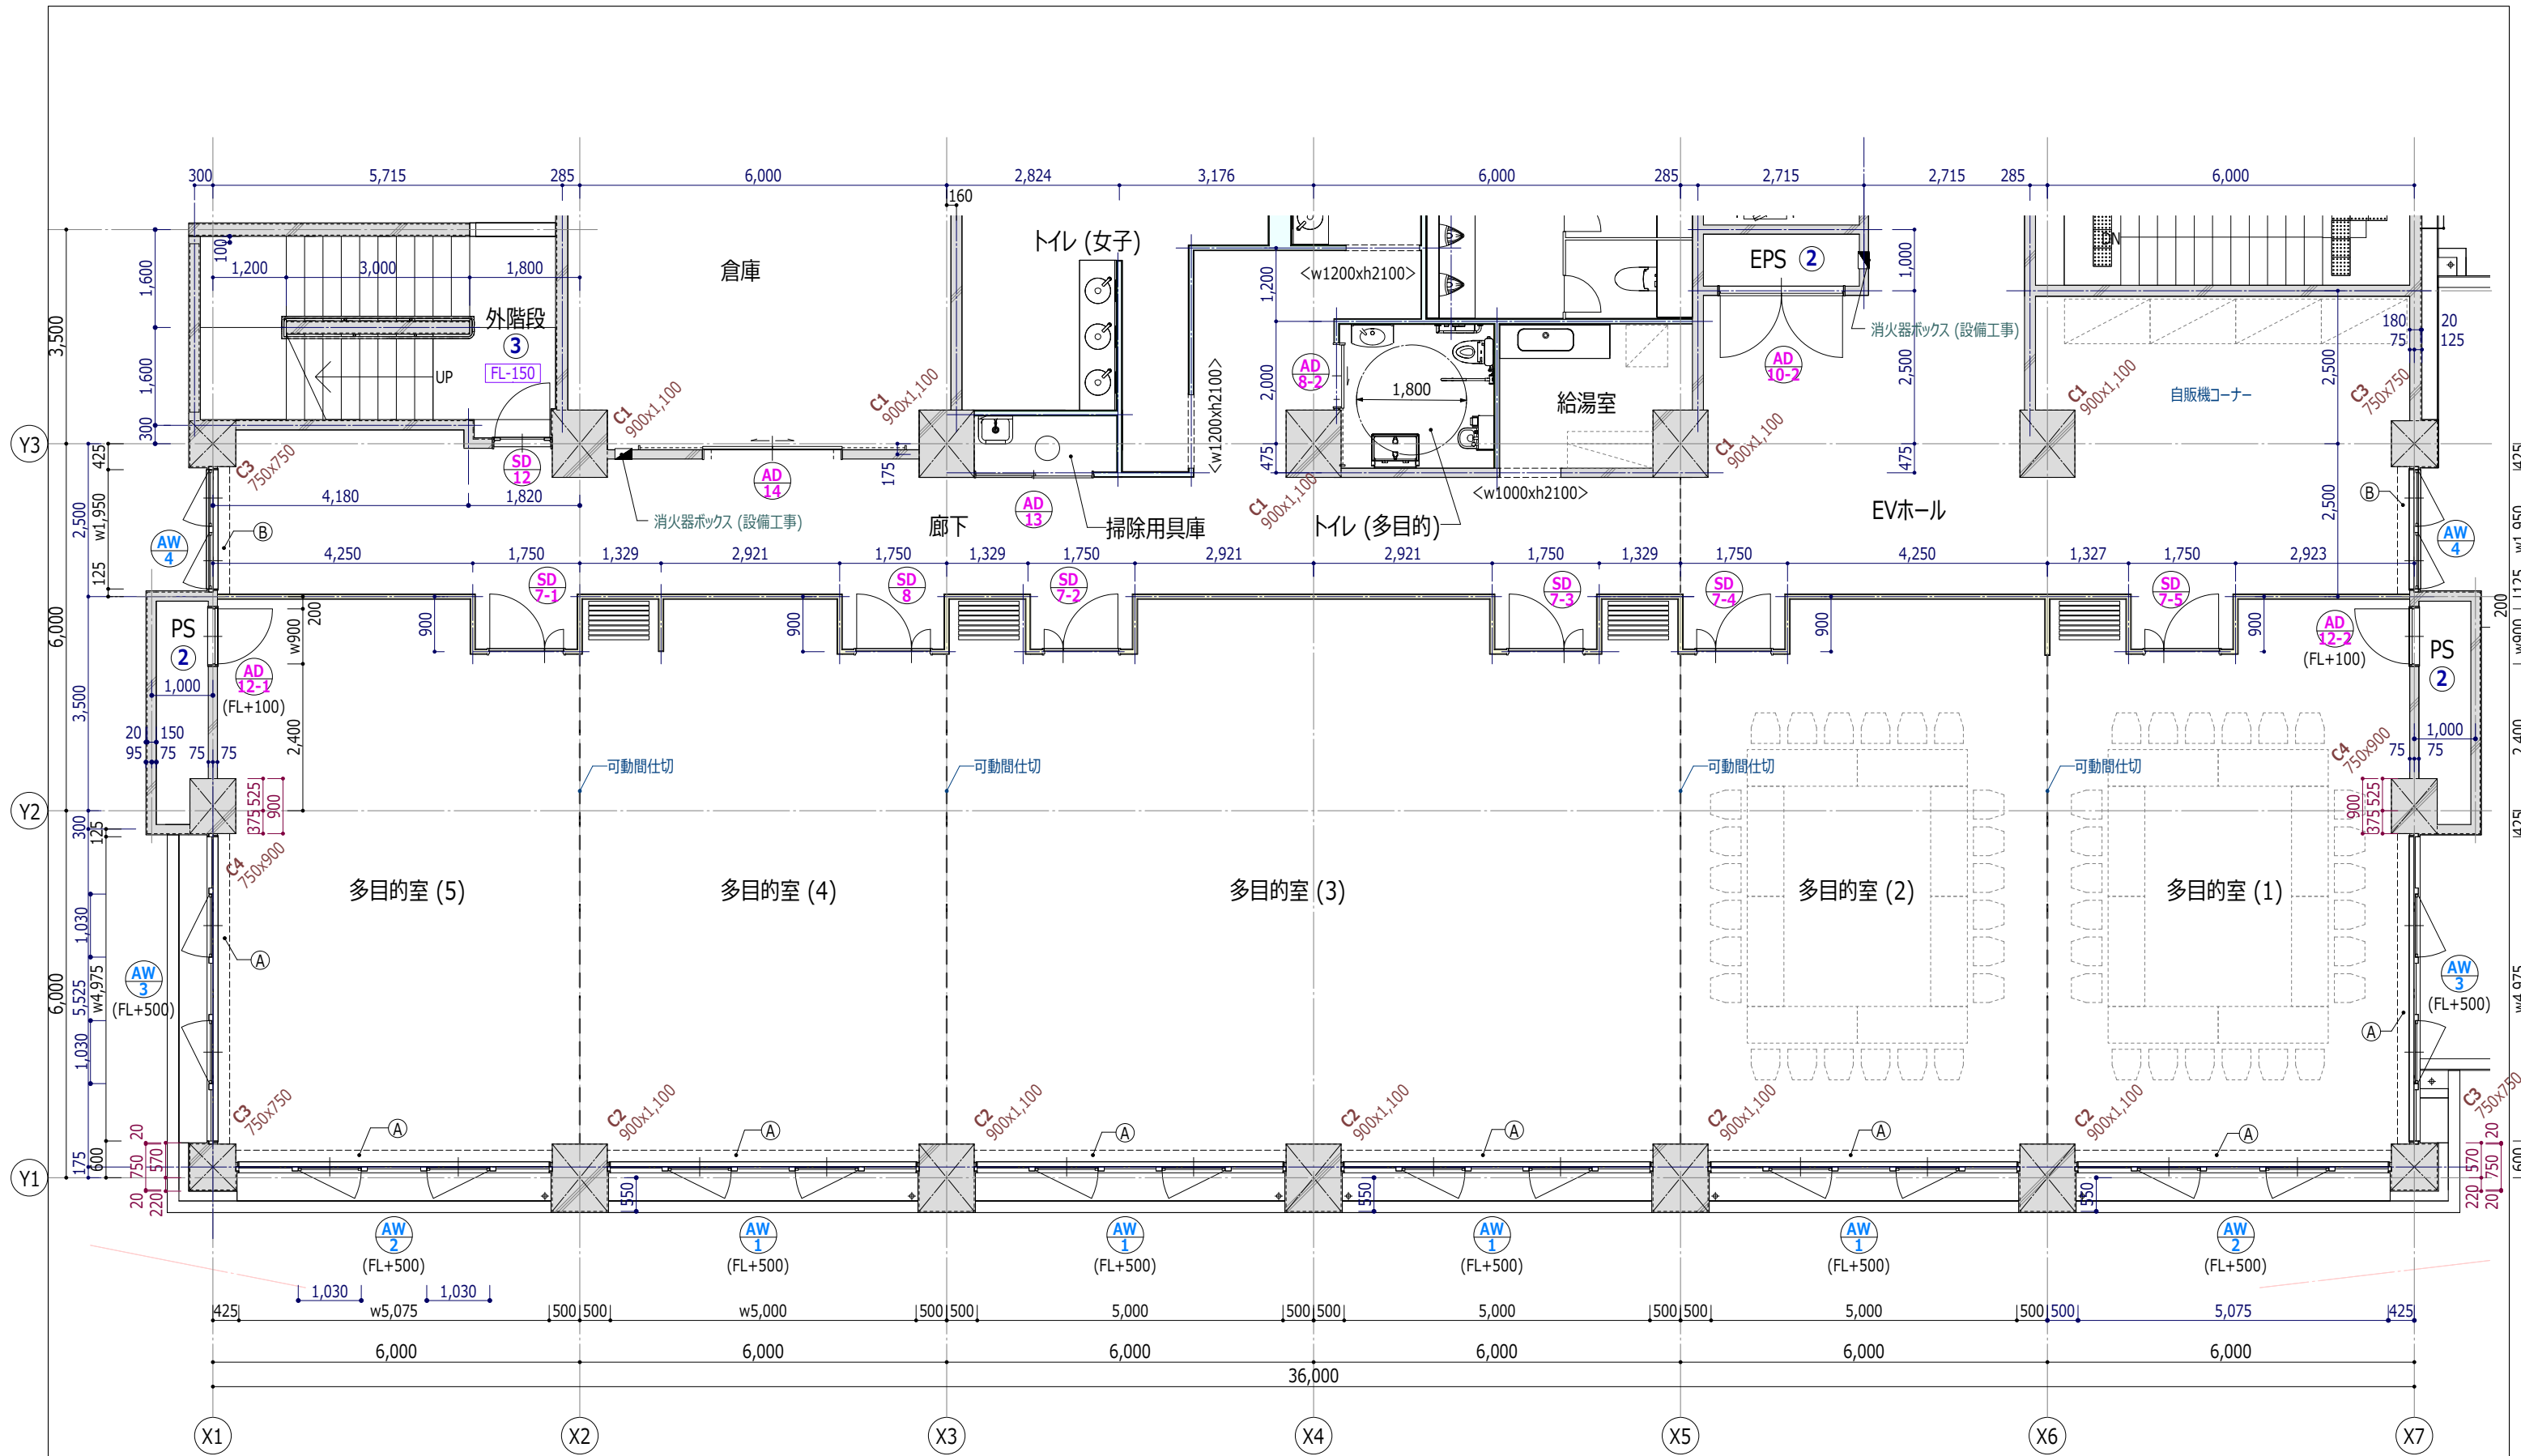

＜凡例＞	
	RC壁
	LGS壁
	LGS壁(グラスウール吸音材充填)
①	上部 カーテンボックス：H150
②	上部 カーテンボックス：H200
③	上部 カーテンボックス：H250
④	上部 折上げ天井：H200


※ 特記なき限り、下記とする			
・床レベル：FL±0		・窓 敷居高さ：FL+1000	
・床仕上：コンクリート金コテ仕上の上、ビニル床シート t2.5		・ドア 敷居高さ：FL±0	
その他床仕上 図示		・点字ブロック：ビニル床タイル	
①	コンクリート金コテ仕上	③	コンクリート直均しの上、(ア)30 モルタル金コテ仕上
②	コンクリート金コテ仕上の上、防塵塗装	④	(ア)30 モルタル金コテ仕上の上、ビニル床シート t2.5
⑤	コンクリート金コテ仕上の上、ウレタン塗膜防水（歩行用）(X-2工法)（水勾配）		
⑥	コンクリート金コテ仕上の上、ウレタン塗膜防水（非歩行用）(X-2工法)（水勾配）		

工事名称	スポーツコンベンション 交流拠点施設建築工事	工事年度	令和 5 年度
工事場所	沖縄県名護市宮里二丁目485他76筆	図面名称	3階平面詳細図 (4) 多目的室
発注機関	名護市建設部建築住宅課	縮 尺	A1 1:50/A3 1:100
摘 要	—	図面番号	A-040
検 印	管理建築士 設 計 製 図	名 称	美音SpaceDesign株式会社・ 仲地設計事務所 委託業務共同企業体
資格者氏名	一級建築士 第245950号 比嘉伝英	登録番号	沖縄県知事登録第130-2814号
所 在 地	沖縄県名護市城1-7-11-302		




※ 特記なき限り、下記とする

・床レベル: FL±0	・窓 数居高さ: FL+1000
・床仕上: コンクリート金コテ仕上の上、ビニル床シート t2.5	・ドア 数居高さ: FL±0
その他床仕上 図示	・点字ブロック: ビニル床タイル

①	コンクリート金コテ仕上	③	コンクリート直均しの上、(ア)30 モルタル金コテ仕上
②	コンクリート金コテ仕上の上、防塵塗装	④	(ア)30 モルタル金コテ仕上の上、ビニル床シート t2.5
⑤	コンクリート金コテ仕上の上、ウレタン塗膜防水 (歩行用) (X-2工法) (水勾配)		
⑥	コンクリート金コテ仕上の上、ウレタン塗膜防水 (非歩行用) (X-2工法) (水勾配)		

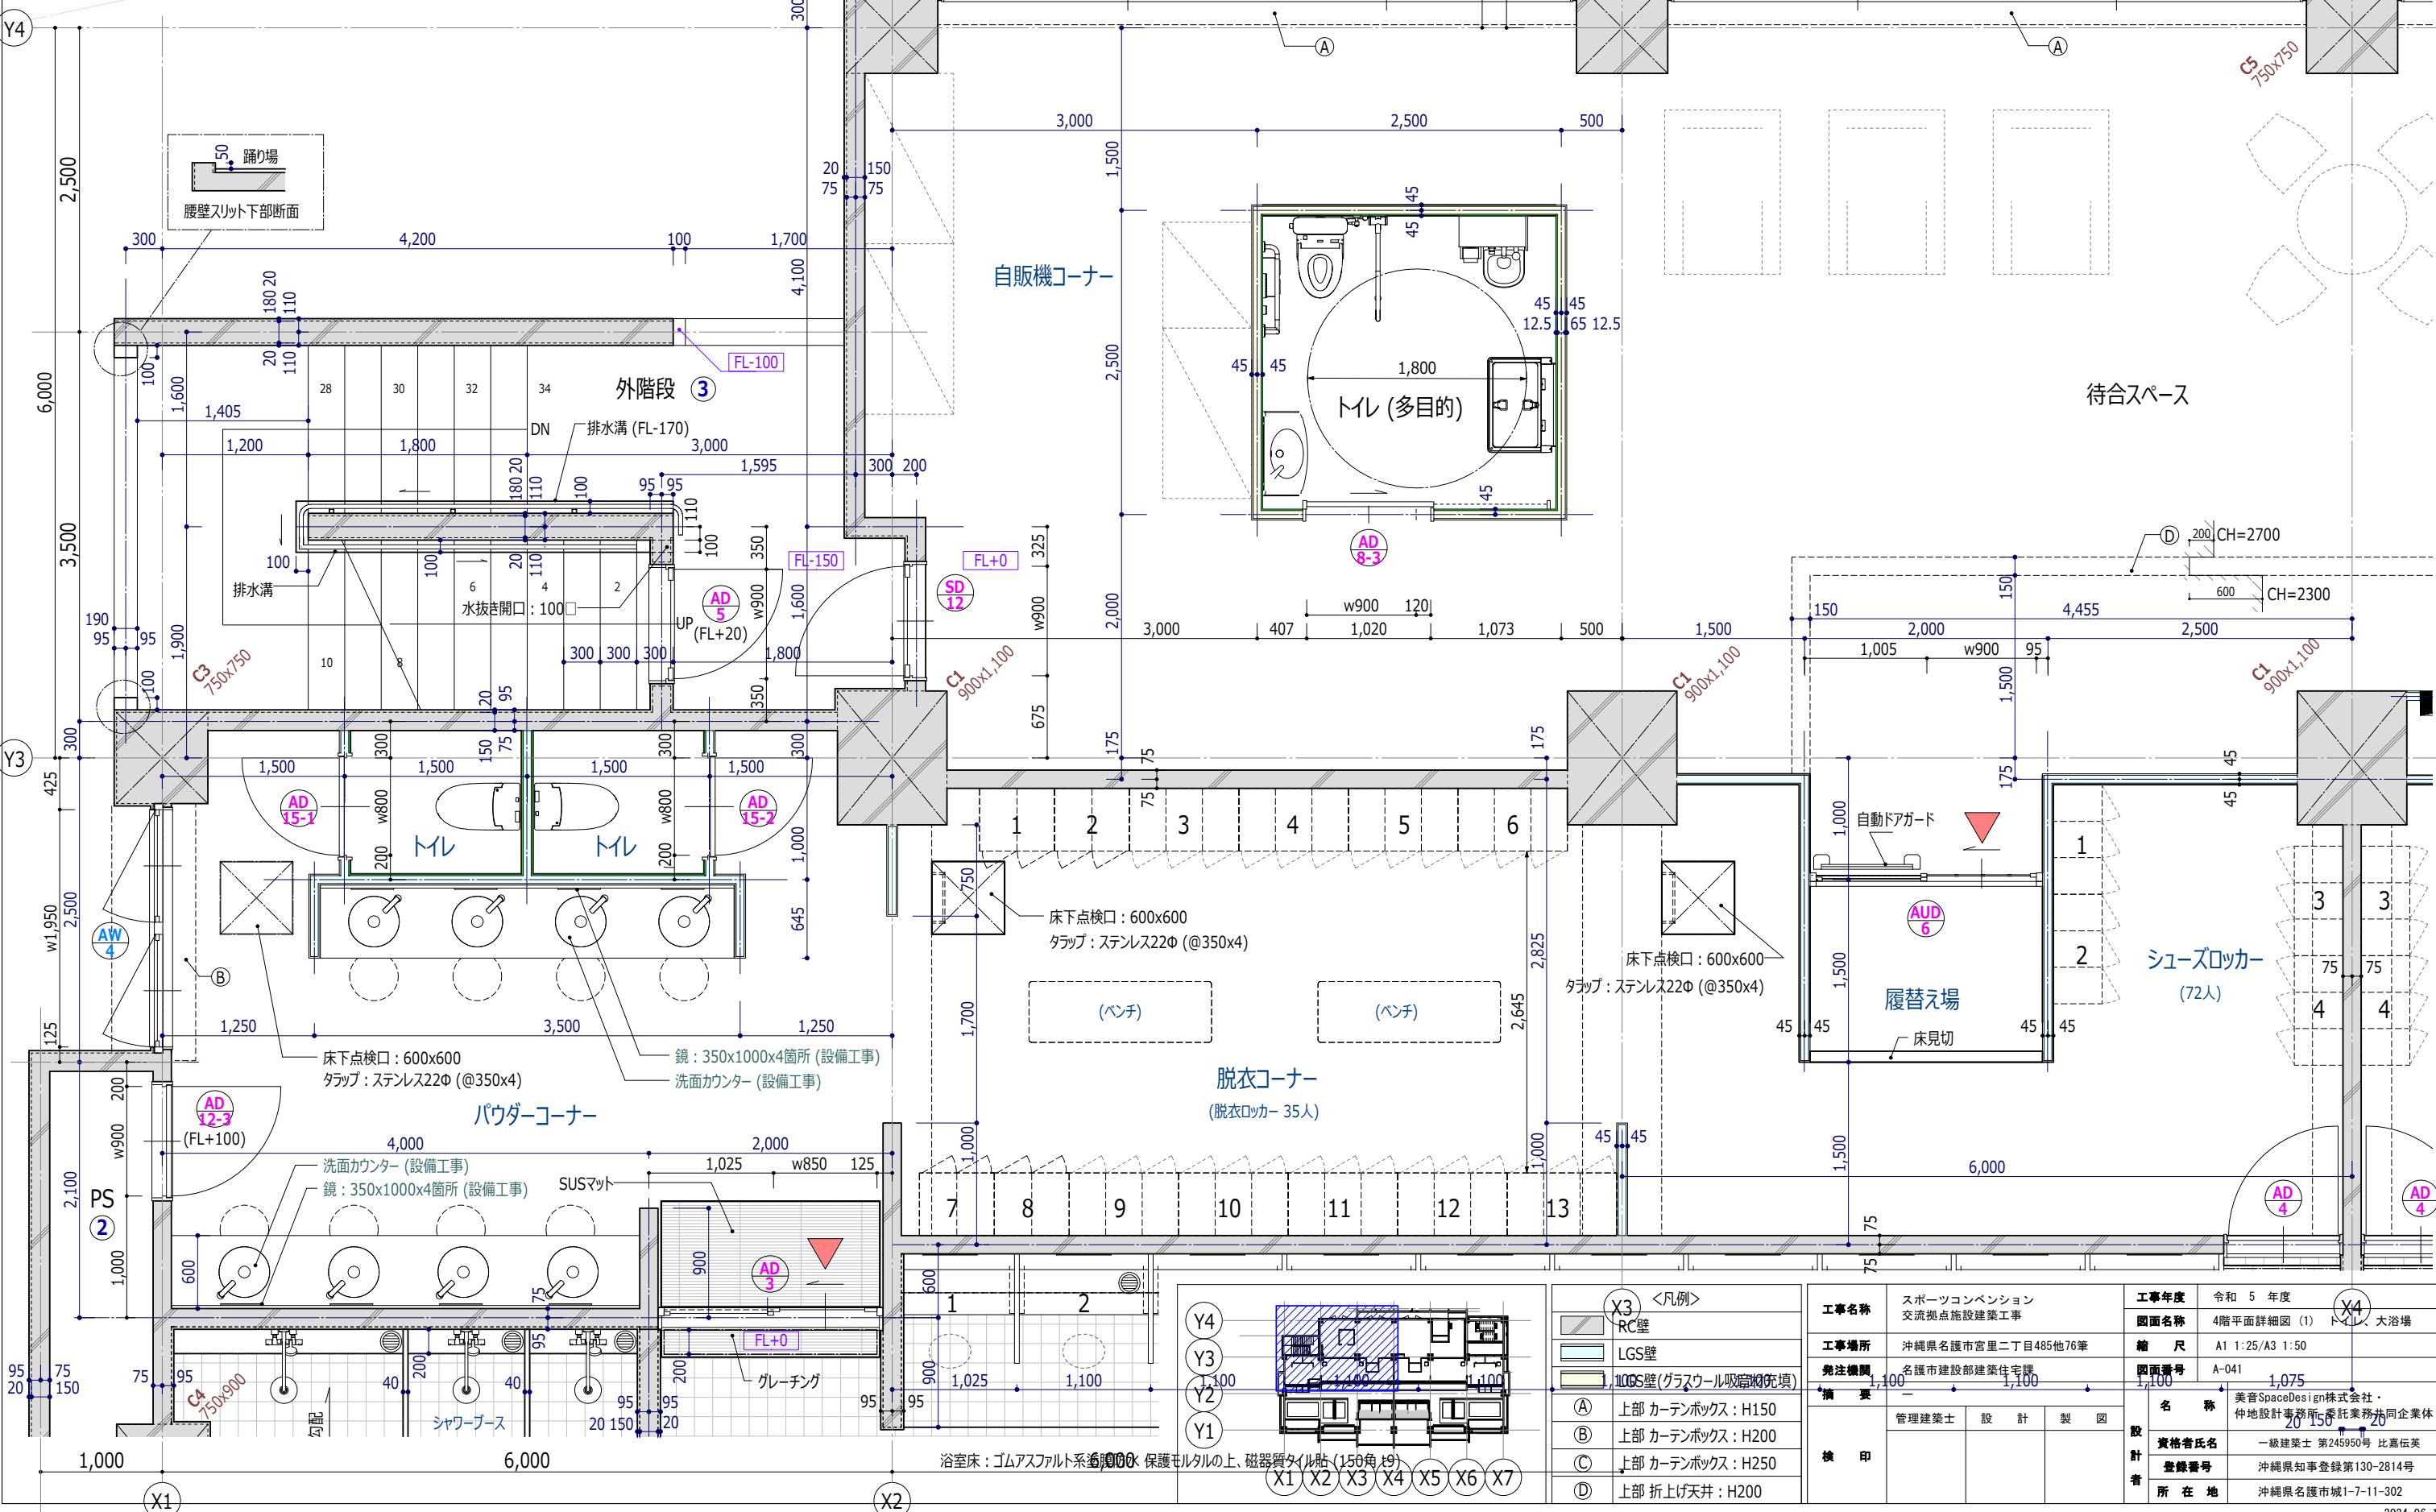


工事名称	スポーツコンベンション 交流拠点施設建築工事	工事年度	令和 5 年度
	工事場所	図面名称	4階平面詳細図 (1)
	発注機関	縮 尺	A1 1:25/A3 1:50
	概要	図面番号	A-041
検 印	管理建築士	名 称	美音SpaceDesign株式会社 仲地設計事務所 委託業務共同企業体
	設 計	資格者氏名	一級建築士 第245950号 比嘉佑英
	製 図	登録番号	沖縄県知事登録第130-2814号
		所 在 地	沖縄県名護市城1-7-11-302

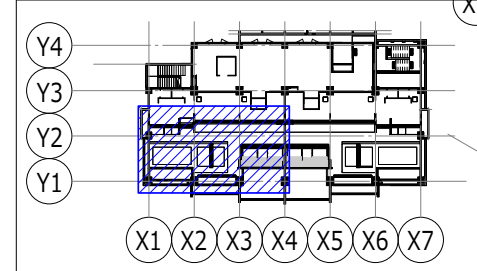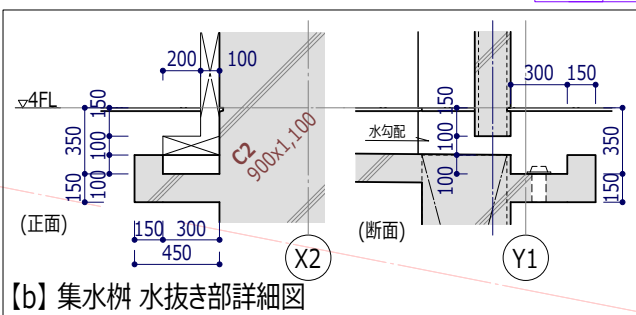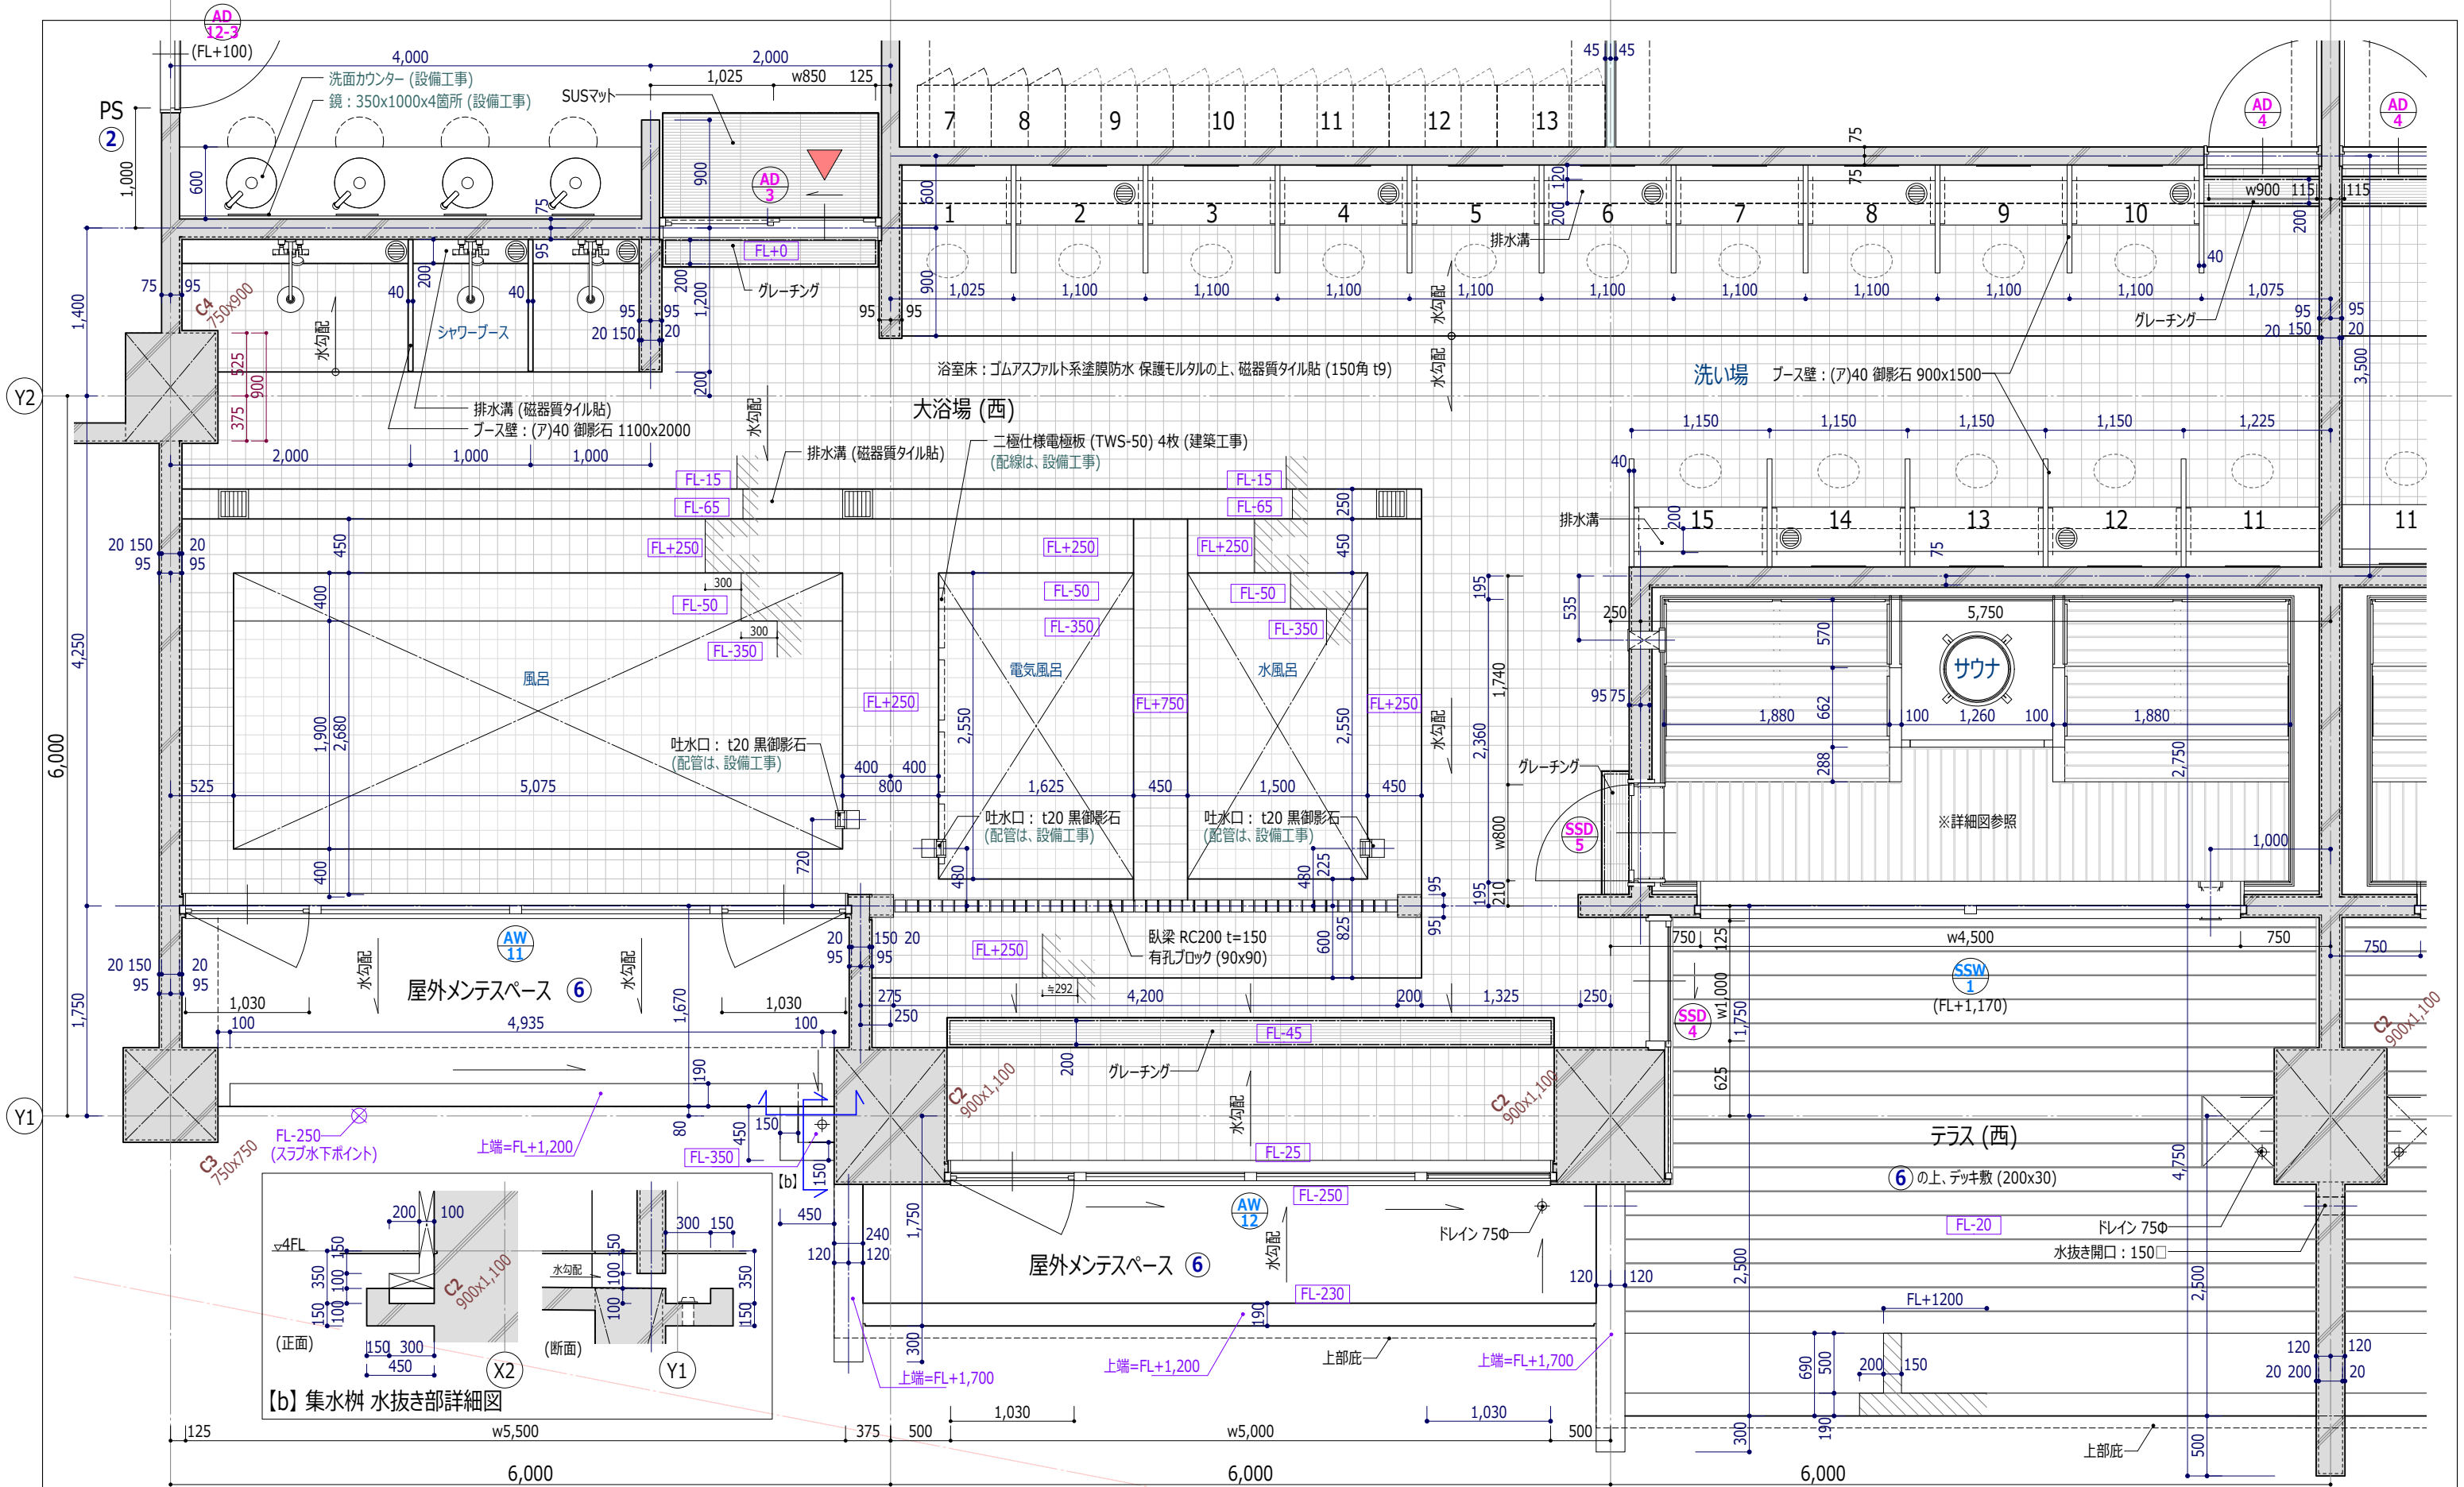

<凡例>	
	RC壁
	LGS壁
	LGS壁(グラスウール吸音材充填)
(A)	上部 カーテンボックス：H150
(B)	上部 カーテンボックス：H200
(C)	上部 カーテンボックス：H250
(D)	上部 折上り天井：H200

※ 特記なき限り、下記とする	
・床レベル：FL±0	
・床仕上：コンクリート金コテ仕上の上、ビニル床シート t2.5	
その他床仕上 図示	
①	コンクリート金コテ仕上
②	コンクリート金コテ仕上の上、防塵塗装
③	コンクリート直均しの上、(ア)30 モルタル金コテ仕上
④	(ア)30 モルタル金コテ仕上の上、ビニル床シート t2.5
⑤	コンクリート金コテ仕上の上、ウレタン塗膜防水 (歩行用) (X-2工法) (水勾配)
⑥	コンクリート金コテ仕上の上、ウレタン塗膜防水 (非歩行用) (X-2工法) (水勾配)

工事名称		スポーツコンベンション 交流拠点施設建築工事
工事場所		沖縄県名護市宮里二丁目485他76筆
発注機関		名護市建設部建築住宅課
摘要		—
検印		管理建築士 設 計 製 図
工事年度		令和 5 年度
図面名称		4階平面詳細図 (2) 大浴場
縮 尺		A1 1:25/A3 1:50
図面番号		A-042
設 計 者	名 称	美音SpaceDesign株式会社・ 仲地設計事務所 委託業務共同企業体
	資格者氏名	一級建築士 第245950号 比嘉佑英
	登録番号	沖縄県知事登録第130-2814号
	所 在 地	沖縄県名護市城1-7-11-302

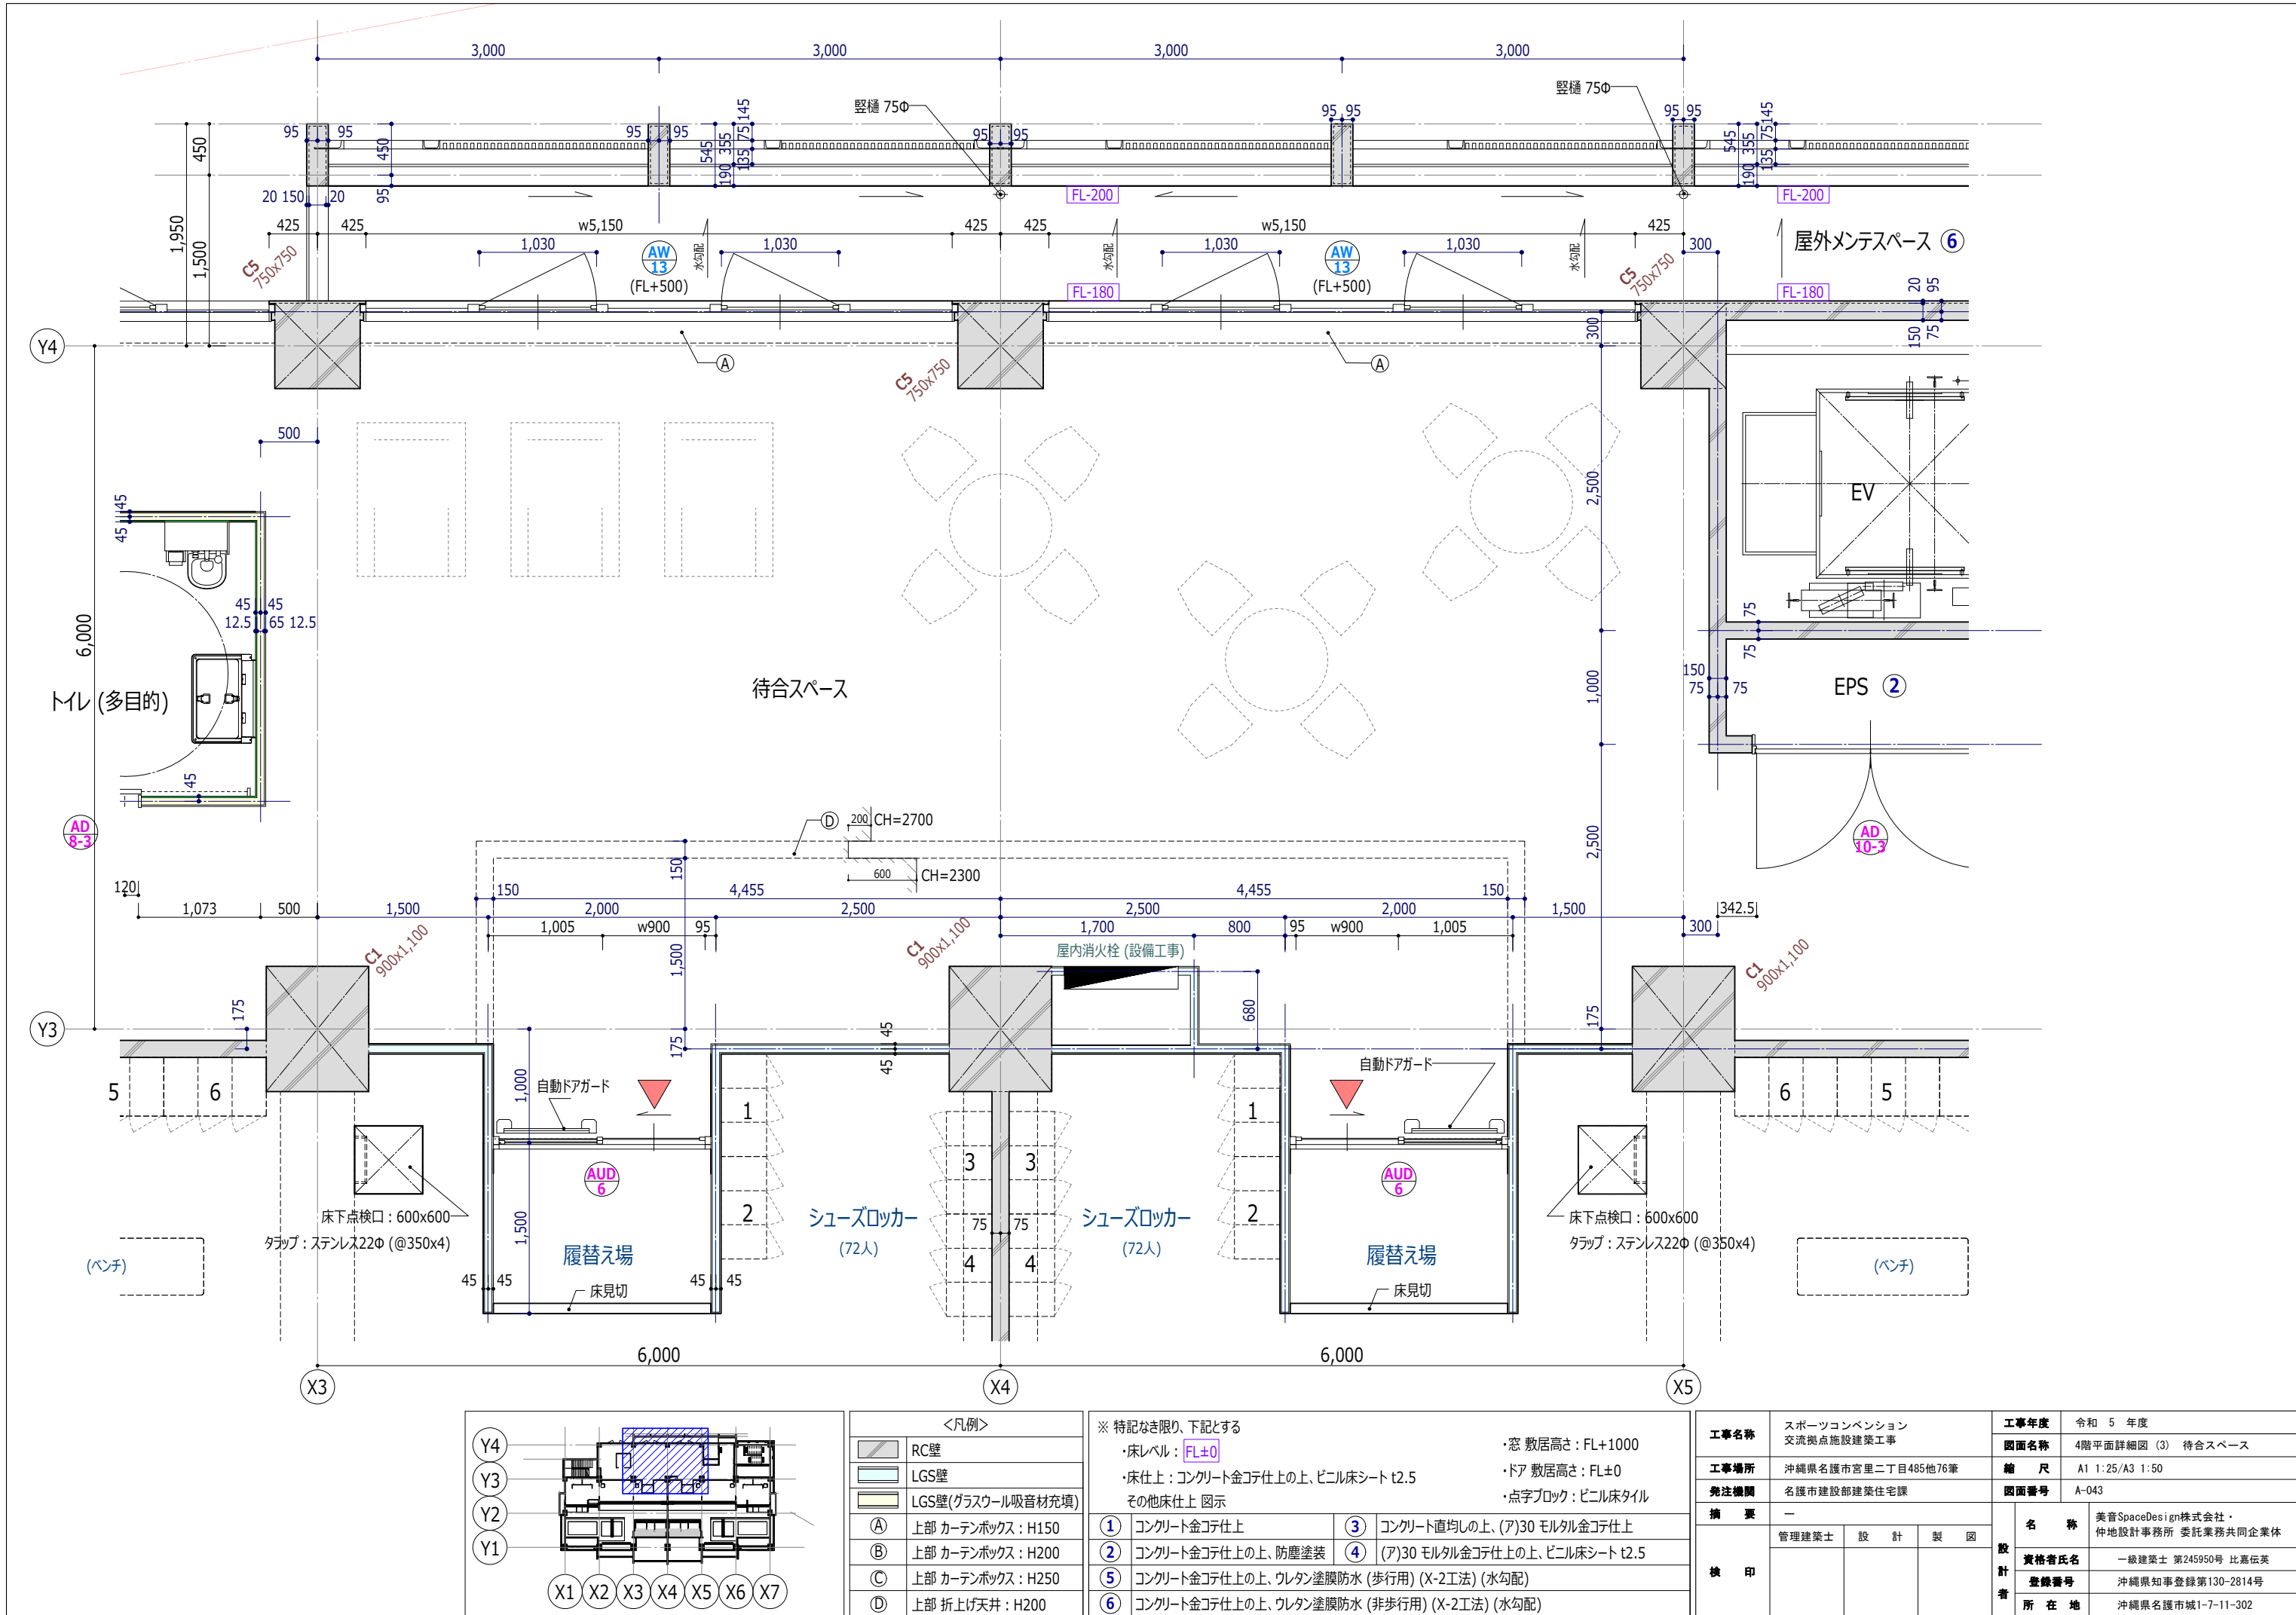



工事名称	スポーツコンベンション 交流拠点施設建築工事	工事年度	令和 5 年度
		図面名称	4階平面詳細図 (3) 待合スペース
工事場所	沖縄県名護市宮里二丁目485他76筆	縮 尺	A1 1:25/A3 1:50
発注機関	名護市建設部建築住宅課	図面番号	A-043
摘 要	—		
	管理建築士	設 計	製 図
検 印			

名 称	美音SpaceDesign株式会社・ 仲地設計事務所 委託業務共同企業体
資格者氏名	一級建築士 第245950号 比嘉伝英
登録番号	沖縄県知事登録第130-2814号
所 在 地	沖縄県名護市城1-7-11-302

※ 特記なき限り、下記とする			
・床レベル: FL±0		・窓 敷居高さ: FL+1000	
・床仕上: コンクリート金コテ仕上の上、ビニル床シート t2.5		・ドア 敷居高さ: FL±0	
・その他床仕上 図示		・点字ブロック: ビニル床タイル	
①	コンクリート金コテ仕上	③	コンクリート直均しの上、(ア)30 モルタル金コテ仕上
②	コンクリート金コテ仕上の上、防塵塗装	④	(ア)30 モルタル金コテ仕上の上、ビニル床シート t2.5
⑤	コンクリート金コテ仕上の上、ウレタン塗膜防水 (歩行用) (X-2工法) (水勾配)		
⑥	コンクリート金コテ仕上の上、ウレタン塗膜防水 (非歩行用) (X-2工法) (水勾配)		

<凡例>	
	RC壁
	LGS壁
	LGS壁(グラスウール吸音材充填)
(A)	上部 カーテンボックス: H150
(B)	上部 カーテンボックス: H200
(C)	上部 カーテンボックス: H250
(D)	上部 折上げ天井: H200



Y4	Y3	Y2	Y1			
X1	X2	X3	X4	X5	X6	X7

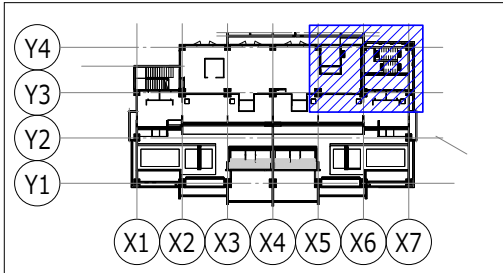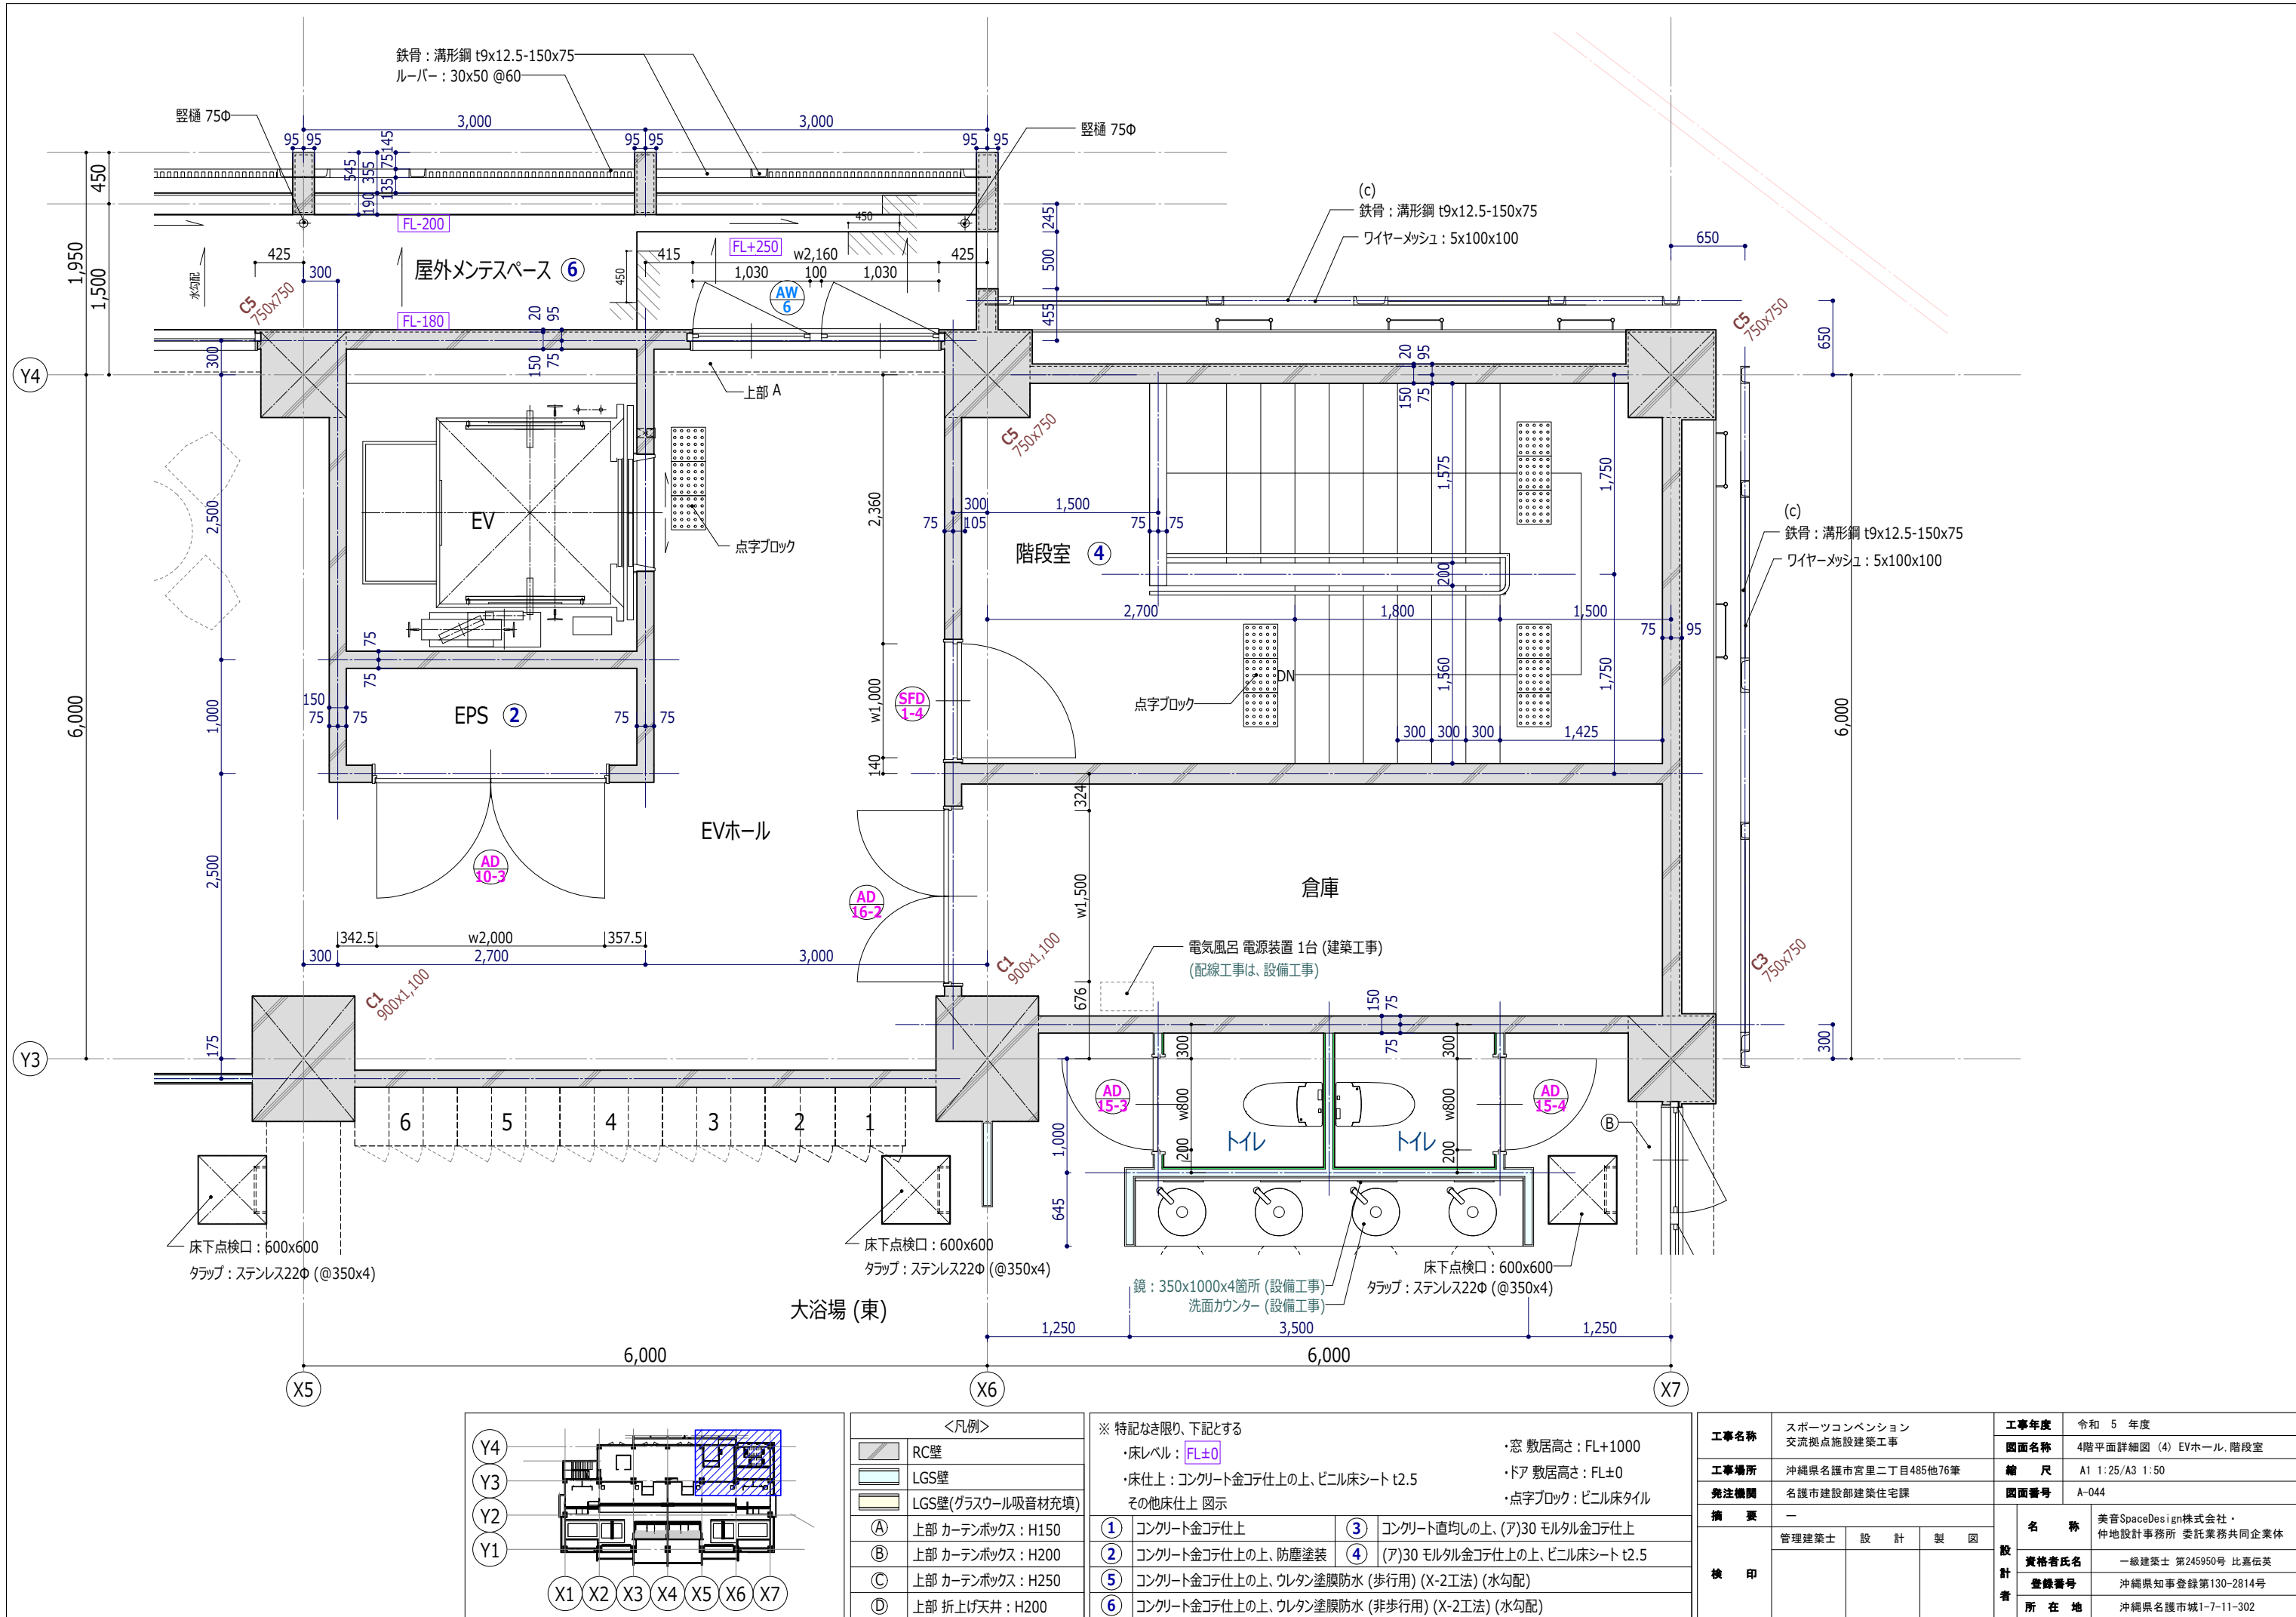

<凡例>	
	RC壁
	LGS壁
	LGS壁(グラスウール吸音材充填)
(A)	上部 カーテンボックス: H150
(B)	上部 カーテンボックス: H200
(C)	上部 カーテンボックス: H250
(D)	上部 折上げ天井: H200

※ 特記なき限り、下記とする			
・床レベル: FL±0		・窓 敷居高さ: FL+1000	
・床仕上: コンクリート金コテ仕上の上、ビニル床シート t2.5		・ドア 敷居高さ: FL±0	
その他床仕上 図示		・点字ブロック: ビニル床タイル	
①	コンクリート金コテ仕上	③	コンクリート直均しの上、(ア)30 モルタル金コテ仕上
②	コンクリート金コテ仕上の上、防塵塗装	④	(ア)30 モルタル金コテ仕上の上、ビニル床シート t2.5
⑤	コンクリート金コテ仕上の上、ウレタン塗膜防水 (歩行用) (X-2工法) (水勾配)		
⑥	コンクリート金コテ仕上の上、ウレタン塗膜防水 (非歩行用) (X-2工法) (水勾配)		



工事名称	スポーツコンベンション 交流拠点施設建築工事	工事年度		令和 5 年度
		図面名称		4階平面詳細図 (4) EVホール、階段室
工事場所	沖縄県名護市宮里二丁目485他76筆	縮 尺	A1 1:25/A3 1:50	
発注機関	名護市建設部建築住宅課	図面番号	A-044	
検 印	摘 要			名 称
	管理建築士	設 計	製 図	
設 計 者				美音SpaceDesign株式会社・ 仲地設計事務所 委託業務共同企業体
				資格者氏名
				登録番号
所 在 地				沖縄県名護市城1-7-11-302

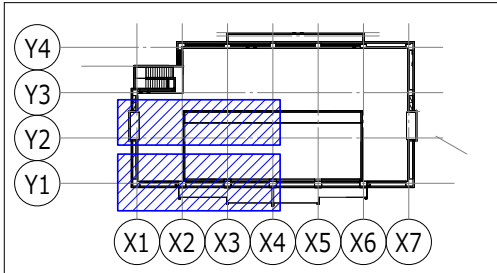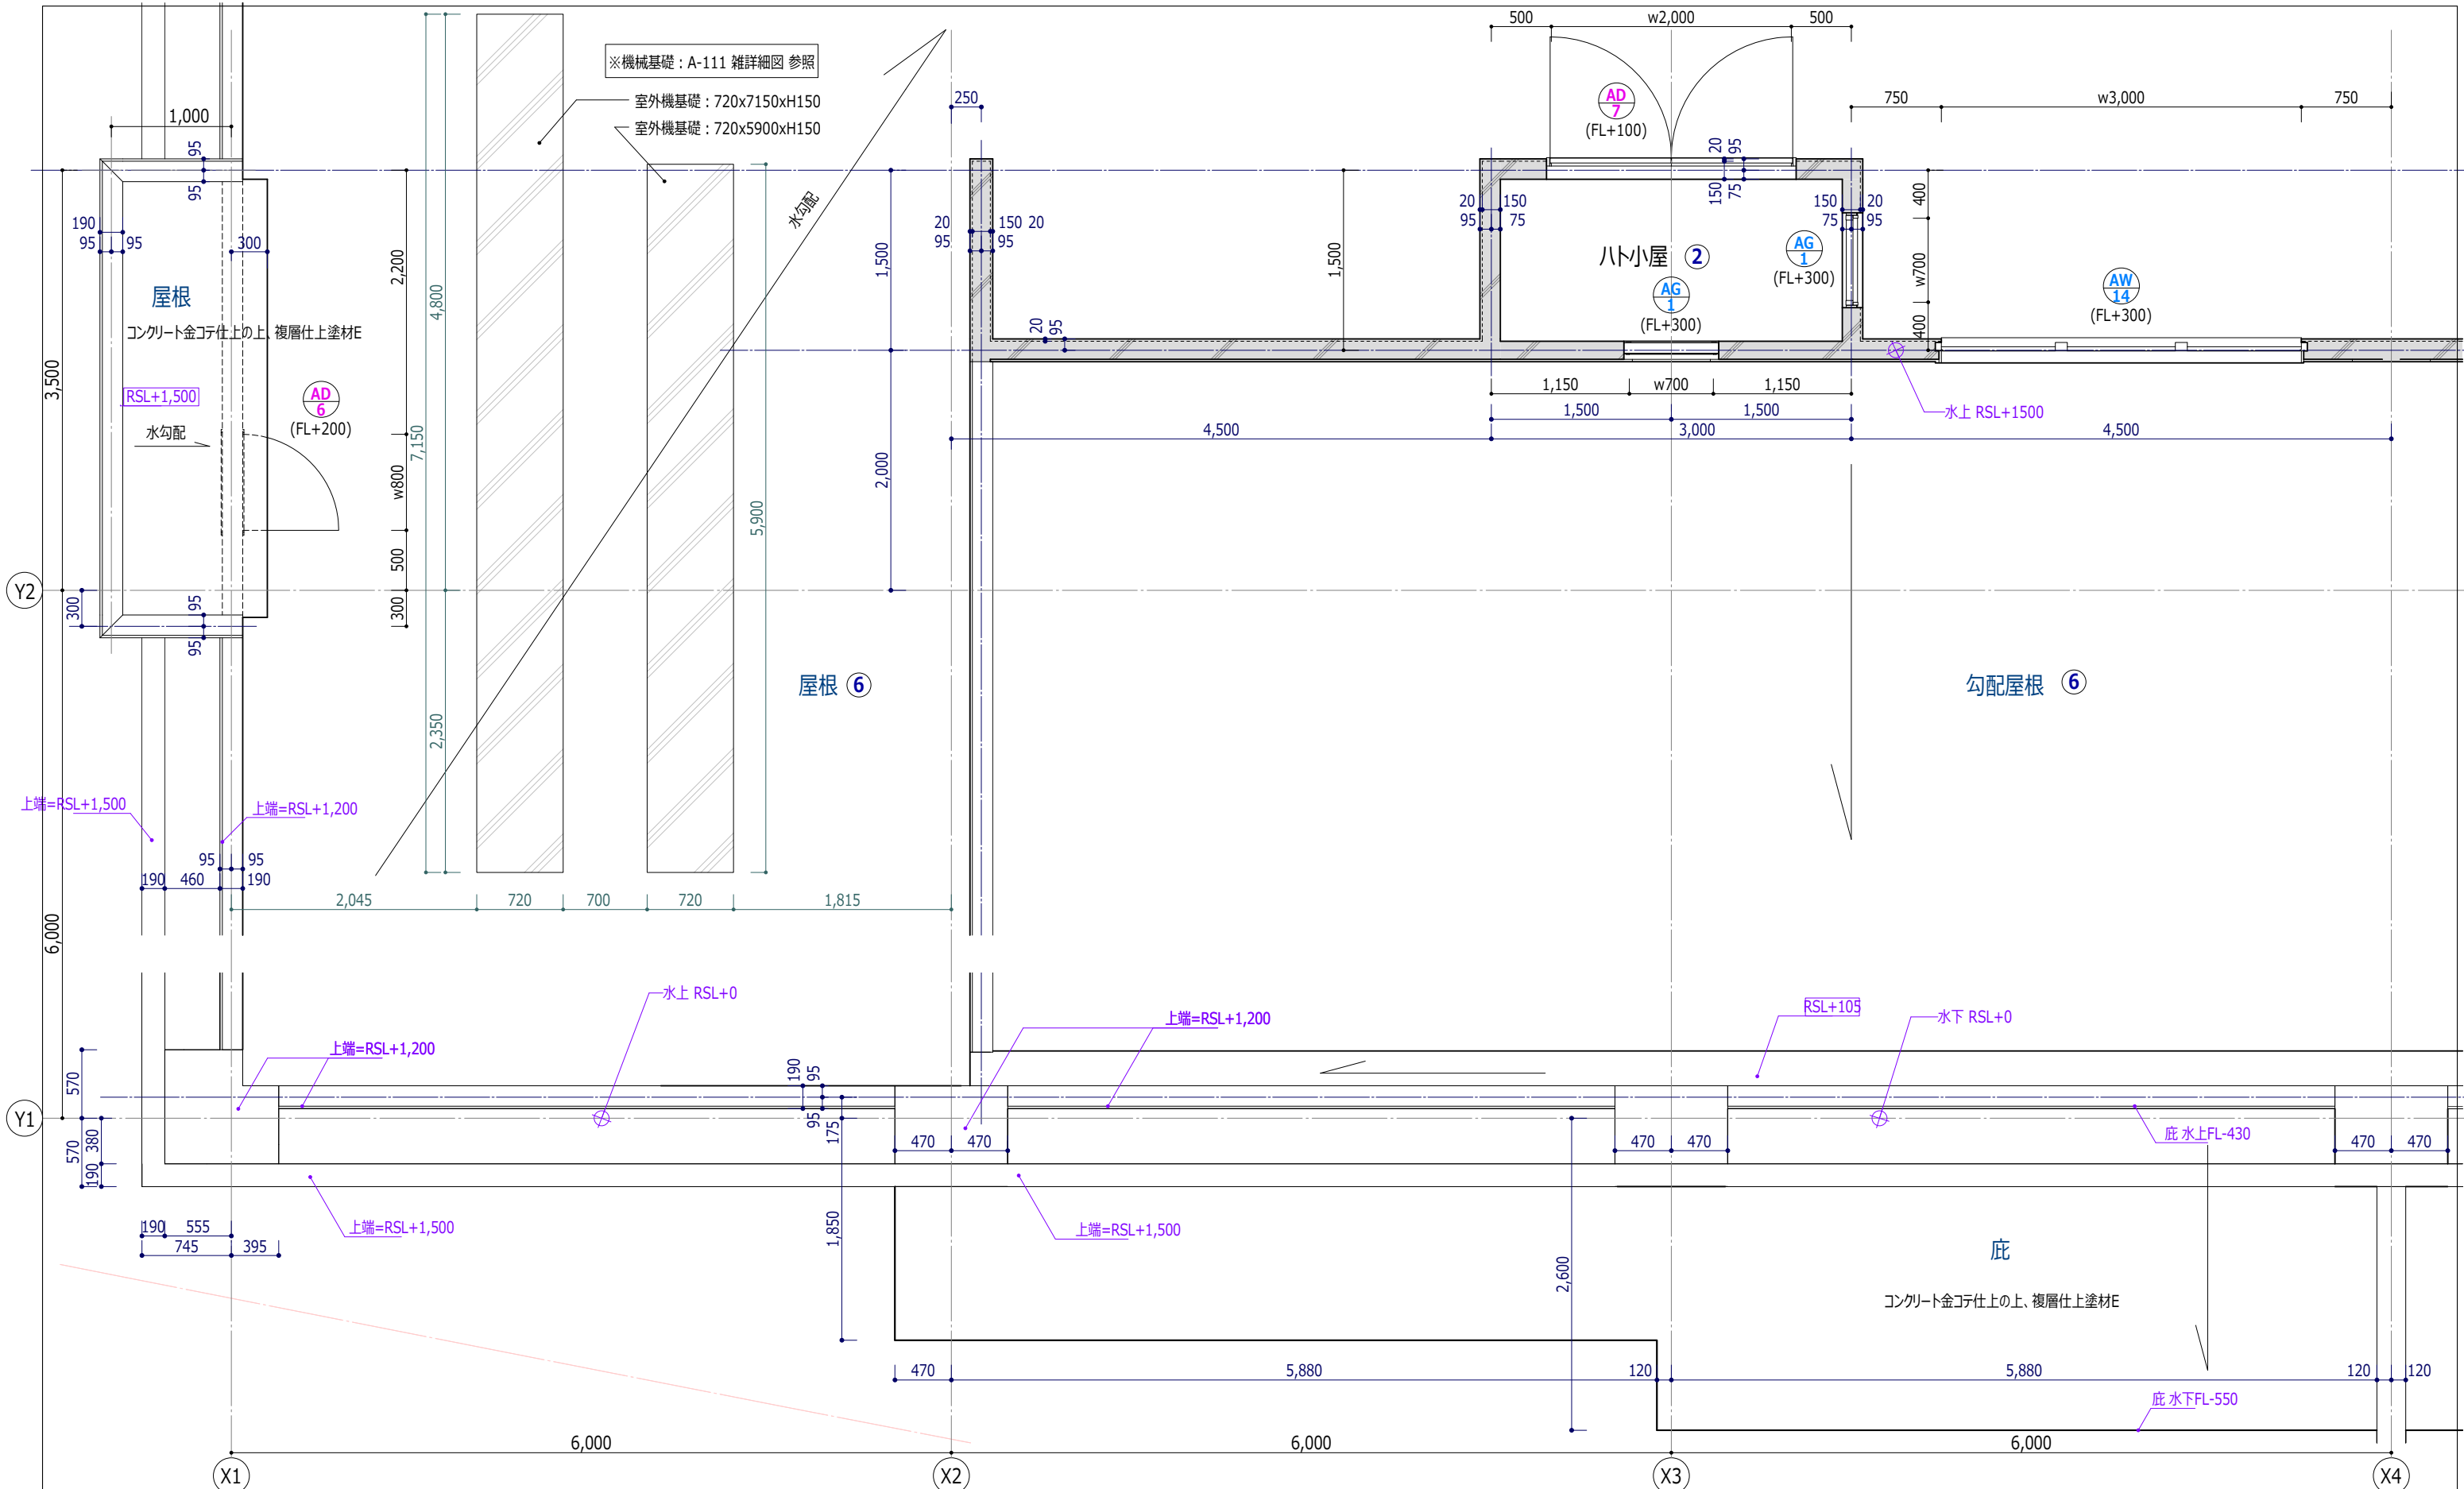

<凡例>	
	RC壁
	LGS壁
	LGS壁(グラスウール吸音材充填)
①	上部 カーテンボックス : H150
②	上部 カーテンボックス : H200
③	上部 カーテンボックス : H250
④	上部 折上げ天井 : H200


※ 特記なき限り、下記とする			
・床レベル : FL±0		・窓 敷居高さ : FL+1000	
・床仕上 : コンクリート金コテ仕上の上、ビニル床シート t2.5		・ドア 敷居高さ : FL±0	
その他床仕上 図示		・点字ブロック : ビニル床タイル	
①	コンクリート金コテ仕上	③	コンクリート直均しの上、(ア)30 モルタル金コテ仕上
②	コンクリート金コテ仕上の上、防塵塗装	④	(ア)30 モルタル金コテ仕上の上、ビニル床シート t2.5
⑤	コンクリート金コテ仕上の上、ウレタン塗膜防水 (歩行用) (X-2工法) (水勾配)		
⑥	コンクリート金コテ仕上の上、ウレタン塗膜防水 (非歩行用) (X-2工法) (水勾配)		

工事名称		工事年度	令和 5 年度
工事場所		図面名称	R階平面詳細図 (1)
発注機関		縮 尺	A1 1:25/A3 1:50
摘 要		図面番号	A-045
検 印	管理建築士	設 計	製 図
設 計 者	名 称	美音SpaceDesign株式会社・仲地設計事務所 委託業務共同企業体	
	資格者氏名	一級建築士 第245950号 比嘉伝英	
	登録番号	沖縄県知事登録第130-2814号	
	所 在 地	沖縄県名護市城1-7-11-302	

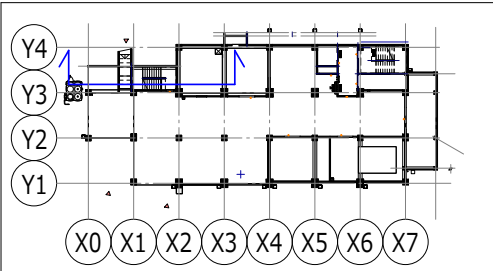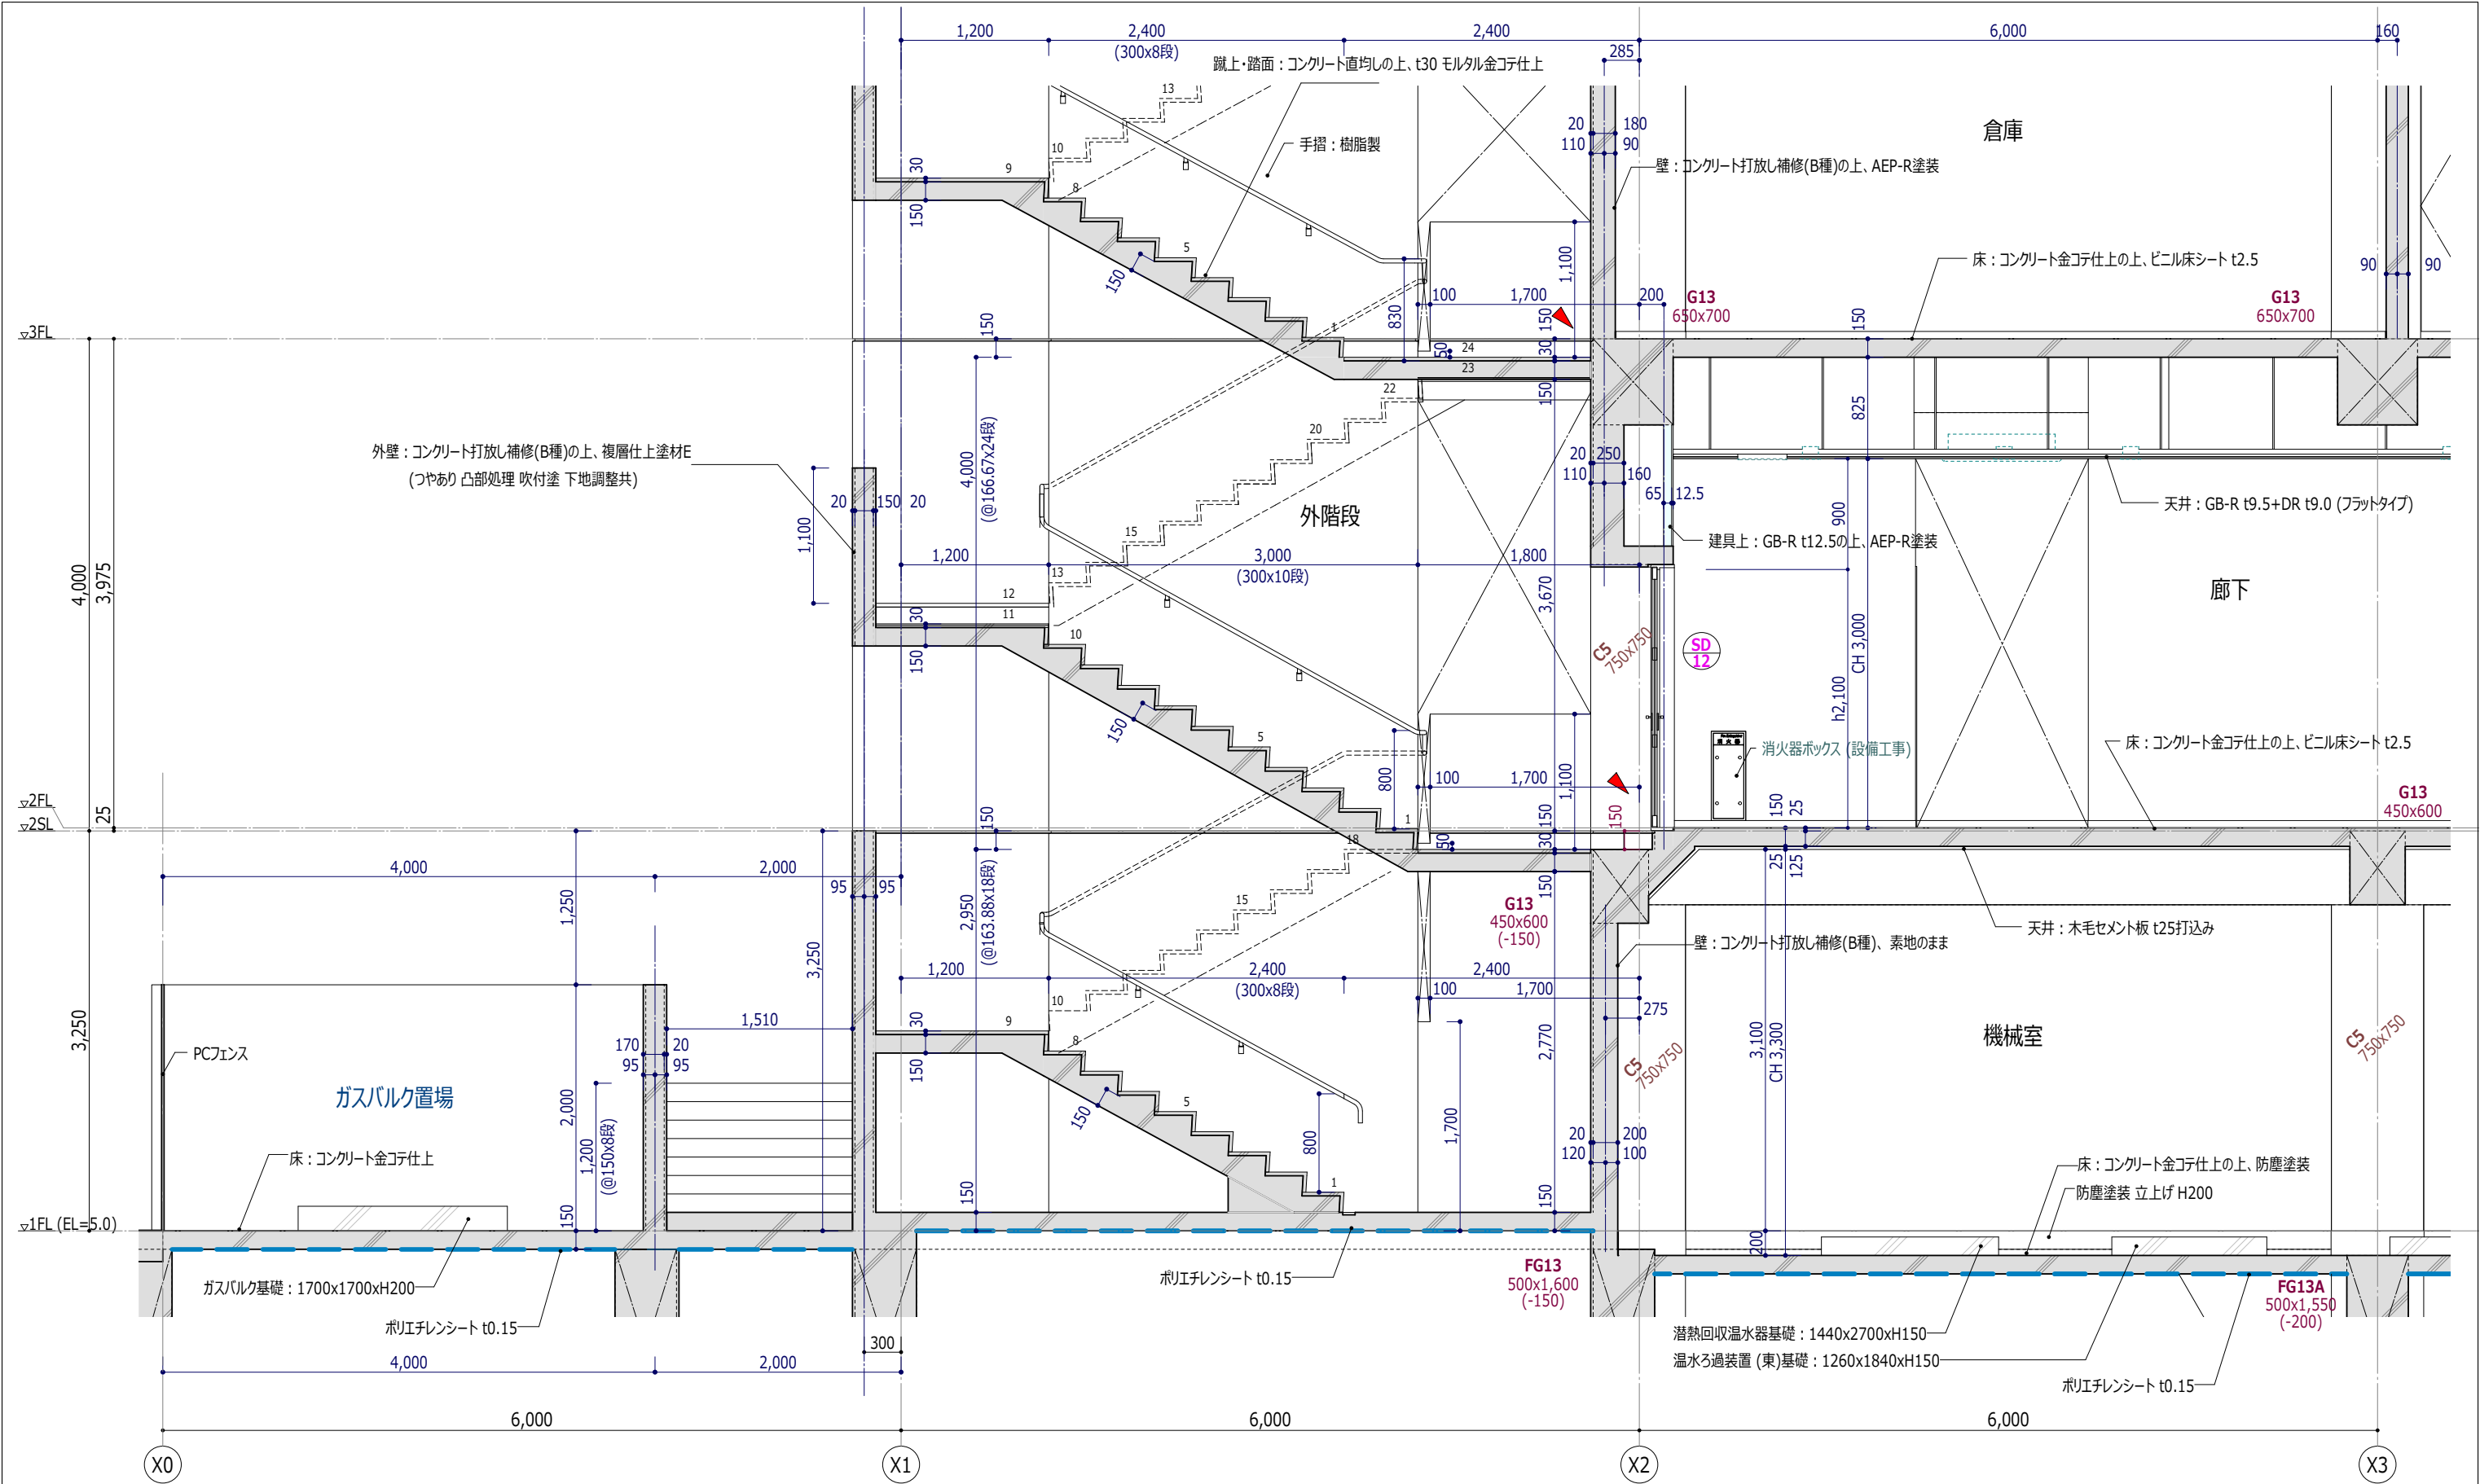


＜凡例＞			
Ⓐ	カーテンボックス：H150		
Ⓑ	カーテンボックス：H200		
Ⓒ	カーテンボックス：H250		
Ⓓ	折上げ天井：H200		
▲	打継目地		
■	シーリング		



工事名称	スポーツコンベンション 交流拠点施設建築工事			工事年度	令和 5 年度	
				図面名称	断面詳細図 (1)	
工事場所	沖縄県名護市宮里二丁目485他76筆			縮 尺	A1 1:25/A3 1:50	
発注機関	名護市建設部建築住宅課			図面番号	A-047	
摘 要	一			設 計 者	名 称	美音SpaceDesign株式会社・ 仲地設計事務所 委託業務共同企業体
	管理建築士	設 計	製 図		資格者氏名	一級建築士 第245950号 比嘉伝英
検 印					登録番号	沖縄県知事登録第130-2814号
					所 在 地	沖縄県名護市城1-7-11-302

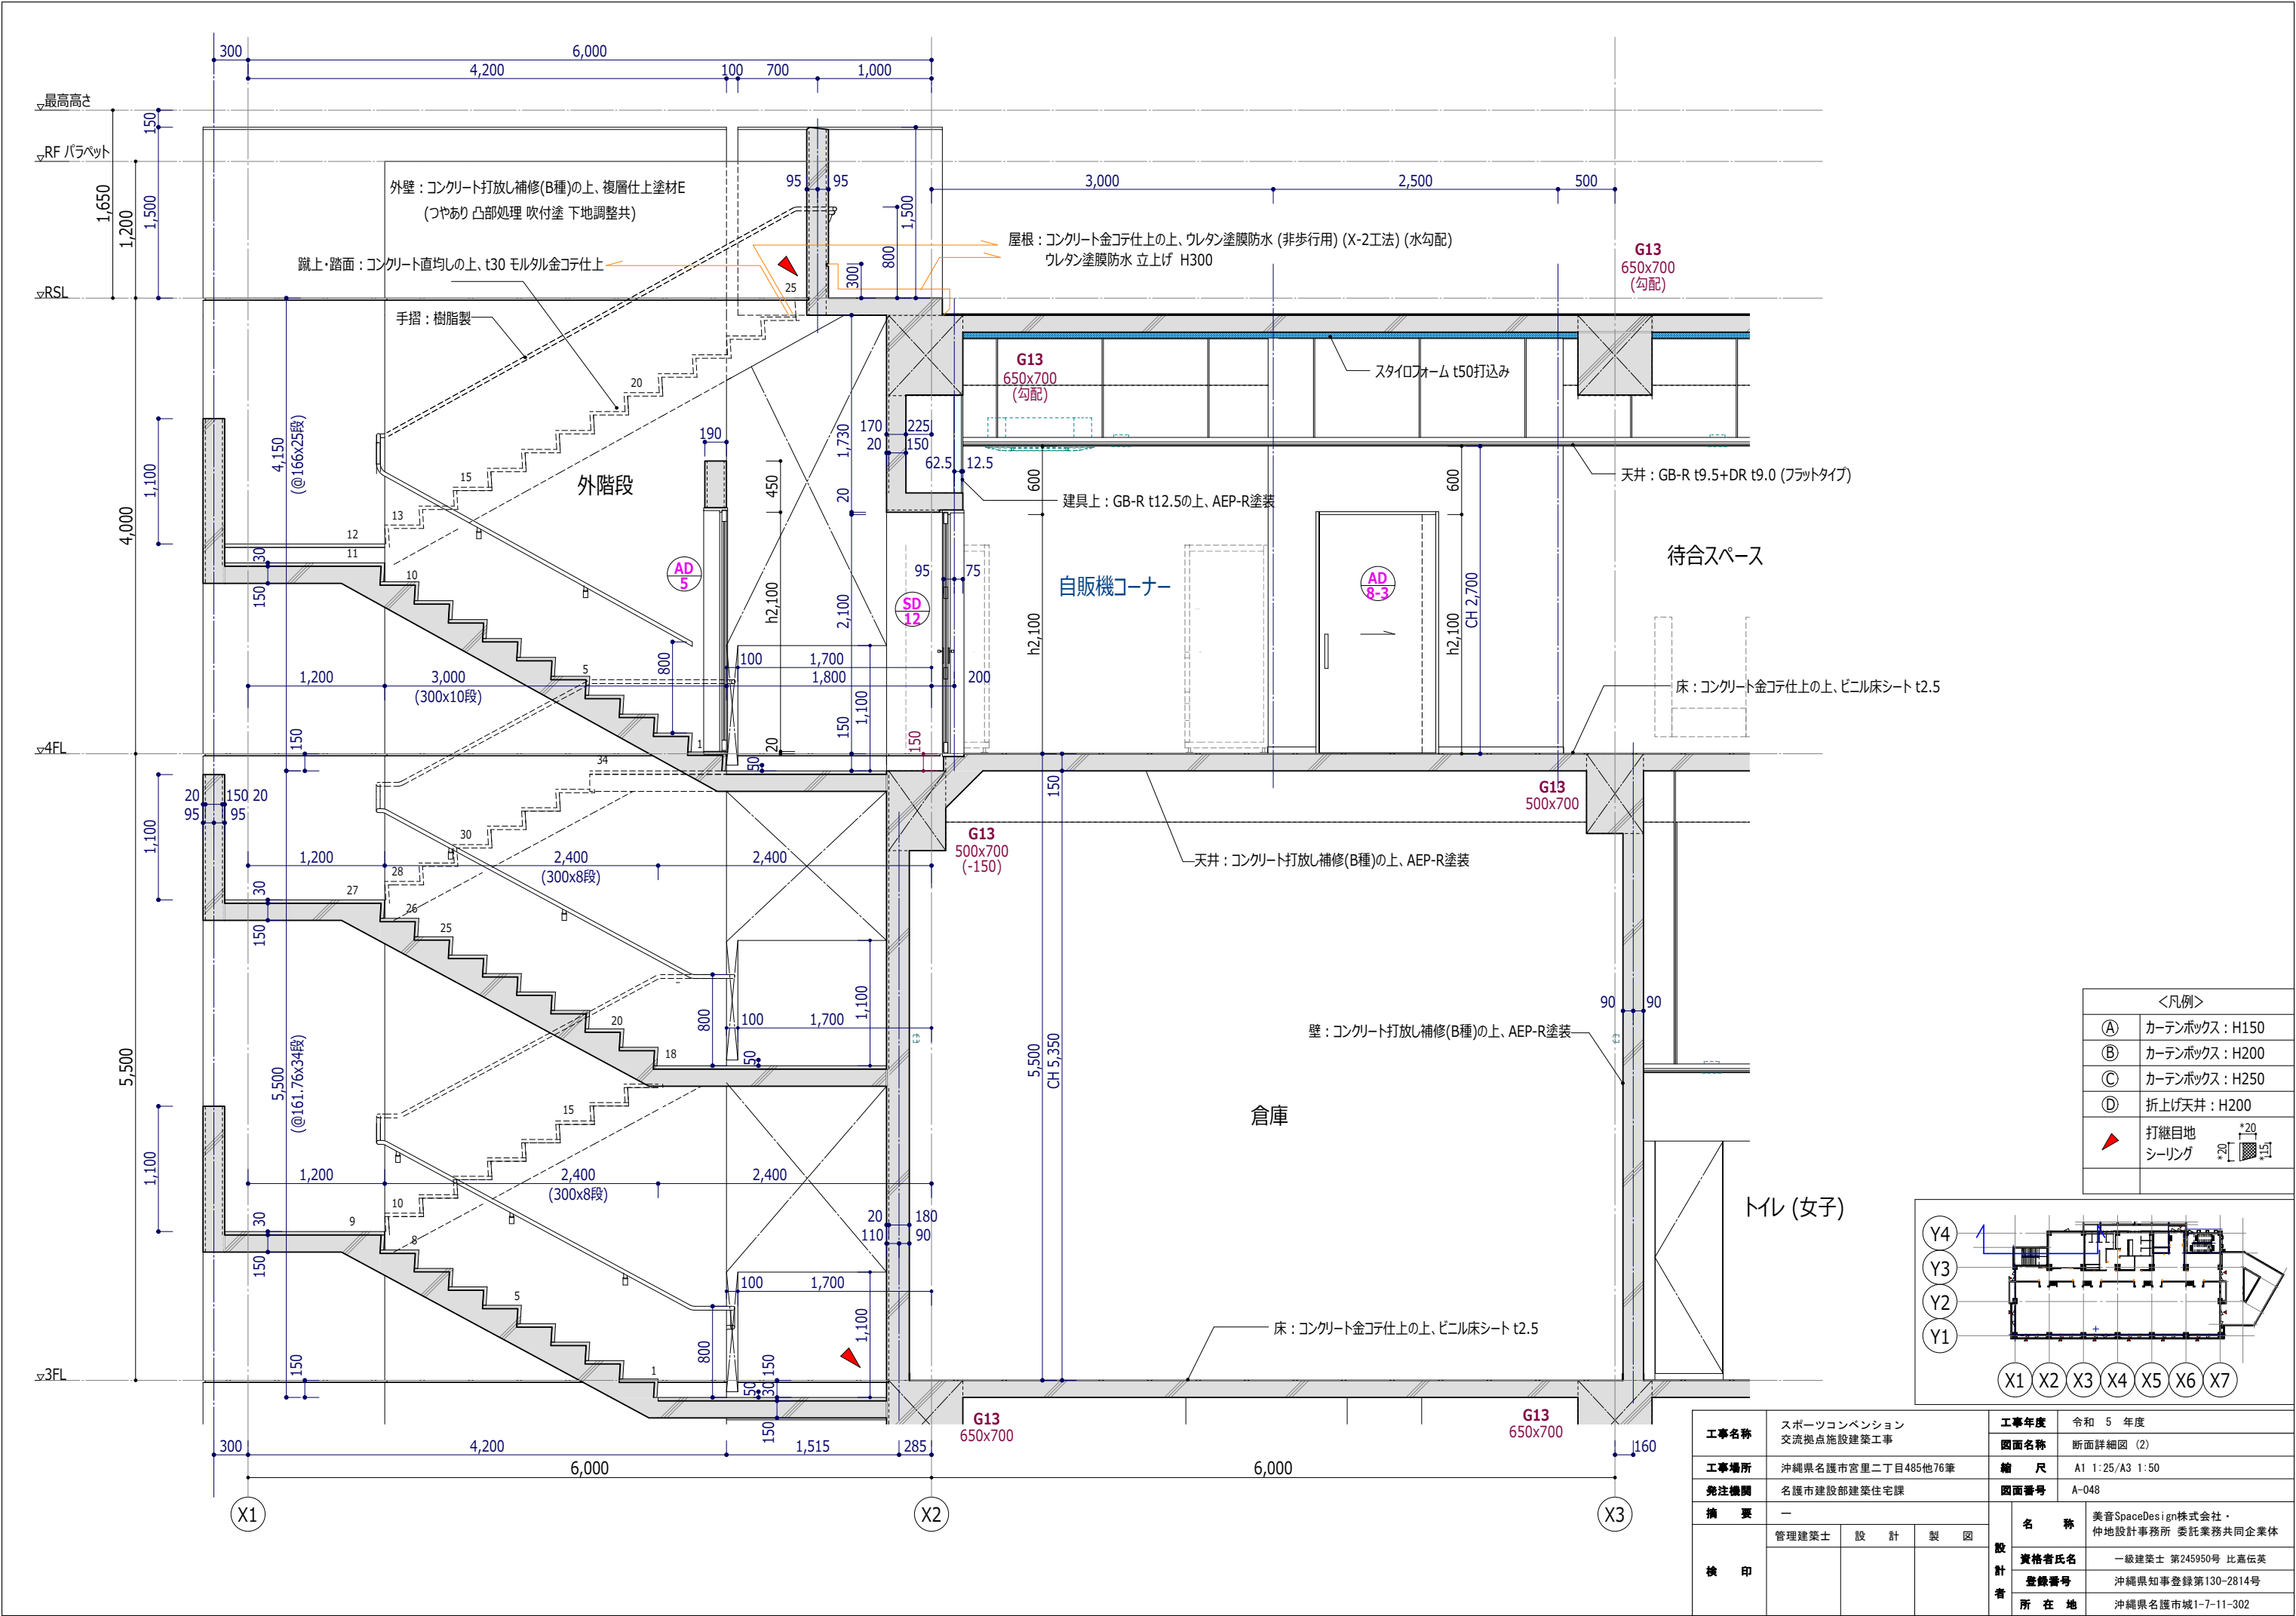

＜凡例＞	
Ⓐ	カーテンボックス：H150
Ⓑ	カーテンボックス：H200
Ⓒ	カーテンボックス：H250
Ⓓ	折上げ天井：H200
▲	打継目地
シールリング	※20

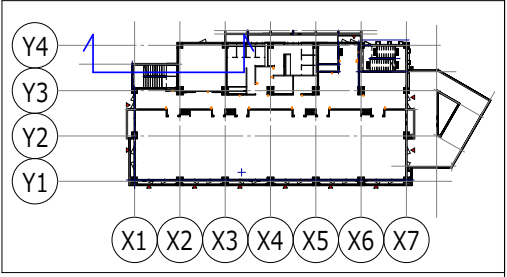


工事名称	スポーツコンベンション 交流拠点施設建築工事		工事年度	令和 5 年度
	図面名称		断面詳細図 (2)	
工事場所	沖縄県名護市宮里二丁目485他76筆		縮 尺	A1 1:25/A3 1:50
発注機関	名護市建設部建築住宅課		図面番号	A-048
摘 要	—		名 称	美音SpaceDesign株式会社・ 仲地設計事務所 委託業務共同企業体
	管理建築士	設 計	製 図	
	検 印			
設 計 者	資格者氏名	一級建築士 第245950号 比嘉伝英		
	登録番号	沖縄県知事登録第130-2814号		
	所 在 地	沖縄県名護市城1-7-11-302		

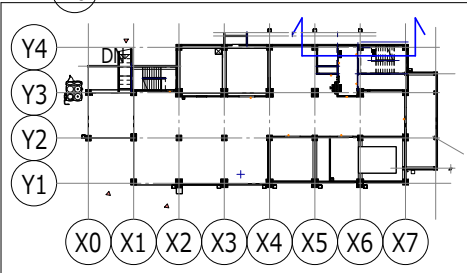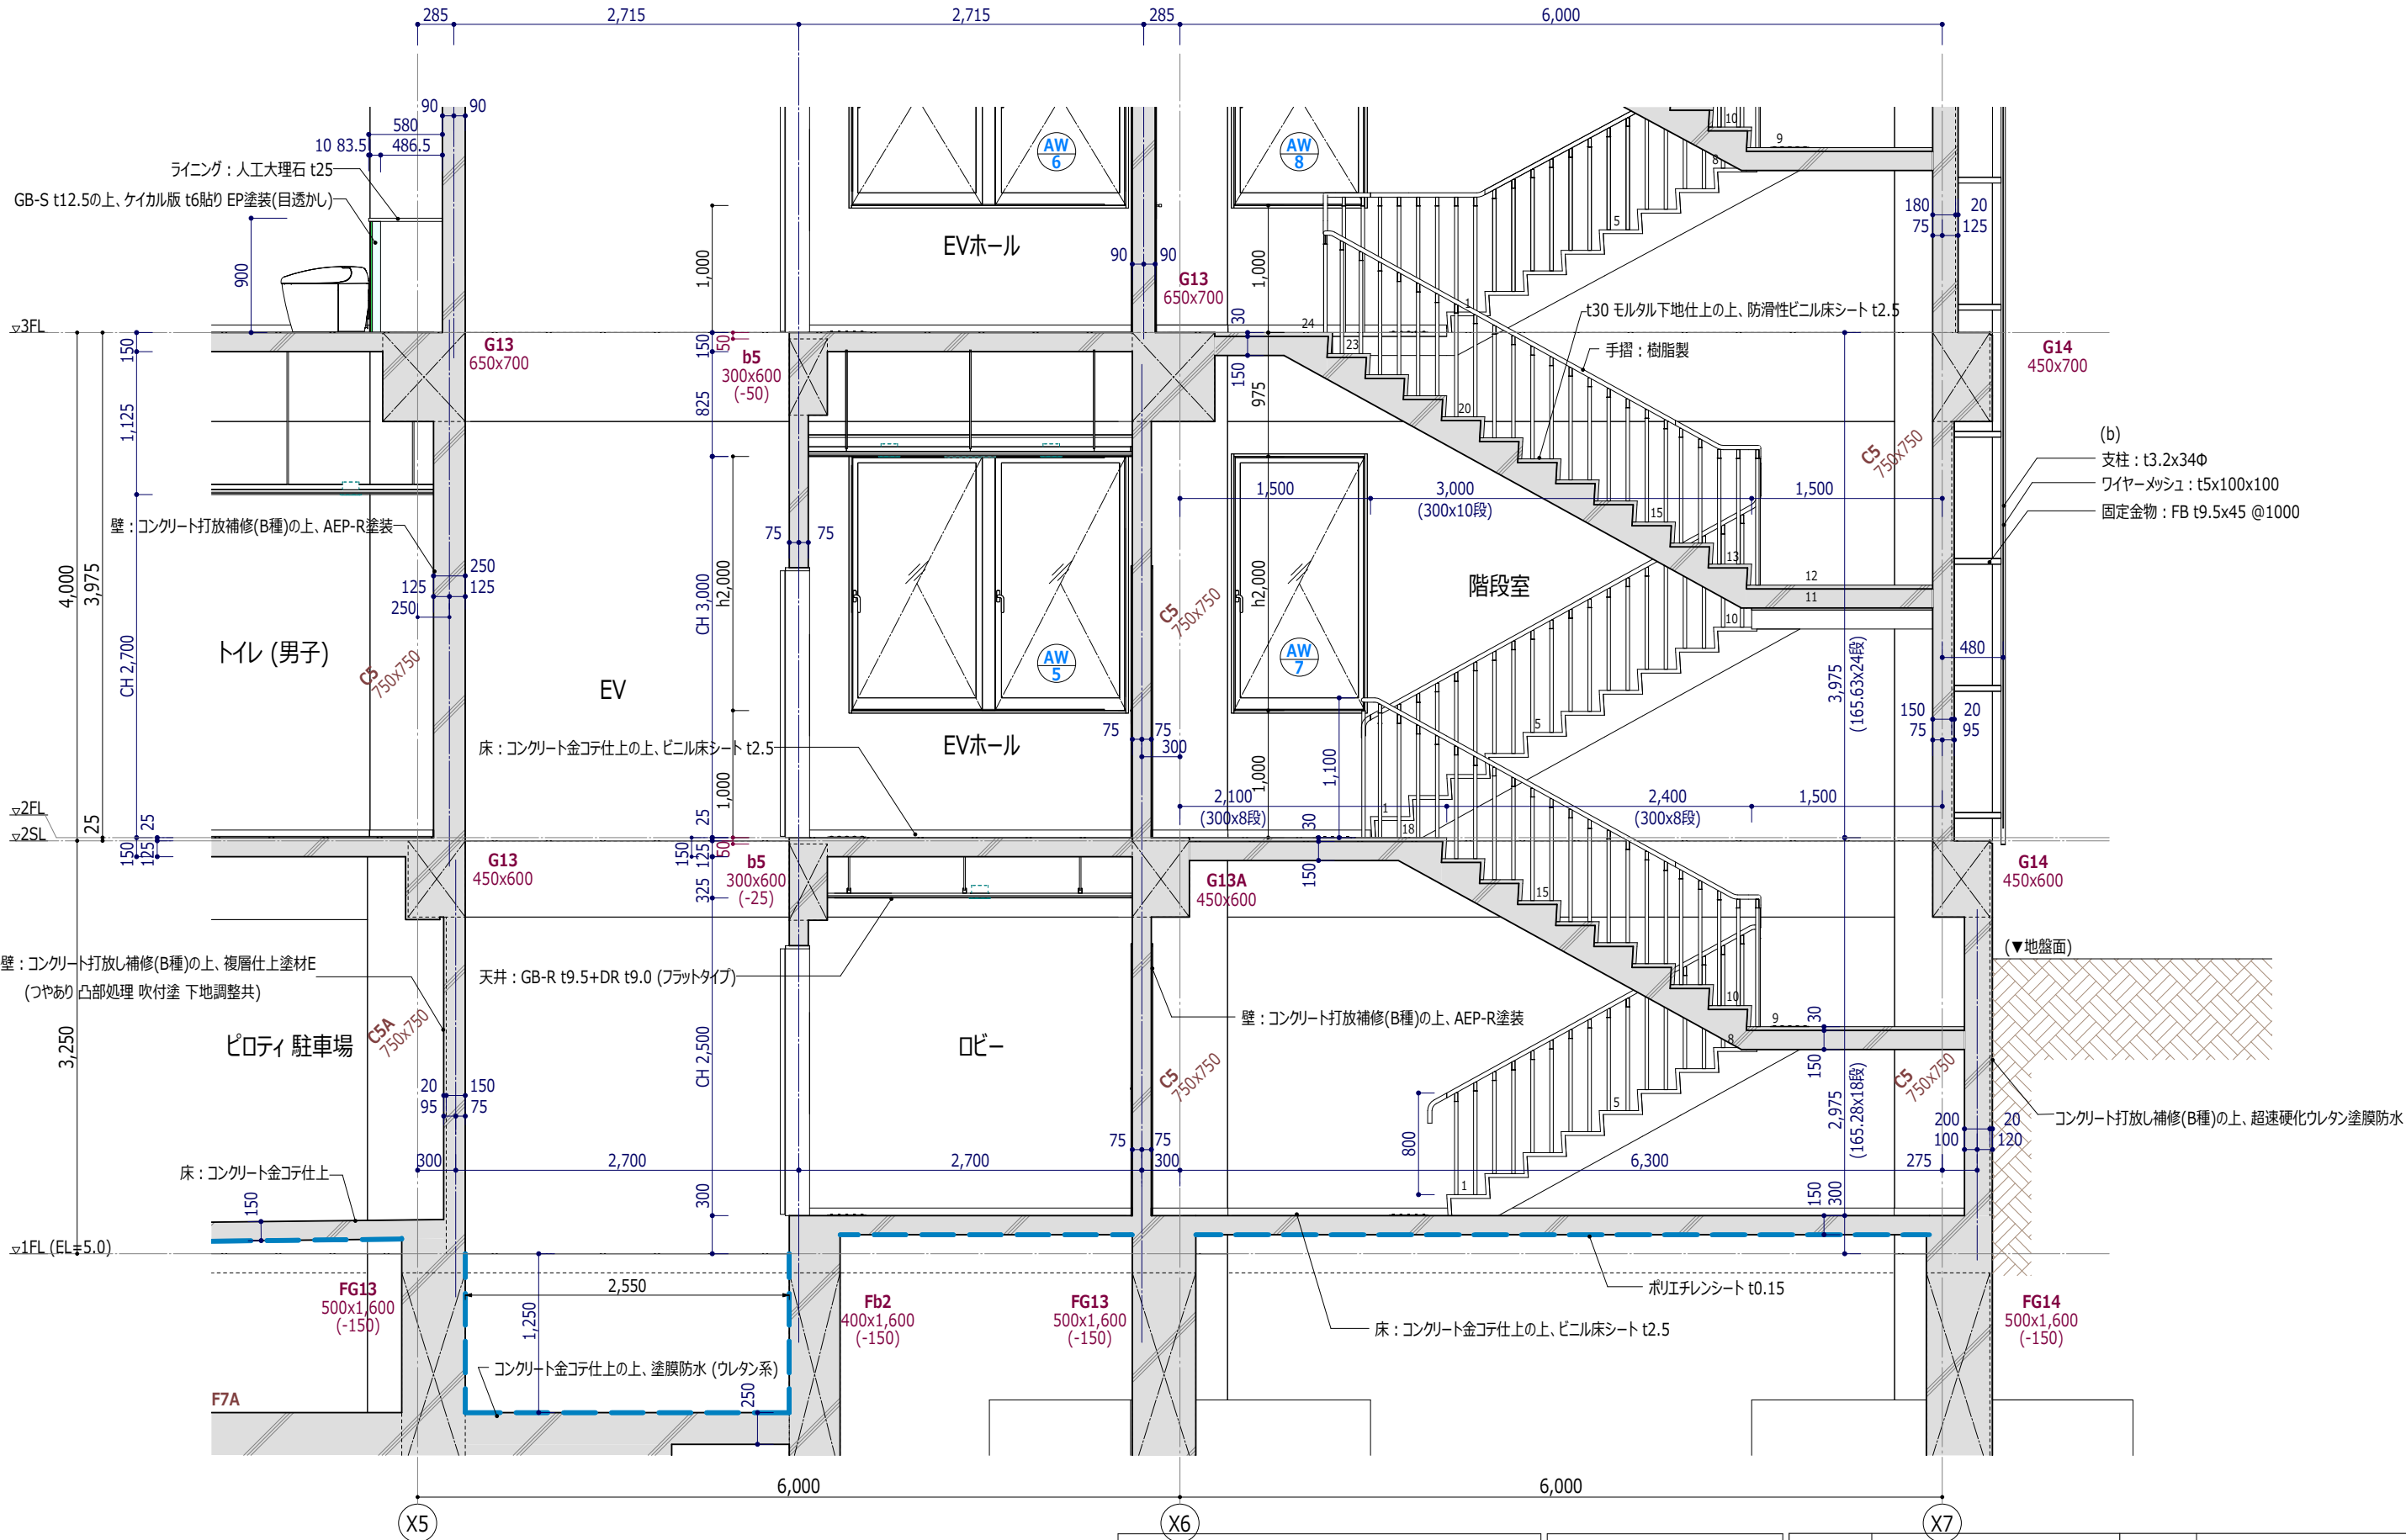

＜凡例＞	
Ⓐ	カーテンボックス：H150
Ⓑ	カーテンボックス：H200
Ⓒ	カーテンボックス：H250
Ⓓ	折上げ天井：H200
打継目地	シーリング

工事名称		工事年度	令和 5 年度
工事場所		図面名称	断面詳細図 (3)
発注機関		縮 尺	A1 1:25/A3 1:50
摘 要		図面番号	A-049
検 印	管理建築士	設 計	製 図



設 計 者	名 称	美音SpaceDesign株式会社・仲地設計事務所 委託業務共同企業体
	資格者氏名	一級建築士 第245950号 比嘉伝英
	登録番号	沖縄県知事登録第130-2814号
	所 在 地	沖縄県名護市城1-7-11-302

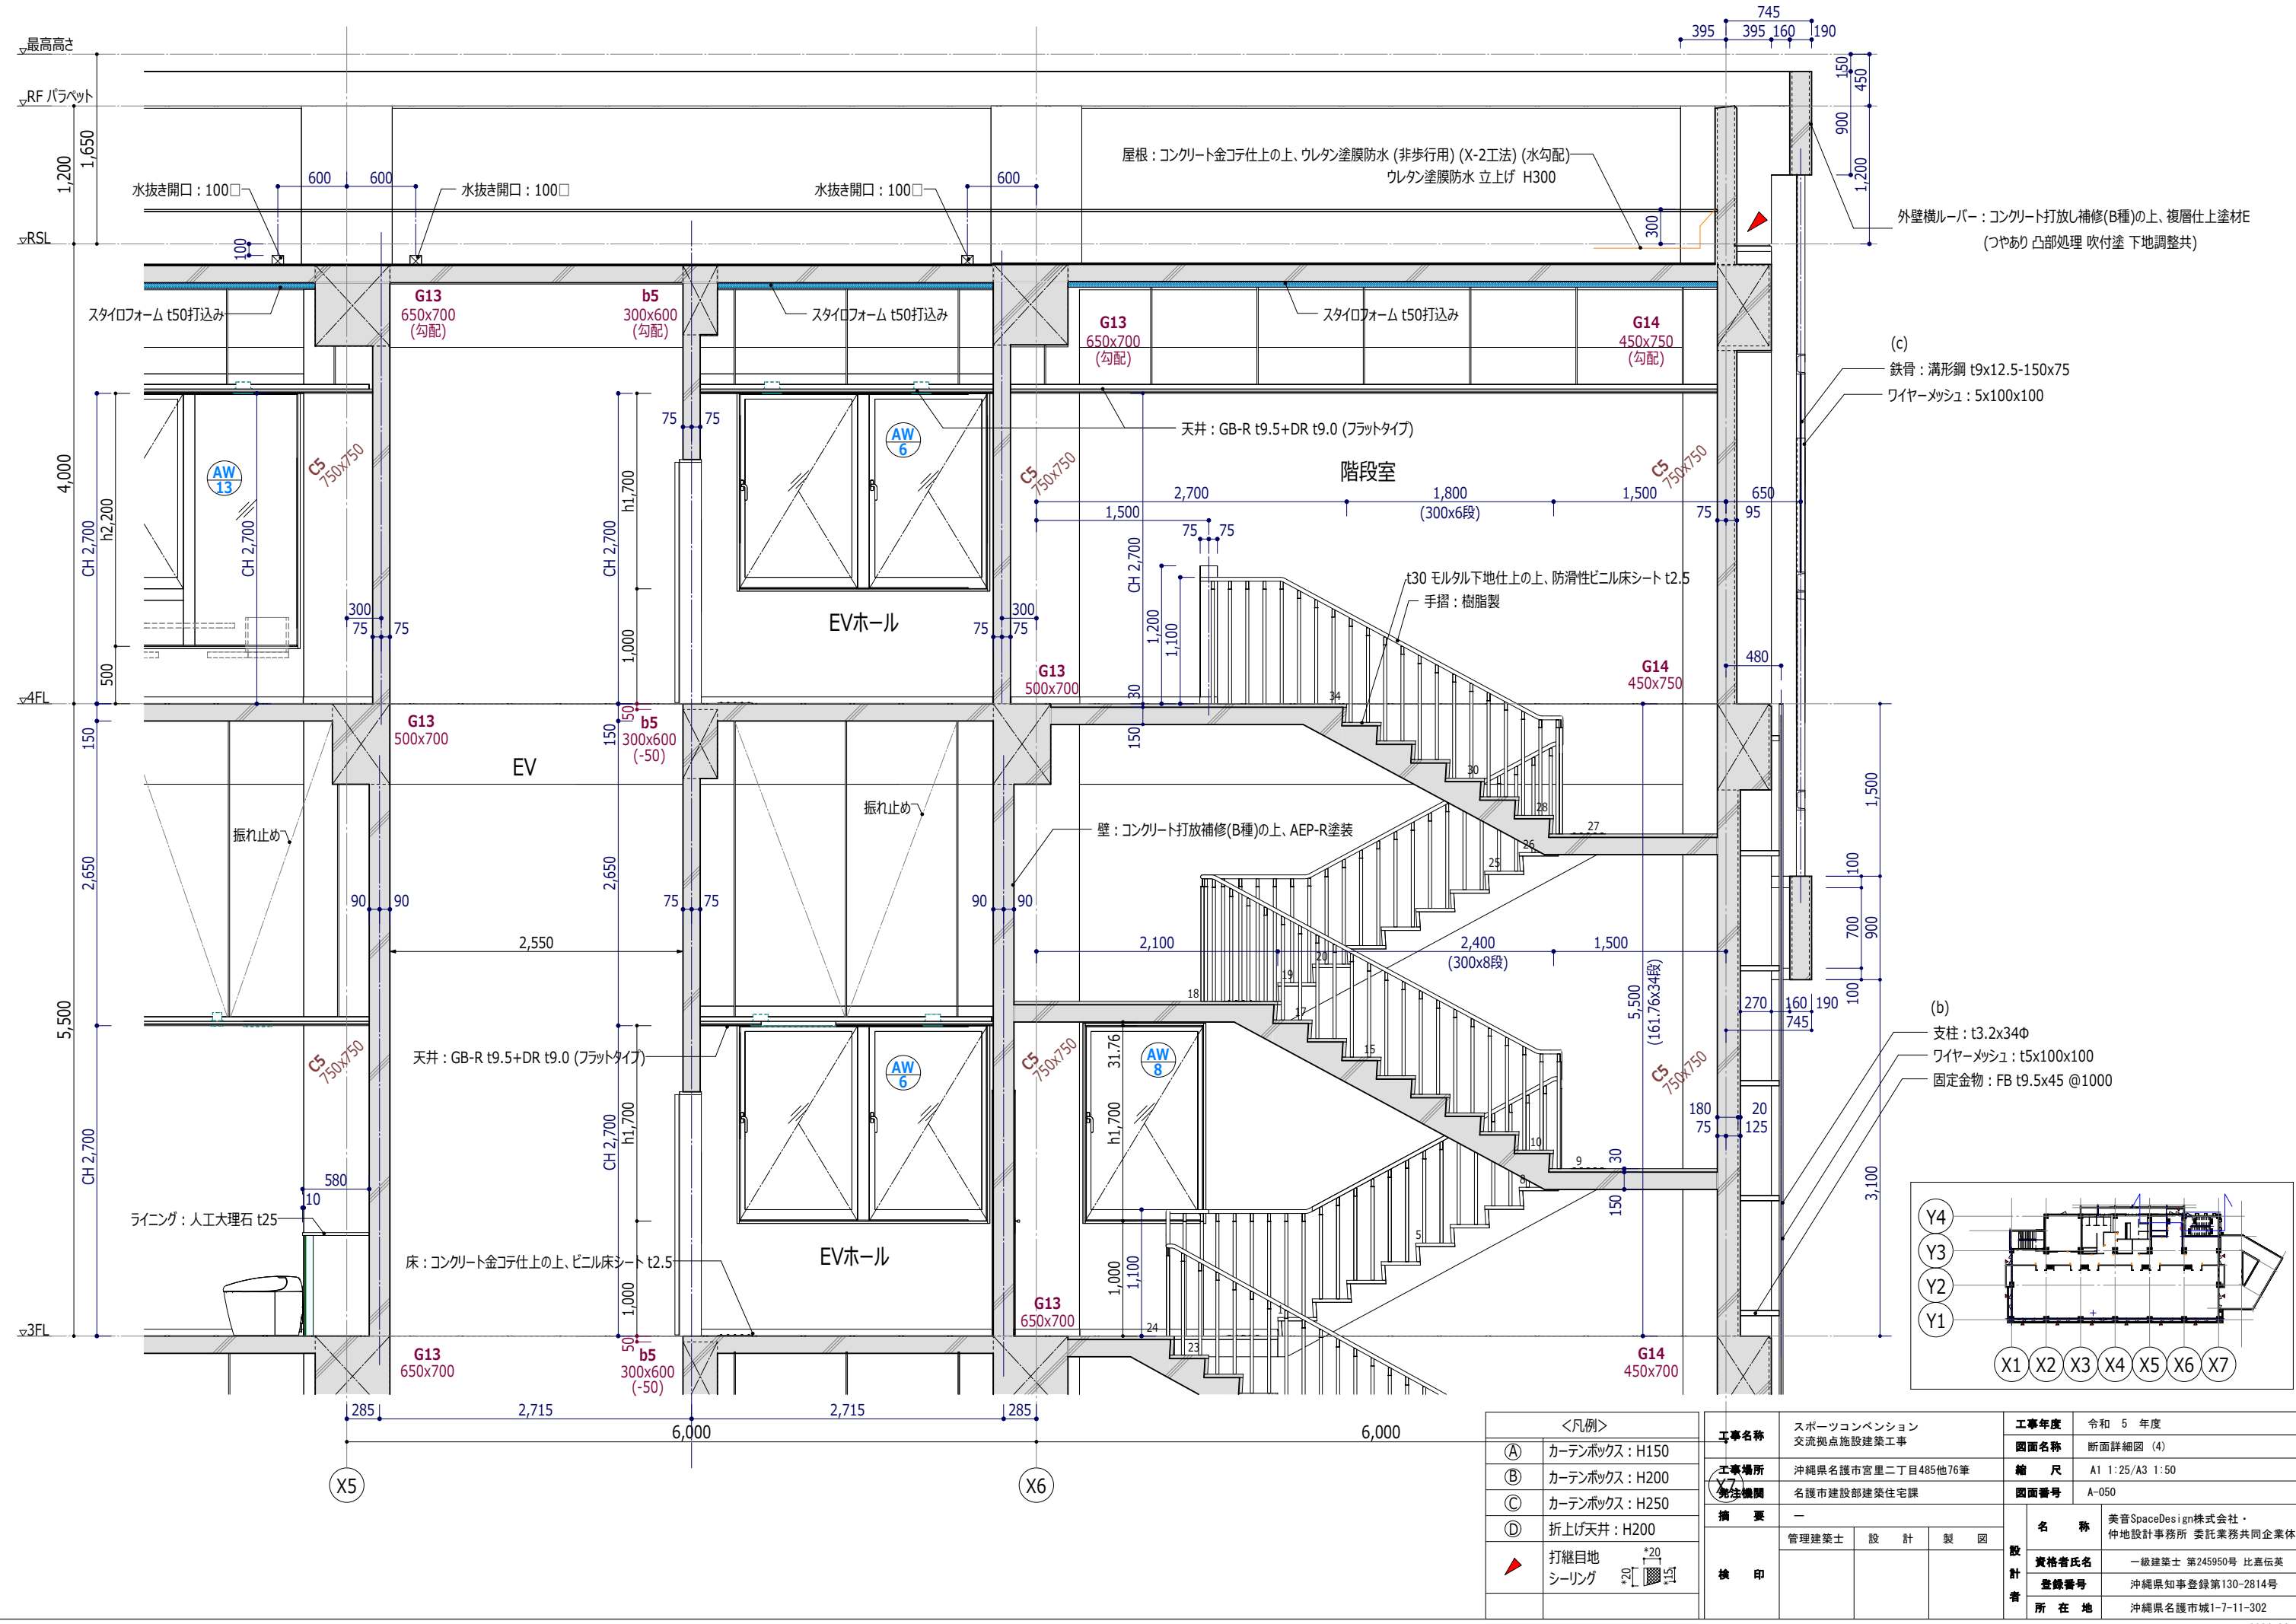

＜凡例＞	
Ⓐ	カーテンボックス：H150
Ⓑ	カーテンボックス：H200
Ⓒ	カーテンボックス：H250
Ⓓ	折上げ天井：H200
▲	打継目地
■	シーリング

工事名称	スポーツコンベンション 交流拠点施設建築工事
	工事場所
	名護市建設部建築住宅課
	摘要
検印	管理建築士
	設計
	製図
	図面


工事年度	令和 5 年度
図面名称	断面詳細図 (4)
縮尺	A1 1:25/A3 1:50
図面番号	A-050
名称	美音SpaceDesign株式会社・ 仲地設計事務所 委託業務共同企業体
資格者氏名	一級建築士 第245950号 比嘉伝英
登録番号	沖縄県知事登録第130-2814号
所在地	沖縄県名護市城1-7-11-302

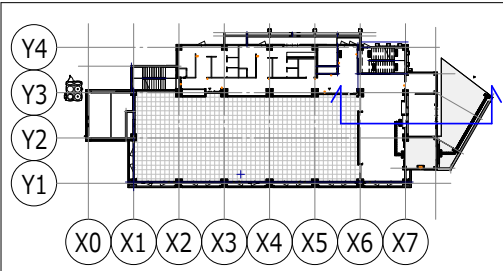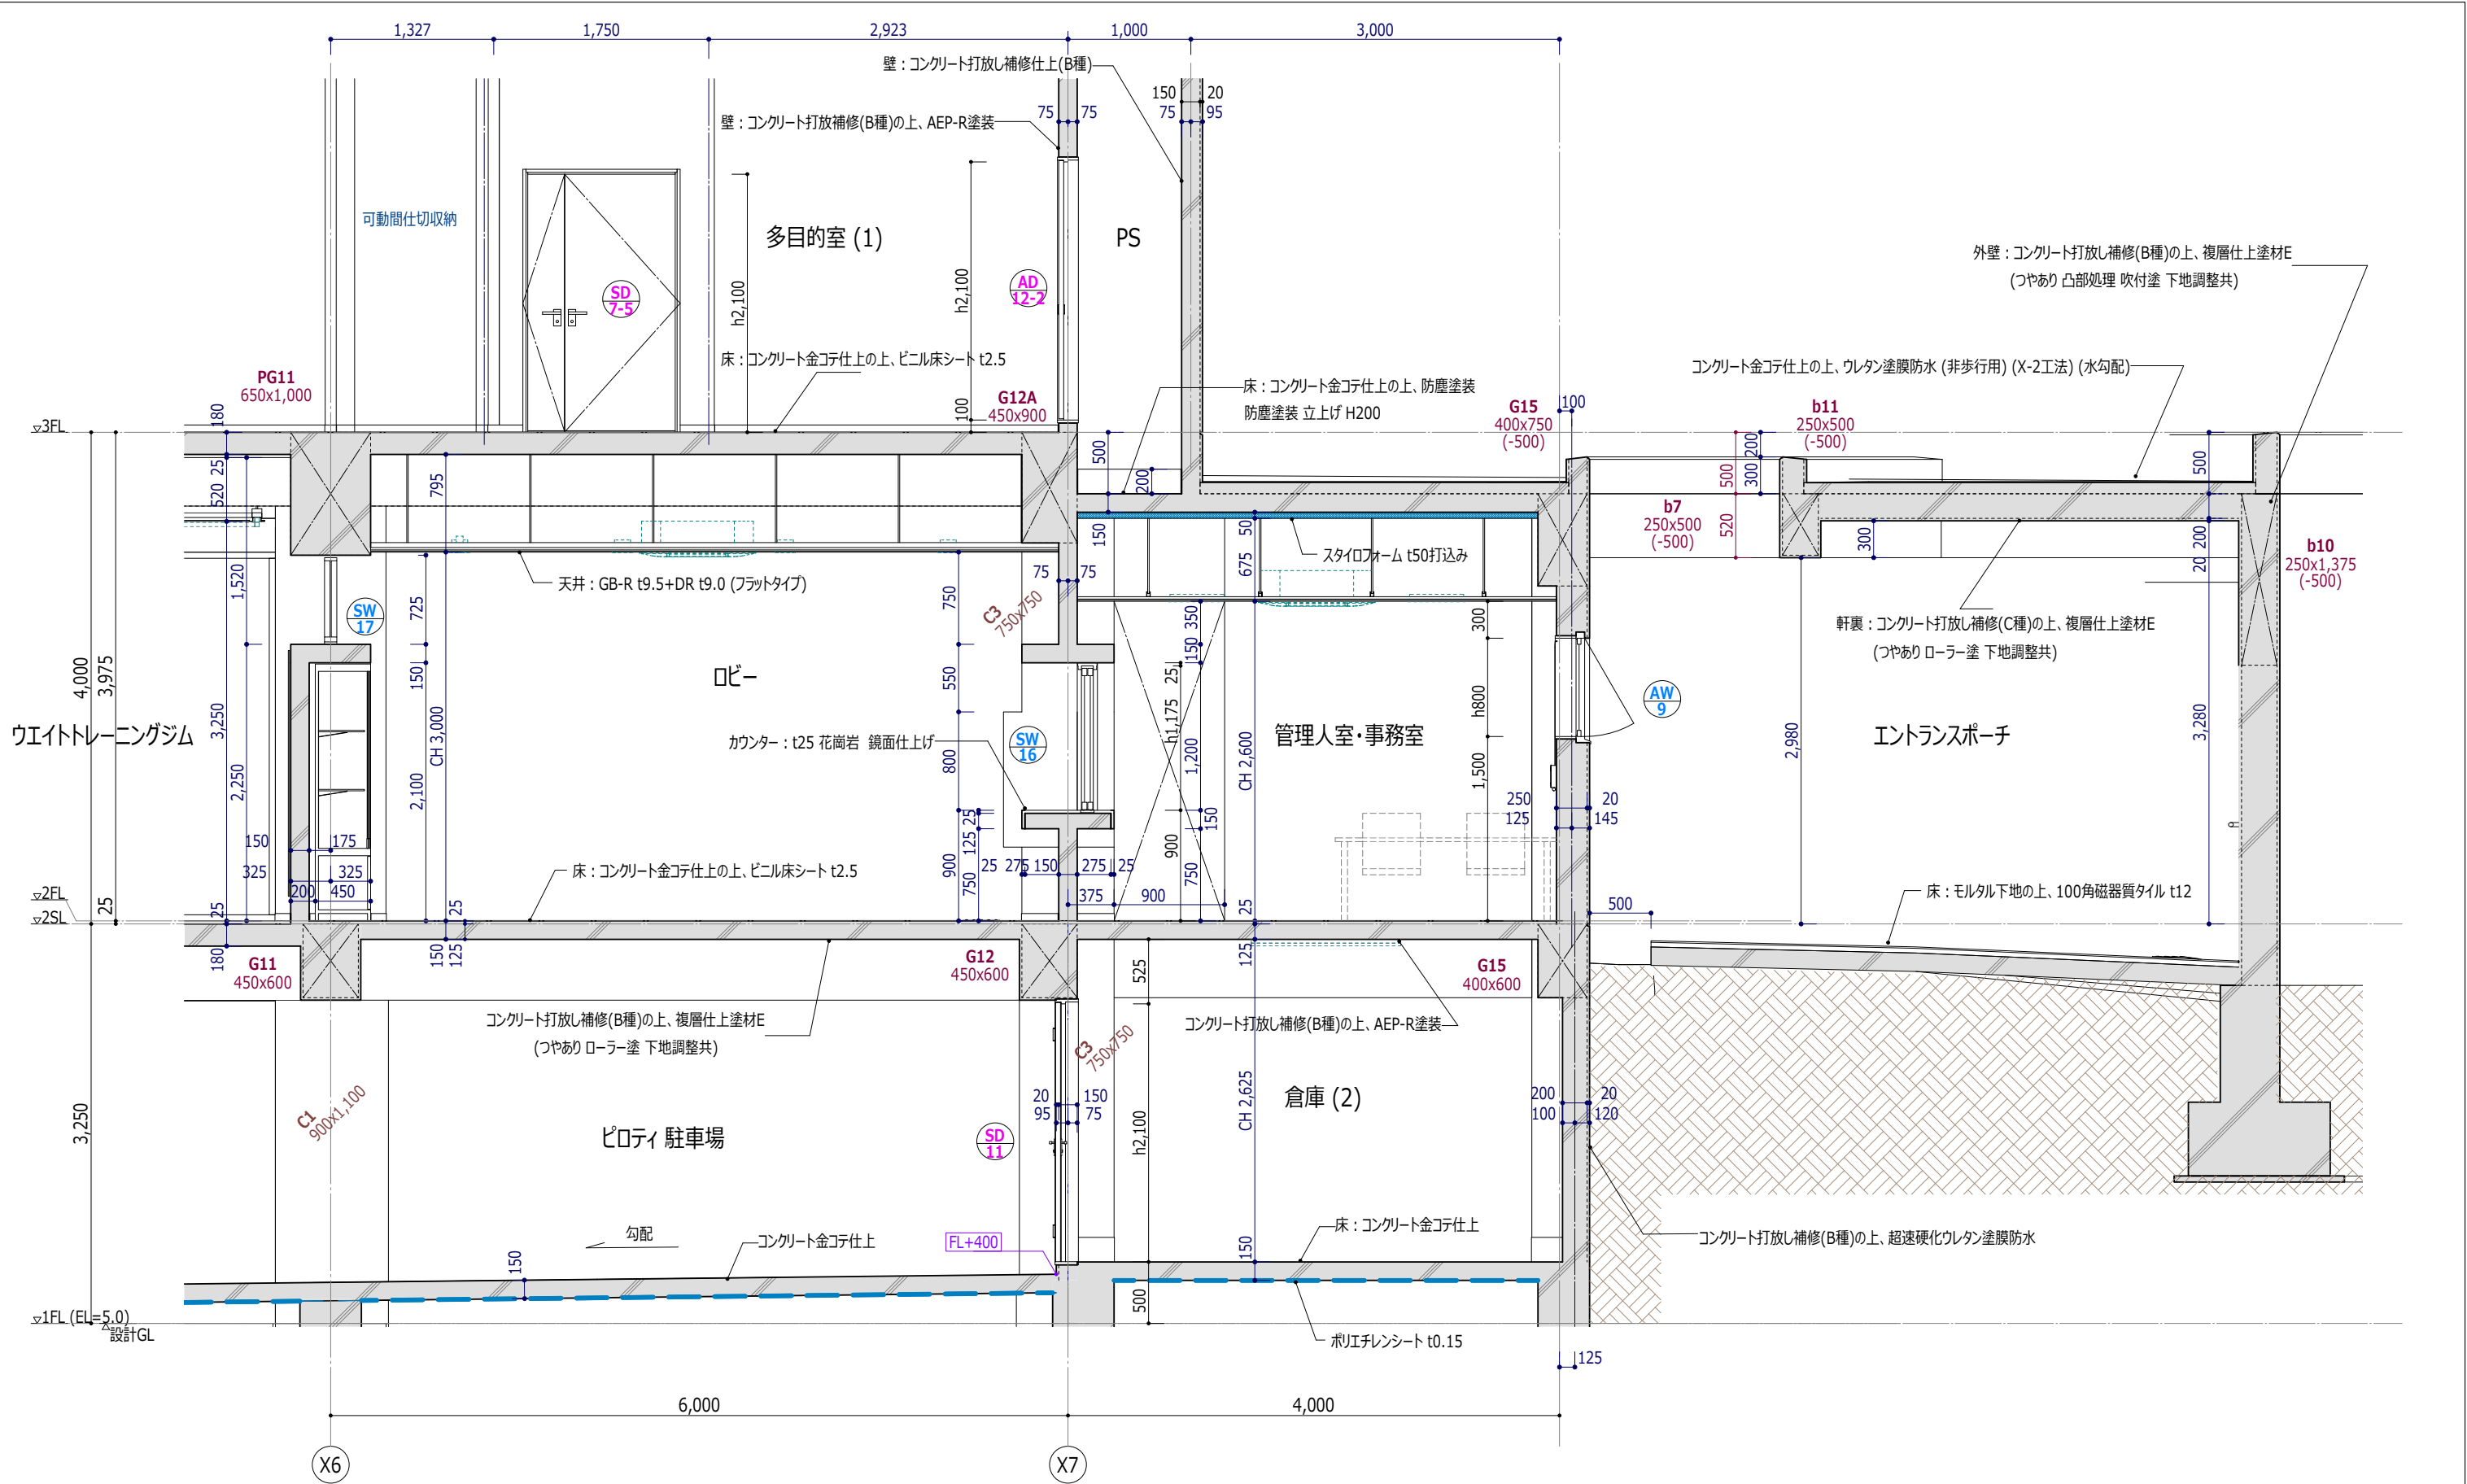


＜凡例＞	
①	カーテンボックス：H150
②	カーテンボックス：H200
③	カーテンボックス：H250
④	折上げ天井：H200
打継目地	打継目地
シーリング	シーリング

工事名称	スポーツコンベンション 交流拠点施設建築工事
工事場所	沖縄県名護市宮里二丁目485他76筆
発注機関	名護市建設部建築住宅課
摘要	—
検印	管理建築士 設計 製図


工事年度	令和 5 年度
図面名称	断面詳細図 (5)
縮尺	A1 1:25/A3 1:50
図面番号	A-051
名称	美音SpaceDesign株式会社・ 仲地設計事務所 委託業務共同企業体
資格者氏名	一級建築士 第245950号 比嘉伝英
登録番号	沖縄県知事登録第130-2814号
所在地	沖縄県名護市城1-7-11-302

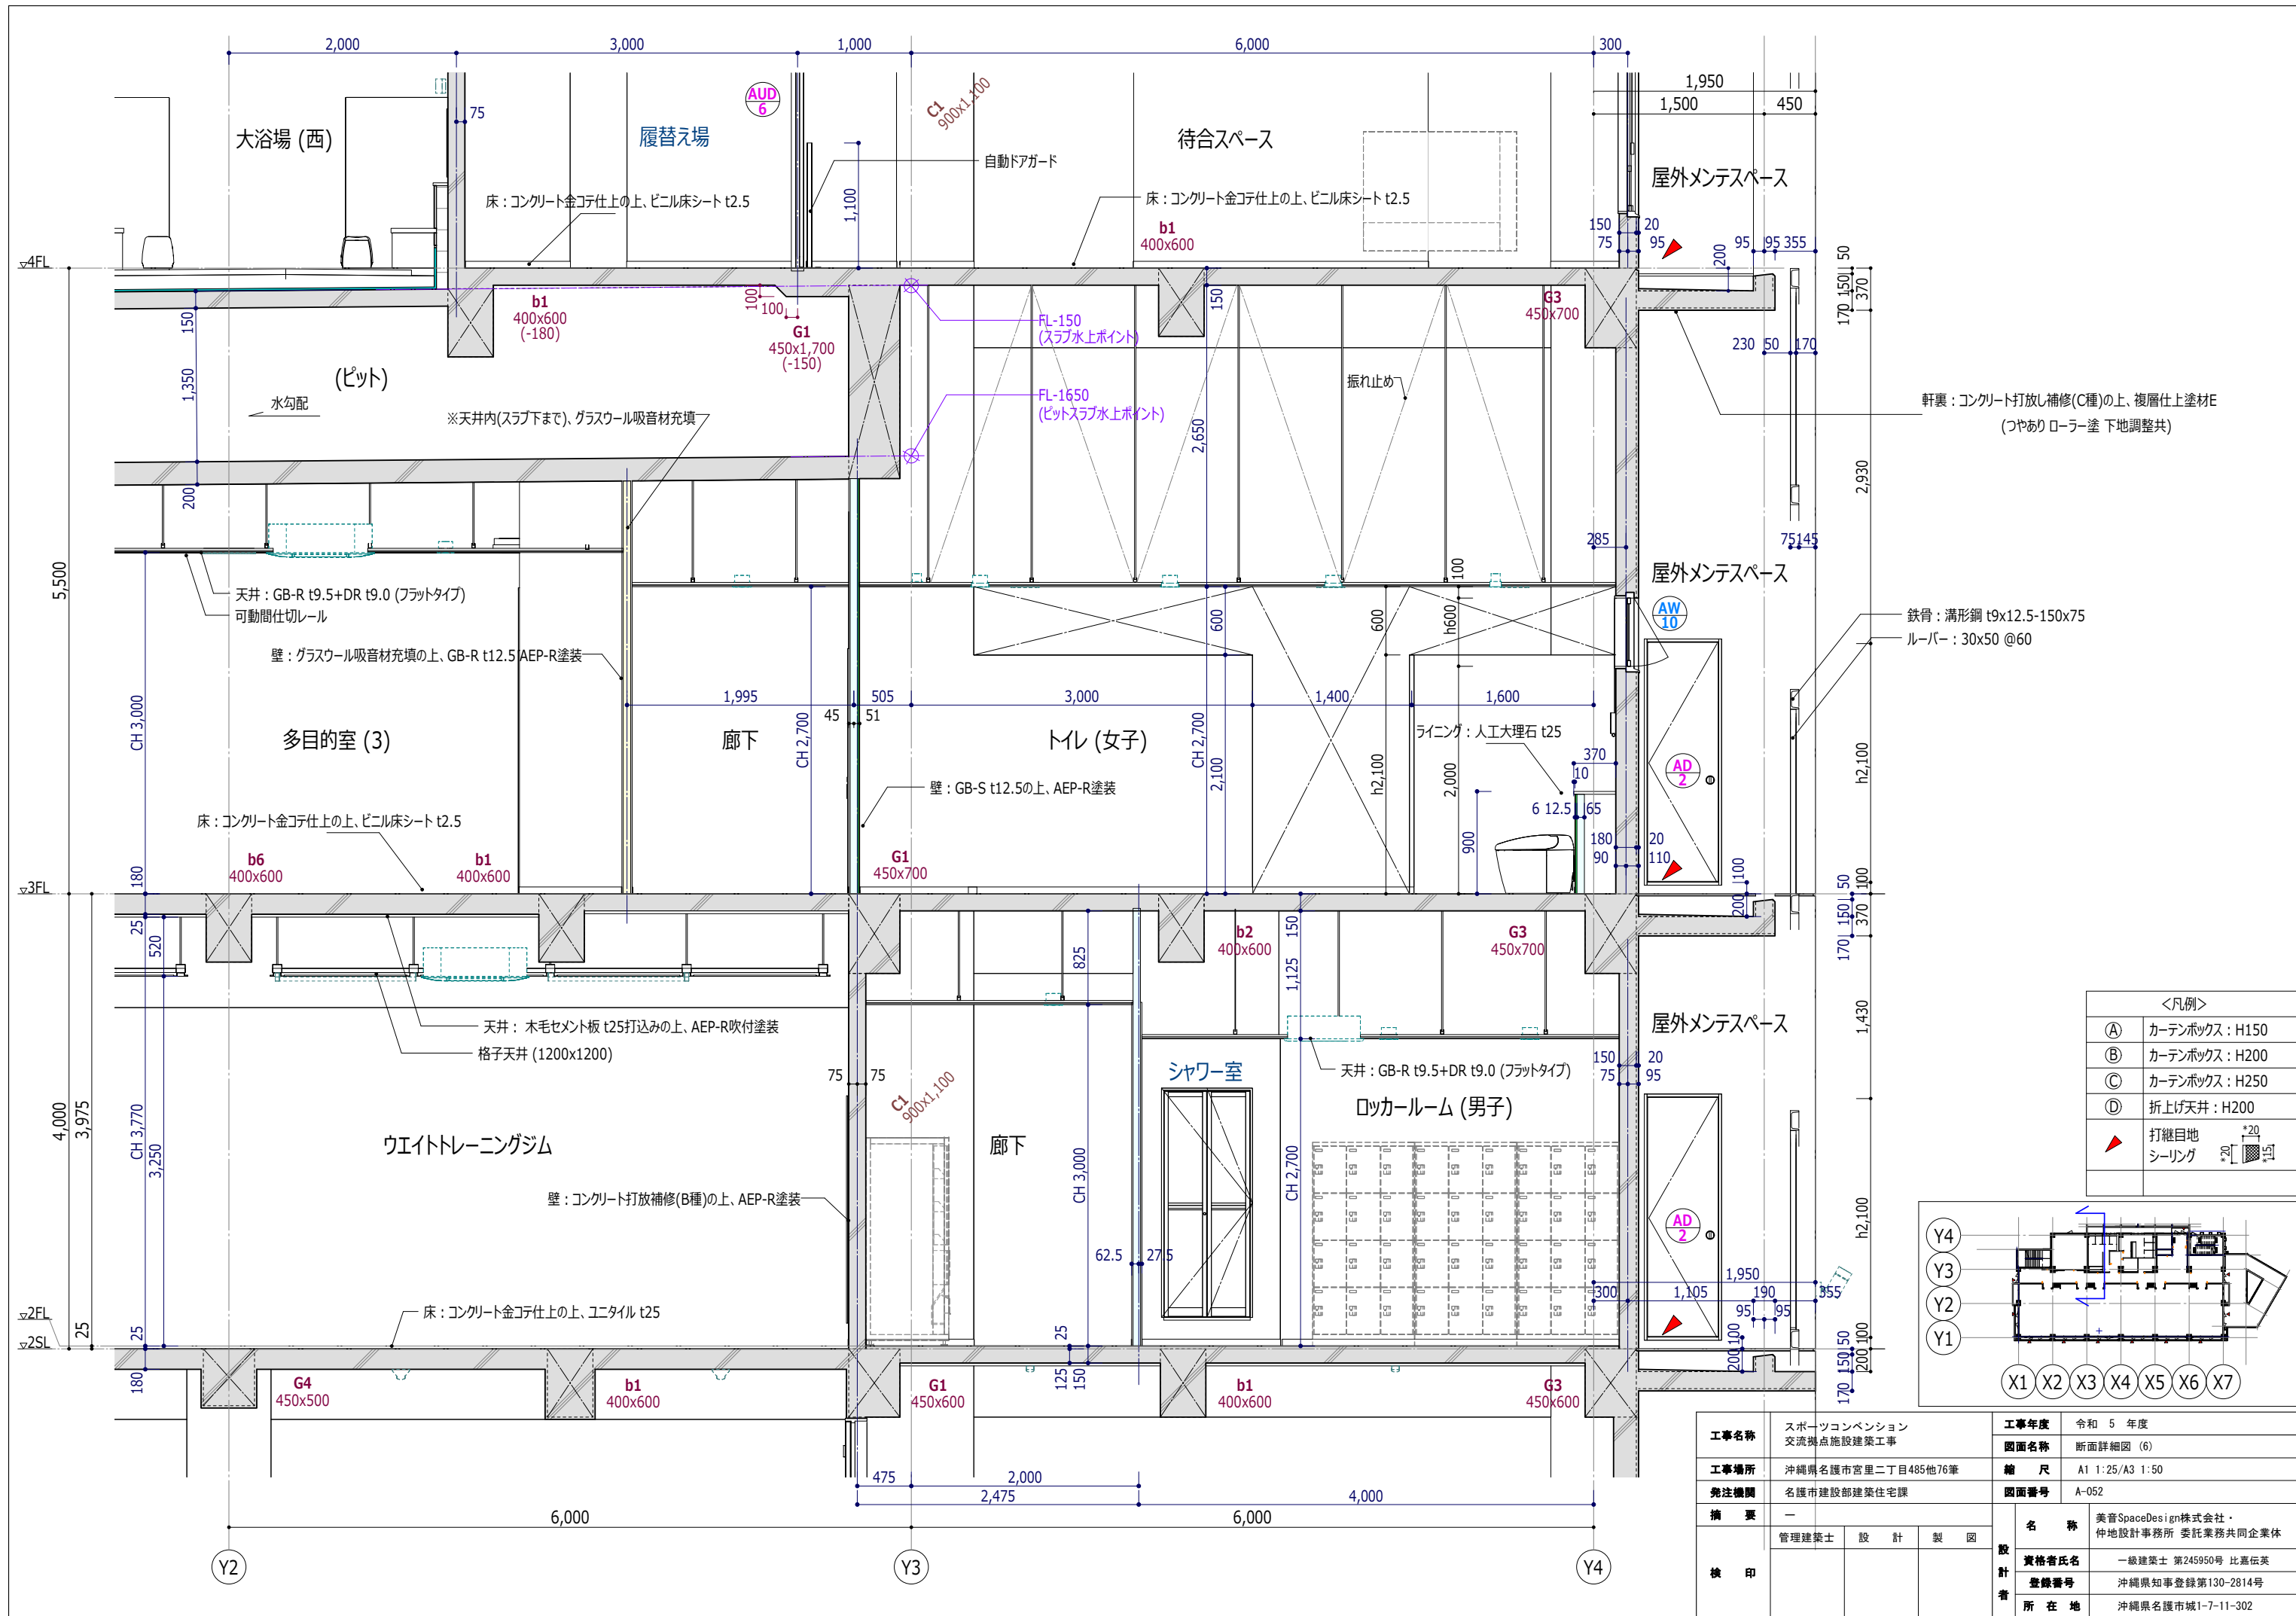


工事名称	スポーツコンベンション 交流拠点施設建築工事			工事年度	令和 5 年度	
				図面名称	断面詳細図 (6)	
工事場所	沖縄県名護市宮里二丁目485他76筆			縮 尺	A1 1:25/A3 1:50	
発注機関	名護市建設部建築住宅課			図面番号	A-052	
摘 要	—			設計者	名 称	美音SpaceDesign株式会社・ 仲地設計事務所 委託業務共同企業体
					資格者氏名	一級建築士 第245950号 比嘉伝英
検 印	管理建築士	設 計	製 図		登録番号	沖縄県知事登録第130-2814号
					所 在 地	沖縄県名護市城1-7-11-302

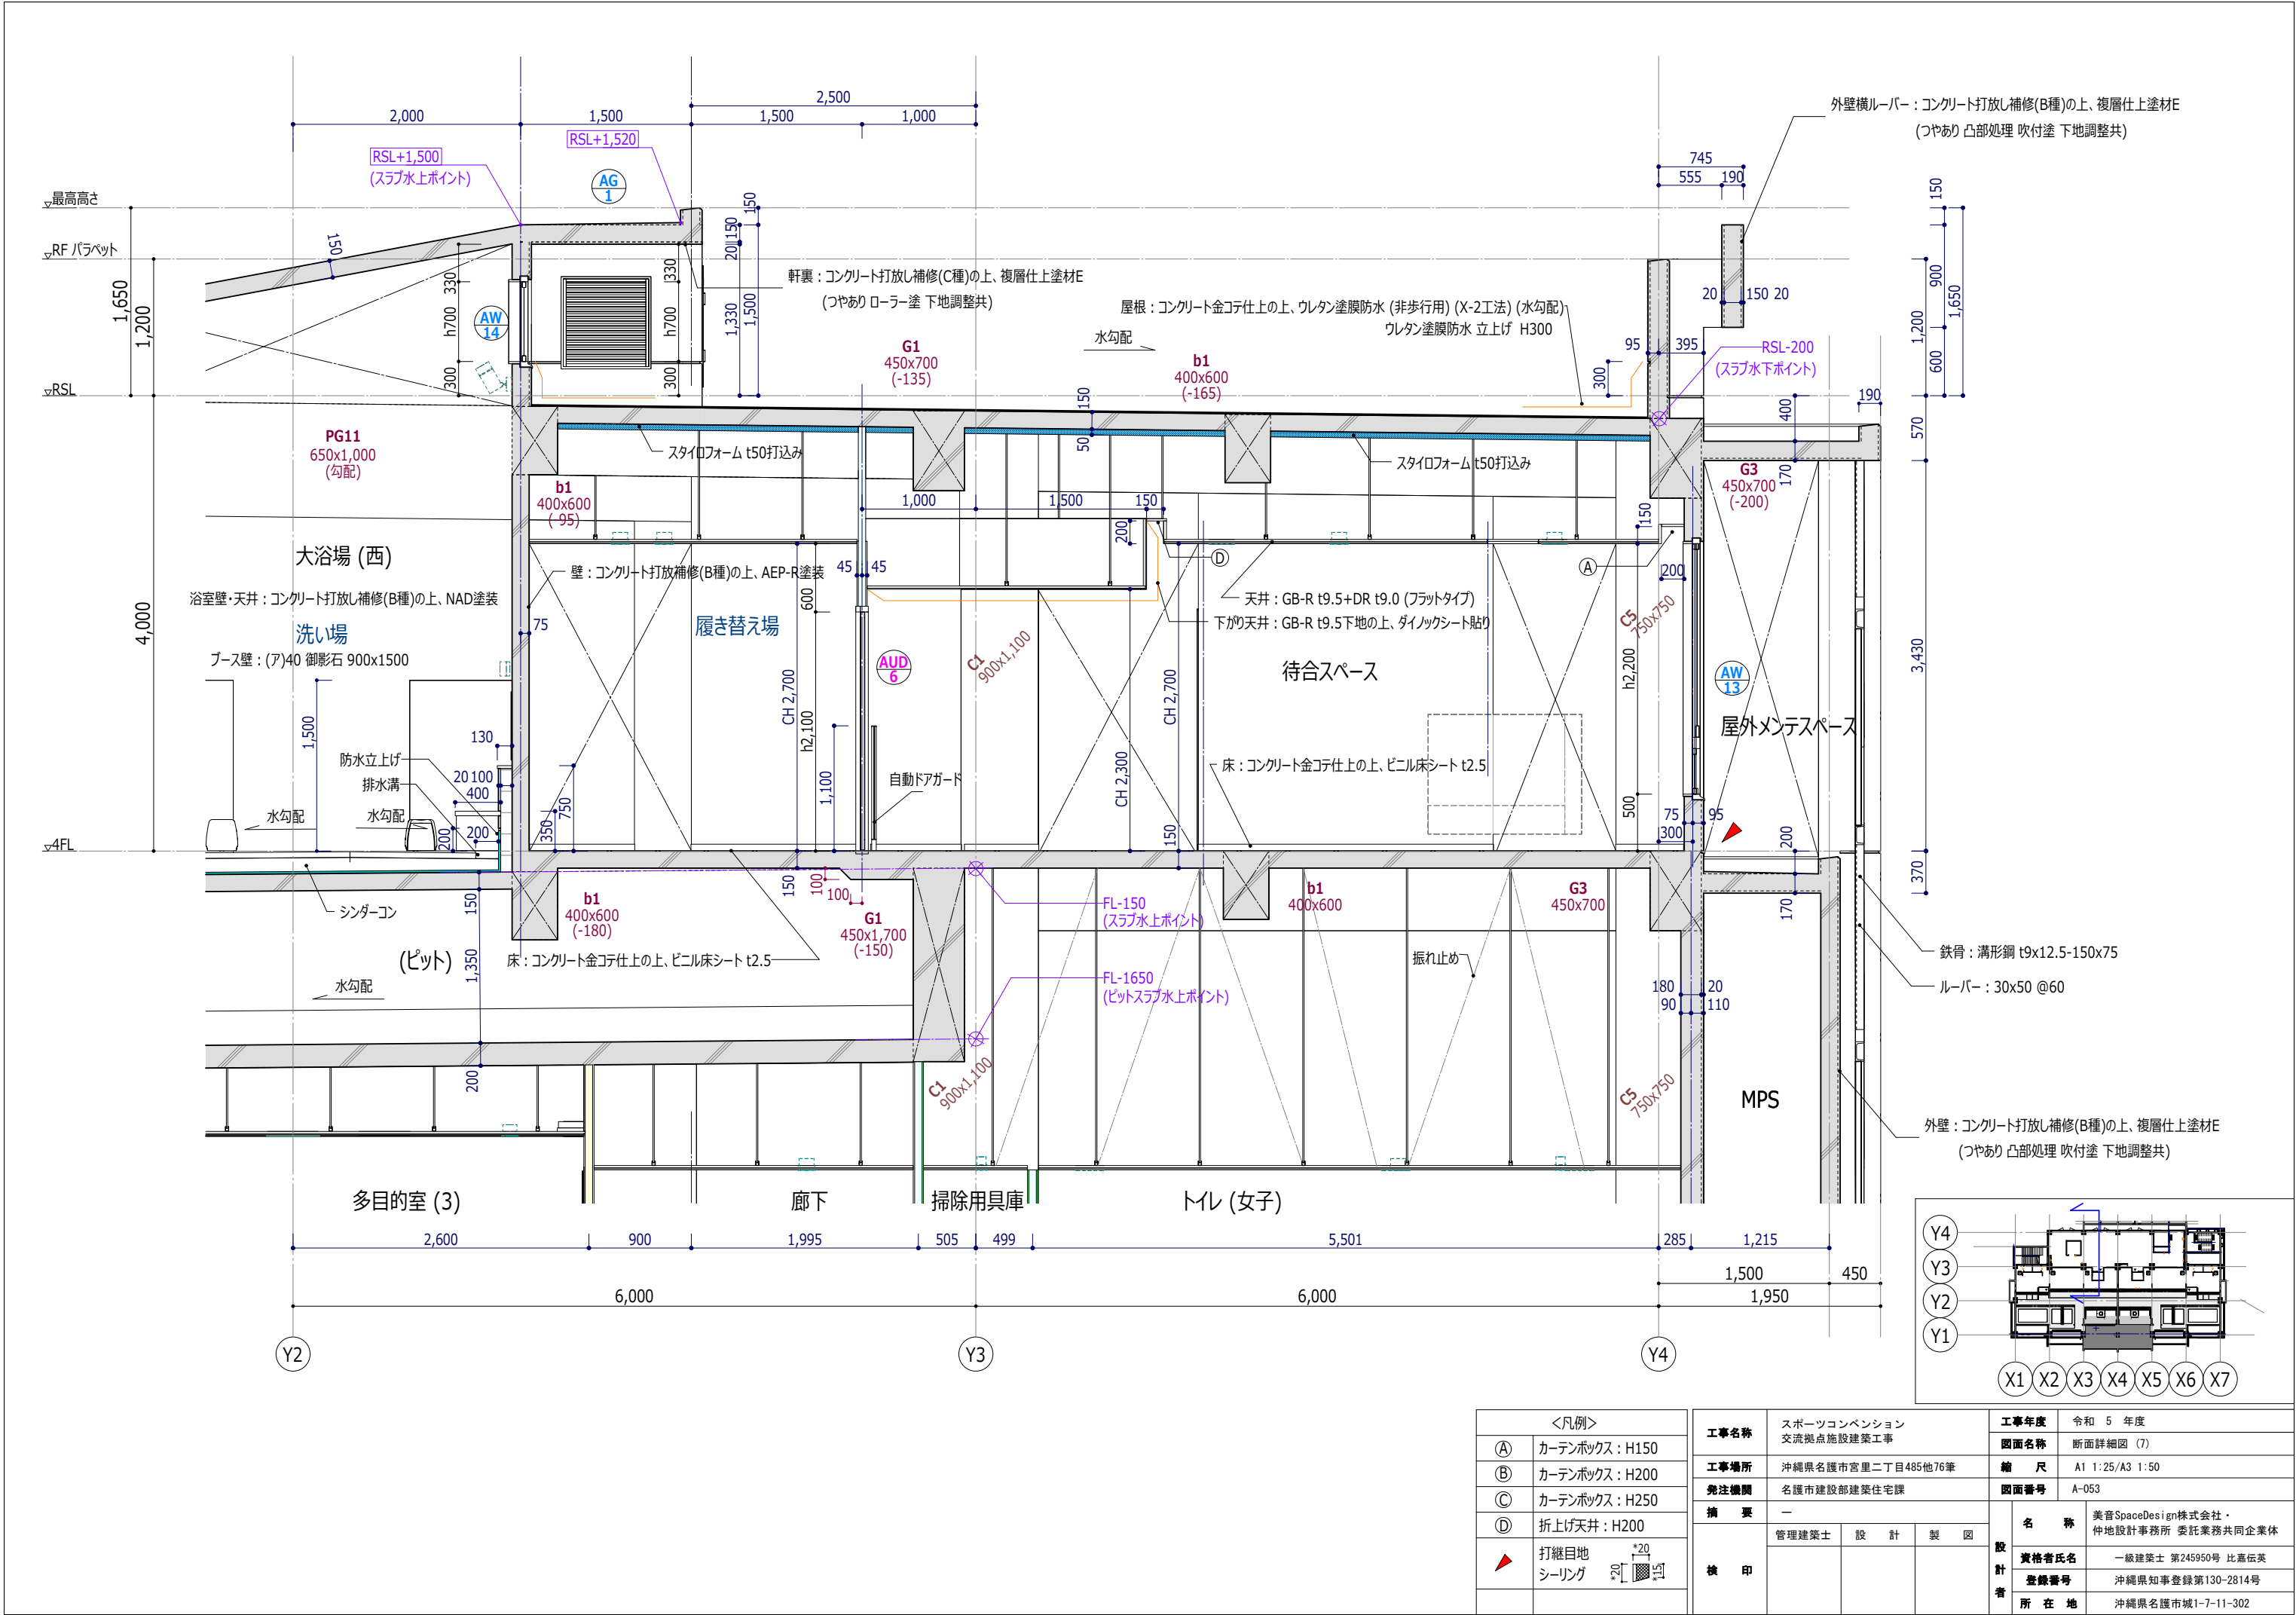



＜凡例＞		工事名称			工事年度		令和 5 年度	
①	カーテンボックス：H150				図面名称		断面詳細図 (7)	
②	カーテンボックス：H200	工事場所			縮 尺		A1 1:25/A3 1:50	
③	カーテンボックス：H250	発注機関			図面番号		A-053	
④	折上げ天井：H200	摘 要			設計者	名 称		
	打継目地 シーリング	管理建築士				美音SpaceDesign株式会社・ 仲地設計事務所 委託業務共同企業体		
		設 計				資格者氏名		
		製 図				登録番号		
		検 印			所 在 地			

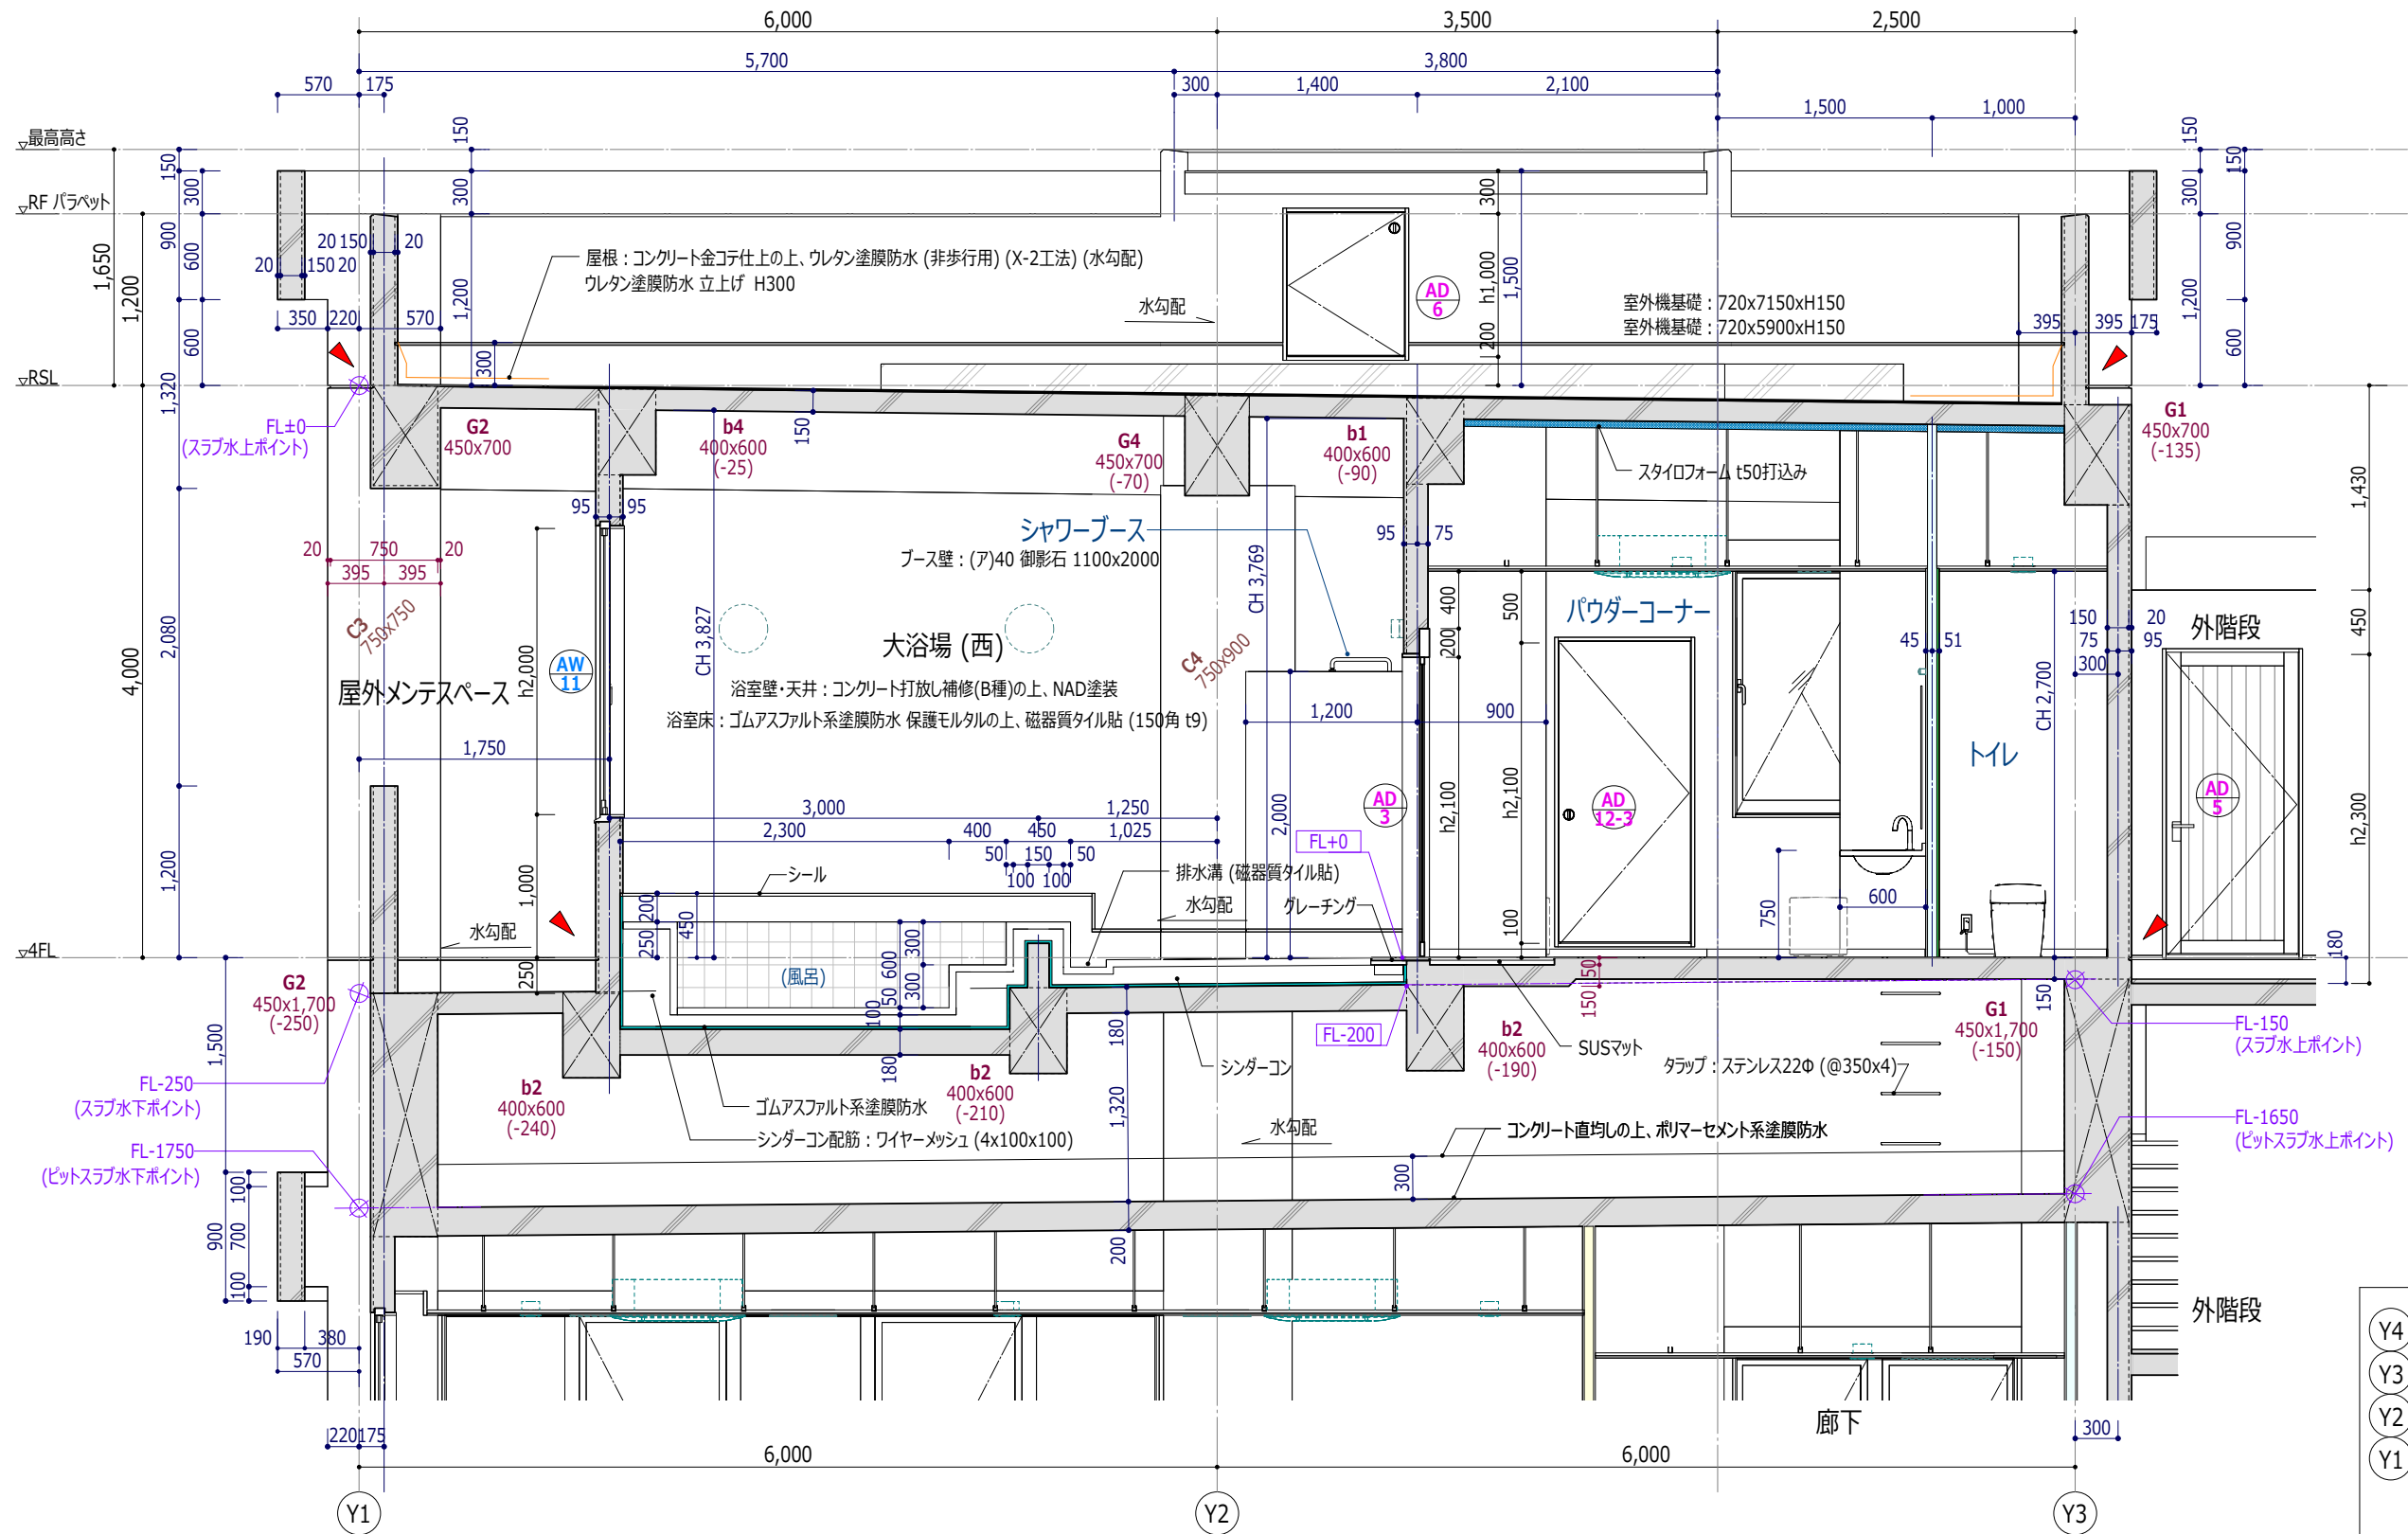

＜凡例＞		工事名称 スポーツコンベンション 交流拠点施設建築工事			工事年度	令和 5 年度	
Ⓐ	カーテンボックス：H150				図面名称	断面詳細図 (8)	
Ⓑ	カーテンボックス：H200	工事場所	沖縄県名護市宮里二丁目485他76番			縮 尺	A1 1:25/A3 1:50
Ⓒ	カーテンボックス：H250	発注機関	名護市建設部建築住宅課			図面番号	A-054
Ⓓ	折上げ天井：H200	摘 要			設 計 者	名 称	美音SpaceDesign株式会社・ 仲地設計事務所 委託業務共同企業体
	打継目地 シーリング					資格者氏名	一級建築士 第245950号 比嘉伝英
						登録番号	沖縄県知事登録第130-2814号
						所 在 地	沖縄県名護市城1-7-11-302

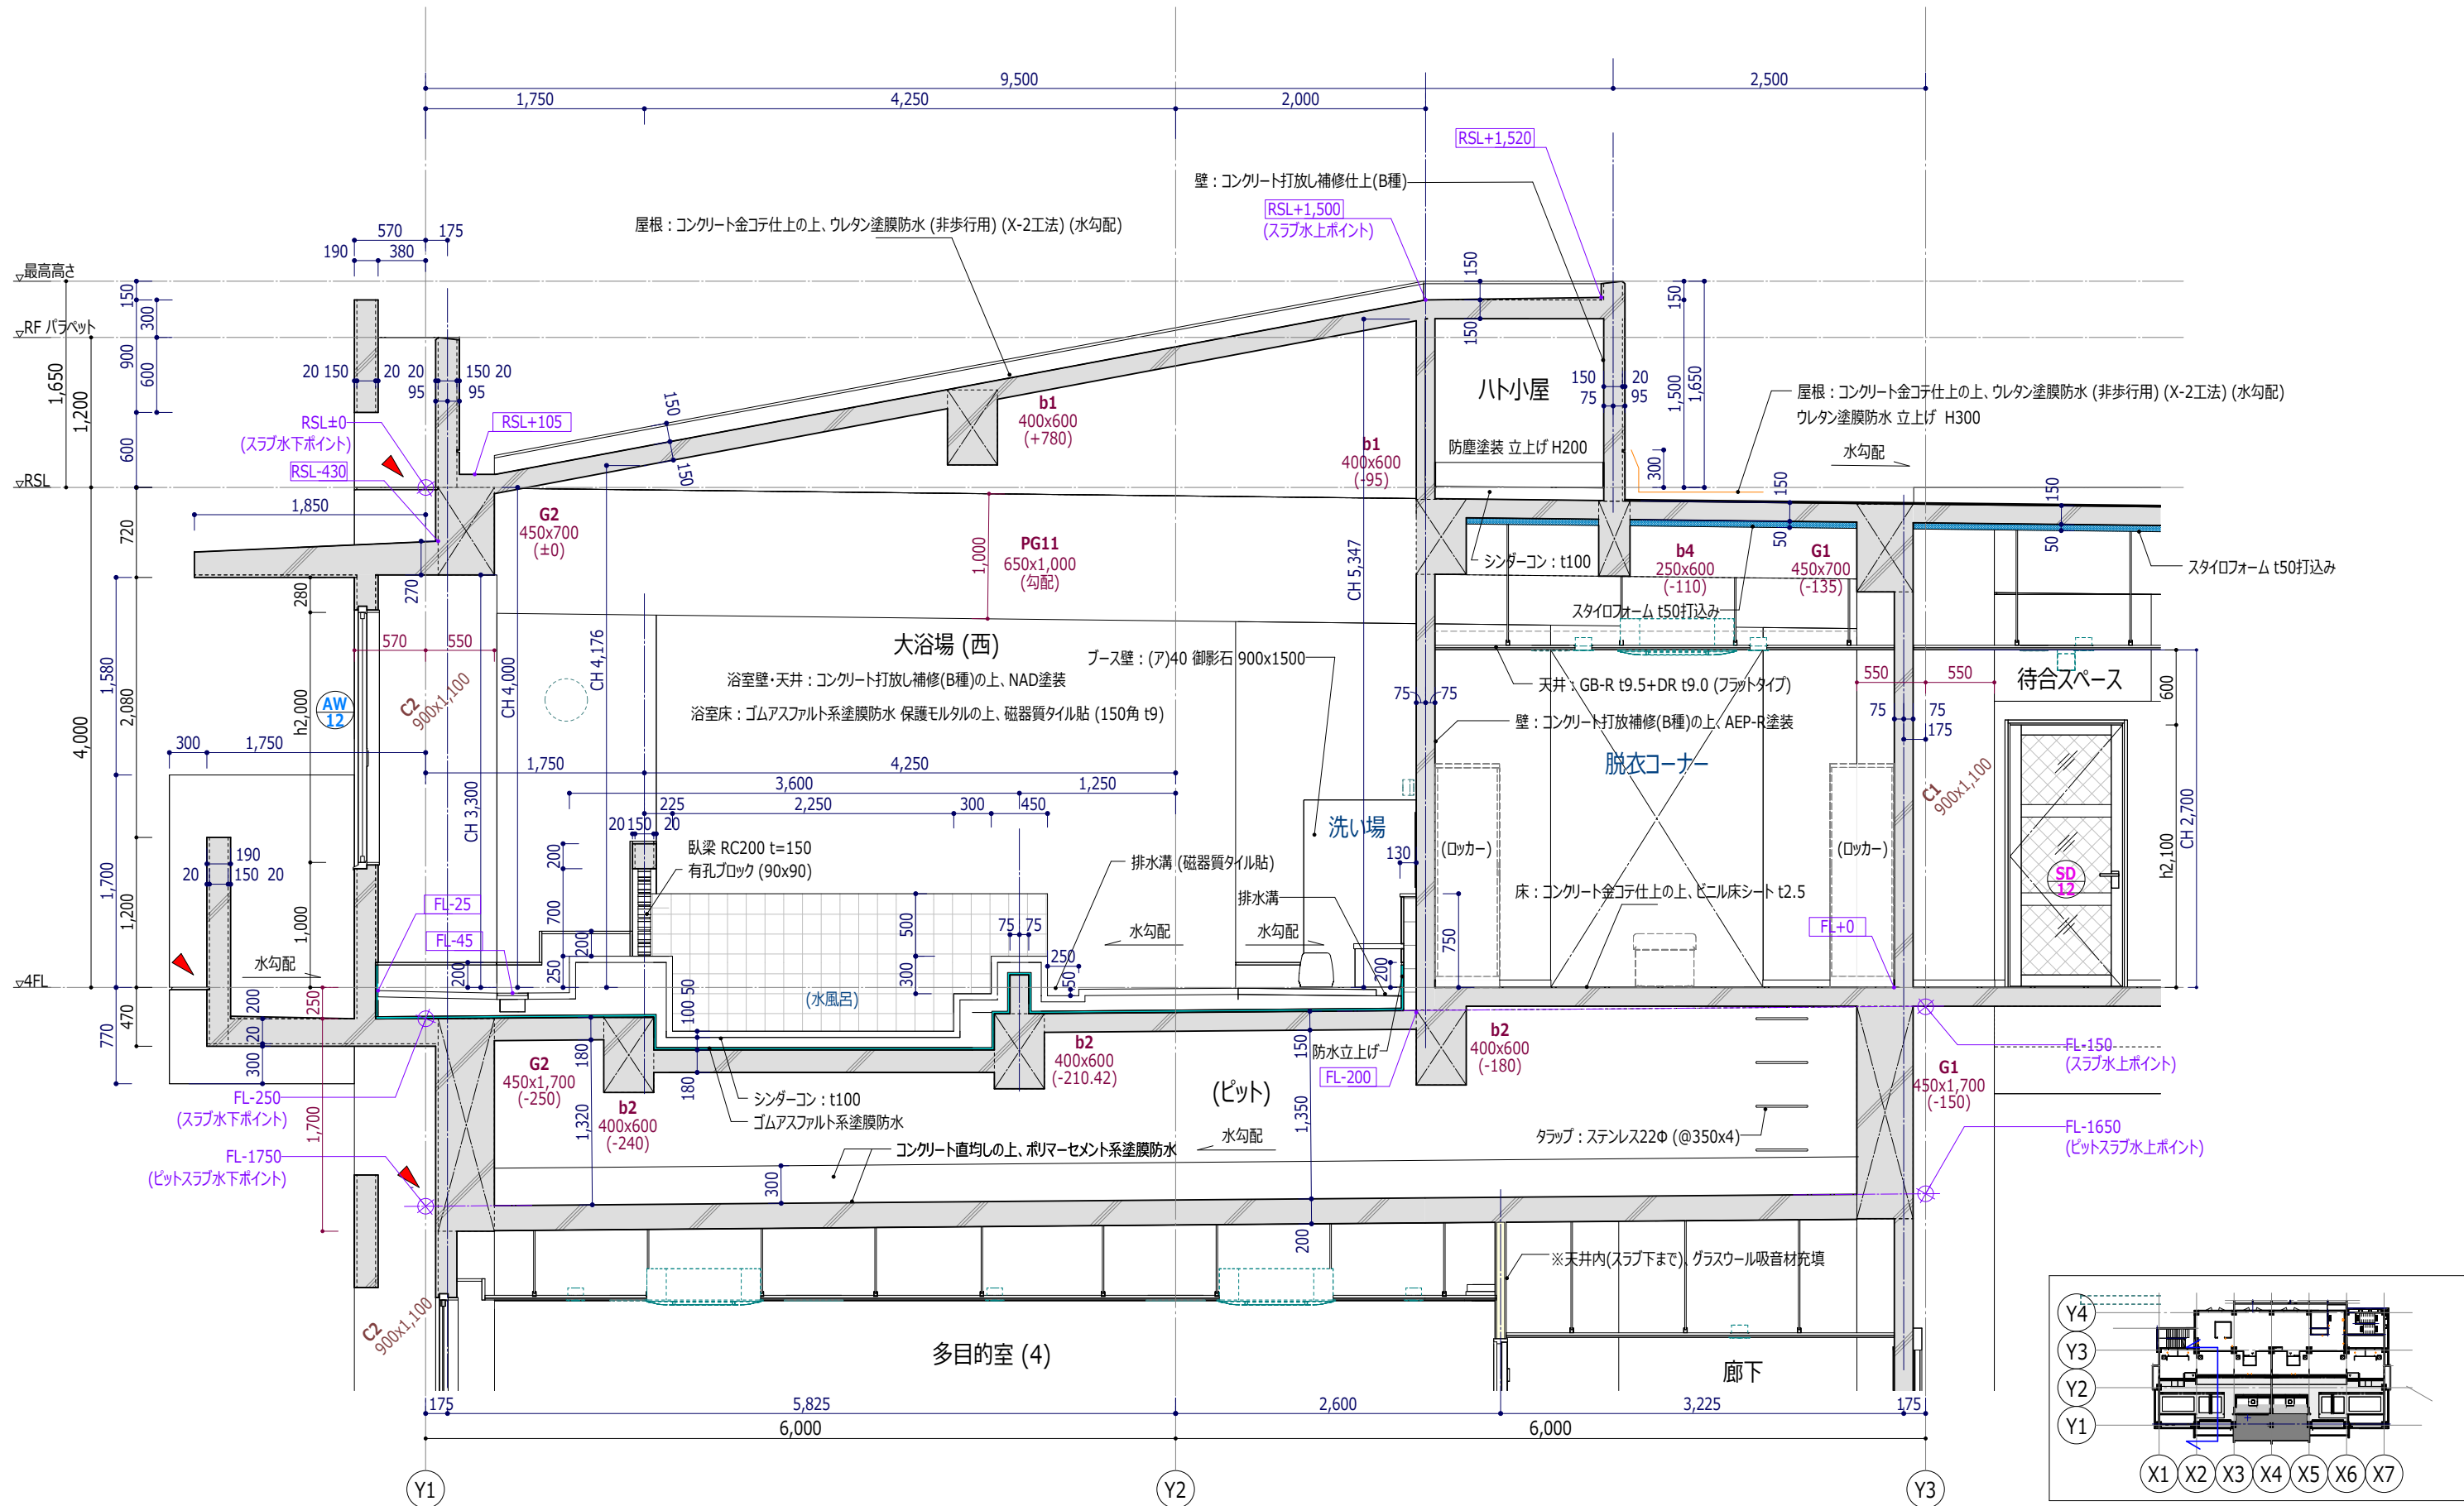


<凡例>		工事名称	スポーツコンベンション 交流拠点施設建築工事			工事年度	令和 5 年度		
(A)	カーテンボックス：H150					図面名称	断面詳細図 (9)		
(B)	カーテンボックス：H200	工事場所	沖縄県名護市宮里二丁目485他76筆			縮 尺	A1 1:25/A3 1:50		
(C)	カーテンボックス：H250	発注機関	名護市建設部建築住宅課			図面番号	A-055		
(D)	折上げ天井：H200	摘 要	－			設計者	名 称	美音SpaceDesign株式会社・ 仲地設計事務所 委託業務共同企業体	
	打継目地 シーリング		*20	*20	*15		資格者氏名	一級建築士 第245950号 比嘉伝英	
							登録番号	沖縄県知事登録第130-2814号	
								所 在 地	沖縄県名護市城1-7-11-302

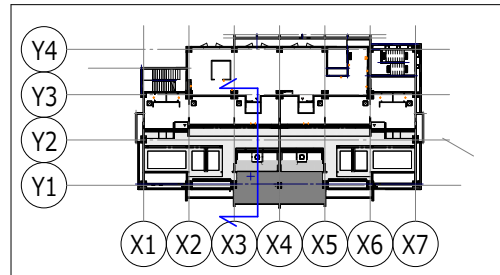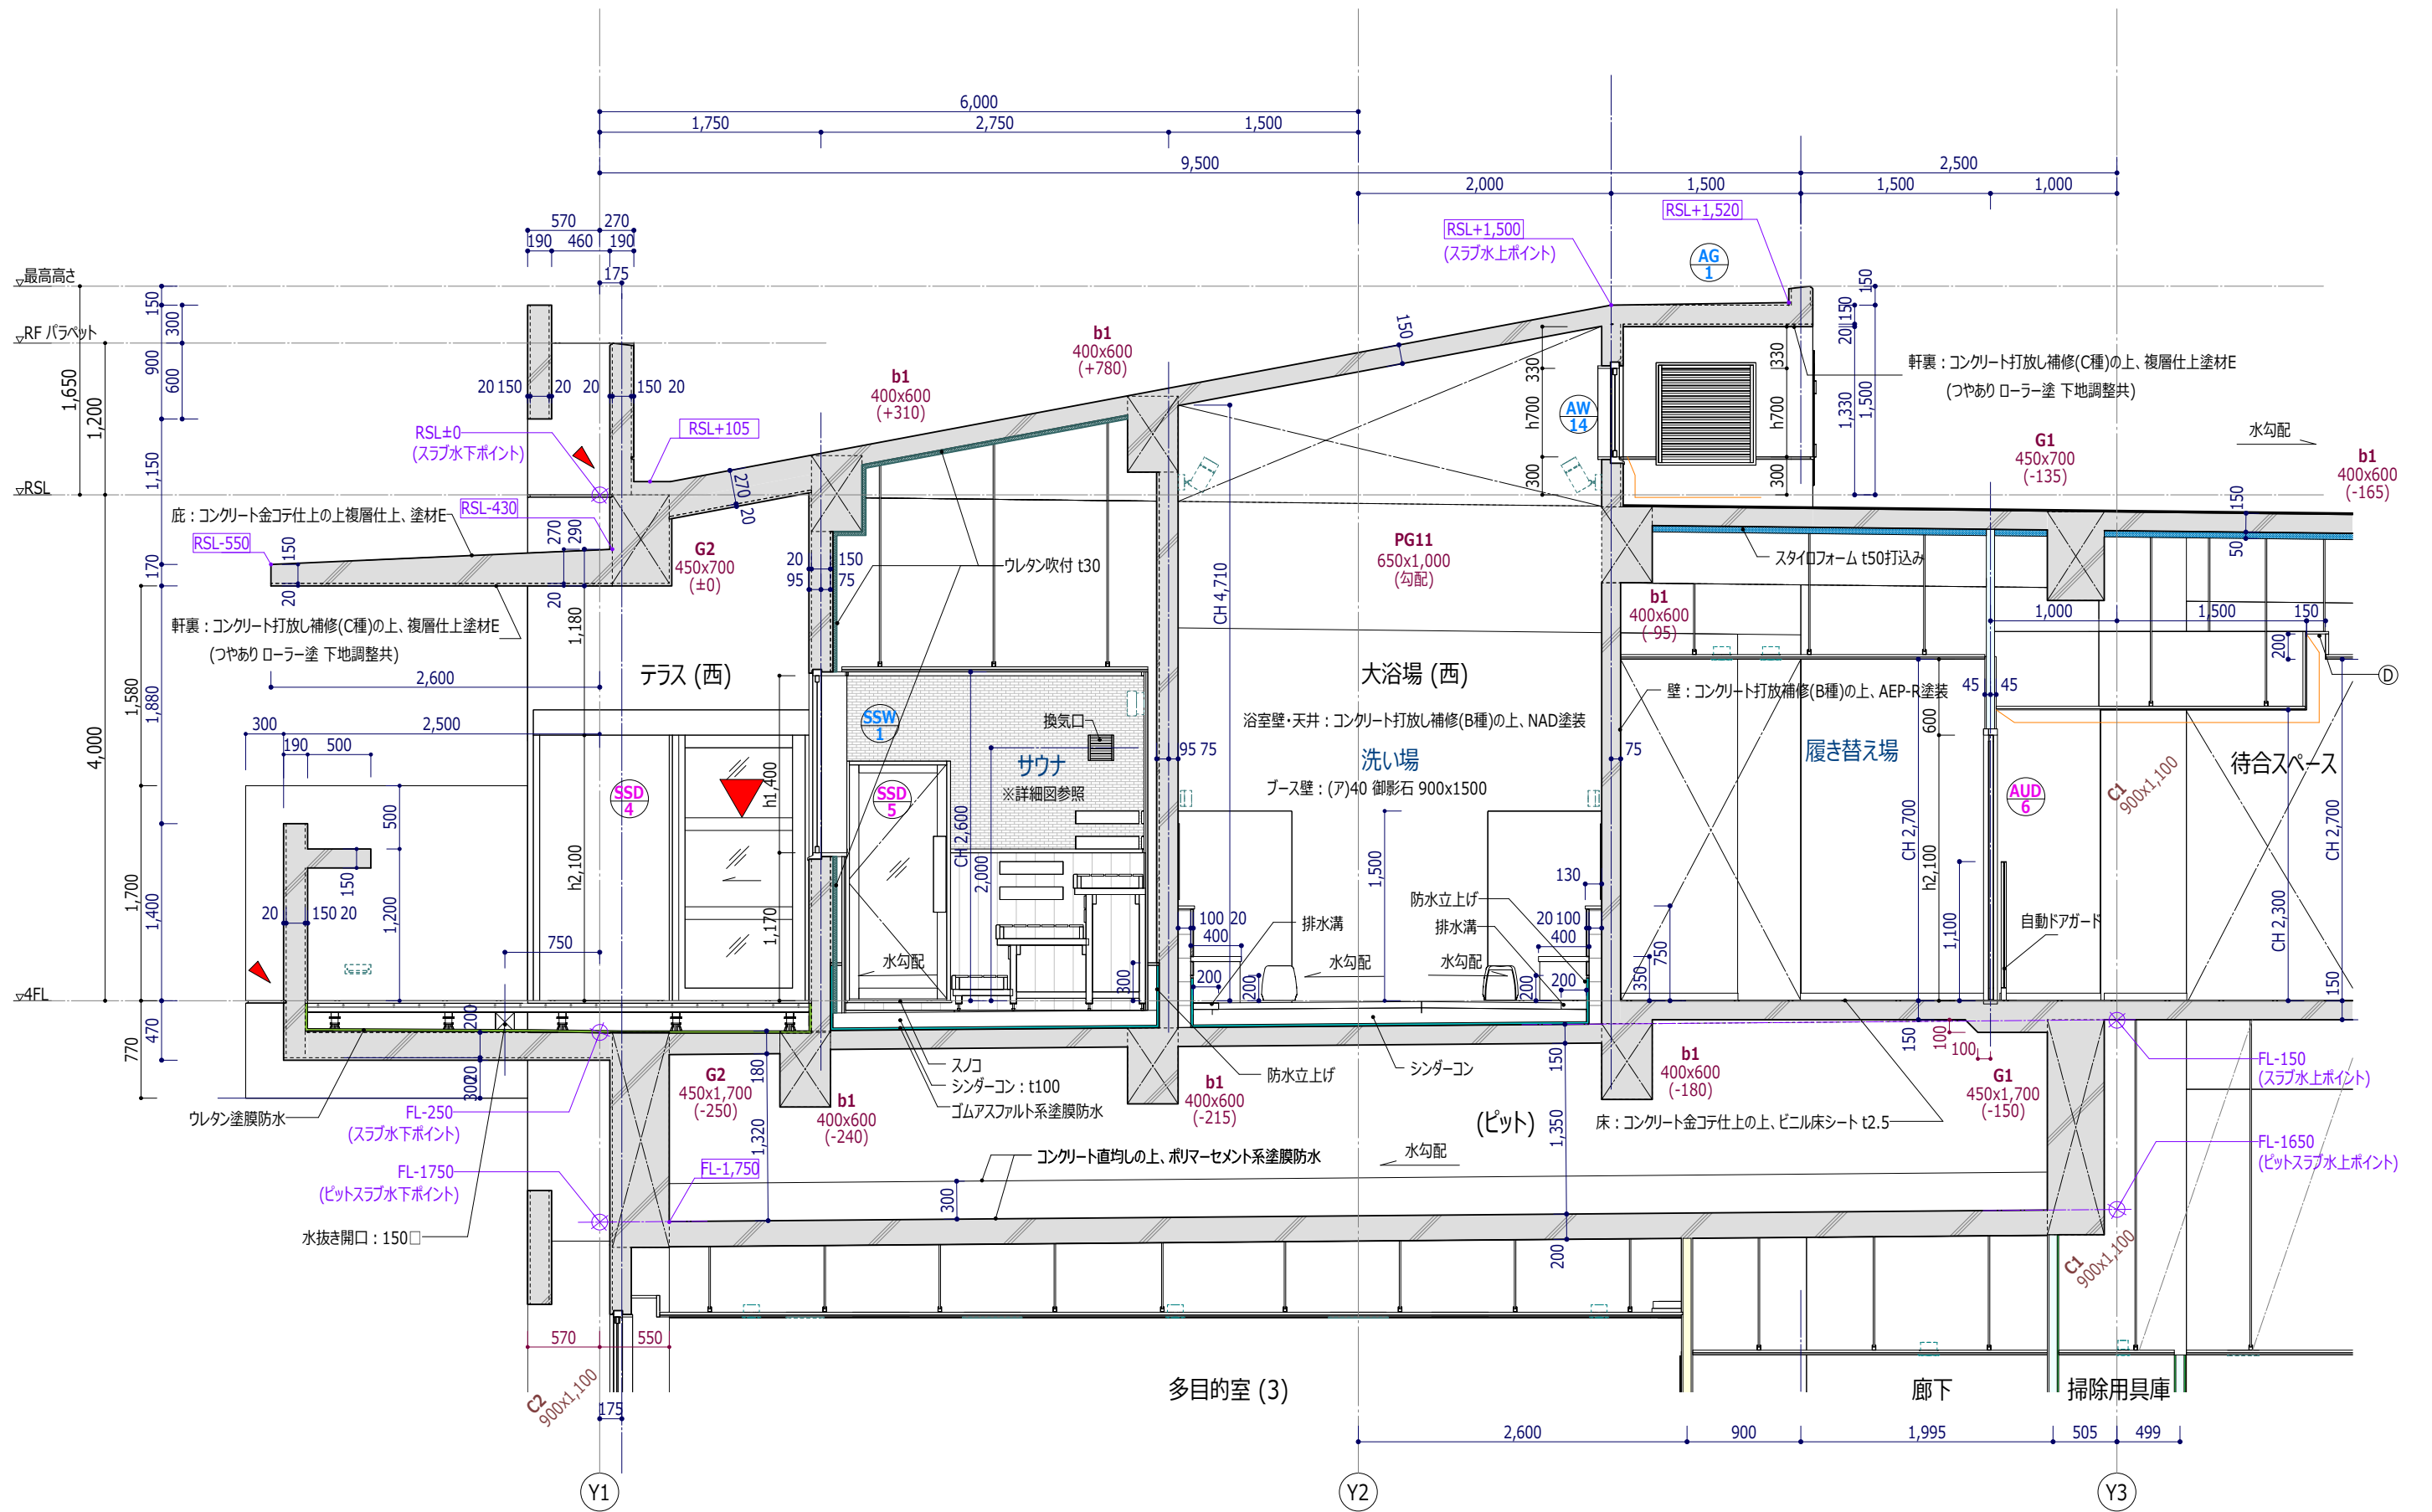

＜凡例＞	
Ⓐ	カーテンボックス：H150
Ⓑ	カーテンボックス：H200
Ⓒ	カーテンボックス：H250
Ⓓ	折上げ天井：H200
▲	打継目地
■	シーリング


工事名称	スポーツコンベンション 交流拠点施設建築工事	
	交流拠点施設建築工事	
工事場所	沖縄県名護市宮里二丁目485他76筆	
	名護市建設部建築住宅課	
発注機関	名護市建設部建築住宅課	
	名護市建設部建築住宅課	
摘要	—	
	—	
検印	管理建築士 設 計 製 図	
	—	

工事年度	令和 5 年度	
	図面名称 断面詳細図 (10)	
縮 尺	A1 1:25/A3 1:50	
	図面番号 A-056	
名 称	美音SpaceDesign株式会社・ 仲地設計事務所 委託業務共同企業体	
	資格者氏名 一級建築士 第245950号 比嘉伝英	
登録番号	沖縄県知事登録第130-2814号	
	所在地 沖縄県名護市城1-7-11-302	

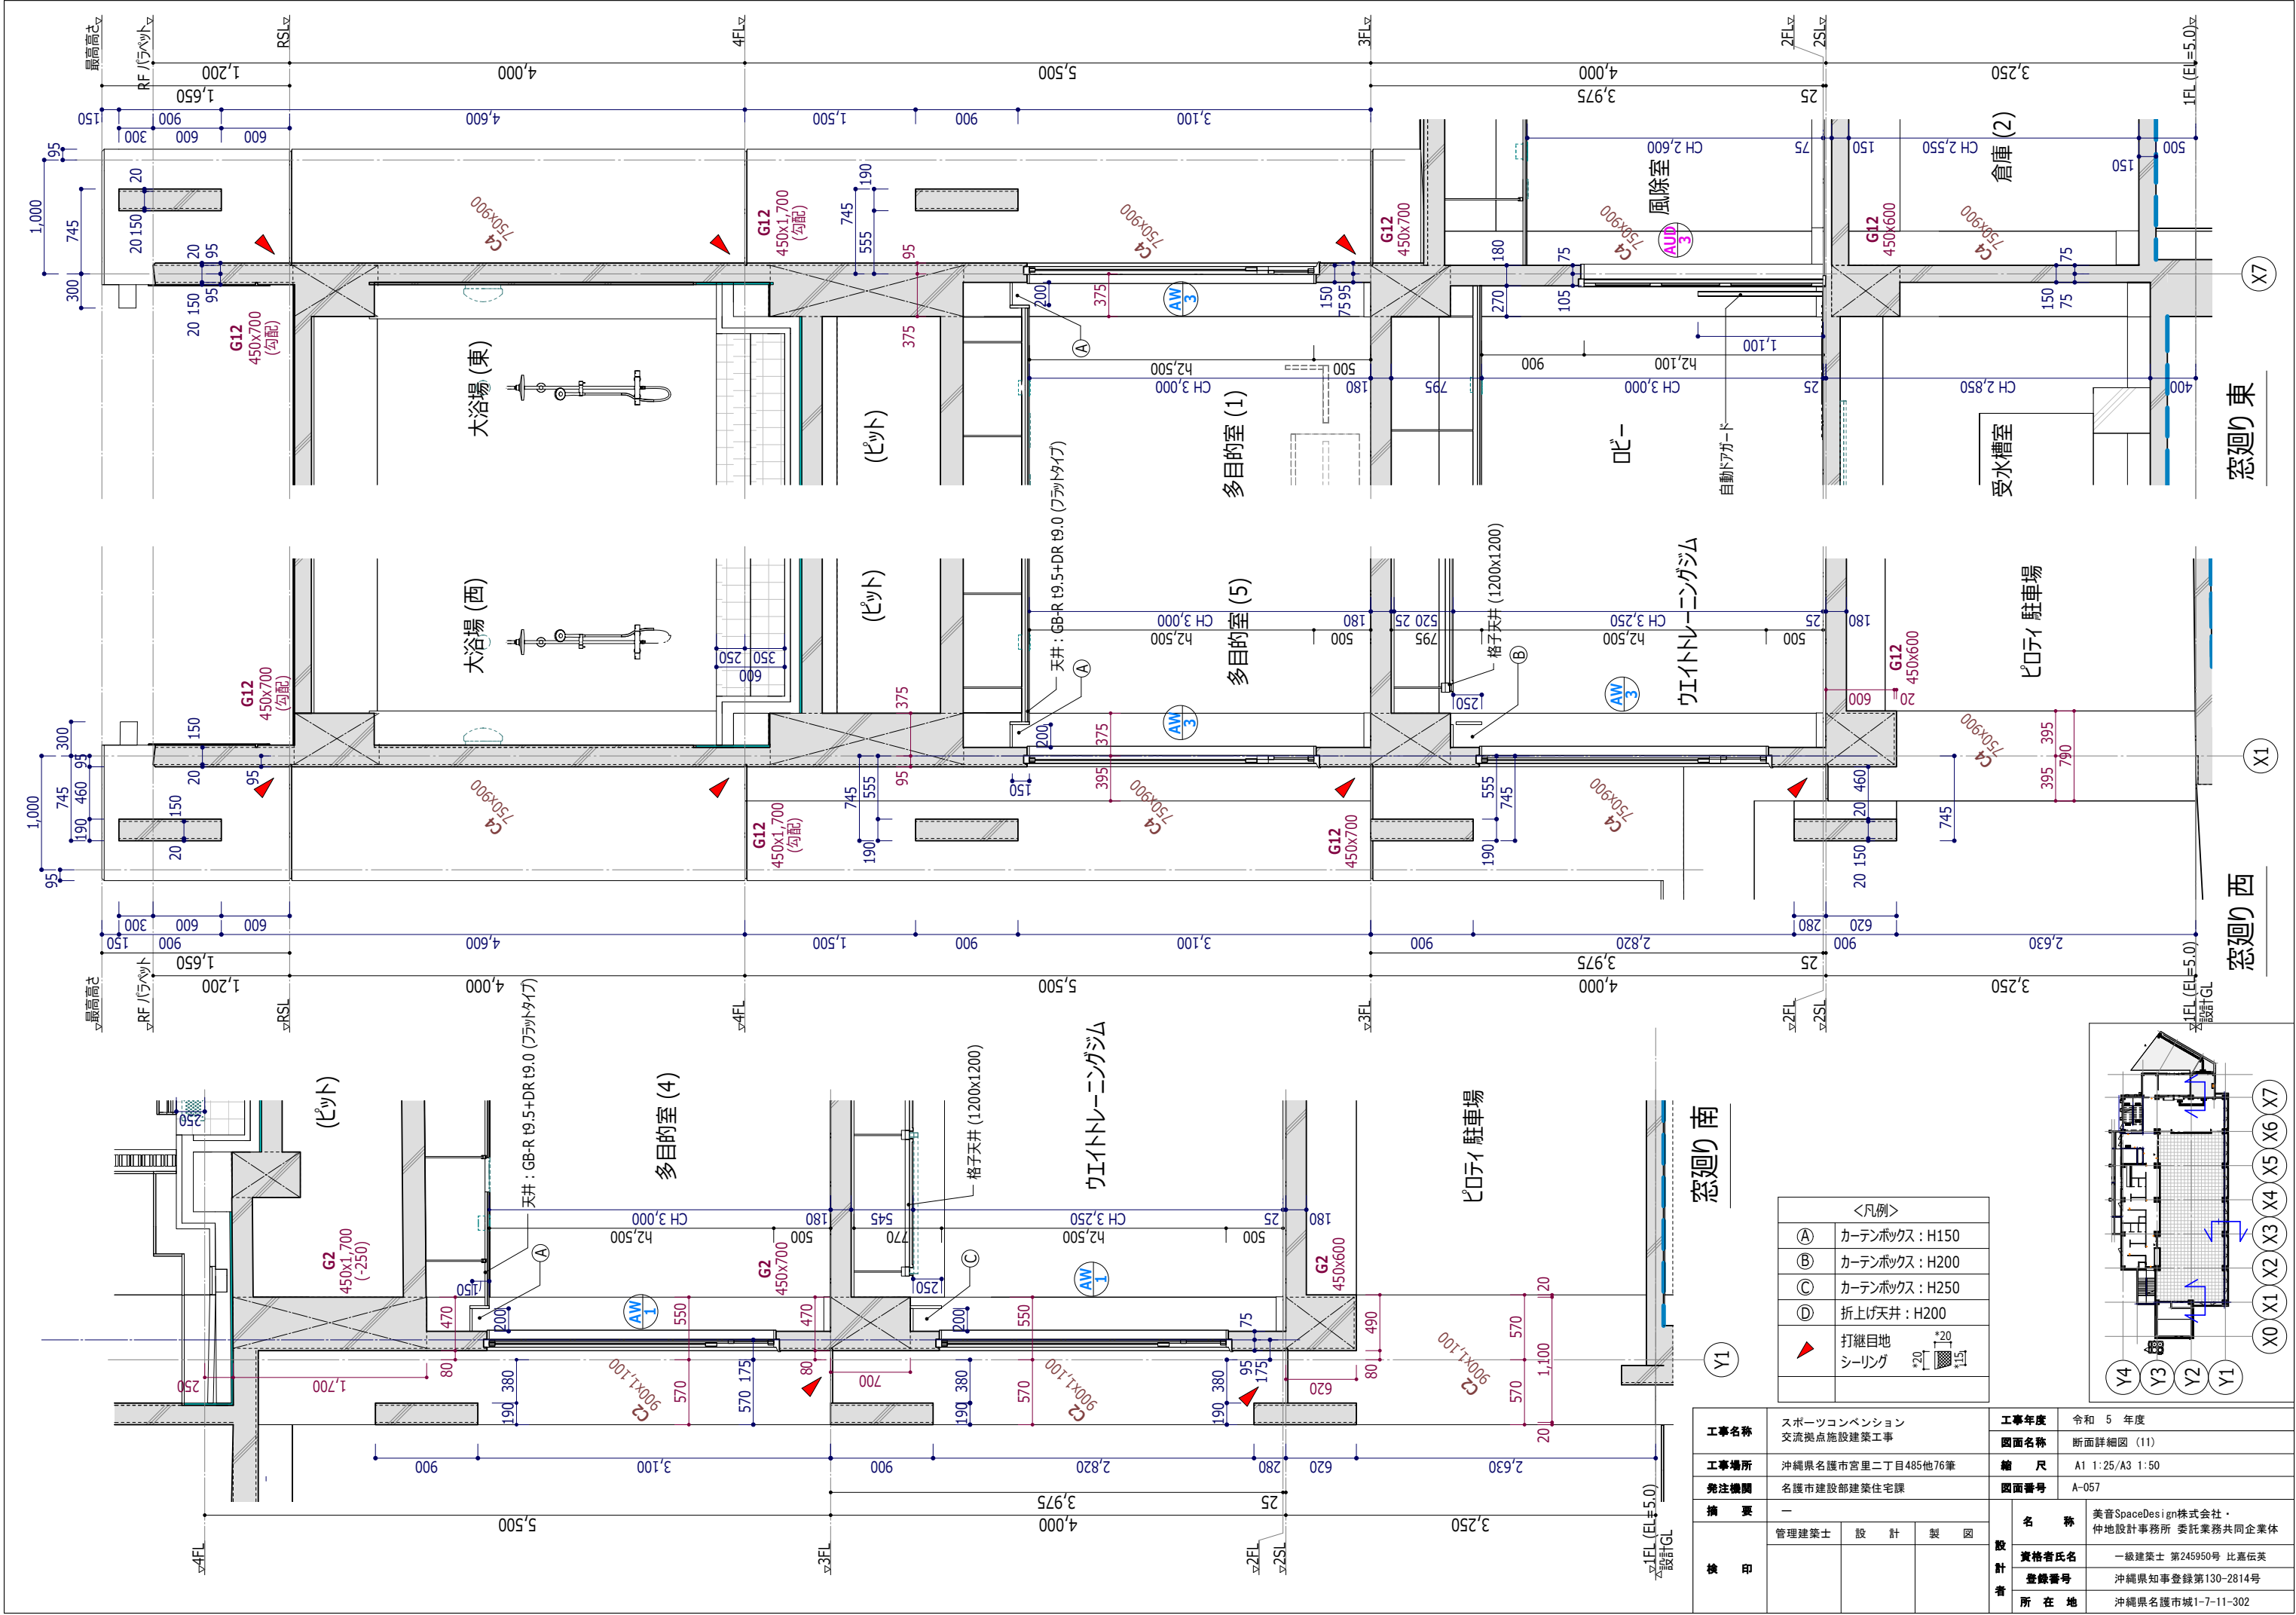


＜凡例＞	
Ⓐ	カーテンボックス：H150
Ⓑ	カーテンボックス：H200
Ⓒ	カーテンボックス：H250
Ⓓ	折上げ天井：H200
▲	打継目地
■	シーリング


工事名称	スポーツコンベンション 交流拠点施設建築工事	工事年度	令和 5 年度
		図面名称	断面詳細図 (11)
工事場所	沖縄県名護市宮里二丁目485他76筆	縮 尺	A1 1:25/A3 1:50
発注機関	名護市建設部建築住宅課	図面番号	A-057
備 考	-	設 計 者	名 称 美音SpaceDesign株式会社・ 仲地設計事務所 委託業務共同企業体
			資格者氏名 一級建築士 第245950号 比嘉伝英
			登録番号 沖縄県知事登録第130-2814号
			所 在 地 沖縄県名護市城1-7-11-302
検 印	管理建築士	設 計	製 図

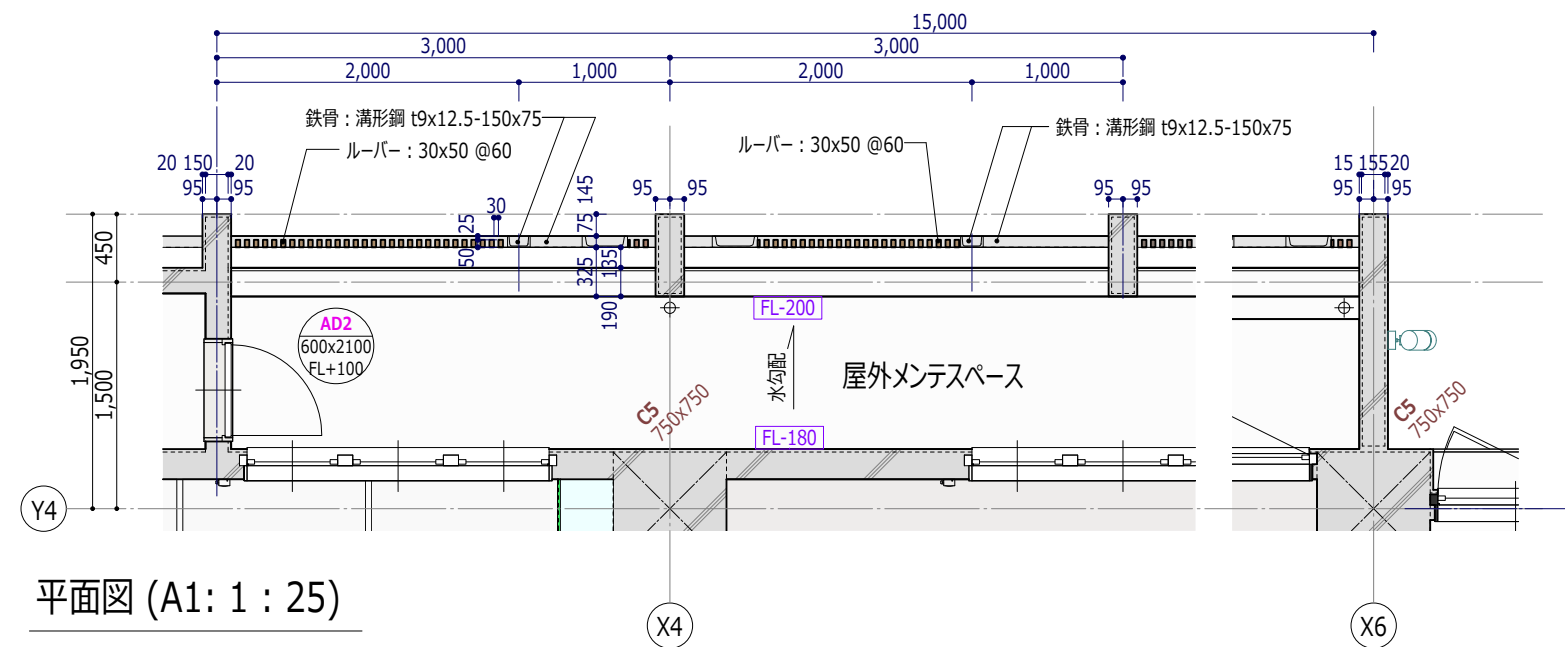

平面図 (A1: 1 : 25)

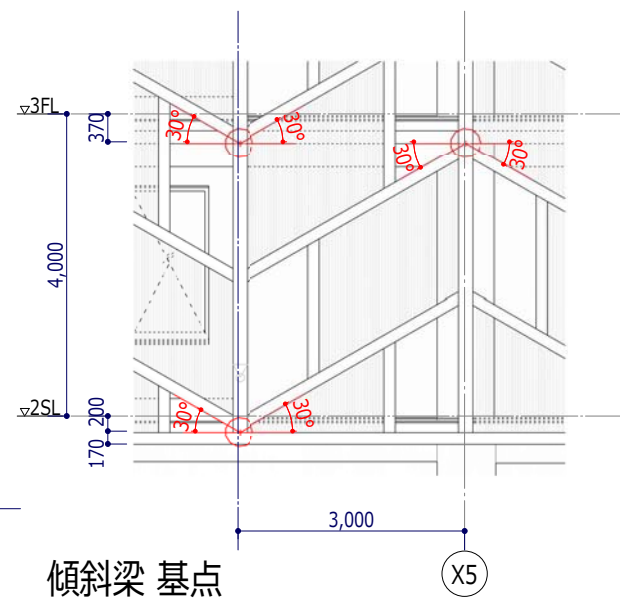


傾斜梁 基点

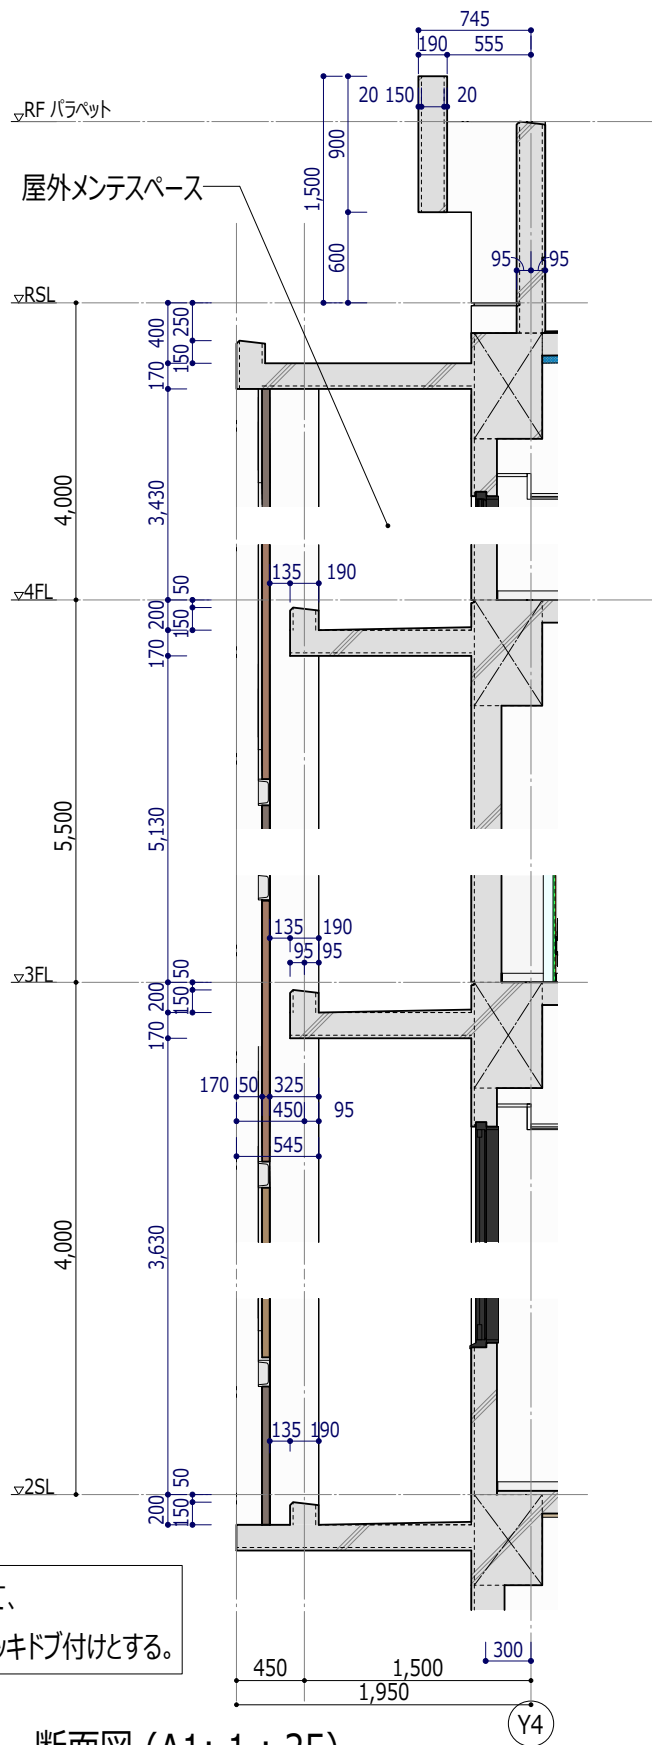

断面図 (A1: 1 : 25)

※ 鋼材はすべて、
溶融亜鉛メッキ処理とする。



工事名称	スポーツコンベンション 交流拠点施設建築工事		工事年度	令和 5 年度
			図面名称	ルーバー詳細図 (1)
工事場所	沖縄県名護市宮里二丁目485他76筆		縮 尺	A1 1:50/A3 1:100
発注機関	名護市建設部建築住宅課		図面番号	A-058
検 印	管理建築士		名 称	美音SpaceDesign株式会社・ 仲地設計事務所 委託業務共同企業体
	設 計		資格者氏名	一級建築士 第245950号 比嘉伝英
	製 図		登録番号	沖縄県知事登録第130-2814号
			所 在 地	沖縄県名護市城1-7-11-302

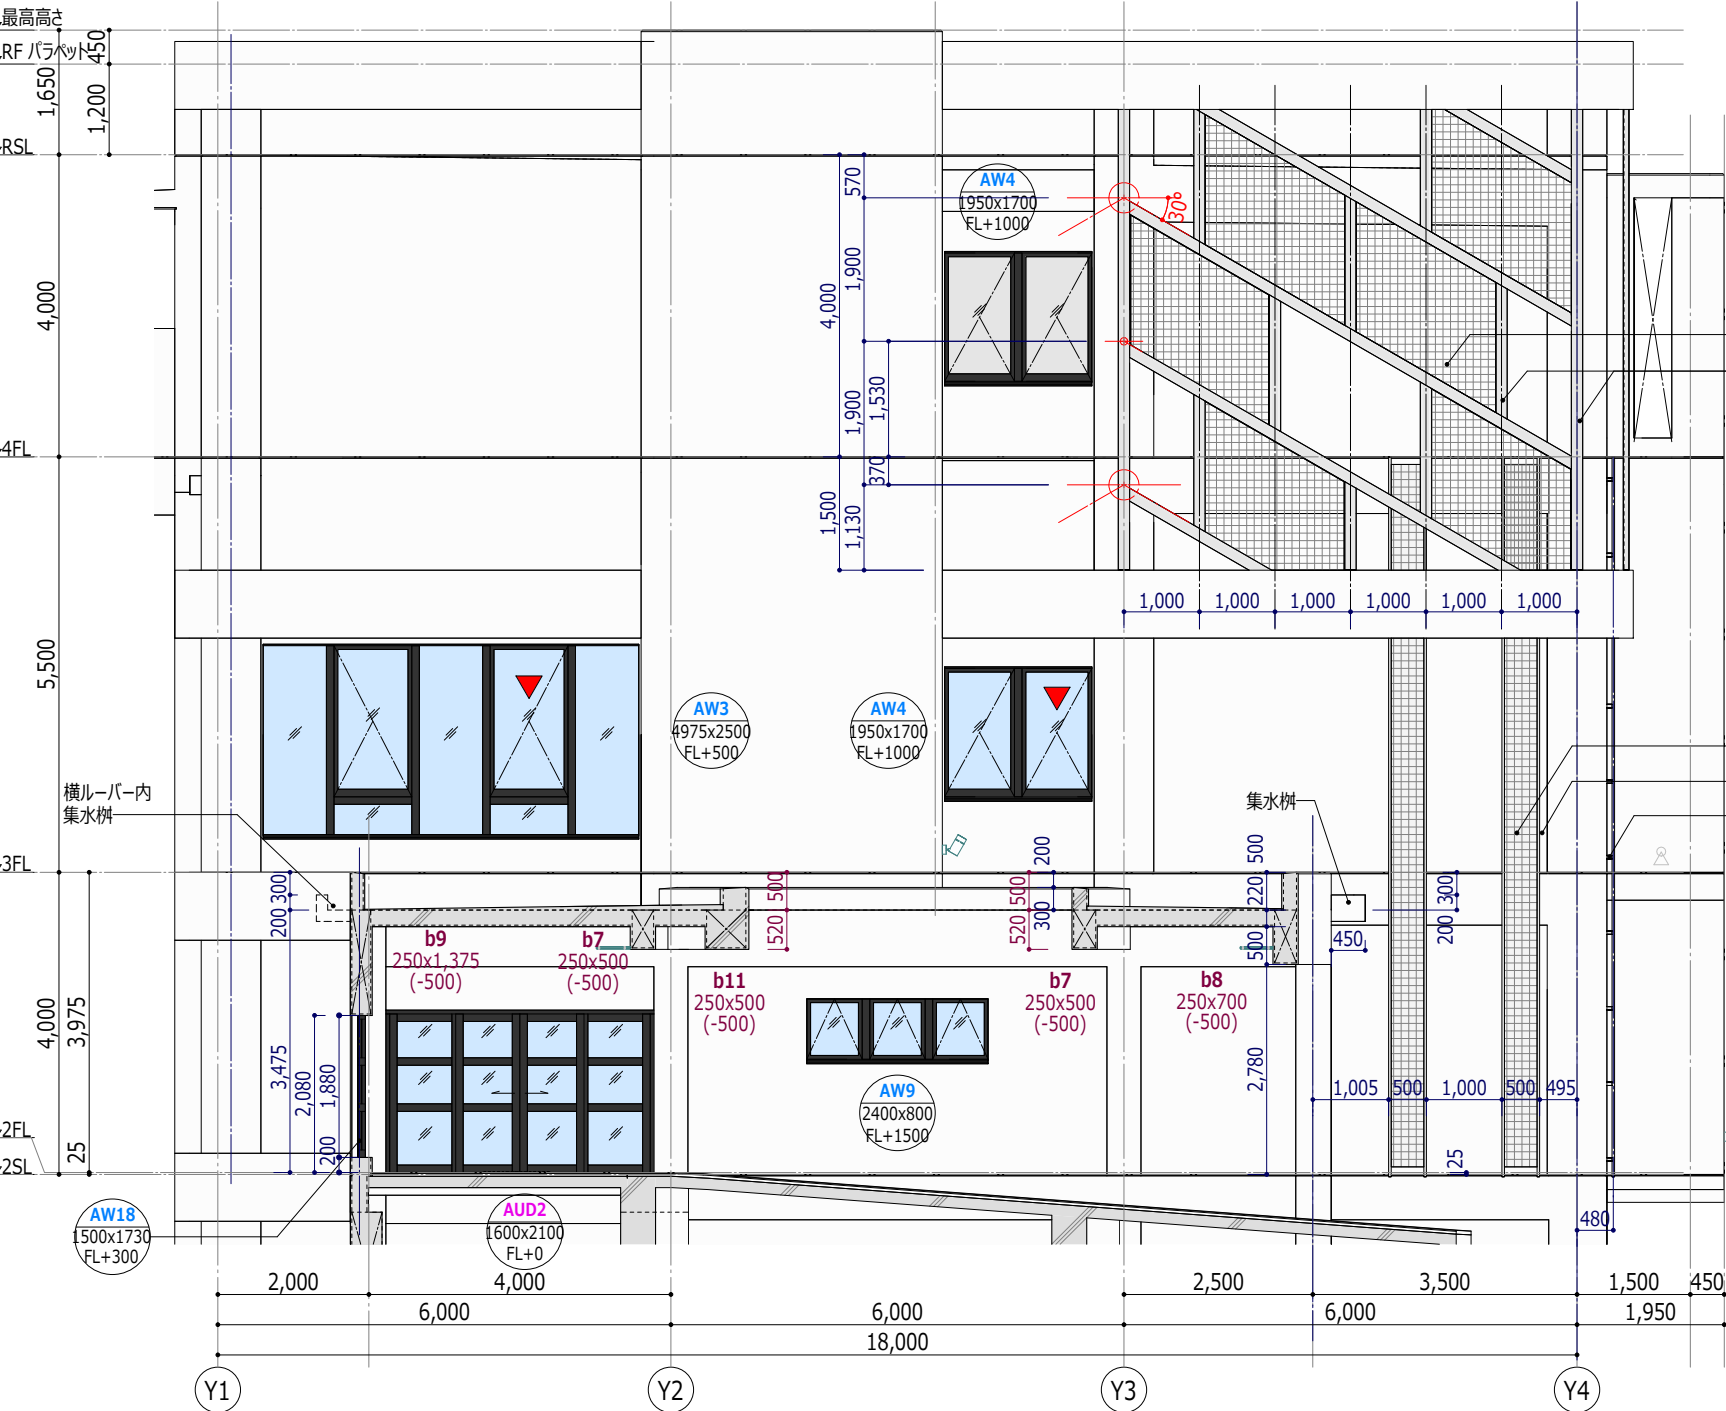


※ 鋼材はすべて、
溶融亜鉛メッキドブ付けとする。

(c)
ワイヤーメッシュ : 5x100x100
鉄骨 : 溝形鋼 t9x12.5-150x75


(b)
ワイヤーメッシュ : t5x100x100
支柱 : t3.2x34Φ
固定金物 : FB t9.5x45 @1000

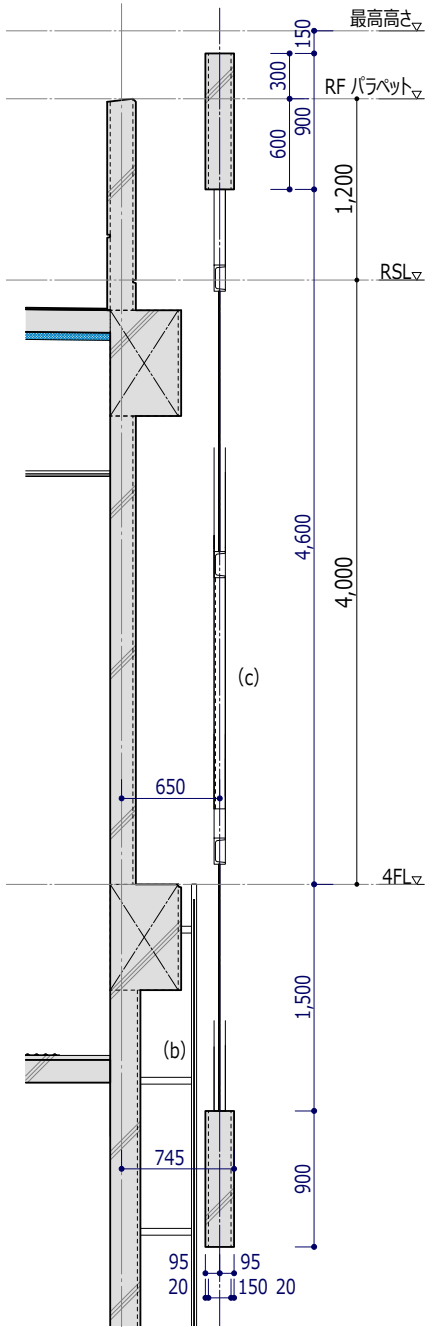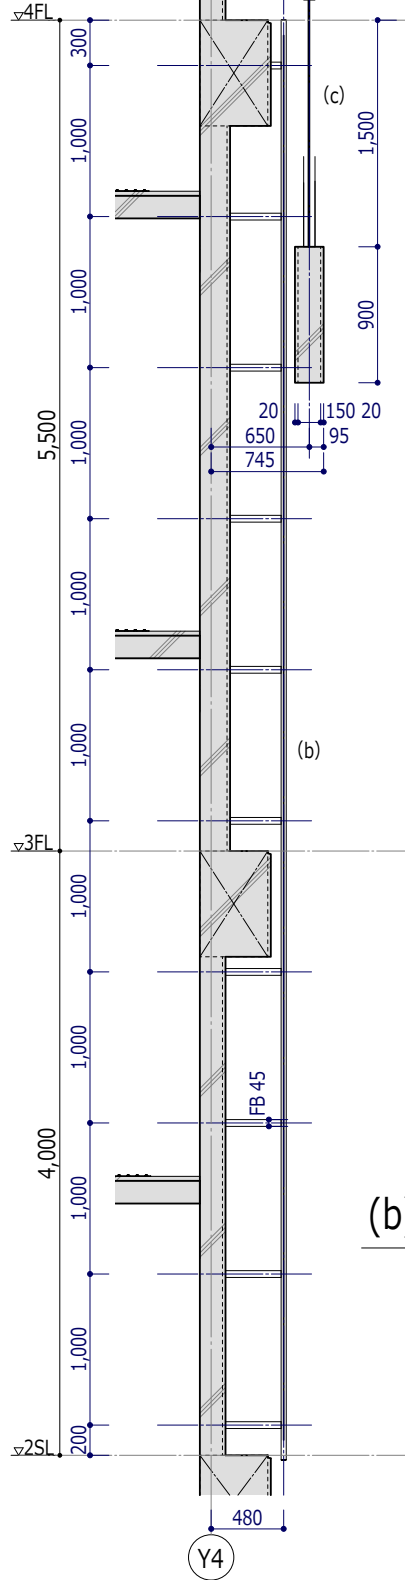

(b),(c) 断面図 北面

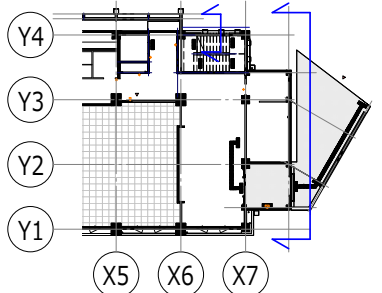


工事名称	スポーツコンベンション 交流拠点施設建築工事			工事年度	令和 5 年度	
				図面名称	ルーパー詳細図 (2)	
工事場所	沖縄県名護市宮里二丁目485他76筆			縮 尺	A1 1:50/A3 1:100	
発注機関	名護市建設部建築住宅課			図面番号	A-059	
摘 要	—			設計者	名 称	美音SpaceDesign株式会社・ 仲地設計事務所 委託業務共同企業体
	管理建築士	設 計	製 図		資格者氏名	一級建築士 第245950号 比嘉伝英
検 印					登録番号	沖縄県知事登録第130-2814号
					所 在 地	沖縄県名護市城1-7-11-302




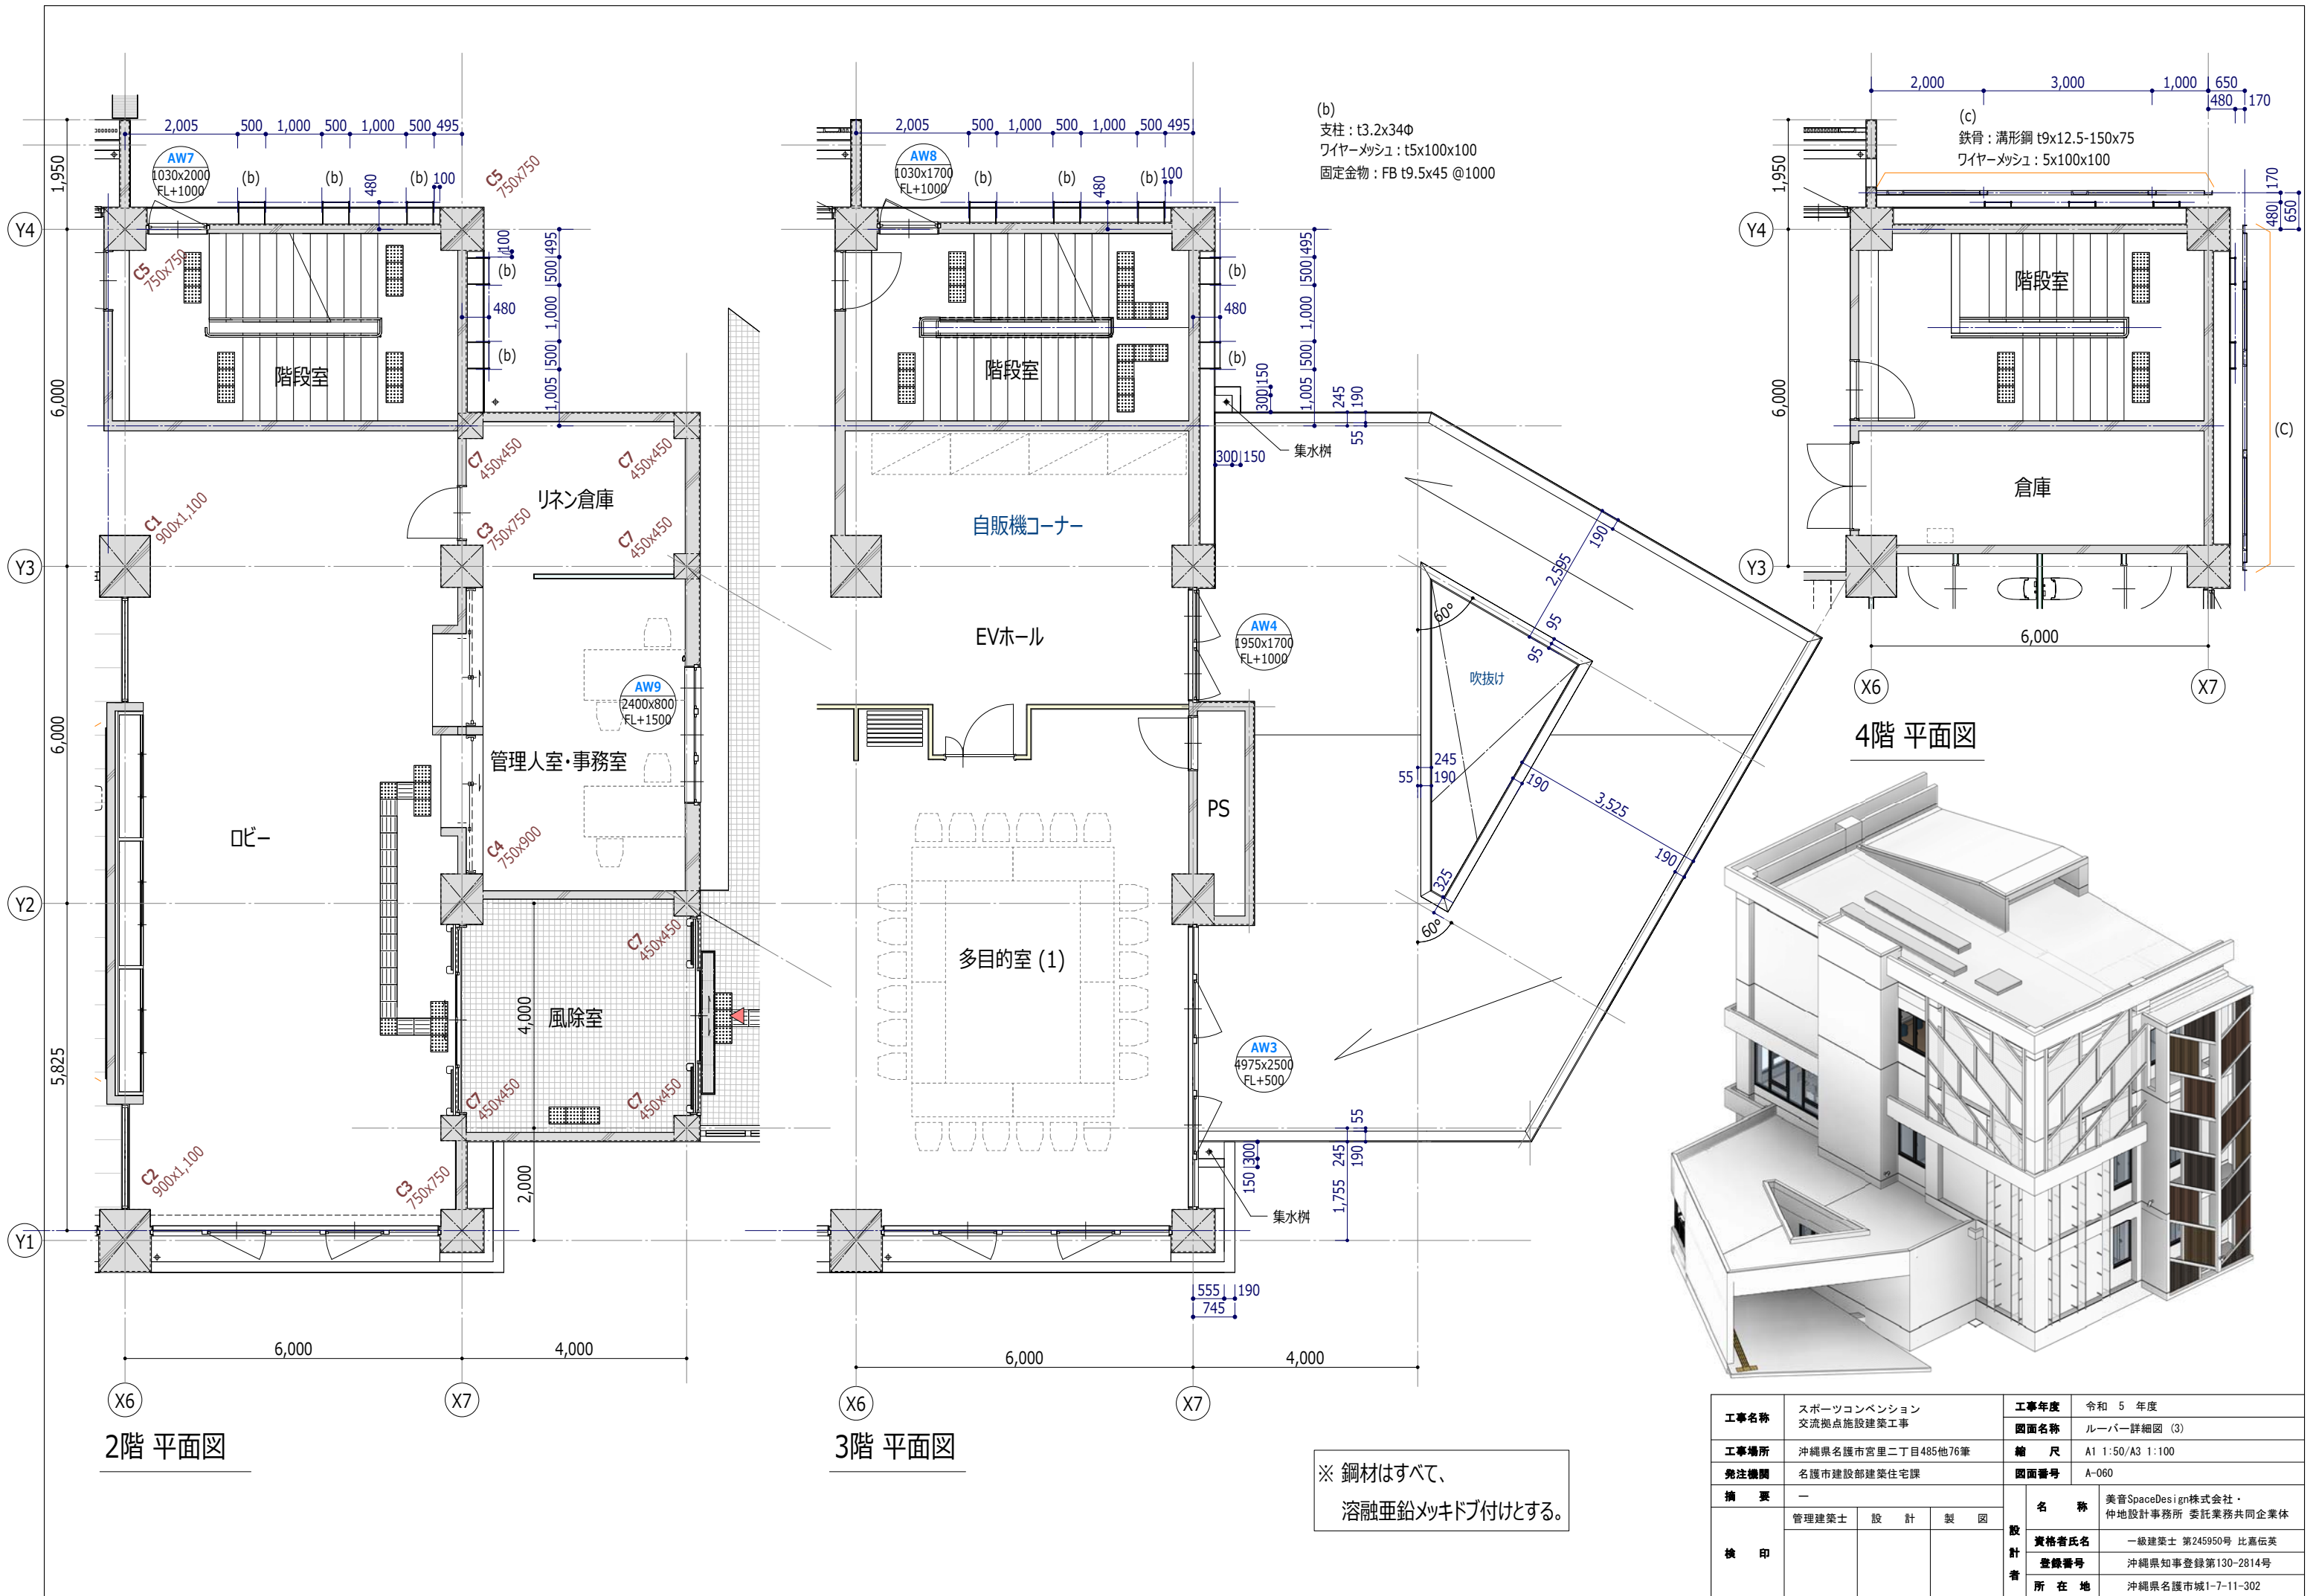


工事名称	スポーツコンベンション 交流拠点施設建築工事	工事年度	令和 5 年度
		図面名称	ルーバー詳細図 (3)
工事場所	沖縄県名護市宮里二丁目485他76筆	縮 尺	A1 1:50/A3 1:100
発注機関	名護市建設部建築住宅課	図面番号	A-060
摘 要	—	名 称	美音SpaceDesign株式会社・ 仲地設計事務所 委託業務共同企業体
		資格者氏名	一級建築士 第245950号 比嘉伝英
検 印	管理建築士 設 計 製 図	登録番号	沖縄県知事登録第130-2814号
		所 在 地	沖縄県名護市城1-7-11-302





※ 鋼材はすべて、
溶融亜鉛メッキドブ付けとする。

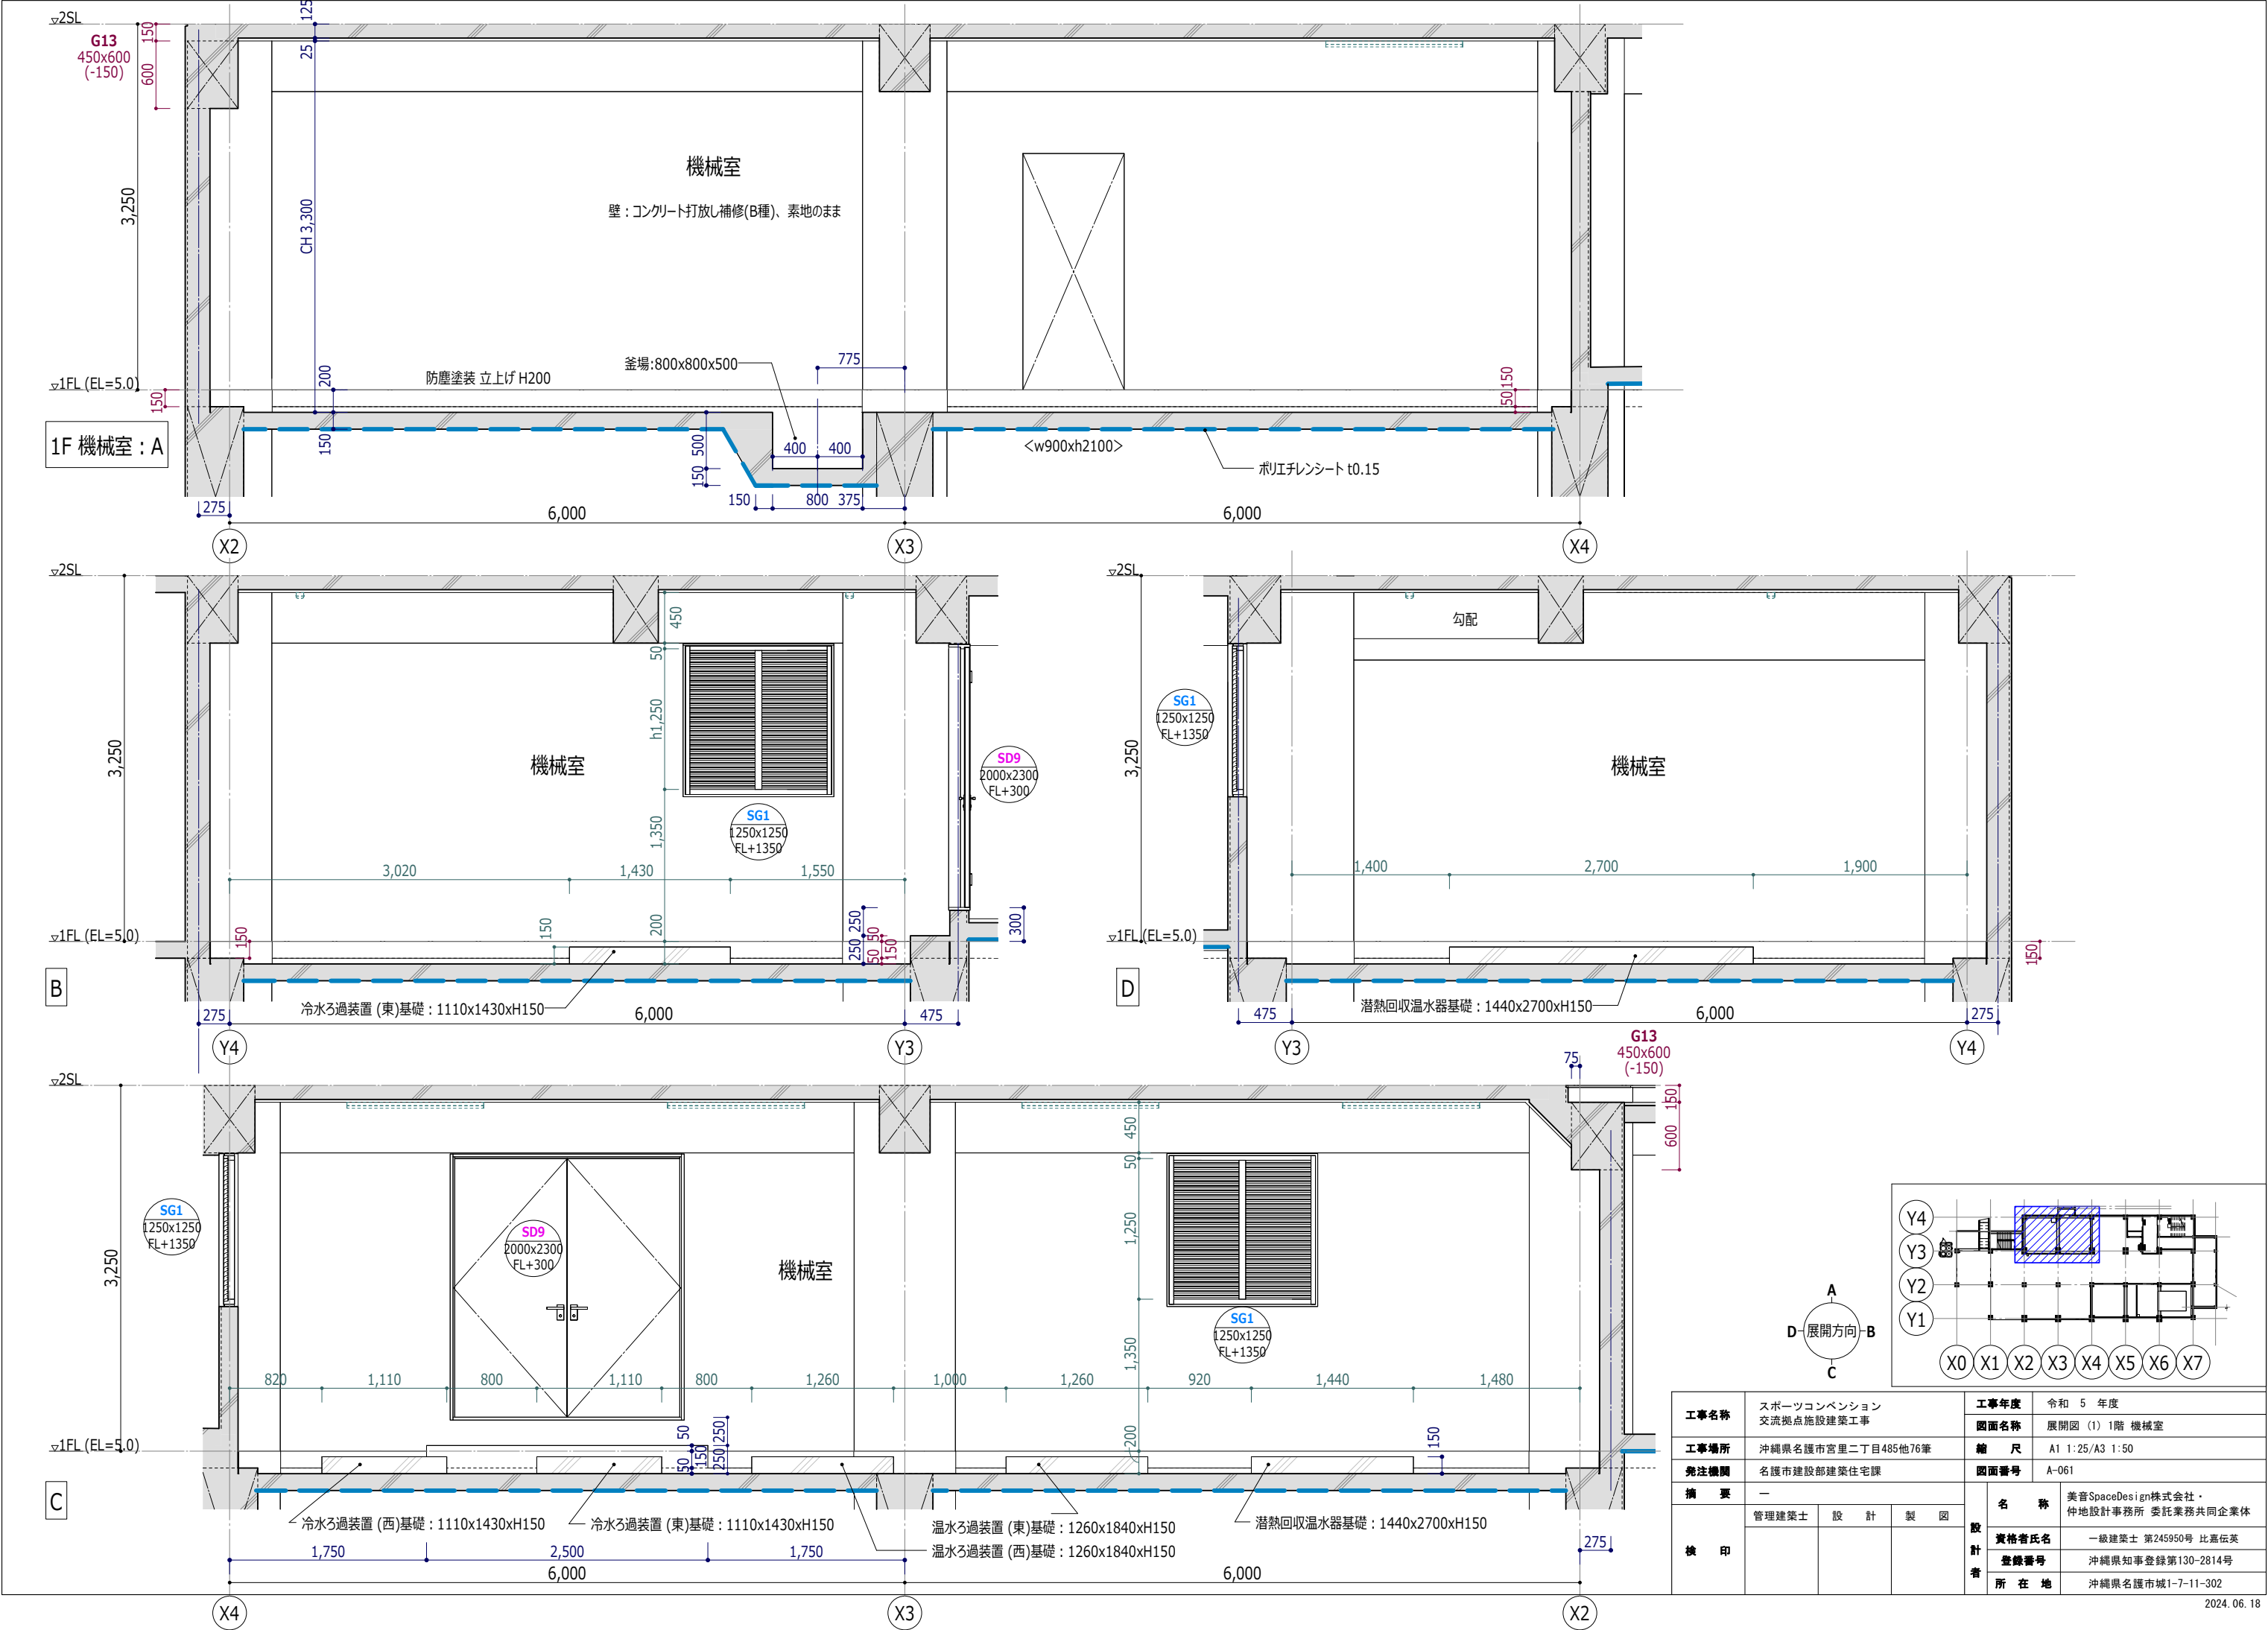






工事名称	スポーツコンベンション 交流拠点施設建築工事	工事年度	令和 5 年度
		図面名称	展開図 (1) 1階 機械室
工事場所	沖縄県名護市宮里二丁目485他76筆	縮 尺	A1 1:25/A3 1:50
発注機関	名護市建設部建築住宅課	図面番号	A-061
摘 要	—		
	管理建築士	設 計	製 図
	検 印	名 称	美音SpaceDesign株式会社・ 仲地設計事務所 委託業務共同企業体
		資格者氏名	一級建築士 第245950号 比嘉伝英
検 印		登録番号	沖縄県知事登録第130-2814号
		所 在 地	沖縄県名護市城1-7-11-302

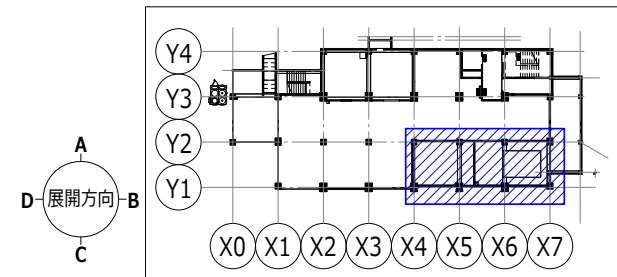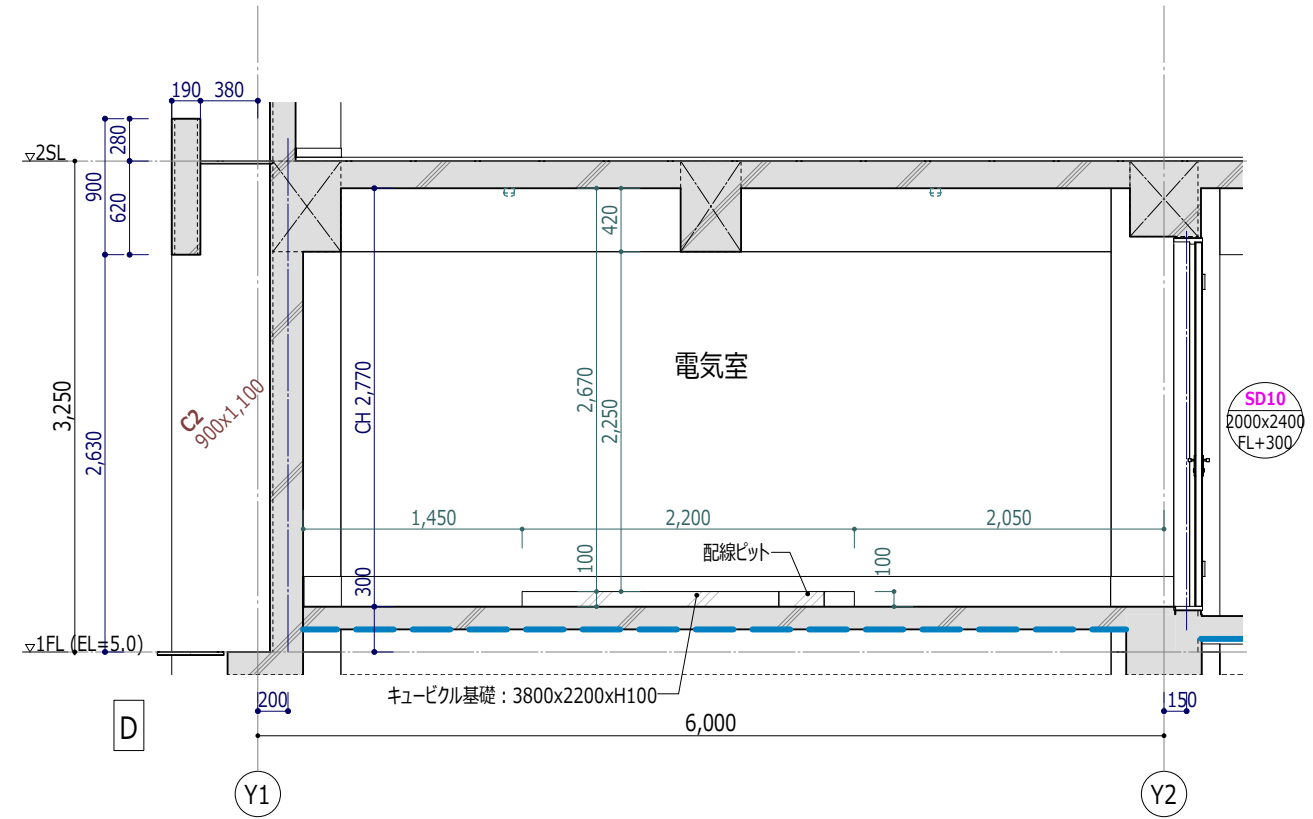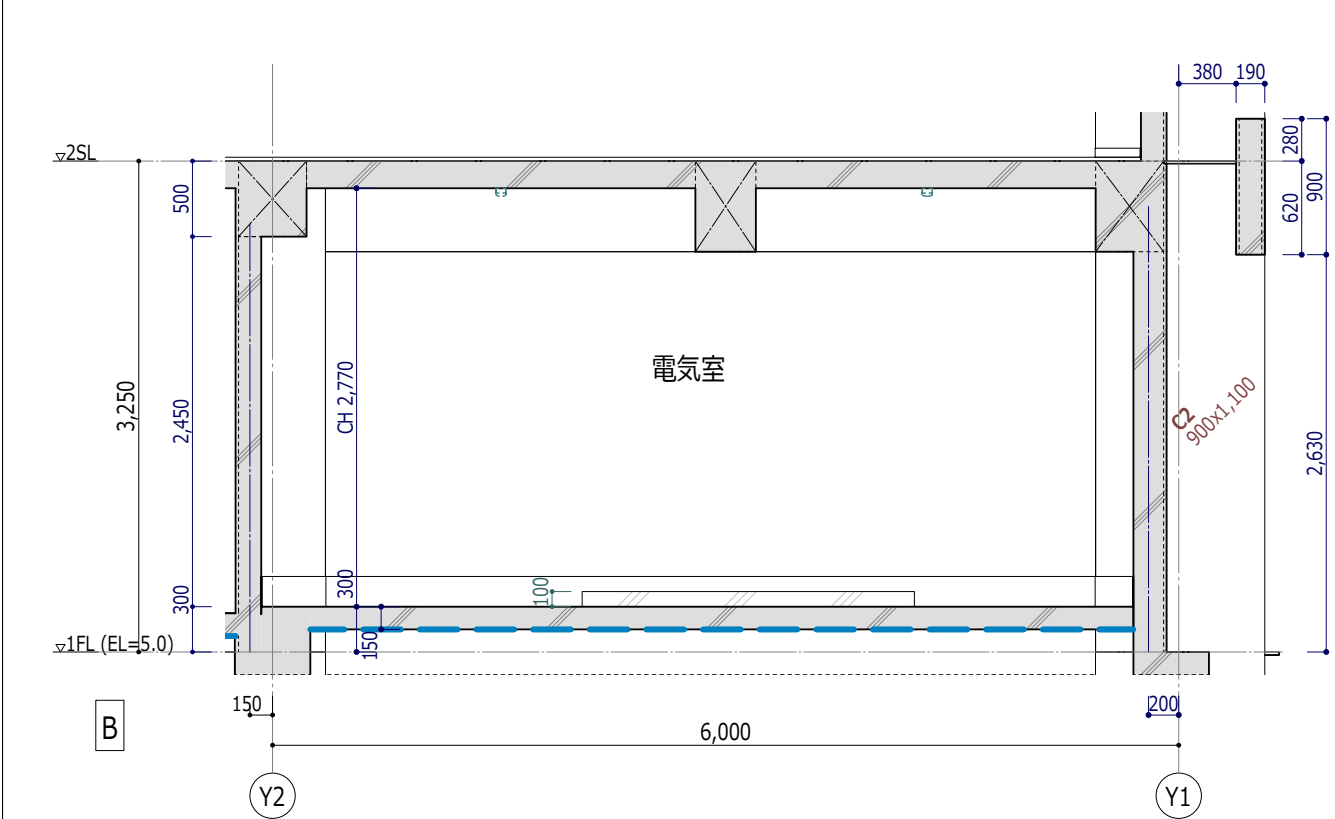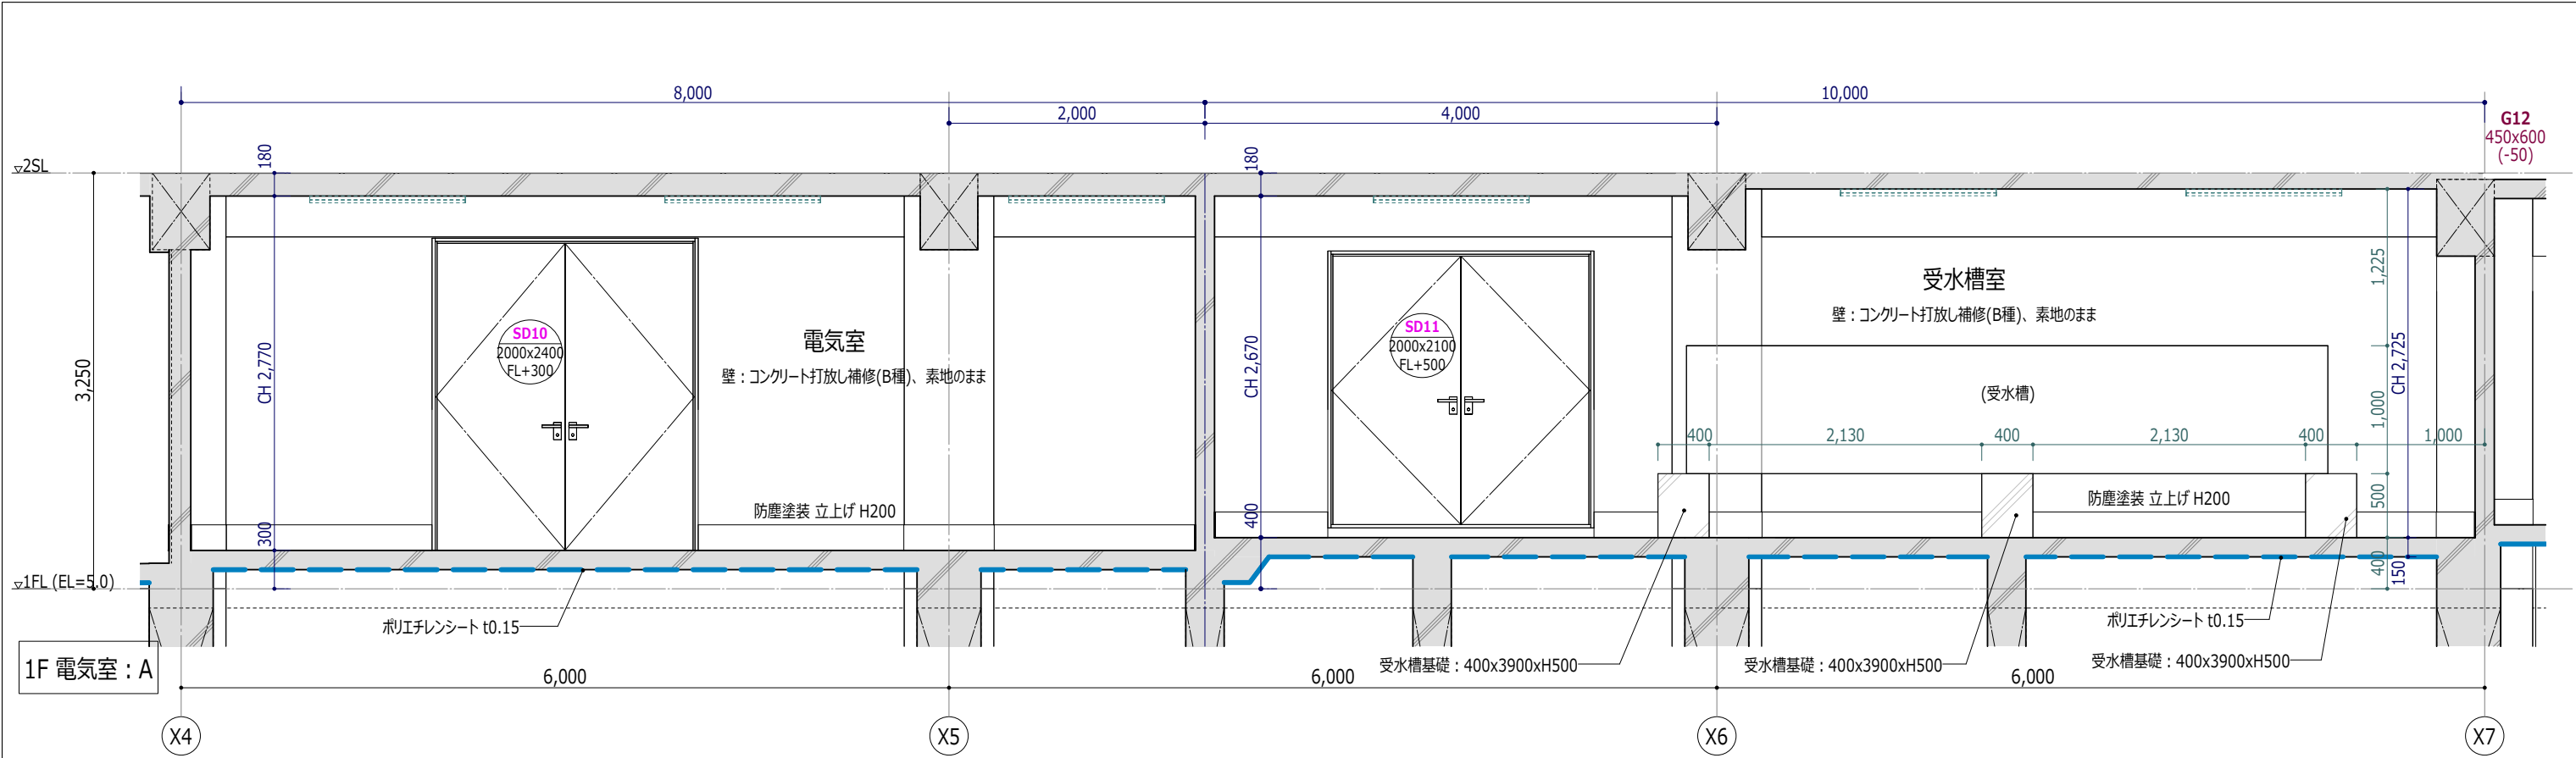

工事名称	スポーツコンベンション 交流拠点施設建築工事	工事年度	令和 5 年度
		図面名称	展開図 (2) 1階 電気室・受水槽
工事場所	沖縄県名護市宮里二丁目485他76筆	縮 尺	A1 1:25/A3 1:50
発注機関	名護市建設部建築住宅課	図面番号	A-062
摘 要	管理建築士 設 計 製 図	名 称	美音SpaceDesign株式会社・ 仲地設計事務所 委託業務共同企業体
		資格者氏名	一級建築士 第245950号 比嘉伝英
		登録番号	沖縄県知事登録第130-2814号
		所 在 地	沖縄県名護市城1-7-11-302
検 印			






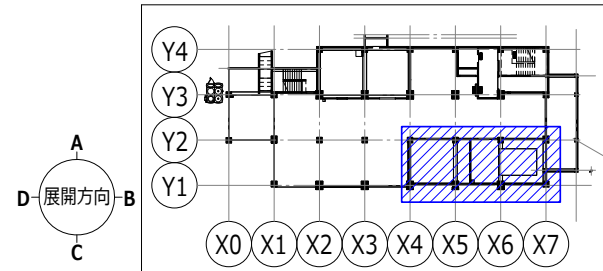
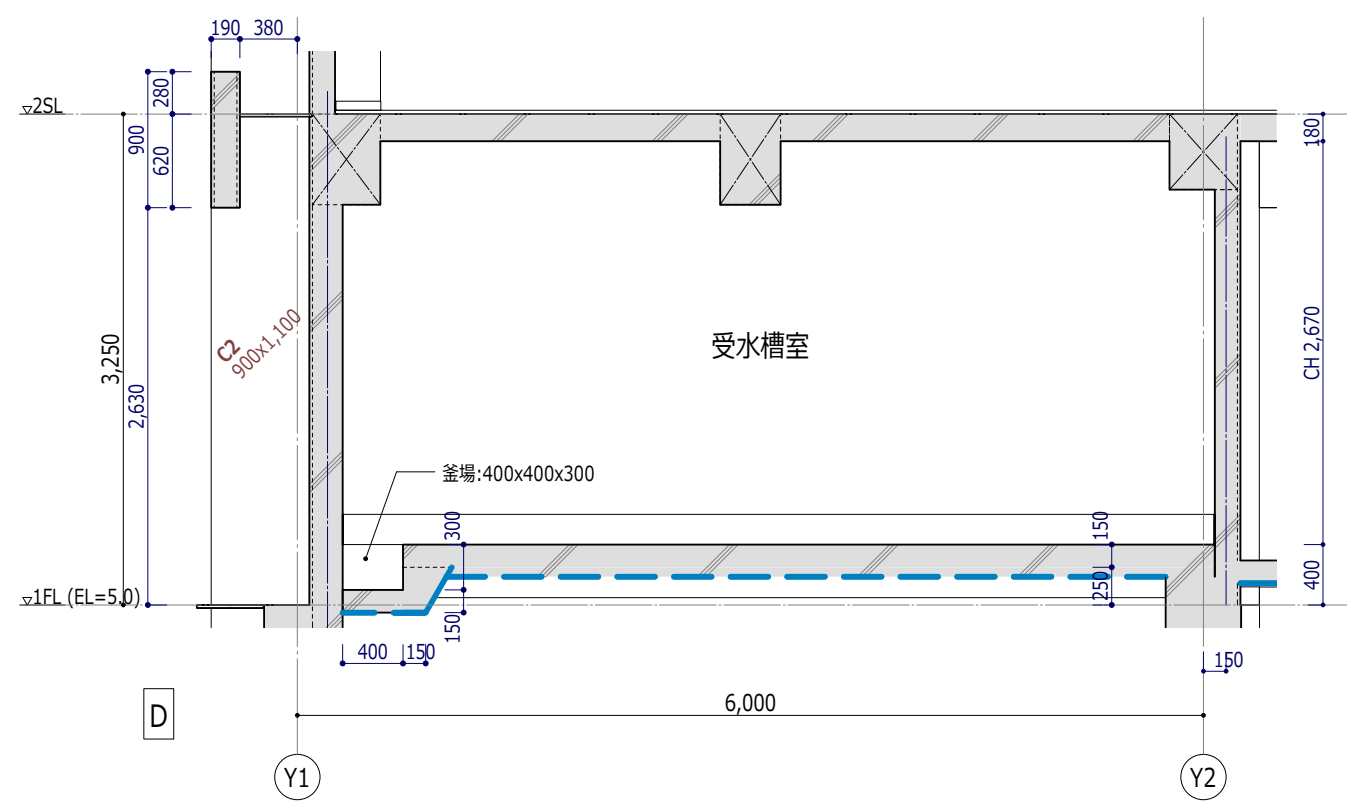
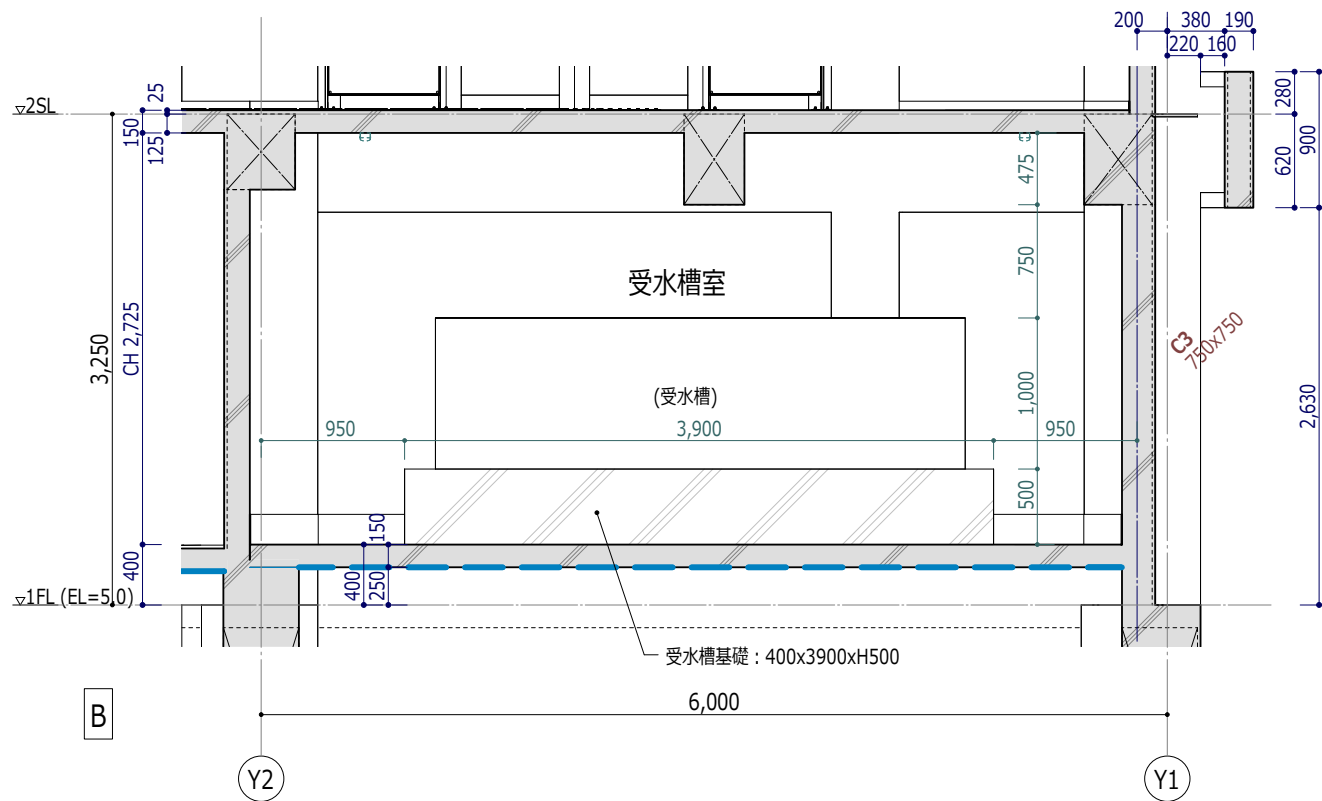
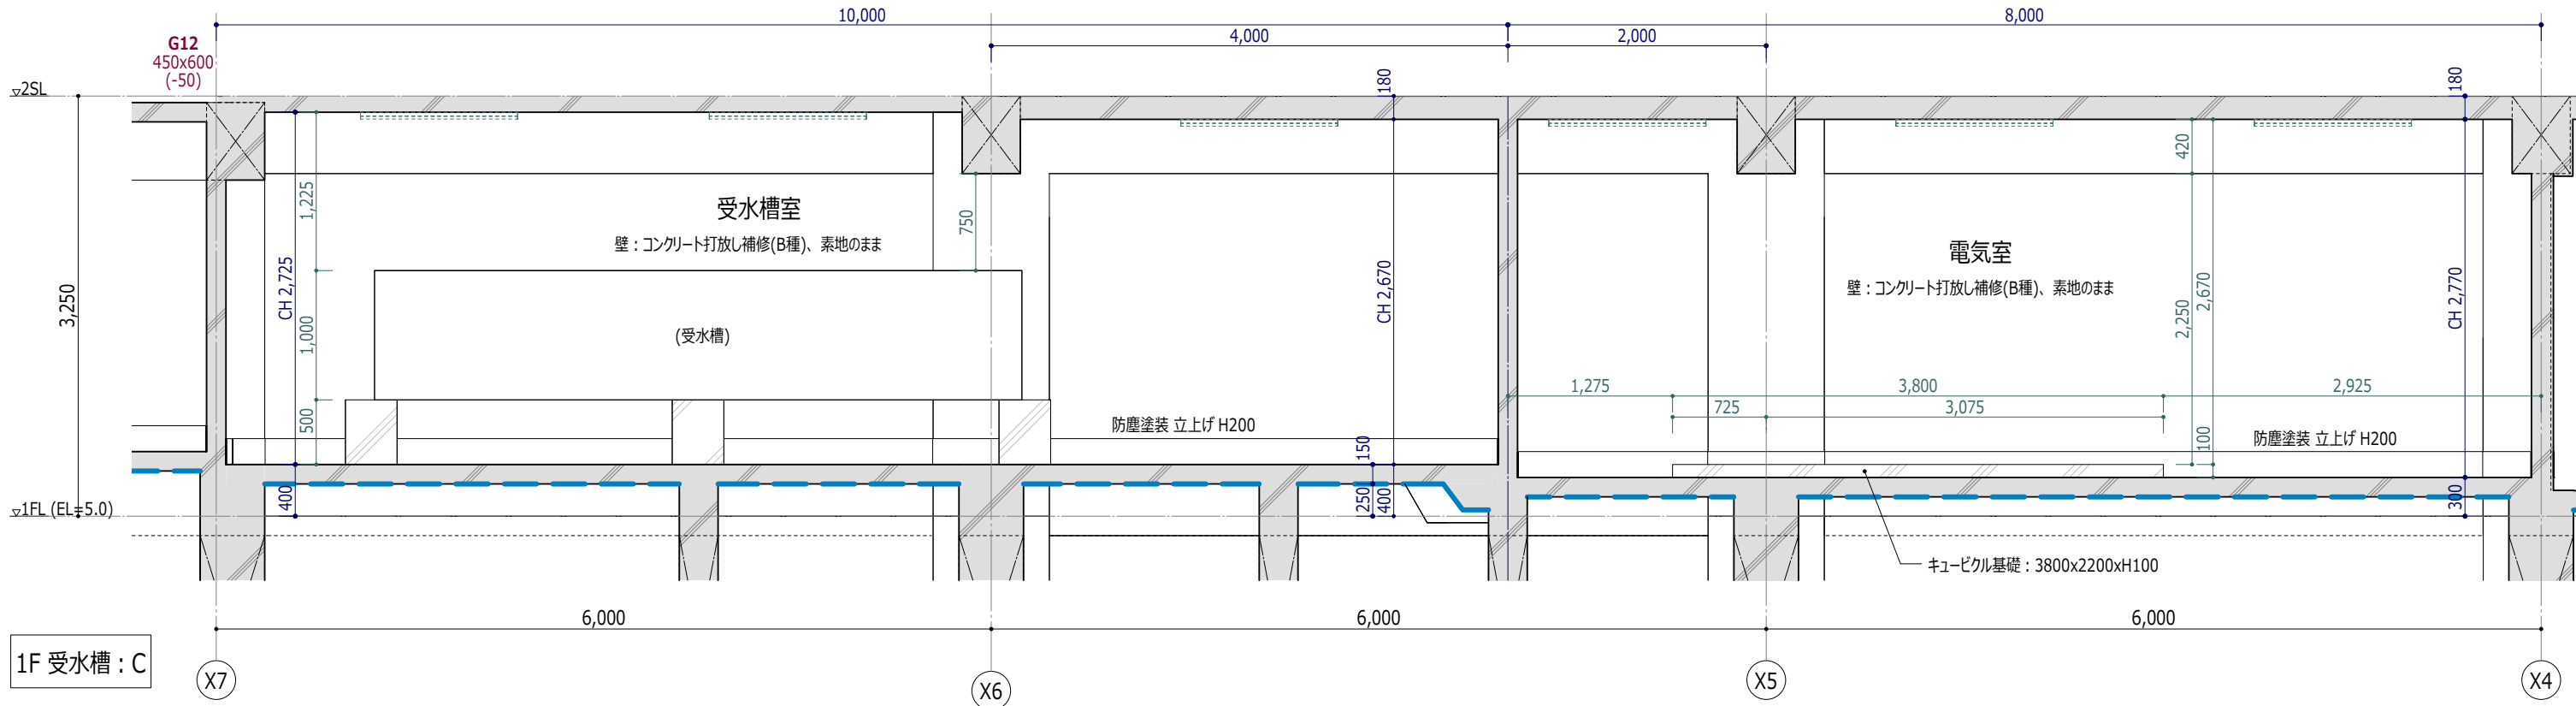


工事名称	スポーツコンベンション 交流拠点施設建築工事	工事年度	令和 5 年度
		図面名称	展開図 (3) 1階 電気室・受水槽
工事場所	沖縄県名護市宮里二丁目485他76筆	縮 尺	A1 1:25/A3 1:50
発注機関	名護市建設部建築住宅課	図面番号	A-063
摘 要	管理建築士 設 計 製 図	名 称	美音SpaceDesign株式会社・ 仲地設計事務所 委託業務共同企業体
		資格者氏名	一級建築士 第245950号 比嘉伝英
検 印		登録番号	沖縄県知事登録第130-2814号
		所 在 地	沖縄県名護市城1-7-11-302

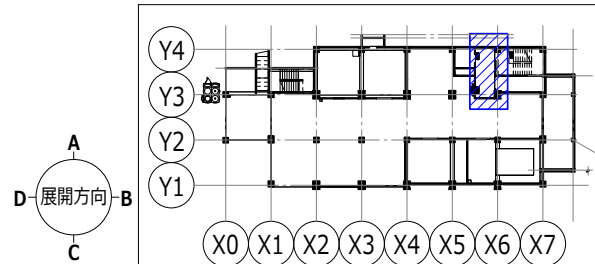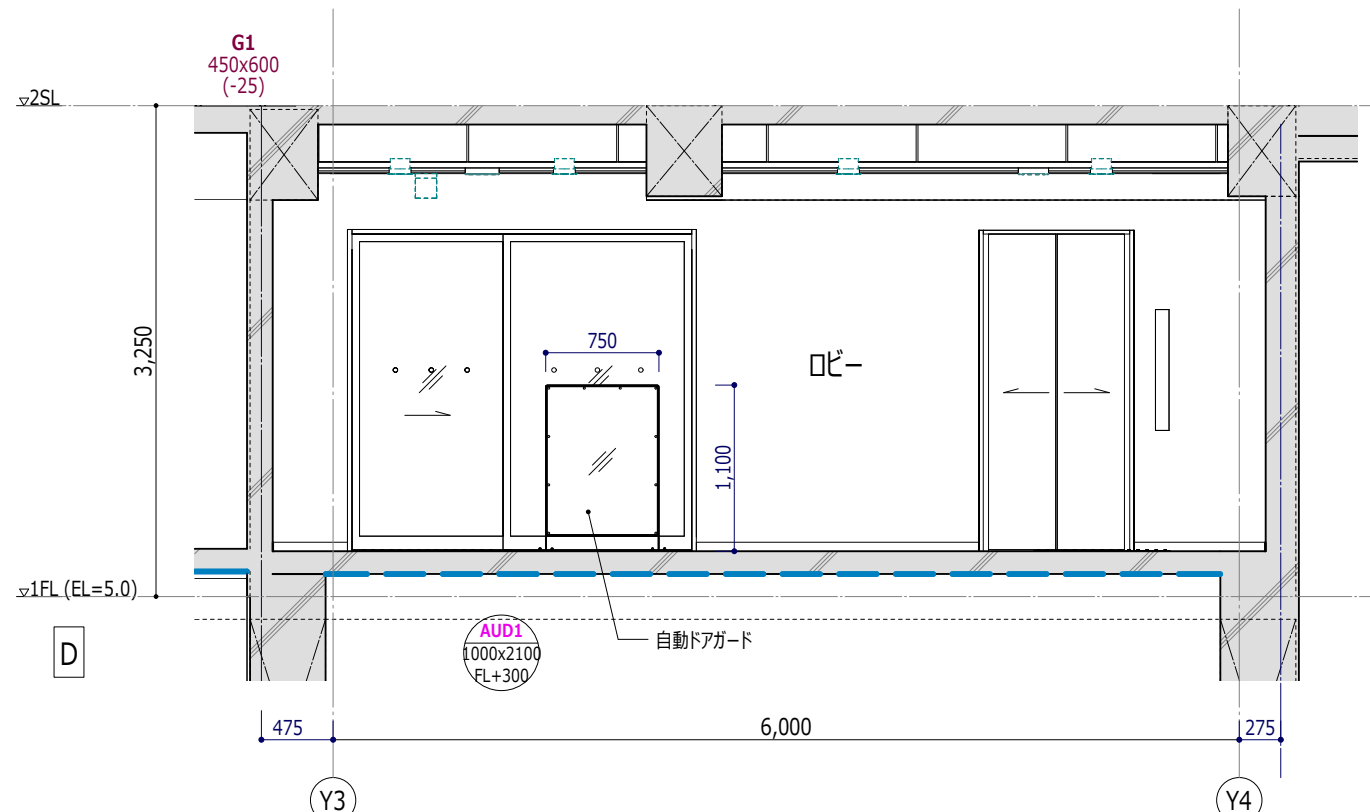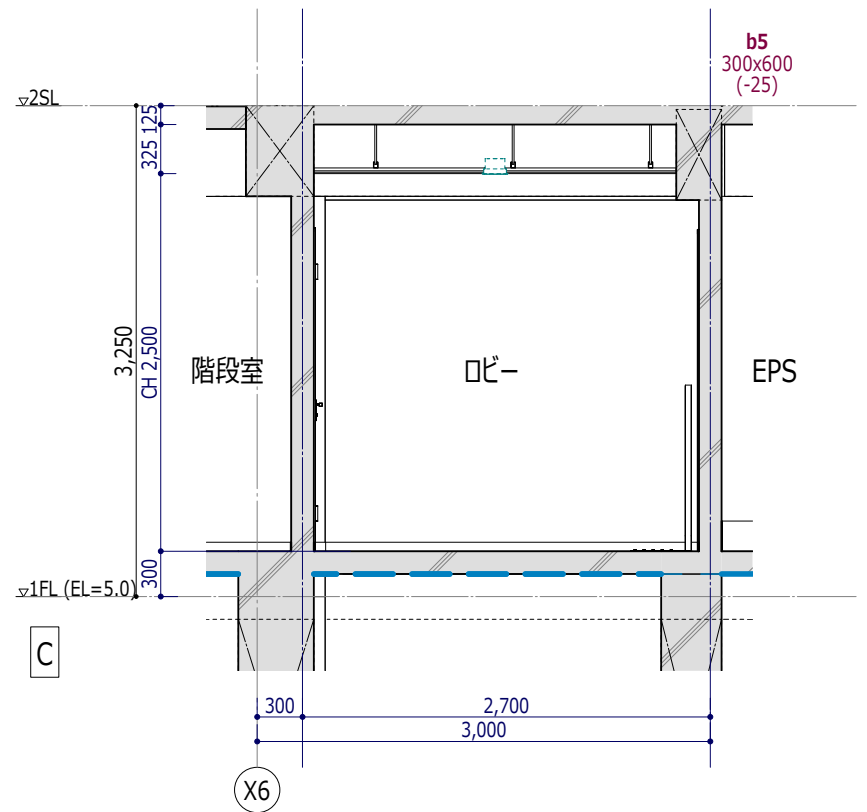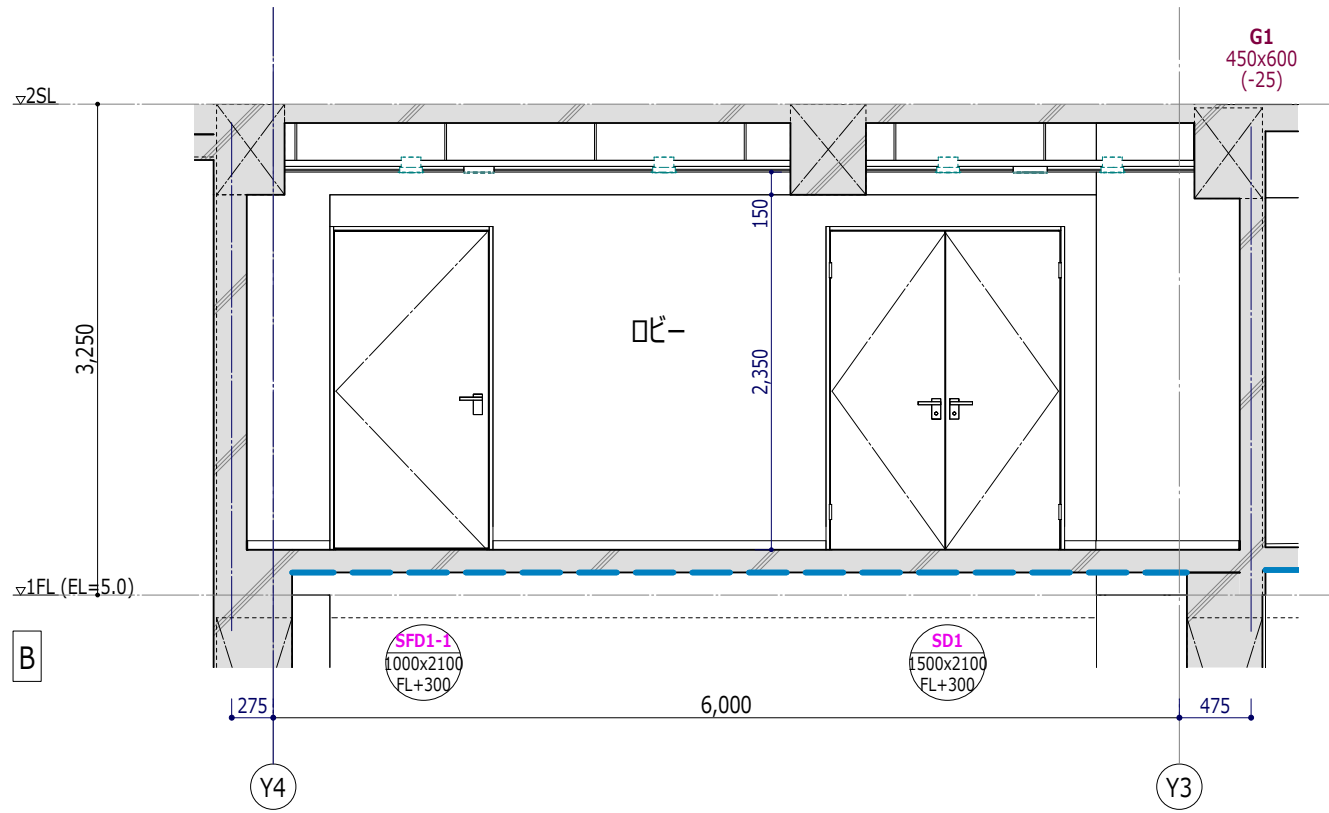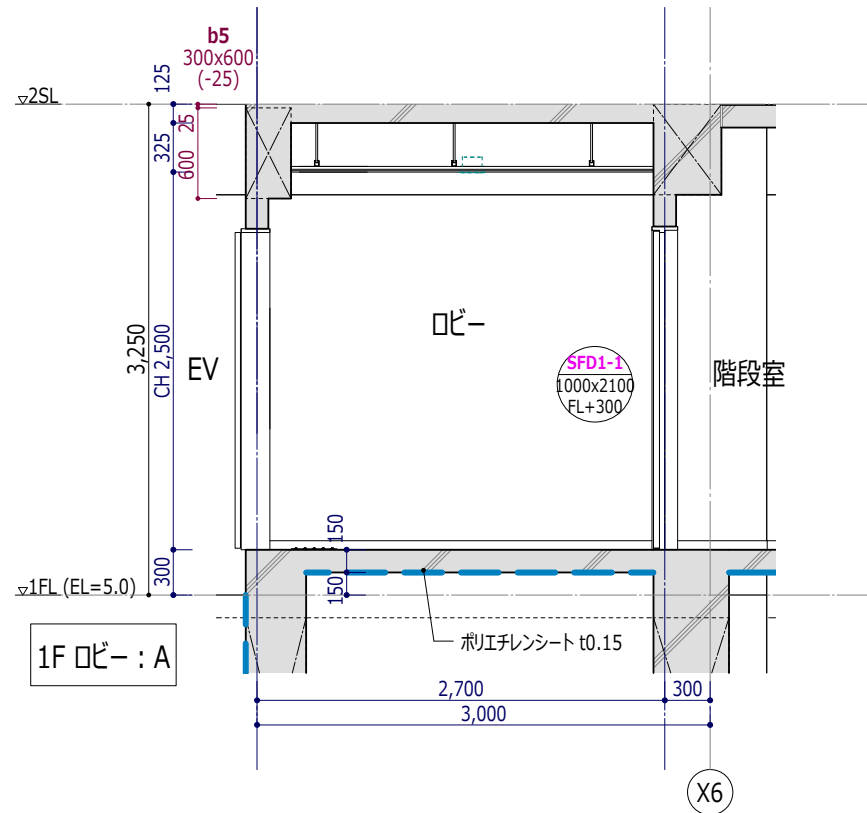







※ 特記なき限り、下記とする			
RC壁：コンクリート打放補修(B種)の上、AEP-R塗装		GB-R t12.5 AEP-R塗装	
LGSD下地(65型)壁：GB-R t12.5の上、AEP-R塗装		自動ドアガード	
LGSD下地(65型)壁：グラスウール吸音材充填の上、		ビニル巾木 H60	
①	カーテンボックス：H150	③	カーテンボックス：H250
②	カーテンボックス：H200	④	照明ボックス：H200

工事名称	スポーツコンベンション 交流拠点施設建築工事			工事年度	令和 5 年度	
				図面名称	展開図 (4) 1階 ロビー	
工事場所	沖縄県名護市宮里二丁目485他76筆			縮 尺	A1 1:25/A3 1:50	
発注機関	名護市建設部建築住宅課			図面番号	A-064	
摘 要	一			設 計 者	名 称	
検 印	管理建築士	設 計	製 図		美音SpaceDesign株式会社・ 仲地設計事務所 委託業務共同企業体	
					資格者氏名	
					登録番号	
					所在地	
				一級建築士 第245950号 比嘉伝英		
				沖縄県知事登録第130-2814号		
				沖縄県名護市城1-7-11-302		

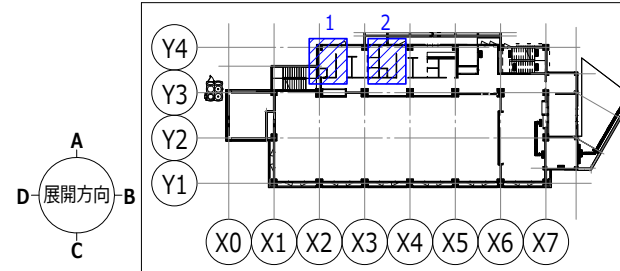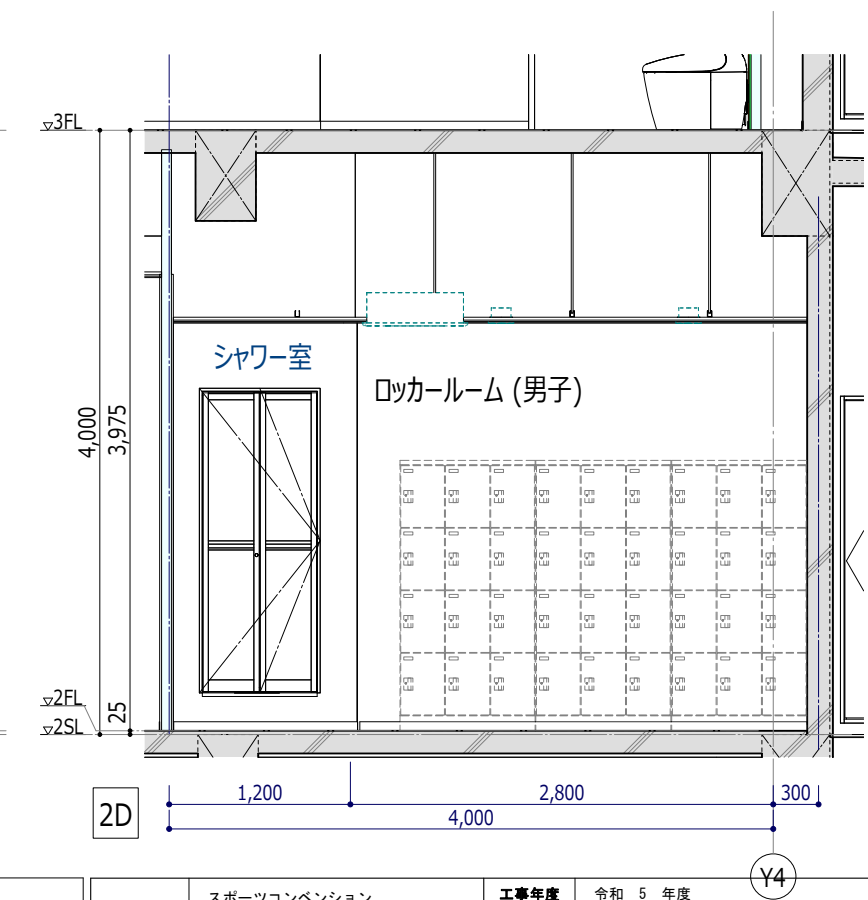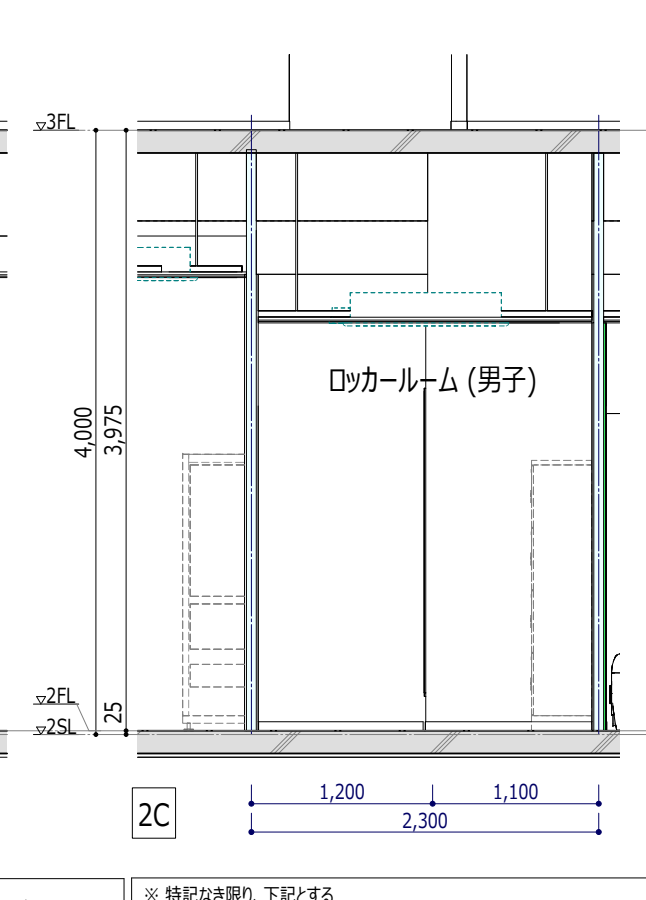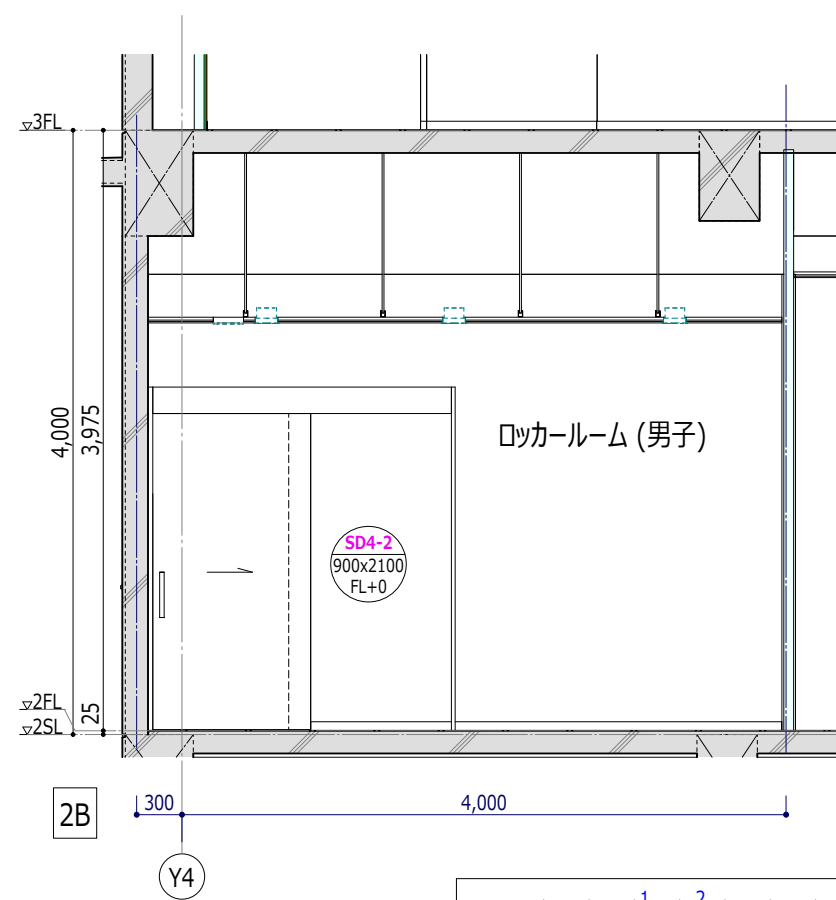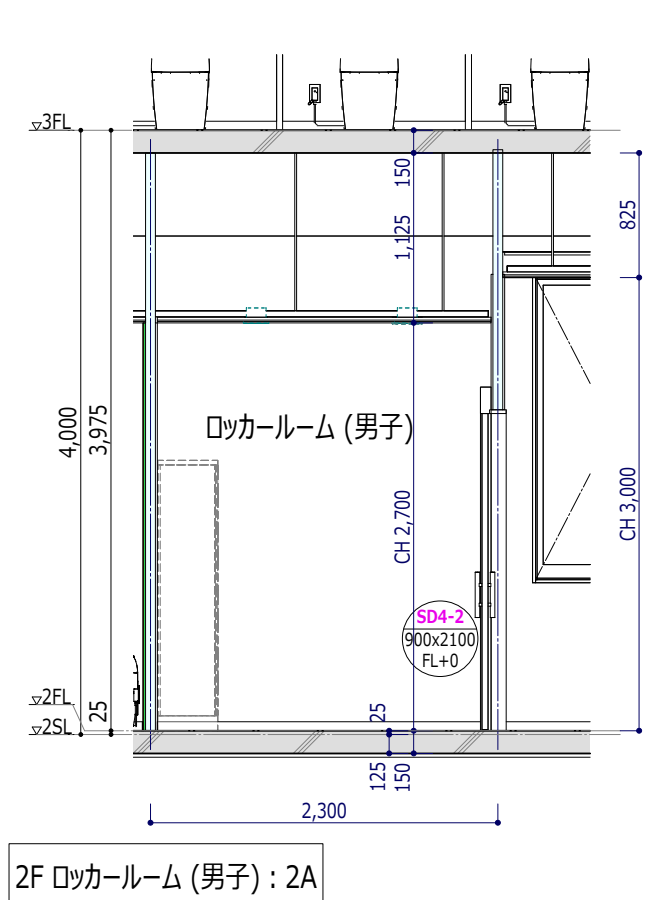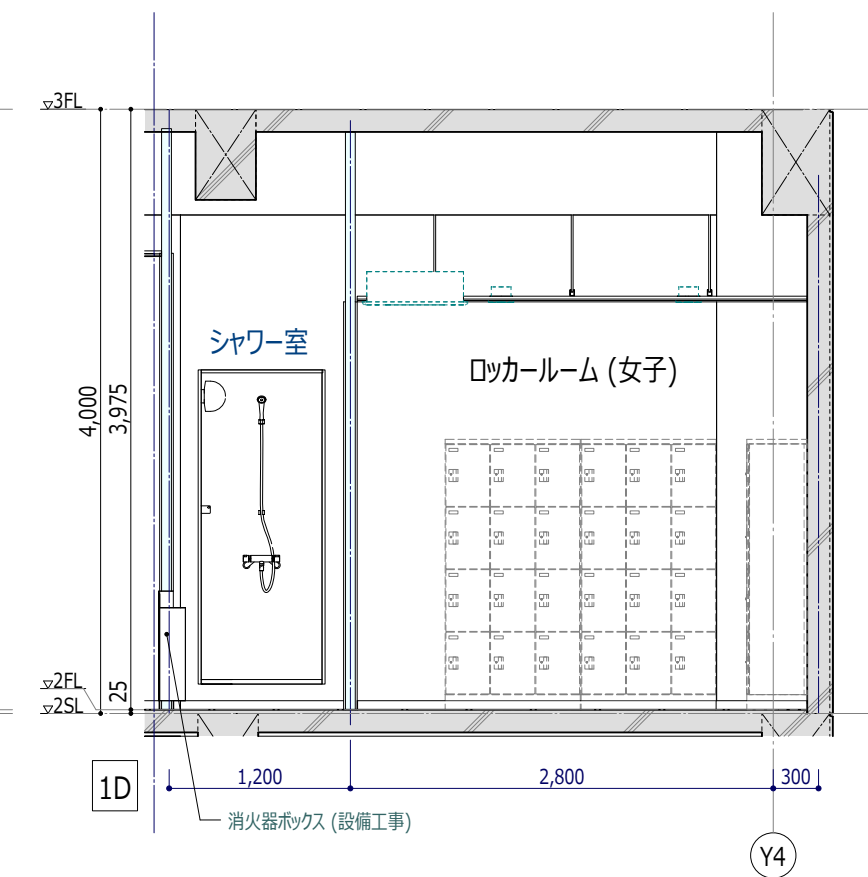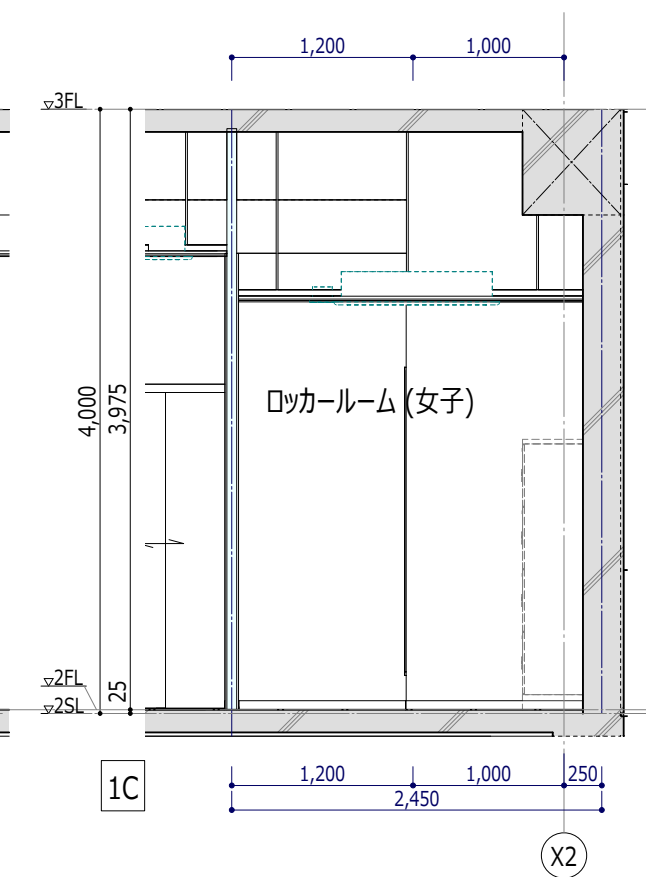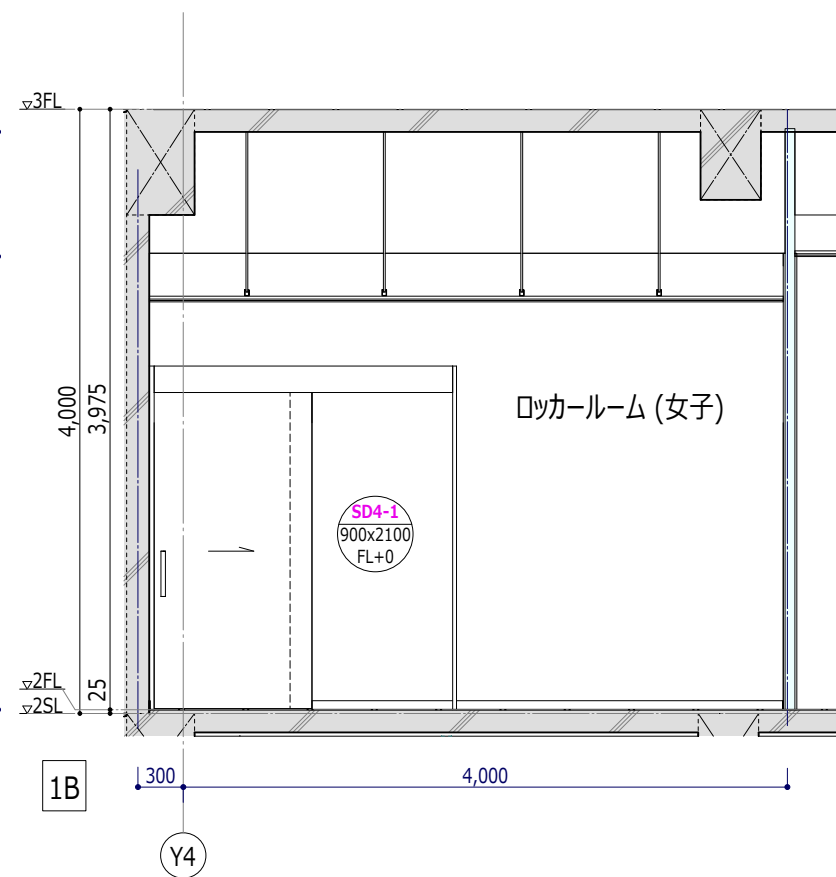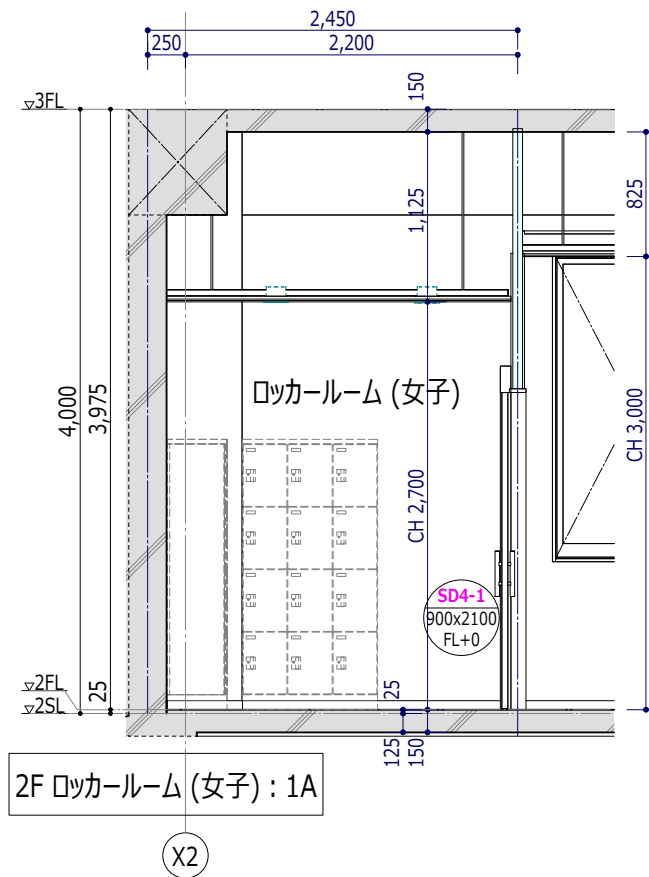



※ 特記なき限り、下記とする			
RC壁：コンクリート打放補修(B種)の上、AEP-R塗装		GB-R t12.5 AEP-R塗装	
LGS下地(65型)壁：GB-R t12.5の上、AEP-R塗装		LGS下地(65型)壁：グラスウール吸音材充填の上、	
ビニル巾木 H60			
(A)	カーテンボックス：H150	(C)	カーテンボックス：H250
(B)	カーテンボックス：H200	(D)	照明ボックス：H200

工事名称	スポーツコンベンション 交流拠点施設建築工事			工事年度	令和 5 年度	
				図面名称	展開図 (5) 2階 ロッカールーム	
工事場所	沖縄県名護市宮里二丁目485他76筆			縮 尺	A1 1:25/A3 1:50	
発注機関	名護市建設部建築住宅課			図面番号	A-065	
摘 要	一 管理建築士			設計者	名 称	美音SpaceDesign株式会社・ 仲地設計事務所 委託業務共同企業体
					資格者氏名	一級建築士 第245950号 比嘉伝英
検 印			登録番号		沖縄県知事登録第130-2814号	
			所 在 地		沖縄県名護市城1-7-11-302	

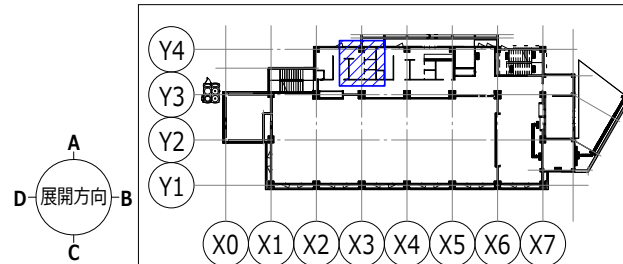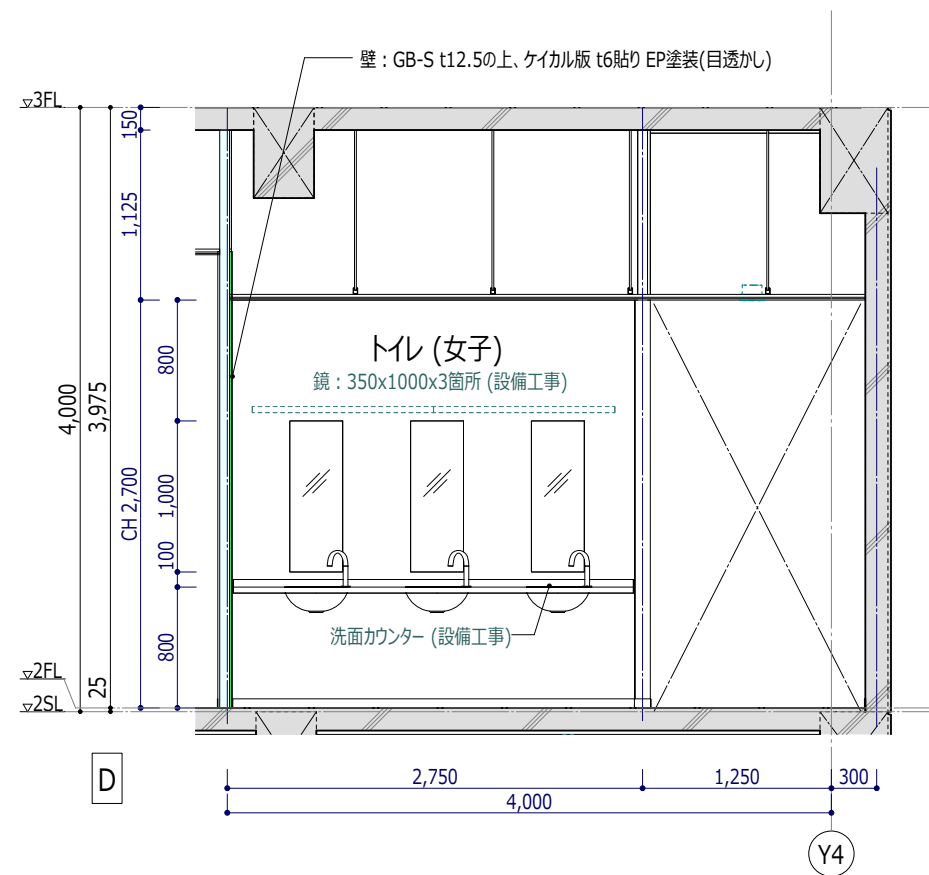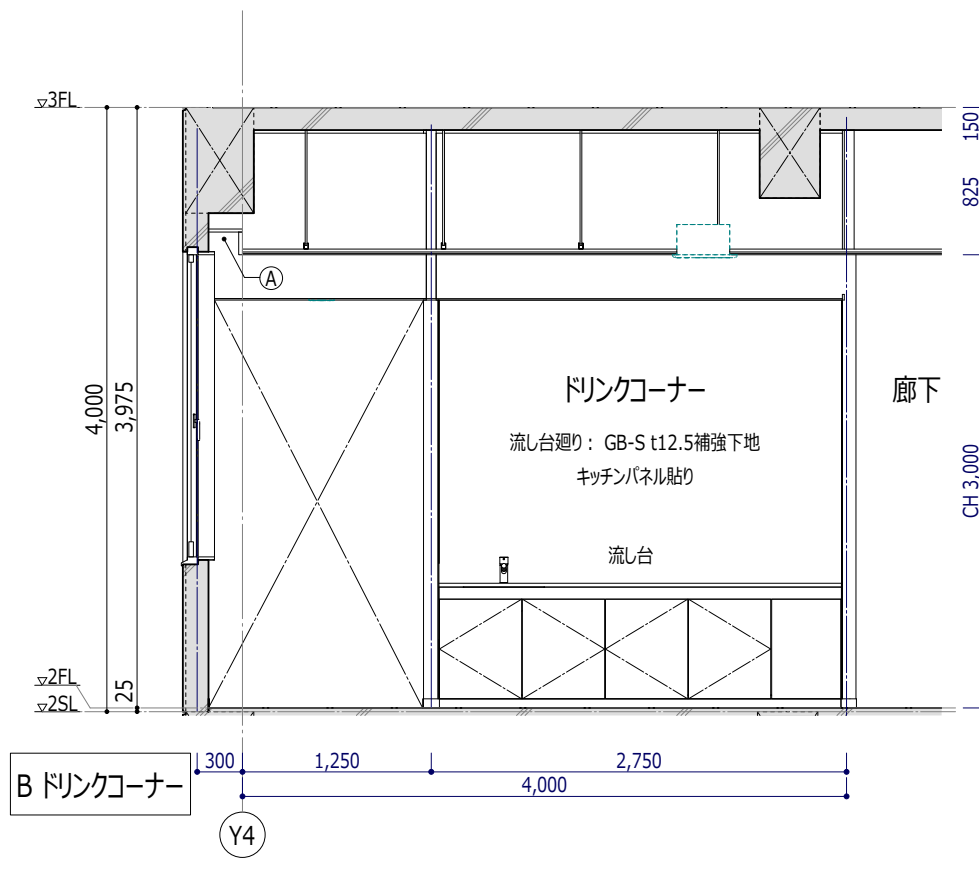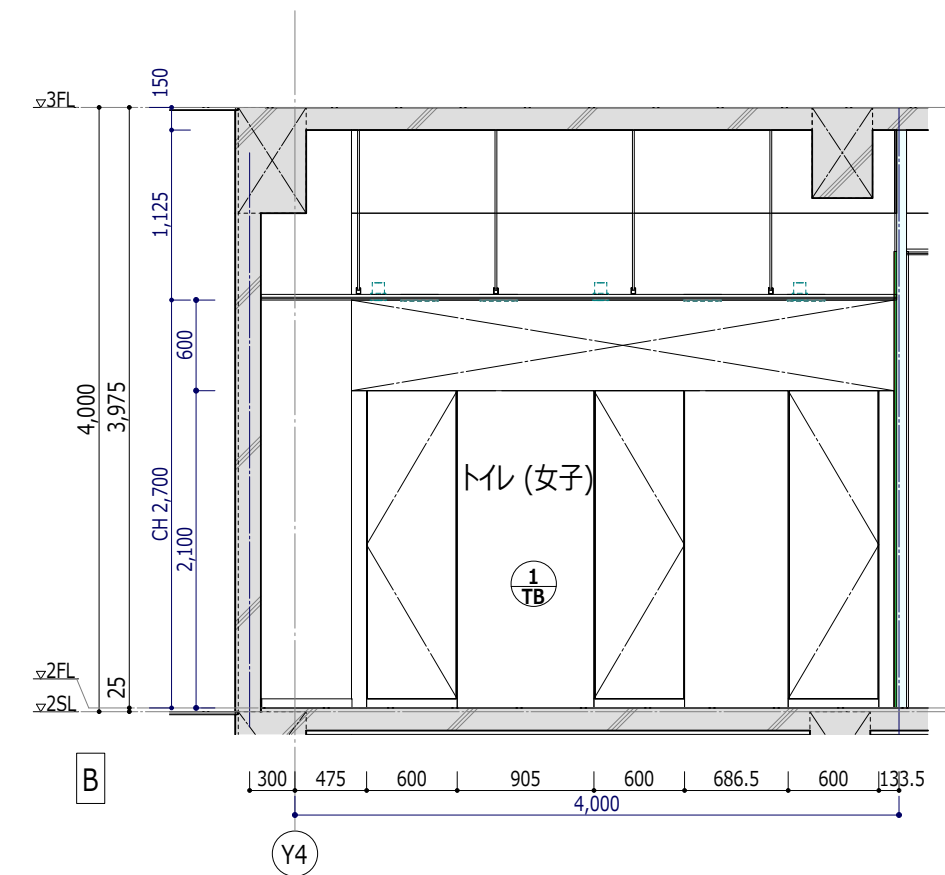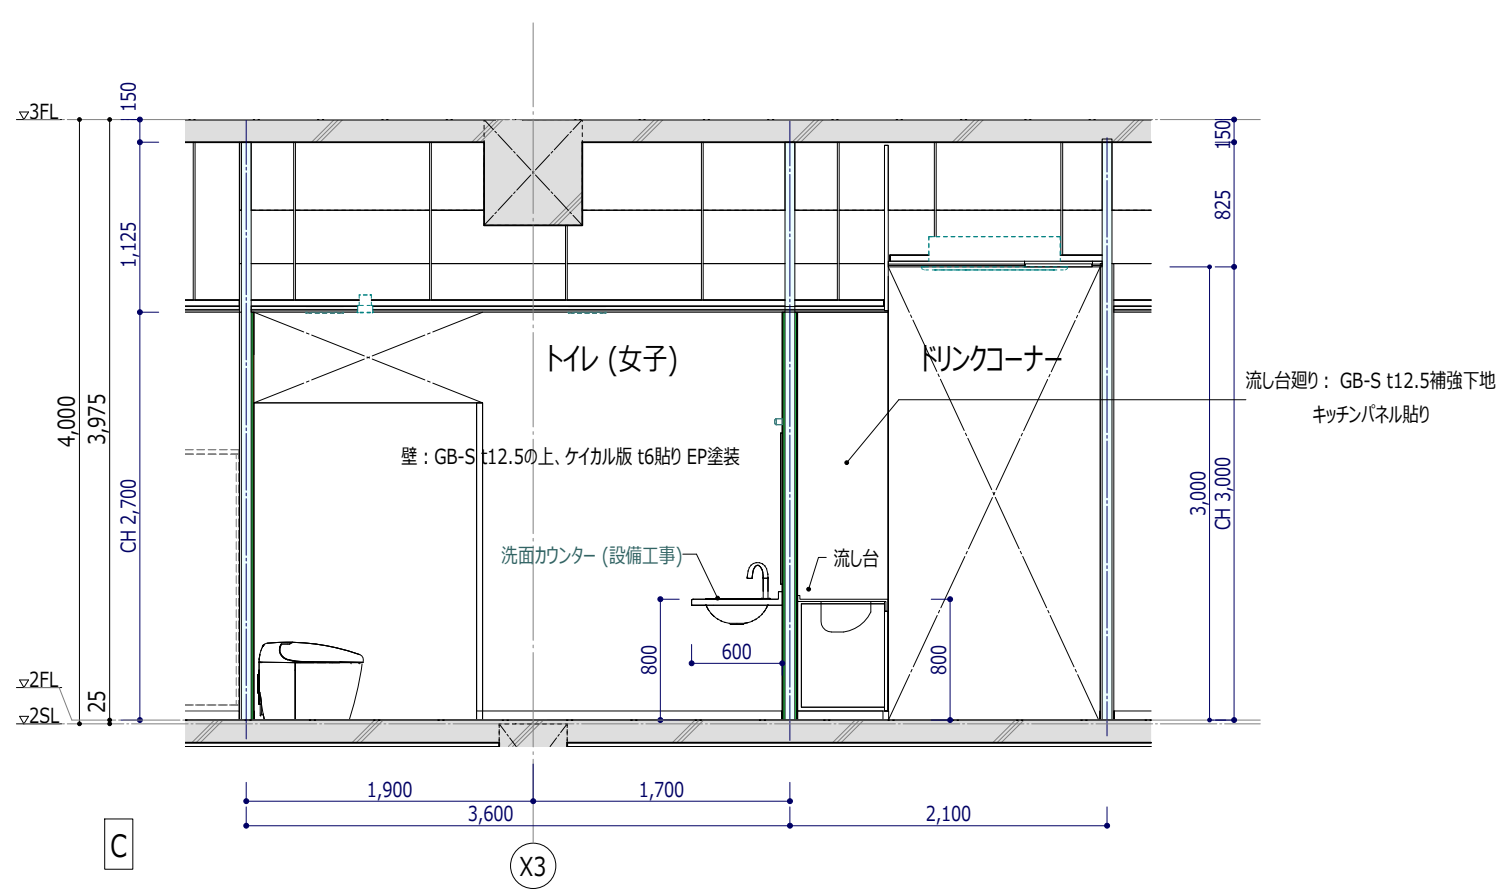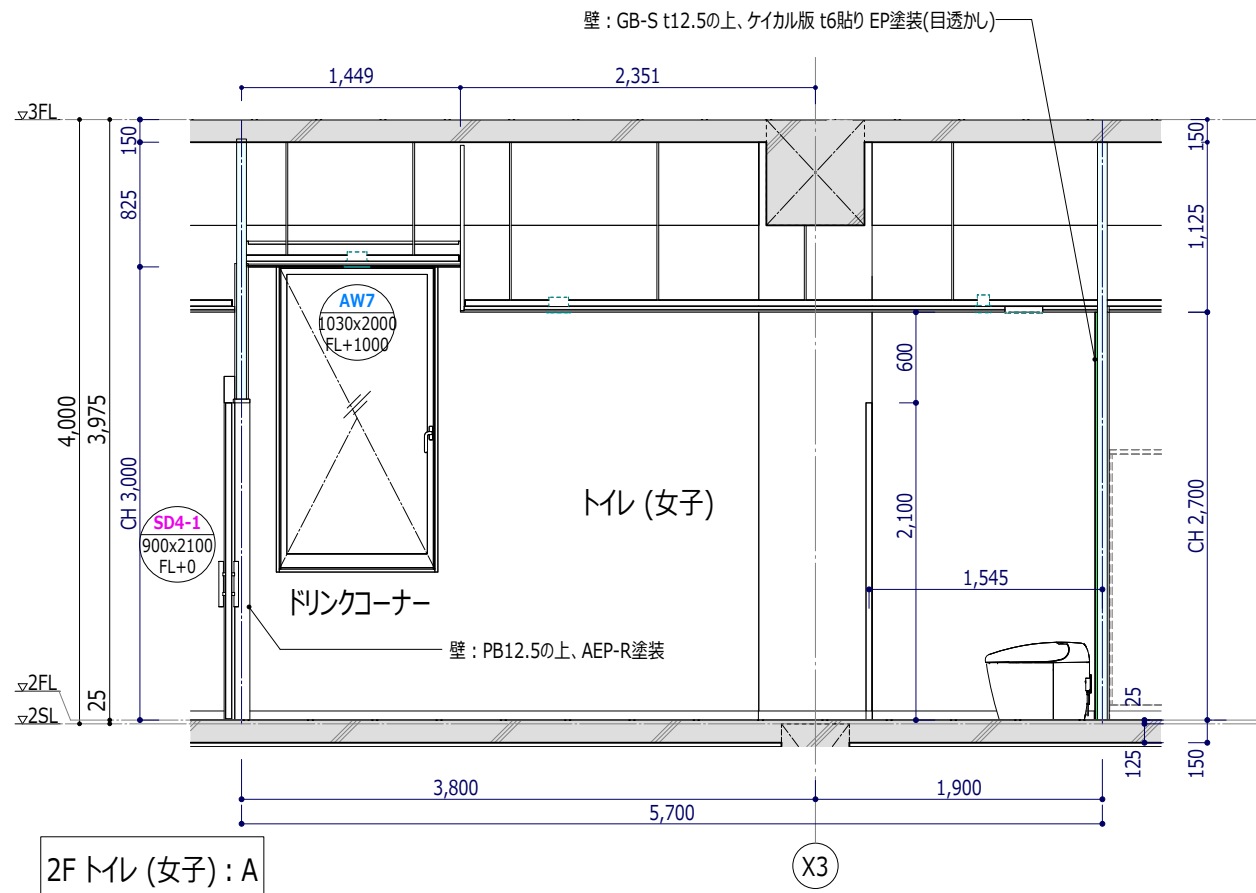

※ 特記なき限り、下記とする			
RC壁：コンクリート打放補修(B種)の上、AEP-R塗装		GB-R t12.5 AEP-R塗装	
LGS下地(65型)壁：GB-R t12.5の上、AEP-R塗装		ビニル巾木 H60	
LGS下地(65型)壁：グラスウール吸音材充填の上、			
(A)	カーテンボックス：H150	(C)	カーテンボックス：H250
(B)	カーテンボックス：H200	(D)	照明ボックス：H200

工事名称	スポーツコンベンション 交流拠点施設建築工事	工事年度	令和 5 年度
工事場所	沖縄県名護市宮里二丁目485他76筆	図面名称	展開図 (6) 2階 トイレ(女子)
発注機関	名護市建設部建築住宅課	縮 尺	A1 1:25/A3 1:50
摘 要	—	図面番号	A-066
検 印	管理建築士 設 計 製 図	名 称	美音SpaceDesign株式会社・ 仲地設計事務所 委託業務共同企業体
資格者氏名	一級建築士 第245950号 比嘉伝英	登録番号	沖縄県知事登録第130-2814号
所在地	沖縄県名護市城1-7-11-302		

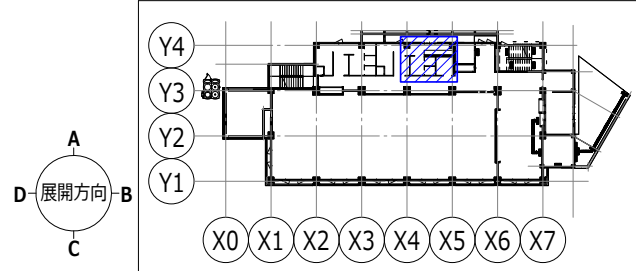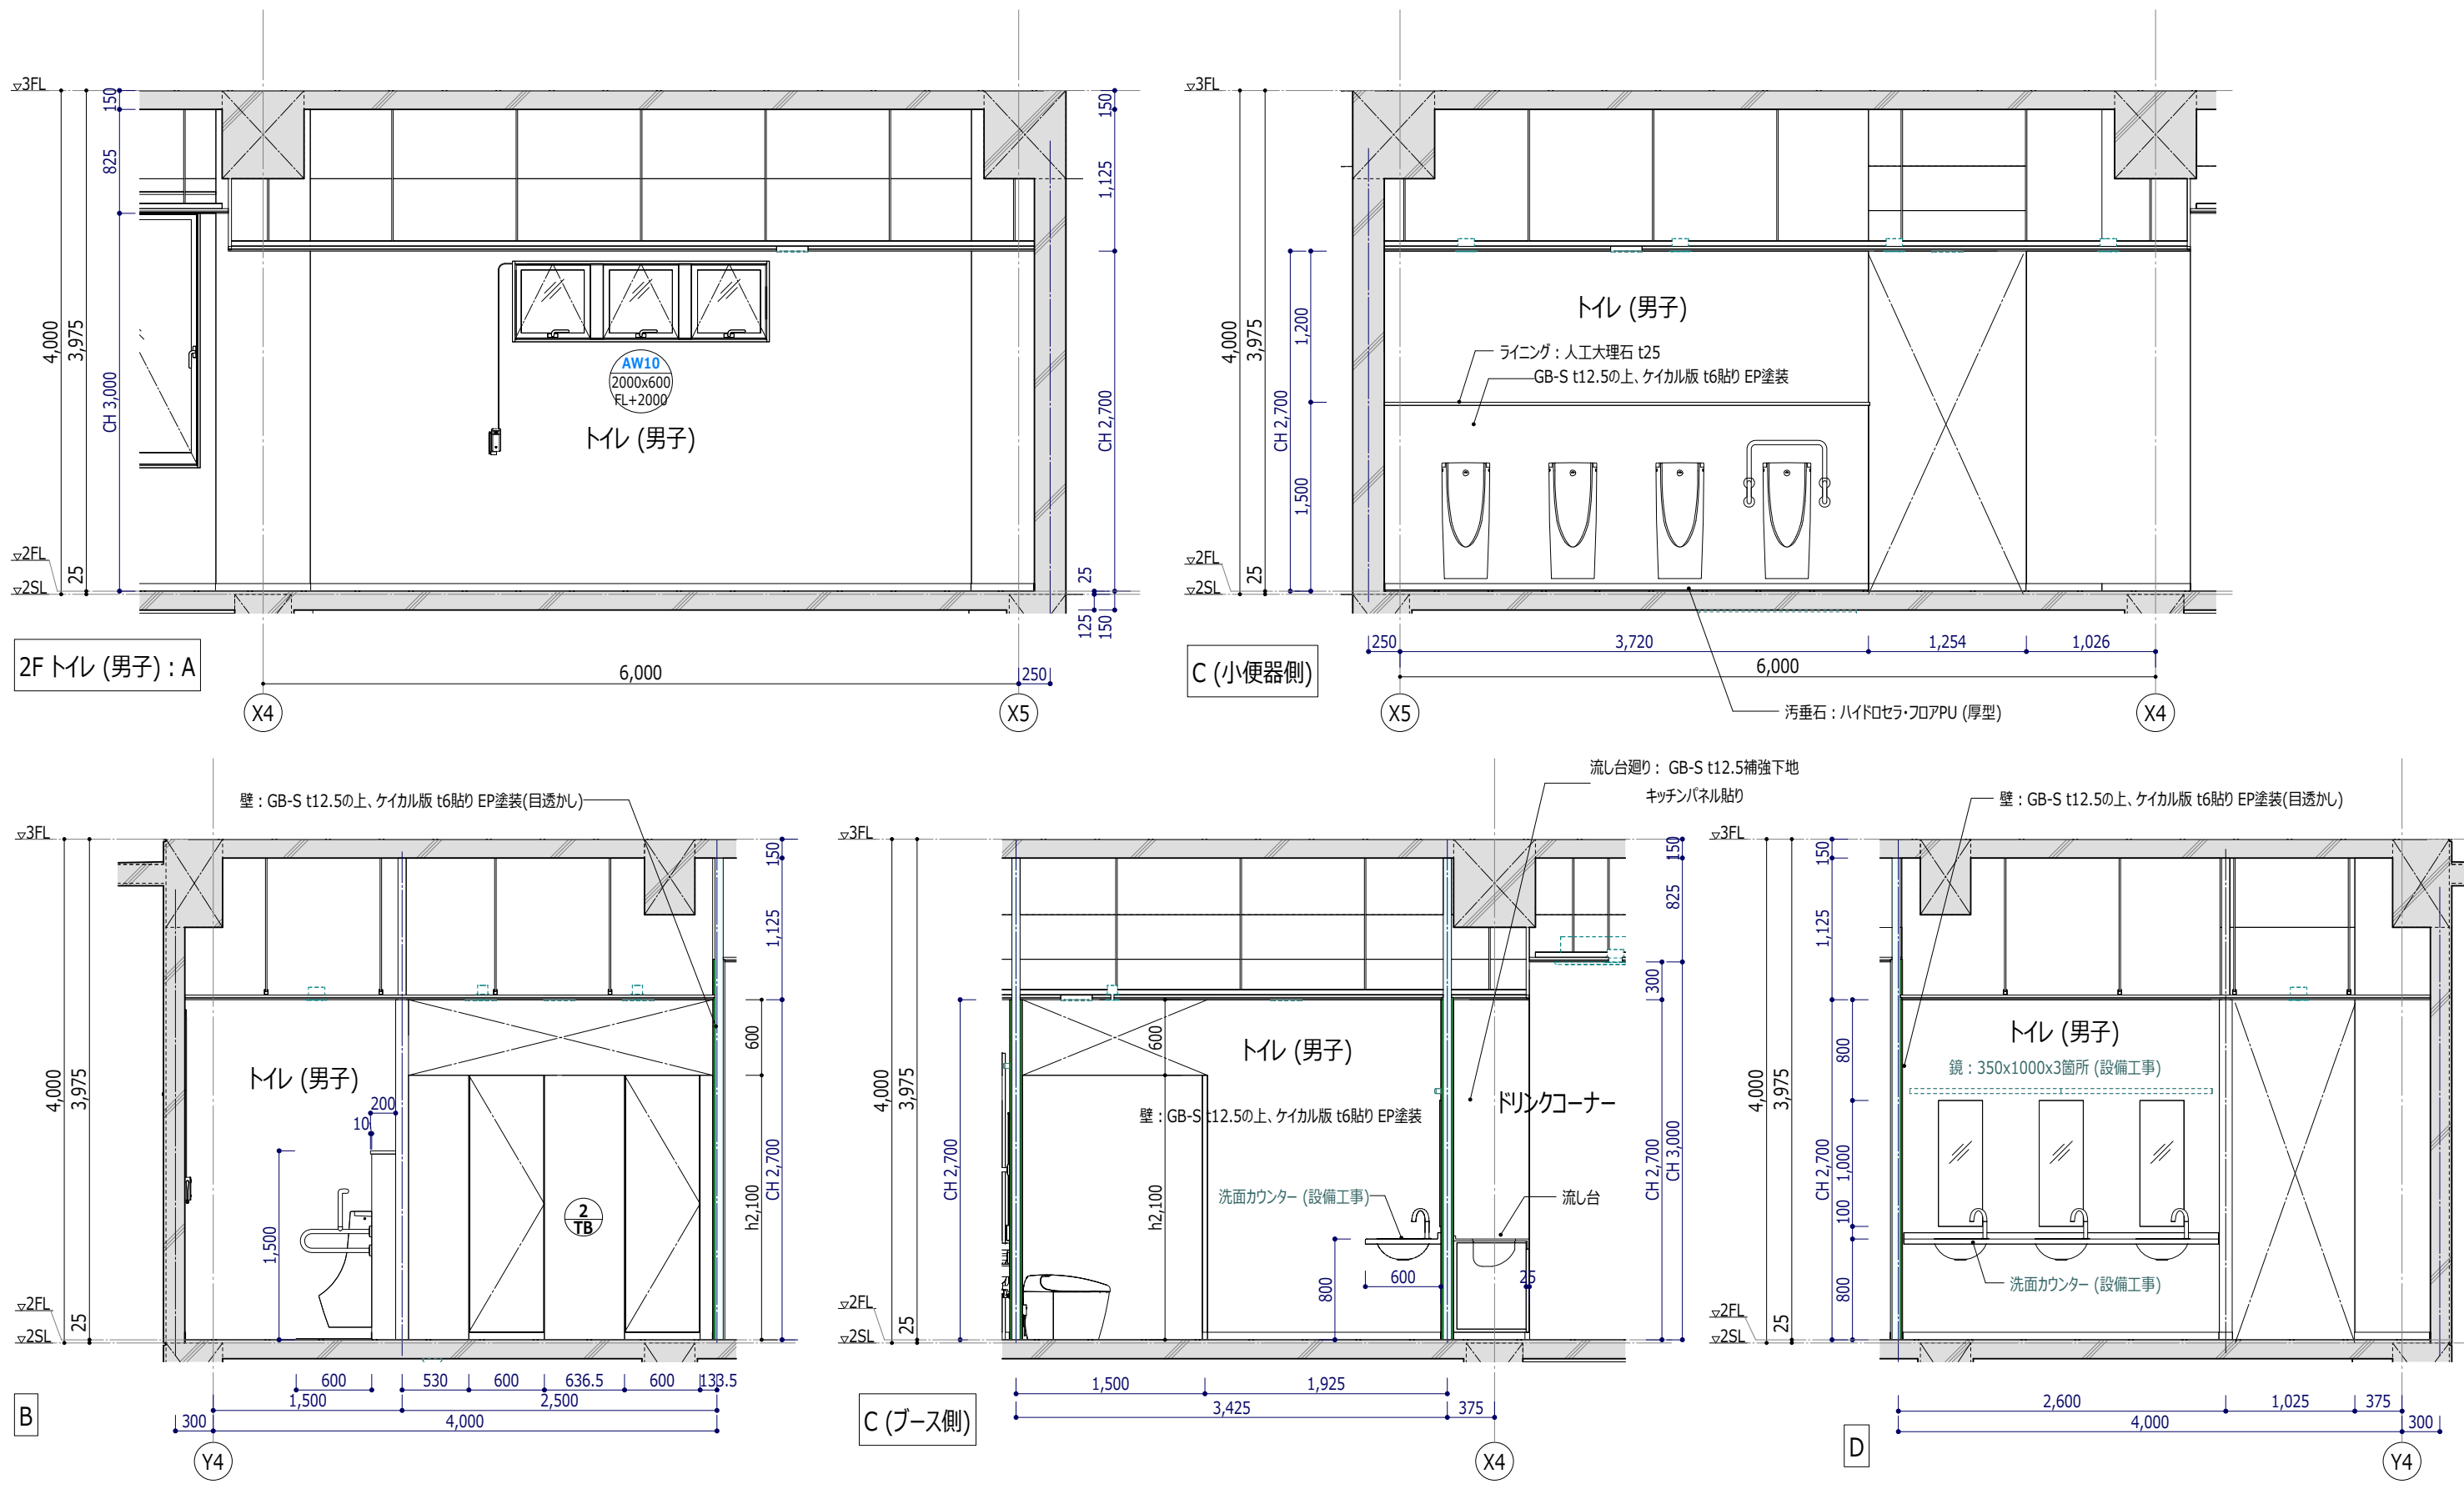

※ 特記なき限り、下記とする



RC壁：コンクリート打放補修(B種)の上、AEP-R塗装



LGS下地(65型)壁：GB-R t12.5の上、AEP-R塗装





LGs下地(65型)壁：グラスウール吸音材充填の上、

GB-R t12.5 AEP-R塗装

ビニル巾木 H60



①	カーテンボックス：H150	③	カーテンボックス：H250
②	カーテンボックス：H200	④	照明ボックス：H200

工事名称	スポーツコンベンション 交流拠点施設建築工事	工事年度	令和 5 年度
		図面名称	展開図 (7) 2階 トイレ(男子)
工事場所	沖縄県名護市宮里二丁目485他76筆	縮 尺	A1 1:25/A3 1:50
発注機関	名護市建設部建築住宅課	図面番号	A-067
検 印	管理建築士 設 計 製 図	名 称	美音SpaceDesign株式会社・ 仲地設計事務所 委託業務共同企業体
		資格者氏名	一級建築士 第245950号 比嘉伝英
設 計 者		登録番号	沖縄県知事登録第130-2814号
		所 在 地	沖縄県名護市城1-7-11-302

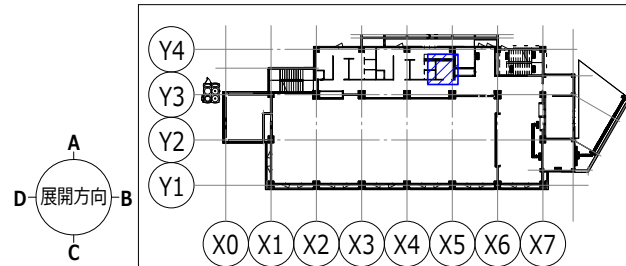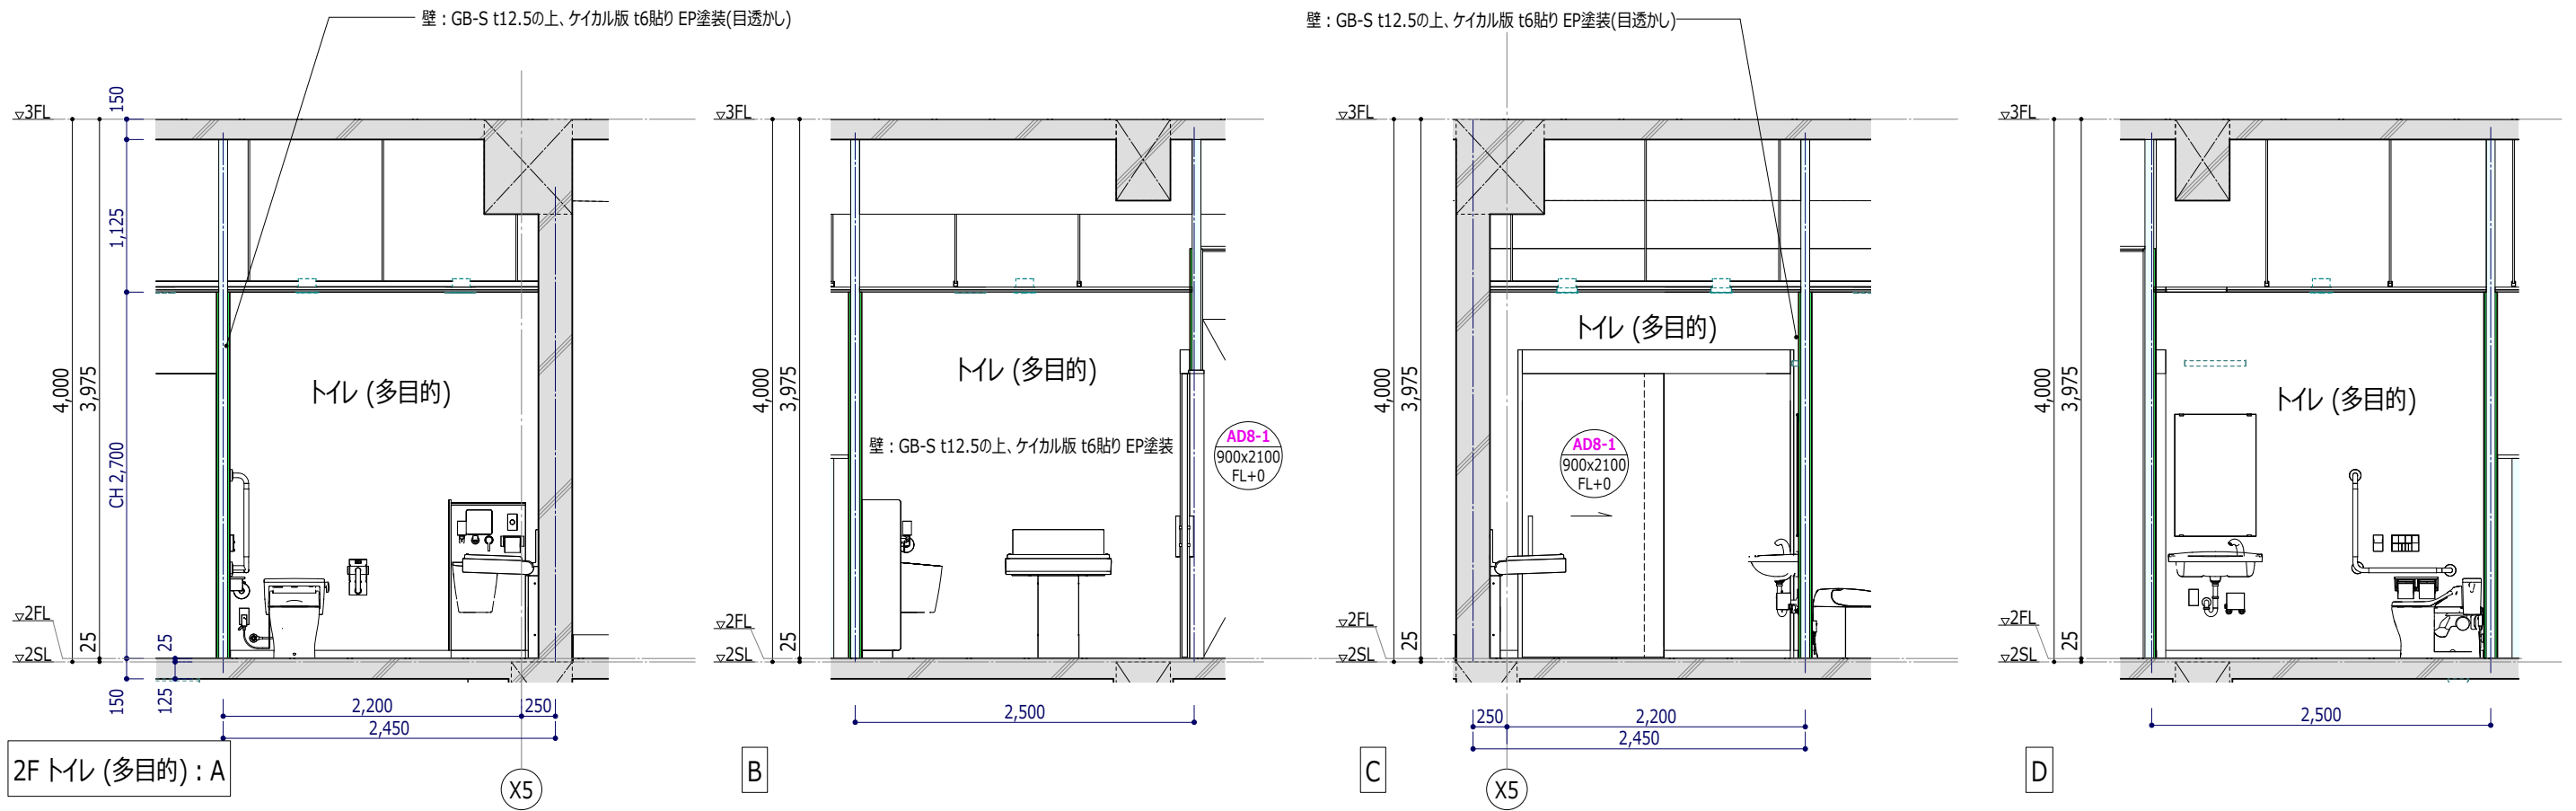






※ 特記なき限り、下記とする			
	RC壁：コンクリート打放補修(B種)の上、AEP-R塗装		
	LGS下地(65型)壁：GB-R t12.5の上、AEP-R塗装		
	LGS下地(65型)壁：グラスウール吸音材充填の上、		
			GB-R t12.5 AEP-R塗装
ビニル巾木 H60			
①	カーテンボックス：H150	③	カーテンボックス：H250
②	カーテンボックス：H200	④	照明ボックス：H200

工事名称	スポーツコンベンション 交流拠点施設建築工事			工事年度	令和 5 年度	
				図面名称	展開図 (8) 2階 トイレ(多目的)	
工事場所	沖縄県名護市宮里二丁目485他76筆			縮 尺	A1 1:25/A3 1:50	
発注機関	名護市建設部建築住宅課			図面番号	A-068	
摘 要	—			設 計 者	名 称	美音SpaceDesign株式会社・ 仲地設計事務所 委託業務共同企業体
検 印	管理建築士	設 計	製 図		資格者氏名	一級建築士 第245950号 比嘉伝英
					登録番号	沖縄県知事登録第130-2814号
					所 在 地	沖縄県名護市城1-7-11-302

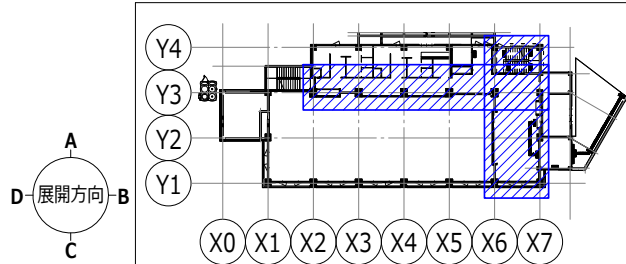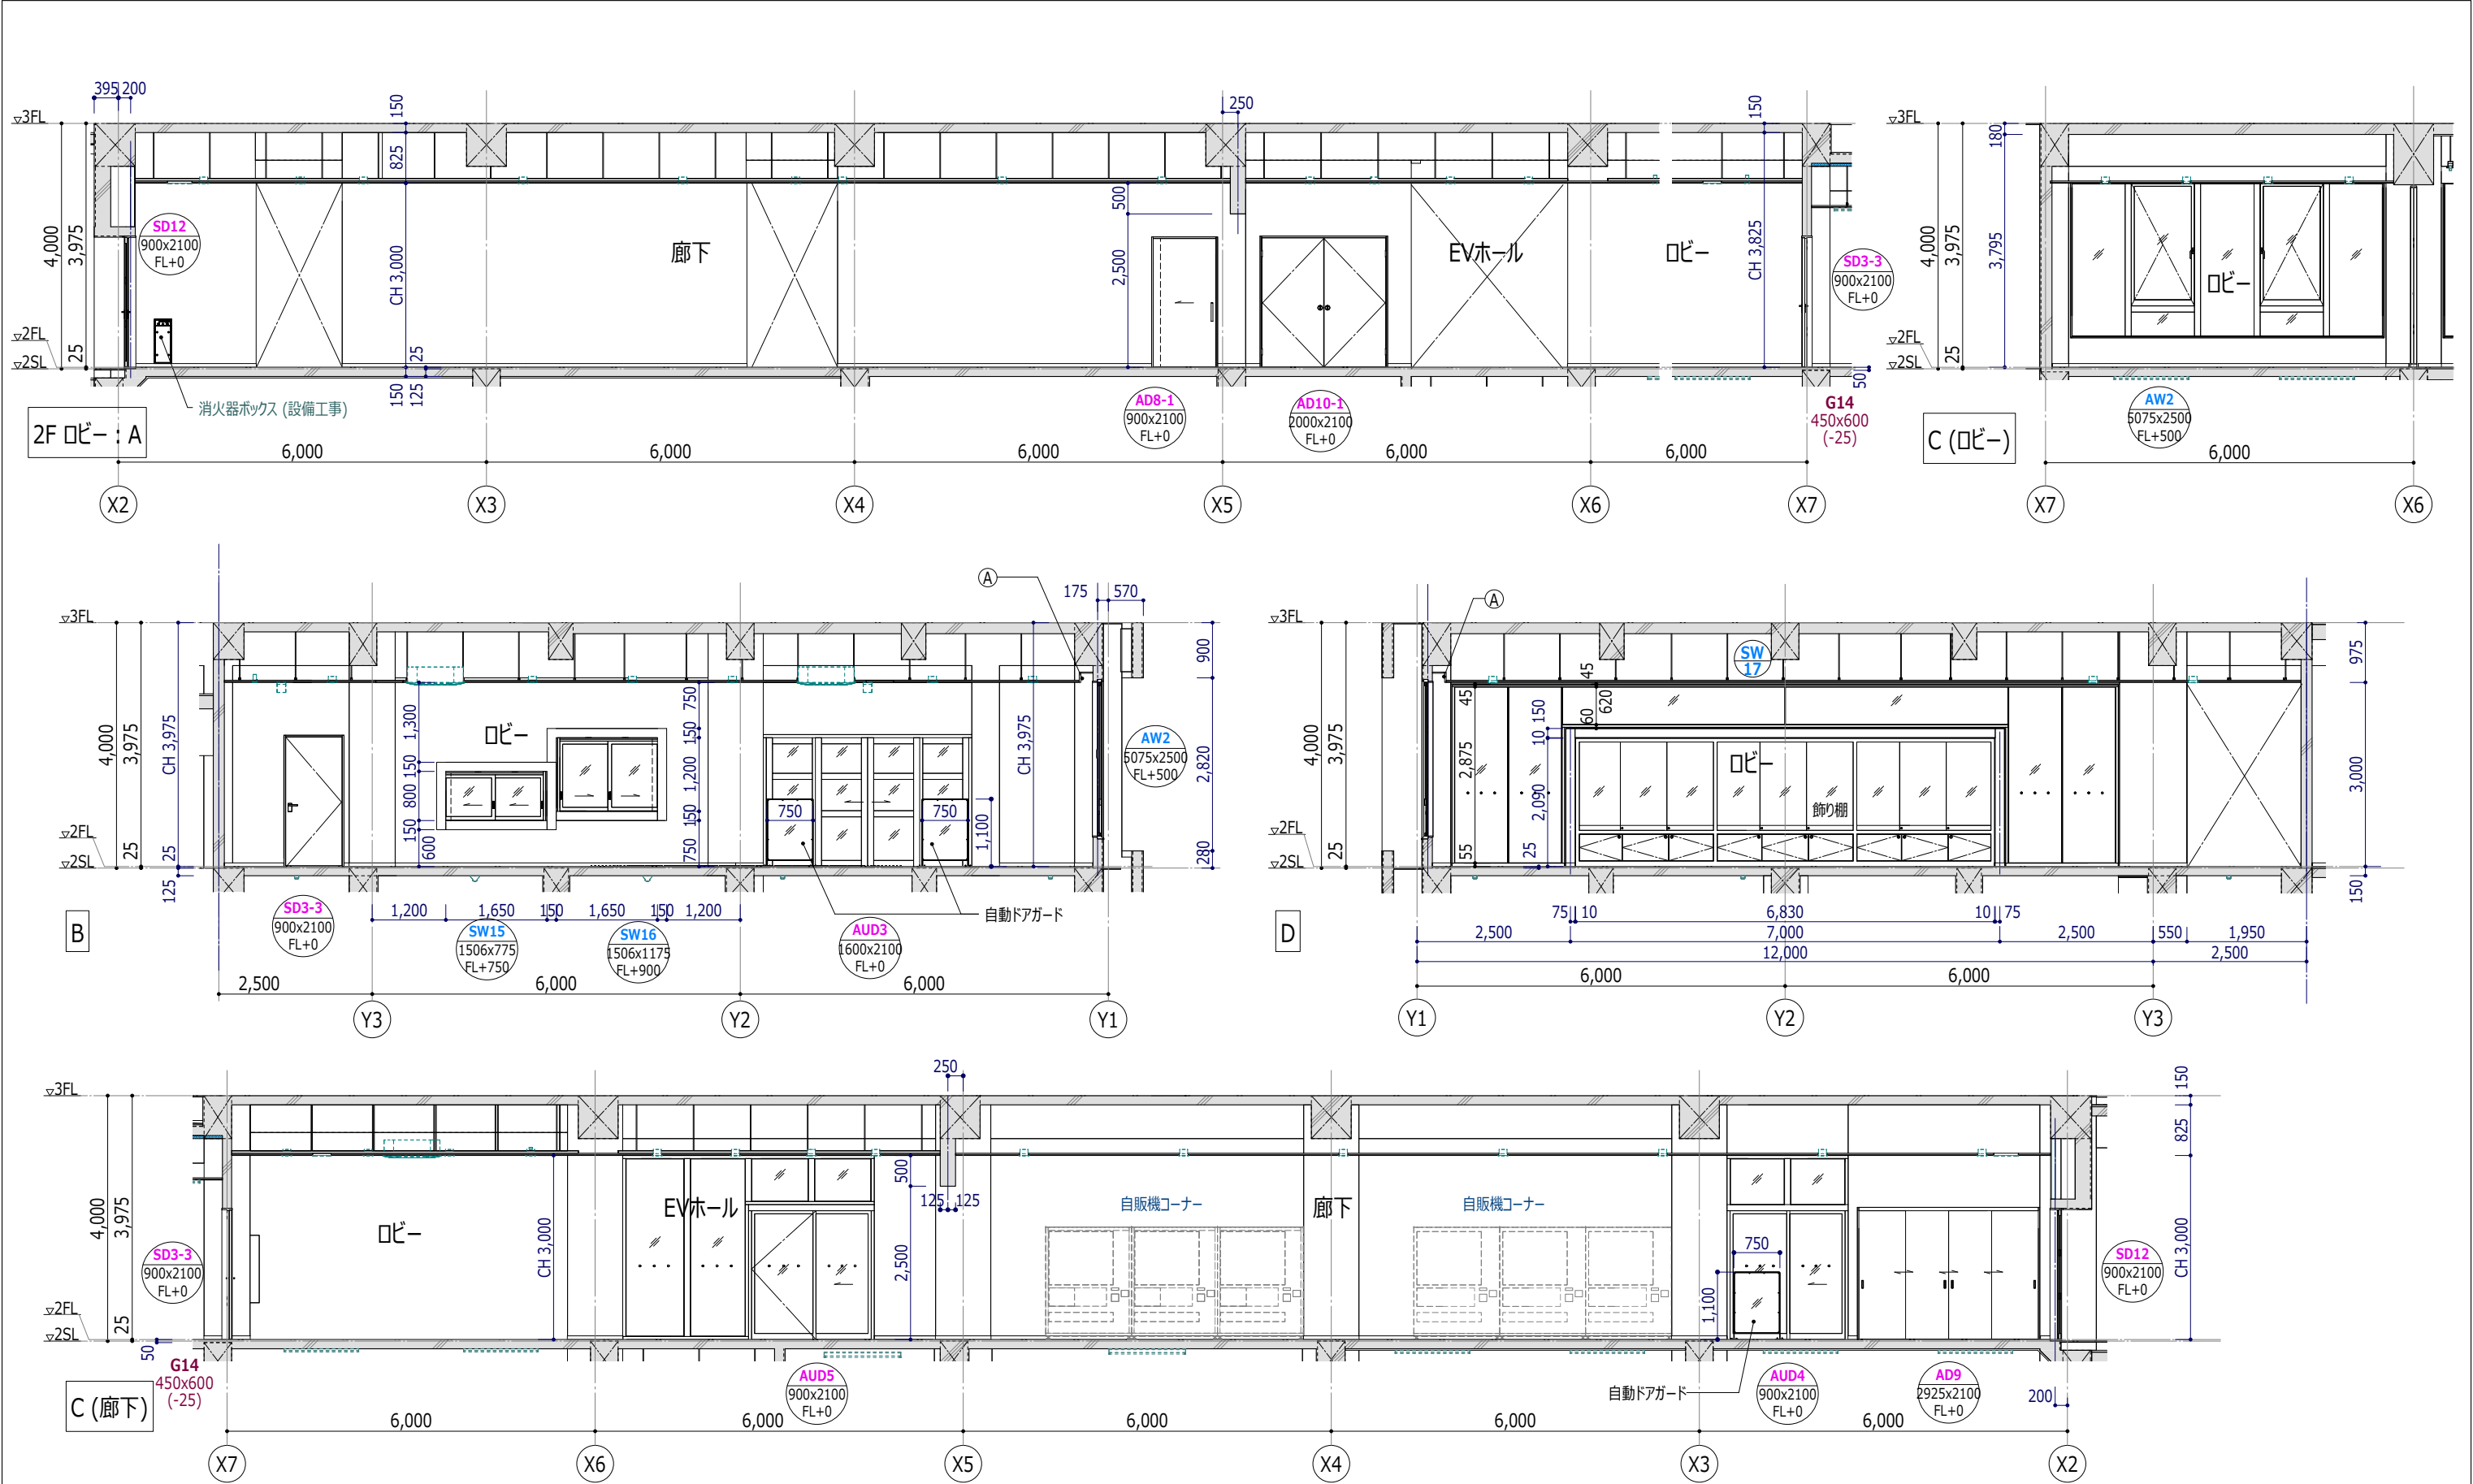

※ 特記なき限り、下記とする	
	RC壁：コンクリート打放補修(B種)の上、AEP-R塗装
	LGS下地(65型)壁：GB-R t12.5の上、AEP-R塗装
	LGS下地(65型)壁：グラスウール吸音材充填の上、
GB-R t12.5 AEP-R塗装	
ビニル巾木 H60	
①	カーテンボックス：H150
②	カーテンボックス：H200
③	カーテンボックス：H250
④	照明ボックス：H200

工事名称	スポーツコンベンション 交流拠点施設建築工事	工事年度	令和 5 年度
工事場所	沖縄県名護市宮里二丁目485他76筆	図面名称	展開図 (9) 2階 ロビー・EVホール・廊下
発注機関	名護市建設部建築住宅課	縮 尺	A1 1:50/A3 1:100
摘 要	—	図面番号	A-069
検 印	管理建築士 設 計 製 図	名 称	美音SpaceDesign株式会社・ 仲地設計事務所 委託業務共同企業体
設 計 者		資格者氏名	一級建築士 第245950号 比嘉伝英
所 在 地		登録番号	沖縄県知事登録第130-2814号
			沖縄県名護市城1-7-11-302

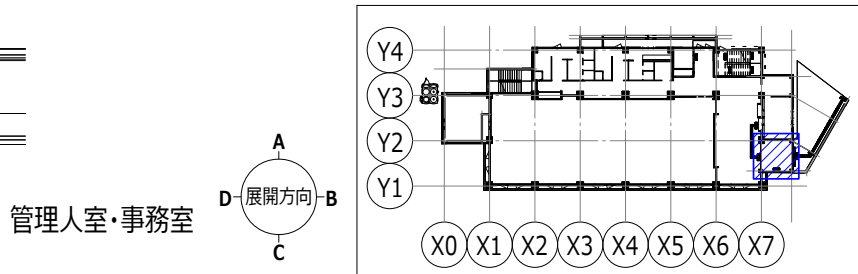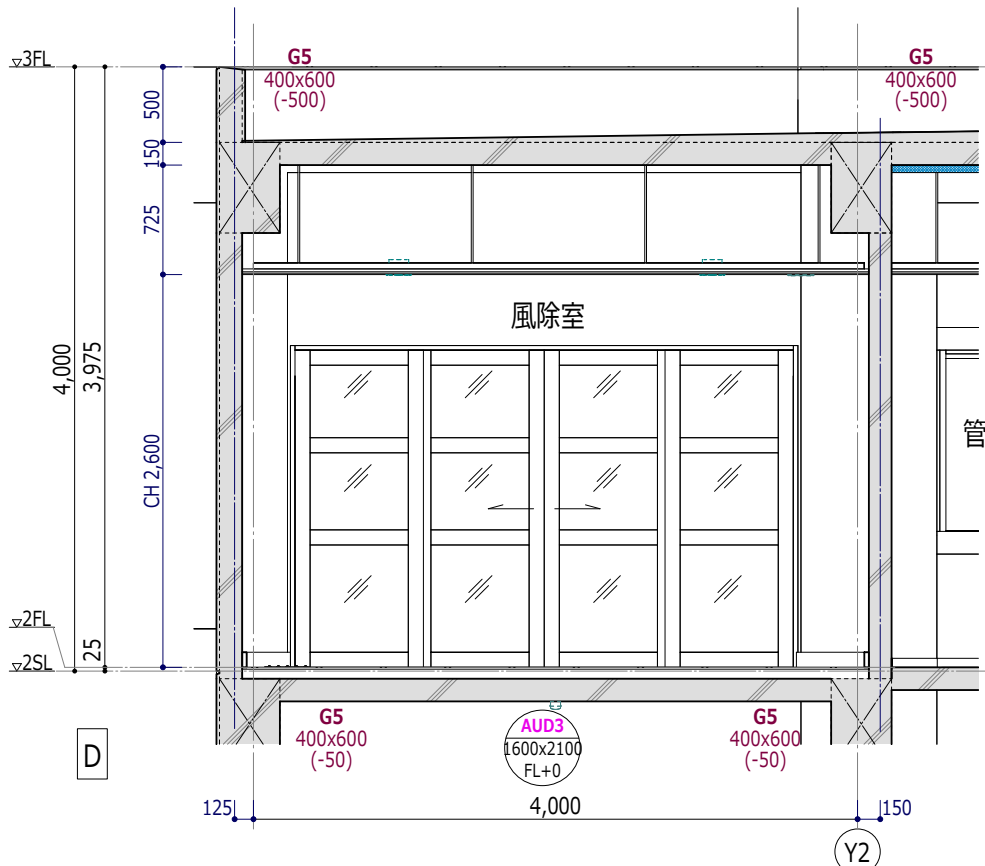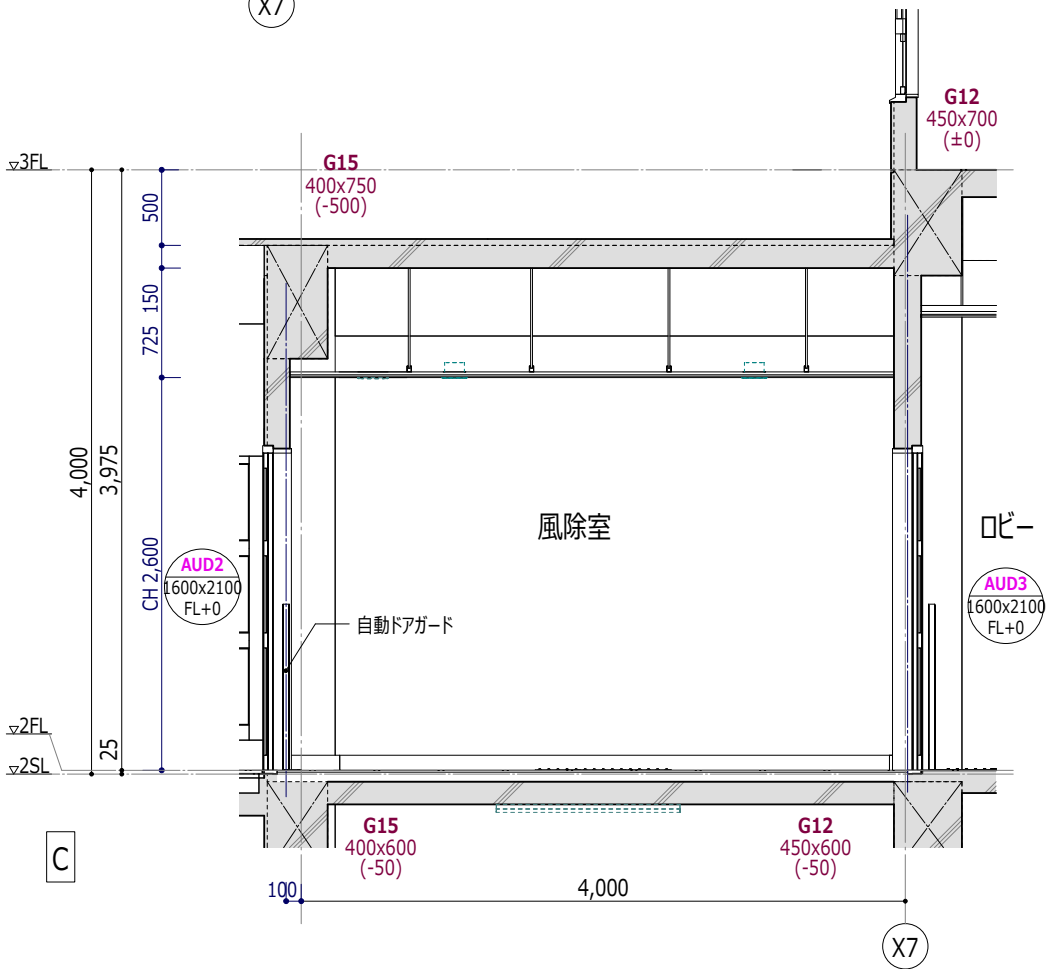
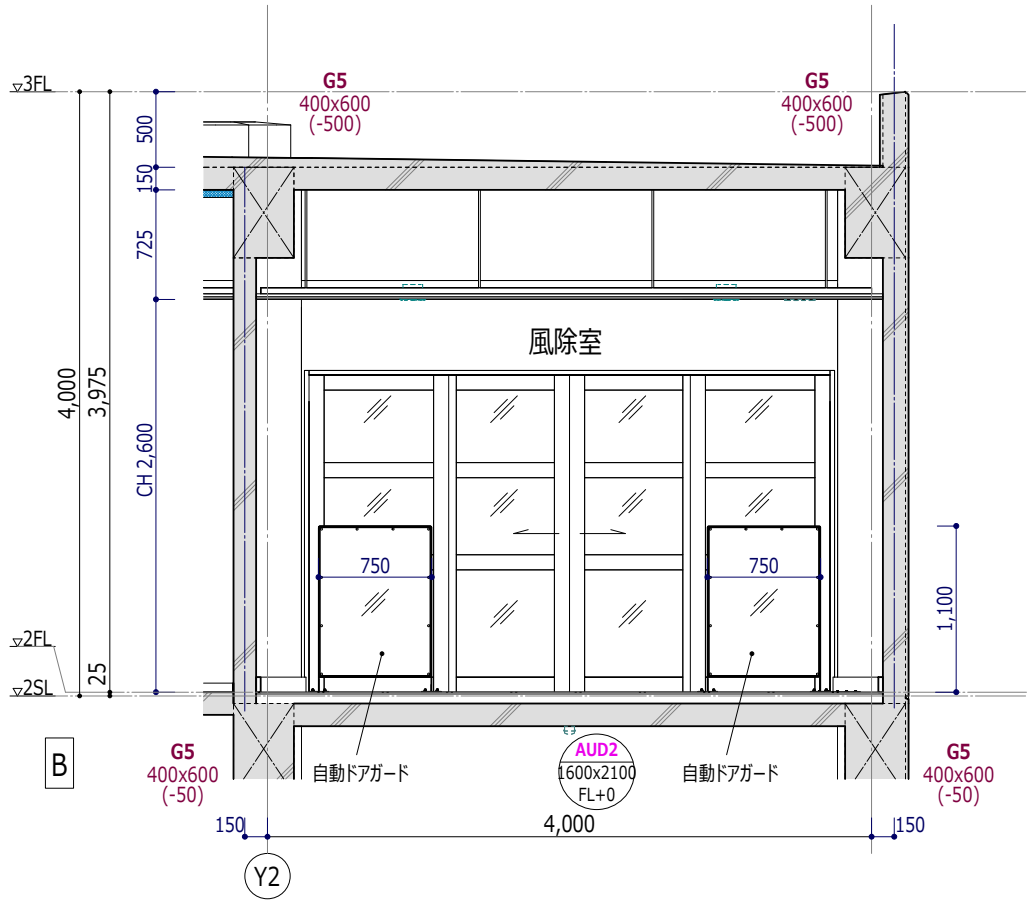
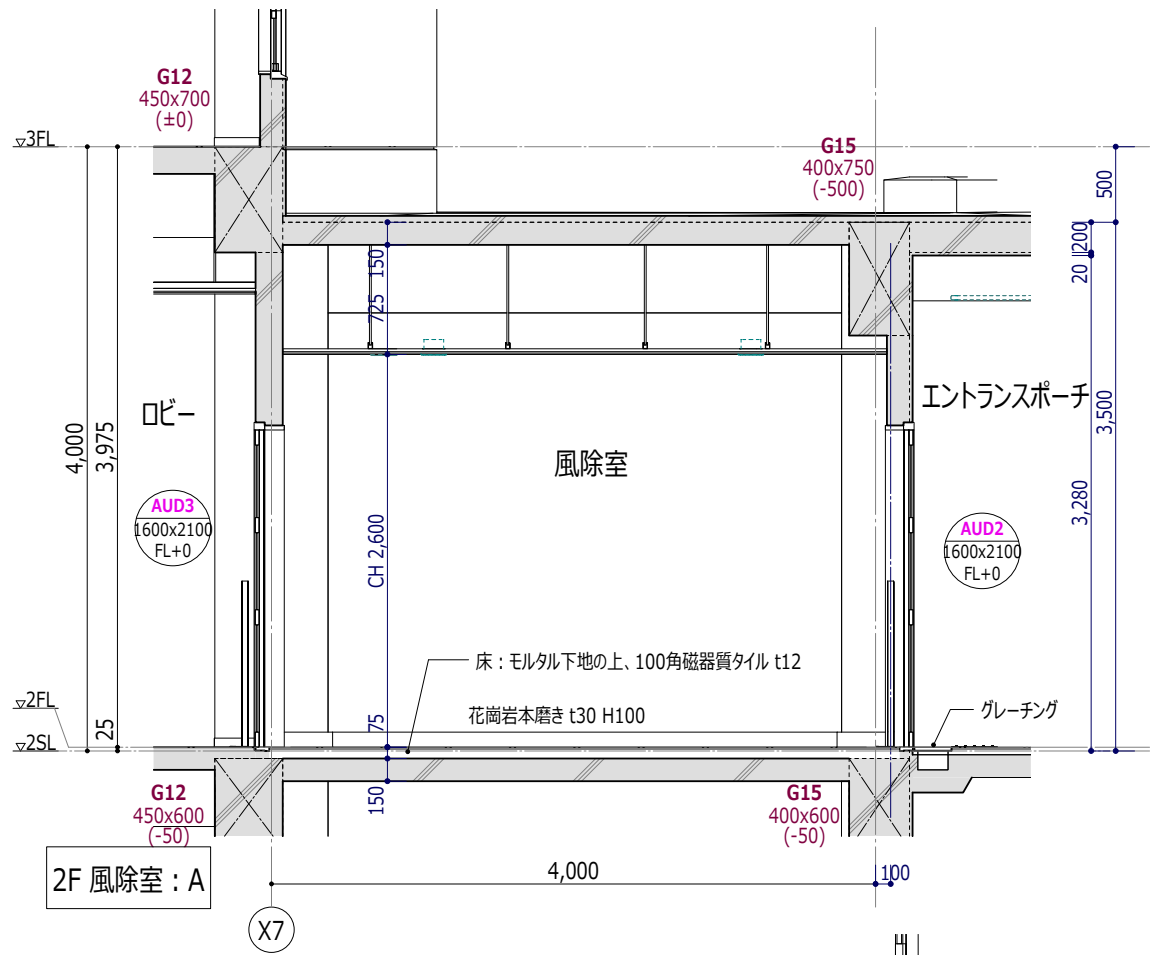


※ 特記なき限り、下記とする

RC壁	：コンクリート打放補修(B種)の上、AEP-R塗装
LGST下地(65型)壁	：GB-R t12.5の上、AEP-R塗装
LGST下地(65型)壁	：グラスウール吸音材充填の上、GB-R t12.5 AEP-R塗装
ビニル巾木	H60


(A)	カーテンボックス：H150	(C)	カーテンボックス：H250
(B)	カーテンボックス：H200	(D)	照明ボックス：H200

工事名称	スポーツコンベンション 交流拠点施設建築工事			工事年度	令和 5 年度	
				図面名称	展開図 (10) 2階 風除室	
工事場所	沖縄県名護市宮里二丁目485他76筆			縮 尺	A1 1:25/A3 1:50	
発注機関	名護市建設部建築住宅課			図面番号	A-070	
摘 要	—			設 計 者	名 称	美音SpaceDesign株式会社・ 仲地設計事務所 委託業務共同企業体
					管理建築士	設 計
検 印			資格者氏名		一級建築士 第245950号 比嘉伝英	
			登録番号		沖縄県知事登録第130-2814号	
			所 在 地		沖縄県名護市城1-7-11-302	

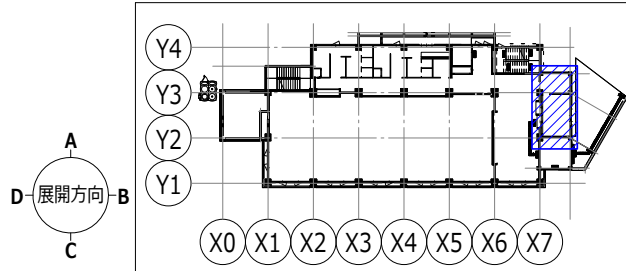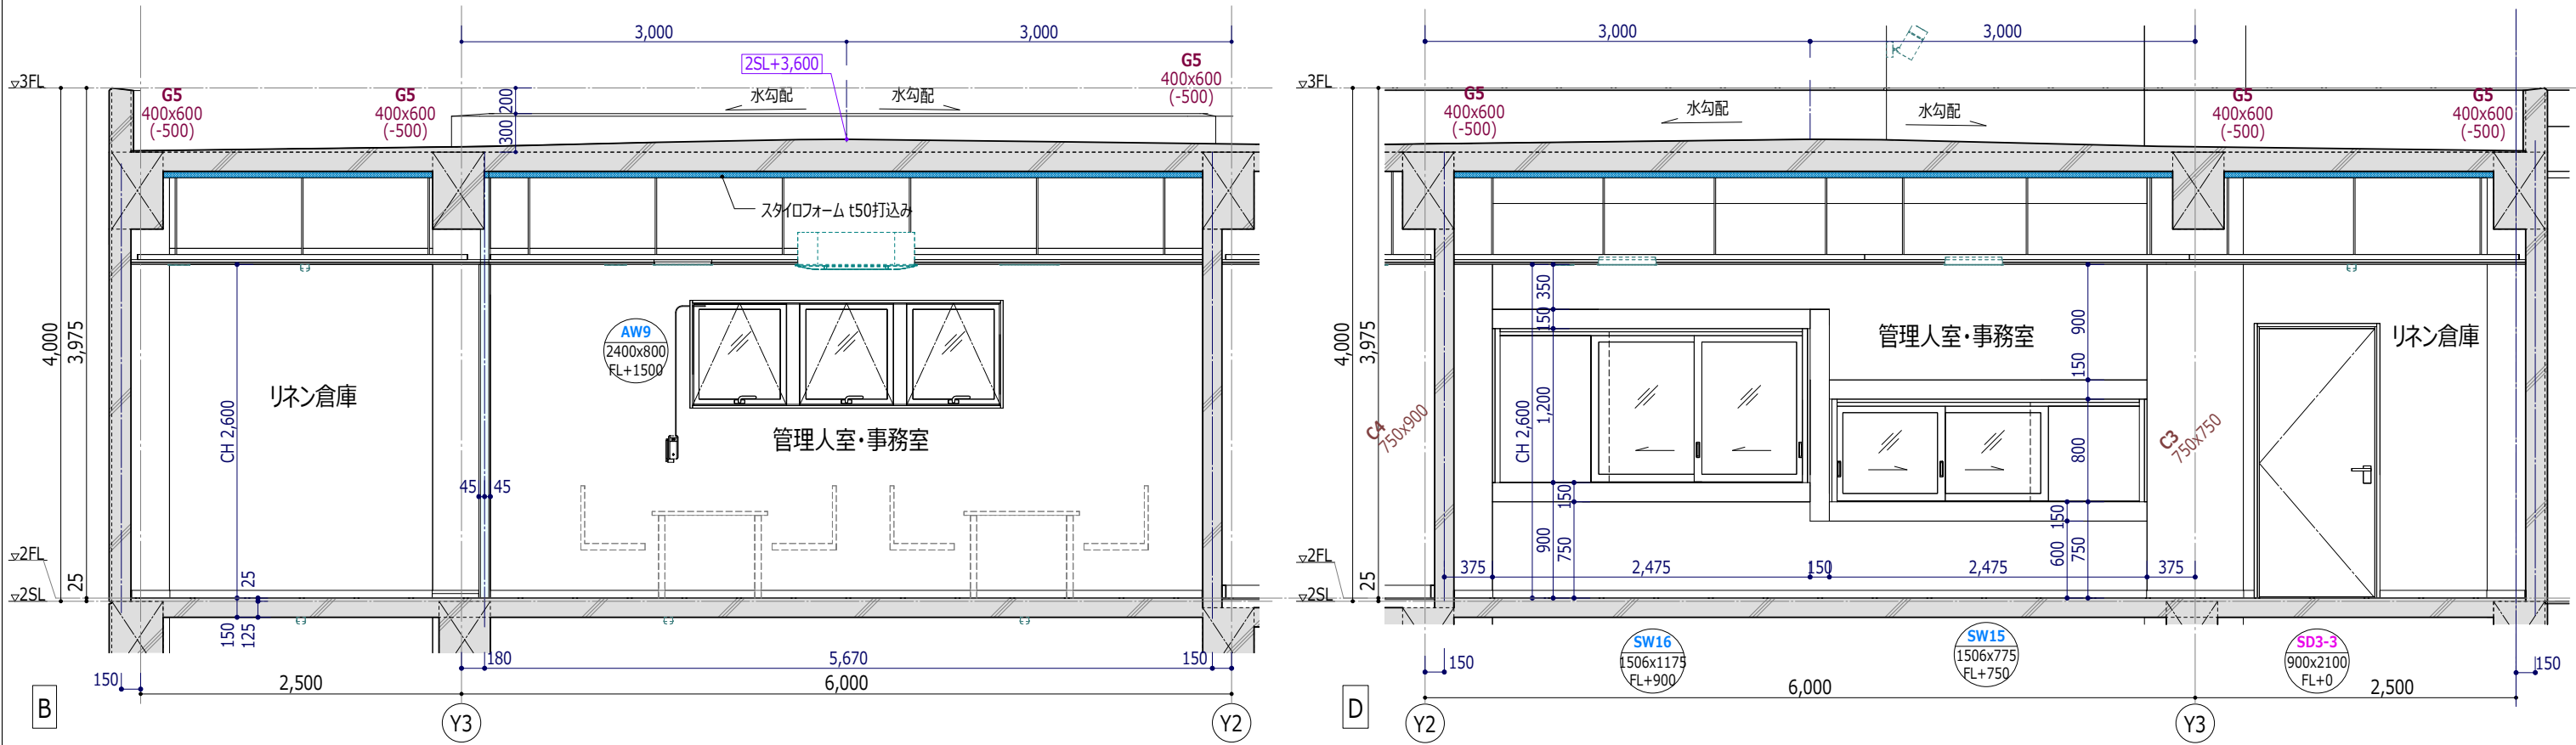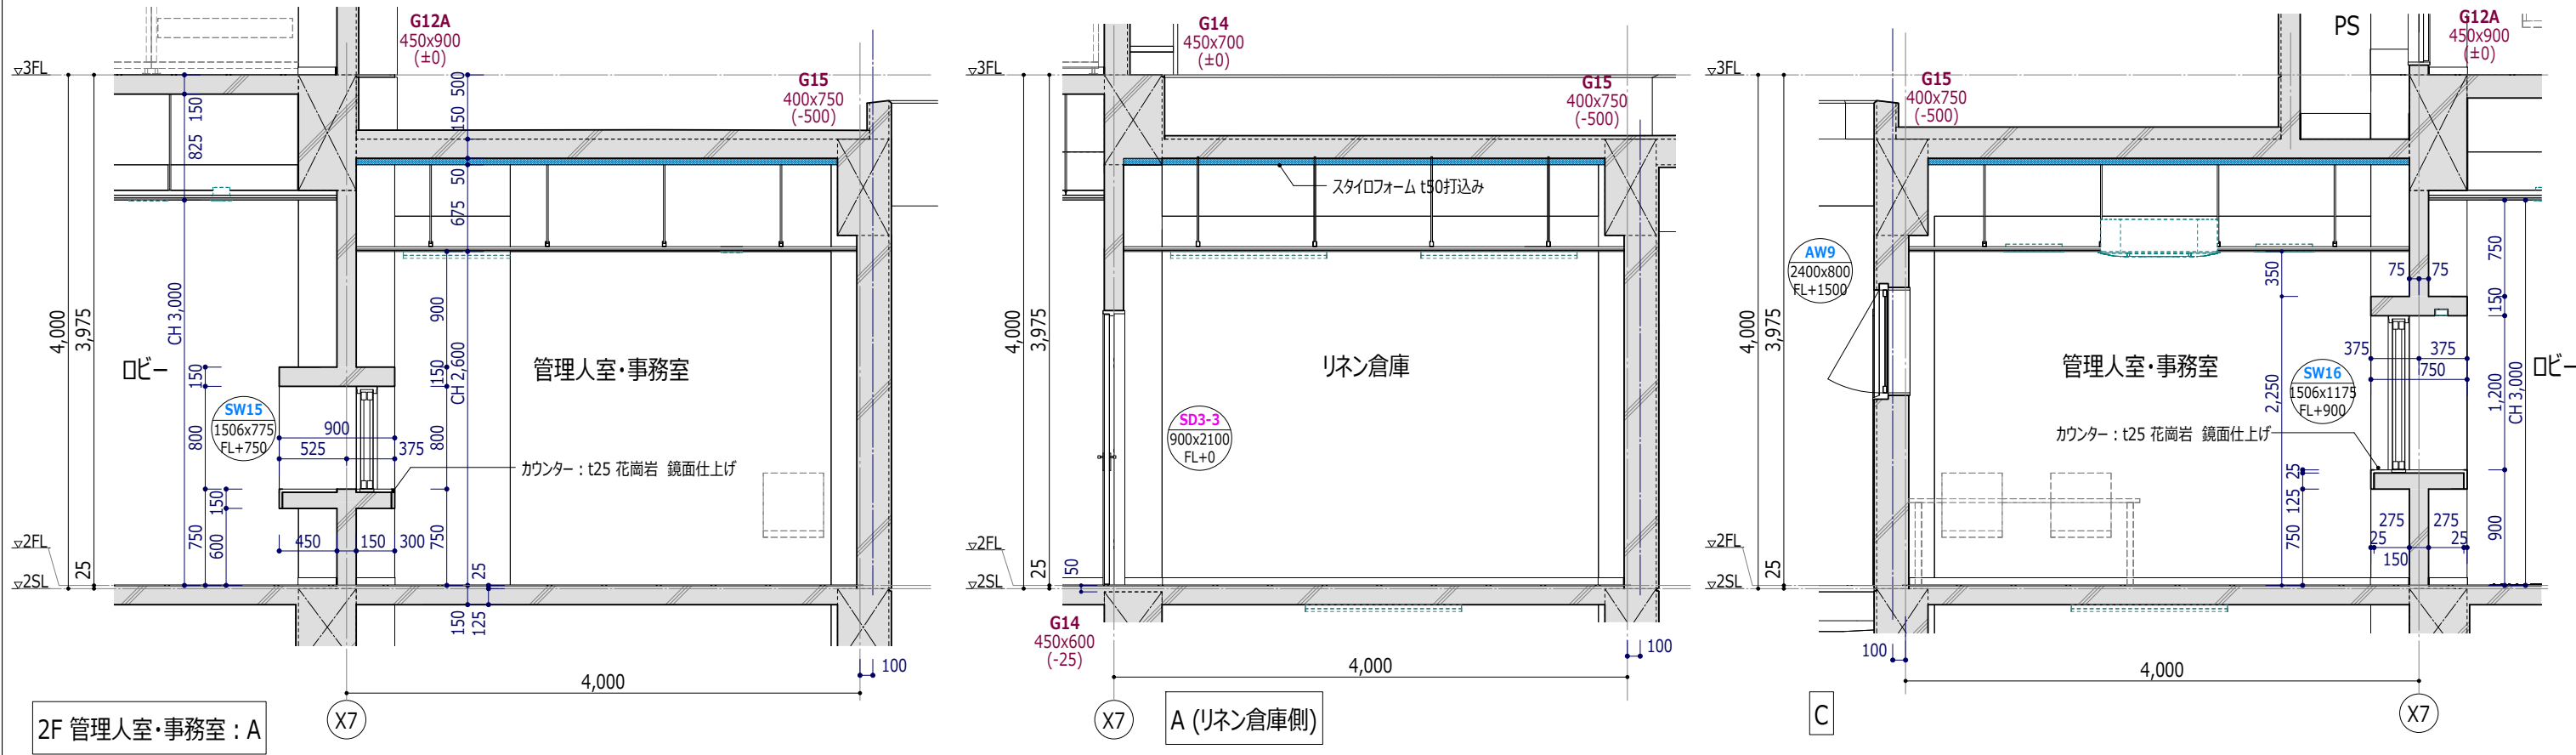


※ 特記なき限り、下記とする	
	RC壁：コンクリート打放補修(B種)の上、AEP-R塗装
	LGSD下地(65型)壁：GB-R t12.5の上、AEP-R塗装
	LGSD下地(65型)壁：グラスウール吸音材充填の上、GB-R t12.5 AEP-R塗装
ビニル巾木 H60	
(A)	カーテンボックス：H150
(B)	カーテンボックス：H200
(C)	カーテンボックス：H250
(D)	照明ボックス：H200

工事名称	スポーツコンベンション 交流拠点施設建築工事	工事年度	令和 5 年度
工事場所	沖縄県名護市宮里二丁目485他76筆	図面名称	展開図 (11) 2階 管理人室・事務室
発注機関	名護市建設部建築住宅課	縮 尺	A1 1:25/A3 1:50
摘 要	—	図面番号	A-071
検 印	管理建築士 設 計 製 図	名 称	美音SpaceDesign株式会社・ 仲地設計事務所 委託業務共同企業体
資格者氏名	一級建築士 第245950号 比嘉伝英	登録番号	沖縄県知事登録第130-2814号
所在地	沖縄県名護市城1-7-11-302	所在地	沖縄県名護市城1-7-11-302

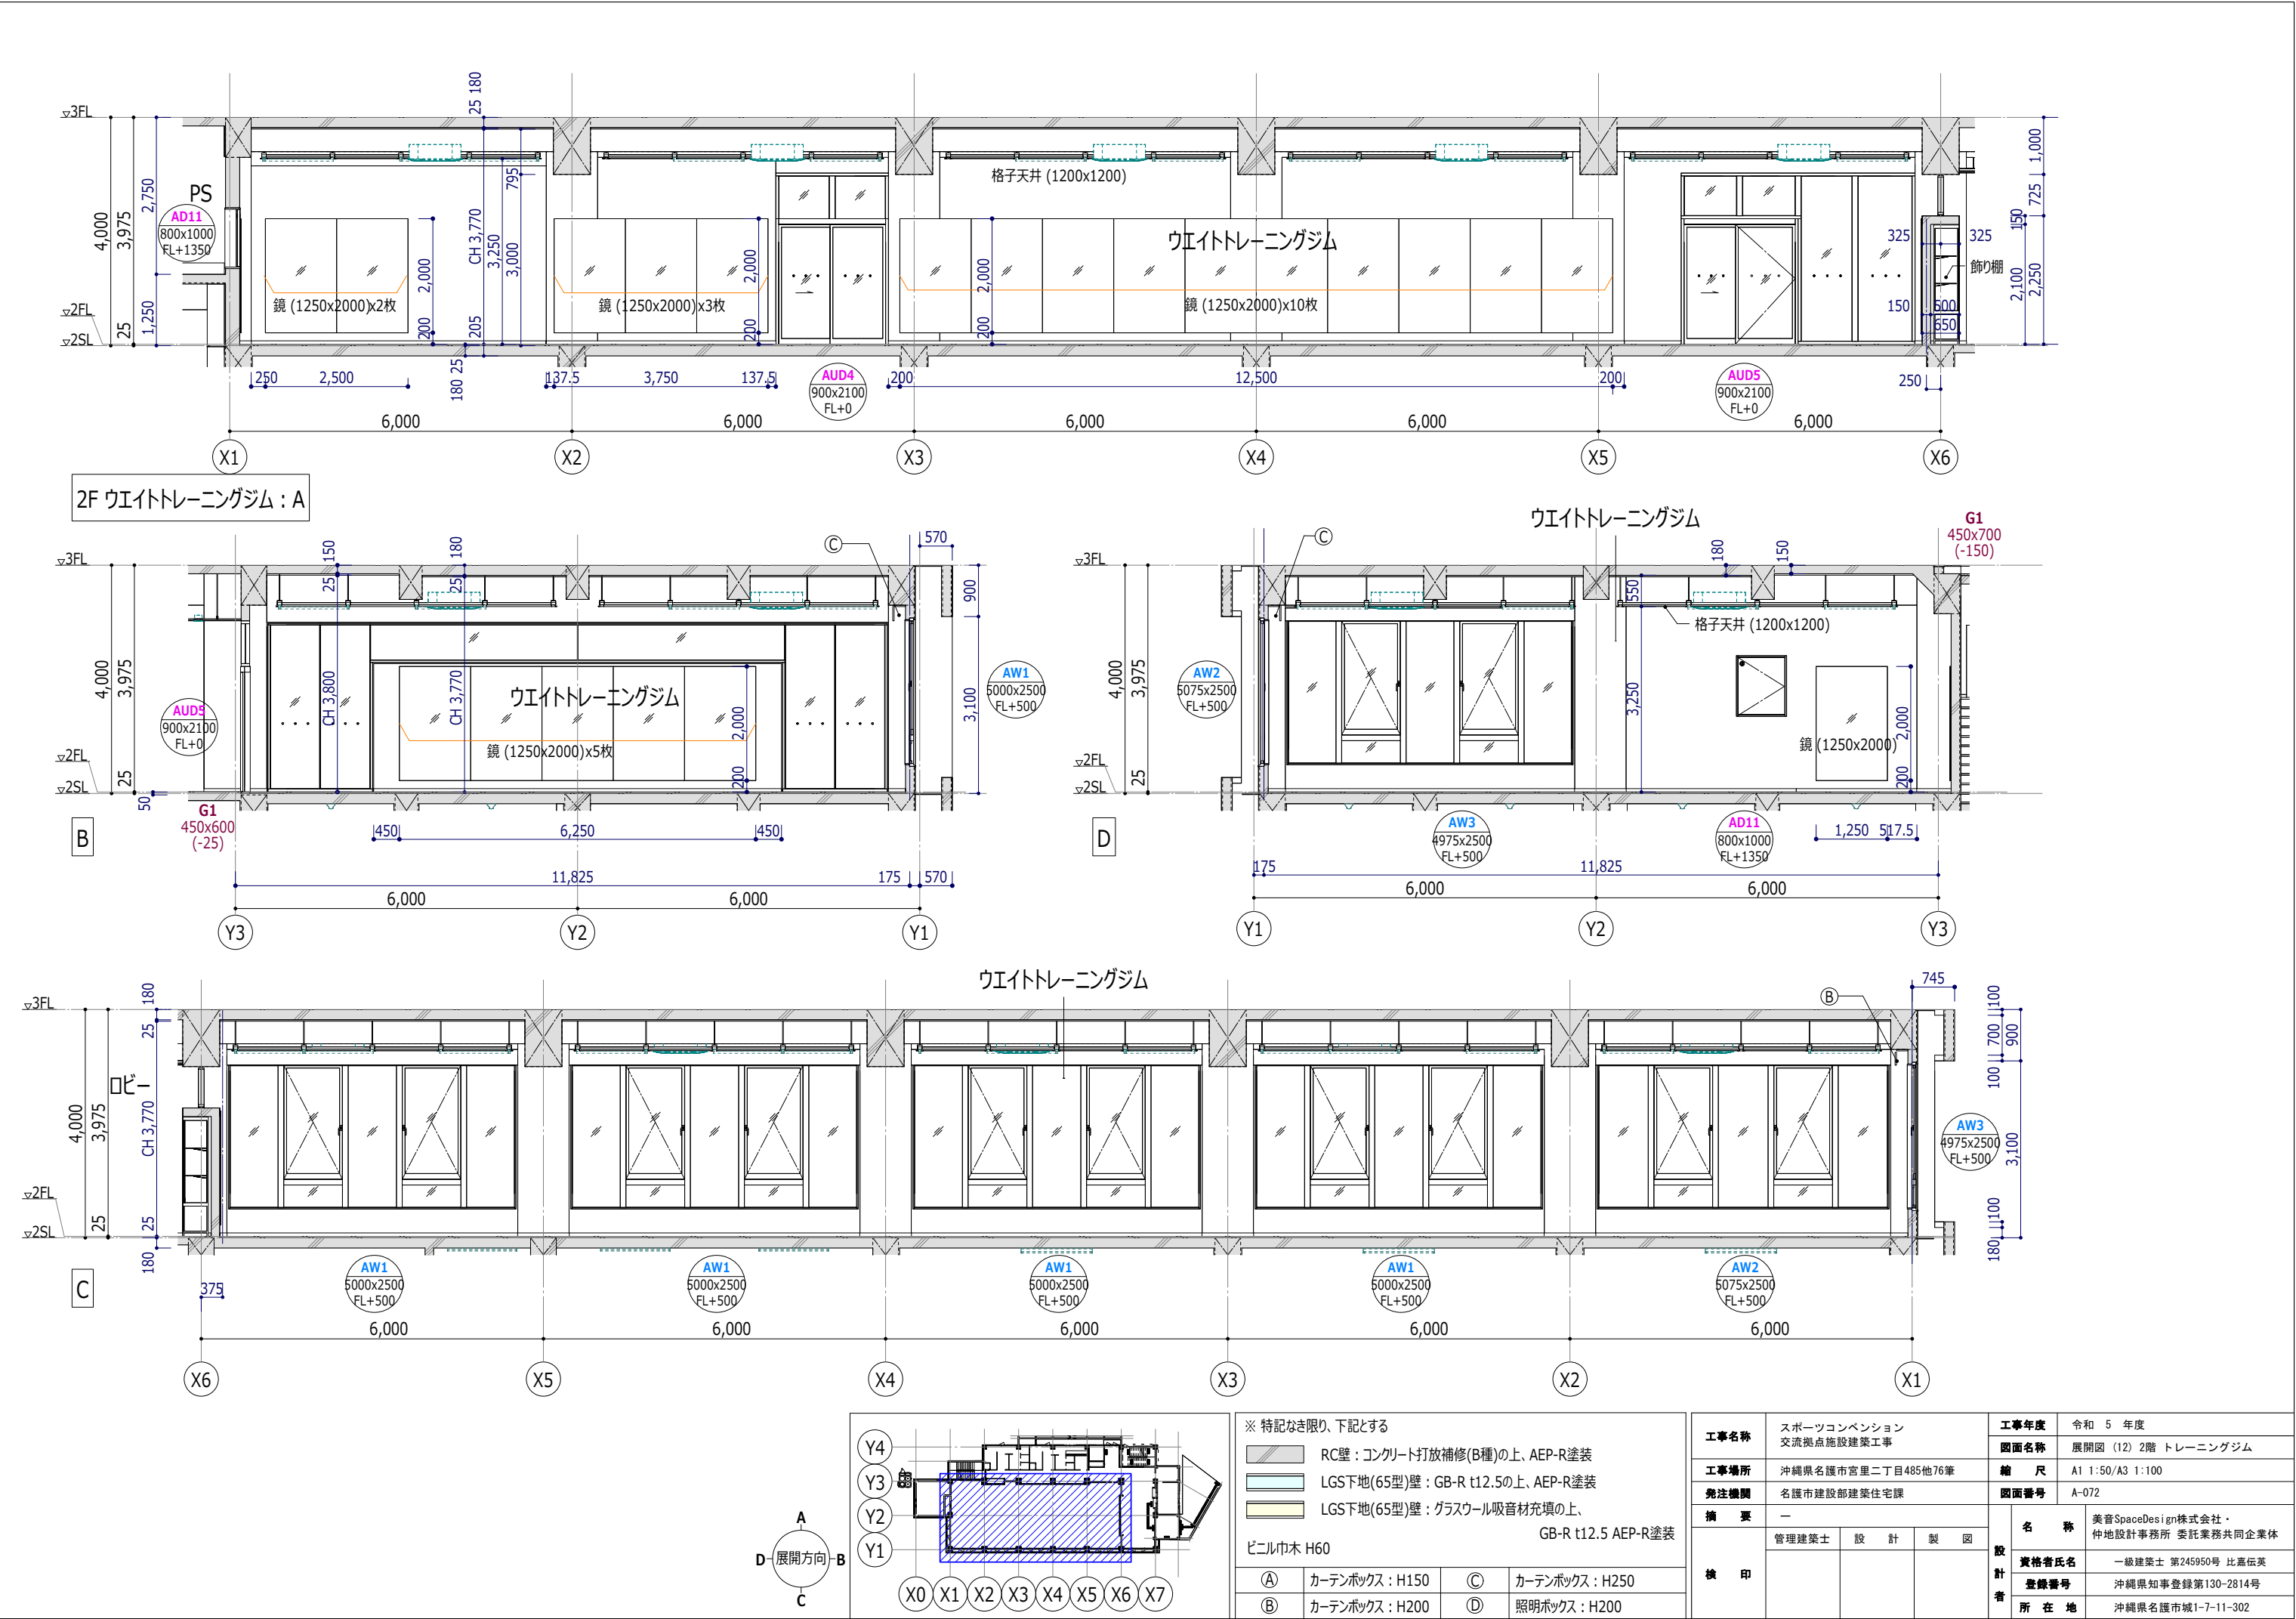


※ 特記なき限り、下記とする				工事名称		スポーツコンベンション 交流拠点施設建築工事		工事年度		令和 5 年度			
RC壁：コンクリート打放補修(B種)の上、AEP-R塗装				工事場所		沖縄県名護市宮里二丁目485他76筆		図面名称		展開図 (12) 2階 トレーニングジム			
LGSD下地(65型)壁：GB-R t12.5の上、AEP-R塗装				発注機関		名護市建設部建築住宅課		縮 尺		A1 1:50/A3 1:100			
LGSD下地(65型)壁：グラスウール吸音材充填の上、 GB-R t12.5 AEP-R塗装				描 要		—		図面番号		A-072			
ビニル巾木 H60				検 印		管理建築士		設	計	製	図		
④		カーテンボックス：H150		④		カーテンボックス：H250		設計者		名 称		美音SpaceDesign株式会社・ 仲地設計事務所 委託業務共同企業体	
⑤		カーテンボックス：H200		⑤		照明ボックス：H200				資格者氏名		一級建築士 第245950号 比嘉伝英	
										登録番号		沖縄県知事登録第130-2814号	
										所 在 地		沖縄県名護市城1-7-11-302	

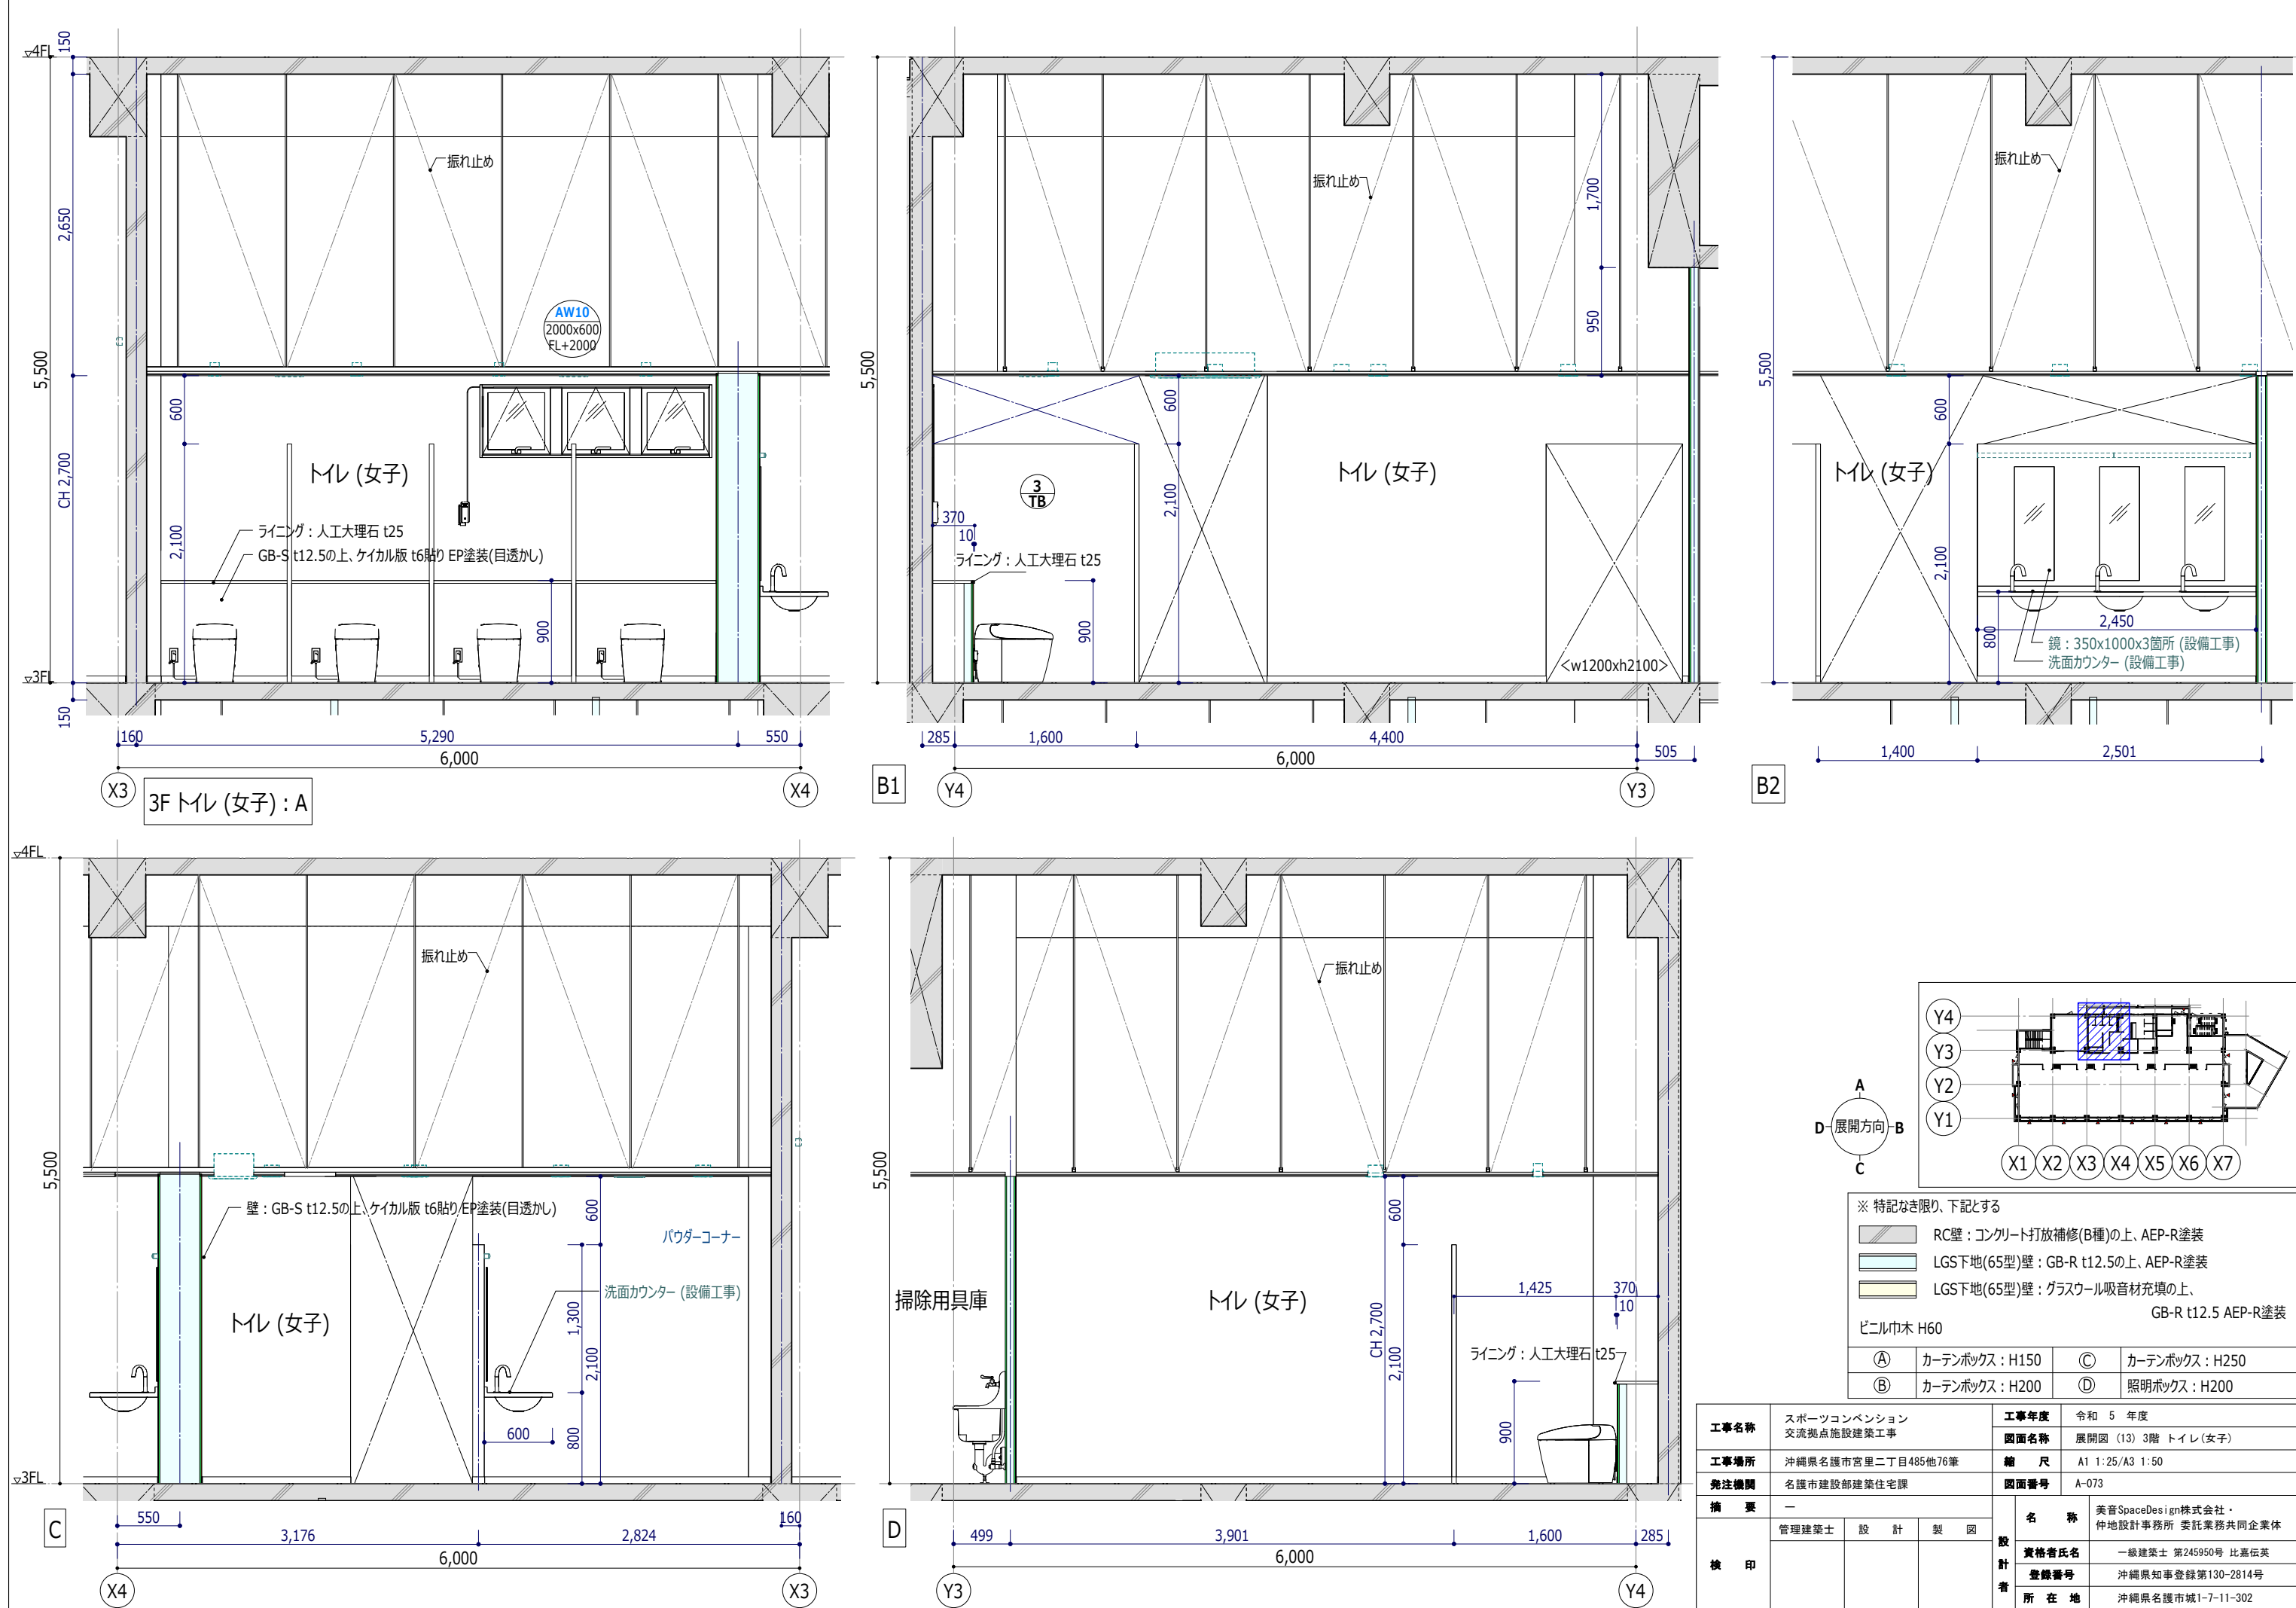

※ 特記なき限り、下記とする


	RC壁：コンクリート打放補修(B種)の上、AEP-R塗装
	LGS下地(65型)壁：GB-R t12.5の上、AEP-R塗装
	LGS下地(65型)壁：グラスウール吸音材充填の上、GB-R t12.5 AEP-R塗装
ビニル巾木 H60	
(A)	カーテンボックス：H150
(B)	カーテンボックス：H200
(C)	カーテンボックス：H250
(D)	照明ボックス：H200






工事名称	スポーツコンベンション 交流拠点施設建築工事			工事年度	令和 5 年度	
				図面名称	展開図 (13) 3階 トイレ(女子)	
工事場所	沖縄県名護市宮里二丁目485他76筆			縮 尺	A1 1:25/A3 1:50	
発注機関	名護市建設部建築住宅課			図面番号	A-073	
摘 要	—			設 計 者	名 称	美音SpaceDesign株式会社・ 仲地設計事務所 委託業務共同企業体
検 印	管理建築士	設 計	製 図		資格者氏名	一級建築士 第245950号 比嘉伍英
					登録番号	沖縄県知事登録第130-2814号
					所 在 地	沖縄県名護市城1-7-11-302

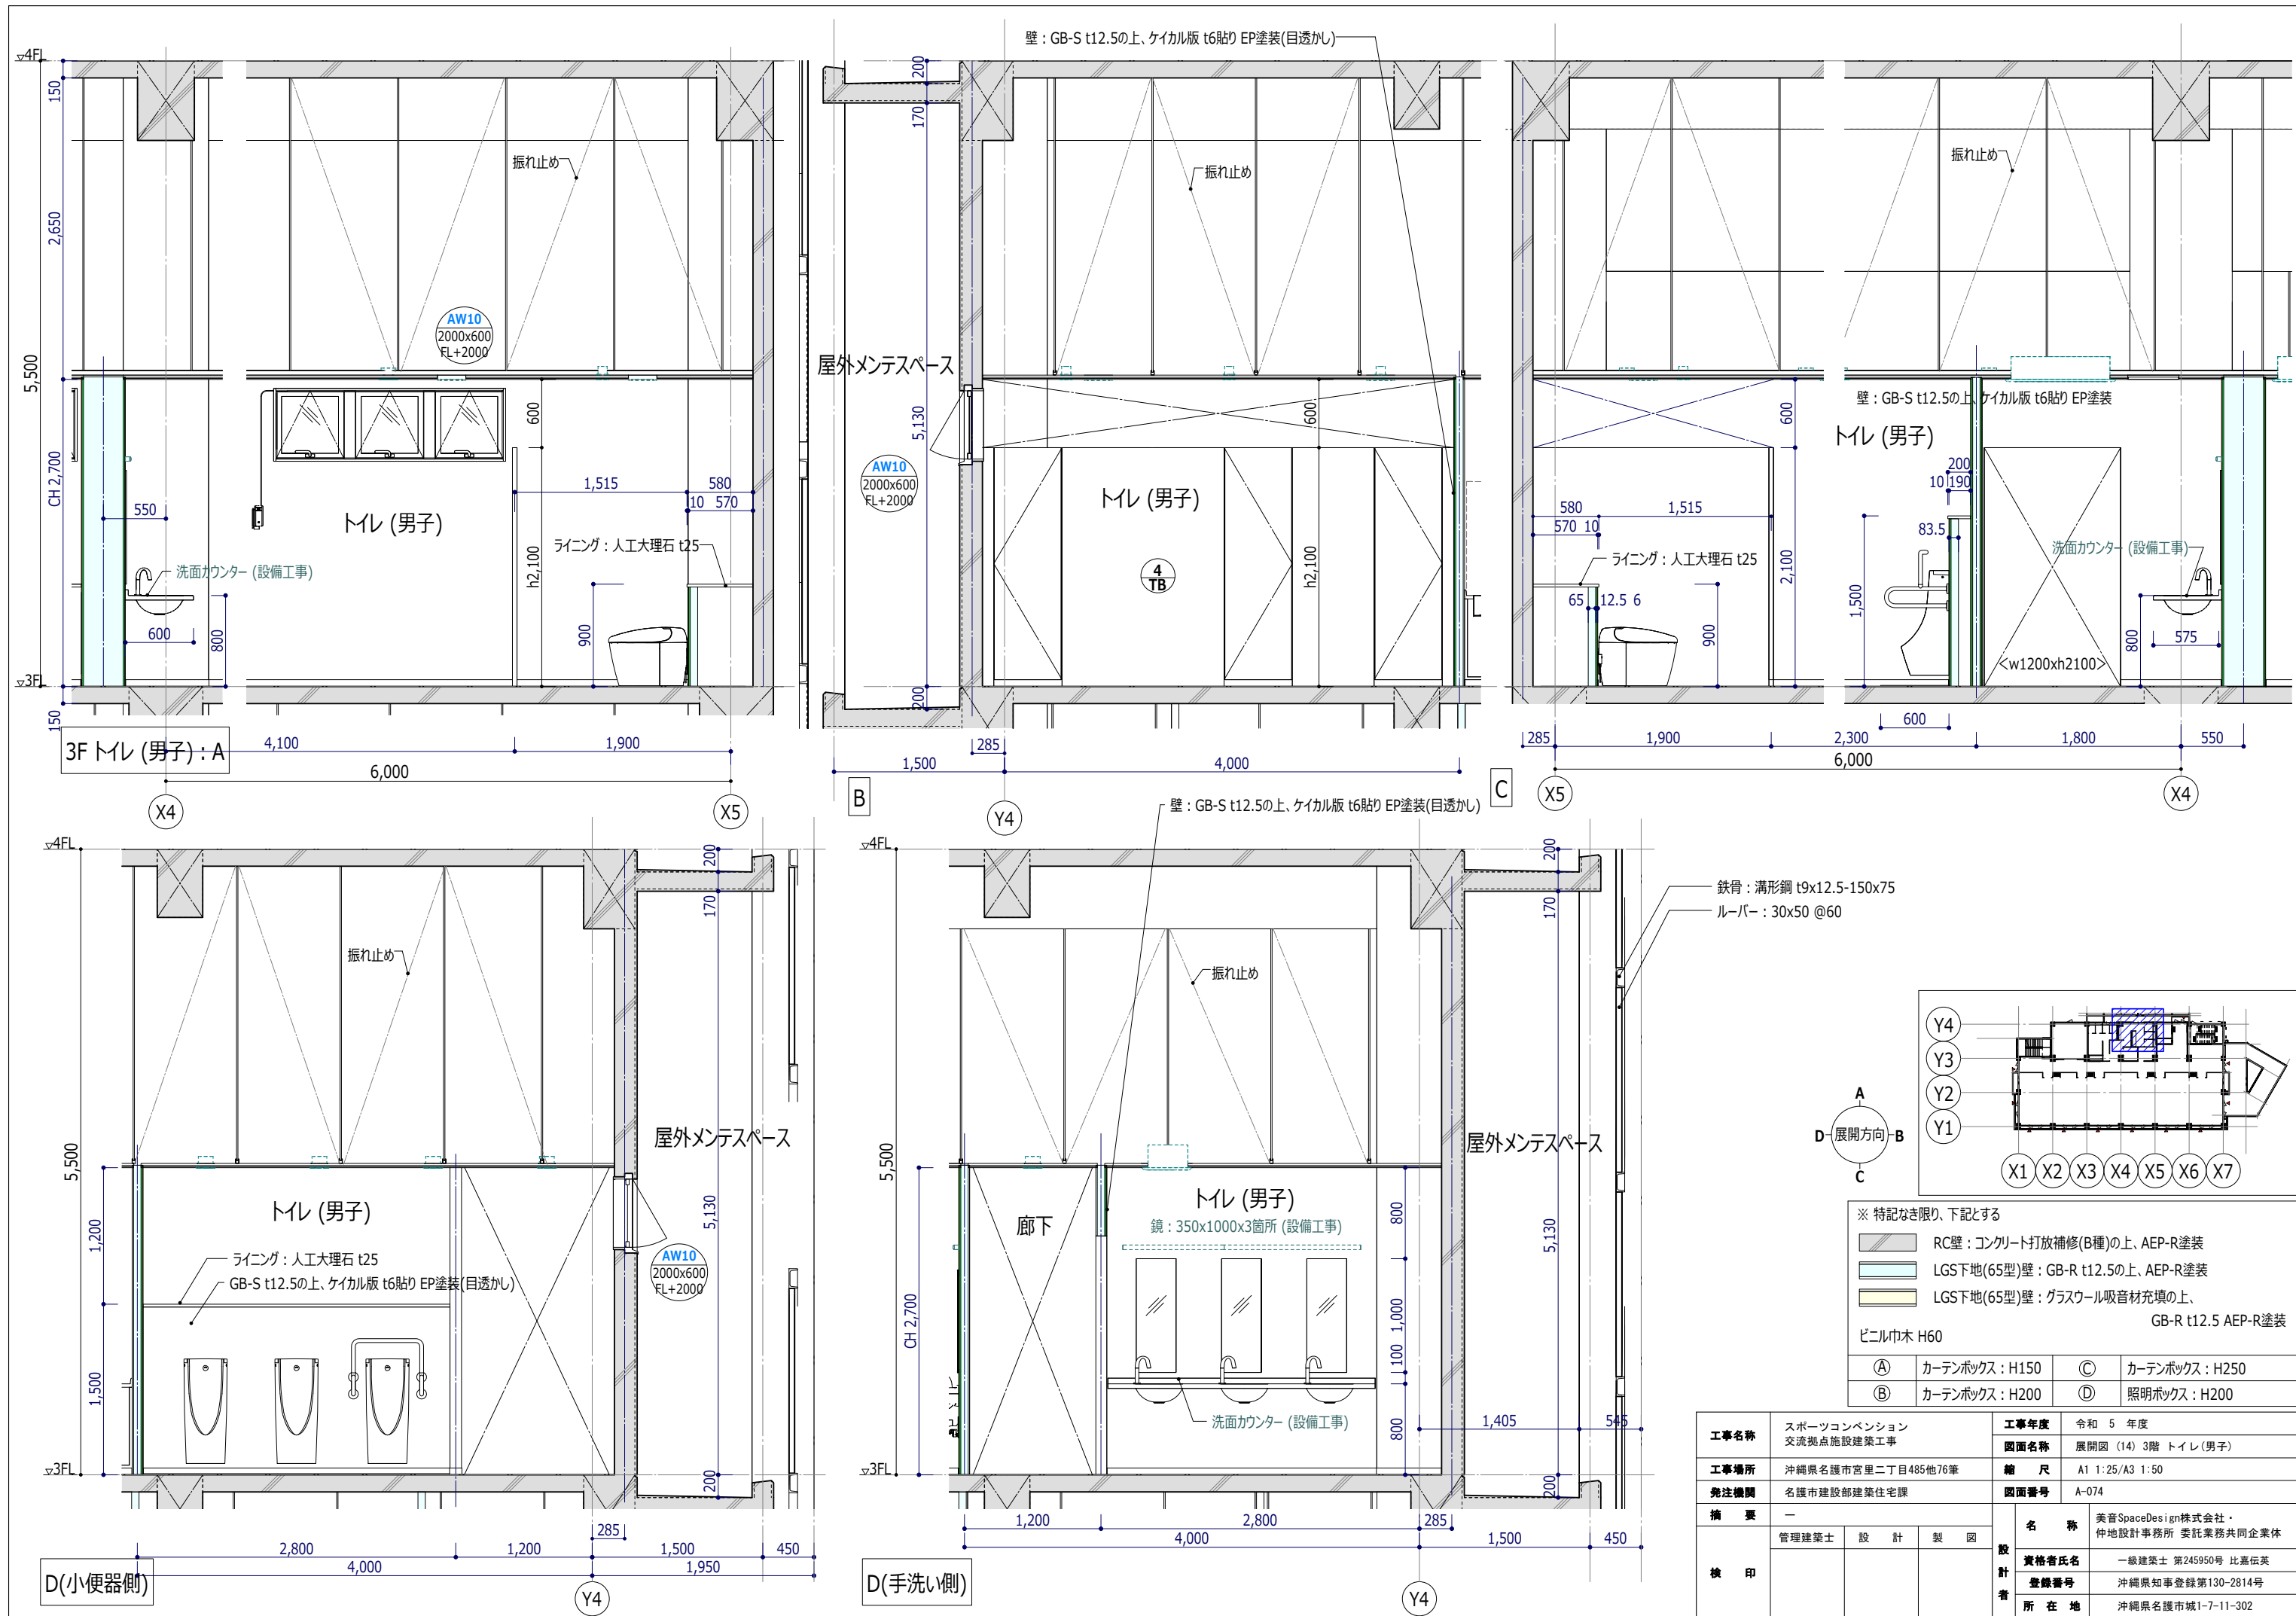

工事名称	スポーツコンベンション 交流拠点施設建築工事	工事年度	令和 5 年度	
			図面名称	展開図 (14) 3階 トイレ(男子)
工事場所	沖縄県名護市宮里二丁目485他76筆	縮 尺	A1 1:25/A3 1:50	
発注機関	名護市建設部建築住宅課	図面番号	A-074	
検 印	管理建築士	設 計	製 図	名 称 美音SpaceDesign株式会社・ 仲地設計事務所 委託業務共同企業体
				資格者氏名 一級建築士 第245950号 比嘉伝英
検 印				登録番号 沖縄県知事登録第130-2814号
				所 在 地 沖縄県名護市城1-7-11-302



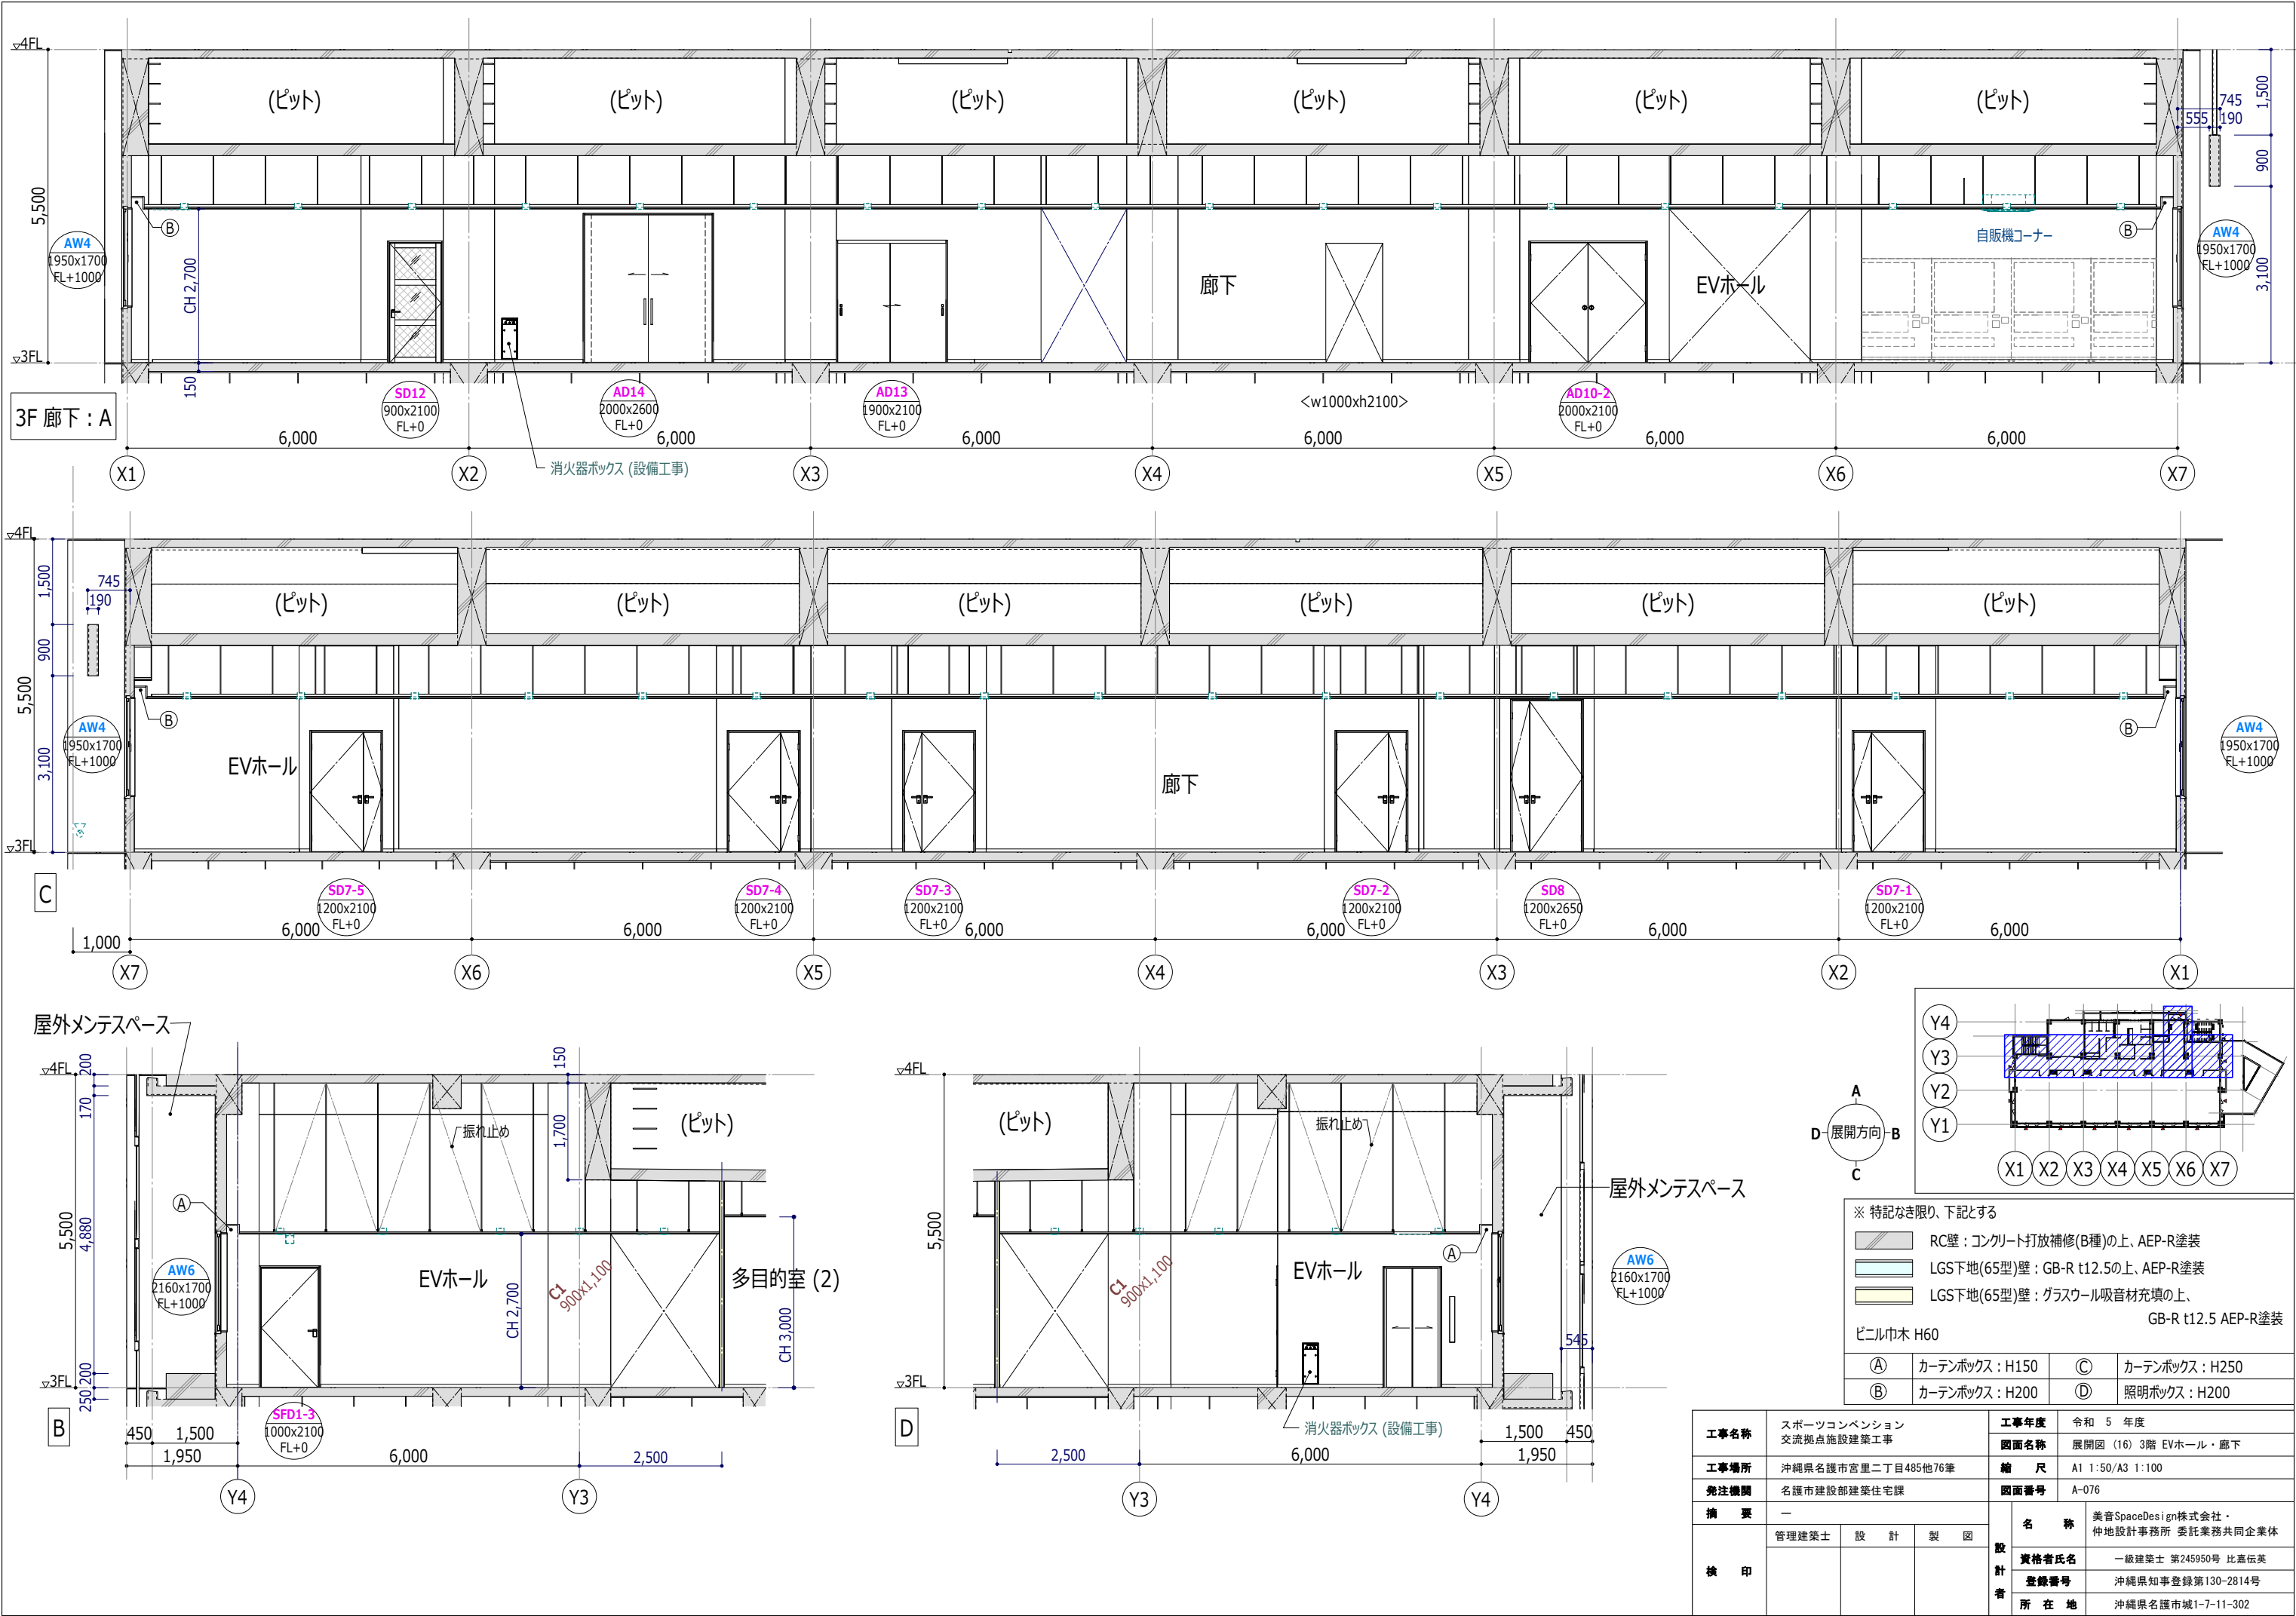


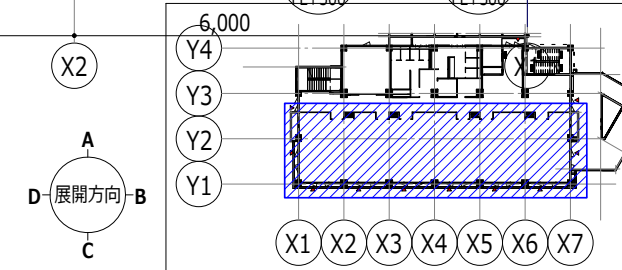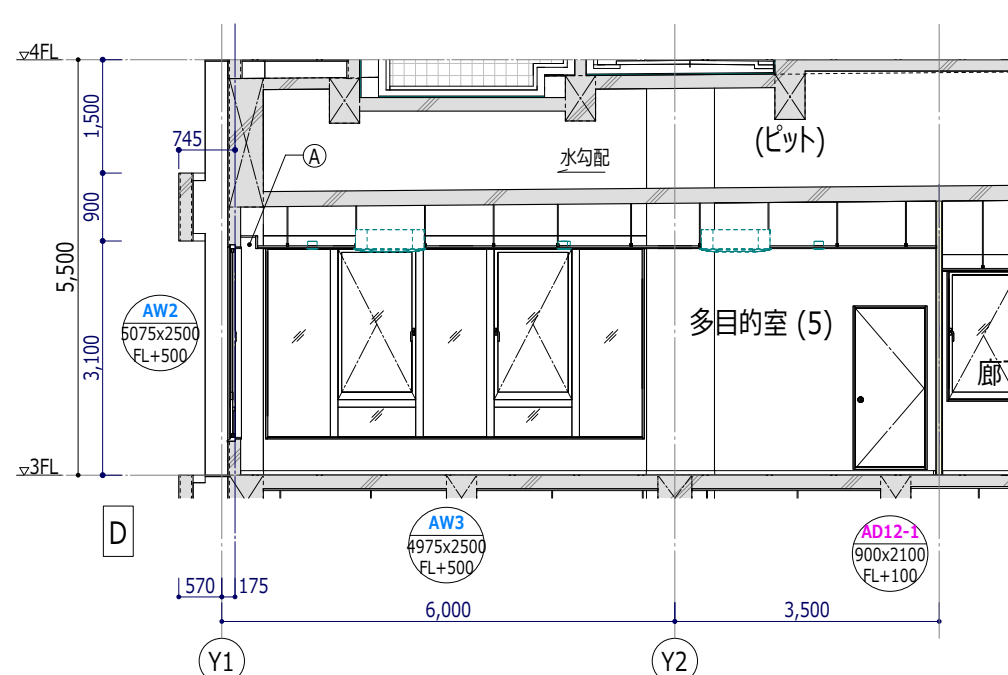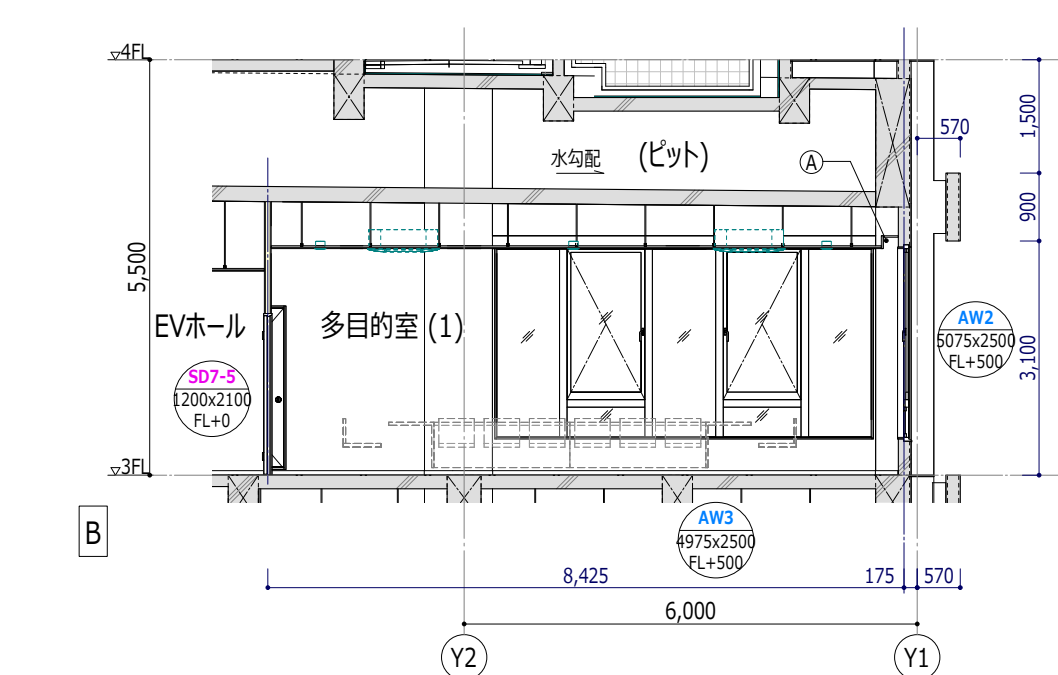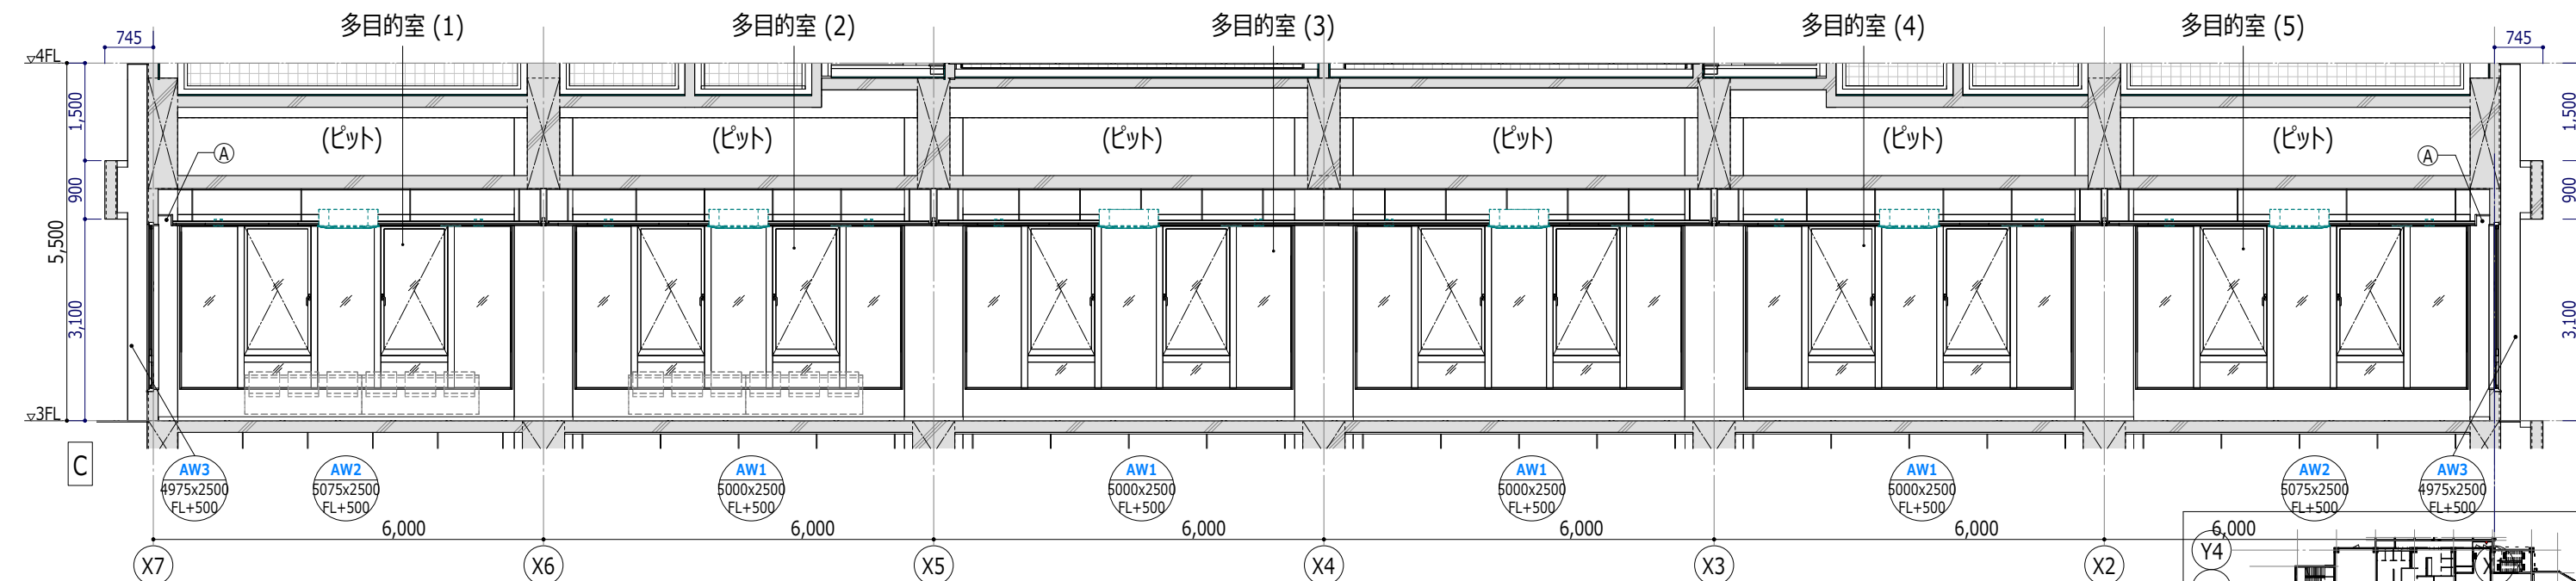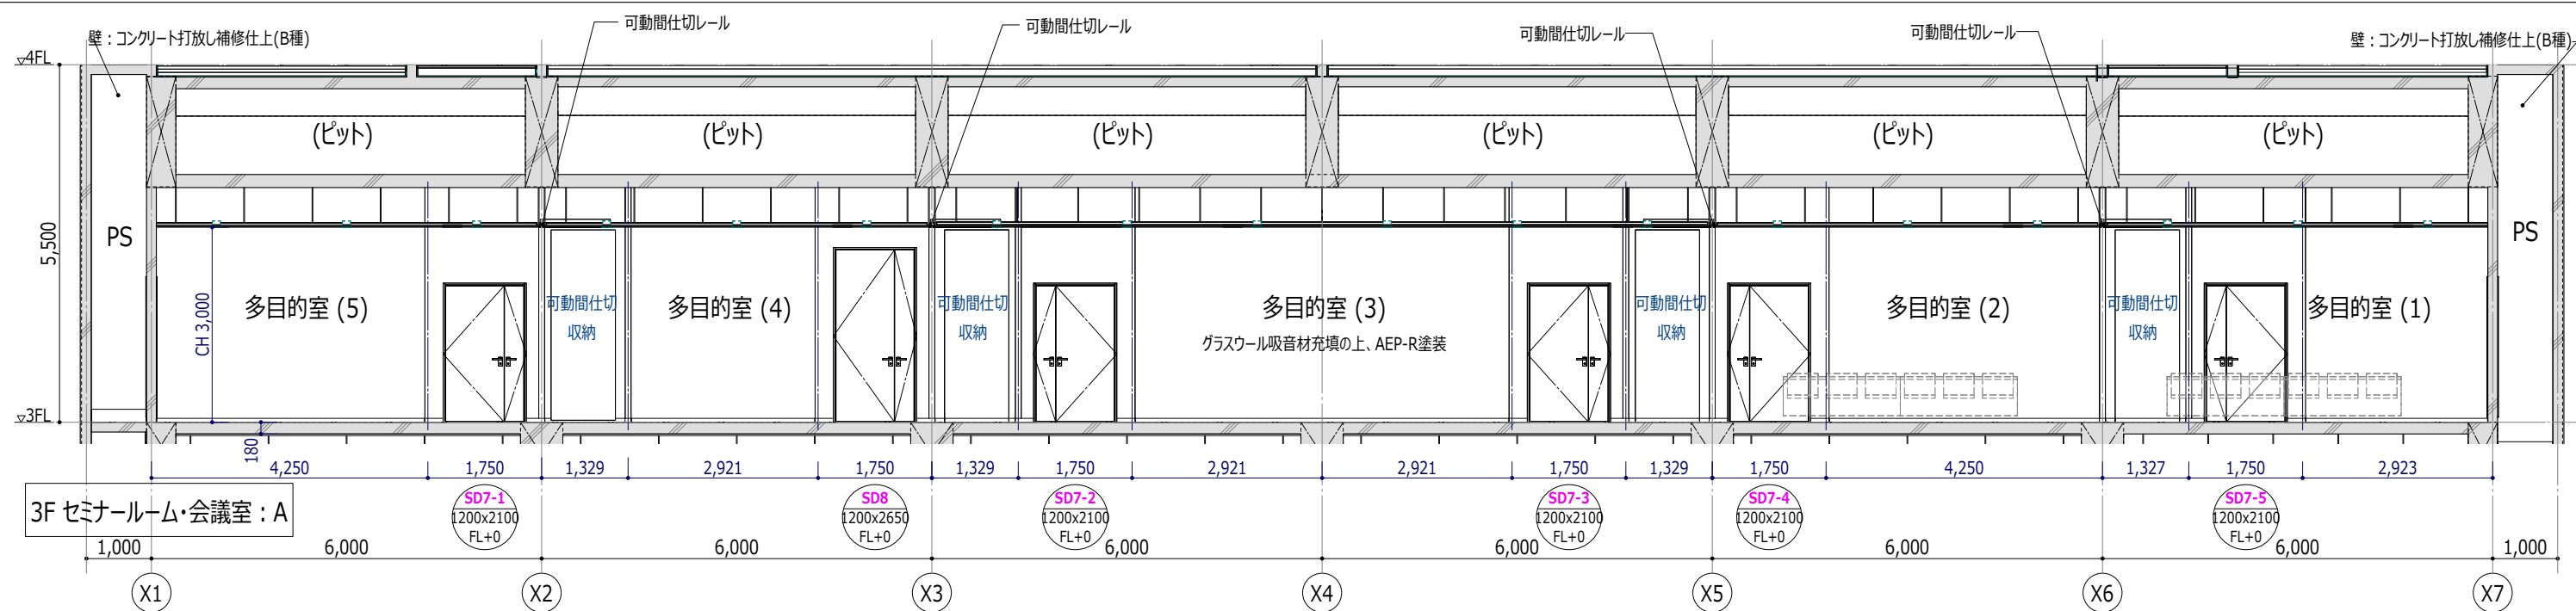





※ 特記なき限り、下記とする

RC壁: コンクリート打放し補修(B種)の上、AEP-R塗装	LGST下地(65型)壁: GB-R t12.5の上、AEP-R塗装	LGST下地(65型)壁: グラスウール吸音材充填の上、GB-R t12.5 AEP-R塗装
ビニル巾木 H60		
(A) カーテンボックス: H150	(C) カーテンボックス: H250	
(B) カーテンボックス: H200	(D) 照明ボックス: H200	

工事名称	スポーツコンベンション 交流拠点施設建築工事	工事年度	令和 5 年度
工事場所	沖縄県名護市宮里二丁目485他76筆	図面名称	展開図 (17) 3階 多目的室
発注機関	名護市建設部建築住宅課	縮 尺	A1 1:50/A3 1:100
描 要	—	図面番号	A-077
検 印	管理建築士 設 計 製 図	名 称	美音SpaceDesign株式会社・ 仲地設計事務所 委託業務共同企業体
		資格者氏名	一級建築士 第245950号 比嘉伝英
		登録番号	沖縄県知事登録第130-2814号
		所 在 地	沖縄県名護市城1-7-11-302

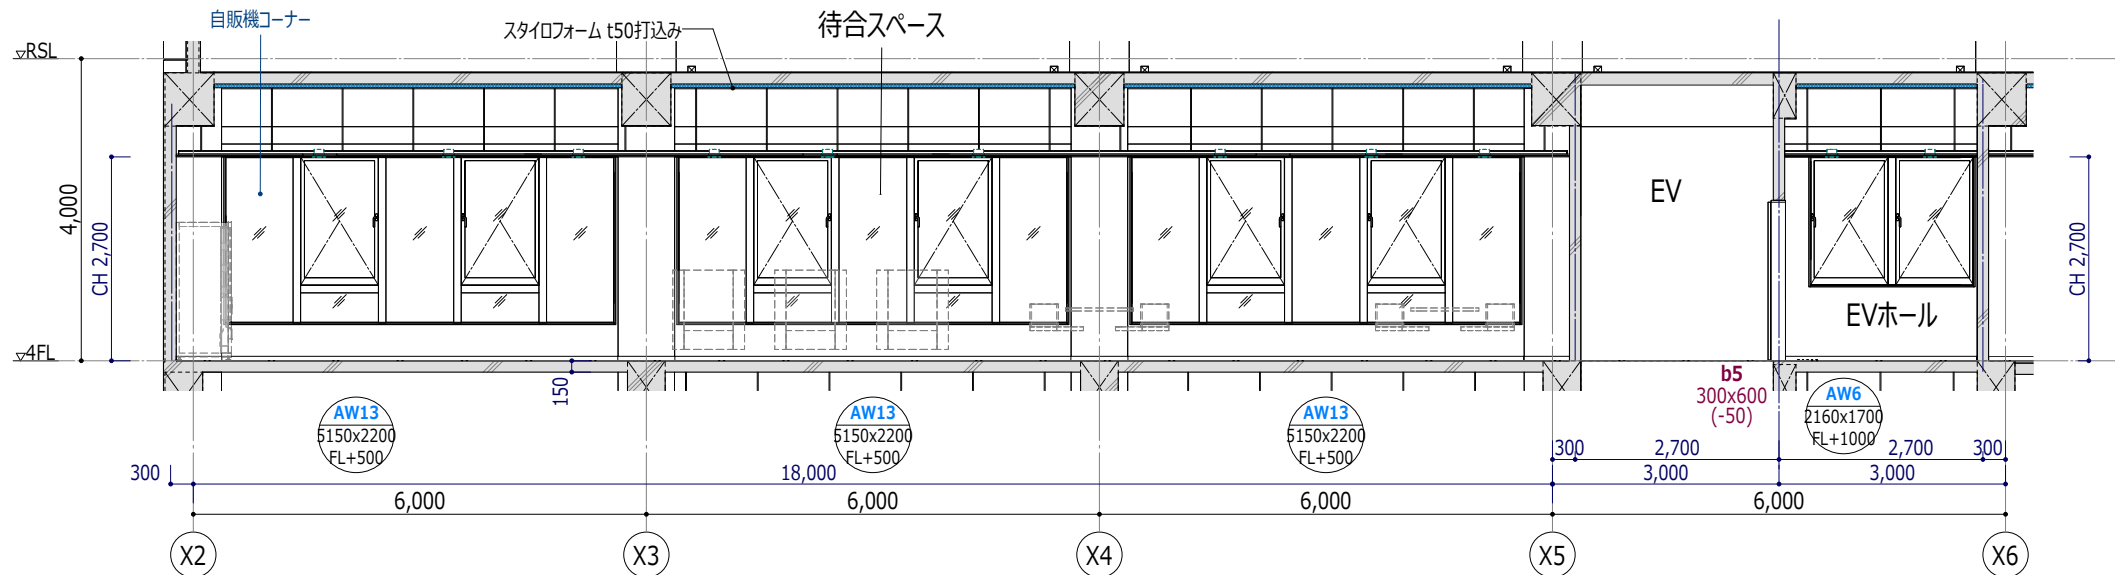

4F 待合スペース・EVホール : A


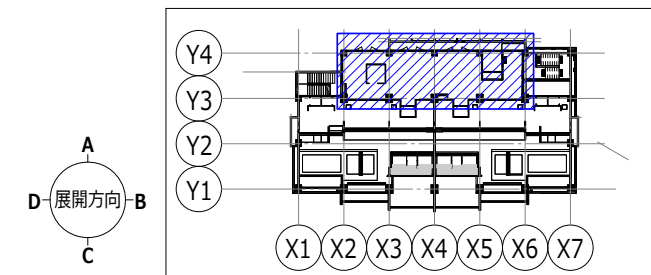
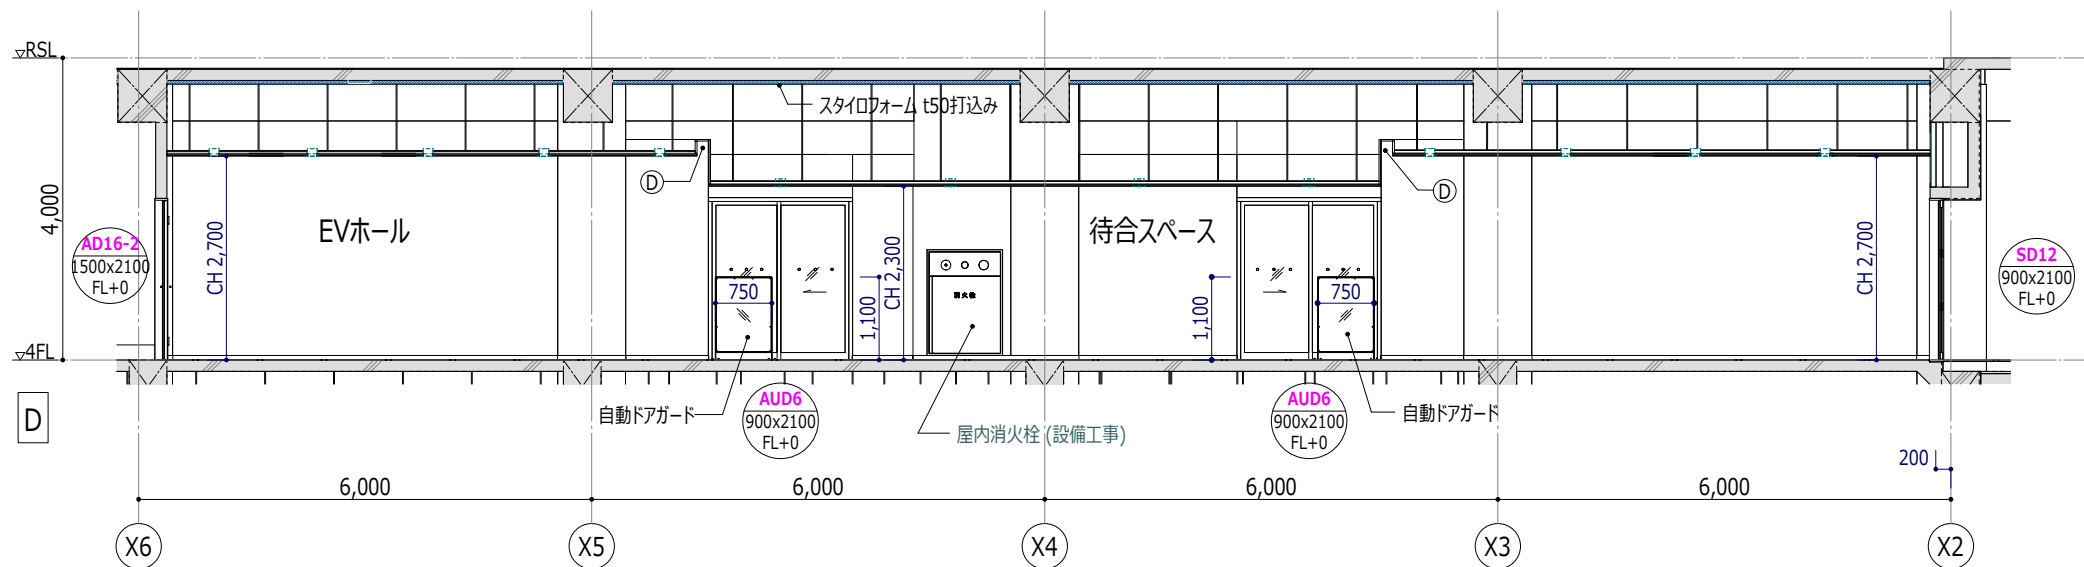
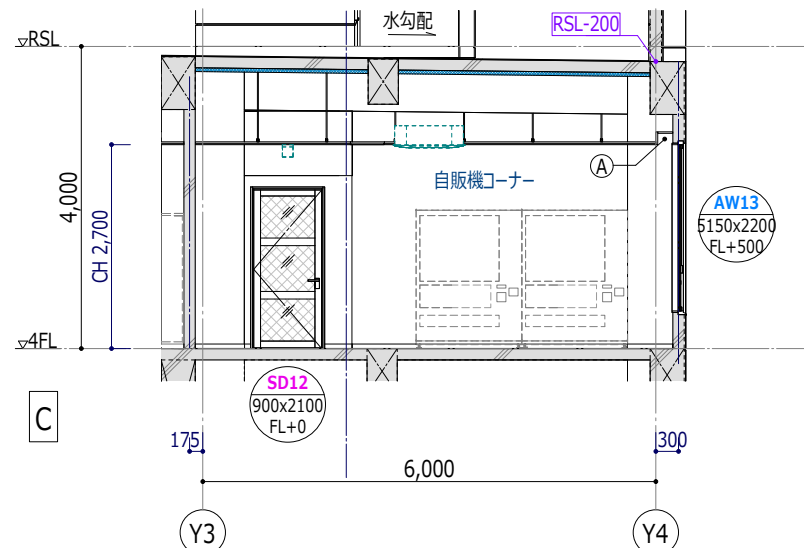
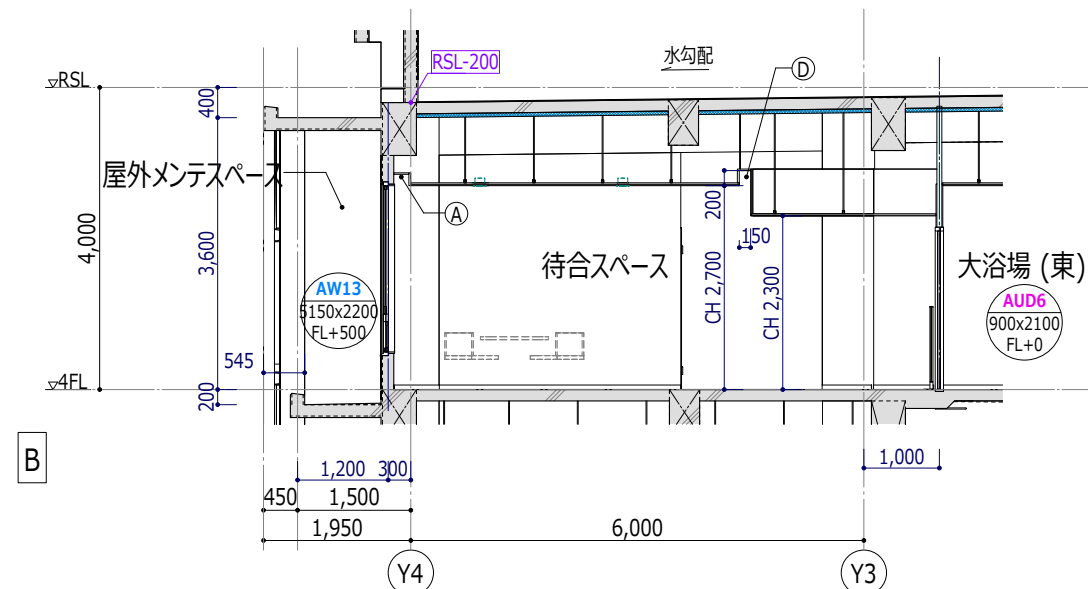


※ 特記なき限り、下記とする

RC壁：コンクリート打放補修(B種)の上、AEP-R塗装
LGSD下地(65型)壁：GB-R t12.5の上、AEP-R塗装
LGSD下地(65型)壁：グラスウール吸音材充填の上、GB-R t12.5 AEP-R塗装
ビニル巾木 H60


(A)	カーテンボックス：H150	(C)	カーテンボックス：H250
(B)	カーテンボックス：H200	(D)	照明ボックス：H200

工事名称	スポーツコンベンション 交流拠点施設建築工事		工事年度	令和 5 年度
			図面名称	展開図 (18) 4階 待合スペース・EVホール
工事場所	沖縄県名護市宮里二丁目485他76筆		縮 尺	A1 1:50/A3 1:100
発注機関	名護市建設部建築住宅課		図面番号	A-078
摘 要	—		名 称	美音SpaceDesign株式会社・ 仲地設計事務所 委託業務共同企業体
	管理建築士	設 計	資格者氏名	一級建築士 第245950号 比嘉伝英
		製 図	登録番号	沖縄県知事登録第130-2814号
			所 在 地	沖縄県名護市城1-7-11-302

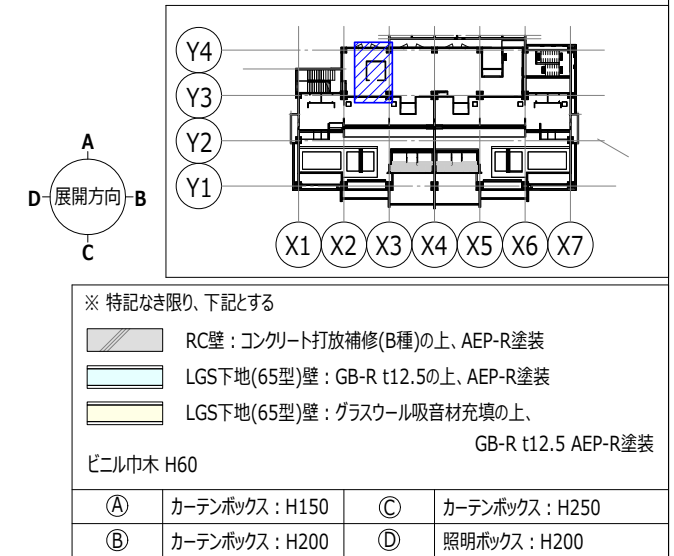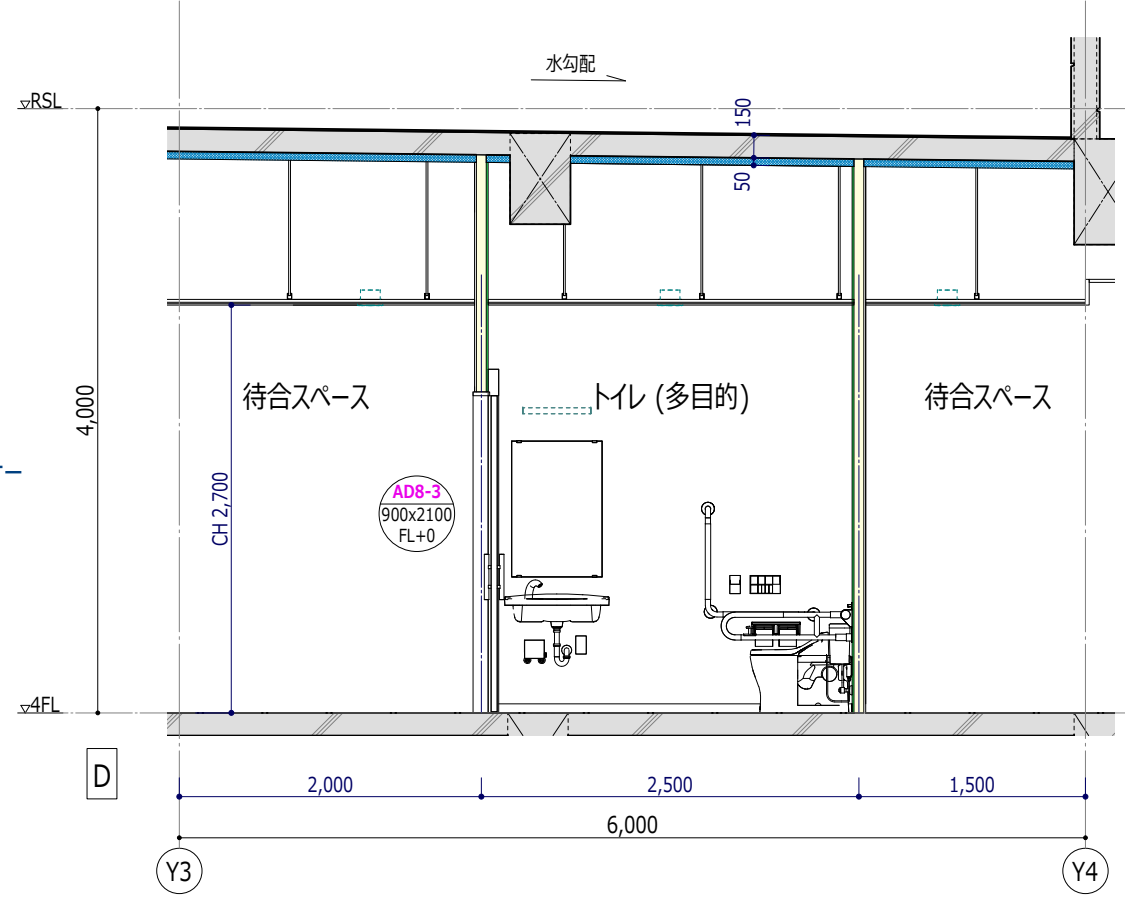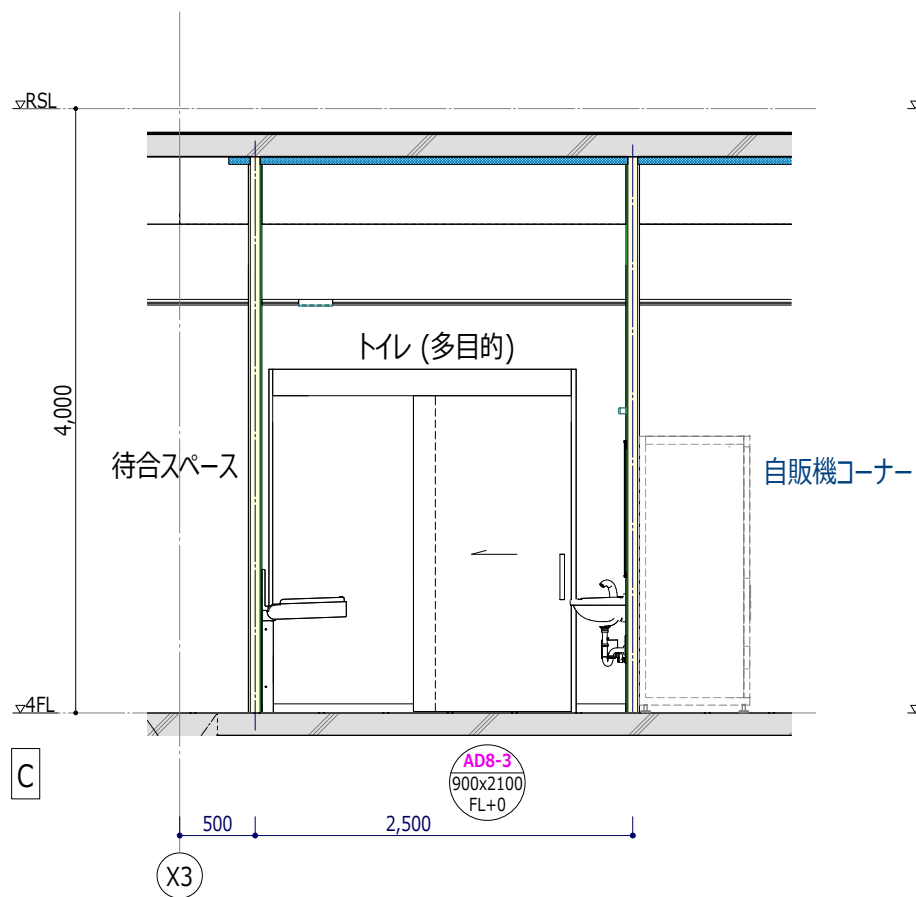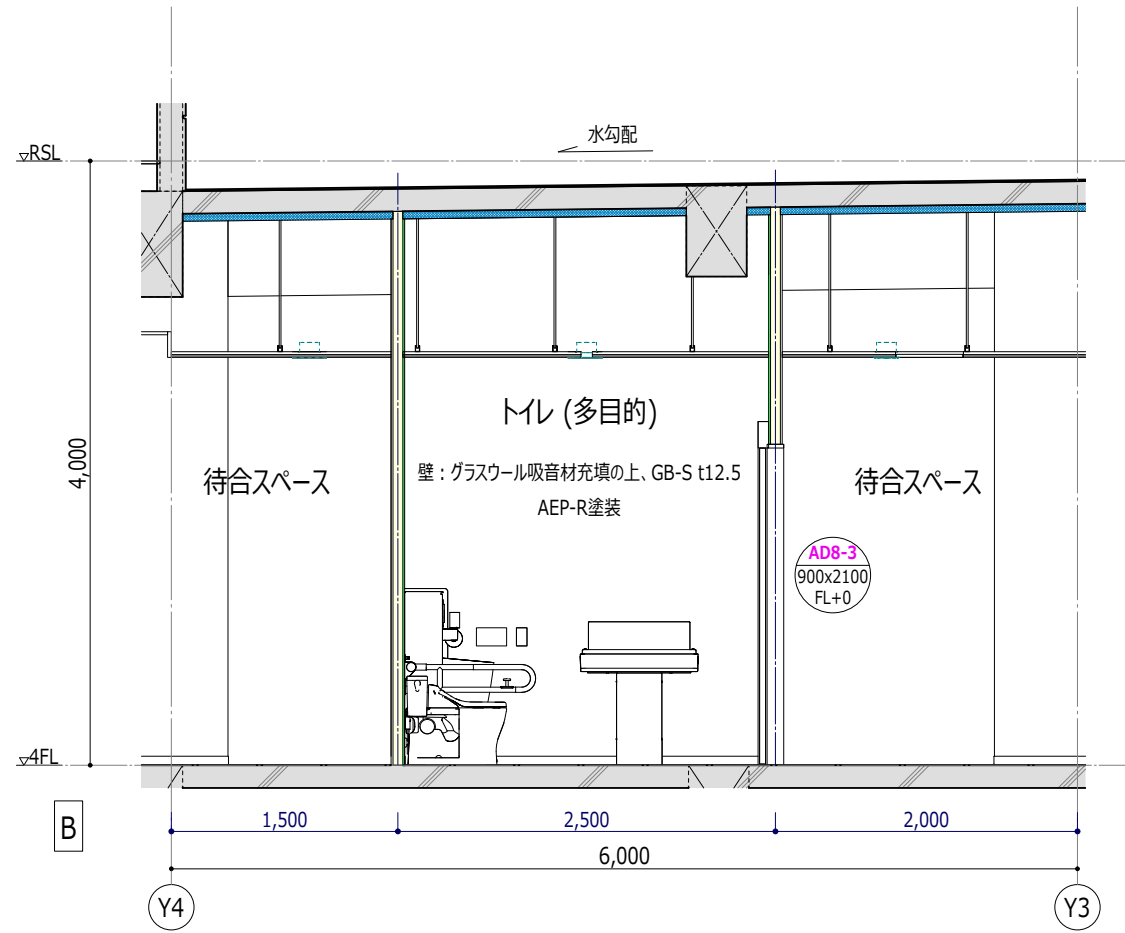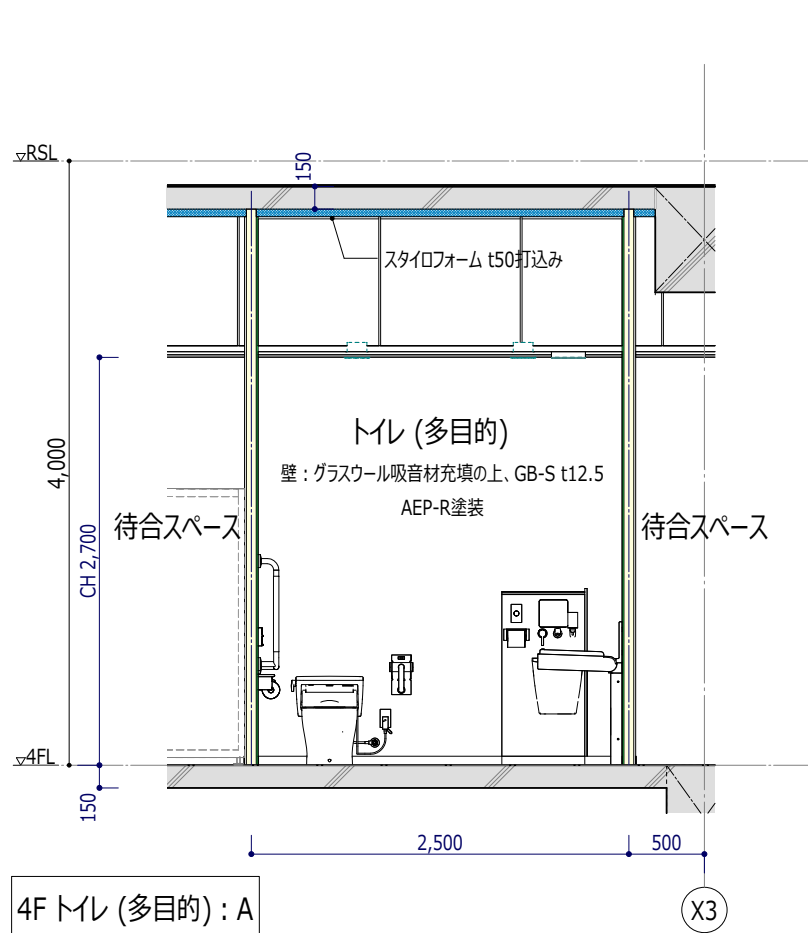


※ 特記なき限り、下記とする			
		RC壁：コンクリート打放補修(B種)の上、AEP-R塗装	
		LGS下地(65型)壁：GB-R t12.5の上、AEP-R塗装	
		LGS下地(65型)壁：グラスウール吸音材充填の上、 GB-R t12.5 AEP-R塗装	
ビニル巾木 H60			
①	カーテンボックス：H150	③	カーテンボックス：H250
②	カーテンボックス：H200	④	照明ボックス：H200

工事名称	スポーツコンベンション 交流拠点施設建築工事		工事年度	令和 5 年度	
			図面名称	展開図 (19) 4階 トイレ (多目的)	
工事場所	沖縄県名護市宮里二丁目485他76筆		縮 尺	A1 1:25/A3 1:50	
発注機関	名護市建設部建築住宅課		図面番号	A-079	
摘 要	—		名 称	美音SpaceDesign株式会社・ 仲地設計事務所 委託業務共同企業体	
	管理建築士	設 計	製 図	資格者氏名	一級建築士 第245950号 比嘉伝英
				登録番号	沖縄県知事登録第130-2814号
				所 在 地	沖縄県名護市城1-7-11-302

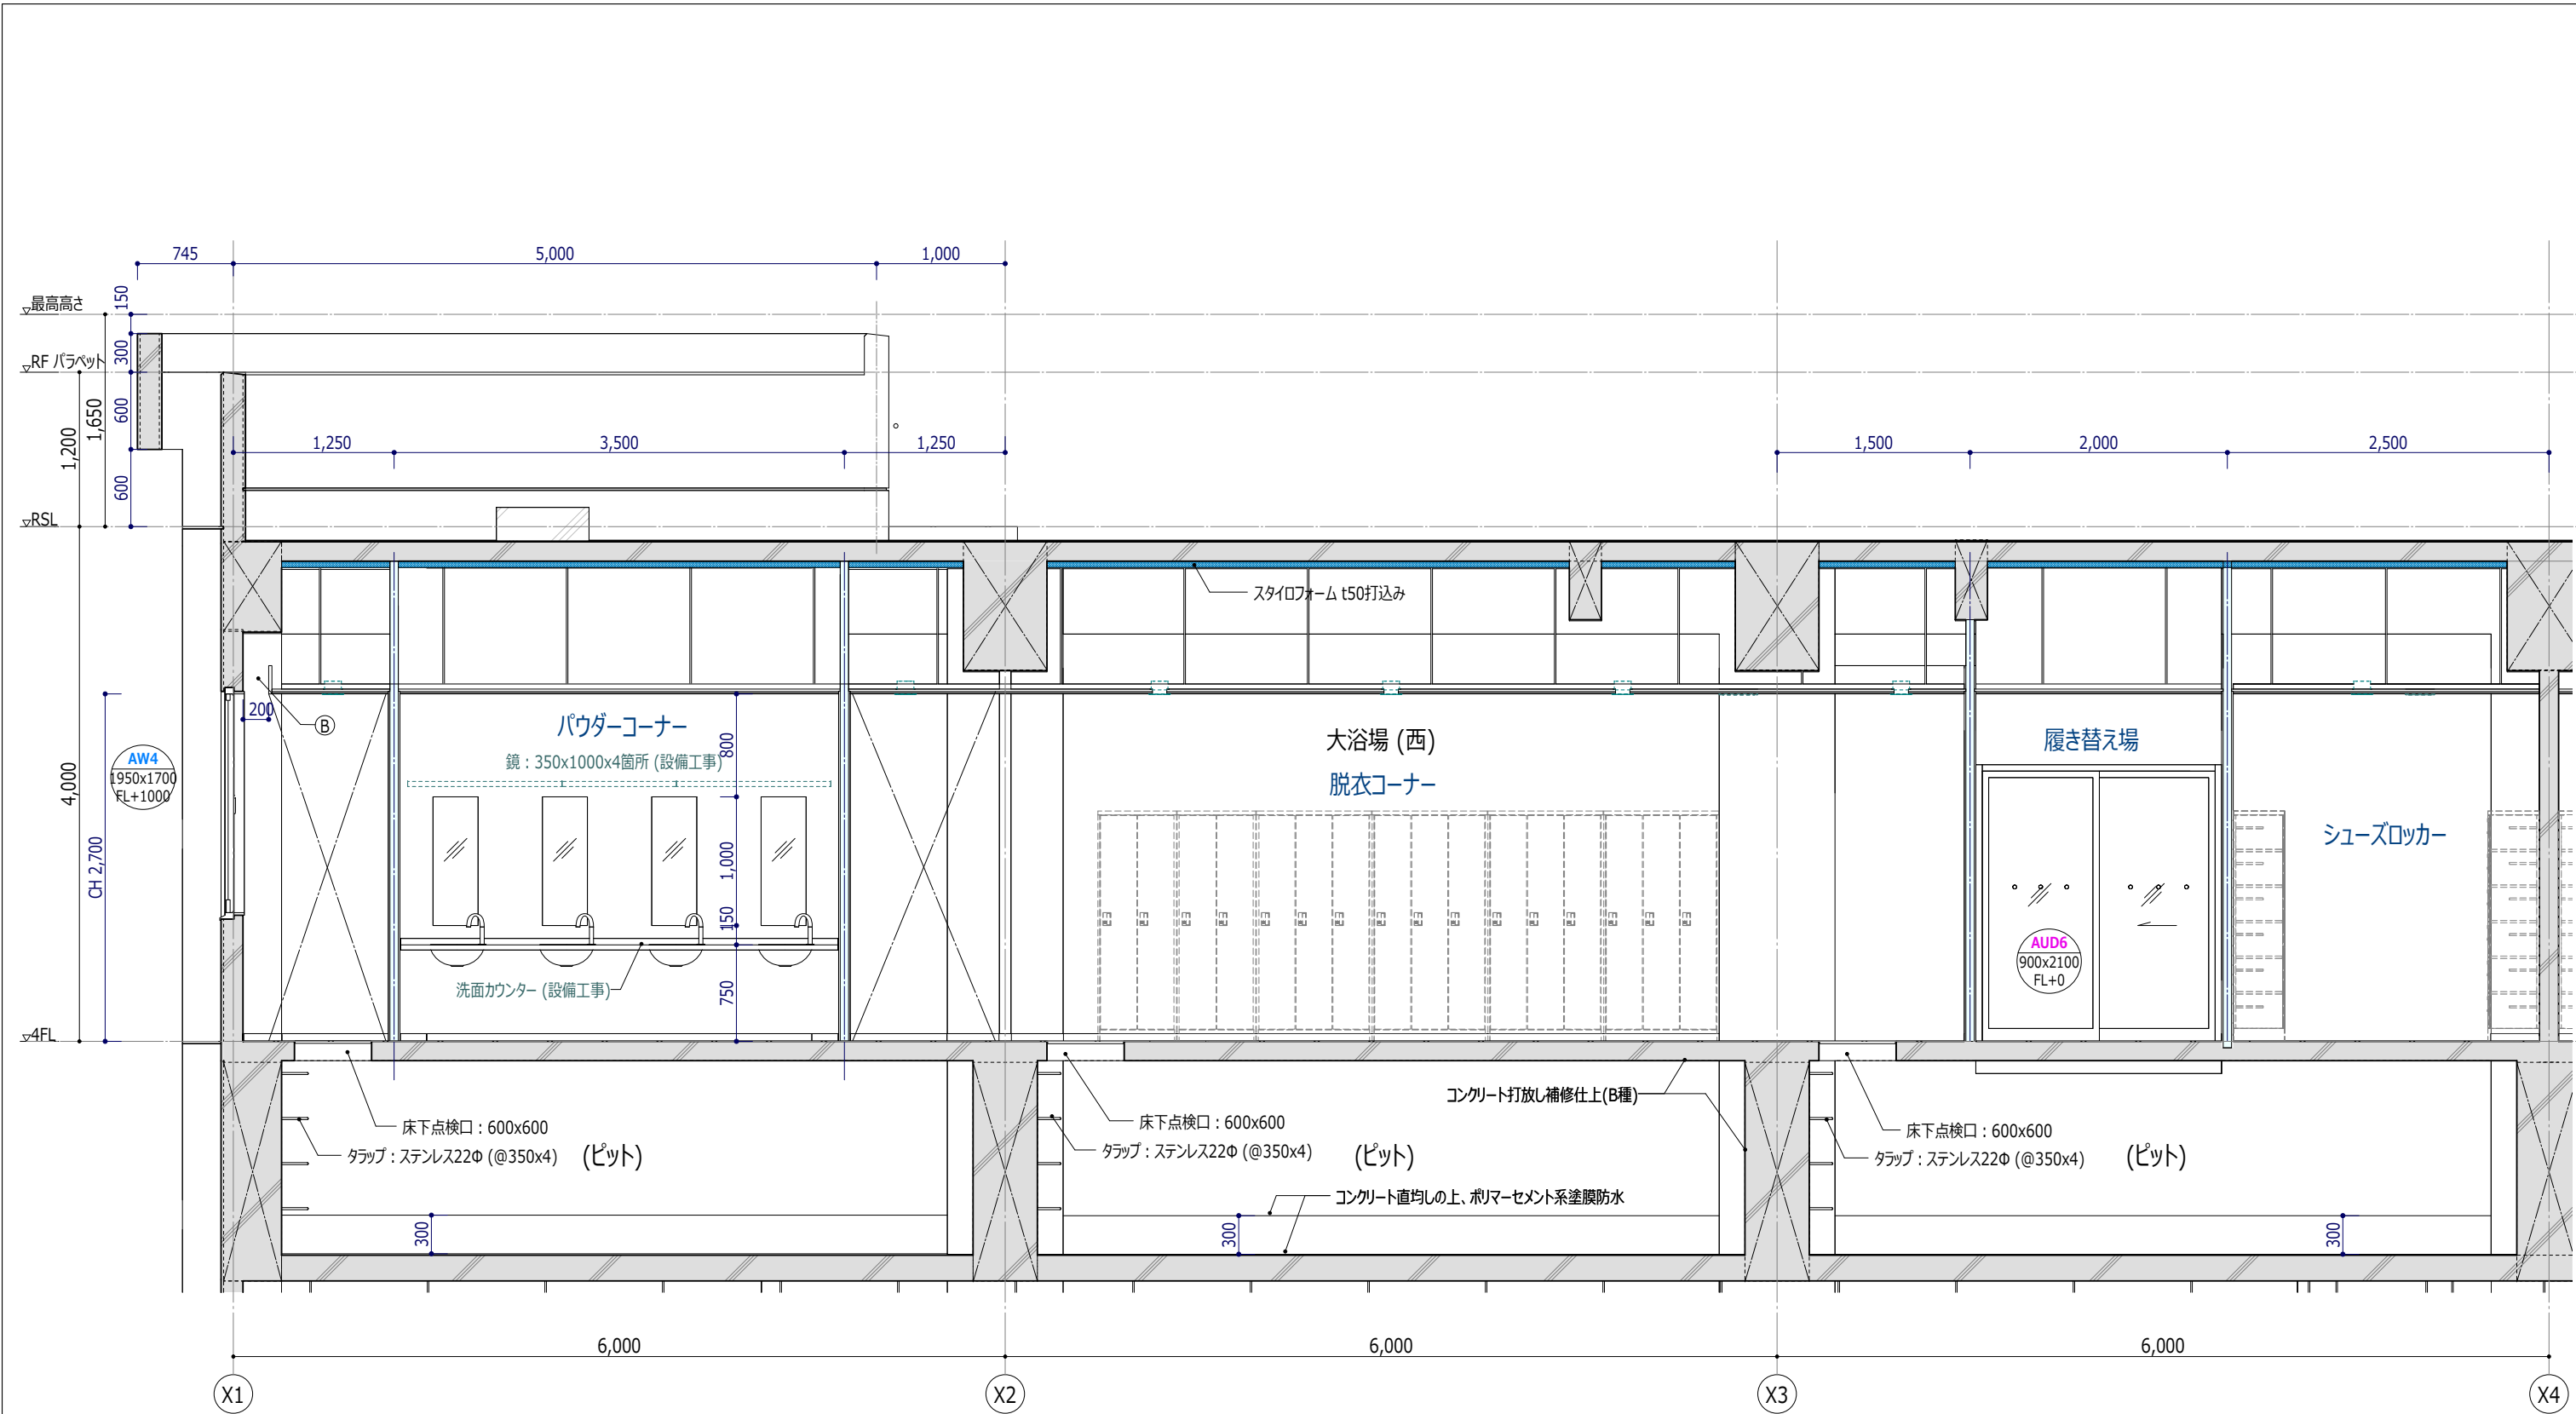

4F 大浴場 脱衣: A

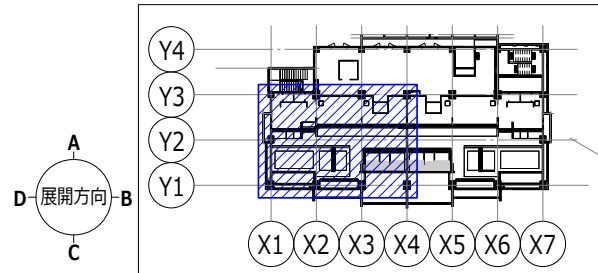

※ 特記なき限り、下記とする



RC壁：コンクリート打放補修(B種)の上、AEP-R塗装



LGS下地(65型)壁：GB-R t12.5の上、AEP-R塗装




LGS下地(65型)壁：グラスウール吸音材充填の上、

GB-R t12.5 AEP-R塗装


ビニル巾木 H60

④	カーテンボックス：H150	⑥	カーテンボックス：H250
⑤	カーテンボックス：H200	⑦	照明ボックス：H200

工事名称	スポーツコンベンション 交流拠点施設建築工事	工事年度	令和 5 年度	
			図面名称	
工事場所	沖縄県名護市宮里二丁目485他76筆	縮尺	A1 1:25/A3 1:50	
発注機関	名護市建設部建築住宅課	図面番号	A-080	
摘要	—	名称	美音SpaceDesign株式会社・ 仲地設計事務所 委託業務共同企業体	
			資格者氏名	
検印	管理建築士 設 計 製 図	登録番号	沖縄県知事登録第130-2814号	
		所在地	沖縄県名護市城1-7-11-302	

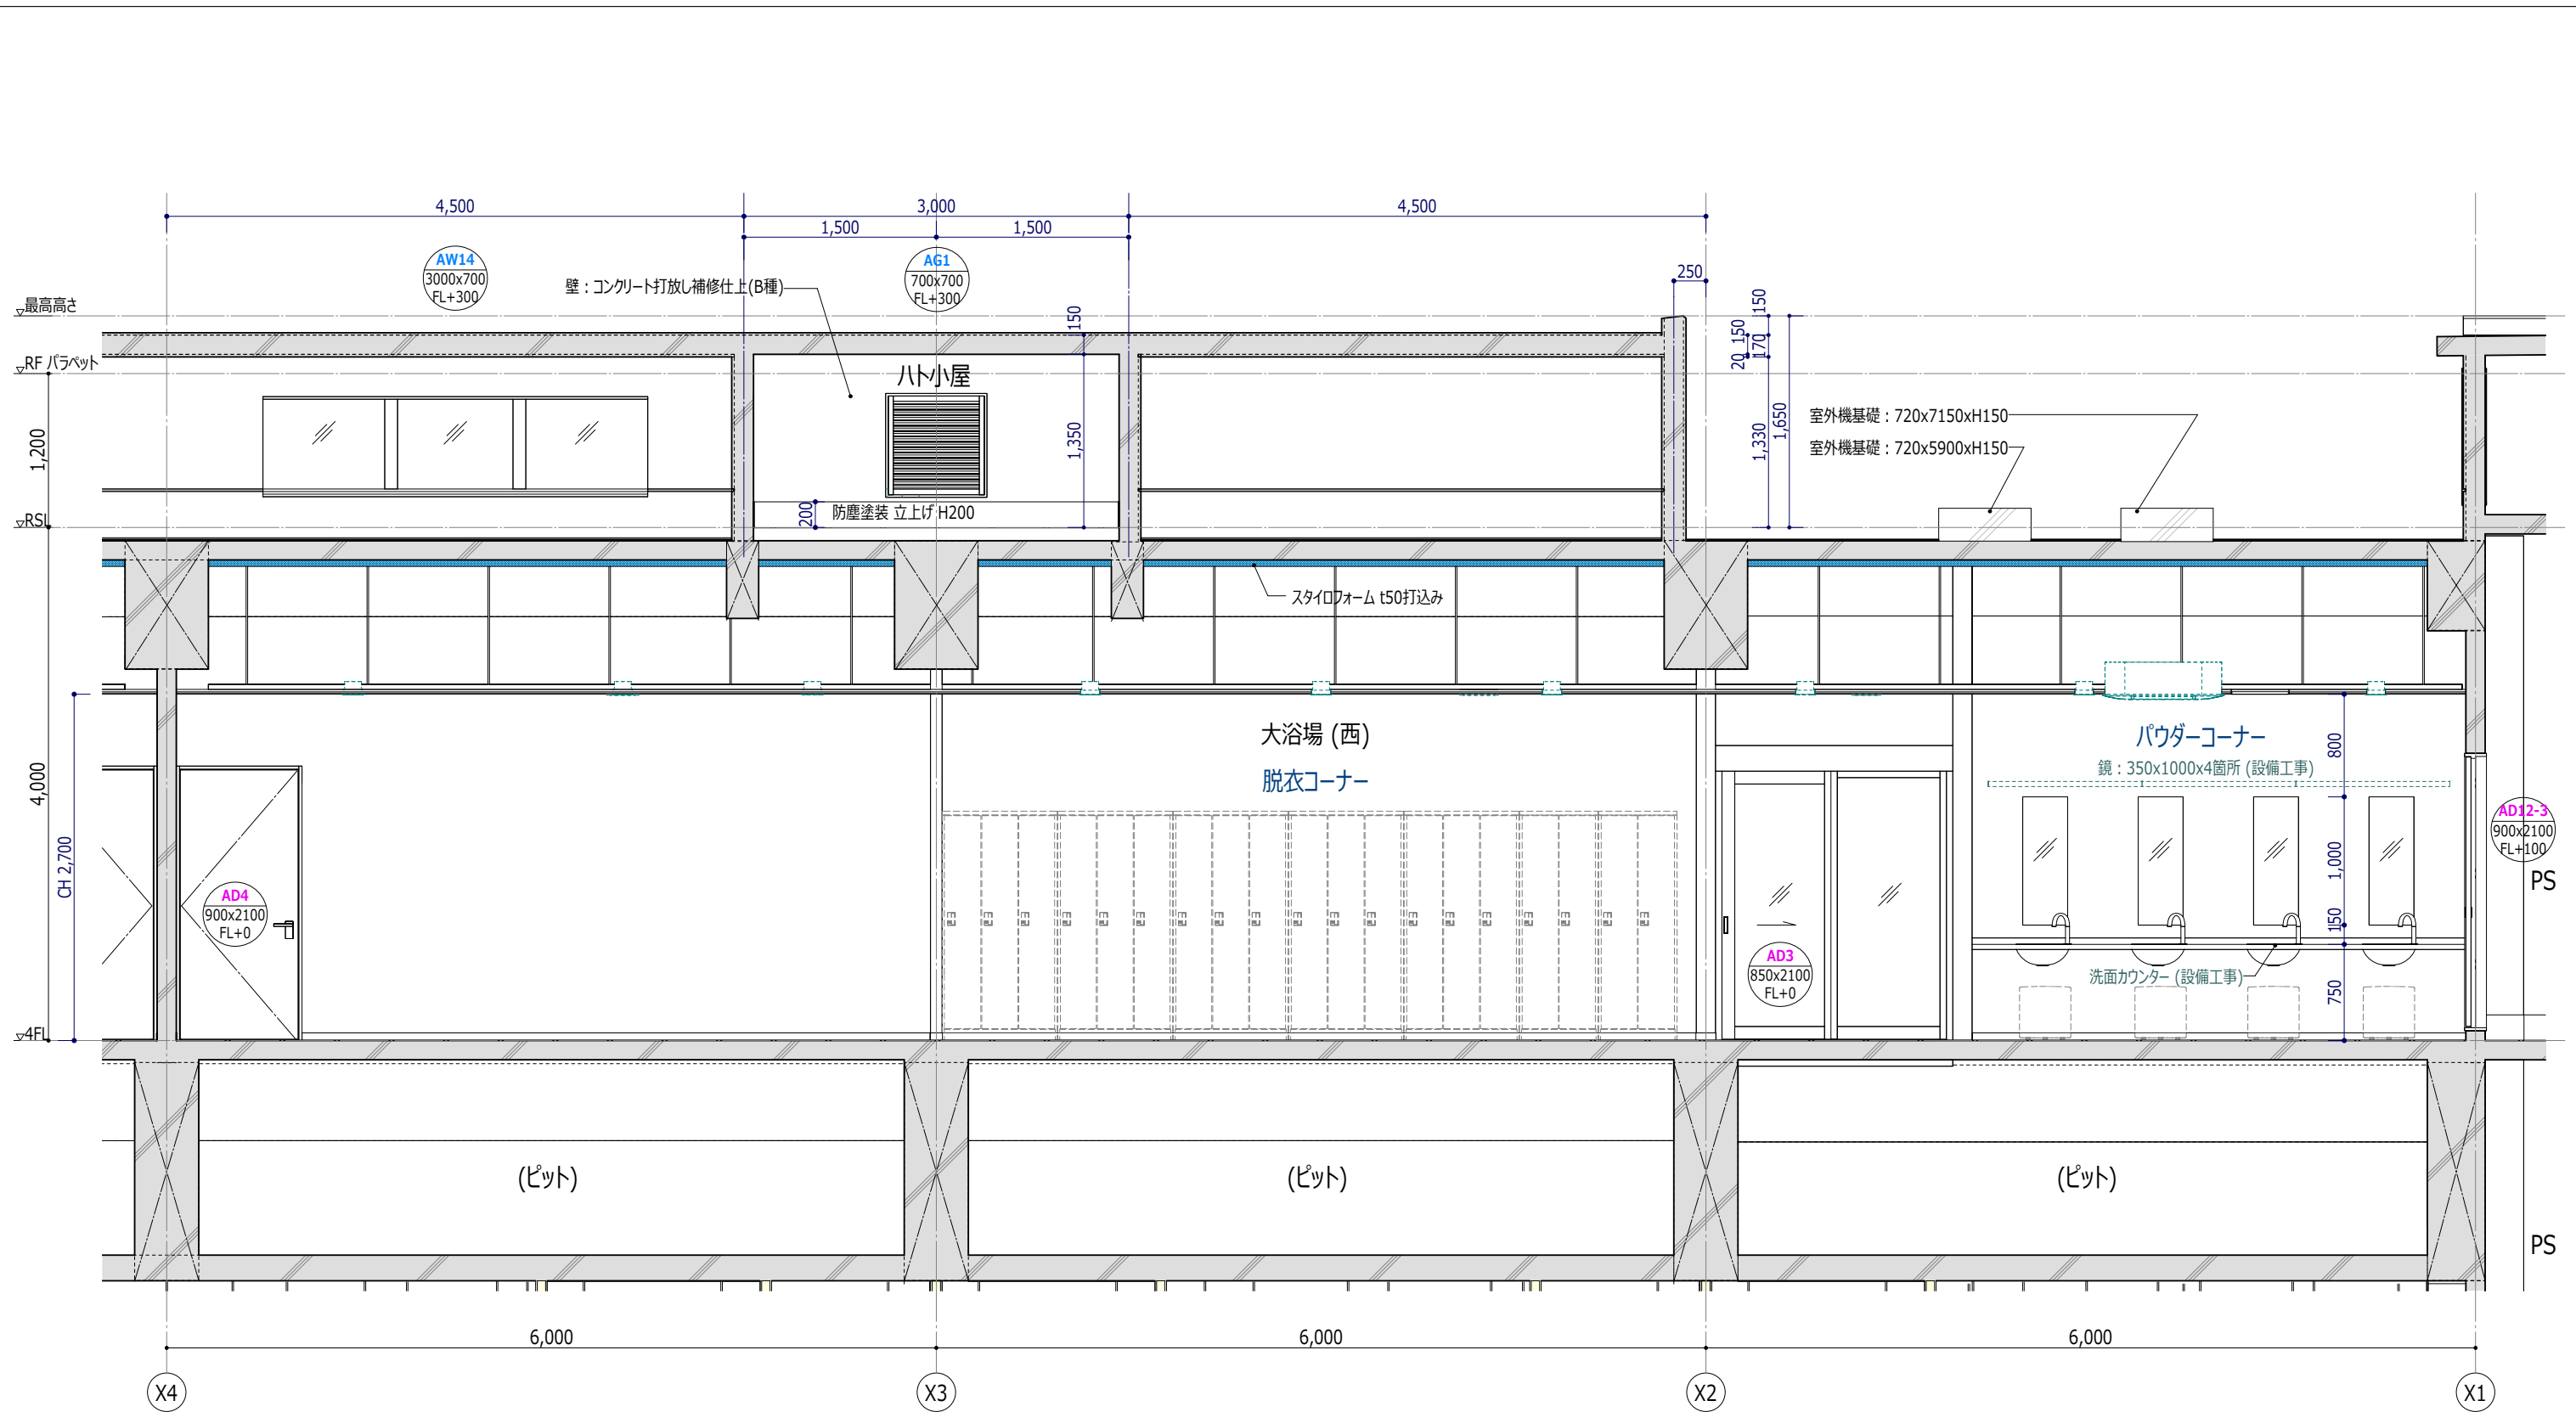


4F 大浴場 脱衣・パウダーコーナー : C

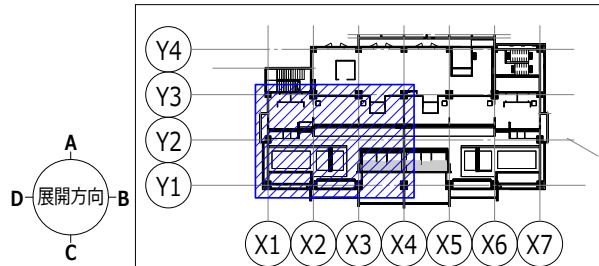


※ 特記なき限り、下記とする			
RC壁: コンクリート打放し補修(B種)の上、AEP-R塗装		GB-R t12.5 AEP-R塗装	
LGST下地(65型)壁: GB-R t12.5の上、AEP-R塗装		LGST下地(65型)壁: グラスウール吸音材充填の上、	
ビニル巾木 H60		GB-R t12.5 AEP-R塗装	
①	カーテンボックス: H150	③	カーテンボックス: H250
②	カーテンボックス: H200	④	照明ボックス: H200

工事名称	スポーツコンベンション 交流拠点施設建築工事	工事年度	令和 5 年度
			図面名称 展開図 (21) 4階 大浴場 脱衣コーナー
工事場所	沖縄県名護市宮里二丁目485他76筆	縮 尺	A1 1:25/A3 1:50
			図面番号 A-081
発注機関	名護市建設部建築住宅課	名 称	美音SpaceDesign株式会社・ 仲地設計事務所 委託業務共同企業体
			資格者氏名 一級建築士 第245950号 比嘉伝英
摘 要	管理建築士 設 計 製 図	登 録 番 号	沖縄県知事登録第130-2814号
			所 在 地 沖縄県名護市城1-7-11-302
検 印			


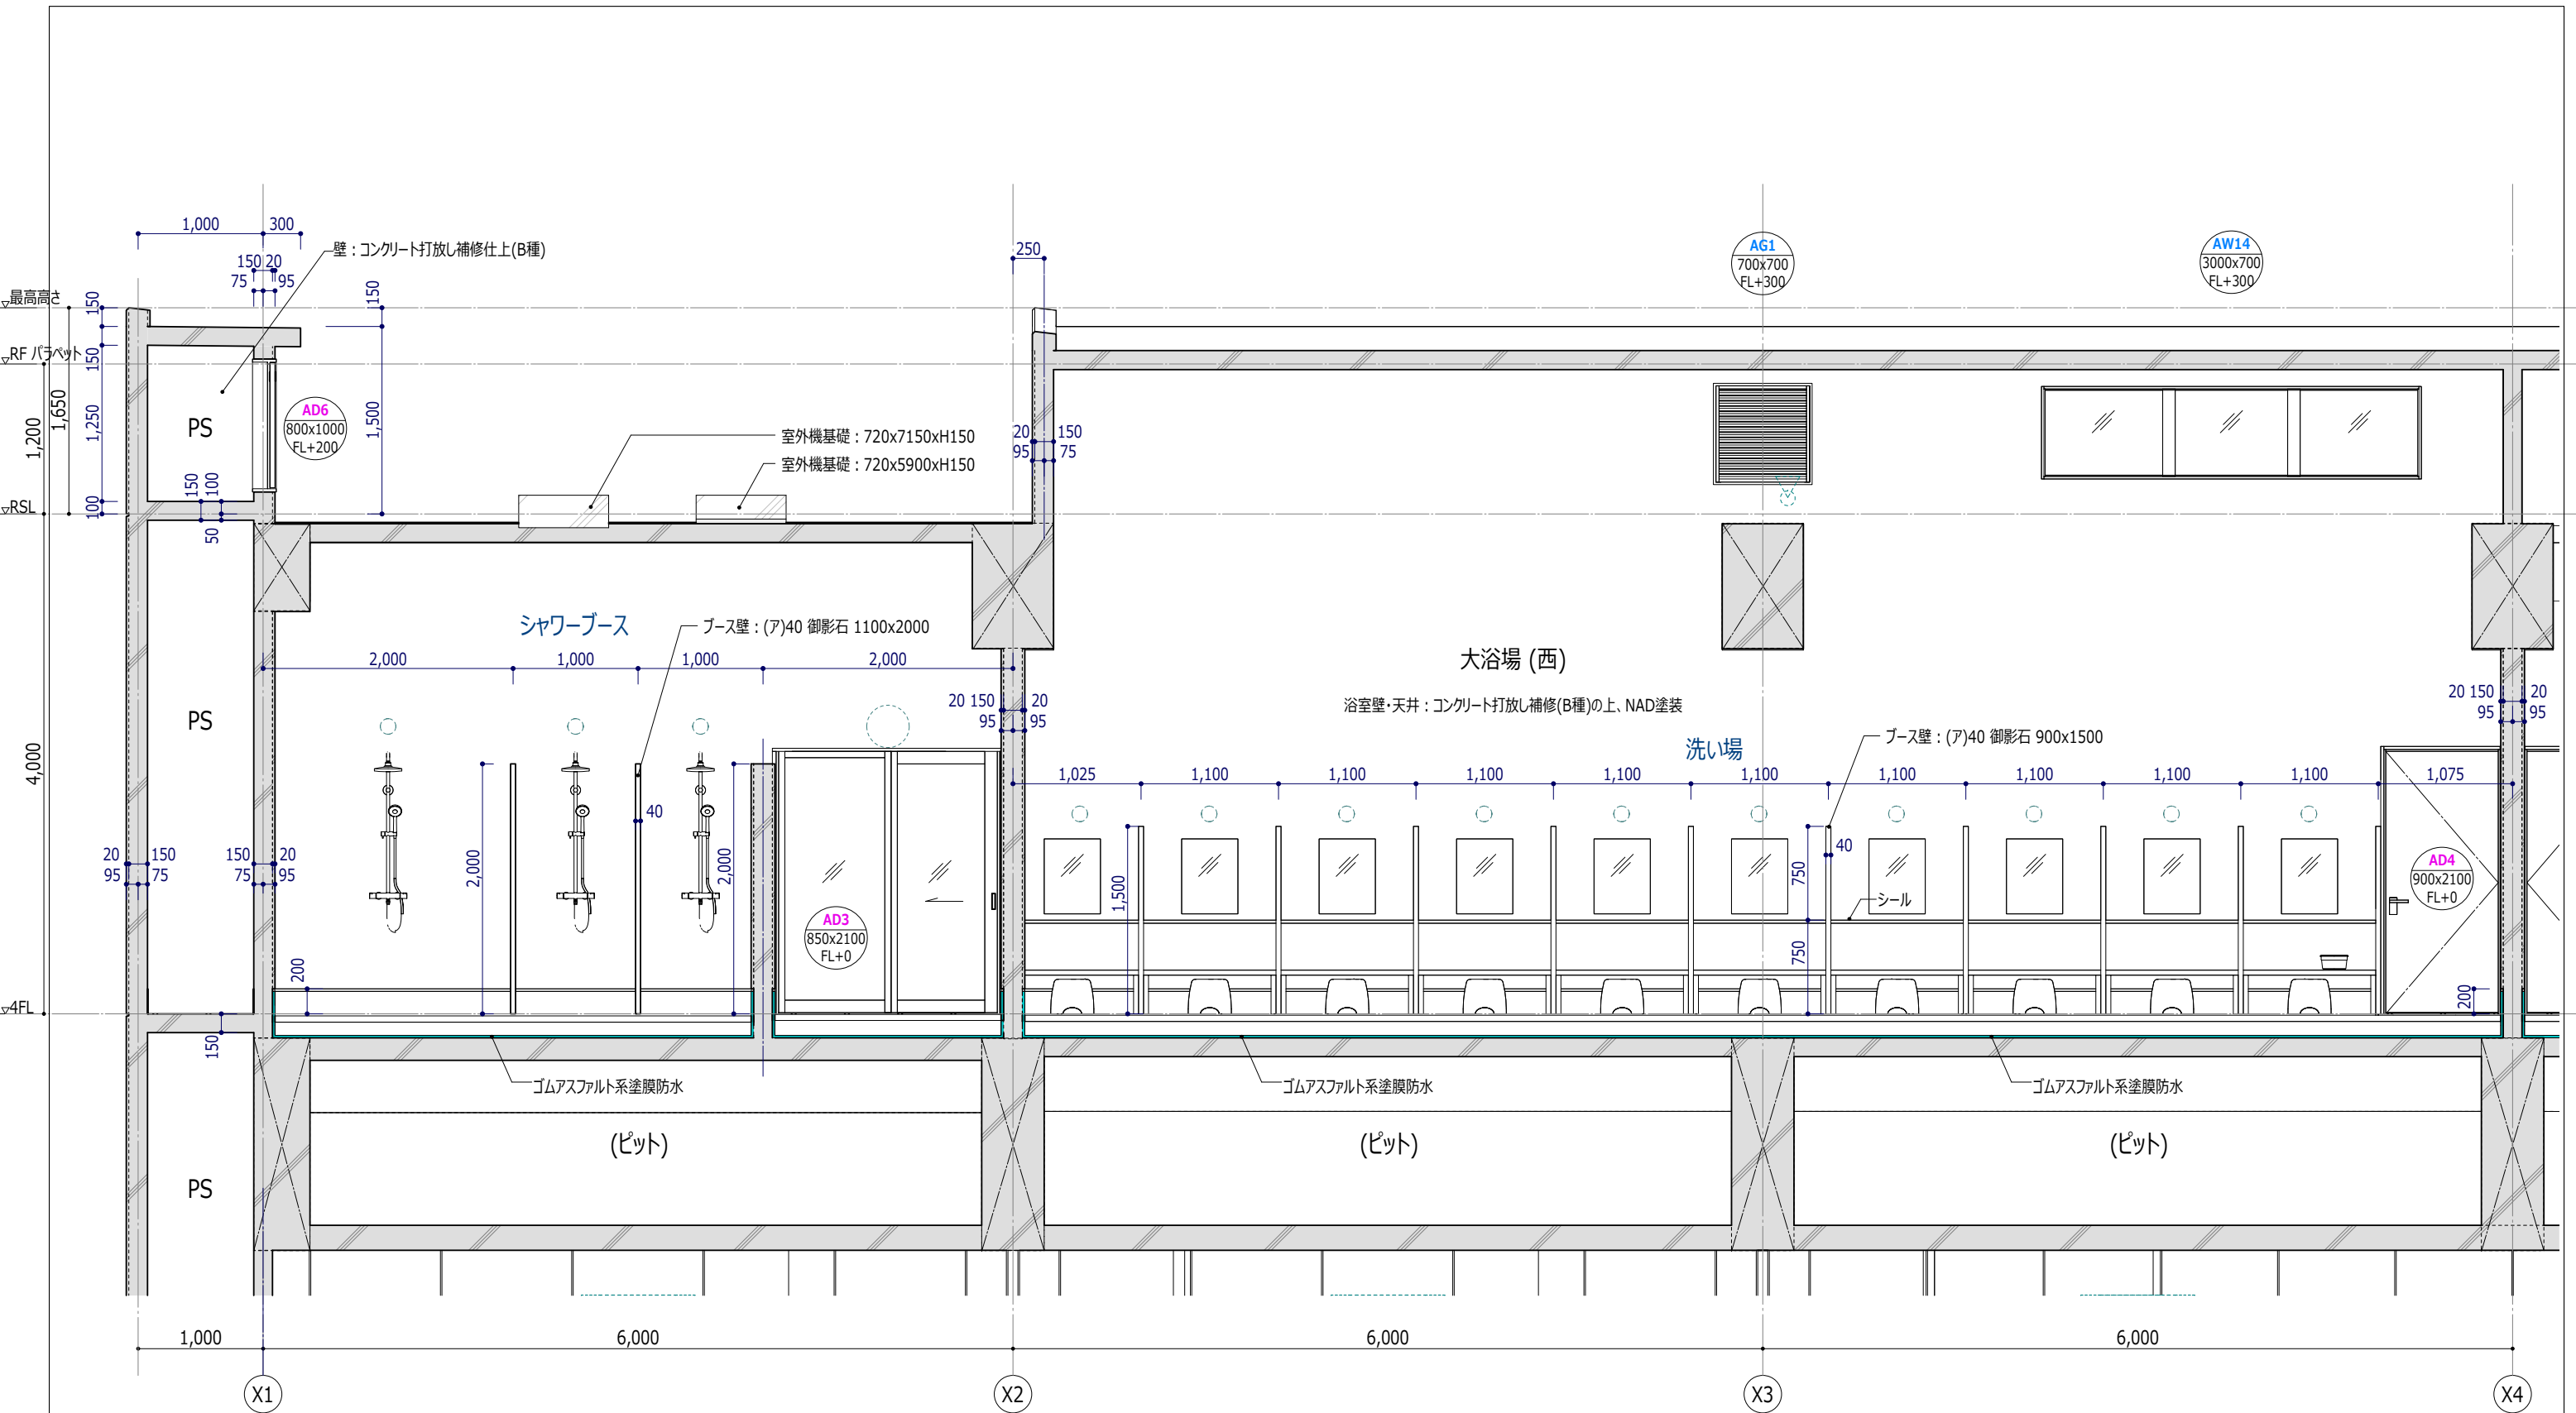


4F 大浴場 : A

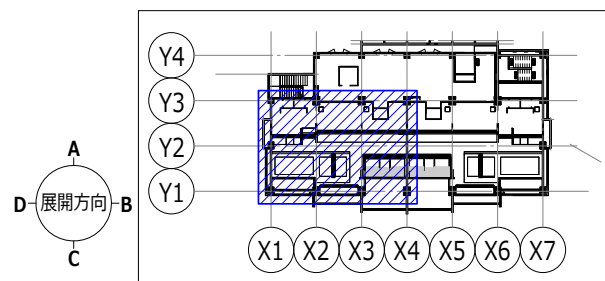

※ 特記なき限り、下記とする			
RC壁 : コンクリート打放し補修(B種)の上、AEP-R塗装		GB-R t12.5 AEP-R塗装	
LGs下地(65型)壁 : GB-R t12.5の上、AEP-R塗装		LGs下地(65型)壁 : グラスウール吸音材充填の上、	
ビニル巾木 H60		GB-R t12.5 AEP-R塗装	
①	カーテンボックス : H150	③	カーテンボックス : H250
②	カーテンボックス : H200	④	照明ボックス : H200

工事名称	スポーツコンベンション 交流拠点施設建築工事	工事年度	令和 5 年度	
			図面名称	
工事場所	沖縄県名護市宮里二丁目485他76筆	縮 尺	展開図 (22) 4階 大浴場	
			図面番号	
発注機関	名護市建設部建築住宅課	名 称	美音SpaceDesign株式会社・ 仲地設計事務所 委託業務共同企業体	
		資格者氏名	一級建築士 第245950号 比嘉伝英	
摘 要	—	登録番号	沖縄県知事登録第130-2814号	
		所 在 地	沖縄県名護市城1-7-11-302	
検 印	管理建築士 設 計 製 図			

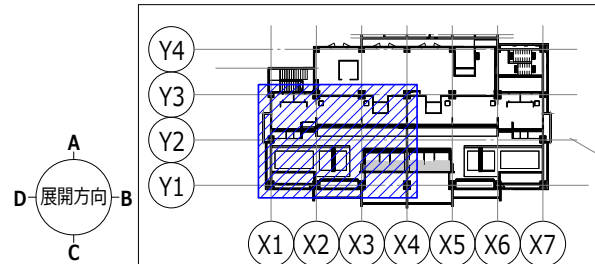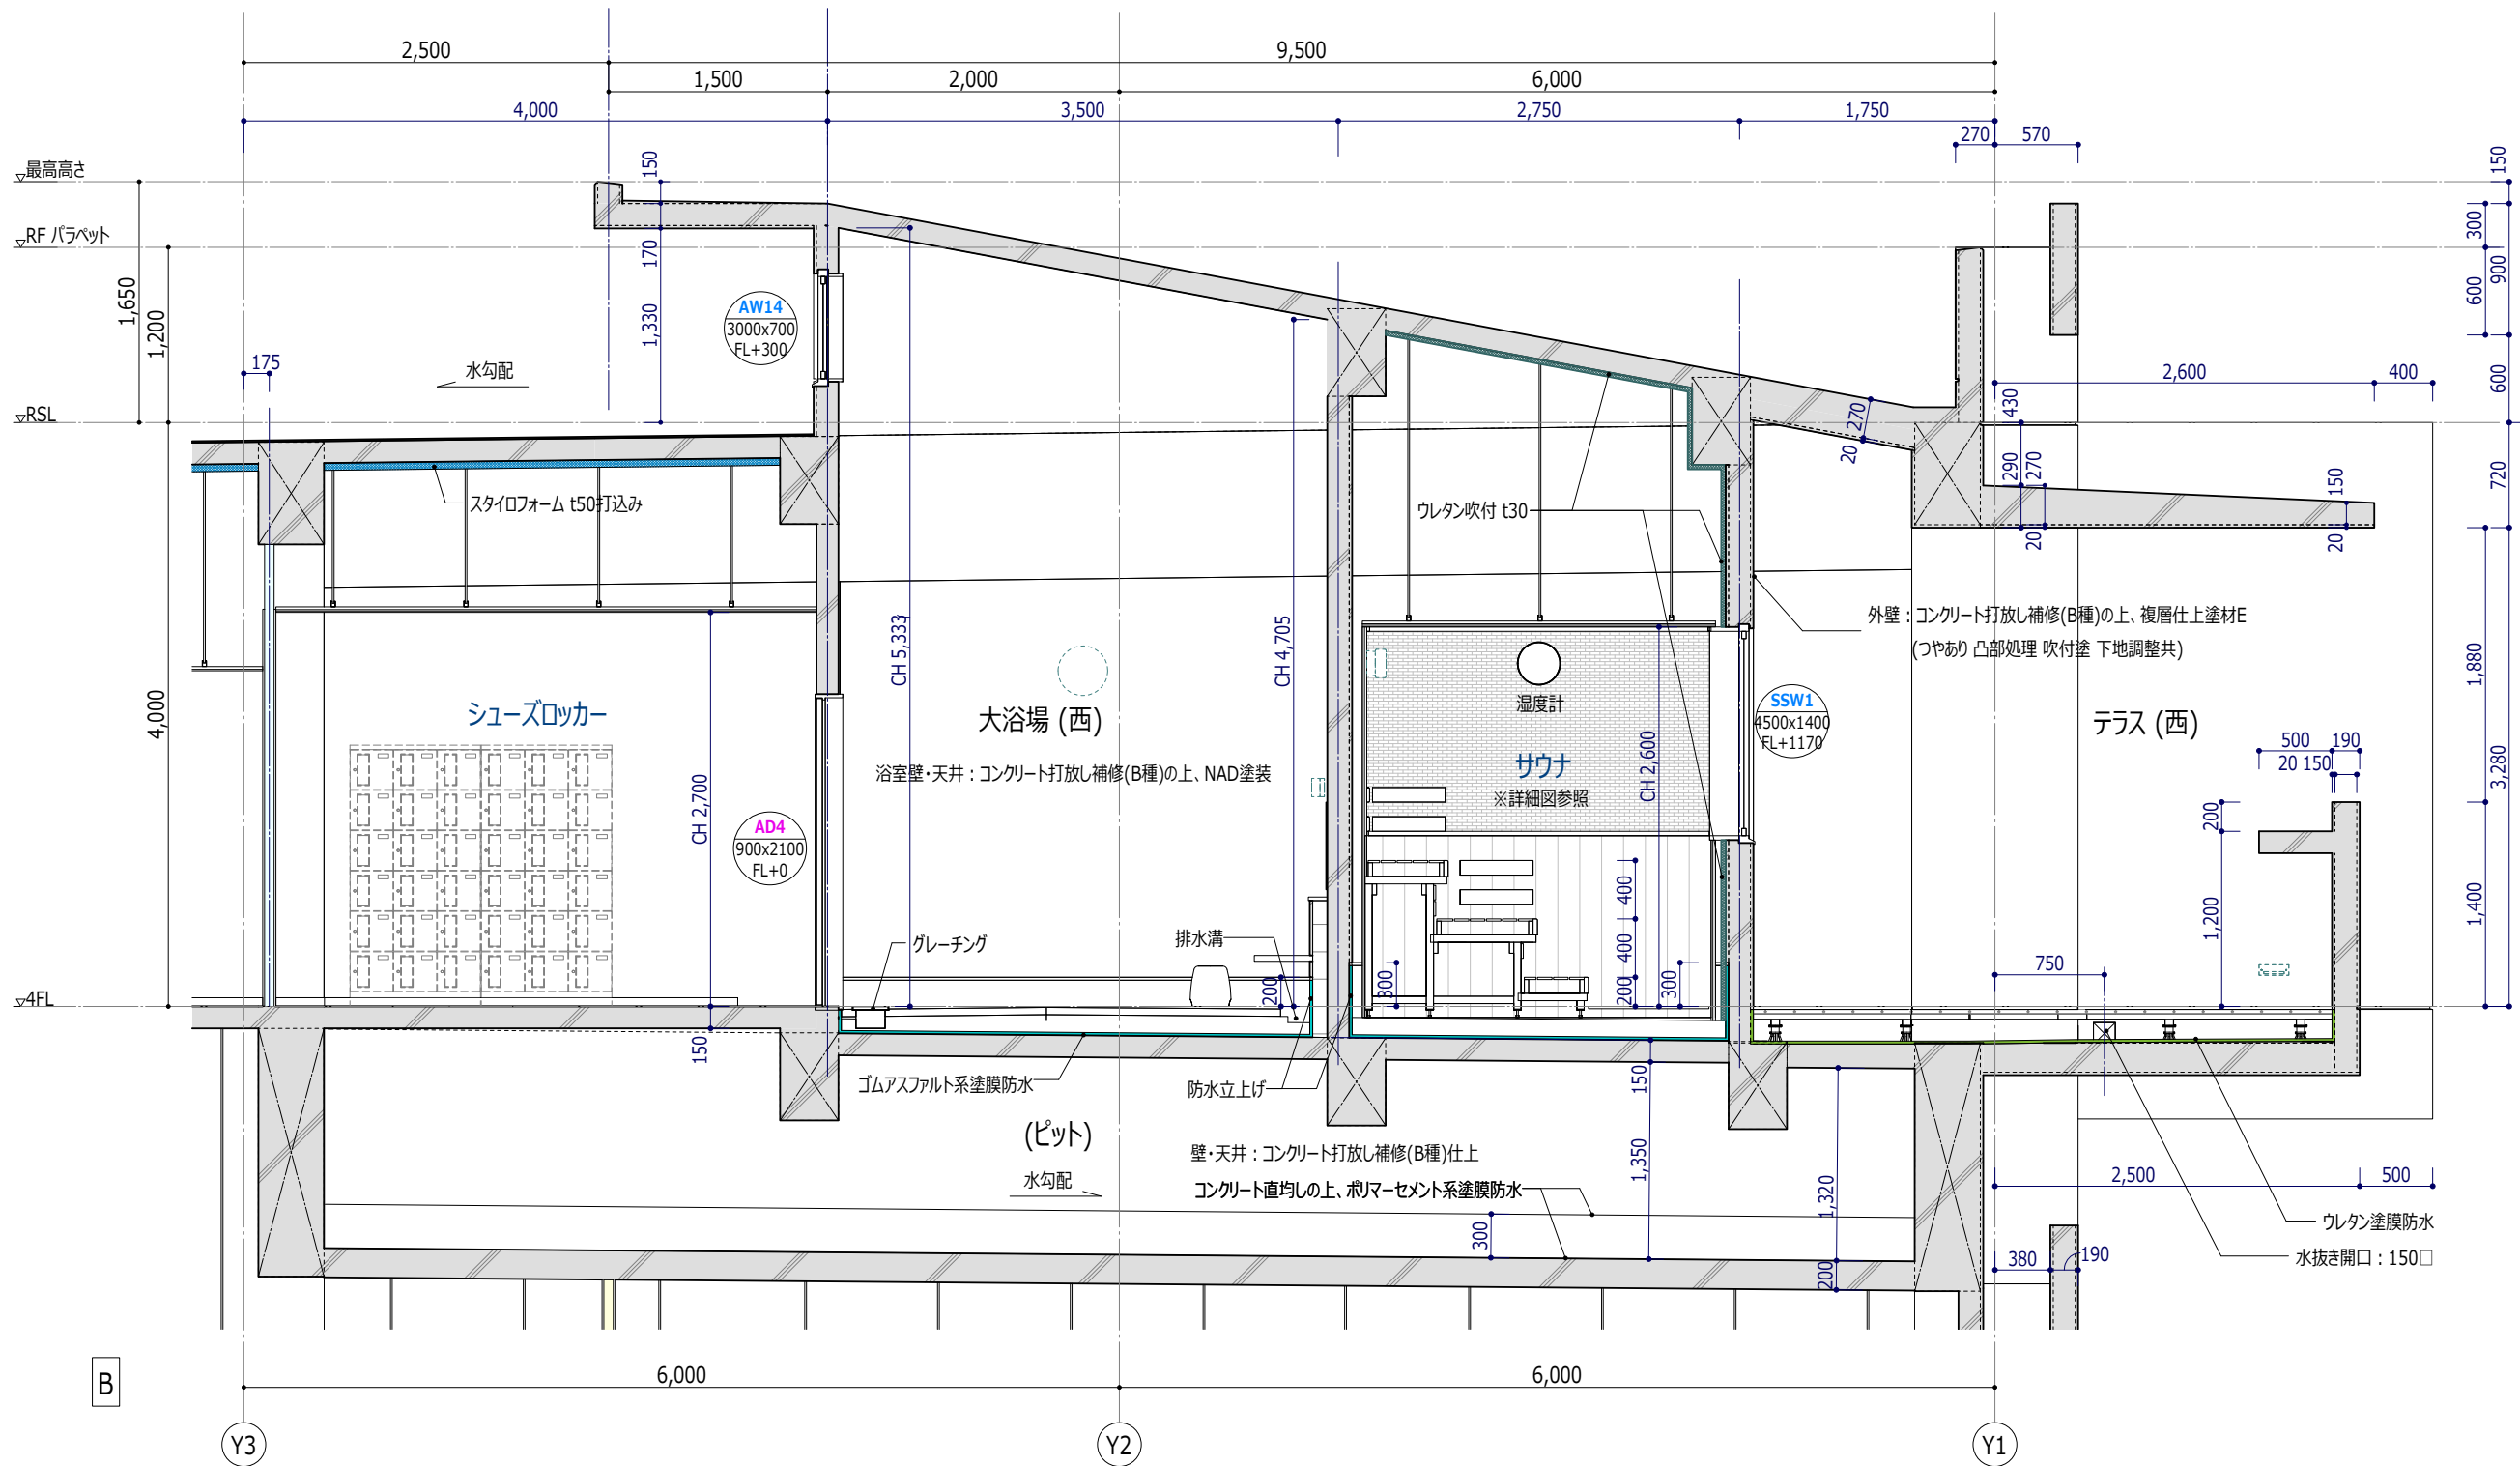

※ 特記なき限り、下記とする



RC壁：コンクリート打放補修(B種)の上、AEP-R塗装



LGS下地(65型)壁：GB-R t12.5の上、AEP-R塗装




LGS下地(65型)壁：グラスウール吸音材充填の上、

GB-R t12.5 AEP-R塗装


ビニル巾木 H60

(A)	カーテンボックス：H150	(C)	カーテンボックス：H250
(B)	カーテンボックス：H200	(D)	照明ボックス：H200

工事名称	スポーツコンベンション 交流拠点施設建築工事	工事年度	令和 5 年度	
			図面名称	
工事場所	沖縄県名護市宮里二丁目485他76筆	縮 尺	展開図 (23) 4階 大浴場	
発注機関	名護市建設部建築住宅課	図面番号	A-083	
検 印	管理建築士	設 計	製 図	名 称
				美音SpaceDesign株式会社・ 仲地設計事務所 委託業務共同企業体
資格者氏名	一級建築士 第245950号 比嘉伝英	登録番号	沖縄県知事登録第130-2814号	資格者氏名
				所在地
				沖縄県名護市城1-7-11-302

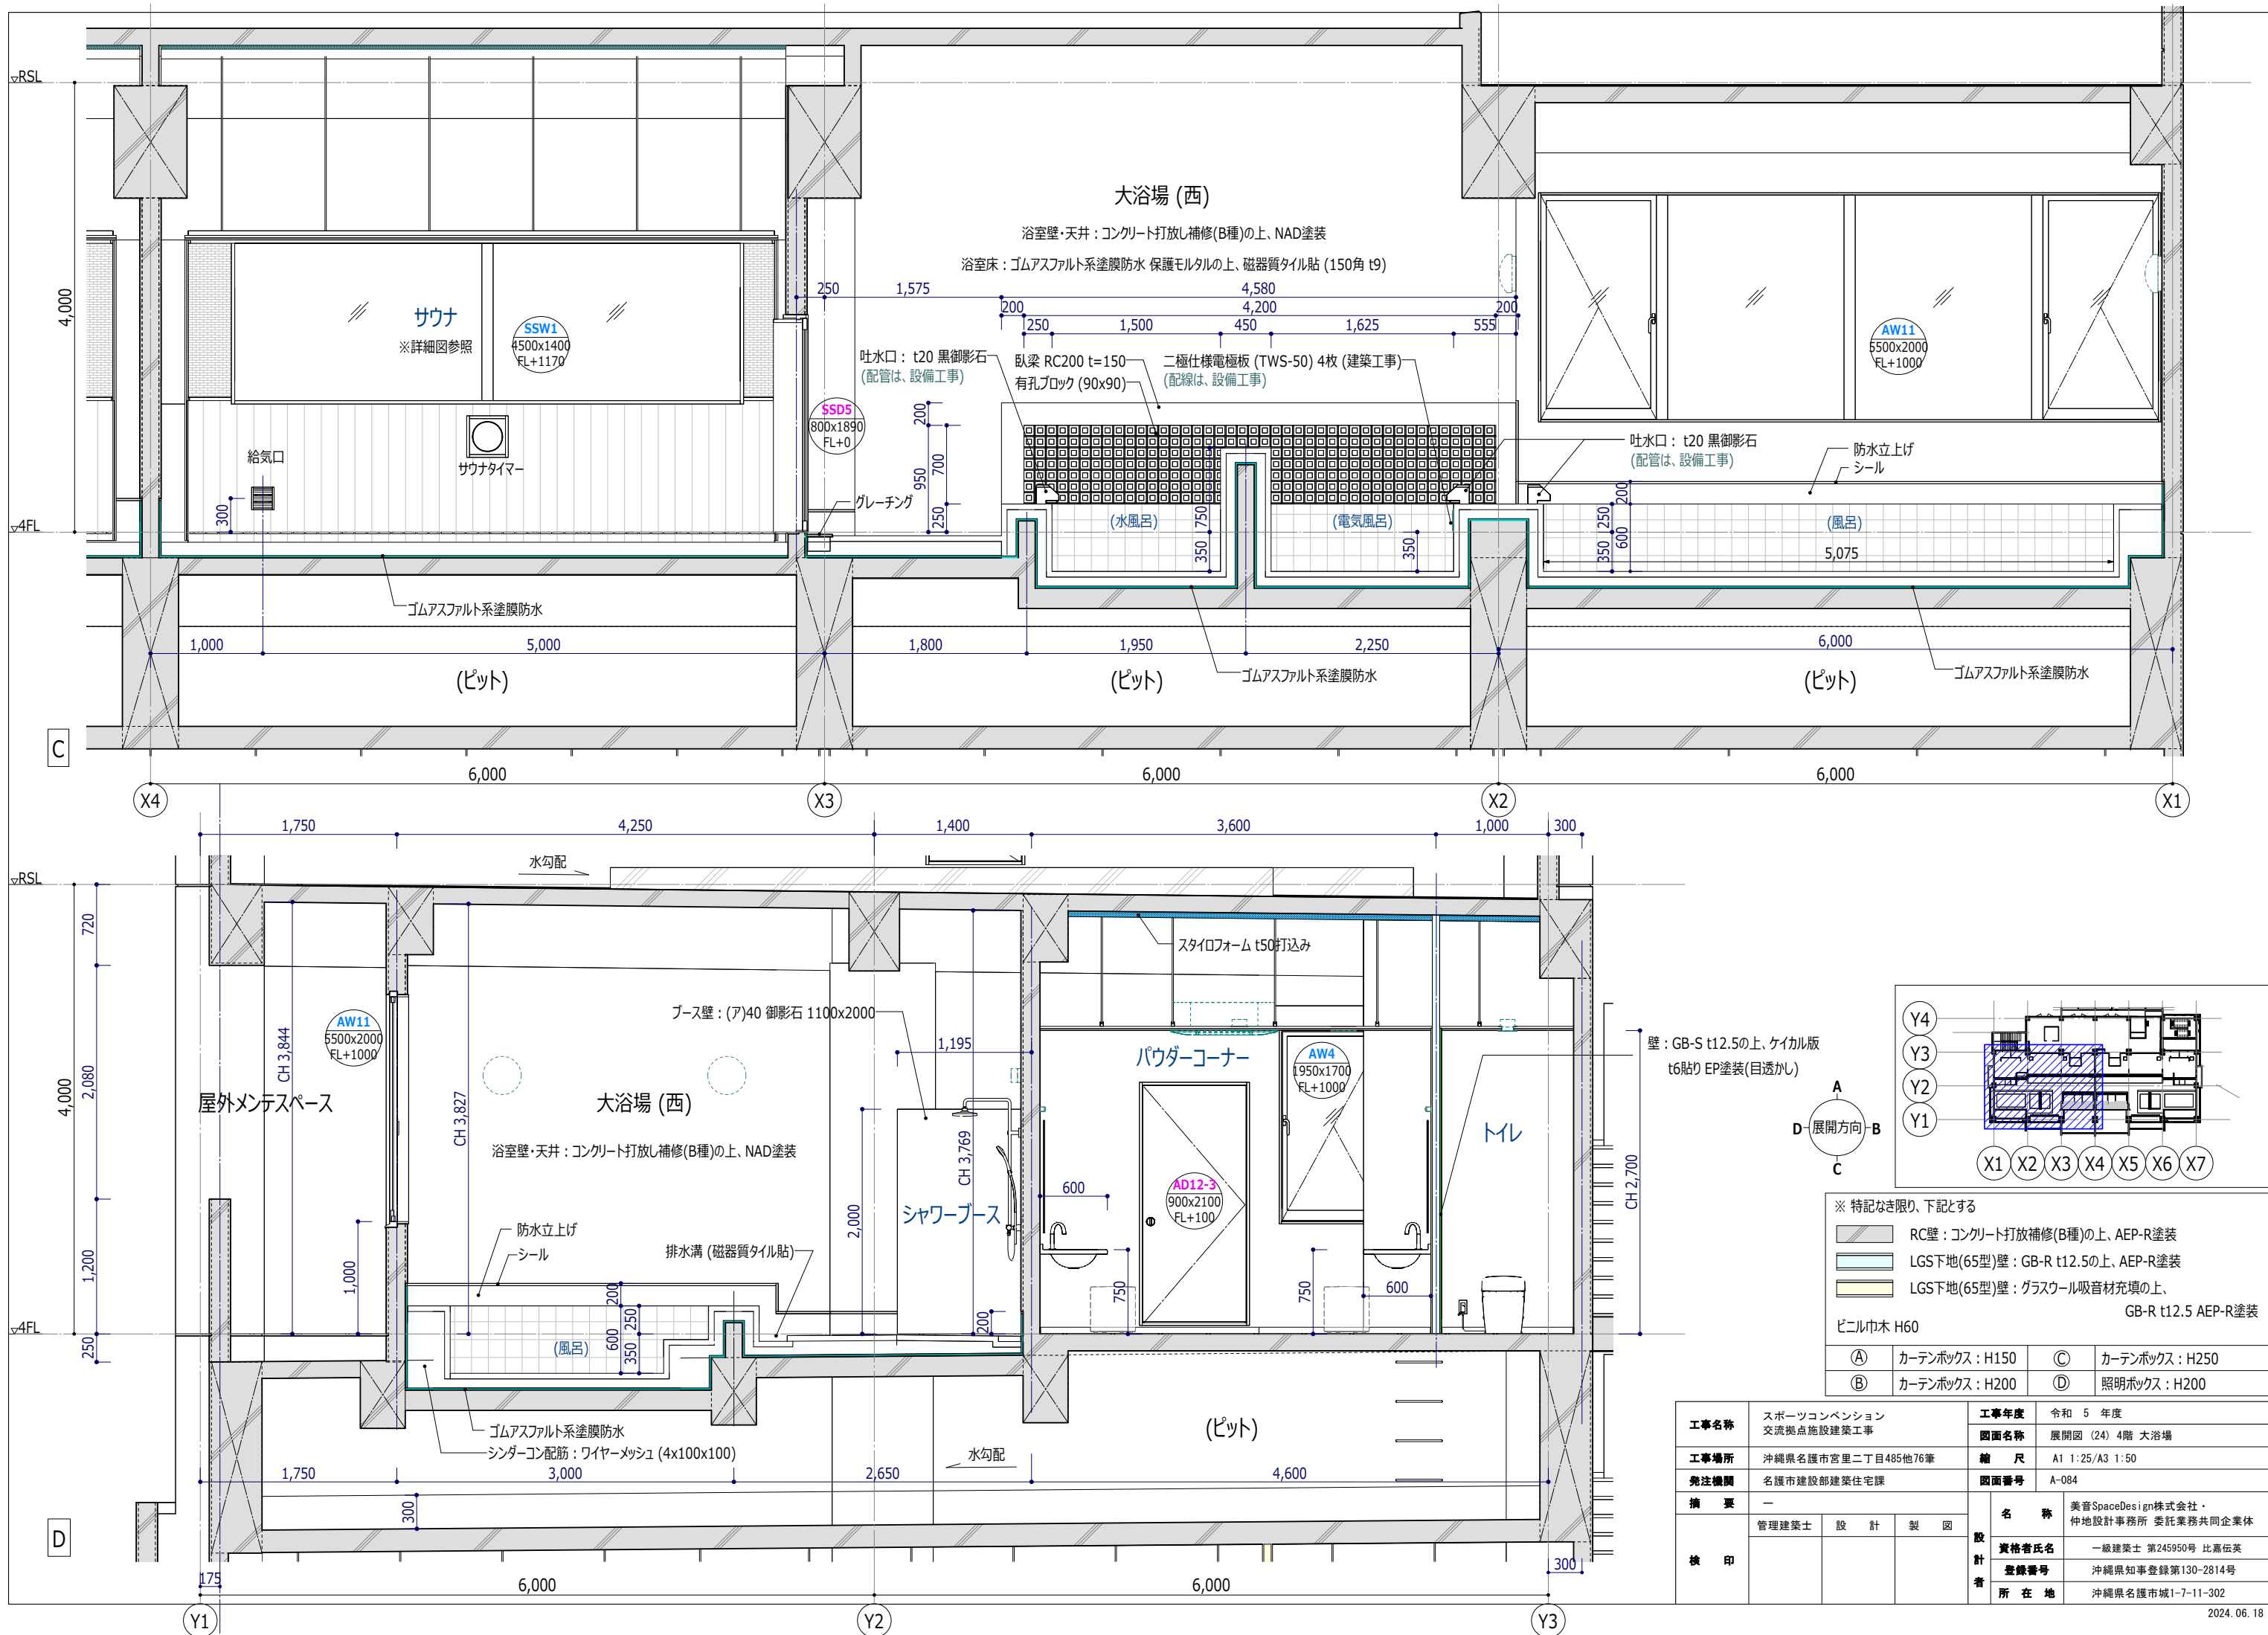

工事名称	スポーツコンベンション 交流拠点施設建築工事	工事年度	令和 5 年度	
			図面名称	展開図 (24) 4階 大浴場
工事場所	沖縄県名護市宮里二丁目485他76筆	縮 尺	A1 1:25/A3 1:50	
発注機関	名護市建設部建築住宅課	図面番号	A-084	
摘 要	—	名 称	美音SpaceDesign株式会社・ 仲地設計事務所 委託業務共同企業体	
			資格者氏名	一級建築士 第245950号 比嘉伝英
検 印	管理建築士 設 計 製 図	登録番号	沖縄県知事登録第130-2814号	
		所在地	沖縄県名護市城1-7-11-302	

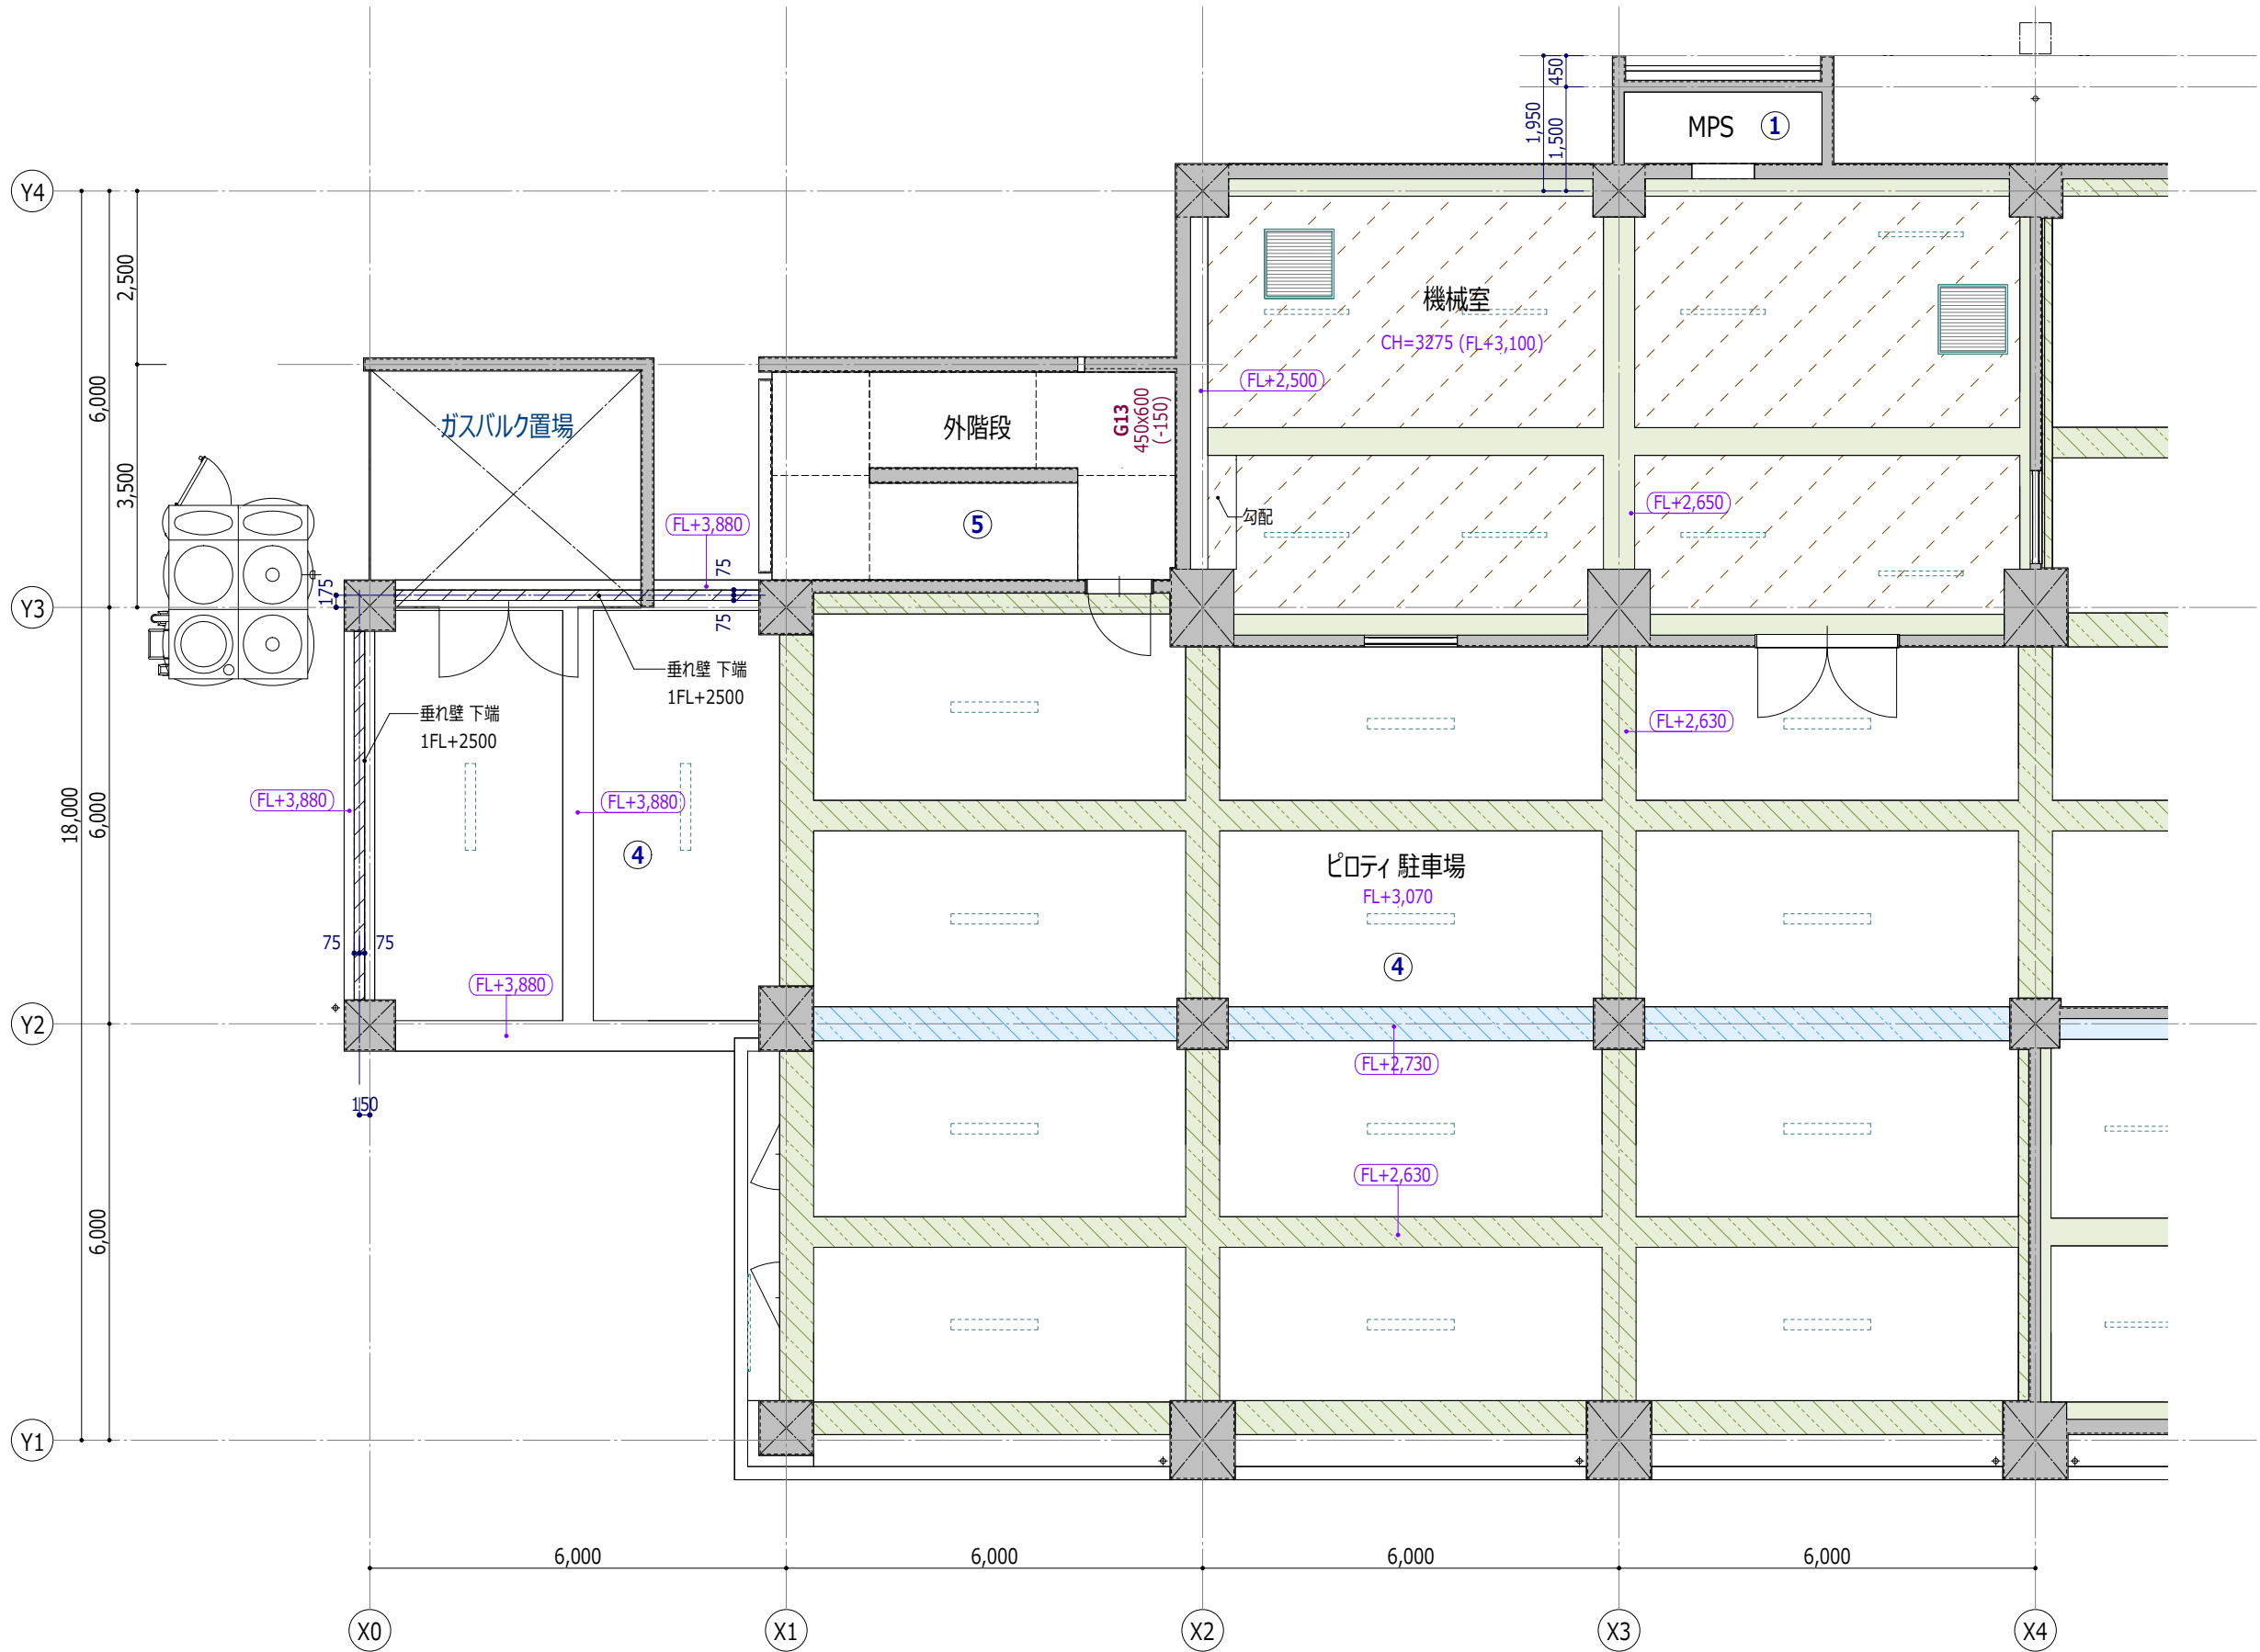


＜凡例＞	
Ⓐ	カーテンボックス：H150
Ⓑ	カーテンボックス：H200
Ⓒ	カーテンボックス：H250
Ⓓ	折上げ天井：H200
■ ■ ■	梁下端 高さ別色分け (FL+*** 梁下端高さ)

＜凡例＞	
✕	天井点検口 (換気用) 450x450
✕	天井点検口 (空調用) 450x450
✕	天井点検口 (電気用) 450x450
□ □ □	設備 空調・照明

天井高さ	天井仕上
2600	GB-R t9.5+DR t9.0 (フラットタイプ)
2700	
3000	
図示	
図示	木毛セメント板 t25
図示	木毛セメント板 t25打込みの上、AEP-R吹付塗装
2600	石綿吸音板 (平板) 300x600 t12 軒天用

その他天井仕上 図示	
①	コンクリート打放し補修仕上(B種)
②	コンクリート打放し補修(B種)の上、AEP-R塗装
③	コンクリート打放し補修(B種)の上、NAD塗装
④	コンクリート打放し補修(B種)の上、複層仕上塗材E (つやあり ローラー塗 下地調整共)
⑤	コンクリート打放し補修(B種)の上、防水型複層仕上塗材E (つやあり ローラー塗 下地調整共)
⑥	スタイロフォーム t50打込み
⑦	スタイロフォーム t50打込みの上、LGS下地

工事名称		工事年度	
スポーツコンベンション 交流拠点施設建築工事		令和 5 年度	
工事場所		図面名称	
沖縄県名護市宮里二丁目485他76筆		天井伏図 (1) 1階	
発注機関		縮 尺	
名護市建設部建築住宅課		A1 1:50/A3 1:100	
摘 要		図面番号	
—		A-085	
検 印		名 称	
管理建築士 設 計 製 図		美音SpaceDesign株式会社・ 仲地設計事務所 委託業務共同企業体	
		資格者氏名	
		一級建築士 第245950号 比嘉伝英	
		登録番号	
		沖縄県知事登録第130-2814号	
		所 在 地	
		沖縄県名護市城1-7-11-302	

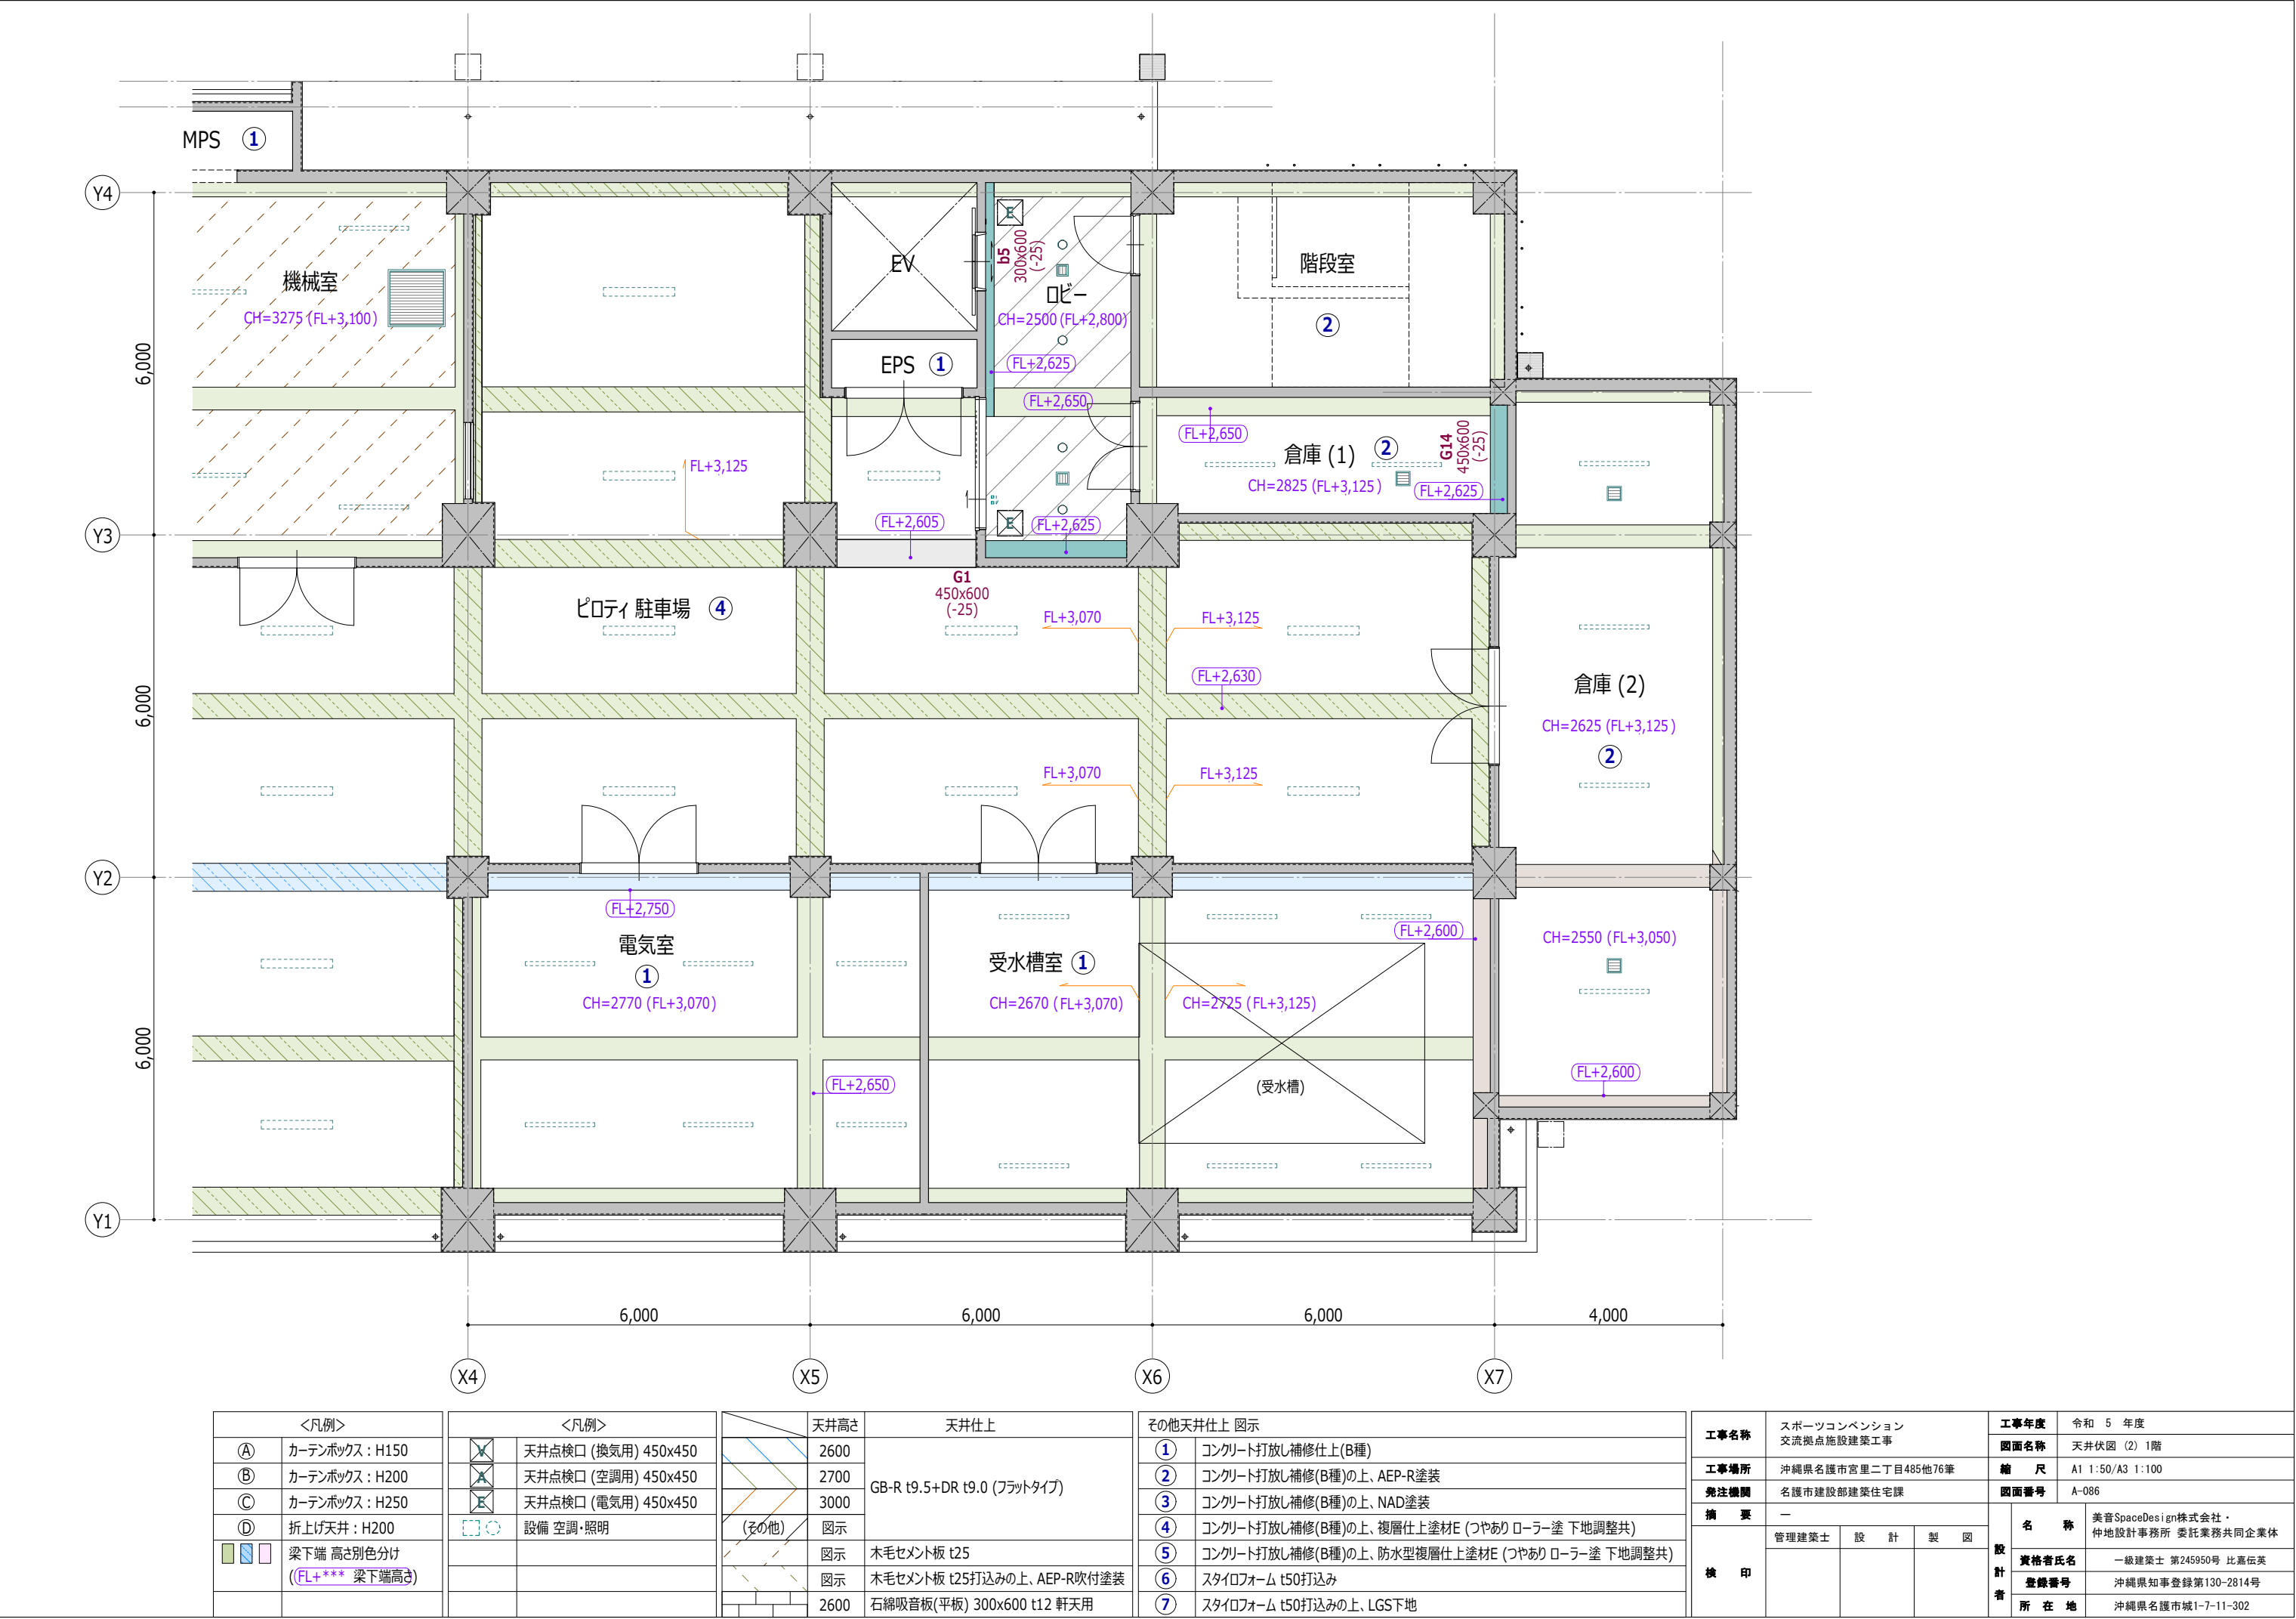


＜凡例＞	
Ⓐ	カーテンボックス：H150
Ⓑ	カーテンボックス：H200
Ⓒ	カーテンボックス：H250
Ⓓ	折上げ天井：H200
■	梁下端 高さ別色分け (FL+*** 梁下端高さ)

＜凡例＞	
✕	天井点検口 (換気用) 450x450
✕	天井点検口 (空調用) 450x450
✕	天井点検口 (電気用) 450x450
Ⓜ	設備 空調・照明


天井高さ	天井仕上
2600	GB-R t9.5+DR t9.0 (フラットタイプ)
2700	
3000	
図示	(その他)
図示	木毛セメント板 t25
図示	木毛セメント板 t25打込みの上、AEP-R吹付塗装
2600	石綿吸音板 (平板) 300x600 t12 軒天用

その他天井仕上 図示	
①	コンクリート打放し補修仕上(B種)
②	コンクリート打放し補修(B種)の上、AEP-R塗装
③	コンクリート打放し補修(B種)の上、NAD塗装
④	コンクリート打放し補修(B種)の上、複層仕上塗材E (つやあり ローラー塗 下地調整共)
⑤	コンクリート打放し補修(B種)の上、防水型複層仕上塗材E (つやあり ローラー塗 下地調整共)
⑥	スタイロフォーム t50打込み
⑦	スタイロフォーム t50打込みの上、LGS下地

工事名称	スポーツコンベンション 交流拠点施設建築工事			工事年度	令和 5 年度	
				図面名称	天井伏図 (2) 1階	
工事場所	沖縄県名護市宮里二丁目485他76筆			縮 尺	A1 1:50/A3 1:100	
発注機関	名護市建設部建築住宅課			図面番号	A-086	
摘 要	一			設 計 者	名 称	美音SpaceDesign株式会社・ 仲地設計事務所 委託業務共同企業体
	検 印	管理建築士	設 計		製 図	資格者氏名
					登録番号	沖縄県知事登録第130-2814号
					所 在 地	沖縄県名護市城1-7-11-302

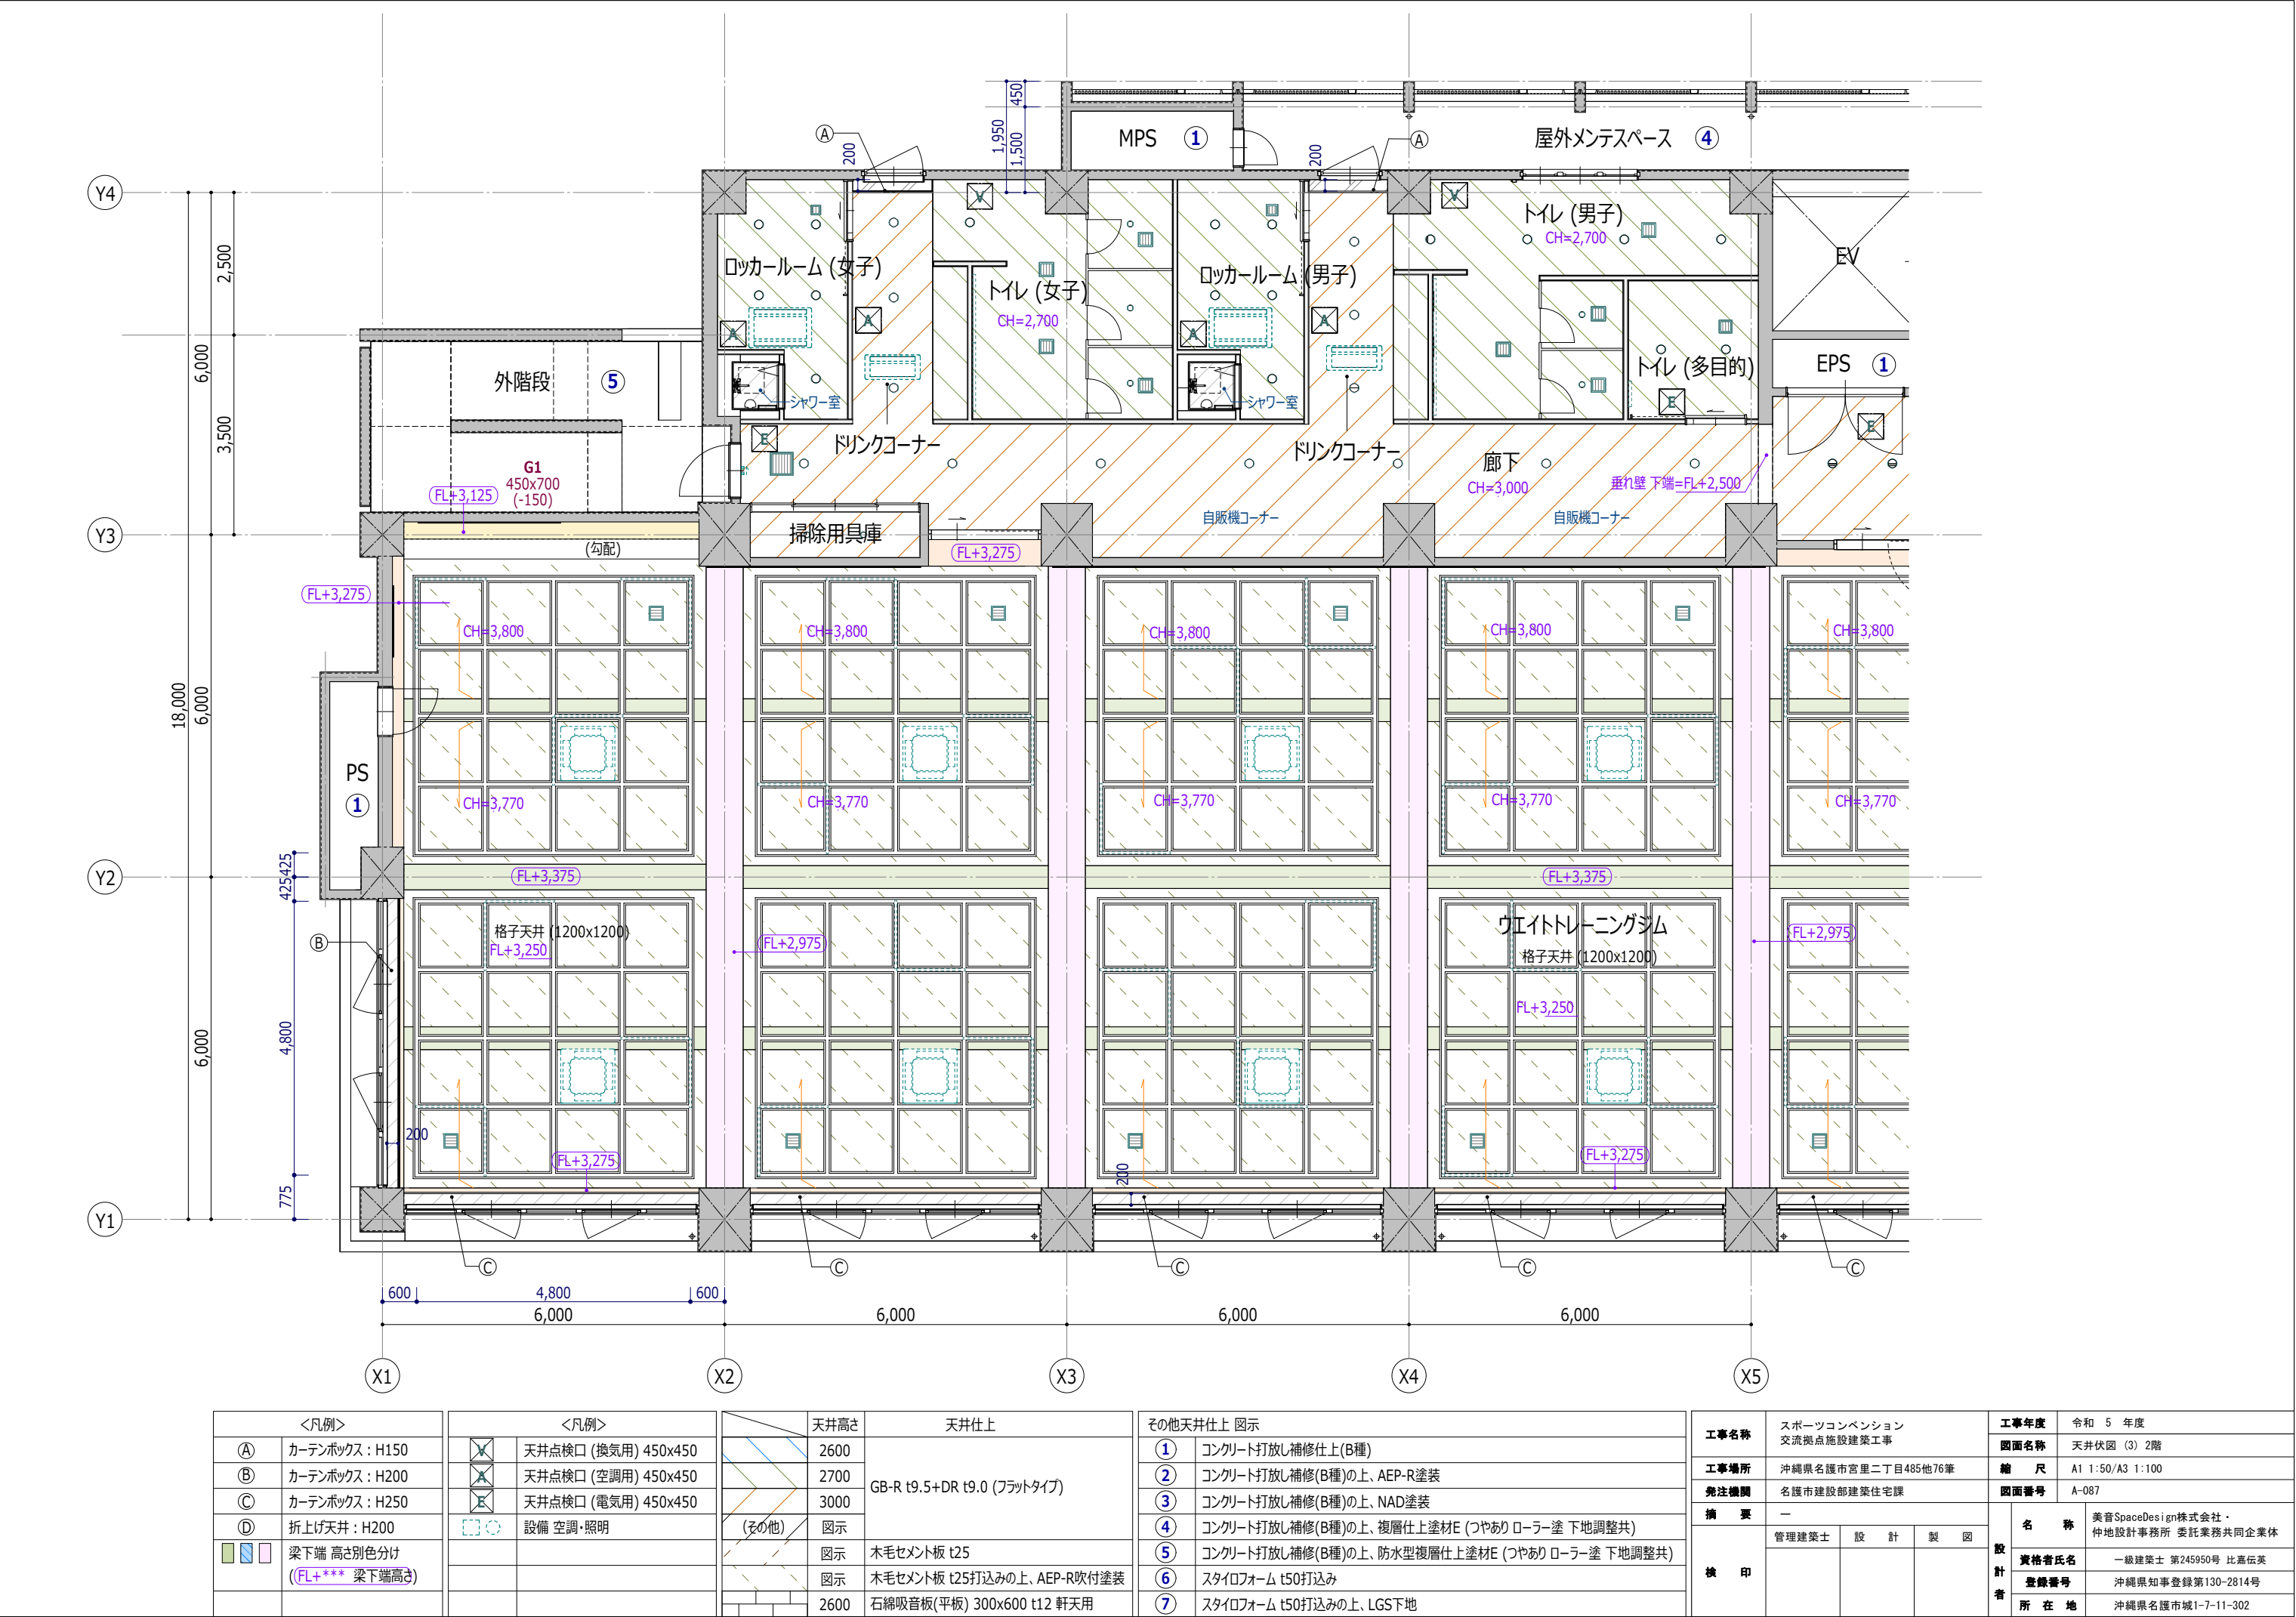

＜凡例＞		＜凡例＞		天井高さ		天井仕上		その他天井仕上 図示				工事名称		工事年度		令和 5 年度			
①	カーテンボックス：H150		天井点検口（換気用）450x450		2600	GB-R t9.5+DR t9.0（フラットタイプ）		①	コンクリート打放し補修仕上(B種)			スポーツコンベンション 交流拠点施設建築工事		図面名称		天井伏図（3）2階			
②	カーテンボックス：H200		天井点検口（空調用）450x450		2700			②	コンクリート打放し補修(B種)の上、AEP-R塗装			縮 尺		A1 1:50/A3 1:100					
③	カーテンボックス：H250		天井点検口（電気用）450x450		3000			③	コンクリート打放し補修(B種)の上、NAD塗装			発注機関		名護市建設部建築住宅課		図面番号		A-087	
④	折上げ天井：H200		設備 空調・照明	(その他)	図示			④	コンクリート打放し補修(B種)の上、複層仕上塗材E（つやありローラー塗 下地調整共）			摘 要		—		名 称		美音SpaceDesign株式会社・ 仲地設計事務所 委託業務共同企業体	
	梁下端 高さ別色分け (FL+*** 梁下端高さ)				図示	木毛セメント板 t25	⑤	コンクリート打放し補修(B種)の上、防水型複層仕上塗材E（つやありローラー塗 下地調整共）			検 印		管理建築士		設 計				
					図示	木毛セメント板 t25打込みの上、AEP-R吹付塗装	⑥	スタイロフォーム t50打込み									資格者氏名		一級建築士 第245950号 比嘉佑英
					2600	石綿吸音板(平板) 300x600 t12 軒天用	⑦	スタイロフォーム t50打込みの上、LGS下地			登録番号		沖縄県知事登録第130-2814号						
															所 在 地		沖縄県名護市城1-7-11-302		

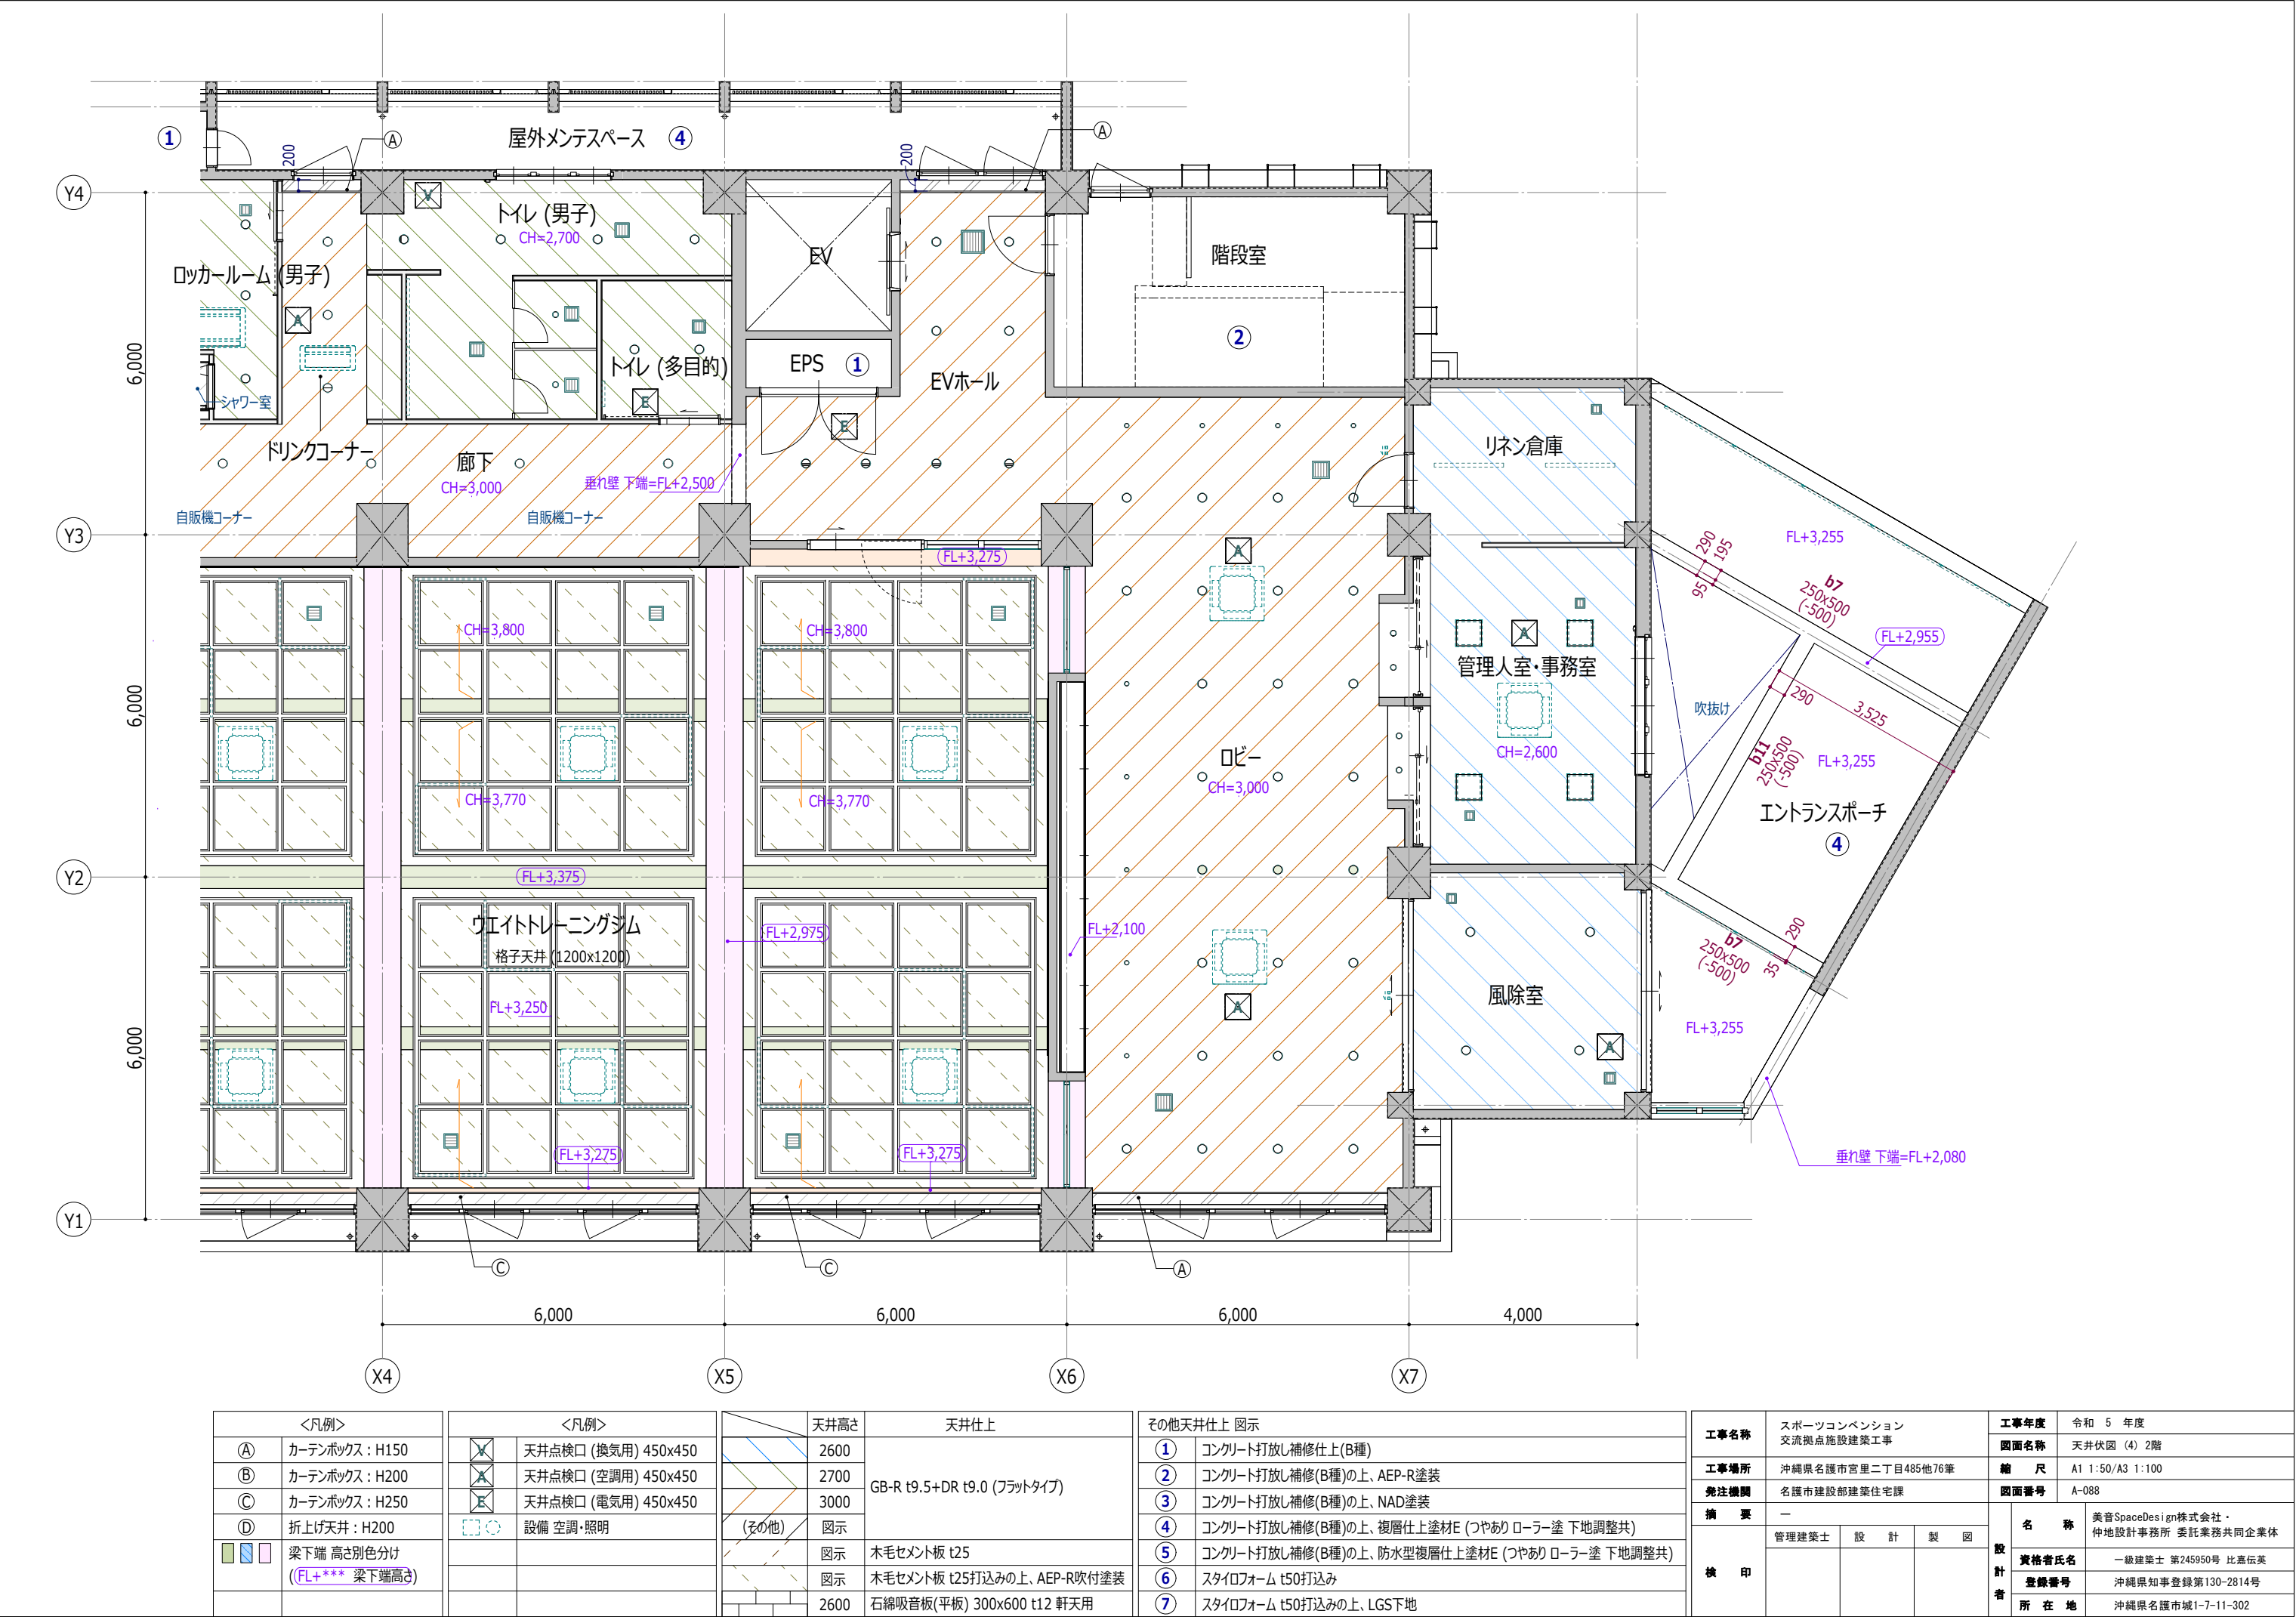

<凡例>	
(A)	カーテンボックス：H150
(B)	カーテンボックス：H200
(C)	カーテンボックス：H250
(D)	折上げ天井：H200
	梁下端 高さ別色分け
	(FL+*** 梁下端高さ)


<凡例>	
	天井点検口 (換気用) 450x450
	天井点検口 (空調用) 450x450
	天井点検口 (電気用) 450x450
	設備 空調・照明

天井高さ	天井仕上
2600	GB-R t9.5+DR t9.0 (フラットタイプ)
2700	
3000	
(その他)	図示
図示	木毛セメント板 t25
図示	木毛セメント板 t25打込みの上、AEP-R吹付塗装
2600	石綿吸音板 (平板) 300x600 t12 軒天用


その他天井仕上 図示	
①	コンクリート打放し補修仕上(B種)
②	コンクリート打放し補修(B種)の上、AEP-R塗装
③	コンクリート打放し補修(B種)の上、NAD塗装
④	コンクリート打放し補修(B種)の上、複層仕上塗材E (つやあり ローター塗 下地調整共)
⑤	コンクリート打放し補修(B種)の上、防水型複層仕上塗材E (つやあり ローター塗 下地調整共)
⑥	スタイロフォーム t50打込み
⑦	スタイロフォーム t50打込みの上、LGS下地

工事名称	
スポーツコンベンション 交流拠点施設建築工事	
工事場所	
沖縄県名護市宮里二丁目485他76筆	
発注機関	
名護市建設部建築住宅課	
概要	
—	
検印	
管理建築士	設計 製 図

工事年度	
令和 5 年度	
図面名称	
天井伏図 (4) 2階	
縮 尺	
A1 1:50/A3 1:100	
図面番号	
A-088	
名 称	
美音SpaceDesign株式会社・ 仲地設計事務所 委託業務共同企業体	
資格者氏名	
一級建築士 第245950号 比嘉伝英	
登録番号	
沖縄県知事登録第130-2814号	
所 在 地	
沖縄県名護市城1-7-11-302	

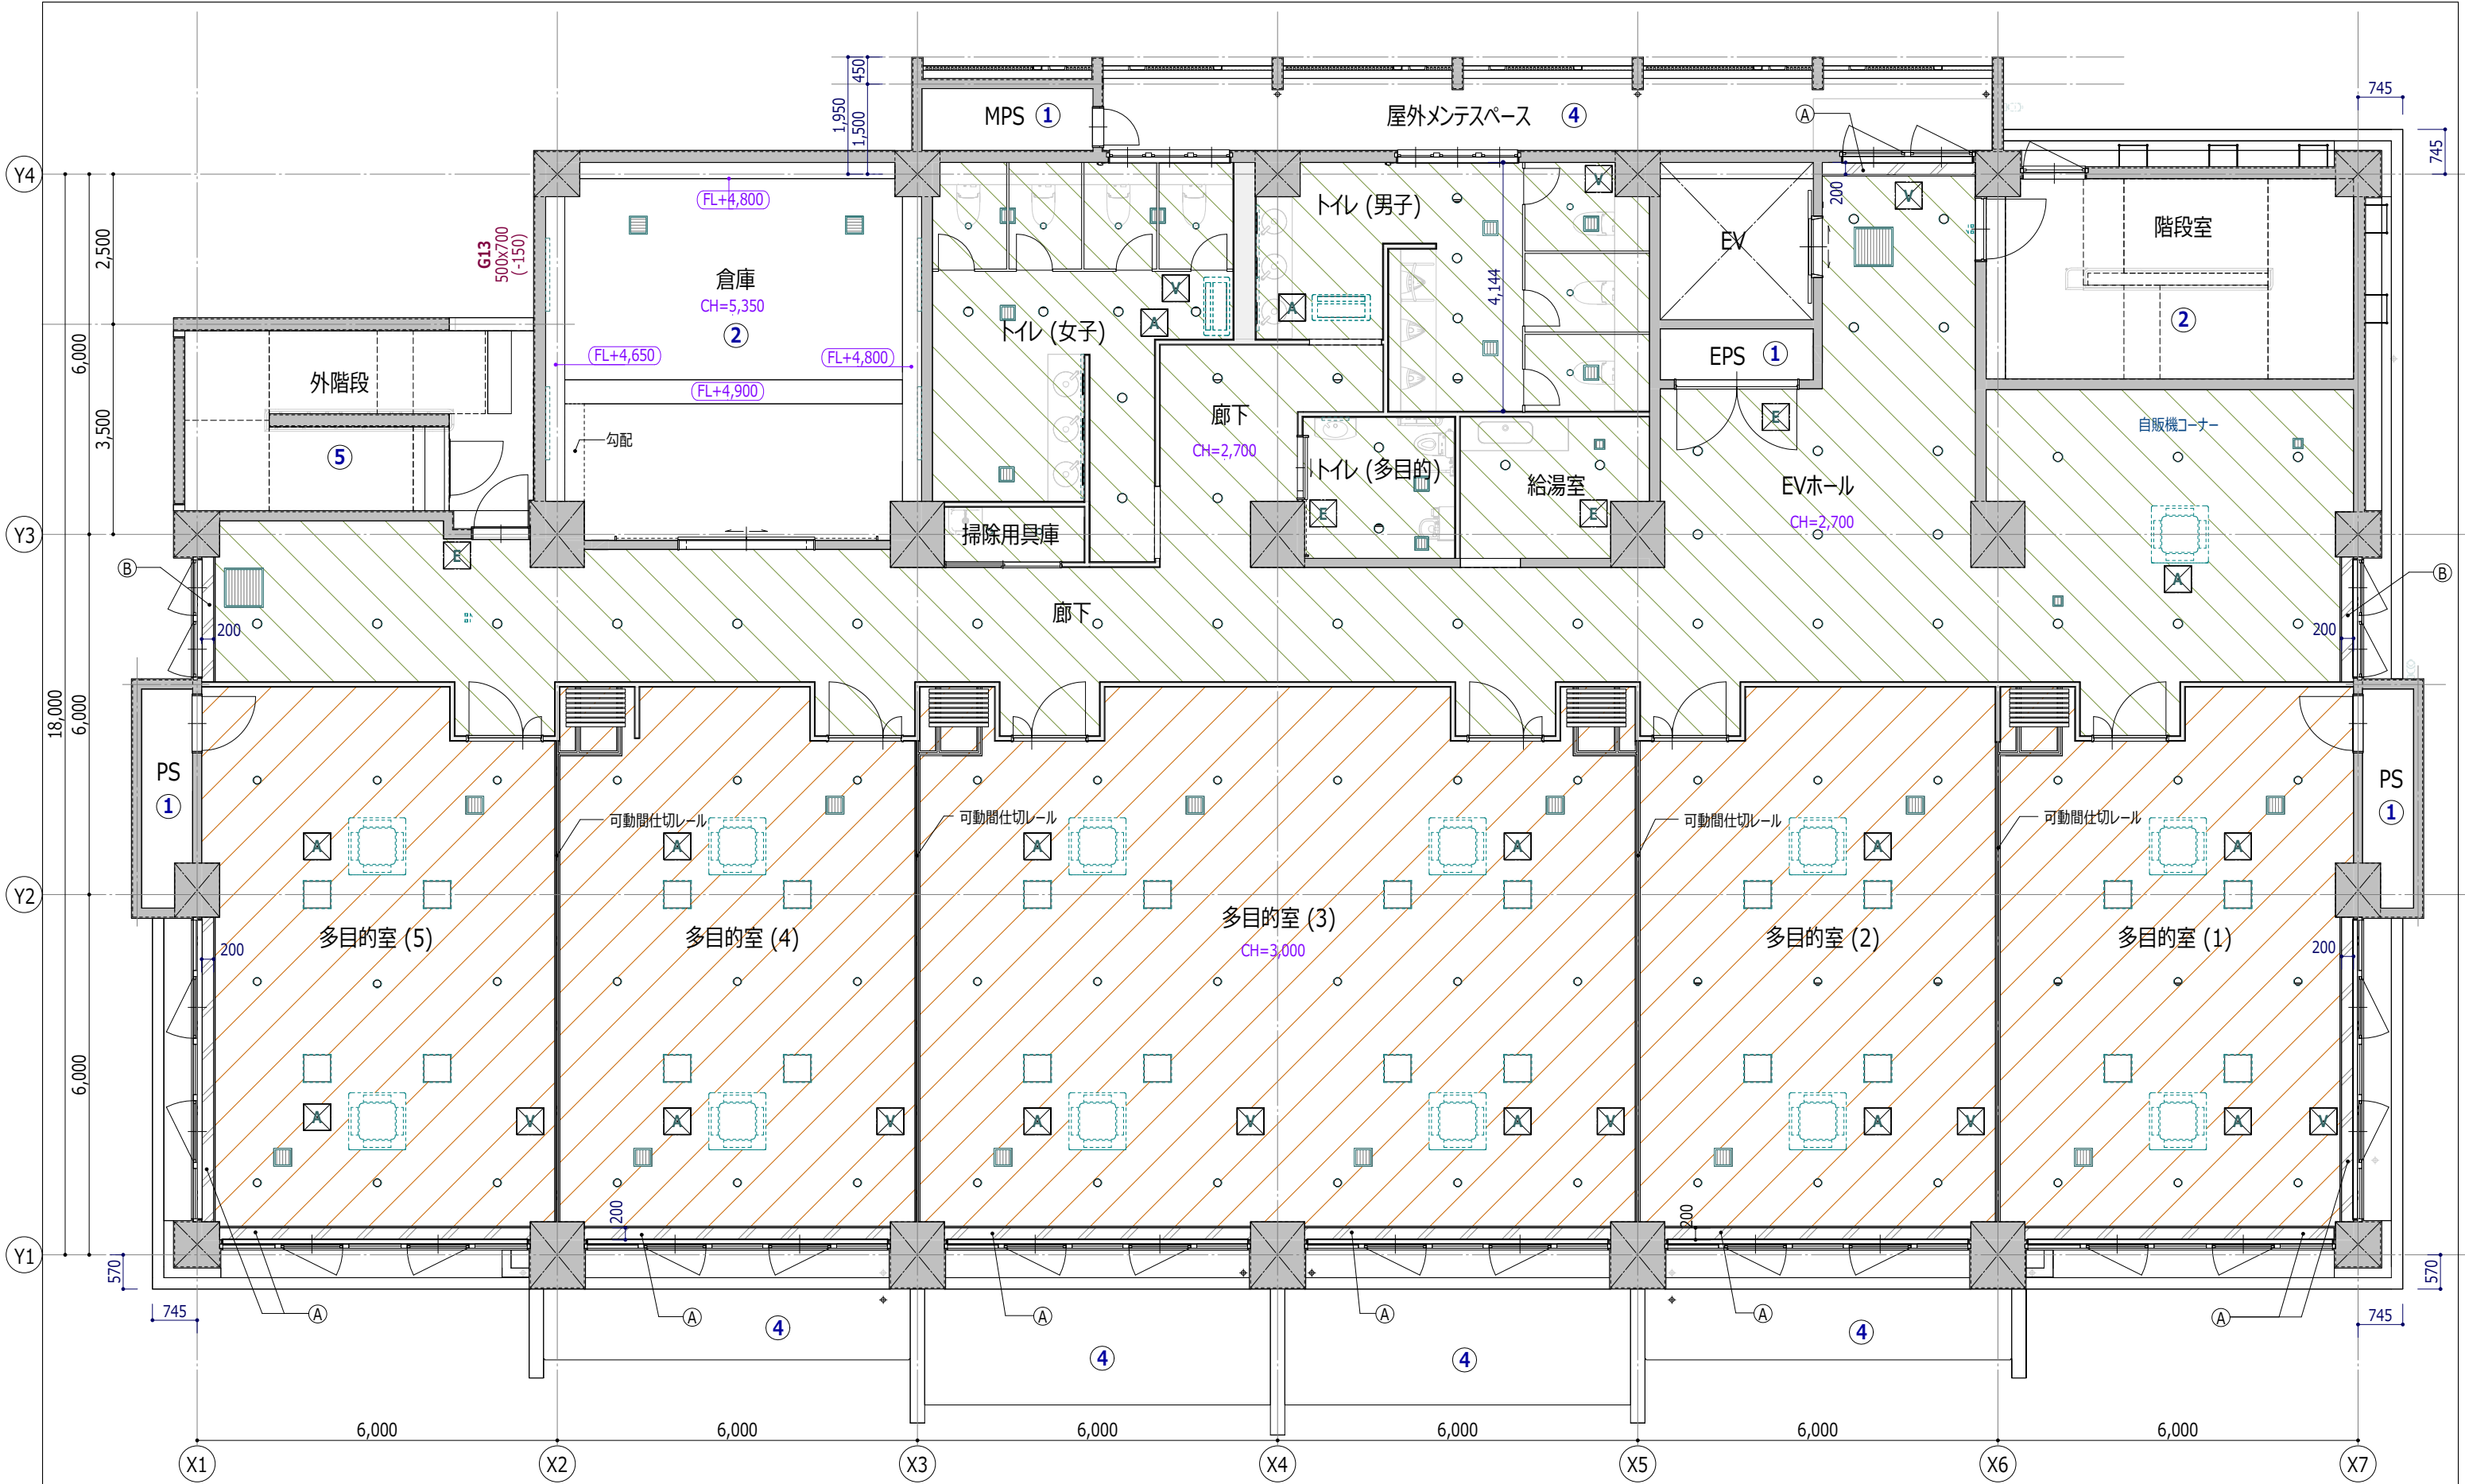

<凡例>		<凡例>		天井高さ		天井仕上		その他天井仕上 図示				工事名称		工事年度		令和 5 年度			
Ⓐ	カーテンボックス : H150		天井点検口 (換気用) 450x450		2600	GB-R t9.5+DR t9.0 (フラットタイプ)	図示	①	コンクリート打放し補修仕上(B種)			スポーツコンベンション 交流拠点施設建築工事	縮 尺	A1 1:50/A3 1:100					
Ⓑ	カーテンボックス : H200		天井点検口 (空調用) 450x450		2700			②	コンクリート打放し補修(B種)の上、AEP-R塗装					図面名称	天井伏図 (5) 3階				
Ⓒ	カーテンボックス : H250		天井点検口 (電気用) 450x450		3000			③	コンクリート打放し補修(B種)の上、NAD塗装			図面番号	A-089						
Ⓓ	折上げ天井 : H200		設備 空調・照明	(その他)	図示	④		コンクリート打放し補修(B種)の上、複層仕上塗材E (つやあり ローラー塗 下地調整共)			摘 要		—		設計者	名 称	美音SpaceDesign株式会社・ 仲地設計事務所 委託業務共同企業体		
	梁下端 高さ別色分け (FL+*** 梁下端高さ)			図示	木毛セメント板 t25	⑤		コンクリート打放し補修(B種)の上、防水型複層仕上塗材E (つやあり ローラー塗 下地調整共)			管理建築士	設 計	製 図	資格者氏名			一級建築士 第245950号 比嘉伝英		
				図示	木毛セメント板 t25打込みの上、AEP-R吹付塗装	⑥		スタイロフォーム t50打込み									検 印		
					2600	⑦		スタイロフォーム t50打込みの上、LGS下地			所在地	沖縄県名護市城1-7-11-302							
					石綿吸音板(平板) 300x600 t12 軒天用														

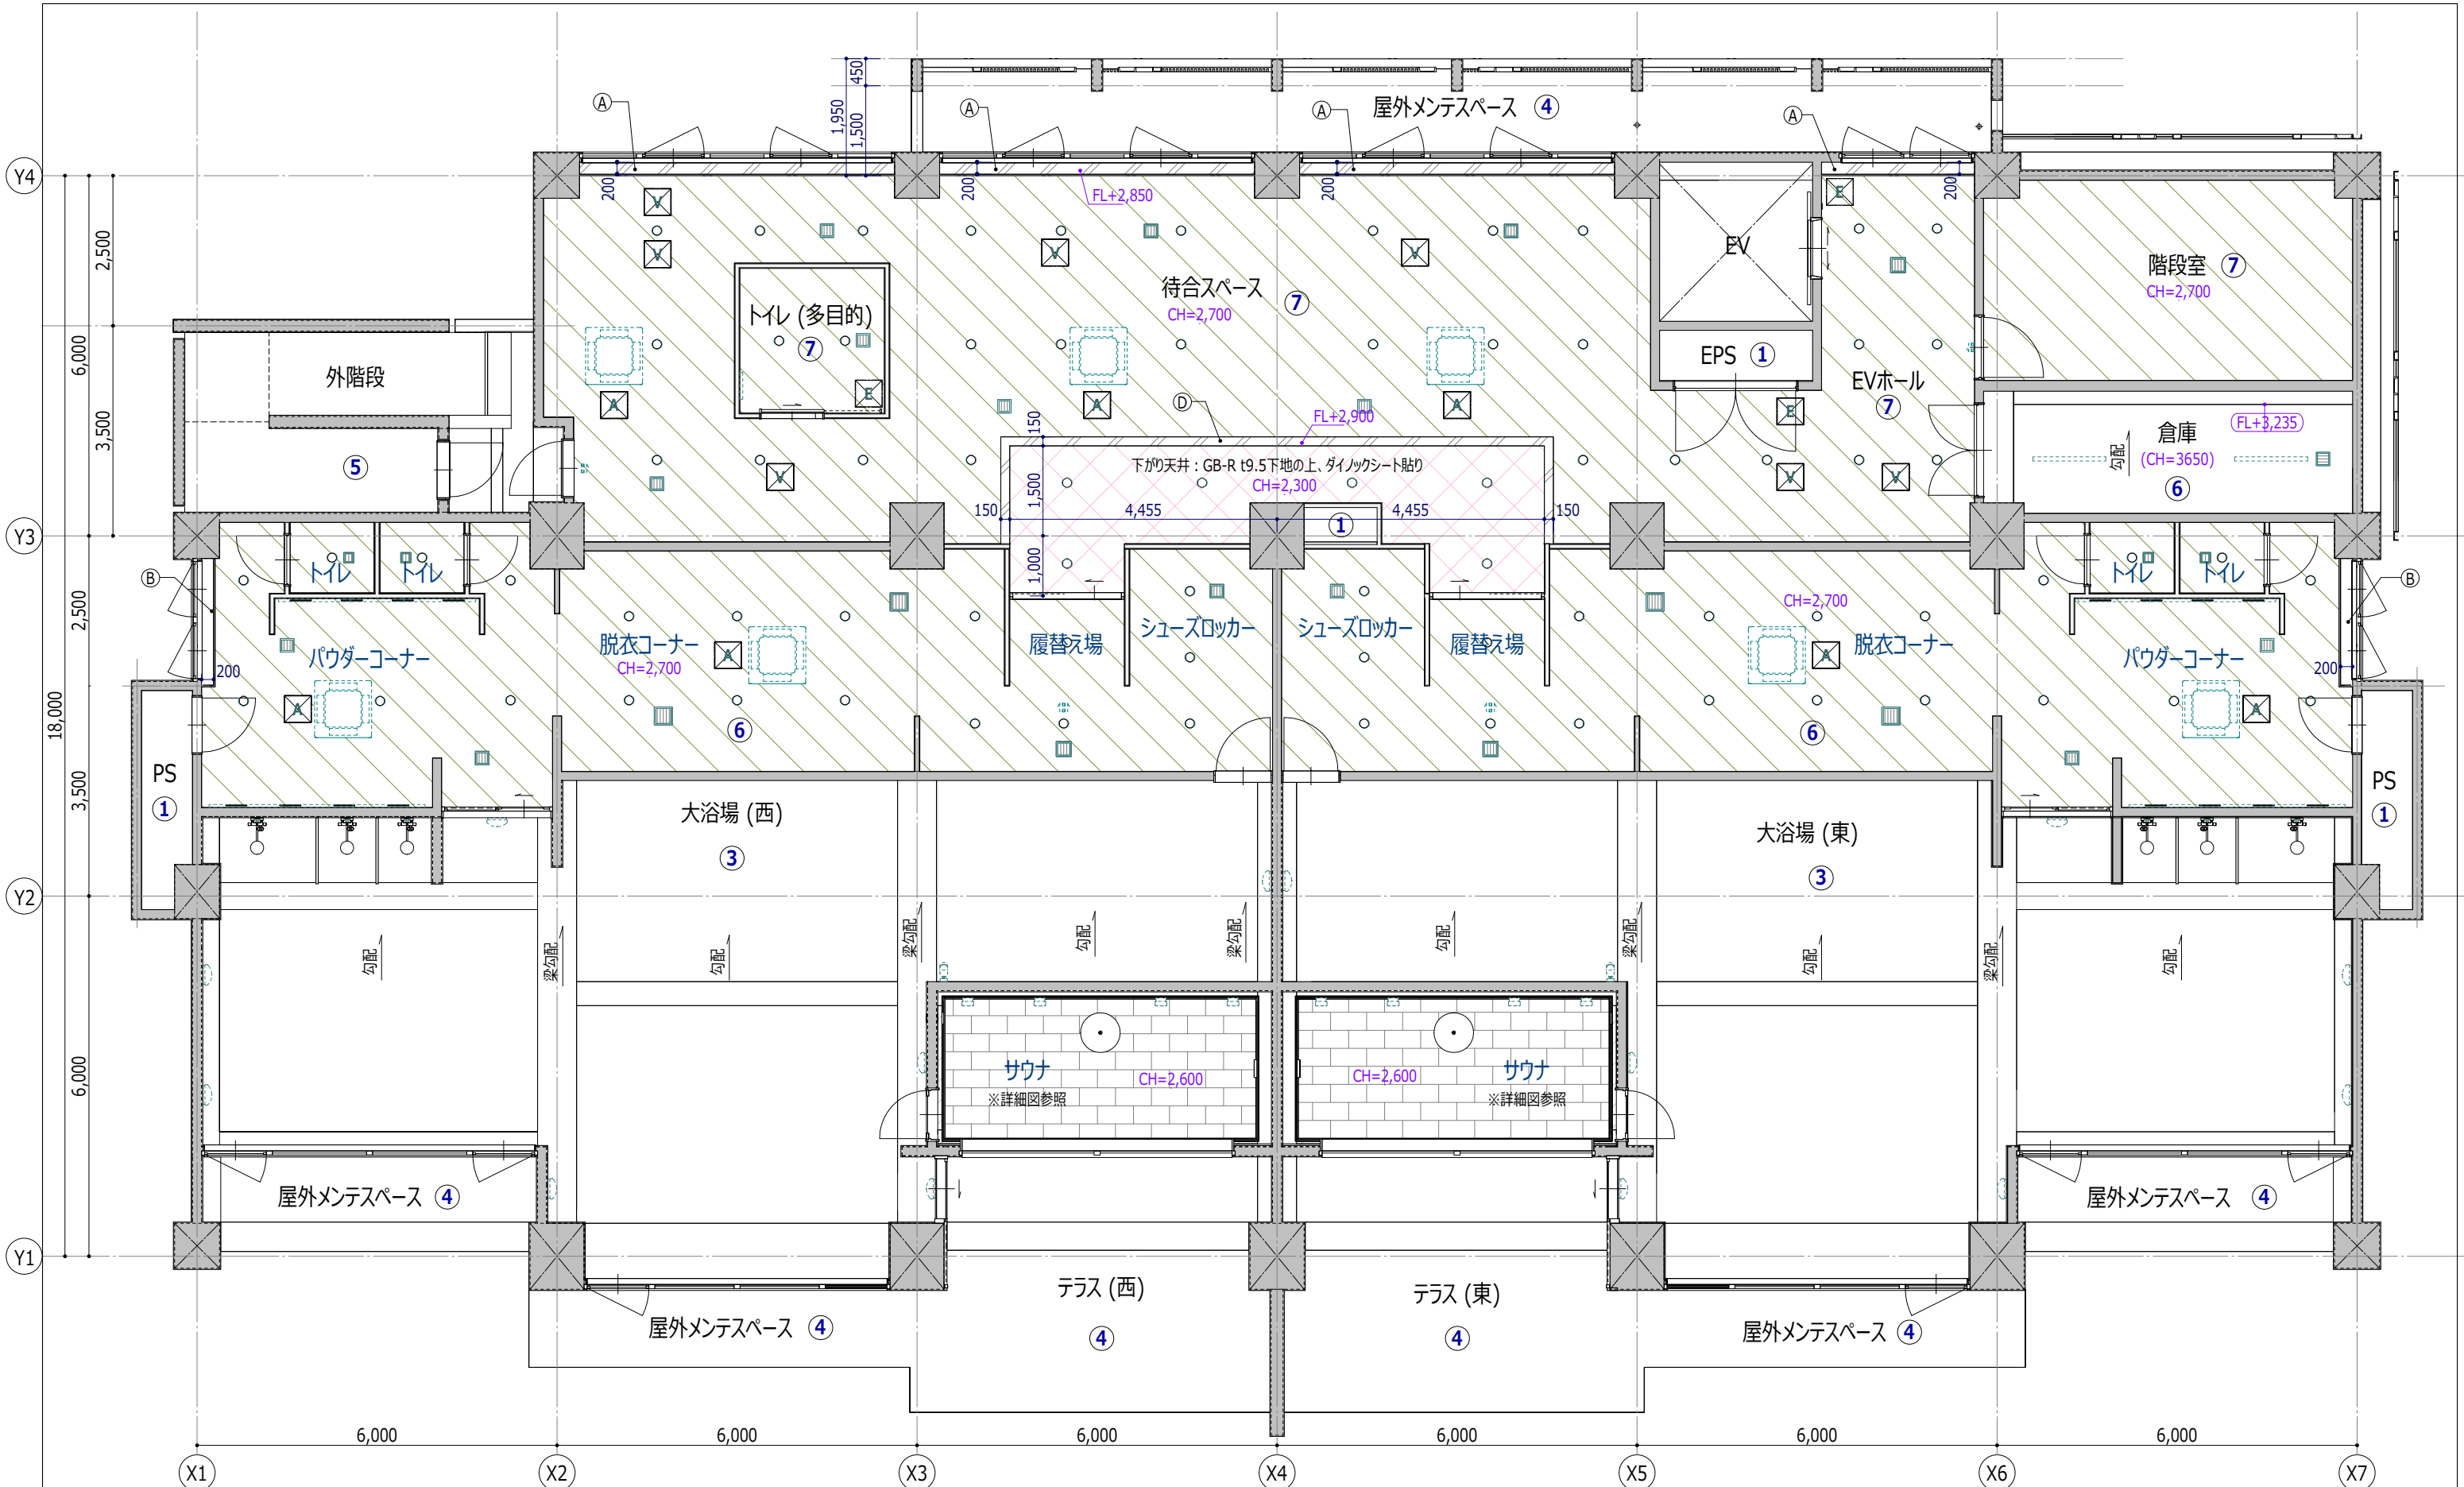


<凡例>	
(A)	カーテンボックス：H150
(B)	カーテンボックス：H200
(C)	カーテンボックス：H250
(D)	折上げ天井：H200
  	梁下端 高さ別色分け (FL+*** 梁下端高さ)

<凡例>	
	天井点検口 (換気用) 450x450
	天井点検口 (空調用) 450x450
	天井点検口 (電気用) 450x450
	設備 空調・照明


天井高さ	天井仕上
2600	GB-R t9.5+DR t9.0 (フラットタイプ)
2700	
3000	
図示	(その他)
図示	木毛セメント板 t25
図示	木毛セメント板 t25打込みの上、AEP-R吹付塗装
2600	石綿吸音板 (平板) 300x600 t12 軒天用

その他天井仕上 図示	
①	コンクリート打放し補修仕上(B種)
②	コンクリート打放し補修(B種)の上、AEP-R塗装
③	コンクリート打放し補修(B種)の上、NAD塗装
④	コンクリート打放し補修(B種)の上、複層仕上塗材E (つやあり ローター塗 下地調整共)
⑤	コンクリート打放し補修(B種)の上、防水型複層仕上塗材E (つやあり ローター塗 下地調整共)
⑥	スタイロフォーム t50打込み
⑦	スタイロフォーム t50打込みの上、LGS下地

工事名称	スポーツコンベンション 交流拠点施設建築工事	工事年度	
		図面名称	天井伏図 (6) 4階
工事場所	沖縄県名護市宮里二丁目485他76筆	縮 尺	
		A1 1:50/A3 1:100	
発注機関	名護市建設部建築住宅課	図面番号	
		A-090	
描 要	—	名 称	
		美音SpaceDesign株式会社・ 仲地設計事務所 委託業務共同企業体	
検 印	管理建築士 設 計 製 図	資格者氏名	
		一級建築士 第245950号 比嘉伝英	
検 印		登録番号	
		沖縄県知事登録第130-2814号	
検 印		所 在 地	
		沖縄県名護市城1-7-11-302	

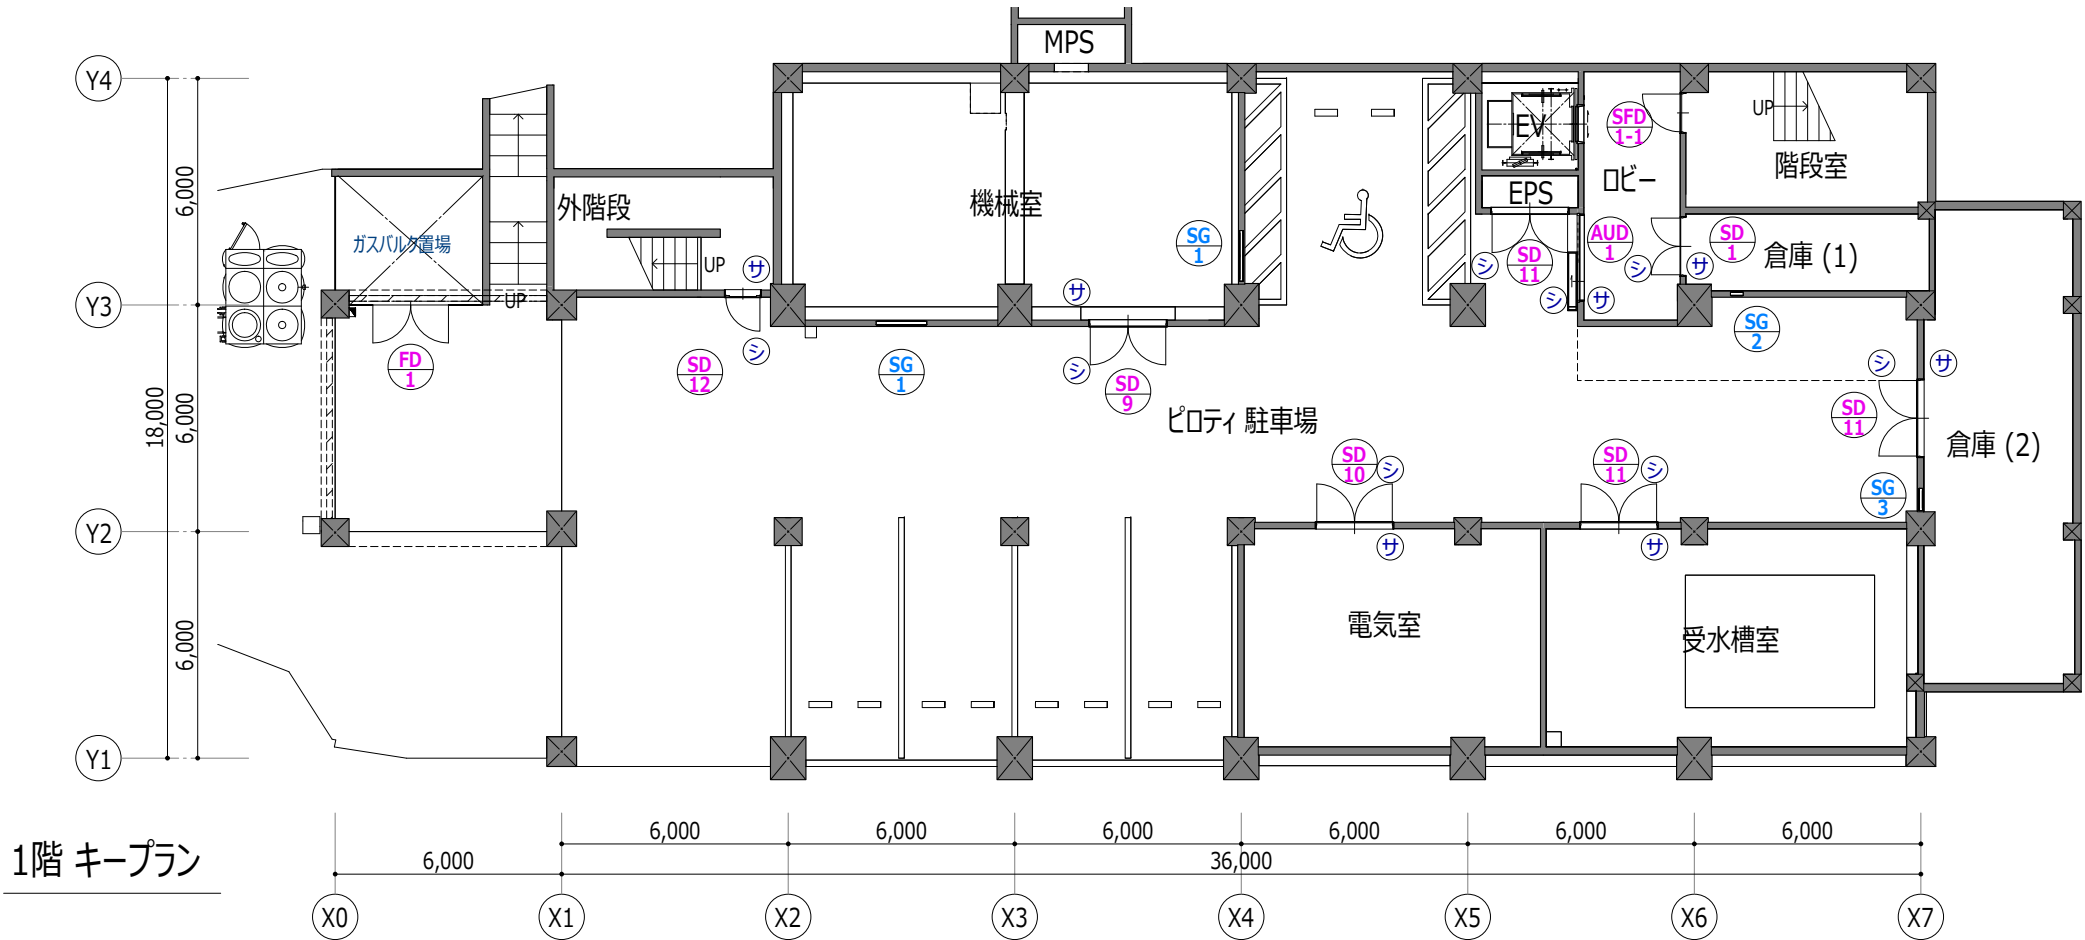

1階 キープラン

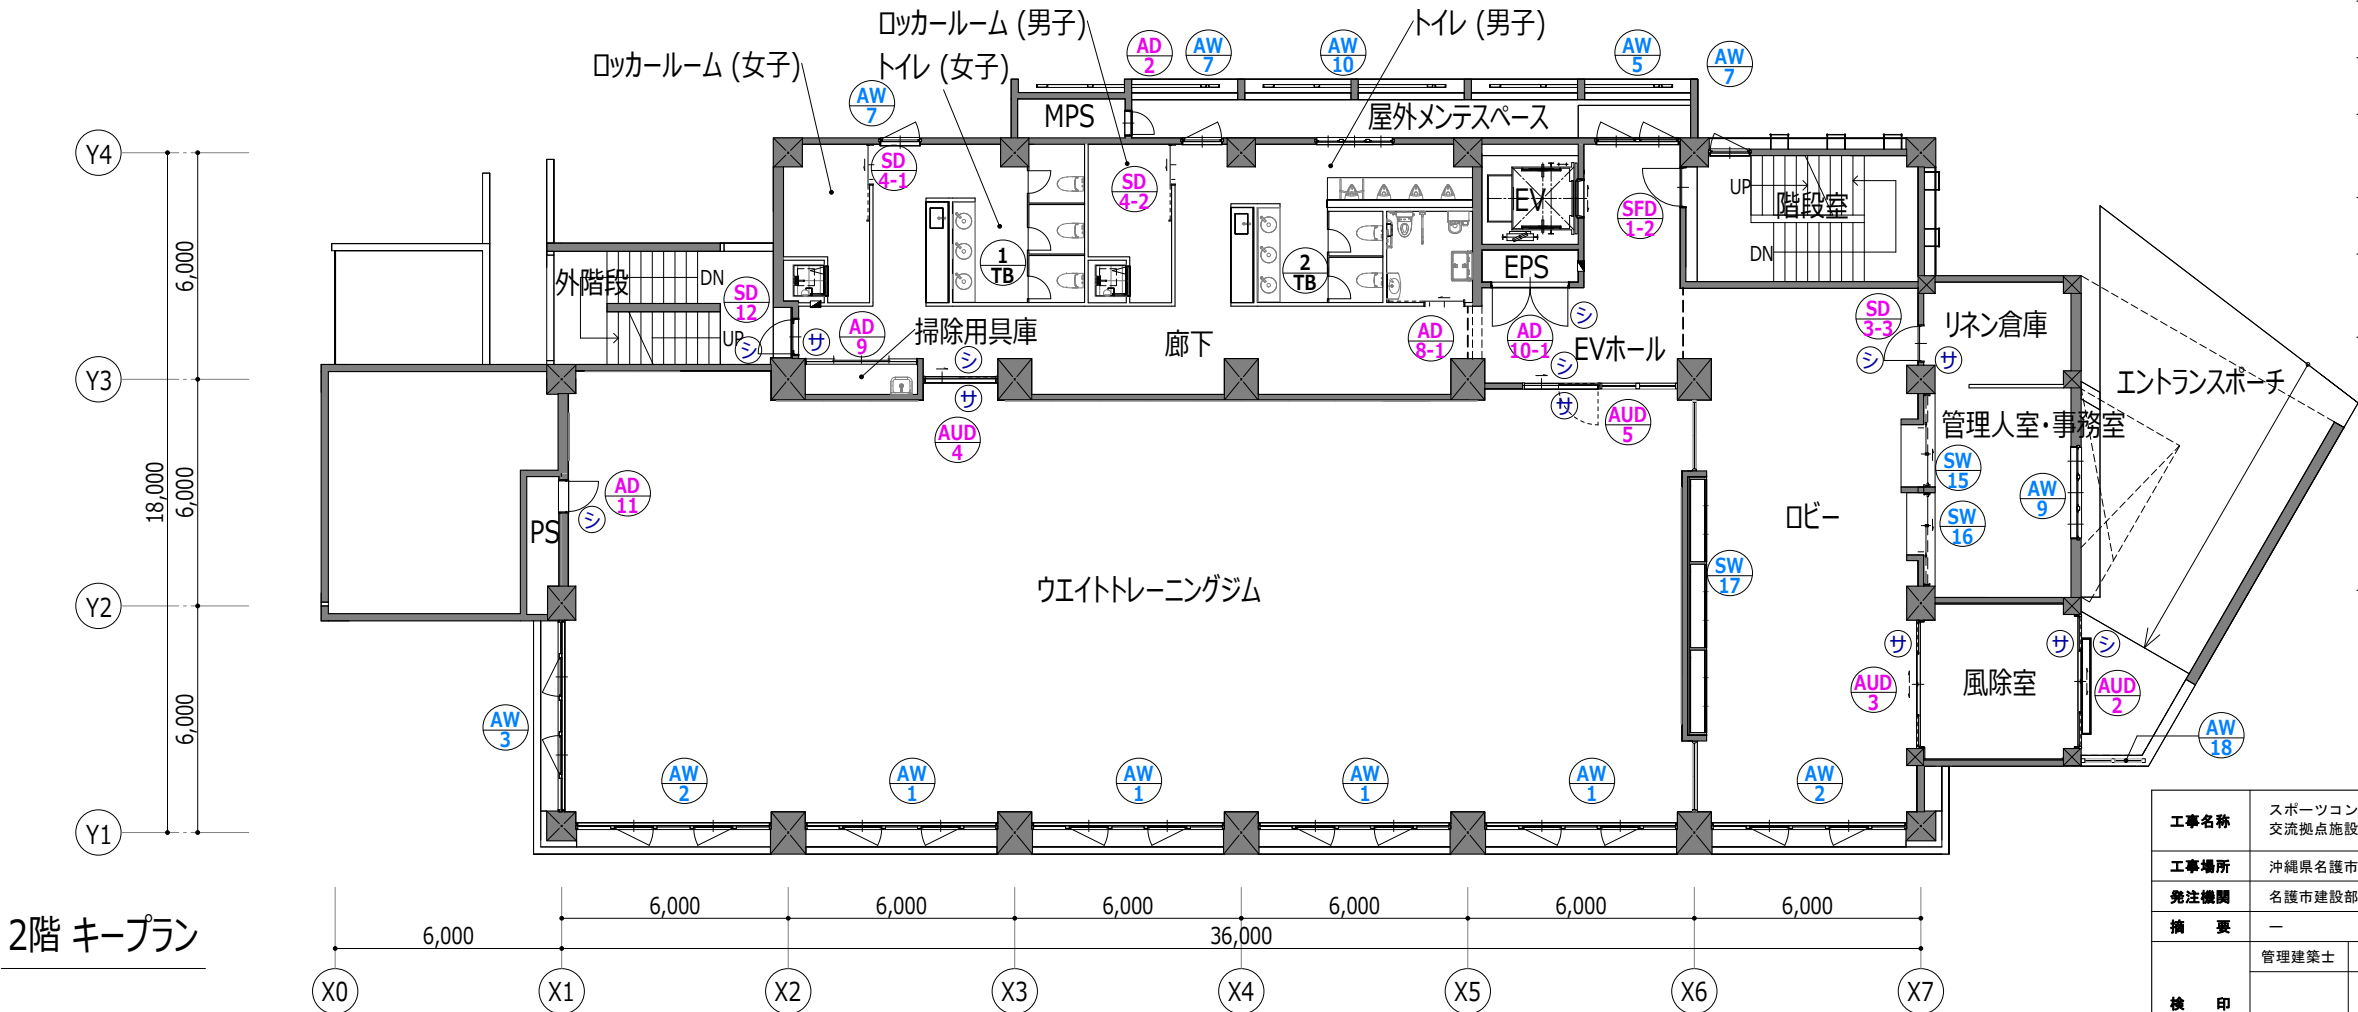


2階 キープラン



- ＜ 特記事項 ＞
- 本表に建具は総て施工図及び構造計算書を提出し、
監理者及び発注者の承諾を得た後に、製作施工する事
 - 本工事に使用する金物は、見本品を提出の上、承諾を
得る事 (同等品以上)
 - 建具廻りのシーリングは、ポリサルファイド系コーキング材を使用し、
防火性能を有するアルミサッシ廻りは、防火設備認定コーキング材を施す
 - アルミサッシ及び、ガラス等の養生及び、清掃を入念に行う事
 - 施工者は、製品を現場搬入する際、前もって製品検査を受け、
合格したもののみ現場搬入を行う
 - ガラスは、サンプルを提出して、監理者及び発注者の承諾を受ける事
 - 本表の建具姿図は、原則として内観図・内法寸法とする
 - ガラスシーリング材は、シリコン系コーキングを使用すること
又、防火性能を有する建具のガラスは、防火認定シーリング材を施す
 - アルミ製建具の鍵は、美和又は、同等品以上とする
(その他金物のメーカー記入品も同様とすること)
 - アルミ枠のコンクリート及び、モルタル面に接する部分は、絶縁処理を行う事
(監理者の確認を得る事)
 - 建具金物等の取付部分は、ビス止め用裏板補強を行う事
 - 建具性能 (見込70mm)
 - ・耐風圧：S-7 (3600Pa) 1階 3600Pa、2階～4階 4350Pa
 - ・気密性：A-4 (2)
 - ・水密性：W-5 (500) 縦すべり出し・FIX 1000Pa x 3H (生活水密確保)
排煙外倒し窓 1000Pa、ドア 500Pa
 - マスターキー及び、グランドマスターキーを製作する事
 - 特記ない限り、額縁アングル水切りは有りとする
 - 本工事に疑義の生じた場合は、速やかに監理者の指示を仰ぎ、
工事の進行を計る事
 - 上記以外にも、建築工事共通仕様書にならい、施工する事
 - 防火設備及び、特定防火設備に関する構造方法については、
令112条14項1号、2号に該当する告示 2563、2564を満たすものとする
 - 凡例
 - 特防：特定防火設備を示す
 - 防：防火設備を示す
 - 遮防：遮音性能を有する防火設備を示す
 - 遮特：遮音性能を有する特定防火設備を示す
 - 常開：常時開閉式防火戸を示す

- シ：シリンダー錠
○サ：サムターン
▼：非常用進入口


工事名称	スポーツコンベンション 交流拠点施設建築工事			工事年度	令和 5 年度		
				図面名称	建具キープラン (1)		
工事場所	沖縄県名護市宮里二丁目485他76筆				縮 尺	A1 1:100/A3 1:200	
発注機関	名護市建設部建築住宅課				図面番号	A-091	
摘 要	—				設 計 者	名 称	美音SpaceDesign株式会社・ 仲地設計事務所 委託業務共同企業体
	管理建築士	設 計	製 図			資格者氏名	一級建築士 第245950号 比嘉佑英
検 印						登録番号	沖縄県知事登録第130-2814号
						所 在 地	沖縄県名護市城1-7-11-302

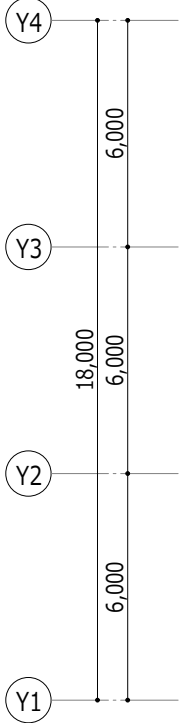

3階 キープラン

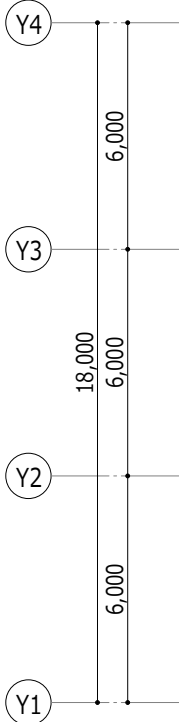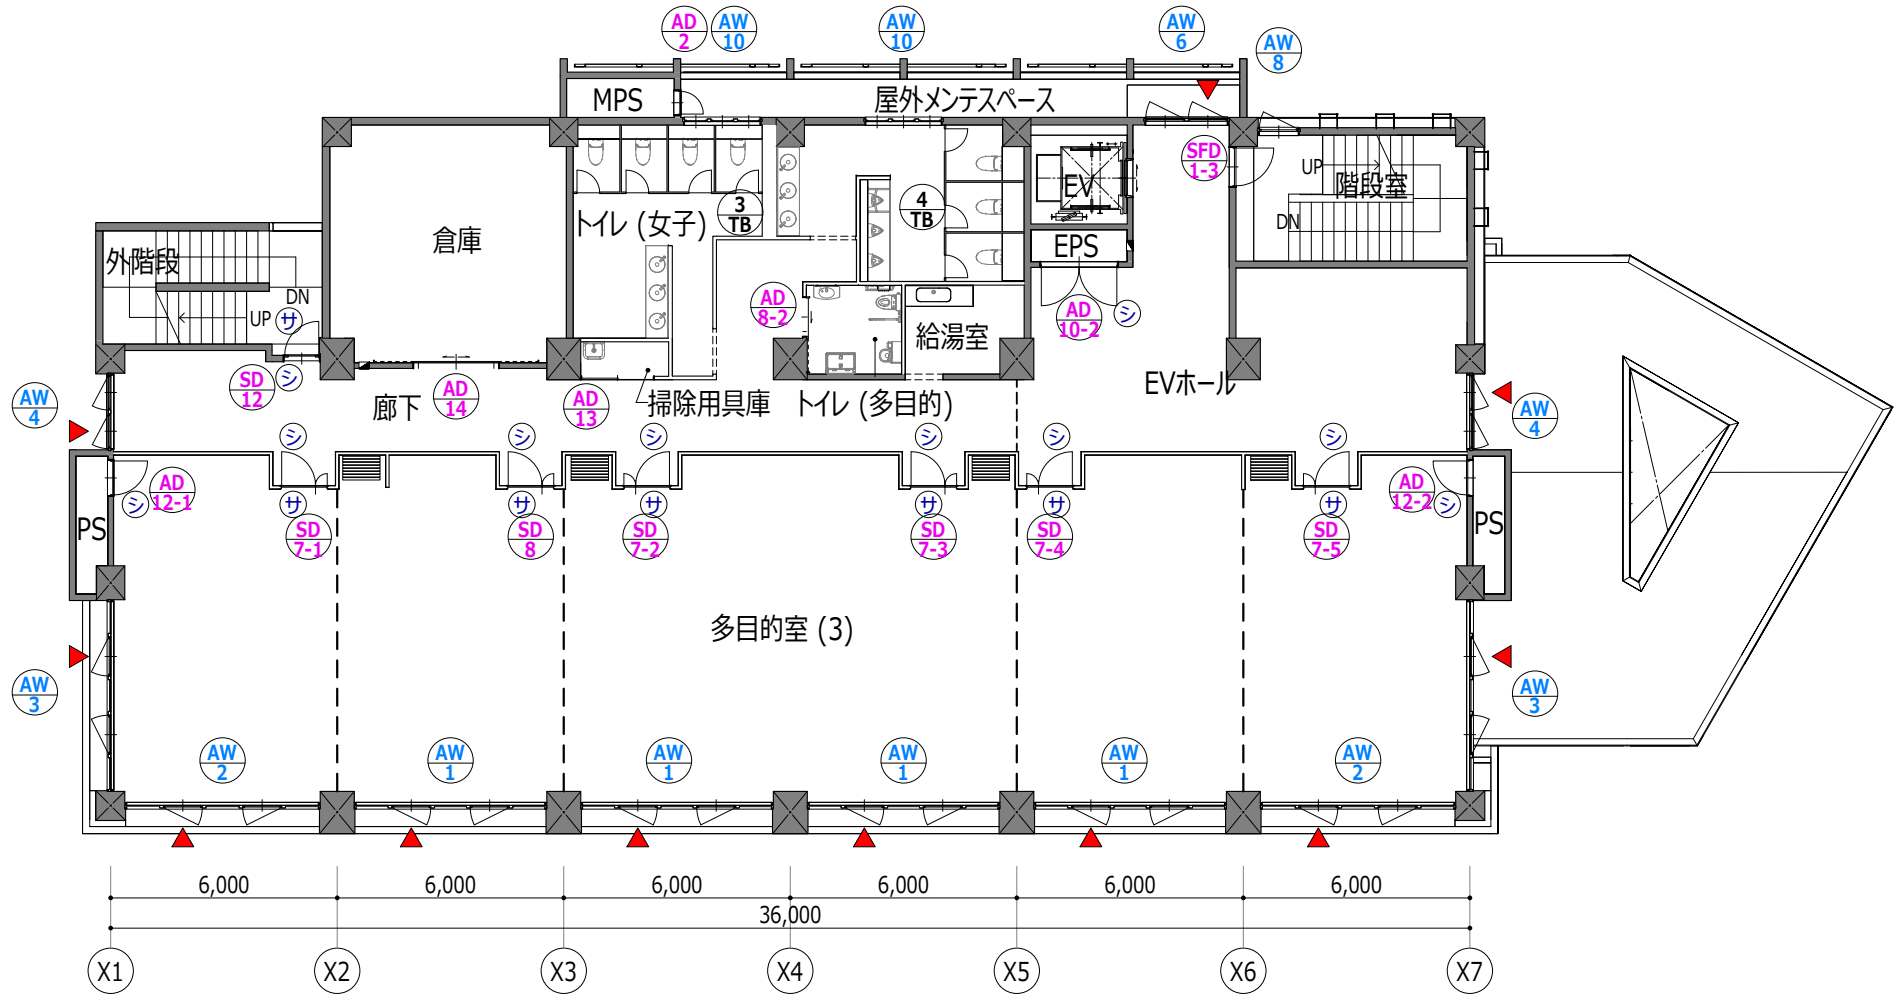

4階 キープラン

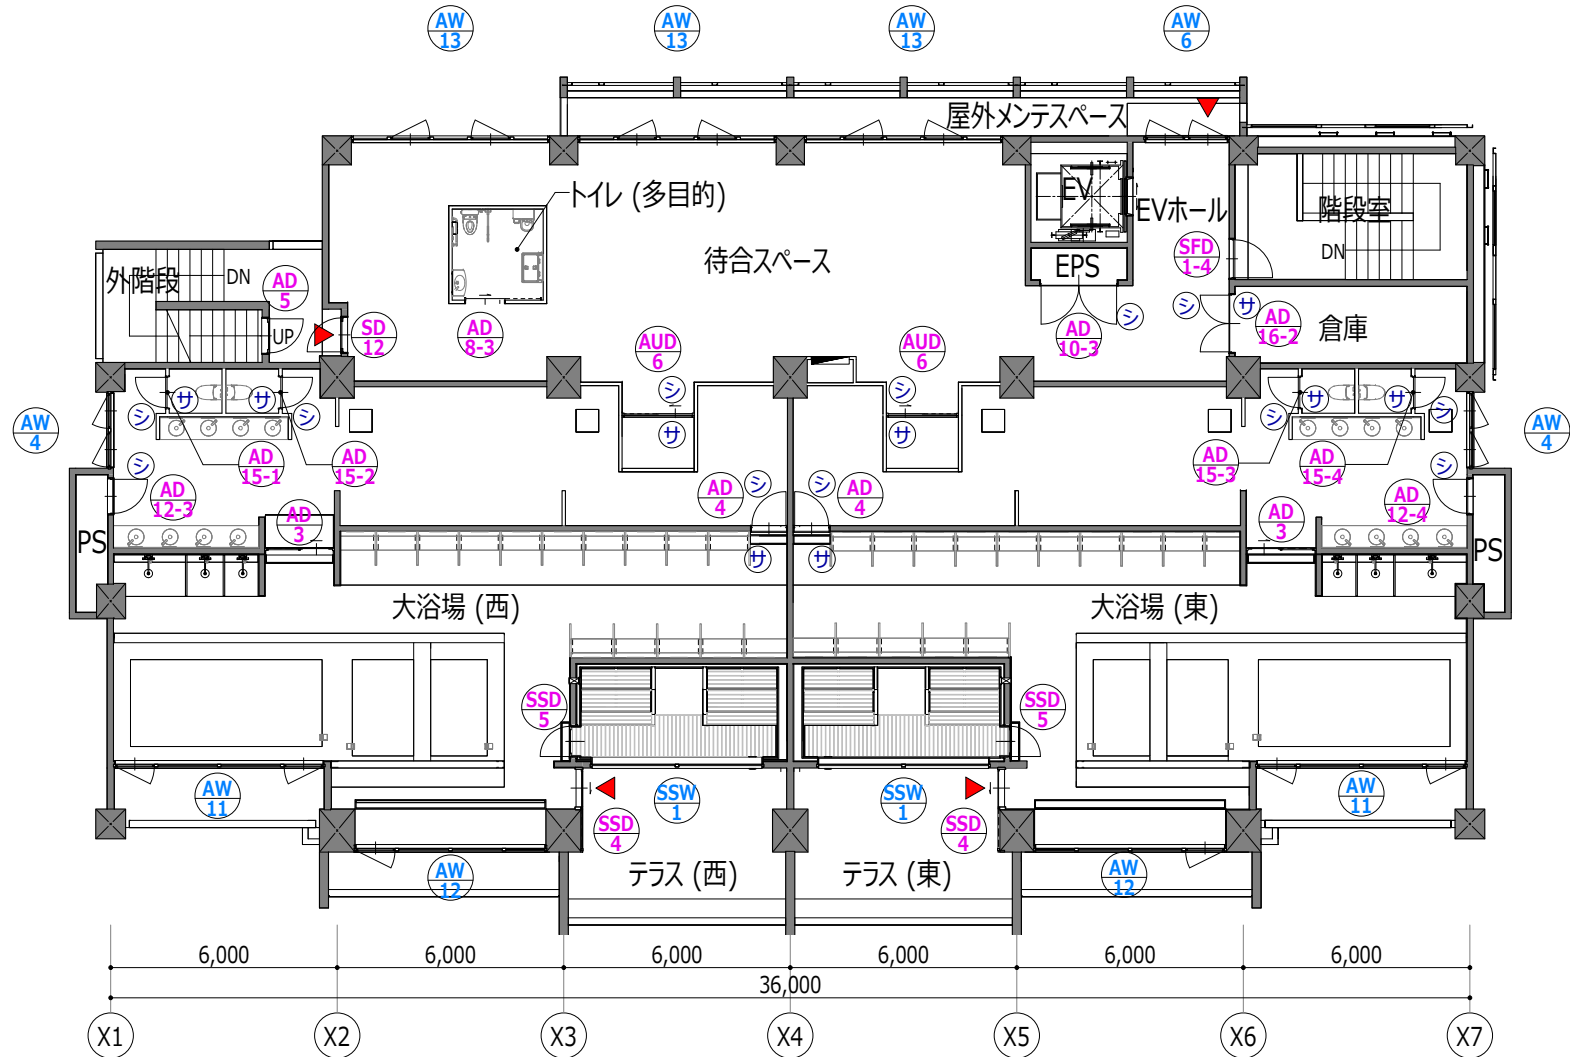


- シ : シリンダー錠
- サ : サムターン
- ▼ : 非常用進入口

< 特記事項 >


- 本表に建具は総て施工図及び構造計算書を提出し、
監理者及び発注者の承諾を得た後に、製作施工する事
- 本工事に使用する金物は、見本品を提出の上、承諾を
得る事 (同等品以上)
- 建具廻りのシーリングは、ポリサルファイド系コーキング材を使用し、
防火性能を有するアルミサッシ廻りは、防火設備認定コーキング材を施す
- アルミサッシ及び、ガラス等の養生及び、清掃を入念に行う事
- 施工者は、製品を現場搬入する際、前もって製品検査を受け、
合格したもののみ現場搬入を行う
- ガラスは、サンプルを提出して、監理者及び発注者の承諾を受ける事
- 本表の建具姿図は、原則として内観図・内法寸法とする
- ガラスシーリング材は、シリコン系コーキングを使用すること
又、防火性能を有する建具のガラスは、防火認定シーリング材を施す
- アルミ製建具の鍵は、美和又は、同等品以上とする
(その他金物のメーカー記入品も同様とすること)
- アルミ枠のコンクリート及び、モルタル面に接する部分は、絶縁処理を行う事
(監理者の確認を得る事)
- 建具金物等の取付部分は、ビス止め用裏板補強を行う事
- 建具性能 (見込70mm)
 - ・耐風圧 : S-7 (3600Pa) 1階 3600Pa、2階~4階 4350Pa
 - ・気密性 : A-4 (2)
 - ・水密性 : W-5 (500) 縦すべり出し・FIX 1000Pa x 3H (生活水密確保)
排煙外倒し窓 1000Pa、ドア 500Pa
- マスターキー及び、グランドマスターキーを製作する事
- 特記ない限り、額縁アングル水切りは有りとする
- 本工事に疑義の生じた場合は、速やかに監理者の指示を仰ぎ、
工事の進行を計る事
- 上記以外にも、建築工事共通仕様書にならい、施工する事
- 防火設備及び、特定防火設備に関する構造方法については、
令112条14項1号、2号に該当する告示 2563、2564を満たすものとする
- 凡例
 - 特防 : 特定防火設備を示す
 - 防 : 防火設備を示す
 - 遮防 : 遮音性能を有する防火設備を示す
 - 遮特 : 遮音性能を有する特定防火設備を示す
 - 常開 : 常時開閉式防火戸を示す

工事名称	スポーツコンベンション 交流拠点施設建築工事			工事年度	令和 5 年度
				図面名称	建具キープラン (2)
工事場所	沖縄県名護市宮里二丁目485他76筆			縮 尺	A1 1:100/A3 1:200
発注機関	名護市建設部建築住宅課			図面番号	A-092
摘 要	—			名 称	美音SpaceDesign株式会社・ 仲地設計事務所 委託業務共同企業体
	管理建築士	設 計	製 図		
検 印				資格者氏名	一級建築士 第245950号 比嘉伝英
					登録番号
					沖縄県知事登録第130-2814号
					所 在 地
					沖縄県名護市城1-7-11-302

R階 キープラン

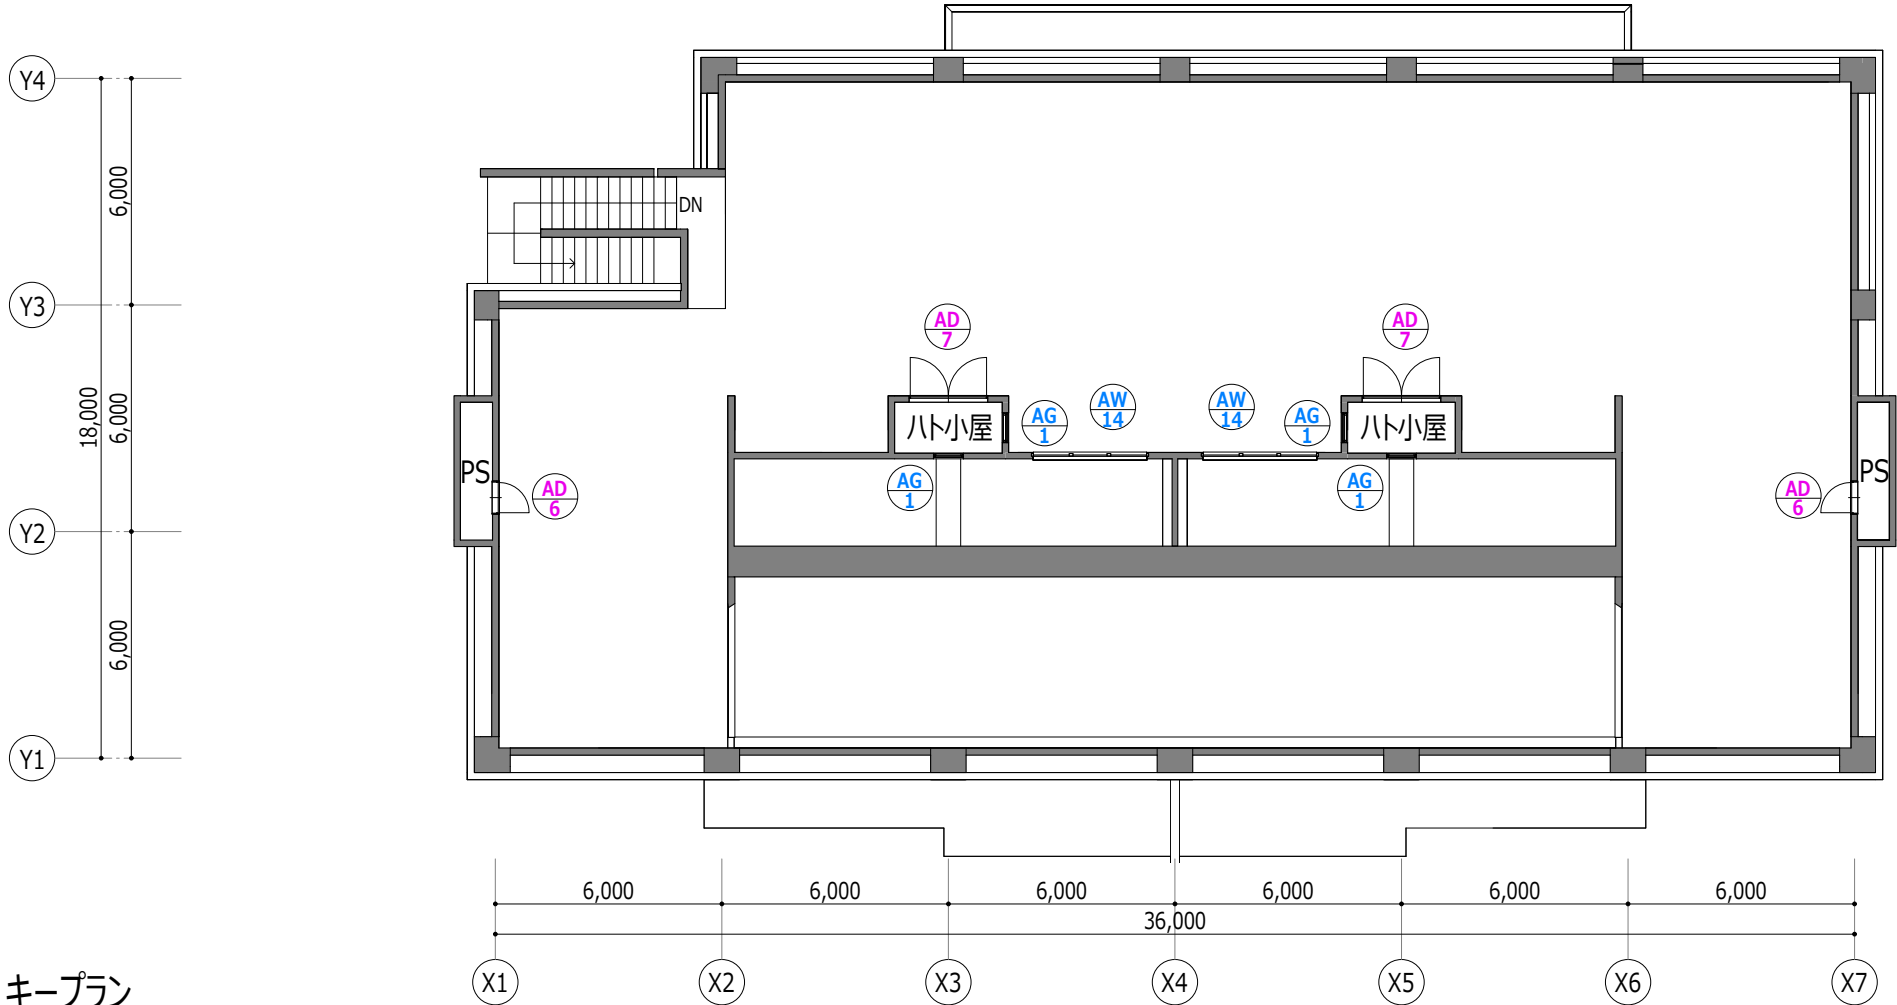

■電気錠の場合

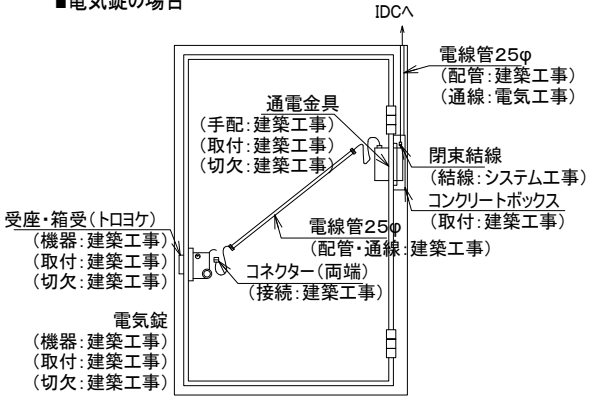

＜ 特記事項 ＞

- 本表に建具は総て施工図及び構造計算書を提出し、
監理者及び発注者の承諾を得た後に、製作施工する事
- 本工事に使用する金物は、見本品を提出の上、承諾を
得る事（同等品以上）
- 建具廻りのシーリングは、ポリサルファイド系コーキング材を使用し、
防火性能を有するアルミサッシ廻りは、防火設備認定コーキング材を施す
- アルミサッシ及び、ガラス等の養生及び、清掃を入念に行う事
- 施工者は、製品を現場搬入する際、前もって製品検査を受け、
合格したもののみ現場搬入を行う
- ガラスは、サンプルを提出して、監理者及び発注者の承諾を受ける事
- 本表の建具窓図は、原則として内観図・内法寸法とする
- ガラスシーリング材は、シリコン系コーキングを使用すること
又、防火性能を有する建具のガラスは、防火認定シーリング材を施す
- アルミ製建具の鍵は、美和又は、同等品以上とする
(その他金物のメーカー記入品も同様とすること)
- アルミ枠のコンクリート及び、モルタル面に接する部分は、絶縁処理を行う事
(監理者の確認を得る事)
- 建具金物等の取付部分は、ビス止め用裏板補強を行う事
- 建具性能 (見込70mm)
 - ・耐風圧：S-7 (3600Pa) 1階 3600Pa、2階～4階 4350Pa
 - ・気密性：A-4 (2)
 - ・水密性：W-5 (500) 縦すべり出し・FIX 1000Pa x 3H (生活水密確保)
排煙外倒し窓 1000Pa、ドア 500Pa
- マスターキー及び、グランドマスターキーを製作する事
- 特記ない限り、額縁アングル水切りは有りとする
- 本工事に疑義の生じた場合は、速やかに監理者の指示を仰ぎ、
工事の進行を計る事
- 上記以外にも、建築工事共通仕様書にならい、施工する事
- 防火設備及び、特定防火設備に関する構造方法については、
令112条14項1号、2号に該当する告示 2563、2564を満たすものとする

17. 凡例

- 特防：特定防火設備を示す
- 防：防火設備を示す
- 遮防：遮音性能を有する防火設備を示す
- 遮特：遮音性能を有する特定防火設備を示す
- 常開：常時開閉式防火戸を示す

工事名称	スポーツコンベンション 交流拠点施設建築工事			工事年度	令和 5 年度
				図面名称	建具キープラン (3)
工事場所	沖縄県名護市宮里二丁目485他76筆			縮 尺	A1 1:100/A3 1:200
発注機関	名護市建設部建築住宅課			図面番号	A-093
摘 要	—			名 称	美音SpaceDesign株式会社・ 仲地設計事務所 委託業務共同企業体
	管理建築士	設 計	製 図		資格者氏名
					一級建築士 第245950号 比嘉伝英
					登録番号
					沖縄県知事登録第130-2814号
検 印				所 在 地	沖縄県名護市城1-7-11-302

符号	形状	個数	AW 1アルミ製縦すべり出し窓+FIX窓8箇所				AW 2アルミ製縦すべり出し窓+FIX窓4箇所				AW 3アルミ製縦すべり出し窓+FIX窓3箇所				AW 4アルミ製縦すべり出し 2連窓4箇所				AW 5アルミ製縦すべり出し 2連窓1箇所				AW 6アルミ製縦すべり出し 2連窓2箇所	
			取付場所												取付場所												取付場所												取付場所												取付場所												取付場所																							
姿図	
幅 × 高さ			5,000 × 2,500				70				40				5,075 × 2,500				70				40				4,975 × 2,500				70				40				1,950 × 1,700				70				40				2,160 × 2,000				70				40				2,160 × 1,700				70				40															
仕上材質			ブラック												ブラック												ブラック												ブラック												ブラック												ブラック																							
ガラス			フロート板ガラス 10mm、8mm(3階 10mm)、5mm												フロート板ガラス 10mm、8mm(3階 12mm、10mm)、5mm												フロート板ガラス 10mm、8mm(3階:10mm)、5mm												フロート板ガラス 8mm												フロート板ガラス 8mm												フロート板ガラス 8mm (4階:10mm)																							
金物			グレモンハンドル、セーフティストッパー												グレモンハンドル、セーフティストッパー												グレモンハンドル、セーフティストッパー												グレモンハンドル、セーフティストッパー												グレモンハンドル、セーフティストッパー												グレモンハンドル、セーフティストッパー																							
把手			操作ツマミカバー、外部ハンドル												操作ツマミカバー、外部ハンドル												操作ツマミカバー、外部ハンドル												操作ツマミカバー、外部ハンドル												操作ツマミカバー、外部ハンドル												操作ツマミカバー、外部ハンドル																							
錠・その他			非常用進入口仕様、排煙・換気窓												非常用進入口仕様、排煙・換気窓												非常用進入口仕様、排煙・換気窓												非常用進入口仕様、排煙・換気窓												非常用進入口仕様、排煙・換気窓												非常用進入口仕様、排煙・換気窓																							
備考			アルミ額縁、アルミ水切り、アルミ曲げ物ブラインドボックス												アルミ額縁、アルミ水切り、アルミ曲げ物ブラインドボックス												アルミ額縁、アルミ水切り、アルミ曲げ物ブラインドボックス												アルミ額縁、アルミ水切り、アルミ曲げ物ブラインドボックス												アルミ額縁、アルミ水切り、アルミ曲げ物ブラインドボックス												アルミ額縁、アルミ水切り、アルミ曲げ物ブラインドボックス																							
符号	形状	個数	AW 7アルミ製縦すべり出し窓3箇所				AW 8アルミ製縦すべり出し窓1箇所				AW 9アルミ製突き出し 3連窓1箇所				AW 10アルミ製突き出し 3連窓3箇所				AW 11アルミ製縦すべり出し窓+FIX窓2箇所				AW 12アルミ製縦すべり出し窓+FIX窓+ガラリ2箇所	
			取付場所												取付場所												取付場所												取付場所												取付場所												取付場所																							
姿図	
幅 × 高さ			1,030 × 2,000				70				40				1,030 × 1,700				70				40				2,400 × 800				70				40				2,000 × 600				70				40				5,500 × 2,000				70				40				5,000 × 2,000				70				40															
仕上材質			ブラック												ブラック												ブラック												ブラック												ブラック												ブラック																							
ガラス			フロート板ガラス 8mm												フロート板ガラス 8mm												熱線反射ガラス 6mm												フロート板ガラス 5mm												フロート板ガラス 5mm												LOW-E複層 (遮熱) 12+A6+12mm、8+6+8mm												LOW-E複層 (遮熱) 10+6+10mm、8+6+8mm											
金物			グレモンハンドル、セーフティストッパー												グレモンハンドル、セーフティストッパー												グレモンハンドル、セーフティストッパー												グレモンハンドル、セーフティストッパー												グレモンハンドル、セーフティストッパー												グレモンハンドル、セーフティストッパー																							
把手			操作ツマミカバー、外部ハンドル												操作ツマミカバー、外部ハンドル																																				操作ツマミカバー、外部ハンドル												操作ツマミカバー、外部ハンドル																							
錠・その他			非常用進入口仕様、排煙・換気窓												非常用進入口仕様、排煙・換気窓																																				非常用進入口仕様、排煙・換気窓												非常用進入口仕様、排煙・換気窓																							
備考			アルミ額縁、アルミ水切り、アルミ曲げ物ブラインドボックス												アルミ額縁、アルミ水切り、アルミ曲げ物ブラインドボックス												アルミ額縁、アルミ水切り												アルミ額縁、アルミ水切り												アルミ額縁、アルミ水切り												アルミ額縁、アルミ水切り																							
符号	形状	個数	AW 13アルミ製縦すべり出し窓+FIX窓3箇所				AW 14アルミ製FIX窓2箇所				SW 15スチール製片引き 2枚窓1箇所				SW 16スチール製 片引き 2枚窓1箇所				SW 17FIX窓1箇所	
			取付場所												取付場所												取付場所												取付場所												取付場所																																			
姿図	
幅 × 高さ			5,150 × 2,200				70				40				3,000 × 700				70				40				1,506 × 775								40				1,506 × 1,175								40				10,780 × 2,880、620				100				40																											
仕上材質			ブラック												ブラック												スチール t1.6 錆止仕上、焼付塗装 (ブラック)												スチール t1.6 錆止仕上、焼付塗装 (ブラック)												スチール t1.6 錆止仕上、焼付塗装 (ブラック)																																			
ガラス			フロート板ガラス 12mm、10mm、5mm												LOW-E複層 (遮熱) 4+6+4mm												フロート板ガラス5mm												フロート板ガラス5mm												フロート板ガラス5mm																																			
金物			グレモンハンドル、セーフティストッパー																								戸車、スリ車、引手												戸車、スリ車、引手												戸車、スリ車、引手																																			
把手			操作ツマミカバー、外部ハンドル	
錠・その他			非常用進入口仕様、排煙・換気窓																								クレセント、クレセント受け、ワンタッチロック												クレセント、クレセント受け、ワンタッチロック	
備考			アルミ額縁、アルミ水切り、アルミ曲げ物ブラインドボックス												アルミ額縁、アルミ水切り												下額縁：ステンレスヘアライン 上額縁：スチールアクリル焼付塗装仕上げ												下額縁：ステンレスヘアライン 上額縁：スチールアクリル焼付塗装仕上げ	
符号	形状	個数	AW 18アルミ製FIX窓1箇所				SSW 1ステンレス製FIX窓2箇所				AG 1アルミ製ガラリ4箇所				SG 1銅製ガラリ2箇所				※アルミ建具仕様 ・クレセント、グレモンハンドル操作部品は抗菌・抗ウイルス仕様とする。	
			取付場所												取付場所												取付場所												取付場所												取付場所																																			
姿図	
幅 × 高さ			1500 × 1800				100				40				4,500 × 1,400				70				40				700 × 700				41				40				1,250 × 1,250				41				40																																							
仕上材質			ブラック												ブラック												焼付塗装												焼付塗装	
ガラス			フロート板ガラス 8mm												耐熱ガラス 8FR	
金物	
把手	
錠・その他	
備考															ステンレス水切 内部木貼別途												SUS 防虫網												SUS 防虫網	























工事名称	スポーツコンベンション 交流拠点施設建築工事				工事年度	令和 5 年度			
					図面名称	建具表 (I)			
工事場所	沖縄県名護市宮里二丁目485他76番				縮 尺	A1 1:80/A3 1:160			
発注機関	名護市建設部建築住宅課				図面番号	A-094			
描 要	—				名 称	美音SpaceDesign株式会社・ 仲地設計事務所 委託業務共同企業体			
	管理建築士	設	計	製 図		資格者氏名	一級建築士 第245950号 比嘉佑英		
検 印					登録番号	沖縄県知事登録第130-2814号			
					所在地	沖縄県名護市城1-7-11-302			

工事名称	スポーツコンベンション 交流拠点施設建築工事			工事年度	令和 5 年度	
				図面名称	建具表 (1)	
工事場所	沖縄県名護市宮里二丁目485他76筆			縮 尺	A1 1:80/A3 1:160	
発注機関	名護市建設部建築住宅課			図面番号	A-094	
摘 要	一			設 計 者	名 称	美音SpaceDesign株式会社・ 仲地設計事務所 委託業務共同企業体
	管理建築士	設 計	製 図		資格者氏名	一級建築士 第245950号 比嘉伝英
検 印					登録番号	沖縄県知事登録第130-2814号
					所 在 地	沖縄県名護市城1-7-11-302


(符号)	形状	個数	(SG 2)	鋼製ガラリ	1箇所	(SG 3)	鋼製ガラリ	1箇所	(AUD 1)	アルミ製自動ドア 片引き戸＋FIX窓	1箇所	(AUD 2)	アルミ製自動ドア 両引き戸＋FIX窓	1箇所	(AUD 3)	アルミ製自動ドア 両引き戸＋FIX窓	1箇所	(AUD 4)	アルミ製自動ドア 片引き戸＋FIX窓	1箇所	
	取付場所		特防	1階 倉庫(1)		特防	1階 倉庫(2)		耐風圧性能なし		1階 ロビー	耐風圧性能なし		2階 風除室	内部		2階 ロビー	内部		2階 トレーニングジム	
	幅 x 高さ	枠見込 厚さ		250 x 250	41 40		500 x 500	41 40		2,250 x 2,100	70 30		3,450 x 2,100	70 30		3,300 x 2,100	70 30		1,875 x 2,950	70 30	
	仕上材質			焼付塗装			焼付塗装			ブラック			ブラック			ブラック			ブラック		
	ガラス									フロート板ガラス 10mm			フロート板ガラス 8mm			フロート板ガラス 8mm			フロート板ガラス 8mm		
	金物									エンジン装置、感知器、付属金物一式			エンジン装置、感知器、付属金物一式			エンジン装置、感知器、付属金物一式			エンジン装置、感知器、電磁ロック		
	把手																				
	錠・その他									電磁ロック、錠前、シリンダー錠、非常時開放装置			電磁ロック、錠前、シリンダー錠、サムターン、非常時開放装置			電磁ロック、錠前、サムターン錠、非常時開放装置			電磁ロック、錠前、シリンダー錠、サムターン、非常時開放装置		
	備考			SUS 防虫網		SUS 防虫網			アルミ額縁 衝突防止シール			飛散防止フィルム貼り			飛散防止フィルム貼り			飛散防止フィルム貼り	アルミ額縁 (両面) 衝突防止シール、飛散防止フィルム貼り		
(符号)	形状	個数	(AUD 5)	アルミ製自動ドア(全開放型) 片引き戸＋FIX窓	1箇所	(AUD 6)	アルミ製自動ドア 片引き戸＋FIX窓	2箇所	(AD 2)	アルミ製片開き戸	2箇所	(AD 3)	アルミ製片引き戸＋FIX窓 自閉式	2箇所	(AD 4)	アルミ製片開き戸	2箇所	(AD 5)	アルミ製片開き 格子戸	1箇所	
	取付場所			2階 トレーニングジム			4階 大浴場			2,3階 MPS			4階 大浴場			4階 大浴場			4階 外階段		
	姿図																				
	幅 x 高さ	枠見込 厚さ		4,100 x 2,950	70 40		1,810 x 2,100	70 30		600 x 2,100	70 40		1,750 x 2,300	70 40		900 x 2,100	70 40		900 x 2,100	70 40	
	仕上材質			ブラック		ブラック			シルバー			ブラック			シルバー			ブラック			
	ガラス			フロート板ガラス 8mm 【全開放型 開口部全体を開く仕様】		フロート板ガラス 8mm			－			フロート板ガラス 6mm			－			ルーバー			
	金物			エンジン装置、感知器、電磁ロック、付属金物一式		エンジン装置、感知器、電磁ロック、付属金物一式			フランス落とし、丁番、ドアクローザー、付属金物一式			浴室用引手クローザー、自閉装置、付属金物一式			丁番、ドアクローザー、付属金物一式			フランス落とし、丁番、ドアクローザー、付属金物一式			
	把手								ケースハンドル錠			引手			レバーハンドル			グレモンハンドル			
	錠・その他			電磁ロック、錠前、シリンダー錠、サムターン、非常時開放装置		電磁ロック、錠前、シリンダー錠、サムターン、非常時開放装置			錠前、戸当り			錠前			シリンダー錠、サムターン、戸当り			錠前、戸当り			
	備考			アルミ額縁 (両面) 衝突防止シール、飛散防止フィルム貼り		衝突防止シール、飛散防止フィルム(曇りガラス)貼り			下枠：ステンレス アルミ額縁			アルミ額縁			下枠：ステンレス アルミ額縁 (両面)			下枠：ステンレス アルミ額縁			
(符号)	形状	個数	(AD 6)	アルミ製片開き戸	2箇所	(AD 7)	アルミ製両開き戸	2箇所	(AD 8)	アルミ製片引き戸	3箇所	(AD 9)	アルミ製引違い戸 4枚	1箇所	(AD 10)	アルミ製両開き戸	3箇所	(AD 11)	アルミ製片開き戸	1箇所	
	取付場所			R階 PS			R階 ハト小屋			2～4階 トイレ (多目的)			2階 掃除用具庫			2～4階 EPS			2階 PS		
	姿図																				
	幅 x 高さ	枠見込 厚さ		800 x 1,000	70 40		2,000 x 1,000	70 40		900 x 2,100	116 40		2,925 x 2,100	170 30		2,000 x 2,100	170 40		800 x 1,000	70 40	
	仕上材質			シルバー		シルバー			シルバー			シルバー			シルバー			シルバー			
	ガラス			－		－			－			－			－			－			
	金物			丁番、付属金物一式		丁番、付属金物一式			自閉装置、ガイドローラー、付属金物一式			戸車、付属金物一式			フランス落とし、丁番、ドアクローザー、付属金物一式			丁番、付属金物一式			
	把手			ケースハンドル錠		ケースハンドル錠			押棒			引手			ケースハンドル			ケースハンドル錠			
	錠・その他			戸当り		戸当り			引手錠 (非常開式)			錠前			シリンダー錠、戸当り			戸当り			
	備考																				
(符号)	形状	個数	(AD 12)	アルミ製片開き戸	4箇所	(AD 13)	アルミ製引違い戸	1箇所	(AD 14)	アルミ製両引き戸	1箇所	(AD 15)	アルミ製片開き戸	4箇所	※アルミ建具仕様 ・クレセント、グレモンハンドル操作部品は抗菌・抗ウイルス仕様とする。						
	取付場所		AD12-1 AD12-2 AD12-3 AD12-4	3,4階 PS			3階 掃除用具庫			3階 倉庫		AD15-1 AD15-2 AD15-3 AD15-4	4階 大浴場 (トイレ)								
	姿図																				
	幅 x 高さ	枠見込 厚さ		900 x 2,100	170 40		1,900 x 2,100	170 30		2,000 x 2,600	170 40		800 x 2,100	106 40							
	仕上材質			シルバー		シルバー			シルバー			シルバー									
	ガラス			－		－			－			－									
	金物			丁番、付属金物一式		戸車、付属金物一式			戸車、付属金物一式			丁番、ドアクローザー、付属金物一式									
	把手			ケースハンドル錠		引手			引手			レバーハンドル									
	錠・その他			戸当り		引手錠			引手錠			シリンダー錠、サムターン、戸当り、									
	備考																				

工事名称	スポーツコンベンション 交流拠点施設建築工事			工事年度	令和 5 年度						
				図面名称	建具表 (2)						
工事場所	沖縄県名護市宮里二丁目485他76筆			縮 尺	A1 1:80/A3 1:160						
発注機関	名護市建設部建築住宅課			図面番号	A-095						
摘 要	－			設 計	製 図	名 称	美音SpaceDesign株式会社・ 仲地設計事務所 委託業務共同企業体				
	検 印	管理建築士						資格者氏名	一級建築士 第245950号 比嘉佐英		
									登録番号	沖縄県知事登録第130-2814号	
									所 在 地	沖縄県名護市城1-7-11-302	

工事名称	スポーツコンベンション 交流拠点施設建築工事			工事年度	令和 5 年度
				図面名称	建具表 (2)
工事場所	沖縄県名護市宮里二丁目485他76筆			縮 尺	A1 1:80/A3 1:160
発注機関	名護市建設部建築住宅課			図面番号	A-095
摘 要	—			設 計 者	美音SpaceDesign株式会社・ 仲地設計事務所 委託業務共同企業体 資格者氏名 一級建築士 第245950号 比嘉佑英 登録番号 沖縄県知事登録第130-2814号 所 在 地 沖縄県名護市城1-7-11-302
検 印	管理建築士	設 計	製 図		

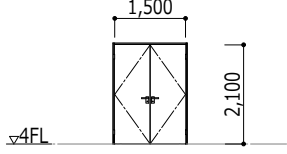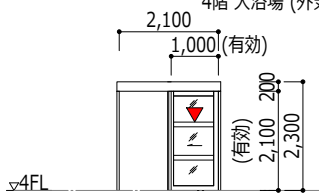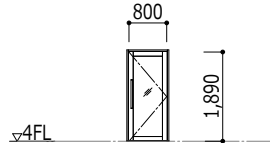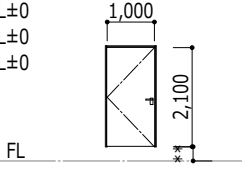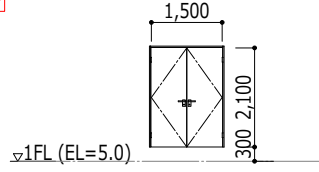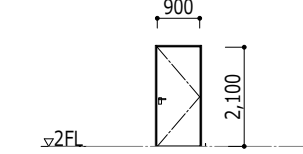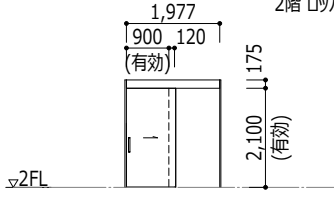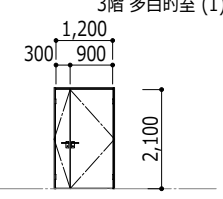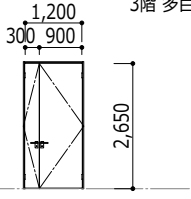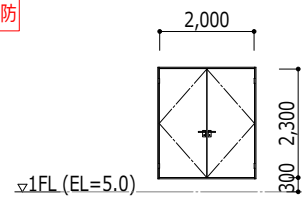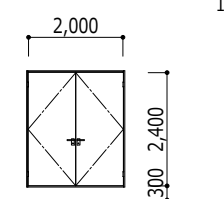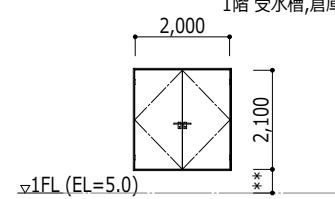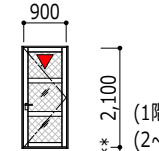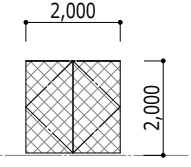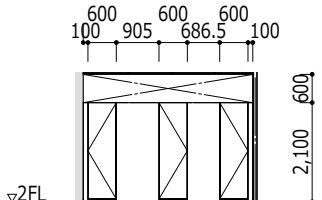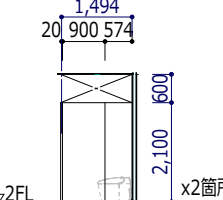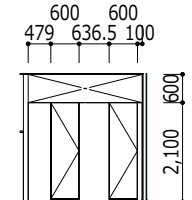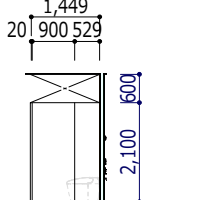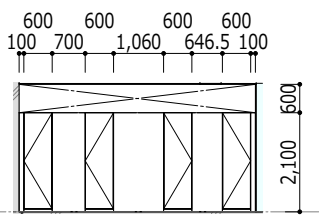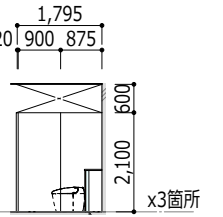
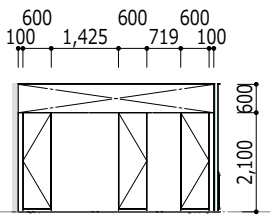
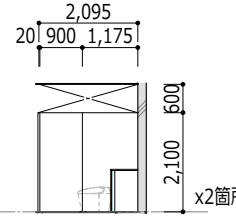
（符号）形状			個数	（AD 16）アルミ製両開き戸			1 箇所			（SSD 4）ステンレス製片引き 框戸 自閉式			2 箇所			（SSD 5）ステンレス製片開き 框戸			2 箇所			（SFD 1）鋼製防火戸（常閉）			4 箇所			（SD 1）鋼製両開き戸			1 箇所			（SD 3）鋼製片開き戸			1 箇所																				
取付場所				4階 倉庫										4階 大浴場（外気浴テラス）										4階 大浴場（サウナ）										階段室						1階 倉庫(1)						2階 リネン倉庫											
姿図	
幅 x 高さ		枠見込	厚さ	1,500 x 2,100			170			40			2,100 x 2,300			215			40			800 x 1,890			212			40			1,000 x 2,100			160			40			1,500 x 2,100			170			40			900 x 2,100			160			40		
仕上材質				シルバー										SUS ブラック										ブラック										SOP塗装						SOP塗装						SOP塗装											
ガラス				－										フロート板ガラス 6mm										網入り透明ガラス 6.8mm										－						－						－											
金物				フランス落とし、丁番、ドアクローザー、付属金物一式										浴室用引手クローザー、自閉装置、付属金物一式										丁番、ドアクローザー、付属金物一式										丁番、ドアクローザー、付属金物一式						フランス落とし、丁番、ドアクローザー、付属金物一式						フランス落とし、丁番、ドアクローザー、付属金物一式											
把手				レバーハンドル										引手										にぎり棒 / 押板 スプルス 100mmx600mm t20（サウナ側）										レバーハンドル						レバーハンドル						レバーハンドル											
錠・その他				シリンダー錠、サムターン、戸当り										錠前 非常用進入口										戸当り										錠前、電気錠（電気錠は、3,4Fのみ）						シリンダー錠、サムターン、戸当り						シリンダー錠、サムターン、戸当り											
備考																								オートヒンジ：ストップ機能なし																						電気錠（入退室管理）、非常開放装置付											
（符号）形状			個数	（SD 4）鋼製片引き戸			2 箇所			（SD 7）鋼製親子開き戸			5 箇所			（SD 8）鋼製親子開き戸			1 箇所			（SD 9）鋼製両開き戸			1 箇所			（SD 10）鋼製両開き戸			1 箇所			（SD 11）鋼製両開き戸			3 箇所																				
取付場所				SD4-1 SD4-22階 ロッカールーム										SD7-1 SD7-2 SD7-3 SD7-4 SD7-53階 多目的室（1）～（3）、（5）										3階 多目的室（4）						1階 機械室						1階 電気室						1階 受水槽、倉庫(2)、EPS															
姿図	
幅 x 高さ		枠見込	厚さ	900 x 2,100			110			40			1,200 x 2,100			150			40			1,200 x 2,650			150			40			2,000 x 2,300			190			40			2,000 x 2,400			190			40			2,000 x 2,100			190			40		
仕上材質				SOP塗装										SOP塗装										SOP塗装						SOP塗装						SOP塗装						SOP塗装															
ガラス				－										－										－						－						－						－															
金物				自閉装置、ガイドローラー、、付属金物一式										フランス落とし、丁番、ドアクローザー、付属金物一式										フランス落とし、丁番、ドアクローザー、付属金物一式						フランス落とし、丁番、ドアクローザー、付属金物一式						フランス落とし、丁番、ドアクローザー、付属金物一式						フランス落とし、丁番、ドアクローザー、付属金物一式															
把手				押棒										レバーハンドル										レバーハンドル						グレモンハンドル						グレモンハンドル						グレモンハンドル															
錠・その他				引手錠（非常開式）、電気錠（入退室管理）										シリンダー錠、サムターン、戸当り、電気錠（入退室管理）										シリンダー錠、サムターン、戸当り、電気錠（入退室管理）						シリンダー錠、サムターン、戸当り						シリンダー錠、サムターン、戸当り						シリンダー錠、サムターン、戸当り															
備考																														下枠：ステンレス						下枠：ステンレス						下枠：ステンレス															
（符号）形状			個数	（SD 12）鋼製片開き戸			4 箇所			（FD 1）フェンス 両開き戸			1 箇所			（1 TB）トイレブース			1 箇所			（2 TB）トイレブース			1 箇所			（2 TB）トイレブース			1 箇所																										
取付場所				防1階 ガスバルク置場										1階 ガスバルク置場						2階 トイレ（女子）						2階 トイレ（男子）																															
姿図	
幅 x 高さ		枠見込	厚さ	900 x 2,100			70			40			2,000 x 2,000						10						40									40																							
仕上材質				焼付塗装 ブラック																メラミン樹脂化粧板						メラミン樹脂化粧板																															
ガラス				網入り透明ガラス 6.8mm																－						－																															
金物				フランス落とし、丁番、ドアクローザー電気錠、付属金物一式	
把手				グレモンハンドル	
錠・その他				シリンダー錠、サムターン、戸当り、電気錠(入退室管理)、非常用進入口																ステンレス製						ステンレス製																															
備考				下枠：ステンレス アルミ額縁										A-115 詳細図参照						フタ付笠木、戸当り帽子掛け						フタ付笠木、戸当り帽子掛け																															
（符号）形状			個数	（3 TB）トイレブース			1 箇所			（4 TB）トイレブース			1 箇所			（4 TB）トイレブース			1 箇所			※アルミ建具仕様 ・クレセント、グレモンハンドル操作部品は抗菌・抗ウイルス仕様とする。																																			
取付場所				3階 トイレ（女子）										3階 トイレ（男子）						3階 トイレ（男子）																																					
姿図	
幅 x 高さ		枠見込	厚さ				40						40	
仕上材質				メラミン樹脂化粧板										メラミン樹脂化粧板						メラミン樹脂化粧板																																					
ガラス				－										－						－																																					
金物	
把手	
錠・その他				ステンレス製										ステンレス製	
備考				フタ付笠木、戸当り帽子掛け										フタ付笠木、戸当り帽子掛け						フタ付笠木、戸当り帽子掛け																																					

工事名称	スポーツコンベンション 交流拠点施設建築工事			工事年度	令和 5 年度		
				図面名称	建具表 (3)		
工事場所	沖縄県名護市宮里二丁目485他76筆			縮 尺	A1 1:80/A3 1:160		
発注機関	名護市建設部建築住宅課			図面番号	A-096		
摘 要	－			名 称	美音SpaceDesign株式会社・ 仲地設計事務所 委託業務共同企業体		
	管理建築士	設 計	製 図		設 計 者	資格者氏名	一級建築士 第245950号 比嘉佑英
検 印				登録番号	沖縄県知事登録第130-2814号		
				所 在 地	沖縄県名護市城1-7-11-302		

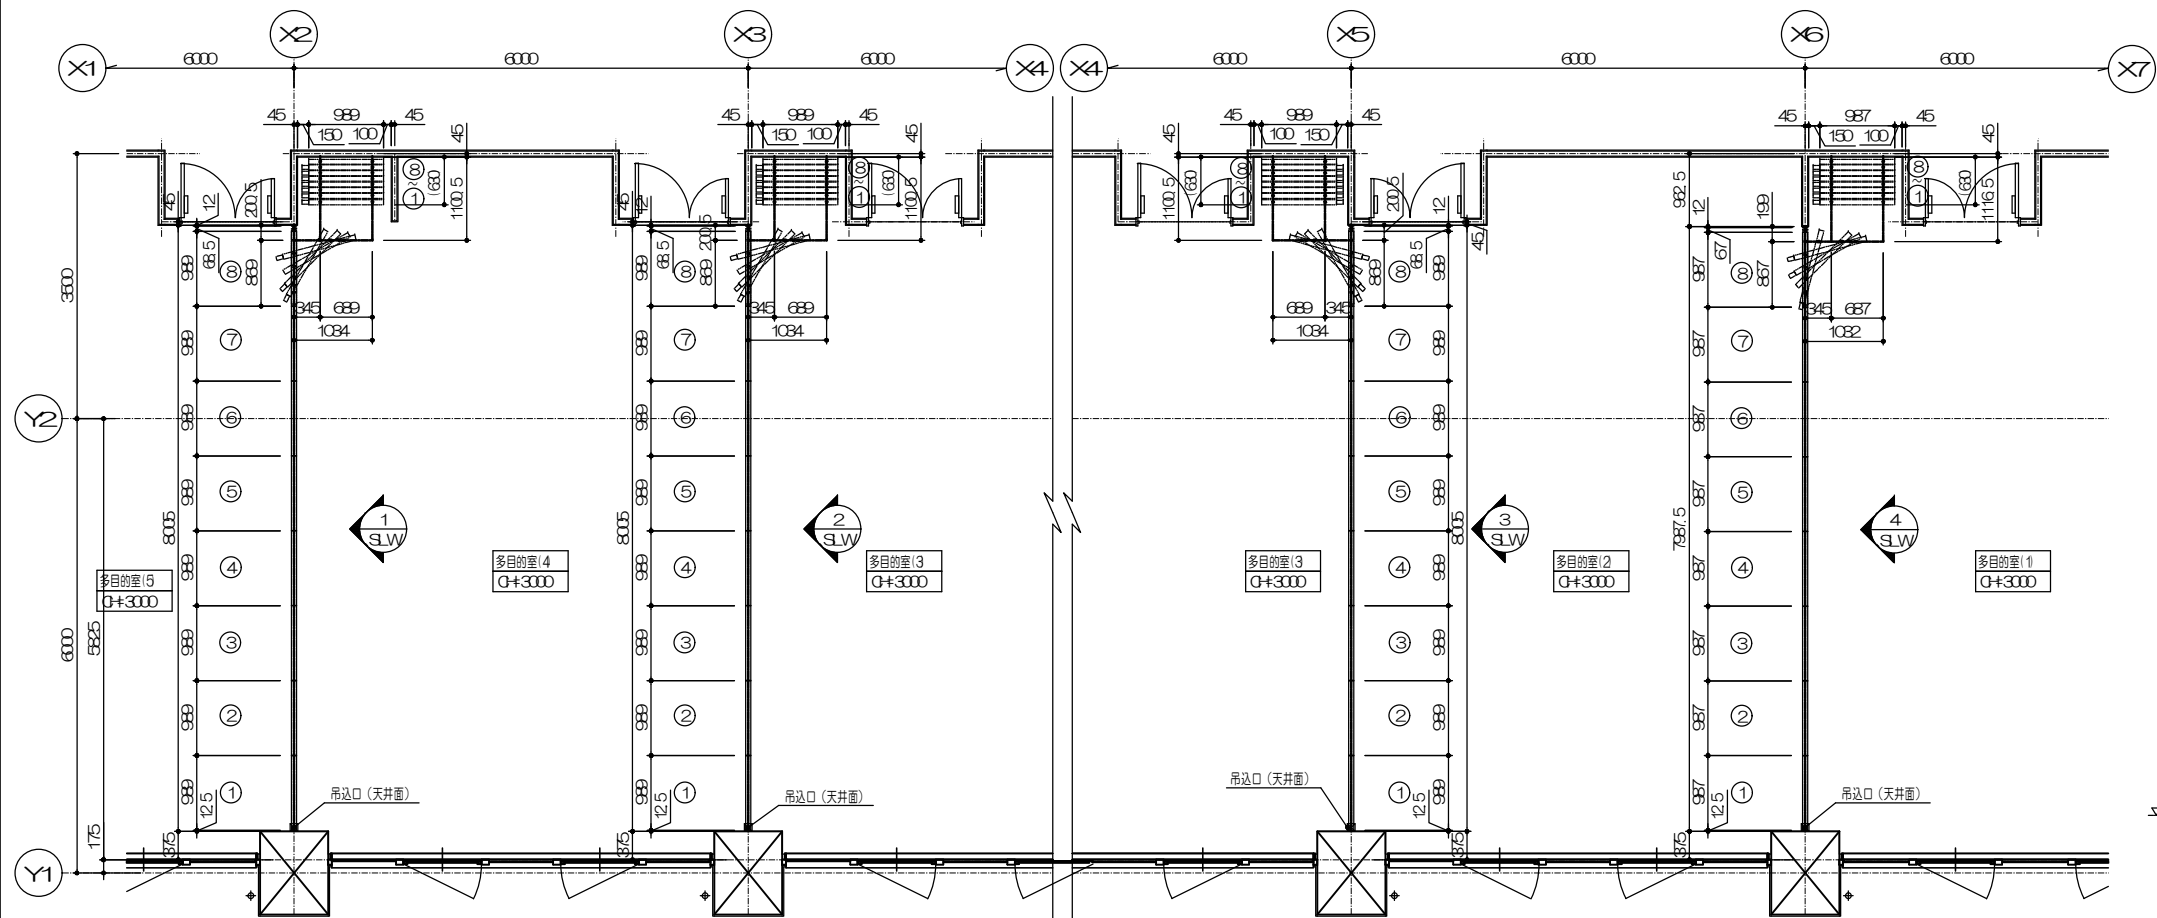




SLW2 3 パネル枚数を確認下さい

1 SLW 2 SLW 3 SLW
普通パネル重量 88kg
シールドパネル重量 106.8kg

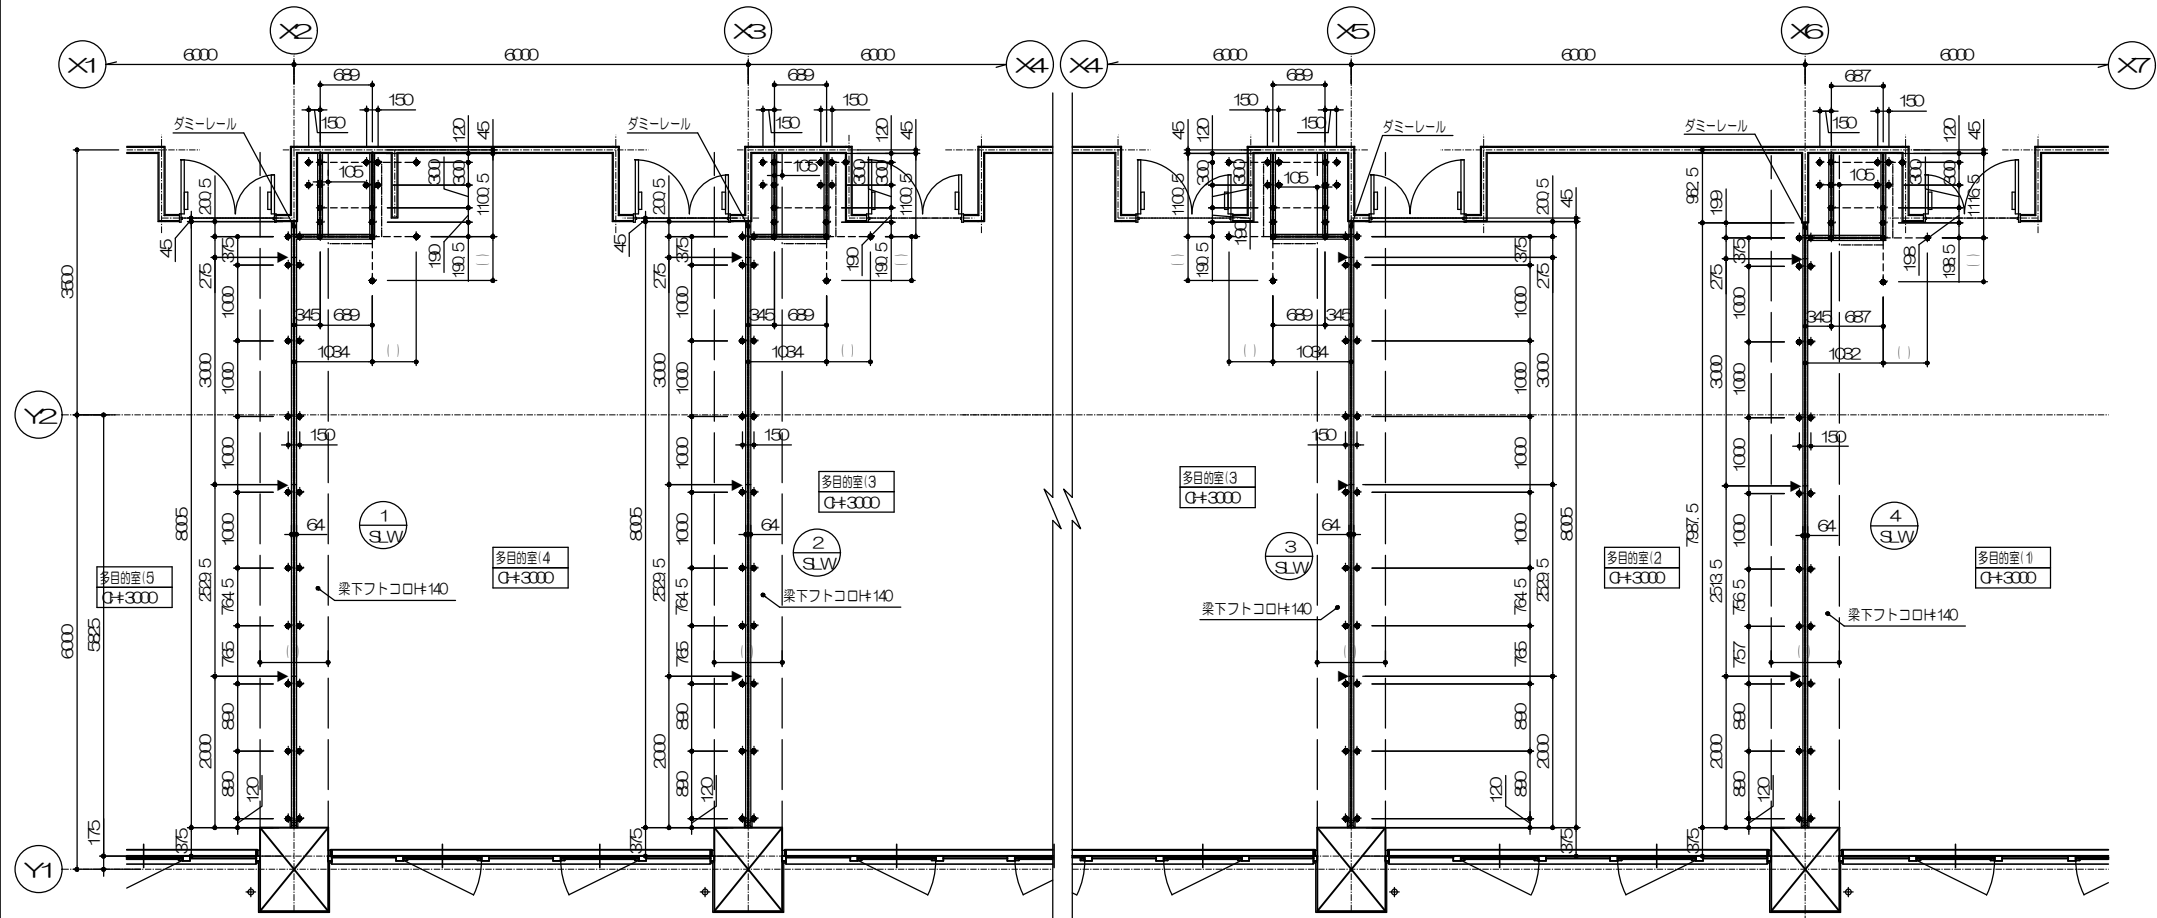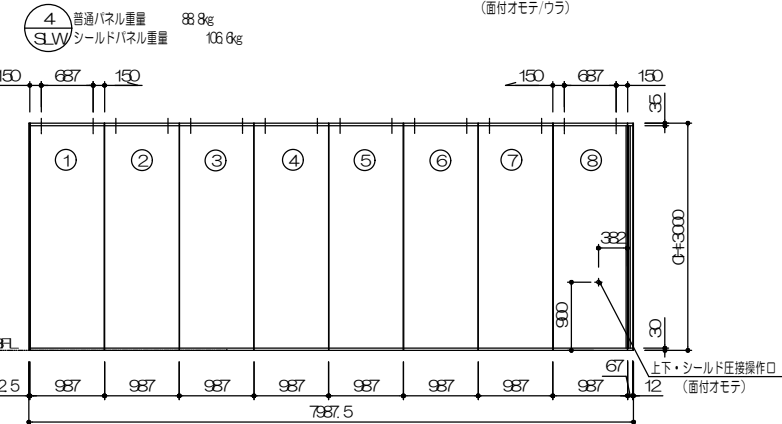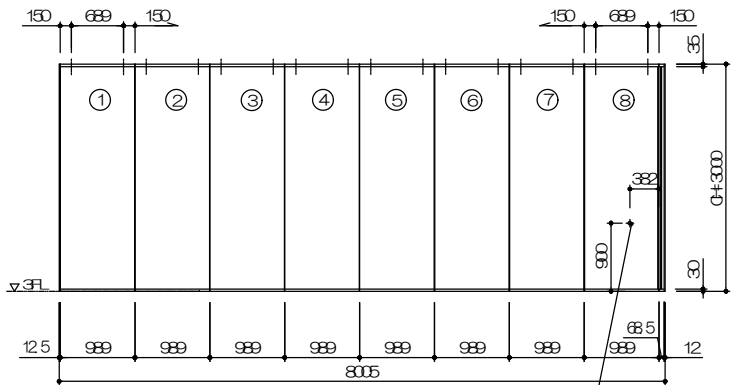

凡例
—— レール (製作寸法は本図トスル)
▲ レールジョイント位置
■ ランナー吊込口
◆ アンカー
--- フレドメ
--- プレース



工事名称	スポーツコンベンション 交流拠点施設建築工事			工事年度	令和 5 年度	
				図面名称	建具詳細図(1) 3階平面図・展開図・アンカープラン図	
工事場所	沖縄県名護市宮里485他76筆			縮 尺	A1 1:50/A3 1:100	
発注機関	名護市建設部建築住宅課			図面番号	A-097	
摘 要	—			設 計 者	名 称	美音 SpaceDesign 株 式 会 社 仲地設計事務所 委託業務共同企業体
	管理建築士	設 計	製 図		資格者氏名	一級建築士 第 245950 号 比嘉伝英
検 印					登録番号	沖縄県知事登録第 130-2814 号
					所 在 地	沖縄県名護市城 1-7-11-302

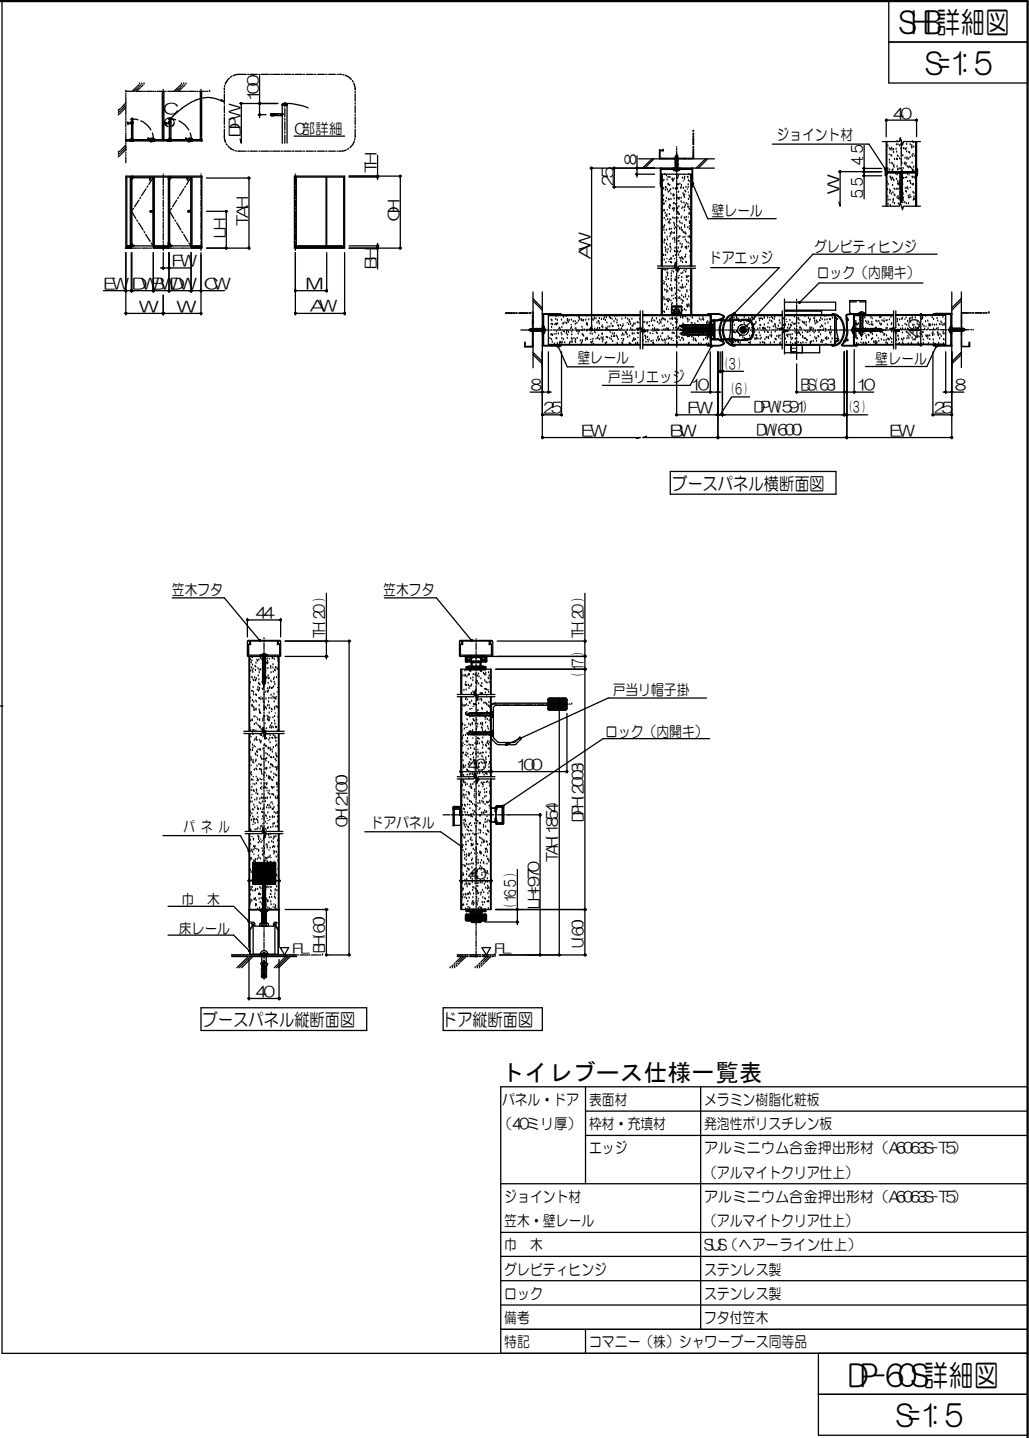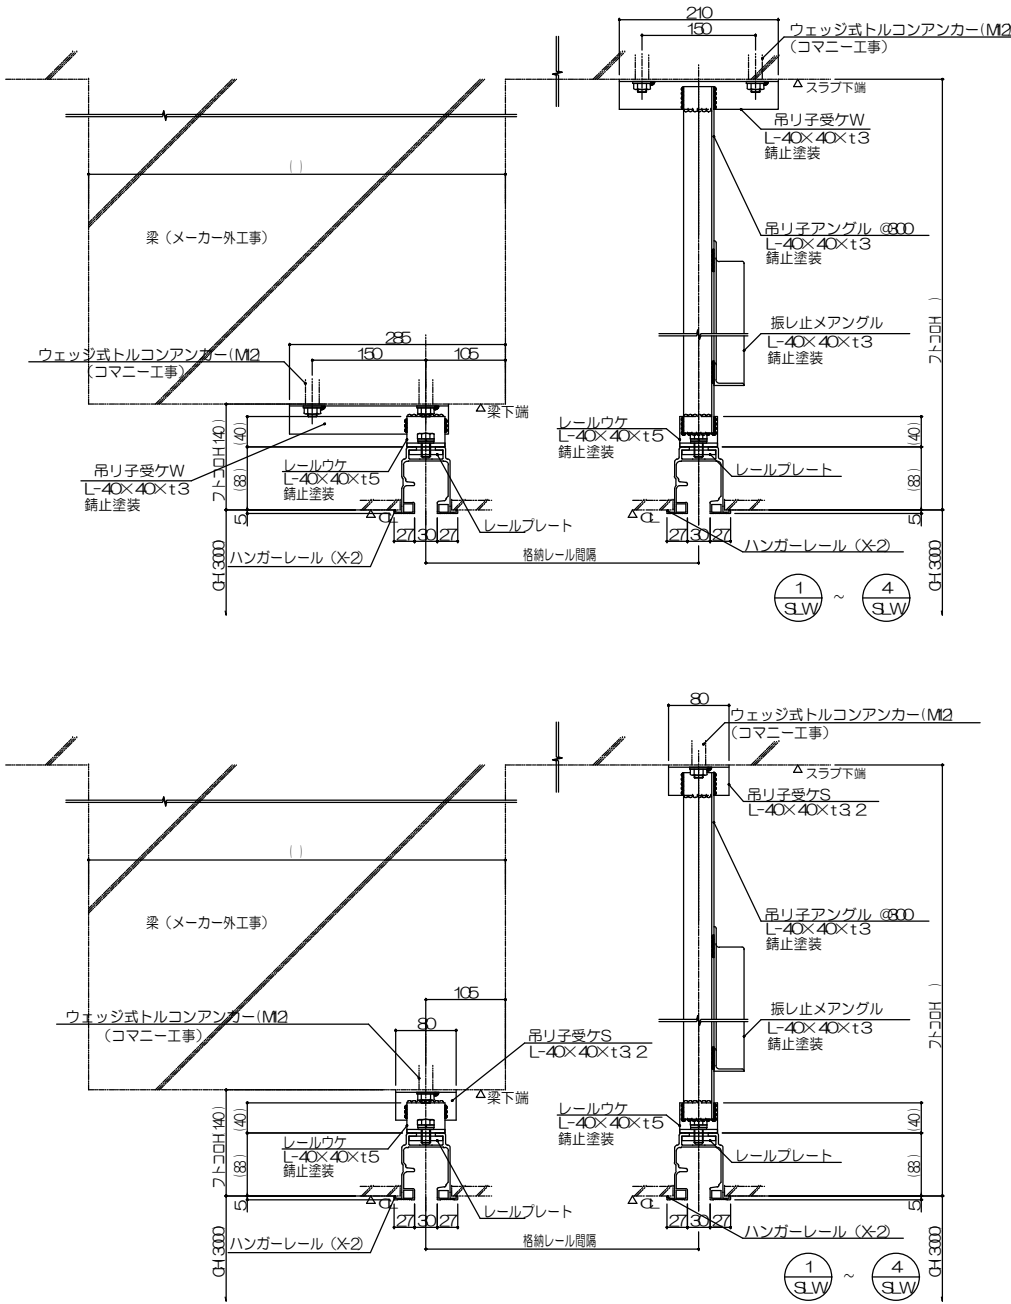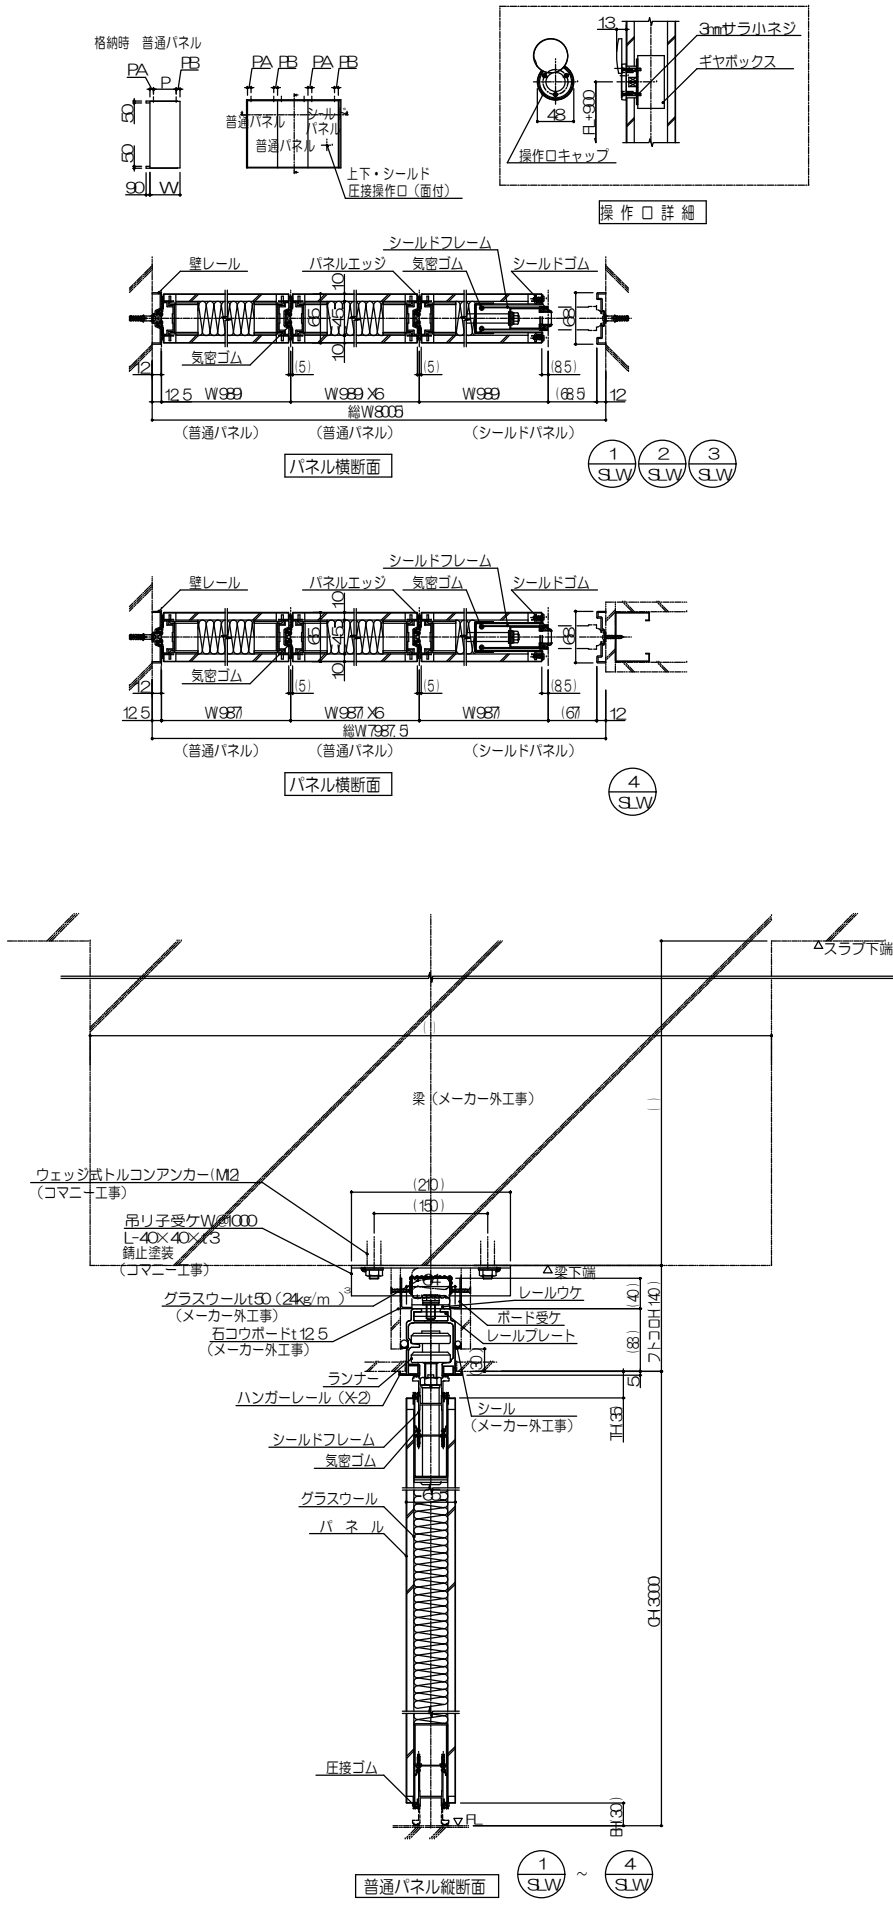

トイレブース仕様一覧表		
パネル・ドア (40mm厚)	表面材	メラミン樹脂化粧板
	枠材・充填材	発泡性ポリスチレン板
	エッジ	アルミニウム合金押出形材 (A6063S-T5) (アルマイトクリア仕上)
ジョイント材		アルミニウム合金押出形材 (A6063S-T5) (アルマイトクリア仕上)
芯木・壁レール		ス.S (ヘアライン仕上)
グレティヒンジ		ステンレス製
ロック		ステンレス製
備考		フタ付芯木
特記		コマニー (株) シャワーブース同等品

薄型遮音スライディングウォール		
パネル	表面材	溶融亜鉛めっき鋼板 (S330 t0.6mm(焼付塗装仕上))
	裏打ち材	石膏ボード (不燃) t9.5mm
	枠材	溶融亜鉛めっき鋼板 (S330 t1.6mm)
	充填材	グラスウール (32kg/m³) t40mm
シールドフレーム パネルエッジ		アルミニウム合金押出形材 (A6063S-T5)
壁レール		アルミニウム合金押出形材 (A6063S-T5) (焼付塗装仕上)
気密ゴム		合成ゴム (EPDM) 塩化ビニール (PVC)
圧接ゴム		オレフィン樹脂 (TPE)
吊レール		アルミニウム合金押出形材 (A6063S-T5)
ランナー		ポリアセタール樹脂 (ラジアルベアリング内蔵)
金物	天井・床シールド	ワンタッチ圧接装置
	サイドシールド	回転ハンドル式圧接装置
遮音性能		パネル性能: 500Hz時 54dB減衰 (パネル単体)
備考		パネル現地組立方式 エッジ仕様
特記		コマニー (株) DP-603同等品


工事名称		スポーツコンベンション 交流拠点施設建築工事		工事年度		令和 5 年度		
				図面名称		建具詳細図(2)		
工事場所		沖縄県名護市宮里485他76筆		縮 尺		A1 1:5/A3 1:10		
発注機関		名護市建設部建築住宅課		図面番号		A-098		
摘 要		—		設 計 者	名 称		美音 SpaceDesign 株 式 会 社 仲地設計事務所 委託業務共同企業体	
検 印	管理建築士		設 計		製 図	資格者氏名		一級建築士 第245950号 比嘉佑英
						登録番号		沖縄県知事登録第 130-2814 号
						所 在 地		沖縄県名護市城 1-7-11-302

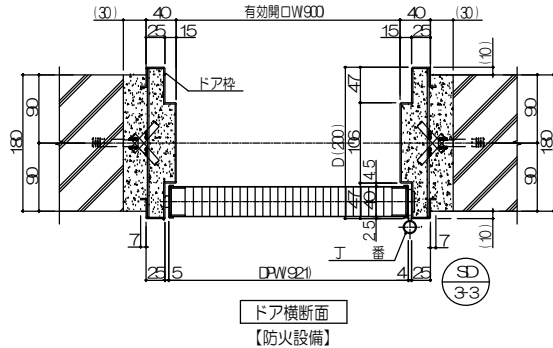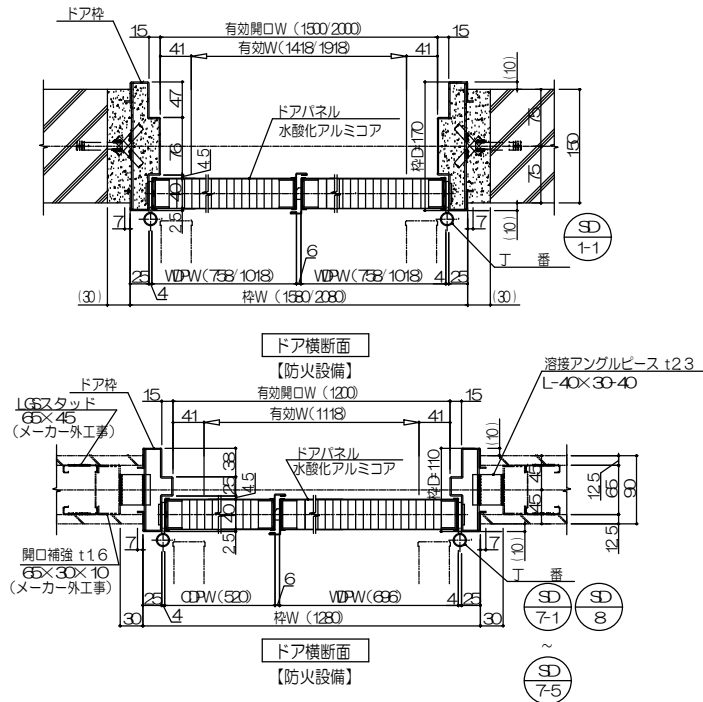



軽量スチールドア仕様一覧表（防火設備）

防火設備	片開き戸【国土交通大臣認定：EB-1902、EB-2041（窓付）】 親子・両開き戸【建設省告示 1360号 適合品】	
ドア枠	表面材	溶融亜鉛めっき鋼板（SG30 t1.6mm(焼付塗装仕上）
	補強	溶融亜鉛めっき鋼板（SG30 t2.3mm(焼付塗装仕上）
	分割方式	
ドアパネル	表面材	溶融亜鉛めっき鋼板（SG30 t0.6mm(焼付塗装仕上）
	補強	溶融亜鉛めっき鋼板（SG30 t1.0mm
	芯材	水酸化するミコア
		スチールエッジ
金物	ロック	
	丁番	ステンレス製
特記	コマニー（株）LSD（防火設備）同等品	

S=1:5

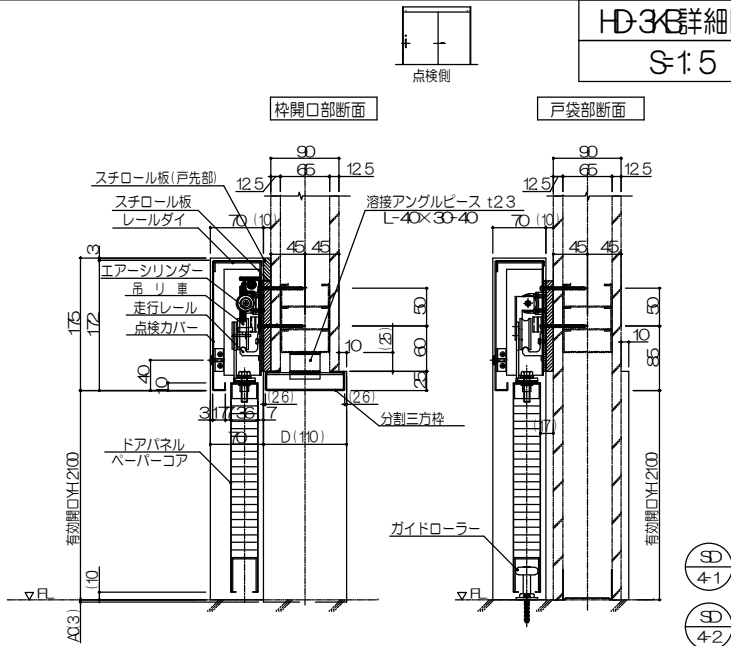


S=1.5

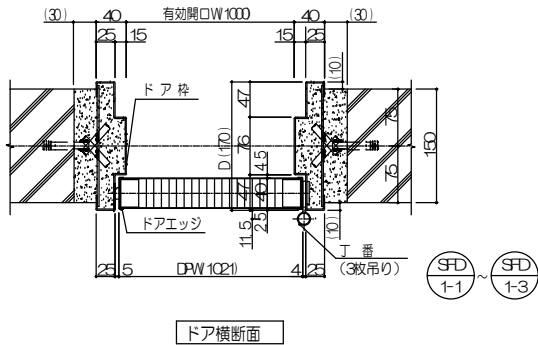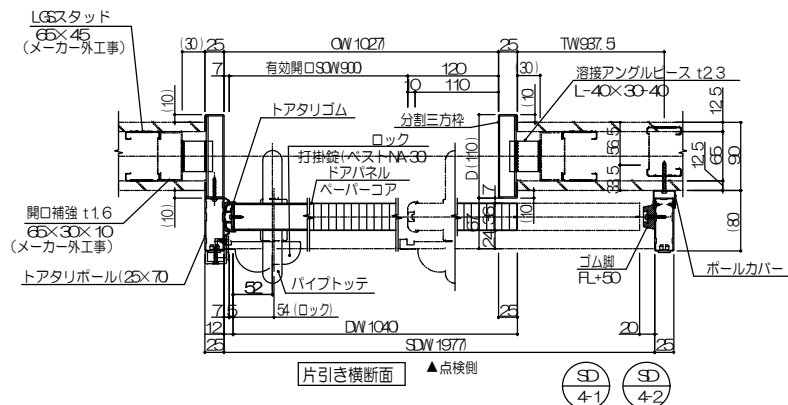

ドア横断面

□特定防火設備——国土交通大臣認定 EA-0253（プレーン）

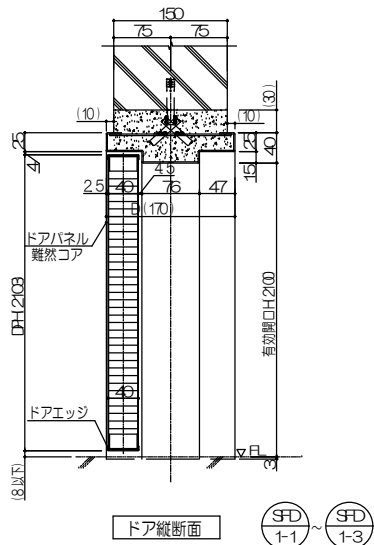

ドア縦断面



軽量スチールドア仕様一覧表 (特定防火設備)

防火設備	片開き戸【国土交通大臣認定 EA-0253（フレーン）】	
ドア枠	表面材	溶融亜鉛めっき鋼板（SGCC t1.6mm（焼付塗装仕上）
	補強	溶融亜鉛めっき鋼板（SGCC t2.3mm（焼付塗装仕上）
ドアパネル	表面材	溶融亜鉛めっき鋼板（SGCC t0.6mm（焼付塗装仕上）
	補強	溶融亜鉛めっき鋼板（SGCC t1.0mm
	芯材	難燃コア
	スチールエッジ	
金物	ロック	
	丁番	ステンレス製
特記	コマニー（株）LSD（特定防火設備）同等品	

工事名称	スポーツコンベンション 交流拠点施設建築工事			工事年度	令和 5 年度		
				図面名称	建具詳細図(3)		
工事場所	沖縄県名護市宮里485他76筆			縮 尺	A1 1:5/A3 1:10		
発注機関	名護市建設部建築住宅課			図面番号	A-099		
摘 要	一			設 計 者	名 称	美音SpaceDesign株式会 社 仲地設計事務所 委託業務共同企業体	
検 印	管理建築士	設 計	製 図		資格者氏名	一級建築士 第245950号 比嘉伝英	
					登録番号	沖縄県知事登録第 130-2814 号	
					所 在 地	沖縄県名護市城1-7-11-302	

外付半自動式引戸仕様一覧表（躯体付けタイプ）


開口部三方枠	表面材	溶融亜鉛めっき銅板 (S355 t1.6mm(焼付塗装仕上))
	分割方式	
ドア/パネル	表面材	溶融亜鉛めっき銅板 (S355 t0.6mm(焼付塗装仕上))
	枠 材	溶融亜鉛めっき銅板 (S355 t1.0mm/t1.6mm)
	充填材	ペーパーコア
	戸当たりゴム	塩化ビニール (グレー)
点検/パネル		溶融亜鉛めっき銅板 (S355 t1.2mm)
レール		アルミニウム合金押出成形材 (A6063S-T5 (アルマイトクリア仕上))
吊 車		ポリアセタール樹脂 (ラジアルベアリング内蔵)
金 物	ロック	ステンレス製
	振止ローラー	ウレタン樹脂 (ローラー式)
備考	自閉制動装置内蔵	
特記	コマーニ (株) H-D38同等品	

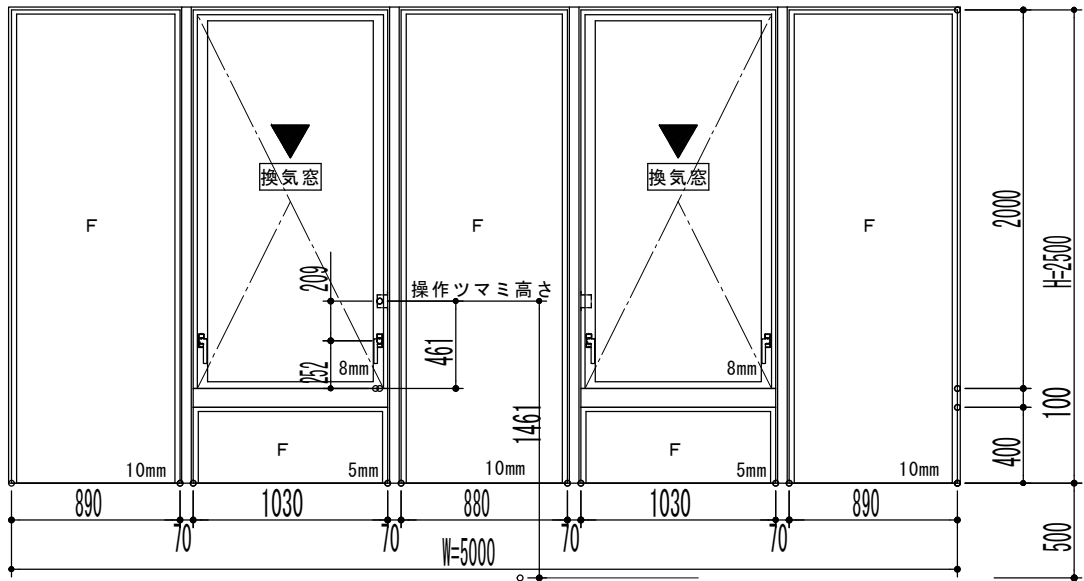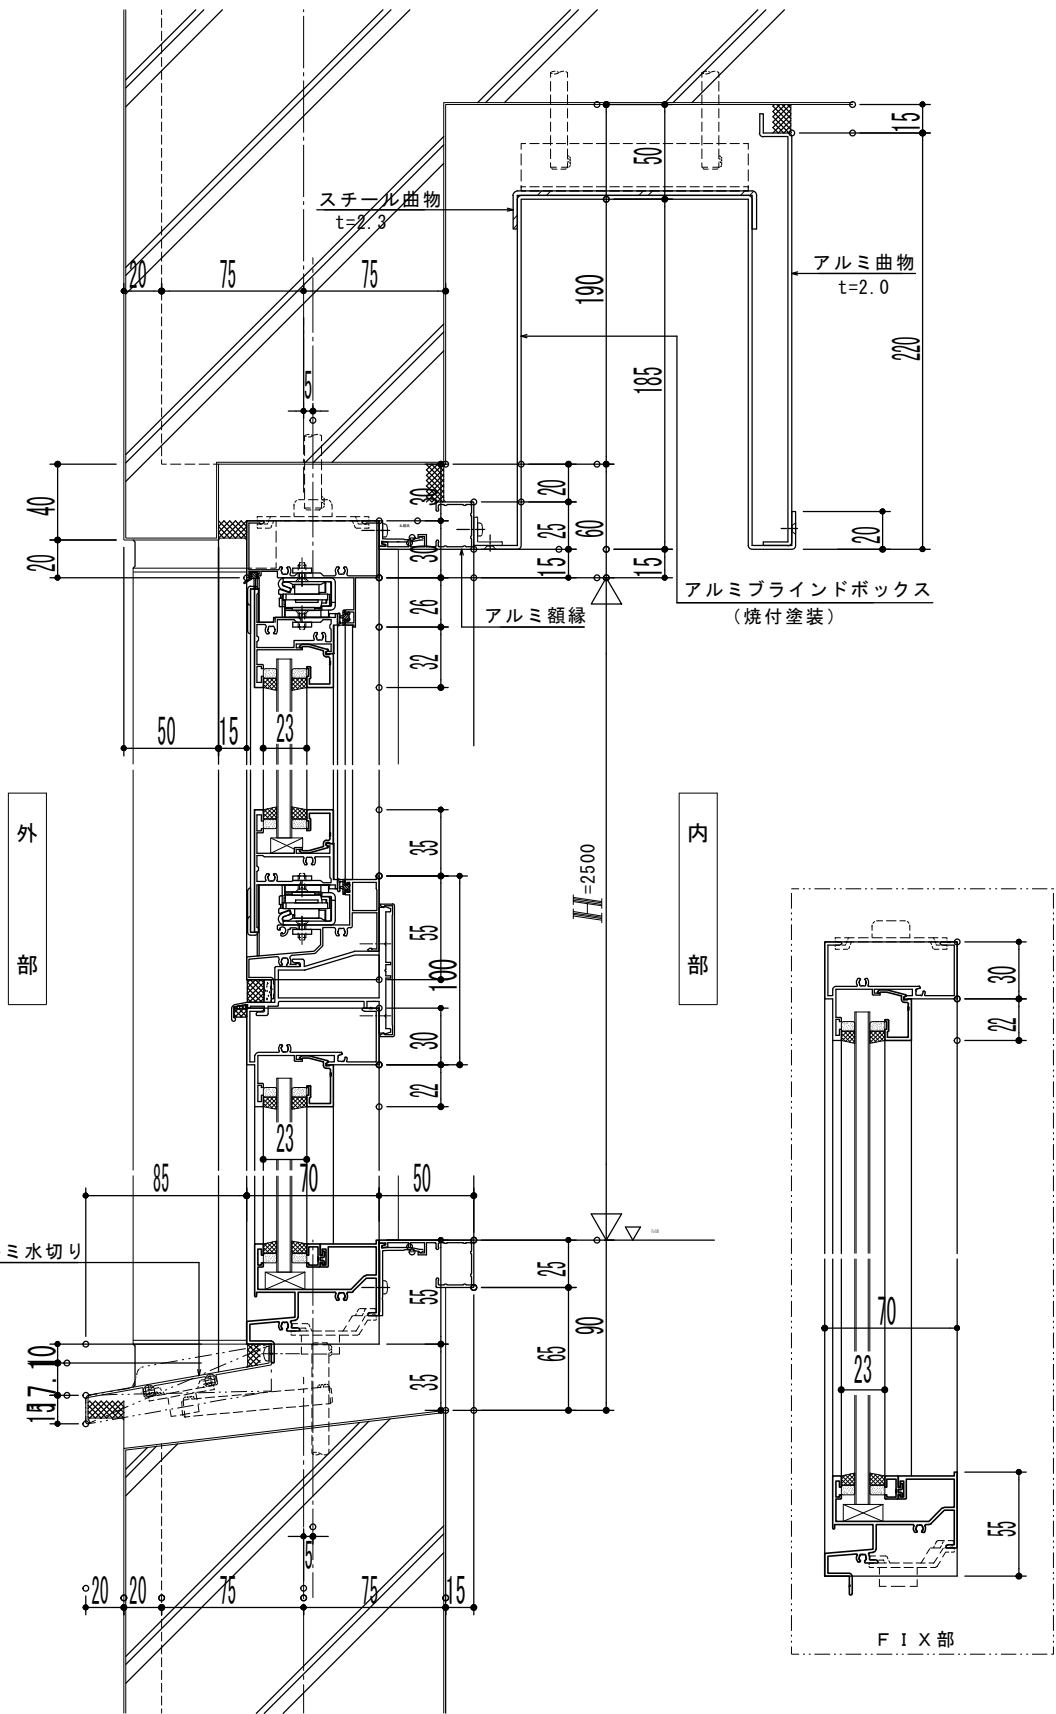



建具符号	AW-1	取付場所	内 部
合計数量	1	カラー区分	色未定
製品別-X		製品別-Y	EX1MA31Wb・EX1MA31
防火設備仕様	有・㊦	ガラス厚	3・4・5・6・6.8・変形㊦
網戸	有・㊦	グレージング方式	ガスケット・シール
部品名		品番・型式	数量
水密 (1500Pa対応)			
グレモンハンドル		YKKAP制定品 (L)	2
グレモンハンドル		YKKAP制定品 (R)	2
たてすべり出しアーム		YKKAP制定品	2
セーフティストッパー		YKKAP制定品	2
障子コーナーキャップ式		YKKAP制定品	2
ガイドローラー			2
アルミ水切り		W=98	1
アルミ額縁		W=50	1

非常進入口・換気仕様・排煙窓



耐風圧性能：1階3600pa、2～4階4350Pa
気密性能：A-4
水密性能：1000PaX3H
：縦滑り出し、FIX1000pa×3H（生活水密確保）
：排煙外倒し窓1000pa、ドア500pa
ガラス：8mm

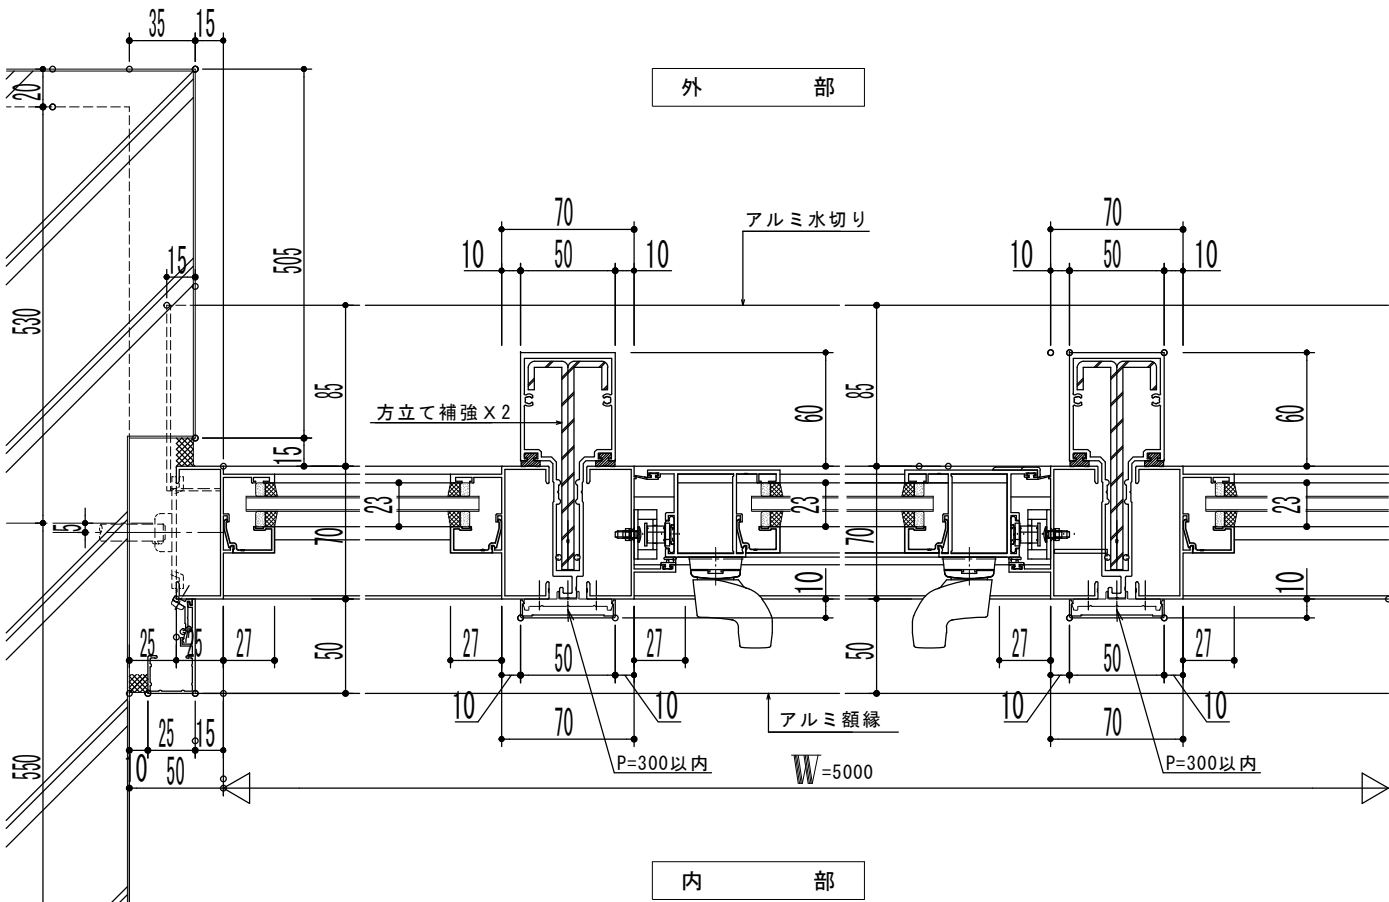


工事名称	スポーツコンベンション 交流拠点施設建築工事			工事年度	令和 5 年度			
				図面名称	建具詳細図（4）アルミ製建具詳細図			
工事場所	名護市宮里二丁目485地76番			縮 尺	A1 1:20断面 1:2断面図 A3 1:40断面 1:4断面図			
発注機関	名護市建設部建築住宅課			図面番号	A-100			
構 要	一			設 計 者	名 称	美音 SpaceDesign 株 式 会 社 仲地設計事務所 委託業務共同企業体		
検 印	管理建築士	設	計		製	図	資格者氏名	一級建築士 第245950号 比嘉伝英
							登録番号	沖縄県知事登録第 130-2814 号
							所 在 地	沖縄県名護市城 1-7-11-302

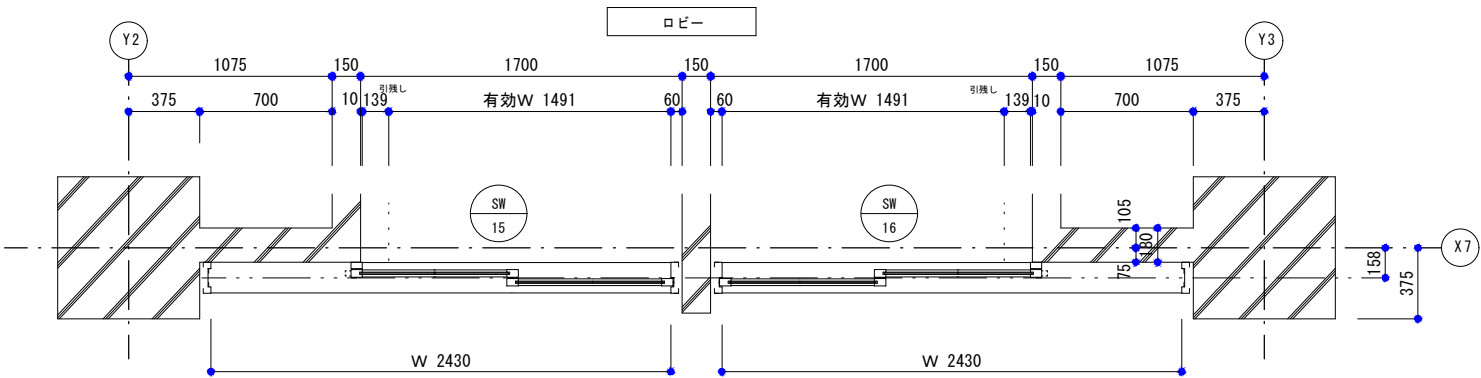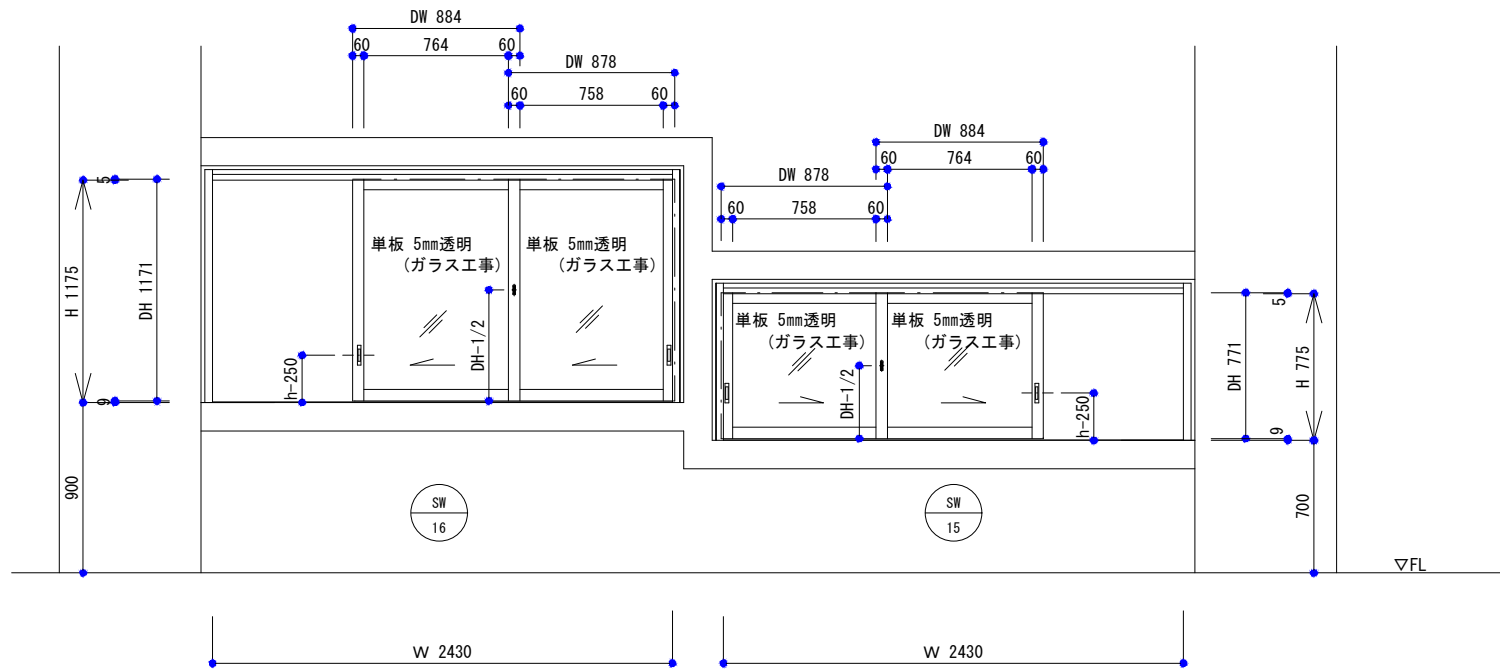

符 号	数 量	内外仕様	内 部	外 部
SW 15	1	枠形状	SAT	PAT
		防火性能	耐火	防火
		充填材	無し	無し
		扉重量		
符 号	数 量	内外仕様	内 部	外 部
SW 16	1	枠形状	SAT	PAT
		防火性能	耐火	防火
		充填材	無し	無し
		扉重量		
仕 上	材 質	仕 上		
金具品名	メーカー	品番型式	単位	備考
ディグレル	シブタニ	SR-7-12	1	
戸車	シブタニ	ST-910-36	4	
スリ車	シブタニ	ST-54	6	
引手	シブタニ	SU-104	2	
クレセント	シブタニ	HKB-802-1	1	
クレセント受	シブタニ	HB-42	1	
ワンタッチロック	中西	OTS-60	1	


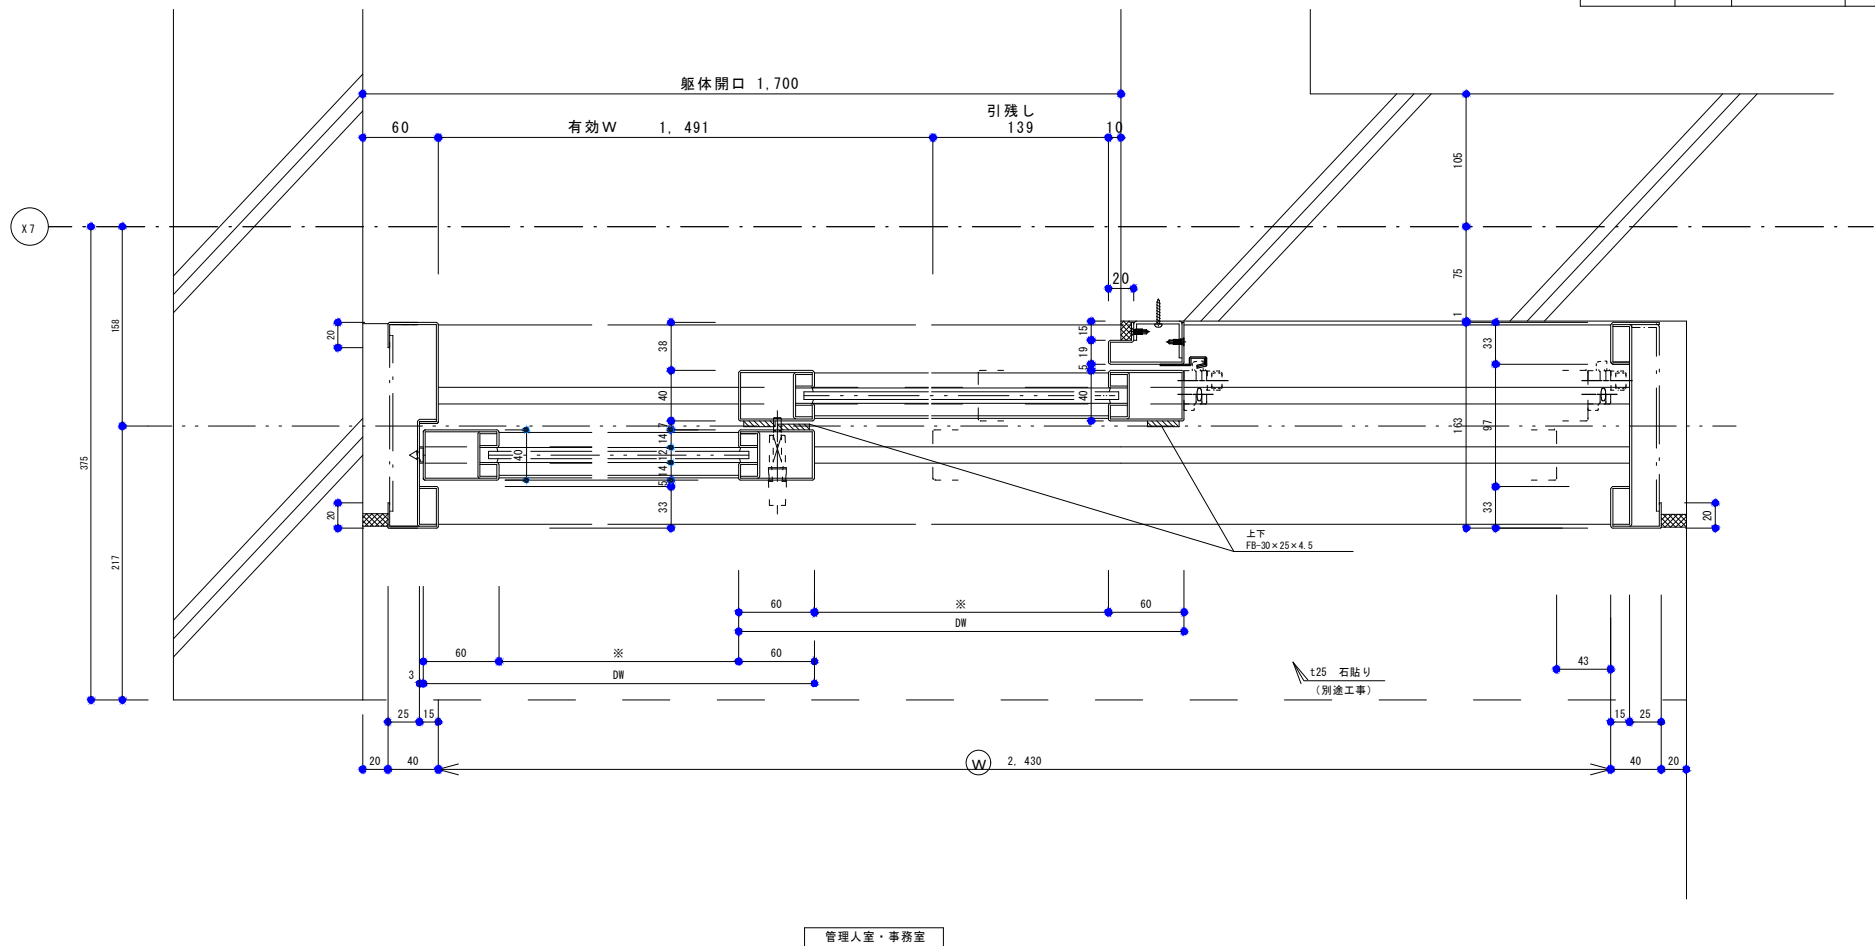
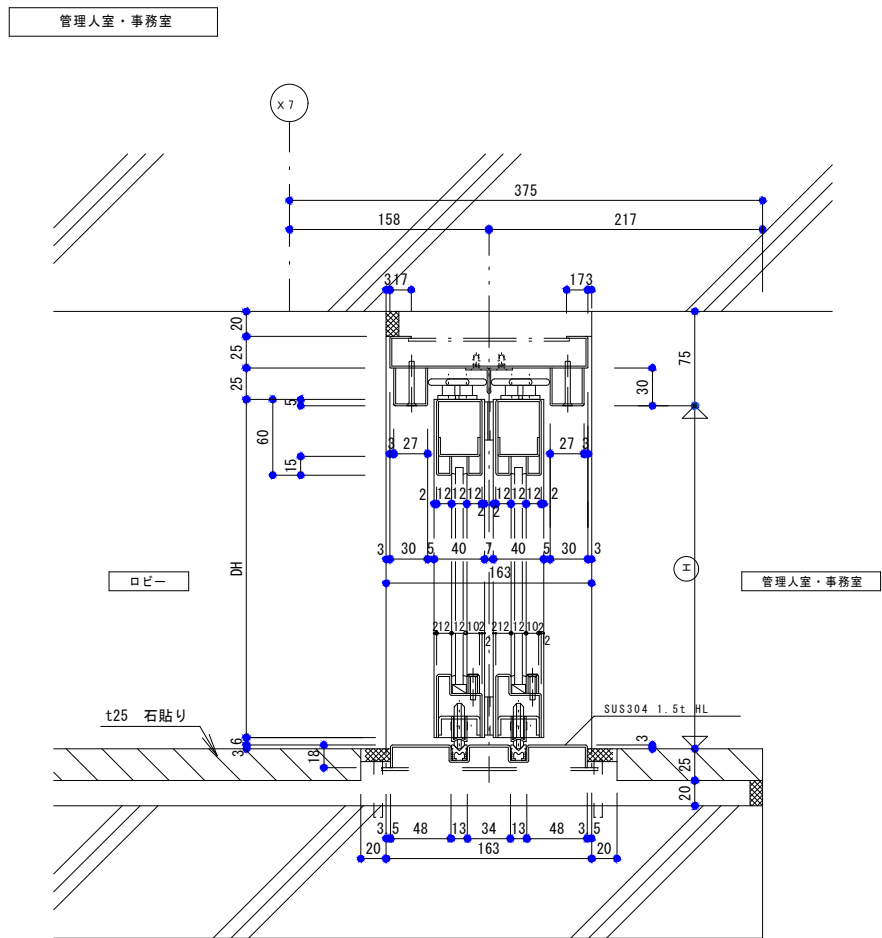


工事名称	スポーツコンベンション 交流拠点施設建築工事			工事年度	令和 5 年度		
				図面名称	建具詳細図 (5) 受付カウンタースチール製建具		
工事場所	沖縄県名護市宮里485他76番			縮 尺	A1 1:10/A3 1:20		
発注機関	名護市建設部建築住宅課			図面番号	A-101		
摘 要	一			設 計 者	名 称	美音 SpaceDesign 株 式 会 社 仲地設計事務所 委託業務共同企業体	
検 印	管理建築士	設 計	製 図		資格者氏名	一級建築士 第245950号 比嘉伝英	
					登録番号	沖縄県知事登録第 130-2814 号	
					所 在 地	沖縄県名護市城 1-7-11-302	

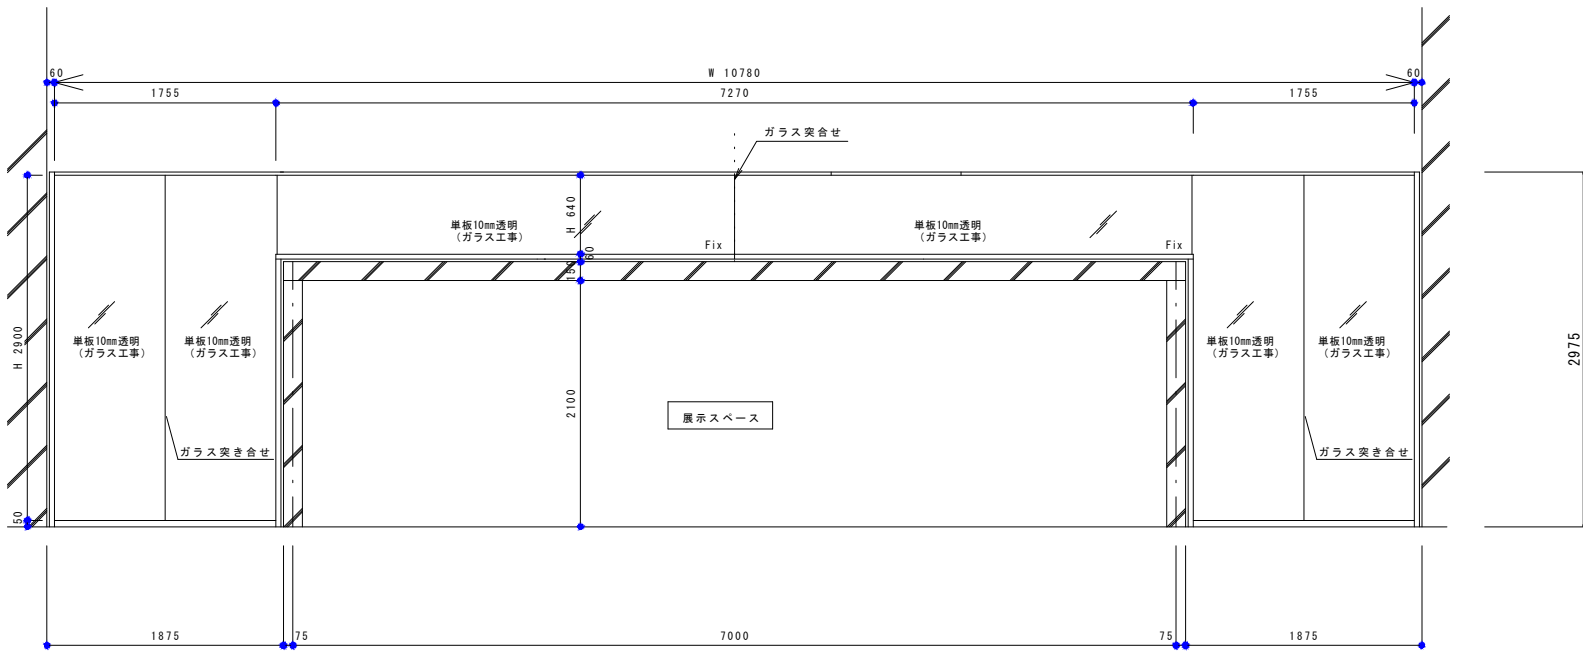



躯体開口を基に作図しています。
確認をお願いします。

符号	数量	仕	枠 形 状
SW 17	1	上	S · T · S A T · P A T
金 具 品 名	メーカ	品 番 型 式	単位 数量
			備 考
*ノックダウン		数量は1ヶ所当たりです	

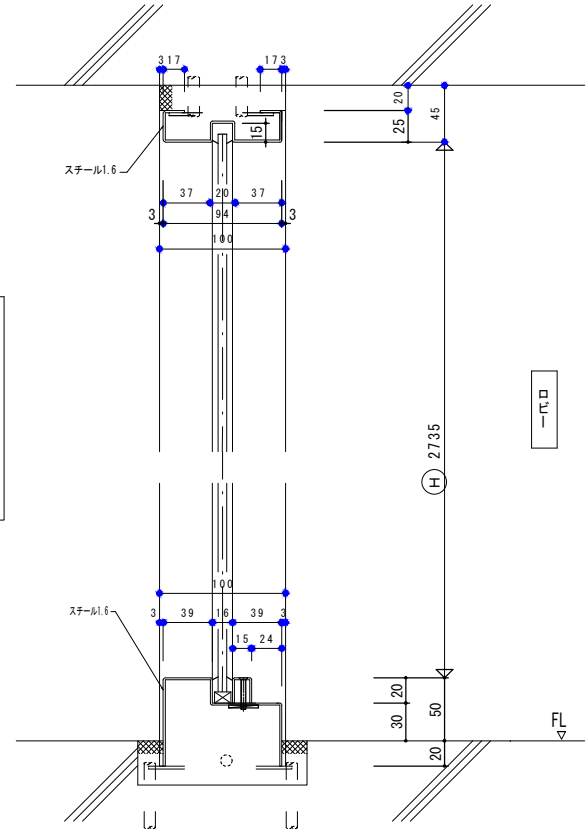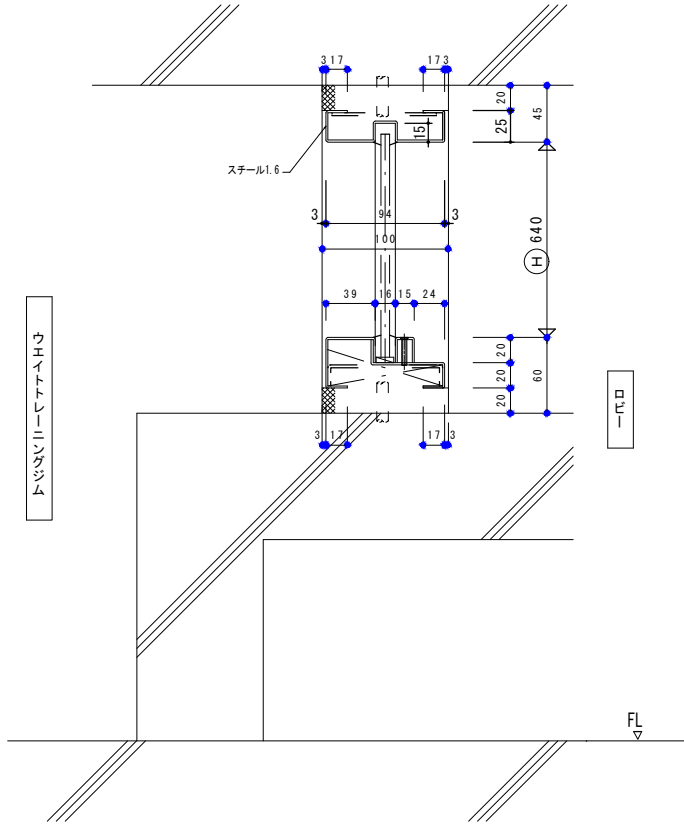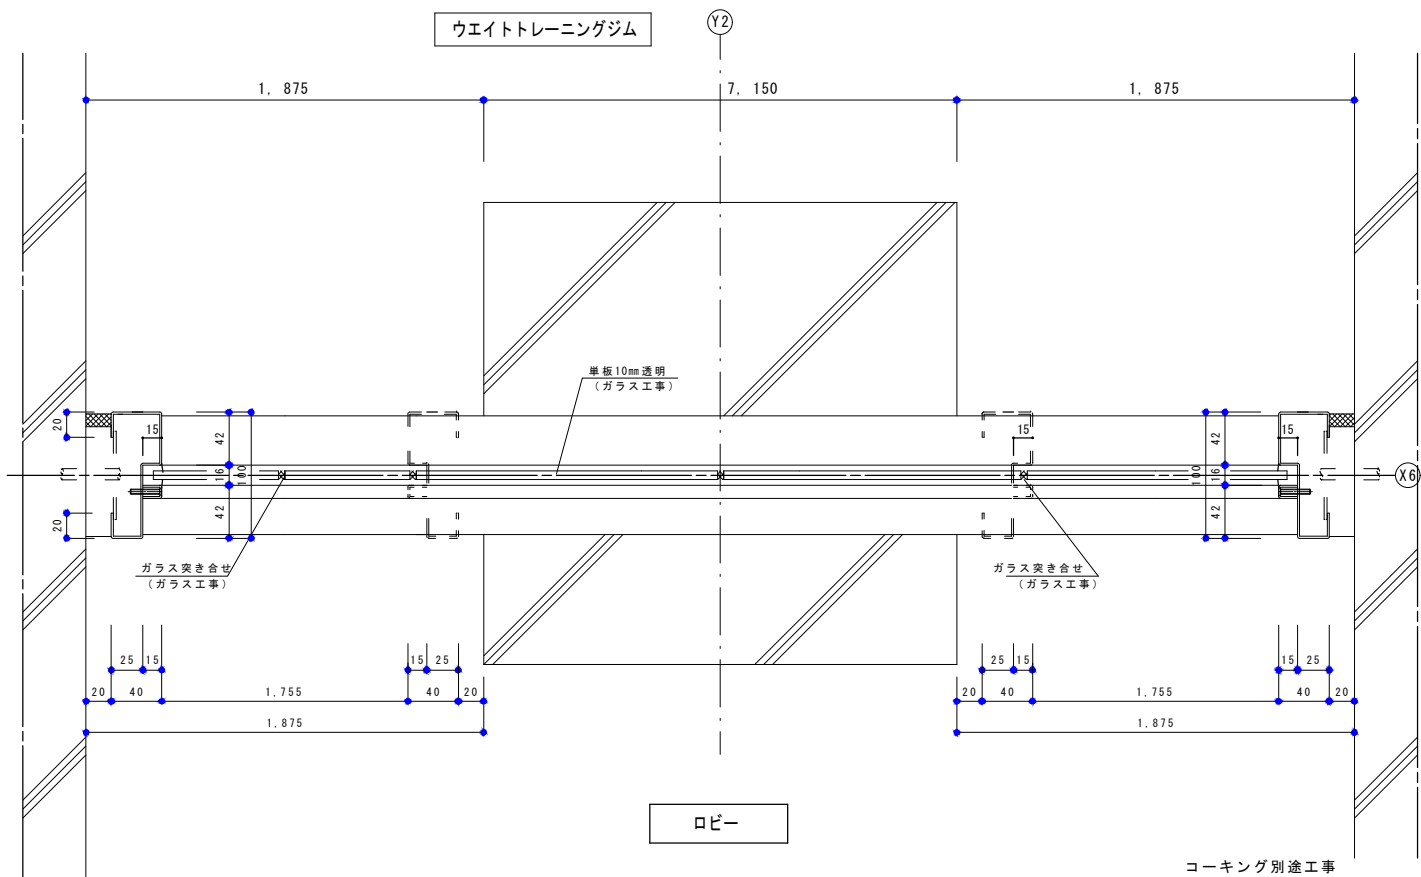

工事名称	スポーツコンベンション 交流拠点施設建築工事			工事年度	令和 5 年度
図面名称	建具詳細図 (6) 展示スペーススチール製建具			縮 尺	A1 1:10/A3 1:20
工事場所	沖縄県名護市宮里485他76番			図面番号	A-102
発注機関	名護市建設部建築住宅課			名 称	美音 SpaceDesign 株 式 会 社 仲地設計事務所 委託業務共同企業体
摘 要	—			資格者氏名	一級建築士 第245950号 比嘉伝英
検 印	管理建築士	設 計	製 図	登録番号	沖縄県知事登録第 130-2814 号
				所 在 地	沖縄県名護市城 1-7-11-302

内観姿図 (S : 1 / 1 0)

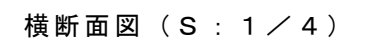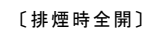


- ・ 操作ツマミはオプション部品です。
- ・ 取付位置等は、下記特記資料を参照願います。
E3E-00008-6, 7
E3E-00009-16

(S : 1 / 2)


(S : 1 / 1)

縦断面図 (S : 1 / 2)

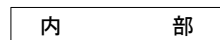

横断面図 (S : 1 / 2)

工事名称				スポーツコンベンション 交流拠点施設建築工事		工事年度		令和 5 年度					
						図面名称		建具詳細図 (7) アクリルカバー部品取付図					
工事場所				名護市宮里二丁目485他76番				縮 尺		図面参照			
発注機関				名護市建設部建築住宅課				図面番号		A-103			
摘 要						一							
検 印		管理建築士		設 計		製 図		股 計 書		名 稱		美音 SpaceDesign 株式会社 仲地設計事務所 委託業務共同企業体	
										資格者氏名		一級建築士 第 245990 号 比嘉佑英	
										登録番号		沖縄県知事登録第 130-2814 号	
										所 在 地		沖縄県名護市城 1-7-11-302	

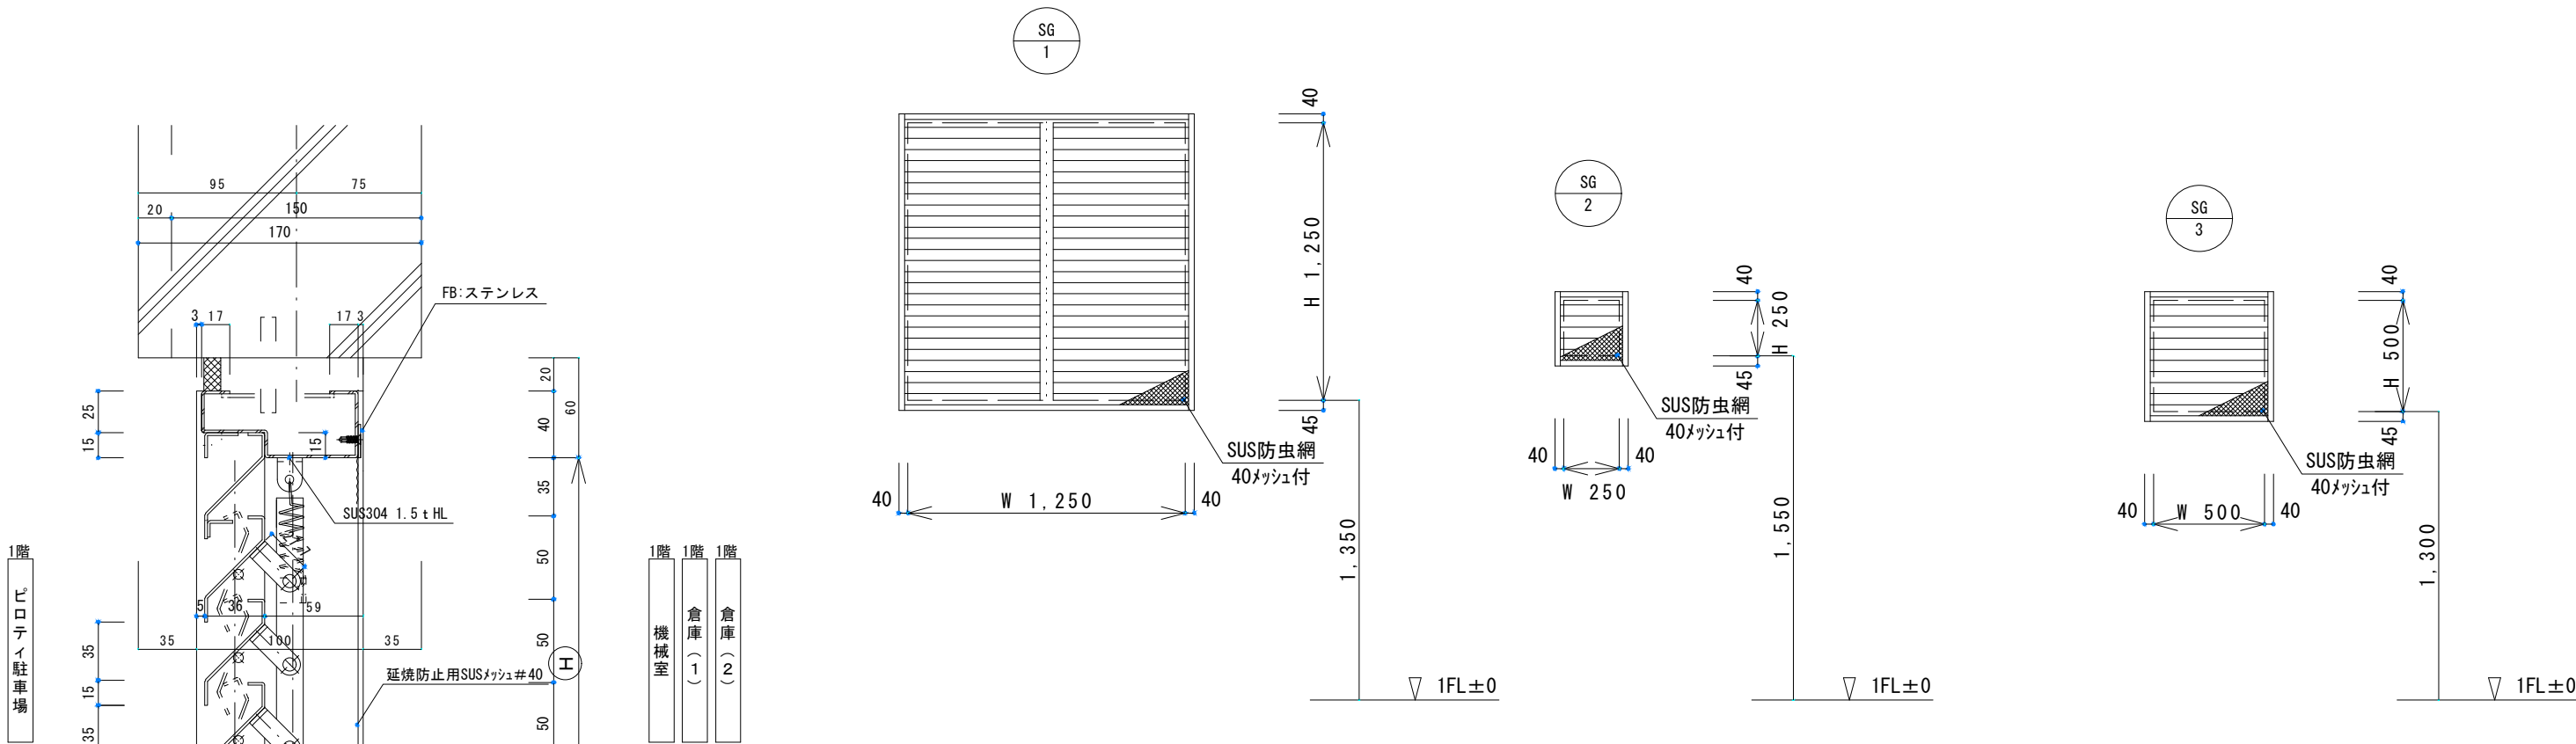



開口率 = 39.6 %		内外仕様	内 部 外 部		
符 号	数 量	内外仕様	内 部	S A T	P A T
SG 3	1	枠形状	[S T]		
		防火性能	一般	防火	[特定防火]
		充填材	無し		
		扉重量			
符 号	数 量	内外仕様	内 部	S A T	P A T
SG 2	1	枠形状	[S T]		
		防火性能	一般	防火	[特定防火]
		充填材	無し		
		扉重量			
符 号	数 量	内外仕様	内 部	S A T	P A T
SG 1	1	枠形状	[S T]		
		防火性能	一般	防火	[特定防火]
		充填材	無し		
		扉重量			

1、外部ガラルの為、防虫網を付けています。防虫網の有無が確認願います。



1、

工事名称	スポーツコンベンション 交流拠点施設建築工事			工事年度	令和 5 年度		
				図面名称	建具詳細図 (8) 1階ガラリ詳細図		
工事場所	沖縄県名護市宮里二丁目485他76筆			縮 尺	A1 1:10/A3 1:20		
発注機関	名護市建設部建築住宅課			図面番号	A-104		
摘 要				設 計 者	名 称		美音 SpaceDesign 株 式 会 社 仲地設計事務所 委託業務共同企業体
検 印	管理建築士				設 計		製 図
			資 格 者 氏 名		一級建築士 第 245950 号 比嘉伝英		
			登 録 番 号		沖縄県知事登録第 130-2814 号		
			所 在 地		沖縄県名護市城 1-7-11-302		


内階段詳細図

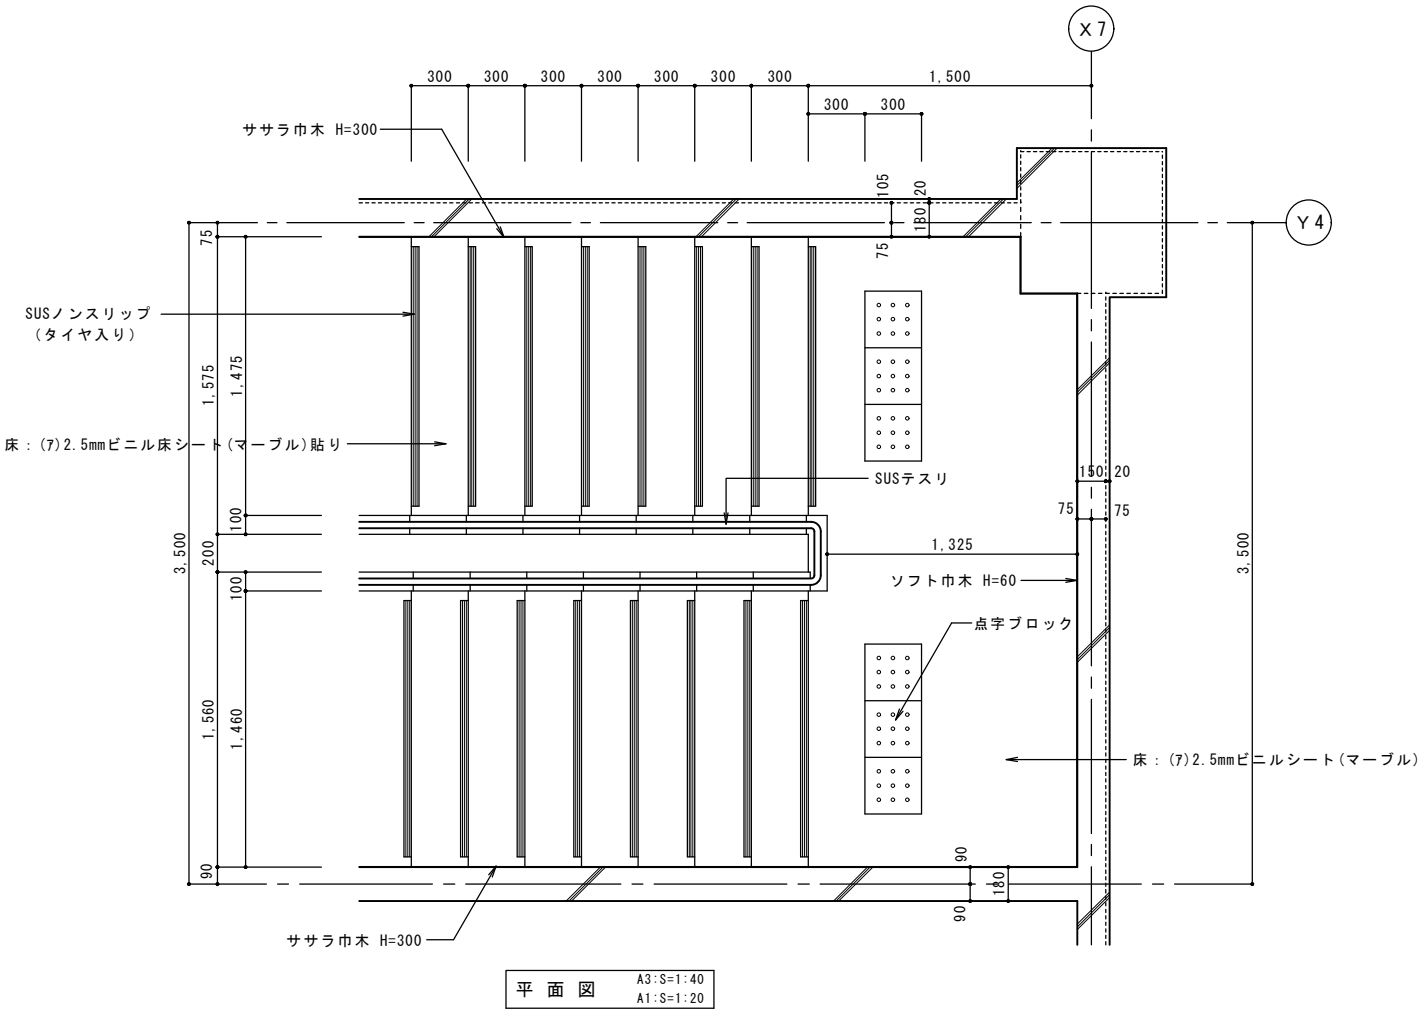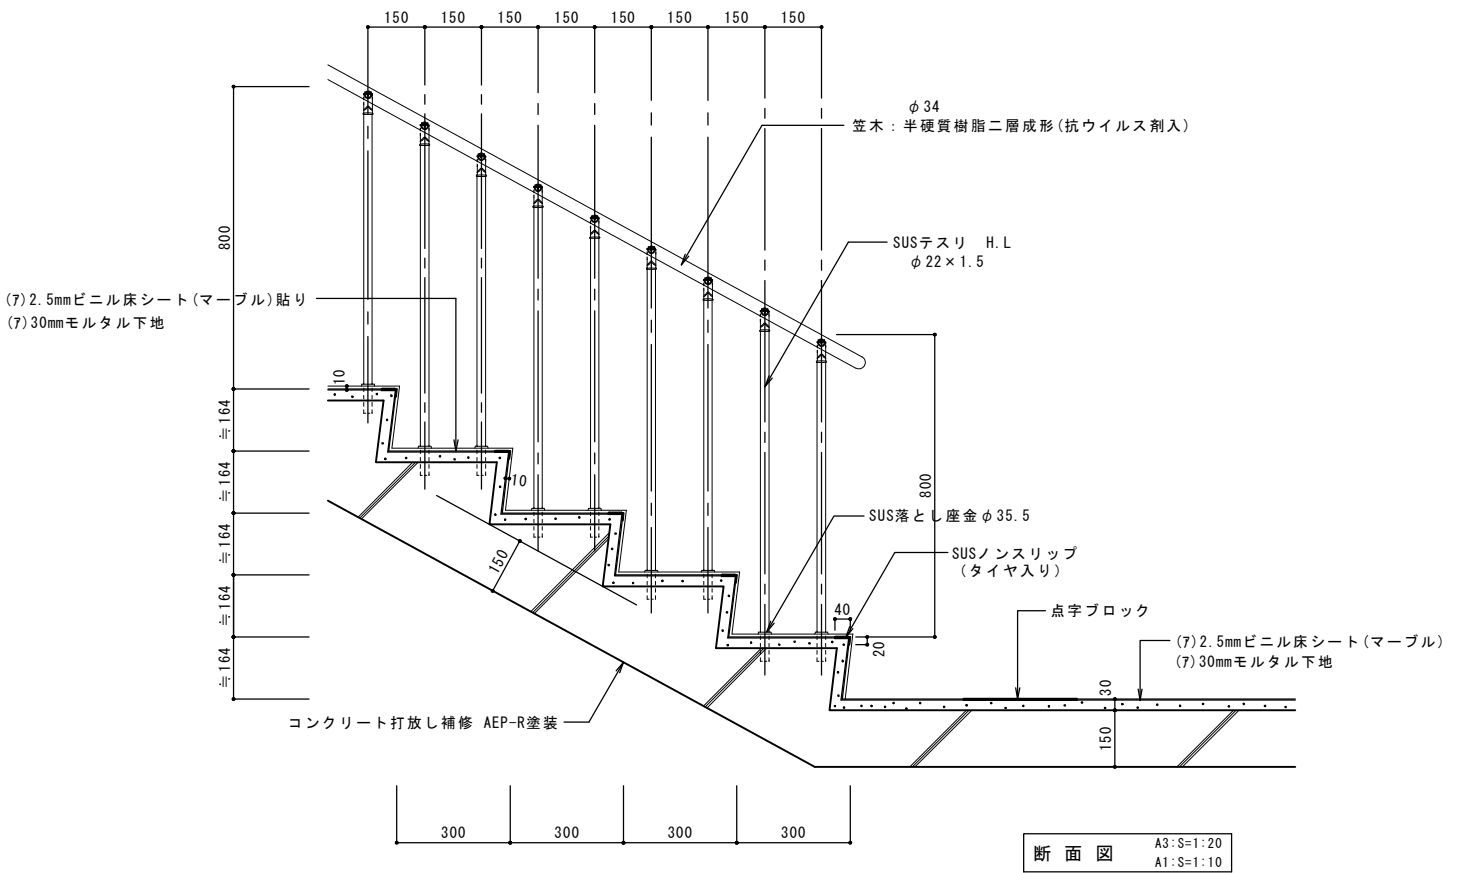


外階段詳細図

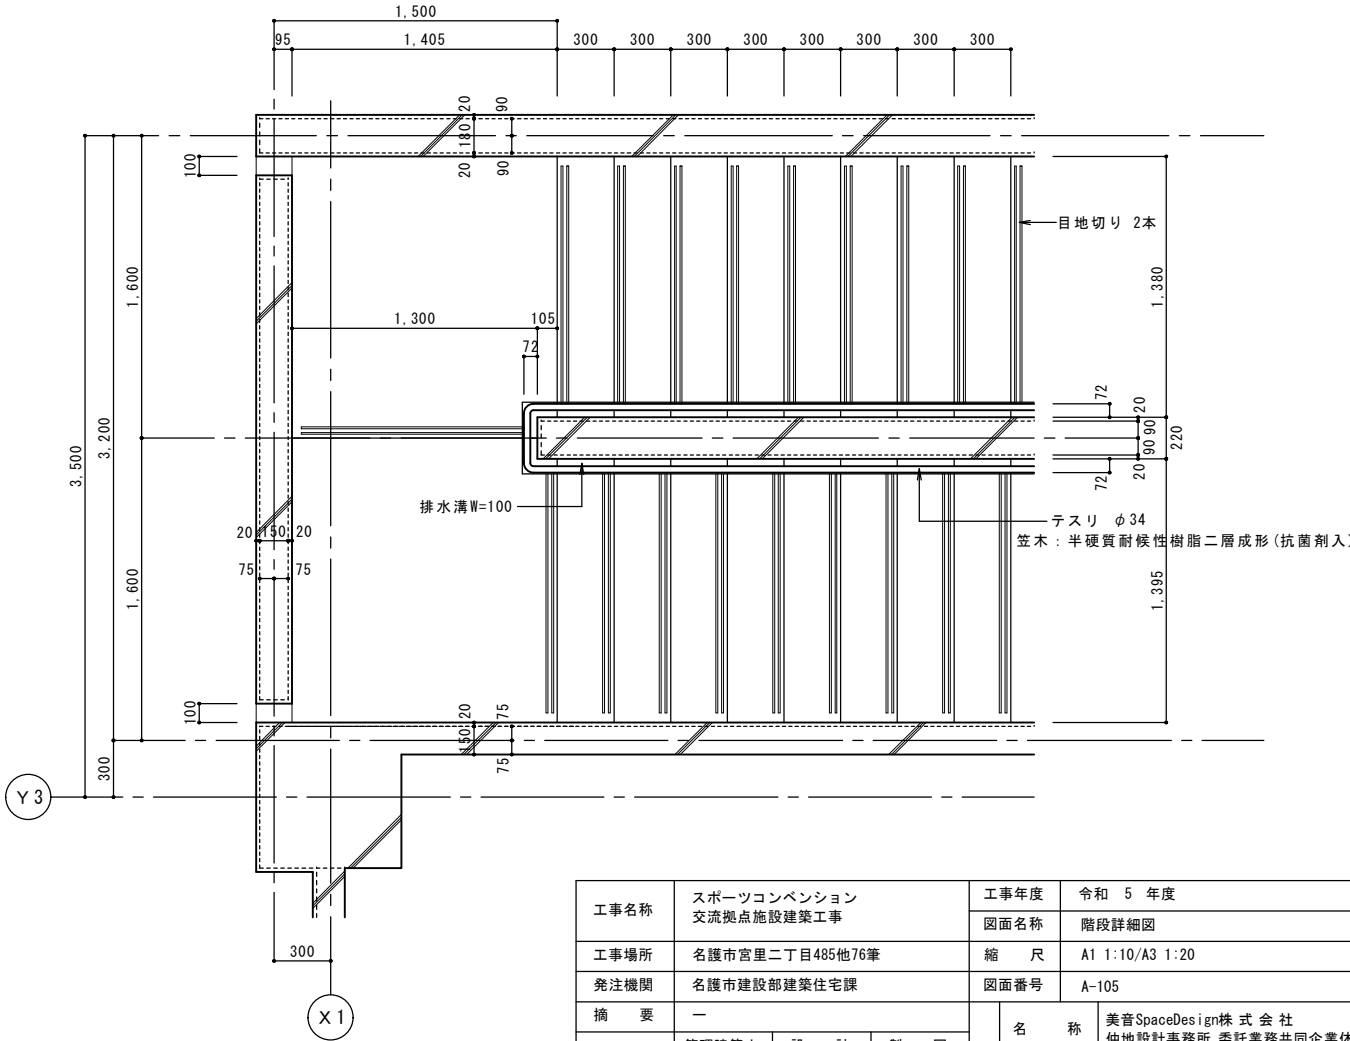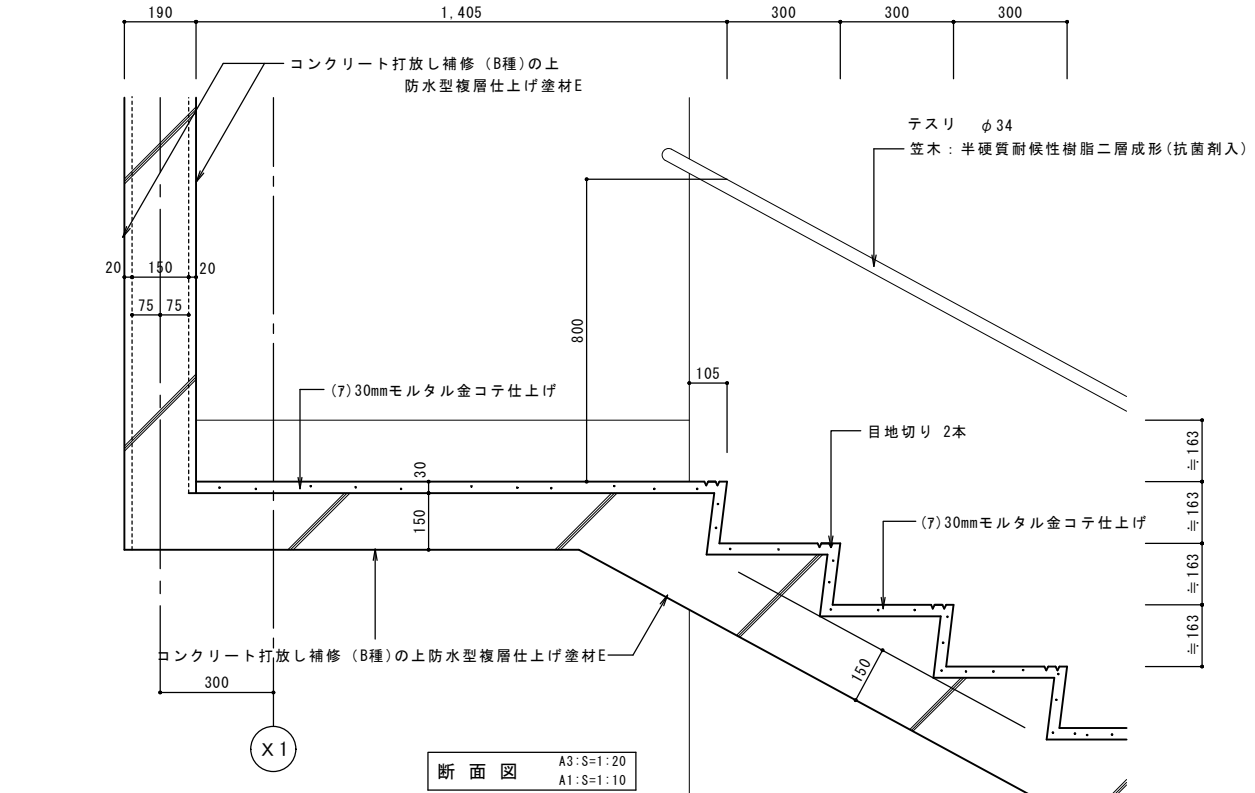


工事名称	スポーツコンベンション 交流拠点施設建築工事			工事年度	令和 5 年度	
				図面名称	階段詳細図	
工事場所	名護市宮里二丁目485他76筆			縮 尺	A1 1:10/A3 1:20	
発注機関	名護市建設部建築住宅課			図面番号	A-105	
摘 要	一			設 計 者	名 称	美音SpaceDesign株 式 会 社 仲地設計事務所 委託業務共同企業体
検 印	管理建築士	設 計	製 図		資格者氏名	一級建築士第24595号 比嘉佑英
					登録番号	沖縄県知事登録第130-2814号
					所 在 地	沖縄県名護市城1-7-11-302

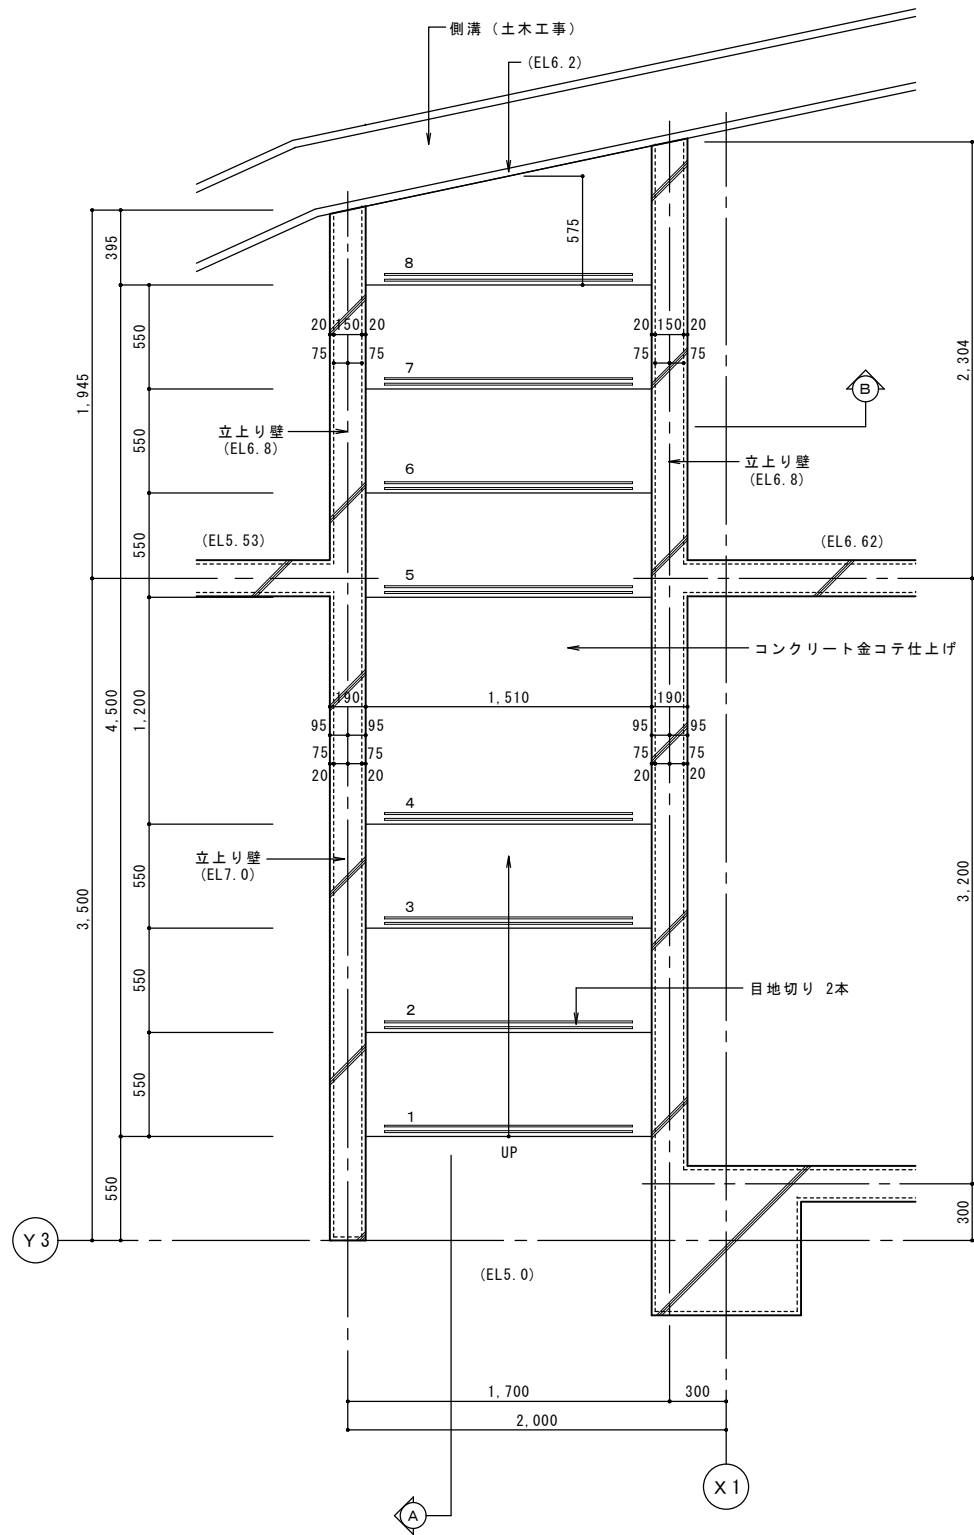

平面図 A3:S=1:40 A1:S=1:20


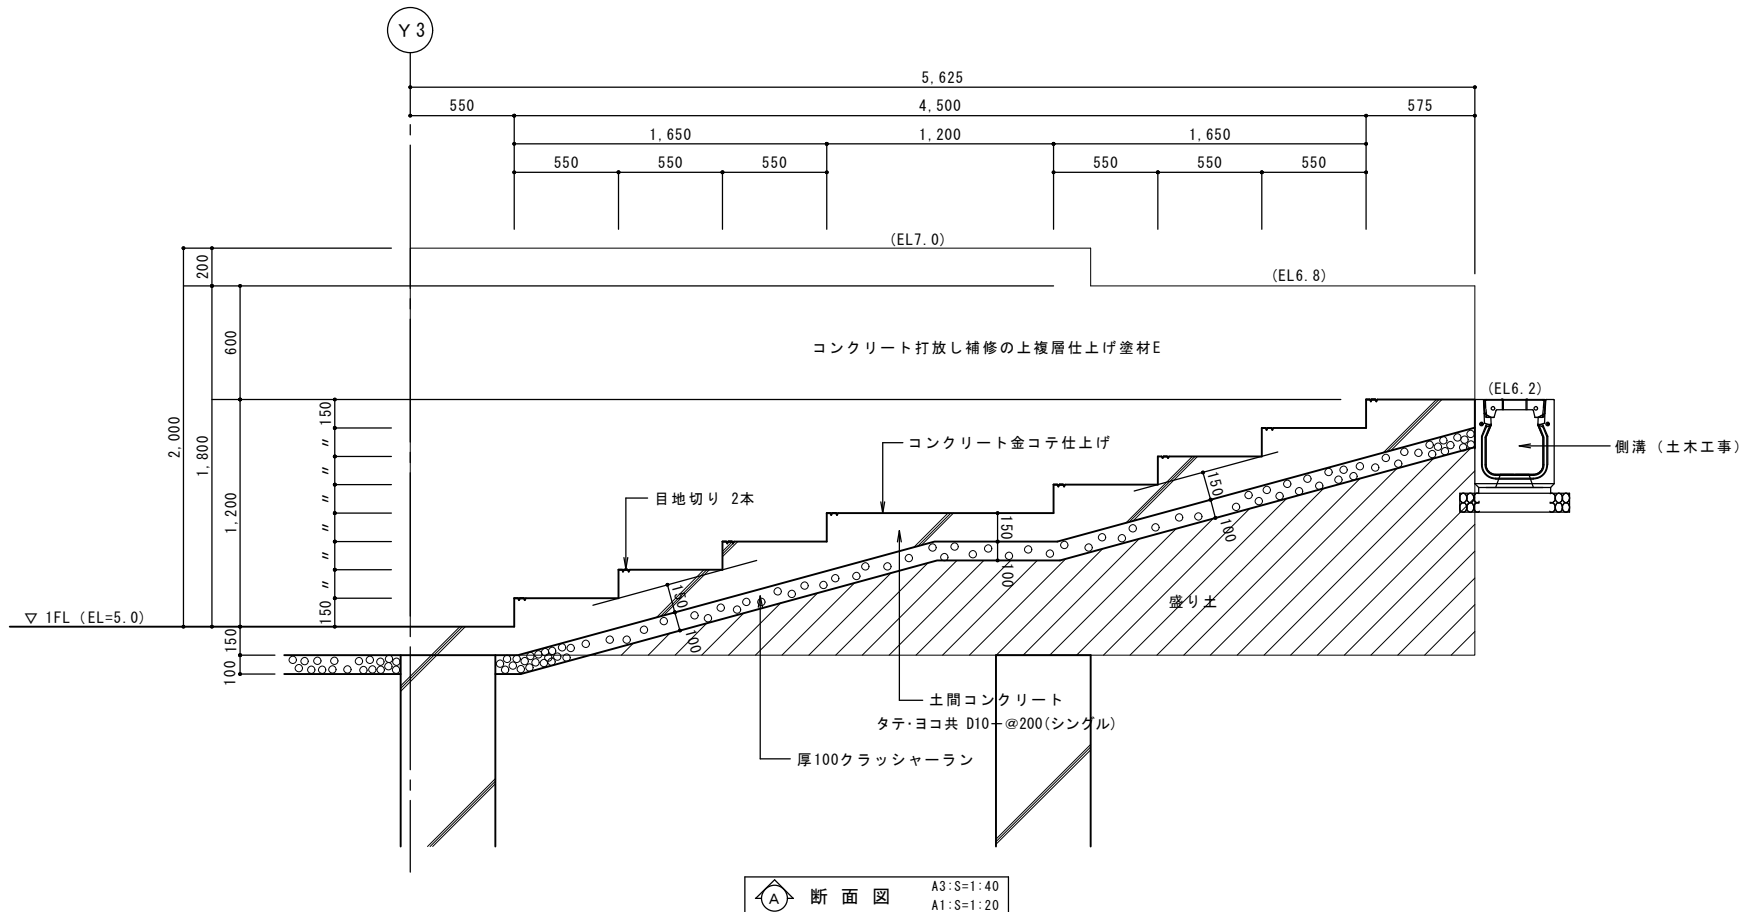


断面図 A3:S=1:40 A1:S=1:20

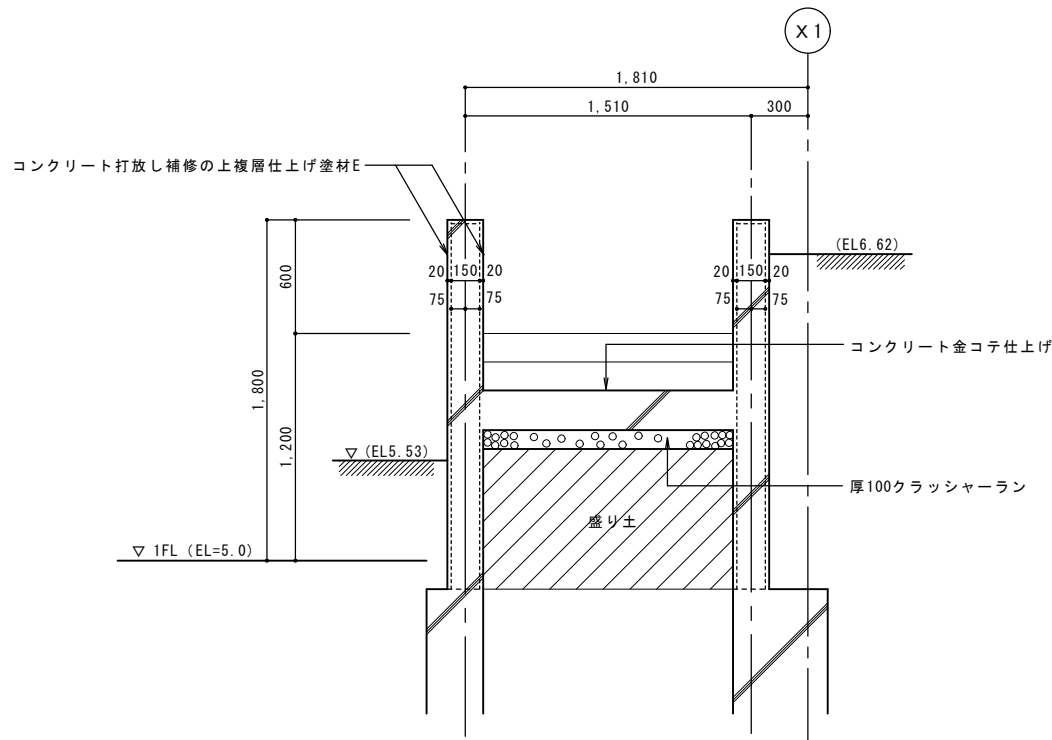

断面図 B3:S=1:40 B1:S=1:20

工事名称	スポーツコンベンション 交流拠点施設建築工事			工事年度	令和 5 年度	
				図面名称	外階段詳細図	
工事場所	沖縄県名護市宮里二丁目485番地76筆			縮 尺	A1 1:20/A3 1:40	
発注機関	名護市建設部建築住宅課			図面番号	A-106	
摘 要	—			設 計 者	名 称	美音SpaceDesign株 式 会 社 仲地設計事務所 委託業務共同企業体
検 印	管理建築士	設 計	製 図		資格者氏名	一級建築士第24595号 比嘉伝英
					登録番号	沖縄県知事登録第130-2814号
					所 在 地	沖縄県名護市城1-7-11-302

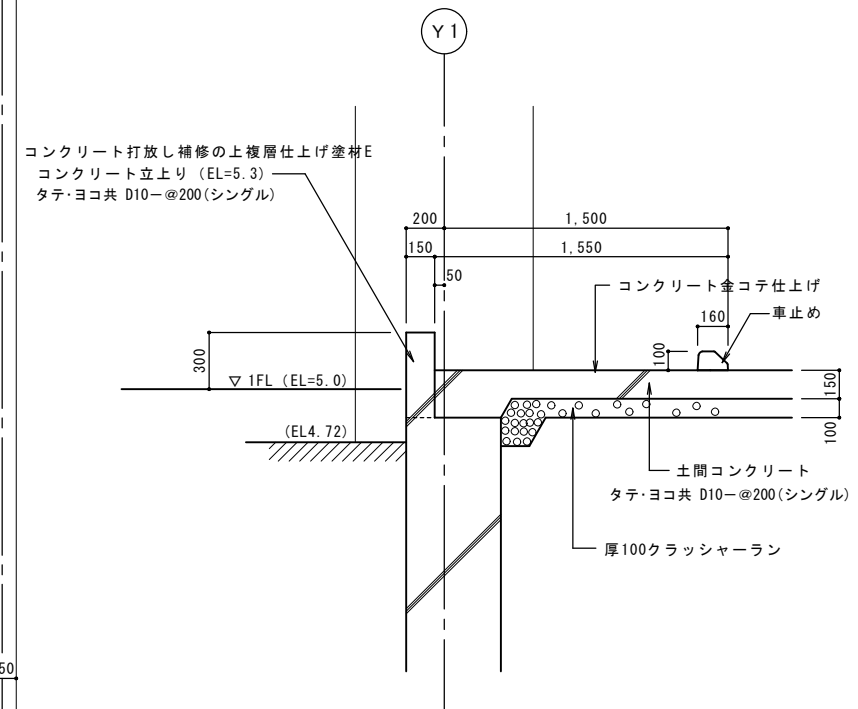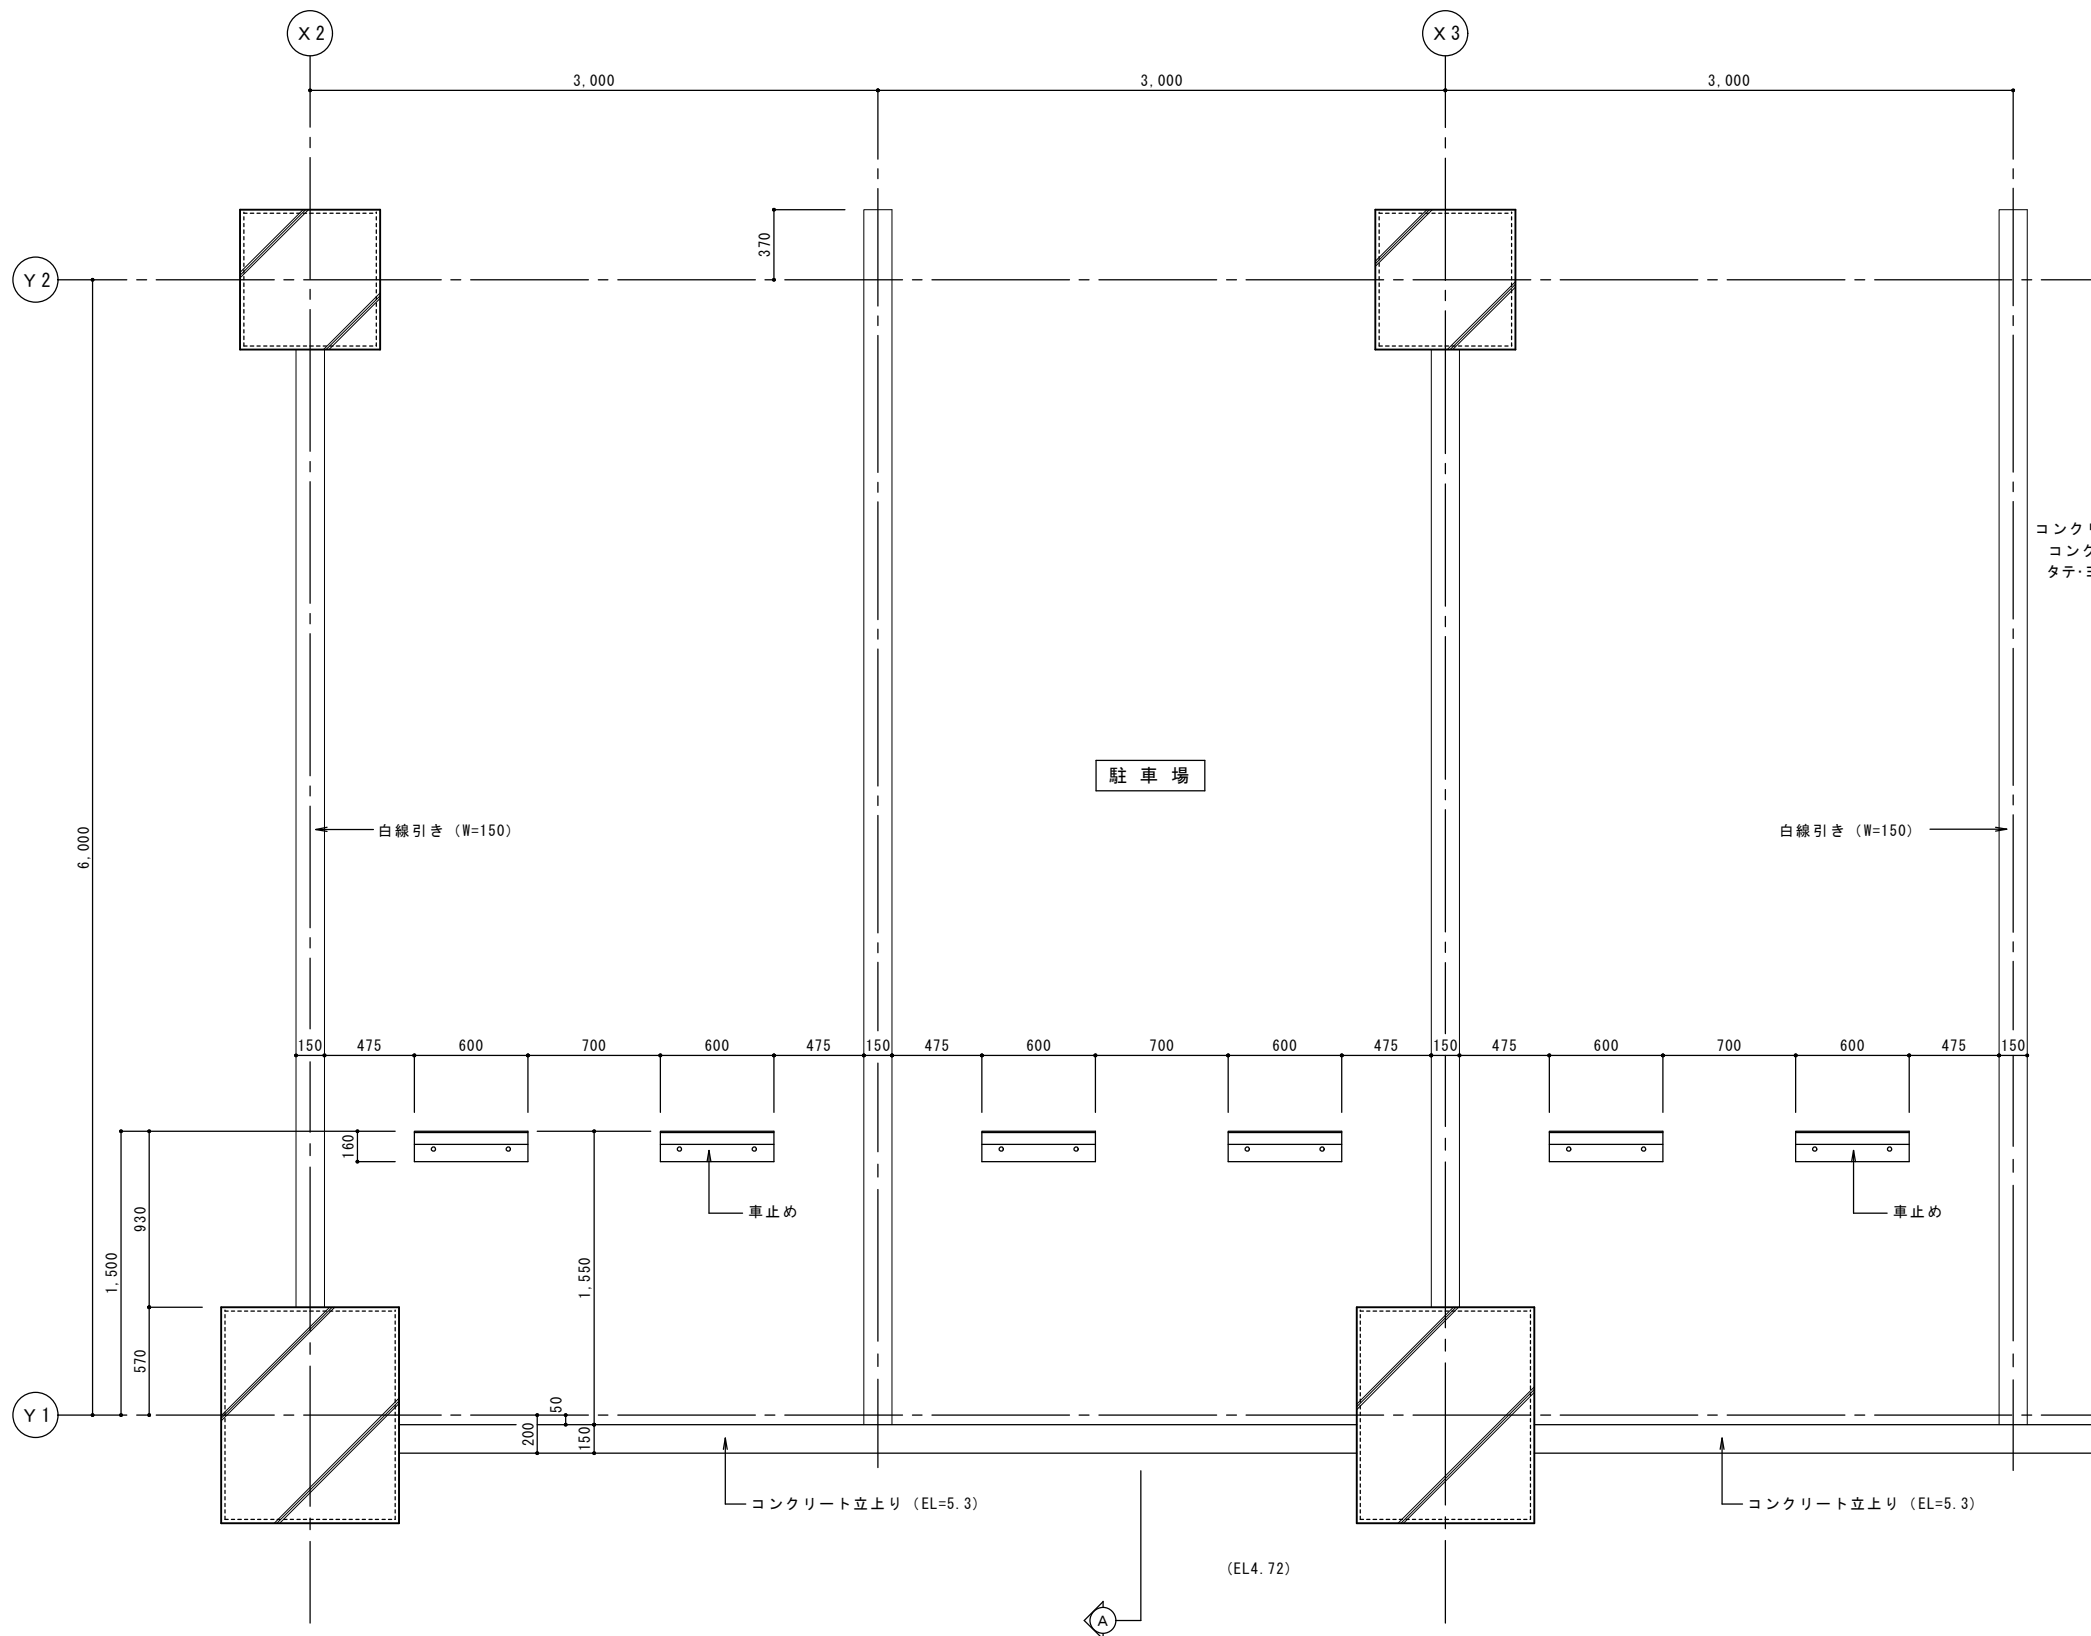

平面図 A3:S=1:40
A1:S=1:20

断面図 A3:S=1:40
A1:S=1:20

工事名称	スポーツコンベンション 交流拠点施設建築工事			工事年度	令和 5 年度
				図面名称	駐車場詳細図
工事場所	沖縄県名護市宮里二丁目485番地76筆			縮 尺	A1 1:20/A3 1:40
発注機関	名護市建設部建築住宅課			図面番号	A-107
摘 要	—			設 計 者	名 称 美音SpaceDesign株 式 会 社 仲地設計事務所 委託業務共同企業体
検 印	管理建築士	設 計	製 図		資格者氏名 一級建築士第24595号 比嘉伝英
					登録番号 沖縄県知事登録第130-2814号
					所 在 地 沖縄県名護市城1-7-11-302

LGS壁下地

間柱・ランナーの種類

	スタッド	ランナー	開口部補強材	スタッド高さ	補強部材取付金物
50形	50x45x0.8	52x40x0.8	-	2.7M以下	-
65形	65x45x0.8	67x40x0.8	C-60x30x10x2.3	4.0M以下	L-30x30x3
90形	90x45x0.8	92x40x0.8	C-75x45x15x2.3	4.0~4.5M以下	L-50x50x4
100形	100x45x0.8	102x40x0.8	2 C-75x45x15x2.3	4.5~5M以下	W

*目安値としメーカーと打ち合わせの上決定すること。(備考)同一室で天井高に巾がある場合は高い方を適用する。

LGS壁下地-設備埋込ボックス類開口補強要領

部材表

H (m)	補強部材	取付金物
H≤3.7	C-60x30x10x2.3	L-30x30x3
3.7≤H≤4.0	C-75x45x15x2.3	-
4.0≤H≤4.5	C-100x50x20x3.2	-
4.5≤H≤5.0	C-100x50x20x3.2	L-50x50x4
5.0≤H≤6.0	C-100x50x20x3.2	-

LGS天井下地

一般下地

野縁受	野縁間隔
上張りの種類	野縁間隔
ボード類で下地張りのある場合	360内外
補準 (ボード寸法900x1800)	300内外
特殊 (ボード寸法450x900)	450/2以下
金属成形板	450内外

(備考) 天井ふところ、屋外1,000、屋内1,500を超える場合は吊りボルト振止め補強は9φ又は F19x10x1.2以上φ1,800とする。

耐風仕様下地 (屋外天井)

(備考) 屋外の軒天井下地にあっては耐風圧強度に応じて、部材断面及び部材の取付間隔を検討すること。天井ふところ、屋外1,000を超える場合の吊りボルト振止め補強は9φ又は C19x10x1.2以上φ1,800とする。

LGS天井下地-開口補強

照明器具

(備考) 野縁受けの突出しが300mm以上の場合は増し吊りを行なう。
・補強野縁受け材及び取り付け用補強材は野縁受け材と同材とする。

伏図 1/40

伏図 1/40

LGS壁下地-ボード-重張り (1)

LGS壁下地-ボード-重張り (2)

床下点検口 600×600 6カ所

目透し

突付け

突付け (V印地)

縦目処理

(一重貼り)

(備考) 1. 仕上げ・寸法は別図による。
2. O印を適用する。
3. 特記なき限り石こうボード ①12.5、ケイカル板 ②φ6又は③φ8とし、下地のある場合は下地ボードは石こうボード ④12.5、仕上げボードは石こうボード ⑤φ9.5とする。
角装不燃の場合は表面の壁紙との組合せで下地張り材に要注意 (石こうボードは不可)

折上げ天井

<コーナー>

<一般部>

<異種下地の取り合い部>

(備考) 1. O印を適用する。

掃除用具掛け (2・3階掃除用具庫)

A1=1:10
A3=1:20

3階掃除用具庫

2階掃除用具庫

平面図 S=1:5

断面詳細図 S=1:2

フロアーハッチ 張物用 (適用床材: 3.5mm以下) 屋内用 密閉形 (防水・防臭形)
ステンレス製 ボルト固定式 (旋錠タイプ) ハンドル付き
※参考品番 カネソウ MSXL-P-600 ハンドル付き

工事名称

スポーツコンベンション
交流拠点施設建築工事

工事年度

令和 5 年度

工事場所

名護市宮里二丁目485地76筆

図面名称

雑詳細図 (1)

発注機関

名護市建設部建築住宅課

縮 尺

図示

図面番号

A-108

摘 要

—

名 称

美音 SpaceDesign 株 式 会 社
仲地設計事務所 委託業務共同企業体

資格者氏名

一級建築士 第245950号 比嘉伝英

登 録 番 号



沖縄県知事登録 第130-2814号

所 在 地



沖縄県名護市城 1-7-11-302

大便器面台（3階女子便所） A1=1:10 A3=1:20	大便器面台（3階男子便所） A1=1:10 A3=1:20	小便器面台（2・3階男子便所） A1=1:20 A3=1:40
溶融亜鉛メッキ等辺山形鋼 50×50×6 L=265 6本 厚6mmマイ酸ｶｼｬﾑ板+仕上 厚12.5mm防水ﾎﾟｰﾄﾞ(GB-S) 軽量鉄骨壁下地65型 370 10 900 厚25mm人工大理石(厚6mmマイ酸ｶｼｬﾑ板下地) M8ﾎｰｽﾌｧﾝｶｰｷﾞﾑﾄ(6本) 溶融亜鉛メッキ等辺山形鋼 50×50×6 L=4,900 2本	溶融亜鉛メッキ等辺山形鋼 50×50×6 L=470 5本 厚6mmマイ酸ｶｼｬﾑ板+仕上 厚12.5mm防水ﾎﾟｰﾄﾞ(GB-S) 軽量鉄骨壁下地65型 580 10 900 厚25mm人工大理石(厚6mmマイ酸ｶｼｬﾑ板下地) M8ﾎｰｽﾌｧﾝｶｰｷﾞﾑﾄ(5本) 溶融亜鉛メッキ等辺山形鋼 50×50×6 L=3,570 2本	200 10 1,500 600 厚25mm人工大理石(厚6mmマイ酸ｶｼｬﾑ板下地) 溶融亜鉛メッキ等辺山形鋼 50×50×4 2本 ※長さは平面詳細図参照 厚6mmマイ酸ｶｼｬﾑ板+仕上 厚12.5mm防水ﾎﾟｰﾄﾞ(GB-S) 軽量鉄骨壁下地65型 汚垂石:ﾊｲﾄﾞﾚｯﾄﾞﾌｧﾌﾞﾘｸ(薄型) 厚6mm
軽量鉄骨壁：便所内壁+便所内壁 A1=1:10 A3=1:20	軽量鉄骨壁：便所内壁+便所以外壁 A1=1:10 A3=1:20	自動ドアガード A1=1:10 A3=1:20
※天井高は断面図・展開図等を参照すること。 ※壁仕上は仕上表を参照すること。 △スラブ △天井 △天井 振れ止めφ1200 厚6mmマイ酸ｶｼｬﾑ板+仕上 厚12.5mm防水ﾎﾟｰﾄﾞ(GB-S) 便所内壁 軽量鉄骨壁下地65型 厚6mmマイ酸ｶｼｬﾑ板+仕上 厚12.5mm防水ﾎﾟｰﾄﾞ(GB-S) 便所内壁 スタッド65 ランナー65 ▽床スラブ 12.5 6 102 65 12.5 6	※天井高は断面図・展開図等を参照すること。 ※壁仕上は仕上表を参照すること。 △スラブ △天井 △天井 振れ止めφ1200 厚6mmマイ酸ｶｼｬﾑ板+仕上 厚12.5mm防水ﾎﾟｰﾄﾞ(GB-S) 便所内壁 軽量鉄骨壁下地65型 厚6mmマイ酸ｶｼｬﾑ板+仕上 厚12.5mm防水ﾎﾟｰﾄﾞ(GB-S) 便所内壁 スタッド65 ランナー65 ▽床スラブ 12.5 6 96 65 12.5	自動ドア面 40mm以上 120 40 875 130 750 5 1100 100 フレーム 5×40 SUS304、ヘアライン仕上 パネル 透明ポリカーボネート トラス小ねじ、平座金、ばね座金 SUS304 六角袋ナット：M8、ばね座金、平座金 SUS304 アンカーボルト：M8×5.0 SUS304
軽量鉄骨壁：3階 Y3～Y4間 軽量鉄骨下地（階高5,500部分） A1=1:10 A3=1:20	軽量鉄骨壁：便所以外壁+便所以外壁 A1=1:10 A3=1:20	自動ドアガード ステンレス製 フラットバータイプ ※参考品番 カネソウDA2
※天井高は断面図・展開図等を参照すること。 △スラブ 野縁受けφ900程度 △天井 △天井 振れ止めφ1200 軽量鉄骨壁下地65型 スタッド65 ランナー65 ▽床スラブ 軽量鉄骨天井下地にタップねじ又は溶接で固定 野縁	※天井高は断面図・展開図等を参照すること。 ※壁仕上は仕上表を参照すること。 △スラブ △天井 △天井 振れ止めφ1200 厚12.5mmせっこうﾎﾟｰﾄﾞ(GB-R)+仕上 又は厚12.5mm耐水ﾎﾟｰﾄﾞ(GB-S)+仕上 便所以外壁 スタッド65 ランナー65 ▽床スラブ 12.5 90 65 12.5	厚12.5mmせっこうﾎﾟｰﾄﾞ(GB-R)+仕上 便所以外壁 軽量鉄骨壁下地65型 厚12.5mmせっこうﾎﾟｰﾄﾞ(GB-R)+仕上 又は厚12.5mm耐水ﾎﾟｰﾄﾞ(GB-S)+仕上 便所以外壁


工事名称	スポーツコンベンション 交流拠点施設建築工事			工事年度	令和 5 年度
				図面名称	雑詳細図（2）
工事場所	名護市宮里二丁目485他76筆			縮 尺	図示
発注機関	名護市建設部建築住宅課			図面番号	A-109
摘 要	一			設 計 者	名 称 美音 SpaceDesign 株 式 会 社 仲地設計事務所 委託業務共同企業体 資格者氏名 一級建築士 第245950号 比嘉佑英 登録番号 沖縄県知事登録 第130-2814号 所 在 地 沖縄県名護市城 1-7-11-302
検 印	管理建築士	設 計	製 図		

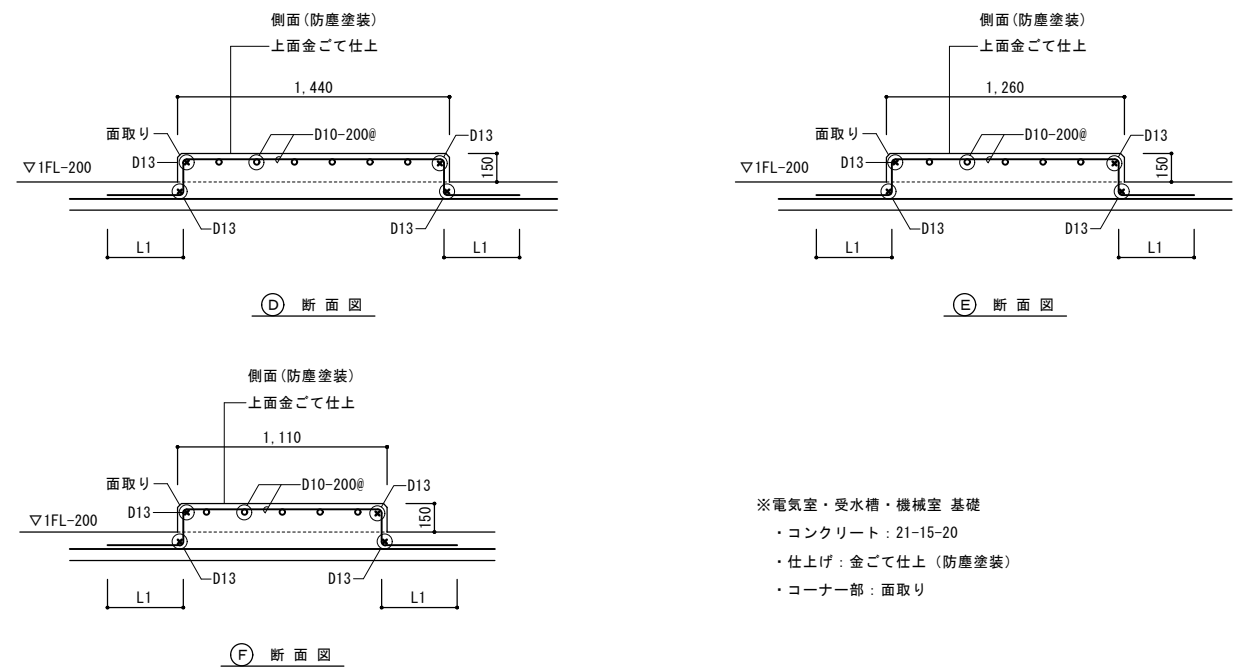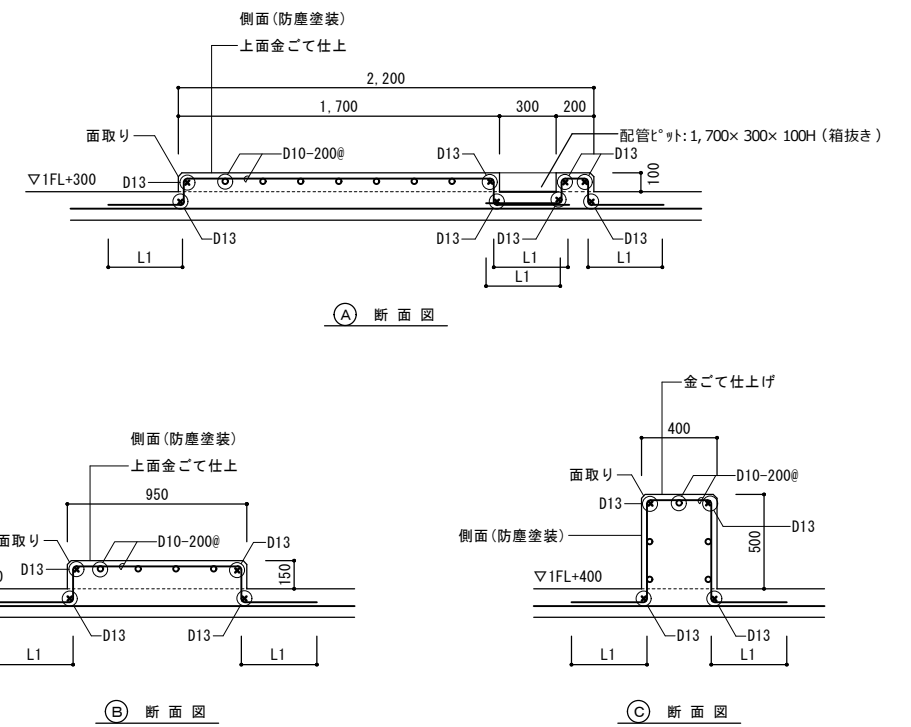

工事名称	スポーツコンベンション 交流拠点施設建築工事			工事年度	令和 5 年度
				図面名称	雑詳細図（3）
工事場所	名護市宮里二丁目485他76筆			縮 尺	図示
発注機関	名護市建設部建築住宅課			図面番号	A-110
摘 要	一			設 計 者	美音 SpaceDesign 株 式 会 社 仲地設計事務所 委託業務共同企業体 一級建築士 第245950号 比嘉広英 登録番号 第130-2814号 所在地 沖縄県名護市城 1-7-11-302
検 印	管理建築士	設 計	製 図		

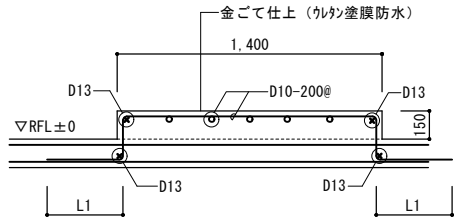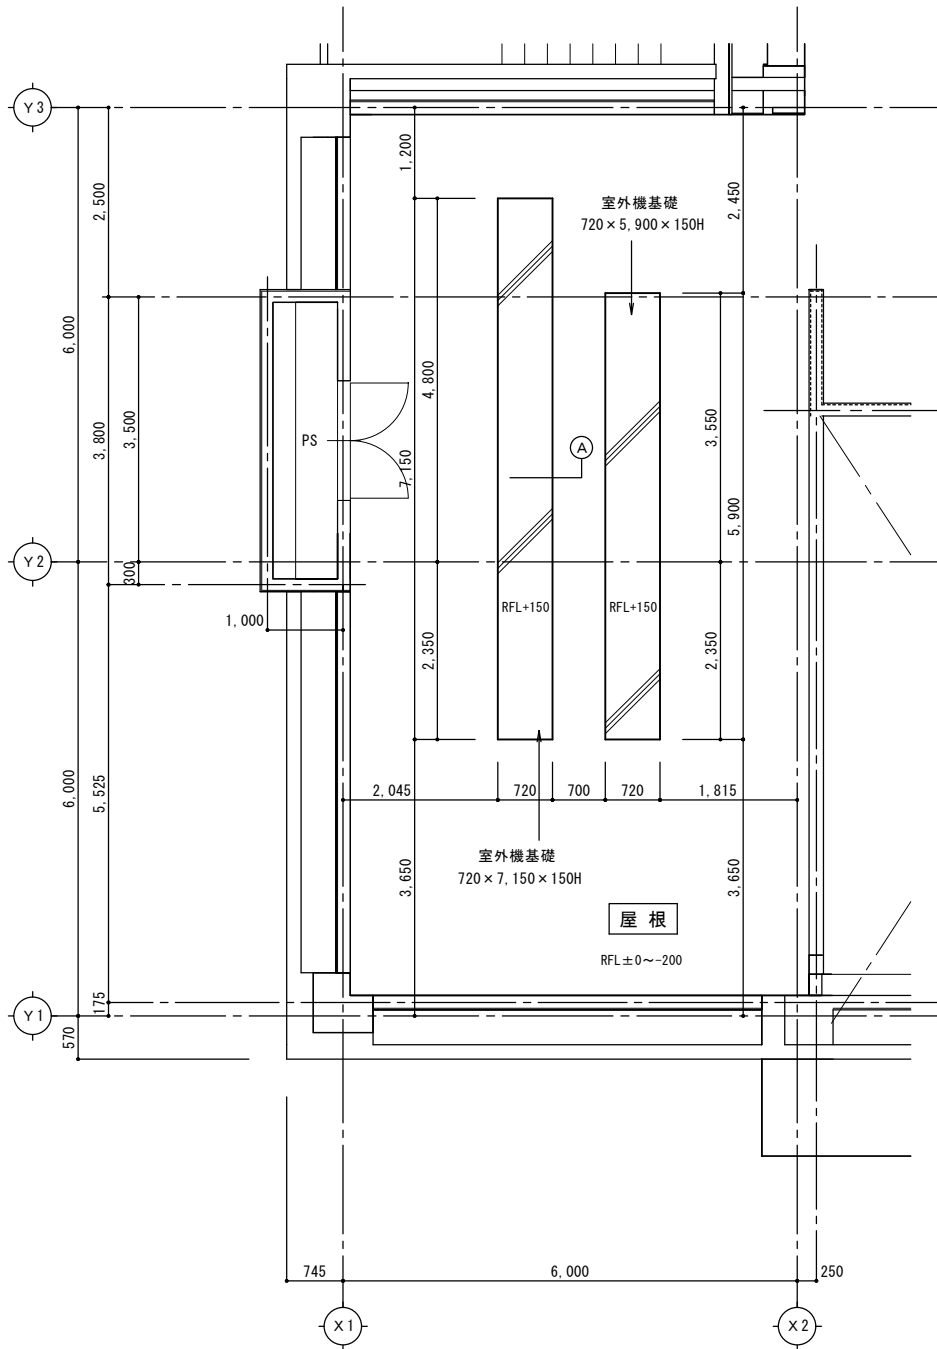


② 断面図


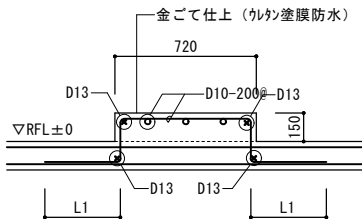


① 断面図


- ※室外機・消防用補給水槽 基礎
- ・コンクリート：21-15-20
 - ・仕上げ：金こて仕上（ｸﾚｯｸ塗膜防水）
 - ・コーナー部：面取り

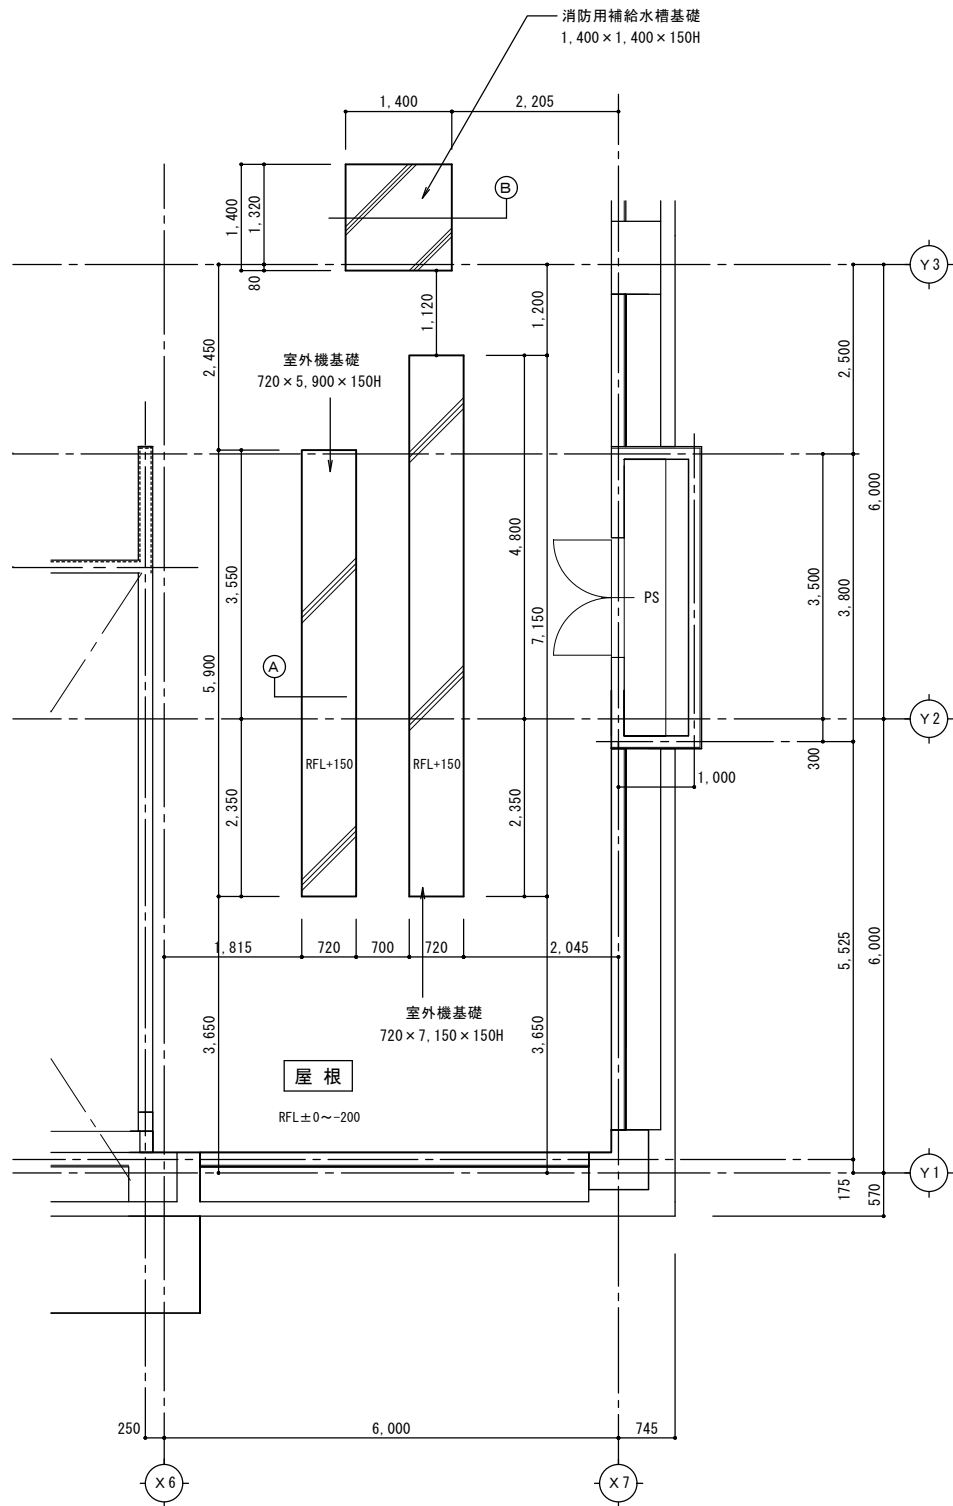

工事名称	スポーツコンベンション 交流拠点施設建築工事			工事年度	令和 5 年度
				図面名称	雑詳細図（4）
工事場所	名護市宮里二丁目485他76筆			縮 尺	図示
発注機関	名護市建設部建築住宅課			図面番号	A-111
摘 要	—			設 計 者	名 称 美音 SpaceDesign 株 式 会 社 仲地設計事務所 委託業務共同企業体
検 印	管理建築士	設 計	製 図		資格者氏名 一級建築士 第245950号 比嘉伝英
					登 録 番 号 沖縄県知事登録 第130-2814号
					所 在 地 沖縄県名護市城 1-7-11-302

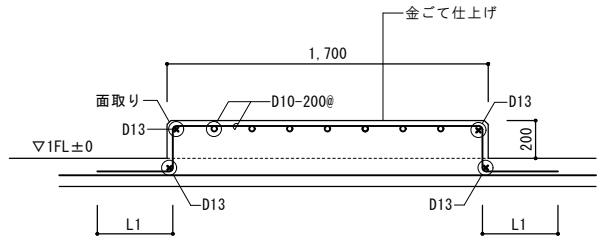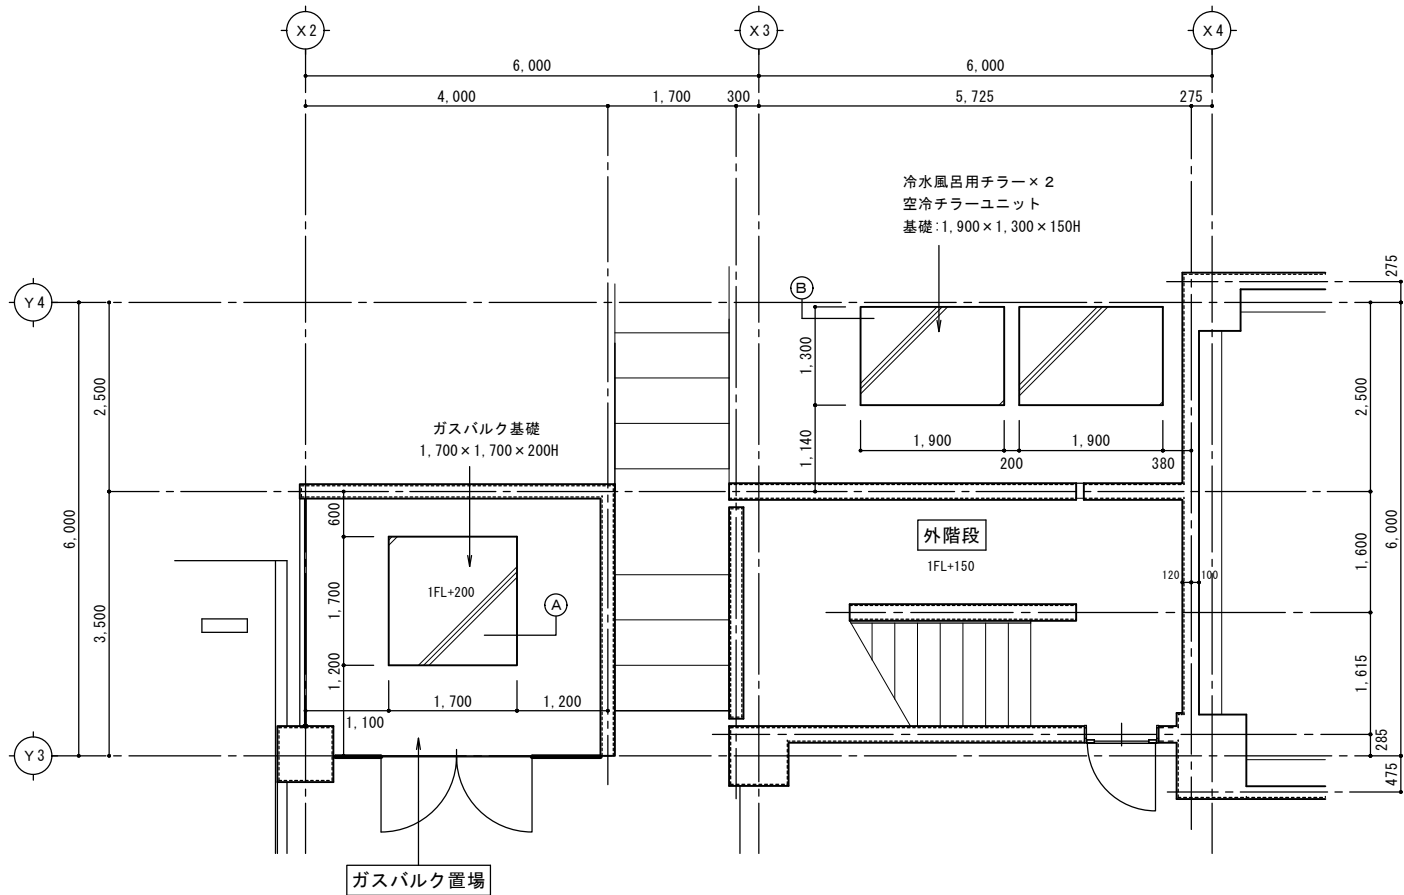

① 断面図

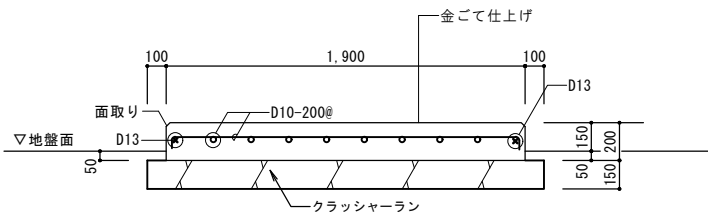


② 断面図

※クラッシャーランと地盤面は十分転圧すること


※ガスバルク置場・空冷チラーユニット 基礎

- ・コンクリート：21-15-20
- ・仕上げ：金ごて仕上げ
- ・コーナー部：面取り


カウンター詳細図 A3:S=1:20 A1:S=1:10

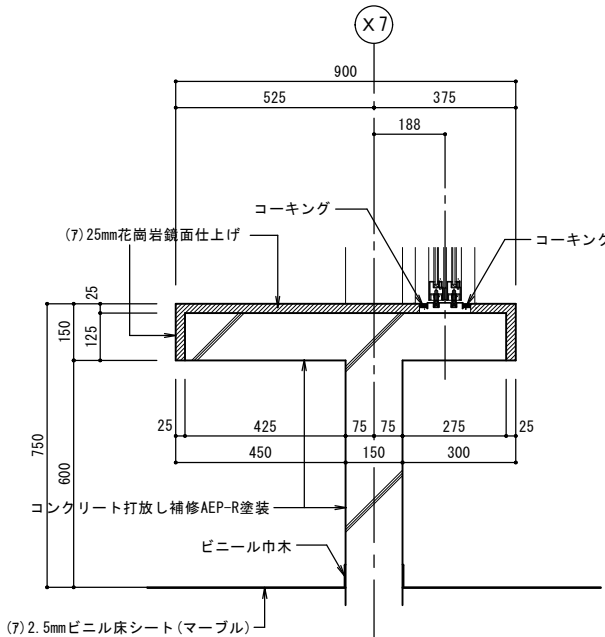

① 断面図

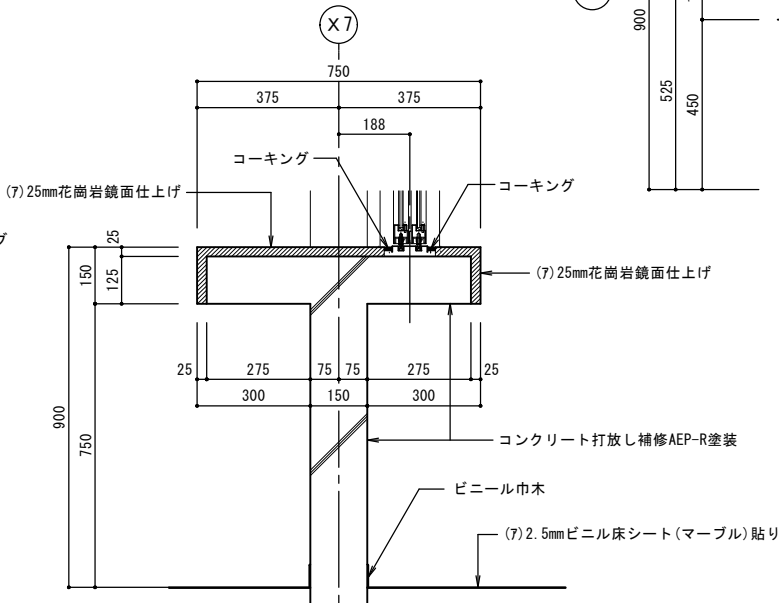






② 断面図

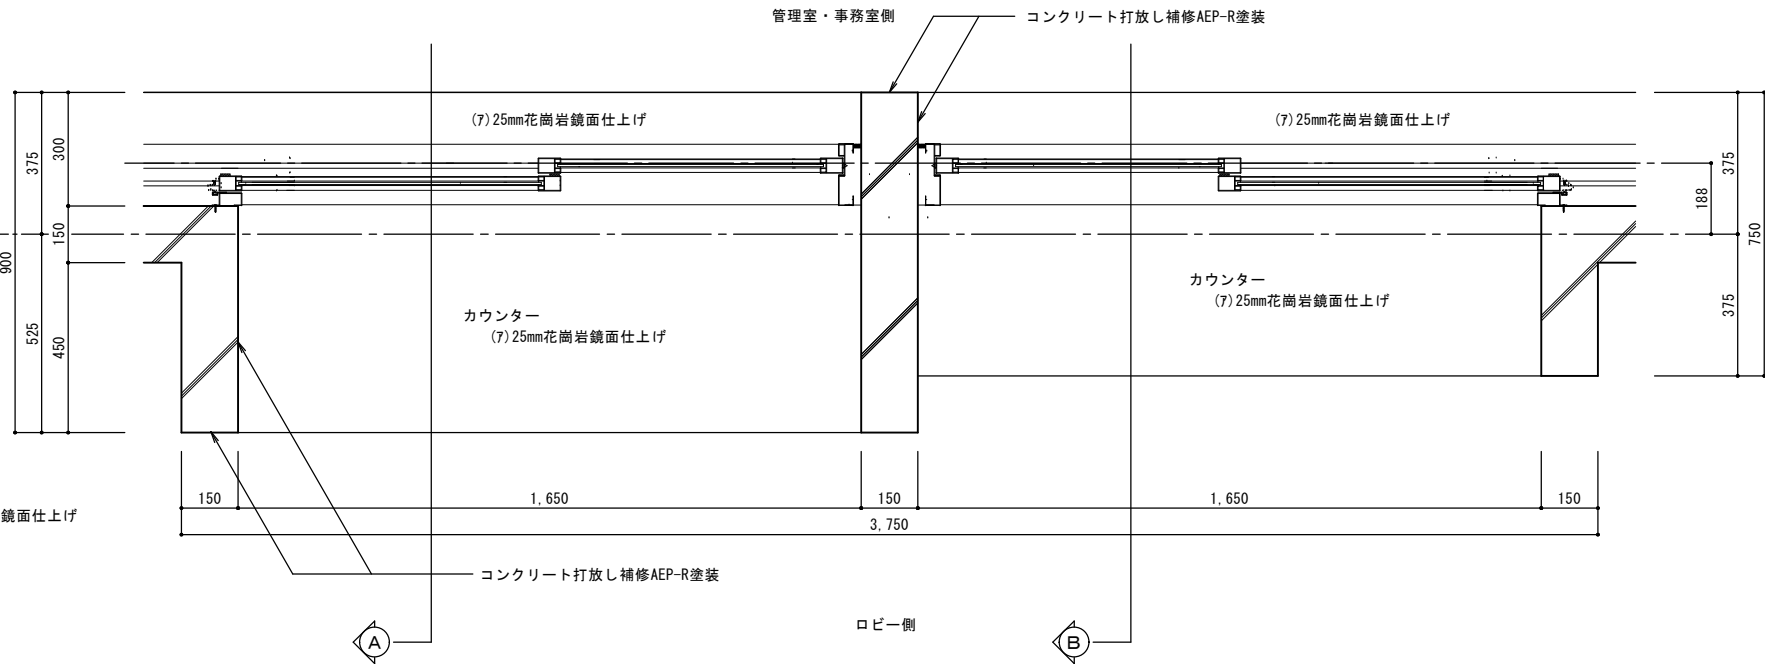


平面図

工事名称	スポーツコンベンション 交流拠点施設建築工事			工事年度	令和 5 年度	
				図面名称	雑詳細図（５）	
工事場所	名護市宮里二丁目485他76筆			縮 尺	図示	
発注機関	名護市建設部建築住宅課			図面番号	A-112	
摘 要	—			設 計 者	名 称	美音 SpaceDesign 株 式 会 社 仲地設計事務所 委託業務共同企業体
検 印	管理建築士	設 計	製 図		資格者氏名	一級建築士 第245950号 比嘉伝英
					登 録 番 号	沖縄県知事登録 第130-2814号
					所 在 地	沖縄県名護市城 1-7-11-302

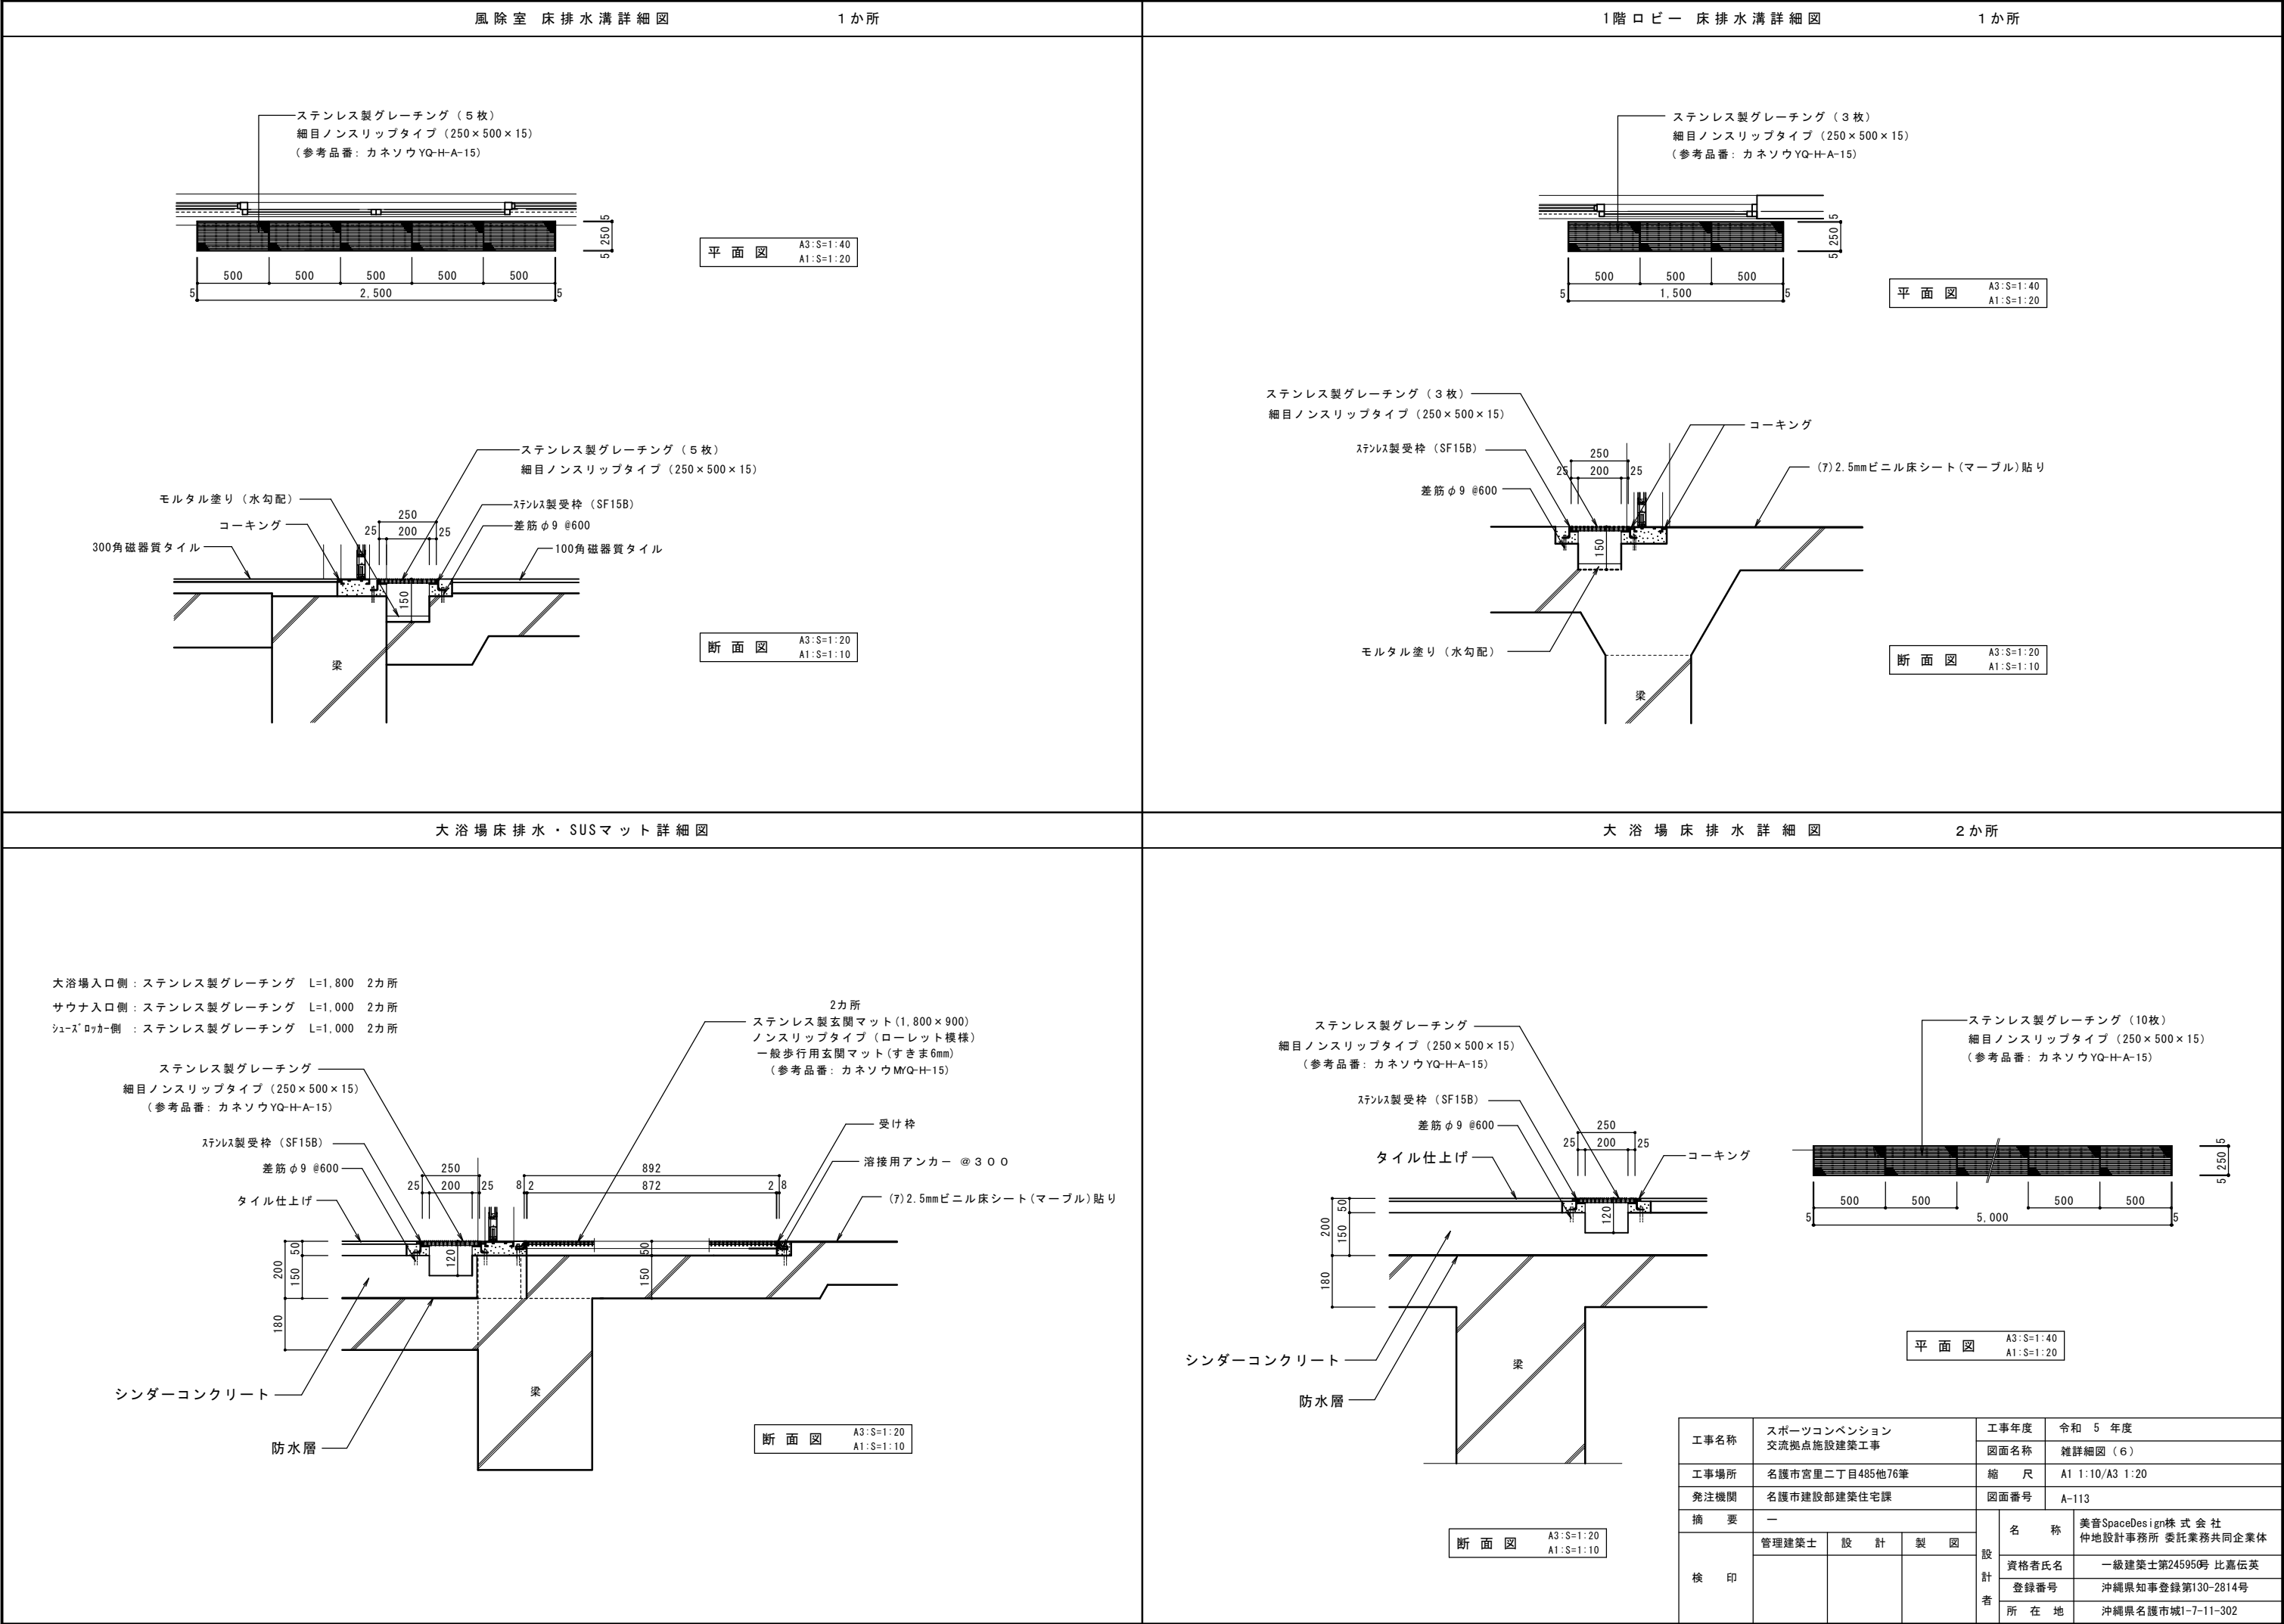

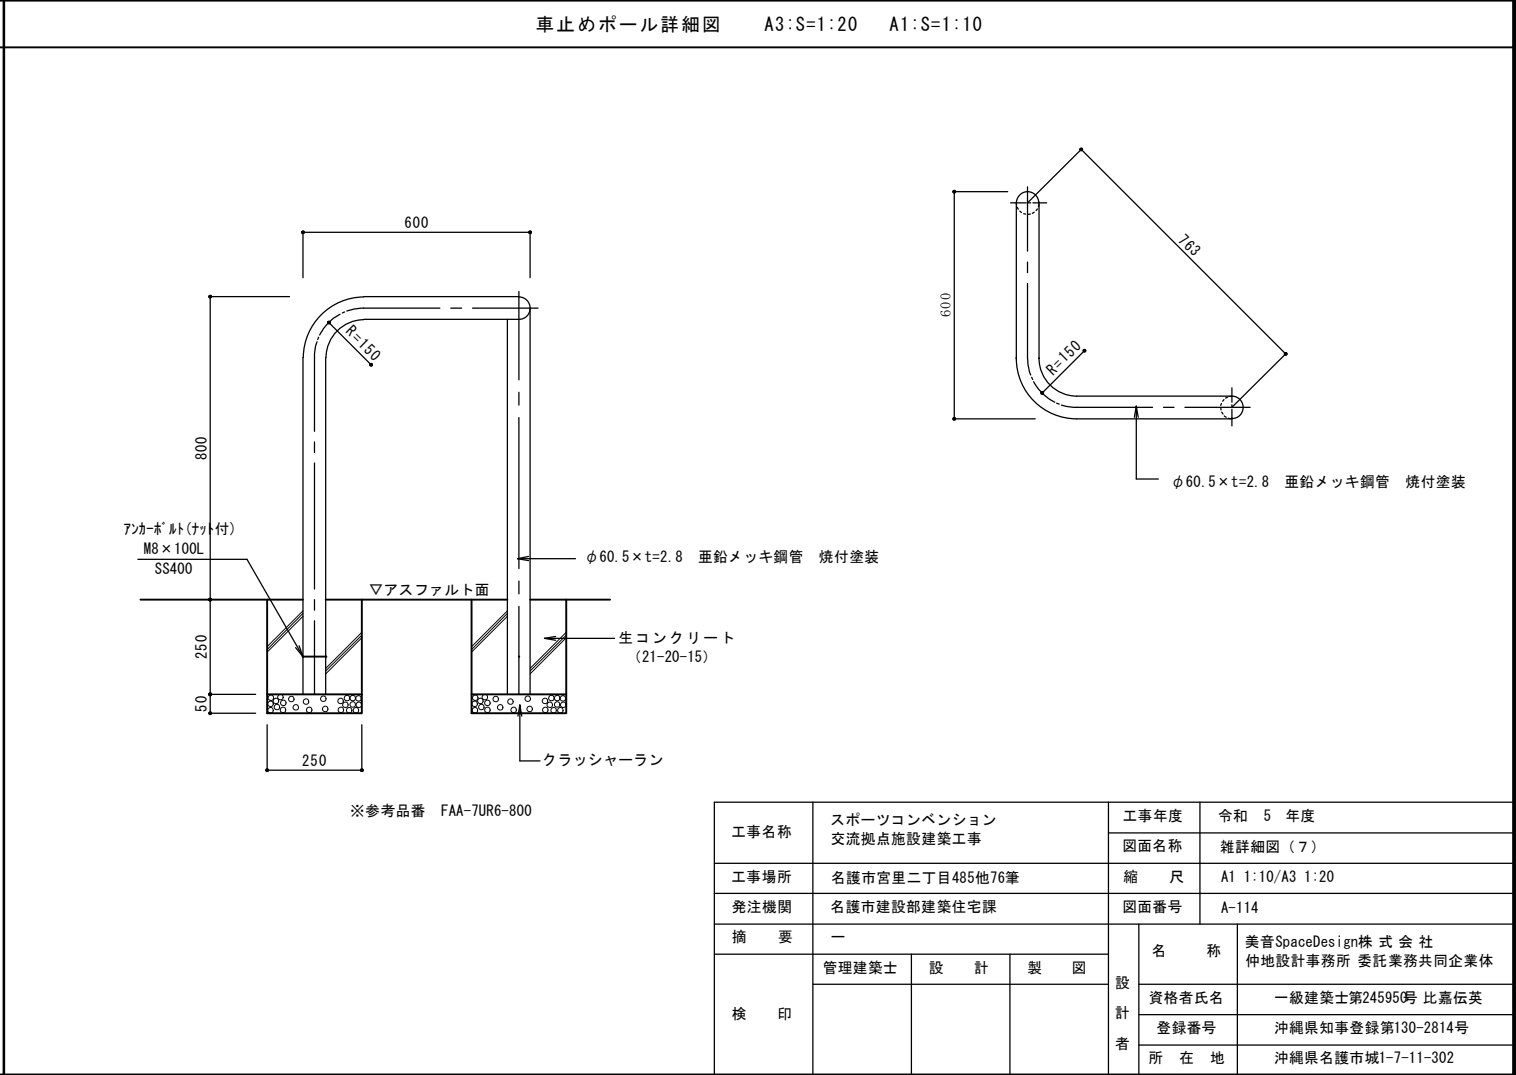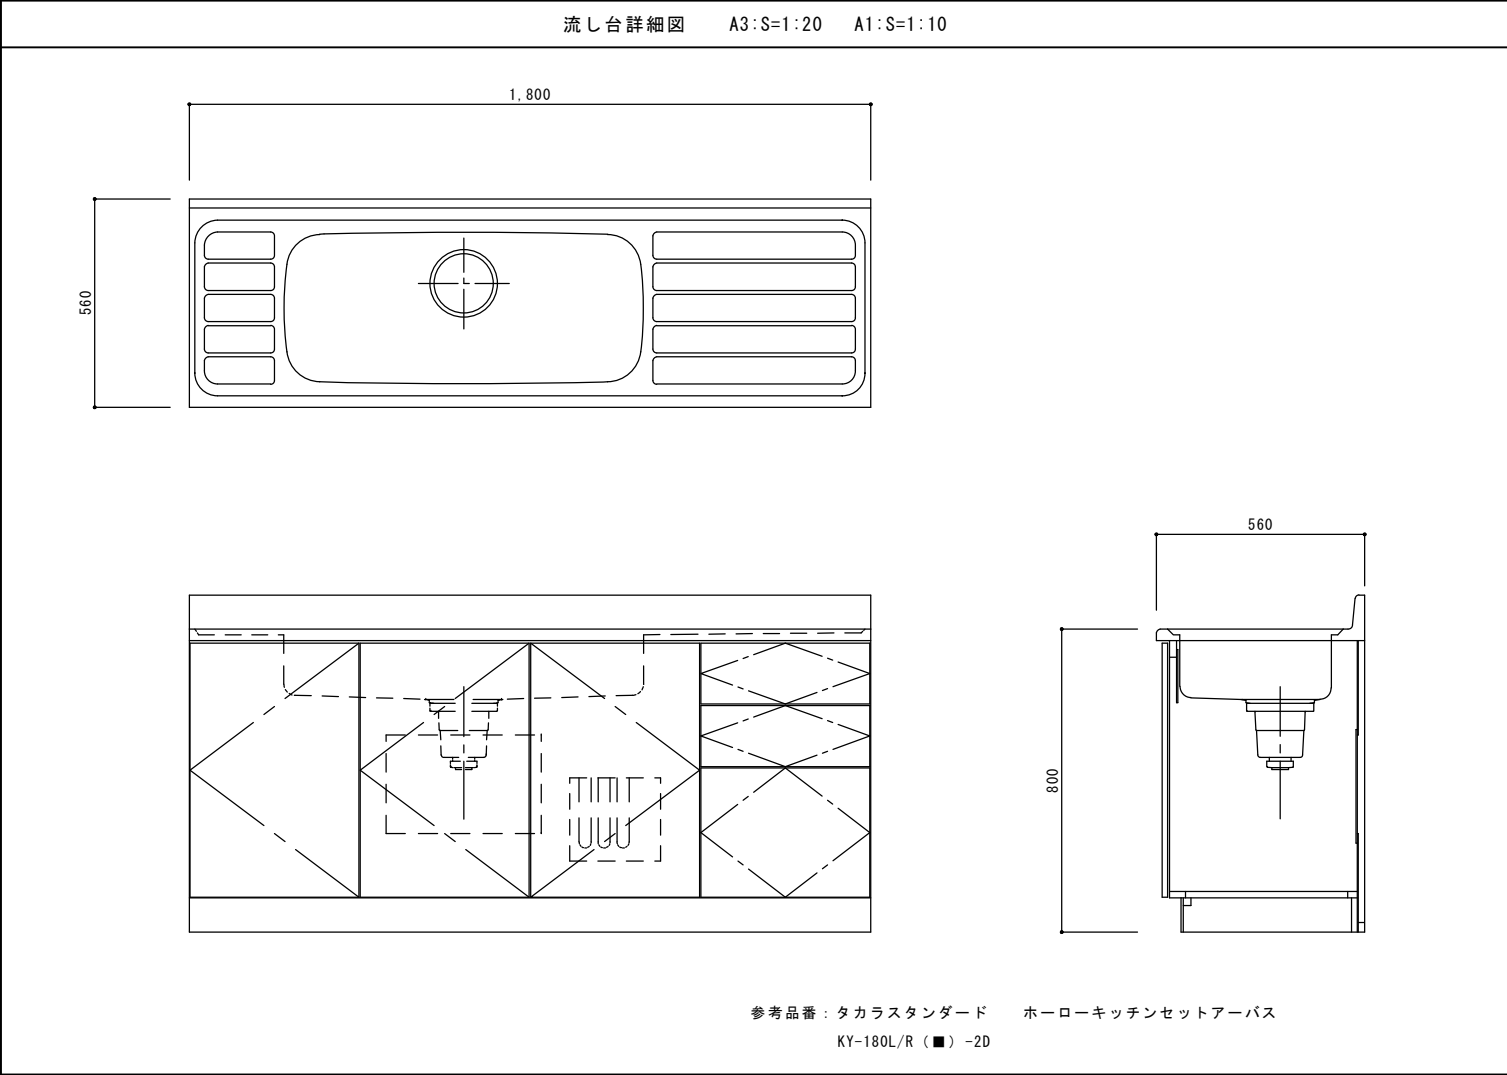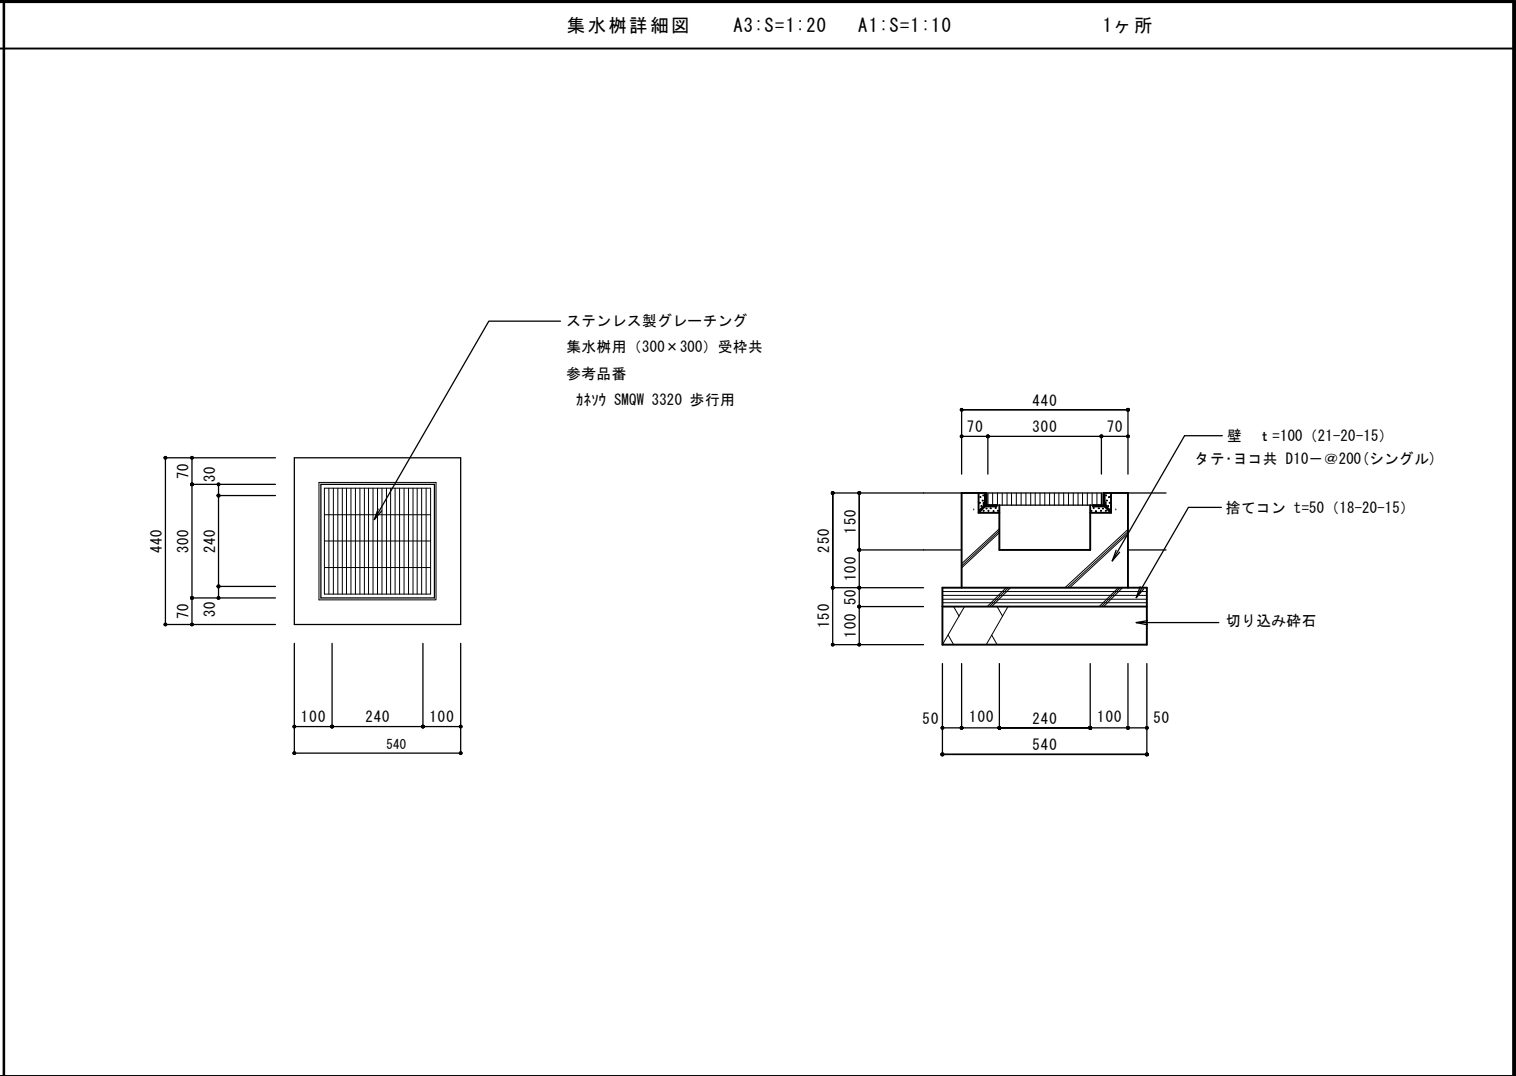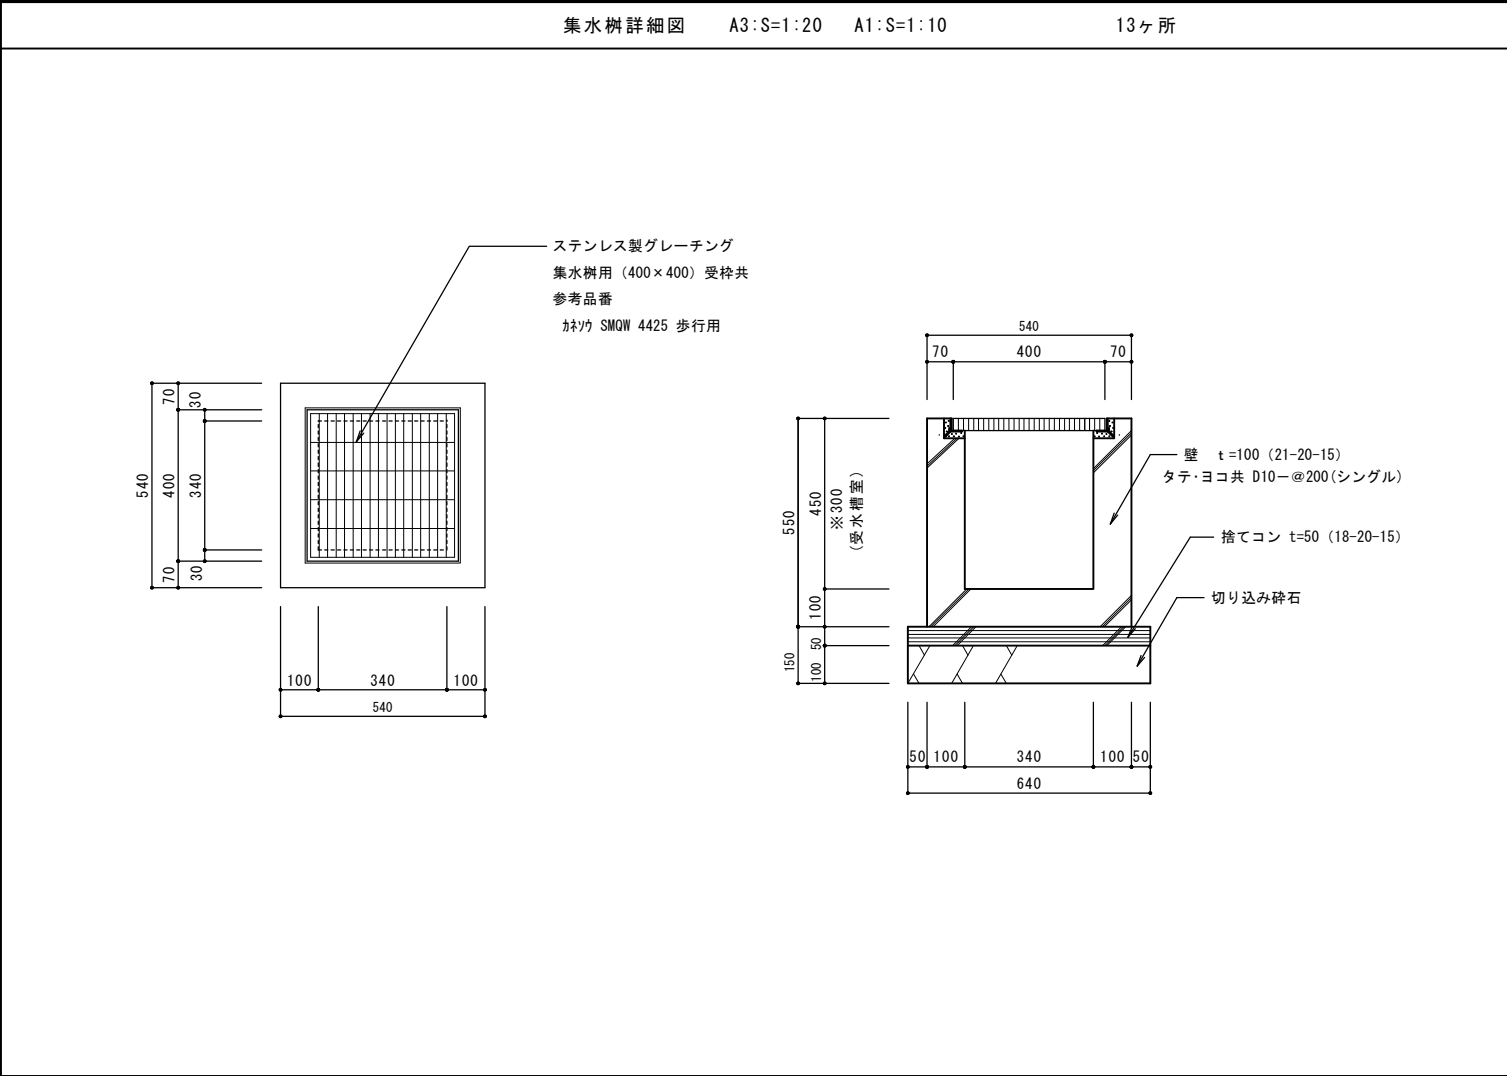


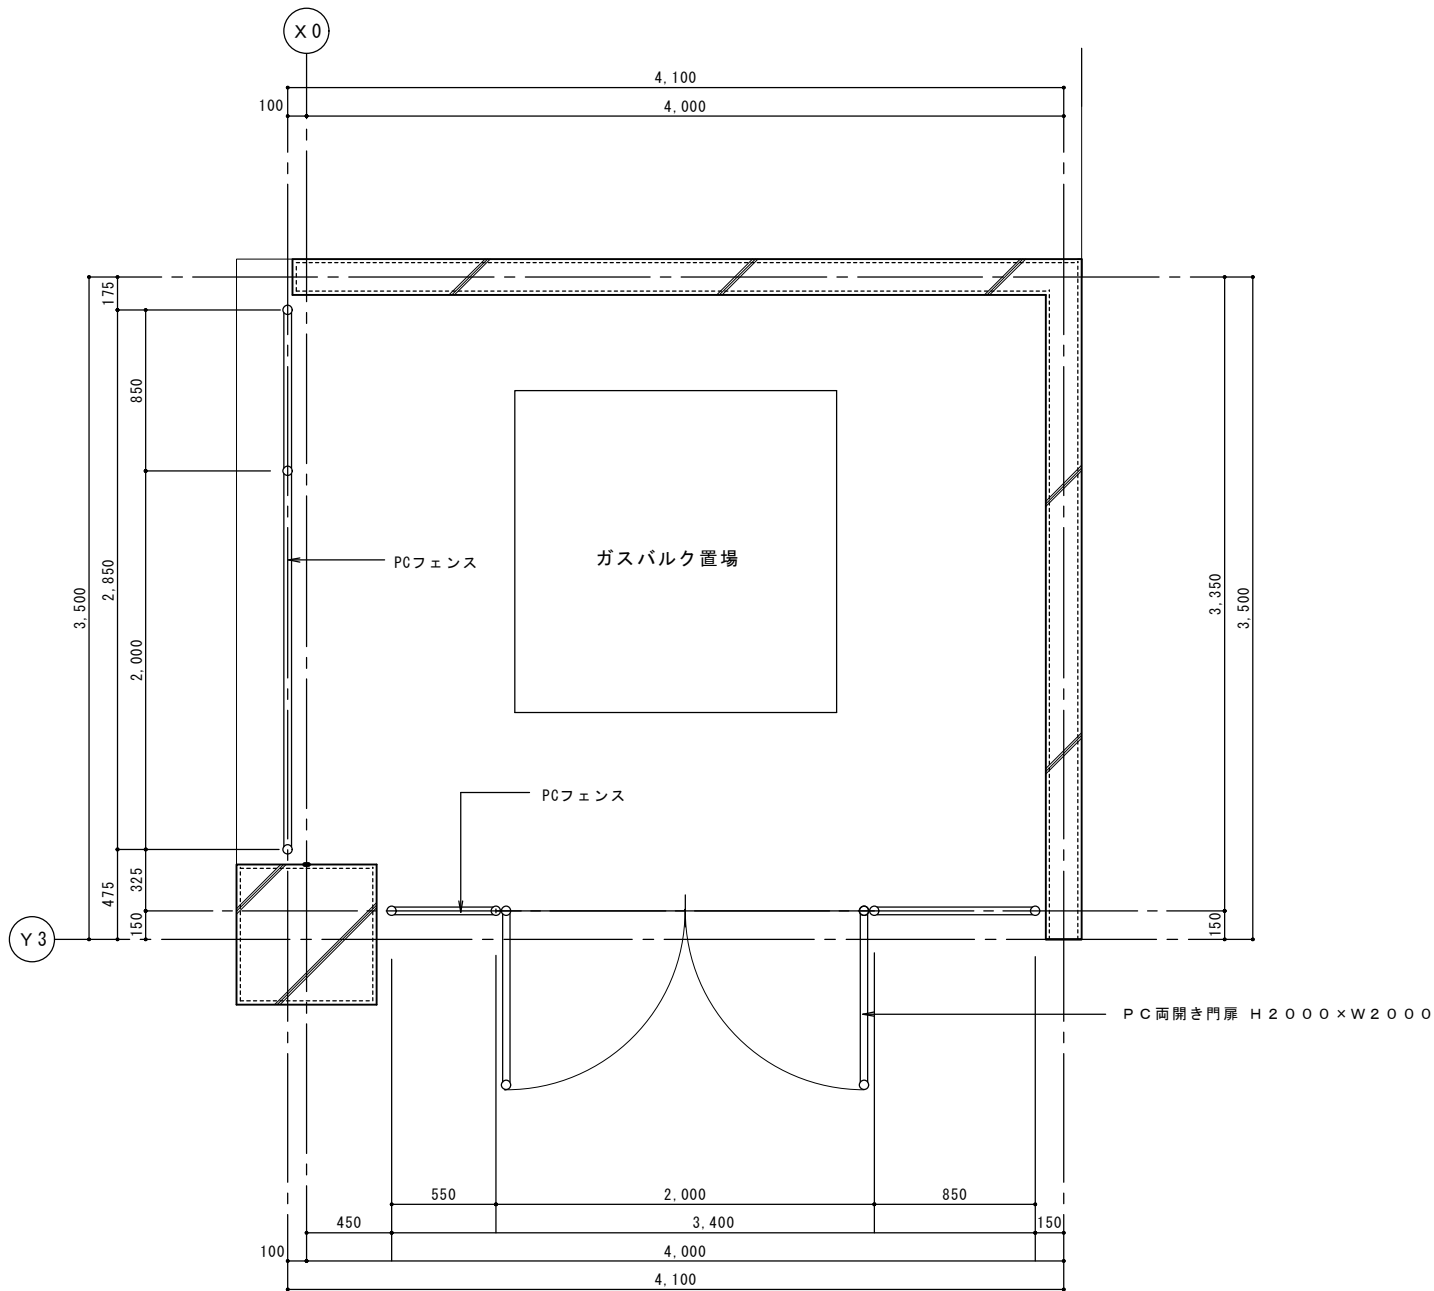

平面図 A3:S=1:40
A1:S=1:20


昭和57年改正の建築基準法・同施行令及び昭和61年改正の
沖縄県同施行条例第9条に基づく風圧力 GL+0m に依る

設計条件
設計荷重・・・昭和57年改正の建築基準法・同施行令及び
昭和61年改正の沖縄県同施行条例第9条に
基づく風圧力に依る。
基礎条件・・・長期許容地耐力 98kN/m²(10t/m²)
備考
1. 外装は金網類を除く他は溶融亜鉛めっきとする。
2. 本図門扉は片側180°開きとする。

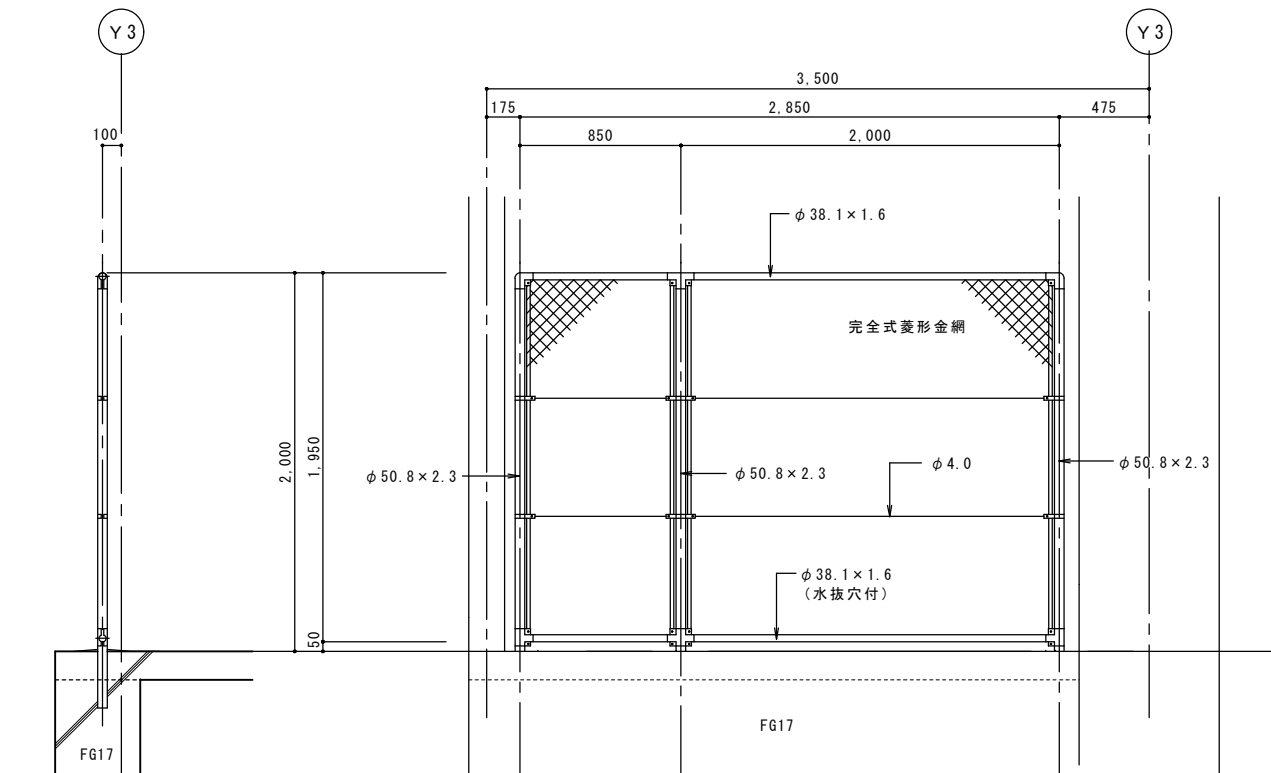

断面図 A3:S=1:40
A1:S=1:20


側面図 A3:S=1:40
A1:S=1:20

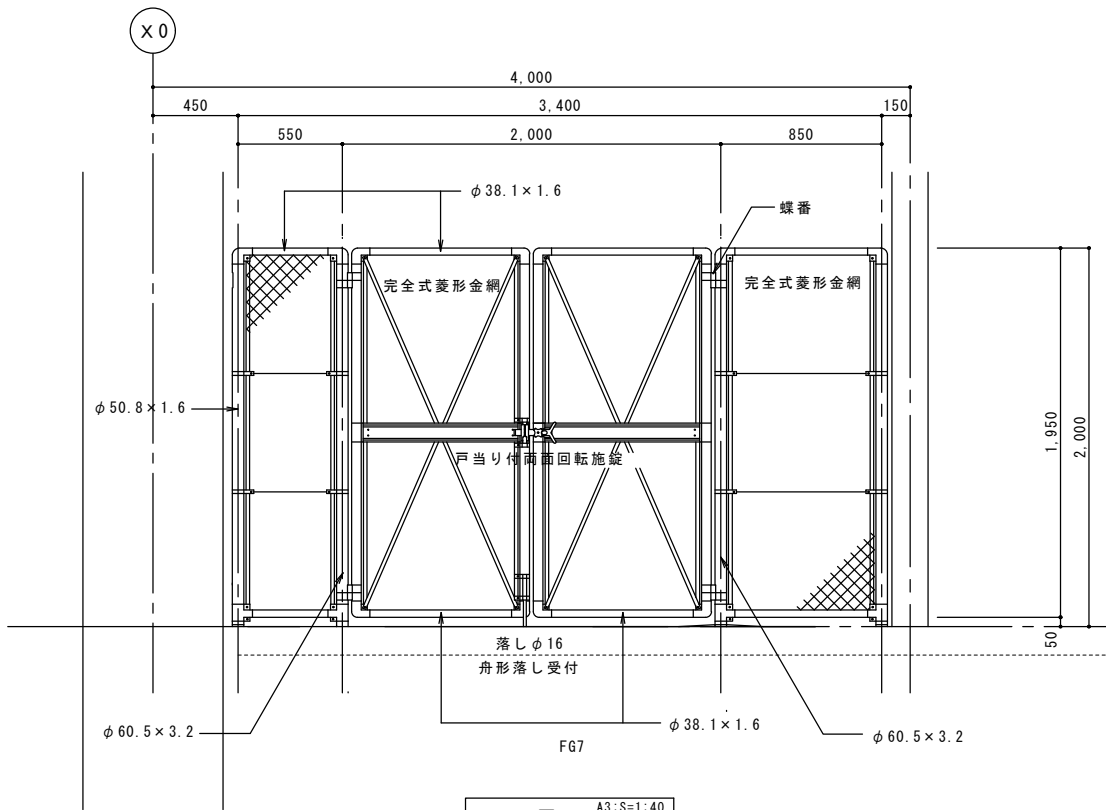


正面図 A3:S=1:40
A1:S=1:20

工事名称	スポーツコンベンション 交流拠点施設建築工事	工事年度	令和 5 年度
		図面名称	雑詳細図 (8) PCフェンス詳細図
工事場所	名護市宮里二丁目485他76筆	縮 尺	A1 1:10/A3 1:20
発注機関	名護市建設部建築住宅課	図面番号	A-115
摘 要	一		
	管理建築士	設 計	製 図
検 印			
設 計 者	名 称	美音SpaceDesign株 式 会 社 仲地設計事務所 委託業務共同企業体	
	資格者氏名	一級建築士第24595号 比嘉伝英	
	登録番号	沖縄県知事登録第130-2814号	
	所 在 地	沖縄県名護市城1-7-11-302	


A1 : S=1 : 10

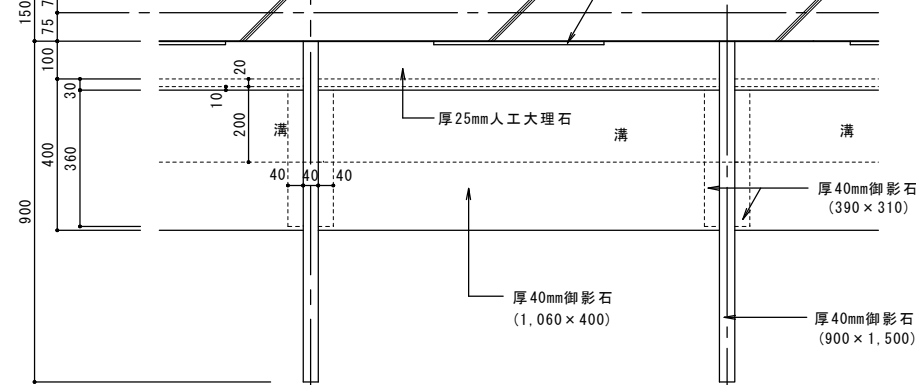

平面图

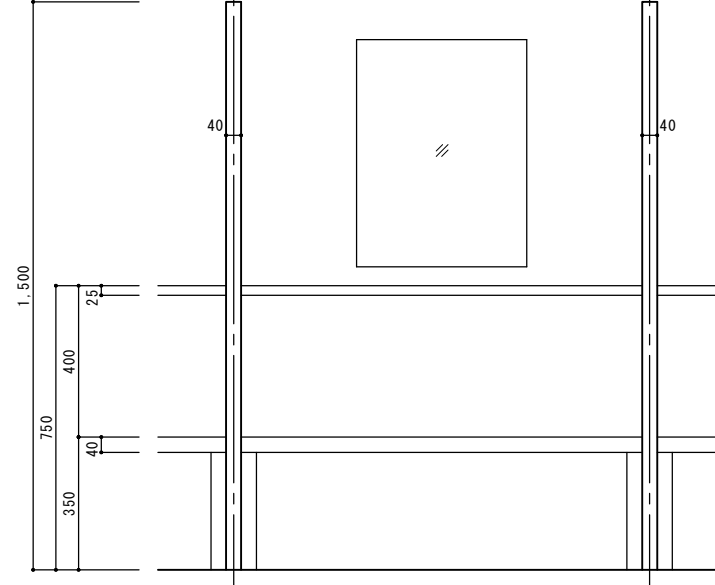


正面图

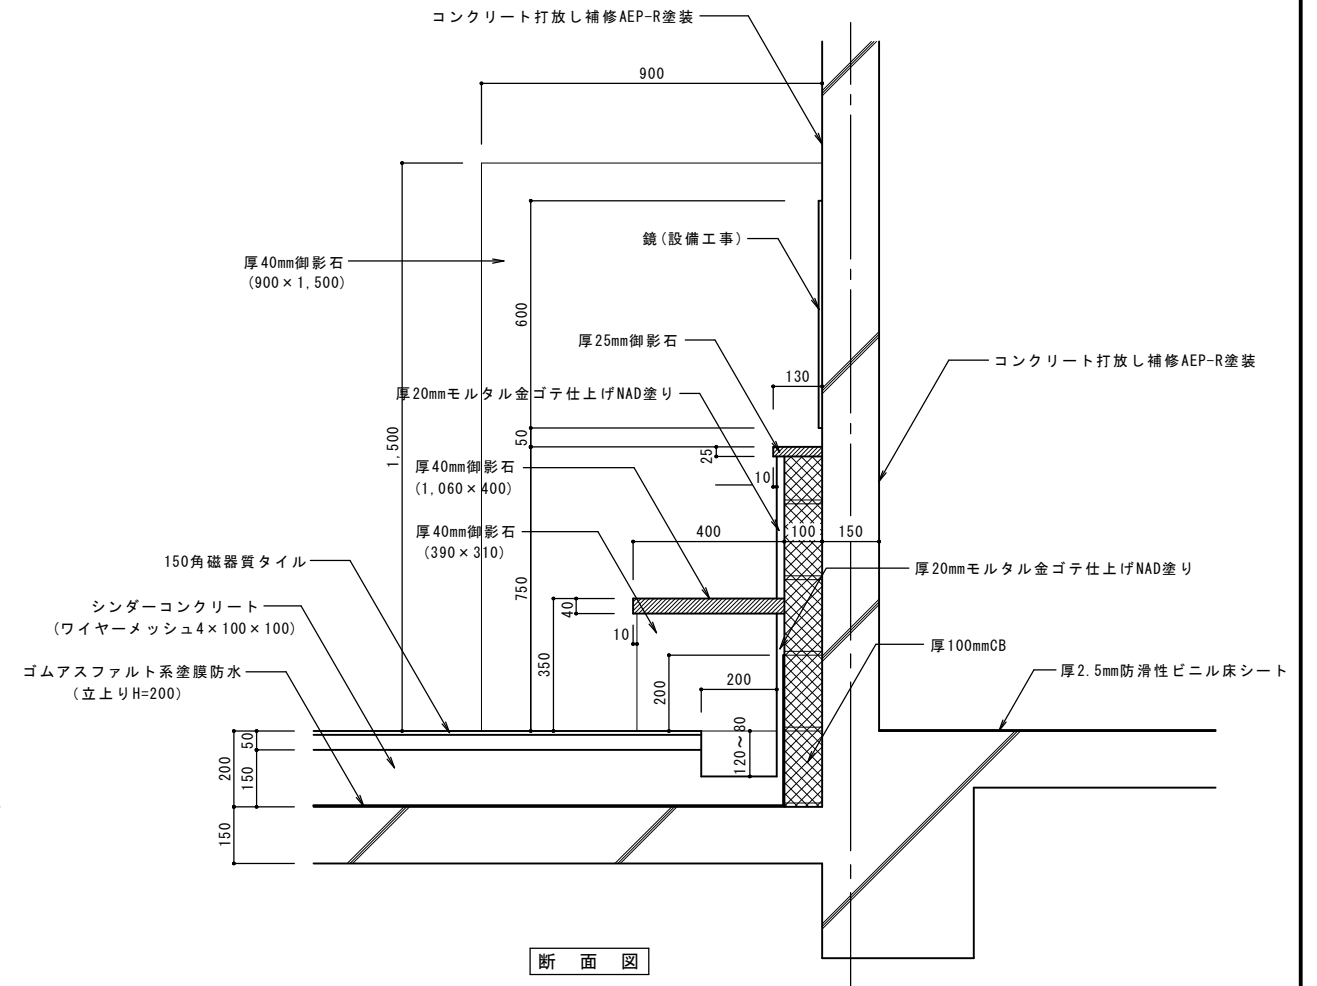


断面图

A3 : S=1 : 20





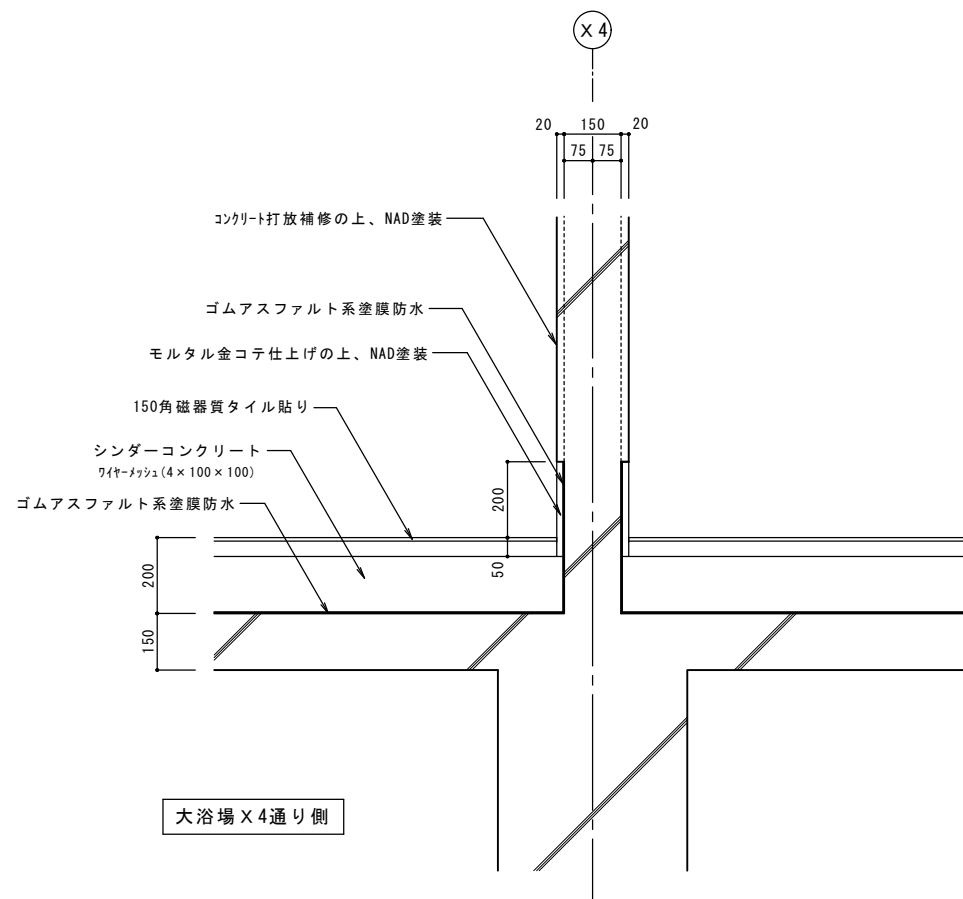


大浴場×4通り側




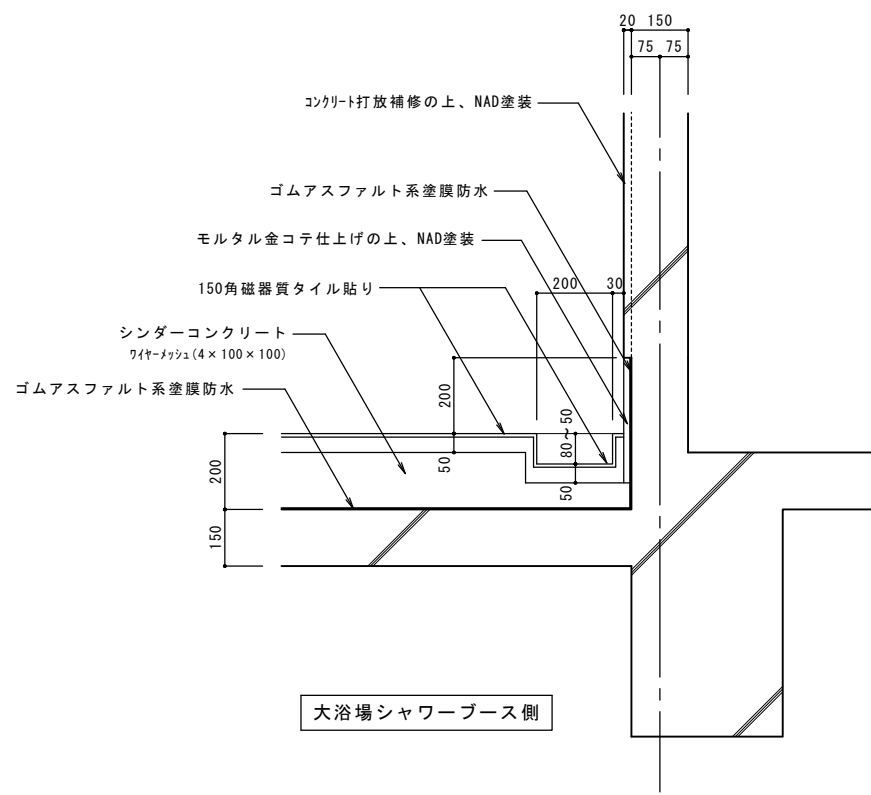


大浴場シャワーブース側

工事名称	スポーツコンベンション 交流拠点施設建築工事			工事年度	令和 5 年度	
				図面名称	雑詳細図 (9) 大浴洗い場詳細図	
工事場所	名護市宮里二丁目485他76筆			縮 尺	A1 1:10/A3 1:20	
免注機関	名護市建設部建築宅課			図面番号	A-116	
摘 要	一			設 計 者	名 称	美音SpaceDesign株式会 社 仲地設計事務所 委託業務共同企業体
検 印	管理建築士	設 計	製 図		資格者氏名	一級建築士第24595号 比嘉佑英
					登録番号	沖縄県知事登録第130-2814号
					所 在 地	沖縄県名護市城1-7-11-302

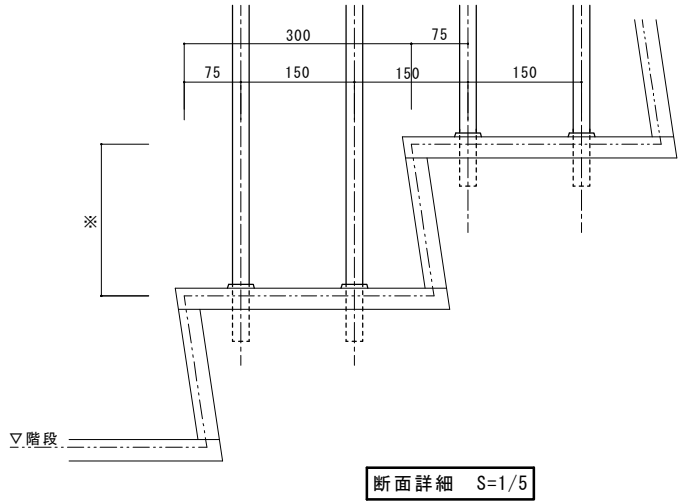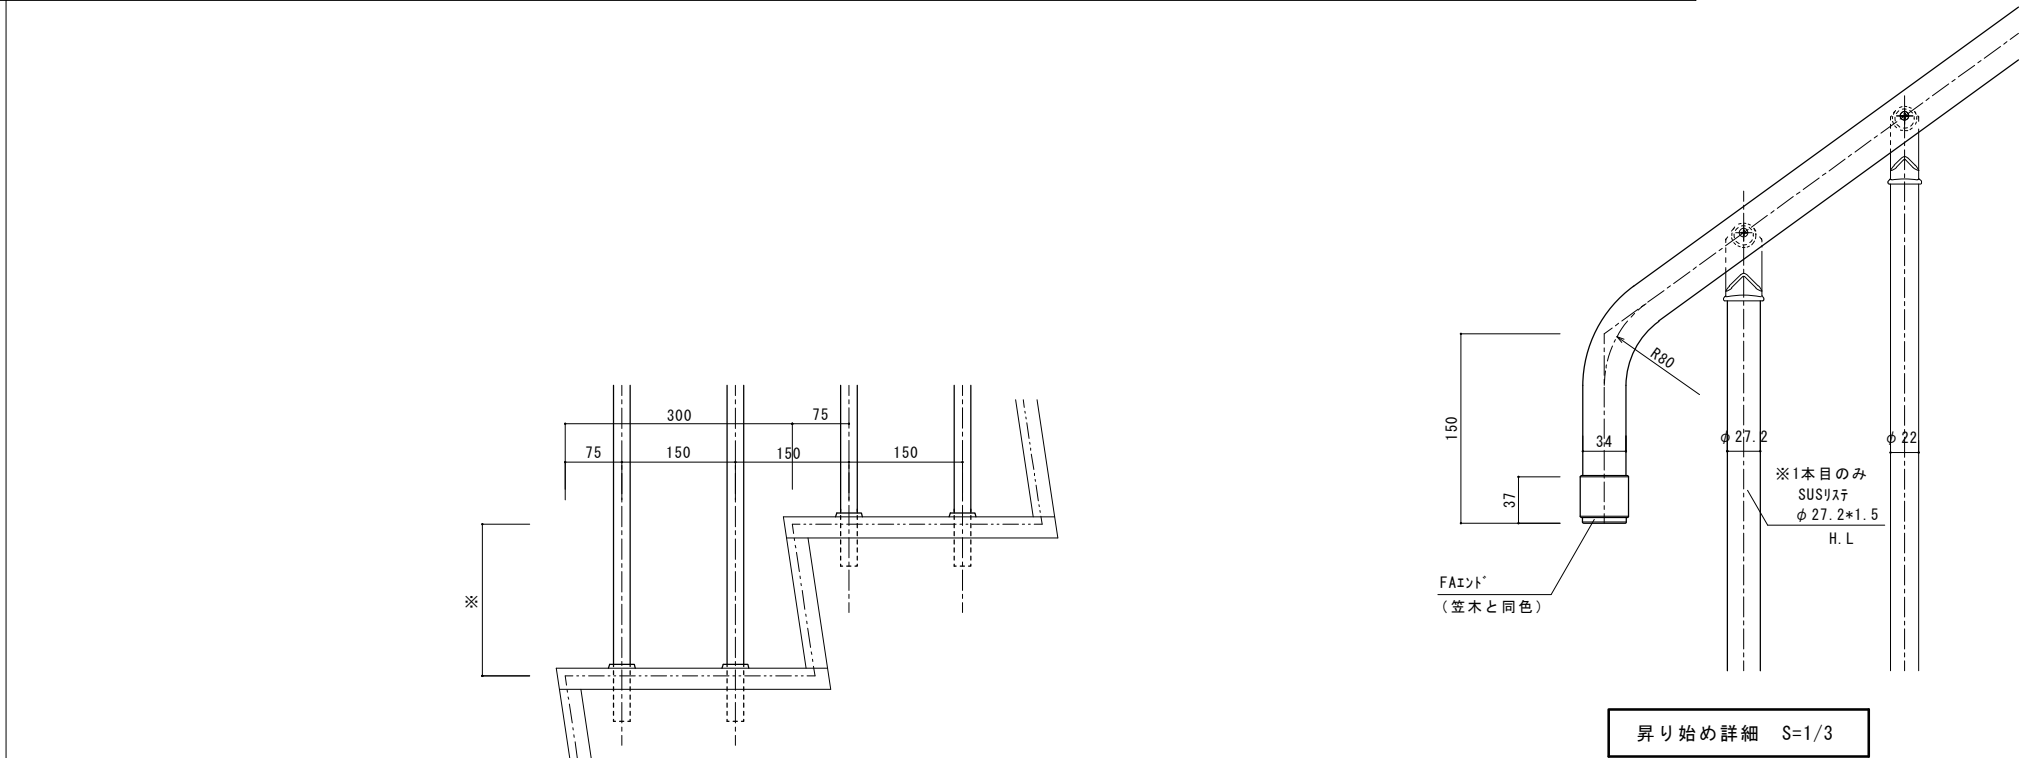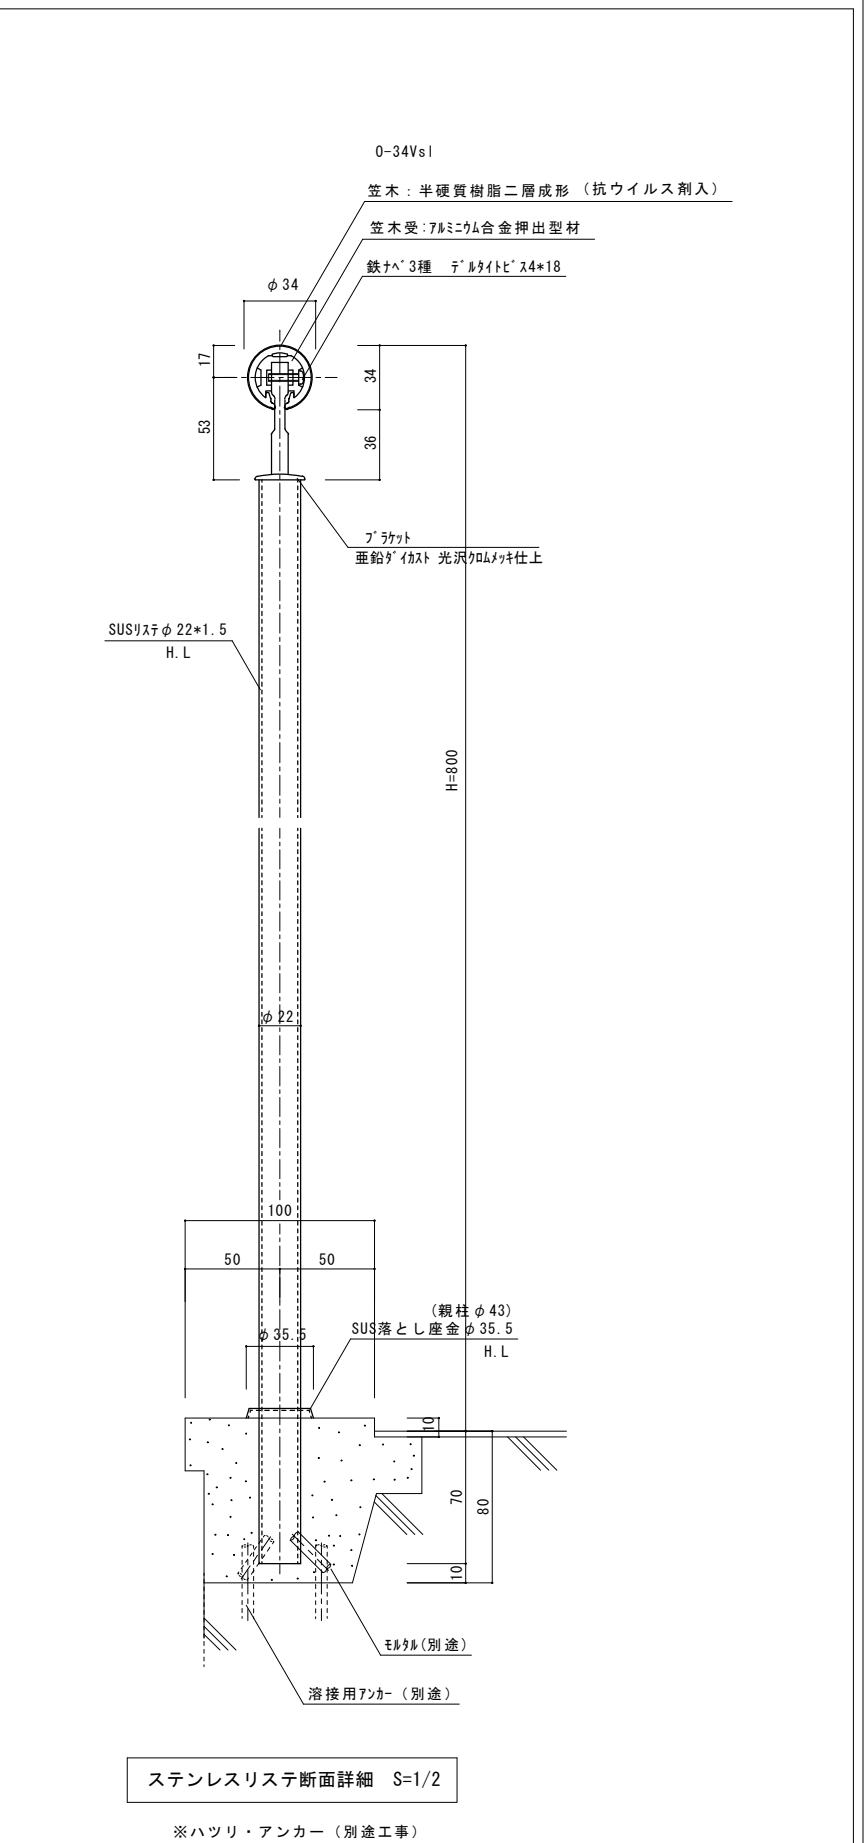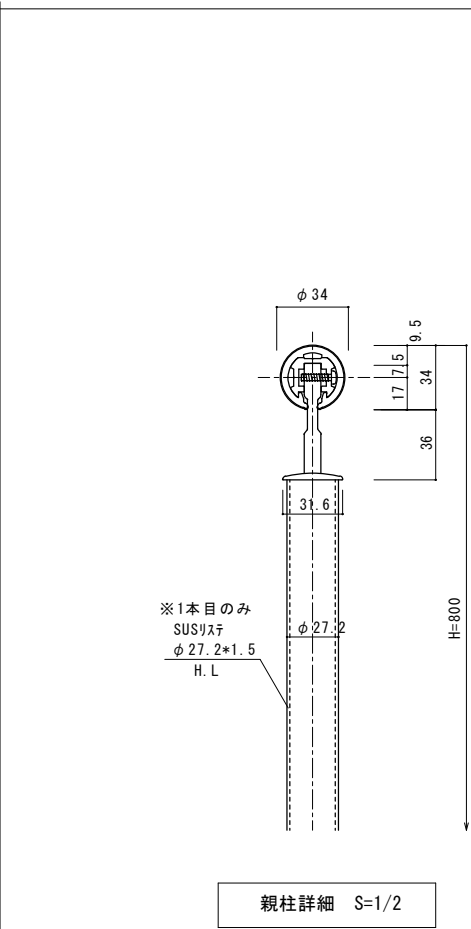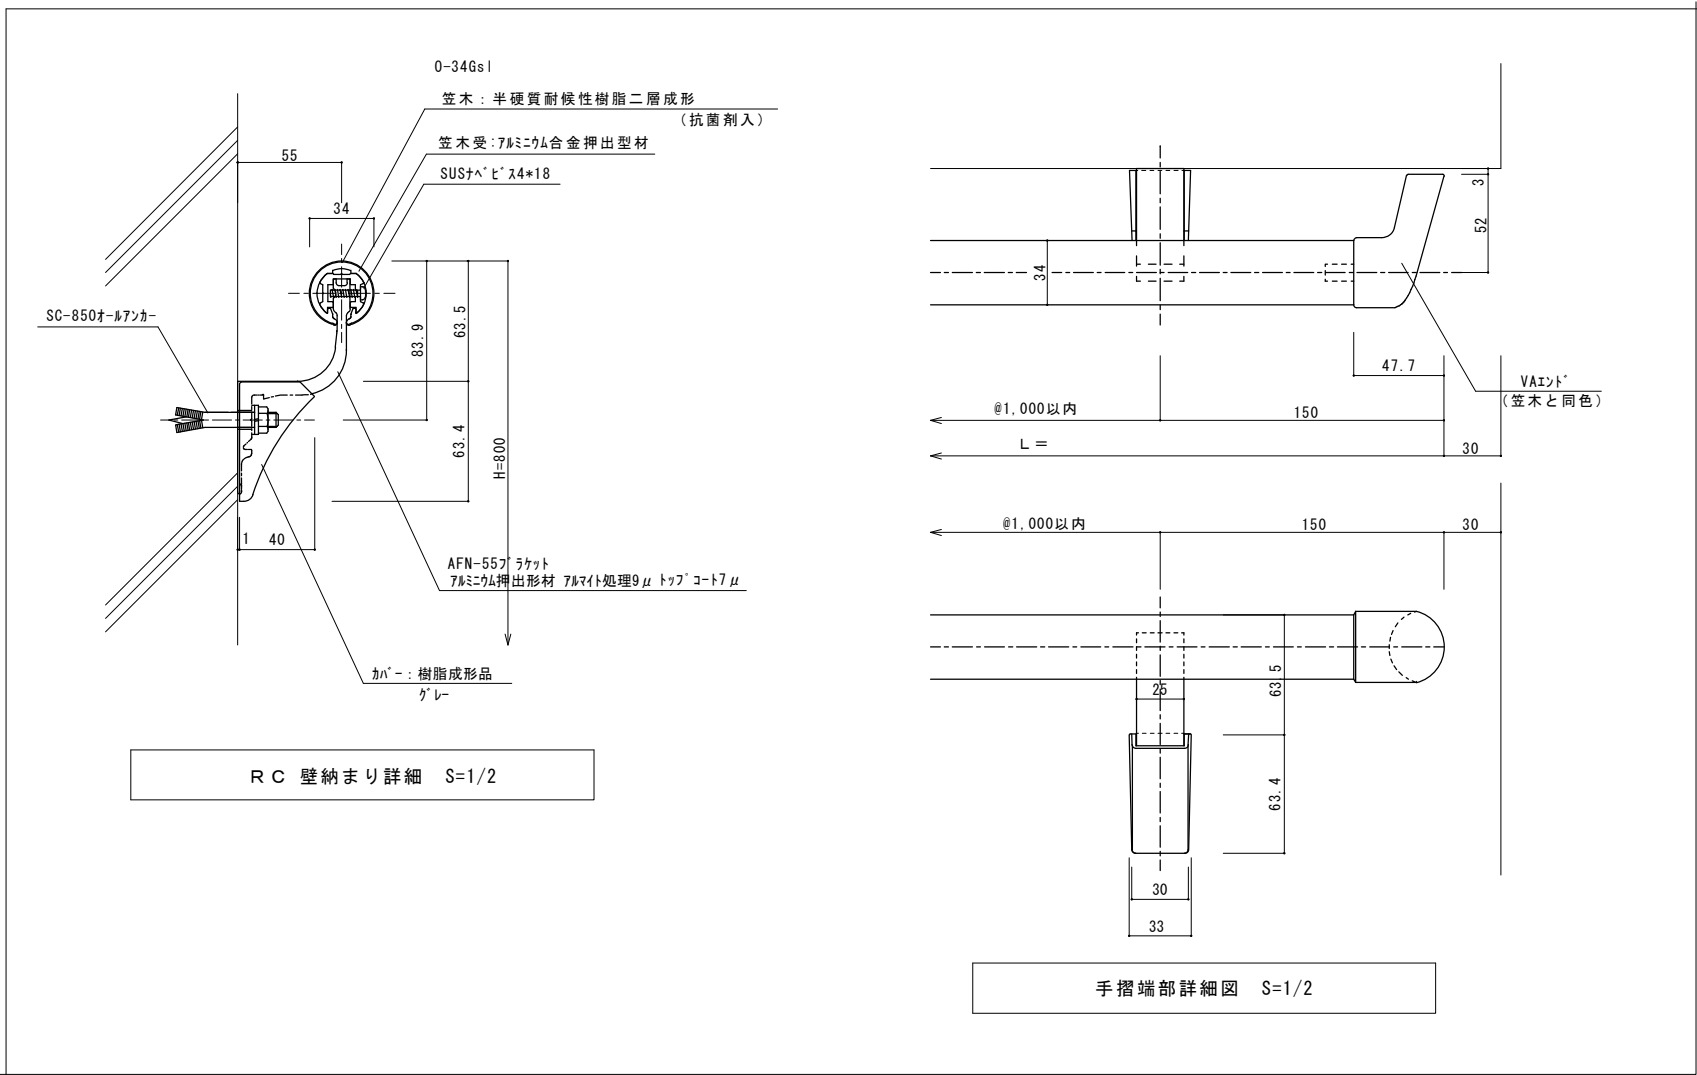

工事名称	スポーツコンベンション 交流拠点施設建築工事			工事年度	令和 5 年度
				図面名称	雑詳細図(10)（手摺詳細図①）
工事場所	名護市宮里二丁目485他76筆			縮 尺	1/2・1/3・1/5
発注機関	名護市建設部建築住宅課			図面番号	A-117
摘 要	—			設 計 者	名 称 美音SpaceDesign株式会社 仲地設計事務所委託業務共同企業体
	管理建築士	設 計	製 図		資格者氏名 一級建築士第245950号比嘉伝英
					登録番号 沖縄県知事登録第130-2814号
					所 在 地 沖縄県名護市城1-7-11-302

    

工事名称	スポーツコンベンション 交流拠点施設建築工事			工事年度	令和 5 年度	
				図面名称	雑詳細図(11)(手摺詳細図②)	
工事場所	名護市宮里二丁目485他76筆			縮 尺	1/2	
発注機関	名護市建設部建築住宅課			図面番号	A-118	
摘 要	一			設 計 者	名 称	美音SpaceDesign株式会社 仲地設計事務所委託業務共同企業体
検 印	管理建築士	設 計	製 図		資格者氏名	一級建築士第245950号比嘉延英
					登録番号	沖縄県知事登録第130-2814号
					所 在 地	沖縄県名護市城1-7-11-302

iki サウナ 仕上表(男女共通)				
名称	仕上げ・仕様	サウナ工事	建築工事	設備工事
床	スノコ敷: 100×t=15mm目透かし 桧上小	○		
	スノコ下地: モルタル金鋳押え ※排水勾配1.5/100以上		○	
	防水層+防水保護コンクリート		○	
	床排水(50A) 共栓式(目皿付)			○
腰壁	羽目板貼り: 91×t=12mm 桧上小	○		
壁	エコカラット 貼り ルドランK LXL程度	○		
天井	岩綿吸音板(平板) 300mm×600mm×t=12mm【 軒天用】 ソーラトン	○		
背もたれ	木板(20mm×100mm) 2 本組 スプルス 壁仕上げ内に固定用の下地(@455mm程度) を入れて固定する事	○		
ヒーター区画	床: 防水層+防水保護コンクリート		○	
	床: モルタル金鋳押え ※排水勾配1.5/100以上		○	
	床排水(50A) 共栓式(目皿付)			○
	壁: エコカラット 貼り ルドランK LXL程度	○		
	天井: 岩綿吸音板(平板) 300mm×600mm×t=12mm【 軒天用】 ソーラトン	○		
防熱板	SUS板t=1.5mm SUSチェーン吊 天井下地に固定する事	○		
ヒーターガード	木柵: 木製+セデキュル ヒーター側: ケイカル板t=12mm 桧上小	○		
ベンチ	座面: 木板: 100mm×t=15mm(目透かし10mm) 脱着式 桧上小	○		
	蹴込: 木板: 100mm×t=15mm(目透かし10mm) 桧上小	○		
	架台: 木製架台 アジャスター付	○		
	※木ビスはJIS規格品 SUS304を使用する事 ※座面は、使用時は固定され、 メンテナンス時には容易に外せる構造とする事			
給気口	スリーブφ125φ開口		○	
	SUS管: φ100(区画貫通処理共)			○
	浴室側: アルミレジスター: φ100, FD(180℃) 付			○
	サウナ側: 木製ガラリ: 150角	○		
排気口	スリーブφ175φ開口		○	
	SUS管: φ150(区画貫通処理共)			○
	浴室側: アルミレジスター: φ150, FD(180℃) 付			○
	サウナ側: 木製ガラリ: 200角	○		
FIX ※2	枠: アルミ		○	
	ガラス: 耐熱強化ガラスt=6.5+A6もしくは12+フロート ガラス		○	
	サウナ側額縁: スプルスt=30mm	○		


※1 予防事務審査・検査基準
第9 サウ設備 2 条例等の運用 (2)イd(b)による

※2 予防事務審査・検査基準
第9 サウ設備 2 条例等の運用 (2)イd(d)による

iki サウナ 仕上表(男女共通)				
名称	仕上げ・仕様	サウナ工事	建築工事	設備工事
出入口扉 ※1	枠: SUS		○	
	扉: SUS框扉		○	
	サウナ側框部分: スプルスt=12mm	○		
	把手: 木製握り棒(浴室側)		○	
	押板: スプルス100mm×600mm×t=20mm(サウナ側)	○		
	オートヒンジ ストップ機構なし		○	
	ガラス: 網入透明ガラス t=6.8mm		○	
壁 断熱仕様	サウナ側額縁: スプルスt=30mm	○		
	胴縁30x40@450			
	耐水ベニヤ板 t=4			
	胴縁30x40@450	○		
	グラスウールt 25(24kg/n ³ アルミ 箔貼り)			
	ケイカル板t 5(ヒーター区画: ケイカル板t 5)			
	仕上			
天井 断熱材仕様	野縁受30×40@900			
	ケイカル板t 5			
	野縁30×50@450	○		
	グラスウールt 25(24kg/n ³ アルミ 箔付) ×2			
	ケイカル板t 5			
	仕上			

ドライサウナ共通注意事項	
※注1) サウナ室及びサウナ室前室の天井裏には他の用途に供するダクト・ガス管及び電線等が貫通していない事。 ※注2) 設置に関しては所轄監督官庁との事前協議の指示による事。 ※注3) 外部に面する壁・天井・梁には、防露工事(建築工事) をする事。 ※注4) 1次側とサウ側の給水の取り合い部分は、防水工事(建築工事) をする事。	
※注1) タイル貼りの接着にはシリコンシーラント 8060プロ(セメダイン) 同等以上を使用する事。 ※注2) ブリックタイル・レンガタイル貼りの接着にはセメント 系接着剤を使用し、メーカーのマニュアルに従った工法で施工する事。 ※注3) ヒーター廻り・裸電球廻りなど、火災の危険が有るものは、必要な隔離を取る事。 ※注4) 電気器具等、感電の危険が有るものは、感電防止の為、アースを取るなどの措置をとる事(内線規定による)。 ※注5) サウナ室内に金属部分が出ている場合は木貼りにする等、金属が直接肌に触れないように保護措置をとる事。 ※注6) 内装仕上材、下地材、断熱材、接着材はホルムアルデヒドの規制対象外の製品を使用する事。 ※注7) 照明器具を取り付ける位置には、下地に補強下地等を入れ、ビス等で確実に固定する事。 ※注8) サウナ工事管理者は内装が決定したのち、各仕上材メーカーの推奨する施工方法を確認し、指示する事。 ※注9) サウナ工事管理者は施工完了後、決められた手順に則って工事されているかどうか検査する事。 ※注10) サウナジョイントボックスの管端部はバテ埋め処理の事	


工事名称	スポーツコンベンション 交流拠点施設建築工事		工事年度	令和 5 年度	
			図面名称	雑詳細図(12) (サウナ詳細図①)	
工事場所	沖縄県名護市宮里二丁目485他76筆		縮 尺	-	
発注機関	名護市建設部建築住宅課		図面番号	A-119	
摘 要	—		設計者	名 称	美音SpaceDesign株式会社 仲地設計事務所委託業務共同企業体
	管理建築士	設 計 製 図		資格者氏名	一級建築士第245950号比嘉伝英
登録番号				沖縄県知事登録第130-2814号	
所 在 地				沖縄県名護市城1-7-11-302	
検 印					

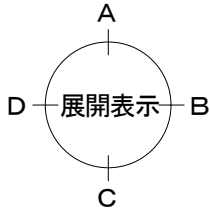

※1 予防事務審査・検査基準
第9 ヲ設備 2 条例等の運用 (2)アイd(b)による

※2 予防事務審査・検査基準
第9 ヲ設備 2 条例等の運用 (2)アイd(d)による

工事名称	スポーツコンベンション 交流拠点施設建築工事		工事年度	令和 5 年度	
			図面名称	雑詳細図 (13) (サウナ詳細図②)	
工事場所 発注機関	沖縄県名護市宮里二丁目485他76筆		縮 尺	A1 /1/5 A3 /1/30	
	名護市建設部建築住宅課		図面番号	A-120	
摘 要	—		設 計 者	名 称	美音SpaceDesign株式会社 仲地設計事務所委託業務共同企業体
	管理建築士	設 計 製 図		資格者氏名	一級建築士第245950号比嘉佑英
検 印				登録番号	沖縄県知事登録第130-2814号
				所 在 地	沖縄県名護市城1-7-11-302

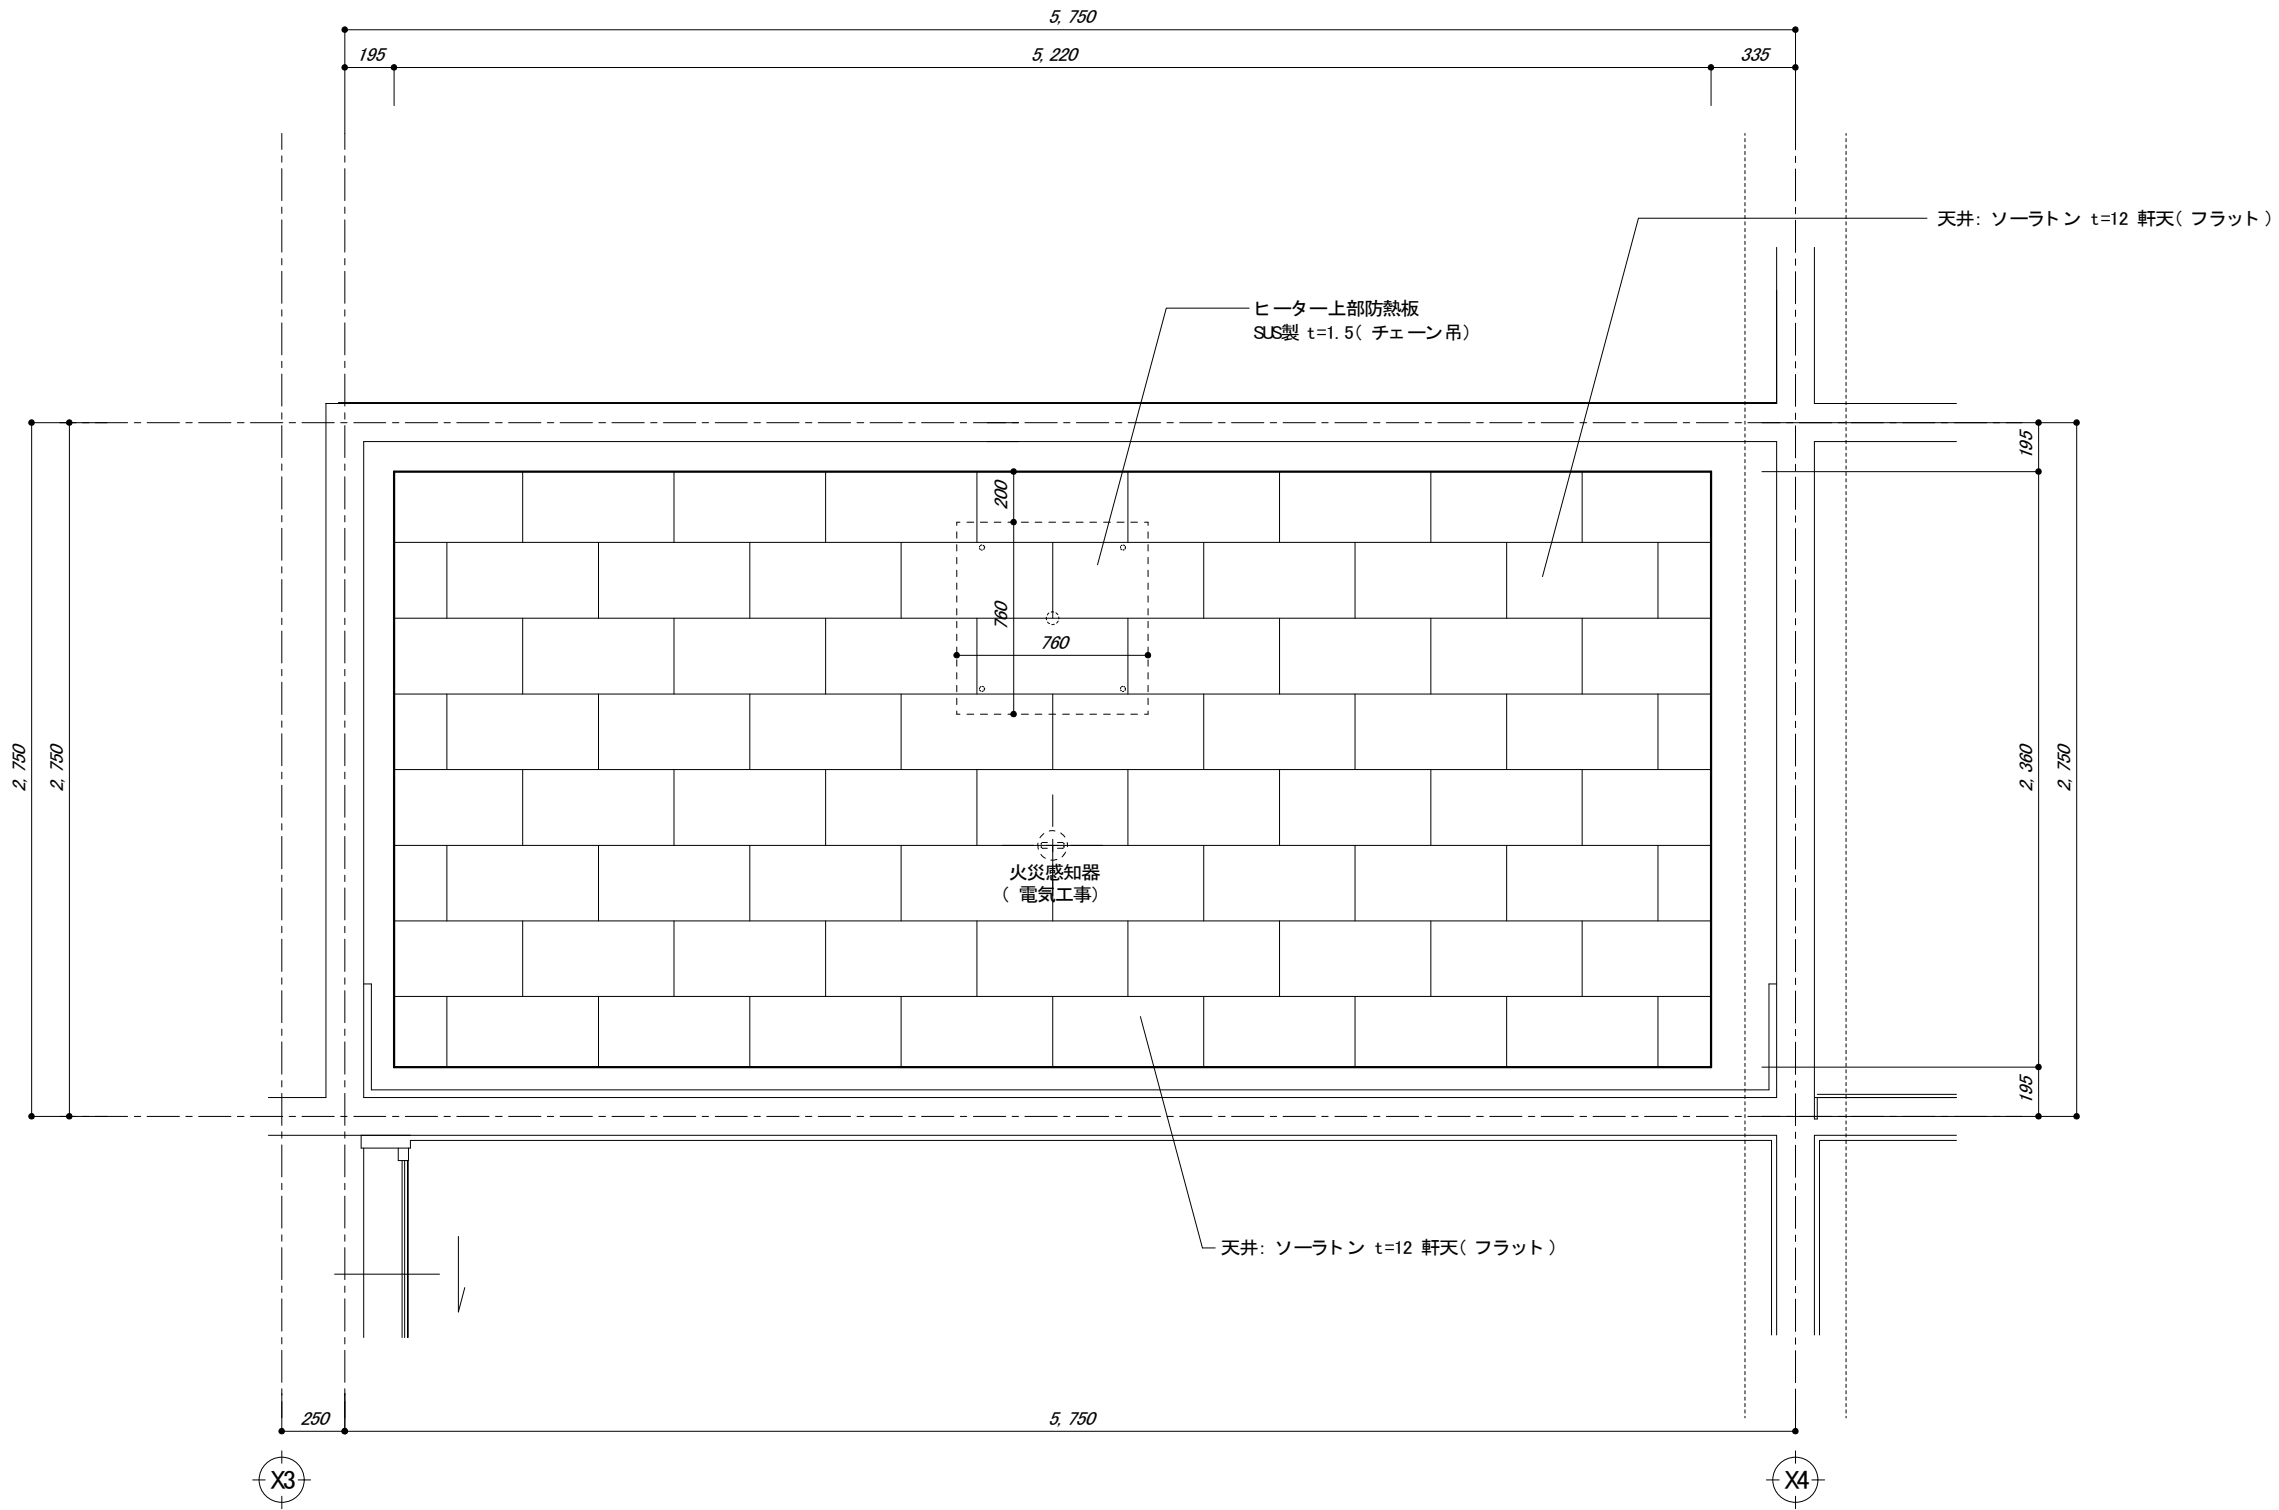


i ki サウナ(男) 天井伏図

※i ki サウナ(女)は反転とする。

工事名称	スポーツコンベンション 交流拠点施設建築工事			工事年度	令和 5 年度		
				図面名称	雑詳細図 (14) (サウナ詳細図③)		
工事場所	沖縄県名護市宮里二丁目485他76筆			縮 尺	A1 1/15 A3 1/30		
発注機関	名護市建設部建築住宅課			図面番号	A-121		
摘 要	—			設 計 者	名 称	美音SpaceDesign株式会社 仲地設計事務所委託業務共同企業体	
	管理建築士	設 計	製 図		資格者氏名	一級建築士第245950号比嘉伝英	
					登録番号	沖縄県知事登録第130-2814号	
					所 在 地	沖縄県名護市城1-7-11-302	

※ 天井裏防露工事: ウレタン吹付け t=30 (建築工事)

※ 天井SUS吊ボルト @ 900 程度 (建築工事)

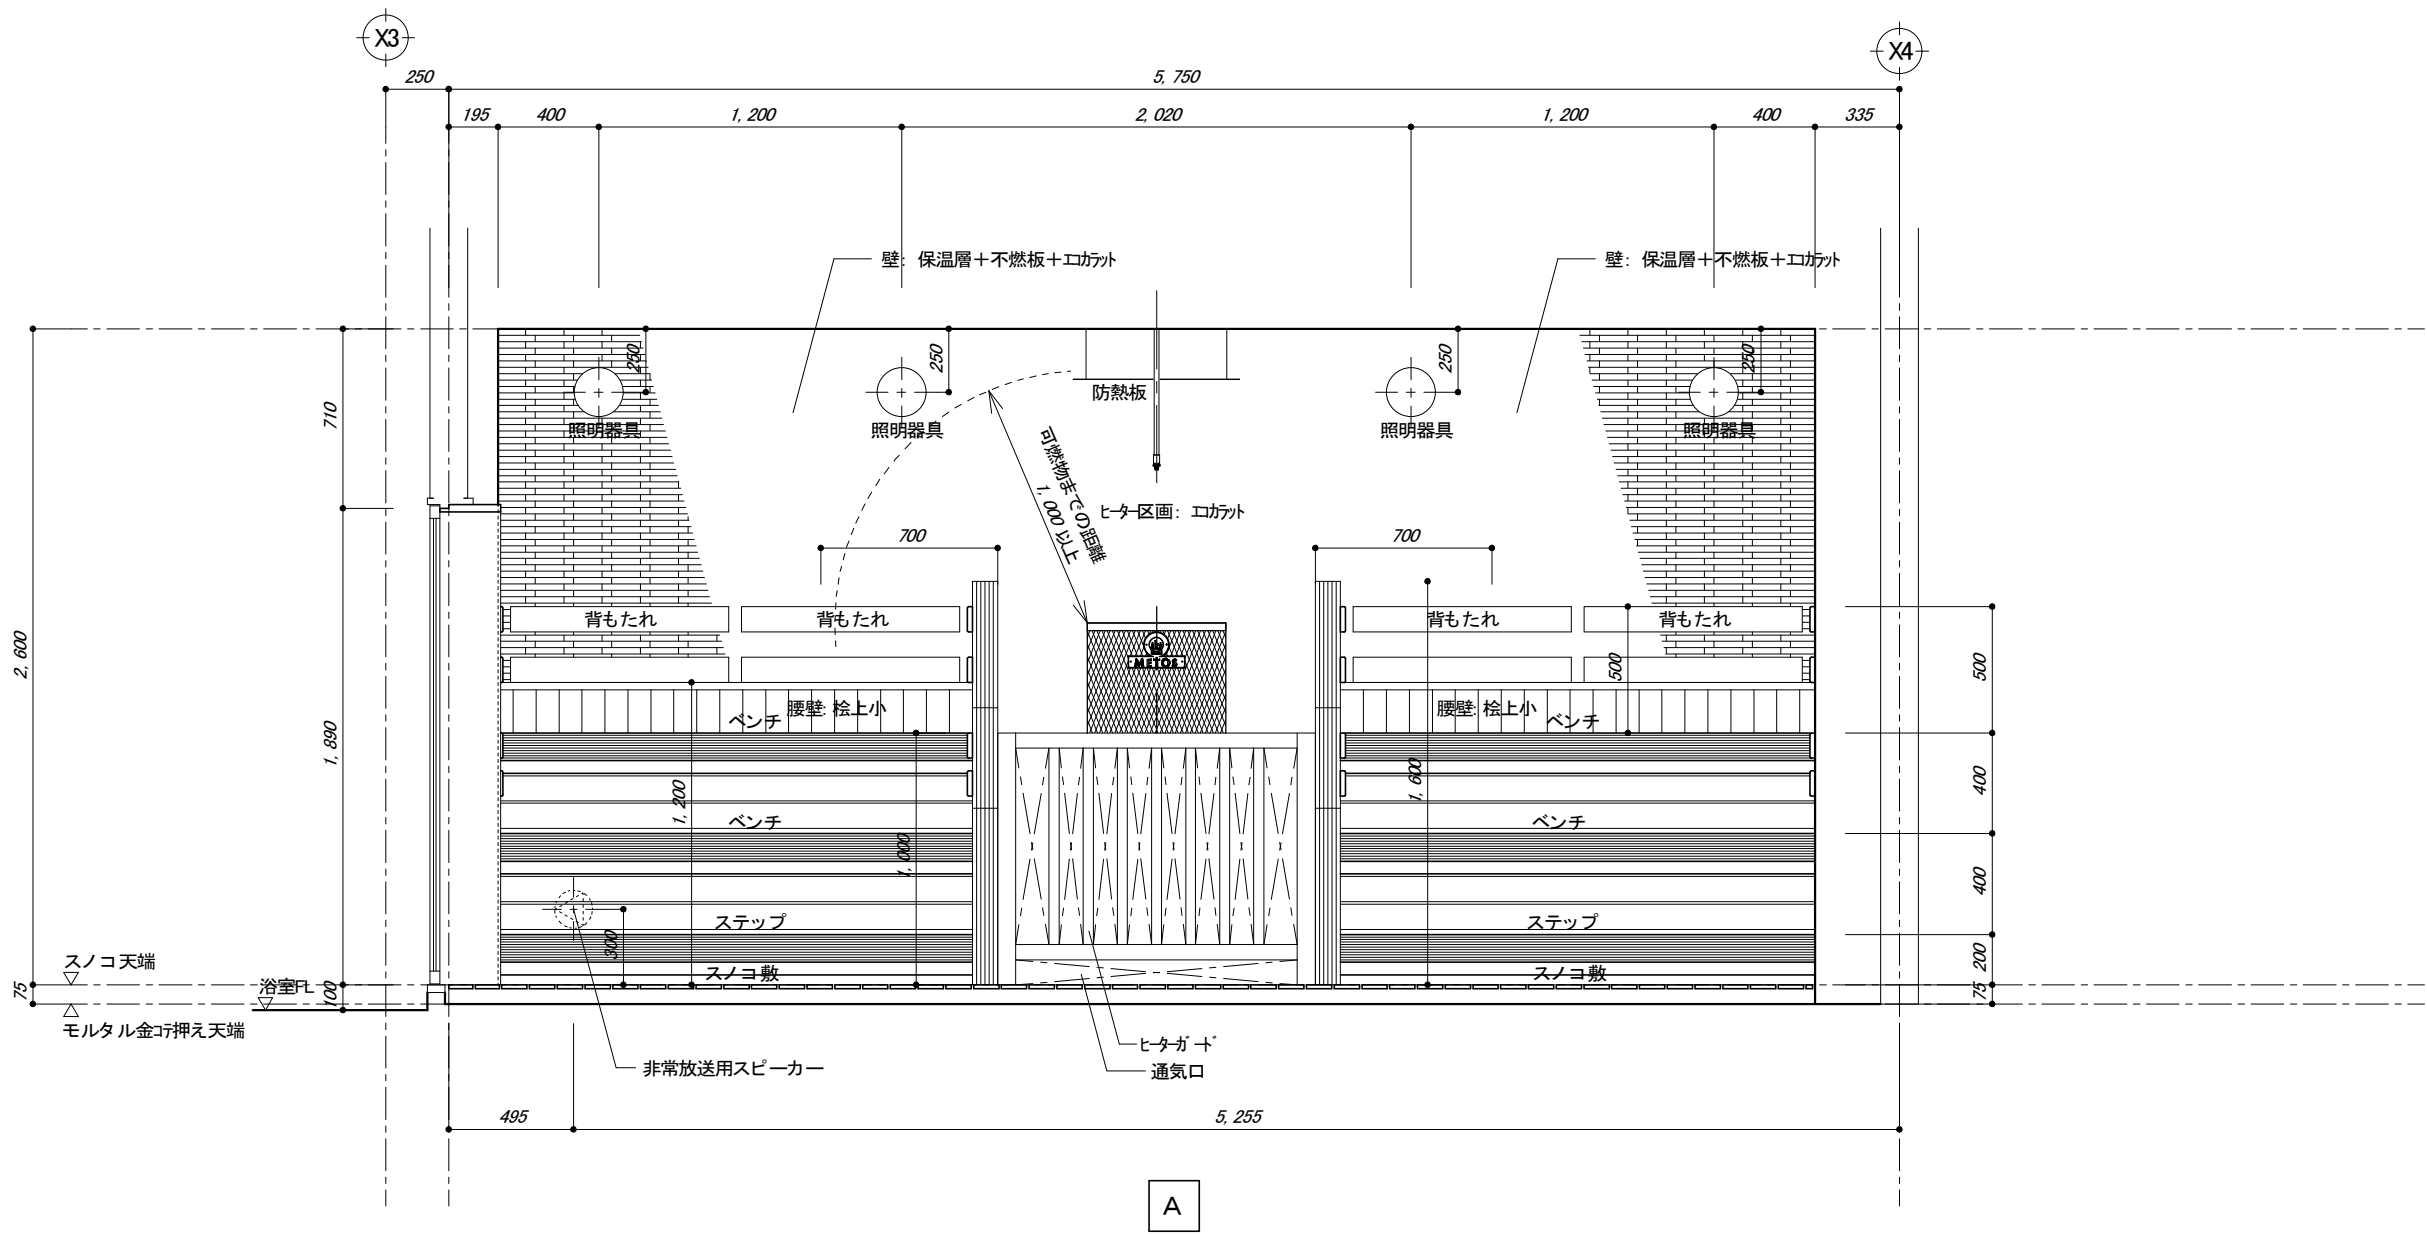


i ki サウナ(男) 展開図(1)

※i ki サウナ(女)は反転とする。

工事名称	スポーツコンベンション 交流拠点施設建築工事			工事年度	令和 5 年度	
				図面名称	雑詳細図(15) (サウナ詳細図④)	
工事場所	沖縄県名護市宮里二丁目485他76筆			縮 尺	A1 1/15 A3 1/30	
発注機関	名護市建設部建築住宅課			図面番号	A-122	
摘 要	—			設計者	名 称	美音SpaceDesign株式会社 仲地設計事務所委託業務共同企業体
検 印	管理建築士 設 計 製 図				資格者氏名	一級建築士第245950号比嘉伝英
					登録番号	沖縄県知事登録第130-2814号
					所 在 地	沖縄県名護市城1-7-11-302

※ 天井裏防露工事: ウレタン吹付け t=30 (建築工事)

※ 天井SUS吊ボルト @ 900 程度 (建築工事)

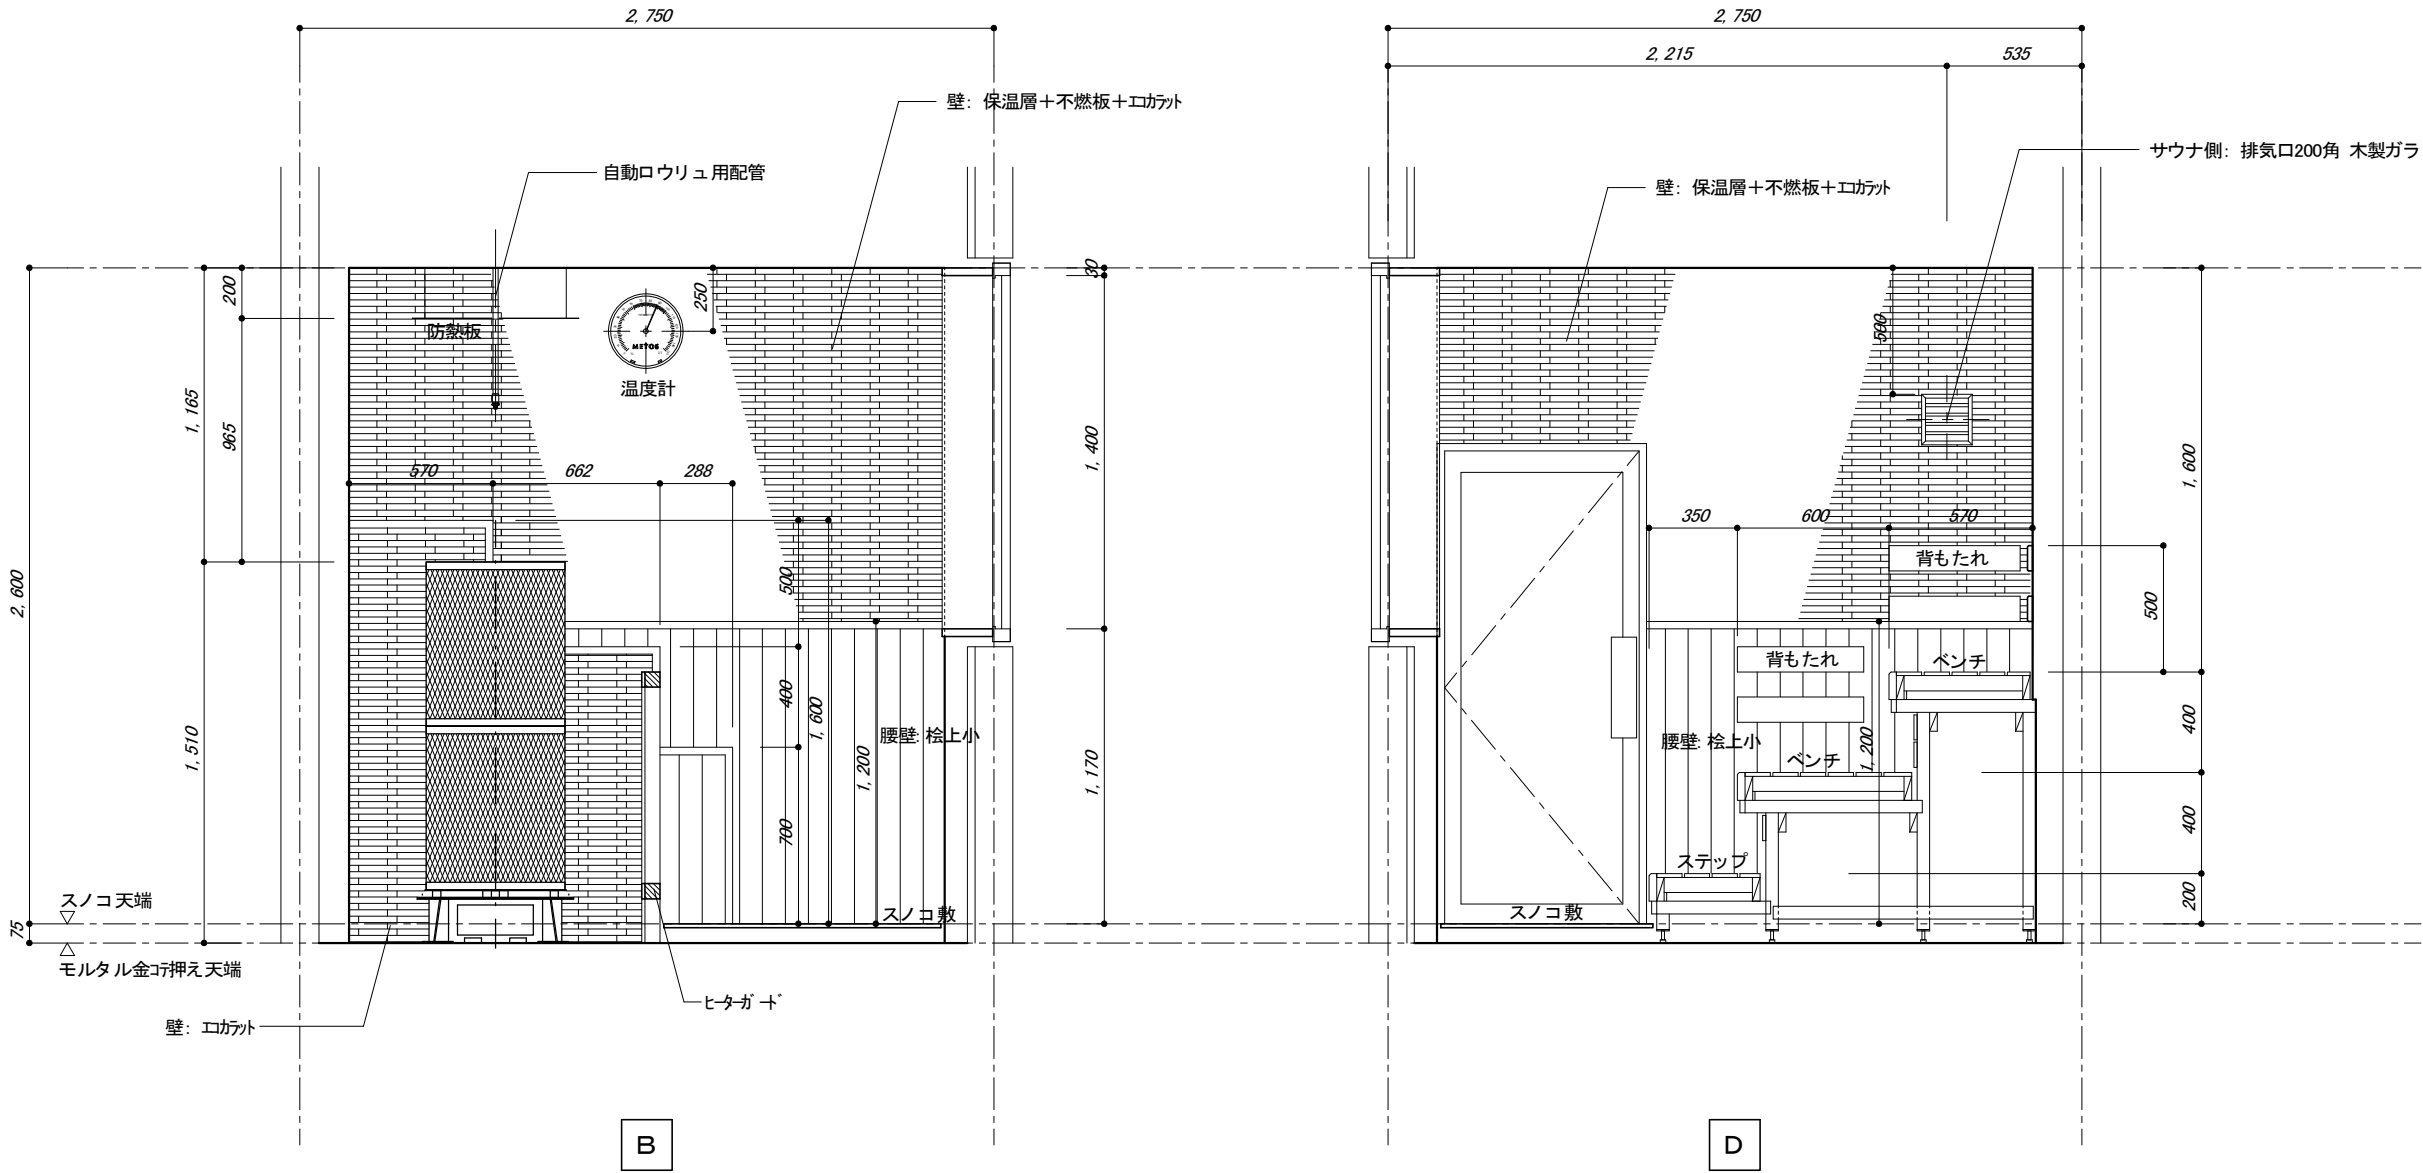


i ki サウナ(男) 展開図(2)

※i ki サウナ(女) は反転とする。

工事名称	スポーツコンベンション 交流拠点施設建築工事			工事年度	令和 5 年度	
				図面名称	雑詳細図 (16) (サウナ詳細図⑤)	
工事場所	沖縄県名護市宮里二丁目485他76筆			縮 尺	A1 1/15 A3 1/30	
発注機関	名護市建設部建築住宅課			図面番号	A-123	
摘 要	—			設計者	名 称	美音SpaceDesign株式会社 仲地設計事務所委託業務共同企業体
検 印	管理建築士	設 計	製 図		資格者氏名	一級建築士第245950号比嘉伝英
					登録番号	沖縄県知事登録第130-2814号
					所 在 地	沖縄県名護市城1-7-11-302


※ 天井SUS吊ボルト @ 900 程度 (建築工事)

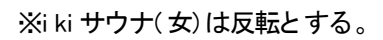

工事名称	スポーツコンベンション 交流拠点施設建築工事			工事年度	令和 5 年度		
				図面名称	雑詳細図(17) (サウナ詳細図⑥)		
工事場所	沖縄県名護市宮里二丁目485他76筆			縮 尺	A1 1/15 A3 1/30		
発注機関	名護市建設部建築住宅課			図面番号	A-124		
摘 要	一			設 計 者	名 称	美音SpaceDesign株式会社 仲地設計事務所委託業務共同企業体	
検 印	管理建築士	設	計		資格者氏名	一級建築士第245950号比嘉佑英	
					登録番号	沖縄県知事登録第130-2814号	
					所 在 地	沖縄県名護市城1-7-11-302	

i k i サウナ 電気設備機器表							
記 号	名 称	品 番	定 格 仕 様	数		2 次側電線	備 考
				(男)	(女)		
	サウナヒーター	i ki -24	3 P 2 0 0 V (24.0kW入力) 付属: カラスストーン	1 台	1 台	LKCB 8.0sq × 3+E (31) LKCB 8.0sq × 3 (31)	※床面にアンカーボルトにて固定
	照明器具	NLG 86464	1 1 0 V 4 0 W	4	4	LKCB 2.0sq × 2+E (19)	
	非常用押釦	EK-50		1	1	LKCB 1.25sq × 2 (19)	表示プレート 付
	非常用スピーカー			1	1	LKCB 1.25sq × 2 (19)	ベンチ下部
	火災感知器		150℃ 定温式 スポットタイプ	1	1	LKCB 1.25sq × 4 (19)	(一次側電気工事) 配線、配管はサウナ工事
	サウナタイマー		0～150° 300φ	1	1	LKCB 2.0sq × 2+E (19)	
	温度計		12分計	1	1		
	ジョイントボックス						(一次側電気工事) 天井点検口 (建築工事) ※4Fビットに設置
	サーモユニット	QTH-DS	Pt100Ω 温度ヒューズ144℃±2deg	1	1	耐熱シールド線 0.75sq-3C (19) LKCB 1.25sq × 2+E (19)	
	操作盤		2 i n 1 表示灯 LED球 漏電遮断器 (ELB) 付 感度電流100mA 一括警報出力: 無電圧a 接点端子付 電源入力: 3P 200V 48.2kW	1			設置位置はEPSもしくは倉庫 (打合せ後決定)
	電磁弁	VS-22	電磁弁: 通電時開 15A 1P200V仕様 使用温度範囲5～60℃ 使用圧力範囲 1.0MPa アース付き 端子BOX	1	1	CV 2.0sq×3c	※4Fビットに設置 (打合せ後決定)

工事名称	スポーツコンベンション 交流拠点施設建築工事			工事年度	令和 5 年度	
				図面名称	雑詳細図 (18) (サウナ電気設備機器表)	
工事場所	沖縄県名護市宮里二丁目485他76筆			縮 尺	-	
発注機関	名護市建設部建築住宅課			図面番号	A-125	
摘 要	—			設 計 者	名 称	美音SpaceDesign株式会社 仲地設計事務所委託業務共同企業体
	検 印	管理建築士	設 計		資格者氏名	一級建築士第245950号比嘉伝英
					登録番号	沖縄県知事登録第130-2814号
					所 在 地	沖縄県名護市城1-7-11-302

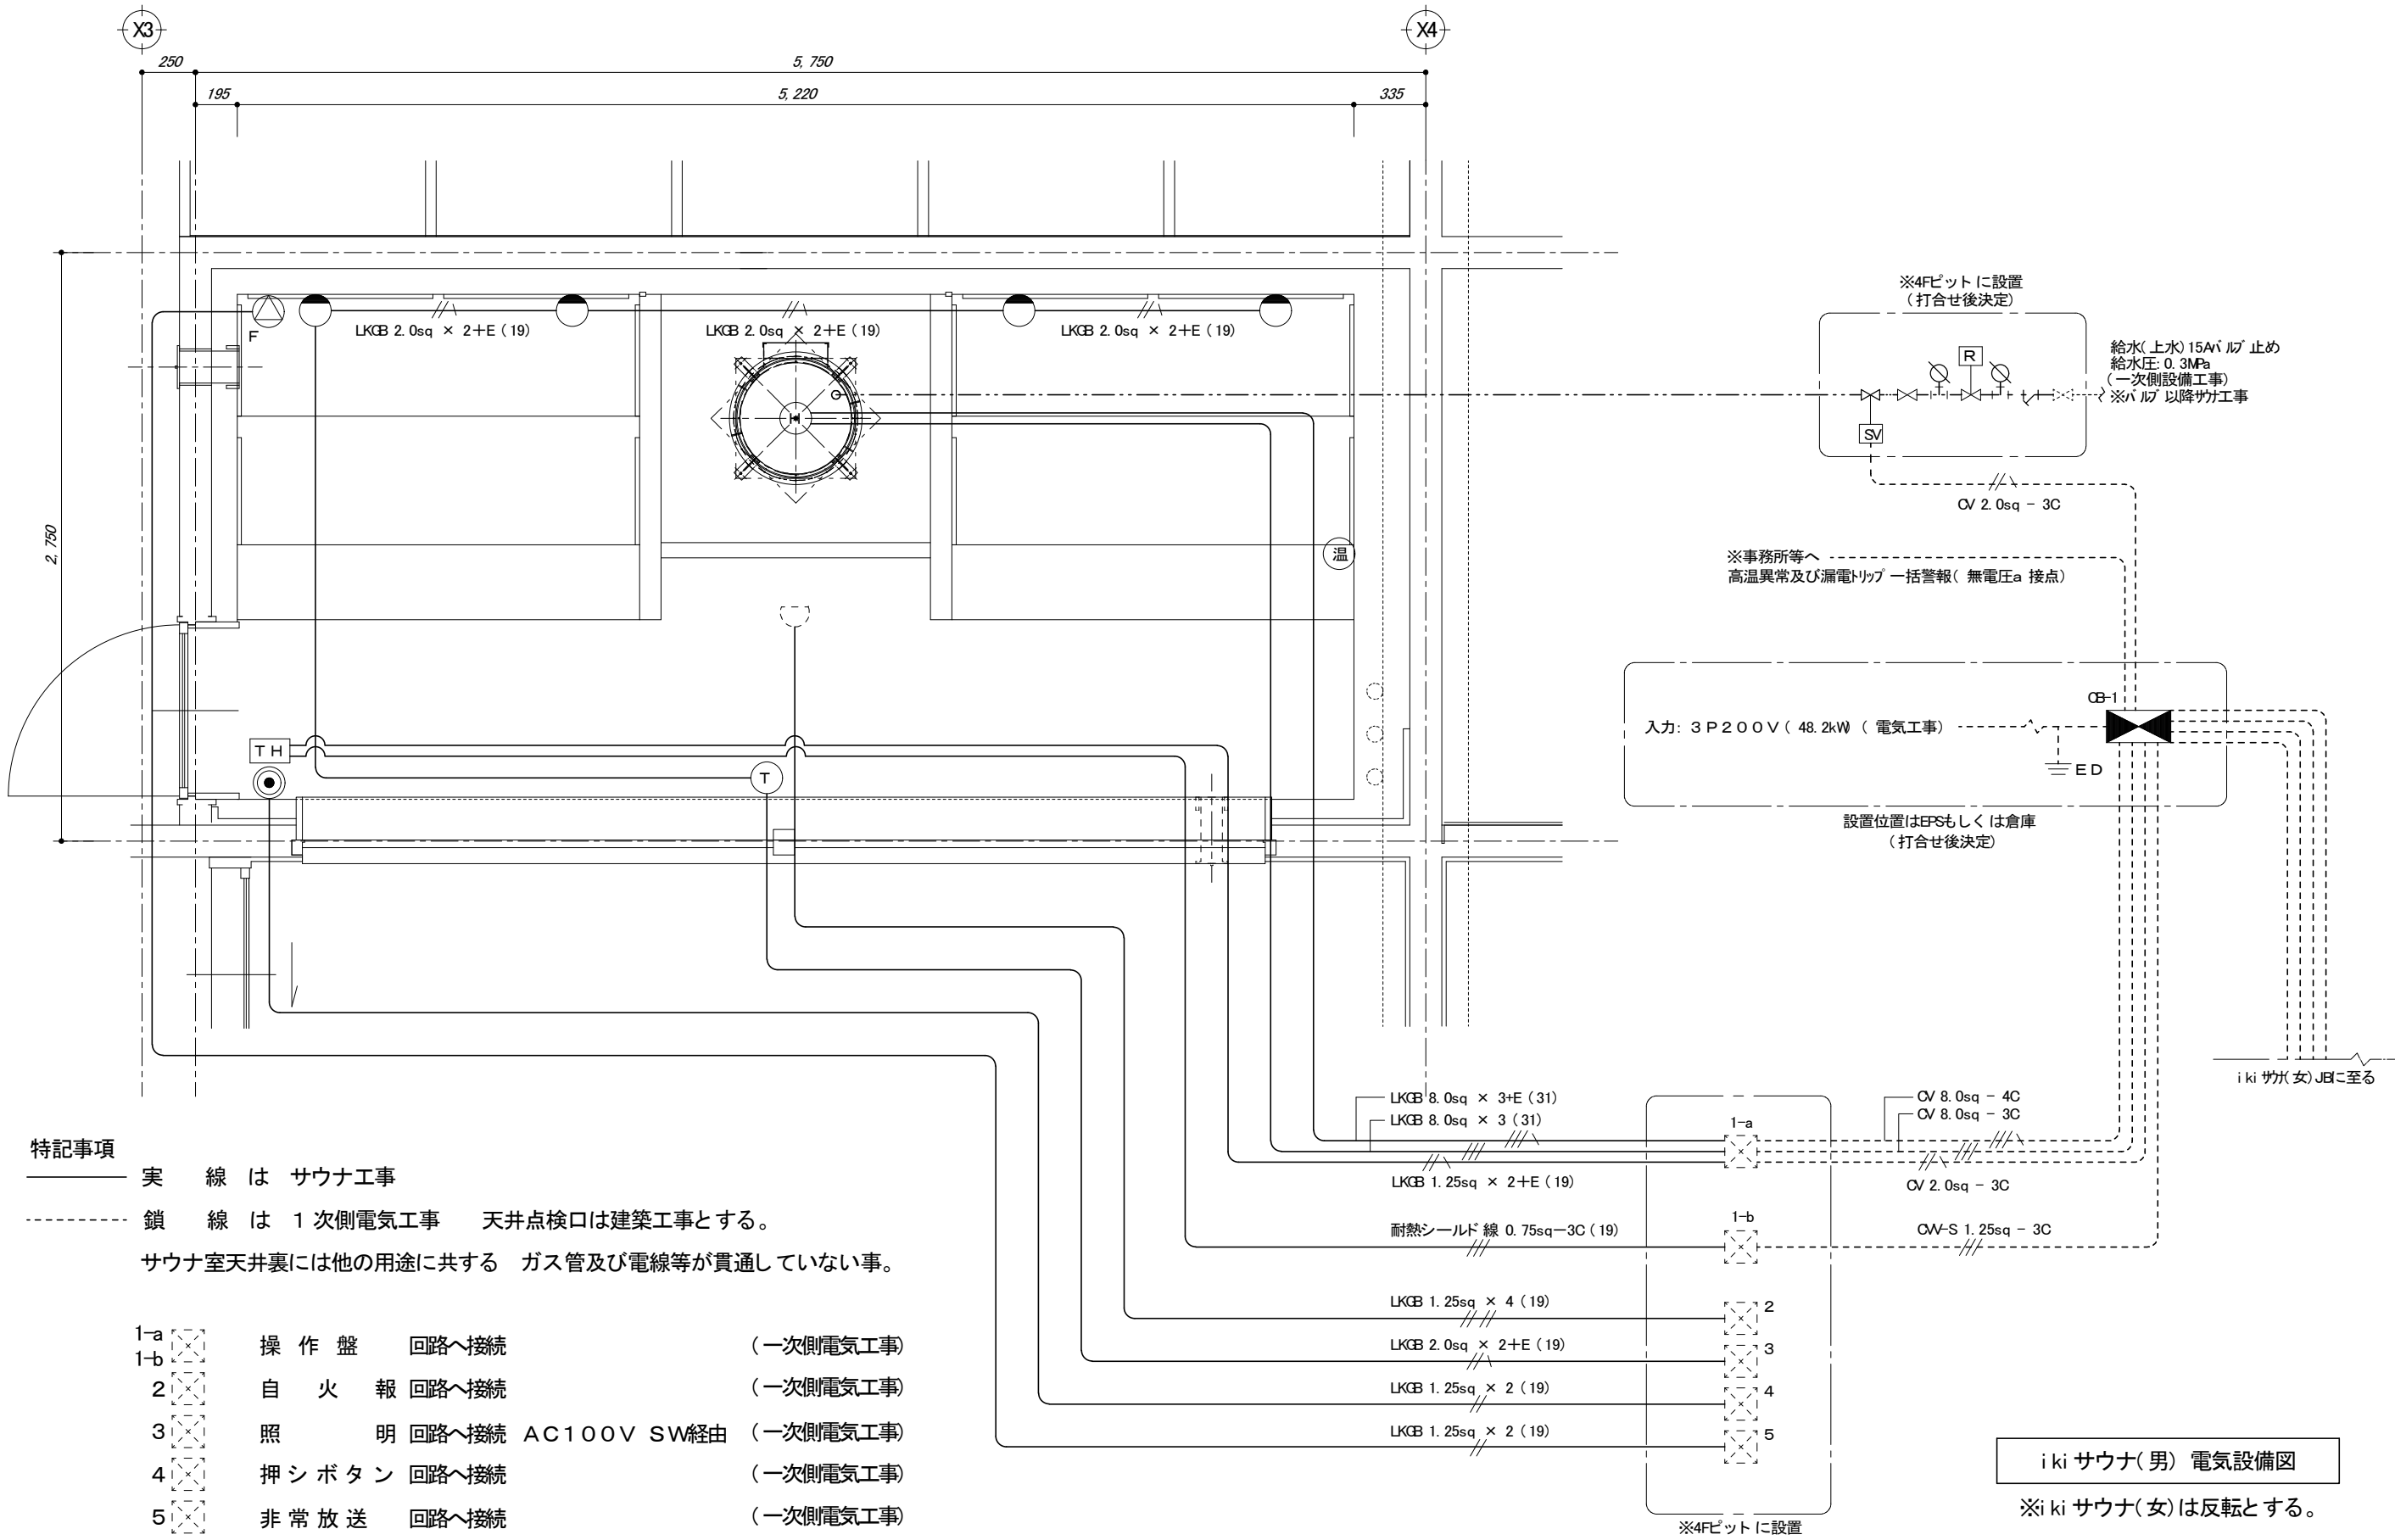


特記事項

- 実線はサウナ工事
- 鎖線は1次側電気工事 天井点検口は建築工事とする。
- サウナ室天井裏には他の用途に共する ガス管及び電線等が貫通していない事。


- | | | |
|-----|---------------------|-----------|
| 1-a | 操作盤回路へ接続 | (一次側電気工事) |
| 1-b | 自火報回路へ接続 | (一次側電気工事) |
| 2 | 照明回路へ接続 AC100V SW経由 | (一次側電気工事) |
| 3 | 押しボタン回路へ接続 | (一次側電気工事) |
| 4 | 非常放送回路へ接続 | (一次側電気工事) |

工事名称	スポーツコンベンション 交流拠点施設建築工事			工事年度	令和 5 年度	
				図面名称	雑詳細図 (19) (サウナ電気設備図)	
工事場所	沖縄県名護市宮里二丁目485他76筆			縮 尺	A1 1/15 A3 1/30	
発注機関	名護市建設部建築住宅課			図面番号	A-126	
摘 要	—			設 計 者	名 称	美音SpaceDesign株式会社 仲地設計事務所委託業務共同企業体
検 印	管理建築士 設 計 製 図				資格者氏名	一級建築士第245950号比嘉伝英
					登録番号	沖縄県知事登録第130-2814号
					所 在 地	沖縄県名護市城1-7-11-302

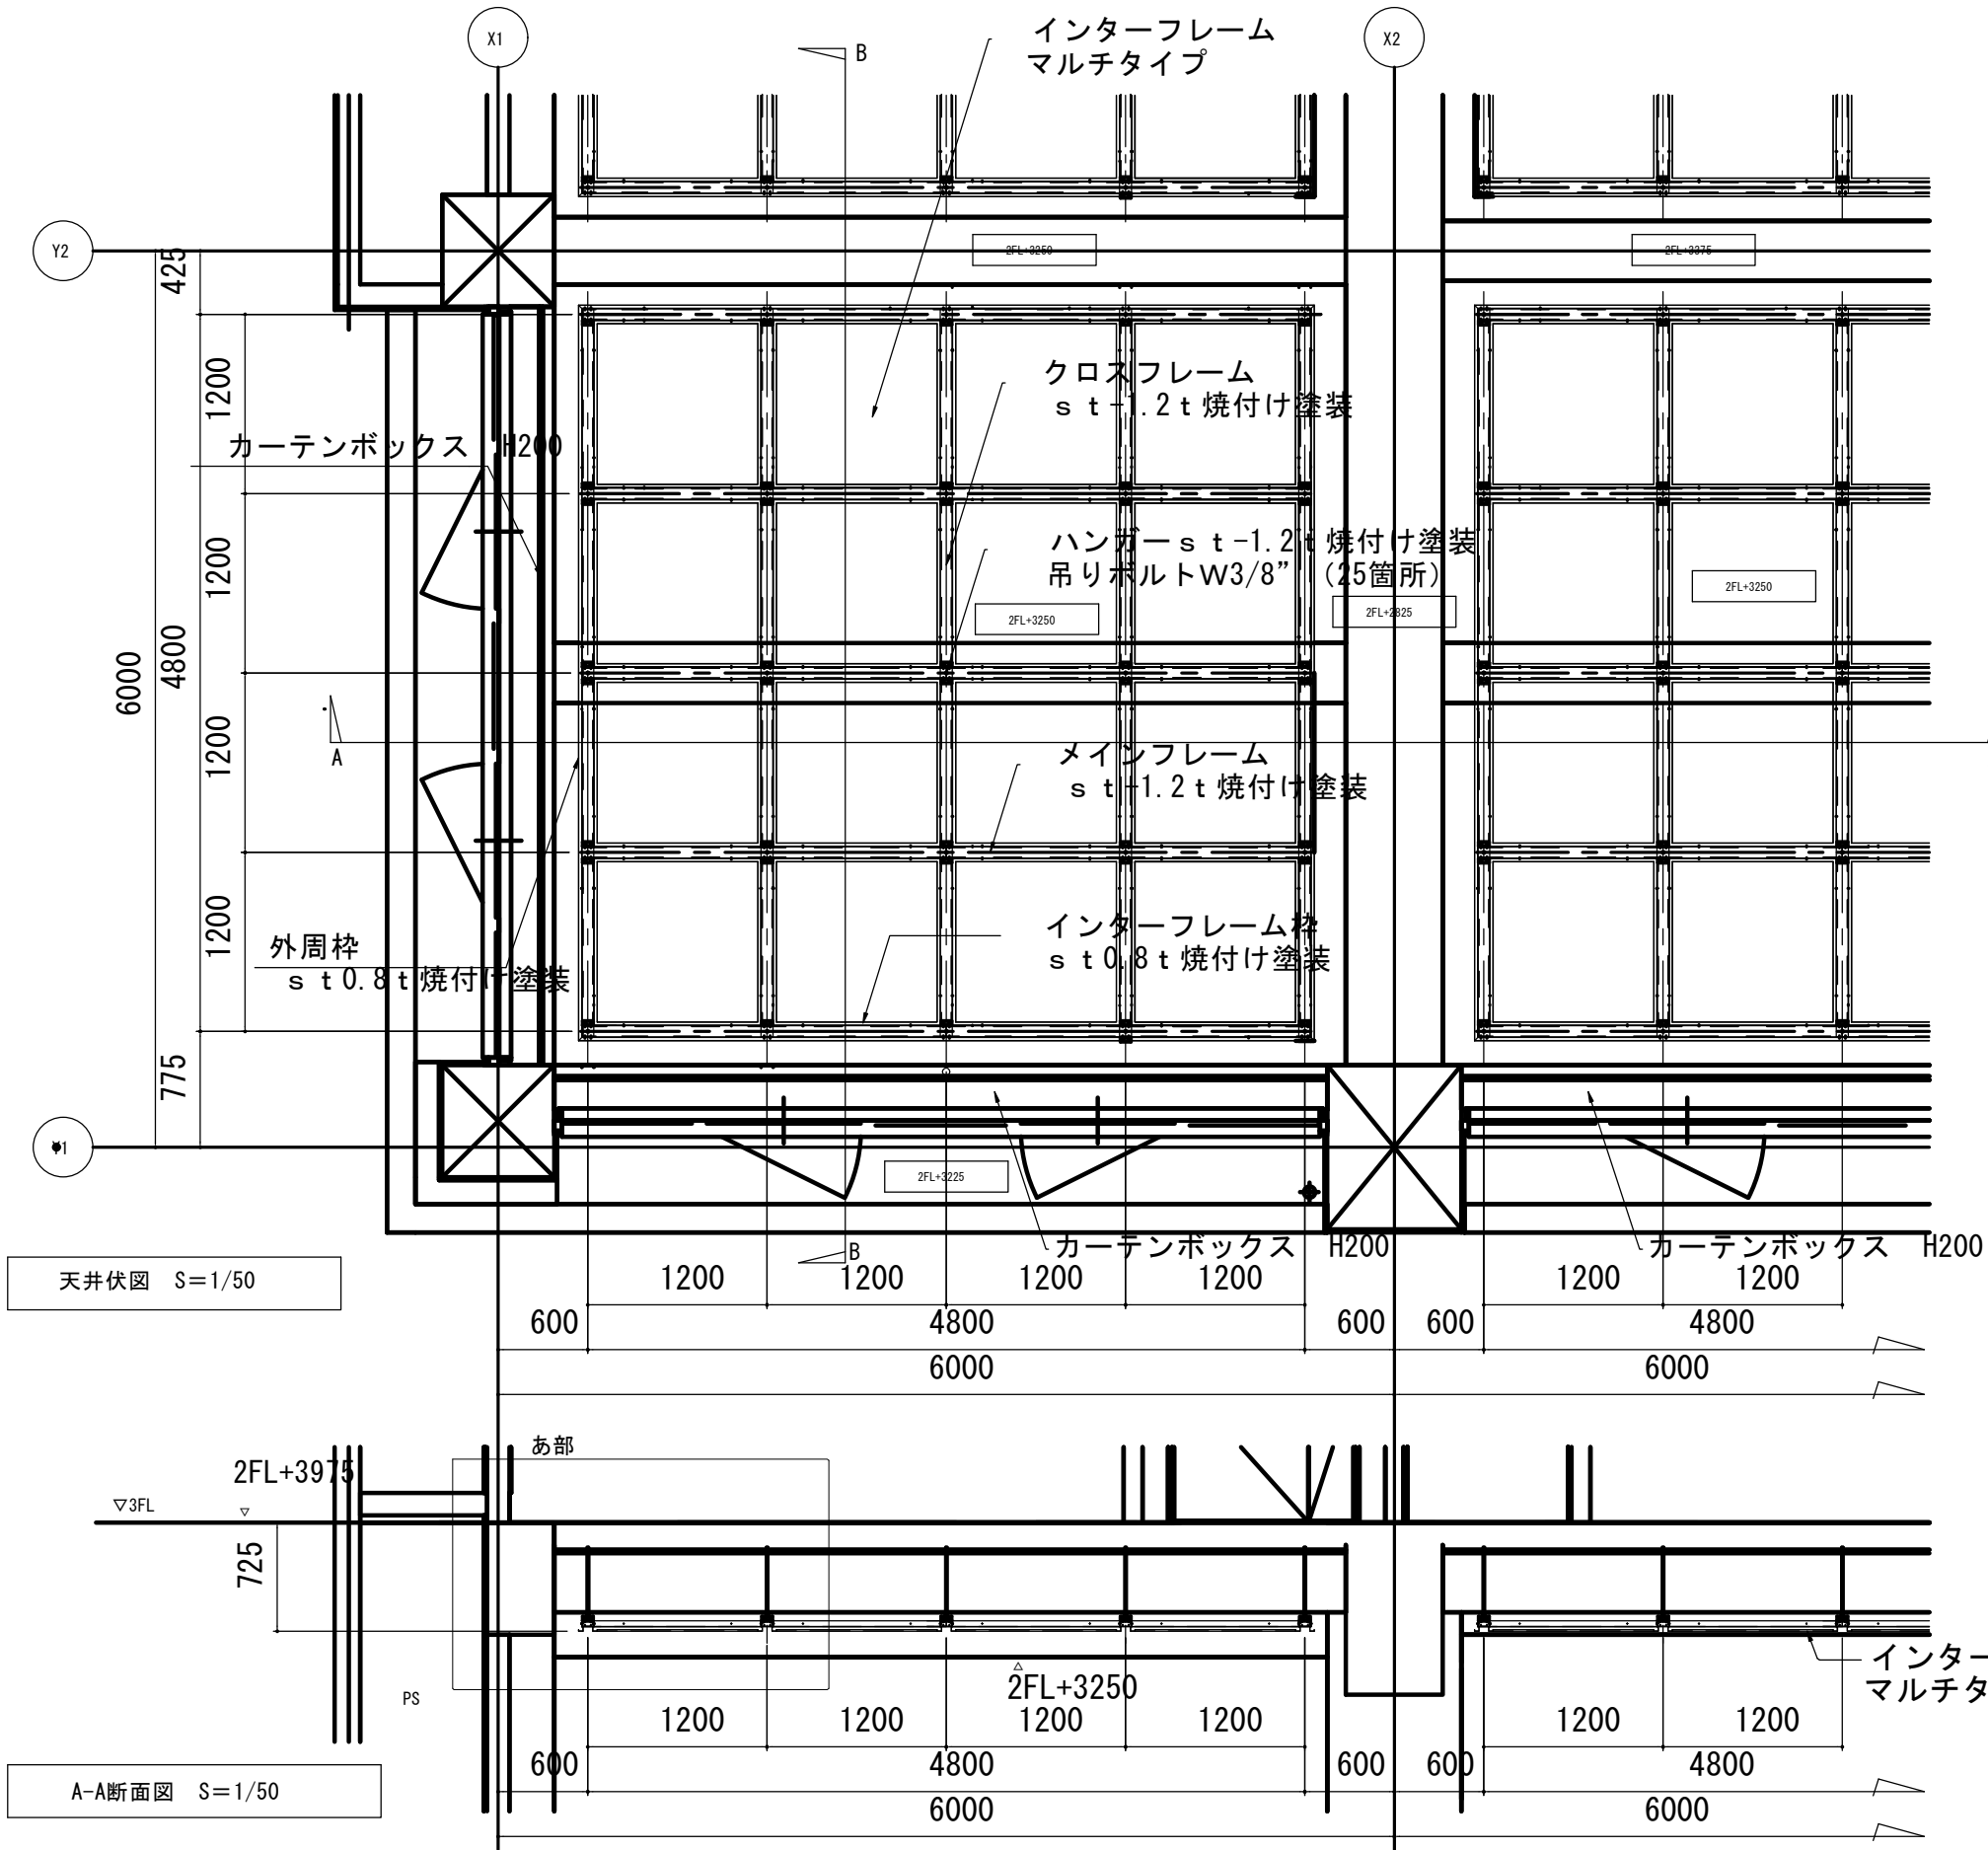

天井伏図 S=1/50


A-A断面図 S=1/50

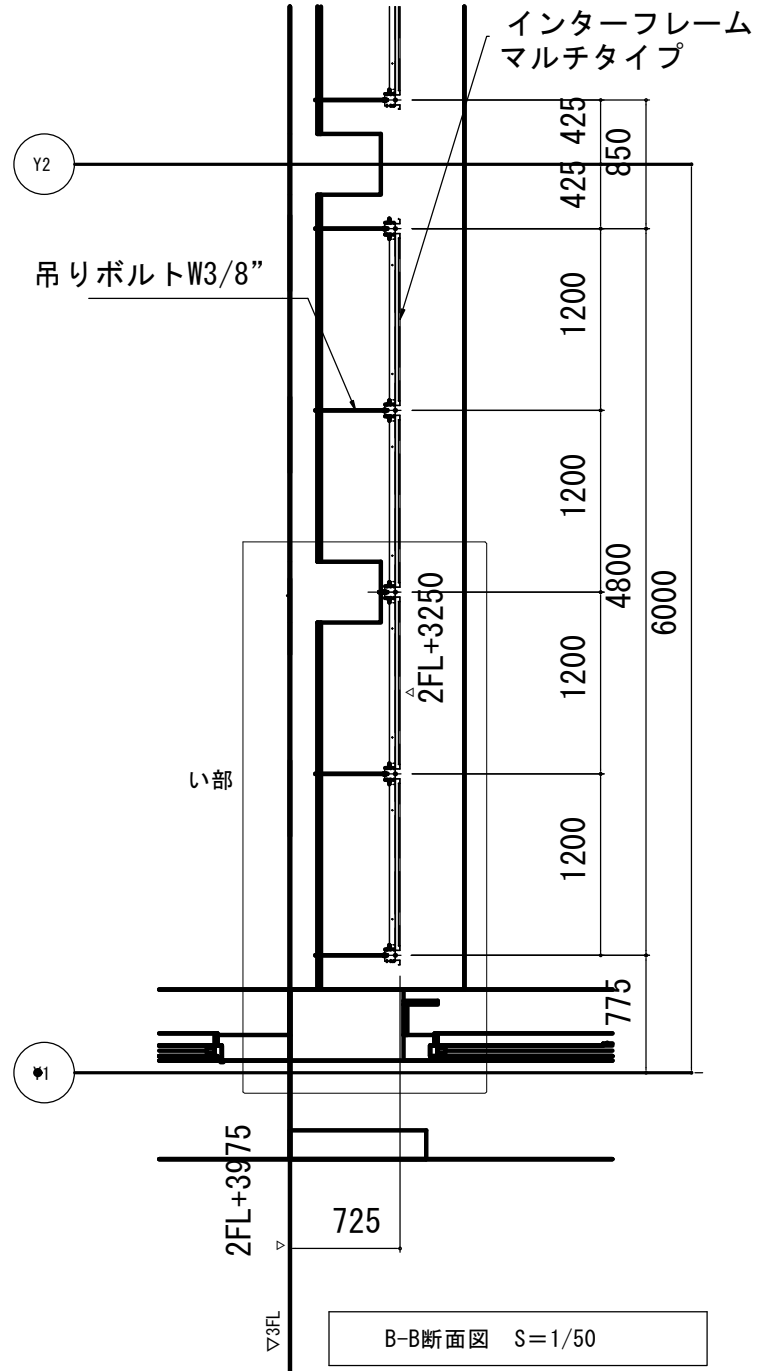


B-B断面図 S=1/50

工事名称	スポーツコンベンション 交流拠点施設建築工事			工事年度	令和 5 年度	
				図面名称	雑詳細図 (20) (トレーニングジム天伏図①)	
工事場所	沖縄県名護市宮里二丁目485他76筆			縮 尺	A1 1/25 A3 1/50	
発注機関	名護市建設部建築住宅課			図面番号	A-127	
摘 要	—			設計者	名 称	美音SpaceDesign株式会社 仲地設計事務所委託業務共同企業体
検 印	管理建築士	設 計	製 図		資格者氏名	一級建築士第245950号比嘉伝英
					登録番号	沖縄県知事登録第130-2814号
					所 在 地	沖縄県名護市城1-7-11-302


インターフレームマルチタイプ あ部断面詳細図 S=1/6

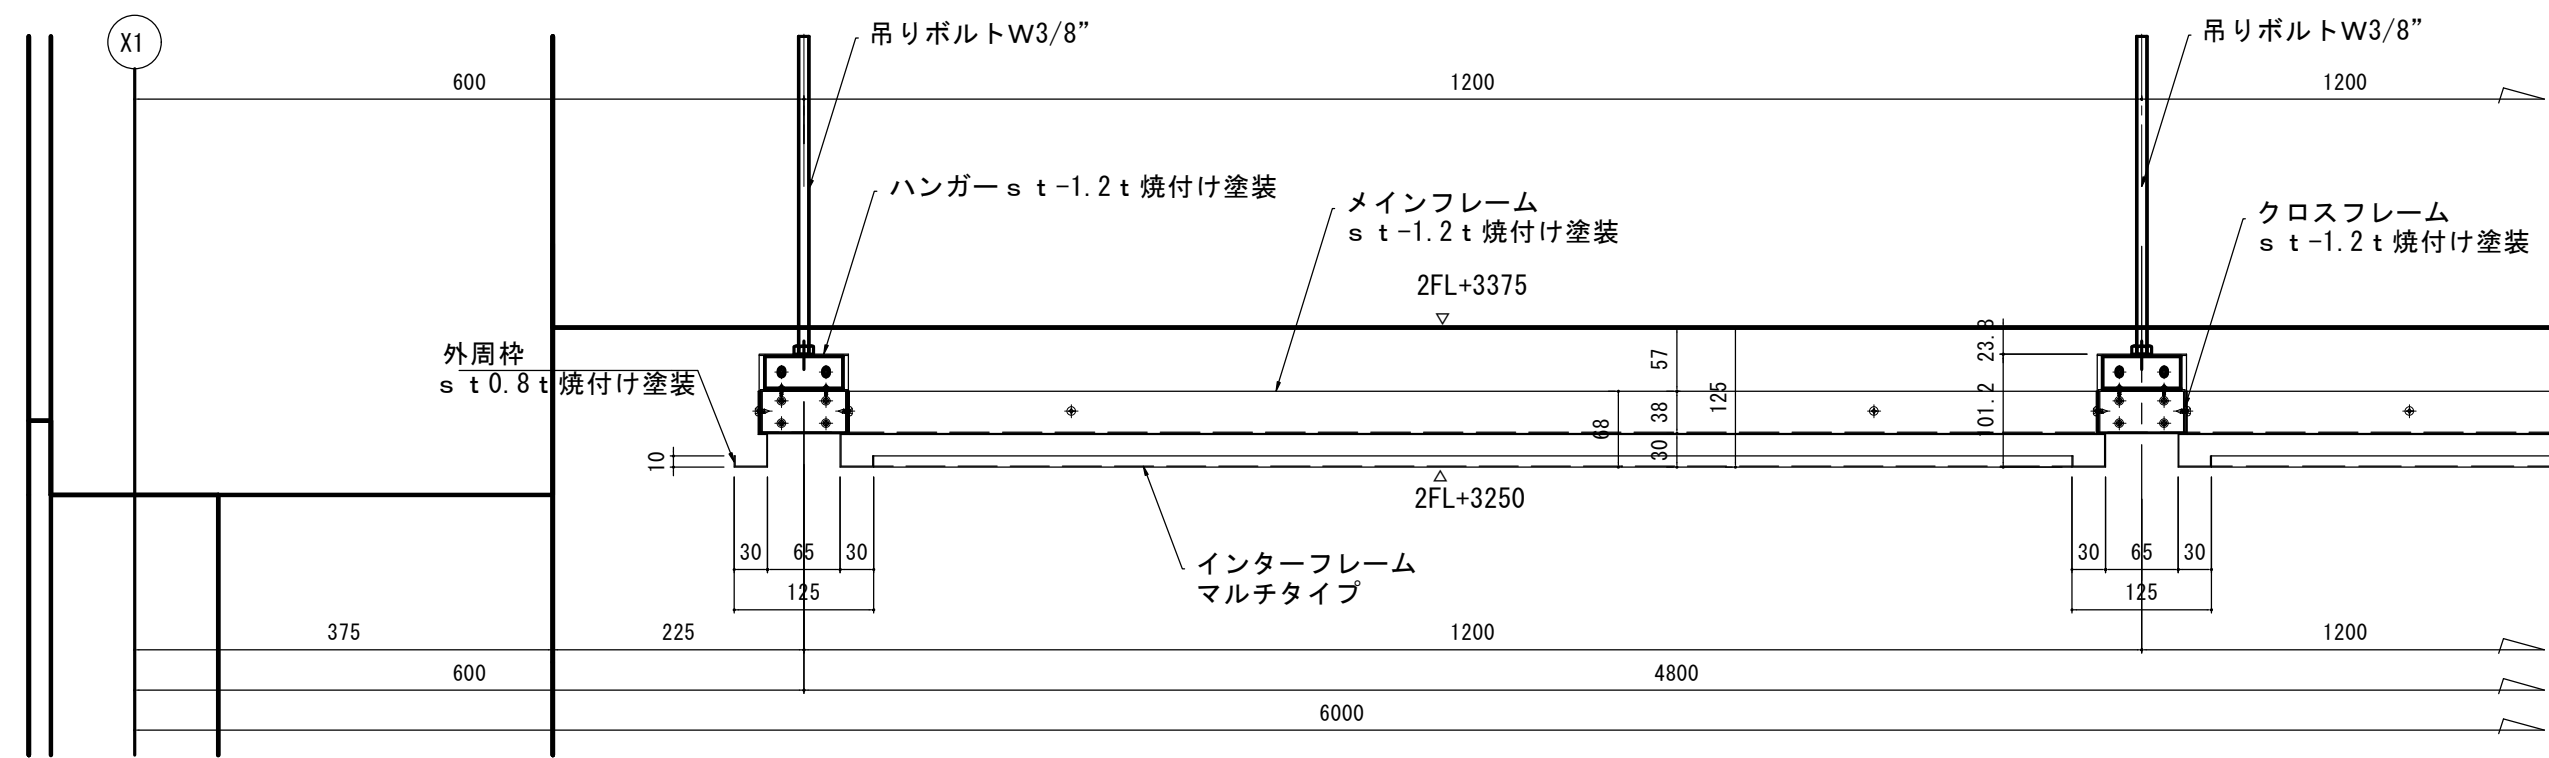


インターフレームマルチタイプ い部断面詳細図 S=1/6

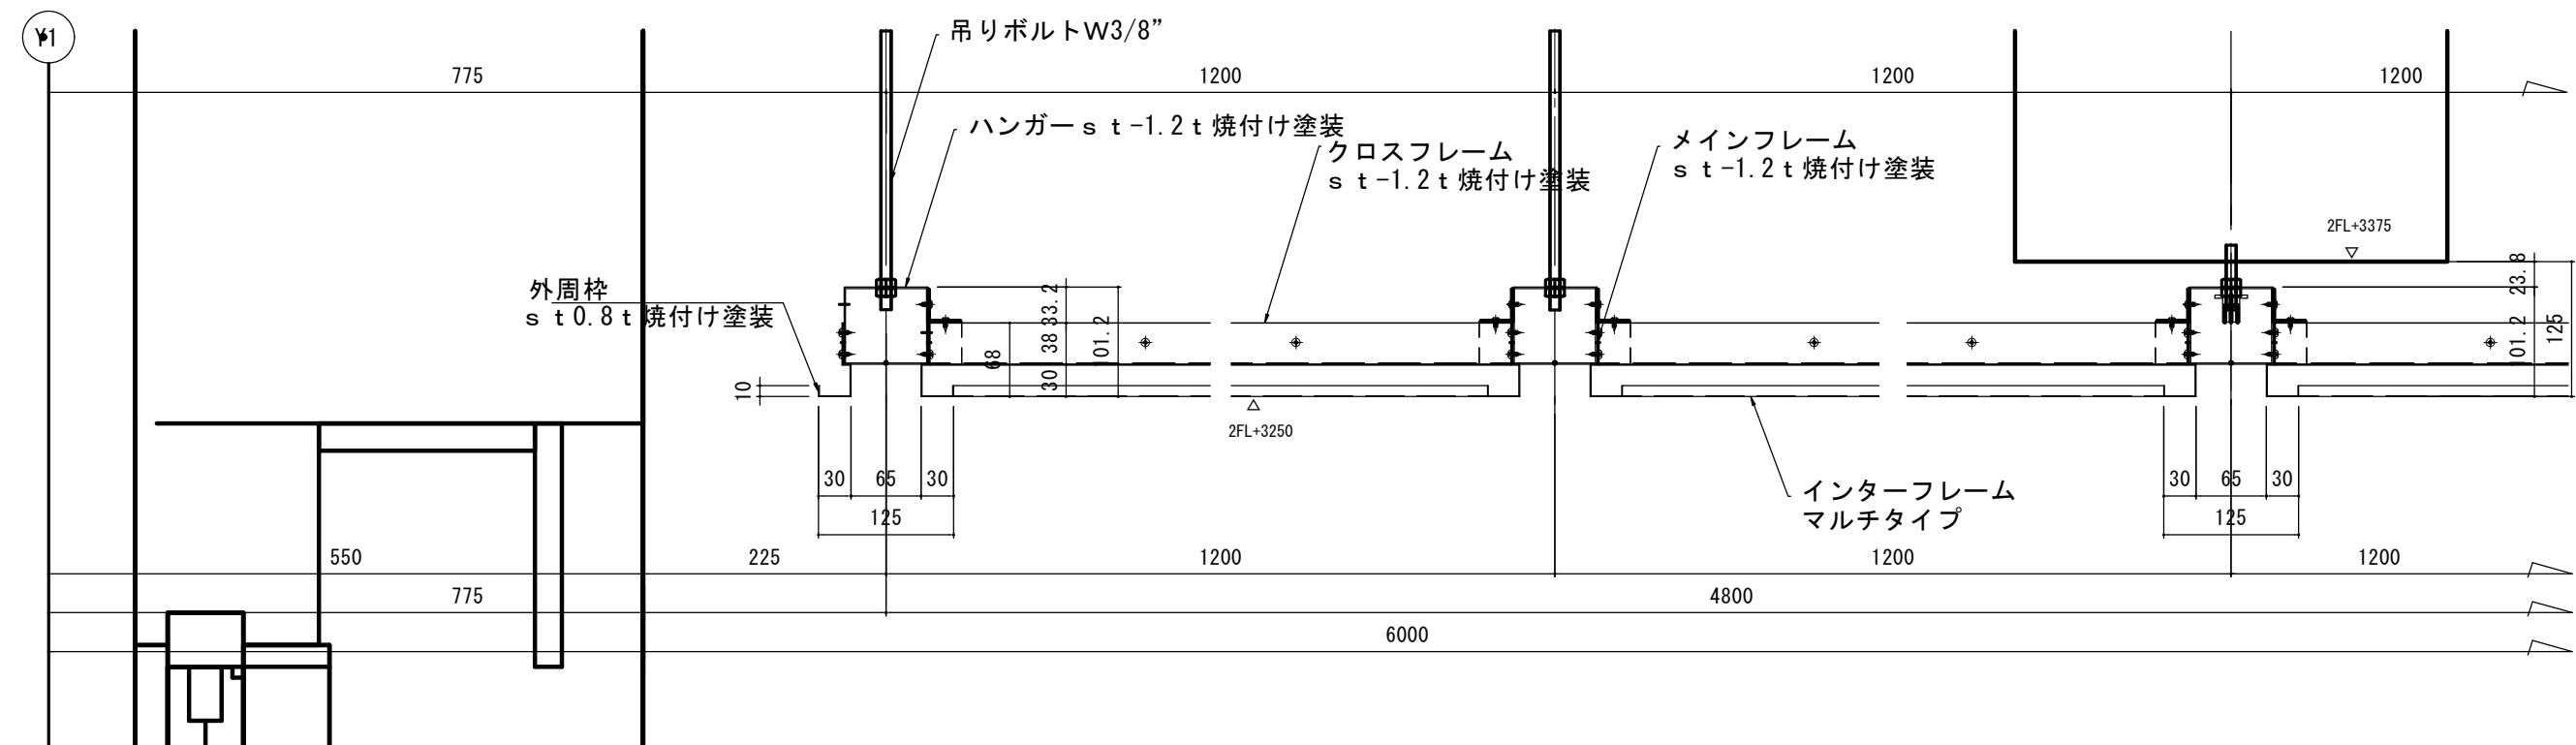

工事名称	スポーツコンベンション 交流拠点施設建築工事			工事年度	令和 5 年度	
				図面名称	雑詳細図(21) (トレーニングジム詳細図)	
工事場所	名護市宮里二丁目485他76筆			縮 尺	1/2・1/3・1/5	
発注機関	名護市建設部建築住宅課			図面番号	A-128	
摘 要	—			設計者	名 称	美音SpaceDesign株式会社 仲地設計事務所委託業務共同企業体
検 印	管理建築士	設 計	製 図		資格者氏名	一級建築士第245950号比嘉伝英
					登録番号	沖縄県知事登録第130-2814号
					所 在 地	沖縄県名護市城1-7-11-302

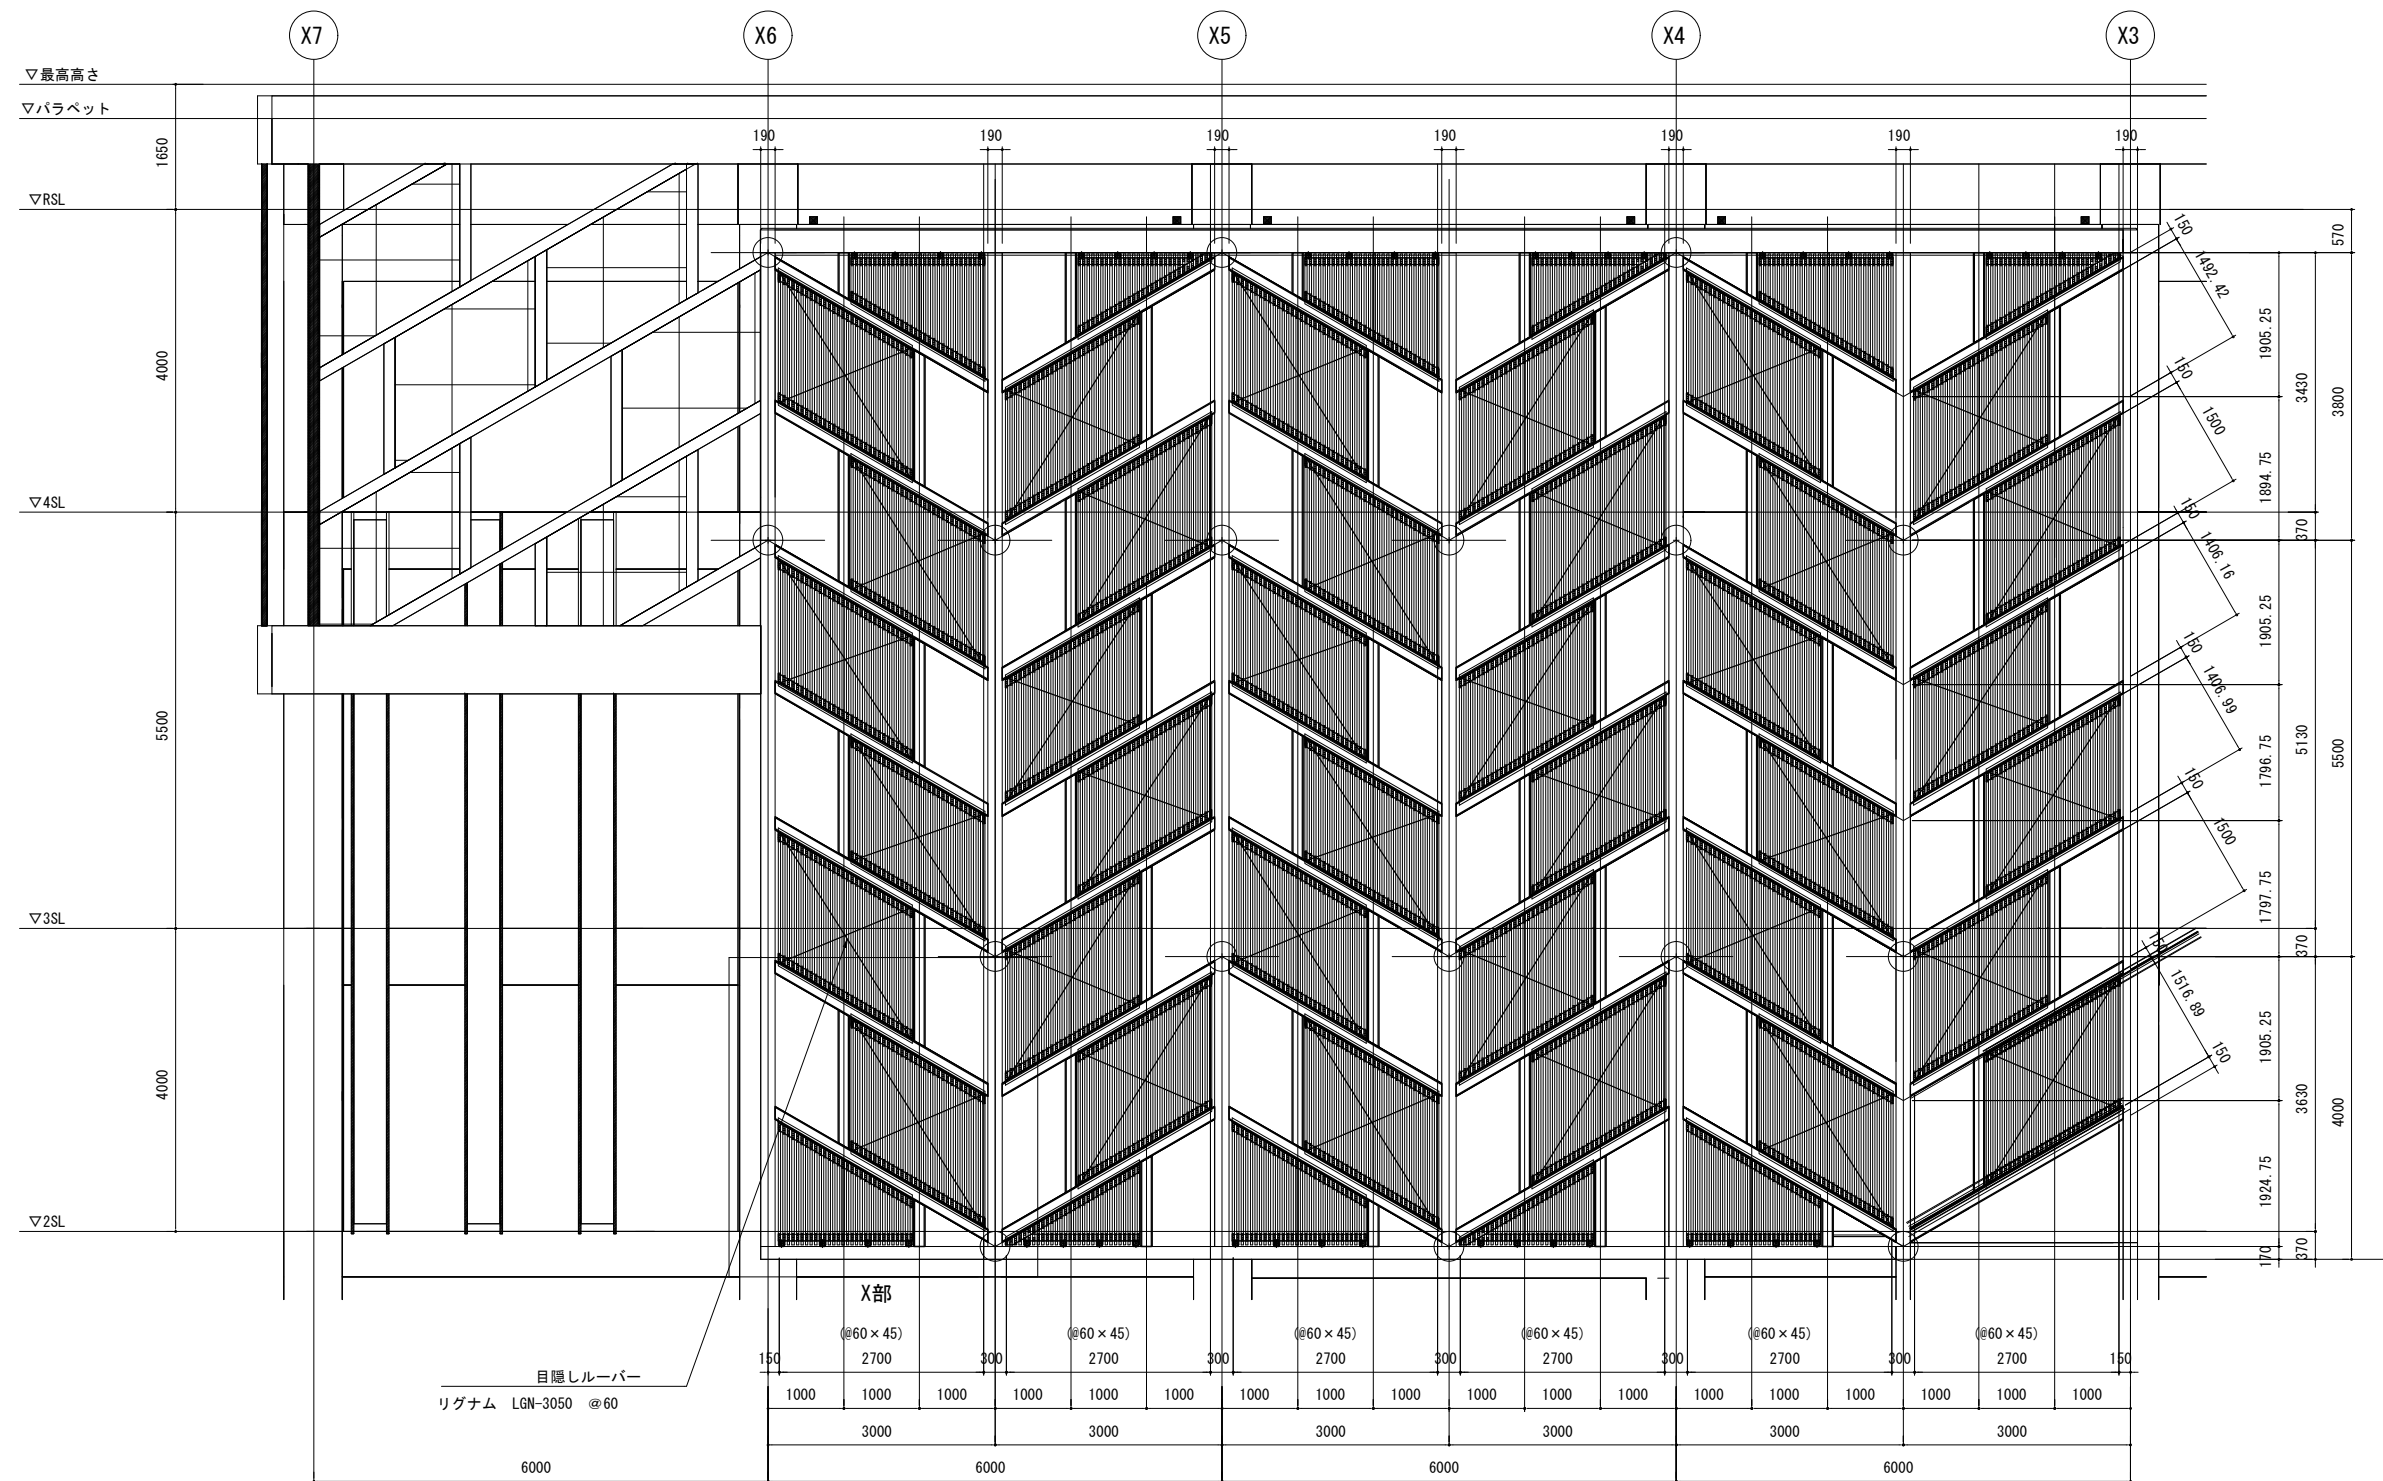


工事名称	スポーツコンベンション 交流拠点施設建築工事		工事年度	令和 5 年度	
工事場所	沖縄県名護市宮里二丁目485他76筆		図面名称	雑詳細図(22) (目隠しルーバー①)	
発注機関	名護市建設部建築住宅課		縮 尺	A1 1/40 A3 1/80	
摘 要	—		図面番号	A-129	
			美音SpaceDesign株式会社 仲地設計事務所委託業務共同企業体		
検 印	管理建築士	設 計	製 図	設 計 者	名 称
					資格者氏名
					登録番号
					所 在 地

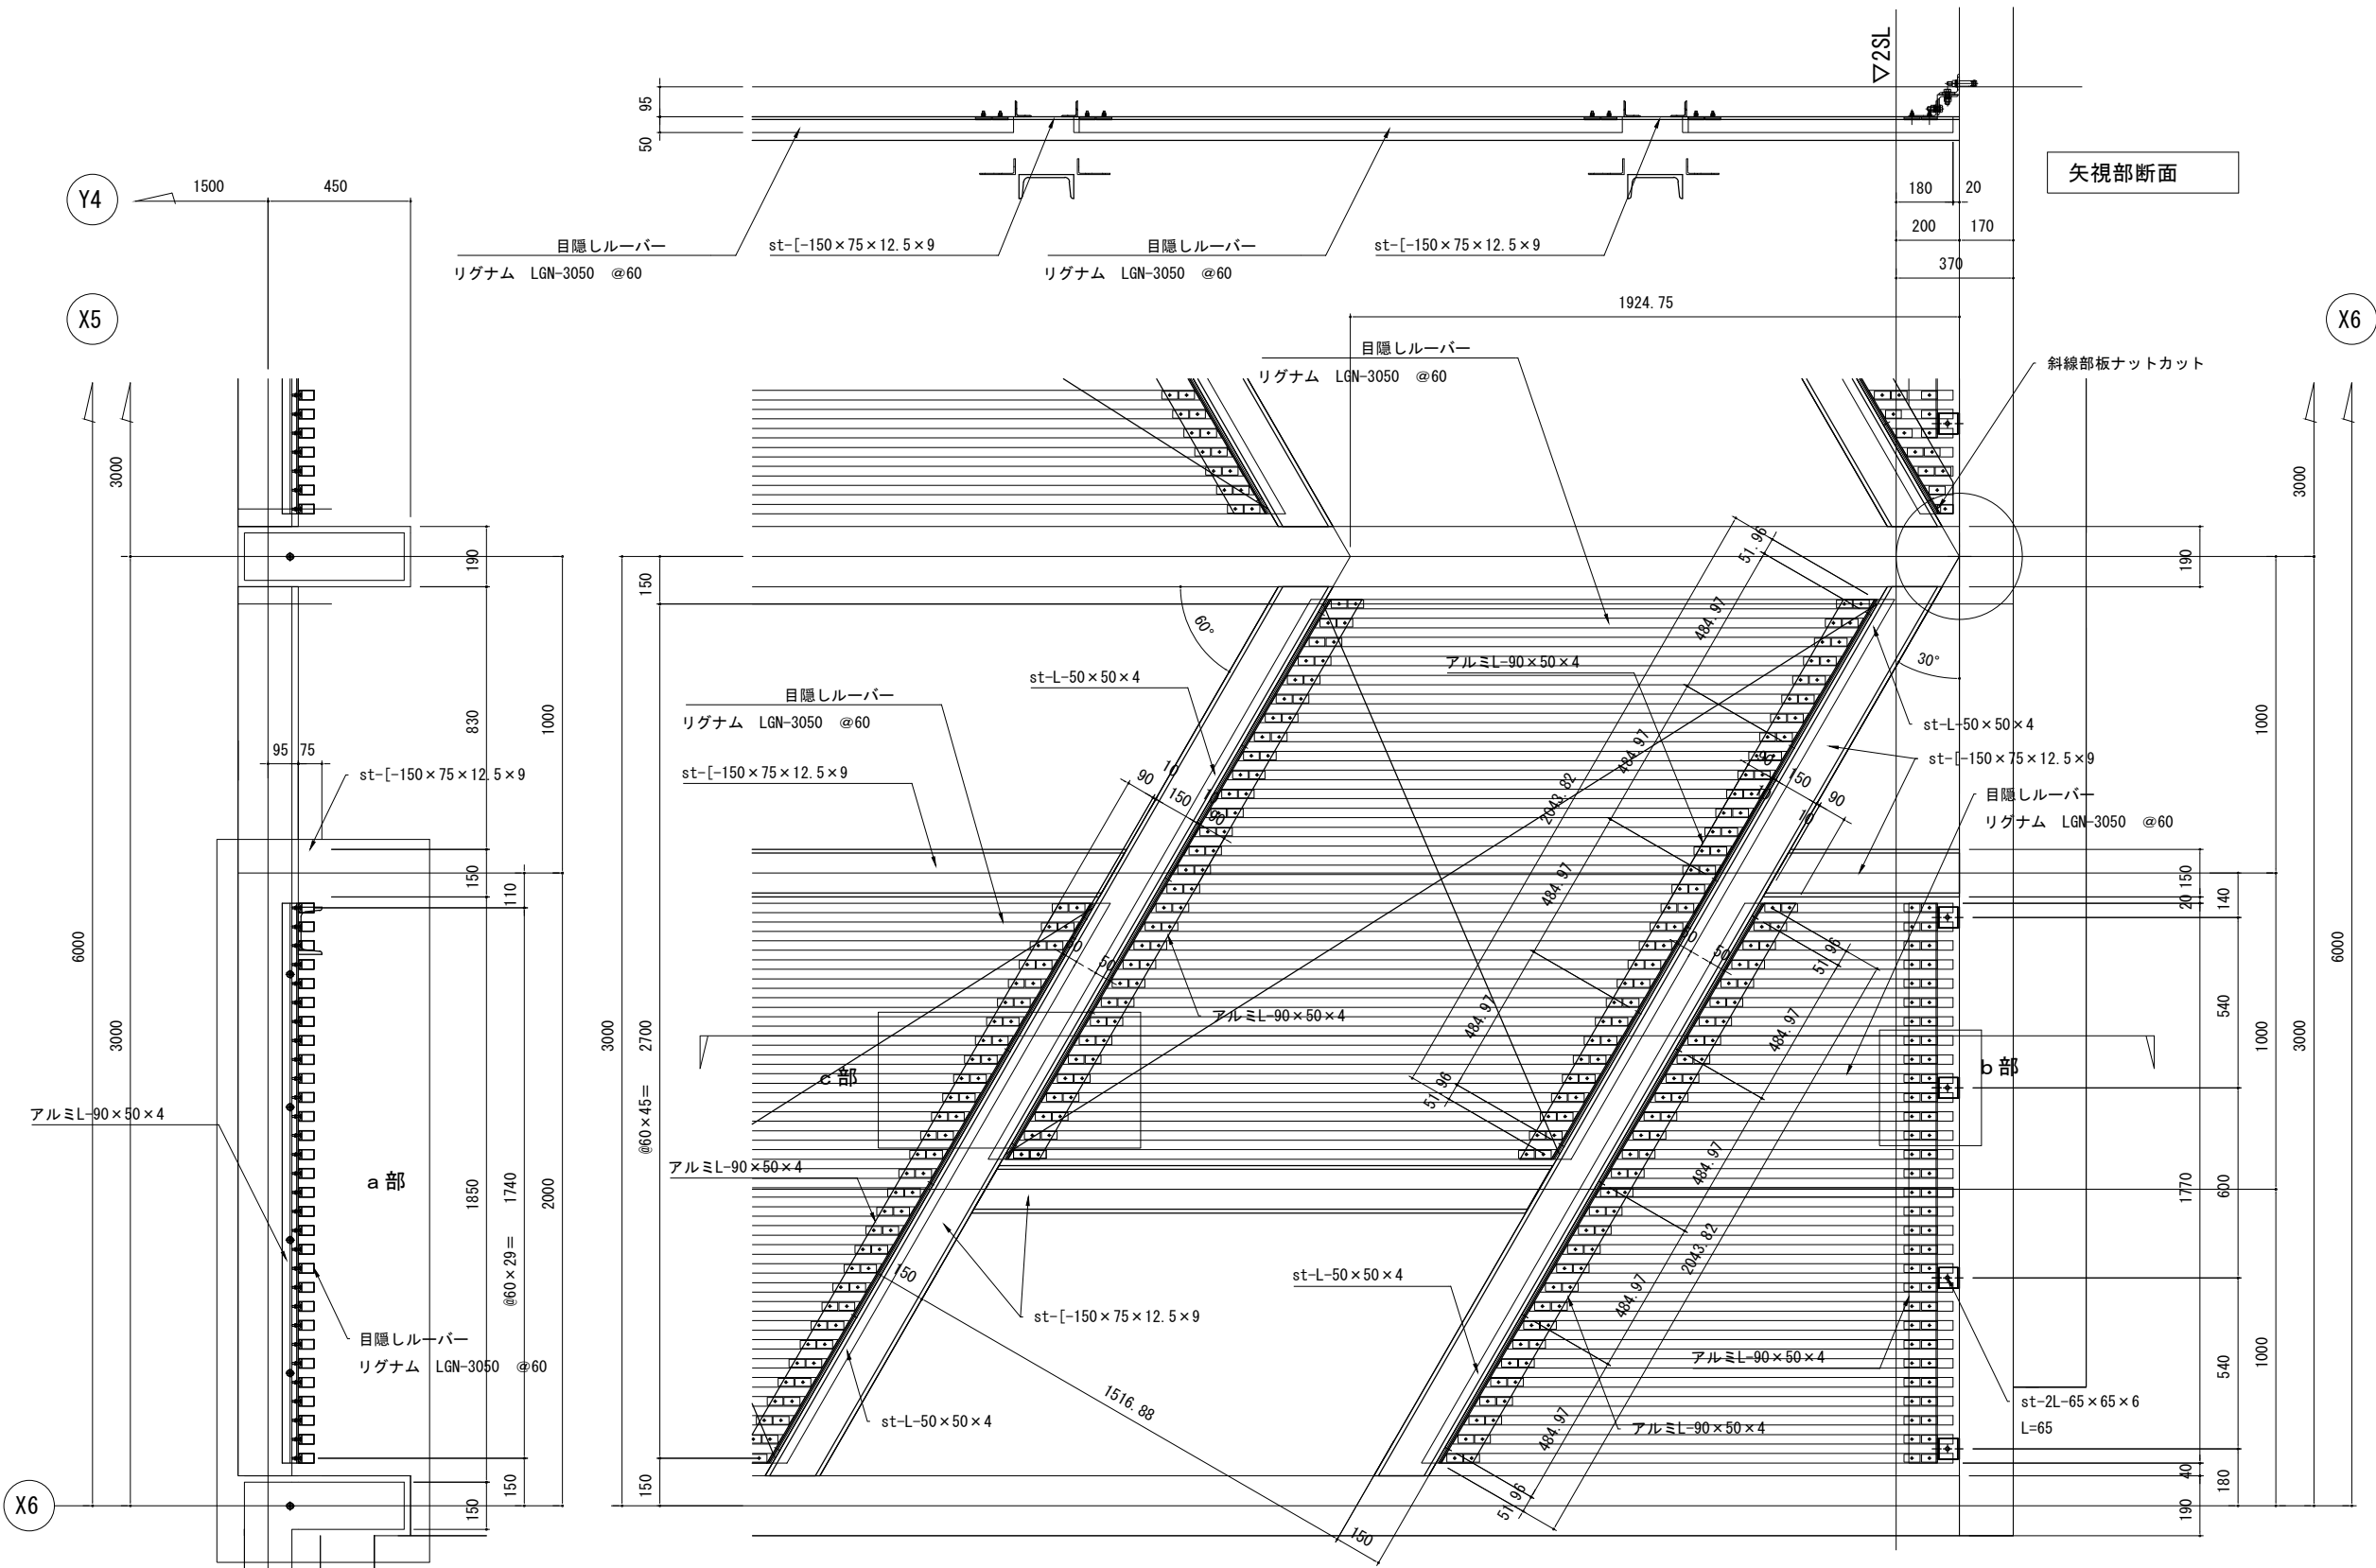


工事名称	スポーツコンベンション 交流拠点施設建築工事			工事年度	令和 5 年度		
				図面名称	雑詳細図(23) (目隠しルーバー②)		
工事場所	沖縄県名護市宮里二丁目485他76筆			縮 尺	A1 1/10 A3 1/20		
発注機関	名護市建設部建築住宅課			図面番号	A-130		
摘 要	—			設計者	名 称	美音SpaceDesign株式会社 仲地設計事務所委託業務共同企業体	
検 印	管理建築士	設 計	製 図		資格者氏名	一級建築士第245950号比嘉伝英	
					登録番号	沖縄県知事登録第130-2814号	
					所 在 地	沖縄県名護市城1-7-11-302	

a 部詳細図 S=1/5

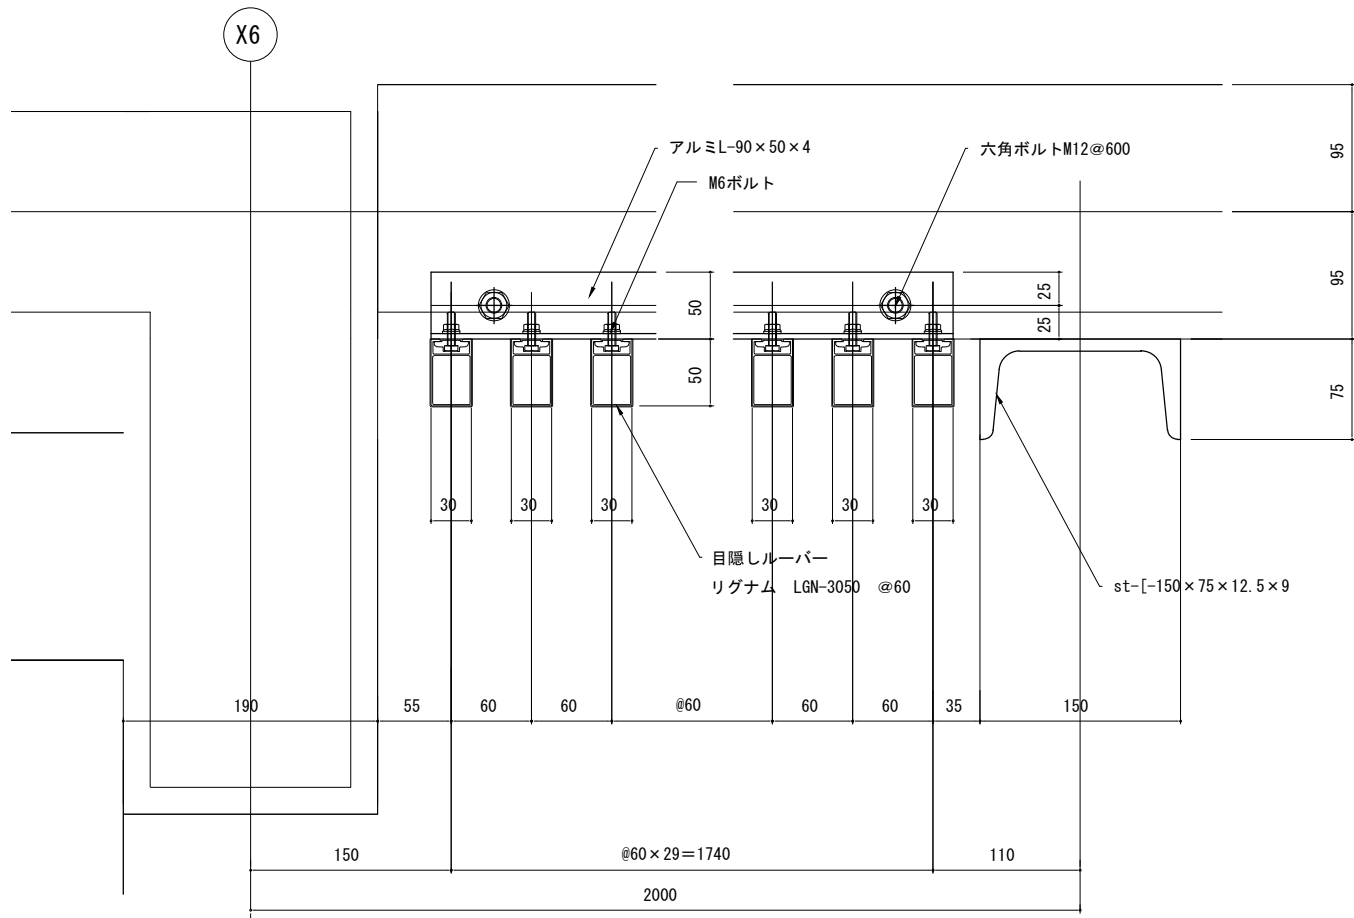


b 部詳細図 S=1/5



注記：最上部の納まりも同様

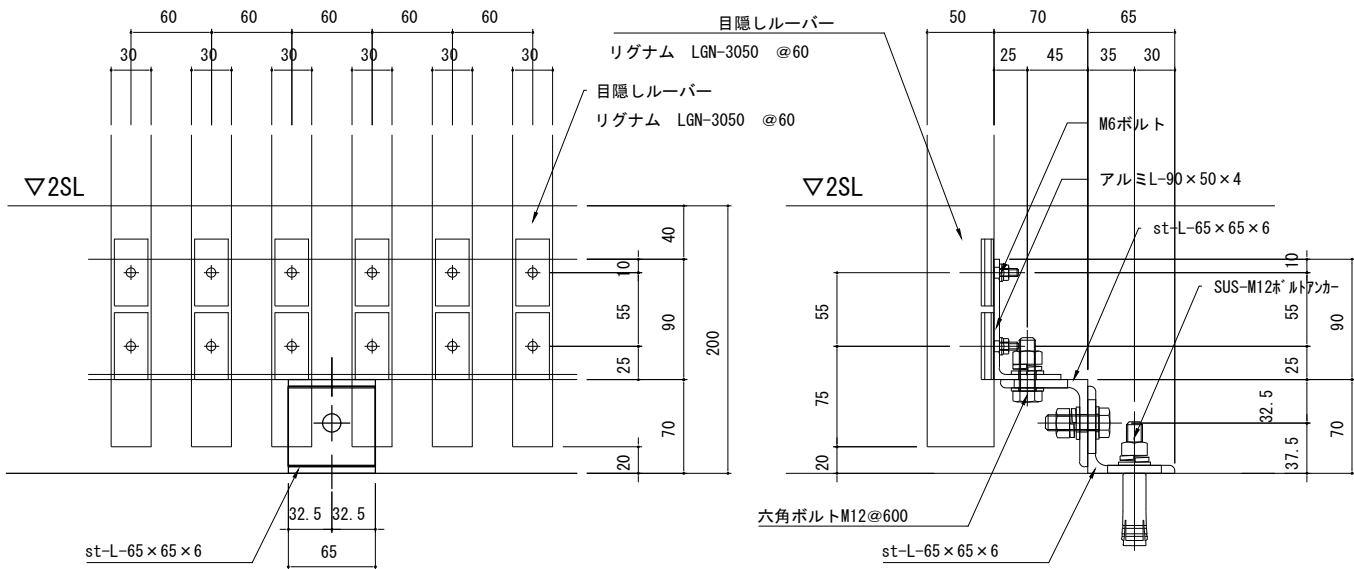

c 部詳細図 S=1/5

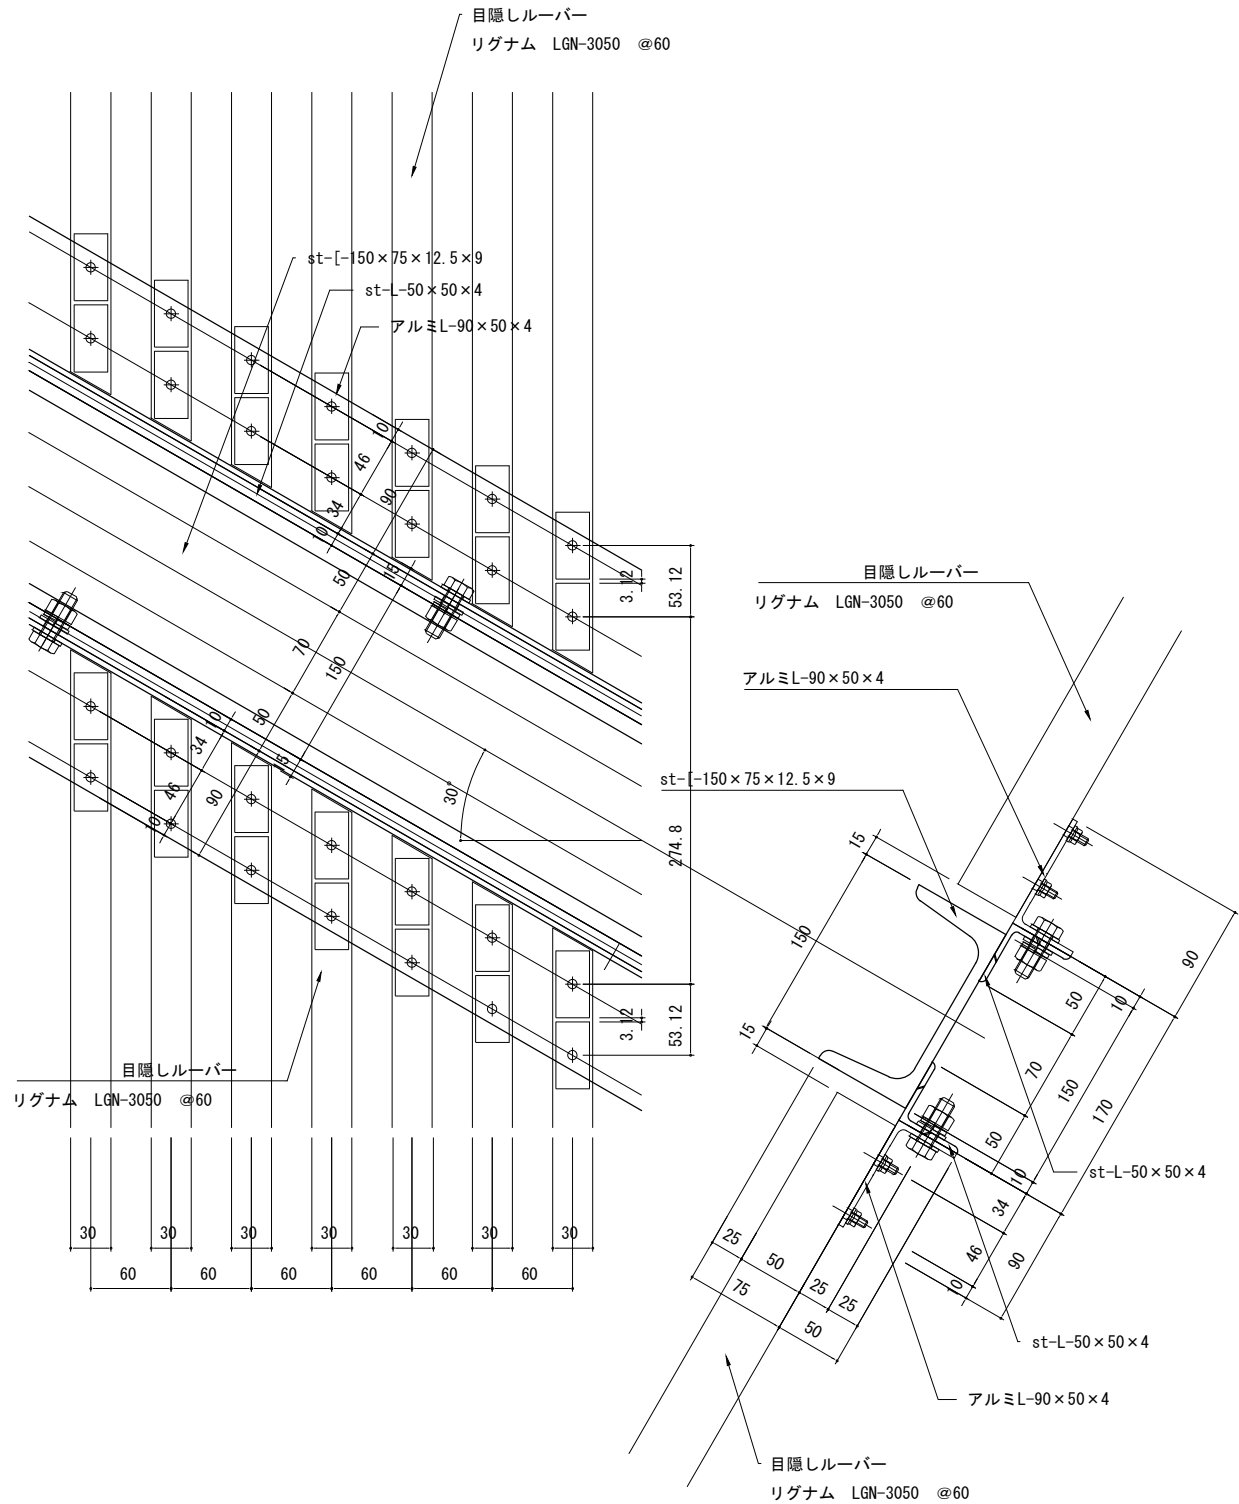

工事名称	スポーツコンベンション 交流拠点施設建築工事			工事年度	令和 5 年度
				図面名称	雑詳細図(24) (目隠しルーバー③)
工事場所	沖縄県名護市宮里二丁目485他76筆			縮 尺	A1 1/2.5 A3 1/5
発注機関	名護市建設部建築住宅課			図面番号	A-131
摘 要	—			設計者	名 称 美音SpaceDesign株式会社 仲地設計事務所委託業務共同企業体
検 印	管理建築士	設 計	製 図		資格者氏名 一級建築士第245950号比嘉伝英
					登録番号 沖縄県知事登録第130-2814号
					所 在 地 沖縄県名護市城1-7-11-302

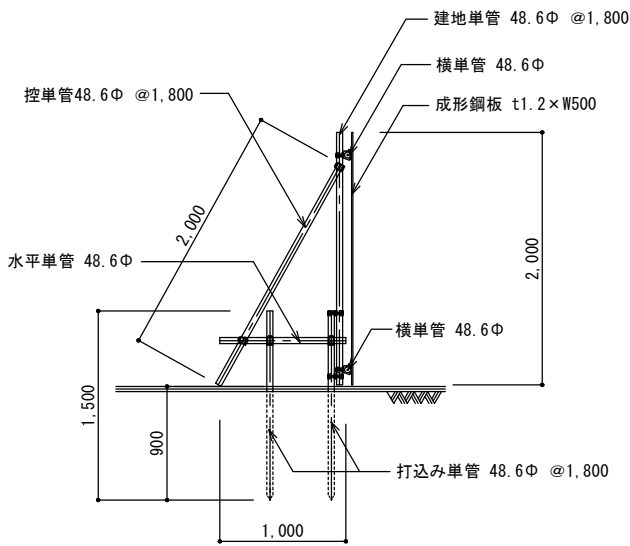
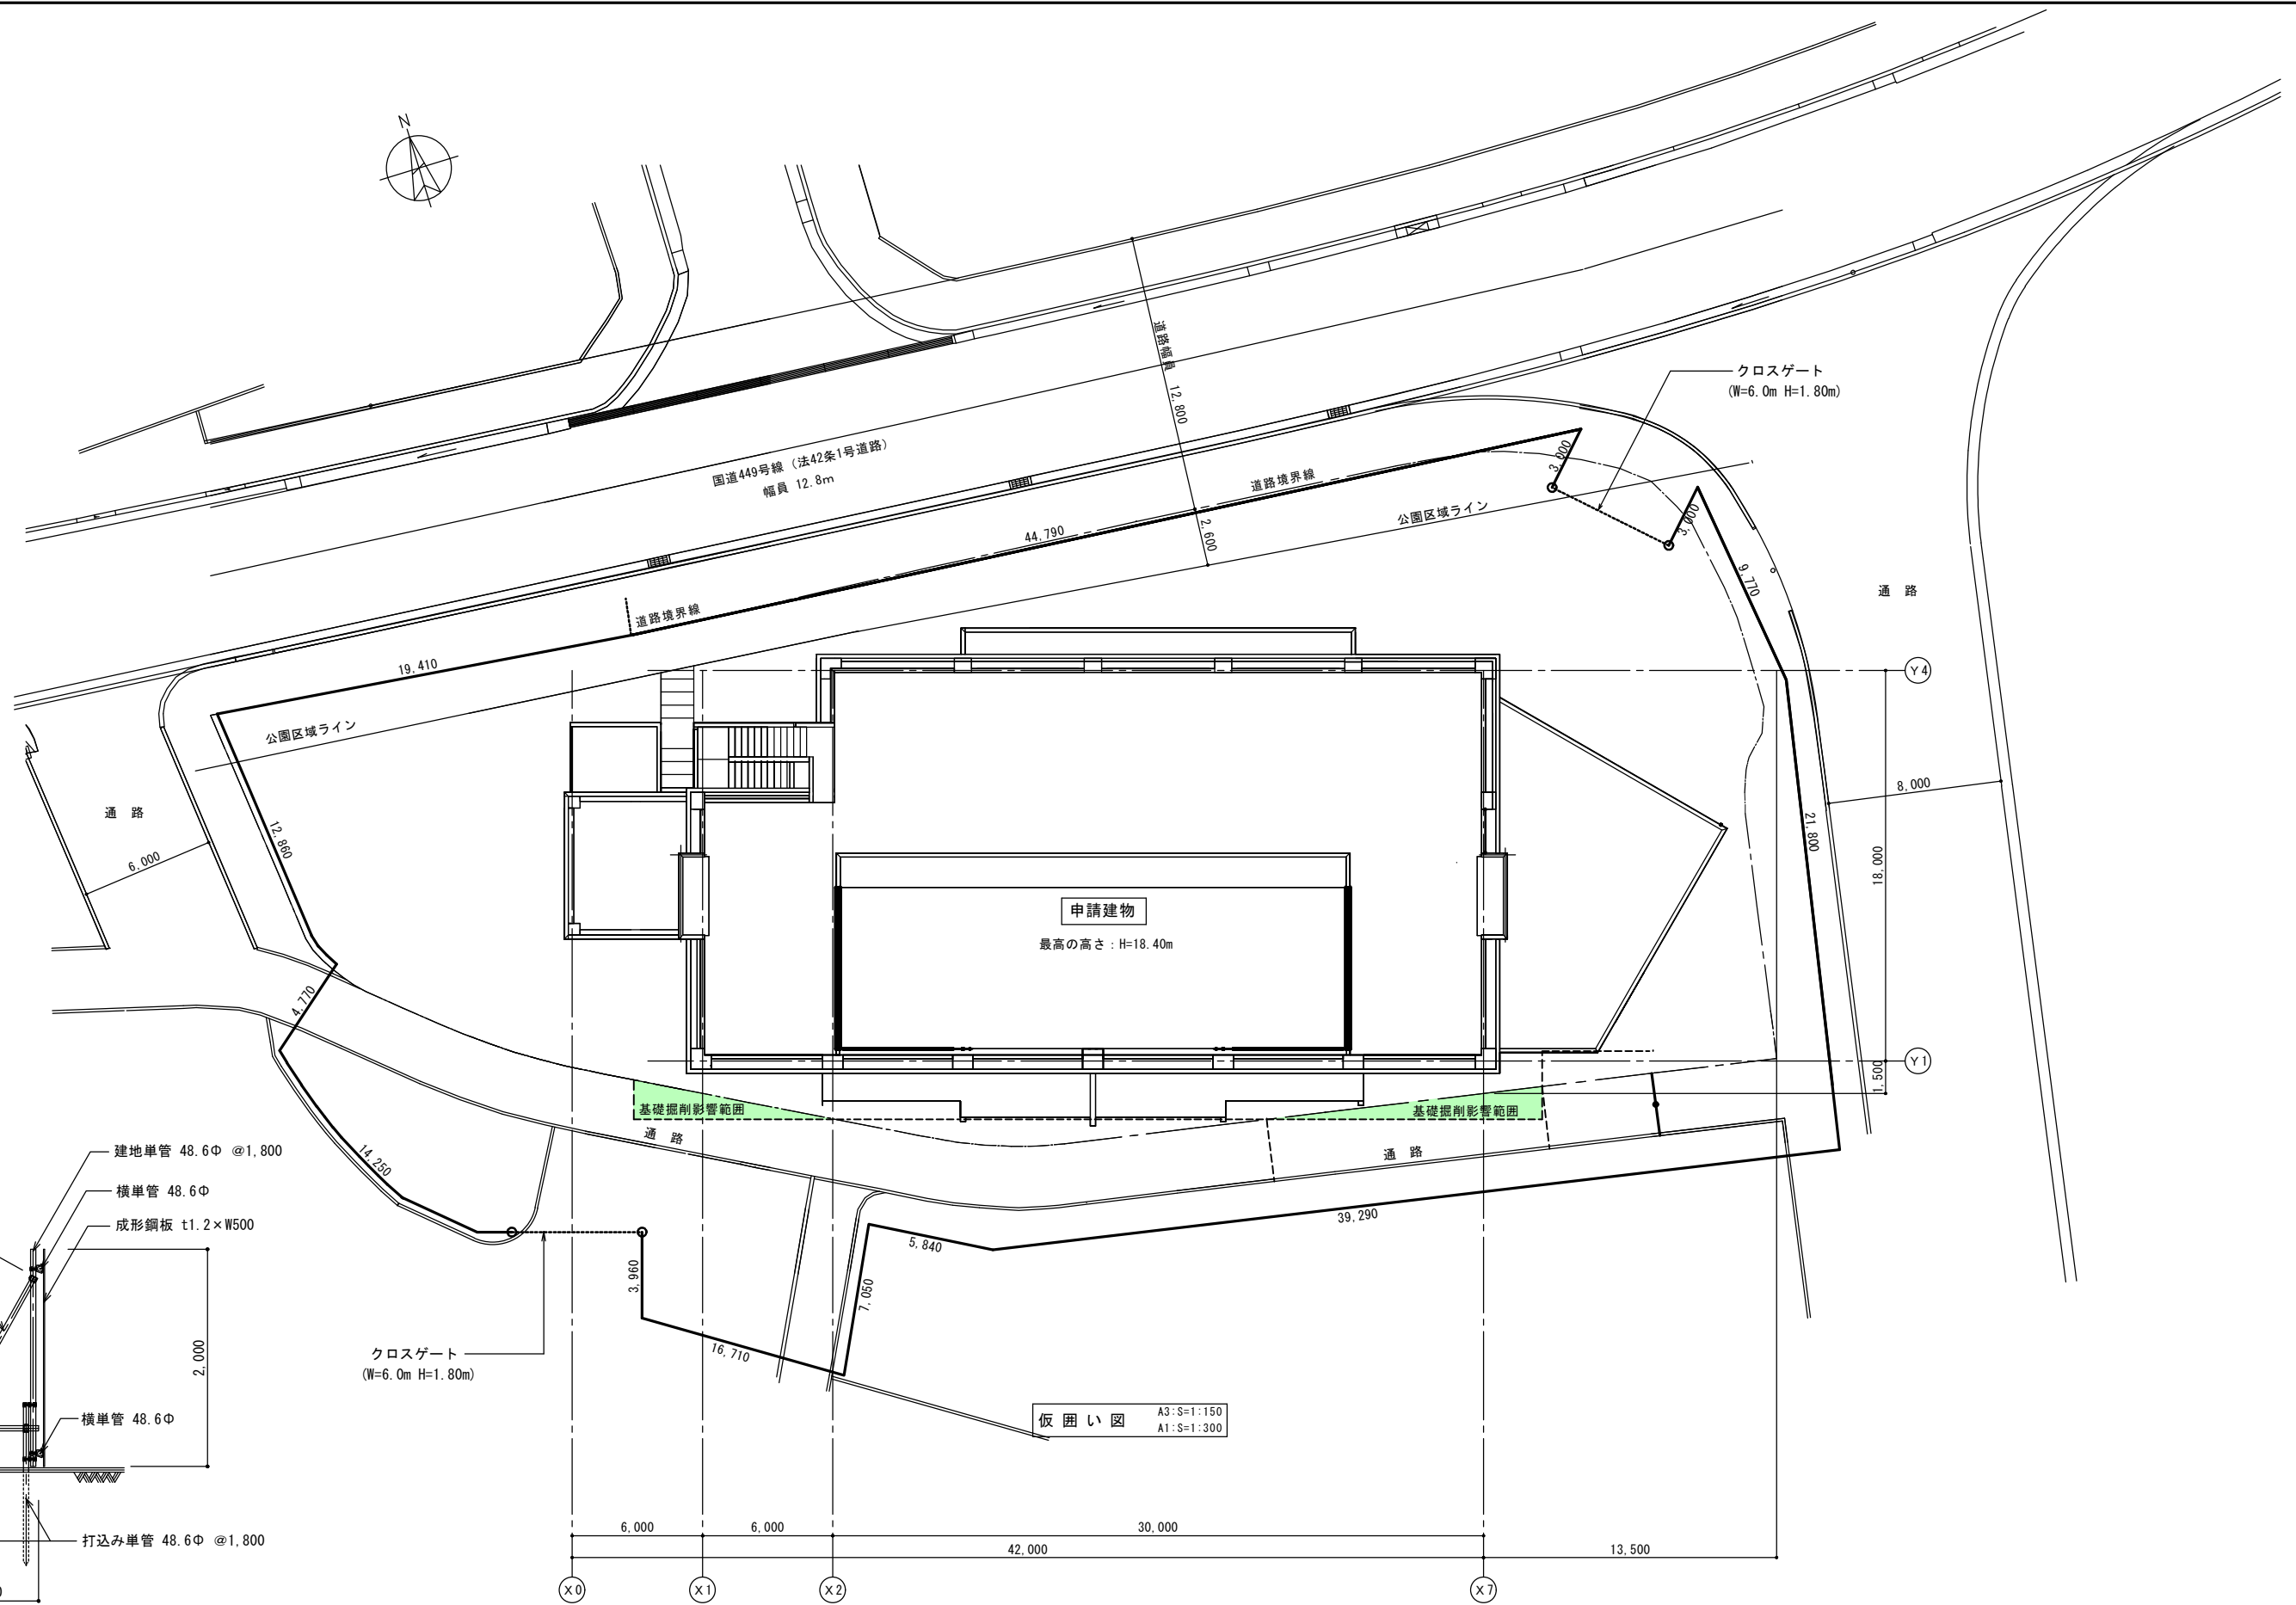


仮囲い断面図 S=1:30

- ・仮囲い鉄板 H=2.0m (t=1.2mm W=500)
全体の長さL=3.96+16.71+7.05+5.84+39.29+21.80+9.77+3.00+3.00+44.79+19.41+12.86+4.77+14.25=206.50m
- ・クロスゲート : W=6.0m H=1.80m 2か所

仮囲い図 A3:S=1:150
A1:S=1:300

工事名称	スポーツコンベンション 交流拠点施設建築工事			工事年度	令和 5 年度
				図面名称	雑詳細図 (25) 仮囲い図
工事場所	沖縄県名護市宮里二丁目485 他76筆			縮 尺	A1 1:150/A3 1:300
発注機関	名護市建設部建築住宅課			図面番号	A-133
摘 要	一			設計者	名 称 美音SpaceDesign株式会社 仲地設計事務所 委託業務共同企業体
	検 印	管理建築士	設 計		資格者氏名 一級建築士第24595号 比嘉伝英
					登録番号 沖縄県知事登録第130-2814号
			製 図		所 在 地 沖縄県名護市城1-7-11-302

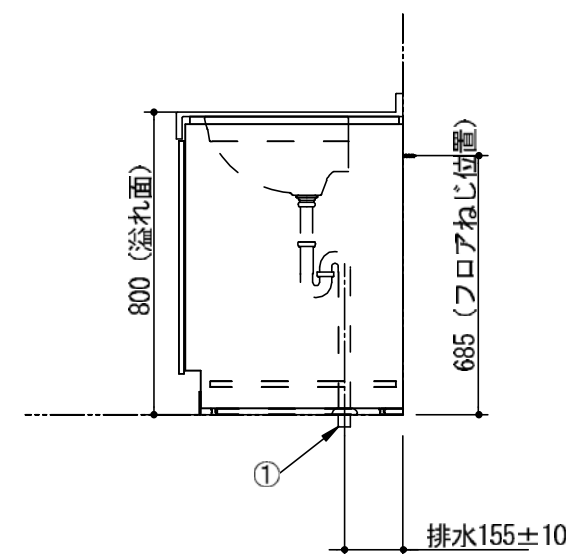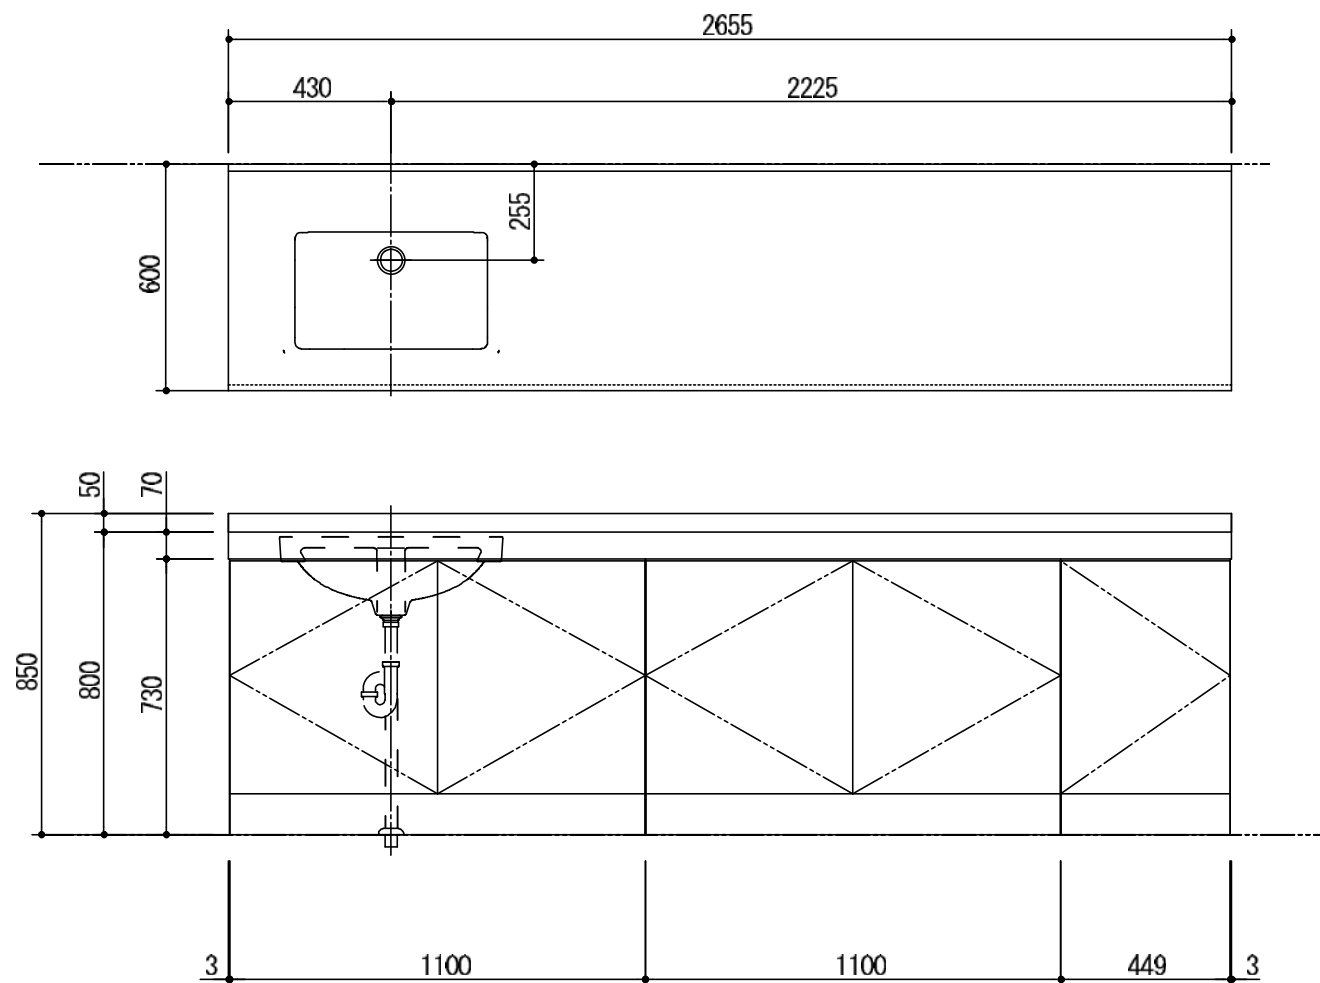

器 具 明 細		
品 番	品 名	数
MP(ML60C2655B PA13Y)	マーブライトカウンター	1
L502 #NW1	アンダーカウンター式洗面器	1
※1 TLDS2105J	床排水金具	1
MP(MFT4C2649EENB12Y)	フロントパネル扉式	1
※1：塩ビ管および鋼管使用の場合（追加部材）		
TH500P32	排水配管用アダプター（塩ビ管用カバー付）	1
TH500-32R	排水配管用アダプター（鋼管用カバー付）	1

【製品情報】

＜マーブライトカウンター＞
：カウンター の色：パルフェクールホワイト

＜アンダーカウンター式洗面器＞
：洗面器 の色：ホワイト

＜フロントパネル扉式＞
：フロントパネルの色：コンフォウームホワイト
：フロントパネルの幅木表面材貼付け部位は、正面部のみとなります。
：フロントパネル扉式は、底板付き（床給排水の場合、給排水用の穴加工は現場加工となります）

＜マーブライトカウンター＞
：※水栓穴あけ 不要
：発注の際は、特注品検討依頼システムでの対応となります

【工事情報】

＜マーブライトカウンター＞
：壁との隙間コーキング及び、壁面の防水仕上げは別途工事

【手配情報】

＜床排水金具＞
：配管別に必要部材（排水配管用アダプター）を別途手配してください。
TH500P32：40塩ビ管（VP/VU） 乾式工法に限ります。
TH500-32R：32A鋼管（R1 1/4）
30鉛管 排水配管用アダプターは必要ありません。



＜製品側給排水および配管接続情報＞

図	タイトル	排水
①	排水	管径φ32

搬入場所：2 F 女子トイレ

※：商品仕様・施工および建築条件などの詳細は、商品図面、施工説明書、刊行物などを確認してください。
※：商品（図面）は、諸般の事情により、予告なく改良、仕様変更などを行う場合があります。

工事名称		工事年度	令和5年度	
スポーツコンベンション 交流拠点施設新築工事		図面名称	建詳細図 (26) (シンク①)	
工事場所	沖縄県名護市宮里二丁目485他76筆	縮 尺	A1 1/10 A3 1/20	
発注機関	名護市建設部建築住宅課	図面番号	A-133	
摘 要	-			設計者 名 称 美音SpaceDesign株式会社 仲地設計事務所委託業務共同企業体 資格者氏名 一級建築士 245950号 比嘉伝英 登録番号 沖縄県知事登録第130-2814号 所在地 沖縄県名護市城1-7-11-302
検 印	管理建築士	設 計	製 図	

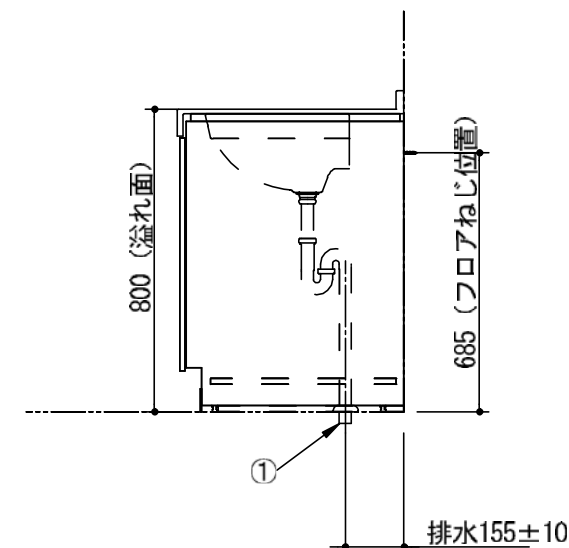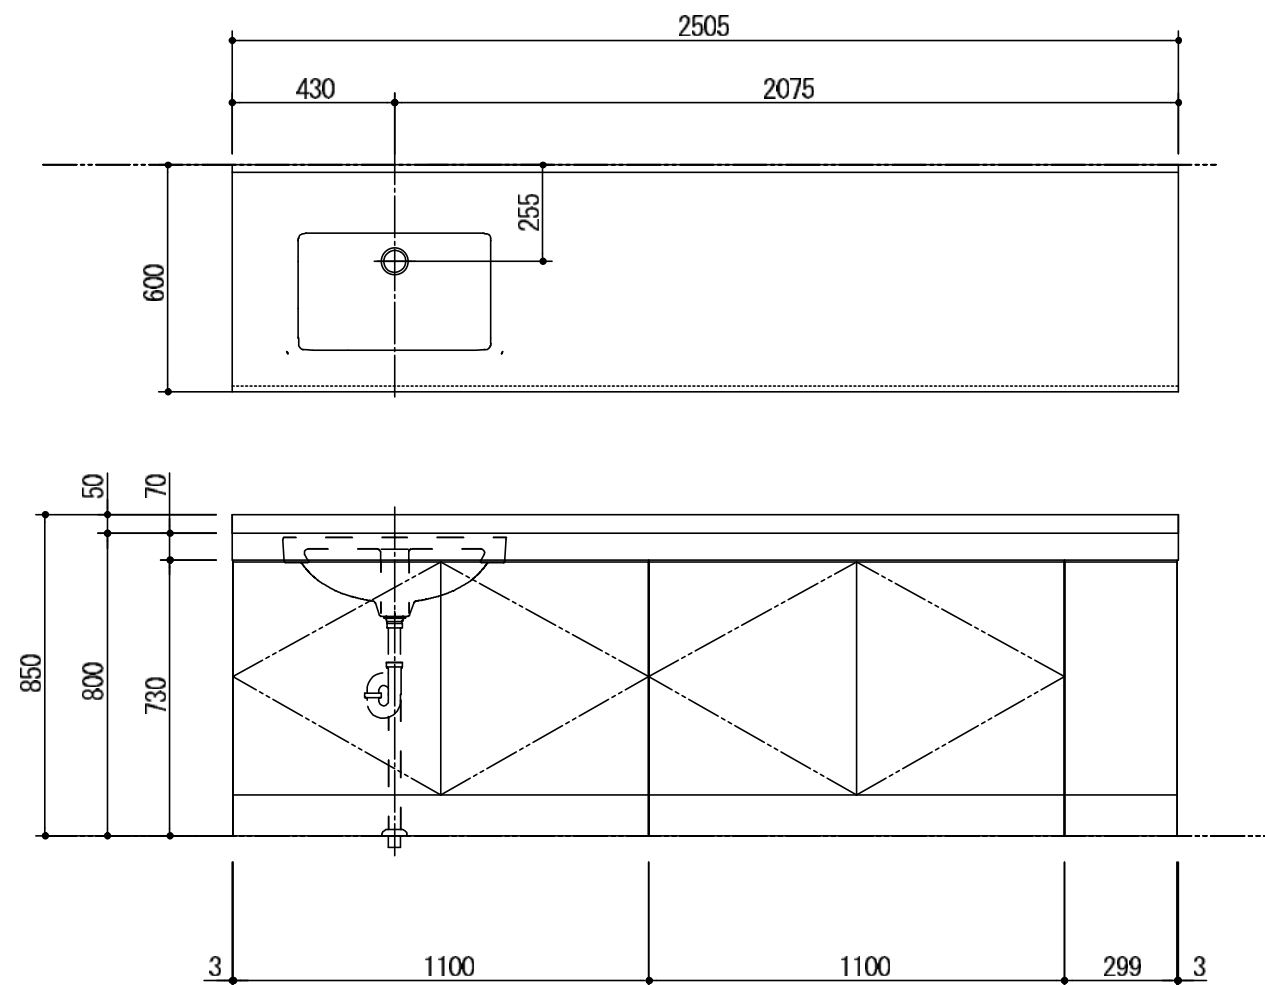

器具明細		
品番	品名	数
MP(ML60C2505B PA13Y)	マーブライトカウンター	1
L502 #NW1	アンダーカウンター式洗面器	1
※1 TLDS2105J	床排水金具	1
MP(MFT4C2499F0NB12Y)	フロントパネル扉式	1
※1：塩ビ管および鋼管使用の場合（追加部材）		
TH500P32	排水配管用アダプター（塩ビ管用カバー付）	1
TH500-32R	排水配管用アダプター（鋼管用カバー付）	1

【製品情報】

＜マーブライトカウンター＞
：カウンター の色：パルフェクールホワイト

＜アンダーカウンター式洗面器＞
：洗面器 の色：ホワイト

＜フロントパネル扉式＞
：フロントパネルの色：コンフォウームホワイト
：フロントパネルの幅木表面材貼付け部位は、正面部のみとなります。
：フロントパネル扉式は、底板付き（床給排水の場合、給排水用の穴加工は現場加工となります）

＜マーブライトカウンター＞
：※水栓穴あけ 不要
：発注の際は、特注品検討依頼システムでの対応となります

【工事情報】

＜マーブライトカウンター＞
：壁との隙間コーキング及び、壁面の防水仕上げは別途工事

【手配情報】

＜床排水金具＞
：配管別に必要部材（排水配管用アダプター）を別途手配してください。
TH500P32：40塩ビ管（VP/VU） 乾式工法に限ります。
TH500-32R：32A鋼管（R1 1/4）
30鉛管 排水配管用アダプターは必要ありません。

＜製品側給排水および配管接続情報＞


図	タイトル	排水
①	排水	管径φ32

搬入場所：2F 男子トイレ


※：商品仕様・施工および建築条件などの詳細は、商品図面、施工説明書、刊行物などを確認してください。
※：商品（図面）は、諸般の事情により、予告なく改良、仕様変更などを行う場合があります。

工事名称	スポーツコンベンション 交流拠点施設新築工事			工事年度	令和5年度	
				図面名称	建詳細図 (27) (シンク②)	
工事場所	沖縄県名護市宮里二丁目485他76筆			縮 尺	A1 1/10 A3 1/20	
発注機関	名護市建設部建築住宅課			図面番号	A-134	
摘 要	-			設計者	名 称	美音SpaceDesign株式会社 仲地設計事務所委託業務共同企業体
検 印	管理建築士	設 計	製 図		資格者氏名	一級建築士 245950号 比嘉伝英
					登録番号	沖縄県知事登録第130-2814号
					所在地	沖縄県名護市城1-7-11-302

JSV0808UL					コロガシ ●は、基本仕様からの変更箇所
名 称		仕様・寸法	色・柄	特記事項	備 考
	天井パネル	化粧鋼板複合パネル（抗菌防カビ仕様・モール式） 点検口□450（絞り点検口・落下防止用紐付・石膏ボード2枚貼り）	ホワイト		
	壁パネル	HQパネル	ベースホワイト		
	床パネル	FRP カラリ床（単色）	ホワイト（#NW1）		
	ドア枠	アルミアルマイト処理	アイボリー	（付枠用取付ネジUB支給、 ネジ取付および付枠別途）	
	ドアパネル	折戸 ドア脱着機構付 面材：型板ステン板 W＝800（有効開口幅 671mm）	アイボリー 面材：半透明		
	シャワー水栓	TMS25C 2ハンドルスプレーシャワー金具			
	シャワーハンガー	TH556F6	ホワイト		
	照明	半球形照明（LEDランプ） 消費電力9W以下 60W相当 電球色 VVF1、6φ×2C L＝2,0m付		（壁穴加工なし）（以降接続別途）	
	ジョイントボックス	エコノミージョイント WJ3107相当品		（ジョイントボックスま での配線及びジョイント ボックス内の結線別途）	
●	換気口	パイプファン AC100V 消費電力:3.2/3.8W (50/60HZ)		（以降接続別途）	IKK85
	給水エルボ （シャワー用）	青銅鋳物製 接続口 Rc1／2		（以降接続別途）	
	給湯エルボ （シャワー用）	青銅鋳物製 接続口 Rc1／2		（以降接続別途）	
	排水トラップ	ABS樹脂 封水深50mm 接続口 VP50受口 ヘアークャッチャー付 高压洗浄対応		（以降接続別途）	
	タオル掛け	ステンレスパイプ φ13 L＝300	ホワイト（#NW1）		

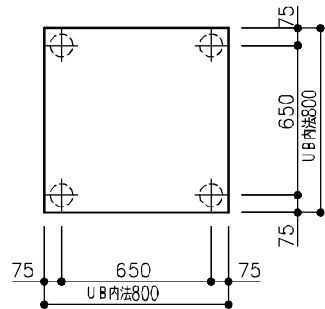

床支持位置図


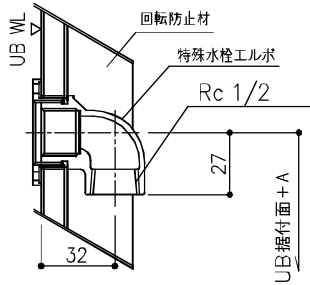


名称	A 寸法
シャワー用給水エルボ	937
シャワー用給湯エルボ	937


＊各器具の穴加工・補強は現場加工となります。

商品（図面）は、諸般の事情により、予告なく改良、仕様変更などを行う場合があります★マークは、消費生活用製品安全法「長期使用製品安全点検制度」で指定された「特定保守製品」です。





工事名称	スポーツコンベンション 交流拠点施設新築工事			工事年度	令和5年度	
				区画名称	雄詳細図 (29) (シャワーユニット①)	
工事場所	沖縄県名護市宮里二丁目485他76筆			縮 尺	-	
発注機関	名護市建設部建築住宅課			区画番号	A-135	
摘 要	-			設 計 者	名 称	美音SpaceDesign株式会社 仲地設計事務所委託業務共同企業体
検 印	管理建築士	設 計	製 区		資格者氏名	一級建築士 245950号 比嘉伝英
					登録番号	沖縄県知事登録第130-2814号
					所在地	沖縄県名護市城1-7-11-302

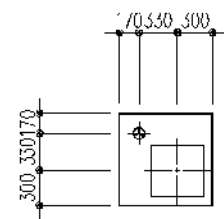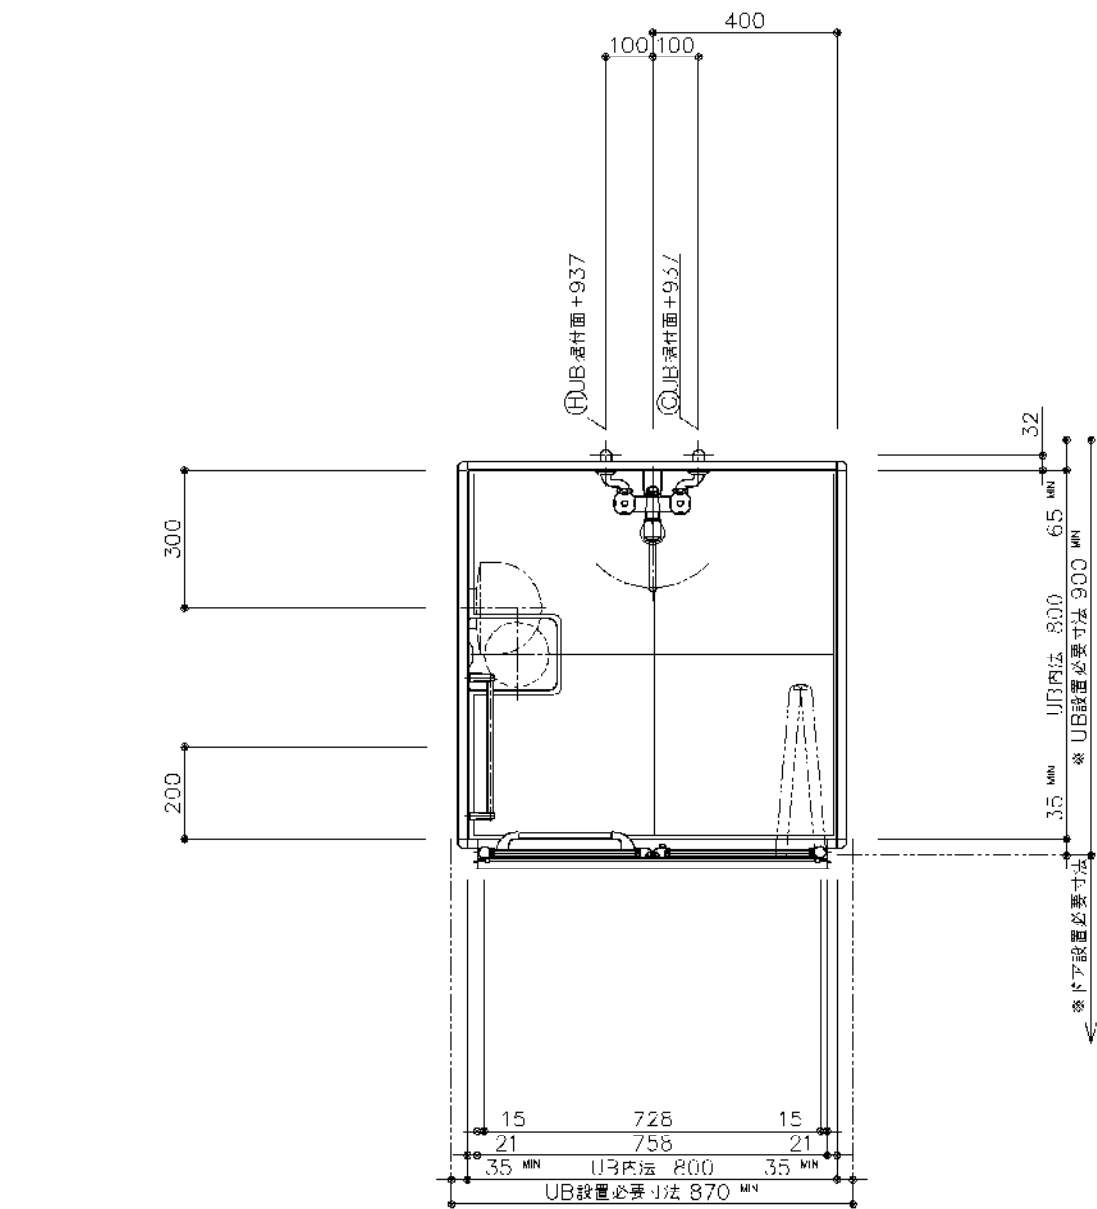

天井伏図

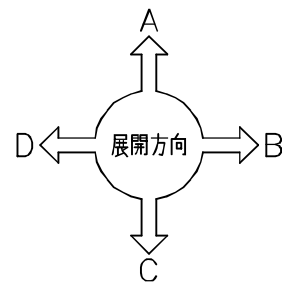


※UB設置必要寸法に
ドア設置必要寸法は含んでいません。
ドア納まりについての詳細は必ず
矩計図をご確認ください。

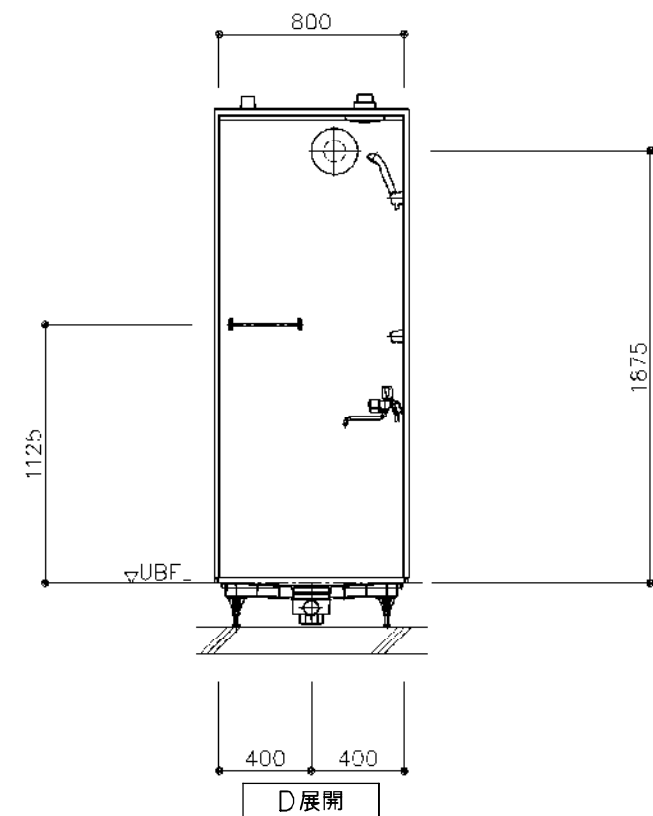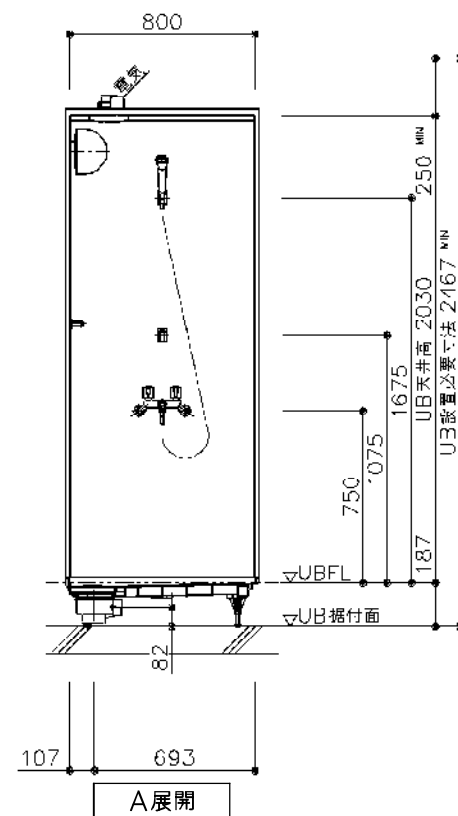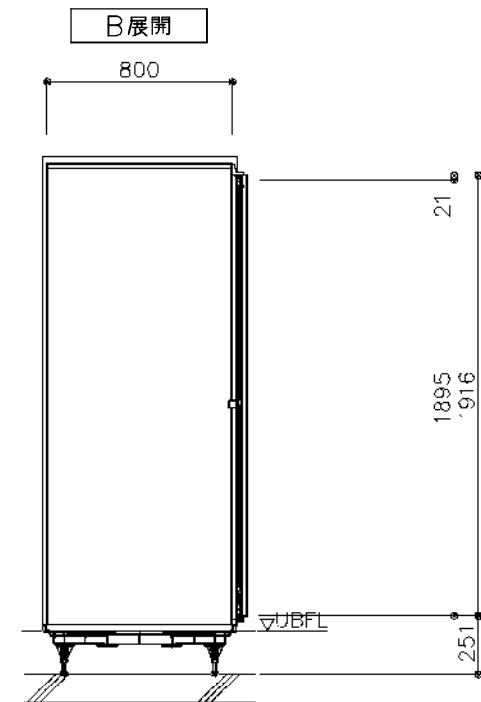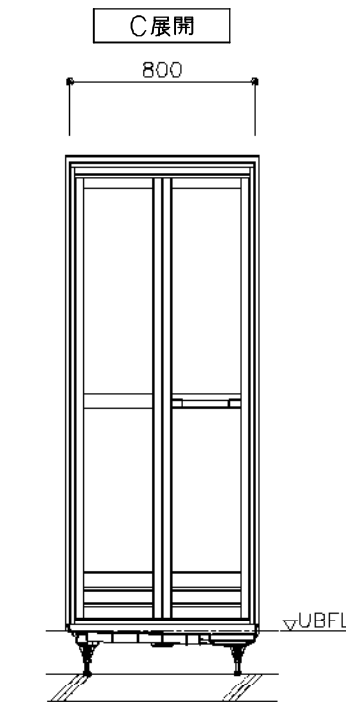

*UB据付高さ調整範囲 187~227mm

商品（図面）は、諸般の事情により、予告なく改良、仕様変更などを行う場合があります。

工事名称				スポーツコンベンション 交流拠点施設新築工事		工事年度		令和5年度	
						区画名称		建群細図（30）（シャワーユニット②）	
工事場所				沖縄県名護市宮里二丁目485他76筆		縮尺		-	
発注機関				名護市建設部建築住宅課		区画番号		A-136	
摘要				-		設計者	名称 美音SpaceDesign株式会社 仲地設計事務所委託業務共同企業体		
管理建築士				設計			資格者氏名 一級建築士 245950号 比嘉伝英		
検印							登録番号 沖縄県知事登録第130-2814号		
							所在地 沖縄県名護市城1-7-11-302		

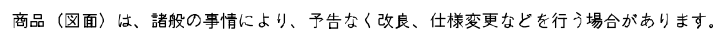


工事名称	スポーツコンベンション 交流拠点施設新築工事			工事年度	令和5年度
				区画名称	雑詳細区(31)(シャワーユニット③)
工事場所	沖縄県名護市宮里二丁目485他76筆			縮尺	-
発注機関	名護市建設部建築住宅課			区画番号	A-137
摘要	-			設計者	美音SpaceDesign株式会社 仲地設計事務所委託業務共同企業体
	管理建築士	設計	製図		
検印					
				資格者氏名	一級建築士 245950号 比嘉文英
				登録番号	沖縄県知事登録第130-2814号
				所在地	沖縄県名護市城1-7-11-302



	数量
1 1：施設名称サイン（外部 / 切文字）	-
2 2：突出しサイン	-
3 3：平付けサイン	-
▲ 4：シートサイン	8
5 5：階数表示	5
6 6：案内板	-
7 7：EV 内フロア案内	1
8 8：のれん風サイン	-
9 9：誘導サイン	-
10 10：高さ表示	1
11 11：駐輪場サイン	1
12 12：侵入反射ステッカー	-

工事名称	スポーツコンベンション 交流拠点施設新築工事	工事年度	令和6年度
区画名称	雄略細区 (32) サインキープラン1階	縮 尺	-
工事場所	沖縄県名護市宮里二丁目485他76筆	区画番号	A-138
発注機関	名護市建設部建築住宅課		
摘 要	-		
検 印	管理建築士	設 計	製 図
		設 計 者	名 称 美音SpaceDesign株式会社 仲地設計事務所委託業務共同企業体
		資格者氏名	一級建築士 245850号 比嘉伝英
		登録番号	沖縄県知事登録第130-2814号
		所在地	沖縄県名護市城1-7-11-302

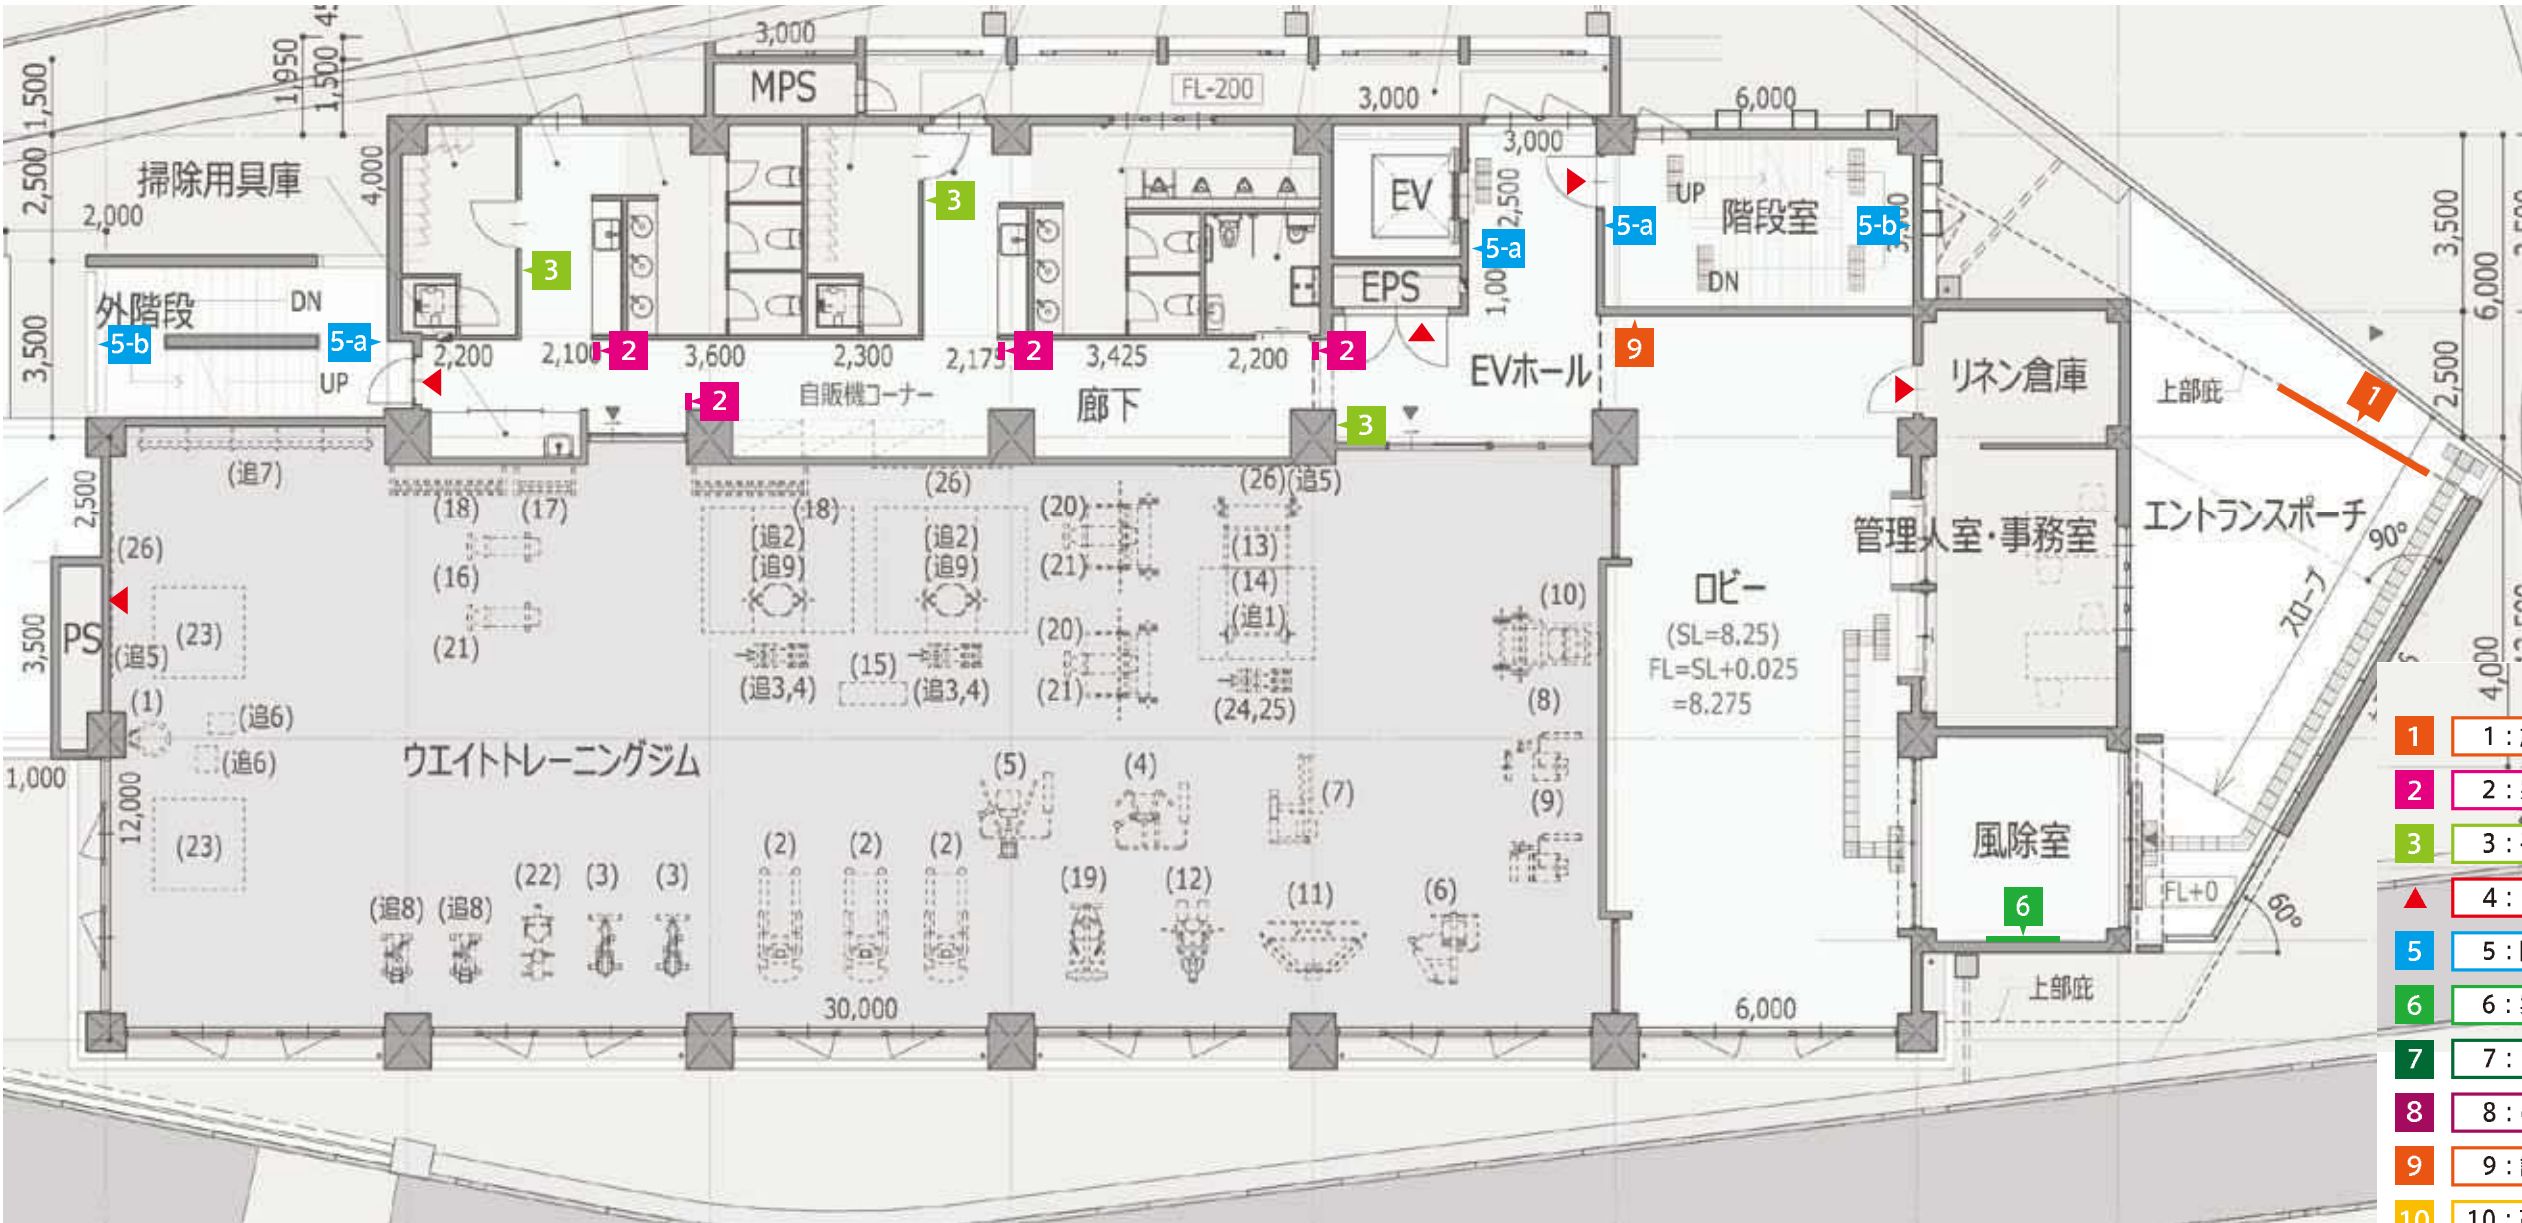


		数量
1	1：施設名称サイン（外部 / 切文字）	1
2	2：突出しサイン	4
3	3：平付けサイン	3
▲	4：シートサイン	5
5	5：階数表示	5
6	6：案内板	1
7	7：EV 内フロア案内	-
8	8：のれん風サイン	-
9	9：誘導サイン	1
10	10：高さ表示	-
11	11：駐輪場サイン	-
12	12：侵入反射ステッカー	-

工事名称	スポーツコンベンション 交流拠点施設新築工事			工事年度	令和5年度	
				区画名称	雄詳細区 (33) サインキープラン2階	
工事場所	沖縄県名護市宮里二丁目485他76筆			縮 尺	-	
発注機関	名護市建設部建築住宅課			区画番号	A-139	
摘 要	-			設 計 者	名 称	美音SpaceDesign株式会社 仲地設計事務所受託業務共同企業体
検 印	管理建築士	設 計	製 図		資格者氏名	一級建築士 245850号 比嘉伝英
					登録番号	沖縄県知事登録第130-2814号
					所在地	沖縄県名護市城1-7-11-302



		数量
1	1：施設名称サイン（外部 / 切文字）	-
2	2：突出しサイン	3
3	3：平付けサイン	9
▲	4：シートサイン	7
5	5：階数表示	5
6	6：案内板	-
7	7：EV 内フロア案内	-
8	8：のれん風サイン	-
9	9：誘導サイン	-
10	10：高さ表示	-
11	11：駐輪場サイン	-
12	12：侵入反射ステッカー	11

工事名称	スポーツコンベンション 交流拠点施設新築工事	工事年度	令和5年度
工事場所	沖縄県名護市宮里二丁目45他76筆	区画名称	雄詳細区 (34) サインキープラン3階
発注機関	名護市建設部建築住宅課	縮 尺	-
摘 要	-	区画番号	A-140
検 印	管理建築士	設 計	製 図
		設 計 者	名 称
			資格者氏名
			登録番号
			所在地
			美音Socedesign株式会社 仲地設計事務所委託業務共同企業体
			一級建築士 245850号 比嘉伝英
			沖縄県知事登録第130-2814号
			沖縄県名護市城1-7-11-302

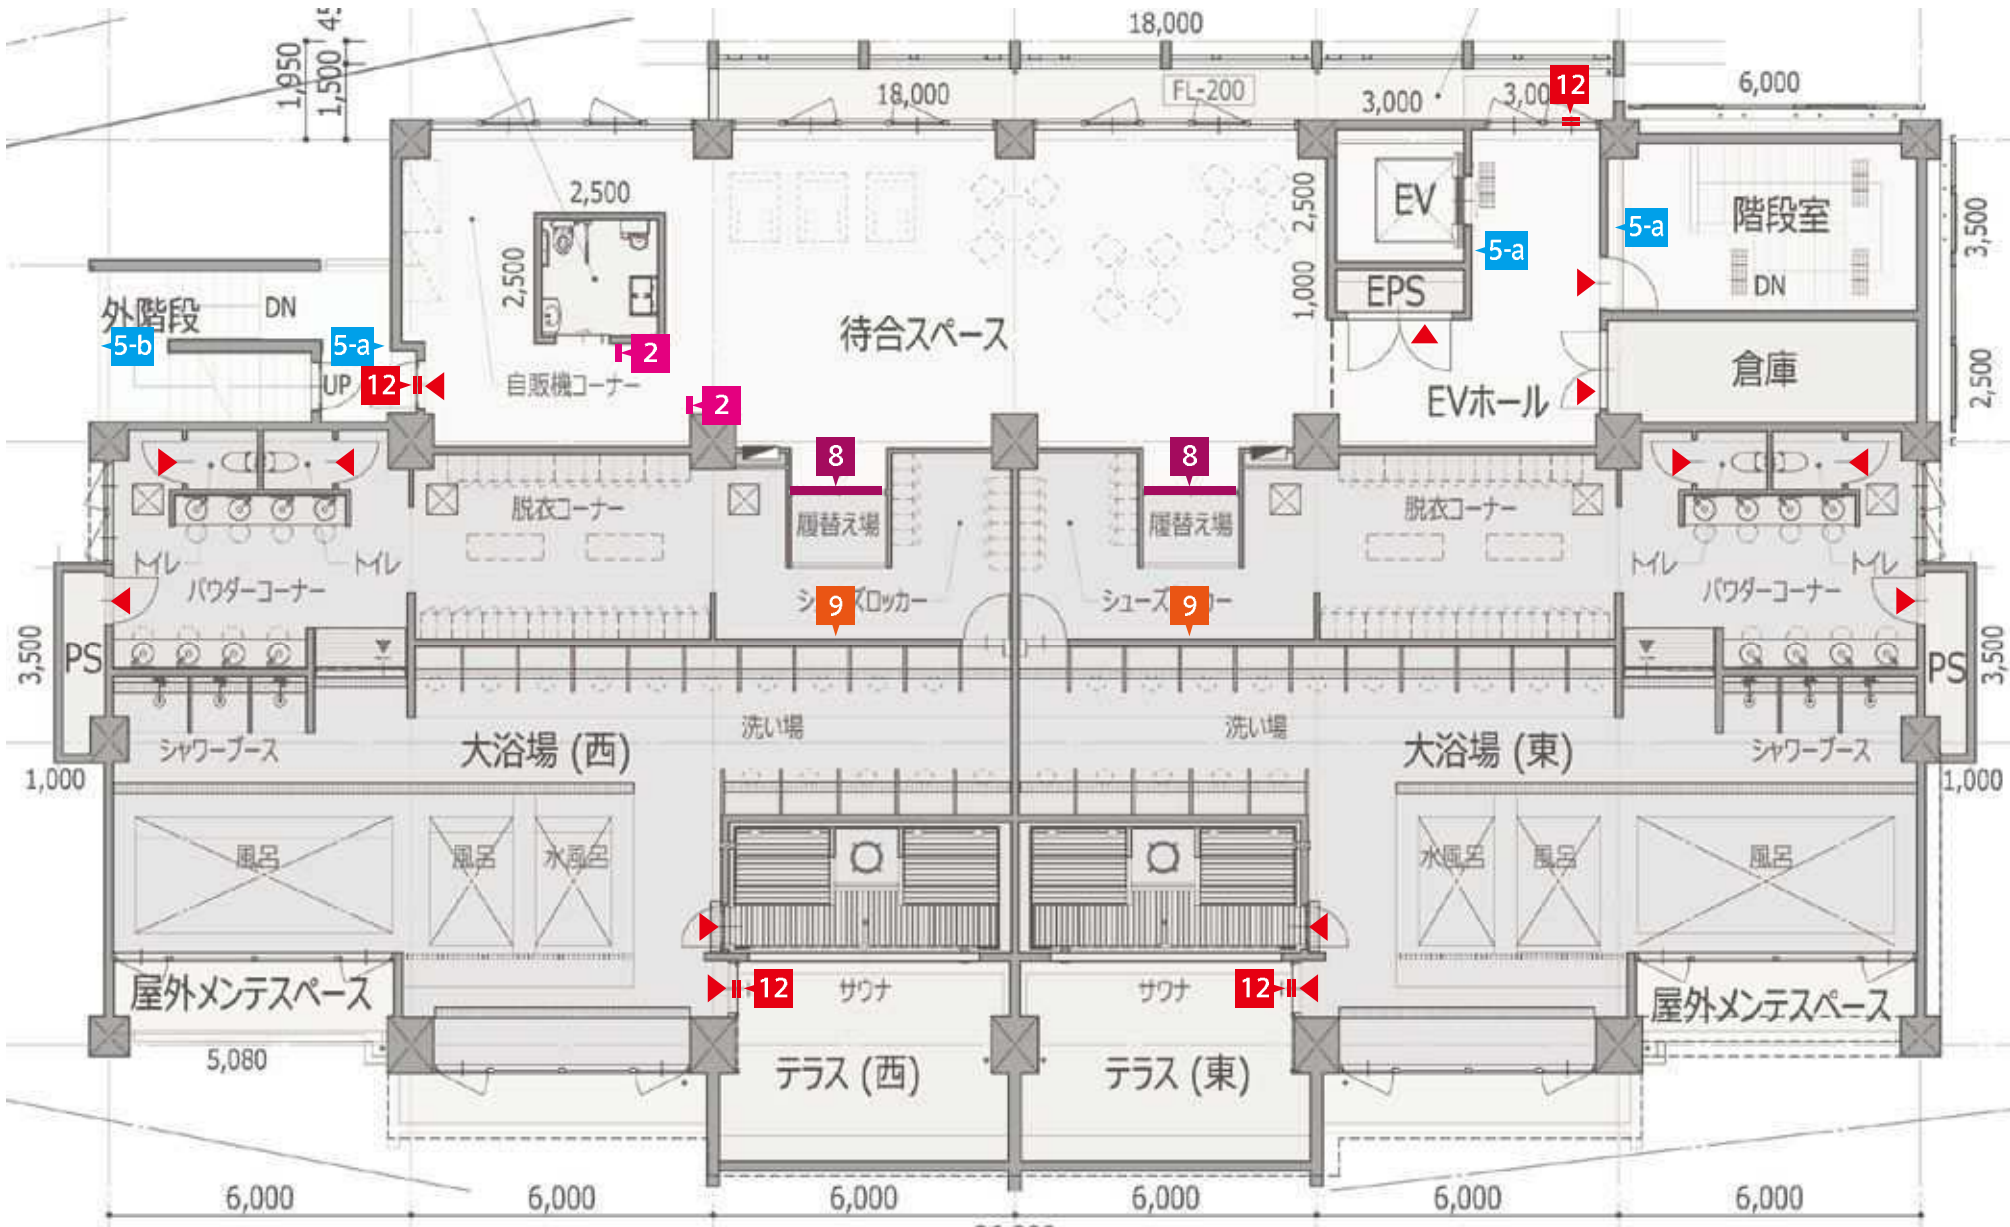

数量		
1	1：施設名称サイン（外部／切文字）	-
2	2：突出しサイン	2
3	3：平付けサイン	-
▲	4：シートサイン	14
5	5：階数表示	4
6	6：案内板	-
7	7：EV 内フロア案内	-
8	8：のれん風サイン	2
9	9：誘導サイン	2
10	10：高さ表示	-
11	11：駐輪場サイン	-
12	12：侵入反射ステッカー	4

工事名称	スポーツコンベンション 交流拠点施設新築工事			工事年度	令和5年度	
				区画名称	雄略細区 (35) サインキープラン4階	
工事場所	沖縄県名護市宮里二丁目485他76筆			縮 尺	-	
発注機関	名護市建設部建築住宅課			区画番号	A-141	
摘 要	-			設 計 者	名 称	美音SpaceDesign株式会社 仲地設計事務所委託業務共同企業体
					管 理 建 築 士	設 計
検 印			資 格 者 氏 名		一級建築士 245850号 比嘉伝英	
			登 録 番 号		沖縄県知事登録第130-2814号	
			所 在 地		沖縄県名護市城1-7-11-302	

■ 名護市スポーツコンベンション交流拠点施設建築工事

1	1. 施設名称サイン（外部 / 切文字）	数量：1 ヶ所	備 考
仕 様 表 示：SUS 切文字 t-5.0+焼付塗装+10mm 浮かし			※

2	2. 突出しサイン	数量：9 ヶ所	備 考
仕 様 ブラケット：アクリル加工 / チャコールグレー 表示 面 板：透明アクリル t-3+3+面取り加工+（ベース） 木目調シート内貼り 表 示：カッティングシート貼り			※


5,723

※有効 W 寸 要確認！

≒300

スポーツコンベンション交流拠点施設

S:1/30

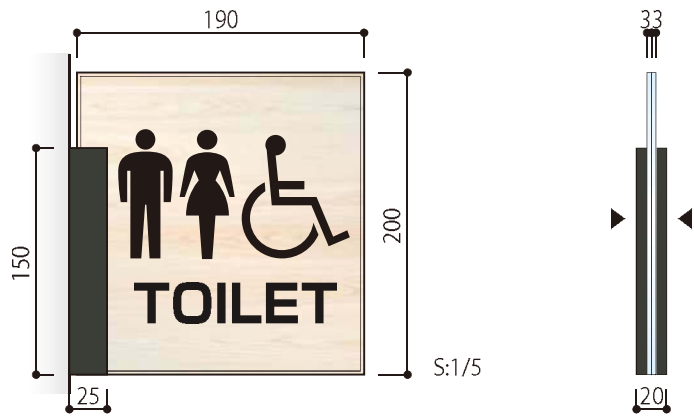



施工イメージ




工事名称	スポーツコンベンション 交流拠点施設新築工事			工事年度	令和5年度		
				区画名称	雄詳細区 (36) サイン区①		
工事場所	沖縄県名護市宮里二丁目485他76筆			縮 尺	-		
発注機関	名護市建設部建築住宅課			区画番号	A-142		
摘 要	-			設計者	名 称	美音SpaceDesign株式会社 仲地設計事務所委託業務共同企業体	
検 印	管理建築士	設 計	製 図		資格者氏名	一級建築士 245850号 比嘉伝英	
					登録番号	沖縄県知事登録第130-2814号	
					所在地	沖縄県名護市城1-7-11-302	

■ 名護市スポーツコンベンション交流拠点施設建築工事

3	3. 平付けサイン	数量：12 ヶ所	備 考
仕 様 ラケット：アクリル加工 脱着式 / チャコールグレー 表示面板：透明アクリル t-3+3+面取り加工+（ベース）木目調シート裏貼り 表 示：カッティングシート貼り		※	

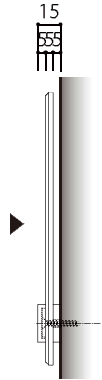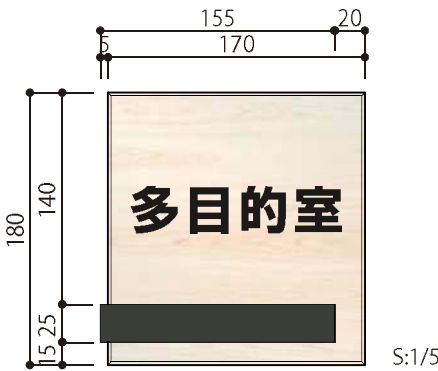

▲	4. シートサイン	数量：34 ヶ所	備 考
仕 様 表 示：カッティングシート貼り		※建具直貼り	

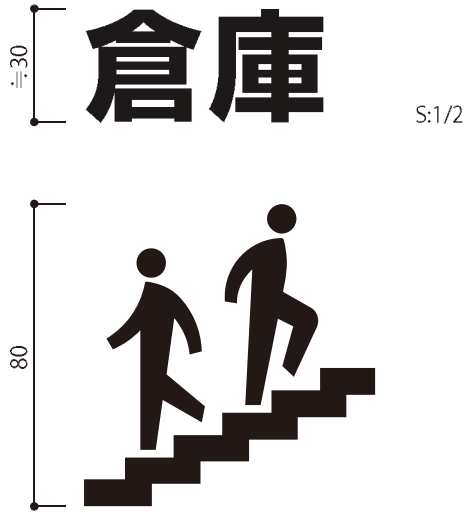

■ 1F 計 8 ヶ所 S:1/5

- 受水槽 ×1
- 機械室 ×1
- 電気室 ×1
- 倉庫1 ×1
- 倉庫2 ×1
- EPS ×1
- ×2

■ 2F 計 5 ヶ所 S:1/5

- リネン庫 ×1
- EPS ×1
- PS ×1
- ×2

■ 3F 計 7 ヶ所 S:1/5

- 掃除用具庫
- 倉庫 ×1
- EPS ×1
- PS ×2
- ×2

■ 4F 計 14 ヶ所 S:1/5

- 倉庫 ×1
- サウナ ×2
- テラス ×2
- EPS ×1
- PS ×2
- ×2
- TOILET ×2
- TOILET ×2

工事名称	スポーツコンベンション 交流拠点施設新築工事			工事年度	令和5年度	
				区画名称	雄詳細区 (37) サイン区②	
工事場所	沖縄県名護市宮里二丁目485他76筆			縮 尺	-	
発注機関	名護市建設部建築住宅課			区画番号	A-143	
摘 要	-			設 計 者	名 称	美音SpaceDesign株式会社 仲地設計事務所委託業務共同企業体
					資格者氏名	一級建築士 245850号 比嘉伝英
検 印	管理建築士	設 計	製 図		登録番号	沖縄県知事登録第130-2814号
					所在地	沖縄県名護市城1-7-11-302

■ 名護市スポーツコンベンション交流拠点施設建築工事


5	5. 階数表示	数量：19ヶ所	備 考
仕 様 表 示：SUS 切文字 t-5.0＋焼付塗装＋10mm 浮かし		※	

5-a S:1/6


※色指示をお願いします。



5-b S:1/6

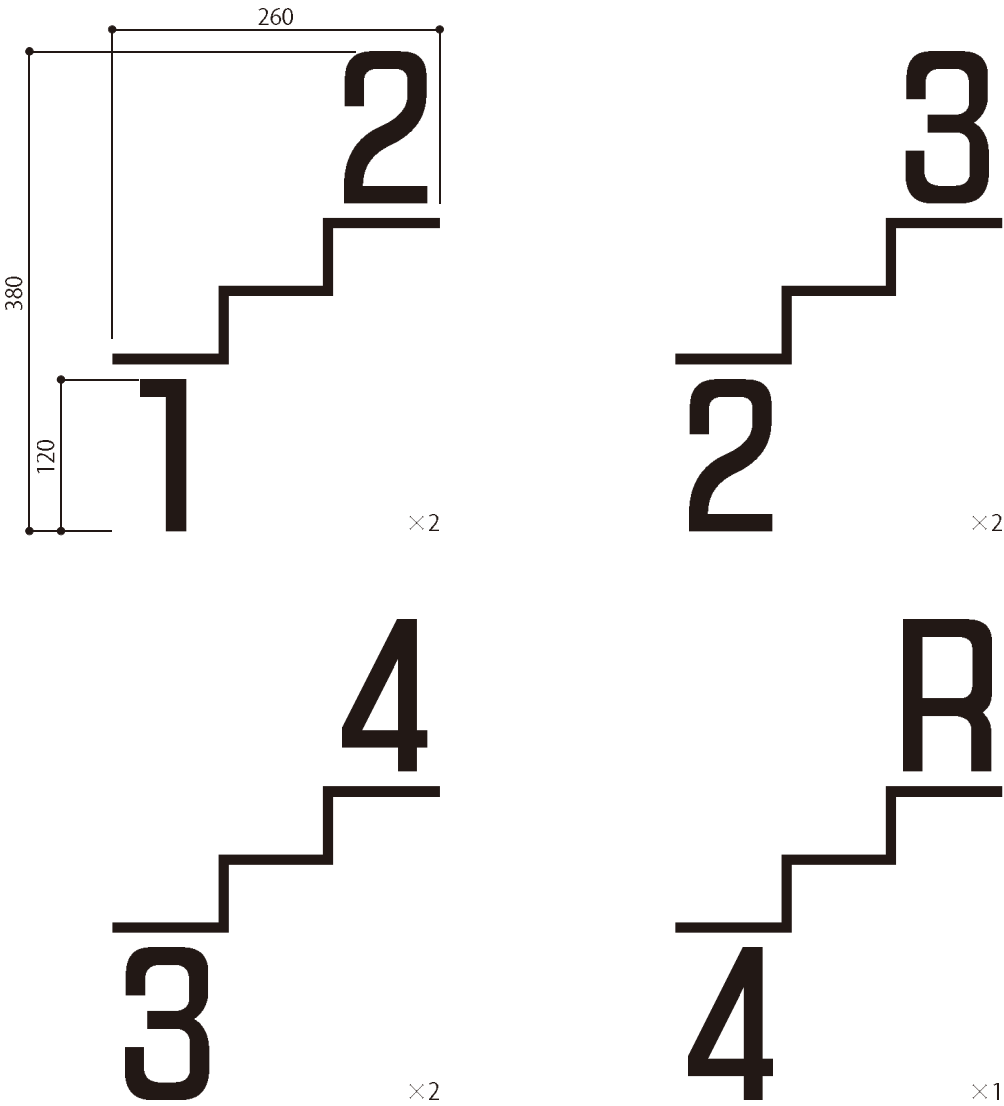


6	6. 案内板	数量：1ヶ所	備 考
仕 様 ブラケット：アクリル加工 脱着式 / チャコールグレー 表 示 面 板：透明アクリル t-3＋3＋面取り加工＋（ベース）木目調シート裏貼り 表 示：カッティングシート又はインクジェット出力シート貼り		※	

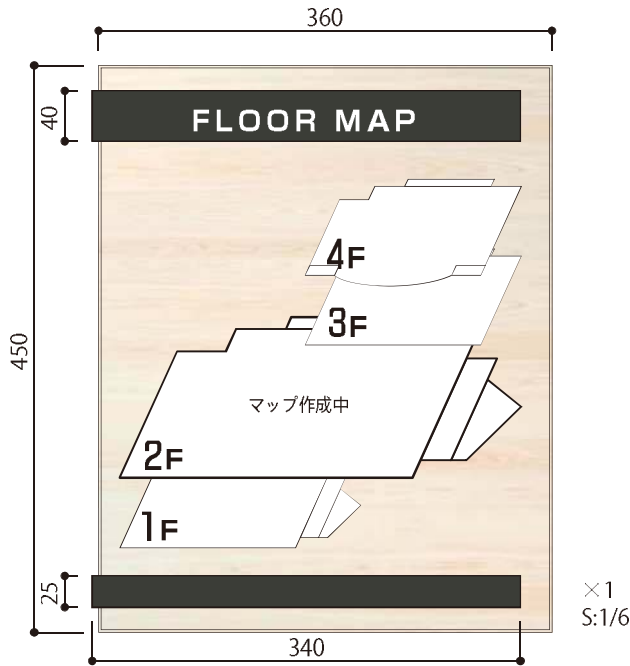


工事名称	スポーツコンベンション 交流拠点施設新築工事			工事年度	令和5年度		
				区画名称	雄詳細区(38)サイン区③		
工事場所	沖縄県名護市宮里二丁目485他76筆			縮尺	-		
発注機関	名護市建設部建築住宅課			区画番号	A-144		
摘 要	-			設 計 者	名 称	美音SpaceDesign株式会社 仲地設計事務所委託業務共同企業体	
検 印	管理建築士	設 計	製 図		資格者氏名	一級建築士 245850号 比嘉伝英	
					登録番号	沖縄県知事登録第130-2814号	
					所在地	沖縄県名護市城1-7-11-302	

■ 名護市スポーツコンベンション交流拠点施設建築工事

7	7.EV 内フロア案内	数量：1 ヶ所	備 考
仕 様 表 示 面 板：透明アクリル t-3+面取り加工+(ベース) 木目調シート裏貼り+捨て板 t-3.0 表 示：カッティングシート表貼り			※

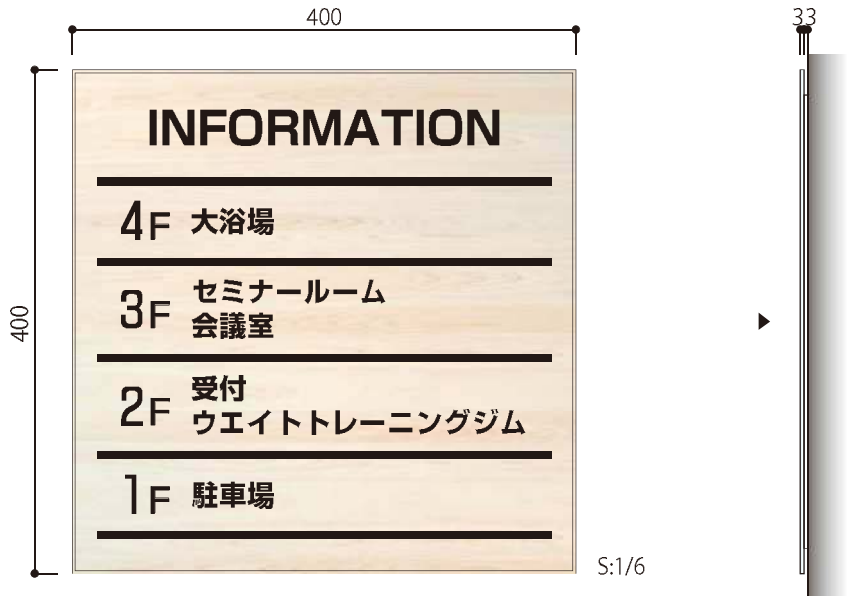

8	8. のれん風サイン	数量：2 ヶ所	備 考
仕 様 表示基盤：インクジェット出力			※

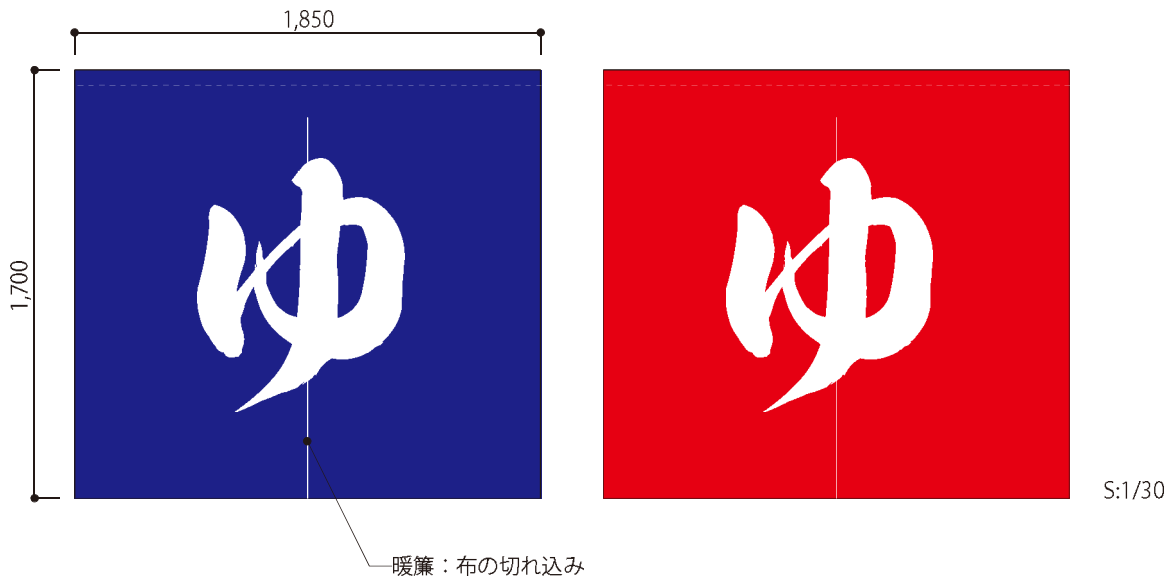

9	9. 誘導サイン	数量：3 ヶ所	備 考
仕 様 表 示：SUS 切文字 t-5.0+焼付塗装+10mm 浮かし			※




工事名称	スポーツコンベンション 交流拠点施設新築工事	工事年度	令和5年度
区画名称	雄略細区 (39) サイン区④	縮 尺	-
工事場所	沖縄県名護市宮里二丁目485他76筆	区画番号	A-145
発注機関	名護市建設部建築住宅課		
摘 要	-	名 称	美音SpaceDesign株式会社 仲地設計事務所委託業務共同企業体
検 印	管理建築士	設 計	資格者氏名 一級建築士 245850号 比嘉伝英
		製 図	登録番号 沖縄県知事登録第130-2814号
			所在地 沖縄県名護市城1-7-11-302

■ 名護市スポーツコンベンション交流拠点施設建築工事



10	10. 高さ表示	数量：1 ヶ所	備 考
仕 様 表 示：アルミ複合板 t-3.0+インクジェット出力シート貼り（マットラミ / 巻込み）			※



12	12. 侵入反射ステッカー	数量：15 ヶ所	備 考
仕 様 本体：アクリル系封入赤色板 仕上げ：カプセル			※内貼り

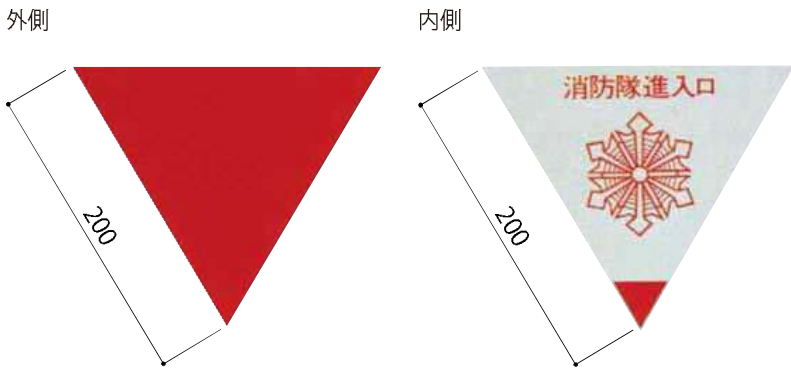

11	11. 駐輪場サイン	数量：1 ヶ所	備 考
仕 様 表 示：アルミ複合板 t-3.0+インクジェット出力シート貼り（マットラミ / 巻込み）			※

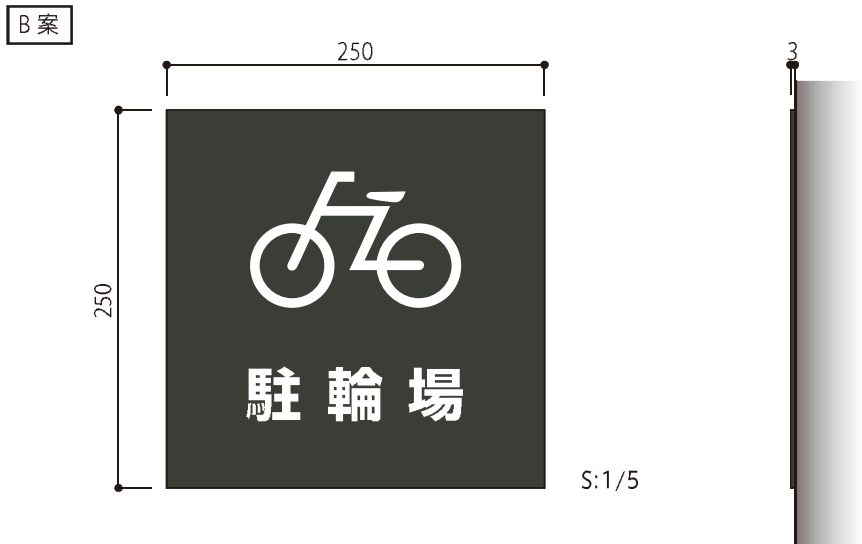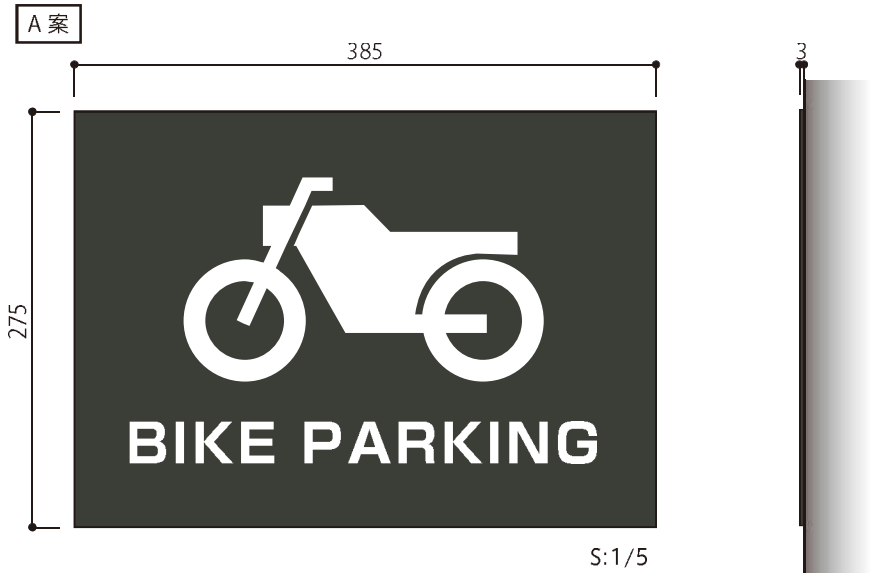

工事名称	スポーツコンベンション 交流拠点施設新築工事			工事年度	令和5年度	
				区画名称	雄詳細区 (40) サイン区⑤	
工事場所	沖縄県名護市宮里二丁目485他76筆			縮 尺	-	
発注機関	名護市建設部建築住宅課			区画番号	A-146	
摘 要	-			設 計 者	名 称	美音SpaceDesign株式会社 仲地設計事務所委託業務共同企業体
検 印	管理建築士	設 計	製 図		資格者氏名	一級建築士 245850号 比嘉伝英
					登録番号	沖縄県知事登録第130-2814号
					所在地	沖縄県名護市城1-7-11-302

■ 書体提案

A 案：名護市 HP で使用の近似書体

スポーツコンベンション交流拠点施設

B 案：A-OTF 新ゴ

スポーツコンベンション交流拠点施設

C 案：A-OTF じゅん

スポーツコンベンション交流拠点施設

D 案：C4 ネオジム

スポーツコンベンション交流拠点施設

E 案：Happy Luica

スポーツコンベンション交流拠点施設


■ ピクト提案

・トイレ

①



②

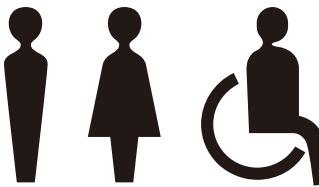

・ジム

①



②



・給湯室

①



②



・自販機

①



②



・階段室

①



②



・ロッカー


①




②




工事名称	スポーツコンベンション 交流拠点施設新築工事			工事年度	令和5年度	
工事場所	沖縄県名護市宮里二丁目485他76筆			区画名称	雄詳細区（41）サイン区⑥	
発注機関	名護市建設部建築住宅課			縮 尺	-	
摘 要	-			区画番号	A-147	
検 印	管理建築士	設 計	製 図	設 計 者	名 称	美音SpaceDesign株式会社 仲地設計事務所委託業務共同企業体
					資格者氏名	一級建築士 245850号 比嘉伝英
					登録番号	沖縄県知事登録第130-2814号
					所在地	沖縄県名護市城1-7-11-302

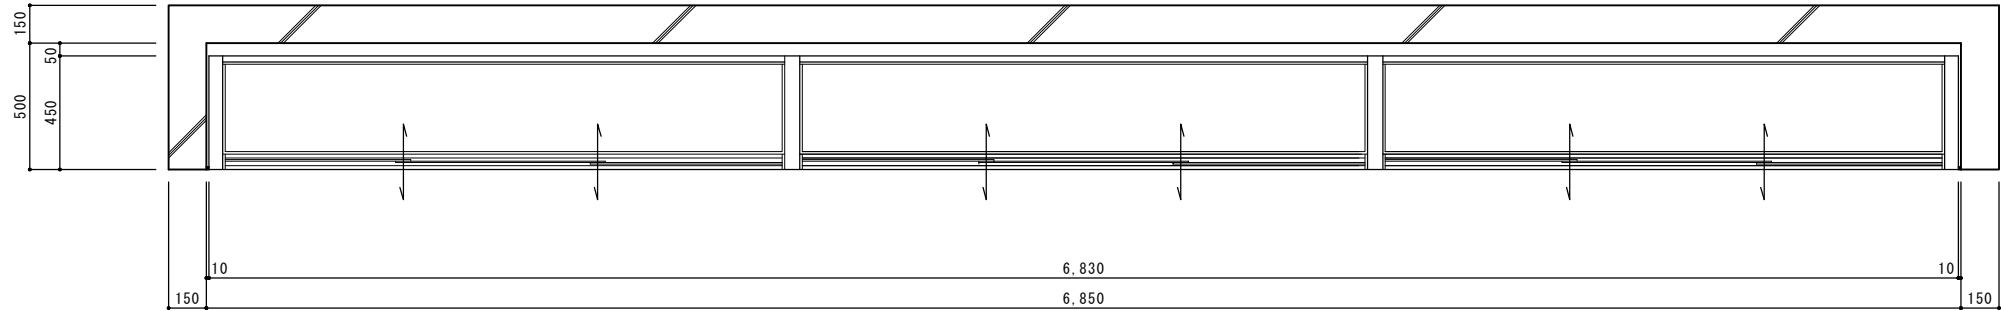

平面図 S=1:15

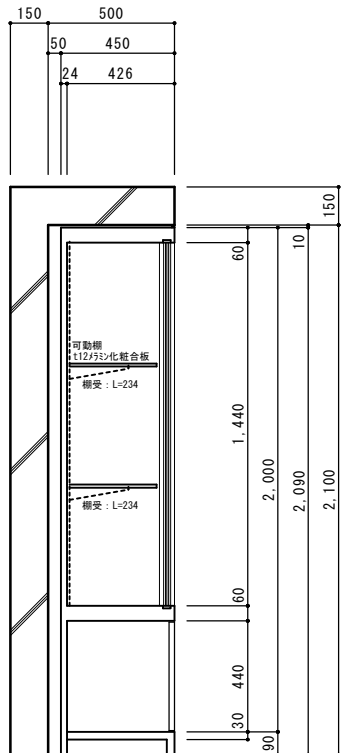



断面図 S=1:15

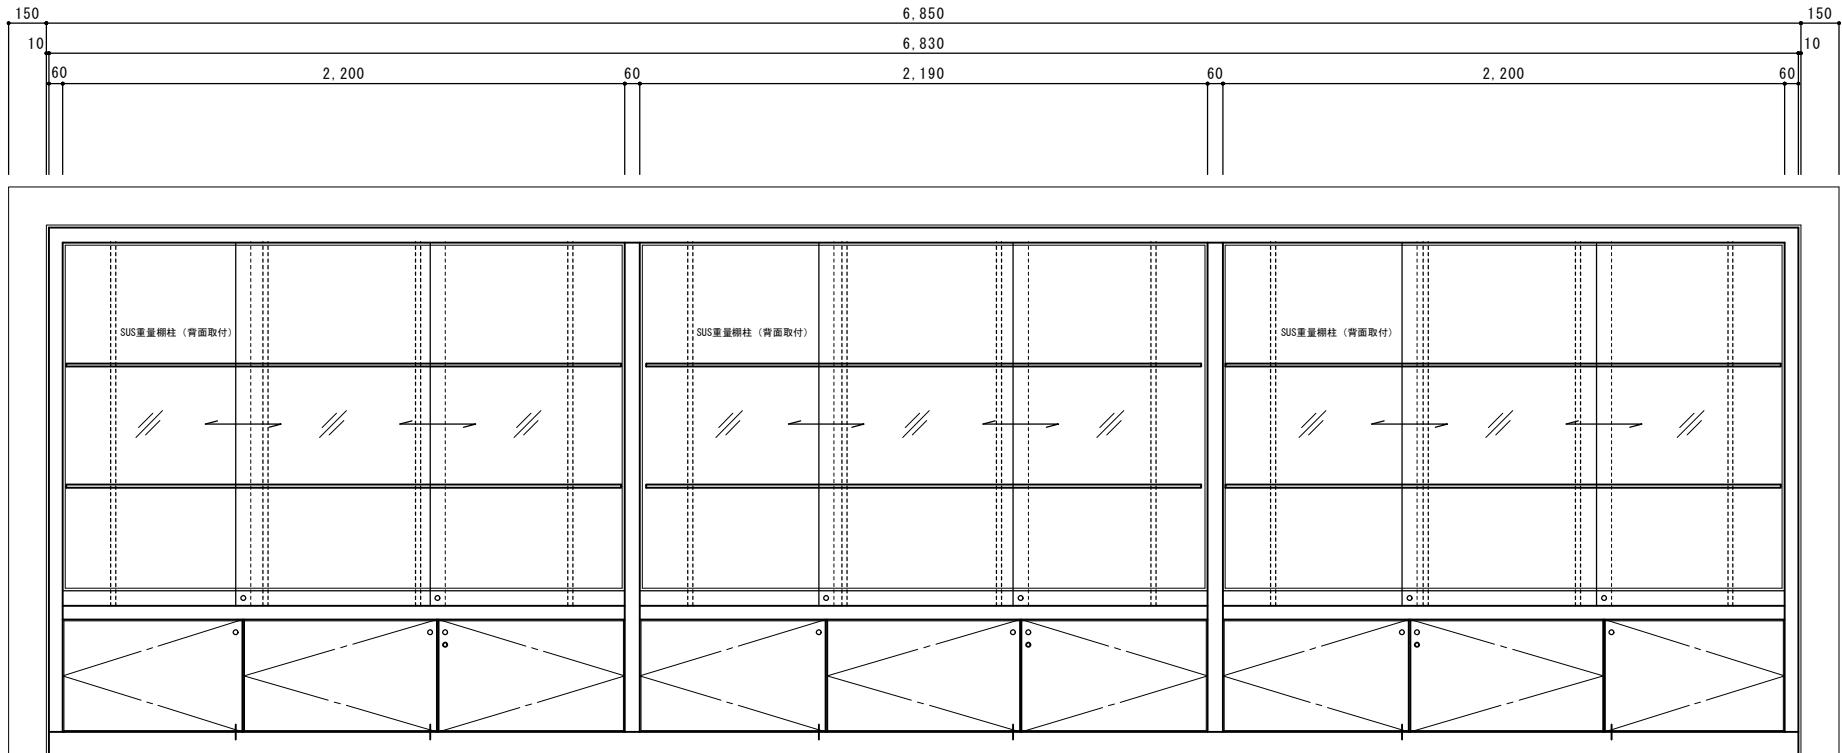

正面図 S=1:15


- 枠仕上
t1257n合板張り、メラミン化粧合板張り 背面：t24メラミン化粧合板張り
- 引き戸仕様
ガラス：t6 フロート板ガラス
金物：戸車、SUS製レール
下枠：t2.5 SUS加工2B仕上
鍵：ガラスプッシュ錠
- 扉仕様
扉：t24 メラミン化粧合板
金物：マグネットキャッチ、両開き用シリンダー鍵、フランス落とし
取手：プッシュ式つまみ
蝶番：SUSインセット式スライド蝶番

工事名称	スポーツコンベンション 交流拠点施設建築工事	工事年度	令和 5 年度	
		図面名称	ロビー飾り棚詳細図	
工事場所	名護市宮里二丁目485他76筆	縮 尺	A1 1:15/A3 1:30	
発注機関	名護市建設部建築住宅課	図面番号	A-148	
摘 要 検 印	—			設計者 名 称 資格者氏名 登録番号 所 在 地
	管理建築士	設 計	製 図	
		美音SpaceDesign株式 会 社 仲地設計事務所 委託業務共同企業体		
		一級建築士第24595号 比嘉伝英		
		沖縄県知事登録第130-2814号		
		沖縄県名護市城1-7-11-302		

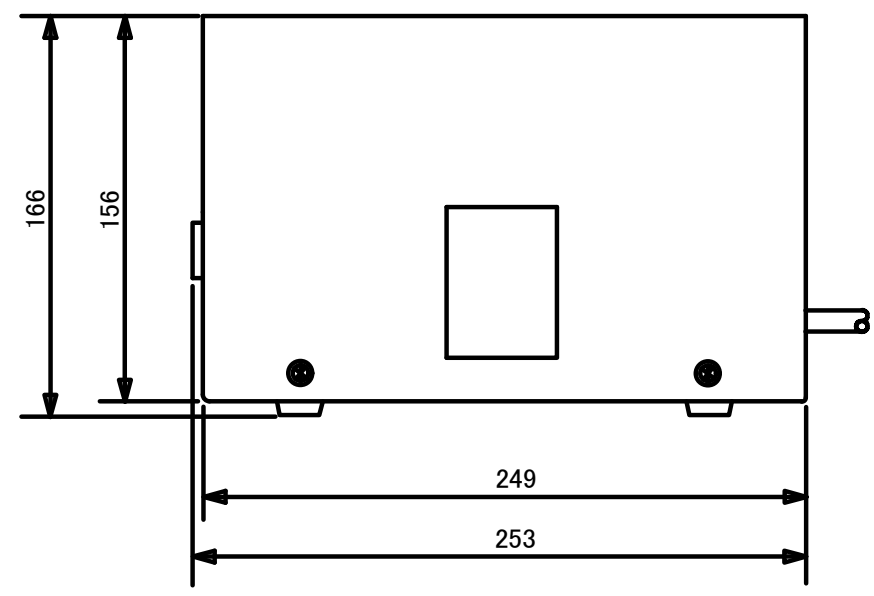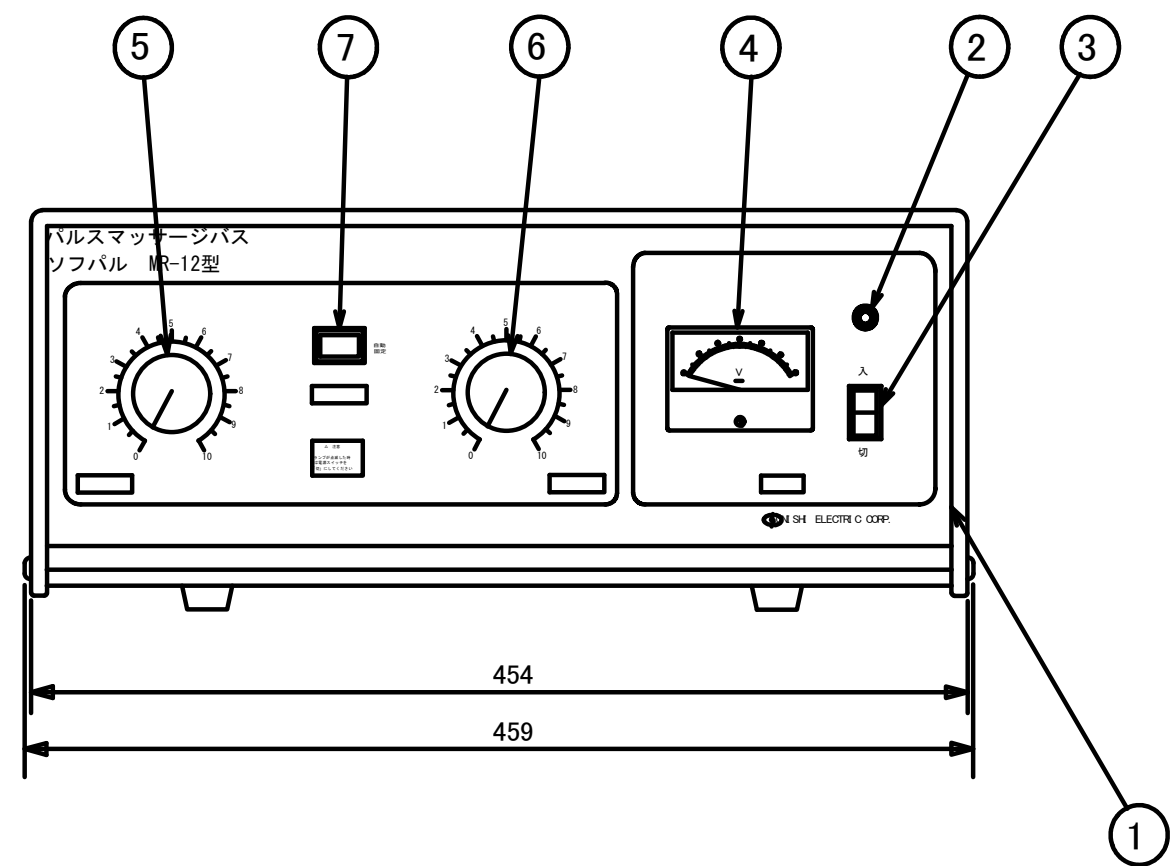

電気風呂電源装置


7	モード切替スイッチ		自動／固定 切替え用
6	出力2 出力調節器		可変抵抗器式
5	出力1 出力調節器		可変抵抗器式
4	電源電圧計		FS DC10V CLASS 2.5
3	電源スイッチ		6A125VAC 両切式
2	電源ランプ		AC100V 1mA 緑色
1	前面パネル	アルミニウム (A-1050) t 1.5	ヘアライン・アルマイト加工
部 番	部 品 名	材 質 ・ 寸 法	備 考

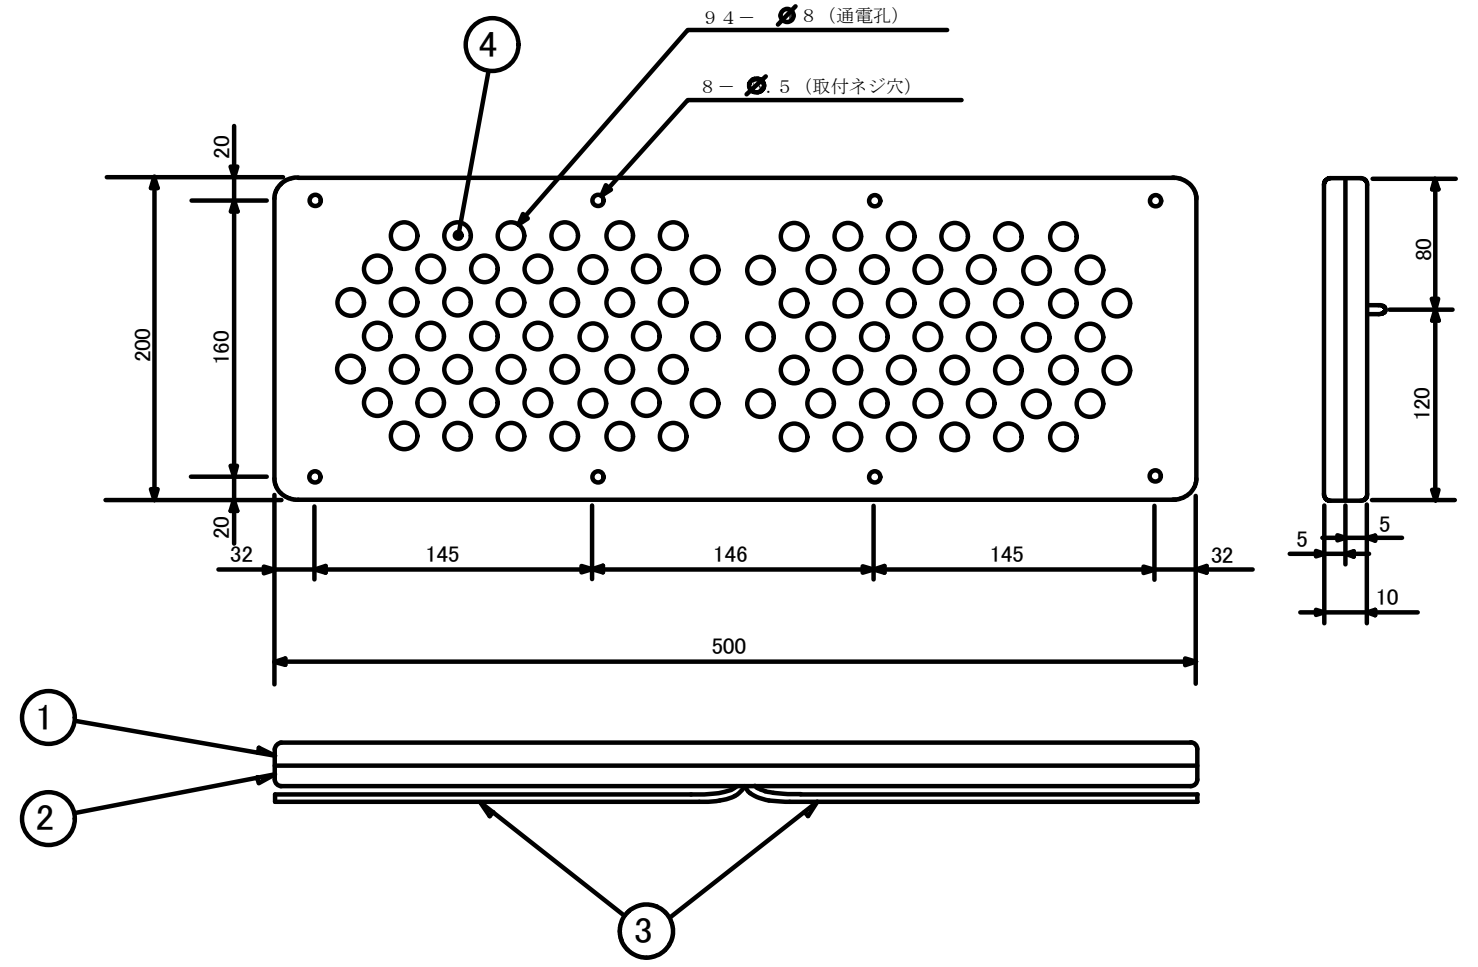


二極仕様電極板 (TWS-50)

品 番	品 名	材 質 ・ 寸 法	色 調
1	電 極 保 護 板	ア ク リ ル	ホワイト
2	背 面 板	発泡EVA樹脂	ホワイト
3	リ ー ド 線	1.6mm 二重被覆IV電線 長さ800mm×2	
4	電 極	ステンレス (SUS316) t 0.5 145×220mm×2	

工事名称	スポーツコンベンション 交流拠点施設建築工事			工事年度	令和 5 年度
				図面名称	雑詳細図 (43) (電気風呂機器図)
工事場所	沖縄県名護市宮里二丁目485他76筆			縮 尺	—
発注機関	名護市建設部建築住宅課			図面番号	A-149
摘 要	—			設計者	名 称 美音SpaceDesign株式会社 仲地設計事務所委託業務共同企業体
	管理建築士	設 計	製 図		資格者氏名 一級建築士第245950号比嘉伝英
検 印					登録番号 沖縄県知事登録第130-2814号
					所 在 地 沖縄県名護市城1-7-11-302

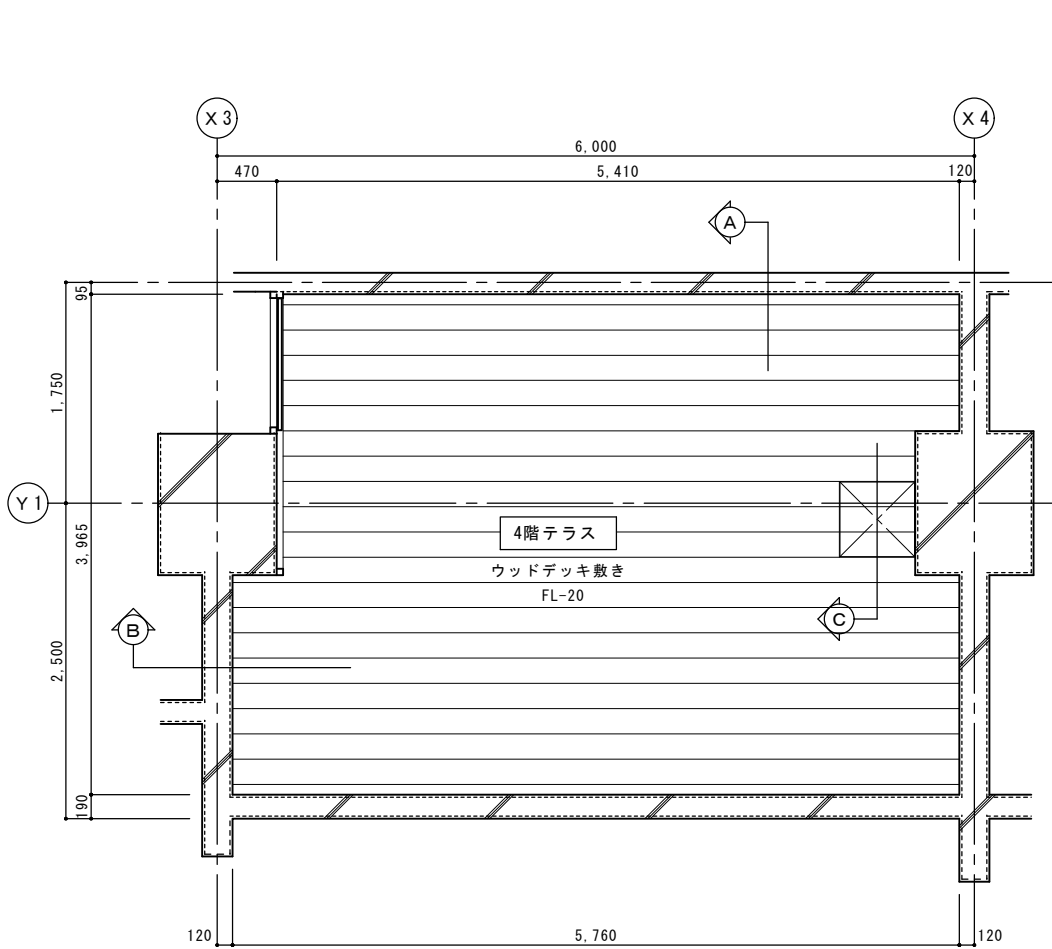


平面図 S=1:30

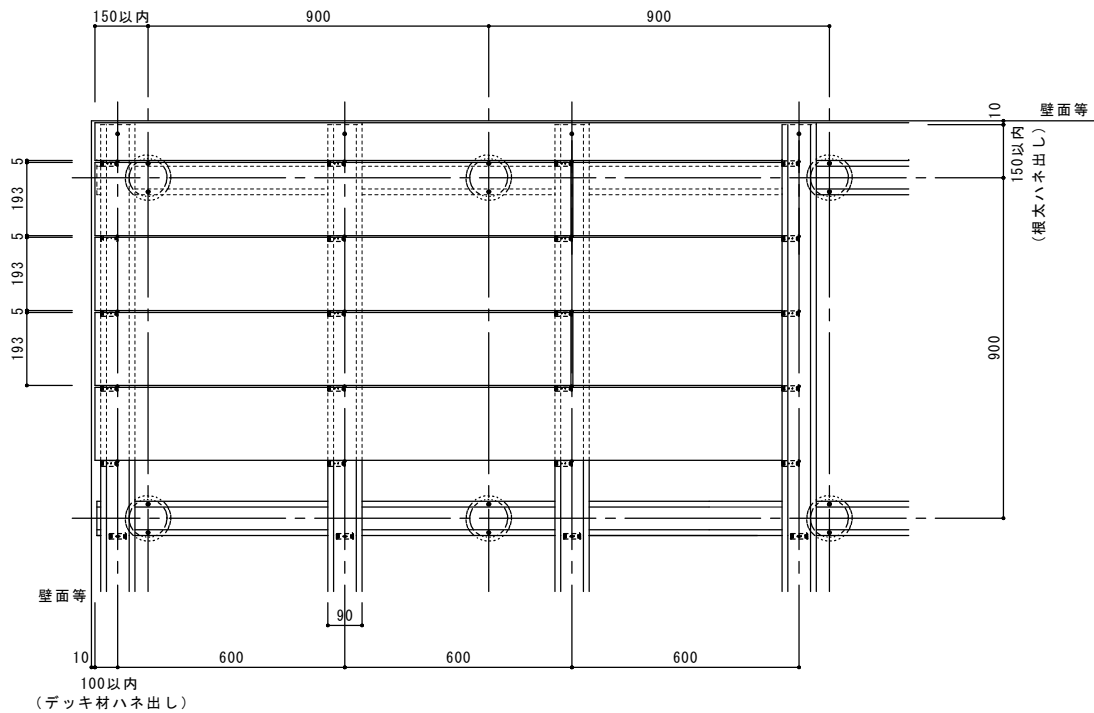


※根太ピッチ：600mm以内
※大引ピッチ：900mm以内
※大引束固定ピッチ：900mm以内

床伏図 S=1:10


※参考品番 ABC商会アースデッキDW
アースデッキジャック工法

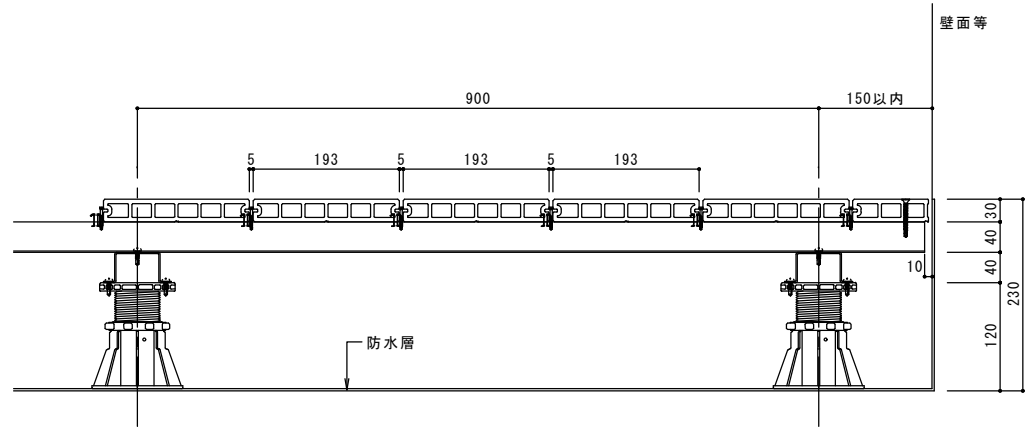

断面図 S=1:5

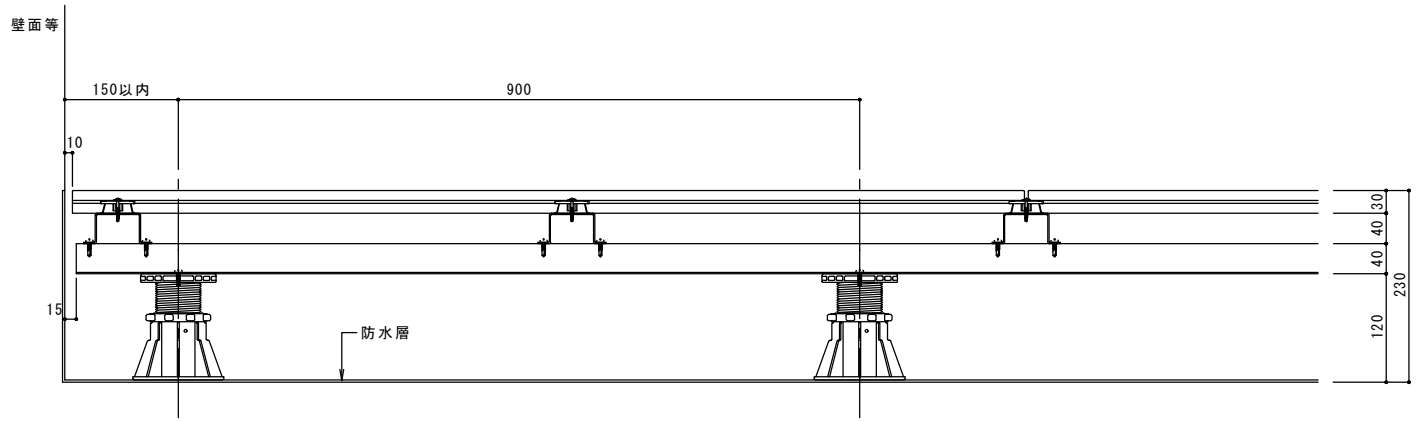


断面図 S=1:5

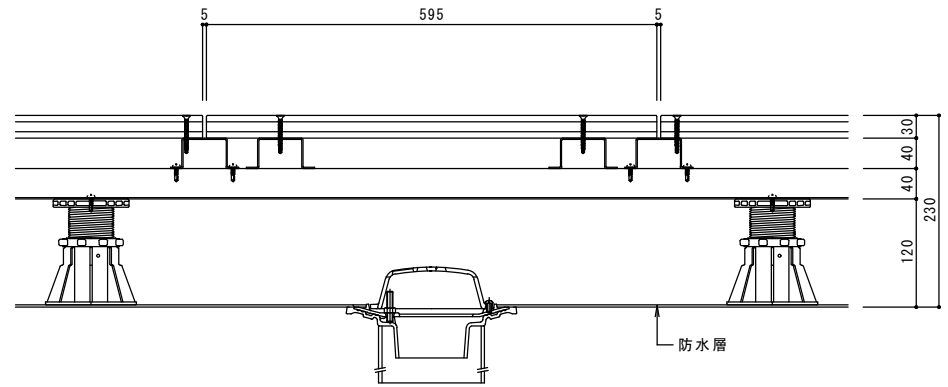

断面図 S=1:5

工事名称	スポーツコンベンション 交流拠点施設建築工事			工事年度	令和 5 年度		
				図面名称	雑詳細図 (44) ウッドデッキ敷き詳細図		
工事場所	名護市宮里二丁目485他76筆			縮 尺	図示		
発注機関	名護市建設部建築住宅課			図面番号	A-150		
摘 要	一			設 計 者	名 称	美音SpaceDesign株 式 会 社 仲地設計事務所 委託業務共同企業体	
	管理建築士				資格者氏名	一級建築士第24595号 比嘉佑英	
検 印		設 計	製 図		登録番号	沖縄県知事登録第130-2814号	
					所 在 地	沖縄県名護市城1-7-11-302	

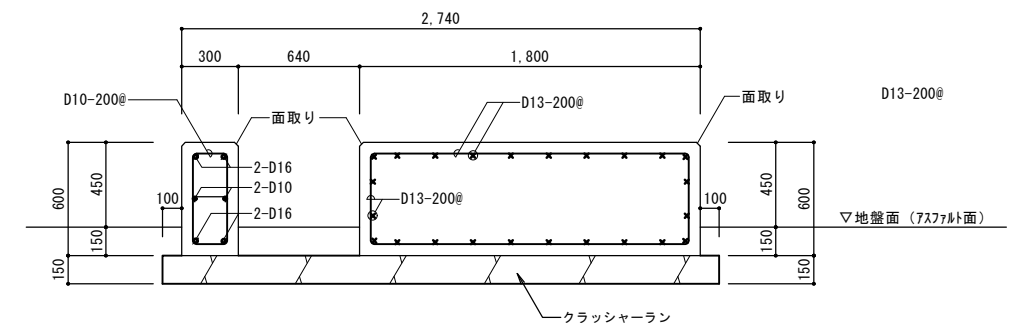

※クラッシャーランと地盤面は十分転圧すること

※消化ポンプユニット 基礎

- ・コンクリート：21-15-20
- ・仕上げ：金ごて仕上げ
- ・コーナ一部：面取り


工事名称	スポーツコンベンション 交流拠点施設建築工事			工事年度	令和 5 年度	
				図面名称	雑詳細図（46）消火ポンプユニット基礎図	
工事場所	沖縄県名護市宮里二丁目485他76番			縮 尺	図示	
発注機関	名護市建設部建築住宅課			図面番号	A-152	
摘 要	一			設 計 者	名 称	美音 SpaceDesign 株 式 会 社 仲地設計事務所 委託業務共同企業体
検 印	管理建築士	設 計	製 図		資格者氏名	一級建築士 第245950号 比嘉伝英
					登 録 番 号	沖縄県知事登録 第130-2814号
					所 在 地	沖縄県名護市城 1-7-11-302

分類	仕様項目	01号機
基本仕様	機種名称	機械室レスエレベーター
	機種形名	PT15-CO
	用途	乗用
	制御方式	可変電圧可変周波数制御（回生なし）
	操作方式	乗合全自動方式（1C-2BC）
	積載量	1000kg
	定員	15名
	定格速度	60m/min
	戸開方式	2枚戸両引き（CO）
	出入口幅 JJ	900mm
	出入口高さ HH	2100mm
	かご室サイズ（内法間口 AA）	1600mm
	かご室サイズ（内法奥行 BB）	1500mm
	かご室内法高さ	2300mm
	出入口方式	一方向出入口
その他基本仕様	正面側停止数	4停止（1-4階）
	動力用電源	AC3φ-210V-60Hz
	照明用電源	AC1φ-100V-60Hz
	耐震設計施工指針耐震クラス	クラスA14
	かご室トランク	トランクあり
	敷居間隔	10mm
	車いす仕様	制御機能付
	視覚障がい者対応仕様	あり
	地震時管制運転方式	P波+S波センサ付3段設定（普通級）
	停電時自動着床装置（MELD）	あり
	かご内防犯カメラ	エレベーター工事
	かご呼び取消機能	あり
乗場仕様	乗場三方枠	大枠末広幕板なし 130mm～350mm ステンレスヘアライン（1-4階）
	乗場戸	鋼板塗装（メーカー標準色）（1-4階）
	乗場敷居	アルミ製（1-4階）
	乗場インジケーター	一体セグメントLED（橙色） ステンレスヘアライン（1-4階）
	乗場インジ-体形ボタン	ステンレスクリックボタン （φ33・凸文字・黄橙色LED） 抗ウイルス・抗菌コート（1-4階）
	乗場インジ運行表示灯1	休止表示
	車いす専用乗場ボタンプレート	一般用乗場ボタン-体形 ステンレスヘアライン（1-4階）
	車いす専用乗場ボタン	ステンレスクリックボタン （φ33・凸文字・黄橙色LED） 抗ウイルス・抗菌コート（1-4階）
	乗場休止スイッチ	あり
	乗場休止スイッチ取付位置	乗場インジ組込

注 意 事 項
1. 電源電圧の変動は+5%～-10%以内、電圧不平衡率5%以内のこと。 2. 本エレベーター所定の性能維持のため下記条件が必要です。 （1）昇降路内の温度は-5℃～40℃以内、湿度は月平均90% 日平均95%未満かつ急激な温度変化等により氷結・結露しないこと。 （2）金属を損耗または腐食したり接点の接触障害の原因となるような 塵及び化学的有害ガスがないこと。 3. 乗場に雨水が浸入するおそれがある場合は、ひさし・床勾配・排水溝などを 設置のこと。台風対策としてサッシ設置のこと。 4. 昇降路壁には電気・水道管の配管・器具を埋め込まないこと。 5. 輸送可能な適温配膳車や台車などの重量物は概ね250kg以下とすること。 6. 昇降路内が輻射熱等で温度上昇する場合は、40℃以下を保つため換気設備 等の対策を実施のこと。（EV機器からの発熱量＝1400W/1台）


分類	仕様項目	01号機
かご室仕様	天井	ダウンライト照明（白色） 天井面材：化粧鋼板
	正面壁	化粧鋼板
	側面壁	化粧鋼板
	袖壁材質	ステンレスヘアライン
	出入口上板	化粧鋼板
	かご室戸	化粧鋼板
	巾木	アルミ製
	かご床	樹脂タイル2mm
	かご室敷居	アルミ製 2枚戸両引き用
	かご操作盤タイプ	袖壁操作盤
	かご操作盤フェースプレート材質	ステンレスヘアライン
	かごボタン	ステンレスクリックボタン（φ33・凸文字・黄橙色LED） 抗ウイルス・抗菌コート
	正操作盤インジケータータイプ	かご内液晶インジケーター（10.1インチ）
	かご操作盤液晶インジケーター表示言語	平常時（日英）、注意喚起（日英/中韓切替）、 緊急時（日英中韓）
	車いす専用かご操作盤	両側面 ステンレスヘアライン
その他仕様	車いす専用正かご操作盤インジケータータイプ	ドットLED（橙色）
	車いす専用かごボタン	ステンレスクリックボタン（φ33・凸文字・黄橙色LED） 抗ウイルス・抗菌コート
	かご室換気	ファン+ウイルス、菌、花粉抑制装置
	かご室手すり	丸形ステンレス 二面取付（両側面）
	かご室鏡	ステンレス鏡面枠なし3分割（570mm×1400mm）
	キックプレート	ステンレスヘアライン（ビスなし）高さ：床面より350mm
	壁保護幕	T字カット磁石式 （保護幕高さ標準：床面より上端まで1895mm）
	床保護マット	あり
	ドア開閉動作表示灯	あり
	挟まれ防止センサ	あり
	セーフティシュー	片側（多光軸ドアセンサー付き）
	遮煙機能	2枚戸両引き用（1-4階）
	点字名板取付方法	接着
	インターホン呼び出しボタン応答灯 （聴覚障がい者対応仕様）	あり
	発音式かごボタン	行先階ボタン+戸開閉ボタン
その他仕様	おもり非常止め	なし
	火災時管制運転方式	火報信号連動式
	冠水時管制運転	あり
	インターホン型式	6V1局
	サービス切放し方式（一時解除付き）	セキュリティ連動式（接点支給）
	かご呼び一時解除	カードリーダー（客先手配）
	戸開延長ボタン	ステンレスクリックボタン（□32・黄橙色LED） 抗ウイルス・抗菌コート
	主階床待機動作	戸閉待機
	かご内アナウンス	かご内4カ国語アナウンス （通常時：日英、緊急時：日英中韓）
	かご室スピーカー	あり
	フェッシャープレート	エレベーター手配（2-4階）
	レール支持方式	1レール2ブラケット：特殊4m
	煙感知器点検ロスイッチ	正面側上部取付
	仮設動力電源	客先手配

工 事 区 分 表				
項目	工 事 名	建築	電気	EV
1	昇降路の築造と誤差修正工事	○		
2	各階出入口まわり壁の穴あけ工事	○		
3	エレベーター据付後の三方枠、敷居、インジケーター など以外の壁、床、天井仕上補修工事	○		
4	三方枠、敷居廻り、インジケーターなどと壁間の隙間にモルタル詰め工事	○		
5	三方枠、インジケーターなどと壁間の防火鋼板設置工事			○
6	ビット内防水仕上工事	○		
7	ビット仕上面の水平度は1/200以下	○		
8	ビット深さが深い場合の埋め戻し工事	○		
9	ビット点検用コンセント設置工事 ※ビットコンセントは最下階EVLより下には設置しないでください。		○	
10	エレベーター機器用の配管、配線工事 （配線サイズ、本数は電源設備欄による）		○	
11	昇降路内の受電制御盤への動力電源、照明用電源 および接地線の引き込みならびに継ぎ込み工事 （配線サイズ、本数は電源設備欄による）		○	
12	昇降路頂部の煙感知器の設置工事 （昇降路外部から保守点検可能な構造）		○	
13	リモートメンテナンス用として電話中継盤から 昇降路内設置の遠隔監視装置までの電話線用配管配線 （配線サイズ、本数は電源設備欄による）		○	
14	昇降路出入口側内壁（敷居下および出入口上部）とかご前端が 125mm以上離れる場合のフェッシャープレート設置工事			○
15	昇降路内の中間ビームが必要な場合の設置工事			○
16	機器場重用フックまたはトロリービームの昇降路頂部への設置工事			○
17	昇降路内機器取付用ファスナー、ビーム、立柱等の設置工事			
18	三方枠、敷居、乗場ボタン、インジケーターなどの 固定用鋼材設置工事			
19	レールブラケット、ドアハンガー取り付け用鋼材の 設置及び錆止塗装工事			
20	昇降路救出口の設置工事（必要な場合）			
1	エレベーター部品搬入経路の確保	○		
2	エレベーター据付工事用の水、砂、セメントなどの供給	○		
3	エレベーター据付工事員現場詰所および材料置場の確保	○		
4	エレベーター据付工事用および運転調整用電力 ならびに本設電源に切り替え後の運転調整用電力		○	
5	医療機器、放送用機器、コンピューター機器などの 電源とエレベーター動力用電源の電力系統分離工事		○	
6	エレベーターを含む機器アース線と通信機器・OA 機器等弱電機器のアース線の分離配線と接地極の分離		○	
7	エレベーター工事使用の場合の出入口およびかご内養生工事	○		
8	エレベーター工事使用後の調整費用	○		
9	昇降路内仮設足場の設置工事			○
10	昇降ロビーに雨水が浸入する際の雨水対策工事	○		
11	昇降路と居室が隣接する場合の居室側防音工事	○		

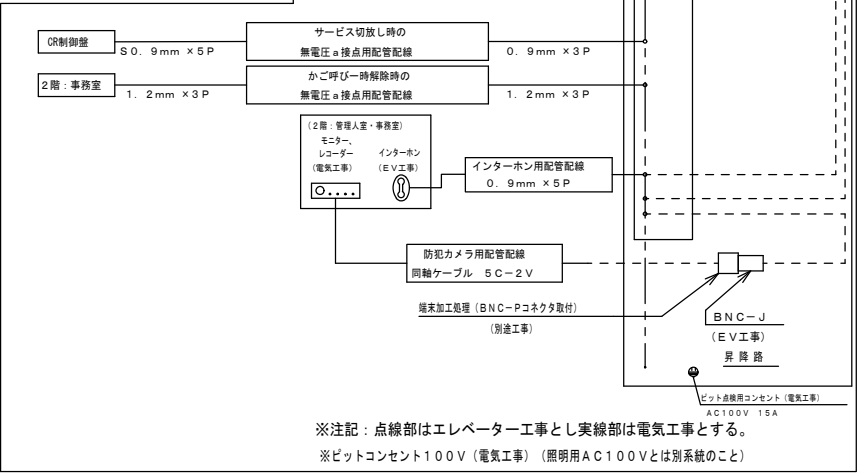

図面は塗布防水仕上後の有効寸法です。



モルタル防水仕上の場合は仕上厚を考慮して下さい。

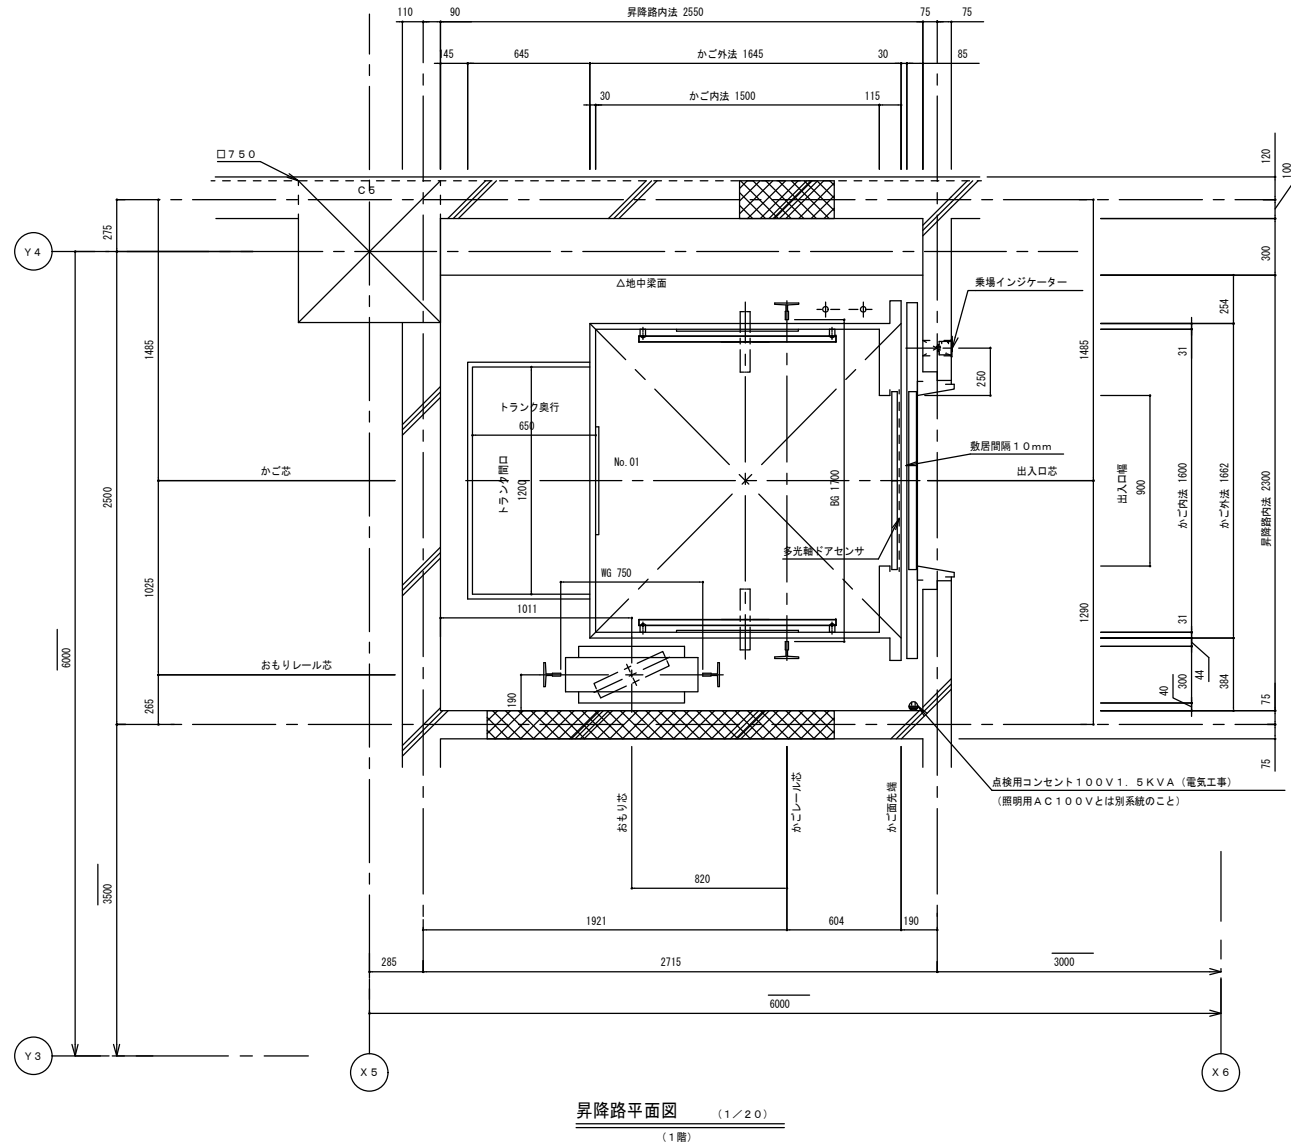


- ブラケット取付のため、ピット内の壁または梁は最下階F.L.面まで立ち上げて下さい（建築工事）
- 昇降路機器はピット底面・側面、梁・壁（コンクリートの場合）にあと施工アンカーにより取付を行います

工事名称	スポーツコンベンション 交流拠点施設建築工事			工事年度	令和 5 年度		
				図面名称	昇降機詳細図（2）		
工事場所	沖縄県名護市宮里二丁目485他76筆			縮 尺	A1 1:20/A3 1:40		
発注機関	名護市建設部建築住宅課			図面番号	A-154		
摘 要	一			設 計 者	名 称	美音 SpaceDesign 株 式 会 社 仲地設計事務所 委託業務共同企業体	
	管理建築士	設 計	製 図		資格者氏名	一級建築士 第 245950 号 比嘉佑弘	
検 印					登録番号	沖縄県知事登録第 130-2814 号	
					所 在 地	沖縄県名護市城 1-7-11-302	


部分には、レール用アンカーを打込みますので
設備配管等は埋めこまないで下さい。

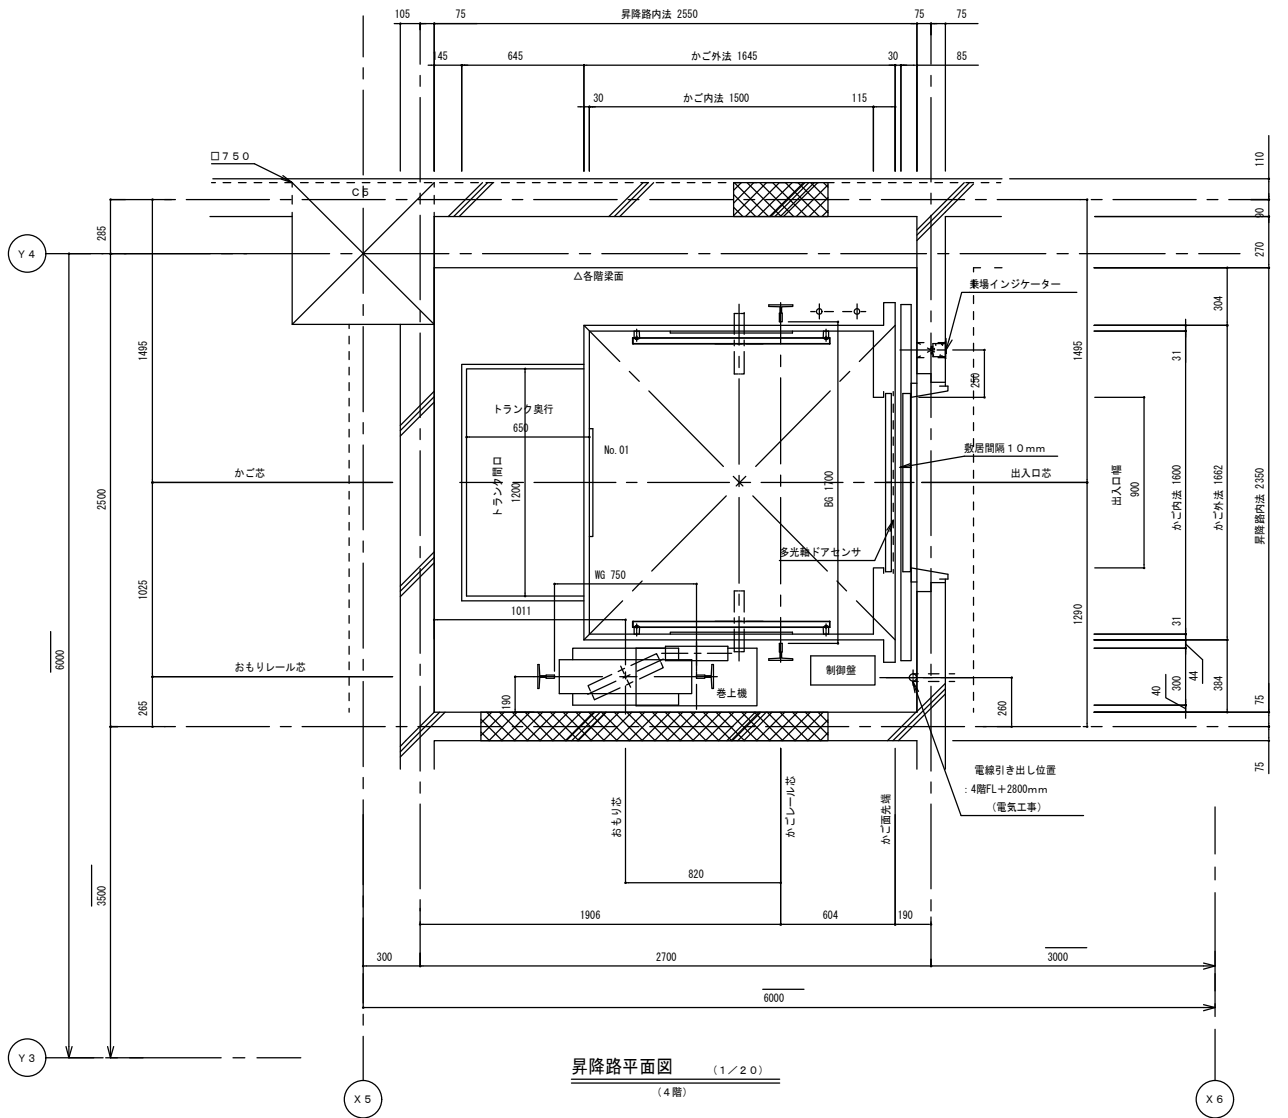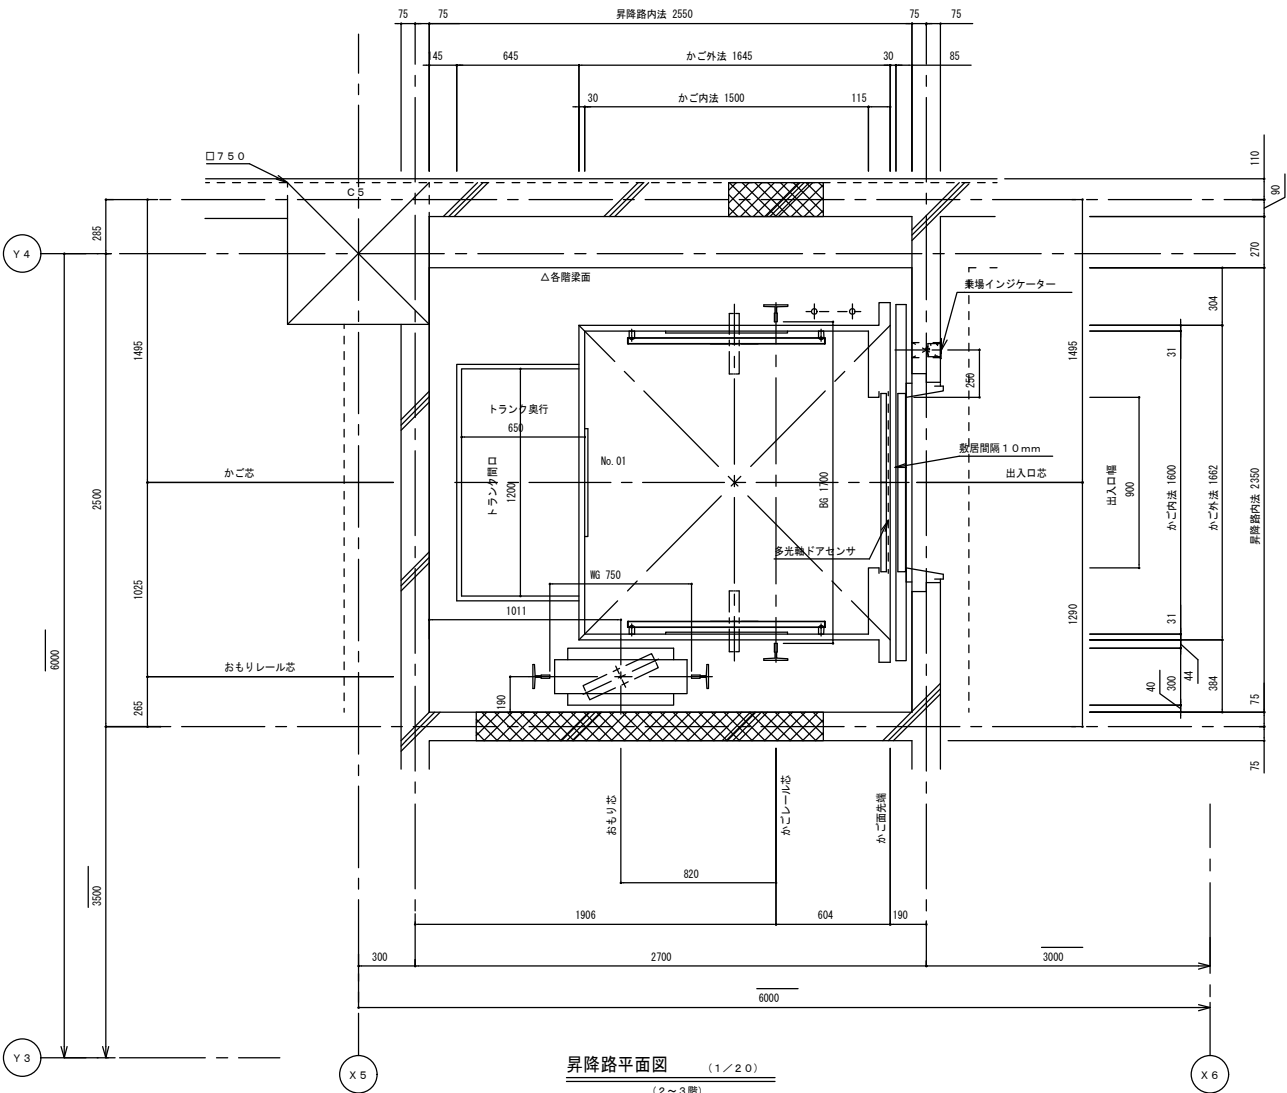

工事名称	スポーツコンベンション 交流拠点施設建築工事			工事年度	令和 5 年度	
				図面名称	昇降機詳細図 (3)	
工事場所	沖縄県名護市宮里二丁目485他76筆			縮 尺	A1 1:20/A3 1:40	
発注機関	名護市建設部建築住宅課			図面番号	A-155	
摘 要	—			設計者	名 称	美音 SpaceDesign 株式会社 仲地設計事務所 委託業務共同企業体
検 印	管理建築士	設 計	製 図		資格者氏名	一級建築士 第 245950 号 比嘉佑英
					登録番号	沖縄県知事登録第 130-2814 号
					所 在 地	沖縄県名護市城 1-7-11-302

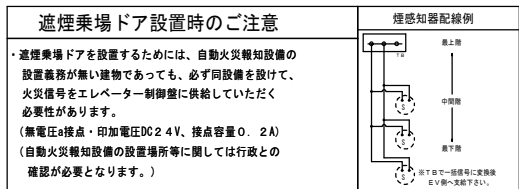



部材 記号	名 称	部 材	工事区分
k	揚重ビーム	H-100×100×6×8	EV工事

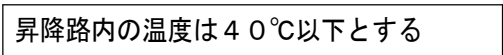

図面は塗膜防水仕上後の有効寸法です。
モルタル防水仕上の場合は仕上厚を考慮して下さい。


昇降ロビーに雨水が浸入する場合は
雨水対策工事を実施願います。

工事名称	スポーツコンベンション 交流拠点施設建築工事			工事年度	令和 5 年度		
				図面名称	昇降機詳細図（４）		
工事場所	沖縄県名護市宮里二丁目485他76筆			縮 尺	A1 1:50/A3 1:100		
発注機関	名護市建設部建築住宅課			図面番号	A-156		
摘 要	—			設 計 者	名 称	美音 SpaceDesign 株 式 会 社 仲地設計事務所 委託業務共同企業体	
検 印	管理建築士	設 計	製 図		資格者氏名	一級建築士 第 245950 号 比嘉佑久	
					登録番号	沖縄県知事登録第 130-2814 号	
					所 在 地	沖縄県名護市城 1-7-11-302	

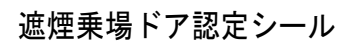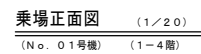


抗ウイルス・抗菌表示名板


A3 (1 / 5)
A1 (1 / 3)

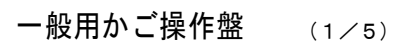


抗ウイルス・抗菌表示名板

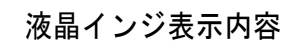用途積載部分詳細


工事名称	スポーツコンベンション 交流拠点施設建築工事			工事年度	令和 5 年度		
				図面名称	昇降機詳細図（５）		
工事場所	沖縄県名護市宮里二丁目485他76筆			縮 尺	A1 1:5, 20/A3 1:10,40		
免注機関	名護市建設部建築住宅課			図面番号	A-157		
摘 要				設 計 者	名 称		美音 SpaceDesign 株 式 会 社 仲地設計事務所 委託業務共同企業体
検 印	管理建築士	設 計	製 図		資格者氏名	一級建築士 第 245950 号 比嘉佐英	
					登録番号	沖縄県知事登録第 130-2814 号	
					所 在 地	沖縄県名護市城 1-7-11-302	

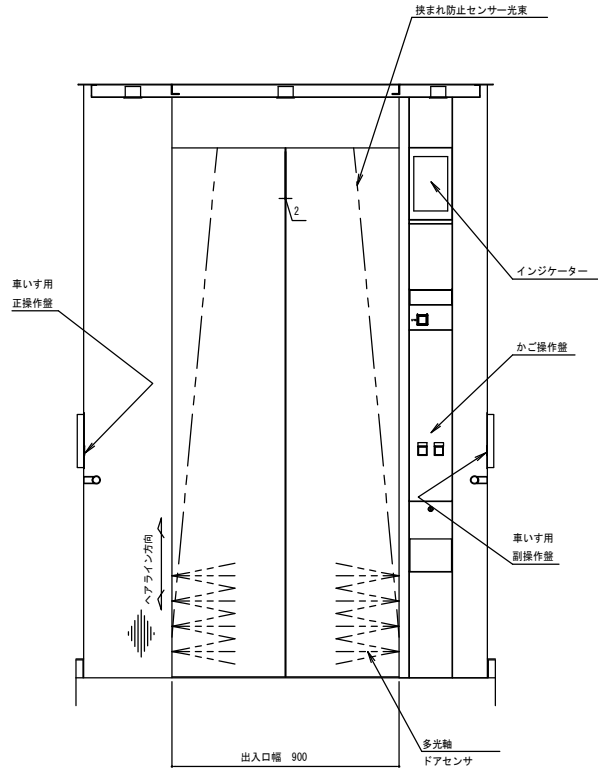


かが室正面図（矢視A-A）

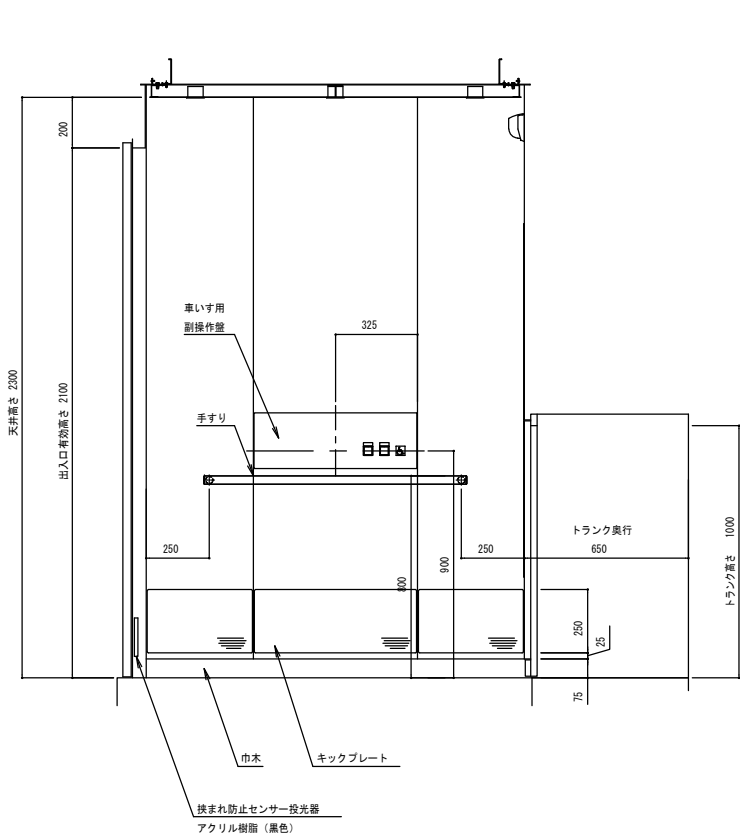


かが室側面図（矢視B-B）

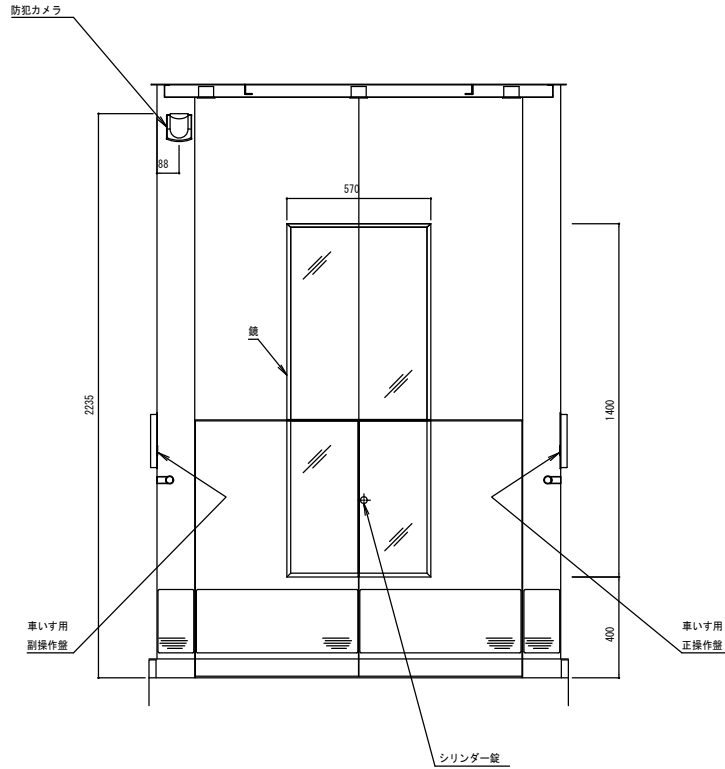

かが室背面図（矢視C-C）

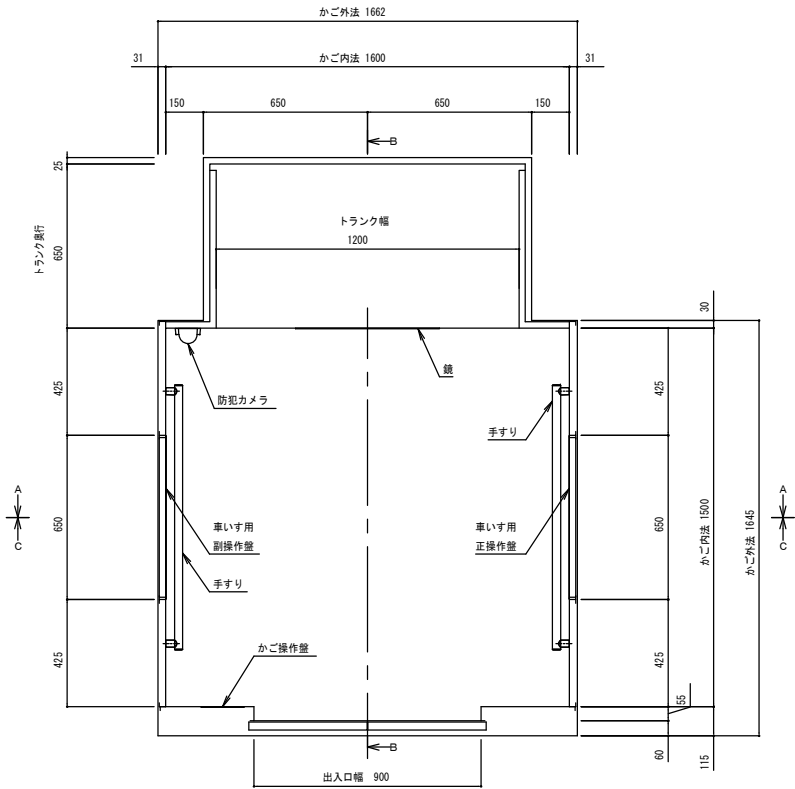

かが室平面図

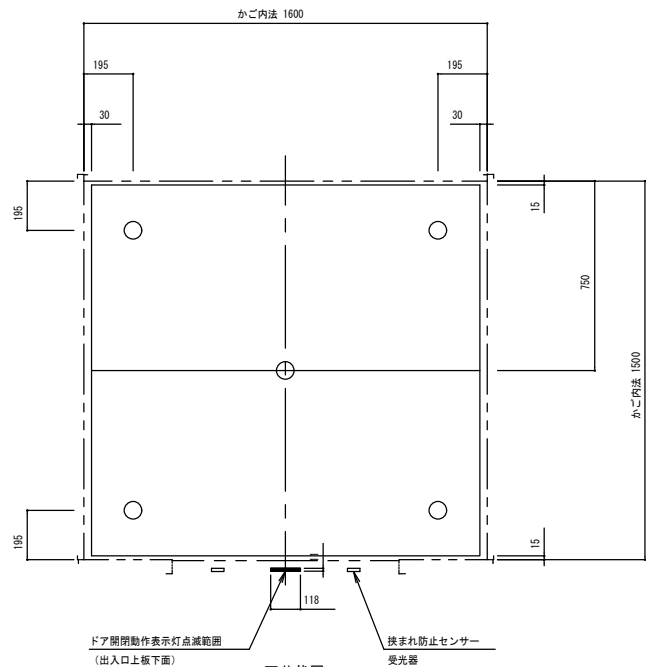


天井伏図

意匠仕様	
天井	化粧鋼板
換気装置	DC軸流ファン+ ウィルス、菌、花粉抑制装置
照明	ダウンライト 称：ホワイト LED照明（白色）
停電灯	主照明兼用式
壁	化粧鋼板
出入口上板	化粧鋼板
戸	化粧鋼板
袖壁・柱	ステンレスヘアライン仕上
巾木	アルミ製
床仕上部	樹脂タイル t 2
敷居	アルミ製
鏡	ステンレス鏡面仕上 t 3（3分割）
手すり	ステンレスヘアライン仕上（φ32） キャップ：樹脂（パールメッキ） ブラケット：アルミ ブラケットカバー：樹脂（パールメッキ）
キックプレート	ステンレスヘアライン仕上：ビス無
保護幕	T字カット磁石式（保護幕高さ標準：床面より上境まで1895mm）
床マット	あり

工事名称		令和 5 年度	
		図面名称	昇降機詳細図（6）
工事場所		縮 尺	A1 1:15/A3 1:30
発注機関		図面番号	A-158
摘 要		設計者	
検 印	管理建築士	設 計	製 図
		名 称	美音 SpaceDesign 株 式 会 社 仲地設計事務所 委託業務共同企業体
		資格者氏名	一級建築士 第 245950 号 比嘉佑英
		登録番号	沖縄県知事登録第 130-2814 号
		所 在 地	沖縄県名護市城 1-7-11-302

エレベーター昇降路計画に伴う確認事項

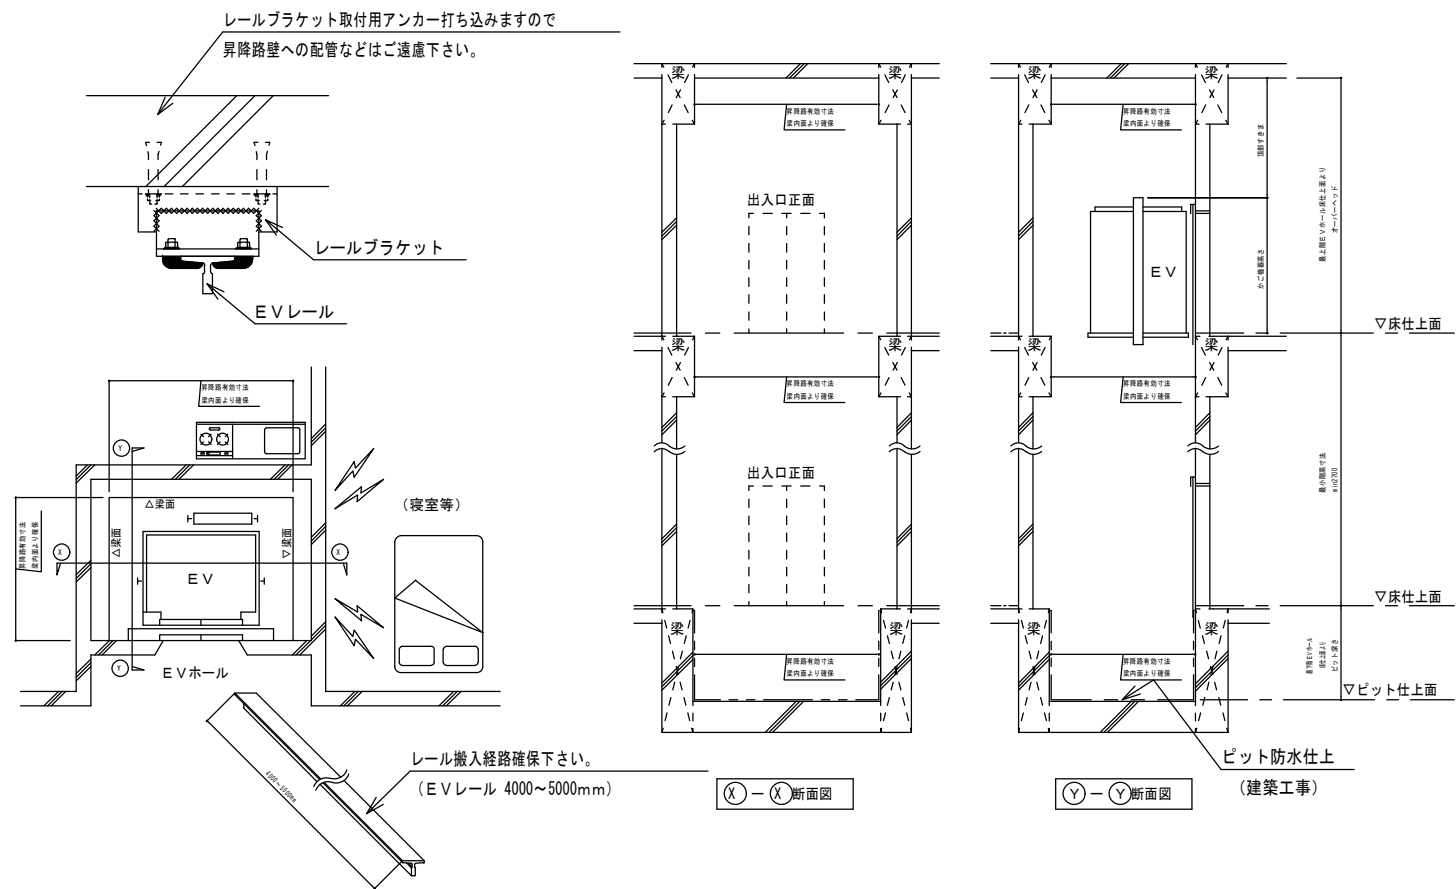


雨水対策

昇降路の出入口を、「吹きさらし」となる開放廊下に面して設けると、強風雨時昇降路に雨水が浸入し、エレベーターの機能を著しく低下させます。したがって、『昇降機・遊戯施設 設計・施工上の指導指針1994年版』によりこのような位置に昇降路の出入口を設けることは避けることが望ましいが、やむを得ず昇降路の出入口を設ける場合は、必ず下図に準じた雨水対策を実施してください。


下記は台風の少ない地域での対策であり、沖縄地域では下記以上の対策を検討願います。

（サッシ等でEVホールを完全に囲ったレイアウトを推奨します。）


1. 昇降路出入口が開放廊下に面している場合
（1、2項共用断面）

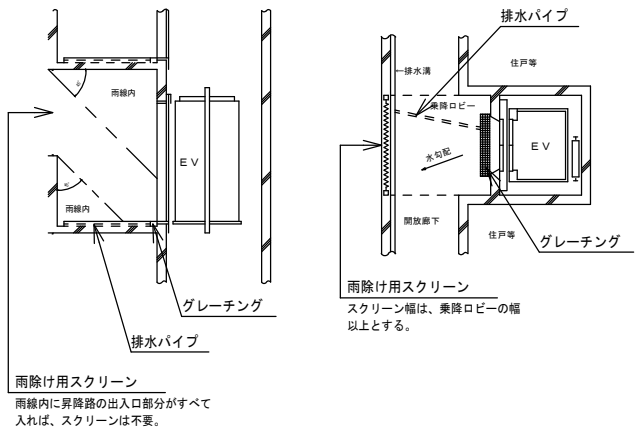

2. 昇降路出入口の近傍が屋外に面している場合
①ケース1

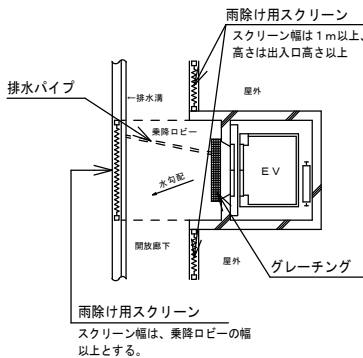

②ケース2

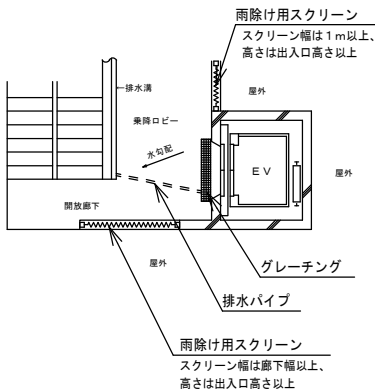


騒音対策

建築レイアウト上の昇降路配置への配慮点

騒音のない快適な居住生活の為に、建築設計の際、下記の点に配慮していただようお願いいたします。

- 昇降路と隣接居室の昇降路に近い側には、台所、洗面所などの付帯設備を配慮し、寝室、居間などは昇降路からできるだけ遠ざける。
- 巻上機の綱車が配置される側、釣り合い重り側に、上記のような静粛性を求められる部屋を配置しない。（避けられない場合は、エレベーター戸開きを反対勝手として下さい）
- 綱車や返し車のある側に居室が隣接する場合、昇降路寸法が大きく取れば、中間ビームにレールブラケットを取付ける対策も有効。（ただし、中間ビームの受けブラケットを取付ける壁の側に、居室のないこと）
- 部屋の間仕切りは『コンクリート』または『ふすま』『障子』とし、振動しやすいボードは避ける。
- 昇降路の壁厚は厚い方が望ましく、180～200mmを推奨。またこれらの壁をブロック積みしない。

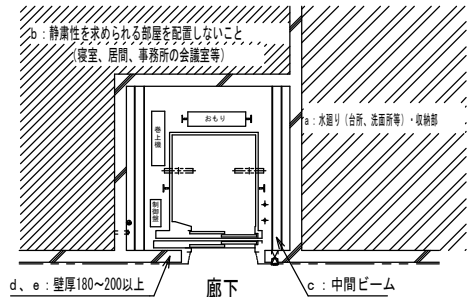


エレベーター昇降路計画に伴う確認事項

EVが屋上階に停止

建物の最上階（屋上等）にエレベーターが停止する場合、必ず屋上階から避難可能となるような階段等を設置する ように計画願います。

階段等がなく、避難ができない状況でもしも火災等が発生した場合、入居者等が屋上に取り残され逃げ遅れ等、大変危険な状態となります。

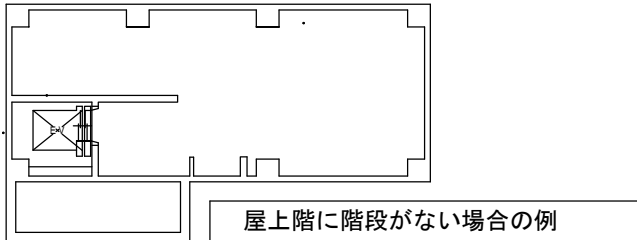


煙感知器の設置

（1）屋内の場合

施錠装置付点検扉

- 1. 5mm以上の鋼板製（電気工事）
- EV運動スイッチ（EV工事）

昇降路頂部に煙感知器を設置する場合は外部に引き出した状態で点検可能な構造とする。

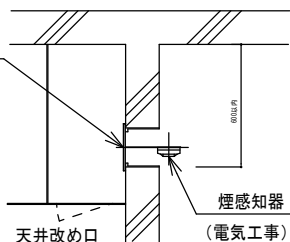


（2）屋外の場合（防水対策）

施錠装置付点検扉

- 1. 5mm以上の鋼板製（電気工事）
- EV運動スイッチ（EV工事）

昇降路頂部に煙感知器を設置する場合は外部に引き出した状態で点検可能な構造とする。

屋外の場合は、防水形点検口を設置とする。

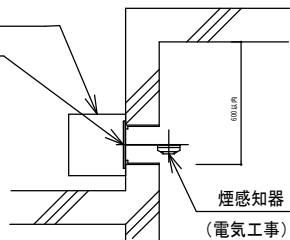

煙感知器と火災時管制運転との連動


遮煙乗場ドア設置時の場合は必須。

- 自火報盤の設置計画がある場合は自火報盤より火災信号をエレベーター制御盤に供給していただく必要があります。
- （無電圧a接点・印加電圧DC24V、接点容量0.2A）

- 自動火災報知設備（自火報盤）の設置義務が無い建物の場合、必ず各エレベーターホールに煙感知器を設けて、火災信号をエレベーター制御盤に供給していただく必要があります。
- （無電圧a接点・印加電圧DC24V、接点容量0.2A）

<参考器具>


- 能美防災 FSKJ222-S型（移報接点付き）

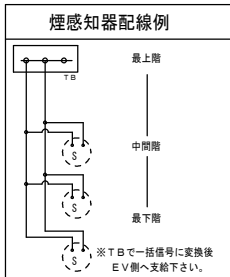

出入口前仕上の工事区分

出入口前壁仕上に伴い、出入口穴明寸法ご相談下さい。


三方枠仕様により穴明寸法が異なります。

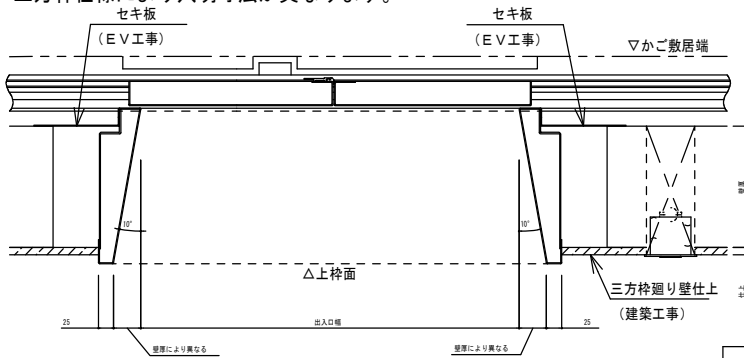

出入口壁仕上アリ

出入口壁仕上ナシ

この方式は躯体施工（型枠）の精度を要求されます。

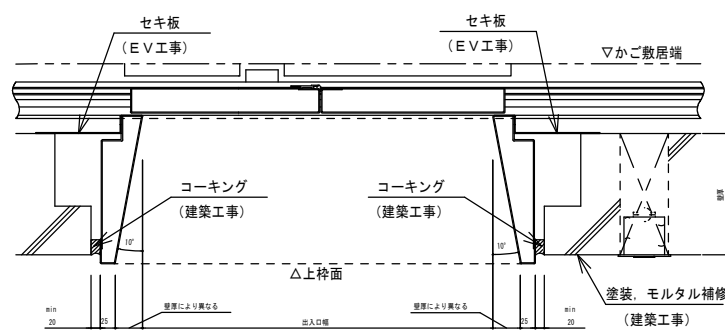

工事名称	スポーツコンベンション 交流拠点施設建築工事	工事年度	令和5年度
工事場所	沖縄県名護市宮里二丁目485他76筆	図面名称	昇降機詳細図（7）
発注機関	名護市建設部建築住宅課	縮尺	A1 NONE/A3 NONE4
摘要	—	図面番号	A-159
検印	管理建築士	設計	製図
設計者	名称	美音 SpaceDesign 株式会社 仲地設計事務所 委託業務共同企業体	
	資格者氏名	一級建築士 第245950号 比嘉佑英	
	登録番号	沖縄県知事登録第130-2814号	
	所在地	沖縄県名護市城	1-7-11-302