

# いさがわ市営住宅建替電気設備工事（Ⅰ期）

## 図 面 目 録

| 図面番号 | 図 面 名 称            | SCALE    | 図面番号 | 図 面 名 称          | SCALE    |
|------|--------------------|----------|------|------------------|----------|
| E－01 | 特記仕様書（電気設備）－1      | No SCALE | E－15 | 電気設備 2DK平面詳細図    | S=1／30   |
| E－02 | 特記仕様書（電気設備）－2      | No SCALE | E－16 | 電気設備 3DK平面詳細図    | S=1／30   |
| E－03 | 特記仕様書（電気設備）－3      | No SCALE | E－17 | 電話・テレビ共同受信設備 系統図 | No SCALE |
| E－04 | 建物基本立断面図           | S=1／60   | E－18 | 電話・テレビ設備 1階平面図   | S=1／60   |
| E－05 | 案内図・配置図            | S=1／200  | E－19 | 電話・テレビ設備 2～4階平面図 | S=1／60   |
| E－06 | 屋外灯参考姿図・掘削断面図      | No SCALE | E－20 | 電話・テレビ設備 5階平面図   | S=1／60   |
| E－07 | 引込開閉器盤・共用盤結線図      | No SCALE | E－21 | テレビ共同受信設備 R階平面図  | S=1／60   |
| E－08 | 幹線・共用灯設備 系統図       | No SCALE | E－22 | 火災報知設備 系統図       | No SCALE |
| E－09 | 幹線・共用灯設備 1階平面図     | S=1／60   | E－23 | 火災報知設備 1階平面図     | S=1／60   |
| E－10 | 幹線・共用灯設備 2～4階平面図   | S=1／60   | E－24 | 火災報知設備 2～4階平面図   | S=1／60   |
| E－11 | 幹線・共用灯設備 5階平面図     | S=1／60   | E－25 | 火災報知設備 5階平面図     | S=1／60   |
| E－12 | 照明器具・配線器具参考姿図      | No SCALE | E－26 | PS参考詳細図          | S=1／30   |
| E－13 | 電気設備 1LDK平面詳細図     | S=1／30   | E－27 | 電気設備 機械室平面図      | S=1／30   |
| E－14 | 電気設備 車椅子（2DK）平面詳細図 | S=1／30   |      |                  |          |

令和 7 年度

名護市建設部建築住宅課

建築工事特記仕様書【電気設備工事編】

沖縄県土木建築部

1 工事概要

令和6年7月 改定版

(1) 工事名 : いさがわ市営住宅建替電気設備工事(I期)

(2) 工事場所 : 名護市宇伊差川214-7番地

(3) 建物概要

| 建築物の名称       | 構造及び階数   | 延べ面積<br>(㎡) | 用途区分       |
|--------------|----------|-------------|------------|
|              |          |             | 消防法施行令別表第一 |
| いさがわ市営住宅(A棟) | RC造 地上5階 | 1,966.16    | 5項(ロ)      |
| 機械室          | RC造 地上1階 | 22.27       |            |
|              |          |             |            |
|              |          |             |            |
| 計            |          |             |            |

(注: 延べ面積は建築基準法による表記)

(4) 工事科目 (○印を付けたものを適用する)

| 工事科目        | 建物別及び屋外 |     |  |    |
|-------------|---------|-----|--|----|
|             | A棟      | 機械室 |  | 屋外 |
| 電灯設備        | ○       | ○   |  |    |
| 動力設備        | ○       | ○   |  |    |
| 電熱設備        |         |     |  |    |
| 雷保護設備       |         |     |  |    |
| 受変電設備       |         |     |  |    |
| 電力貯蔵設備      |         |     |  |    |
| 発電設備        |         |     |  |    |
| 構内情報通信網設備   |         |     |  |    |
| 構内交換設備      | ○       |     |  |    |
| 情報表示設備      |         |     |  |    |
| 映像・音響設備     |         |     |  |    |
| 拡声設備        |         |     |  |    |
| 誘導支援設備      |         |     |  |    |
| テレビ共同受信設備   | ○       |     |  |    |
| 監視カメラ設備     |         |     |  |    |
| 駐車場管制設備     |         |     |  |    |
| 防犯・入退室管理設備  |         |     |  |    |
| 火災報知設備      | ○       |     |  |    |
| 中央監視制御設備    |         |     |  |    |
| 構内配電線路      |         |     |  | ○  |
| 構内通信線路      |         |     |  |    |
| テレビ電波障害防除設備 |         |     |  |    |
| 発生材処理       |         |     |  |    |
| 撤去工事        |         |     |  |    |
| 軽微な機械設備工事   |         |     |  |    |
| 軽微な建築工事     |         |     |  |    |
|             |         |     |  |    |
|             |         |     |  |    |

2 本工事の設計時期

本工事の設計書は、令和7年4月時点での沖縄県土木建築部建築工事積算基準及び令和7年4月の公共工事設計労務単価等に基づいて作成している。

3 電気設備工事仕様

(1) 標準仕様書等

ア 図面及び特記仕様書に記載されていない事項は、国土交通省大臣官房官庁営繕部制定の「公共建築工事標準仕様書(電気設備工事編)」(令和4年版)(以下「標準仕様書」という。)

イ 本工事に建築工事を含む場合、建築工事は「公共建築工事標準仕様書(建築工事編)」(令和4年版)及び「公共建築改修工事標準仕様書(建築工事編)」(令和4年版)による。

(2) 特記仕様

ア 項目の番号に○印が付いた特記事項を適用する。

イ 特記事項のうち選択する事項は「・」又は「※」に○印が付いたものを適用する。ただし、○印のない場合は「※」を適用する。「・」と「※」の両方に○印がある場合は、ともに適用する。

ウ 項目に記載の( . . . )内の表示番号は標準仕様書の当該項目を参考まで示している。

4 その他

(1) 公共事業労務費調査に対する協力

ア 本工事が公共事業労務費調査の対象工事となった場合は、調査票等に必要事項を正確に記入し提出する等、必要な協力を行わなければならない。また、本工事の完成後においても同様とする。

イ 調査票等を提出した事業所を事後に訪問して行う調査・指導の対象になった場合は、その実施に協力しなければならない。また、本工事の完成後においても同様とする。

ウ 公共事業労務費調査の対象工事となった場合に正確な調査票等の提出が行えるよう、労働基準法などに従って就業規則を作成すると共に賃金台帳を調製・保存する等、日頃より雇用している現場労働者の賃金時間管理を適切に行っておかなければならない。

エ 本工事の一部について下請契約を締結する場合には、当該下請工事の受注者(当該下請工事の一部に係る二次以降の下請人を含む。)がアからウまでと同様の義務を負う旨を定めなければならない。

(2) 暴力団員等による不当介入の排除対策

受注者は、当該工事の施工に当たって「沖縄県土木建築部発注工事における暴力団員等による不当介入の排除手続きに関する合意書」(平成19年7月24日)に基づき、次に掲げる事項を遵守しなければならない。なお、違反したことが判明した場合は、指名停止等の措置を行うなど、厳正に対処するものとする。

ア 暴力団員等から不当要求を受けた場合は、毅然として拒否し、その旨を速やかに監督員に報告するとともに、所轄の警察署に被害の届出を行い、捜査上必要な協力を行うこと。

イ 暴力団員等から不当要求による被害又は工事妨害を受けた場合は、速やかに監督員に報告するとともに、所轄の警察署に被害の届出を行うこと。

ウ 暴力団員等に対する排除対策を講じたにもかかわらず、工事に遅れが生じるおそれがある場合は、速やかに監督員と工程に関する協議を行うこと。

(3) ウィークリースタンスの実施

工事現場環境に関しては、ウィークリースタンス実施要領の3. 取組内容について、業務着手時の打合せ時に確認、調整し、取組内容を設定すること。なお、取組内容は打合せ記録簿へ記録し、受発注者で共有すること。

当該要領については、沖縄県技術・建設業課のホームページ(下記アドレス)を参照すること。  
<https://www.pref.okinawa.lg.jp/site/doboku/gijiken/kankeitosyo.html>

(4) 工事監理業務への協力等

ア 本工事の工事監理業務(建築工事監理業務委託契約に基づき、建築士法第2条第8項並びに同法第18条第3項に掲げる工事監理を行う業務をいう。以下同じ。)は、別途委託契約を締結することとしており、本工事の現場代理人等は、当該工事監理業務の履行に協力すること。

イ 工事監理業務の受注者が配置した管理技術者、主任担当技術者並びに担当技術者(以下「管理技術者等」という。)の氏名等は発注者から通知する。なお管理技術者等は本工事に関する指示・承諾・協議の権限は有しない。

ウ 設計図書において監督員に提出することとなっている書類は、原則として管理技術者等に提出すること。

エ 建設業法第23条の2の規程に基づく工事監理に対する報告の書類は、監督員に提出すること。

(5) 本工事の請負代金額の変更協議をする場合及び本工事と関連する工事を本工事受注者と随意契約する場合の取扱いについて

本工事の請負代金額の変更協議をする場合及び本工事と関連する工事を本工事受注者と随意契約する場合にあたって、変更協議または関連する工事の予定価格の算定は、本工事の請負比率(元契約額÷元設計額)を変更設計額または関連工事の設計額に乗じた額で行う。

(6) 県産資材の優先使用

本工事に使用する資材等のうち、沖縄県内で生産、製造され、かつ、規格、品質、価格等が適正である場合はこれを優先して使用するよう努めなければならない。なお、主要建設資材の使用状況を「県産建設資材使用状況報告書」にて報告すること。

(7) 下請業者の県内企業優先活用

受注者は、下請契約の相手方を県内企業(主たる営業所を沖縄県内に有する者。)から選定するように努めなければならない。

(8) 不発弾等発見時の処理について

本工事において、不発弾等が発見された場合には、警察署(交番、駐在所)に報告すると共に、監督員を通して関連市町村(防災主管課)、沖縄県知事公室防災危機管理課及び沖縄県土木建築部技術・建設業課に報告すること。また、発見された不発弾等については、警察署または自衛隊より指示等があるまでは、触れずにそのままの状態で保存すること。

なお、これについては、下請業者へも周知すること。

(9) ダンプトラック等による過積載等の防止について

ア 工事用資機材等の積載超過のないようにするとともに交通安全管理を十分に行うこと。

イ 過積載を行っている資材納入業者から、資材を購入しないこと。

ウ 資材等の過積載を防止するため、資材の購入等に当たっては、資材納入業者等の利益を不当に害することのないようにすること。

エ さし枠の装着又は物品積載装置の不正改造をしたダンプカーが、工事現場に出入りすることのないようにすること。

オ 「土砂等を運搬する大型自動車による交通事故の防止等に関する特別措置法」(以下「法」という。)の目的に鑑み、法第12条に規定する団体等の設立状況を踏まえ、同団体等への加入者の使用を促進すること。

カ 下請契約の相手方又は資材納入業者を選定するに当たっては、交通安全に関する配慮に欠けるもの又は業務に関しダンプトラック等によって悪質かつ重大な事故を発生させたものを排除すること。

キ アからカのことにつき、下請契約における受注者を指導すること。

(10) 不正軽油の使用の禁止等について

ア 受注者は、工事の施工に当たり、工事現場で使用し、若しくは使用させる車両(資機材等の搬出入車両を含む。)又は建設機械等の燃料として、不正軽油(地方税法第144条の32の規定に違反する燃料をいう。)を使用し、又は使用させてはならない。

イ 受注者は、県の税務当局が実施する使用燃料の採取調査に協力しなければならない。

(11) 設計図書における資材等の取扱いについて

ア 本工事の設計図書及び参考図に示す資材等については、特定企業の製品又は工法を指定するものではない。

イ 本工事で使用する資材等については、設計図書及び参考図のとりの品質規格・仕様等で積算しており、その品質規格・仕様等と同等品以上の資材を使用すること。なお、使用にあたっては監督職員の承諾を得るものとする。

ウ 「参考図」は建設工事請負契約約款第1条に定める設計図書ではなく、発注者の積算の透明性を確保し入れ者の積算、工事費内訳書作成の効率化を図ることを目的に「参考資料」として提示するものである。

(12) ガイドライン等の遵守について

設計変更等については、契約書18条から24条に記載しているところであるが、その具体的な考え方や手続きについては、「工事請負契約における設計変更ガイドライン(営繕工事編)」(沖縄県土木建築部)によるものとする。

(13) 本工事の予定価格に占める法定福利費概算額について

ア 受注者は、契約締結後15日以内に、監督員を経由して請負代金内訳書を提出し、請負代金内訳書には、工事現場に従事する現場労働者に係る社会保険料(健康保険、厚生年金保険及び雇用保険をいう。)の内の事業主が納付義務を負う保険料(以降「法定福利費」という。)を明示すること。


また、明示する法定福利費の算出に当たっては、各専門工事業団体が作成した標準見積書に沿って作成された法定福利費を内訳明示した下請企業の見積りの活用等の方法により適正に見積もることが必要であり、「法定福利費を内訳明示した見積書の作成手順」に準拠する等により適切に算出すること。

イ 発注者は、受注者から提出された請負代金内訳書に明示された法定福利費と予定価格に占める法定福利費概算額について確認を行い、「一定以上の乖離がある場合」は、受注者に対して説明を求め、場合によっては、建設業法第19条の3に違反するおそれがないか確認します。

【法定福利費を内訳明示した見積書の作成手順(国土交通省HP)】  
<https://www.mlit.go.jp/common/001090440.pdf>【法定福利費を内訳明示した見積書の作成手順(簡易版)(国土交通省HP)】  
<https://www.mlit.go.jp/common/001203247.pdf>【各団体が作成した標準見積書(国土交通省HP)】  
ホーム>政策・仕事>土地・建設産業>建設産業・不動産業>各団体が作成した標準見積書  
[https://www.mlit.go.jp/totikensangyo/const/totikensangyo\\_const\\_tk2\\_000082.html](https://www.mlit.go.jp/totikensangyo/const/totikensangyo_const_tk2_000082.html)

| 項目                          |   | 特記事項            |                           | 項目                     | 特記事項   |  | 項目                      | 特記事項   |  |  |              |  |           |    |        |           |    |                 |          |    |        |
|-----------------------------|---|-----------------|---------------------------|------------------------|---|--|-------------------------|---|--|--|--------------|--|-----------|----|--------|-----------|----|-----------------|----------|----|--------|
|                             |   |                 |                           | ○ 10 施工管理体制<br>(1.3.1) | (1) 工事請負代金額が4,000万円以上（建築一式工事の場合8,000万円以上）の工事については、主任技術者又は監理技術者を現場ごとに専任で配置する。なお、専任を要しない期間は、次のとおりとする。<br>ア 現場施工に着手するまでの期間<br>・請負契約の締結の日の翌日から令和 年 月 日までの期間については、主任技術者又は監理技術者の工事現場への専任を要しない。<br>※請負契約の締結後、現場施工に着手するまでの期間（現場事務所の設置、資機材の搬入又は仮設工事等が開始されるまでの期間）については、主任技術者又は監理技術者の工事現場への専任を要しない。なお、現場施工に着手する日については、請負契約の締結後、監督員との打合せにおいて定める。<br>イ 検査終了後の期間<br>工事完成後、検査が終了し（発注者の都合により検査が遅延した場合を除く）、事務手続、後片付け等のみが残っている契約校期中の期間については、主任技術者又は監理技術者の工事現場への専任を要しない。<br>(2) 主任技術者及び監理技術者の雇用関係について<br>ア 建設業法第26条の規定により、工事現場に専任で配置する主任技術者又は監理技術者は、受注者と入札執行日以前に3か月以上の雇用関係が成立していなければならない。<br>イ 受注者は、着手届と共に工事現場に専任で配置する主任技術者又は監理技術者の雇用関係を証明する書類（健康保険被保険者証等の写し）を提出しなければならない。<br><br>○ 11 主任技術者等の資格<br>(1) 主任技術者及び監理技術者の資格については、入札公告、現場説明資料等による。なお、入札公告、現場説明資料等で示されていない場合、主任技術者の資格は、以下による。<br>※資格の区分1<br>次のイ又はロに掲げるもの<br>イ 建設業法（昭和24年法律第100号）による技術検定（以下「技術検定」という。）のうち、1級の電気工事施工管理の検定種目に合格した者<br>ロ 技術士法（昭和58年法律第25号）による第二次試験のうち、技術部門を電気・電子部門又は建設部門に合格した者<br>・資格の区分2<br>次のイ又はロに掲げるもの<br>イ 技術検定のうち、1級又は2級の電気工事施工管理の検定種目に合格した者<br>ロ 資格の区分1のロに掲げる者<br>・資格の区分3<br>次のイ又はロに掲げるもの<br>イ 建設業法第7条第2号イ又はロに定める実務経験を有する者<br>ロ 昭和47年建設省告示第352号により、上記と同等以上の知識及び技術、技能を有すると認定された者<br>(2) 発注者へ資格を証明する資料を提出すること。<br><br>○ 12 監理技術者の兼務<br>(特例監理技術者の配置)<br><br>13 施工条件<br>(1.3.3)<br><br>14 交通安全管理<br>(1.3.6) |  | ○ 16 発生材の処理等<br>(1.3.9) | 適切、安全な工事の実施のため、必要に応じ事前に施工調査を行う。（建物や周辺の状況等調査、残存物品調査、PCB、アスベスト等有害物質調査など）<br>(1) マニフェストシステムを採用し、適正な収集、運搬及び処分を行う。 <table><tr><td></td><td colspan="2">発生材の種類及び処理方法</td></tr><tr><td>引渡しを要するもの</td><td>○無</td><td>・有（図示）</td></tr><tr><td>特別管理産業廃棄物</td><td>○無</td><td>・有（図示） ※現場調査を行う</td></tr><tr><td>再利用を図るもの</td><td>○無</td><td>・有（図示）</td></tr></table><br>(2) 本工事により発生する建設廃棄物のうち、県内の最終処分場に搬入する産業廃棄物は、産業廃棄物の処理に係る税（沖縄県産業廃棄物税）が課税されるので、適正に処理すること。<br>(3) 建設リサイクルの推進について<br>受注者は、該当する建設資材がある場合、工事着手前に「建設副産物情報交換システム」（以下、「COBRIS」（コブリス）という。）により作成した、「再生資源利用計画書」及び「再生資源利用促進計画書」を監督職員に提出しなければならない。<br>また、受注者は、その計画書に従い建設廃棄物が適切に処理されたことを確認し、工事完成時に「COBRIS」により作成した、「再資源化報告書」、「再生資源利用実施書」、「再生資源利用促進実施書」を監督職員に提出しなければならない。<br>(4) 本工事で発生する建設廃棄物を現場外に搬出する場合、以下のいずれかとする。ただし、島内、もしくは建設発生木材（伐採木を含む）・建設汚泥については工事現場から50km以内に以下の施設がない場合は、この限りではない。<br>①搬出した廃棄物の種類を原材料とするゆいくる材を製造している再資源化施設へ搬出<br>②搬出した廃棄物の種類を原材料とするゆいくる材の製造を行っていないが、そこで再資源化された後にゆいくる材製造業者へ出荷している施設へ搬出<br>(5) 本工事における再資源化に要する費用（運搬費を含む処分費）は、前に掲げる施設のうち、受入条件の合う中から運搬費と処分費（平日受入費用）の合計が最も経済的になるものを見込んでいる。したがって、正当な理由がある場合を除き、再資源化に要する費用の変更は行わない。<br>(6) アスファルト舗装版切断に伴い発生する濁水及び粉体の取扱基準について<br>ア 舗装切断作業に伴い、切断機械から発生する濁水及び粉体（以下、「廃棄物」という。）については、廃棄物吸引機能を有する切断機械等により回収するものとする。回収された廃棄物については、関係機関等と協議の上、適正に処理するものとし、必要と認められる経費については変更契約できるものとする。「適正に処理」とするとは、「廃棄物処理及び清掃に関する法律」に基づき、産業廃棄物の排出事業者（請負業者）が産業廃棄物の処理を委託する際、適正処理のために必要な廃棄物情報（成分性状等）を処理業者に提供することが必要である。なお、工事に際して特別な混入物が無ければ、下記HPに掲載されている「濁水及び粉体の分析結果」を用いても差し支えない。<br><a href="http://www.pref.okinawa.lg.jp/site/kankyo/seibi/sangyo/asufaruto.html">http://www.pref.okinawa.lg.jp/site/kankyo/seibi/sangyo/asufaruto.html</a><br>なお、受注者は、廃棄物の処理に係る産業廃棄物管理票（マニフェスト）について、監督職員から請求があった場合は提示しなければならない。<br>イ 発生する濁水（汚濁）に関しては「アスファルト舗装版切断に伴い発生する濁水の取扱基準について（通知）（平成24年3月28日付け土技第1257号）」に基づき、適正に処理すること。<br>ウ 発生する廃棄物に関しては「アスファルト舗装版切断に伴い発生する廃棄物の取扱いについて（通知）（平成25年1月17日付け土技第942号）」に基づき、適正に処理すること。<br>(7) 撤去前に内容物（燃料、冷媒、吸収液、廃油等）の回収を要する機器、配管等がある場合、撤去部に有害物質を含む材料（アスベスト、鉛、PCB等）が使用されている場合は、監督員と協議し、関係法令により適切に処置する。 |  |  | 発生材の種類及び処理方法 |  | 引渡しを要するもの | ○無 | ・有（図示） | 特別管理産業廃棄物 | ○無 | ・有（図示） ※現場調査を行う | 再利用を図るもの | ○無 | ・有（図示） |
|                             | 発生材の種類及び処理方法   |                 |                           
| 引渡しを要するもの                   | ○無   | ・有（図示）          |                           |                        |   |  |                         |   |  |  |              |  |           |    |        |           |    |                 |          |    |        |
| 特別管理産業廃棄物                   | ○無   | ・有（図示） ※現場調査を行う |                           |                        |   |  |                         |   |  |  |              |  |           |    |        |           |    |                 |          |    |        |
| 再利用を図るもの                    | ○無   | ・有（図示）          |                           |                        |   |  |                         |   |  |  |              |  |           |    |        |           |    |                 |          |    |        |
| 一般共通事項                      |   |                 
| ○ 1 工事実績情報の登録<br>(1.1.4)    | 工事実績情報の登録を行う。ただし、請負代金額が500万円未満の工事については、登録を要しない。   |                 |                           
| ○ 2 適用図書等<br>(1.1.6)        | ※公共建築工事標準仕様書(令和4年版)(国土交通省大臣官房官庁営繕部監修)<br>※公共建築改修工事標準仕様書(令和4年版)(国土交通省大臣官房官庁営繕部監修)<br>※公共建築設備工事標準図(令和4年版)(国土交通省大臣官房官庁営繕部設備・環境課監修)<br>※営繕工事写真撮影要領（令和5年版）<br>※（建築、電気設備、機械設備）工事監理指針（令和4年版）（国土交通省大臣官房官庁営繕部監修）<br>※建築材料・設備機材等品質性能評価事業（建築材料等・設備機材等）評価名簿（令和6年版）（一般社団法人公共建築協会）<br>※                                     |                 |                           
| ○ 3 別契約の関連工事<br>(1.1.7)     | (1) 関連工事との取り合いは、別表－1による。ただし、図示されたものを除く。<br>(2) 他工事の施工に支障をきたさないように、施工に必要な位置、寸法、数量等を速やかに明示し、円滑な施工に協力すること。   |                 |                           
| ○ 4 工事の一時中止に係る事項<br>(1.1.9) | 工事の一時中止に係る計画の作成<br>(1) 工事の一時中止の通知を受けた場合は、中止期間中における工事現場の管理に関する計画（以下「基本計画書」という。）を発注者に提出し、承諾を受けるものとする。<br>なお、基本計画書には、中止時点における工事の出来形、職員の体制、労務者数、搬入材料及び建設機械器具等の確認に関すること、中止に伴う工事現場の体制の縮小と再開に関すること及び工事現場の維持・管理に関する基本的事項を明らかにする。<br>(2) 工事の施工を一時中止する場合は、工事の続行に備え工事現場を保全すること。                                          |                 |                           
| 5 工事の余裕期間                   | 余裕期間を設定する工事 【 方式】<br>【以下から選択：発注者指定方式／任意着手方式／フレックス方式】<br>(1) 本工事は余裕期間として【 日間】を設定した工事である。なお、余裕期間の設定にかかる積算上の割増は考慮しない。<br>(2) 余裕期間制度のうち、任意着手方式、フレックス方式において、受注者は、余裕期間内の任意の日を工事の始期と定めることができる。<br>このため、受注者は、落札結果通知を受けた日の翌日までに「工期通知書（様式－1）」を作成し、発注者（契約担当者）に通知（提出）すること。<br>(3) その他事項は、「余裕期間を設定する工事実施要領」による。            |                 |                           
| 6 概成工期<br>(1.2.1)           | 図示された範囲は、令和 年 月 日までに完了すること。   |                 |                           
| ○ 7 施工図等<br>(1.2.3)         | (1) 施工図等の著作権に関わる当該建築物に限る使用権は、発注者へ移譲するものとする。<br>(2) 受注者は施工に先立ち各工事間の施工計画を調整、検討するため、各室の平面図、展開図、天井伏図（各1/50程度）及び必要な部位の断面図を作成の上、監督員に各工事の必要内容を記載した総合図を提出し確認を受ける。ただし、監督員より総合図の作成を要しない旨の指示がある場合はこの限りでない。<br>(3) 施工計画書及び主要機材の製作図並びに施工図は監督員の指示する時期に提出する。ただし、監督員の指示がない場合は、原則として施工計画書は契約後30日以内、製作図及び施工図は工事着工前までに提出し承諾を受ける。 |                 | ○ 15 施工中の環境保全等<br>(1.3.8) |                        | (1) 「低騒音型、低振動型建設機械の指定に関する規程」（平成9年7月31日建設省告示第1536号、最終改正平成13年4月9日国土交通省告示第487号）による建設機械を使用する。<br>(2) 本工事において以下に示す建設機械を使用する場合は原則として「排出ガス対策型建設機械指定要領（平成3年10月8日付け建設省経機発第249号、最終改正平成22年3月18日付け国総施設第291号）」に基づき指定された排出ガス対策型建設機械を使用するものとする。<br>一般工事用建設機械（ディーゼルエンジン出力7.5～260kW）<br>ア バックホウ<br>イ 車輪式トラクタショベル<br>ウ ブルドーザ<br>エ 発動発電機<br>オ 空気圧縮機<br>カ 油圧ユニット（基礎工事用機械で独立したもの）<br>キ ローラ類<br>ク ホイールクレーン   |  |                         |   |  |  |              |  |           |    |        |           |    |                 |          |    |        |
| ○ 8 工事の記録<br>(1.2.4)        | 沖縄県土木建築部工事関係標準様式を用いる。   |                 |                           
| ○ 9 設計図CADデータの貸与            | 本工事では発注者から受注者に対し設計図CADデータを貸与する。なお、貸与されたCADデータを本工事における施工図又は完成図の作成のため以外に使用してはならない。   |                 |                           
|                             |   
[illegible]

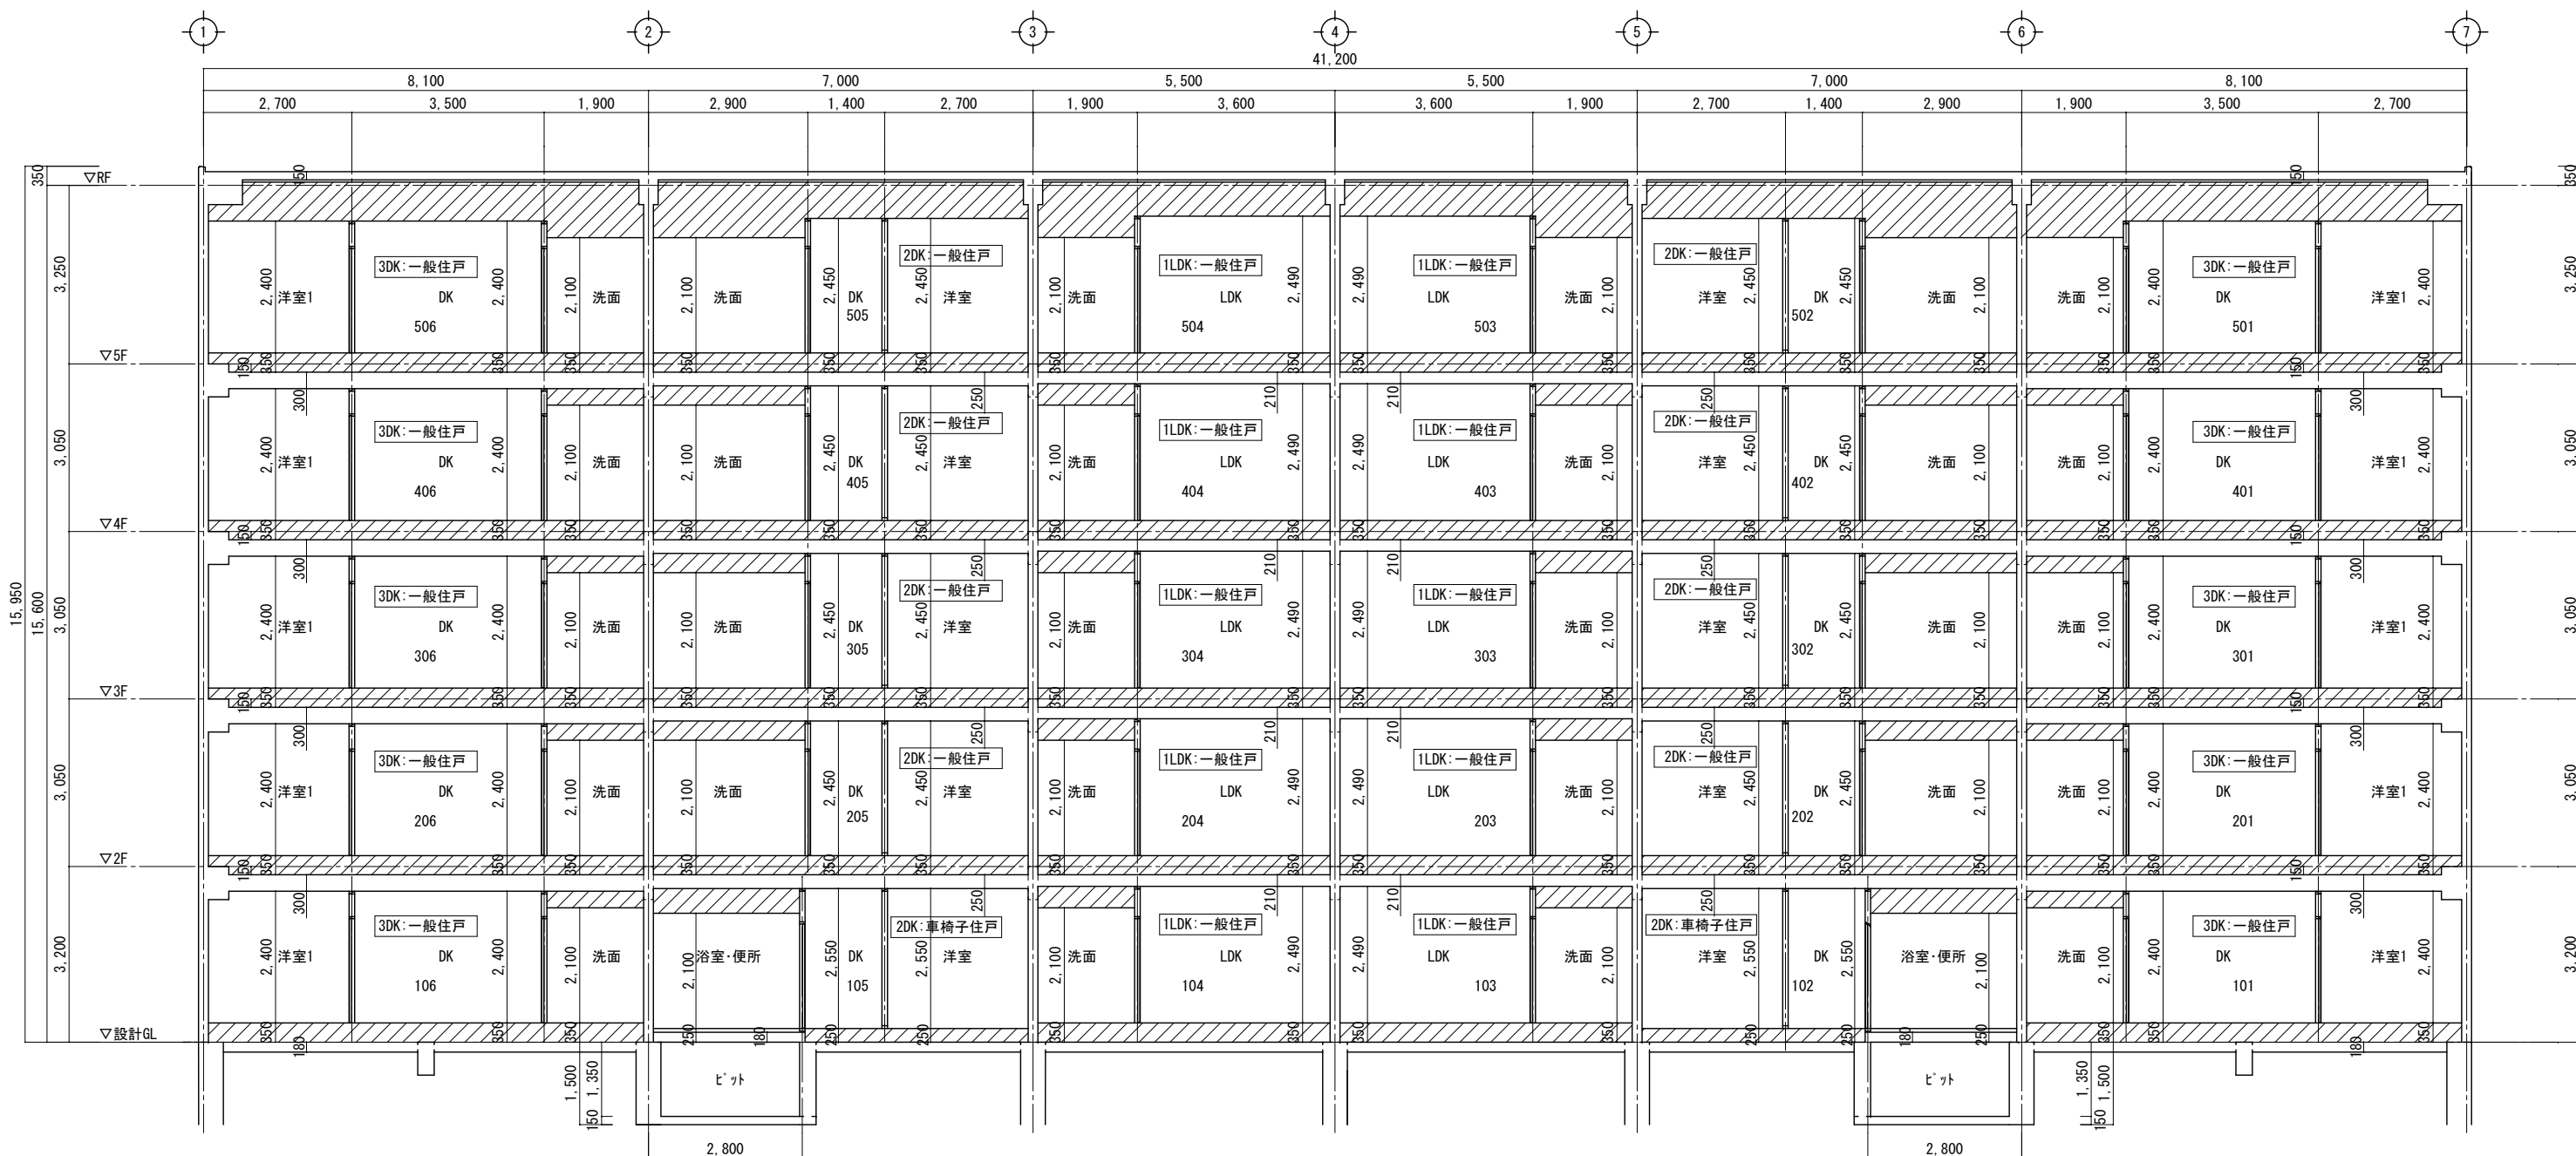

A棟 断面図 S=1/60



|     |     |          |      |      |          |     |
|-----|-----|----------|------|------|----------|-----|
| ▽5階 | 3DK | 2DK      | 1LDK | 1LDK | 2DK      | 3DK |
| ▽4階 | 3DK | 2DK      | 1LDK | 1LDK | 2DK      | 3DK |
| ▽3階 | 3DK | 2DK      | 1LDK | 1LDK | 2DK      | 3DK |
| ▽2階 | 3DK | 2DK      | 1LDK | 1LDK | 2DK      | 3DK |
| ▽1階 | 3DK | 2DK(車椅子) | 1LDK | 1LDK | 2DK(車椅子) | 3DK |

| 【各タイプ戸数】 |    |
|----------|----|
| TYPE     | 戸数 |
| 1LDK     | 10 |
| 2DK(車椅子) | 2  |
| 2DK      | 8  |
| 3DK      | 10 |
| 合計       | 30 |

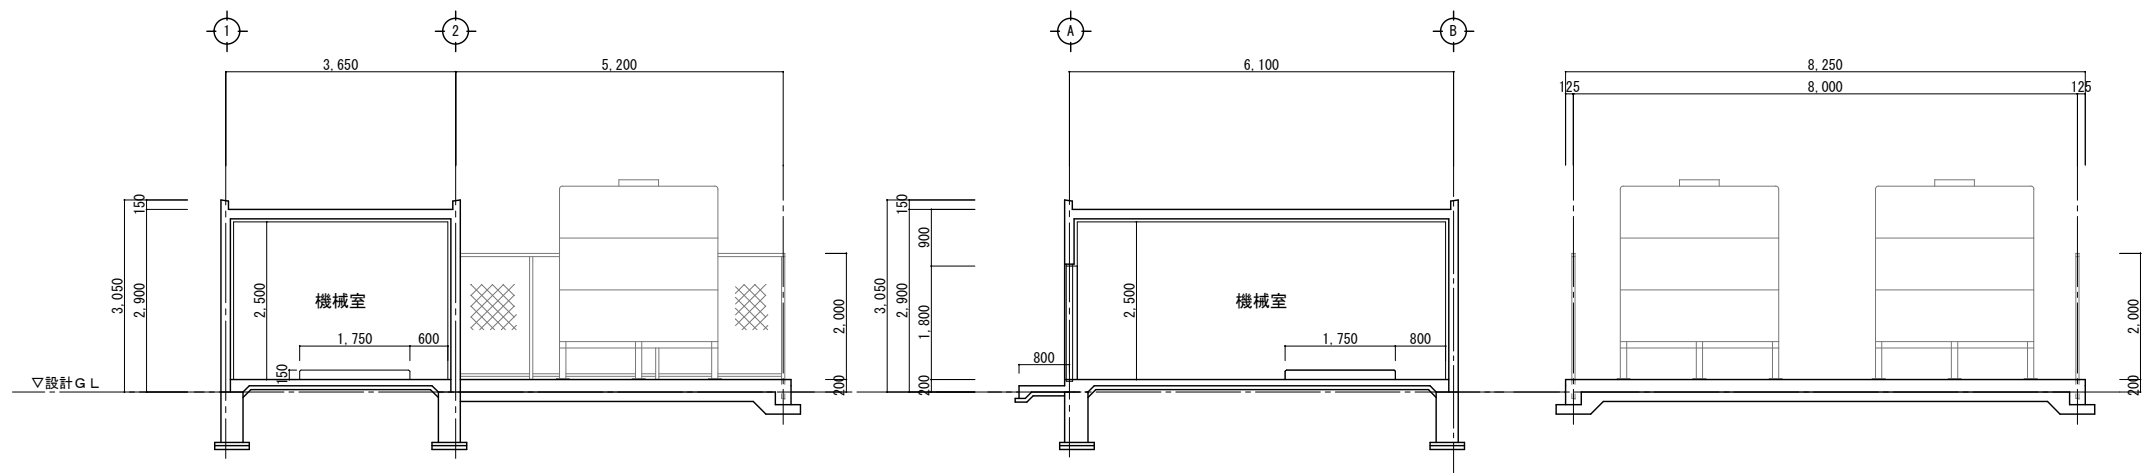

機械室 断面図 S=1/60

|      |                      |    |    |       |                          |
|------|----------------------|----|----|-------|--------------------------|
| 工事名称 | いさがわ市営住宅建替電気設備工事(Ⅰ期) |    |    | 工事年度  | 令和7年度                    |
| 工事場所 | 名護市宇伊差川214-7番地       |    |    | 図面名称  | 建物基本断面図                  |
| 発注機関 | 名護市建設部建築住宅課          |    |    | 縮尺    | S=1/60(A1) : S=1/120(A3) |
| 摘要   |                      |    |    | 図面番号  | E-04                     |
| 検印   | 管理建築士                | 設計 | 製図 | 名称    | 株式会社 大尚設計                |
|      |                      |    |    | 資格者氏名 | 大城 尚                     |
|      |                      |    |    | 登録番号  | 一級建築士 第177449号           |
|      |                      |    |    | 所在地   | 名護市宇茂佐の森1-15-12          |

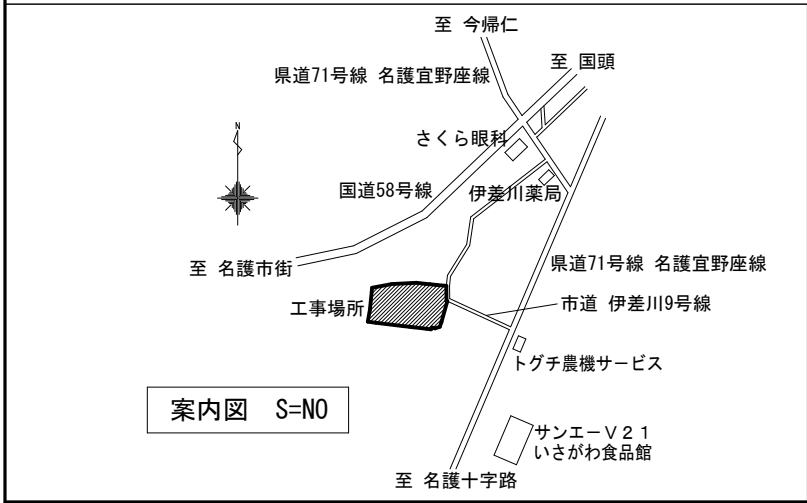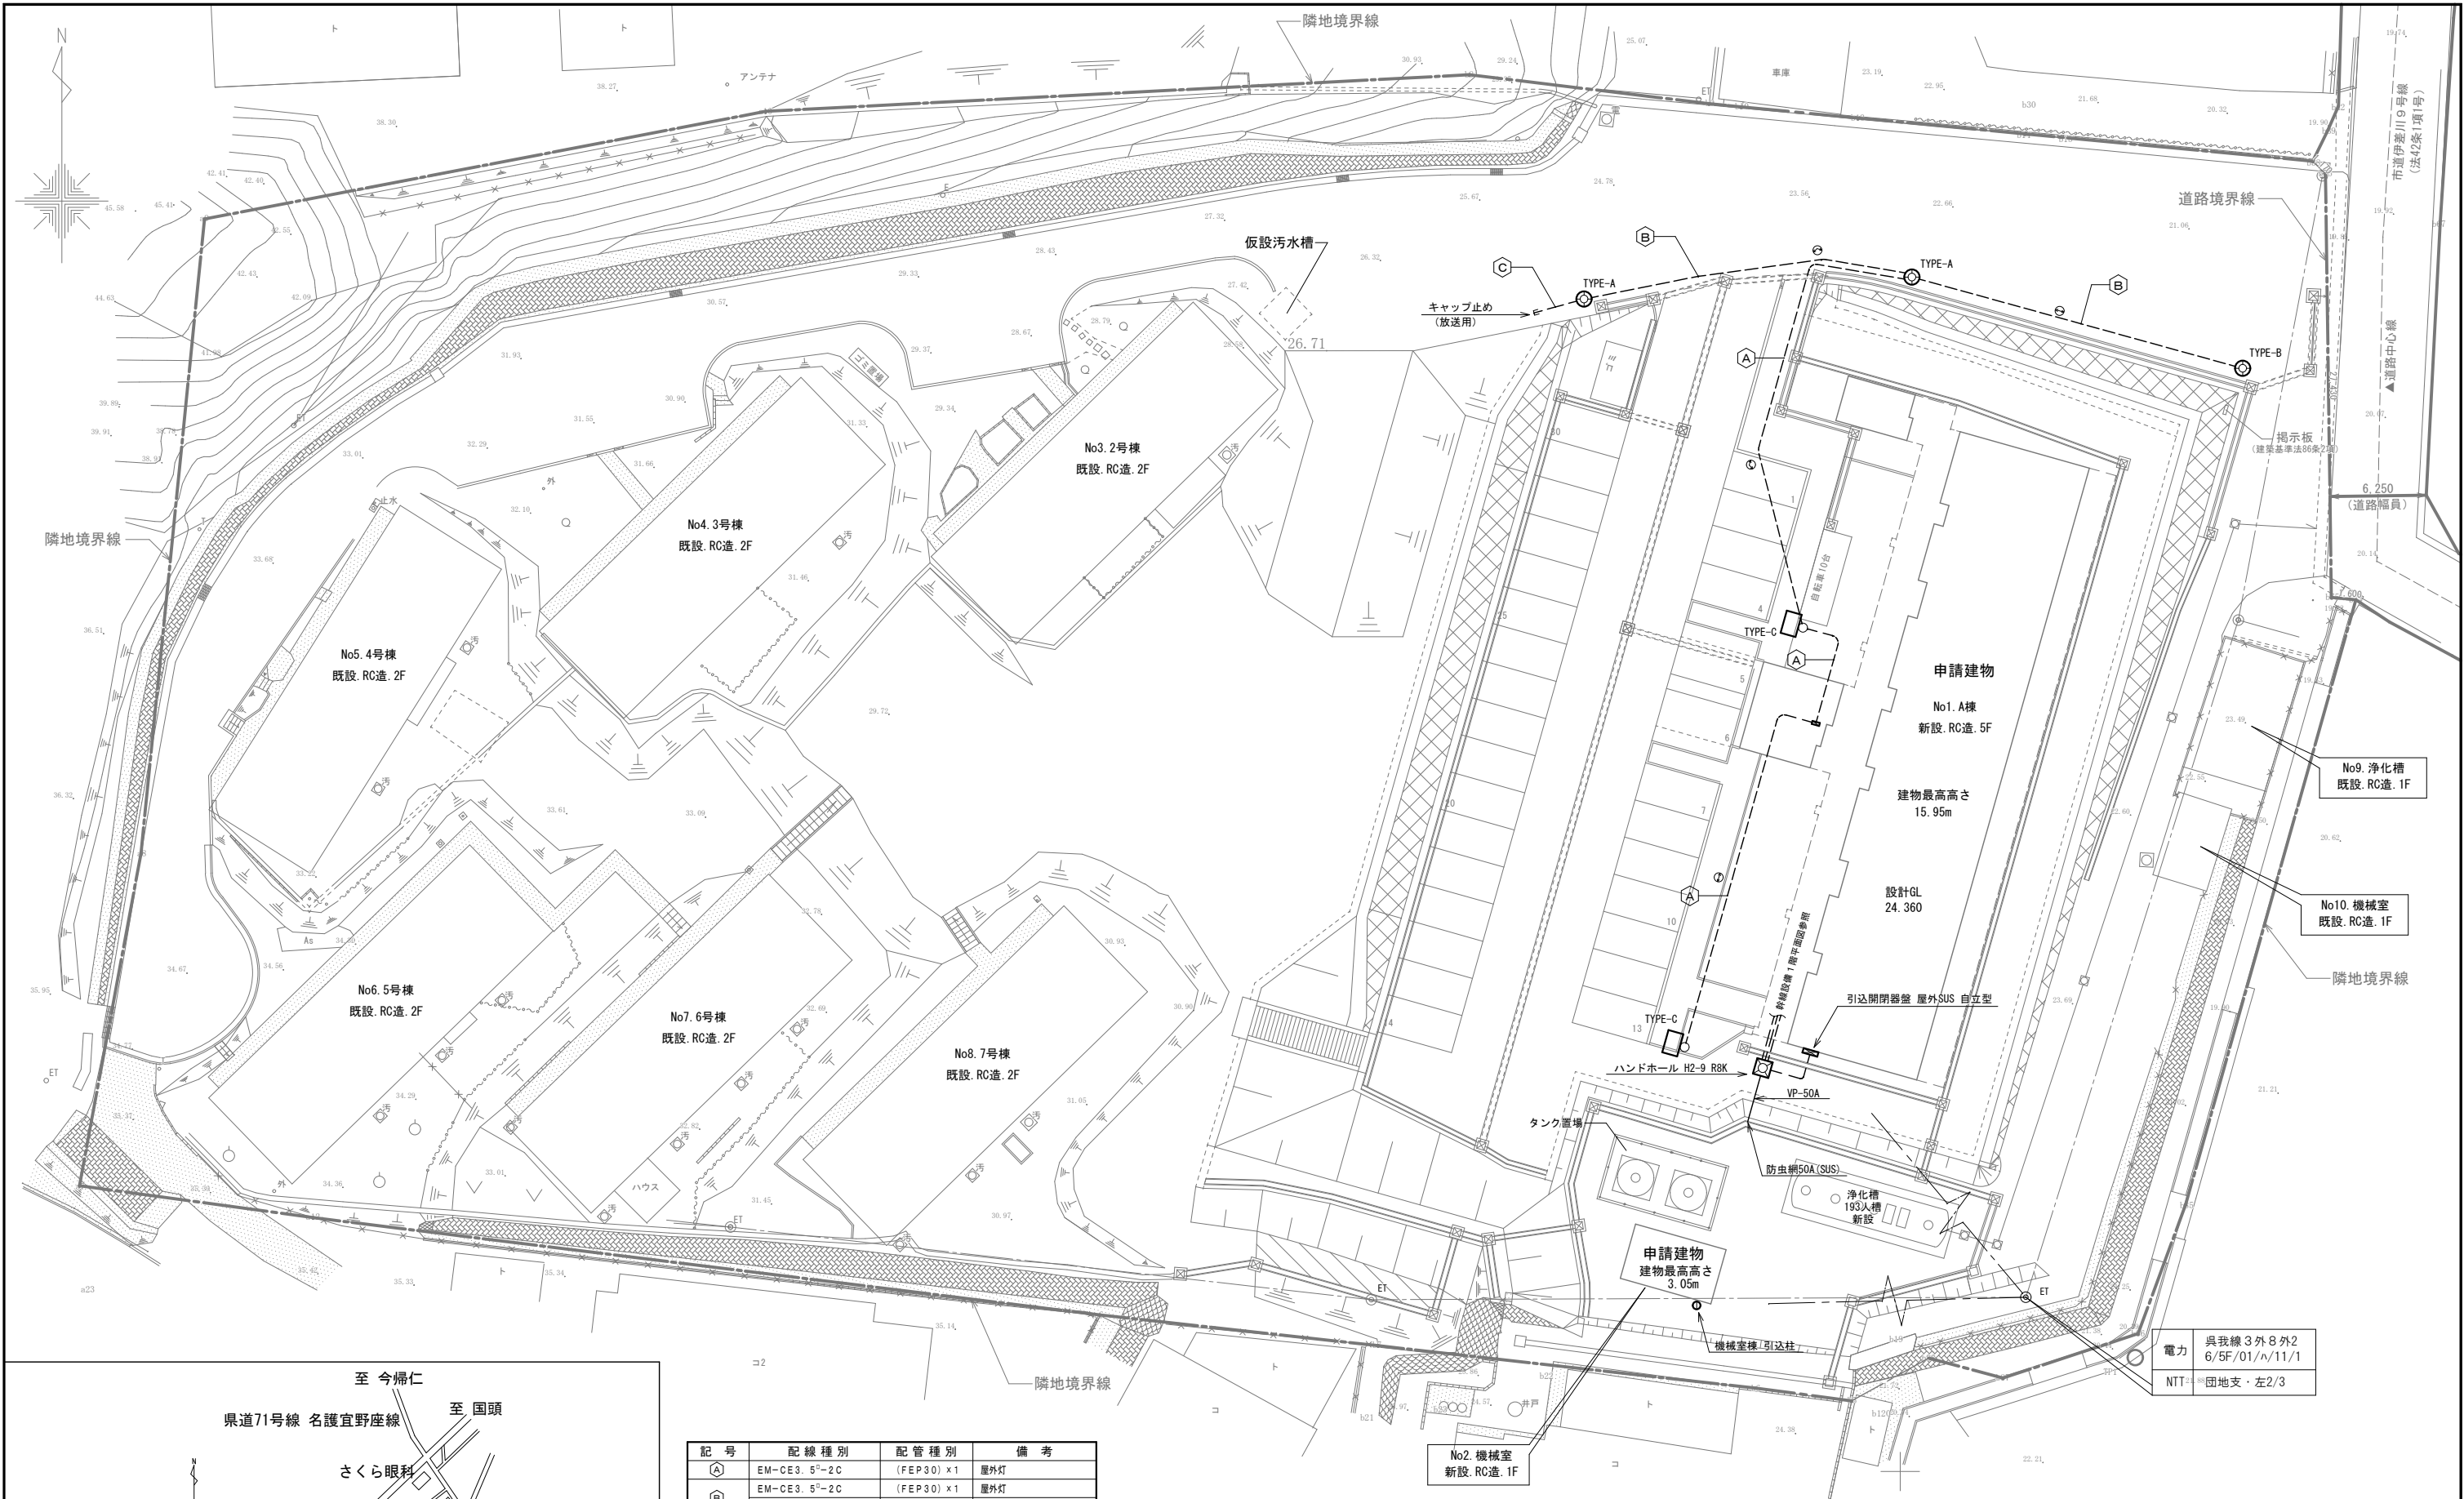

| 記 号 | 配 線 種 別                    | 配 管 種 別     | 備 考 |
|-----|----------------------------|-------------|-----|
| Ⓐ   | EM-CE3. 5 <sup>2</sup> -2C | (FEP30) x 1 | 屋外灯 |
| Ⓑ   | EM-CE3. 5 <sup>2</sup> -2C | (FEP30) x 1 | 屋外灯 |
| Ⓒ   | —C—                        | (FEP30) x 1 | 放送用 |
| Ⓓ   | —C—                        | (FEP30) x 1 | 放送用 |













— 凡 例 —

| 記 号     | 名 称              | 規 格            | 数 量 | 備 考    |
|---------|------------------|----------------|-----|--------|
| □       | ハンドホール           | H2-9 R8K       | 1   |        |
| ⊙TYPE-A | LED屋外灯 (LST1-60) | H=4. 5m        | 2   |        |
| ⊙TYPE-B | LED屋外灯 (LST1-60) | H=4. 5m スピーカ共架 | 1   | スピーカ別途 |
| ⊙TYPE-C | LED屋外灯 (LST2-63) | H=4. 5m        | 2   |        |
| ---     | 地中埋設配管           | FEP管           | 一式  |        |
| ⊖       | 配管埋設標 (舗装部)      | 鉄製             | 4   |        |

配置図 S=1/200

注記)  
・屋外灯設置前に地耐力 (載荷試験) の確認を行うこと  
・載荷試験箇所については、監督員と協議の上、決定すること


|      |                       |         |                             |
|------|-----------------------|---------|-----------------------------|
| 工事名称 | いさがわ市営住宅建替電気設備工事 (I期) | 工事年度    | 令和7年度                       |
| 工事場所 | 名護市字伊差川214-7番地        | 図面名称    | 配置図・案内図                     |
| 発注機関 | 名護市建設部建築住宅課           | 縮 尺     | S=1/200 (A1) : S=1/400 (A3) |
| 摘 要  |                       | 図面番号    | E-05                        |
| 検 印  |                       | 名 称     | 株式会社 大尚設計                   |
|      |                       | 資格者氏名   | 大城 尚                        |
|      |                       | 登 録 番 号 | 一級建築士 第177449号              |
|      |                       | 所 在 地   | 名護市宇茂佐の森1-15-12             |
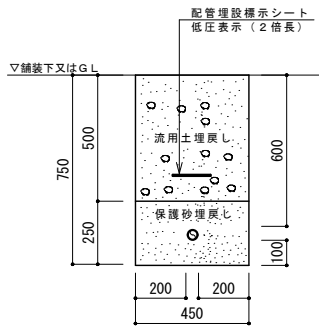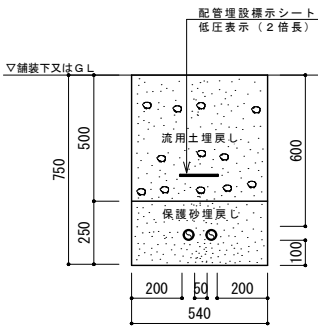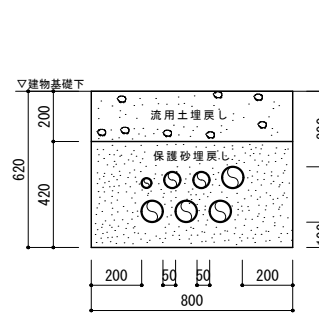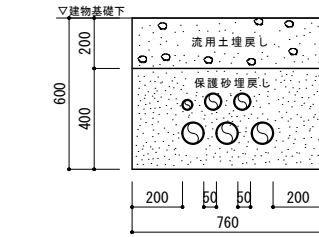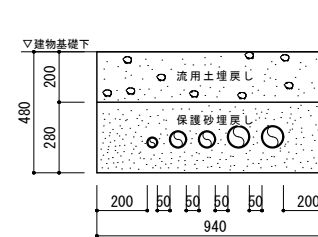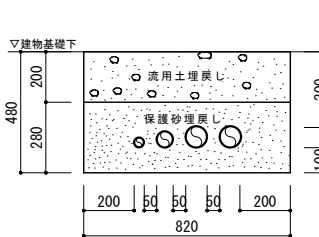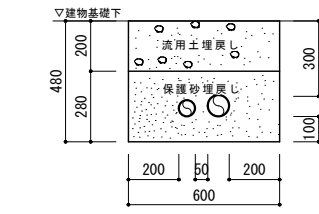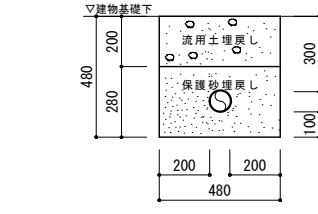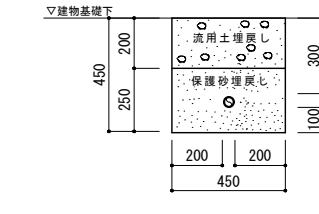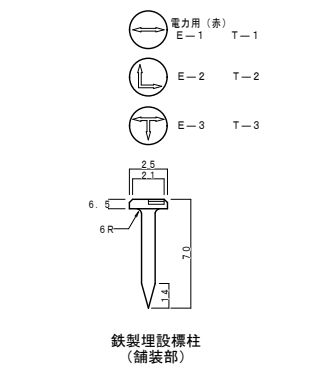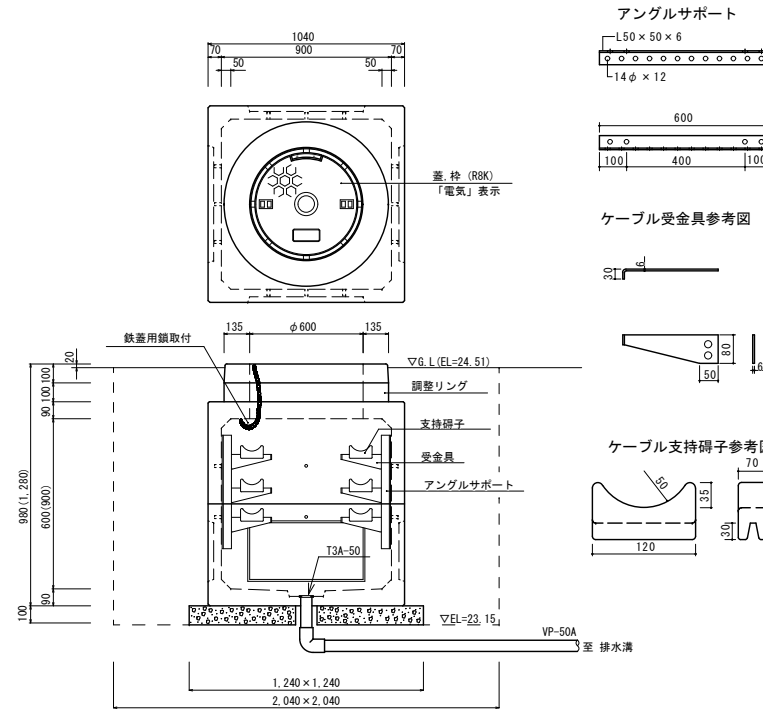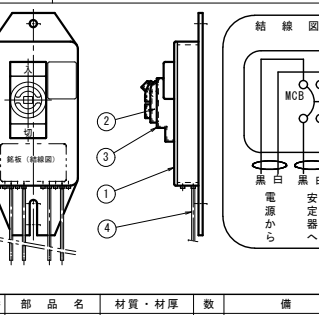
| A C掘削断面図 FEP30×1   |         | B掘削断面図 FEP30×2                                                                       |       | D掘削断面図 FEP30×1・FEP50×2・FEP65×4                                                      |   |     
|---|---------|--------------------------------------------------------------------------------------|-------|-------------------------------------------------------------------------------------|---|-----|---|-----|-------|---|----|---|---------|--------------------------|---|--|---|---------|------|---|----|---|------|-----|----|------------------|---|--|--|--|
|   |         
| E掘削断面図 FEP30×1・FEP50×2・FEP65×3   |         | F掘削断面図 FEP30×1・FEP50×2・FEP65×2                                                       |       | G掘削断面図 FEP30×1・FEP50×1・FEP65×2                                                      |   |     
|   |         
| H掘削断面図 FEP50・FEP65   |         | I掘削断面図 FEP65                                                                         |       | J掘削断面図（建物下部） FEP30×1                                                                |   |     
|   |         
| 配管埋設標   |         | ハンドホール H2-9 R8K                                                                      |       |                                                                                     
|   |         
| ポール内ジョイントボックス   |         |                                                                                      
|   |         
| <table><tr><th>部番</th><th>部 品 名</th><th>材質・材厚</th><th>数</th><th>備 考</th></tr><tr><td>1</td><td>本 体</td><td>ABS樹脂</td><td>1</td><td>黒色</td></tr><tr><td>2</td><td>プ レ ー カ</td><td>2P, 30AF, 15AT, 100/220V</td><td>1</td><td></td></tr><tr><td>3</td><td>ブレーカカバー</td><td>EPゴム</td><td>1</td><td>黒色</td></tr><tr><td>4</td><td>リード線</td><td>1 V</td><td>1式</td><td>2mm<sup>2</sup></td></tr></table> |         | 部番                                                                                   | 部 品 名 | 材質・材厚                                                                               | 数 | 備 考 | 1 | 本 体 | ABS樹脂 | 1 | 黒色 | 2 | プ レ ー カ | 2P, 30AF, 15AT, 100/220V | 1 |  | 3 | ブレーカカバー | EPゴム | 1 | 黒色 | 4 | リード線 | 1 V | 1式 | 2mm <sup>2</sup> | <p>注記)</p> <p>1. 形状寸法は、参考とする。</p> <p>2. ハンドホール内支持金具は、2箇所3段とし状況に応じ追加する事。</p> <p>3. ハンドホール内金具には、接地を施す事。</p> |  |  |  |
| 部番   | 部 品 名   | 材質・材厚                                                                                | 数     | 備 考                                                                                 |   |     
| 1   | 本 体     | ABS樹脂                                                                                | 1     | 黒色                                                                                  |   |     
| 2   | プ レ ー カ | 2P, 30AF, 15AT, 100/220V                                                             | 1     |                                                                                     |   
| 3   | ブレーカカバー | EPゴム                                                                                 | 1     | 黒色                                                                                  |   |     
| 4   | リード線    | 1 V                                                                                  | 1式    | 2mm <sup>2</sup>                                                                    |   |     

1. 照明用ポール
  - 1.1 適用基準
    - ・ J I L 1 0 0 3 : ( 最 新 版 ) 照 明 用 ポール強度計算基準に準ずるものとする。
  - 1.2 ポール強度
    - ・ 耐風速荷重は、60m/sec とする他、強度計算に必要項目が有る場合は、監督員の指示によるものとする。
  - 1.3 ポール仕様
    - ・ 鋼管製溶融亜鉛メッキの上、指定塗装仕上げ
    - ・ ポール形状は参考とし、強度に合わせて開口補強及び柱脚部のリブ補強を行うものとする。
2. 基礎仕様
  - 2.1 コンクリート強度
    - ・ 呼び強度 24.0 N/mm<sup>2</sup> 骨材最大寸法 20mm スランプ 8cmとする。
    - ・ ポール建柱は、上記強度を確認の上行うものとする。
  - 2.2 基礎形状
    - ・ 基礎寸法は参考値とし、灯具及びポール承諾図提出時に強度計算書の提出を行い、決定するものとする。
  - 2.3 アンカーボルト仕様
    - ・ アンカーボルト（SUS又は溶融亜鉛メッキ仕上げ）は、ダブルナット止めとし、保護キャップの取付を行うものとする。
    - ・ アンカーボルトは、M16以上とする。
    - ・ アンカーボルト寸法は、参考とし前記記載のポール強度計算書により決定を行うものとする。

|      |                      |     |     |       |                 |  |
|------|----------------------|-----|-----|-------|-----------------|--|
| 工事名称 | いさがわ市営住宅建替電気設備工事（Ⅰ期） |     |     | 工事年度  | 令和7年度           |  |
| 工事場所 | 名護市宇伊差川214-7番地       |     |     | 図面名称  | 掘削断面図・屋外灯参考姿図   |  |
| 発注機関 | 名護市建設部建築住宅課          |     |     | 縮 尺   | No SCALE        |  |
| 摘 要  |                      |     |     | 図面番号  | E-06            |  |
| 検 印  | 管理建築士                | 設 計 | 製 図 | 名 称   | 株式会社 大尚設計       |  |
|      |                      |     |     | 資格者氏名 | 大城 尚            |  |
|      |                      |     |     | 登録番号  | 一級建築士 第177449号  |  |
|      |                      |     |     | 所在地   | 名護市宇茂佐の森1-15-12 |  |

## 引込開閉器盤

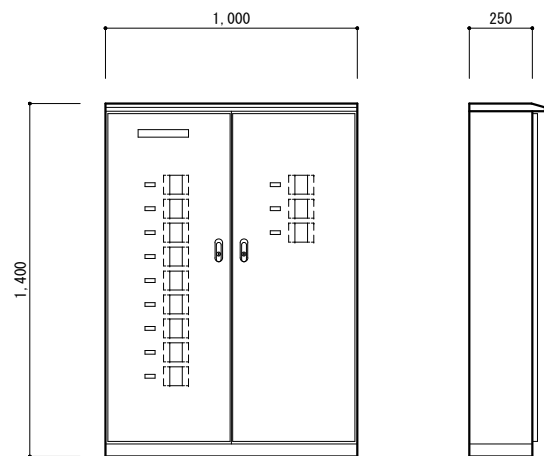[illegible]

引込開閉器盤参考姿図


注記)

1. 屋外SUS製自立型、指定色塗装仕上げとする。
2. 扉ハンドル及びロット棒もSUS製とする。
3. 寸法形状は、参考とする。
4. 開閉器盤内扉は、封印ビス付とする。

共用電灯盤 L-A


| 盤 名 称<br>盤 形 式<br>幹 線 番 号<br>幹 線 サイズ                                                                   | 回 路<br>番 号 | 電 圧<br>V | 分岐開閉器       |                  | 負 荷 名 称    | 負 荷 容 量 ( V A )  |                       |                       |                       | 備 考 |
|---|------------|----------|-------------|------------------|------------|------------------|-----------------------|-----------------------|-----------------------|-----|
|   |            |          | M<br>C<br>B | E<br>L<br>C<br>B |            | 極 数<br>A F / A T | A 相<br>第1相～中性相<br>V A | B 相<br>第2相～中性相<br>V A | C 相<br>第1相～第2相<br>V A |     |
| <p>セパレータ</p> <p>EM-1E14<math>\square</math>×3</p> <p>ELC83P50/30<br/>(100mA-500mA)</p> <p>中性線欠相保護付</p> | Ⓐ          | 100      | ○           | 2P50/20          | 火災受信機      | 500              |                       | 500                   | 保護キャップ取付              |     |
|   | ①          | 100      | ○           | 2P50/20          | 倉庫・非常照明    | 625              |                       | 625                   |                       |     |
|   |            |          |             |                  | 共用灯 (系統 1) |                  |                       |                       |                       |     |
|   |            |          |             |                  | 共用灯 (系統 2) |                  |                       |                       |                       |     |
|   | ②          | 100      | ○           | 2P50/20          | 屋外灯        | 290              |                       | 290                   |                       |     |
|   | ③          | 100      | ○           | 2P50/20          | 倉庫コンセント    |                  | 200                   | 200                   |                       |     |
|   | ④          | 100      | ○           | 2P50/20          | T V ブースター  | 500              |                       | 500                   |                       |     |
|   | ⑤          | 100      | ○           | 2P50/20          | E V 電源     |                  | 1,100                 | 1,100                 |                       |     |
|   | ⑥          | 100      | ○           | 2P50/20          | 予備         | 1,000            |                       | 1,000                 |                       |     |
|   | S P        |          |             |                  |            |                  |                       |                       |                       |     |
|   | S P        |          |             |                  |            |                  |                       |                       |                       |     |
|   |            |          |             |                  |            | 合 計              | 1,790                 | 2,425                 | 4,215                 |     |

### 共用灯制御結線図

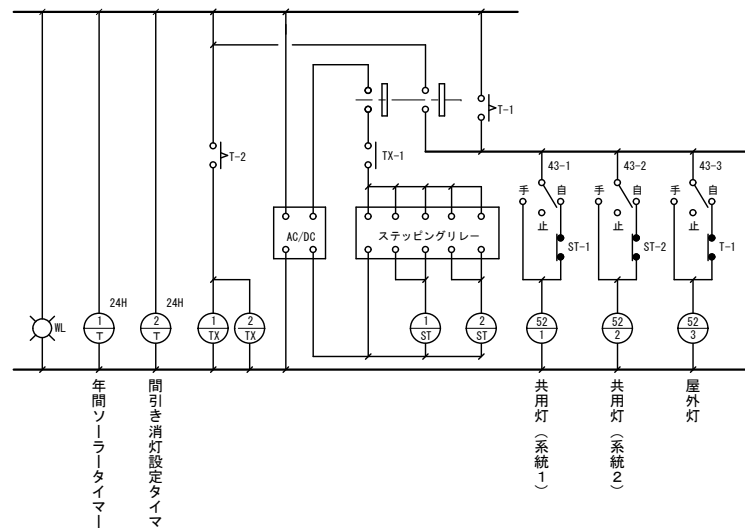

- 注記) 外灯 (共用灯) 点滅制御方式

1. 外灯（共用灯）点灯は、ソーラータイマーによる自動とする。
2. 各回路毎に切替スイッチを設け2グループに分け、交互消灯制御可能なものにする事。
3. 切替スイッチ動作時は、ソーラータイマーによるON/OFF制御とし、自動時は、交互消灯制御とする。
4. タイマー種別は、下記による。  
 T-1：年間/ソーラータイマー    2回路出力    停電補償機能付  
 T-2：24時間タイマー    停電補償機能付
5. 外灯（共用灯）点灯パターンは、図示の常夜灯及び半夜灯とし、監督官及び施設管理者等と協議の上、決定する事

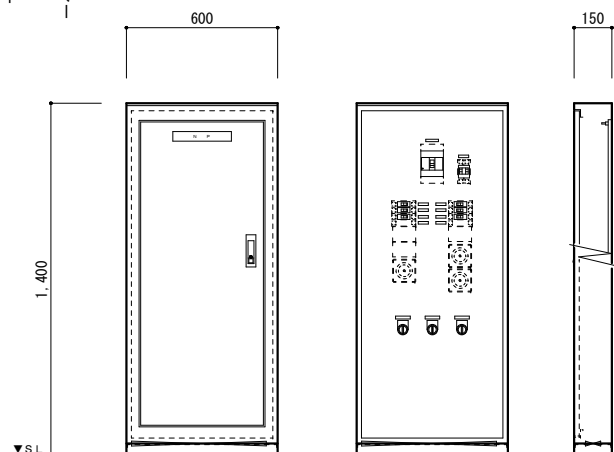


注記)


1. 屋内SUS製自立型、指定色塗装仕上げとする。
2. 寸法形状は、参考とする。
3. 切換切換スイッチは、内扉内に設置とする。

共用電灯盤 (L-A) 参考姿図

|      |                      |     |     |      |               |                 |
|------|----------------------|-----|-----|------|---------------|-----------------|
| 工事名称 | いさがわ市営住宅建替電気設備工事(I期) |     |     | 工事年度 | 令和7年度         |                 |
| 工事場所 | 名護市字伊差川214-7番地       |     |     | 図面名称 | 引込開閉器室・共用壁枠縁図 |                 |
| 発注機関 | 名護市建設部建築住宅課          |     |     | 縮 尺  | No SCALE      |                 |
| 摘 要  |                      |     |     | 図面番号 | E-07          |                 |
| 検 印  | 管理建築士                | 設 計 | 製 図 | 設計者  | 名 称           | 株式会社 大尚設計       |
|      |                      |     |     |      | 資格者氏名         | 大城 尚            |
|      |                      |     |     |      | 登 録 番 号       | 一級建築士 第177449号  |
|      |                      |     |     |      | 所 在 地         | 名護市宇茂佐の森1-15-12 |

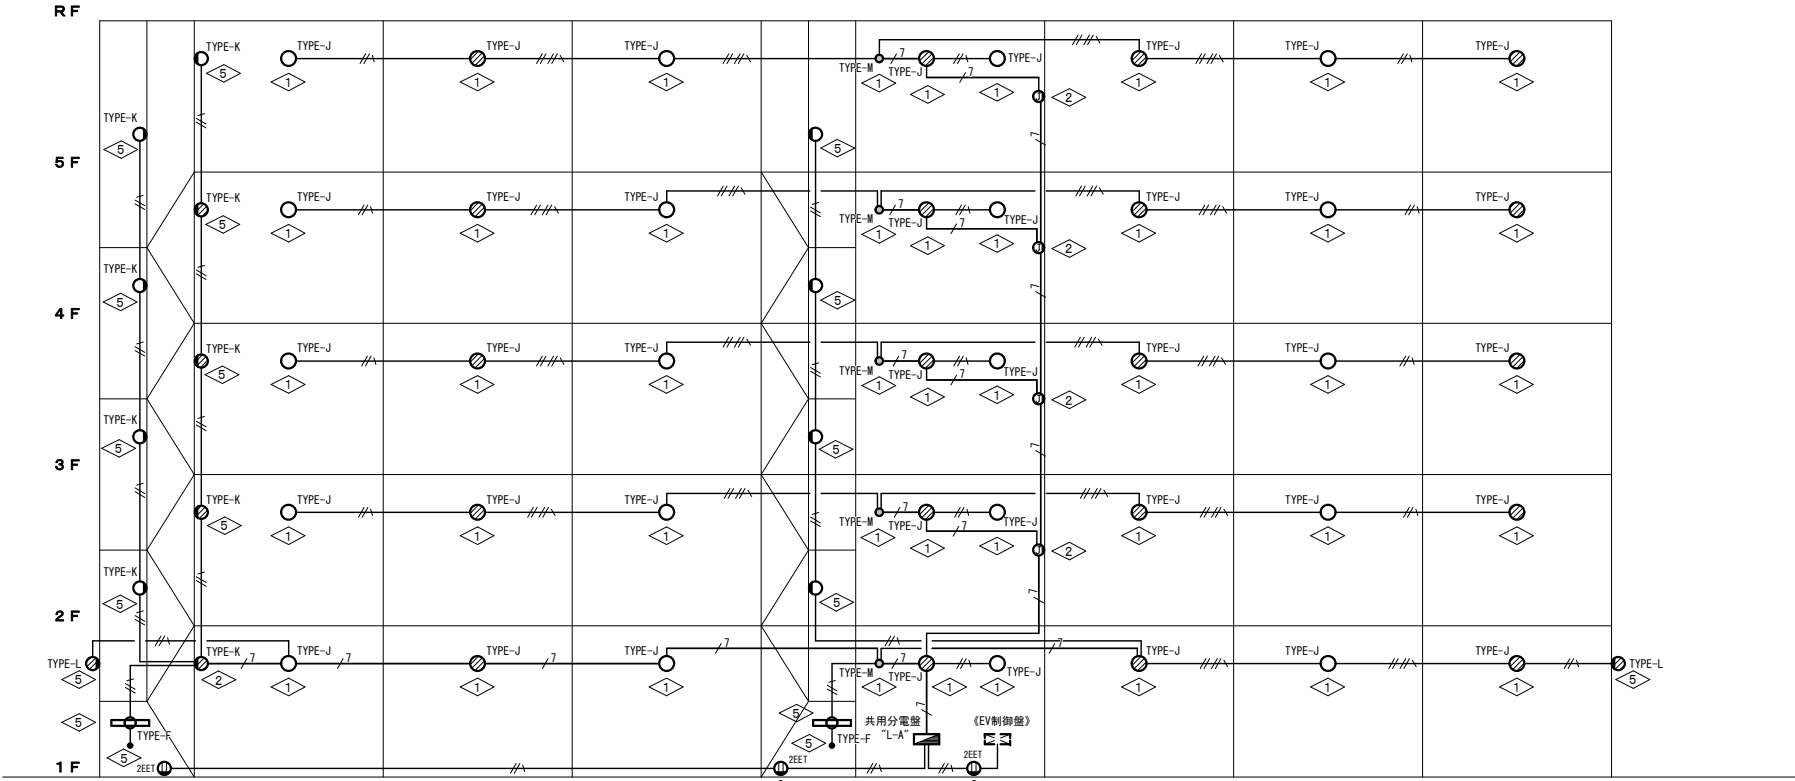


共用灯設備 系統図

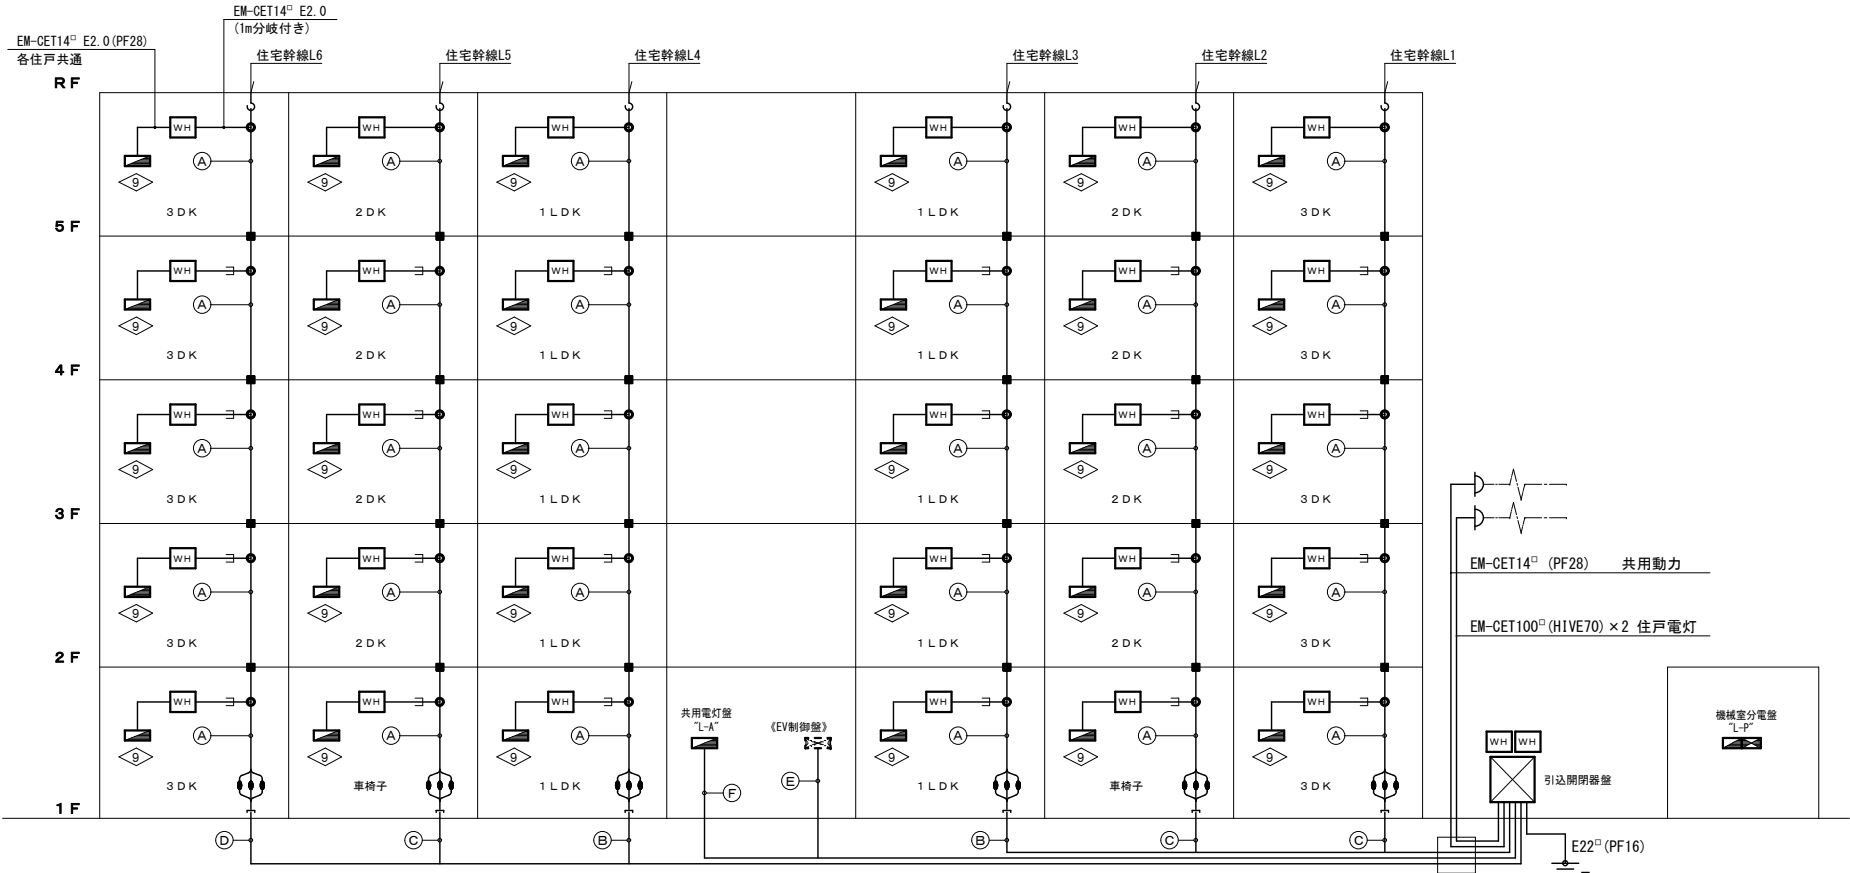

幹線設備 系統図



| 記号 | 名称           | 備考         | 記号 | 名称                       | 備考    |
|----|--------------|------------|----|--------------------------|-------|
|    | 電灯分電盤        | 負荷表参照      |    | EM-1E1. 6×2 (PF16)       |       |
|    | T V 機器収納箱    | 機器電源用コンセント |    | EM-1E2. 0×2 E1. 6 (PF16) |       |
|    | 照明器具         | 図面参照       |    | EM-1E2. 0×4 E1. 6 (PF22) |       |
|    | 照明器具 (点灯系統1) |            |    | EM-1E2. 0×6 E1. 6 (PF22) |       |
|    | 照明器具 (点灯系統2) |            |    | EM-EEF2. 0-3C (天井内)      | EVホール |
|    | 非常照明器具 (防雨型) |            |    |                          |       |
|    | ジャンクションボックス  | ブラנקプレート取付 |    |                          |       |

| 位置ボックス |            |            |     |    |
|--------|------------|------------|-----|----|
| No.    | ボックス形式     | ボックスサイズ    | 材質  | 適用 |
| 1      | コンクリートボックス | 八角中深 75    | 樹脂製 |    |
| 2      | アウトレットボックス | 四角中浅 44    | 樹脂製 |    |
| 3      | アウトレットボックス | 四角中深 54    | 樹脂製 |    |
| 4      | アウトレットボックス | 四角大深 54    | 樹脂製 |    |
| 5      | スイッチボックス   | 1個用 (カバー付) | 樹脂製 |    |
| 6      | スイッチボックス   | 2個用 (カバー付) | 樹脂製 |    |
| 7      | スイッチボックス   | 3個用 (カバー付) | 樹脂製 |    |
| 8      | スイッチボックス   | 4個用 (カバー付) | 樹脂製 |    |
| 9      | スイッチボックス   | 5個用 (カバー付) | 樹脂製 |    |

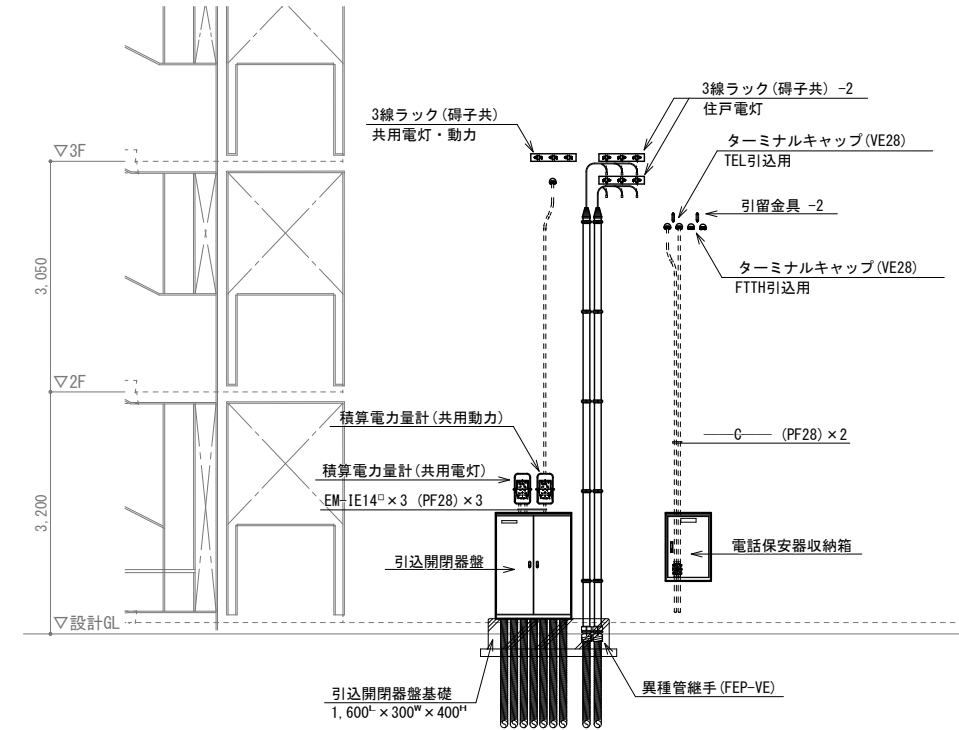


引込開閉器設置参考図

| 記号 | 名称                | 備考            | 記号 | 名称                                               | 備考            |
|----|-------------------|---------------|----|--------------------------------------------------|---------------|
|    | 積算電力量計            | 電力会社支給品       |    | EM-CET38 <sup>□</sup> E8 <sup>□</sup>            | PS配線 (垂直ケーブル) |
|    | 電灯分電盤             | 負荷表参照         |    | EM-CET38 <sup>□</sup> E8 <sup>□</sup> (FEP50)    |               |
|    | EM-CETケーブル分岐接続    | メーカー工場処理      |    | EM-CET60 <sup>□</sup> E8 <sup>□</sup> (FEP65)    |               |
|    | EM-CETケーブル直線接続材   | 常温収縮接続工法      |    | EM-CET100 <sup>□</sup> E8 <sup>□</sup> (FEP65)   |               |
|    | 防火区画貫通処理材 (床用)    |               |    | EM-CET14 <sup>□</sup> E5. 5 <sup>□</sup> (FEP30) |               |
|    | 別途を示す             |               |    | EM-1E14 <sup>□</sup> ×3 E2. 0 (PF28)             |               |
|    | 表ボックス: アウトレットボックス | 四角大深54 (樹脂製)  |    |                                                  |               |
|    | 表ボックス: スwitchボックス | 5個用カバー付 (樹脂製) |    |                                                  |               |

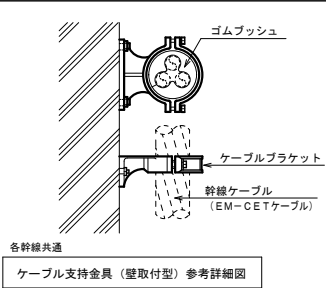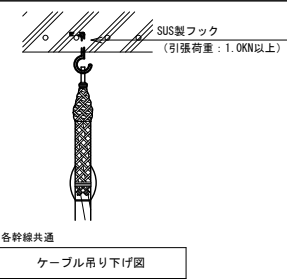


|      |                       |    |    |       |                 |
|------|-----------------------|----|----|-------|-----------------|
| 工事名称 | いさがわ市営住宅建替電気設備工事 (I期) |    |    | 工事年度  | 令和7年度           |
| 工事場所 | 名護市字伊差川214-7番地        |    |    | 図面名称  | 幹線・共用灯設備 系統図    |
| 発注機関 | 名護市建設部建築住宅課           |    |    | 縮尺    | No SCALE        |
| 摘要   |                       |    |    | 図面番号  | E-08            |
| 検印   | 管理建築士                 | 設計 | 製図 | 名称    | 株式会社 大尚設計       |
|      |                       |    |    | 資格者氏名 | 大城 尚            |
|      |                       |    |    | 登録番号  | 一級建築士 第177449号  |
|      |                       |    |    | 所在地   | 名護市宇茂佐の森1-15-12 |

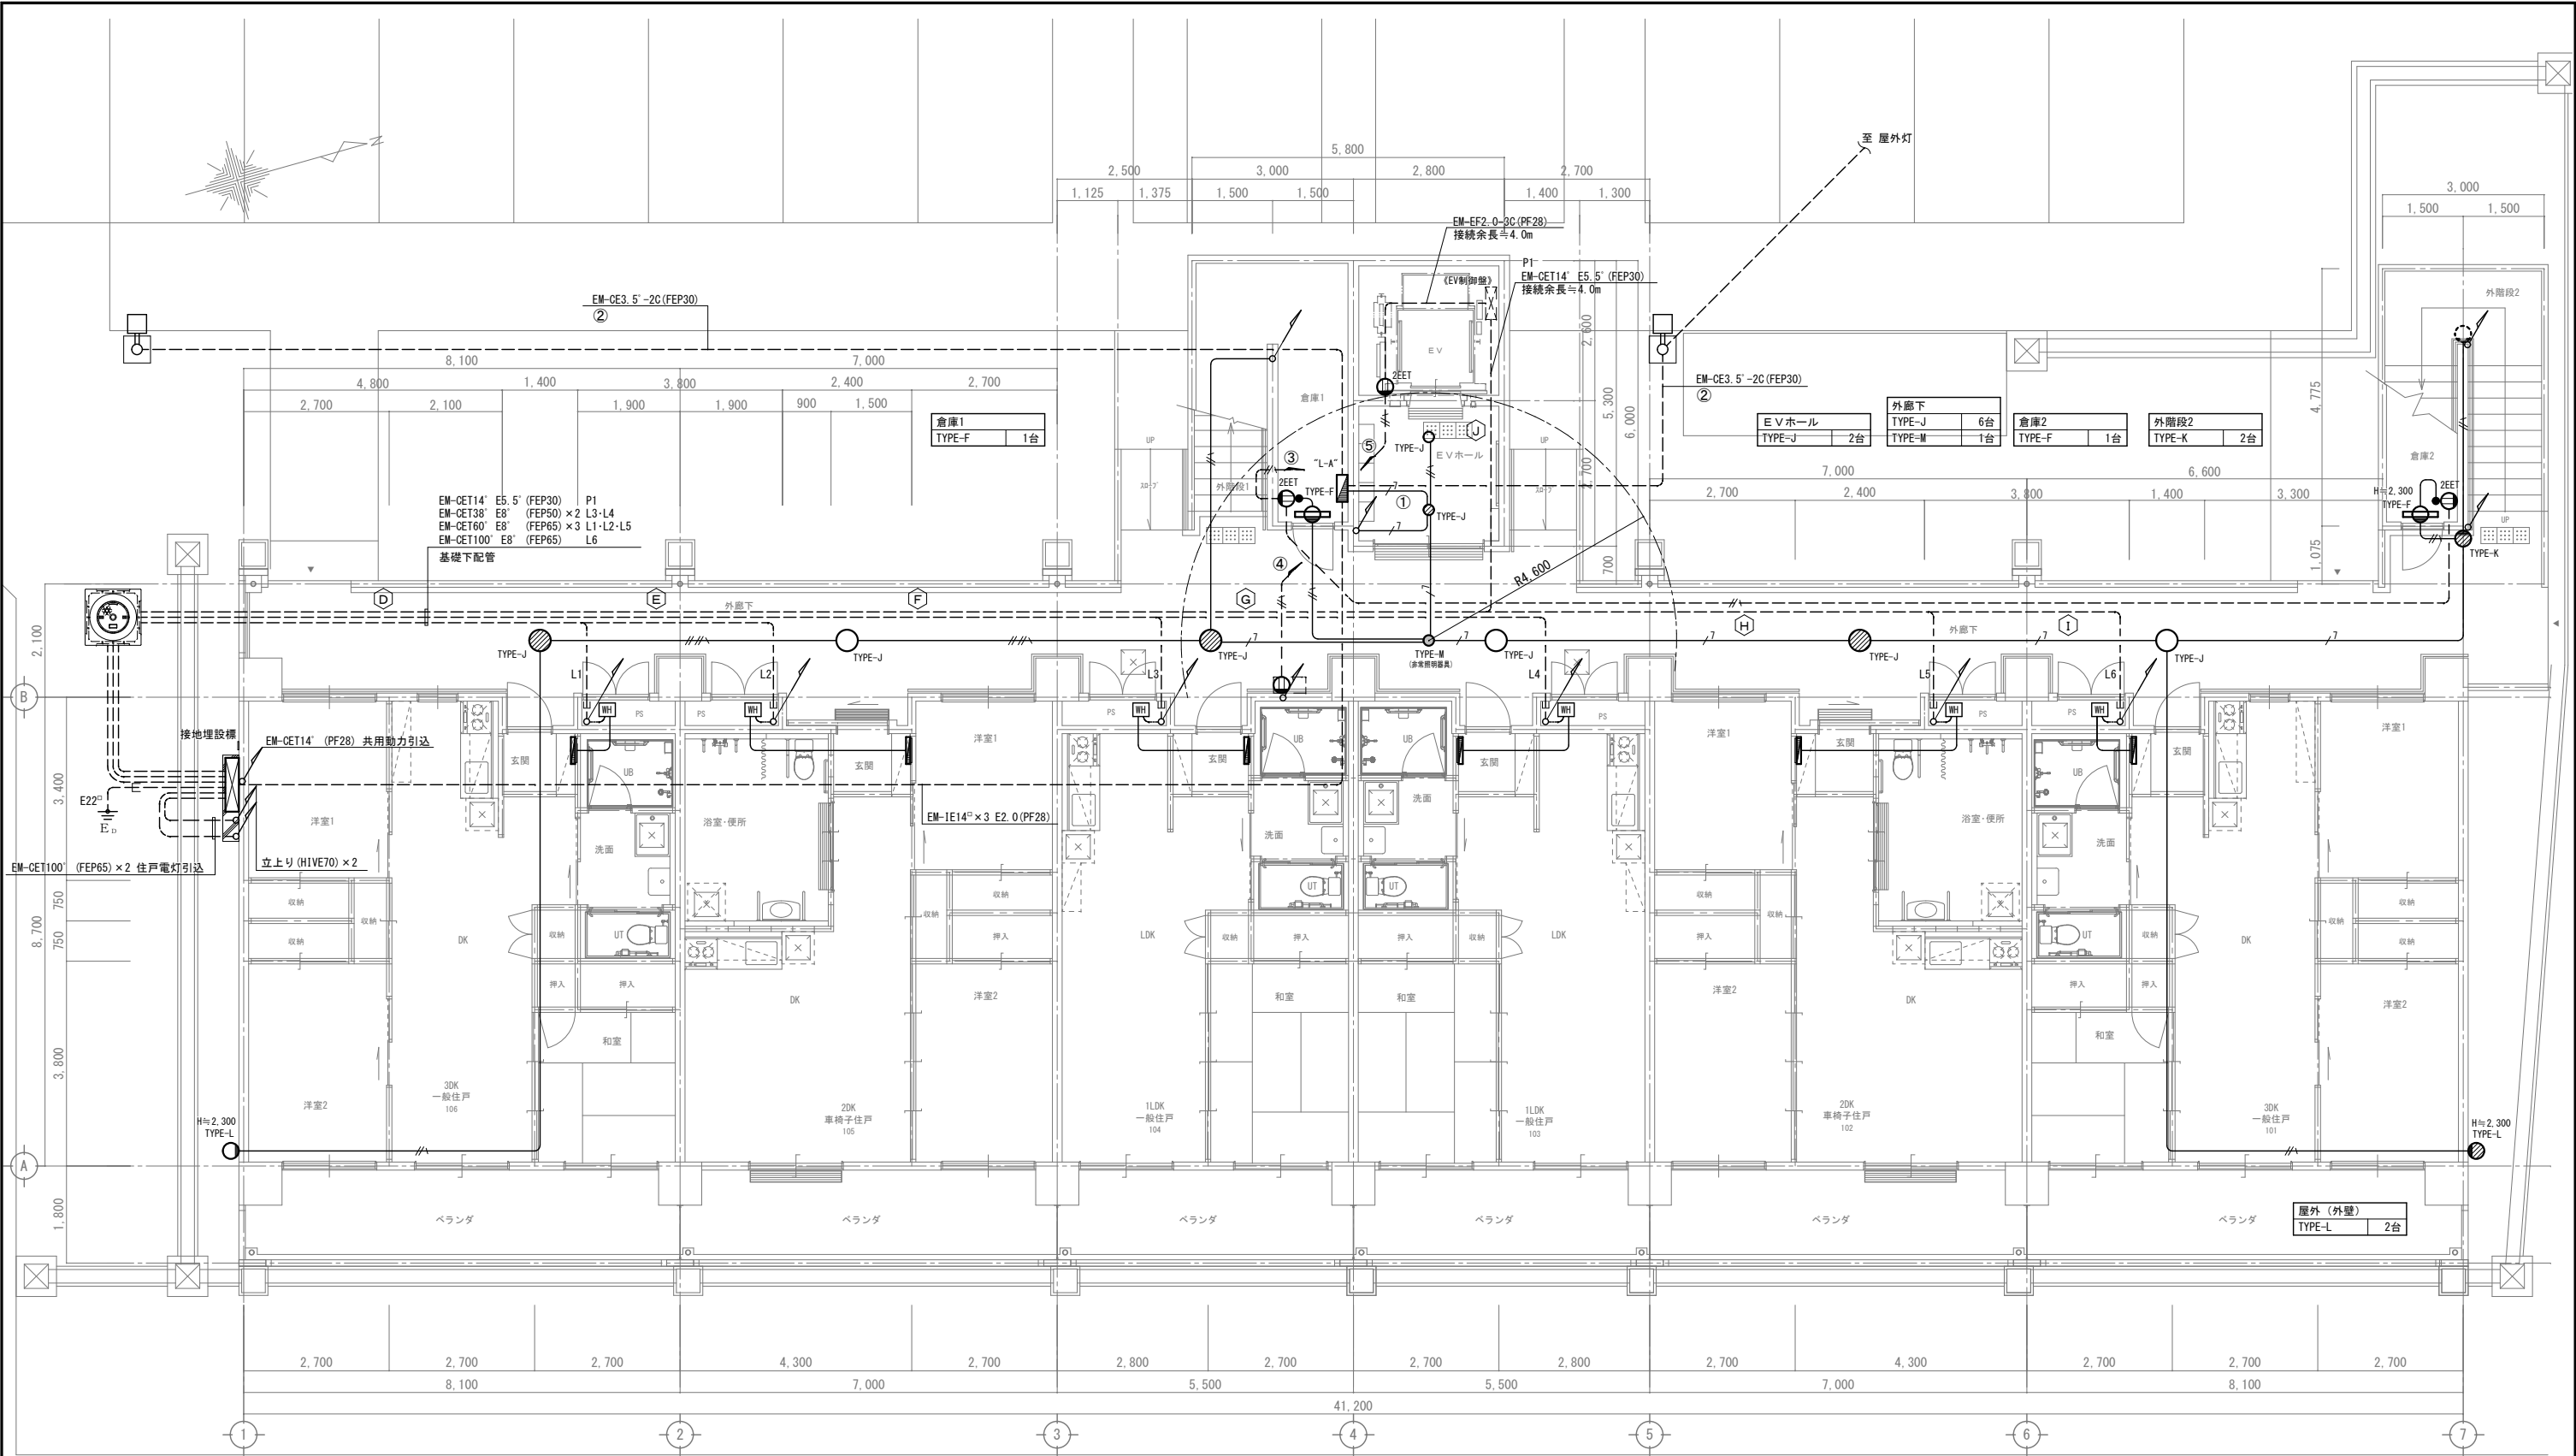

1 階 平 面 図 S=1/60

| 記 号                 | 名 称 | 備 考        | 記 号                    | 名 称 | 備 考 |
|---------------------|-----|------------|------------------------|-----|-----|
| 電 灯 分 電 盤           |     | 負荷表参照      | EM-1E2.0×2 (PF16)      |     |     |
| T V 機 器 収 納 箱       |     | 機器電源用コンセント | EM-1E2.0×2 E1.6 (PF16) |     |     |
| 照 明 器 具             |     | ※図参照       | EM-1E2.0×4 E1.6 (PF22) |     |     |
| 照明器具 (点灯系統 1)       |     | ※図参照       | EM-1E2.0×6 E1.6 (PF22) |     |     |
| 照明器具 (点灯系統 2)       |     | ※図参照       | EM-EEF2.0-3C (天井内)     |     |     |
| 非常用照明器具 (蓄電池内蔵 防湿型) |     | ※図参照       |                        |     |     |
| ジャンクションボックス         |     | ブラנקプレート取付 |                        |     |     |

|      |                        |     |     |         |                            |
|------|------------------------|-----|-----|---------|----------------------------|
| 工事名称 | いさがわ市営住宅建替電気設備工事 (I 期) |     |     | 工事年度    | 令和 7 年 度                   |
| 工事場所 | 名護市宇伊差川214-7番地         |     |     | 図面名称    | 幹線・共用灯設備 1階平面図             |
| 発注機関 | 名護市建設部建築住宅課            |     |     | 縮 尺     | S=1/60 (A1) : S=1/120 (A3) |
| 摘 要  |                        |     |     | 図面番号    | E-09                       |
| 検 印  | 管理建築士                  | 設 計 | 製 図 | 名 称     | 株式会社 大尚設計                  |
|      |                        |     |     | 資格者氏名   | 大城 尚                       |
|      |                        |     |     | 登 録 番 号 | 一級建築士 第177449号             |
|      |                        |     |     | 所 在 地   | 名護市宇茂佐の森1-15-12            |

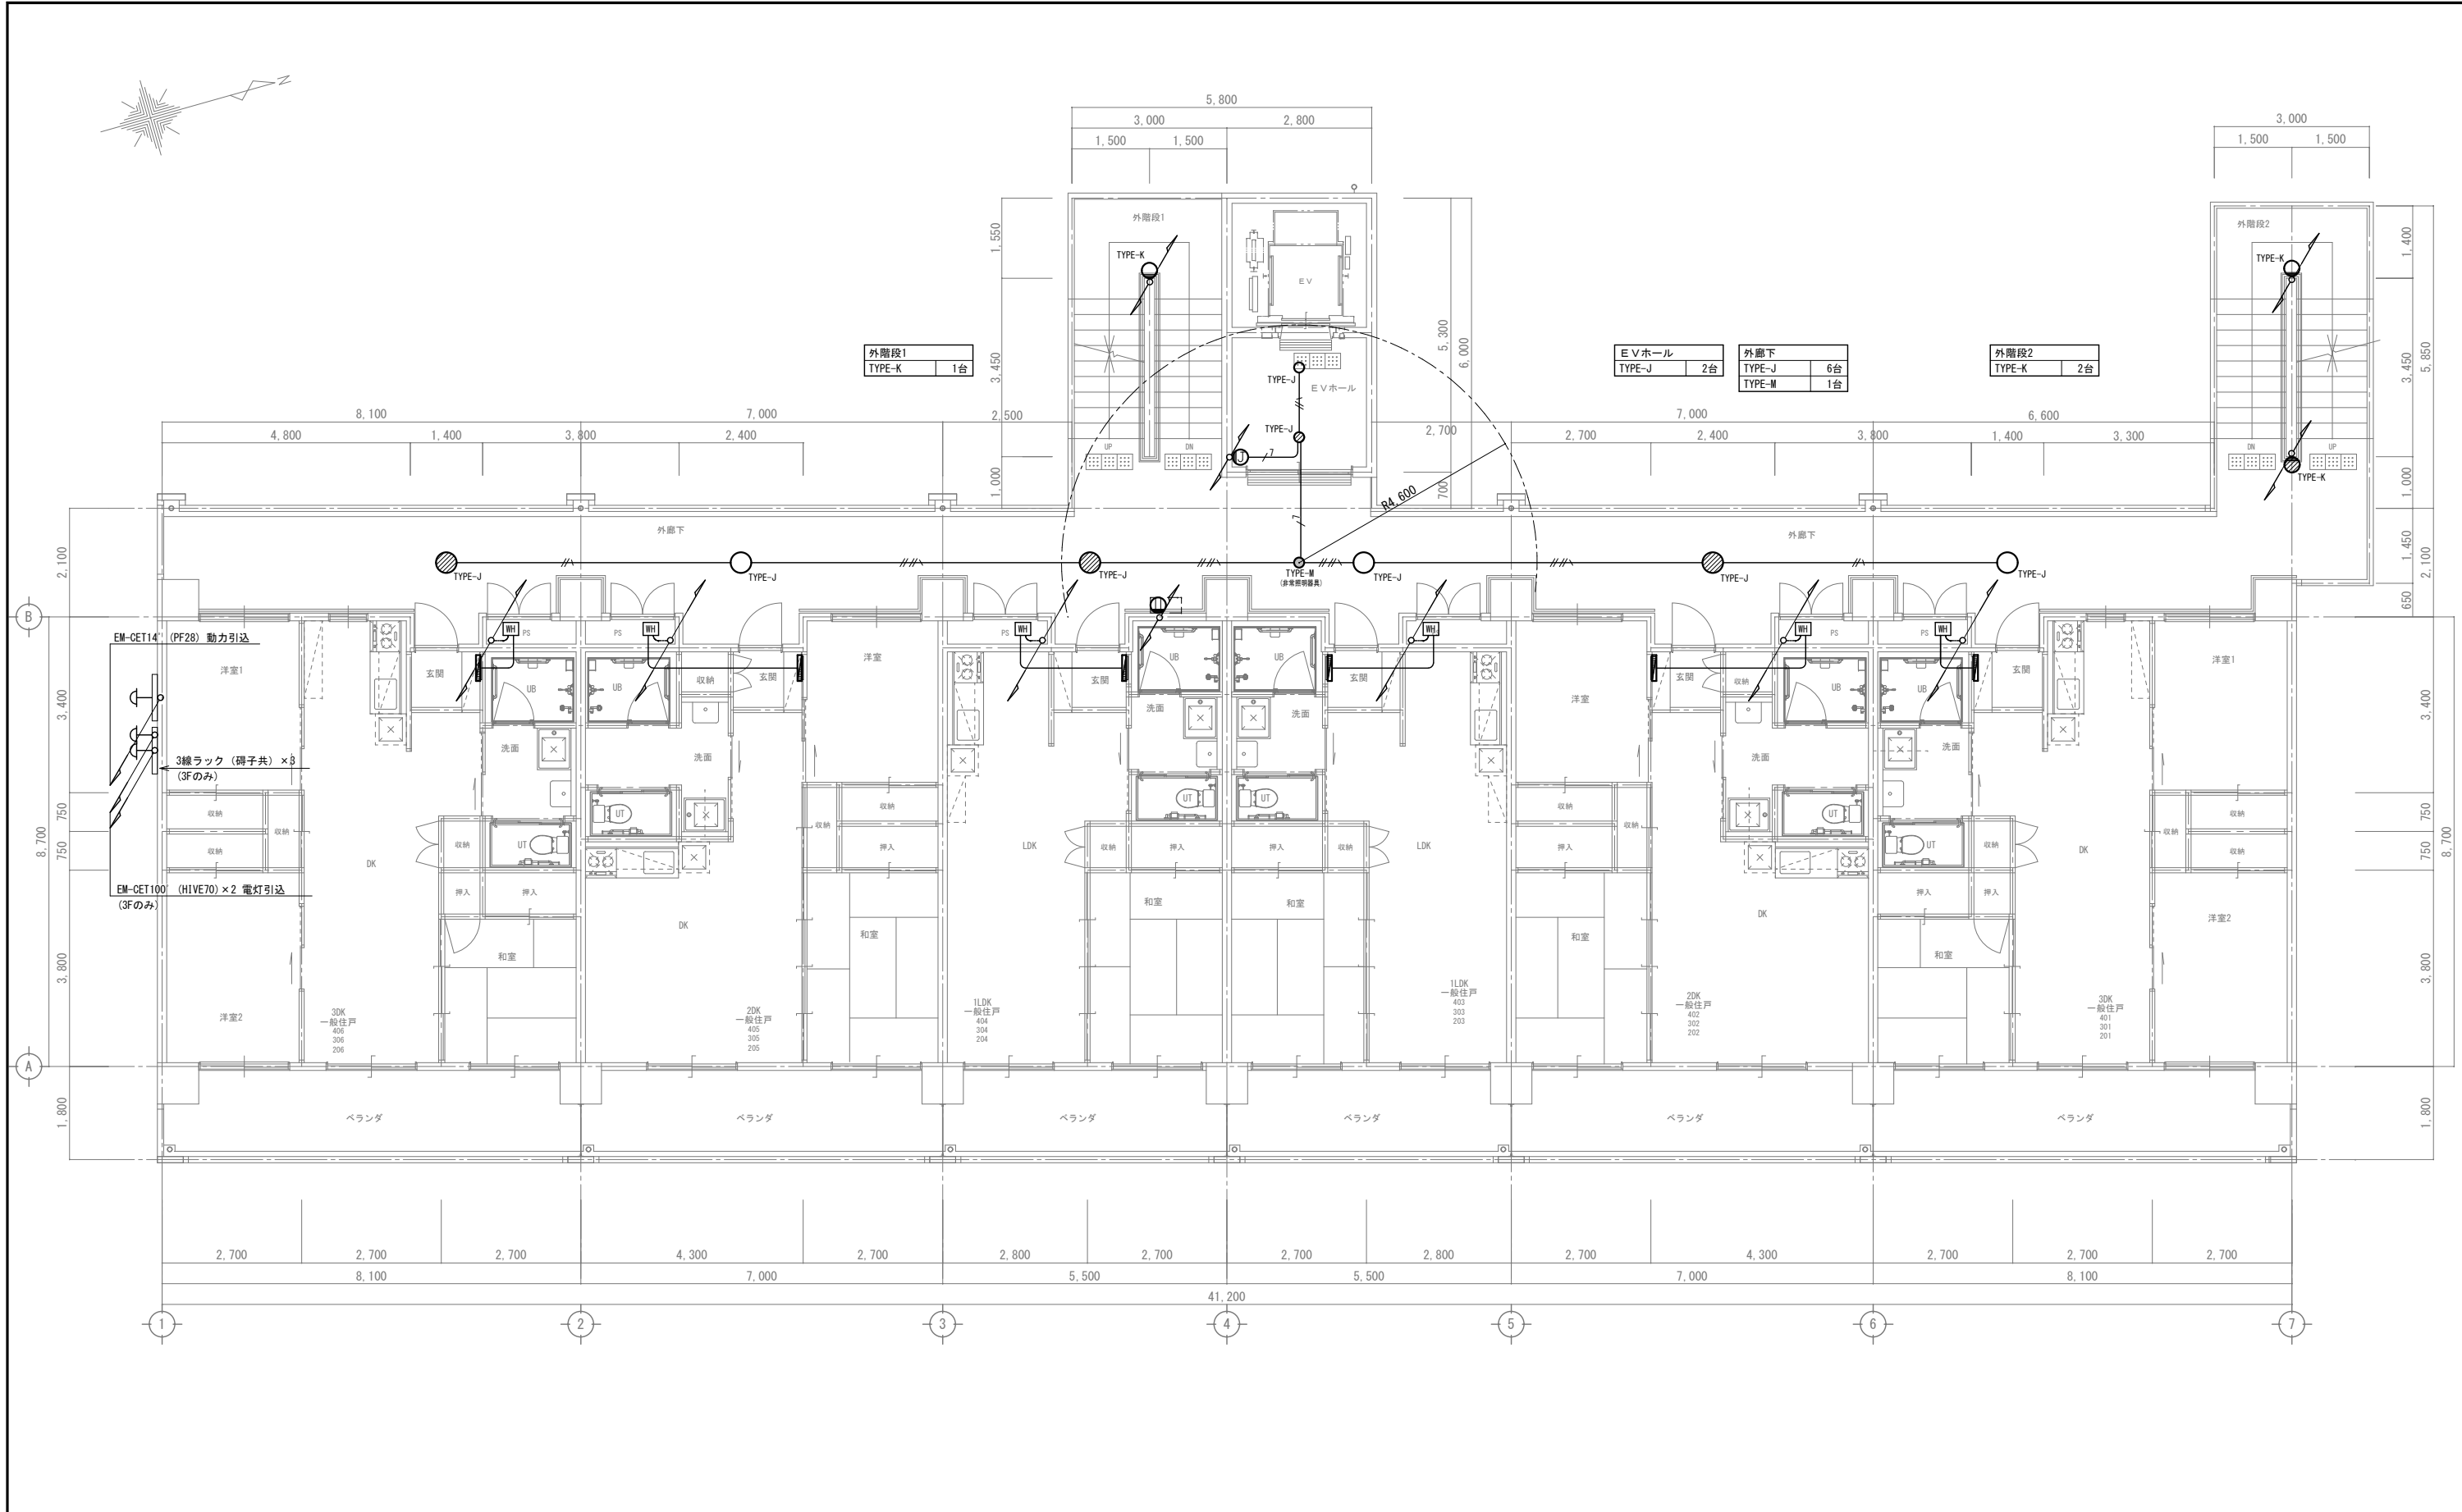

2～4階平面図 S=1/60

| 記号 | 名称                  | 備考         | 記号 | 名称                    | 備考 |
|----|---------------------|------------|----|-----------------------|----|
|    | 電灯分電盤               | 負荷表参照      |    | EM-1E2.0×2 (PF16)     |    |
|    | T V 機器収納箱           | 機器電源用コンセント |    | EM-1E2.0×2E1.6 (PF16) |    |
|    | 照明器具                | 図面参照       |    | EM-1E2.0×4E1.6 (PF22) |    |
|    | 照明器具 (点灯系統1)        | 図面参照       |    | EM-1E2.0×6E1.6 (PF22) |    |
|    | 照明器具 (点灯系統2)        | 図面参照       |    |                       |    |
|    | 非常用照明器具 (蓄電池内蔵 防湿型) | 図面参照       |    |                       |    |
|    | ジャンクションボックス         | ブラנקプレート取付 |    |                       |    |

|      |                       |    |    |       |                            |
|------|-----------------------|----|----|-------|----------------------------|
| 工事名称 | いさがわ市営住宅建替電気設備工事 (I期) |    |    | 工事年度  | 令和7年度                      |
| 工事場所 | 名護市宇伊差川214-7番地        |    |    | 図面名称  | 幹線・共用灯設備 2～4階平面図           |
| 発注機関 | 名護市建設部建築住宅課           |    |    | 縮尺    | S=1/60 (A1) : S=1/120 (A3) |
| 摘要   |                       |    |    | 図面番号  | E-10                       |
|      | 管理建築士                 | 設計 | 製図 | 名称    | 株式会社 大尚設計                  |
|      |                       |    |    | 資格者氏名 | 大城 尚                       |
|      |                       |    |    | 登録番号  | 一級建築士 第177449号             |
| 検印   |                       |    |    | 所在地   | 名護市宇茂佐の森1-15-12            |





|   |                                              
|---|----------------------------------------------|----------|----------------------------------------------|------|----------------------------------------|---------|----------------------------------------------|---|----------------------------------------------|--------|------|------|------|------|------|---------|-----|-----|-----|-----|-----|---------|-----|------|------|------|------|---------|-----|-----|-----|-----|------|
| A   | LEDシーリングライト<br>光束5,499Lm,消費電力40.6W,電圧100V    | B        | LEDシーリングライト<br>光束4,899Lm,消費電力36.6W,電圧100V    | C    | LEDシーリングライト<br>光束865Lm,消費電力7.9W,電圧100V | D       | LEDシーリングライト<br>光束580Lm,消費電力6.0W,電圧100V       | E | LEDシーリングライト<br>光束2,300Lm,消費電力16.3W,電圧100V    |        |      
|   | LDK・洋室（～12畳用）<br>                            |          | 洋室・和室（～10畳用）<br>                             |      | 玄関<br>                                 |         | 廊下<br>                                       |   | 台所<br>                                       |        |      
| 注）形状は、一例を示す   |                                              |          
| F   | LSS1MP/RP-2-14<br>光束1,400Lm,消費電力11.6W,電圧100V | G        | LED棚下灯<br>光束980Lm,消費電力12W,電圧100V             | H    | LEDブラケット<br>光束840Lm,消費電力9.5W,電圧100V    | I       | LRS1RP-13<br>光束1,300Lm,消費電力12.4W,電圧100V      | J | LED防雨型シーリングライト<br>光束1,010Lm,消費電力10.7W,電圧100V |        |      
| 洗面室<br>   | 流し台<br>                                      | 洗面室<br>  |                                              |      
| 注）形状は、一例を示す   |                                              |          
| K   | LED防雨防湿型ブラケットライト<br>光束505Lm,消費電力6.1W,電圧100V  | L        | LBF3MP/RP-2-13<br>光束1,300Lm,消費電力14.9W,電圧100V | M    | K1-LSS14MP-2<br>蓄電池内蔵,消費電力1.0W,電圧100V  | N       | LSS1MP/RP-4-64<br>光束6,400Lm,消費電力43.1W,電圧100V |   |                                              
| 外階段<br>   | 外壁<br>                                       | 外部廊下<br> |                                              |      |                                        | 機械室<br> |                                              |   
| 注）形状は、一例を示す   |                                              |          
| 保守率：0.92 K0148597   |                                              |          
| <table><tr><td>器具取付高さ</td><td>2.1m</td><td>2.4m</td><td>2.6m</td><td>3.0m</td><td>4.0m</td></tr><tr><td>単体配置 A1</td><td>4.2</td><td>4.5</td><td>4.6</td><td>4.7</td><td>3.7</td></tr><tr><td>直線配置 A2</td><td>9.4</td><td>10.3</td><td>10.9</td><td>11.9</td><td>12.8</td></tr><tr><td>四角配置 A4</td><td>7.5</td><td>8.2</td><td>8.7</td><td>9.7</td><td>11.7</td></tr></table> |                                              |          |                                              |      |                                        |         |                                              |   |                                              | 器具取付高さ | 2.1m | 2.4m | 2.6m | 3.0m | 4.0m | 単体配置 A1 | 4.2 | 4.5 | 4.6 | 4.7 | 3.7 | 直線配置 A2 | 9.4 | 10.3 | 10.9 | 11.9 | 12.8 | 四角配置 A4 | 7.5 | 8.2 | 8.7 | 9.7 | 11.7 |
| 器具取付高さ   | 2.1m                                         | 2.4m     | 2.6m                                         | 3.0m | 4.0m                                   |         |                                              
| 単体配置 A1   | 4.2                                          | 4.5      | 4.6                                          | 4.7  | 3.7                                    |         |                                              
| 直線配置 A2   | 9.4                                          | 10.3     | 10.9                                         | 11.9 | 12.8                                   |         |                                              
| 四角配置 A4   | 7.5                                          | 8.2      | 8.7                                          | 9.7  | 11.7                                   |         |                                              
| 注）形状は、一例を示す   |                                              |          
|   |                                              
| </   |                                              |          







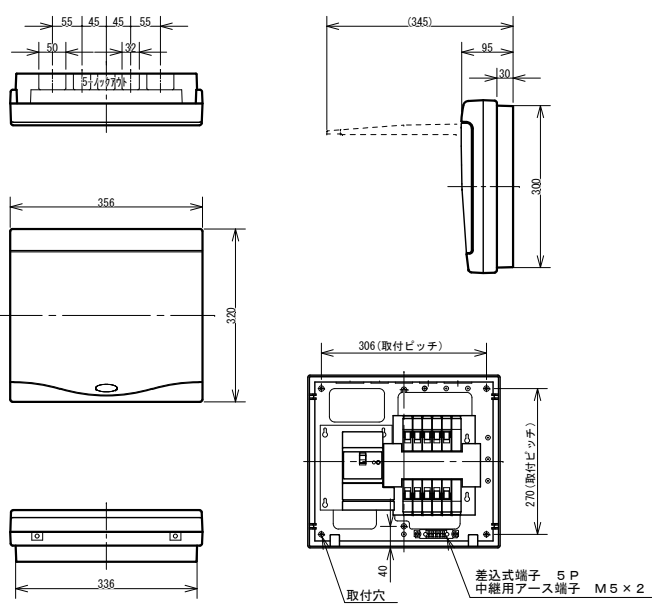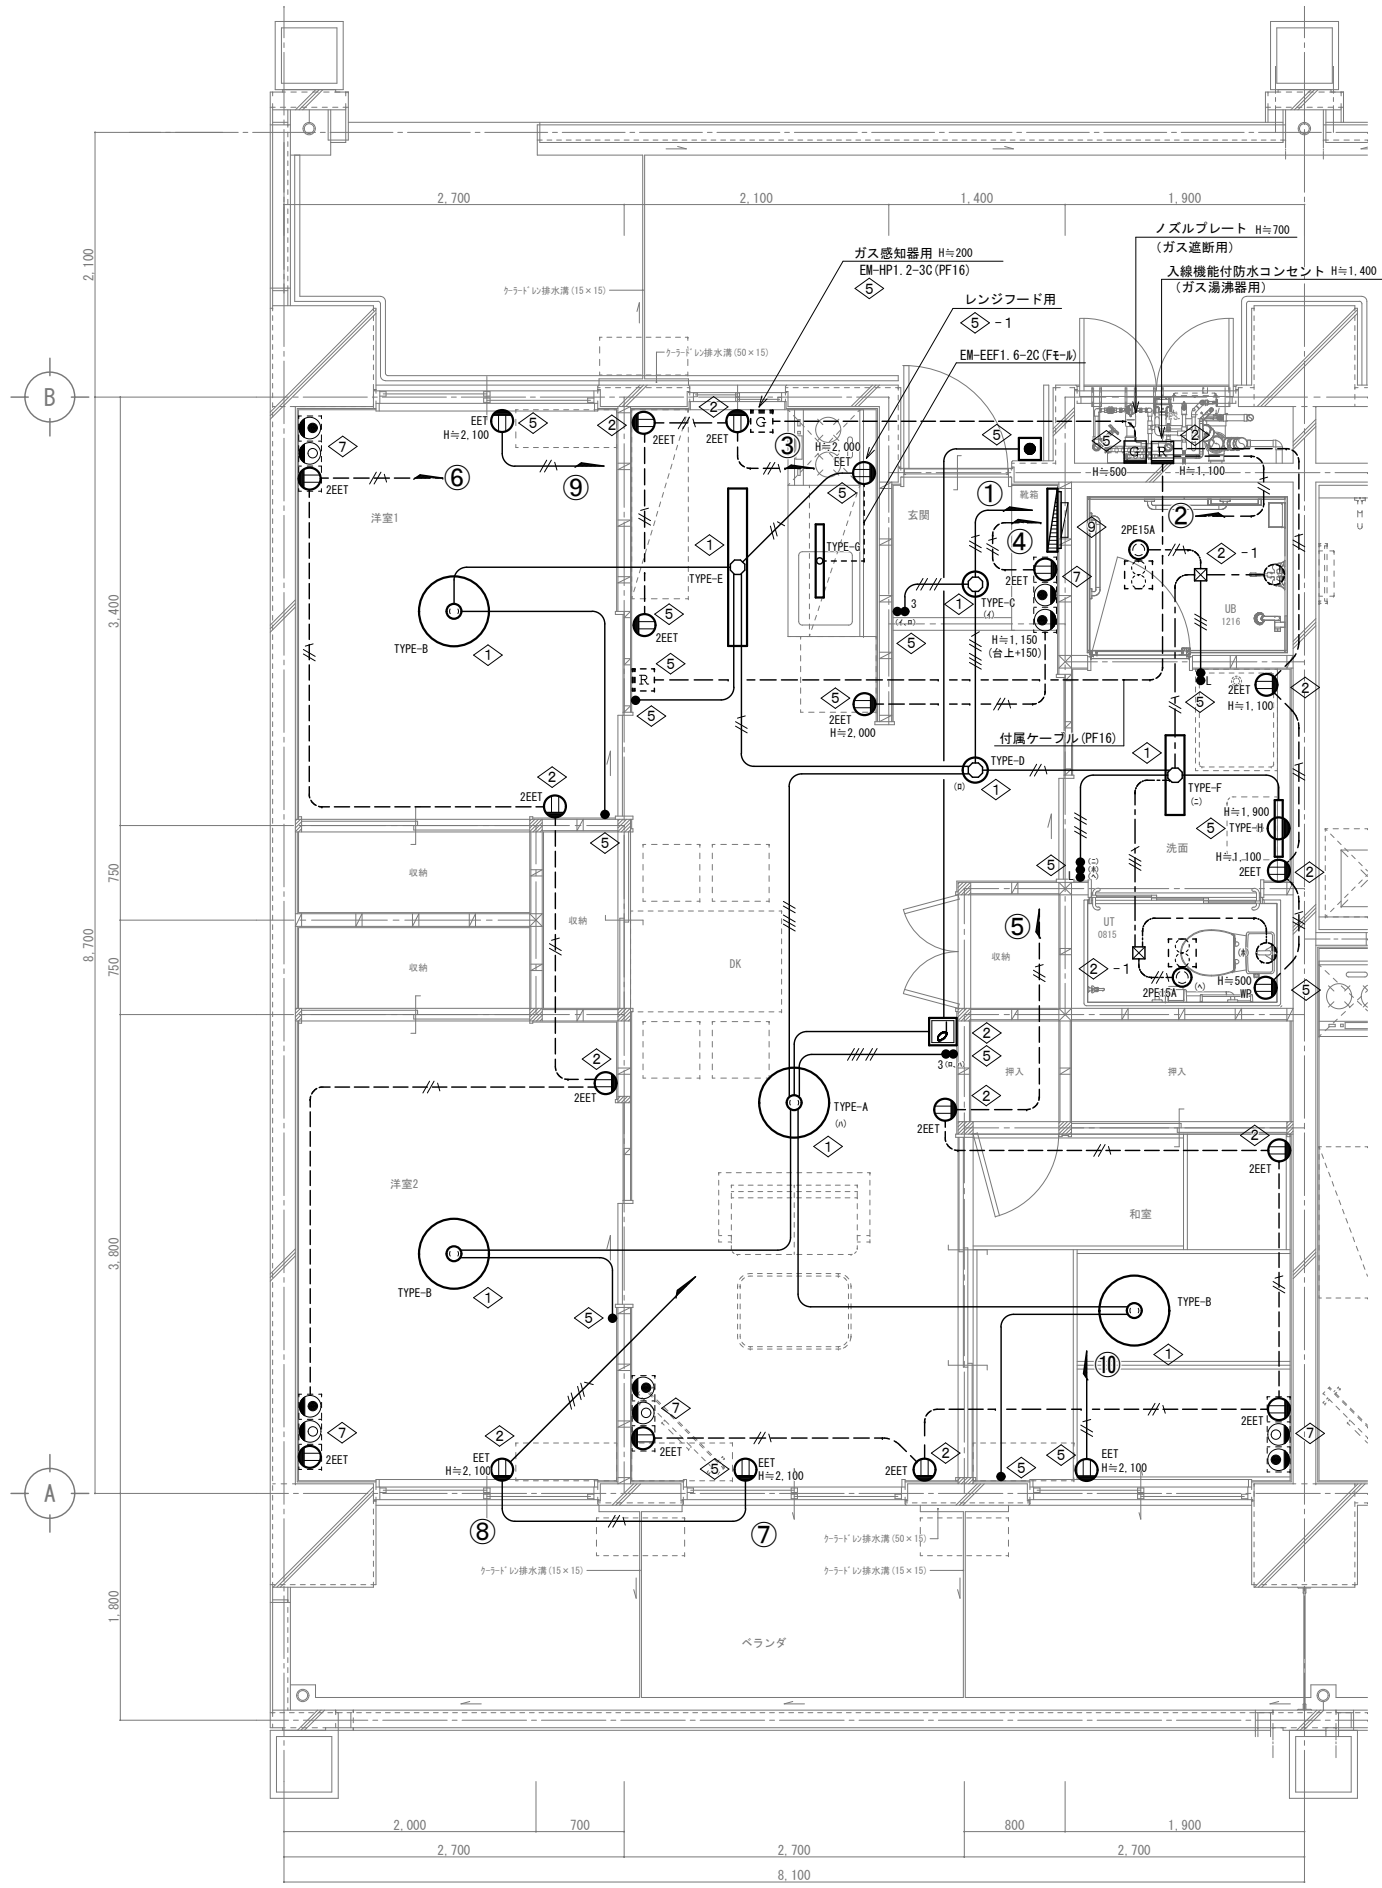

住戸電灯分電盤 参考図  
樹脂製露出型

| 住 戸 分 電 盤 負 荷 表 |             |         |       |       |          |      |      |       |            |
|-----------------|-------------|---------|-------|-------|----------|------|------|-------|------------|
| NO              | 名 称         | 容量 (VA) | 接 続 相 |       | ELB, MCB |      |      | 結 線 図 |            |
|                 |             |         | A相    | B相    | P        | AF   | AT   |       |            |
|                 | 主幹漏電開閉器     |         |       |       | ELB3P    | 50AF | 40AT |       |            |
| ①               | 電 灯 ・ 換 気 扇 | 587     | 587   |       | MCB2P    | 30AF | 20AT |       |            |
| ②               | 水廻コンセント     | 400     |       | 400   |          |      |      |       |            |
| ③               | 台所コンセント     | 300     | 300   |       |          |      |      |       |            |
| ④               | 玄関・台所コンセント  | 200     |       | 200   |          |      |      |       |            |
| ⑤               | 洋室1・2コンセント  | 500     | 500   |       |          |      |      |       |            |
| ⑥               | 洋室1・2コンセント  | 400     |       | 400   |          |      |      |       |            |
| ⑦               | 居 間 クー ラー   | 800     | 800   |       |          |      |      |       |            |
| ⑧               | 洋室 2 クー ラー  | 800     |       | 800   |          |      |      |       |            |
| ⑨               | 洋室 1 クー ラー  | 800     | 800   |       |          |      |      |       |            |
| ⑩               | 和 室 クー ラー   | 800     |       | 800   | MCB2P    | 30AF | 20AT |       |            |
|                 | 予 備 ス ペ ース  |         |       |       |          |      |      |       |            |
|                 | 予 備 ス ペ ース  |         |       |       |          |      |      |       |            |
|                 | TOTAL       | 5,587   | 2,987 | 2,600 |          |      |      |       | ※ 中性線欠相保護付 |



主 幹) ELB 3P 50AF/40AT F30mA (中性線欠相保護付)  
分 岐) MCB 2P 30AF/20AT (1E) 100V X10

| 各 戸 位 置 ボ ッ ク ス |              |            |         |            |
|-----------------|--------------|------------|---------|------------|
| N o             | ボックス形式       | ボックスサイズ    | 材 質     | 適 用        |
| ①               | コンクリートボックス   | 八角大深 7 5   | プラスチック製 | 天井灯        |
| ②               | アウトレットボックス   | 四角中浅 4 4   | プラスチック製 | ブラケット 配線器具 |
| ③               | アウトレットボックス   | 四角中深 5 4   | プラスチック製 | ブラケット 配線器具 |
| ④               | アウトレットボックス   | 四角大深 5 4   | プラスチック製 | 天井灯        |
| ⑤               | スイッチボックス     | 1個付 (カバー付) | プラスチック製 | 配線器具       |
| ⑥               | スイッチボックス     | 2個付 (カバー付) | プラスチック製 | 配線器具       |
| ⑦               | スイッチボックス     | 3個付 (カバー付) | プラスチック製 | 配線器具       |
| ⑧               | スイッチボックス     | 4個付 (カバー付) | プラスチック製 |            |
| ⑨               | スイッチボックス     | 5個付 (カバー付) | プラスチック製 |            |
| ◀ はボックスN o.     |              |            |         |            |
| ①-1             | Fケーブル引出用プレート |            | 配線器具    |            |
| ②-2             | ノズルプレート      |            | 配線器具    |            |
| ③-3             | ブラックプレート     |            | 配線器具    |            |

| 明 記 な き 配 線 配 管 は 下 記 と す る |                        |           |                        |
|-----------------------------|------------------------|-----------|------------------------|
| 記号                          | 配管配線サイズ                | 記号        | 配管配線サイズ                |
| (電灯回路)                      |                        | (コンセント回路) |                        |
| —//—                        | EM-1E2.0x2 E1.6 (PF16) | —         | EM-1E2.0x2 (PF16)      |
| —                           | EM-1E1.6x2 (PF16)      | —//—      | EM-1E2.0x2 E1.6 (PF16) |
| —//—                        | EM-1E1.6x2 E1.6 (PF16) | — — —     | EM-1E2.0x2 (PF16)      |
| —//—                        | EM-1E1.6x3 (PF16)      | —//—      | EM-1E2.0x2 E1.6 (PF16) |
| —//—                        | EM-1E1.6x4 (PF16)      | —//—      | EM-1E2.0x4 E1.6 (PF22) |
| —//—                        | EM-1E1.6x4 E1.6 (PF16) |           |                        |
| —//—                        | EM-1E1.6x5 E1.6 (PF16) | —C—       | 被覆数線 #1.2 (PF16)       |
| —//—                        | EM-EEF1.6-3C (天井内)     |           |                        |
| —//—                        | EM-EEF1.6-2Cx2 (天井内)   |           |                        |

- 注記)
- 強電、弱電の混在するボックスは、絶縁セパレーター付とする。
  - 電灯回路に於いて、分電盤より第1ボックス迄は、2.0とし、コンセント回路に於いては、全て2.0とする。(接地線は1.6)
  - UB・UT用換気扇電源は、プラグソケット取付とする。
  - 器具取付位置高さ等は、参考とし、施工図等により事前に承諾を得る事。
  - 間仕切り壁取付の位置ボックスは、開口部補強を施す事。
  - ガス湯沸機のリモコンケーブルは、機械設備より支給品にて入線を施す事。
  - 最上階の天井スラブ(ベランダ除く)への、打込み配管は、行わない物とする。
  - 幹線・共用灯配管配線は、平面図及び系統図参照とする。
  - テレビ・電話配管配線は、平面図及び系統図参照とする。



|      |                      |     |     |       |                         |
|------|----------------------|-----|-----|-------|-------------------------|
| 工事名称 | いさがわ市営住宅建替電気設備工事(I期) |     |     | 工事年度  | 令和7年度                   |
| 工事場所 | 名護市宇伊差川214-7番地       |     |     | 図面名称  | 電気設備 3DK 平面詳細図          |
| 発注機関 | 名護市建設部建築住宅課          |     |     | 縮 尺   | S=1/30(A1) : S=1/60(A3) |
| 摘 要  |                      |     |     | 図面番号  | E-16                    |
| 検 印  | 管理建築士                | 設 計 | 製 図 | 名 称   | 株式会社 大尚設計               |
|      |                      |     |     | 資格者氏名 | 大城 尚                    |
|      |                      |     |     | 登録番号  | 一級建築士 第177449号          |
|      |                      |     |     | 所在地   | 名護市宇茂佐の森1-15-12         |

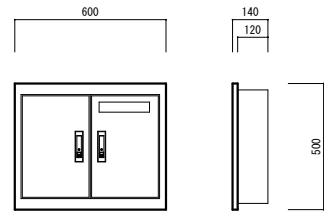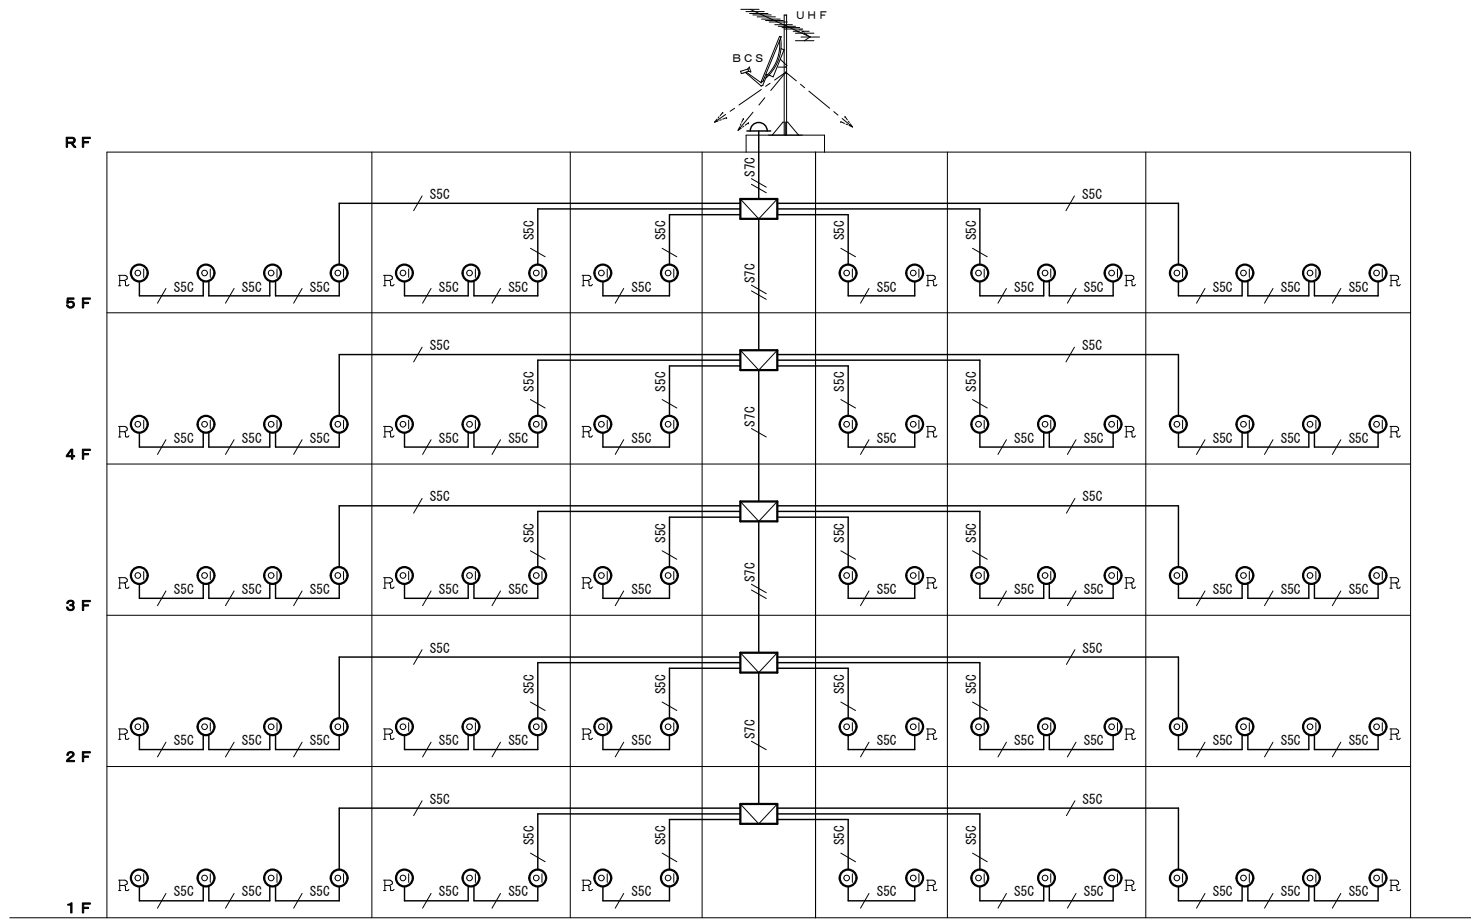

テレビ機器収納箱 参考姿図


屋外埋込型 SUS 製 指定色仕上  
埋込深さは、120mm程度とする  
鍵形状は、監督員と協議の上、決定すること

| 記 号 | 名 称                   | 備 考         |
|-----|-----------------------|-------------|
|     | テレビ機器収納箱 (埋込型)        | 姿図参照        |
|     | 直 列 ユ ニ ッ ト ( 中 間 )   | 4 K 8 K 対応品 |
|     | 直 列 ユ ニ ッ ト ( 端 末 )   | 4 K 8 K 対応品 |
|     | EM-S-5C-FB (PF16)     |             |
|     | EM-S-7C-FB (PF22)     |             |
|     | EM-S-7C-FB x 2 (PF28) |             |

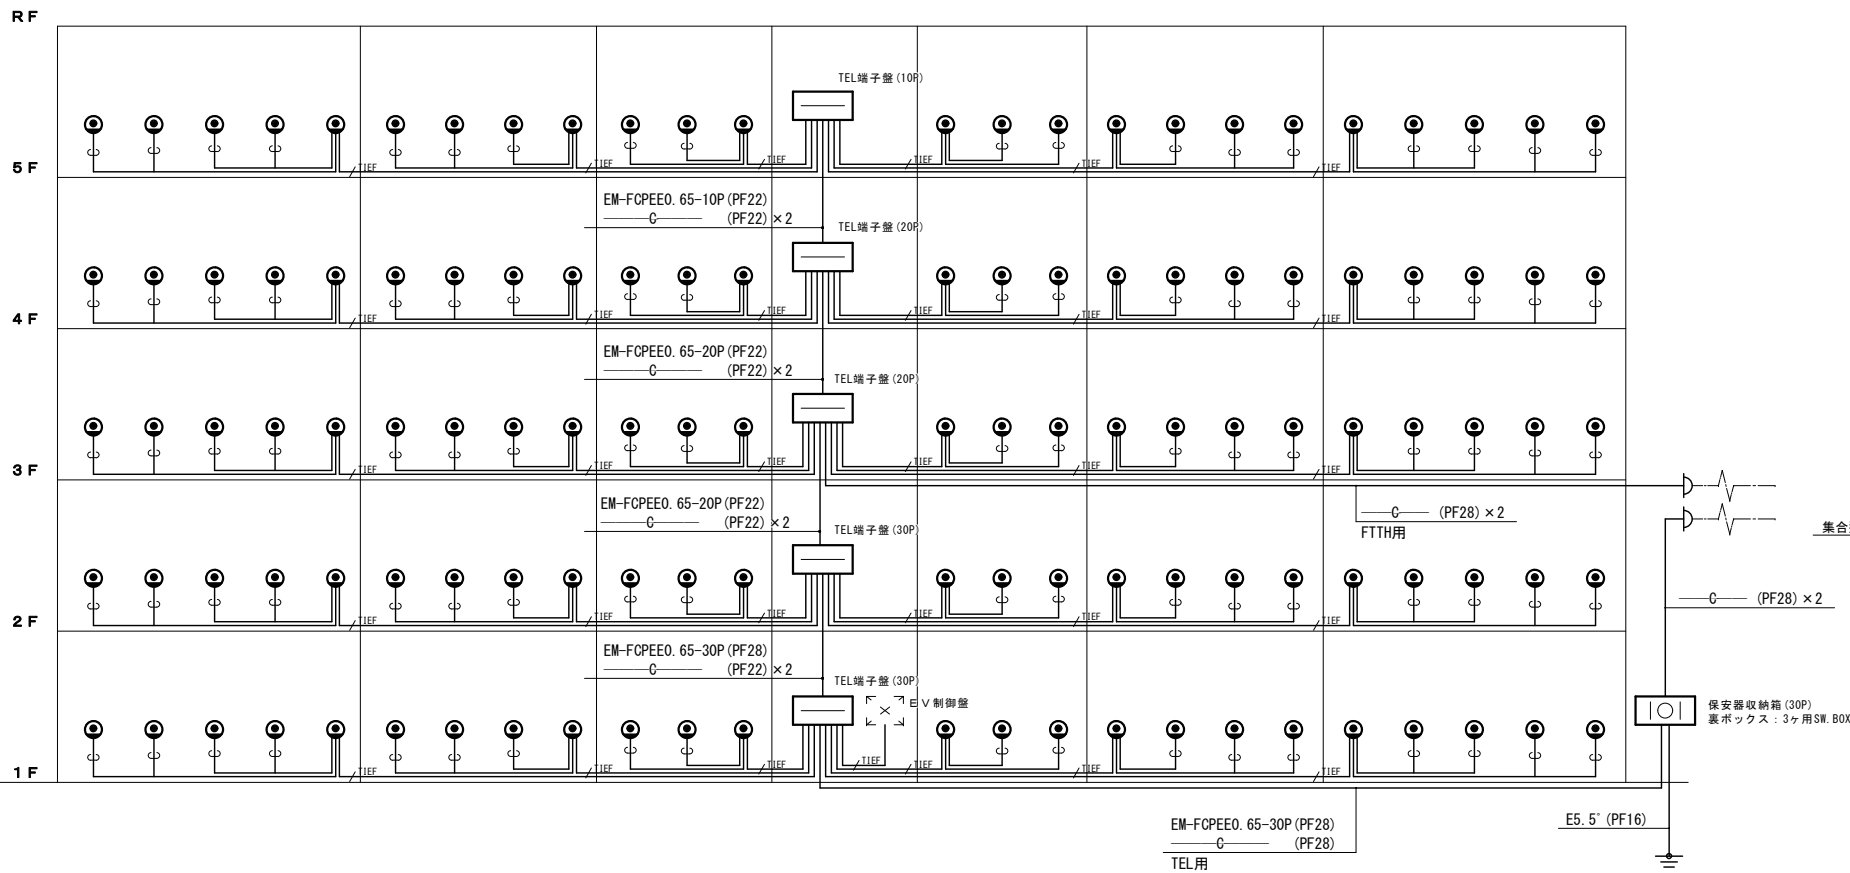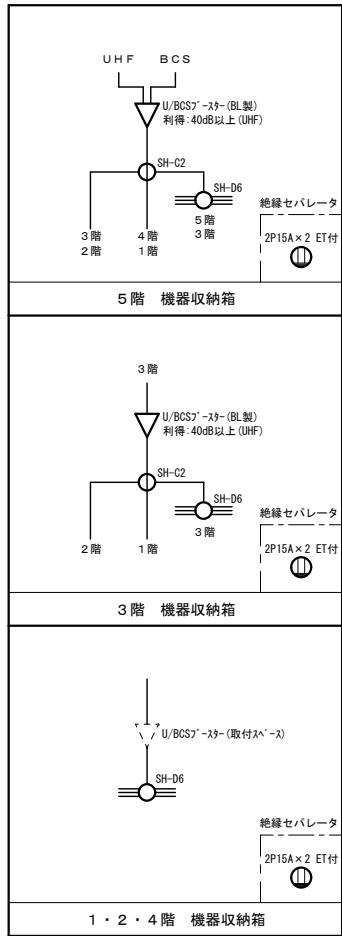


10P端子箱 参考姿図

屋外埋込型 SUS 製 指定色仕上  
埋込深さは、120mm程度とする  
鍵形状は、監督員と協議の上、決定すること

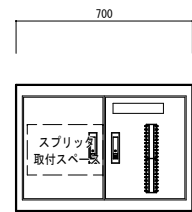


20P端子箱 参考姿図

屋外埋込型 SUS 製 指定色仕上  
埋込深さは、120mm程度とする  
鍵形状は、監督員と協議の上、決定すること

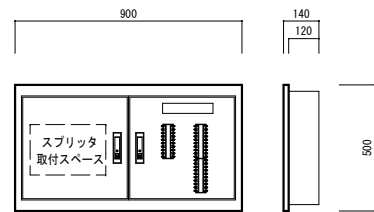

30P端子箱 参考姿図

屋外埋込型 SUS 製 指定色仕上  
埋込深さは、120mm程度とする  
鍵形状は、監督員と協議の上、決定すること

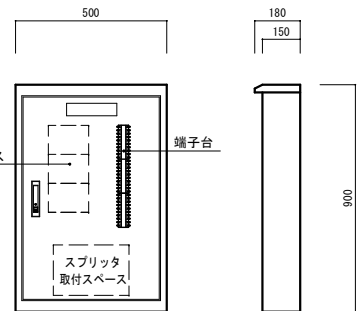


保安器収納箱(30P) 参考姿図

屋外露出型 SUS 製 指定色仕上  
鍵形状は、監督員と協議の上、決定すること

| 記 号 | 名 称                   | 備 考      |
|-----|-----------------------|----------|
|     | 電話保安器収納箱 (30P)        | 姿図参照     |
|     | 電 話 端 子 箱 ( 埋 込 型 )   | 姿図参照     |
|     | 埋 込 型 モジュラージャック       | 配線器具姿図参照 |
|     | ノズルチップ (TEL/LAN)      | 配線器具姿図参照 |
|     | EM-TIEF0.65-2C (PF22) | 各住戸引込用   |
|     | EM-TIEF0.65-2C (PF16) | 各住戸内通信用  |


|      |                        |     |     |       |                    |
|------|------------------------|-----|-----|-------|--------------------|
| 工事名称 | いさがわ市営住宅建替電気設備工事 (I 期) |     |     | 工事年度  | 令和 7 年 度           |
| 工事場所 | 名護市字伊差川214-7番地         |     |     | 図面名称  | 構内交換・テレビ共同受信設備 系統図 |
| 発注機関 | 名護市建設部建築住宅課            |     |     | 縮 尺   | No SCALE           |
| 摘 要  |                        |     |     | 図面番号  | E-17               |
| 検 印  | 管理建築士                  | 設 計 | 製 図 | 名 称   | 株式会社 大尚設計          |
|      |                        |     |     | 資格者氏名 | 大城 尚               |
|      |                        |     |     | 登録番号  | 一級建築士 第177449号     |
|      |                        |     |     | 所在地   | 名護市宇茂佐の森1-15-12    |

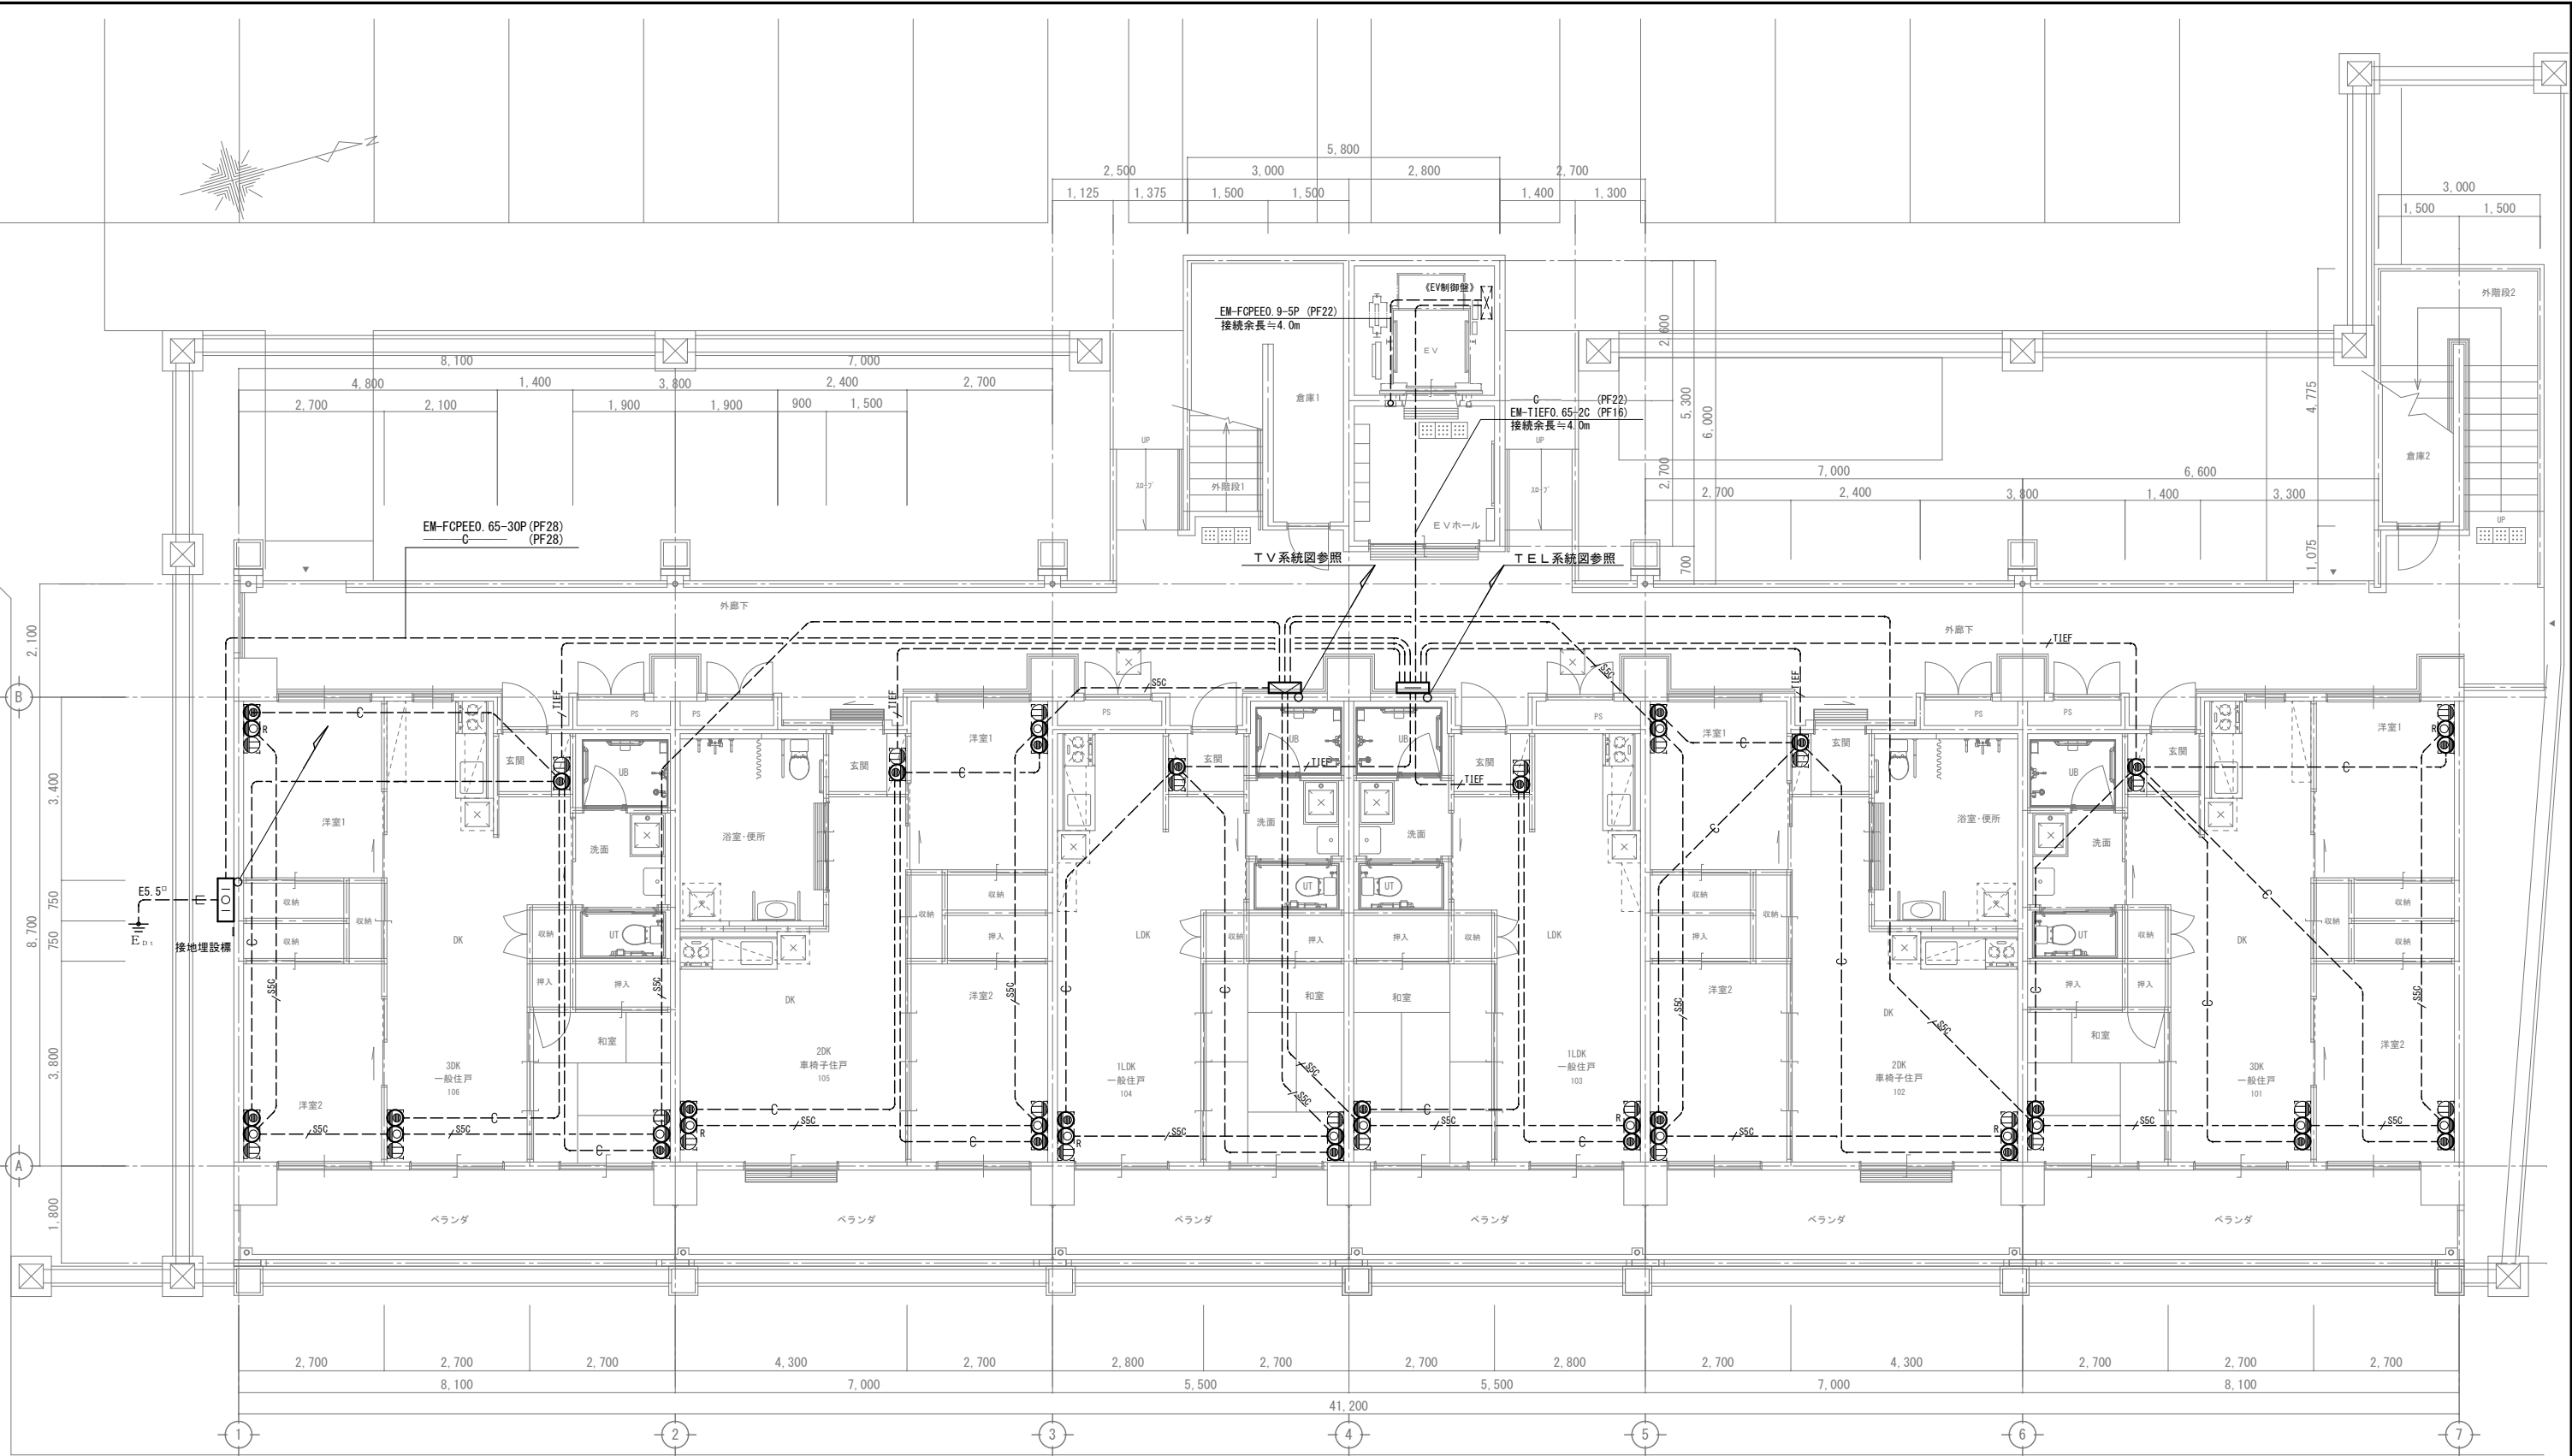

1 階 平 面 図 S=1/60

| 記 号 | 名 称            | 備 考      | 記 号 | 名 称                   | 備 考 |
|-----|----------------|----------|-----|-----------------------|-----|
|     | テレビ機器収納箱 (埋込型) | 姿図参照     |     | EM-TIEF0.65-2C (PF22) |     |
|     | 直列ユニット (中間)    |          |     | —C— (PF16)            |     |
|     | 直列ユニット (端末)    |          |     | EM-S-5C-FB (PF16)     |     |
|     | 照明器具 (点灯系統1)   | 姿図参照     |     | EM-S-7C-FB (PF22)     |     |
|     | 照明器具 (点灯系統2)   | 姿図参照     |     | EM-S-7C-FB×2 (PF28)   |     |
|     | 埋込型モジュラージャック   | 配線器具姿図参照 |     |                       |     |
|     | ノズルチップ (LAN)   | 配線器具姿図参照 |     |                       |     |


|      |                        |     |     |         |                            |
|------|------------------------|-----|-----|---------|----------------------------|
| 工事名称 | いさがわ市営住宅建替電気設備工事 (I 期) |     |     | 工事年度    | 令和 7 年 度                   |
| 工事場所 | 名護市宇伊差川214-7番地         |     |     | 図面名称    | 電話・テレビ設備 1階平面図             |
| 発注機関 | 名護市建設部建築住宅課            |     |     | 縮 尺     | S=1/60 (A1) : S=1/120 (A3) |
| 摘 要  |                        |     |     | 図面番号    | E-18                       |
| 検 印  | 管理建築士                  | 設 計 | 製 図 | 名 称     | 株式会社 大尚設計                  |
|      |                        |     |     | 資格者氏名   | 大 城 尚                      |
|      |                        |     |     | 登 録 番 号 | 一級建築士 第177449号             |
|      |                        |     |     | 所 在 地   | 名護市宇茂佐の森1-15-12            |

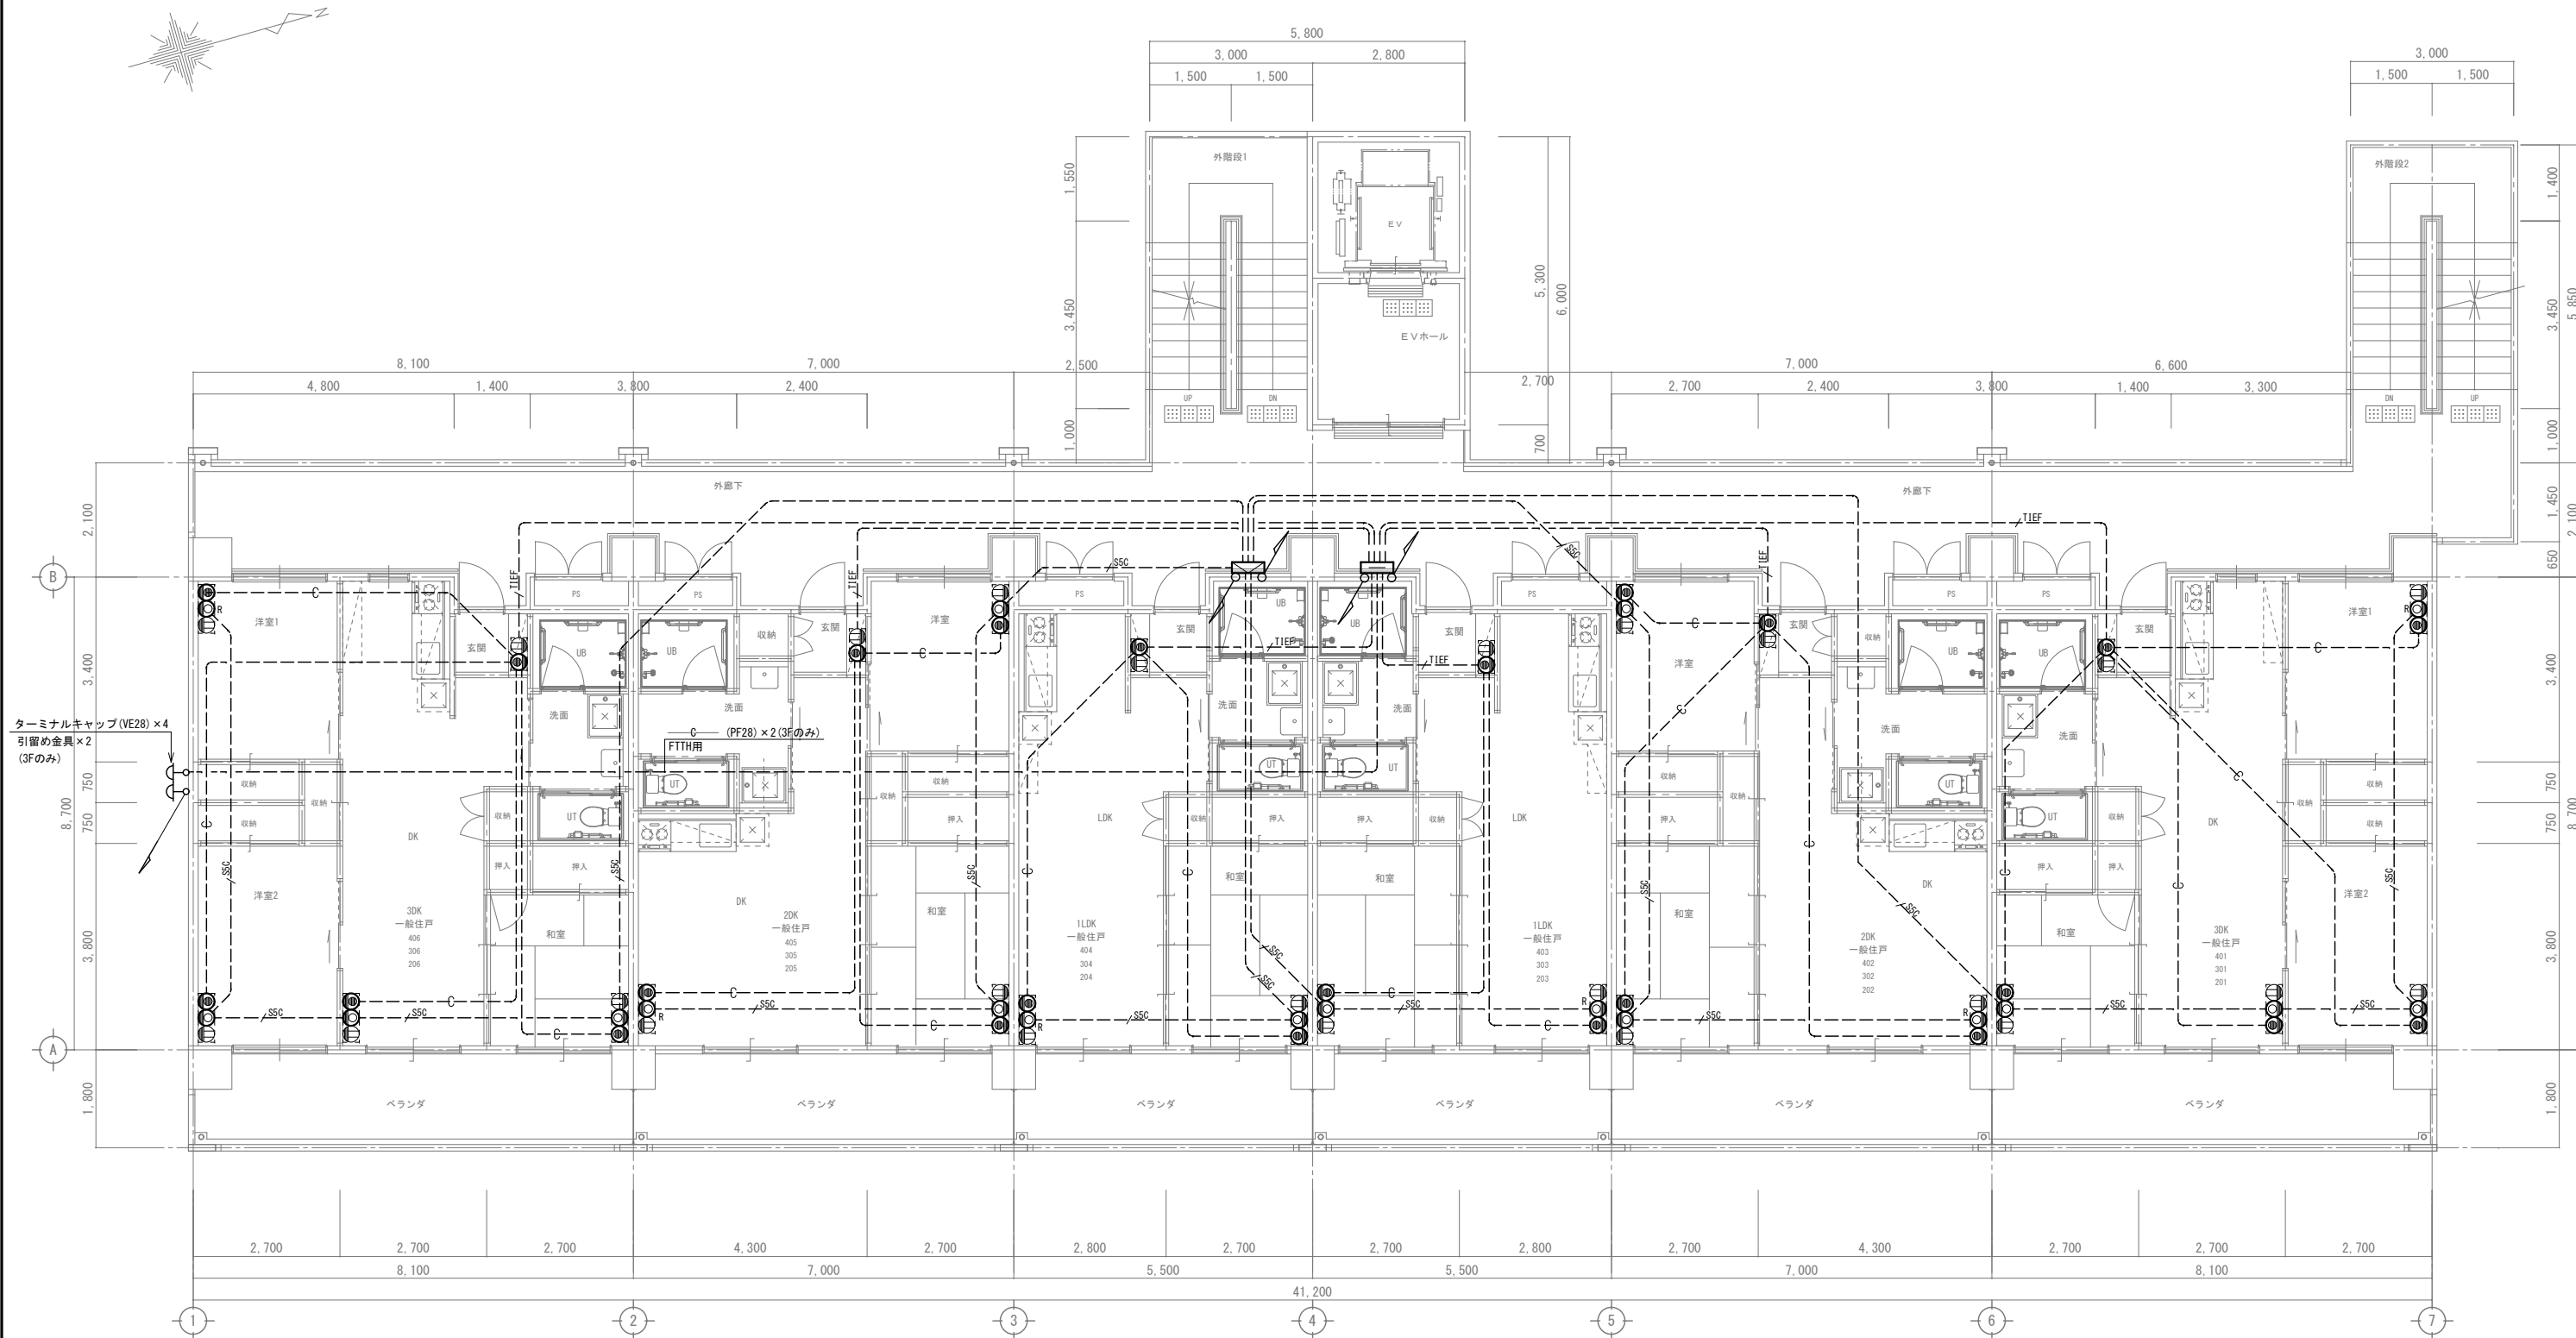

2～4階平面図 S=1/60

| 記号 | 名称             | 備考       | 記号 | 名称                    | 備考 |
|----|----------------|----------|----|-----------------------|----|
|    | テレビ機器収納箱 (埋込型) | 家図参照     |    | EM-TIEF0.65-2C (PF22) |    |
|    | 直列ユニット (中間)    |          |    | EM-S-5C-FB (PF16)     |    |
|    | 直列ユニット (端末)    |          |    | EM-S-7C-FB (PF22)     |    |
|    | 照明器具 (点灯系統1)   | 家図参照     |    | EM-S-7C-FB x 2 (PF28) |    |
|    | 照明器具 (点灯系統2)   | 家図参照     |    |                       |    |
|    | 埋込型モジュラージャック   | 配線器具家図参照 |    |                       |    |
|    | ノズルタップ (LAN)   | 配線器具家図参照 |    |                       |    |


|      |                       |    |    |       |                            |
|------|-----------------------|----|----|-------|----------------------------|
| 工事名称 | いさがわ市営住宅建替電気設備工事 (I期) |    |    | 工事年度  | 令和7年度                      |
| 工事場所 | 名護市宇伊差川214-7番地        |    |    | 図面名称  | 電話・テレビ設備 2～4階平面図           |
| 発注機関 | 名護市建設部建築住宅課           |    |    | 縮尺    | S=1/60 (A1) : S=1/120 (A3) |
| 摘要   |                       |    |    | 図面番号  | E-19                       |
| 検印   | 管理建築士                 | 設計 | 製図 | 名称    | 株式会社 大尚設計                  |
|      |                       |    |    | 資格者氏名 | 大城 尚                       |
|      |                       |    |    | 登録番号  | 一級建築士 第177449号             |
|      |                       |    |    | 所在地   | 名護市宇茂佐の森1-15-12            |

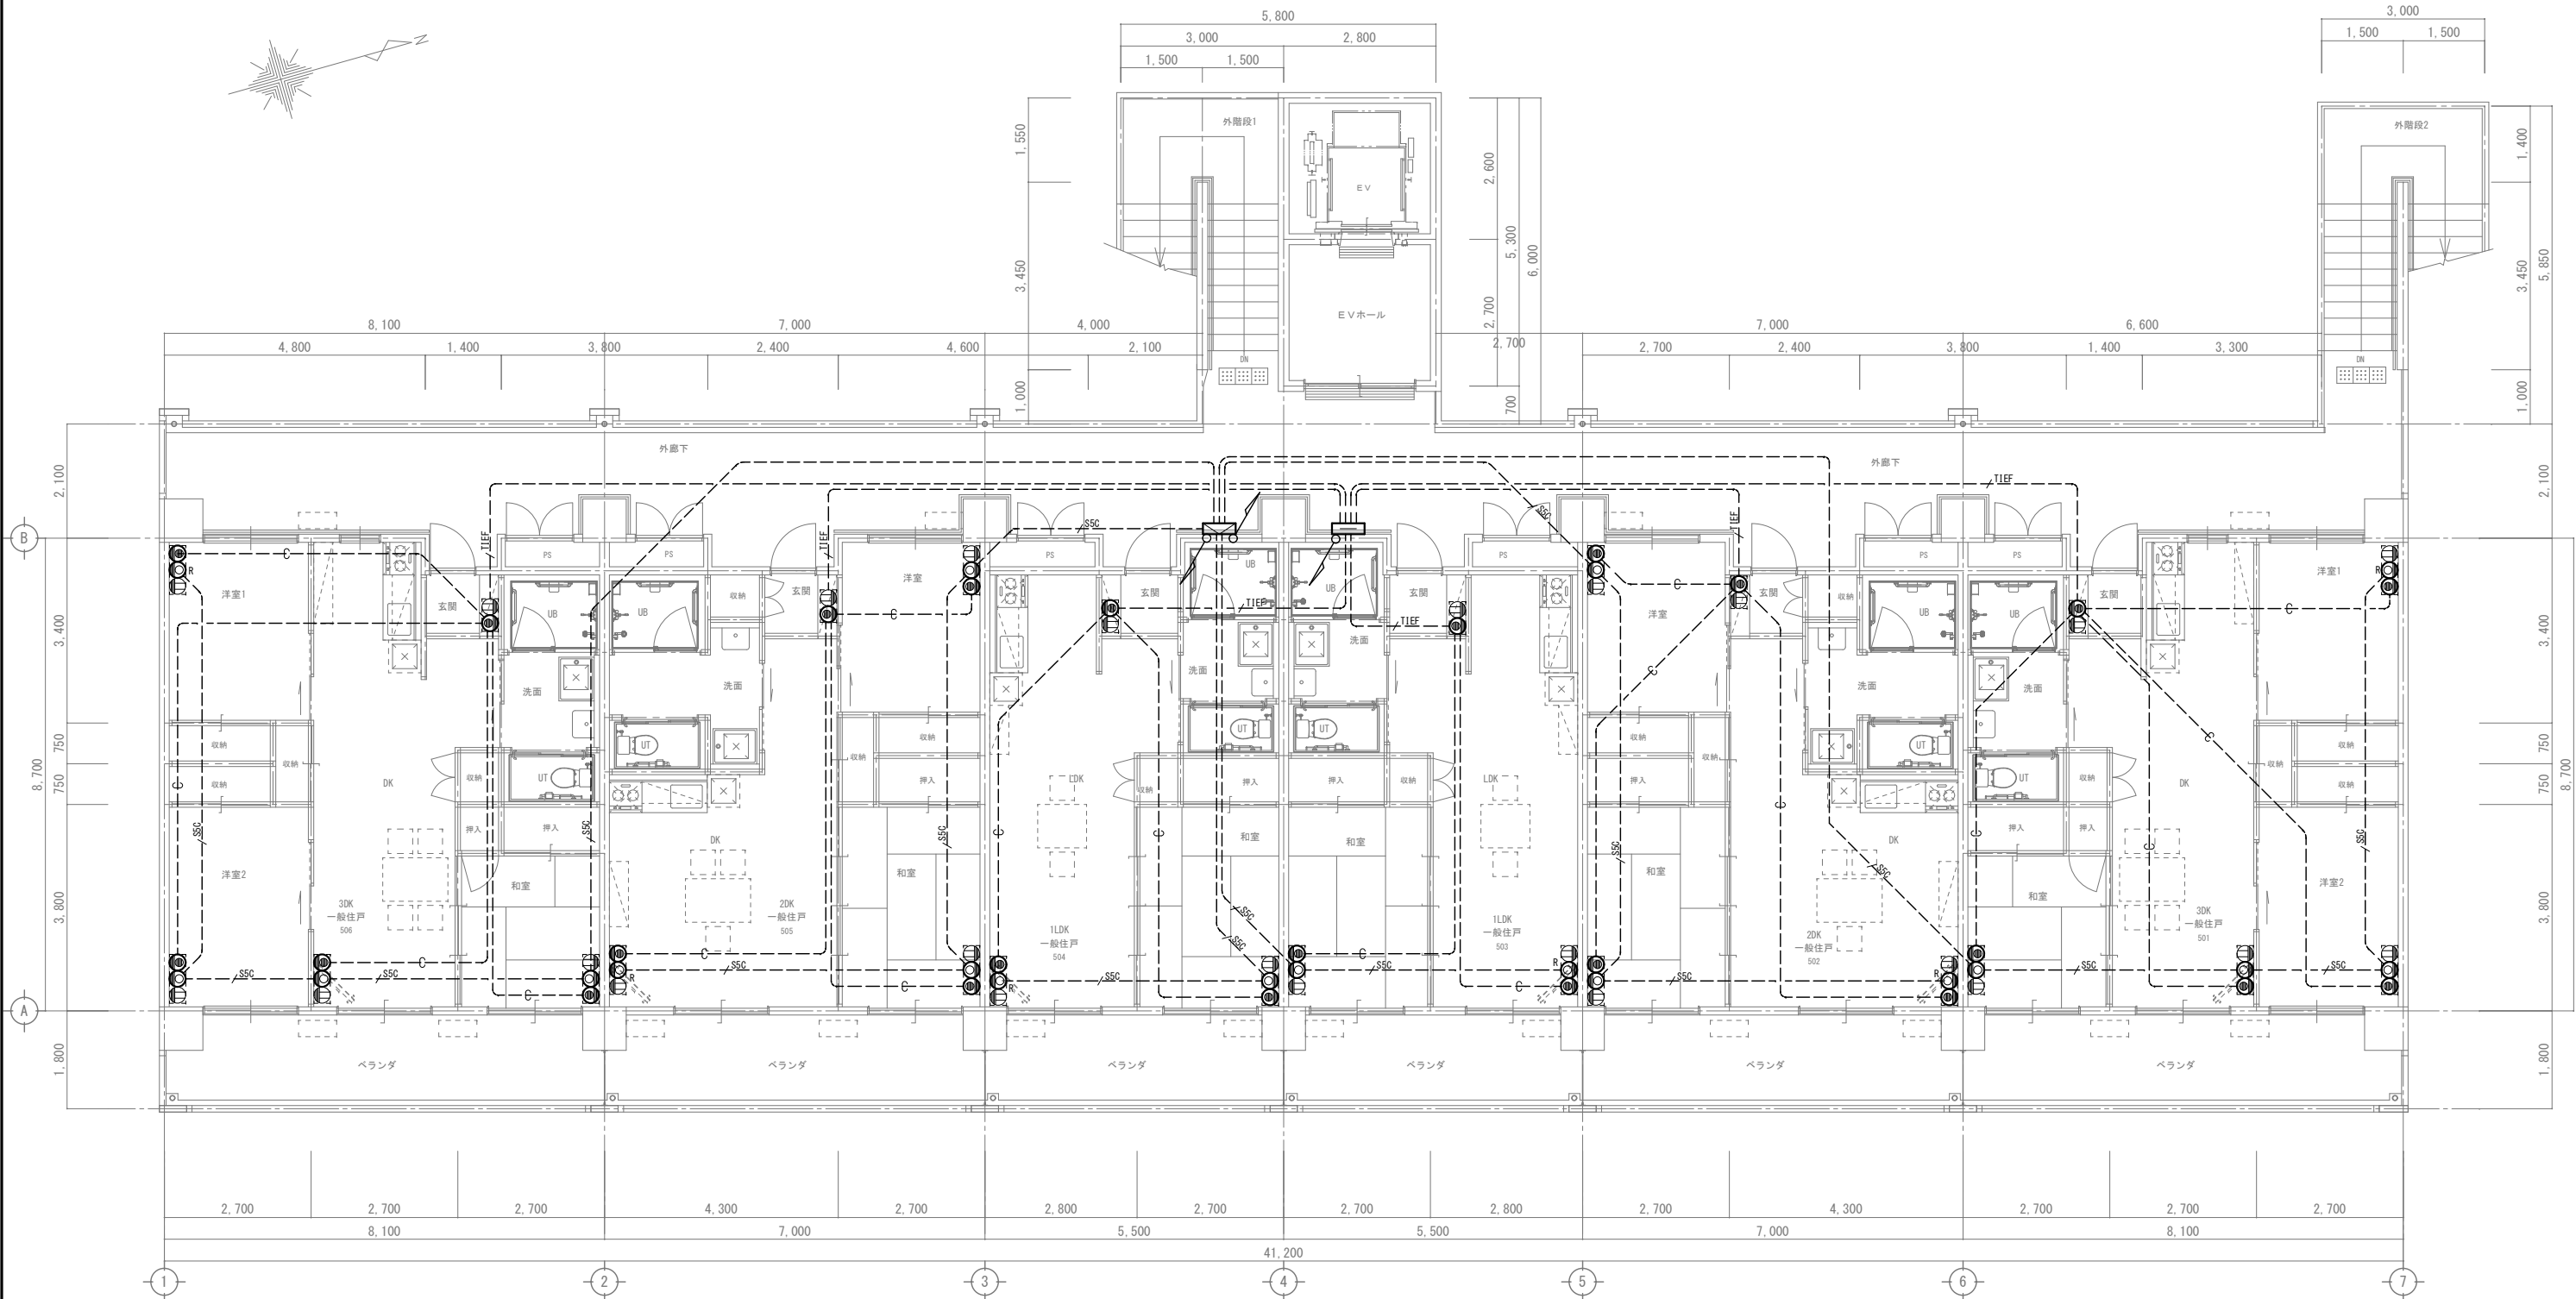


5階平面図 S=1/60

| 記号 | 名称             | 備考       | 記号 | 名称                    | 備考 |
|----|----------------|----------|----|-----------------------|----|
|    | テレビ機器収納箱 (埋込型) | 図面参照     |    | EM-TIEF0.65-2C (PF22) |    |
|    | 直列ユニット (中間)    |          |    | EM-S-5C-FB (PF16)     |    |
|    | 直列ユニット (端末)    |          |    | EM-S-7C-FB (PF22)     |    |
|    | 照明器具 (点灯系統1)   | 図面参照     |    | EM-S-7C-FB x 2 (PF28) |    |
|    | 照明器具 (点灯系統2)   | 図面参照     |    |                       |    |
|    | 埋込型モジュラージャック   | 配線器具図面参照 |    |                       |    |
|    | ノズルタップ (LAN)   | 配線器具図面参照 |    |                       |    |

|      |                       |    |    |       |                            |
|------|-----------------------|----|----|-------|----------------------------|
| 工事名称 | いさがわ市営住宅建替電気設備工事 (I期) |    |    | 工事年度  | 令和7年度                      |
| 工事場所 | 名護市字伊差川214-7番地        |    |    | 図面名称  | 電話・テレビ設備 5階平面図             |
| 発注機関 | 名護市建設部建築住宅課           |    |    | 縮尺    | S=1/60 (A1) : S=1/120 (A3) |
| 摘要   |                       |    |    | 図面番号  | E-20                       |
| 検印   | 管理建築士                 | 設計 | 製図 | 名称    | 株式会社 大尚設計                  |
|      |                       |    |    | 資格者氏名 | 大城 尚                       |
|      |                       |    |    | 登録番号  | 一級建築士 第177449号             |
|      |                       |    |    | 所在地   | 名護市宇茂佐の森1-15-12            |

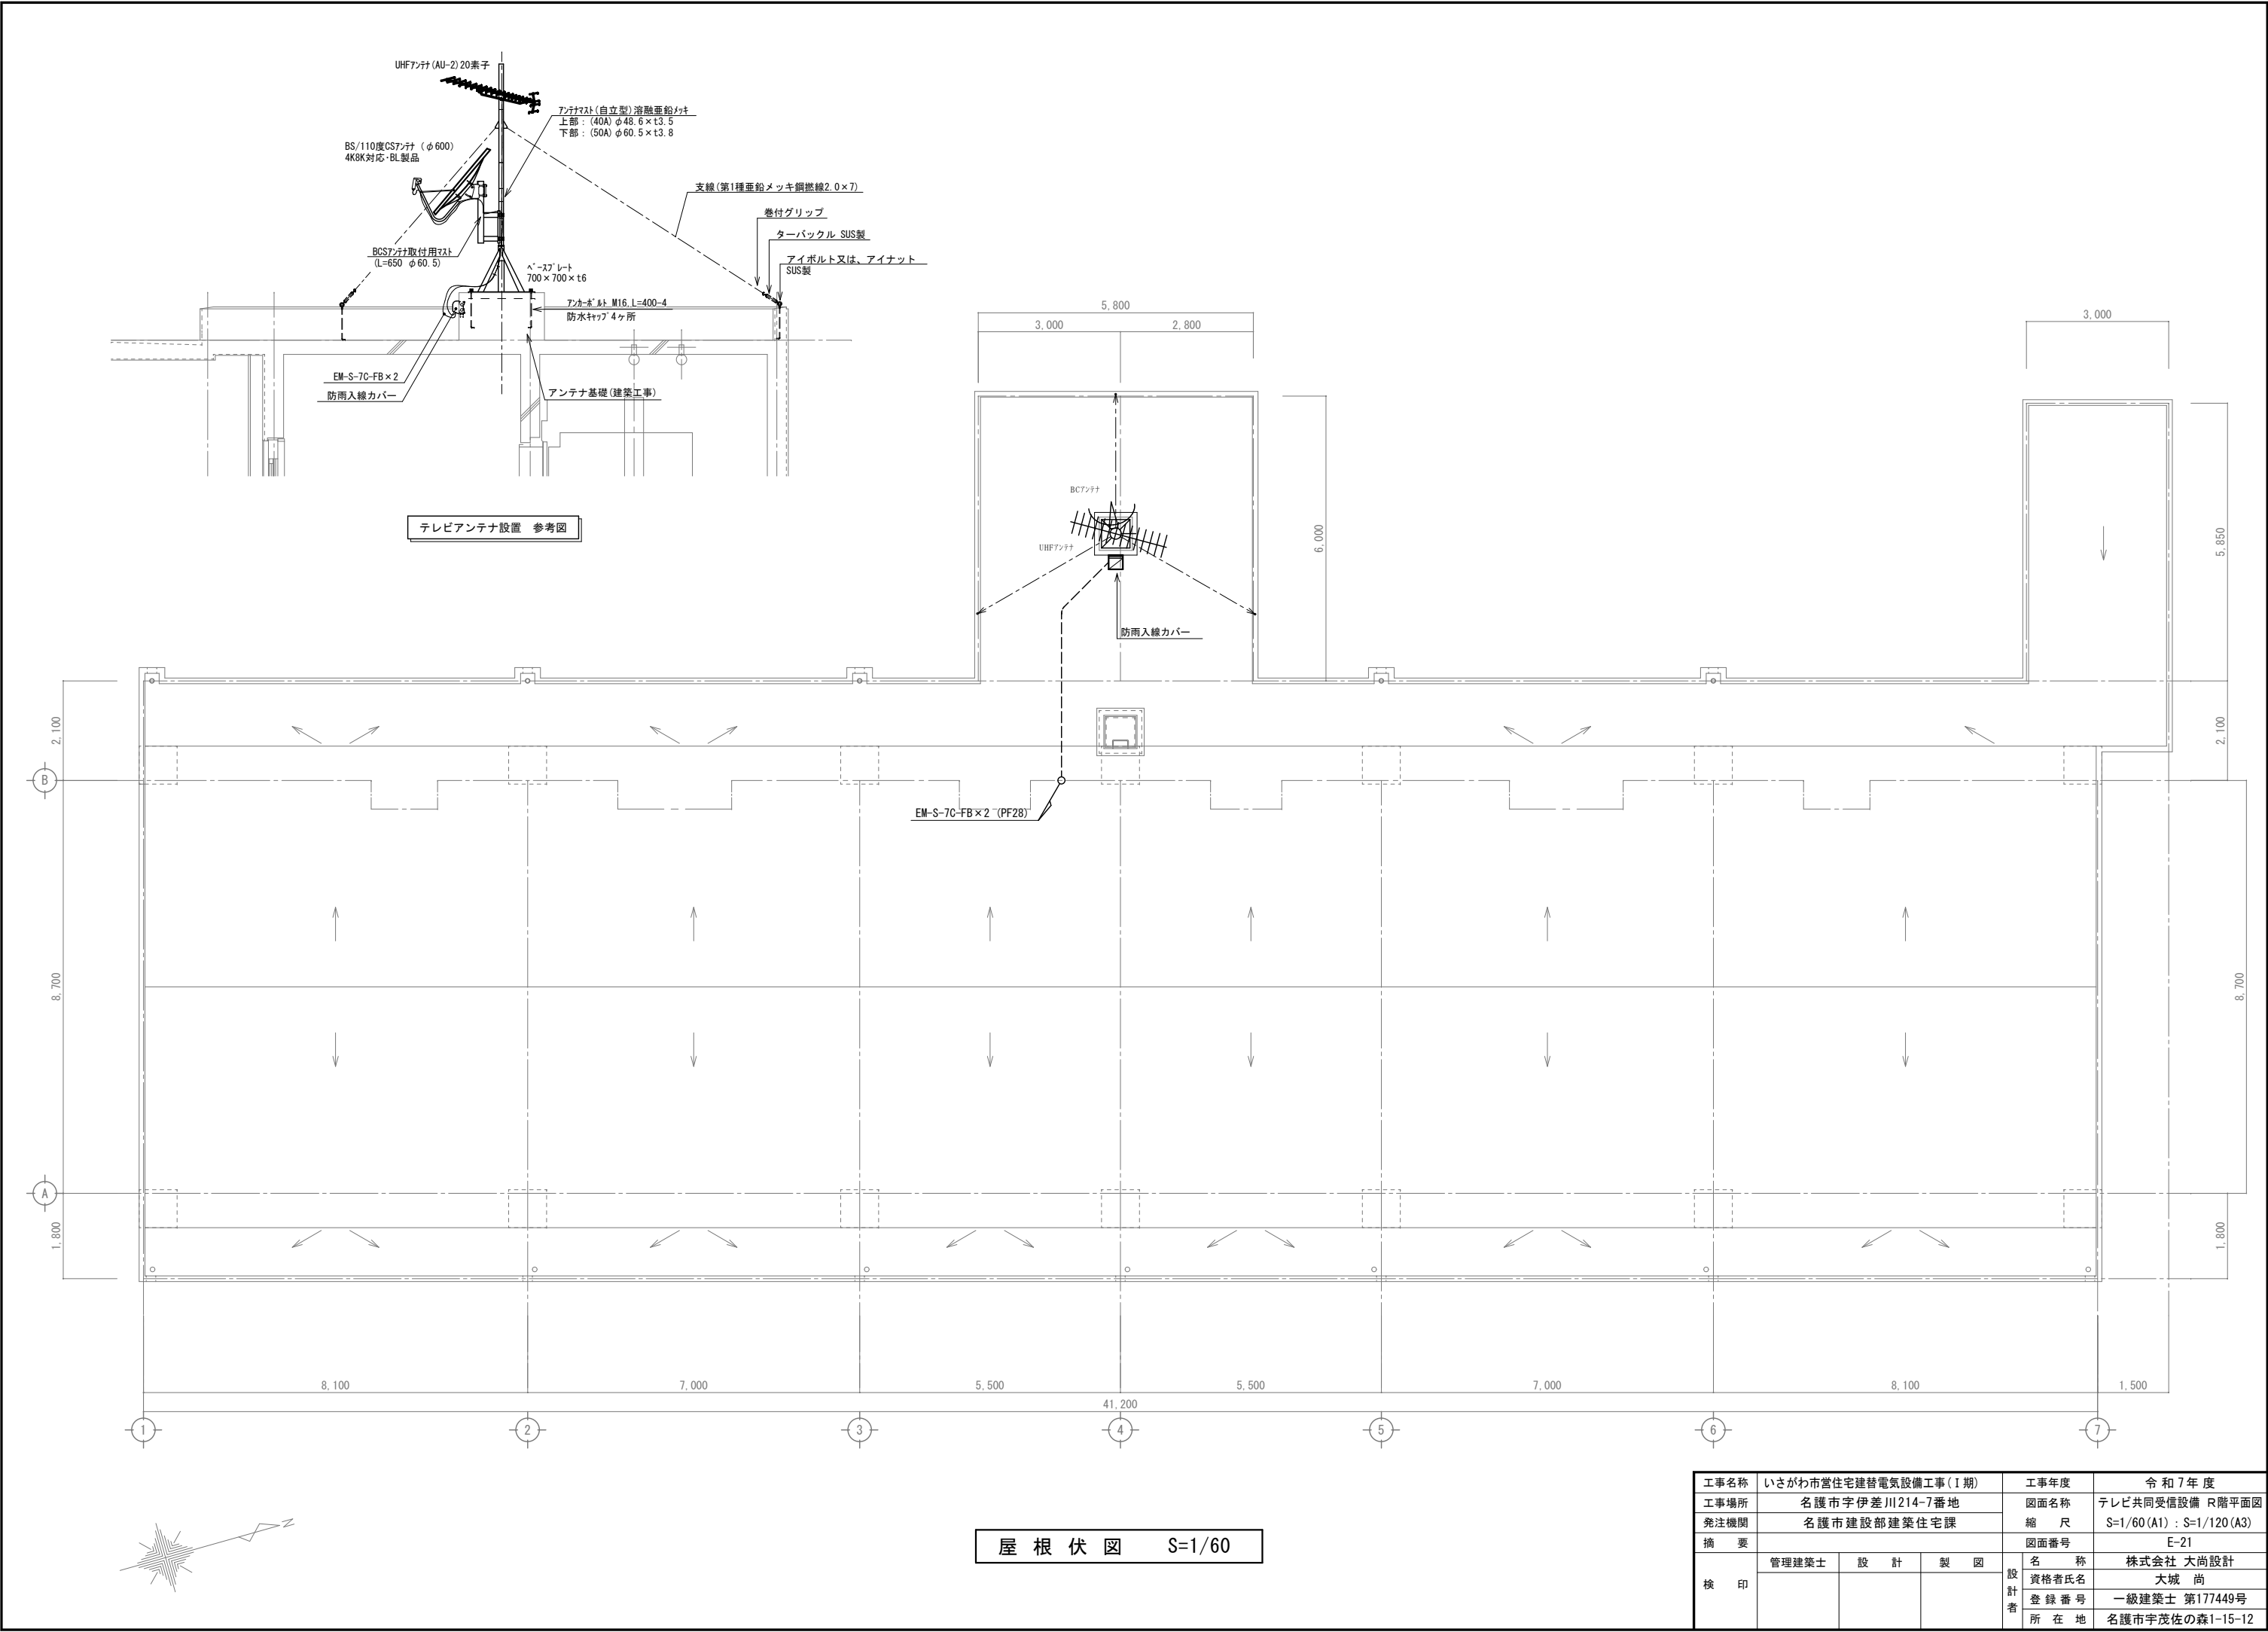


|      |                       |    |    |       |                            |
|------|-----------------------|----|----|-------|----------------------------|
| 工事名称 | いさがわ市営住宅建替電気設備工事 (I期) |    |    | 工事年度  | 令和7年度                      |
| 工事場所 | 名護市宇伊差川214-7番地        |    |    | 図面名称  | テレビ共同受信設備 R階平面図            |
| 発注機関 | 名護市建設部建築住宅課           |    |    | 縮尺    | S=1/60 (A1) : S=1/120 (A3) |
| 摘要   |                       |    |    | 図面番号  | E-21                       |
| 検印   | 管理建築士                 | 設計 | 製図 | 名称    | 株式会社 大尚設計                  |
|      |                       |    |    | 資格者氏名 | 大城 尚                       |
|      |                       |    |    | 登録番号  | 一級建築士 第177449号             |
|      |                       |    |    | 所在地   | 名護市宇茂佐の森1-15-12            |

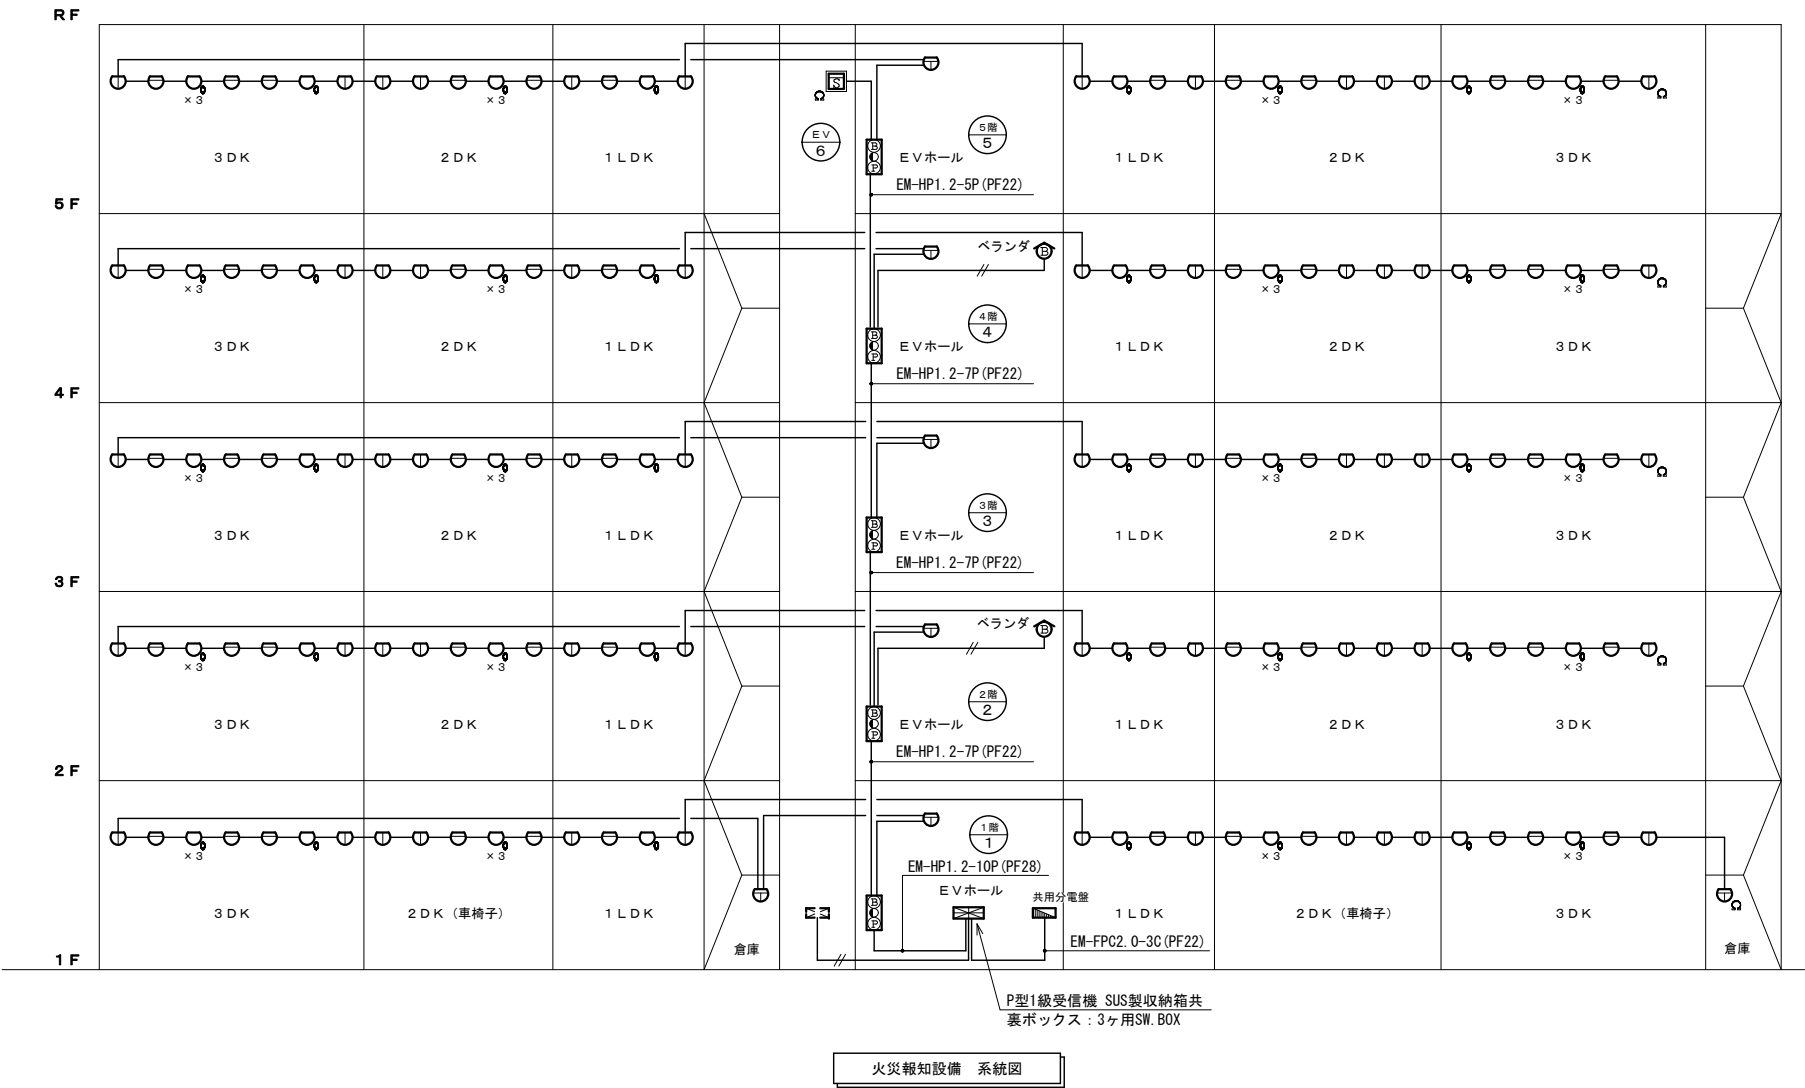

| 記 号   | 名 称              | 備 考                 |
|-------|------------------|---------------------|
|       | 火災受信機（P型1級）      | 10回線 防雨型SUS製収納箱共    |
|       | 総合盤（P型1級 屋外SUS製） | 埋込型 ベル・発信機・フラット型表示灯 |
|       | 光電式スポット型感知器      | 2種 壁点検ボックス付         |
|       | 差動式スポット型感知器      | 2種                  |
|       | 差動式スポット型感知器      | 2種 防水型              |
|       | 定温式スポット型感知器      | 1種 防水型              |
|       | 定温式スポット型感知器      | 特種                  |
|       | 地 区 ベ ル          | 屋外防水型（2・4階ベランダ設置）   |
|       | 終 端 抵 抗          |                     |
| ----- | 配 管 配 線          | 床いんべい               |
| ———   | 配 管 配 線          | 天井いんべい              |
|       | 配管配線立上り引下げ       |                     |
|       | 警 戒 区 域 番 号      | 火災表示用               |
|       |                  |                     |
|       |                  |                     |

|                 |                |        |
|-----------------|----------------|--------|
| 特記なき配管配線は、下記による |                |        |
| ———             | : EM-AE0. 9-2C | (PF16) |
| ———             | : EM-AE0. 9-4C | (PF16) |
| ———             | : EM-HP1. 2-2C | (PF16) |


|  |             |
|--|-------------|
|  | 火災受信機（P型1級） |
|--|-------------|

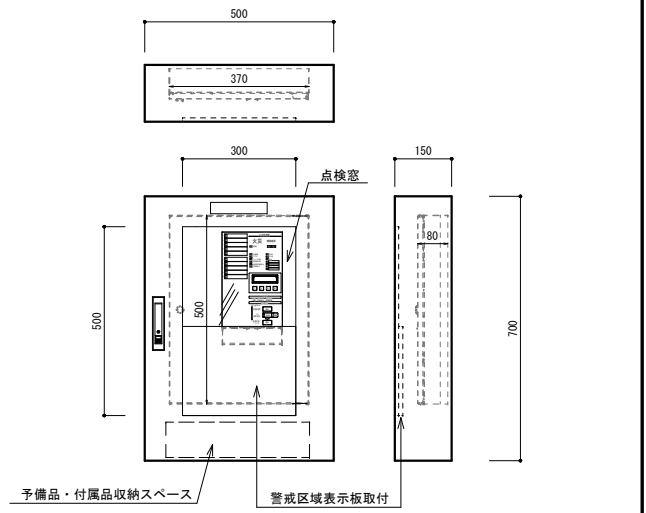

注）寸法形状は、参考とし機器寸法に合わせる事

|         |                                |
|---------|--------------------------------|
| 受信機保護扉  | 本体：ｽﾃﾝﾚｽ製（ｵ1.5）扉：ｽﾃﾝﾚｽ製：（ｵ1.5） |
| 点 検 用 窓 | 強化ガラス又は網入りガラス                  |
| 色 彩     | メラミン焼付塗装指定色                    |


|  |                      |
|--|----------------------|
|  | 総合盤（P型1級 屋外SUS製 埋込型） |
|--|----------------------|

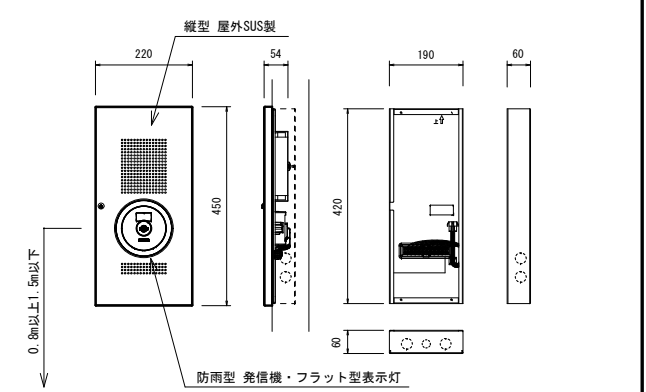

注）寸法形状は、参考とする


|         |                                 |
|---------|---------------------------------|
| ベ ル     | 定格：DC24V 10mA 音圧：90db以上（前方1mにて） |
| 発 信 器   | 定格：DC30V 3A                     |
| 表 示 灯   | LED：DC/AC24V 9mA                |
| 使用周囲温度  | -20℃～+50℃                       |
| ボ ッ ク ス | SUS製 埋込み                        |
|         |                                 |

|      |                      |     |     |         |                 |
|------|----------------------|-----|-----|---------|-----------------|
| 工事名称 | いさがわ市営住宅建替電気設備工事（I期） |     |     | 工事年度    | 令和7年度           |
| 工事場所 | 名護市宇伊差川214-7番地       |     |     | 図面名称    | 火災報知設備 系統図      |
| 発注機関 | 名護市建設部建築住宅課          |     |     | 縮 尺     | No SCALE        |
| 摘 要  |                      |     |     | 図面番号    | E-22            |
| 検 印  | 管理建築士                | 設 計 | 製 図 | 名 称     | 株式会社 大尚設計       |
|      |                      |     |     | 資格者氏名   | 大城 尚            |
|      |                      |     |     | 登 録 番 号 | 一級建築士 第177449号  |
|      |                      |     |     | 所 在 地   | 名護市宇茂佐の森1-15-12 |

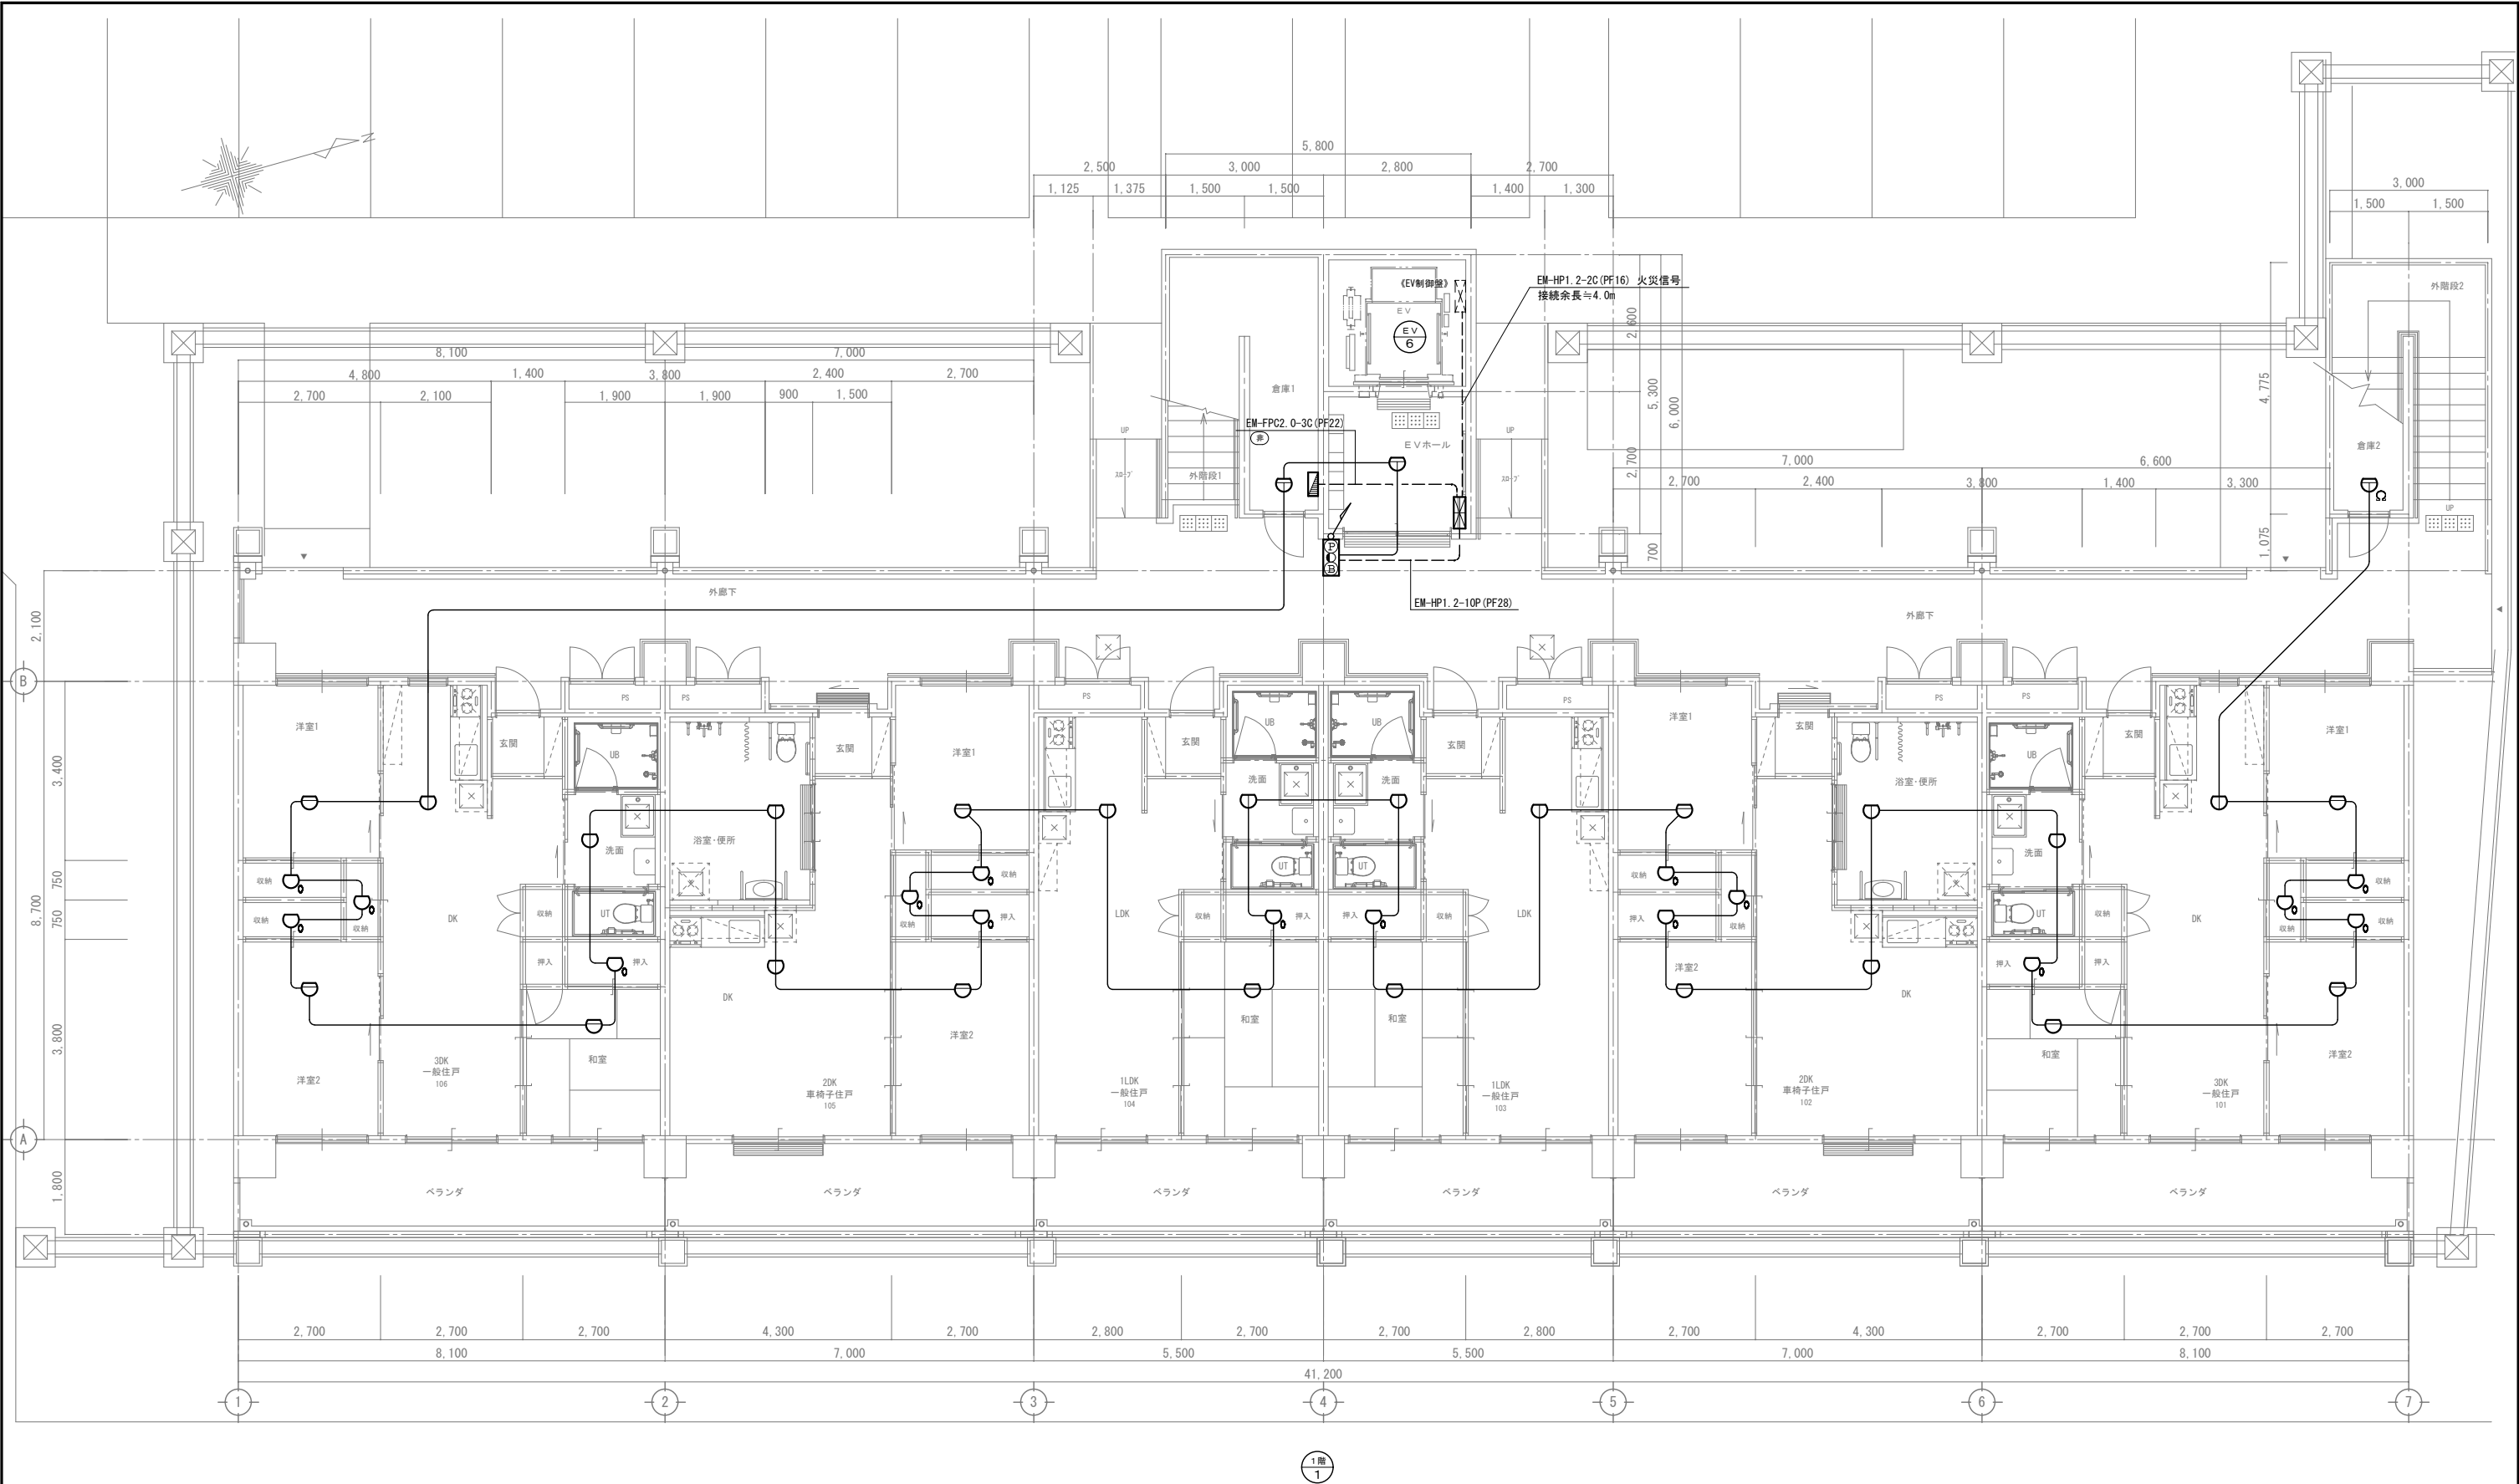


1 階 平 面 図 S=1/60

|      |                        |     |     |         |                            |
|------|------------------------|-----|-----|---------|----------------------------|
| 工事名称 | いさがわ市営住宅建替電気設備工事 (I 期) |     |     | 工事年度    | 令和 3 年 度                   |
| 工事場所 | 名護市字伊差川214-7番地         |     |     | 図面名称    | 火災報知設備 1階平面図               |
| 発注機関 | 名護市建設部建築住宅課            |     |     | 縮 尺     | S=1/60 (A1) : S=1/120 (A3) |
| 摘 要  |                        |     |     | 図面番号    | E-23                       |
| 検 印  | 管理建築士                  | 設 計 | 製 図 | 名 称     | 株式会社 大尚設計                  |
|      |                        |     |     | 資格者氏名   | 大城 尚                       |
|      |                        |     |     | 登 録 番 号 | 一級建築士 第177449号             |
|      |                        |     |     | 所 在 地   | 名護市宇茂佐の森1-15-12            |

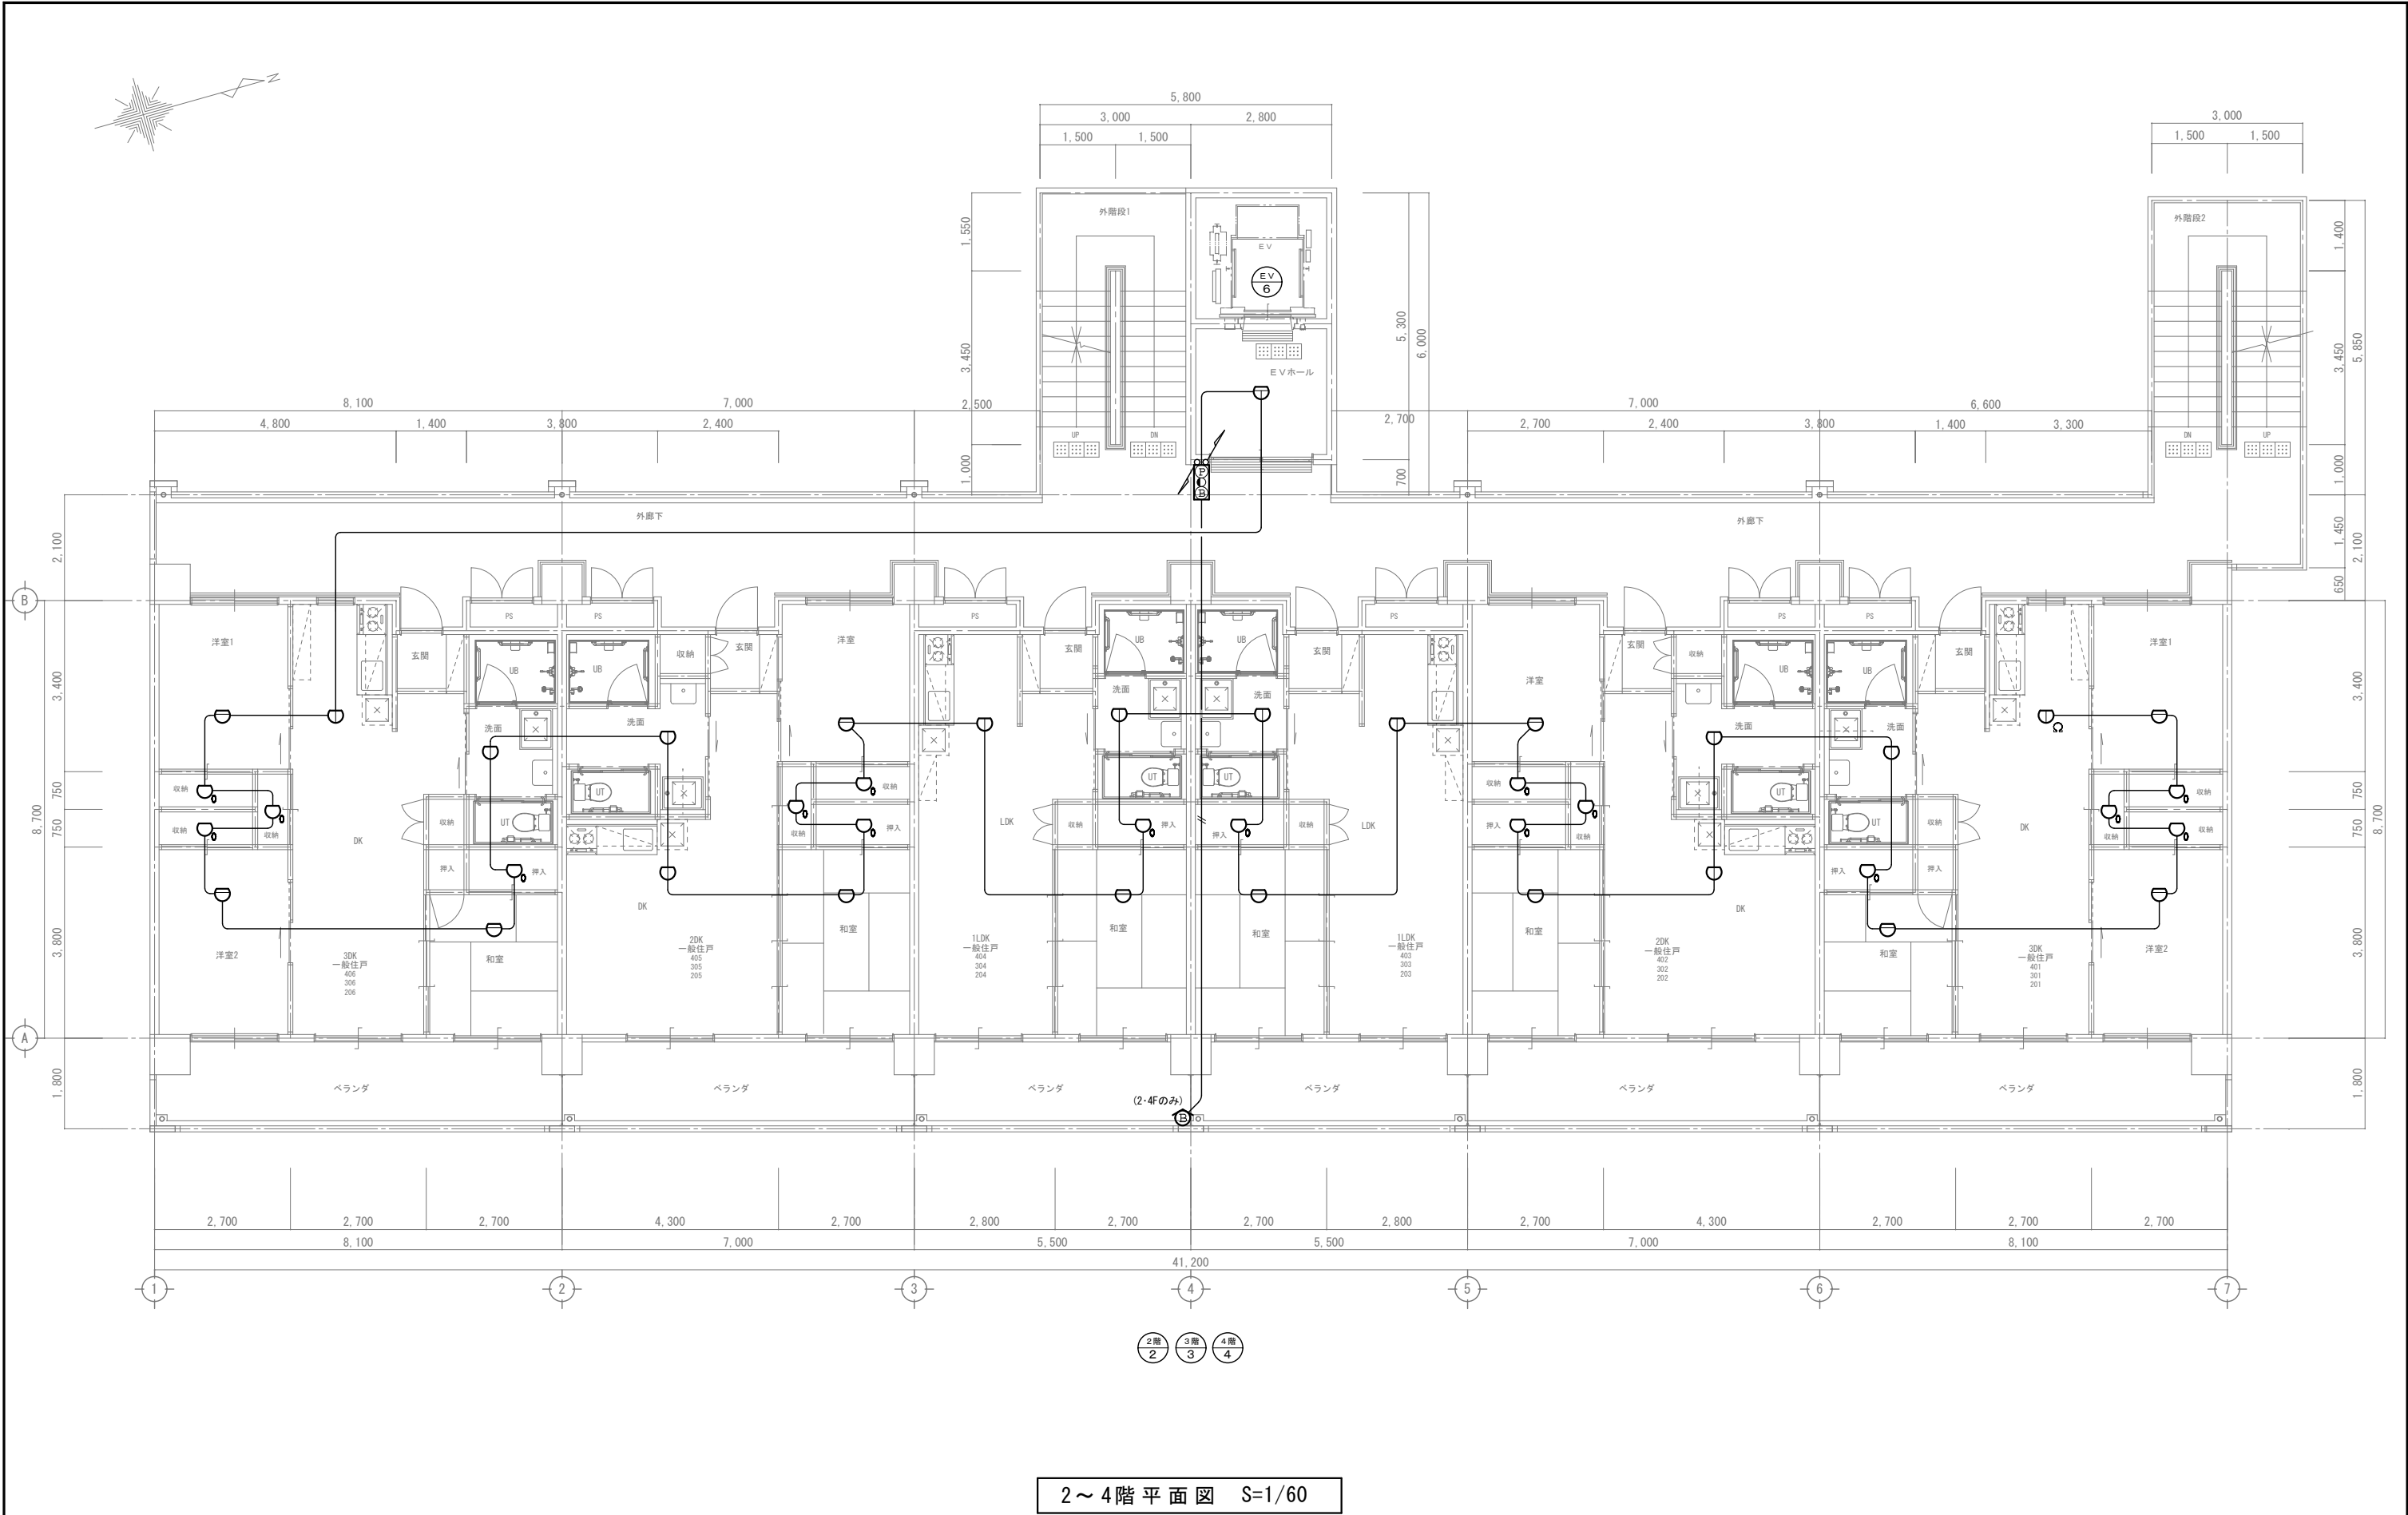


2～4階平面図 S=1/60

|      |                      |    |    |       |                          |
|------|----------------------|----|----|-------|--------------------------|
| 工事名称 | いさがわ市営住宅建替電気設備工事(Ⅰ期) |    |    | 工事年度  | 令和7年度                    |
| 工事場所 | 名護市宇伊差川214～7番地       |    |    | 図面名称  | 火災報知設備 2～4階平面図           |
| 発注機関 | 名護市建設部建築住宅課          |    |    | 縮尺    | S=1/60(A1) : S=1/120(A3) |
| 摘要   |                      |    |    | 図面番号  | E-24                     |
| 検印   | 管理建築士                | 設計 | 製図 | 名称    | 株式会社 大尚設計                |
|      |                      |    |    | 資格者氏名 | 大城 尚                     |
|      |                      |    |    | 登録番号  | 一級建築士 第177449号           |
|      |                      |    |    | 所在地   | 名護市宇茂佐の森1-15-12          |

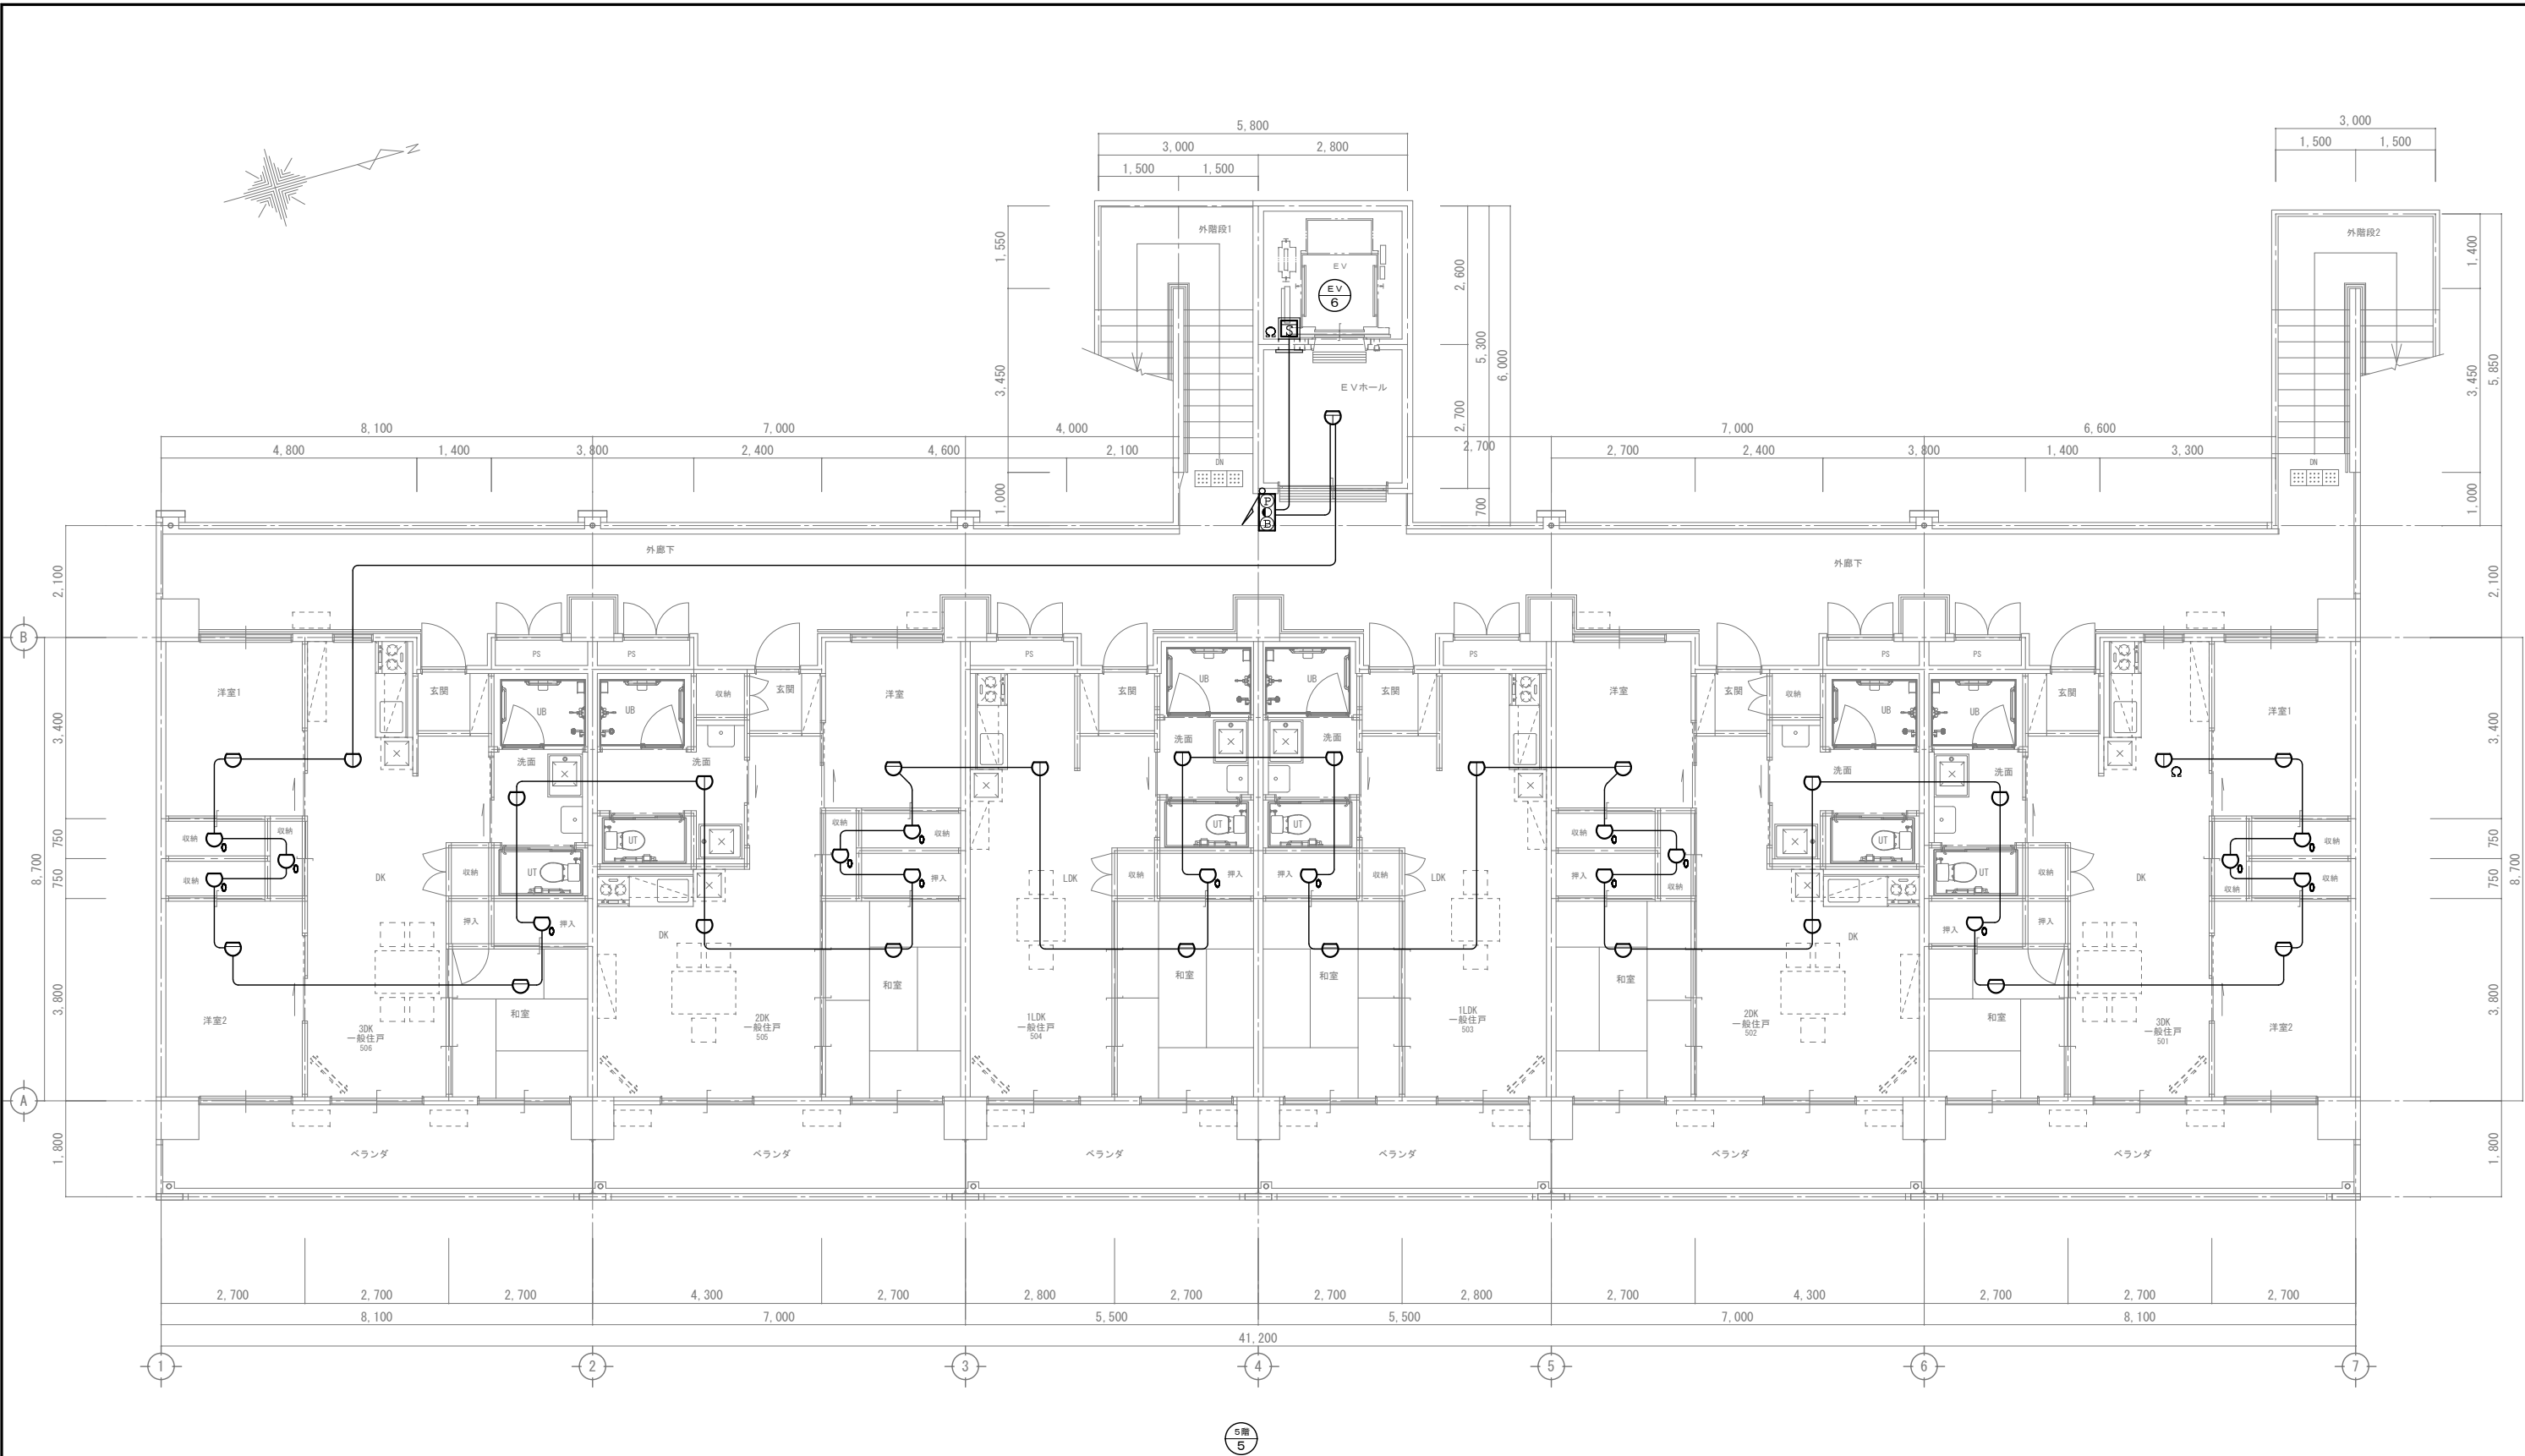


5階平面図 S=1/60

|      |                      |     |     |         |                          |
|------|----------------------|-----|-----|---------|--------------------------|
| 工事名称 | いさがわ市営住宅建替電気設備工事(Ⅰ期) |     |     | 工事年度    | 令和7年度                    |
| 工事場所 | 名護市宇伊差川214-7番地       |     |     | 図面名称    | 火災報知設備 5階平面図             |
| 発注機関 | 名護市建設部建築住宅課          |     |     | 縮 尺     | S=1/60(A1) : S=1/120(A3) |
| 摘 要  |                      |     |     | 図面番号    | E-25                     |
| 検 印  | 管理建築士                | 設 計 | 製 図 | 名 称     | 株式会社 大尚設計                |
|      |                      |     |     | 資格者氏名   | 大城 尚                     |
|      |                      |     |     | 登 録 番 号 | 一級建築士 第177449号           |
|      |                      |     |     | 所 在 地   | 名護市宇茂佐の森1-15-12          |

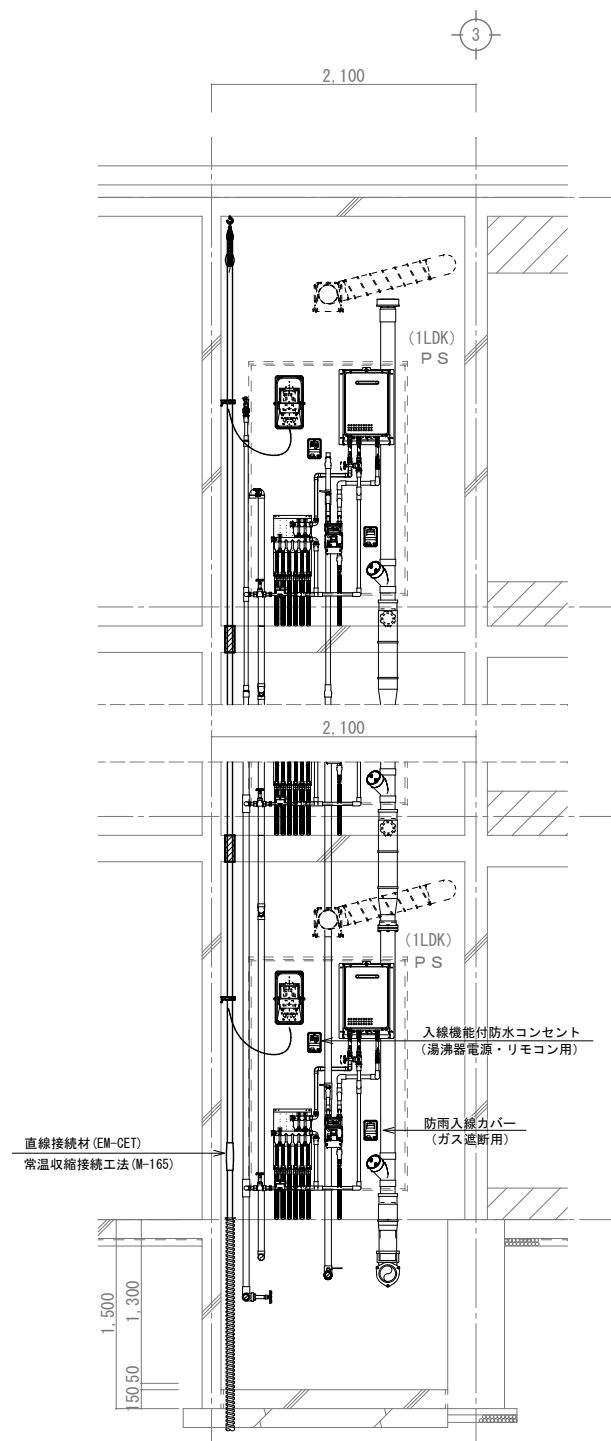


(PS) 断面詳細図 (1LDK)

S=1/30

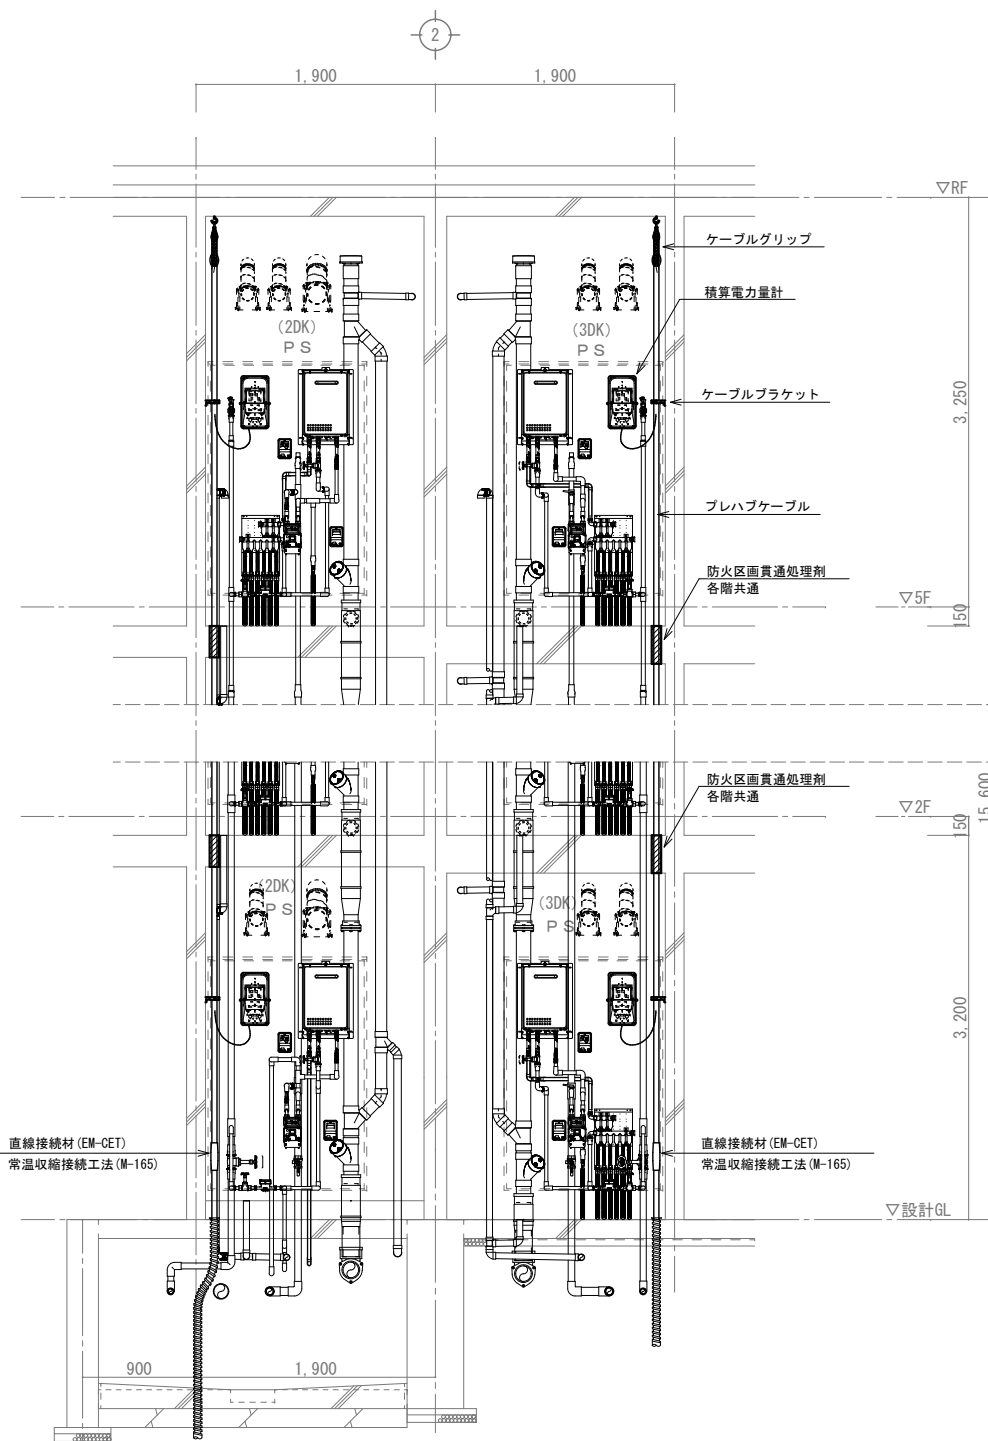


(PS) 断面詳細図 (2DK車椅子・2DK・3DK)

S=1/30

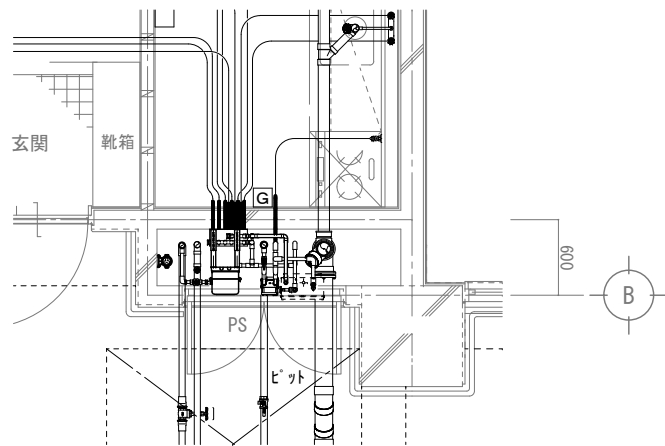


(PS) 詳細図 (1LDK)

S=1/30

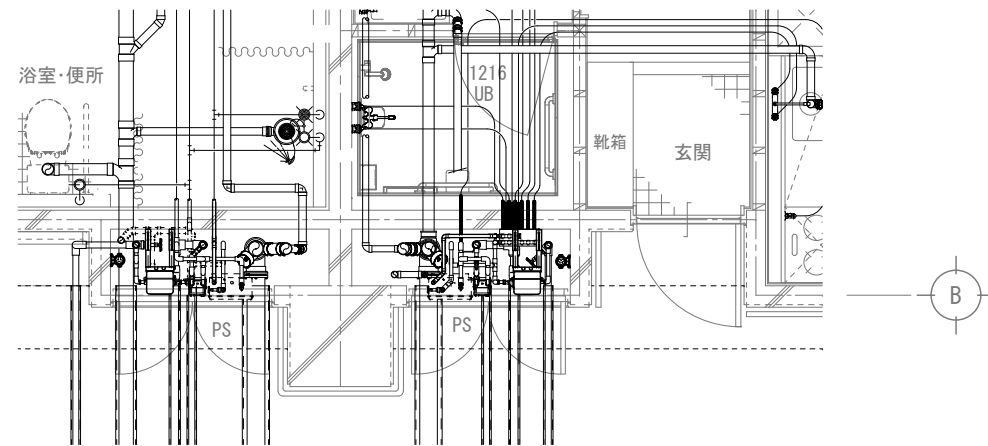

(PS) 詳細図 (2DK車椅子・2DK・3DK)


S=1/30

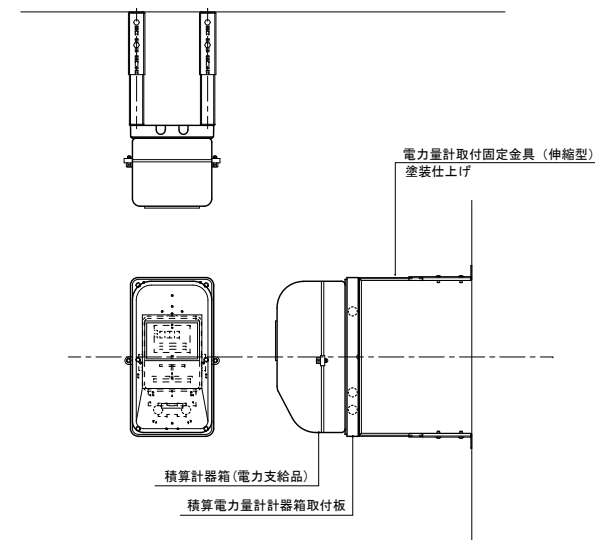

電力量計取付詳細図

No SCALE

機器寸法等は、参考としPS寸法等に合わせて調整を行うものとする。

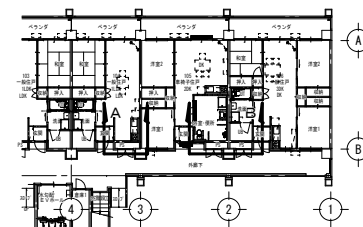

|      |                       |    |    |       |                           |
|------|-----------------------|----|----|-------|---------------------------|
| 工事名称 | いさがわ市営住宅建替電気設備工事 (I期) |    |    | 工事年度  | 令和7年度                     |
| 工事場所 | 名護市字伊差川214-7番地        |    |    | 図面名称  | PS参考詳細図                   |
| 発注機関 | 名護市建設部建築住宅課           |    |    | 縮尺    | S=1/30 (A1) : S=1/60 (A3) |
| 摘要   |                       |    |    | 図面番号  | E-26                      |
| 検印   | 管理建築士                 | 設計 | 製図 | 名称    | 株式会社 大尚設計                 |
|      |                       |    |    | 資格者氏名 | 大城 尚                      |
|      |                       |    |    | 登録番号  | 一級建築士 第177449号            |
|      |                       |    |    | 所在地   | 名護市宇茂佐の森1-15-12           |

|      |                      |     |     |      |                         |                 |
|------|----------------------|-----|-----|------|-------------------------|-----------------|
| 工事名称 | いさがわ市営住宅建替電気設備工事(Ⅰ期) |     |     | 工事年度 | 令和7年度                   |                 |
| 工事場所 | 名護市宇伊差川214-7番地       |     |     | 図面名称 | 電気設備 機械室平面図             |                 |
| 発注機関 | 名護市建設部建築住宅課          |     |     | 縮 尺  | S=1/30(A1) : S=1/60(A3) |                 |
| 摘 要  |                      |     |     | 図面番号 | E-27                    |                 |
| 検 印  | 管理建築士                | 設 計 | 製 図 | 設計者  | 名 称                     | 株式会社 大尚設計       |
|      |                      |     |     |      | 資格者氏名                   | 大城 尚            |
|      |                      |     |     |      | 登 録 番 号                 | 一級建築士 第177449号  |
|      |                      |     |     |      | 所 在 地                   | 名護市宇茂佐の森1-15-12 |