


工事名：安部ナート川整備工事その2

位置：名護市安部地内

位置図




| 図面目録   |                                                   |
|--------|---------------------------------------------------|
| 図面番号   | 図面名称                                              |
|        | 河川改修                                              |
| 15 - 1 | 全体図                                               |
| 2      | 平面縦断図                                             |
| 3      | 横断図(1)<br><small>(参考：別途工事施工箇所)</small>            |
| 4      | 横断図(2)                                            |
| 5      | 横断図(3)                                            |
| 6      | 排水路詳細図                                            |
| 7      | 排水路割付図                                            |
| 8      | A型ボックスカルバート配筋図(1)<br><small>(参考：別途工事施工箇所)</small> |
| 9      | A型ボックスカルバート配筋図(2)<br><small>(参考：別途工事施工箇所)</small> |
| 10     | B型ボックスカルバート配筋図(1)                                 |
| 11     | B型ボックスカルバート配筋図(2)                                 |
| 12     | 取付水路詳細図                                           |
| 13     | 取壊し復旧平面図                                          |
| 14     | 埋設管撤去復旧図                                          |
| 15     | 仮設図                                               |

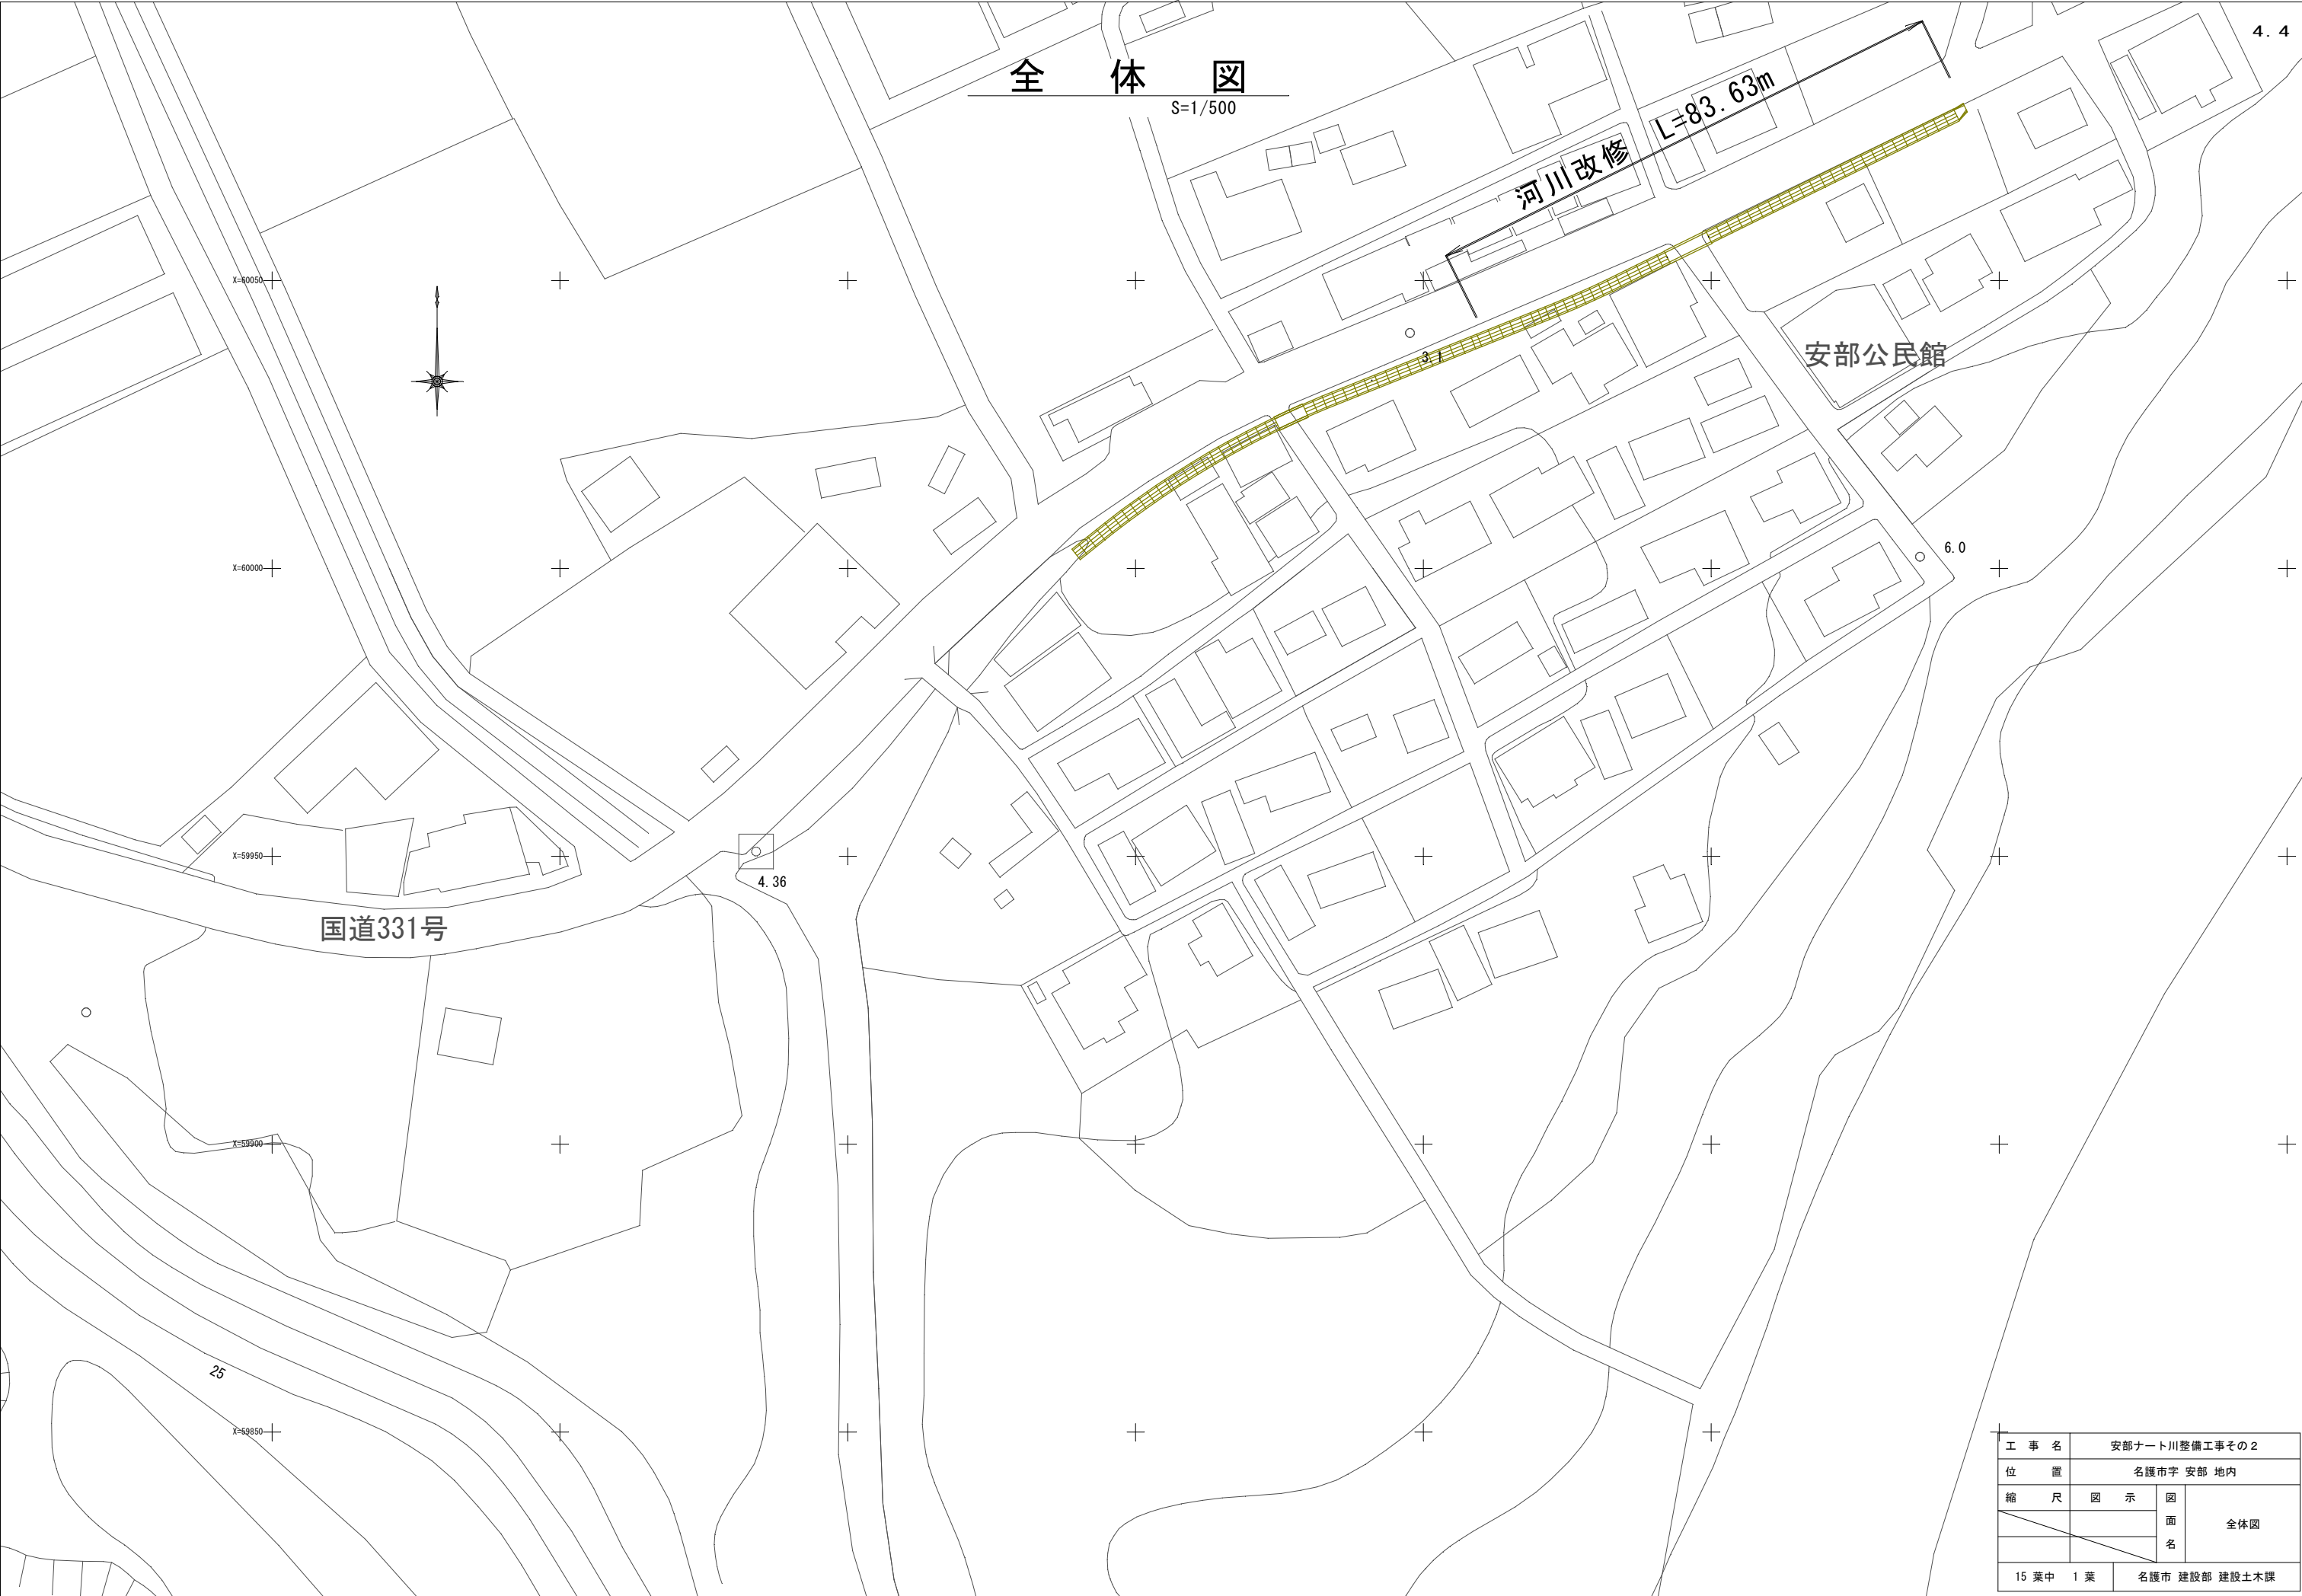

|            |     |               |     |
|------------|-----|---------------|-----|
| 工 事 名      |     | 安部ナート川整備工事その２ |     |
| 位 置        |     | 名護市字 安部 地内    |     |
| 縮 尺        | 図 示 | 図 面 名         | 全体図 |
|            |     |               |     |
|            |     |               |     |
| 15 葉 中 1 葉 |     | 名護市 建設部 建設土木課 |     |


平面図

(河川改修) S=1/300

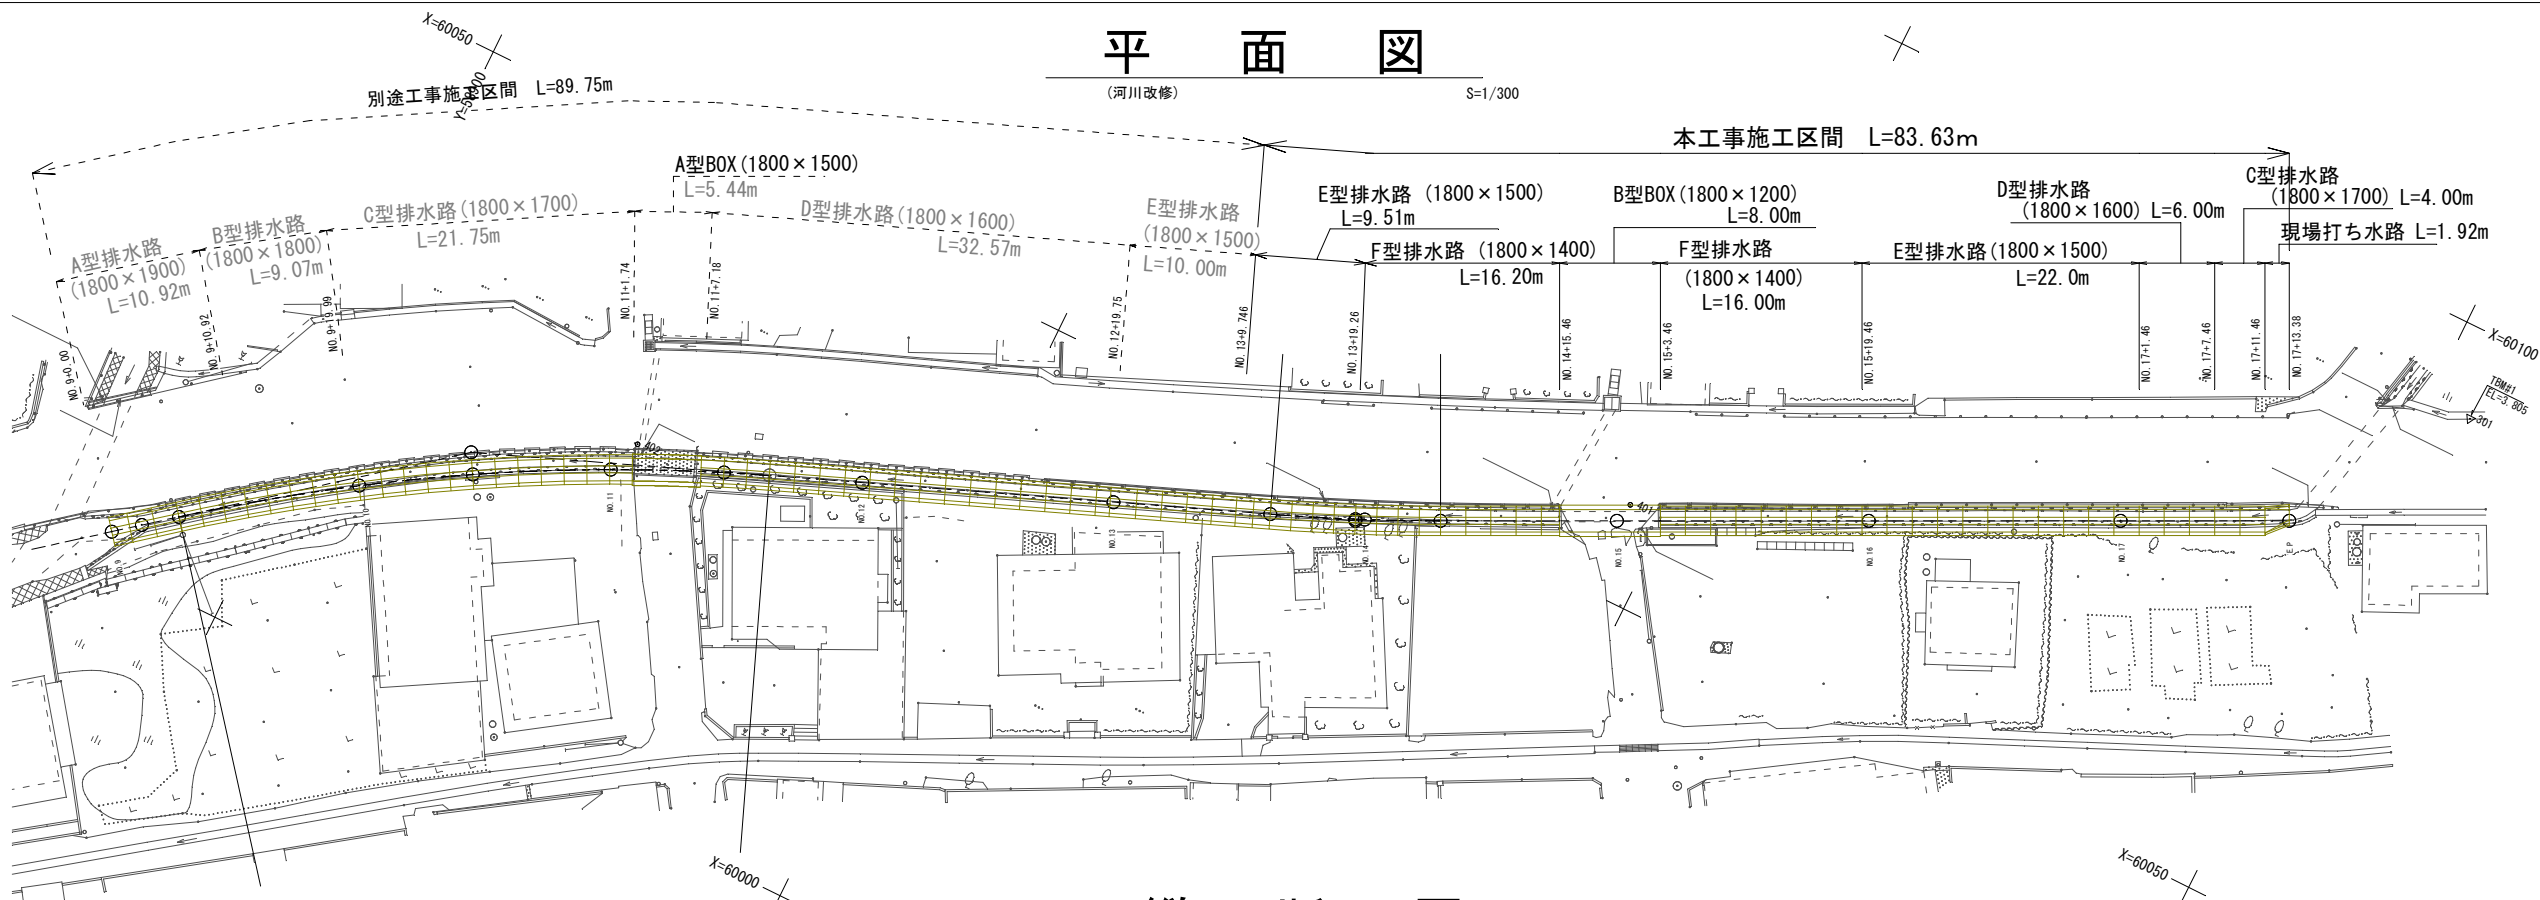

縦断図








(河川改修) S: H=1/300 V=1/100

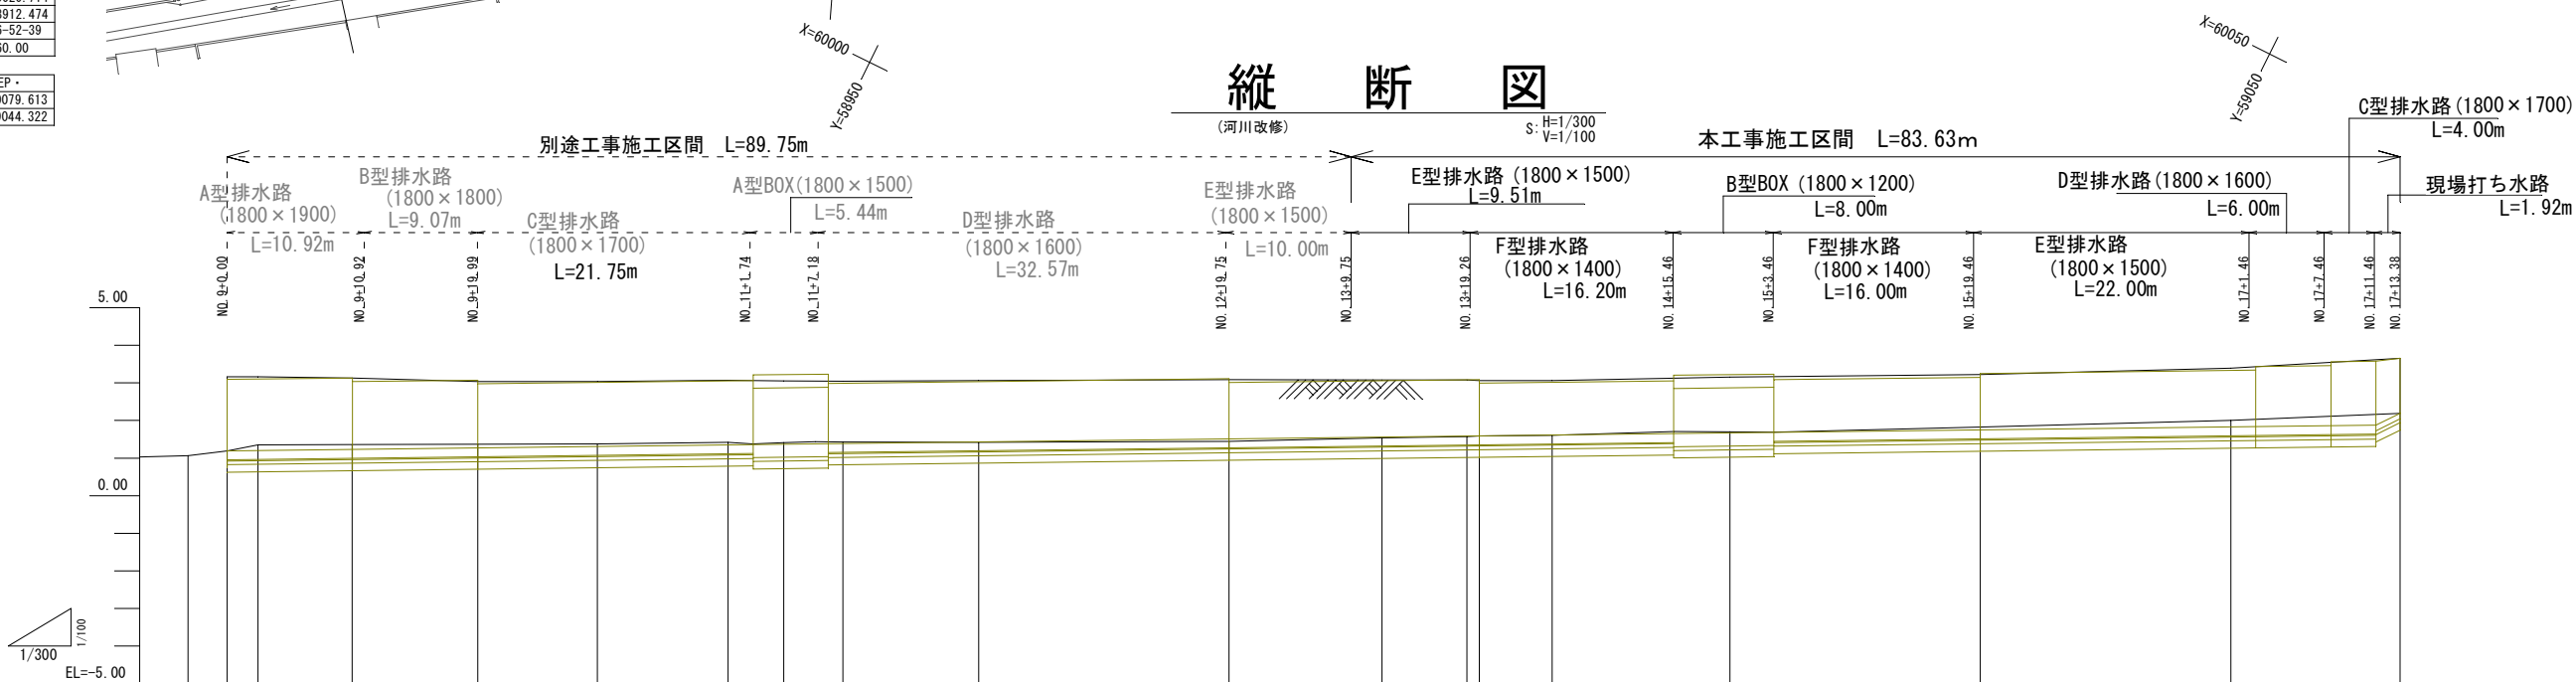

|      |   
|------|---|---------|---------|---------|---------|---------|---------|---------|---------|---------|---------|---------|---------------|---------|---------|---------|---------|---------------|---------|---------|
| 勾配   | <div><div>1.194</div><div></div><div></div><div></div><div></div><div></div><div></div><div></div><div></div><div></div><div></div><div></div><div></div><div></div><div></div><div></div><div></div><div></div><div></div><div></div><div>1.878</div></div> |         |         |         |         |         |         |         |         |         |         |         |               |         |         |         |         |               |         |         |
| 盛土   | 0.00   | 0.00    | 0.00    | 0.00    | 0.00    | 0.00    | 0.00    | 0.00    | 0.00    | 0.00    | 0.00    | 0.00    | 0.00          | 0.00    | 0.00    | 0.00    | 0.00    | 0.00          | 0.00    | 0.00    |
| 切土   | 0.00   | 0.15    | 0.13    | 0.09    | 0.06    | 0.06    | 0.04    | 0.04    | 0.00    | 0.00    | 0.00    | 0.00    | 0.00          | 0.00    | 0.00    | 0.00    | 0.00    | 0.00          | 0.00    | 0.00    |
| 計画高  | 1.194   | 1.204   | 1.234   | 1.274   | 1.312   | 1.353   | 1.371   | 1.380   | 1.423   | 1.512   | 1.551   | 1.592   | 1.592         | 1.615   | 1.671   | 1.823   | 1.830   | 1.878         | 2.194   | 2.194   |
| 地盤高  | 1.07   | 1.19    | 1.35    | 1.36    | 1.37    | 1.38    | 1.42    | 1.41    | 1.42    | 1.44    | 1.54    | 1.59    | 1.59          | 1.60    | 1.70    | 1.82    | 2.00    | 2.17          | 2.19    | 2.19    |
| 追加距離 | 176.869   | 180.000 | 182.446 | 189.963 | 200.000 | 209.046 | 220.000 | 224.446 | 229.010 | 240.000 | 260.000 | 272.489 | 280.000       | 286.017 | 300.000 | 320.000 | 340.000 | 352.000       | 353.380 | 353.380 |
| 単距離  | 8.319   | 3.131   | 2.446   | 7.517   | 10.037  | 9.046   | 10.954  | 4.446   | 4.554   | 10.990  | 20.000  | 12.489  | 6.744         | 6.017   | 13.983  | 20.000  | 20.000  | 12.000        | 1.380   | 1.380   |
| 測点   | +16.869<br>NO.9   | +2.45   | +3.96   |         | NO.10   | SP.4    | NO.11   | +4.446  | +9.01   | NO.12   | NO.13   | EC.5    | SP.5<br>NO.14 | EC.5    | NO.15   | NO.16   | NO.17   | +12.000<br>EP |         |         |
| 曲線   |   |         



|                                                                                       |     |               |         |  |
|---------------------------------------------------------------------------------------|-----|---------------|---------|--|
| 工 事 名                                                                                 |     | 安部ナート川整備工事その２ |         |  |
| 位 置                                                                                   |     | 名護市宇 安部 地内    |         |  |
| 縮 尺                                                                                   | 図 示 | 図 面 名         | 平面図・縦断図 |  |
|  |     |               |         |  |
| 15 葉 中 2 葉                                                                            |     | 名護市 建設部 建設土木課 |         |  |

横断図(1)  
(河川改修) S=1/50

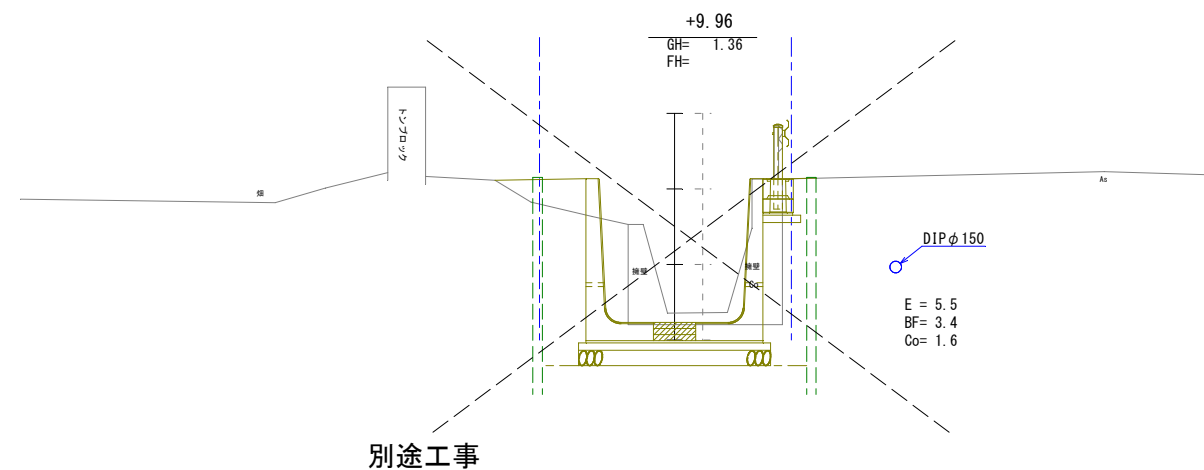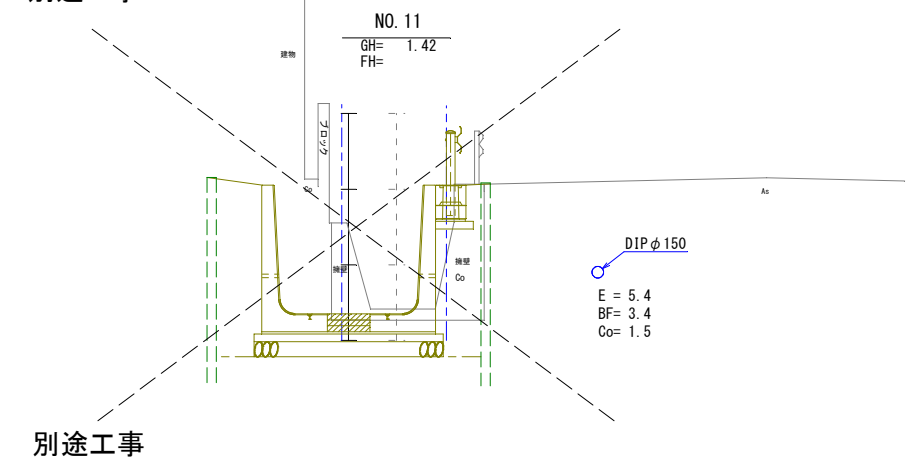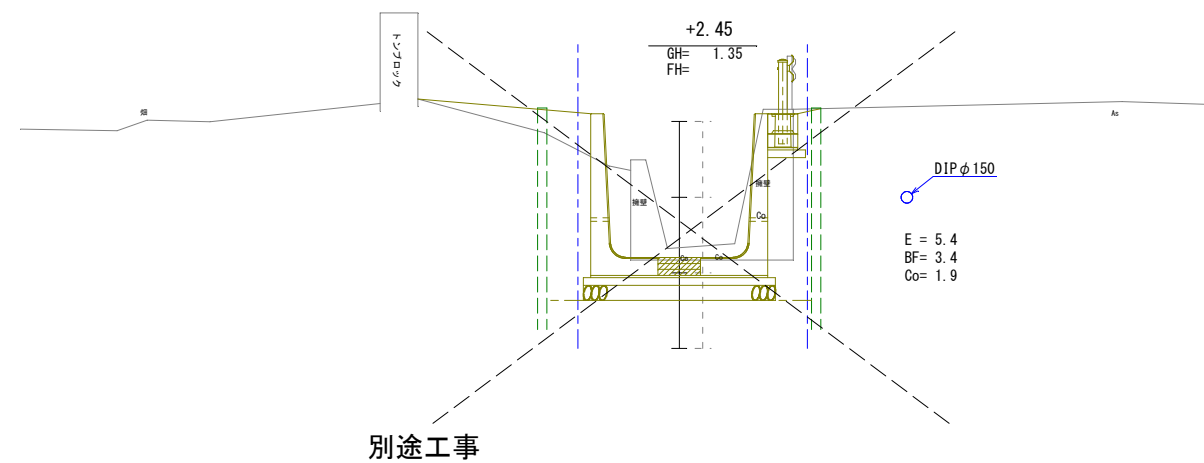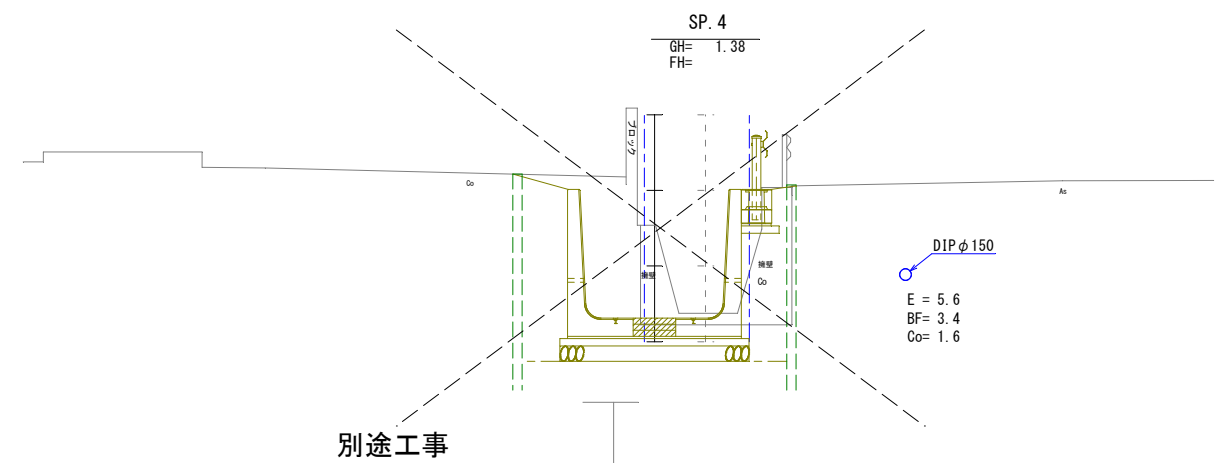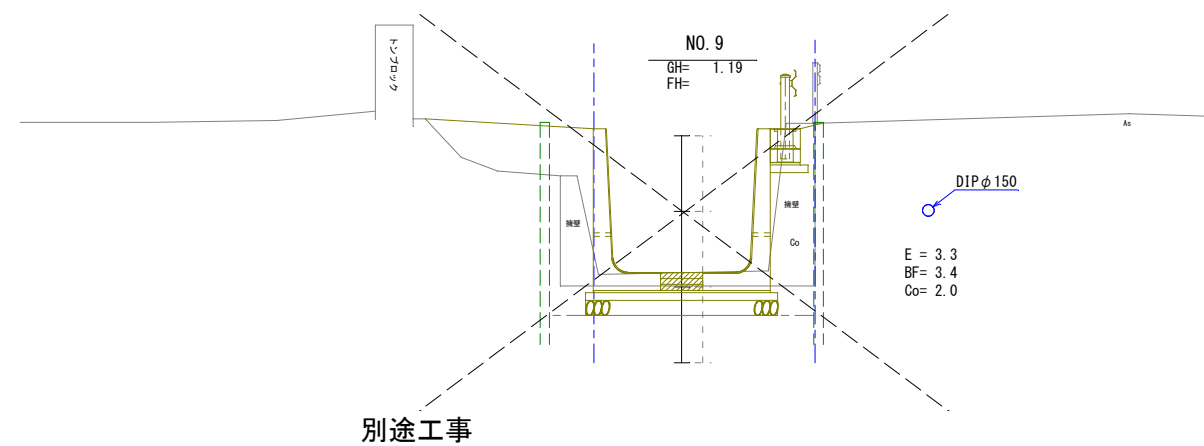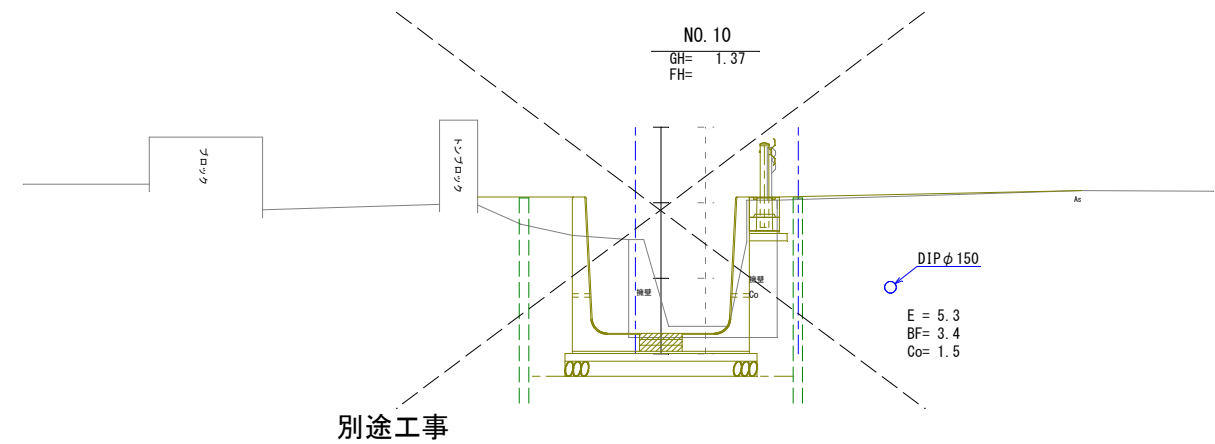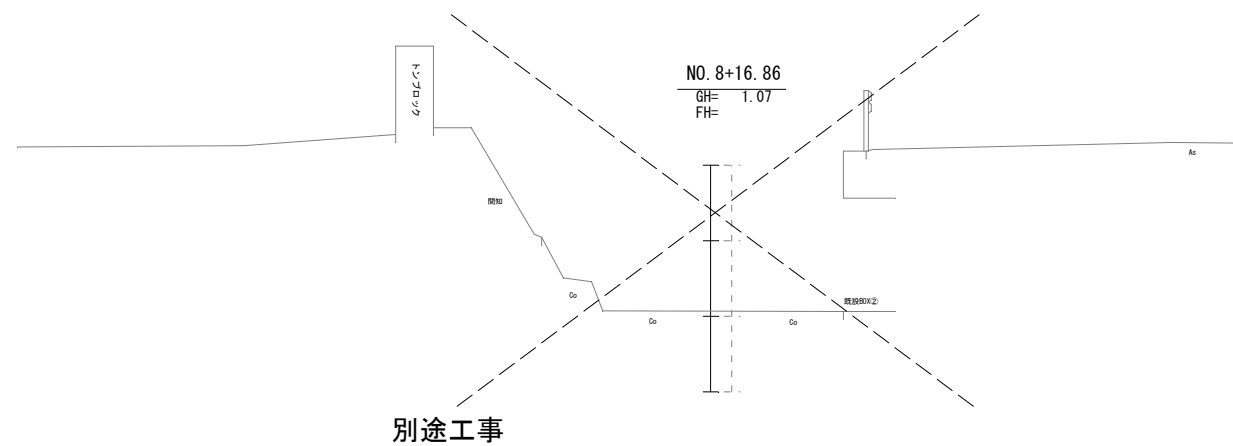



|        |               |               |           |
|--------|---------------|---------------|-----------|
| 工 事 名  | 安部ナート川整備工事その2 |               |           |
| 位 置    | 名護市字 安部 地内    |               |           |
| 縮 尺    | 図 示           | 図 面 名         | 横断図 ( 1 ) |
| 15 葉 中 | 3 葉           | 名護市 建設部 建設土木課 |           |

横断図(2)  
(河川改修) S=1/50

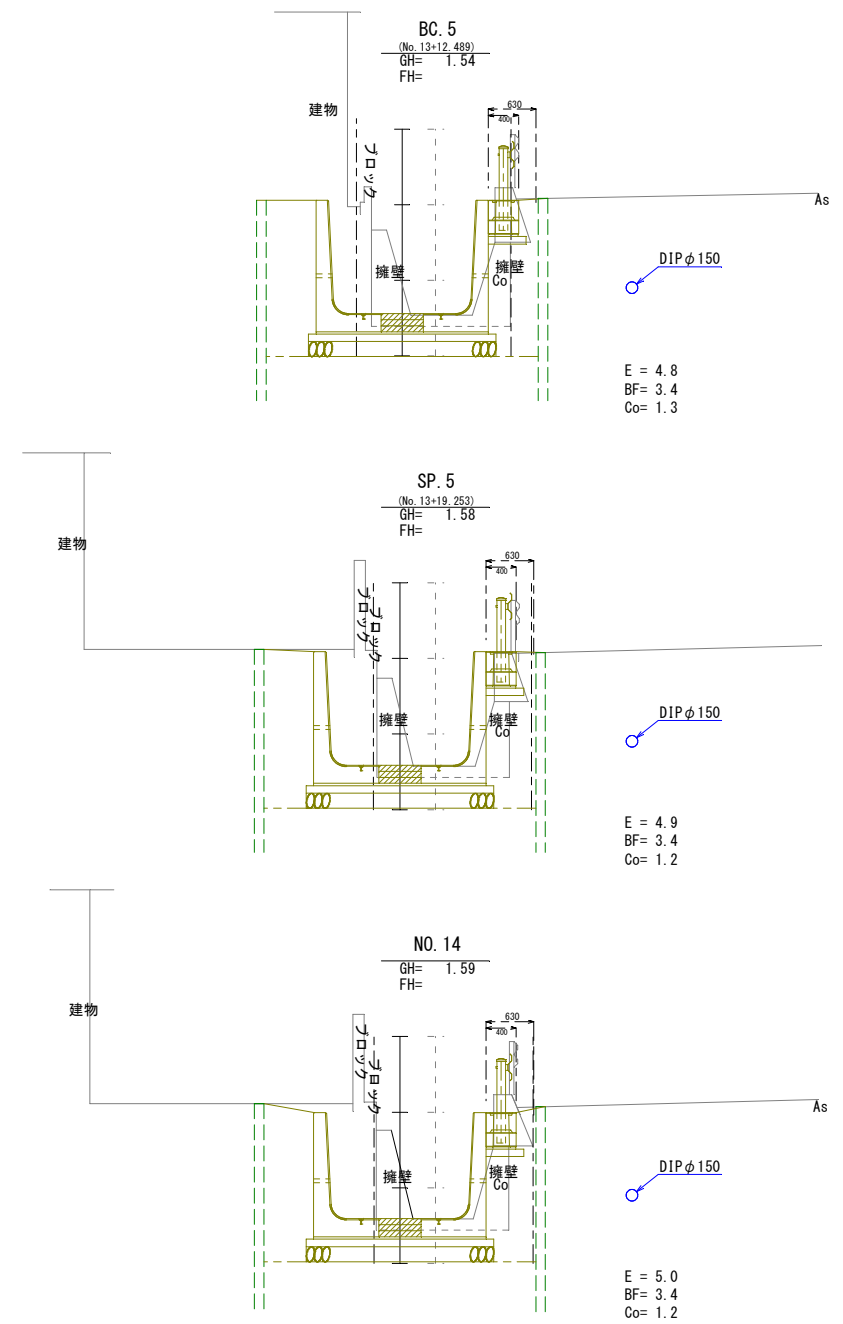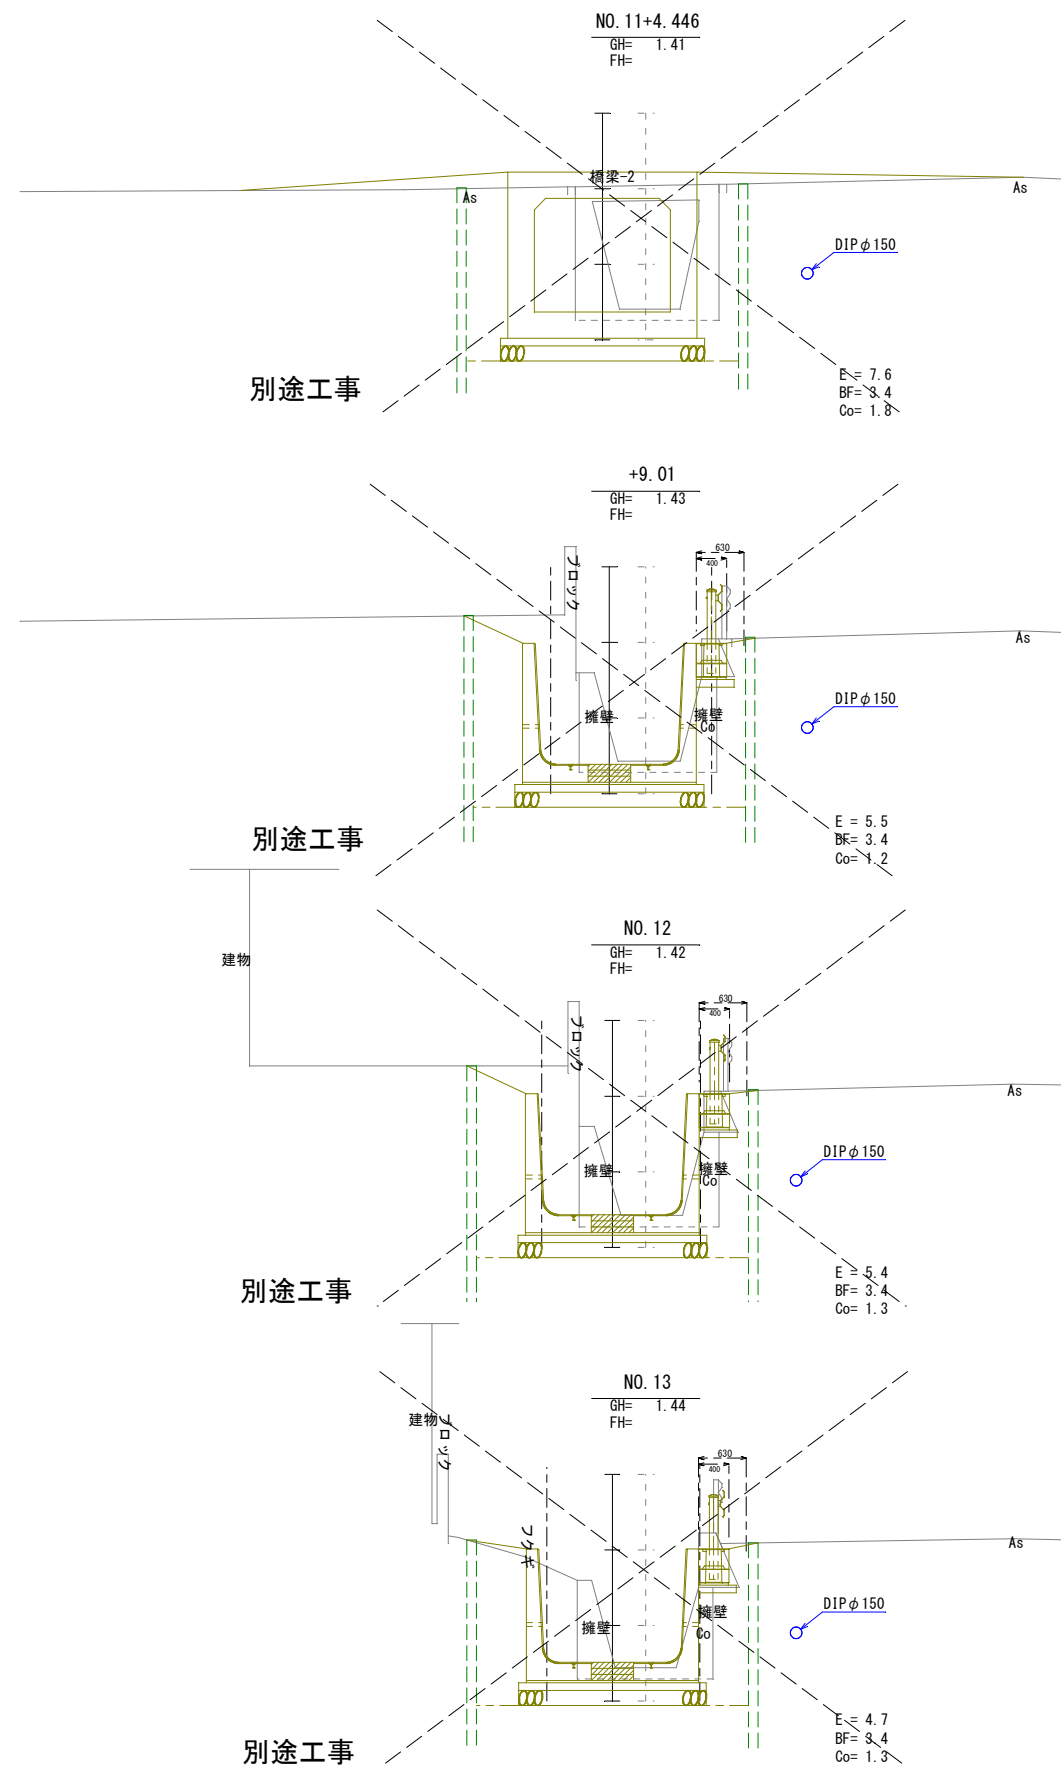

|                                                                                       |     |                |        |
|---------------------------------------------------------------------------------------|-----|----------------|--------|
| 工 事 名                                                                                 |     | 安部ナート川整備工事その 2 |        |
| 位 置                                                                                   |     | 名護市字 安部 地内     |        |
| 縮 尺                                                                                   | 図 示 | 図<br>面<br>名    | 横断図（2） |
|  |     |                |        |
| 15 葉 中                                                                                | 4 葉 | 名護市 建設部 建設土木課  |        |


横断図(3)  
(河川改修) S=1/50

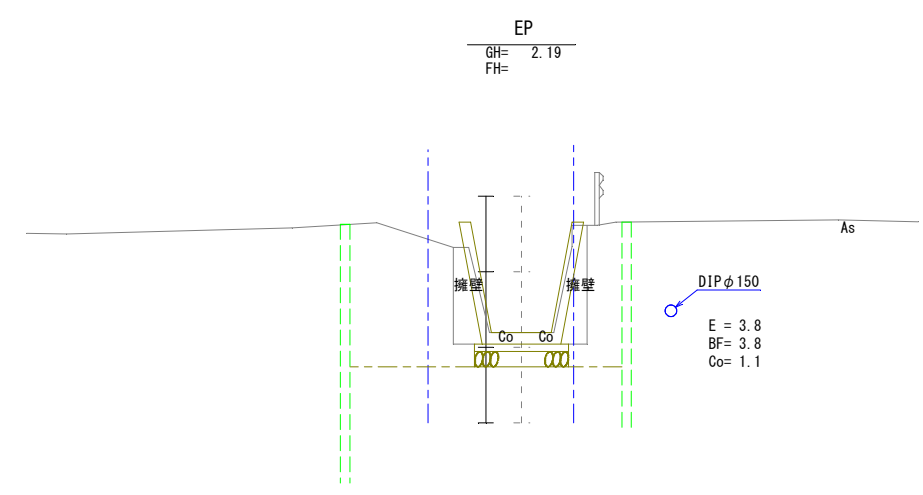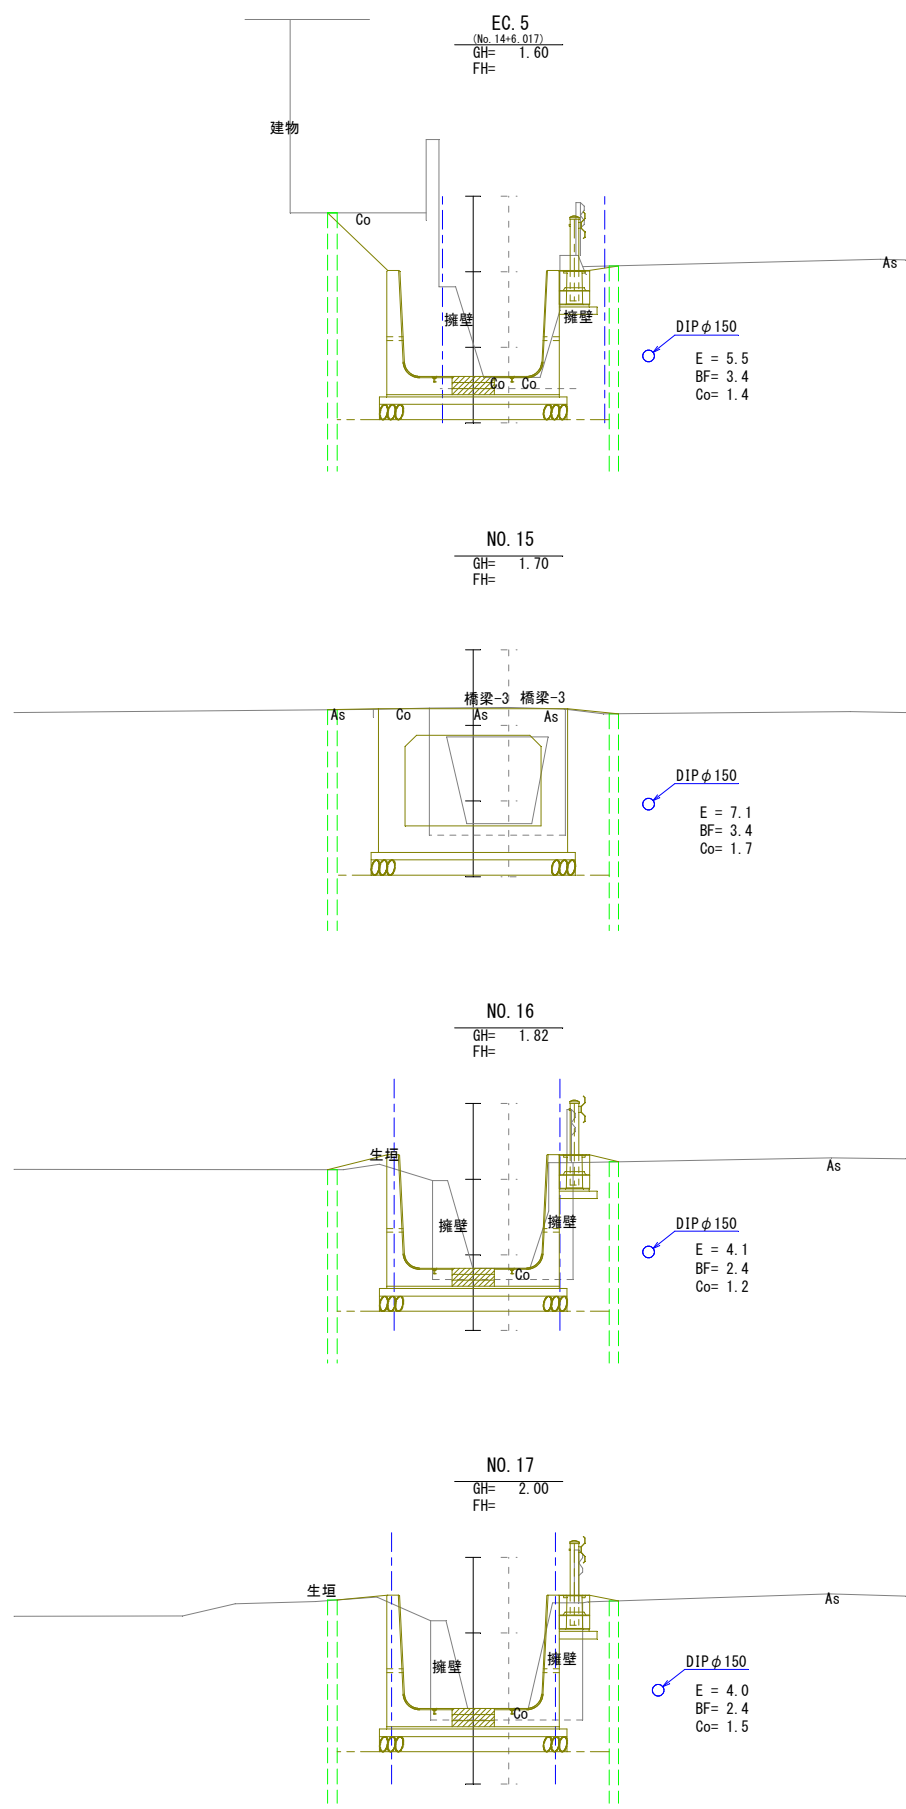


|            |     |                |        |  |
|------------|-----|----------------|--------|--|
| 工 事 名      |     | 安部ナート川整備工事その 2 |        |  |
| 位 置        |     | 名護市字 安部 地内     |        |  |
| 縮 尺        | 図 示 | 図 面 名          | 横断図（3） |  |
|            |     |                |        |  |
|            |     |                |        |  |
| 15 葉 中 5 葉 |     | 名護市 建設部 建設土木課  |        |  |

排水路詳細図  
(河川改修) S=1/30


A型排水路詳細図  
(L型水路B1800-H1900)

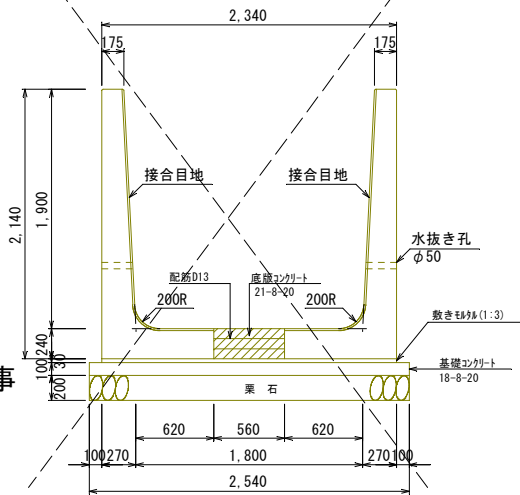


D型排水路詳細図  
(L型水路B1800-H1600)

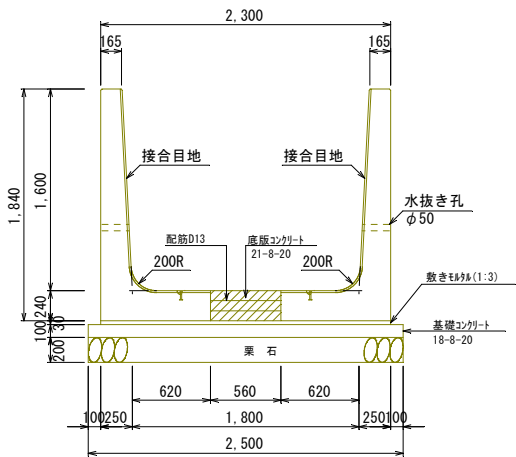


B型排水路詳細図  
(L型水路B1800-H1800)

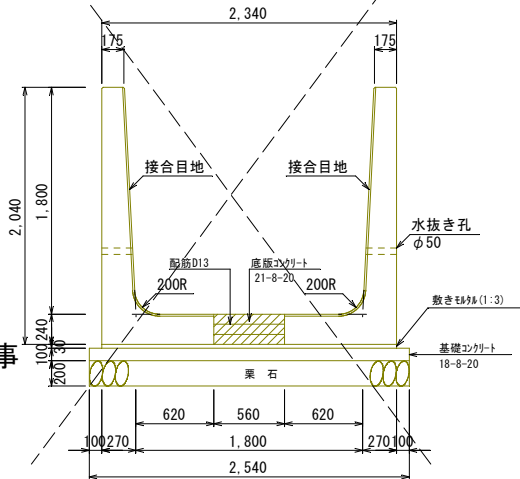


E型排水路詳細図  
(L型水路B1800-H1500)

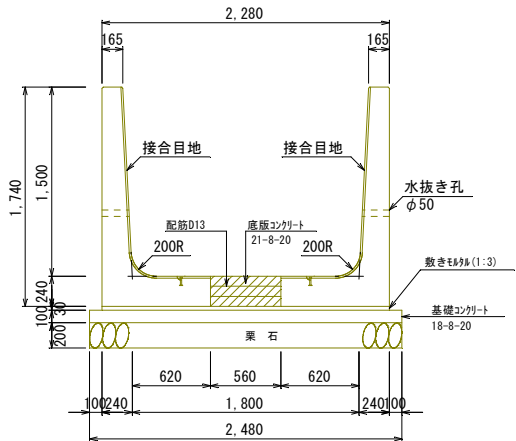


C型排水路詳細図  
(L型水路B1800-H1700)

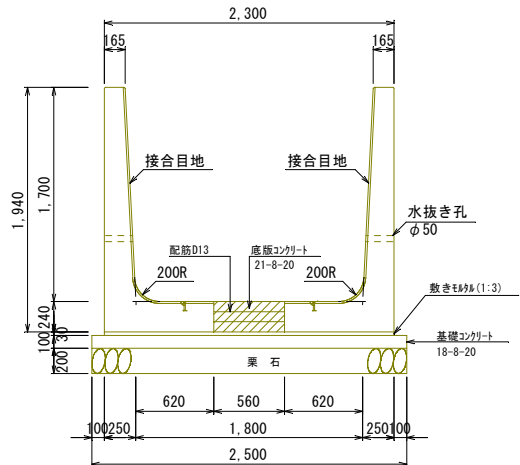


F型排水路詳細図  
(L型水路B1800-H1400)

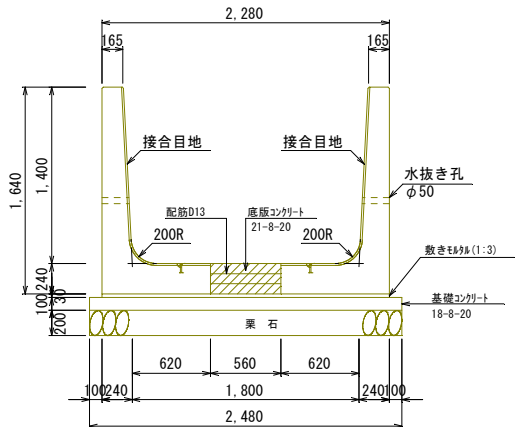


背面図

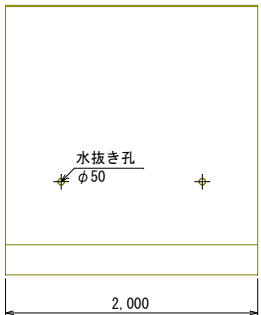


平面図

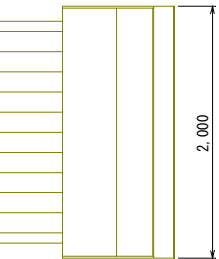


A型ボックスカルバート  
(B1800-H1500)

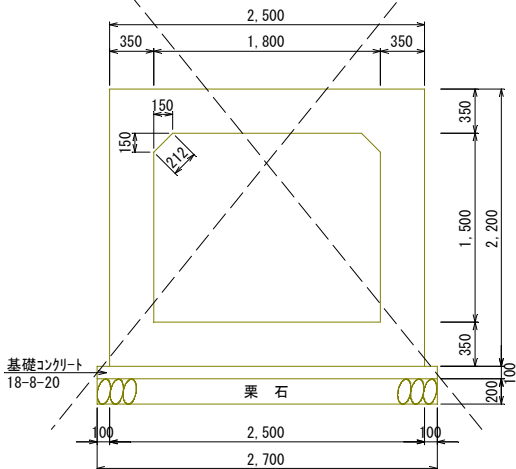

B型ボックスカルバート  
(B1800-H1200)

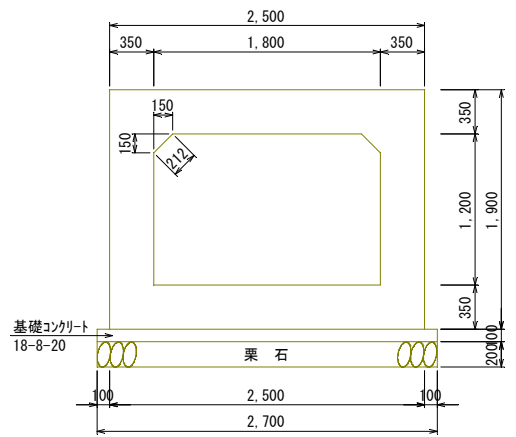

底板コンクリート配筋図  
S=1/15

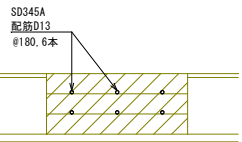

|        |               |               |        |
|--------|---------------|---------------|--------|
| 工 事 名  | 安部ナート川整備工事その2 |               |        |
| 位 置    | 名護市宇 安部 地内    |               |        |
| 縮 尺    | 図 示           | 図 面 名         | 排水路詳細図 |
| 15 葉 中 | 6 葉           | 名護市 建設部 建設土木課 |        |

排水路割付図


(河川改修)

図示

別途工事


L型水路割付図

S=1/100

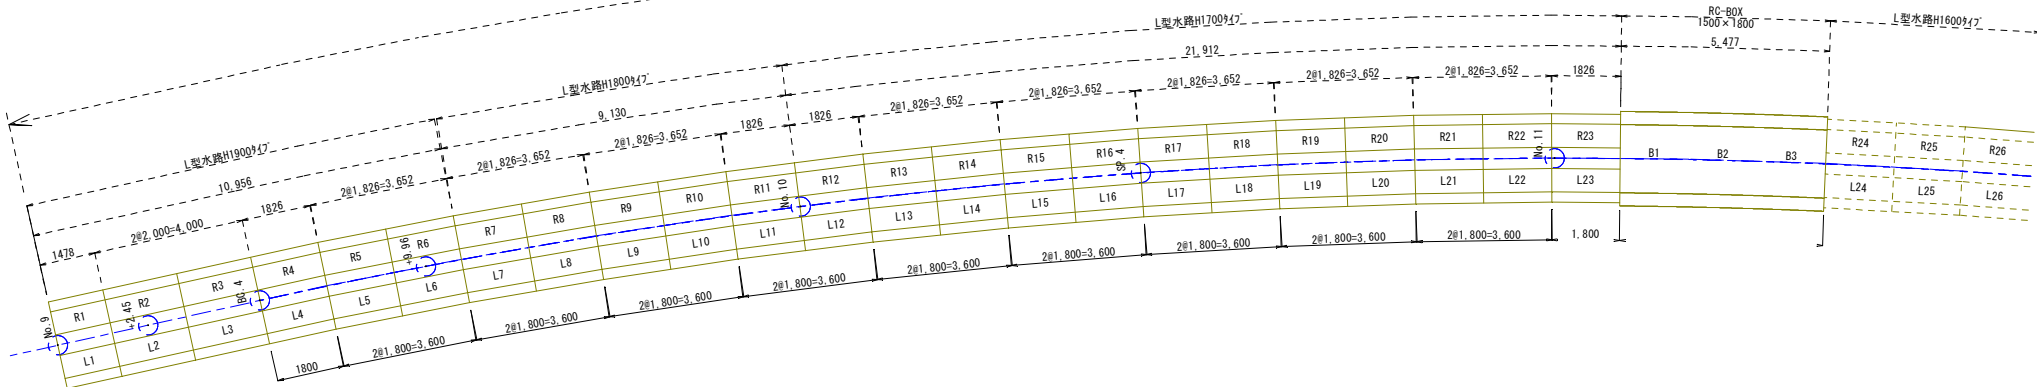


別途工事

本工事対象

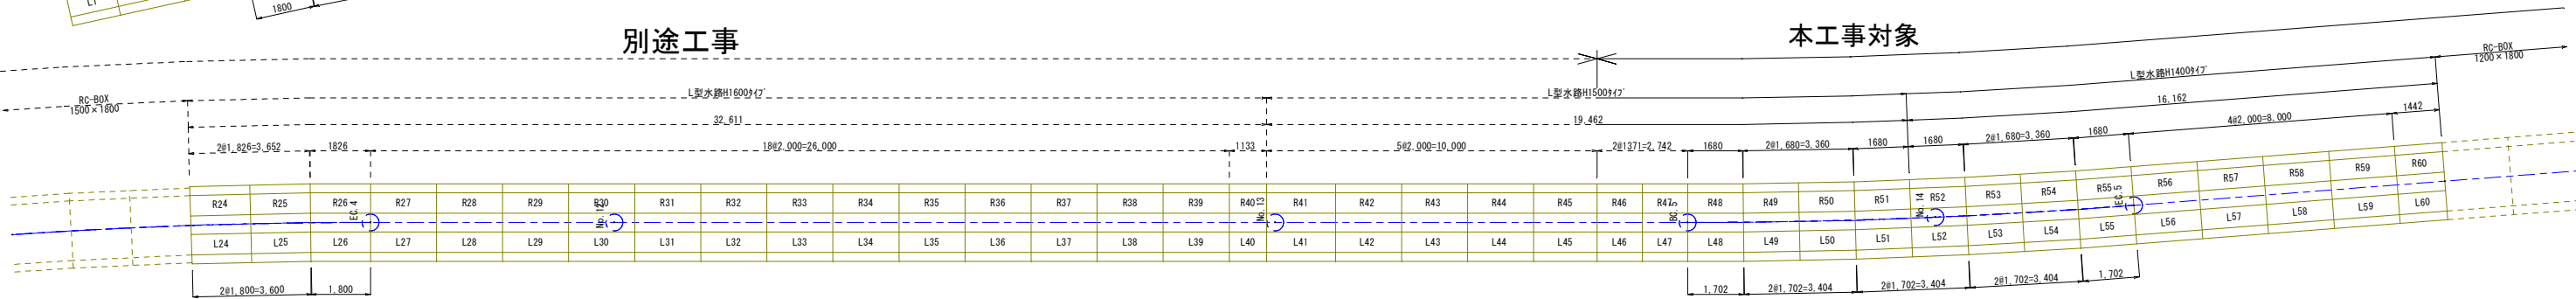


本工事対象

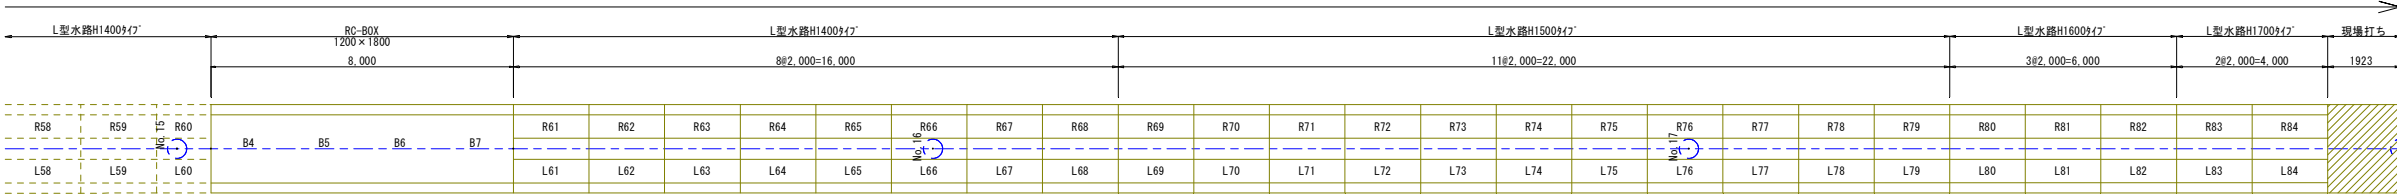

異形製品底版加工図


S=1/50

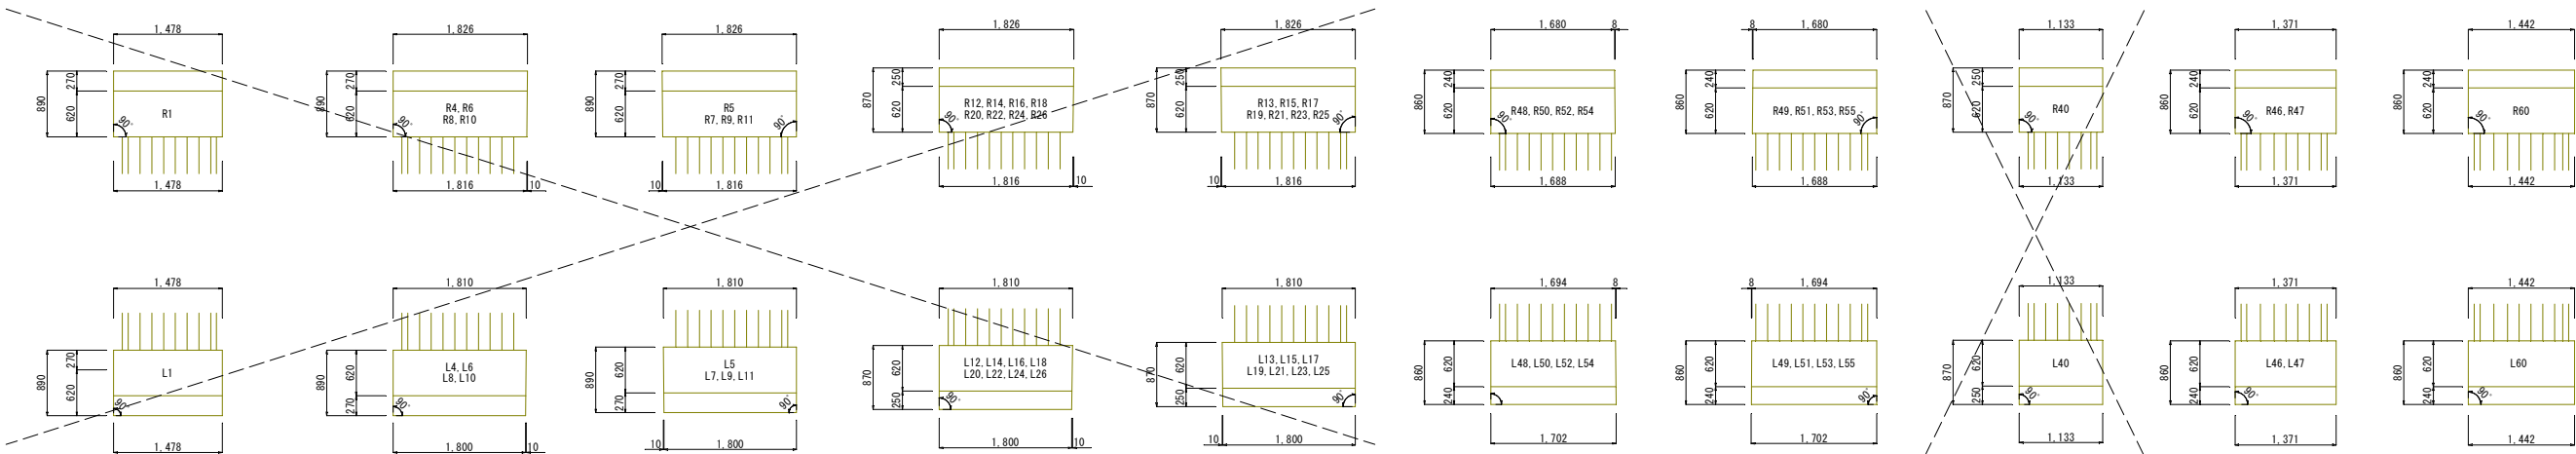


|        |                |               |        |
|--------|----------------|---------------|--------|
| 工 事 名  | 安部ナート川整備工事その 2 |               |        |
| 位 置    | 名護市字 安部 地内     |               |        |
| 縮 尺    | 図 示            | 図 面 名         | 排水路割付図 |
| 15 葉 中 | 7 葉            | 名護市 建設部 建設土木課 |        |

A型ボックスカルバート配筋図(1)  
(河川改修) S=1/20


正面図

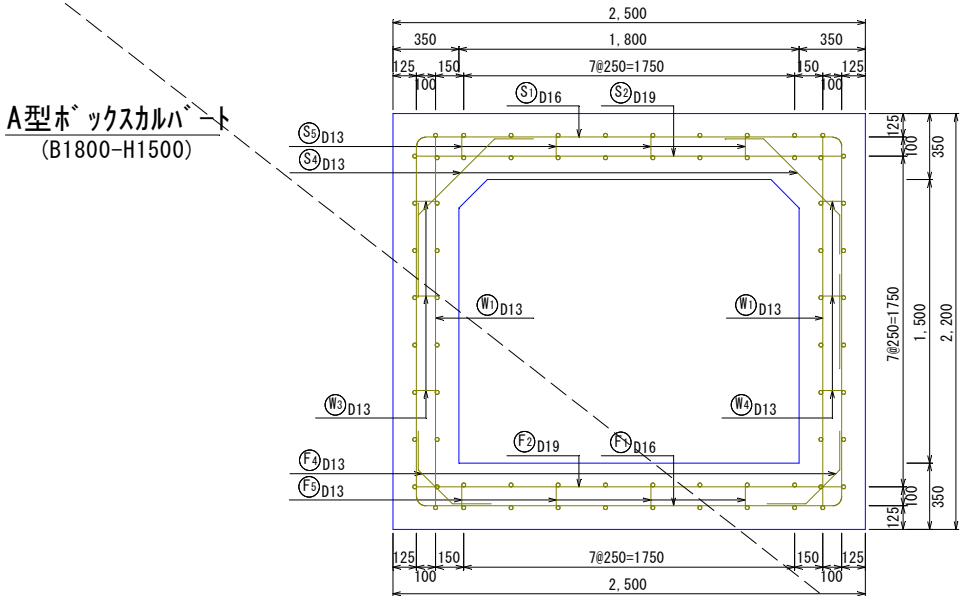


頂版

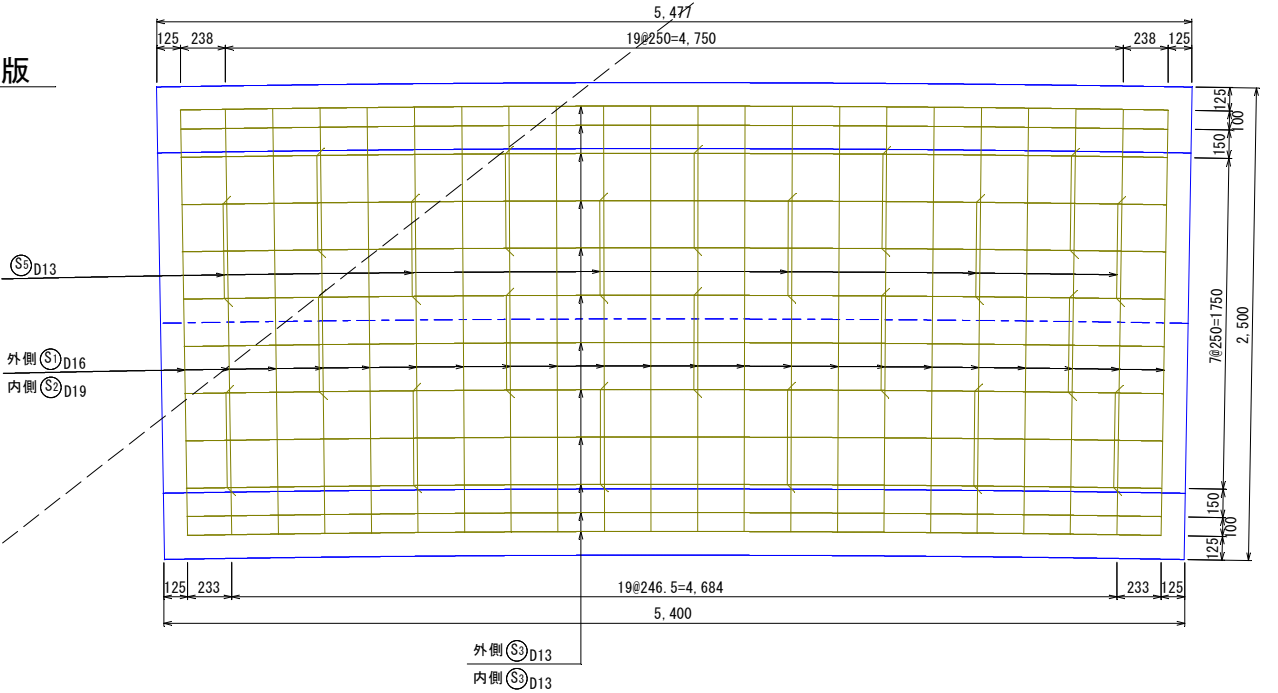


右側壁

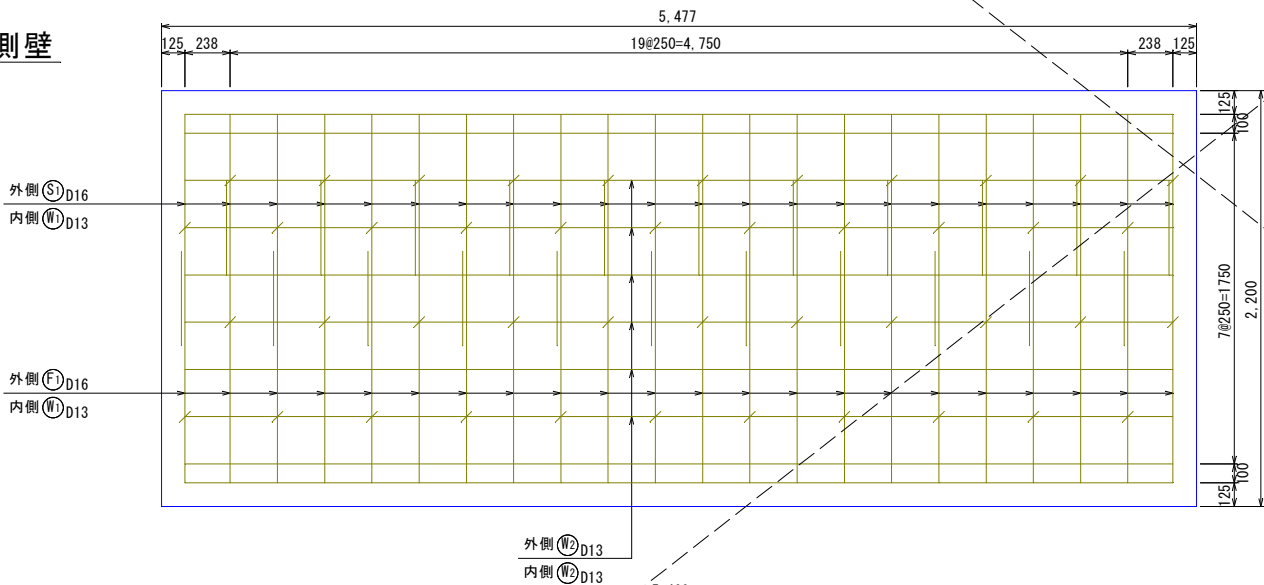

底板

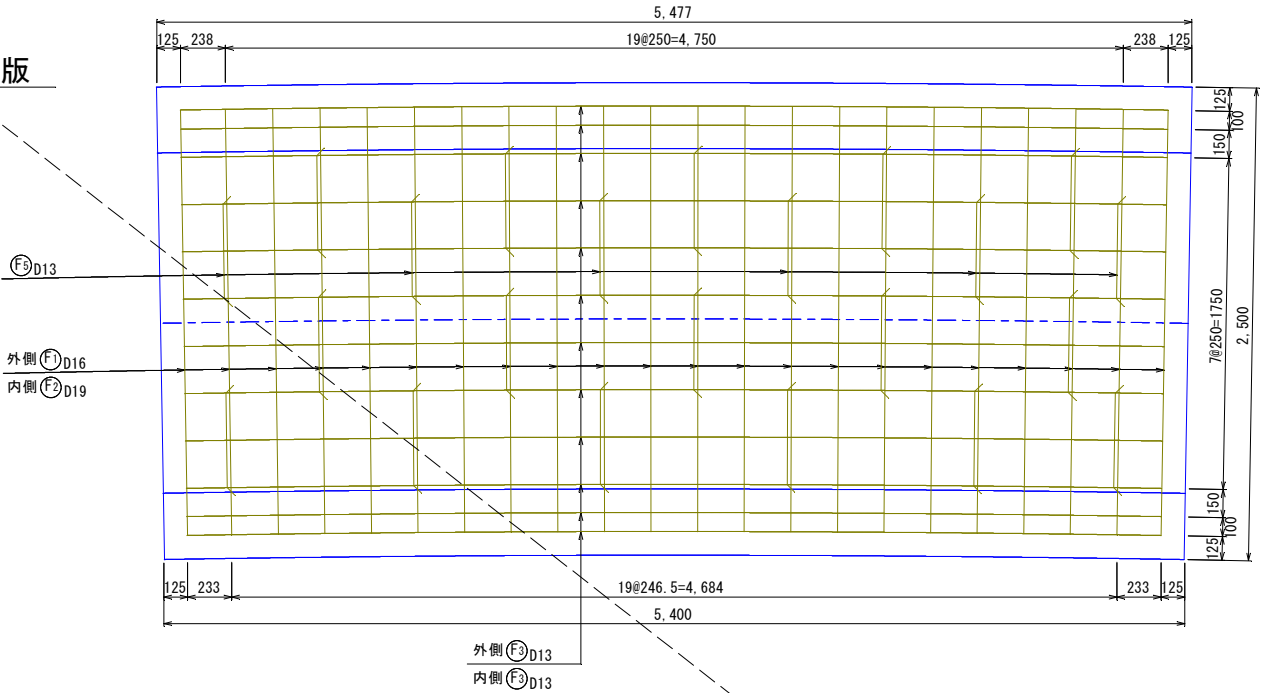

左側壁

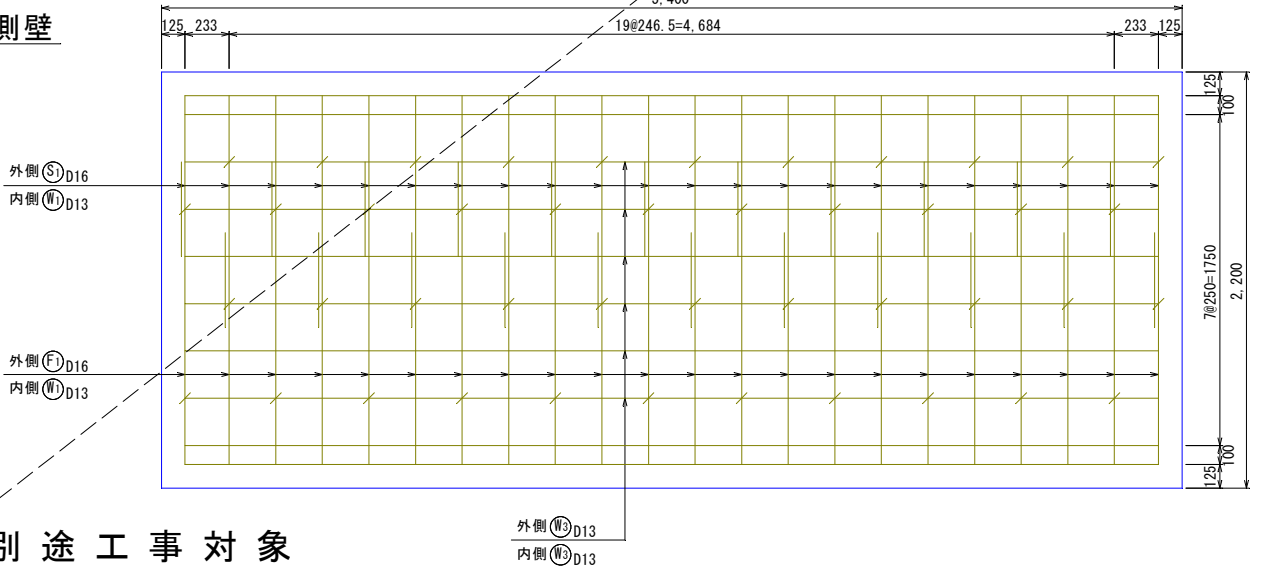


別途工事対象

|            |               |       |                   |
|------------|---------------|-------|-------------------|
| 工 事 名      | 安部ナート川整備工事その2 |       |                   |
| 位 置        | 名護市宇 安部 地内    |       |                   |
| 縮 尺        | 図 示           | 図 面 名 | A型ボックスカルバート配筋図(1) |
| 15 葉 中 8 葉 | 名護市 建設部 建設土木課 |       |                   |

A型ボックスカルバート  
(B1800-H1500)

A型ボックスカルバート配筋図(2)  
(河川改修) S=1/20

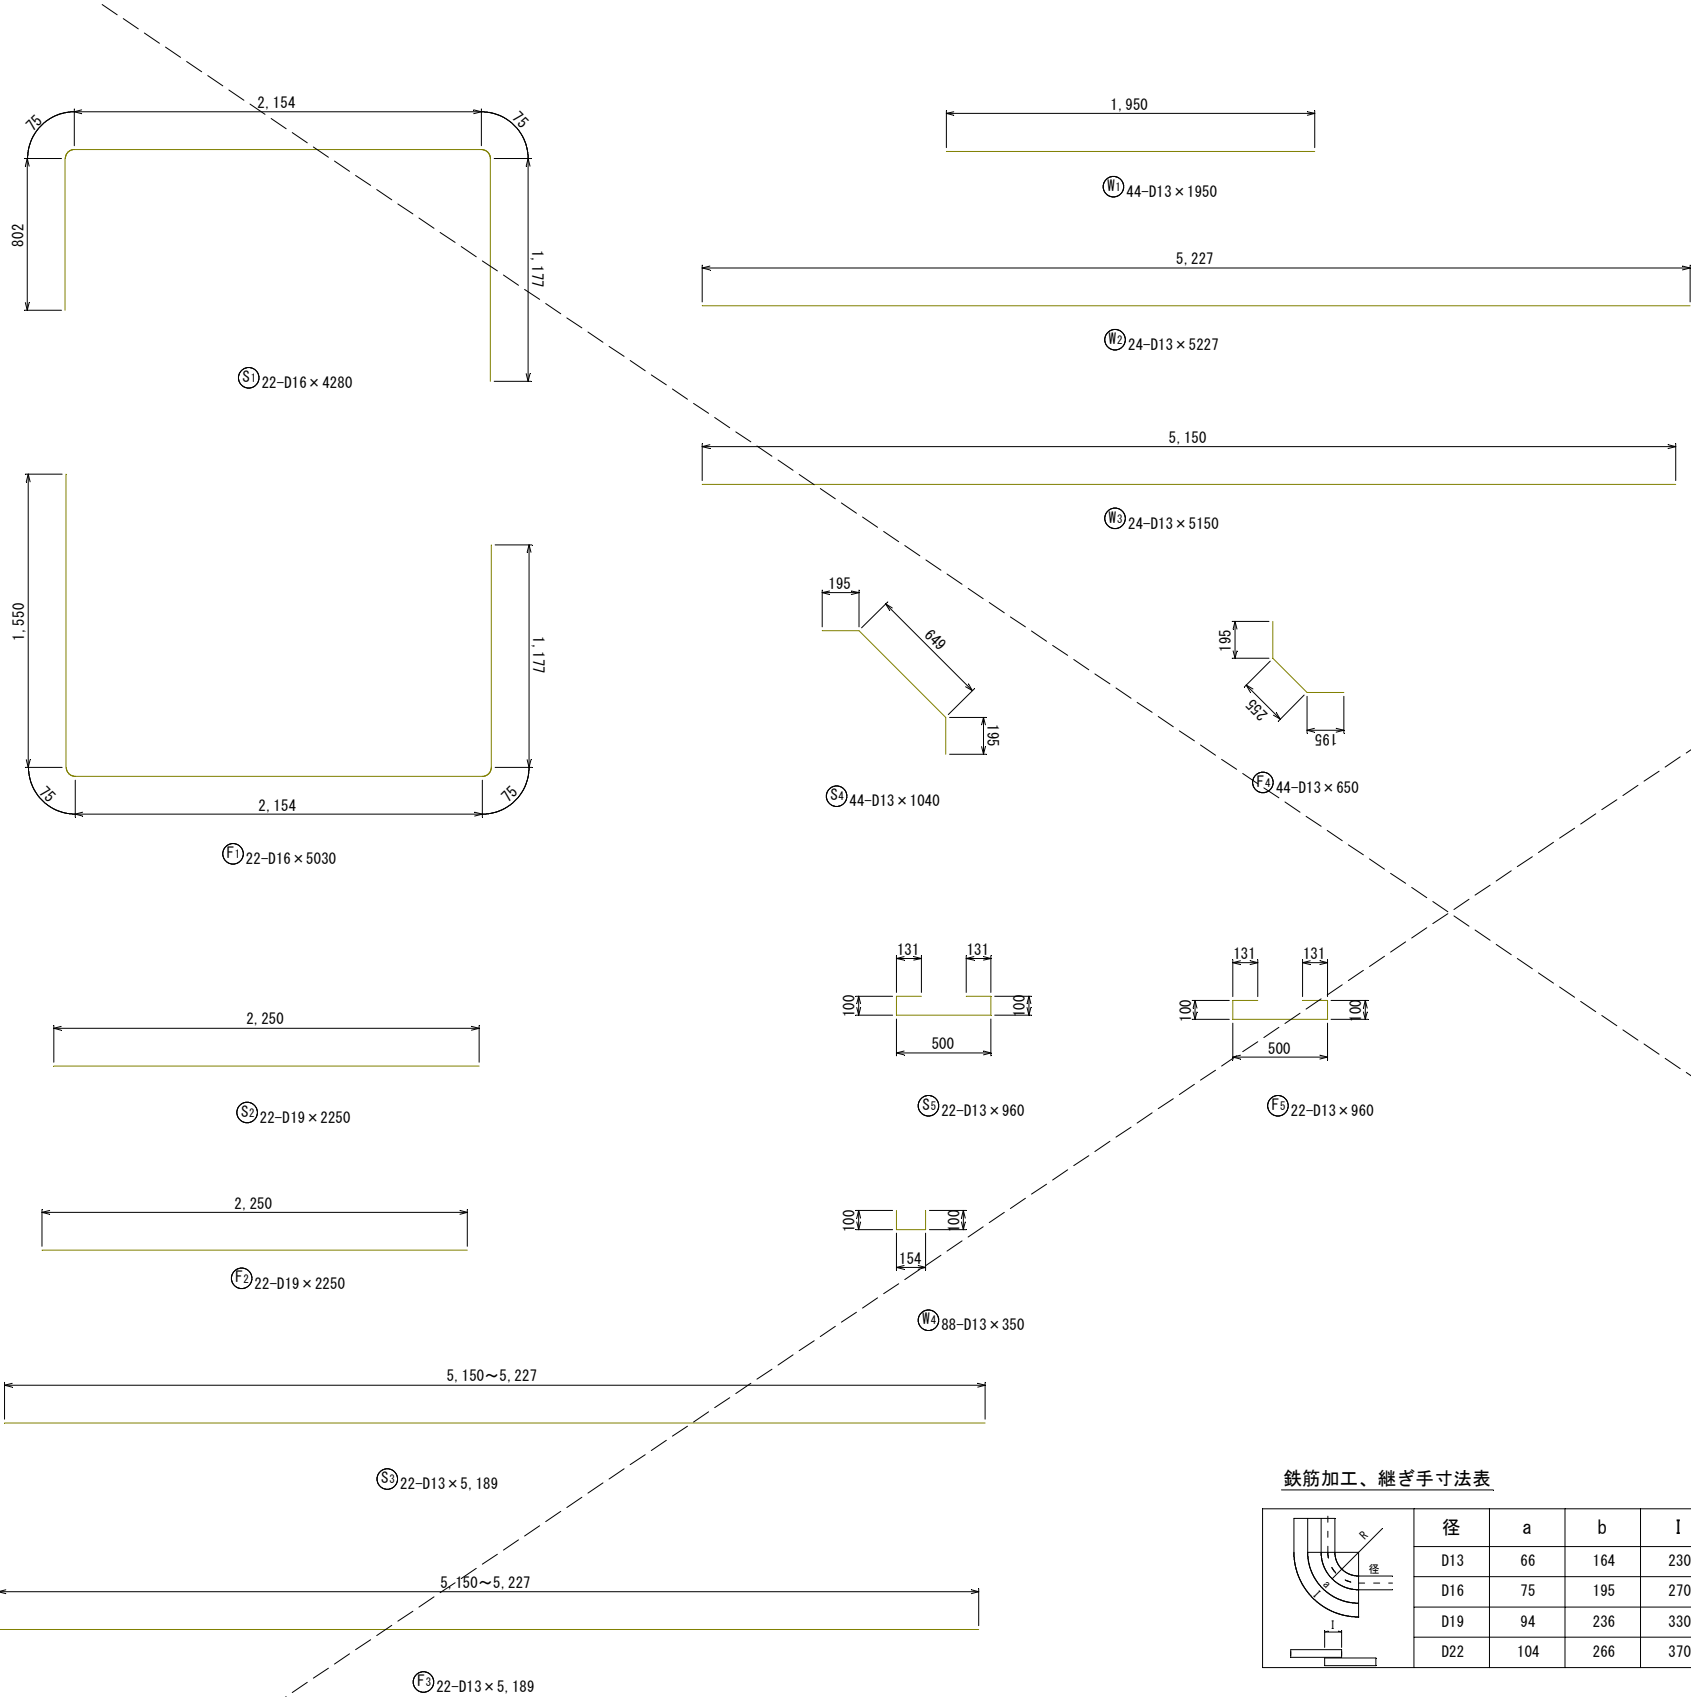

鉄筋加工表

| <div><div>形式 1</div><div>形式 2</div><div>形式 3</div><div>形式 4</div></div> |    |     |     |         |         |         |         |
|-------------------------------------------------------------------------|----|-----|-----|---------|---------|---------|---------|
| 種 別                                                                     | 形式 | 径   | 本 数 | 長さ (mm) | L1 (mm) | L2 (mm) | L3 (mm) |
| S 2                                                                     | 1  | D19 | 22  | 2,250   | 2,250   |         |         |
| F 2                                                                     | 1  | D19 | 22  | 2,250   | 2,250   |         |         |
| S 1                                                                     | 3  | D16 | 22  | 4,280   | 2,154   | 802     | 1,177   |
| F 1                                                                     | 3  | D16 | 22  | 5,030   | 2,154   | 1,177   | 1,550   |
| S 3                                                                     | 1  | D13 | 22  | 5,190   | 5,190   |         |         |
| S 4                                                                     | 2  | "   | 44  | 1,040   | 649     | 195     |         |
| S 5                                                                     | 4  | "   | 22  | 960     | 500     | 100     | 131     |
| F 3                                                                     | 1  | "   | 22  | 5,190   | 5,190   |         |         |
| F 4                                                                     | 2  | "   | 44  | 650     | 255     | 195     |         |
| F 5                                                                     | 4  | "   | 22  | 960     | 500     | 100     | 131     |
| W 1                                                                     | 1  | "   | 44  | 1,950   | 1,950   |         |         |
| W 2                                                                     | 1  | "   | 22  | 5,230   | 5,230   |         |         |
| W 3                                                                     | 1  | "   | 24  | 5,150   | 5,150   |         |         |
| W 4                                                                     | 4  | "   | 88  | 350     | 154     | 100     |         |

鉄筋質量表

| 種 別 | 径   | 長 さ<br>(mm) | 本 数 | 単位質量<br>(kg/m) | 一本当り<br>質量<br>(kg) | 質 量<br>(kg) | 摘 要 |
|-----|-----|-------------|-----|----------------|--------------------|-------------|-----|
| S 2 | D19 | 2,250       | 22  | 2.25           | 5.06               | 111         |     |
| F 2 | D19 | 2,250       | 22  | 2.25           | 5.06               | 111         |     |
| S 1 | D16 | 4,280       | 22  | 1.56           | 6.68               | 147         |     |
| F 1 | D16 | 5,030       | 22  | 1.56           | 7.85               | 173         |     |
| S 3 | D13 | 5,190       | 22  | 0.995          | 5.16               | 114         |     |
| S 4 | "   | 1,040       | 44  | 0.995          | 1.03               | 45          |     |
| S 5 | "   | 960         | 22  | 0.995          | 0.96               | 21          |     |
| F 3 | "   | 5,190       | 22  | 0.995          | 5.16               | 114         |     |
| F 4 | "   | 650         | 44  | 0.995          | 0.65               | 29          |     |
| F 5 | "   | 960         | 22  | 0.995          | 0.96               | 21          |     |
| W 1 | "   | 1,950       | 44  | 0.995          | 1.94               | 85          |     |
| W 2 | "   | 5,230       | 24  | 0.995          | 5.20               | 125         |     |
| W 3 | "   | 5,150       | 24  | 0.995          | 5.12               | 123         |     |
| W 4 | "   | 350         | 88  | 0.995          | 0.35               | 31          |     |
|     |     |             |     |                |                    |             |     |
|     |     |             | 合 計 | D19            |                    | 222 kg      |     |
|     |     |             |     | D16            |                    | 320 kg      |     |
|     |     |             |     | D13            |                    | 708 kg      |     |
|     |     |             | 総質量 |                |                    | 1,250 kg    |     |

鉄筋は塗装鉄筋とする。

鉄筋加工、継ぎ手寸法表

|  | 径   | a   | b   | I   | R  | L   |
|--|-----|-----|-----|-----|----|-----|
|  | D13 | 66  | 164 | 230 | 42 | 410 |
|  | D16 | 75  | 195 | 270 | 48 | 500 |
|  | D19 | 94  | 236 | 330 | 60 | 600 |
|  | D22 | 104 | 266 | 370 | 66 | 690 |


別 途 工 事 対 象

|        |                |               |                        |
|--------|----------------|---------------|------------------------|
| 工 事 名  | 安部ナート川整備工事その 2 |               |                        |
| 位 置    | 名護市字 安部 地内     |               |                        |
| 縮 尺    | 図 示            | 図 面 名         | A型ボックスカルバート<br>配筋図 (2) |
| 15 葉 中 | 9 葉            | 名護市 建設部 建設土木課 |                        |


B型ボックスカルバート配筋図(1)  
(河川改修) S=1/20

B型ボックスカルバート  
(B1800-H1200)


正面図

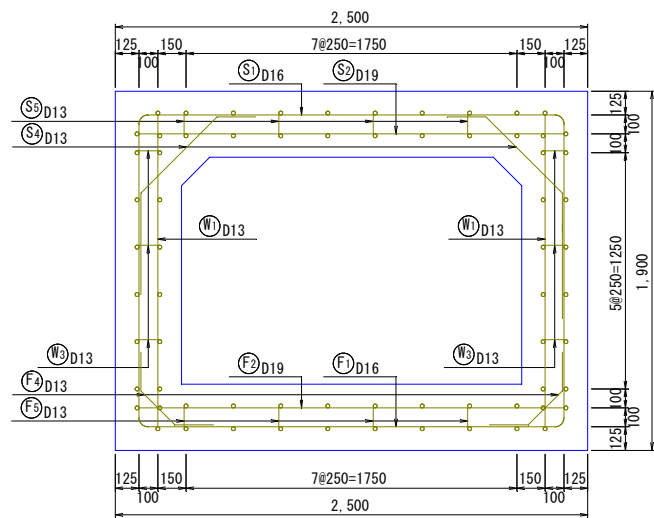


頂版

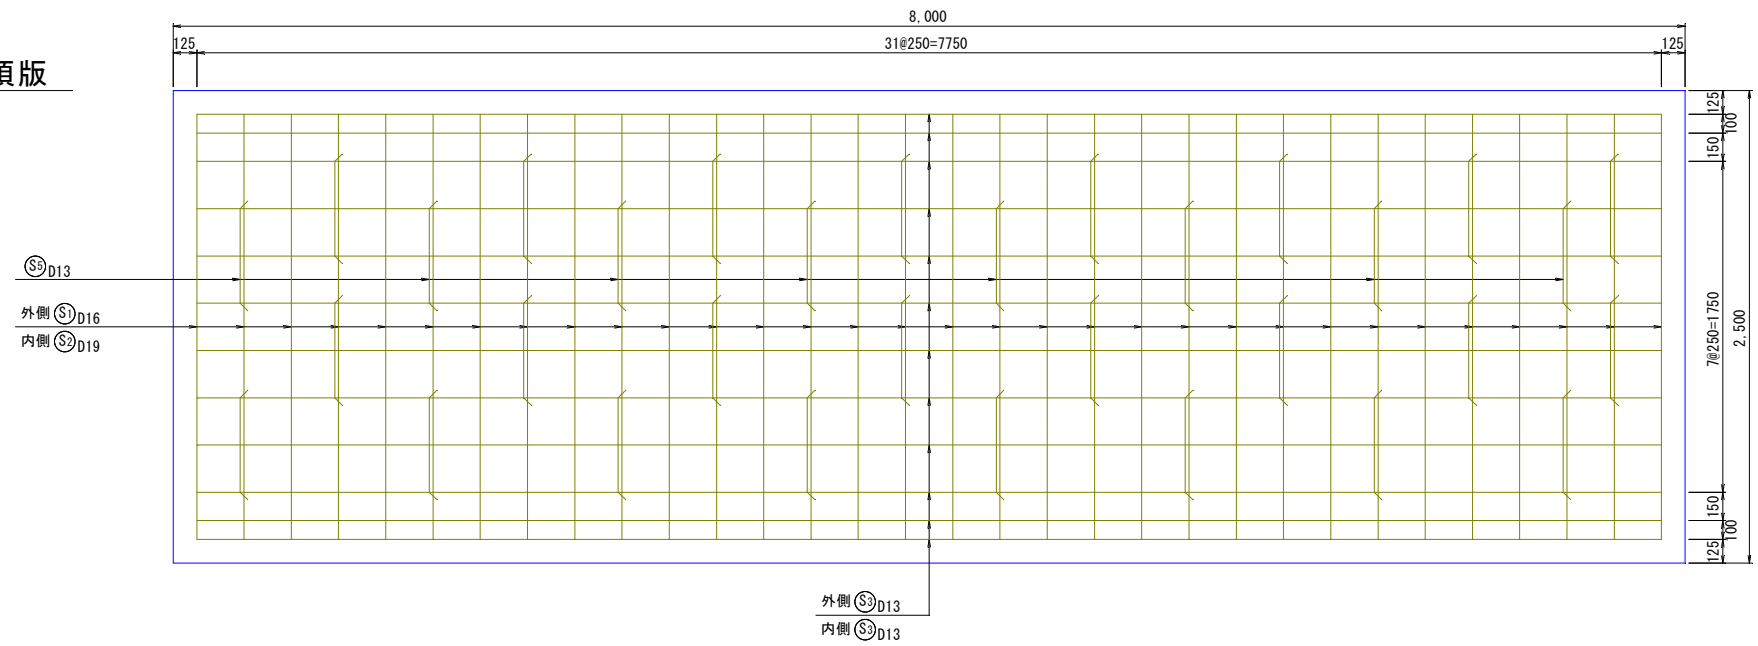

側壁

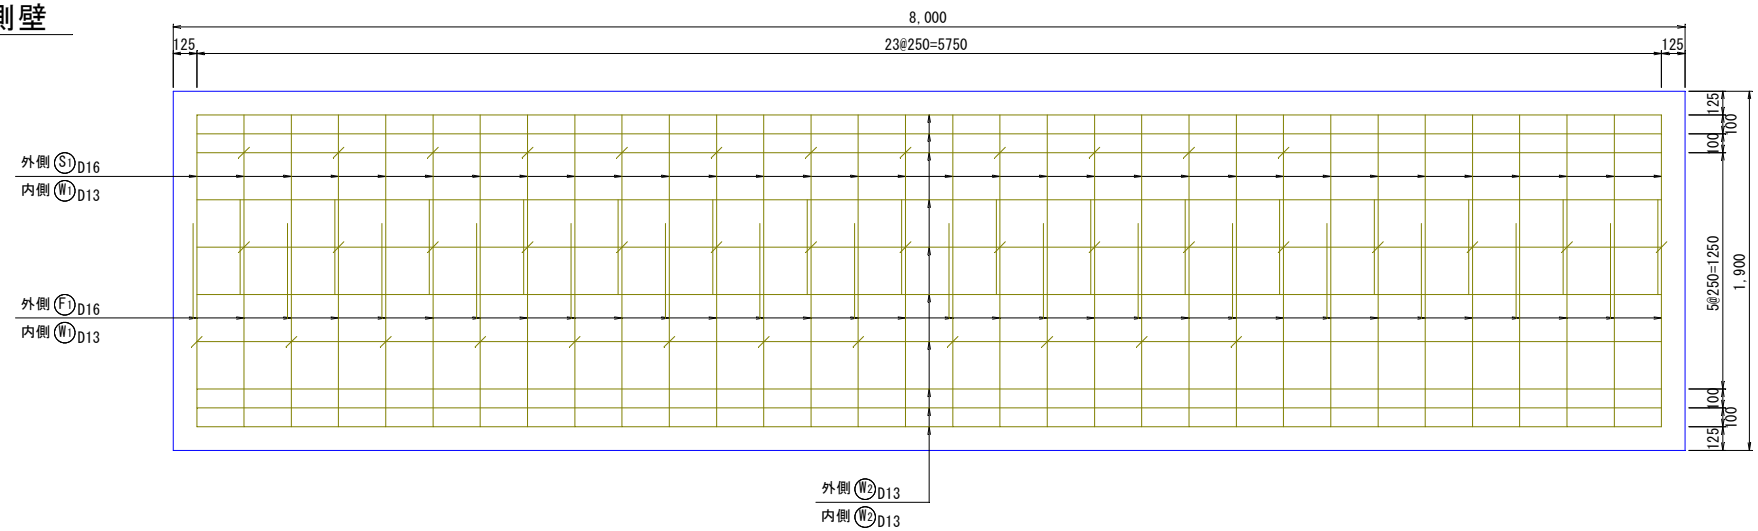


底板

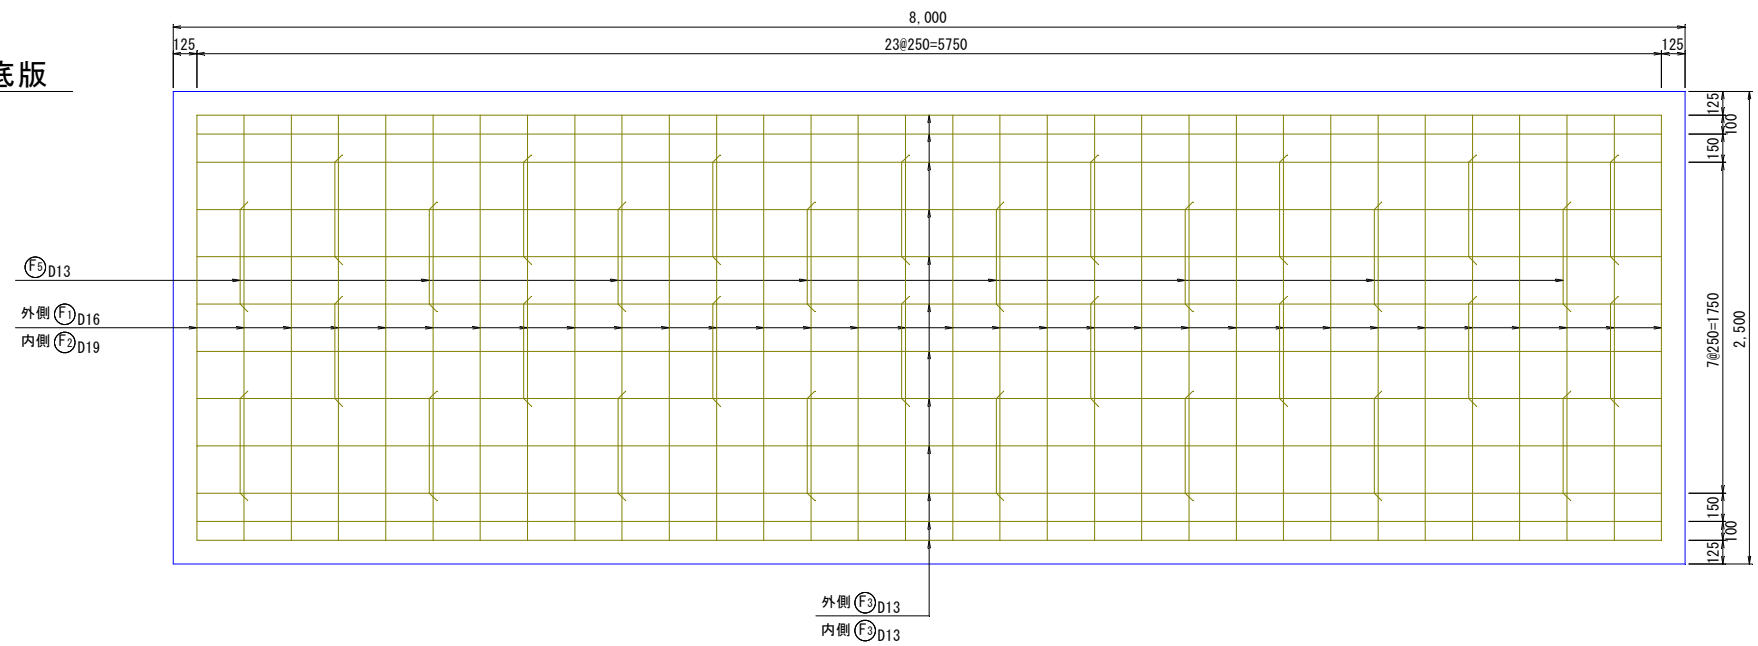


|             |  |                |                                           |
|-------------|--|----------------|-------------------------------------------|
| 工 事 名       |  | 安部ナート川整備工事その 2 |                                           |
| 位 置         |  | 名護市字 安部 地内     |                                           |
| 縮 尺         |  | 図 示            | 図<br>面<br>名<br><br>B型ボックスカルバート<br>配筋図 (1) |
|             |  |                |                                           |
|             |  |                |                                           |
| 15 葉 中 10 葉 |  | 名護市 建設部 建設土木課  |                                           |

B型ボックスカルバート配筋図(2)  
(河川改修) S=1/20


B型ボックスカルバート  
(B1800-H1200)

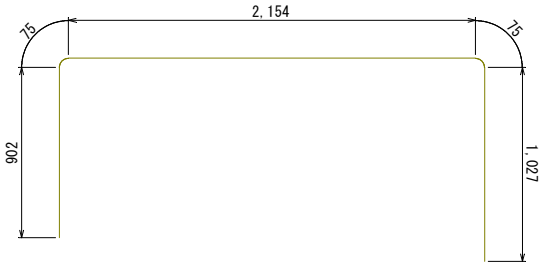


S32-D16×4230

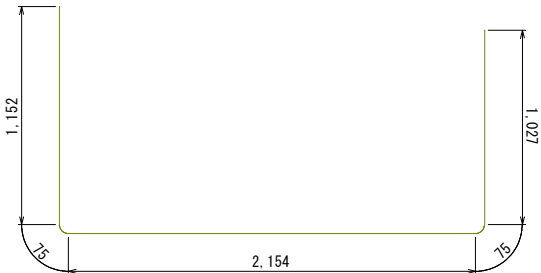


F32-D16×4480

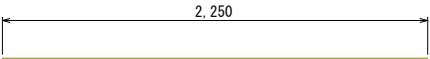


S32-D19×2250

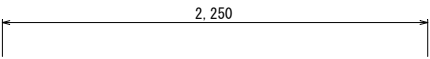


F32-D19×2250

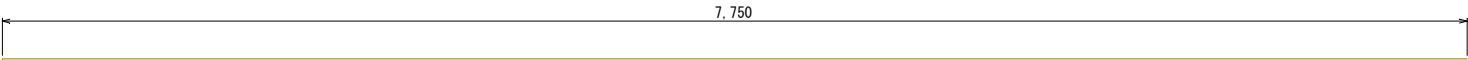


S324-D13×7750

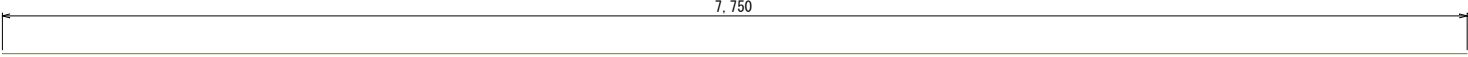


F324-D13×7750

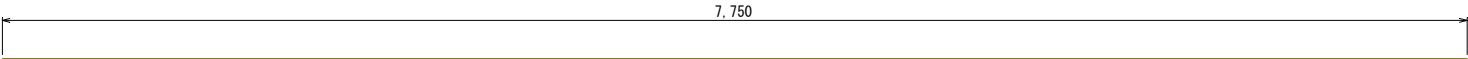


W324-D13×7750

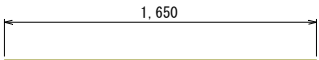

M64-D13×1650

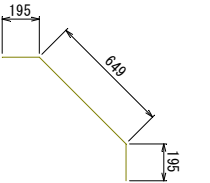

S32-D13×1040

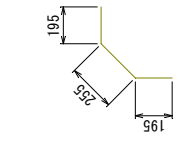

F32-D13×650

S32-D13×960


F32-D13×960

M96-D13×350

鉄筋加工、継ぎ手寸法表

| 径   | a   | b   | I   | R  | L   |
|-----|-----|-----|-----|----|-----|
| D13 | 66  | 164 | 230 | 42 | 410 |
| D16 | 75  | 195 | 270 | 48 | 500 |
| D19 | 94  | 236 | 330 | 60 | 600 |
| D22 | 104 | 266 | 370 | 66 | 690 |

鉄筋加工表

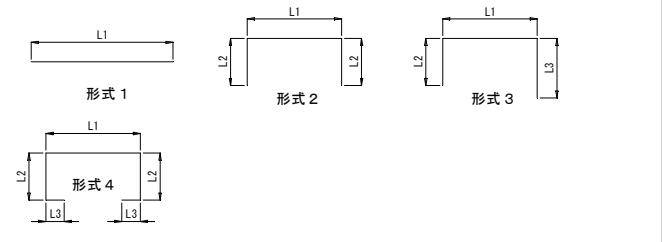

| 種別  | 形式 | 径   | 本数 | 長さ(mm) | L1(mm) | L2(mm) | L3(mm) |
|-----|----|-----|----|--------|--------|--------|--------|
| S 2 | 1  | D19 | 32 | 2,250  | 2,250  |        |        |
| F 2 | 1  | D19 | 32 | 2,250  | 2,250  |        |        |
| S 1 | 3  | D16 | 32 | 4,230  | 2,154  | 902    | 1,027  |
| F 1 | 3  | D16 | 32 | 4,480  | 2,154  | 1,027  | 1,152  |
| S 3 | 1  | D13 | 32 | 7,750  | 7,750  |        |        |
| S 4 | 2  | "   | 96 | 1,040  | 649    | 195    |        |
| S 5 | 4  | "   | 32 | 960    | 500    | 100    | 131    |
| F 3 | 1  | "   | 32 | 7,750  | 7,750  |        |        |
| F 4 | 2  | "   | 96 | 650    | 255    | 195    |        |
| F 5 | 4  | "   | 32 | 960    | 500    | 100    | 131    |
| W 1 | 1  | "   | 96 | 1,650  | 1,650  |        |        |
| W 2 | 1  | "   | 32 | 7,750  | 7,750  |        |        |
| W 3 | 4  | "   | 96 | 350    | 154    | 100    |        |

鉄筋質量表


| 種別  | 径   | 長さ(mm) | 本数  | 単位質量(kg/m) | 一本当り質量(kg) | 質量(kg)   | 摘要 |
|-----|-----|--------|-----|------------|------------|----------|----|
| S 2 | D19 | 2,250  | 32  | 2.25       | 5.06       | 162      |    |
| F 2 | D19 | 2,250  | 32  | 2.25       | 5.06       | 162      |    |
| S 1 | D16 | 4,280  | 32  | 1.56       | 6.68       | 211      |    |
| F 1 | D16 | 4,480  | 32  | 1.56       | 6.99       | 224      |    |
| S 3 | D13 | 7,750  | 32  | 0.995      | 7.71       | 247      |    |
| S 4 | "   | 1,040  | 96  | 0.995      | 1.03       | 99       |    |
| S 5 | "   | 960    | 32  | 0.995      | 0.96       | 31       |    |
| F 3 | "   | 7,750  | 32  | 0.995      | 7.71       | 247      |    |
| F 4 | "   | 650    | 96  | 0.995      | 0.65       | 62       |    |
| F 5 | "   | 960    | 32  | 0.995      | 0.96       | 31       |    |
| W 1 | "   | 1,650  | 96  | 0.995      | 1.64       | 157      |    |
| W 2 | "   | 7,750  | 32  | 0.995      | 7.71       | 247      |    |
| W 3 | "   | 350    | 96  | 0.995      | 0.35       | 34       |    |
|     |     |        | 合計  | D19        |            | 324 kg   |    |
|     |     |        |     | D16        |            | 435 kg   |    |
|     |     |        |     | D13        |            | 1,155 kg |    |
|     |     |        | 総質量 |            |            | 1,914 kg |    |

鉄筋は塗装鉄筋とする。


|       |               |               |                   |
|-------|---------------|---------------|-------------------|
| 工事名   | 安部ナート川整備工事その2 |               |                   |
| 位置    | 名護市字 安部 地内    |               |                   |
| 縮尺    | 図示            | 図面名           | B型ボックスカルバート配筋図(2) |
| 15 葉中 | 11 葉          | 名護市 建設部 建設土木課 |                   |

取付水路詳細図  
(河川改修) S=1/30


平面図

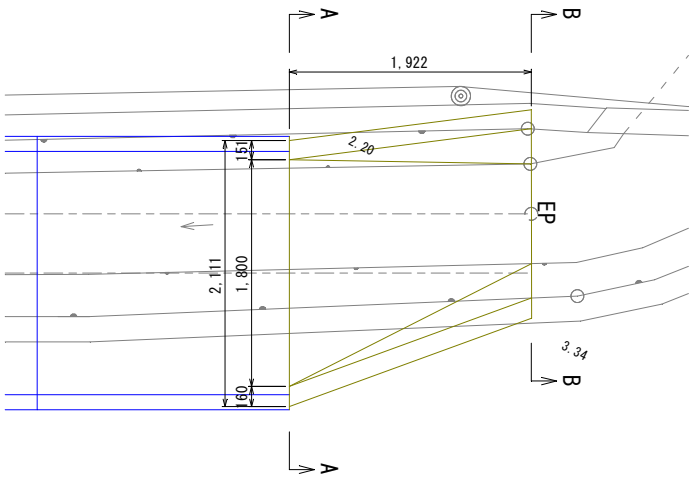

A-A断面

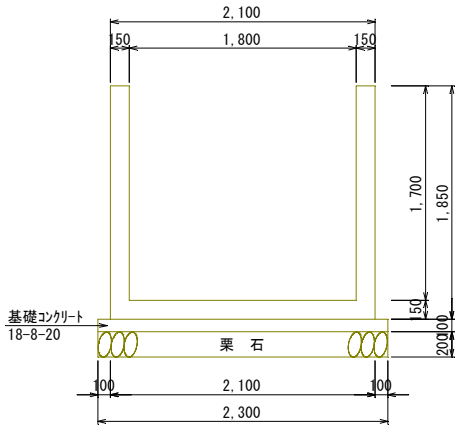


B-B断面

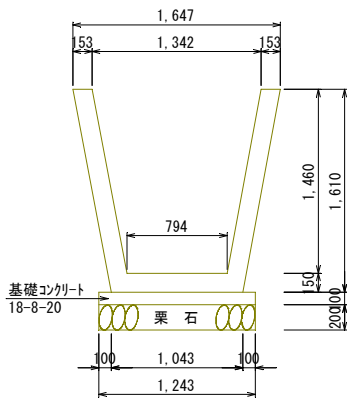


仮設のため鉄筋のかぶりは塩害地域とはしていない。  
最小断面とする。

A-A断面

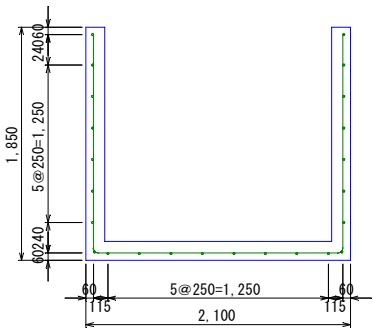

B-B断面

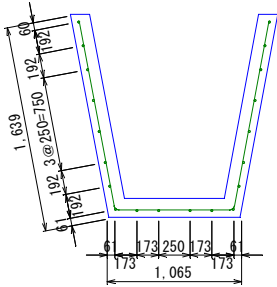

鉄筋加工表


| 種別 | 形式 | 径   | 本数 | 長さ(mm) | L1(mm)    | L2(mm)      | L3(mm) |
|----|----|-----|----|--------|-----------|-------------|--------|
| F  | 1  | D13 | 10 | 4,710  | 2,030     | 1,480~1,690 |        |
| W  | 1  | D13 | 22 | 1,600  | 181~2,050 |             |        |

鉄筋質量表


| 種別 | 径   | 長さ(mm) | 本数  | 単位質量(kg/m) | 一本当り質量(kg) | 質量(kg) | 摘要 |
|----|-----|--------|-----|------------|------------|--------|----|
| F  | D13 | 4,710  | 10  | 0.995      | 4.69       | 47     |    |
| W  | D13 | 1,600  | 22  | 0.995      | 1.59       | 35     |    |
|    |     |        | 合計  | D13        |            | 82 kg  |    |
|    |     |        | 総質量 |            |            | 82 kg  |    |

鉄筋は塗装鉄筋とする。


左側面

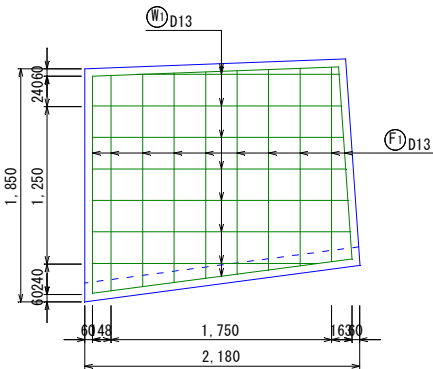


右側面

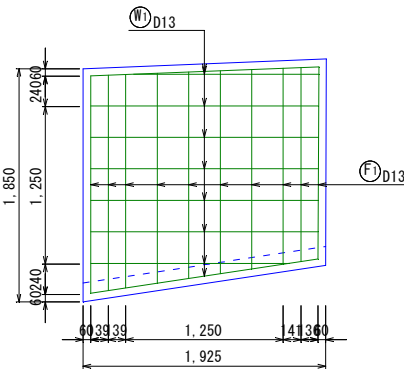

底板

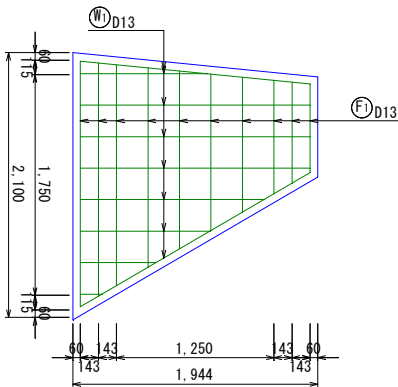

⑦ 10-D13×4710(平均)

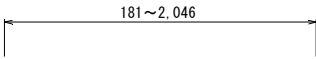

⑧ 22-D13×1600(平均)


鉄筋加工、継ぎ手寸法表

| 径   | a   | b   | I   | R  | L   |
|-----|-----|-----|-----|----|-----|
| D13 | 60  | 160 | 220 | 40 | 390 |
| D16 | 80  | 200 | 280 | 50 | 480 |
| D19 | 90  | 230 | 320 | 60 | 570 |
| D22 | 110 | 270 | 380 | 70 | 660 |

|       |               |             |         |
|-------|---------------|-------------|---------|
| 工事名   | 安部ナート川整備工事その2 |             |         |
| 位置    | 名護市宇安部地内      |             |         |
| 縮尺    | 図示            | 図名          | 取付水路詳細図 |
| 15 葉中 | 12 葉          | 名護市建設部建設土木課 |         |

(河川改修)  $S=1/300$

### 本工事対象

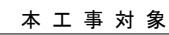


|       |           |       |           |
|-------|-----------|-------|-----------|
| NO. 9 |           | IP. 4 |           |
| X     | 60002.455 | X     | 60020.714 |
| Y     | 58889.664 | Y     | 58912.474 |
|       |           | IA    | 16-52-39  |
|       |           | R     | 160.00    |


  

|       |           |      |           |
|-------|-----------|------|-----------|
| IP. 5 |           | EP • |           |
| X     | 60046.851 | X    | 60079.613 |
| Y     | 58977.824 | Y    | 59044.322 |
| IA    | 4-25-45   |      |           |
| R     | 175.00    |      |           |



コンクリート用 (Gr-C-4E) S=1/40

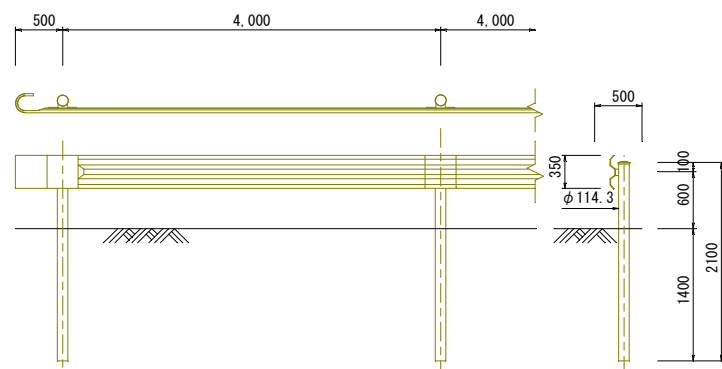

コンクリート用 (Gr-C-2B) S=1/40

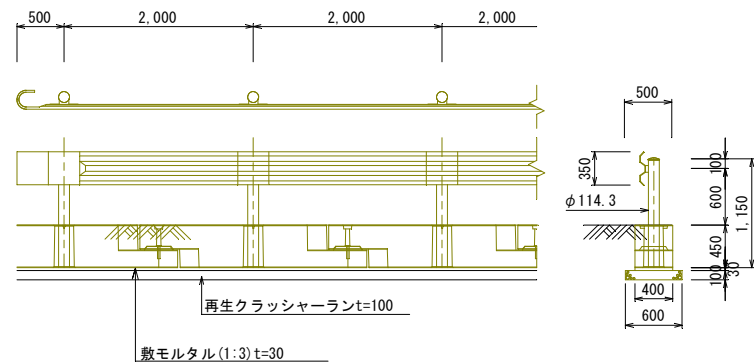

S-1/20

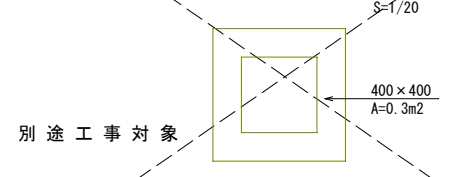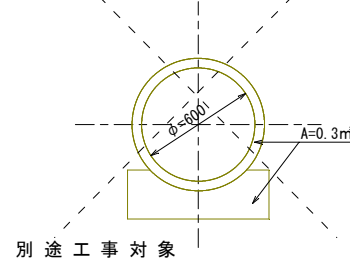

$$S=1/20$$


## 附录二 参考文献

|                 |        |
|-----------------|--------|
| 表層(密粒度7スコン13mm) | t= 5cm |
| 上層路盤(再生粒調砕石)    | t=15cm |
| 下層路盤(再生クワッシー-ン) | t=15cm |

※舗装構成は現況復旧とする。

§=1/20

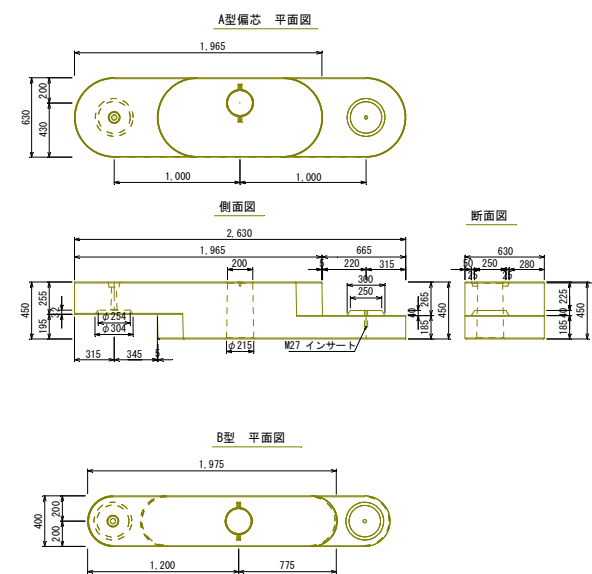

|                                                                                       |     |                |          |  |
|---------------------------------------------------------------------------------------|-----|----------------|----------|--|
| 工 事 名                                                                                 |     | 安部ナート川整備工事その 2 |          |  |
| 位 置                                                                                   |     | 名護市宇 安部 地内     |          |  |
| 縮 尺                                                                                   | 図 示 | 図<br>面<br>名    | 取壊し復旧平面図 |  |
|  |     |                |          |  |
|                                                                                       |     |                |          |  |
| 15 葉中 13 葉中                                                                           |     | 名護市 建設部 建設土木課  |          |  |

## (河川改修)

圖示

$S=1/100$



S=1/50



|     |      |
|-----|------|
| GH= | 1.70 |
| FM= |      |

 $FR =$  $S=1/10$ 

550

---

流用土

---

保護砂

數 砂

---

工 事 名 安部ナート川整備工事その2

|   |   |            |
|---|---|------------|
| 位 | 置 | 名護市字 安部 地内 |
|---|---|------------|


|   |   |   |   |   |
|---|---|---|---|---|
| 縮 | 尺 | 圖 | 示 | 圖 |
|---|---|---|---|---|

|  |  |   |          |
|--|--|---|----------|
|  |  | 面 | 埋設管撤去復旧図 |
|--|--|---|----------|

|  |  |   |  |
|--|--|---|--|
|  |  | 名 |  |
|--|--|---|--|


|       |      |               |
|-------|------|---------------|
| 15 葉中 | 14 葉 | 多摩市 建設部 建設土木課 |
|-------|------|---------------|

仮設全体平面図  
(河川改修) S=1/300

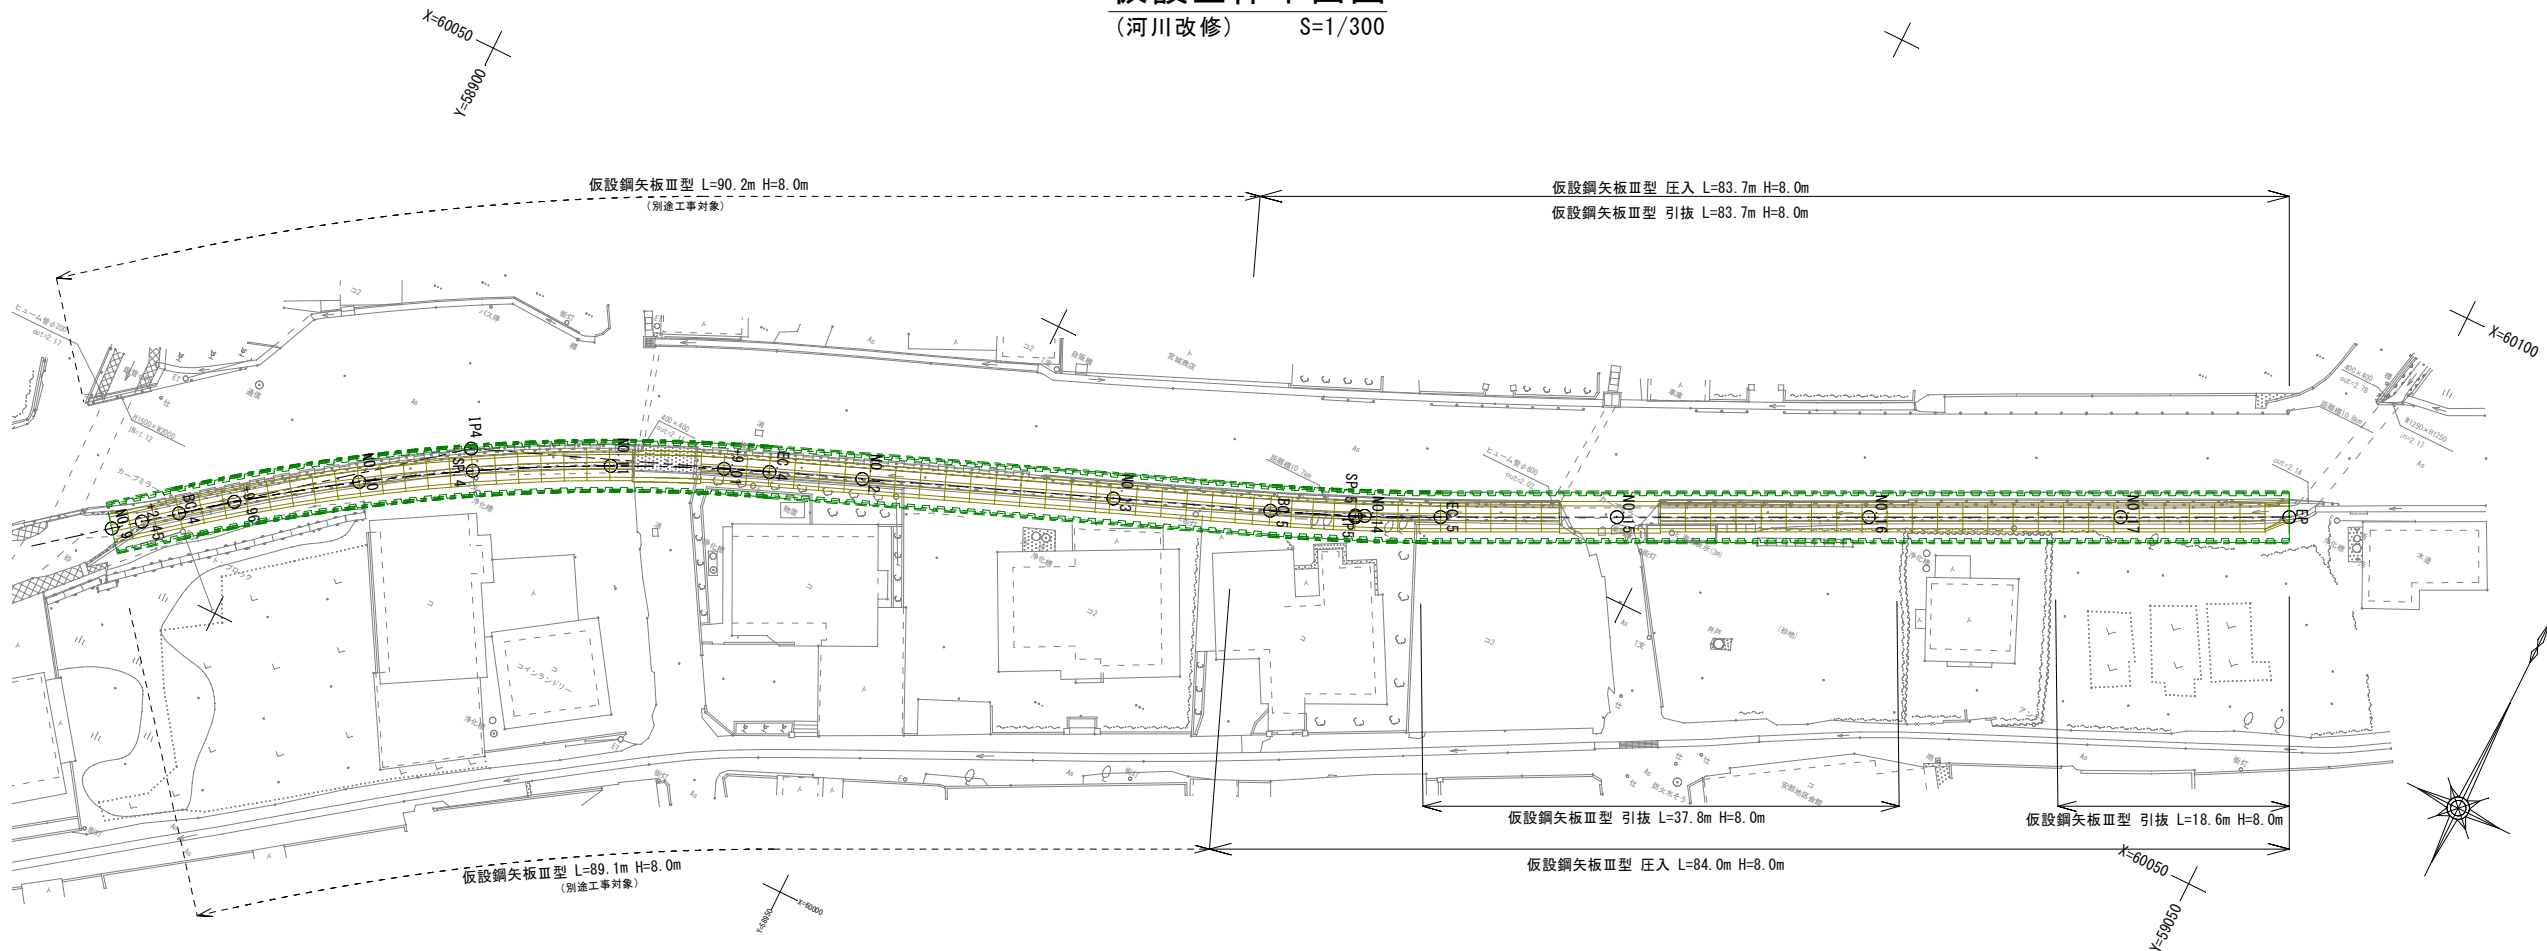


仮設工断面図  
S=1/50

SP. 4  
GH= 1.38

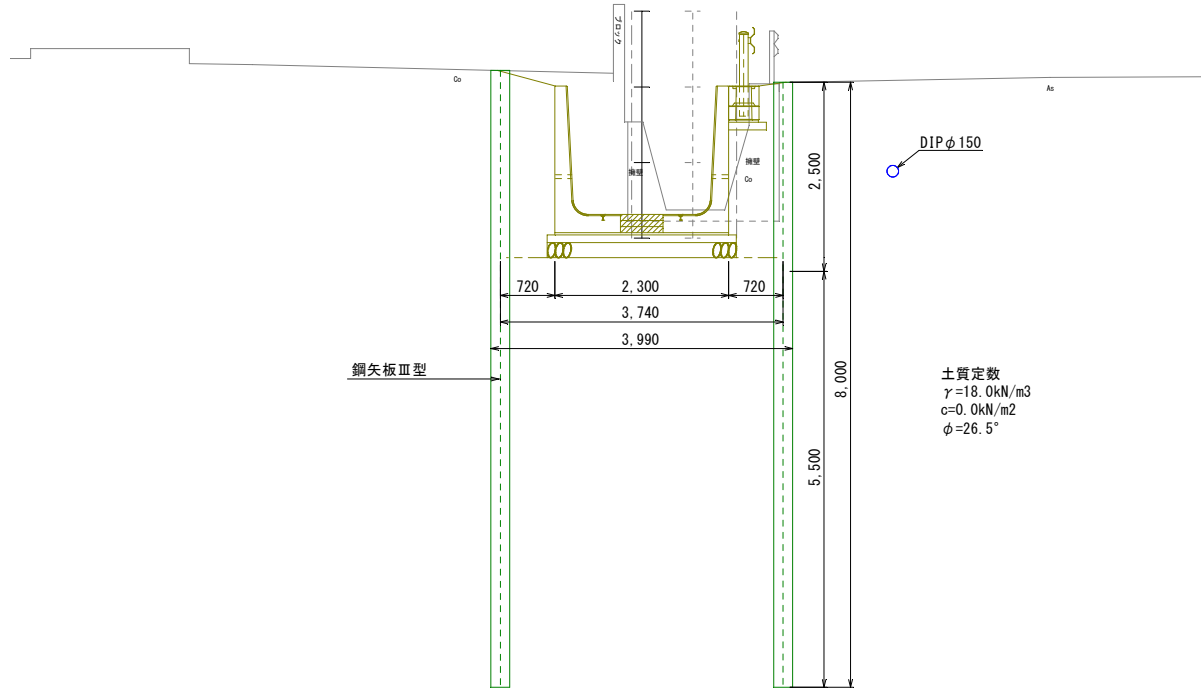

仮設工平面図  
S=1/50

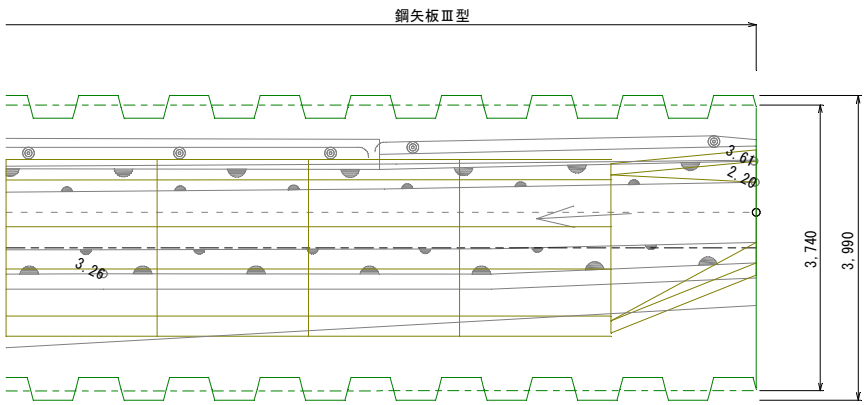

|             |               |       |         |
|-------------|---------------|-------|---------|
| 工 事 名       | 安部ナート川整備工事その2 |       |         |
| 位 置         | 名護市字 安部 地内    |       |         |
| 縮 尺         | 図 示           | 図 面 名 | 仮設全体平面図 |
| 15 葉 中 15 葉 | 名護市 建設部 建設土木課 |       |         |