



図 面 目 録

番 号	図 面 名 称	縮 尺	番 号	図 面 名 称	縮 尺
1	案内図	1/20000	21	沈殿池機械設備仮設図5	1/100
2	一般平面図	1/500	22	沈殿池機械設備仮設図6	1/100
3	機械設備撤去フロー図	NON	23	仮設設備保管小屋設置位置図	1/400
4	沈澱池機械設備更新図 1	1/100			
5	沈澱池機械設備更新図 2	1/100			
6	沈澱池機械設備更新図 3	1/100			
7	排泥管更新図	1/60, 1/20			
8	排泥促進管更新図	1/60, 1/20			
9	機械設備撤去フロー図	NON			
10	沈殿池機械設備撤去図1	1/100			
11	沈殿池機械設備撤去図2	1/100			
12	沈澱池機械設備撤去図3	1/100			
13	2系沈殿池 排泥管撤去図	1/60, 1/20			
14	排泥促進管撤去図	1/60, 1/20			
15	機械設備仮設フロー図1	NON			
16	機械設備仮設フロー図2	NON			
17	沈殿池機械設備仮設図1	1/100			
18	沈殿池機械設備仮設図2	1/100			
19	沈殿池機械設備仮設図3	1/100			
20	沈殿池機械設備仮設図4	1/100			

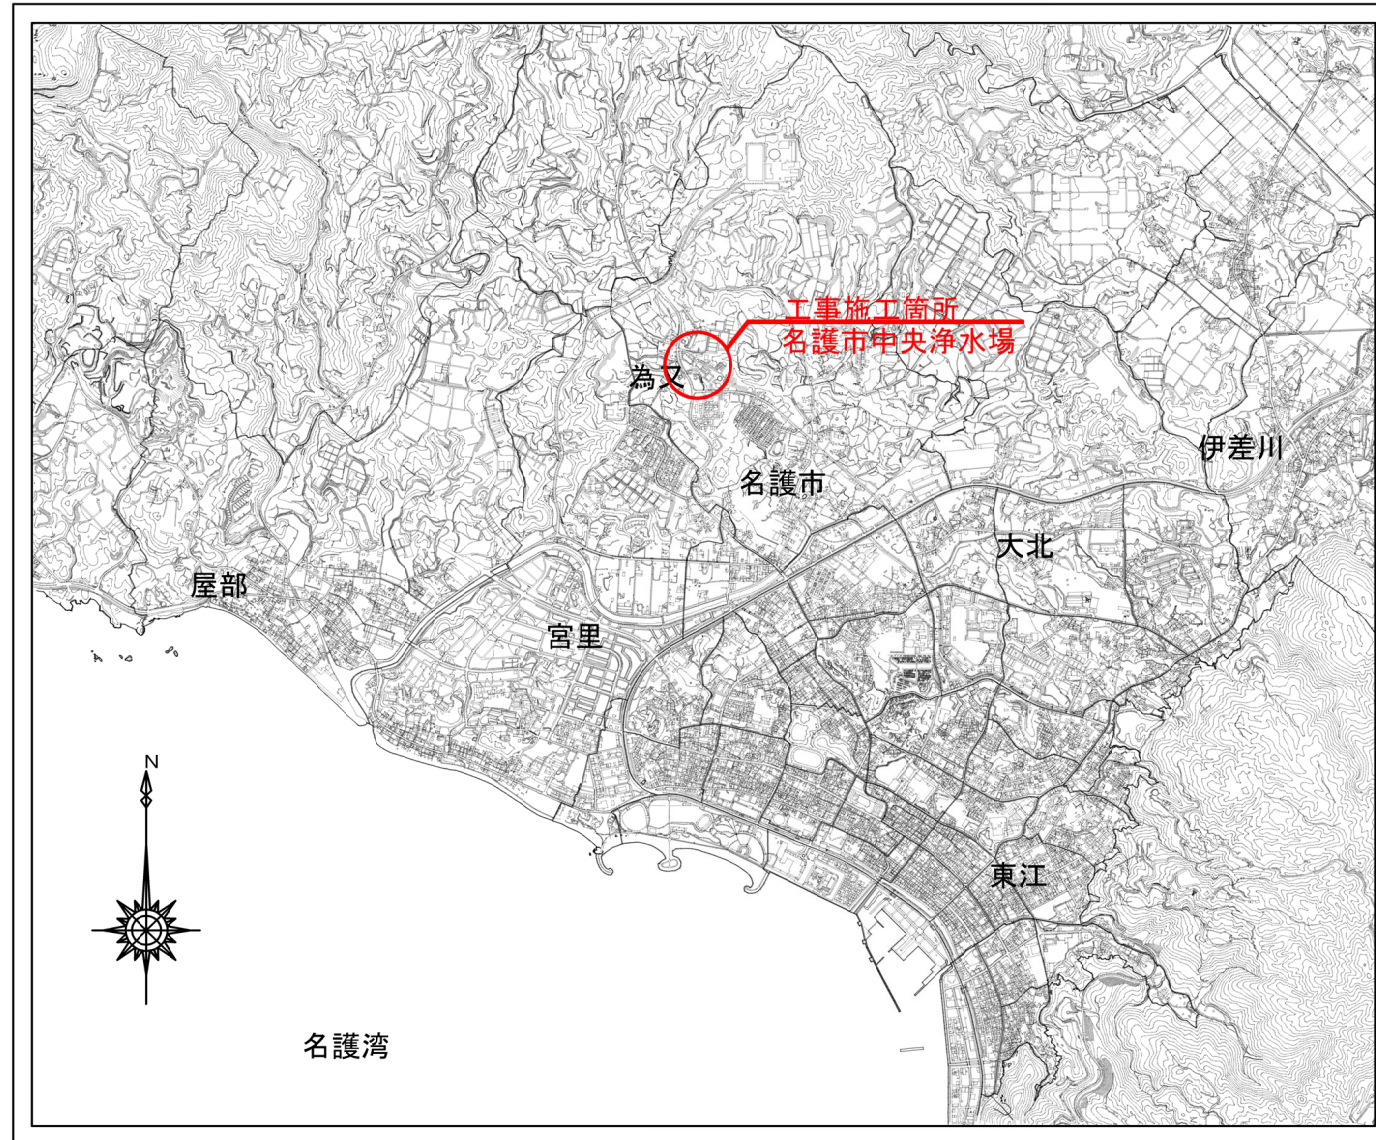

名護市中央浄水場機械設備更新工事	
位 置	名護市字 為又 地内
図 面	案 内 図
縮 尺	1/20000
図面番号	23 葉中 1 葉
名護市 環境水道部 工務課	

一般平面図 S=1/500

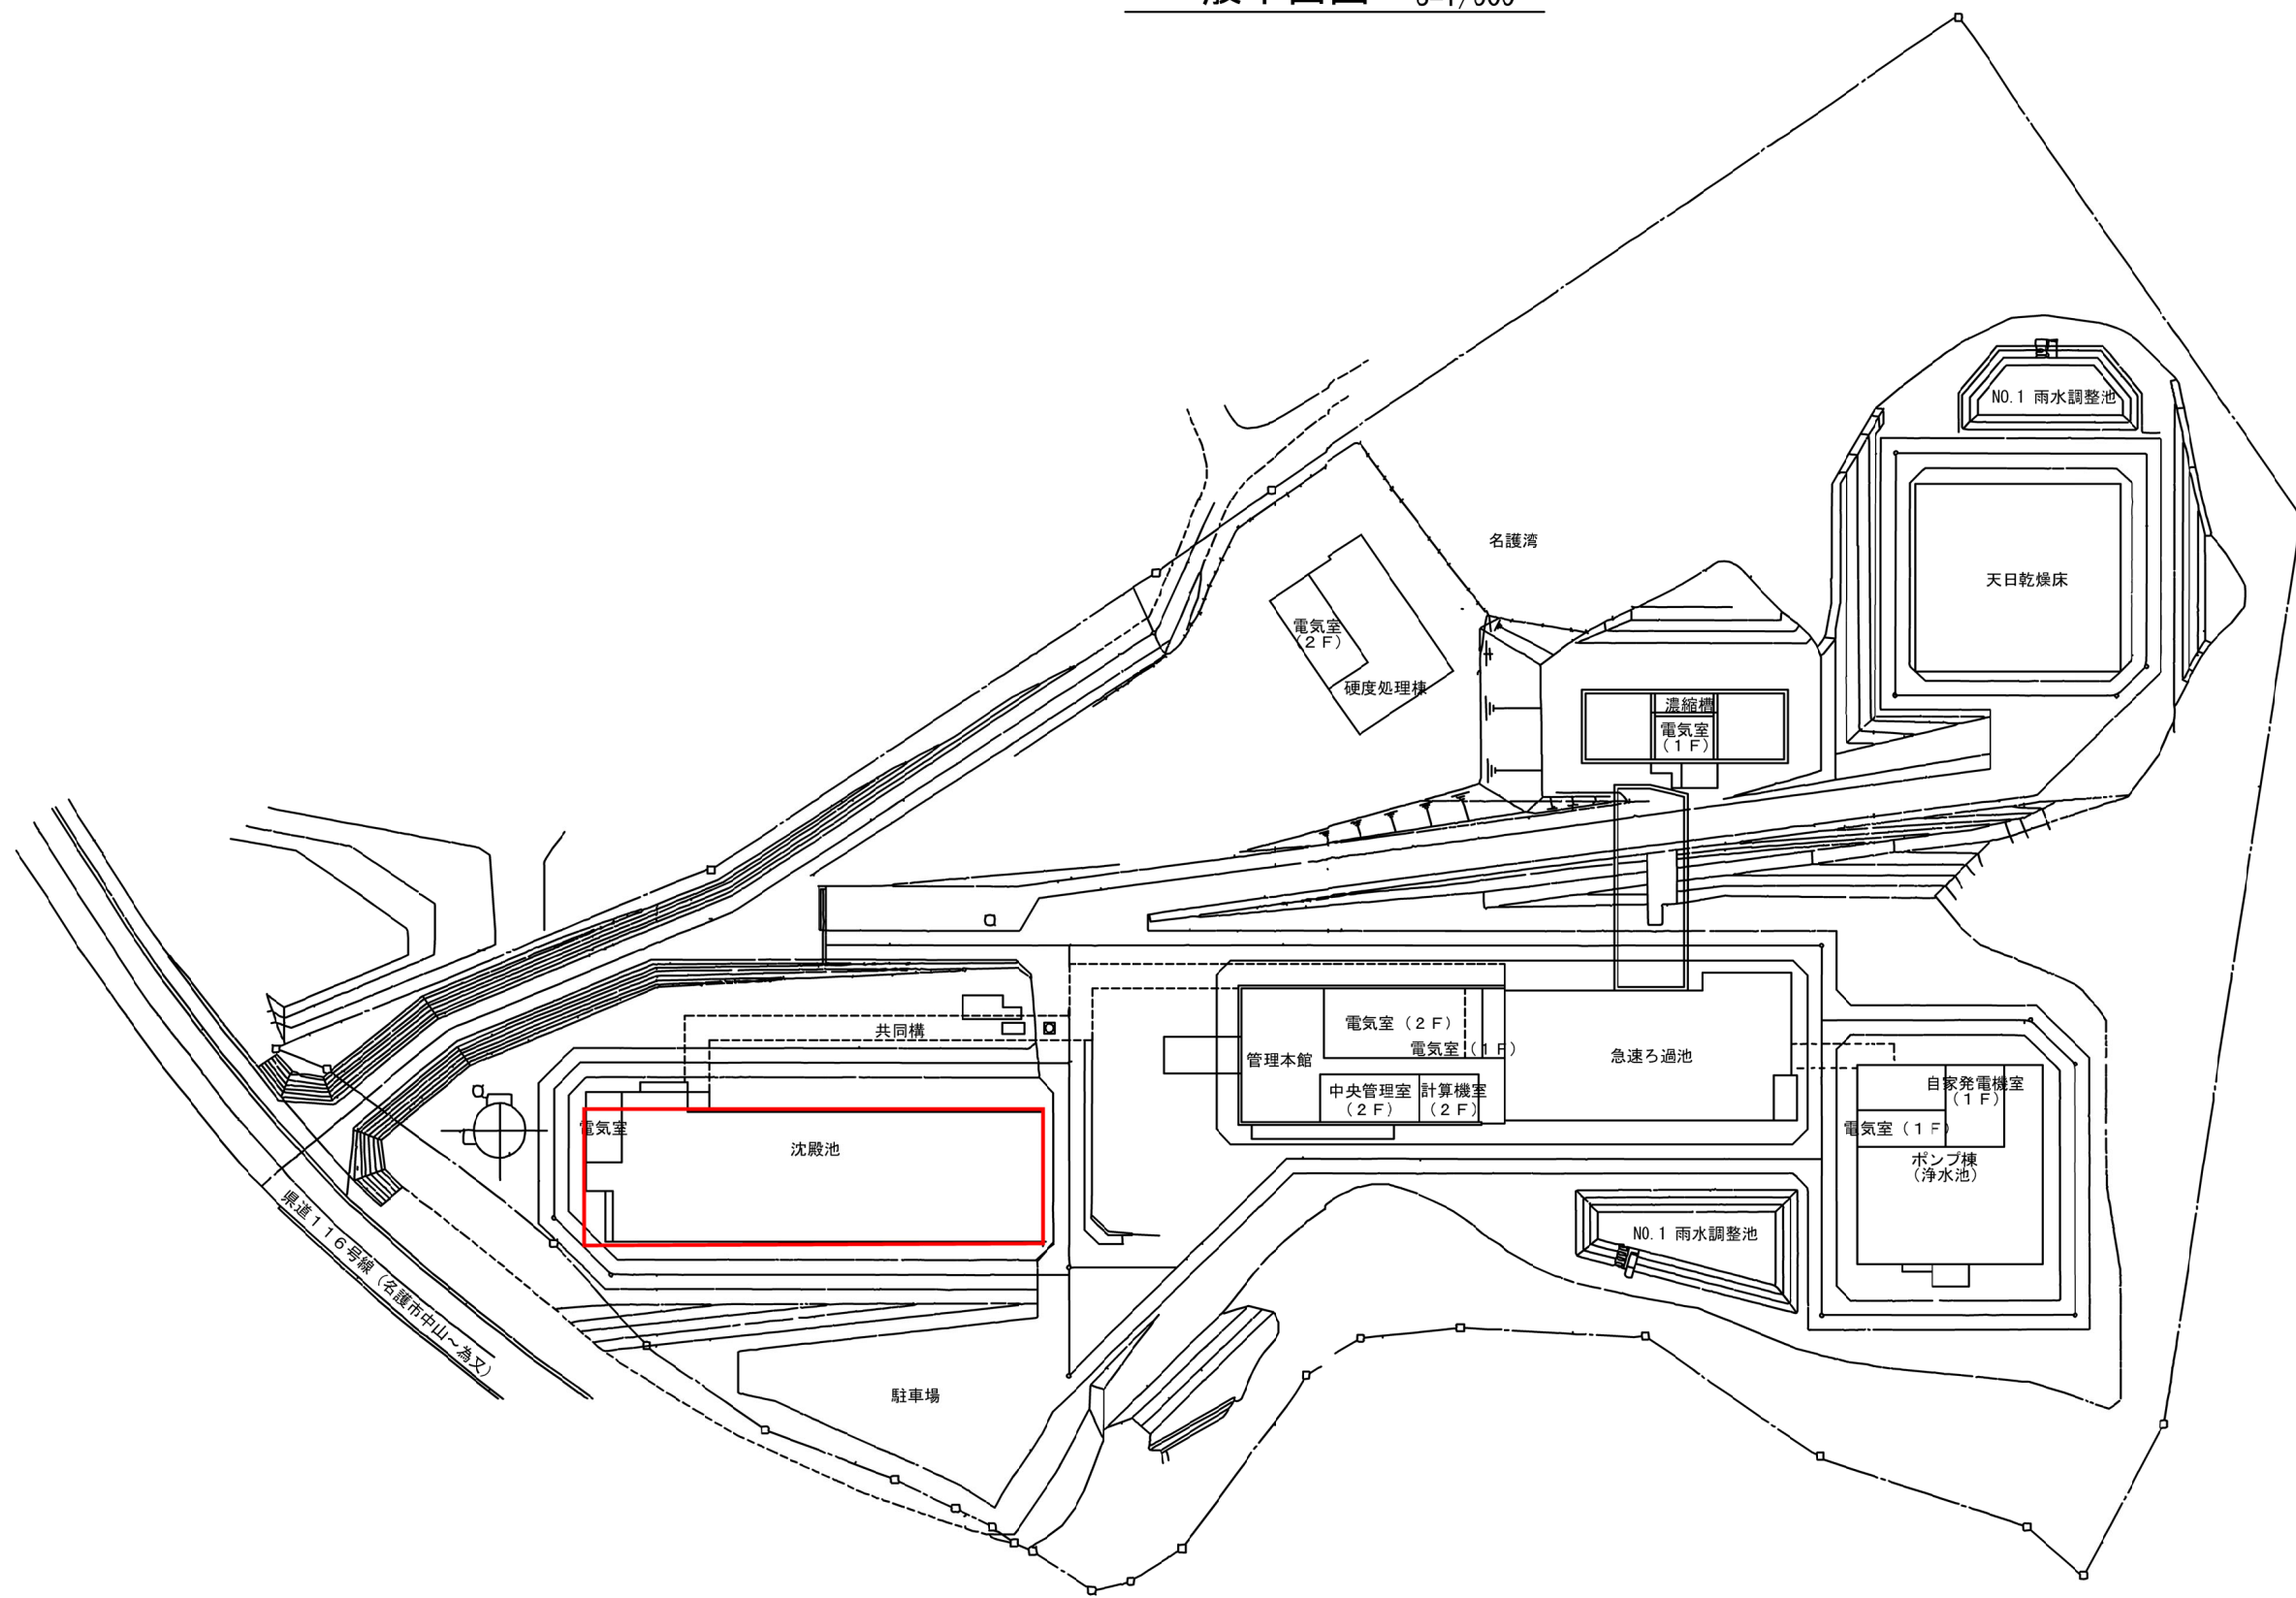


注記

1. 印は今回範囲を示す。

名護市中央浄水場機械設備更新工事	
位 置	名護市字 為又 地内
図 面	一般平面図
縮 尺	1/500
図面番号	23 葉中 2 葉
名護市 環境水道部 工務課	


凡 例	
記 号	名 称
	仕切弁
	電動弁
	電磁弁
	流量計

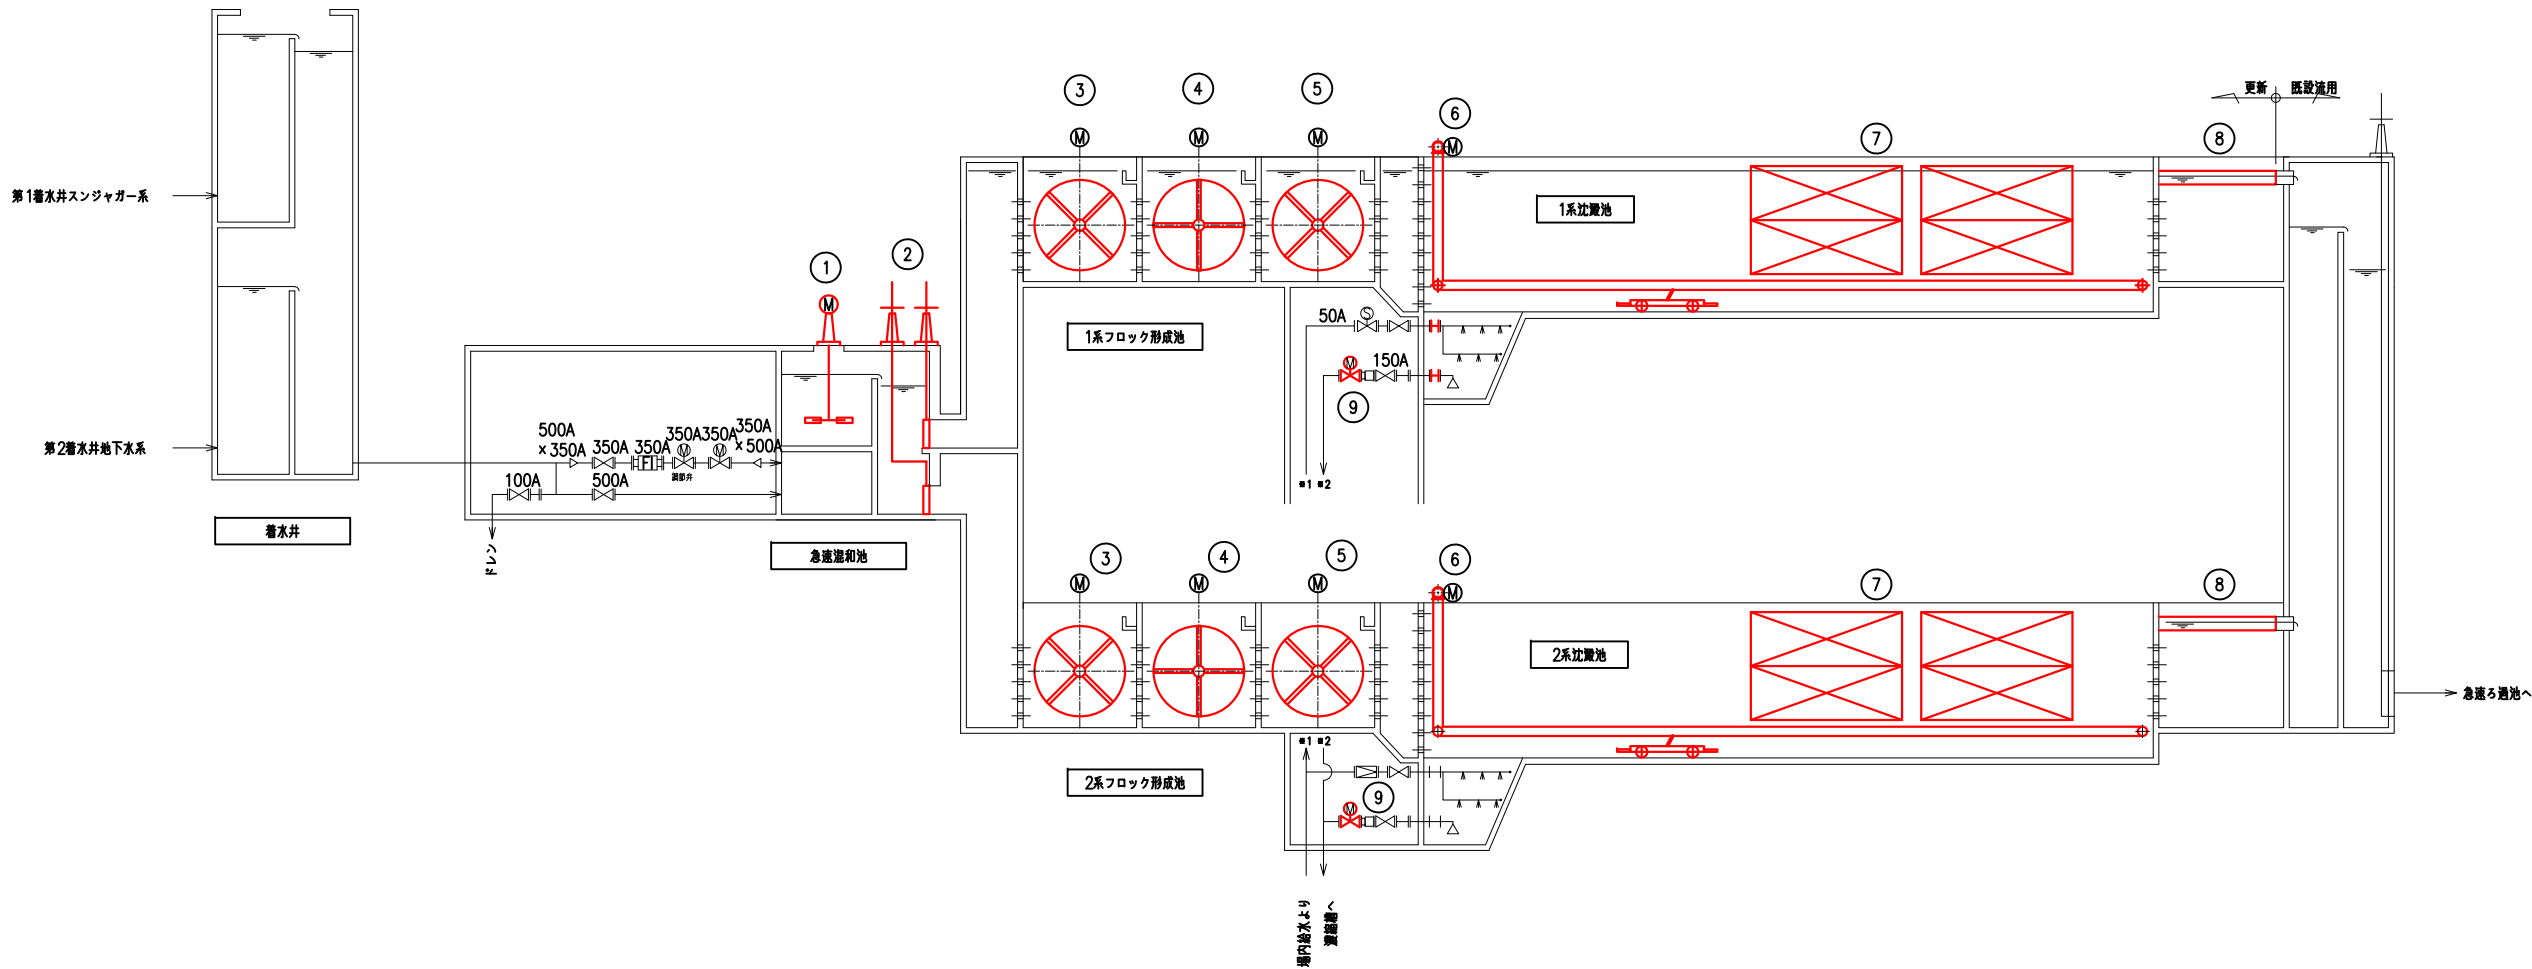

※ 更新箇所を赤線で示す。


番号	1	2	3	4	5	6	7	8	9
名称	急流送機	流入ゲート	No.1急流送機	No.2急流送機	No.3急流送機	汚泥集管機	傾斜板沈降装置	集水トラフ	沈澱池排泥弁
形式	フラッシュミキサー	手動角形外ねじ式制水扉	フロキュレータ	フロキュレータ	フロキュレータ	ロープ式	耐震装置付	FRP製角形	電動偏心構造弁
仕様	羽根径φ0.6m	口400	φ2.6m×2翼	φ2.6m×2翼	φ2.6m×2翼	通寸径 φ7.6m×長36.3m×水深4.5m	2段5列+2段6列、P=90	W300×H390×L4850	φ150
電動機出力	1.5kW（参考）		1.5kW（参考）	0.4kW（参考）	0.4kW（参考）	0.75kW（参考）		-	0.2kW
台数	1基	2門	2列	2列	2列	2基	2基	8条	6台
備考									

名護市中央浄水場機械設備更新工事 （更新）	
位 置	名護市 地内
図 面	機械設備更新フロー図
縮 尺	NON
図面番号	23 葉中 3 葉
名護市 環境水道部 工務課	

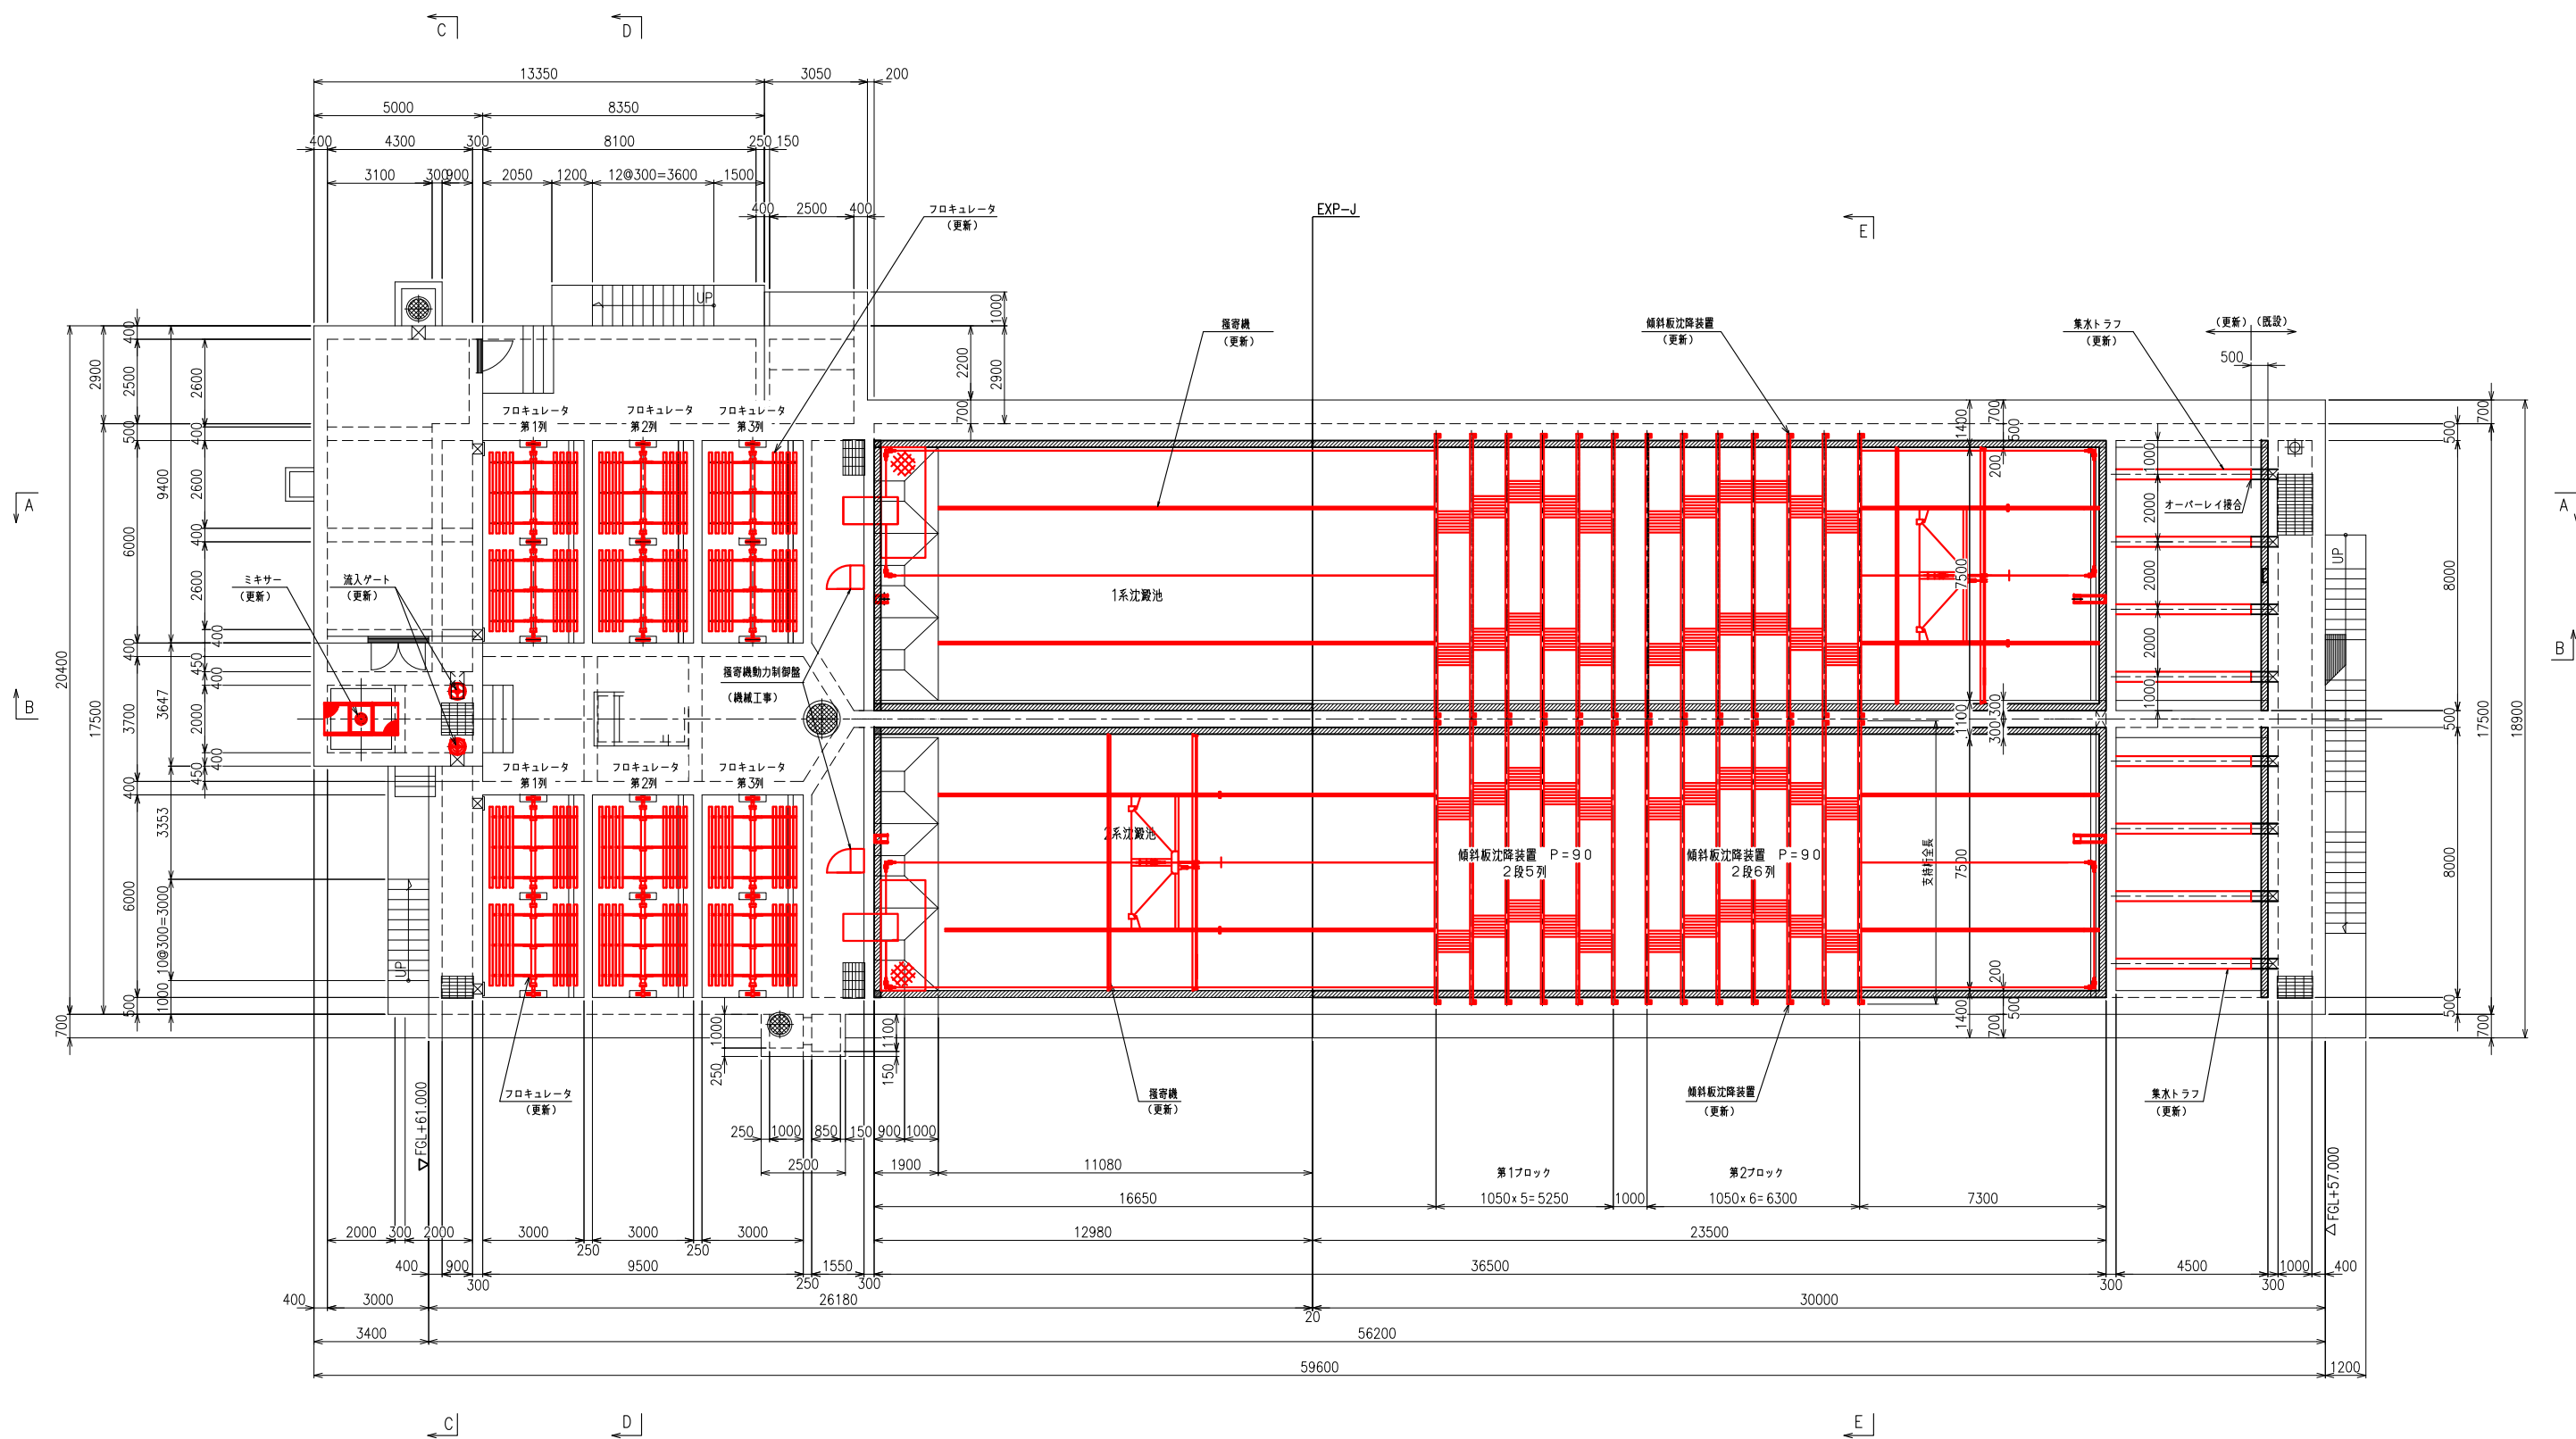






上部平面図

名護市中央浄水場機械設備更新工事 (更新)	
位 置	名護市 地内
図 面	沈殿池機械設備更新図 1
縮 尺	1/100
図面番号	23 葉中 4 葉
名護市 環境水道部 工務課	

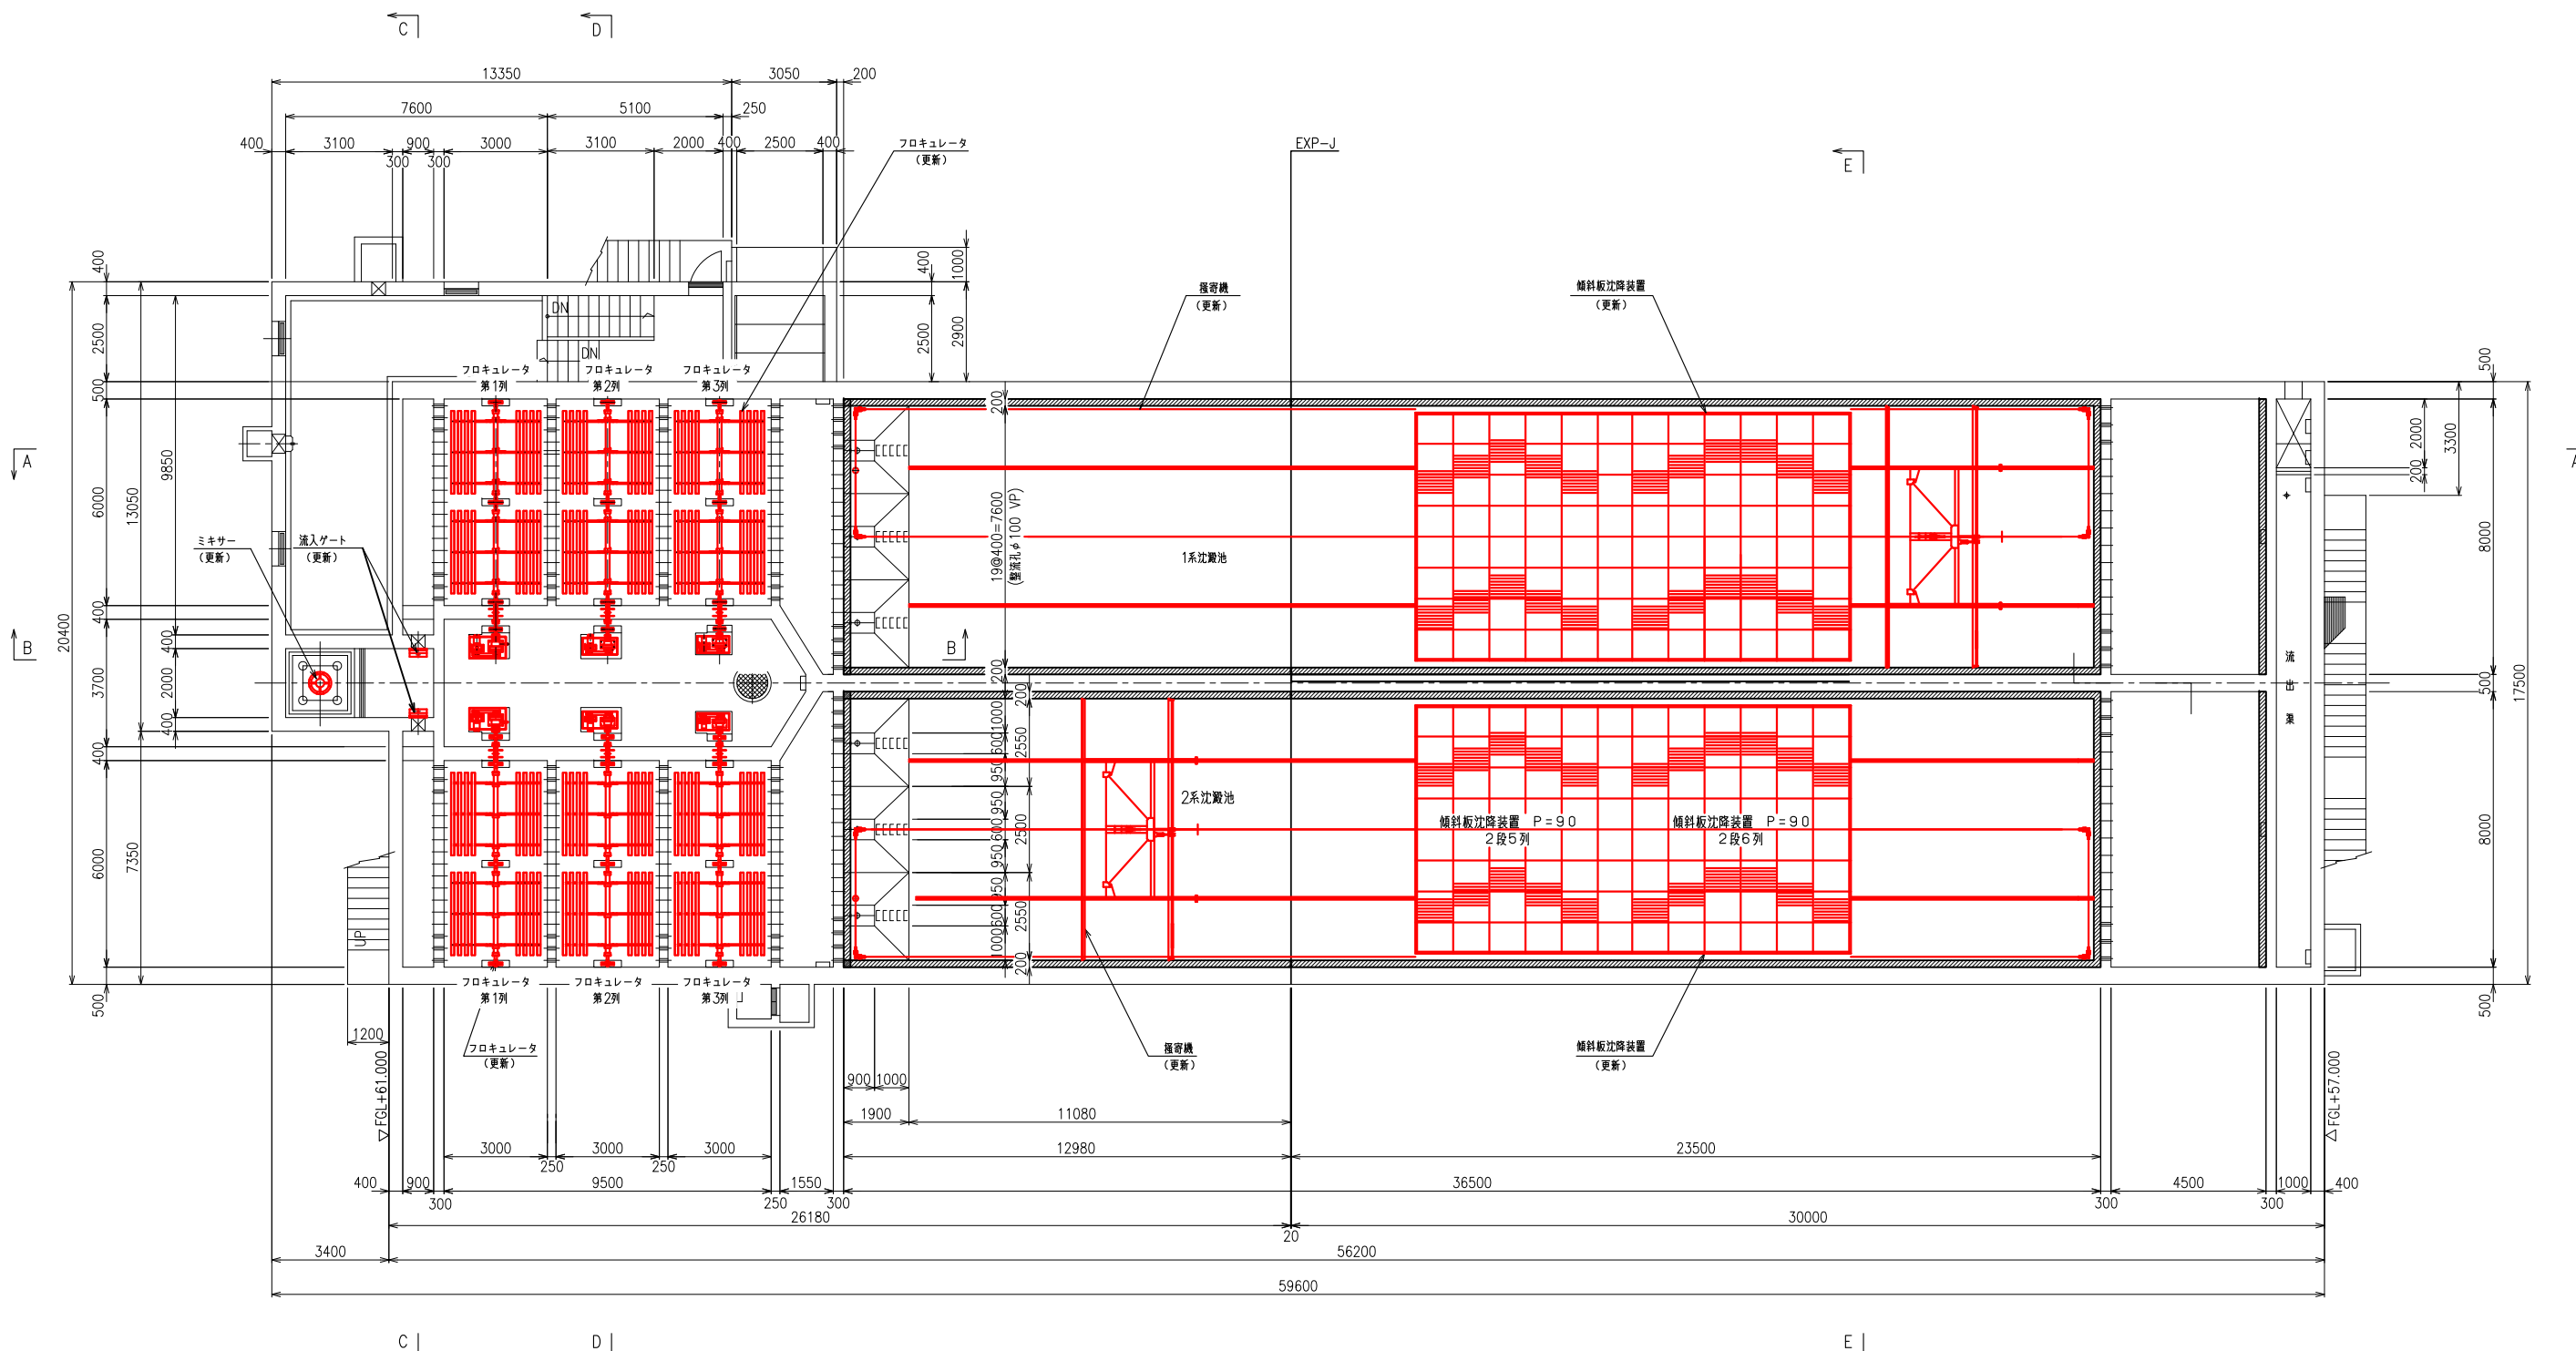


下部平面図


名護市中央浄水場機械設備更新工事 (更新)	
位 置	名護市 地内
図 面	沈殿池機械設備更新図2
縮 尺	1/100
図面番号	23 葉中 5 葉
名護市 環境水道部 工務課	

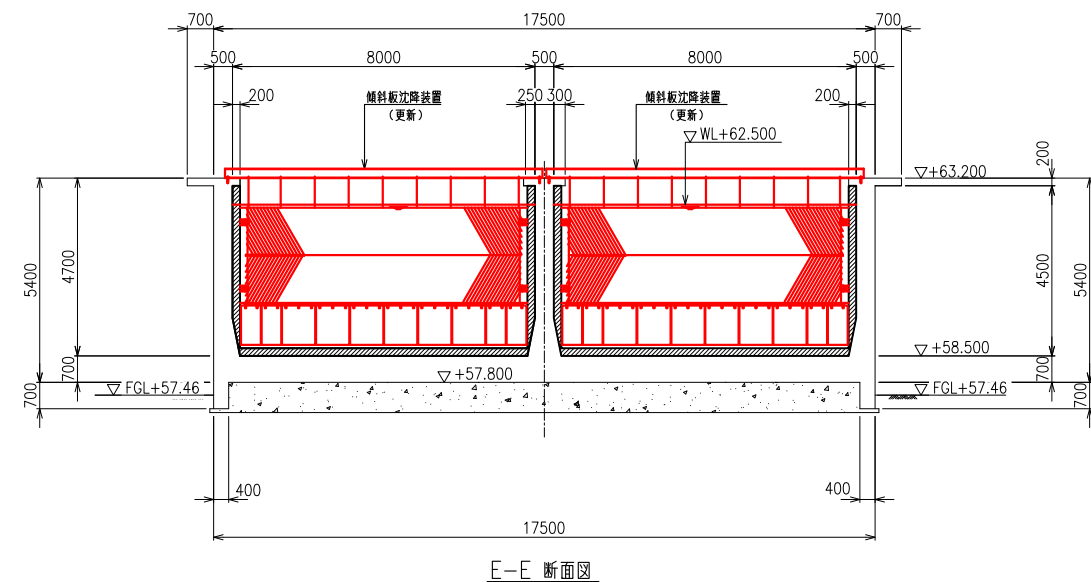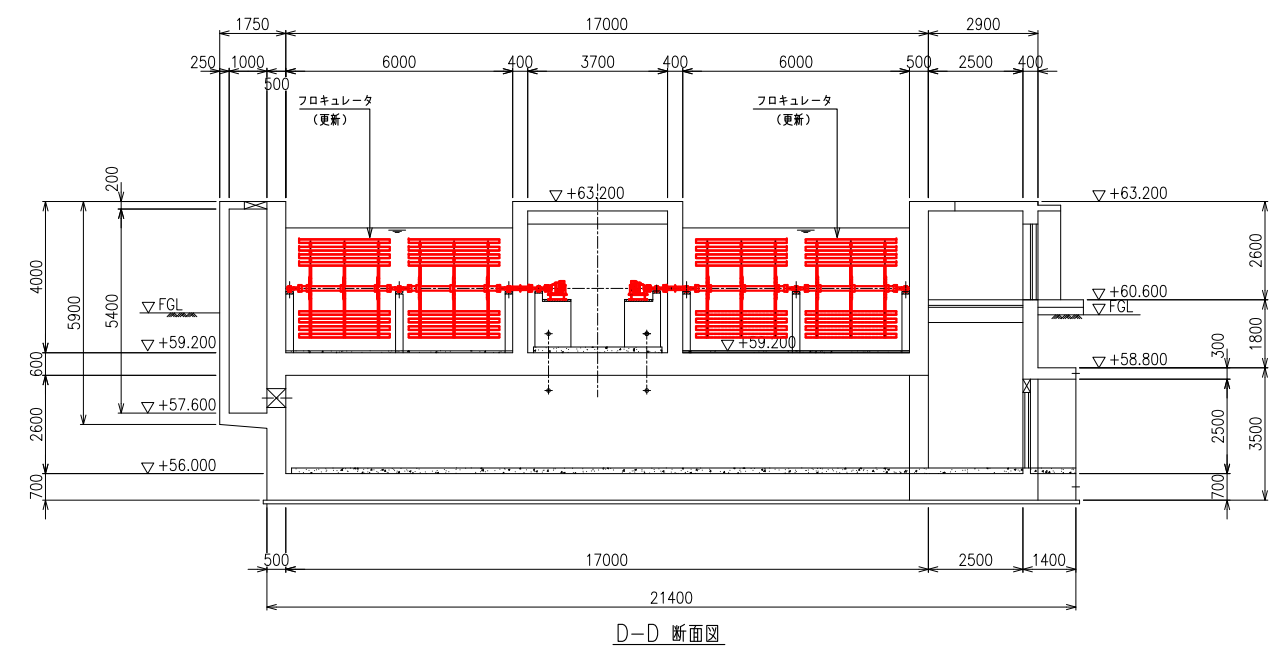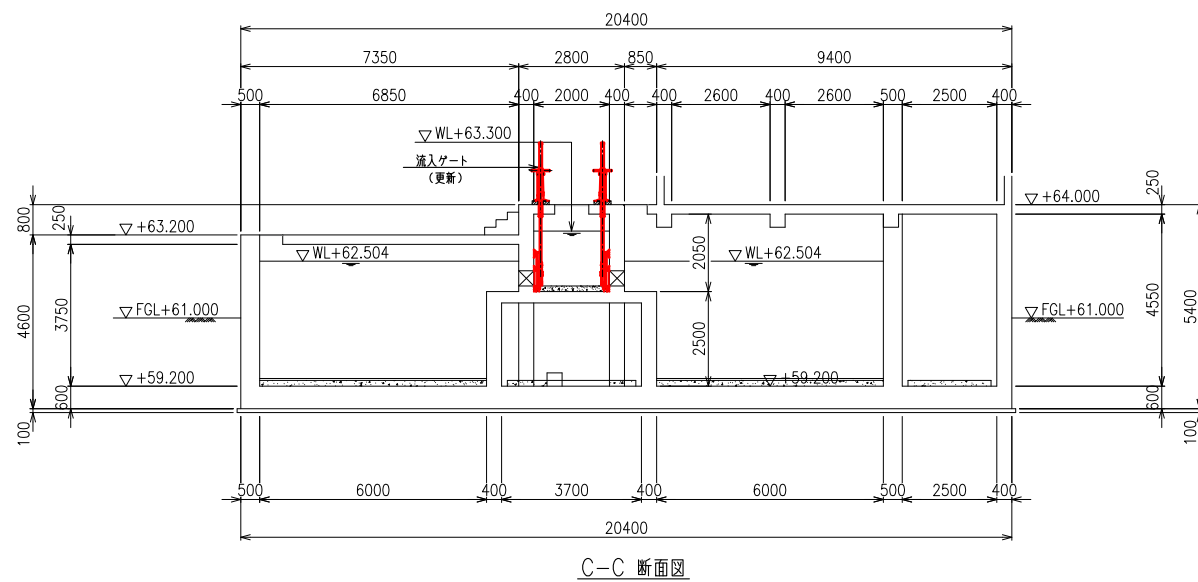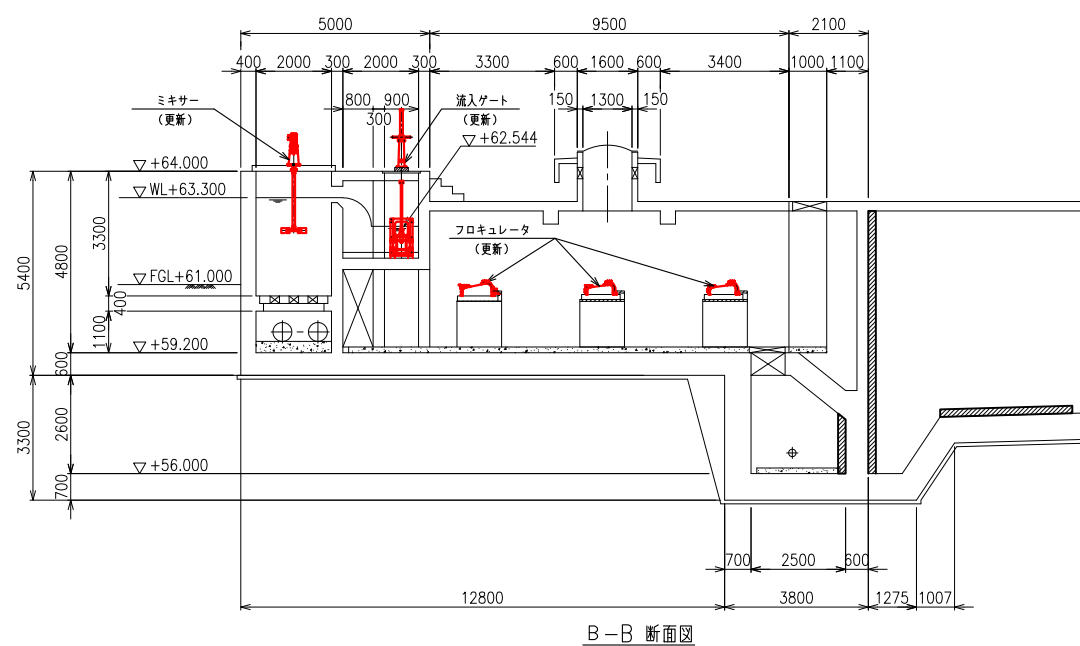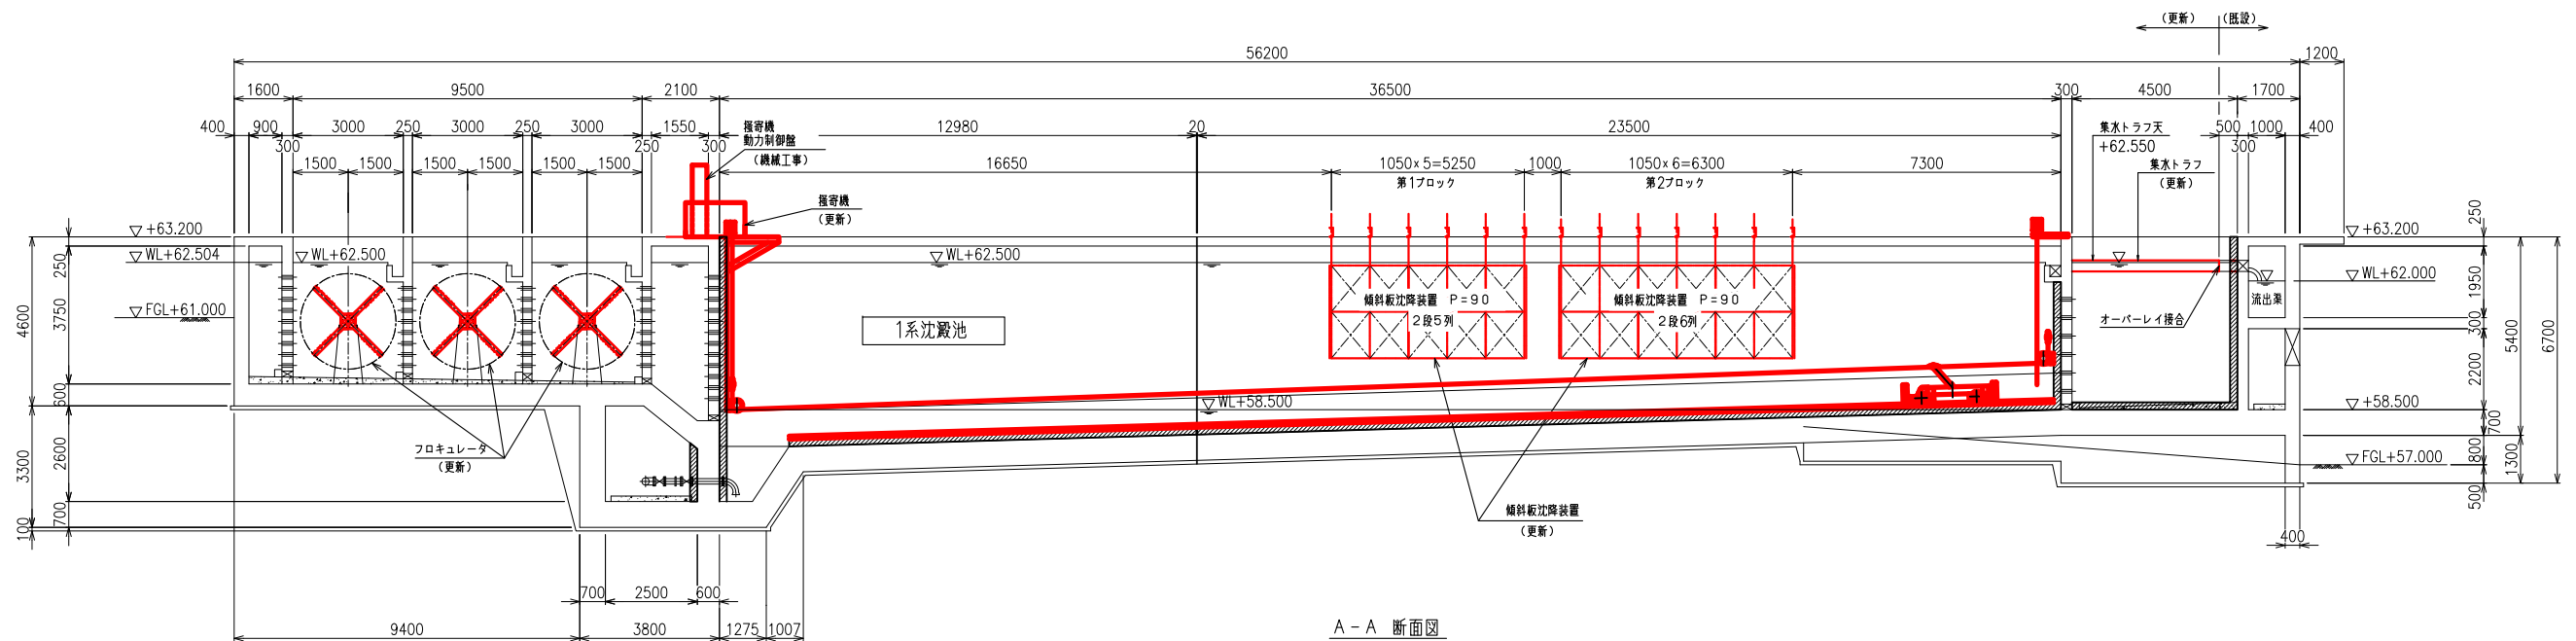


名護市中央浄水場機械設備更新工事 (更新)	
位 置	名護市 地内
図 面	沈殿池機械設備更新図 3
縮 尺	1/100
図面番号	23 葉中 6 葉
名護市 環境水道部 工務課	

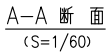


名護市中央浄水場機械設備更新工事 (更新)	
位 置	名護市 地内
図 面	排泥管更新図
縮 尺	1/60, 1/20
図面番号	23 葉中 7 葉
名護市 環境水道部 工務課	

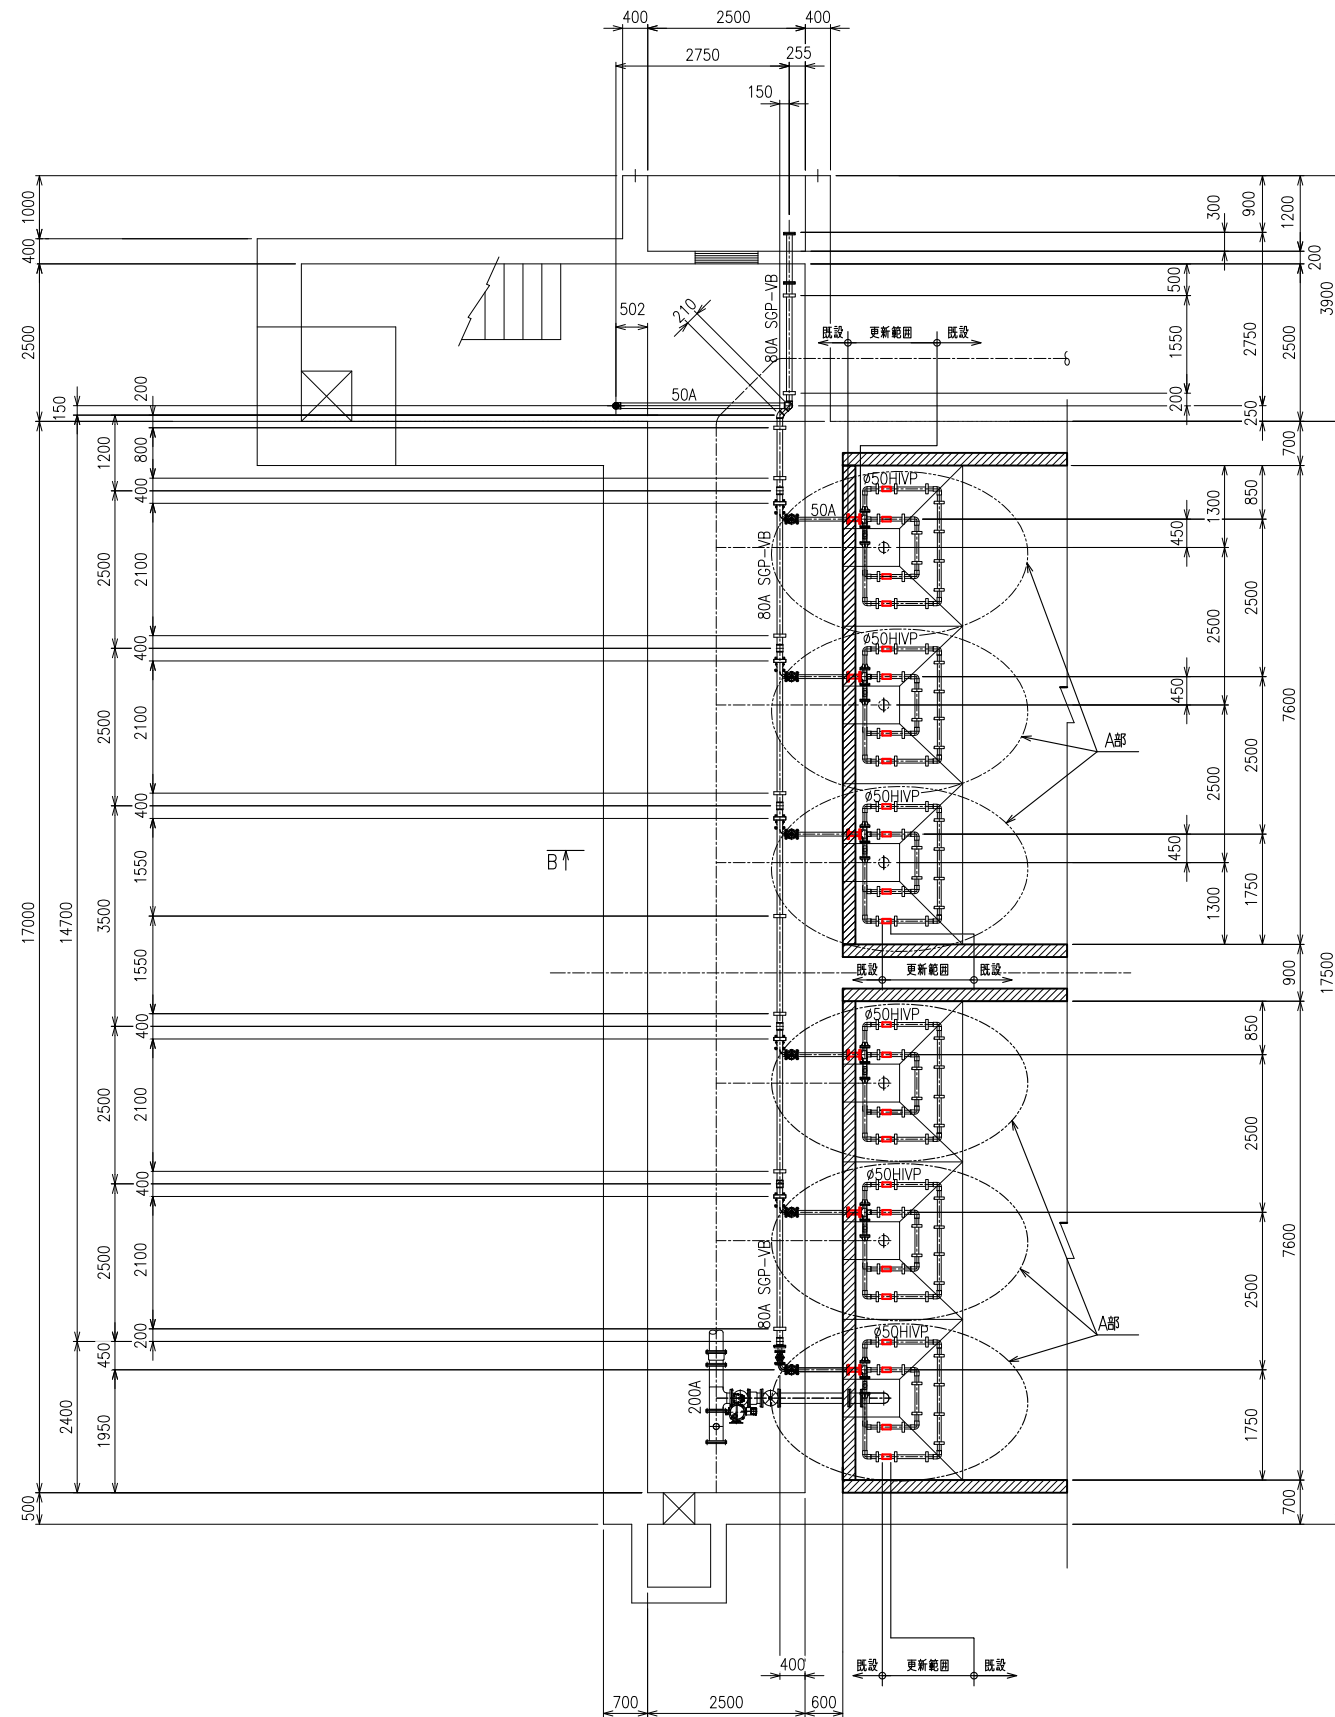

平面図
(S=1/60)

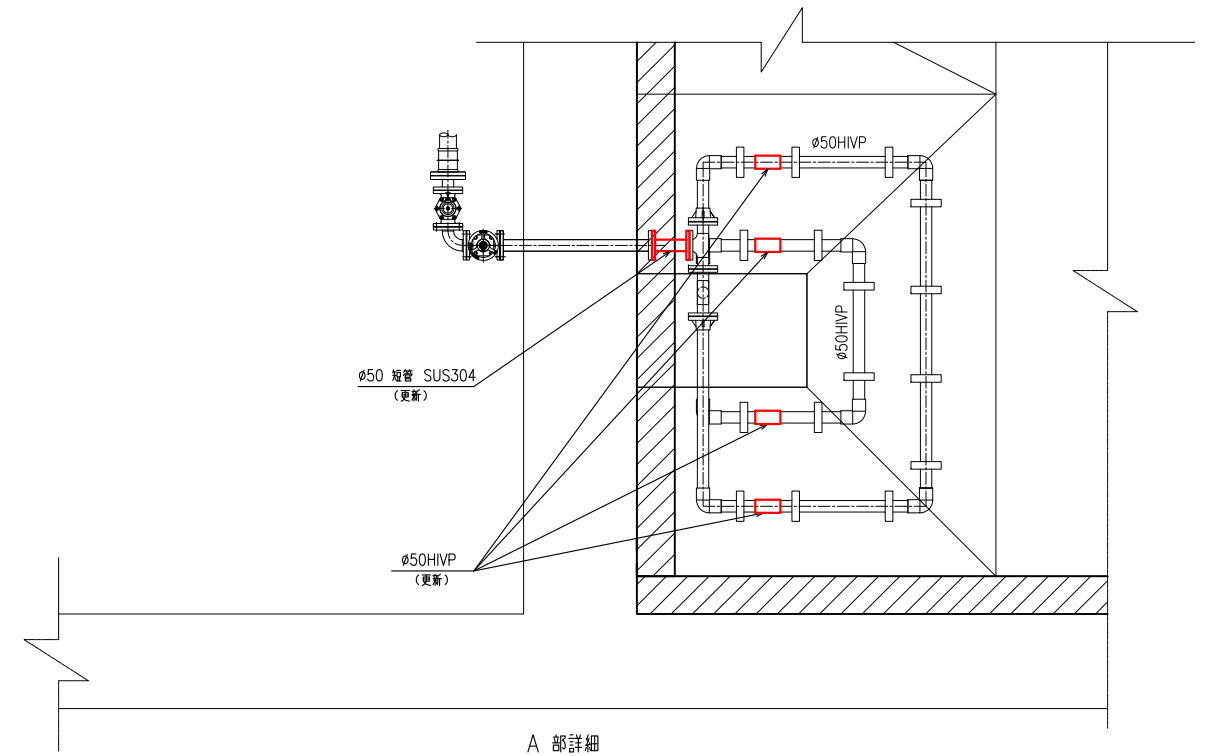


A部詳細
(S=1/20)

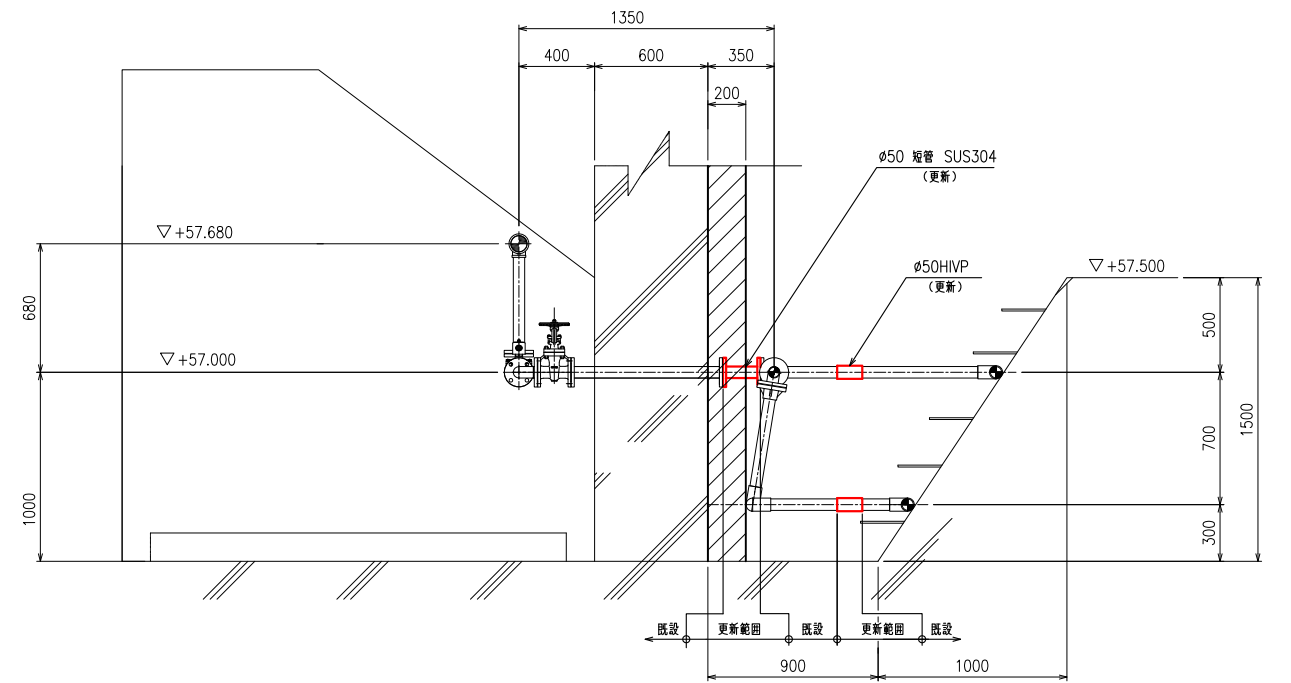

B-B断面
(S=1/20)

名護市中央浄水場機械設備更新工事 (更新)	
位置	名護市 地内
図面	排泥促進管更新図
縮尺	1/60, 1/20
図面番号	23 葉中 8 葉
名護市 環境水道部 工務課	


凡 例	
記 号	名 称
	仕切弁
	電動弁
	電磁弁
	流量計

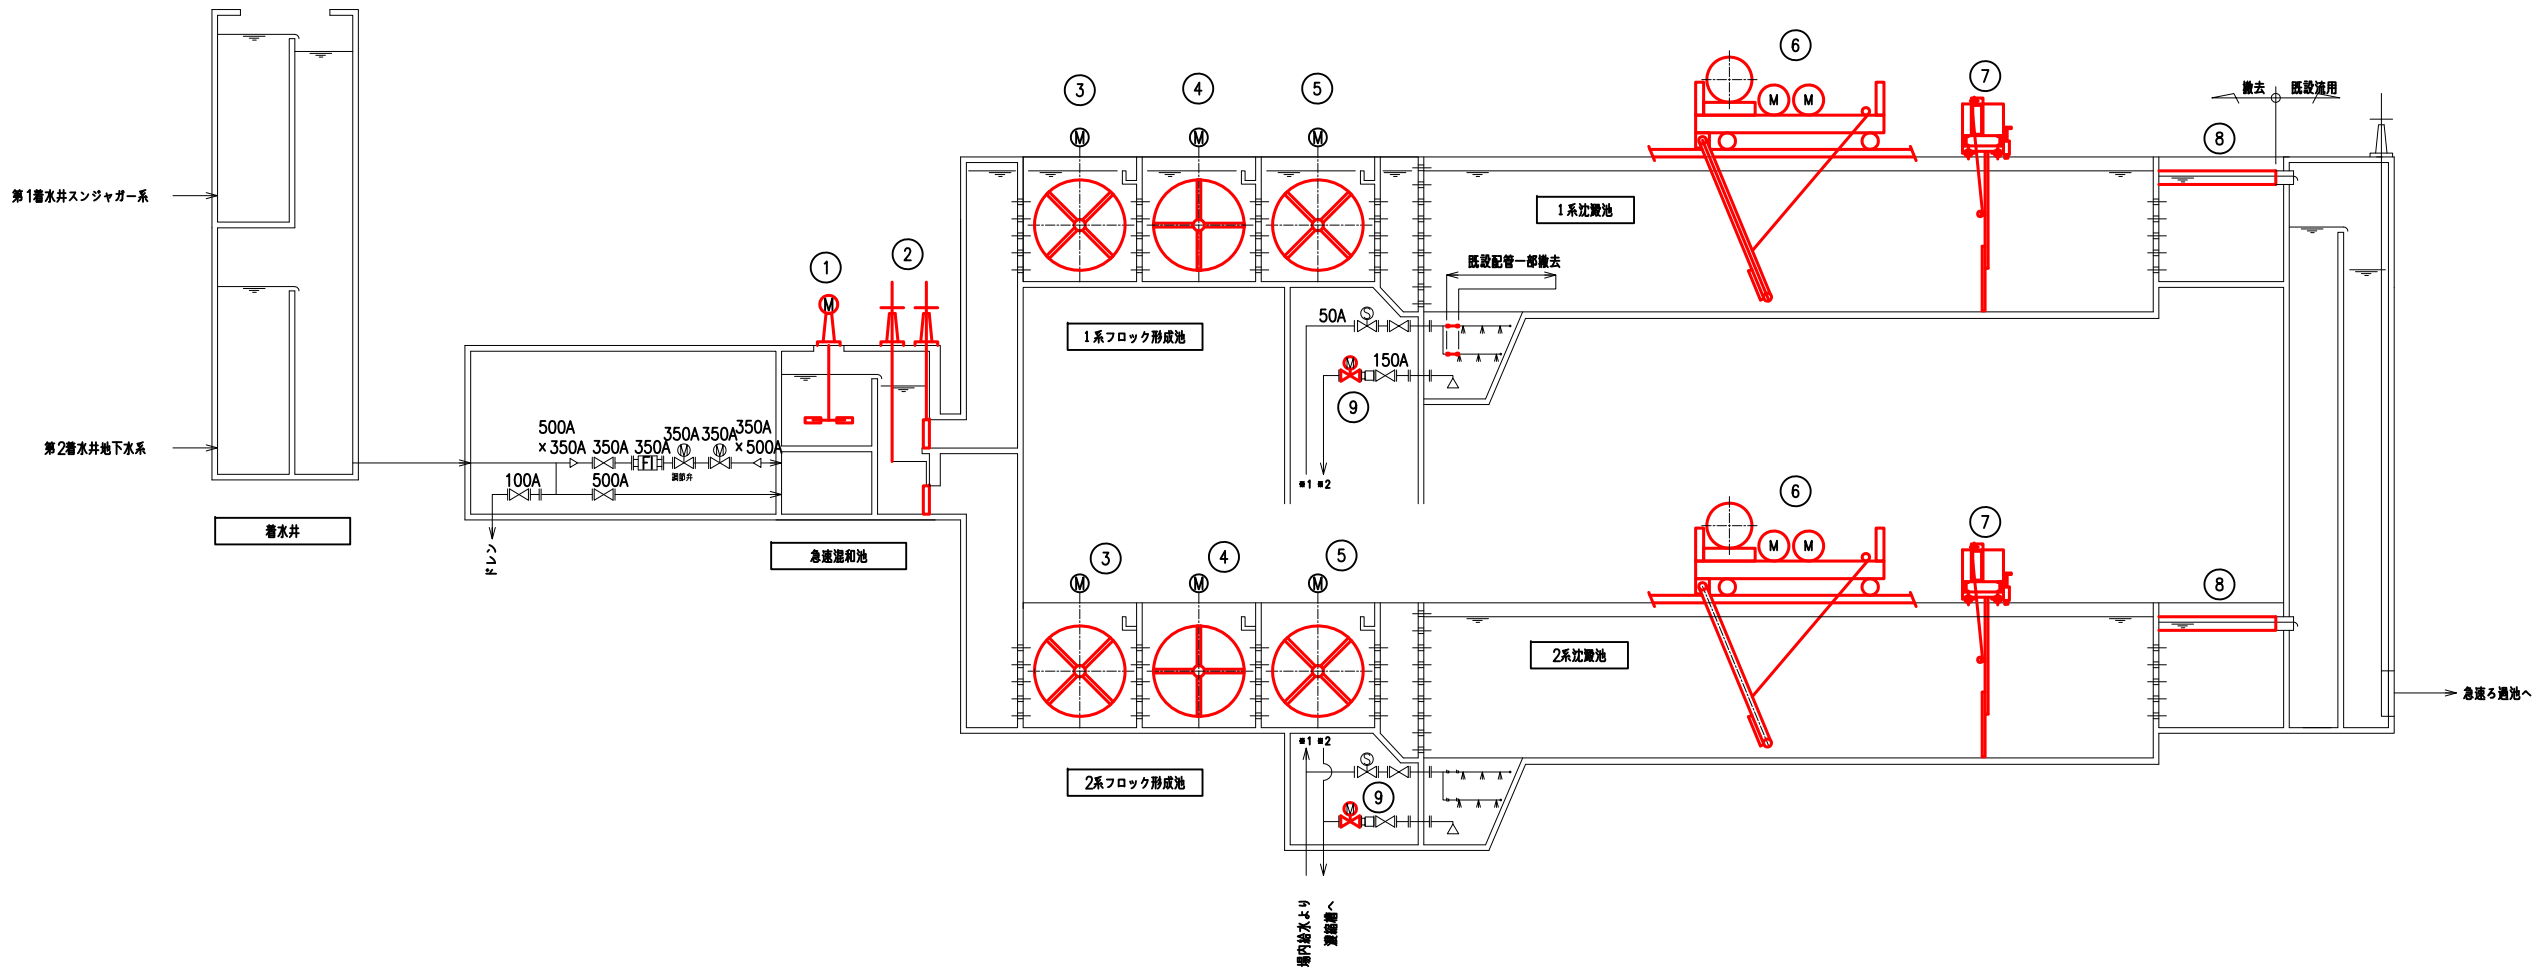


※ 撤去箇所を赤線で示す。

番号	1	2	3	4	5	6	7	8	9
名称	急速攪拌機	流入ゲート	No.1急速攪拌機	No.2急速攪拌機	No.3急速攪拌機	汚泥掻き機	移動式壁流壁	集水トラフ	沈泥池排泥弁
形式	フラッシュミキサー	手動角形外ねじ式制水扉	フロキュレータ	フロキュレータ	フロキュレータ	ミーダ型クラリファイヤ	—	FRP製角形	電動偏心構造弁
仕様	羽根径φ0.6m	口400	φ2.6m×2翼	φ2.6m×2翼	φ2.6m×2翼	通付径 φ8.0m×長36.5m×高4.7m	巻上装置付き	W300×H390×L4850	φ150
電動機出力	1.5kW	—	1.5kW	0.4kW	0.4kW	巻上0.75kW/走行0.75kW	—	—	0.2kW
台数	1基	2門	2列	2列	2列	2基	2基	8条	6台
備考									


名護市中央浄水場機械設備更新工事 (撤去)	
位 置	名護市 地内
図 面	機械設備撤去フロー図
縮 尺	NON
図面番号	23 葉中 9 葉
名護市 環境水道部 工務課	

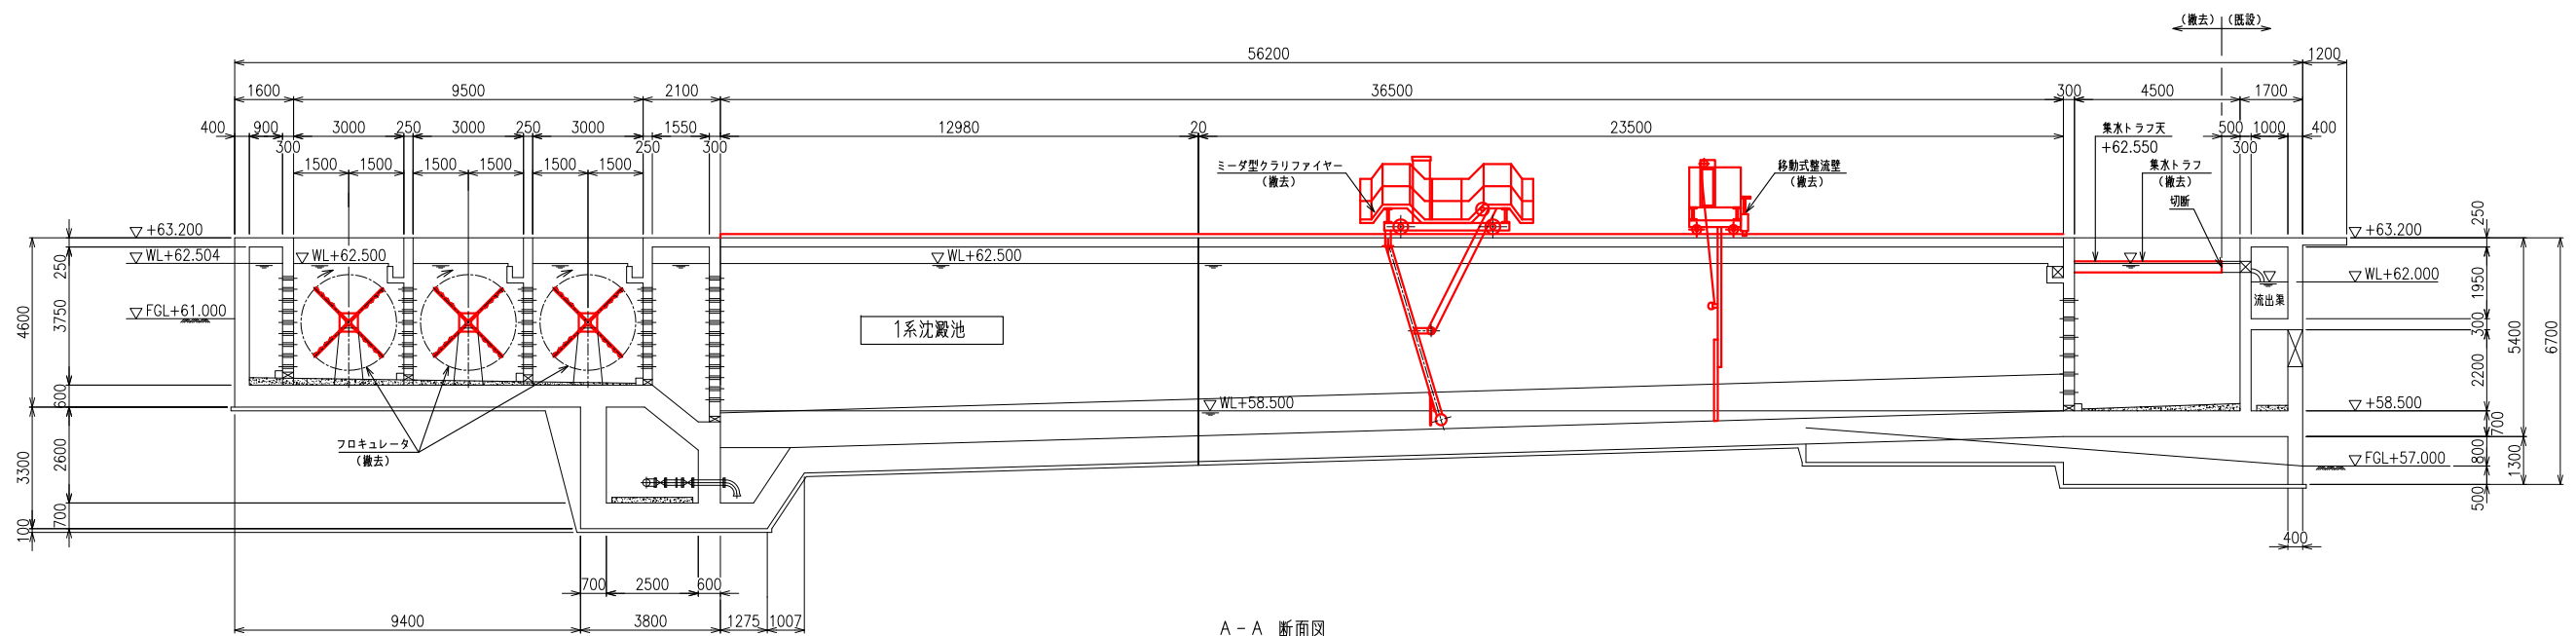


A-A 断面図

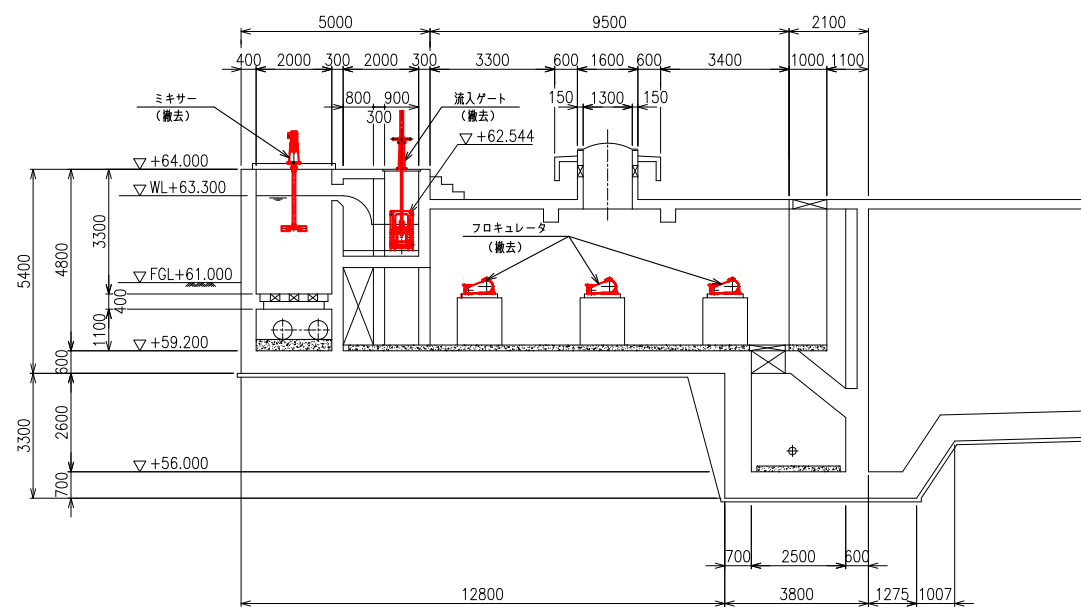


B-B 断面図

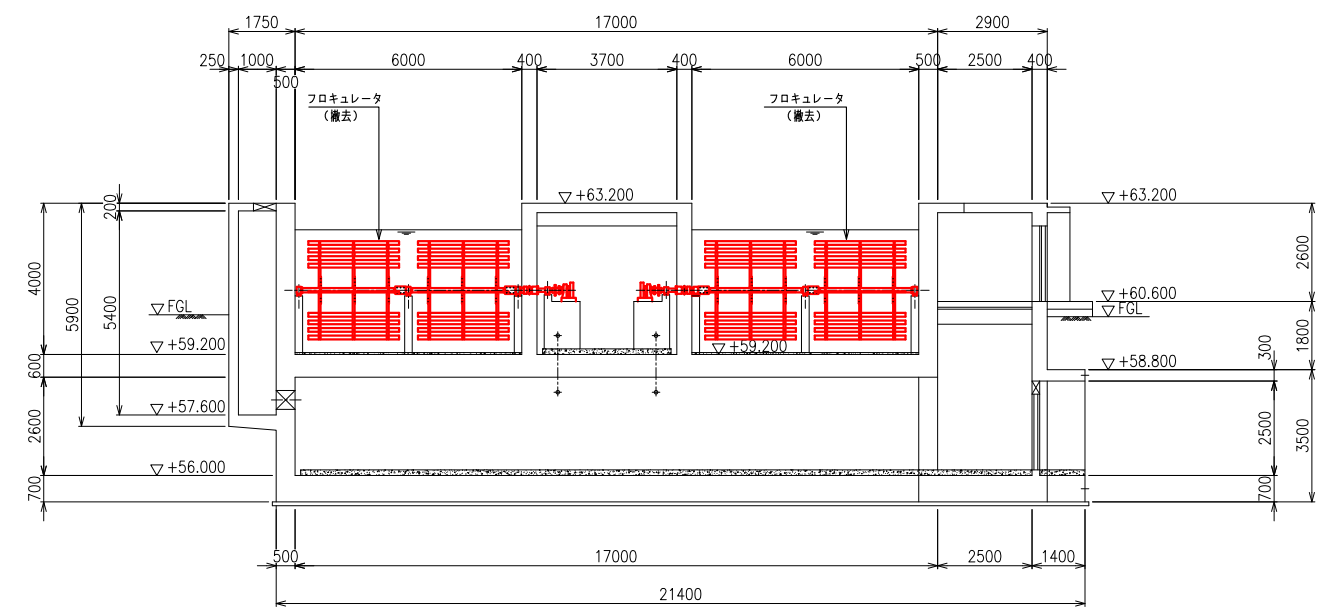

D-D 断面図

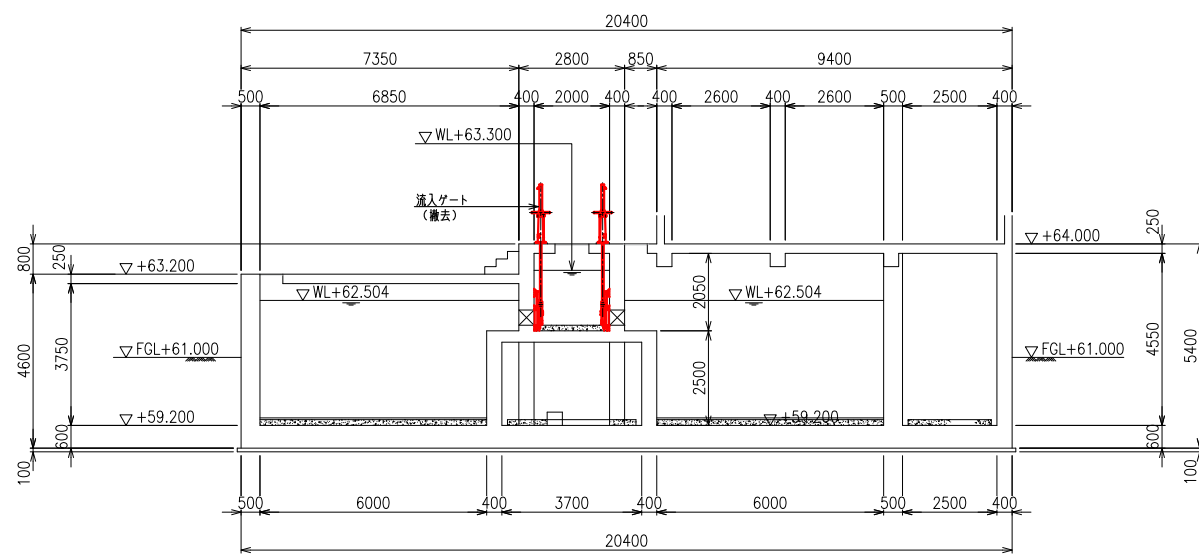


C-C 断面図

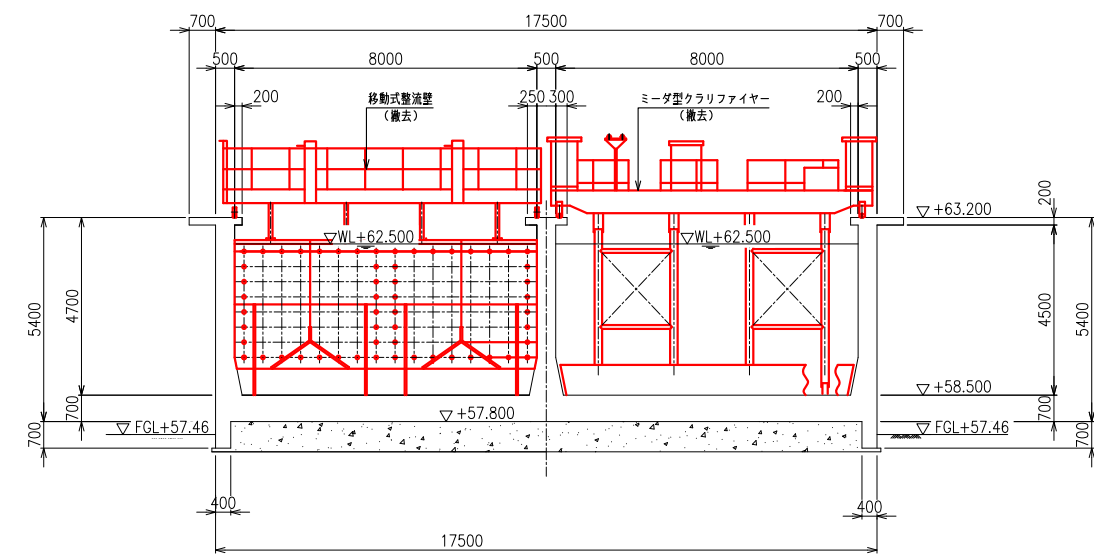


E-E 断面図

名護市中央浄水場機械設備更新工事 (撤去)	
位 置	名護市 地内
図 面	沈殿池機械設備撤去図3
縮 尺	1/100
図面番号	23 葉中 12 葉
名護市 環境水道部 工務課	

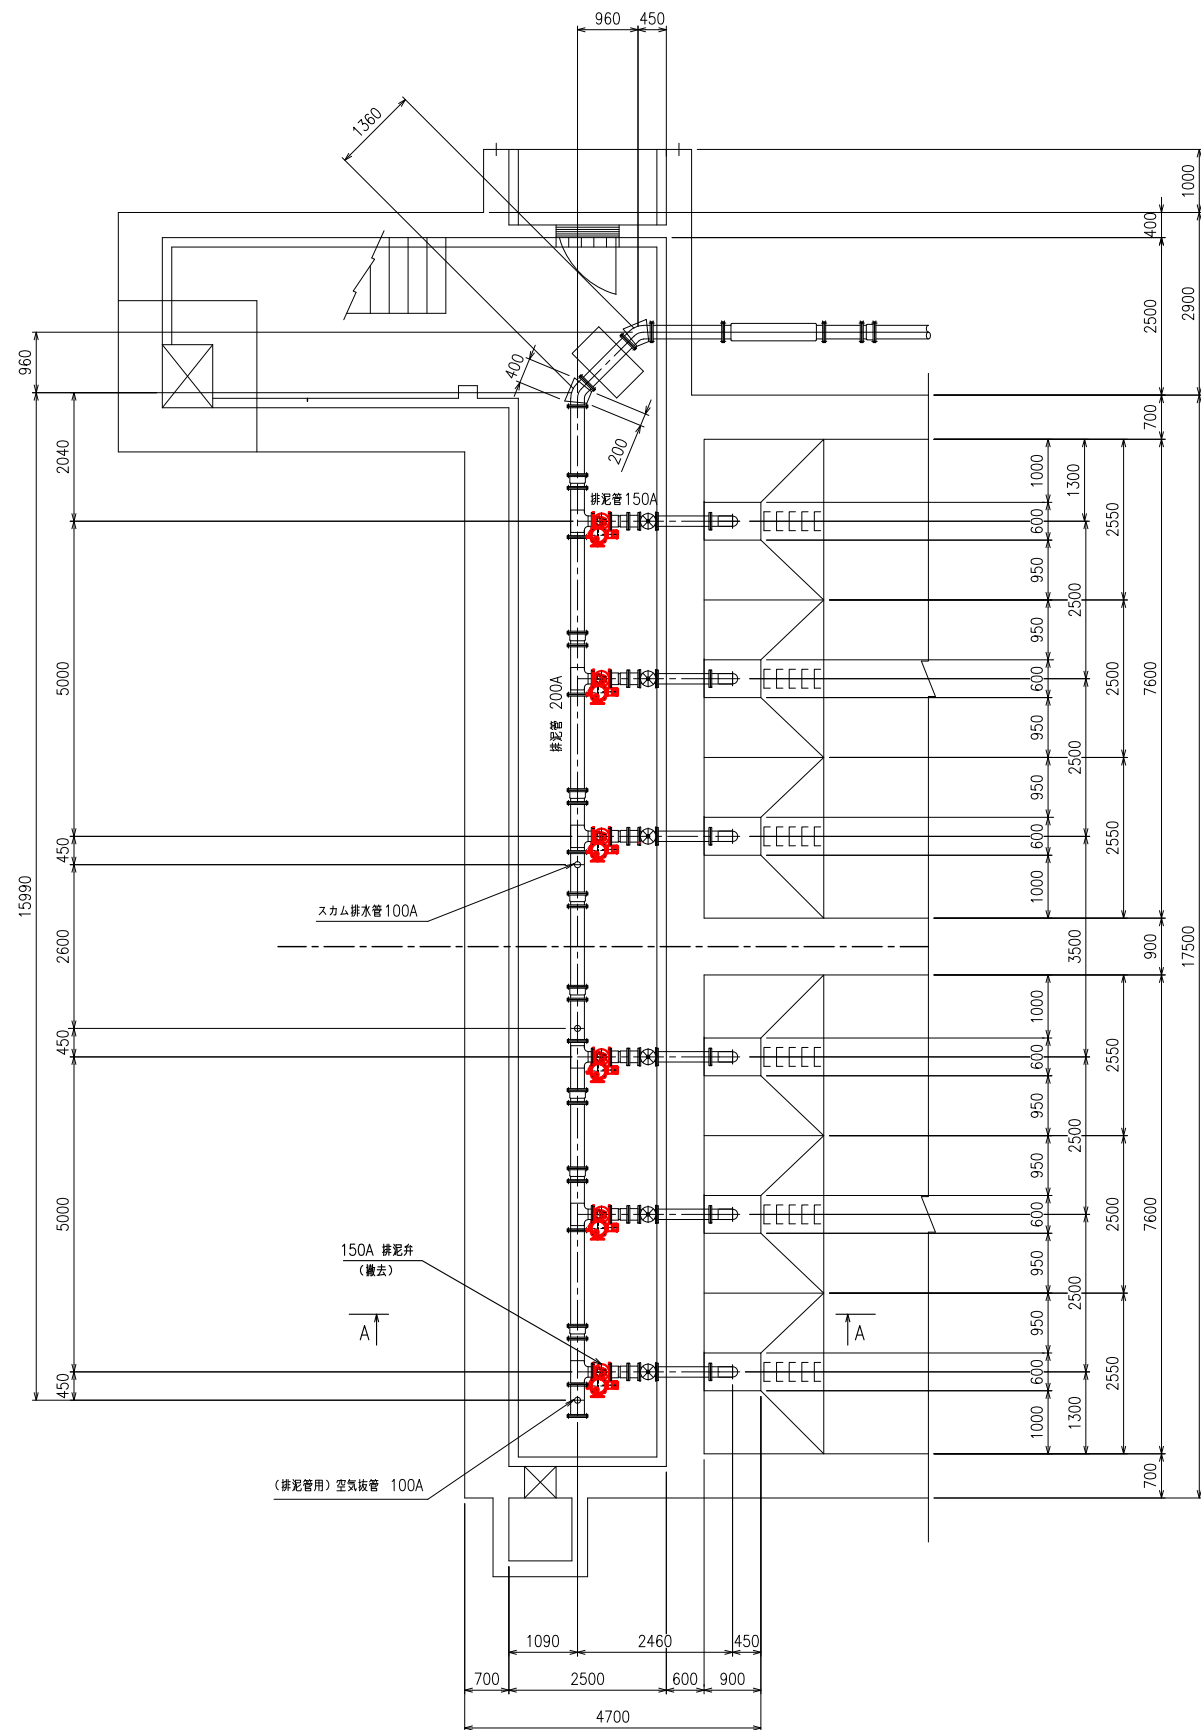

平面図
(S=1/60)

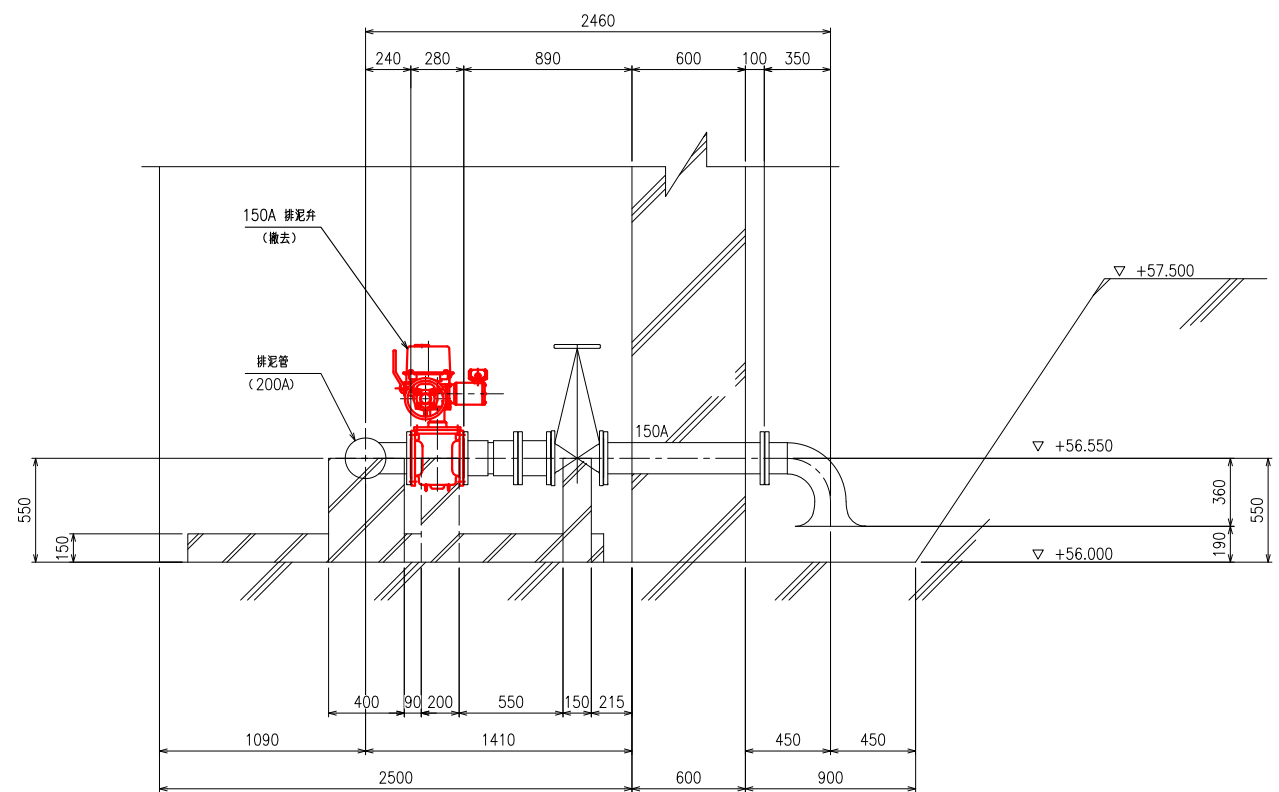


A-A 断面
(S=1/60)

名護市中央浄水場機械設備更新工事 (撤去)	
位 置	名護市 地内
図 面	2系沈殿池 排泥管撤去図
縮 尺	1/60, 1/20
図面番号	23 葉中 13 葉
名護市 環境水道部 工務課	



名護市中央浄水場機械設備更新工事 (撤去)	
位 置	名護市 地内
図 面	排泥促進管撤去図
縮 尺	1/60, 1/20
図面番号	23 葉中 14 葉
名護市 環境水道部 工務課	

凡 例	
記 号	名 称
	仕切弁
	電動弁
	電磁弁
	流量計

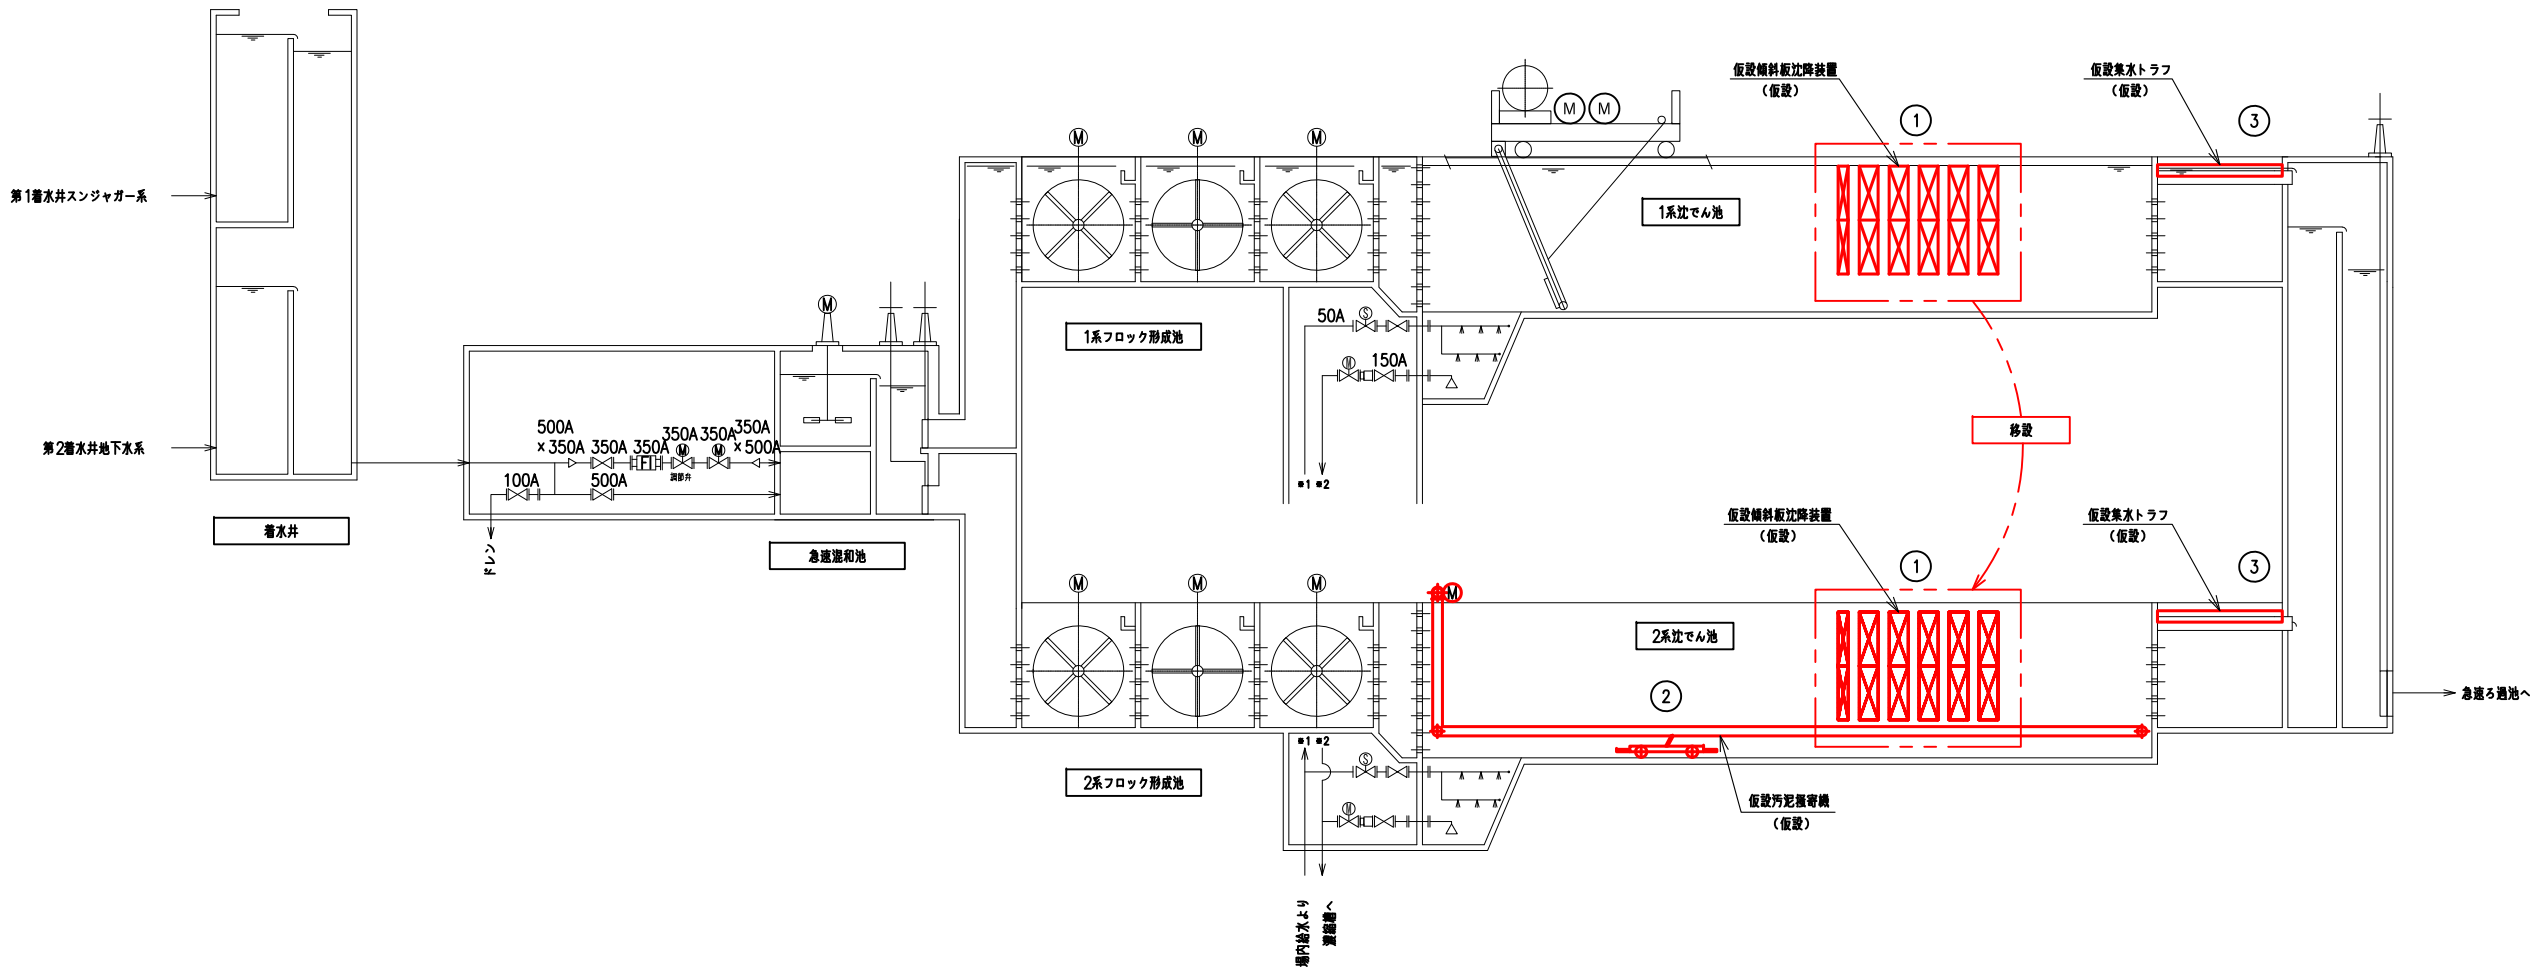

※ 仮設箇所を赤線で示す。


番号	1	2	3
名称	仮設傾斜板沈降装置	仮設汚泥掻寄機	仮設集水板
形式		ロープ式	PVC
仕様	2段1列+2段2列×570mm	池径φ8.0m×長36.5m×水深4.5m	W300×H300×L4500
電動機出力		0.75kW(参考)	—
台数	1基	1基	8組
備考	仮設終了後、本設再利用	仮設終了後、本設再利用	

※ 仮設STEPその1:

1. 1系沈でん池 トラフ改造(仮設)。
2. 1系沈でん池 仮設傾斜板設置。
3. 2系沈でん池 ミーダ型クラリファイヤ撤去。
4. 2系沈でん池 仮設汚泥掻寄機設置。
5. 2系沈でん池 トラフ改造(仮設)。
6. 仮設傾斜板を1系から2系に移設。

名護市中央浄水場機械設備更新工事 (仮設)	
位 置	名護市 地内
図 面	機械設備仮設フロー図1
縮 尺	NON
図面番号	23 業中 15 業
名護市 環境水道部 工務課	

凡 例	
記 号	名 称
	仕切弁
	電動弁
	電磁弁
	流量計

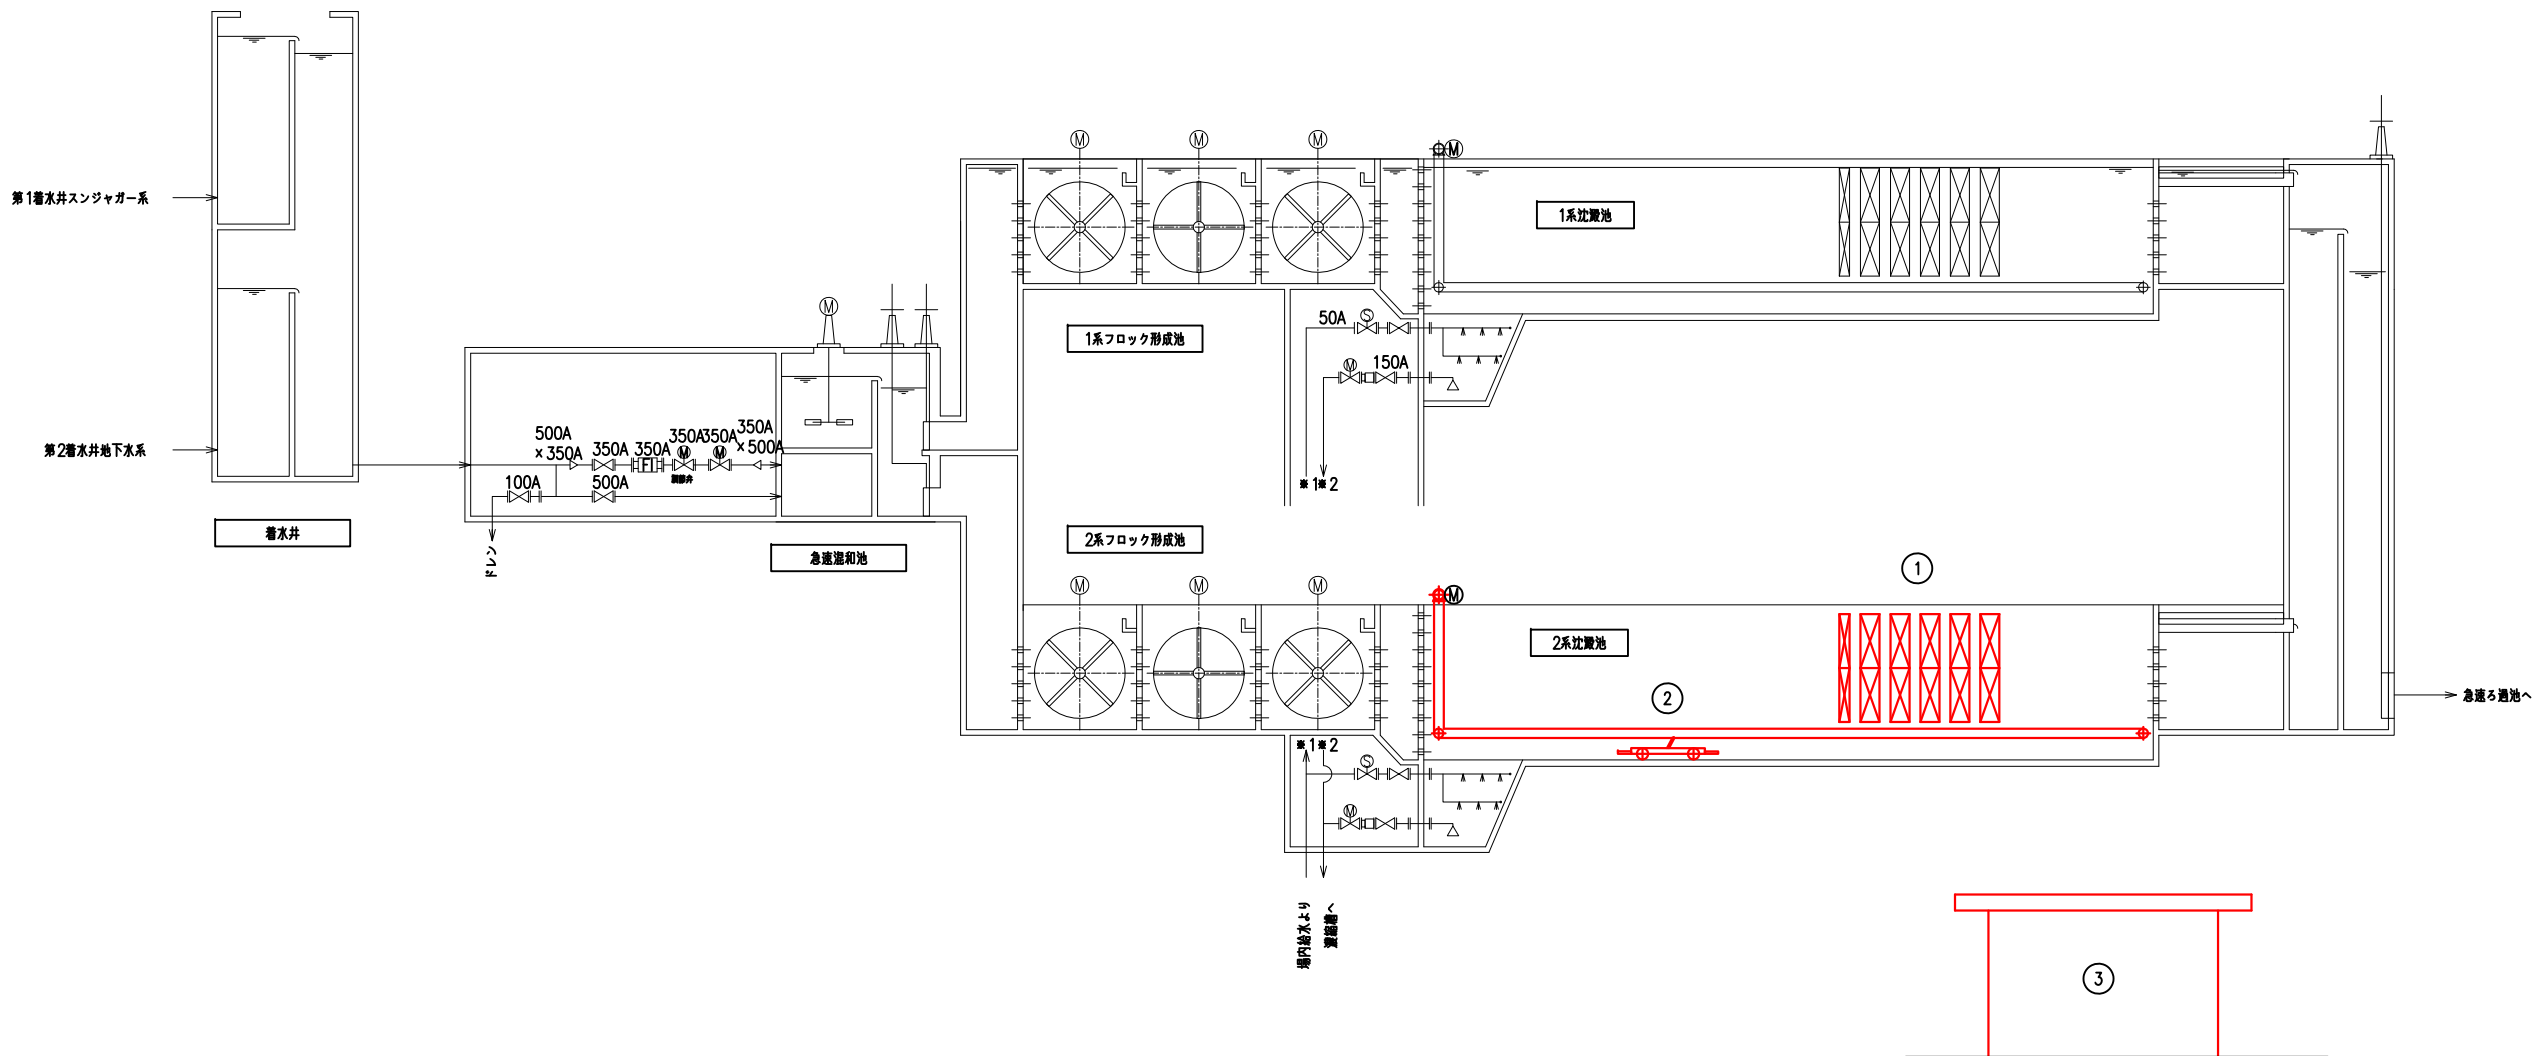


※ 仮設箇所を赤線で示す。

番号	1	2	3
名称	仮設傾斜板沈降装置	仮設汚泥掻寄機	仮設設備保管小屋
形式	ロープ式	ロープ式	プレハブ建屋
仕様	2段 1列+2段 2列×5フロア	寸法 幅8.0m×長36.5m×高さ4.5m	W5.8m×L23.2m
電動機出力		0.75kW (参考)	—
台数	1基	1基	1棟
備考	仮設撤去後、保管小屋に移設	仮設撤去後、保管小屋に移設	空調設備付き


※ 仮設STEPその2:

- 仮設設備保管小屋の設置。
- 2系沈殿池 仮設傾斜板撤去（再利用）、仮設汚泥掻寄機撤去（再利用）。
- 仮設設備保管小屋に仮設傾斜板及び仮設汚泥掻寄機を移動し保管（躯体耐震補強期間中）。
- 仮設設備の保管期間終了後、仮設設備は本設として再利用し、仮設設備保管小屋を撤去する。


名護市中央浄水場機械設備更新工事 （仮設）	
位 置	名護市 地内
図 面	機械設備仮設フロー図2
縮 尺	NON
図面番号	23 葉中 16 葉
名護市 環境水道部 工務課	

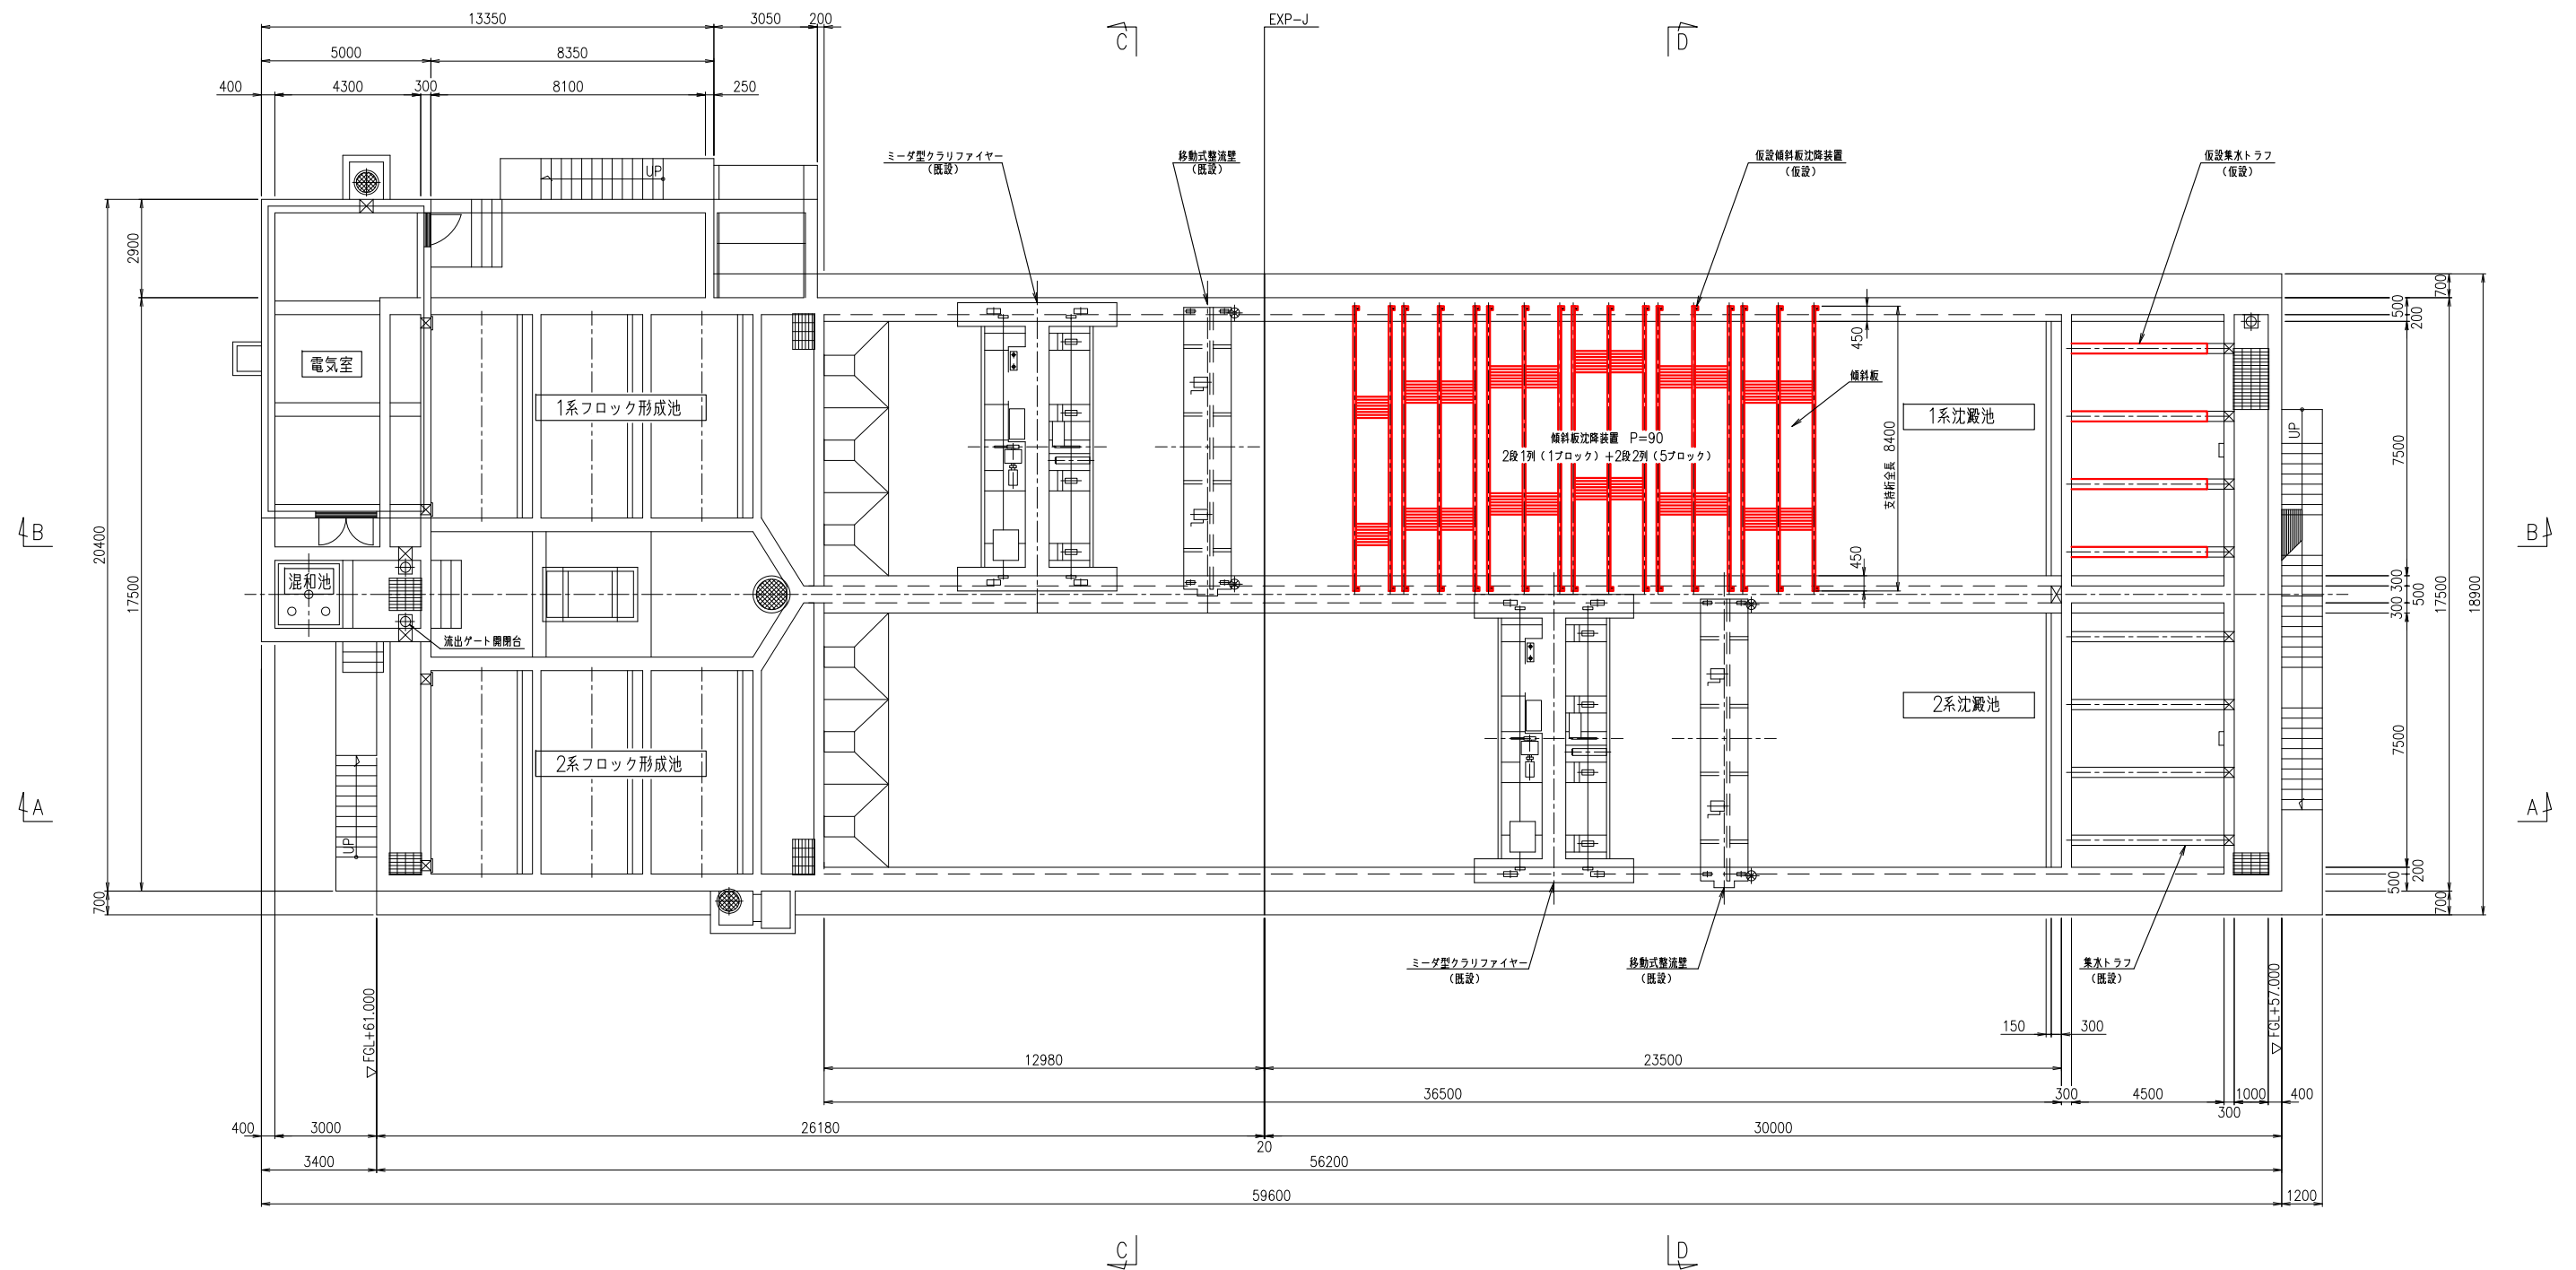


名護市中央浄水場機械設備更新工事 (仮設)	
位 置	名護市 地内
図 面	1期工事 沈澱池機械設備仮設図1-1
縮 尺	1/100
図面番号	23 業中 17 業
名護市 環境水道部 工務課	

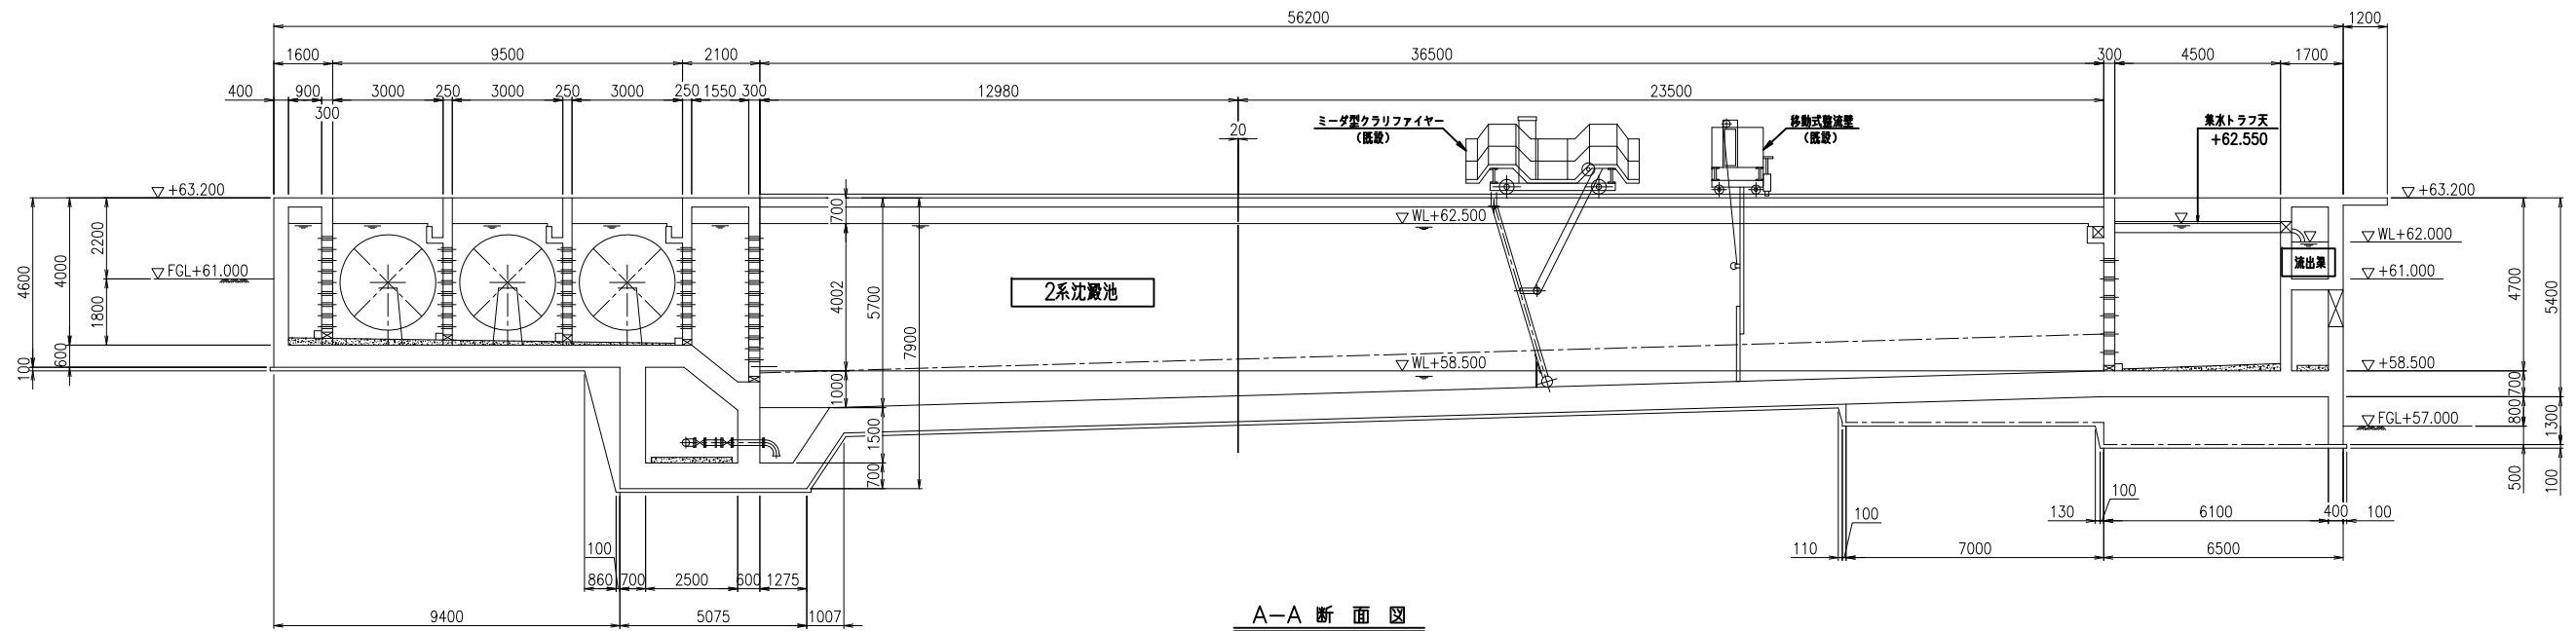


A-A 断面図

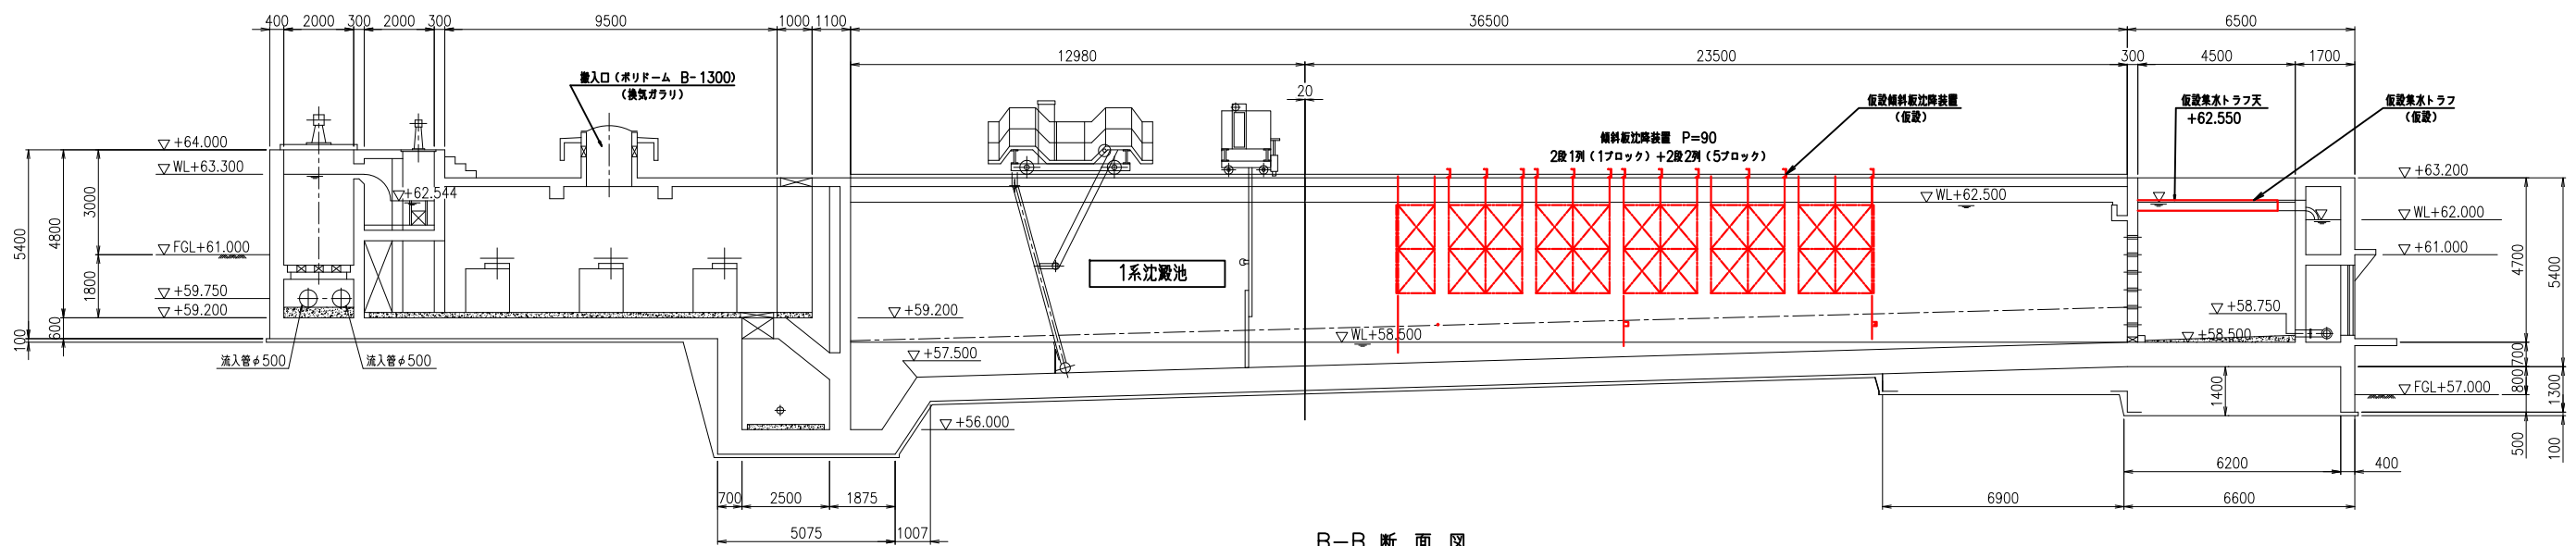

B-B 断面図

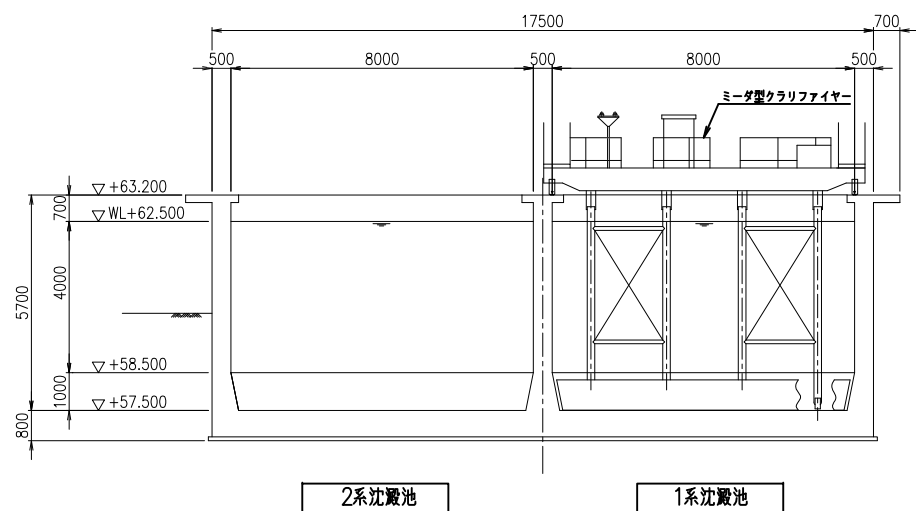


C-C 断面図

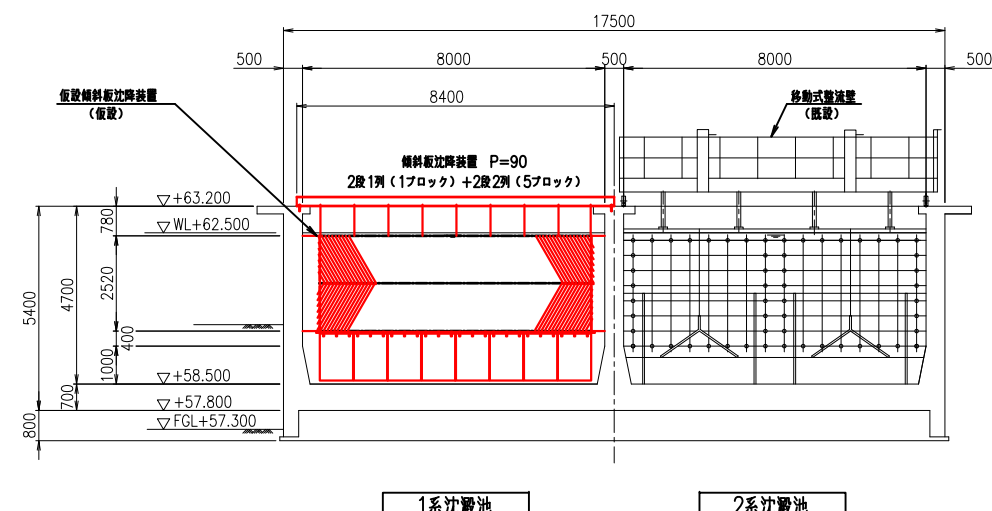

D-D 断面図


名護市中央浄水場機械設備更新工事 (仮設)	
位 置	名護市 地内
図 面	沈殿池機械設備仮設図1-2
縮 尺	1/100
図面番号	23 葉中 18 葉
名護市 環境水道部 工務課	

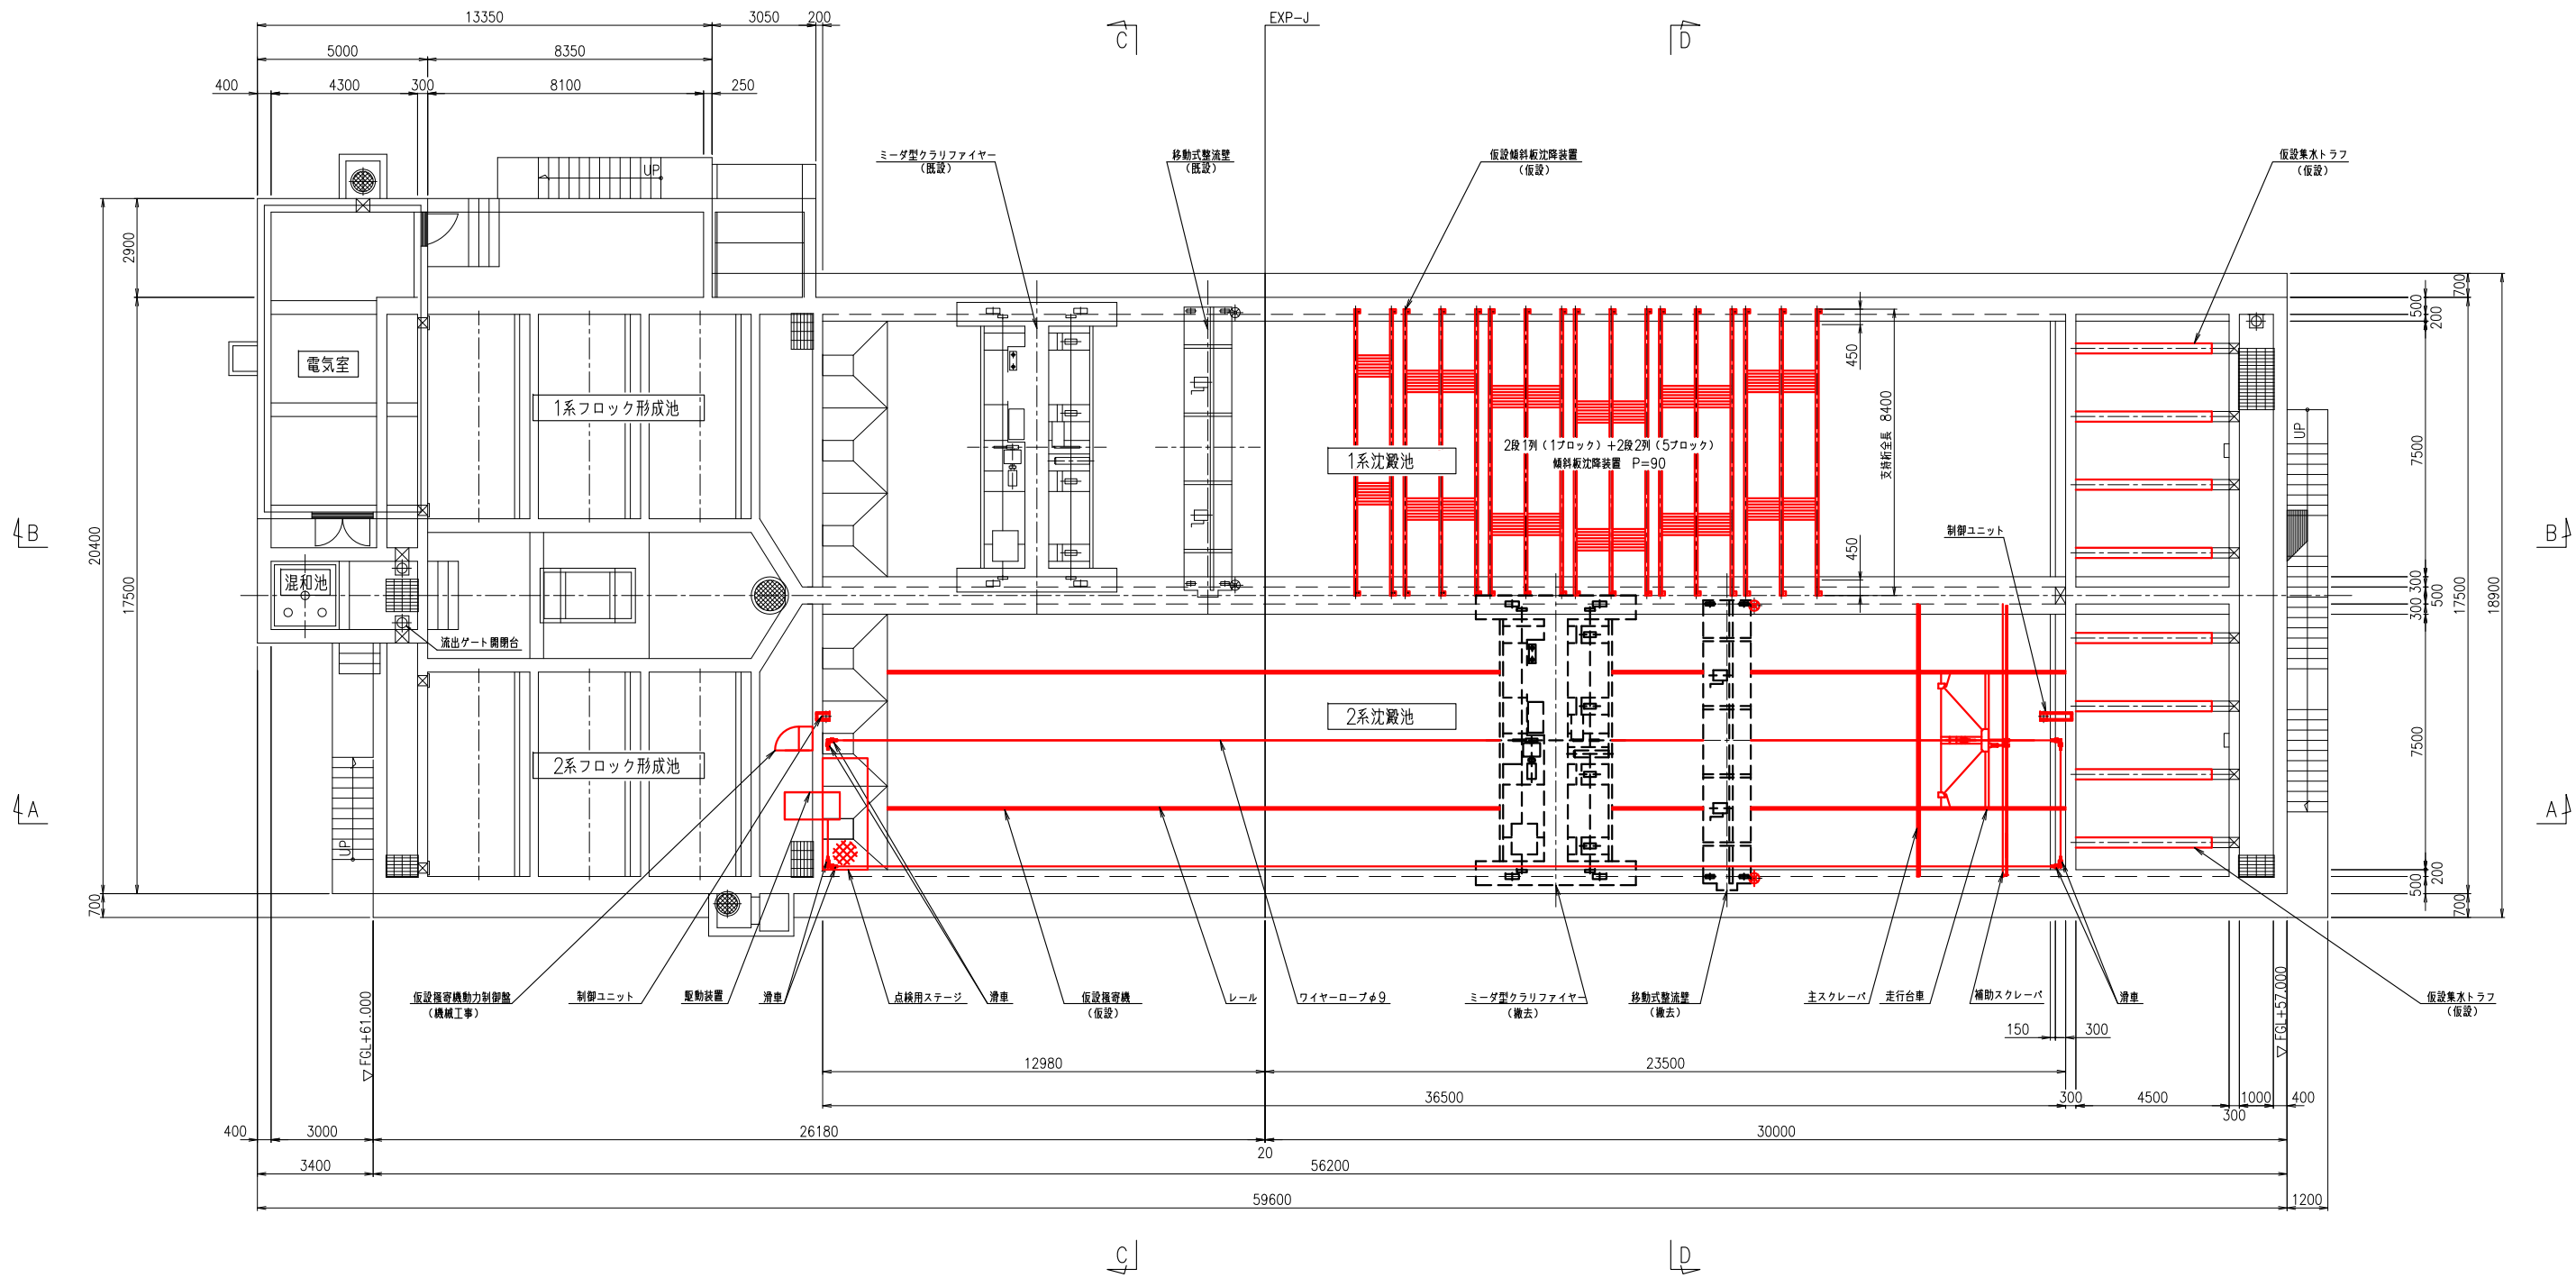


平面図

注記
ミード型クラリファイヤー及び移動式警流壁を撤去すること。


名護市中央浄水場機械設備更新工事 (仮設)	
位 置	名護市 地内
図 面	沈殿池機械設備仮設図2-1
縮 尺	1/100
図面番号	23 葉中 19 葉
名護市 環境水道部 工務課	

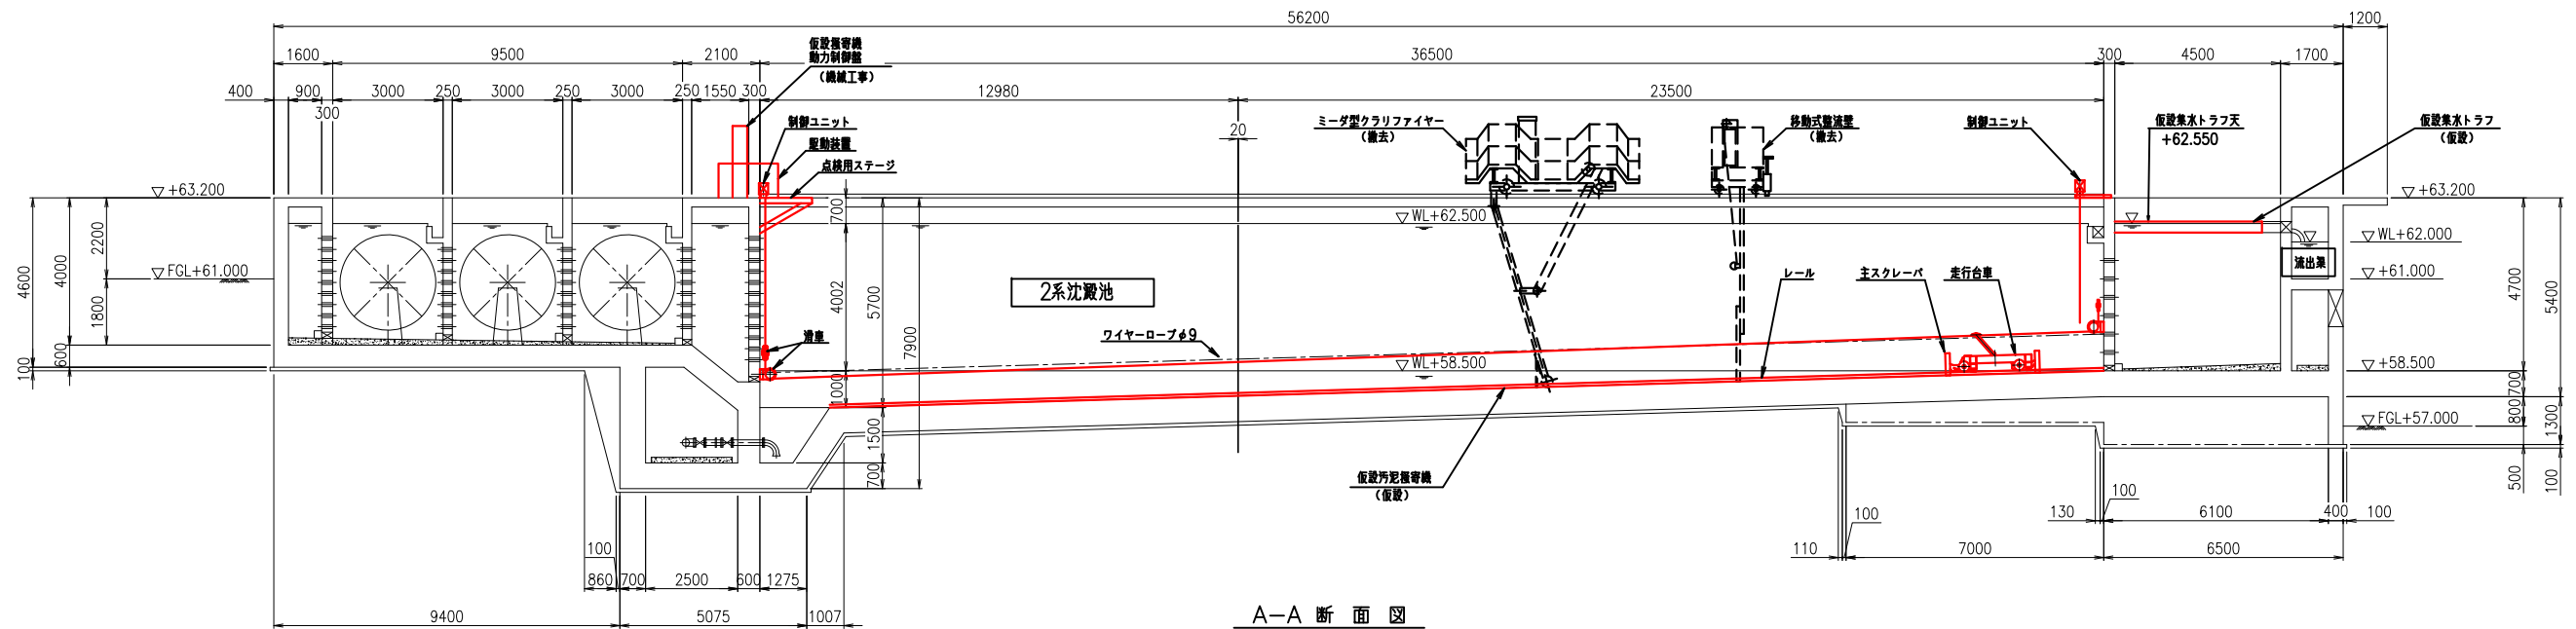


A-A 断面図

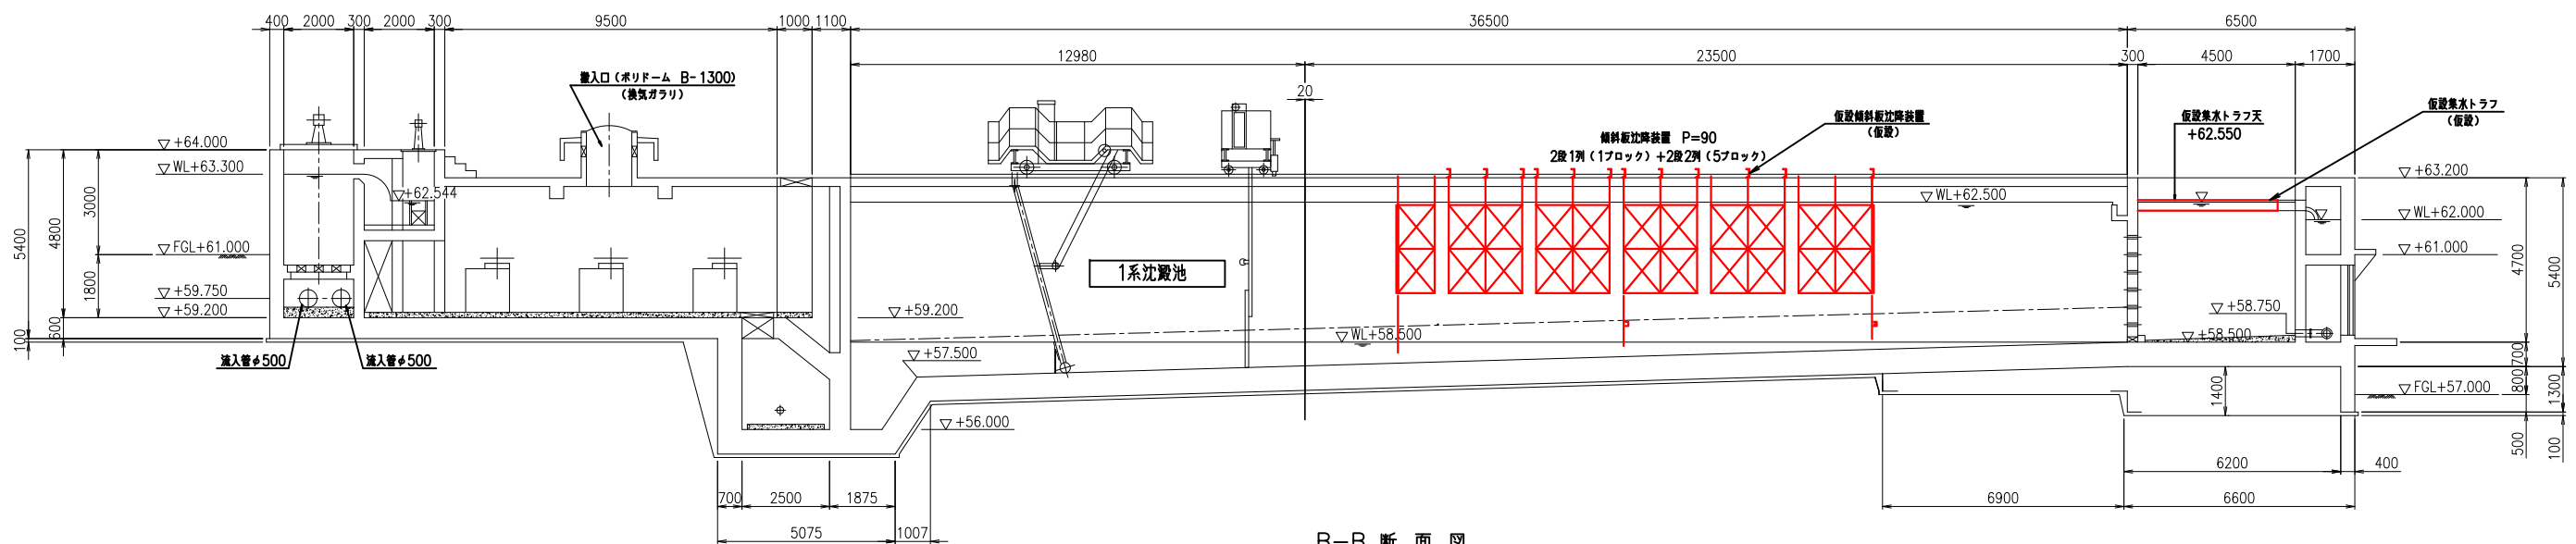

B-B 断面図

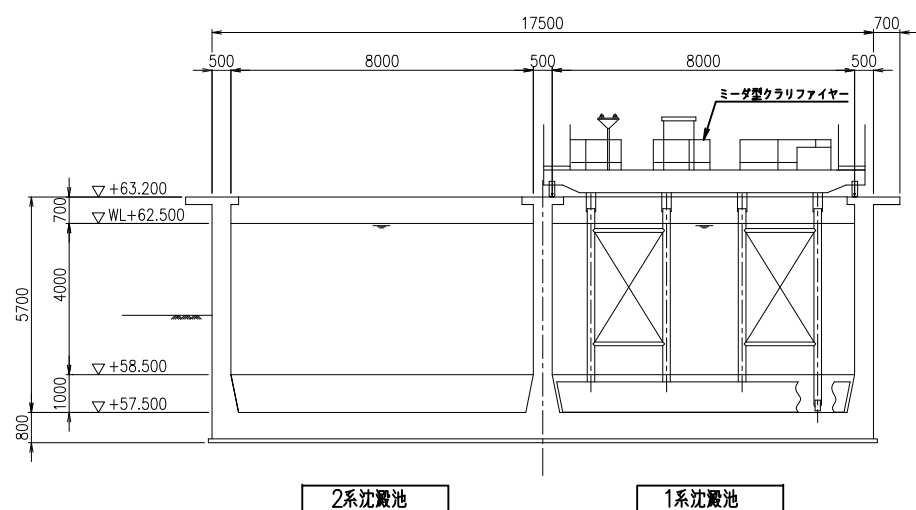


C-C 断面図

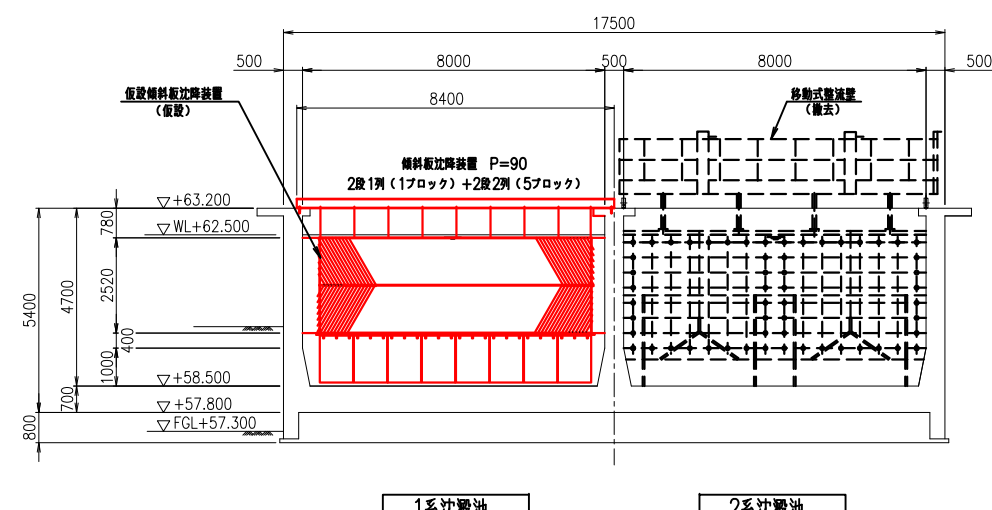

D-D 断面図


注記
ミーダ型クラリファイヤー及び移動式攪拌機を撤去すること。

名護市中央浄水場機械設備更新工事 (仮設)	
位 置	名護市 地内
図 面	沈殿池機械設備仮設図2-2
縮 尺	1/100
図面番号	23 葉中 20 葉
名護市 環境水道部 工務課	

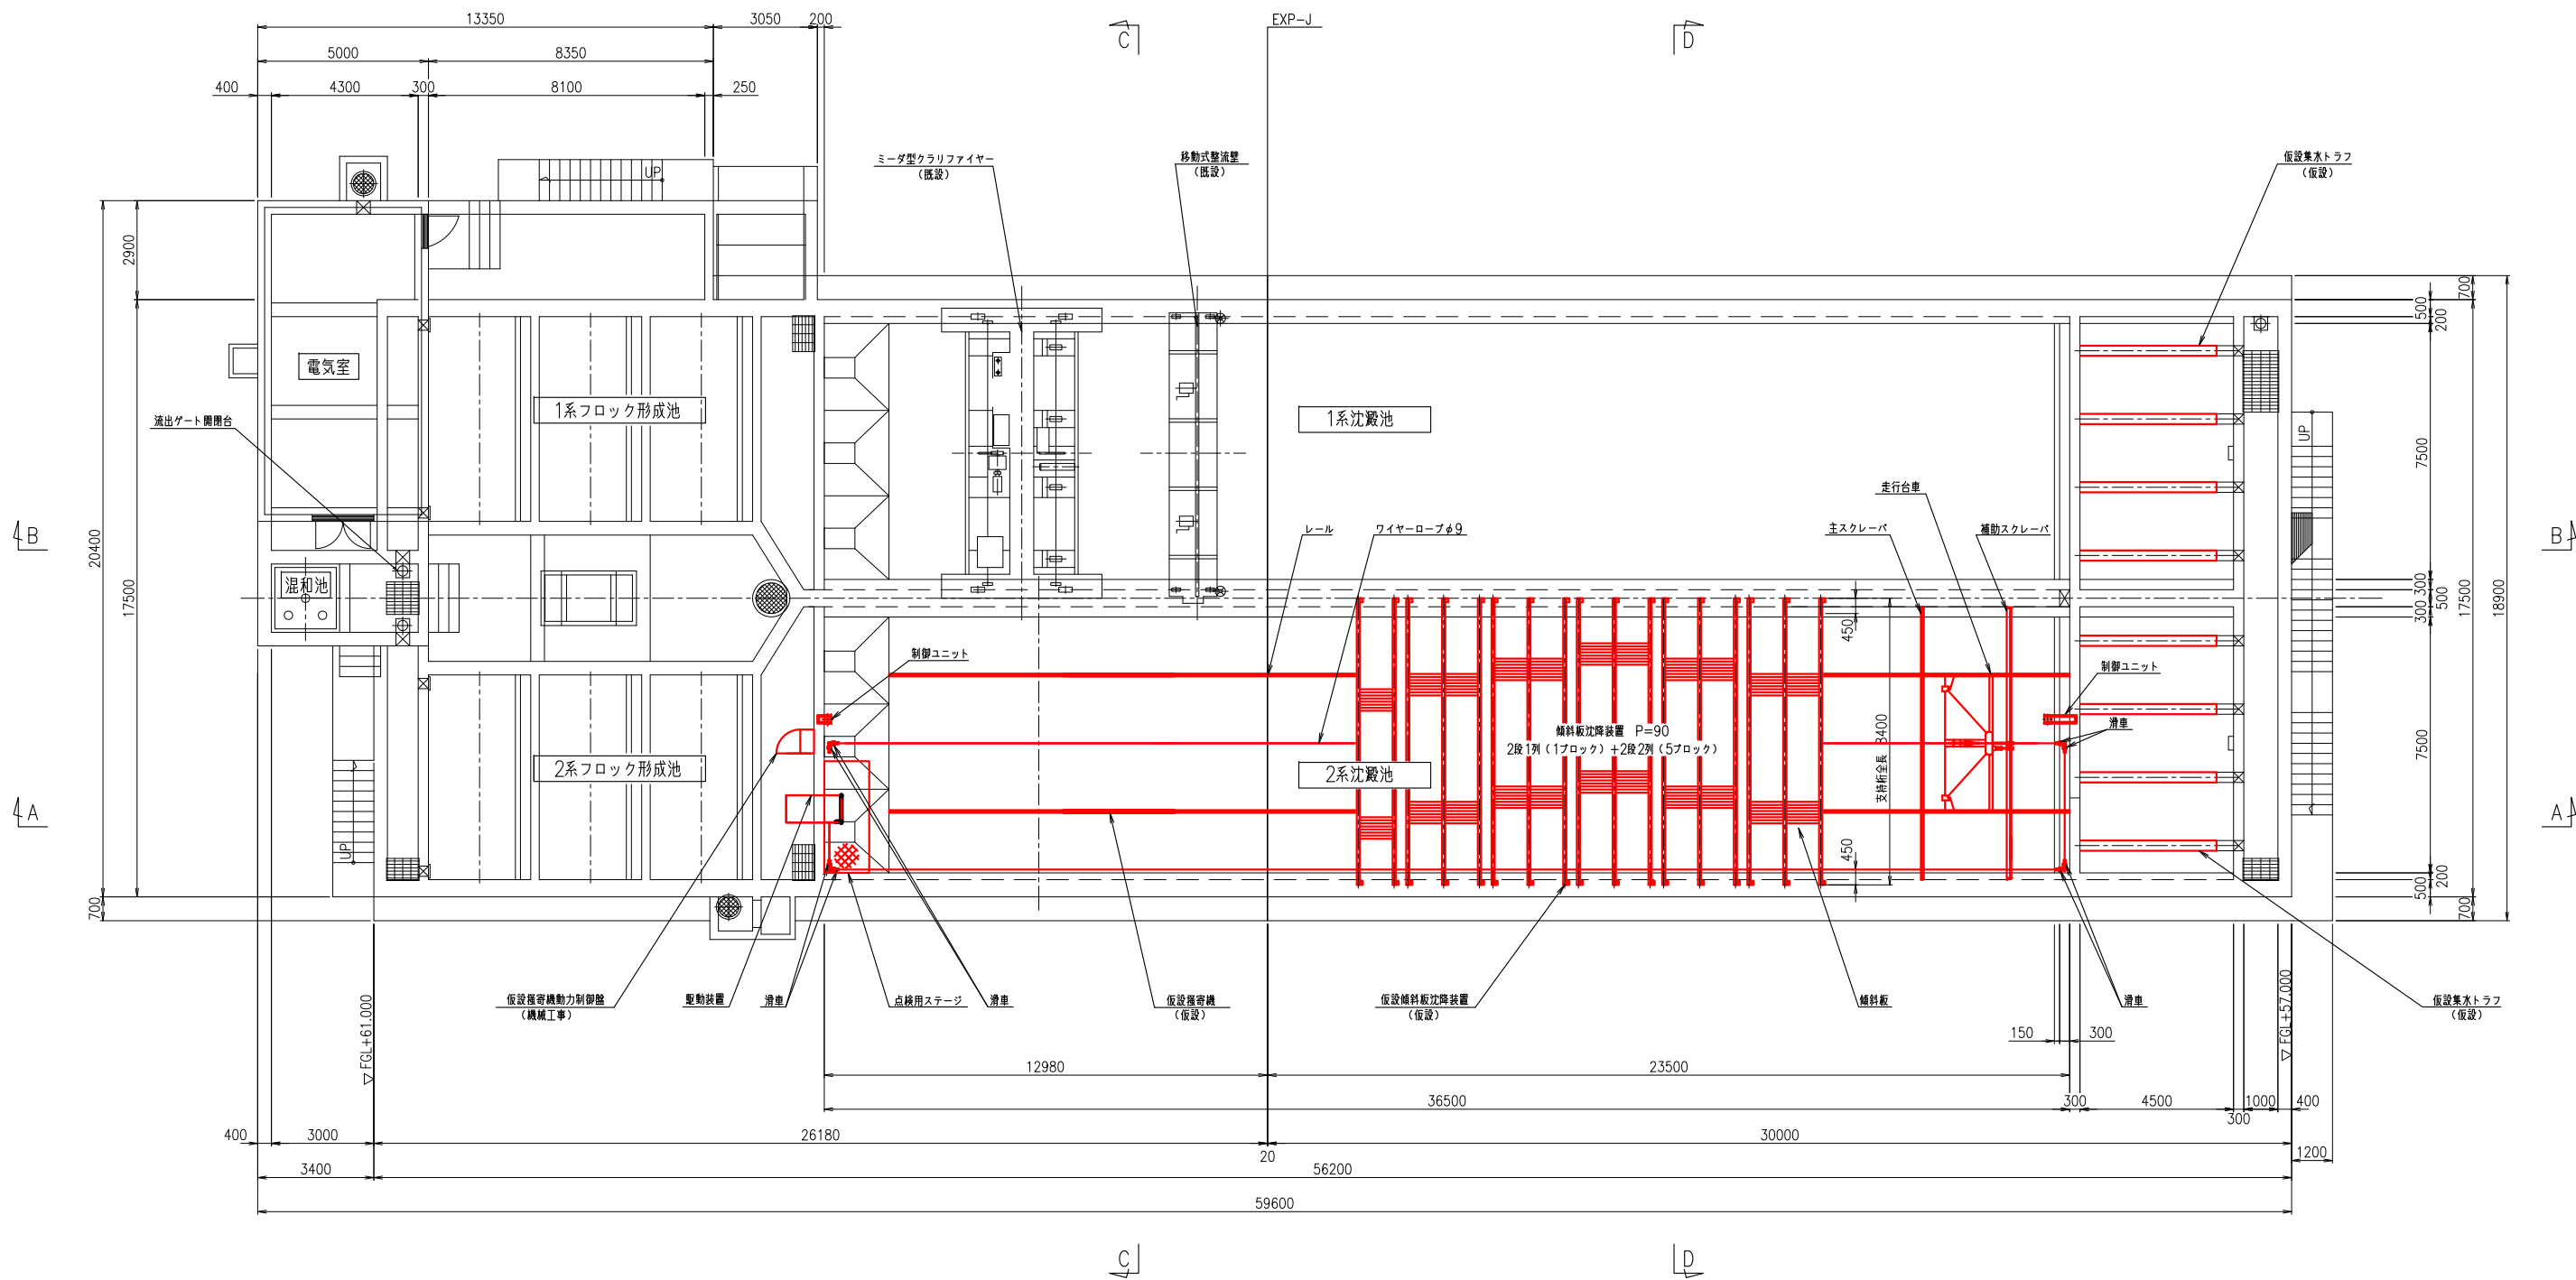


平面図


名護市中央浄水場機械設備更新工事 (仮設)	
位置	名護市 地内
図面	沈殿池機械設備仮設図3-1
縮尺	1/100
図面番号	23 葉中 21 葉
名護市 環境水道部 工務課	

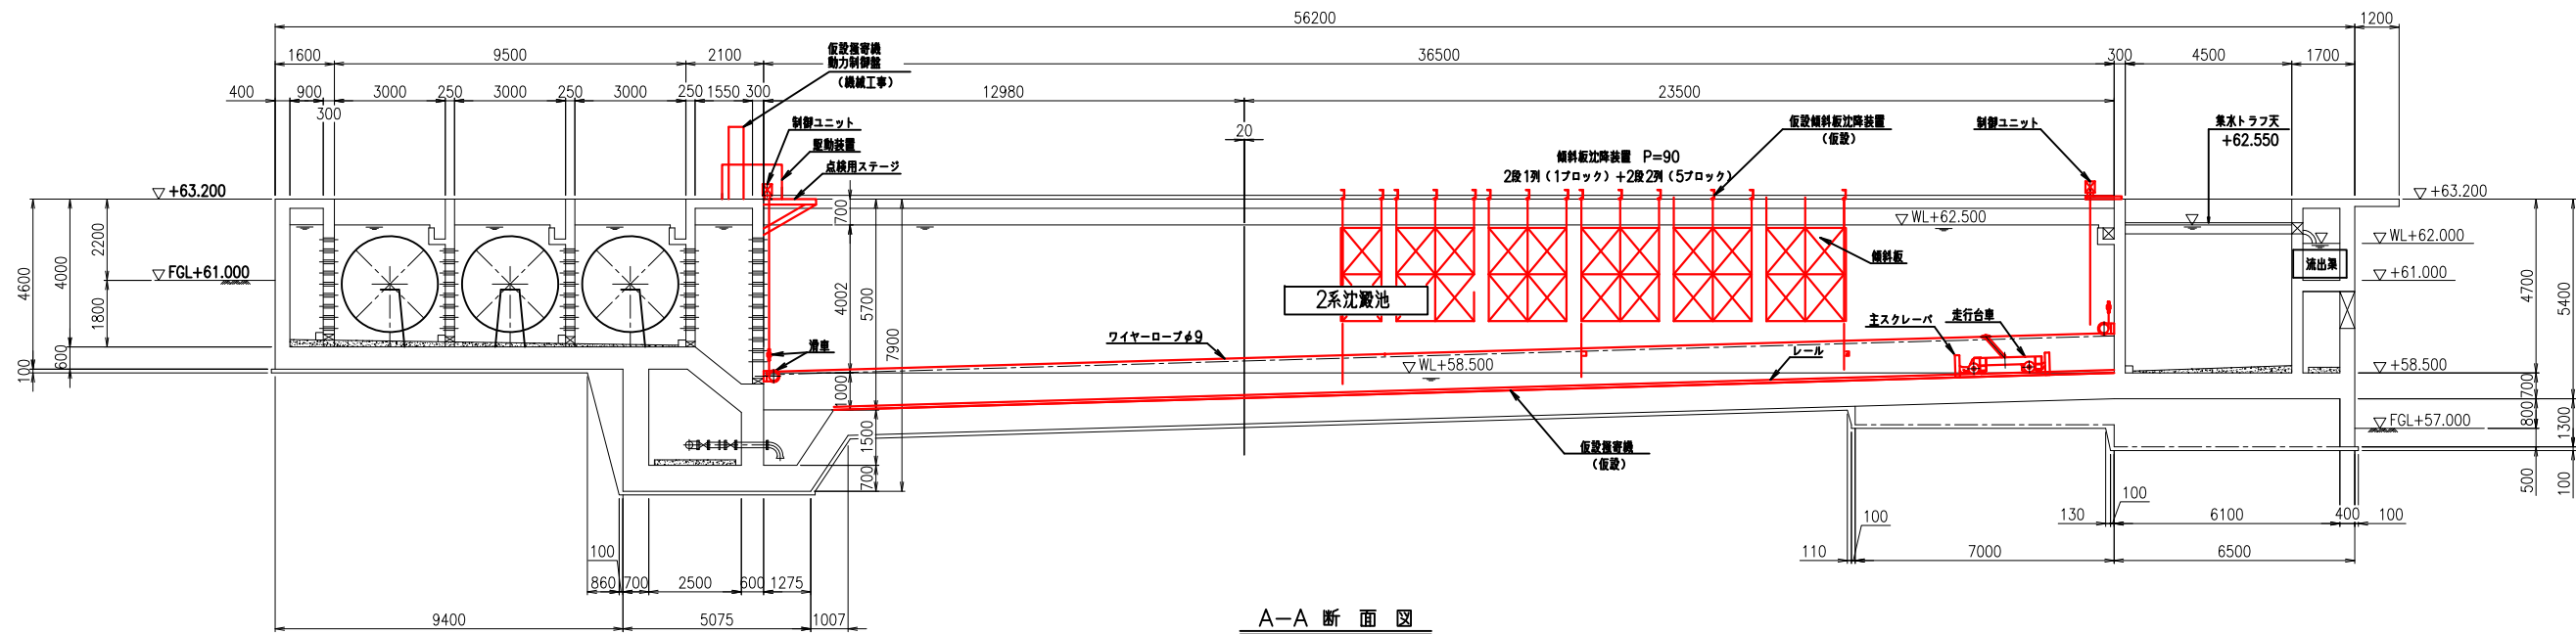


A-A 断面図

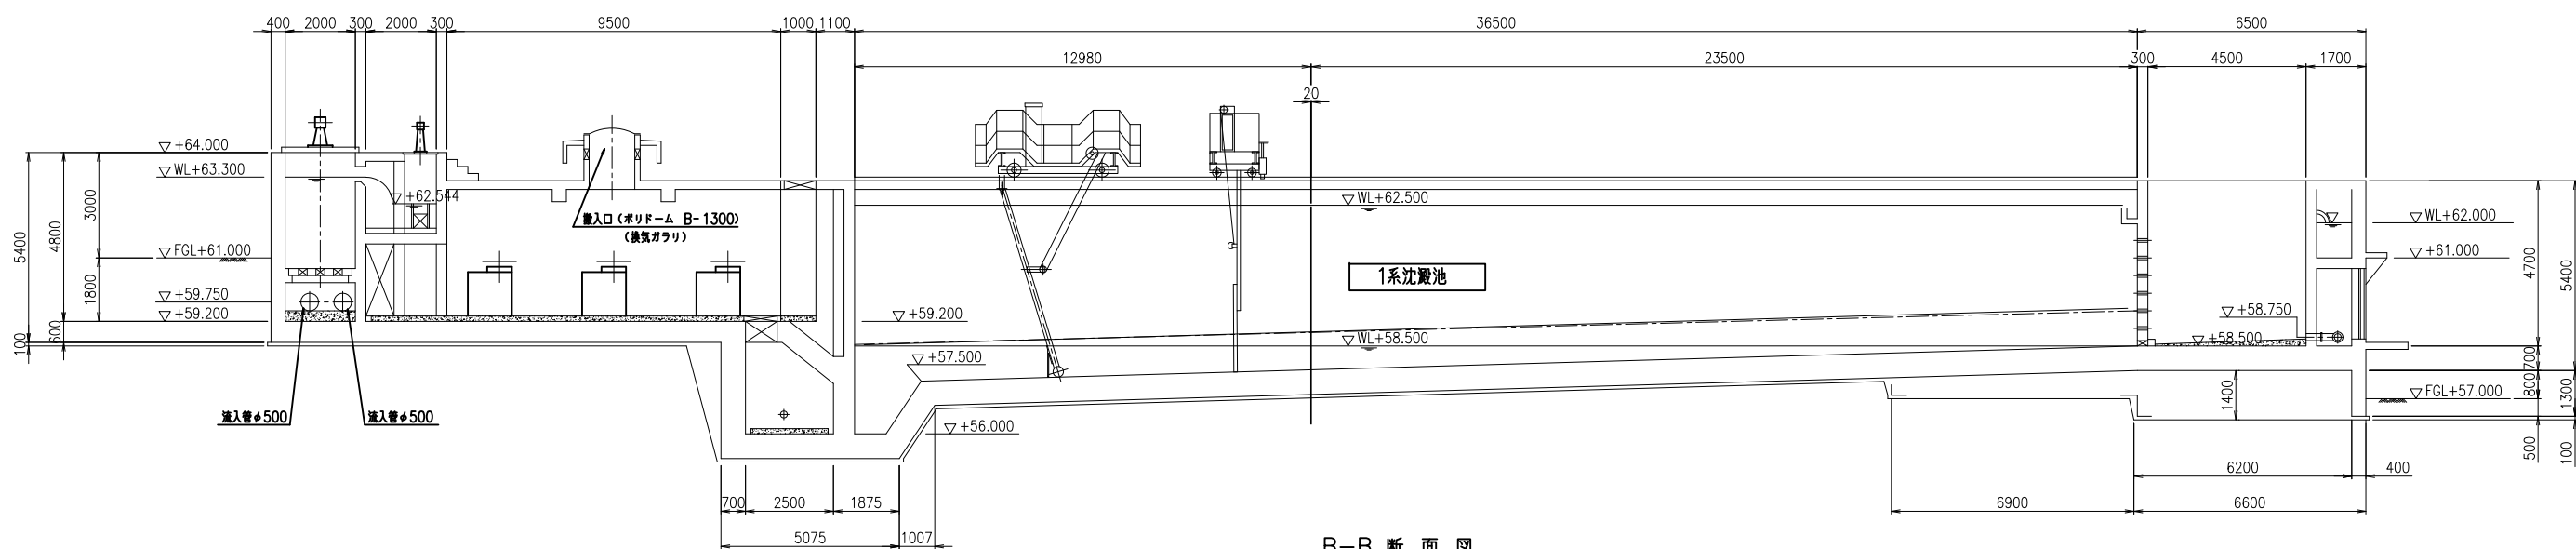

B-B 断面図

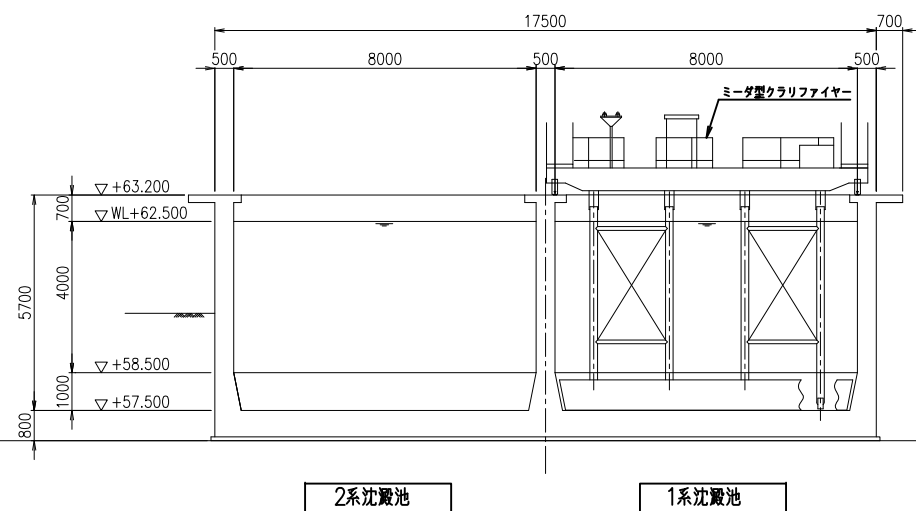


C-C 断面図

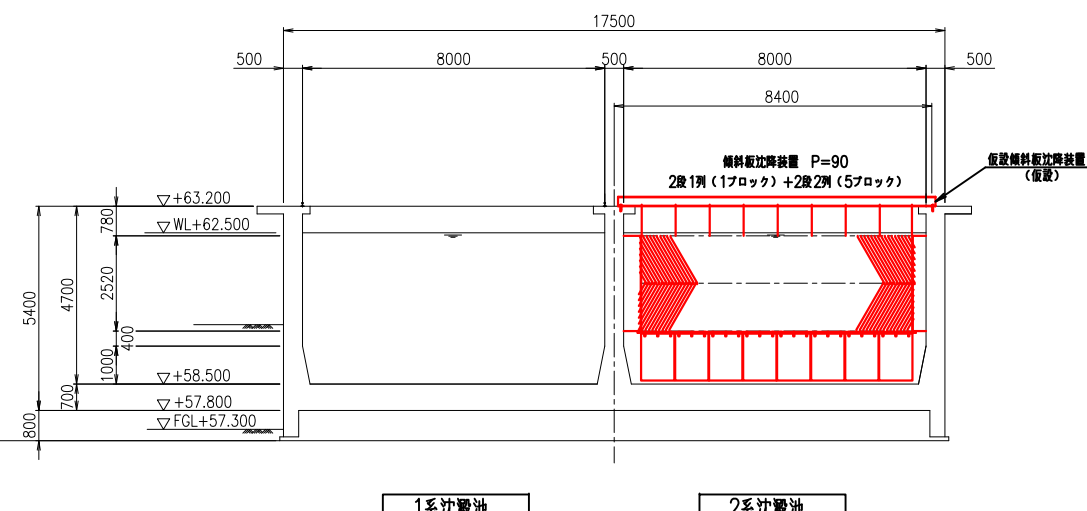

D-D 断面図

名護市中央浄水場機械設備更新工事 (仮設)	
位 置	名護市 地内
図 面	沈殿池機械設備仮設図3-2
縮 尺	1/100
図面番号	23 葉中 22 葉
名護市 環境水道部 工務課	

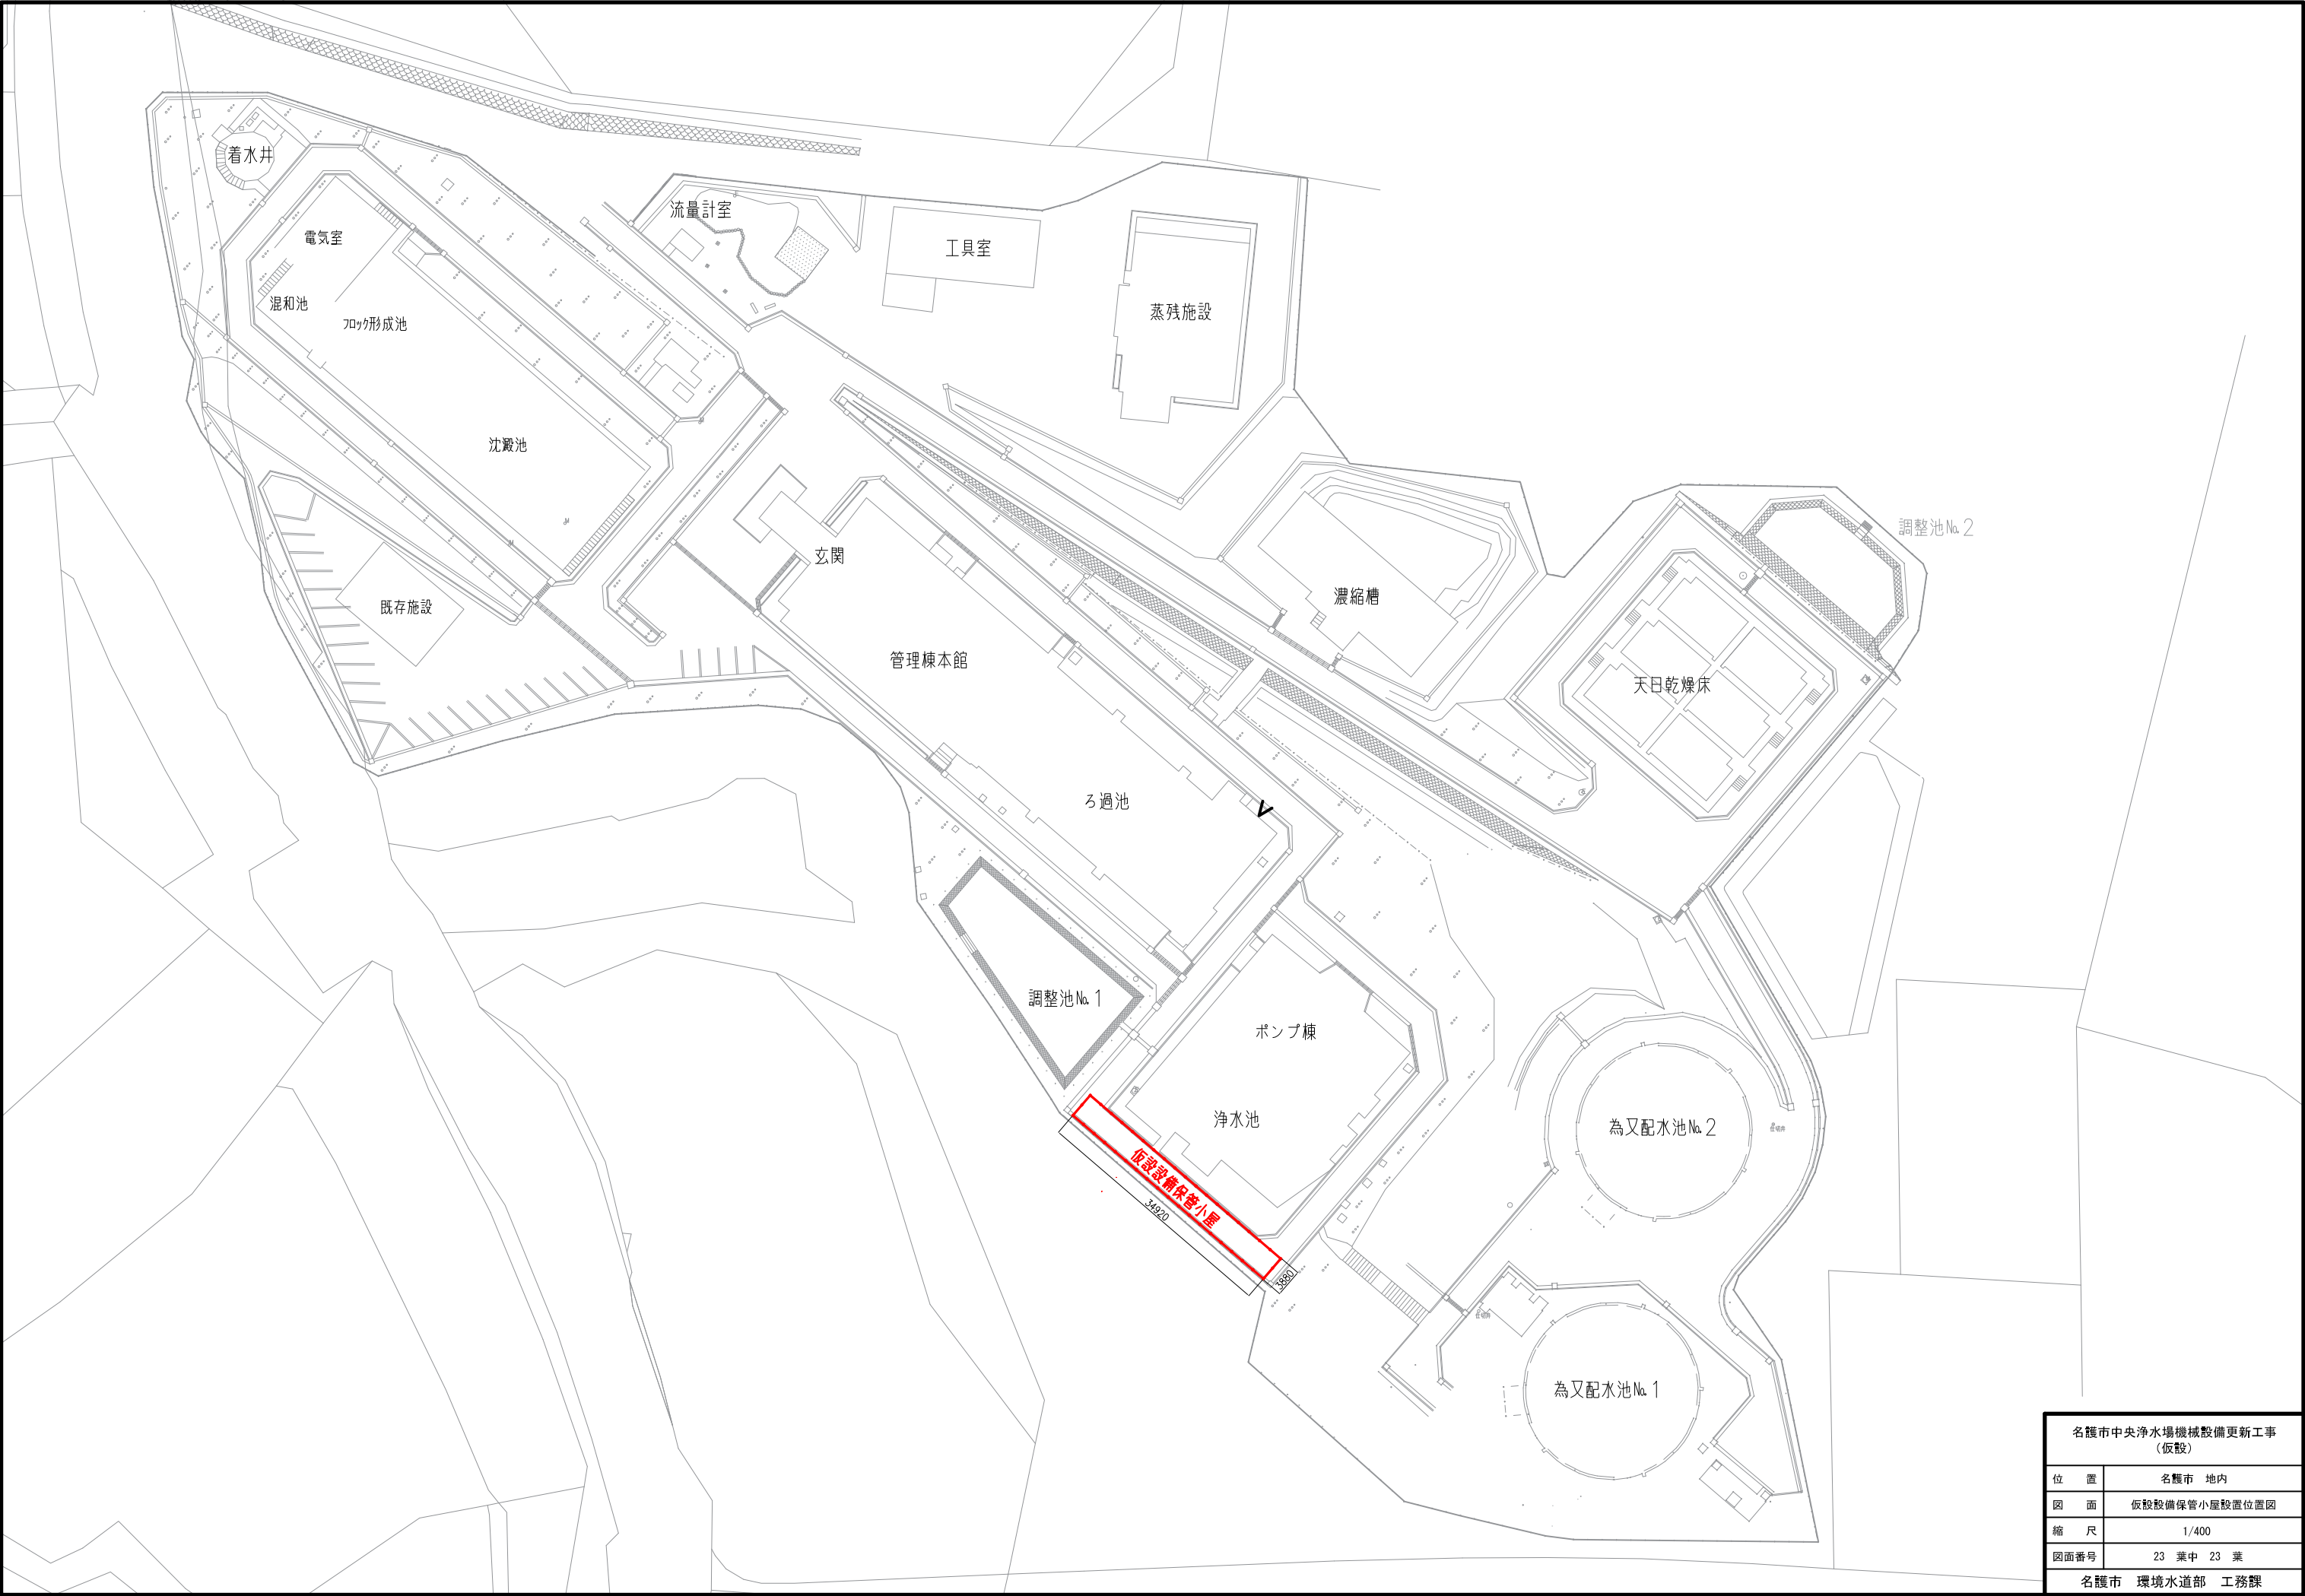

名護市中央浄水場機械設備更新工事 (仮設)	
位 置	名護市 地内
図 面	仮設設備保管小屋設置位置図
縮 尺	1/400
図面番号	23 葉中 23 葉
名護市 環境水道部 工務課	

図 面 目 録



番 号	図 面 名 称	縮 尺	番 号	図 面 名 称	縮 尺
1	案内図	1/20000	26	薬品沈澱池No. 1補強配筋図 (15)	—
2	一般平面図	1/500	27	補強概要図 (1) <薬品沈澱池No. 2>	1/100
3	補強概要図 (1) <薬品沈澱池No. 1>	1/100	28	補強概要図 (2) <薬品沈澱池No. 2>	1/100
4	補強概要図 (2) <薬品沈澱池No. 1>	1/100	29	補強概要図 (3) <薬品沈澱池No. 2>	1/100
5	補強概要図 (3) <薬品沈澱池No. 1>	1/100	30	補強概要図 (4) <薬品沈澱池No. 2>	1/100
6	補強概要図 (4) <薬品沈澱池No. 1>	1/100	31	補強概要図 (5) <薬品沈澱池No. 2>	1/100
7	補強概要図 (5) <薬品沈澱池No. 1>	1/100	32	補強概要図 (6) <薬品沈澱池No. 2>	1/100
8	補強概要図 (6) <薬品沈澱池No. 1>	1/100	33	補強概要図 (7) <薬品沈澱池No. 2>	1/100
9	補強概要図 (7) <薬品沈澱池No. 1>	1/100, 1/50	34	撤去復旧図 (1) <薬品沈澱池No. 2>	1/100
10	撤去復旧図 (1) <薬品沈澱池No. 1>	1/100	35	撤去復旧図 (2) <薬品沈澱池No. 2>	1/100
11	撤去復旧図 (2) <薬品沈澱池No. 1>	1/100	36	薬品沈澱池No. 2補強配筋図 (1)	1/50
12	薬品沈澱池No. 1補強配筋図 (1)	1/50	37	薬品沈澱池No. 2補強配筋図 (2)	1/50
13	薬品沈澱池No. 1補強配筋図 (2)	1/50	38	薬品沈澱池No. 2補強配筋図 (3)	1/50
14	薬品沈澱池No. 1補強配筋図 (3)	1/50	39	薬品沈澱池No. 2補強配筋図 (4)	1/50
15	薬品沈澱池No. 1補強配筋図 (4)	1/50	40	薬品沈澱池No. 2補強配筋図 (5)	1/50
16	薬品沈澱池No. 1補強配筋図 (5)	1/50	41	薬品沈澱池No. 2補強配筋図 (6)	1/50
17	薬品沈澱池No. 1補強配筋図 (6)	1/50	42	薬品沈澱池No. 2補強配筋図 (7)	1/50
18	薬品沈澱池No. 1補強配筋図 (7)	1/50	43	薬品沈澱池No. 2補強配筋図 (8)	1/50
19	薬品沈澱池No. 1補強配筋図 (8)	1/50	44	薬品沈澱池No. 2補強配筋図 (9)	1/50
20	薬品沈澱池No. 1補強配筋図 (9)	1/50	45	薬品沈澱池No. 2補強配筋図 (10)	1/50
21	薬品沈澱池No. 1補強配筋図 (10)	1/50	46	薬品沈澱池No. 2補強配筋図 (11)	1/50
22	薬品沈澱池No. 1補強配筋図 (11)	1/50	47	薬品沈澱池No. 2補強配筋図 (12)	1/50
23	薬品沈澱池No. 1補強配筋図 (12)	1/50	48	薬品沈澱池No. 2補強配筋図 (13)	1/50
24	薬品沈澱池No. 1補強配筋図 (13)	1/50	49	薬品沈澱池No. 2補強配筋図 (14)	—
25	薬品沈澱池No. 1補強配筋図 (14)	—	50	薬品沈澱池No. 2補強配筋図 (15)	—

案 内 図 S=1/20000



名護市中央浄水場機械設備工事(土木)	
位 置	名護市 地内
図 面	案 内 図
縮 尺	1/20000
図面番号	50 葉中 1 葉
名護市 環境水道部 工務課	

一般平面図 S=1/500

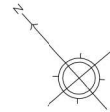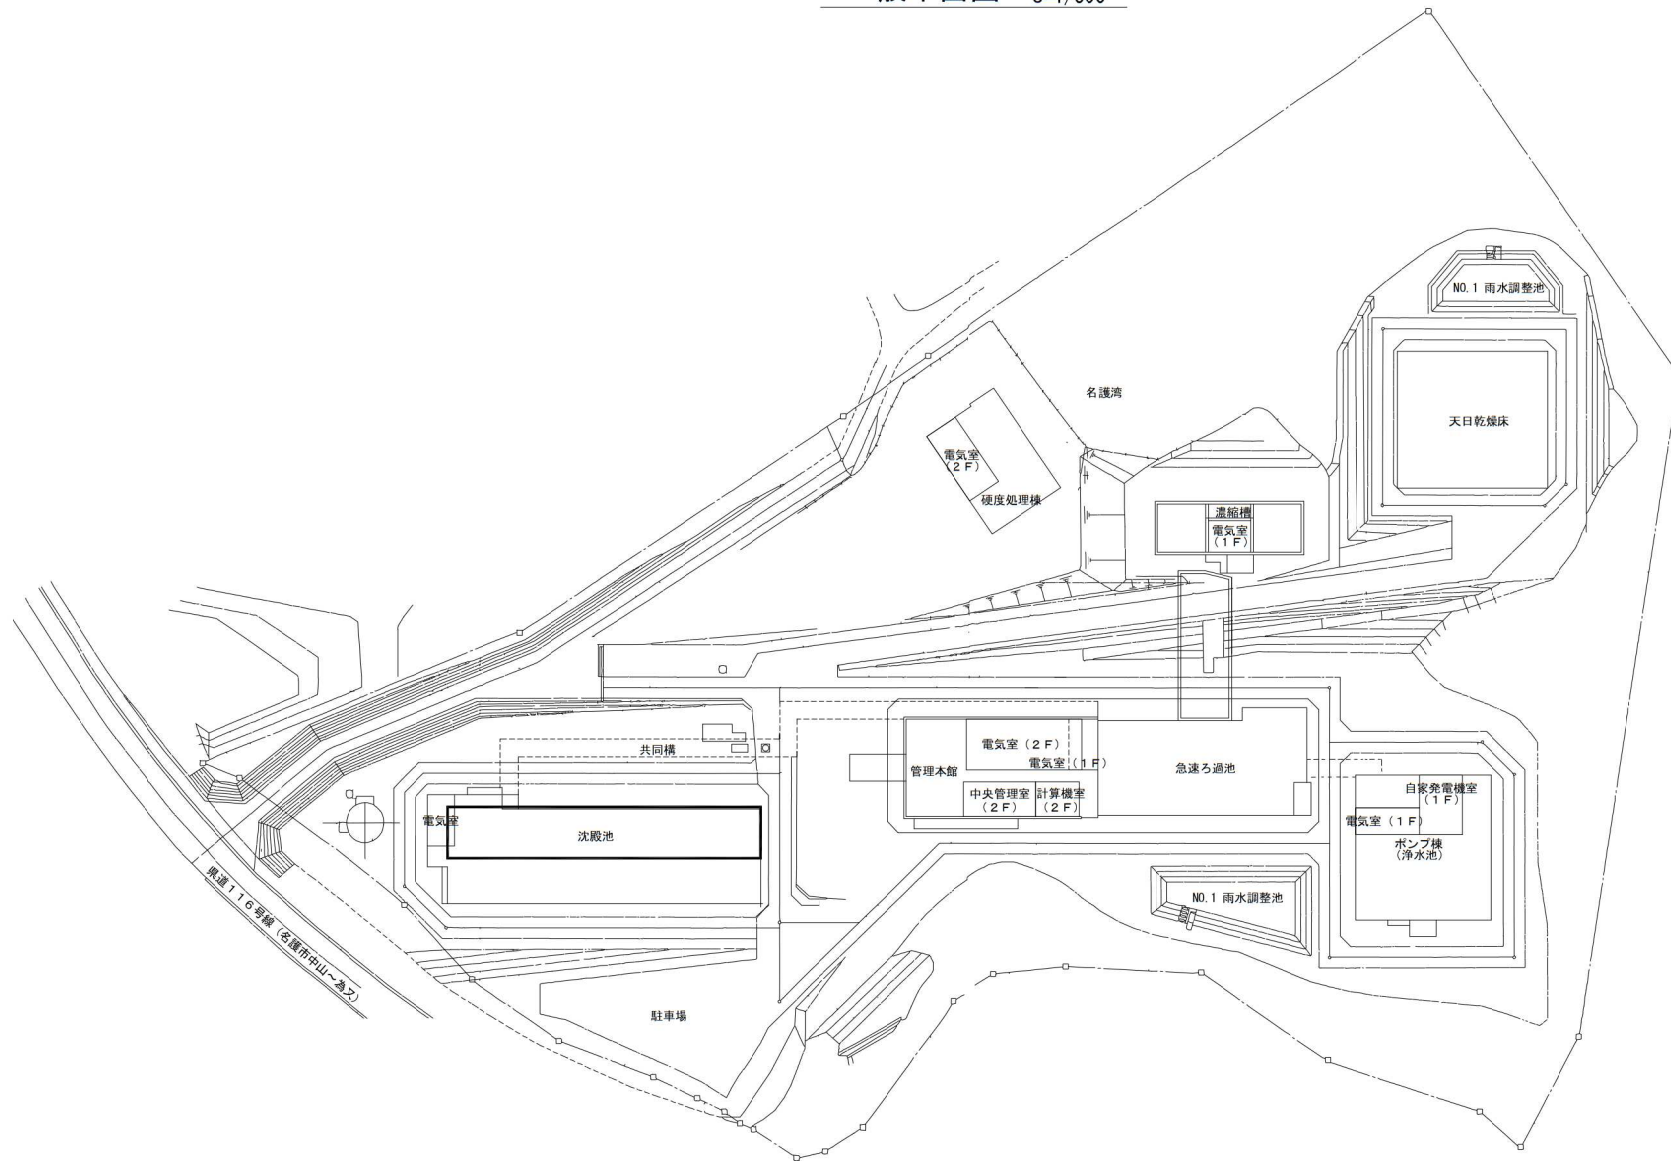

注記


1. 印は今回範囲を示す。

名護市中央浄水場機械設備工事(土木)	
位置	名護市 地内
図面	一般平面図
縮尺	1/500
図面番号	50 葉中 2 葉
名護市 環境水道部 工務課	

補強概要図(1) S=1/100

〈薬品沈澱池No. 1〉

平面図(1)

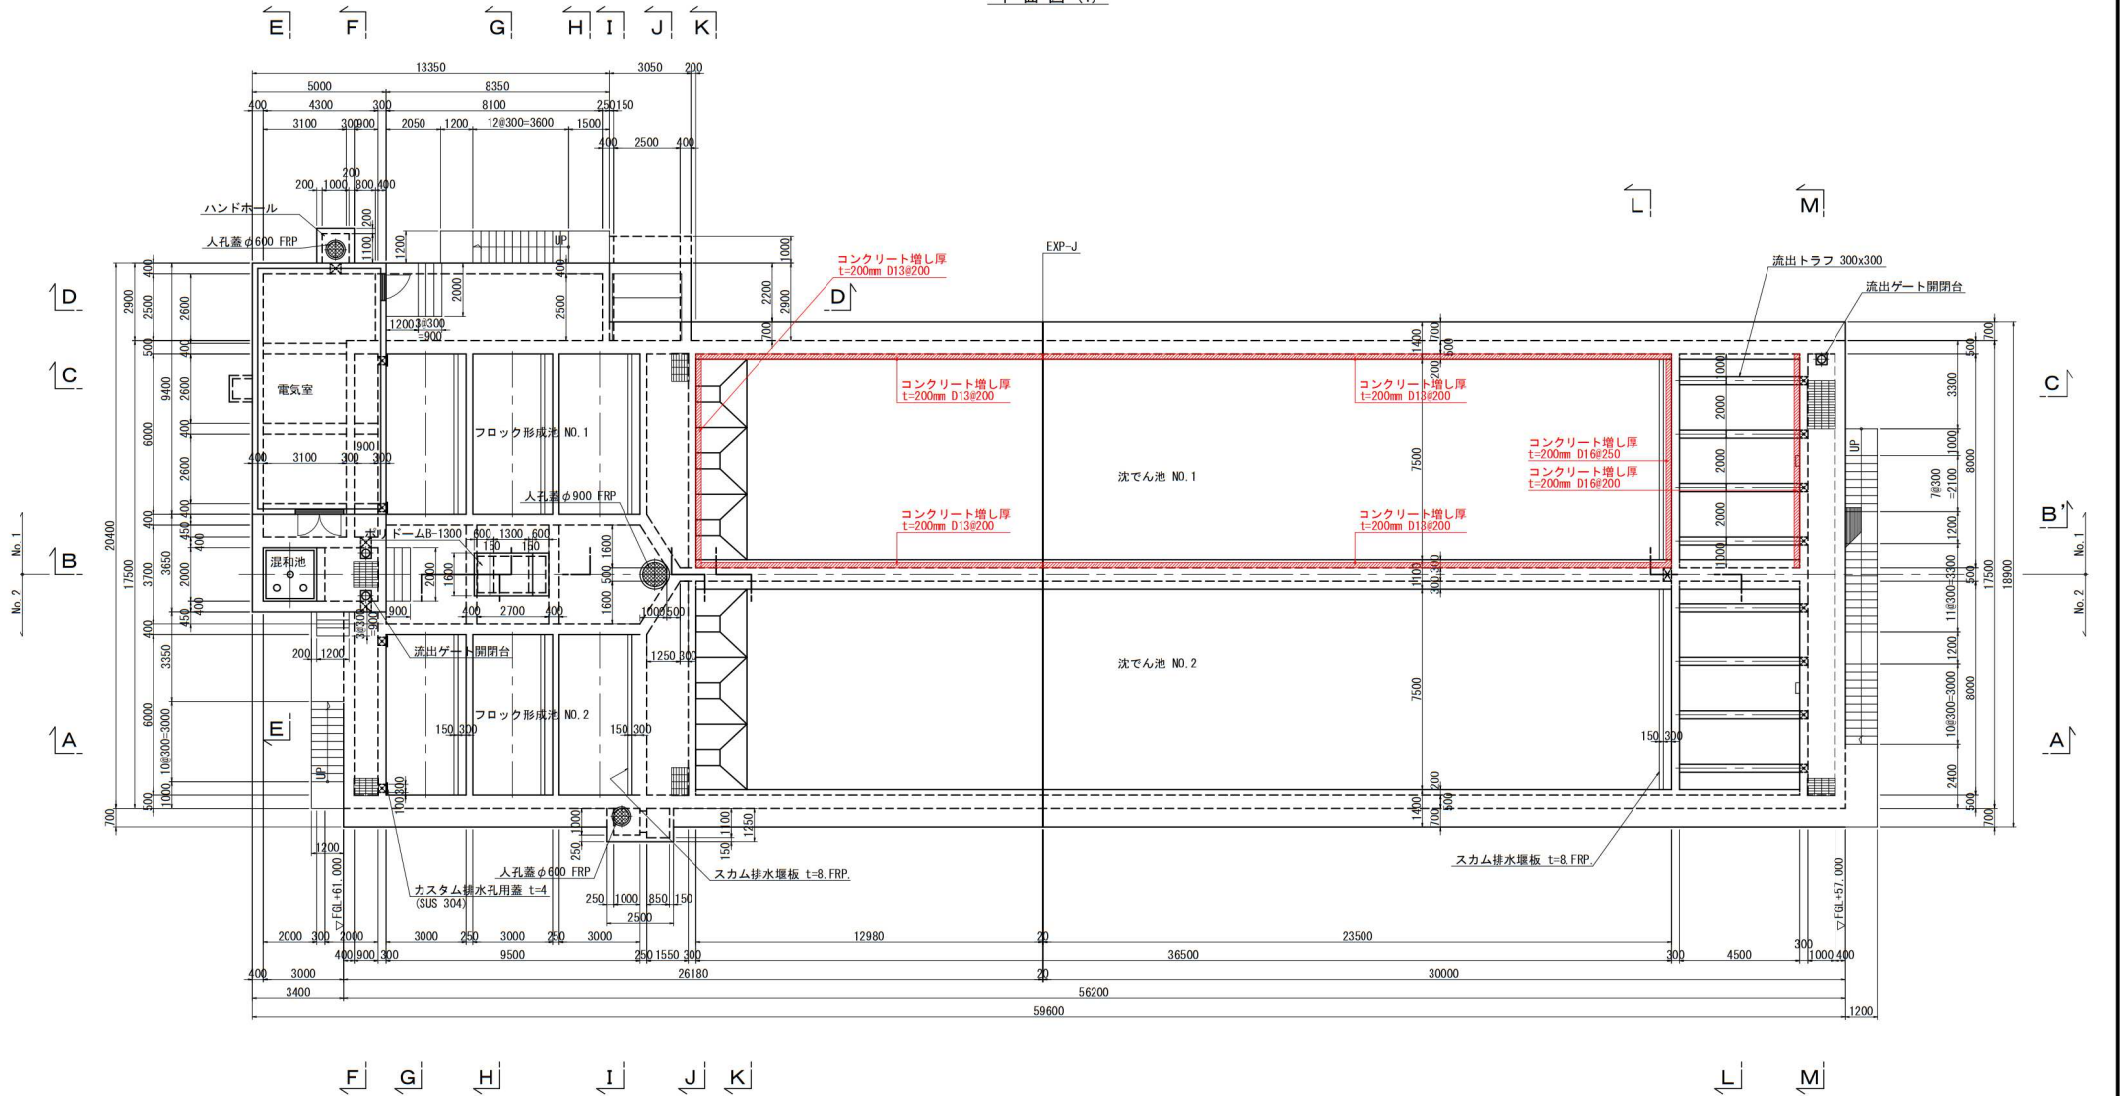

補強範囲


名護市中央浄水場機械設備工事 (土木)

位 置	名護市 地内
図 面	補強概要図 (1)
縮 尺	1/100
図面番号	50 葉中 3 葉
名護市 環境水道部 工務課	

補強概要図(2) S=1/100

〈薬品沈澱池No. 1〉

平面図(2)

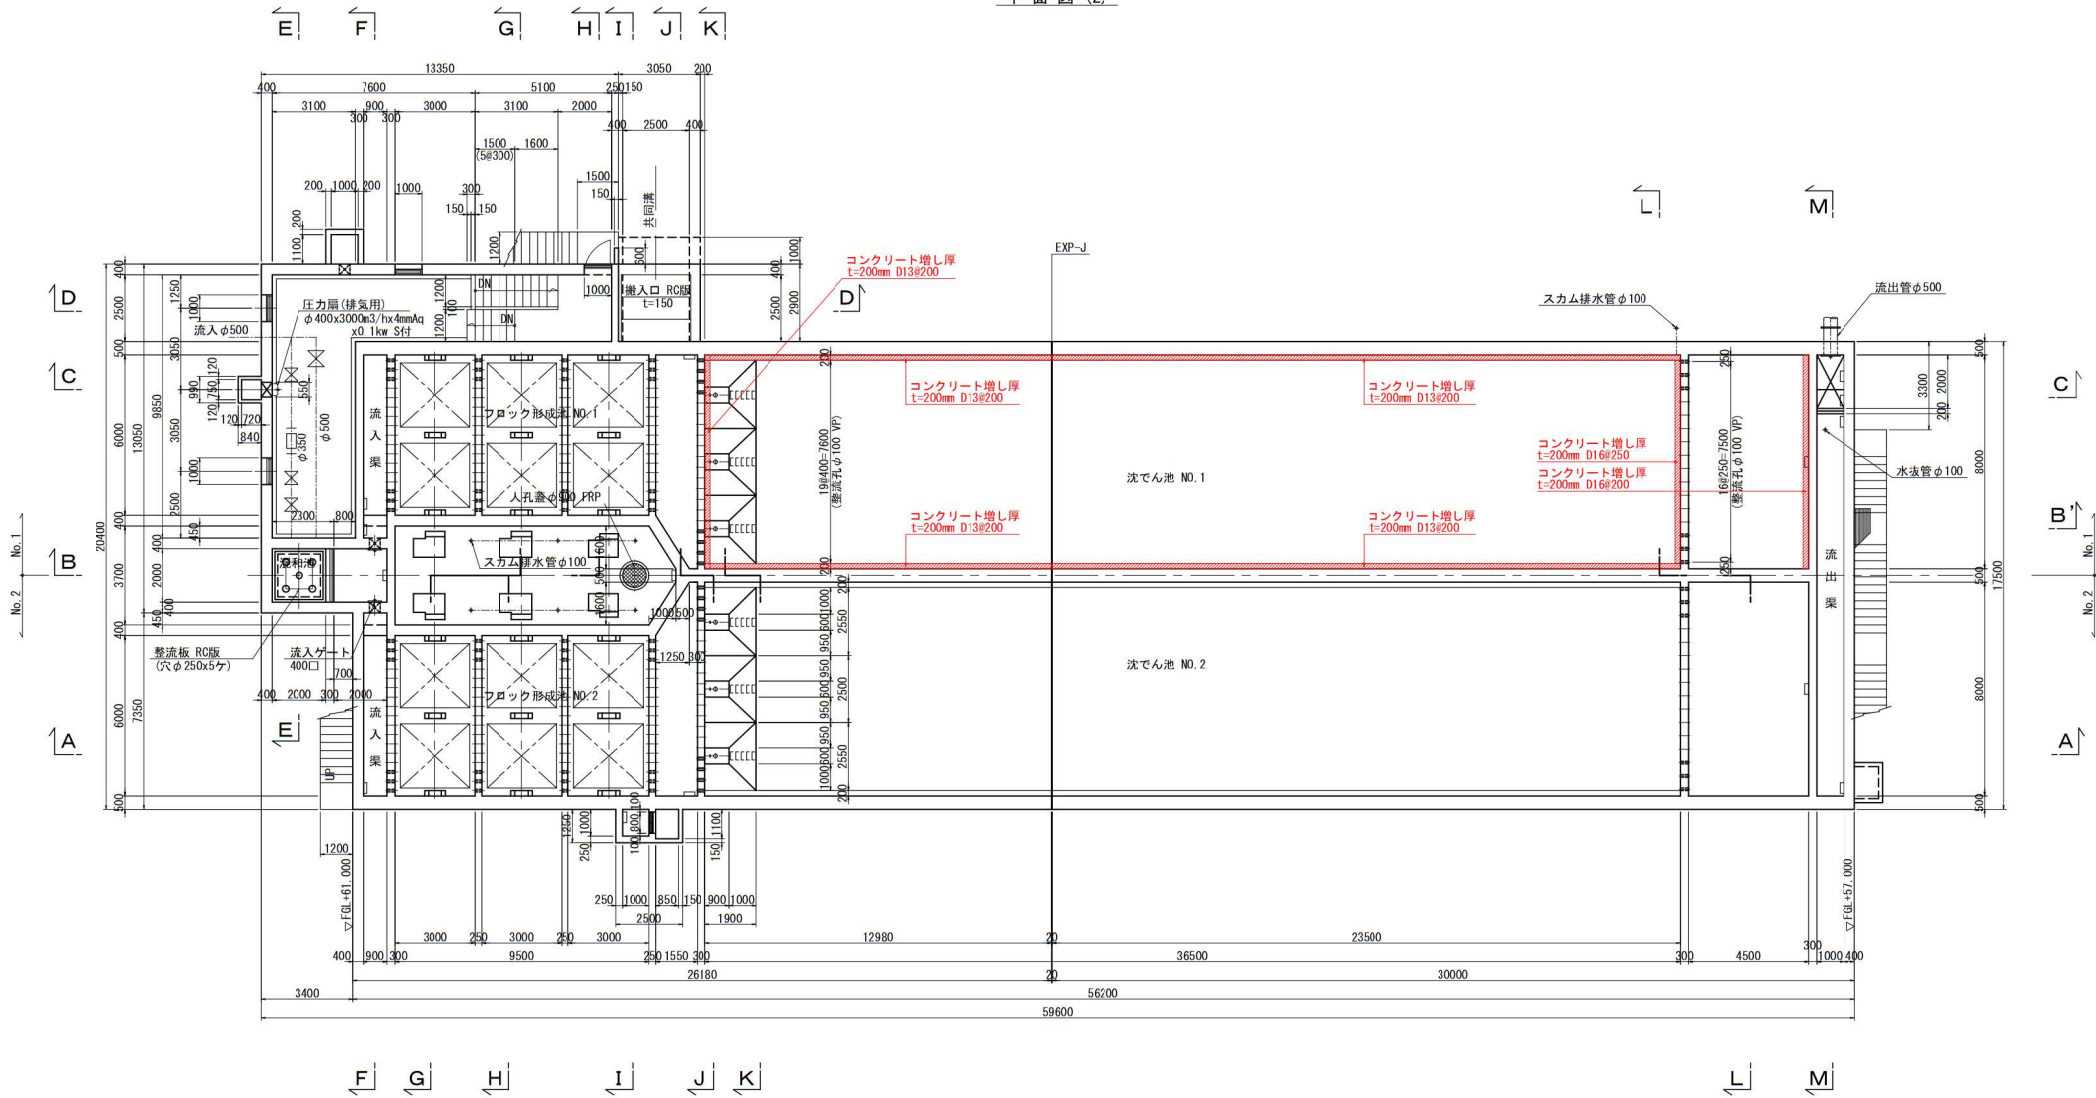

補強範囲

名護市中央浄水場機械設備工事(土木)

位置 名護市 地内

図面 補強概要図(2)

縮尺 1/100


図面番号 50 葉中 4 葉

名護市 環境水道部 工務課

補強概要図(3) S=1/100

〈薬品沈澱池No. 1〉

平面図(3)

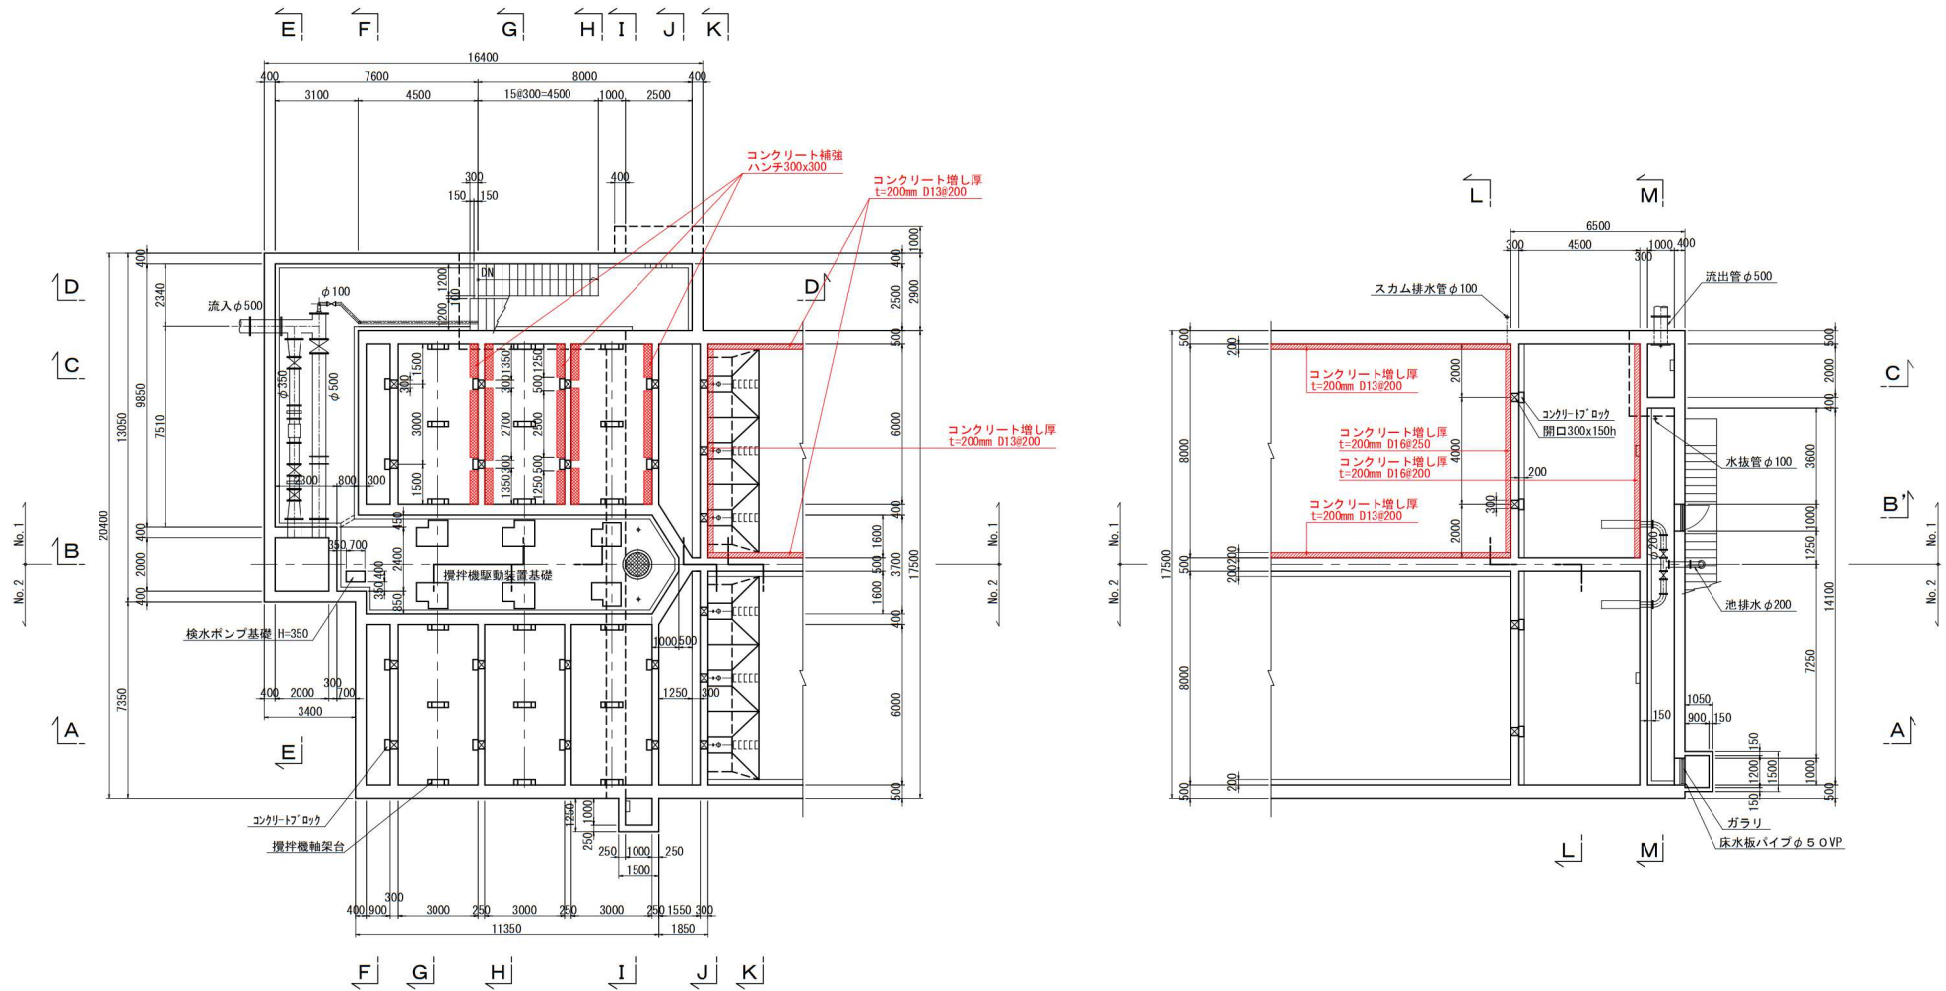

補強範囲


名護市中央浄水場機械設備工事(土木)

位置	名護市 地内
図面	補強概要図(3)
縮尺	1/100
図面番号	50 葉中 5 葉
名護市 環境水道部 工務課	

補強概要図(4) S=1/100

〈薬品沈澱池No. 1〉

平面図(4)

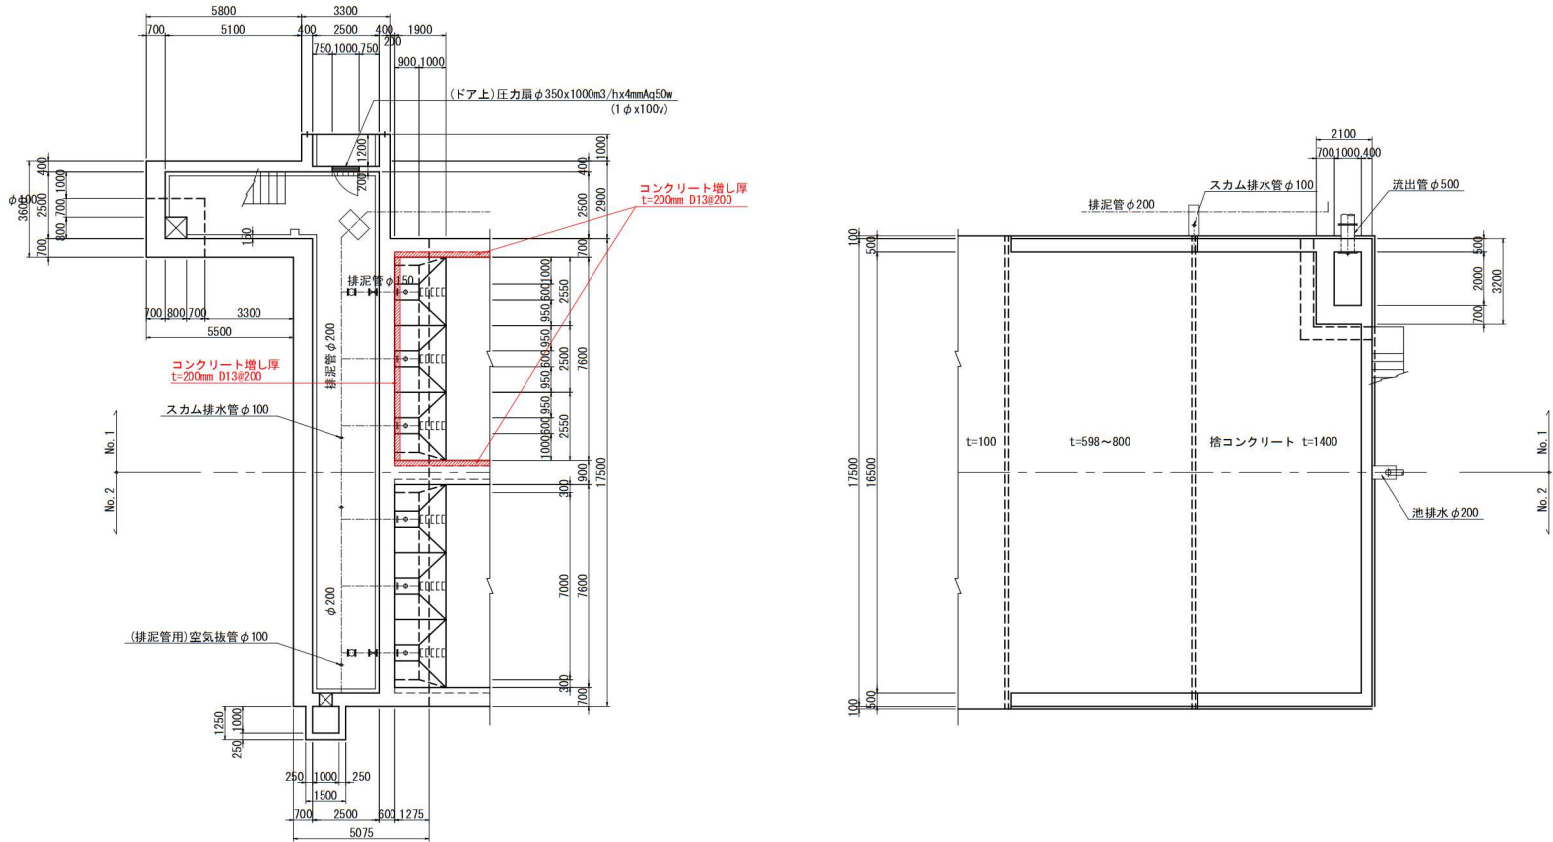

補強範囲

名護市中央浄水場機械設備工事(土木)

位置 名護市 地内

図面 補強概要図(4)

縮尺 1/100


図面番号 50 葉中 6 葉

名護市 環境水道部 工務課


補強概要図(5) S=1/100

〈薬品沈澱池No. 1〉


A-A 断面図

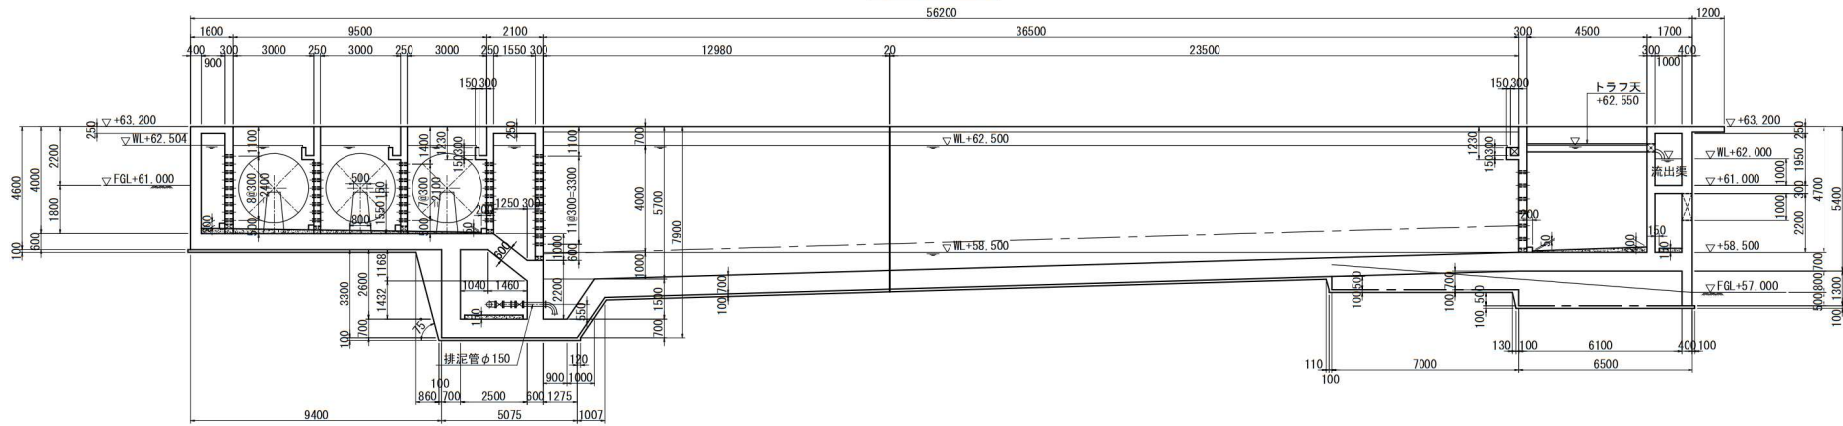


流出渠上流部

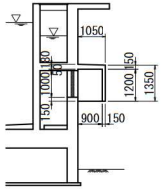


B 断面図

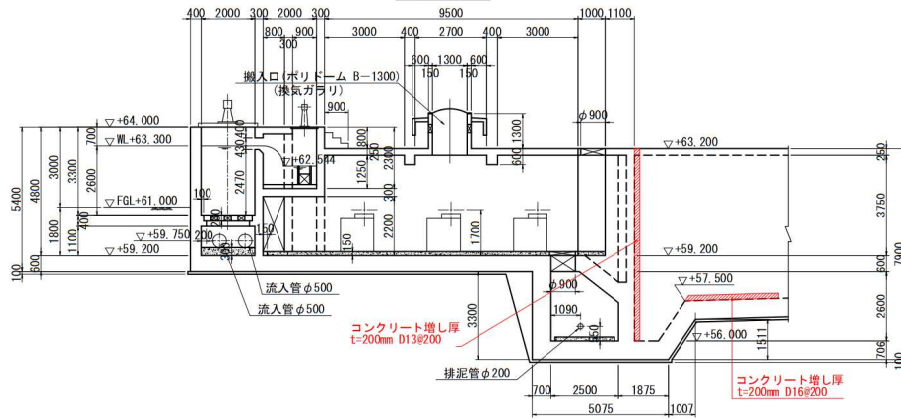

B' 断面図

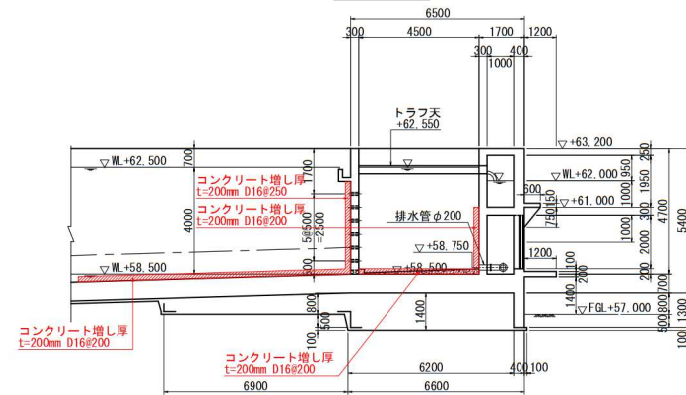

C 断面図


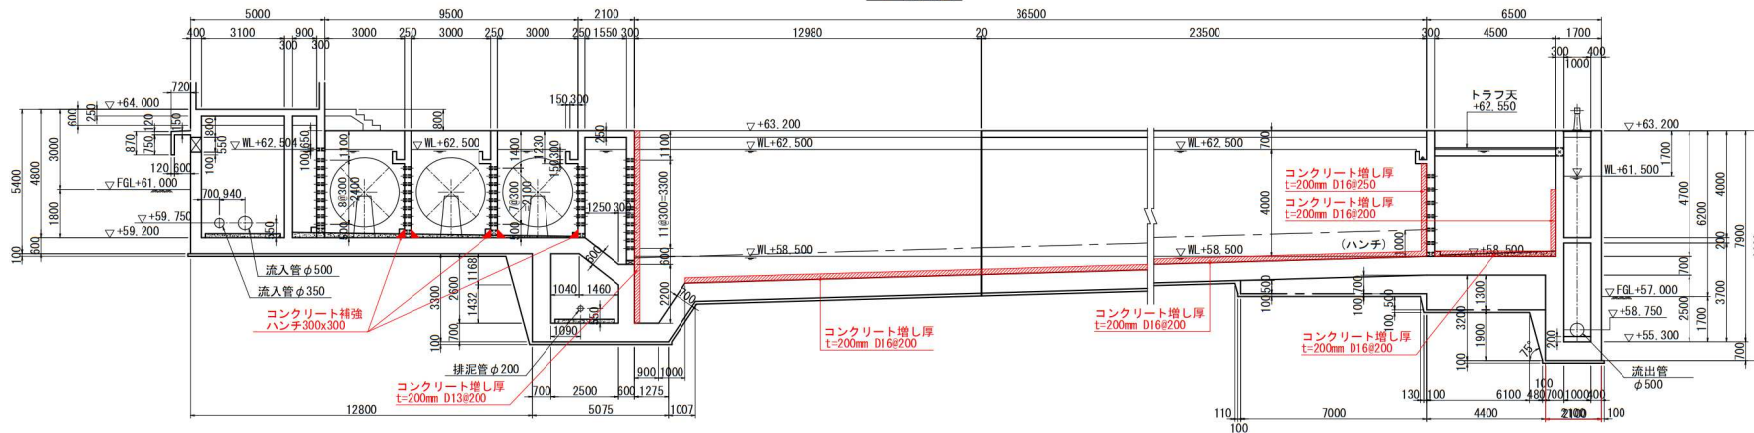


補強範囲

名護市中央浄水場機械設備工事 (土木)

位 置	名護市 地内
図 面	補強概要図 (5)
縮 尺	1/100
図面番号	50 薬中 7 業
名護市 環境水道部 工務課	







＜薬品沈澱池No. 1＞

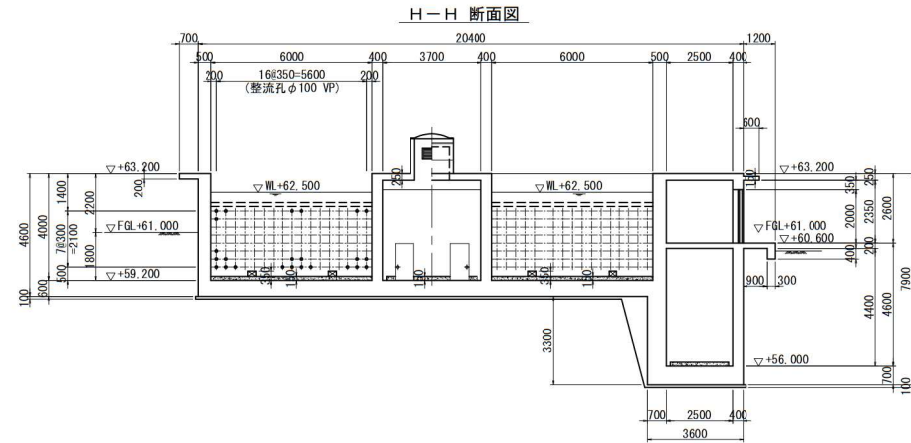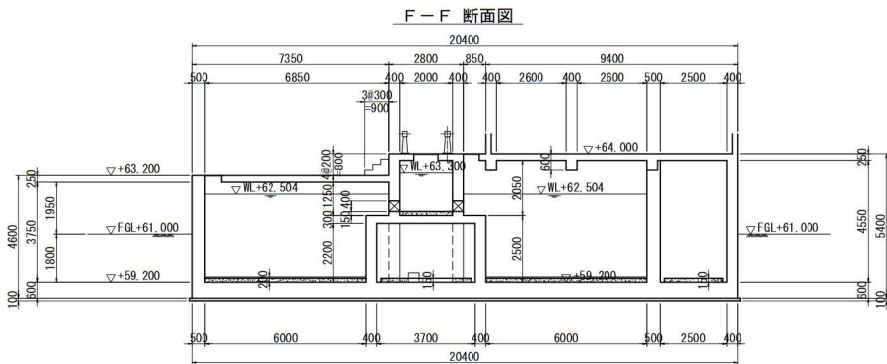


名護市 環境水道部 工務課

補強概要図(7) S=1/100

<薬品沈澱池No. 1>

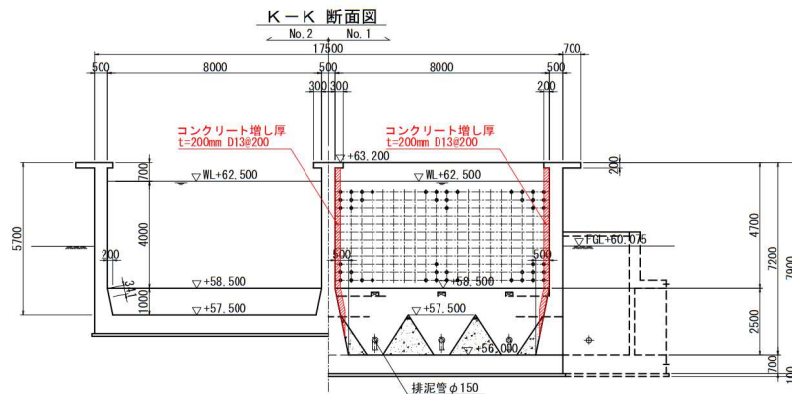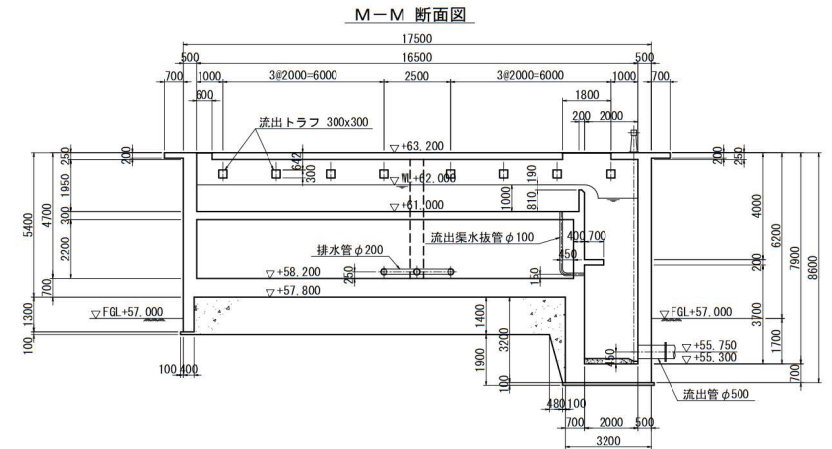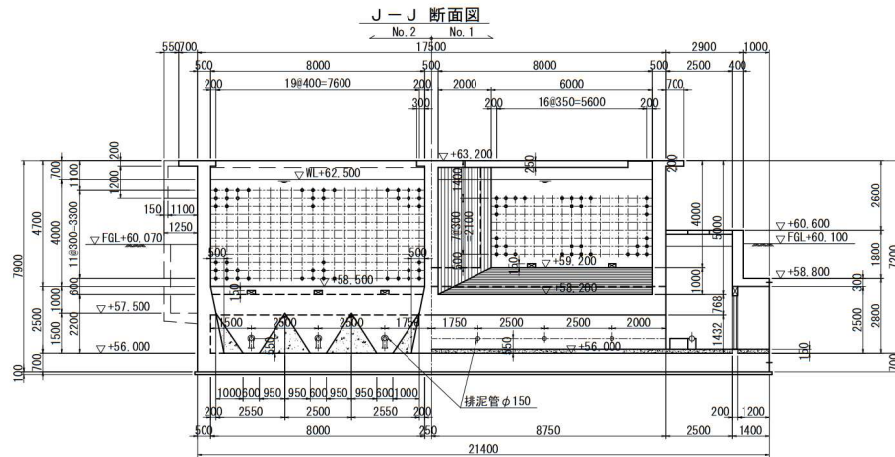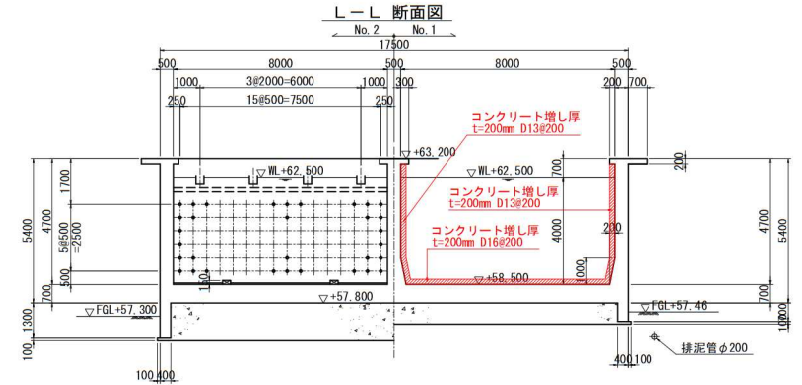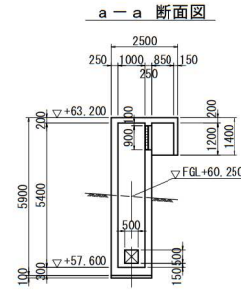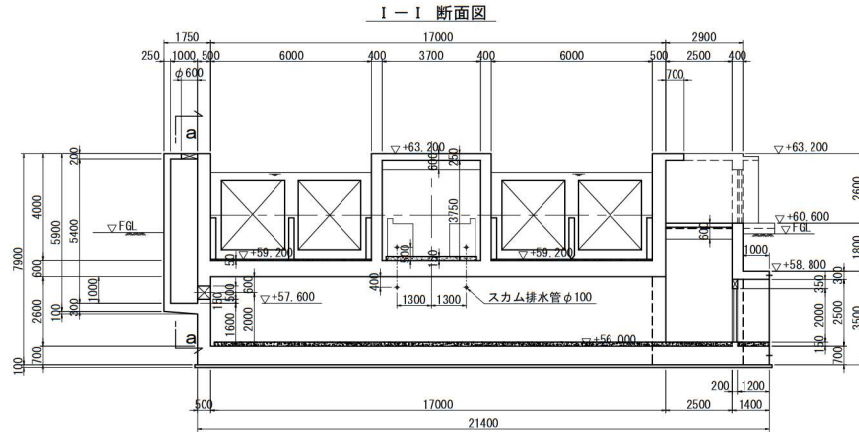

ハンドホール断面図 S=1/50

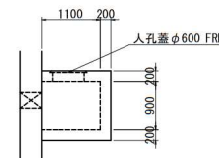

補強範囲


名護市中央浄水場機械設備工事 (土木)

位 置	名護市 地内
図 面	補強概要図 (7)
縮 尺	1/100, 1/50
図面番号	50 葉中 9 葉
名護市 環境水道部 工務課	

撤去復旧図(1) S=1/100

〈薬品沈澱池No. 1〉

平面図

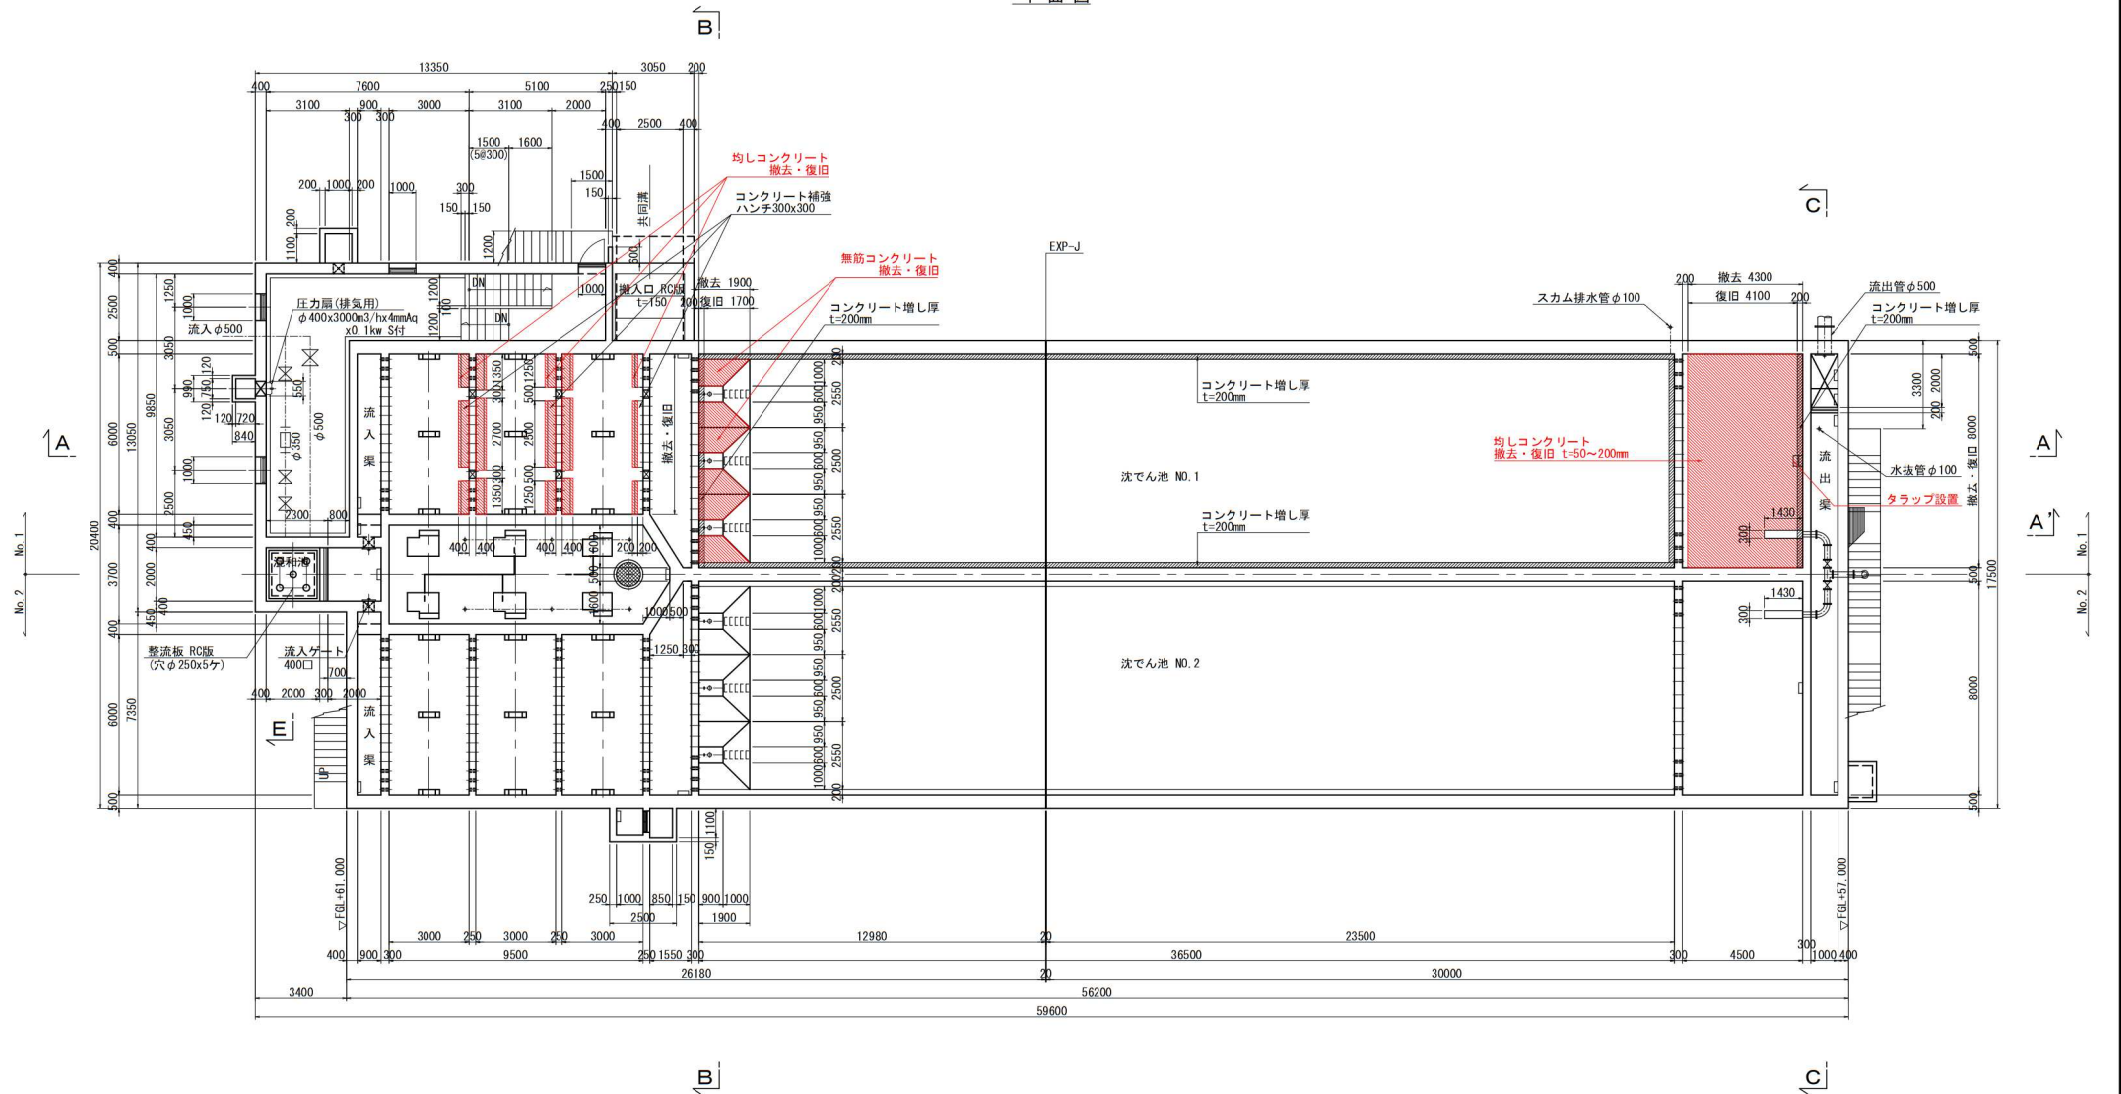


撤去・復旧範囲

名護市中央浄水場機械設備工事 (土木)	
位 置	名護市 地内
図 面	撤去復旧図 (1)
縮 尺	1/100
図面番号	50 葉中 10 葉
名護市 環境水道部 工務課	


撤去復旧図(2) S=1/100

〈薬品沈澱池No. 1〉


A-A 断面図

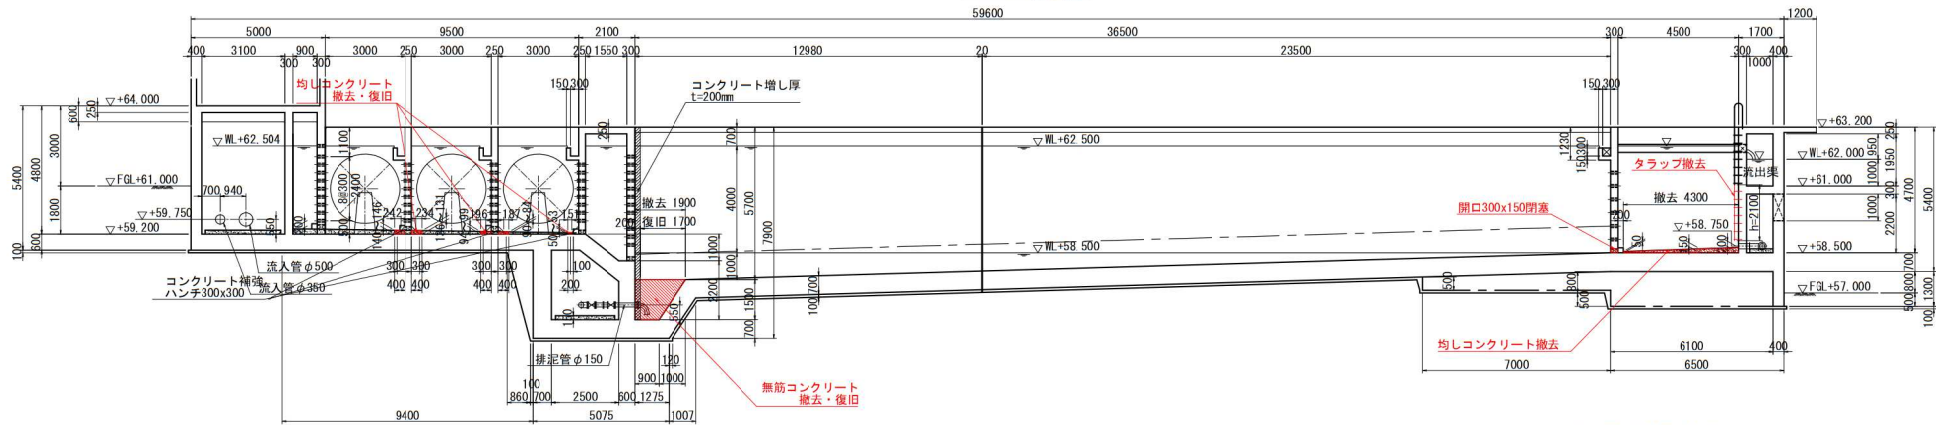


A' 断面図 (耐震補強後)

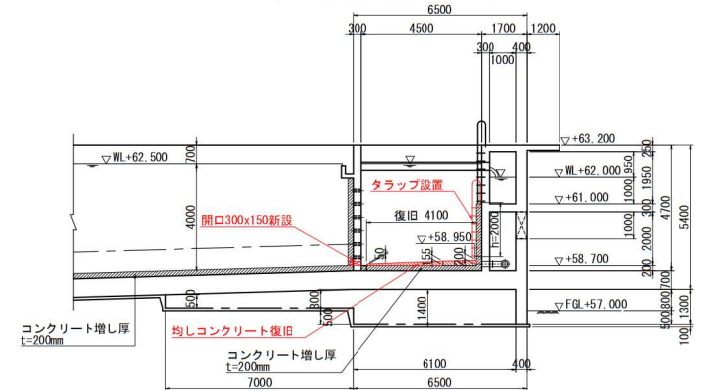

B-B 断面図

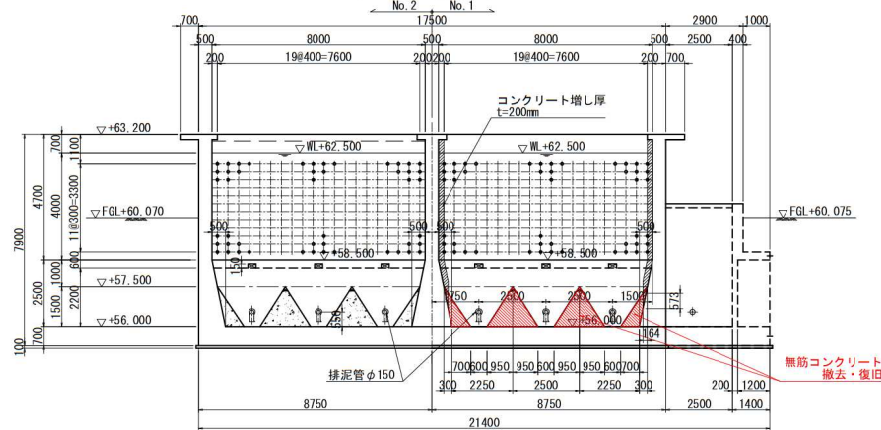

C-C 断面図

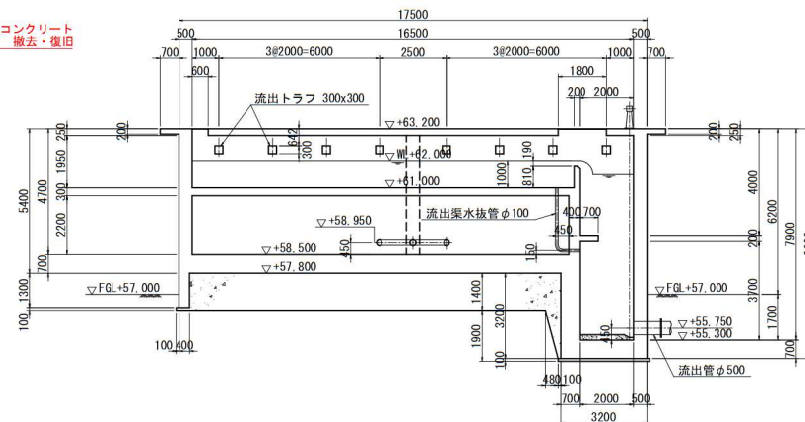


撤去・復旧範囲


名護市中央浄水場機械設備工事 (土木)		
位 置	名護市 地内	
図 面	撤去復旧図 (2)	
縮 尺	1/100	
図面番号	50 薬中 11 薬	
名護市	環境水道部	工務課

薬品沈澱池No. 1補強配筋図(1) S=1/50

1 - 1 断面図(1)

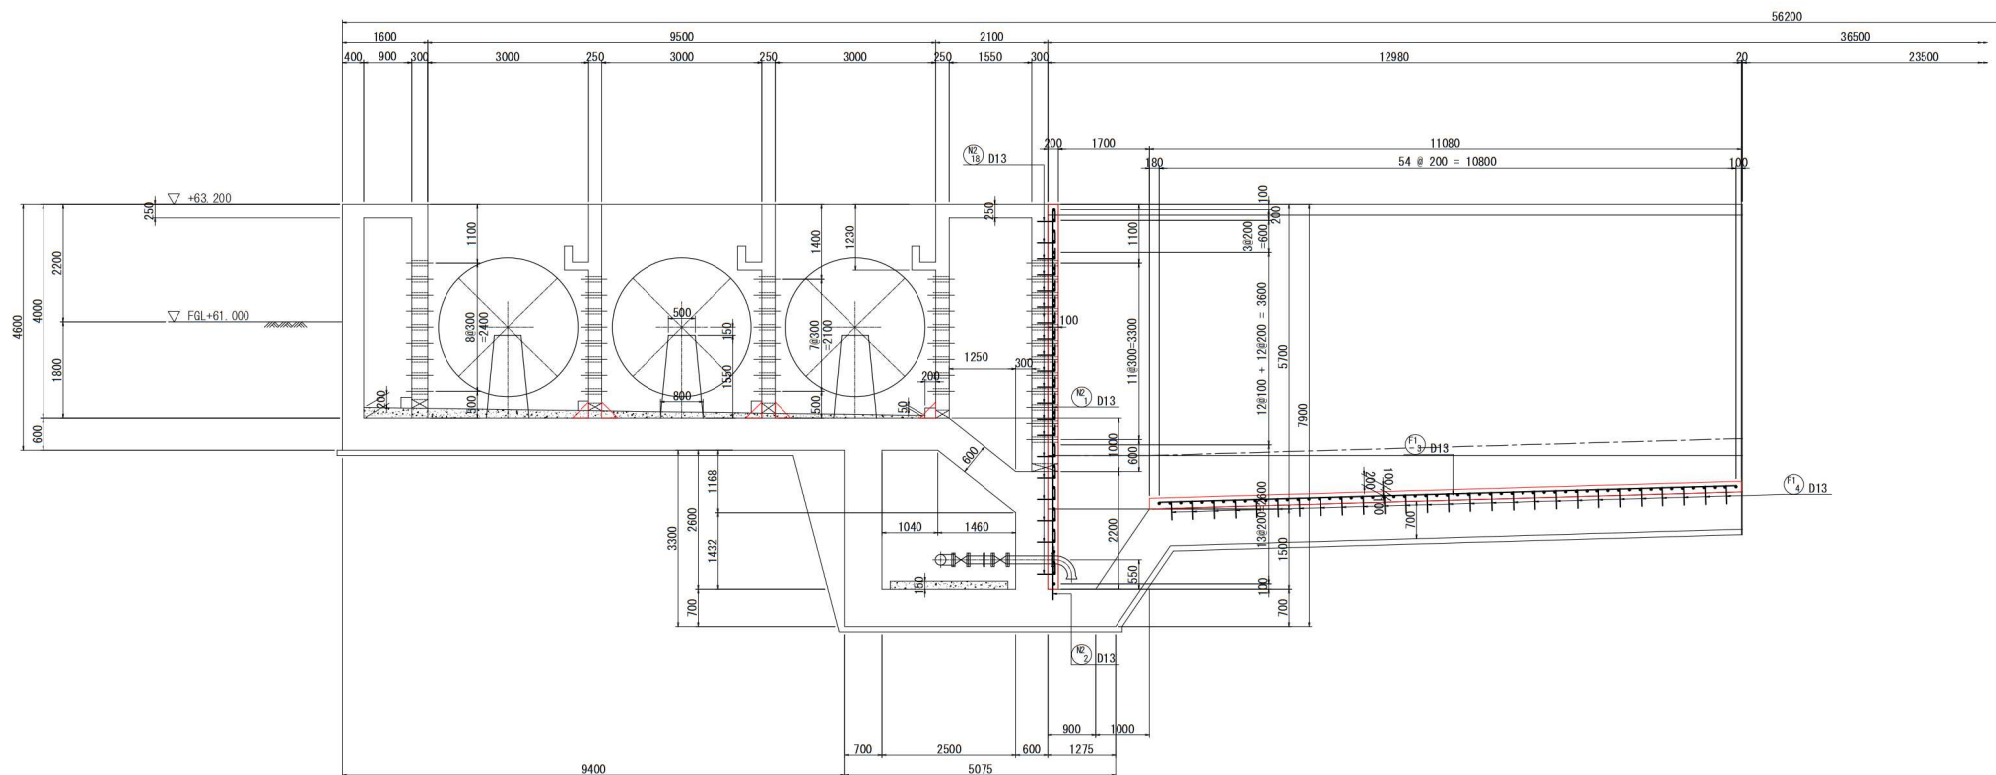


アンカー部詳細図 補強筋・組立筋

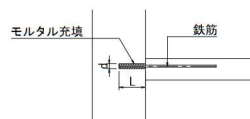

鉄筋径	削孔長 L (mm)	削孔径 d (mm)	備考
φ13	195	23	
φ16	240	26	
φ19	285	29	
φ22	330	32	
φ25	375	35	
φ29	435	39	
φ32	480	42	

※1 削孔長は15φを標準とする。
※2 削孔径は鉄筋径+10mmを標準とする。

位置図

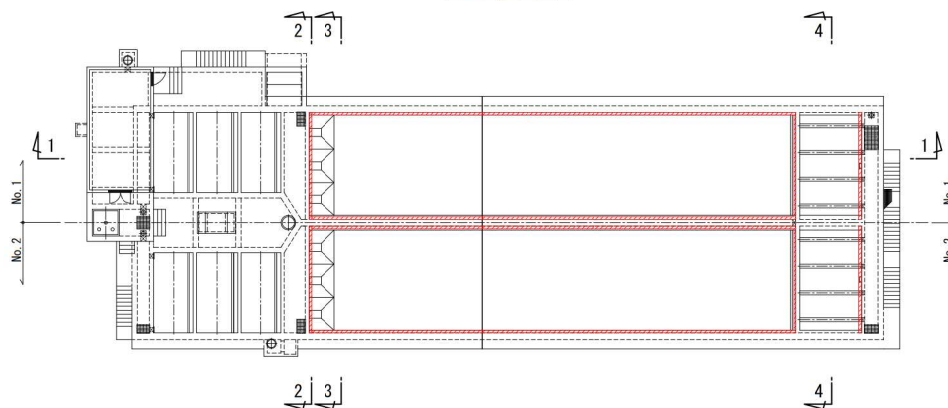

名護市中央浄水場機械設備工事 (土木)

位置 名護市 地内

図面 薬品沈澱池No. 1補強配筋図 (1)


縮尺 1/50

図面番号 50 薬中 12 薬


名護市 環境水道部 工務課

薬品沈澱池No.1補強配筋図(2) S=1/50

1 - 1 断面図(2)

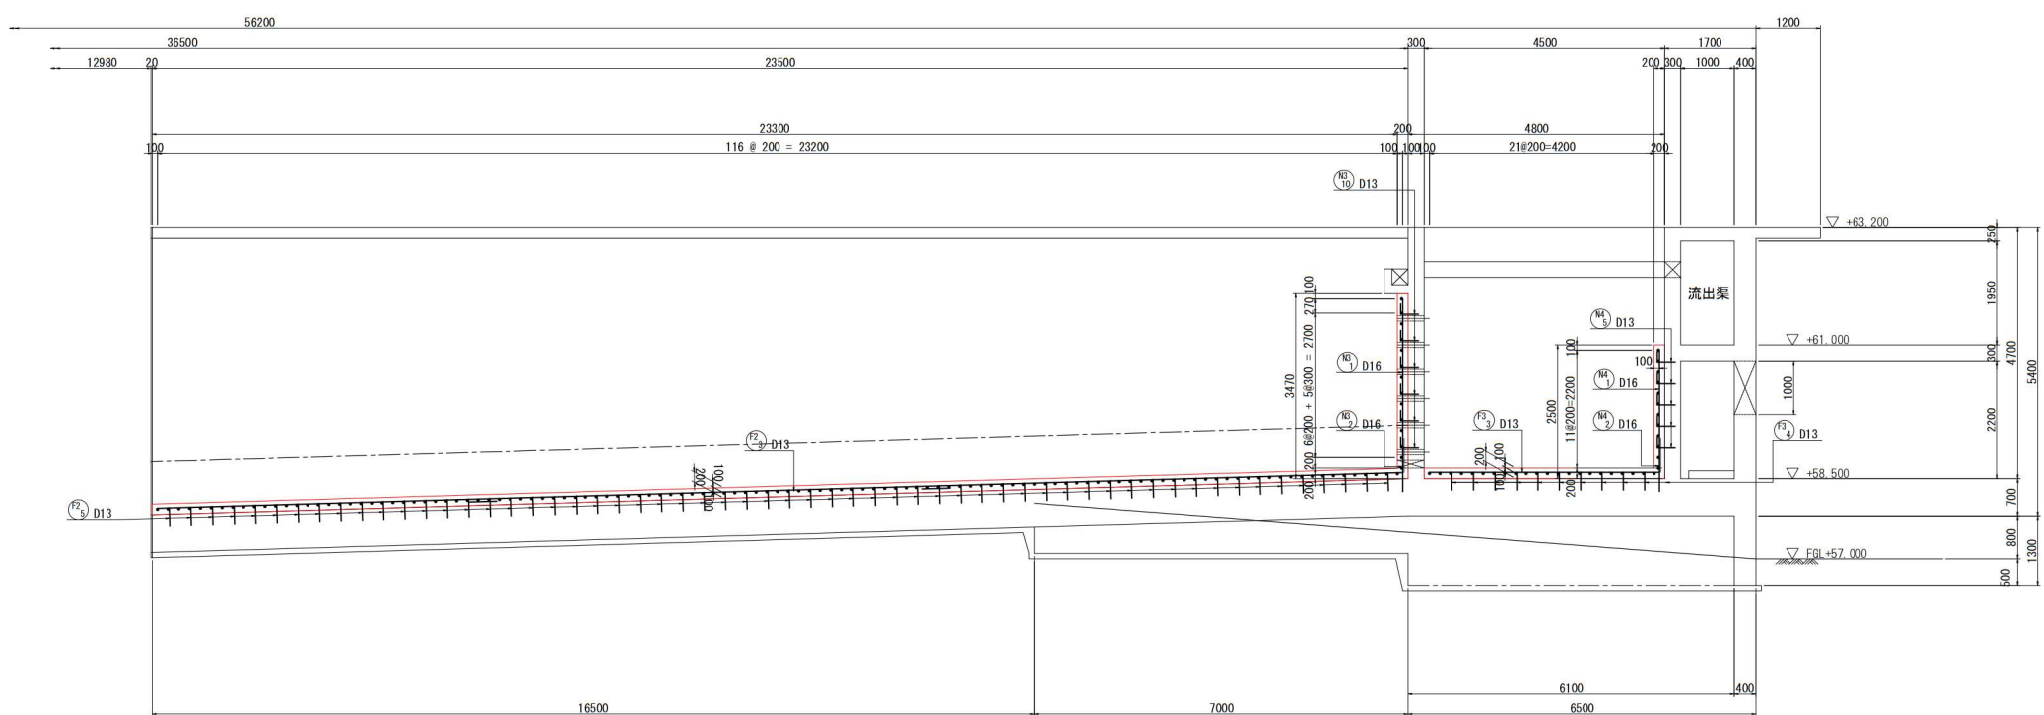


位置図

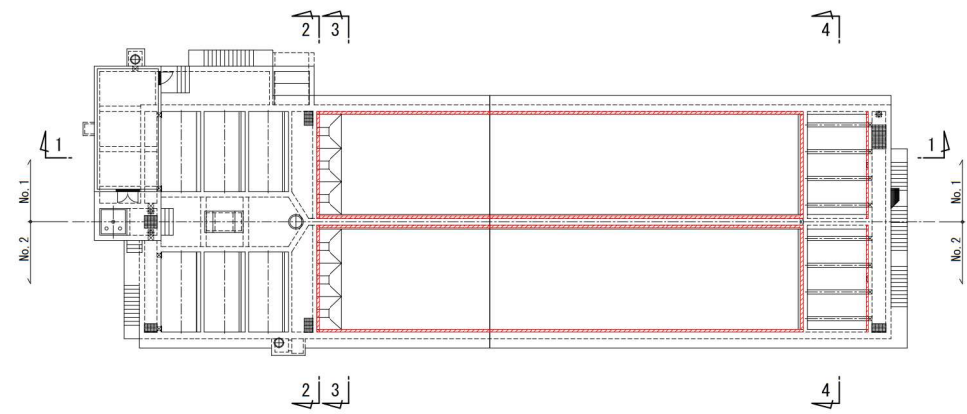


名護市中央浄水場機械設備工事 (土木)	
位 置	名護市 地内
図 面	薬品沈澱池No.1補強配筋図 (2)
縮 尺	1/50
図面番号	50 葉中 13 葉
名護市 環境水道部 工務課	

薬品沈澱池No. 1補強配筋図 (3) S=1/50

2 - 2 断面図

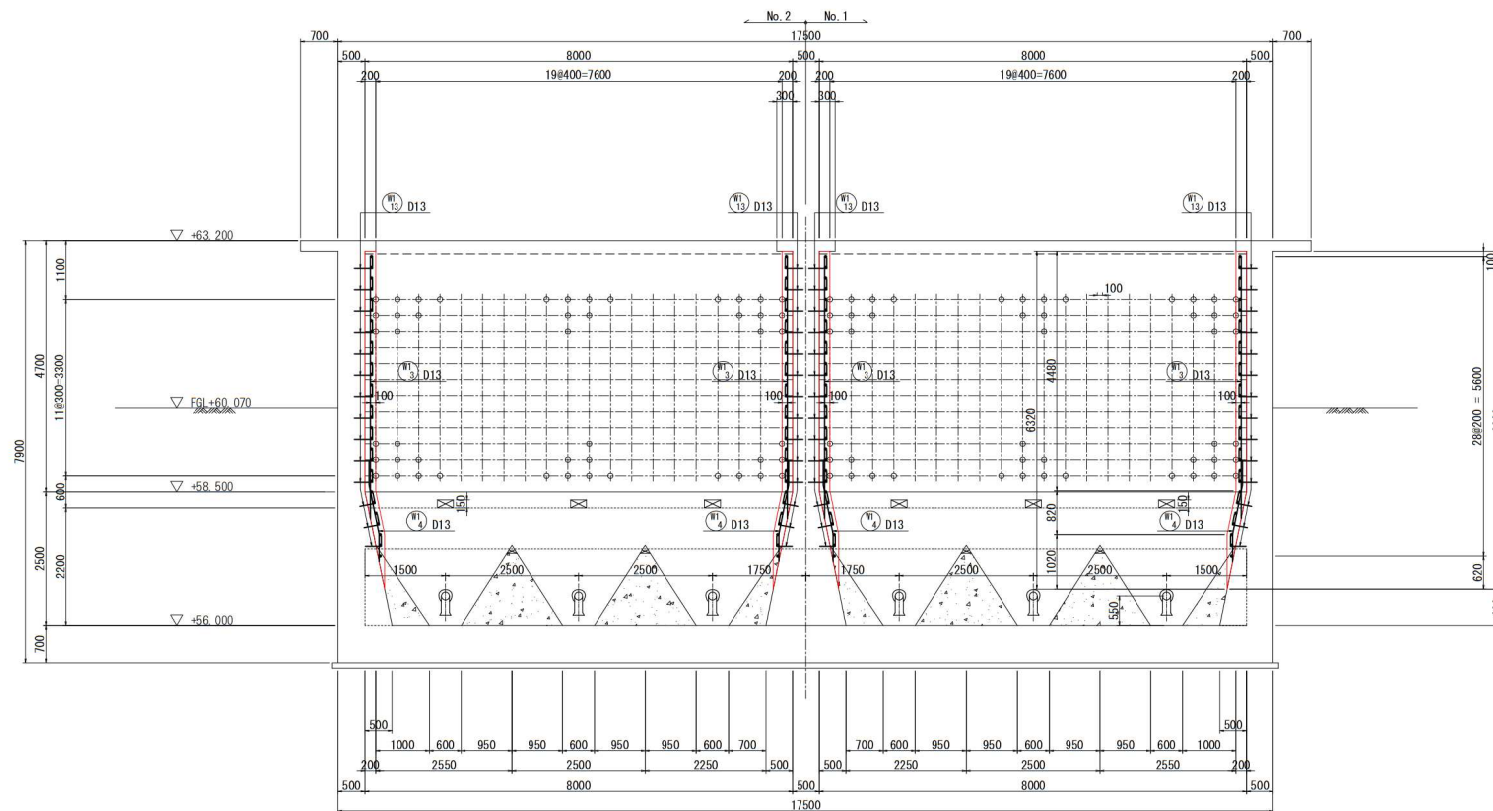


位置図

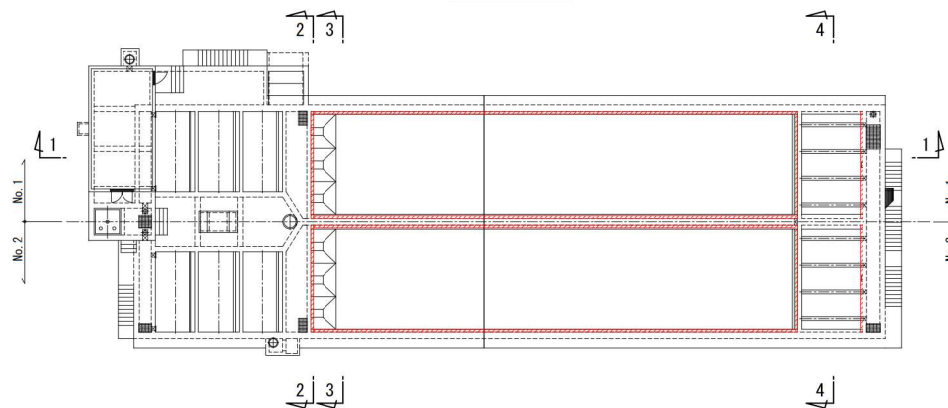


名護市中央浄水場機械設備工事 (土木)	
位 置	名護市 地内
図 面	薬品沈澱池No. 1補強配筋図 (3)
縮 尺	1/50
図面番号	50 葉中 14 葉
名護市 環境水道部 工務課	

薬品沈澱池No. 1補強配筋図(4) S=1/50

3 - 3 断面図

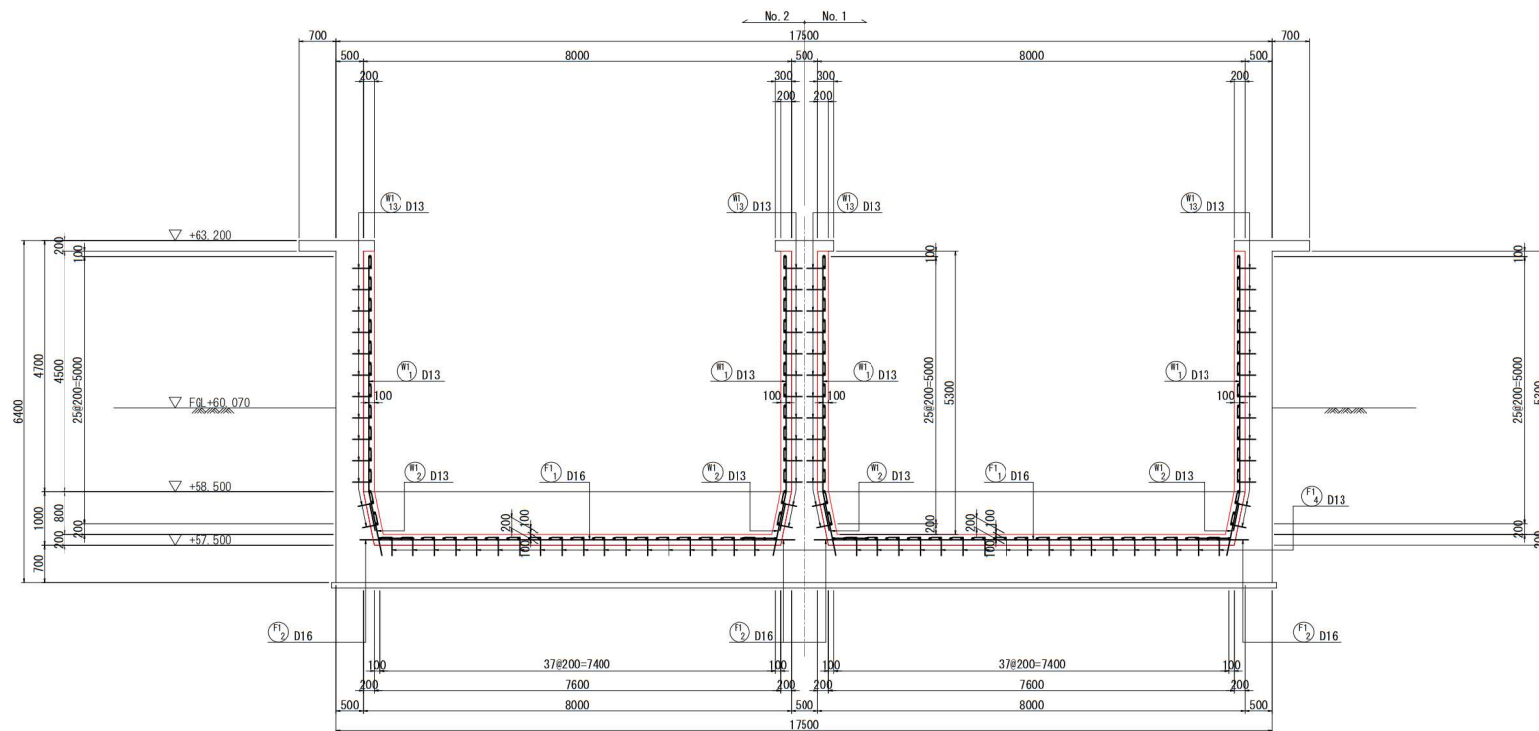


位置図

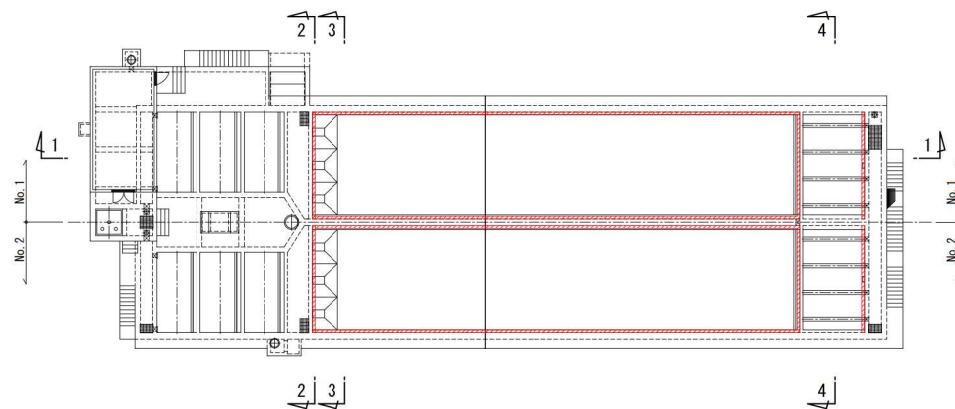


名護市中央浄水場機械設備工事（土木）	
位置	名護市 地内
図面	薬品沈澱池No. 1補強配筋図（4）
縮尺	1/50
図面番号	50 葉中 15 葉
名護市 環境水道部 工務課	

薬品沈澱池No. 1補強配筋図 (5) s=1/50

4 - 4 断面図

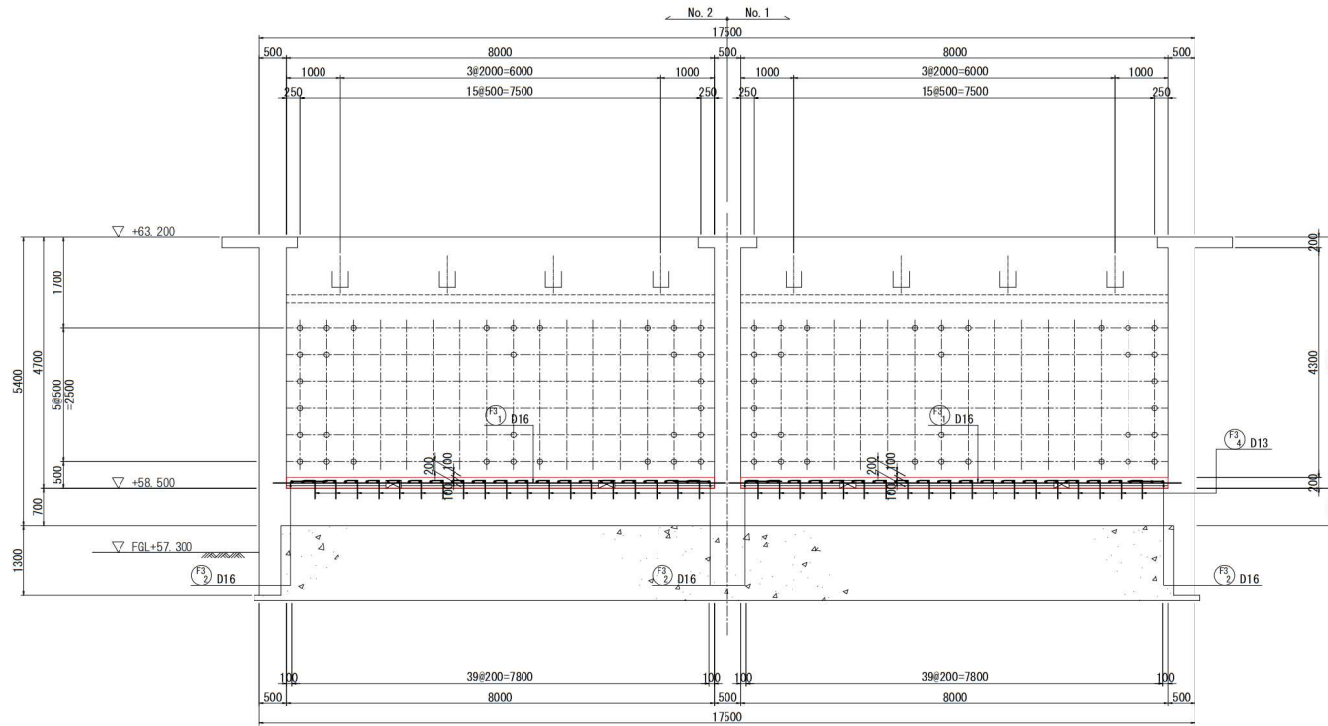

位置図

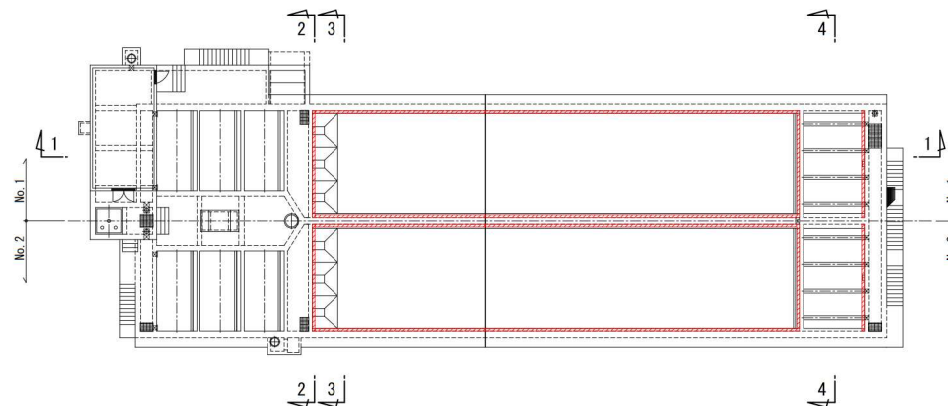


名護市中央浄水場機械設備工事（土木）	
位 置	名護市 地内
図 面	薬品沈澱池No. 1補強配筋図 (5)
縮 尺	1/50
図面番号	50 薬中 16 薬
名護市 環境水道部 工務課	


薬品沈澱池No. 1補強配筋図(6) S=1/50

平断面図(1)

※左右対称につき半分のみ表記

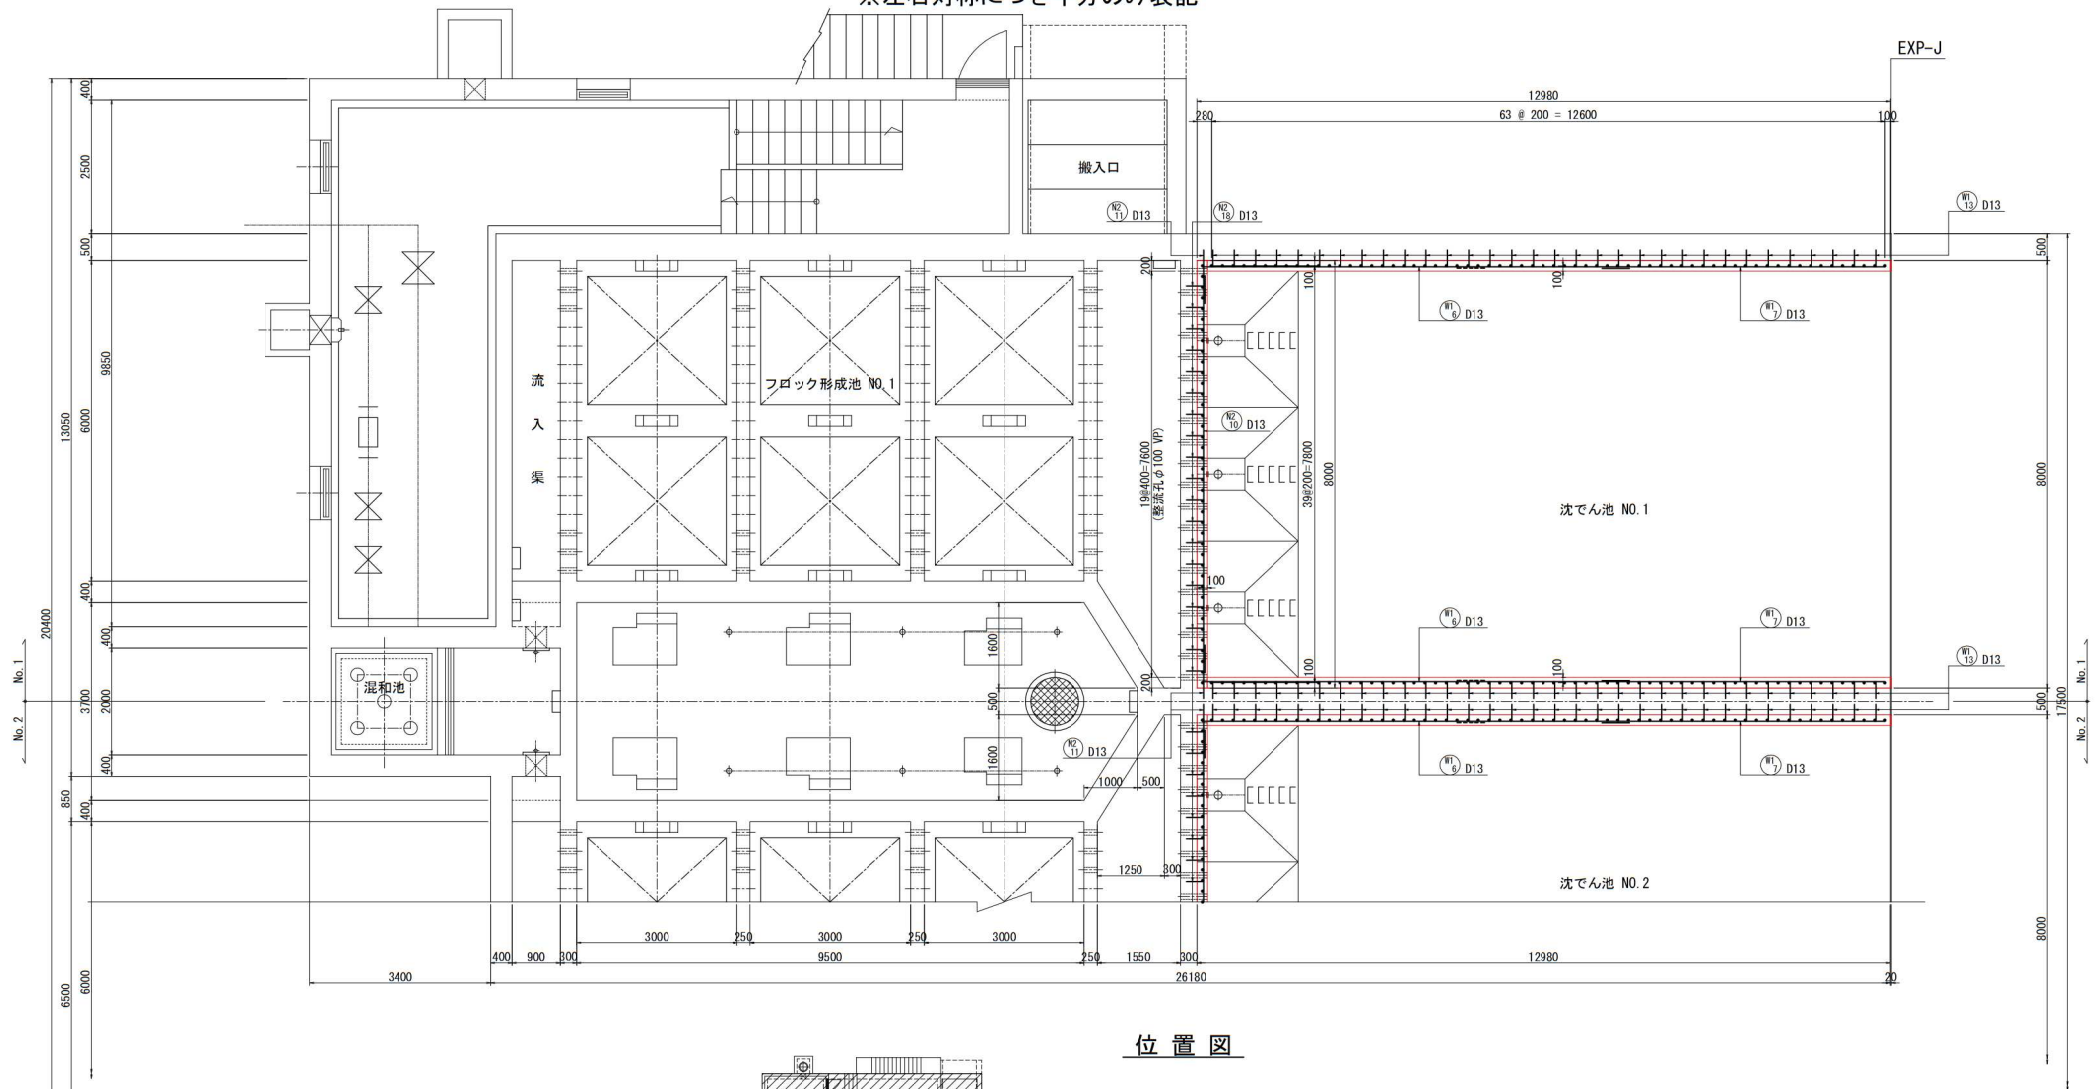

位置図

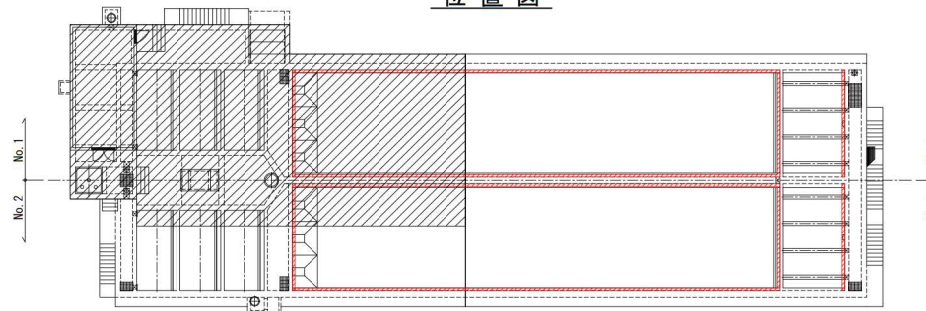


名護市中央浄水場機械設備工事(土木)	
位置	名護市 地内
図面	薬品沈澱池No. 1補強配筋図(6)
縮尺	1/50
図面番号	50 葉中 17 葉
名護市 環境水道部 工務課	


薬品沈澱池No. 1補強配筋図(7) S=1/50

平断面图(2)

※左右対称につき半分のみ表記

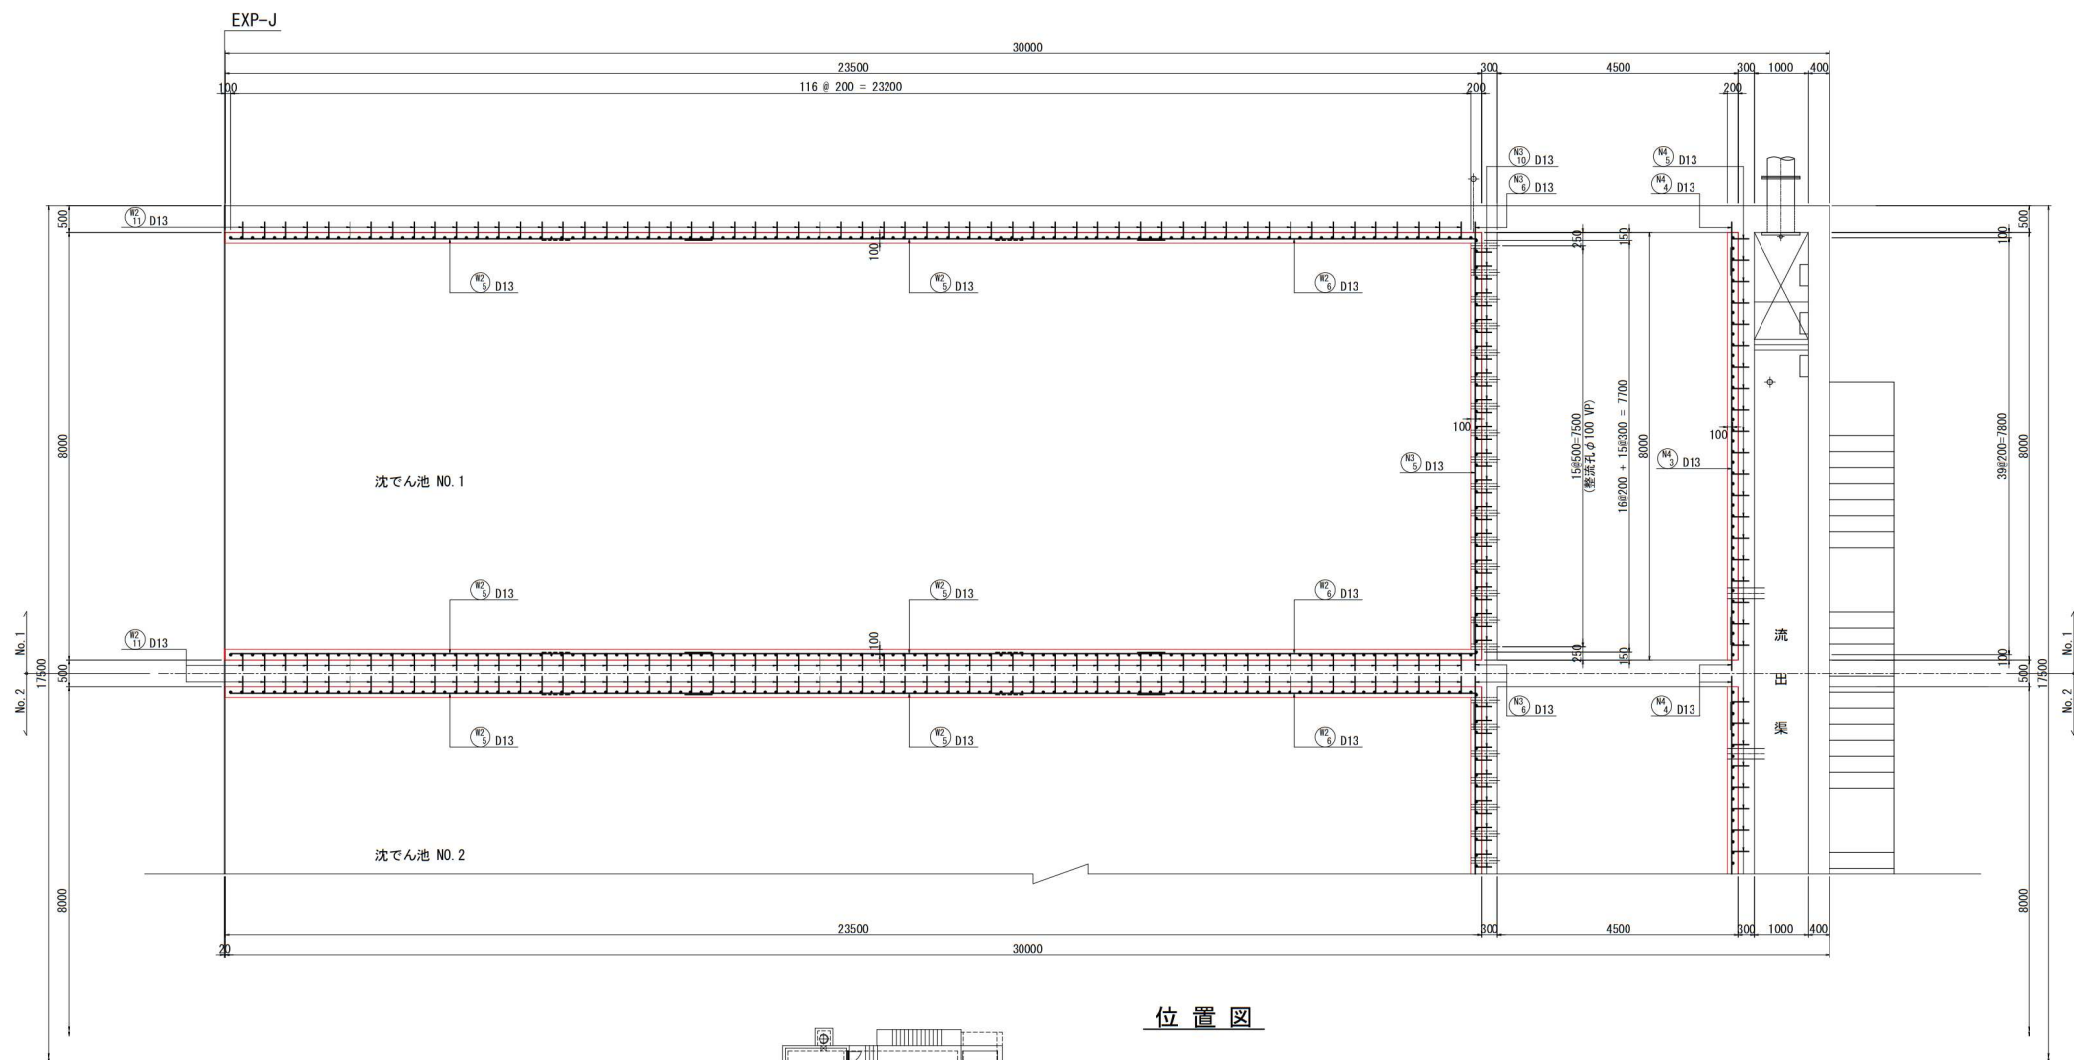

位置図

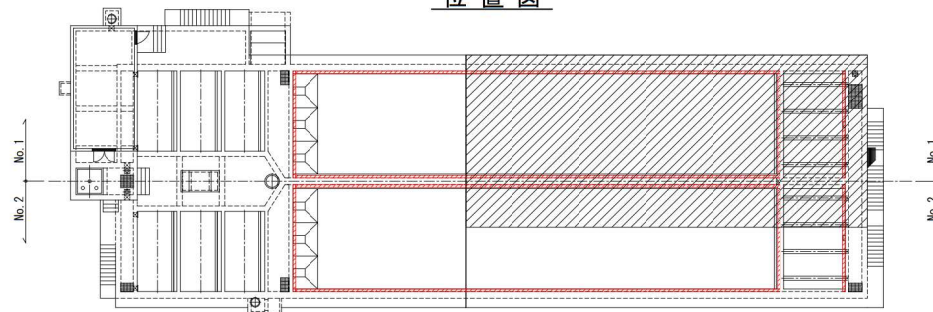


名護市中央浄水場機械設備工事（土木）	
位 置	名護市 地内
図 面	薬品沈澱池No.1補強配筋図（7）
縮 尺	1/50
図面番号	50 集中 18 葉
名護市 環境水道部 工務課	


薬品沈澱池No. 1補強配筋図(8) s=1/50

底版展開図(1)

※左右対称につき半分のみ表記

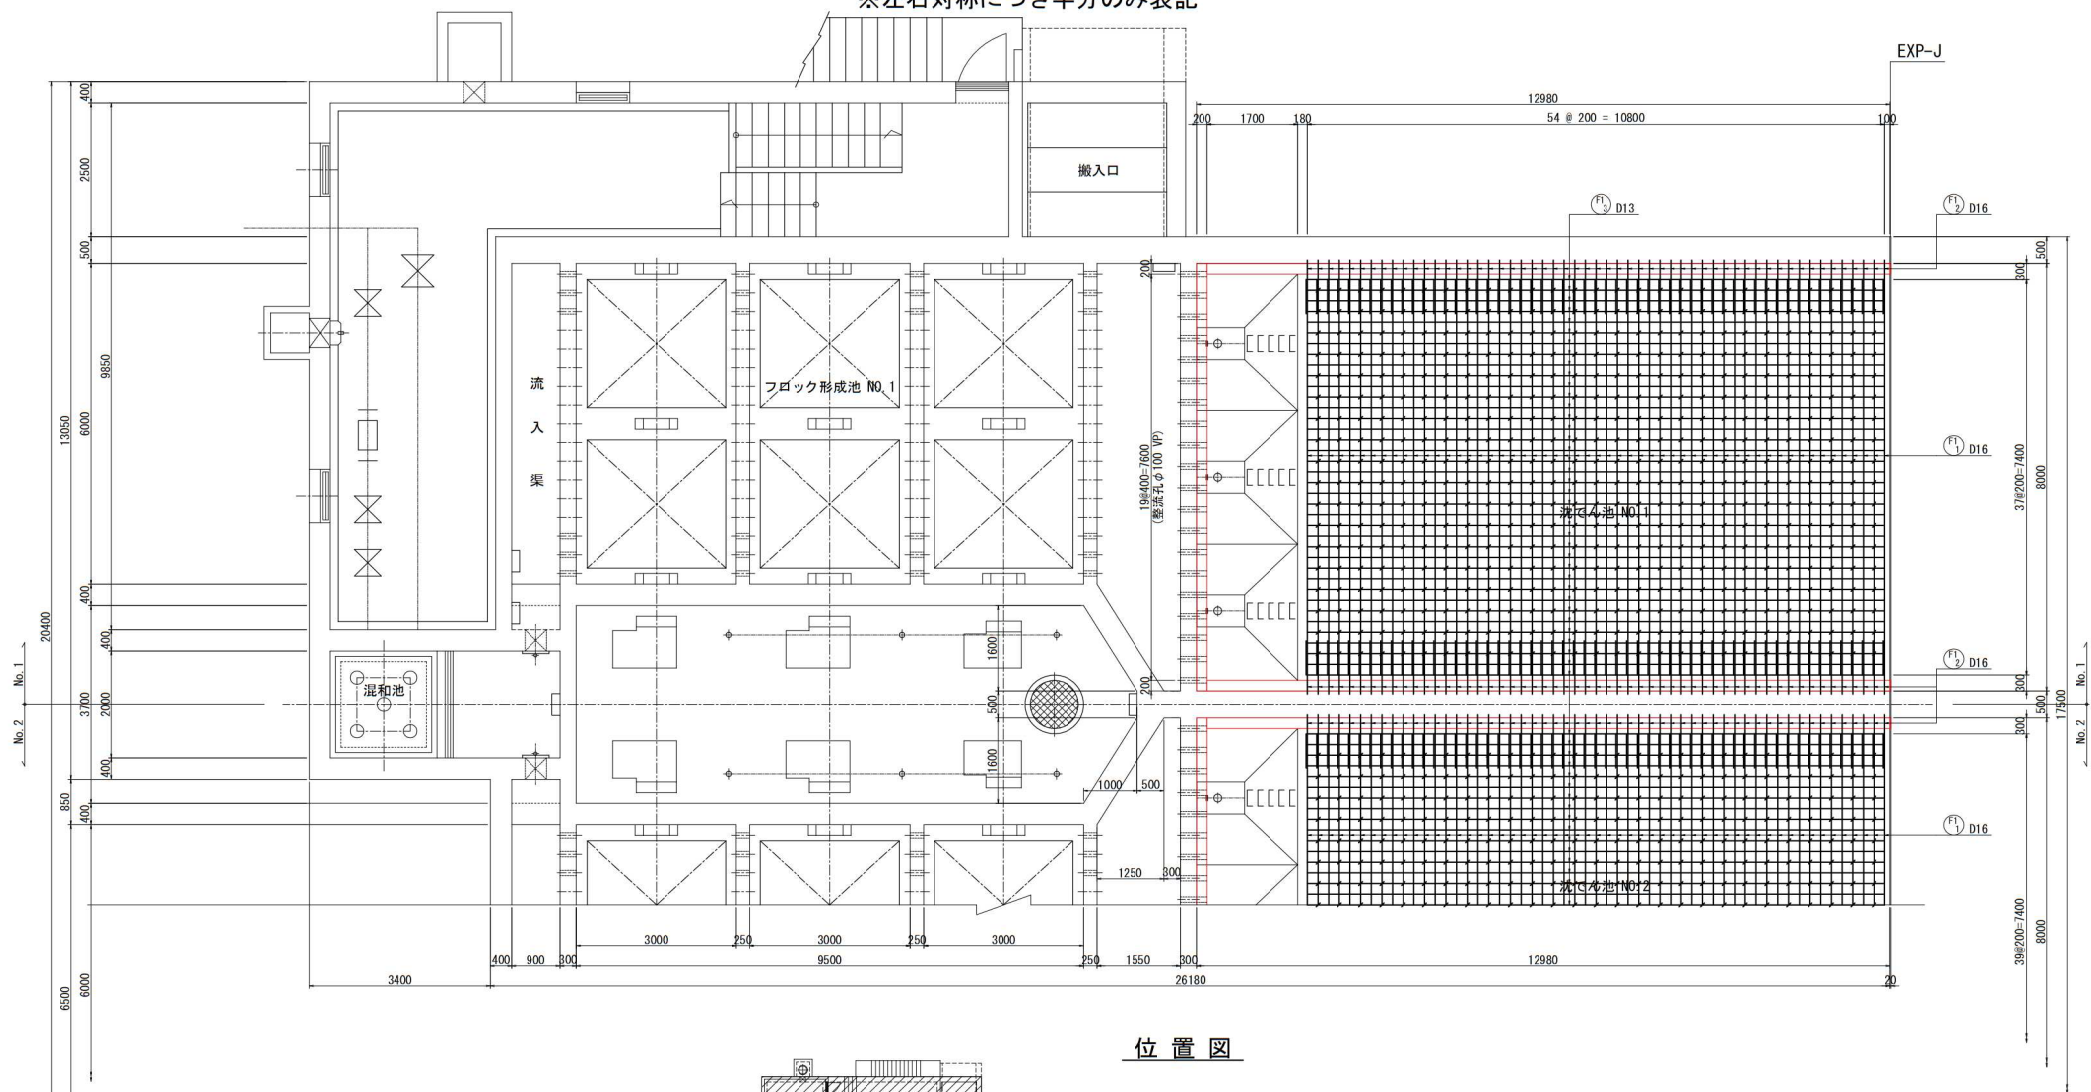

位置図

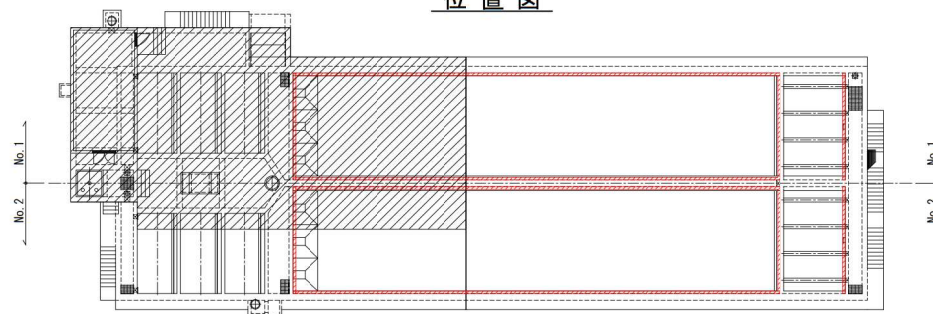


名護市中央浄水場機械設備工事（土木）	
位 置	名護市 地内
図 面	薬品沈澱池No.1補強配筋図（8）
縮 尺	1/50
図面番号	50 葉中 19 葉
名護市 環境水道部 工務課	


薬品沈澱池No.1補強配筋図(9) S=1/50

底版展開図(2)

※左右対称につき半分のみ表記

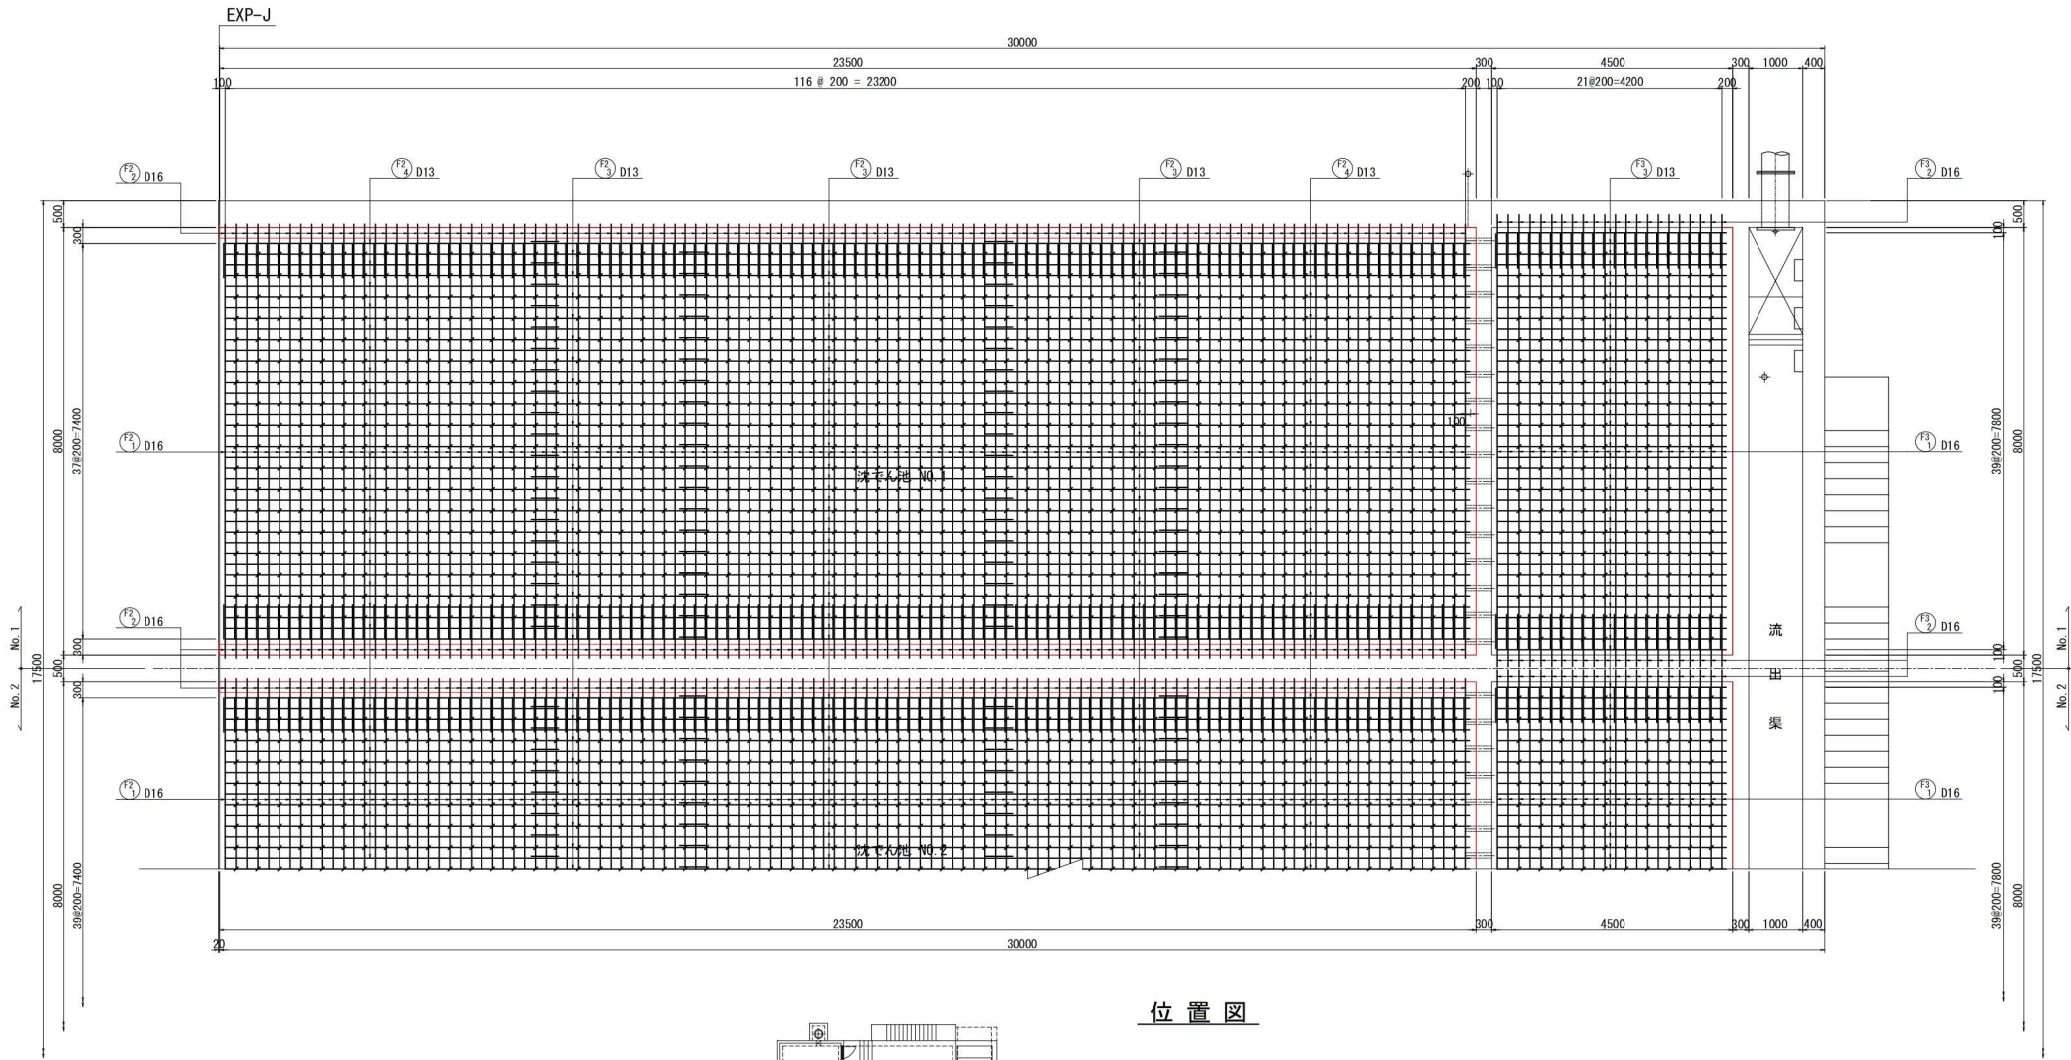

位置図

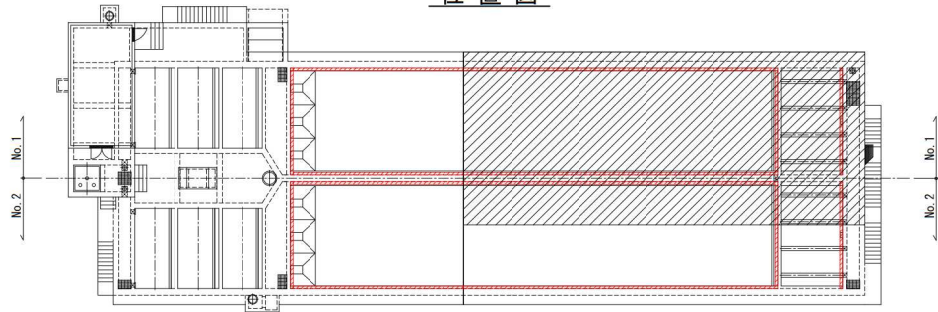

名護市中央浄水場機械設備工事(土木)

位置 名護市 地内

図面 薬品沈澱池No.1補強配筋図(9)

縮尺 1/50


図面番号 50 葉中 20 葉

名護市 環境水道部 工務課


薬品沈澱池No. 1補強配筋図(10) S=1/50

側壁展開図(1)

※4面とも同様の配筋につき1面のみ表記

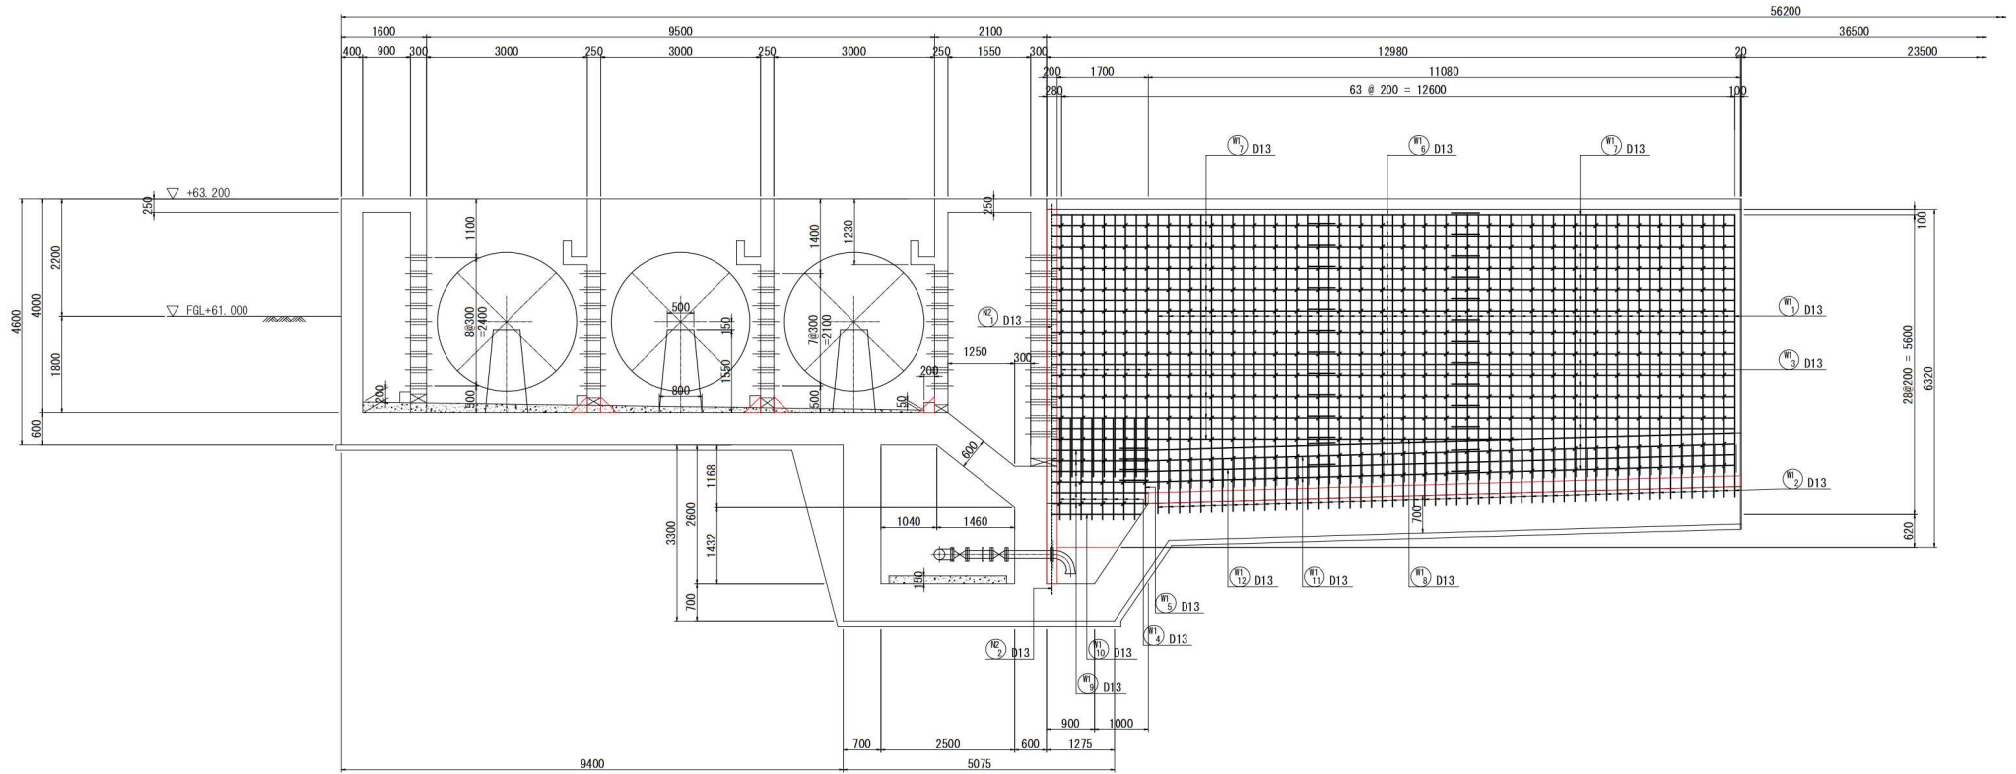

位置図

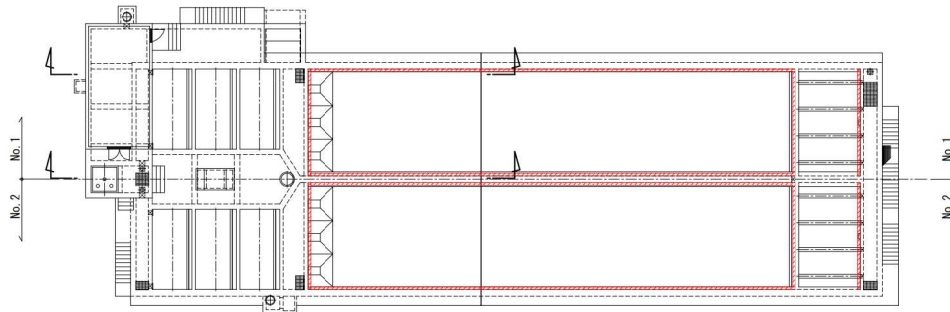


名護市中央浄水場機械設備工事（土木）	
位 置	名護市 地内
図 面	薬品沈澱池No.1補強配筋図（10）
縮 尺	1/50
図面番号	50 薬中 21 薬
名護市 環境水道部 工務課	


薬品沈澱池No. 1補強配筋図(11) S=1/50

側壁展開図(2)

※ 4 面とも同様の配筋につき 1 面のみ表記

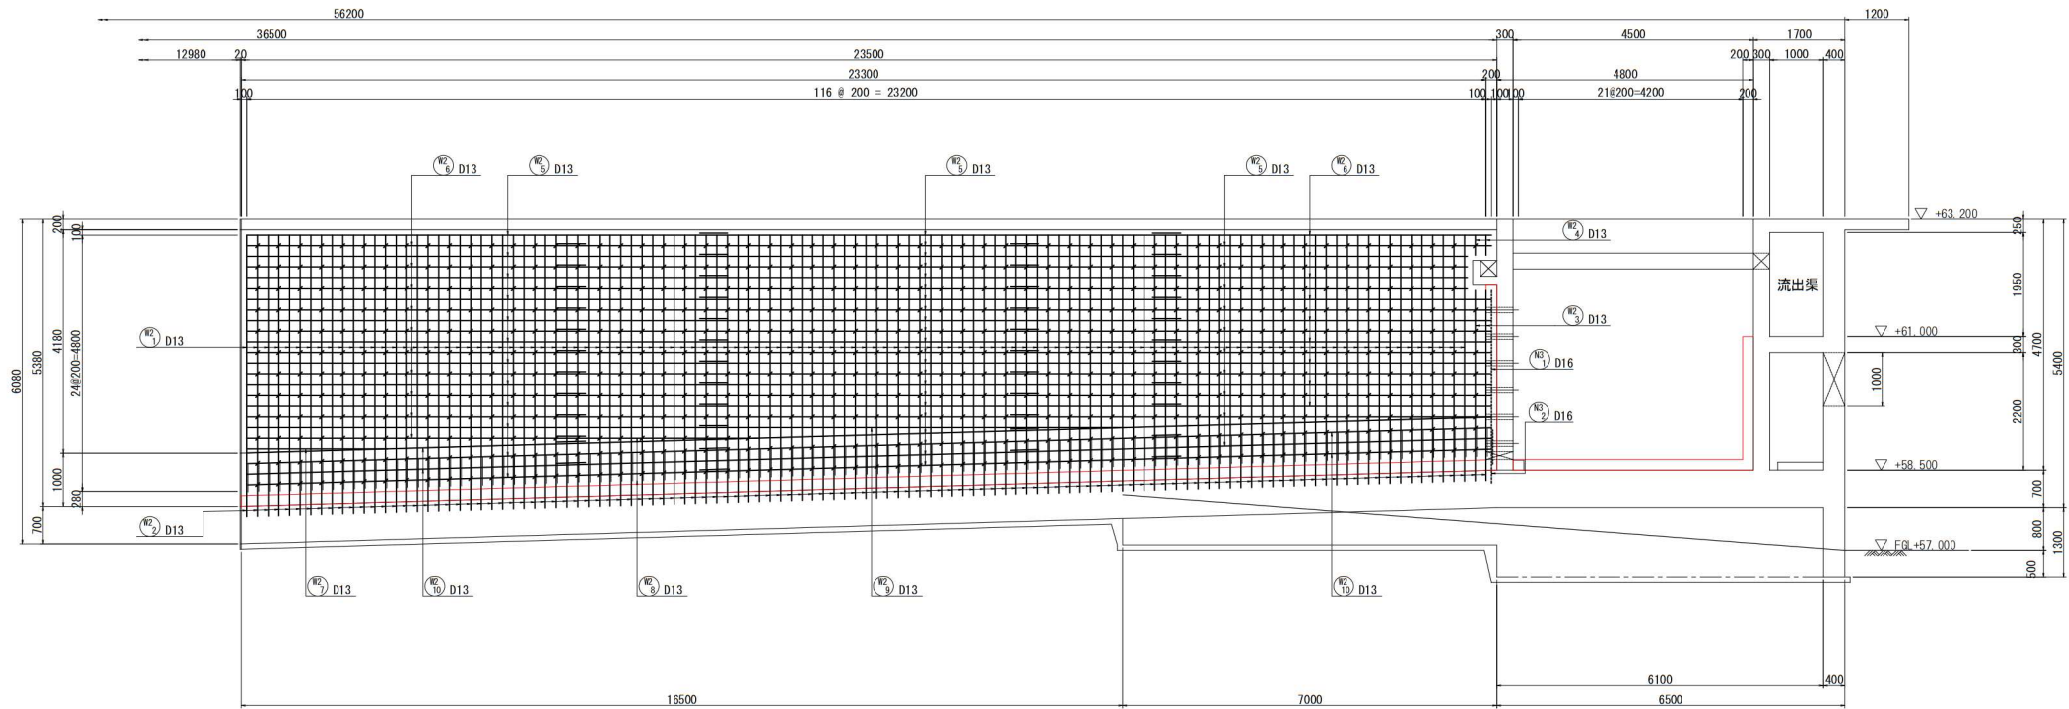

位置図

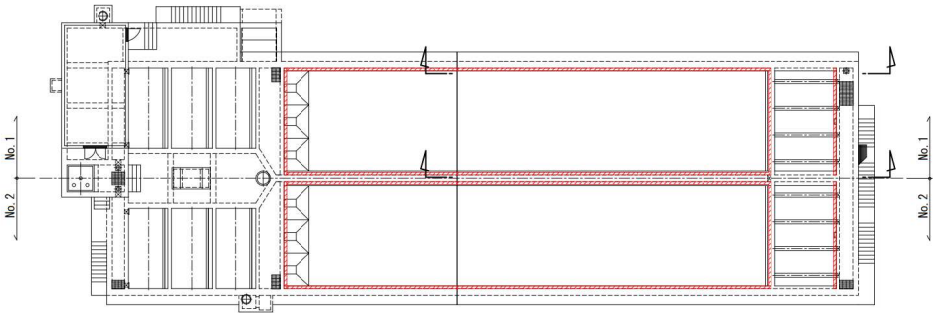

名護市中央浄水場機械設備工事（土木）

位置 名護市 地内

図面 薬品沈澱池No. 1補強配筋図 (11)


縮尺 1/50

図面番号 50 葉中 22 葉


名護市 環境水道部 工務課

薬品沈澱池No.1補強配筋図(12) S=1/50


中壁展開図(5-5)

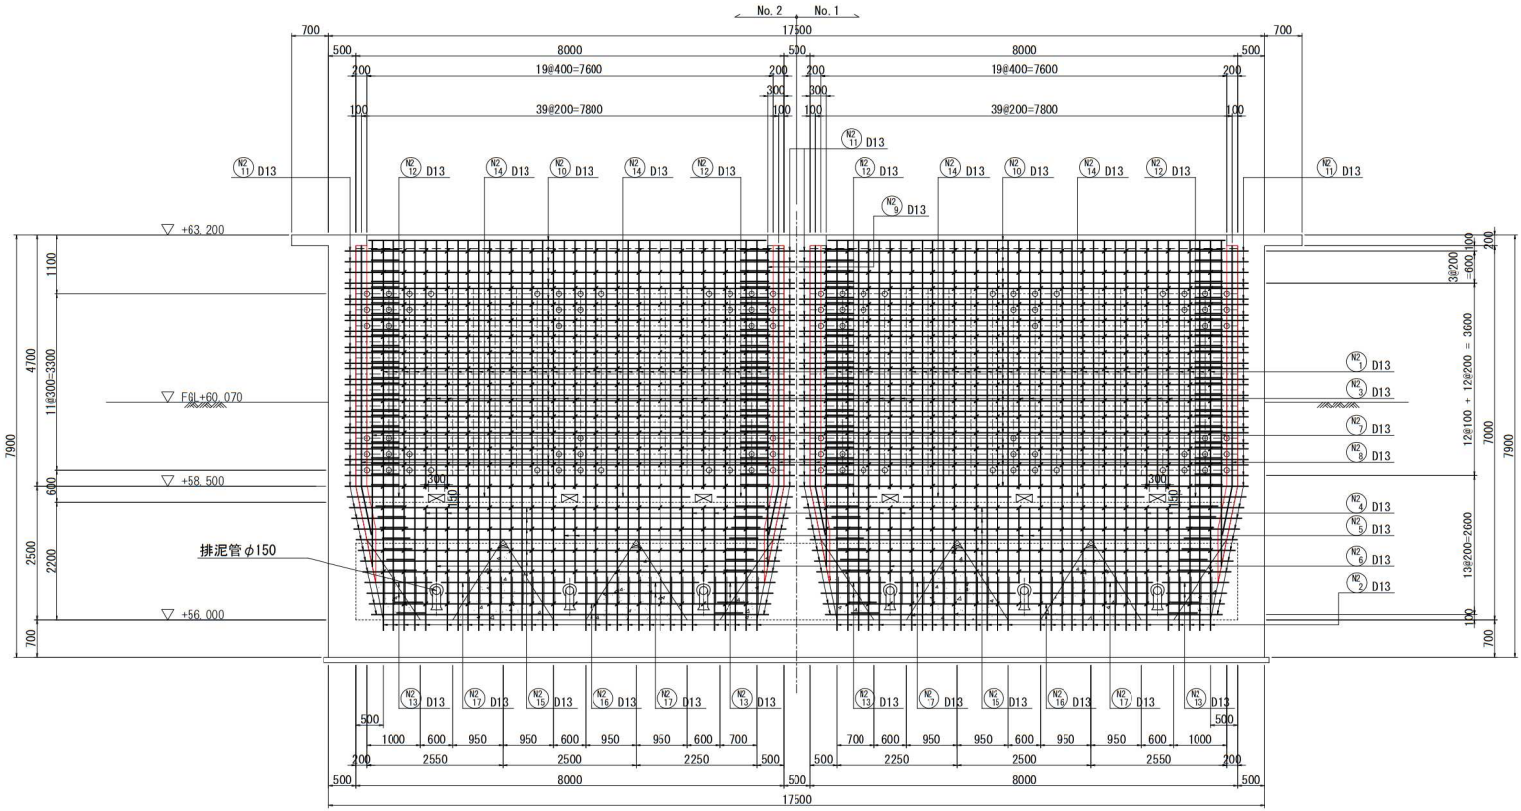

開口補強図
S=1/25

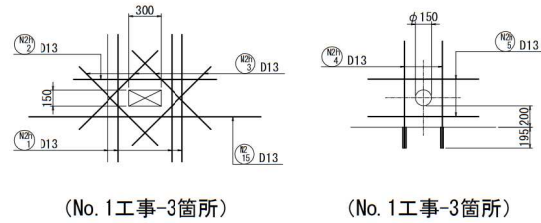


位置図

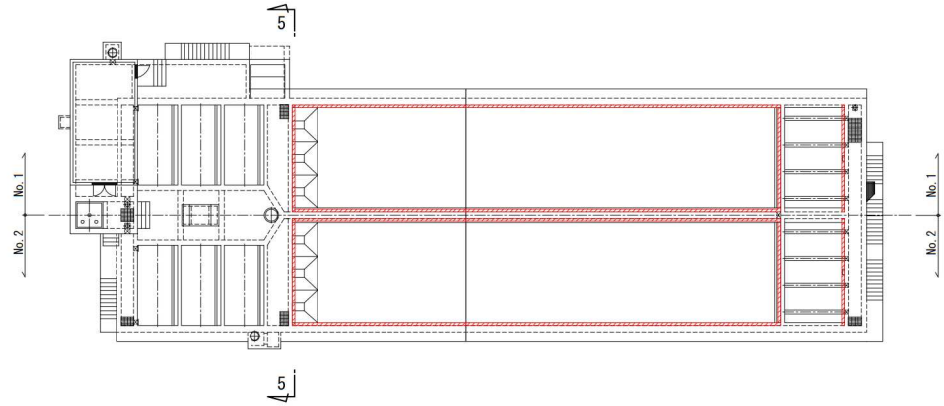

名護市中央浄水場機械設備工事（土木）	
位置	名護市 地内
図面	薬品沈澱池No.1補強配筋図(12)
縮尺	1/50
図面番号	50 薬中 23 葉
名護市 環境水道部 工務課	


薬品沈澱池No. 1補強配筋図(13) S=1/50

中壁展開図(6-6)

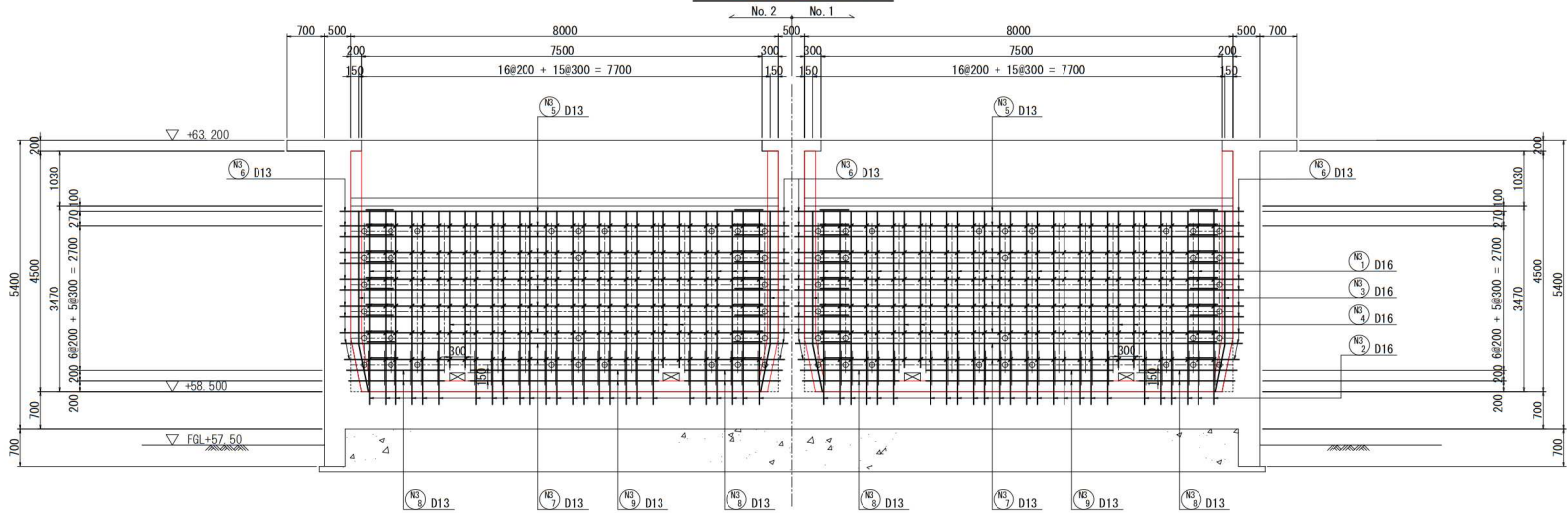


開口補強図

S=1/25

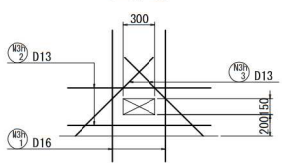


(No. 1 工事-2箇所)

中壁展開図(7-7)

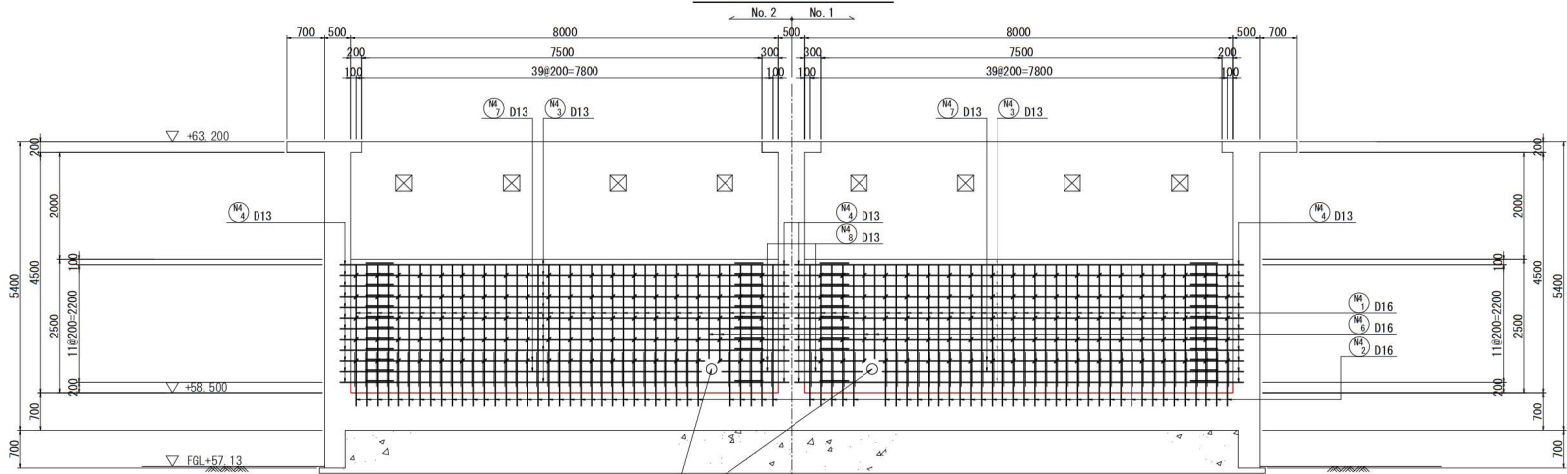

開口補強図


S=1/25

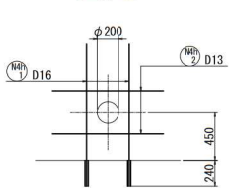

(No. 1 工事-1箇所)

排水管φ200

位置図

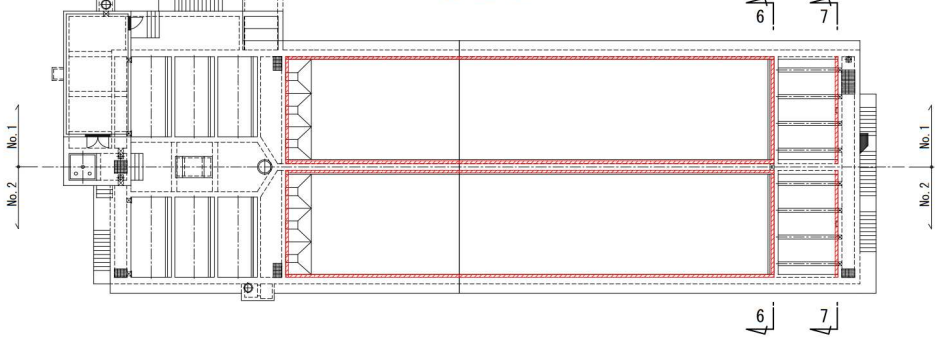

名護市中央浄水場機械設備工事(土木)

位置 名護市 地内

図面 薬品沈澱池No. 1補強配筋図(13)

縮尺 1/50

図面番号 50 葉中 24 葉

名護市 環境水道部 工務課

薬品沈澱池No. 1補強配筋図(14)

No. 1工事 鉄筋表 (1)

鉄筋加工寸法表


※ (A) は、後施工アンカーを示す																		
型	符号	径	長さ	a	b	c	d	e	f	g	α	R	単位重量	1本当り重量	本数	重量 (kg)	備 考	
薬品沈澱池 底板																		
1	F1 1	D16	7,400	7,400									1.560	11.544	55	634.9		
2	2	D16	1,000	1,000									1.560	1.560	110	171.6	(110)	
1	3	D13	10,800	10,800									0.995	10.746	38	408.3		
5	4	D13	520	323	195								0.995	0.517	486	251.3	(486)	
1	F2 1	D16	7,400	7,400									1.560	11.544	117	1,350.6		
2	2	D16	1,000	1,000									1.560	1.560	234	365.0	(234)	
1	3	D13	9,000	9,000									0.995	8.955	76	680.6		
1	4	D13	6,350	6,350									0.995	6.318	38	240.1		
5	5	D13	520	323	195								0.995	0.517	1,044	539.7	(1044)	
1	F3 1	D16	7,760	7,760									1.560	12.106	22	266.3		
2	2	D16	1,000	1,000									1.560	1.560	44	68.6	(44)	
1	3	D13	4,280	4,280									0.995	4.259	40	170.4		
5	4	D13	520	323	195								0.995	0.517	190	98.2	(190)	
鉄筋重量 後施工アンカー 水平 鉛直 小計																		
				D16	2,857.0	kg							388	箇所	-	箇所	388	箇所
				D13	2,388.6	kg							-	箇所	1,720	箇所	1,720	箇所
				合計	5,245.6	kg							388	箇所	1,720	箇所	2,108	箇所
薬品沈澱池 側壁																		
6	W1 1	D13	4,980	$4.083 \sim 4.395$	735								0.995	4.955	110	545.1	(平均長)	
3	2	D13	1,000	1,000									0.995	0.995	110	109.5	(110)	
1	3	D13	4,900	4,900									0.995	4.876	18	87.8		
8	4	D13	1,910	455	938	510							0.995	1.900	16	30.4		
8	5	D13	1,640	455	938	240							0.995	1.632	2	3.3		
1	6	D13	8,000	8,000									0.995	7.960	44	350.2		
1	7	D13	5,300	5,300									0.995	5.724	48	253.2		
1	8	D13	3,940	3,940									0.995	3.920	2	7.8		
1	9	D13	1,800	1,800									0.995	1.791	12	21.5		
1	10	D13	1,670	1,667									0.995	1.662	2	3.3		
6	11	D13	6,730	6,202	520								0.995	6.696	4	26.8		
6	12	D13	4,030	3,501	520								0.995	4.010	2	8.0		
4	13	D13	520	321	195								0.995	0.517	820	423.9	(320)	
6	W2 1	D13	4,490	$3.417 \sim 4.076$	735								0.995	4.468	230	1,027.6	(平均長)	
3	2	D13	1,000	1,000									0.995	0.995	234	232.8	(234)	
6	3	D13	3,330	$2.591 \sim 2.597$	735								0.995	3.313	4	13.3	(平均長)	
1	4	D13	380	380									0.995	0.378	4	1.5		
1	5	D13	9,000	9,000									0.995	8.955	44	394.0		
1	6	D13	6,340	6,340									0.995	6.308	38	239.7		
1	7	D13	2,640	2,640									0.995	2.627	2	5.3		
1	8	D13	3,740	3,740									0.995	3.721	4	14.9		
1	9	D13	8,000	8,000									0.995	7.960	2	15.9		
1	10	D13	6,400	6,394									0.995	6.368	4	25.5		
4	11	D13	520	321	195								0.995	0.517	1,320	682.4	(1320)	
鉄筋重量 後施工アンカー 水平 鉛直 小計																		
				D16	-	kg							-	箇所	-	箇所	-	箇所
				D13	1,387.3	kg							2,140	箇所	344	箇所	2,484	箇所
				合計	1,387.3	kg							2,140	箇所	344	箇所	2,484	箇所

型	符号	径	長さ	a	b	c	d	e	f	g	α	R	単位重量	1本当り重量	本数	重量 (kg)	備 考
薬品沈澱池 中壁 (N2)																	
1	N2 1	D13	6,820	6,815									0.995	6.786	28	190.0	
3	2	D13	1,000	1,000									0.995	0.995	32	31.8	(32)
1	3	D13	4,650	4,650									0.995	4.627	8	37.0	
1	4	D13	1,820	1,815									0.995	1.811	4	7.2	
1	5	D13	1,410	1,406									0.995	1.403	2	2.8	
1	6	D13	1,380	1,375									0.995	1.373	2	2.7	
1	7	D13	6,100	6,100									0.995	6.070	1	6.1	
6	8	D13	5,420	4,500	920						168.7°		0.995	5.393	2	10.8	
1	9	D13	6,000	6,000									0.995	5.970	1	6.0	
1	10	D13	7,430	7,430									0.995	7.393	30	221.8	
2	11	D13	1,000	1,000									0.995	0.995	76	75.6	(76)
2	12	D13	1,410	1,405									0.995	1.403	2	2.8	(2)
2	13	D13	1,190	$1.127 \sim 1.245$									0.995	1.184	4	4.7	《平均長》(4)
1	14	D13	2,000	2,000									0.995	1.990	2	4.0	
1	15	D13	7,030	$6.790 \sim 7.270$									0.995	6.995	7	49.0	《平均長》
1	16	D13	6,510	$6.410 \sim 6.550$									0.995	6.477	2	13.0	《平均長》
1	17	D13	2,250	$2.165 \sim 2.320$									0.995	2.239	4	9.0	《平均長》
4	18	D13	520	321	195								0.995	0.517	376	194.4	(376)
1	N2h 1	D13	1,190	1,190									0.995	1.184	12	14.2	
1	2	D13	1,340	1,340									0.995	1.333	3	4.0	
1	3	D13	1,040	1,040									0.995	1.035	12	12.4	
3	4	D13	1,000	1,000									0.995	0.995	6	6.0	(6)
1	5	D13	1,040	1,040									0.995	1.035	6	6.2	
鉄筋重量 後施工アンカー 水平 鉛直 小計																	
				D13	911.5	kg					458	箇所	38	箇所	496 箇所		
				合計	911.5	kg					458	箇所	38	箇所	496 箇所		
薬品沈澱池 中壁 (N3)																	
1	N3 1	D16	3,250	3,250									1.560	5.070	26	131.8	
3	2	D16	1,000	1,000									1.560	1.560	26	40.6	(26)
6	3	D16	3,390	2,490	897						168.7°		1.560	5.288	2	10.6	
1	4	D16	2,920	2,920									1.560	4.555	4	18.2	
1	5	D13	7,430	7,430									0.995	7.393	10	73.9	
2	6	D13	1,000	1,000									0.995	0.995	24	23.9	(24)
1	7	D13	7,330	$7.270 \sim 7.390$									0.995	7.293	2	14.6	《平均長》
2	8	D13	1,810	$1.785 \sim 1.825$									0.995	1.801	4	7.2	《平均長》(4)
1	9	D13	3,500	3,500									0.995	3.483	2	7.0	
4	10	D13	520	323	195								0.995	0.517	180	93.1	(180)
3	N3h 1	D16	1,230	1,230									1.560	1.919	4	7.7	(4)
1	2	D13	1,340	1,340									0.995	1.333	4	5.3	
1	3	D13	1,040	1,040									0.995	1.035	4	4.1	
鉄筋重量 後施工アンカー 水平 鉛直 小計																	
				D16	208.9	kg					-	箇所	30	箇所	30 箇所		
				D13	229.1	kg					208	箇所	-	箇所	208 箇所		
				合計	438.0	kg					208	箇所	30	箇所	238 箇所		

薬品沈澱池No.1補強配筋図(15)

No. 1工事 鉄筋表 (2)

鉄筋加工寸法表

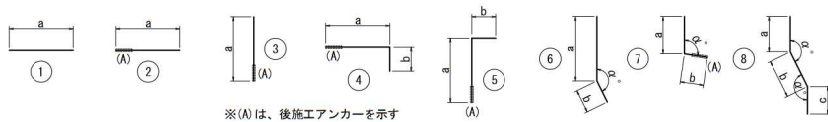

型	符号	径	長さ	a	b	c	d	e	f	g	α	R	単位重量	1本当り重量	本数	重量(kg)	備考
製品沈黙池 中壁 (M)																	
1	N4 1	D16	2.280	2.280									1.560	3.557	38	135.2	
3	2	D16	1.000	1.000									1.560	1.560	38	59.3	(38)
1	3	D13	7.430	7.430									0.995	7.393	10	73.9	
2	4	D13	1.000	1.000									0.995	0.995	22	21.9	(22)
4	5	D13	520	323									0.995	0.517	100	51.7	(100)
1	6	D16	1.790	1.756	1.818								1.560	2.792	2	5.6	(平均長)
1	7	D13	6.310	6.271	6.333								0.995	6.278	2	12.6	(平均長)
2	8	D13	1.290	1.251	1.313								0.995	1.284	2	2.6	(平均長) (2)
3	N4 1	D16	1.330	1.330									1.560	2.075	2	4.2	(2)
1	2	D13	1.040										0.995	1.035	2	2.1	

鉄筋重量			後施工アンカー	水平	鉛直	小計
D16	204.3	kg		- 箇所	40 箇所	40 箇所
D13	164.8	kg		124 箇所	- 箇所	124 箇所
合計	369.1	kg		124 箇所	40 箇所	164 箇所

薬品沈澱池合計		鉄筋重量		後施工 アンカー		水平		鉛直		合計	
D16	3,270.2	kg		388	箇所	70	箇所	458	箇所		
D13	5,081.3	kg		2,930	箇所	2,102	箇所	5,032	箇所		
合計	8,351.5	kg		3,318	箇所	2,172	箇所	5,490	箇所		

[illegible][illegible]


注) : () 内数値は、後施工アンカー箇所数を示す。

名護市中央浮水場機械設備工事（土木）	
位 置	名護市 地内
図 面	薬品沈澱池No.1補強配筋図（15）
縮 尺	—
図面番号	50 葉中 26 葉
名護市 環境水道部 工務課	

補強概要図(1) S=1/100

〈薬品沈澱池No. 2〉

平面図(1)

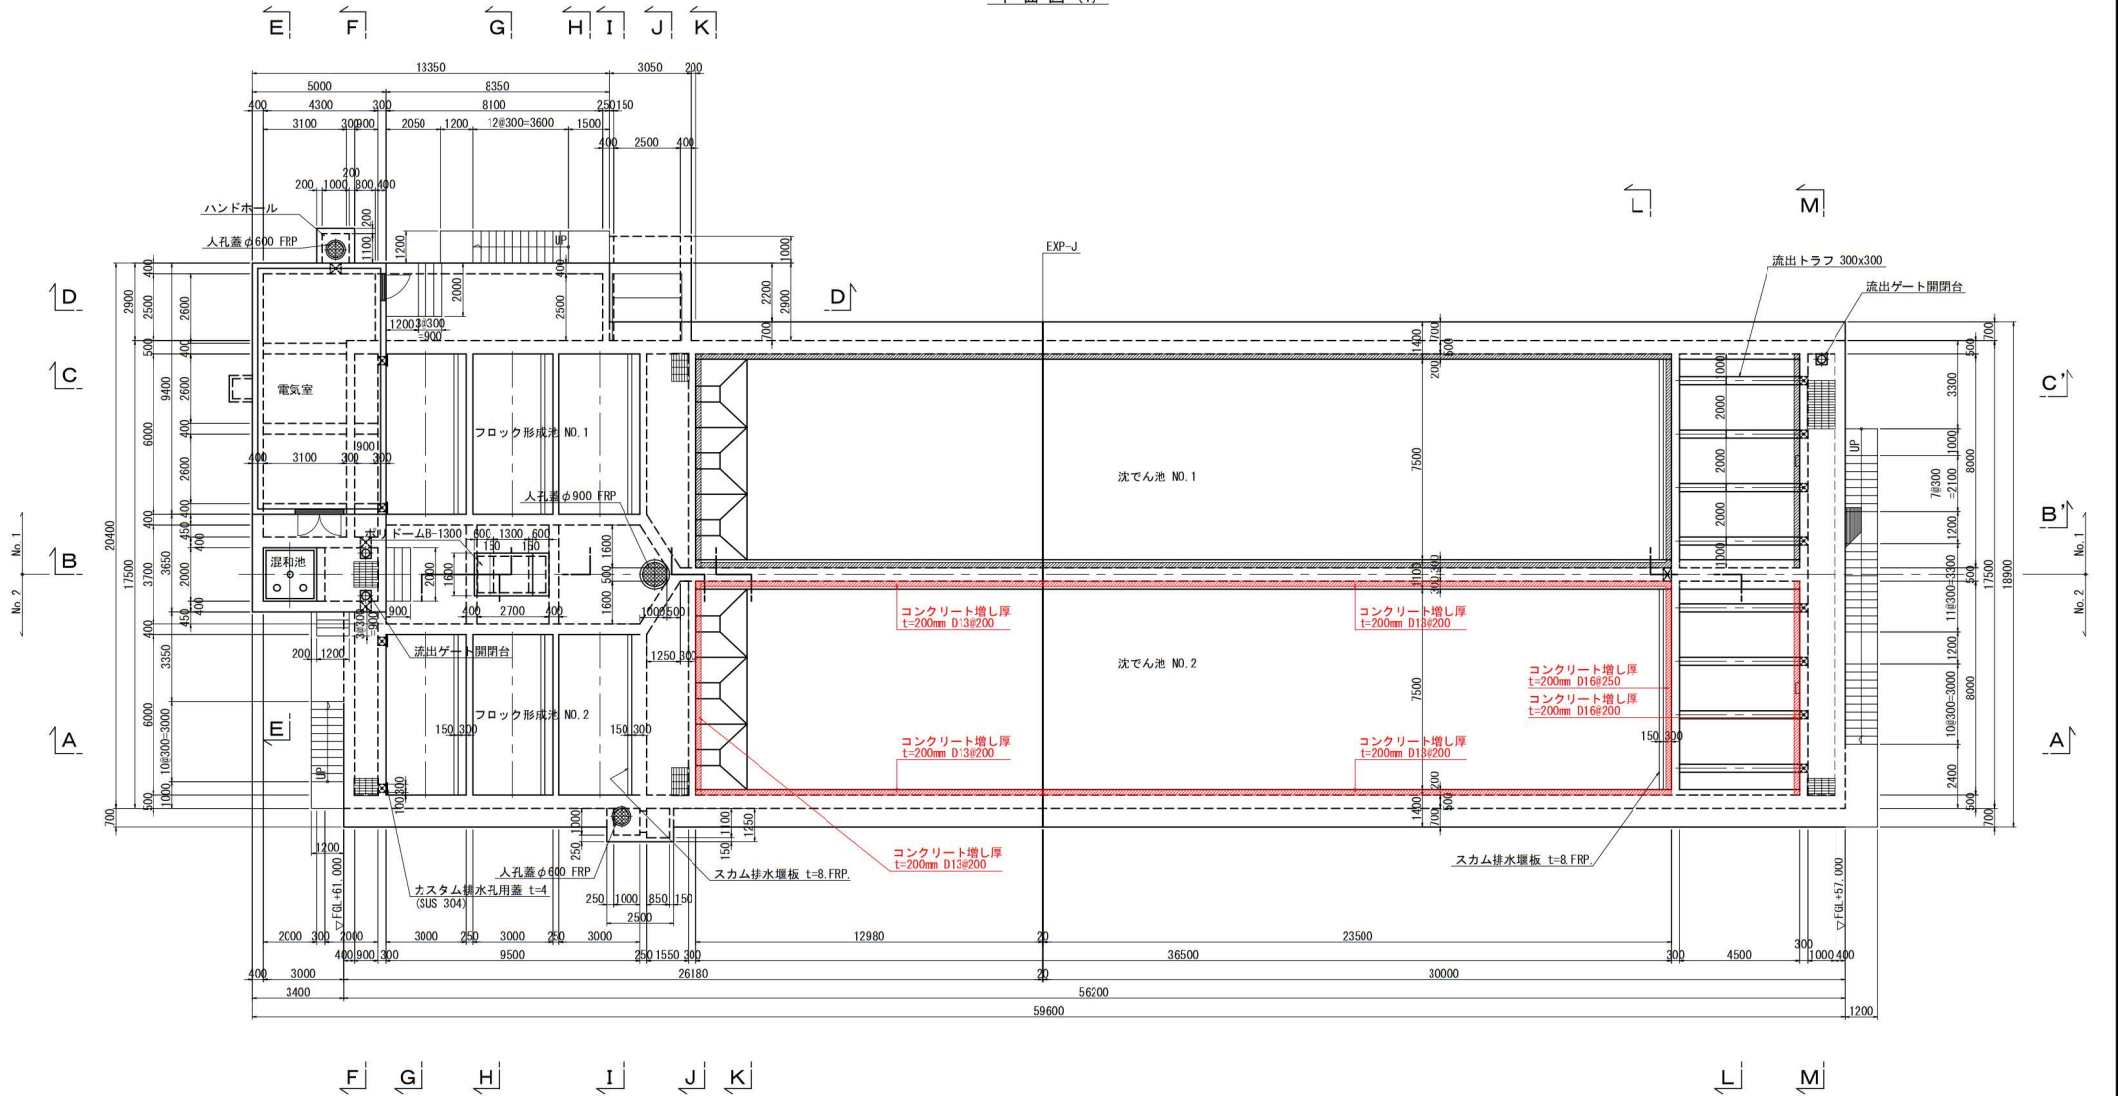


名護市中央浄水場機械設備工事 (土木)

位置	名護市 地内
図面	補強概要図(1)
縮尺	1/100
図面番号	50 葉中 27 葉
名護市	環境水道部 工務課

補強概要図(2) S=1/100

〈薬品沈澱池No. 2〉

平面図(2)

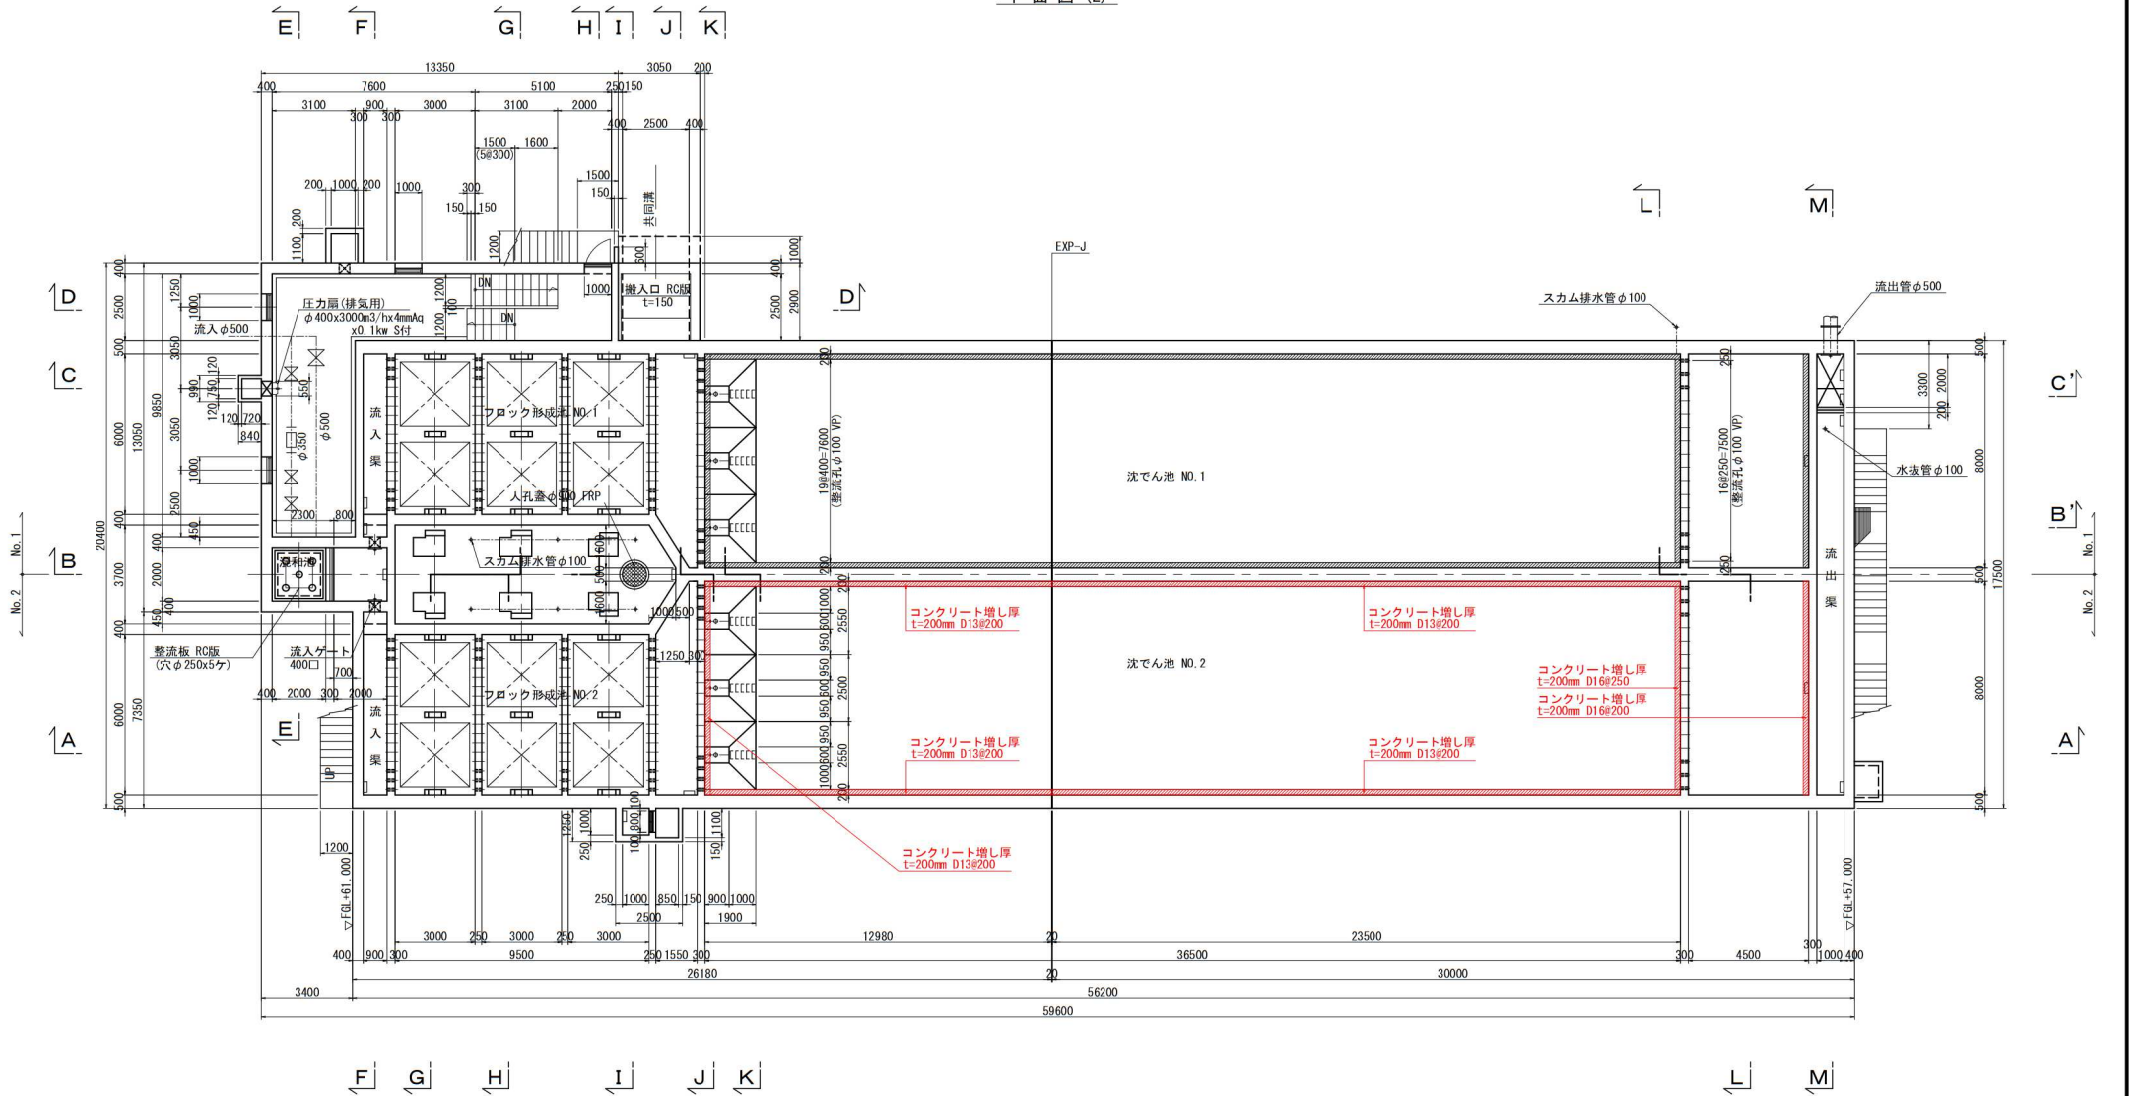

補強範囲



名護市中央浄水場機械設備工事 (土木)

位置	名護市 地内
図面	補強概要図(2)
縮尺	1/100
図面番号	50 葉中 28 葉
名護市 環境水道部 工務課	

補強概要図(3) S=1/100

〈薬品沈澱池No. 2〉

平面図(3)

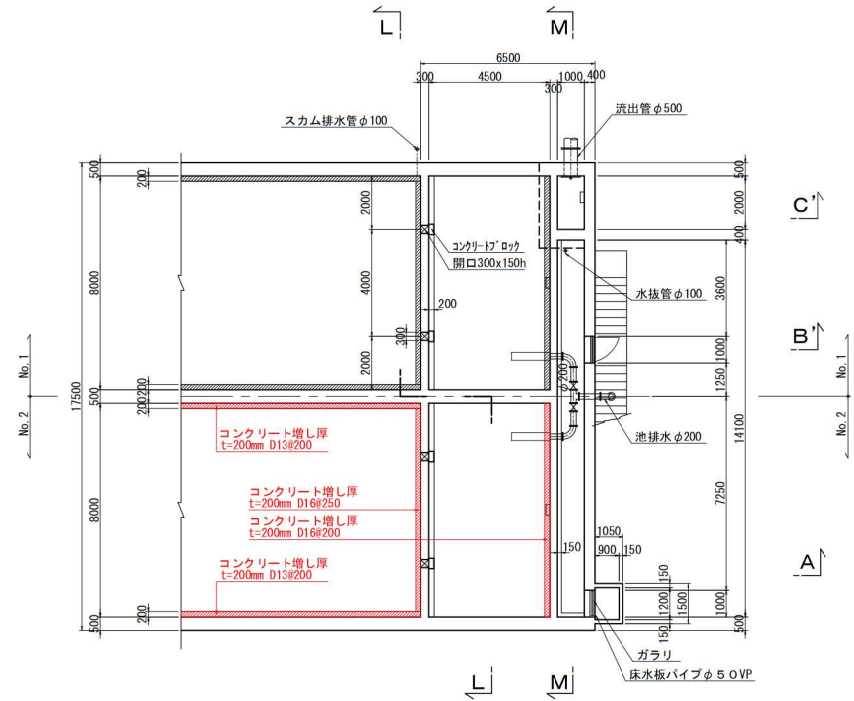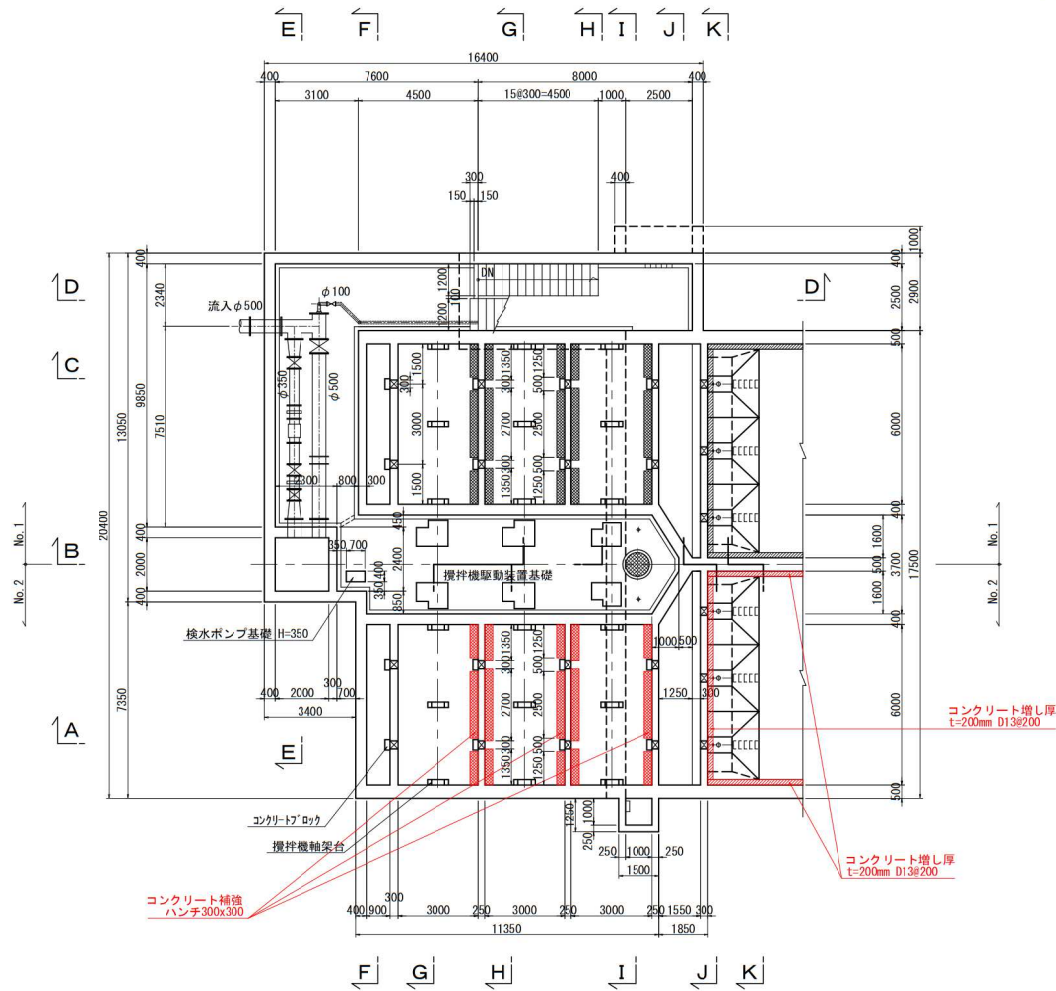


補強範囲

名護市中央浄水場機械設備工事(土木)

位置	名護市 地内
図面	補強概要図(3)
縮尺	1/100
図番	50 薬中 29 薬
名護市	環境水道部 工務課

平面图 (4)

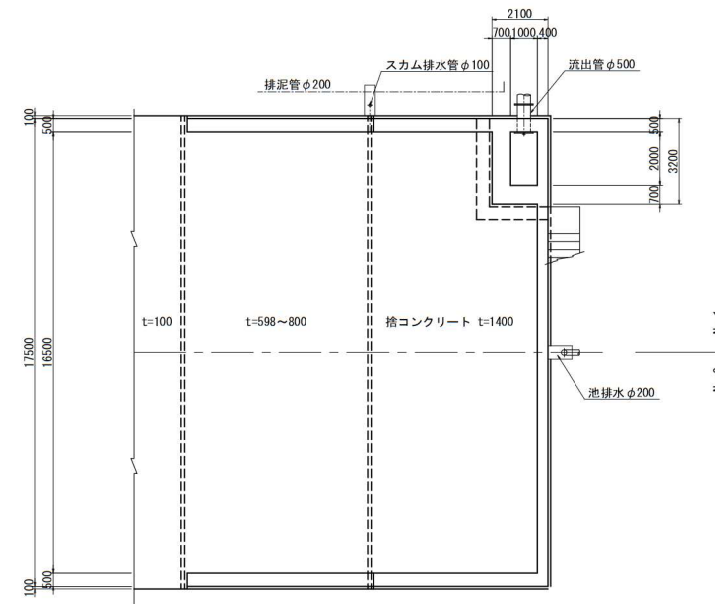


名護市中央浄水場機械設備工事（土木）	
位 置	名護市 地内
図 面	補強根要図（4）
縮 尺	1/100
図面番号	50 葉中 30 葉
名護市 環境水道部 工務課	


補強概要図(5) S=1/100

〈薬品沈澱池No. 2〉


A-A 断面図

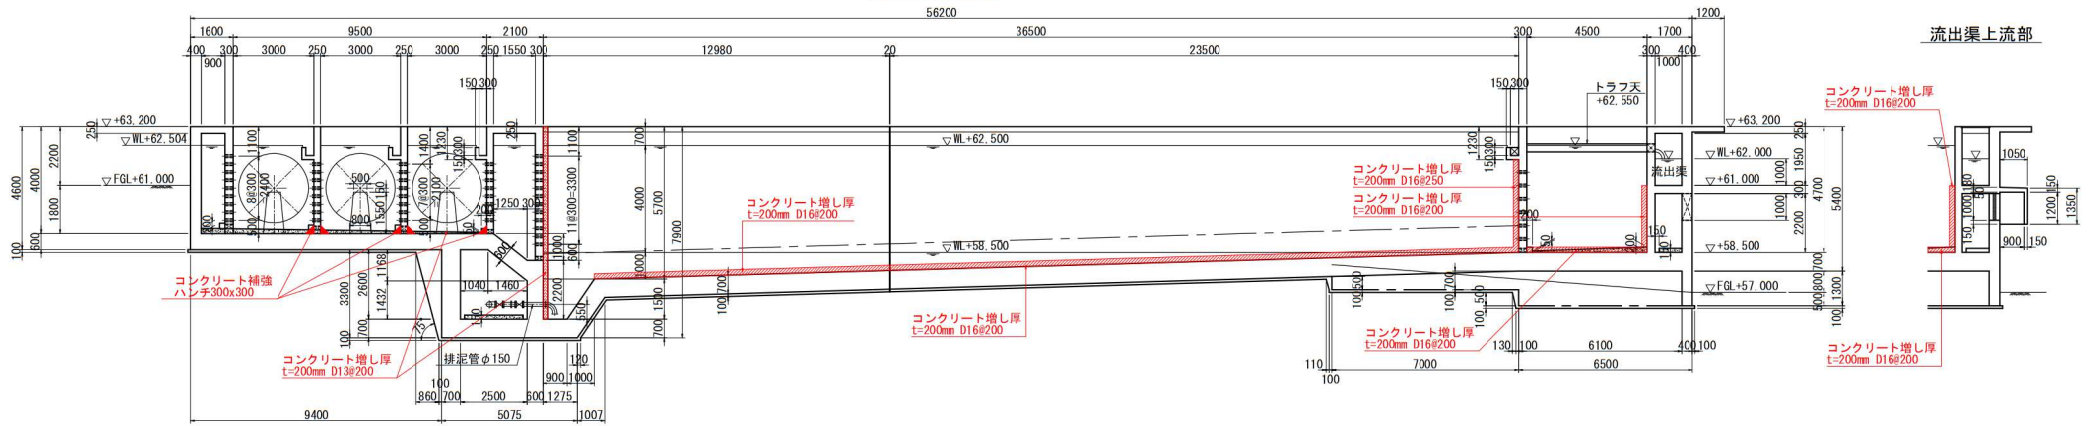


B 断面図

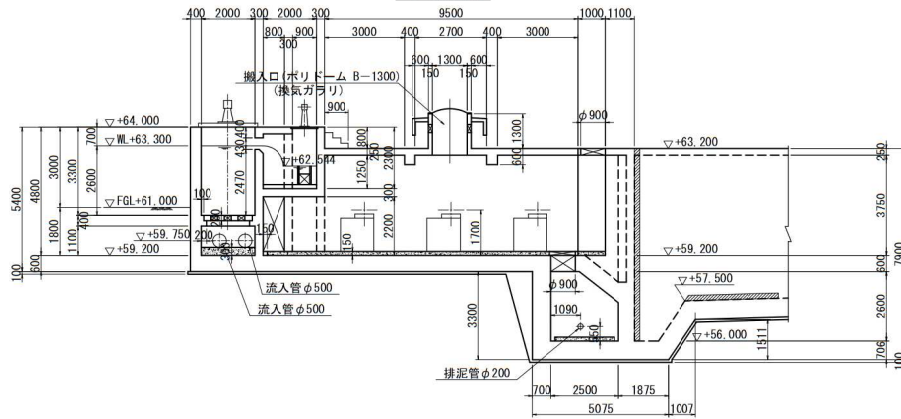


C 断面図

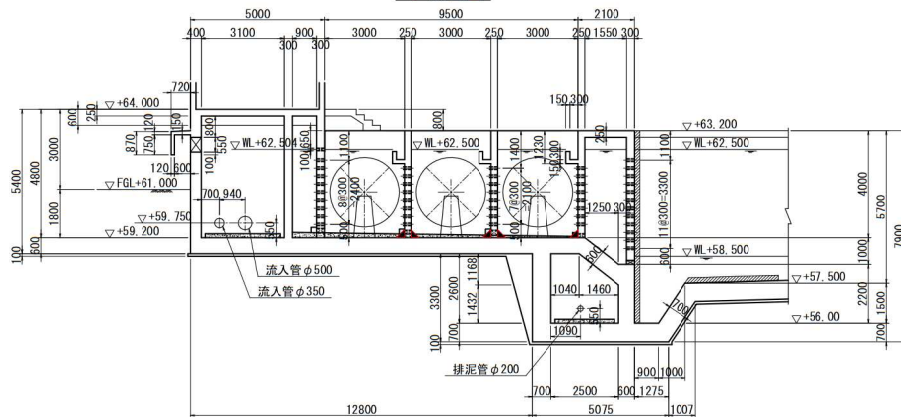

B' 断面図

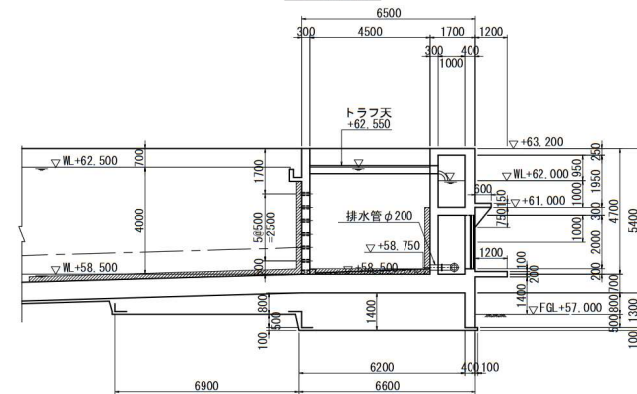

C' 断面図


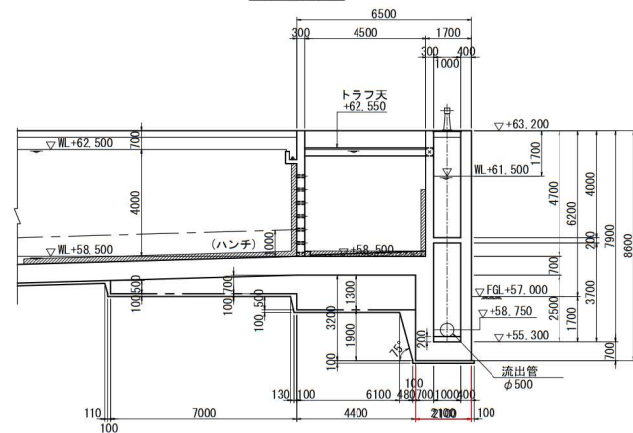


補強範囲

名護市中央浄水場機械設備工事 (土木)

位 置	名護市 地内
図 面	補強概要図 (5)
縮 尺	1/100
図面番号	50 薬中 31 薬
名護市 環境水道部 工務課	







〈薬品沈澱池No. 2〉

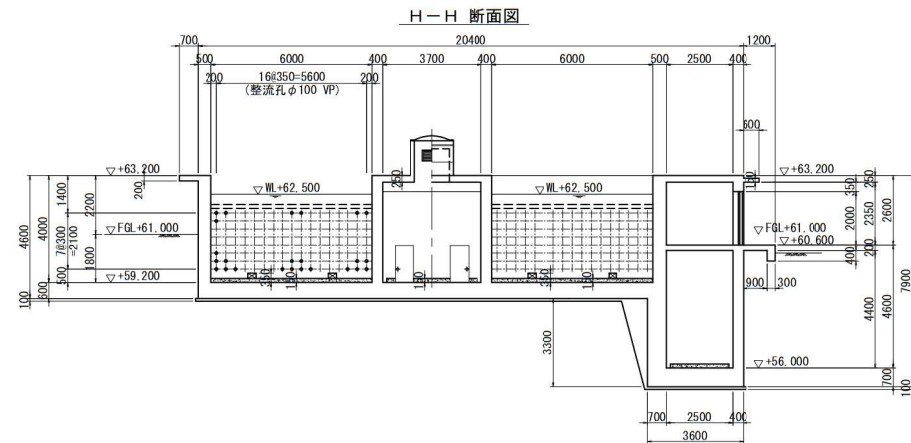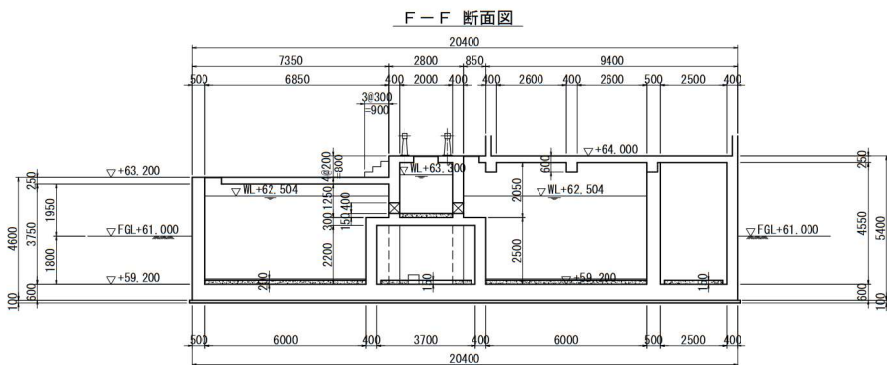


位 置	名護市 地内
図 面	補強概要図 (6)
縮 尺	1/100
図面番号	50 葉中 32 葉
名護市 環境水道部 工務課	

補強概要図(7) S=1/100

<薬品沈澱池No. 2>

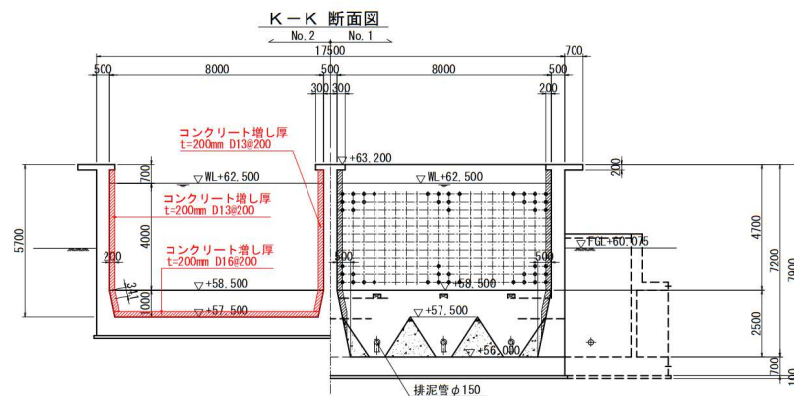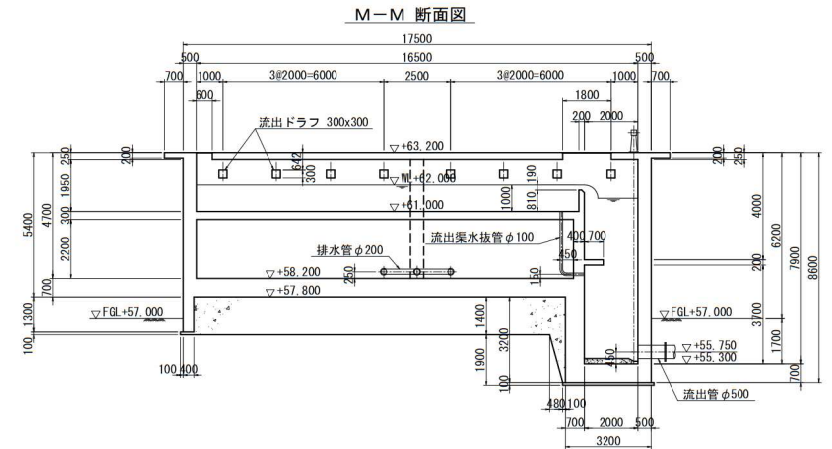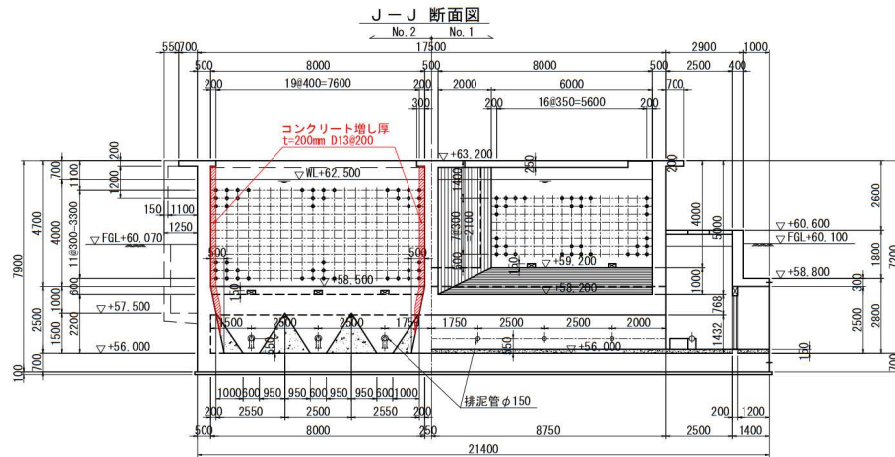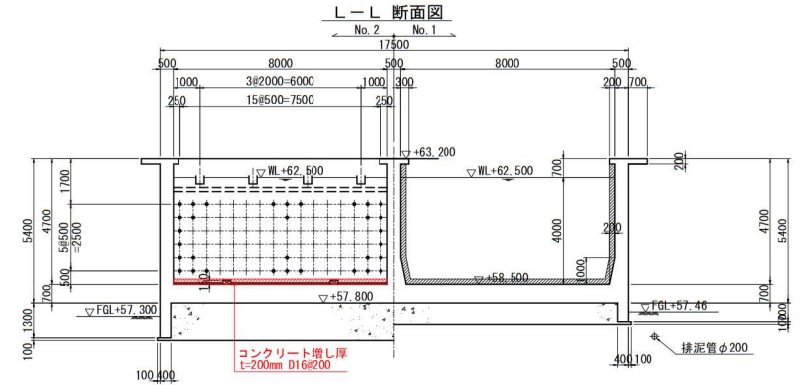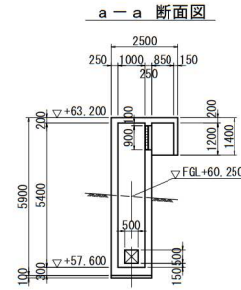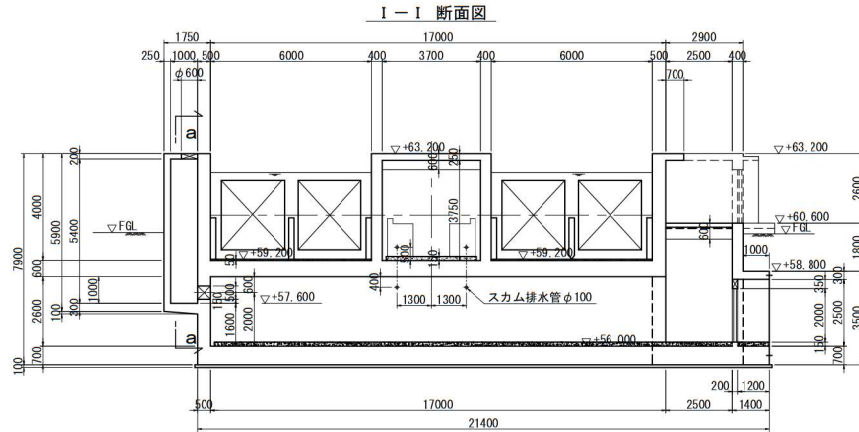

ハンドホール断面図 S=1/50

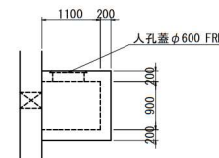

補強範囲


名護市中央浄水場機械設備工事 (土木)

位置	名護市 地内
図面	補強概要図 (7)
縮尺	1/100
図面番号	50 薬中 33 薬
名護市 環境水道部 工務課	

撤去復旧図(1) S=1/100

〈薬品沈澱池No. 2〉

平面図

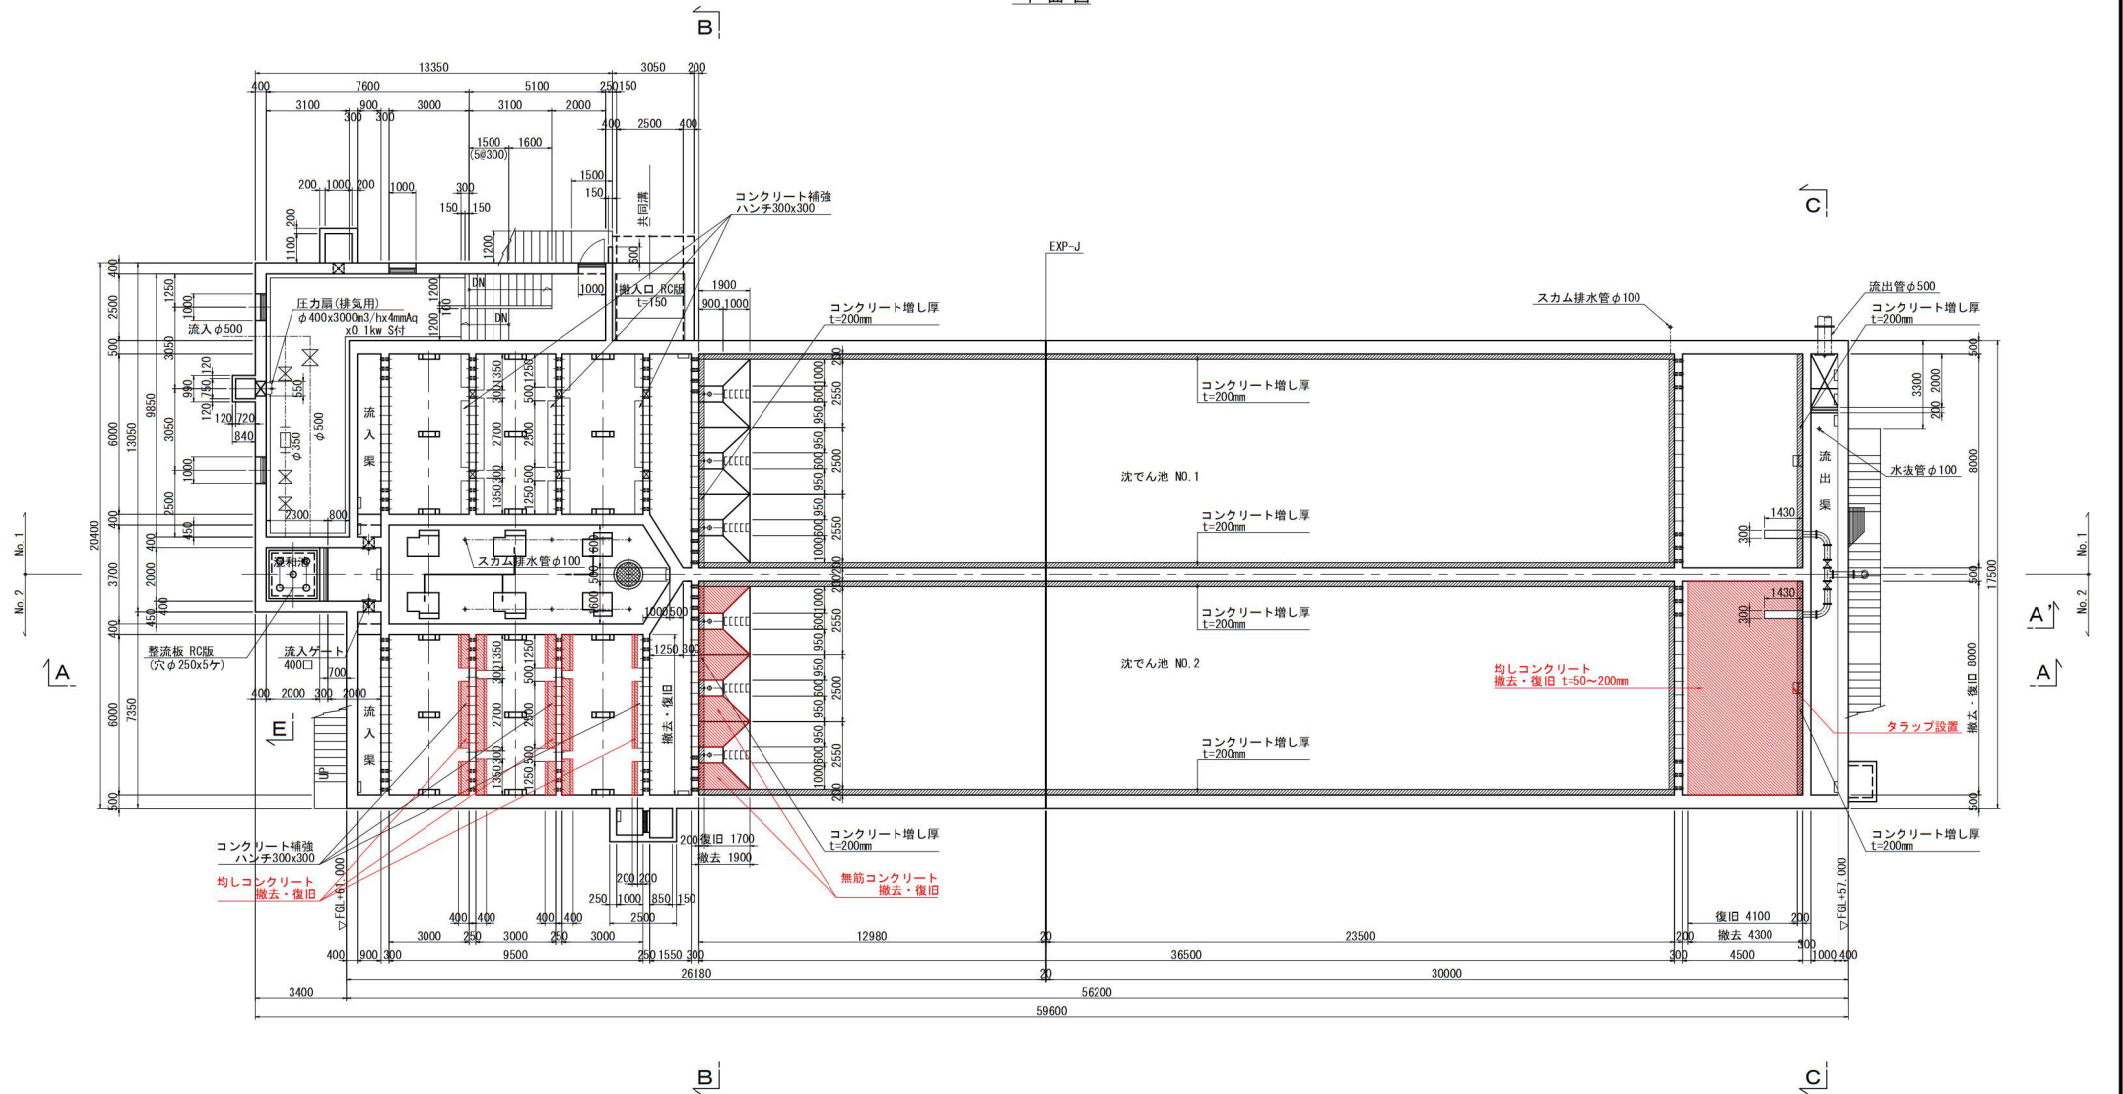


撤去・復旧範囲

名護市中央浄水場機械設備工事（土木）	
位 置	名護市 地内
図 面	撤去復旧図(1)
縮 尺	1/100
図面番号	50 葉中 34 葉
名護市 環境水道部 工務課	


薬品沈澱池No. 2補強配筋図(1) S=1/50

1 - 1 断面図(1)

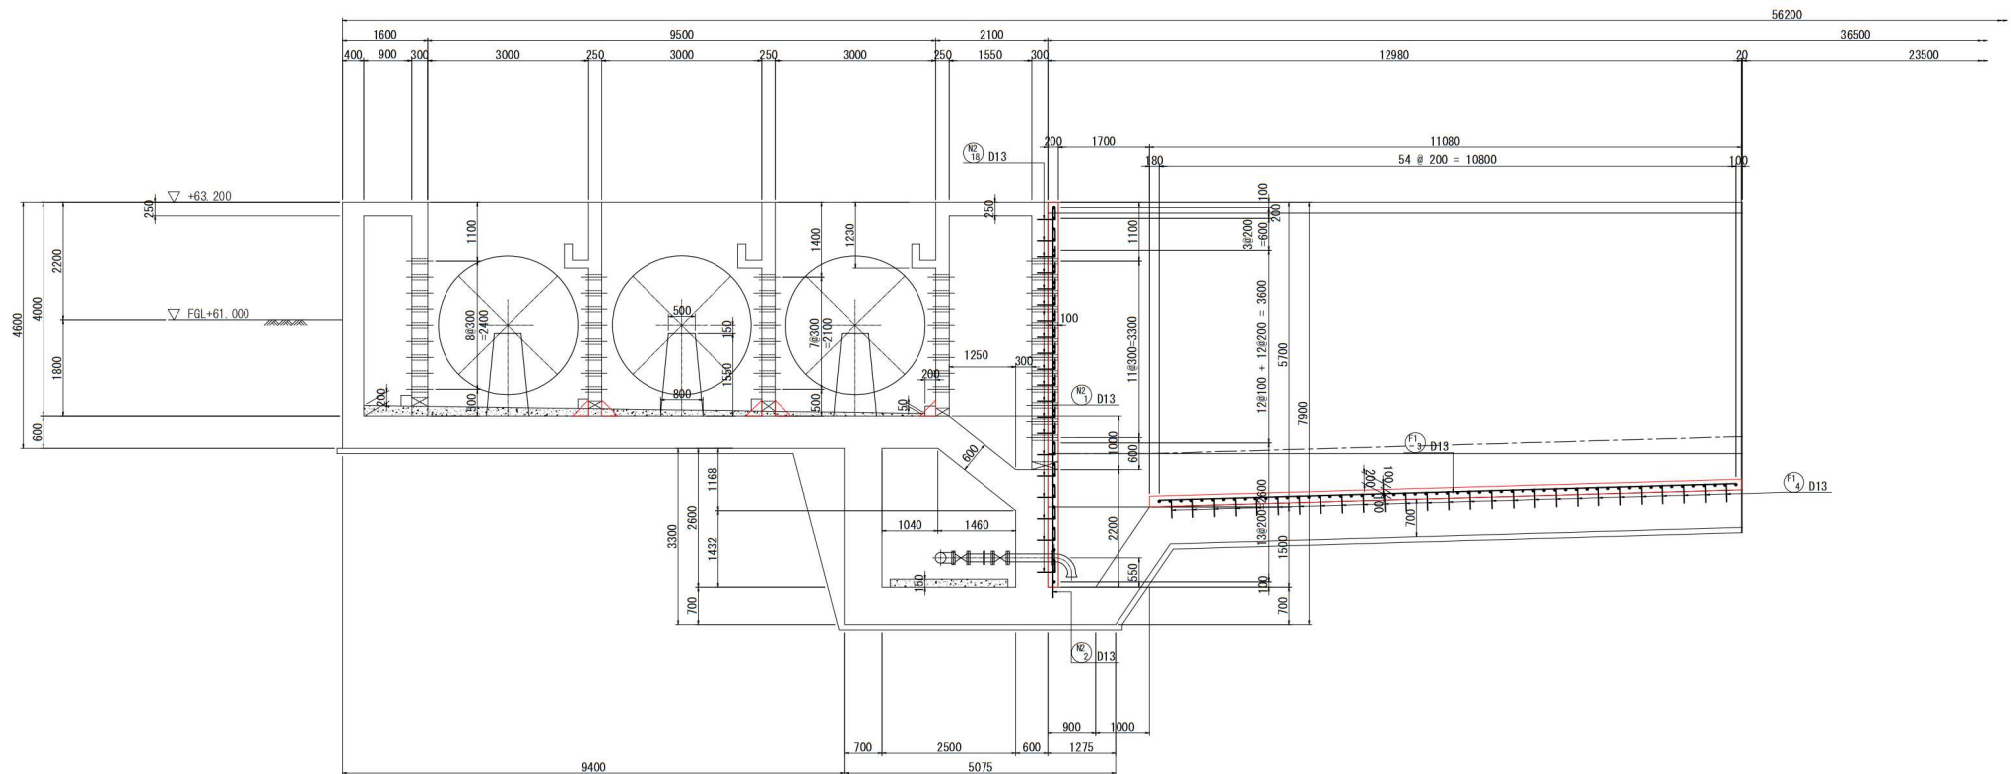

アンカー部詳細図


補強筋・組立筋

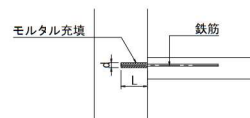

鉄筋径	剛孔長 L (mm)	剛孔径 d (mm)	備考
φ13	195	23	
φ16	240	26	
φ19	285	29	
φ22	330	32	
φ25	375	35	
φ29	435	39	
φ32	480	42	

※1 剛孔長は15φを標準とする。
※2 剛孔径は鉄筋径+10mmを標準とする。


位置図

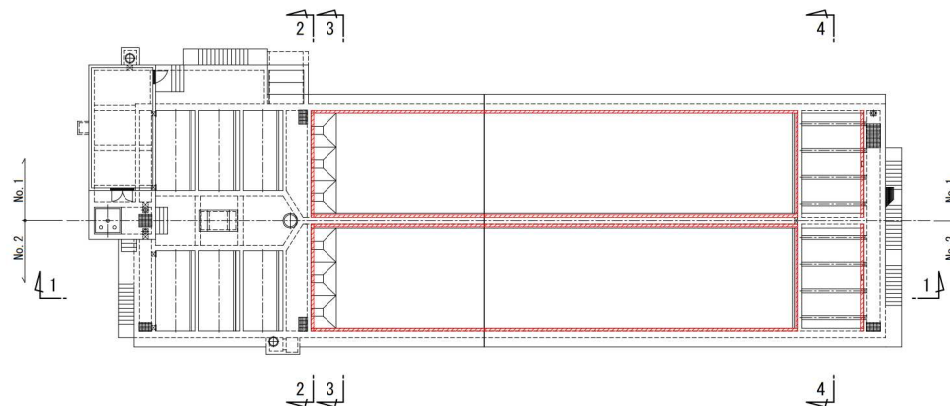


名護市中央浄水場機械設備工事 (土木)	
位 置	名護市 地内
図 面	薬品沈澱池No. 2補強配筋図 (1)
縮 尺	1/50
図面番号	50 薬中 36 薬
名護市 環境水道部 工務課	

薬品沈澱池No. 2補強配筋図 (2) S=1/50

1 - 1 断面図 (2)

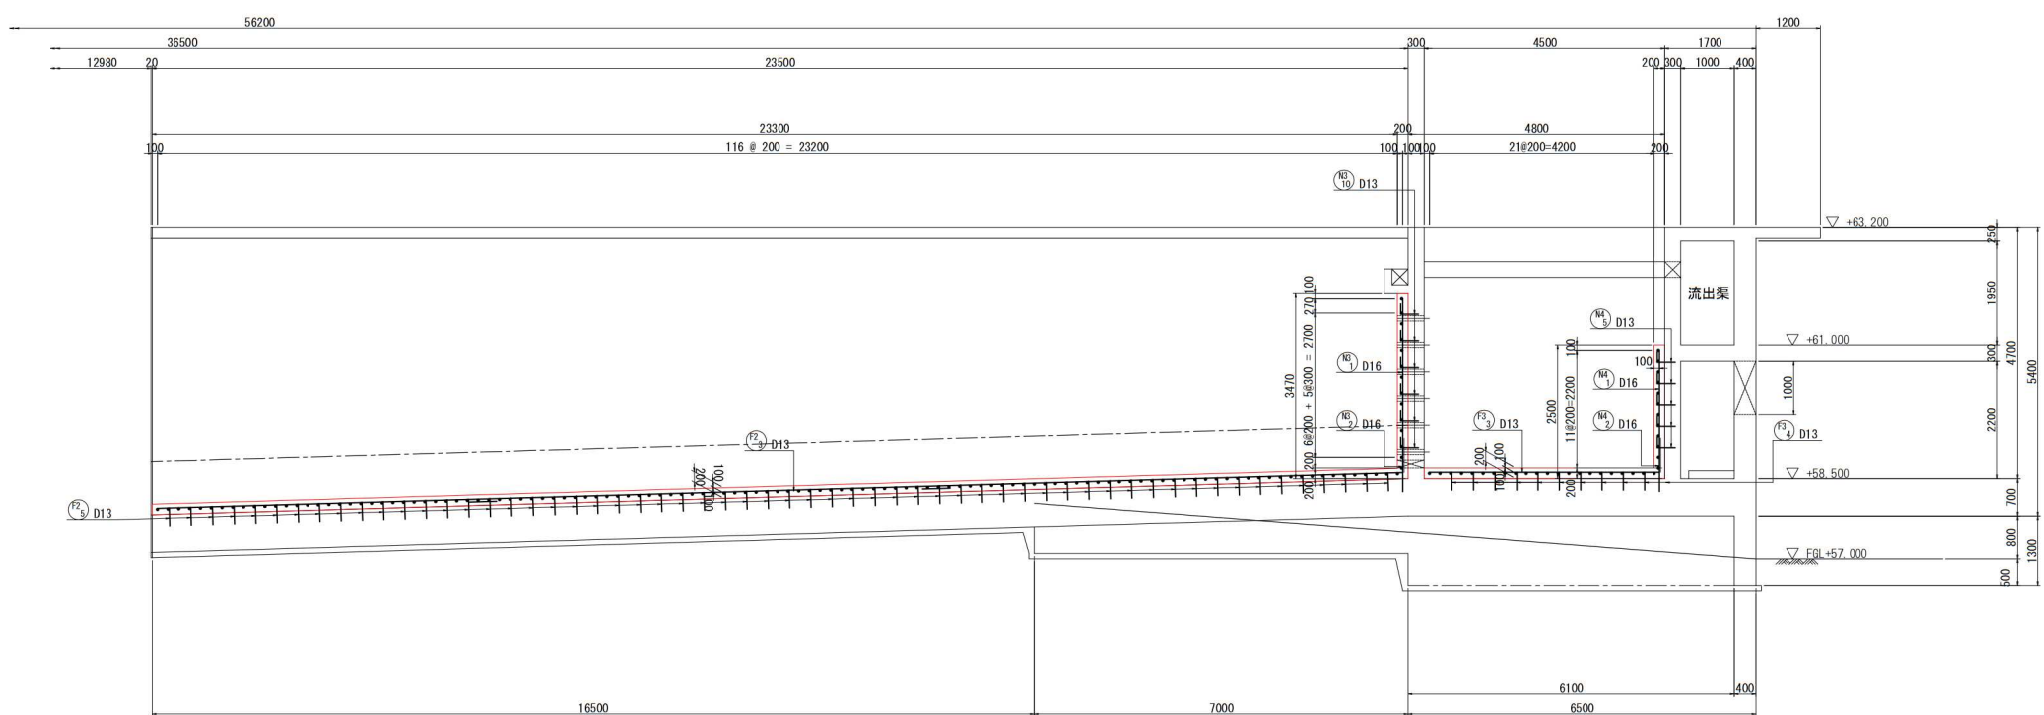


位置図

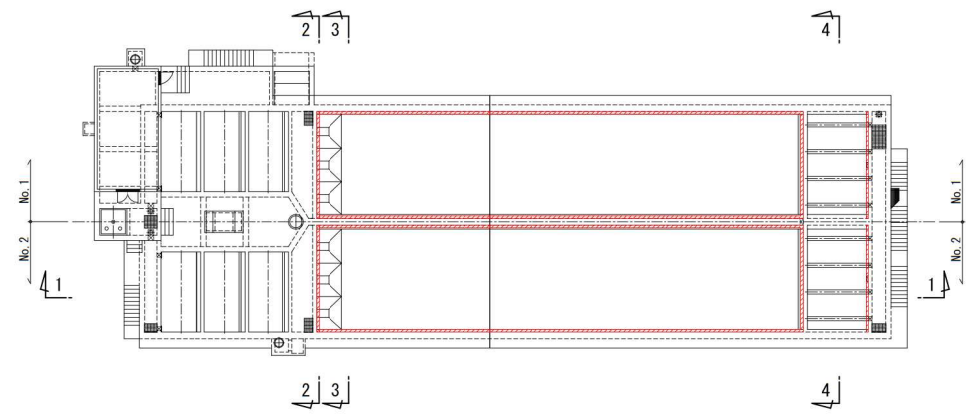


名護市中央浄水場機械設備工事（土木）	
位 置	名護市 地内
図 面	薬品沈澱池No. 2補強配筋図 (2)
縮 尺	1/50
図面番号	50 葉中 37 葉
名護市 環境水道部 工務課	

2-2 断面図

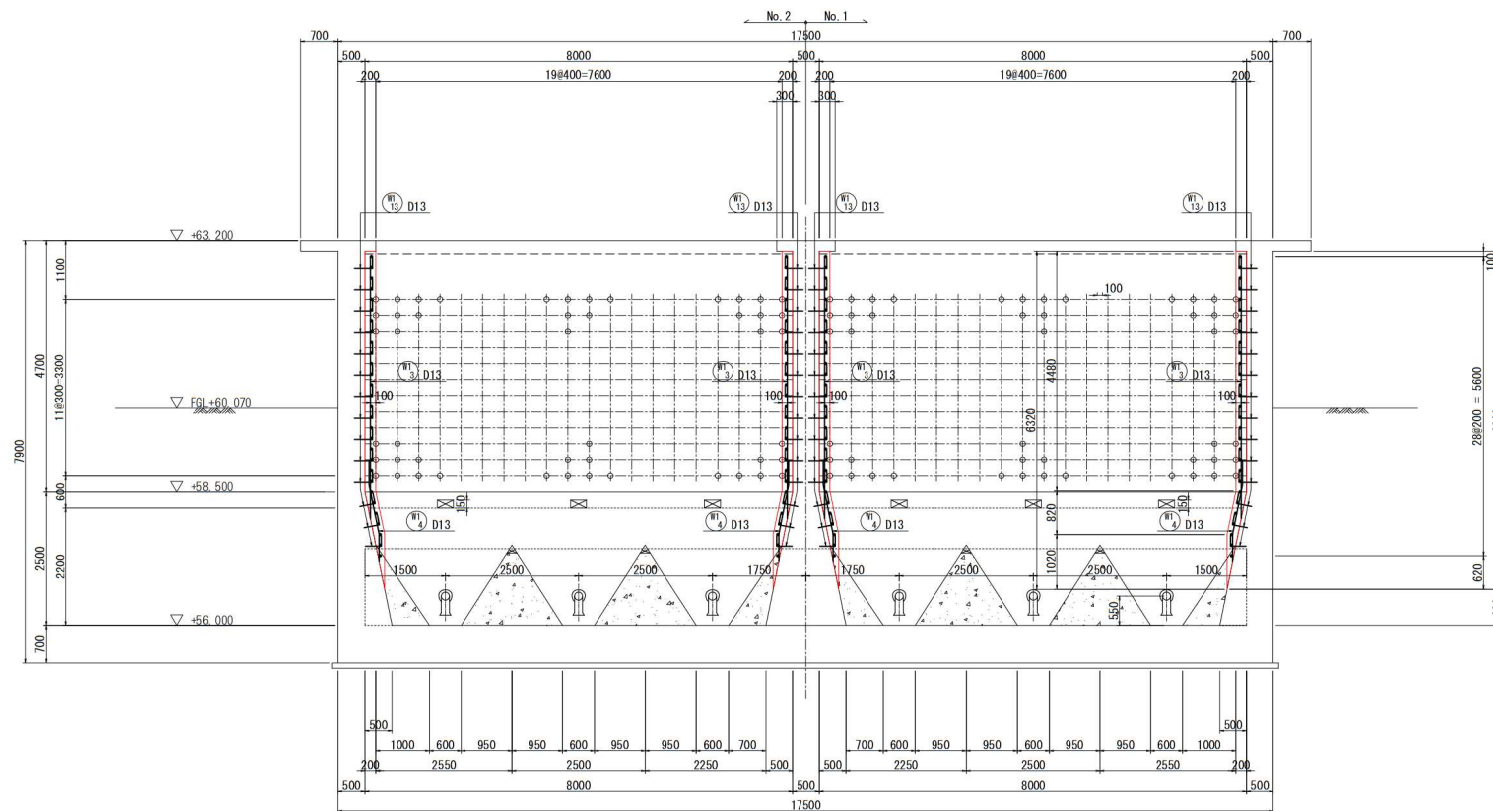


位置図

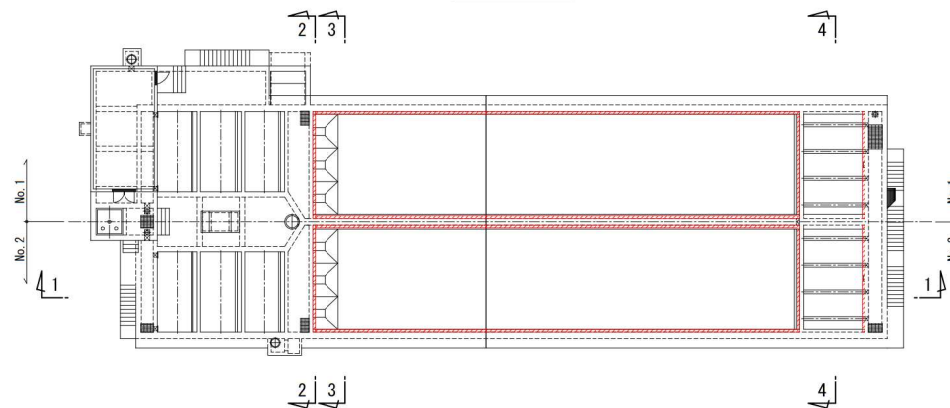


名護市中央浄水場機械設備工事（土木）	
位 置	名護市 地内
図 面	薬品沈澱池No.2補強配筋図（3）
縮 尺	1/50
図面番号	50 葉中 38 葉
名護市 環境水道部 工務課	

薬品沈澱池No. 2補強配筋図(4) S=1/50

3 - 3 断面図

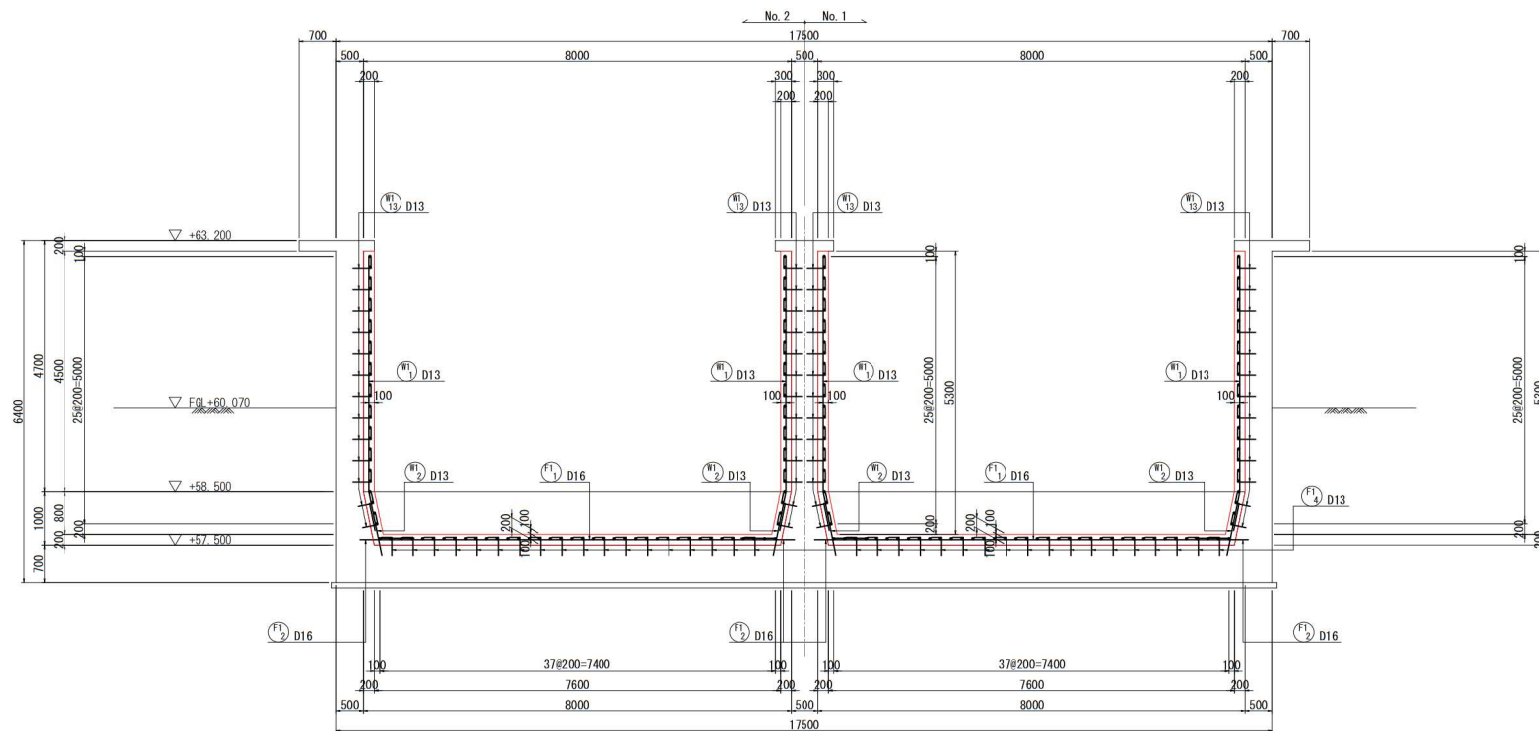


位置図

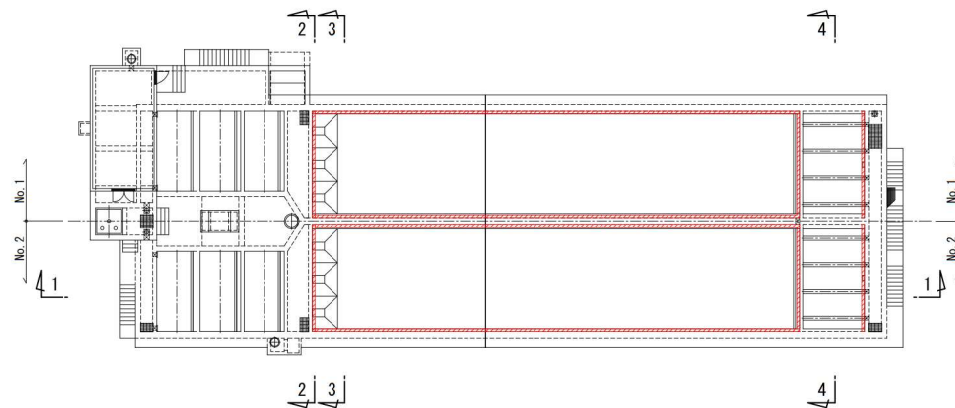


名護市中央浄水場機械設備工事（土木）	
位置	名護市 地内
図面	薬品沈澱池No. 2補強配筋図（4）
縮尺	1/50
図面番号	50 葉中 39 葉
名護市 環境水道部 工務課	

薬品沈澱池No. 2補強配筋図 (5) s=1/50

4 - 4 断面図

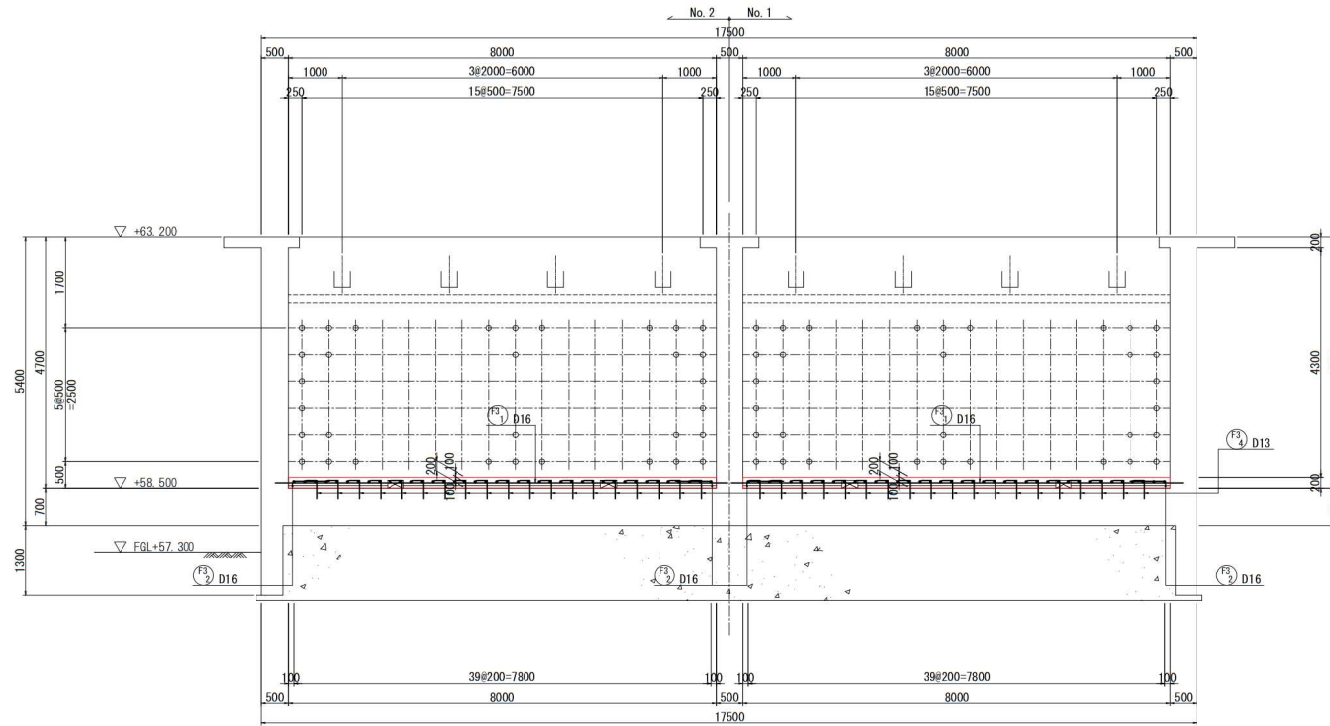

位置図

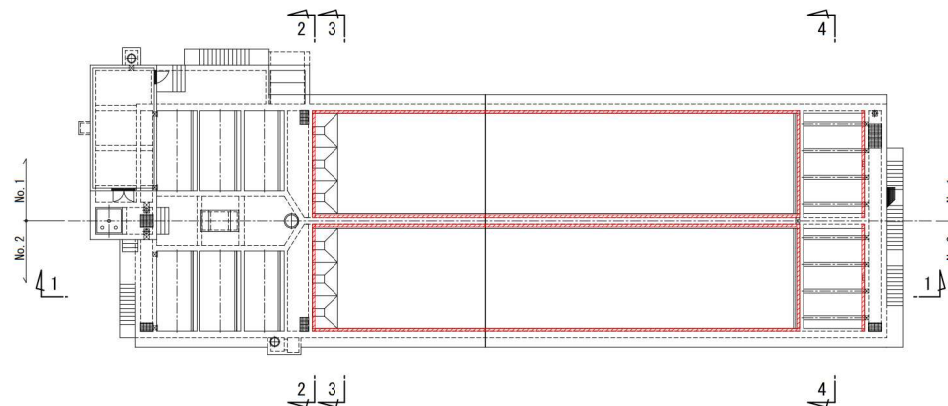


名護市中央浄水場機械設備工事（土木）	
位 置	名護市 地内
図 面	薬品沈澱池No. 2補強配筋図 (5)
縮 尺	1/50
図面番号	50 薬中 40 薬
名護市 環境水道部 工務課	


薬品沈澱池No. 2補強配筋図(6) S=1/50

平断面図(1)

※左右対称につき半分のみ表記

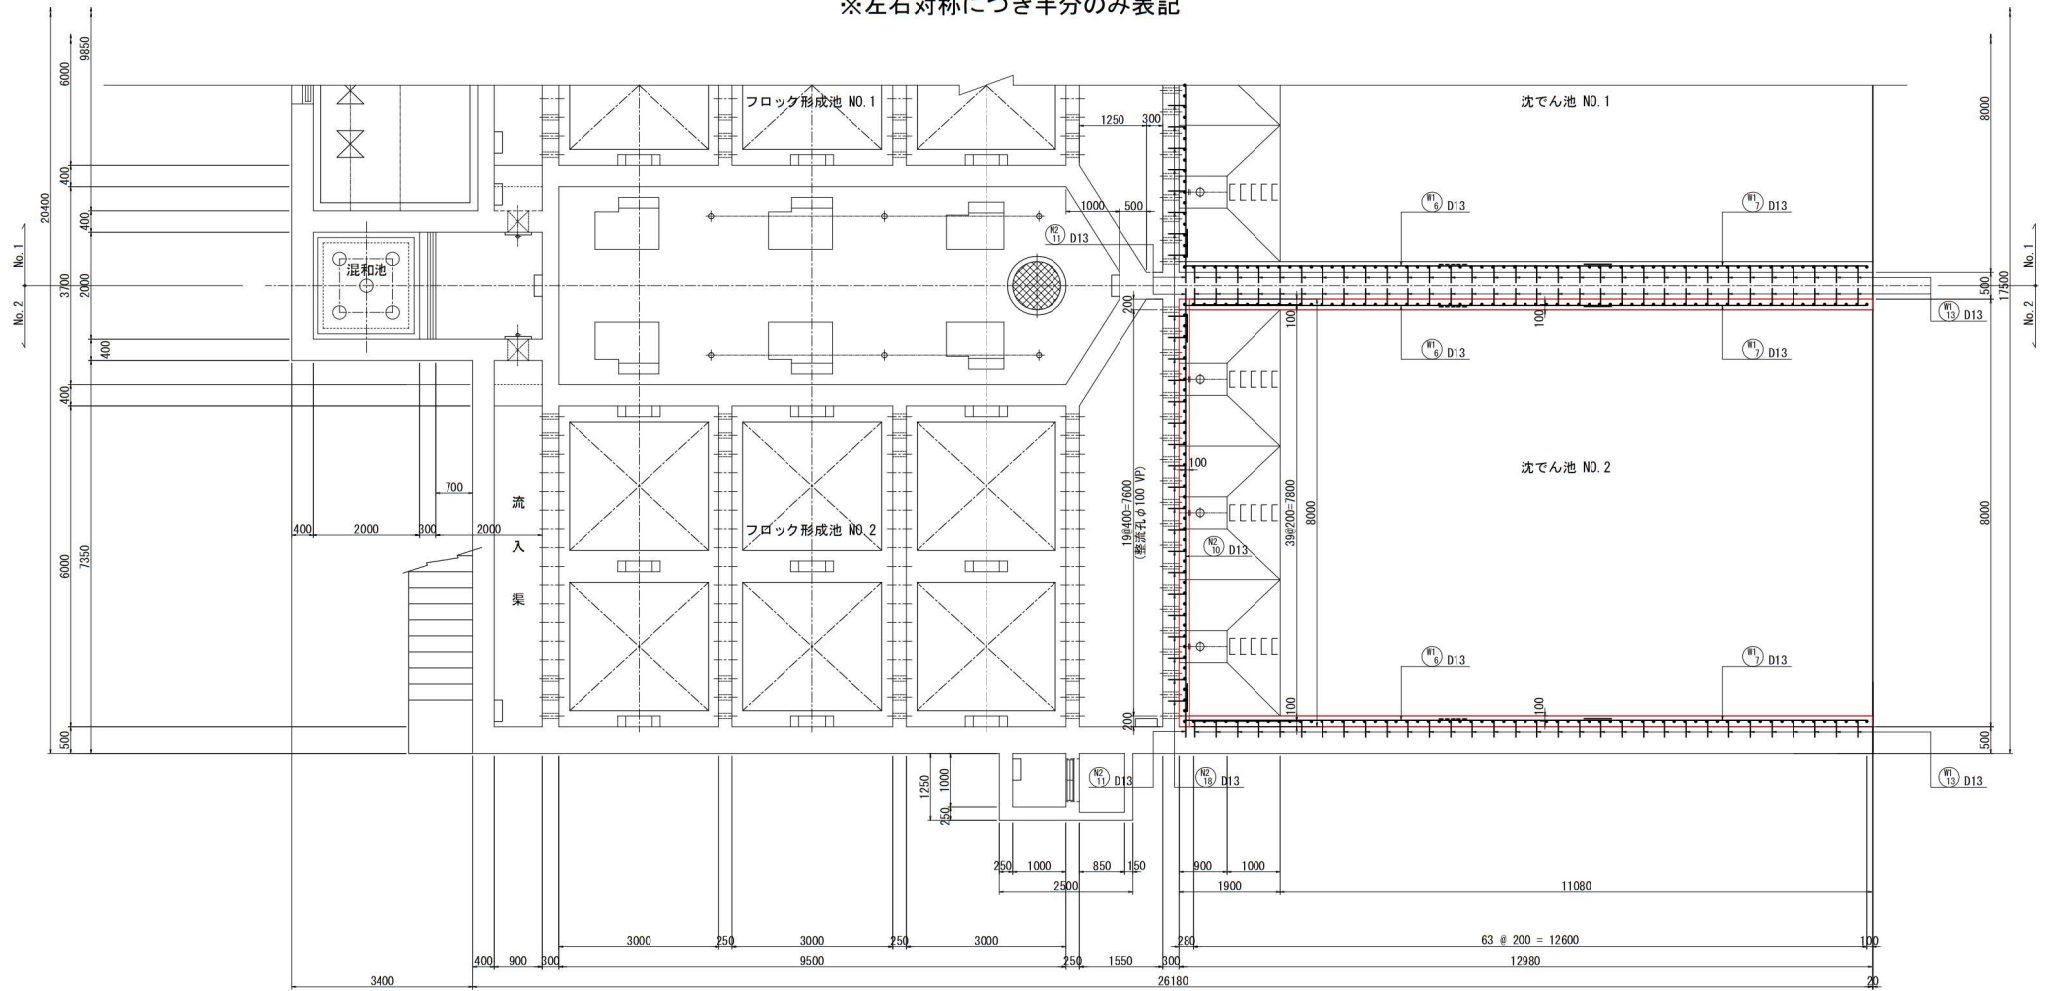

位置図

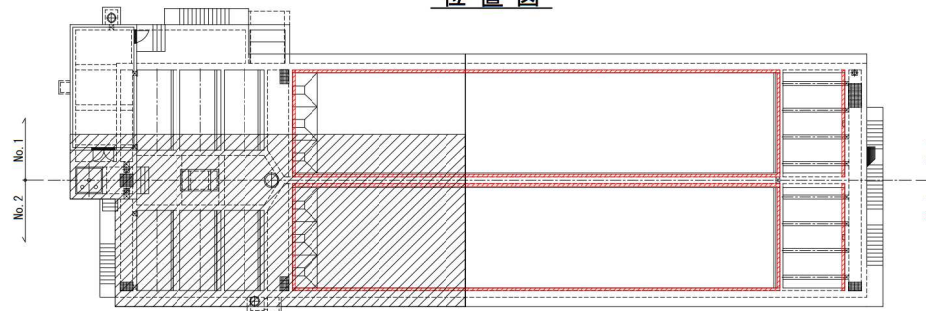

名護市中央浄水場機械設備工事(土木)

位 置 名護市 地内

図 面 薬品沈澱池No. 2補強配筋図(6)

縮 尺 1/50


図面番号 50 葉中 41 葉

名護市 環境水道部 工務課


薬品沈澱池No. 2補強配筋図(7) S=1/50

平断面図(2)

※左右対称につき半分のみ表記

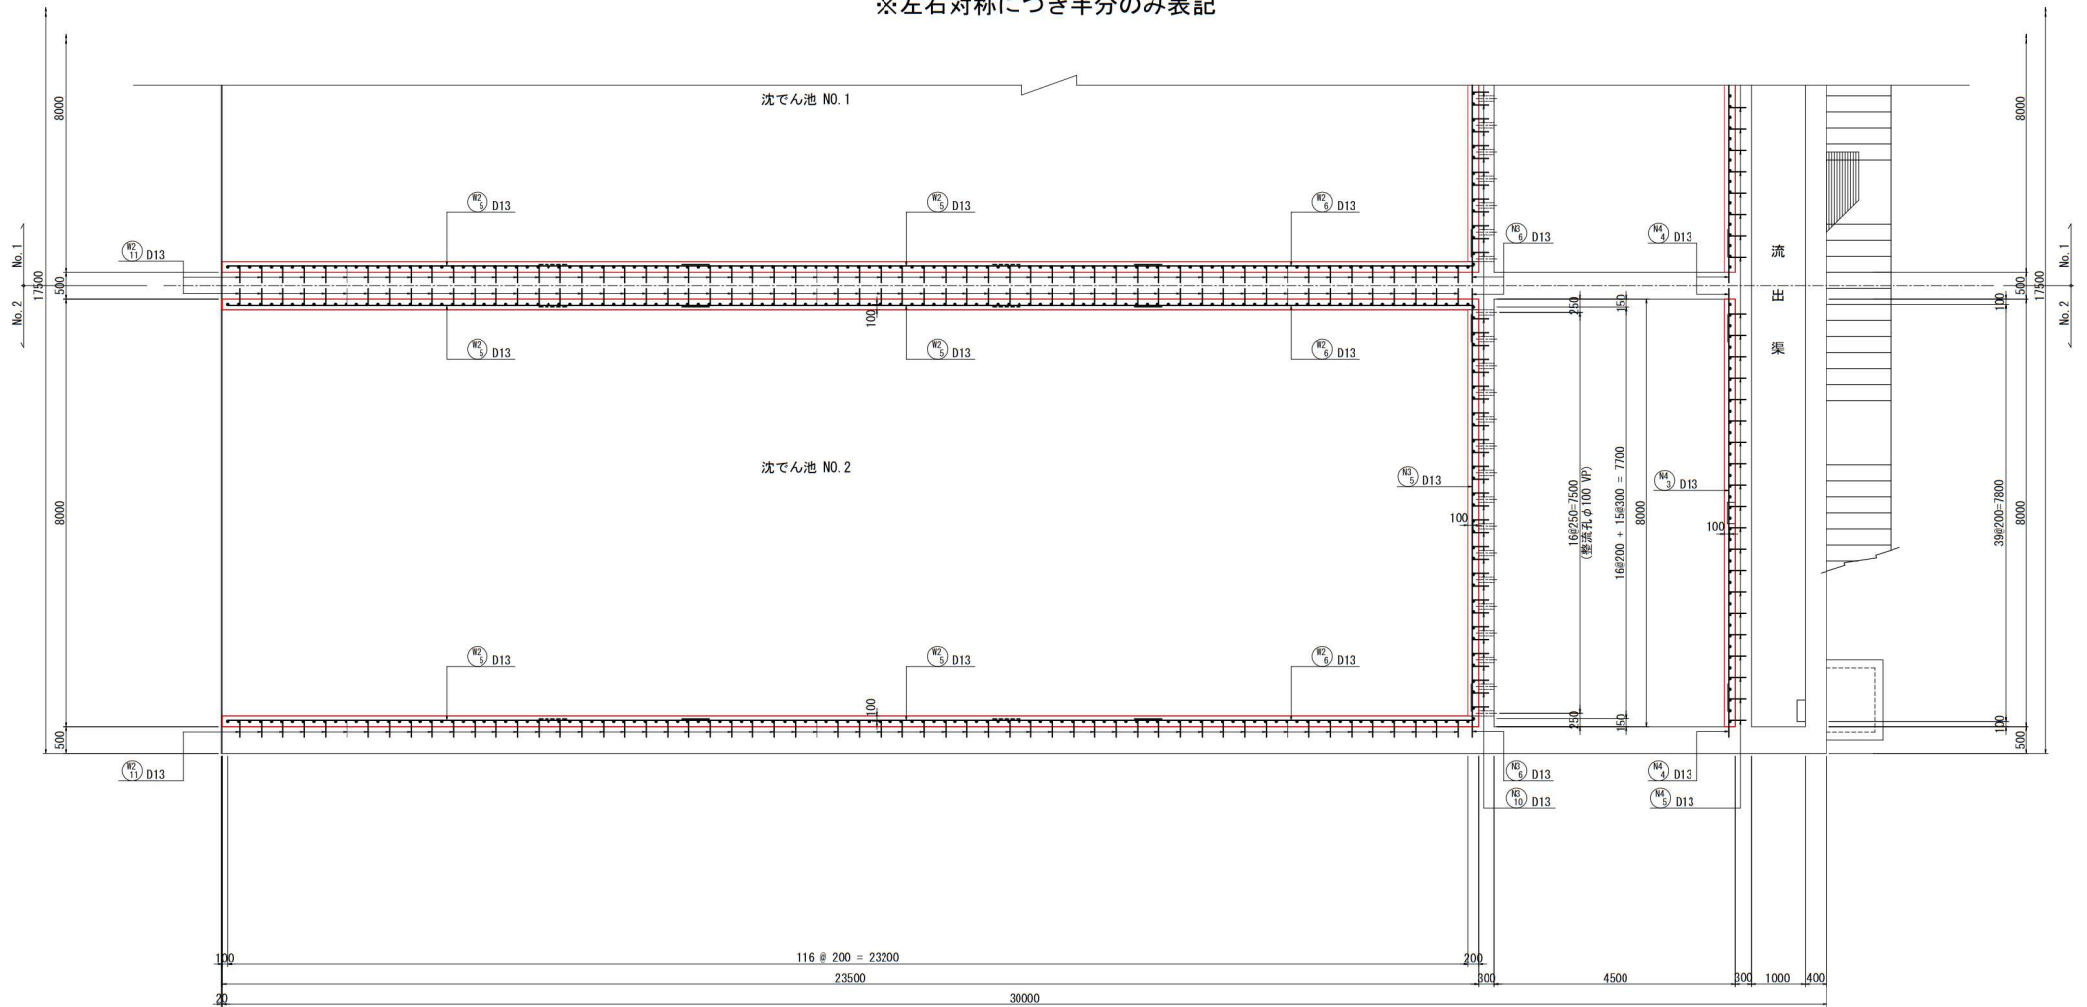

位置図

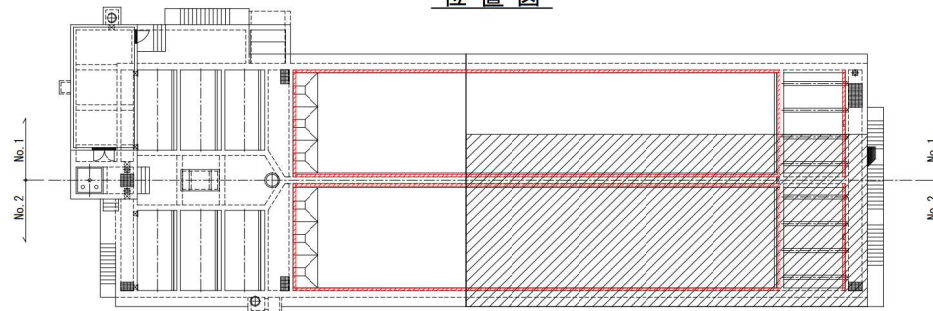


名護市中央浄水場機械設備工事 (土木)	
位置	名護市 地内
図面	薬品沈澱池No. 2補強配筋図 (7)
縮尺	1/50
図面番号	50 薬中 42 薬
名護市 環境水道部 工務課	


薬品沈澱池No. 2補強配筋図(8) S=1/50

底板展開図(1)

※左右対称につき半分のみ表記

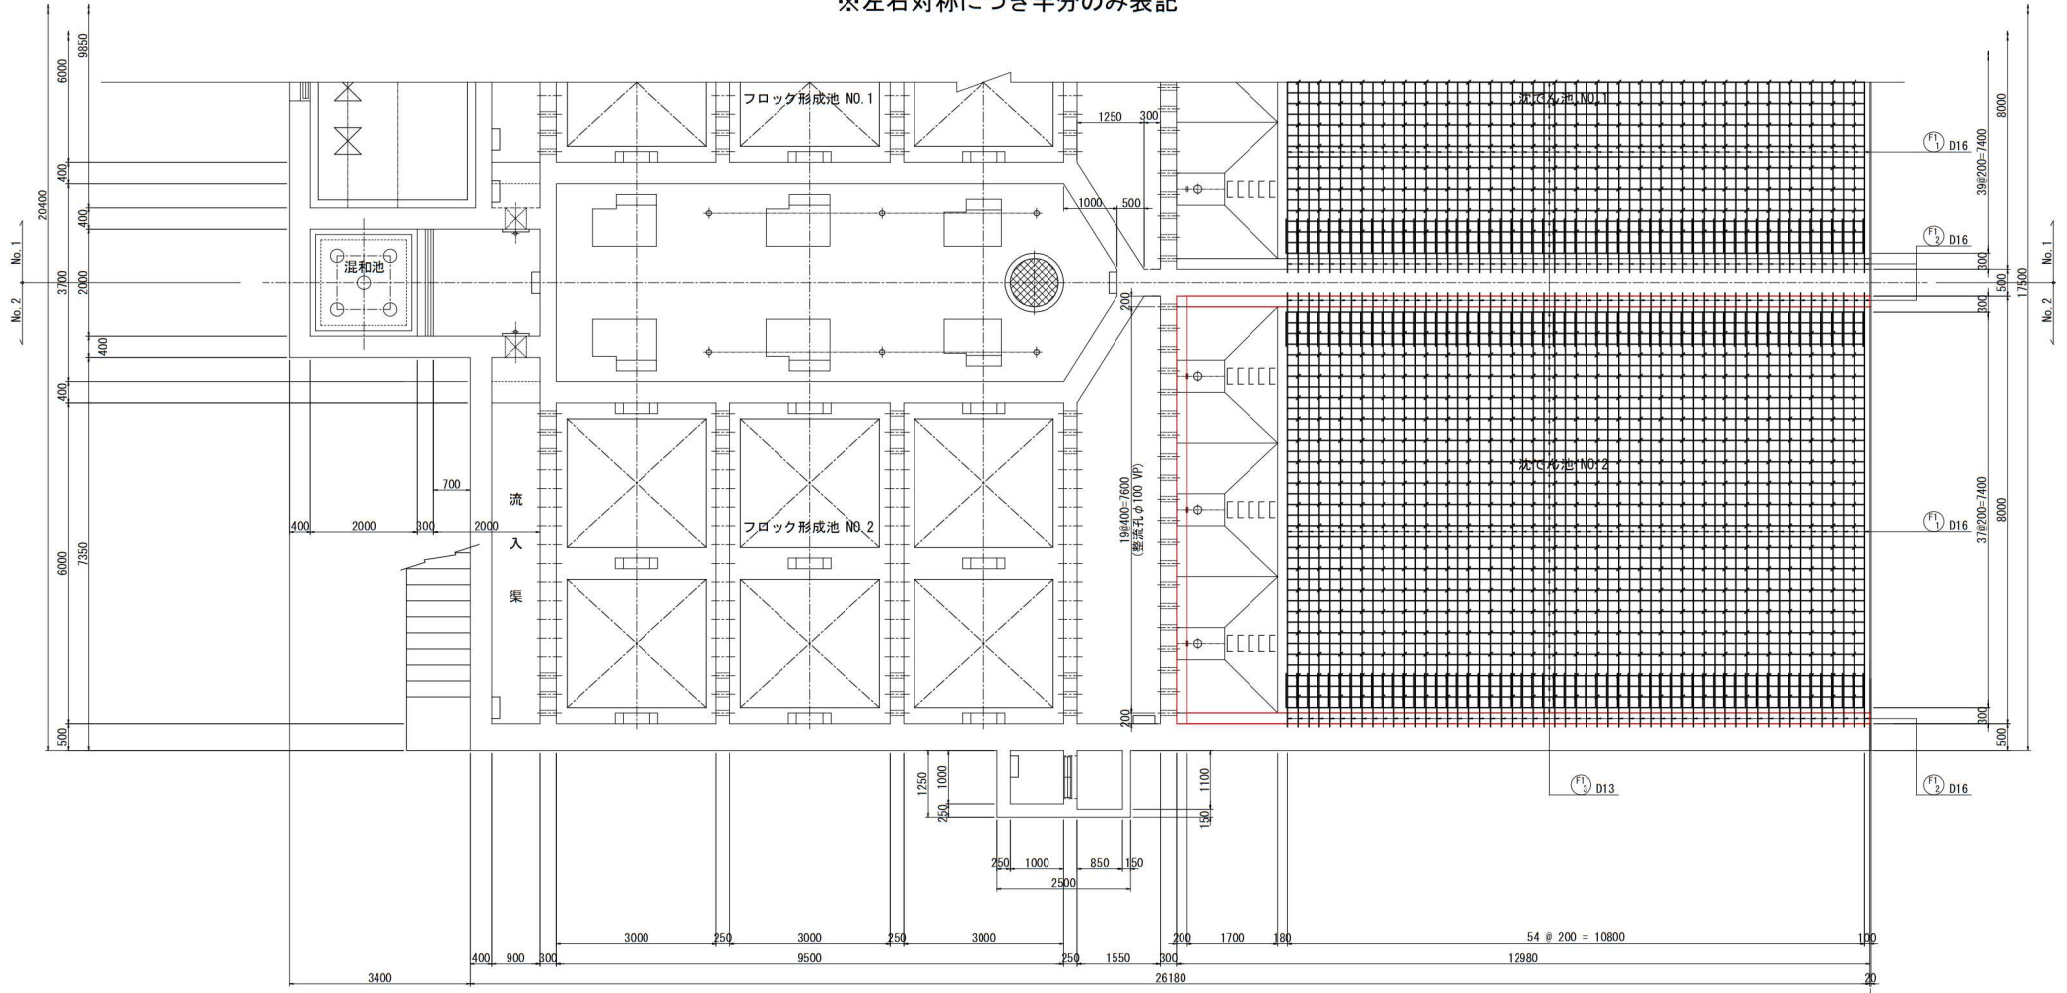

位置図

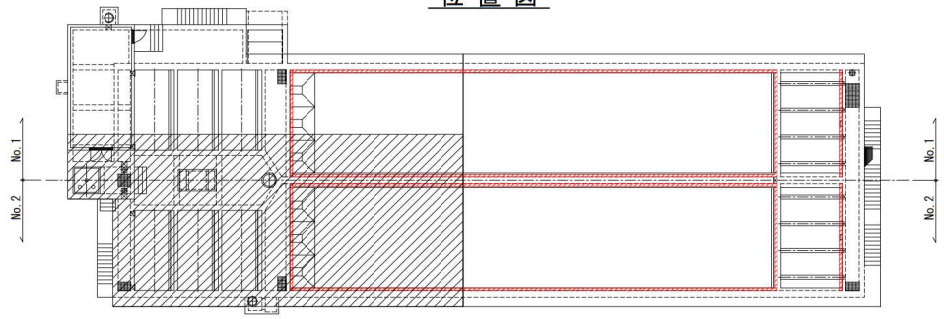


名護市中央浄水場機械設備工事 (土木)	
位 置	名護市 地内
図 面	薬品沈澱池No. 2補強配筋図 (8)
縮 尺	1/50
図面番号	50 薬中 43 薬
名護市 環境水道部 工務課	

薬品沈澱池No. 2補強配筋図(9) S=1/50


底版展開図(2)

※左右対称につき半分のみ表記

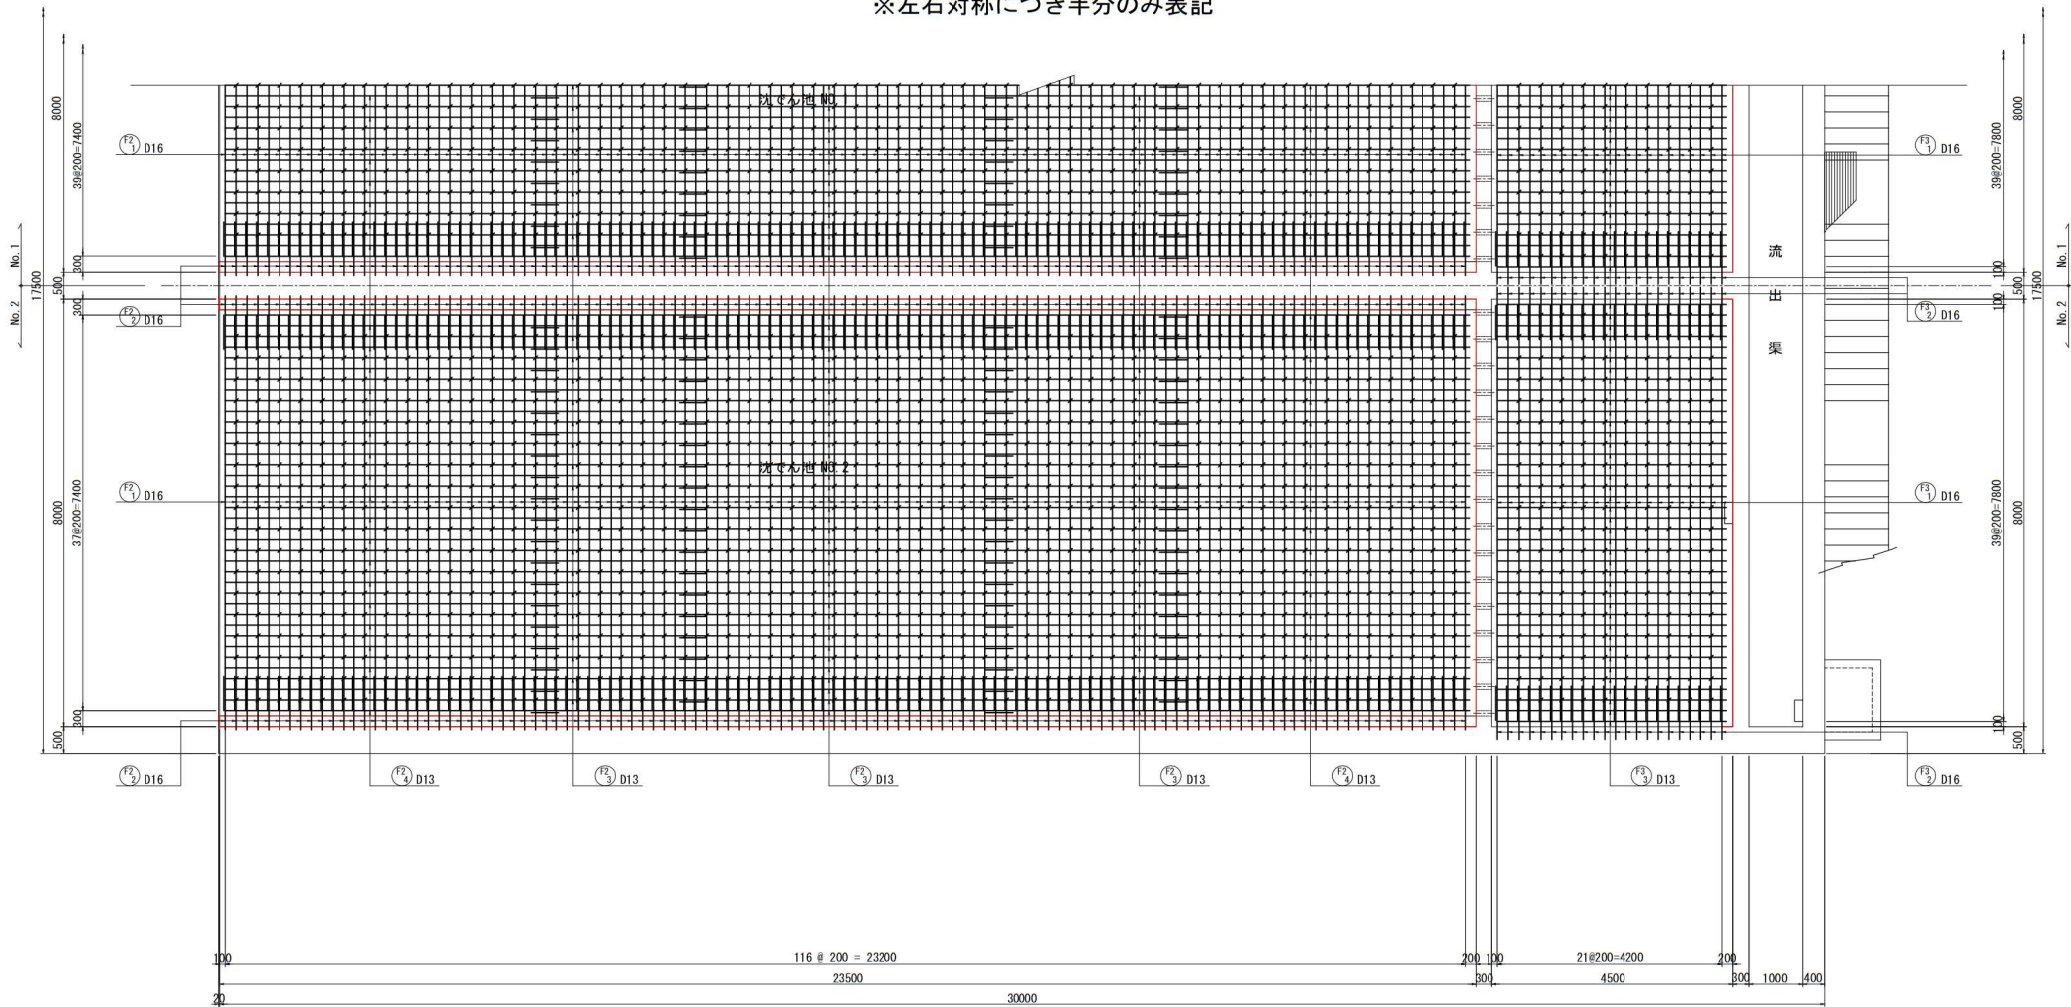

EXP-J

位置図

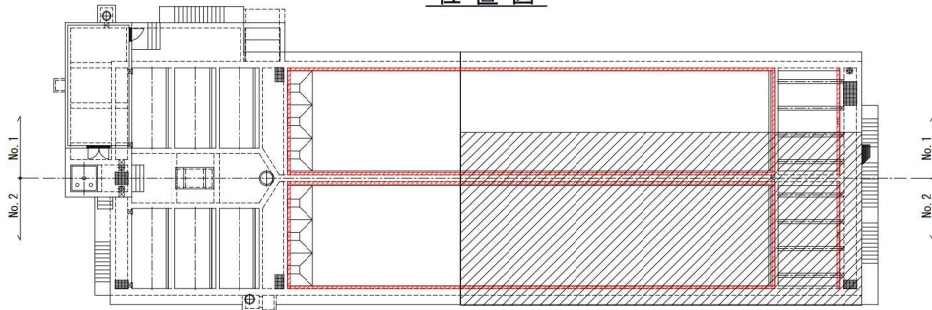


名護市中央浄水場機械設備工事（土木）	
位 置	名護市 地内
図 面	薬品沈澱池No.2補強配筋図（9）
縮 尺	1/50
図面番号	50 葉中 44 葉
名護市 環境水道部 工務課	


薬品沈澱池No. 2補強配筋図(11) S=1/50

側壁展開図(2)

※ 4 面とも同様の配筋につき 1 面のみ表記

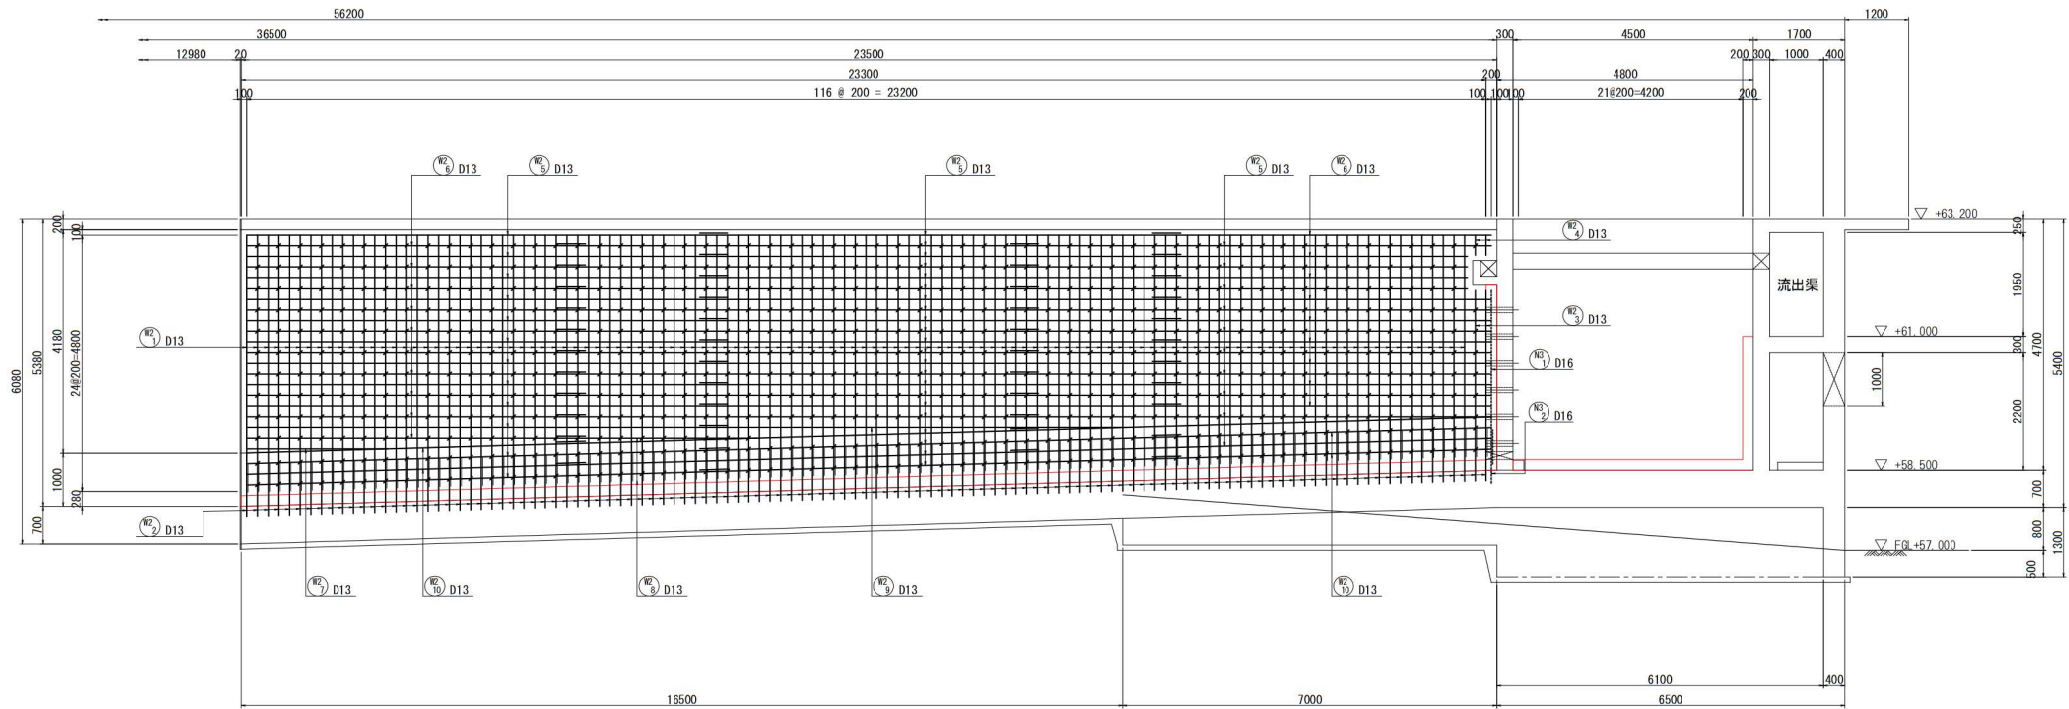


位置図

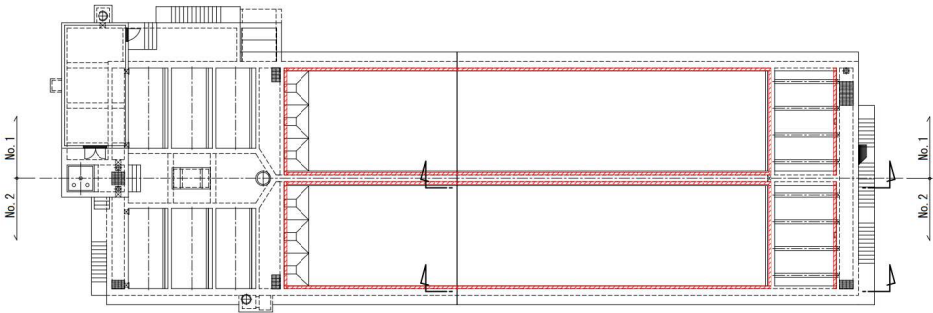


名護市中央浄水場機械設備工事 (土木)	
位 置	名護市 地内
図 面	薬品沈澱池No. 2補強配筋図 (11)
縮 尺	1/50
図面番号	50 葉中 46 葉
名護市 環境水道部 工務課	

薬品沈澱池No. 2補強配筋図(12) s=1/50

中壁展開図(5-5)

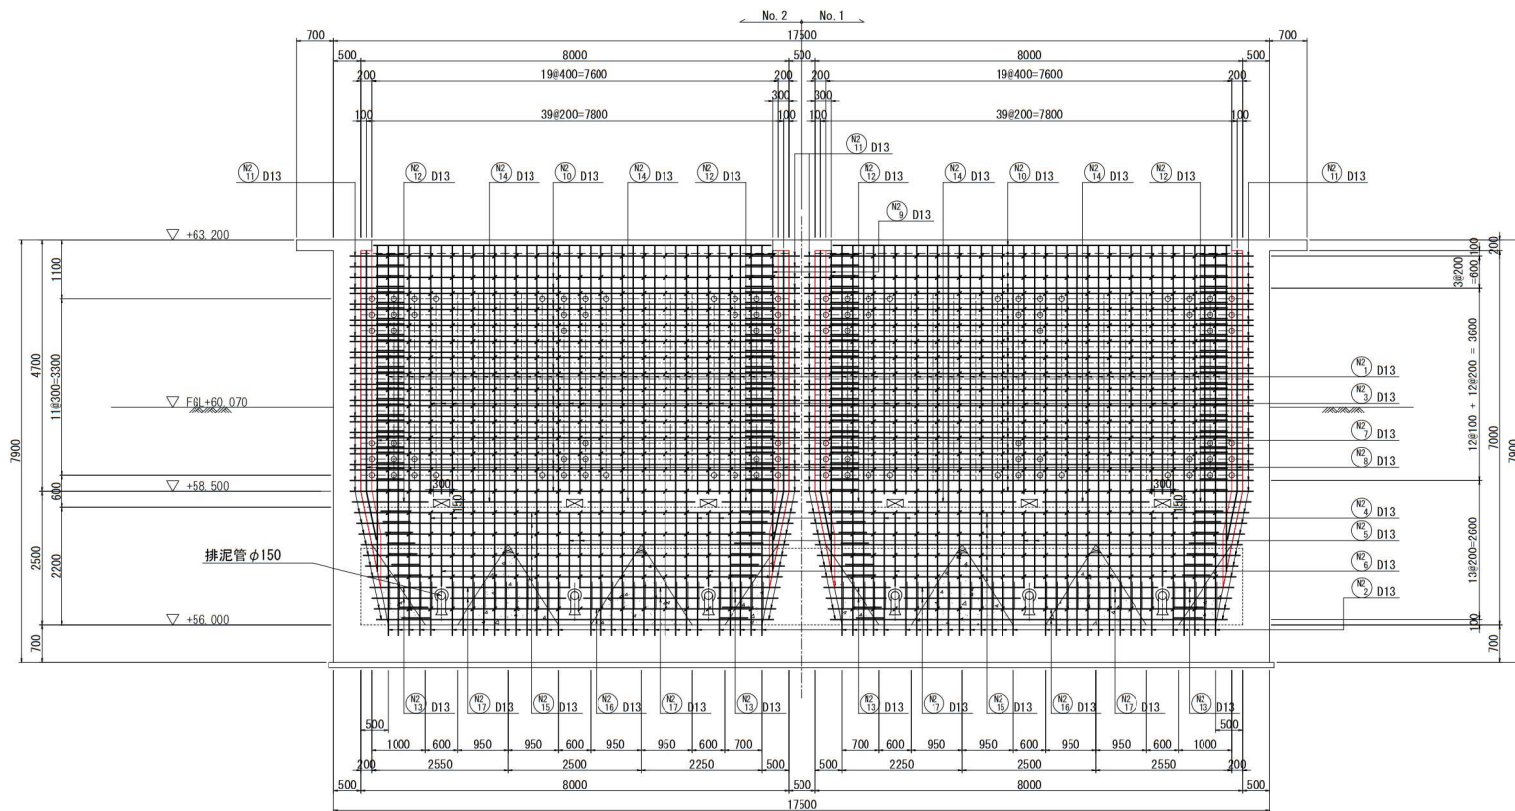


開口補強図
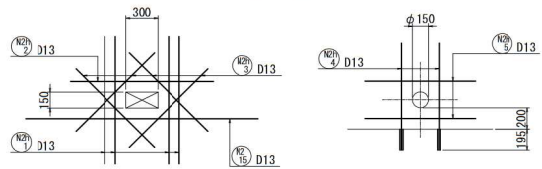
$$S=1/25$$


(No. 2工事-3箇所)

(No. 2工事-3箇所)


位置図

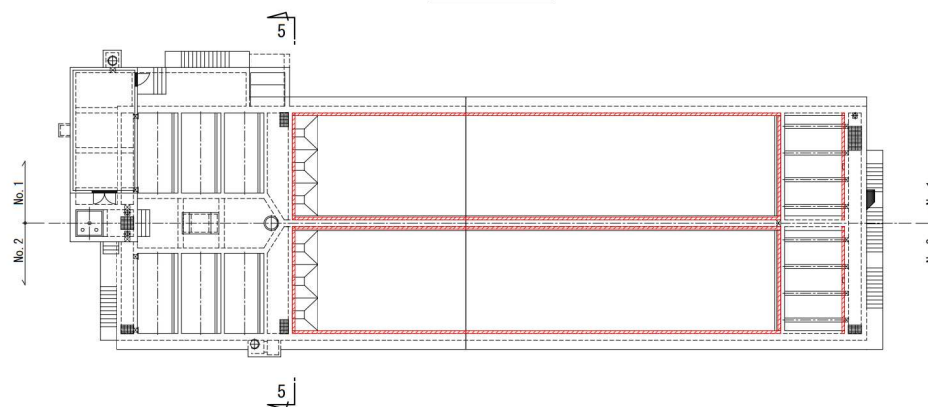

名護市中央浄水場機械設備工事（土木）	
位 置	名護市 地内
因 面	薬品沈澱池No.2補強配筋図（12）
縮 尺	1/50
図面番号	50 葉中 47 葉
名護市 環境水道部 工務課	


薬品沈澱池No. 2補強配筋図(13) S=1/50

中壁展開図(6-6)

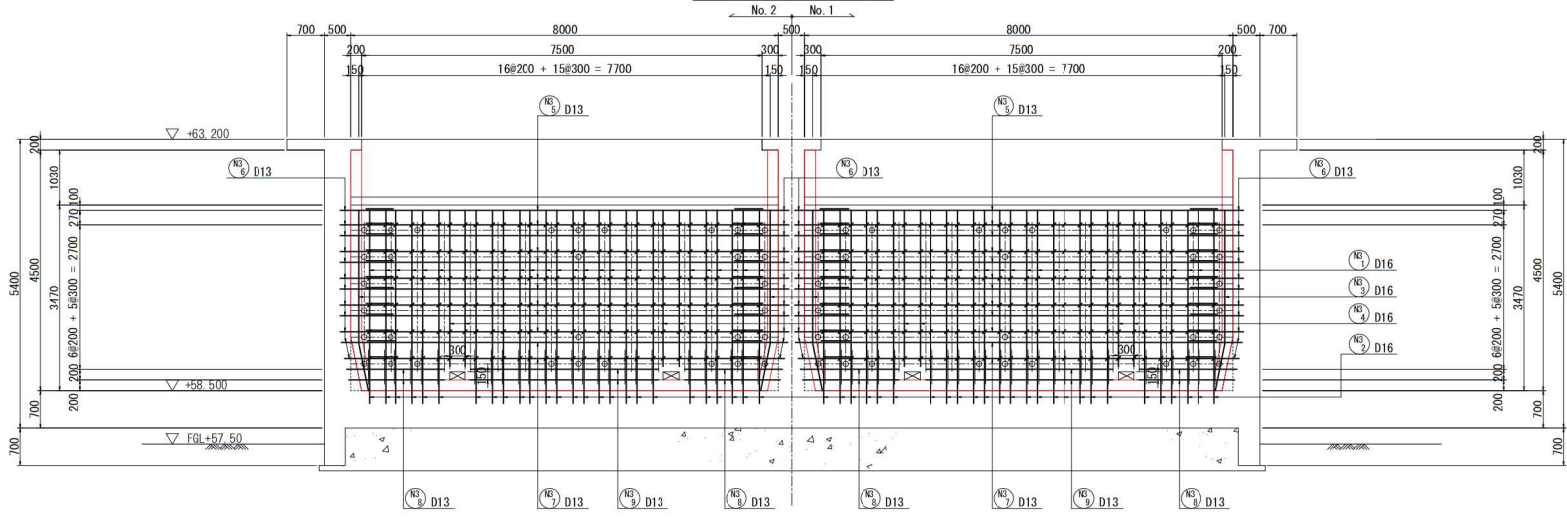


開口補強図

S=1/25

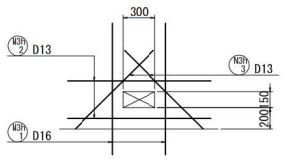


(No. 2工事-2箇所)

中壁展開図(7-7)

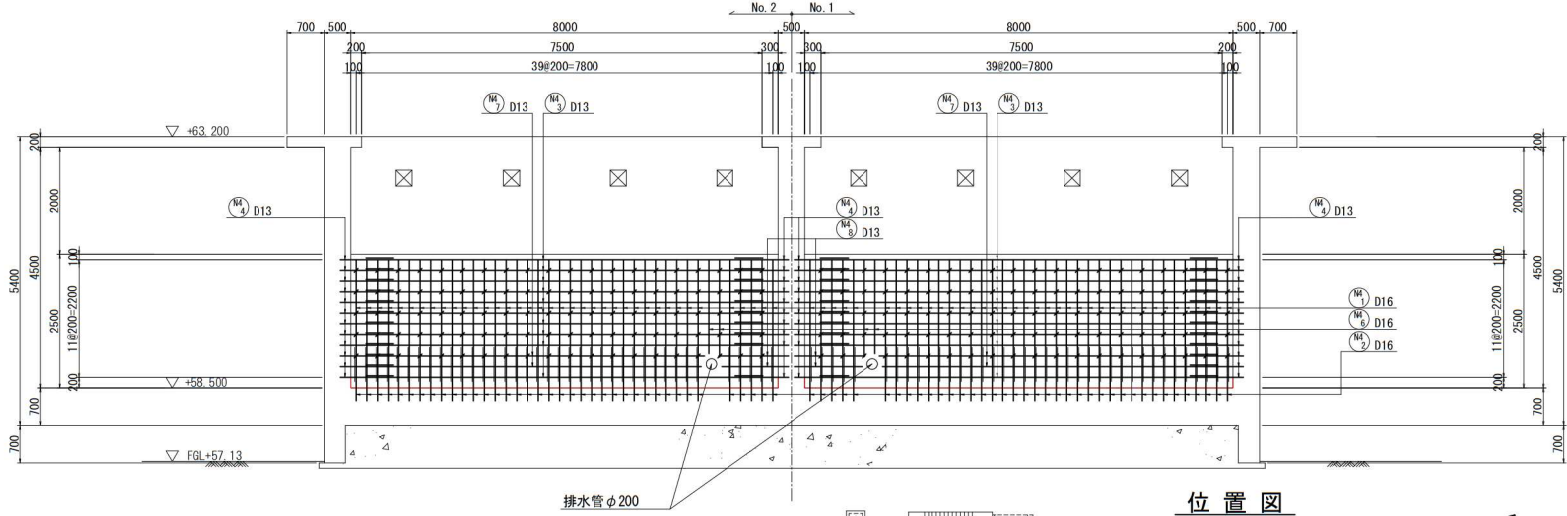


開口補強図

S=1/25

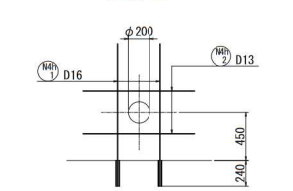

(No. 2工事-1箇所)

位置図

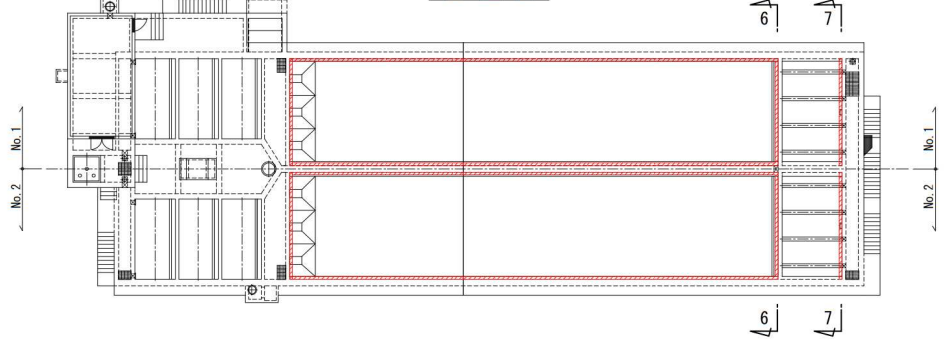


名護市中央浄水場機械設備工事(土木)	
位置	名護市 地内
図面	薬品沈澱池No. 2補強配筋図(13)
縮尺	1/50
図面番号	50 薬中 48 薬
名護市	環境水道部 工務課

薬品沈澱池No. 2補強配筋図(14)

No. 2工事 鉄筋表 (1)

鉄筋加工寸法表

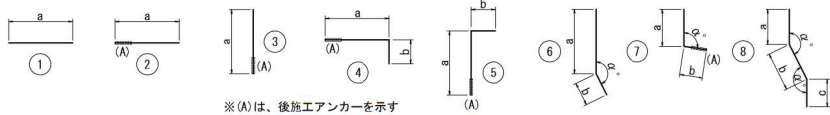

※(A)は、後施工アンカーを示す

型	符号	径	長さ	a	b	c	d	e	f	g	α	R	単位重量	1本当り重量	本数	重量(kg)	備考
薬品沈澱池 底版																	
1	F1 1	D16	7,400	7,400									1,560	11,544	55	634.9	
2	2	D16	1,000	1,000									1,560	1,560	110	171.6	(110)
1	3	D13	10,800	10,800									0.995	10,746	38	408.3	
5	4	D13	520	323	195								0.995	0,517	486	251.3	(486)
1	F2 1	D16	7,400	7,400									1,560	11,544	117	1,350.6	
2	2	D16	1,000	1,000									1,560	1,560	234	365.0	(234)
1	3	D13	9,000	9,000									0.995	8,955	76	680.6	
1	4	D13	6,350	6,350									0.995	6,318	38	240.1	
5	5	D13	520	323	195								0.995	0,517	1,044	539.7	(1044)
1	F3 1	D16	7,760	7,760									1,560	12,106	22	266.3	
2	2	D16	1,000	1,000									1,560	1,560	44	68.6	(44)
1	3	D13	4,280	4,280									0.995	4,259	40	170.4	
5	4	D13	520	323	195								0.995	0,517	190	98.2	(190)

	鉄筋重量	後施工アンカー	水平	鉛直	小計
D16	2,857.0 kg		388 箇所	－ 箇所	388 箇所
D13	2,388.6 kg		－ 箇所	1,720 箇所	1,720 箇所
合計	5,245.6 kg		388 箇所	1,720 箇所	2,108 箇所

藥品沈澱池 側壁																
6	W1	D13	4,980	$4.083 \sim 4.395$	735					158.7'		0.995	4,955	110	545.1	(平均長)
3	2	D13	1,000	1,000								0.995	0.995	110	109.5	(110)
1	3	D13	4,900	4,900								0.995	4,876	18	87.8	
8	4	D13	1,910	455	938	510				158.7'		0.995	1,900	16	30.4	
8	5	D13	1,640	455	938	240				158.7'		0.995	1,632	2	3.3	
1	6	D13	8,000	8,000								0.995	7,960	44	350.2	
1	7	D13	5,300	5,300								0.995	5,724	48	253.2	
1	8	D13	3,940	3,940								0.995	3,920	2	7.8	
1	9	D13	1,800	1,800								0.995	1,791	12	21.5	
1	10	D13	1,670	1,667								0.995	1,662	2	3.3	
6	11	D13	6,730	6,202	520					178.3'		0.995	6,696	4	26.8	
6	12	D13	4,030	3,501	520					178.3'		0.995	4,010	2	8.0	
4	13	D13	520	321	195							0.995	0.517	820	423.9	(320)
6	W2	D13	4,490	$3.417 \sim 4.076$	735					158.7'		0.995	4,468	230	1,027.6	(平均長)
3	2	D13	1,000	1,000								0.995	0.995	234	232.8	(234)
6	3	D13	3,330	$2.591 \sim 2.597$	735					158.7'		0.995	3,313	4	13.3	(平均長)
1	4	D13	380	380								0.995	0.378	4	1.5	
1	5	D13	9,000	9,000								0.995	8,955	44	394.0	
1	6	D13	6,340	6,340								0.995	6,308	38	239.7	
1	7	D13	2,640	2,640								0.995	2,627	2	5.3	
1	8	D13	3,740	3,740								0.995	3,721	4	14.9	
1	9	D13	8,000	8,000								0.995	7,960	2	15.9	
1	10	D13	6,400	6,394								0.995	6,368	4	25.5	
4	11	D13	520	321	195							0.995	0.517	1,320	682.4	(1320)

鉄筋重量			後施工アンカー	水平	鉛直	小計
D16	-	kg	-	箇所	- 箇所	- 箇所
D13	1,387.3	kg	2,140	箇所	344 箇所	2,484 箇所
合計	1,387.3	kg	2,140	箇所	344 箇所	2,484 箇所

型	符号	径	長さ	a	b	c	d	e	f	g	α	R	単位重量	1本当り重量	本数	重量(kg)	備考
薬品洗滌槽 中壁 (N2)																	
1	N2 1	D13	6, 820	6, 815									0.995	6.786	28	190.0	
3	2	D13	1, 000	1, 000									0.995	0.995	32	31.8	(32)
1	3	D13	4, 650	4, 650									0.995	4.627	8	37.0	
1	4	D13	1, 820	1, 815									0.995	1.811	4	7.2	
1	5	D13	1, 410	1, 406									0.995	1.403	2	2.8	
1	6	D13	1, 380	1, 375									0.995	1.373	2	2.7	
1	7	D13	6, 100	6, 100									0.995	6.070	1	6.1	
6	8	D13	5, 420	4, 500	920						168.7°		0.995	5.393	2	10.8	
1	9	D13	6, 000	6, 000									0.995	5.970	1	6.0	
1	10	D13	7, 430	7, 430									0.995	7.393	30	221.8	
2	11	D13	1, 000	1, 000									0.995	0.995	76	75.6	(76)
2	12	D13	1, 410	1, 405									0.995	1.403	2	2.8	(2)
2	13	D13	1, 190 ^{1.127 ~1.245}	2, 000									0.995	1.184	4	4.7	(平均長) (4)
1	14	D13	2, 000 ^{2.000 ~2.270}	2, 000									0.995	1.990	2	4.0	
1	15	D13	7, 030 ^{6.790 ~8.550}	6, 510									0.995	6.995	7	49.0	(平均長)
1	16	D13	6, 470 ^{6.470 ~7.320}	6, 510									0.995	6.477	2	13.0	(平均長)
1	17	D13	2, 250 ^{2.165 ~2.320}	2, 250									0.995	2.239	4	9.0	(平均長)
4	18	D13	520	321	195								0.995	0.517	376	194.4	(376)
1	N2h 1	D13	1, 190	1, 190									0.995	1.184	12	14.2	
1	2	D13	1, 340	1, 340									0.995	1.333	3	4.0	
1	3	D13	1, 040	1, 040									0.995	1.035	12	12.4	
3	4	D13	1, 000	1, 000									0.995	0.995	6	6.0	(6)
1	5	D13	1, 040	1, 040									0.995	1.035	6	6.2	

鉄筋重量			後施工アンカー	水平	鉛直	小計
D13	911.5	kg		458 箇所	38 箇所	496 箇所
合計	911.5	kg		458 箇所	38 箇所	496 箇所

藥品洗滌池 中壁 (N3)															
1	N3 1	D16	3, 250	3, 250							1, 560	5, 070	26	131.8	
3	2	D16	1, 000	1, 000							1, 560	1, 560	26	40.6	(26)
6	3	D16	3, 390	2, 490	397				168. 7"		1, 560	5, 288	2	10.6	
1	4	D16	2, 920	2, 920							1, 560	4, 555	4	18.2	
1	5	D13	7, 430	7, 430							0, 995	7, 393	10	73.9	
2	6	D13	1, 000	1, 000							0, 995	0, 995	24	23.9	(24)
1	7	D13	7, 330	7, 270 7, 390							0, 995	7, 293	2	14.6	(平均長)
2	8	D13	1, 810	1, 785 1, 825							0, 995	1, 801	4	7.2	(平均長) (4)
1	9	D13	3, 500	3, 500							0, 995	3, 483	2	7.0	
4	10	D13	520	323	195						0, 995	0, 517	180	93.1	(180)
3	N3h 1	D16	1, 230	1, 230							1, 560	1, 919	4	7.7	(4)
1	2	D13	1, 340	1, 340							0, 995	1, 333	4	5.3	
1	3	D13	1, 040	1, 040							0, 995	1, 035	4	4.1	

鉄筋重量			後施工アンカー	水平	鉛直	小計
D16	208.9	kg		- 箇所	30 箇所	30 箇所
D13	229.1	kg		208 箇所	- 箇所	208 箇所
合計	438.0	kg		208 箇所	30 箇所	238 箇所


注) : () 内数値は、後施工アンカー箇所数を示す。

名護市中央浄水場機械設備工事（土木）	
位 置	名護市 地内
図 面	薬品沈澱池No.2補強配筋図（14）
縮 尺	—
図面番号	50 葉中 49 葉
名護市 環境水道部 工務課	

薬品沈澱池No. 2補強配筋図(15) $s=1/50$

No. 2工事 鉄筋表 (2)

鉄筋加工寸法表

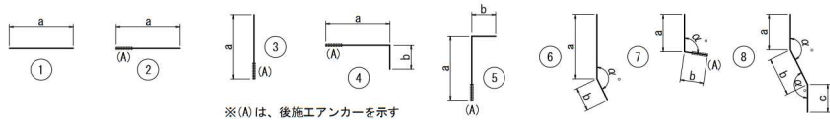

型	符号	径	長さ	a	b	c	d	e	f	g	α	R	単位重量	1本当り重量	本数	重量(kg)	備考
薬品液源池 中壁 (N4)																	
1	N4 1	D16	2,280	2,280									1.560	3.557	38	135.2	
3	2	D16	1,000	1,000									1.560	1.560	38	59.3	(38)
1	3	D13	7,430	7,430									0.995	7.393	10	73.9	
2	4	D13	1,000	1,000									0.995	0.995	22	21.9	(22)
4	5	D13	520	323	195								0.995	0.517	100	51.7	(100)
1	6	D16	1,790	$1.790 \sim 1.818$									1.560	2.792	2	5.6	(平均長)
1	7	D13	6,310	$6.271 \sim 6.333$									0.995	6.278	2	12.6	(平均長)
2	8	D13	1,290	$1.251 \sim 1.313$									0.995	1.284	2	2.6	(平均長)(2)
3	N4 1	D16	1,330	1,330									1.560	2.075	2	4.2	(2)
1	2	D13	1,040	1,040									0.995	1.035	2	2.1	

	鉄筋重量	後施工アンカー	水平	鉛直	小計
D16	204.3 kg		- 箇所	40 箇所	40 箇所
D13	164.8 kg		124 箇所	- 箇所	124 箇所
合計	369.1 kg		124 箇所	40 箇所	164 箇所

薬品沈澱池合計		鉄筋重量		後施工アンカー		水平	鉛直	合計		
D16	3,270.2	kg			388	箇所	70	箇所	458	箇所
D13	5,081.3	kg			2,930	箇所	2,102	箇所	5,032	箇所
合計	8,351.5	kg			3,318	箇所	2,172	箇所	5,490	箇所

[illegible][illegible]

注) : () 内数値は、後施工アンカー箇所数を示す。

名護市中央浄水場機械設備工事（土木）	
位 置	名護市 地内
図 面	薬品沈澱池No.2補強配筋図（15）
縮 尺	—
図面番号	50 葉中 50 葉
名護市 環境水道部 工務課	