

工事名：羽地中部支線37号農道整備工事（R8）

位置：名護市字伊差川地内

位置図

S=1/2 000




図面目録・・・・・・・・

図面番号・	図面目録・・・・・・・・
8 葉中 1	位置図・図面目録
8 葉中 2	平面図・縦断図
8 葉中 3	標準断面図
8 葉中 4	横断図－1
8 葉中 5	横断図－2
8 葉中 6	詳細図－1
8 葉中 7	詳細図－2
8 葉中 8	詳細図－3

本工事箇所

工事名	羽地中部支線37号農道整備工事（R8）		
位置	名護市字 伊差川 地内		
図面名	位置図・図面目録		
作成年月日	令和 8 年 8 月		
縮 尺	図 示	図面番号	8-1
会 社 名			
発 注 者	名護市役所 農林水産部 農林水産課		

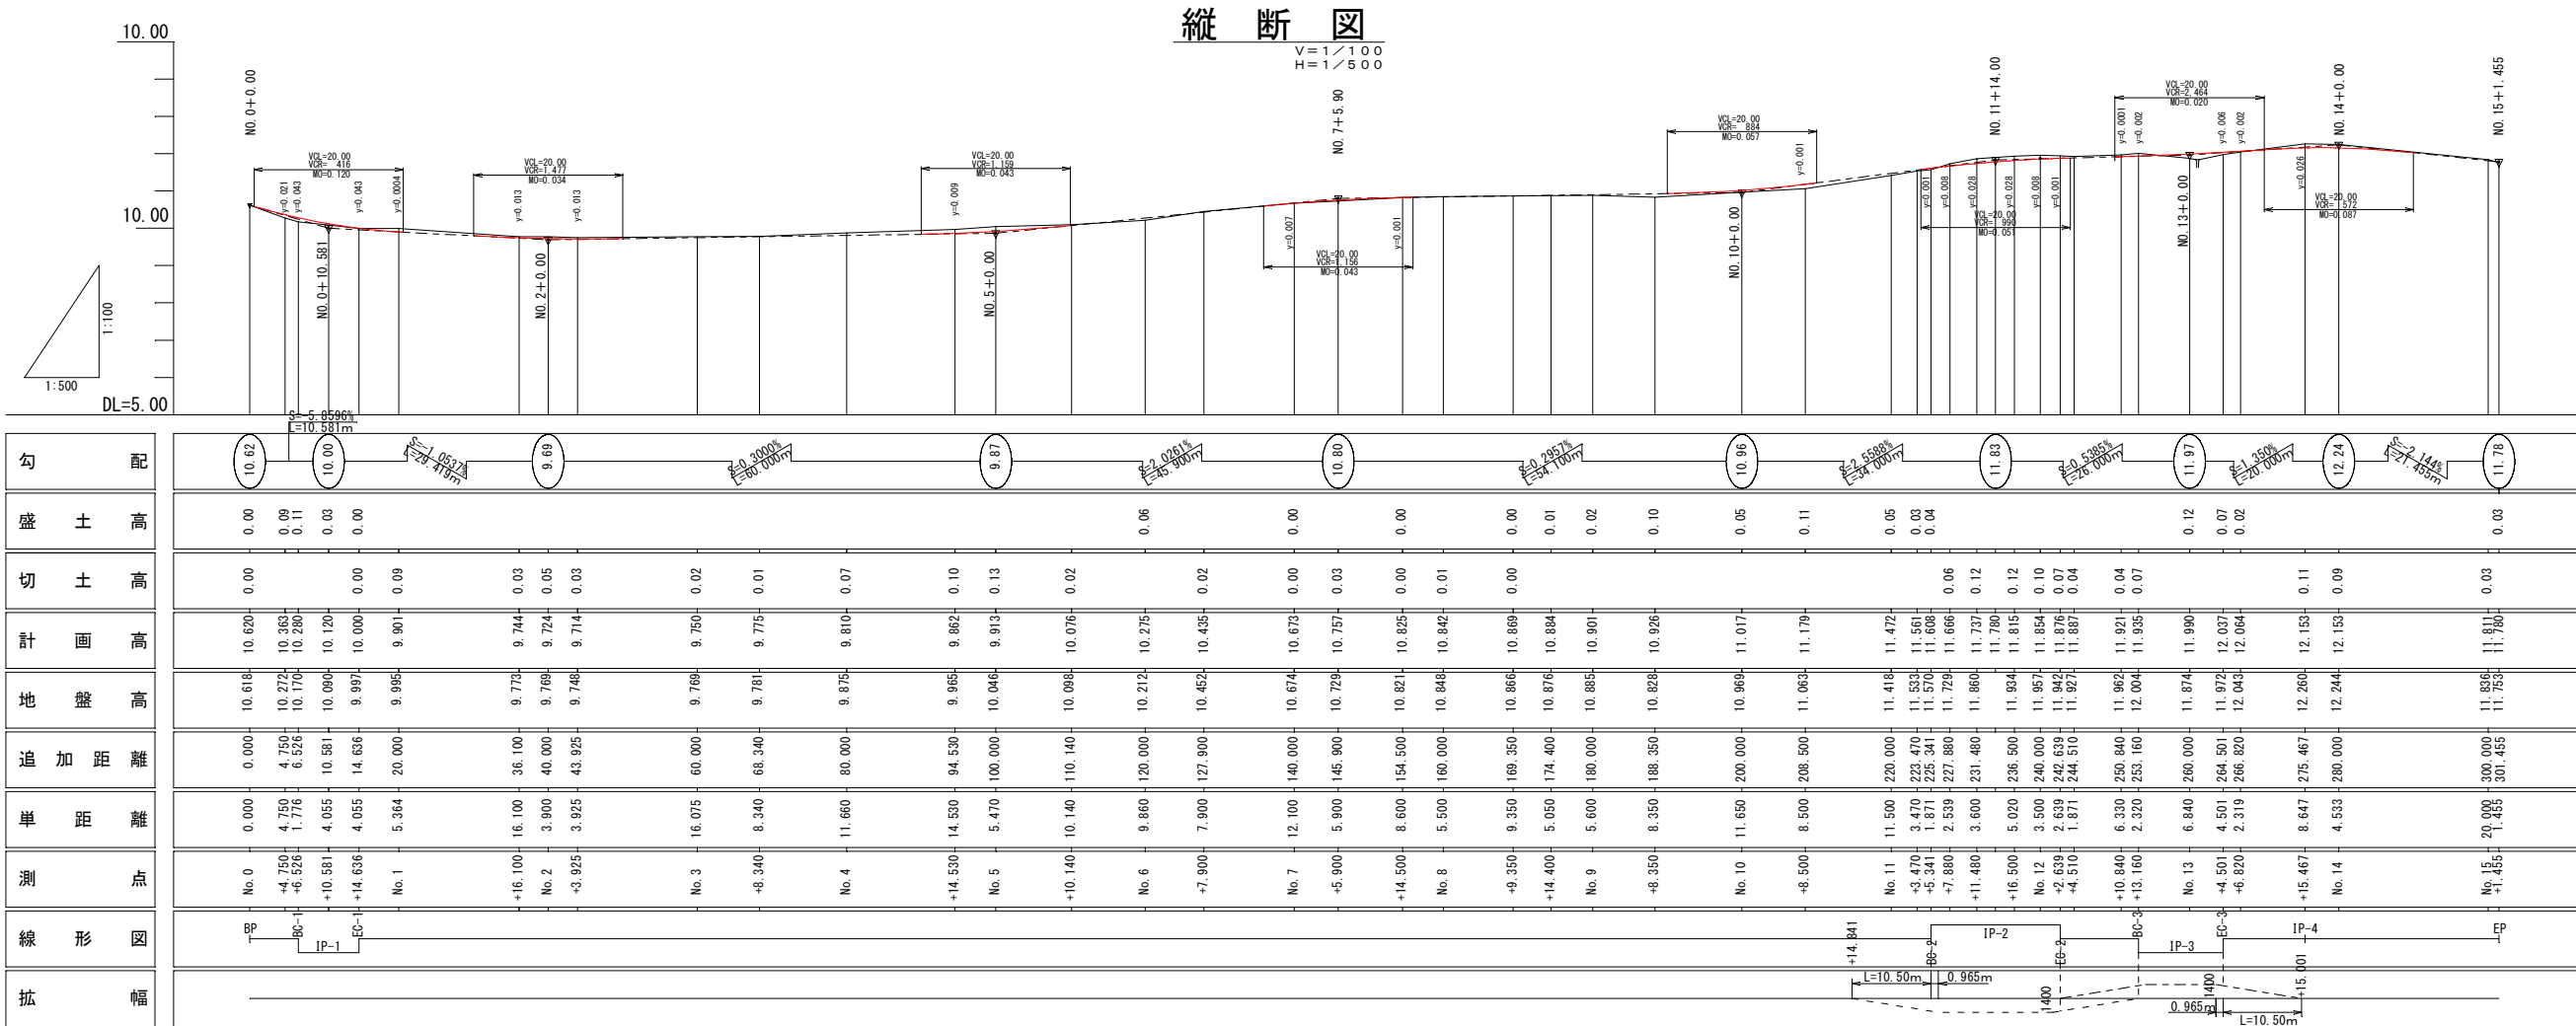

平面図

S=1/500

BP	IP-1	IP-2	IP-3	IP-4	EP
X 68,062.098	X 68,064.188	X 68,063.204	X 68,086.881	X 68,100.640	X 68,121.171
Y 50,705.442	Y 50,695.055	Y 50,460.099	Y 50,489.872	Y 50,477.775	Y 50,461.842
IA 11° 37' 00.12"	IA 141° 44' 47.23"	IA 92° 49' 43.10"			
R 40.000	R 7.000	R 7.000			
TL 4.069	TL 20.184	TL 7.354			
CL 8.110	CL 17.318	CL 11.341			
SL 0.206	SL 14.364	SL 3.153			


排水-1	排水-2	排水-3
X 68,076.474	X 68,075.709	X 68,067.551
Y 50,710.135	Y 50,703.852	Y 50,702.072

次年度以降施工予定範囲


工事名	羽地中部支線37号農道整備工事 (R8)
位置	名護市宇 伊差川 地内
図面名	平面図・縦断図
作成年月日	令和 8 年 8 月
縮 尺	図 示
図面番号	8-2
会 社 名	
発 注 者	名護市役所 農林水産部 農林水産課

標準断面図
S=1/20


標準断面図(1)
(NO.0+0.00~NO.5+0.00) S=1/20

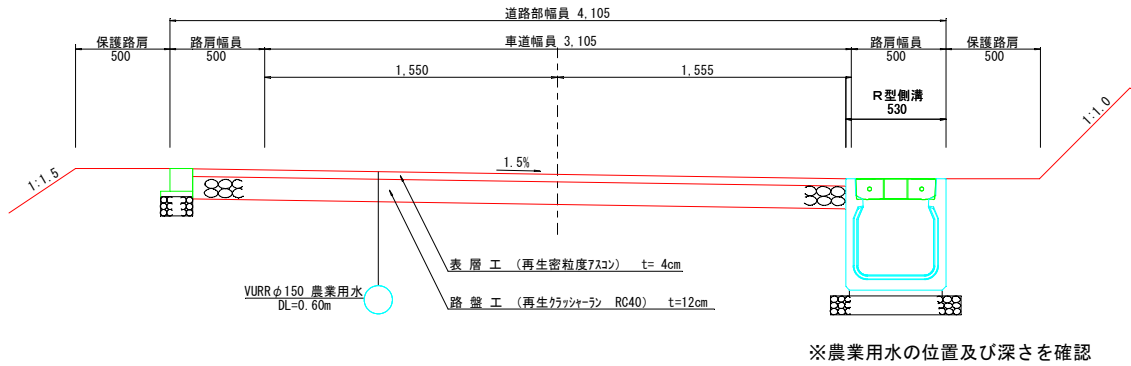


標準断面図(2)
(NO.5+0.00~NO.10+0.00) S=1/20

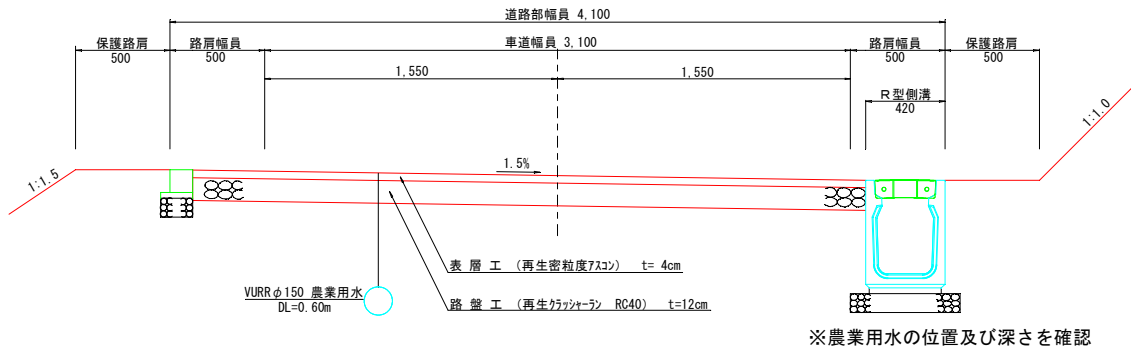


標準断面図(3)
(NO.10+0.00~NO.18+14.841) S=1/20

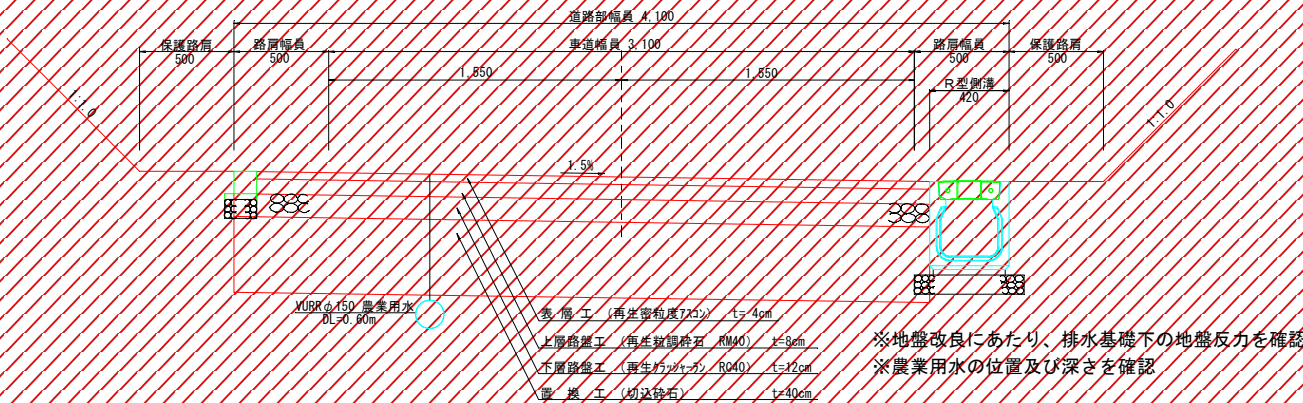


標準断面図(4)
(NO.10+14.841~NO.13+4.501) S=1/20

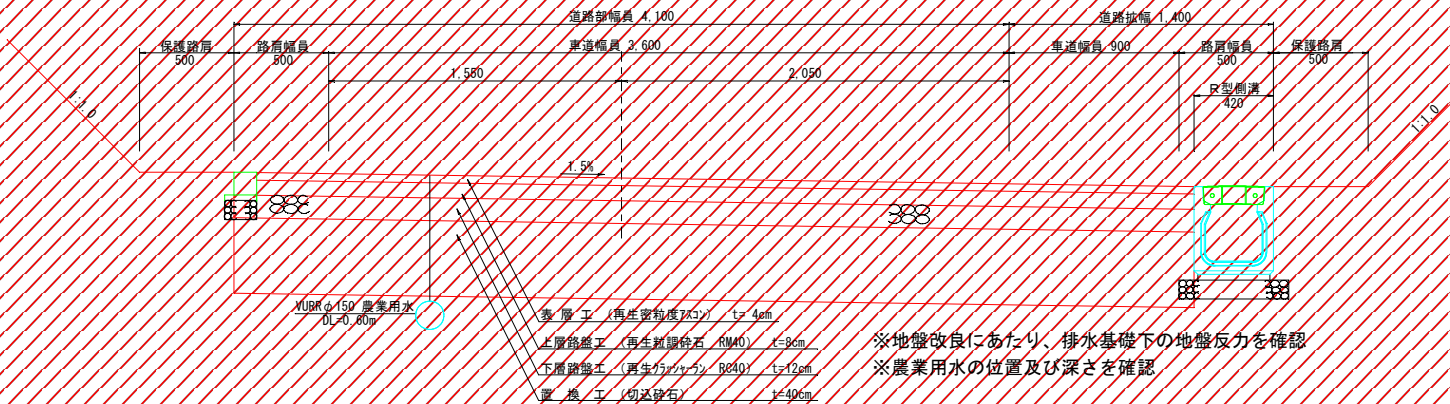

標準断面図(5)
(NO.13+0.00~NO.13+15.467) S=1/20

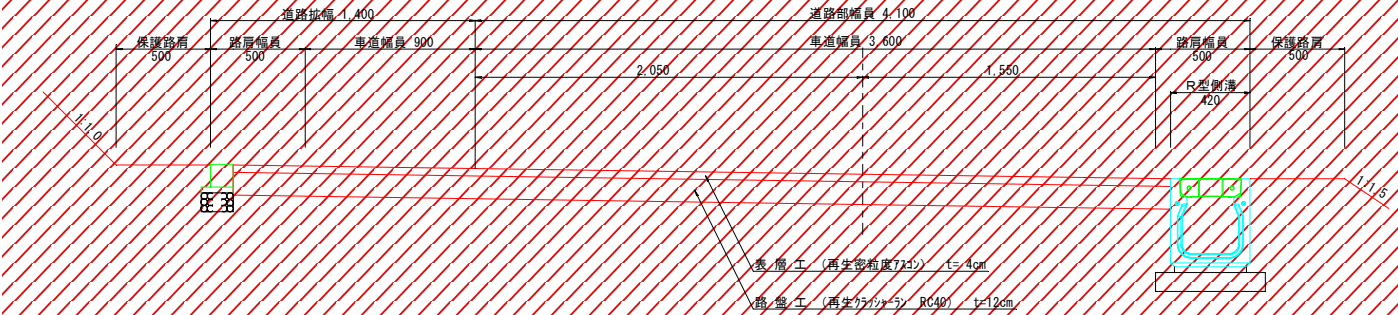


標準断面図(6)
(NO.13+15.467~NO.15+1.455) S=1/20

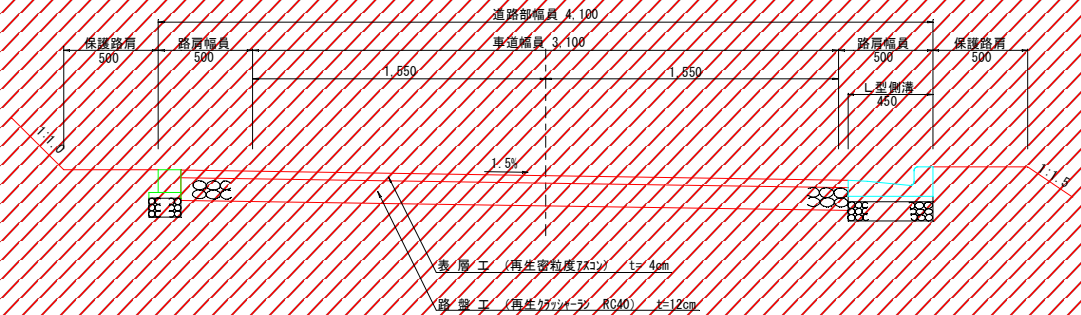

次年度以降施工予定範囲

工事名	羽地中部支線37号農道整備工事 (R8)		
位置	名護市宇 伊差川 地内		
図面名	標準断面図		
作成年月日	令和 8 年 8 月		
縮 尺	図 示	図面番号	8-3
会 社 名			
発 注 者	名護市役所 農林水産部 農林水産課		


横断図 - 1

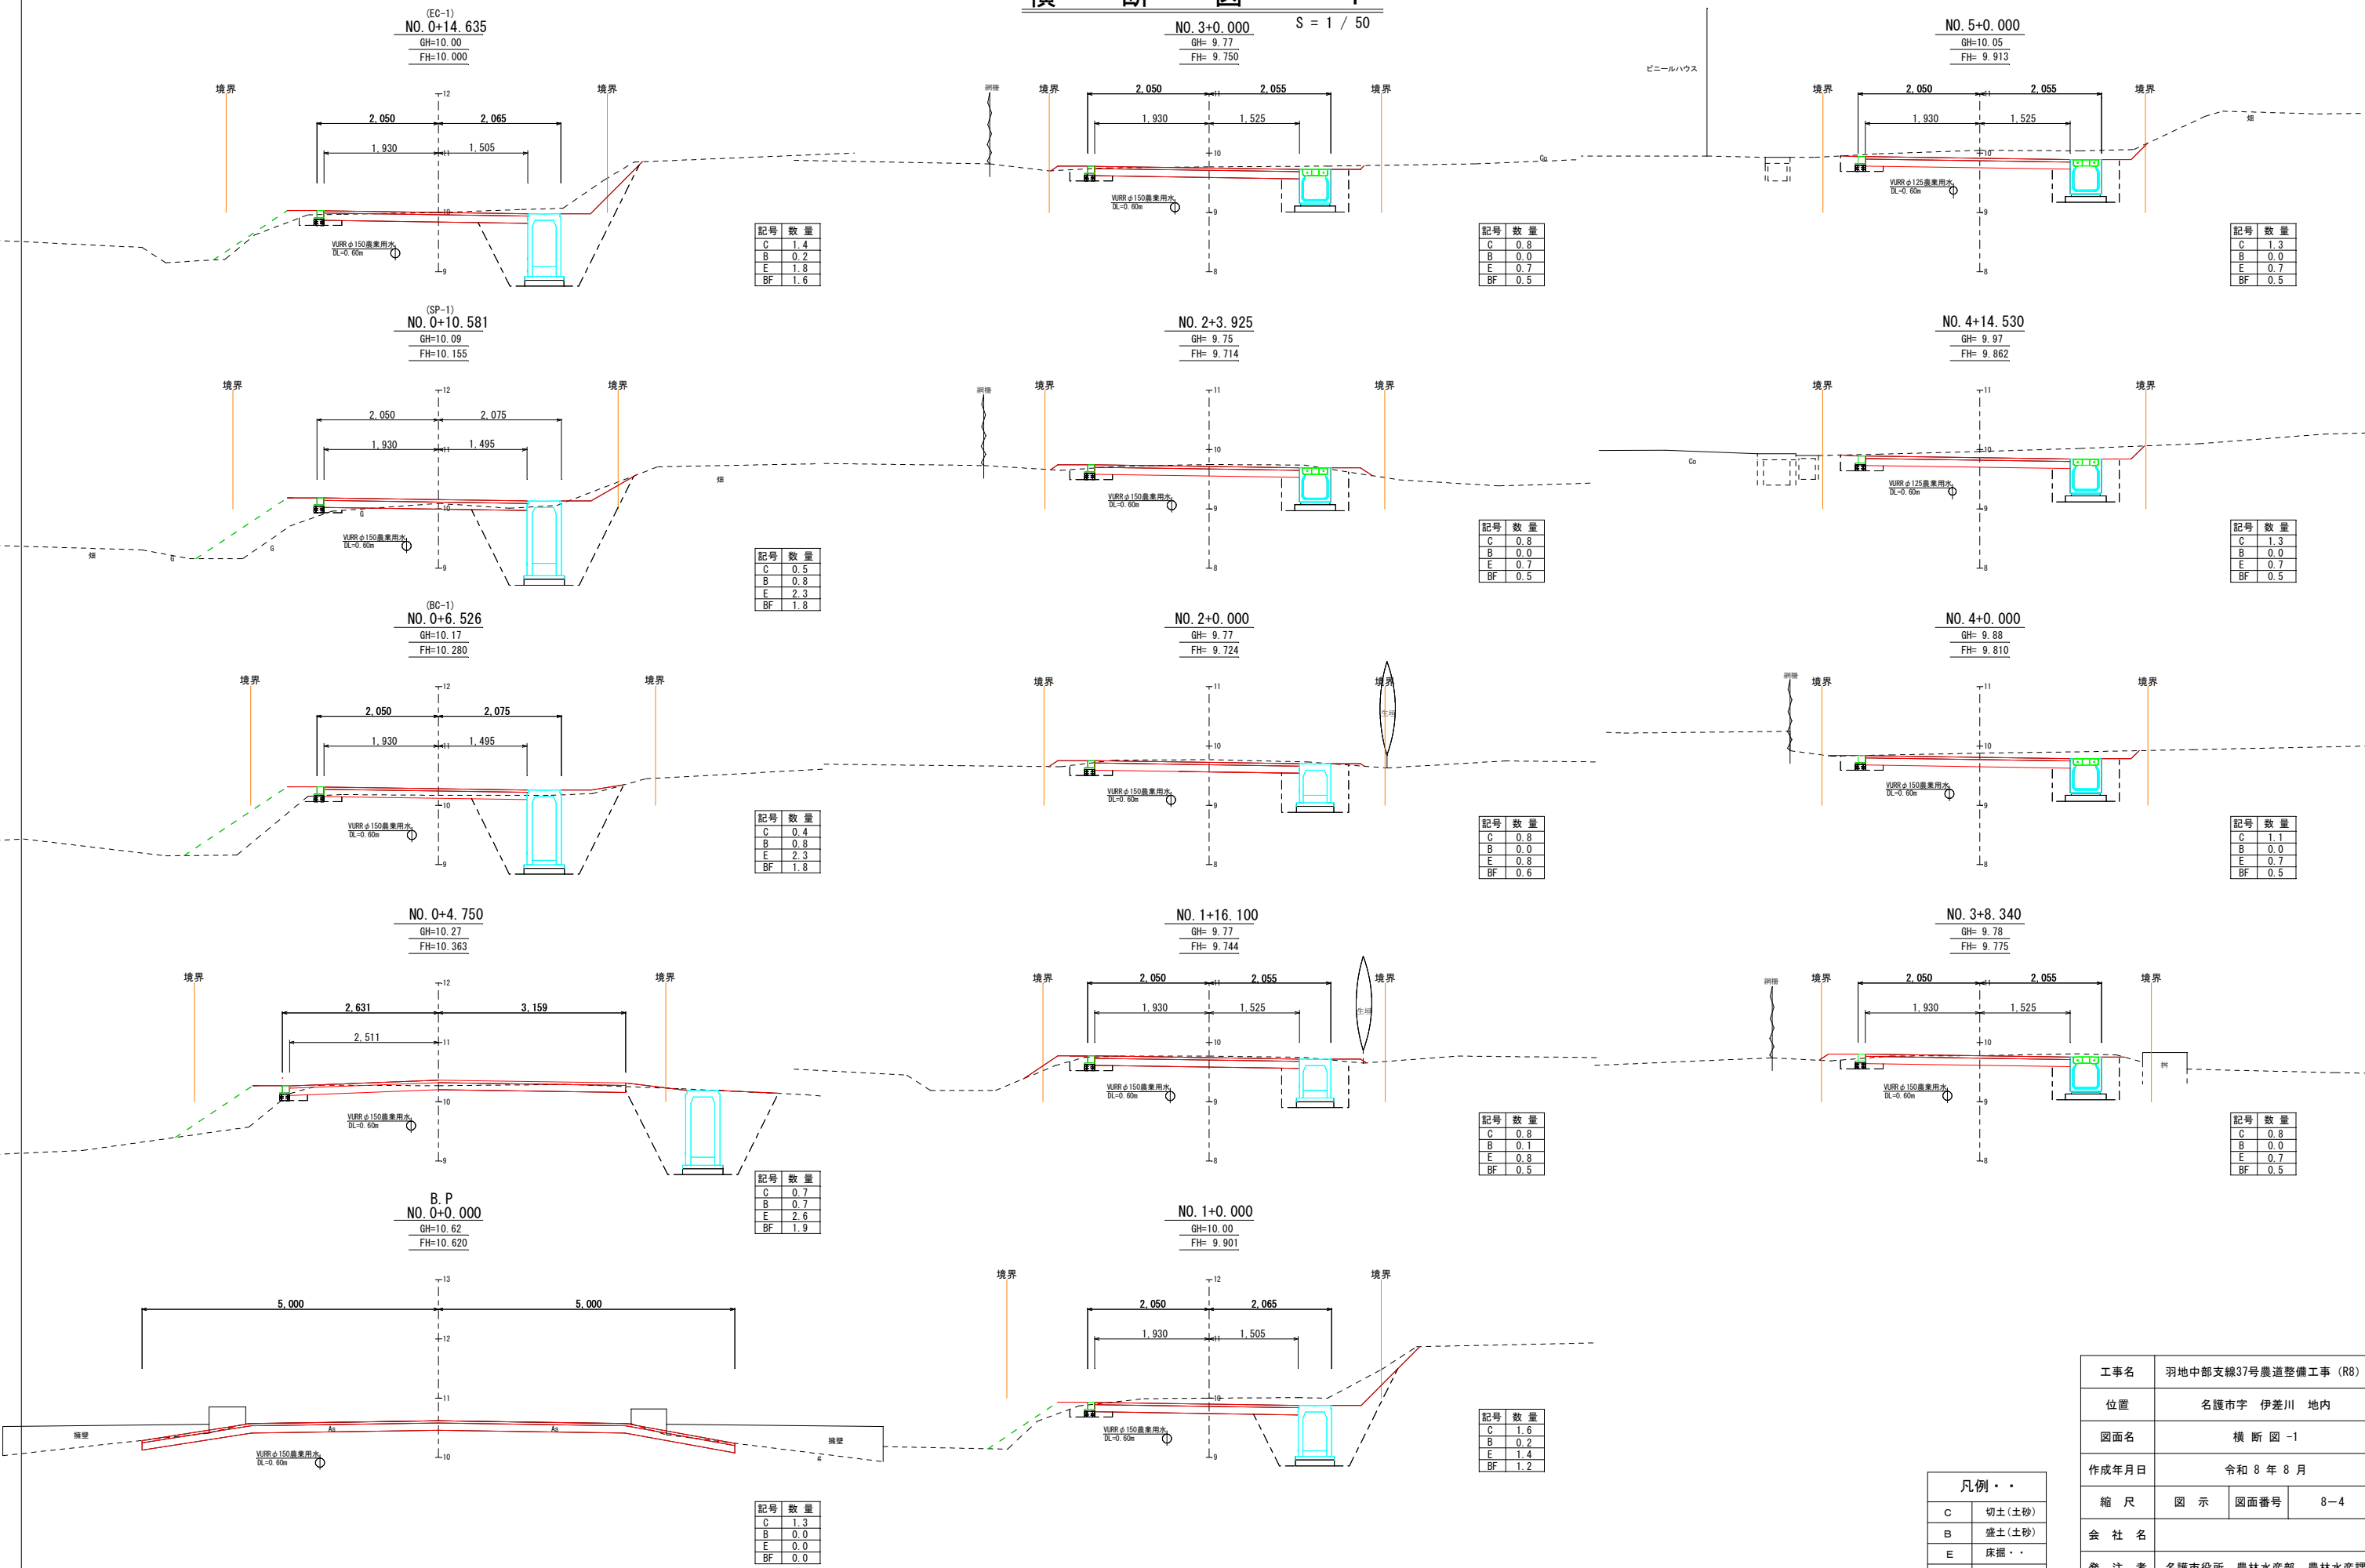

凡例・・			
C	切土(土砂)		
B	盛土(土砂)		
E	床掘・・		
B F	埋戻し・		

工事名	羽地中部支線37号農道整備工事 (R8)		
位置	名護市字 伊差川 地内		
図面名	横断図 -1		
作成年月日	令和 8 年 8 月		
縮 尺	図 示	図面番号	8-4
会 社 名			
発 注 者	名護市役所 農林水産部 農林水産課		

横断図 - 2


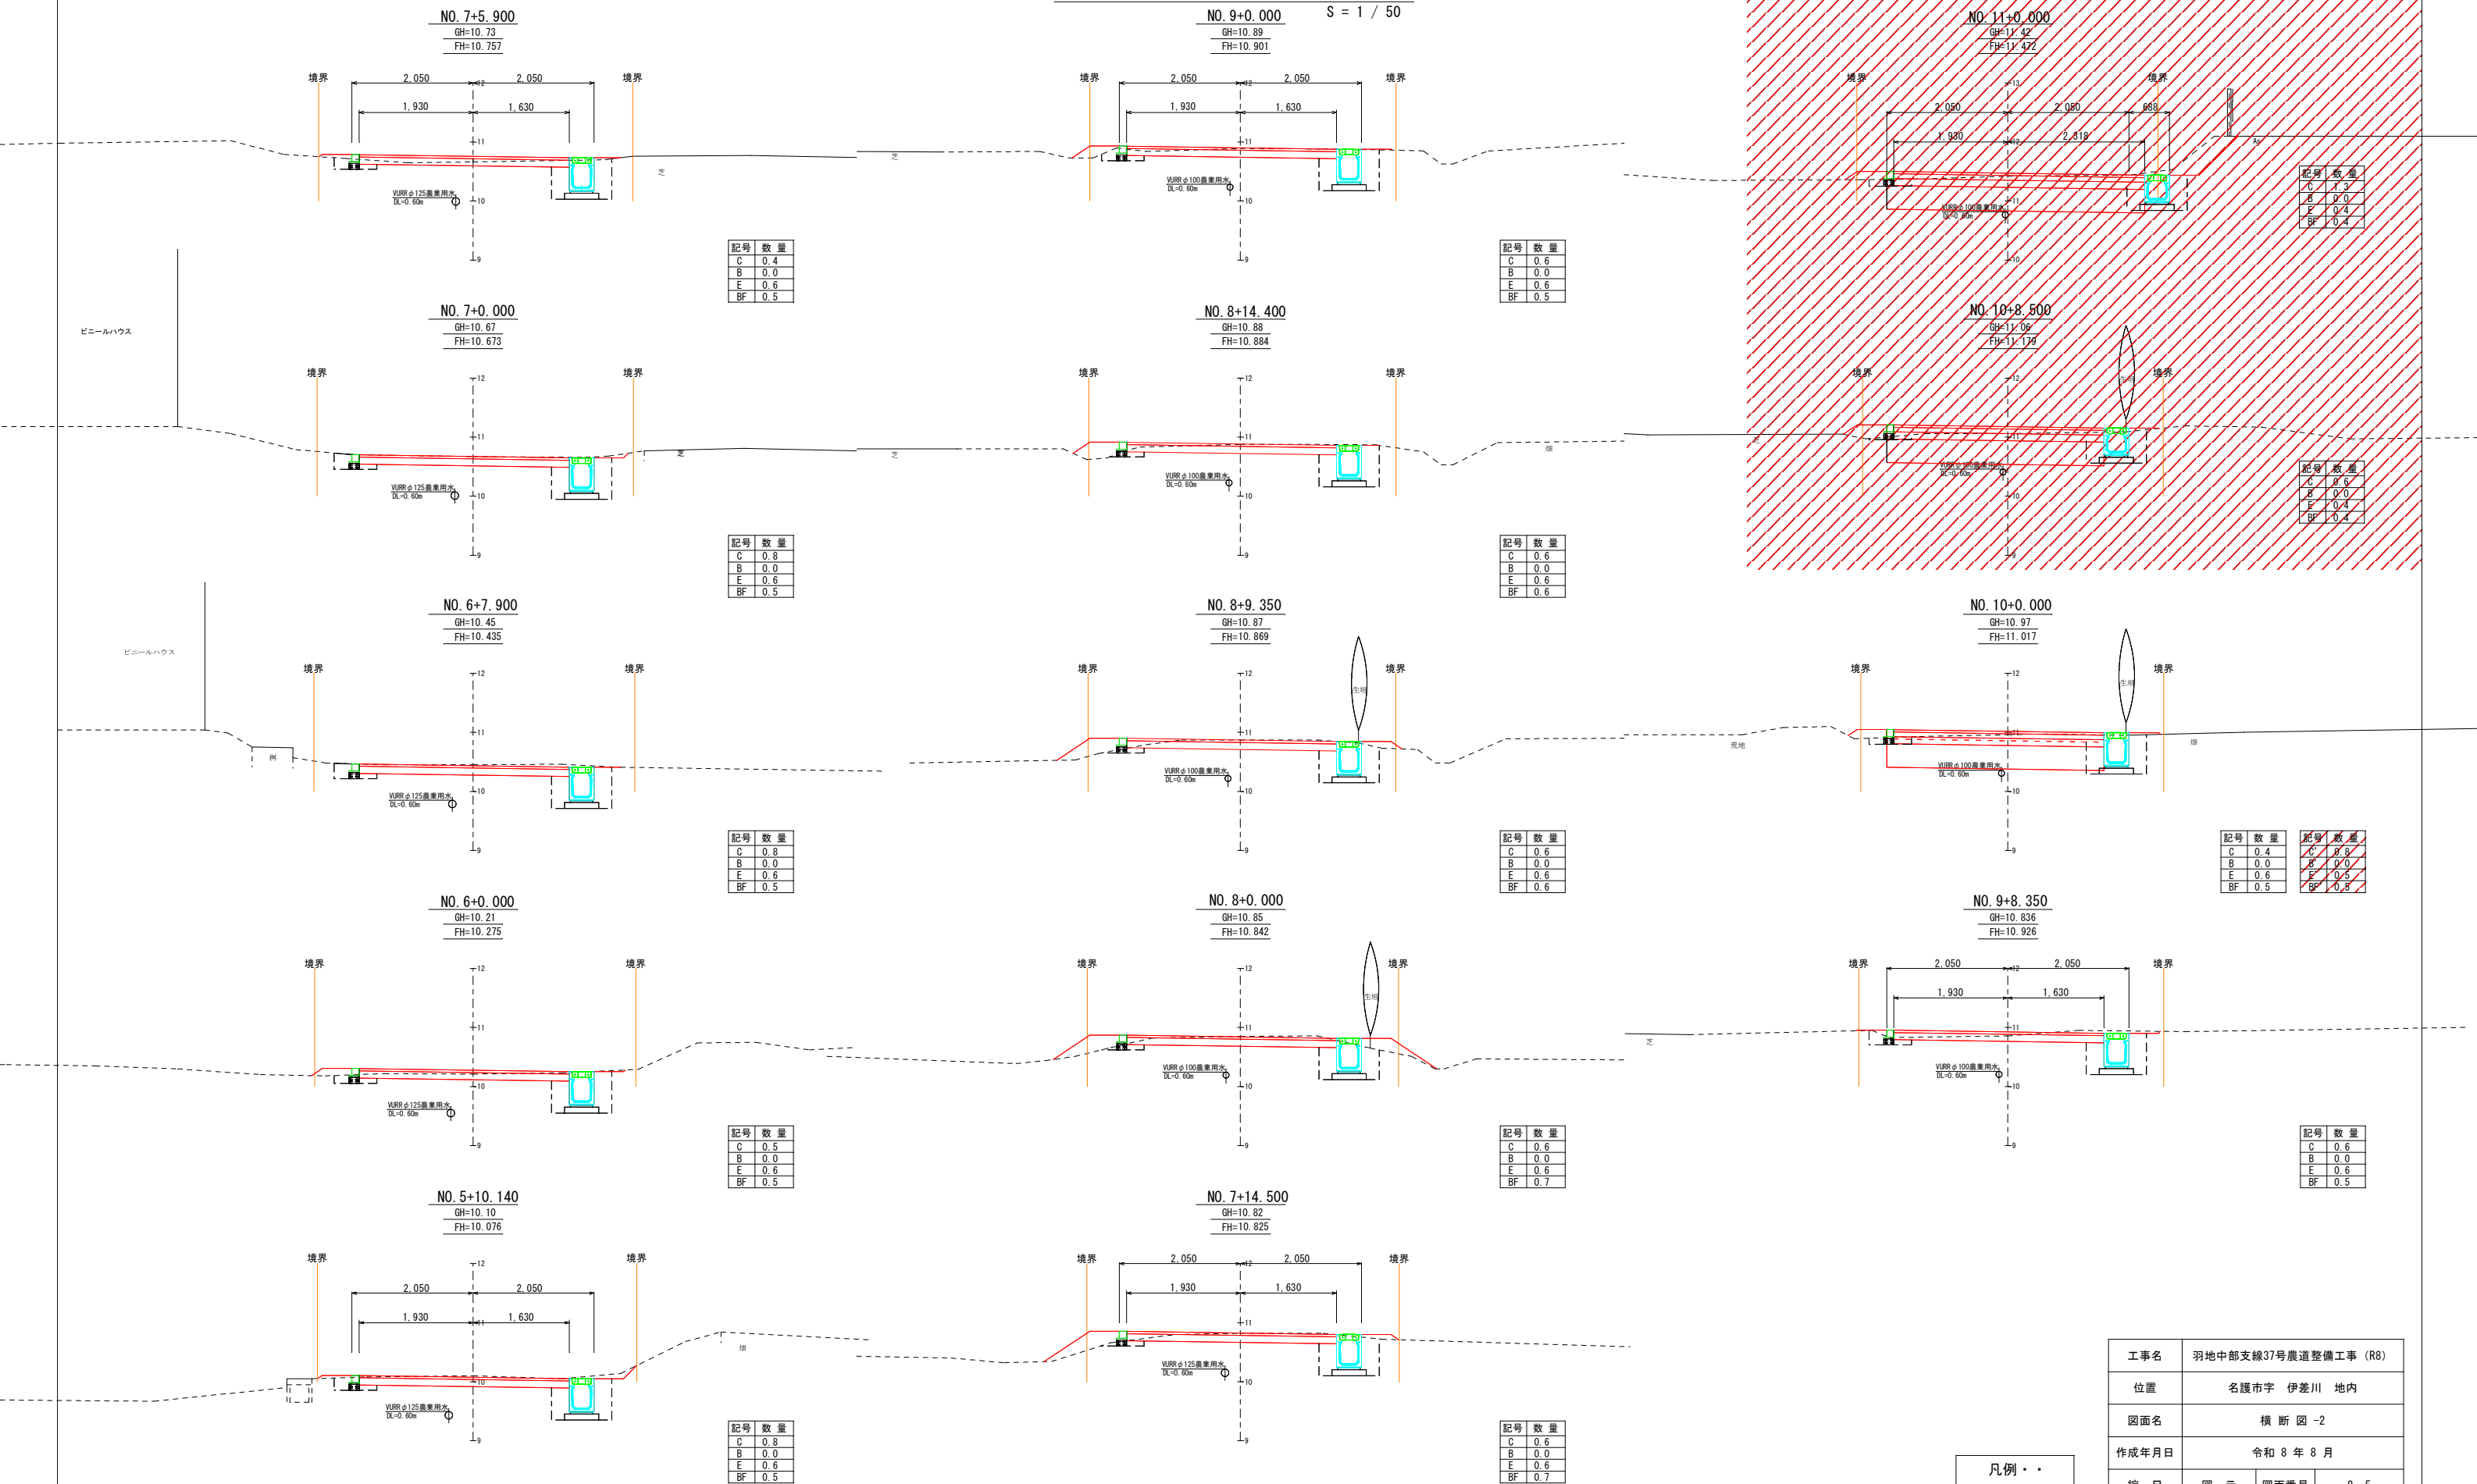


次年度以降施工予定範囲



凡例	
C	切土(土砂)
B	盛土(土砂)
E	床掘
BF	埋戻し

工事名	羽地中部支線37号農道整備工事 (R8)		
位置	名護市字 伊差川 地内		
図面名	横断図 -2		
作成年月日	令和 8 年 8 月		
縮尺	図示	図面番号	8-5
会社名			
発注者	名護市役所 農林水産部 農林水産課		


詳細図 - 1

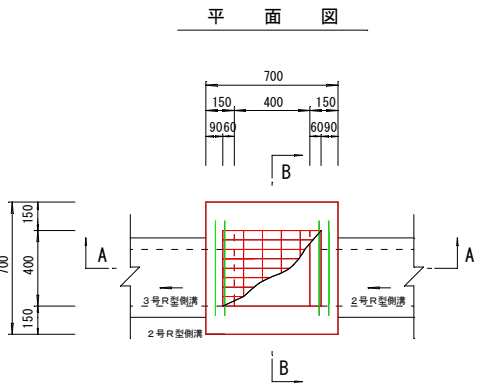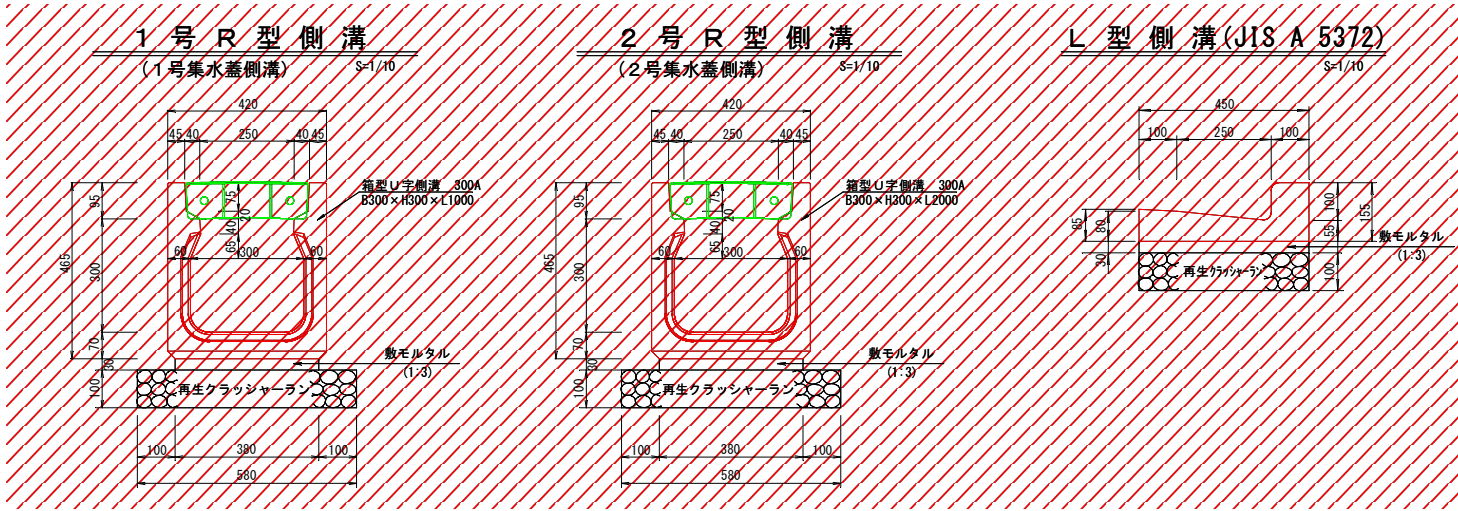


1号集水樹
S=1/20・

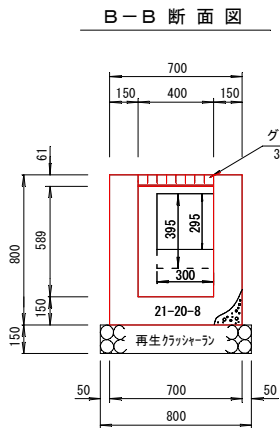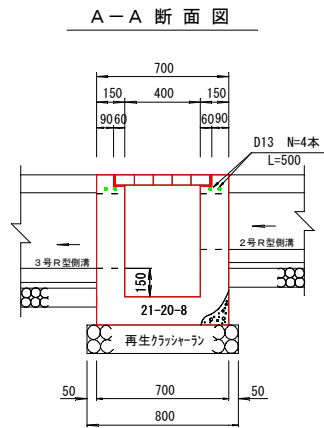



3号 R 型側溝
(3号集水蓋側溝) S=1/10

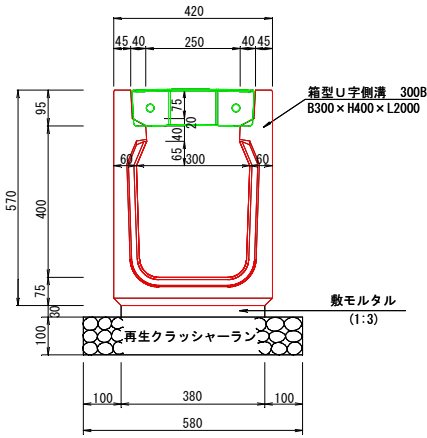



4号 R 型側溝
(4号集水蓋側溝) S=1/10

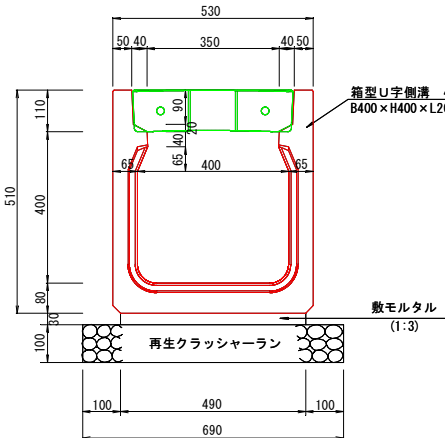


埋設管渠型側溝
S=1/10

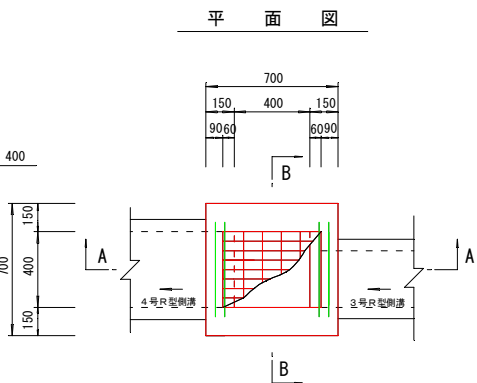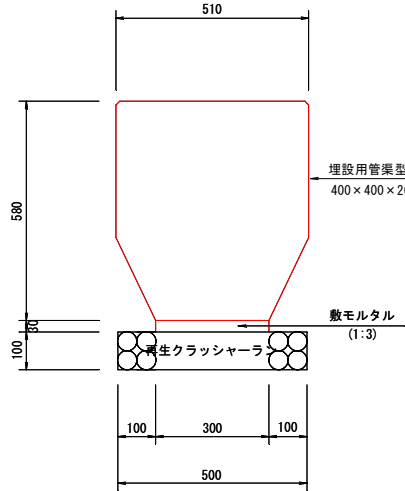


2号集水樹
S=1/20・

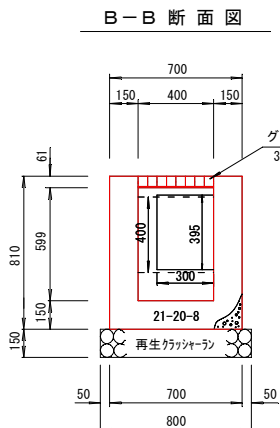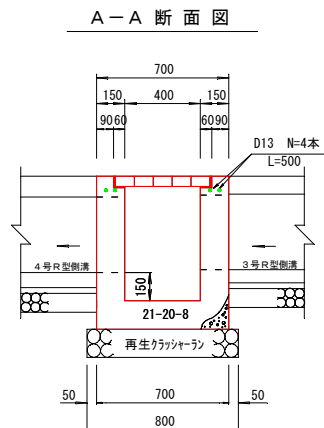

R 型側溝蓋(標準用)
T-25用 S=1/10

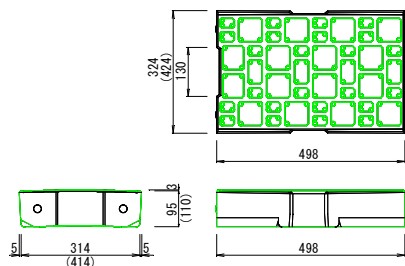



R 型側溝蓋(集水用)
T-25用 S=1/10

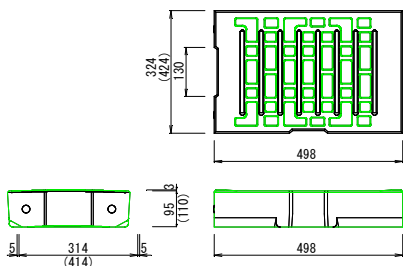


※()内は、B400用の数値

舗装止め工


S=1/10

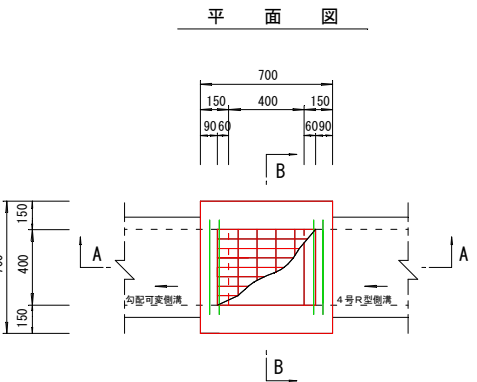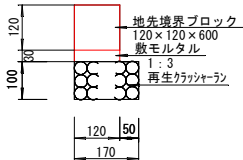

A-A 断面図

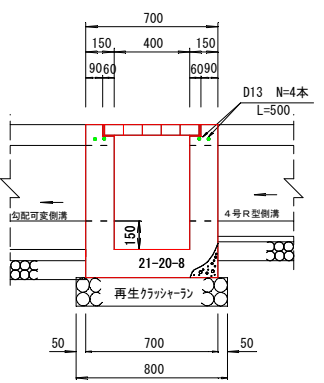

B-B 断面図

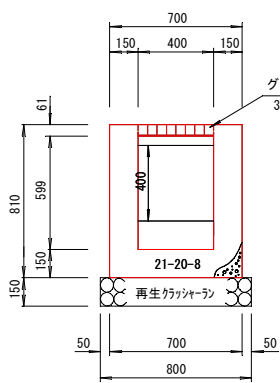


次年度以降施工予定範囲

工事名	羽地中部支線37号農道整備工事 (R8)		
位置	名護市 伊差川 地内		
図面名	詳細図 -1		
作成年月日	令和 8 年 8 月		
縮 尺	図 示	図面番号	8-6
会 社 名			
発 注 者	名護市役所 農林水産部 農林水産課		

詳細図 - 2


取付側溝縦断面図(1)

V=1/50
H=1/250

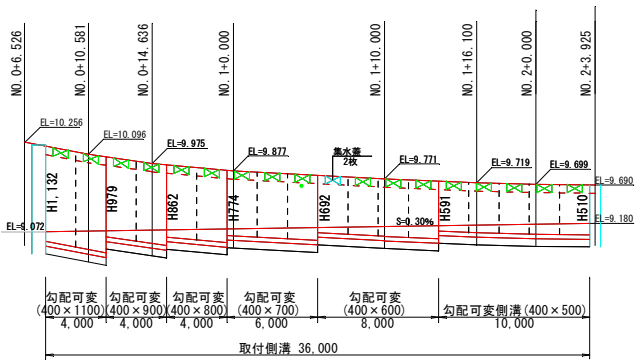


勾配可変側溝蓋(集水用)

レジン蓋 T-25用 S=1/10

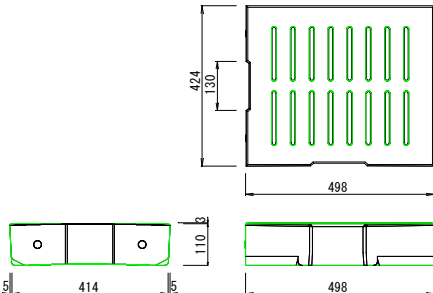


4号集水樹

S=1/20

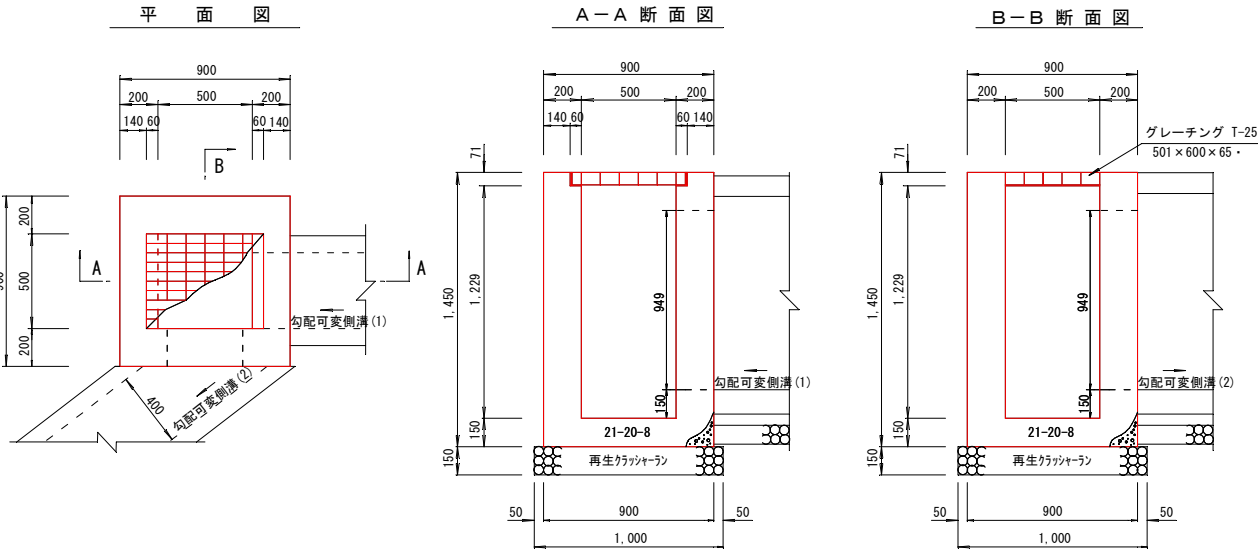


勾配側溝(6)

S=1/20

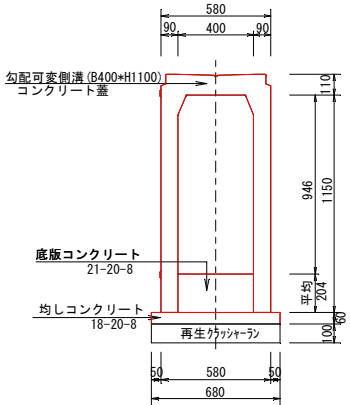


勾配側溝(5)

S=1/20

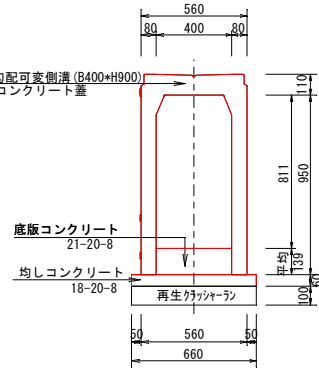


勾配側溝(4)

S=1/20

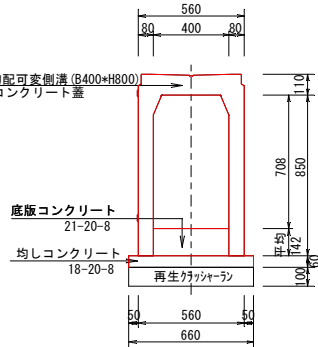


勾配側溝(3)

S=1/20

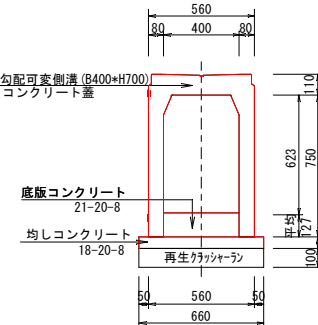


勾配側溝(2)

S=1/20

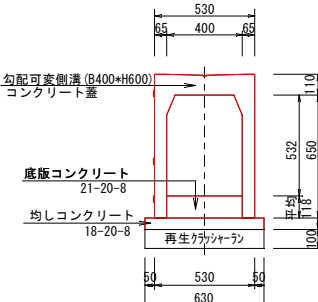


勾配側溝(1)

S=1/20

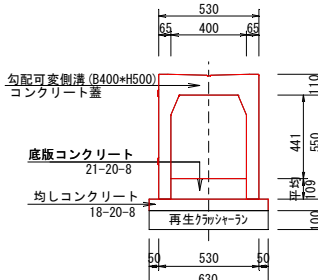


5号集水樹

S=1/20

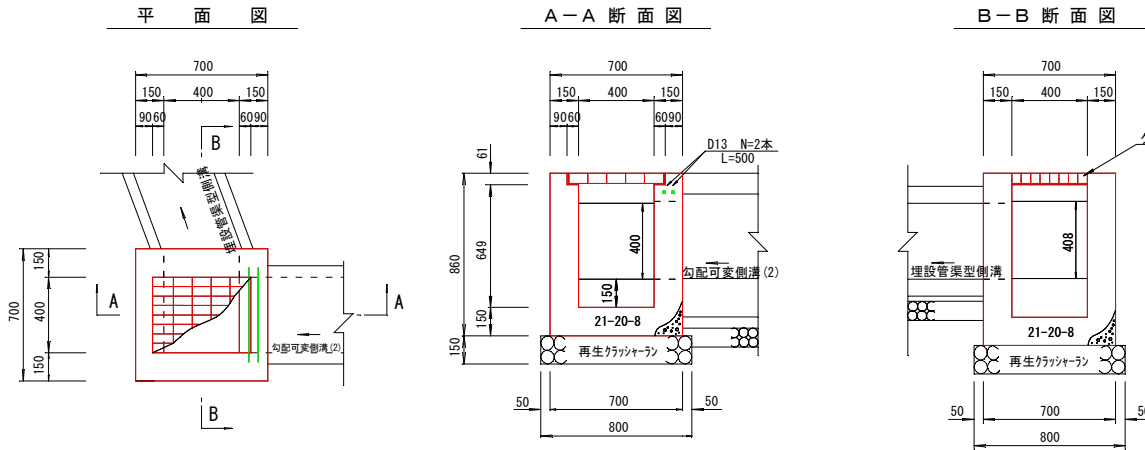


取付側溝縦断面図(2)

V=1/50

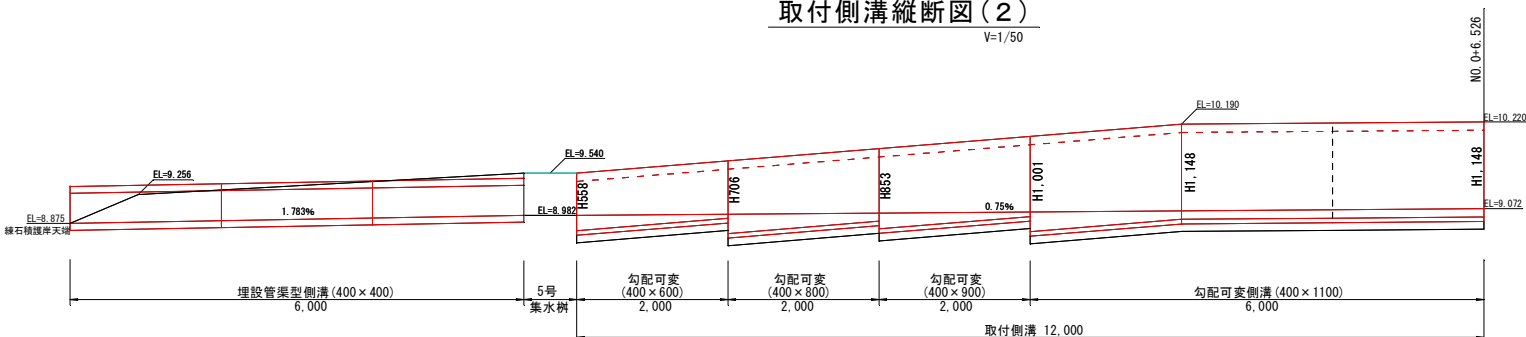


勾配側溝(10)

S=1/20

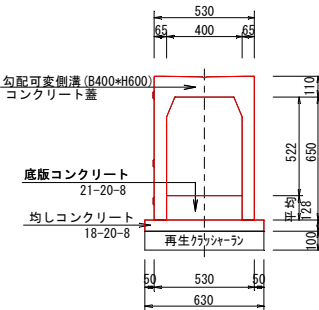


勾配側溝(9)

S=1/20

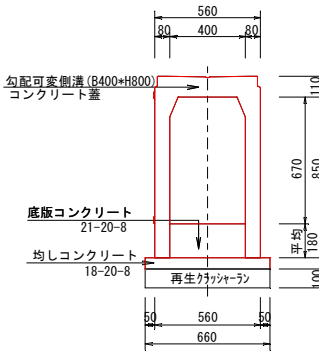


勾配側溝(8)

S=1/20

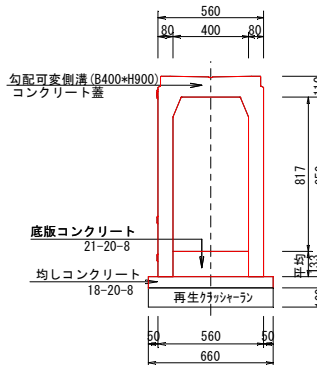

勾配側溝(7)

S=1/20

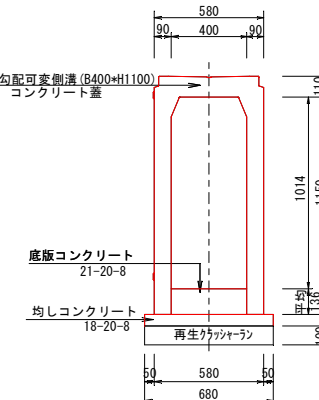


工事名	羽地中部支線37号農道整備工事 (R8)
位置	名護市宇伊差川地内
図面名	詳細図-2
作成年月日	令和8年8月
縮尺	図示
図面番号	8-7
会社名	
発注者	名護市役所 農林水産部 農林水産課

詳細図 - 3


我部祖河川取付平面図

S = 1/250

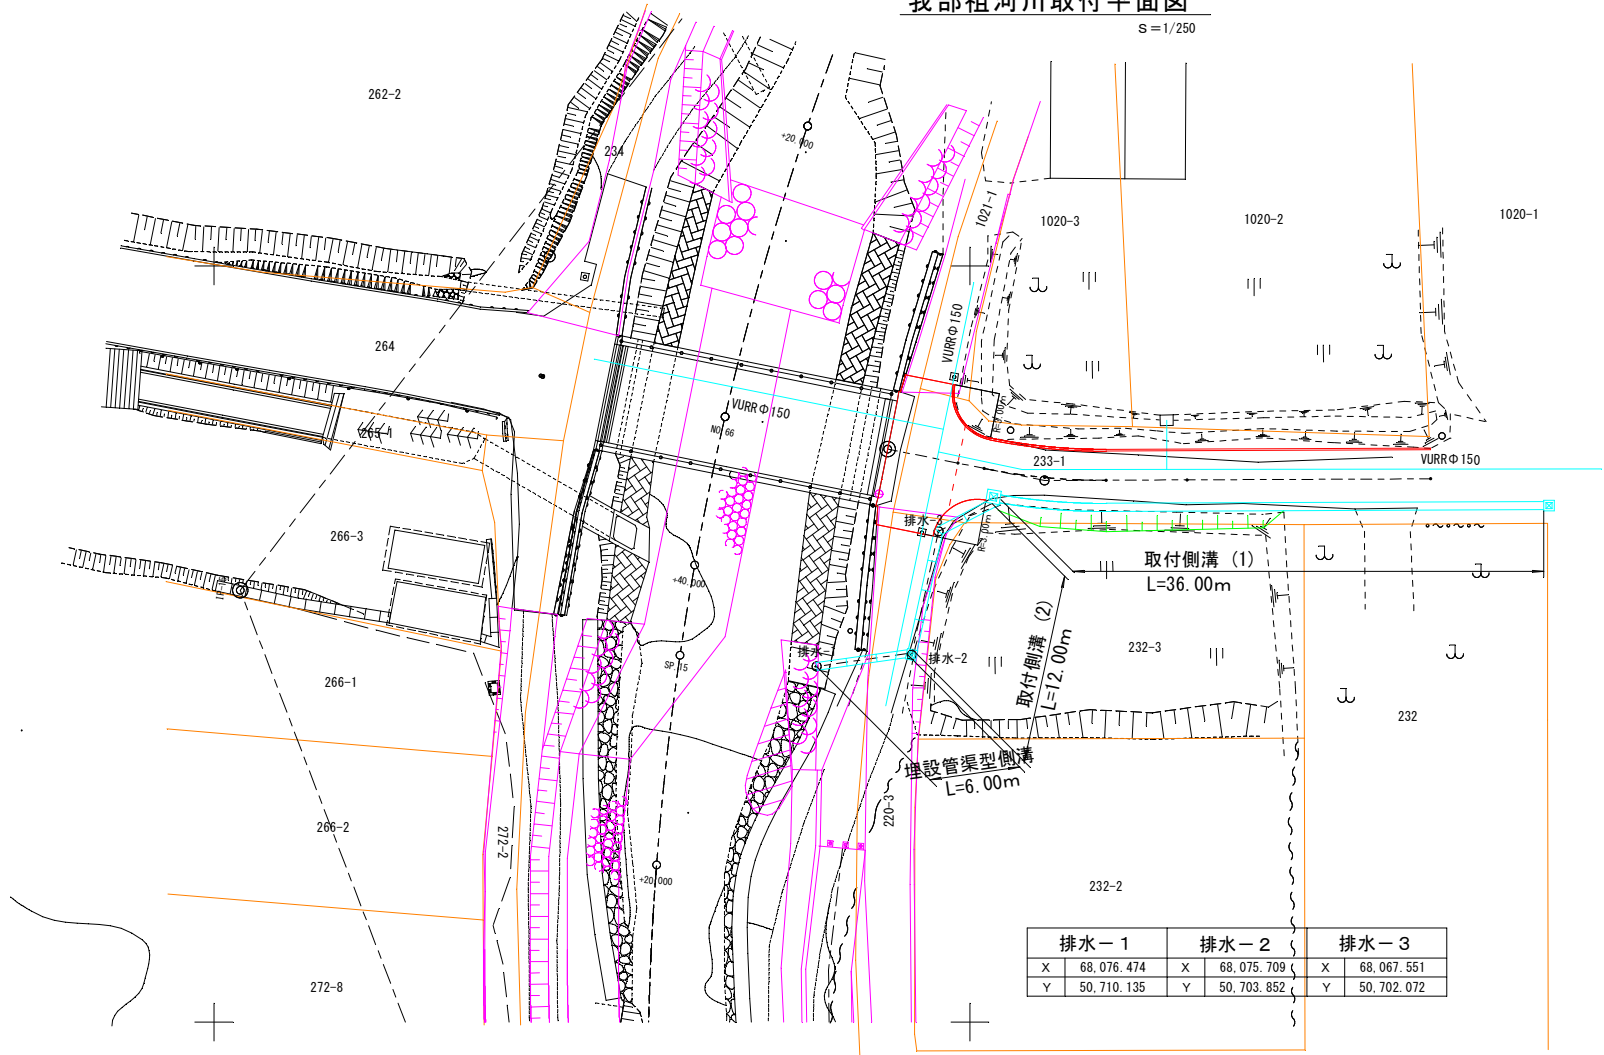

我部祖河川SP.15

GH=7.26 S=1/50
FH=6.274

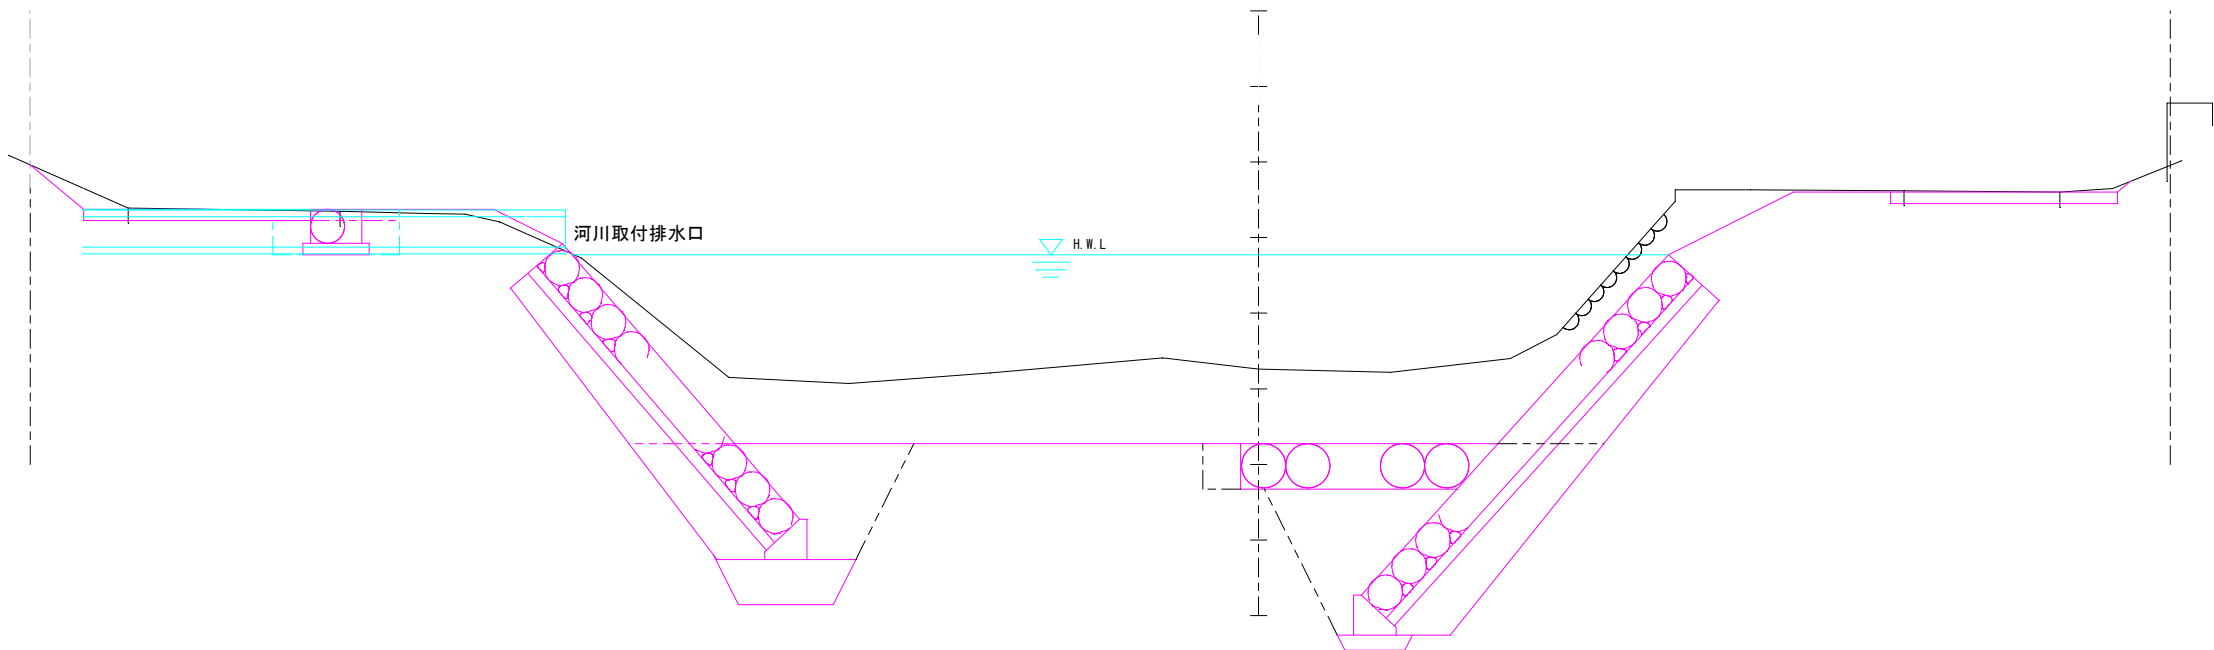

工事名	羽地中部支線37号農道整備工事 (R8)		
位置	名護市字 伊差川 地内		
図面名	詳細図 -3		
作成年月日	令和 8 年 8 月		
縮 尺	図 示	図面番号	8-8
会 社 名			
発 注 者	名護市役所 農林水産部 農林水産課		