

位置図

S=1/2,500



工事名：市道真川線道路改良工事
位置：名護市字 安和 地内


図面目録

図面番号		図面名称
9葉中	1	平面図(1)
	2	縦断図(1)
	3	道路標準断面図
	4	横断図(1)
	5	排水工詳細図(1)
	6	排水工詳細図(4)
	7	取付道路詳細図(3)
	8	取壊し工 埋設物平面図 (1)


名護市役所 建設部 建設土木課

IPNO	BP
X	67634.190
Y	42708.298

平面图 (1)

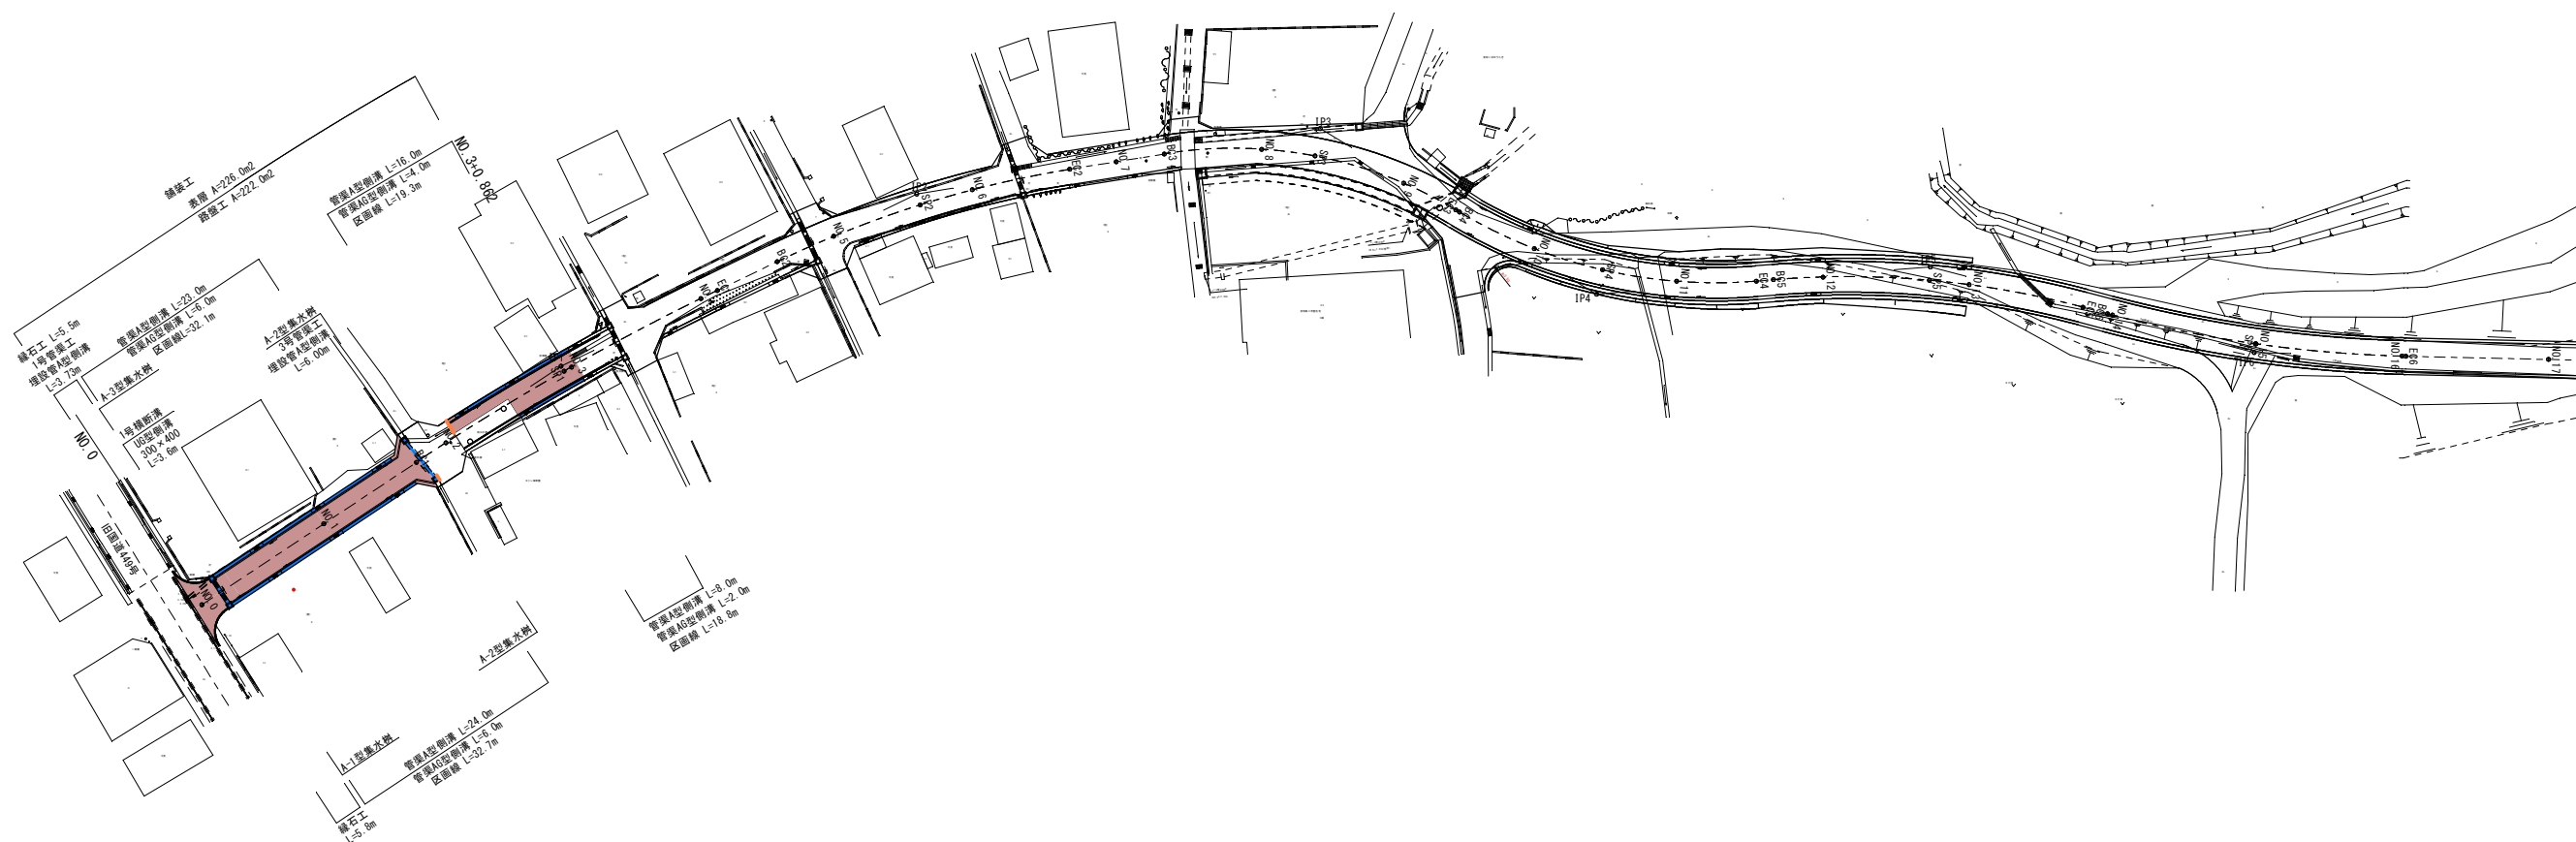


V=1 : 100
H=1 : 500

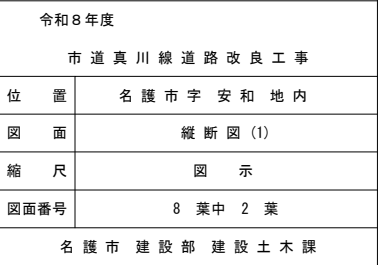


$$S=1/50$$


片勾配

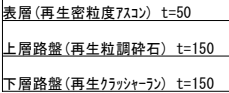

兩勾配

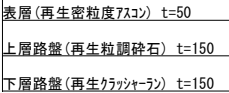


兩勾配

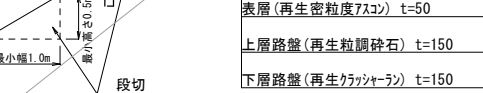

※本工事対象外

片勾配


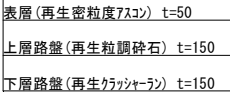


※本工事対象外

令和 8 年度	
市 道 真 川 線 道 路 改 良 工 事	
位 置	名 護 市 字 安 和 地 内
図 面	道路標準断面図
縮 尺	図 示
図面番号	8 葉 中 3 葉
名 護 市 建 設 部 建 設 土 木 課	

横断図 (1)


S=1 : 100

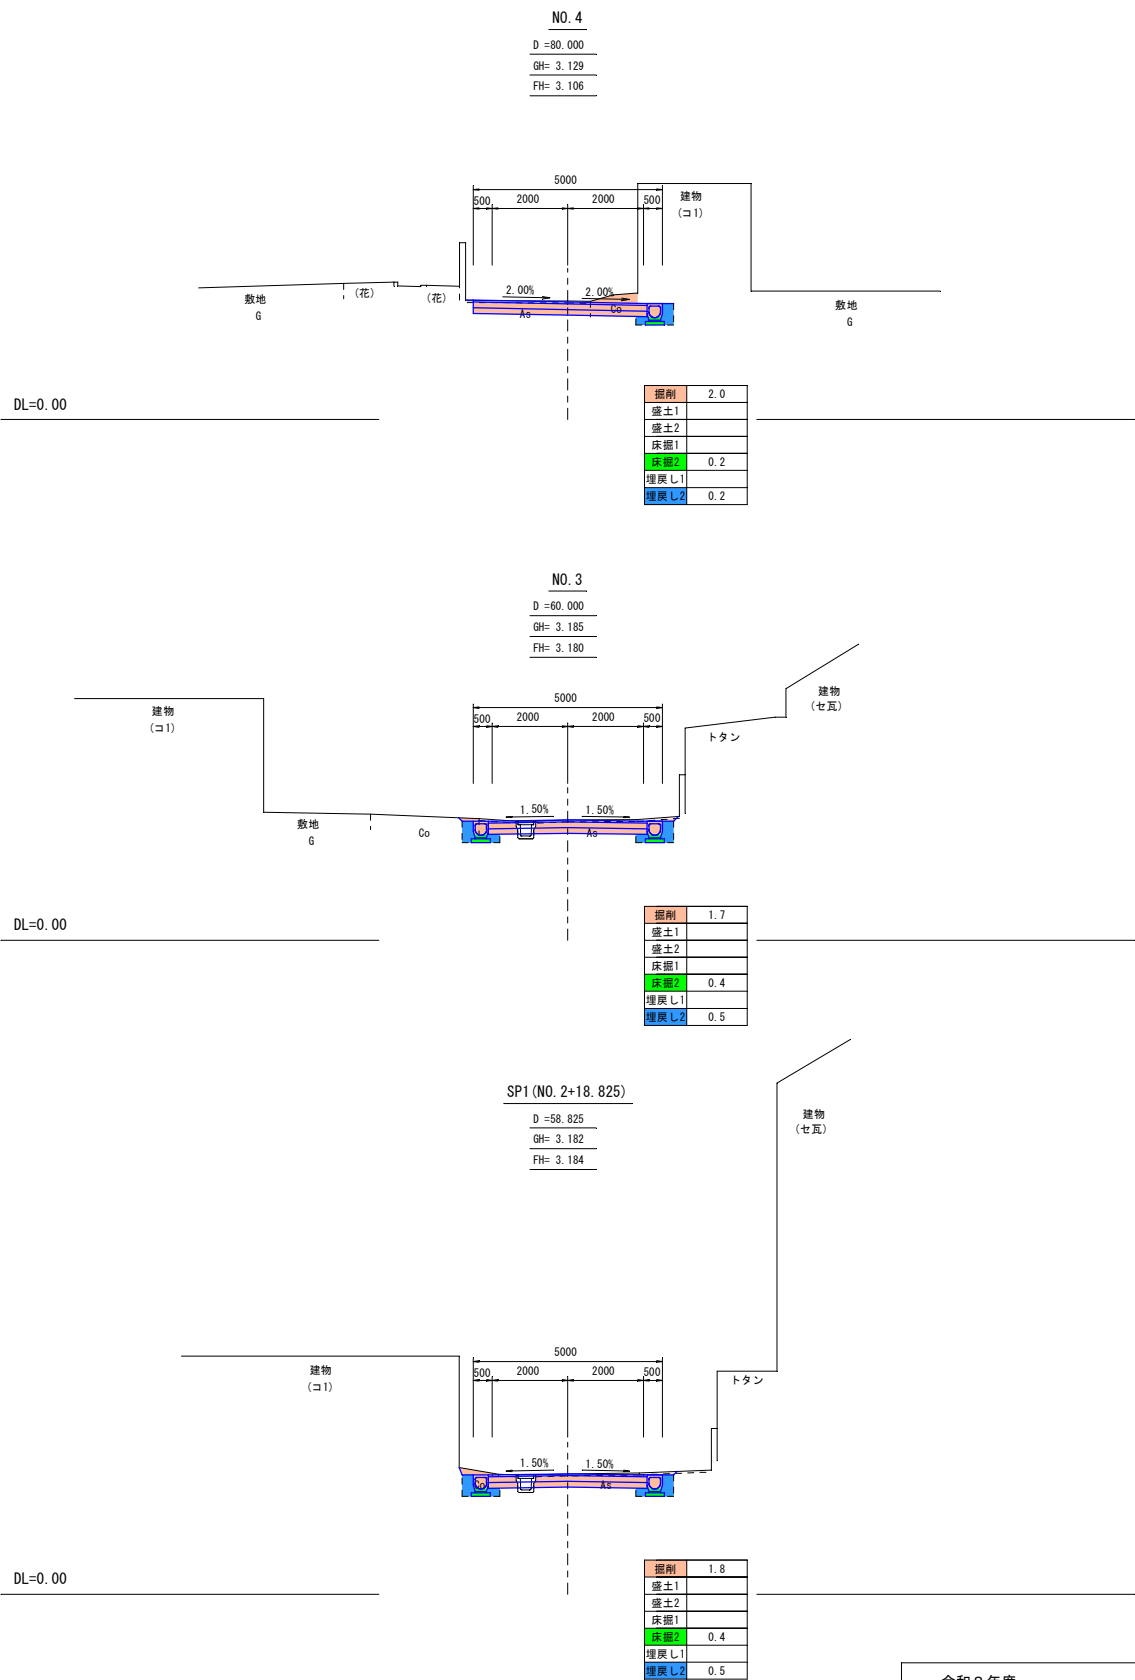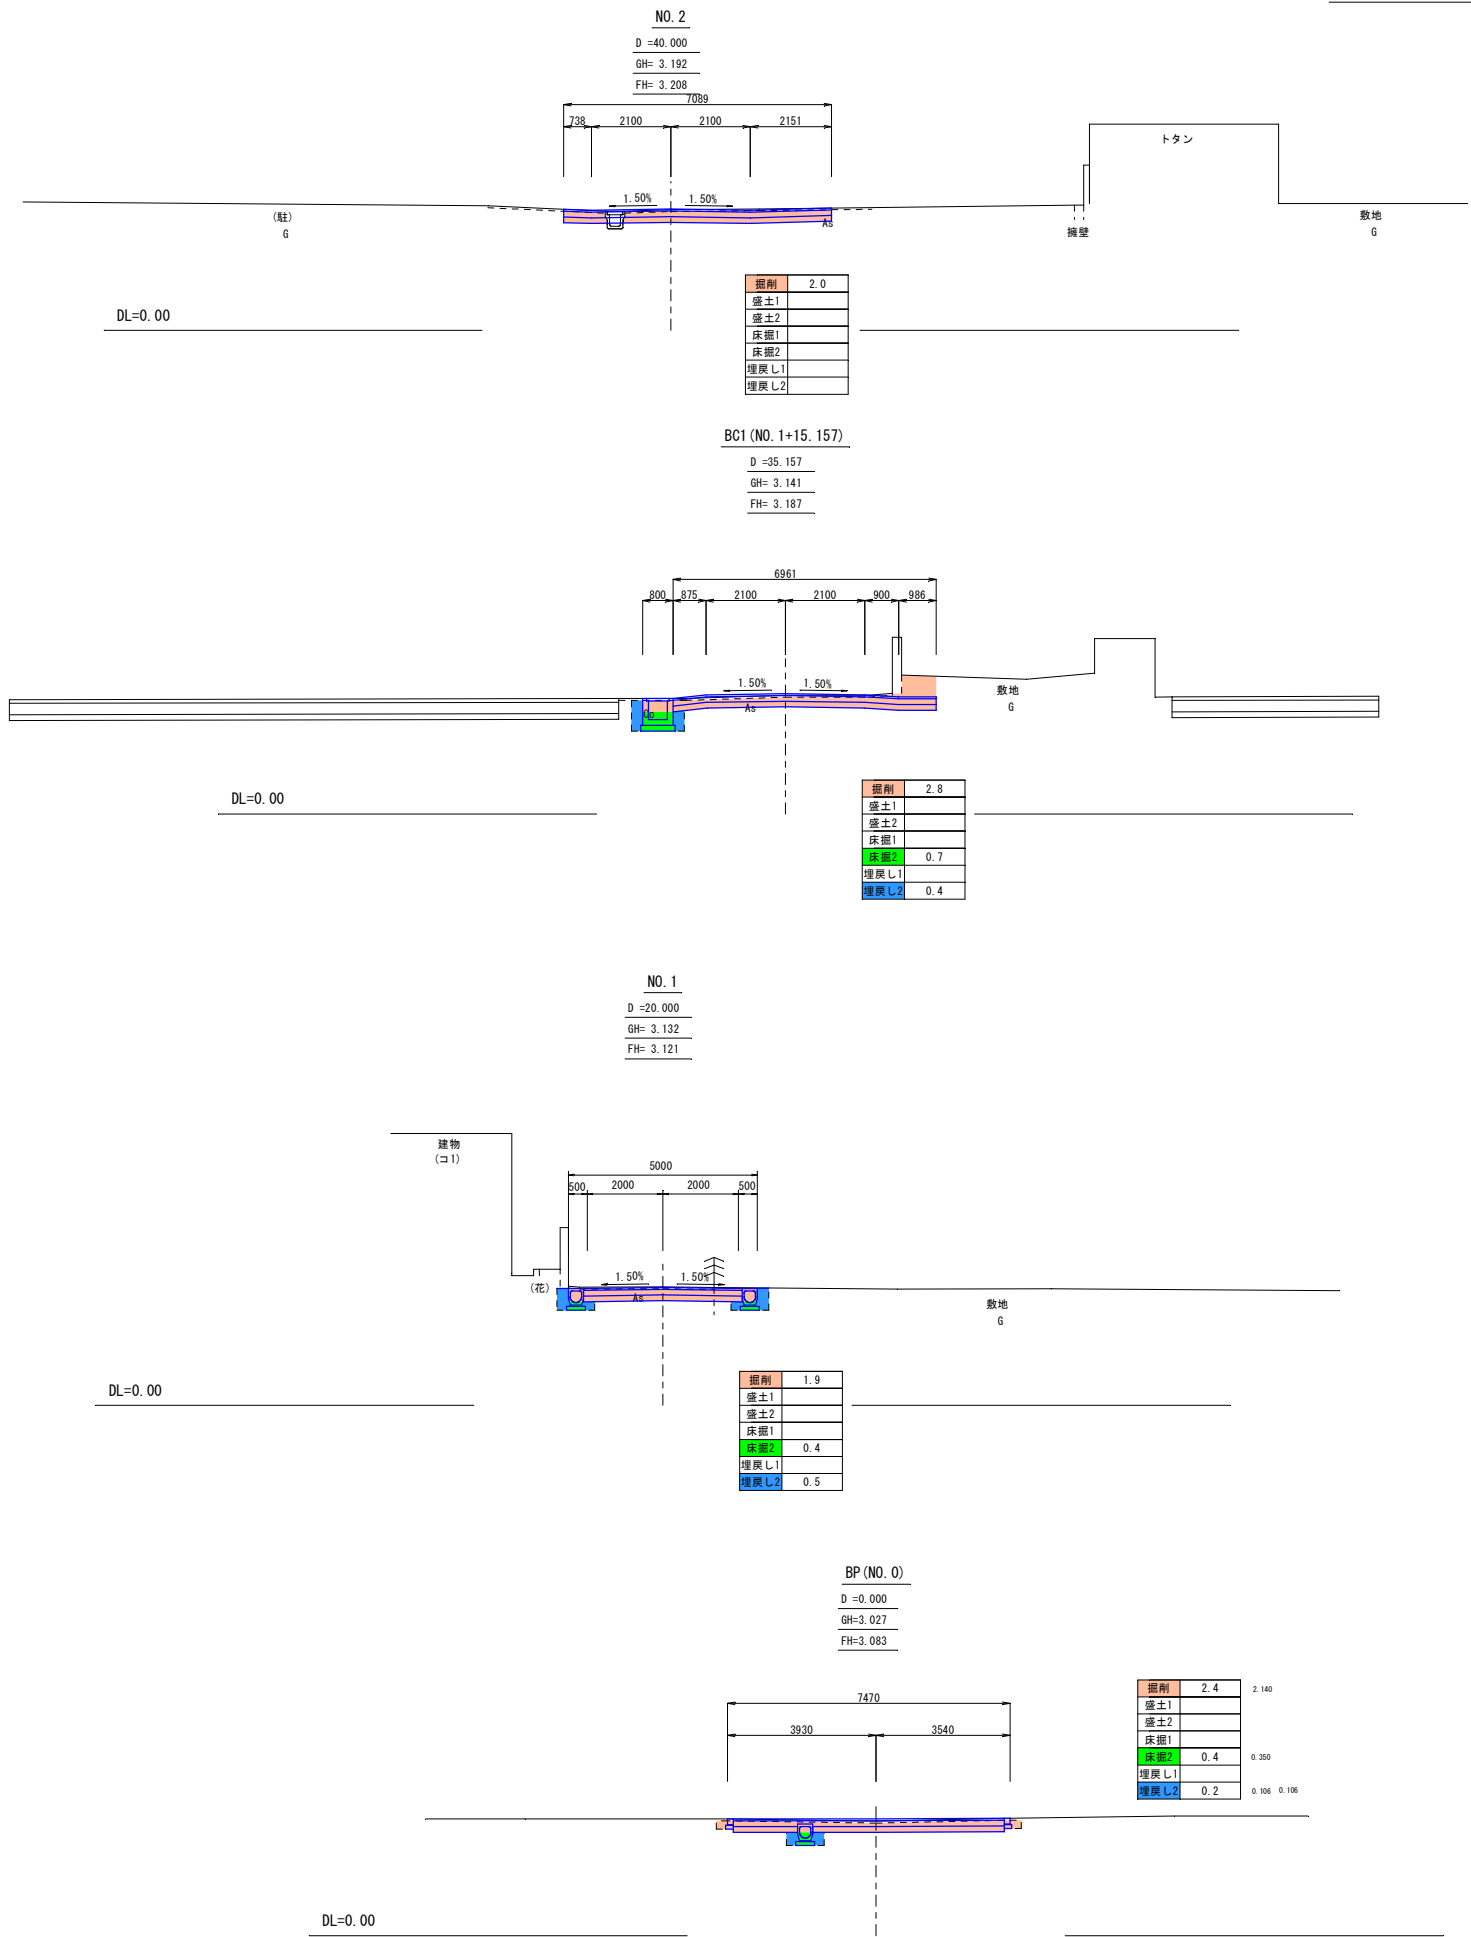


※埋戻し部は掘削、床掘部に重なる部分があります。

令和8年度	
市道真川線道路改良工事	
位置	名護市字安和地内
図面	横断図 (1)
縮尺	図示
図面番号	8 葉中 4 葉
名護市建設部建設土木課	


管渠A型側溝
S=1/20

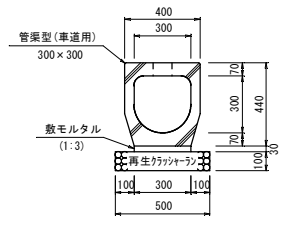


管渠AG型側溝
S=1/20

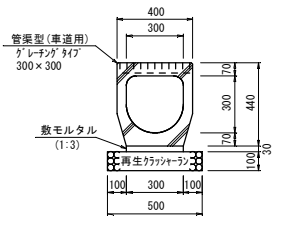


埋設管A型側溝
S=1/20

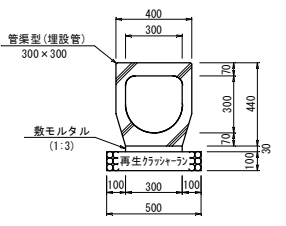


U型側溝
S=1/20

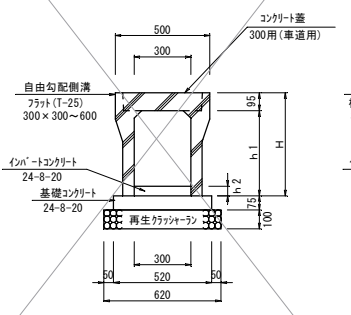

UG型側溝
S=1/20

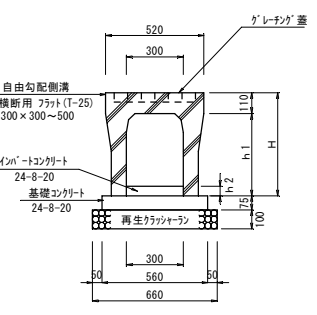

埋設管B型側溝
S=1/20

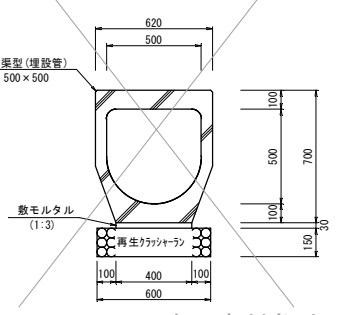


※本工事対象外

呼び名	H	h1	h2	平均h2
300×300	445	350	50~54	平均h2=52
300×400	545	450	60~130	平均h2=99
300×500	645	550	135~169	平均h2=152
300×600	745	650	135~259	平均h2=197

呼び名	H	h1	h2	平均h2
300×300	445	335	54~75	平均h2=65
300×400	545	435	77~161	平均h2=128
300×500	645	535	140~200	平均h2=161

※本工事対象外


U-2型側溝
S=1/20

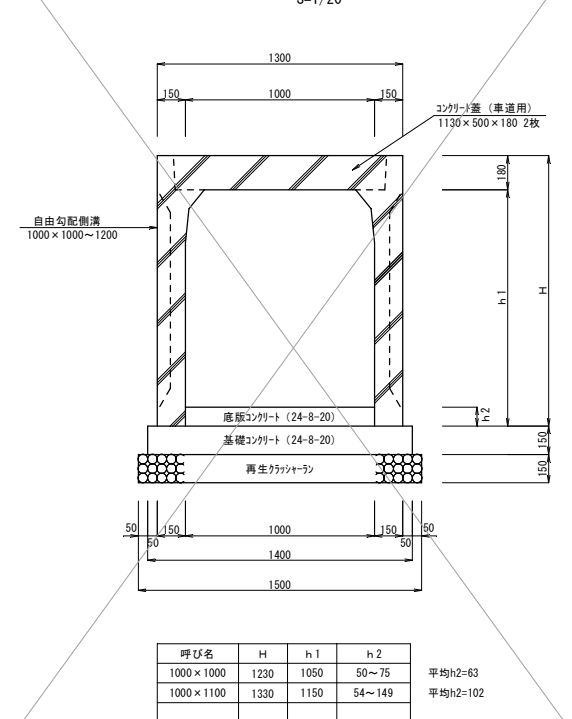

呼び名	H	h1	h2	平均h2
1000×1000	1230	1050	50~75	平均h2=63
1000×1100	1330	1150	54~149	平均h2=102


※本工事対象外

埋設管C型側溝
S=1/20

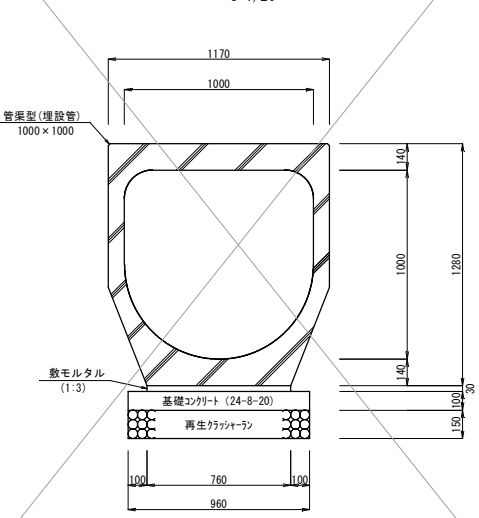


※本工事対象外


A-1型集水樹
S=1/20

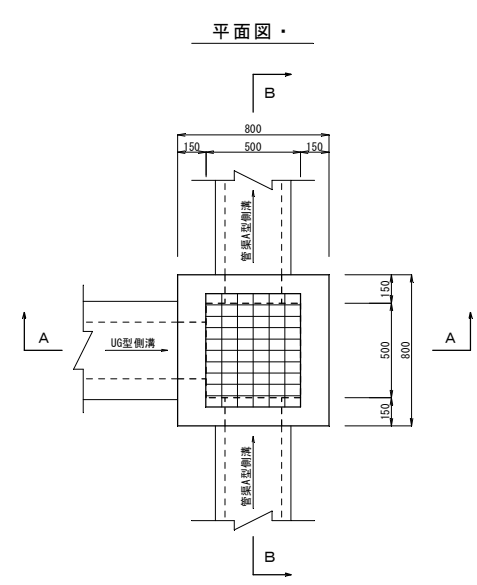


A-A断面

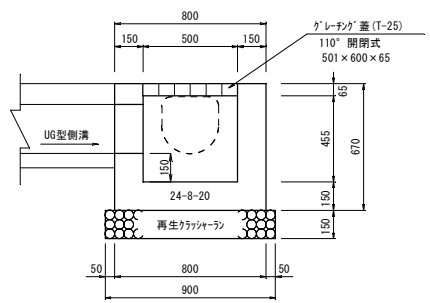

B-B断面

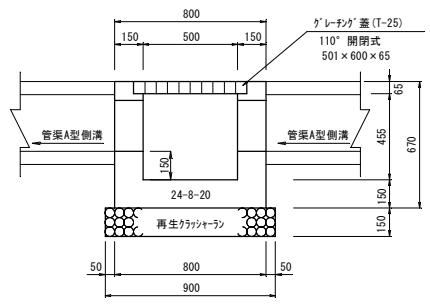


L-1型側溝
S=1/20

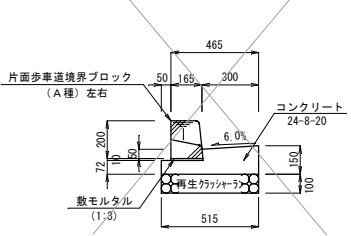


※本工事対象外

L-2型側溝
S=1/20

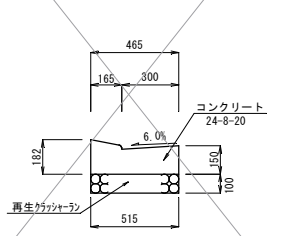


※本工事対象外


A-2型集水樹
S=1/20

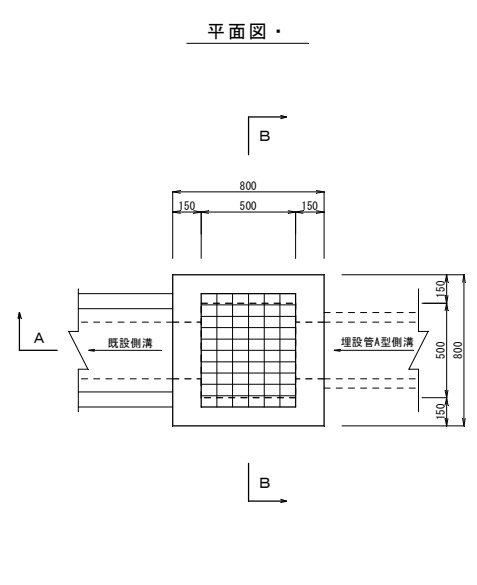


A-A断面

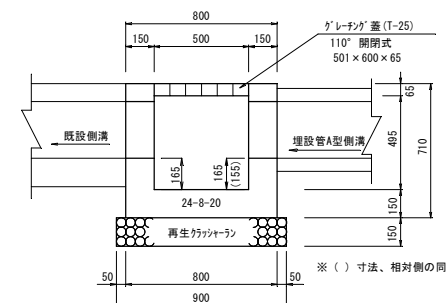


B-B断面

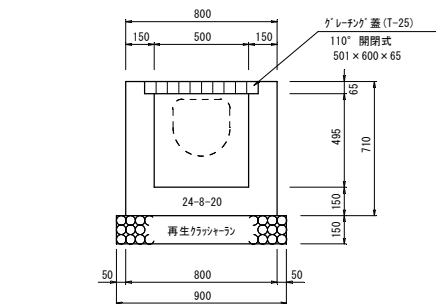


縁石工
S=1/20

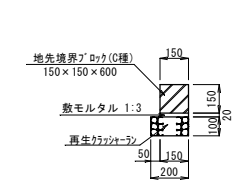


A-3型集水樹
S=1/20

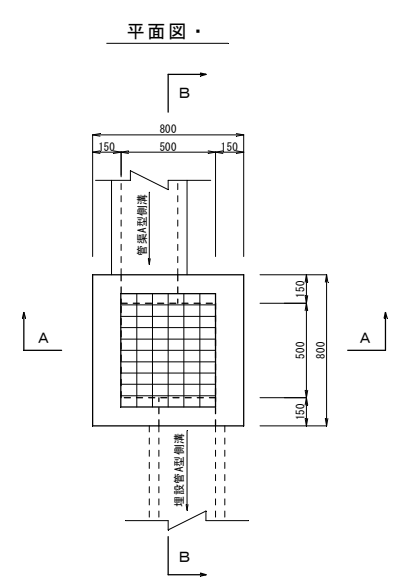

A-A断面

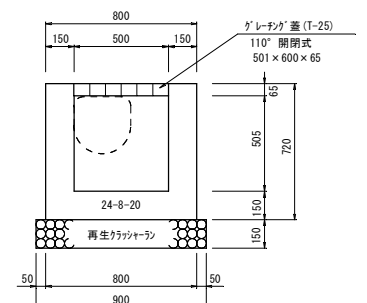


B-B断面

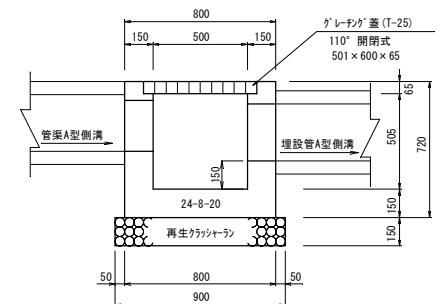

令和8年度	
市道真川線道路改良工事	
位置	名護市宇安和地内
図面	排水工詳細図(1)
縮尺	図示
図面番号	8 葉中 5 葉
名護市建設部建設土木課	


1号横断溝詳細図

(NO. 0+3.128) S=1/50

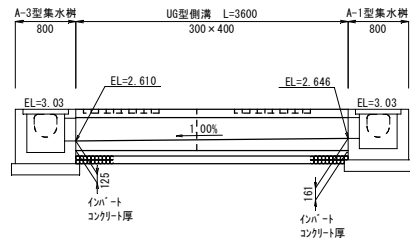


1号管渠工

S=1/50

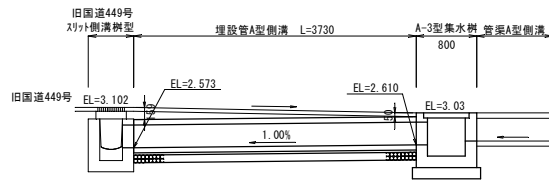


3号管渠工

(NO. 1+15.785) S=1/50

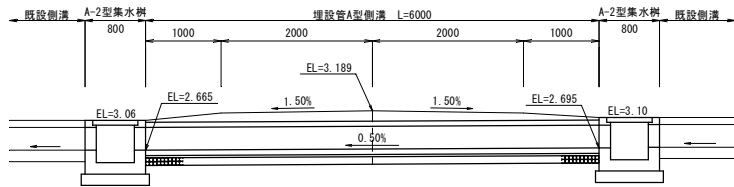

3号横断溝詳細図


(NO. 4+16.615) S=1/50

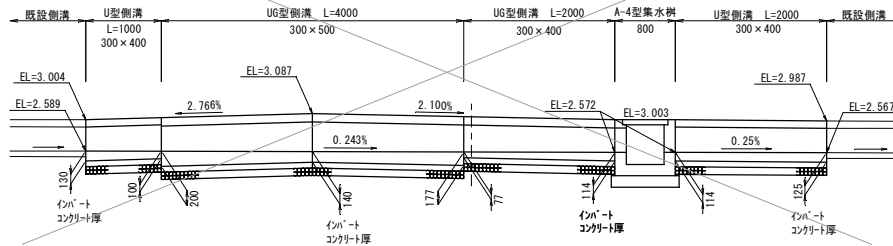

※本工事対象外

2号横断溝詳細図


(NO. 3+7.150) S=1/50

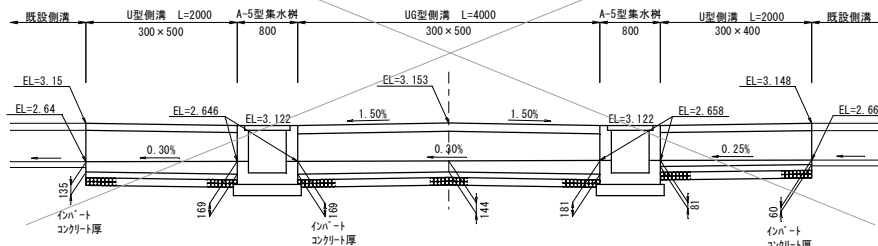

※本工事対象外

4号横断溝詳細図


(NO. 6+6.414) S=1/50

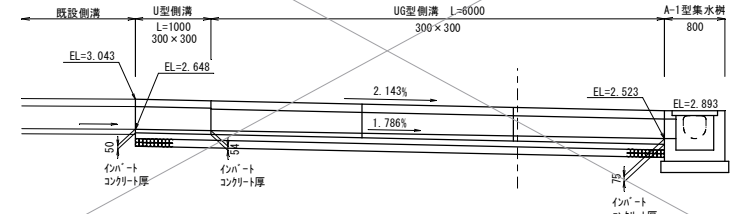

※本工事対象外

5号管渠工


(NO. 9+5.70) S=1/50

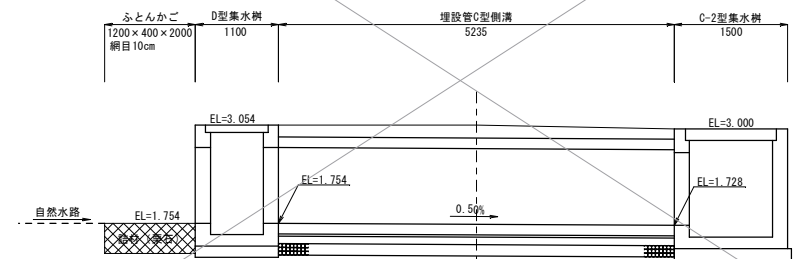

※本工事対象外

U-2型側溝断面詳細図


S=1/50

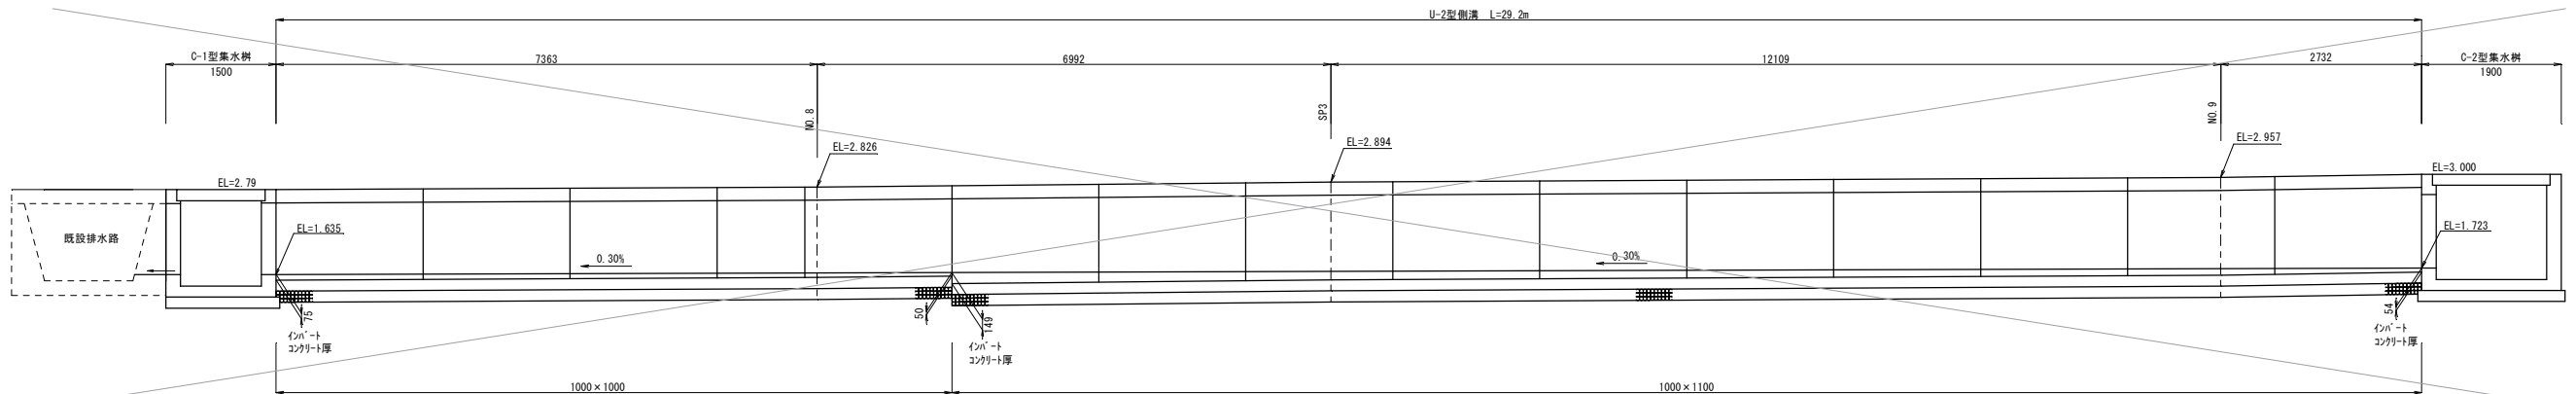

※本工事対象外

4号管渠工



S=1/50

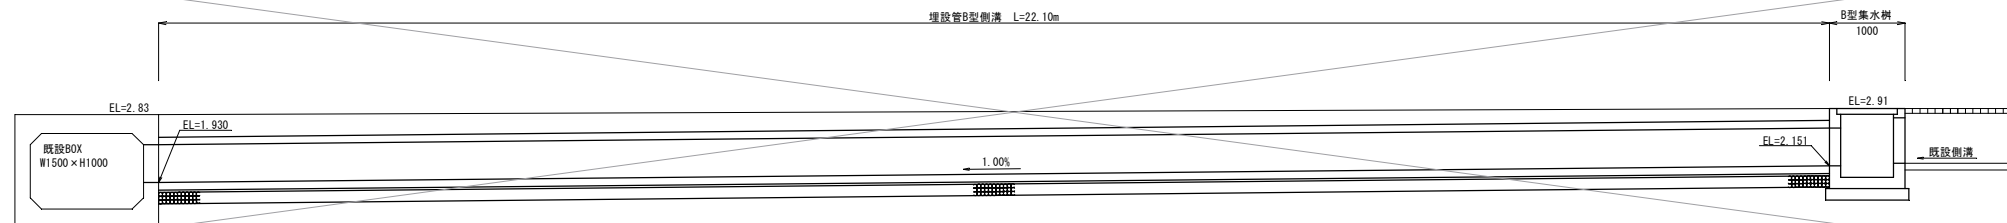

※本工事対象外

令和8年度	
市道真川線道路改良工事	
位置	名護市字安和地内
図面	排水工詳細図(4)
縮尺	図示
図面番号	8 葉中 6 葉
名護市建設部建設土木課	

※本工事対象外

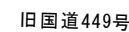 


令和8年度	
市道真川線道路改良工事（その1）	
位置	名護市字安和地内
図面	取付道路詳細図（3）
縮尺	図示
図面番号	8 葉中 7 葉
名護市建設部建設土木課	


取壊し工、埋設物平面図 (1)

S=1 : 500


PU型側溝 (250)
S=1/20

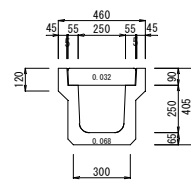


U3型側溝 (300)
S=1/20

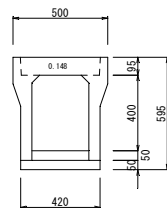


U4型側溝 (300)
S=1/20

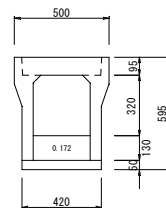

PU型側溝 (500A)
S=1/20

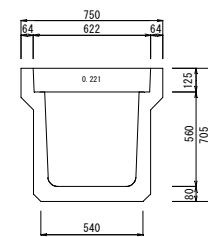


BOXカルハート (1200 × 650)
S=1/20

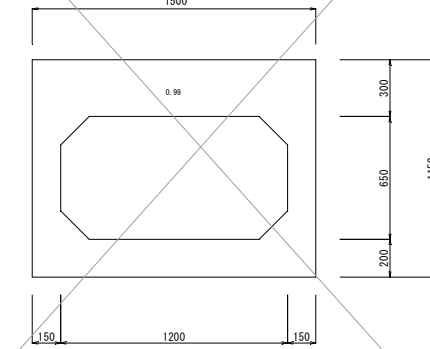

※本工事対象外


名護市埋設水道管

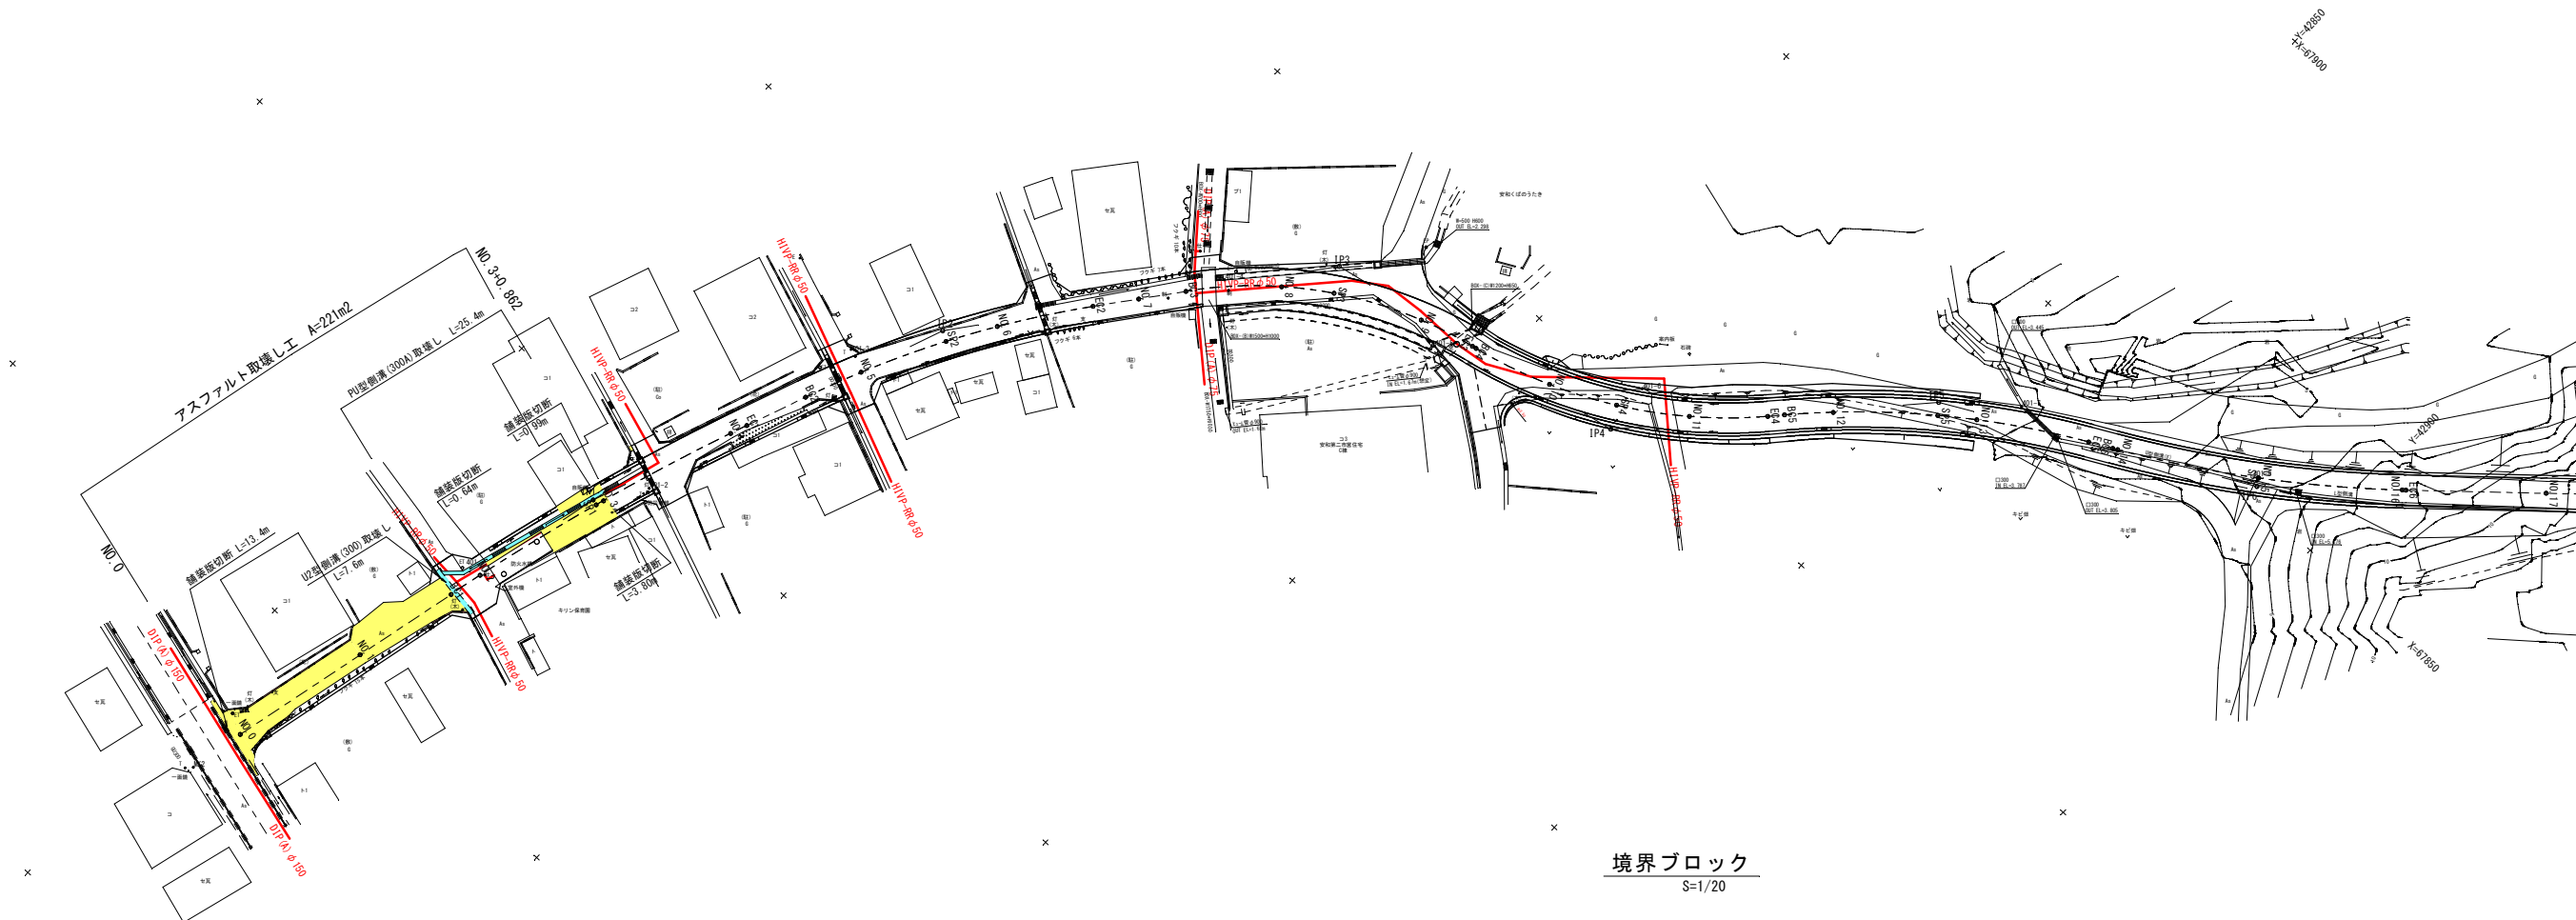


境界ブロック
S=1/20




U2型側溝 (300)
S=1/20

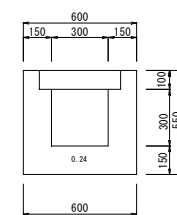


PU型側溝 (300A)
S=1/20

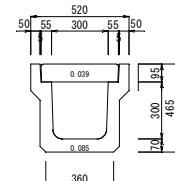

管渠型側溝 (300A)
S=1/20

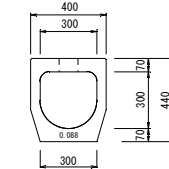

集水樹 (400 × 400)
S=1/30

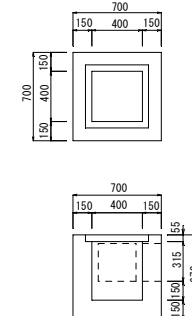

令和8年度	
市道真川線道路整備工事	
位置	名護市字安和地内
図面	取壊し工、埋設物平面図(1)
縮尺	図示
図面番号	8 葉中 8 葉
名護市建設部建設土木課	