

工事名：大小堀線道路改良工事（その１）

位置：名護市字中山地内

位置図

S=1/5,000




図面目次

図面番号	図面名称	備考
11 - 1	位置図・目次	
11 - 2	平面図（１）	
11 - 3	道路縦断面図（１）	
11 - 4 ～ 5	横断面図（３）～（４）	
11 - 6	標準断面図	
11 - 7	安全施設平面図（１）	
11 - 8	撤去構造物平面図（１）	
11 - 9 ～ 10	排水構造図（１）～（２）	
11 - 11	付帯施設詳細	


令和８年度	
大小堀線道路改良工事（その１）	
位置	名護市字中山地内
図面	位置図・目次
縮尺	図示
図面番号	11 葉中 1 葉
名護市役所 建設部 建設土木課	

$$S=1/500$$

No. 13

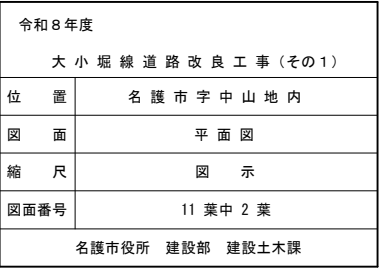

縦断図(1)







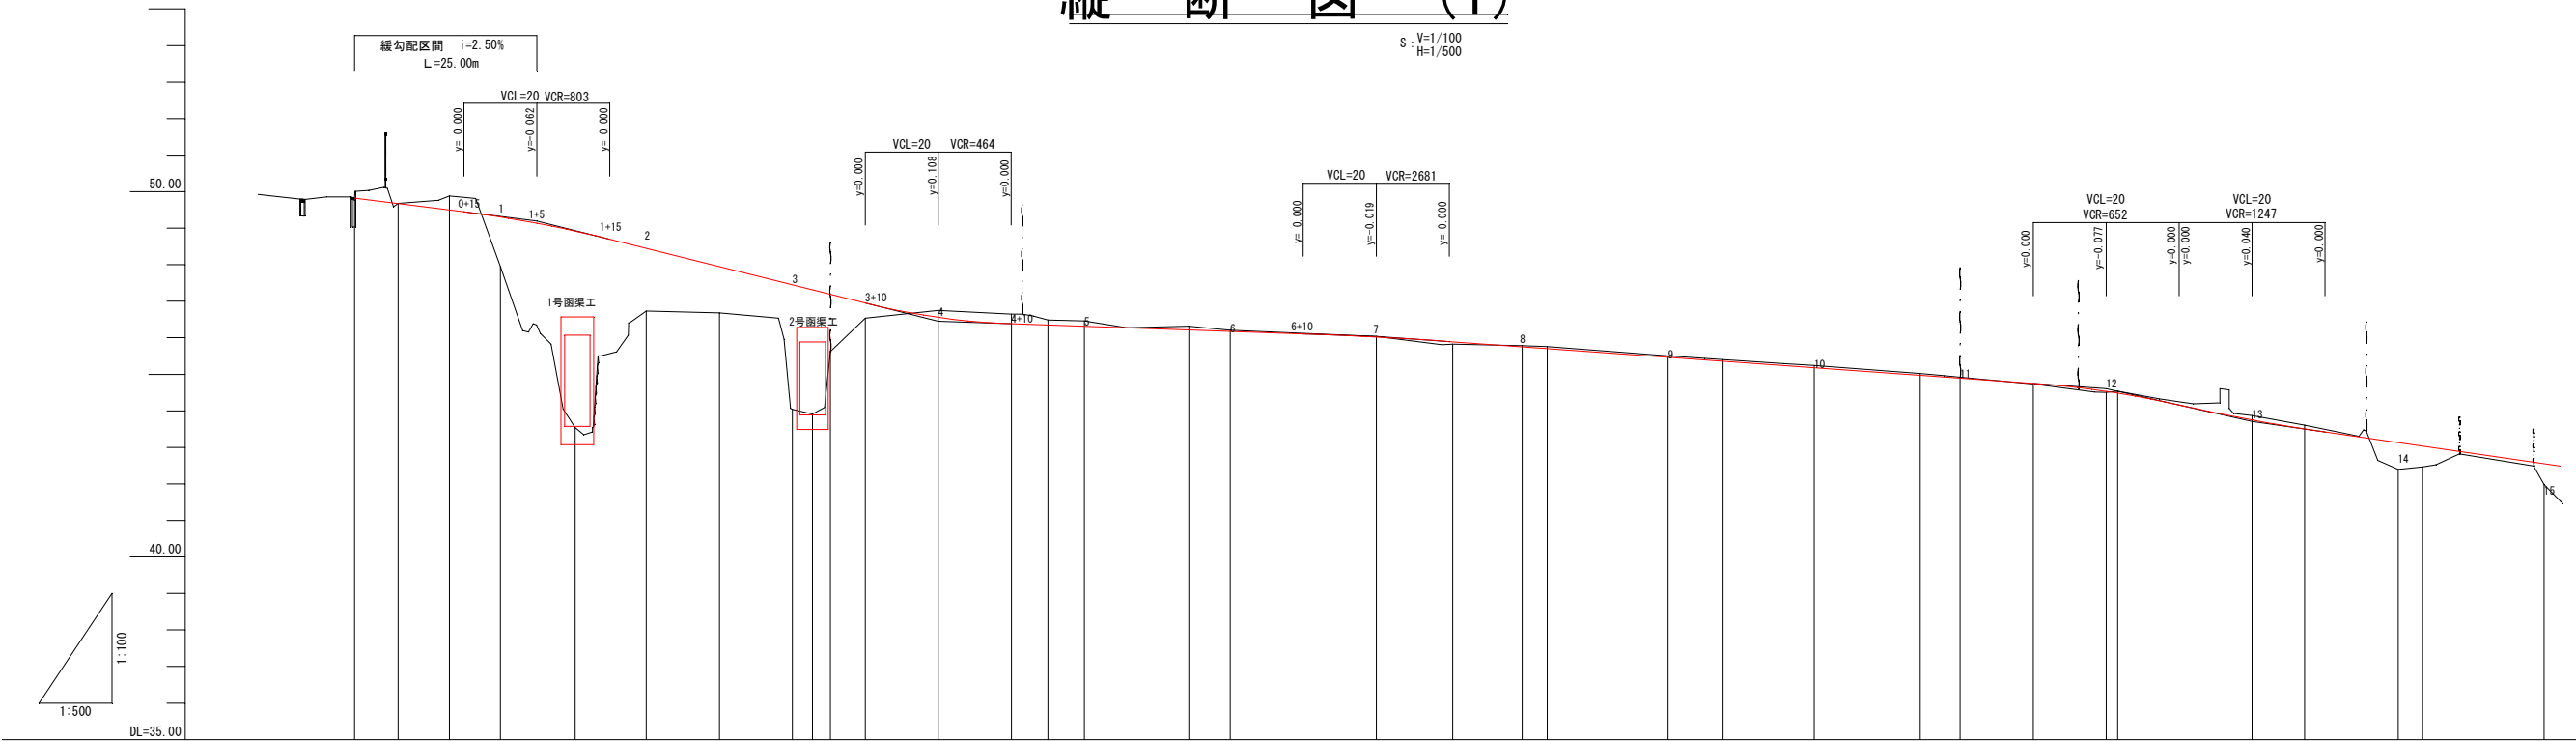


勾配図	
計画高	49.821, 49.671, 49.496, 49.305, 48.919, 48.447, 47.948, 47.449, 47.311, 47.189, 46.950, 46.559, 46.383, 46.348, 46.314, 46.216, 46.177, 46.021, 45.890, 45.754, 45.705, 45.468, 45.360, 45.181, 44.973, 44.895, 44.752, 44.532, 44.484, 43.749, 43.504, 43.130, 43.032, 42.551
盛土	0.00, 0.01, 0.38, 1.36, 5.38, 1.72, 1.27, 3.41, 3.39, 1.56, 0.41, 0.19, 0.28, 0.14, 0.15, 0.10, 0.03, 0.02, 0.06, 0.04, 0.06, 0.04, 0.06, 0.05, 0.03, 0.02, 0.03, 0.12, 0.11, 0.74, 0.57, 0.57
切土	
地盤高	49.82, 49.68, 49.88, 47.95, 43.54, 46.73, 46.68, 44.04, 43.92, 45.63, 46.54, 46.75, 46.64, 46.49, 46.46, 46.32, 46.21, 46.04, 45.83, 45.79, 45.76, 45.51, 45.40, 45.24, 45.02, 44.50, 44.54, 43.87, 43.61, 42.39, 42.46, 41.98
追加距離	0.000, 6.000, 13.000, 20.000, 30.260, 40.000, 50.000, 60.000, 62.768, 65.219, 70.000, 80.000, 90.000, 95.000, 100.000, 114.329, 120.000, 140.000, 150.470, 160.000, 163.440, 180.000, 187.523, 200.000, 214.543, 220.000, 230.000, 240.000, 241.563, 260.000, 267.190, 280.000, 283.376, 300.000
単距離	0.000, 6.000, 7.000, 7.000, 10.260, 9.740, 10.000, 10.000, 2.768, 2.451, 4.781, 10.000, 10.000, 5.000, 5.000, 14.329, 5.671, 20.000, 10.470, 9.530, 3.440, 16.560, 7.523, 12.477, 14.543, 5.457, 10.000, 10.000, 1.563, 18.437, 7.190, 12.810, 3.376, 16.624
測点	BP, +6.000, +13.000, NO.1, +10.260, NO.2, +10.000, NO.3, -2.768, BC1, +10.000, NO.4, +10.000, +15.000, NO.5, SP1, NO.6, NO.7, +10.470, NO.8, EC1, NO.9, BC2, NO.10, SP2, NO.11, +10.000, NO.12, EC2, NO.13, +7.190, NO.14, BC3, NO.15
曲率図	IP1 IA=86-34-44 R1= -65.000 TL= 61.230 CL= 98.221 SL= 24.298 IP2 IA=77-24-23 R1= 40.000 TL= 32.050 CL= 54.040 SL= 11.256 IP3 IA=55-17-56 R1= 43.432 TL= 23.575 CL= 43.432 SL= 9.801
片勾配摺付図	
拡幅図	

令和8年度	
大小堀線道路改良工事(その1)	
位置	名護市宇中山地内
図面	縦断図(1)
縮尺	図示
図面番号	11 葉中3葉
名護市役所 建設部 建設土木課	

横断図(3)

S=1/100

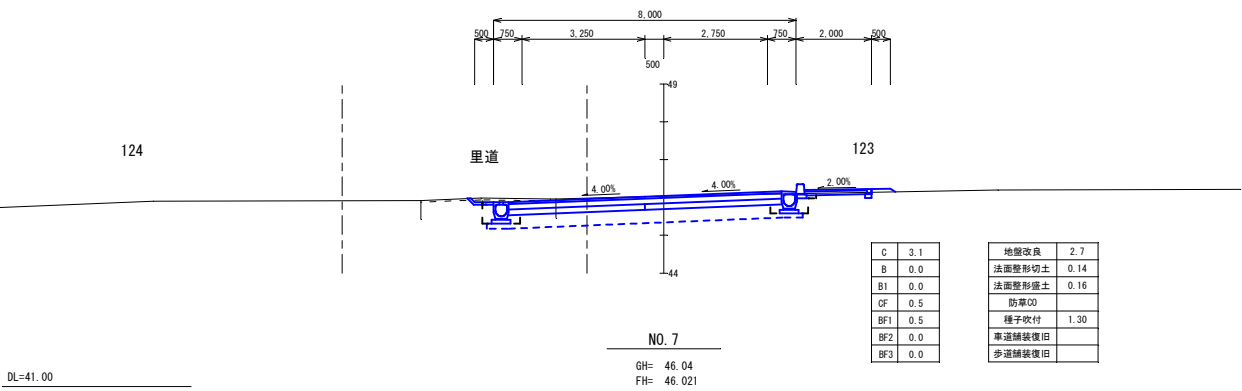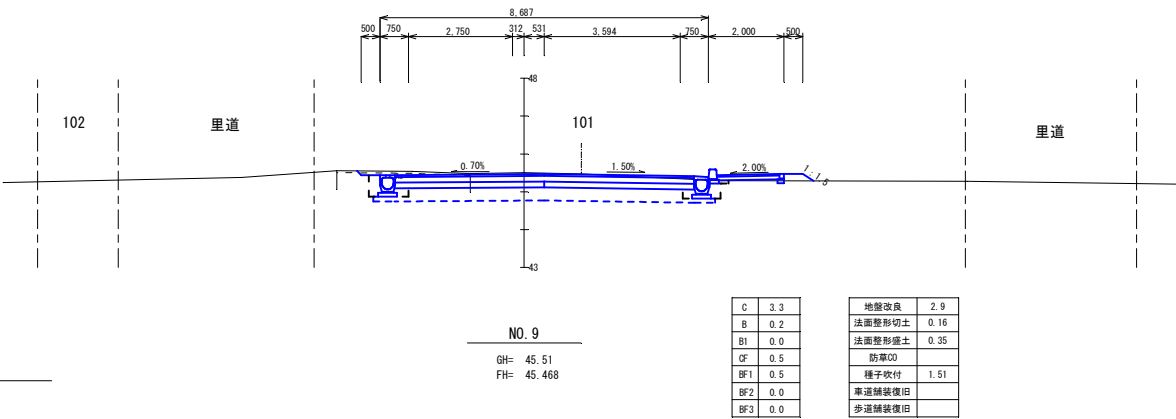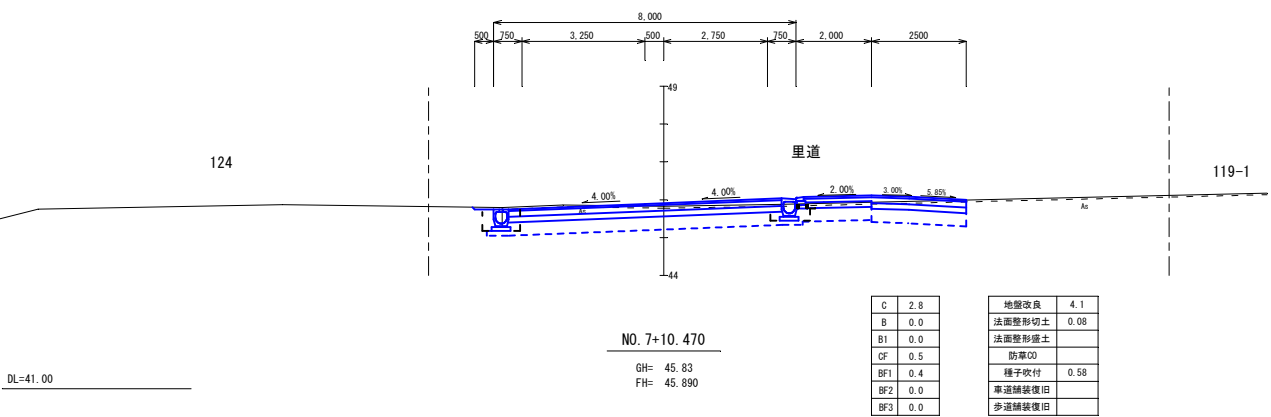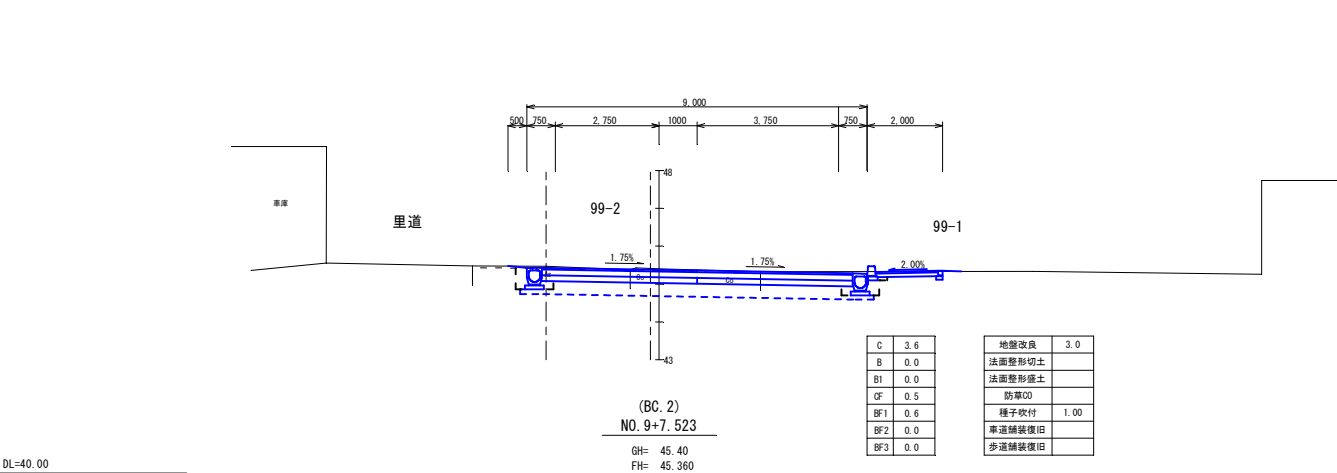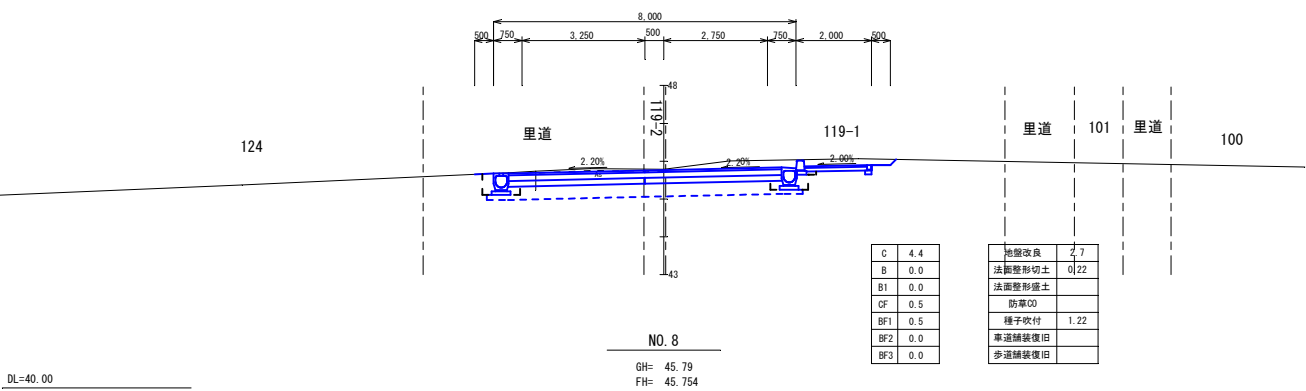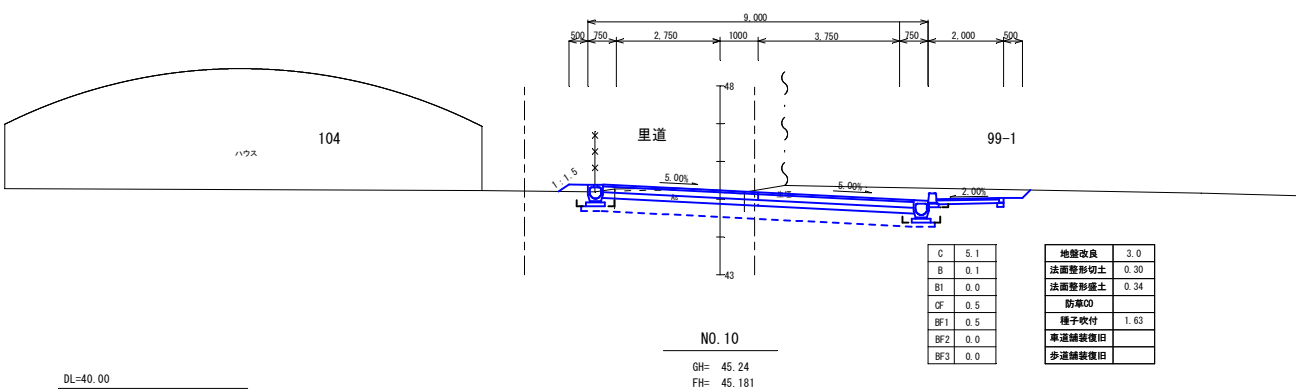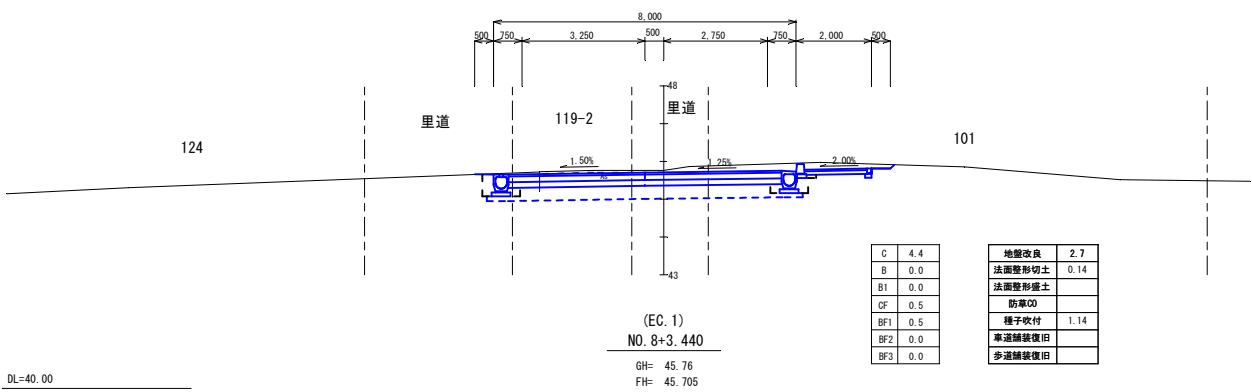

令和8年度

大小堀線道路改良工事(その1)

位置 名護市宇中山地内

図面 横断図(3)



縮尺 図示

図面番号 11 葉中 4 葉

名護市役所 建設部 建設土木課

横断図(4)

S=1/100

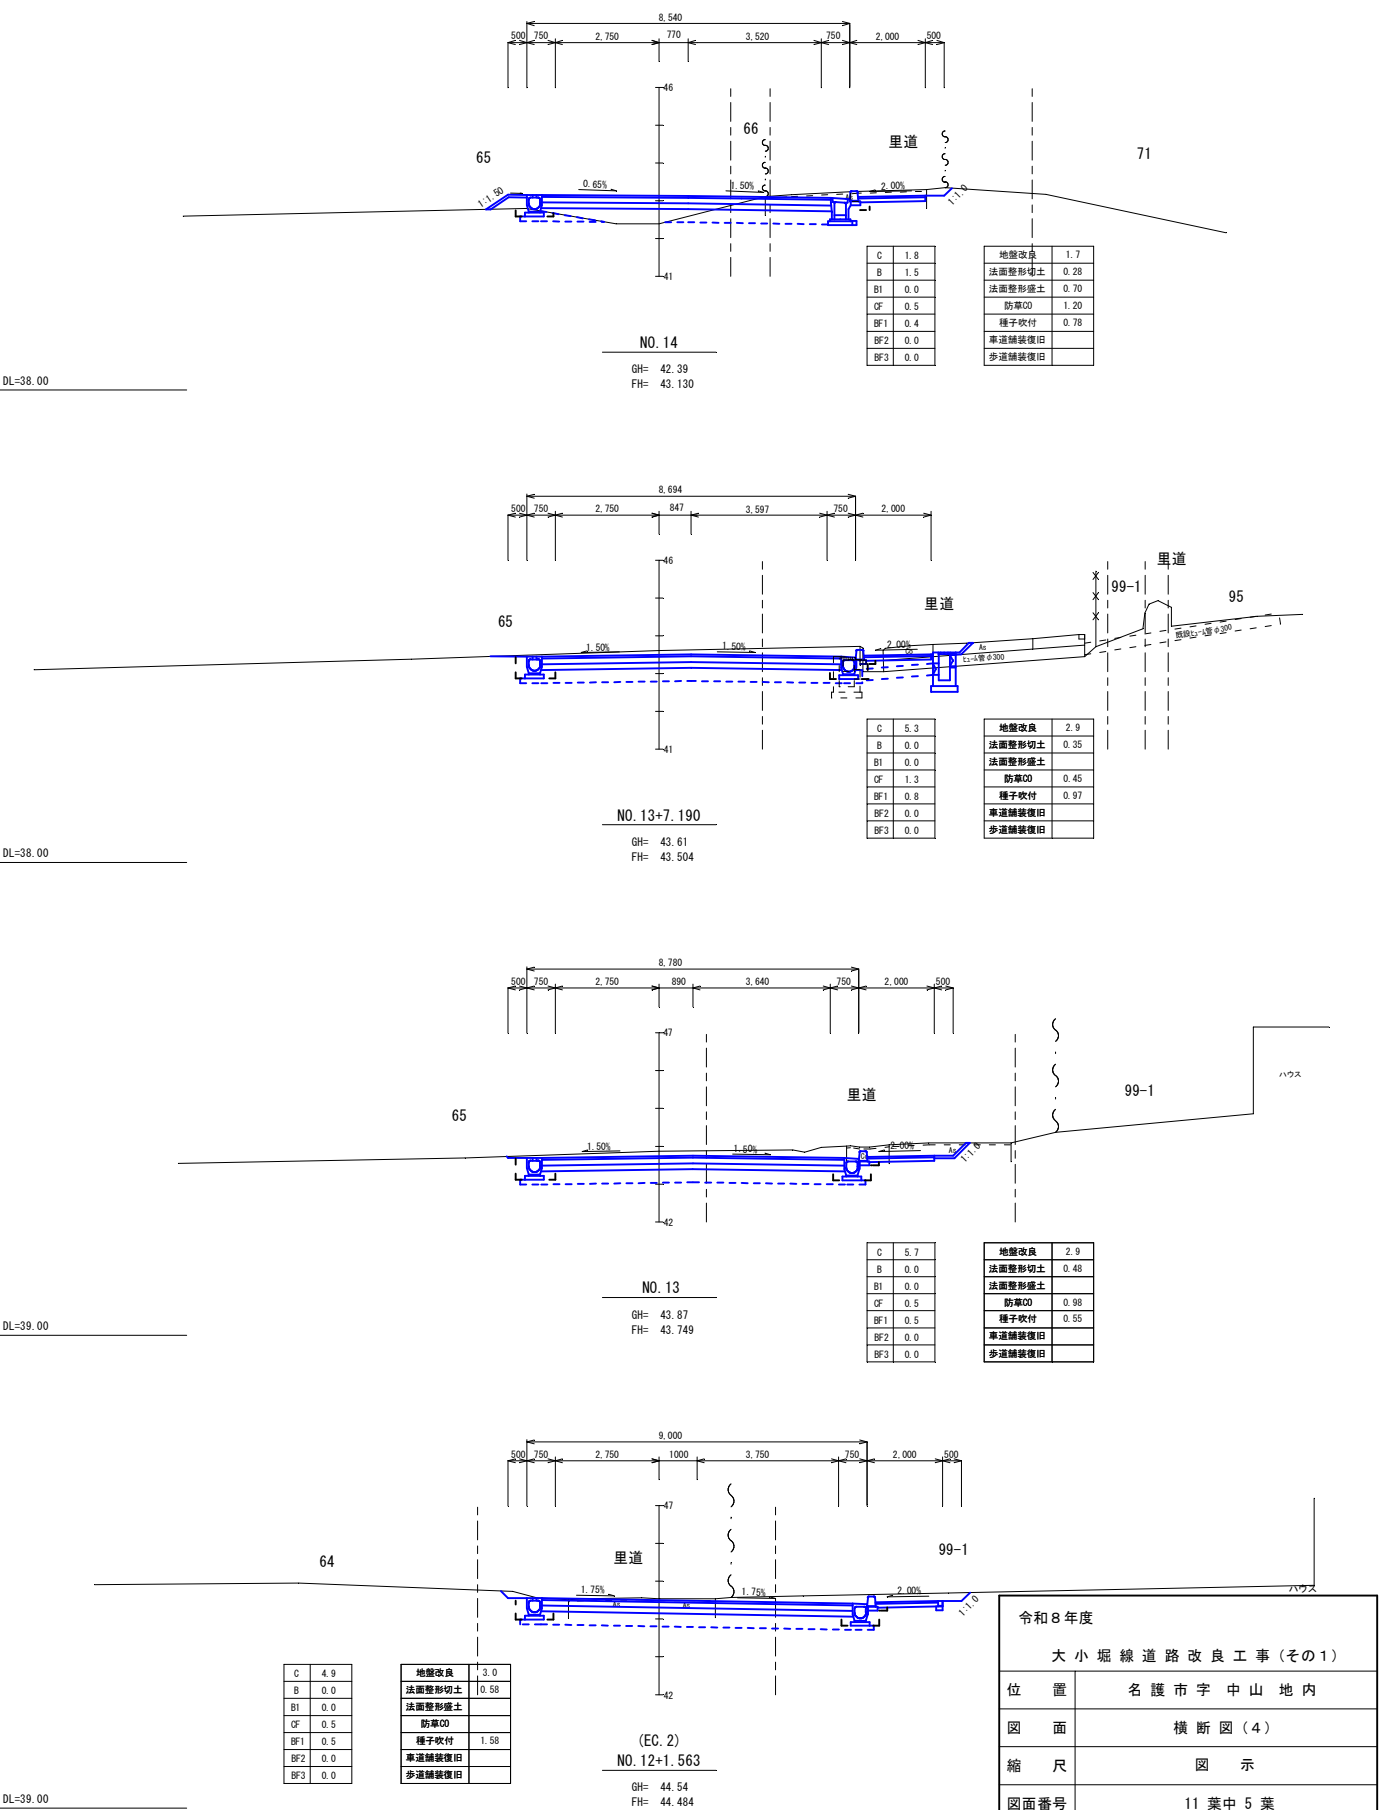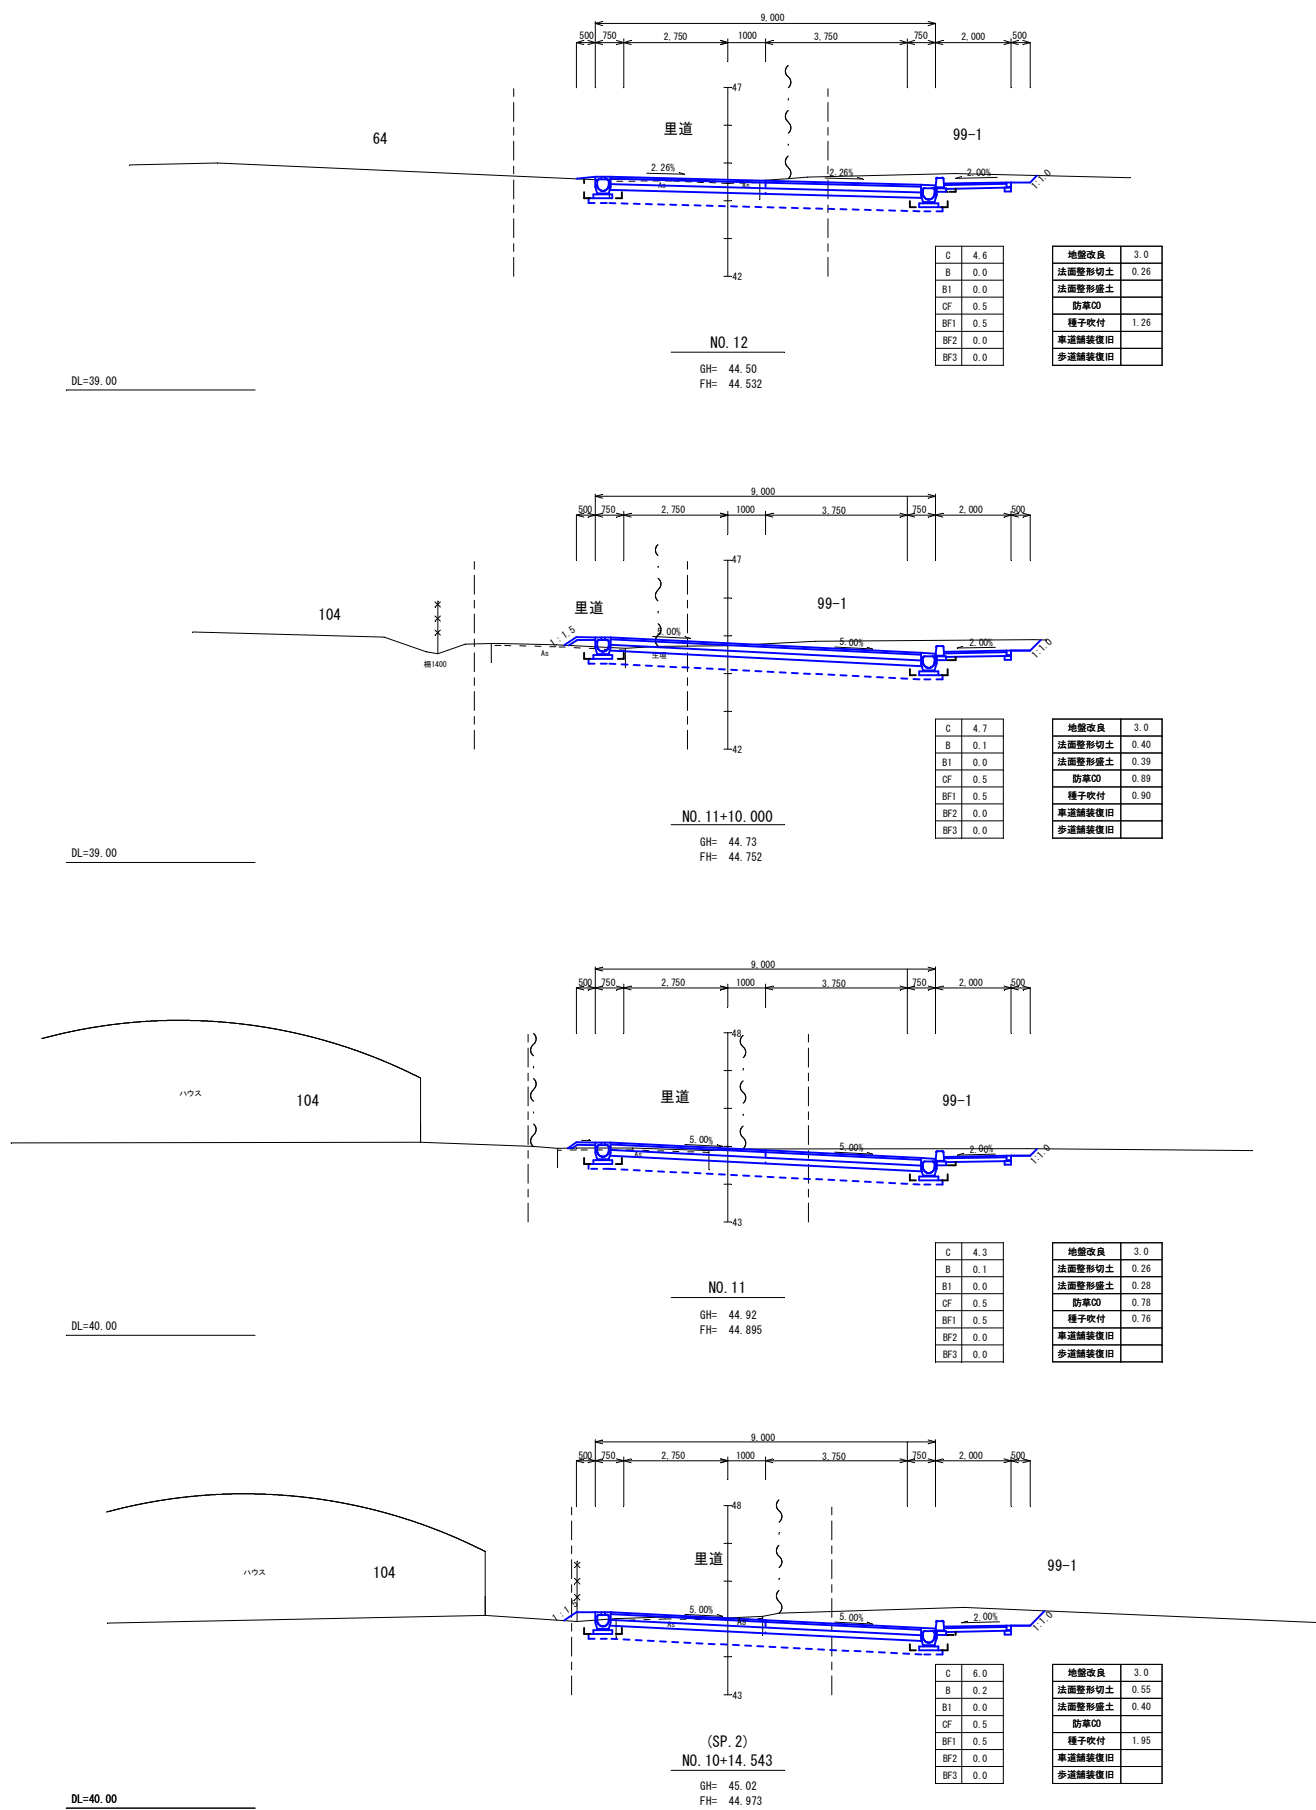


令和8年度	
大小堀線道路改良工事(その1)	
位置	名護市宇中山地内
図面	横断図(4)
縮尺	図示
図面番号	11葉中5葉
名護市役所 建設部 建設土木課	


標準断面図

S=1/50


N08+3.44 (EC1) 付近～N020

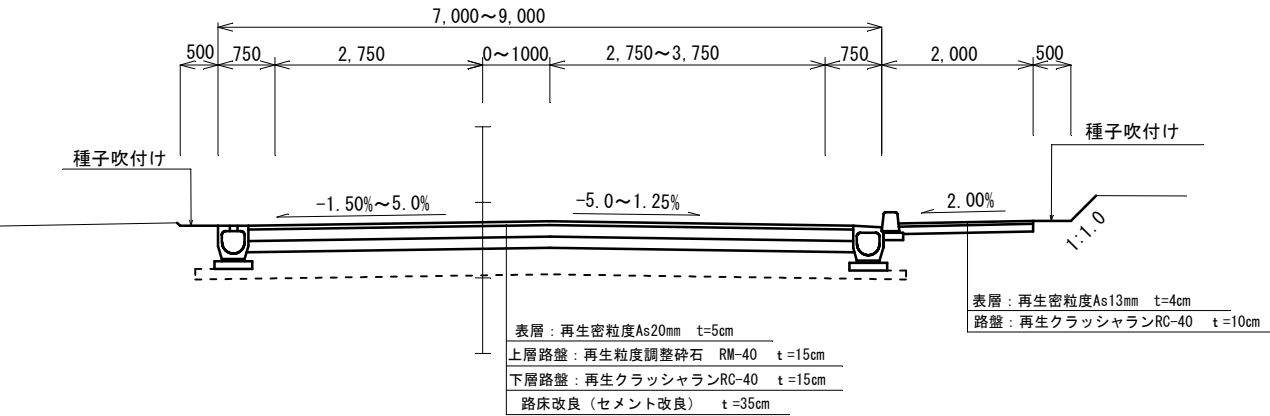


N036+6.0付近 ～ EP

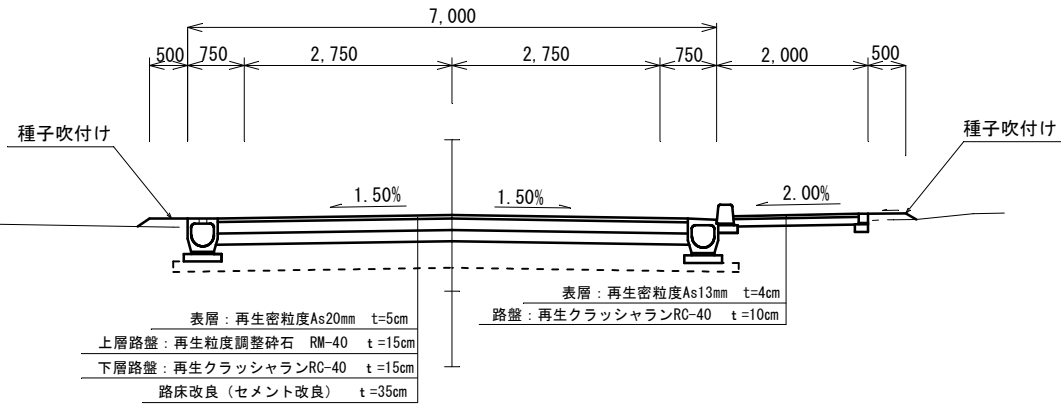


N0.3+10.0付近～N08+3.44 (EC1) 付近

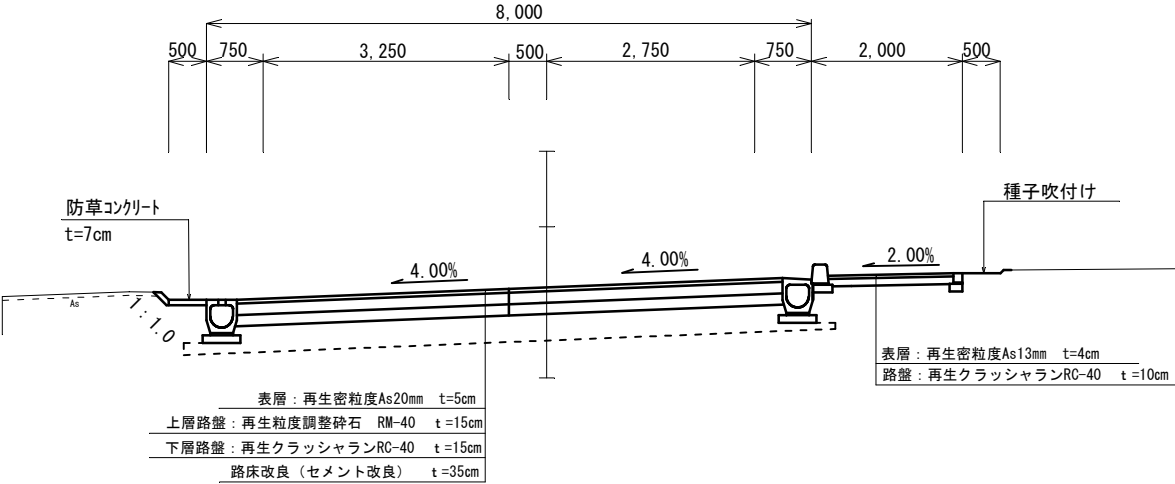


N030付近～N036+6.50付近

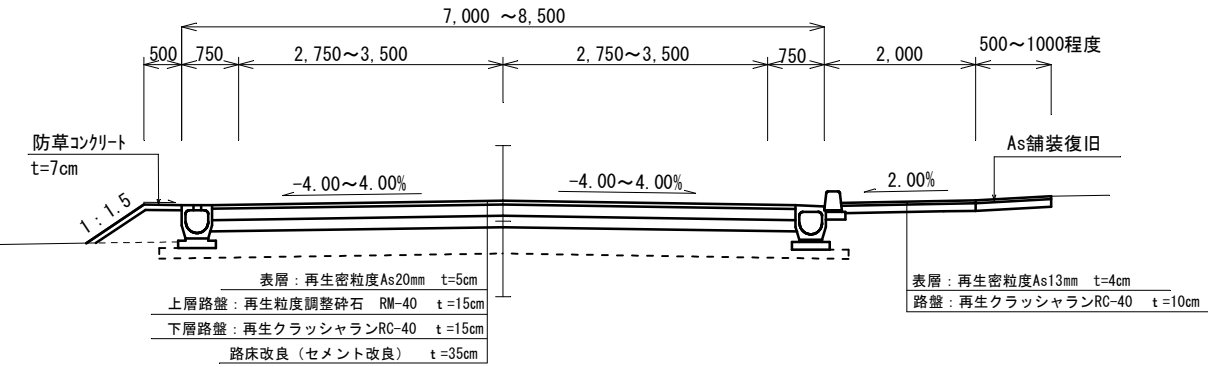

BP～N0.3+10.000付近

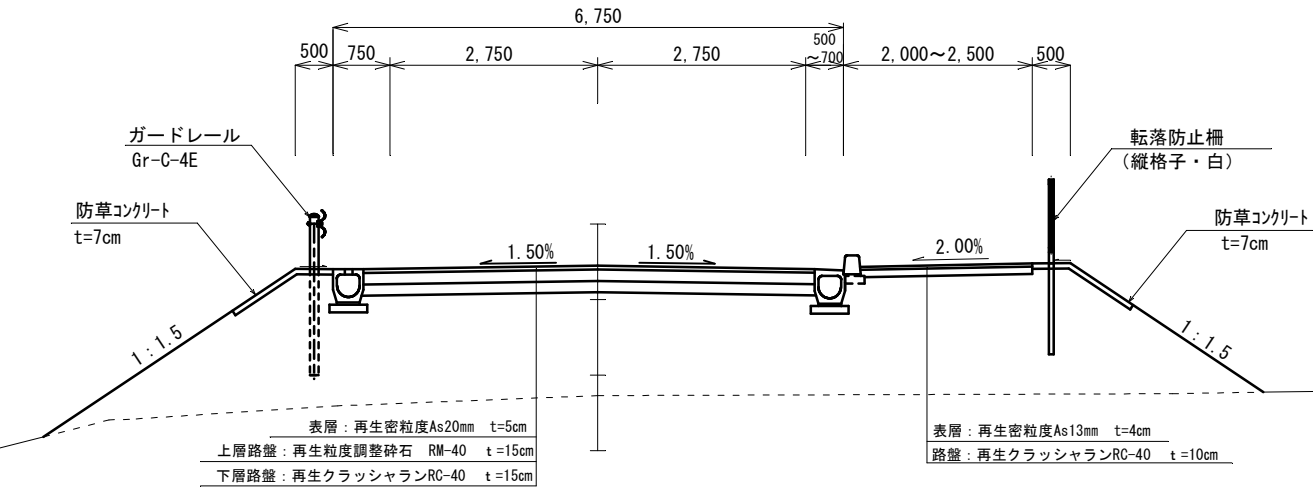

N020～N030付近

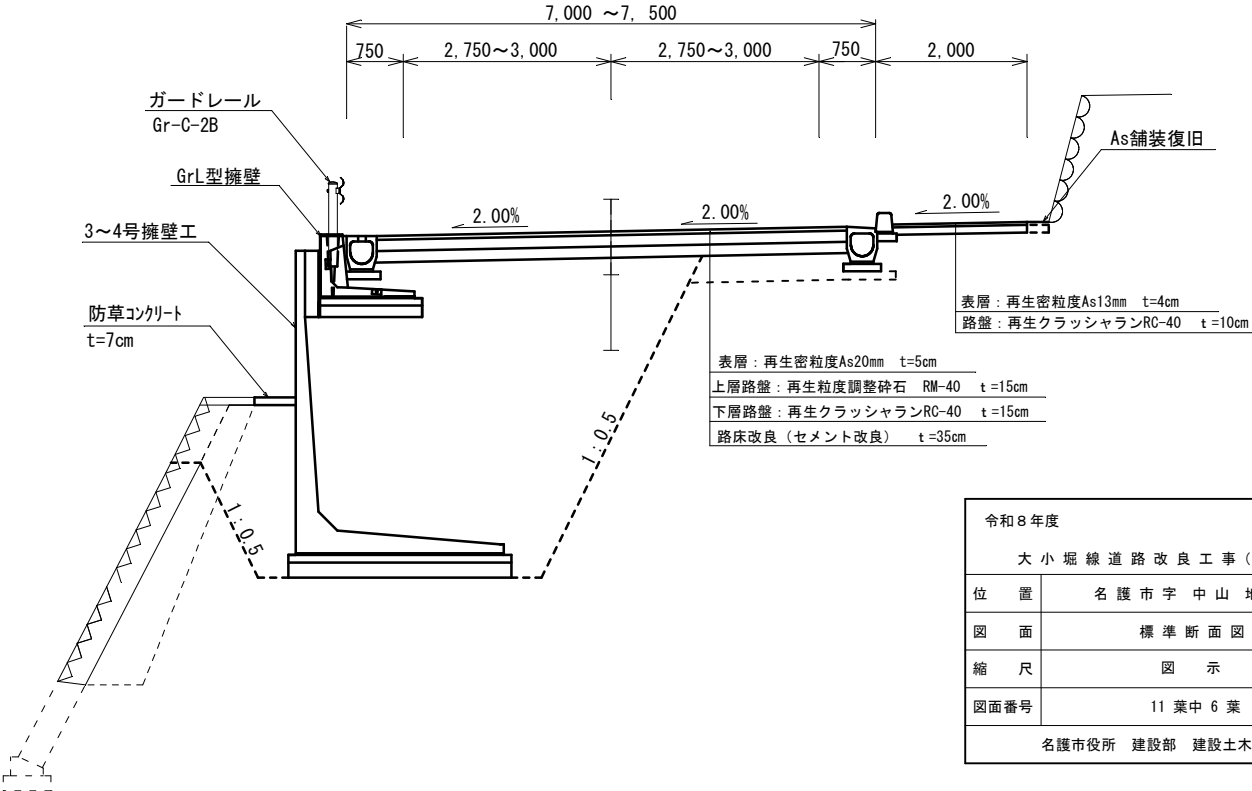

令和8年度	
大小堀線道路改良工事(その1)	
位置	名護市宇中山地内
図面	標準断面図
縮尺	図示
図面番号	11 葉中 6 葉
名護市役所 建設部 建設土木課	

安全施設平面図(1)


S=1/500

No. 13

No. 9

令和 8 年度	
大小堀線道路改良工事(その1)	
位 置	名 護 市 字 中 山 地 内
図 面	安 全 施 設 平 面 図 (1)
縮 尺	図 示
図面番号	11 葉 中 7 葉
名護市役所 建設部 建設土木課	


撤去構造物平面図 (1)

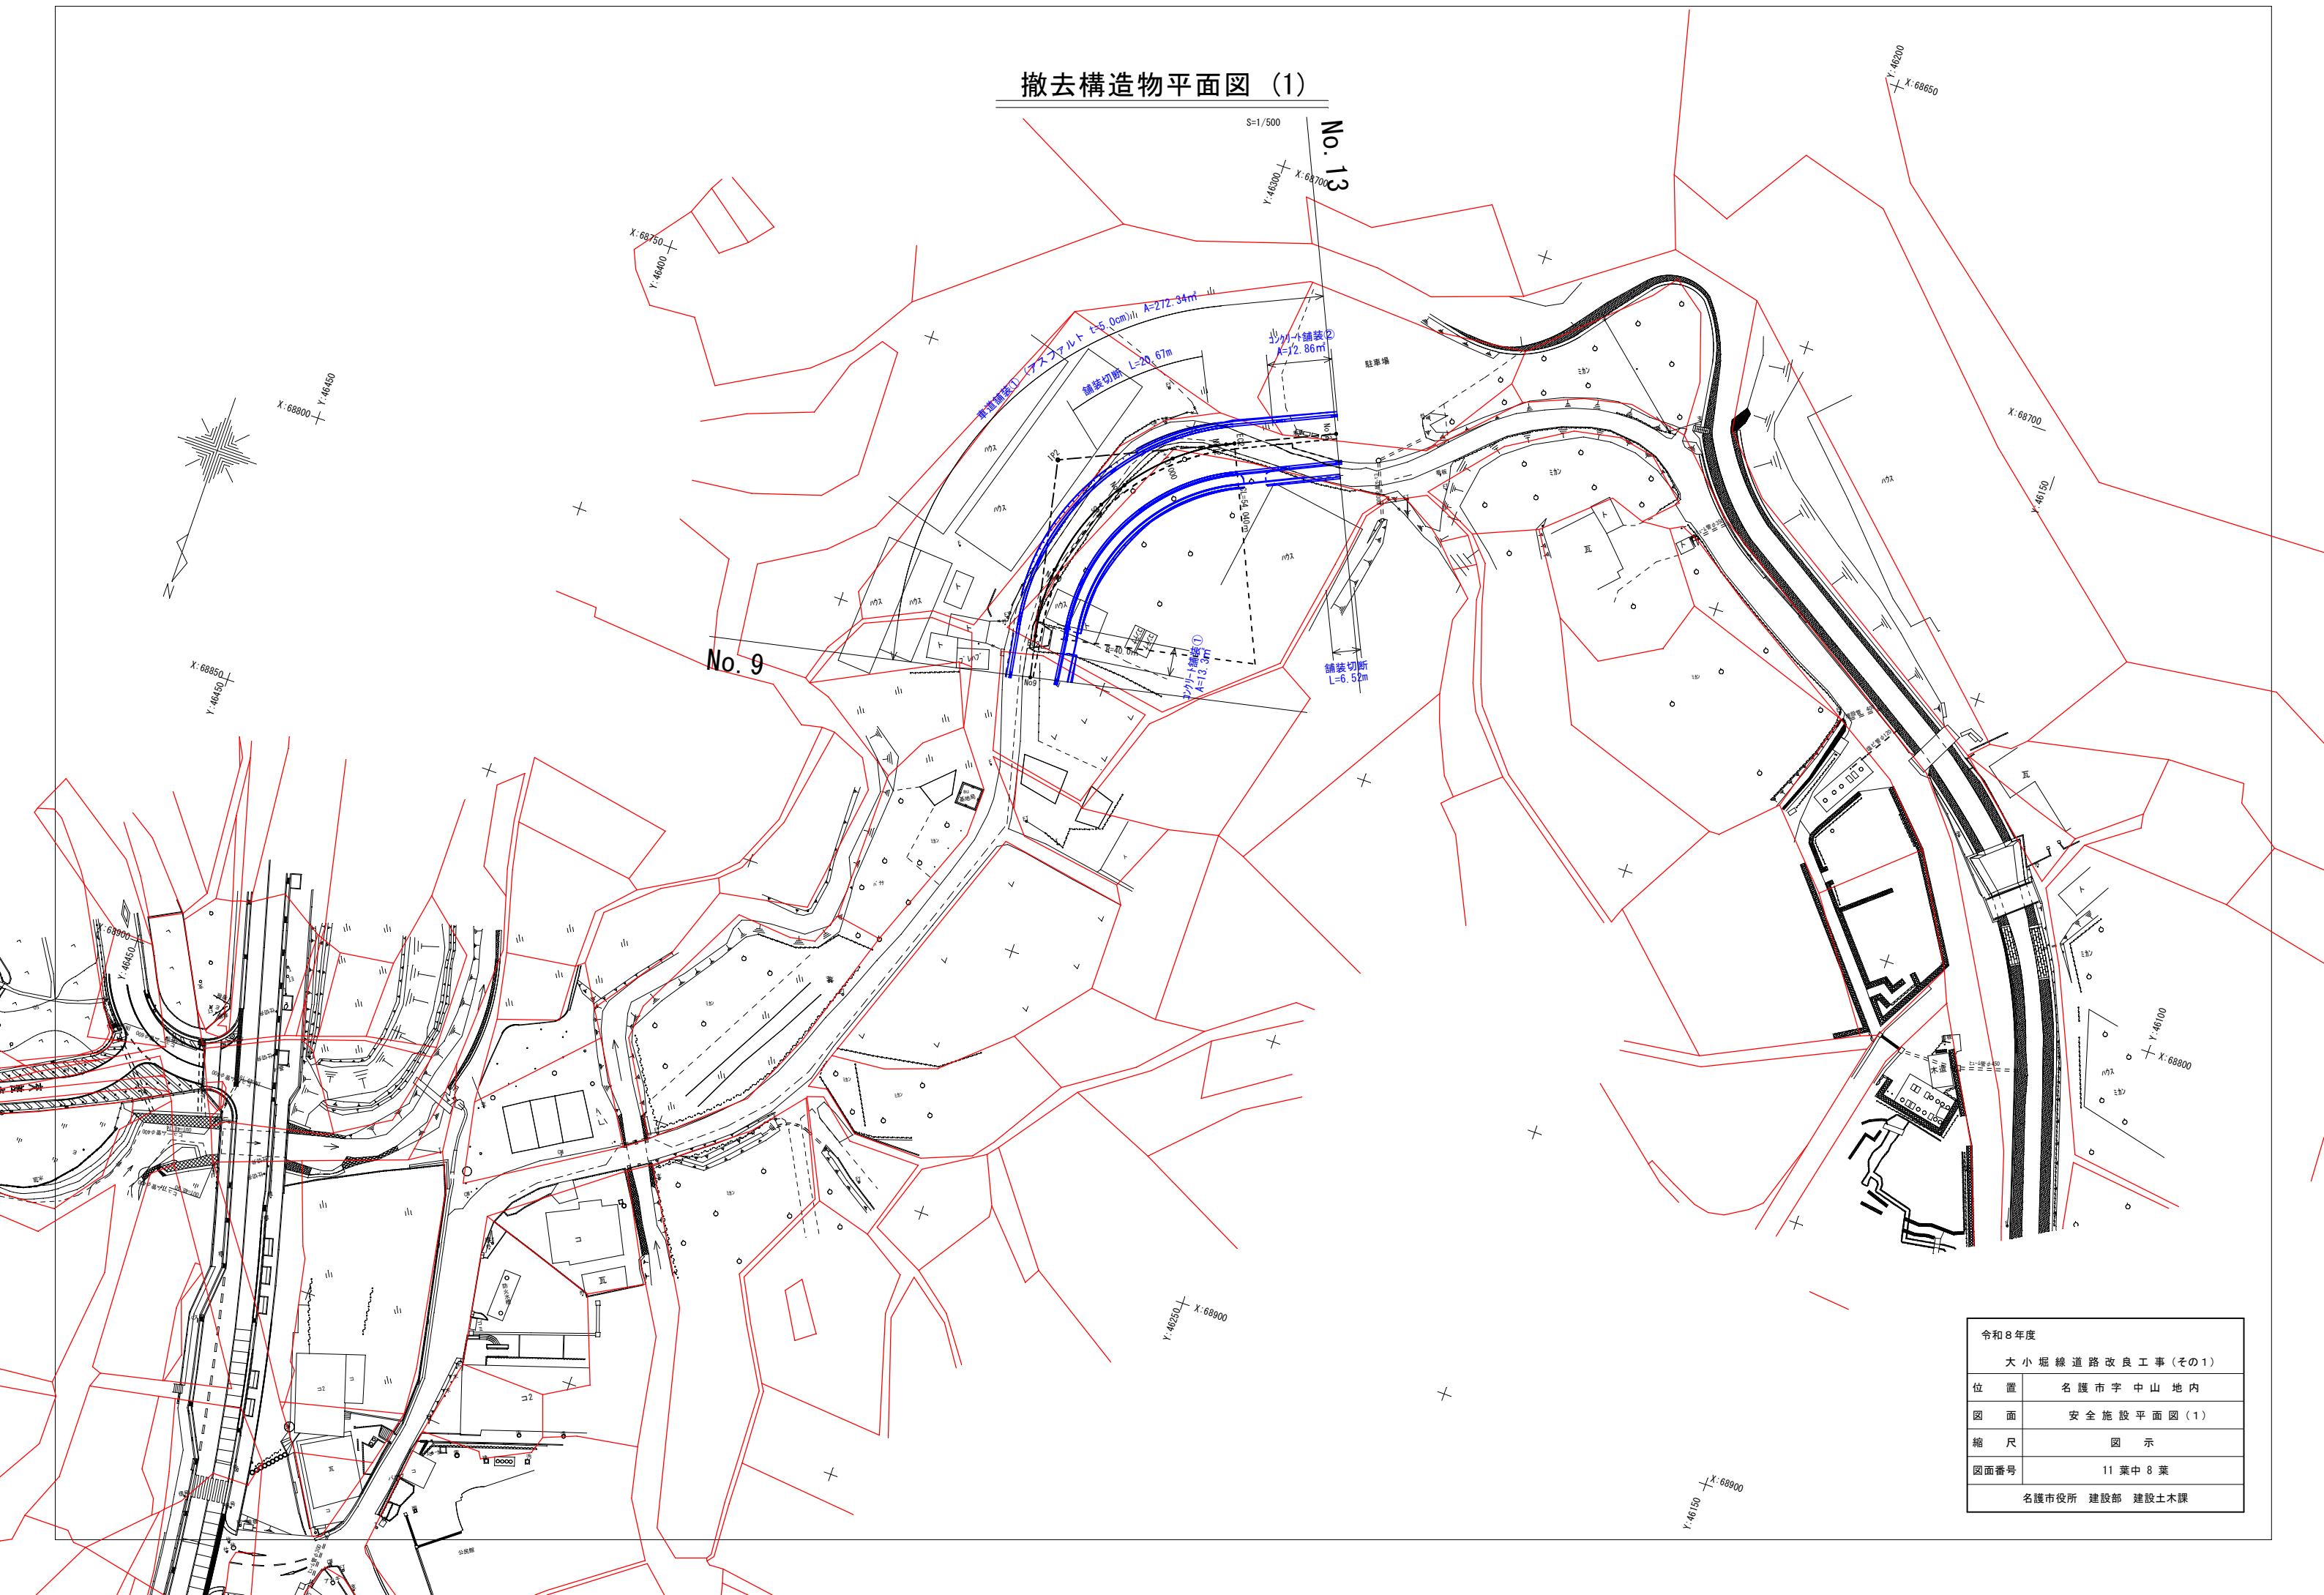


令和 8 年度	
大 小 堀 線 道 路 改 良 工 事 (其 の 1)	
位 置	名 護 市 字 中 山 地 内
図 面	安 全 施 設 平 面 図 (1)
縮 尺	図 示
図面番号	11 葉 中 8 葉
名護市役所 建設部 建設土木課	

排水構造図(1)


KF-1型側溝・・・
(フラットタイプ 300A) S=1/10

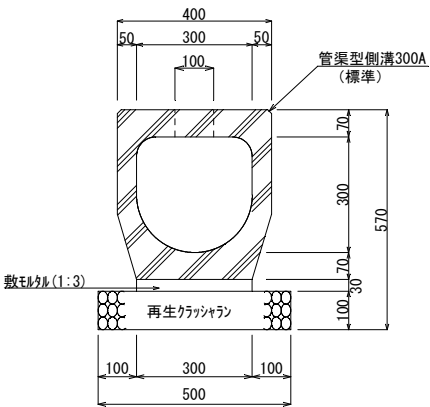


KFG-1型側溝・・・
(フラットタイプ レーニング タイプ 300A) S=1/10

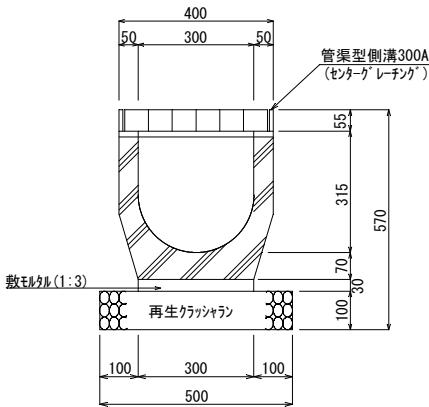


KA-1型側溝・・・
(勾配タイプ 300A) S=1/10

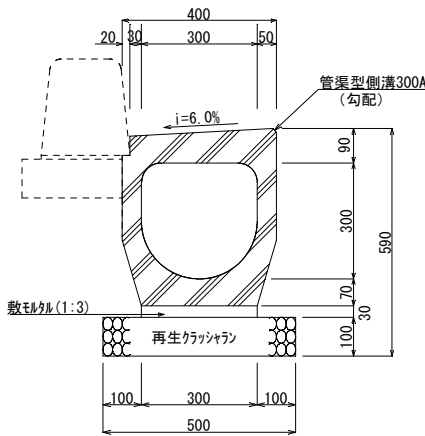


KAG-1型側溝・・・
(勾配タイプ レーニング タイプ 300A) S=1/10

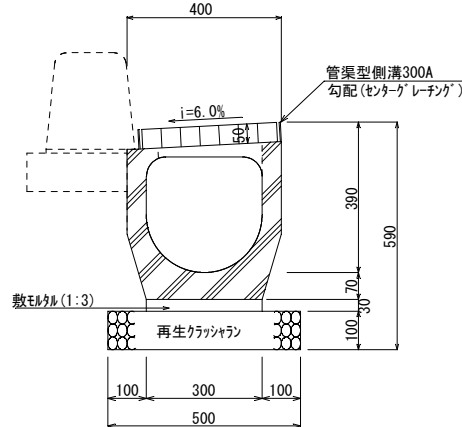


KFM-1型側溝・・・
(300型) S=1/10

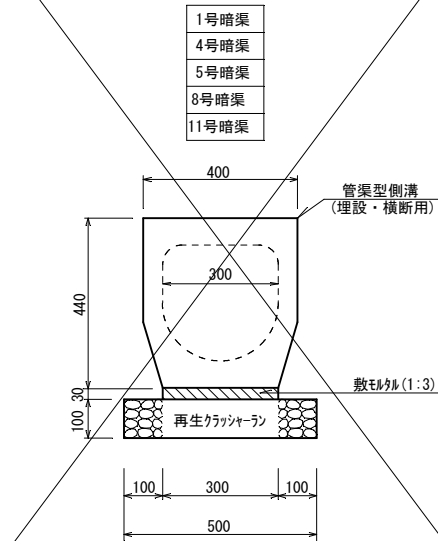


KF-2型側溝・・・
(フラットタイプ 400A) S=1/10

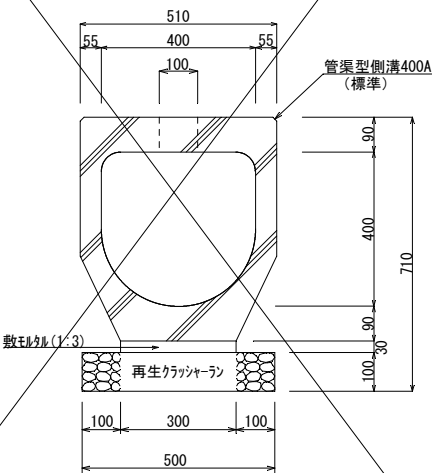


KFG-2型側溝・・・
(フラットタイプ レーニング タイプ 400A) S=1/10

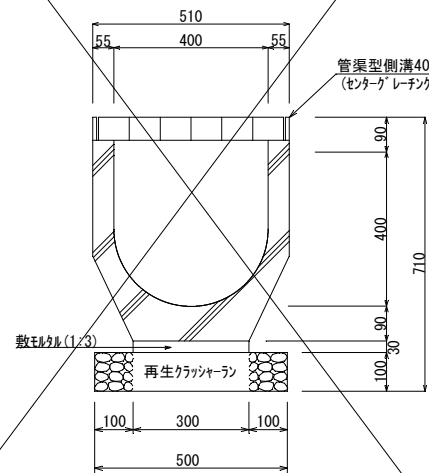


KA-2型側溝・・・
(勾配タイプ 300B) S=1/10

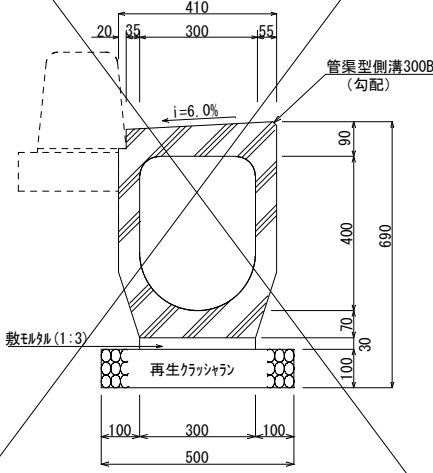


KAG-2型側溝・・・
(勾配タイプ レーニング タイプ 300B) S=1/10

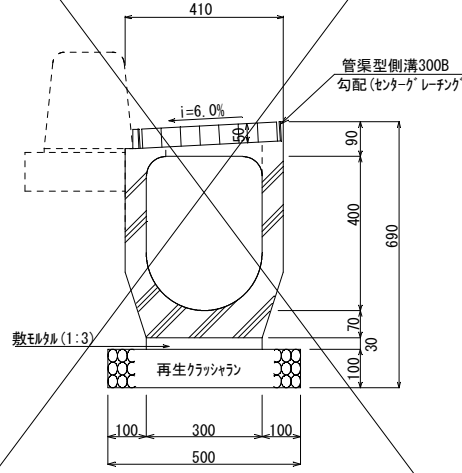


KFM-2型側溝・・・
(400型) S=1/10

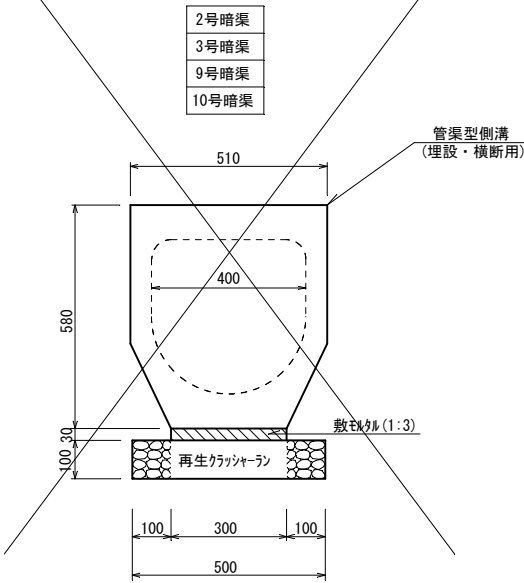


KA-3型側溝・・・
(勾配タイプ 400A) S=1/10

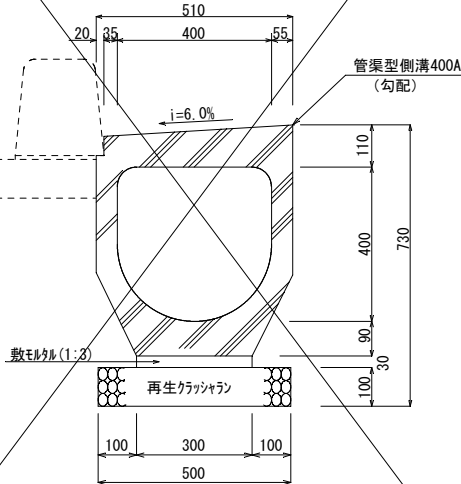


KAG-3型側溝・・・
(勾配タイプ 400A) S=1/10

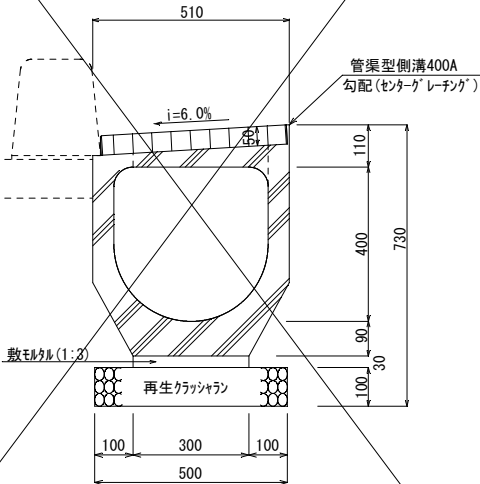

KAAG-1型側溝・・・
(勾配オールタイプ レーニング タイプ 300A) S=1/10


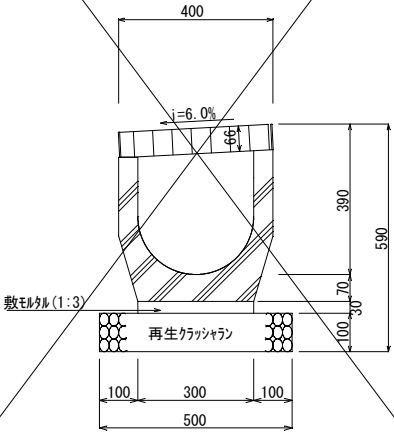


KAAG-3型側溝・・・
(勾配オールタイプ レーニング タイプ 400A) S=1/10

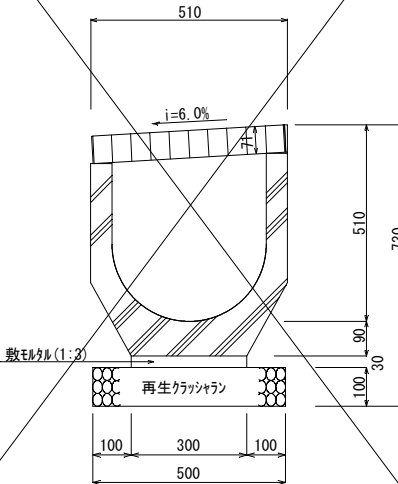

令和8年度	
大小堀線道路改良工事(その1)	
位置	名護市宇中山地内
図面	排水構造図(1)
縮尺	図示
図面番号	11 葉中 9 葉
名護市役所 建設部 建設土木課	


排水構造図(2)

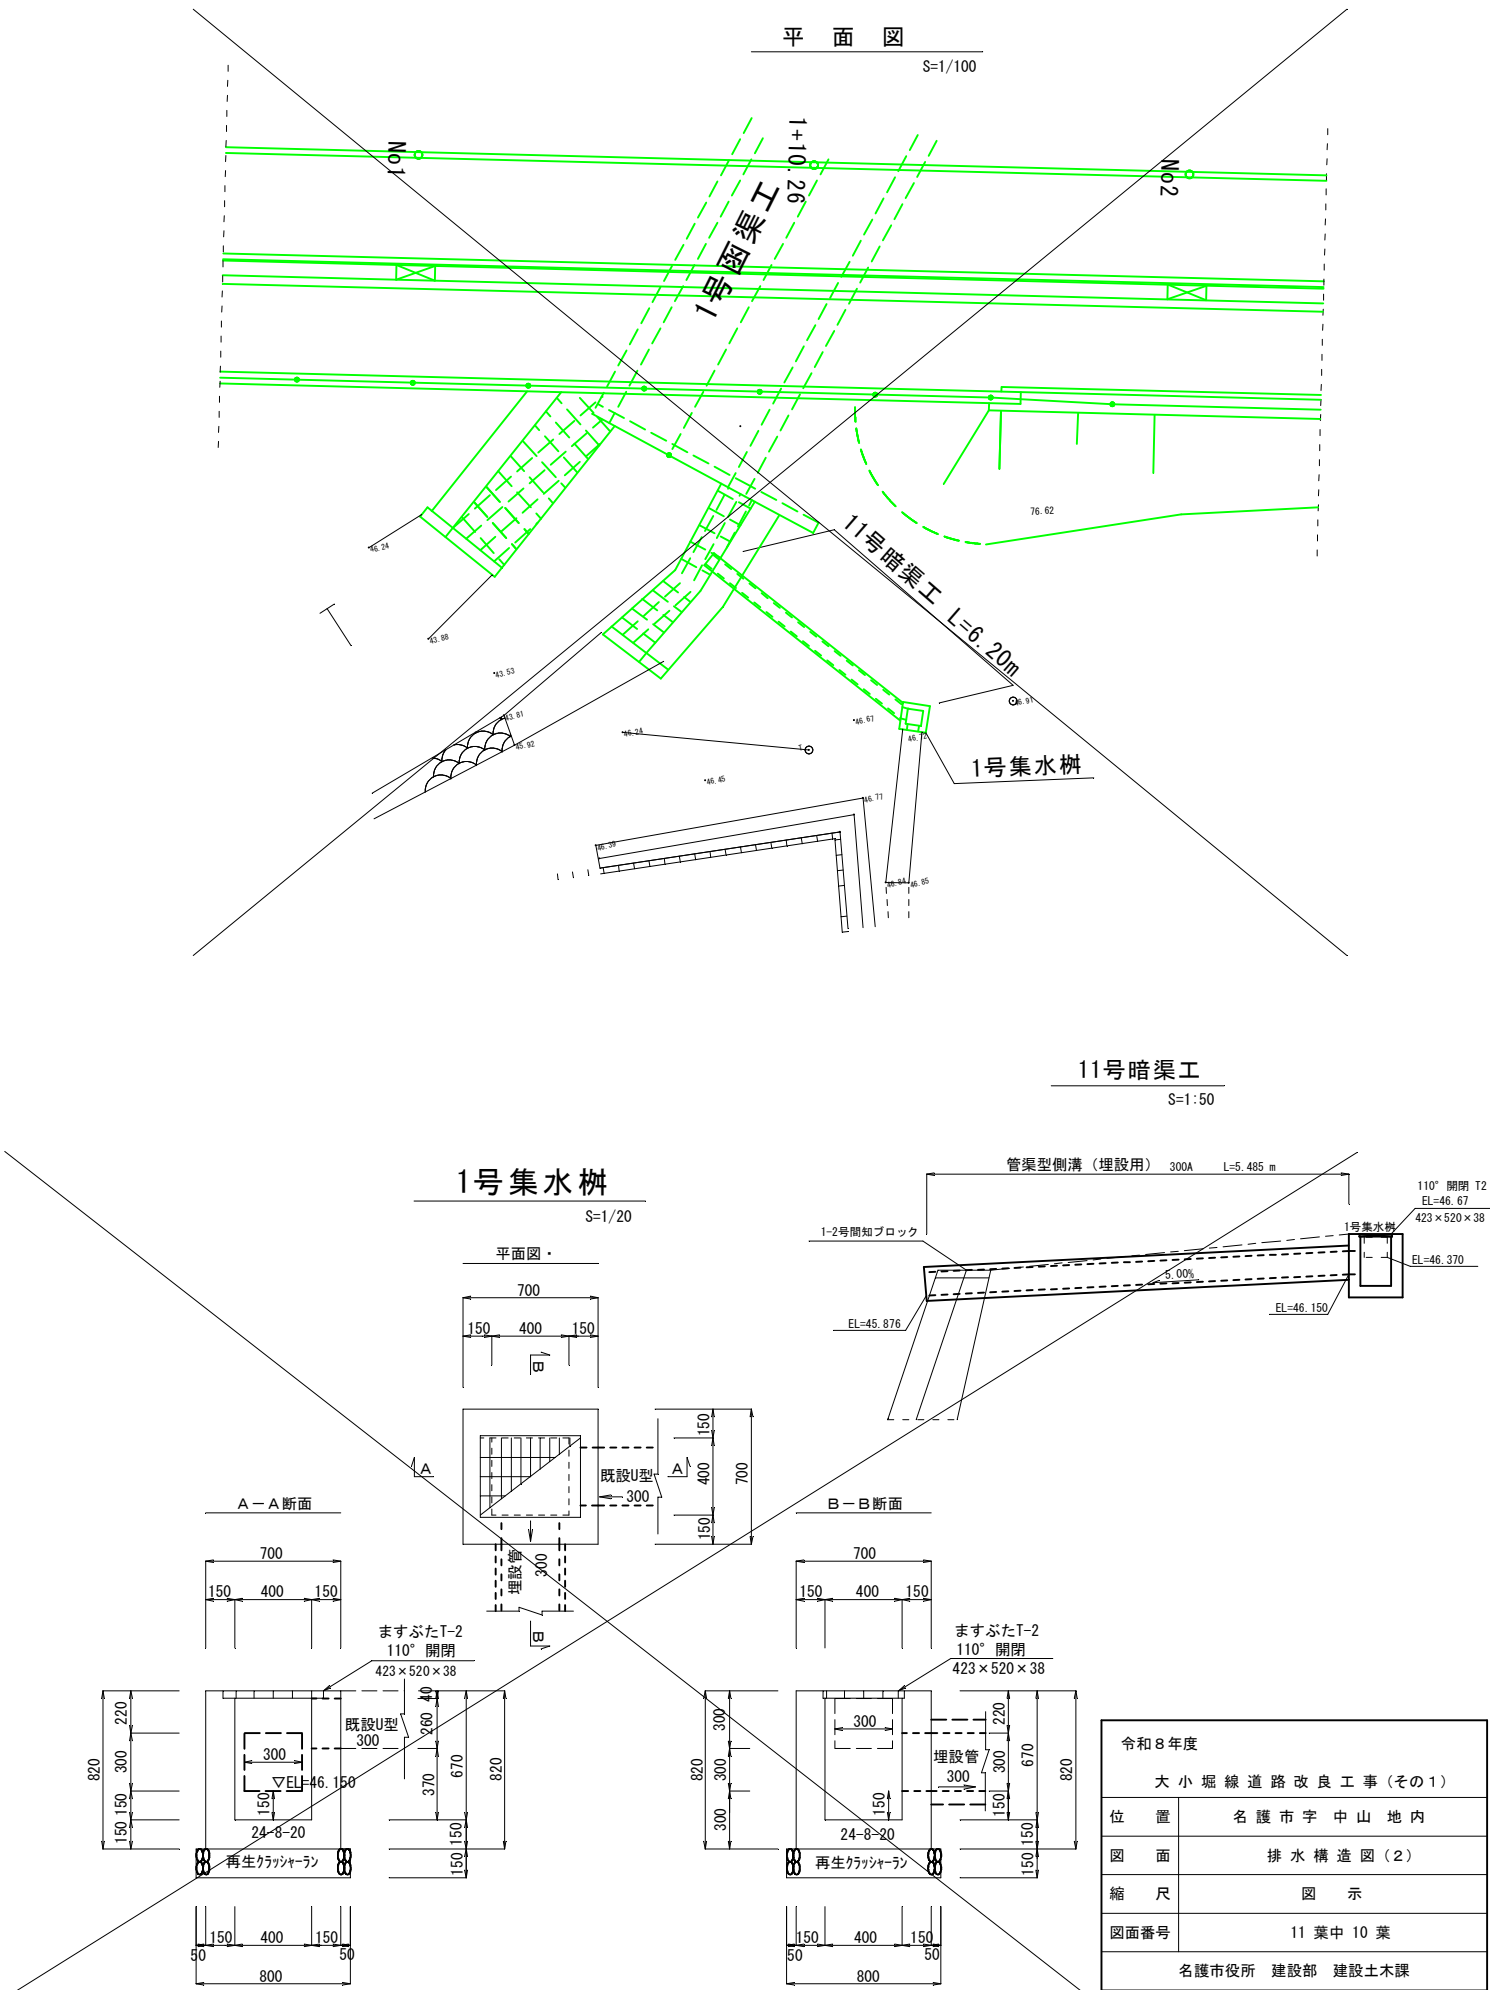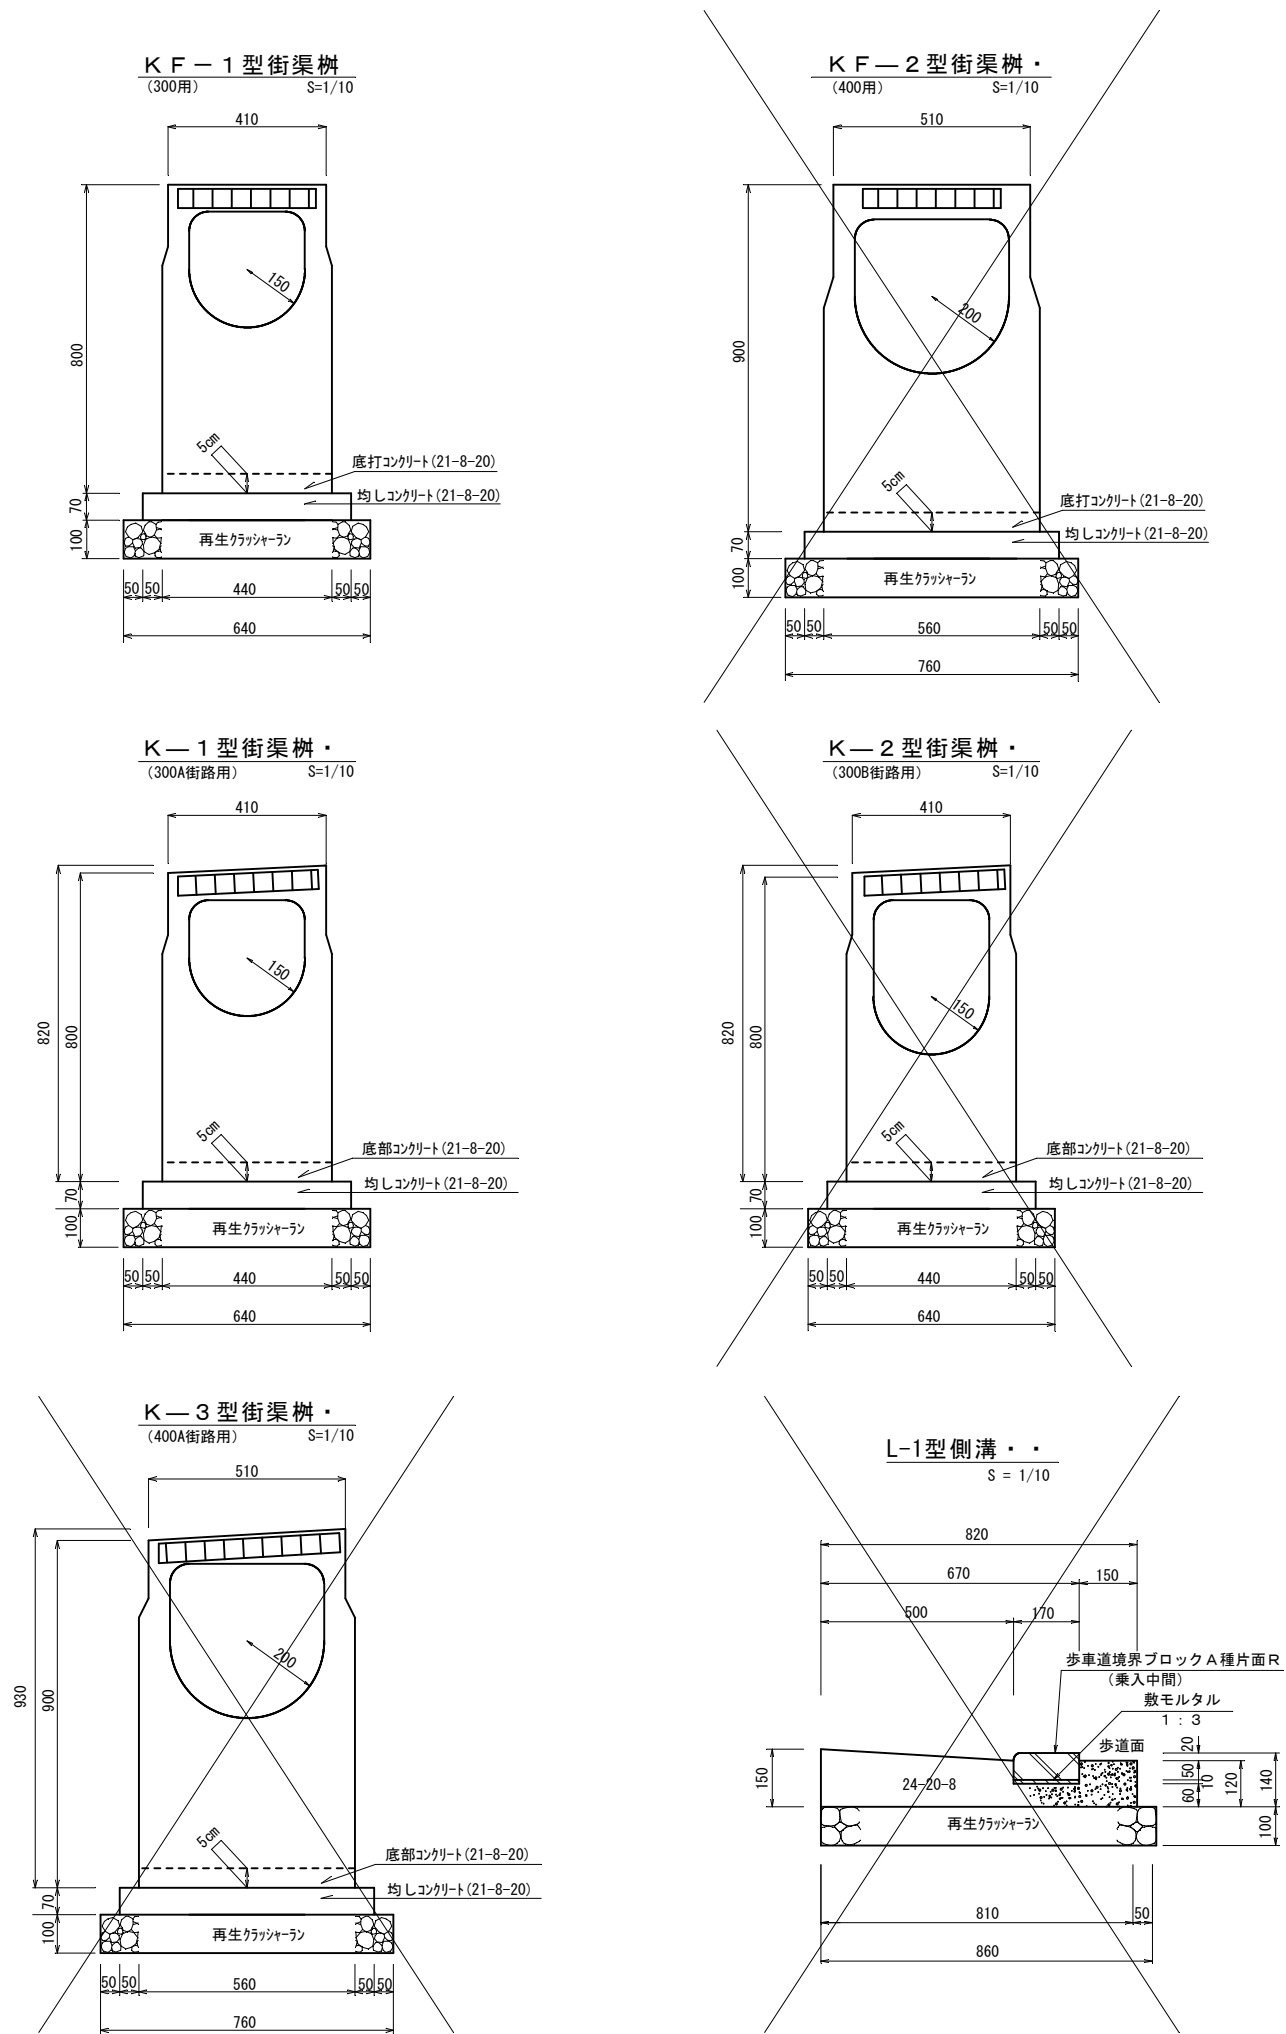


令和8年度	
大小堀線道路改良工事(その1)	
位置	名護市宇中山地内
図面	排水構造図(2)
縮尺	図示
図面番号	11 葉中 10 葉
名護市役所 建設部 建設土木課	

付帯施設詳細図

A-1 型縁石・
S = 1/10
(標準)

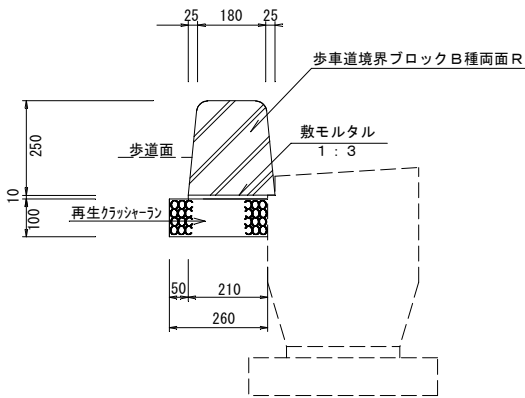


A-2 型縁石・
S = 1/10
(水抜き)

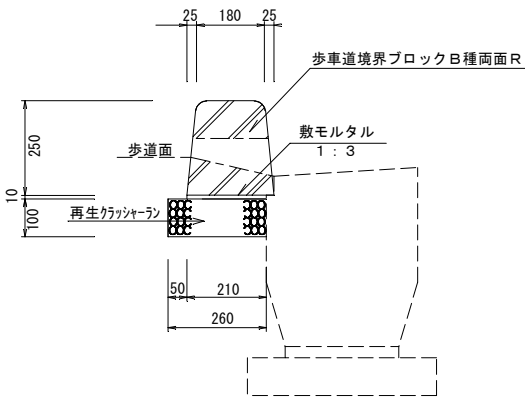


※縁石A-2（水抜き）は管渠型側溝（グレーティングタイプ）の上流側に設置すること。


B-1型縁石・
S = 1/10
(車道乗入 左右)

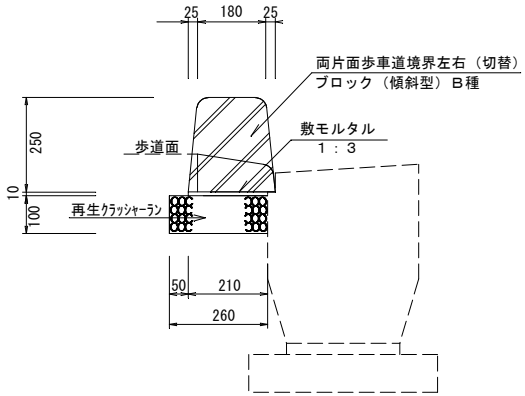


B-2型縁石・
S = 1/10
(歩道乗入 左右)

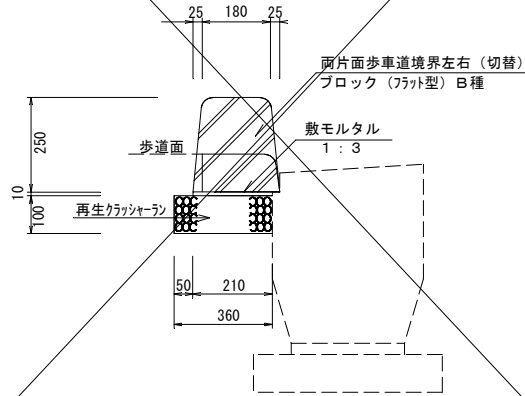


C-1型縁石・
S = 1/10
(車両乗入 中間)

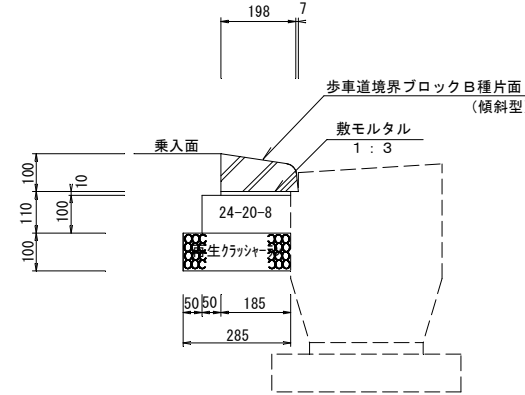

1号地先境界ブロック
S = 1/10

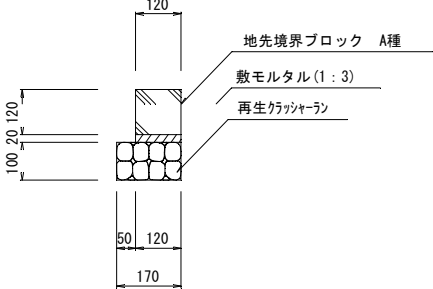


2号地先境界ブロック
S = 1/10

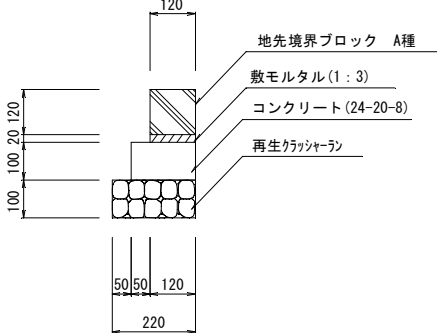


舗装構成

S=1/10

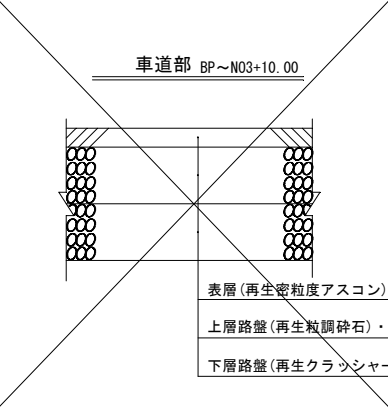

表層(再生密粒度アスコン)・ t=5cm
上層路盤(再生粒調砕石)・ t=15cm
下層路盤(再生クラッシャーラン)・ t=15cm


車道部 N03+10.00~EP

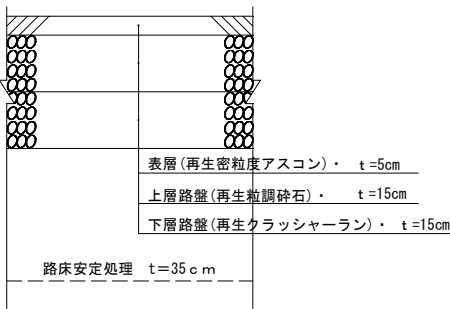

表層(再生密粒度アスコン)・ t=5cm
上層路盤(再生粒調砕石)・ t=15cm
下層路盤(再生クラッシャーラン)・ t=15cm

路床安定処理 t=35cm


取付舗装部

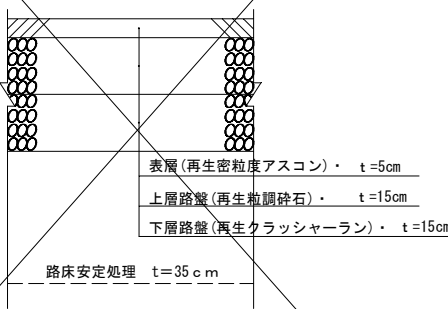

表層(再生密粒度アスコン)・ t=5cm
上層路盤(再生粒調砕石)・ t=15cm
下層路盤(再生クラッシャーラン)・ t=15cm


路床安定処理 t=35cm

乗入部

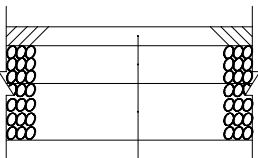


表層(再生密粒度アスコン)・ t=5cm
上層路盤(再生粒調砕石)・ t=10cm
下層路盤(再生クラッシャーラン)・ t=15cm

乗入部(Ⅱ型)

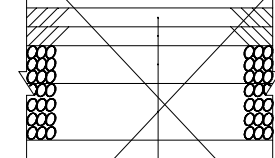


表層(再生密粒度アスコン)・ t=5cm
基層(再生粗粒度アスコン)・ t=5cm
上層路盤(再生粒調砕石)・ t=10cm
下層路盤(再生クラッシャーラン)・ t=15cm

歩道部
S=1/10

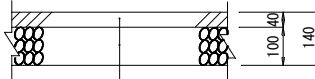


表層(再生密粒度アスコン) t=40
路盤工(再生クラッシャーラン) t=100

A s 舗装復旧
(車道部) S=1/10

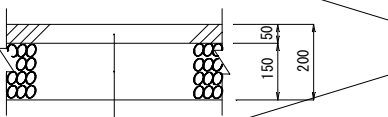


表層(再生密粒度アスコン) t=50
路盤工(再生クラッシャーラン) t=150

A s 舗装復旧
(歩道部) S=1/10

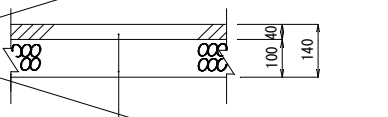

表層(再生密粒度アスコン) t=40
路盤工(再生クラッシャーラン) t=100

防草コンクリート工
S=1/10

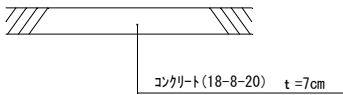

コンクリート(18-8-20) t=7cm

令和8年度	
大小堀線道路改良工事(その1)	
位置	名護市宇中山地内
図面	付帯施設詳細図
縮尺	図示
図面番号	11葉中11葉
名護市役所 建設部 建設土木課	