

工事名：羽地中部支線37号農道整備工事（R8）

位置：名護市字伊差川地内

位置図

S=1/2 000



図面目録・・・・・・・・


図面番号・	図面目録・・・・・・・・
8 葉中 1	位置図・図面目録
8 葉中 2	平面図・縦断図
8 葉中 3	標準断面図
8 葉中 4	横断図－1
8 葉中 5	横断図－2
8 葉中 6	詳細図－1
8 葉中 7	詳細図－2
8 葉中 8	詳細図－3

本工事箇所


工事名	羽地中部支線37号農道整備工事（R8）		
位置	名護市字 伊差川 地内		
図面名	位置図・図面目録		
作成年月日	令和 8 年 8 月		
縮 尺	図 示	図面番号	8-1
会 社 名			
発 注 者	名護市役所 農林水産部 農林水産課		

標準断面図
S=1/20


標準断面図(1)
(NO.0+0.00~NO.5+0.00) S=1/20

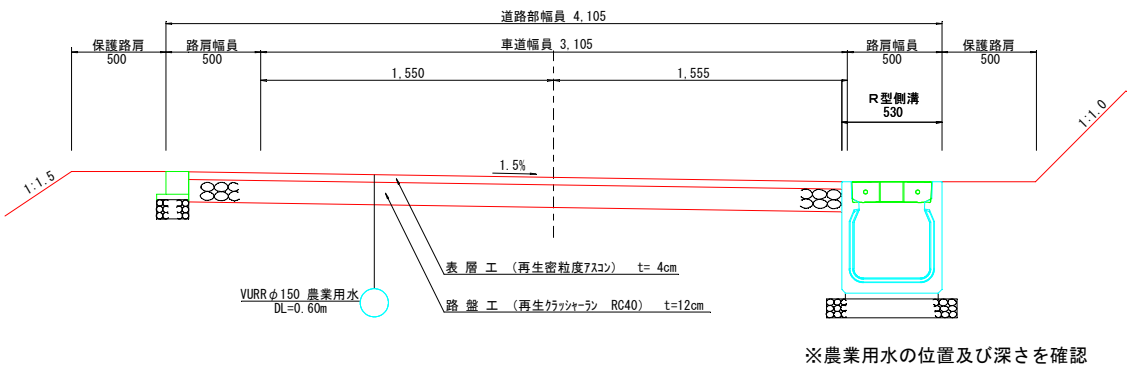


標準断面図(2)
(NO.5+0.00~NO.10+0.00) S=1/20

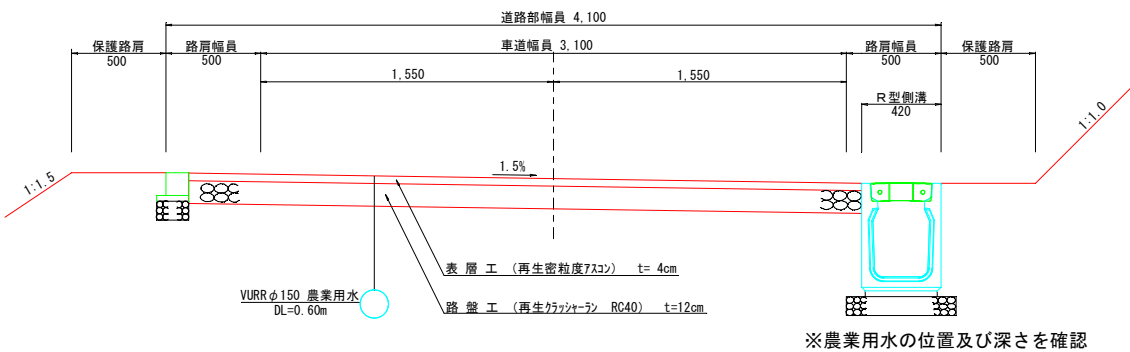


標準断面図(3)
(NO.10+0.00~NO.18+14.841) S=1/20

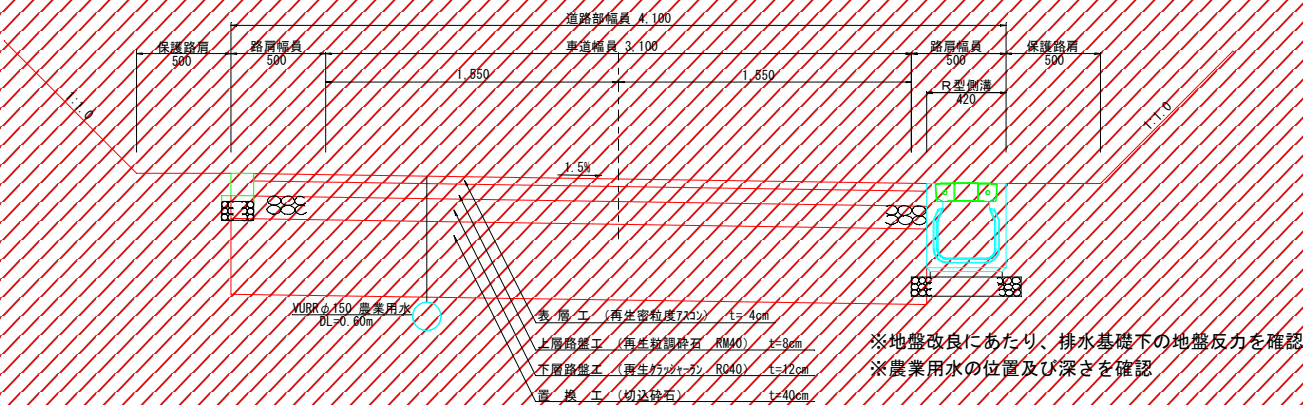


標準断面図(4)
(NO.10+14.841~NO.13+4.501) S=1/20

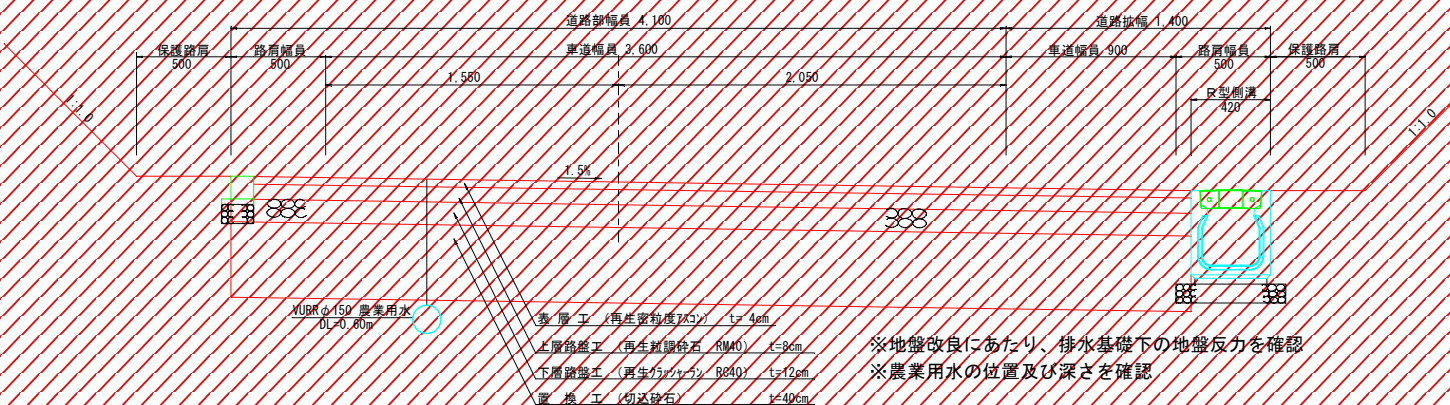

標準断面図(5)
(NO.13+0.00~NO.13+15.467) S=1/20

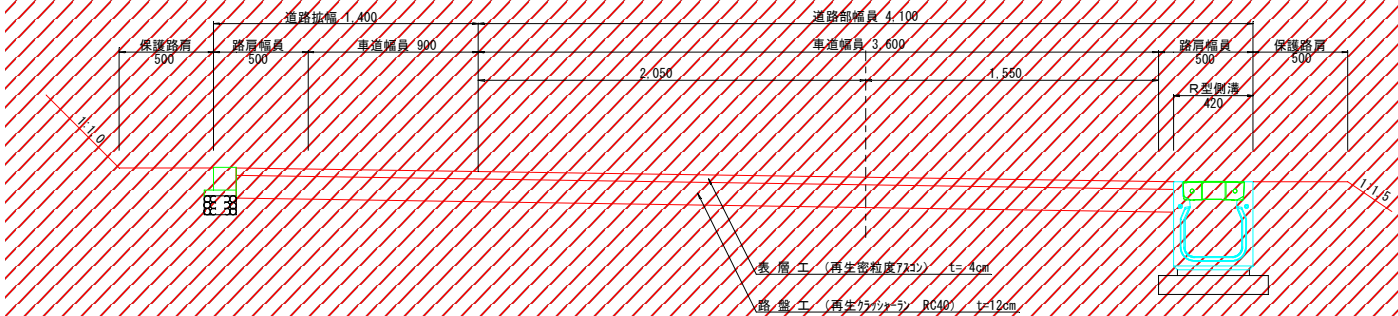


標準断面図(6)
(NO.13+15.467~NO.15+1.455) S=1/20

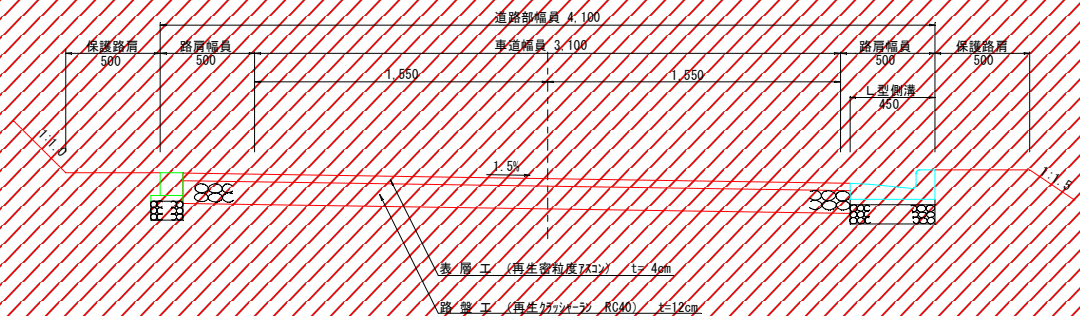

次年度以降施工予定範囲

工事名	羽地中部支線37号農道整備工事 (R8)		
位置	名護市字 伊差川 地内		
図面名	標準断面図		
作成年月日	令和 8 年 8 月		
縮 尺	図 示	図面番号	8-3
会 社 名			
発 注 者	名護市役所 農林水産部 農林水産課		


横断図 - 1

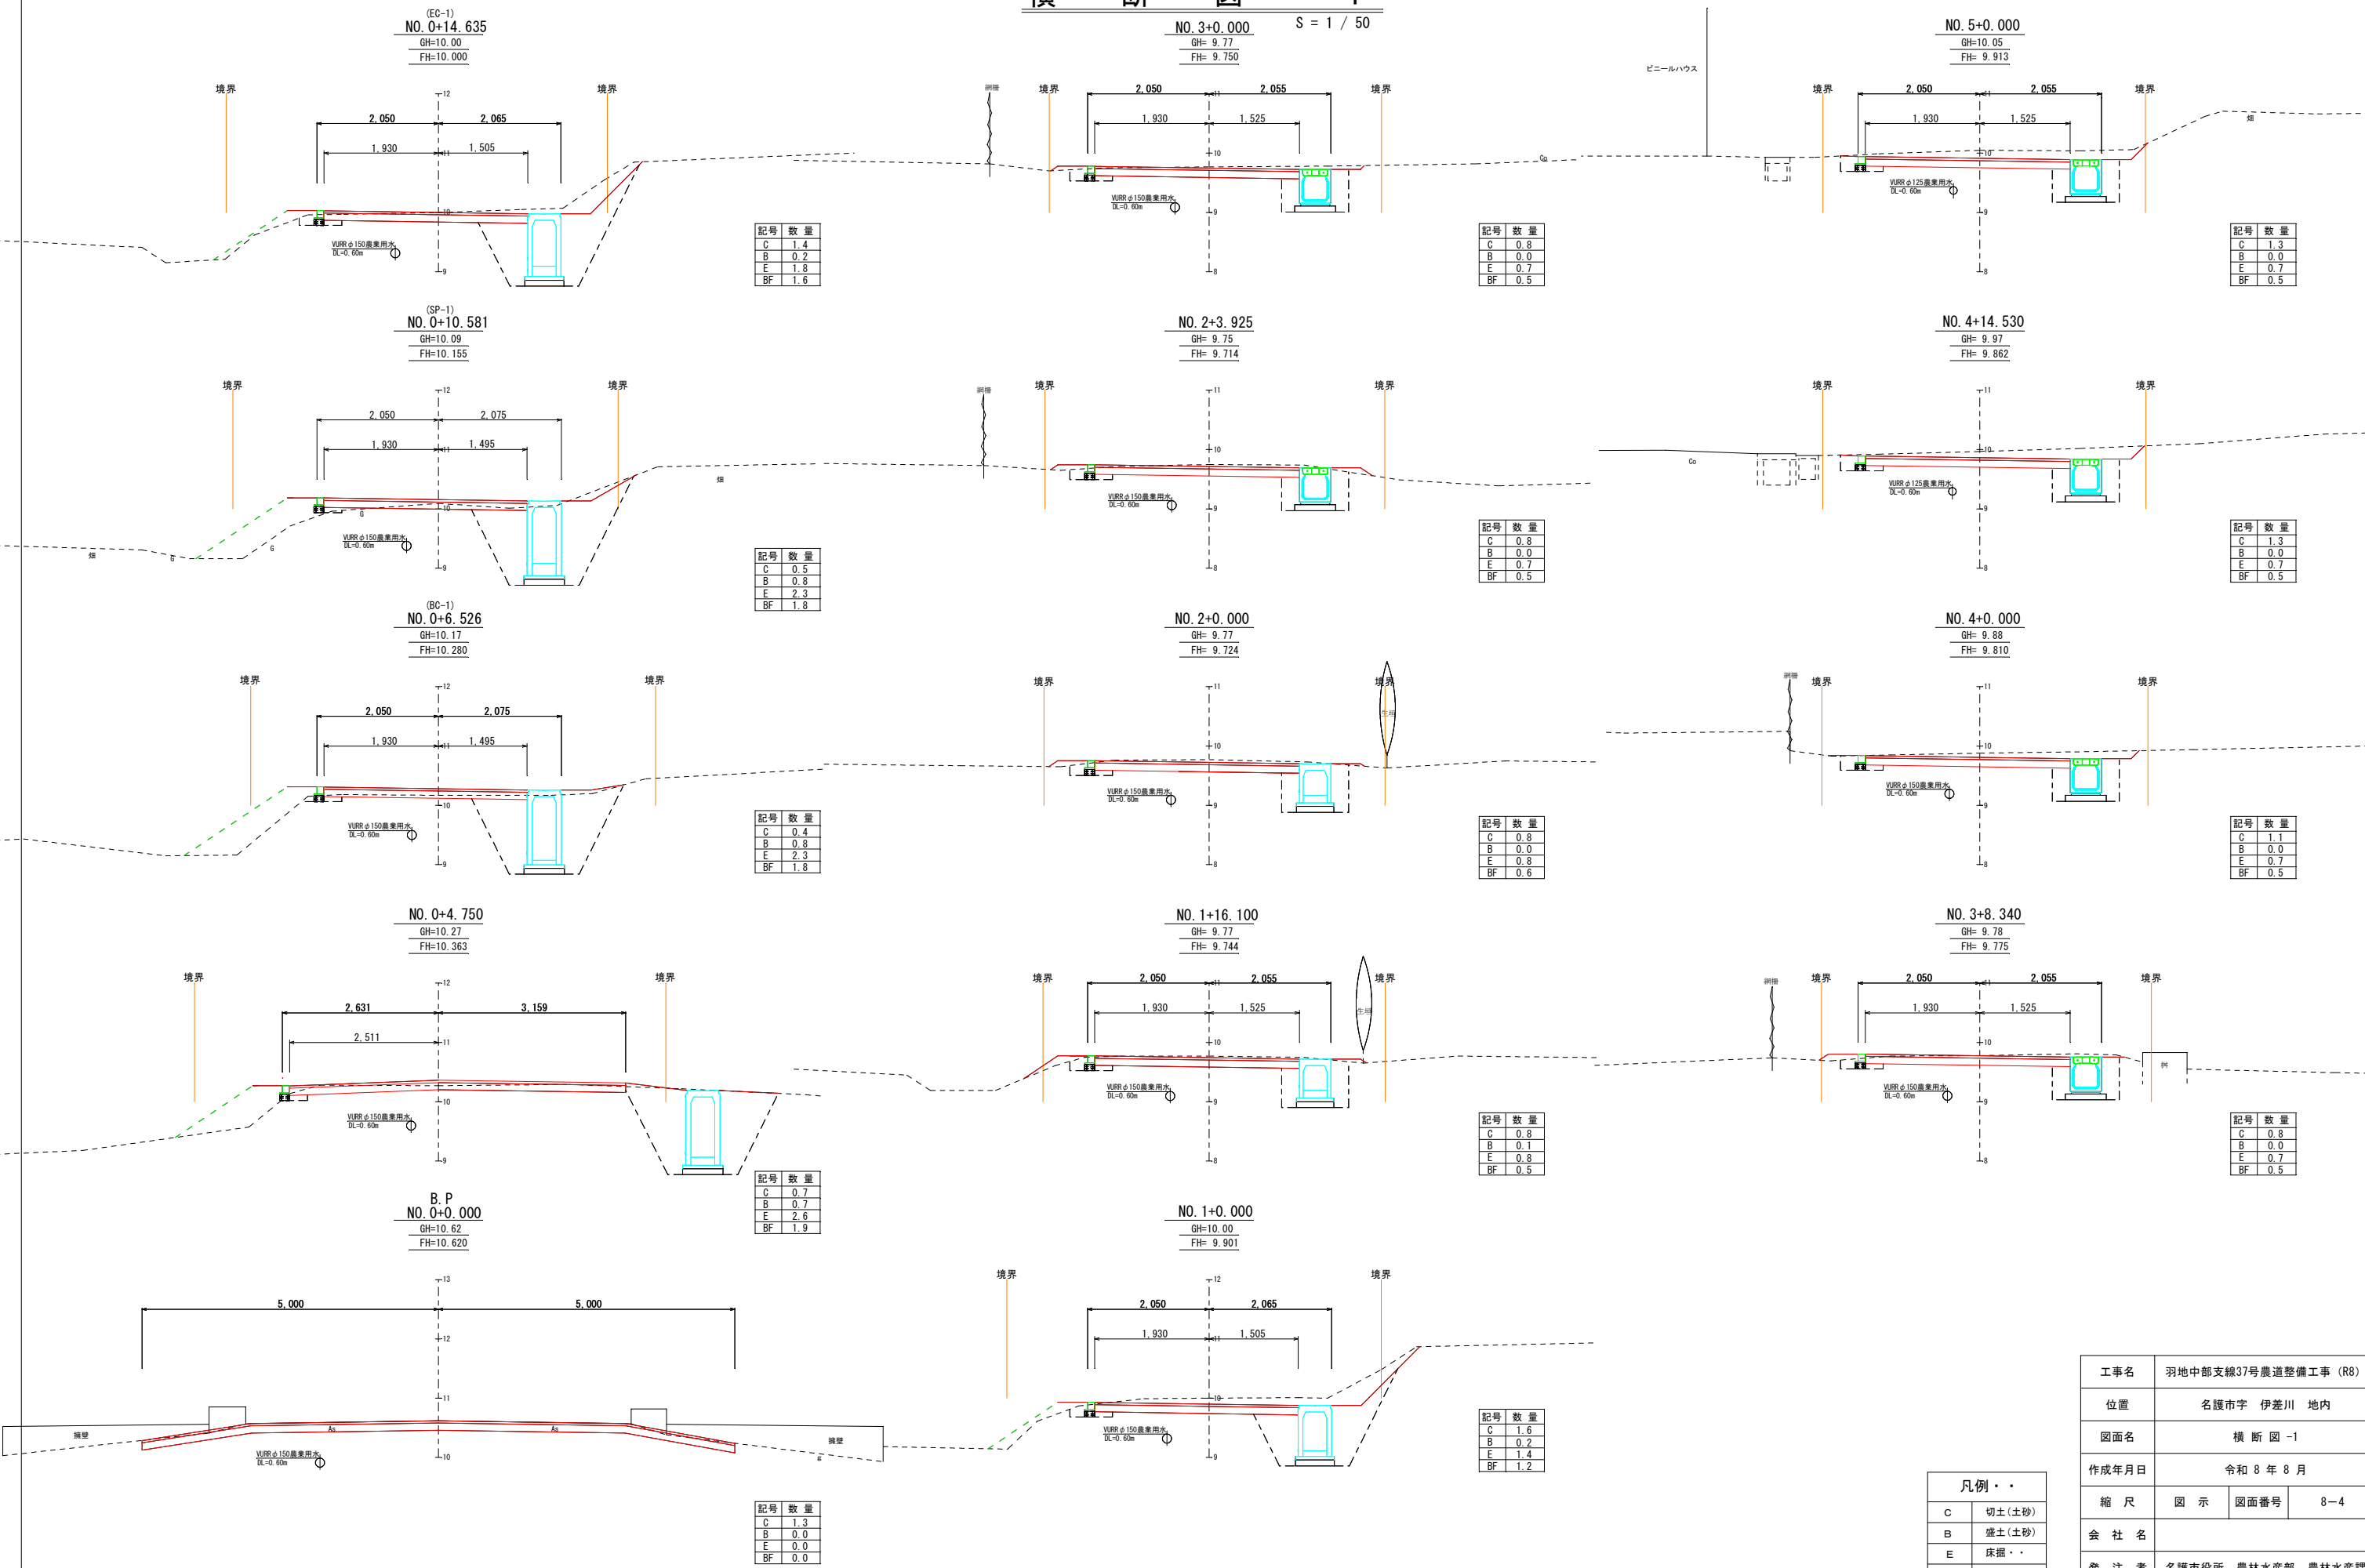

凡例・・			
C	切土(土砂)		
B	盛土(土砂)		
E	床掘・・		
B F	埋戻し・		

工事名	羽地中部支線37号農道整備工事 (R8)		
位置	名護市字 伊差川 地内		
図面名	横断図 -1		
作成年月日	令和 8 年 8 月		
縮 尺	図 示	図面番号	8-4
会 社 名			
発 注 者	名護市役所 農林水産部 農林水産課		

横断図 - 2



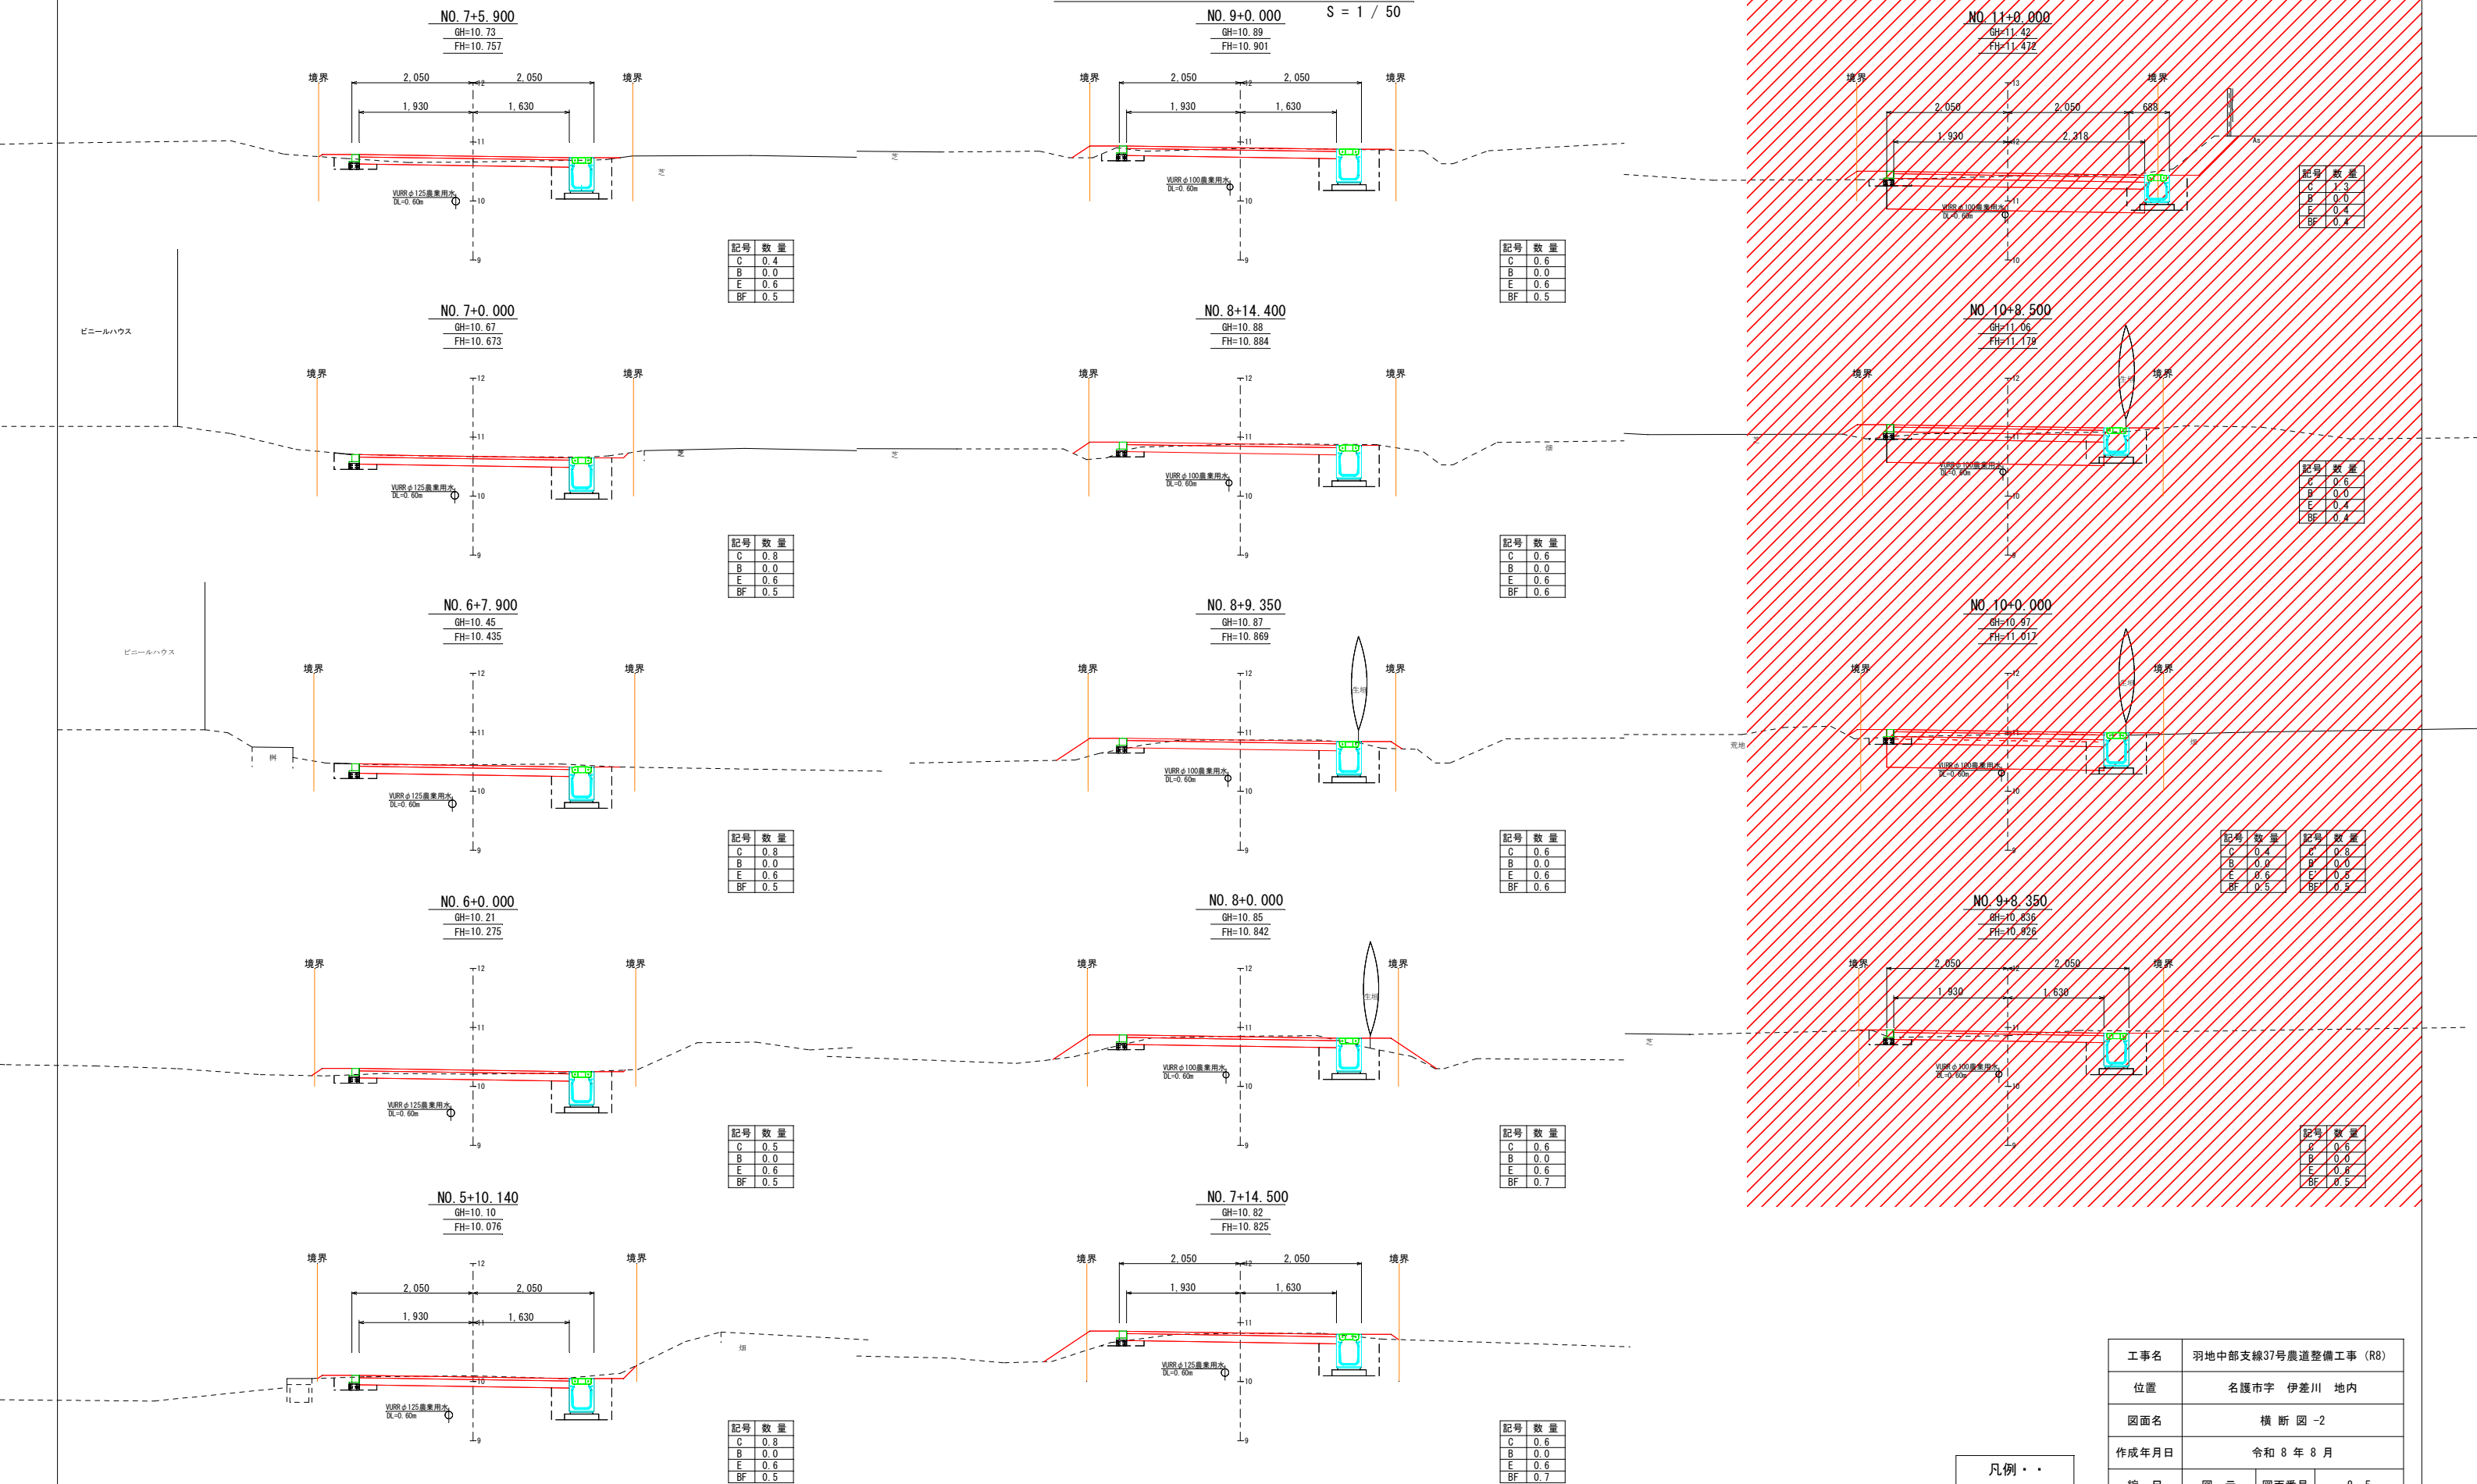


次年度以降施工予定範囲

凡例・・	
C	切土(土砂)
B	盛土(土砂)
E	床掘・・
BF	埋戻し・



工事名	羽地中部支線37号農道整備工事 (R8)		
位置	名護市字 伊差川 地内		
図面名	横断図 -2		
作成年月日	令和 8 年 8 月		
縮 尺	図 示	図面番号	8-5
会 社 名			
発 注 者	名護市役所 農林水産部 農林水産課		

詳細図 - 1

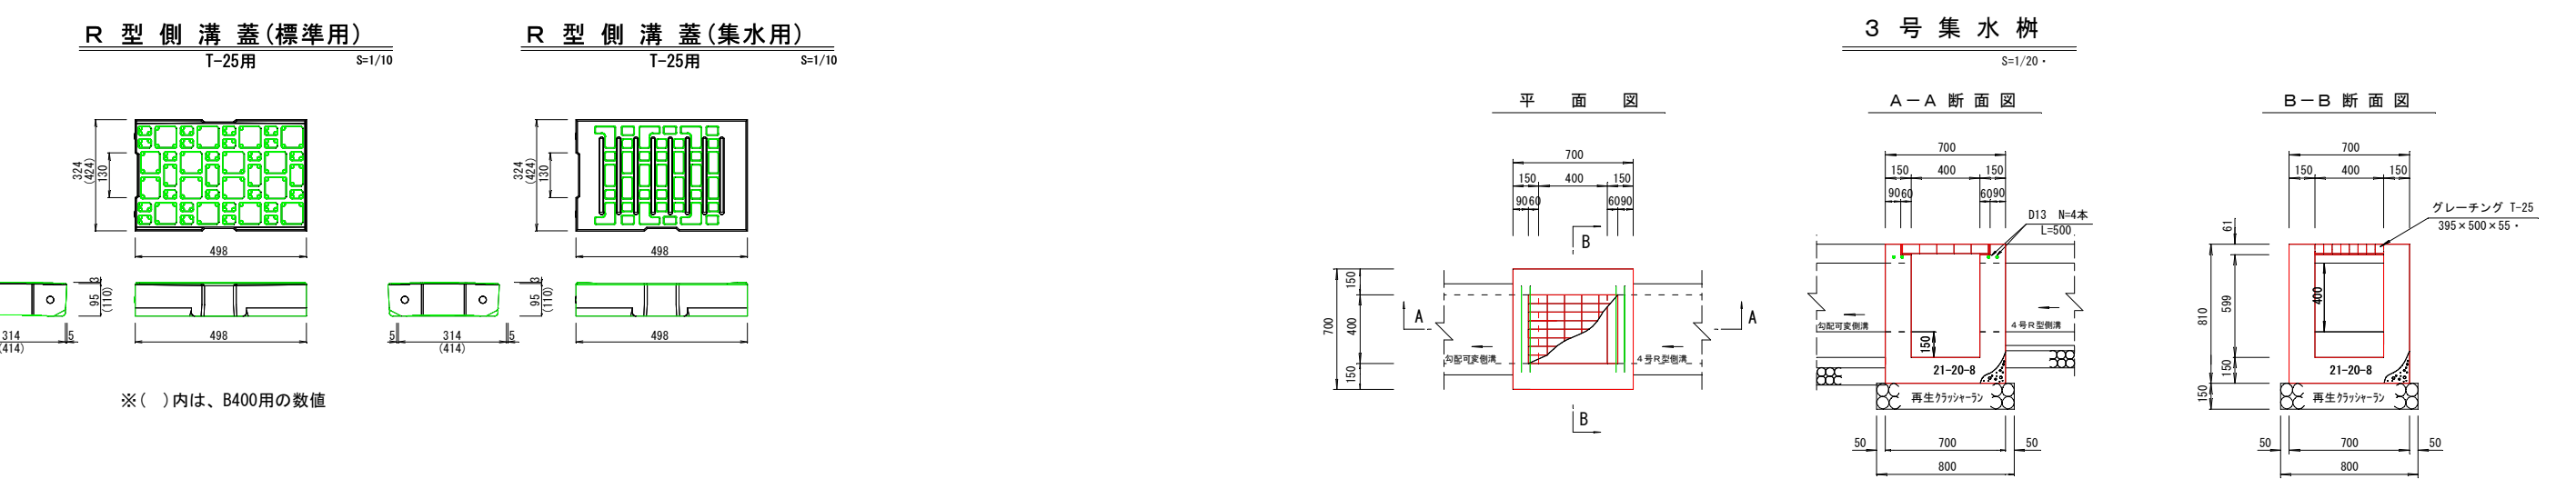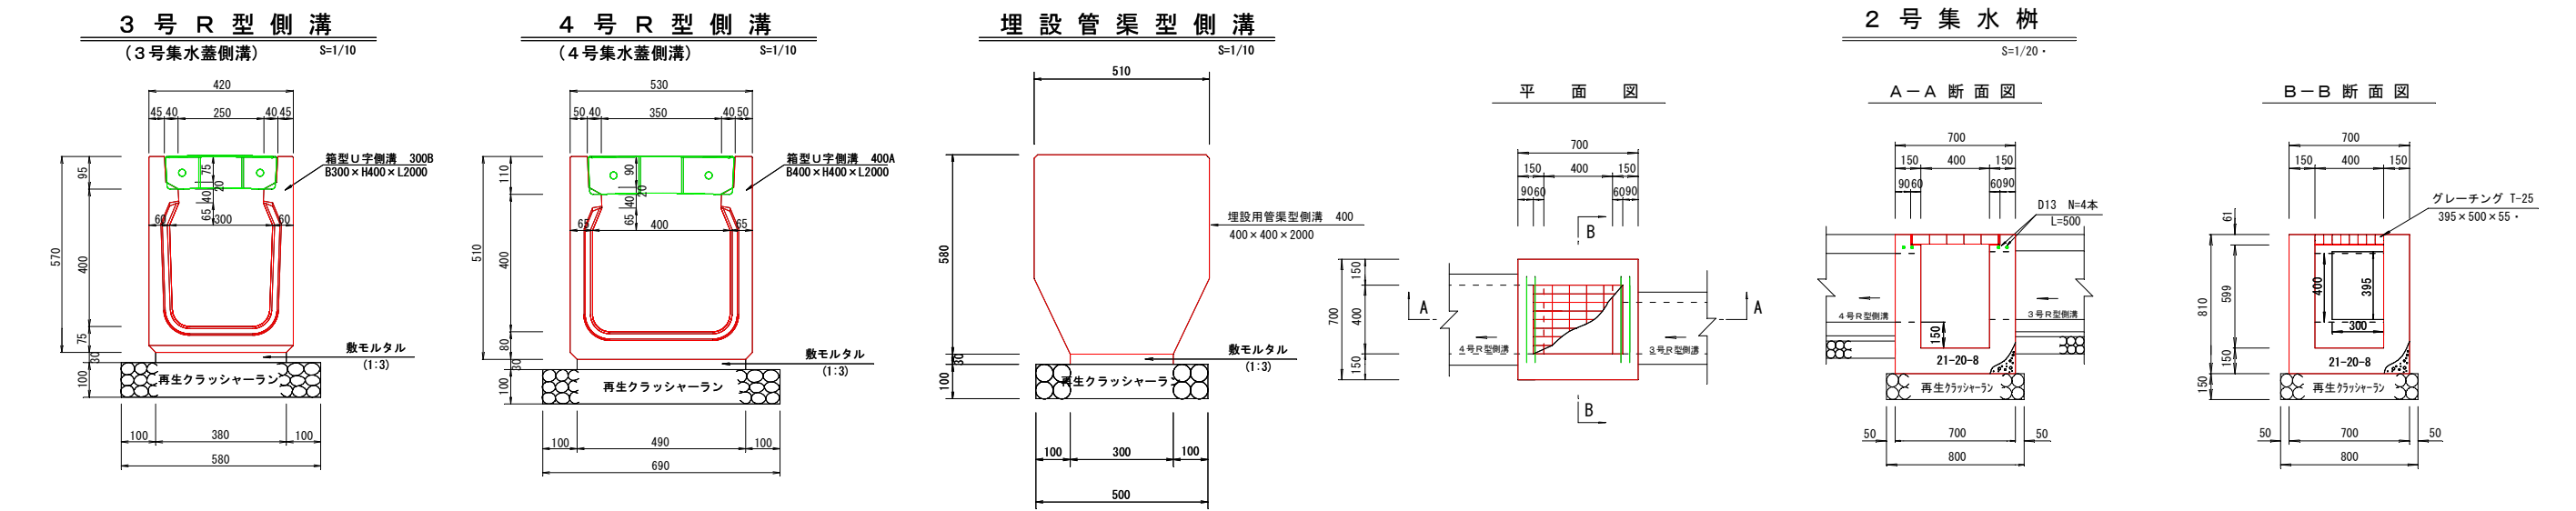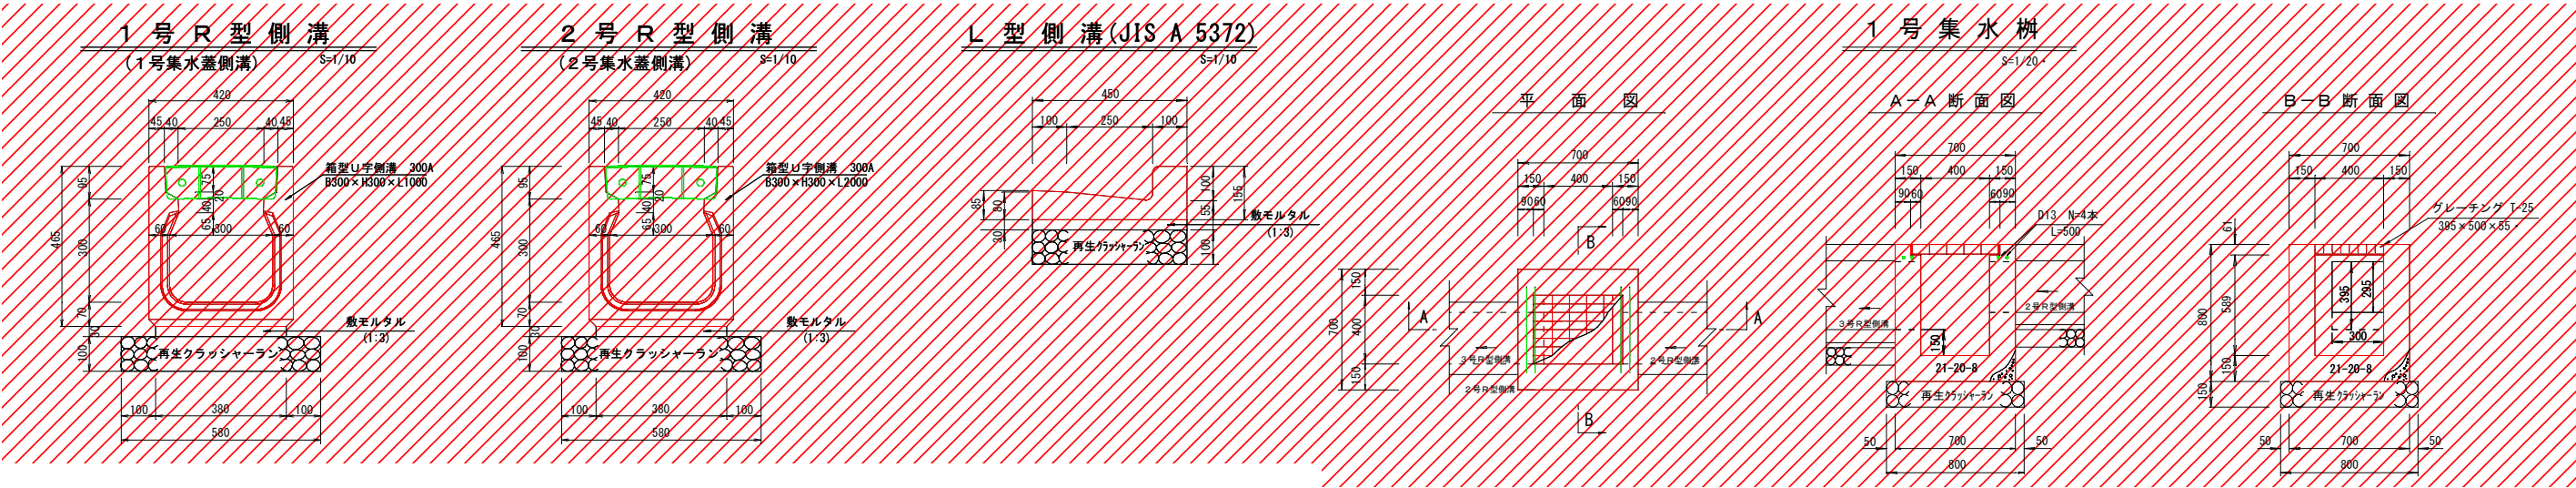

※()内は、B400用の数値

舗装止め工

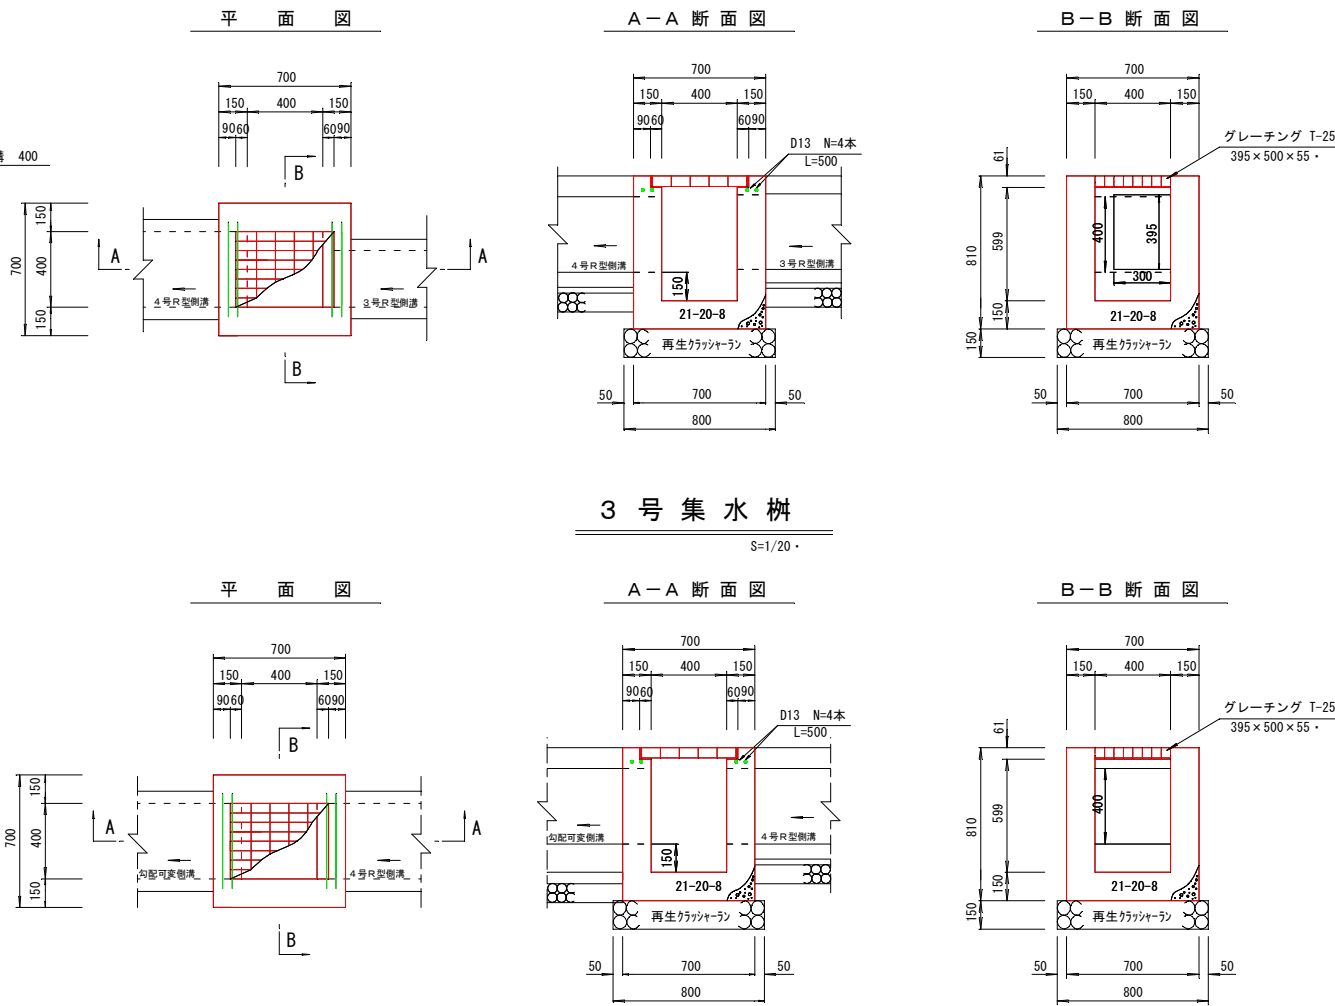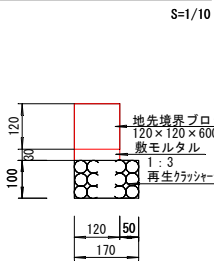

次年度以降施工予定範囲




工事名	羽地中部支線37号農道整備工事 (R8)		
位置	名護市宇 伊差川 地内		
図面名	詳細図 -1		
作成年月日	令和 8 年 8 月		
縮 尺	図 示	図面番号	8-6
会 社 名			
発 注 者	名護市役所 農林水産部 農林水産課		

詳細図 - 2


取付側溝縦断面図(1)

V=1/50
H=1/250

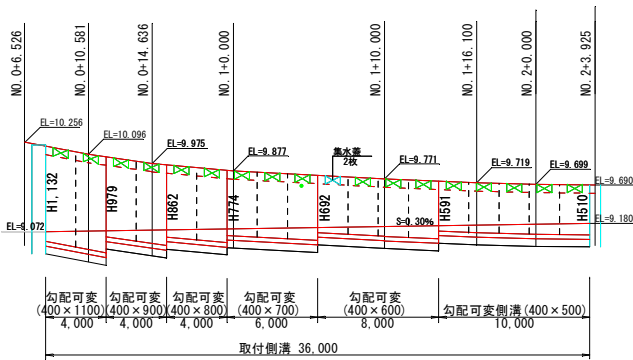


勾配可変側溝蓋(集水用)

レジン蓋 T-25用 S=1/10

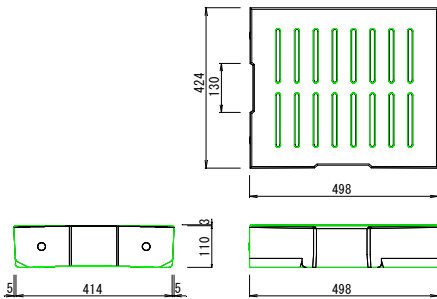


4号集水樹

S=1/20

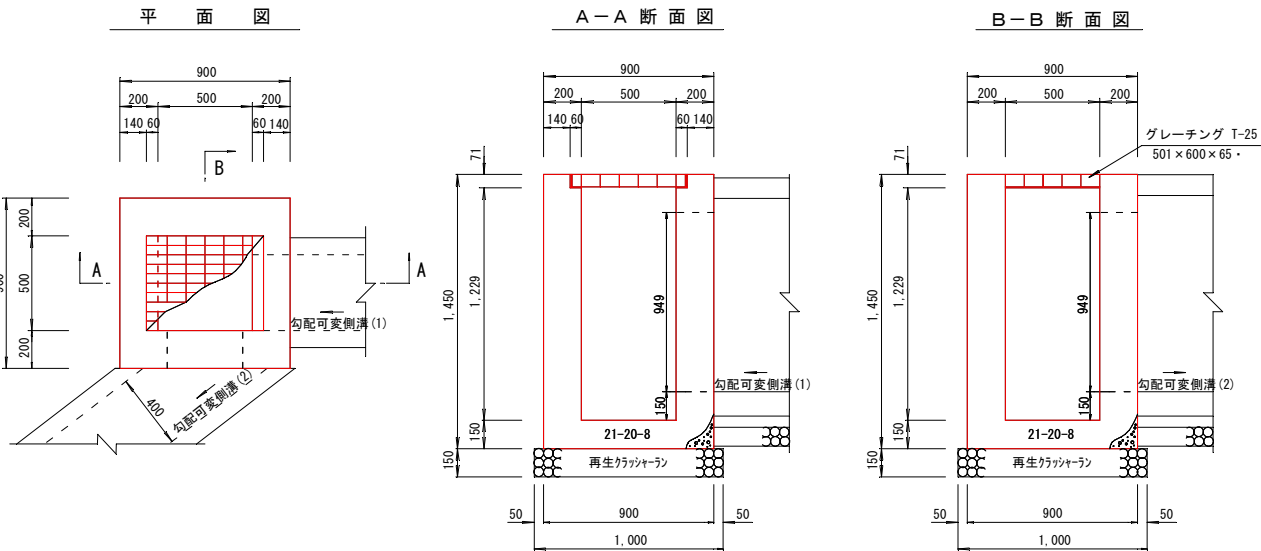


勾配側溝(6)

S=1/20

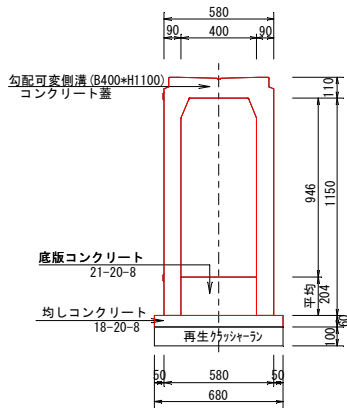


勾配側溝(5)

S=1/20

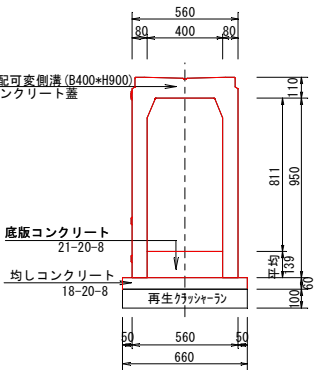


勾配側溝(4)

S=1/20

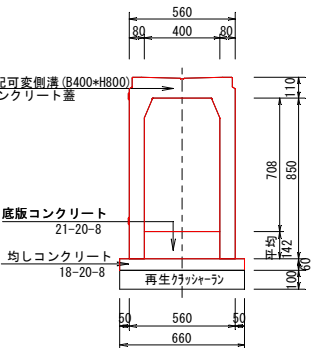


勾配側溝(3)

S=1/20

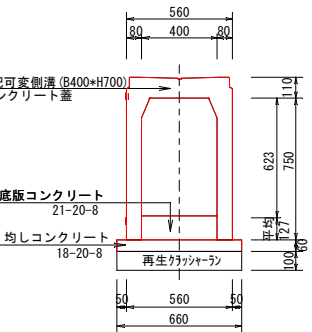


勾配側溝(2)

S=1/20

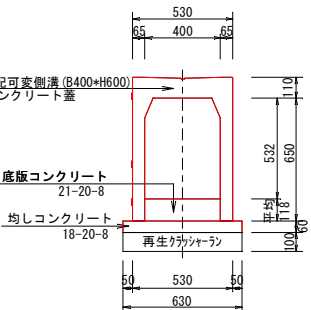


勾配側溝(1)

S=1/20

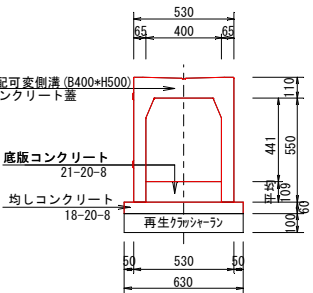


5号集水樹

S=1/20

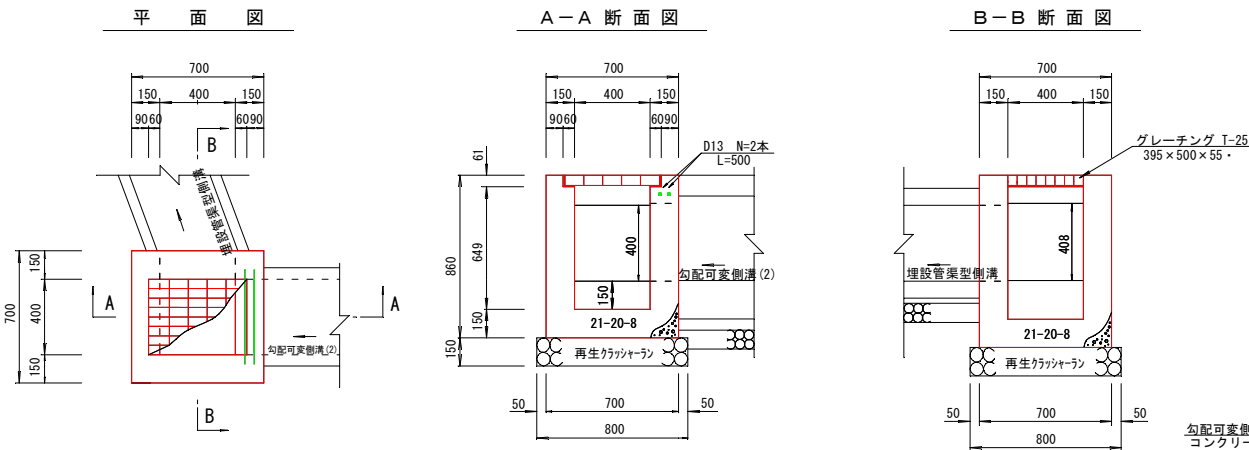


取付側溝縦断面図(2)

V=1/50

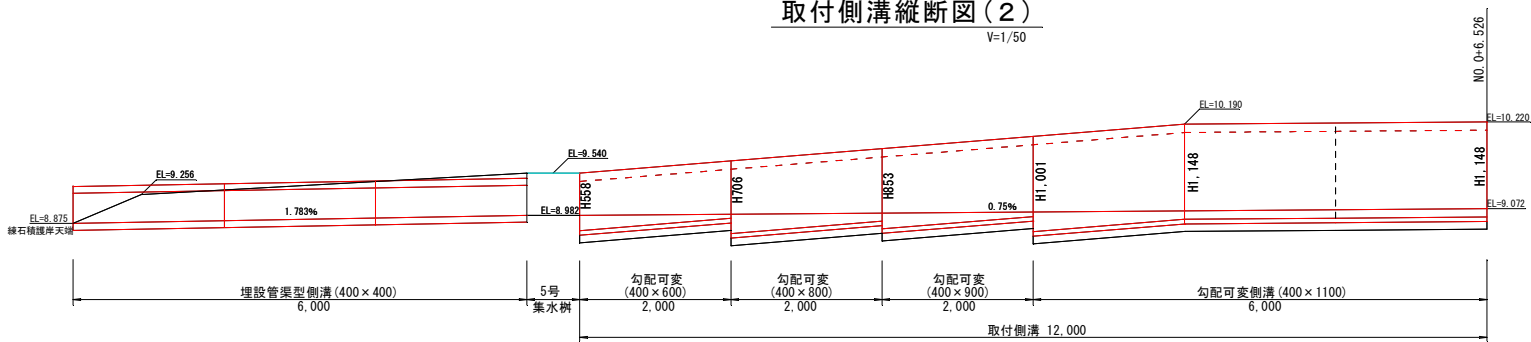


勾配側溝(10)

S=1/20

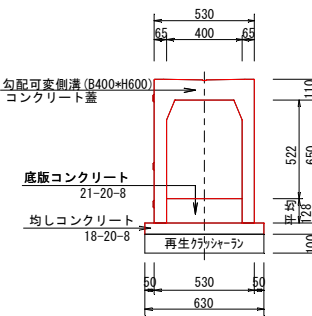


勾配側溝(9)

S=1/20

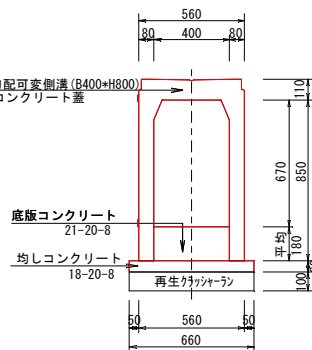


勾配側溝(8)

S=1/20

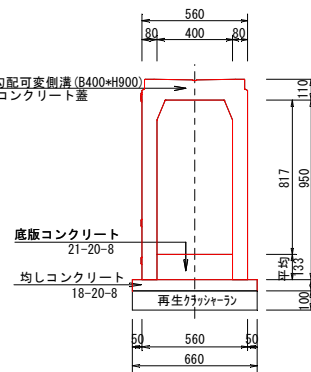

勾配側溝(7)

S=1/20

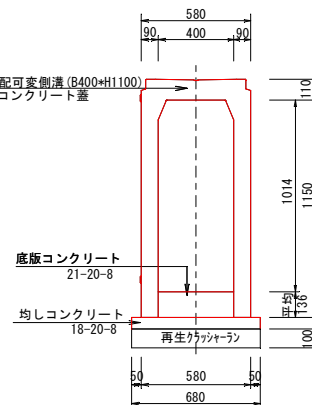


工事名	羽地中部支線37号農道整備工事 (R8)
位置	名護市宇伊差川地内
図面名	詳細図-2
作成年月日	令和8年8月
縮尺	図示
図面番号	8-7
会社名	
発注者	名護市役所 農林水産部 農林水産課

詳細図 - 3


我部祖河川取付平面図

S = 1/250

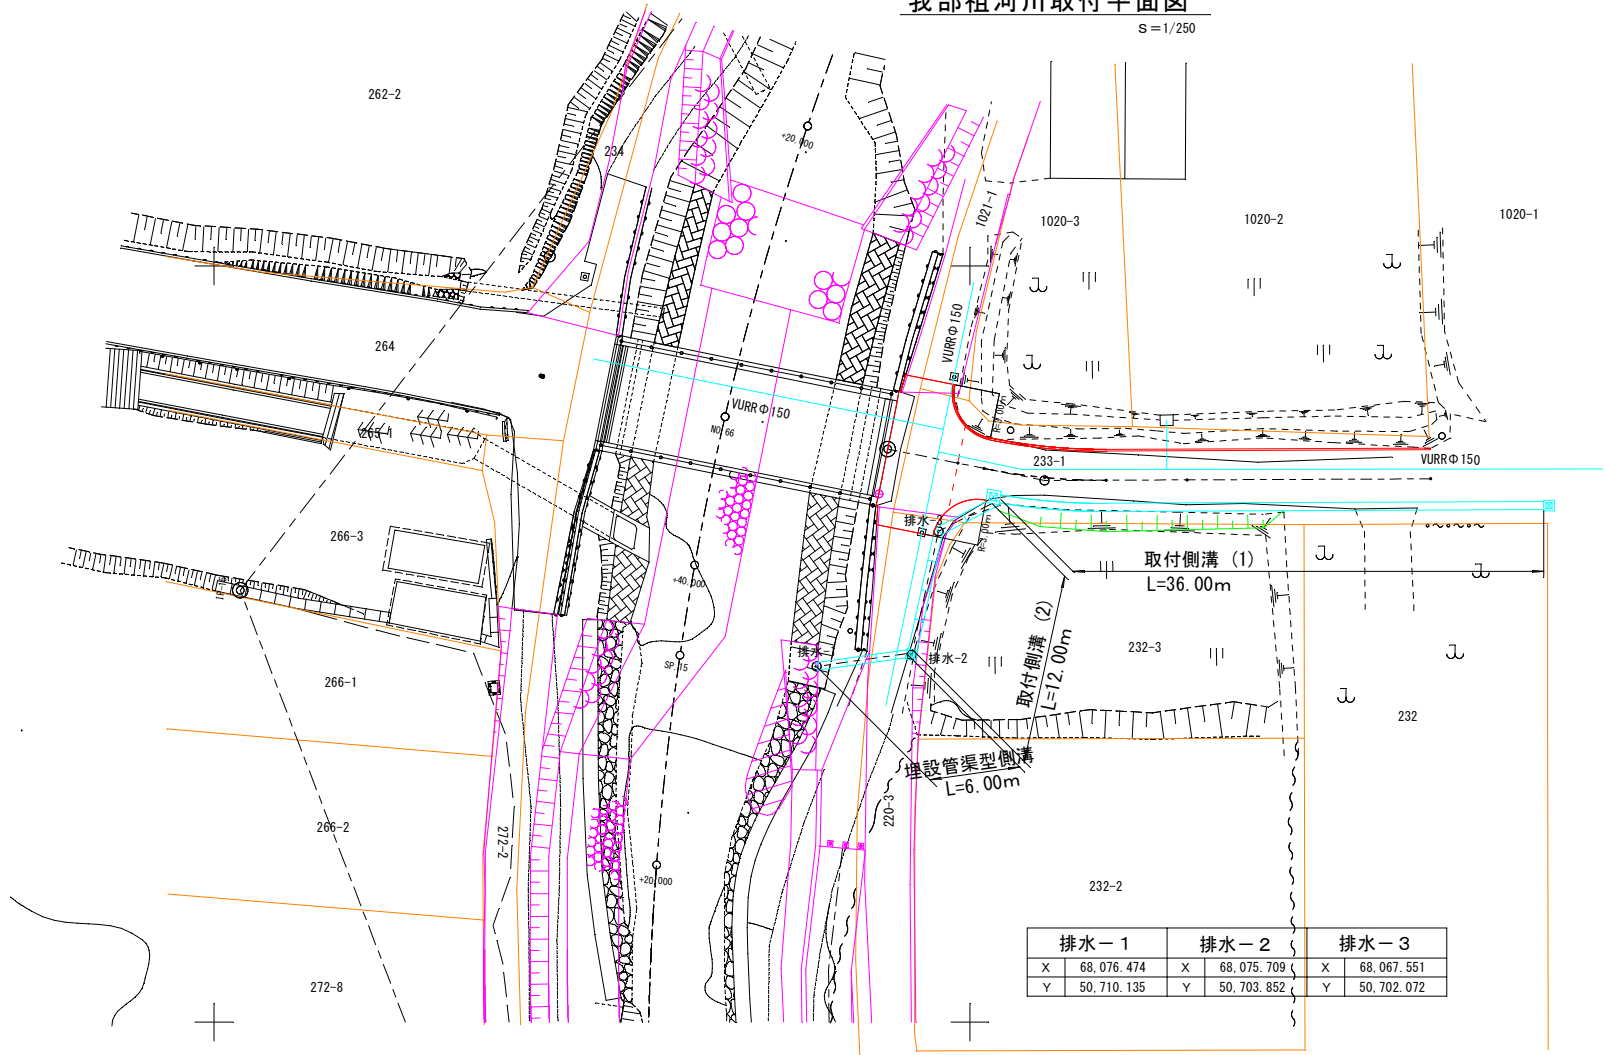

我部祖河川SP.15

GH=7.26 S=1/50
FH=6.274

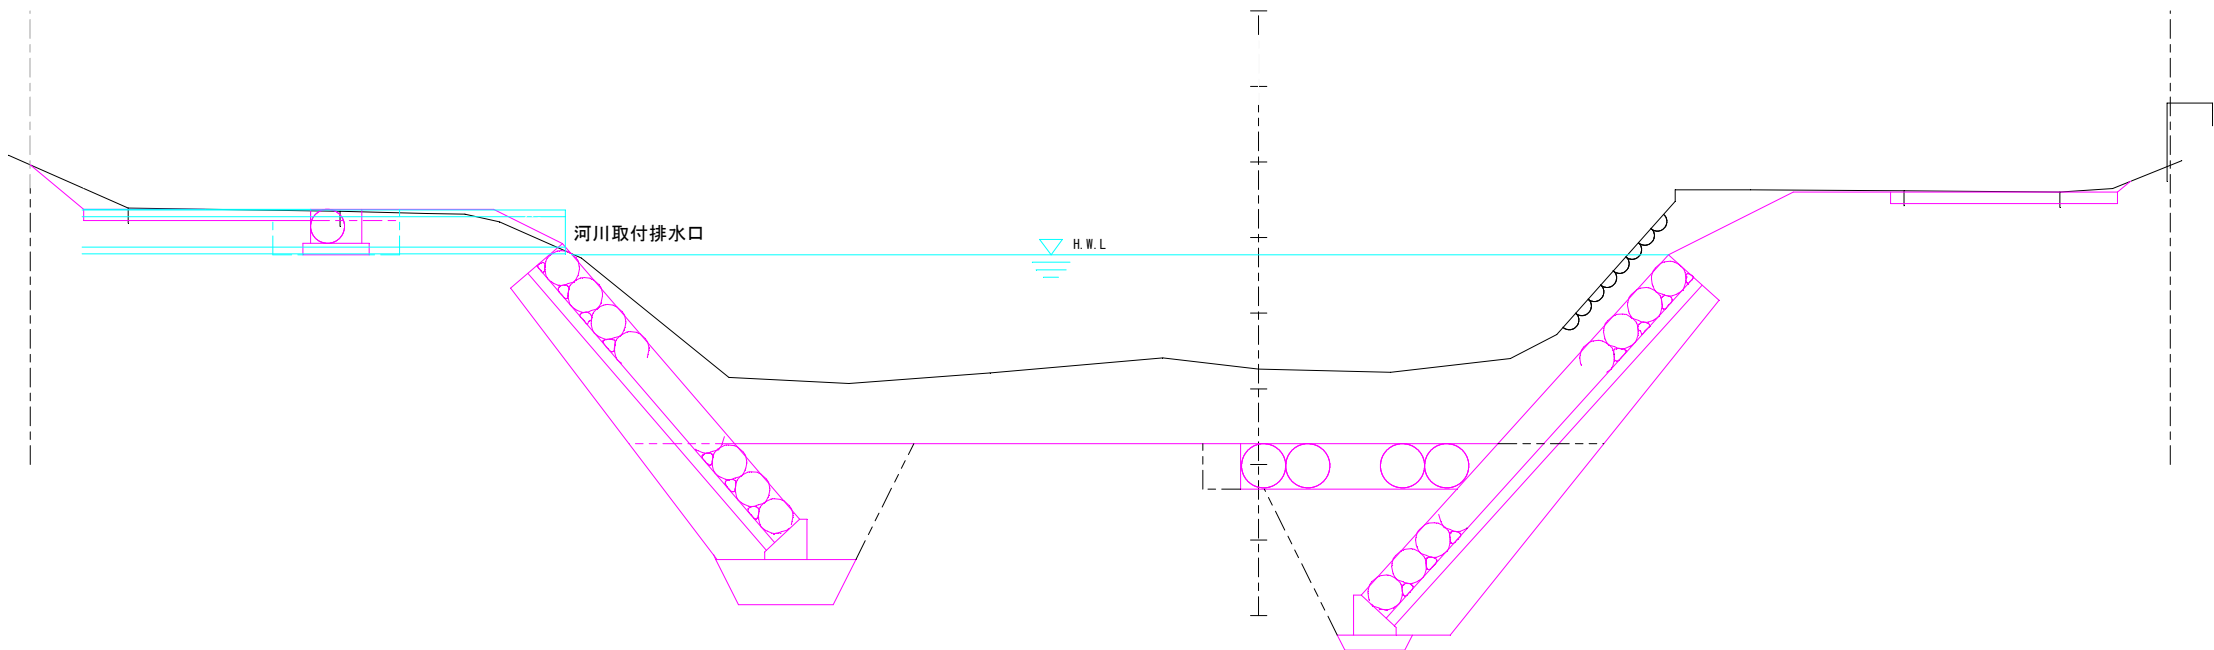

工事名	羽地中部支線37号農道整備工事 (R8)		
位置	名護市字 伊差川 地内		
図面名	詳細図 -3		
作成年月日	令和 8 年 8 月		
縮 尺	図 示	図面番号	8-8
会 社 名			
発 注 者	名護市役所 農林水産部 農林水産課		