


工事名：三原福地線道路改良工事（その5）

位置：名護市字三原地内

位置図

S=1/8,000

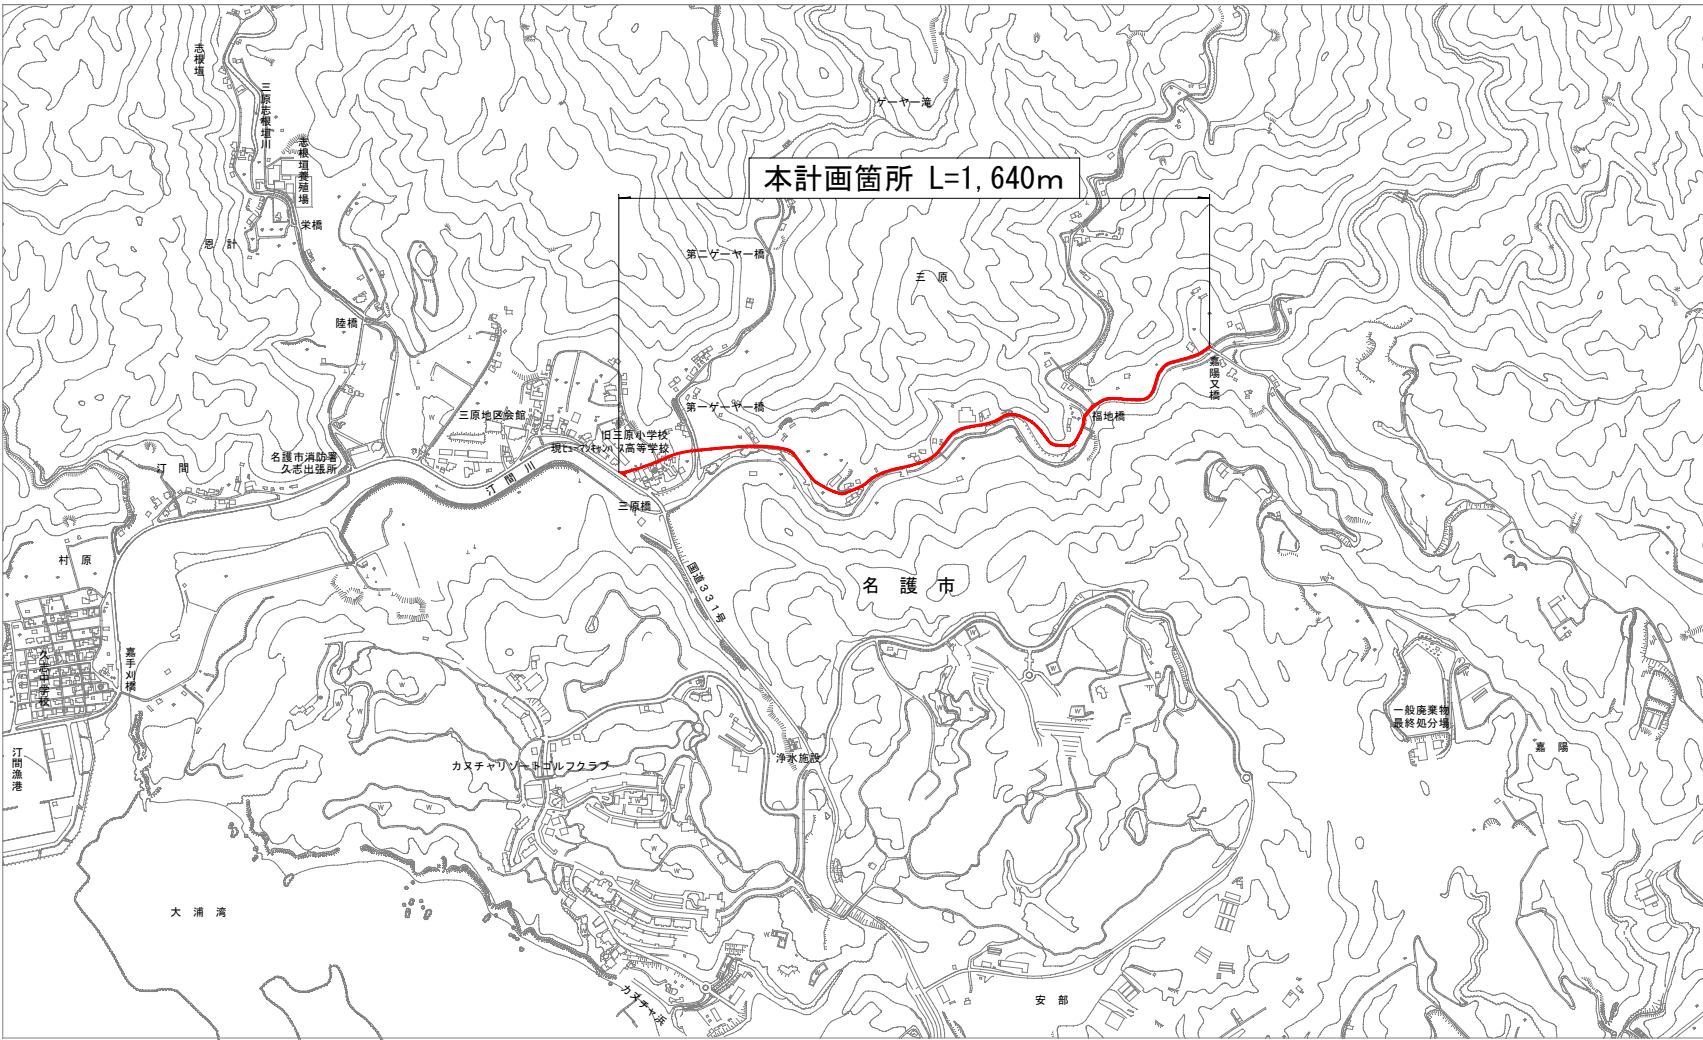

目次

図面番号	図面説明
10 葉中 1 葉	位置図・目次
10 葉中 2 葉	平面図－3
10 葉中 3 葉	平面図－4
10 葉中 4 葉	縦断図－3
10 葉中 5 葉	縦断図－4
10 葉中 6 葉	横断図－9
10 葉中 7 葉	横断図－10
10 葉中 8 葉	道路標準断面図
10 葉中 9 葉	詳細図－1
10 葉中 9 葉	詳細図－2

令和8年度	
三原福地線道路改良工事（その5）	
位置	名護市字三原地内
図面	位置図・目次
縮尺	図示
図面番号	10 葉中 1 葉
名護市役所 建設部 建設土木課	



平面図－３・・・・・・・・

S=1/500




令和8年度	
三原福地線道路改良工事(その5)	
位置	名護市字三原地内
図面	平面図－３
縮尺	図示
図面番号	10 葉中 2 葉
名護市役所 建設部 建設土木課	



Y=58,150
X=62,100

平面図－４・・・・・・・・


S=1/500

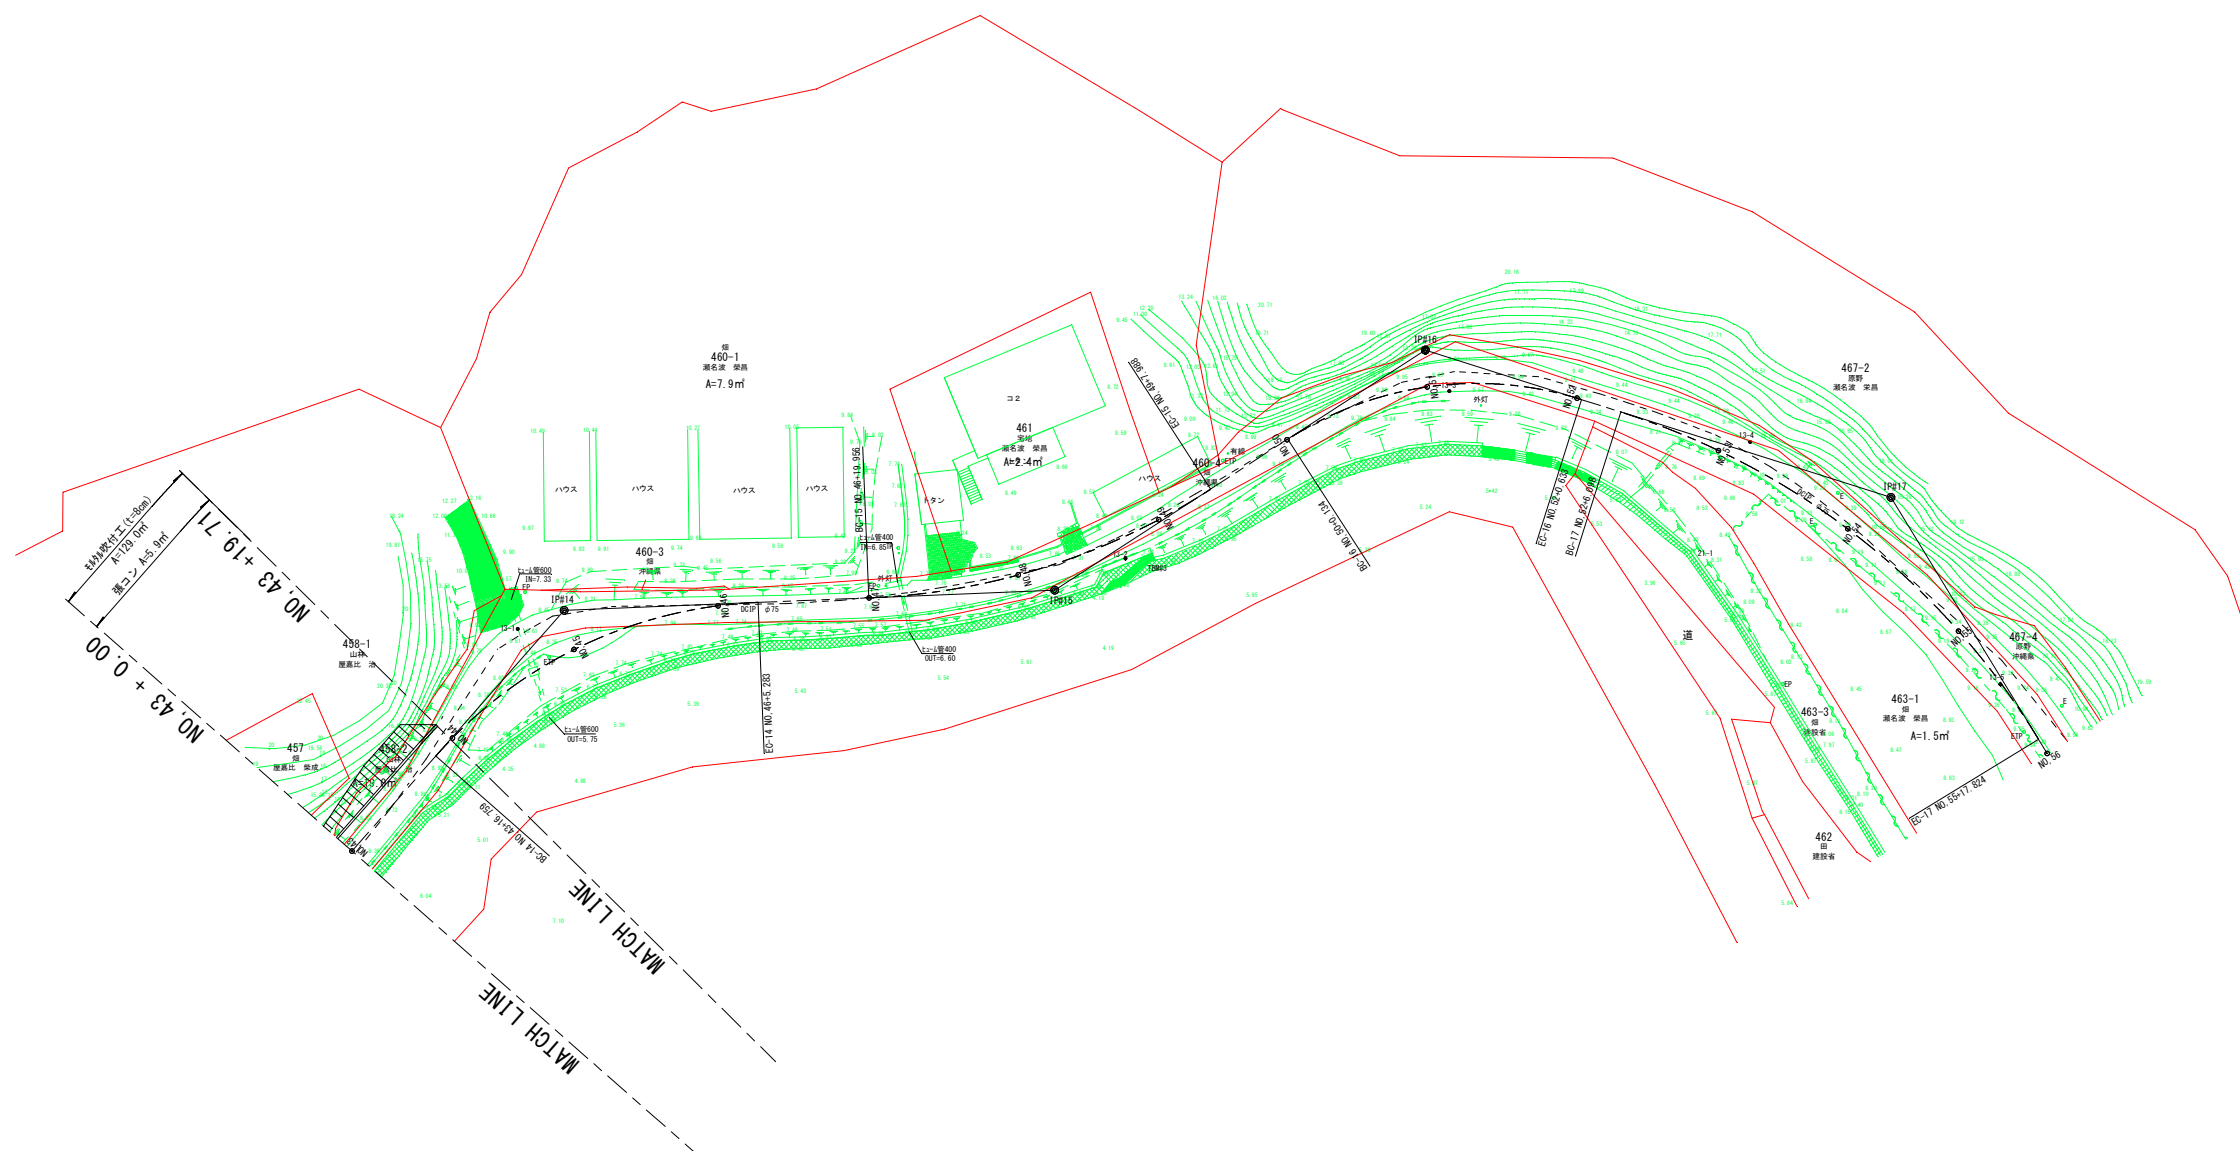


Y=58,500
X=61,950

令和8年度	
三原福地線道路改良工事(その5)	
位置	名護市字三原地内
図面	平面図－４
縮尺	図示
図面番号	10葉中3葉
名護市役所 建設部 建設土木課	



縦断面図－ 3

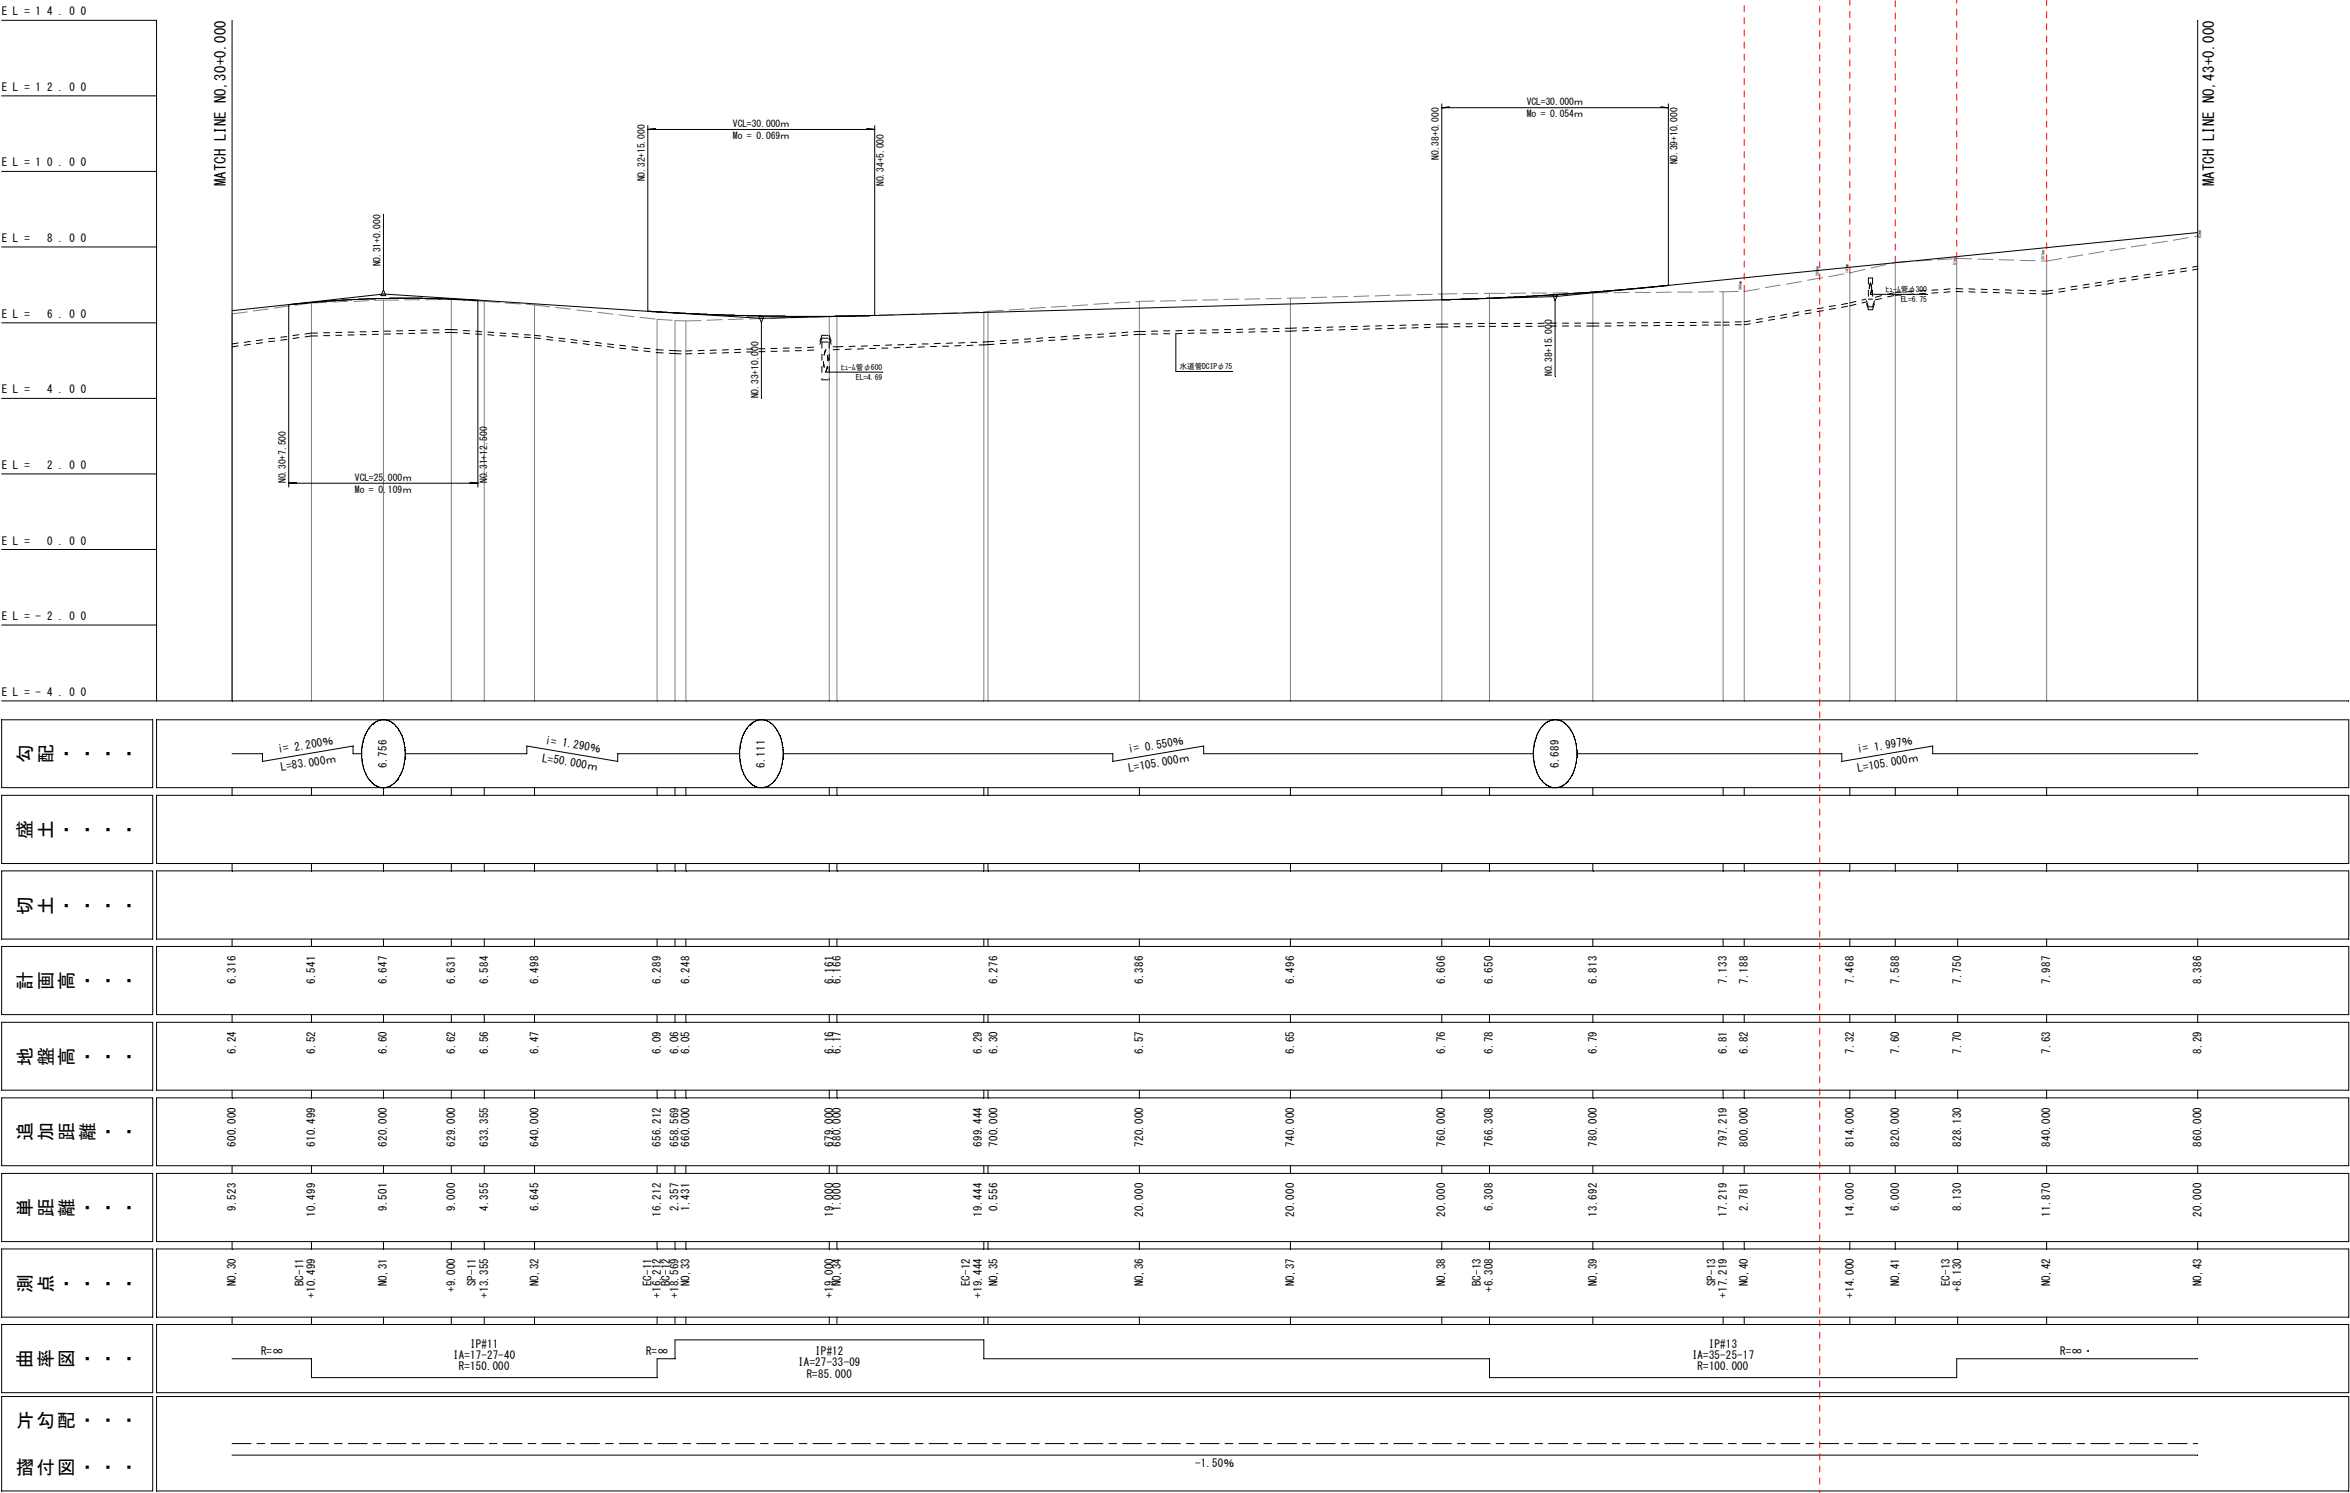

縦断面図 - 4
S= V=1/100
H=1/500

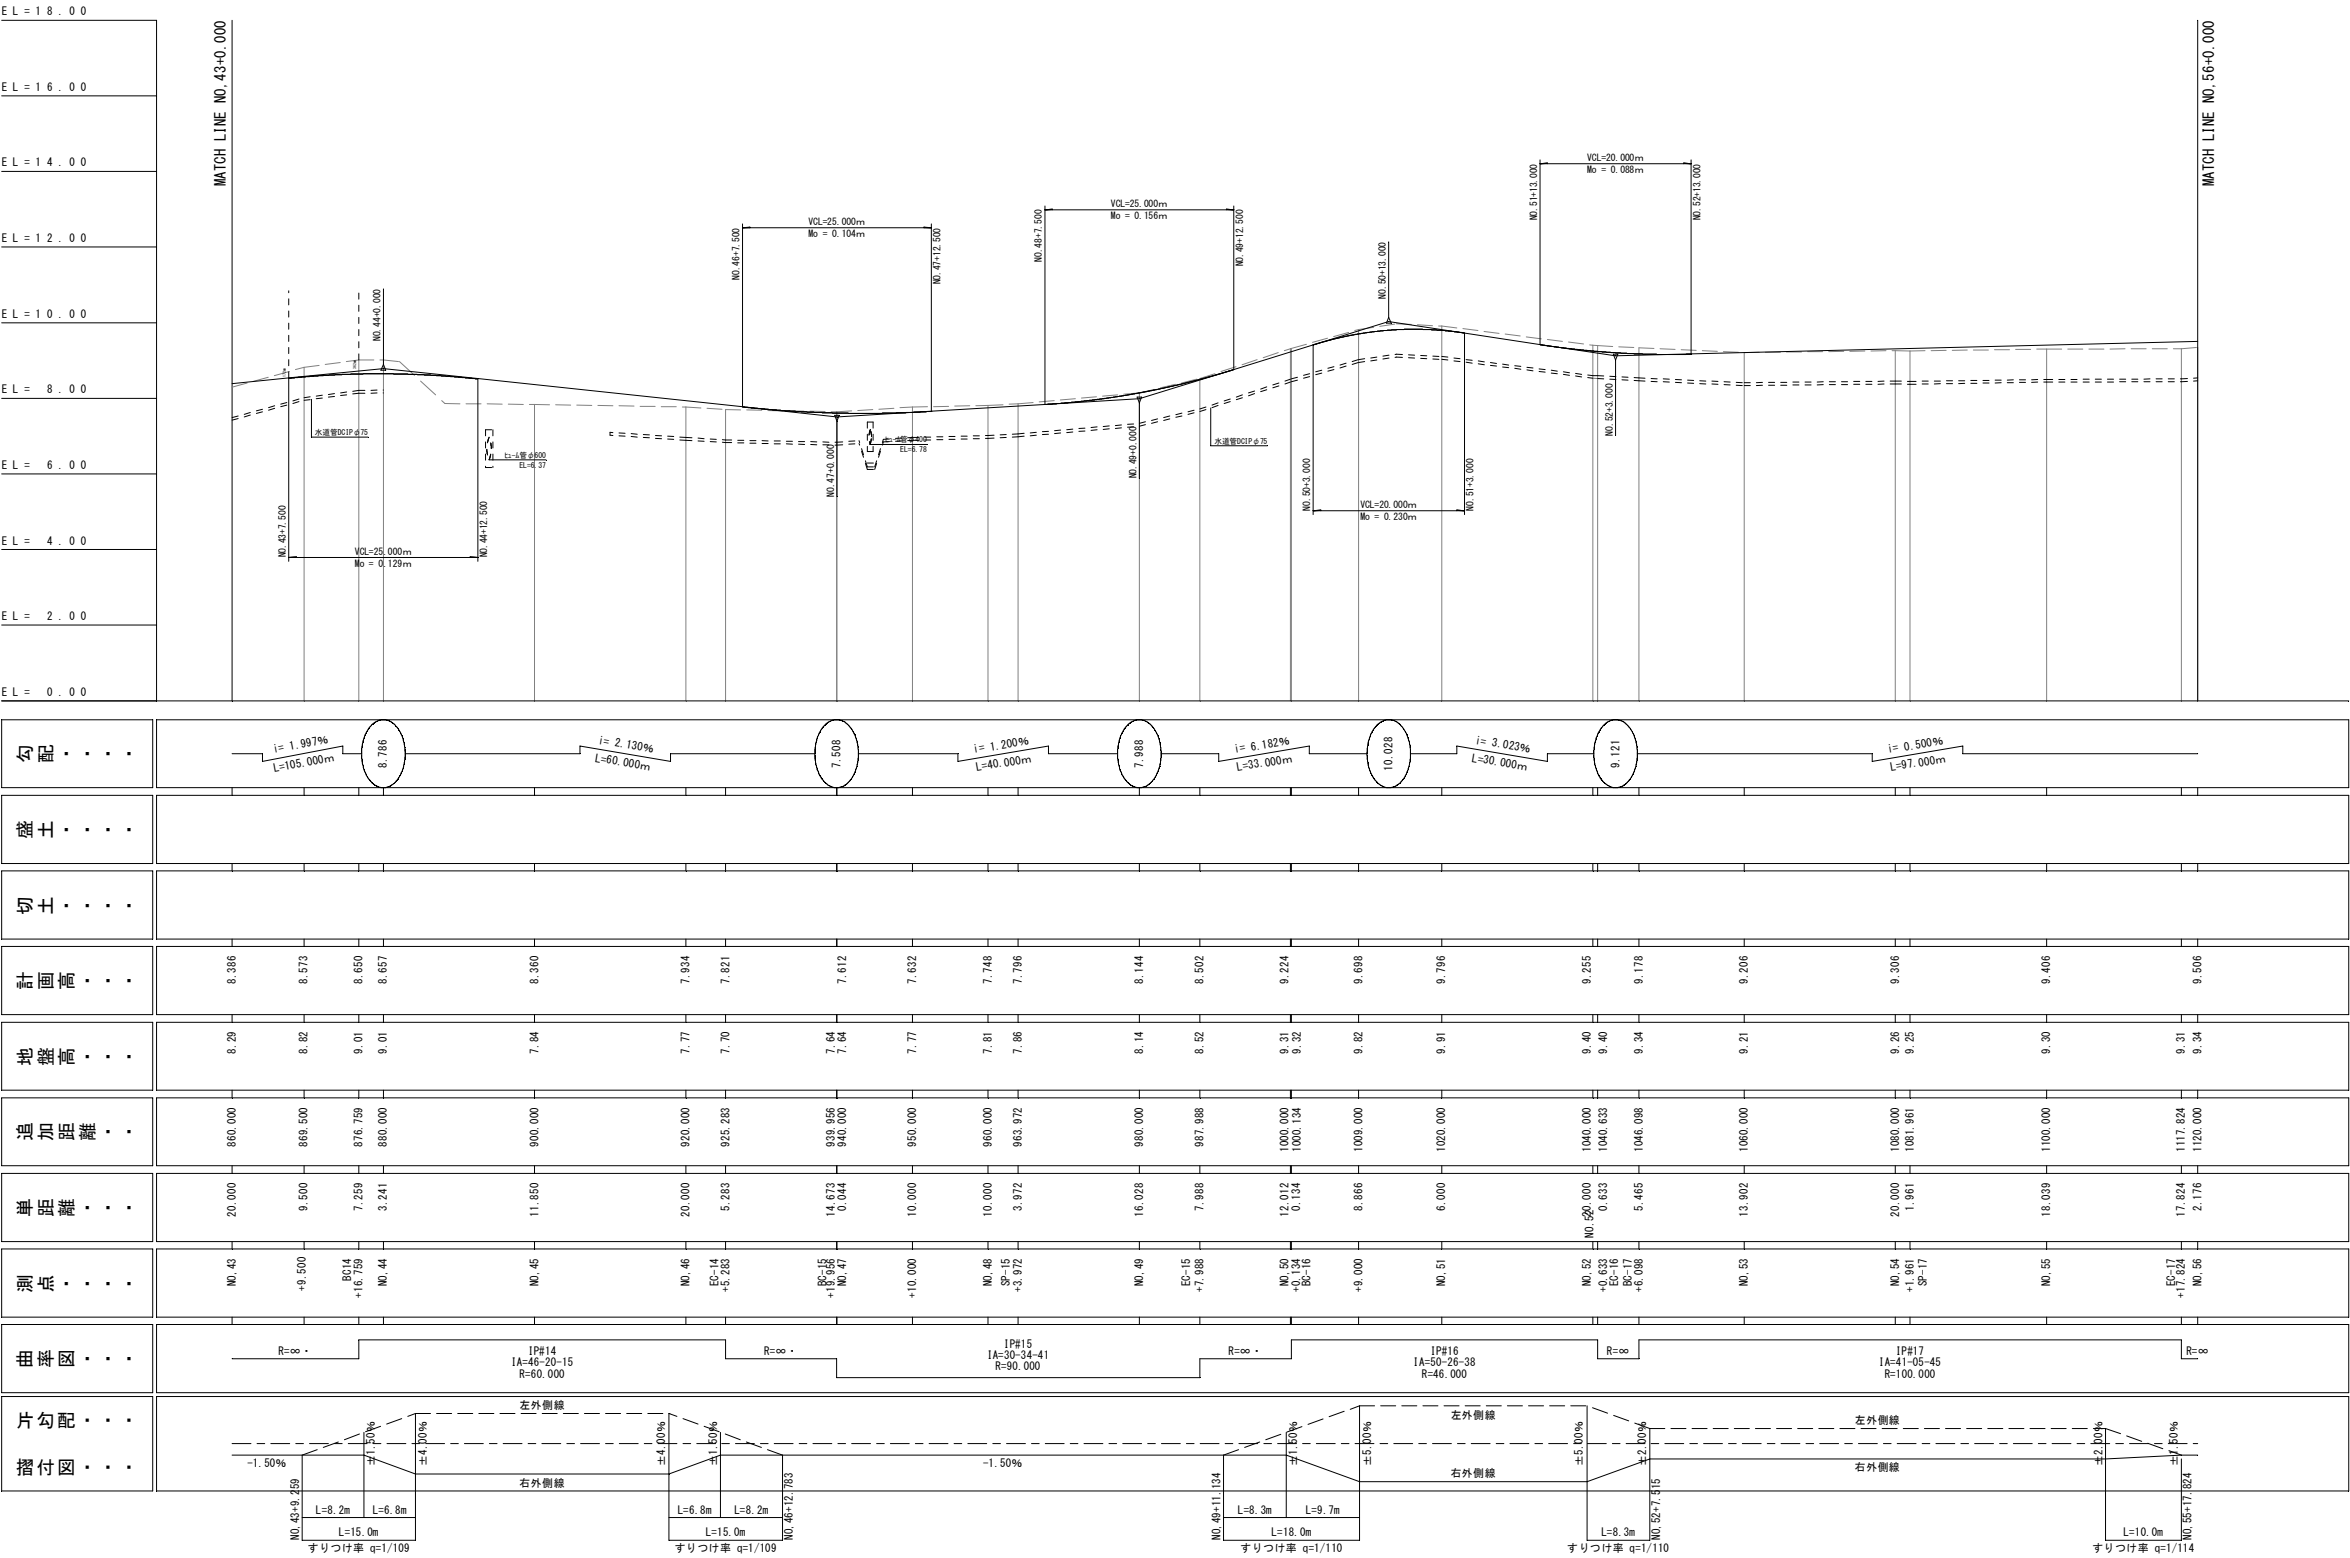

横断図－ 9
S=1/100

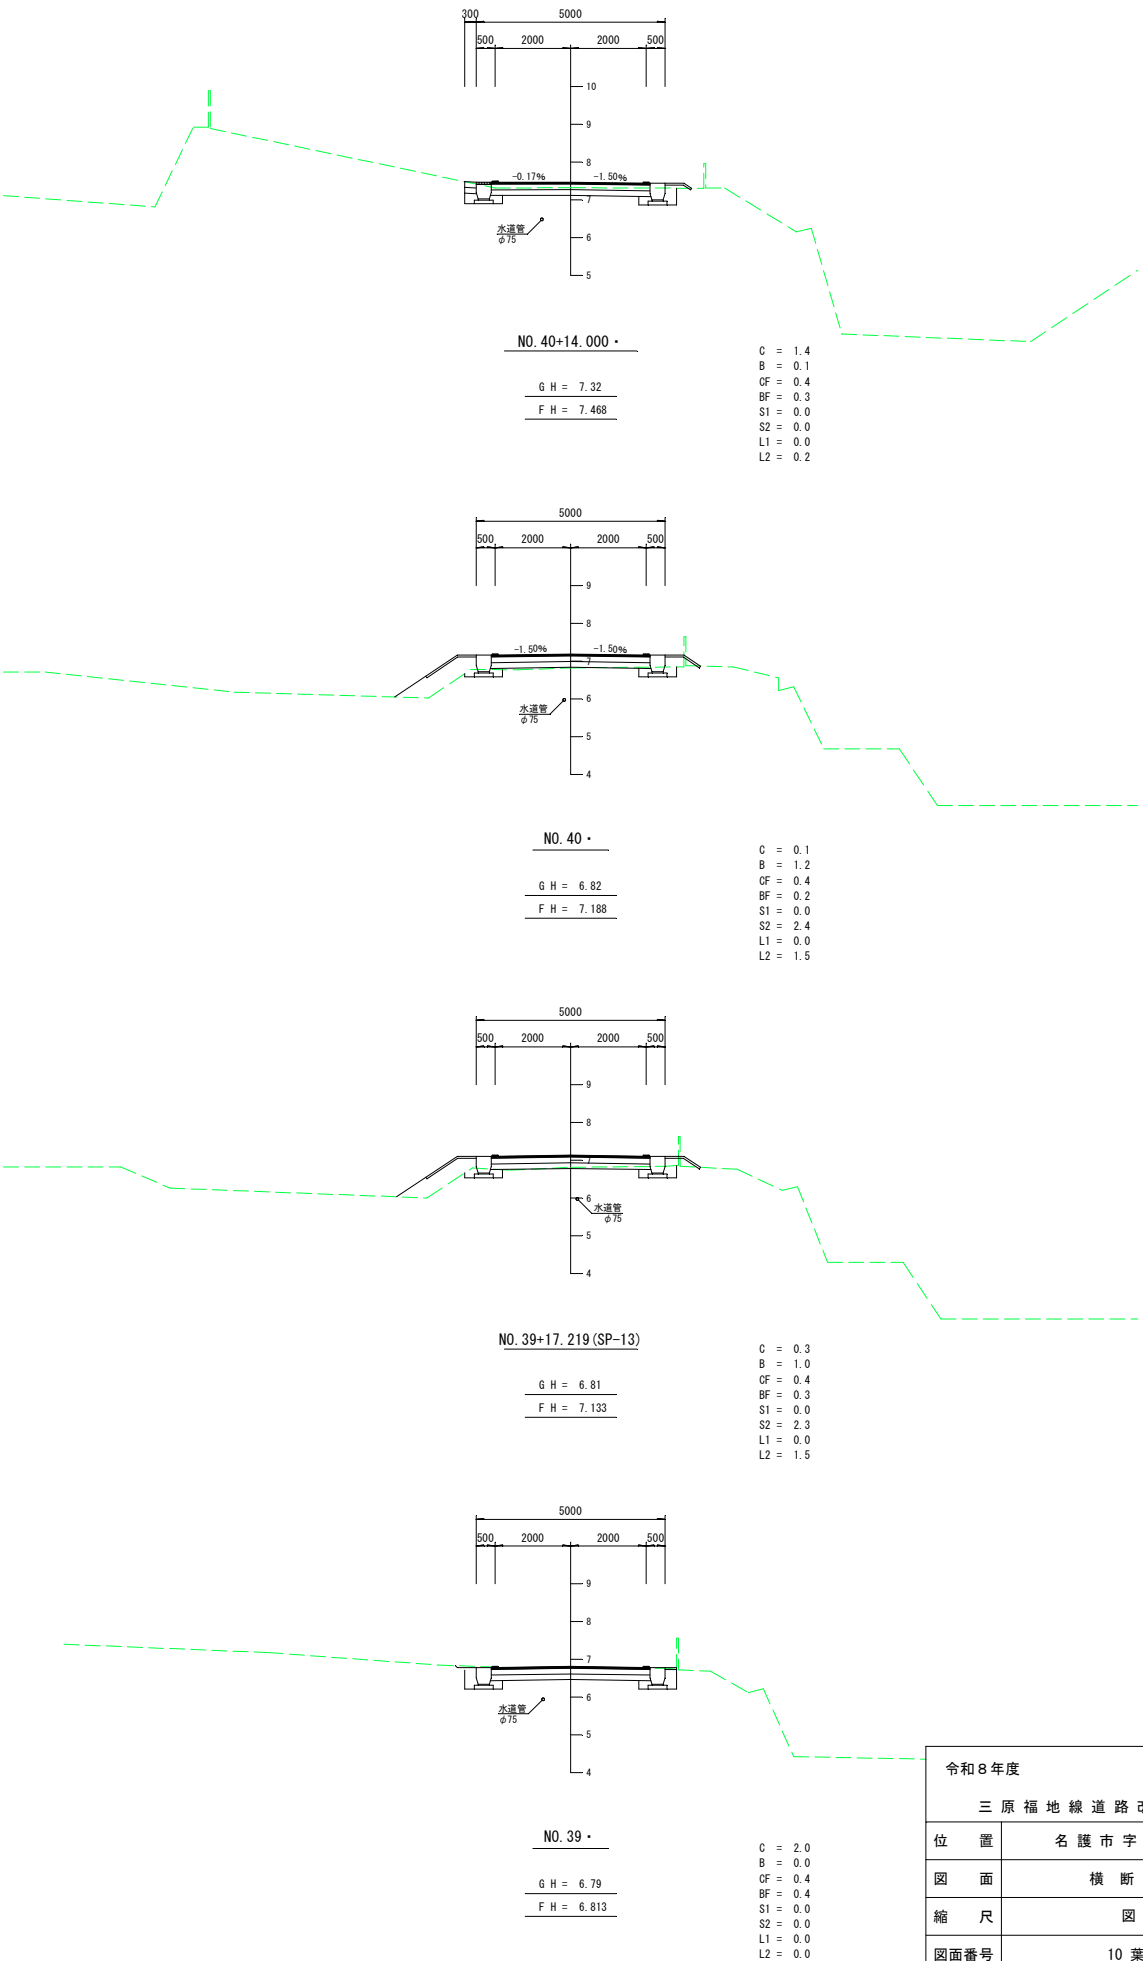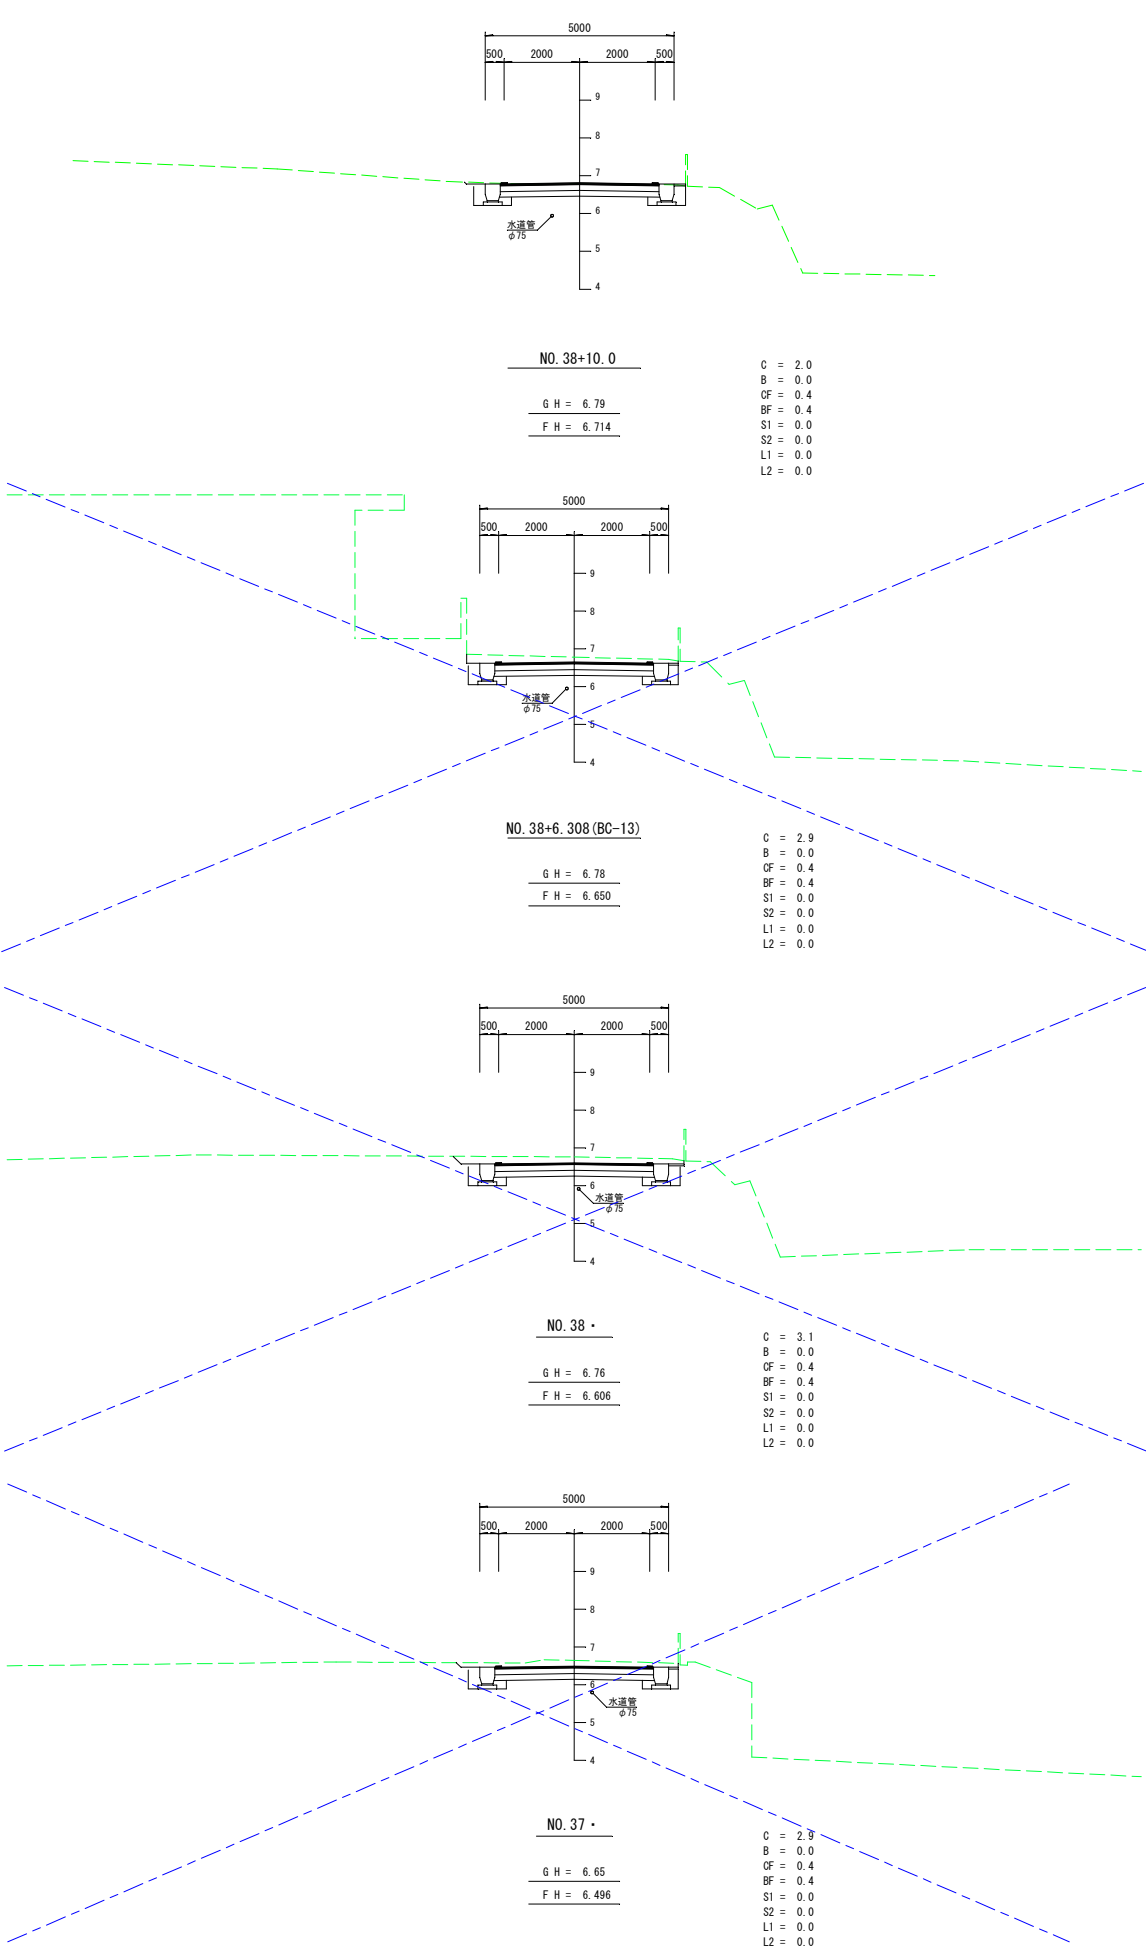


凡例	
C	切土
B	盛土
CF	床掘
BF	埋戻し
S1	切土法面 . .
S2	盛土法面 . .
L1	防草壁 (切土面)
L2	防草壁 (盛土面)

令和 8 年度	
三 原 福 地 線 道 路 改 良 工 事 (そ の 5)	
位 置	名 護 市 宇 三 原 地 内
図 面	横 断 図 - 9
縮 尺	図 示
図面番号	10 葉 中 6 葉
名護市役所 建設部 建設土木課	

横断図－１０・・・

S=1/100

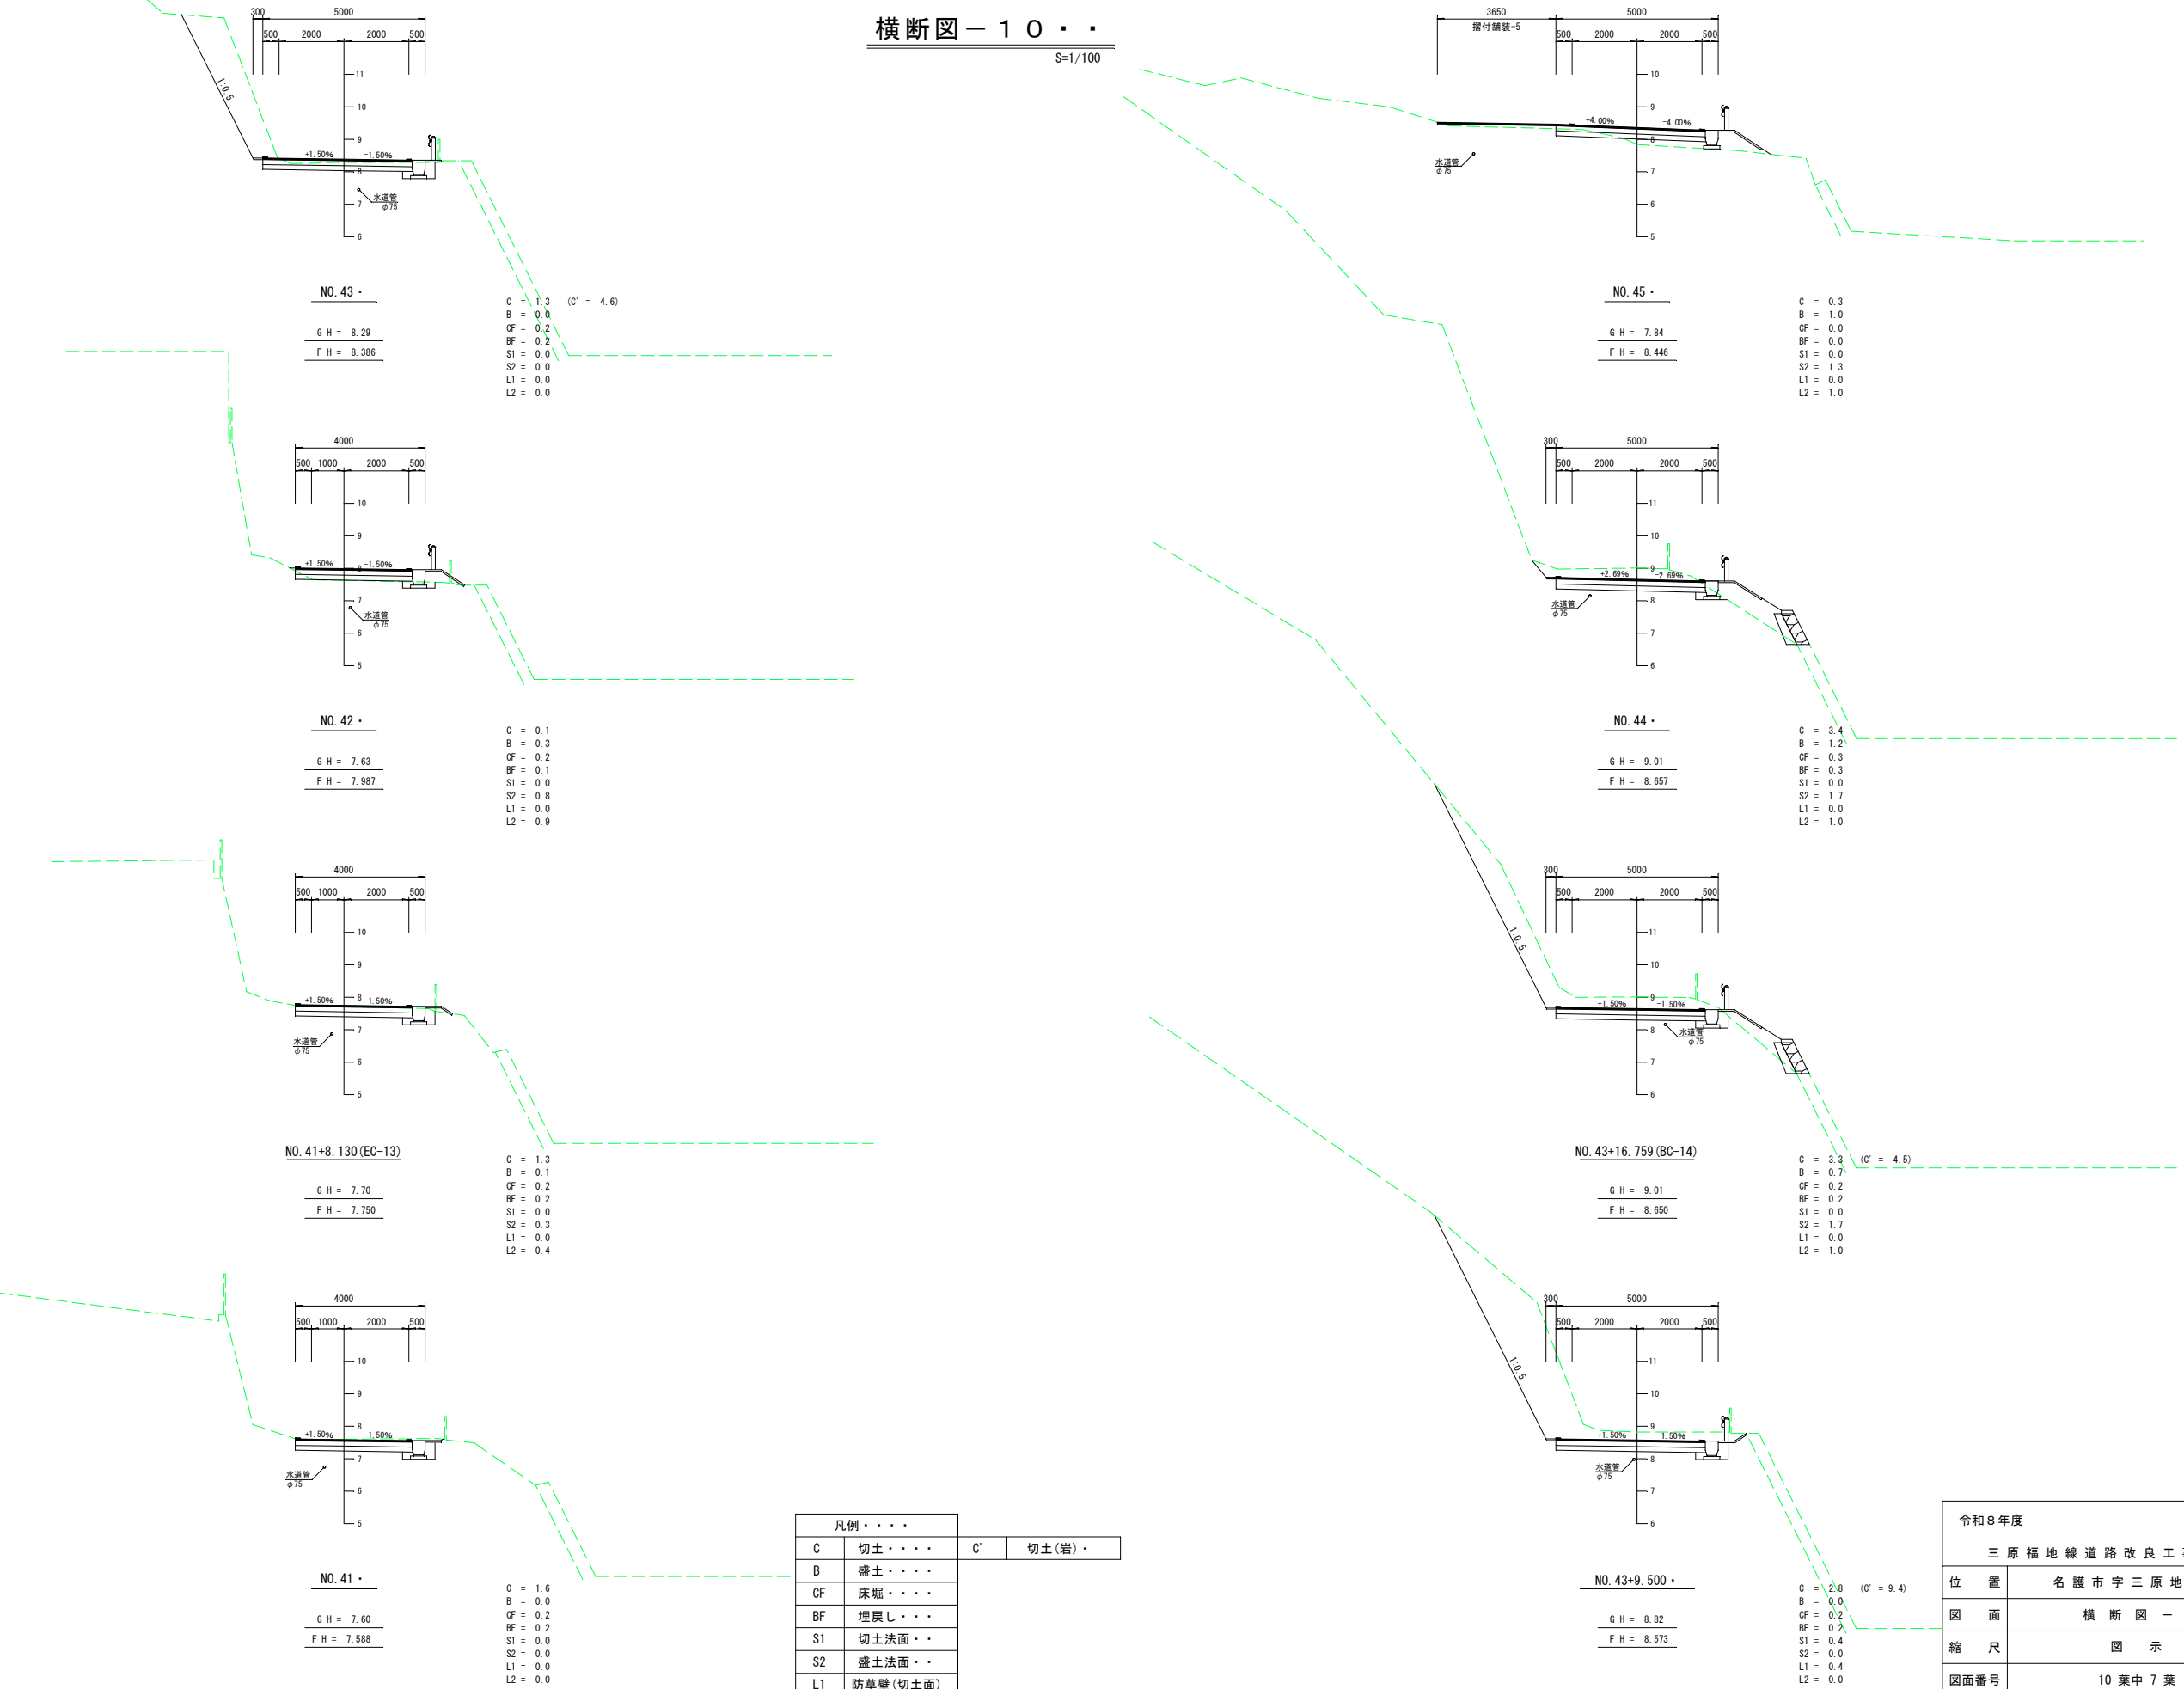


凡例・・・			
C	切土・・・	C'	切土(岩)・
B	盛土・・・		
CF	床堀・・・		
BF	埋戻し・・・		
S1	切土法面・・		
S2	盛土法面・・		
L1	防草壁(切土面)		
L2	防草壁(盛土面)		

令和8年度	
三原福地線道路改良工事(その5)	
位置	名護市宇三原地内
図面	横断図－10
縮尺	図示
図面番号	10 葉中 7 葉
名護市役所 建設部 建設土木課	

道路標準断面図


S=1/20

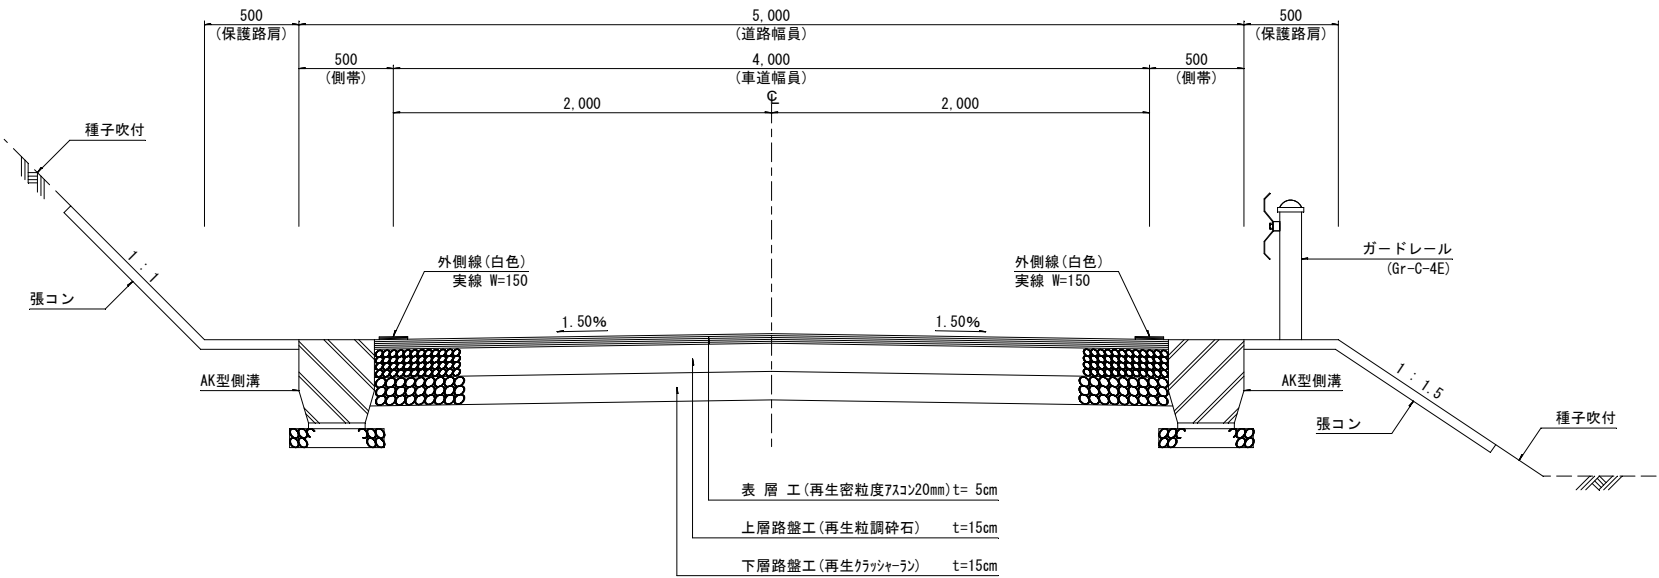

令和8年度	
三原福地線道路改良工事(その5)	
位置	名護市字三原地内
図面	道路標準断面図
縮尺	図示
図面番号	90葉中68葉
名護市役所 建設部 建設土木課	


KA-1 型側溝

S=1/10

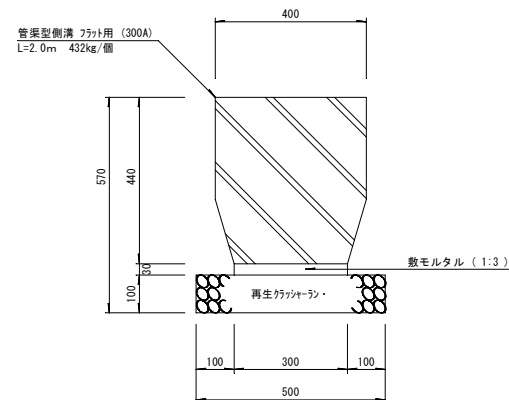


KB-1 型側溝

S=1/10

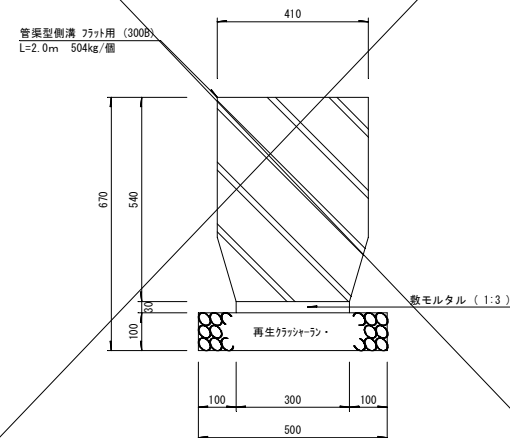


L 型側溝

S=1/10

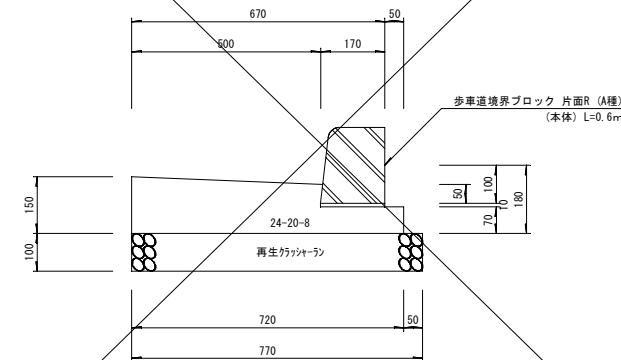


暗渠工

S=1/20

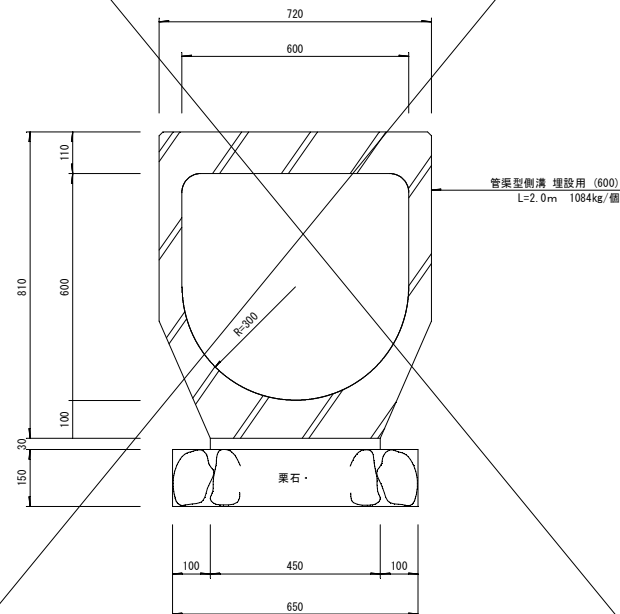


KA-2 型側溝

S=1/10

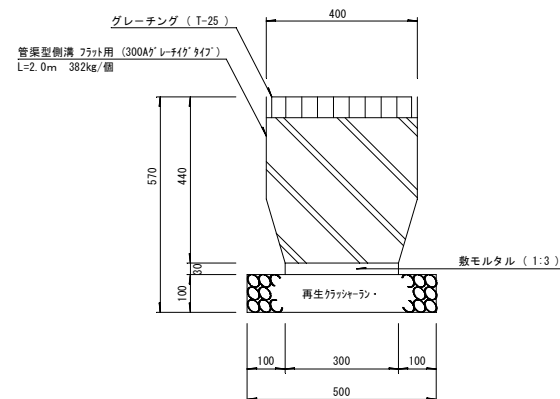


KB-2 型側溝

S=1/10

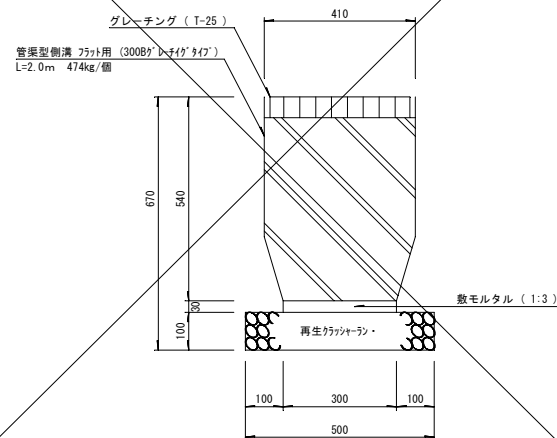


U 型側溝

S=1/10

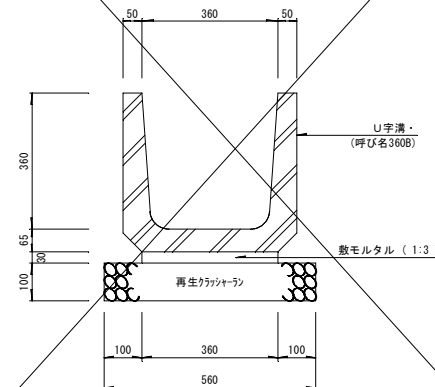


KA-3 型側溝

S=1/10

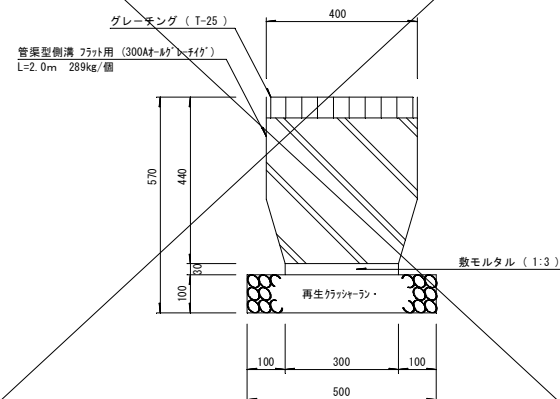


令和8年度	
三原福地線道路改良工事(その5)	
位置	名護市字三原地内
図面	詳細図-1
縮尺	図示
図面番号	10葉中9葉
名護市役所 建設部 建設土木課	


可変側溝展開図・・・
 NO. 52+2.75～NO. 52+10.75区間(左側) S: V=1/20
 H=1/50

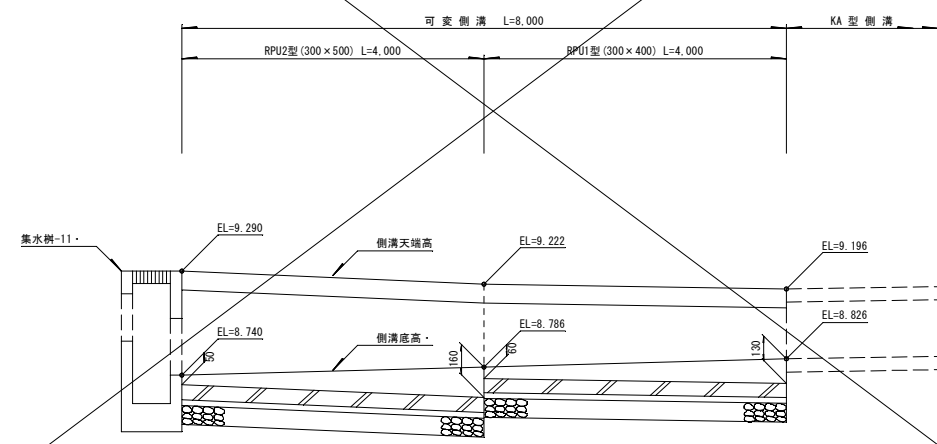


A型縁石・・・
 S=1/10

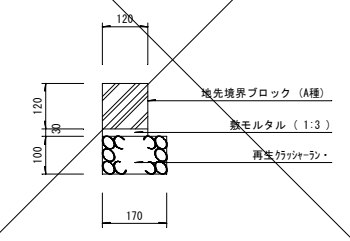


張コン・・・
 S=1/20

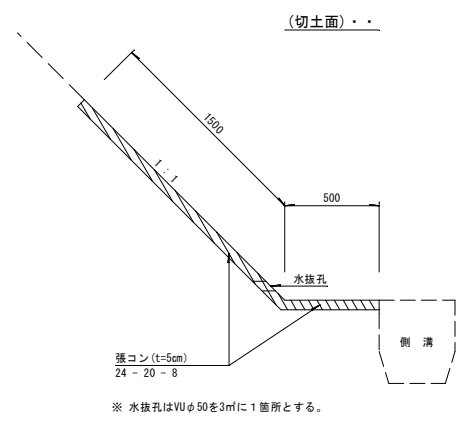


(盛土面)・・

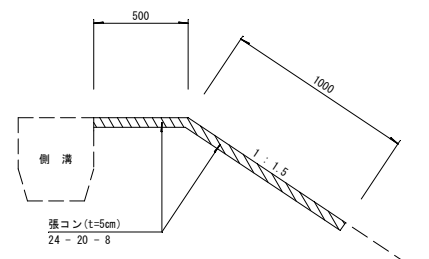


ガードレール(Gr-C-4E)
 S=1/50

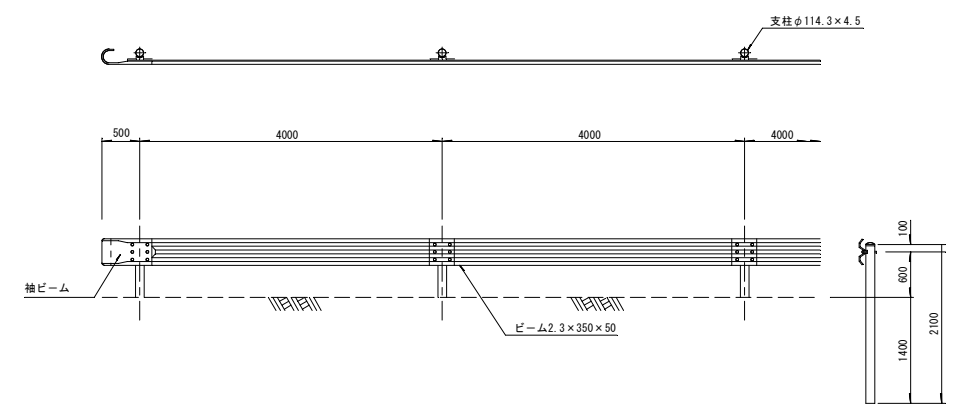


外側線・・・
 S=1/50

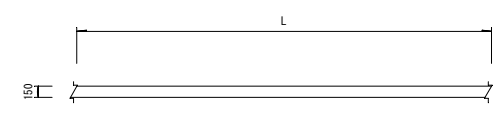


指導停止線・・・
 S=1/50

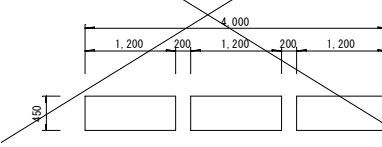

導流帯・・・
 S=1/50

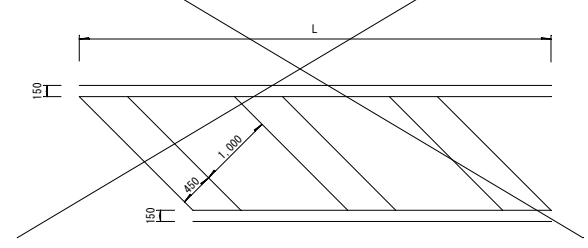

RPU型側溝・・・
 S=1/10

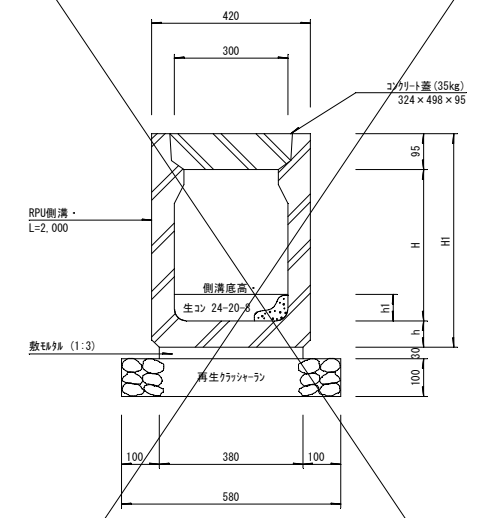

(RPU型側溝寸法表)・・

名称・・	規格・・	H	H1	h	h1
RP01型・	300×400	400	570	75	60～130
RP02型・	300×500	500	675	80	50～160

令和8年度	
三原福地線道路改良工事(その5)	
位置	名護市字三原地内
図面	詳細図-2
縮尺	図示
図面番号	10葉中10葉
名護市役所 建設部 建設土木課	