

位置図

S=1/3,000




図面目録

図面番号	図面名称
13 - 1	位置図・図面目録
- 2	ビーチハウス照明制御盤 撤去電源系統図
- 3	21世紀の森 撤去平面図（1）
- 4	21世紀の森 撤去平面図（2）
- 5	21世紀の森 撤去平面図（3）
- 6	照明設備機器 撤去姿図1
- 7	ビーチハウス照明制御盤 改修電源系統図
- 8	21世紀の森 改修照明平面図（1）
- 9	21世紀の森 改修照明平面図（2）
- 10	21世紀の森 改修照明平面図（3）
- 11	屋外灯 詳細図（姿図）
- 12	園路灯基礎・ハットホル詳細図
- 13	21世紀の森 赤土流出防止対策平面図（3）

令和7年度	
21世紀の森公園園路照明改修工事(その2)	
位置	名護市 宮里 地内
図面	位置図・図面目録
縮尺	図示
図面番号	13 葉中 01 葉
名護市役所 建設部 都市計画課	

ビーチハウス照明制御盤 撤去電源系統図

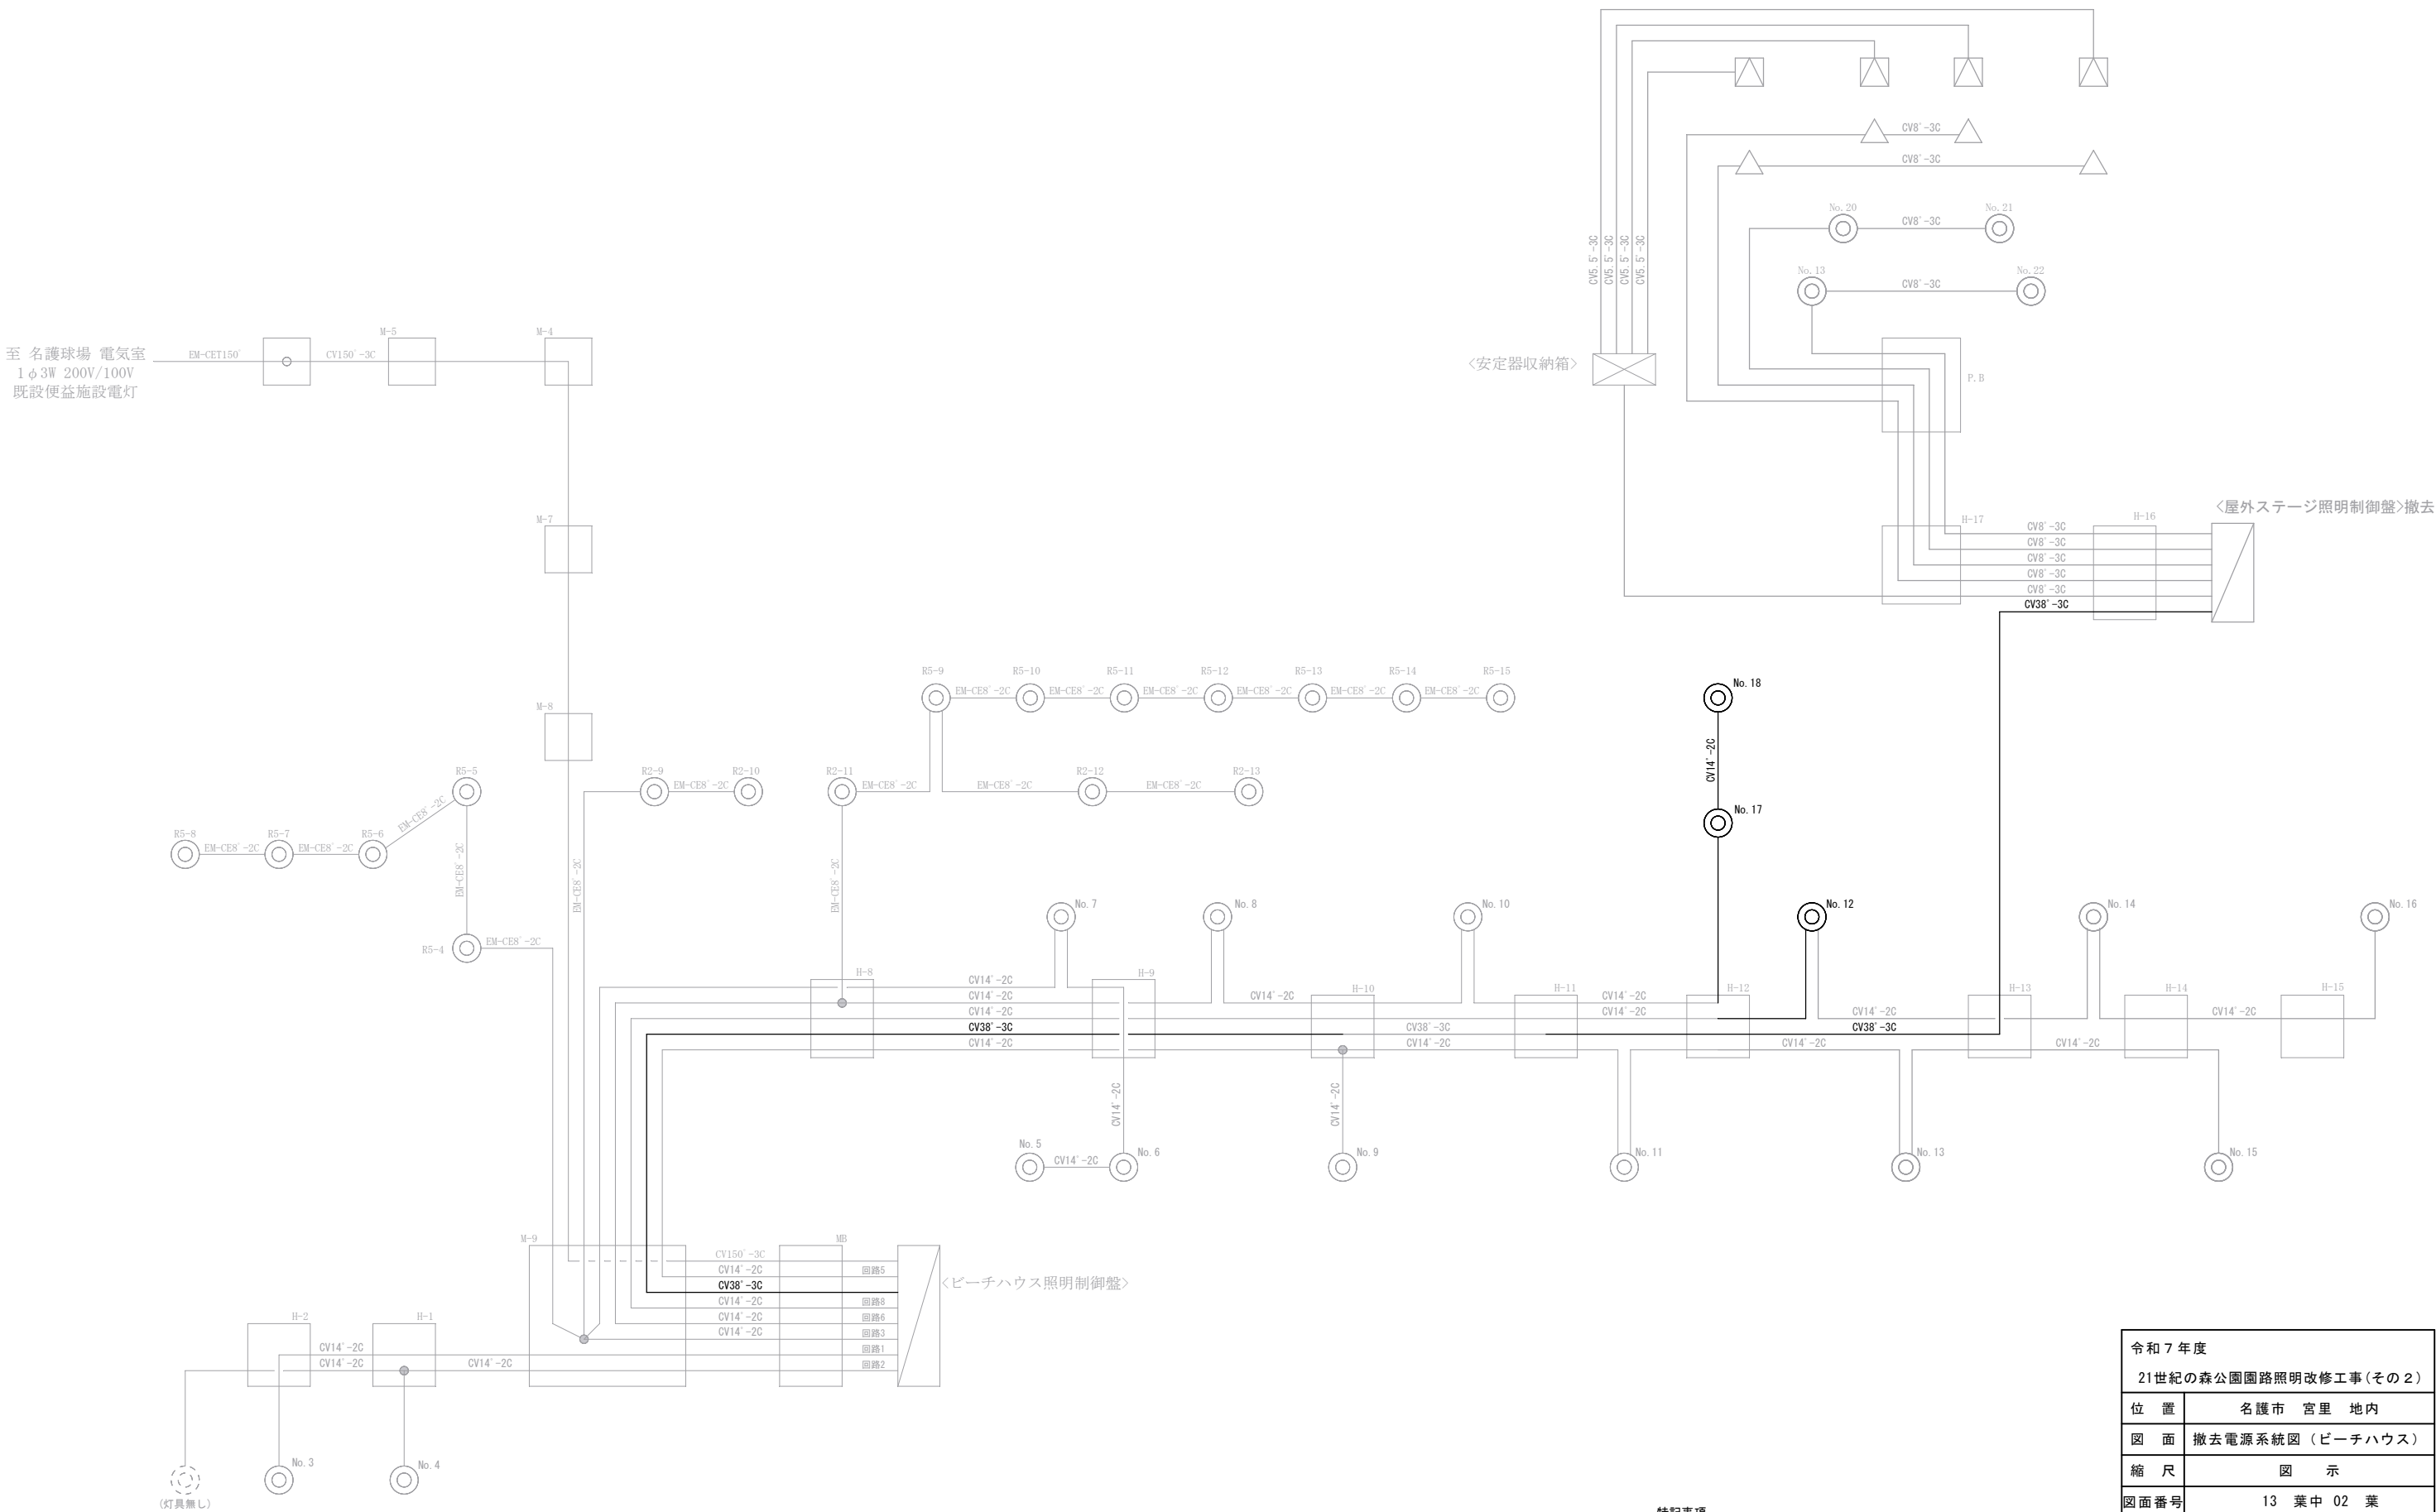


特記事項
1. 細線は、既設（残置）を示す。
2. 施工障害となる部分の配管は、撤去としその他は、残置とする。


令和7年度	
21世紀の森公園園路照明改修工事(その2)	
位置	名護市 宮里 地内
図面	撤去電源系統図（ビーチハウス）
縮尺	図示
図面番号	13 葉中 02 葉
名護市役所 建設部 都市計画課	

撤去照明平面図(1)

S-17/500

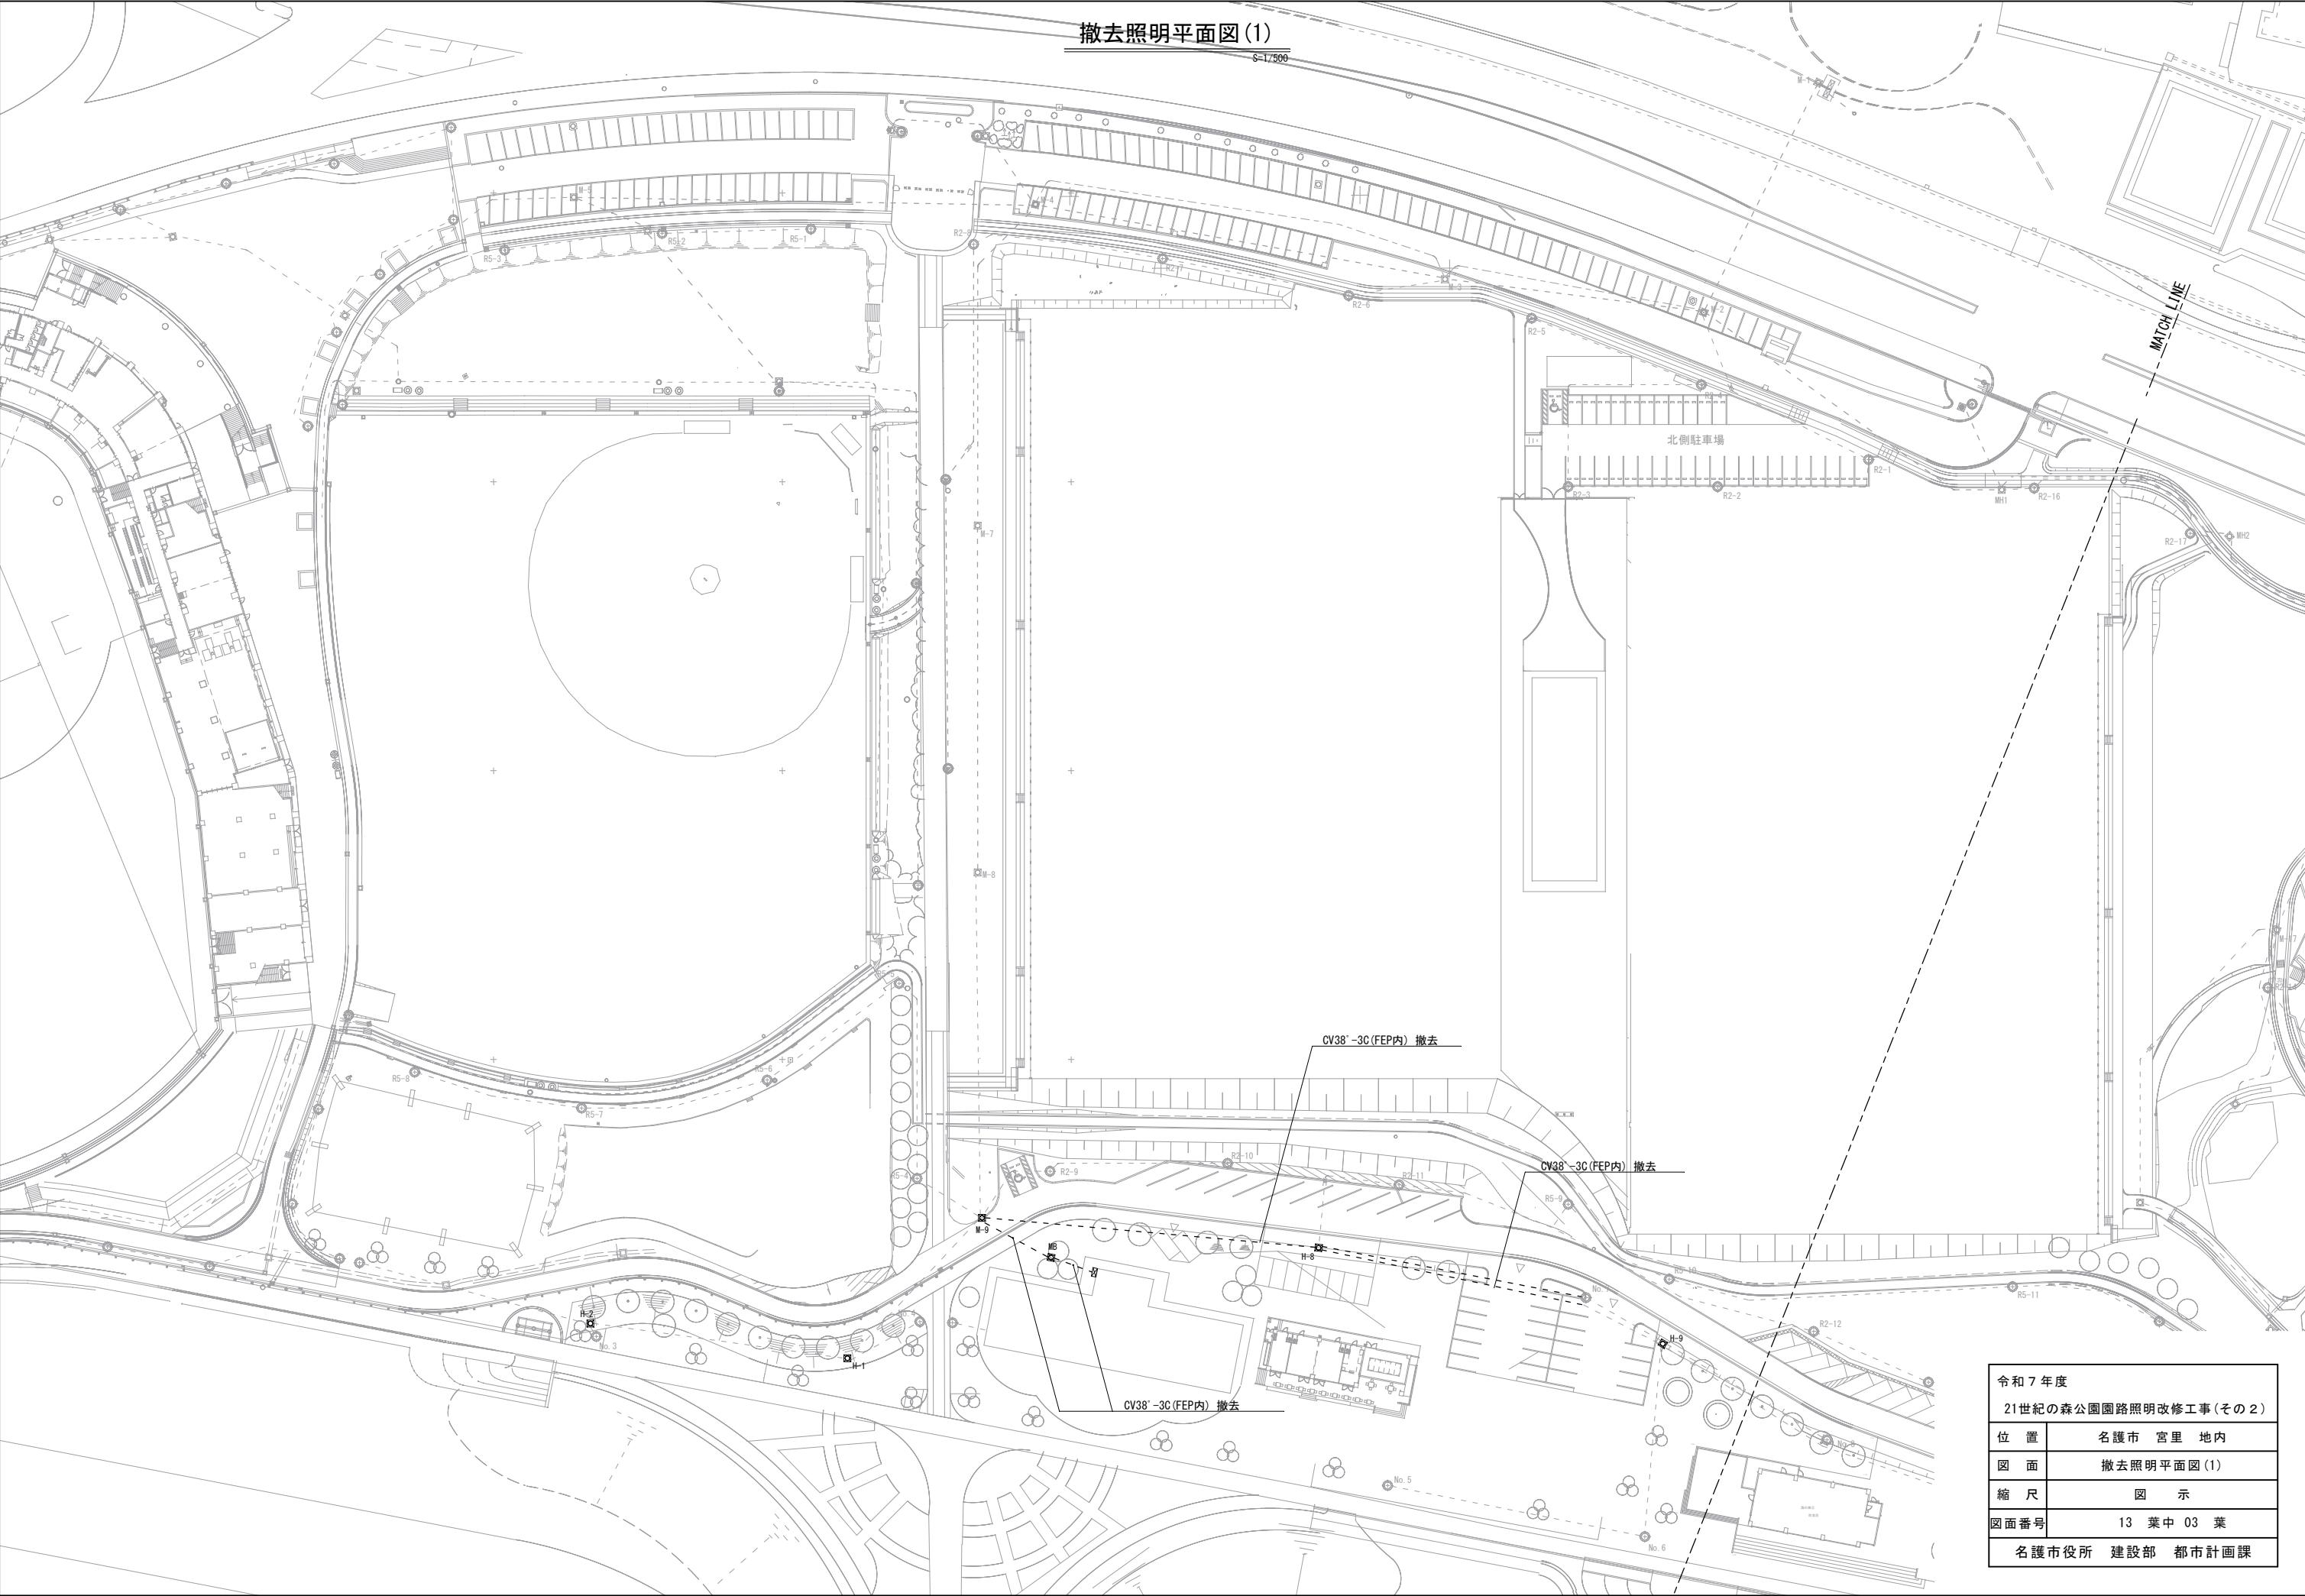


令和 7 年度	
21世紀の森公園園路照明改修工事(その 2)	
位 置	名 護 市 宮 里 地 内
図 面	撤去照明平面図(1)
縮 尺	図 示
図面番号	13 葉 中 03 葉
名護市役所 建設部 都市計画課	

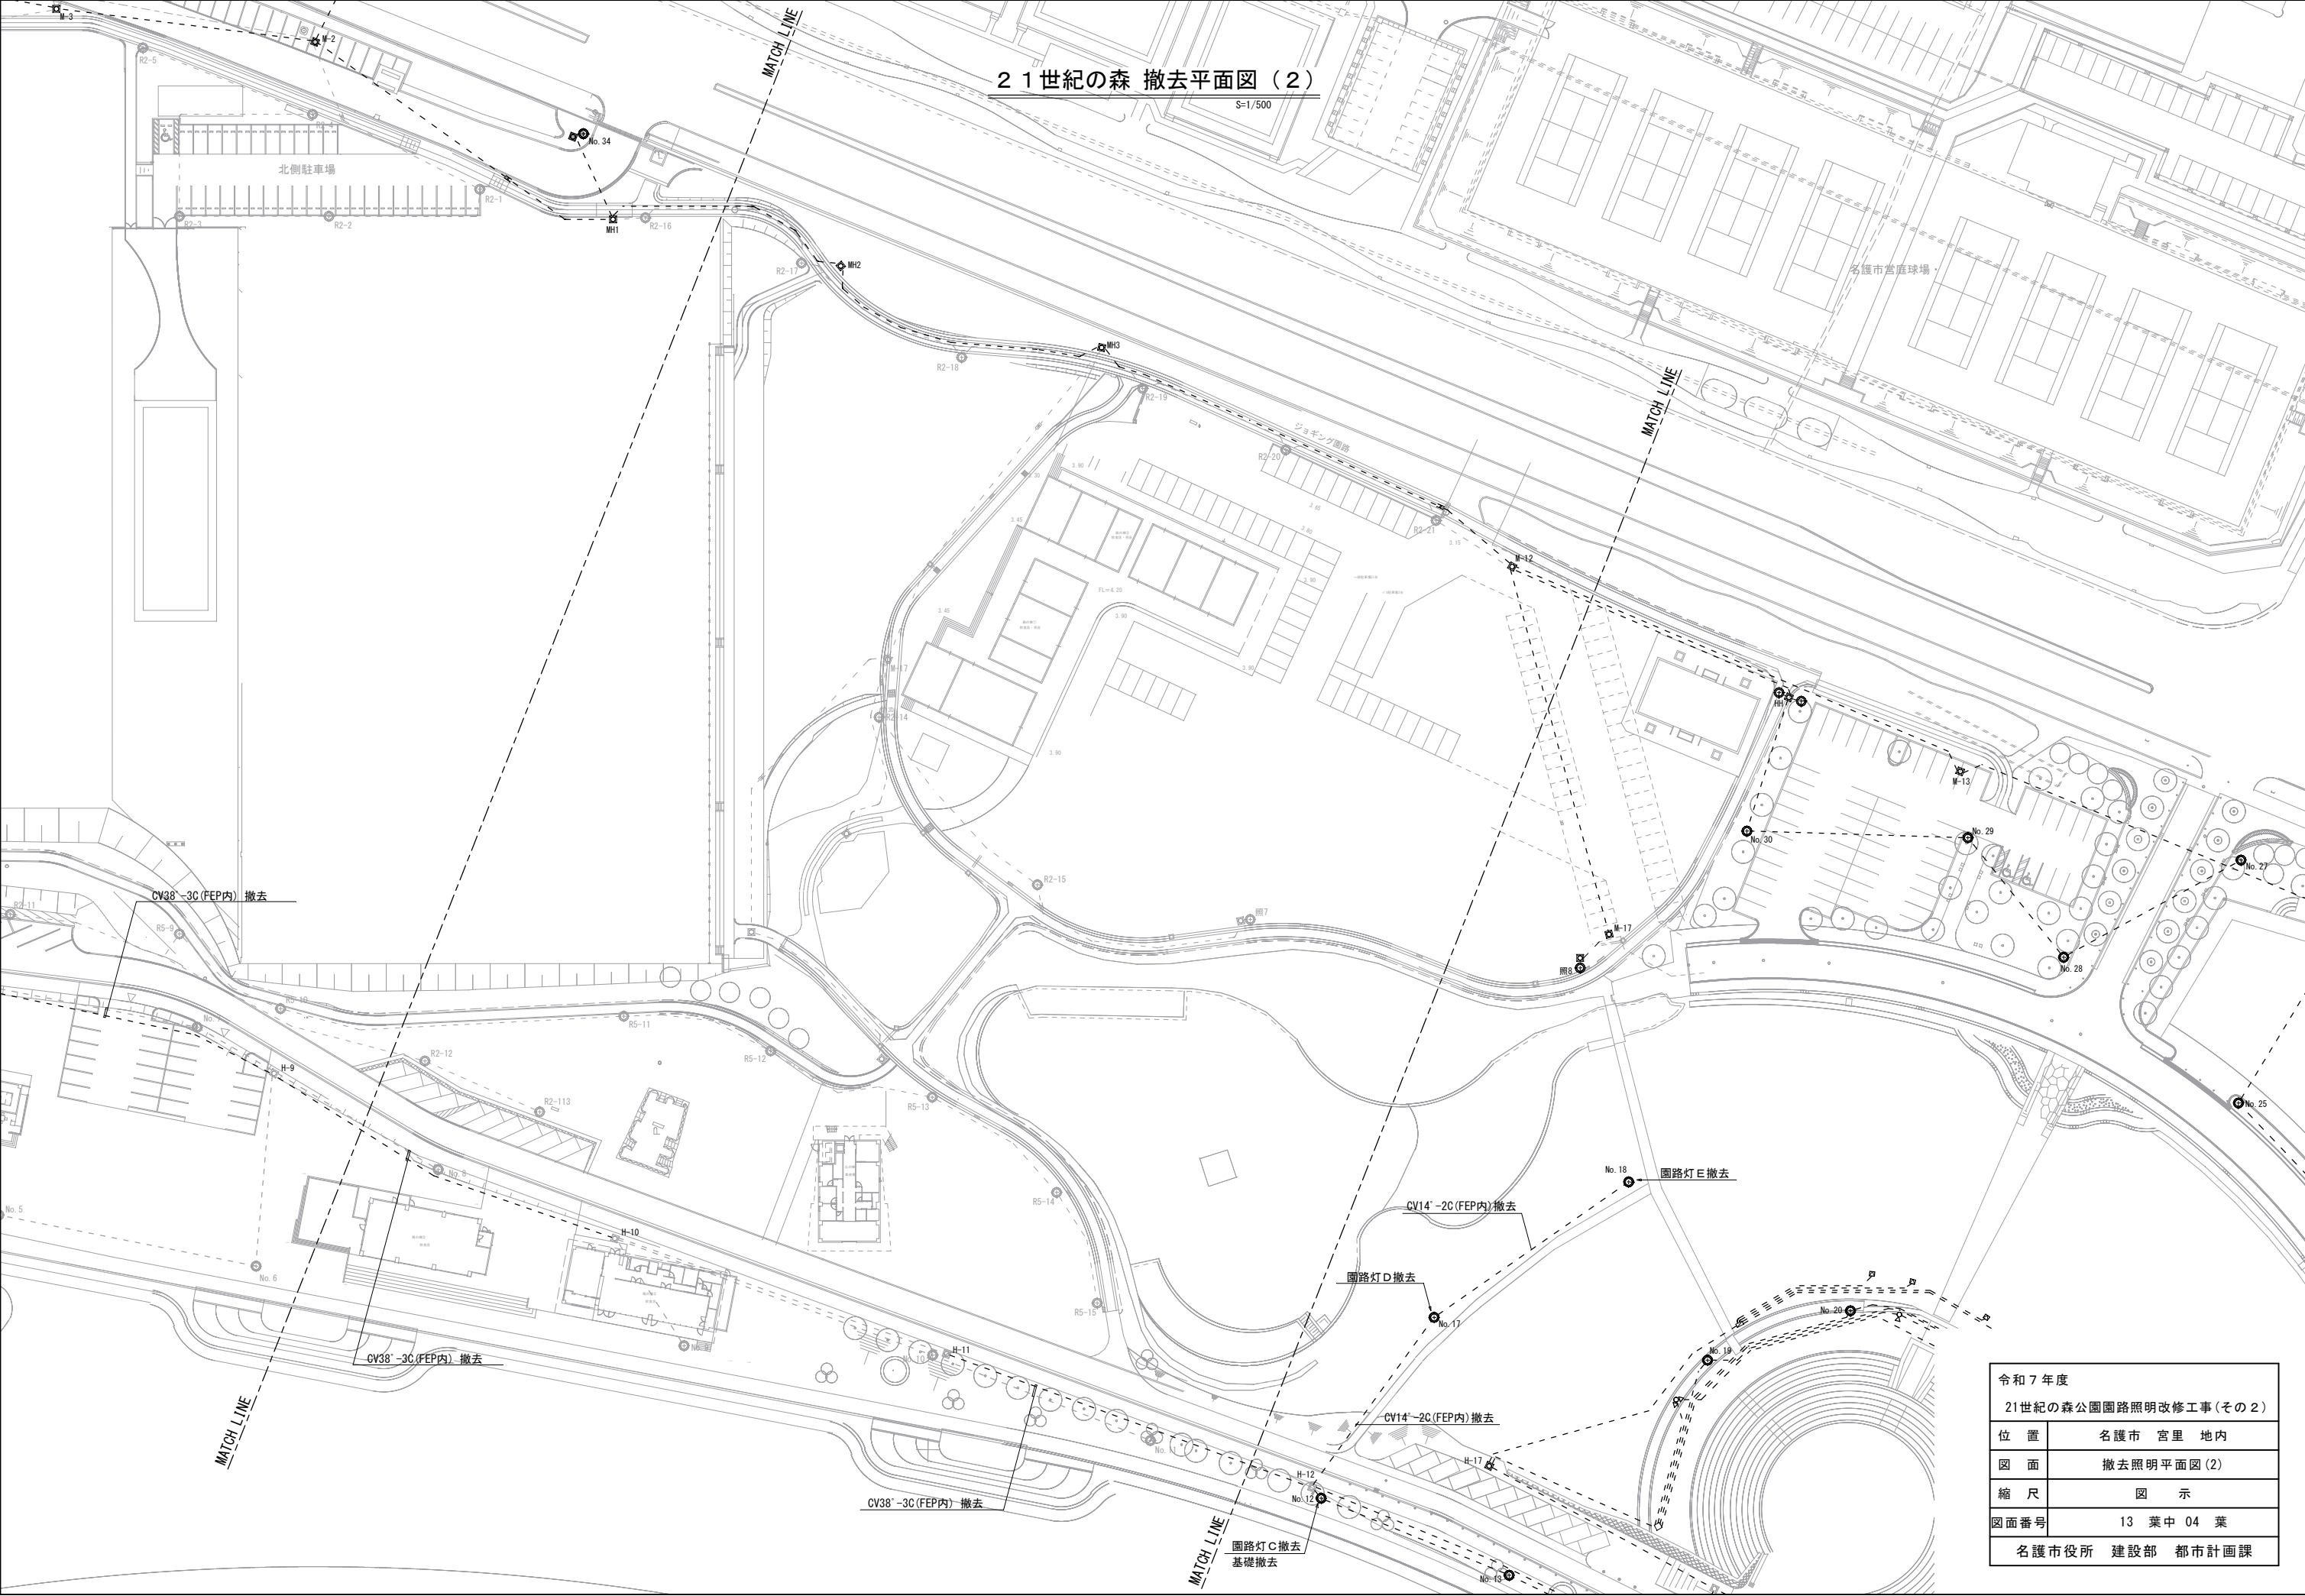

21世紀の森 撤去平面図（2）

S=1/500

令和7年度	
21世紀の森公園園路照明改修工事(その2)	
位置	名護市 宮里 地内
図面	撤去照明平面図(2)
縮尺	図示
図面番号	13 葉中 04 葉
名護市役所 建設部 都市計画課	

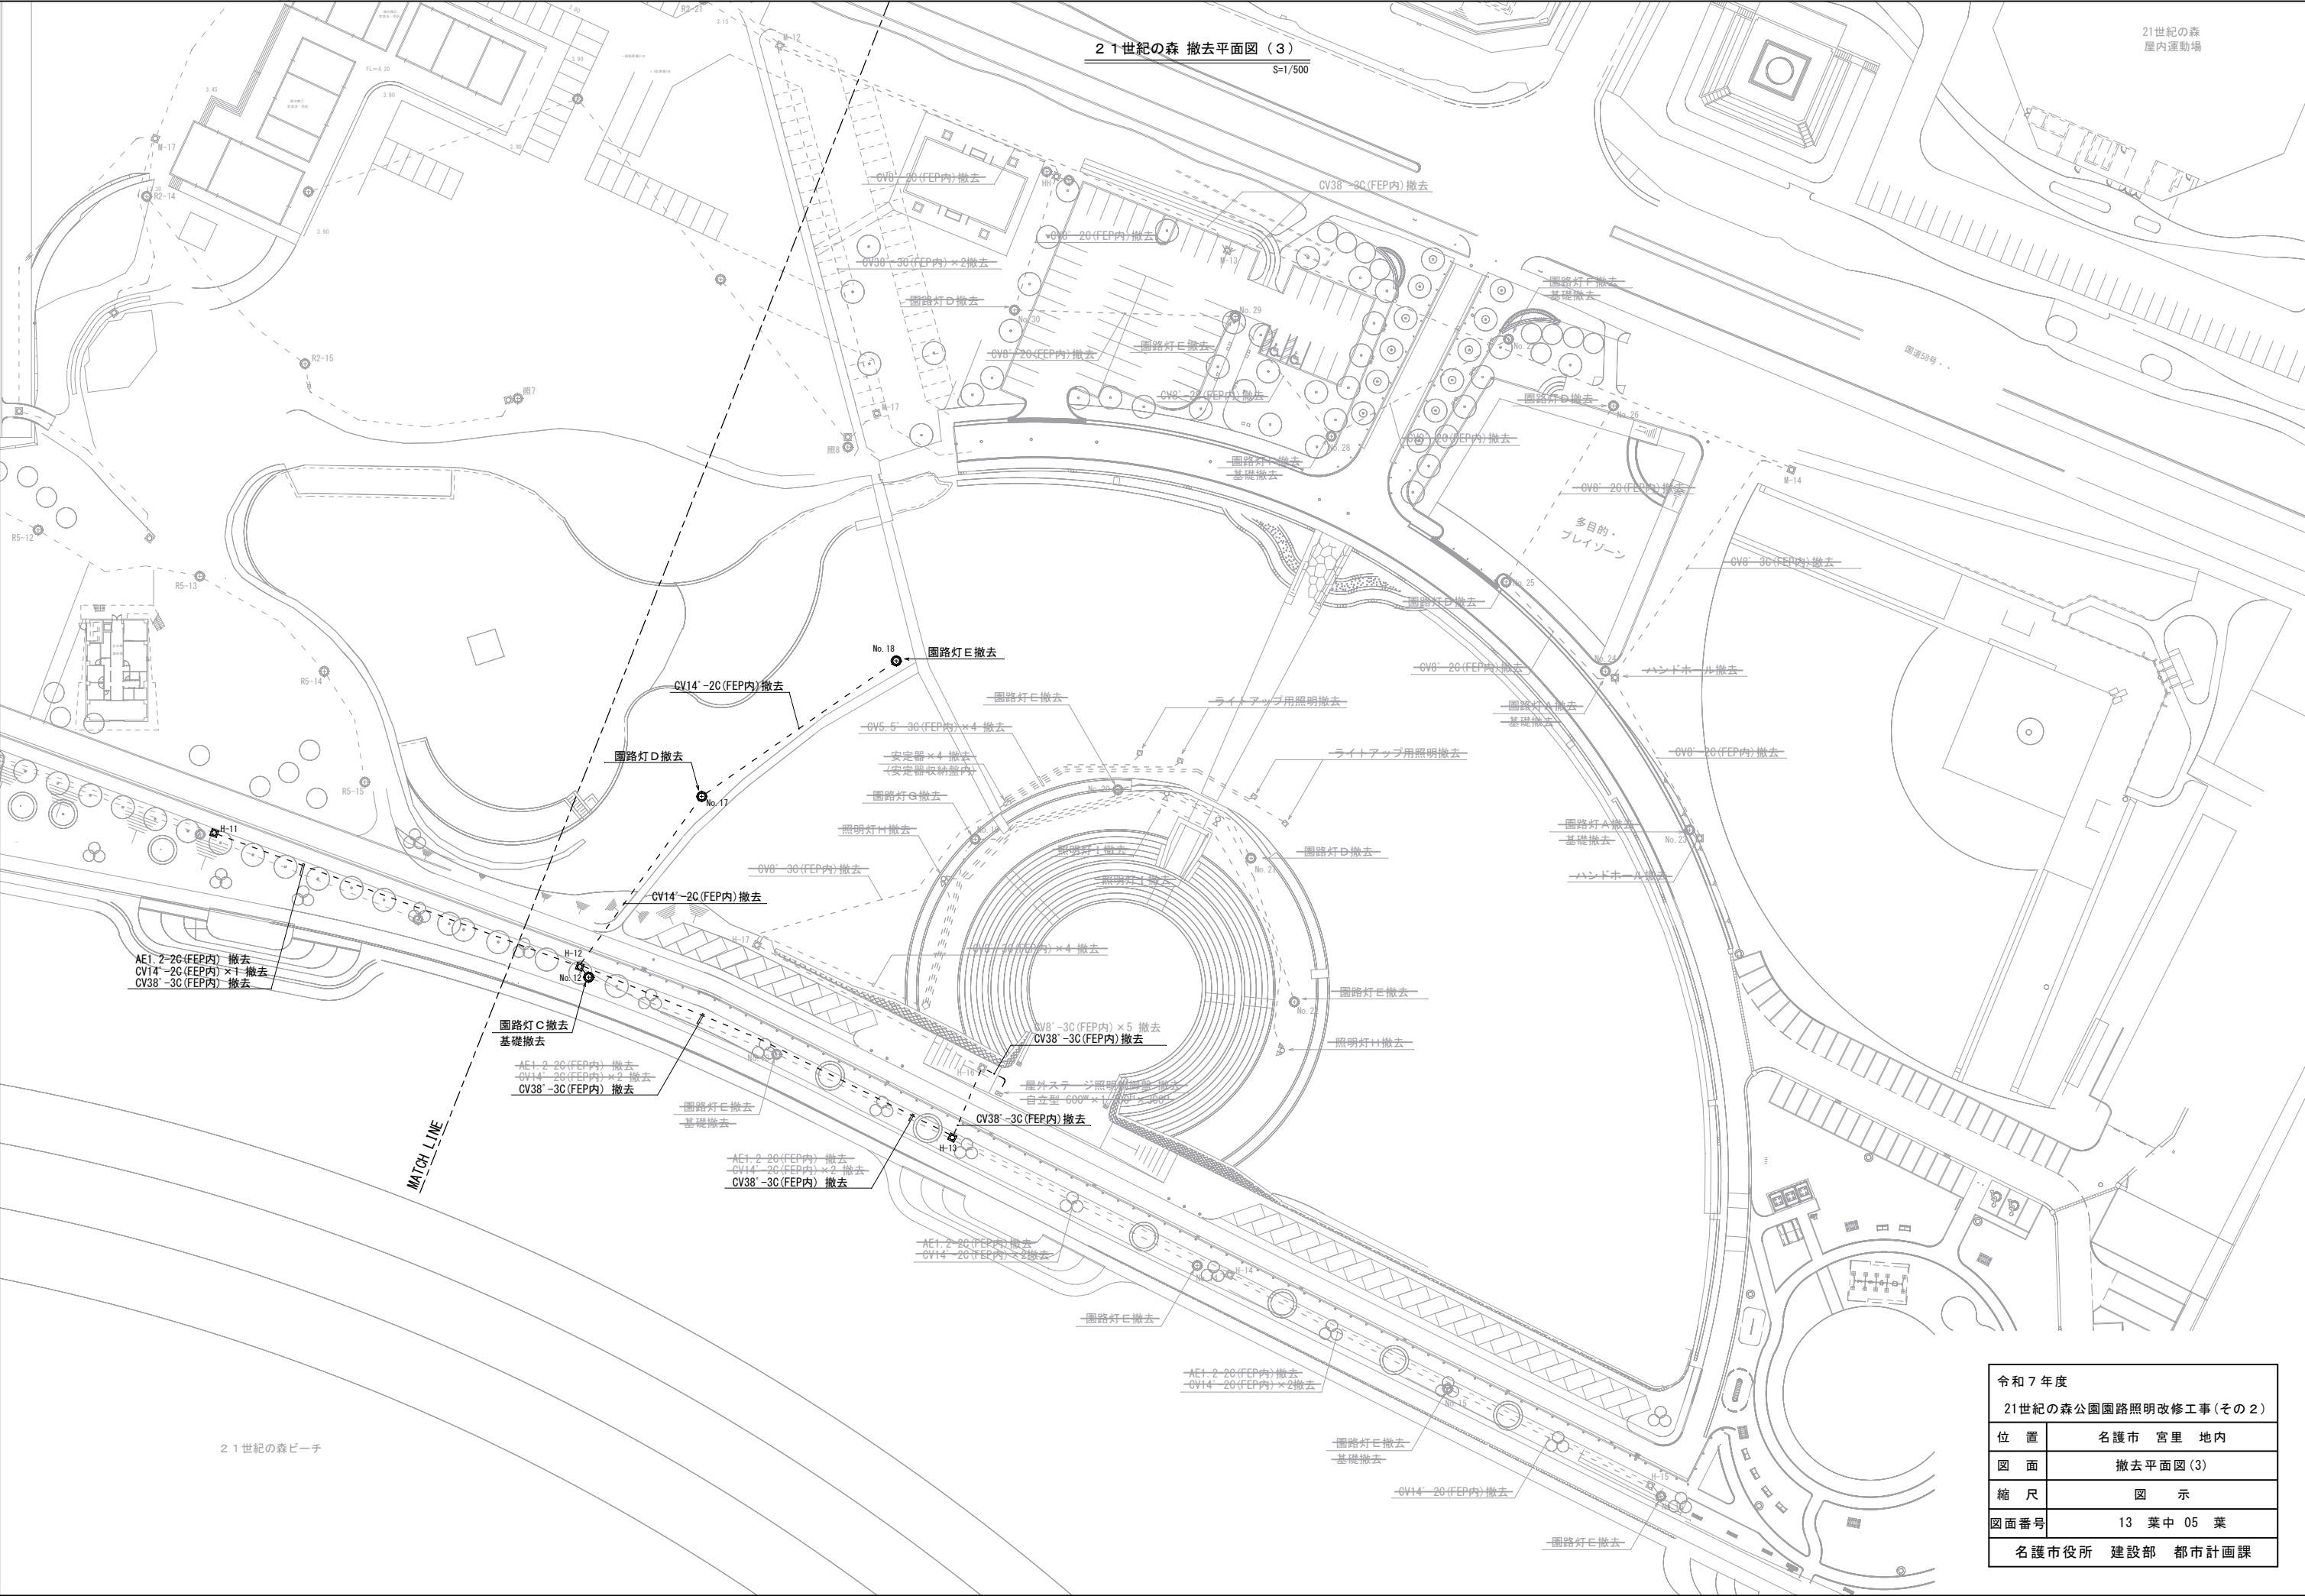


21世紀の森ピーチ

21世紀の森
屋内運動場

令和7年度	
21世紀の森公園園路照明改修工事(その2)	
位置	名護市 宮里 地内
図面	撤去平面図(3)
縮尺	図示
図面番号	13 葉中 05 葉
名護市役所 建設部 都市計画課	

園路灯 撤去図



S:1/20

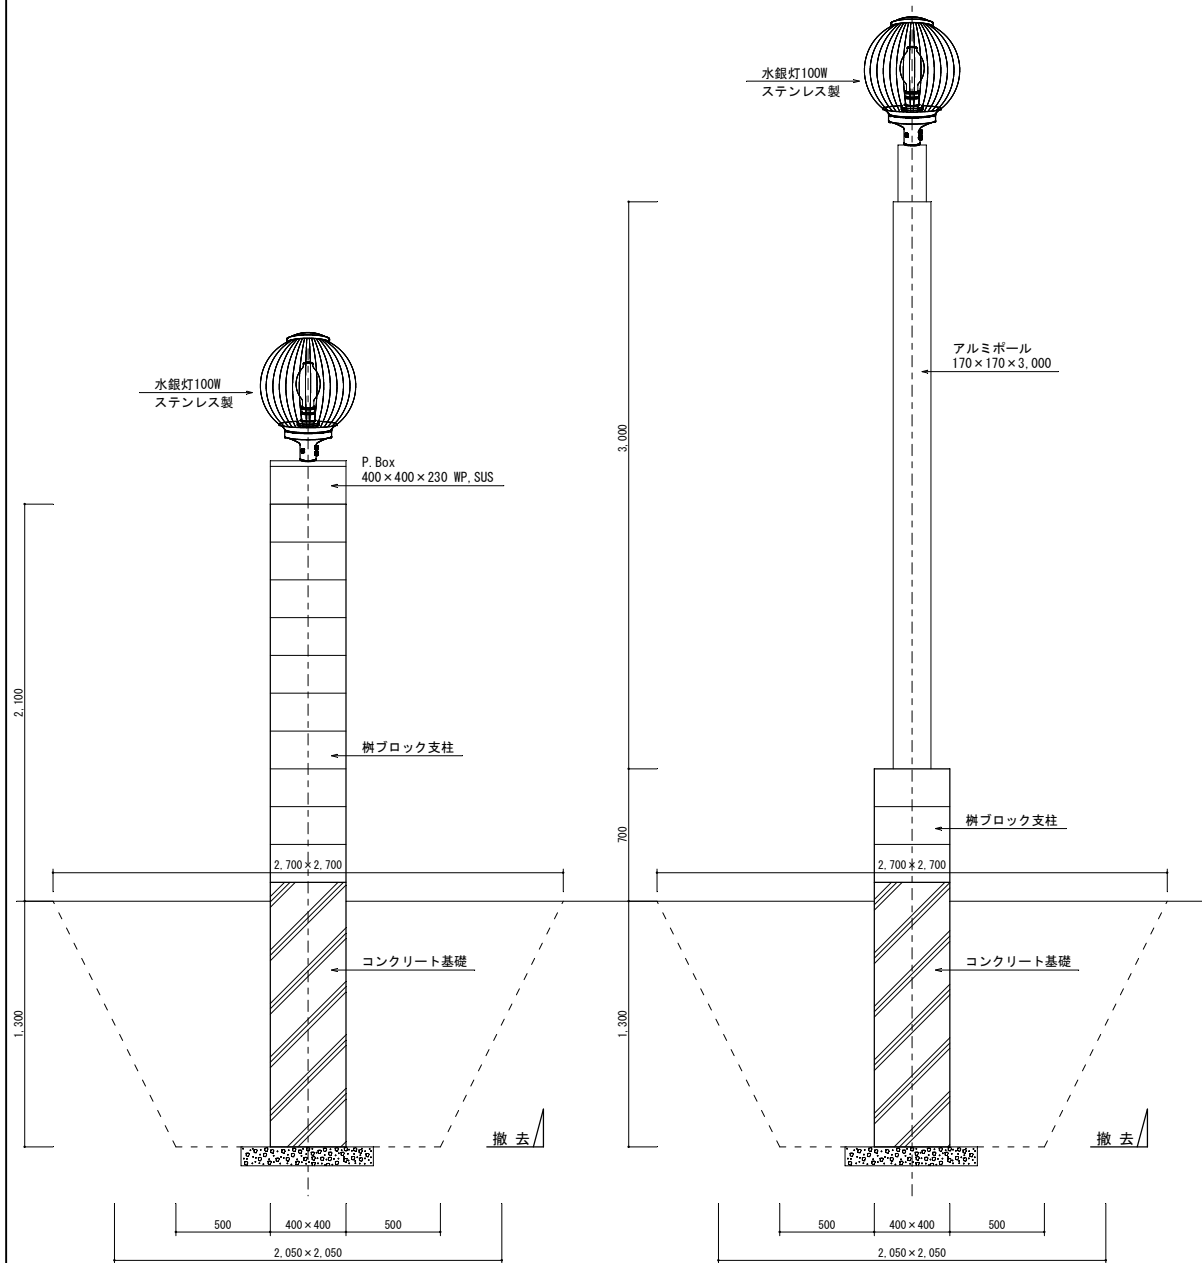

園路灯 A

園路灯 B

石張舗装撤去 S:1/20

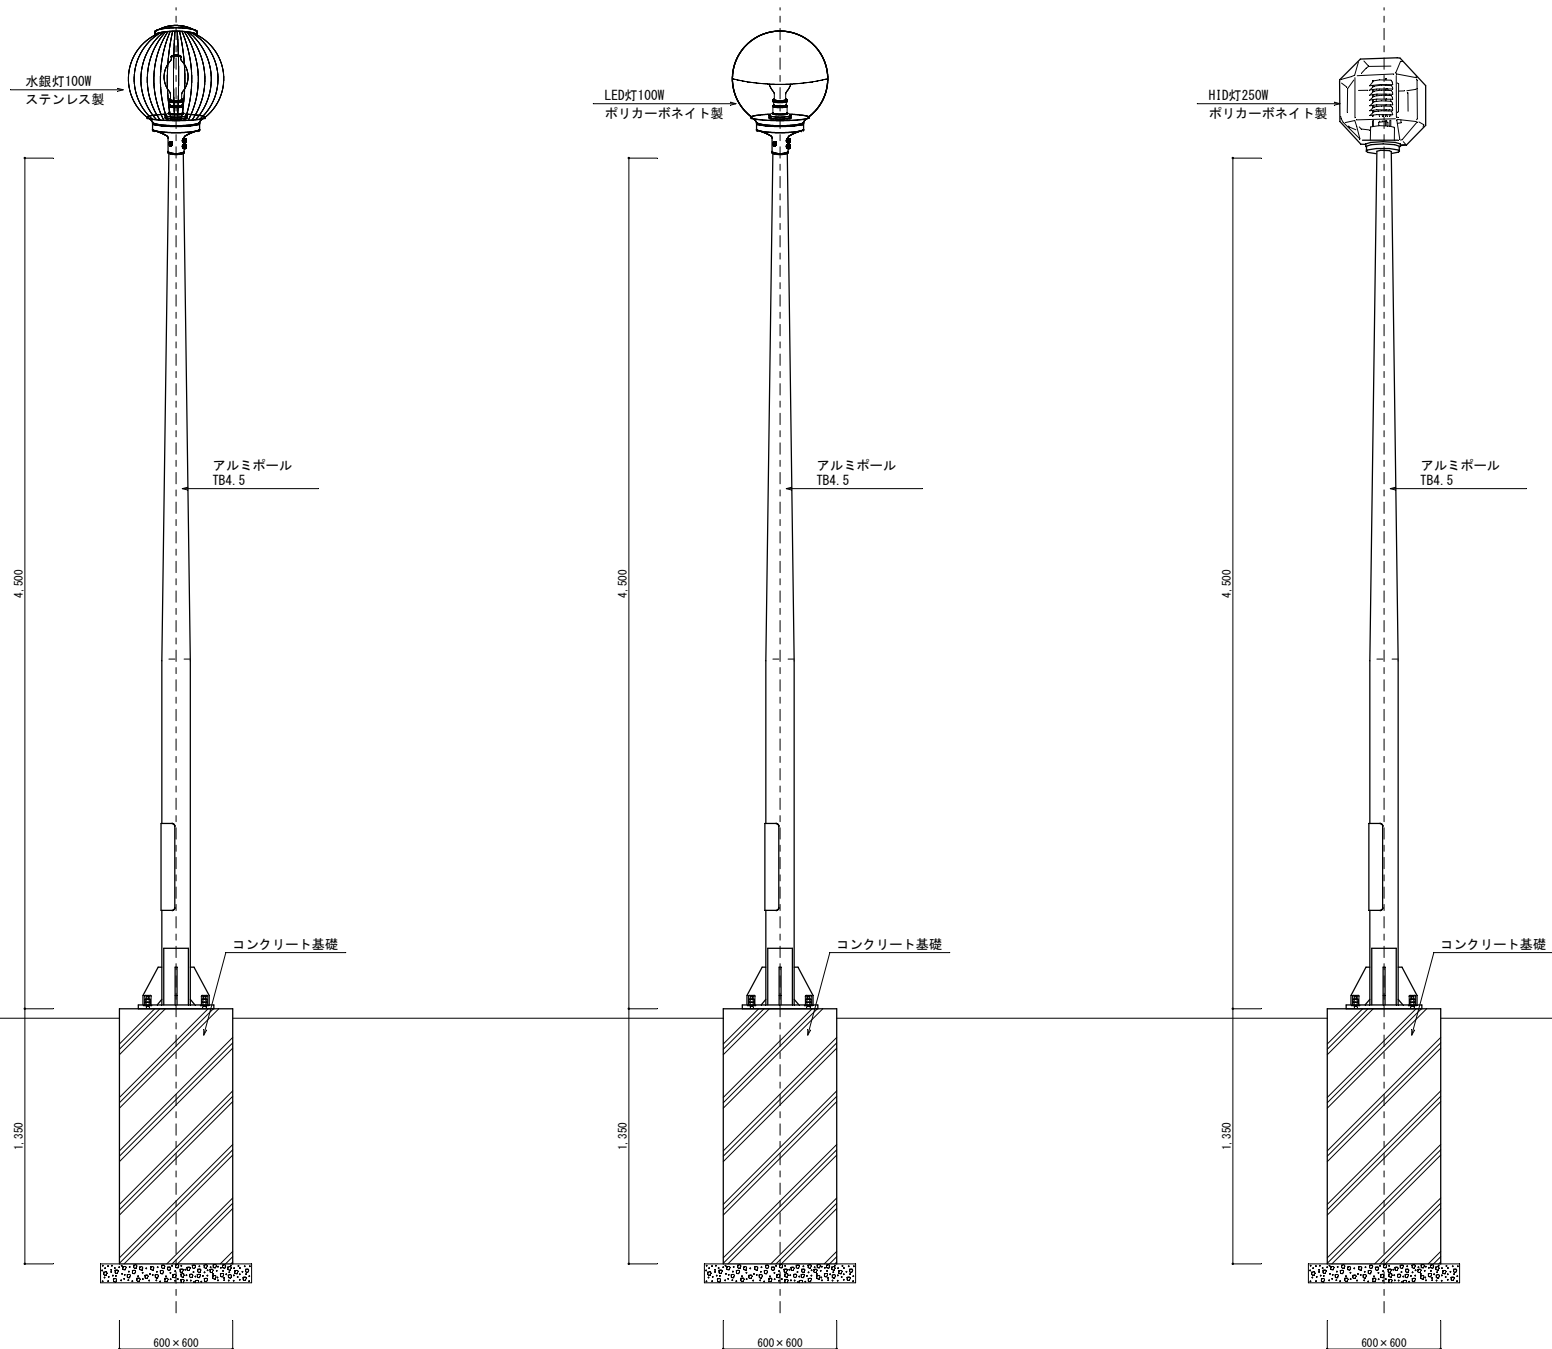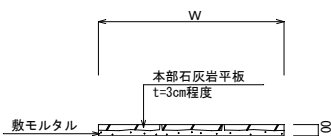


園路灯 C

園路灯 D

園路灯 E

令和 7 年度	
21世紀の森公園園路照明改修工事(その2)	
位 置	名護市 宮里 地内
図 面	撤去機器姿図(1)
縮 尺	図 示
図面番号	13 葉中 06 葉
名護市役所 建設部 都市計画課	

ビーチハウス照明制御盤 改修電源系統図

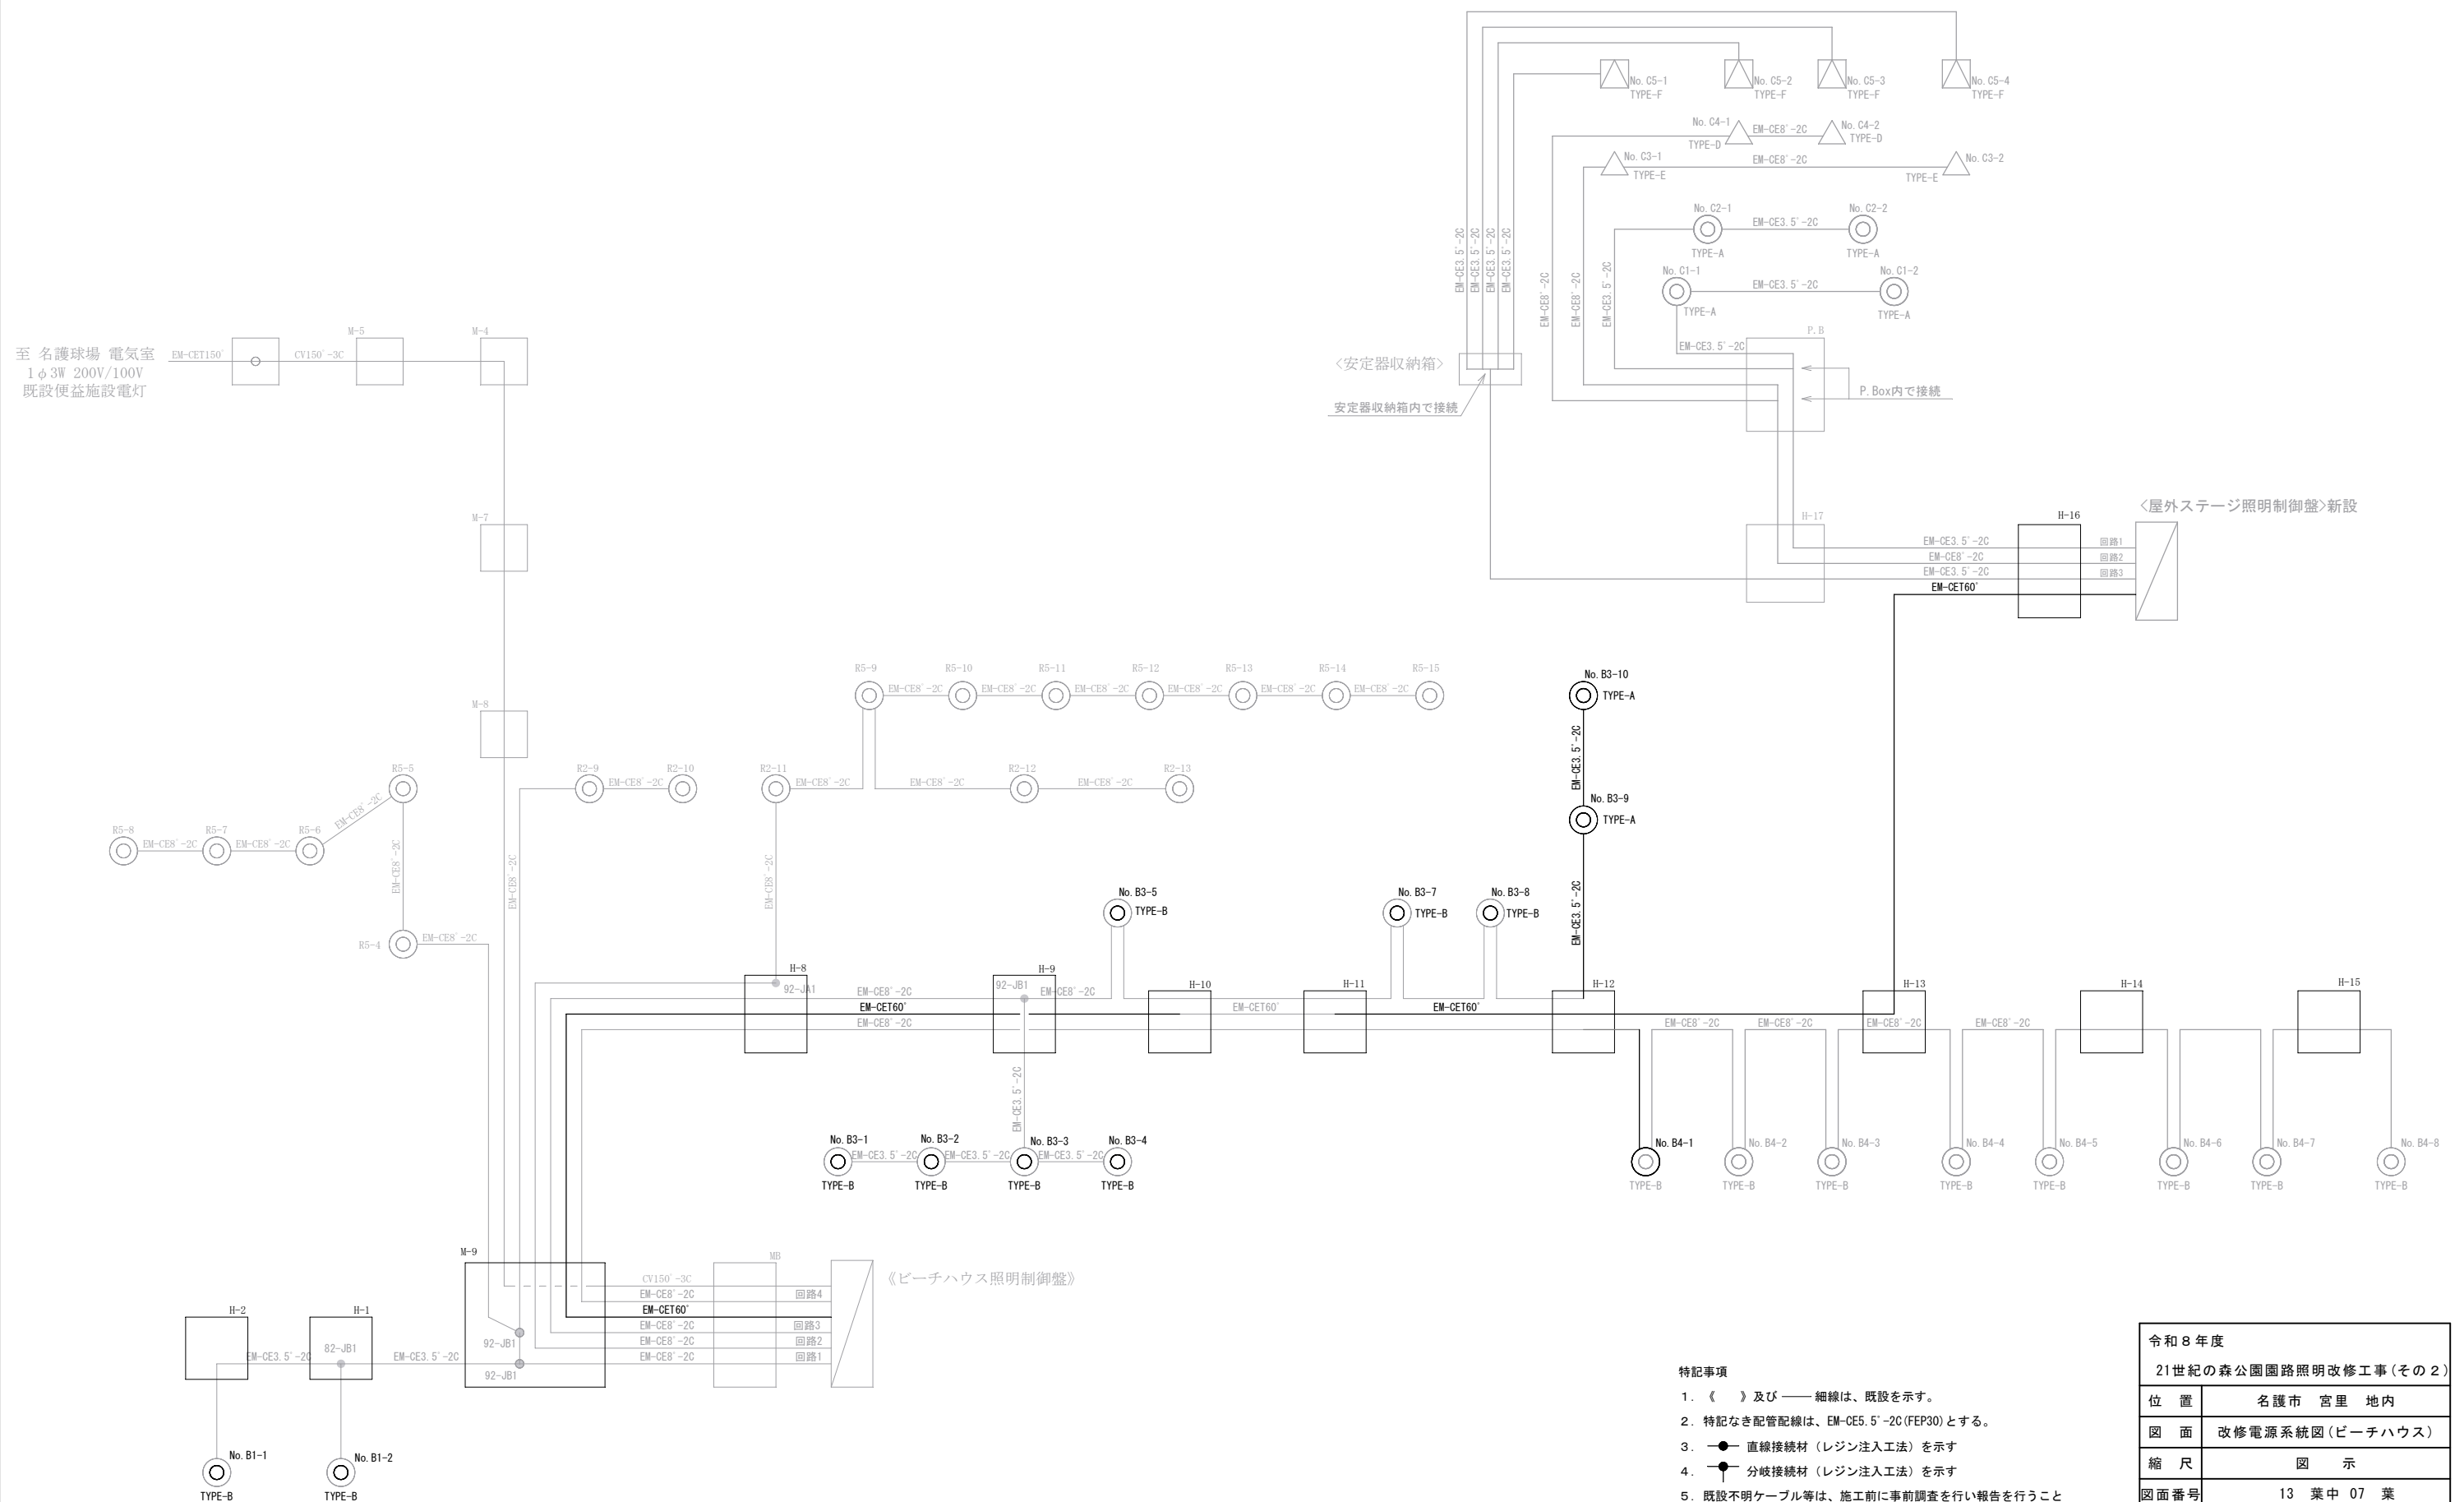

特記事項

1. 《 》及び—— 細線は、既設を示す。
2. 特記なき配管配線は、EM-CE5.5・20(FEP30)とする。
3.  直接続材（レジン注入工法）を示す
4.  分岐接続材（レジン注入工法）を示す
5. 既設不明ケーブル等は、施工前に事前調査を行い報告を行うこと
6. 切回し配管配線は、既設に合わせること


令和8年度

21世紀の森公園園路照明改修工事(その2)


位 置	名護市 宮里 地内
図 面	改修電源系統図(ビーチハウス)
縮 尺	図 示
図面番号	13 葉中 07 葉
名護市役所 建設部 都市計画課	

改修照明平面図(1)

S-17/500

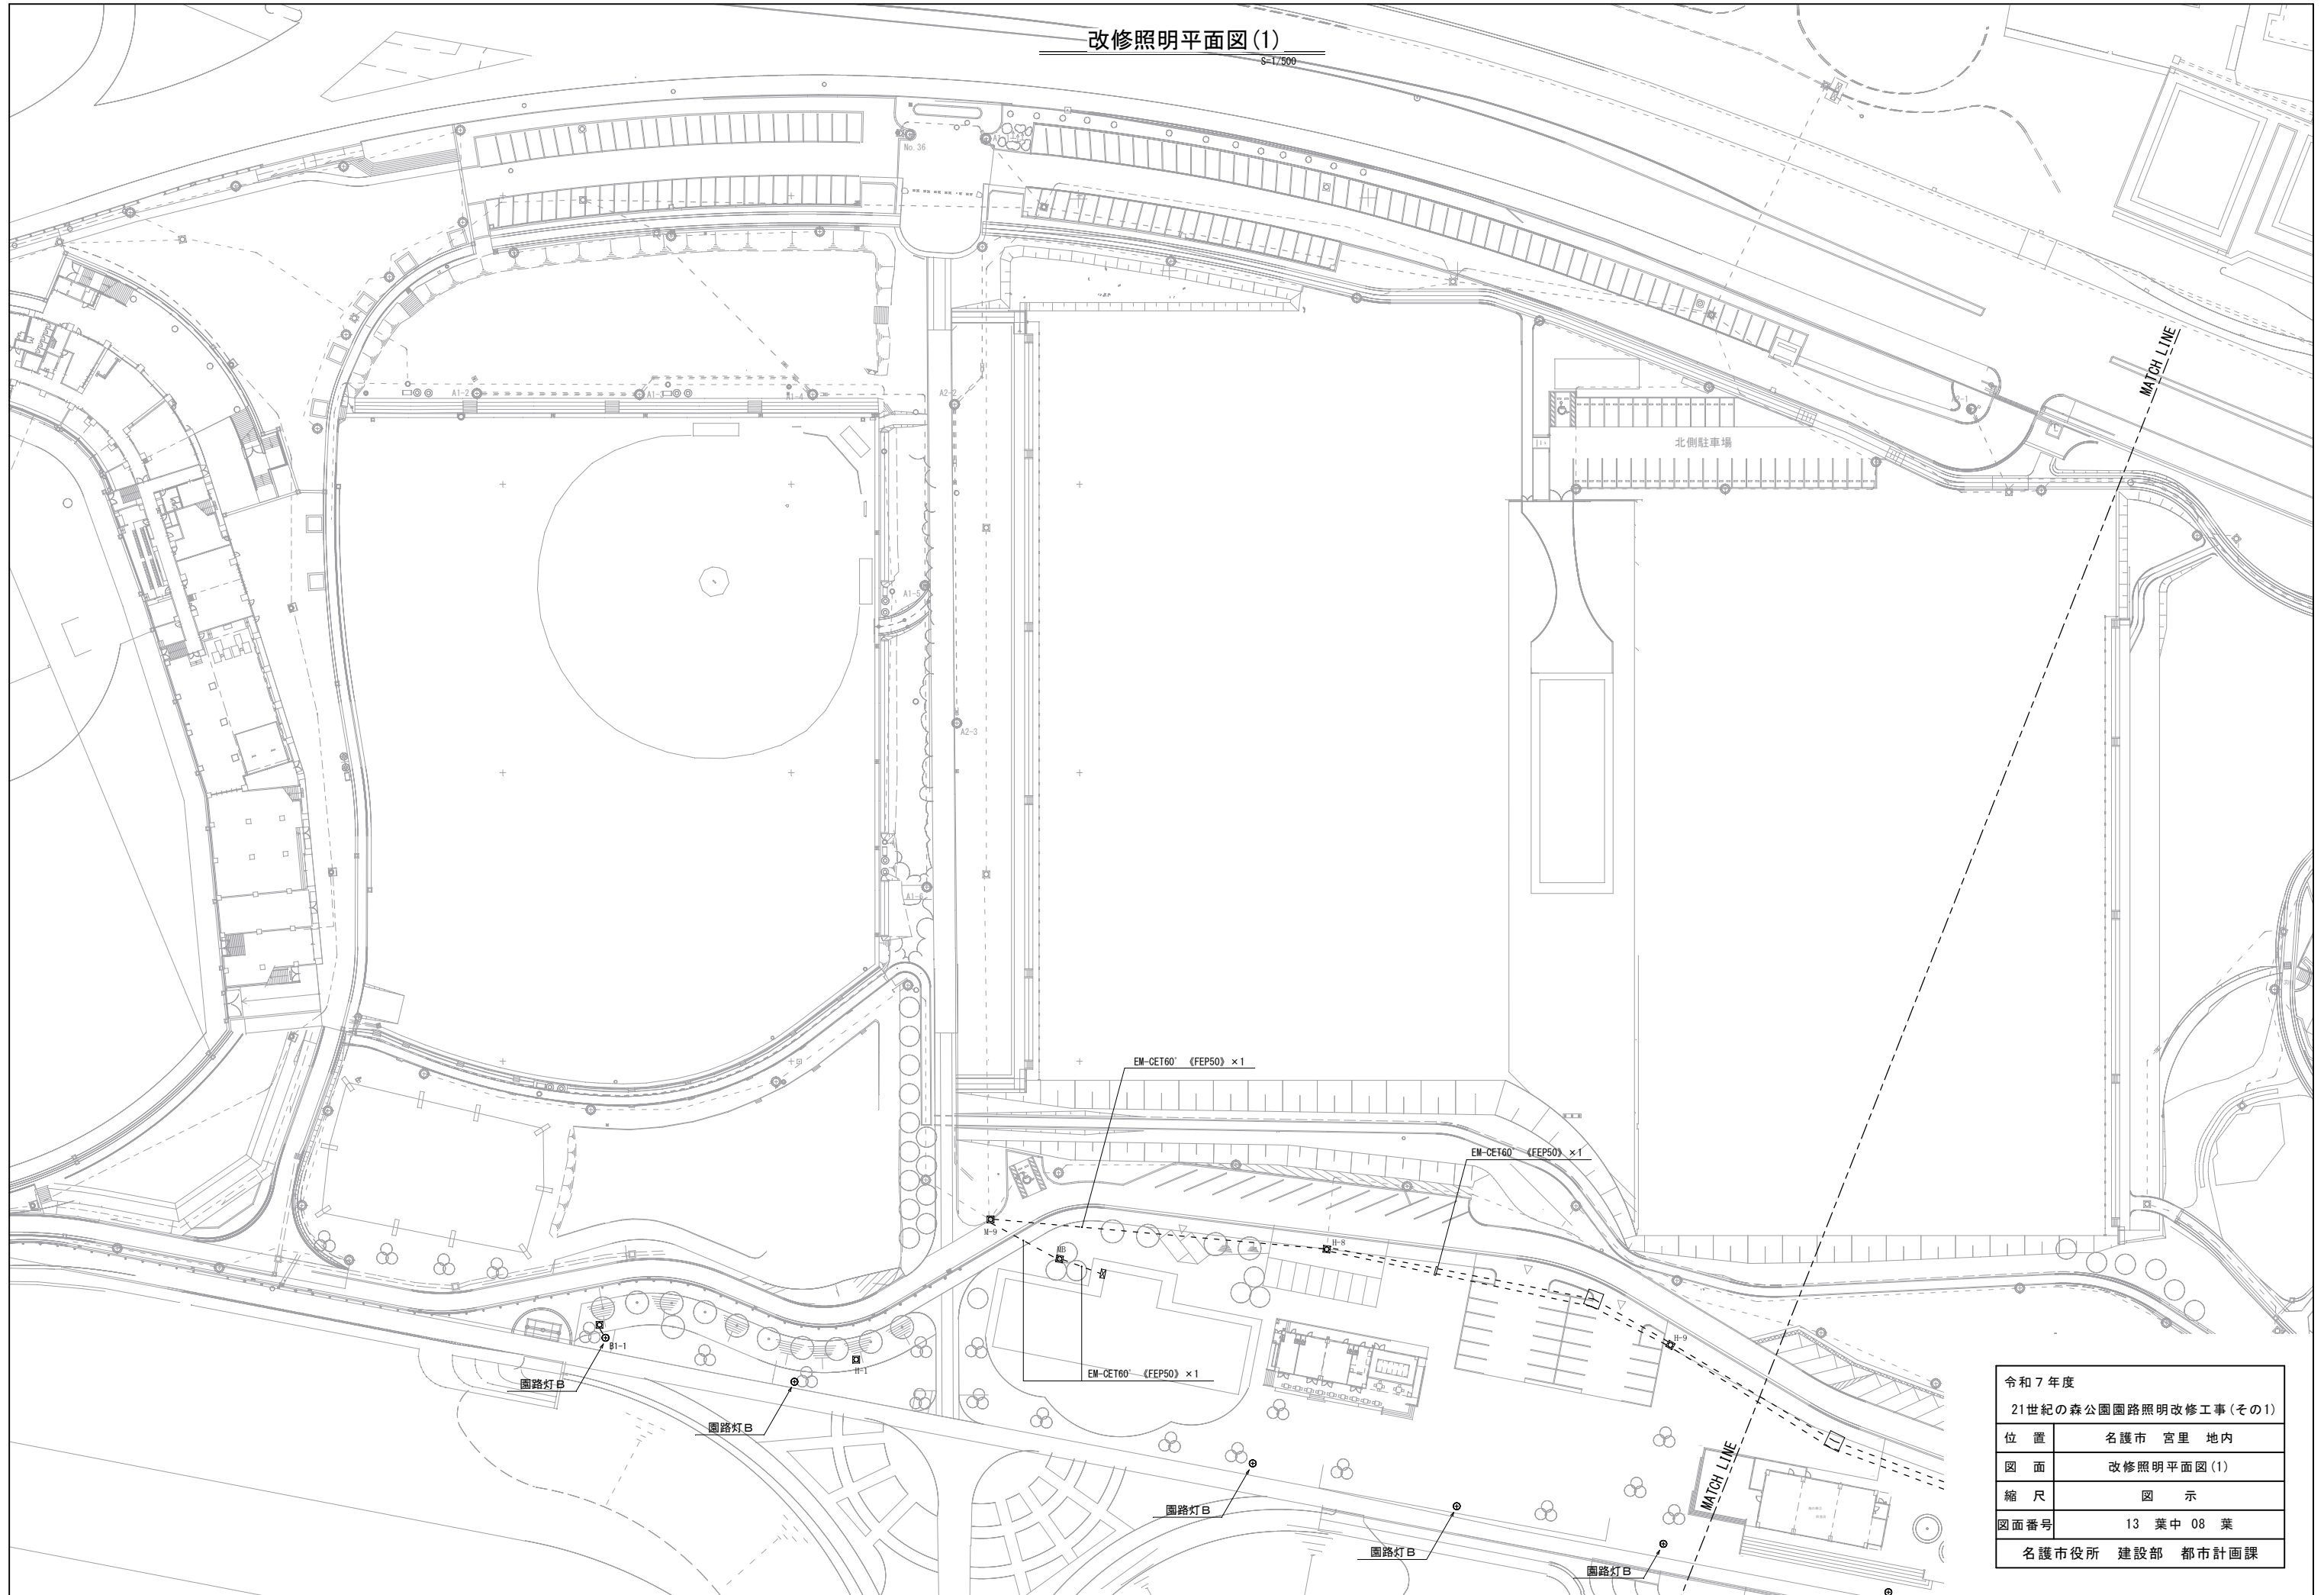


令和7年度	
21世紀の森公園園路照明改修工事(その1)	
位置	名護市 宮里 地内
図面	改修照明平面図(1)
縮尺	図示
図面番号	13 葉中 08 葉
名護市役所 建設部 都市計画課	

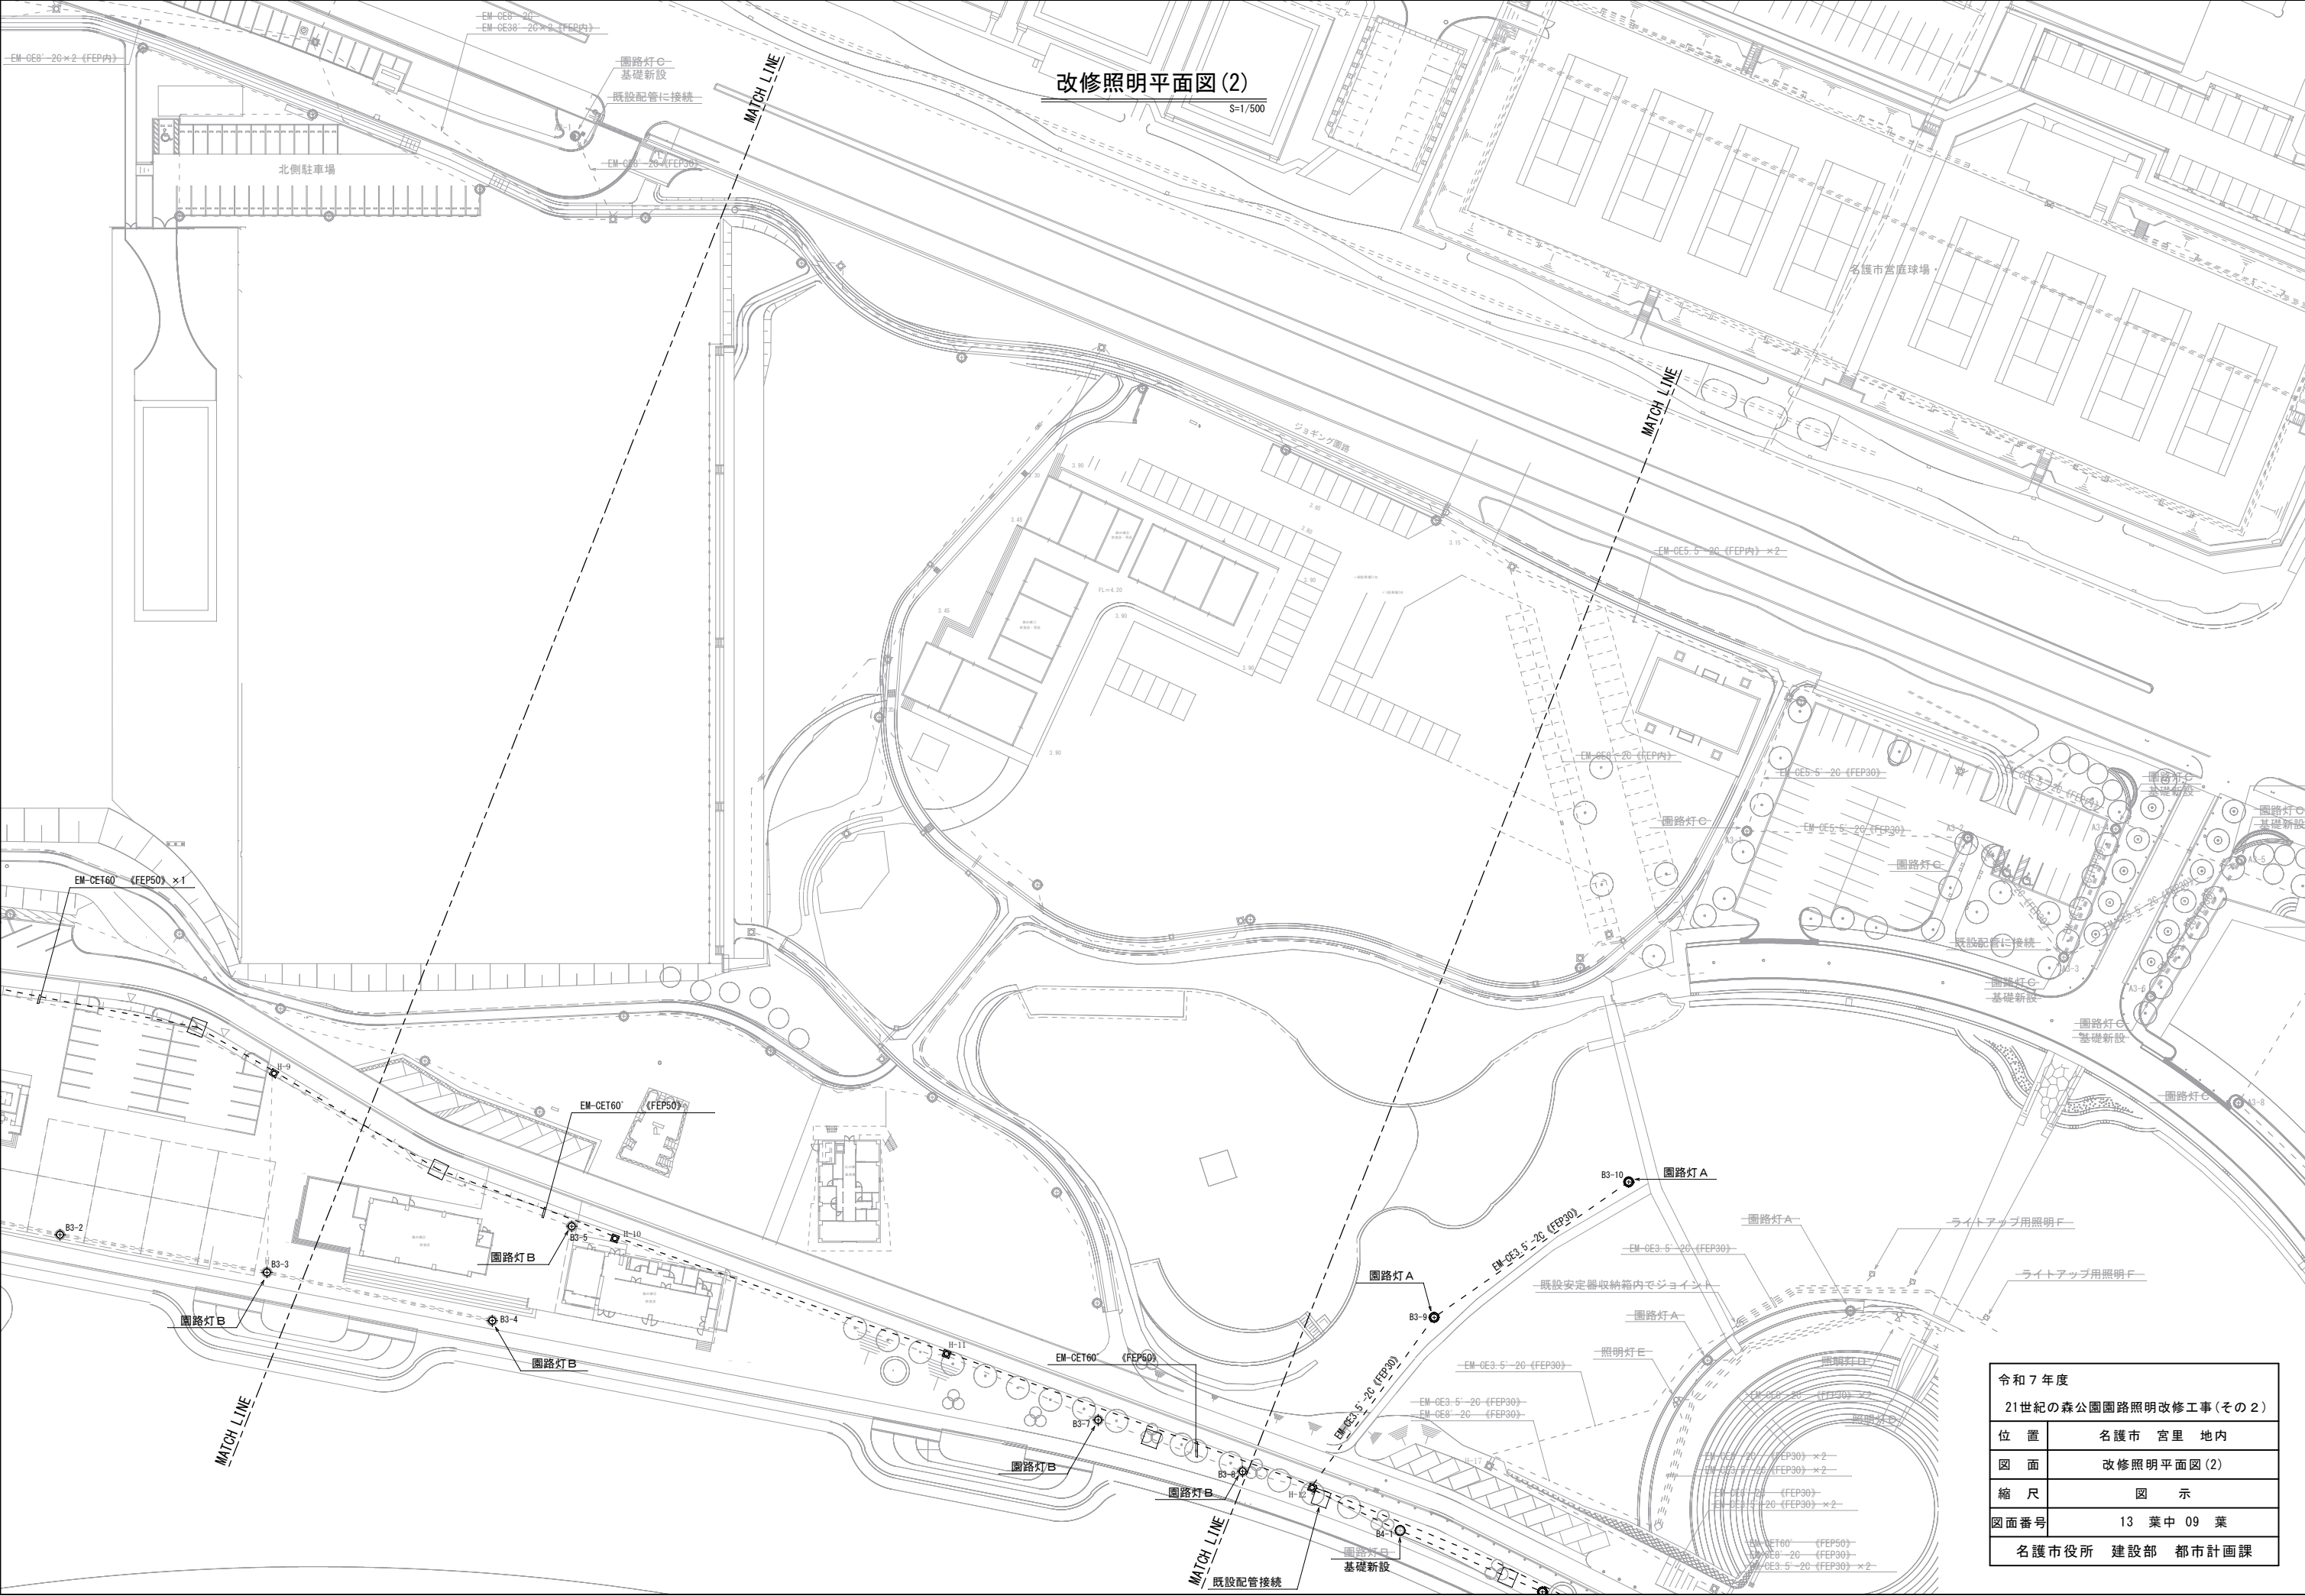

改修照明平面図(2)

S=1/500


令和7年度	
21世紀の森公園園路照明改修工事(その2)	
位置	名護市 宮里 地内
図面	改修照明平面図(2)
縮尺	図示
図面番号	13 葉中 09 葉
名護市役所 建設部 都市計画課	

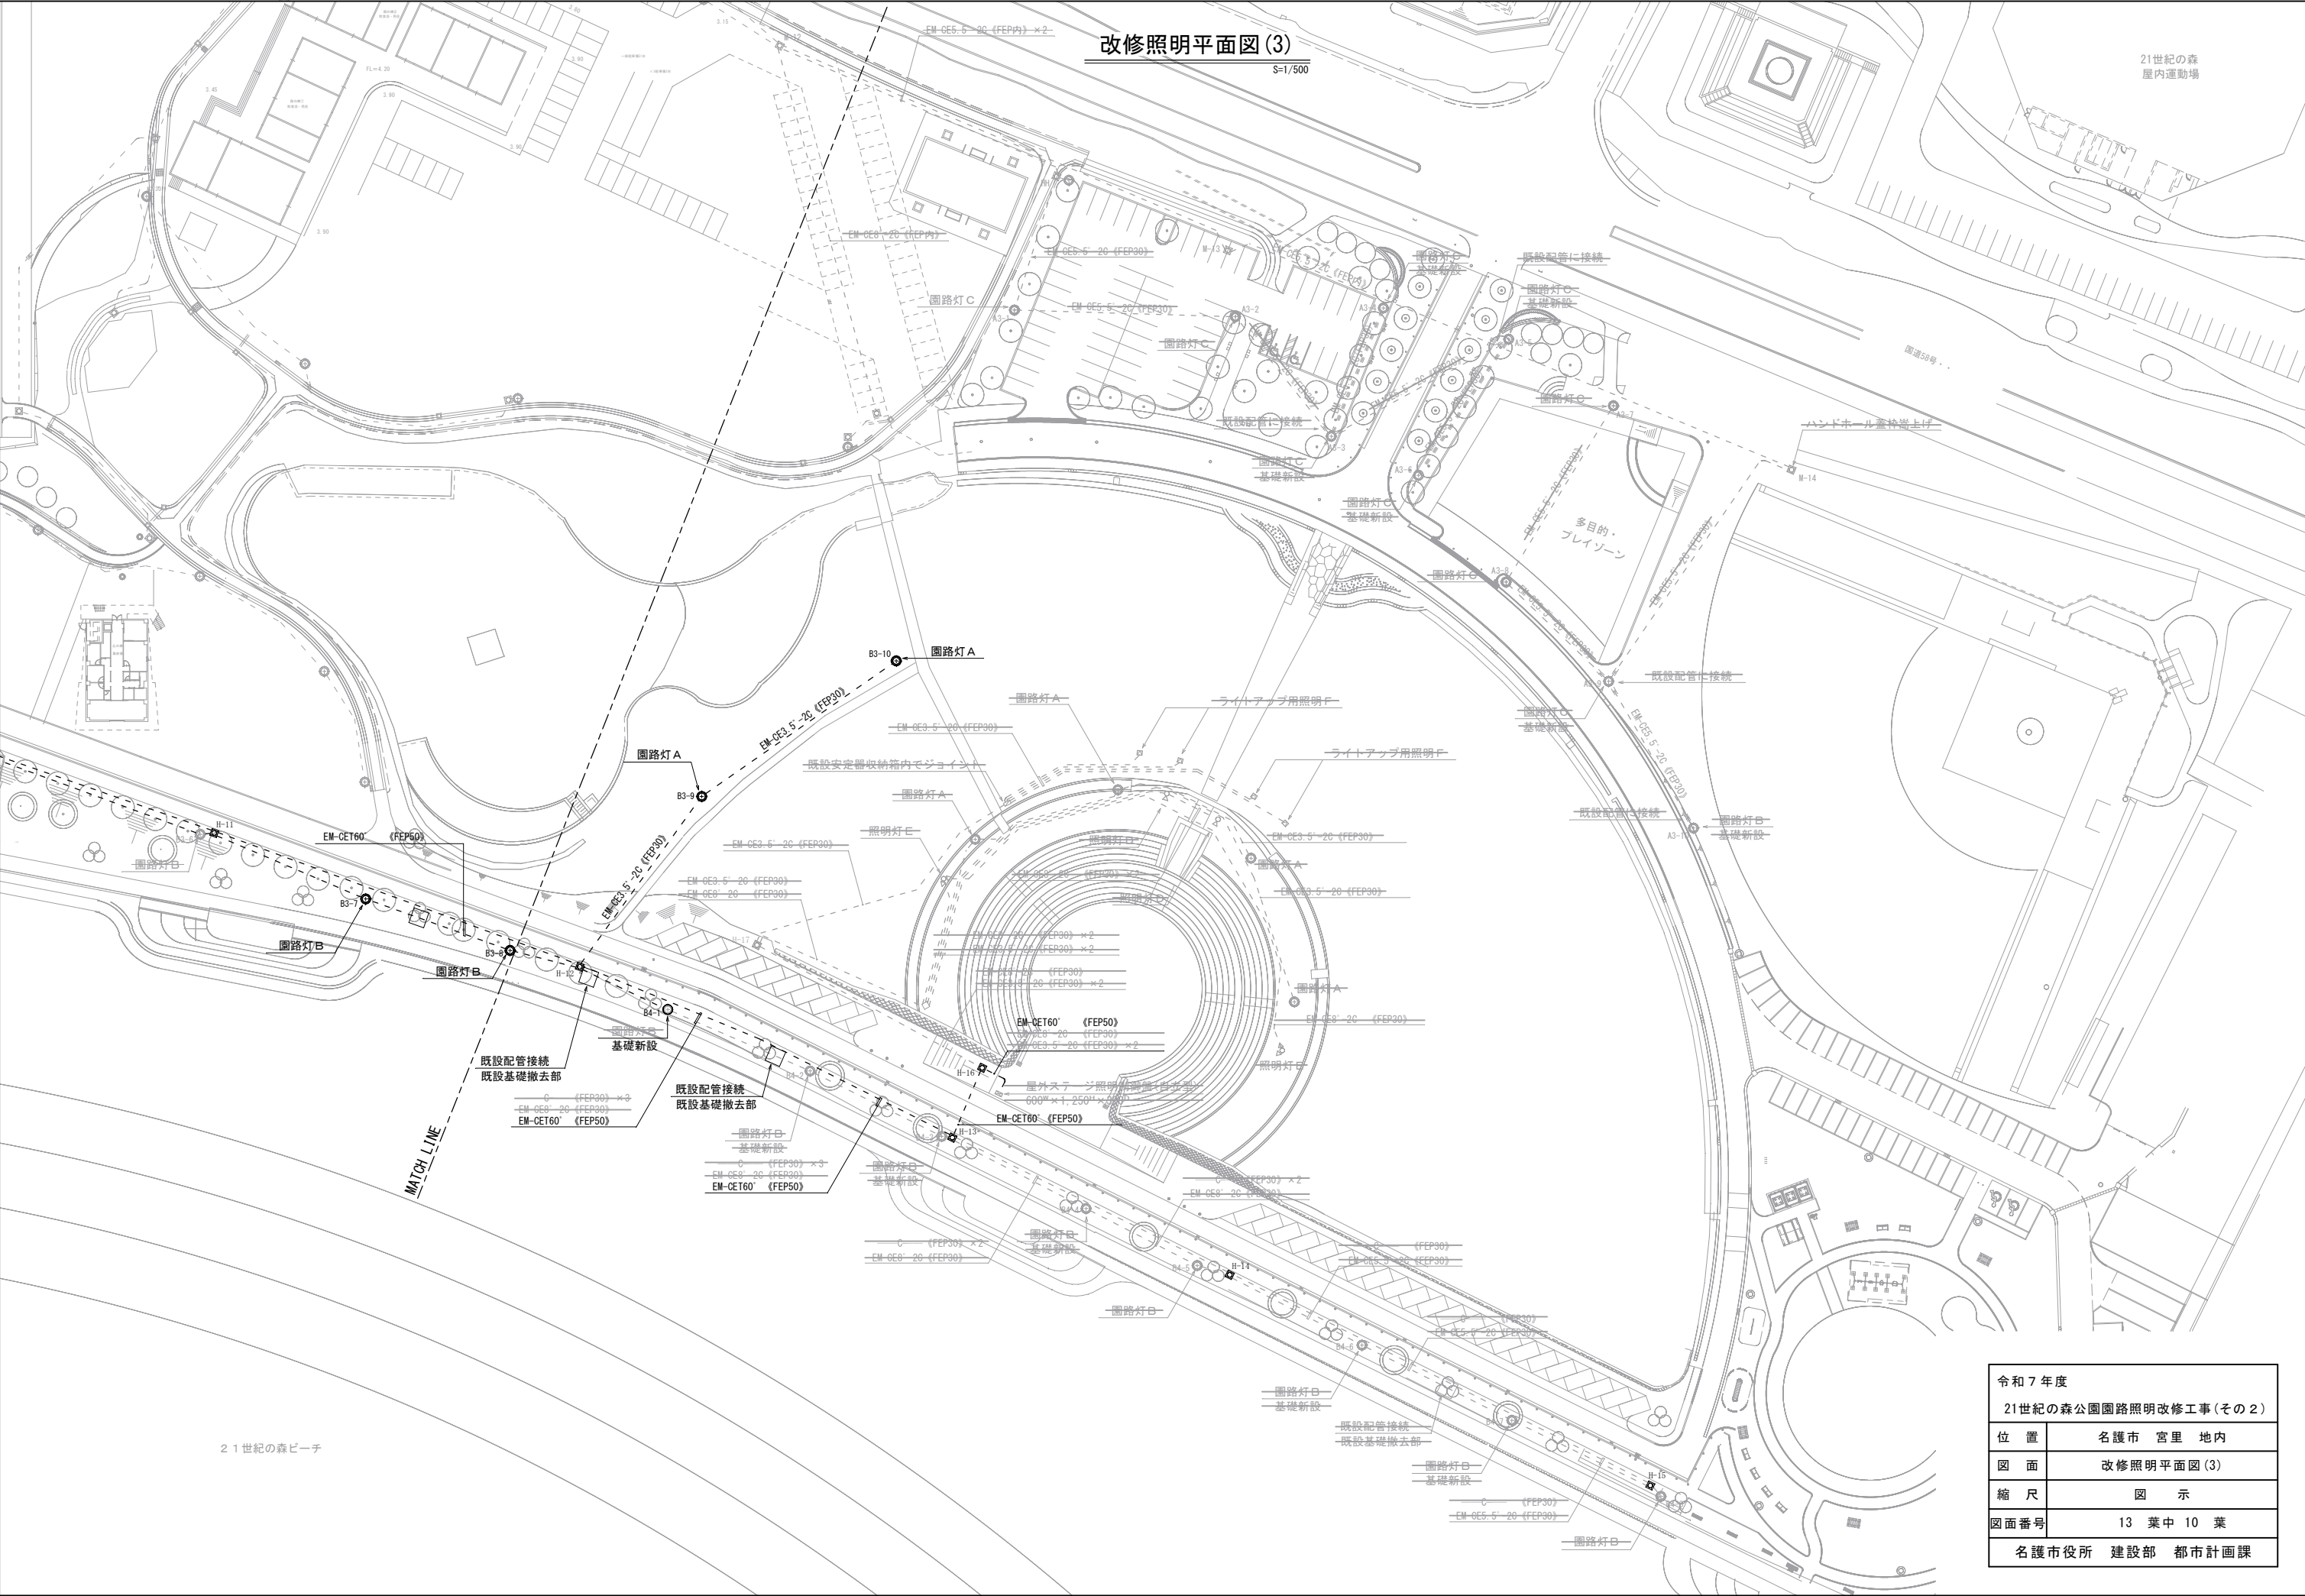


令和7年度	
21世紀の森公園園路照明改修工事(その2)	
位置	名護市 宮里 地内
図面	改修照明平面図(3)
縮尺	図示
図面番号	13 葉中 10 葉
名護市役所 建設部 都市計画課	

屋外灯 詳細図


S:1/20

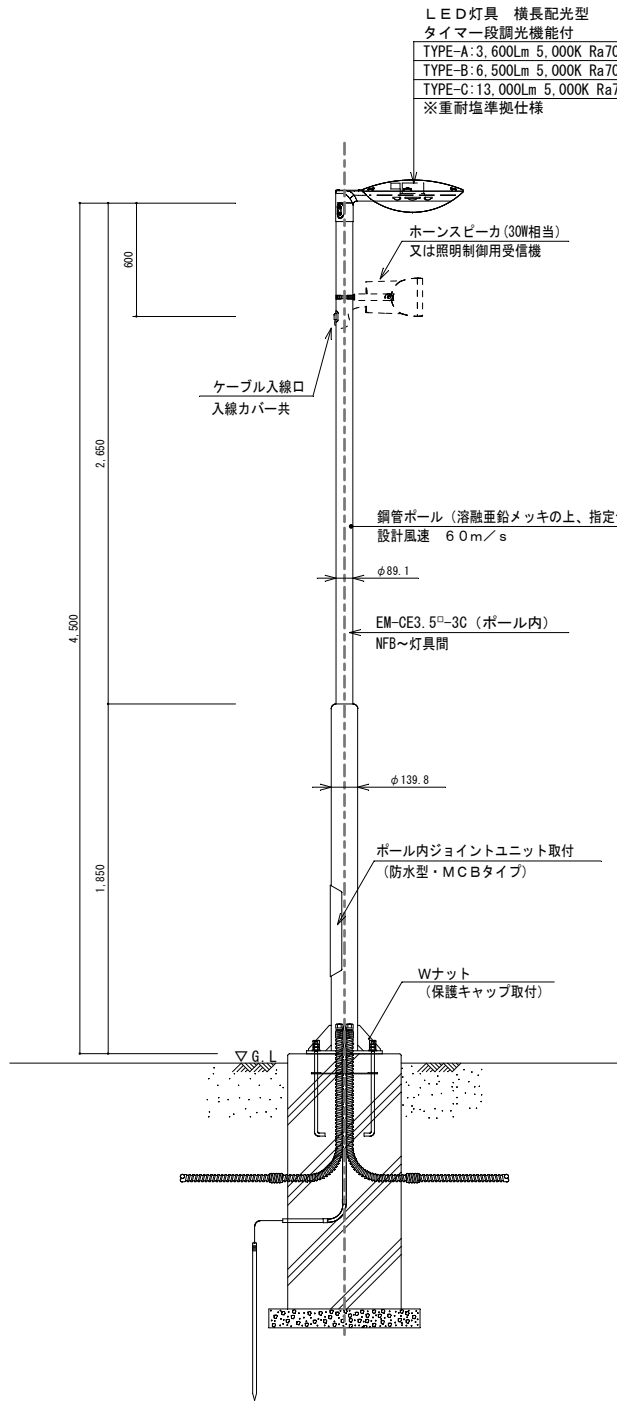

園路灯A・B・C

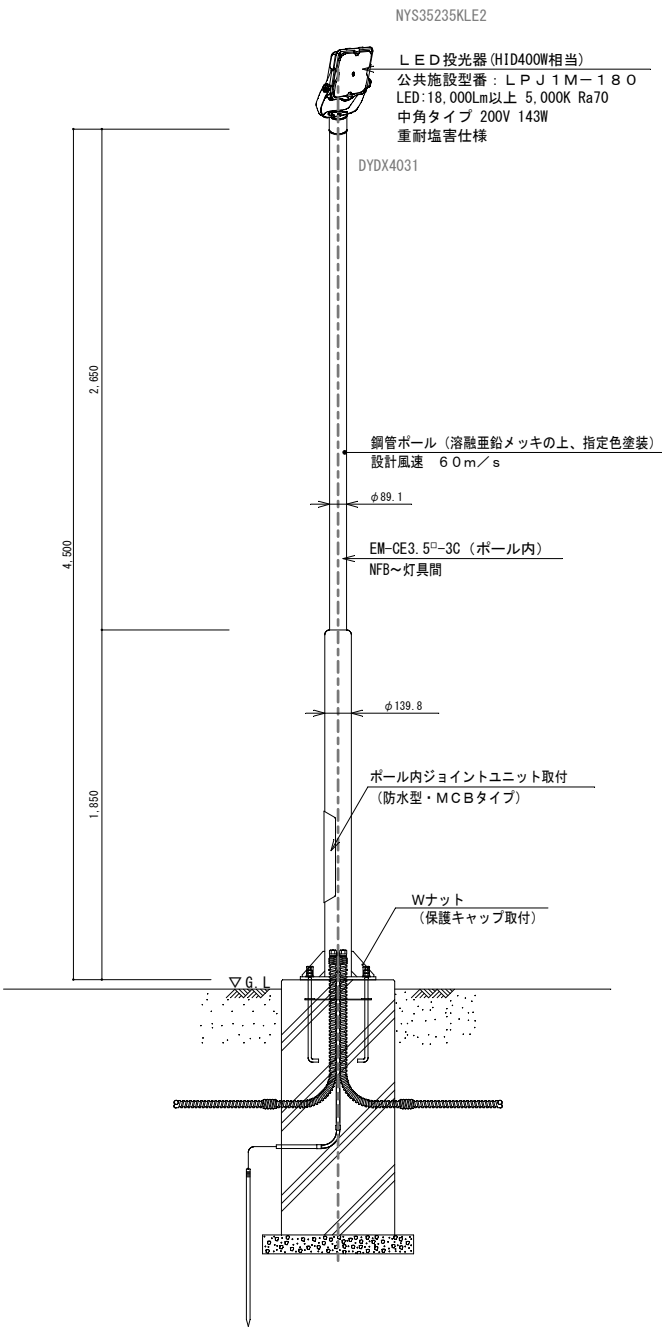

照明灯D

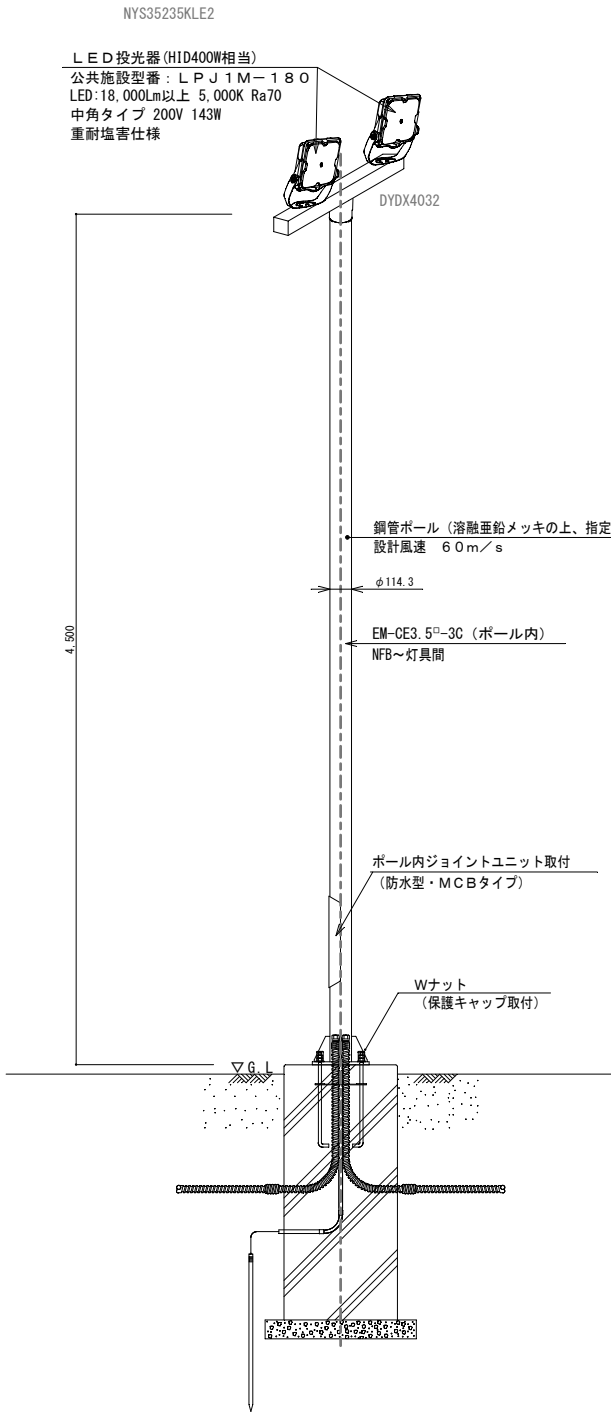


照明灯E

- 照明用ポール仕様
- 適用基準
 - JIL1003:(最新版)照明用ポール強度計算基準に準ずるものとする。
 - ポール強度
 - 耐風速荷重は、60m/sec とする他、強度計算に必要項目が有る場合は、監督員の指示によるものとする。
 - ポール仕様
 - 鋼管製、溶融亜鉛メッキの上、指定塗装仕上げ
 - ポール形状は段付き形とし灯具メーカー仕様に準ずるものとする。
 - 強度に合わせて開口補強及び柱脚部のリブ補強を行うものとする。

令和7年度	
21世紀の森公園園路照明改修工事(その2)	
位置	名護市 宮里 地内
図面	屋外灯 詳細図
縮尺	図 示
図面番号	13 葉中 11 葉
名護市役所 建設部 都市計画課	

屋外灯 詳細図


S:1/10

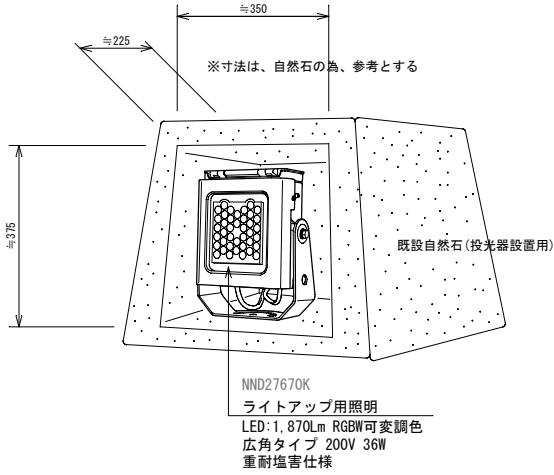

ライトアップ用照明 F

園路灯基礎詳細図


S:1/20

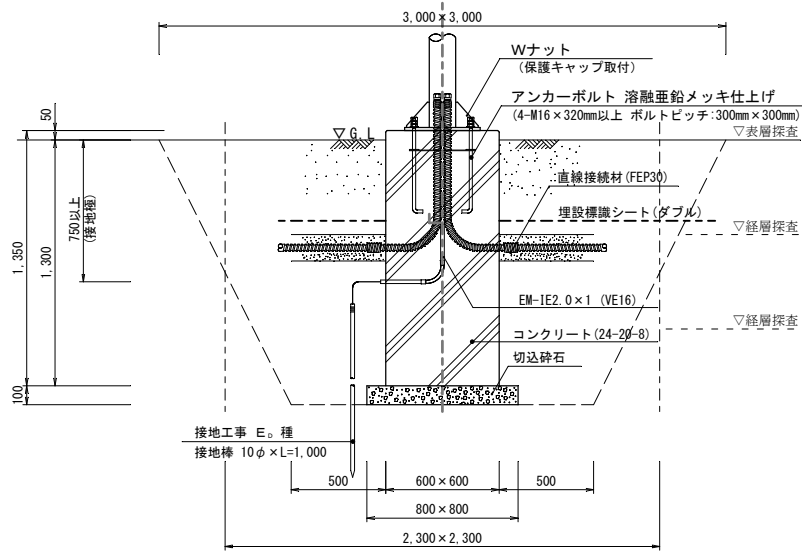

園路灯基礎
緑地部

ハンドホール蓋枠嵩上げ詳細図



S:1/20

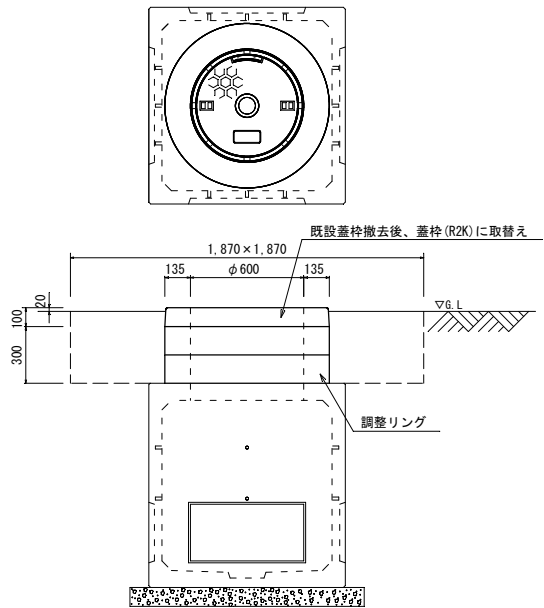

注記)
1. 既設高さに合わせて、嵩上げ高さの調整を行うこと
2. ハンドホール内部、実装配線を損傷させない事に養生を行う事

既設基礎撤去部詳細図


S:1/20

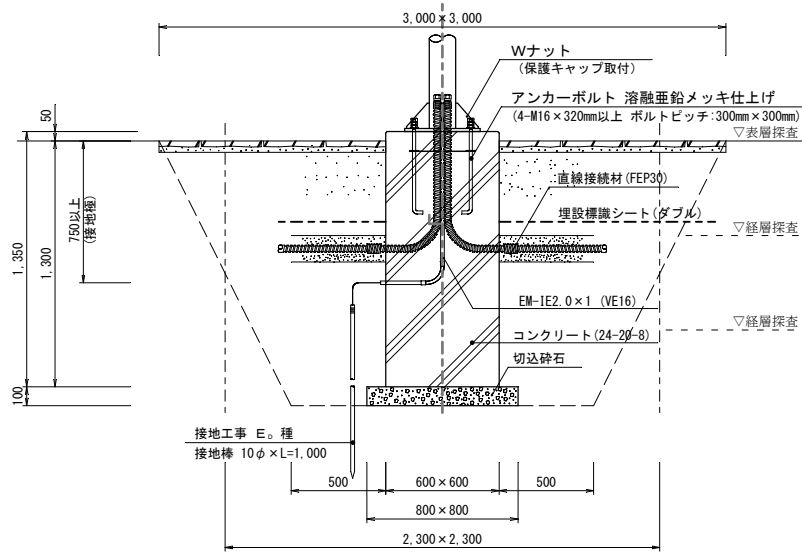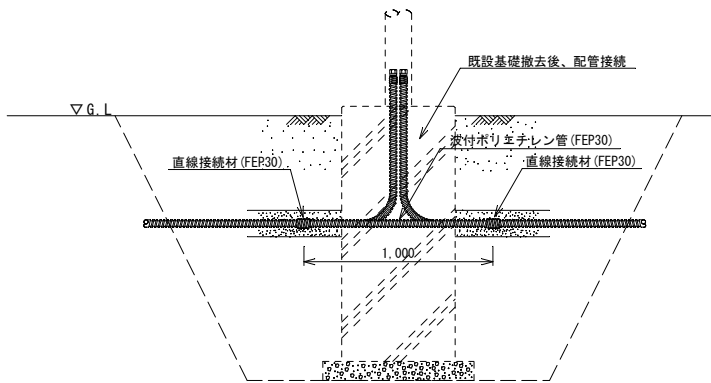

園路灯基礎
石張歩道部

緑地部配管埋設 掘削断面図


S:1/10

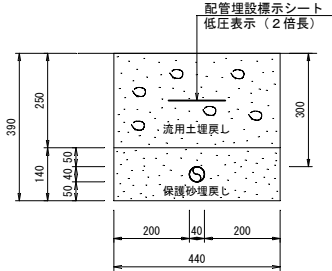

園路灯基礎仕様


1. コンクリート強度
 - ・水セメント比を満足できるものとする (呼び強度 24.0 N/mm² 骨材最大寸法 20mm スランプ 8cm)
 - ・ポール建柱は、上記強度を確認の上、行うものとする。
2. 基礎形状
 - ・基礎寸法は参考値とし、灯具及びポール承諾図提出時に強度計算書の提出を行い、決定するものとする。
3. アンカーボルト仕様
 - ・アンカーボルトは、M16以上とし、前記強度計算結果に準ずる他、定着長さ20d以上とする。
 - ・アンカーボルトは、ダブルナット止めとし、保護キャップ又は、脚部の保護カバー取付を行うものとする。
 - ・アンカーボルト寸法は、参考とし前記記載のポール強度計算書により決定を行うものとする。

令和7年度	
21世紀の森公園園路照明改修工事(その2)	
位置	名護市 宮里 地内
図面	園路灯基礎・ハンドホール詳細図
縮尺	図示
図面番号	13 葉中 12 葉
名護市役所 建設部 都市計画課	

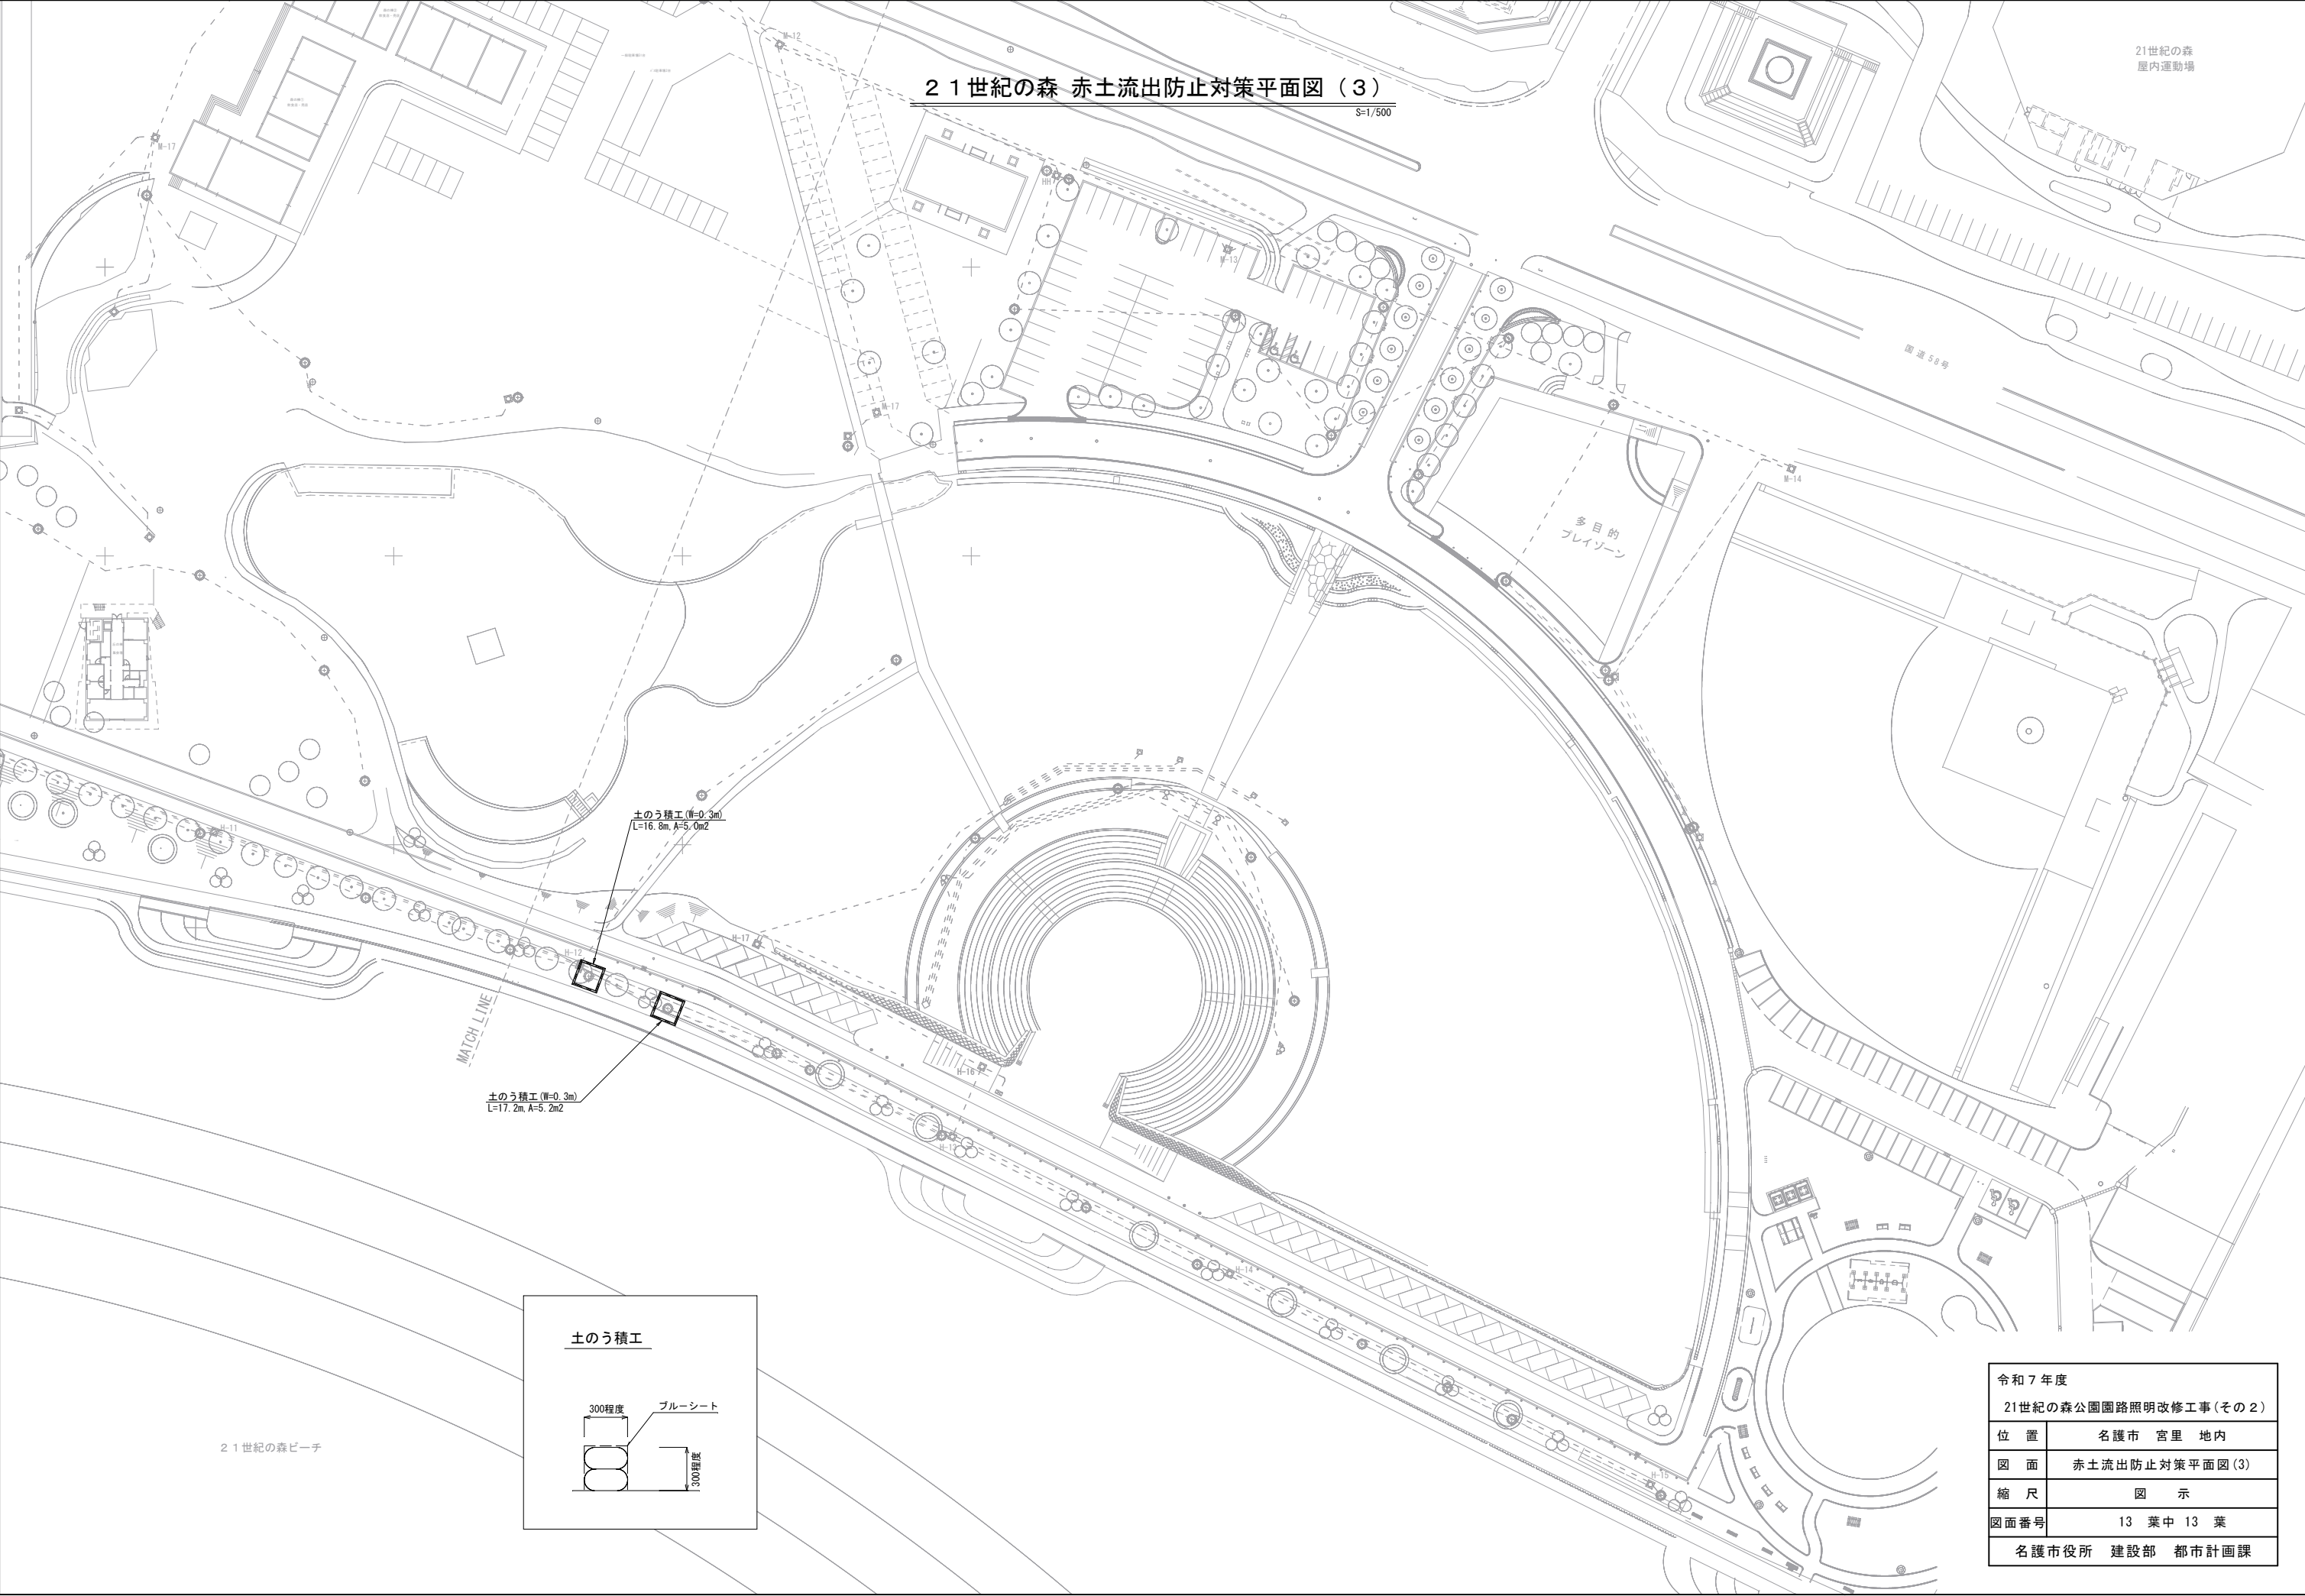

2 1 世紀の森 赤土流出防止対策平面図（3）
S=1/500

2 1 世紀の森ビーチ

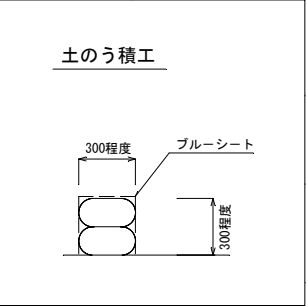

令和7年度	
21世紀の森公園園路照明改修工事(その2)	
位 置	名護市 宮里 地内
図 面	赤土流出防止対策平面図(3)
縮 尺	図 示
図面番号	13 葉中 13 葉
名護市役所 建設部 都市計画課	