
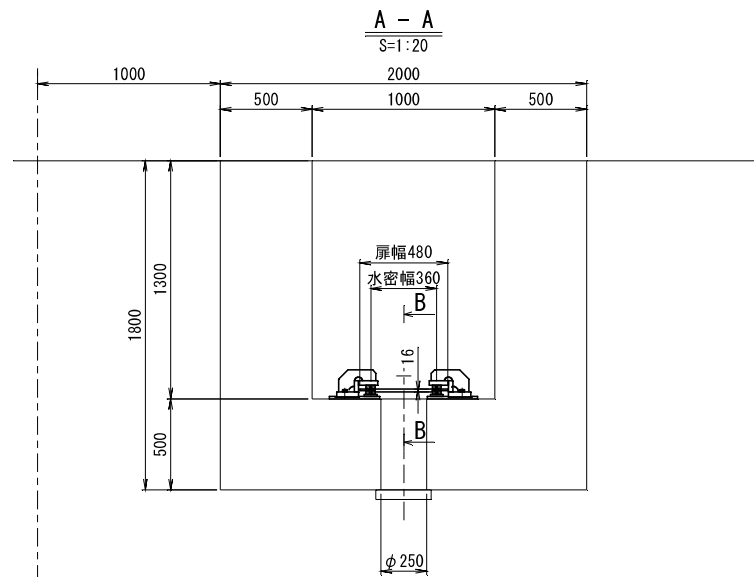
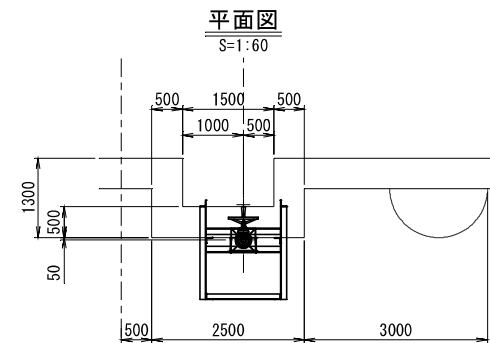
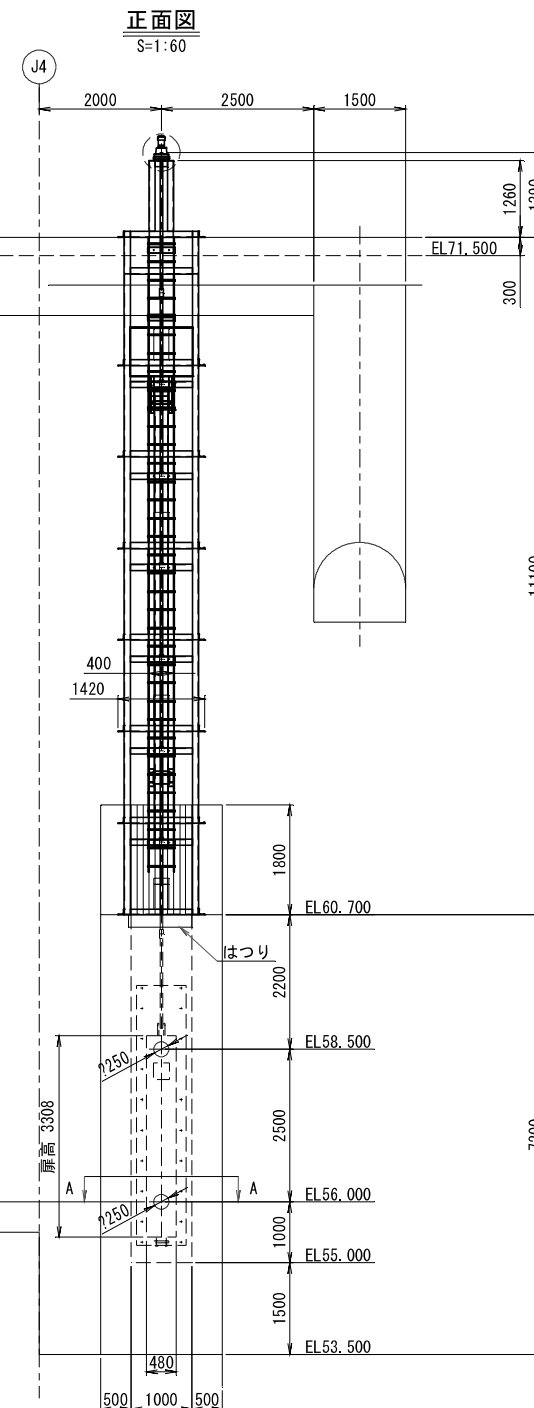


$$S=1/60$$

設 計 仕 様	
形 式	鋼製スライドゲート
設 置 数	1 門
有 効 径	φ 260 mm
設計水深	14.1 m
操作水深	14.1 m
材 質	SUS304
揚 程	0.72 m
水 密 方 式	金属水密
操 作	手動スピンドル式
適 用 基 準	ダム・堰施設技術基準（案）

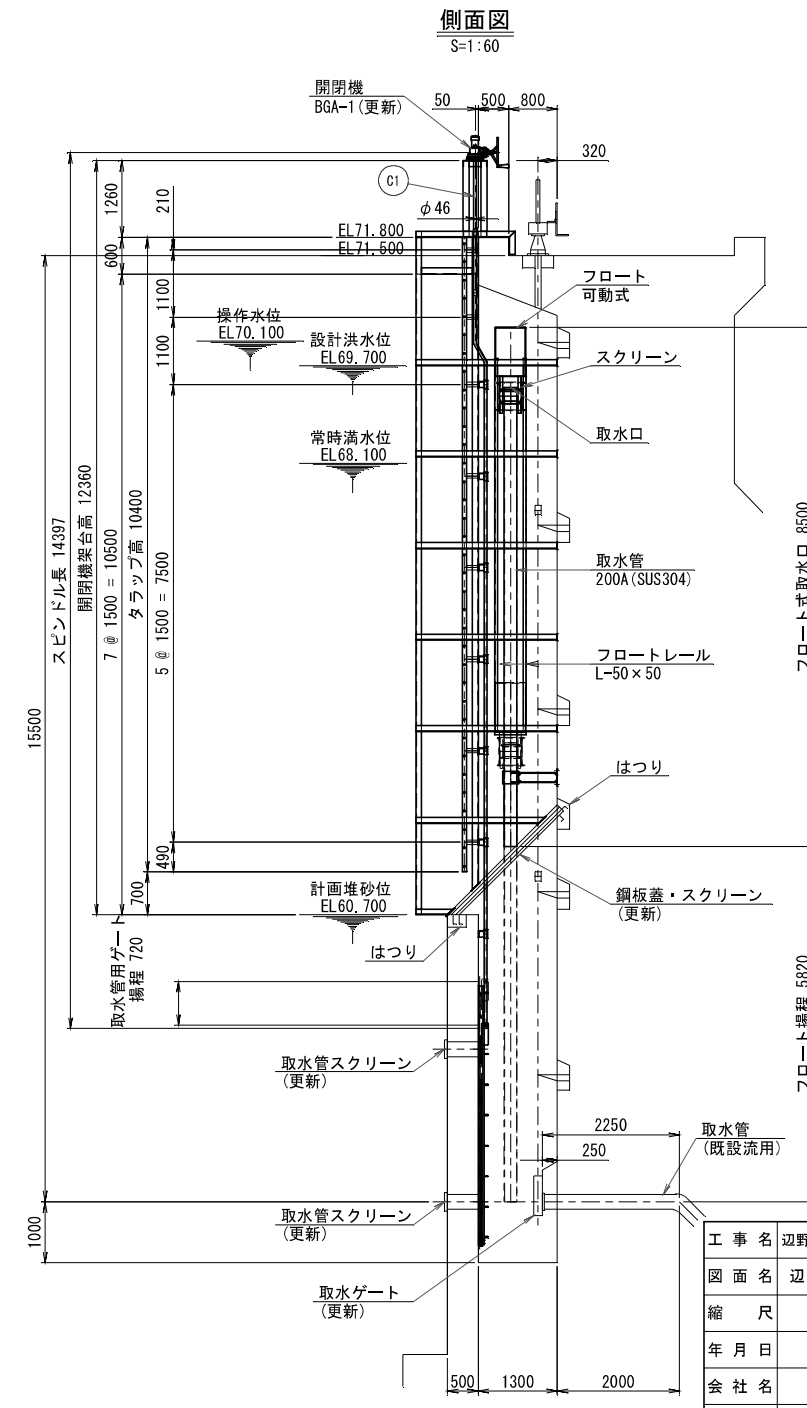

特記事項

- (1) 作業概要：既設フロート取水設備・取水管ゲート・鋼製蓋・スクリーン・取水管スクリーン撤去、新設フロート式取水設備・取水管ゲート・鋼製蓋・スクリーン・取水管スクリーン据付
- (2) 常時満水位以下を潜水作業とする。
- (3) 作業水深は常時満水位から15m以浅とする。

工 事 名	辺野古地区農用ダム施設更新工事（その2）		
図 面 名	辺野古ダム 取水管用ゲート 一般図		
縮 尺	1:60	図面番号	05
年 月 日	令和 8年 10月		
会 社 名			
事務所名	名護市 農林水産課		



$$S=1/6$$

工 事 名	辺野古地区農業用ダム施設更新工事(その2)		
図 面 名	辺野古ダム 取水管用ゲート 扉体組立図		
縮 尺	1:6	図面番号	06
年 月 日	令和 8年 10月		
会 社 名			
事務所名	名護市 農林水産課		

※ 特記無き材質はSUS304とする

辺野古ダム 取水管用ゲート 戸当り組立図

S=1/6

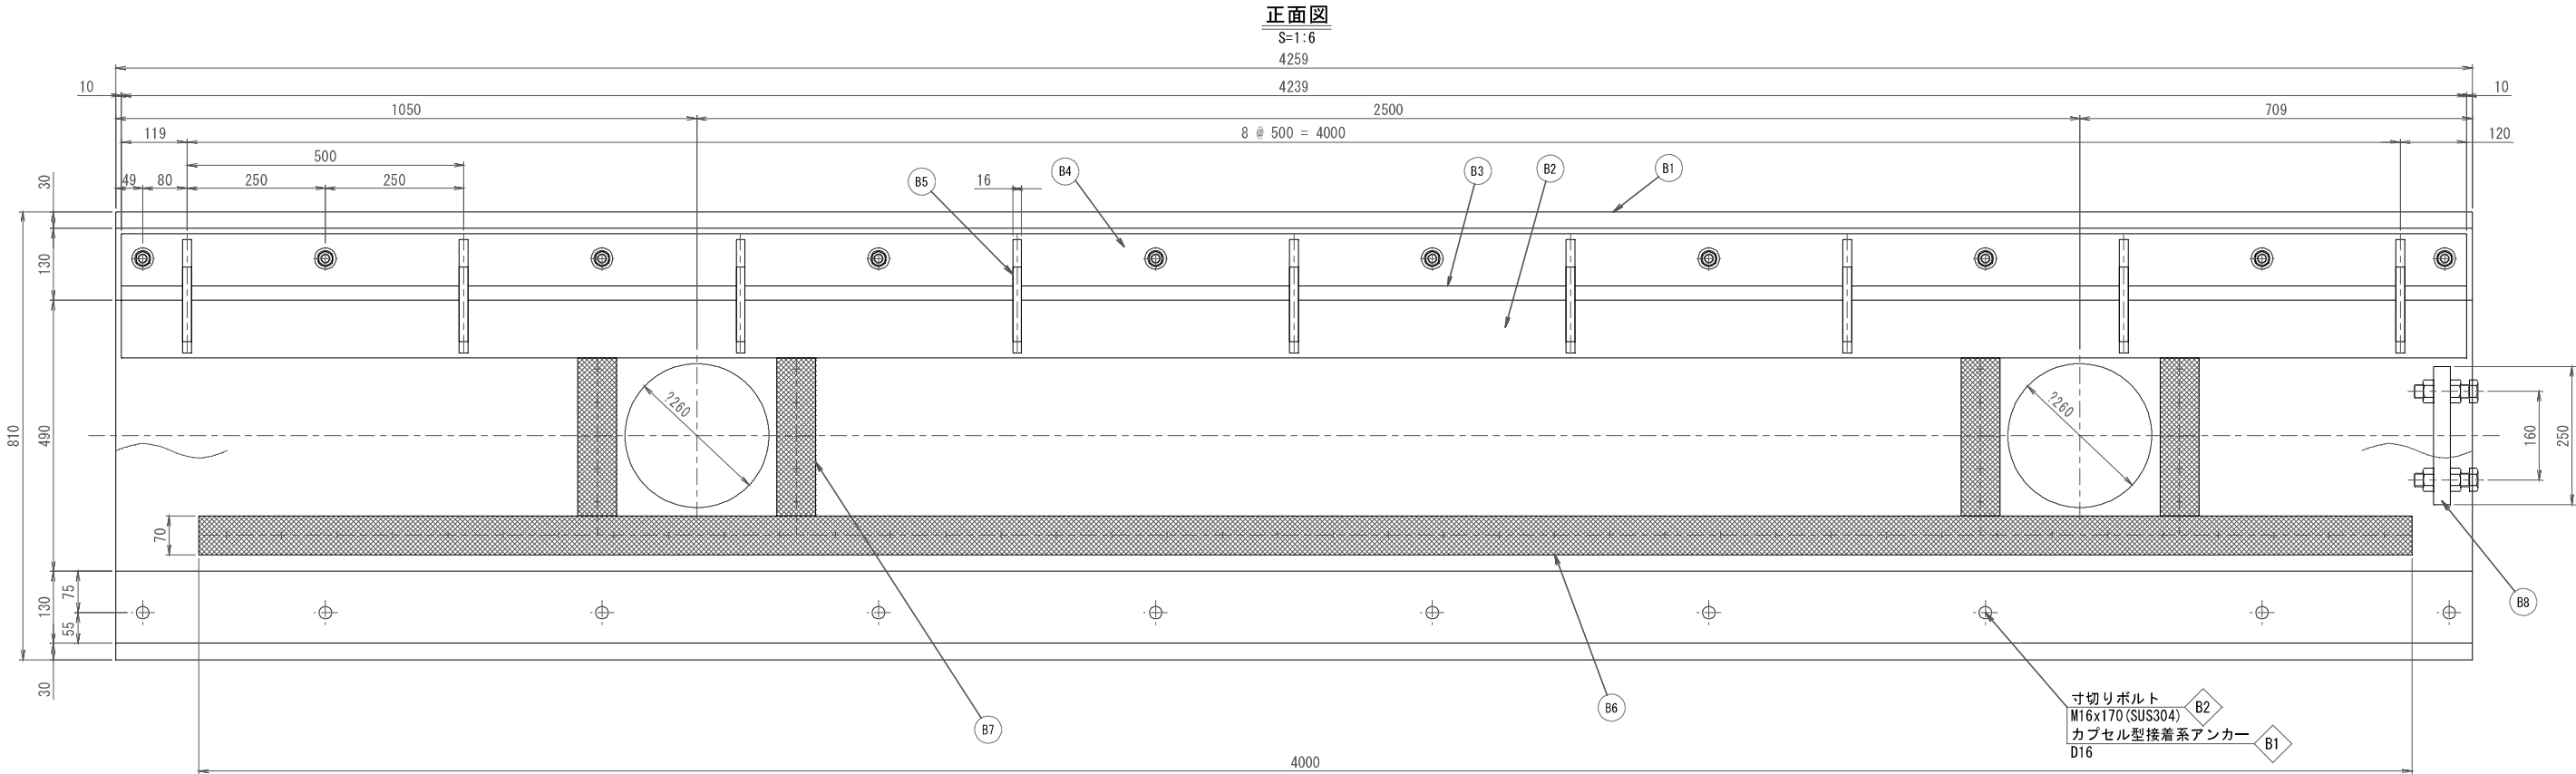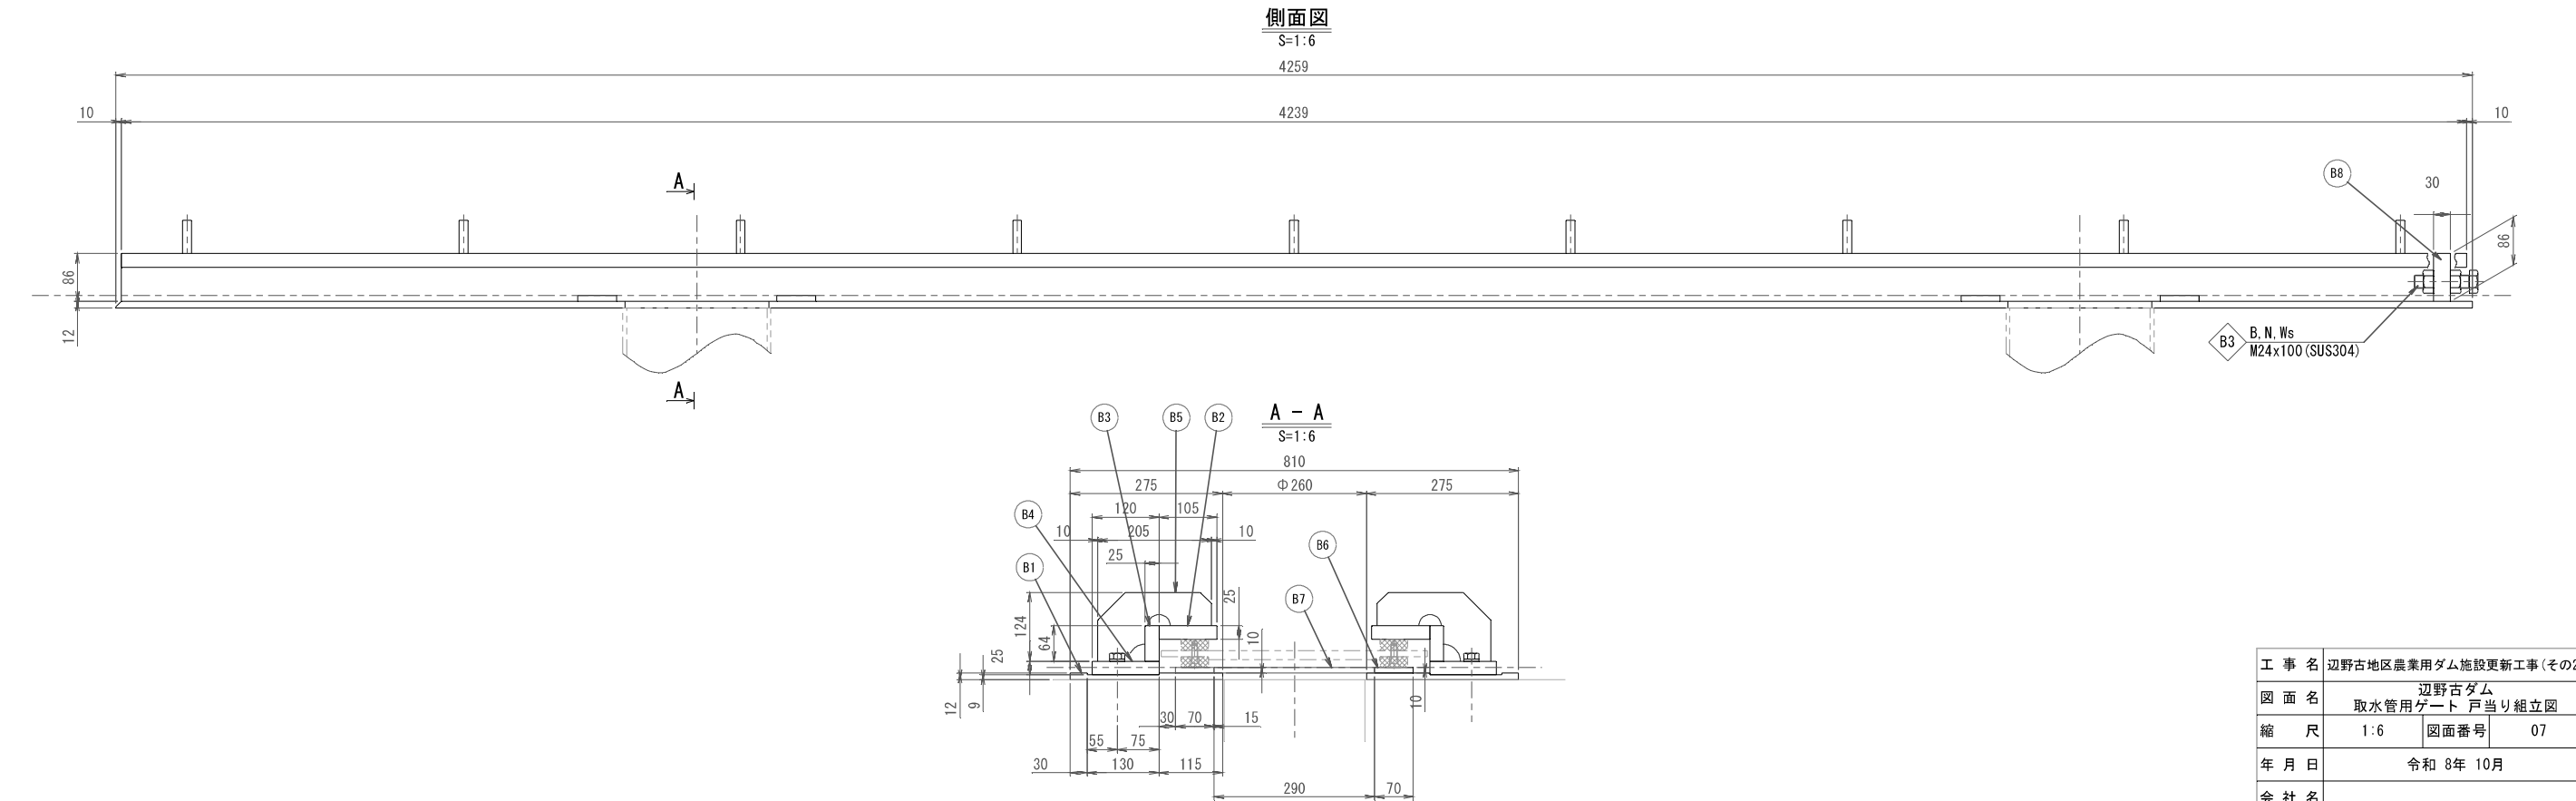


工 事 名	辺野古地区農業用ダム施設更新工事(その2)		
図 面 名	辺野古ダム 取水管用ゲート 戸当り組立図		
縮 尺	1:6	図面番号	07
年 月 日	令和 8年 10月		
会 社 名			
事務所名	名護市 農林水産課		

$$S=1/30$$


工 事 名 辺野古地区農業用ダム施設更新工事(その1)

工 事 名	辺野古地区農業用ダム施設更新工事（その1）		
図 面 名	辺野古ダム 取水管用ゲート 開閉機架台組立図		
縮 尺	1:30	図面番号	08
年 月 日	令和 8年 10月		
会 社 名			
事務所名	名護市 農林水産課		

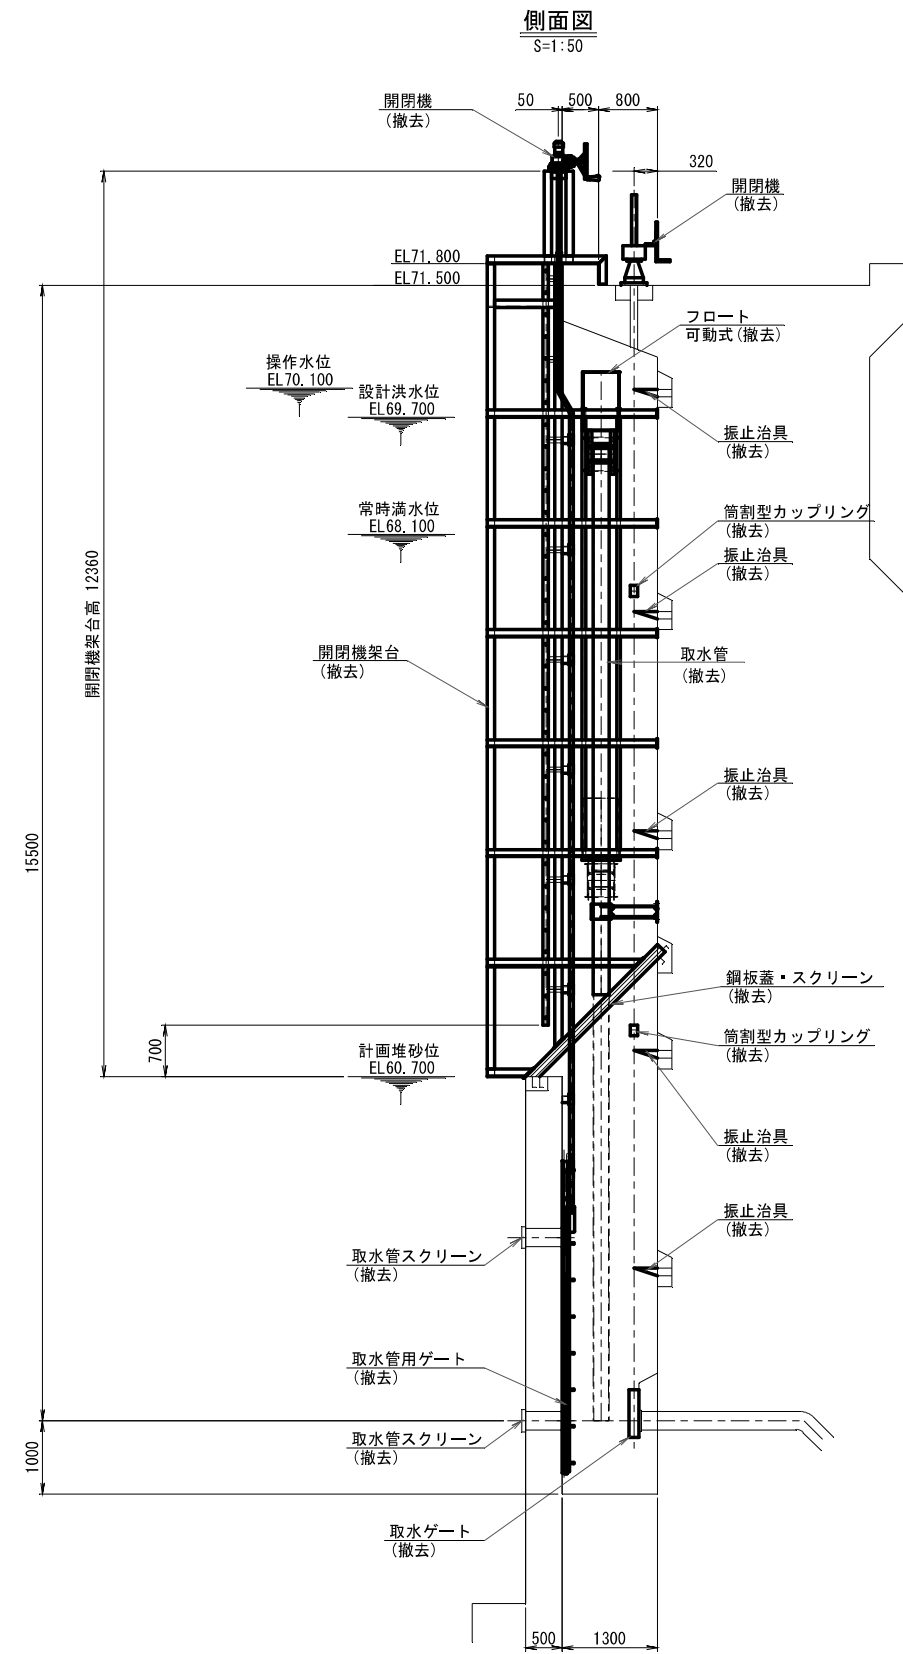S=1/50



工 事 名	辺野古地区農業用ダム施設更新工事(その2)		
図 面 名	辺野古ダム 取水設備 撤去図		
縮 尺	1:50	図面番号	13
年 月 日	令和 8年 10月		
会 社 名			
事務所名	名護市 農林水産課		

辺野古ダム 取水設備 足場図

S=1/50

足 場 数 量 表

足場型式	足場計算式	足場数量
単管足場	$1.800 \times 10.800 \times 3$	58.3 掛 m^2

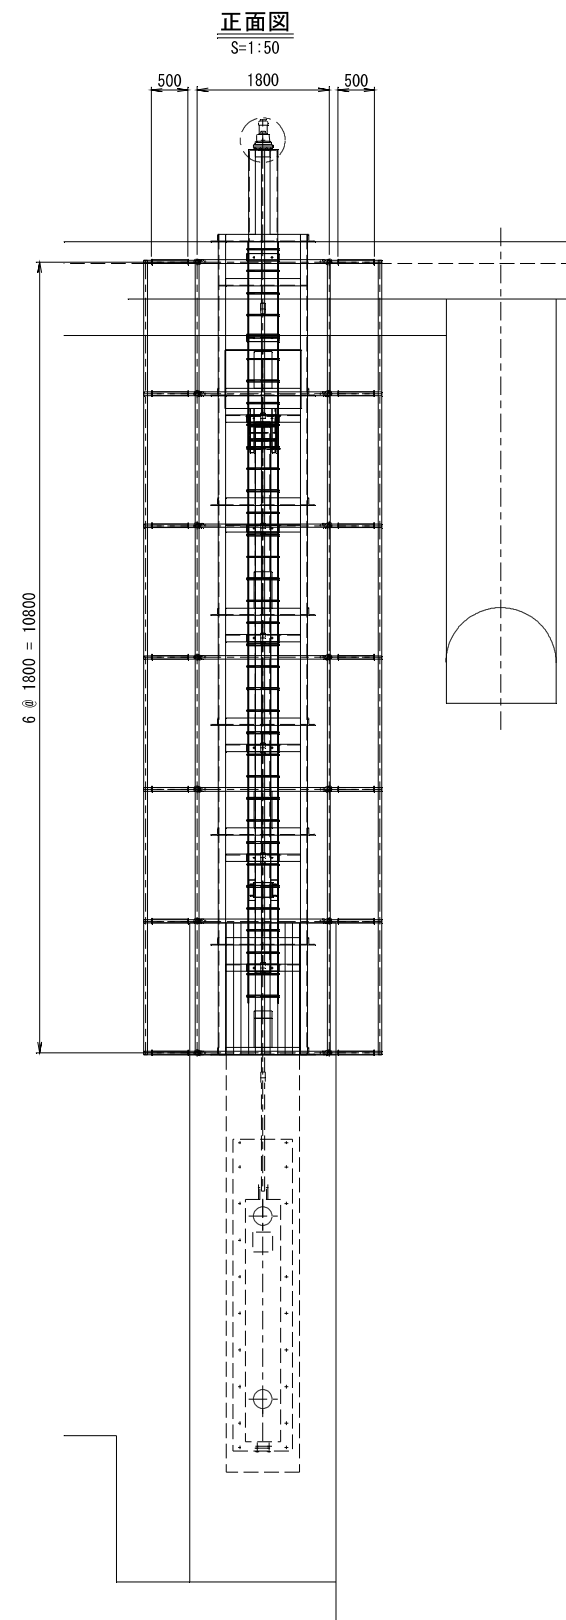
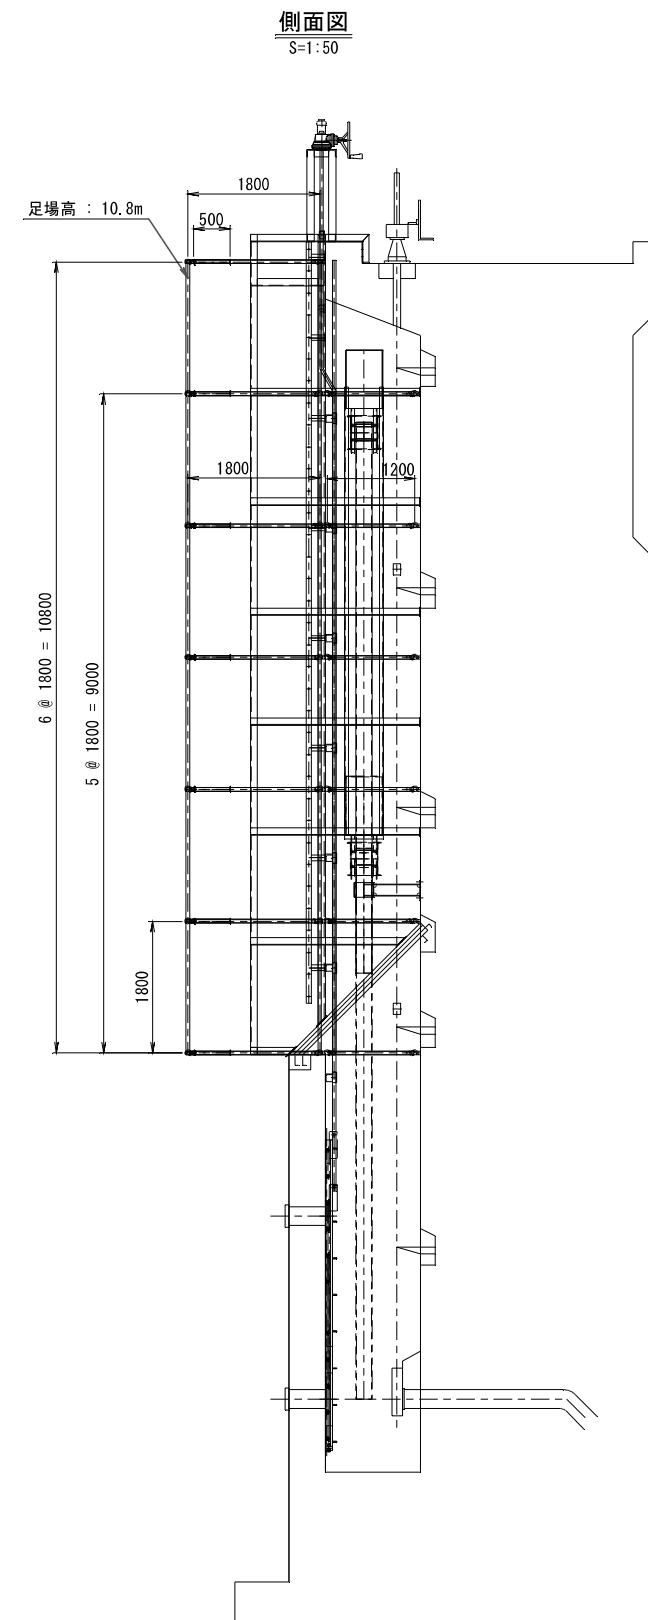


工 事 名	辺野古地区農業用ダム施設更新工事(その2)		
図 面 名	辺野古ダム 取水設備 足場図		
縮 尺	1:50	図面番号	14
年 月 日	令和 8年 10月		
会 社 名			
事務所名	名護市 農林水産課		


辺野古ダム 取水設備 荷姿図

S=1/20

	積載品名	積載荷重	使用トラック
取水 管 用 ゲ ー ト	扉体	0.4ton	4t積トラック 1台
	戸当り	1.0ton	
	開閉機	0.3ton	
	タラップ・架台	2.8ton	
	取水口(フロート式)	0.4ton	
取 水 ゲ ー ト	扉体	0.04ton	
	戸当り	0.11ton	
	開閉機	0.6ton	
ス ク リ ー ン	取水管用スクリーン	0.04ton	
	取水スクリーン	0.6ton	







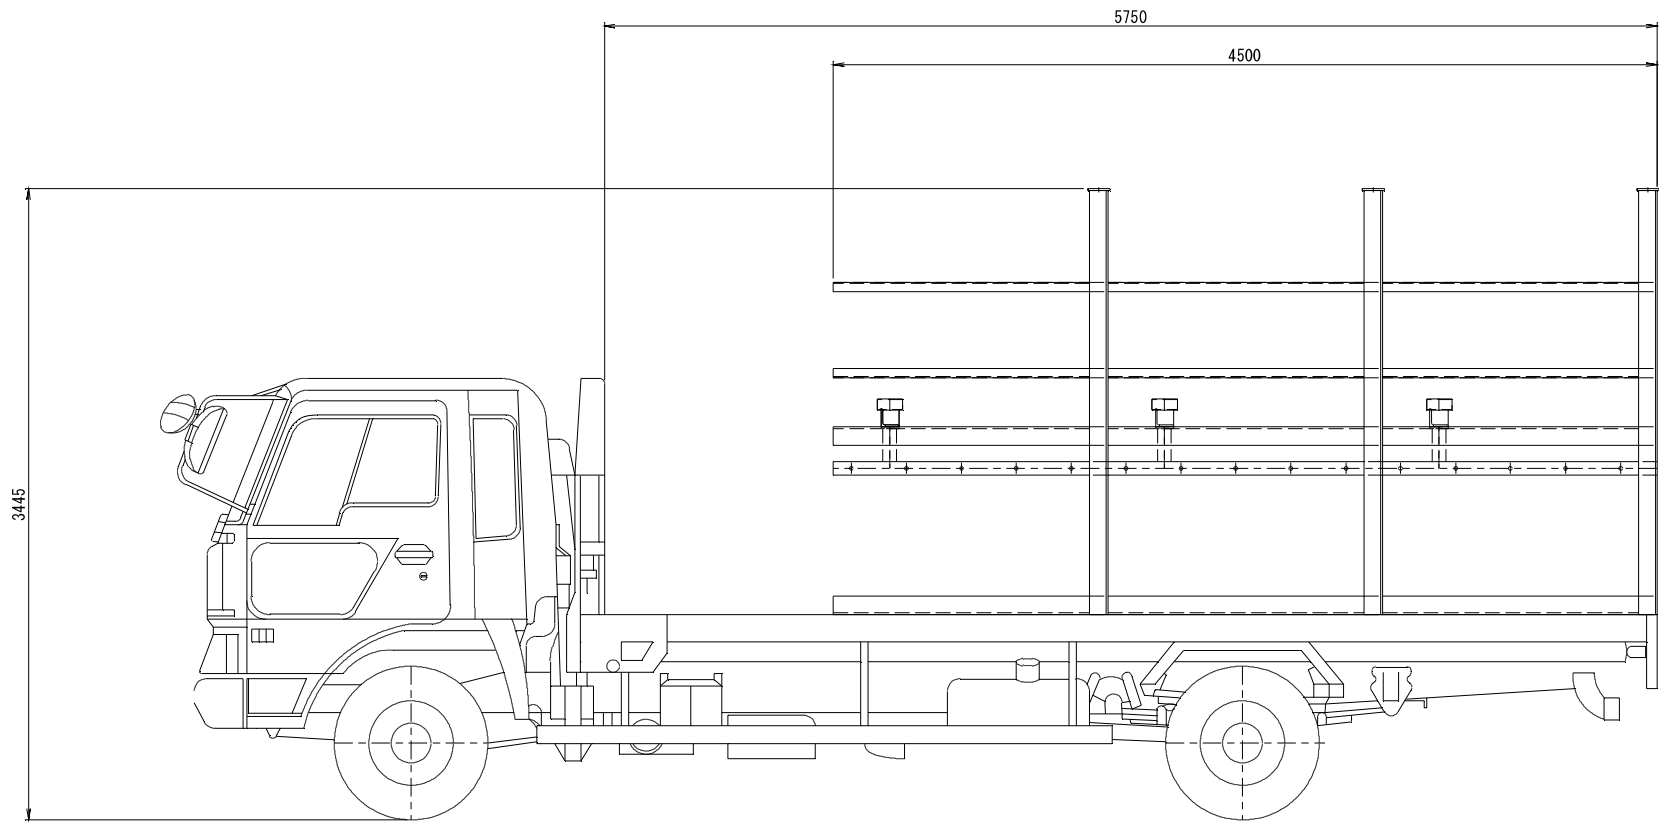
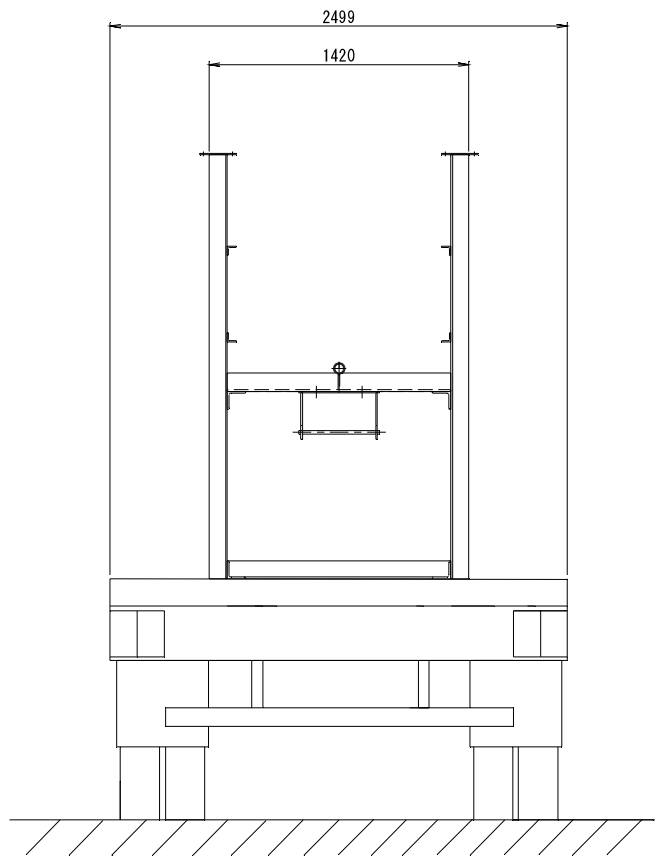


工 事 名	辺野古地区農業用ダム施設更新工事(その2)		
図 面 名	辺野古ダム 取水設備 荷姿図		
縮 尺	1:20	図面番号	15
年 月 日	令和 8年 10月		
会 社 名			
事務所名	名護市 農林水産課		
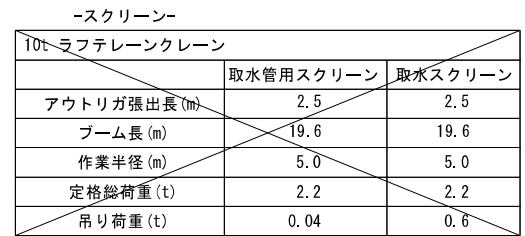
$$S=1/200$$


工 事 名	辺野古地区農業用ダム施設更新工事(その2)		
図 面 名	辺野古ダム 取水設備 施工図		
縮 尺	1:200	図面番号	16
年 月 日	令和 8年 10月		
会 社 名			
事務所名	名護市 農林水産課		

辺野古ダム バルブ室内配管図

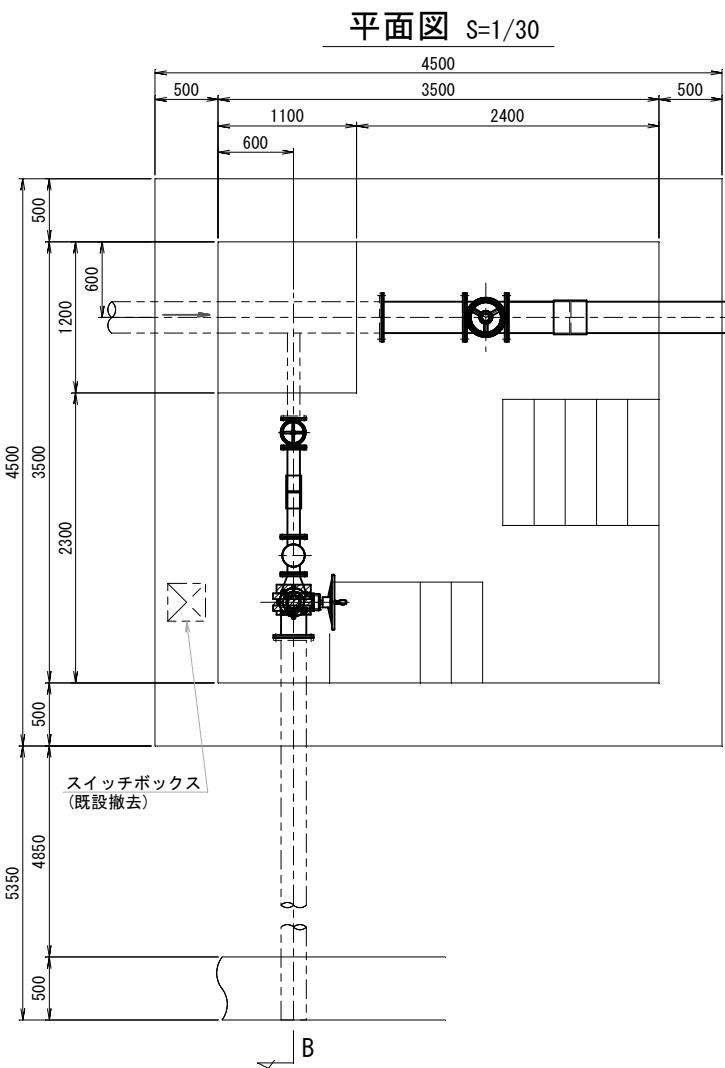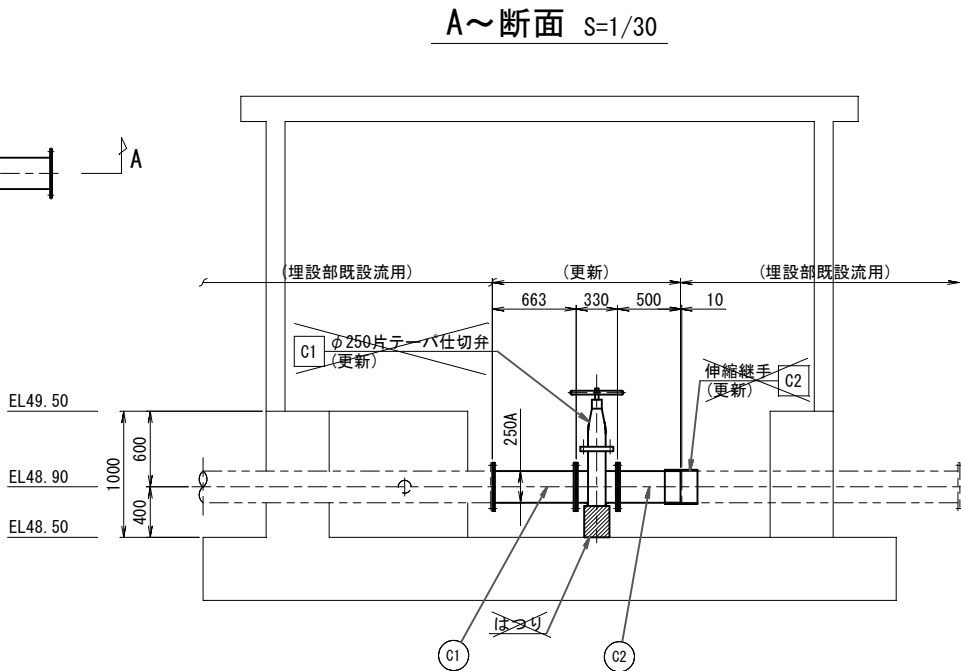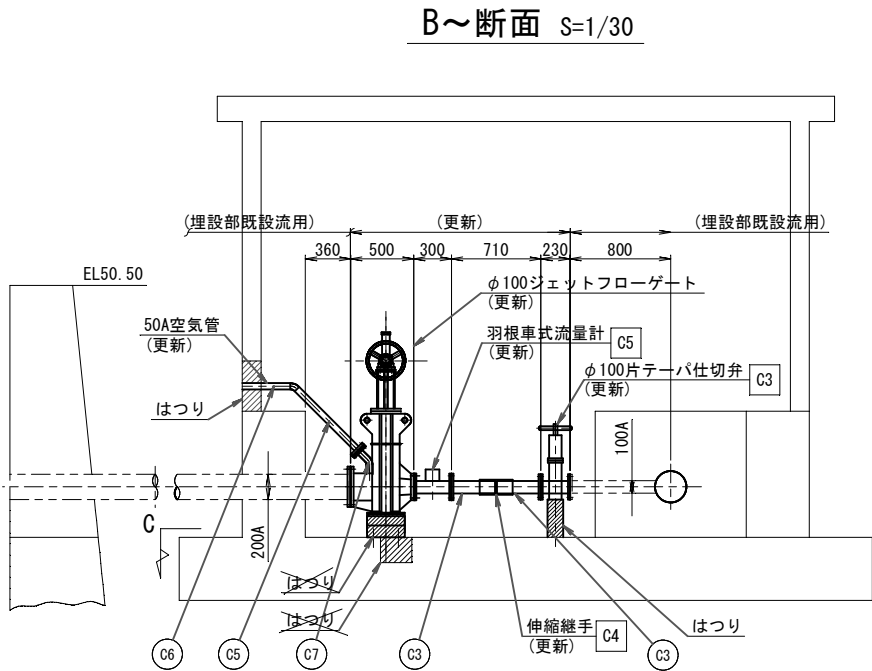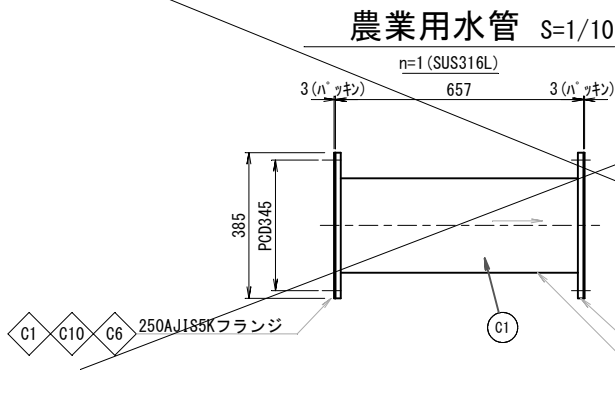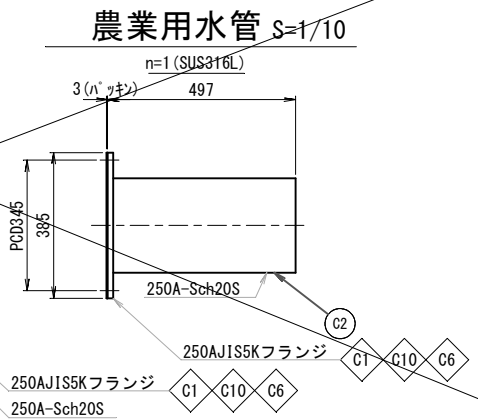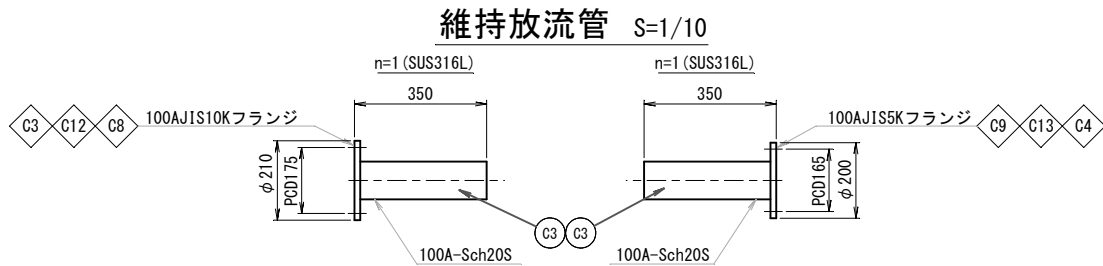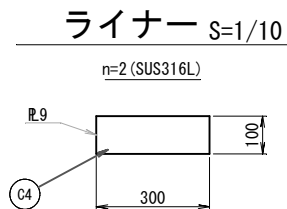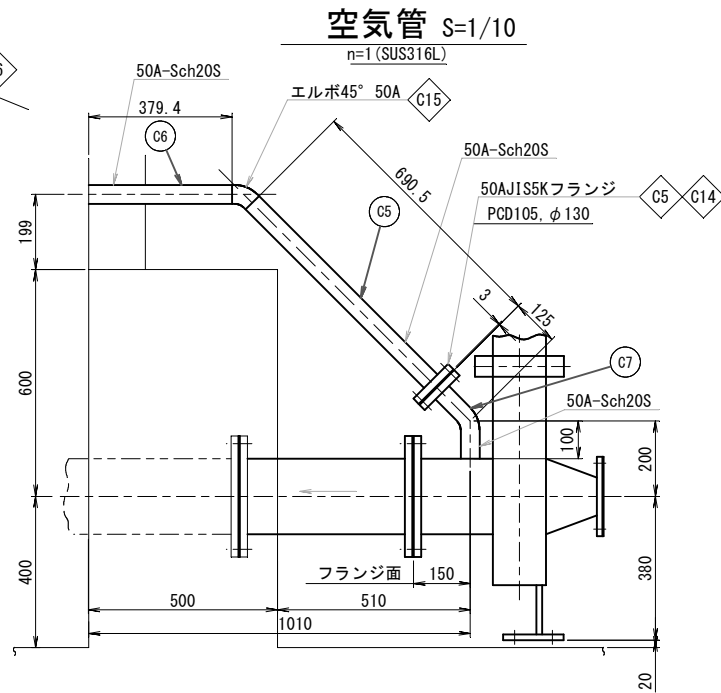


工 事 名	辺野古地区農業用ダム施設更新工事(その2)		
図 面 名	辺野古ダム バルブ室内配管図		
縮 尺	1:30, 10	図面番号	17
年 月 日	令和 8年 10月		
会 社 名			
事務所名	名護市 農林水産課		


辺野古ダム 維持放流用φ100JFG 組立図

S=1/5


正面図

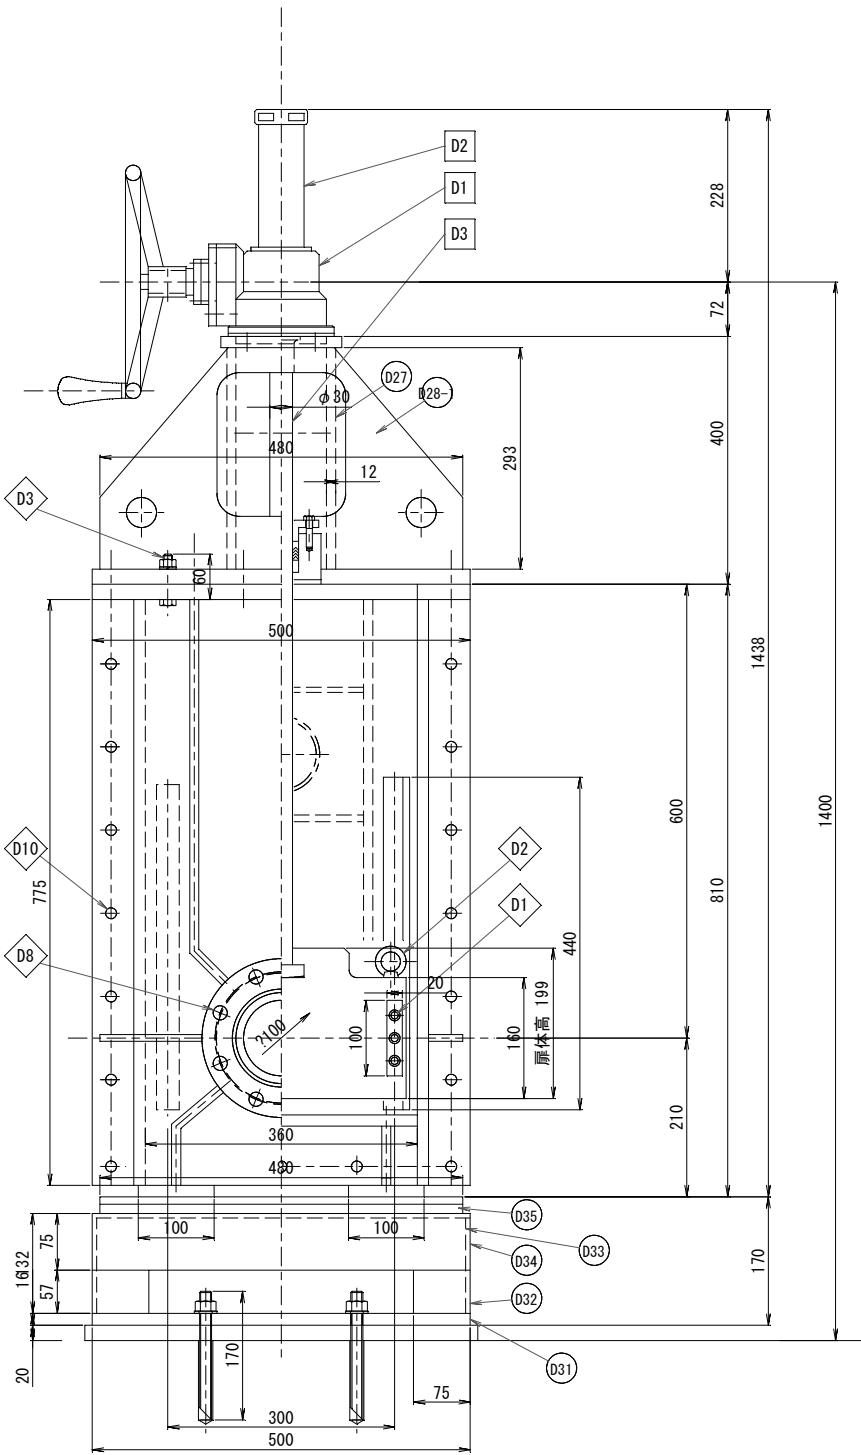

側面図

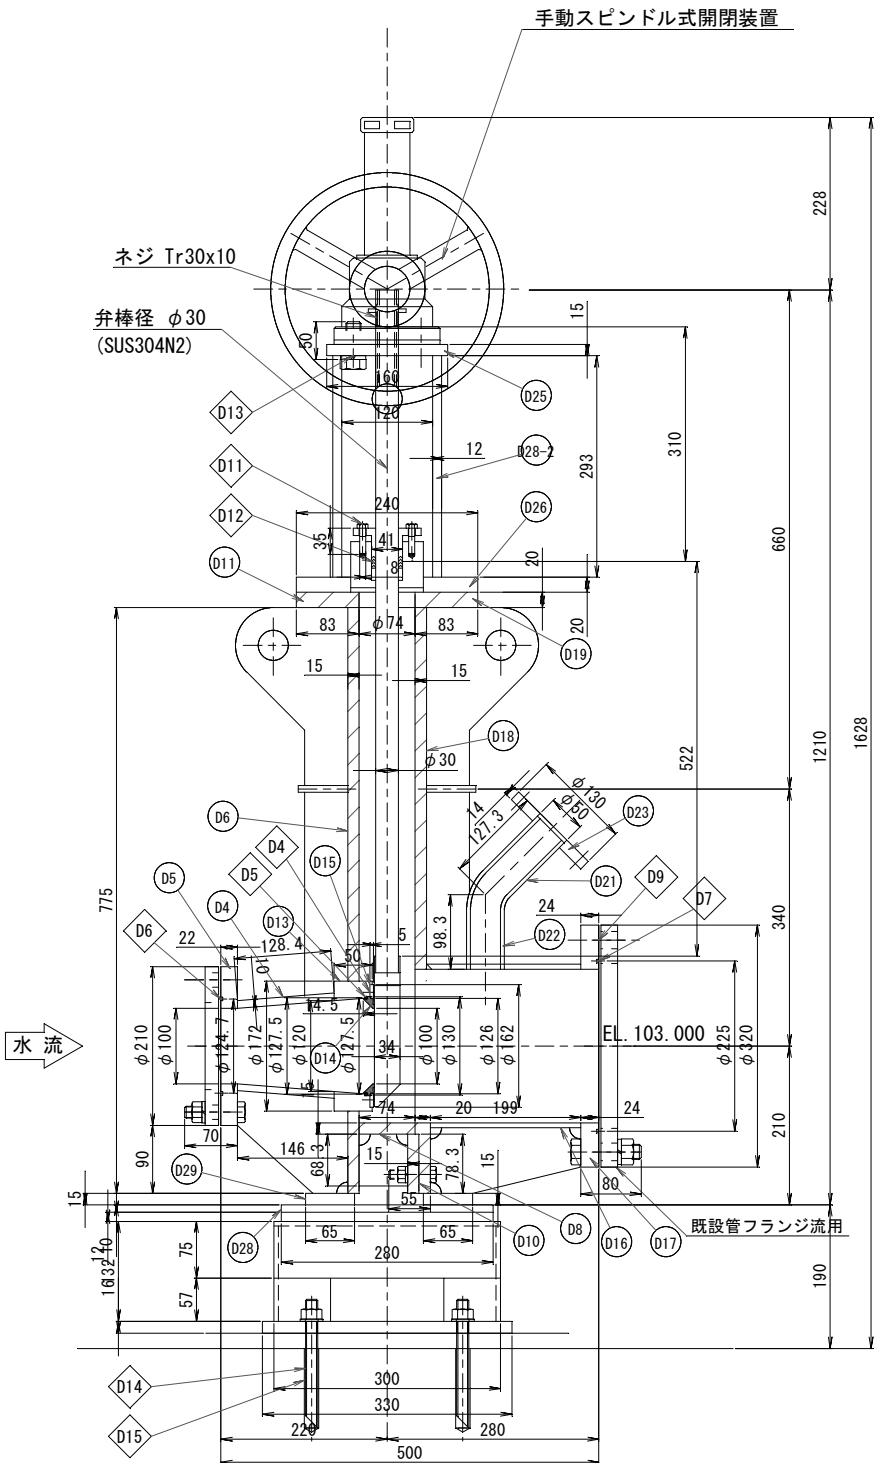

平面図


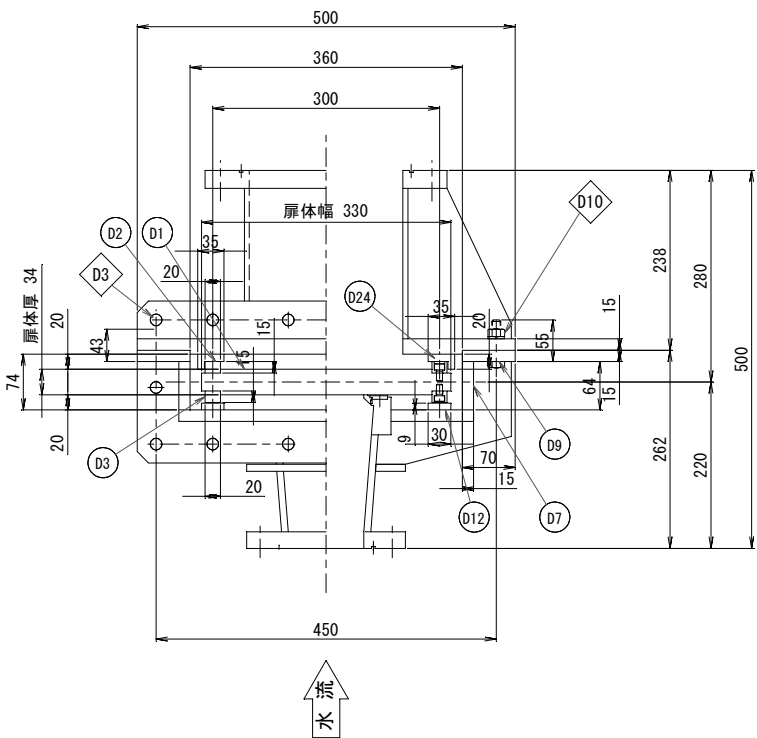


設計仕様	
形式	ジェットフローゲート
設置数	1 門
有効径	φ100 mm
設計水位	EL70.100 m (HWL69.700m+風波浪高0.400m)
操作水位	EL70.100 m (HWL69.700m+風波浪高0.400m)
中心標高	EL48.900 m
水密方式	前面円周金属水密
開閉方式	手動スピンドル式
揚程	160 mm
適用基準	ダム・堰施設技術基準 (案)

特記なき事項はSUS316Lとする

工事名	辺野古地区農業用ダム施設更新工事(その2)		
図面名	辺野古ダム 維持放流用φ100JFG 組立図		
縮尺	1:5	図面番号	18
年月日	令和 8年 10月		
会社名			
事務所名	名護市 農林水産課		

	積載品名	積載荷重	使用トラック
配管工	配管工	0.5ton	2t積トラック 1台
	φ100JFG	0.5ton	

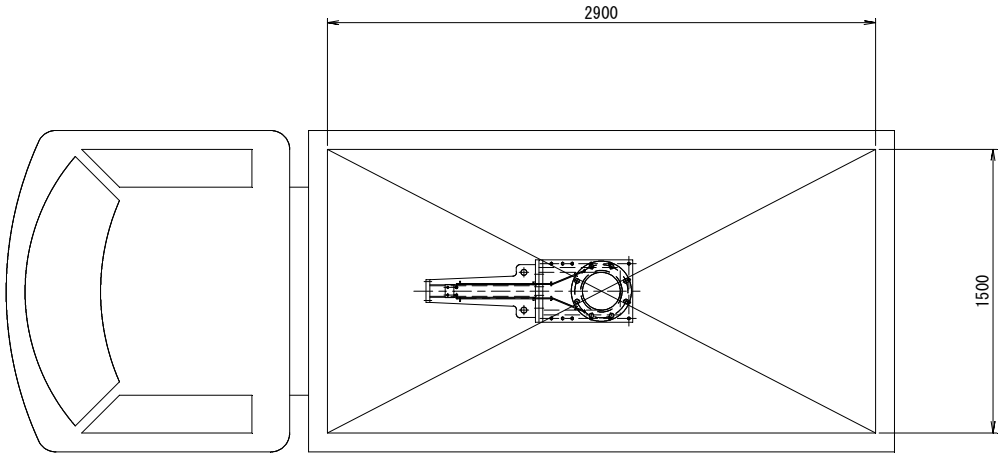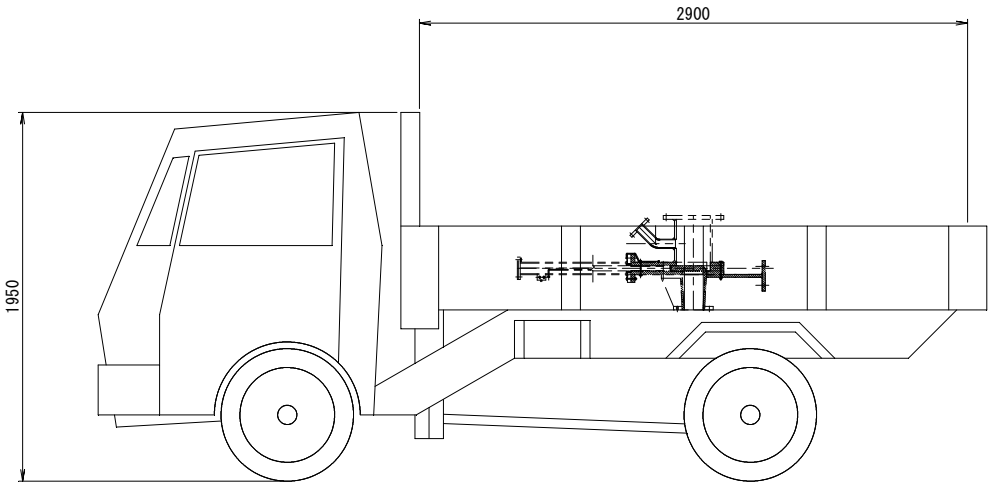

工 事 名	辺野古地区農業用ダム施設更新工事(その2)		
図 面 名	辺野古ダム 取水設備 荷姿図		
縮 尺	1:20	図面番号	22
年 月 日	令和 8年 10月		
会 社 名			
事務所名	名護市 農林水産課		