



名護市役所 建設部 建築住宅課

【1期外構】 $S=1/250$

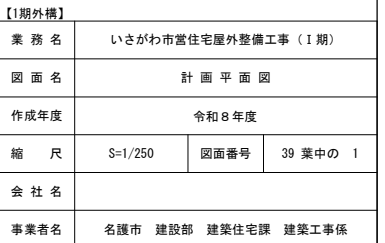


外構計画平面図

【1期外構】 S=1/250

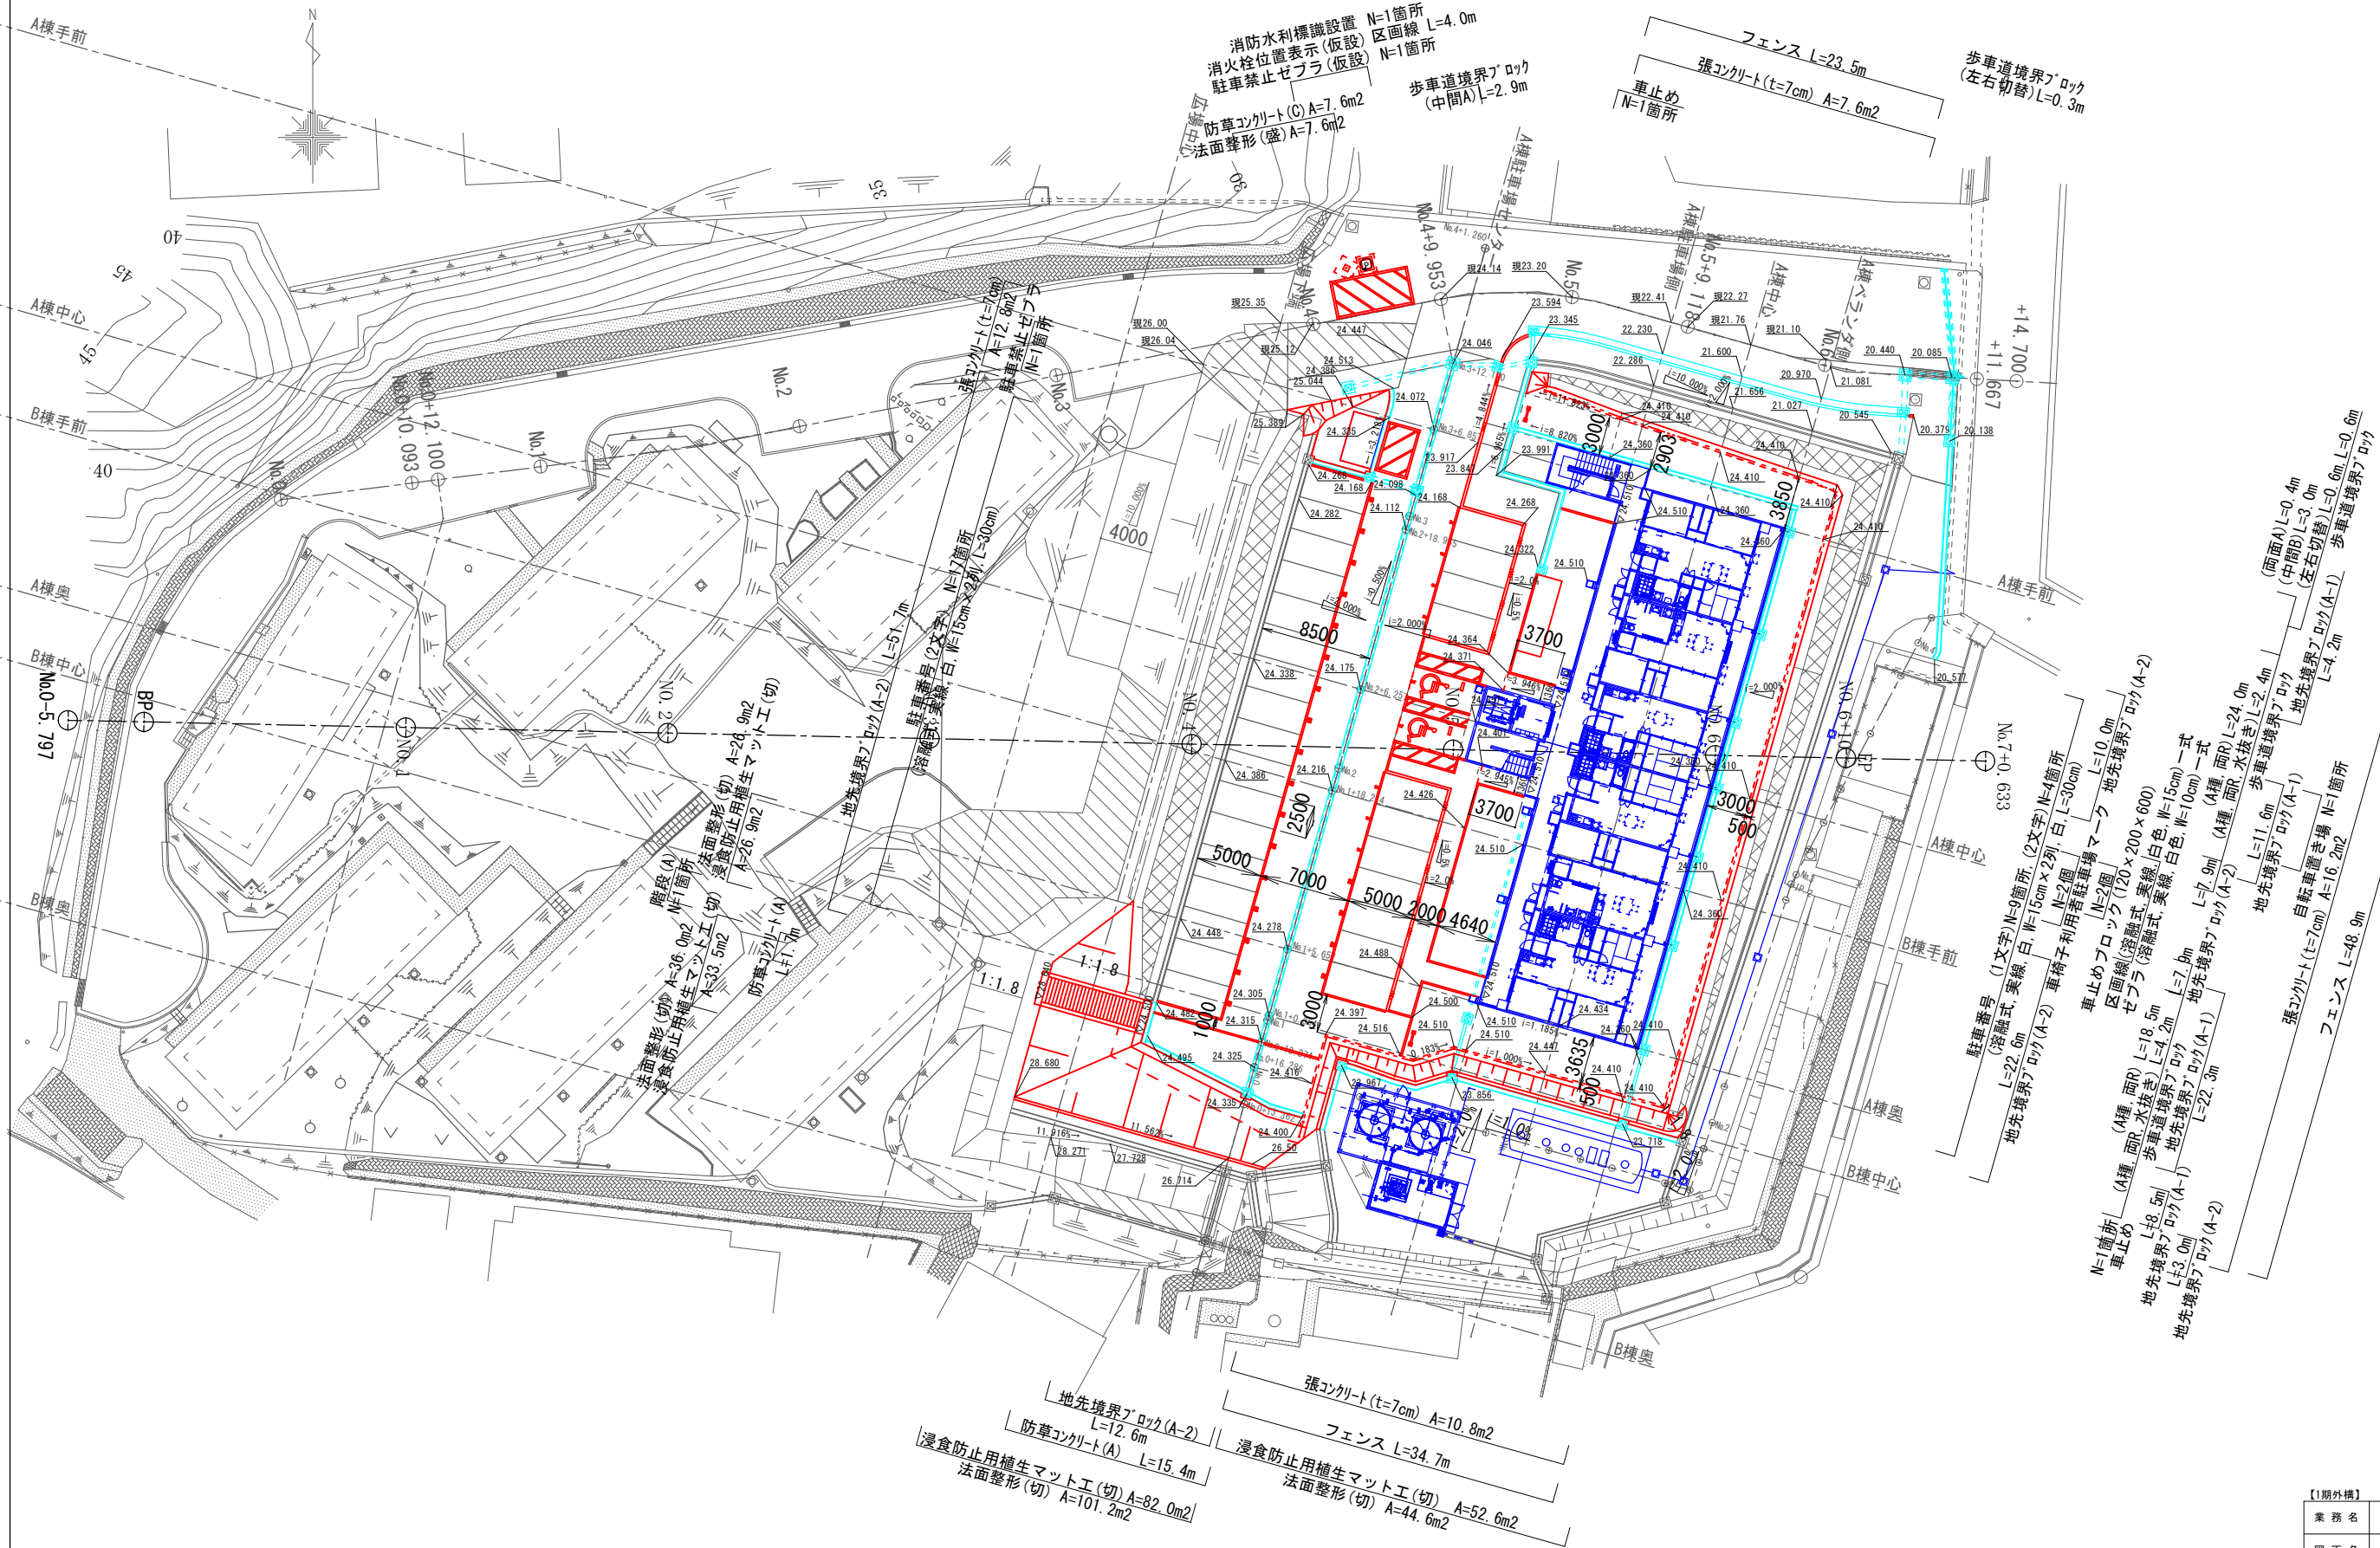

【1期外構】			
業務名	いさがわ市営住宅屋外整備工事（1期）		
図面名	外構計画平面図		
作成年度	令和8年度		
縮尺	S=1/250	図面番号	39 業中の 2
会社名			
事業者名	名護市 建設部 建築住宅課 建築工事係		

【1期外構】 S=1/250

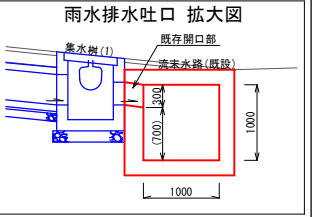

【期外構】			
業 務 名	いさがわ市営住宅屋外整備工事（1期）		
図 面 名	排 水 計 画 平 面 図		
作成年度	令和8年度		
縮 尺	S=1/250	図面番号	39 業中の 3
会 社 名			
事業者名	名護市 建設部	建築住宅課	建築工事係

舗装計画平面図

【1期外構】

S=1/250

○凡例

(本設)

歩道舗装工

乗入舗装工 (1種)

駐車場舗装工

車道舗装工

張芝工 (A)

張芝工 (B)

(仮設)

仮設車道舗装工

仮設碎石舗装 (RC-40, t=10cm)

仮設碎石舗装工 (RC-40, t=10cm)
A=1.7m2
仮設車道舗装工 A=1.6m2
(表層5cm, 路盤15cm)
仮設碎石舗装工 (RC-40, t=10cm)
A=5.6m2
仮設碎石舗装工 (RC-40, t=10cm)
A=18.3m2

車道舗装工
A=5.2m2

仮設車道舗装工 A=146.3m2
(表層5cm, 路盤15cm)
歩道舗装工 A=65.0m2

駐車場舗装工
(表層5cm, 路盤15cm)
A=414.3m2

歩道舗装工 A=5.3m2
乗入舗装工 (1種) A=4.1m2
歩道舗装工 A=66.9m2
張芝工 (A) A=43.2m2
張芝工 (A) A=10.3m2

仮設碎石舗装工 (RC-40, t=10cm)
A=60.0m2
車道舗装工 A=50.4m2
(表層5cm, 路盤15cm)

歩道舗装工 A=54.0m2
張芝工 (A) A=62.7m2

A=212.5m2
張芝工 (B)
張芝工 (A) A=42.3m2
A=50.0m2
張芝工 (B)
A=87.5m2
張芝工 (B)

【1期外構】

業務名	いさがわ市営住宅屋外整備工事 (1期)		
図面名	舗装計画平面図		
作成年度	令和8年度		
縮尺	S=1/250	図面番号	39 案中の 4
会社名			
事業有名	名護市	建設部	建築住宅課 建築工事係

【A棟】

張芝工(B) A=212.5m²
 (駐車樹N=17箇所)
 芝生保護材用白綾マーカー (97×85×42) N=624個
 (L=5m, N=16本 5m当り39個)
 芝生保護材用車止め (584×200×120) N=34個
 地先境界マーカー(A-2) L=51.7m
 駐車番号(2文字) N=17箇所
 (溶融式、実線、白、W=15cm×2列、L=60cm/箇所)

地先境界7° ロック (A-2) L=12.6m

歩車道境界ブロック(A種、両R、水抜き)
※駐車桟1つにつき1個

歩車道境界ブロック(A種, 両R)

歩車道境界ブロック(A種、面R、水抜き)
※駐車桟1つにつき1個

歩車道境界ブロック(A種, 両R)

駐車番号(2文字) N=4箇所
(溶融式、実線、白、W=15cm×2列、白、L=60cm/箇所)

駐車番号(1文字) N=9箇所
(溶融式、実線、白、W=15cm×1列、L=30cm/箇所)

車椅子利用者駐車場マーク N=2個

地先境界ブロック(A-2) L=10.0m

芝生保護材用車止め(584×200×120) N=14個

N=2個
車止めブロック (120×200×600)

芝生保護材用率止め(584×200×120) N=8個

張芝工(B) A=87.5m²
(駐車樹N=7箇所)

区画線(溶融式、実線、白色、W=15cm)
L=5.0m/本、N=4本、L=20.0m

張芝工(B) A=50.0m²
(駐車樹N=4箇所)

芝生保護材用白線マーカー (97×85×42) N=234個
(L=5m, N=6本 5m当り39個)

ゼブラ(溶融式,実線,白色,W=10cm) L=3.9m 15cm換算 L=2.6m
区画線(溶融式,実線,白色,W=15cm) L=0.9m, N=1本
ゼブラ(溶融式,実線,白色,W=10cm) L=3.9m 15cm換算 L=2.6m
区画線(溶融式,実線,白色,W=15cm) L=0.9m, N=1本

芝生保護材用白線マーカー (97×85×42) N=117個
(L=5m, N=3本 5m当り39個)

歩車道境界ブロック(A種, 両R)	L=18.5m
歩車道境界ブロック(A種, 両R, 水抜き)	L=4.2m(7個)

L=7.9m
地先境界ﾌﾞﾛｯｸ(A-2)

L=7.9m
地先境界ブロック(A-2)


歩車道境界ブロック(A種、両R)	L=24.0m
歩車道境界ブロック(A種、両R、水抜き)	L=2.4m(4個)

【1期外構】

業 務 名	いさがわ市営住宅屋外整備工事（Ⅰ期）		
図 面 名	駐車場計画詳細平面図		
作成年度	令和 8 年度		
縮 尺	S=1/500	図面番号	39 葉中の 5
会 社 名			
事業者名	名護市 建設部	建築住宅課	建築工事係

測 量 縦 断 図

S: H=1/ 400
V=1/ 400

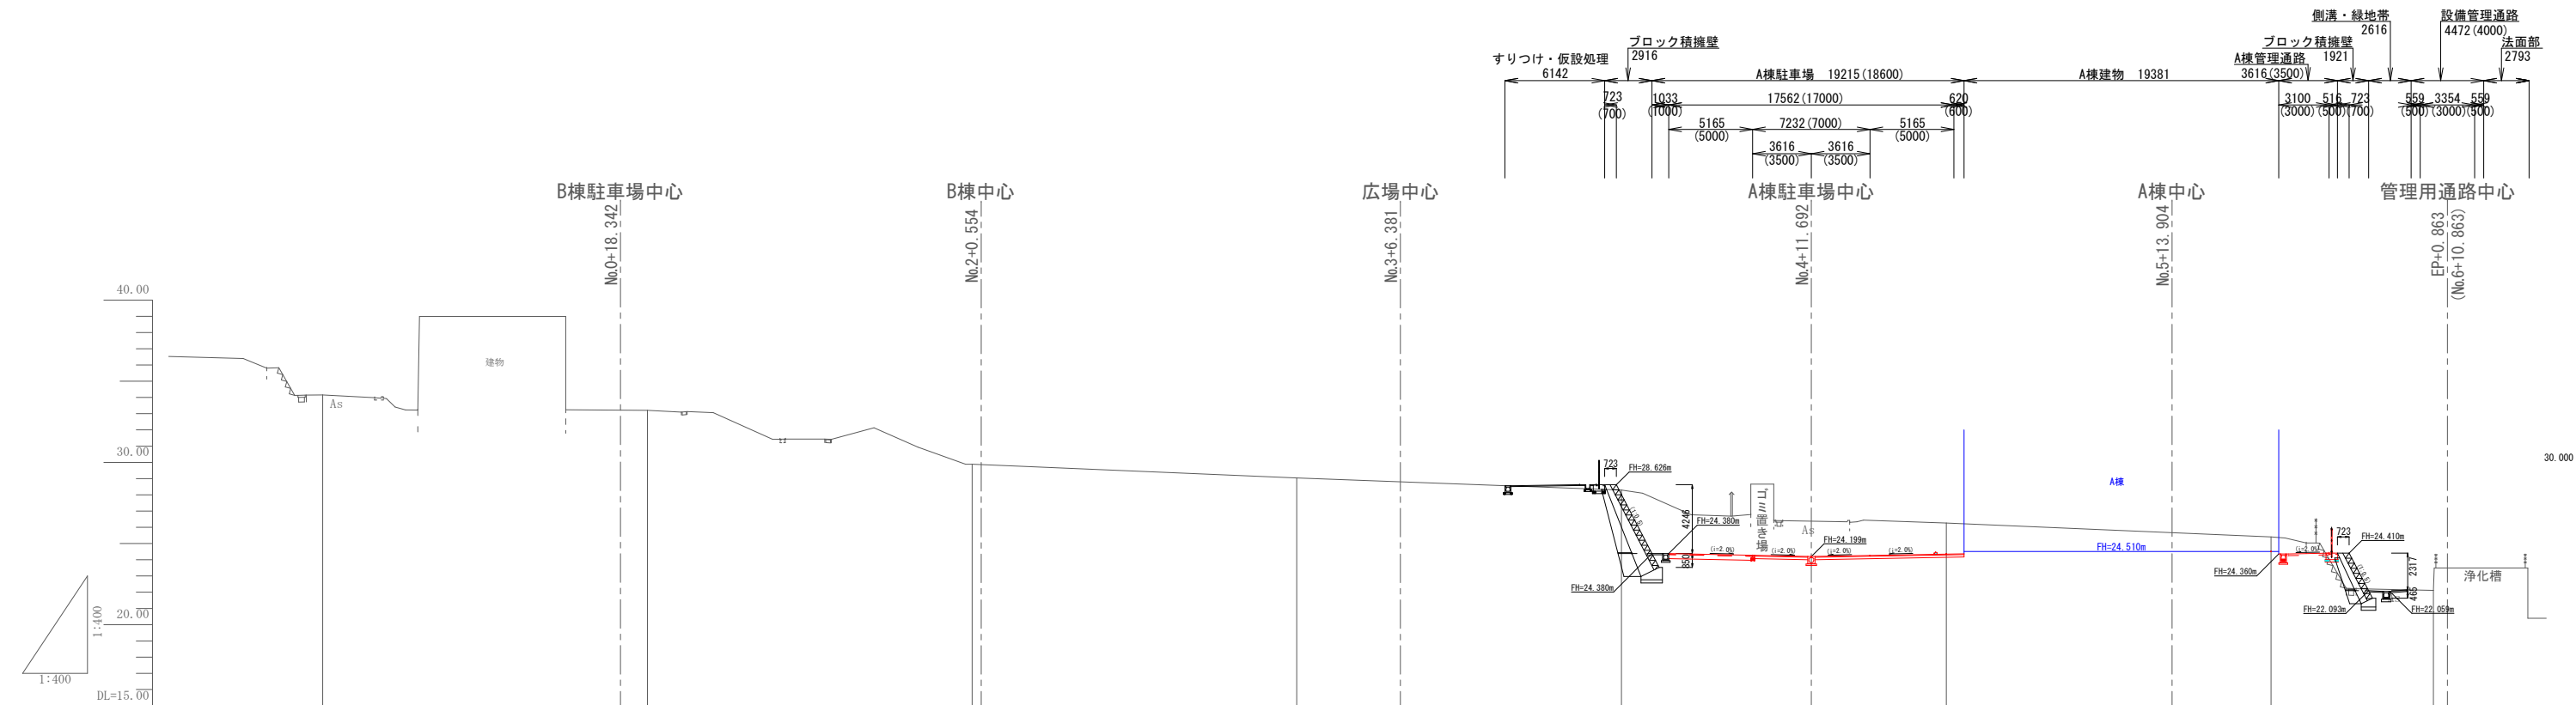



地 盤 高	34.15	33.20	29.89	29.04	28.56	28.29	26.26	25.41	22.15
計 画 高					28.561	28.016	24.348	24.510	22.149
追 加 距 離	0.000	20.000	40.000	60.000		80.000	100.000	120.000	130.000
単 距 離	0.000	20.000	20.000	20.000		20.000	20.000	20.000	10.000
測 点	BP	NO. 1	NO. 2	NO. 3	+12.820	NO. 4	NO. 5	NO. 6	+8.360 EP

【1期外構】			
業 務 名	いさがわ市営住宅屋外整備工事（1期）		
図 面 名	測 量 縦 断 図		
作成年度	令和8年度		
縮 尺	S: H=1/400 V=1/400	図面番号	39 業中の 6
会 社 名			
事業者名	名護市 建設部	建築住宅課	建築工事係

測量横断図 (1)

S=1/ 200

NO. 3
GH=29. 04
FH=

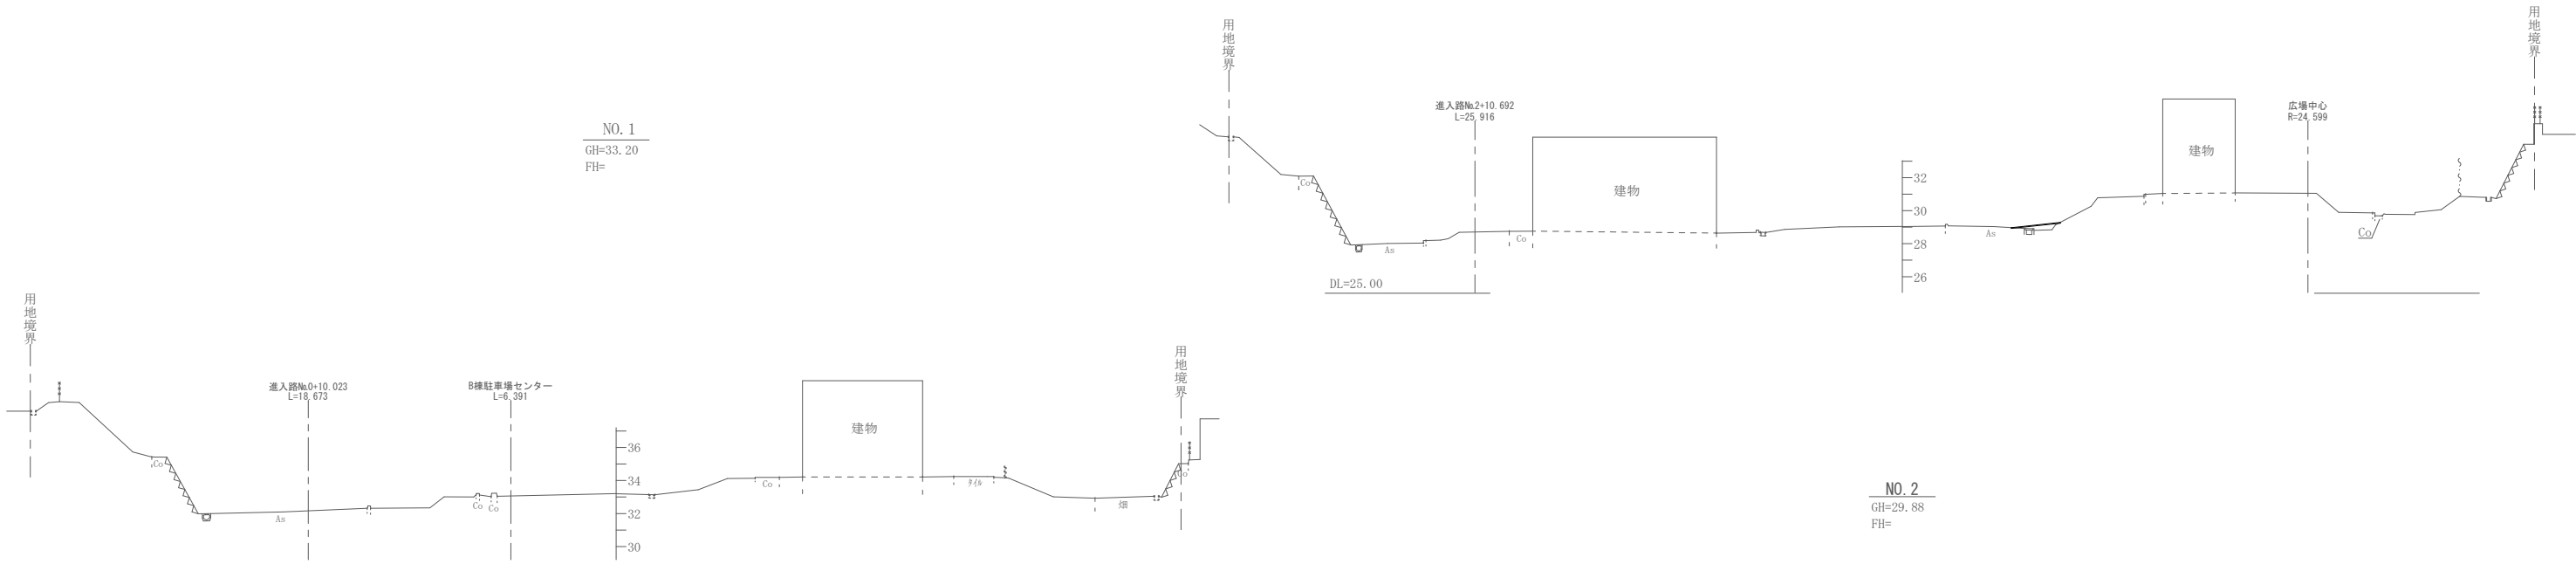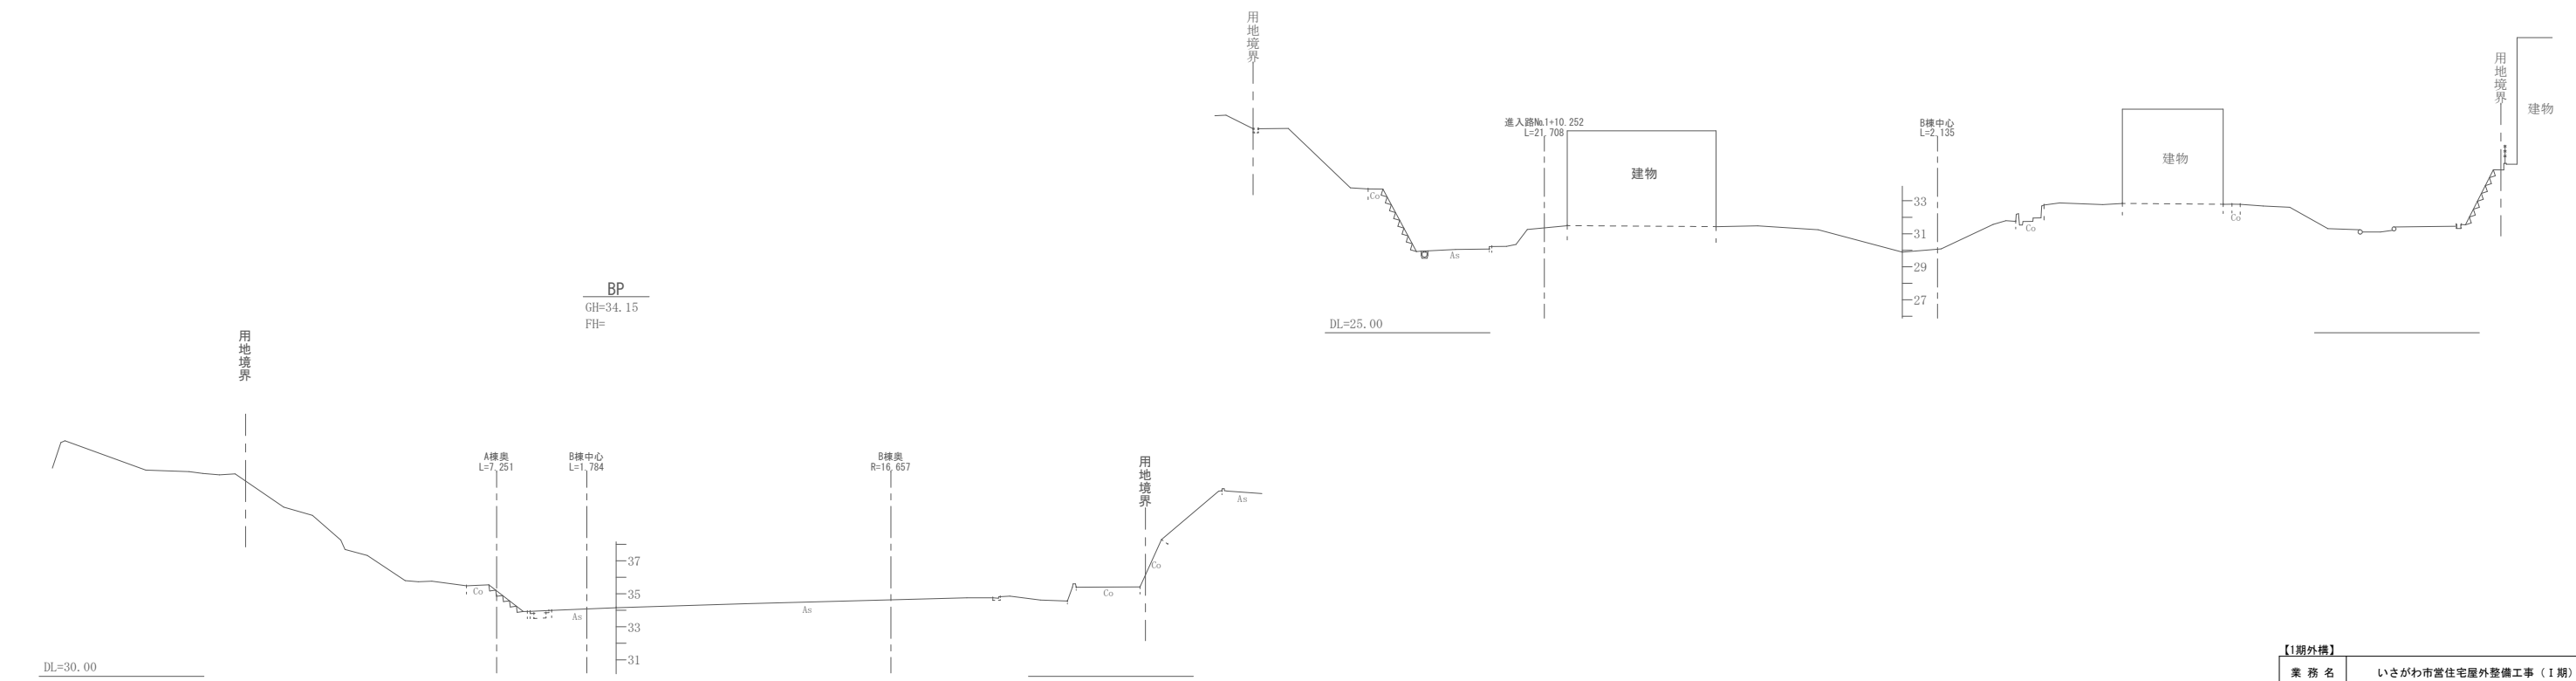

【1期外構】			
業 務 名	いさがわ市営住宅屋外整備工事（1期）		
図 面 名	測 量 横 断 図 (1)		
作成年度	令和8年度		
縮 尺	S=1/400	図面番号	39 葉中の 7
会 社 名			
事業者名	名護市 建設部 建築住宅課 建築工事係		

S=1/ 200

GH=22.11
FH=21.804



$$S=1/50$$

駐車場部(横断)



【1期外構】

業 務 名	いさがわ市営住宅屋外整備工事（Ⅰ期）		
図 面 名	標 準 横 断 図 (1)		
作成年度	令和8年度		
縮 尺	S=1/50	図面番号	39 葉中の 9
会 社 名			
事業者名	名護市 建設部 建築住宅課 建築工事係		

標準横断図(2)

S=1/50



【進入路】

【進入路】

【市道側】

No.5+9.118

※地形は平面図読み取り

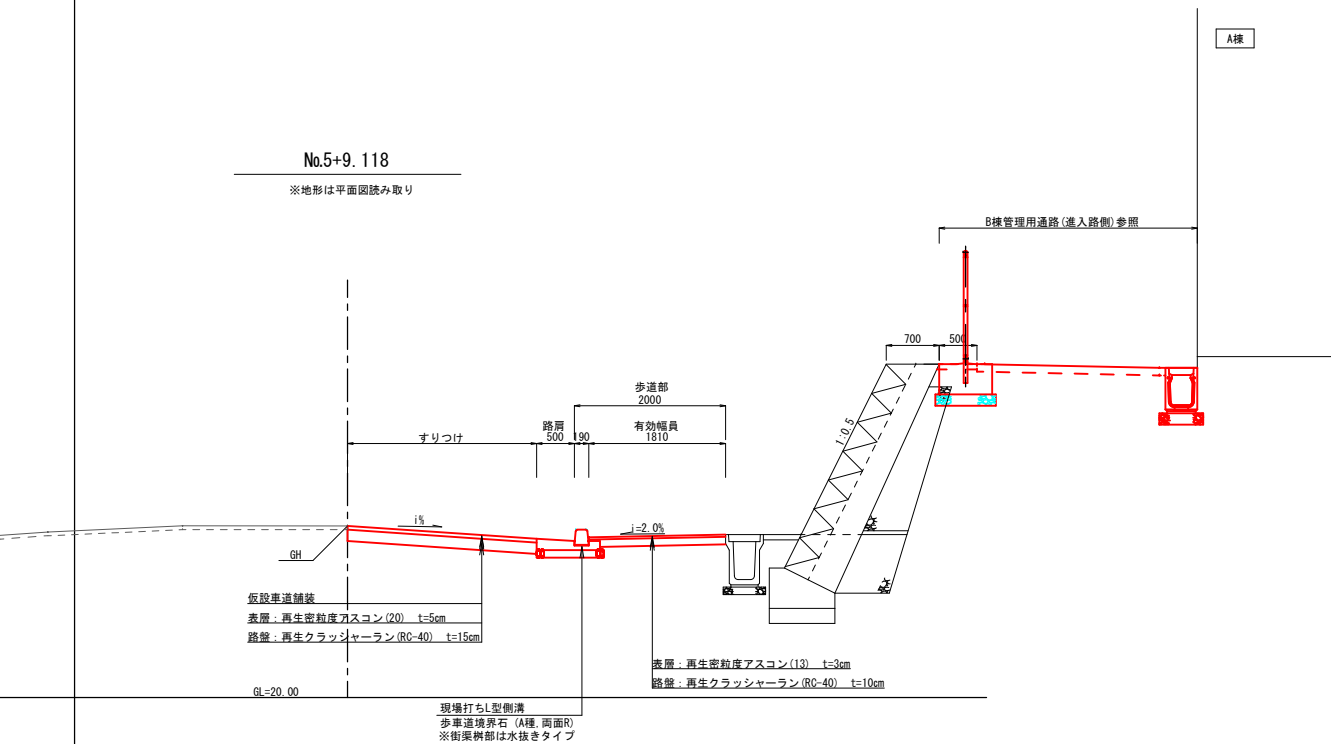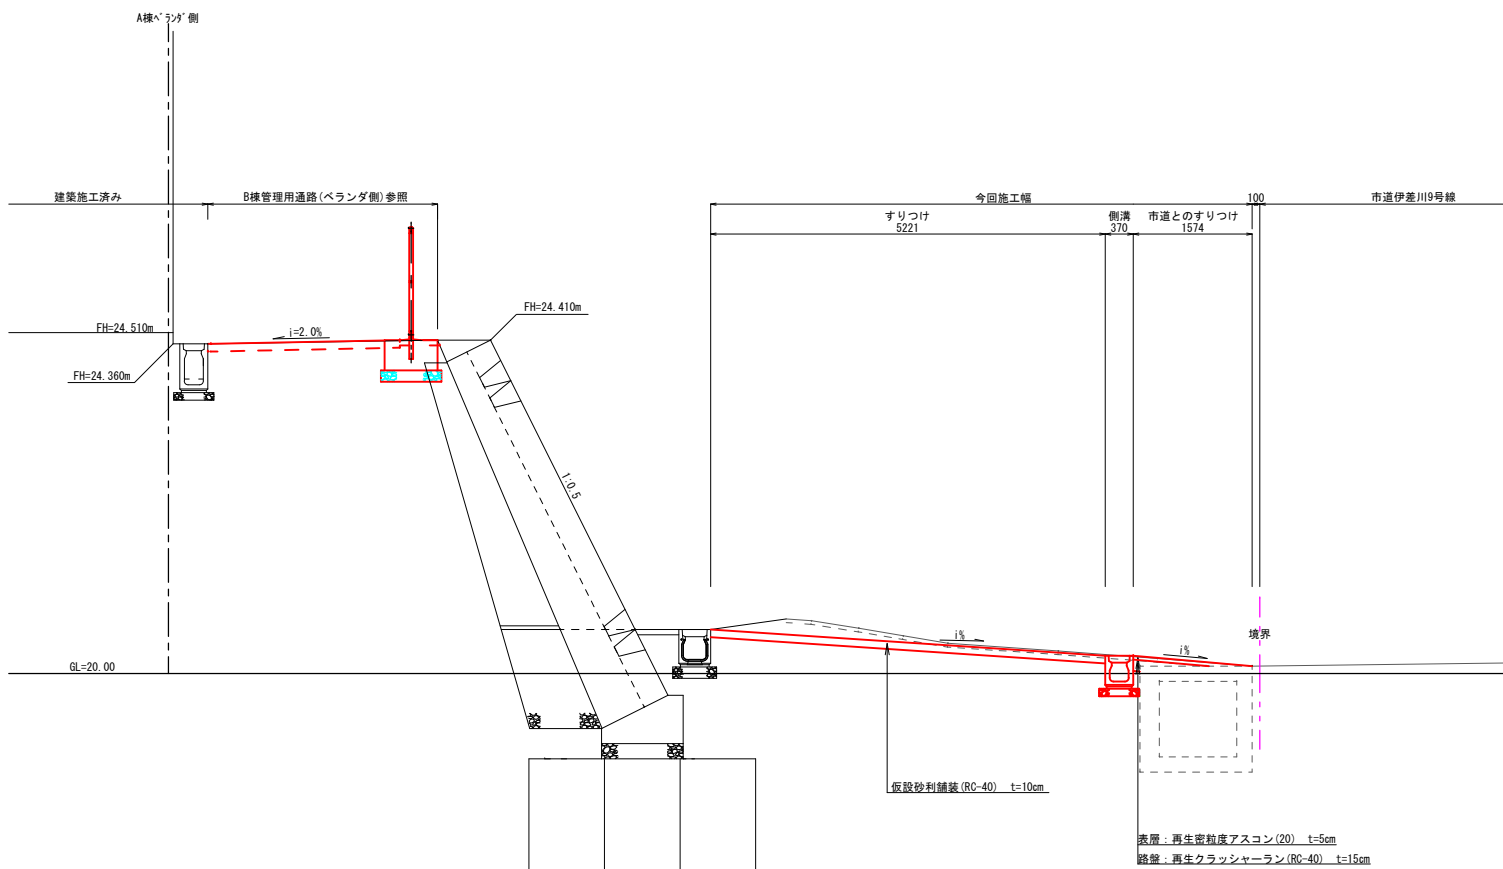


【1期外構】			
業務名	いさがわ市営住宅屋外整備工事（1期）		
図面名	標準横断図(2)		
作成年度	令和8年度		
縮尺	S=1/50	図面番号	39 葉中の 10
会社名			
事業者名	名護市 建設部	建築住宅課	建築工事係




※地形は平面図読み取り

外構計画横断面図(1)

S=1/250

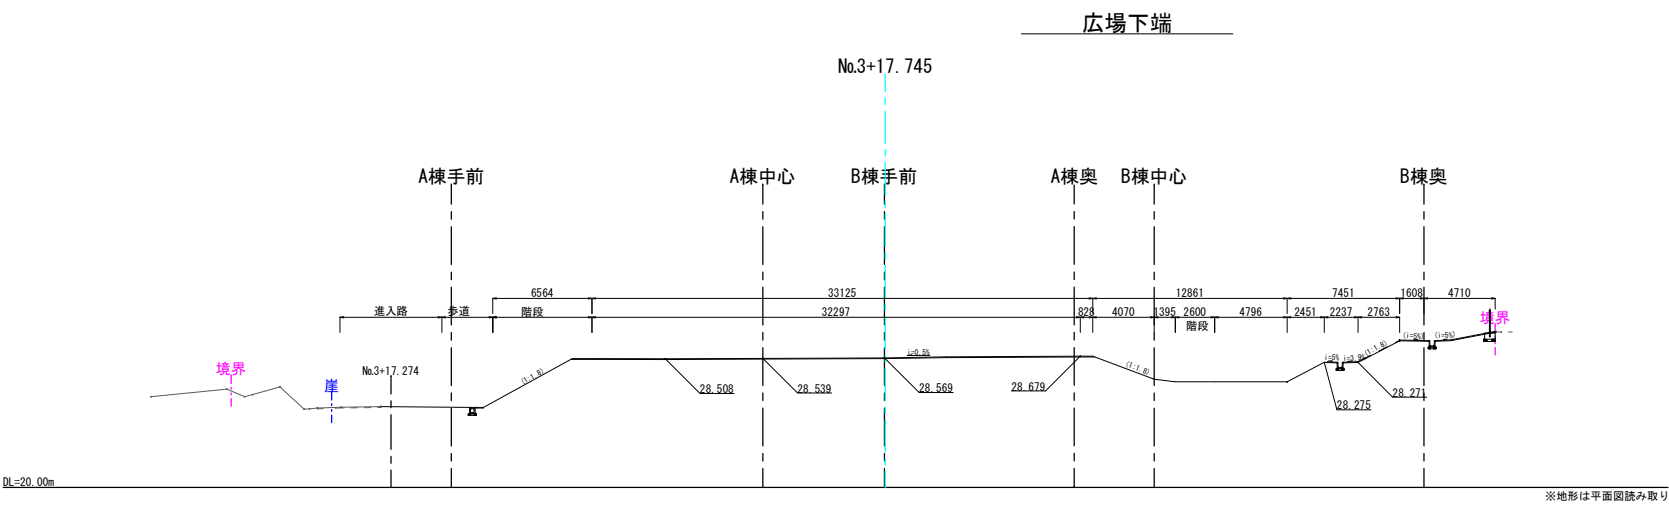






○断面位置図

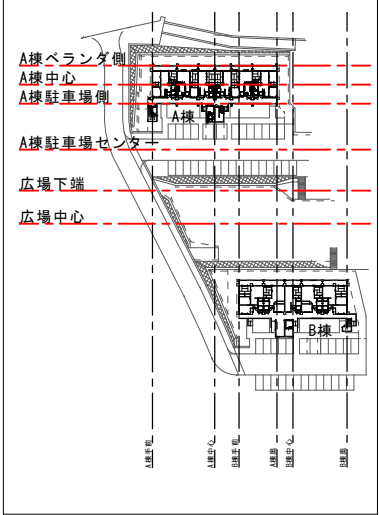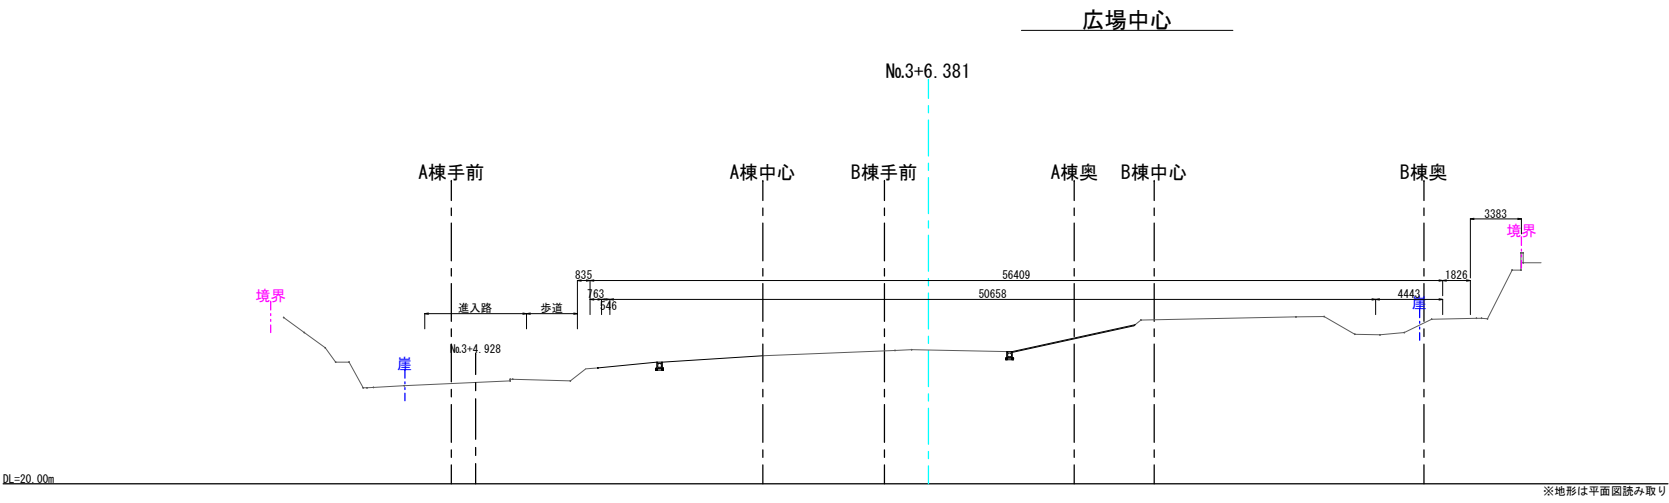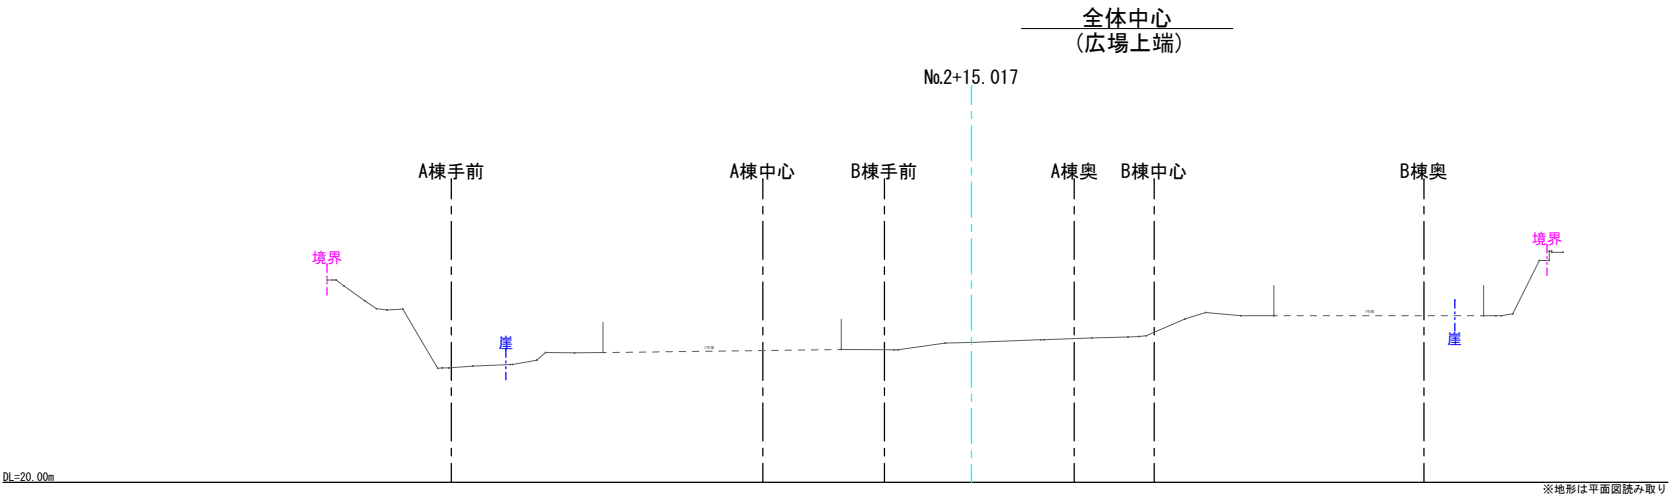

【1期外構】			
業務名	いさがわ市営住宅屋外整備工事（I期）		
図面名	外構計画横断面図(1)		
作成年度	令和8年度		
縮尺	図示	図面番号	39 葉中の 11
会社名			
事業者名	名護市 建設部 建築住宅課 建築工事係		

外構計画横断面図(2)
S=1/250


○断面位置図

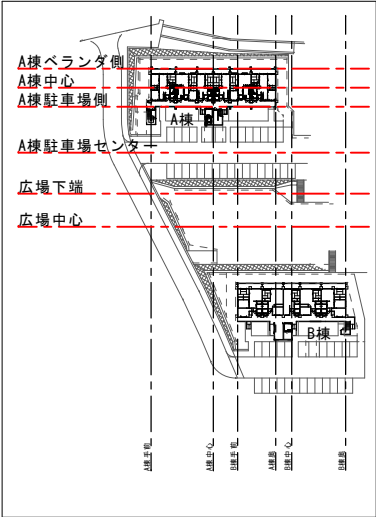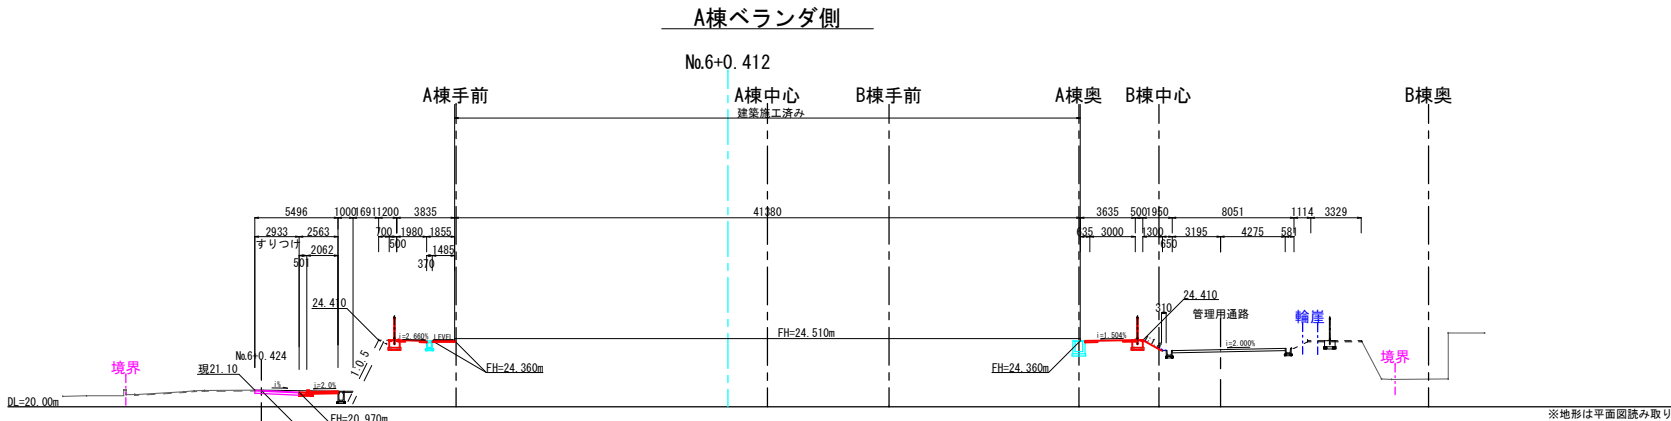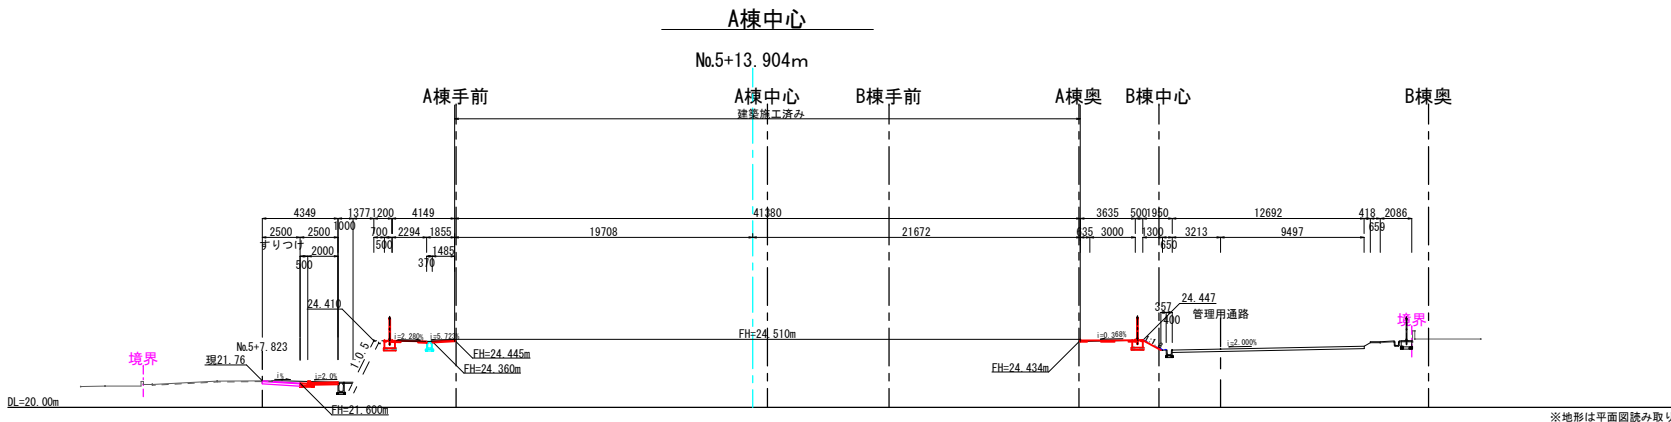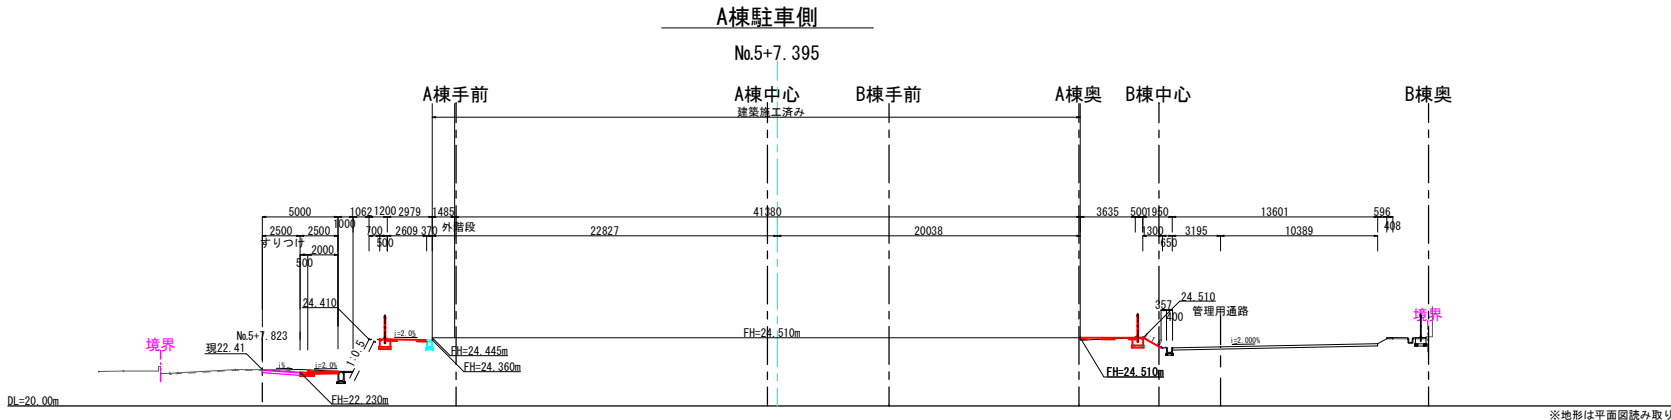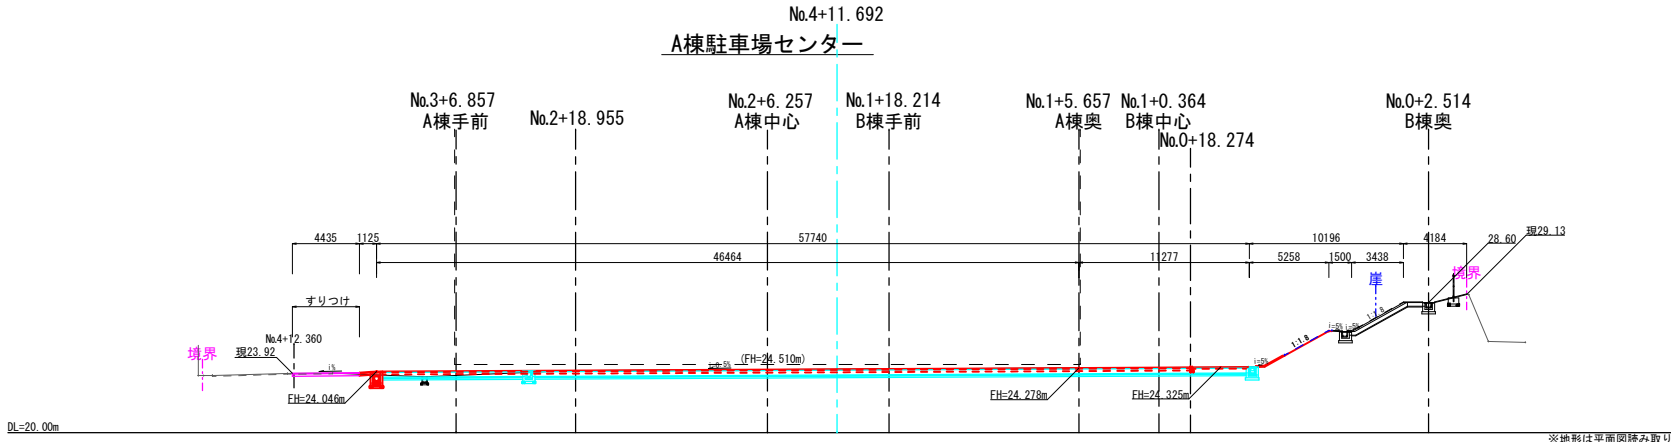

【1期外構】			
業務名	いさがわ市営住宅屋外整備工事（1期）		
図面名	外構計画横断面図(2)		
作成年度	令和8年度		
縮尺	図示	図面番号	39 案中の 12
会社名			
事業者名	名護市 建設部 建築住宅課 建築工事係		

【1期外構】

DL=20.00m

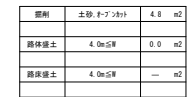


※地形は平面図読み取り

管理用通路
No.1+16. 571



DL=20.00m

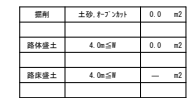


※地形は平面図読み取り

【1期外構】			
業 務 名	いさがわ市営住宅屋外整備工事（1期）		
図 面 名	外構計画縦断面図(1)		
作成年度	令和8年度		
縮 尺	S=1/250	図面番号	39 葉中の 13
会 社 名			
事業者名	名護市 建設部	建築住宅課	建築工事係


外構計画縦断面図(2)

S=1/250


【1期外構】

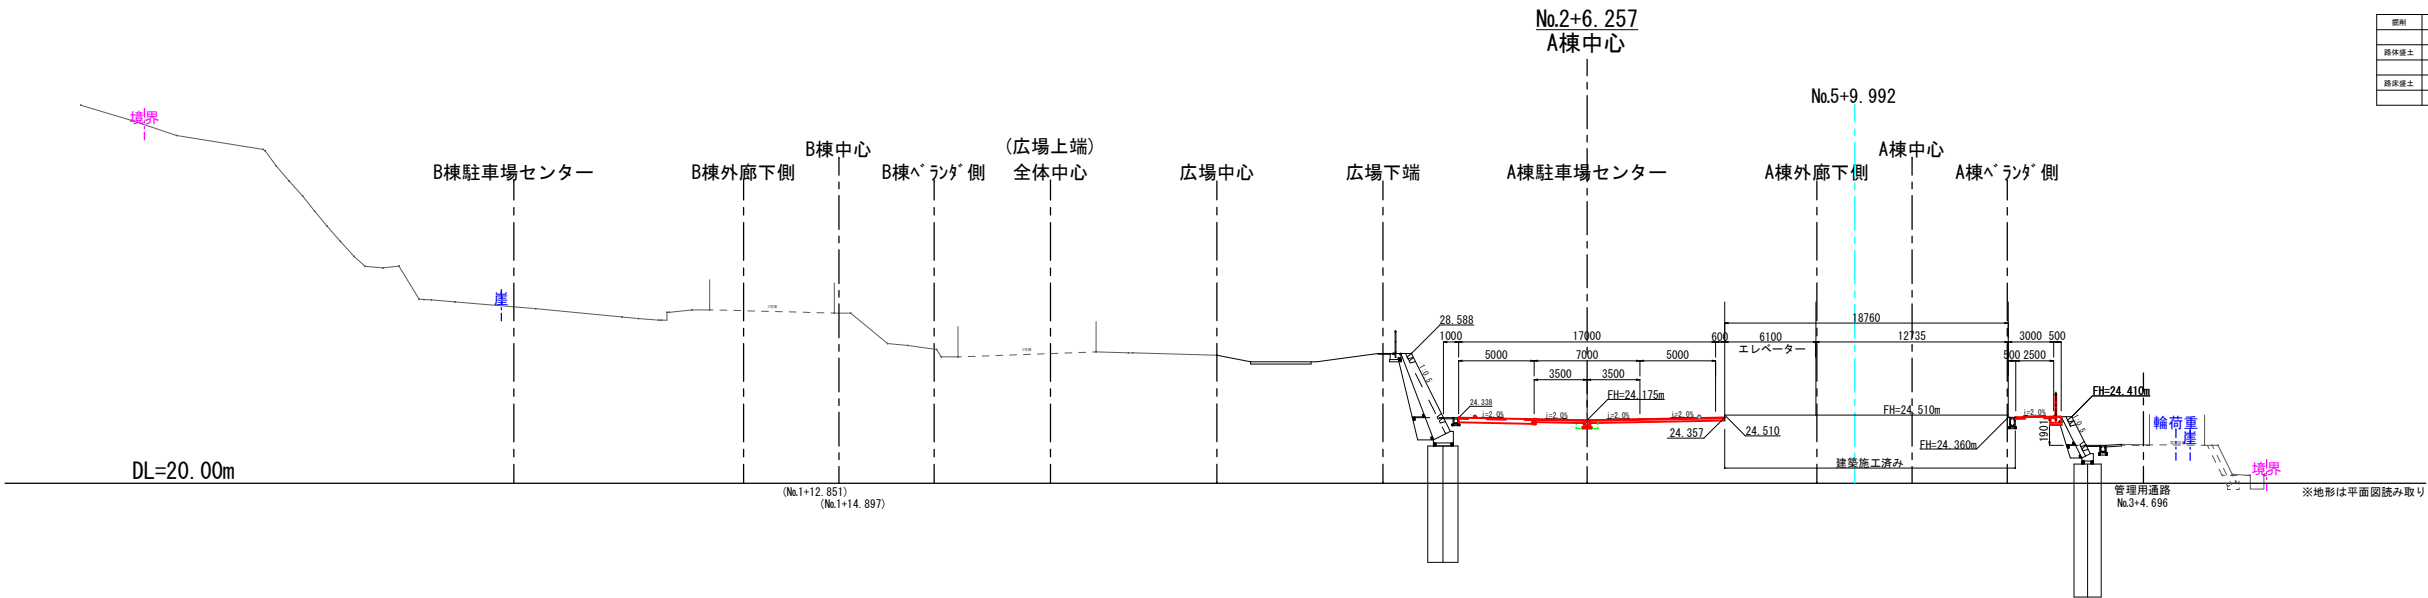

距離	土砂・トンナリ	4.4	m2
路体盛土	4.0m以下	0.0	m2
路体盛土	4.0m以下	—	m2

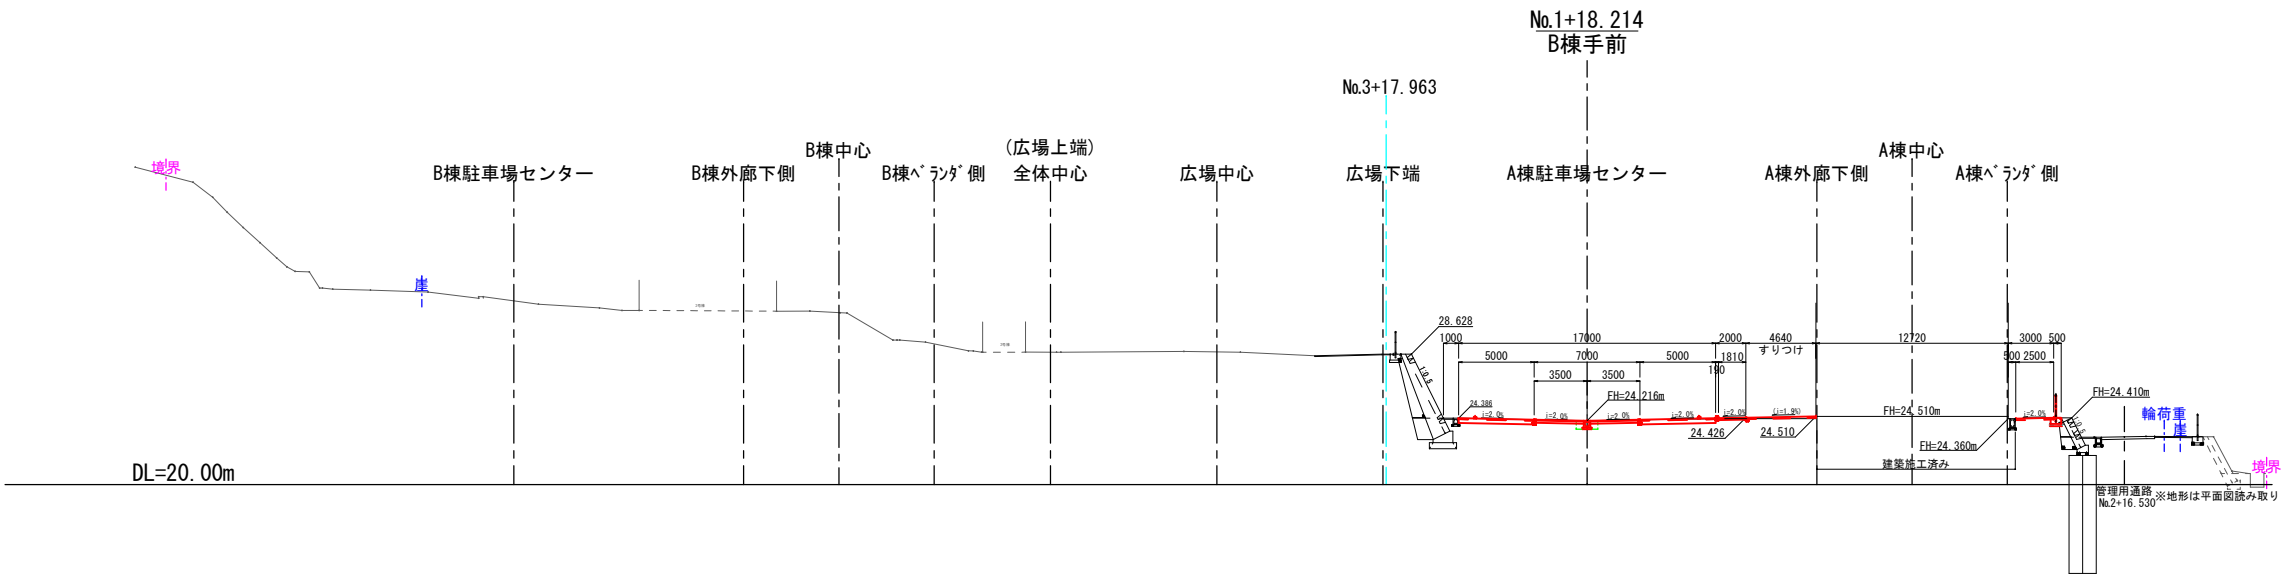

距離	土砂・トンナリ	4.7	m2
路体盛土	4.0m以下	0.1	m2
路体盛土	4.0m以下	—	m2


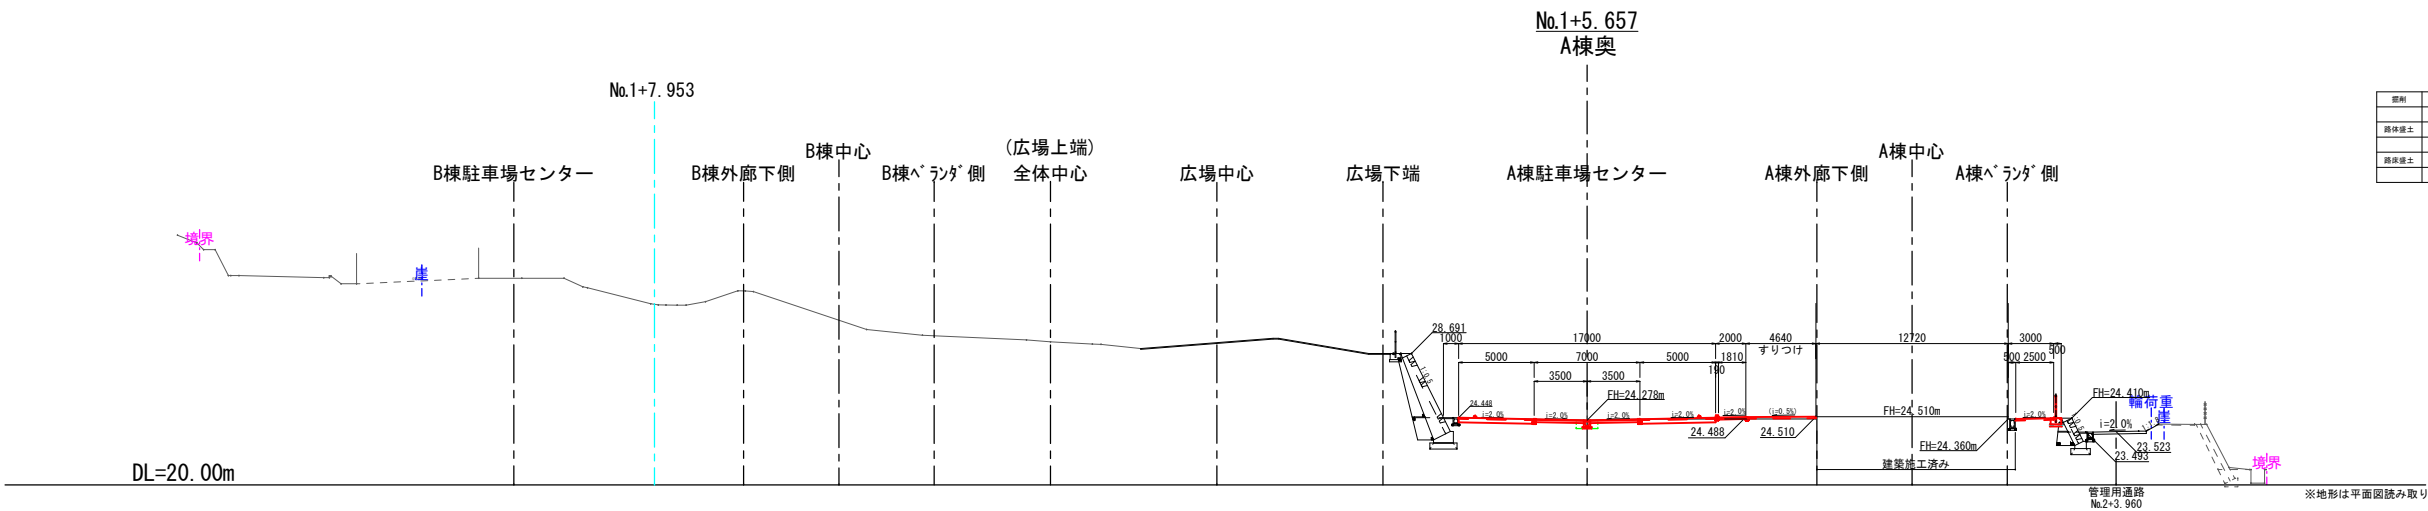


距離	土砂・トンナリ	4.7	m2
路体盛土	4.0m以下	0.2	m2
路体盛土	4.0m以下	—	m2

【1期外構】			
業務名	いさがわ市営住宅屋外整備工事(1期)		
図面名	外構計画縦断面図(2)		
作成年度	令和8年度		
縮尺	S=1/250	図面番号	39 葉中の 14
会社名			
事業者名	名護市	建設部	建築住宅課 建築工事係


外構計画縦断面図(3)
S=1/250

【1期外構】

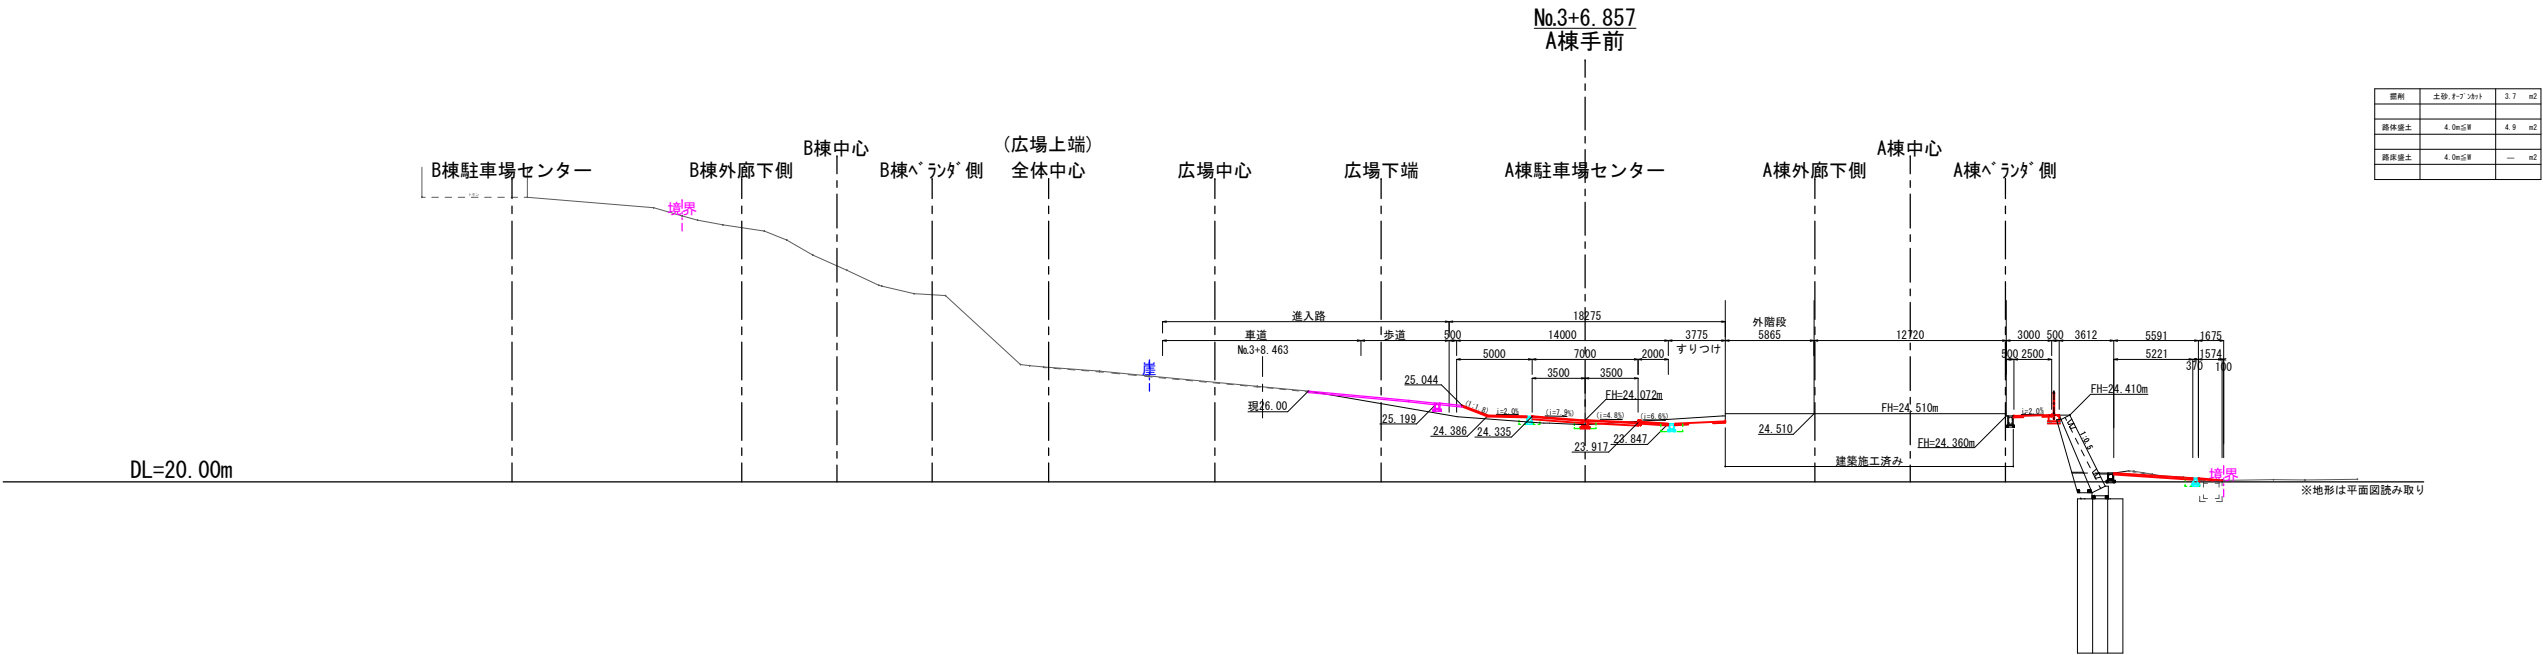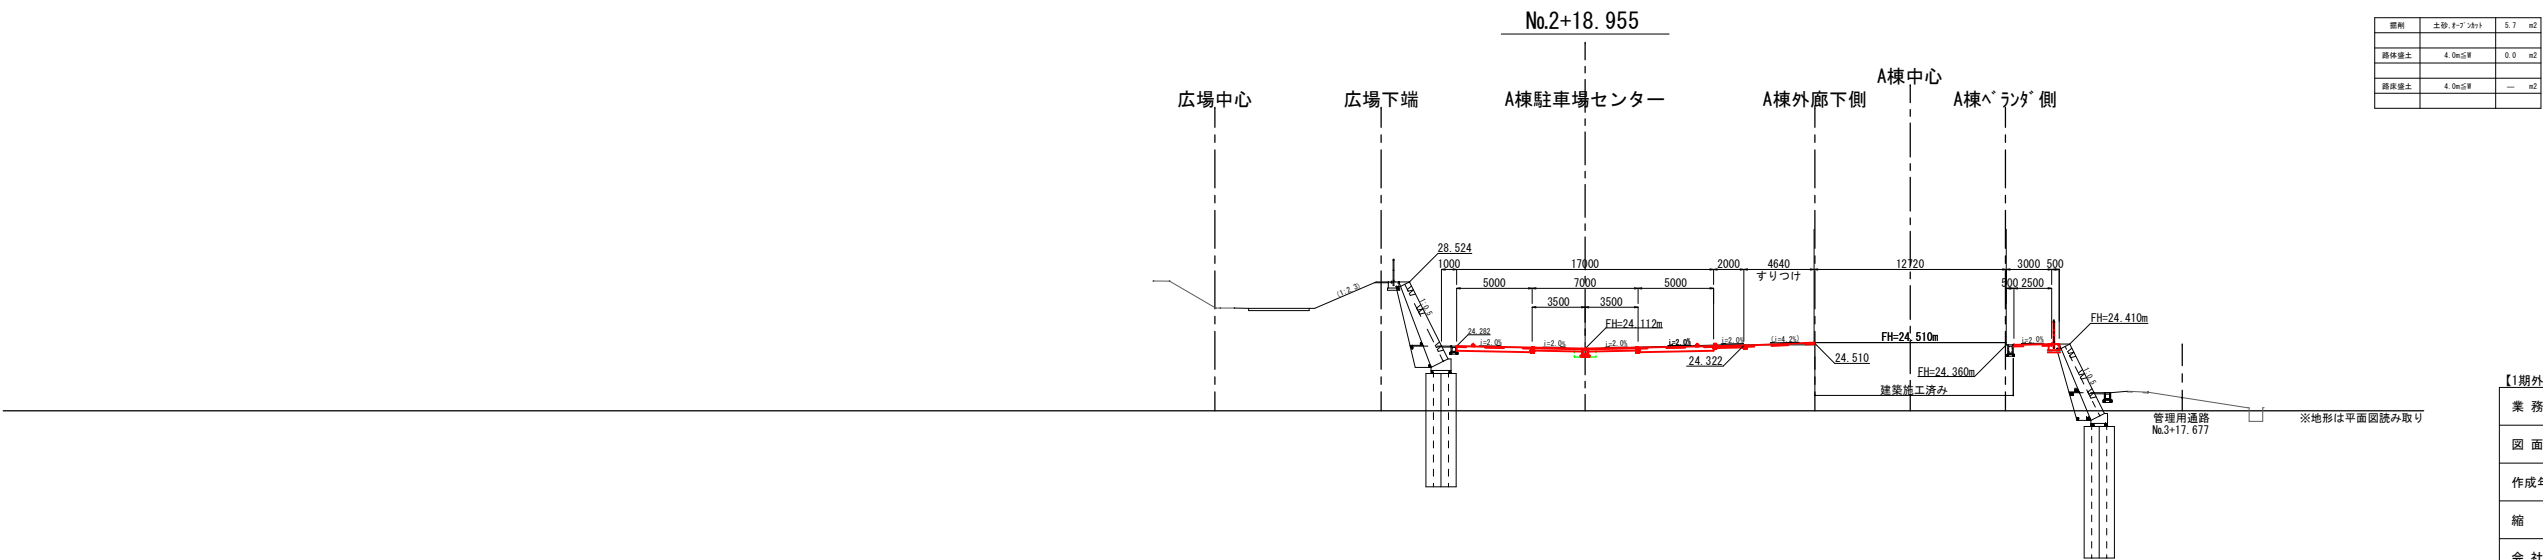


【1期外構】			
業務名	いさがわ市営住宅屋外整備工事（I期）		
図面名	外構計画縦断面図(3)		
作成年度	令和8年度		
縮尺	S=1/250	図面番号	39 葉中の 15
会社名			
事業者名	名護市 建設部	建築住宅課	建築工事係

進入路計画一般図

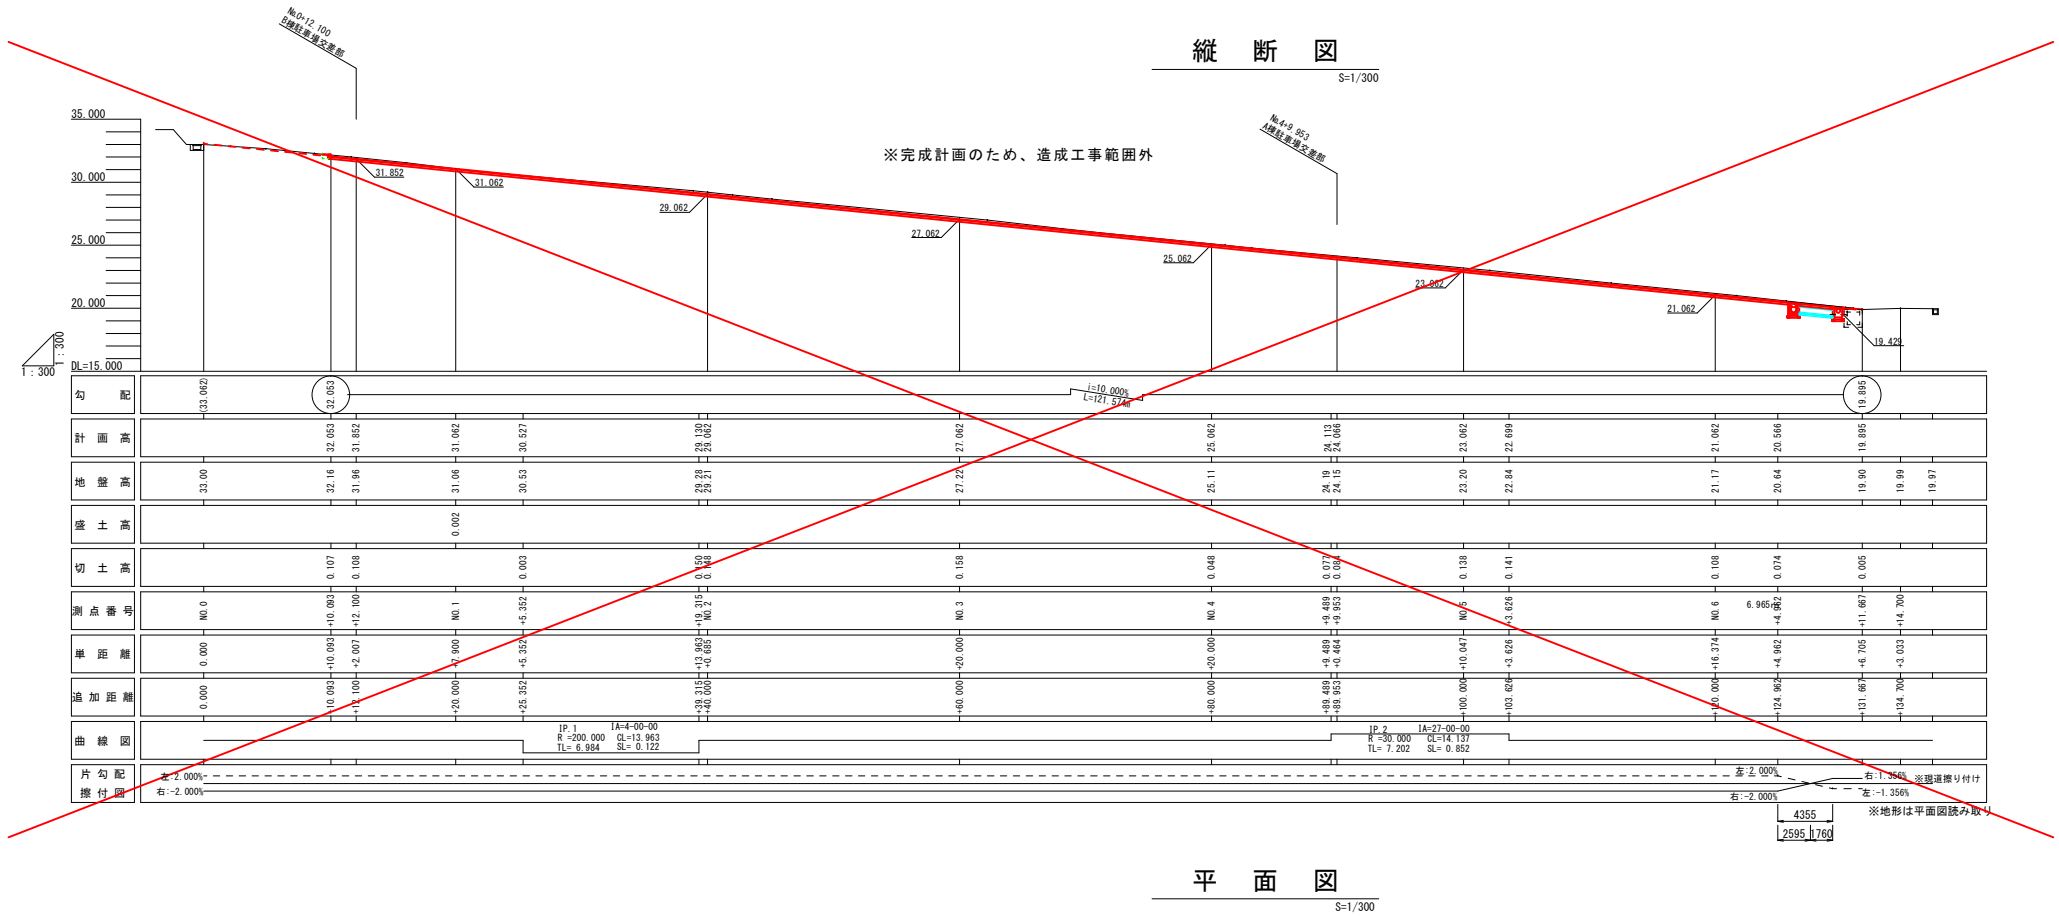

標準横断図 S=1/100

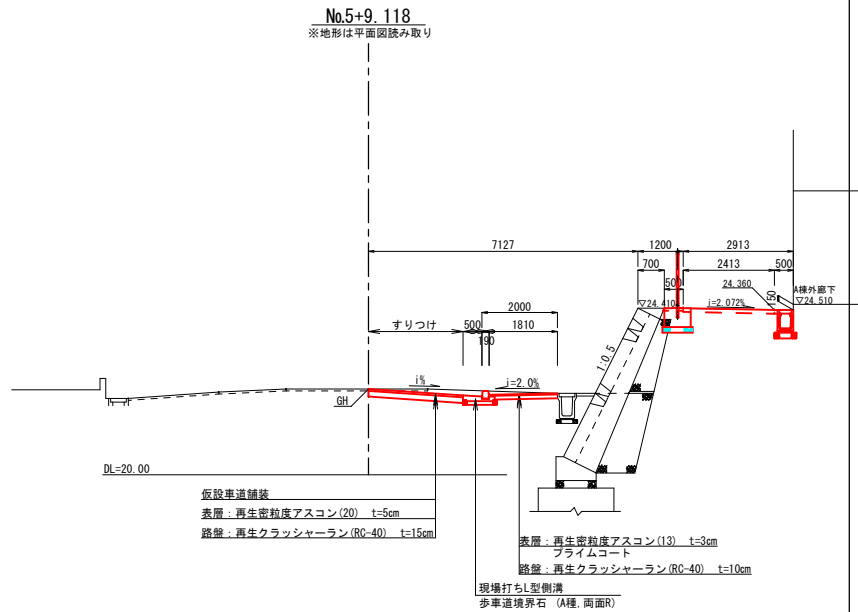


【1期外構】			
業務名	いさがわ市営住宅屋外整備工事（1期）		
図面名	進入路計画一般図		
作成年度	令和8年度		
縮尺	図示	図面番号	39 葉中の 16
会社名			
事業者名	名護市 建設部 建築住宅課 建築工事係		

進入路計画横断図

横断図

※地形は平面図読み取り S=1/100

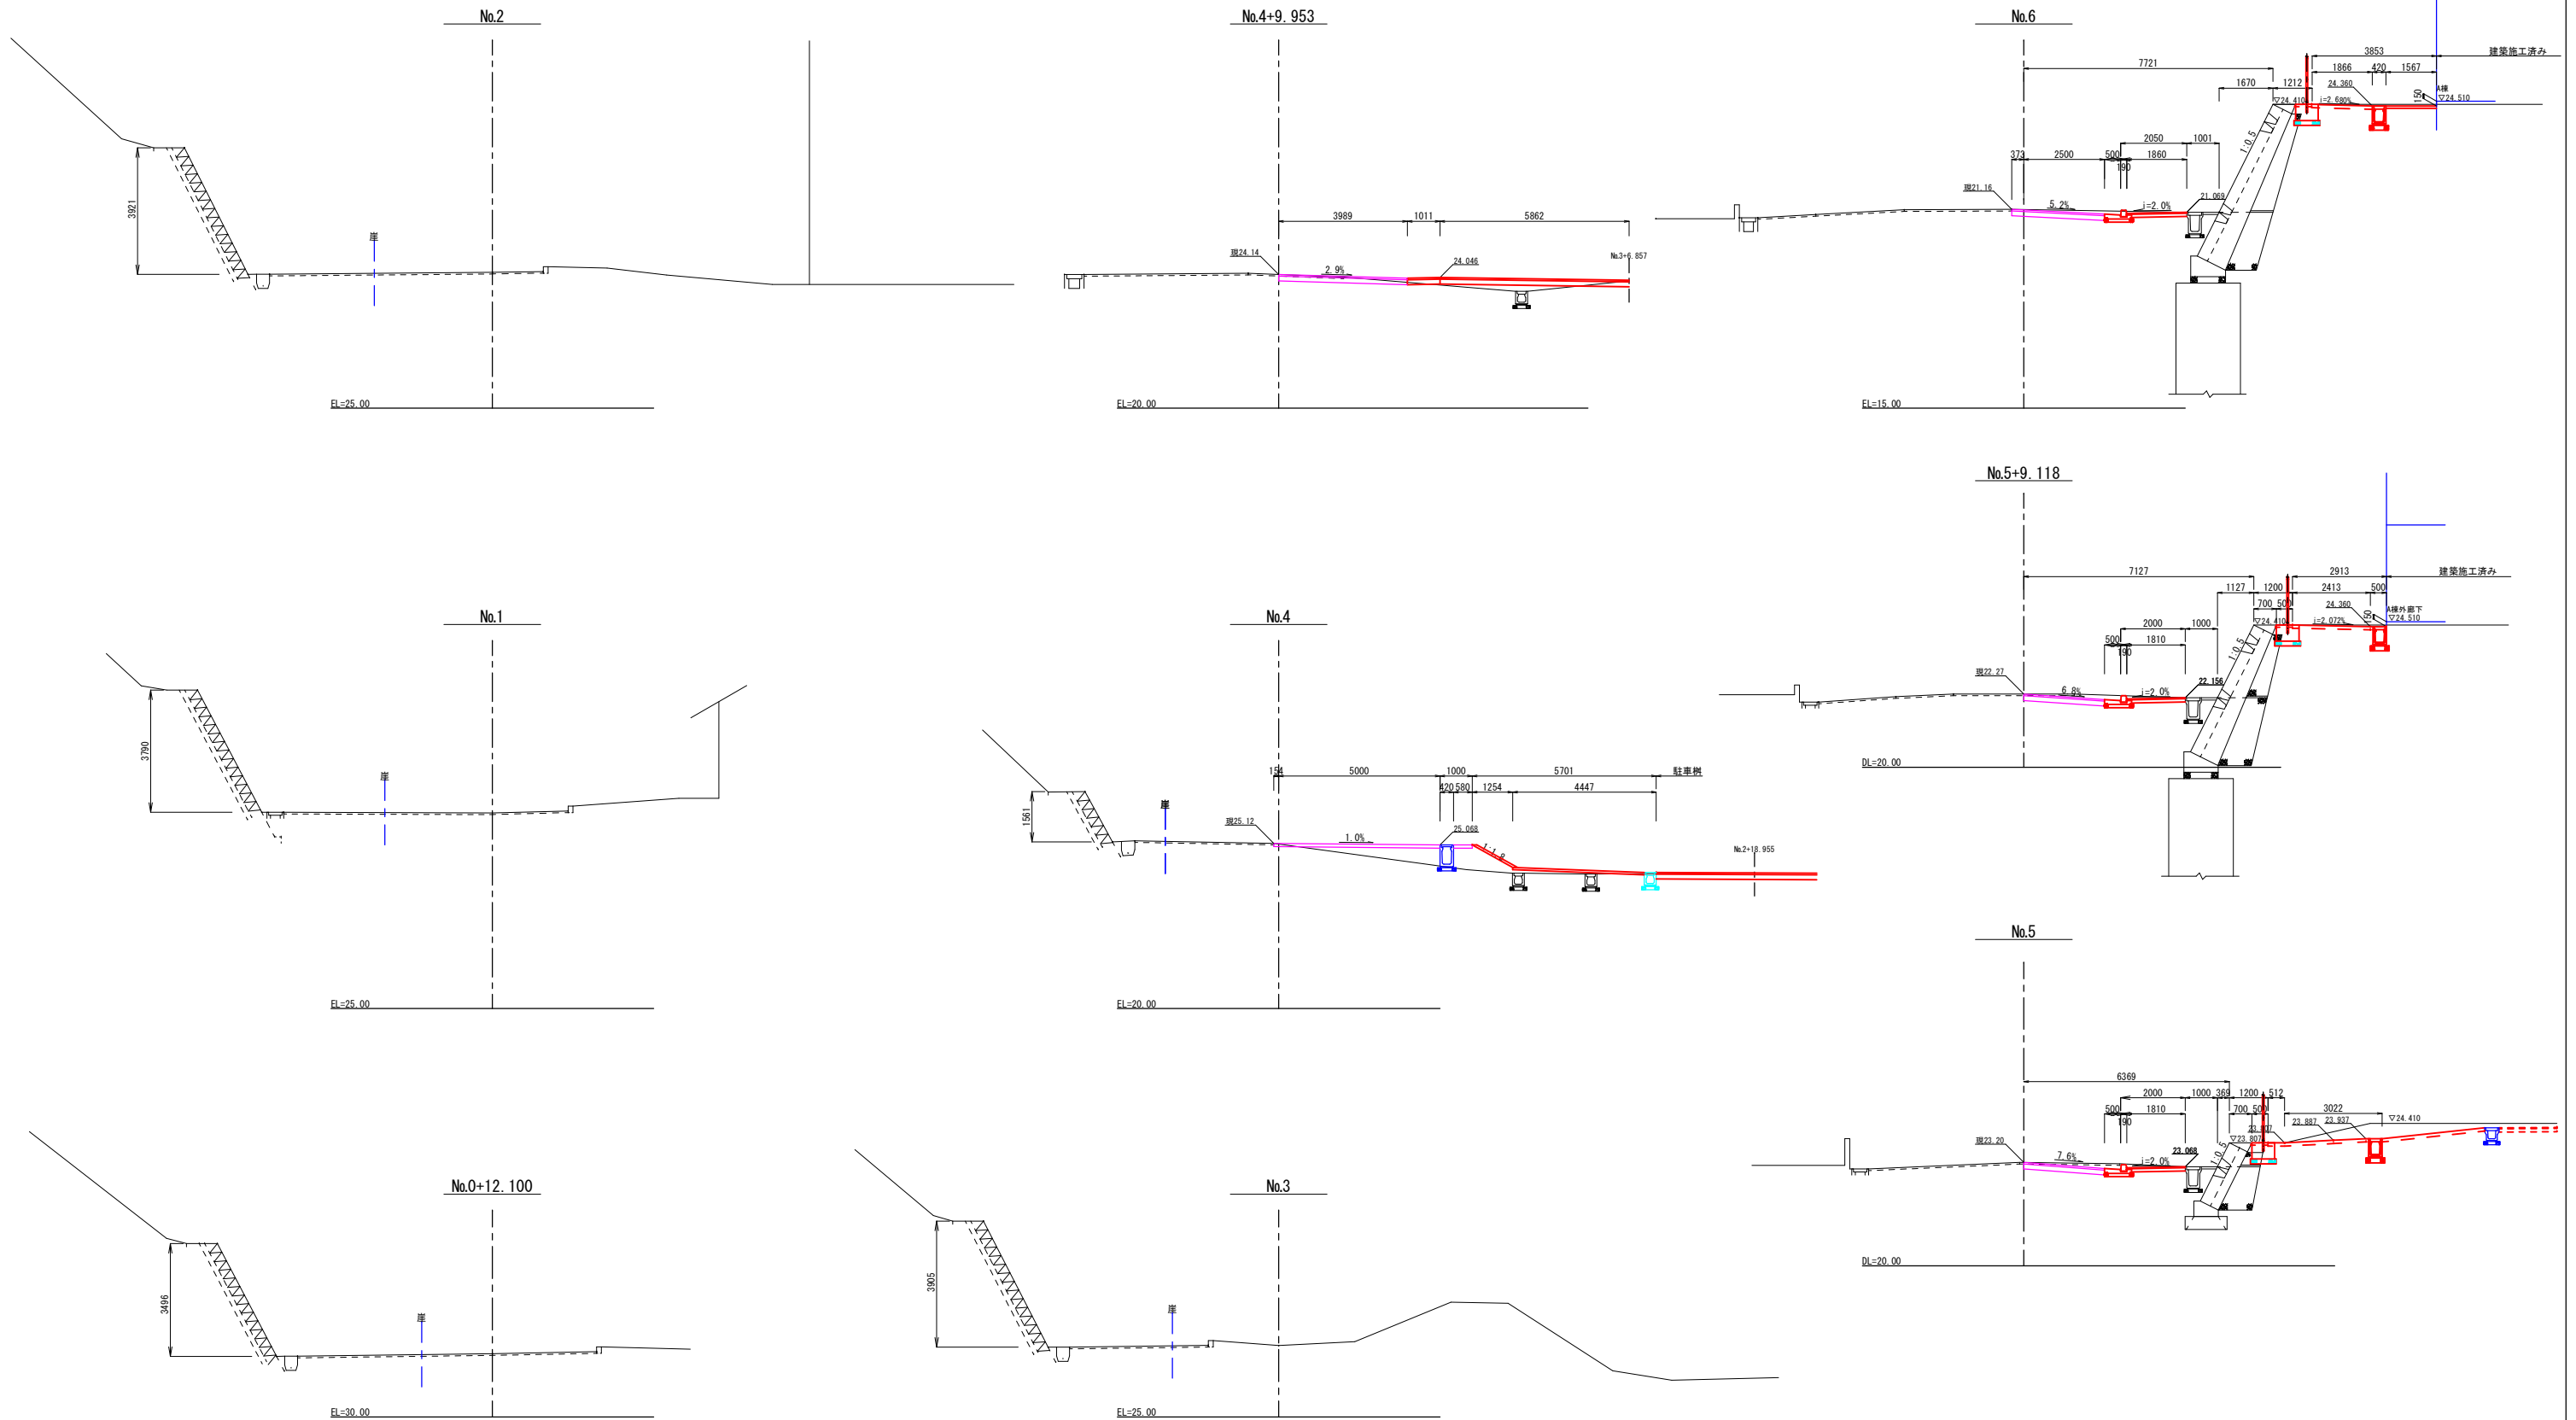

※地形は平面図からの読み取り。

【1期外構】			
業 務 名	いさがわ市営住宅屋外整備工事（1期）		
図 面 名	進入路計画横断面図		
作成年度	令和8年度		
縮 尺	S=1/100	図面番号	39 葉中の 17
会 社 名			
事業者名	名護市 建設部	建築住宅課	建築工事係

S=1/50

S=1/50

S=1/30

所要材料換算長 $L=7.38\text{m}$

 $S=1/10$

側面図

S=1/10

(溶融式、実線、白)

容融式, 実線, 白)

S=1/30

2,500

【アスファルト舗装】







S=1/30

区画線(溶融式,実線,白色,W=0.15m)

1

建築接続部詳細図

【A棟】

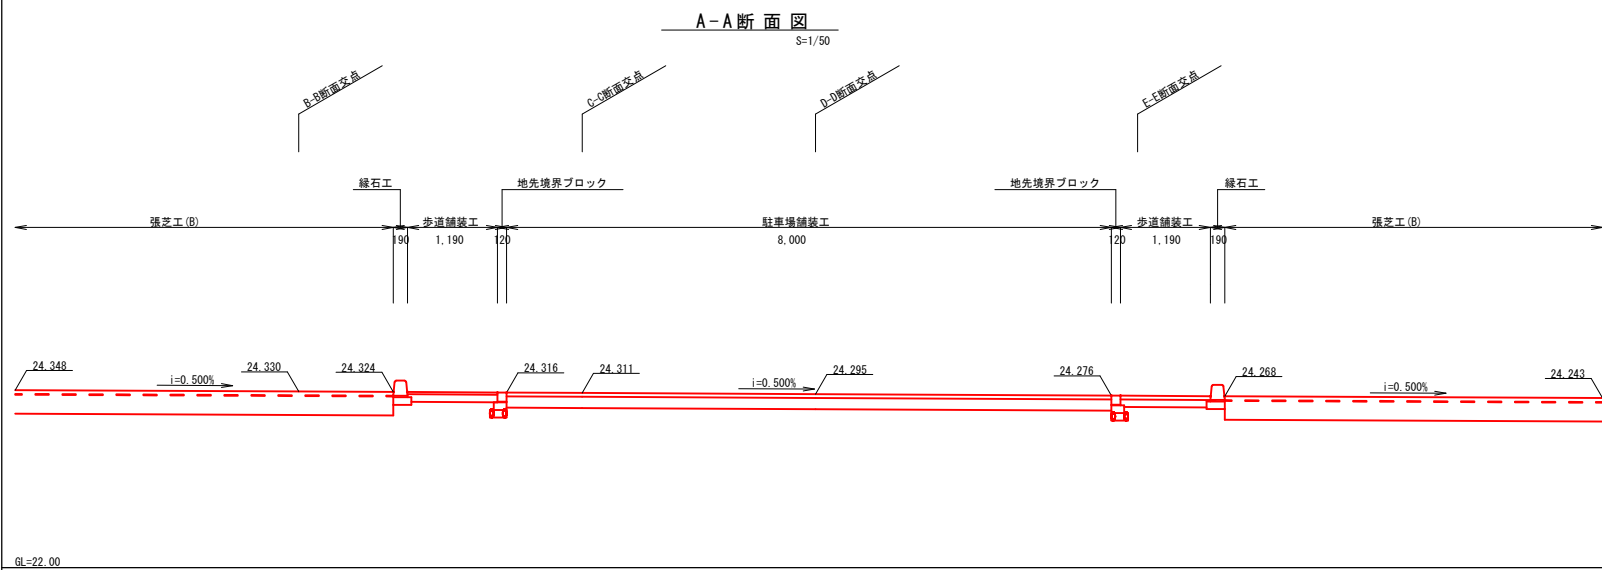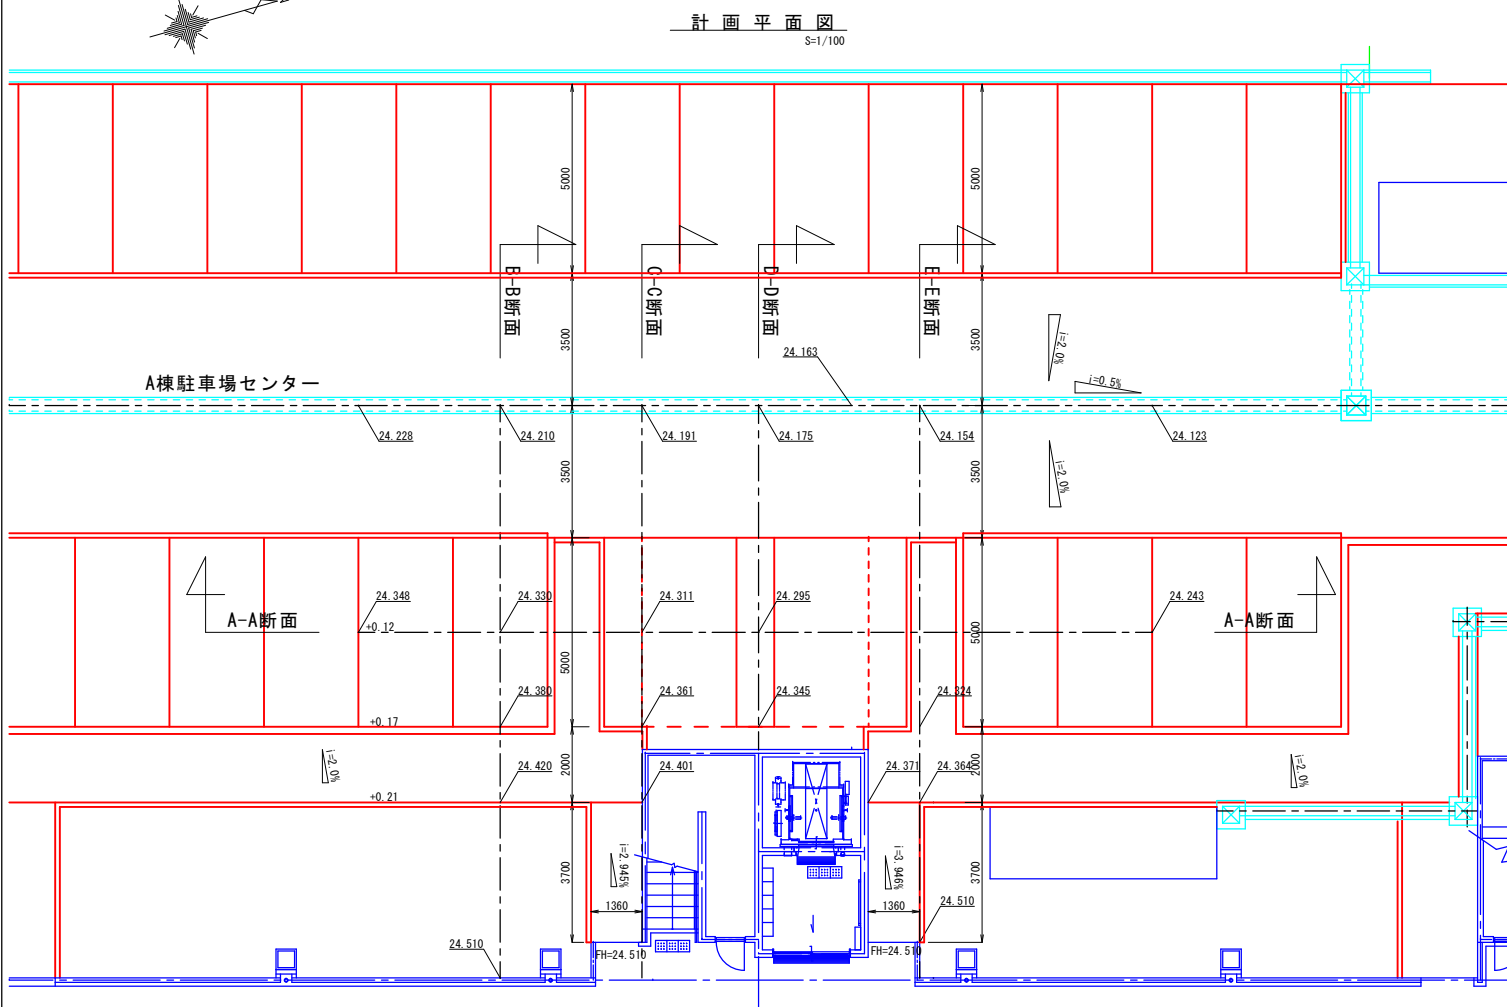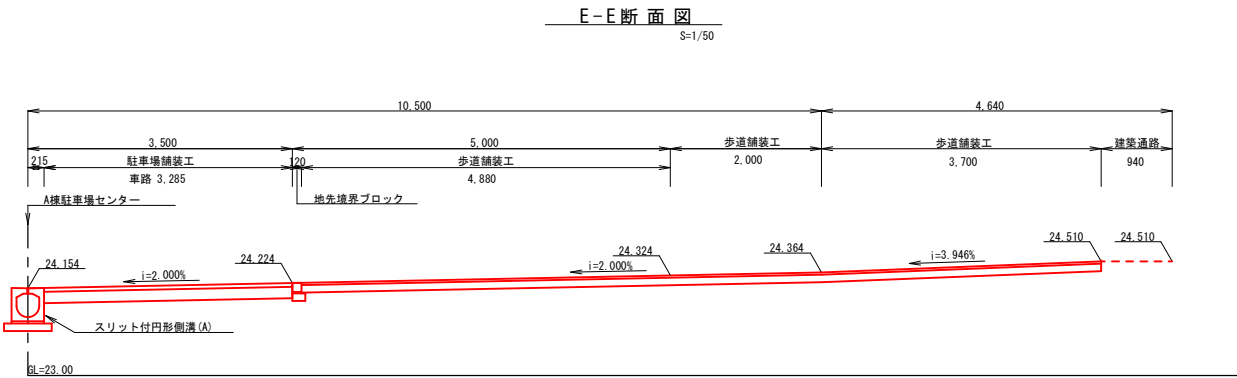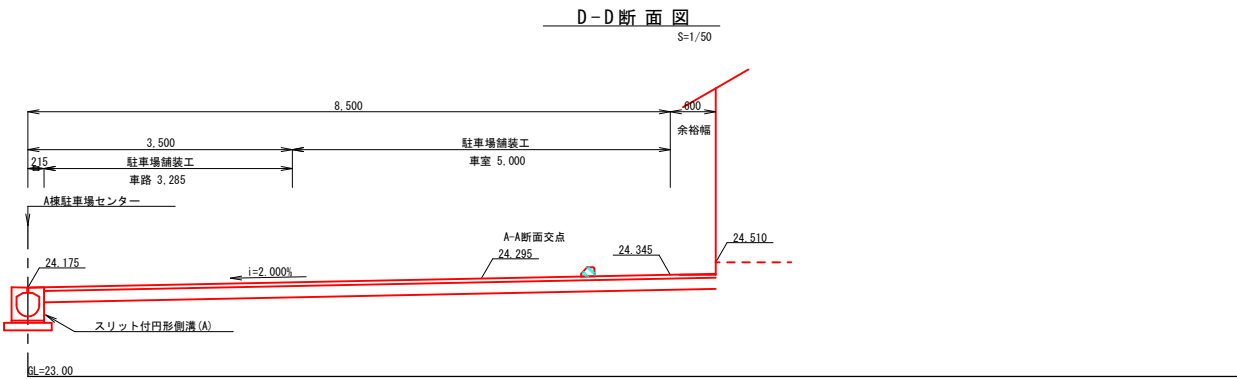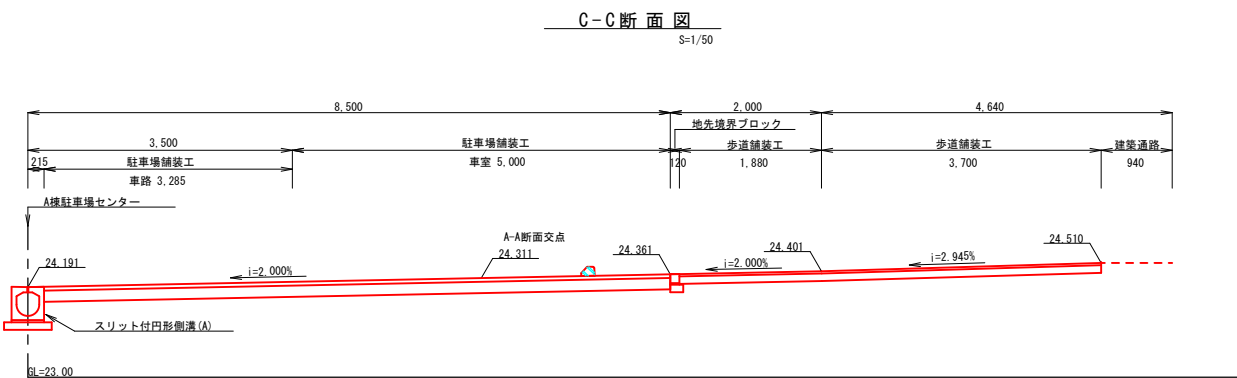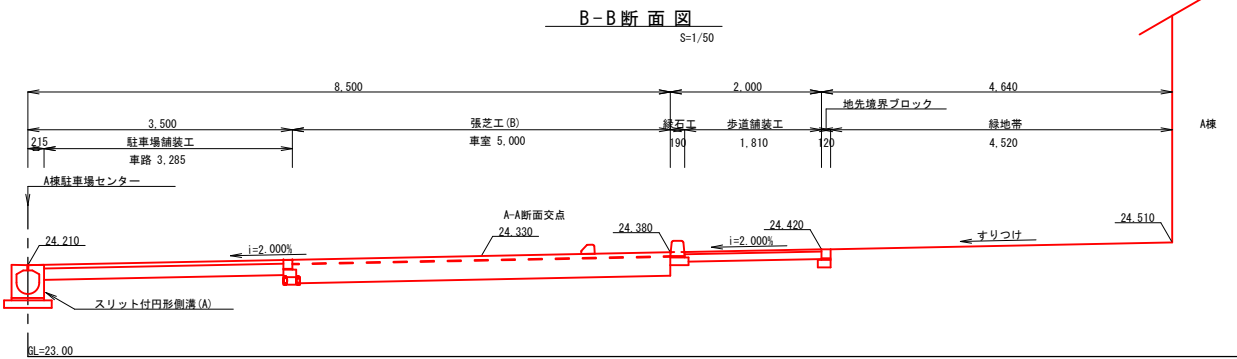


【1期外構】			
業務名	いさがわ市営住宅屋外整備工事（I期）		
図面名	建築接続部詳細図		
作成年度	令和8年度		
縮尺	図示	図面番号	39 案中の 19
会社名			
事業者名	名護市	建設部	建築住宅課 建築工事係

小 構 造 物 図 (1)

S=1:20


集水樹 (1)

600×600×850

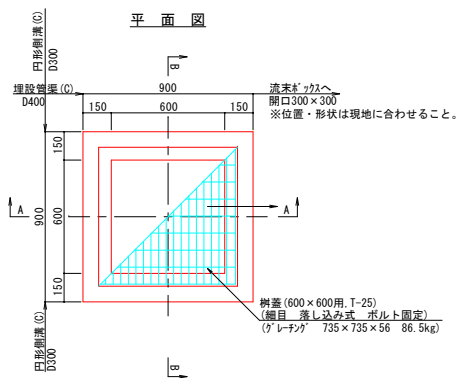


集水樹 (2)

600×600×1100

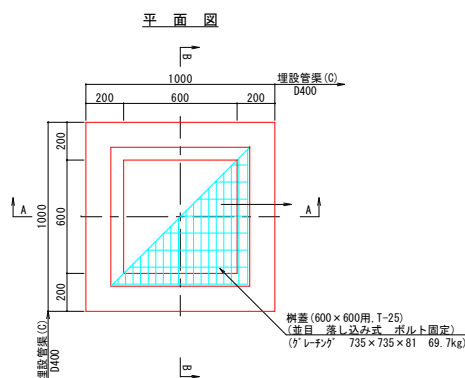


集水樹 (3)

500×500×650

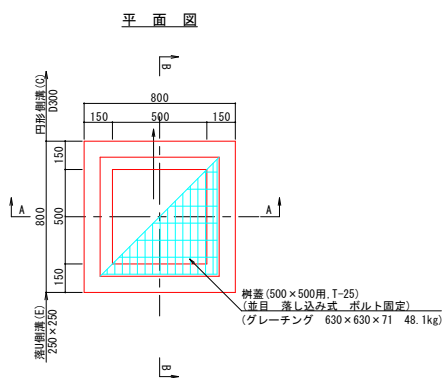


集水樹 (1 2)

500×500×450

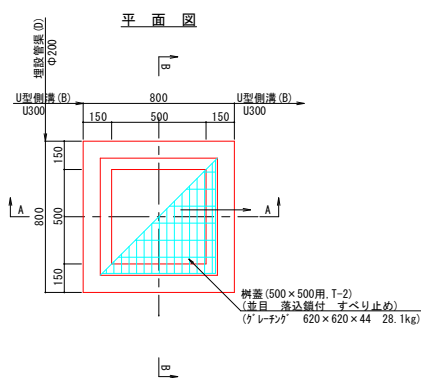


集水樹 (1 3)

500×500×450

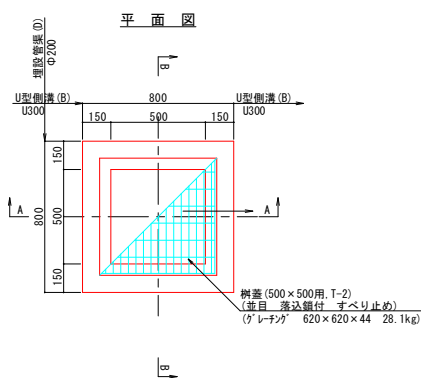


集水樹 (1 4)


500×500×800

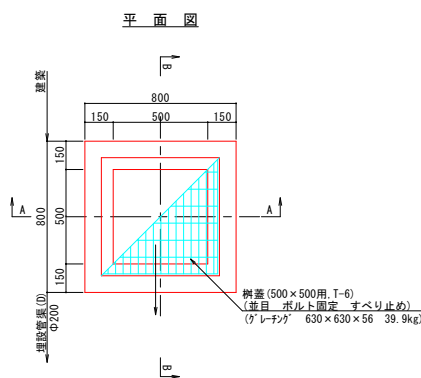


A-A断面

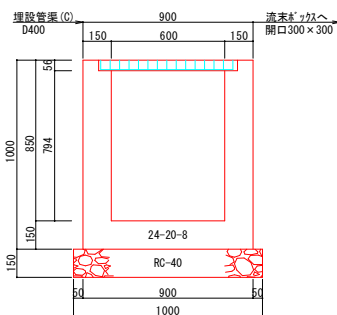


A-A断面

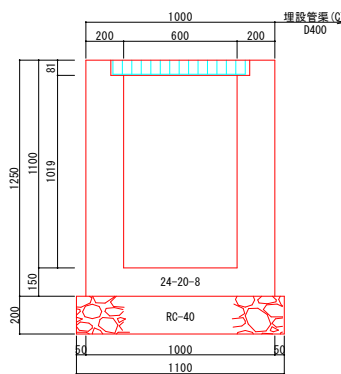


A-A断面

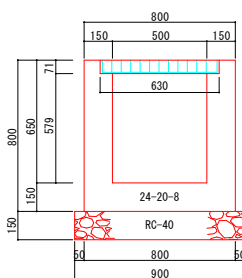


A-A断面

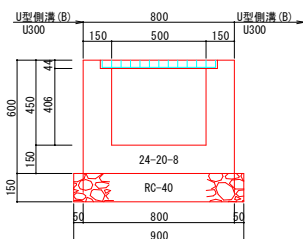


A-A断面

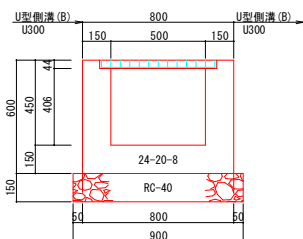


A-A断面

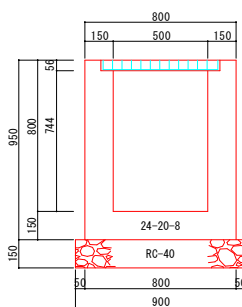


B-B断面

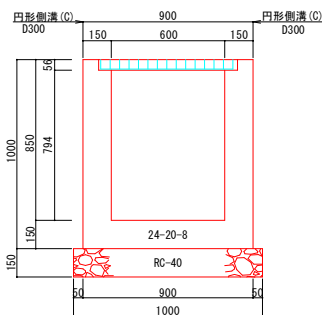


B-B断面

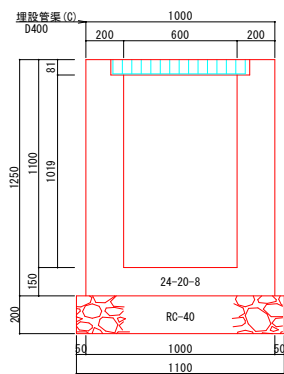


B-B断面

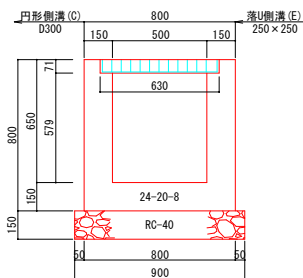


B-B断面

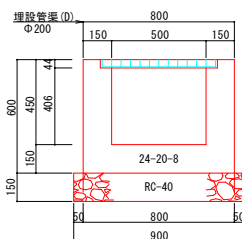

B-B断面

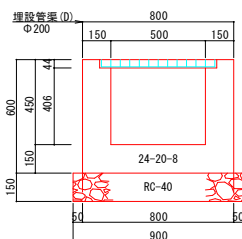

B-B断面

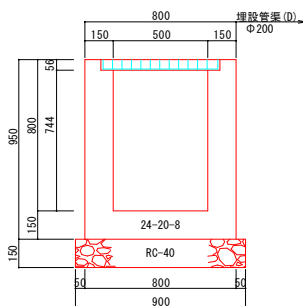


※樹の天端は現地に合わせて施工すること。
※泥溜め深さは150mm以上とする。
※コンクリートは呼び強度

【1期外構】			
業 務 名	いさがわ市営住宅屋外整備工事（1期）		
図 面 名	小 構 造 物 図 (1)		
作成年度	令和8年度		
縮 尺	図 示	図面番号	39 葉中の 20
会 社 名			
事業者名	名護市 建設部 建築住宅課 建築工事係		


小 構 造 物 図 (2)

S=1:20


集水桝 (15)
500×500×450

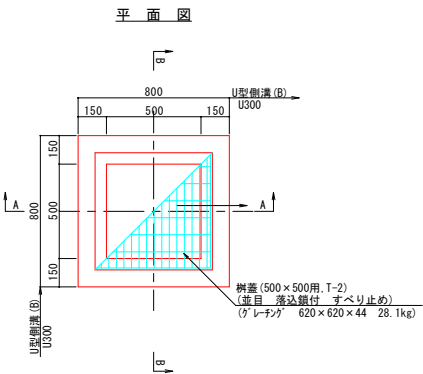


A-A断面

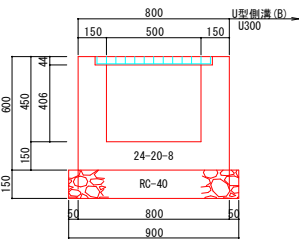


B-B断面

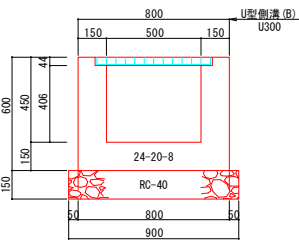


集水桝 (20)
500×500×800

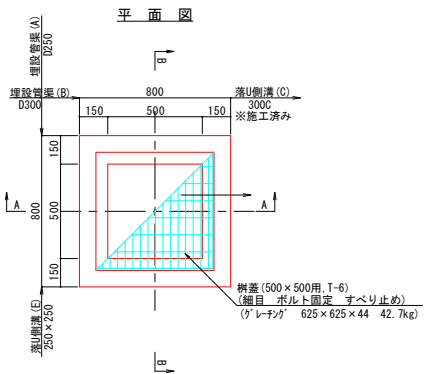


A-A断面

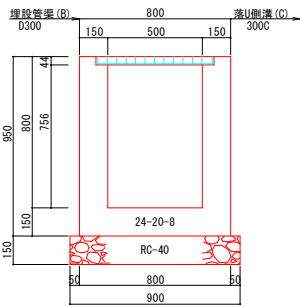


B-B断面

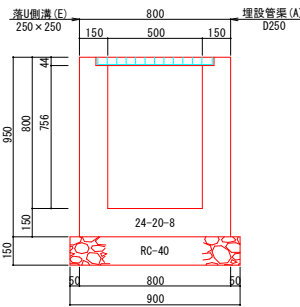


集水桝 (21)
450×450×500

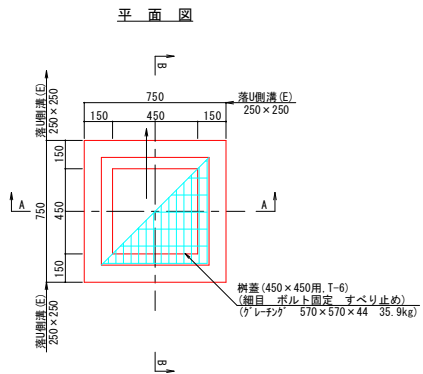


A-A断面

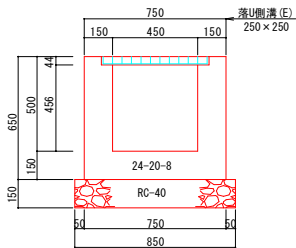


B-B断面

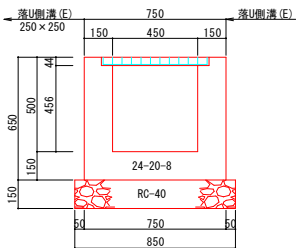


集水桝 (22)
450×450×500

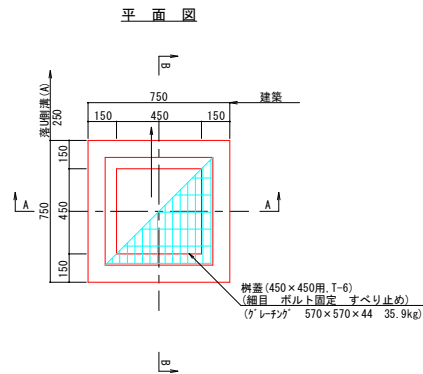


A-A断面

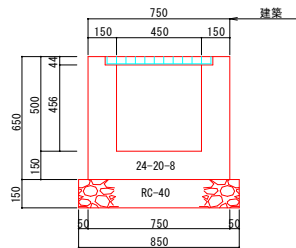


B-B断面

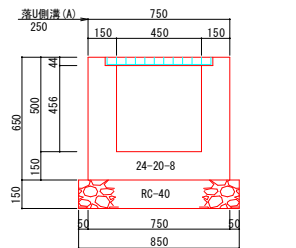


集水桝 (23)
500×500×1200

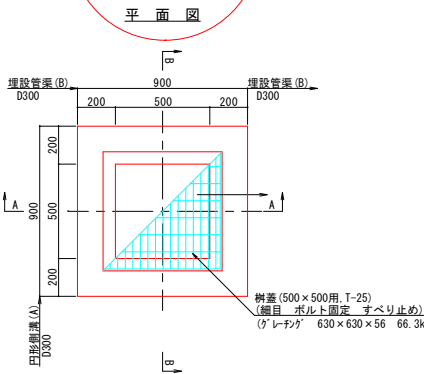

A-A断面

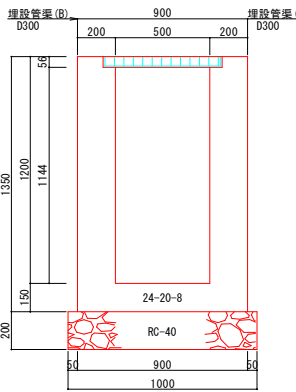

B-B断面

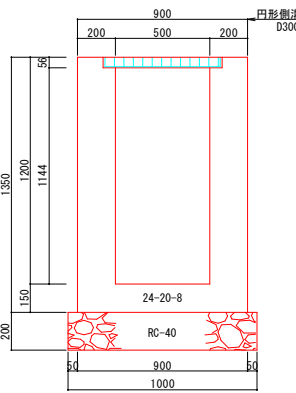


※樹の天端は現地に合わせて施工すること。
※泥溜め深さは150mm以上とする。
※コンクリートは呼び強度


【1期外構】			
業 務 名	いさがわ市営住宅屋外整備工事（1期）		
図 面 名	小 構 造 物 図 (2)		
作成年度	令和8年度		
縮 尺	図 示	図面番号	39 葉中の 21
会 社 名			
事業者名	名護市 建設部 建築住宅課 建築工事係		

小 構 造 物 図 (3)


集水樹 (24)
500×500×550

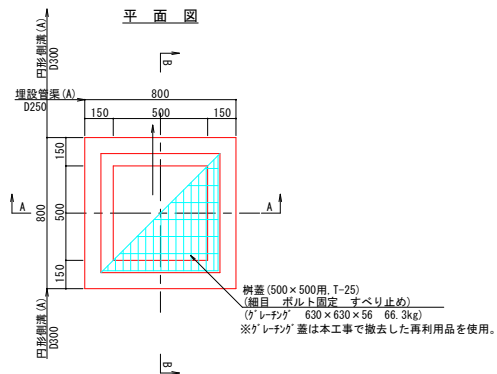


集水樹 (25)
500×500×550

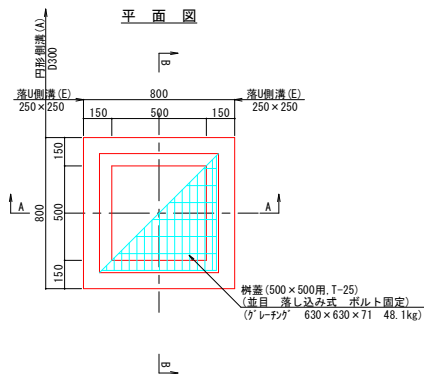


集水樹 (26)
450×450×550

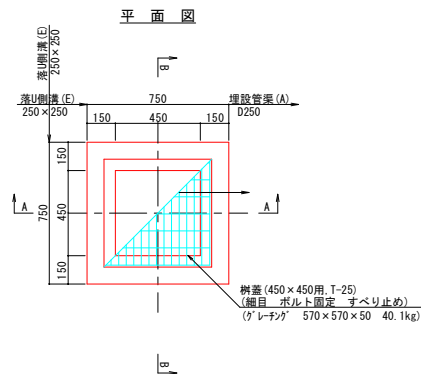


集水樹 (28)
500×500×1250

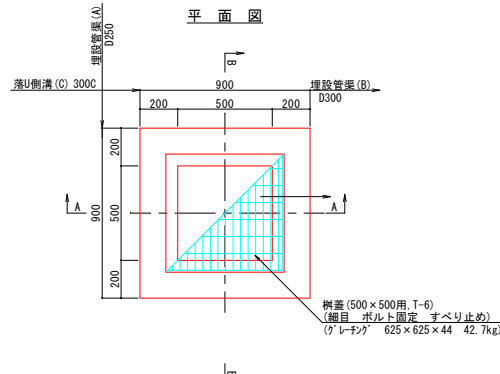


A-A断面

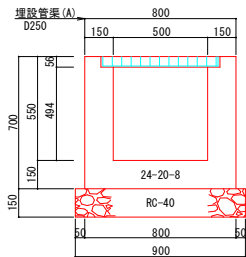


A-A断面

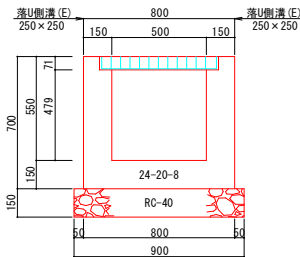


A-A断面

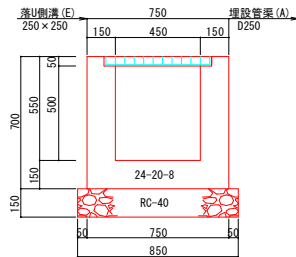


A-A断面

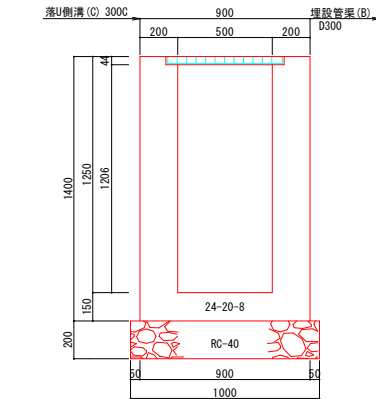


B-B断面

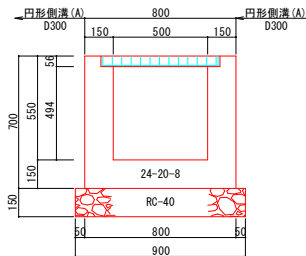


B-B断面

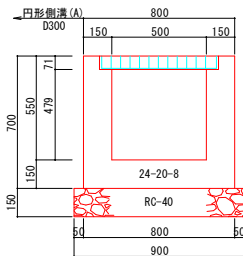

B-B断面

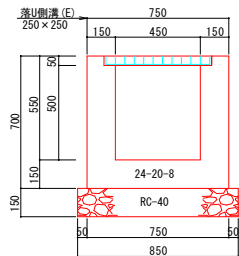

B-B断面

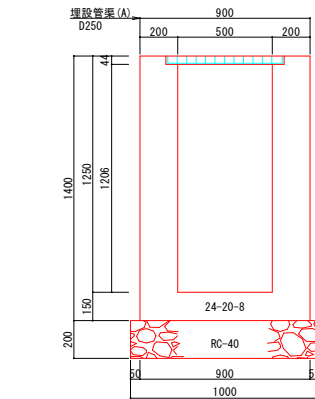


※樹の天端は現地に合わせて施工すること。
※泥溜め深さは150mm以上とする。
※コンクリートは呼び強度


【1期外構】			
業 務 名	いさがわ市営住宅屋外整備工事 (1期)		
図 面 名	小 構 造 物 図 (3)		
作成年度	令和8年度		
縮 尺	図 示	図面番号	39 葉中の 22
会 社 名			
事業者名	名護市 建設部 建築住宅課 建築工事係		

S=1 : 20


平面图

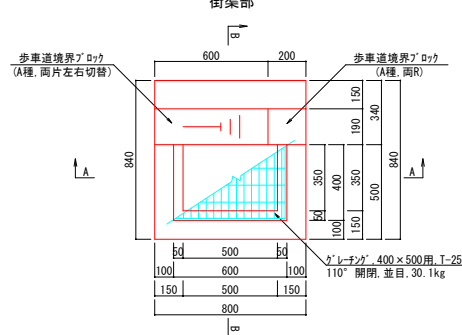


𣎵部

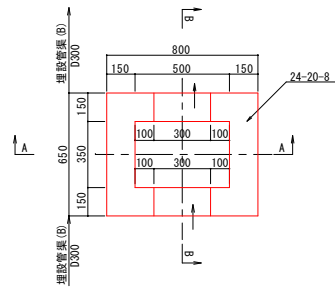

A-A断面

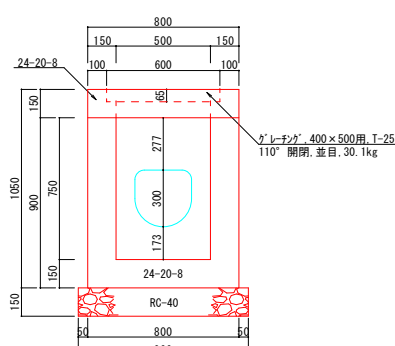


B-B断面

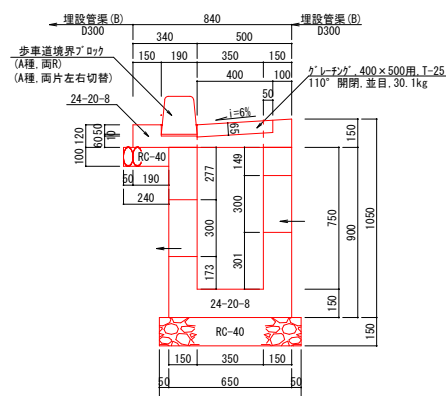


【1期外構】			
業 務 名	いさがわ市営住宅屋外整備工事（1期）		
図 面 名	小 構 造 物 図 (4)		
作成年度	令和8年度		
縮 尺	図 示	図面番号	39 葉中の 23
会 社 名			
事業者名	名護市 建設部 建築住宅課 建築工事係		

小 構 造 物 図 (5)

落蓋式U型側溝 (A)

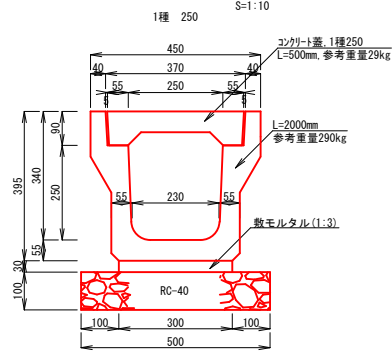


スリット付円形側溝 (A)

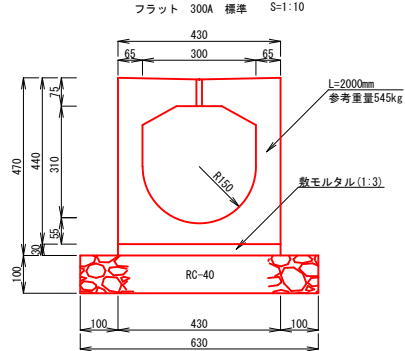


※スリット付円形側溝の10mlに1箇所を(B) : グレーチングタイプとする。

落蓋式U型側溝 (E)

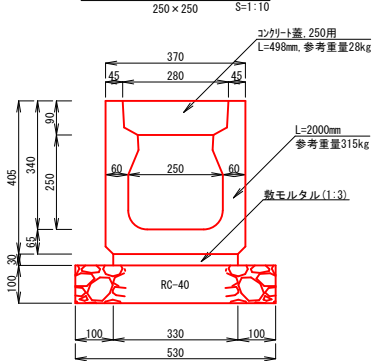


※一部、本工事で撤去した再利用品を使用。


スリット付円形側溝 (B)

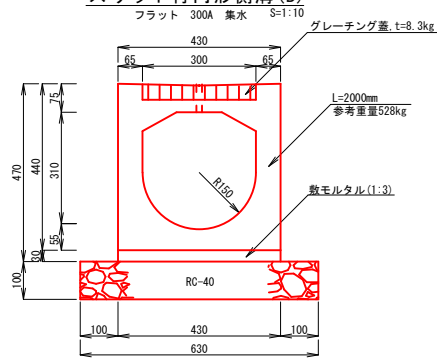


U型側溝 (B)

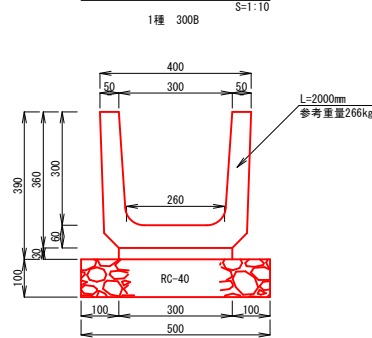

スリット付円形側溝 (C)
















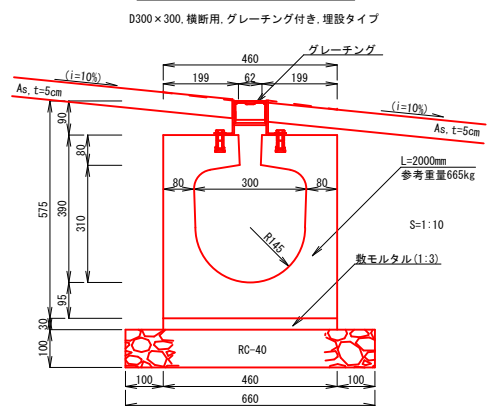


コンクリート蓋

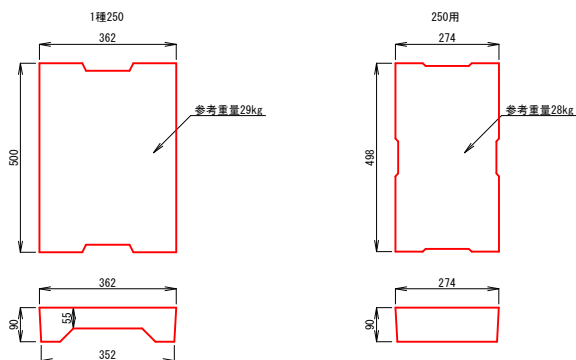










【1期外構】			
業 務 名	いさがわ市営住宅屋外整備工事（1期）		
図 面 名	小 構 造 物 図 (5)		
作成年度	令和8年度		
縮 尺	図 示	図面番号	39 葉中の 24
会 社 名			
事業者名	名護市 建設部 建築住宅課 建築工事係		

小 構 造 物 図 (6)

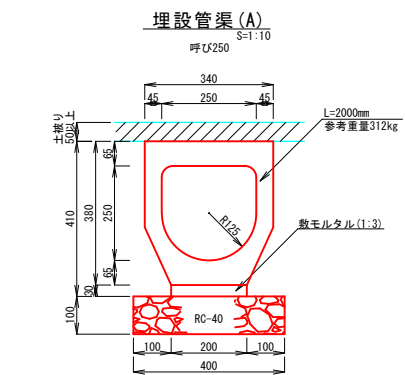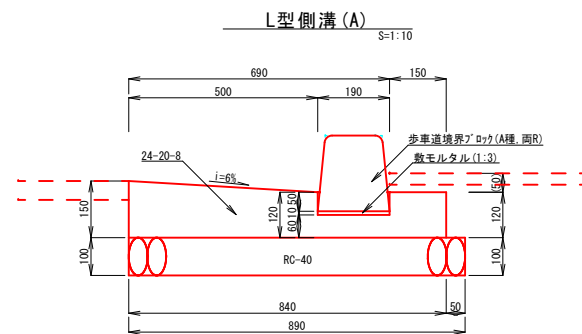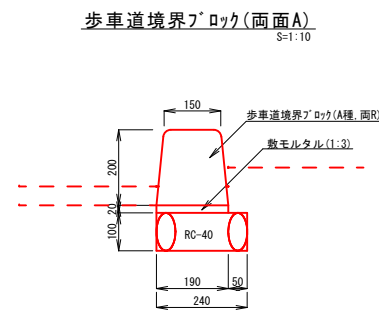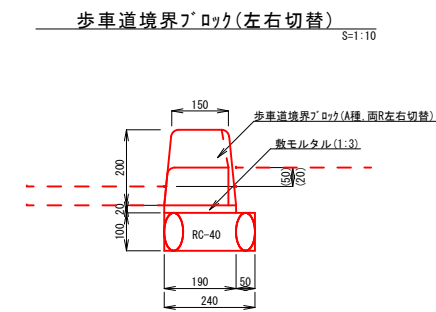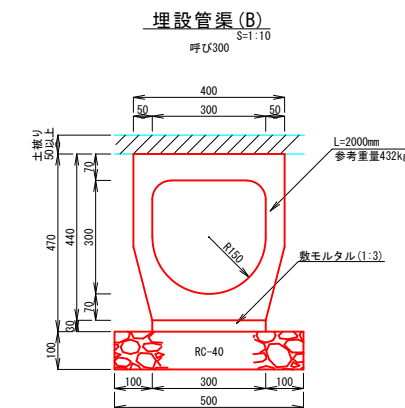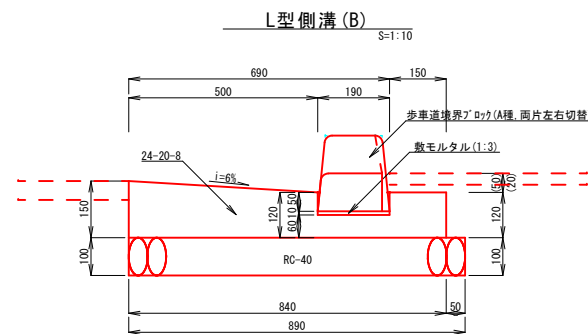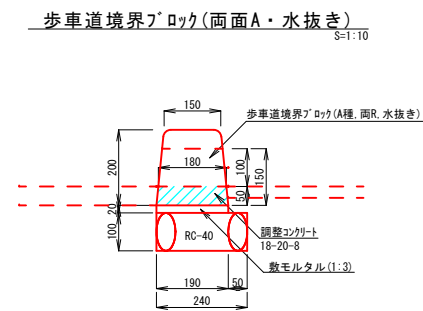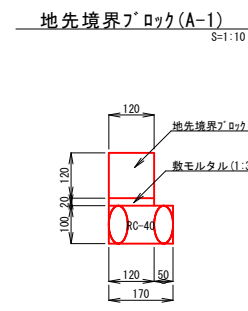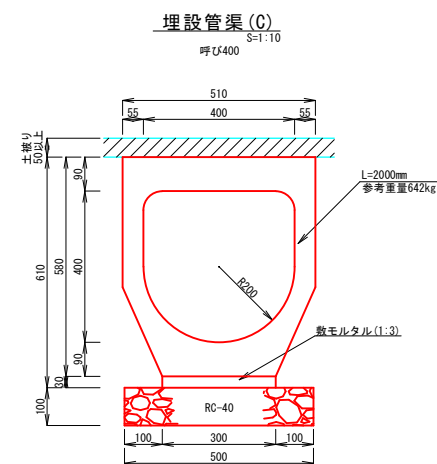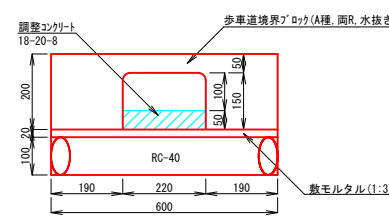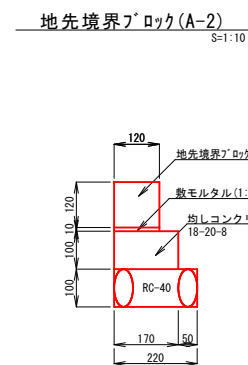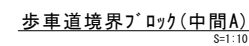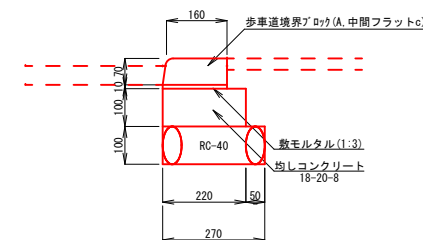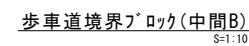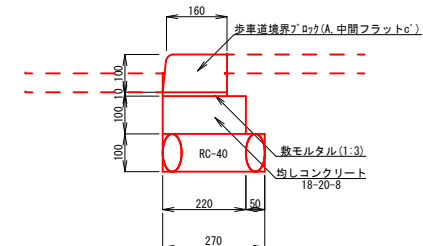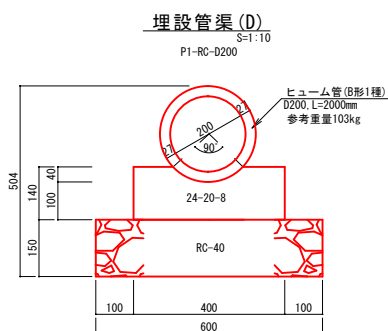





【期外構】			
業 務 名	いさがわ市営住宅屋外整備工事（1期）		
図 面 名	小 構 造 物 図 (6)		
作成年度	令和8年度		
縮 尺	図 示	図面番号	39 葉中の 25
会 社 名			
事業者名	名勝市 建設部	建築住宅課	建築工事係

小 構 造 物 図 (7)

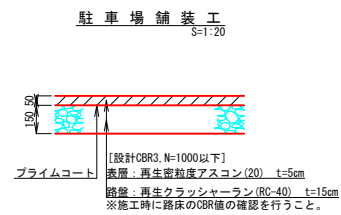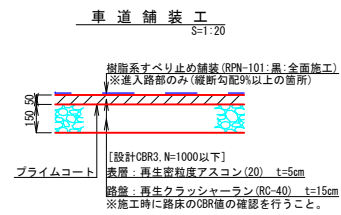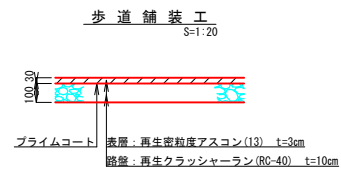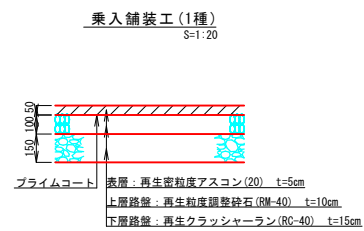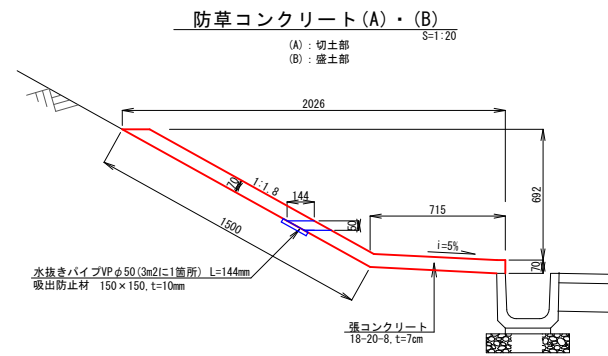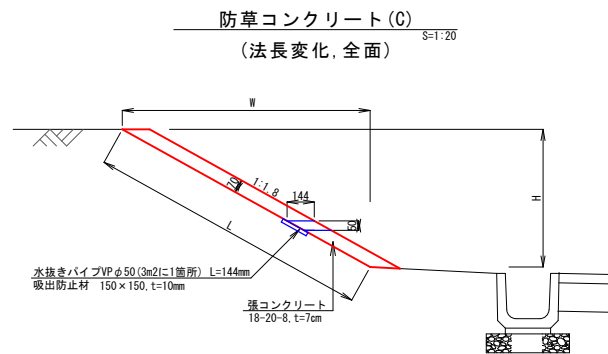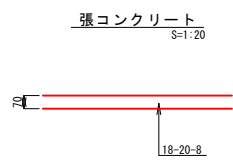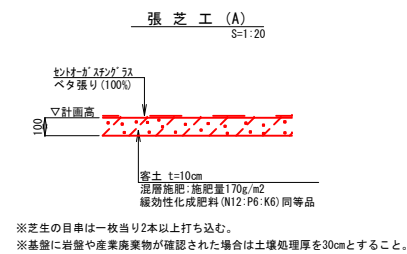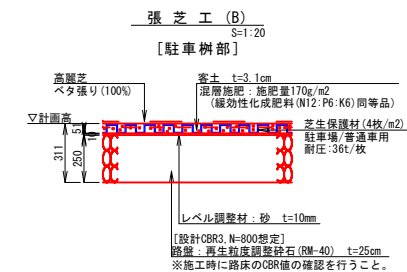


	材 料 名	単位	1m3当り 数量
赤 土	国頭マージ	m3	0.70
無機質系改良材	砂	m3	0.15
	その他の無機質	m3	0.15
有機質系改良材	県 産 材	kg	160.0

出典：沖縄県道路緑化基本マニュアル 平成24年3月 沖縄県土木建築部

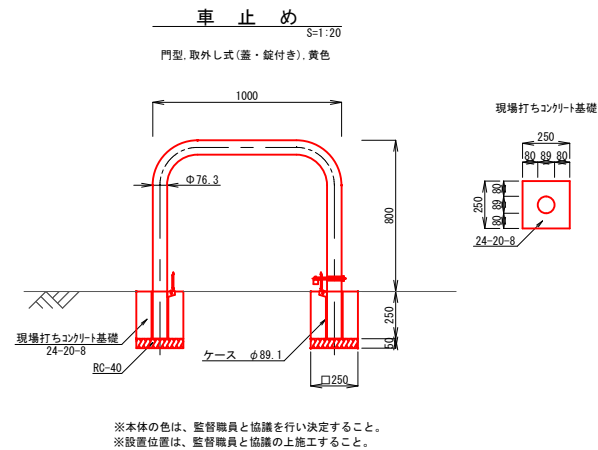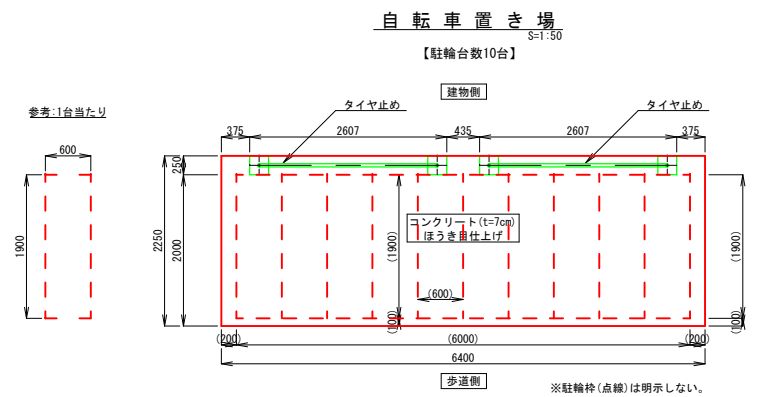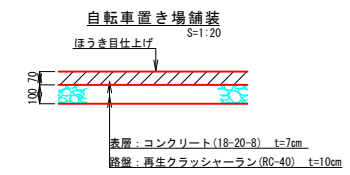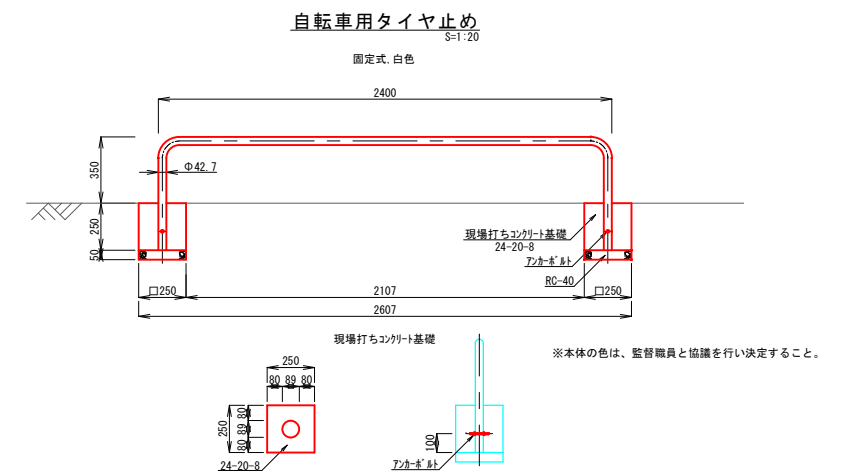

【1期外構】			
業 務 名	いさがわ市営住宅屋外整備工事（1期）		
図 面 名	小 構 造 物 図 (7)		
作成年度	令和8年度		
縮 尺	図 示	図面番号	39 葉中の 26
会 社 名			
事業者名	名護市 建設部	建築住宅課	建築工事係

小 構 造 物 図 (8)

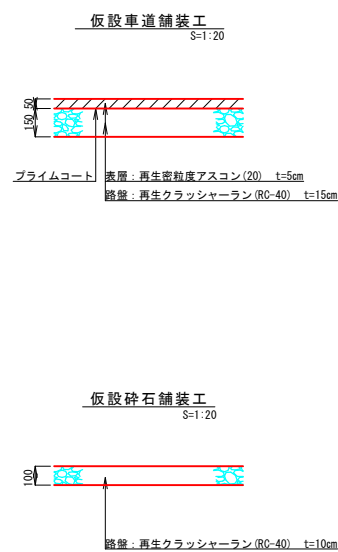


【1期外構】			
業 務 名	いさがわ市営住宅屋外整備工事（1期）		
図 面 名	小 構 造 物 図 (8)		
作成年度	令和8年度		
縮 尺	図 示	図面番号	39 葉中の 27
会 社 名			
事業者名	名護市	建設部	建築住宅課 建築工事係

小 構 造 物 図 (9)


【横断管詳細図(1)】

横断管渠工(進入路-1)
S=1:30


(進入路出入口)

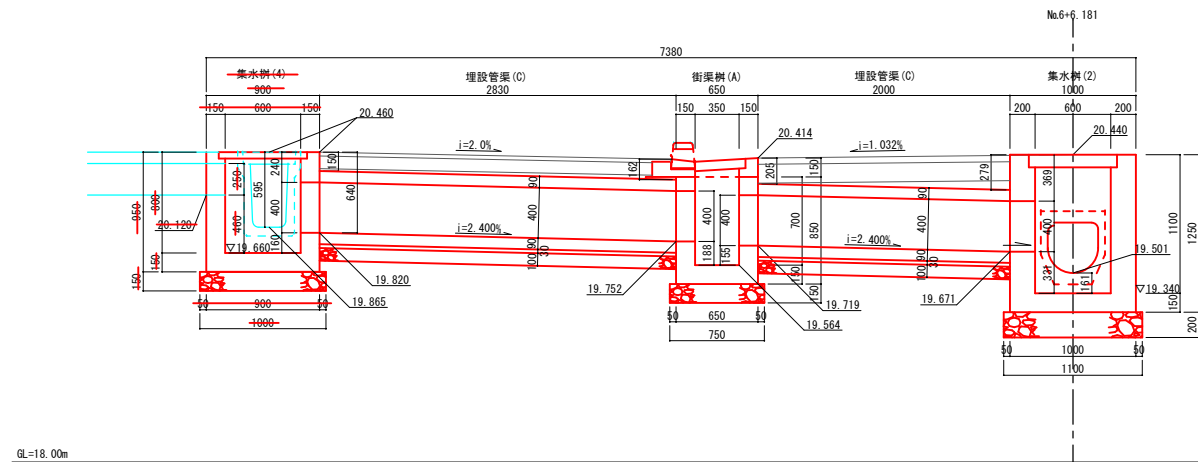


横断管渠工(進入路-2)
S=1:30

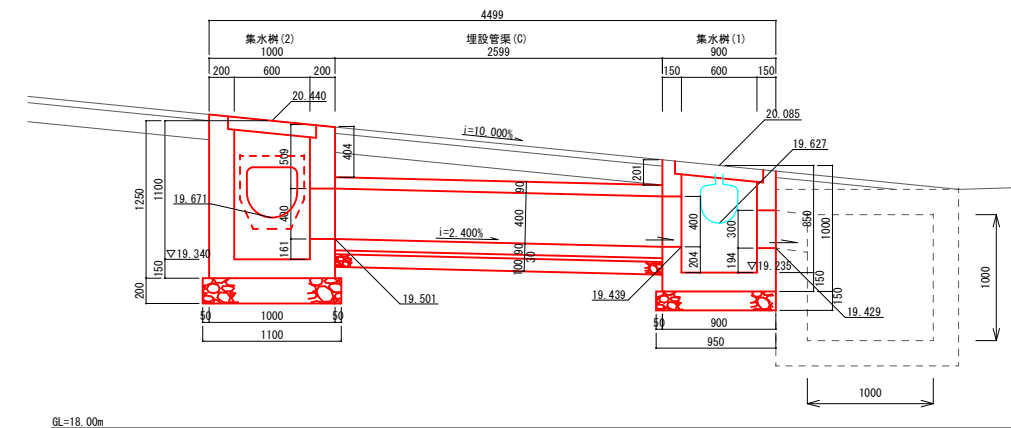

平 面 図
S=1:50

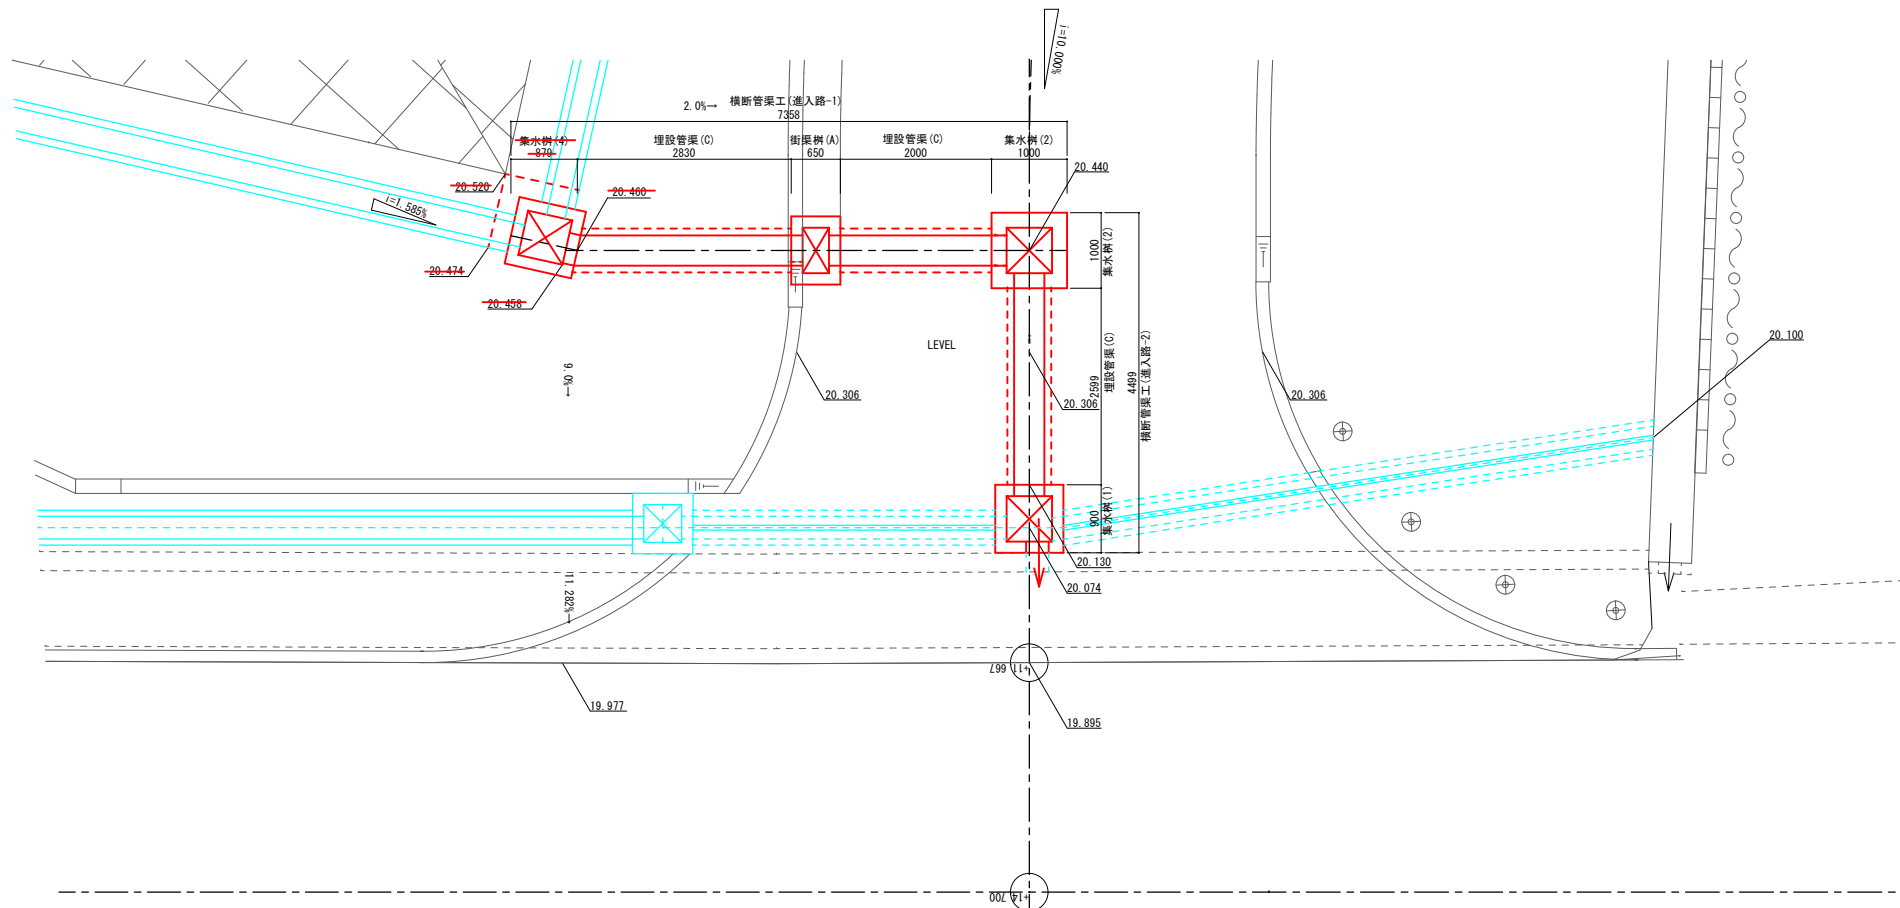

埋設管渠(C)
S=1:10
呼び400

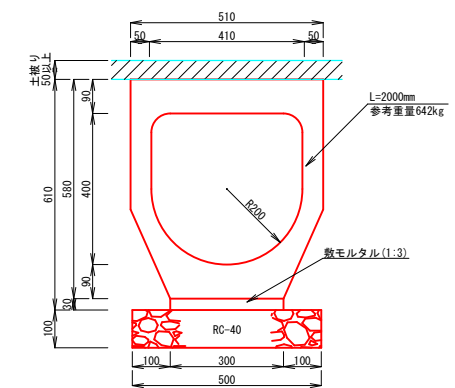

【1期外構】			
業 務 名	いさがわ市営住宅屋外整備工事（1期）		
図 面 名	小 構 造 物 図 (9)		
作成年度	令和8年度		
縮 尺	図 示	図面番号	39 葉中の 28
会 社 名			
事業者名	名護市 建設部 建築住宅課 建築工事係		

小 構 造 物 図 (10)

S=1:100

【横断管詳細図(2)】


(A棟駐車場出入口)

横断管渠工(進入路-7)

S=1:30


横断管渠工(進入路-4・5・6)

S=1:30

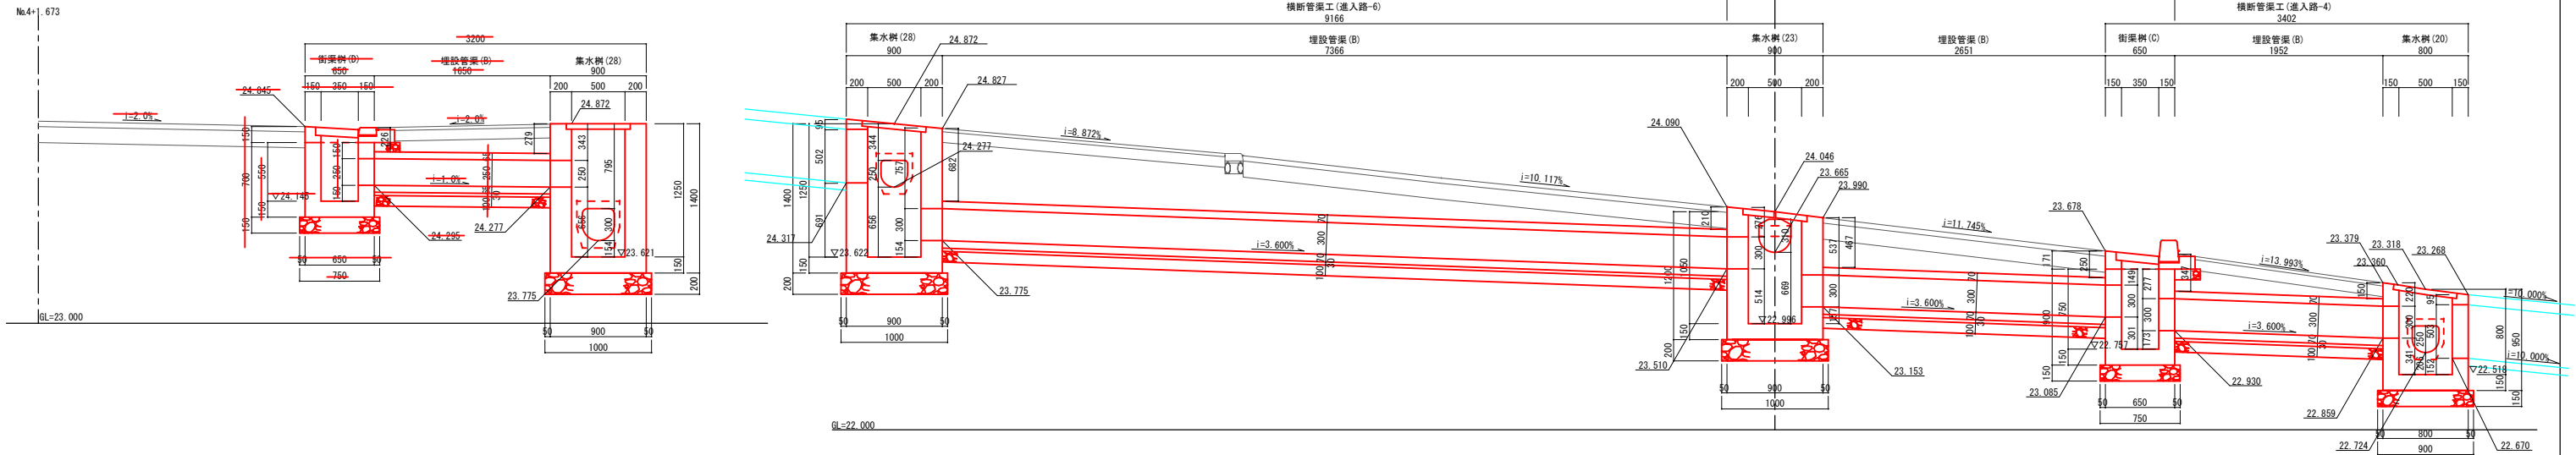


横断管渠工(進入路-3)

S=1:30

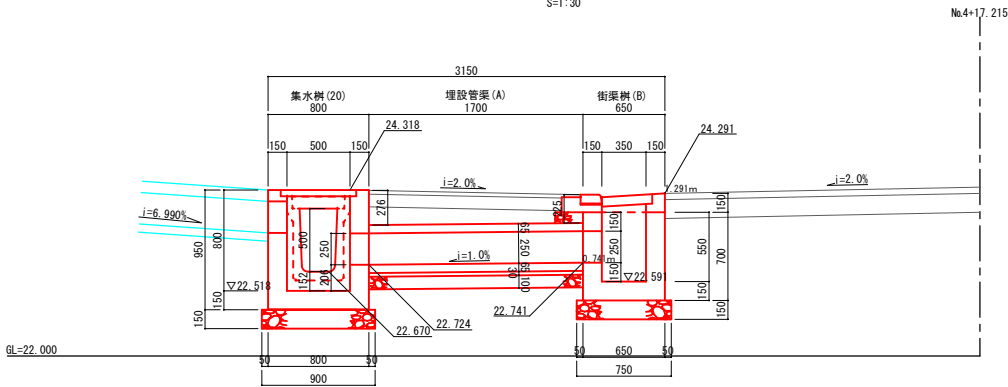


平面図

S=1:50

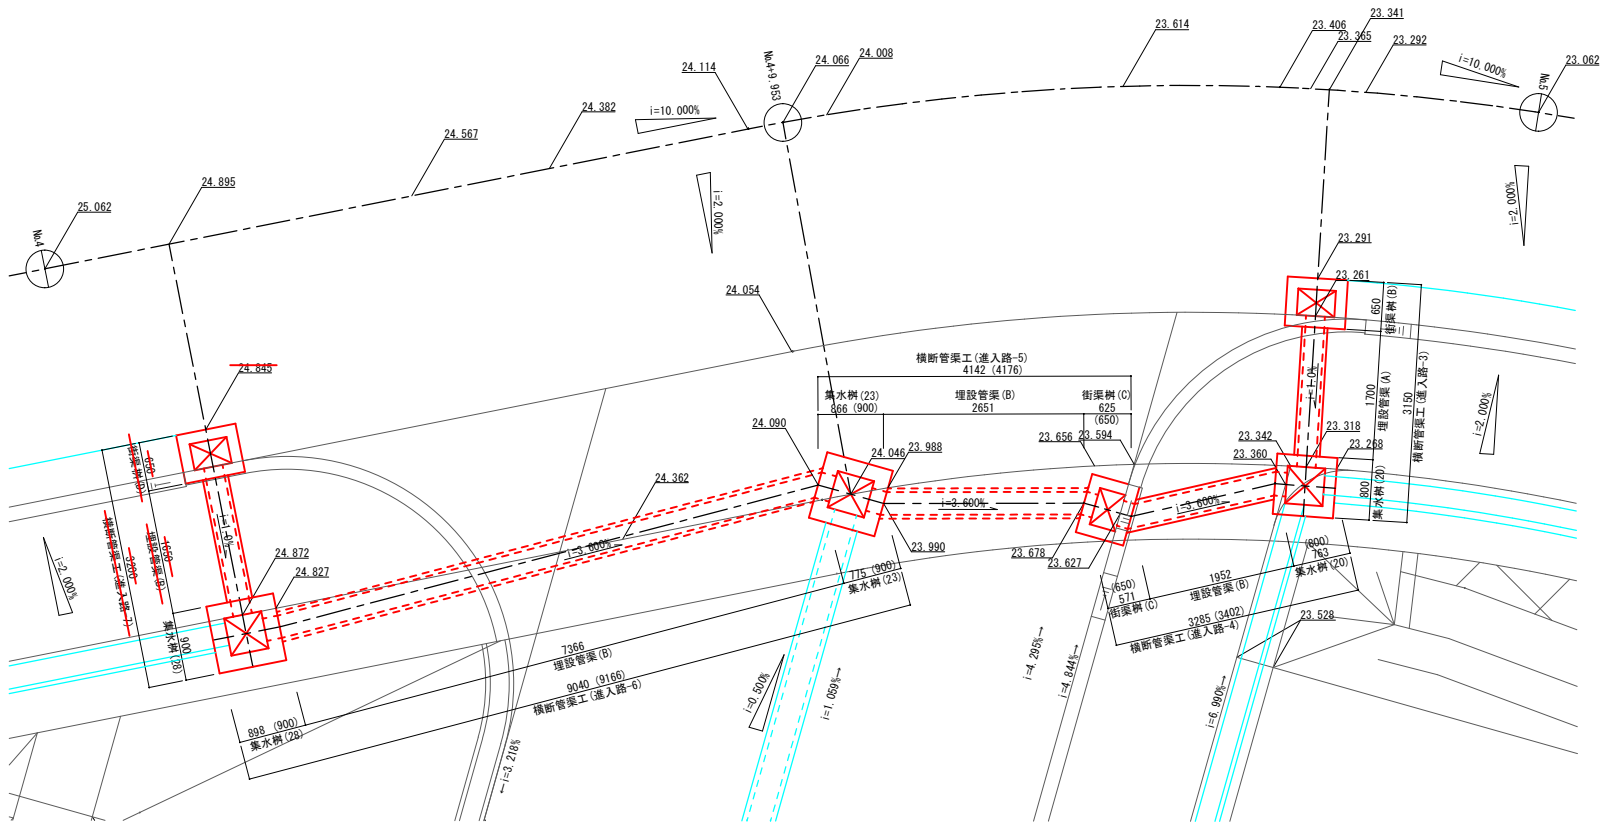


埋設管渠(A)

S=1:10

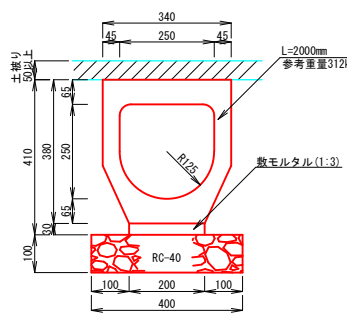

埋設管渠(B)

S=1:10

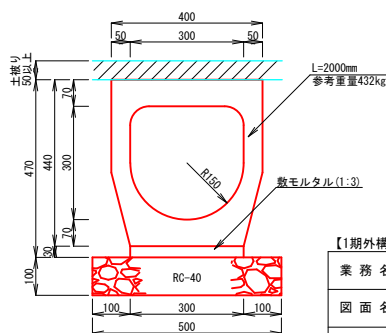

【1期外構】

業務名	いさがわ市営住宅屋外整備工事(1期)		
図面名	小 構 造 物 図 (10)		
作成年度	令和8年度		
縮 尺	図 示	図面番号	39 業中の 29
会 社 名			
事業者名	名護市 建設部 建築住宅課 建築工事係		

小 構 造 物 図 (11)

S=1:100


【横断管詳細図(3)】

(A棟駐車場・集会所出入口)

横断管渠工(A-1)


S=1:30

(ゴミ集積所横)

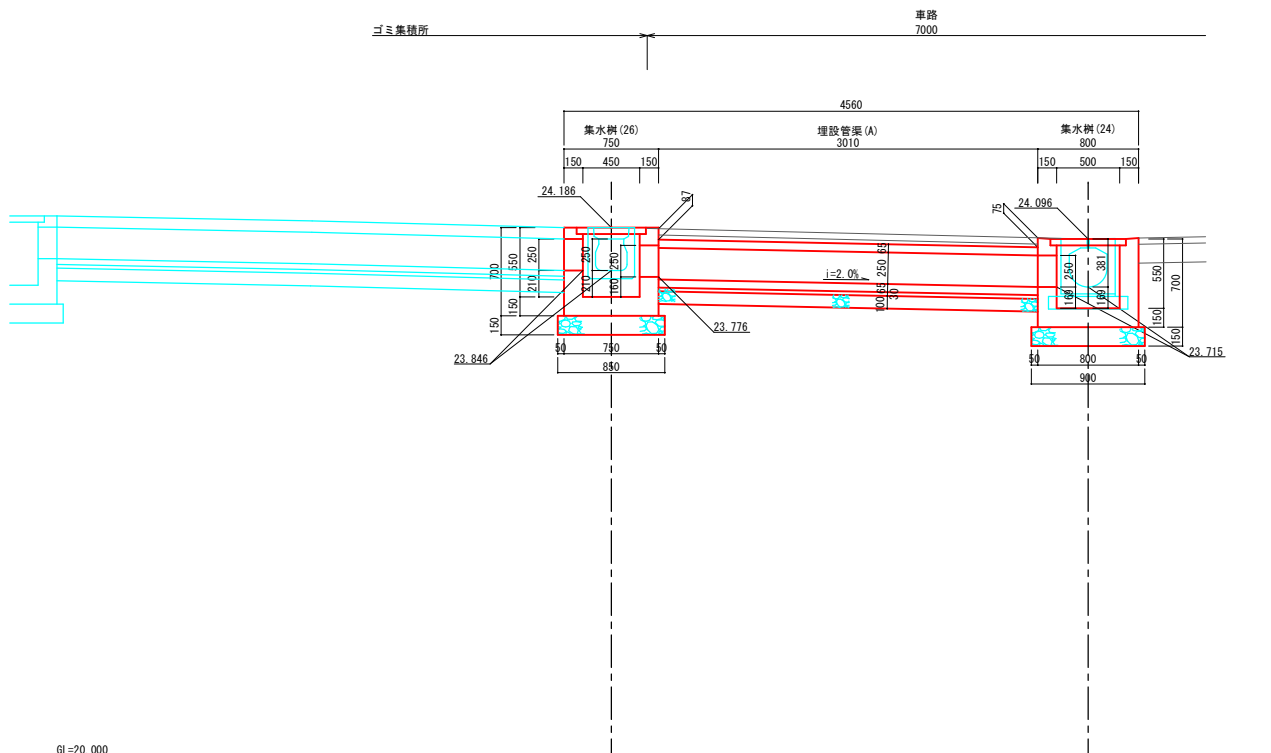





平 面 図

S=1:50

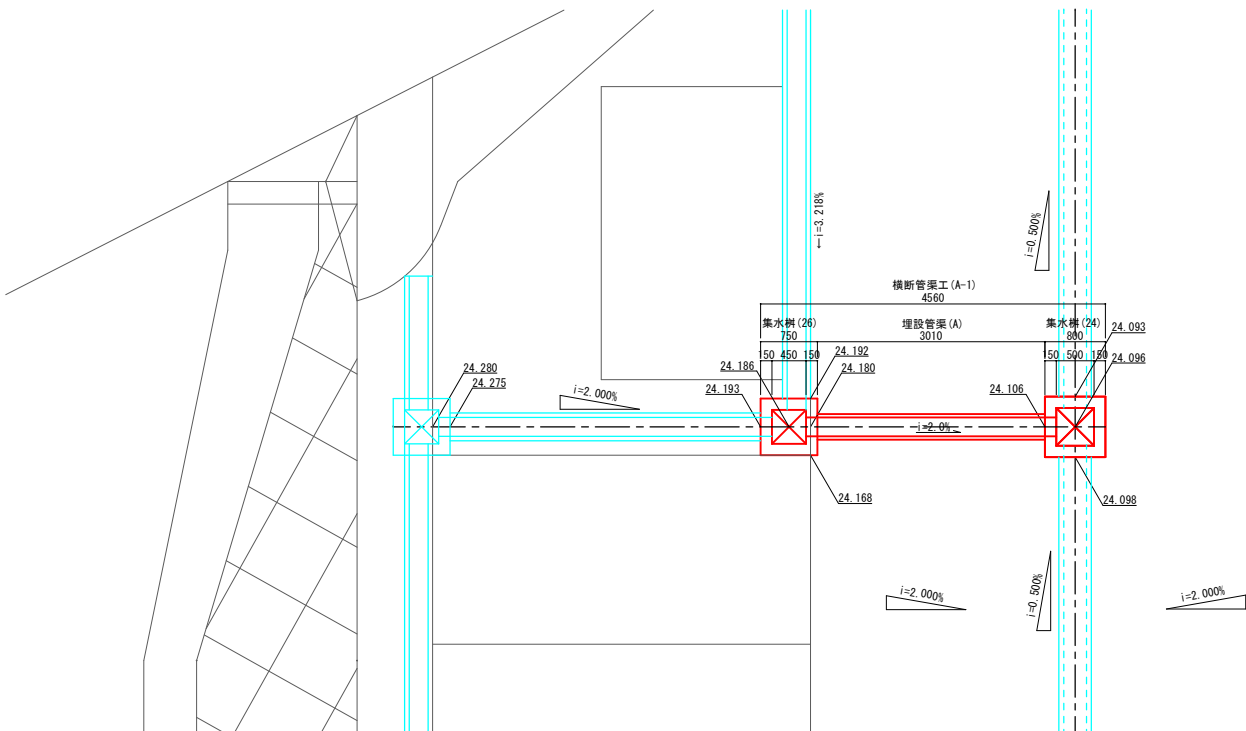

【1期外構】			
業 務 名	いさがわ市営住宅屋外整備工事（1期）		
図 面 名	小 構 造 物 図 (11)		
作成年度	令和8年度		
縮 尺	図示	図面番号	39 集中の 30
会 社 名			
事業者名	名護市 建設部 建築住宅課 建築工事係		

(A棟管理用通路)

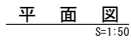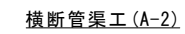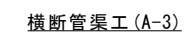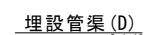

【1期外構】			
業 務 名	いさがわ市営住宅屋外整備工事（1期）		
図 面 名	小 構 造 物 図 (12)		
作成年度	令和8年度		
縮 尺	図 示	図面番号	39 案中の 31
会 社 名			
事業者名	名護市 建設部	建築住宅課	建築工事係

小 構 造 物 図 (13)



【 可 変 側 溝 】

可変側溝 (E) 縦断面図

【A様裏】 S=1:20

可変側溝 (E)


S=1:10

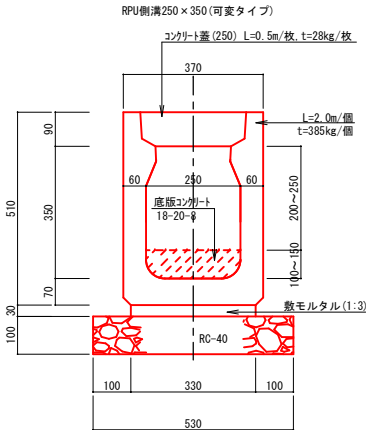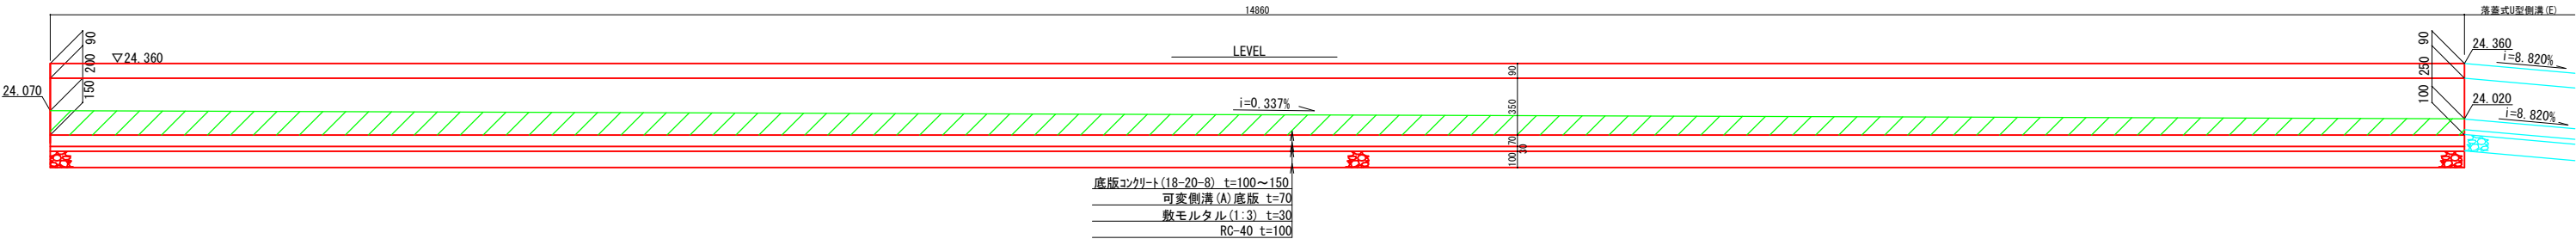

GL=22.00m


可変側溝 (F) 縦断面図

【A様裏】 S=1:20

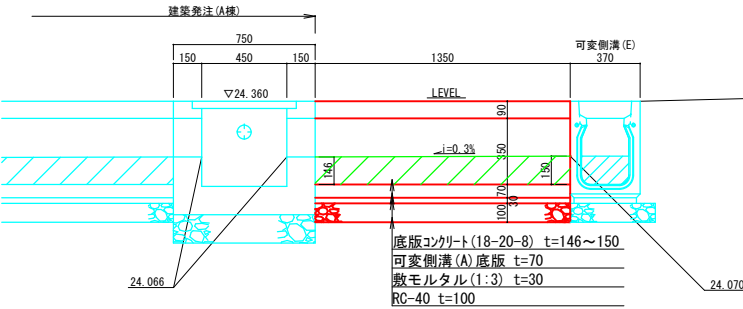

可変側溝 (F)

S=1:10

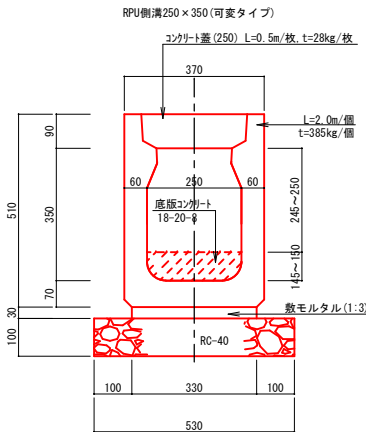

【1期外構】

業 務 名	いさがわ市営住宅屋外整備工事（1期）		
図 面 名	小 構 造 物 図 (13)		
作成年度	令和8年度		
縮 尺	図示	図面番号	39 葉中の 32
会 社 名			
事業者名	名護市	建設部	建築住宅課 建築工事係

GL=22.00m


小 構 造 物 図 (14)

【フェンス構造図】

S=1:20

正 面 図

S=1:20

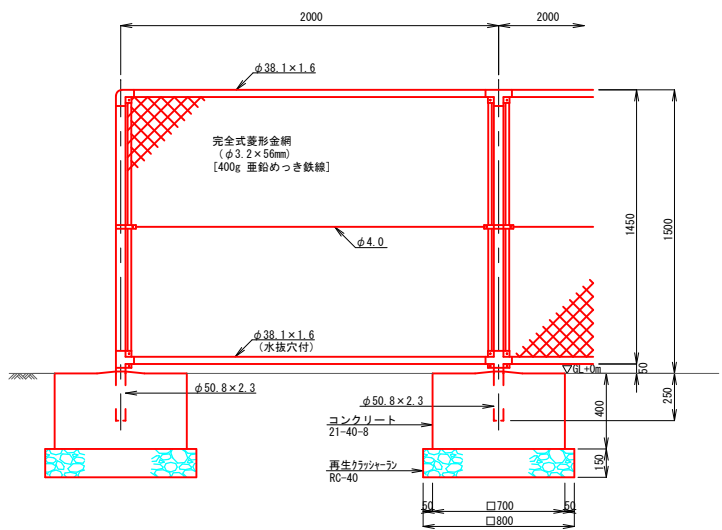


基 礎 詳 細 図


S=1:20

平地部・法面部共通

断 面 図

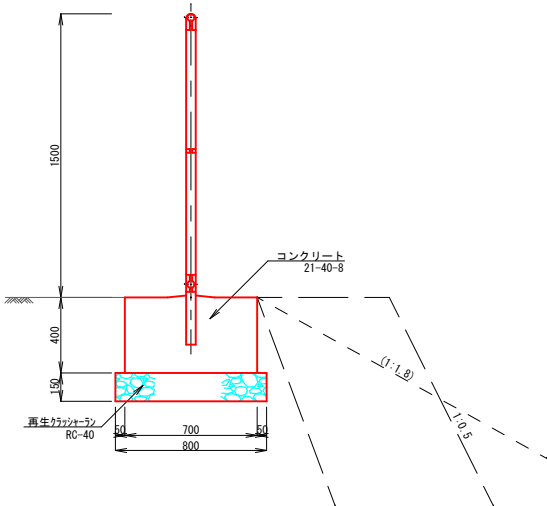

平 面 図

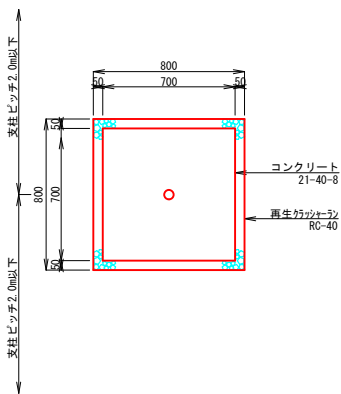

設計条件

設計荷重・・・建築基準法・同施行令（平成12年6月）に基づく
風圧力に依る。

基準風速・・・46m/sec

地表面粗度区分Ⅲ GL+0m

基礎条件・・・地盤の横方向地耐力は考慮しない

備考

- 外装は金網類を除く他は溶融亜鉛めっきとする。
- 壁勾配角度は本図と相違ないか確認を要す。
- 勾配角度は現地実測に依り決定とする。

【1期外構】


業 務 名	いさがわ市営住宅屋外整備工事（1期）		
図 面 名	小 構 造 物 図 (14)		
作成年度	令和8年度		
縮 尺	図 示	図面番号	39 葉中の 33
会 社 名			
事業者名	名護市	建設部	建築住宅課 建築工事係

小 構 造 物 図 (14)

【階段 (A)】


平 面 図

S=1/50

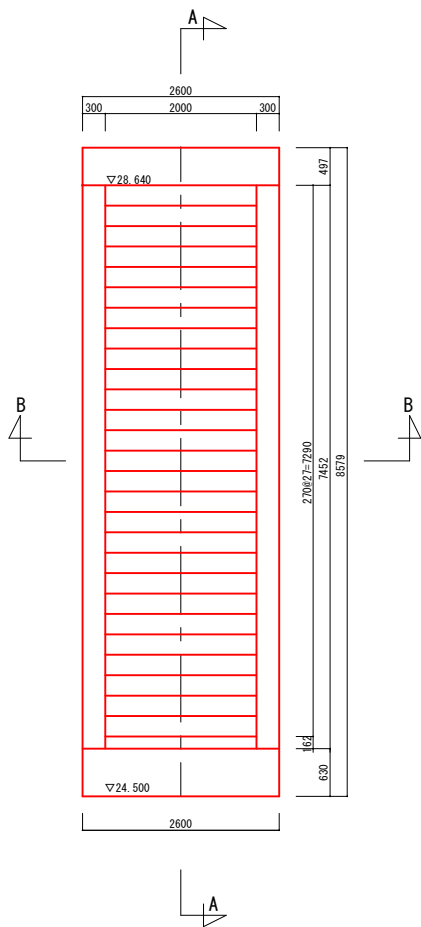


手すり配置図

S=1/50

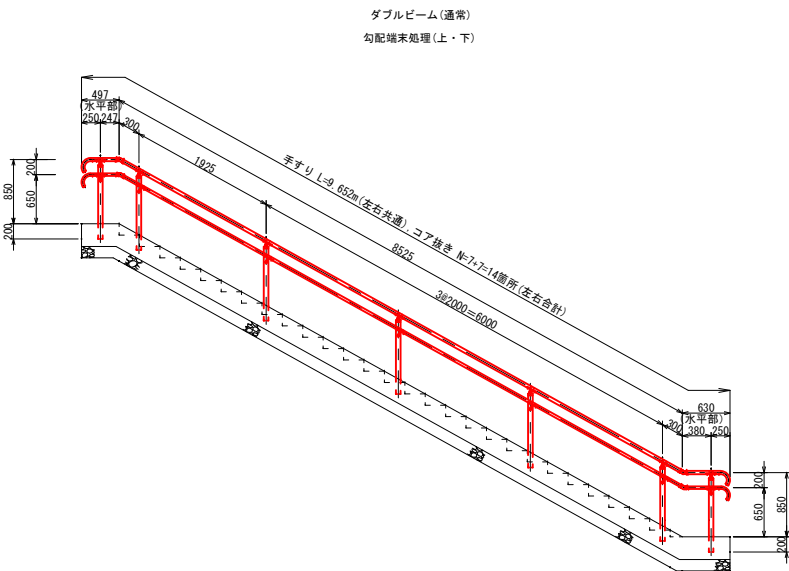


A-A断面図

S=1/50

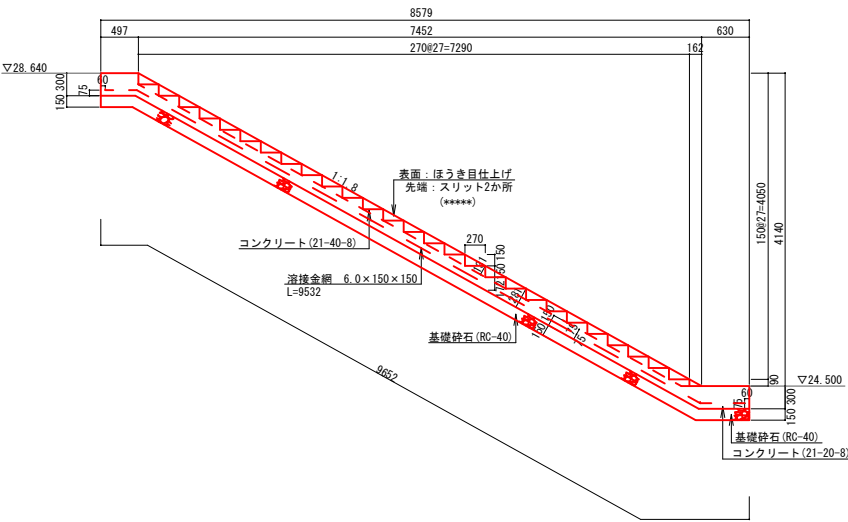

B-B断面図

S=1/50

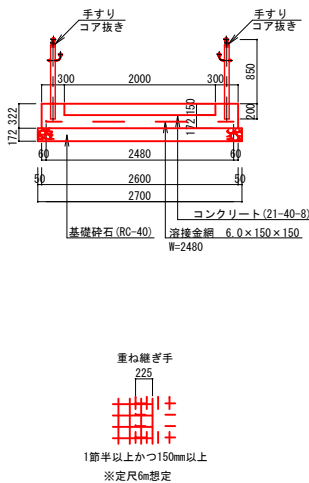

【1期外構】			
業 務 名	いさがわ市営住宅屋外整備工事（1期）		
図 面 名	小 構 造 物 図 (14)		
作成年度	令和8年度		
縮 尺	図 示	図面番号	39 集中の 34
会 社 名			
事業者名	名護市 建設部	建築住宅課	建築工事係

※コンクリート強度は呼び強度


小 構 造 物 図 (16)

S=1:100


【歩道切り下げ標準図】

11-7 セミフラット形式（植樹帯がない場合）

（全幅員を切下げる）


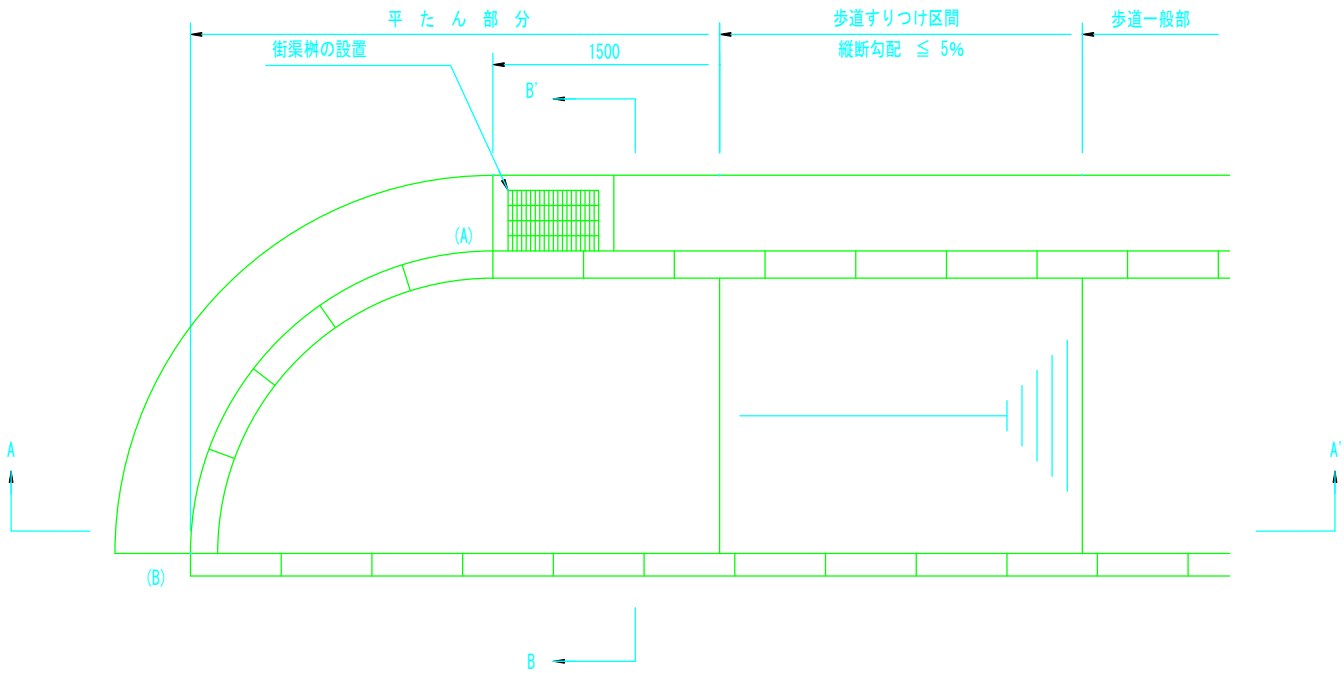


B - B' 断面

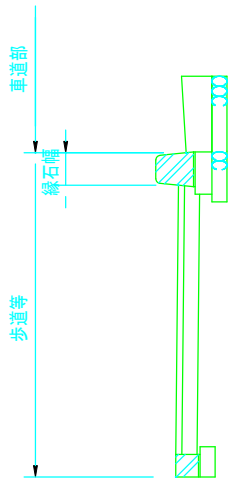

A - A' 断面 ○ 部詳細図


A - A' 断面

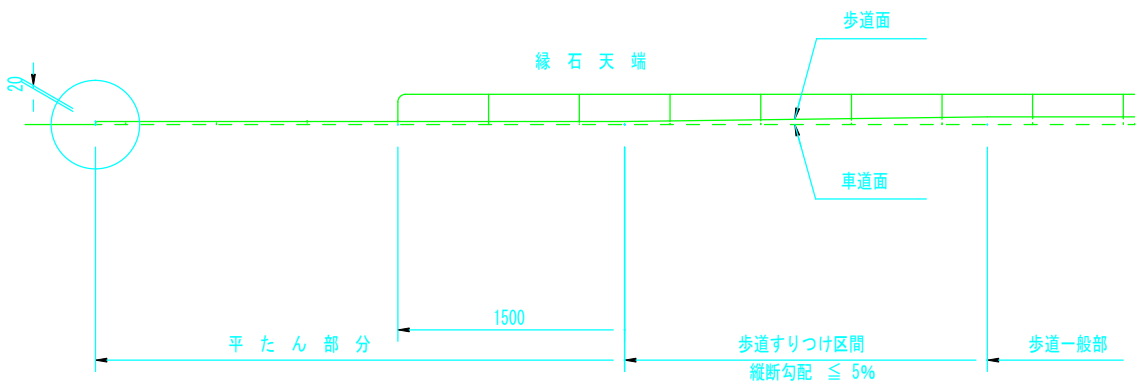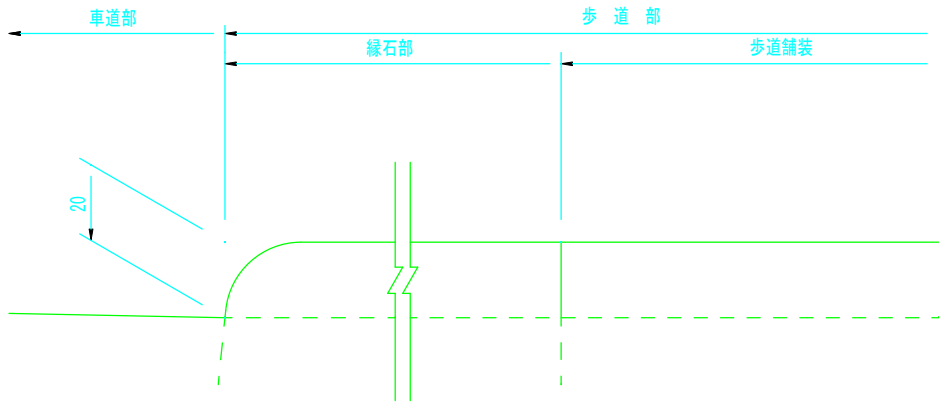


【1期外構】			
業 務 名	いさがわ市営住宅屋外整備工事（1期）		
図 面 名	小 構 造 物 図 (16)		
作成年度	令和8年度		
縮 尺	図 示	図面番号	39 葉中の 35
会 社 名			
事業者名	名護市	建設部	建築住宅課 建築工事係

小構造物図(18)
消火栓標識詳細図


消防水利標識詳細図
【消火栓】 S=1/10

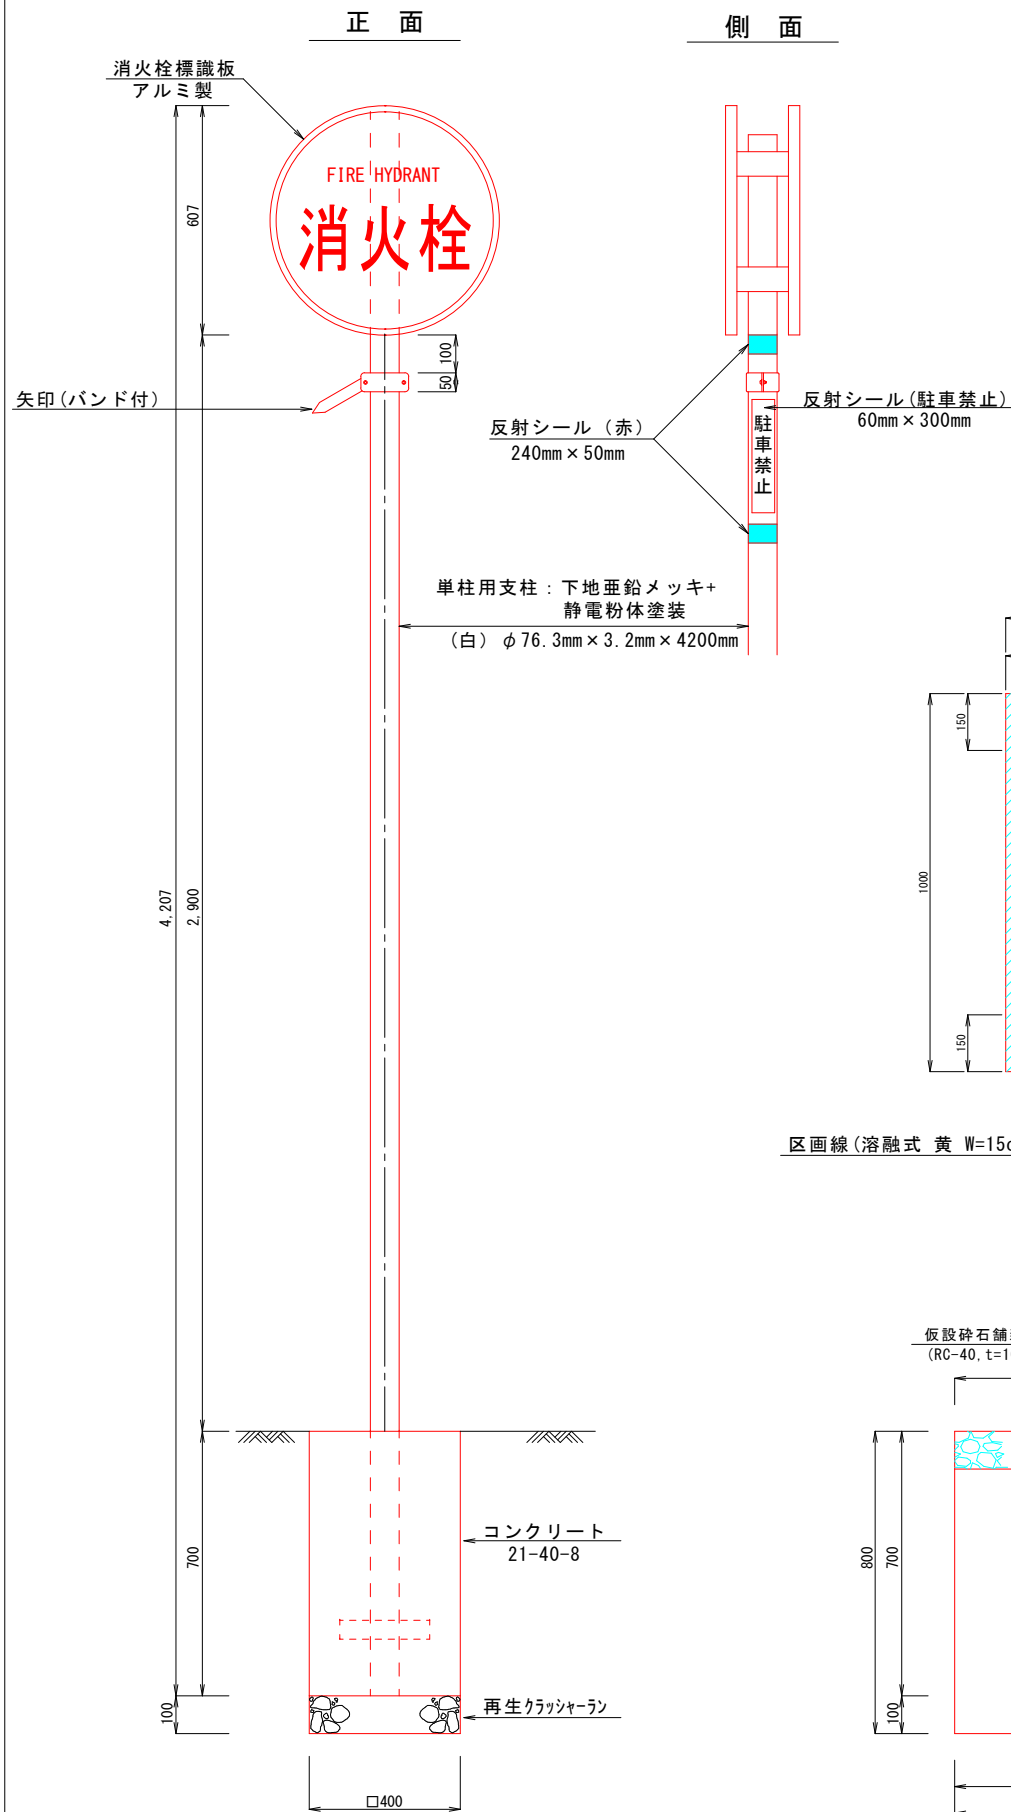

消防水利標識板詳細図
【消火栓】 S=1/10
575型

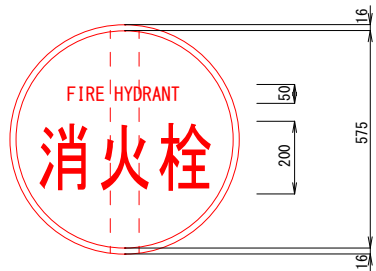


消火栓位置表示詳細図
S=1/10

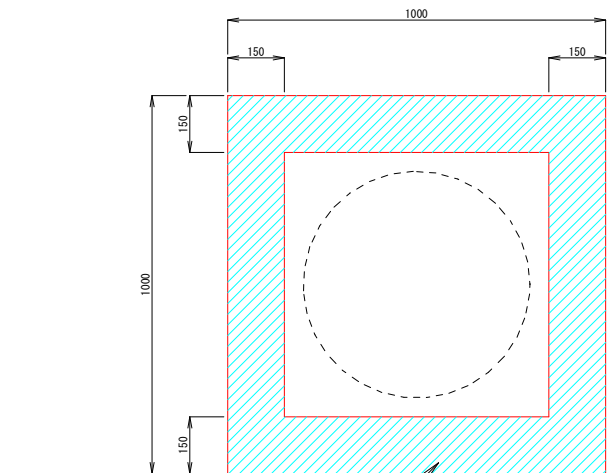


区画線(熔融式 黄 W=15cm t=1.5mm)


参考土工図

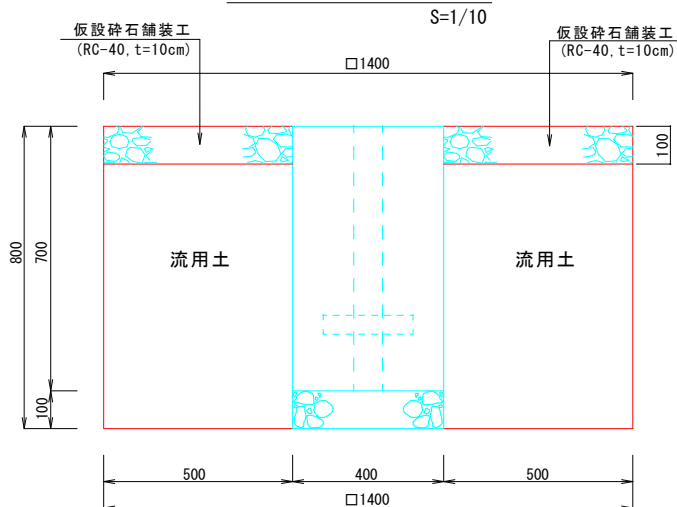


横断図
S=1/50

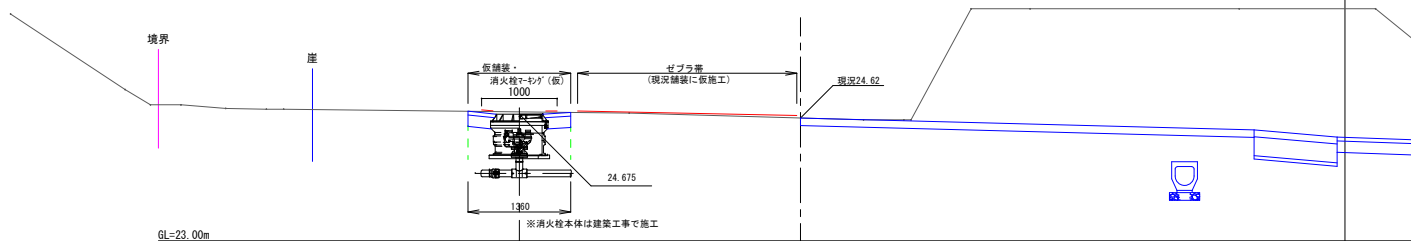

平面図
S=1/100

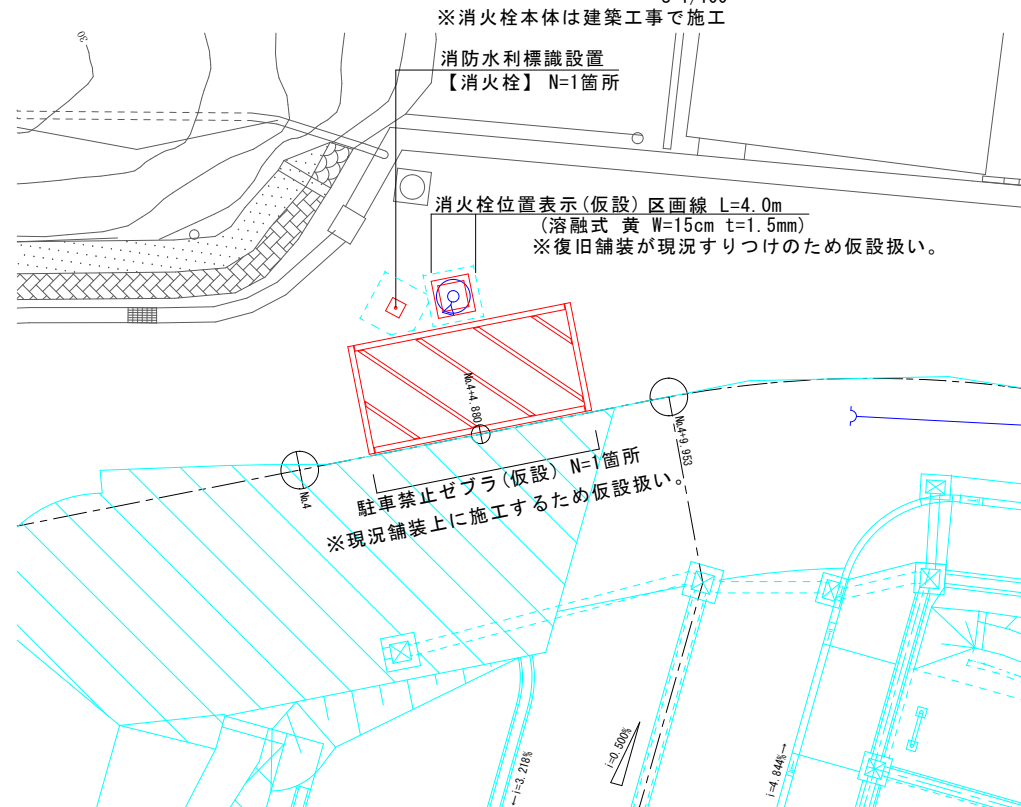

駐車禁止ゼブラ
S=1/30

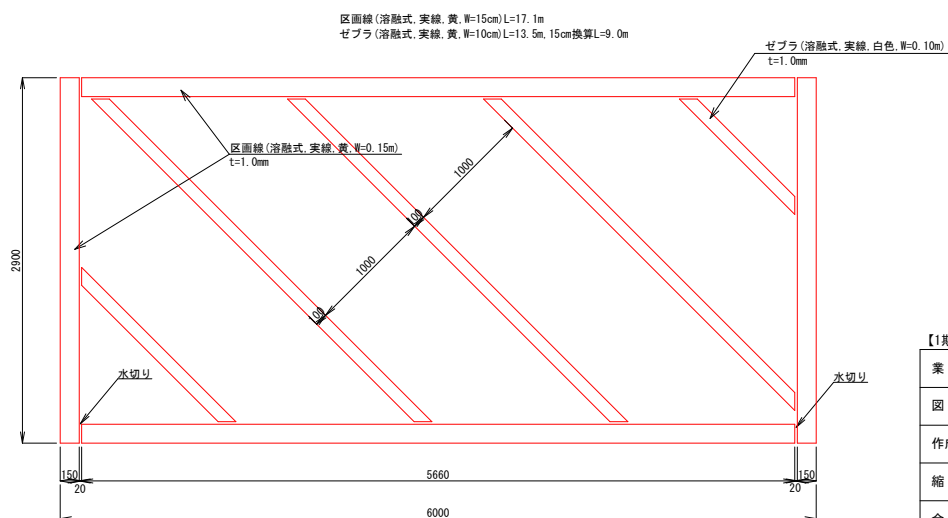


【1期外構】			
業務名	いさがわ市営住宅屋外整備工事（1期）		
図面名	小構造物図(18)		
作成年度	令和8年度		
縮尺	図示	図面番号	39 葉中の 36
会社名			
事業者名	名護市 建設部 建築住宅課 建築工事係		

凡 例
既設As舗装


撤 去 平 面 図
【 1 期外構】 S=1/500

構造物取壊し

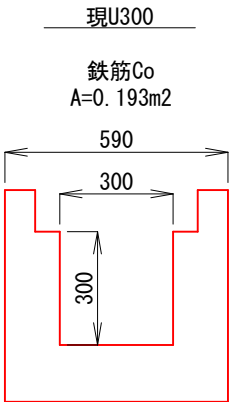

集水樹 (仮G)
500×500×800

取壊 (無筋Co) V=0.358m³

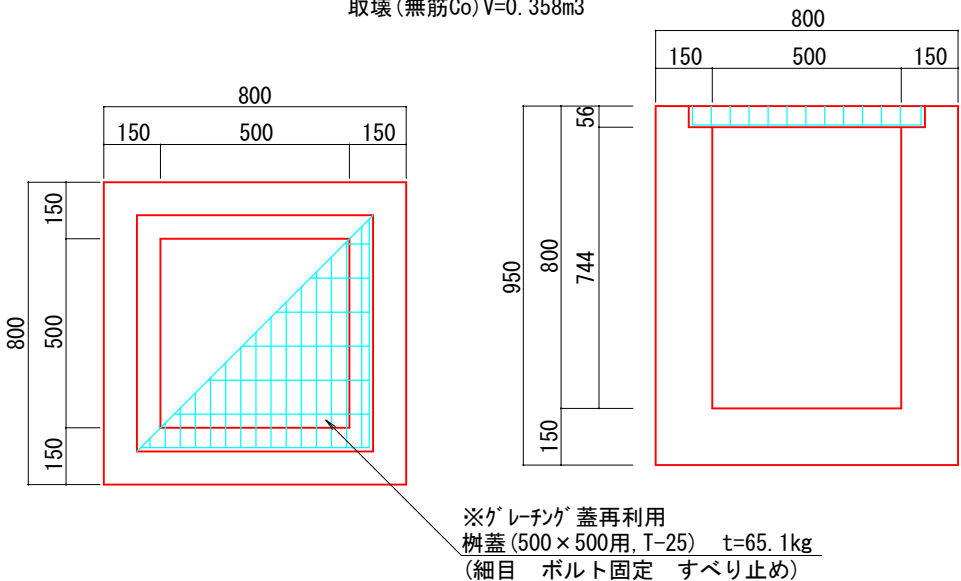


※グレーチング 蓋再利用
樹蓋 (500×500用, T-25) t=65.1kg
(細目 ボルト固定 すべり止め)

※グレーチング は本工事で再利用。(集水樹 (24))

構造物撤去・再利用


落蓋式U型側溝 (D) (仮設)
3種 300C

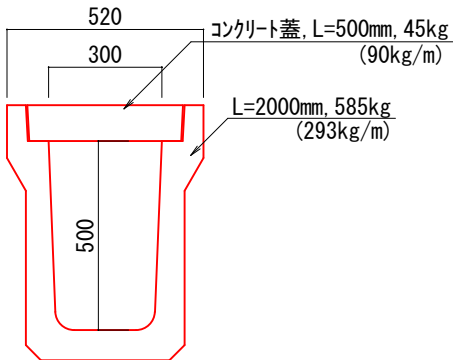

※後続の工事で再利用するため処分せずヤードに運搬。

【1期外構】			
業 務 名	いさがわ市営住宅屋外整備工事 (1期)		
図 面 名	撤 去 平 面 図		
作成年度	令和8年度		
縮 尺	S=1/500	図面番号	39 葉中の 37
会 社 名			
事業者名	名護市 建設部 建築住宅課 建築工事係		


仮設計画平面図
【1期外構】 S=1/250

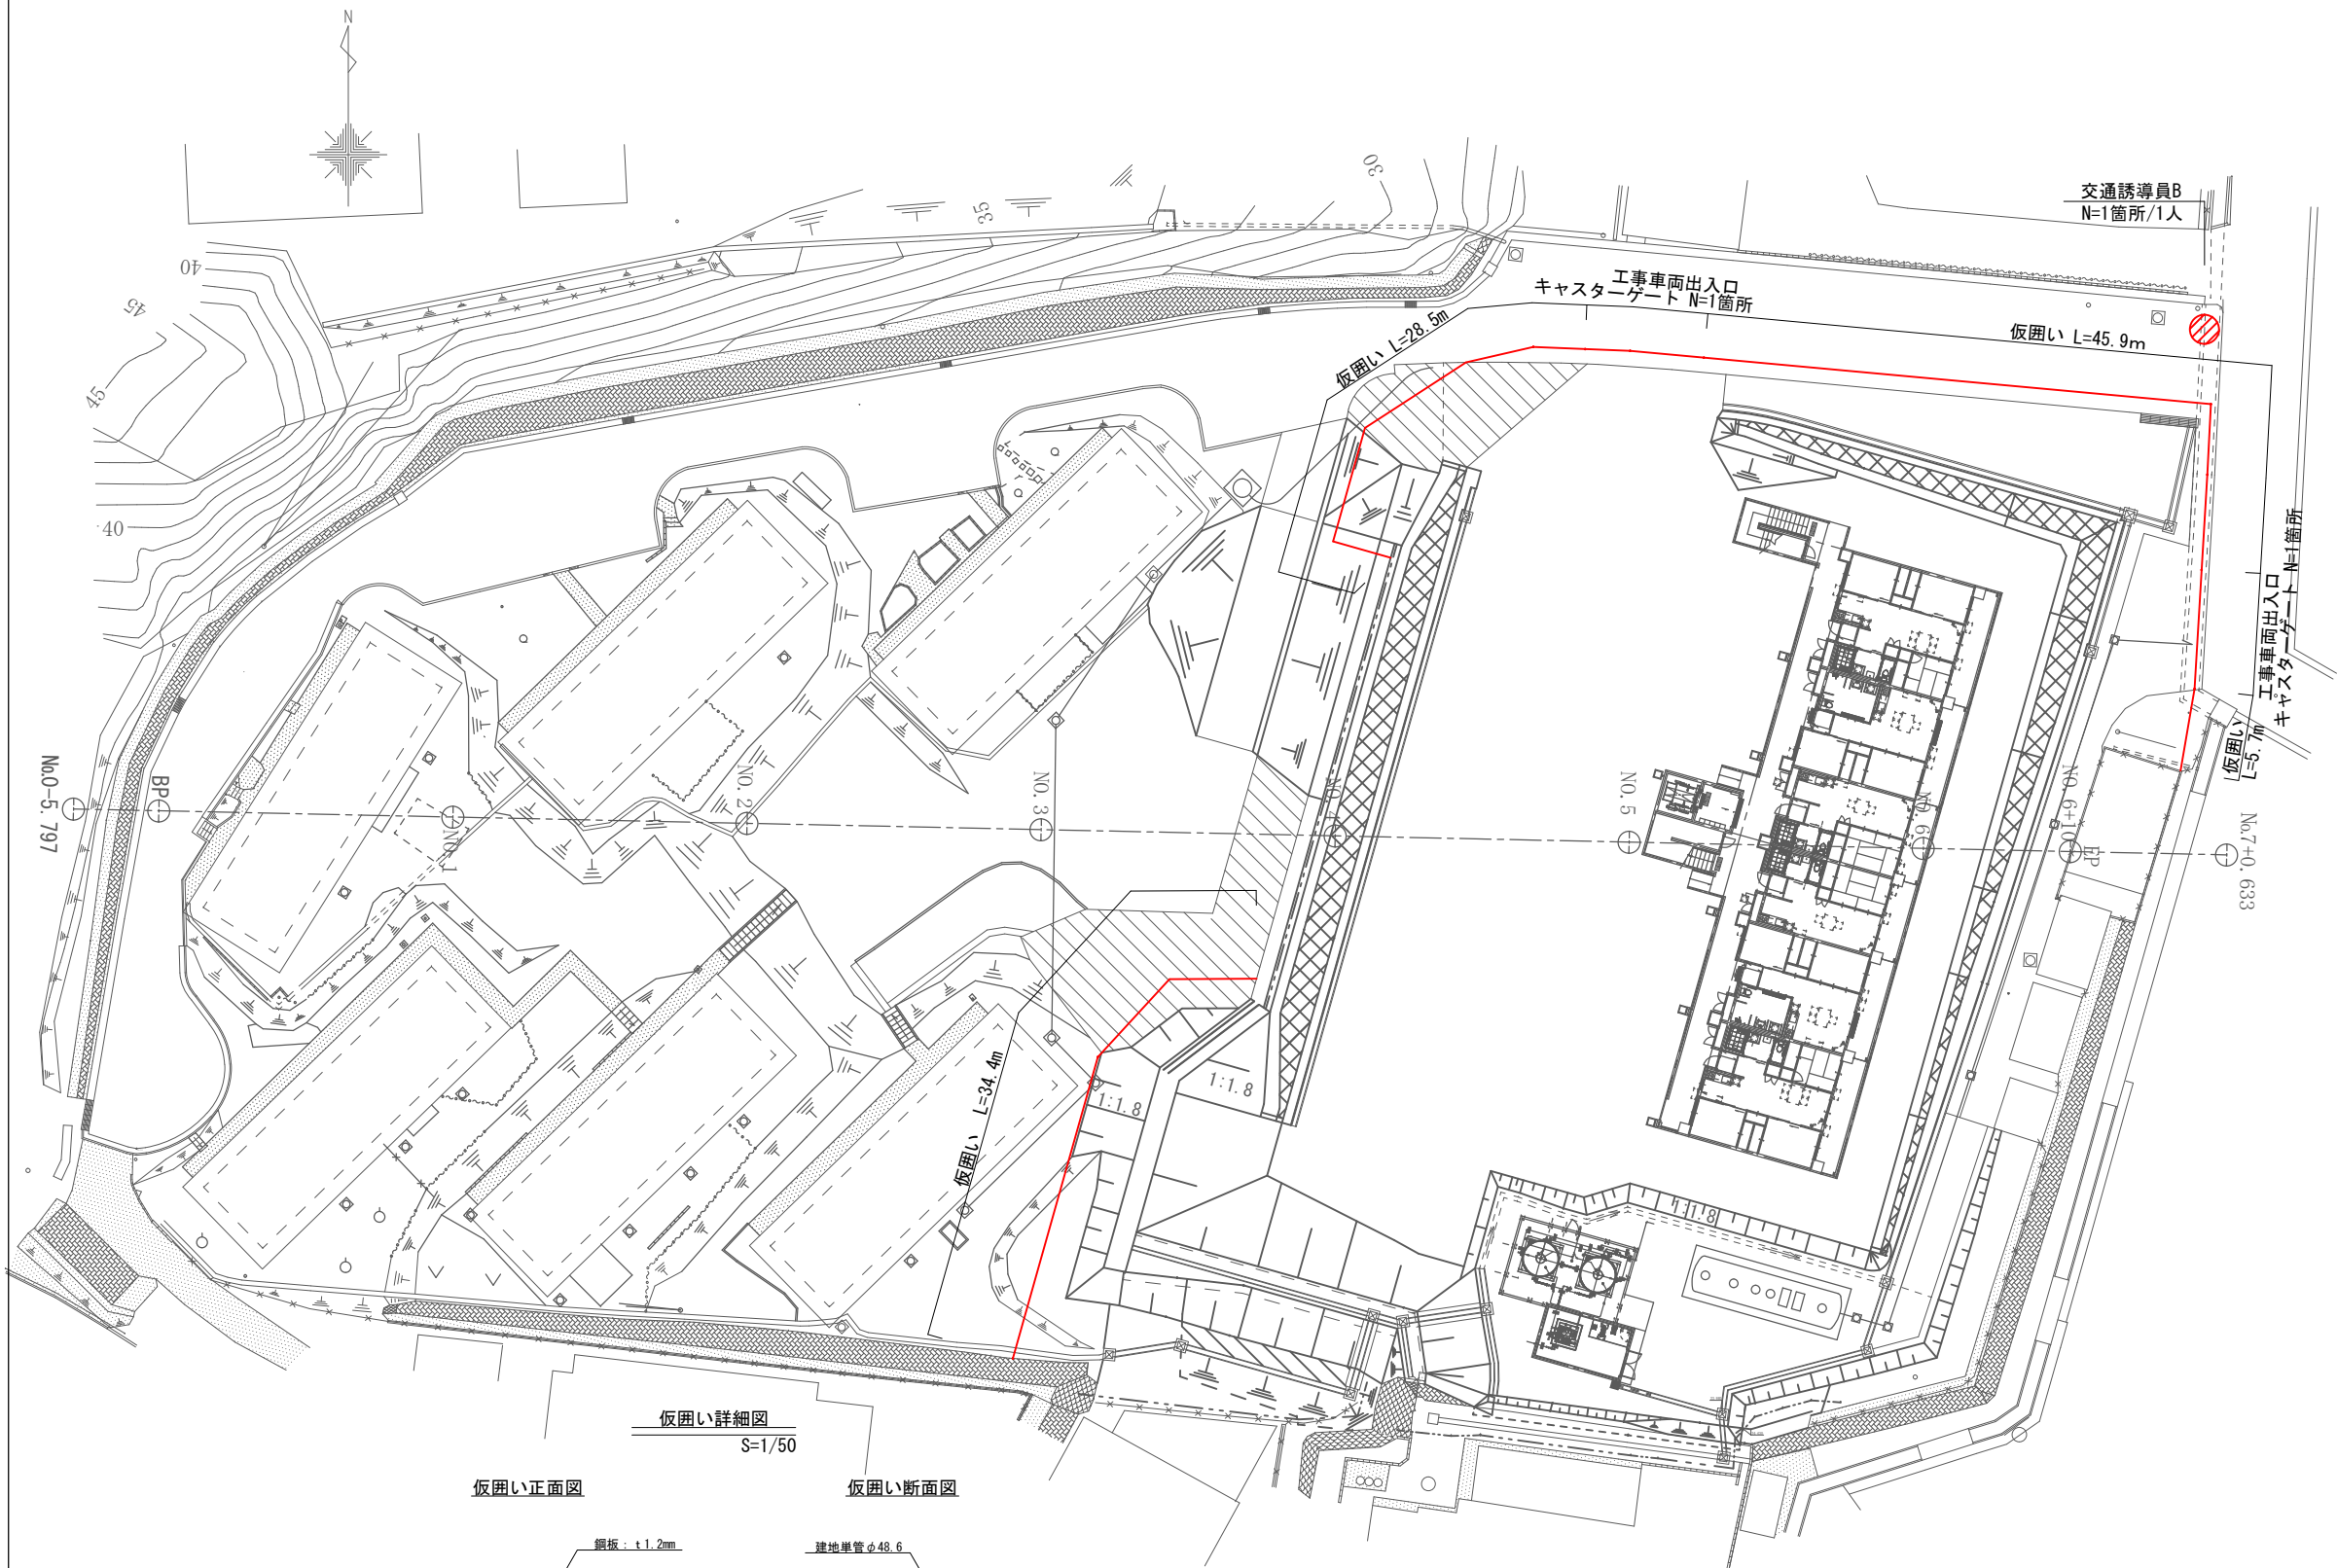

仮囲い詳細図
S=1/50

仮囲い正面図

仮囲い断面図



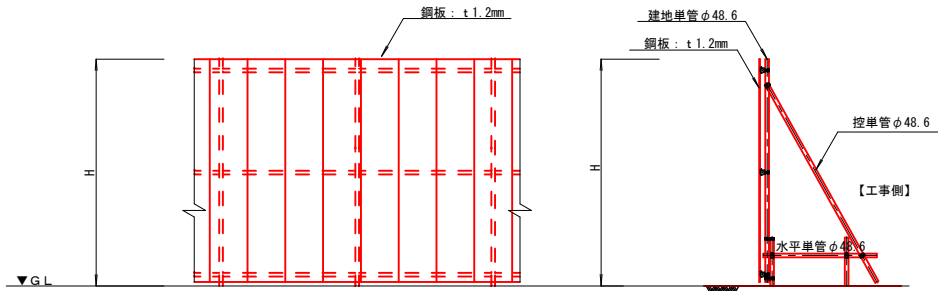


※設置位置は現場で調整すること。


【1期外構】			
業 務 名	いさがわ市営住宅屋外整備工事（1期）		
図 面 名	仮 設 計 画 平 面 図		
作成年度	令和8年度		
縮 尺	S=1/250	図面番号	39 業中の 38
会 社 名			
事業者名	名護市	建設部	建築住宅課 建築工事係

赤土対策平面図
【1期外構】

S=1/250

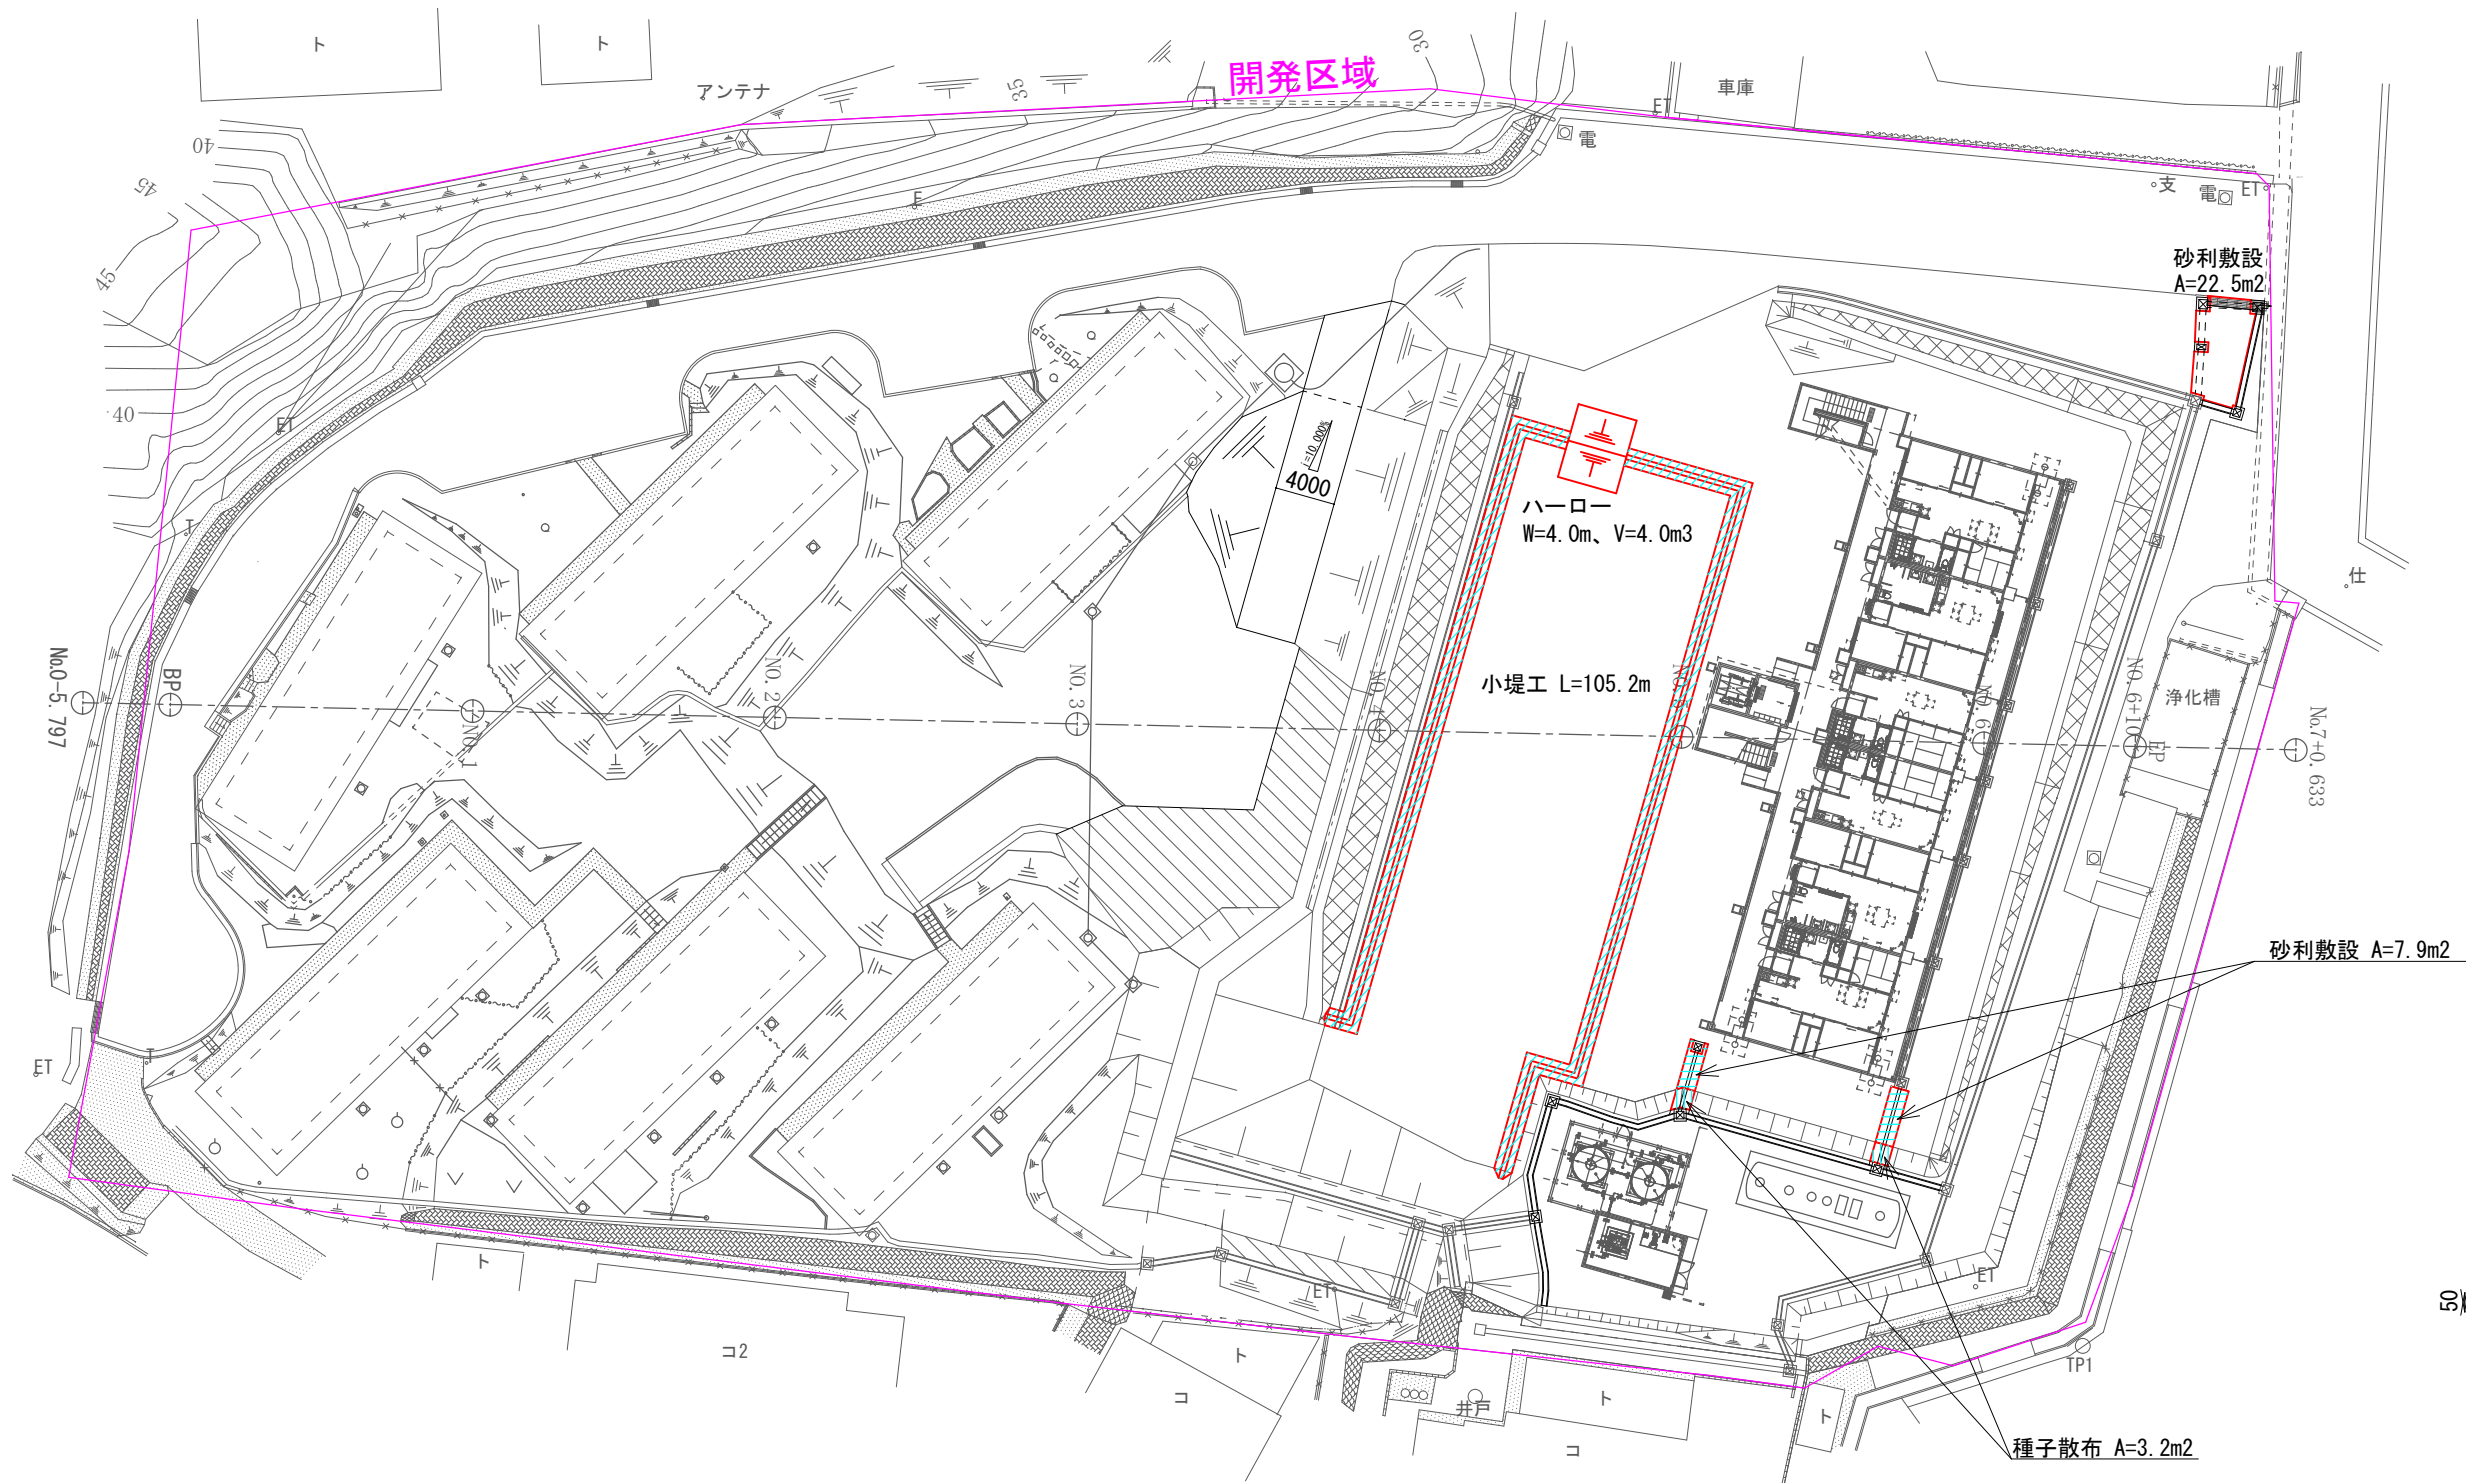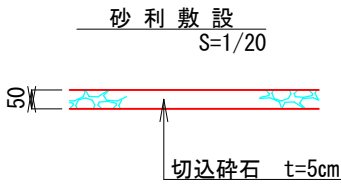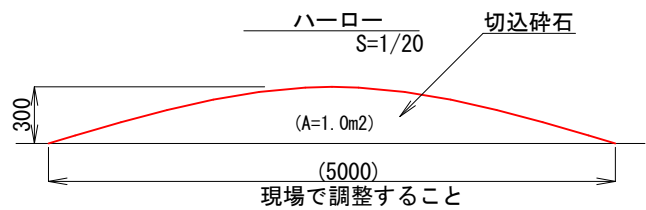

※小堤工で周囲を囲い、工事乗入口にはハーローを設置して赤土流出を防ぐ。
※ハーローを設置しない、必要としない場合は小堤工を設置すること。
※ハーローの長さ、高さ、幅は必要に応じて調整すること。

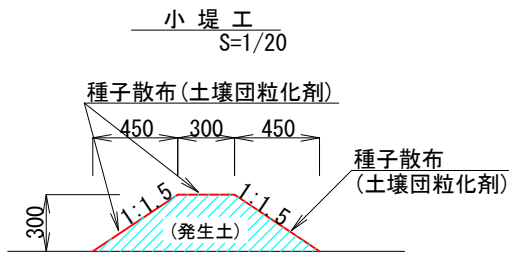

【1期外構】			
業務名	いさがわ市営住宅屋外整備工事（1期）		
図面名	赤土対策平面図		
作成年度	令和8年度		
縮尺	S=1/250	図面番号	39 案中の 39
会社名			
事業者名	名護市 建設部 建築住宅課 建築工事係		

○進入路

No.	BP	IP. 1	IP. 2	IP. 3	EP
X	67416.761585	67420.836239	67433.380287	67426.516604	67425.783270
Y	49749.171408	49781.249998	49844.376523	49868.695433	49881.708734
R	—	200	30	30	—
IA	—	3-59-59.999	27-00-00.004	12-32-08.316	—
TL	—	6.9841534	7.2023631	3.2949780	—
CL	—	13.9626330	14.1371675	6.5636475	—
SL	—	0.1219088	0.8524559	0.1804056	—

○B棟駐車場

No.	BP	EP
X	67366.375130	67463.434164
Y	49747.741726	49775.135323
R	—	—
IA	—	—
TL	—	—
CL	—	—
SL	—	—

○A棟駐車場

No.	BP	EP
X	67357.735920	67435.940560
Y	49819.077087	49841.149286
R	—	—
IA	—	—
TL	—	—
CL	—	—
SL	—	—

○管理用通路

No.	BP	IP. 1	IP. 2	EP
X	67373.410036	67364.016929	67387.370576	67407.723236
Y	49823.500894	49856.781880	49864.487729	49875.200771
R	—	—	—	—
IA	—	87-30-00.003	9-30-00.003	—
TL	—	—	—	—
CL	—	—	—	—
SL	—	—	—	—

業 務 名	いさがわ市営住宅屋外整備工事（Ⅰ期）		
図 面 名	線 形 図		
作成年度	令和8年度		
縮 尺	S=1/500	図面番号	- 業中の -
会 社 名			
事業者名	名護市 建設部	建築住宅課	建築工事係