


磁気探査平面図
【1期外構】 S=1/250

※造成工事、建築工事の実探査資料を確認の上、探査を行うこと。




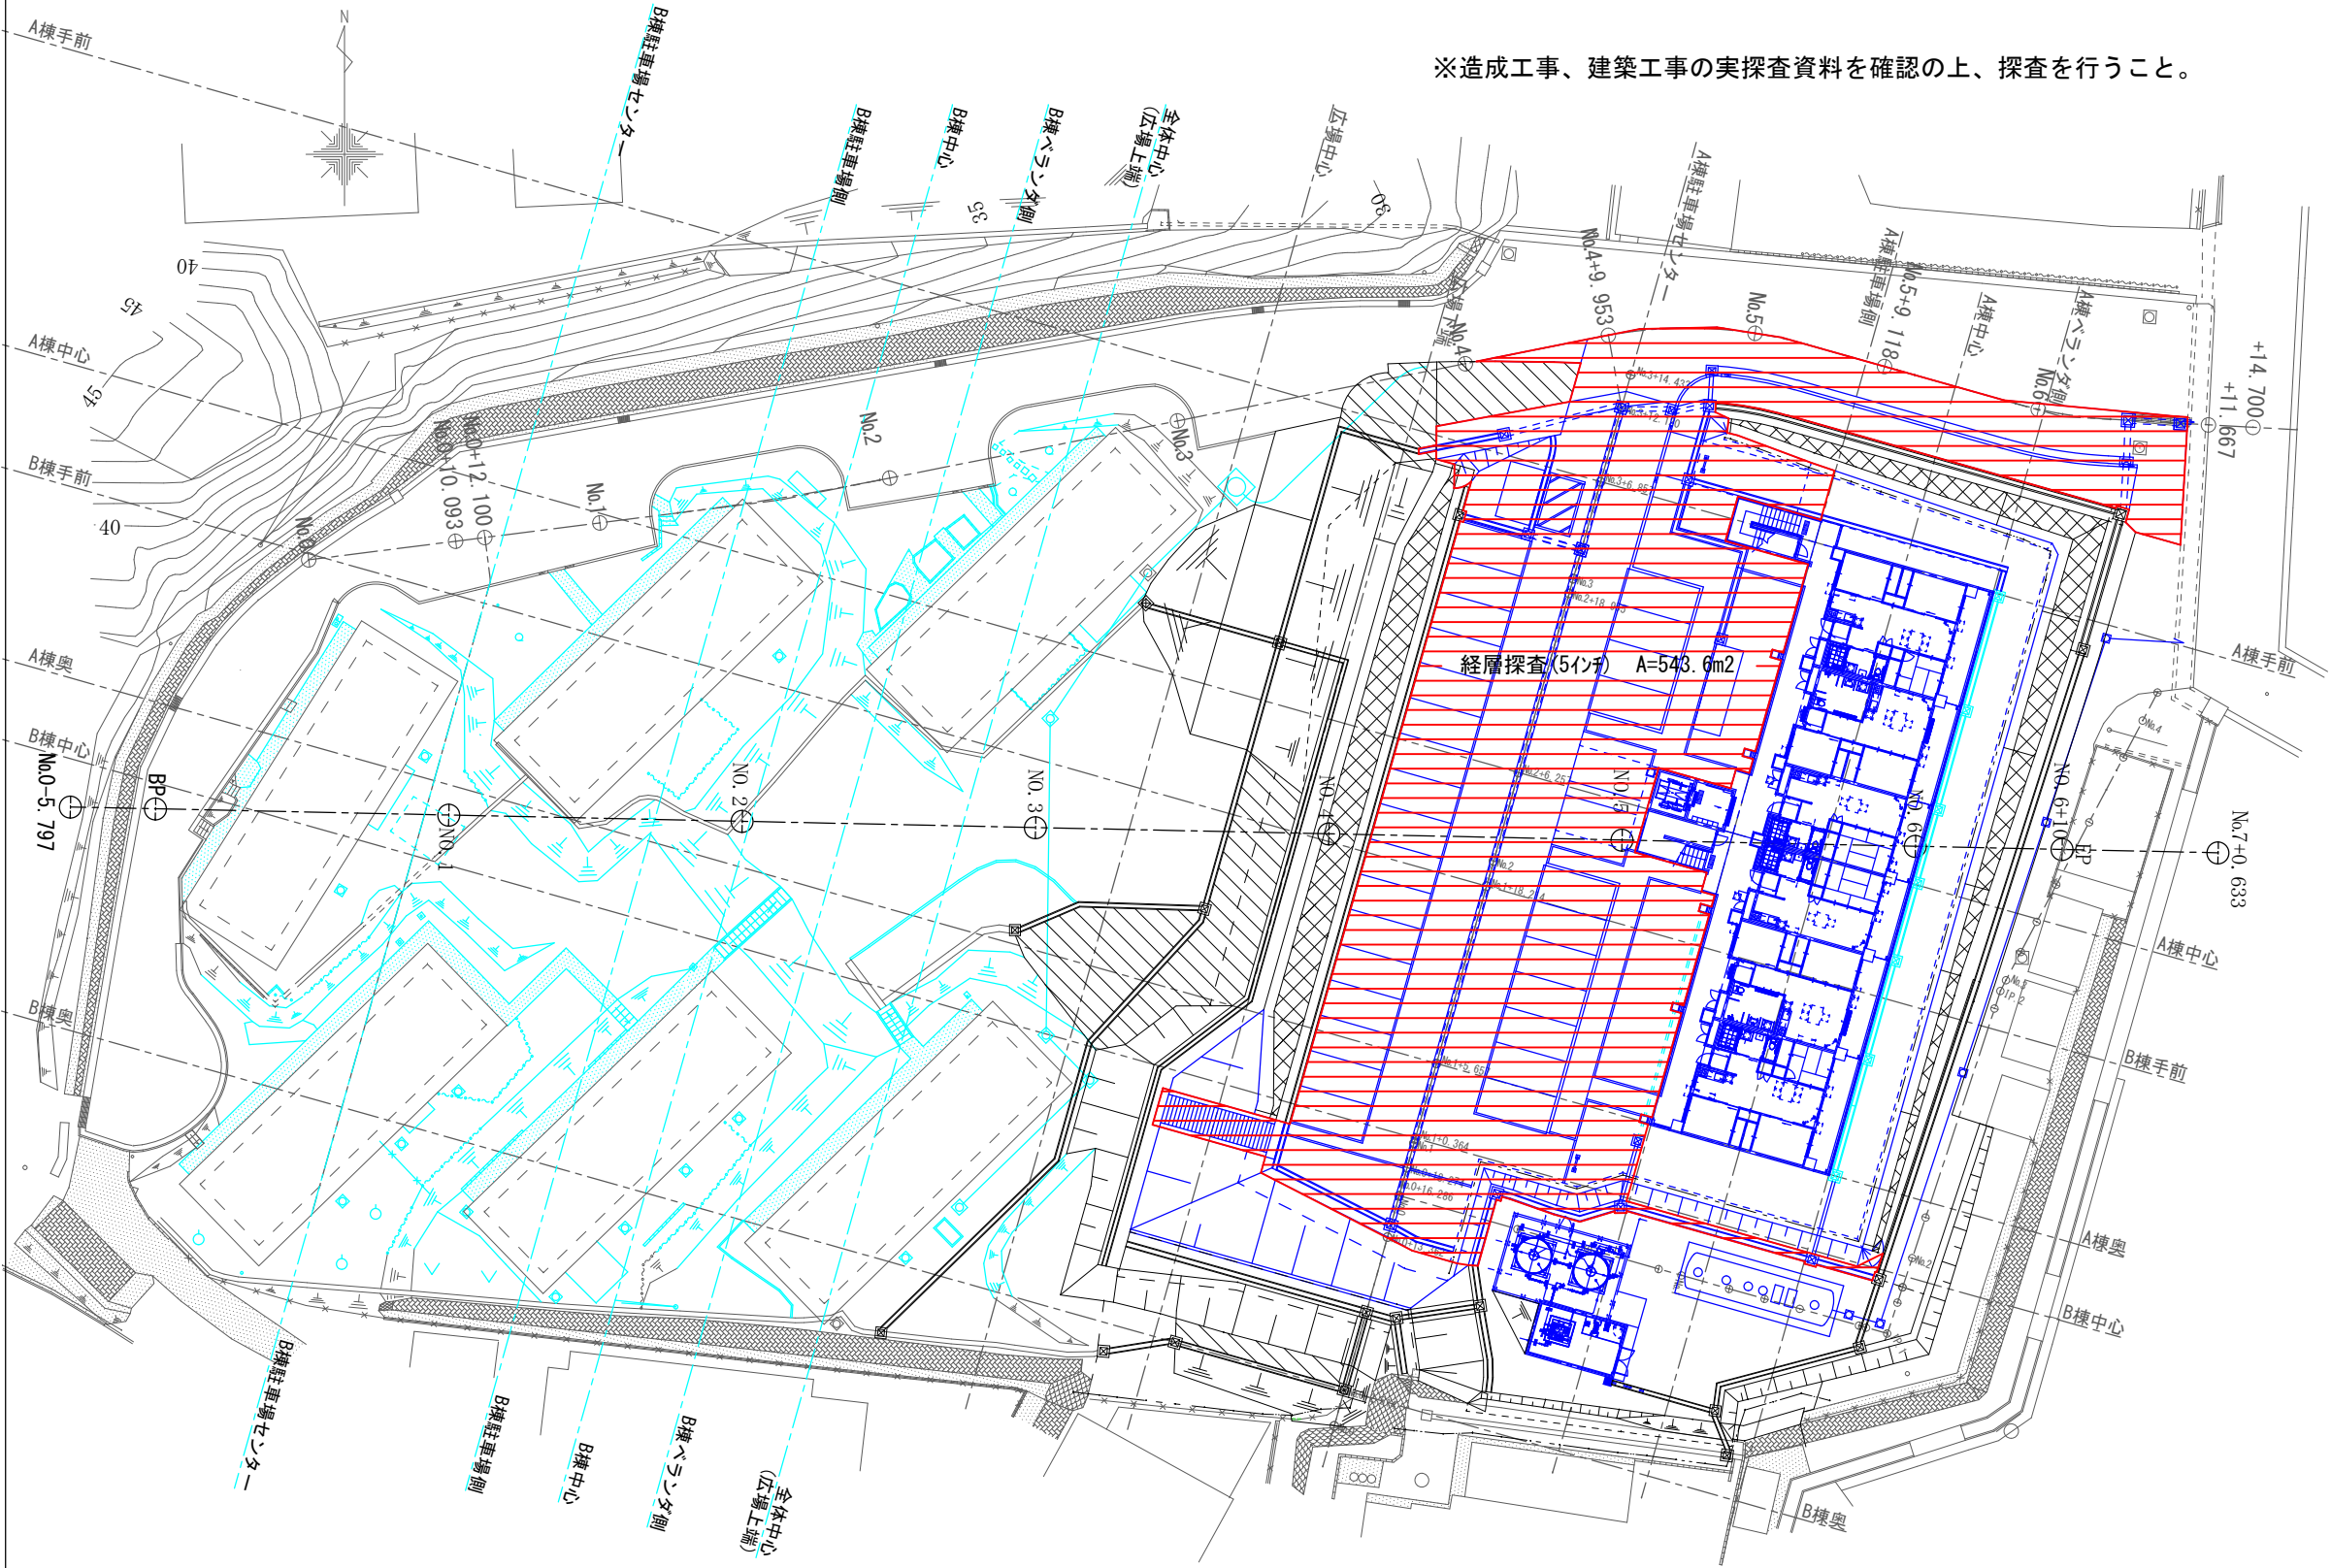


【1期外構】			
業 務 名	いさがわ市営住宅屋外整備工事（1期）		
図 面 名	磁気探査平面図		
作成年度	令和8年度		
縮 尺	S=1/250	図面番号	- 業中の -
会 社 名			
事業者名	名護市 建設部 建築住宅課 建築工事係		

造成計画縦断面図(1)

S=1/250

【1期外構：磁気探査数量】

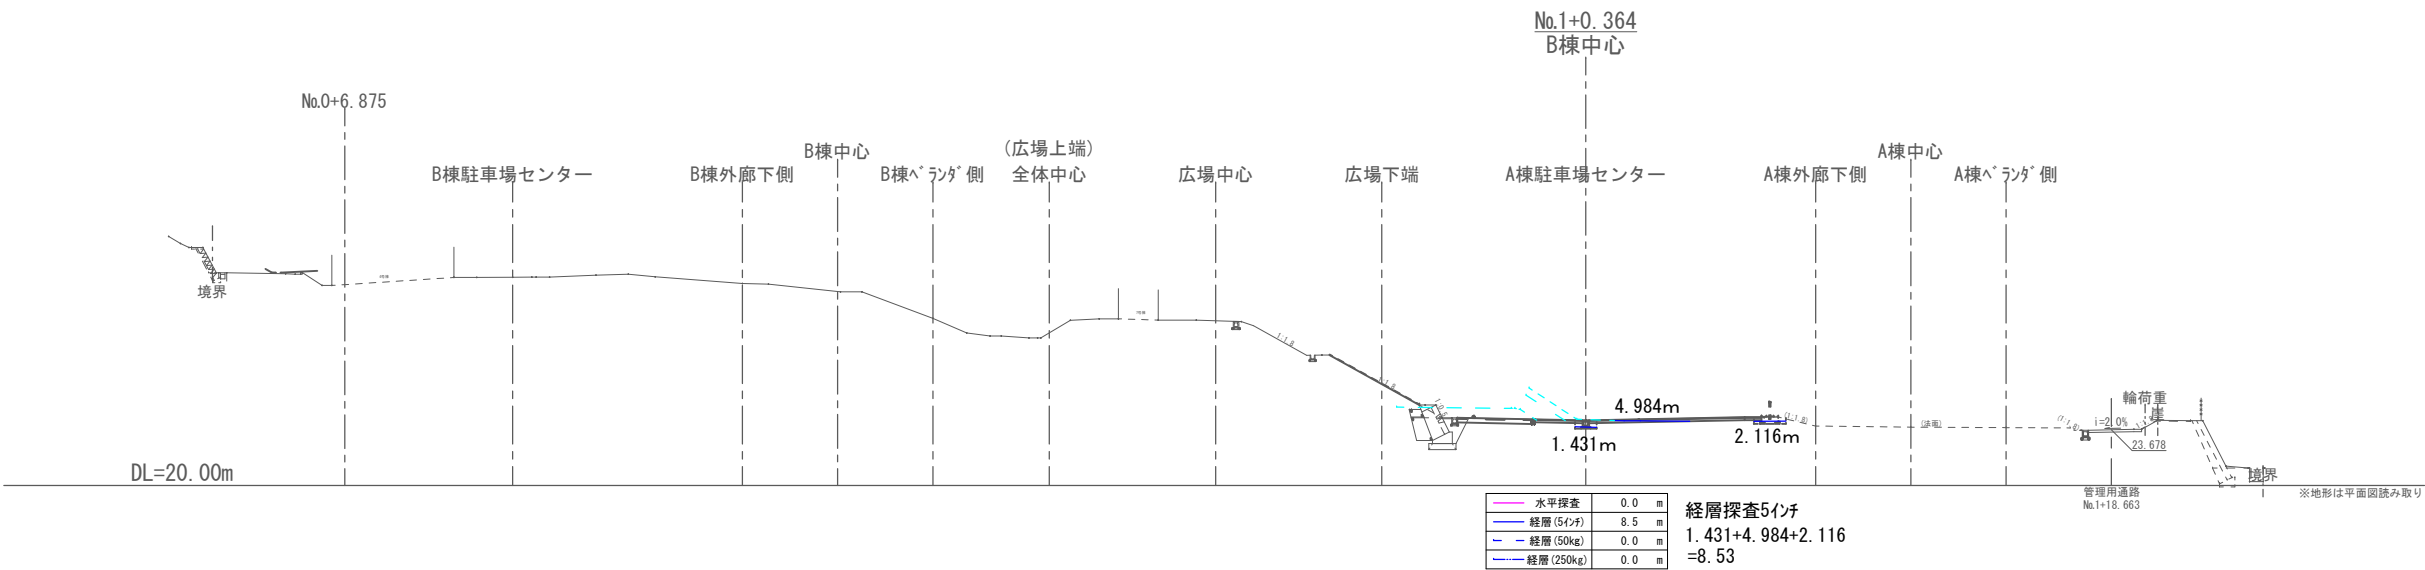
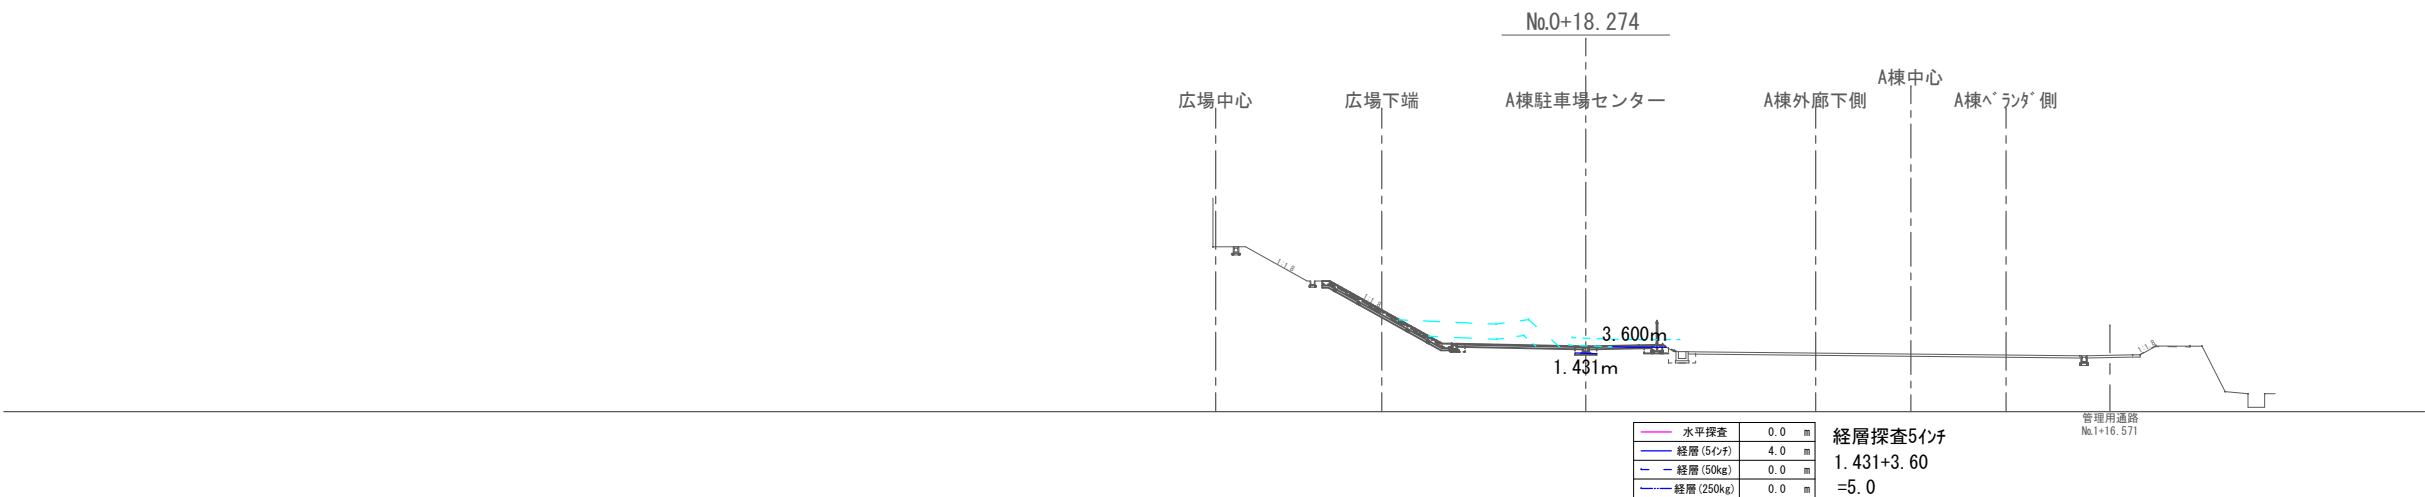
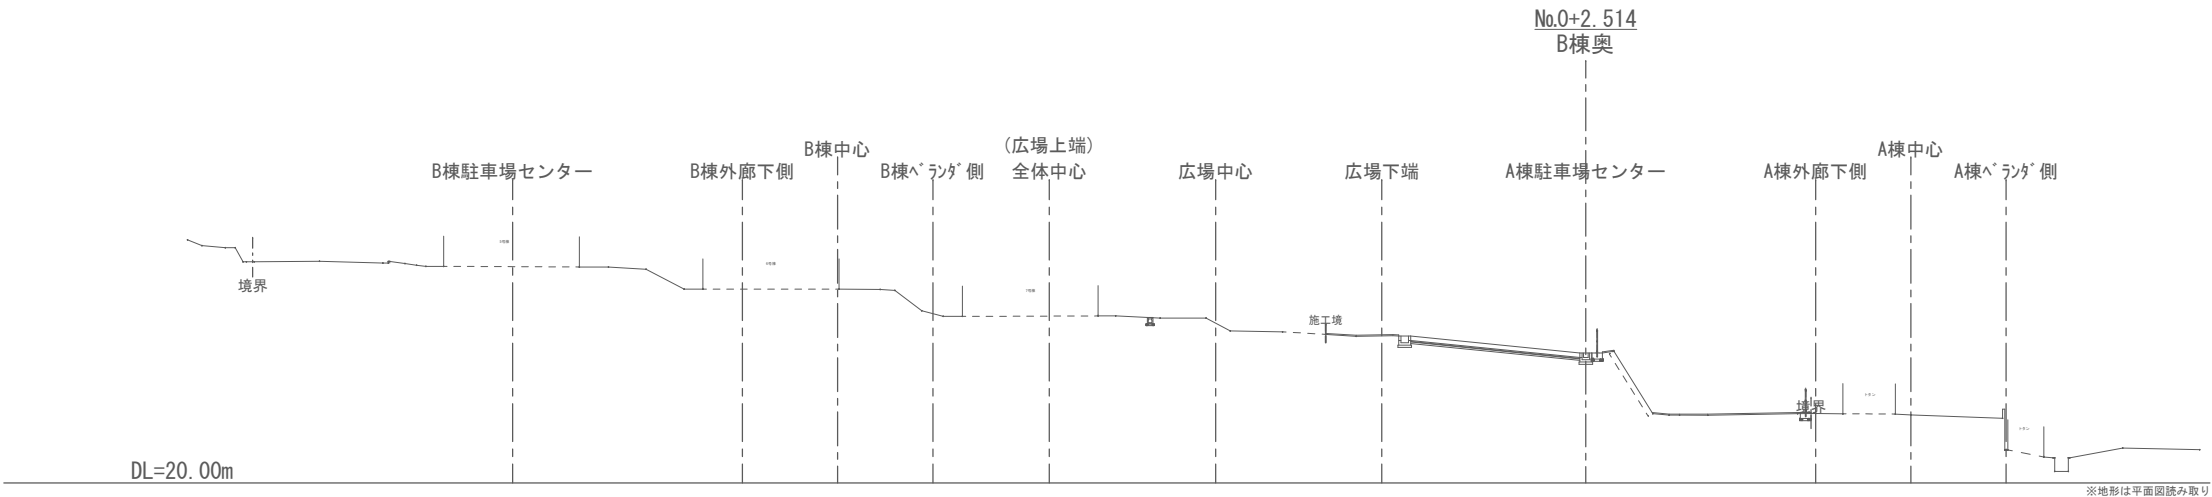
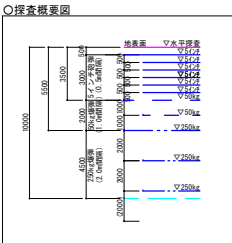


【1期外構】 磁気探査数量			
業務名	いさがわ市営住宅外整備工事（1期）		
図面名	外構計画縦断面図(1)		
作成年度	令和8年度		
縮尺	S=1/250	図面番号	33 葉中の 9
会社名			
事業者名	名護市	建設部	建築住宅課 建築工事係

造成計画縦断面図(2)

S=1/250



【1期外構：磁気探査数量】

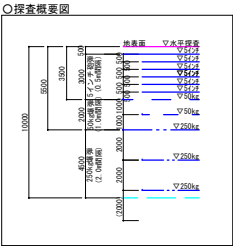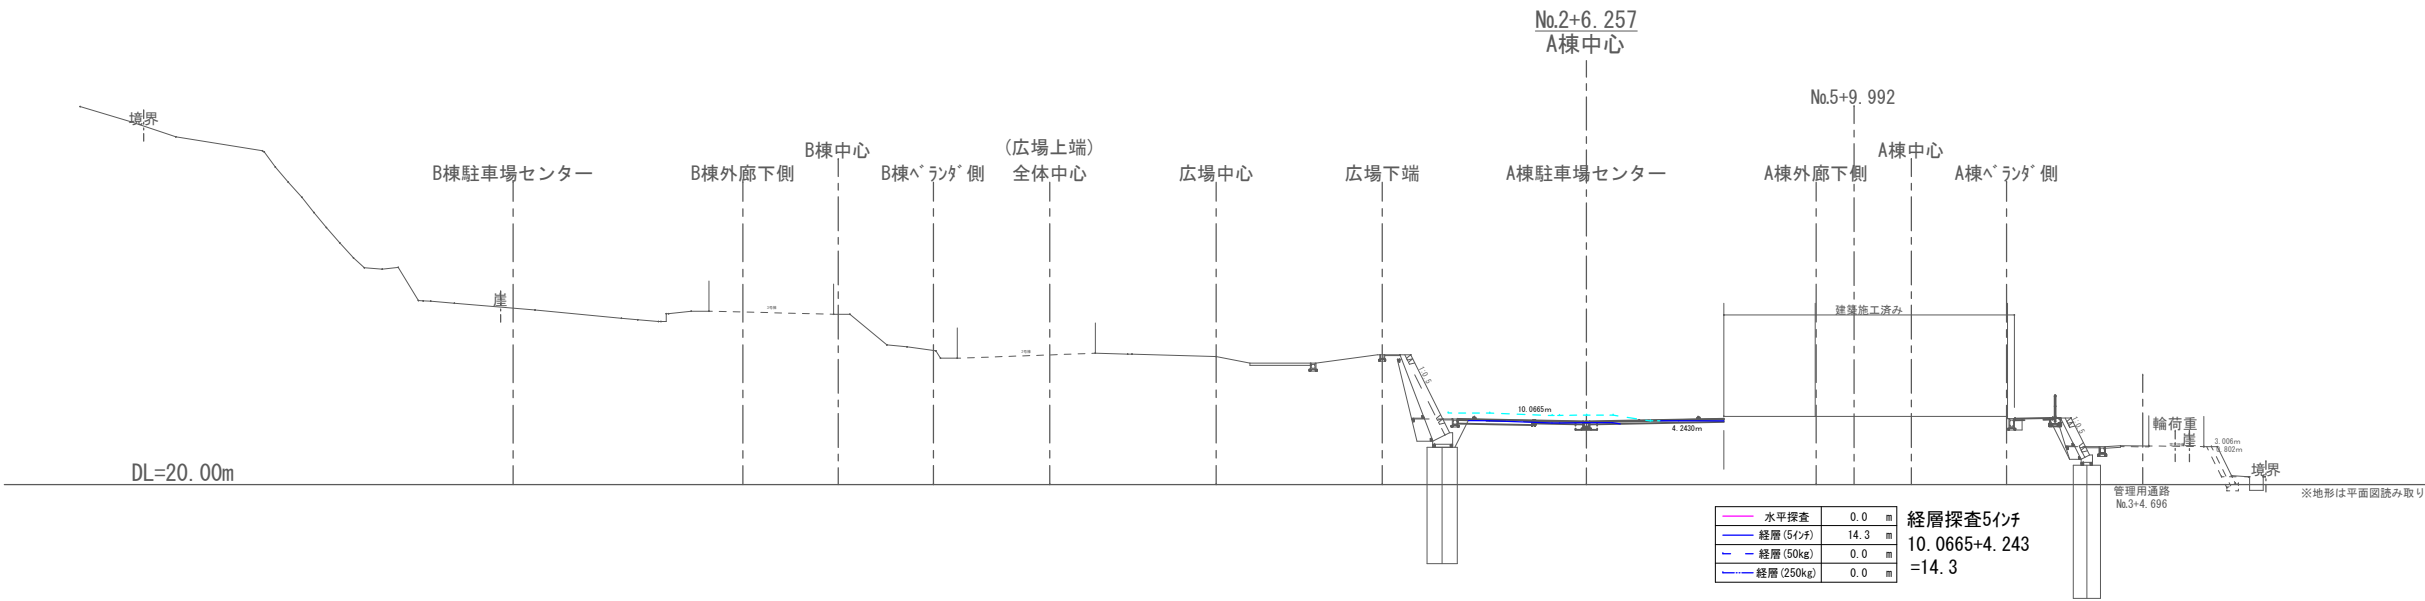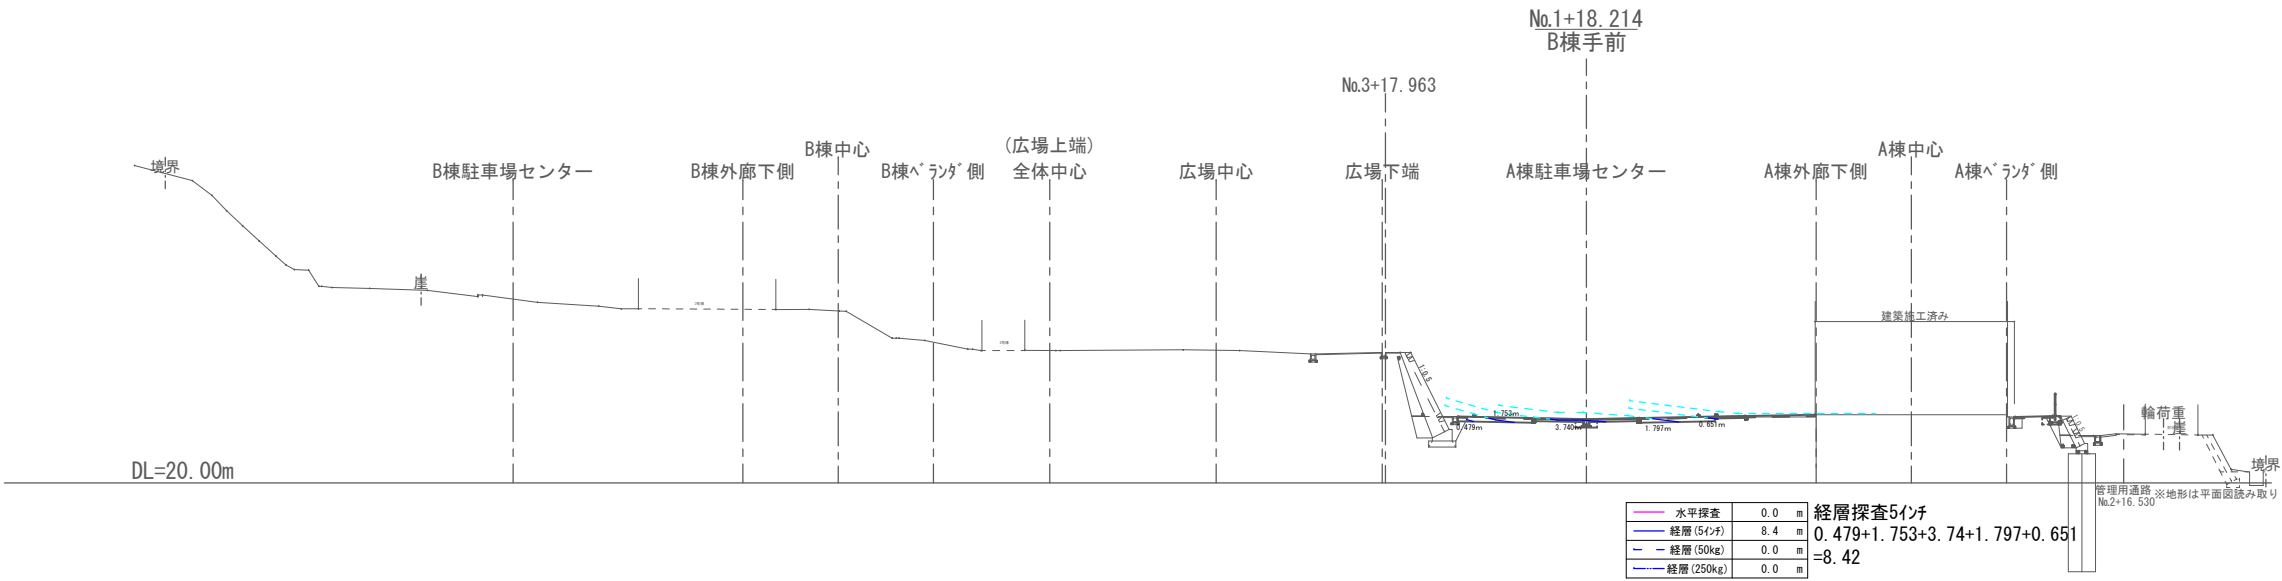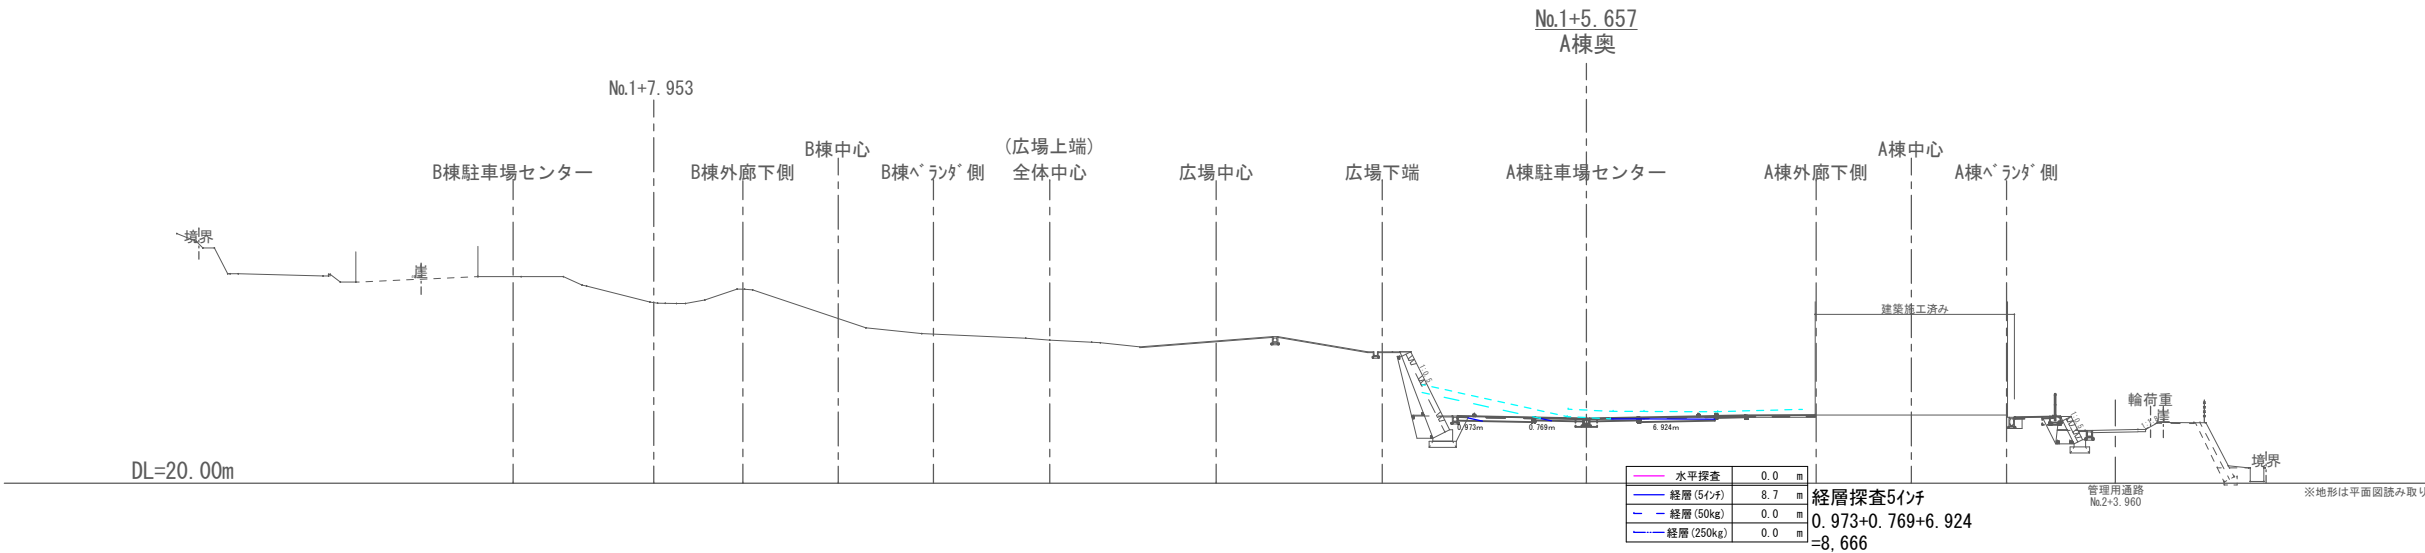

【1期外構】磁気探査数量			
業 務 名	いさがわ市営住宅屋外整備工事（Ⅰ期）		
図 面 名	外構計画縦断面図(2)		
作成年度	令和8年度		
縮 尺	S=1/250	図面番号	33 葉中の 10
会 社 名			
事業者名	名護市	建設部	建築住宅課 建築工事係

外構計画縦断面図(3)
S=1/250

【1期外構：磁気探査数量】

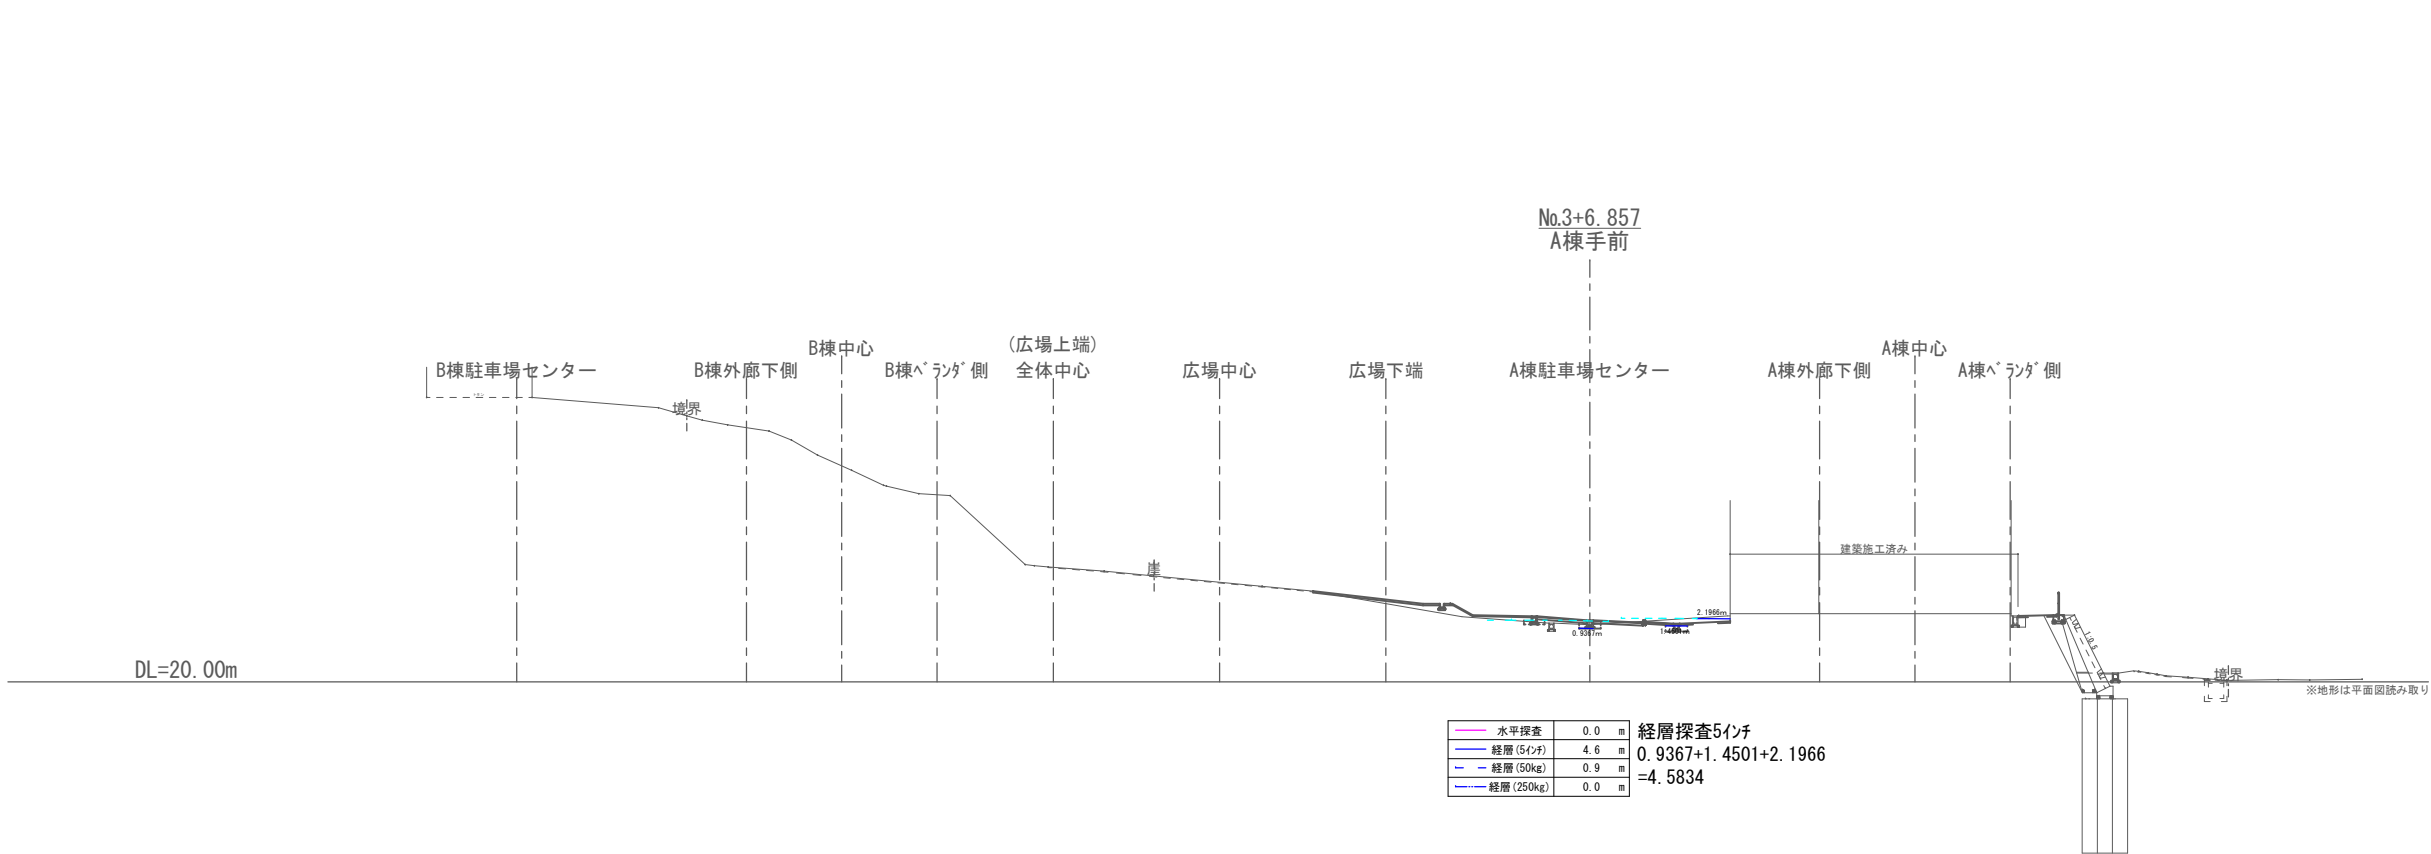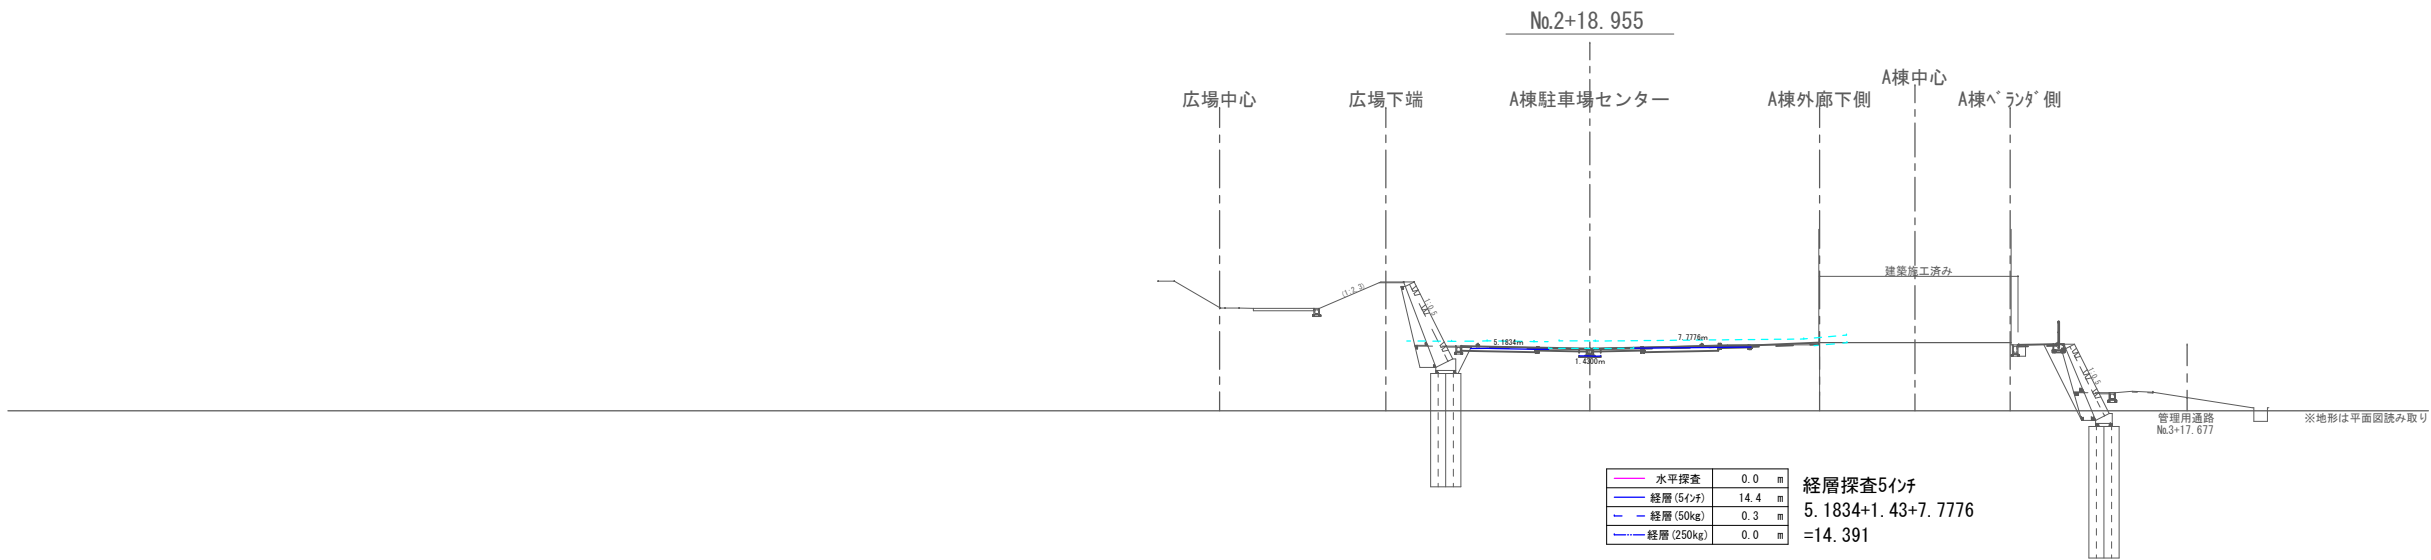

【1期外構】磁気探査数量			
業務名	いさがわ市営住宅屋外整備工事（1期）		
図面名	外構計画縦断面図(3)		
作成年度	令和8年度		
縮尺	S=1/250	図面番号	33 業中の 11
会社名			
事業者名	名護市	建設部	建築住宅課 建築工事係