


位置図

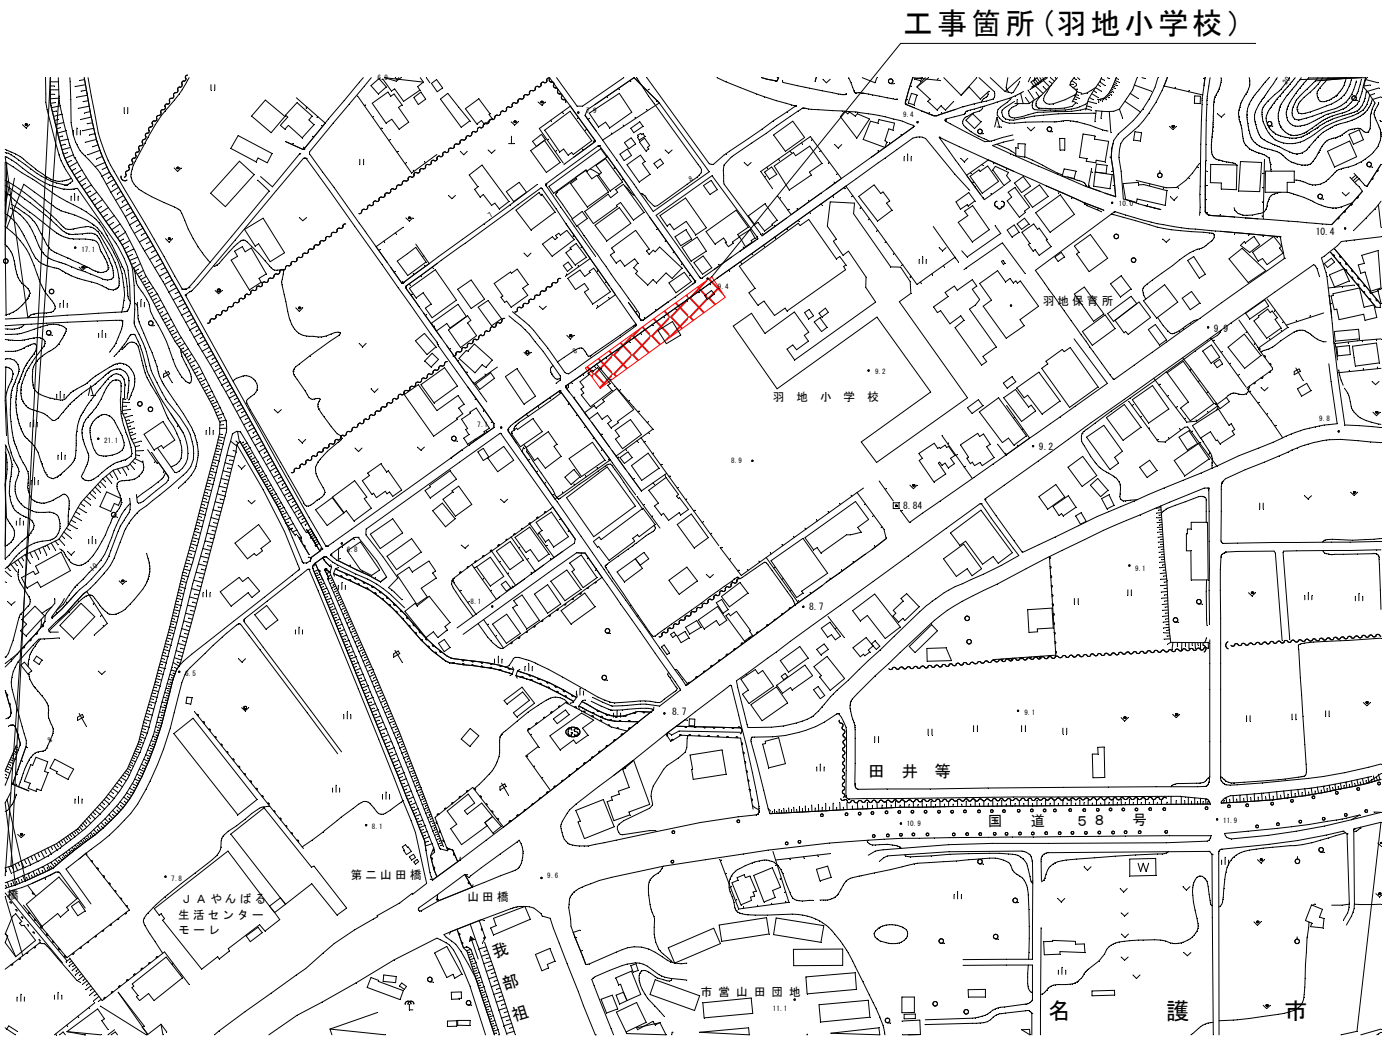


図面目録

図面番号	図面名称	備考
8 - 1	計 画 平 面 図	
- 2	A路線標準断面図	
- 3	横 断 図	A路線
- 4	歩 道 縦 断 図	A路線
- 5	構 造 図	
- 6	構 造 図	
- 7	撤 去 平 面 図	
- 8	仮 設 平 面 図	

1/250





E. P (NO. 8+2. 400)	
X	68, 703. 870
Y	50, 855. 926

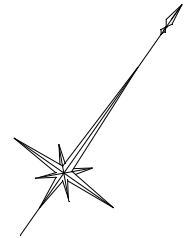





工 事 名	学校施設ブロック塀等改修工事 (羽地小学校)その 1		
図 面 名	計 画 平 面 図 (1)		
位 置	名護市宇 田井等 地内		
縮 尺	1/250	図面番号	8 葉中 1 葉
事業者名	名 護 市 教 育 委 員 会		

標準断面図
(A 路線)

S=1/25


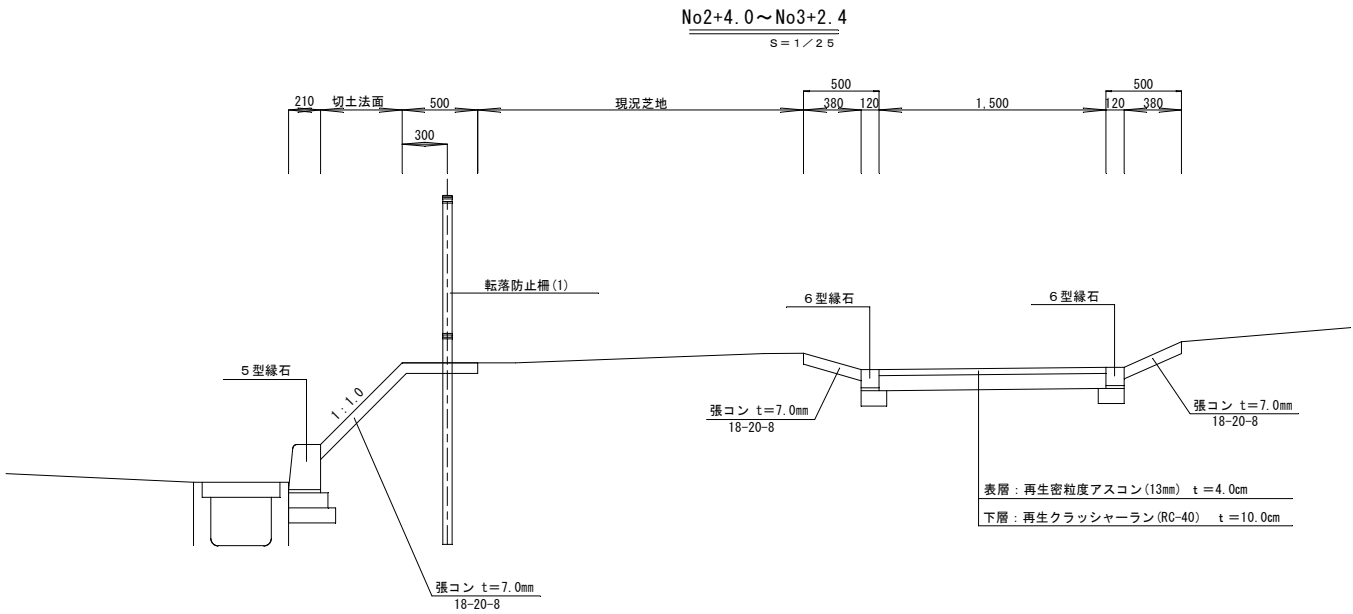
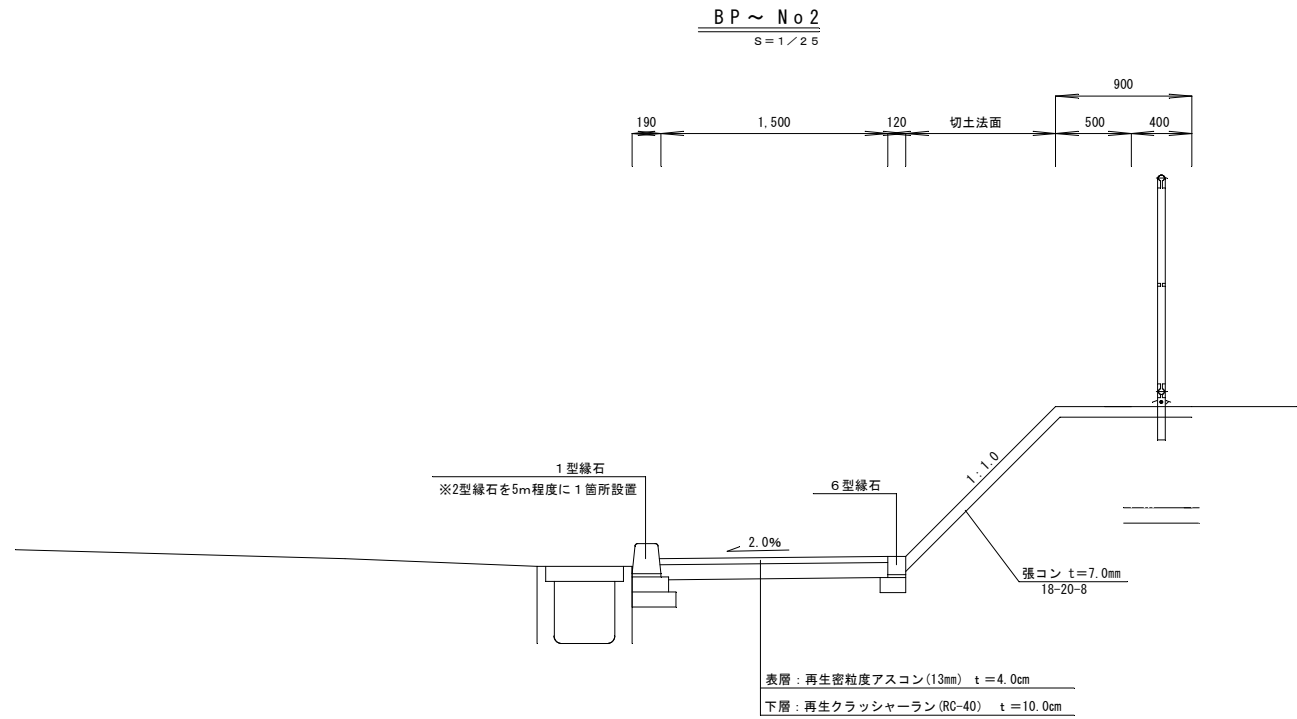
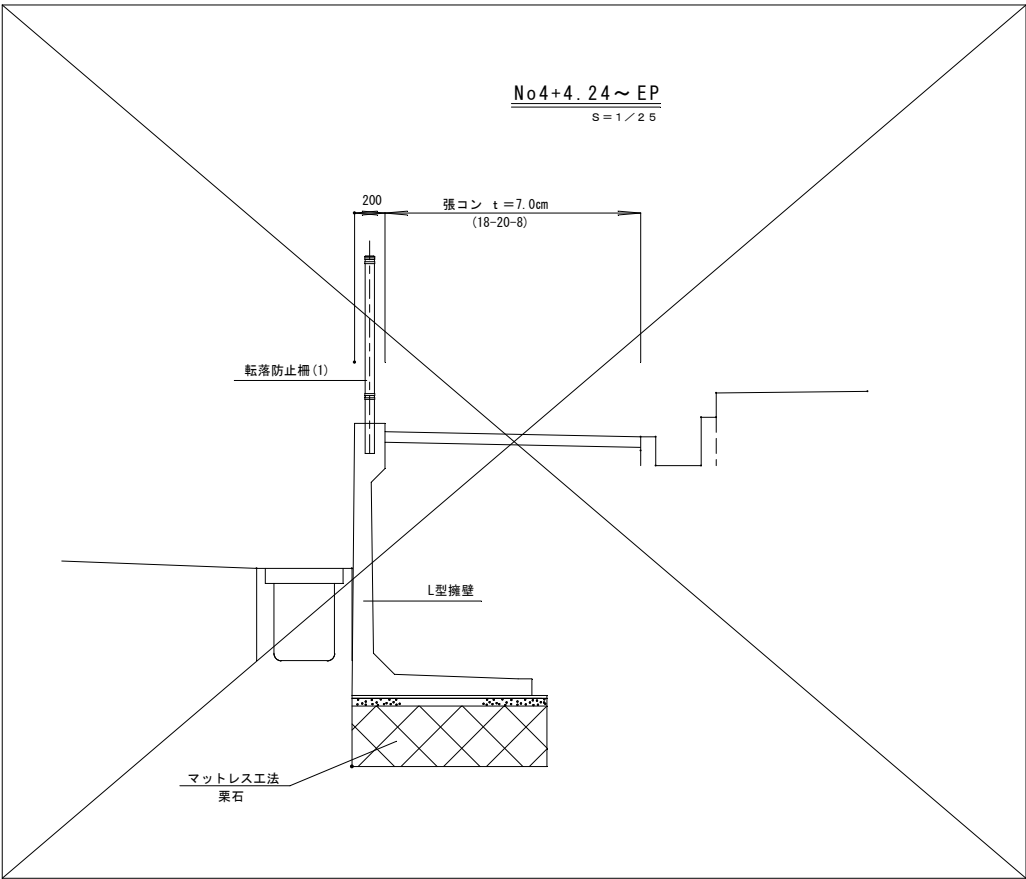
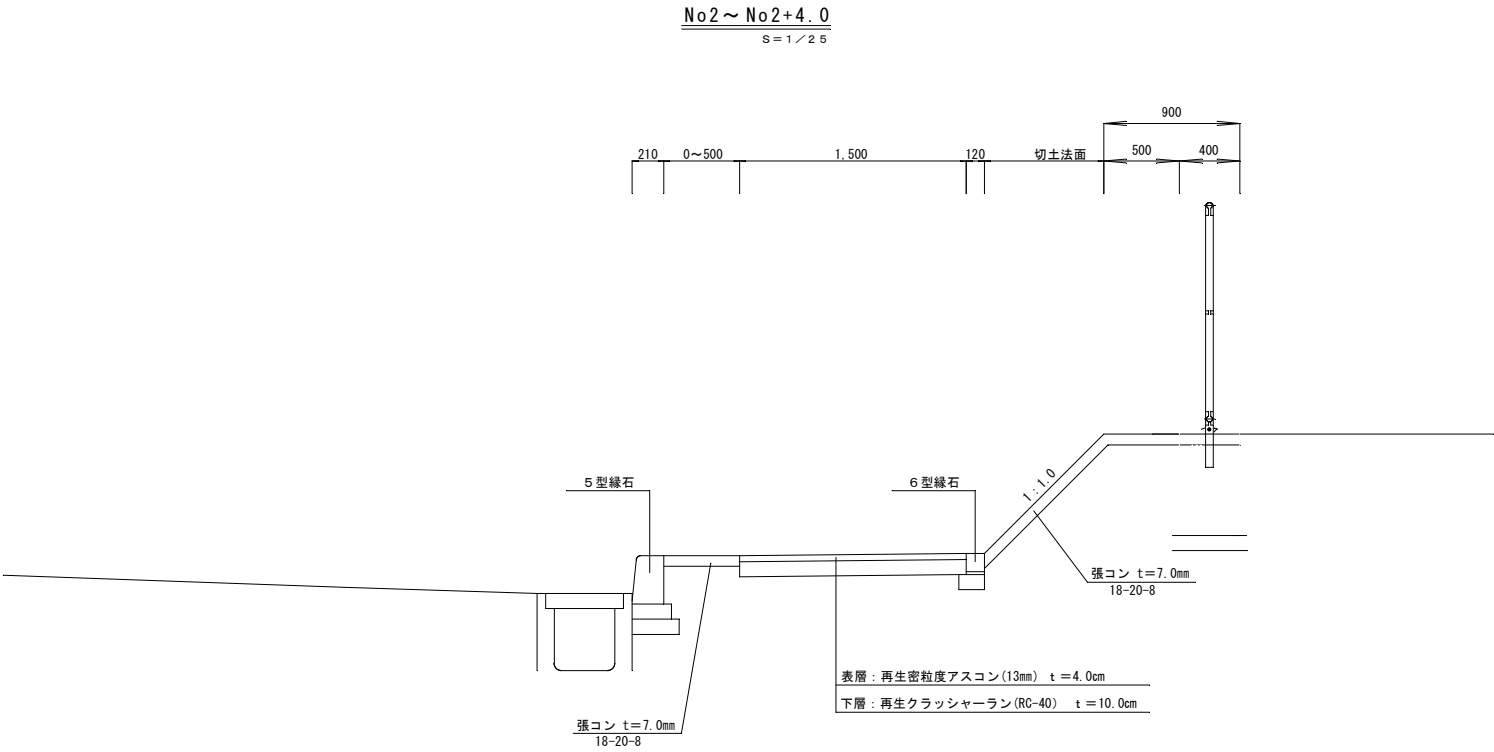


工 事 名	学校施設ブロック塀等改修工事 (羽地小学校) その1		
図 面 名	標準断面図 (A路線)		
位 置	名護市 宇 田 井 等 地内		
縮 尺	1/25	図面番号	8 葉 中 2 葉
事業者名	名 護 市 教 育 委 員 会		

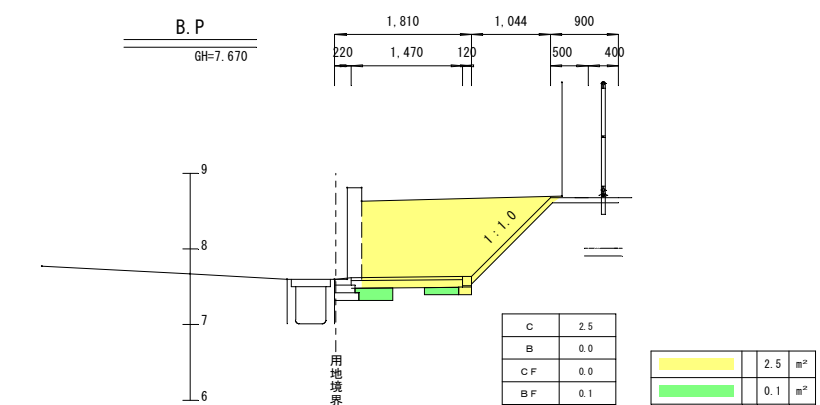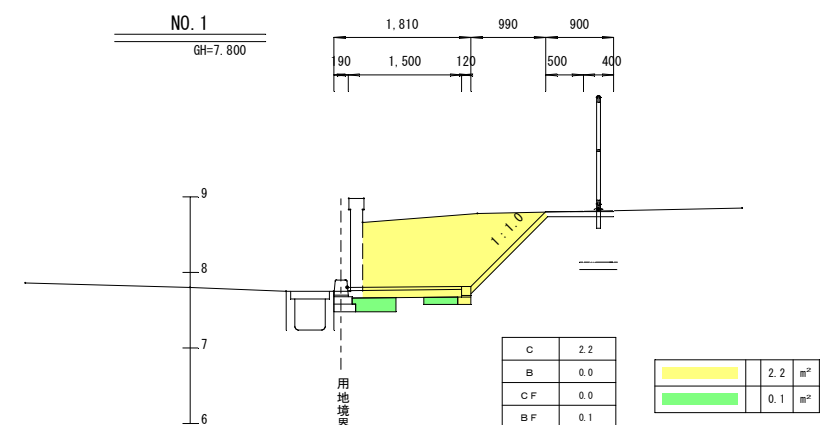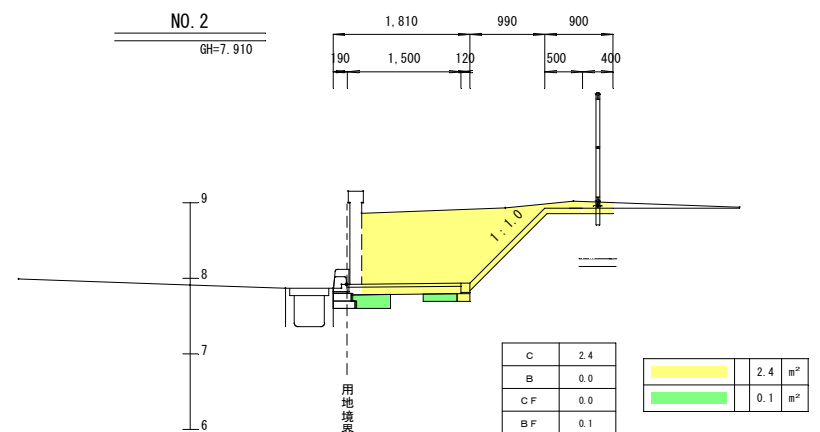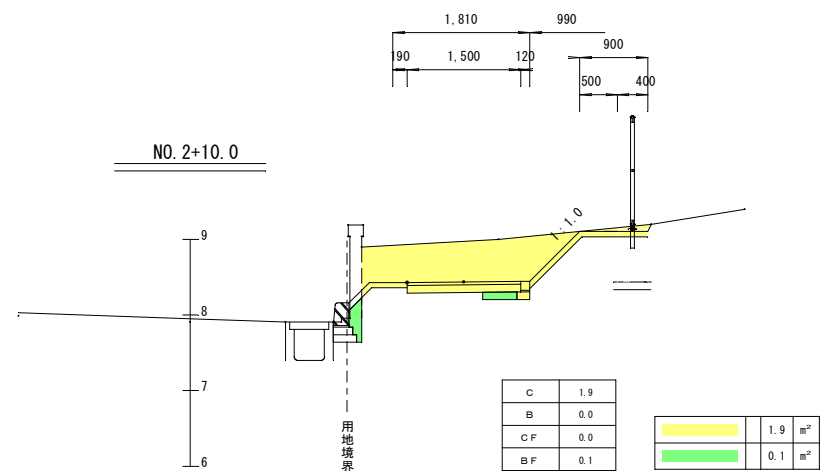

横断図(1)

(A路線) S=1/50

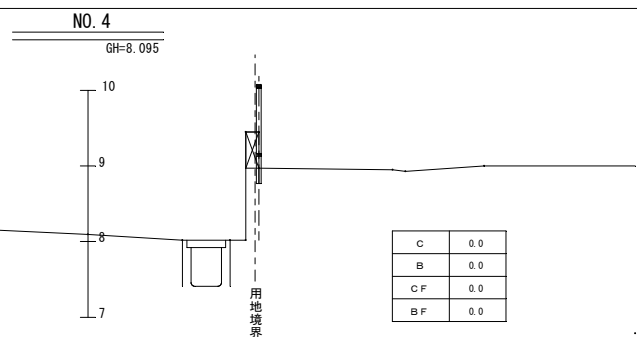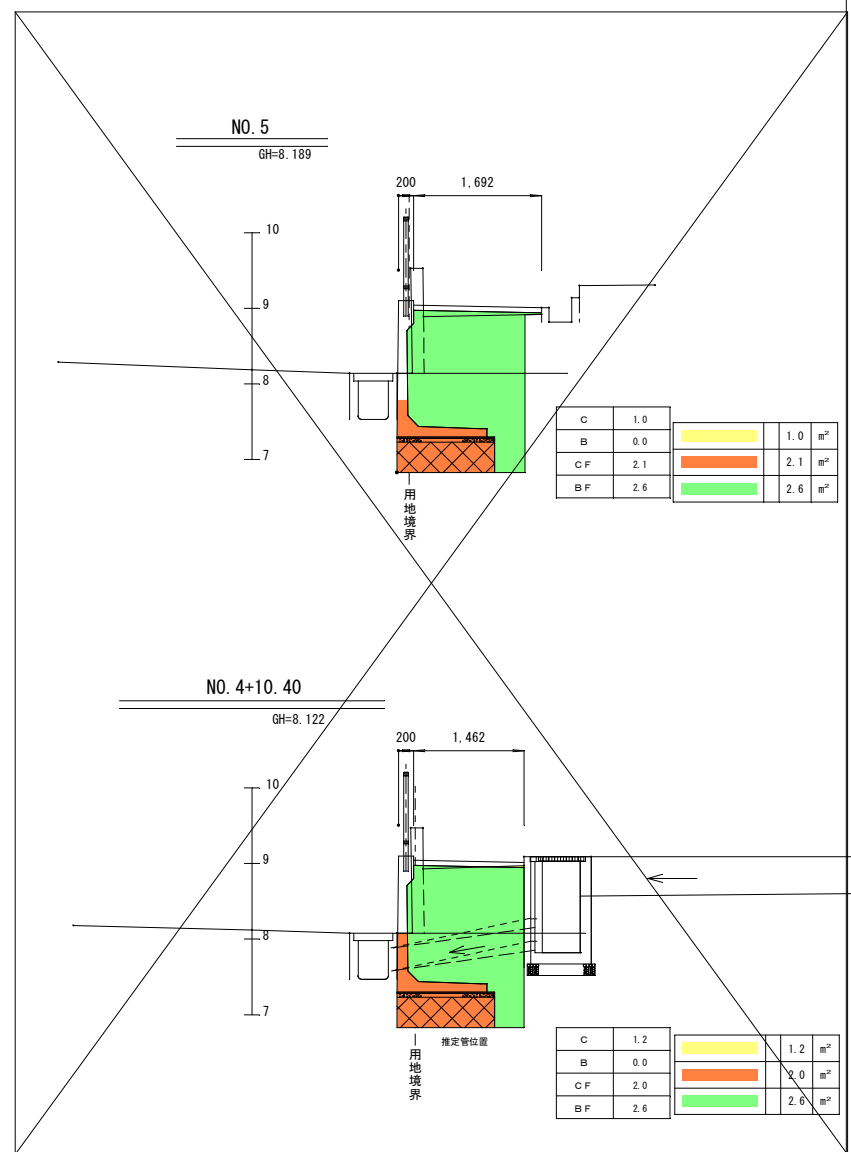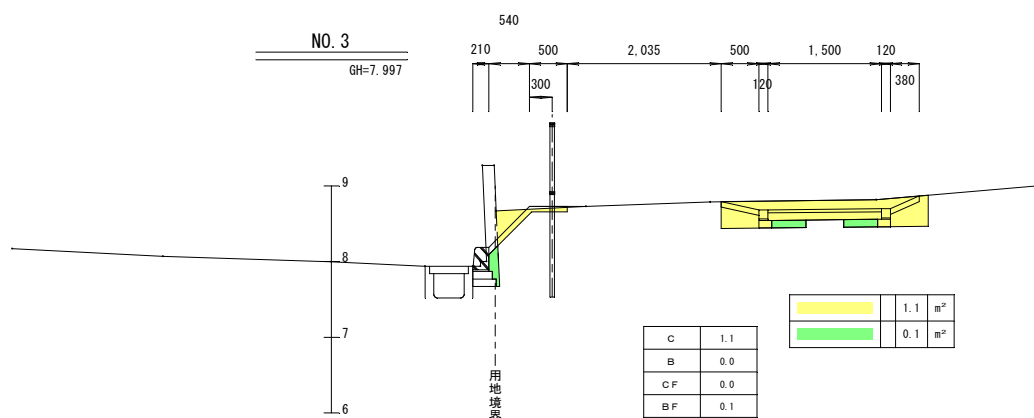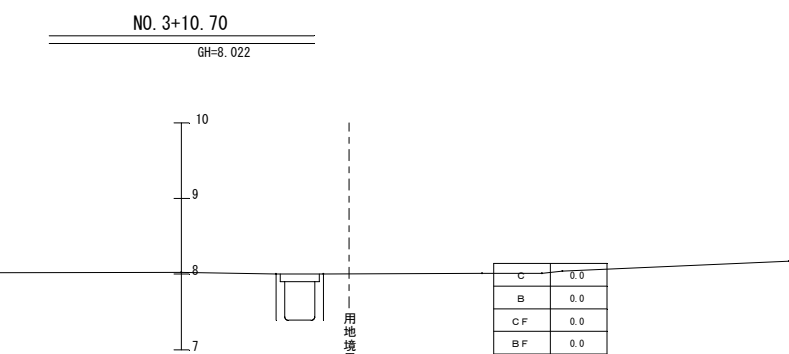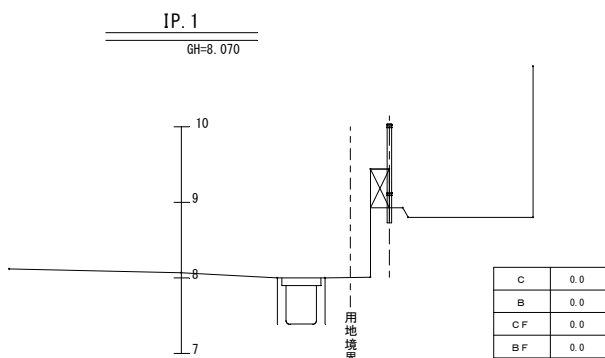


凡例

C	切土
B	盛土
CF	床掘
BF	埋戻

工事名	学校施設ブロック塀等改修工事 (羽地小学校)その1		
図面名	横断図(1)(A路線)		
位置	名護市宇田井等 地内		
縮尺	1/50	図面番号	8 葉中 3 葉
事業者名	名護市教育委員会		

歩道縦断図


(1工区)S=1/100

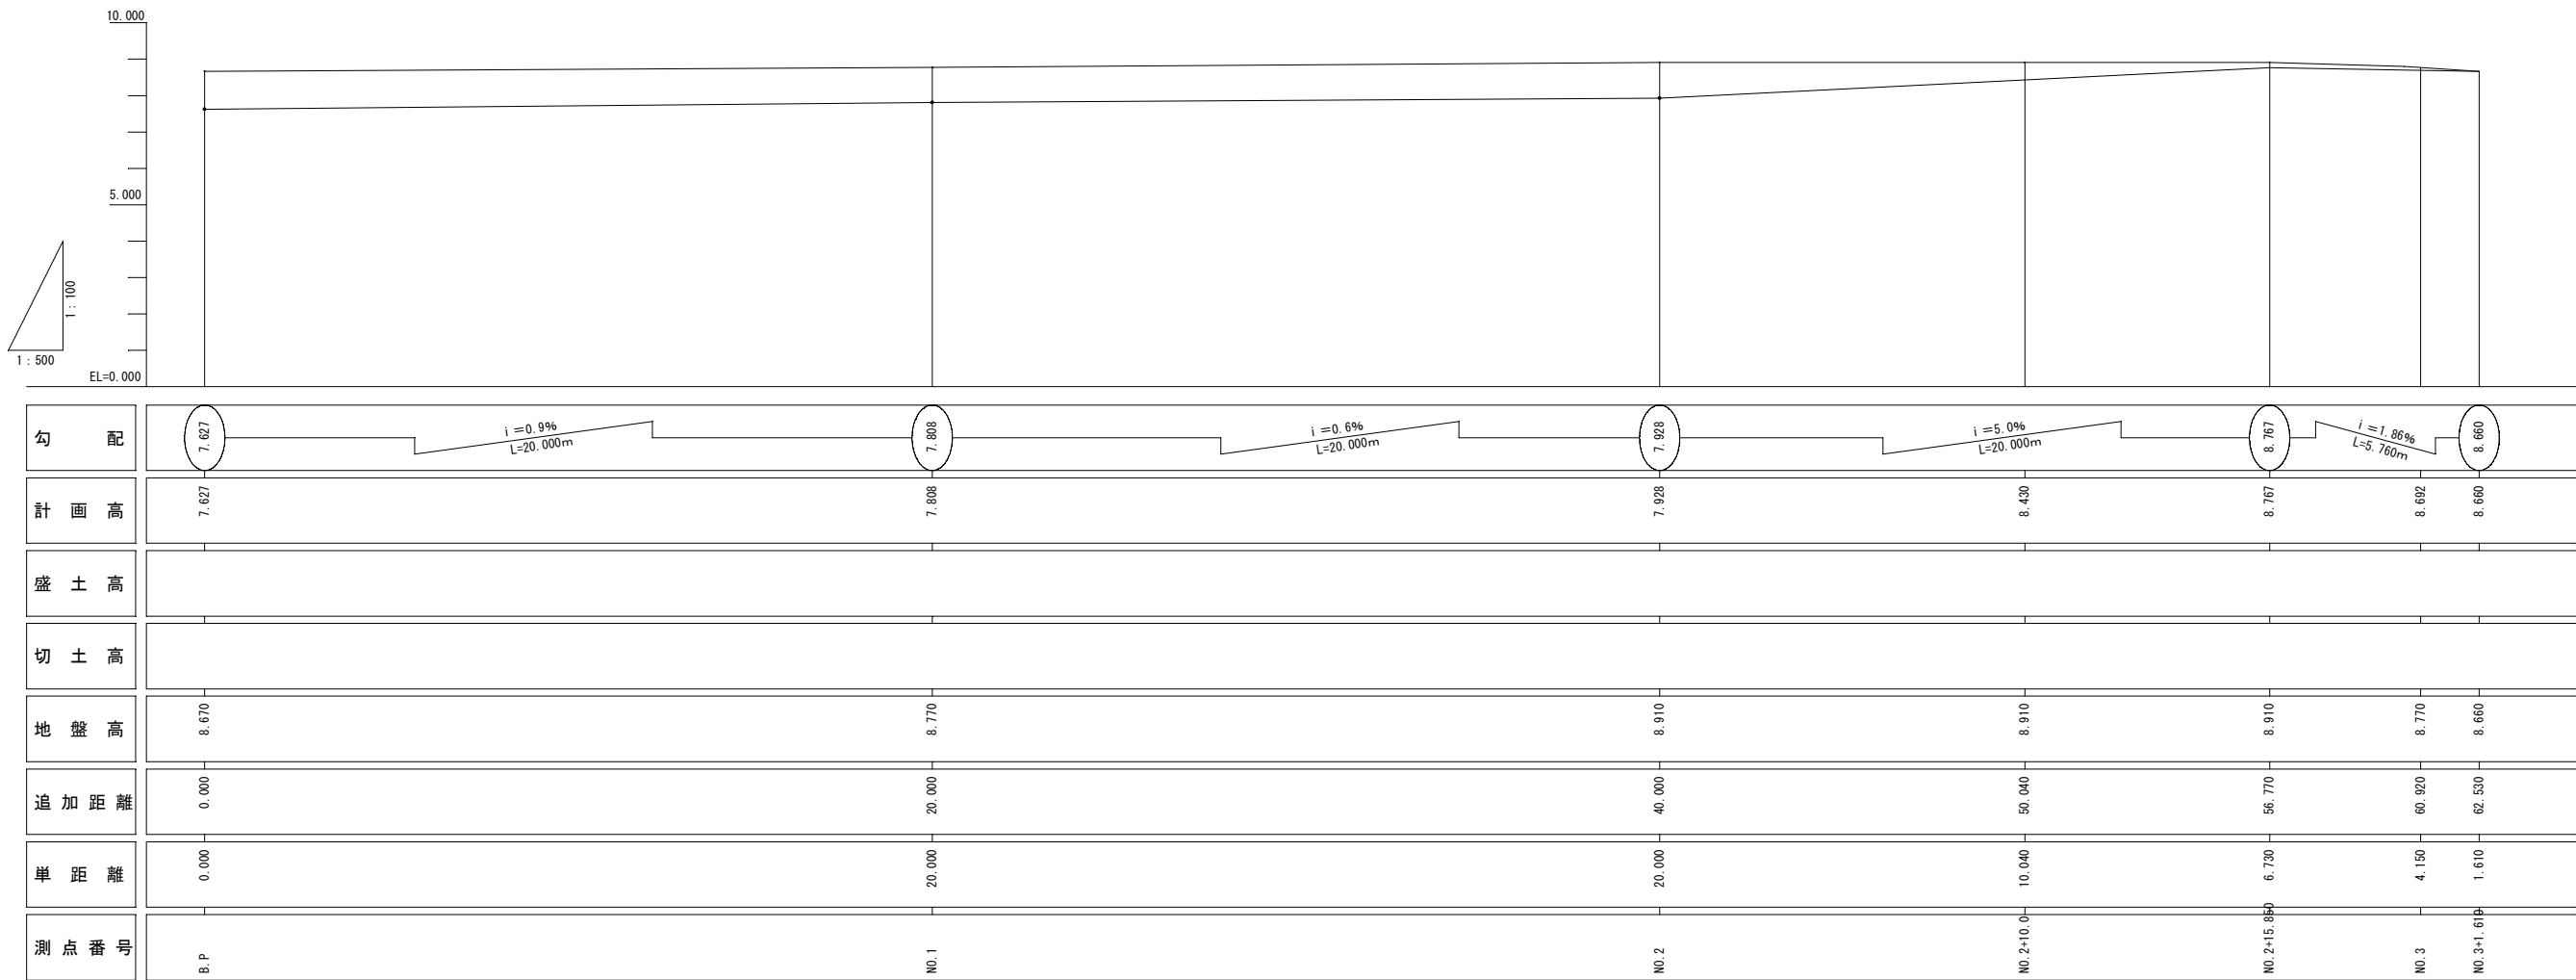

詳細図(1)

ひし形金網フェンスH1500
A1 S=1/20
A3 S=1/40

建築基準法・同施行令（平成12年6月）に基づく風圧力に依る
基準風速46m/sec 地表面粗度区分Ⅲ GL+0m

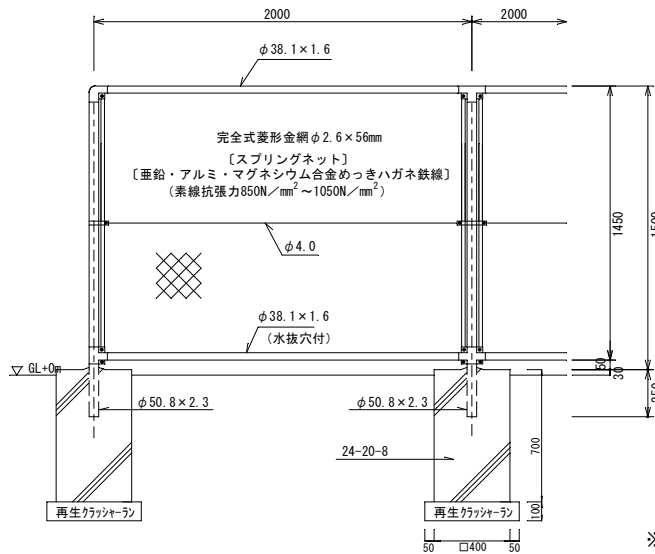


設計条件

設計荷重・・・建築基準法・同施行令（平成12年6月）に基づく
風圧力に依る。
基準風速・・・46m/sec
地表面粗度区分・・・Ⅲ


備考

※部材類は、溶融亜鉛めっき仕上とする。
※アルミ合金めっき鉄線は、10%アルミニウム合金めっき、めっき付着量300g/m²以上とする。

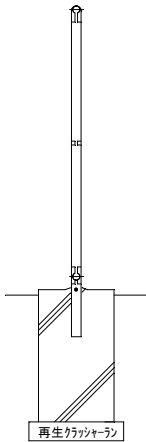


※支柱設置部の腐食を防ぐため、滞水しないよう工夫する事。


1型緑石
S=1/10

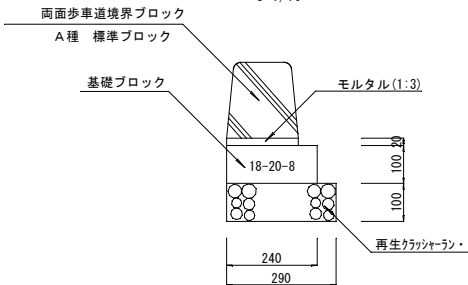


2型緑石
S=1/10

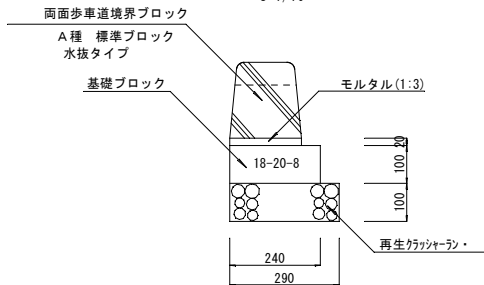


正面図

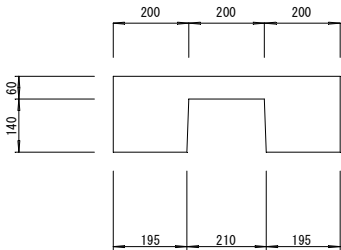


3型緑石
S=1/10

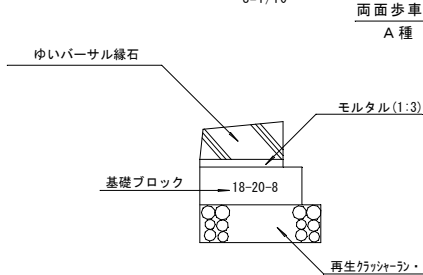


4型緑石
S=1/10

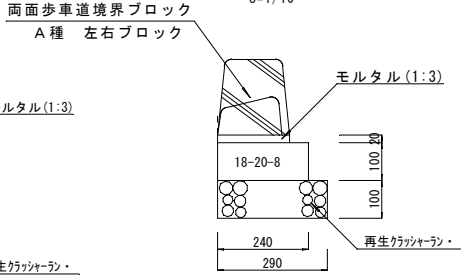


5型緑石
S=1/10

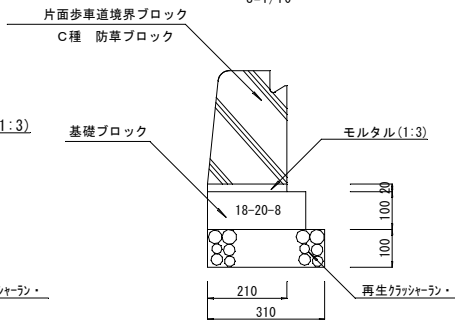

6型緑石
S=1/10

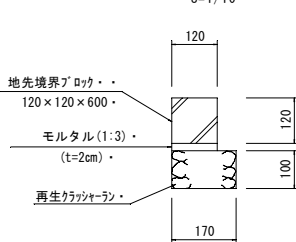


張りコンクリート
S=1/20

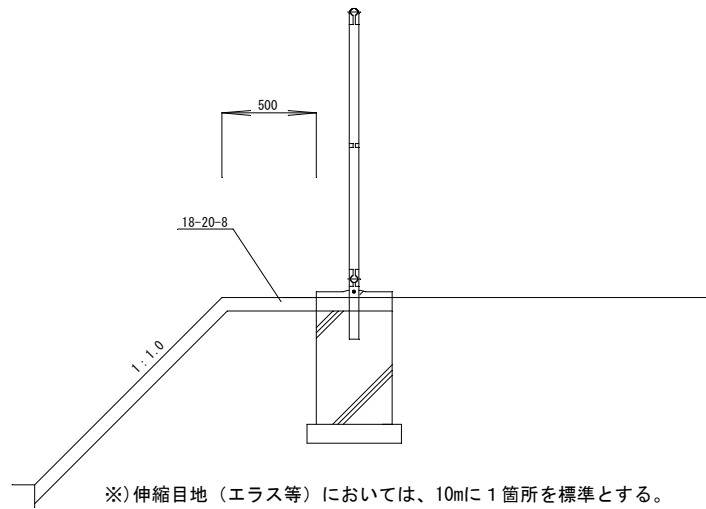


転落防止柵(1)詳細図

組立図 S=1/20
土中用(E)

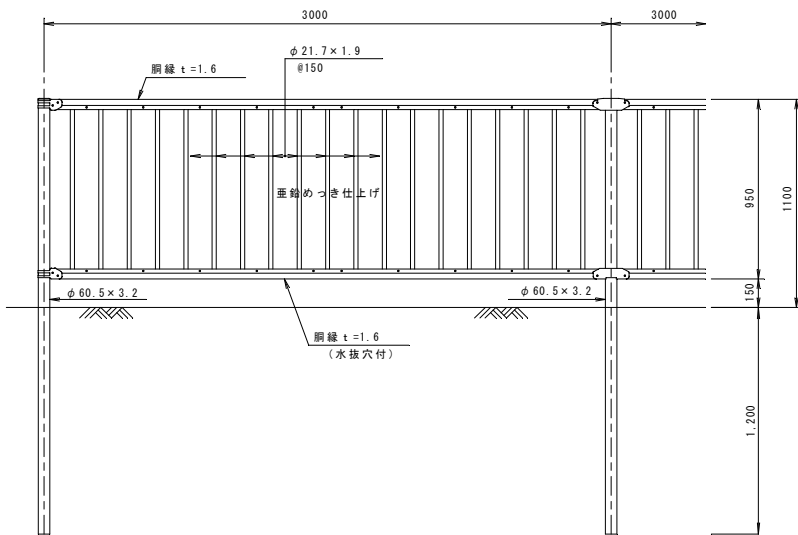

転落防止柵(2)詳細図

組立図 S=1/20
擁壁(W)

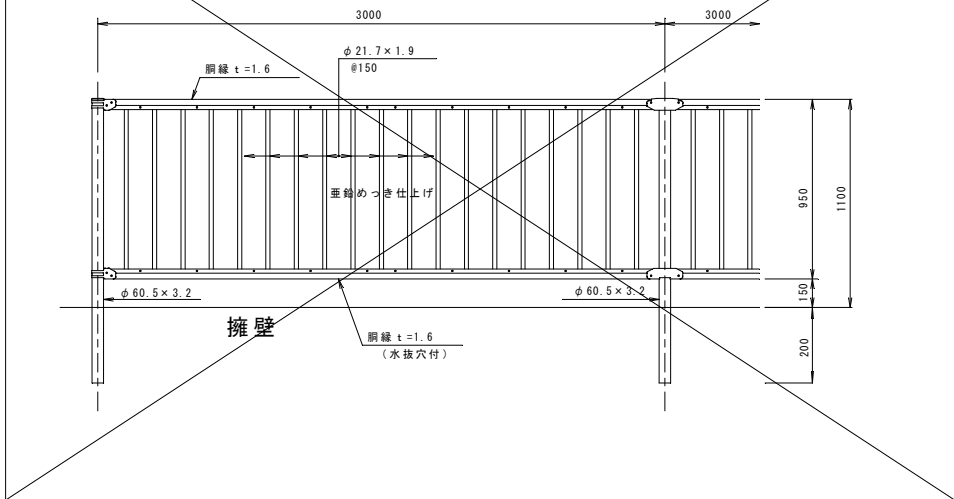


工事名	学校施設ブロック塀等改修工事 (羽地小学校)その1		
図面名	詳細図(1)		
位置	名護市宇田井等 地内		
縮尺	図示	図面番号	8 葉中 5 葉
事業者名	名護市教育委員会		

詳細図(2)

S=1/10

門扉(1)
PC両開き門扉 H1500×W2000


建築基準法・同施行令(平成12年6月)に基づく風圧力に依る
基準風速46m/sec 地表面粗度区分Ⅲ GL+0m

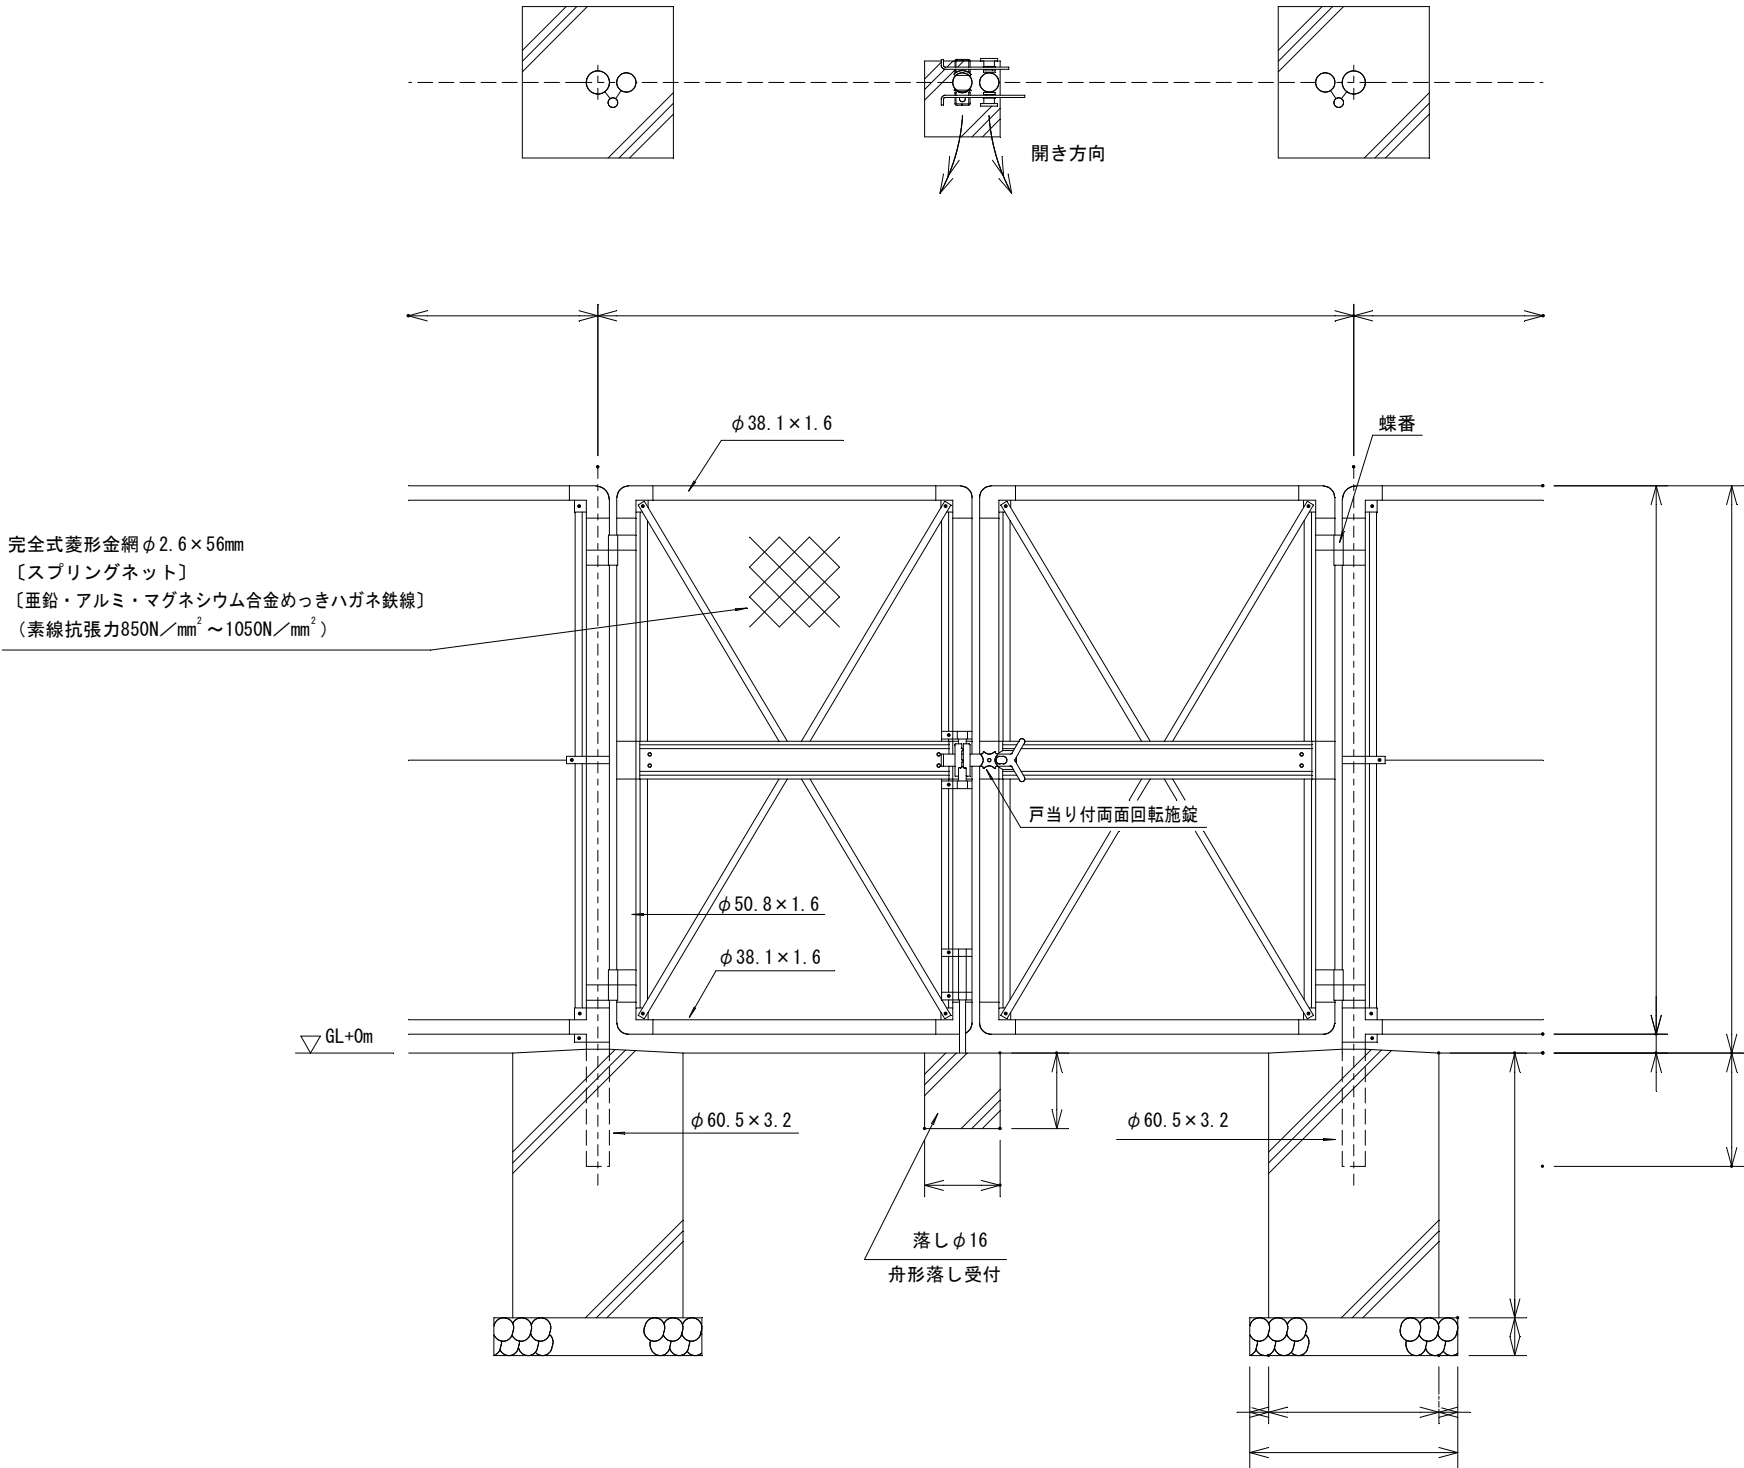

門柱・扉枠位置関係図

胴縁に金網取付断面図

S=1:3

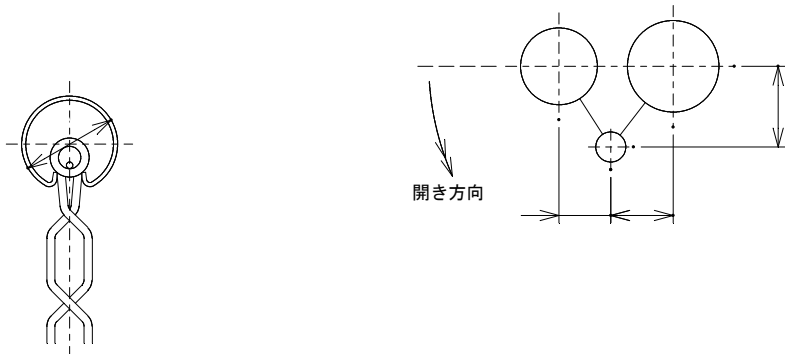



設計条件
設計荷重・・・建築基準法・同施行令(平成12年6月)に基づく
風圧力に依る。
基準風速・・・46m/sec
地表面粗度区分・・・Ⅲ
基礎条件・・・長期許容地耐力 100kN/m²

備考
1. 外装は金網類を除く他は溶融亜鉛めっきとする。
2. 本図門扉は片側180°開きとする。

工事名	学校施設ブロック塀等改修工事 (羽地小学校)その1		
図面名	詳細図(2)		
位置	名護市宇田井等 地内		
縮尺	1/10	図面番号	8 葉中 6 葉
事業者名	名護市教育委員会		


撤去平面図(1)

1/250

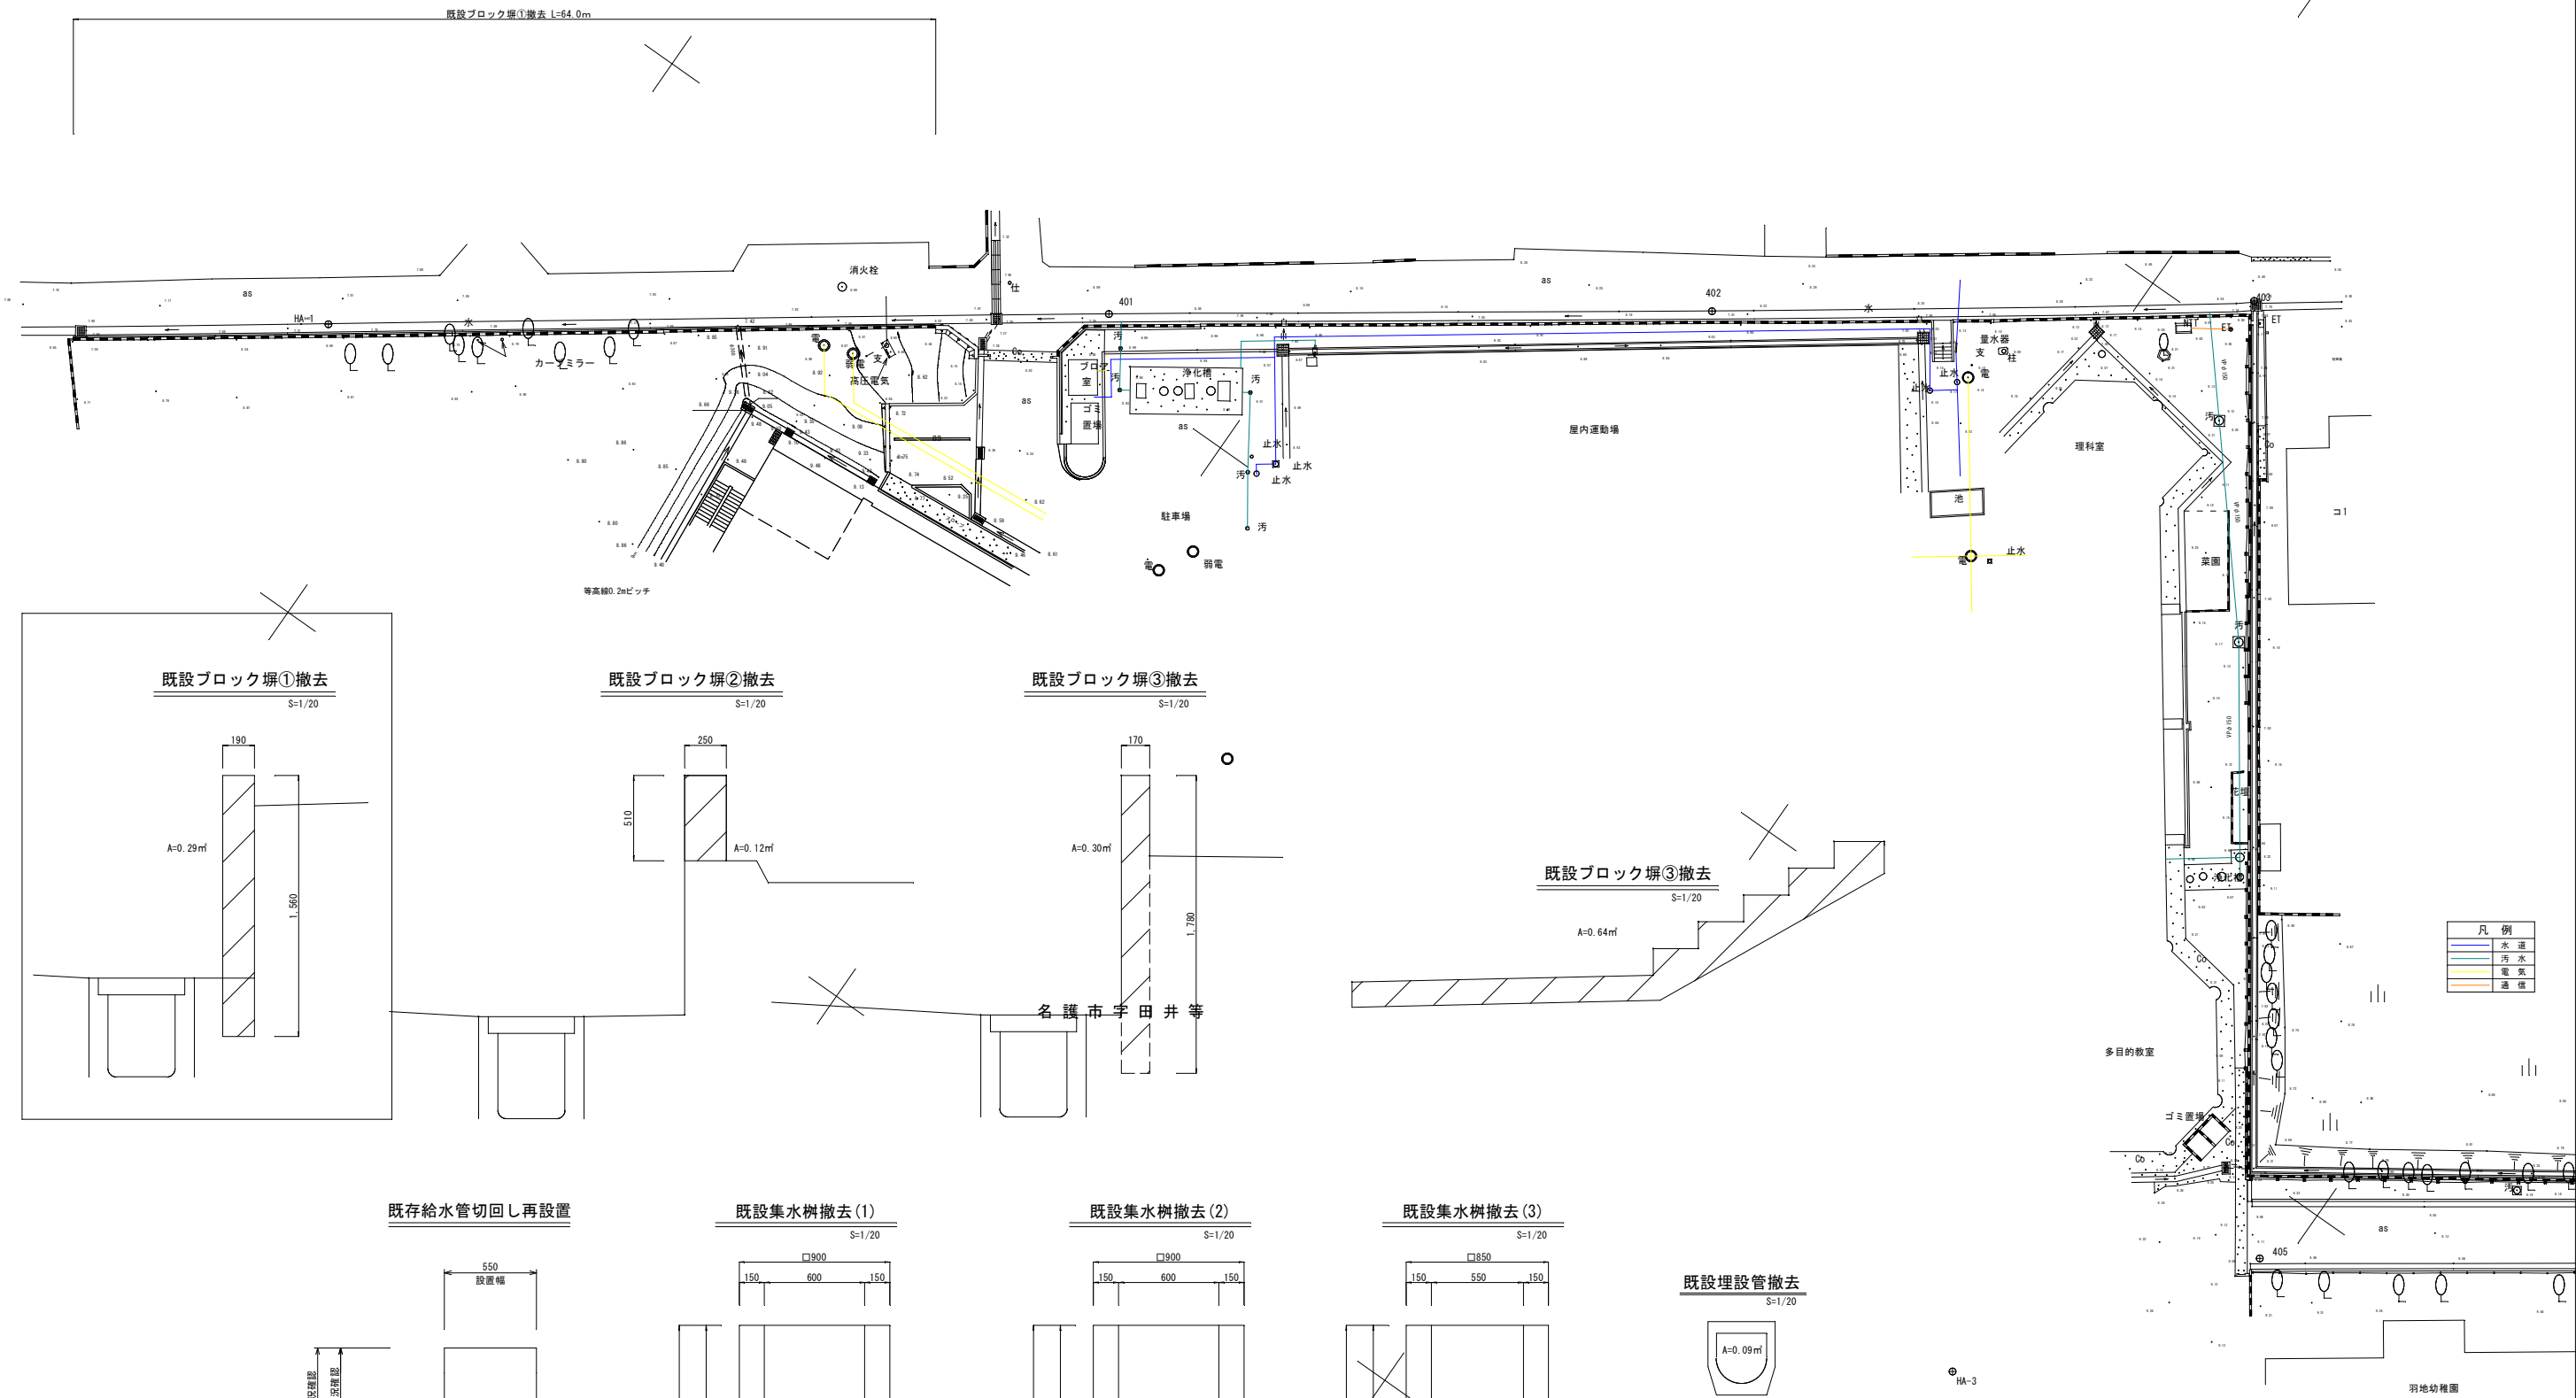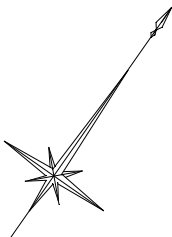


凡 例	
	水道
	汚水
	電気
	通 道


既設ブロック塀①撤去
S=1/20

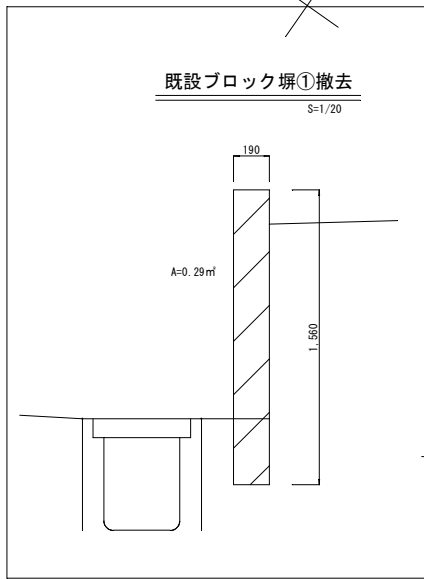


既設ブロック塀②撤去
S=1/20

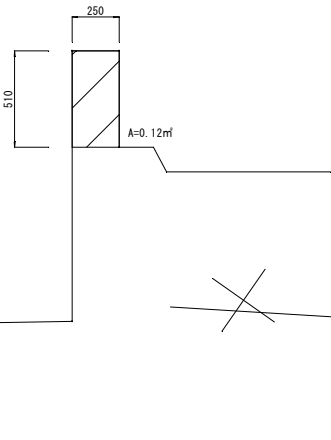


既設ブロック塀③撤去
S=1/20

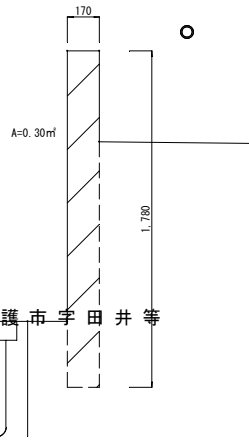


既設ブロック塀③撤去
S=1/20

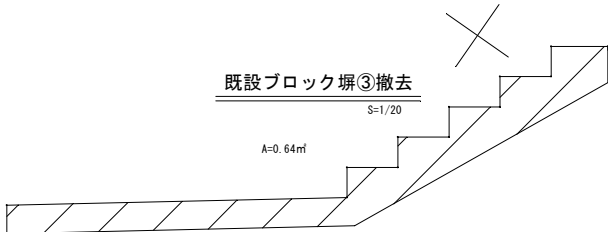


既存給水管切回し再設置

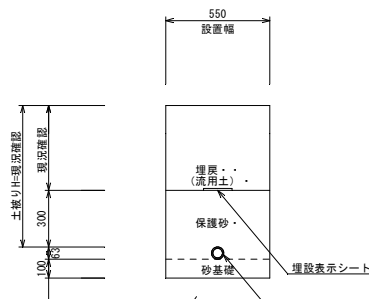


既設集水樹撤去(1)
S=1/20

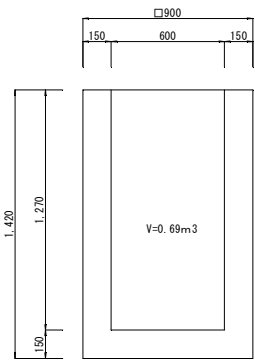

既設集水樹撤去(2)
S=1/20

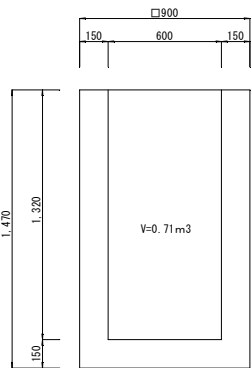

既設集水樹撤去(3)
S=1/20

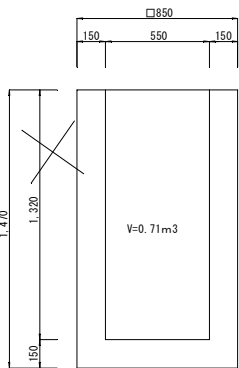


既設埋設管撤去
S=1/20




工 事 名	学校施設ブロック塀等改修工事 (羽地小学校) その1		
図 面 名	撤 去 平 面 図 (1)		
位 置	名護市 田井等 地内		
縮 尺	1/250	図面番号	8 葉 中 7 葉
事業者名	名 護 市 教 育 委 員 会		

仮 設 平 面 図 (1)

1/250

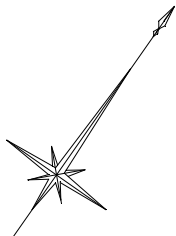

敷き鉄板 A=207.0㎡
敷き鉄板 N=46枚

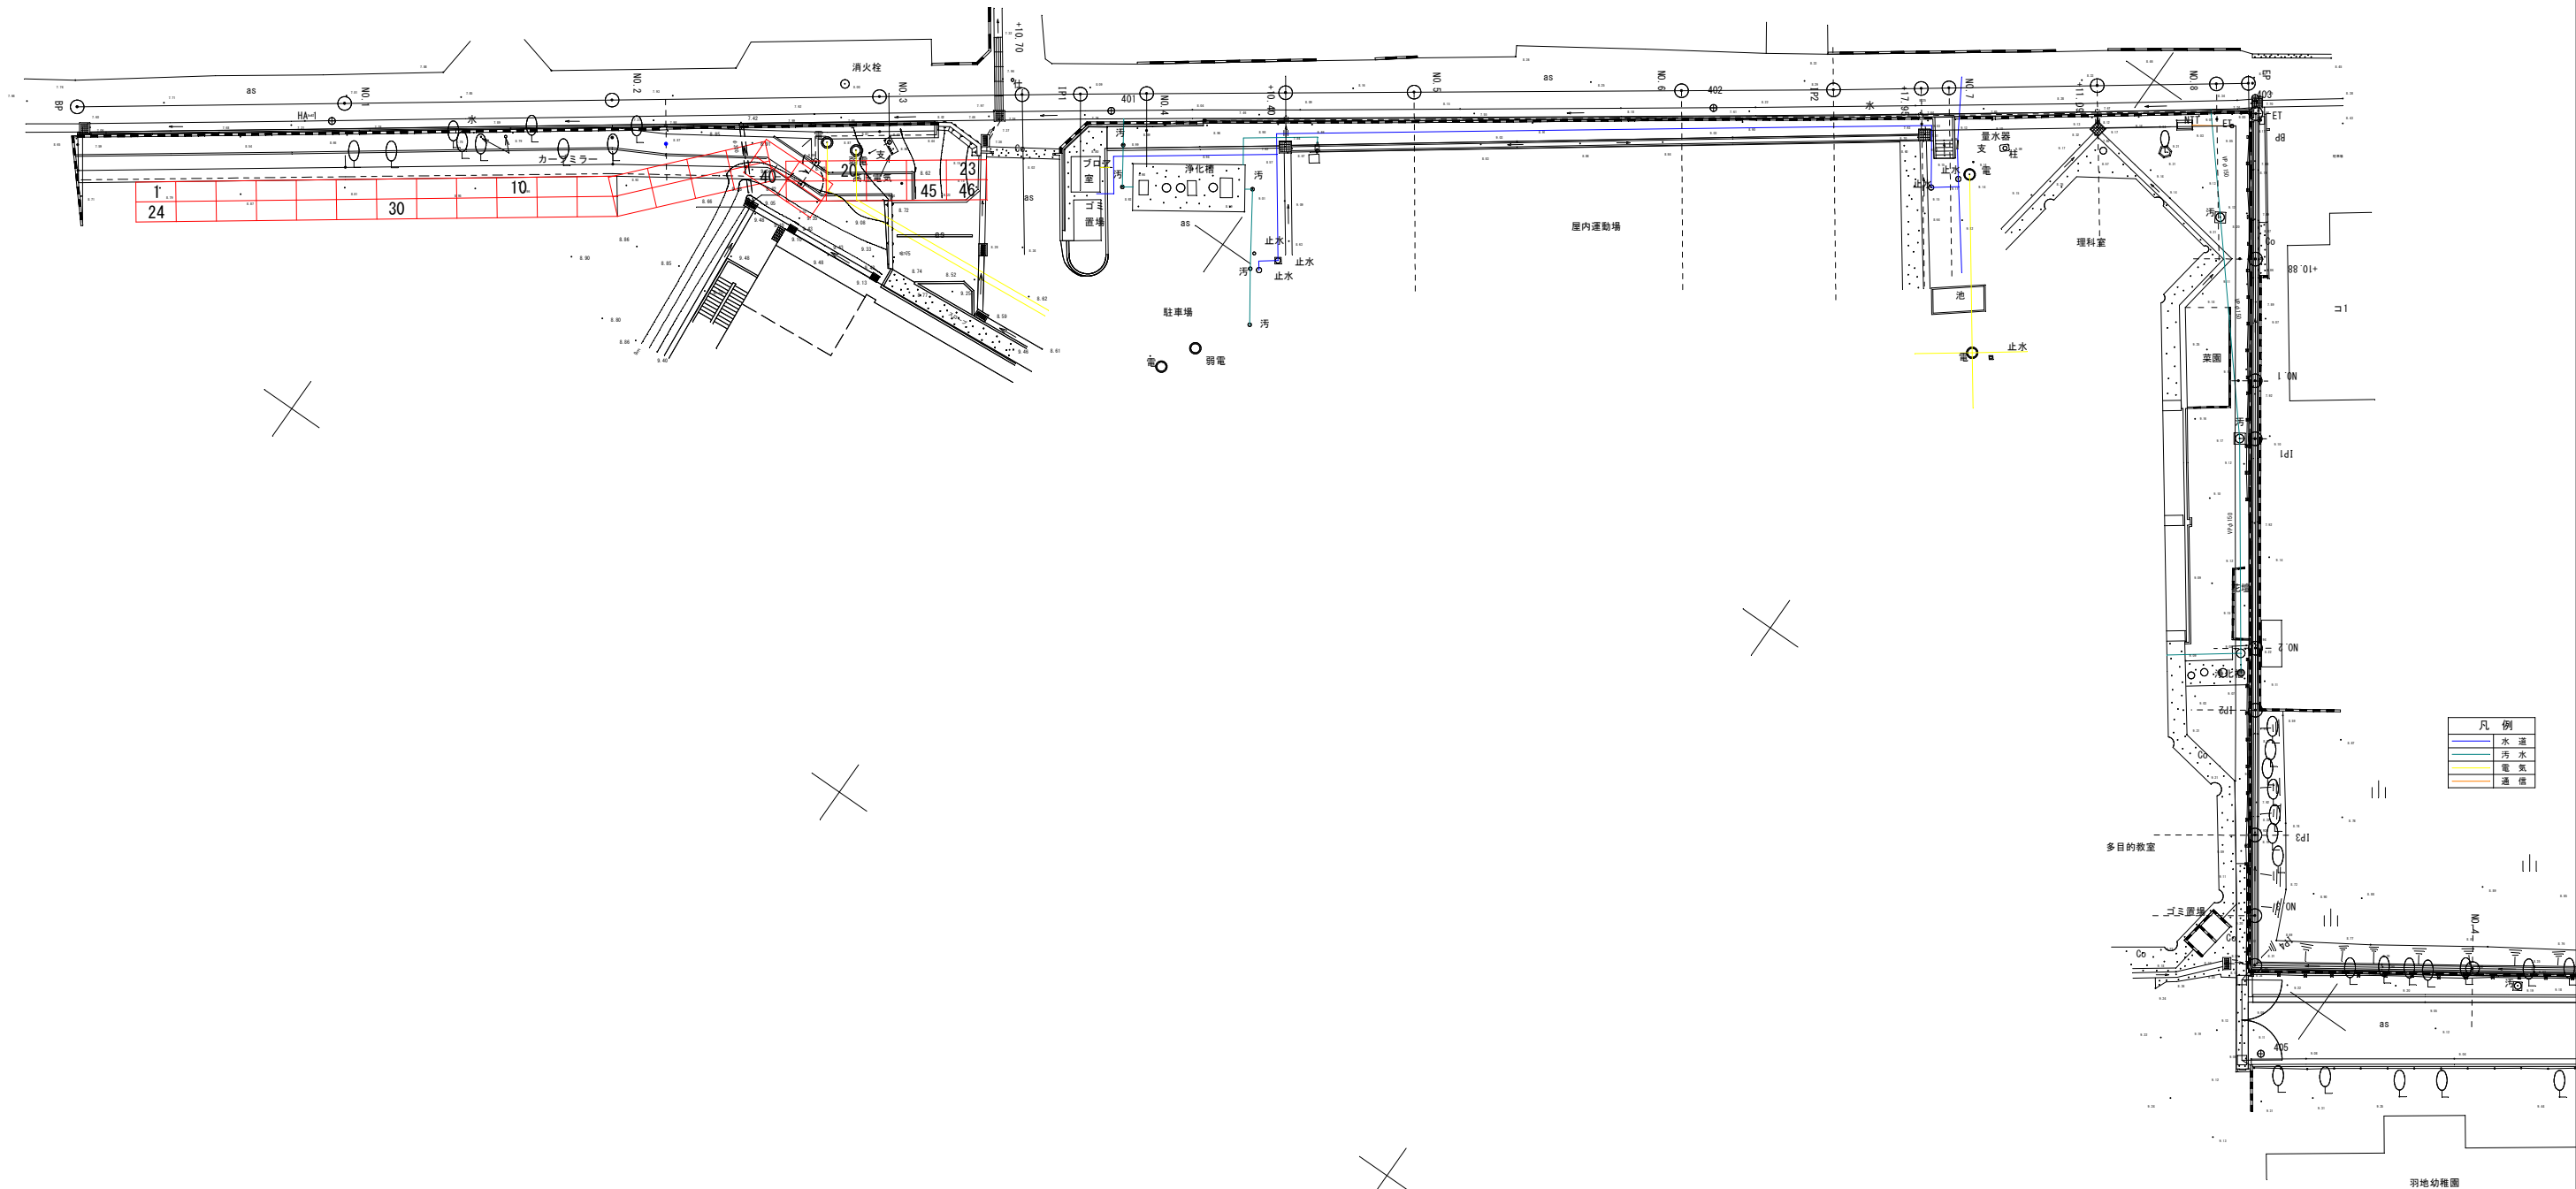

凡 例	
	水 道
	汚 水
	電 気
	通 信

工 事 名	学校施設ブロック塀等改修工事 (羽地小学校)その1		
図 面 名	仮 設 平 面 図		
位 置	名護市宇 田井等 地内		
縮 尺	1/250	図面番号	8 葉中 8 葉
事業者名	名 護 市 教 育 委 員 会		