

稲田小学校長寿命化耐震改修工事（13号棟）

図 面 目 録

令和 8 年度

（改 修 前）


（改 修 後）

図面番号	図面名称	SCALE (A1版)	SCALE (A3版)	図面番号	図面名称	SCALE (A1版)	SCALE (A3版)	図面番号	図面名称	SCALE (A1版)	SCALE (A3版)	図面番号	図面名称	SCALE (A1版)	SCALE (A3版)
KA-01	建築解体工事特記仕様書(その1)	——	——					A-01	建築改修工事特記仕様書(その1)	——	——	A-31	2 階 床 伏 図	1:50	1:100
KA-02	建築解体工事特記仕様書(その2)	——	——	電気設備 撤去図				A-02	建築改修工事特記仕様書(その2)	——	——	A-32	1 階 天井伏図	1:50	1:100
KA-03	面積表	1:100	1:200	KE-01	1・2階幹線・動力設備平面図（撤去図）	1:100	1:200	A-03	建築改修工事特記仕様書(その3)	——	——	A-33	2階 天井伏図	1:50	1:100
KA-04	仕上表	——	——	KE-02	R階幹線・動力設備平面図（撤去図）	1:100	1:200	A-04	建築改修工事特記仕様書(その4)	——	——	A-34	造作棚 KEYPLAN	1:100	1:200
KA-05	1階平面図	1:50	1:100	KE-03	1階コンセント設備平面図（撤去図）	1:100	1:200	A-05	案内図・配置図	1:400	1:800	A-35	造作棚詳細図（1）	1:30	1:60
KA-06	2階平面図	1:50	1:100	KE-04	1階電灯設備平面図（撤去図）	1:100	1:200	A-06	面積表	1:100	1:200	A-36	造作棚詳細図（2）	1:30	1:60
KA-07	屋根伏図	1:50	1:100	KE-05	1・2・R階弱電設備平面図（撤去図）	1:100	1:200	A-07	仕上表	——	——	A-37	造作棚詳細図（3）	1:30	1:60
KA-08	東、南側立面図	1:50	1:100					A-08	1、2階平面図	1:100	1:200	A-38	雑詳細図（1）	1:4 1:20	1:8 1:40
KA-09-1	西、北側立面図	1:50	1:100					A-09	屋根伏せ図	1:100	1:200	A-39	雑詳細図（2）	1:3 1:30	1:6 1:60
KA-09-2	西、北側立面図	1:50	1:100	機械設備 撤去図				A-10	東、南側立面図	1:50	1:100	A-40	雑詳細図（3）	1:1, 5, 5 1:10	1:3, 10 1:20
KA-10	断面図（1）	1:50	1:100	KM-01	解体工事特記仕様書(機械設備)	——	——	A-11-1	西、北側立面図	1:50	1:100	A-41	雑詳細図（4）	1:5, 20 1:60	1:10, 40 1:120
KA-11	断面図（2）・KEYPLAN	1:50	1:100	KM-02	衛生器具・空調換気機器表（既設）	——	——	A-11-2	西、北側立面図	1:50	1:100	A-42	雑詳細図（5）	1:20, 30 1:50	1:40, 60 1:100
KA-12	1階天井伏図	1:50	1:100	KM-03	1階給排水設備平面図（既設）	1:50	1:100	A-12	断面図（1）	1:50	1:100	A-43	1、2階躯体図	1:50 1:100	1:100 1:200
KA-13	2階天井伏図	1:50	1:100	KM-04	2階給排水設備平面図（既設）	1:50	1:100	A-13	断面図（2）・KEYPLAN	1:50 1:100	1:100 1:200	A-44	仮囲い計画図	1:300	1:600
KA-14	展開図（1）	1:50	1:100	KM-05	R階給排水設備平面図（既設）	1:50	1:100	A-14	1階平面詳細図	1:50	1:100				
KA-15	展開図（2）	1:50	1:100	KM-06	1階空調換気設備平面図（既設）	1:50	1:100	A-15	2階平面詳細図	1:50	1:100	耐震補強構造図			
KA-16	展開図（3）	1:50	1:100	KM-07	2階空調換気設備平面図（既設）	1:50	1:100	A-16	断面詳細 KEYPLAN	1:100	1:200	S-01	耐震改修工事特記仕様書（1）	1:1	1:2
KA-17	建具-KYPLAN	1:100	1:200					A-17	断面詳細図（1）	1:30	1:60	S-02	耐震改修工事特記仕様書（2）	1:1	1:2
KA-18	金属製建具表	1:50	1:100					A-18	断面詳細図（2）	1:30	1:60	S-03	鉄筋コンクリート造 既存建物補修標準図	1:100	1:200
KA-19	木製建具表	1:50	1:100					A-19	断面詳細図（3）	1:30	1:60	S-04	鉄筋コンクリート造 耐震改修工事特記仕様書	1:100	1:200
KA-20	棚詳細図（1）	1:20	1:40					A-20	1、2階 屋外階段平面詳細図	1:30	1:60	S-05	シンウォールグラウトPG施工 施工標準仕様書	1:100	1:200
KA-21	棚詳細図（2）	1:20	1:40					A-21	屋外階段断面詳細図（1）	1:30	1:60	S-06	補強図 基礎伏図	1:50	1:100
KA-22	棚詳細図（3）	1:20	1:40					A-22	屋外階段断面詳細図（2）	1:30	1:60	S-07	補強図 1階柱壁・2階梁伏図	1:50	1:100
KA-23	1階天井アスベスト含有位置図	1:50	1:100					A-23	展開図（1）	1:50	1:100	S-08	補強図 2階柱壁・R階梁伏図	1:50	1:100
KA-24	2階天井アスベスト含有位置図	1:50	1:100					A-24	展開図（2）	1:50	1:100	S-09	補強図 軸組図(1)	1:75	1:150
								A-25	展開図（3）	1:50	1:100	S-10	補強図 軸組図(2)	1:75	1:150
								A-26	展開図（4）	1:50	1:100	S-11	補強図 軸組図(3)	1:75	1:150
								A-27	建具 KEYPLAN	1:100	1:200	S-12	補強図 詳細図(1)	1:15	1:30
								A-28	金属製建具表	1:50	1:100	S-13	補強図 詳細図(2)	1:15	1:30
								A-29	金属製・木製建具表	1:50	1:100	S-14	既存部材リスト（1）	1:50	1:100
								A-30	1 階 床 伏 図	1:50	1:100	S-15	既存部材リスト（2）	1:50	1:100

工事名称	稲田小学校長寿命化改修工事(13号棟)				工事年度	令和 8 年度	
工事場所	名護市字 我部祖河 地内				図面名称	改 修 後 - 図 面 目 録	
発注機関	名護市教育委員会 教育施設課				縮 尺	A1:	A3:
摘 要					図面番号	A-00	
検 印	管理建築士	設 計	製 図		設 名 称	有限会社 Ca S a p l u s	
					資格者氏名	知名 政春 一級建築士 第177506号	
					登録番号	事務所登録 第153-2941号	
					所 在 地	沖縄県宜野湾市上原1-10-3	

建築物解体工事特記仕様書沖縄県土木建築部																																			
令和8年7月改定版																																			
1 工事概要 (1) 工 事 名： 稲田小学校長寿命化改修工事(13号棟) (2) 工 事 場 所： 名護市我部祖河地内（地域地区等： ） (3) 敷 地 面 積： - m ² (4) 工 事 種 目： 解体工事 ア 建築物 <table><tr><td>建築物の名称</td><td>13号棟</td><td></td><td></td></tr><tr><td>主要用途</td><td>学校</td><td></td><td></td></tr><tr><td>構造及び階数</td><td>鉄筋コンクリート造</td><td></td><td></td></tr><tr><td>工事種別</td><td>部分解体</td><td></td><td></td></tr><tr><td>建築面積</td><td></td><td>m²</td><td>m²</td></tr><tr><td>延べ面積</td><td>429.00 m²</td><td>m²</td><td>m²</td></tr></table> イ 工作物及び立木 <table><tr><td>工作物等の名称</td><td></td><td></td><td></td></tr><tr><td>数量</td><td></td><td></td><td></td></tr></table>				建築物の名称	13号棟			主要用途	学校			構造及び階数	鉄筋コンクリート造			工事種別	部分解体			建築面積		m ²	m ²	延べ面積	429.00 m ²	m ²	m ²	工作物等の名称				数量			
建築物の名称	13号棟																																		
主要用途	学校																																		
構造及び階数	鉄筋コンクリート造																																		
工事種別	部分解体																																		
建築面積		m ²	m ²																																
延べ面積	429.00 m ²	m ²	m ²																																
工作物等の名称																																			
数量																																			
2 本工事の設計時期 本工事の設計書は、令和 8年 7月時点での沖縄県土木建築部建築工事積算基準及び公共工事設計労務単価等に基づいて作成している。																																			
3 建築工事仕様 (1) 標準仕様 図面及び特記仕様書に記載されていない事項は、国土交通省大臣官房官庁営繕部制定の「建築物解体工事共通仕様書」[令和4年版]（以下「共通仕様書」という。）による。 (2) 特記仕様 ア 項目は、番号に○印の付いたものを適用する。 イ 特記事項は、「」に○印の付いたものを適用する。 「・」に○印がつかない場合は「※」のついたものを適用する。 「・」と「※」に○印がついた場合は共に適用する。 ウ 項目及び特記事項に記載の（ ）内表示番号は、共通仕様書の当該項目、当該図又は当該表を示す。																																			
4 その他 (1) 暴力団員等による不当介入の排除対策 受注者は、当該工事の施工に当たって「沖縄県土木建築部発注工事における暴力団員等による不当介入の排除手続きに関する合意書（平成19年7月24日）に基づき、次に関する事項を遵守しなければならない。なお、違反したことが判明した場合は、指名停止等の措置を行うなど、厳正に対処するものとする。 ア 暴力団員等から不当要求を受けた場合は、毅然として拒否し、その旨を速やかに監督員に報告するとともに、所轄の警察署等に被害の届出を行い、捜査上必要な協力を行うこと。 イ 暴力団員等から不当要求による被害又は工事妨害を受けた場合は、速やかに監督員に報告するとともに所轄の警察署等に被害の届出を行うこと。 ウ 暴力団員等に対する排除対策を講じたにもかかわらず、工事に遅れが生じるおそれがある場合は、速やかに監督員と工程に関する協議を行うこと。 (2) ウィークリースタンスの実施 工事現場環境に関しては、ウィークリースタンス実施要領の3. 取組内容について、業務着手時の打合せ時に確認、調整し、取組内容を設定すること。なお、取組内容は打合せ記録簿へ記録し、受発注者で共有すること。 当該要領については、沖縄県技術・建設業課のホームページ（下記アドレス）を参照すること。 https://www.pref.okinawa.lg.jp/site/doboku/gijiken/kankeitosyo.html (3) 工事監理業務への協力等 ア 本工事の工事監理業務（建築工事監理業務委託契約に基づき、建築士法第2条第8項並びに同法第18条第3項に掲げる工事監理を行う業務をいう。以下同じ。）は、別途委託契約を締結することとしており、本工事の現場代理人等は、当該工事監理業務の履行に協力すること。 イ 工事監理業務の受注者が配置した管理技術者、主任担当技術者並びに担当技術者（以下「管理技術者等」という。）の氏名等は、発注者から通知する。なお、管理技術者等は本工事に関する指示・承諾・協議の権限は有しない。 ウ 設計図書において監督員に提出することとなっている書類は、原則として管理技術者等に提出すること。 エ 建設業法第23条の2の規程に基づく工事監理に対する報告の書類は、監督員に提出すること。 (4) 本工事の請負代金額の変更協議をする場合及び本工事と関連する工事を本工事受注者と随意契約する場合の取扱いについて 本工事の請負代金額の変更協議をする場合又は本工事と関連する工事を本工事受注者と随意契約する場合にあたって、変更協議または関連する工事の予定価格の算定は、本工事の請負比率（元契約額÷元設計額）を変更設計額または関連工事の設計額に乘じた額で行う。 (5) 下請業者の県内企業優先活用 請負業者は、下請契約の相手方を県内企業（主たる営業所を沖縄県内に有する者。）から選定するように努めなければならない。																																			
(6) 不発弾等発見時の処理について 本工事において、不発弾等が発見された場合には、警察署（交番、駐在所）に報告すると共に、監督員を通して関連市町村（防災主管課）、沖縄県知事公室防災危機管理課及び沖縄県土木建築部技術・建設業課に報告すること。 また、発見された不発弾等については、警察署または自衛隊より指示等があるまでは、触れずにそのままの状態で保存すること。 なお、これについては、下請業者へも周知すること。 (7) ダンプトラック等の過積載等の防止について ア 工事用資機材等の積載超過がないようにするとともに交通安全管理を十分に行うこと。 イ 過積載を行っている資材納入者から資材購入をしないこと。 ウ 資材等の過積載を防止するため、資材の購入等に当たっては、資材納入業者等の利益を不当に害することのないようにすること。 エ さし枠の装置または物品積載装置の不正改造をしたダンプカーが工事現場に入入りすることがないようにすること。 オ 「土砂等を運搬する大型自動車による交通事故の防止に関する特別措置法（以下「法」という。）の目的に鑑み、法第12条に規定する団体等の設立状況を踏まえ、同団体等の加入者の使用を促進すること。 カ 下請契約の相手方又は資材納入者を選定するにあたっては、交通安全に関する配慮に欠けるもの又は業務に関しダンプトラック等によって悪質かつ重大な事故を発生させたものを排除すること。 キ アからカの事につき、下請契約における受注者を指導すること。 (8) 不正軽油の使用の禁止等について ア 受注者は、工事の施工に当たり、工事現場で使用し、若しくは使用させる車両（資機材等の搬出入車両を含む。）又は建設機械等の燃料として、不正軽油（地方税法第144条の32の規定に違反する燃料をいう。）を使用し、又は使用させてはならない。 イ 受注者は、県の税務当局が実施する使用燃料の採取調査に協力しなければならない。 (9) ガイドライン等の遵守について 設計変更等については、契約書18条から26条に記載しているところであるが、その具体的な考え方や手続きについては、「工事請負契約における設計変更ガイドライン（営繕工事編）」（沖縄県土木建築部）によるものとする。 (10) 本工事の予定価格に占める法定福利費概算額について ア 受注者は、契約締結後15日以内に、監督員を経由して請負代金内訳書を提出し、請負代金内訳書には、工事現場に従事する現場労働者に係る社会保険料（健康保険、厚生年金保険及び雇用保険をいう。）の内の事業主が納付義務を負う保険料（以降「法定福利費」という。）を明示すること。 また、明示する法定福利費の算出に当たっては、各専門工事業体団体が作成した標準見積書に沿って作成された法定福利費を内訳明示した下請企業の見積りの活用等の方法により適正に見積もることが必要であり、「法定福利費を内訳明示した見積書の作成手順」に準拠する等により適切に算出すること。 イ 発注者は、受注者から提出された請負代金内訳書に明示された法定福利費と予定価格に占める法定福利費概算額について確認を行い、「一定以上の乖離がある場合」は、受注者に対して説明を求め、場合によっては、建設業法第19条の3に違反するおそれがないか確認します。 【法定福利費を内訳明示した見積書の作成手順（国土交通省HP）】 https://www.mlit.go.jp/common/001090440.pdf 【法定福利費を内訳明示した見積書の作成手順（簡易版）（国土交通省HP）】 https://www.mlit.go.jp/common/001203247.pdf 【各団体が作成した標準見積書（国土交通省HP）】 ホーム>政策・仕事>土地・建設産業>建設産業・不動産業>各団体が作成した標準見積書 https://www.mlit.go.jp/totikensangyo/const/totikensangyo_const_tk2_000082.html (11) 工期又は請負代金の額に影響を及ぼす事象に関する情報の通知 落札者（随意契約の場合にあつては、契約の相手方）は、建設業法（昭和24年法律第100 号）第20 条の2第2項の規定に基づき、工期又は請負代金の額に影響を及ぼす事象が発生するおそれがあると認めるときは、落札決定（随意契約の場合にあつては、契約の相手方の決定）から請負契約を締結するまでに、発注者に対して、その旨を当該事象の状況の把握のため必要な情報と併せて通知すること。 通知様式については、沖縄県技術・建設業課のホームページ（下記アドレス）を参照すること。 https://www.pref.okinawa.jp/machizukuri/kenchiku/1023167/1013333/1013334/1013335.html																																			
章	項 目	特 記 事 項																																	
1 一般共通事項	①適用基準等	(1) 「建設工事に係る資材の再資源化等に関する法律（建設リサイクル法）」（平成12年法律第104号） (2) 「廃棄物の処理及び清掃に関する法律（廃棄物処理法）」（昭和45年法律第137号） (3) 「建設工事公衆災害防止対策要綱」（令和元年9月2日 国土交通省告示第496号） (4) 「建設副産物適正処理推進要綱」[国土交通省][平成14年5月] (5) 「建築物の解体工事における外壁の崩落等による公衆災害防止対策に関するガイドライン」[国土交通省][平成15年7月] (6) 「沖縄県土木建築部における公共建設工事の分別解体・再資源化および再生資源活用に関する実施要領」[沖縄県土木建築部][平成25年12月] 登録する。ただし、工事請負代金額が500万円未満の工事については、登録を要しない。 工事の一時中止に係る計画の作成 (1) 契約書第20条の規定により工事の一時中止の通知を受けた場合は、中止期間中における工事現場の管理に関する計画（以下「基本計画書」という。）を発注者に提出し、承諾を受けるものとする。 なお、基本計画書には、中止時点における工事の出来形、職員の体制、労働者数、搬入材料及び建設機械器具等の確認に関すること、中止に伴う工事現場の体制の縮小と再開に関すること及び工事現場の維持・管理に関する基本的事項を明らかにする。 (2) 工事の施工を一時中止する場合は、工事の続行に備え工事現場を保全すること。 ・ 余裕期間を設定する工事 【 方式】 【以下から選択・発注者指定方式／任意着手方式／フレックス方式】 (1) 本工事は余裕期間として【 日間】を設定した工事である。 なお、余裕期間の設定にかかる積算上の割増は考慮しない。 (2) 余裕期間制度のうち、任意着手方式、フレックス方式において、受注者は、余裕期間内の任意の日を工事の始期と定めることができる。 このため、受注者は、落札結果通知を受けた日の翌日までに「工期通知書（様式－1）」を作成し、発注者（契約担当者）に通知（提出）すること。 (3) その他事項は、「余裕期間を設定する工事実施要領」による。																																	
	②工事実績情報の登録 (1.1.4)																																		
	③工事の一時中止に関する事項 (1.1.9)																																		
	④工事の余裕期																																		
⑤電気保安技術者 (1.3.3)	電気工作物の工事を行う場合、その工事期間において電気保安技術者を配置し、保安業務を行うこと。																																		
⑥施工中の安全確保及び環境保全等 (1.3.6) (1.3.9)	(1) 「低騒音型、低振動型建設機械の指定に関する規程」（平成9年7月31日建設省告示第1536号 最終改正平成13年4月9日 国土交通省告示第487号）による建設機械を使用する。 (2) 本工事において以下に示す建設機械を使用する場合は原則として「排出ガス対策型建設機械指定要領（平成3年10月8日付け建設省経機発第249号最終改正平成22年3月18日付け国総施設第291号）」に基づき指定された排出ガス対策型建設機械を使用するものとする。 一般工事用建設機械（ディーゼルエンジン出力7.5～260kW） ア バックホウ イ 車輪式トラクタショベル ウ ブルドーザ エ 発動発電機 オ 空気圧縮機 カ 油圧ユニット（基礎工事用機械で独立したもの） キ ローラ類 ク ホイールクレーン 国道6路線及び県道7路線における警備業者が交通誘導警備業務を行う場合は、一級又は二級検定合格警備員を配置すること。 (令和3年2月19日 沖縄県公安委員会告示第38号)																																		
⑦交通安全管理 (1.3.7)																																			
8 発生材の処理等 (1.3.10)		(1) マニフェストシステムを採用し、適正な収集、運搬及び処分を行う。 <table><tr><td></td><td>発生材の種類</td></tr><tr><td>発注者に引き渡すもの</td><td></td></tr><tr><td>現場において再利用を図るもの</td><td></td></tr></table> (2) 本工事により発生する建設廃棄物のうち、県内の最終処分場に搬入する産業廃棄物は、産業廃棄物の処理に係る税（沖縄県産業廃棄物税）が課税されるので、適正に処理すること。 (3) 受注者は、工事着手前に「建設副産物情報交換システム」（COBRIS）により作成した、「再生資源利用計画書」及び「再生資源利用促進計画書」を監督員に提出しなければならない。 また、受注者は、その計画書に従い建設廃棄物が適切に処理されたことを確認し、工事完成時に「建設副産物情報交換システム」（COBRIS）により作成した、「再資源化報告書」、「再生資源利用実施書」、「再生資源利用促進実施書」を監督員に提出しなければならない。 (4) 受注者は、工事で発生した建設廃棄物について、ゆいくる材の認定を受けた施設又はゆいくる材の認定を受けていないが、再資源化後にゆいくる材製造業者へ出荷している施設へ搬出すること。ただし、島内に当該施設がない場合はこの限りではない。 (5) 本工事における再資源化に要する費用（運搬費を含む処分費）は、前に掲げる施設のうち、受入条件のうちから運搬費と処分費（平日受入費用）の合計が最も経済的になるものを見込んでいる。したがって、正当な理由がある場合を除き、再資源化に要する費用の変更は行わない。 (6) アスファルト舗装版切断に伴い発生する濁水及び粉体の取扱基準について ア 舗装切断作業に伴い、切断機械から発生する濁水及び粉体（以下、廃棄物という。）については、廃棄物吸引機能を有する切断機械等により回収するものとする。回収された廃棄物については、関係機関等と協議の上、適正に処理するものとし、必要と認められる経費については変更契約できるものとする。 「適正に処理」とするとは、「廃棄物処理及び清掃に関する法律」に基づき、産業廃棄物の排出事業者（請負業者）が産業廃棄物の処理を委託する際、適正処理のために必要な廃棄物情報（成分性状等）を処理業者に提供することが必要である。なお、工事に際して特別な混入物が無ければ、下記HPに掲載されている「濁水及び粉体の分析結果」を用いても差し支えない。 http://www.pref.okinawa.lg.jp/site/kankyo/seibi/sangyo/asufaruto.html なお、受注者は、廃棄物の処理に係る産業廃棄物管理票（マニフェスト）について、監督員から請求があった場合は提示しなければならない。 イ 発生する濁水（汚濁）に関しては「アスファルト舗装版切断に伴い発生する濁水の取扱基準について（通知）（平成24年3月28日付け土技第1257号）」に基づき、適正に処理すること。 ウ 発生する粉体に関しては「アスファルト舗装版切断に伴い発生する廃棄物の取扱いについて（通知）（平成25年1月17日付け土技第942号）」に基づき、適正に処理すること。			発生材の種類	発注者に引き渡すもの		現場において再利用を図るもの																											
	発生材の種類																																		
発注者に引き渡すもの																																			
現場において再利用を図るもの																																			
工事名称		稲田小学校長寿命化改修工事(13号棟)	工事年度																																
工事場所		名護市字 我部祖河 地内	図面名称	建築解体工事特記仕様書（その1）																															
発注機関		名護市教育委員会 教育施設課	縮 尺	—																															
摘 要			図面番号	KA-01																															
検 印		管理建築士	設 計	製 図																															
		資格者氏名	知名 政春 一級建築士 第177506号	設計者																															
		登録番号	事務所登録 第153-2941号																																
		所在地	沖縄県宜野湾市上原1-10-3																																

[illegible]

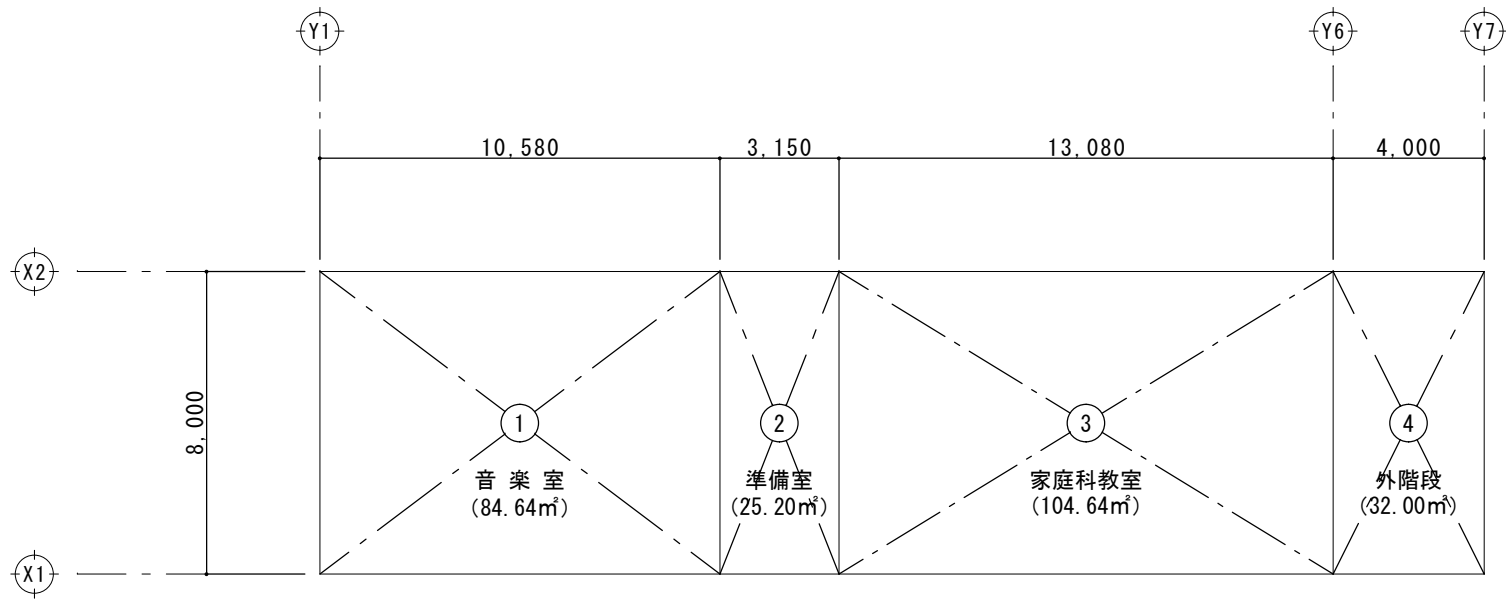


1 階 求 積 図	S=1:100 (A1)
	S=1:200 (A3)

(単位 : ㎡)

建 物 面 積 算 定 表			
1階	記号	計 算 式	面積
	①	10.580 × 8.000 =	84.640
	②	3.150 × 8.000 =	25.200
	③	13.080 × 8.000 =	104.640
1 階 床面積			214.480

1階	④	4.000 × 8.000 =	32.000
1 階外階段 床面積			32.000

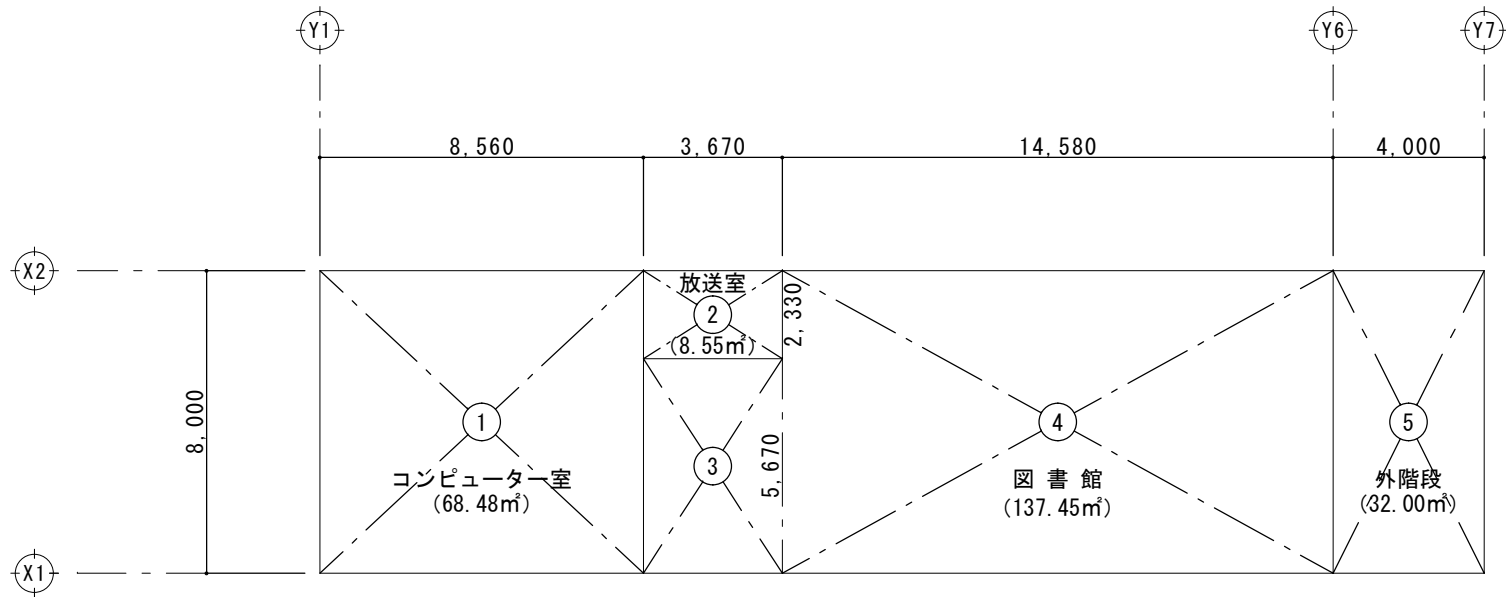

2 階 求 積 図	S=1:100 (A1)
	S=1:200 (A3)

(単位 : ㎡)

建 物 面 積 算 定 表			
2階	記号	計 算 式	面積
	①	8.560 × 8.000 =	68.480
	②	3.670 × 2.330 =	8.551
	③	3.670 × 5.670 =	20.809
	④	14.58 × 8.000 =	116.640
2 階 床面積			214.480

2階	⑤	4.000 × 8.000 =	32.000
2 階外階段 床面積			32.000

(単位 : ㎡)

延べ床面積		面積
	2階床面積	214.48
	1階床面積	214.48
	計	428.96
延べ面積 (文科省申請基準による)		429.00


工事名称	福田小学校長寿命化改修工事(13号棟)	工事年度	令和8年度
工事場所	名護市字 我部祖河 地内	図面名称	面 積 表
発注機関	名護市教育委員会 教育施設課	縮 尺	A1: S=1:100 A3: S=1:200
摘 要			図面番号 KA-03
検 印	管理建築士	設 計	設 名 称 有限会社 CaSa plus
			資格者氏名 知名 政春 一級建築士 第177506号
			登録番号 事務所登録 第153-2941号
所 在 地 沖縄県宜野湾市上原1-10-3			

名 称	仕 上	名 称	仕 上	備 考
外 壁	厚150mmCB積及び一部コンクリート打放し 7)18mm モルタル刷毛引 リシン吹付	屋 根	コンクリート金ゴテ押え	水飲場、足洗場、手洗場：7)30mm人造研ぎ出し仕上 揭示板、上下足入
				換気孔：SK式換気孔 H型 その他LB型
柱 梁 型	コンクリート打放し 7)18mmモルタル刷毛引 リシン吹付	外 廊 下	床 7)30mm モルタル金こて仕上 一部磁器質タイル貼り 108×108 履き替え床見切り材：25×50 テラゾー	EXP.ジャパ－：アルミ製品
				金 物：グレーチング 400×1000×25 400×1000×45(受枠付)
軒 天	コンクリート打放し EP仕上	2階外廊下手摺	銅製：□-60×60、□-36×36、Φ20 垂鉛メッキ処理	
庇	上部 コンクリート金ゴテ押え 下部 コンクリート打放し EP仕上			
樋	OP			

内部仕上表


階	室 名	床 高	床	巾 木	壁・腰壁	天 井	廻 り 縁	天井高	備 考
共通	階 段 室		仕上、踏面共 7)30mm モルタル刷毛引き仕上 下地：コンクリート木金ゴテ押え	モルタル 金ゴテ	7)18mm モルタル刷毛引き リシン吹付	コンクリート打放し EP塗り	―――		手摺：ステンP
1階	家庭科教室	GL+250	7)2mm ウレタン系塗床 下地：土間コンクリート金ゴテ押え 一部25角モザイクタイル	7)7)ン:18×100 OP	7)5.5mm7)7)ン合板下地ベールフォル張り 一部108角陶器質タイル	7)9mm ロックウール吸音板張り（木製下地） 【一部、アスベスト（クリソタイル）非飛散性含有】	―――	3,100	天井点検口アルミ枠付(450×450) 6組 カテンボックス付 食器棚、棚
	洗 濯 コーナー	GL+150	モザイクタイル貼り25×25 下地：コンクリート木ゴテ押え	同 左	腰壁H1300：磁器質タイル 108×108 7)5.5mm7)7)ン合板下地ベールフォル張り	7)9mm ロックウール吸音板張り（木製下地） 【一部、アスベスト（クリソタイル）非飛散性含有】	―――	3,200	SK:2個 上り框、面台：テラゾーブロック
	音 楽 教 室	GL+250	長尺シート貼り 下地：土間コンクリート金ゴテ押え	7)7)ン:18×100 OP	7)12mmインシュレーションボード下地クロス貼り 正面、背後：7)5.5mm有孔合板30×25@50 OS仕上 一部クロス貼り	7)9mm ロックウール吸音板張り（木製下地） 【一部、アスベスト（クリソタイル）非飛散性含有】	―――	3,100 ～ 3,350	天井点検口アルミ枠付(450×450) 8組 TV台、SP BOX台、ｽﾚｲ台、棚
2階	準 備 室	GL+250	ニートルパッチカーペット敷き込み 下地：土間コンクリート金ゴテ押え	ソフト巾木 H=100 【アスベスト(クリソタイル) 非飛散性含有】	7)15mmモルタル金こて下地 VP2仕上	7)9mm ロックウール吸音板張り（木製下地） 【一部、アスベスト（クリソタイル）非飛散性含有】	7)7)ン:25×30 CL	3,100	天井点検口アルミ枠付(450×450) 2組 掃除用具入、棚
	放 送 室	SL+180	7)12mmフローリング張り	7)7)ン:10×50 CL	7)4mm 化粧合板張り	7)9mm ロックウール吸音板張り（木製下地） 【一部、アスベスト（クリソタイル）非飛散性含有】	7)7)ン:25×30 CL	3,200	
	図 書 館	SL+180	7)12mmフローリング張り 一部100角磁器質タイル	7)7)ン:18×100 OP	7)25mm グラスウール裏打 7)5.5mm有孔合板 OP 正面、背後：7)5.5mm有孔合板30×25@50 OS仕上	7)9mm ロックウール吸音板張り（木製下地） 【一部、アスベスト（クリソタイル）非飛散性含有】 一部フレキシブルボード 【アスベスト（クリソタイル）非飛散性含有】	7)7)ン:30×45 CL 7)7)ン:10×30 CL	3,000 ～ 3,300	天井点検口アルミ枠付(450×450) 12組 カテンボックス付
	貸出返却室/出入口	SL+180	7)12mmフローリング張り	7)7)ン:10×50 CL	7)4mm 化粧合板張り	7)9mm ロックウール吸音板張り（木製下地） 【一部、アスベスト（クリソタイル）非飛散性含有】	7)7)ン:25×30 CL	3,200	天井点検口アルミ枠付(450×450) 3組 カテンボックス付
	コンピューター室	SL+180	7)12mmフローリング張り	7)7)ン:18×100 OP	7)25mm グラスウール裏打 7)5.5mm有孔合板30×25@50 OP仕上 一部7)25mm グラスウール裏打 7)5.5mm有孔合板 OP 、7)4mm化粧合板	7)9mm ロックウール吸音板張り（木製下地） 【一部、アスベスト（クリソタイル）非飛散性含有】	7)7)ン:30×45 CL	3,150	天井点検口アルミ枠付(450×450) 2組 カテンボックス付

工事名称	稲田小学校長寿命化改修工事(13号棟)	工事年度	令和8年度
工事場所	名護市字 我部祖河 地内	図面名称	仕 上 表
発注機関	名護市教育委員会 教育施設課	縮 尺	A1： A3：
摘 要		図面番号	KA-04
検 印	管理建築士	設 計	製 図
設 名 称		有限会社 CaSa plus	
資格者氏名		知名 政春 一級建築士 第177506号	
登録番号		事務所登録 第153-2941号	
所 在 地		沖縄県宜野湾市上原1-10-3	

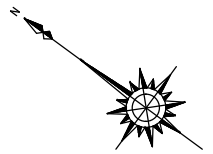

改修工事対象
既設建物

工事対象外
既設建物

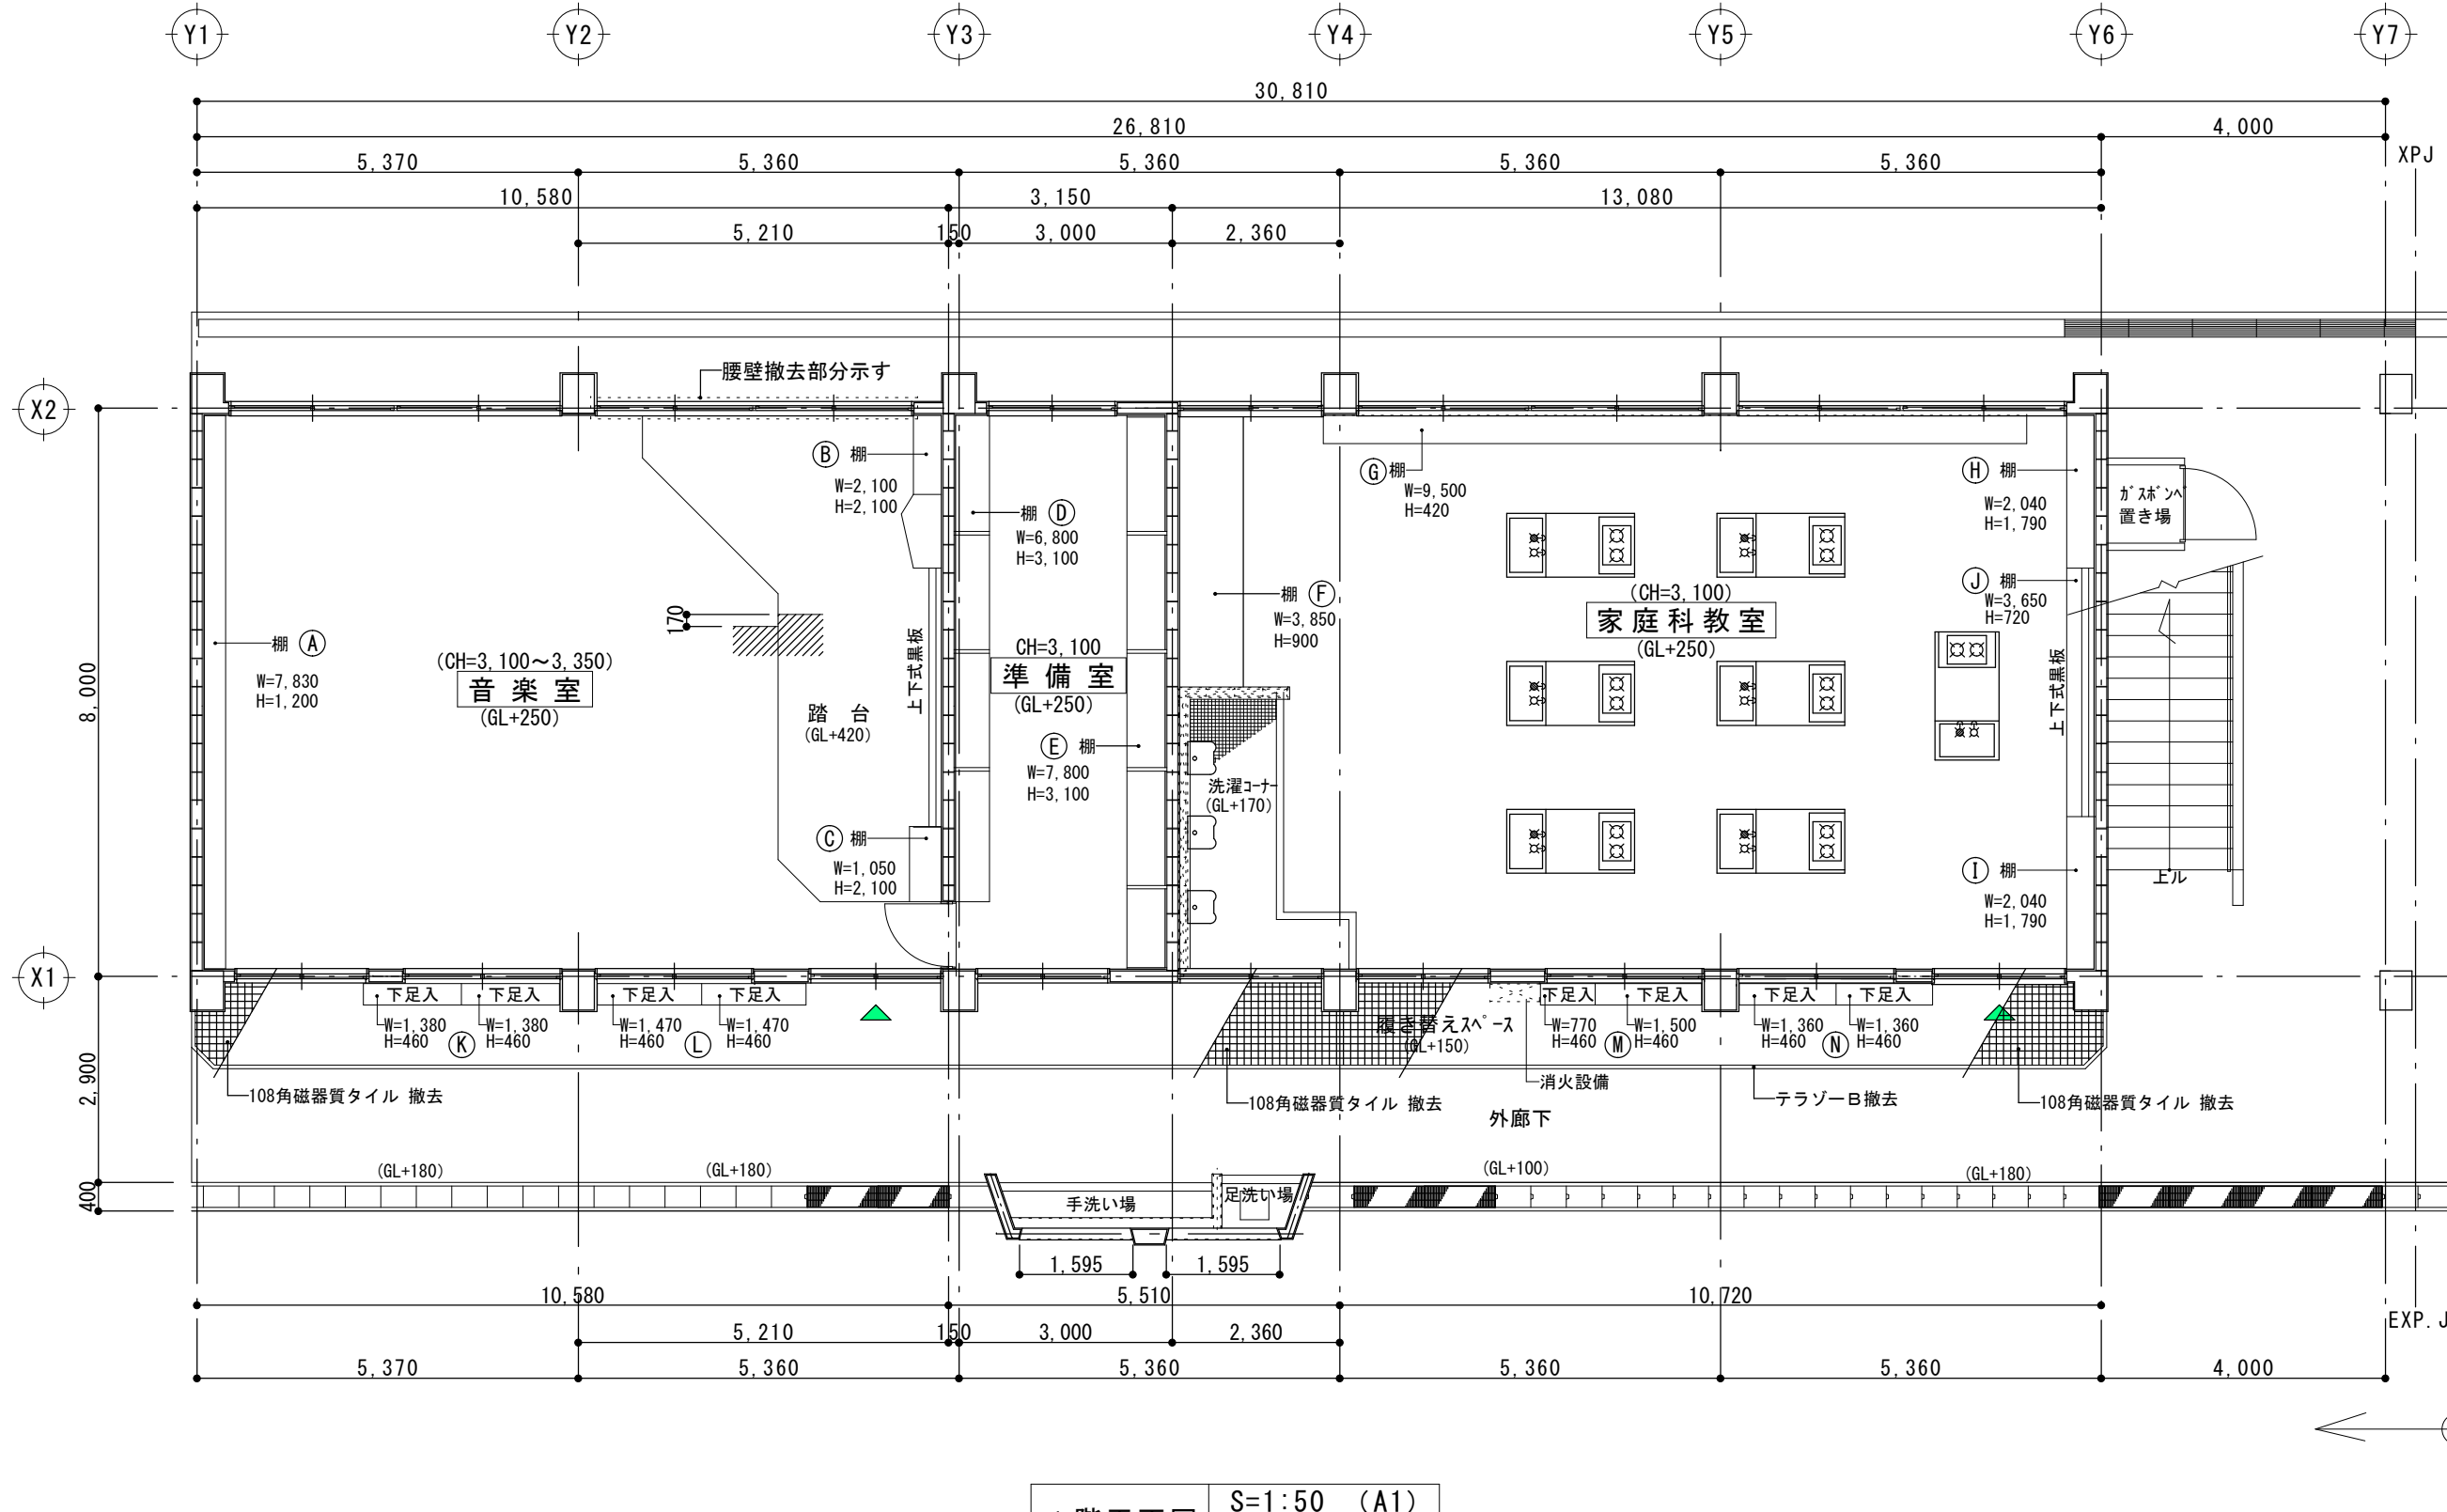

1 階平面図


S=1:50 (A1)
S=1:100 (A3)

※内部
床・壁・天井（下地共）→ 撤去
棚（外部廊下 下足入含む）→ 撤去

※外部
外部108角磁器質タイル（下地共）→ 撤去
手、足洗い場 → 撤去
金属製建具は全て → 撤去

その他図示

工事名称	稲田小学校長寿命化改修工事(13号棟)	工事年度	令和8年度
工事場所	名護市字 我部祖河 地内	図面名称	1階 平面図
発注機関	名護市教育委員会 教育施設課	縮 尺	A1: S=1:50 A3: S=1:100
摘 要		図面番号	KA-05
検 印	管理建築士 設 計 製 図	設 名 称	有限会社 CaSa plus
		資格者氏名	知名 政春 一級建築士 第177506号
		登録番号	事務所登録 第153-2941号
		所 在 地	沖縄県宜野湾市上原1-10-3

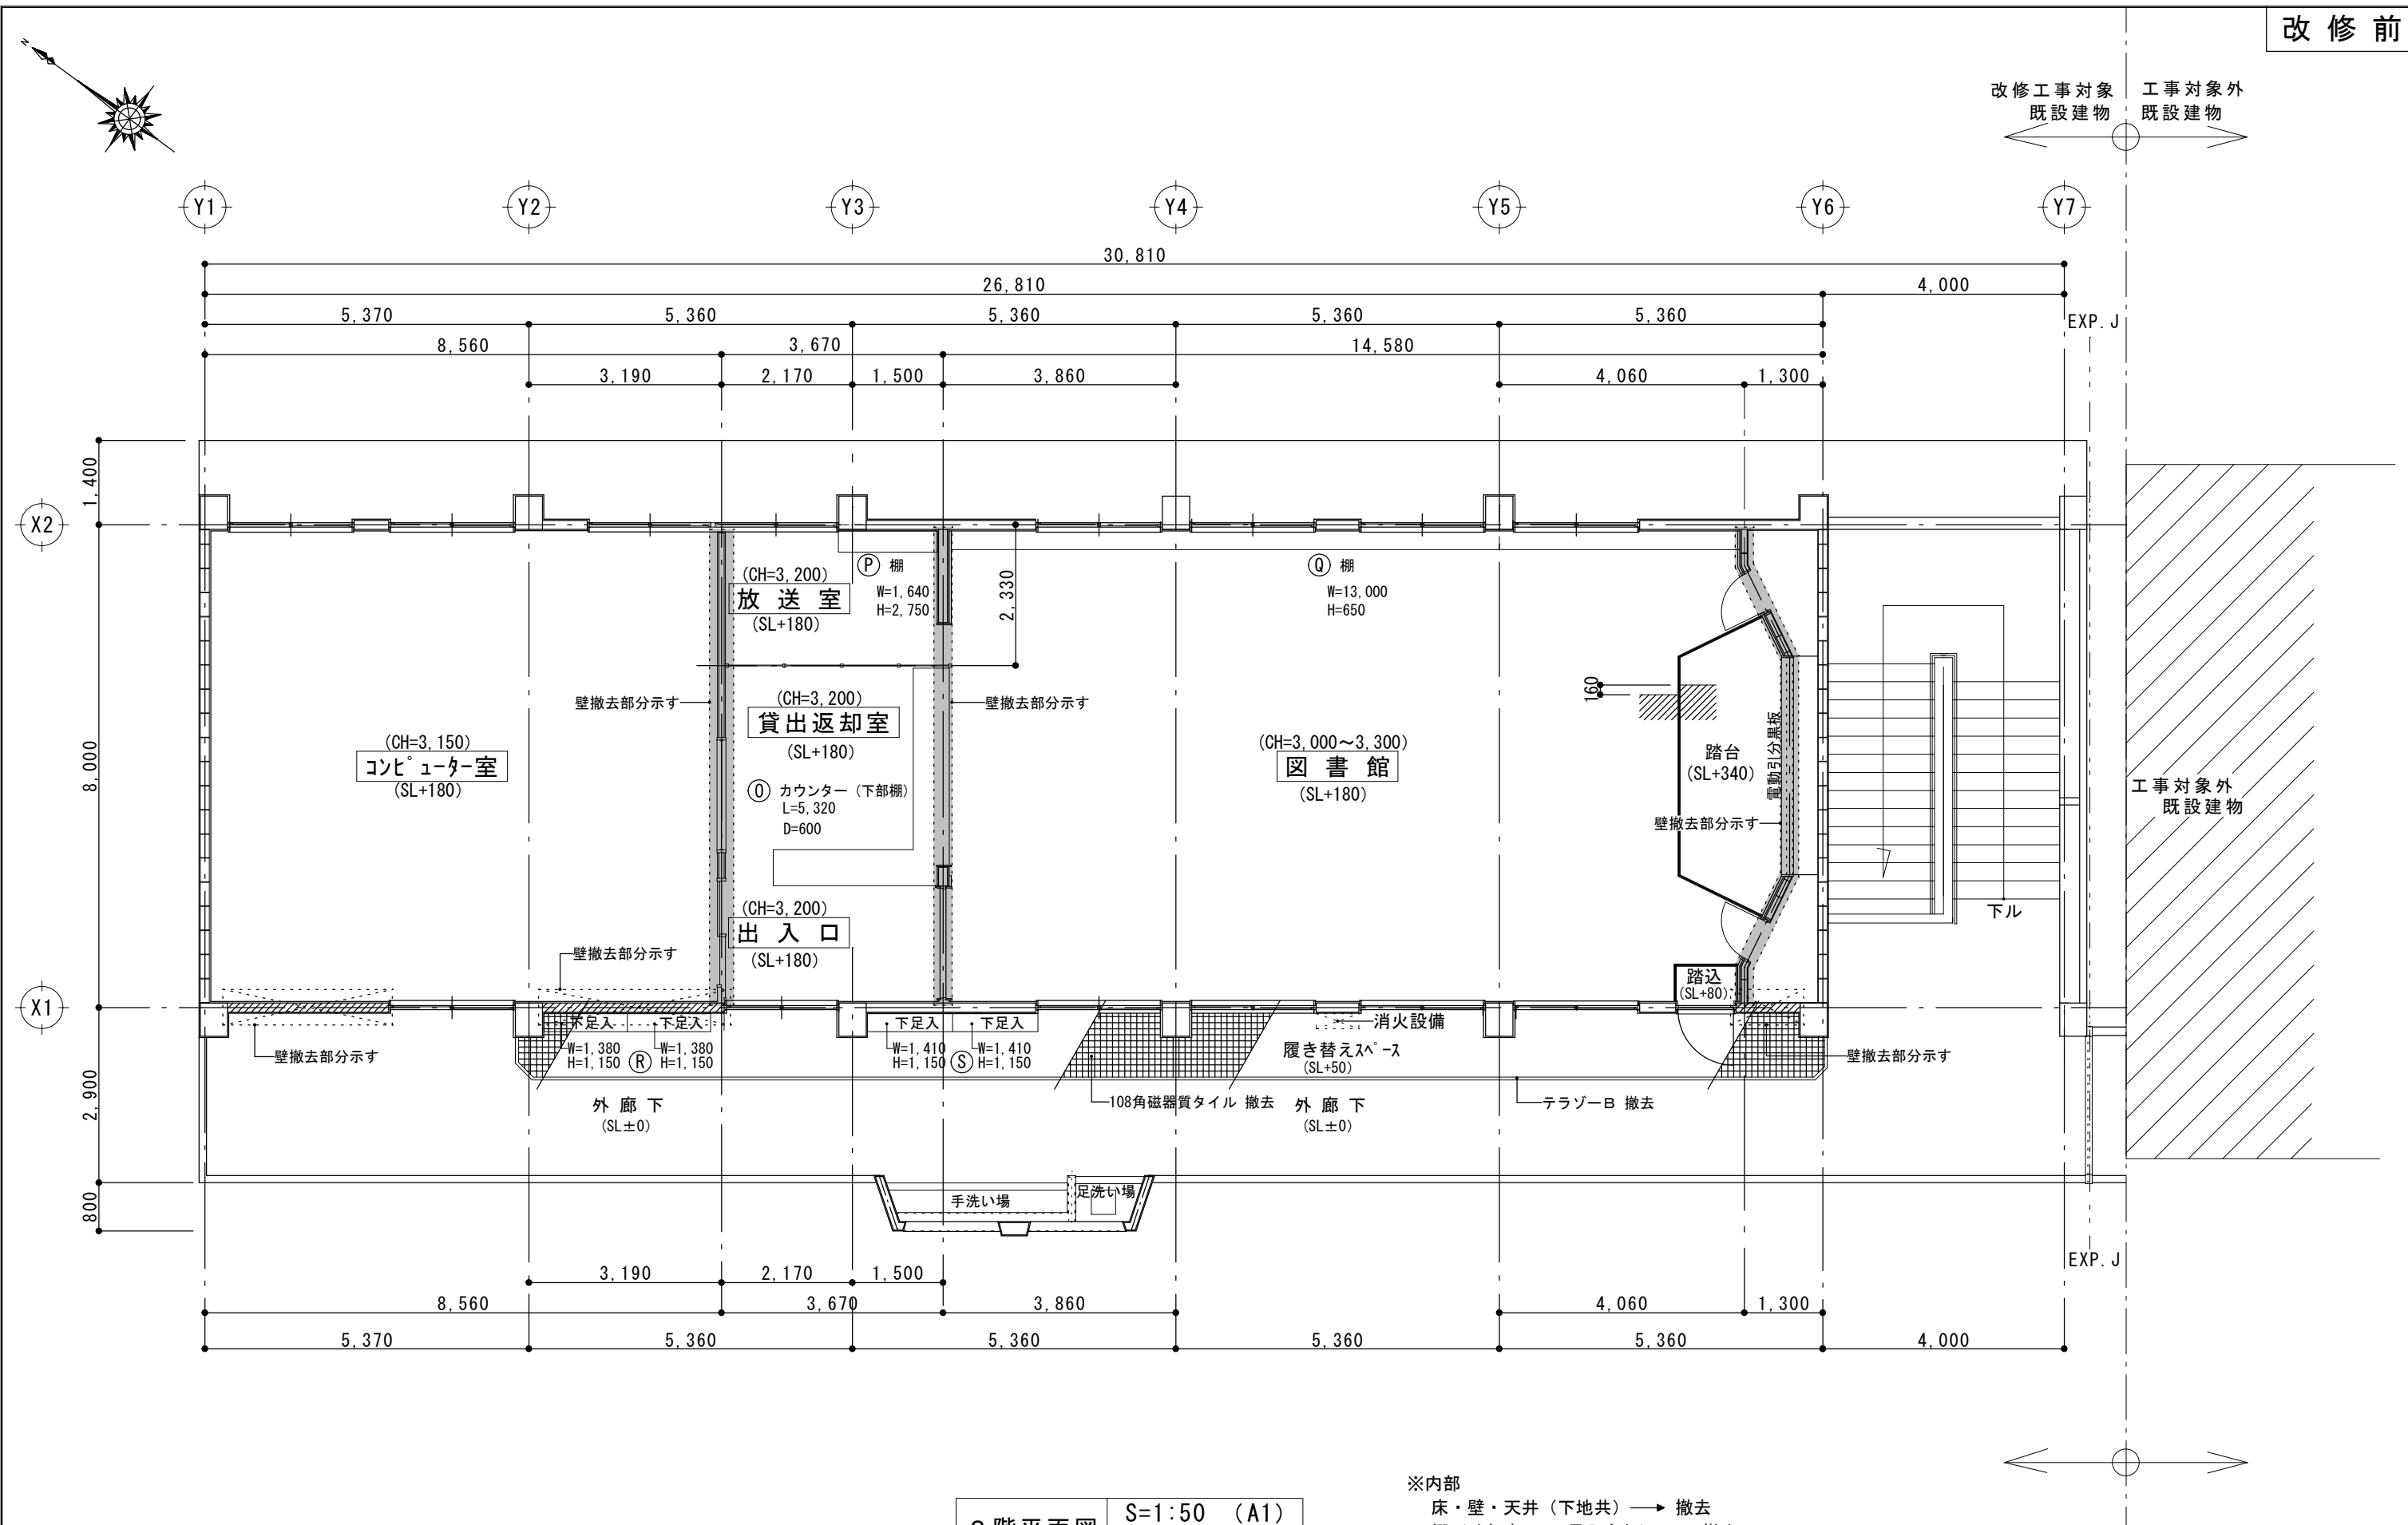


2 階平面図 S=1:50 (A1)
S=1:100 (A3)


- ※内部
床・壁・天井（下地共）→撤去
棚（外部廊下 下足入含む）→撤去
- ※外部
外部108角磁器質タイル（下地共）→撤去
手、足洗い場 →撤去
金属製建具は全て →撤去
- その他図示

工事名称	福田小学校長寿命化改修工事(13号棟)	工事年度	令和8年度
工事場所	名護市字 我部祖河 地内	図面名称	2 階 平 面 図
発注機関	名護市教育委員会 教育施設課	縮 尺	A1: S=1:50 A3: S=1:100
摘 要		図面番号	KA-06
検 印	管理建築士 設 計 製 図	設 名 称	有限会社 CaSa plus
		資格者氏名	知名 政春 一級建築士 第177506号
		登録番号	事務所登録 第153-2941号
		所 在 地	沖縄県宜野湾市上原1-10-3

改修前


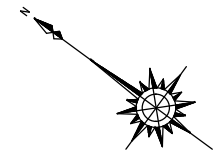


改修工事対象
既設建物


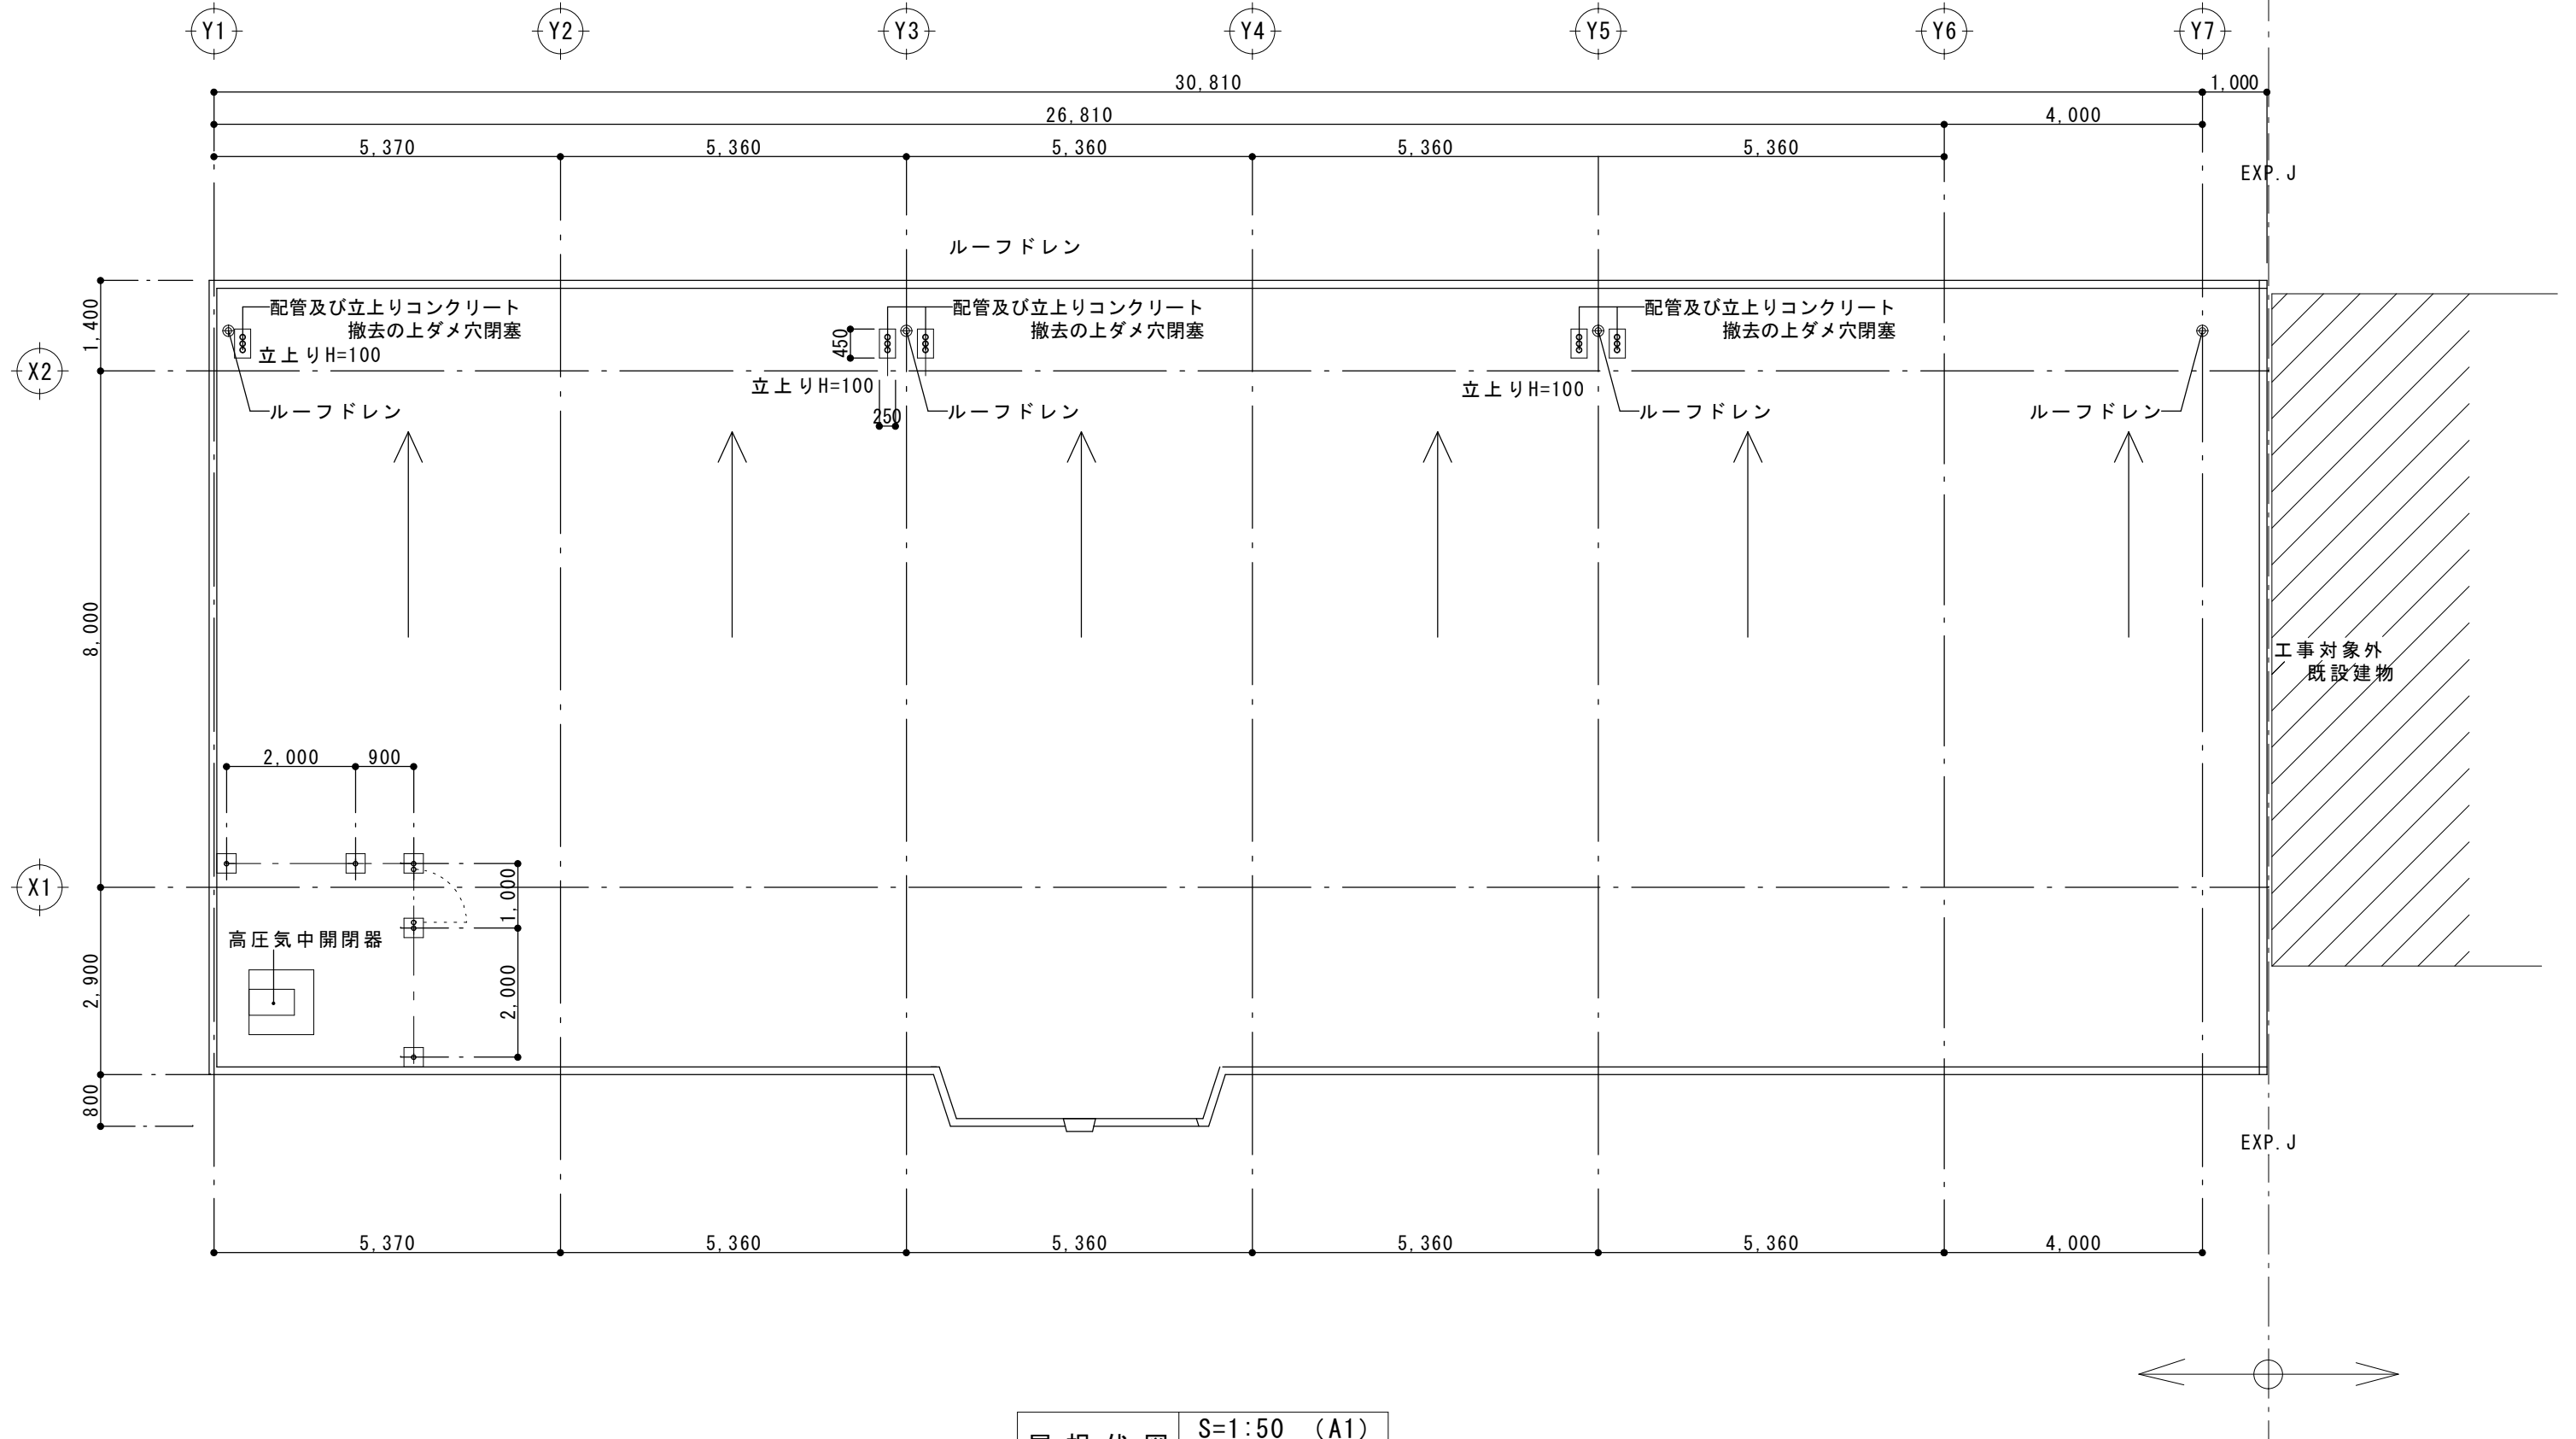


屋 根 伏 図	S=1.50 (A1)
	S=1:100 (A3)


工事名称	稲田小学校長寿命化改修工事(13号棟)	工事年度	令和8年度
工事場所	名護市宇 我部祖河 地内	図面名称	屋 根 伏 図
発注機関	名護市教育委員会 教育施設課	縮 尺	A1: S=1:50 A3: S=1:100
摘 要		図面番号	KA-07
検 印	管理建築士 設 計 製 図	設計者	名 称 有限会社 CaSaPlus 資格者氏名 知名 政春 一級建築士 第177506号 登録番号 事務所登録 第153-2941号 所 在 地 沖縄県宜野湾市上原1-10-3

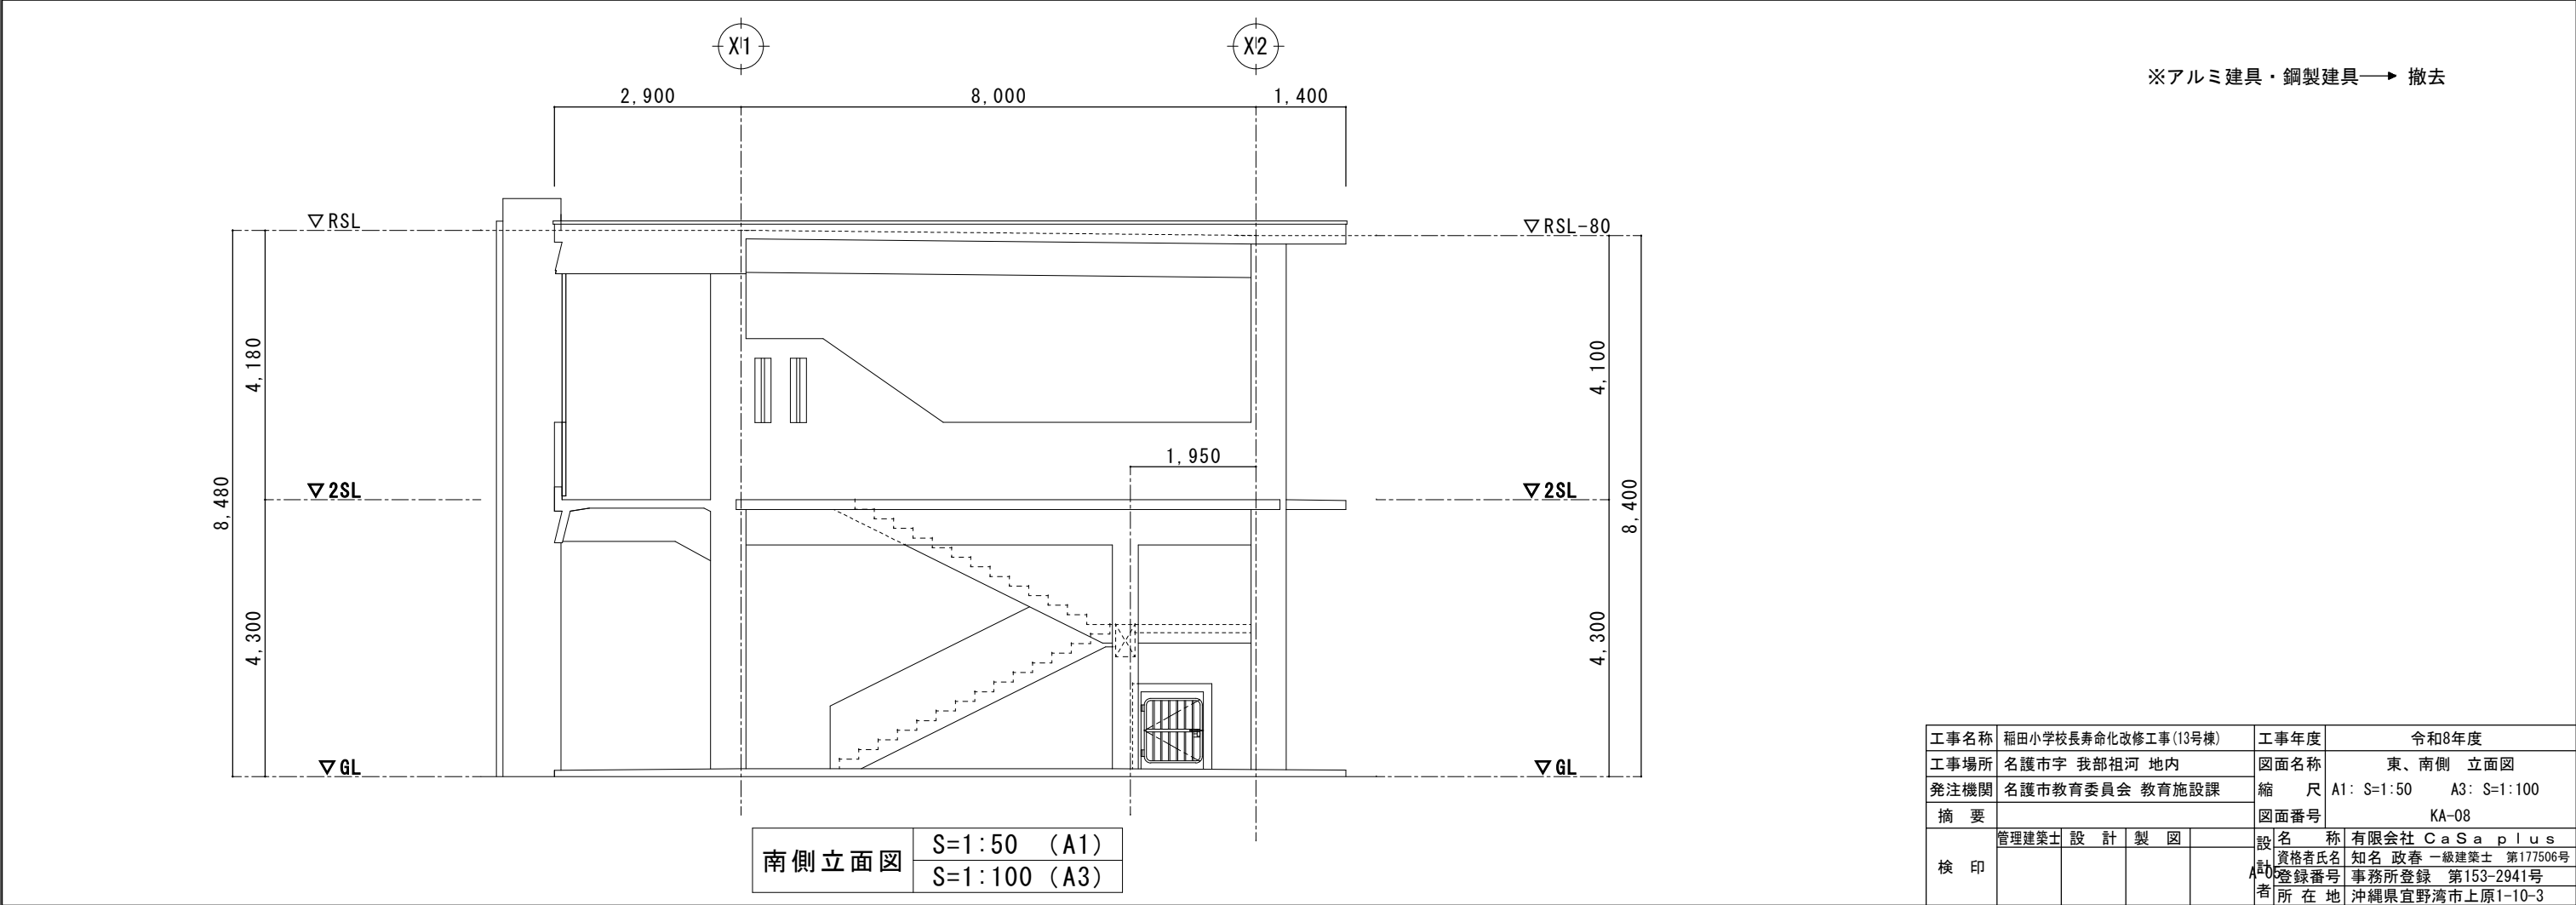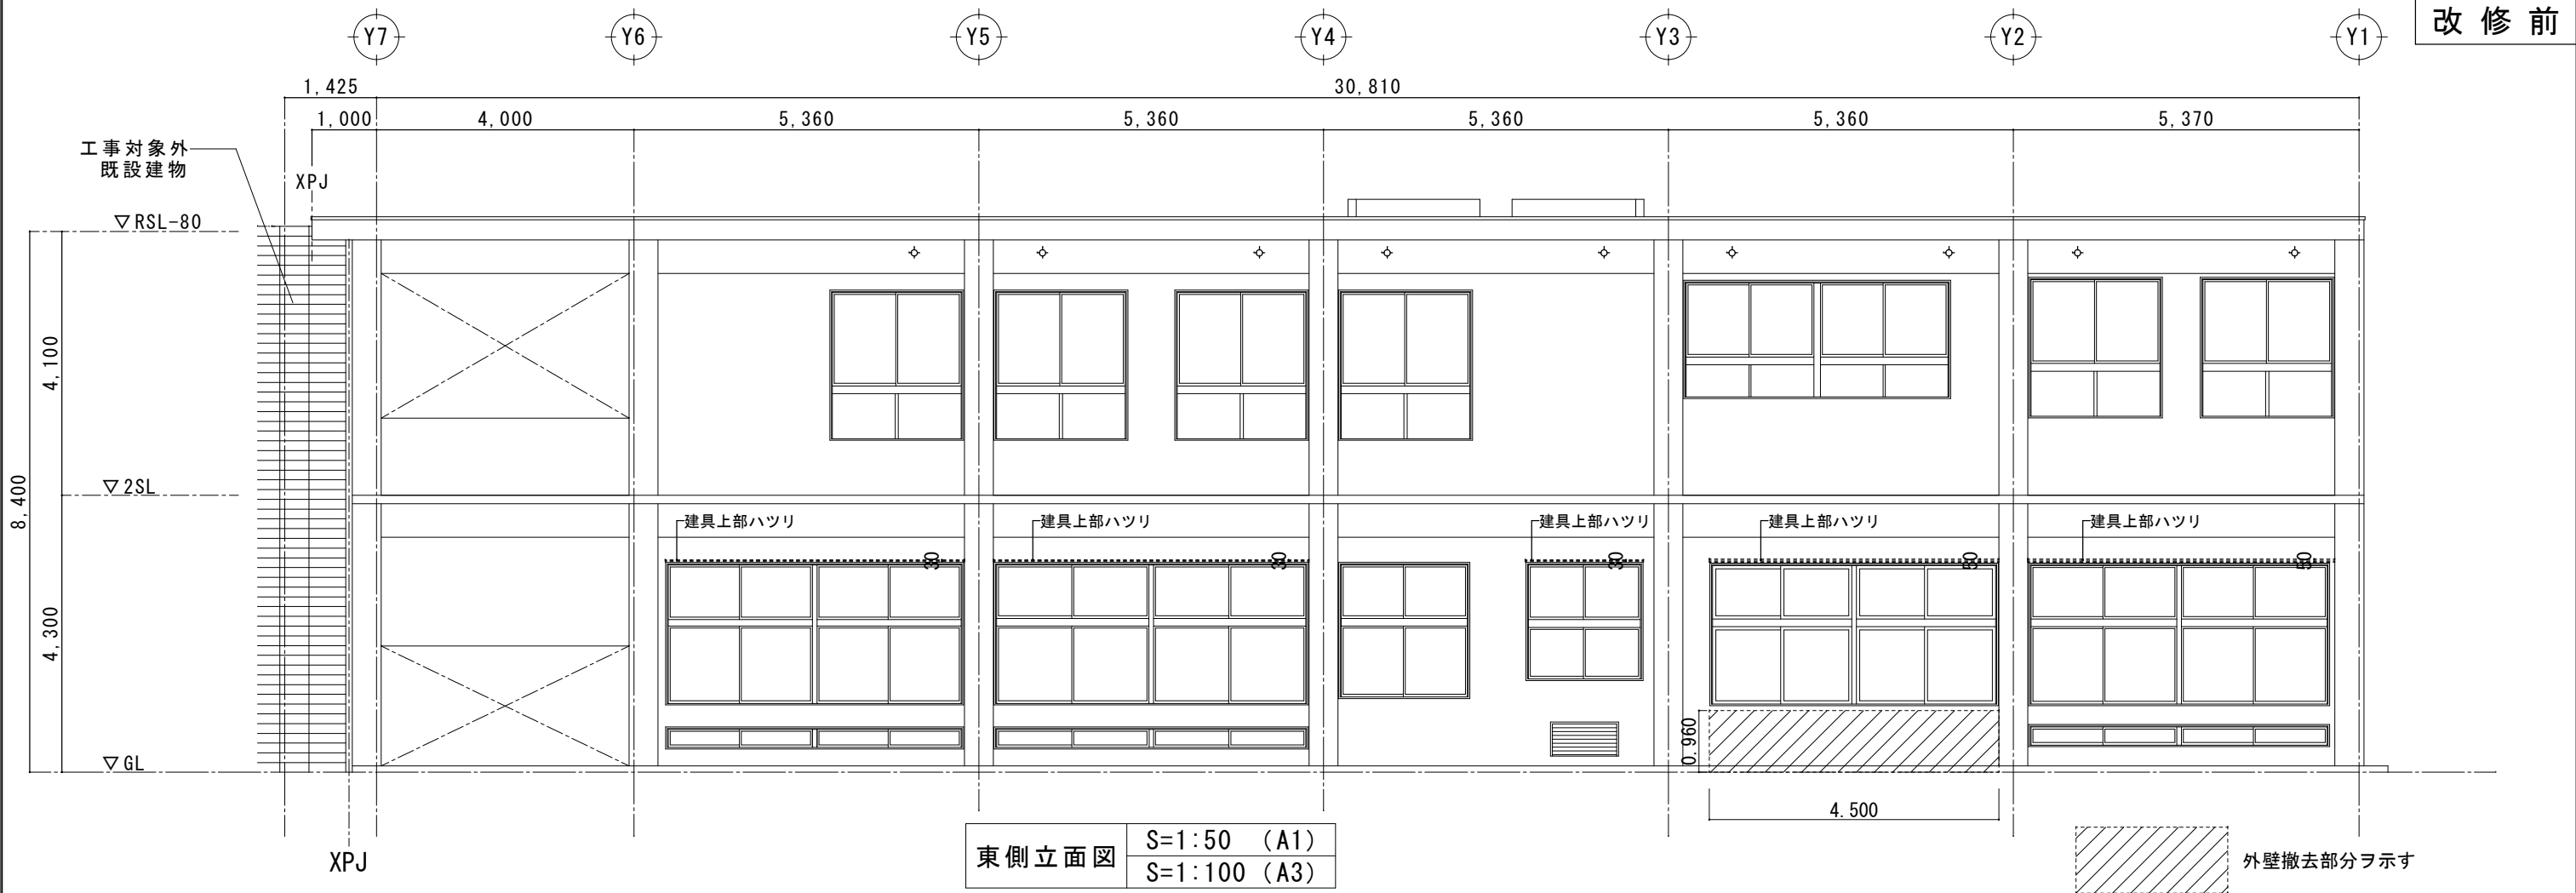


工事名称	稲田小学校長寿命化改修工事(13号棟)	工事年度	令和8年度
工事場所	名護市字 我部祖河 地内	図面名称	東、南側 立面図
発注機関	名護市教育委員会 教育施設課	縮 尺	A1: S=1:50 A3: S=1:100
摘 要		図面番号	KA-08
検 印	管理建築士 設 計 製 図	設 名 称	有限会社 CaSa plus
		資格者氏名	知名 政春 一級建築士 第177506号
		登録番号	事務所登録 第153-2941号
		所 在 地	沖縄県宜野湾市上原1-10-3

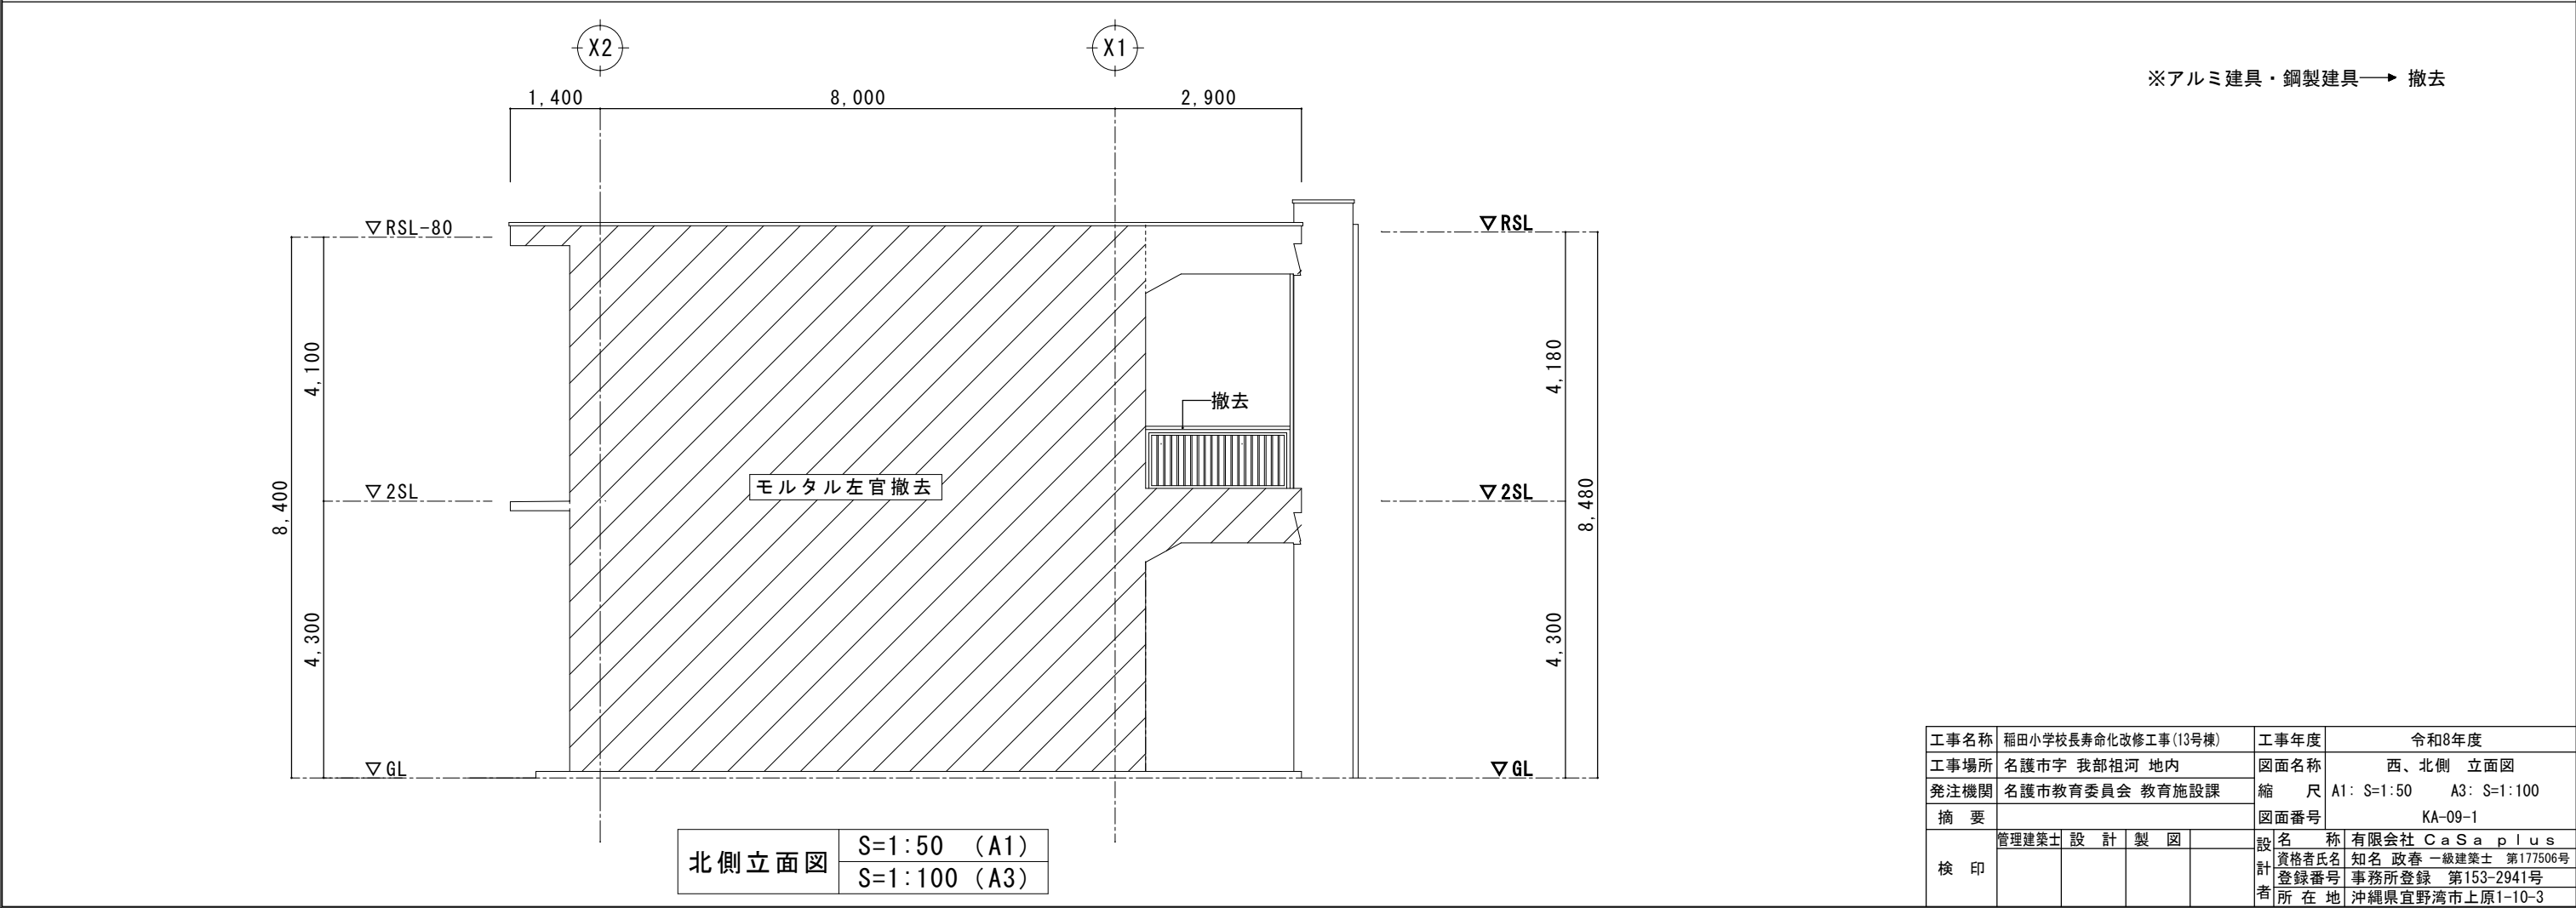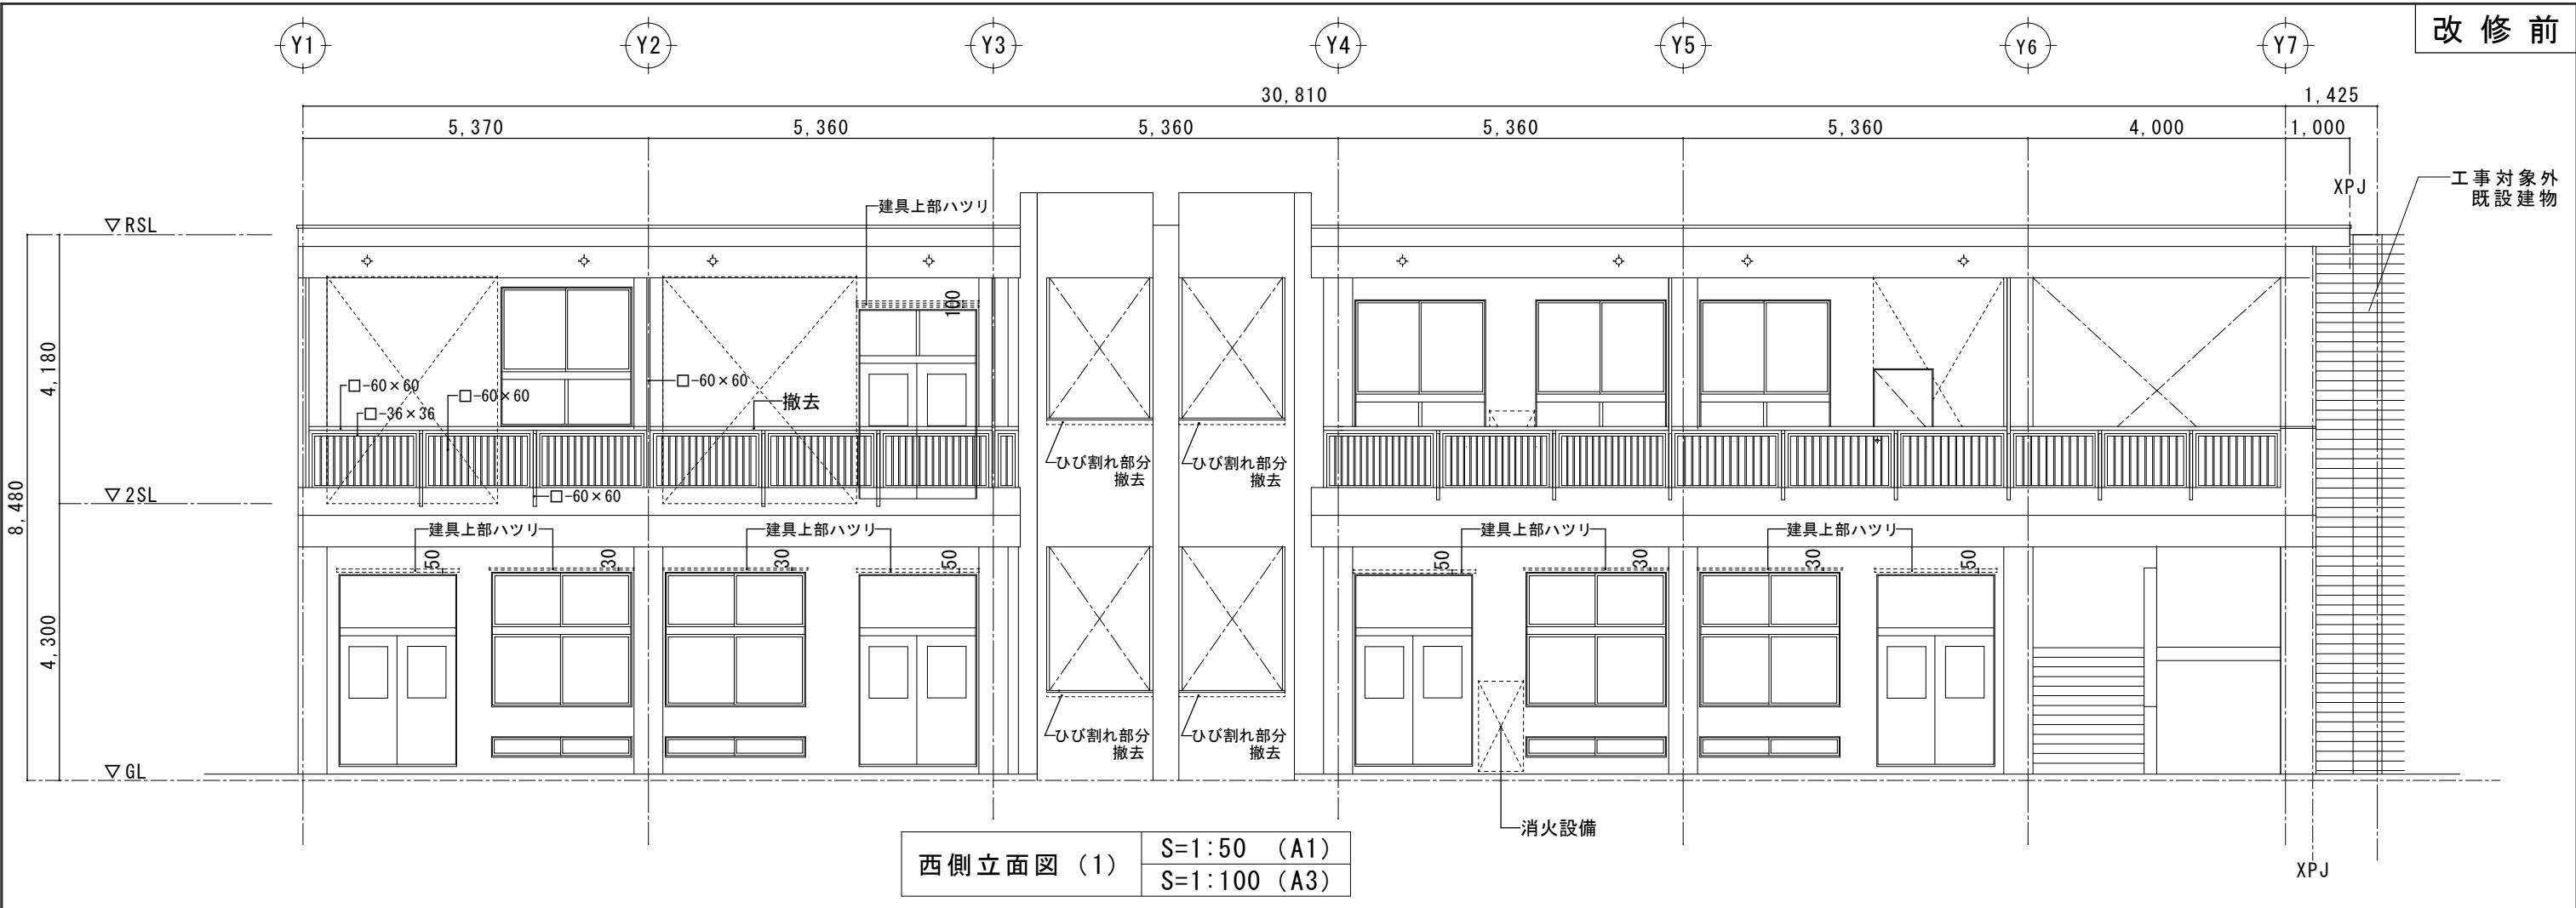

工事名称	稲田小学校長寿命化改修工事(13号棟)	工事年度	令和8年度
工事場所	名護市字 我部祖河 地内	図面名称	西、北側 立面図
発注機関	名護市教育委員会 教育施設課	縮尺	A1: S=1:50 A3: S=1:100
摘要		図面番号	KA-09-1
検印	管理建築士 設計製図	設計者	有限会社 CaSa plus
		資格者氏名	知名 政春 一級建築士 第177506号
		登録番号	事務所登録 第153-2941号
		所在地	沖縄県宜野湾市上原1-10-3

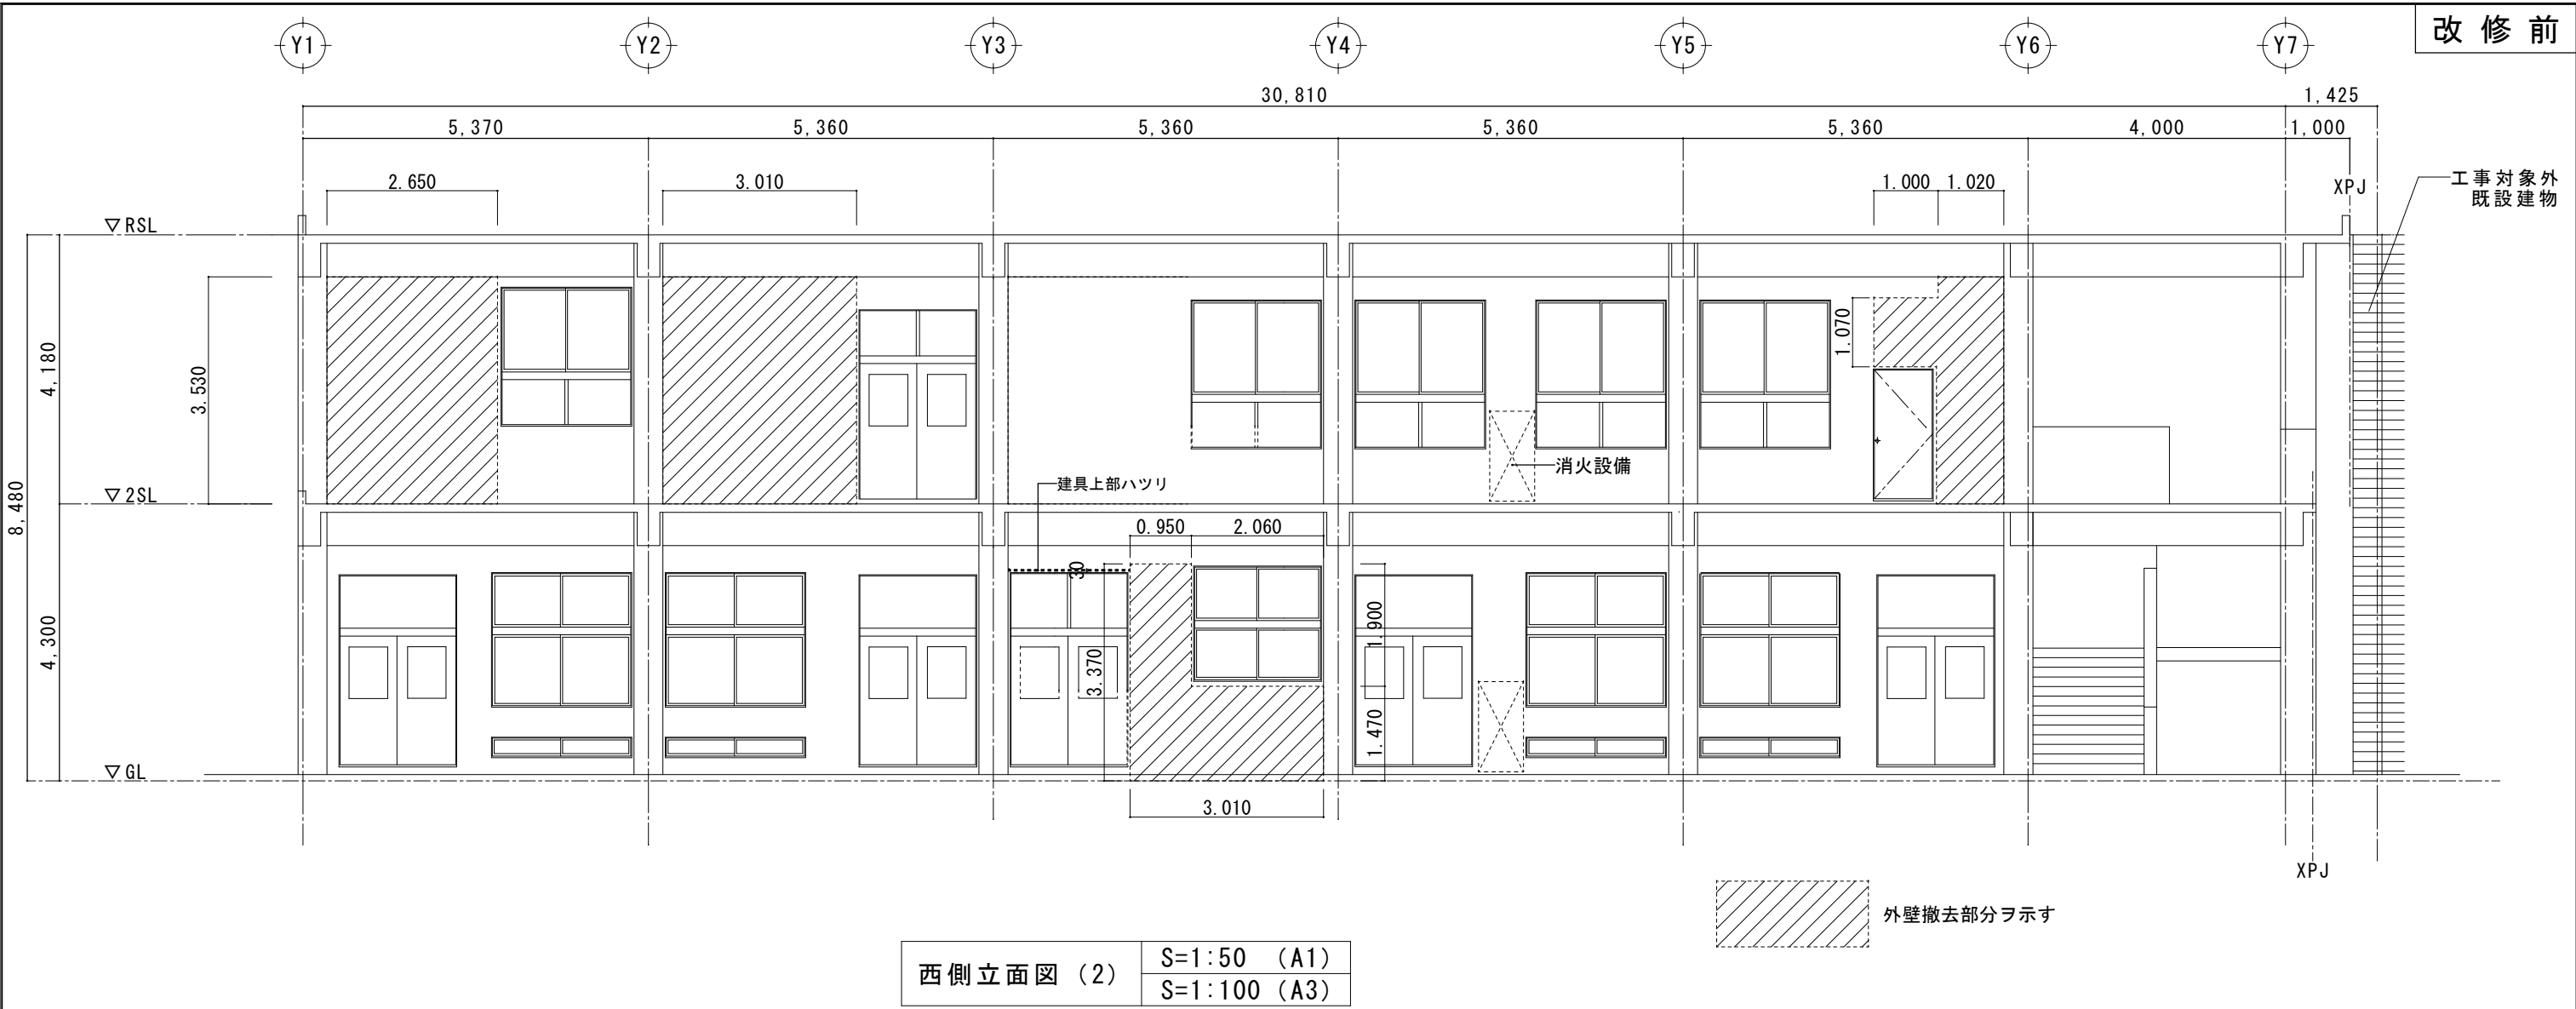


工事名称	稲田小学校長寿命化改修工事(13号棟)	工事年度	令和8年度
工事場所	名護市字 我部祖河 地内	図面名称	西、北側 立面図
発注機関	名護市教育委員会 教育施設課	縮 尺	A1: S=1:50 A3: S=1:100
摘 要		図面番号	KA-09-2
検 印	管理建築士 設 計 製 図	設 名 称	有限会社 CaSa plus
		資格者氏名	知名 政春 一級建築士 第177506号
		登録番号	事務所登録 第153-2941号
		所 在 地	沖縄県宜野湾市上原1-10-3

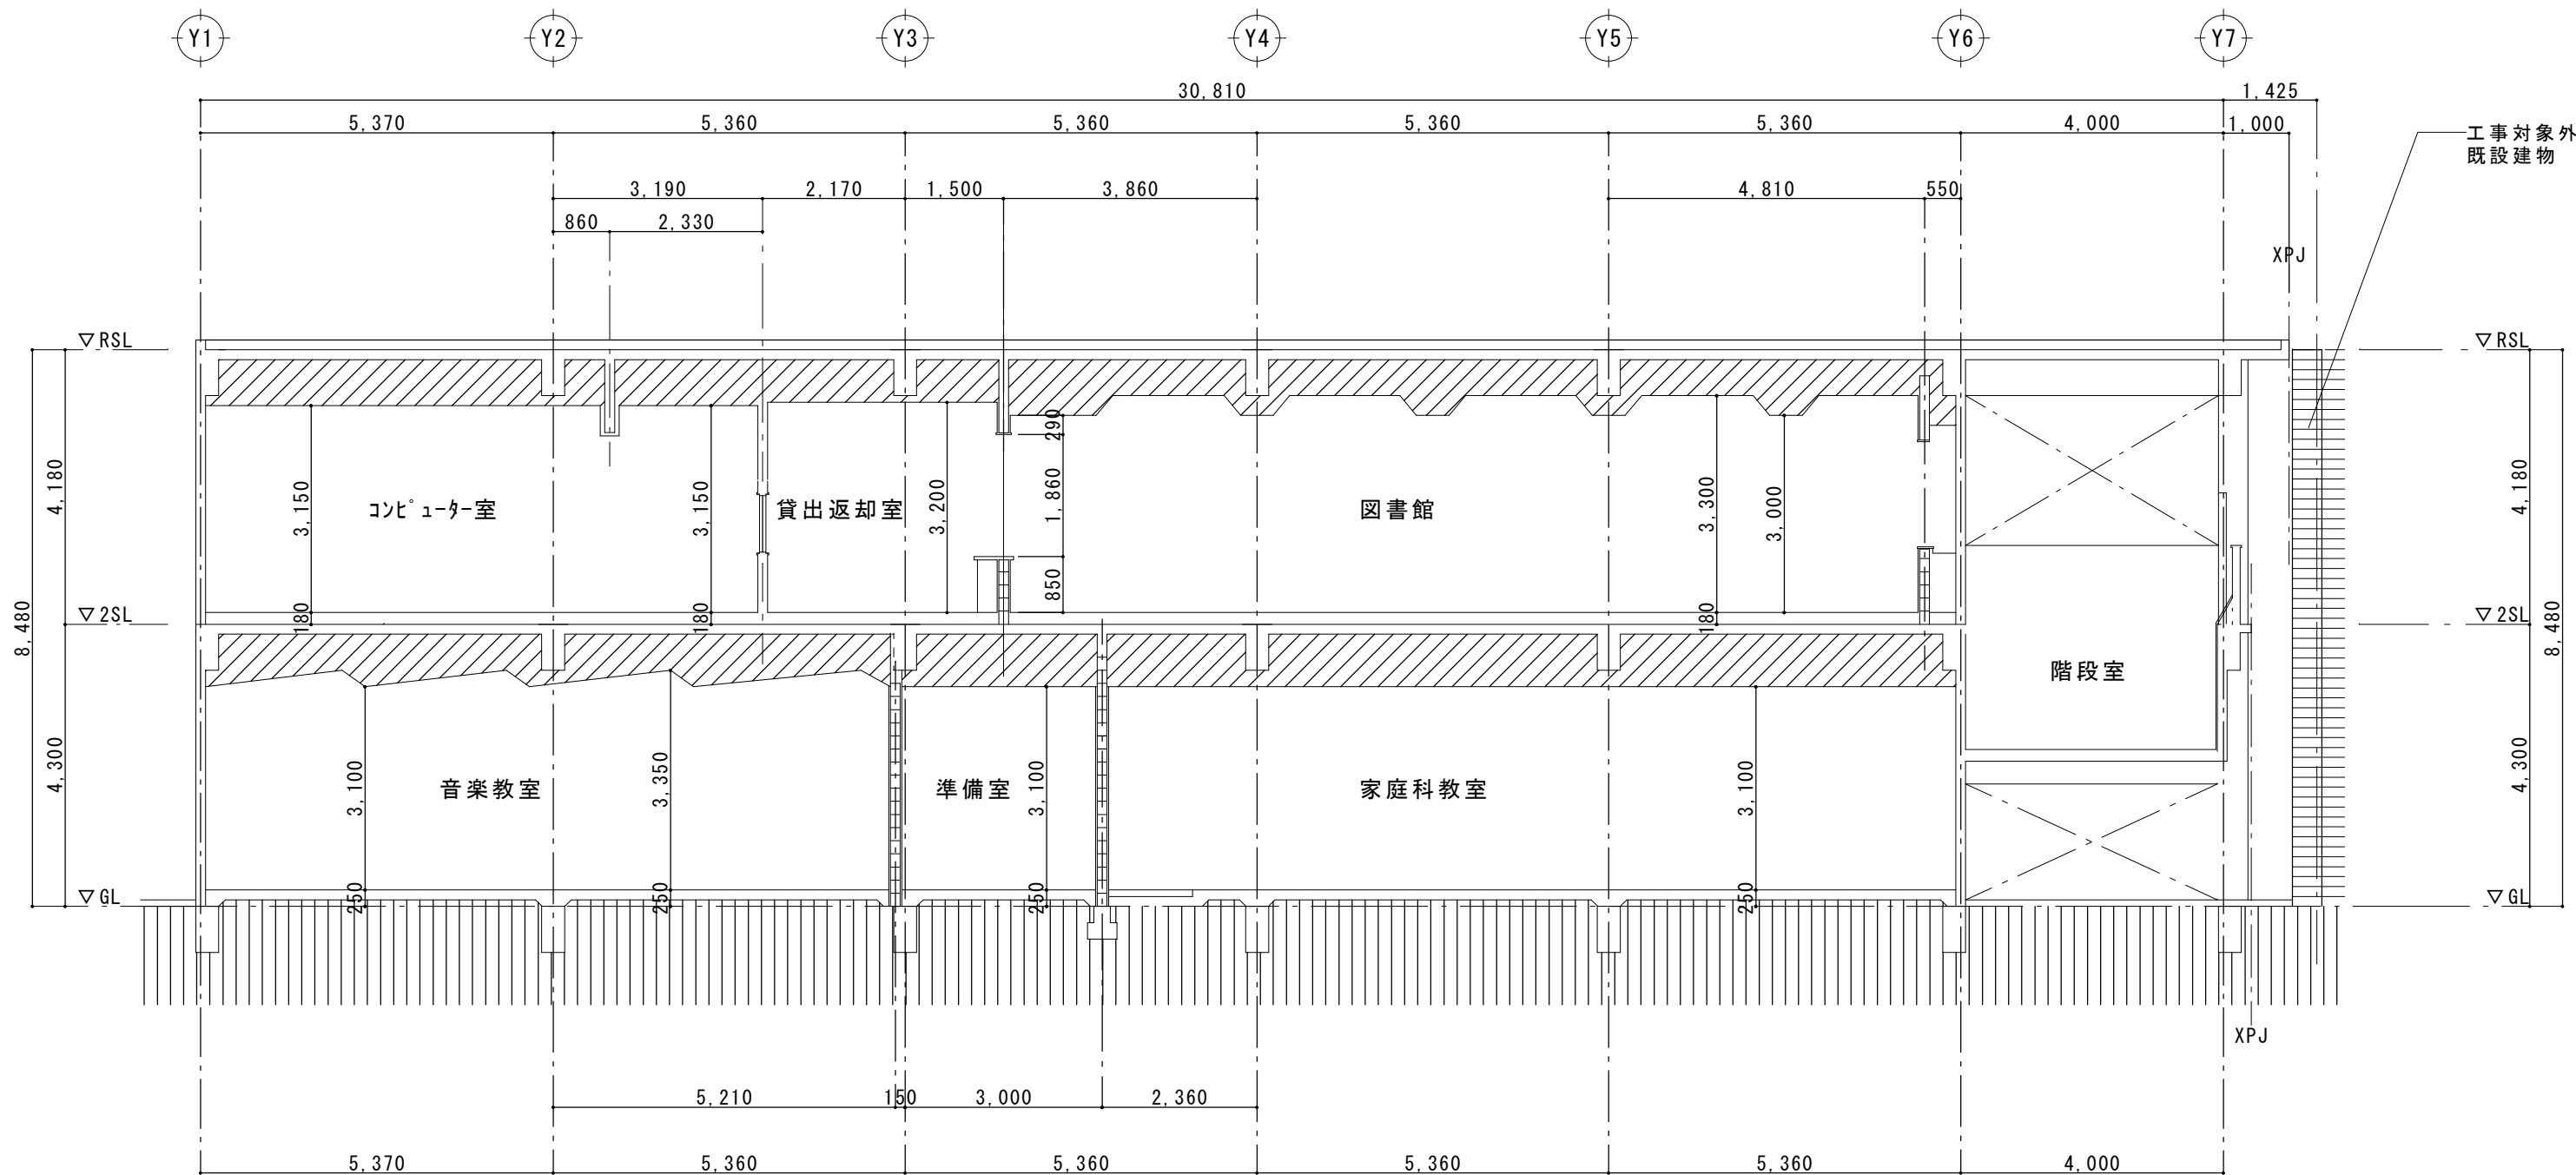


A 断面図

S=1:50 (A1)
S=1:100 (A3)

工事名称	稲田小学校長寿命化改修工事(13号棟)	工事年度	令和8年度
工事場所	名護市字 我部祖河 地内	図面名称	断面図 (1)
発注機関	名護市教育委員会 教育施設課	縮 尺	A1: S=1:50 A3: S=1:100
摘 要		図面番号	KA-10
検 印	管理建築士 設 計 製 図	設 名 称	有限会社 CaSa plus
		資格者氏名	知名 政春 一級建築士 第177506号
		登録番号	事務所登録 第153-2941号
		所 在 地	沖縄県宜野湾市上原1-10-3

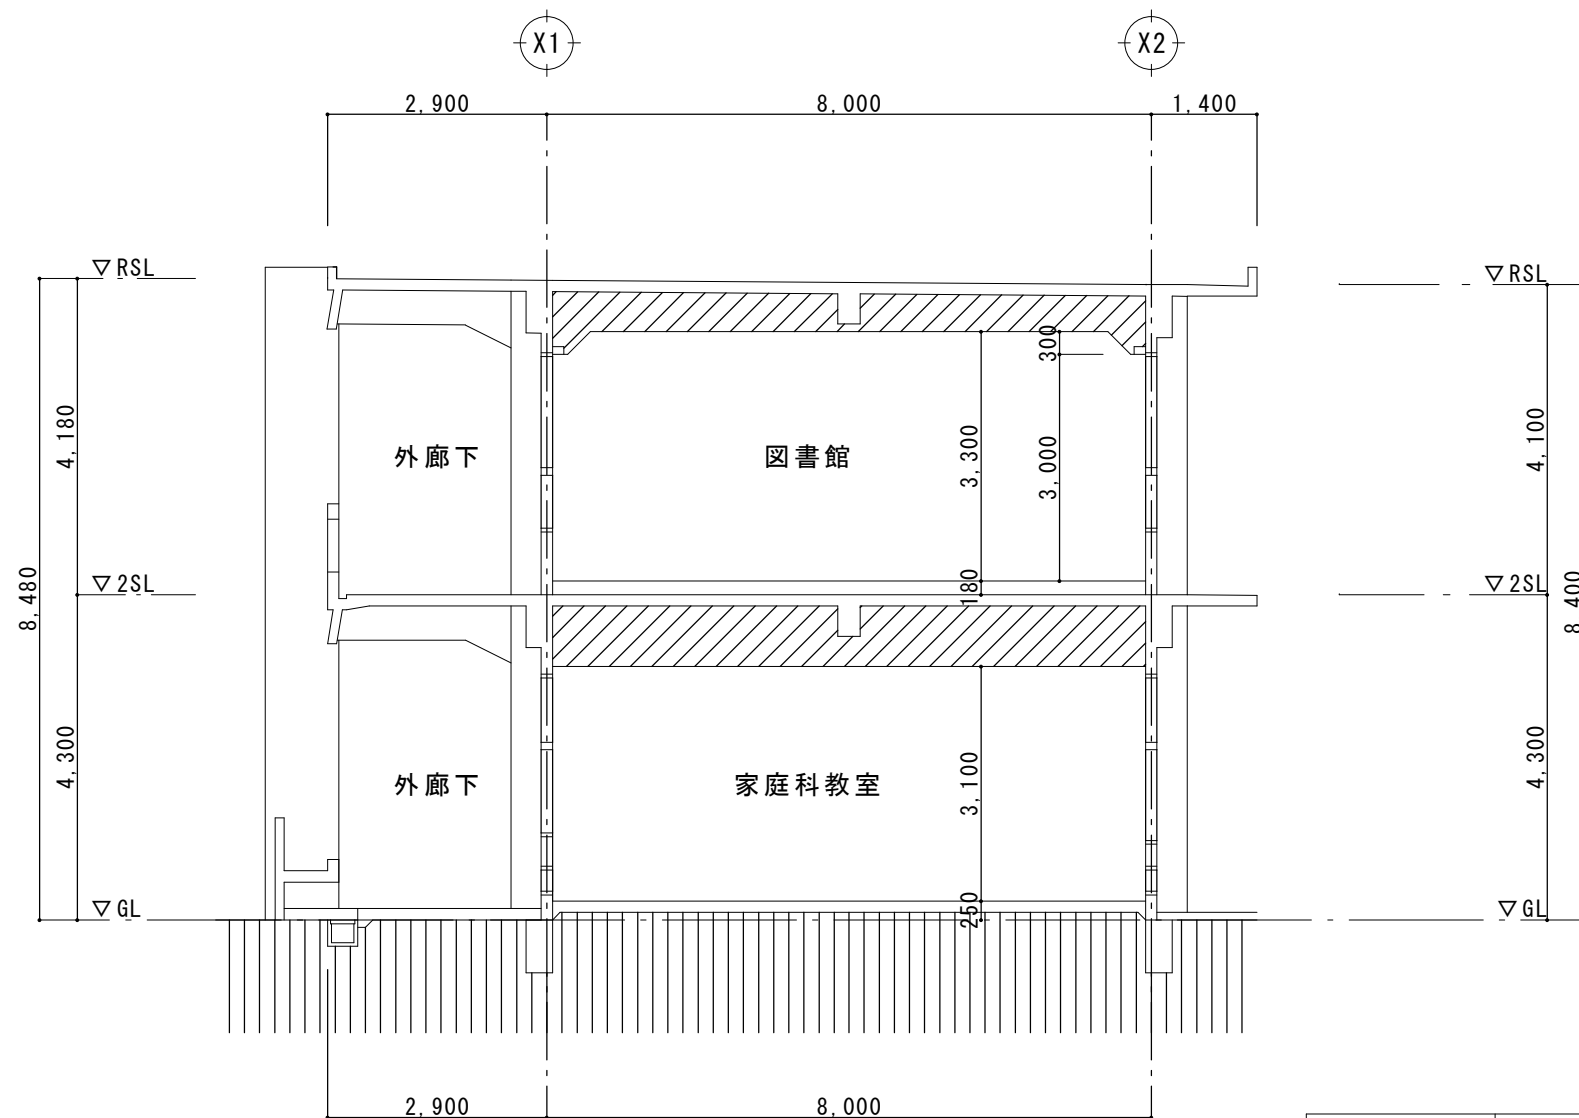


B断面図 S=1:50 (A1)
S=1:100 (A3)

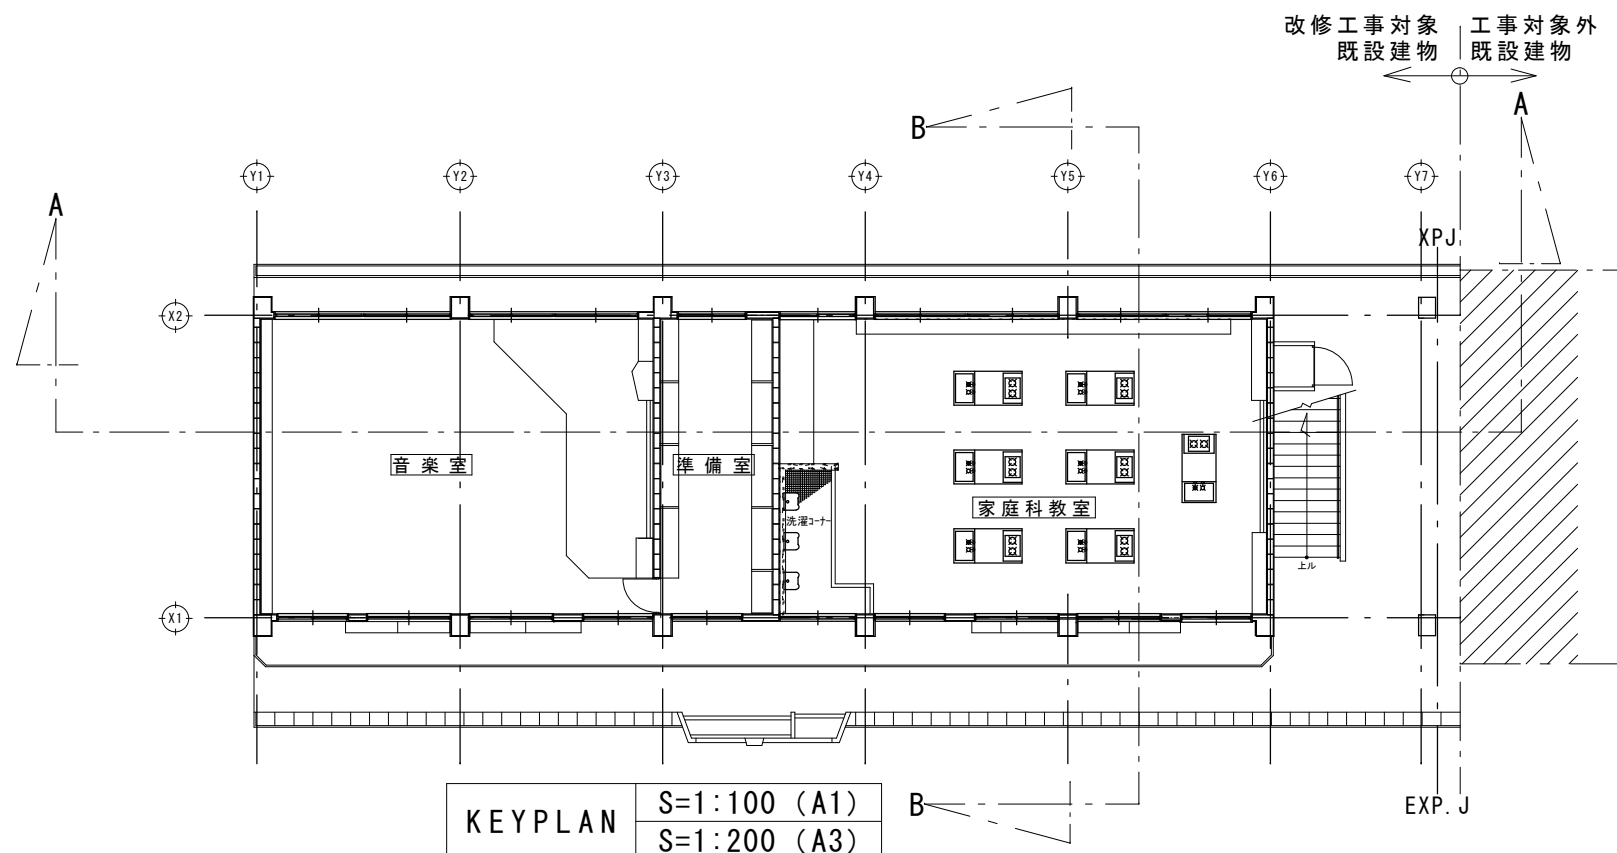


KEYPLAN S=1:100 (A1)
S=1:200 (A3)

工事名称	稲田小学校長寿命化改修工事(13号棟)	工事年度	令和8年度
工事場所	名護市字 我部祖河 地内	図面名称	断面図(2)・KEYPLAN
発注機関	名護市教育委員会 教育施設課	縮尺	A1: S=1:50 A3: S=1:100
摘要		図面番号	KA-11
検印	管理建築士 設計製図	設計者	名称 有限会社 CaSa plus 資格者氏名 知名 政春 一級建築士 第177506号 登録番号 事務所登録 第153-2941号 所在地 沖縄県宜野湾市上原1-10-3

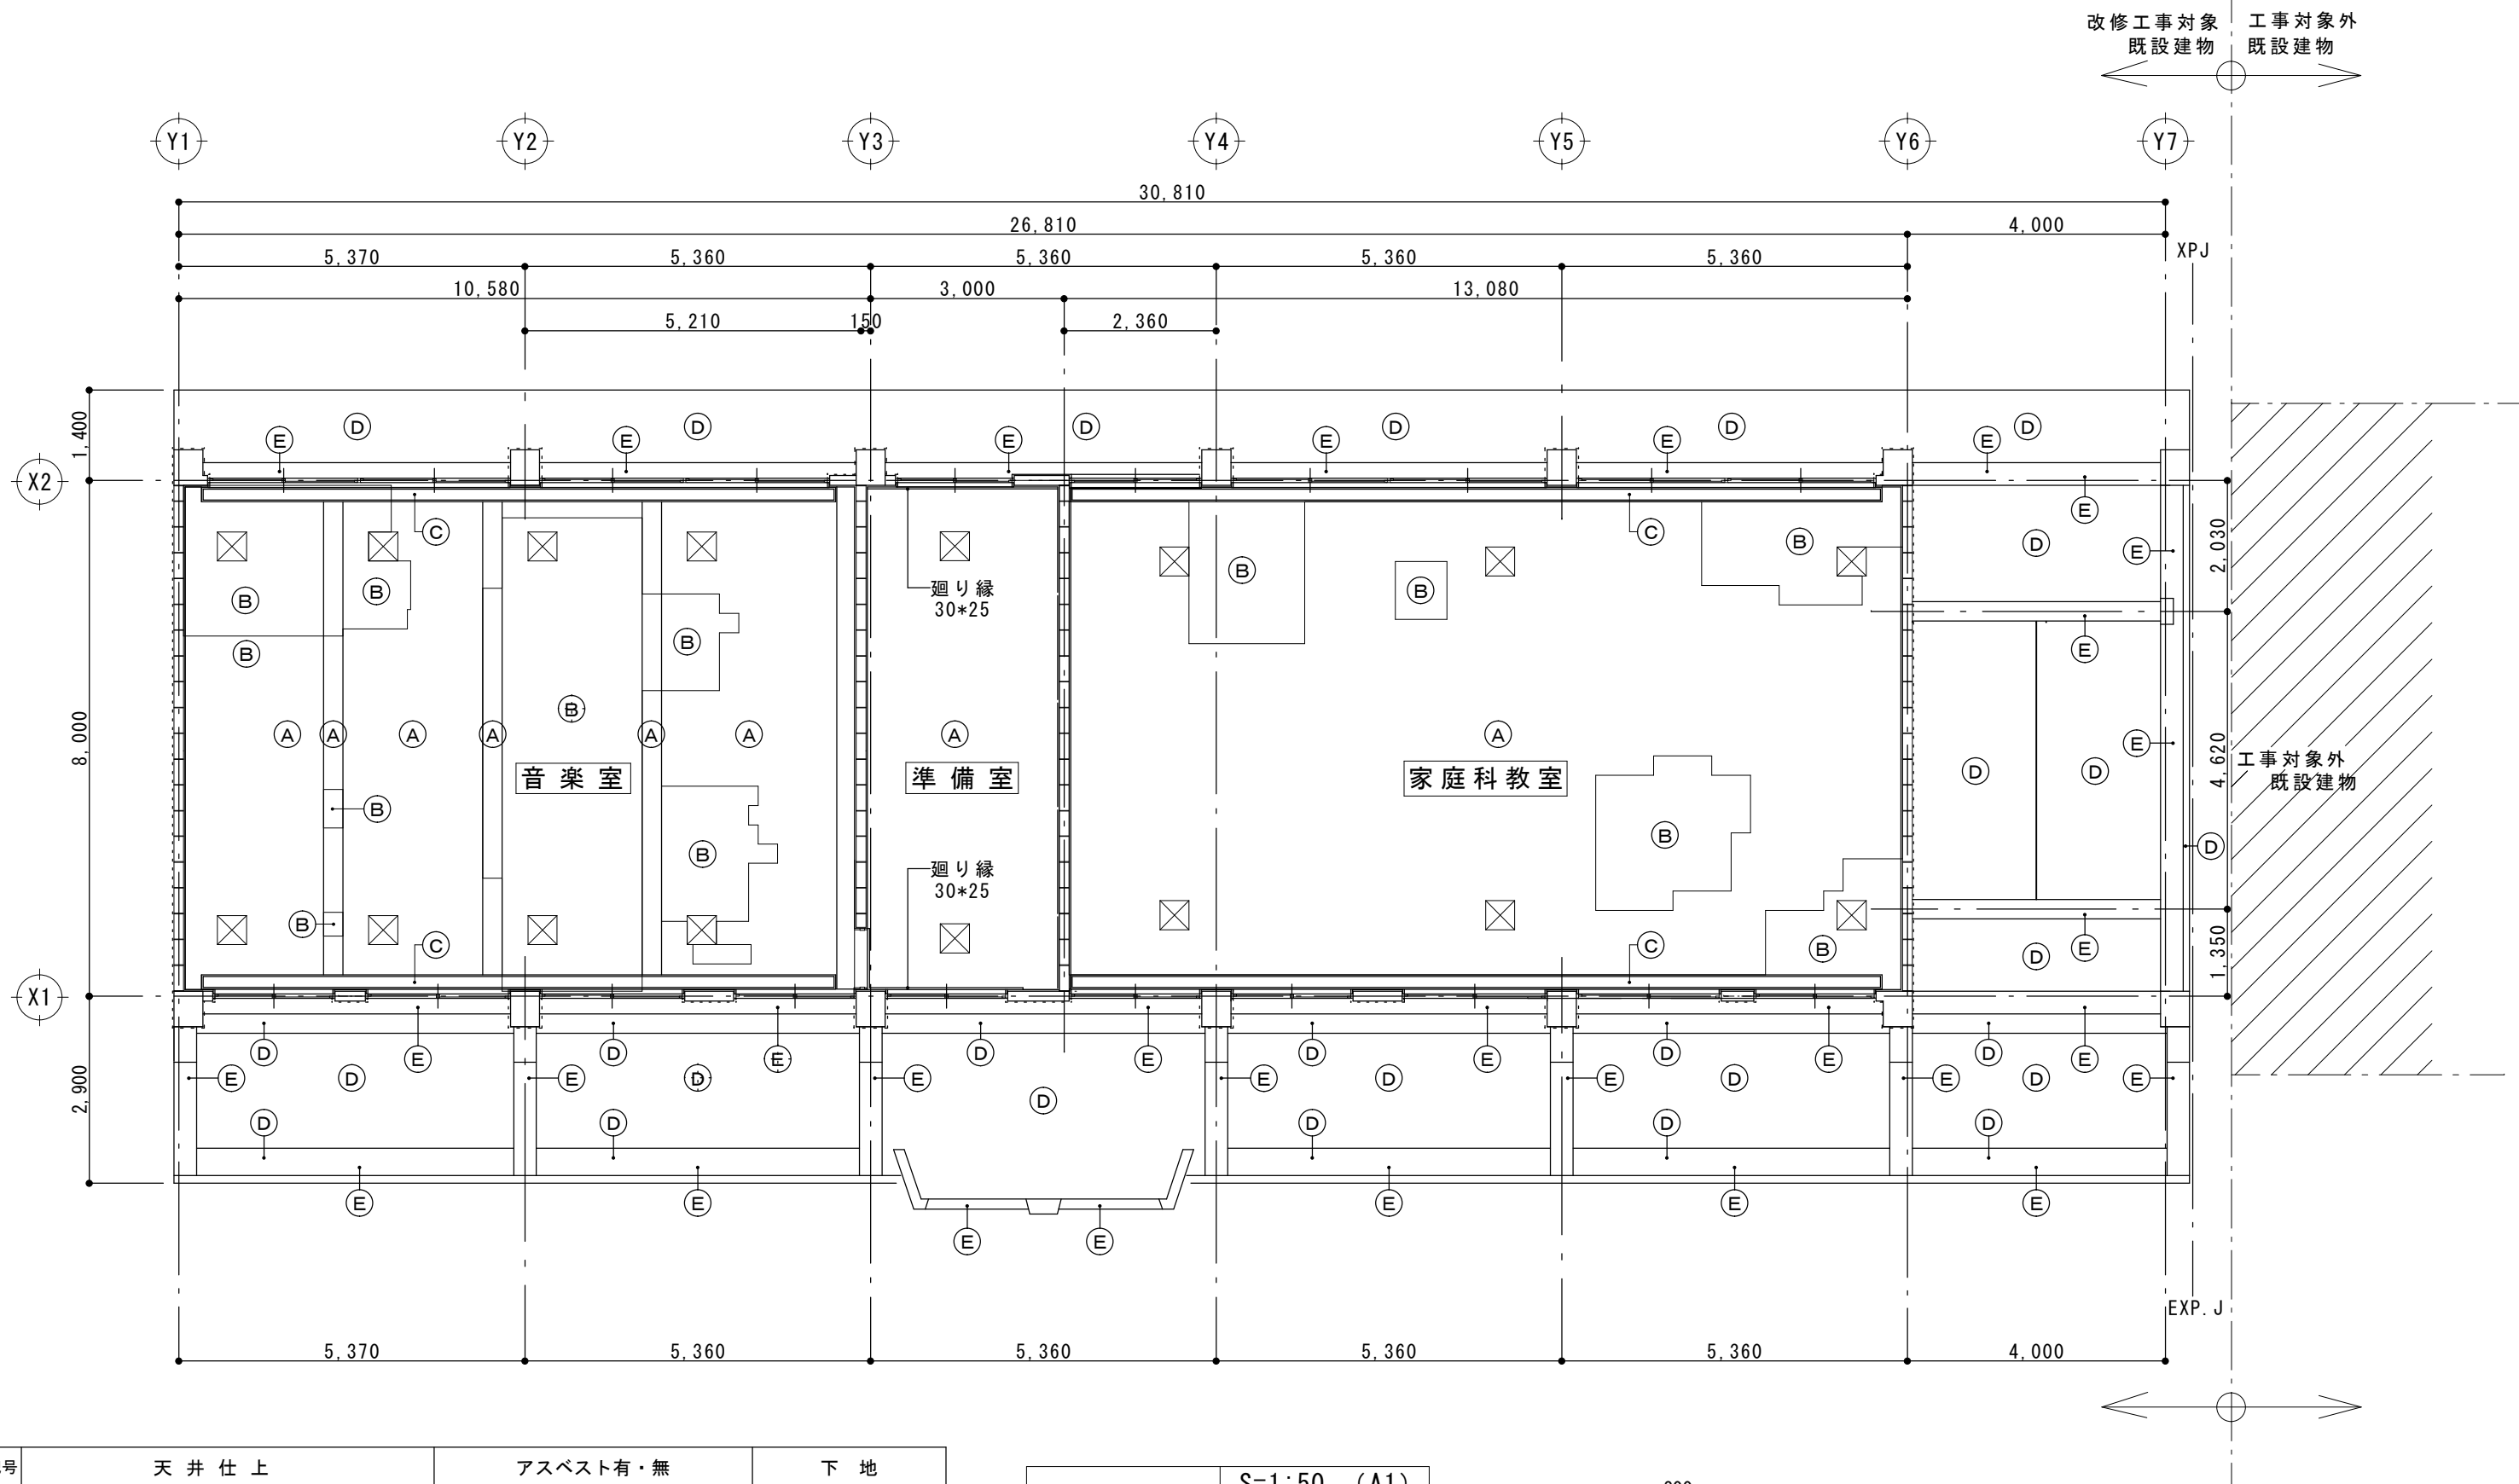


記号	天井仕上	アスベスト有・無	下地
(A)	7) 9mm ロックール吸音板張り	含有 クリソタイル 非飛散性	木製下地
(B)	7) 9mm ロックール吸音板張り		木製下地
(C)	カーテンBOX		木製下地
(D)	コンクリート打放しEP塗り		コンクリート面
(E)	コンクリート打放し 7) 18mmモルタル刷毛引 リン吹付		コンクリート面
⊗	点検口		

1 階天井伏図 S=1:50 (A1)
S=1:100 (A3)

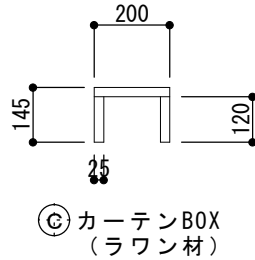


工事名称	稲田小学校長寿命化改修工事(13号棟)	工事年度	令和8年度
工事場所	名護市字 我部祖河 地内	図面名称	1階 天井伏図
発注機関	名護市教育委員会 教育施設課	縮尺	A1: S=1:50 A3: S=1:100
摘要		図面番号	KA-12
検印	管理建築士 設計製図	設名 称	有限会社 CaSa plus
		計 資格者氏名	知名 政春 一級建築士 第177506号
		登録番号	事務所登録 第153-2941号
		所在地	沖縄県宜野湾市上原1-10-3

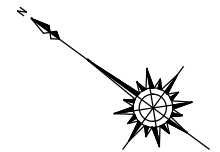

改修工事対象
既設建物


工事対象外
既設建物

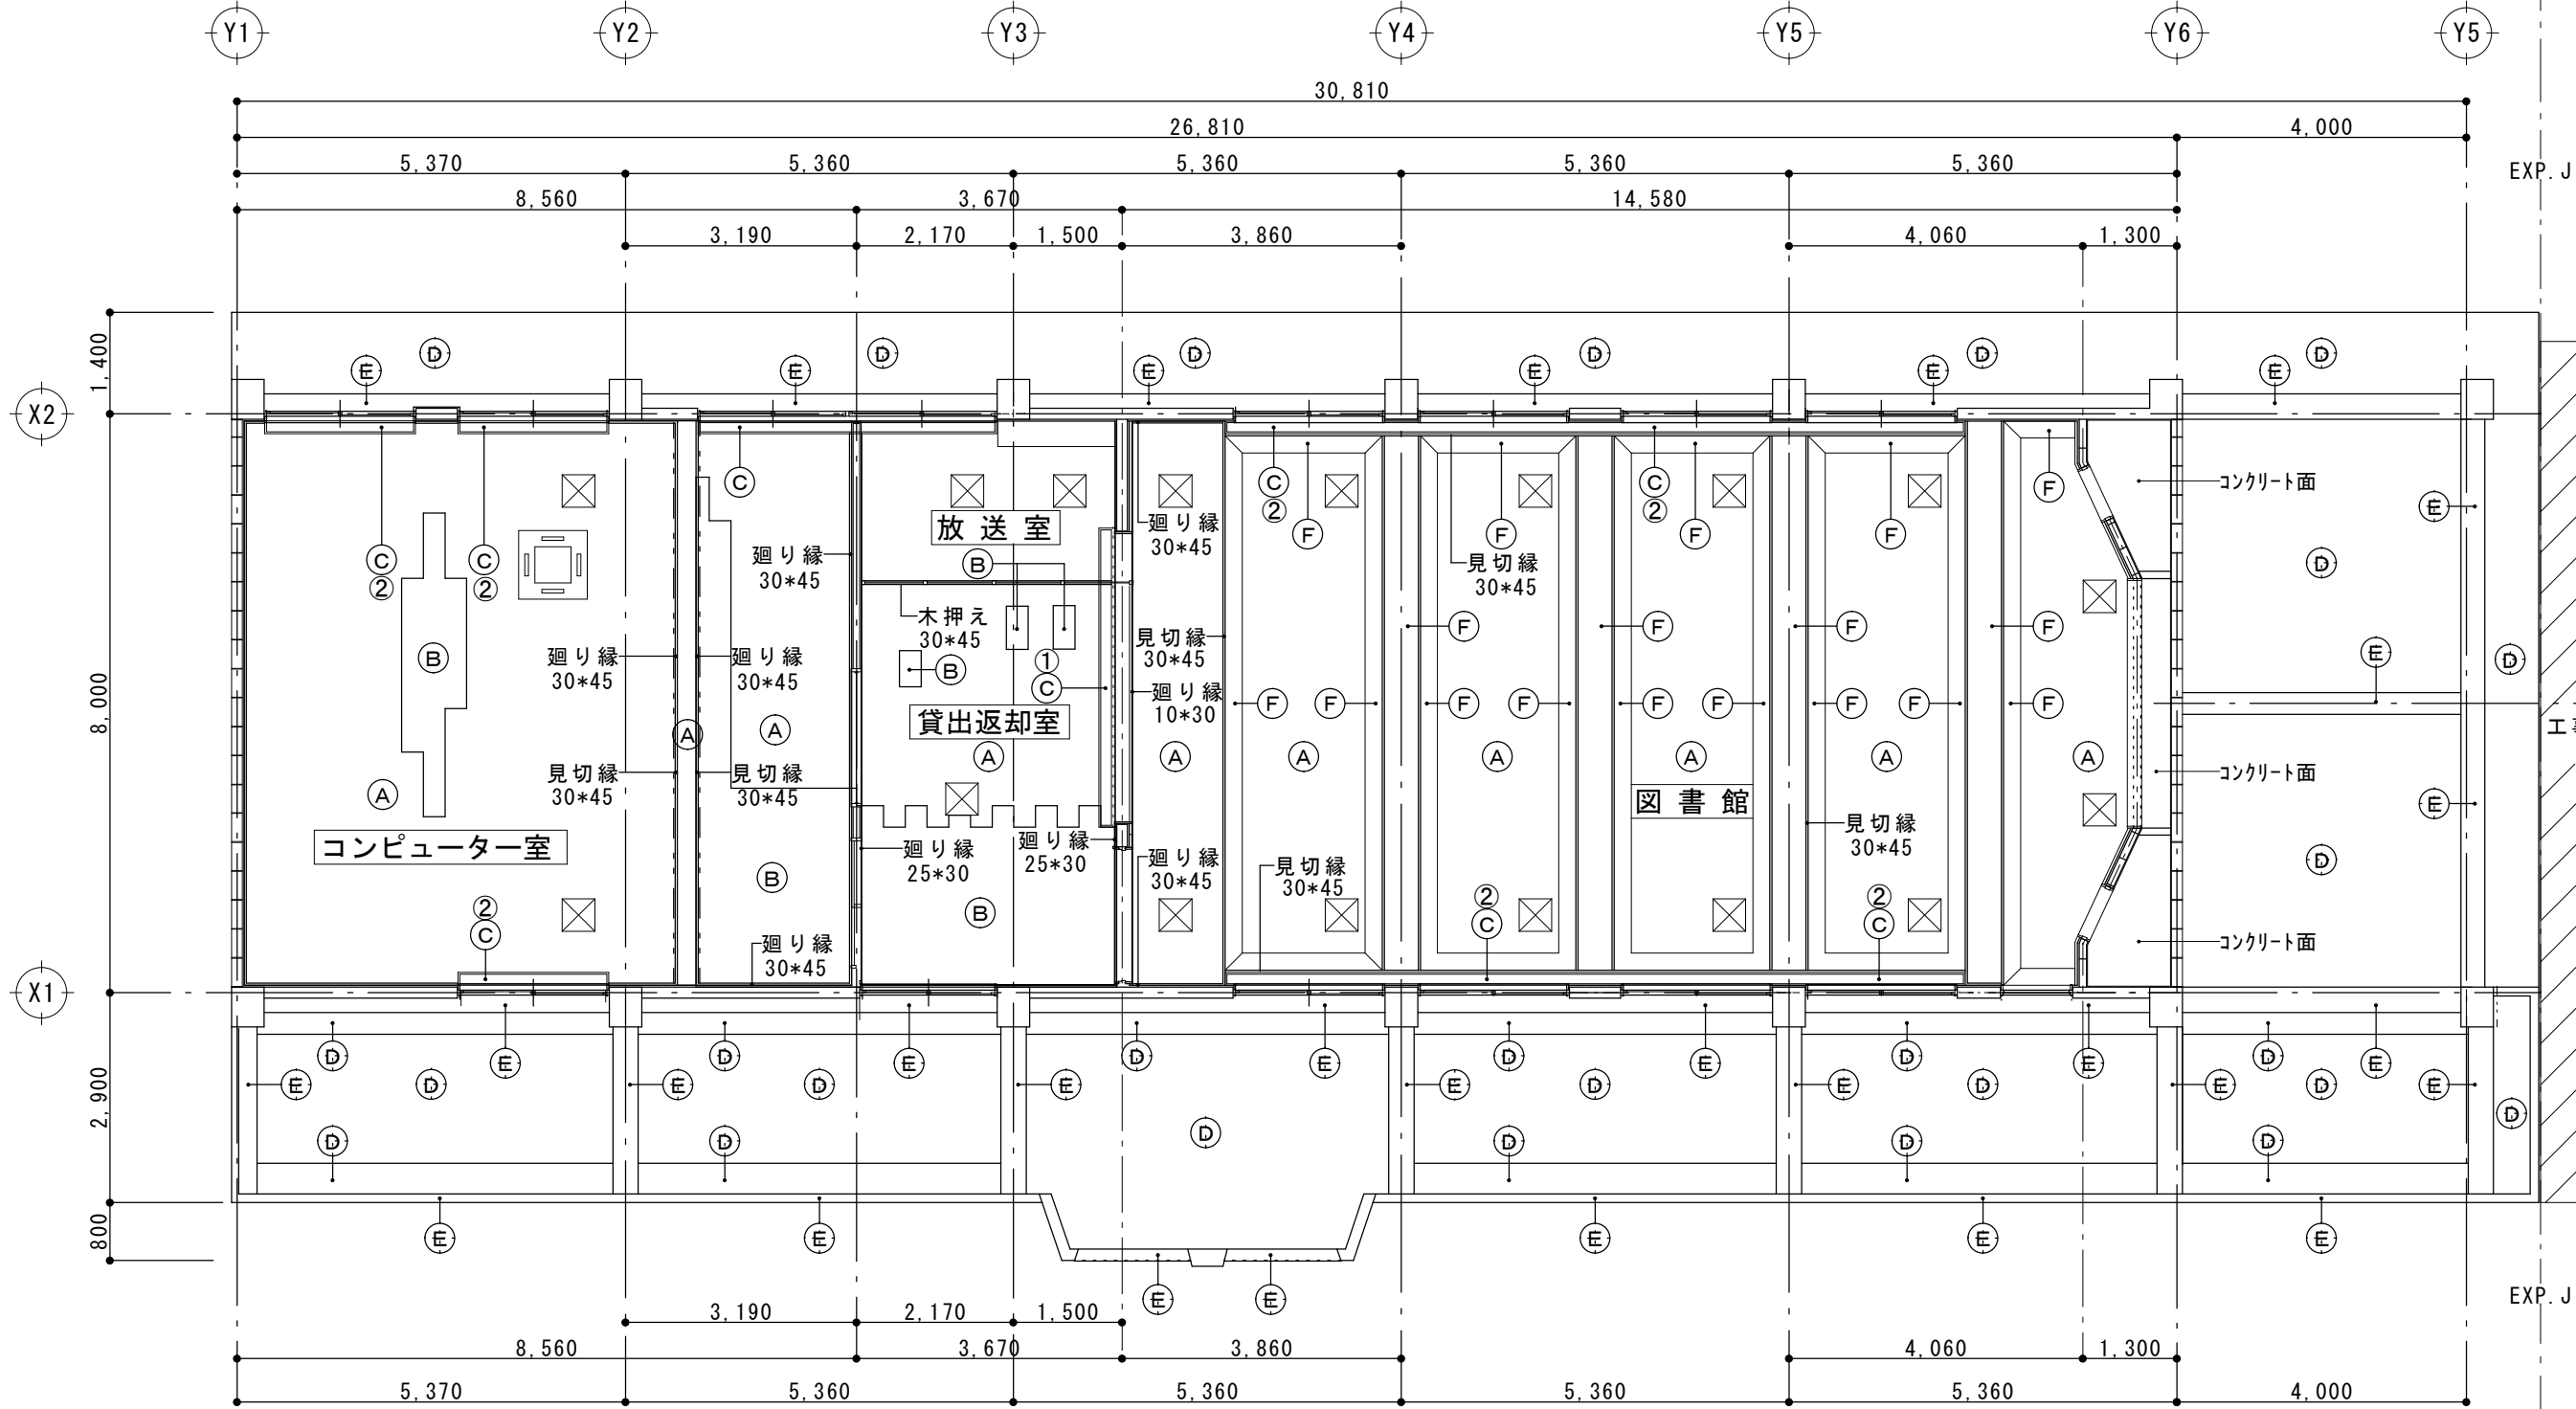


記号	天井仕上	アスベスト有・無	下地
(A)	7) 9mm ロックール吸音板張り	含有 クリソタイル 非飛散性	木製下地
(B)	7) 9mm ロックール吸音板張り		木製下地
(C)	カーテンBOX		木製下地
(D)	コンクリート打放しEP塗り		コンクリート面
(E)	コンクリート打放し 7) 18mmモルタル刷毛引 リン吹付		コンクリート面
(F)	7) 5mm フレキシブルボード張り	含有 クリソタイル 非飛散性	木製下地
⊗	点検口		


2階天井伏図

S=1:50 (A1)
S=1:100 (A3)

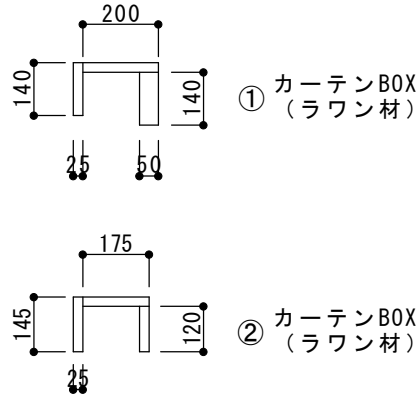




工事名称	稲田小学校長寿命化改修工事(13号棟)	工事年度	令和8年度
工事場所	名護市字 我部祖河 地内	図面名称	2階天井伏図
発注機関	名護市教育委員会 教育施設課	縮尺	A1: S=1:50 A3: S=1:100
摘要		図面番号	KA-13
検印	管理建築士 設計製図	設名	名称 有限会社 CaSa plus
		計	資格者氏名 知名 政春 一級建築士 第177506号
		登録番号	事務所登録 第153-2941号
		所在地	沖縄県宜野湾市上原1-10-3

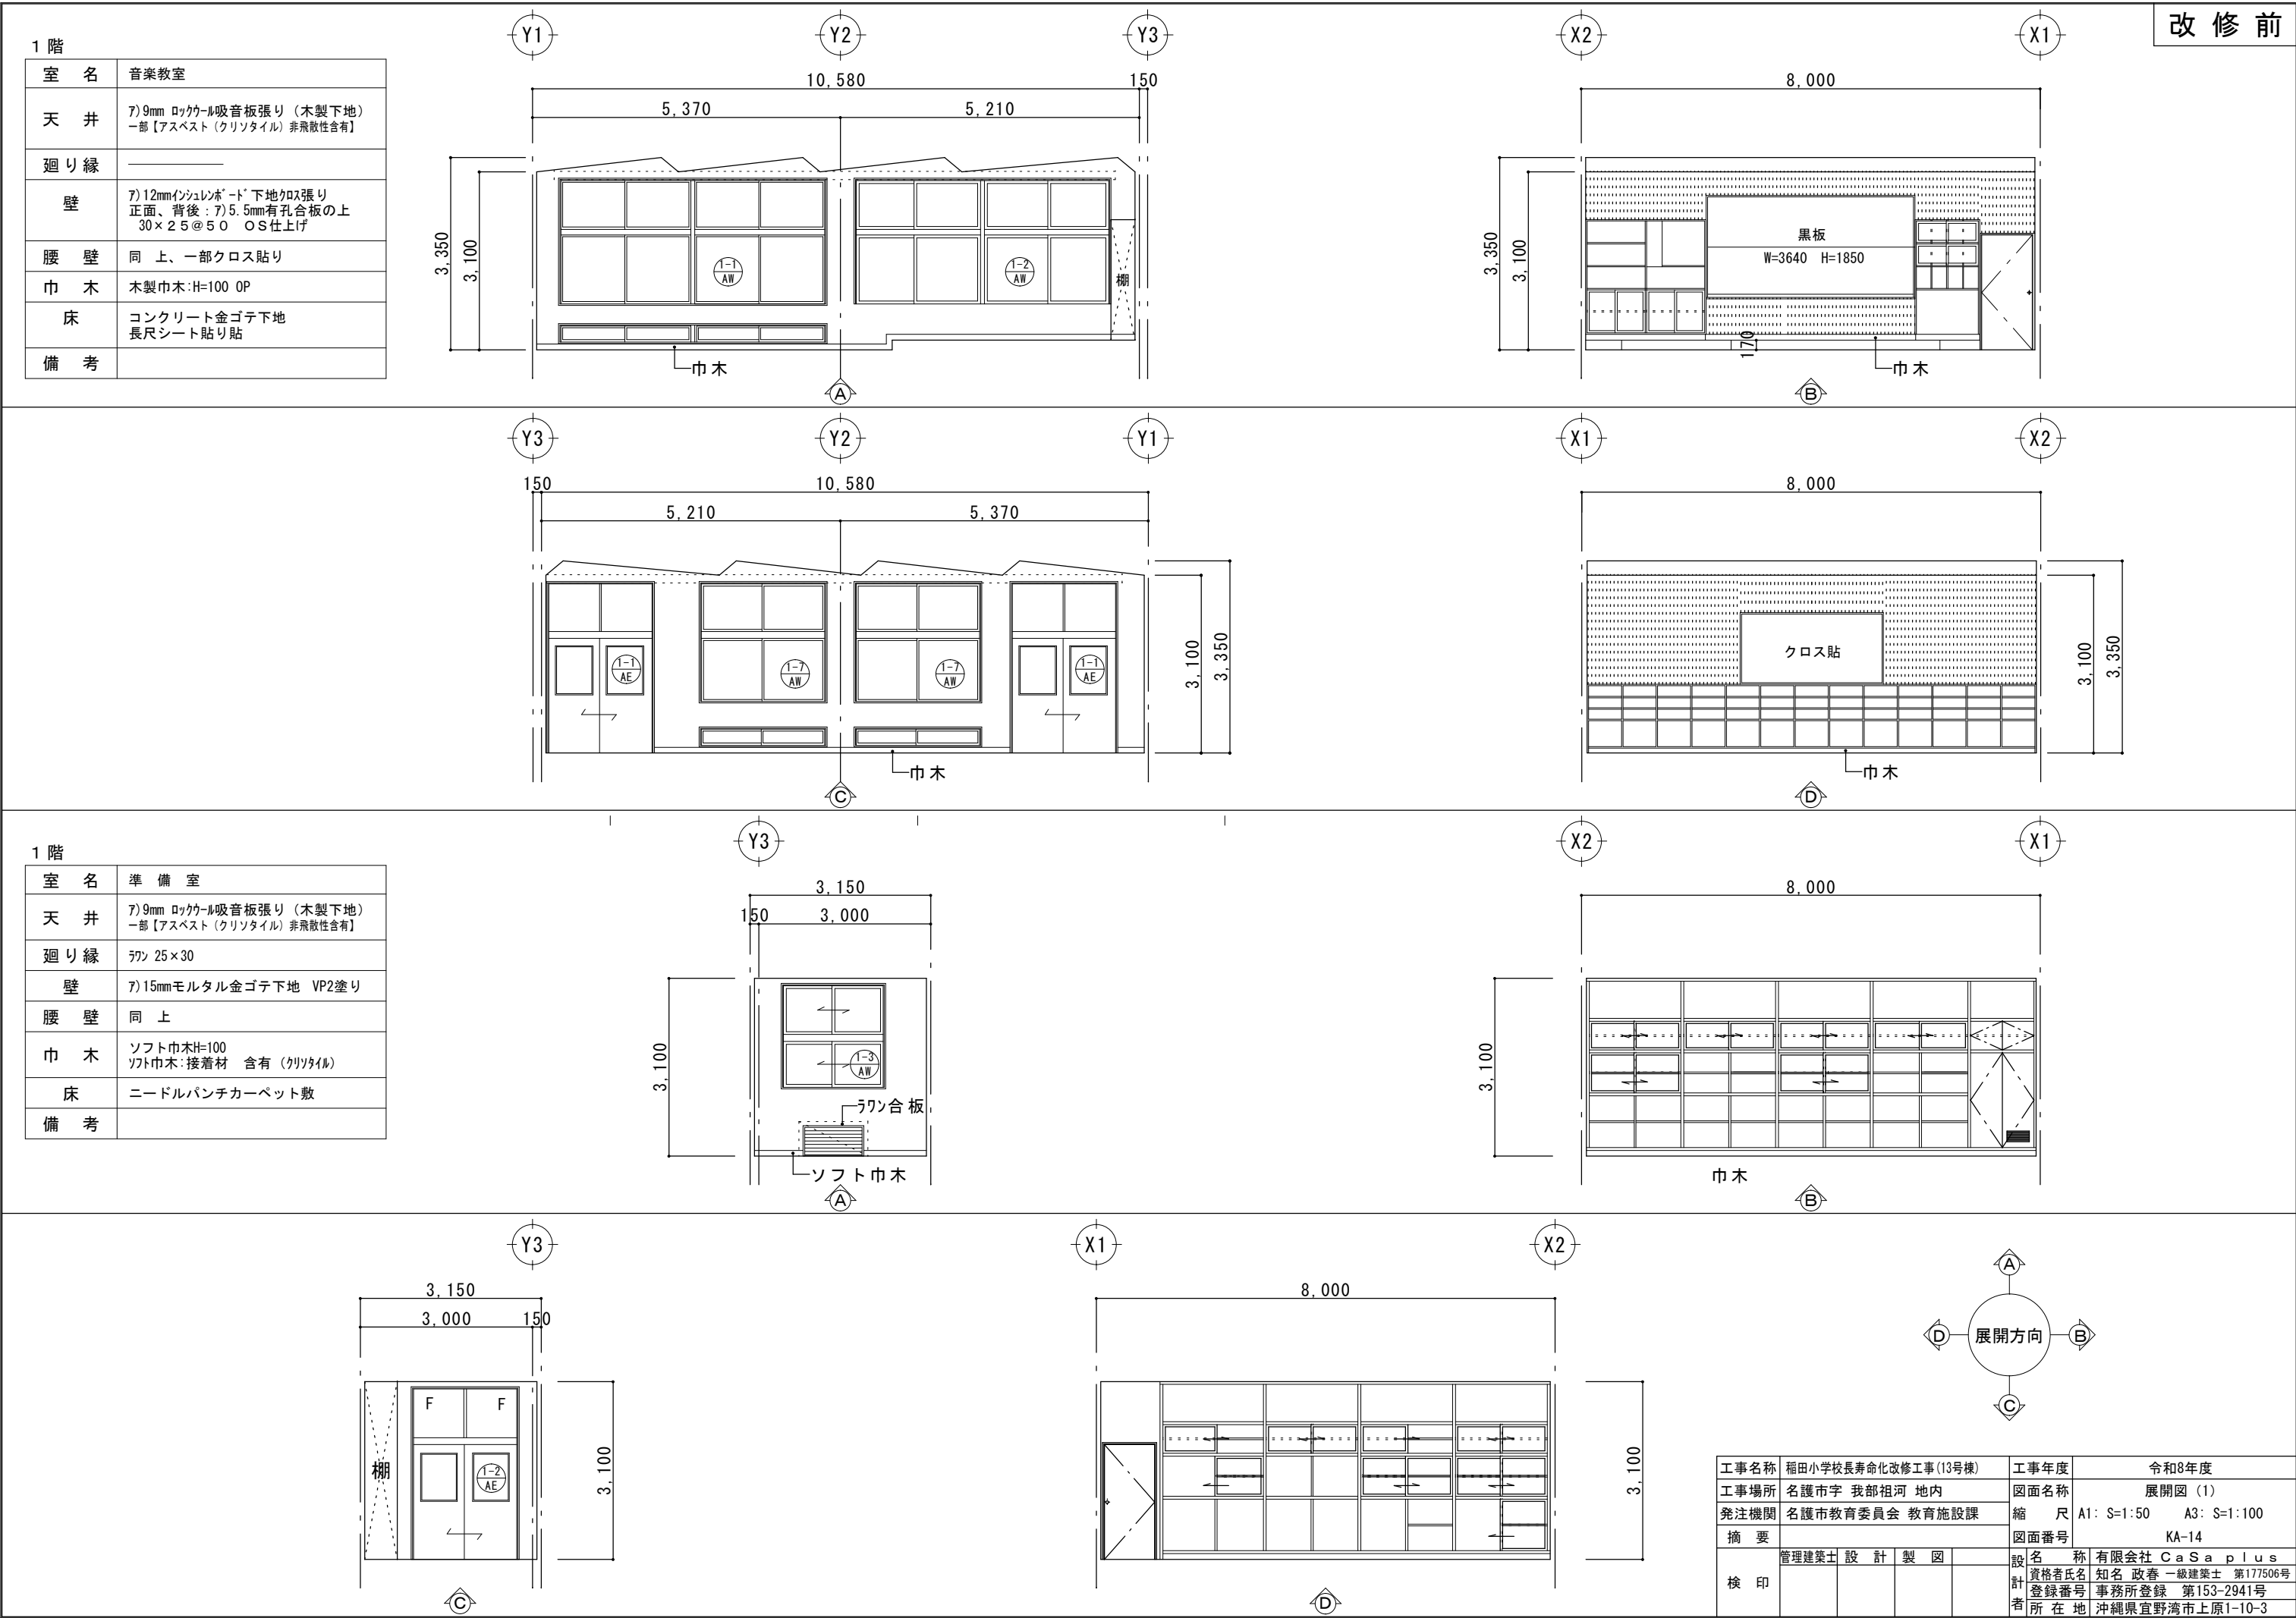

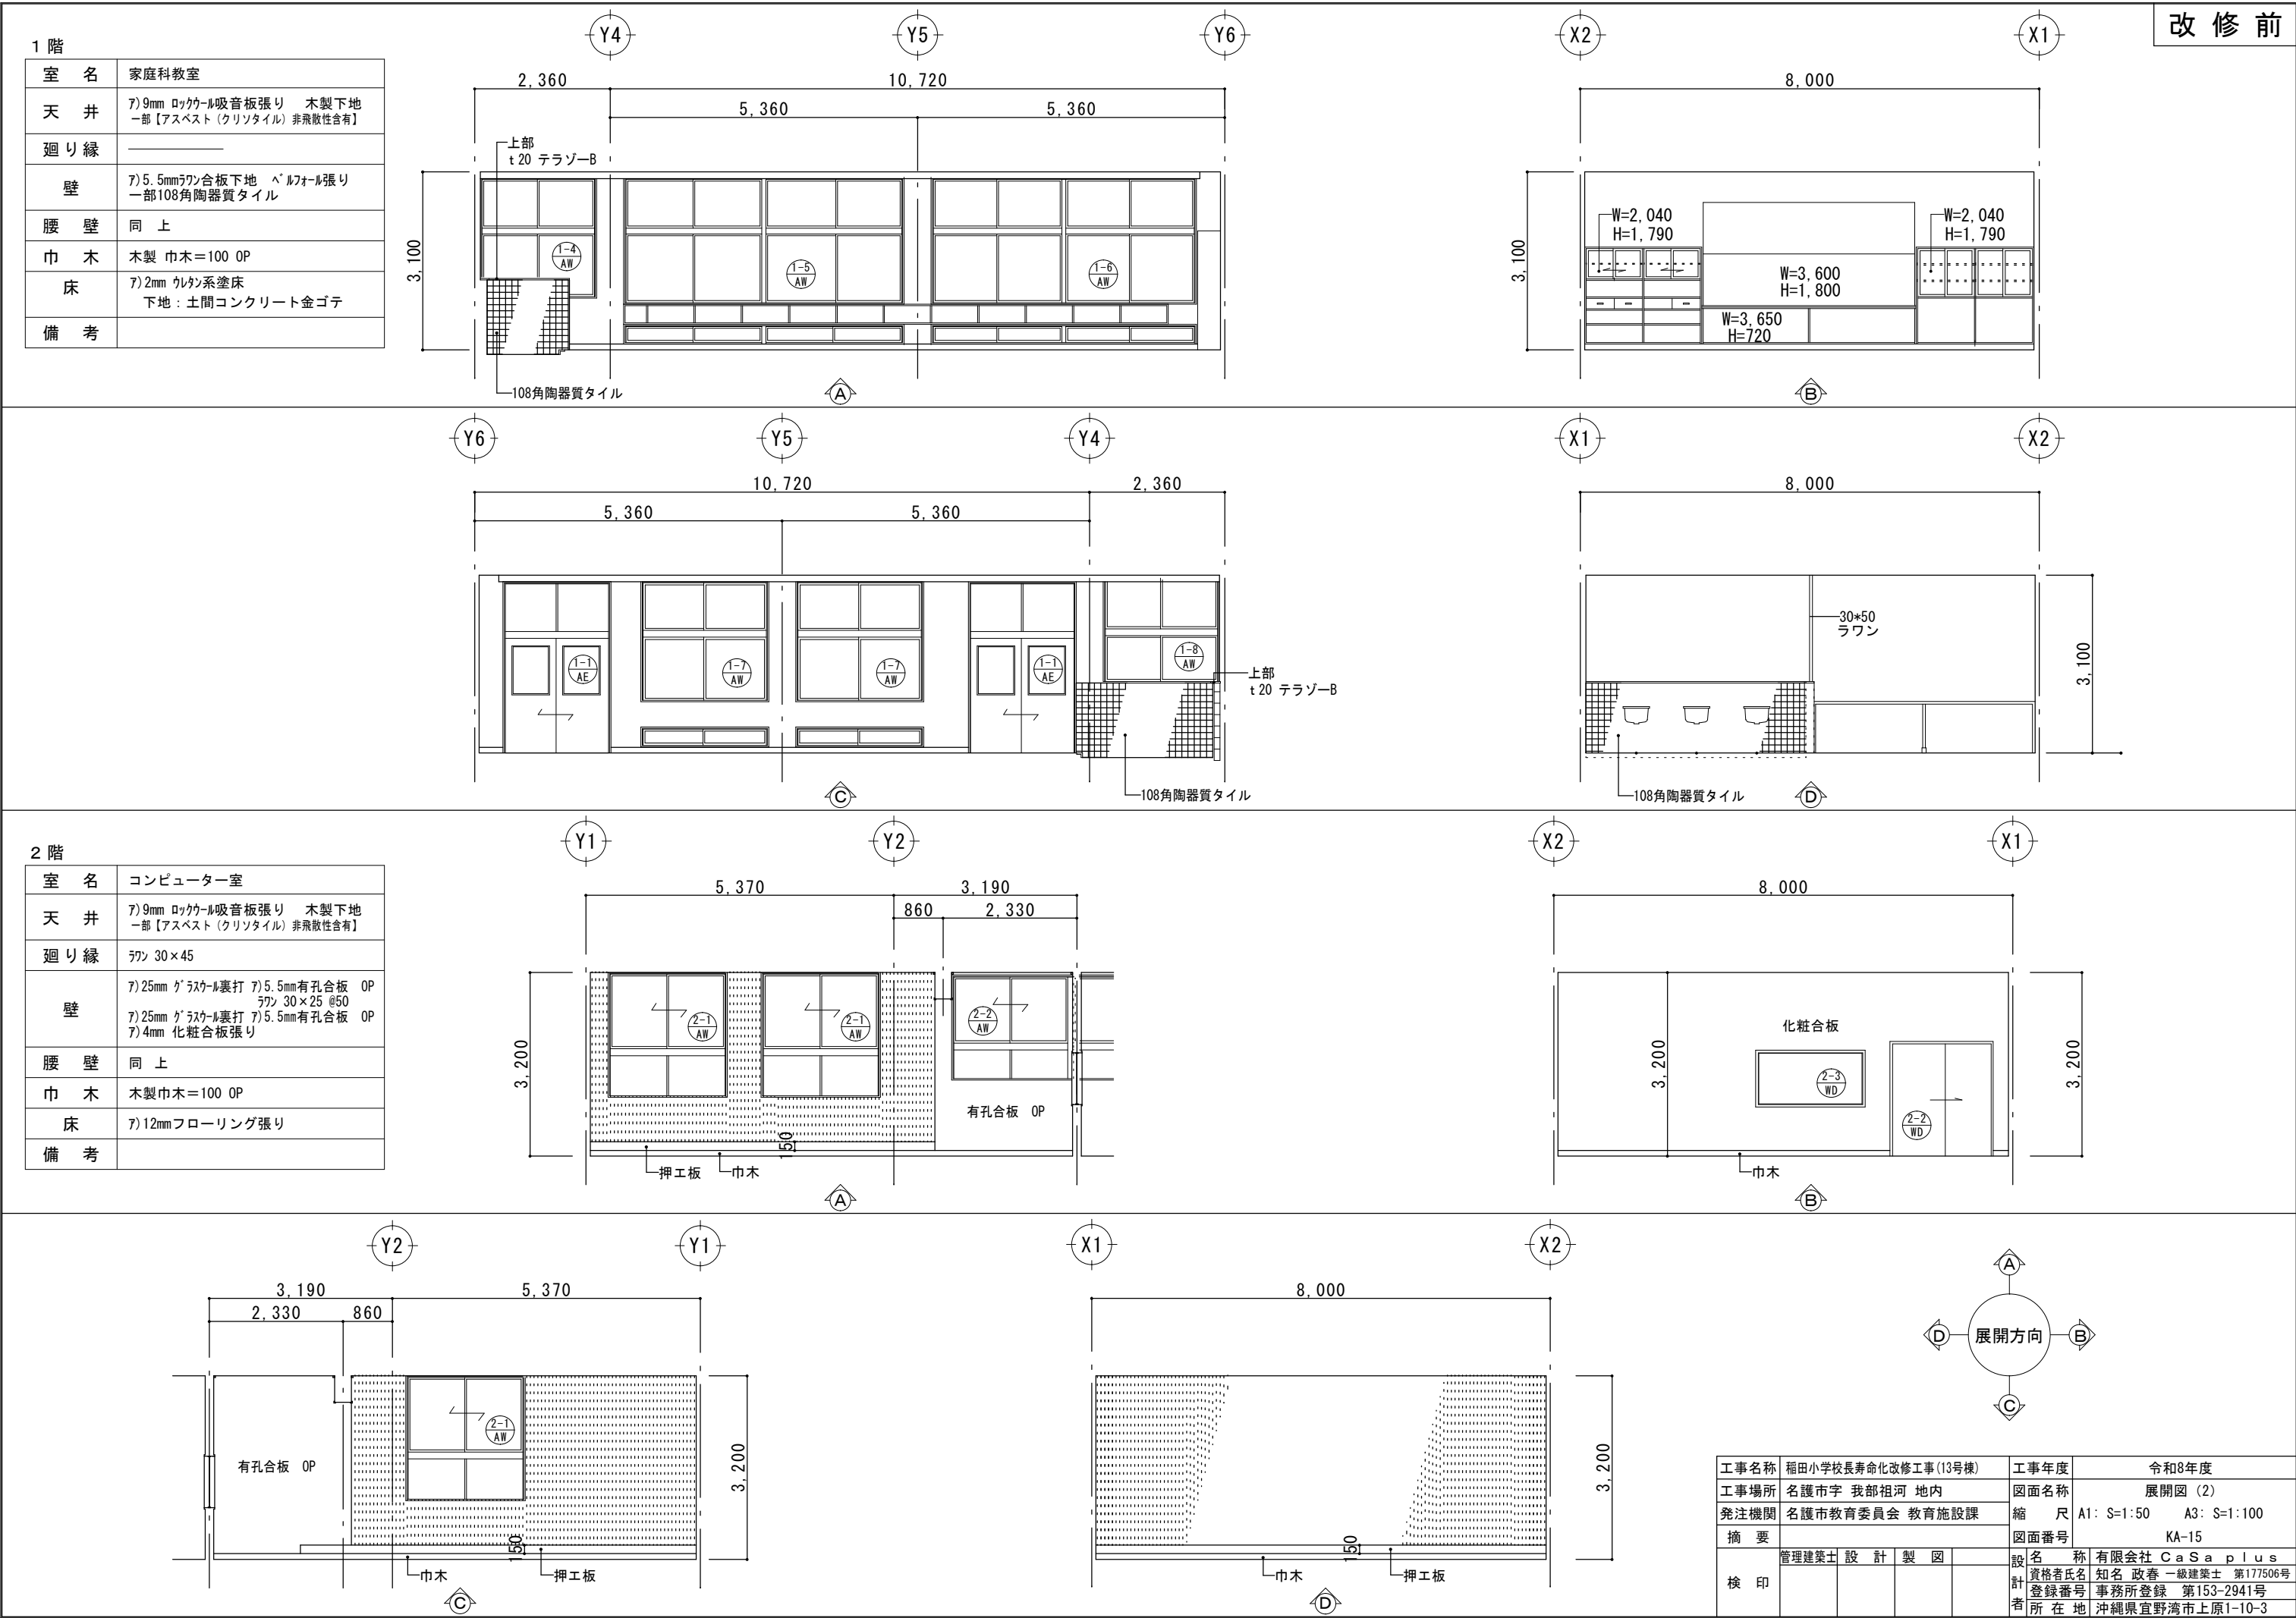



2 階

室 名	放 送 室
天 井	7)9mm ロックウール吸音板張り 木製下地 【アスベスト（クリソタイル）非飛散性含有】
廻 り 縁	7)25×30
壁	7)4mm 化粧合板張り
腰 壁	同 上
巾 木	木製巾木=50 CL
床	7)12mmフローリング張り
備 考	

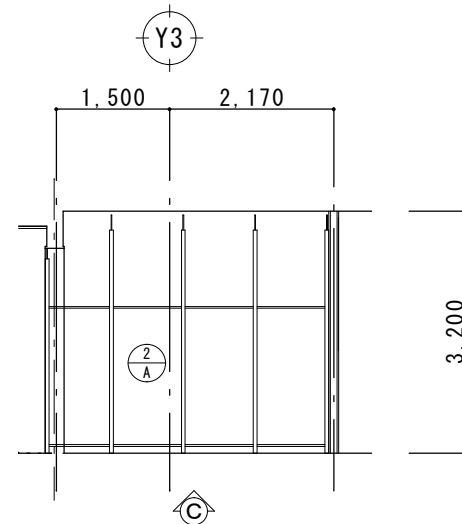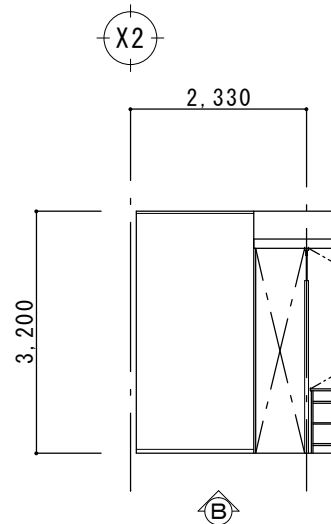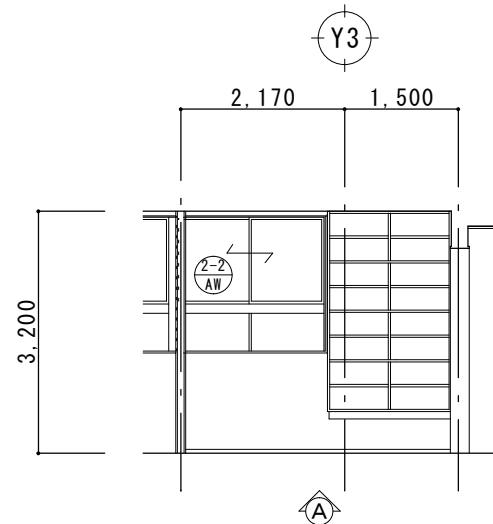






2 階

室 名	貸出返却室/出入口
天 井	7)9mm ロックウール吸音板張り 木製下地 一部【アスベスト（クリソタイル）非飛散性含有】
廻 り 縁	7)25×30
壁	7)4mm 化粧合板張り
腰 壁	同 上
巾 木	木製巾木=50 CL
床	7)12mmフローリング張り
備 考	

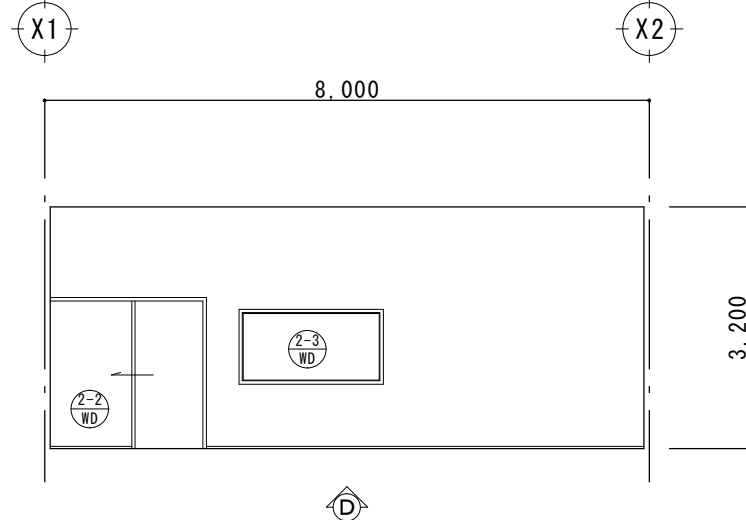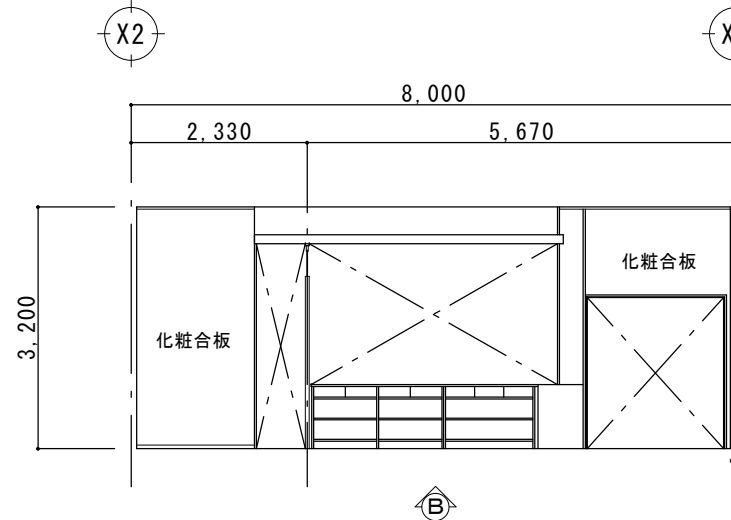


2 階


室 名	図 書 館
天 井	7)9mm ロックウール吸音板張り (木製下地) 一部フレキシブルボード 【アスベスト（クリソタイル）非飛散性含有】
廻 り 縁	7)25×30
壁	7)25mm グラスウール裏打 7)5.5mm有孔合板 OP 正面、背後：7)5.5mm有孔合板30×25@50 OS仕上 一部 化粧合板、ラワン合板
腰 壁	同 上
巾 木	木巾木=100 OP 一部木巾木=50 CL
床	7)12mmフローリング張り
備 考	

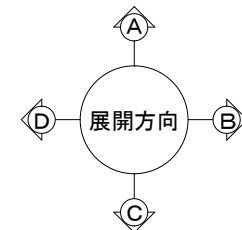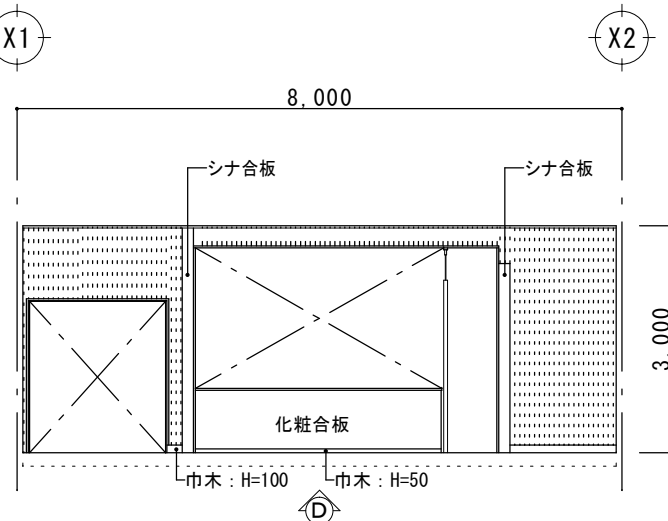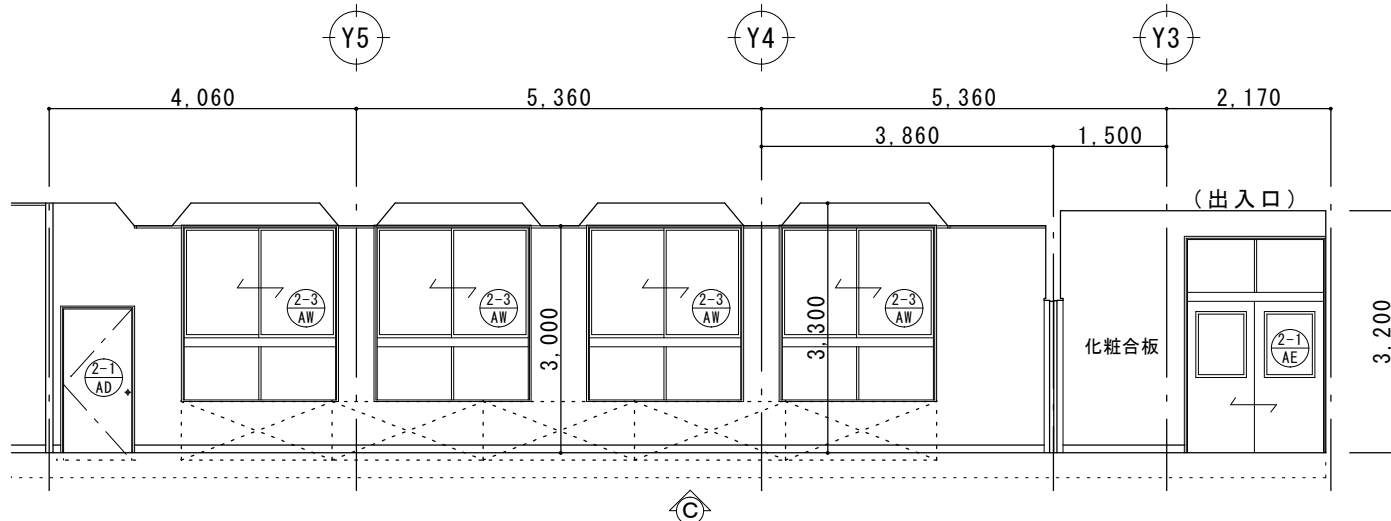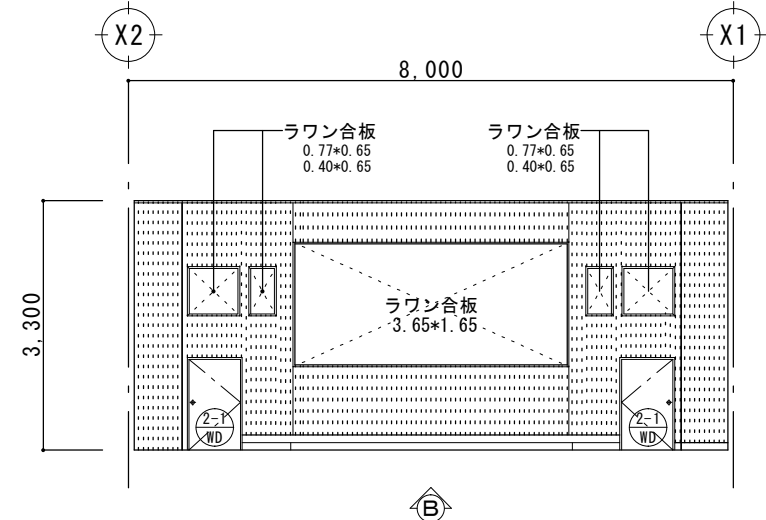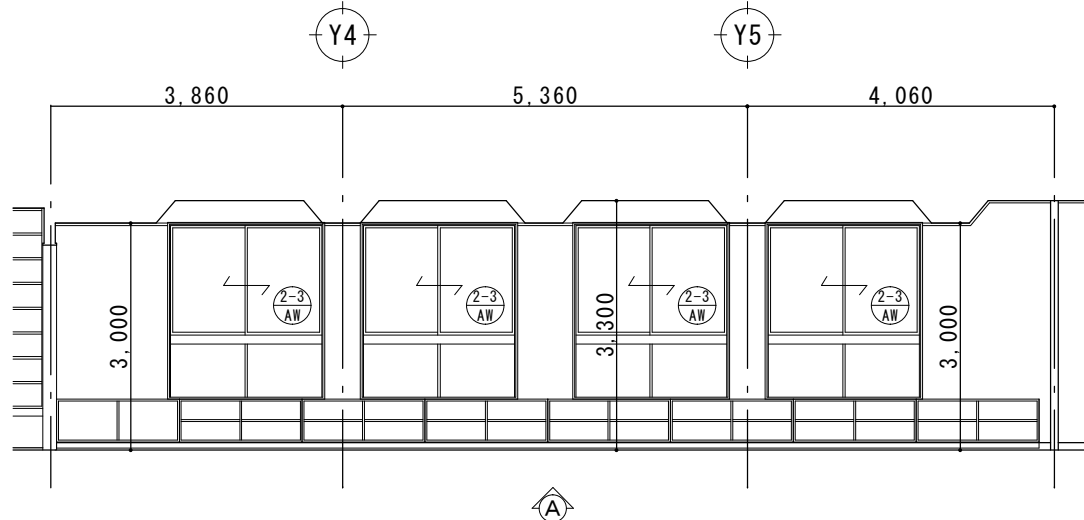

工事名称	稲田小学校長寿命化改修工事(13号棟)	工事年度	令和8年度
工事場所	名護市字 我部祖河 地内	図面名称	展開図 (3)
発注機関	名護市教育委員会 教育施設課	縮 尺	A1: S=1:50 A3: S=1:100
摘 要		図面番号	KA-16
検 印	管理建築士 設 計 製 図	設 名 称	有限会社 CaSa plus
		計 登 録 番 号	資格者氏名 知名 政春 一級建築士 第177506号
		者 所 在 地	登録番号 事務所登録 第153-2941号
			沖縄県宜野湾市上原1-10-3

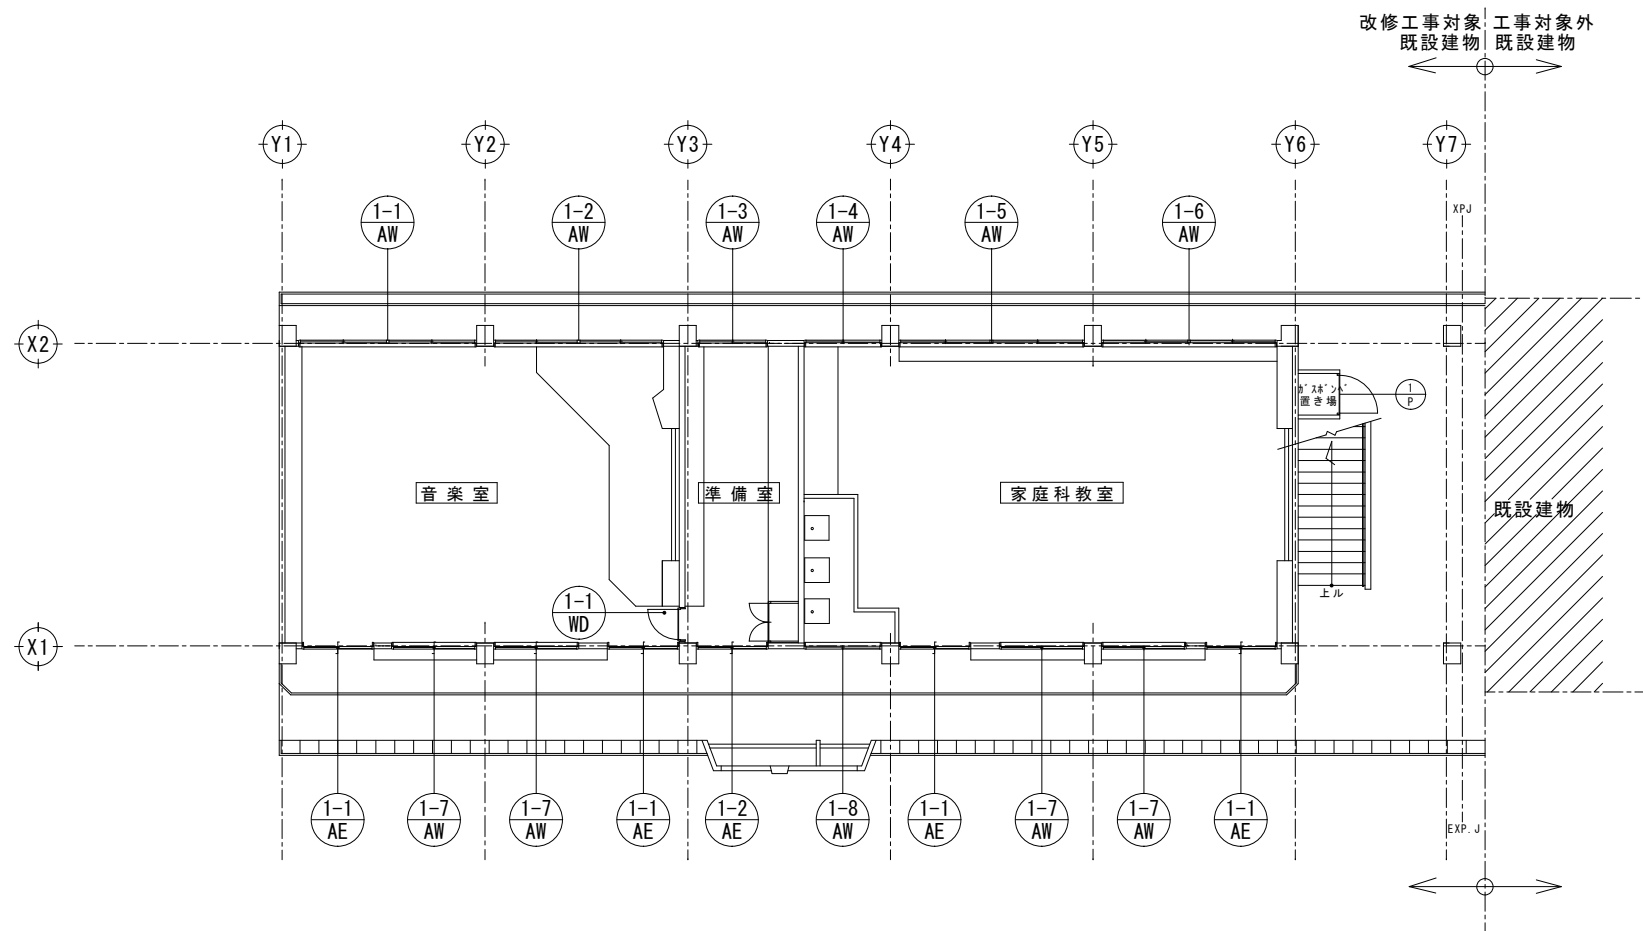





1 階KEYPLAN S=1:100 (A1)
S=1:200 (A3)

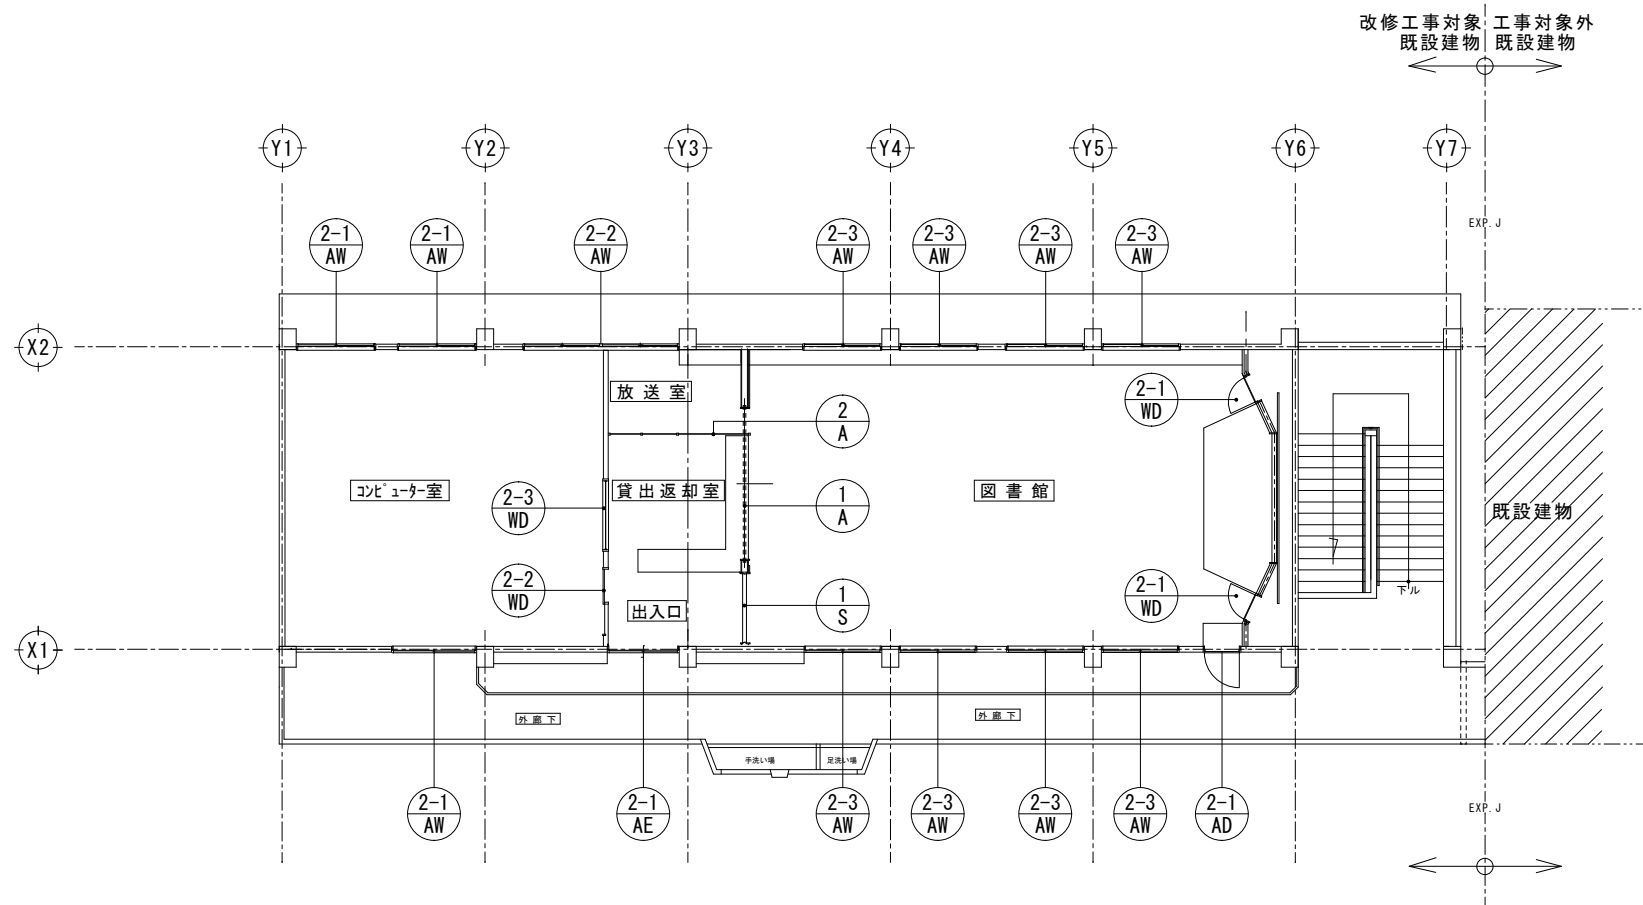


2 階KEYPLAN S=1:100 (A1)
S=1:200 (A3)


工事名称	稲田小学校長寿命化改修工事(13号棟)	工事年度	令和8年度
工事場所	名護市字 我部祖河 地内	図面名称	建具-KEY PLAN
発注機関	名護市教育委員会 教育施設課	縮 尺	A1: S=1:100 A3: S=1:200
摘 要		図面番号	KA-17
検 印	管理建築士 設 計 製 図	設 名 称	有限会社 CaSa plus
		資格者氏名	知名 政春 一級建築士 第177506号
		登録番号	事務所登録 第153-2941号
		所 在 地	沖縄県宜野湾市上原1-10-3

記号・数量		1-1 AW 音楽室1ヶ所	1-2 AW 音楽室1ヶ所	1-3 AW 準備室1ヶ所	1-4 AW 家庭科教室1ヶ所	1-5 AW 家庭科教室1ヶ所	改修前	
形状・寸法								
名称・見込	アルミ引き違い窓（引き違いランマ付）下部：引き違い窓70mm		アルミ引き違い窓（引き違いランマ付）70mm		アルミ引き違い窓（引き違いランマ付）70mm		アルミ引き違い窓（引き違いランマ付）下部：引き違い窓70mm	
仕上・仕上	アルミ・シルバー		アルミ・シルバー		アルミ・シルバー		アルミ・シルバー	
ガラス	透明ガラス t5.0		透明ガラス t5.0		透明ガラス t5.0		透明ガラス t5.0	
金物								
備考	連窓方立 t3.2補強プレート2枚		連窓方立 t3.2補強プレート2枚				連窓方立 t3.2補強プレート2枚	
記号・数量	1-6 AW 家庭科教室1ヶ所	1-7 AW 家庭科教室音楽室4ヶ所	1-8 AW 家庭科教室1ヶ所	1-1 AE 家庭科教室音楽室4ヶ所	1-2 AE 準備室1ヶ所			
形状・寸法								
名称・見込	アルミ引き違い窓（引き違いランマ付）下部：引き違い窓70mm		アルミ引き違い窓（引き違いランマ付）下部：引き違い窓70mm		アルミ引き違い窓（引き違いランマ付）70mm		引き違いフラッシュ戸（FIX窓付）FIXランマ付100mm	
仕上・仕上	アルミ・シルバー		アルミ・シルバー		アルミ・シルバー		アルミ・シルバー	
ガラス	透明ガラス t5.0		透明ガラス t5.0		透明ガラス t5.0		透明ガラス t5.0	
金物							型板ガラス t6.0	
備考	連窓方立 t3.2補強プレート2枚							
記号・数量	2-1 AW コンピューター室3ヶ所	2-2 AW コンピューター室放送室1ヶ所	2-3 AW 図書館8ヶ所	2-1 AD 図書館1ヶ所	2-1 AE 図書館1ヶ所			
形状・寸法								
名称・見込	アルミ引き違い窓（下部：FIX窓付）100mm		アルミ引き違い窓（下部：FIX窓付）100mm		アルミ引き違い窓（下部：FIX窓付）100mm		アルミ片開きフラッシュドア100mm	
仕上・仕上	アルミ・シルバー		アルミ・シルバー		アルミ・シルバー		アルミ・シルバー	
ガラス	透明ガラス t5.0		透明ガラス t5.0		透明ガラス t5.0		透明ガラス t5.0	
金物							ドアクローザ	
備考			連窓方立					
記号・数量	1 A 貸出返却室1ヶ所	2 A 予備室1ヶ所	1 S 出入口1ヶ所	1 P ガスボンベ置場1ヶ所				
形状・寸法								
名称・見込	スチール枠 下部ステン		パーテンション		片開き格子ドア		工事名称 稲田小学校長寿命化改修工事(13号棟)	
仕上・仕上	アルミ・シルバー		アルミ・シルバー		スチール 下部ステン		工事場所 名護市字 我部祖河 地内	
ガラス			アクリル板		白ガス管 φ21.7、φ27.2		発注機関 名護市教育委員会 教育施設課	
金物							摘要 図面番号 KA-18	
備考					カンヌキ		検印 管理建築士 設計製図	
							設計者 資格者氏名 知名 政春 一級建築士 第177506号	
							所在地 沖縄県宜野湾市上原1-10-3	

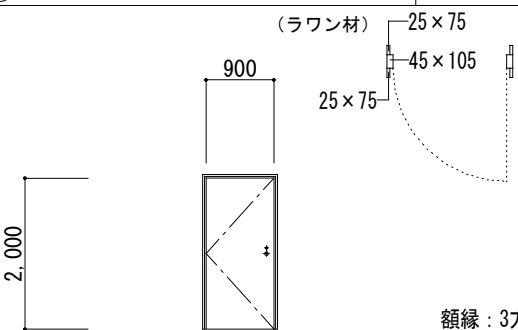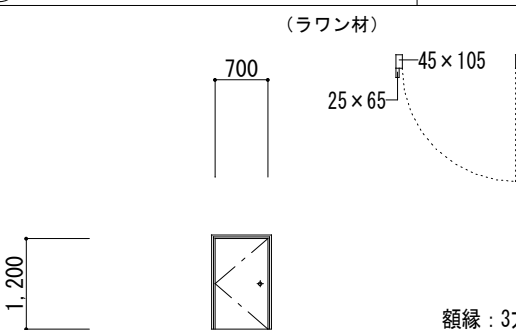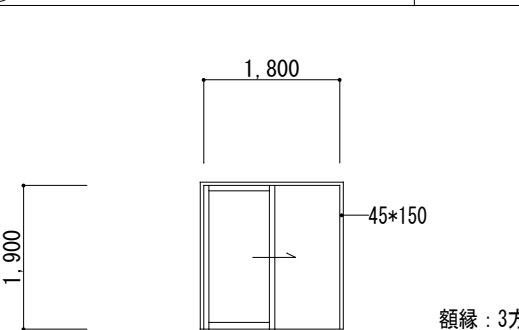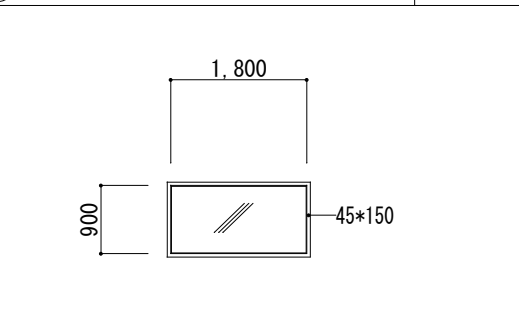
記号・数量		音 楽 室		1ヶ所		図 書 室		2ヶ所		出 入 口		1ヶ所		貸 出 返 却 室		1ヶ所		改 修 前	
形状・寸法																			
名称・見込		木製フラッシュドア		木製片開きフラッシュドア		木製枠片引戸		木製FIX窓											
仕上・仕上		ラワン合板 OP塗り		ラワン合板 OP塗り		化粧合板		ガラス押エ10*20											
ガ ラ ス								亚克力板											
金 物		モノロック		モノロック		引手													
備 考																			
記号・数量																			
形状・寸法																			
名称・見込																			
仕上・仕上																			
ガ ラ ス																			
金 物																			
備 考																			
記号・数量																			
形状・寸法																			
名称・見込																			
仕上・仕上																			
ガ ラ ス																			
金 物																			
備 考																			
記号・数量																			
形状・寸法																			
名称・見込																			
仕上・仕上																			
ガ ラ ス																			
金 物																			
備 考																			

工事名称	稲田小学校長寿命化改修工事(13号棟)	工事年度	令和8年度
工事場所	名護市字 我部祖河 地内	図面名称	木 製 建 具 表
発注機関	名護市教育委員会 教育施設課	縮 尺	A1: S=1:50 A3: S=1:100
摘 要	図面番号 KA-19		
検 印	管理建築士	設 計	製 図
	設 計 者	名 称	有限会社 CaSa plus
		資格者氏名	知名 政春 一級建築士 第177506号
		登録番号	事務所登録 第153-2941号
		所 在 地	沖縄県宜野湾市上原1-10-3

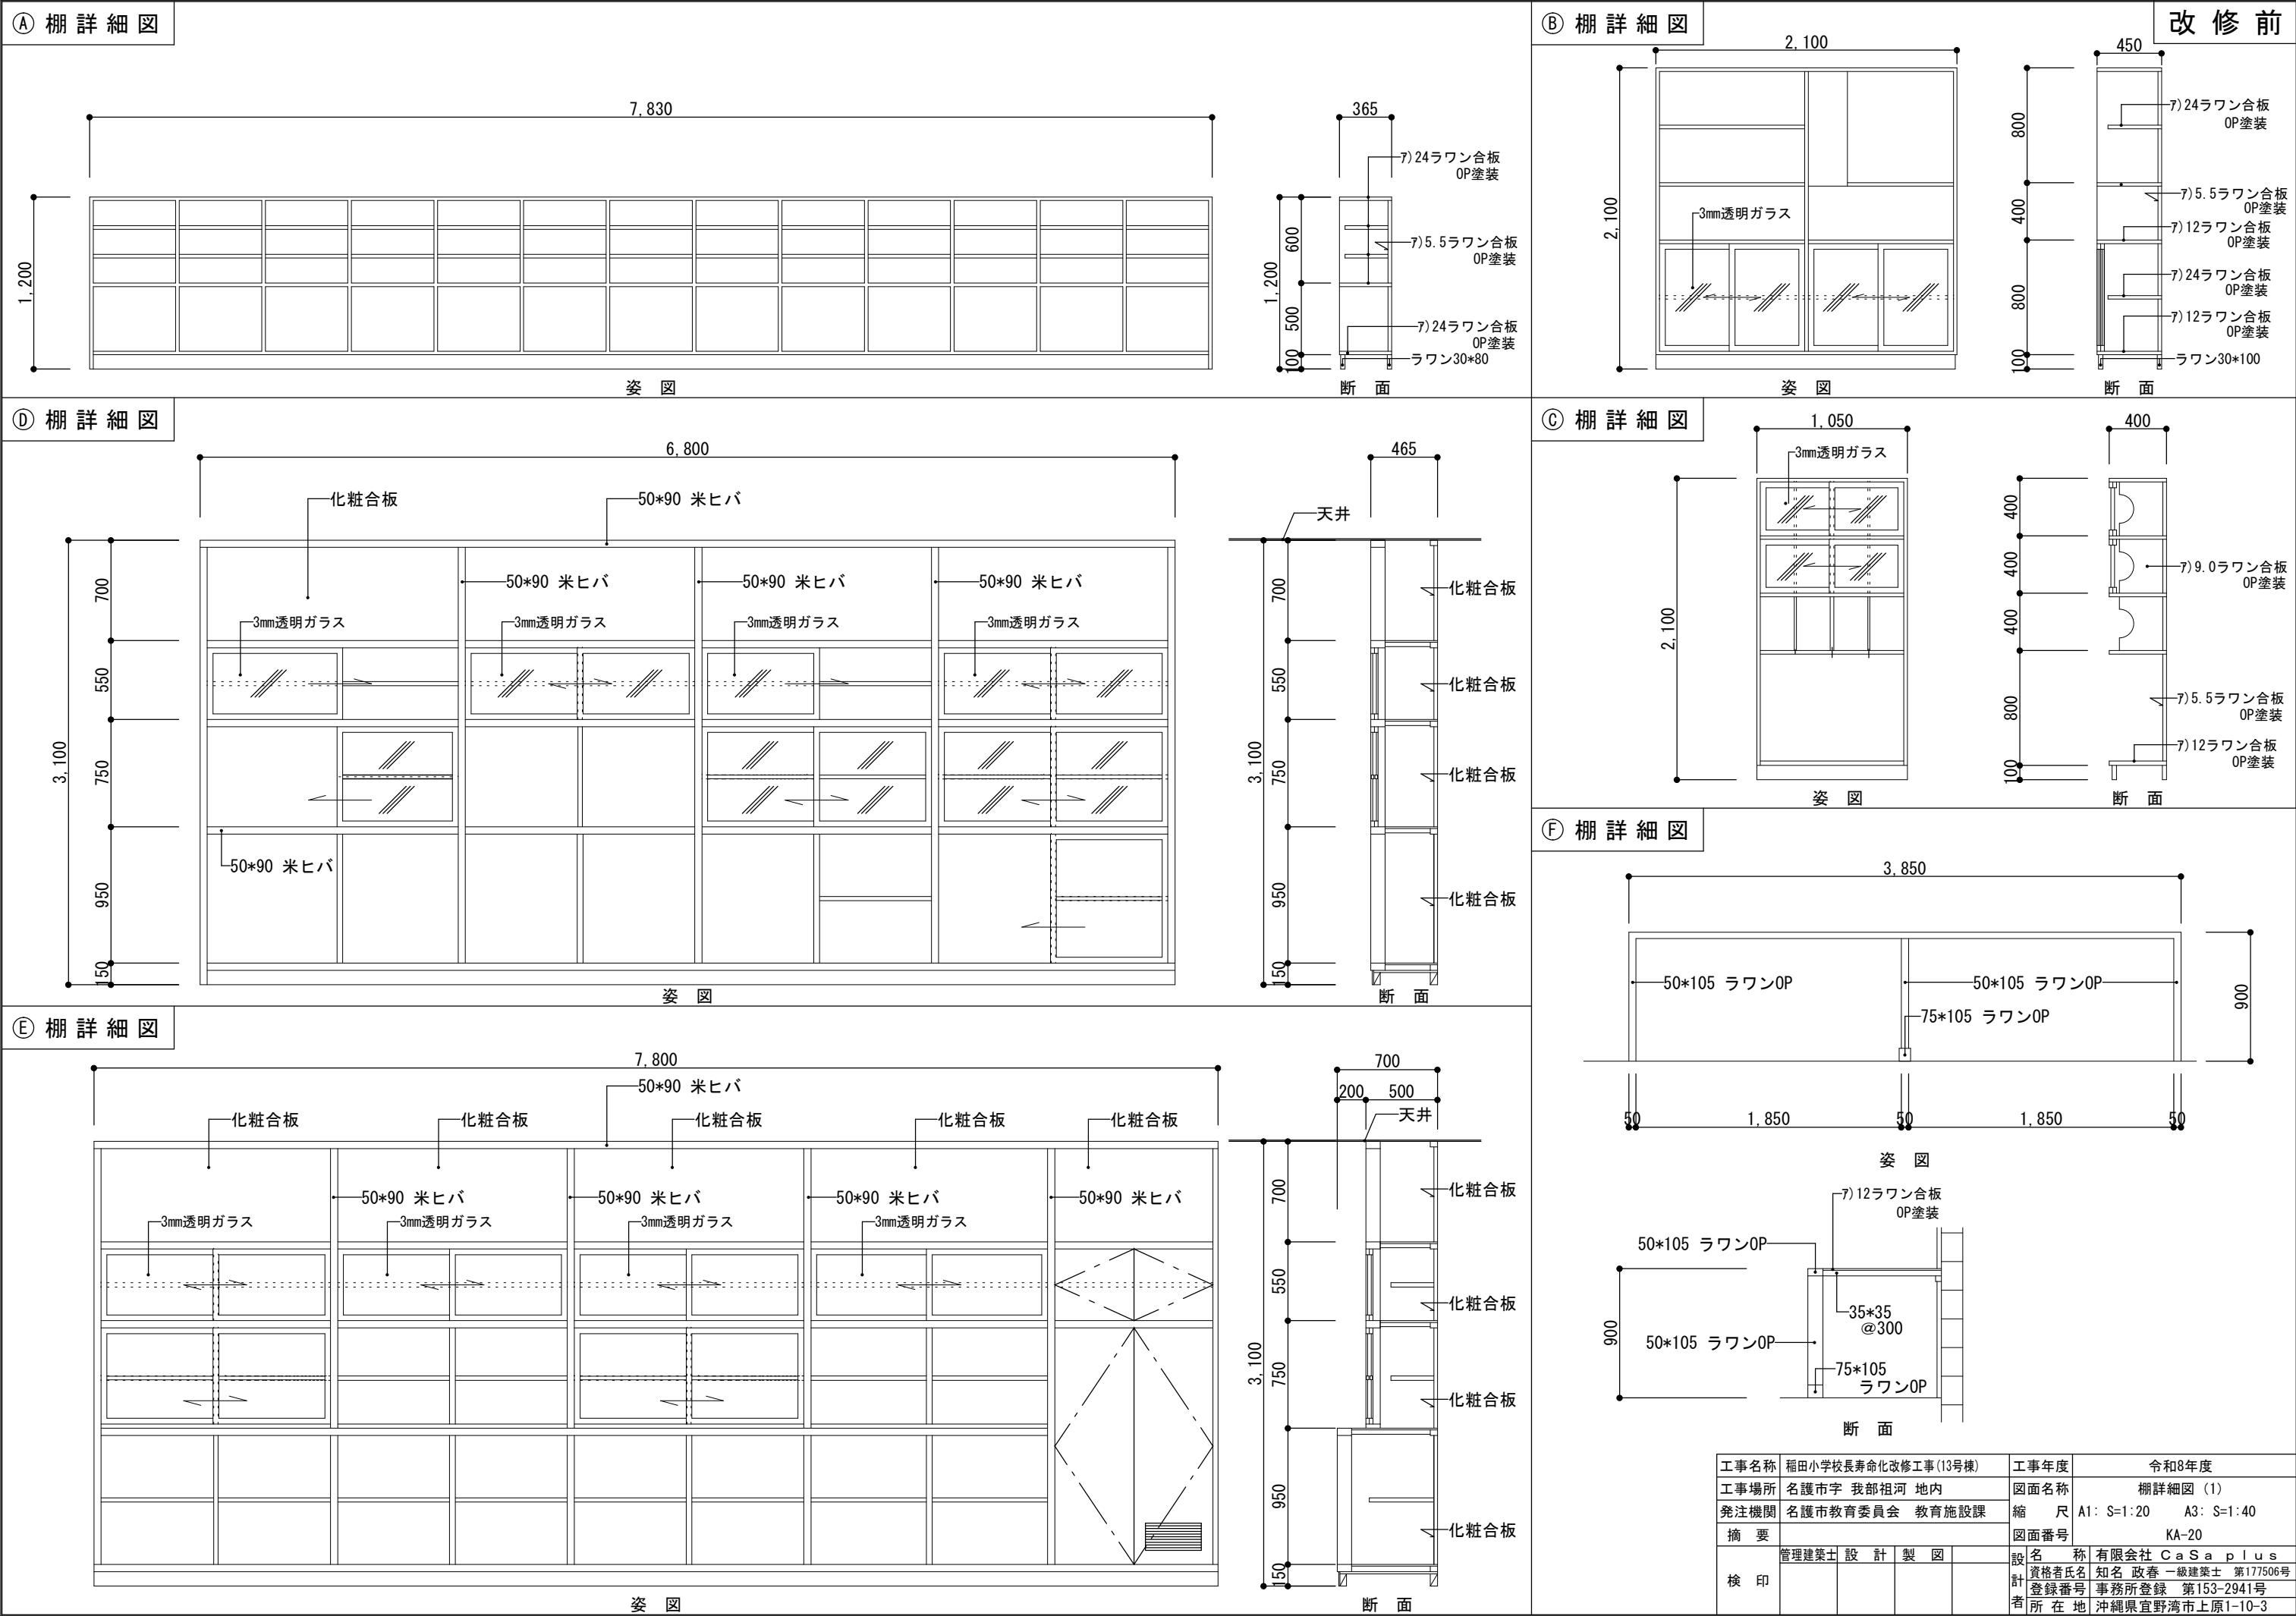

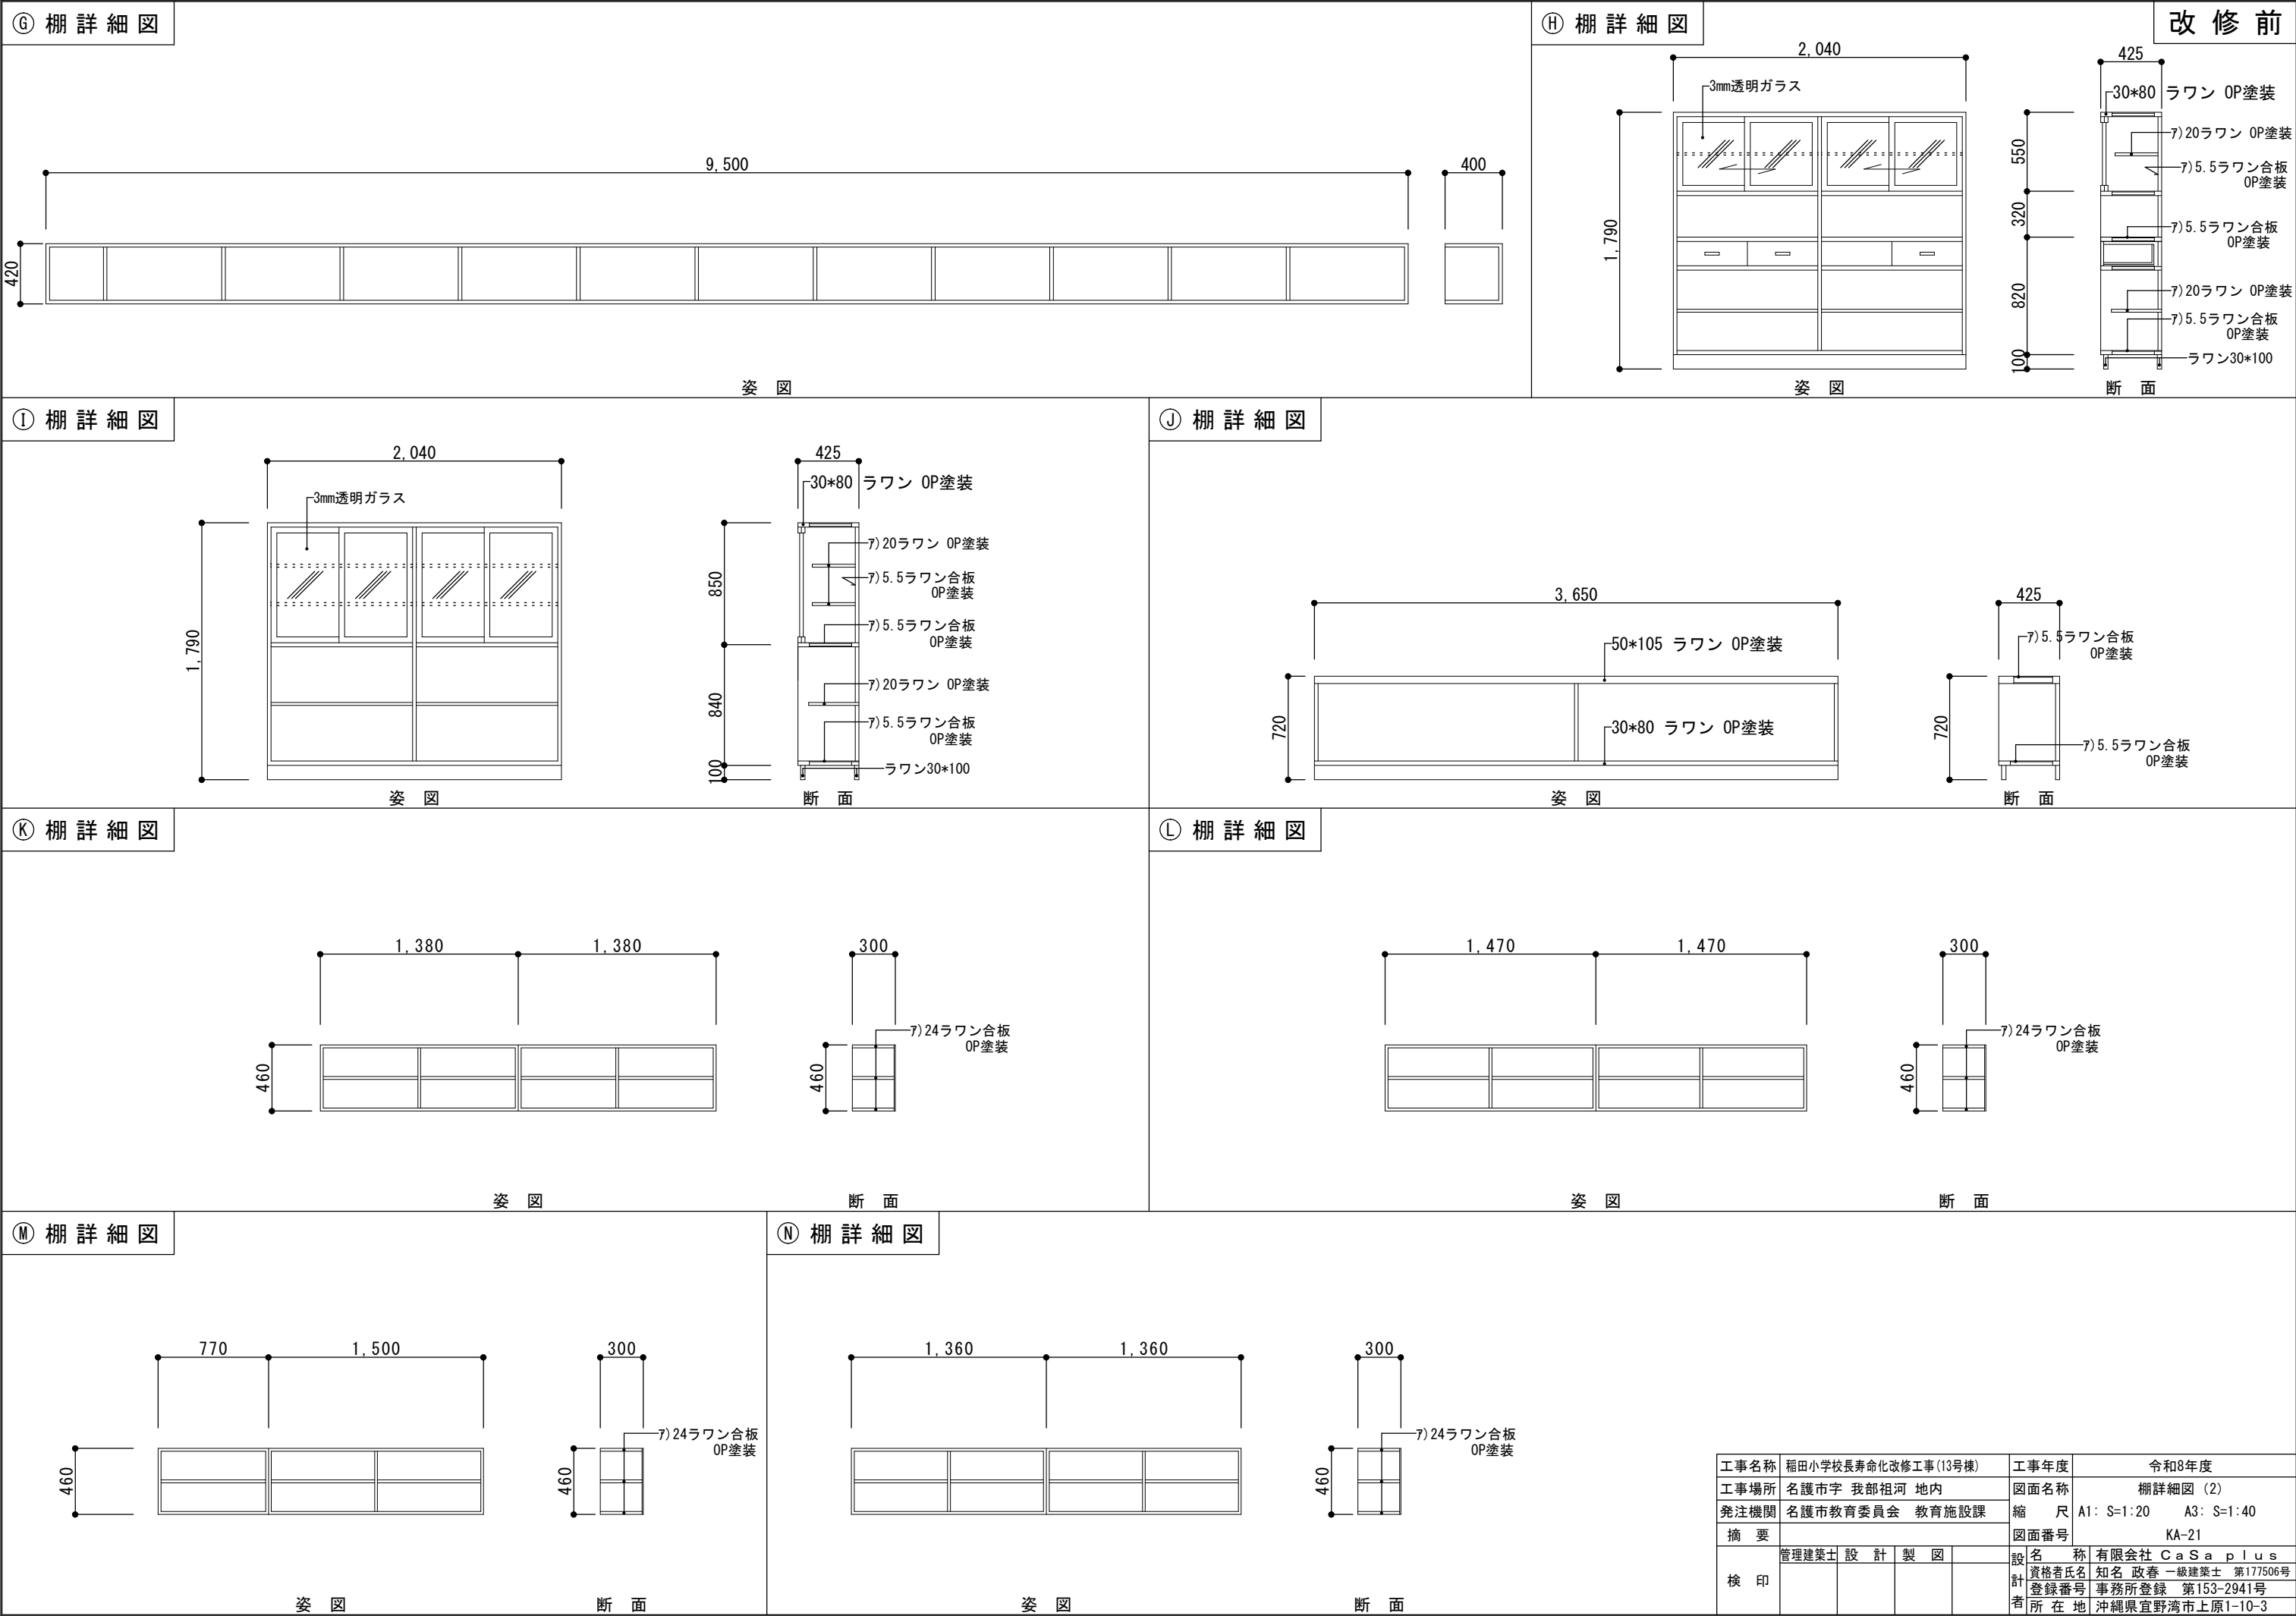


① 棚 詳細 図

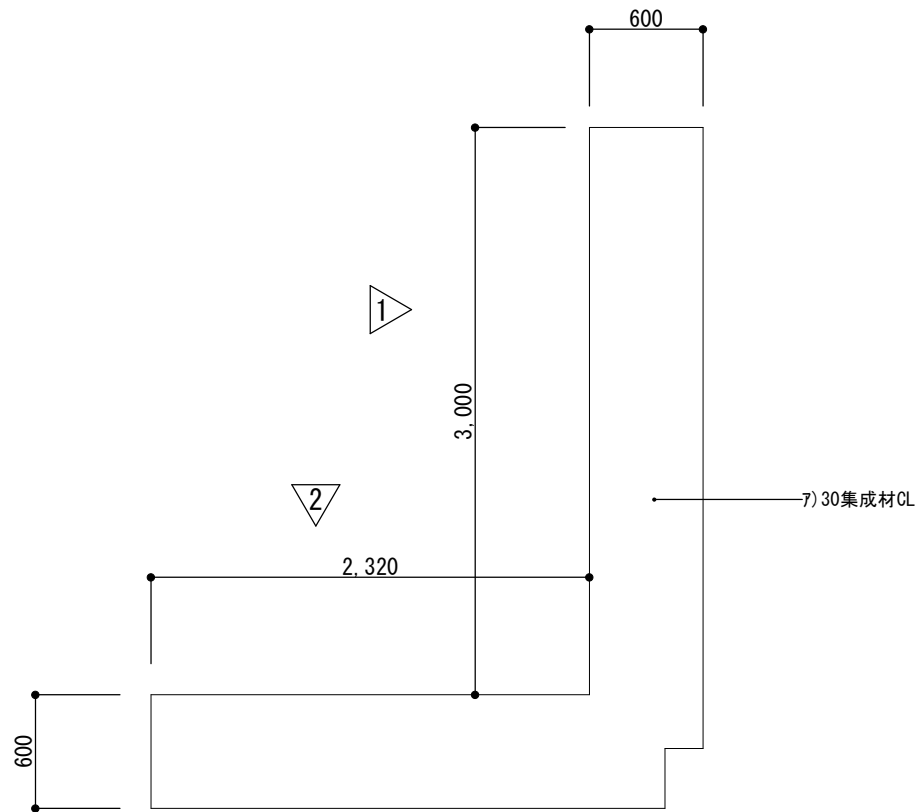


平 図


1 姿 図

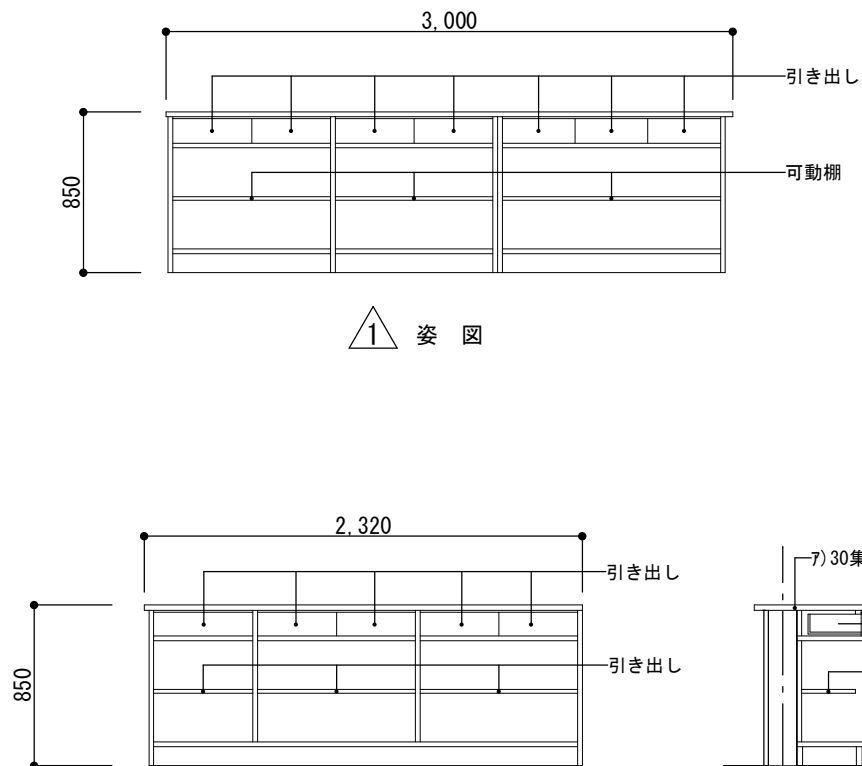

2 姿 図

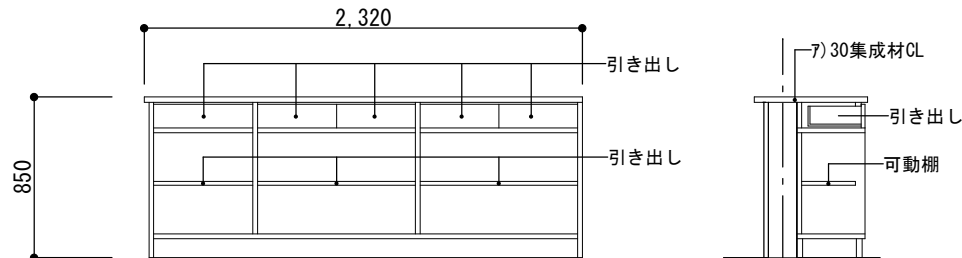


断 面

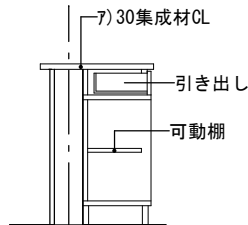

② 棚 詳細 図


改 修 前

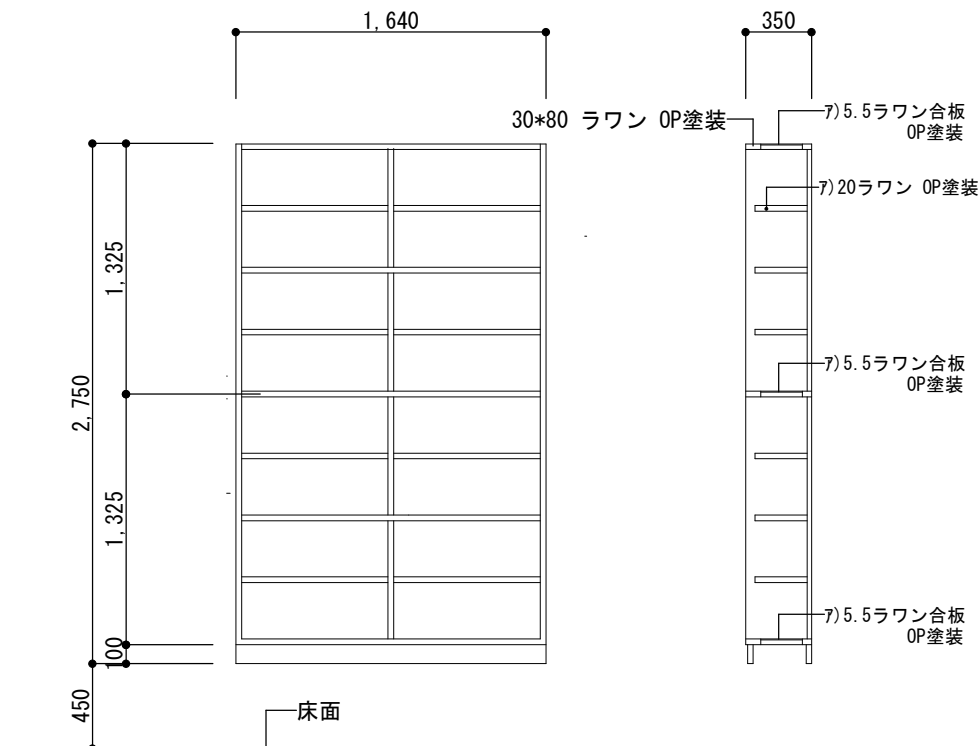


姿 図

断 面

③ 棚 詳細 図

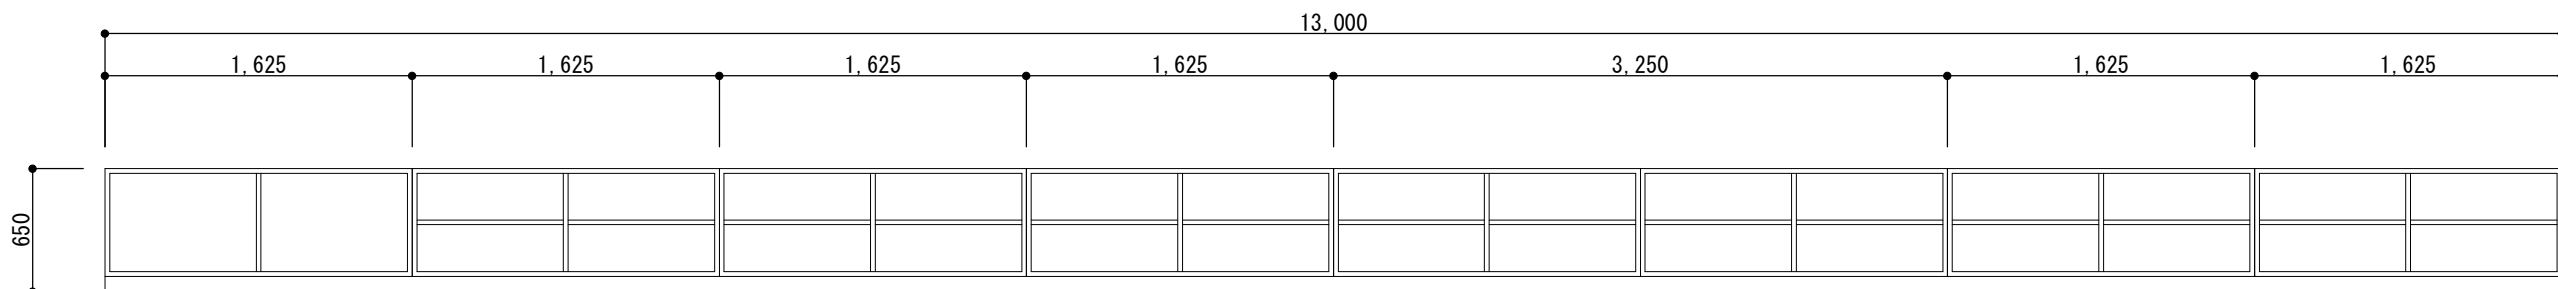


姿 図

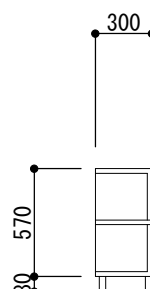


断 面

④ 棚 詳細 図

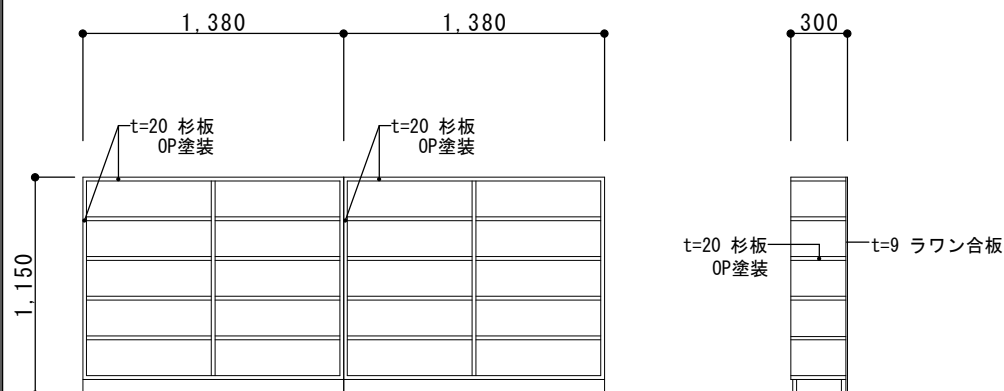


姿 図

断 面

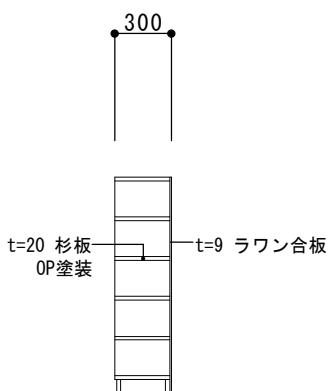


⑤ 棚 詳細 図

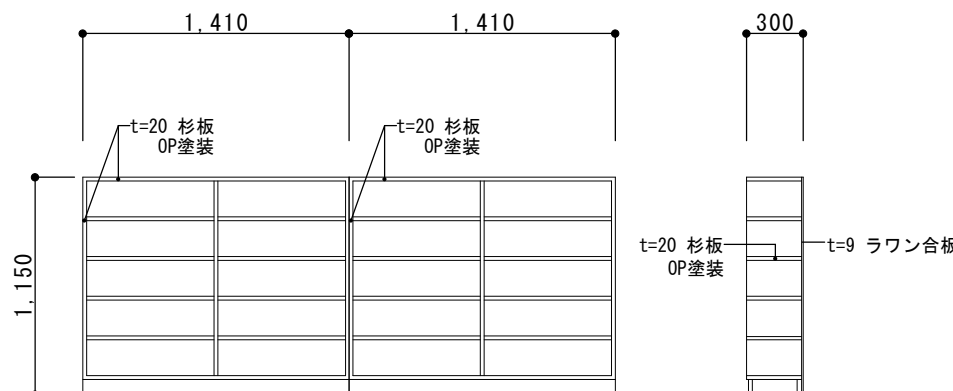


姿 図

断 面

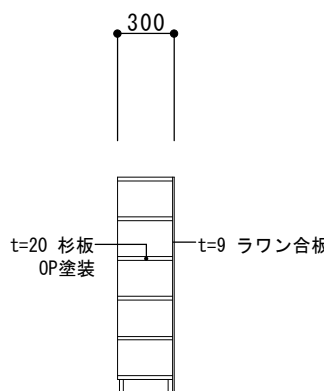


工事名称	稲田小学校長寿命化改修工事(13号棟)	工事年度	令和8年度
工事場所	名護市字 我部祖河 地内	図面名称	棚詳細図 (3)
発注機関	名護市教育委員会 教育施設課	縮 尺	A1: S=1:20 A3: S=1:40
摘 要	図面番号 KA-22		
検 印	管理建築士	設 計	製 図
	資格者氏名	知名 政春	一級建築士 第177506号
	登録番号	事務所登録	第153-2941号
所 在 地	沖縄県宜野湾市上原1-10-3		

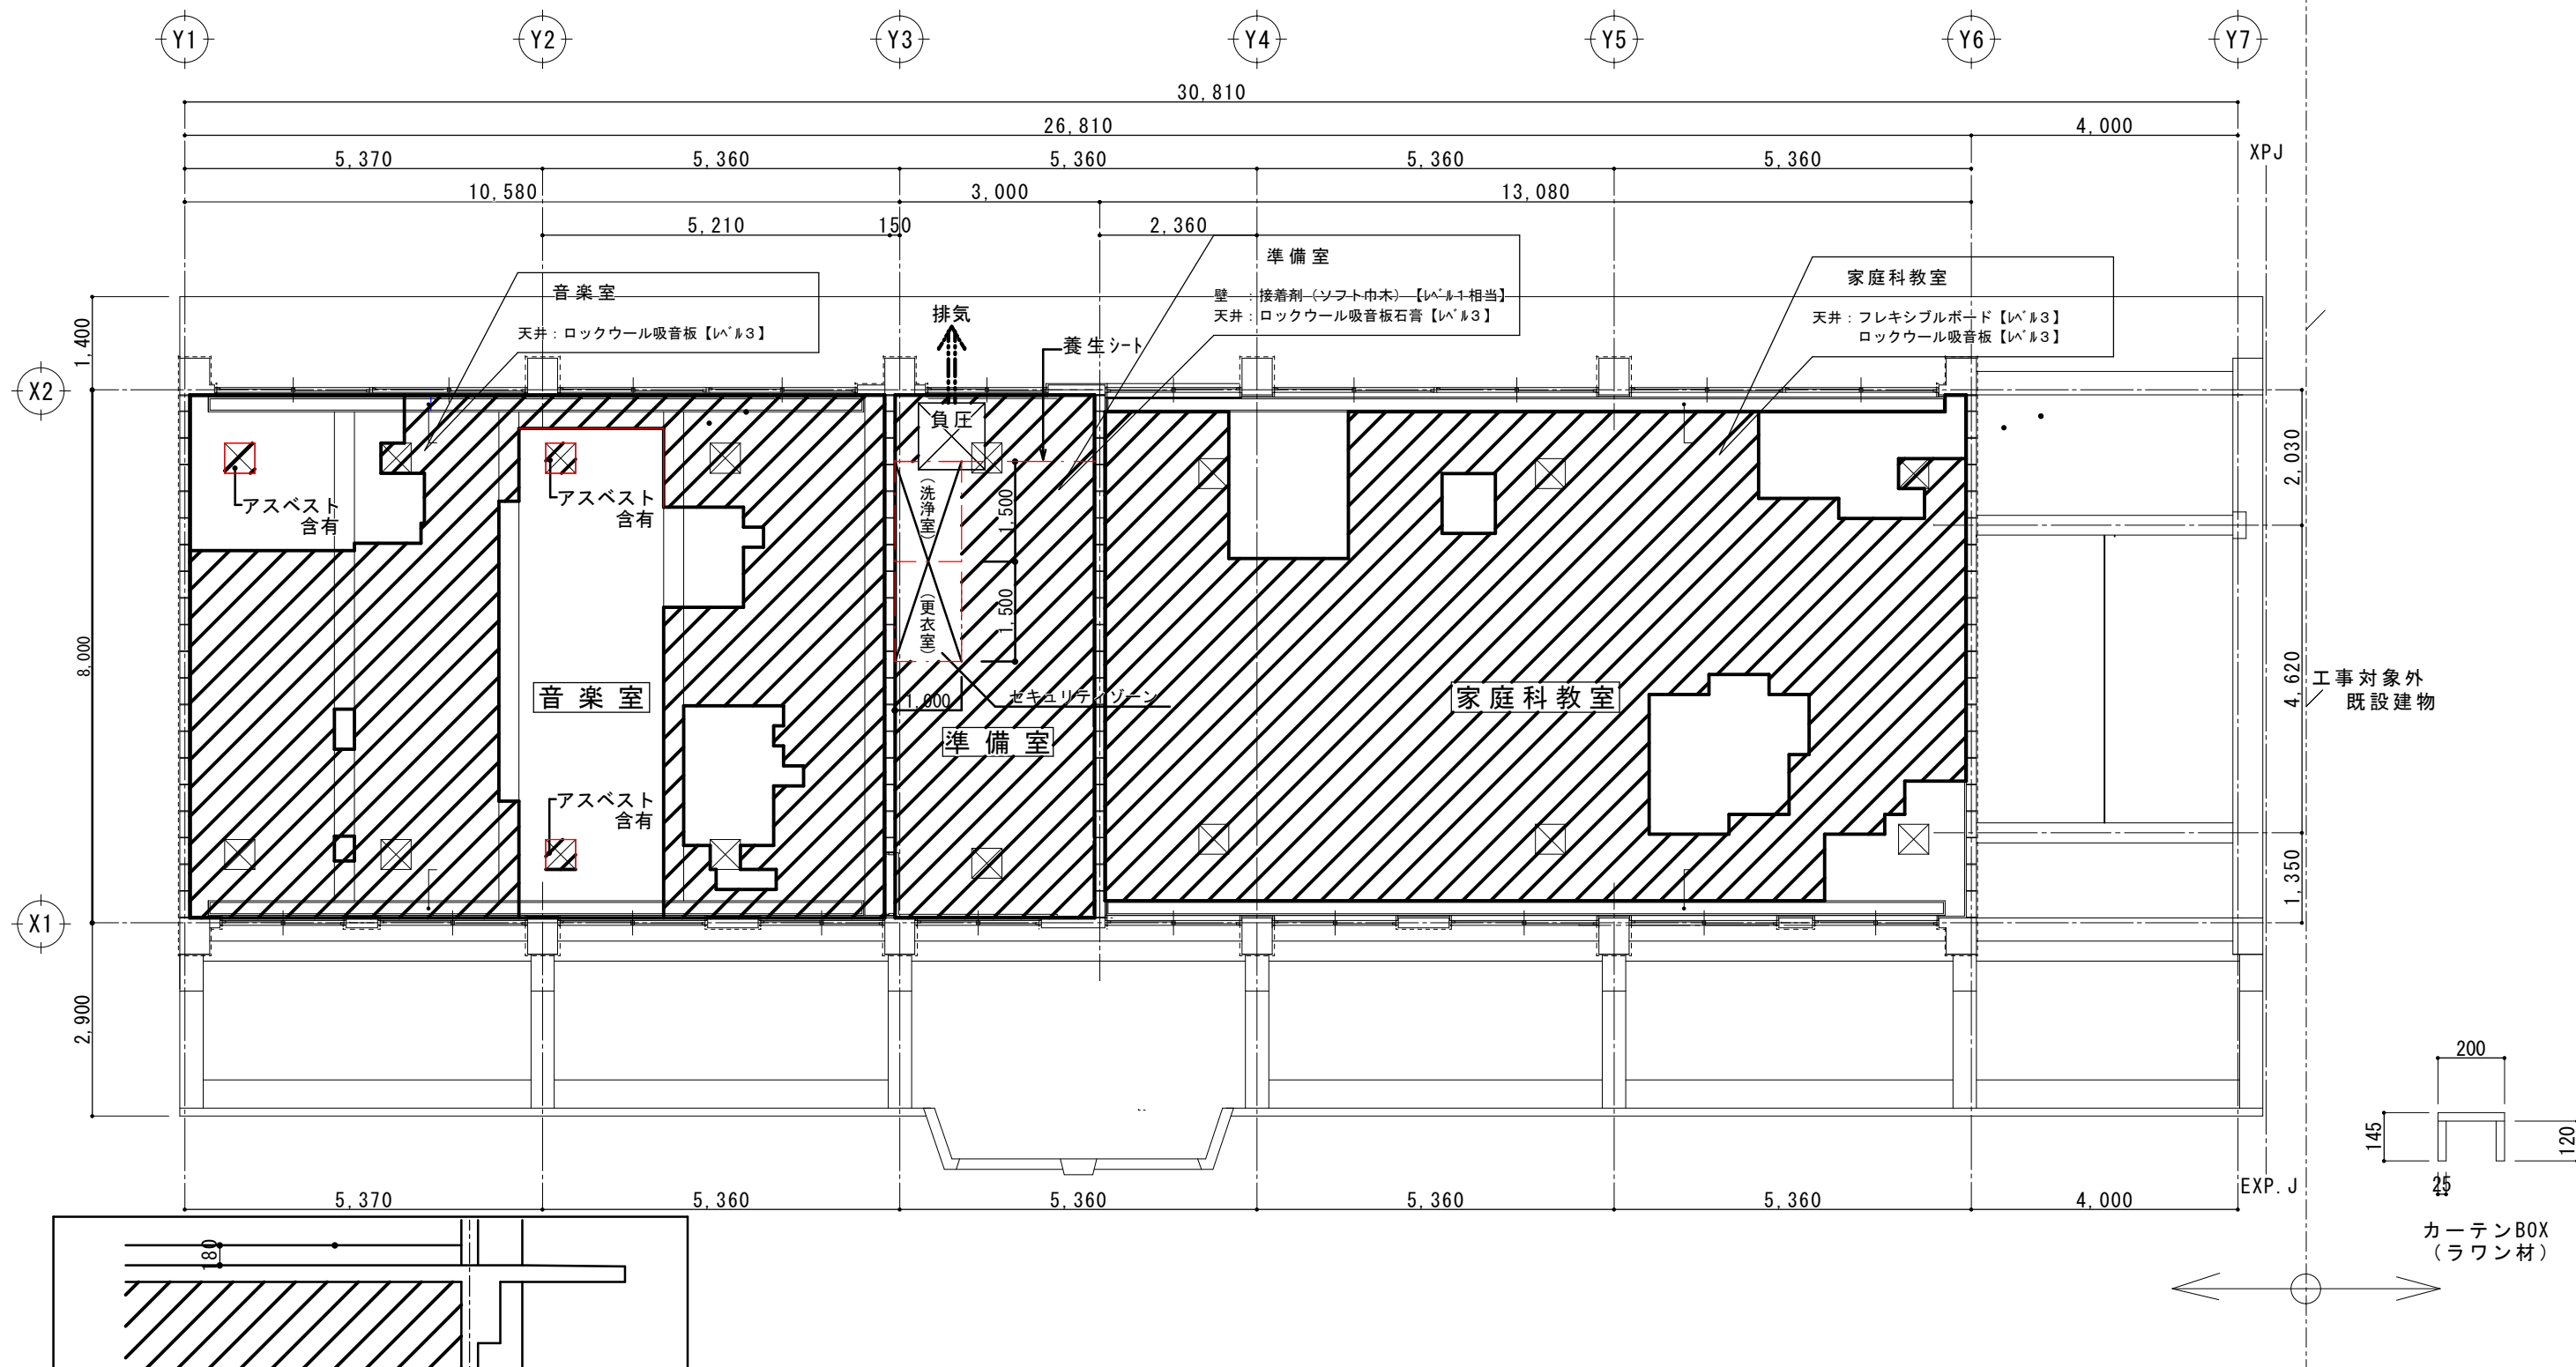


1階天井アスベスト含有位置図

S=1:50 (A1)
S=1:100 (A3)

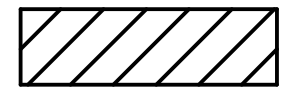 アスベスト含有部分を示す
【アスベスト（クリソタイル）非飛散性含有】

工事名称	福田小学校長寿命化改修工事(13号棟)	工事年度	令和8年度
工事場所	名護市字 我部祖河 地内	図面名称	1階天井アスベスト含有位置図
発注機関	名護市教育委員会 教育施設課	縮尺	A1: S=1:50 A3: S=1:100
摘要		図面番号	KA-23
検印	管理建築士 設計製図	設名称	有限会社 CaSa plus
		資格者氏名	知名 政春 一級建築士 第177506号
		登録番号	事務所登録 第153-2941号
		所在地	沖縄県宜野湾市上原1-10-3

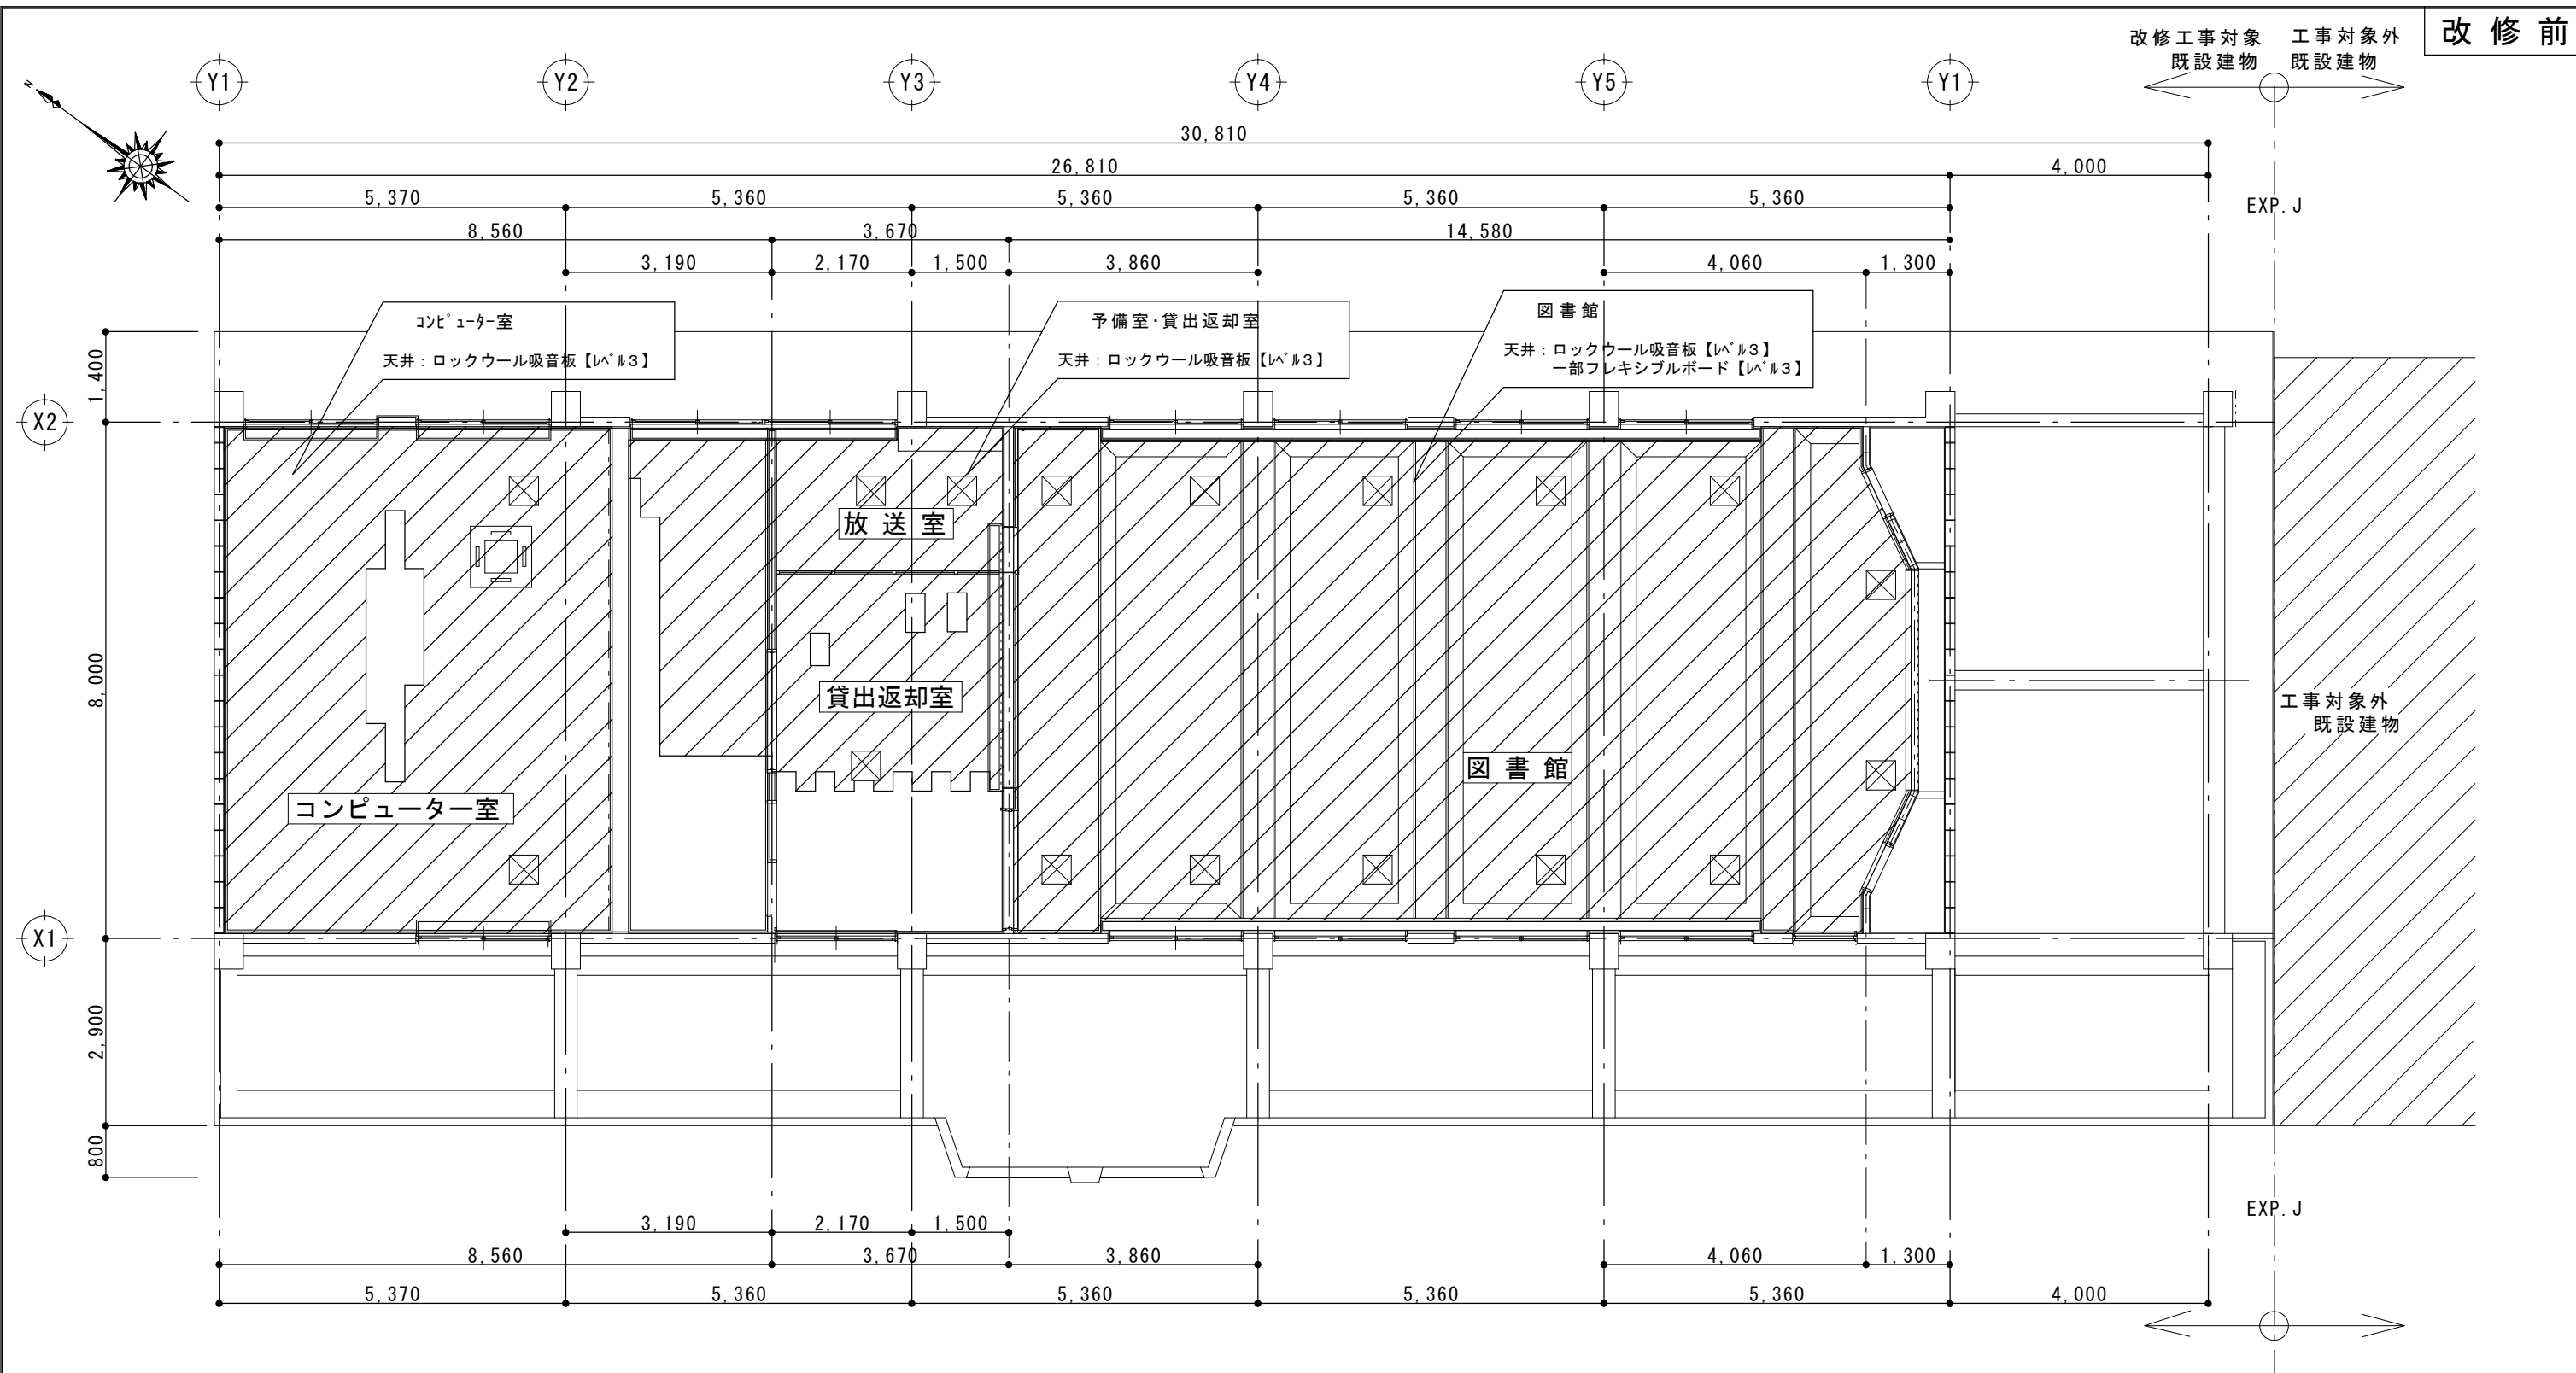

2 階天井アスベスト含有位置図

S=1:50 (A1)
S=1:100 (A3)



アスベスト含有部分を示す
【アスベスト（クリソタイル）非飛散性含有】

工事名称	稲田小学校長寿命化改修工事(13号棟)	工事年度	令和8年度
工事場所	名護市字 我部祖河 地内	図面名称	2 階天井アスベスト含有位置図
発注機関	名護市教育委員会 教育施設課	縮 尺	A1: S=1:50 A3: S=1:100
摘 要		図面番号	KA-24
検 印	管理建築士 設 計 製 図	設 名 称	有限会社 CaSa plus
		資格者氏名	知名 政春 一級建築士 第177506号
		登録番号	事務所登録 第153-2941号
		所 在 地	沖縄県宜野湾市上原1-10-3

解体工事特記仕様書（電気設備）

1 節 一般事項

1－1 適用範囲

稲田小学校長寿命化耐震改修工事(13号棟)

建築物解体工事共通仕様書（令和4年度版）、関連法規（建設リサイクル法、廃棄物処理法
資源有効利用促進法、フロン回収・破壊法等）及び国土交通省建設リサイクルガイドラインを
遵守し、施工を行う。

1－2 用語の定義

本仕様書に於いて用いる用語の意味は、次のとおりとする。

- 1）「分別解体」とは、建築物等に用いられた建設資材に係る廃棄物をその処理状態に
応じて分別し、該当建築物を計画的に解体する行為をいう。
- 2）「破壊解体」とは、圧碎機又はブレーカー等により、躯体を破碎して解体する行為を
いう。
- 3）「転倒解体」とは、壁・柱等の転倒方向を定め脚部の一部を破壊し、所定の方向に
転倒させ解体する行為をいう。
- 4）「部材解体」とは、カッター又はワイヤソー等により、躯体を部材ごと、又は柱と
梁等の部材が組み合ったブロックごとに、切離し解体する行為をいう。
- 5）「自立解体」とは、対象となる柱又は壁等が、控となっていた他の架槽や壁等から
切離され、自立した状態をいう。

2 節 調査・事前措置

2－1 施工調査

解体施工に係る施工調査は、特別管理処置、再使用、再資源化等に分類し調査を行う。

- 1）設計図書と現場との整合性を調査
- 2）施工計画、処理方法
- 3）変圧器及びコンデンサーは、PCB濃度分析を行う事。
- 4）上記1）～3）をまとめて報告書作成

2－2 事前措置

- a）特別管理産業廃棄物がある場合は、特別管理産業廃棄物等の処理に先立ち、種類別に具
体的な処理計画、改修計画を定め施工計画書に記載する。
- b）建築物等の解体に先立ち、各種設備の供給が停止していることを確認する。
なお、電線、ケーブル等の供給等の切断は、次の1）及び2）による。
 - 1）切断は、躯体に支障がない位置で適切に行い、切断位置は記録を残し、監督職員に
提出する。
 - 2）新たに配管・配線等の切回しが必要となる場合は、監督職員と協議する。
- c）落下する恐れのある付属物は撤去する。
- d）建築物の解体に際して、周辺環境に害虫等による影響が予測される場合は、駆除等を行う。
- e）電気設備のコンデンサー等は、残留電化の放電確認を行い感電防止に努める事。

3 節 建築物の解体手順

3－1 解体手順

解体手順は、次の1）から7）による。ただし、解体施工の技術上により難しい場合は手順を
変更し、監督職員に報告する。

- 1）建築設備
- 2）内・外装材
- 3）屋根瓦材等
- 4）躯体
- 5）基礎・杭その他
- 6）構内舗装等
- 7）地下埋設物、埋設配管

4 節 建築設備

a）電気設備は、次の1）から5）に分別解体する。


- 1）蛍光ランプ・HIDランプ
- 2）小型二次電池
- 3）分配電盤・端子盤類
- 4）電線・ケーブル類
- 5）その他、電気設備

5 節 再資源化


下記の項目については、再資源化を行うものとする。

- 1）分配電盤の鉄材部分
- 2）電線・ケーブル類

工事名称	稲田小学校長寿命化耐震改修工事(13号棟)				工事年度	令和8年度	
工事場所	名護市字 我部祖河 地内				図面名称	解体工事特記仕様書（電気設備）	
発注機関	名護市教育委員会 教育施設課				縮 尺	A1: S=N A3: S=N	
摘 要					図面番号	KE-01	
検 印	管理建築士	設 計	製 図		設 名 称	有限会社 CaSa plus	
					資格者氏名	知名 政春 一級建築士 第177506号	
					登録番号	事務所登録 第153-2941号	
					所 在 地	沖縄県宜野湾市上原1-10-3	

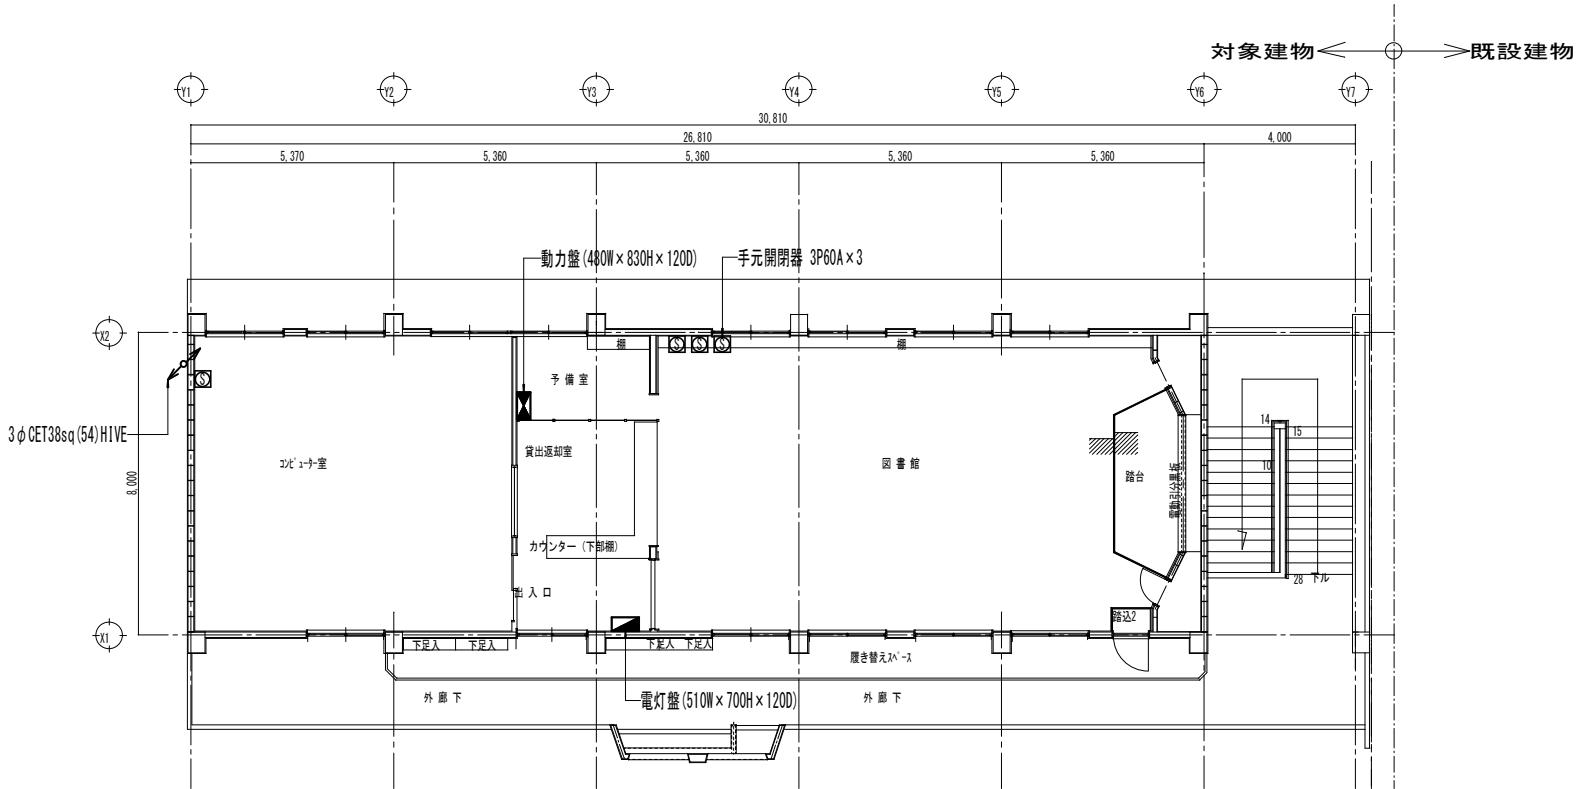

2階幹線・動力設備平面図:S=1/100
＜撤去図＞

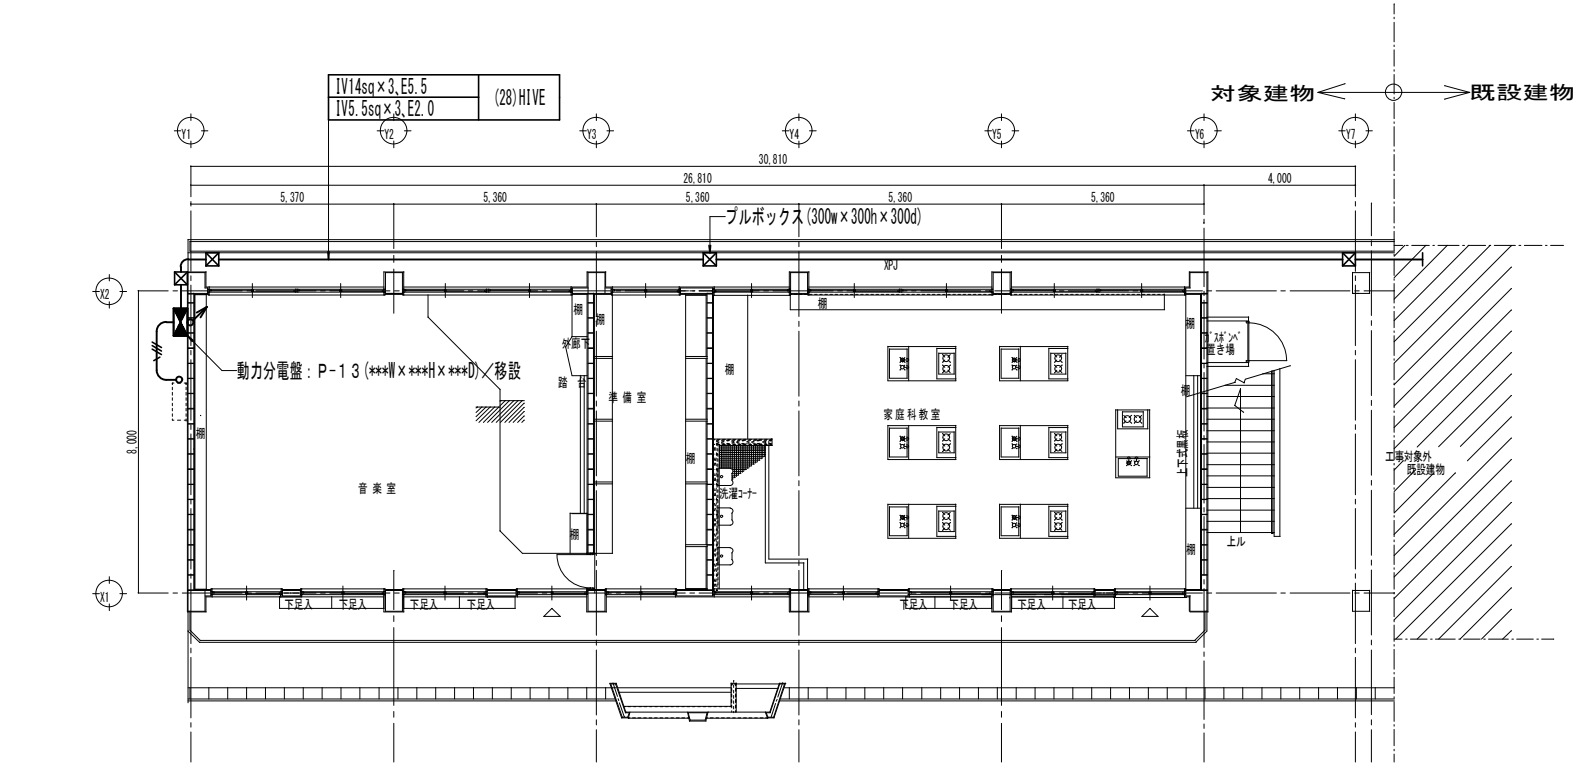


1階幹線・動力設備平面図:S=1/100
＜撤去図＞


盤名称 盤形式 幹線番号 幹線サイズ	電気方式 主幹容量	回路 番号	電 圧 (V)		分 岐 開 閉 器					負 荷 名 称	負荷容量 (KW)	備 考	
			100	200	P	MCCB	ELCB	AF/AT	RRV				
3φ3W200V キュービクル MCCB3P 100AF/100AT		① ② ③ ④											
				○	3		○	50/30		クーラ	4.170	音楽室	
				○	3		○	50/30		クーラ	6.410	家庭科室	
				○	3		○	50/30		クーラ	4.170	理科室(15号棟)	
				○	3		○	**/**		ヨビスペース	----		
											合 計	14.750	
盤名称：既設動力分電盤:P-13(移設)／移設前													
材 質：SUS-WP(露出型)													
特記項目	注、負荷においては想定負荷であるため調整の上で決定すること。 ・指定色、通気口付(上下)												

盤名称 盤形式 幹線番号 幹線サイズ	電気方式 主幹容量	回路 番号	電 圧 (V)		分 岐 開 閉 器					負 荷 名 称	負荷容量 (KW)	備 考		
			100	200	P	MCCB	ELCB	AF/AT	RRV					
3φ 3W200V キュービクル MCCB3P 100AF/100AT		① ② ③ ④		○	3		○	50/30	ヨ	ビ	----			
				○	3		○	50/30	ヨ	ビ	----			
				○	3		○	50/30	ク	ー	ラ	ー	4.170	理科室(15号棟)
				○	3		○	**/**	ヨ	ビ	ス	ペ	ー	ス

工事名称	福田小学校長寿命化耐震改修工事(13号棟)	工事年度	令和8年度
工事場所	名護市宇 我部祖河 地内	図面名称	1・2階幹線・動力撤去図
発注機関	名護市教育委員会 教育施設課	縮 尺	A1: S=1:100 A3: S=1:200
摘 要		図面番号	KE-02
検 印	管理建築士 設 計	製 図	設 名 称 有限会社 CaSa plus
			資格者氏名 知名 政春 一級建築士 第177506号
			登録番号 事務所登録 第153-2941号
			所 在 地 沖縄県宜野湾市上原1-10-3

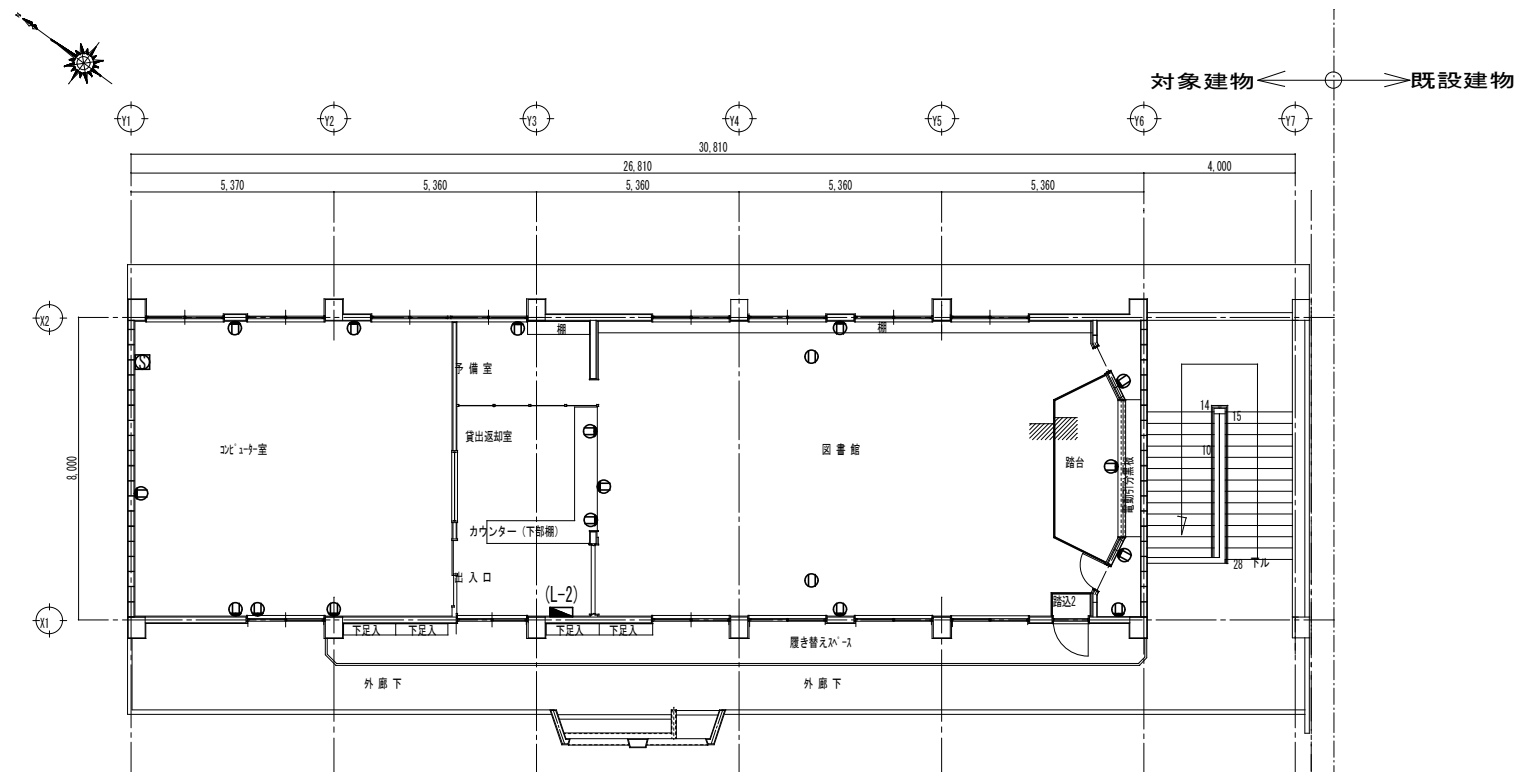


2階コンセント設備平面図:S=1/100
<撤去図>

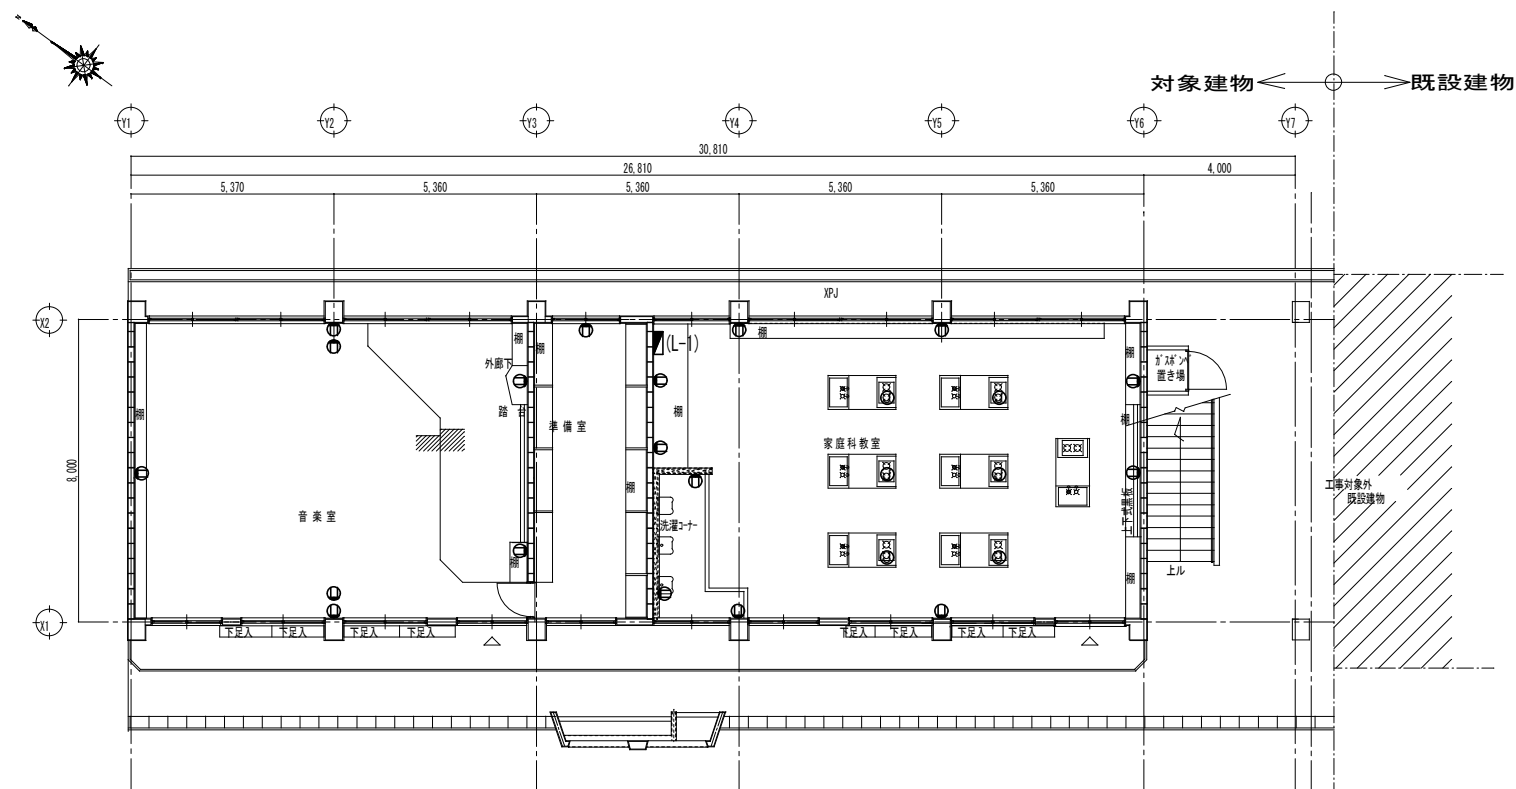


1階コンセント設備平面図:S=1/100
<撤去図>

工事名称	福田小学校長寿命化耐震改修工事(13号棟)	工事年度	令和8年度
工事場所	名護市字 我部祖河 地内	図面名称	1・2階コンセント撤去図
発注機関	名護市教育委員会 教育施設課	縮 尺	A1: S=1:100 A3: S=1:200
摘 要		図面番号	KE-04
検 印	管理建築士	設 計	製 図
		設 計	者
		資格者氏名	有限会社 CaSa plus 知名 政春 一級建築士 第177506号
		登録番号	事務所登録 第153-2941号
		所 在 地	沖縄県宜野湾市上原1-10-3

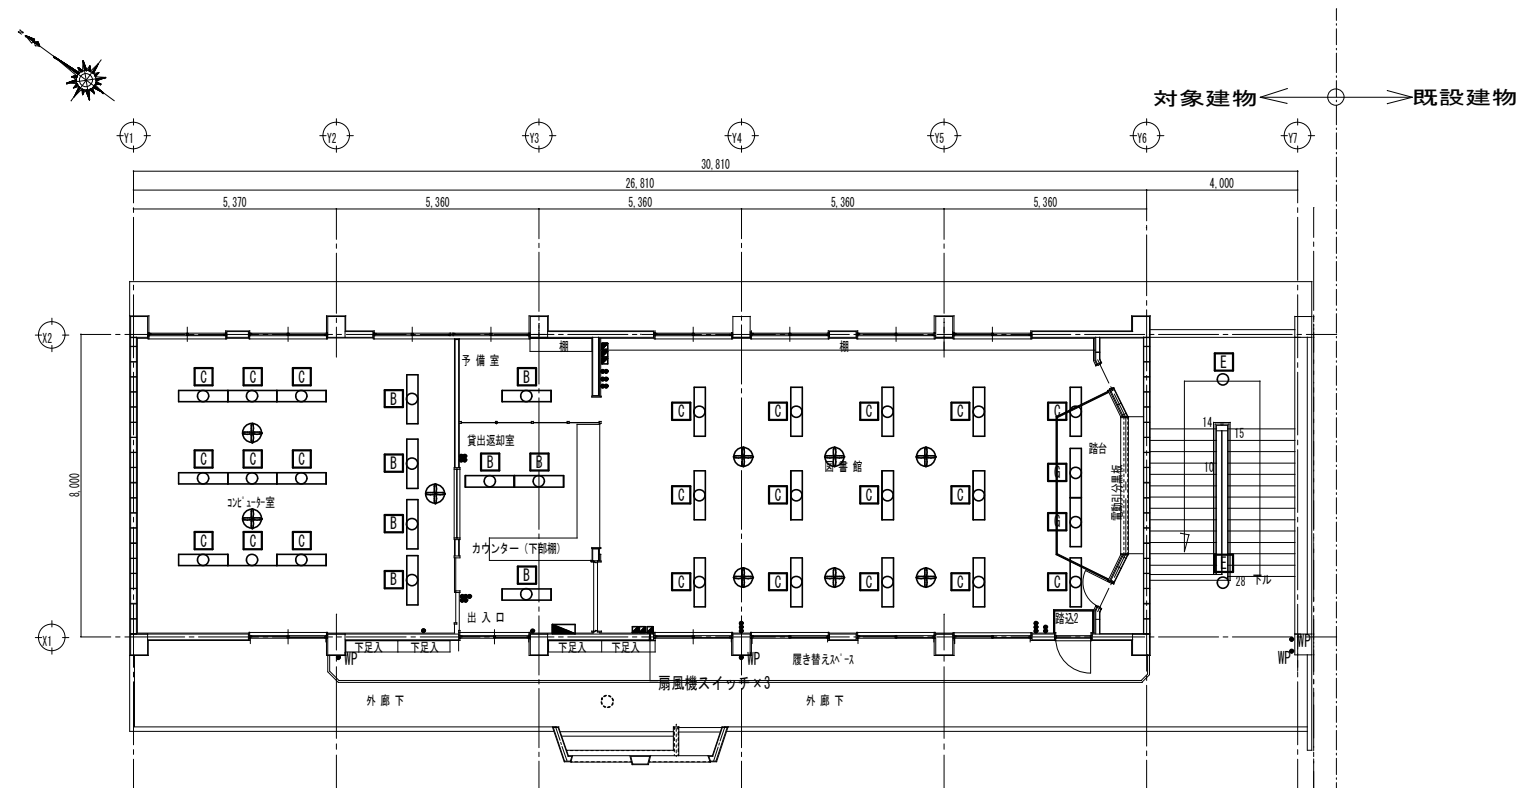


2 階電灯設備平面図：S=1/100
<撤去図>

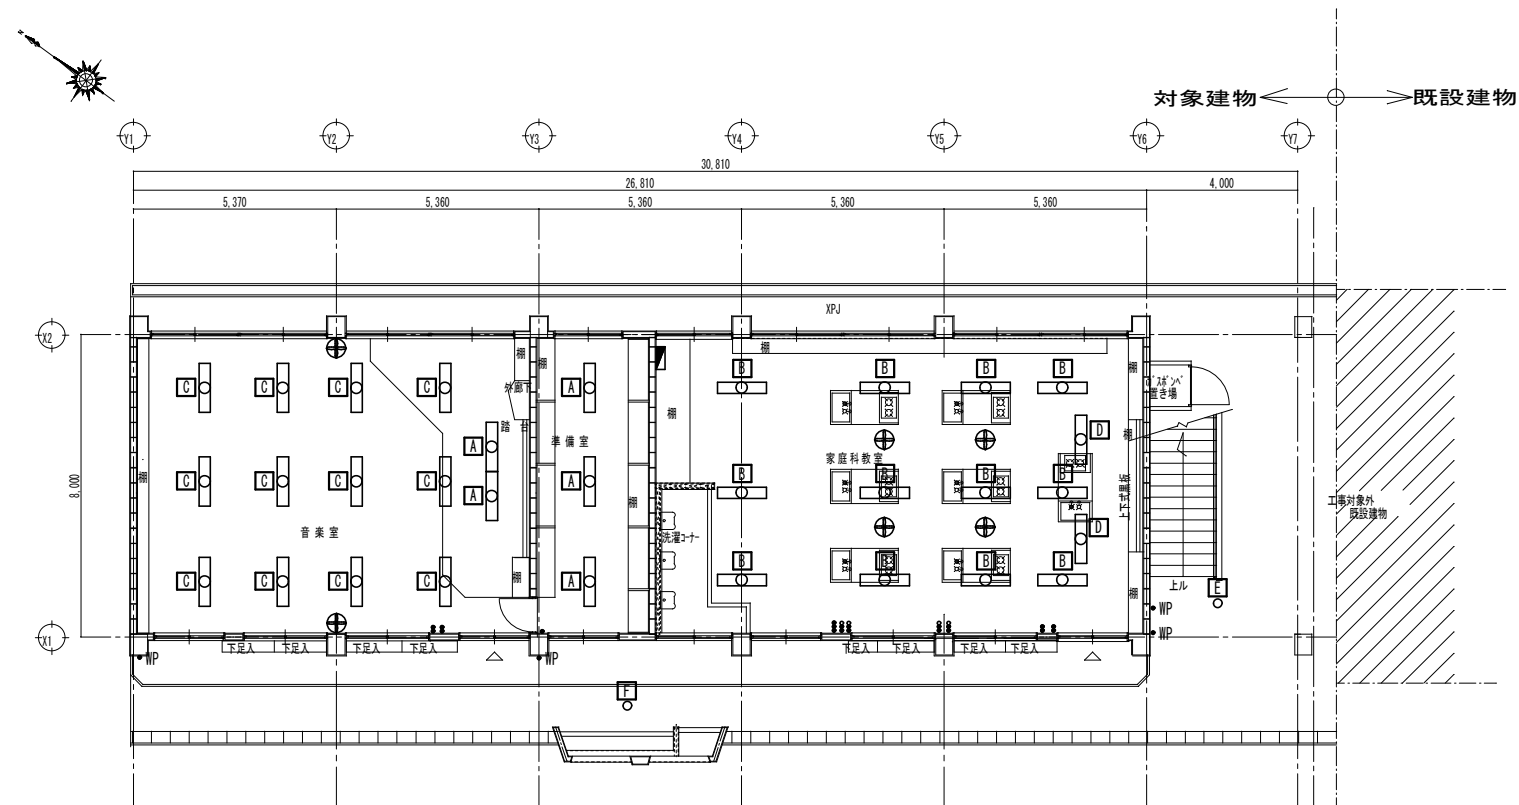


1 階電灯設備平面図：S=1/100
<撤去図>

凡 例						
記 号	名 称	照明器具台数		合 計	ランプ数	備 考
		1階	2階			
A	照明器具 FLR40W×1 露出型	5	0	5	5	
B	照明器具 FLR40W×2 露出型	12	8	20	40	
C	照明器具 FLR40W×2 埋込型	12	23	35	70	
D	照明器具 FLR40W×1 吊り型	2	0	2	2	
E	照明器具 FCL20W×1 露出型	2	2	4	4	
F	照明器具 1L60W×1 露出型	1	0	1	1	
G	照明器具 FLR40W×1 埋込型	0	2	2	2	
	扇風機40cm 天井付	4	8	12	-	
	扇風機40cm 壁付	2	0	2	-	


工事名称	稲田小学校長寿命化耐震改修工事(13号棟)	工事年度	令和8年度
工事場所	名護市字 我部祖河 地内	図面名称	1階電灯撤去図
発注機関	名護市教育委員会 教育施設課	縮 尺	A1: S=1:100 A3: S=1:200
摘 要		図面番号	KE-05
検 印	管理建築士	設 計	製 図
		設 名 称	有限会社 CaSa plus
		資格者氏名	知名 政春 一級建築士 第177506号
		登録番号	事務所登録 第153-2941号
		所 在 地	沖縄県宜野湾市上原1-10-3

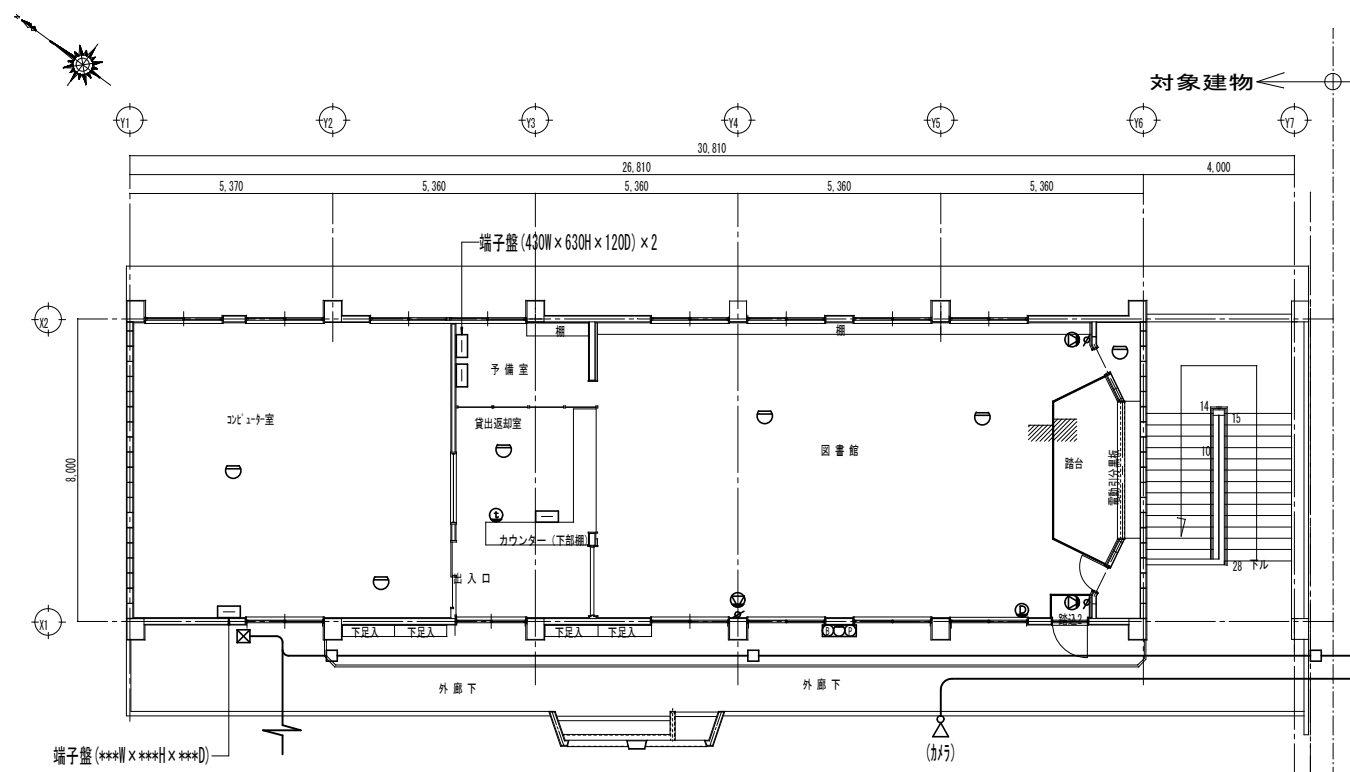

2階弱電設備平面図:S=1/100
<撤去図>

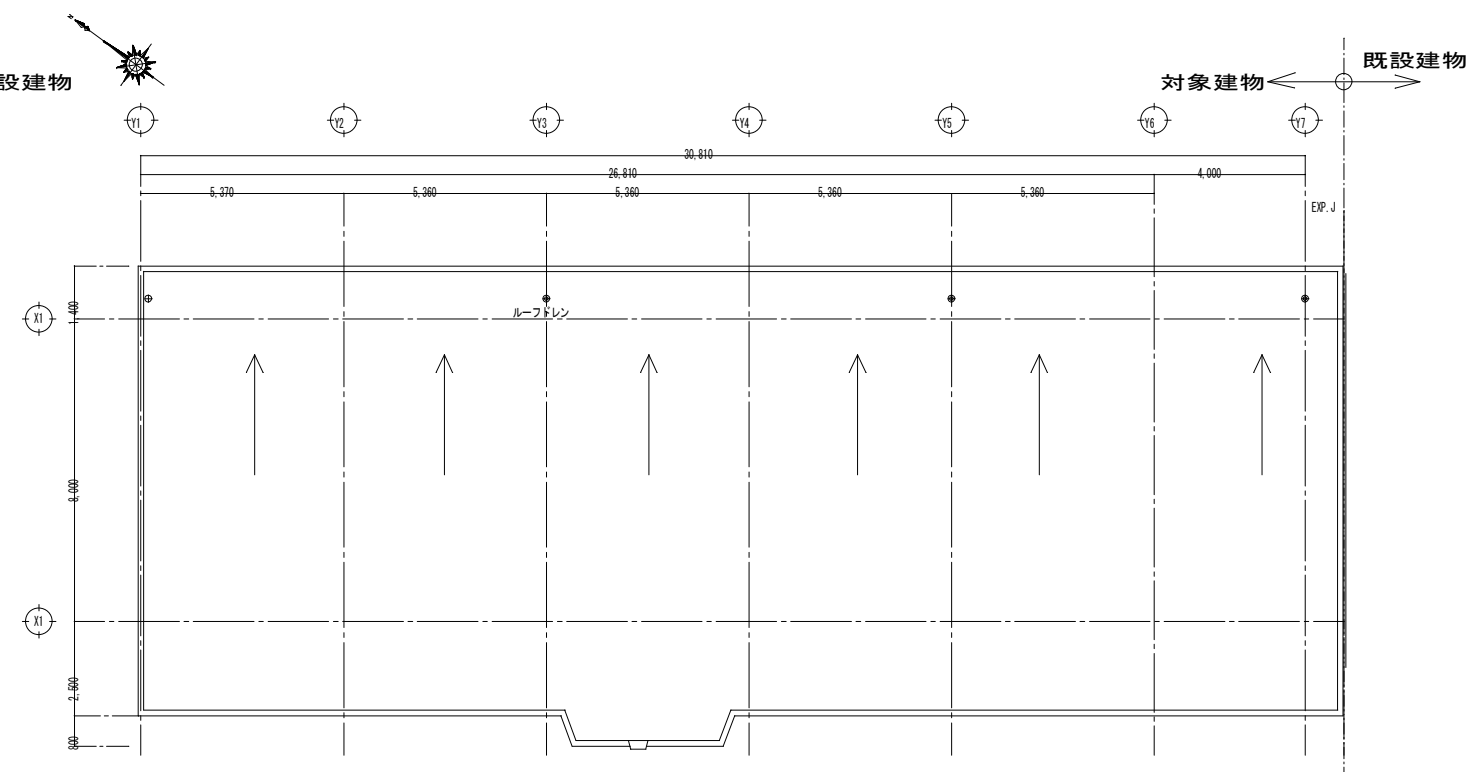

R階弱電設備平面図:S=1/100
<撤去図>

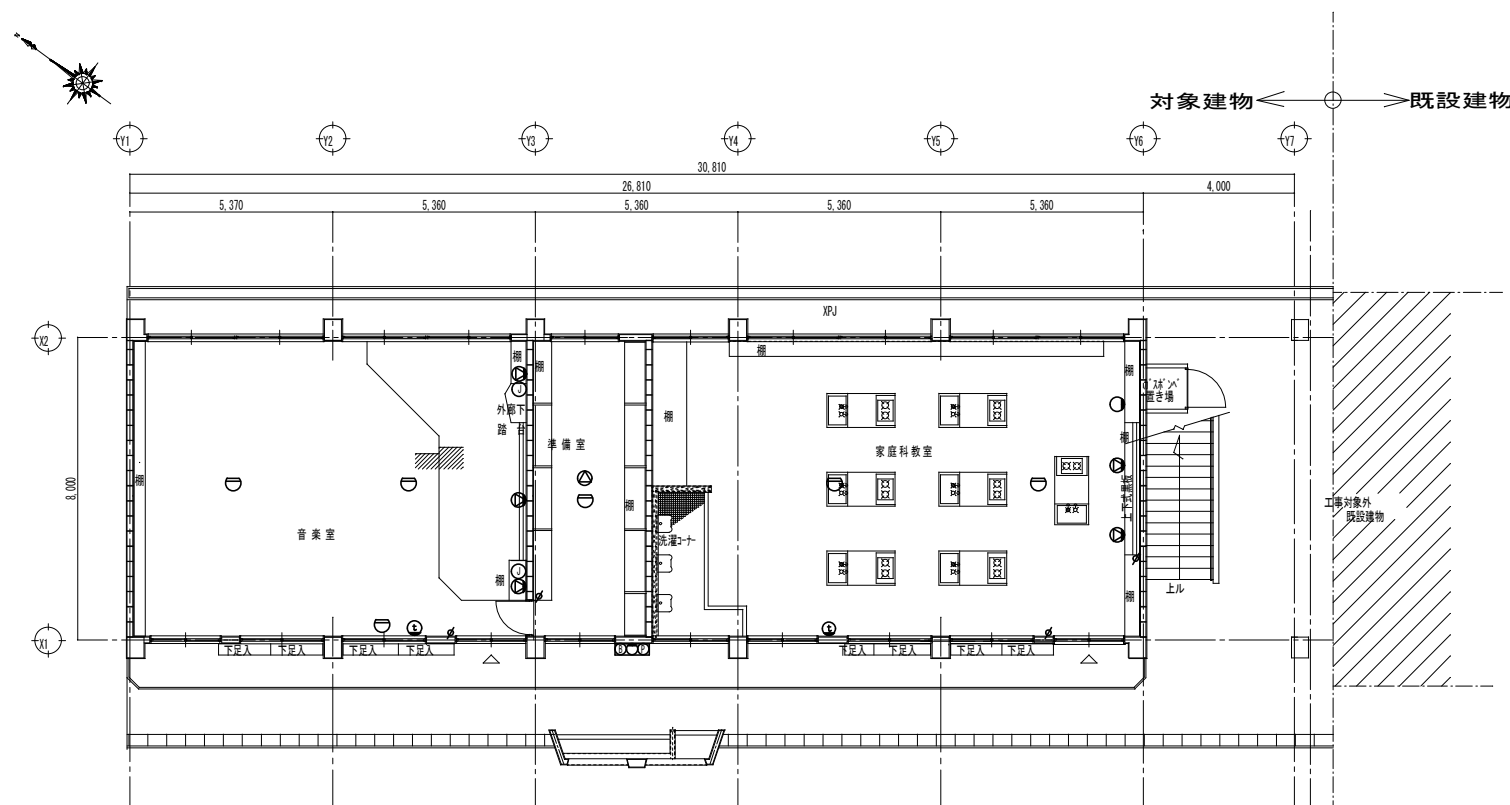

1階弱電設備平面図:S=1/100
<撤去図>

工事名称	稲田小学校長寿命化耐震改修工事(13号棟)	工事年度	令和8年度
工事場所	名護市字 我部祖河 地内	図面名称	1・2・R階弱電設備撤去図
発注機関	名護市教育委員会 教育施設課	縮 尺	A1: S=1:100 A3: S=1:200
摘 要		図面番号	KE-06
検 印	管理建築士	設 計	製 図
		設 名	称 有限会社 CaSa plus
		資格者氏名	知名 政春 一級建築士 第177506号
		登録番号	事務所登録 第153-2941号
		所 在 地	沖縄県宜野湾市上原1-10-3

解体工事特記仕様書（設備）

1節 一般事項

1-1適用範囲

“稲田小学校長寿命化改修工事(13号棟)”に適用するものとする。
建築物解体工事共通仕様書（令和4年版）同解説令和5年版、関連法規（建設リサイクル法、廃棄物処理法、資源有効利用促進法等）及び国土交通省建設リサイクルガイドラインを遵守し、施工を行う。

2節 事前措置

2-2事前処置

- a) 特別管理産業廃棄物等がある場合は、特別管理廃棄物等の処理に先立ち、種類別に具体的な処理計画、回収計画を定め、施工計画書に記載し監督職員に提出する。
- b) 建築物の解体に先立ち、各種設備の供給が停止している事を確認する。
- なお、給水管、排水管、消火管、ガス管の供給管等の切断は、次の1)及び2)による。
- 1) 切断は解体に支障がない位置で適切に行い、給水管、ガス管等は、一次側をプラグ止めとする。また、切断位置は、記録を残し、監督員に提出する。（メーター類は閉栓し管理者へ引き渡す事。）
- 2) 新たに配管等の切回しが必要となる場合は、監督員と協議する。
- 3) 解体及び配管切回し工事に伴い申請が発生する場合は、本工事にて行う。
- c) 落下するおそれのある付属物は撤去する。
- d) 建築物等の解体に際して、周辺環境の害虫等による影響が予測される場合は、駆除等を行う。
- e) 衛生器具等は、十分に洗浄を行い、汚水、汚物等による異臭の発生を防止する。
- f) 排水槽で汚水及び汚物の残留がある場合は、回収を行うとともに洗浄を行い、異臭の発生と周囲及び地中の汚染を防止する。
- g) 各配管の撤去に関して、周辺に影響ないよう飛散防止又は安全計画指針に準拠する事。

3節 建築設備

- a) 機械設備は次の1)～6)に分別解体する。
- 1) 配管及びダクト 2) 機器類 3) 保温材
- 4) 工場製作型浄化槽、ユニットバス 5) 衛生陶器類 6) その他の機械設備

4節 再資源化

下記の項目については、再資源化を行うものとする。

- 1) 配管及びダクト 2) 機器類

5節 冷媒（フロン系の回収）

- 冷凍機等の撤去に伴う冷媒回収方法は、以下による。
- 1) 冷媒の抜き取りは、フロン回収破壊法に基づき登録された第1種フロン類回収業者により行う。
- 2) 冷媒の抜き取りは、高圧ガス保安法施行令関係告示（平成9年3月24日通商産業省告示139号）の規定に適合するフルオロカーボン回収装置及び付属品により行う。
- 3) フルオロカーボン回収装置から取り出した容器（冷媒が充填されているもの）は、高圧ガス保安法に従い適正に取り扱う。
- 4) 監督職員に次の書類の写しを提出すること。
- （1）第1種フロン類回収業者登録書 （2）フロン類回収量の記録

6節 冷媒（フロン系の破壊）

- 1) 冷媒の破壊処理は、フロン回収破壊法に基づき許可されたフロン類破壊業者により行う。
- 2) 監督職員に次の書類の写しを提出すること。
- （1）フロン類破壊業者許可書 （2）フロン破壊数量の記録

7節 冷凍機（空調機等）の処理

- 1) 撤去された冷凍機は、冷凍機本体の主要な部分を穿孔するなどし、再使用することが不可能な状態にすること。


8節 引渡し機器類

- 1) 引渡しされる機器は、引渡し書類を作成し、主管側立合いのもとで行う。また主管側が必要としない機器については、協議書を作成し本工事で撤去処分を行う。

● 石綿(アスベスト)撤去及び処分に関する仕様書

監督官庁に事前に施工計画書を提出し許可を受けた後、法律に従い撤去、処理、処分を行う。（マニフェスト管理も行う。）

■グローバック(袋)を使用して、その部分だけを除去する作業フロー

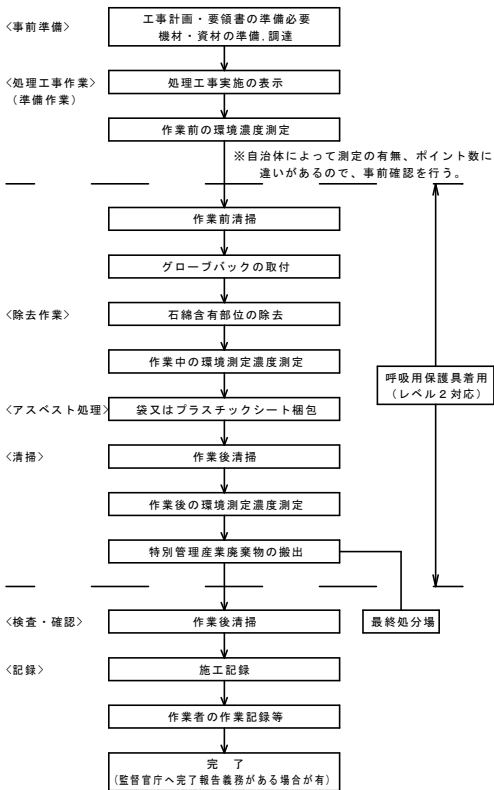

- 廃棄処分方法
- 廃棄に当たっては環境省や監督官庁の指示に従い、以下の事を遵守する必要があります。
- ①石綿廃棄物の表示（1次保管場所の養生等は特に注意する。）
- ②2重密封の徹底。
- ③他の廃棄物との混載の禁止。
- ④収集運搬は「特別管理産業廃棄物収集運搬」の許可業者とし、特別産業廃棄物マニフェスト伝票により管理を行う。
- ⑤最終処分場
- ・特別管理産業廃棄物処分業の許可を受けた処分場に、すみやかに運搬し処分する。
- ⑥レベル2の処分場は、県内にはないため、県外処分とする。

工事名称	稲田小学校長寿命化改修工事(13号棟)	工事年度	令和8年度
工事場所	名護市字 我部祖河 地内	図面名称	解体工事特記仕様書(機械設備)
発注機関	名護市教育委員会 教育施設課	縮 尺	A1: S=N A3: S=N
摘 要		図面番号	KM-01
検 印	管理建築士 設 計 製 図	収 名	有限会社 CaSa plus
		資格者氏名	知名 政春 一級建築士 第177506号
		計 登録番号	事務所登録 第153-2941号
		所 在 地	沖縄県宜野湾市上原1-10-3

衛生器具一覧表(撤去処分)


番号	品名	重量(kg)	JIS記号	品番	備考	1階			2階		合 計
						家庭科教室	手洗い場	足洗い場	手洗い場	足洗い場	
1	洗濯流し	12.8		TOTO : SK507	(撤去処分)	3					3
2	横水栓			TOTO : T23BNR13C	(撤去処分)	3					3
3	横水栓			TOTO : T200ESNR13C	(撤去処分)	1	5	1	5	1	13
4	ツル首自在水栓			三栄水栓 : A-16J-13	(撤去処分)	14					14
5	ガスヒューズコック			: LB型	(撤去処分)	14					14

空調機器一覧表(既設)


番号	品名	重量(kg)	電源	冷媒ガス 封入量 (kg)	定格冷却能力 (kW)	定格暖房能力 (kW)	消費電力 (冷房)(kW)	消費電力 (暖房)(kW)	タイプ	メーカー	品番	備考	1階			2階		合 計
													音楽室	準備室	家庭科教室	コンピューター室	図書室	
M-1	パッケージエアコン		三相200V	R410A	20		8.62		天吊り型	東芝キャリア	ACRB22437M	(再利用)			1			1
	冷房専用同時ツイン	37		5.3						室内機	A1C-RP1123H							
		119								室外機	ROA-AP2247							
M-2	パッケージエアコン		三相200V	R32	12.5	14.0	4.57	3.71	天吊り型	東芝キャリア	RCSA14033M	(再利用)	1					1
		37		2.2						室内機	A1C-RP1403H							
		76								室外機	ROA-RP1403HS							
M-3	パッケージエアコン	35	三相200V	R407C	16.0	18.0	5.85	6.56	天吊り型	ダイキン工業	SHYP160C	(再利用)					1	1
		106		4.1						室内機	FHYP160C							
										室外機	RYP160B							
M-4	パッケージエアコン	41	三相200V	R32	10.0	11.2	2.77	2.70	天吊り型	日立ジョンソンコントロール	RPC-GP112RSH7	(再利用)					1	1
		60		2.4						室内機	RPC-GP112K3							
		60								室外機	RAS-GP112RSH3							
M-5	パッケージエアコン		三相200V	R410A	12.5	—	3.57	—	天カセ4方向	Panasonic	PA-P140U4CN1	(撤去処分)				1		1
		25		3.75						室内機	CS-P140U4B							
		107								室外機	CU-P140C4							

換気機器一覧表(既設)

番号	品名	重量(kg)	電源	風量(m3/h)	消費電力(W)	タイプ	メーカー	品番	備考	1階			2階		合 計
										音楽室	準備室	家庭科教室	コンピューター室	図書室	
M-6	天井換気扇	10	単相100V	540	160	天井埋込型	三菱電機	V-23ZD2	(撤去処分)			4			4
M-7	換気扇	8.7	単相100V	360	75	天井埋込型	三菱電機	V-20ZSK-BL	(撤去処分)				2	3	5

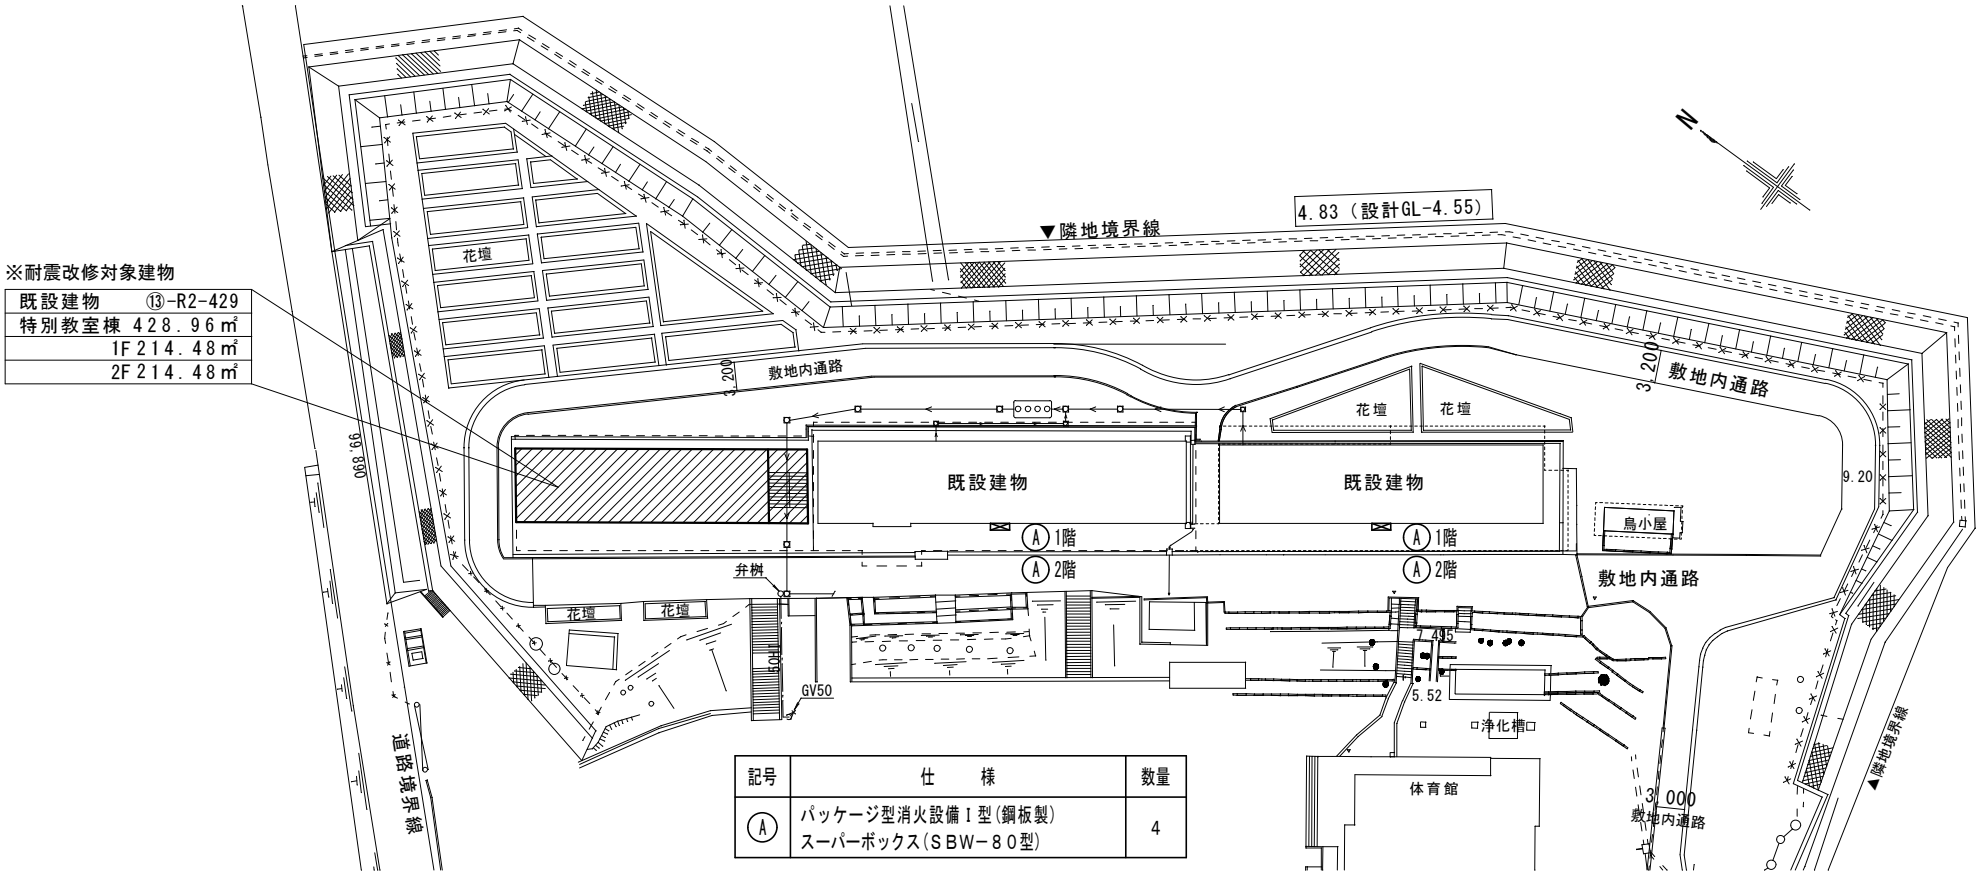

工事名称	稲田小学校長寿命化耐震改修工事(13号棟)	工事年度	令和8年度
工事場所	名護市字 我部祖河 地内	図面名称	衛生器具・空調換気機器表(既設)
発注機関	名護市教育委員会 教育施設課	縮 尺	A1: S=N A3: S=N
摘 要		図面番号	KM-02
検 印	管理建築士	設 計	製 図
		設 名 称	有限会社 CaSa plus
		資格者氏名	知名 政春 一級建築士 第177506号
		登録番号	事務所登録 第153-2941号
		所 在 地	沖縄県宜野湾市上原1-10-3

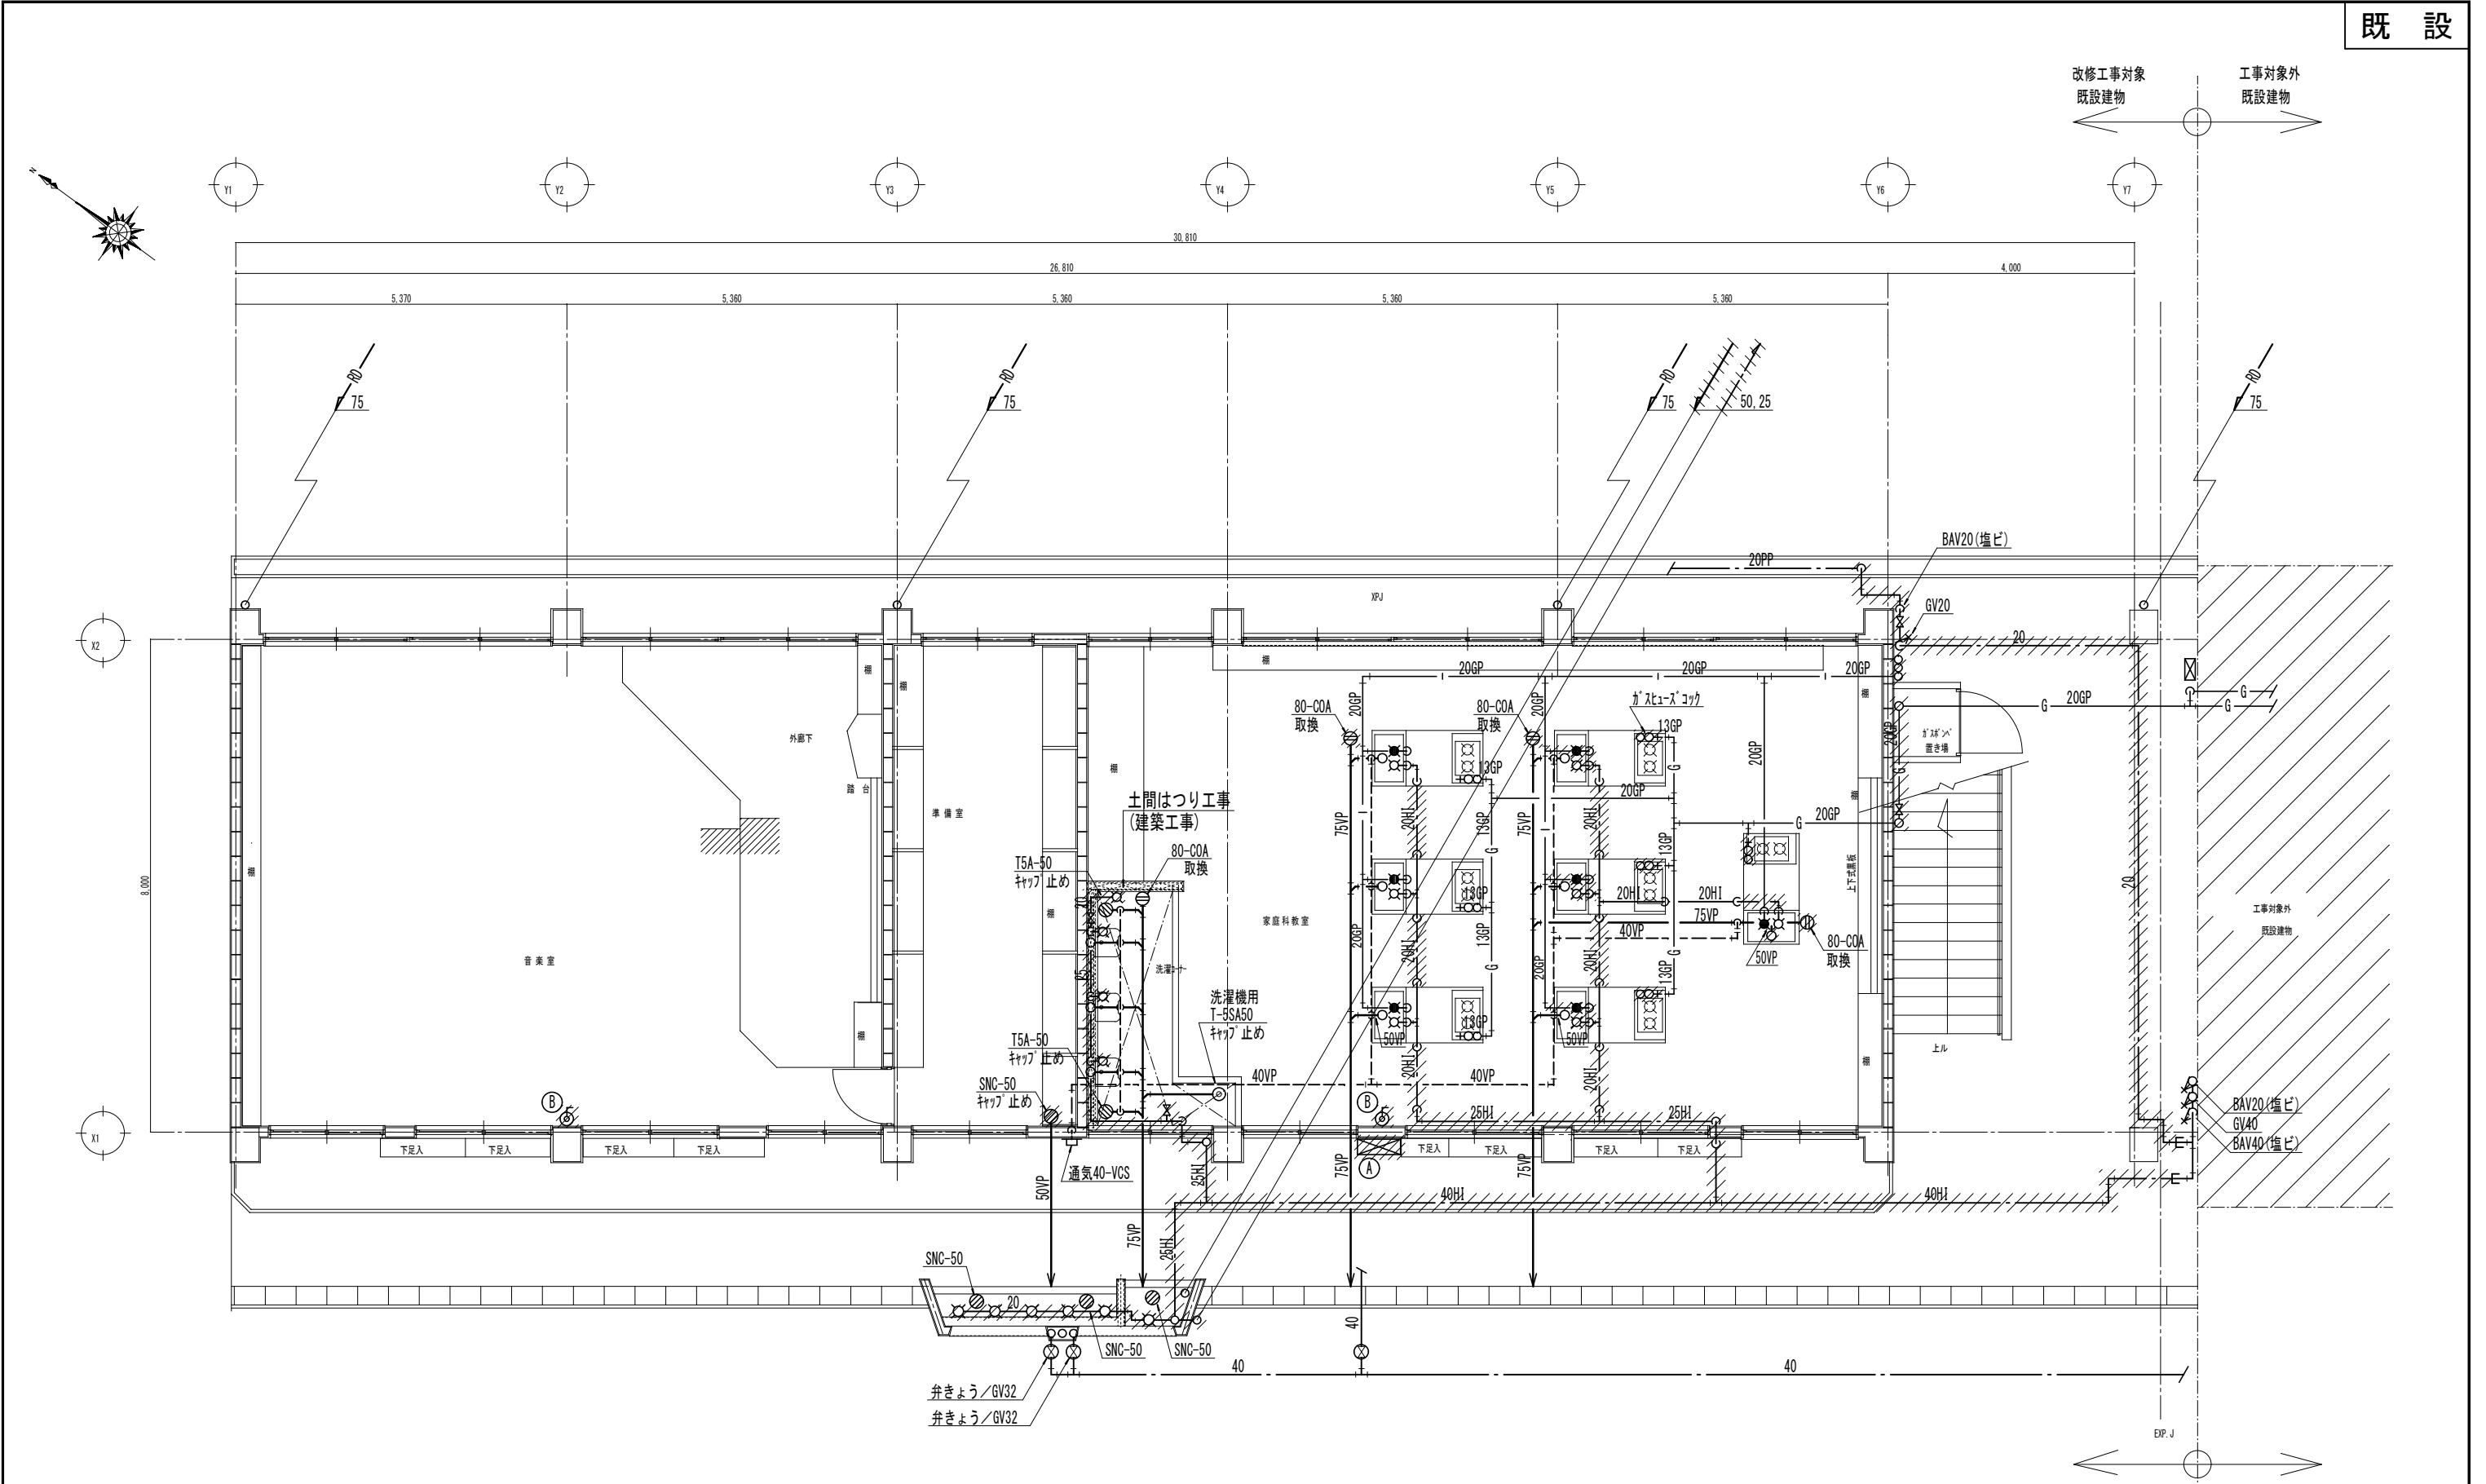


記号	仕 様	数量
撤去→ (A)	パッケージ型消火設備 I 型 (鋼板製) スーパーボックス (SBW-80型)	1
取外し→ (B)	業務用消火器 (AHB-6P)	2

1階給排水設備平面図 S=1/50
(既設)

凡 例
撤去を示す。

工事名称	稲田小学校長寿命化耐震改修工事(13号棟)	工事年度	令和 8 年度
工事場所	名護市字 我部祖河 地内	図面名称	1階給排水設備平面図(既設)
発注機関	名護市教育委員会 教育施設課	縮 尺	A1: S=1:50 A3: S=1:100
摘 要		図面番号	KM-03
検 印	管理建築士	設 計	有限会社 CaSa plus
	設 計	製 図	資格者氏名 知名 政春 一級建築士 第177506号
			登録番号 事務所登録 第153-2941号
			所在地 沖縄県宜野湾市上原1-10-3

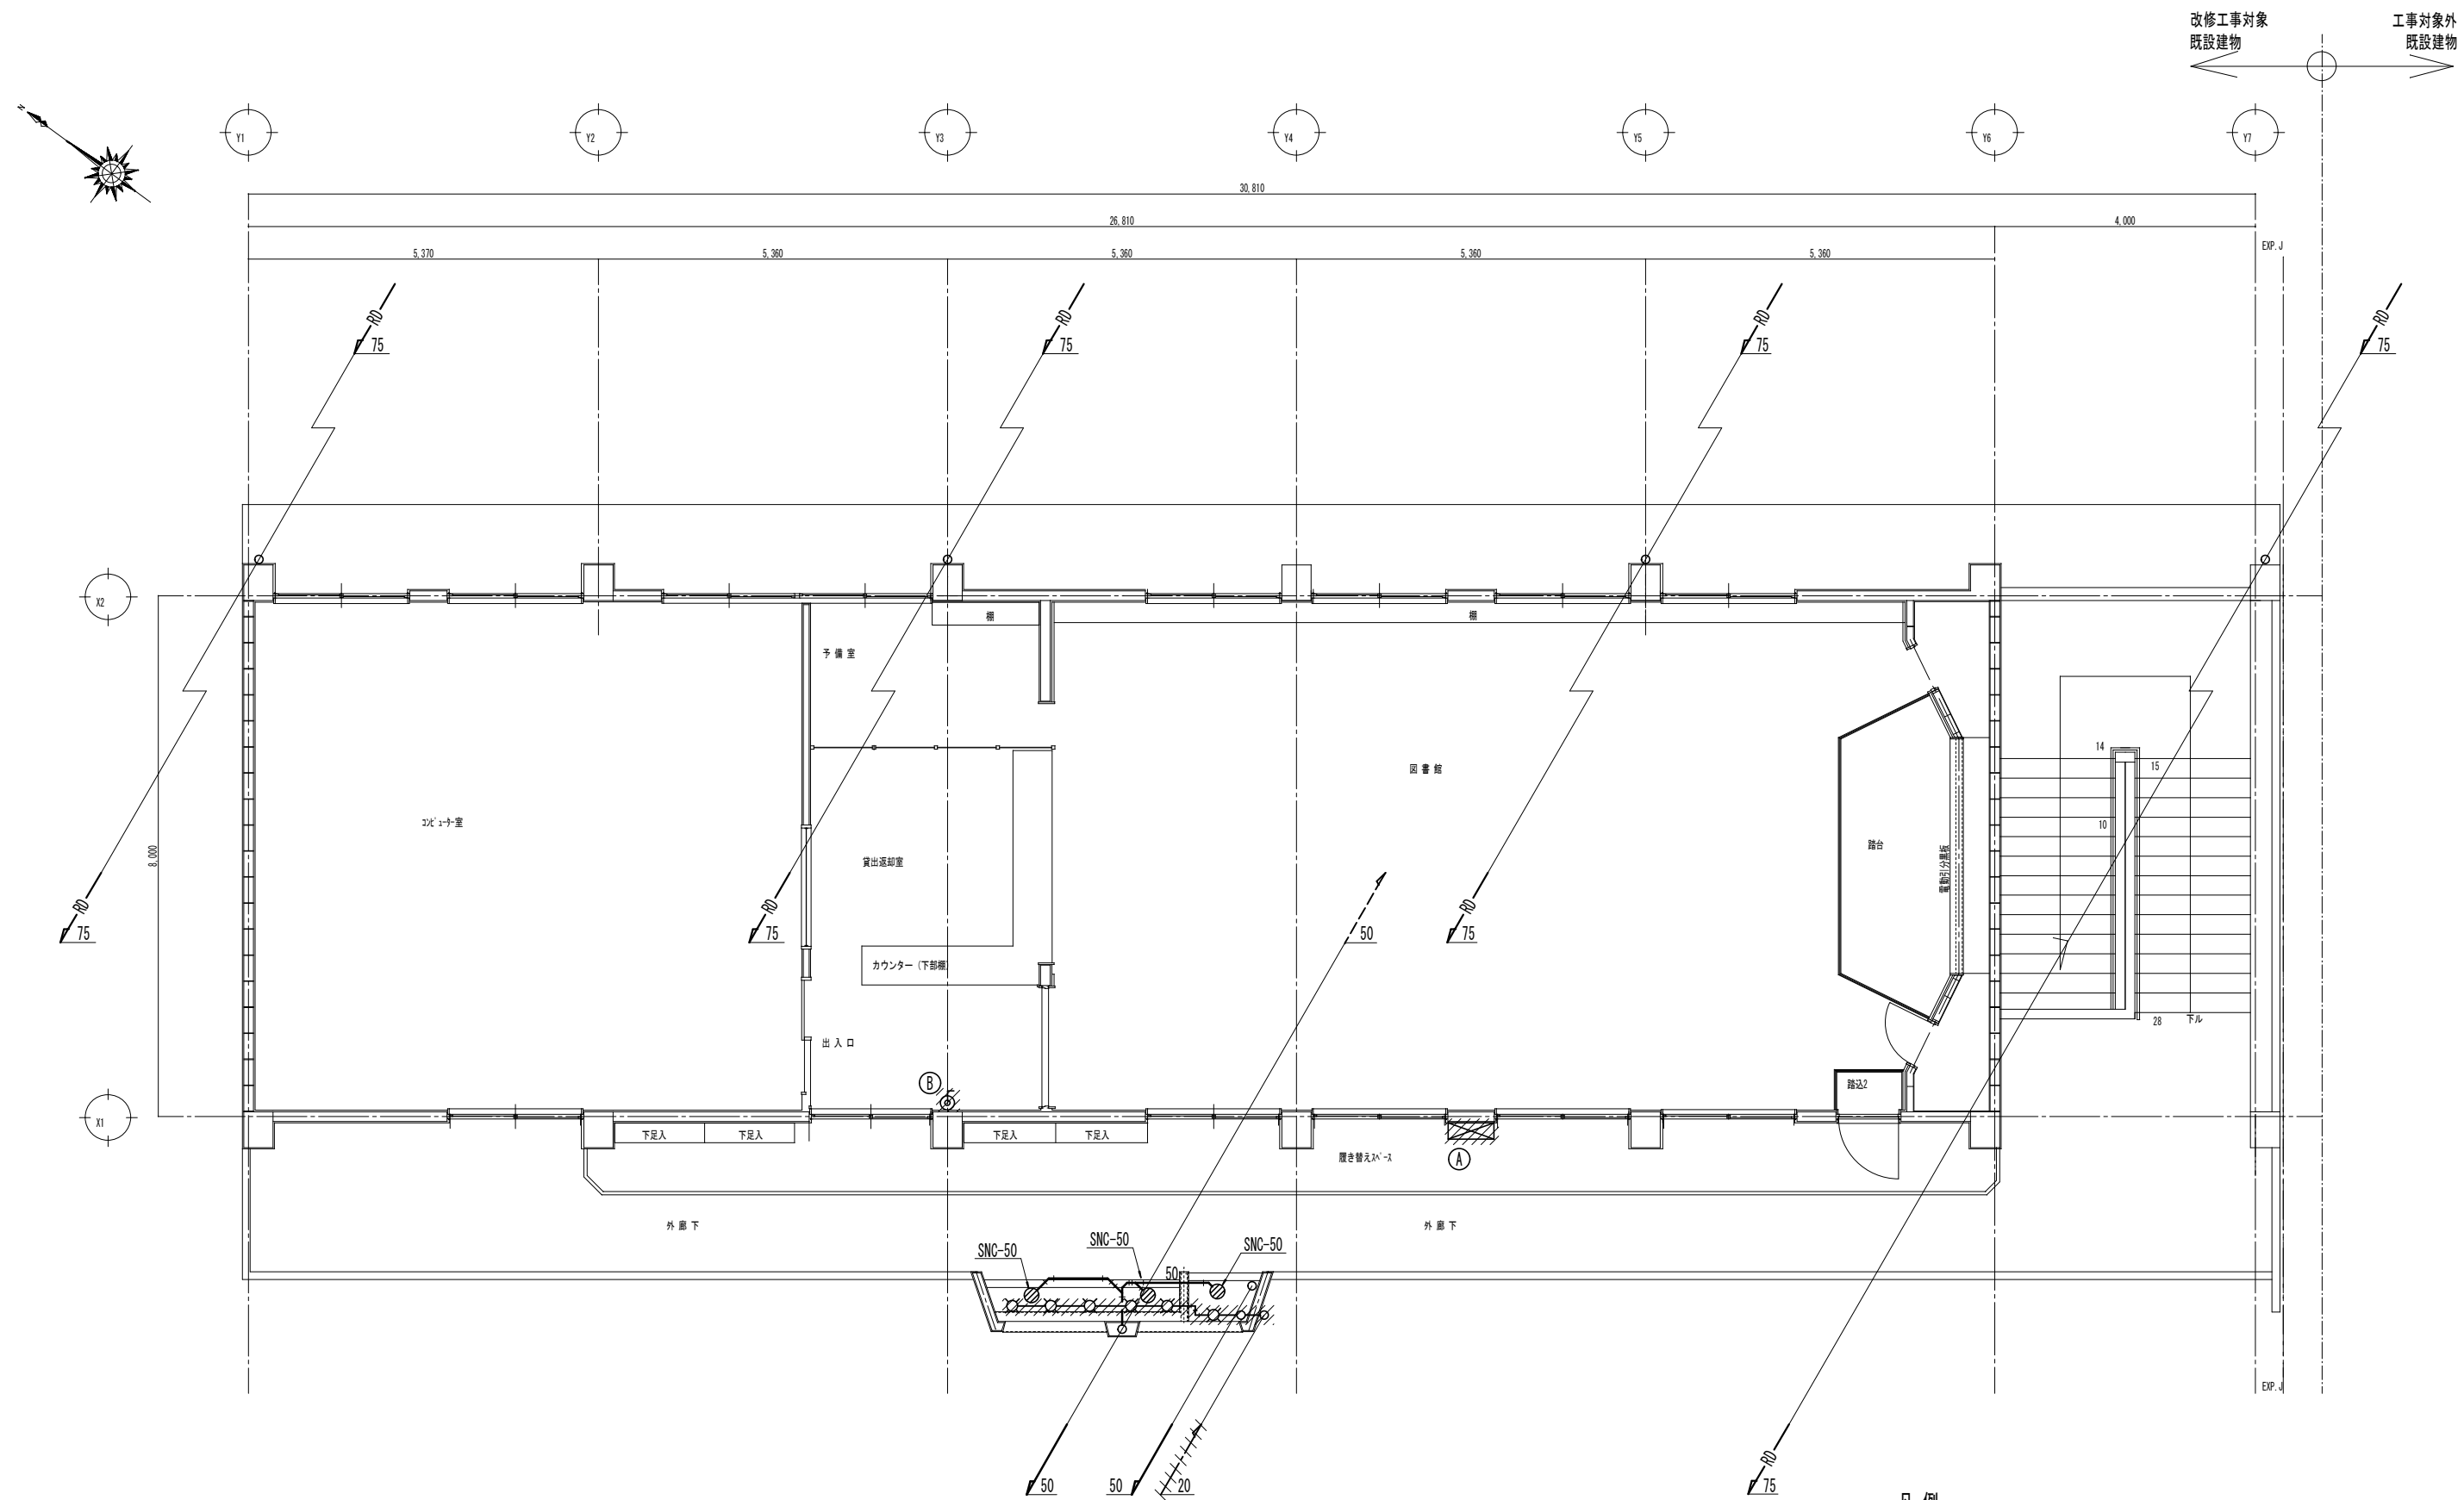


	記号	仕 様	数量
撤 去→	Ⓐ	パッケージ型消火設備Ⅰ型(鋼板製) スーパーボックス(SBW-80型)	1
取外し→	Ⓑ	業務用消火器(AHB-6P)	1
再利用			

2階給排水設備平面図 S=1/50
(既設)




凡 例
撤去を示す。

工事名称	稲田小学校長寿命化耐震改修工事(13号棟)	工事年度	令和8年度
工事場所	名護市字 我部祖河 地内	図面名称	2階給排水設備平面図(既設)
発注機関	名護市教育委員会 教育施設課	縮 尺	A1: S=1:50 A3: S=1:100
摘 要		図面番号	KM-04
検 印	管理建築士	設 計	有限会社 CaSa plus
			資格者氏名 知名 政春 一級建築士 第177506号
			登録番号 事務所登録 第153-2941号
			所在地 沖縄県宜野湾市上原1-10-3

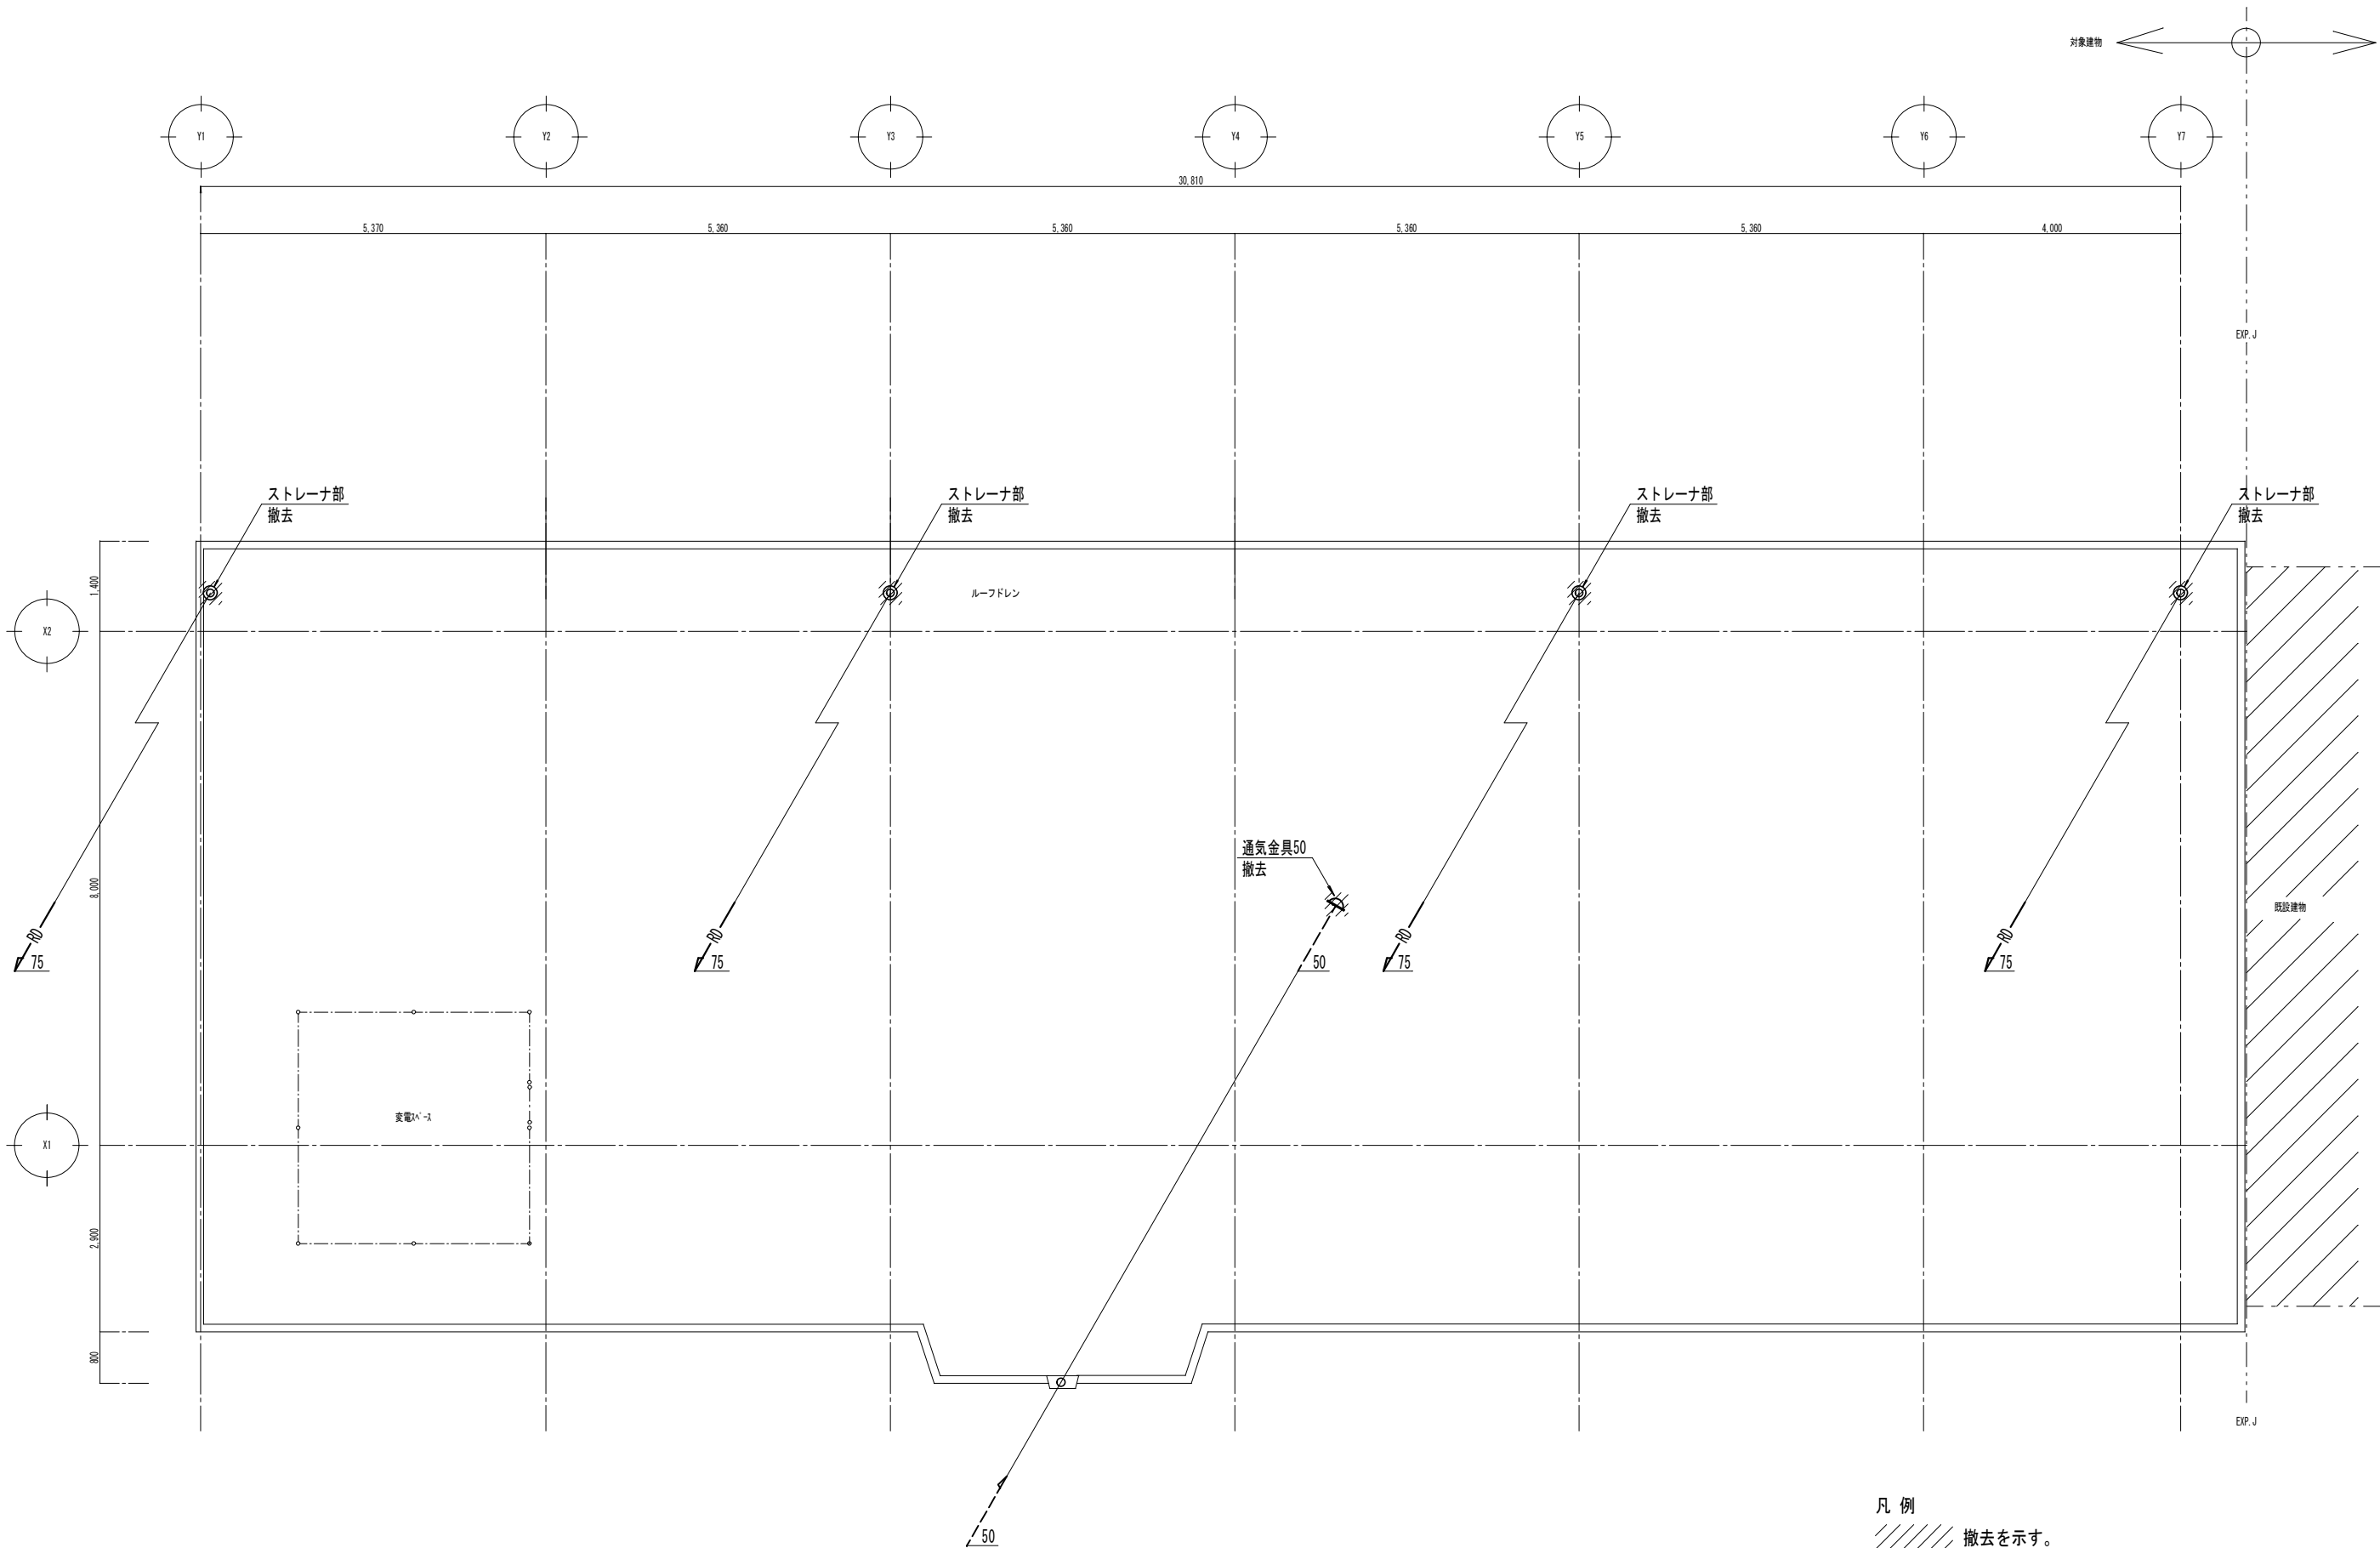

R階給排水設備平面図 S=1/50
(既設)


工事名称		稲田小学校長寿命化耐震改修工事(13号棟)		工事年度	令和8年度
工事場所		名護市字 我部祖河 地内		図面名称	R階給排水設備平面図(既設)
発注機関		名護市教育委員会 教育施設課		縮 尺	A1: S=1:50 A3: S=1:100
摘 要				図面番号	KM-05
検 印	管理建築士	設	計	製	図
		設 名 称		有限会社 CaSa plus	
		資格者氏名		知名 政春 一級建築士 第177506号	
		登録番号		事務所登録 第153-2941号	
		所 在 地		沖縄県宜野湾市上原1-10-3	

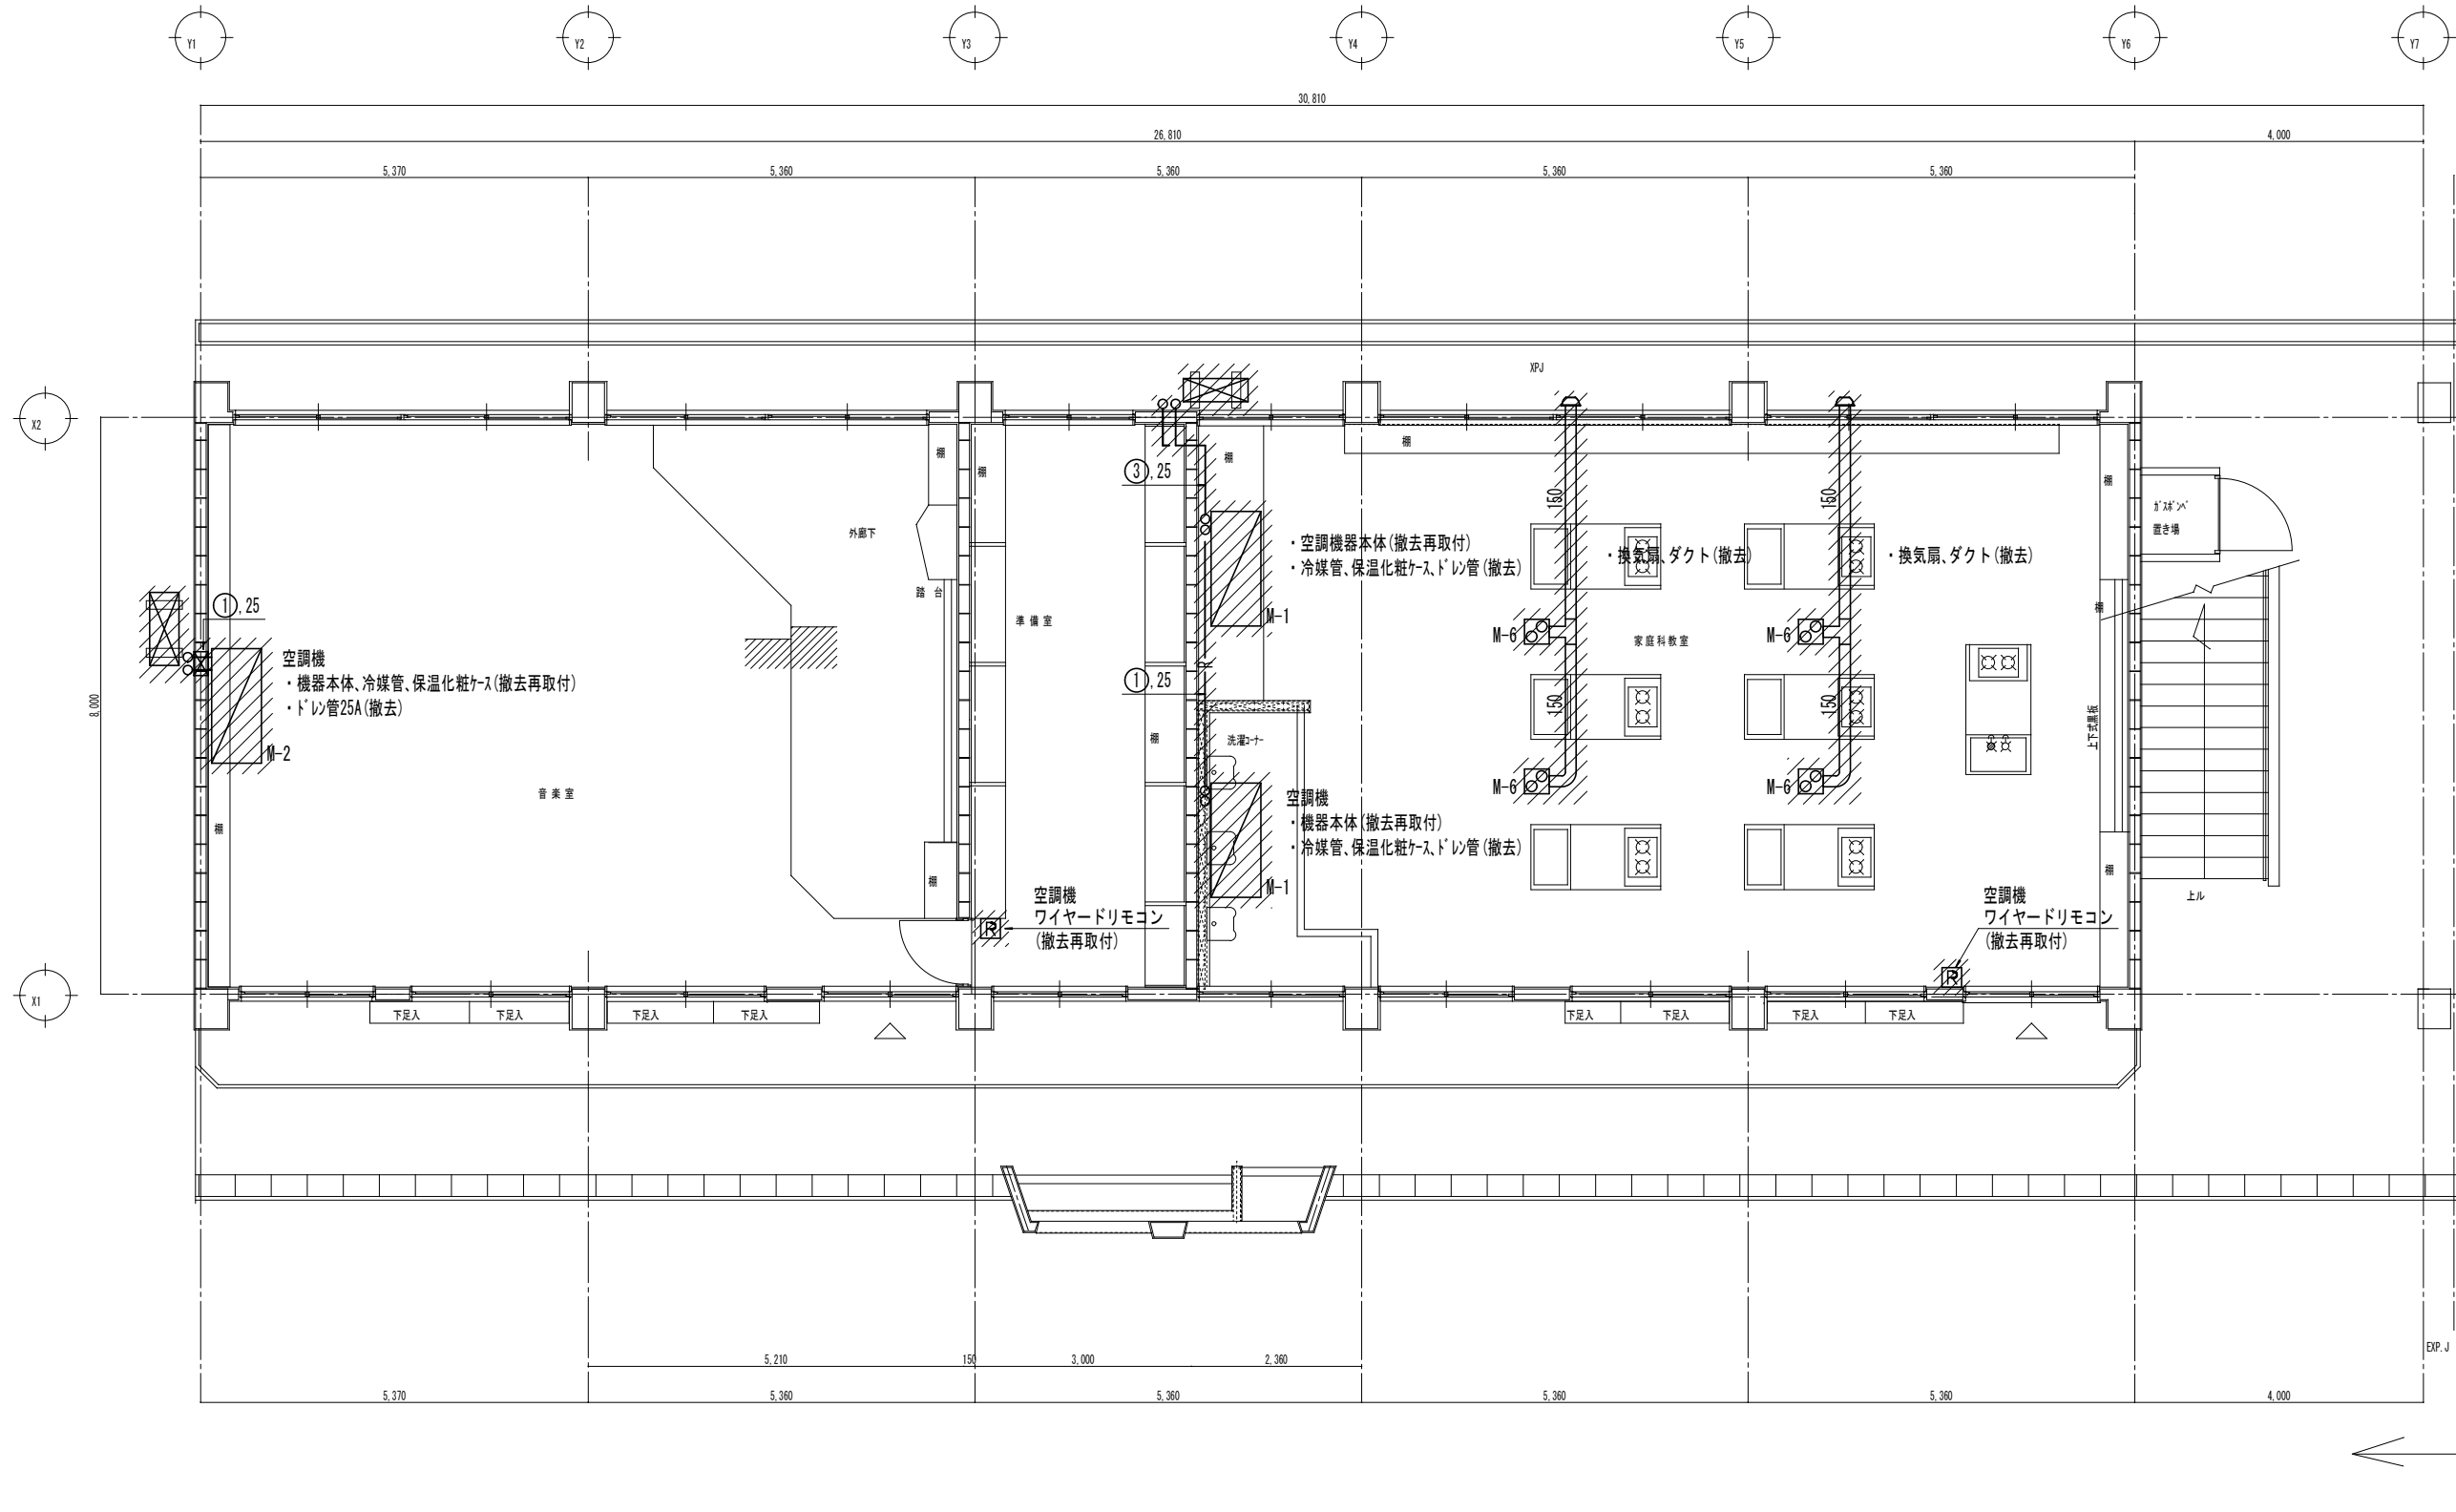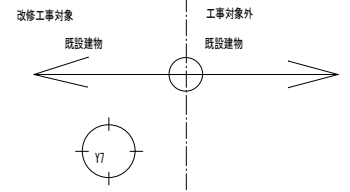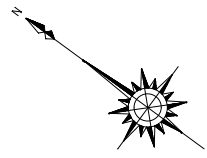

凡 例
//// (撤去) (撤去再取付) を示す。

1階空調換気設備平面図 S=1/50
(既設)

工事名称	稲田小学校長寿命化耐震改修工事(13号棟)	工事年度	令和8年度
工事場所	名護市字 我部祖河 地内	図面名称	1階空調換気設備平面図(既設)
発注機関	名護市教育委員会 教育施設課	縮 尺	A1: S=1:50 A3: S=1:100
摘 要		図面番号	KM-06
検 印	管理建築士	設 計	有限会社 CaSa plus
			資格者氏名 知名 政春 一級建築士 第177506号
			登録番号 事務所登録 第153-2941号
			所 在 地 沖縄県宜野湾市上原1-10-3

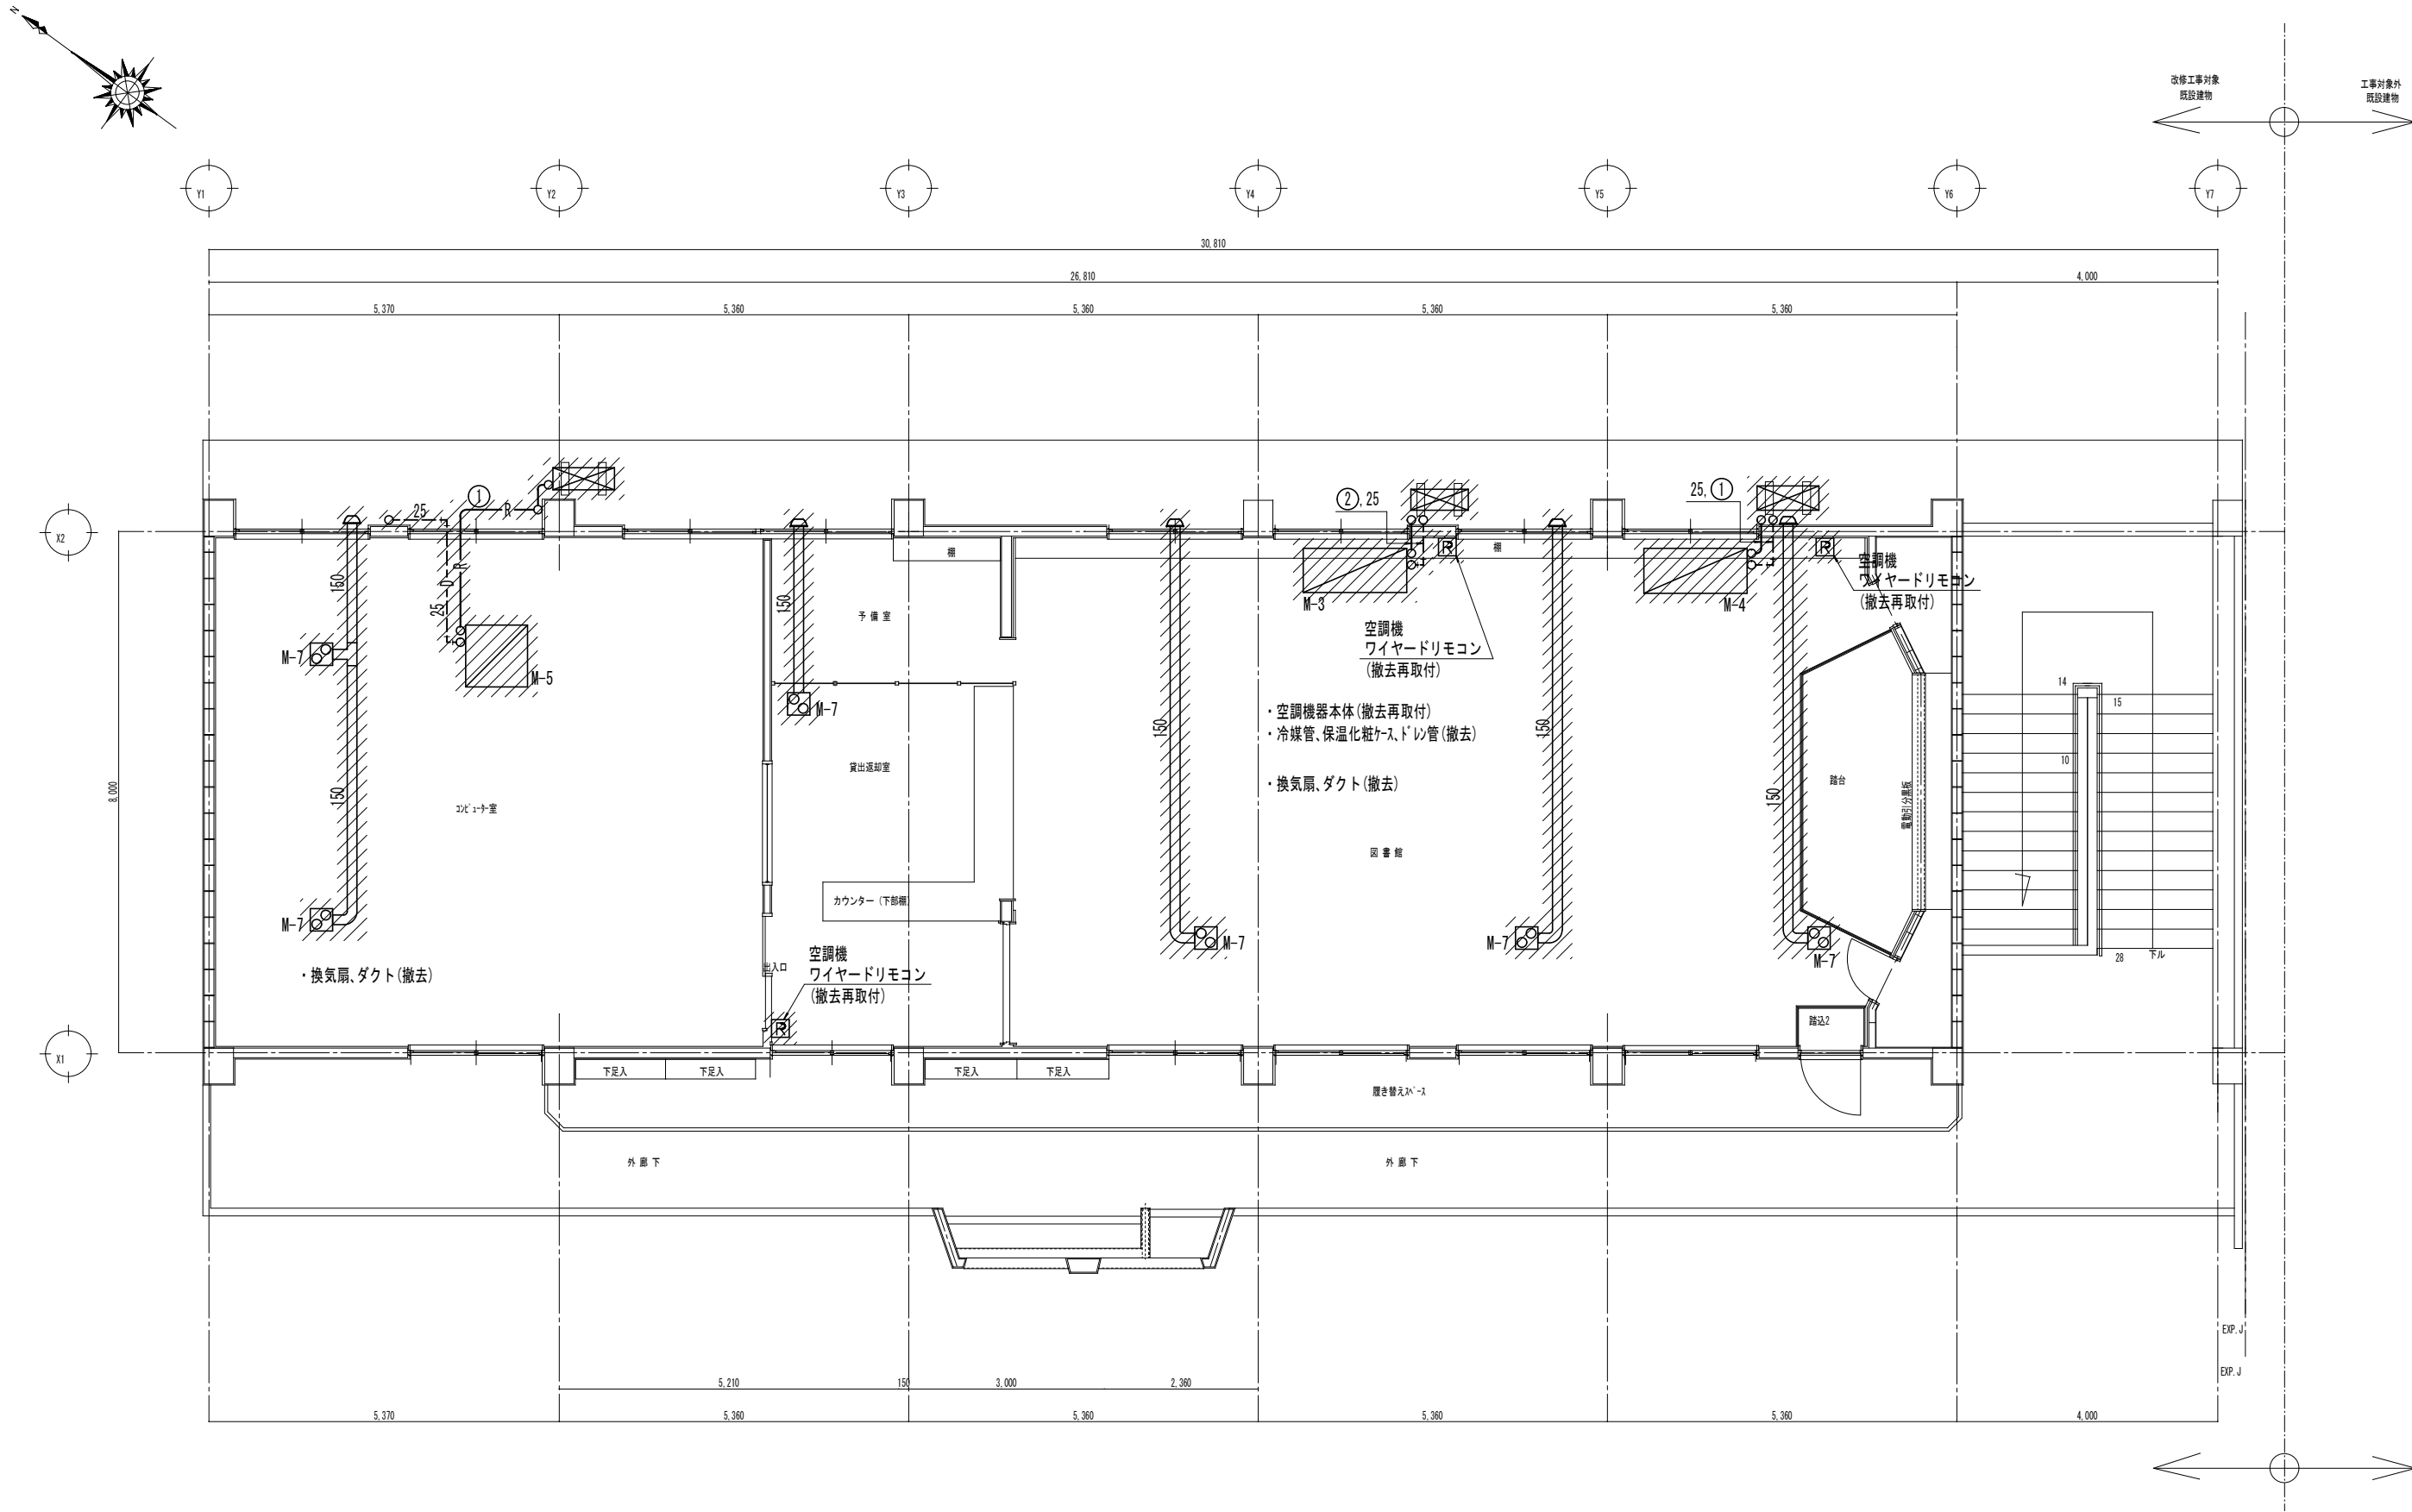

凡 例



//// (撤去) (撤去再取付) を示す。

2階空調換気設備平面図 S=1/50
(既設)


工事名称	稲田小学校長寿命化耐震改修工事(13号棟)	工事年度	令和8年度
工事場所	名護市字 我部祖河 地内	図面名称	2階空調換気設備平面図(既設)
発注機関	名護市教育委員会 教育施設課	縮 尺	A1: S=1:50 A3: S=1:100
摘 要		図面番号	KM-07
検 印	管理建築士	設 計	有限会社 CaSa plus
		製 図	資格者氏名 知名 政春 一級建築士 第177506号
			登録番号 事務所登録 第153-2941号
			所 在 地 沖縄県宜野湾市上原1-10-3

建築改修工事特記仕様書〔建築工事編〕沖縄県土木建築部							
令和8年7月改定版							
1 工事概要							
(1) 工 事 名 : 稲田小学校長寿命化改修工事(13号棟)							
(2) 工 事 場 所 : 名護市宇 我部祖河地内 (地域地区等:)							
(3) 敷 地 面 積 : 18696.93 m							
(4) 工 事 種 目 : 耐震改修工事							
ア 建築物							
建築物の名称							
主要用途				学校			
構造及び階数				RC造2階建て			
工事種別				耐震改修工事			
建築面積				m			
延べ面積				429.0m			
イ 工作物及び立木							
工作物等の名称							
数量							
2 本工事の設計時期							
本工事の設計書は、令和8年7月時点での沖縄県土木建築部建築工事積算基準及び公共工事設計労務単価等に基づいて作成している。							
3 建築工事仕様							
(1) 標準仕様							
図面及び特記仕様書に記載されていない事項は、国土交通省大臣官房官庁営繕部制定の「公共建築改修工事標準仕様書(建築工事編)」[令和7年版](以下「標準仕様書」という。)による。							
(2) 特記仕様							
ア 項目は、番号に○印の付いたものを適用する。							
イ 特記事項は、「・」に○印の付いたものを適用する。							
「・」に○印がつかない場合は「※」の付いたものを適用する。							
「・」と「※」に○印がついた場合は共に適用する。							
ウ 項目及び特記事項に記載の(. . .)内表示番号は、標準仕様書の当該項目、当該図又は当該表を示す。							
エ 特記事項に記載の(参 . . .)は、国土交通省大臣官房官庁営繕部監修「公共建築工事標準仕様書(建築工事編)」[平成31年版]巻末の各部配筋参考図の当該項目を示す。							
4 その他							
(1) 公共事業労務費調査に対する協力							
ア 本工事が公共事業労務費調査の対象工事となった場合、調査票等に必要事項を正確に記入し、必要な協力を行わなければならない。また、本工事の完成後においても、同様とする。							
イ 調査票等を提出した事業所を事後に訪問して行う調査・指導等の対象になった場合、その実施に協力しなければならない。また、本工事の完成後においても、同様とする。							
ウ 公共事業労務費調査の対象工事となった場合に正確な調査票等の提出が行えるよう、労働基準法等に従って就業規則を作成するとともに、賃金台帳を複製・保存する等、日頃より雇用している現場労働者の賃金時間管理を適切に行っておかなければならない。							
エ 本工事の一部について下請契約を締結する場合には、当該下請工事の受注者(当該下請工事の一部に係る二次以降の下請負人を含む。)がアからウまでと同様の義務を負う旨を定めなければならない。							
(2) 暴力団員等による不当介入の排除対策							
受注者は、当該工事の施工に当たって「沖縄県土木建築部発注工事における暴力団員等による不当介入の排除手続きに関する合意書(平成19年7月24日)に基づき、次に関する事項を遵守しなければならない。なお、違反したことが判明した場合は、指名停止等の措置を行うなど、厳正に対処するものとする。							
ア 暴力団員等から不当要求を受けた場合は、毅然として拒否し、その旨を速やかに監督員に報告するとともに、所轄の警察署等に被害の届出を行い、捜査上必要な協力を行うこと。							
イ 暴力団員等から不当要求による被害又は工事妨害を受けた場合は、速やかに監督員に報告するとともに所轄の警察署等に被害の届出を行うこと。							
ウ 暴力団員等に対する排除対策を講じたにもかかわらず、工事に遅れが生じるおそれがある場合は、速やかに監督員と工程に関する協議を行うこと。							
(3) ウィークリースタンスの実施							
工事現場環境に関しては、ウィークリースタンス実施要領の3. 取組内容について、業務着手時の打合せ時に確認、調整し、取組内容を設定すること。なお、取組内容は打合せ記録簿へ記録し、受発注者で共有すること。							
当該要領については、沖縄県技術・建設業課のホームページ(下記アドレス)を参照すること。							
https://www.pref.okinawa.lg.jp/site/doboku/gijiken/kankeitosyo.html							
(4) 工事監理業務への協力等							
ア 本工事の工事監理業務(建築工事監理業務委託契約に基づき、建築士法第2条第8項並びに同法第18条第3項に掲げる工事監理を行う業務をいう。以下同じ。)は、別途委託契約を締結することとしており、本工事の現場代理人等は、当該工事監理業務の履行に協力すること。							
イ 工事監理業務の受注者が配置した管理技術者、主任担当技術者並びに担当技術者(以下「管理技術者等」という。)の氏名等は、発注者から通知する。							
なお、管理技術者等は本工事に関する指示・承諾・協議の権限は有しない。							
ウ 設計図書において監督員に提出することとなっている書類は、原則として管理技術者等に提出すること。							
(4) 工事監理業務への協力等							
エ 建設業法第23条の2の規程に基づく工事監理に対する報告の書類は、監督員に提出すること。							
(5) 本工事の請負代金額の変更協議をする場合及び本工事と関連する工事を本工事受注者と随意契約する場合の取扱いについて							
本工事の請負代金額の変更協議をする場合又は本工事と関連する工事を本工事受注者と随意契約の場合にあたって、変更協議または関連する工事の予定価格の算定は、本工事の請負比率(元契約額÷元設計額)を変更設計額または関連工事の設計額に乗じた額で行う。							
(6) 県産資材の優先使用							
本工事に使用する資材等のうち、沖縄県内で生産、製造され、かつ、規格、品質、価格等が適正である場合はこれを優先して使用するよう努めなければならない。なお、主要建設資材の使用状況を「県産建設資材使用状況報告書」にて報告すること。							
(7) 下請業者の県内企業優先活用							
請負業者は、下請契約の相手方を県内企業(主たる営業所を沖縄県内に有する者。)から選定するように努めなければならない。							
(8) 不発弾等発見時の処理について							
本工事において、不発弾等が発見された場合には、警察署(交番、駐在所)に報告すると共に、監督員を通して関連市町村(防災主管課)、沖縄県知事公室防災危機管理課及び沖縄県土木建築部技術・建設業課に報告すること。							
また、発見された不発弾等については、警察署または自衛隊より指示等があるまでは、触れずにそのままの状態で保存すること。							
なお、これについては、下請業者へも周知すること。							
(9) ダンプトラック等の過積載等の防止について							
ア 工事用資機材等の積載超過がないようにするとともに交通安全管理を十分に行うこと。							
イ 過積載を行っている資材納入者から資材購入をしないこと。							
ウ 資材等の過積載を防止するため、資材の購入等に当たっては、資材納入業者等の利益を不当に害することのないようにすること。							
エ さし柵の装置または物品積載装置の不正改造をしたダンプカーが工事現場に出入りすることがないようにすること。							
オ 「土砂等を運搬する大型自動車による交通事故の防止に関する特別措置法(以下「法」という。)の目的に鑑み、法第12条に規定する団体等の設立状況を踏まえ、同団体等の加入者の使用を促進すること。							
カ 下請契約の相手方又は資材納入者を選定するにあたっては、交通安全に関する配慮に欠けるもの又は業務に関しダンプトラック等によって悪質かつ重大な事故を発生させたものを排除すること。							
キ アからカの事につき、下請契約における受注者を指導すること。							
(10) 不正軽油の使用の禁止等について							
ア 受注者は、工事の施工に当たり、工事現場で使用し、若しくは使用させる車両(資機材等の搬出入車両を含む。)又は建設機械等の燃料として、不正軽油(地方税法第144条の32の規定に違反する燃料をいう。)を使用し、又は使用させてはならない。							
イ 受注者は、県の税務当局が実施する使用燃料の抜取調査に協力しなければならない。							
(11) 設計図書における資材等の取扱いについて							
ア 本工事の設計図書及び参考図に示す資材等については、特定企業の製品又は工法を指定するものではない。							
イ 本工事で使用する資材等については、設計図書及び参考図のとおり品の品質規格・仕様等で積算しており、その品質規格・仕様等と同等品以上の資材を使用すること。なお、使用にあたっては監督職員の承諾を得るものとする。							
ウ 「参考図」は建設工事請負契約款第1条に定める設計図書ではなく、発注者の積算の透明性を確保し入札者の積算、工事費内訳書作成の効率化を図ることを目的に「参考資料」として提示するものである。							
(12) ガイドライン等の遵守について							
設計変更等については、契約書18条から26条に記載しているところであるが、その具体的な考え方や手続きについては、「工事請負契約における設計変更ガイドライン(営繕工事編)」(沖縄県土木建築部)によるものとする。							
(13) 本工事の予定価格に占める法定福利費概算額について							
ア 受注者は、契約締結後15日以内に、監督員を経由して請負代金内訳書を提出し、請負代金内訳書には、工事現場に従事する現場労働者に係る社会保険料(健康保険、厚生年金保険及び雇用保険をいう。)の内の事業主が納付義務を負う保険料(以降「法定福利費」という。)を明示すること。							
また、明示する法定福利費の算出に当たっては、各専門工事業体団体が作成した標準見積書に沿って作成された法定福利費を内訳明示した下請企業の見積りの活用等の方法により適正に見積もることが必要であり、「法定福利費を内訳明示した見積書の作成手順」に準拠する等により適切に算出すること。							
イ 発注者は、受注者から提出された請負代金内訳書に明示された法定福利費と予定価格に占める法定福利費概算額について確認を行い、「一定以上の乖離がある場合」は、受注者に対して説明を求め、場合によっては、建設業法第19条の3に違反するおそれがないか確認します。							
【法定福利費を内訳明示した見積書の作成手順(国土交通省HP)】							
https://www.mlit.go.jp/common/001090440.pdf							
【法定福利費を内訳明示した見積書の作成手順(簡易版)(国土交通省HP)】							
https://www.mlit.go.jp/common/001203247.pdf							
【各団体が作成した標準見積書(国土交通省HP)】							
ホーム>政策・仕事>土地・建設産業>建設産業・不動産業>各団体が作成した標準見積書							
https://www.mlit.go.jp/totikensangyo/const/totikensangyo_const_tk_2_000082.html							
(14) 工期又は請負代金の額に影響を及ぼす事象に関する情報の通知							
落札者(随意契約の場合にあつては、契約の相手方)は、建設業法(昭和24年法律第100号)第20条の2第2項の規定に基づき、工期又は請負代金の額に影響を及ぼす事象が発生するおそれがあると認めるときは、落札決定(随意契約の場合にあつては、契約の相手方の決定)から請負契約を締結するまでに、発注者に対して、その旨を当該事象の状況の把握のため必要な情報と併せて通知すること。							
通知様式については、沖縄県技術・建設業課のホームページ(下記アドレス)を参照すること。							
https://www.pref.okinawa.jp/machizukuri/kenchiku/1023167/1013333/1013334/1013335.html							
章	項 目	特 記 事 項					
1 一般共通事項	① 適用基準等	・ 建築改修工事監理指針(令和4年版)国土交通省大臣官房官庁営繕部監修		㊦ 施工中の安全確保及び環境保全等(1.3.7)(1.3.11)			
	② 工事実績情報の登録(1.1.4)	登録する。ただし、工事請負代金額が500万円未満の工事については、登録を要しない。		㊦ 交通安全管理(1.3.9)			
	③ 工事の一時中止に関する事項(1.1.9)	工事の一時中止に係る計画の作成					
	4 工事の余裕期間	・ 余裕期間を設定する工事 【 方式】					
	5 遠隔臨場の実施(1.1.14)	・ 本工事は遠隔臨場を適用する。使用する機器及び立合う工程等については監督職員と協議することとする。					
	6 概成工期(1.2.1)	図示された範囲は【令和 年 月 日】までに完了すること。					
	⑦ 品質計画等(1.2.2)	建築基準法に基づく風圧区分等を必要とする場合は次による。					
	⑧ 施工図等(1.2.3)	(1) 施工図等の著作権に関わる当該建築物に限る使用权は、発注者に委譲するものとする。					
	㊦ 電気保安技術者(1.3.3)	電気工作物の工事を行う場合、その工事期間において電気保安技術者を配置し、保安業務を行うこと。					
## 施工条件(1.3.5)	施工順序等の制約 ・ 無し	施工順序等の制約 ・ 無し					
	工事車両の駐車場所 : ・ 図示 ・ 現場説明書による ・ 資材、機材置場 : ・ 図示 ・ 現場説明書による ・ 建設発生土の仮置場 : ・ 図示 ・ 現場説明書による ・ その他の施工条件 : ・ 図示 ・ 現場説明書による ・						
工事名称				稲田小学校長寿命化耐改修工事(13号棟)			
工事年度				令和 8 年度			
工事場所				名護市宇 我部祖河地内			
図面名称				建築改修工事特記仕様書(その1)			
縮 尺				NO SCALE			
図面番号				A-01			
名 称				有限会社 CaSa plus			
資格者氏名				知名 政春 一級建築士 第177506号			
登録番号				事務所登録 第153-2941号			
所 在 地				沖縄県宜野湾市上原 i-10-3			

[illegible]

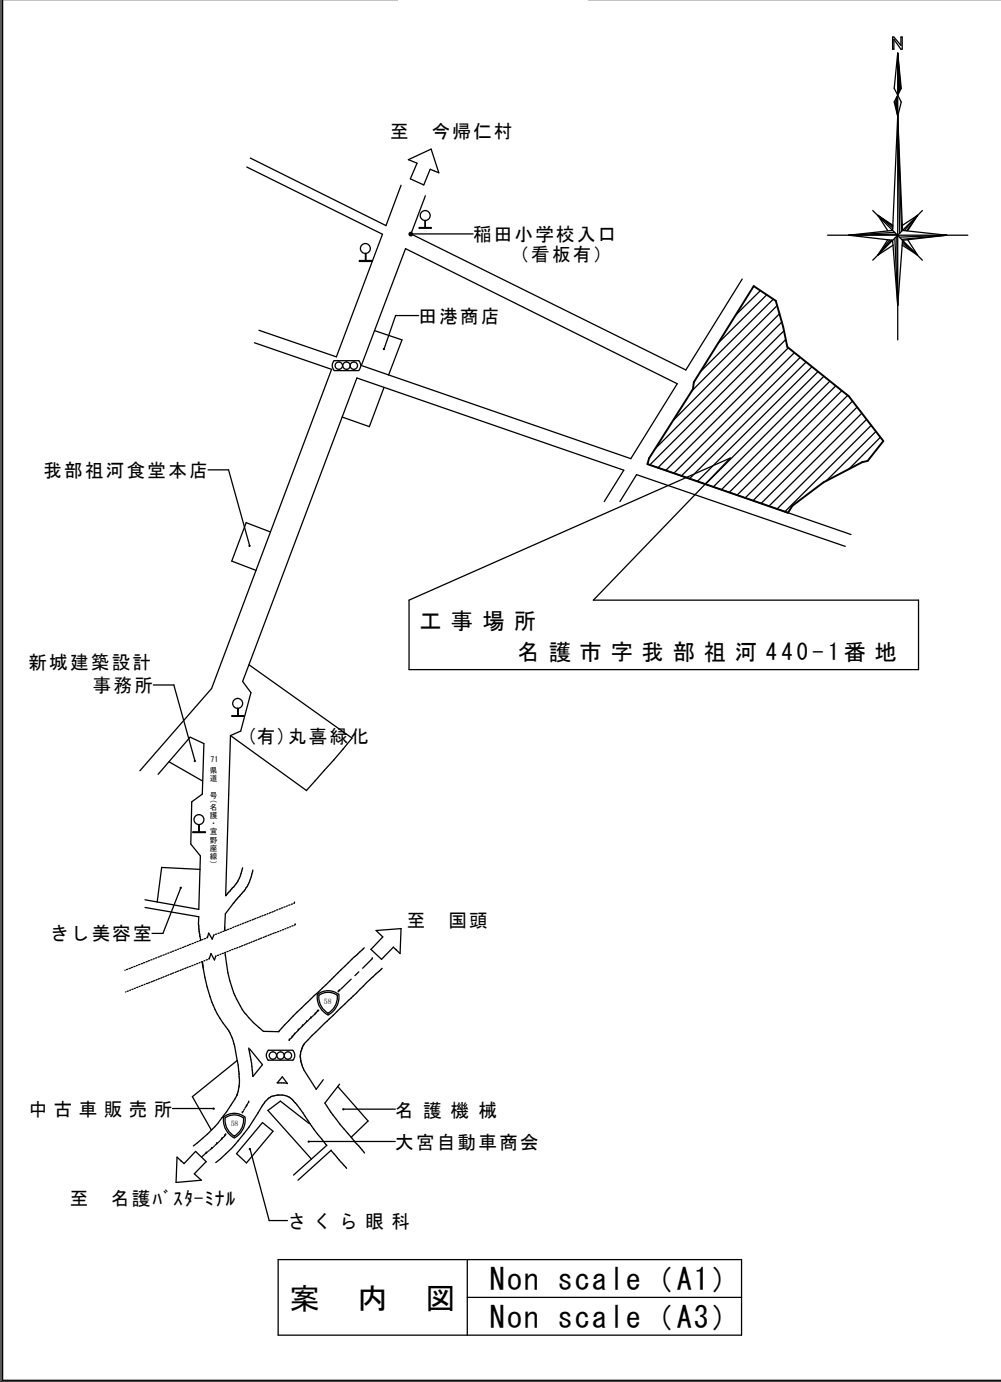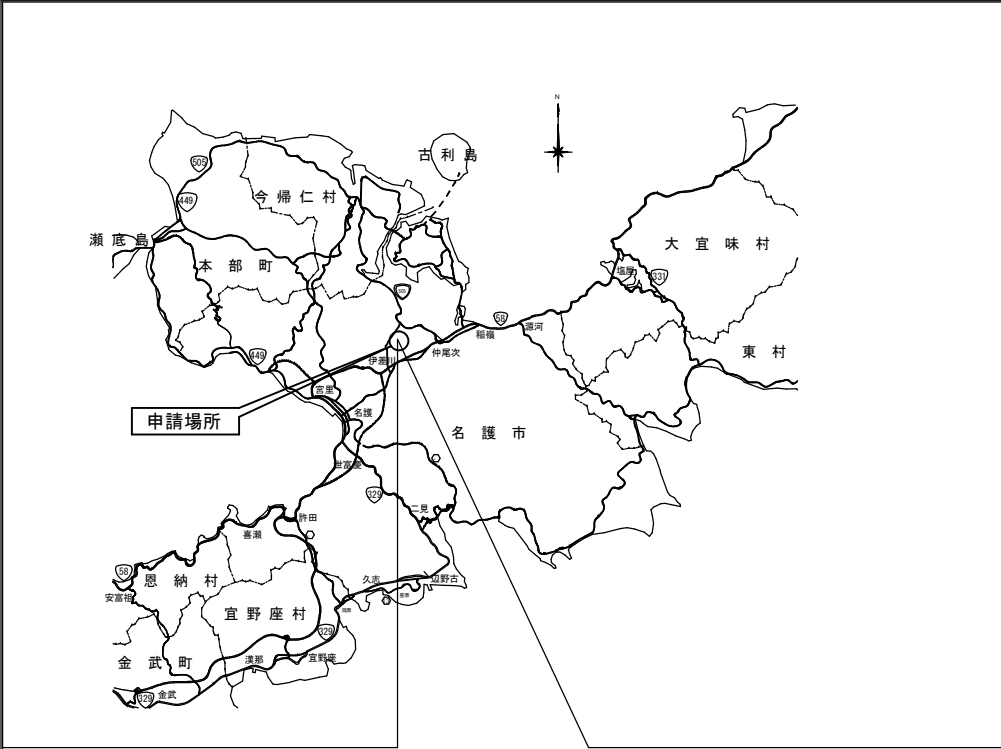


案内図	Non scale (A1)
	Non scale (A3)

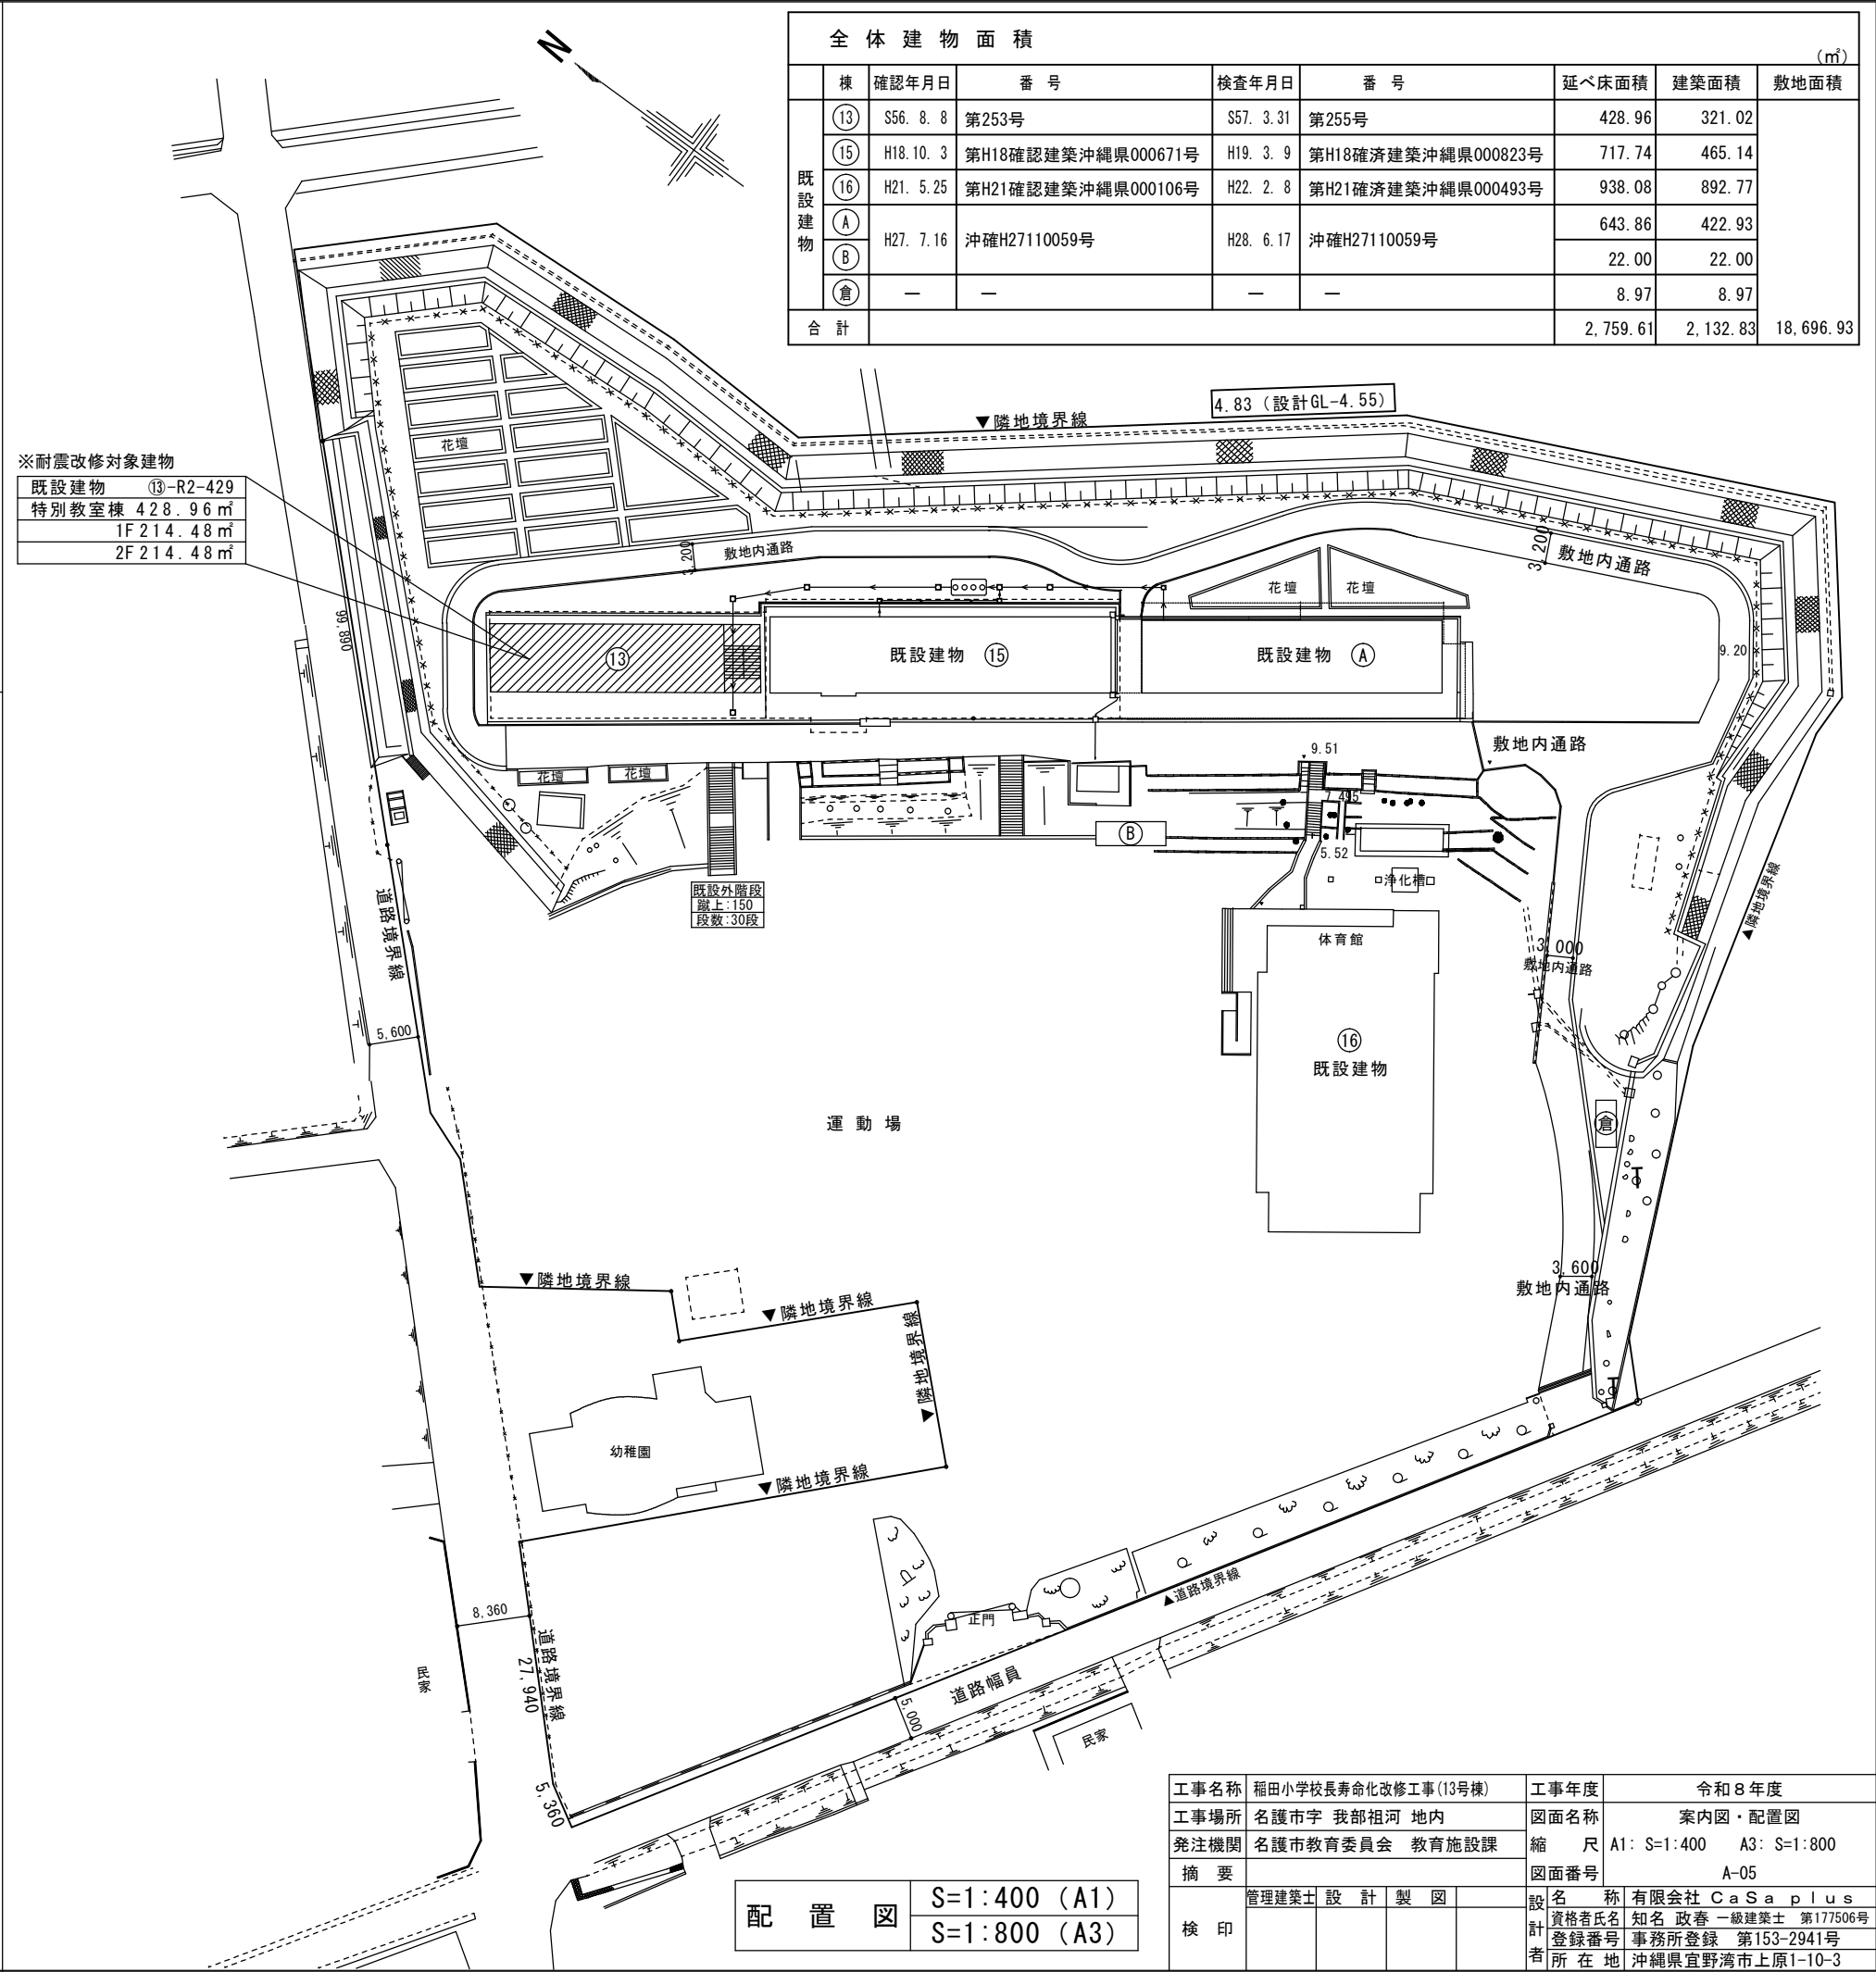

全体建物面積 (㎡)							
	棟	確認年月日	番 号	検査年月日	番 号	延べ床面積	建築面積
既設建物	⑬	S56. 8. 8	第253号	S57. 3. 31	第255号	428. 96	321. 02
	⑮	H18. 10. 3	第H18確認建築沖縄県000671号	H19. 3. 9	第H18確済建築沖縄県000823号	717. 74	465. 14
	⑯	H21. 5. 25	第H21確認建築沖縄県000106号	H22. 2. 8	第H21確済建築沖縄県000493号	938. 08	892. 77
	Ⓐ	H27. 7. 16	沖縄H27110059号	H28. 6. 17	沖縄H27110059号	643. 86	422. 93
	Ⓑ					22. 00	22. 00
	倉	—	—	—	—	8. 97	8. 97
合 計						2, 759. 61	2, 132. 83


工事名称	福田小学校長寿命化改修工事(13号棟)	工事年度	令和8年度
工事場所	名護市字 我部祖河 地内	図面名称	案内図・配置図
発注機関	名護市教育委員会 教育施設課	縮 尺	A1: S=1:400 A3: S=1:800
摘 要	図面番号 A-05		
検 印	管理建築士 設 計 製 図	設 名 称	有限会社 CaSa plus
		資格者氏名	知名 政春 一級建築士 第177506号
		登録番号	事務所登録 第153-2941号
		所 在 地	沖縄県宜野湾市上原1-10-3

配置図	S=1:400 (A1)
	S=1:800 (A3)

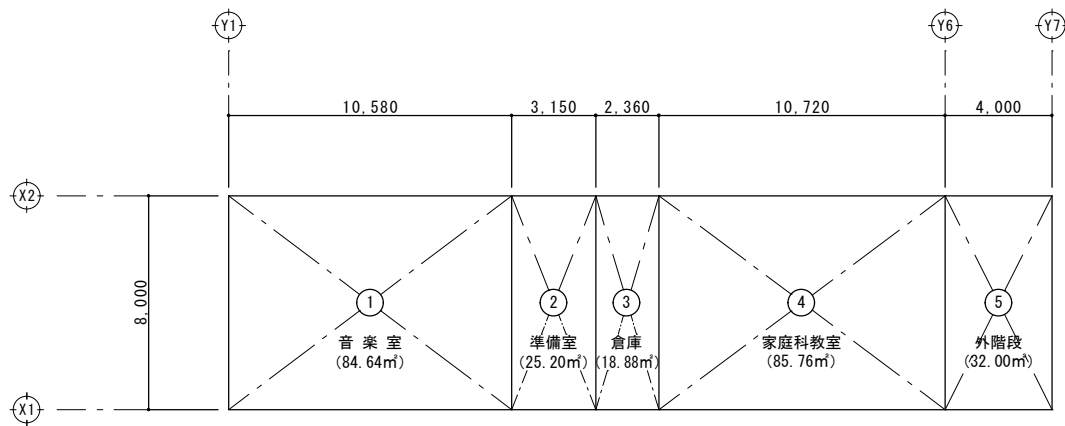

1 階 求 積 図	S=1:100 (A1)
	S=1:200 (A3)

(単位：㎡)			
建 物 面 積 算 定 表			
1階	記号	計 算 式	面積
	①	10.580 × 8.000 =	84.640
	②	3.150 × 8.000 =	25.200
	③	2.360 × 8.000 =	18.880
	④	10.720 × 8.000 =	85.760
1 階 床面積			214.480
1階	⑤	4.000 × 8.000 =	32.000
1 階外階段 床面積			32.000

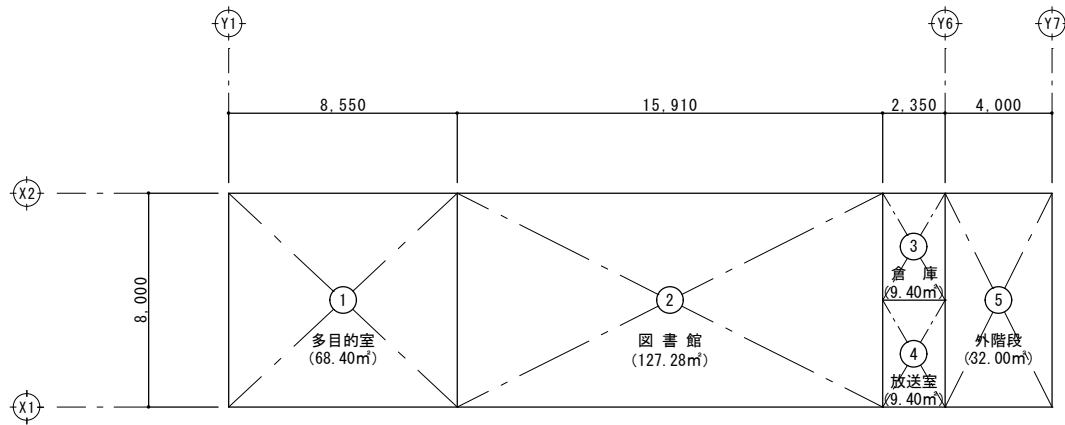

2 階 求 積 図	S=1:100 (A1)
	S=1:200 (A3)

(単位：㎡)			
建 物 面 積 算 定 表			
2階	記号	計 算 式	面積
	①	8.550 × 8.000 =	68.400
	②	15.910 × 8.000 =	127.280
	③	2.350 × 4.000 =	9.400
	④	2.350 × 4.000 =	9.400
2 階 床面積			214.480
2階	⑤	4.000 × 8.000 =	32.000
2 階外階段 床面積			32.000

(単位：㎡)	
延べ床面積	
	面積
	1階床面積 214.48
	2階床面積 214.48
計 428.96	
延べ面積 429.00	

工事名称	稲田小学校長寿命化改修工事(13号棟)	工事年度	令和8年度
工事場所	名護市宇 我部祖河 地内	図面名称	面積表
発注機関	名護市教育委員会 教育施設課	縮 尺	A1: S=1:100 A3: S=1:200
摘 要		図面番号	A-06
検 印	管理建築士	設 計	有限会社 Casaplus
		製 図	技 術 者 氏 名 知 名 政 春 一 級 建築士 第177506号
			計 画 録 番 号 車 務 所 登 録 第153-2941号
		者 所 在 地	沖縄県宜野湾市上原1-10-3


外部仕上表				
名 称	仕 上	名 称	仕 上	備 考
屋 根	デッキブラシ+全面高圧洗浄後、下地調整C-2 遮熱塗膜防水（X-2）工法	天井換気口	陶器製換気口 φ100 （1階-6ヶ所、2階-20ヶ所）	
		手 摺	溶融亜鉛メッキ処理	
外 壁	高圧洗浄後、複層塗材REフッ素樹脂仕上 北側：厚18mmモルタル左官下地 複層塗材REフッ素樹脂仕上	手洗い場・足洗い場	面台、笠木 御影石仕上・25角モザイクタイル	
柱 梁 型	高圧洗浄後、複層塗材REフッ素樹脂仕上			
軒 天	高圧洗浄後 、艶有合成樹脂エマルションペイント塗（EP-G）			
外 廊 下	1階 床：普通コンクリート（fc21-18-20）直均し仕上げ金ゴテ仕上げ ワイヤメッシュφ6@150 誘発目地@3000程度 2階 床：普通コンクリート（fc24-18-20）直均し仕上げ金ゴテ仕上げ ワイヤメッシュφ6@150 誘発目地@3000程度			
屋外階段	床：路面・蹴上面モルタル塗り仕上げ、段鼻目地3本（目地部分床用塗料塗り）W100 排水溝 壁：高圧洗浄後、複層塗材REフッ素樹脂仕上 階段手摺：φ42.7溶融亜鉛メッキ処理 軒天：高圧洗浄後、艶有合成樹脂エマルションペイント塗（EP-G）			

内部仕上表


階	室 名	床 高	床	巾 木	腰壁・小壁	中 壁	天 井	廻 り 縁	天井高	備 考
1階	音 楽 教 室	GL+250	既設土間コンクリートサンダー掛け補修後下地調整材C-1 7)2.0mm ビニル床タイル 貼り 一部踏込部分100角磁器質タイル貼り	メラビークL 18×75	7)30mmｸﾞﾗｽｸｰﾙ充填下地 7)5.5mmせん孔合板目透し張り CL塗	7)30mmｸﾞﾗｽｸｰﾙ充填下地 7)5.5mmせん孔合板目透し張り CL塗 一部7)5.5mmﾌﾗﾝ合板下地、揭示用ｸｽ張り	7)9.5mm石膏ボード下地(軽量鉄骨) 7)9.0mmロックウール吸音板張り	塩ビ製	2,800	天井点検口アルミ枠付(450×450) 上下 ホーローホワイトボード(3,600x1,800) (五線譜・無地)
	準 備 室	GL+250	既設土間コンクリートサンダー掛け補修後下地調整材C-1 7)2.0mm ビニル床タイル 貼り 一部踏込部分100角磁器質タイル貼り	ビニル巾木 H=75	7)5.5mmﾌﾗﾝ合板下地、ﾋﾞﾆｰﾙｸｽ貼り	7)5.5mmﾌﾗﾝ合板下地、ﾋﾞﾆｰﾙｸｽ貼り	7)9.5mm石膏ボード下地(軽量鉄骨) 7)9.0mmロックウール吸音板張り	塩ビ製	2,800	天井点検口アルミ枠付(450×450)
	倉 庫	GL+250	既設土間コンクリートサンダー掛け補修 一部7)100mm土間コンクリート金ゴテ仕上	――	7)12.5+9.5mm石膏ボード下地 EP塗装仕上 ｺﾝｸﾘｰﾄ面ﾓﾙﾀﾙ左官下地 EP塗装仕上 ﾌﾞﾛｯｸ面ﾓﾙﾀﾙ左官下地 EP塗装仕上	7)9.5mm石膏ボード EP塗装仕上 ｺﾝｸﾘｰﾄ面ﾓﾙﾀﾙ左官下地 EP塗装仕上 ﾌﾞﾛｯｸ面ﾓﾙﾀﾙ左官下地 EP塗装仕上	7)9.5mm石膏ボード下地（軽量鉄骨） EP塗装仕上	――	3,050	太鼓収納棚（1） 太鼓収納棚（2）
	家庭科教室	GL+250	既設土間コンクリートサンダー掛け補修後下地調整材C-1 7)2.0mm ビニル床タイル 貼り 一部7)100mm土間コンクリート金ゴテ下地 7)2.0mm ビニル床シート 貼り 一部踏込部分100角磁器質タイル貼り	ビニル巾木 H=75	7)5.5mmﾌﾗﾝ合板下地、ﾋﾞﾆｰﾙｸｽ貼り 7)12.5+9.5mm石膏ボード下地、ﾋﾞﾆｰﾙｸｽ貼り 7)12.5+9.5mm耐水石膏ボード下地、ﾏﾐﾆｻﾞﾐﾆ化粧板貼り	7)5.5mmﾌﾗﾝ合板下地、揭示用ｸｽ張り	7)9.5mm石膏ボード下地(軽量鉄骨) 7)9.0mmロックウール吸音板張り	塩ビ製	2,800	天井点検口アルミ枠付(450×450) 上下 ホーローホワイトボード(3,600x1,800) (無地) 面台：御影石 140×25 調理台（設備工事）
2階	多目的教室	2SL+100	7)20mmﾊﾞｰﾁｭﾙﾎｰﾄﾞ+7)12mm構造用合板下地 7)2.0mm ビニル床タイル 貼り 一部踏込部分100角磁器質タイル貼り	ビニル巾木 H=75	7)5.5mmﾌﾗﾝ合板下地、ﾋﾞﾆｰﾙｸｽ貼り 7)12.5+9.5mm石膏ボード下地、ﾋﾞﾆｰﾙｸｽ貼り 7)5.5mmﾌﾗﾝ合板下地、揭示用ｸｽ張り 7)12.5+9.5mm石膏ボード下地、揭示用ｸｽ貼り	7)5.5mmﾌﾗﾝ合板下地、ﾋﾞﾆｰﾙｸｽ貼り 7)5.5mmﾌﾗﾝ合板下地、揭示用ｸｽ張り 7)12.5+9.5mm石膏ボード下地、揭示用ｸｽ貼り	7)9.5mm石膏ボード下地(軽量鉄骨) 7)9.0mmロックウール吸音板張り	塩ビ製	2,800	天井点検口アルミ枠付(450×450) 曲面黒板(3,600x1,200)
	図 書 室	2SL+100	7)20mmﾊﾞｰﾁｭﾙﾎｰﾄﾞ+7)12mm構造用合板下地 7)2.0mm ビニル床タイル 貼り 一部杉板下地厚55mm 樹脂畳敷き（ﾌﾞﾋﾞｰ協会推奨品） 、踏込部分100角磁器質タイル貼り	ビニル巾木 H=75	7)5.5mmﾌﾗﾝ合板下地、ﾋﾞﾆｰﾙｸｽ貼り 7)12.5+9.5mm石膏ボード下地、ﾋﾞﾆｰﾙｸｽ貼り	7)5.5mmﾌﾗﾝ合板下地、揭示用ｸｽ張り 7)12.5+9.5mm石膏ボード下地、揭示用ｸｽ貼り	7)9.5mm石膏ボード下地(軽量鉄骨) 7)9.0mmロックウール吸音板張り	塩ビ製	2,800	天井点検口アルミ枠付(450×450)
	倉 庫	2SL+100	7)20mmﾊﾞｰﾁｭﾙﾎｰﾄﾞ+7)12mm構造用合板下地 7)2.0mm ビニル床タイル 貼り	ビニル巾木 H=75	7)5.5mmﾌﾗﾝ合板下地、ﾋﾞﾆｰﾙｸｽ貼り 7)12.5+9.5mm石膏ボード下地、ﾋﾞﾆｰﾙｸｽ貼り	7)5.5mmﾌﾗﾝ合板下地、ﾋﾞﾆｰﾙｸｽ貼り 7)12.5+9.5mm石膏ボード下地、ﾋﾞﾆｰﾙｸｽ貼り	7)9.5mm石膏ボード下地(軽量鉄骨) 7)9.0mmロックウール吸音板張り	塩ビ製	2,800	天井点検口アルミ枠付(450×450)
	放 送 室	2SL+100	7)20mmﾊﾞｰﾁｭﾙﾎｰﾄﾞ+7)12mm構造用合板下地 7)2.0mm ビニル床タイル 貼り 一部踏込部分100角磁器質タイル貼り	ビニル巾木 H=75	7)5.5mmﾌﾗﾝ合板下地、ﾋﾞﾆｰﾙｸｽ貼り 7)12.5+9.5mm石膏ボード下地、ﾋﾞﾆｰﾙｸｽ貼り	7)5.5mmﾌﾗﾝ合板下地、揭示用ｸｽ張り 7)12.5+9.5mm石膏ボード下地、揭示用ｸｽ貼り	7)9.5mm石膏ボード下地(軽量鉄骨) 7)9.0mmロックウール吸音板張り	塩ビ製	2,800	天井点検口アルミ枠付(450×450)

仕上材符号一覧表														
床・壁・天井				塗装			その他		防火材料一覧表					
CB	コンクリートブロック	GB-R	せっこうボード	SOP	合成樹脂調合ペイント塗り	不	下地・仕上共に不燃材料とする	区分	材料の名称・規格		認定番号	区分	材料の名称・規格	認定番号
ALC	ALCパネル	GB-S	シーリングせっこうボード	CL	クリアラッカー塗り	準	仕上を準不燃材料とする	不燃	せっこうボード<12.5>、<15>、<16>、<18>、<21>、<25>		NM-8619	準不燃	せっこうボード<9.5>	QM-9828
ECP	押出成形セメント板	GB-F	強化せっこうボード	NAD	アクリル樹脂系非水分散形塗料塗り	難	仕上を難燃材料とする	不燃	シーゾグ せっこうボード<12.5>、<15>、<16>、<18>、<21>、<25>		NM-9639	準不燃	シーゾグ せっこうボード<9.5>	QM-9826
PC	プレキャストコンクリート	GB-D	化粧せっこうボード	DP	耐候性塗料塗り	< >	◇内が材料の厚さを示す	不燃	強化せっこうボード<12.5>、<15>、<18>、<21>、<25>		NM-8615	準不燃	化粧せっこうボード<9.5>	QM-0524
LGS	軽量鉄骨下地	FK	けい酸カルシウム板	EP-G	つや有合成樹脂エマルションペイント塗り			不燃	化粧せっこうボード<9.5>		NM-1864			
SUS	ステンレス	DR	ロックウール化粧吸音板	EP	合成樹脂エマルションペイント塗り			不燃	けい酸カルシウム板<5>以上		NM-8578			
		GW	グラスウール	AC	アクリル樹脂ワニス塗り			不燃	ロックウール化粧吸音板<9>、<12>、<15>、<19>		NM-8599			
				UC	ウレタン樹脂ワニス塗り			不燃	合成樹脂調合ペイント塗り		NM-8585			
				OS	オイルステイン塗り			不燃	アクリル樹脂系非水分散形塗料塗り		NM-8585			
				WP	木材保護塗料塗り			不燃	つや有合成樹脂エマルションペイント塗り		NM-8585			
				VE	塩化ビニル樹脂エナメル塗料塗り			不燃	合成樹脂エマルションペイント塗り		NM-8585			
				ARP	アクリル系リシン									

工事名称	稲田小学校長寿命化改修工事(13号棟)	工事年度	令和8年度
工事場所	名護市宇我部祖河地内	図面名称	仕上表
発注機関	名護市教育委員会 教育施設課	縮尺	A1：―― A3：――
摘要		図面番号	A-07
検印	管理建築士	設計	製図
設 名 称		有限会社 CaSa plus	
資格者氏名		知名 政春 一級建築士 第177506号	
登録番号		事務所登録 第153-2941号	
所在地		沖縄県宜野湾市上原1-10-3	

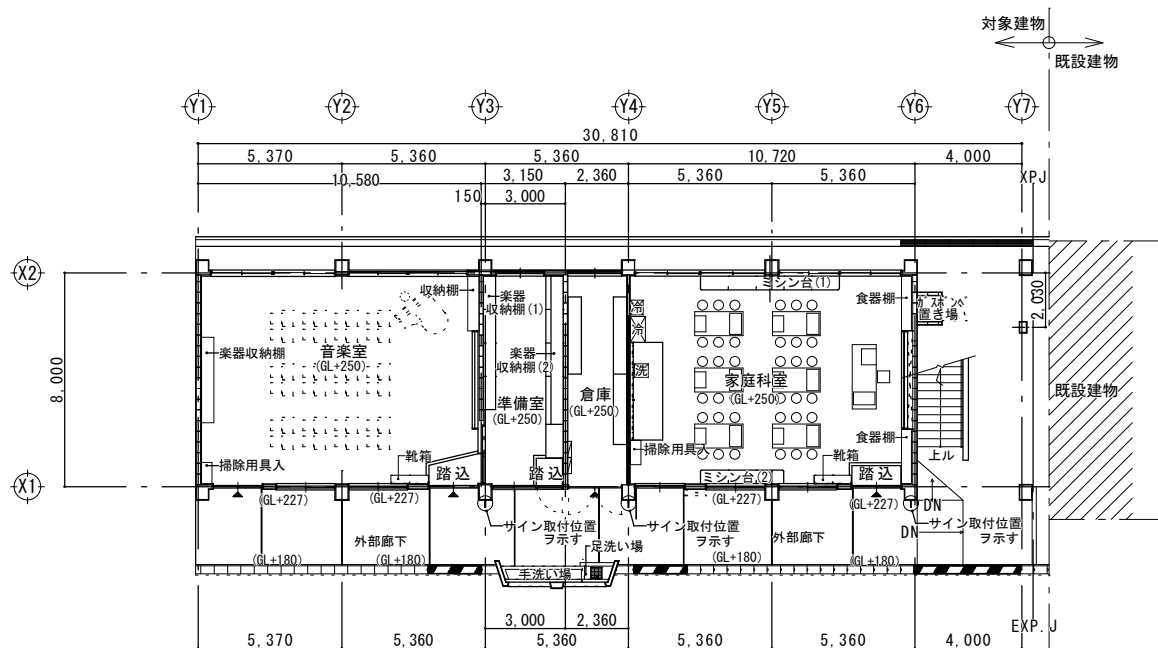


1 階平面図 S=1:100 (A1)
S=1:200 (A3)

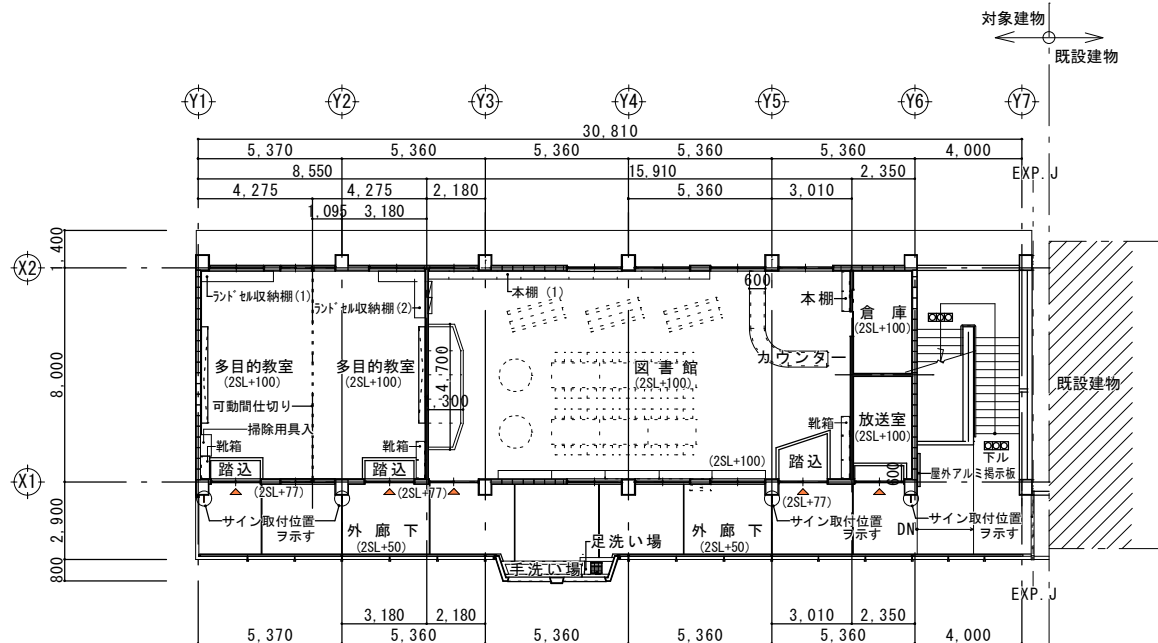

2 階平面図 S=1:100 (A1)
S=1:200 (A3)

工事名称	福田小学校長寿命化改修工事(13号棟)	工事年度	令和8年度
工事場所	名護市宇我部祖河 地内	図面名称	1. 2 階平面図
発注機関	名護市教育委員会 教育施設課	縮 尺	A1: S=1:100 A3: S=1:200
摘 要	管理建築士 設 計 製 図	図面番号	A-08
検 印		設 名 称	有限会社 Casaplus
		資格者氏名	知名 政春 一級建築士 第177506号
		計 登録番号	事務所登録 第153-2941号
		者 所 在 地	沖縄県宜野湾市上原1-10-3

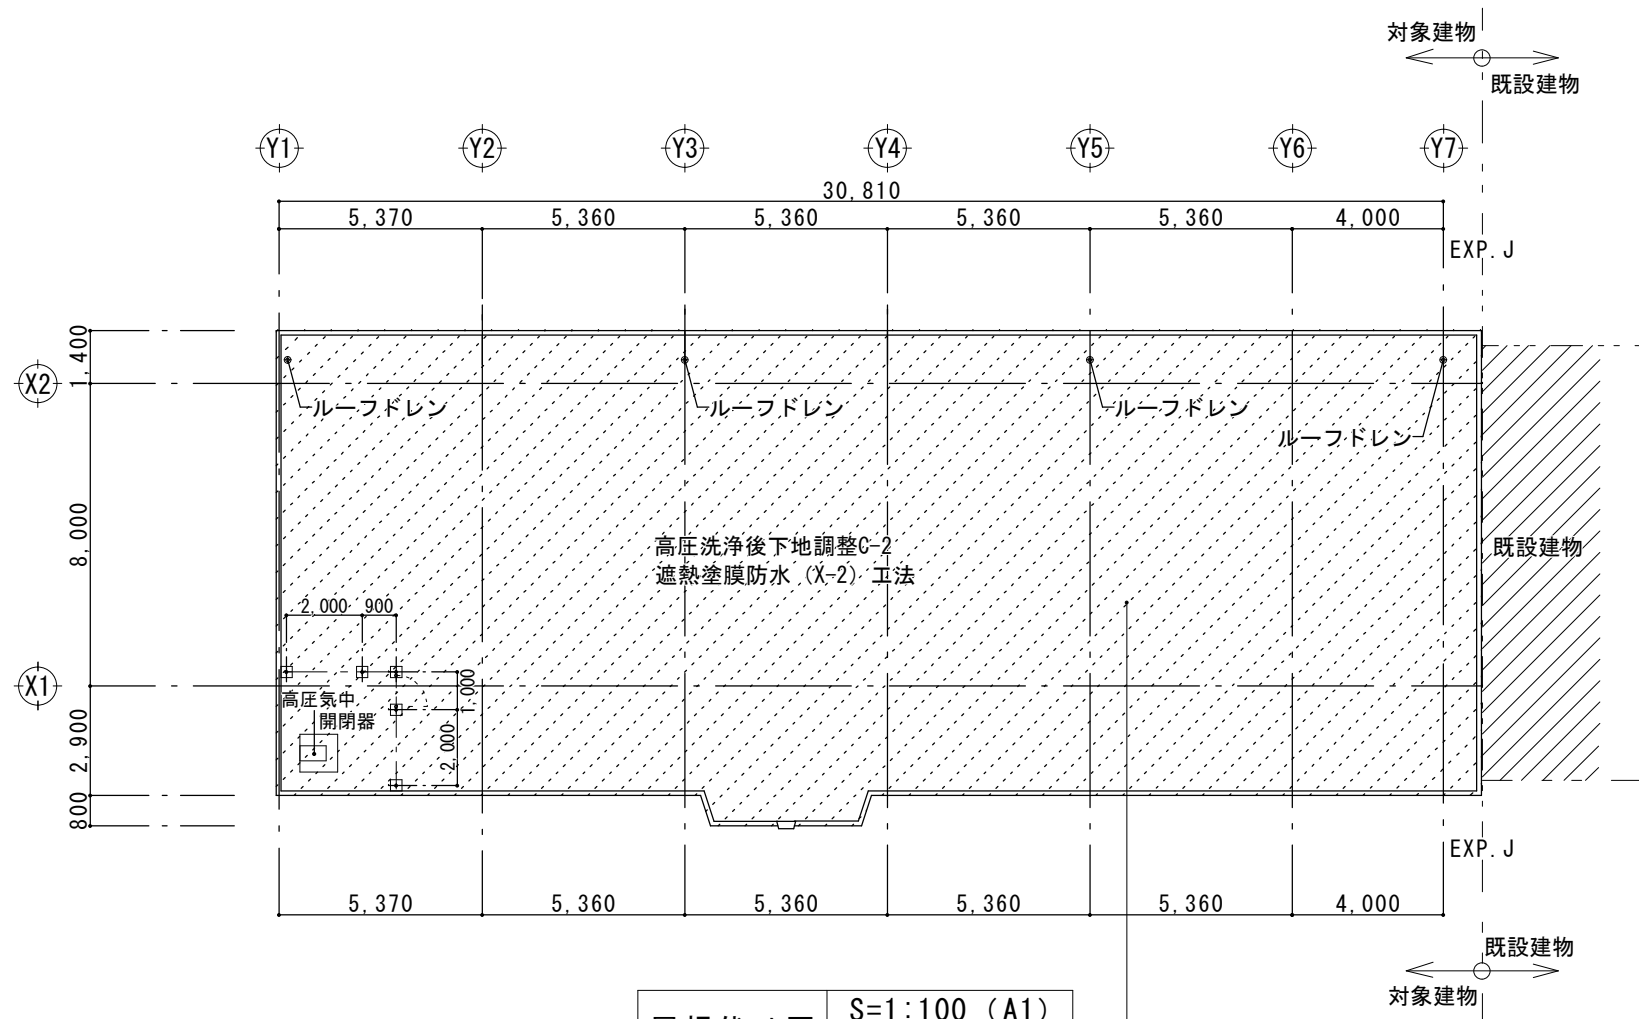



屋根伏せ図	S=1:100 (A1)
	S=1:200 (A3)



屋上全面(斜線範囲): 遮熱塗膜防水 (X-2) 工法


※工程

- ①: 床清掃
- ②: 高圧洗浄
- ③: 下地調整C-2
- ④: 遮熱塗膜防水 (X-2) 工法
- ⑤: 養生

工事名称	福田小学校長寿命化改修工事(13号棟)	工事年度	令和8年度
工事場所	名護市字 我部祖河 地内	図面名称	屋根伏せ図
発注機関	名護市教育委員会 教育施設課	縮 尺	A1: S=1:100 A3: S=1:200
摘 要		図面番号	A-09
検 印	管理建築士	設 計	設 名 称 有限会社 CaSa plus
			資格者氏名 知名 政春 一級建築士 第177506号
			登録番号 事務所登録 第153-2941号
			所 在 地 沖縄県宜野湾市上原1-10-3

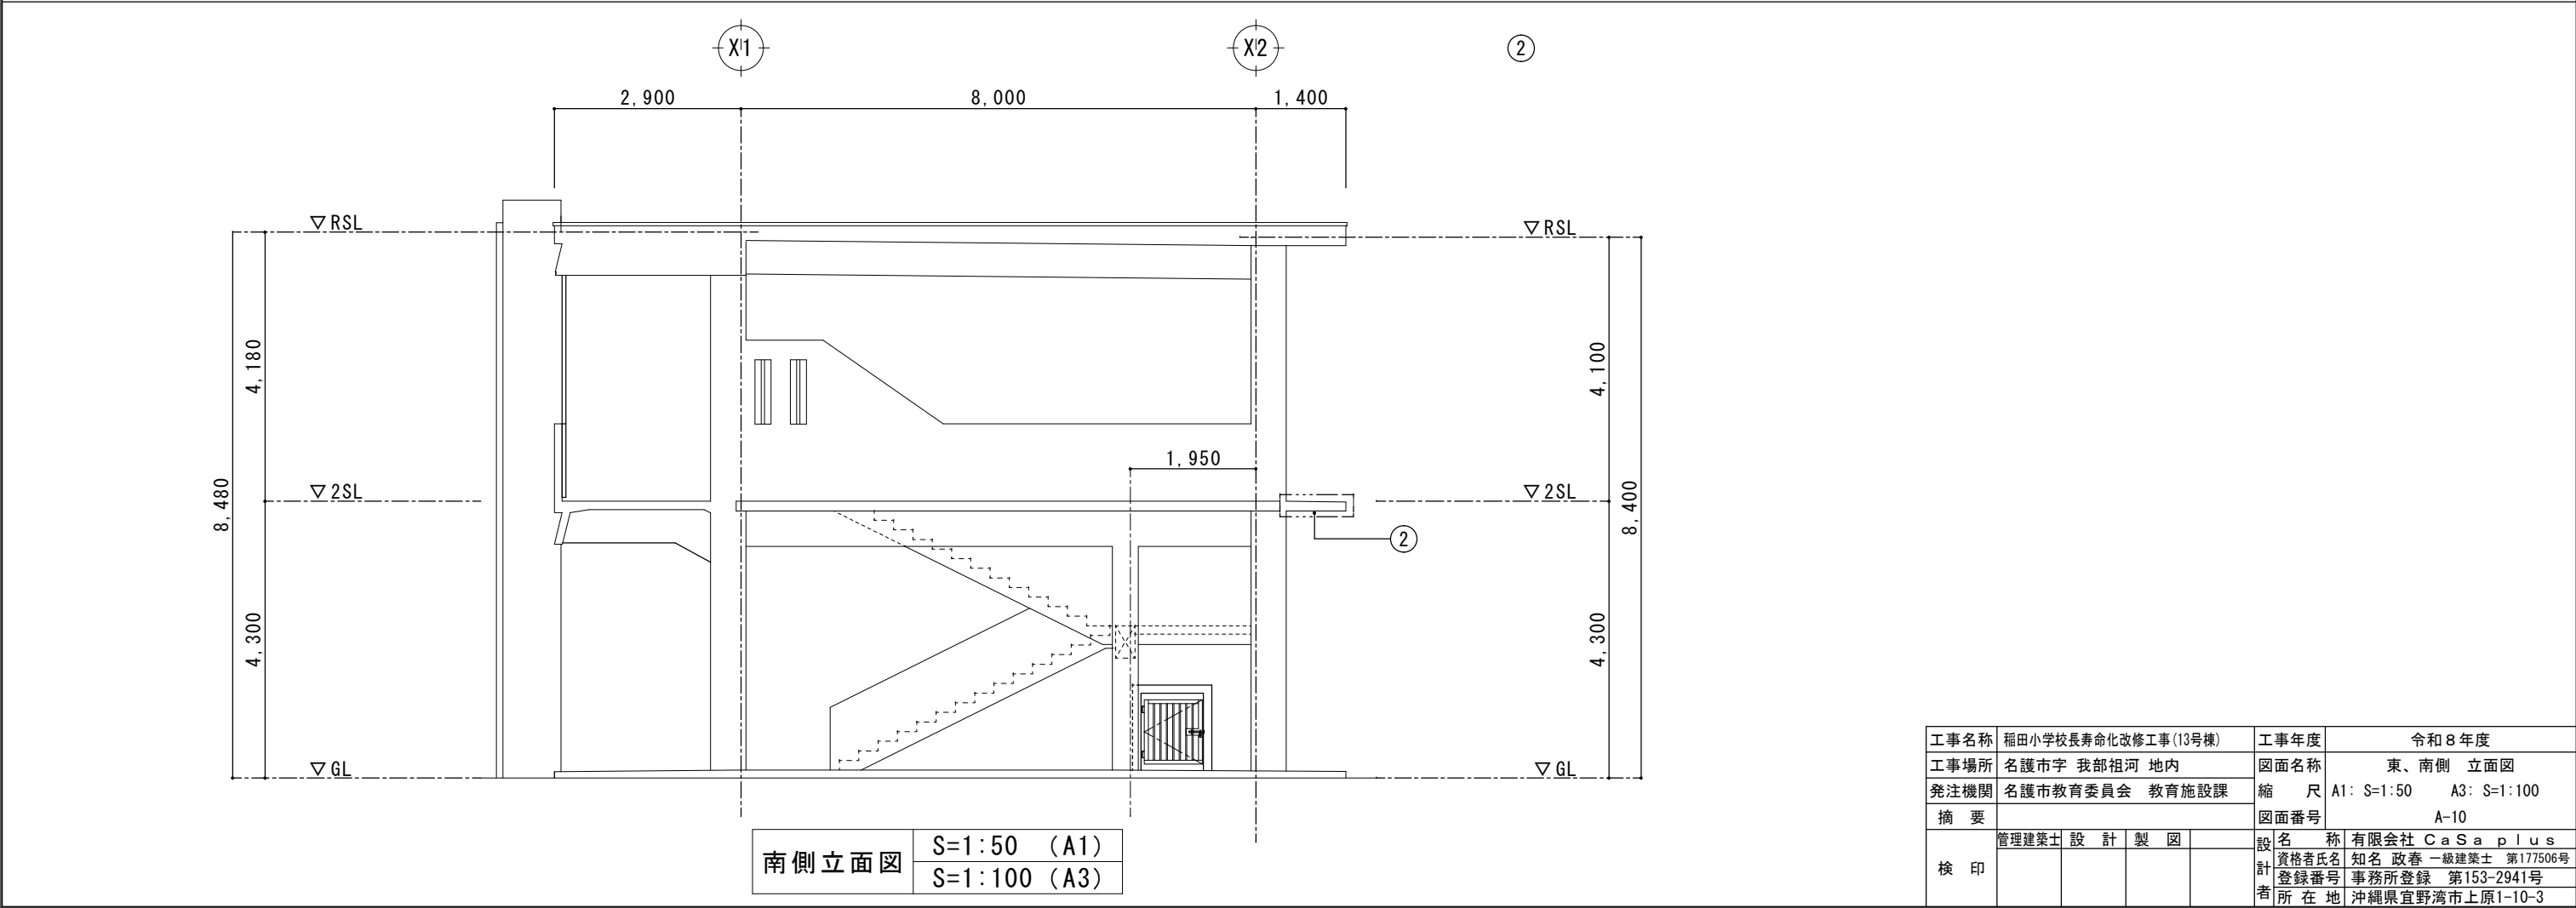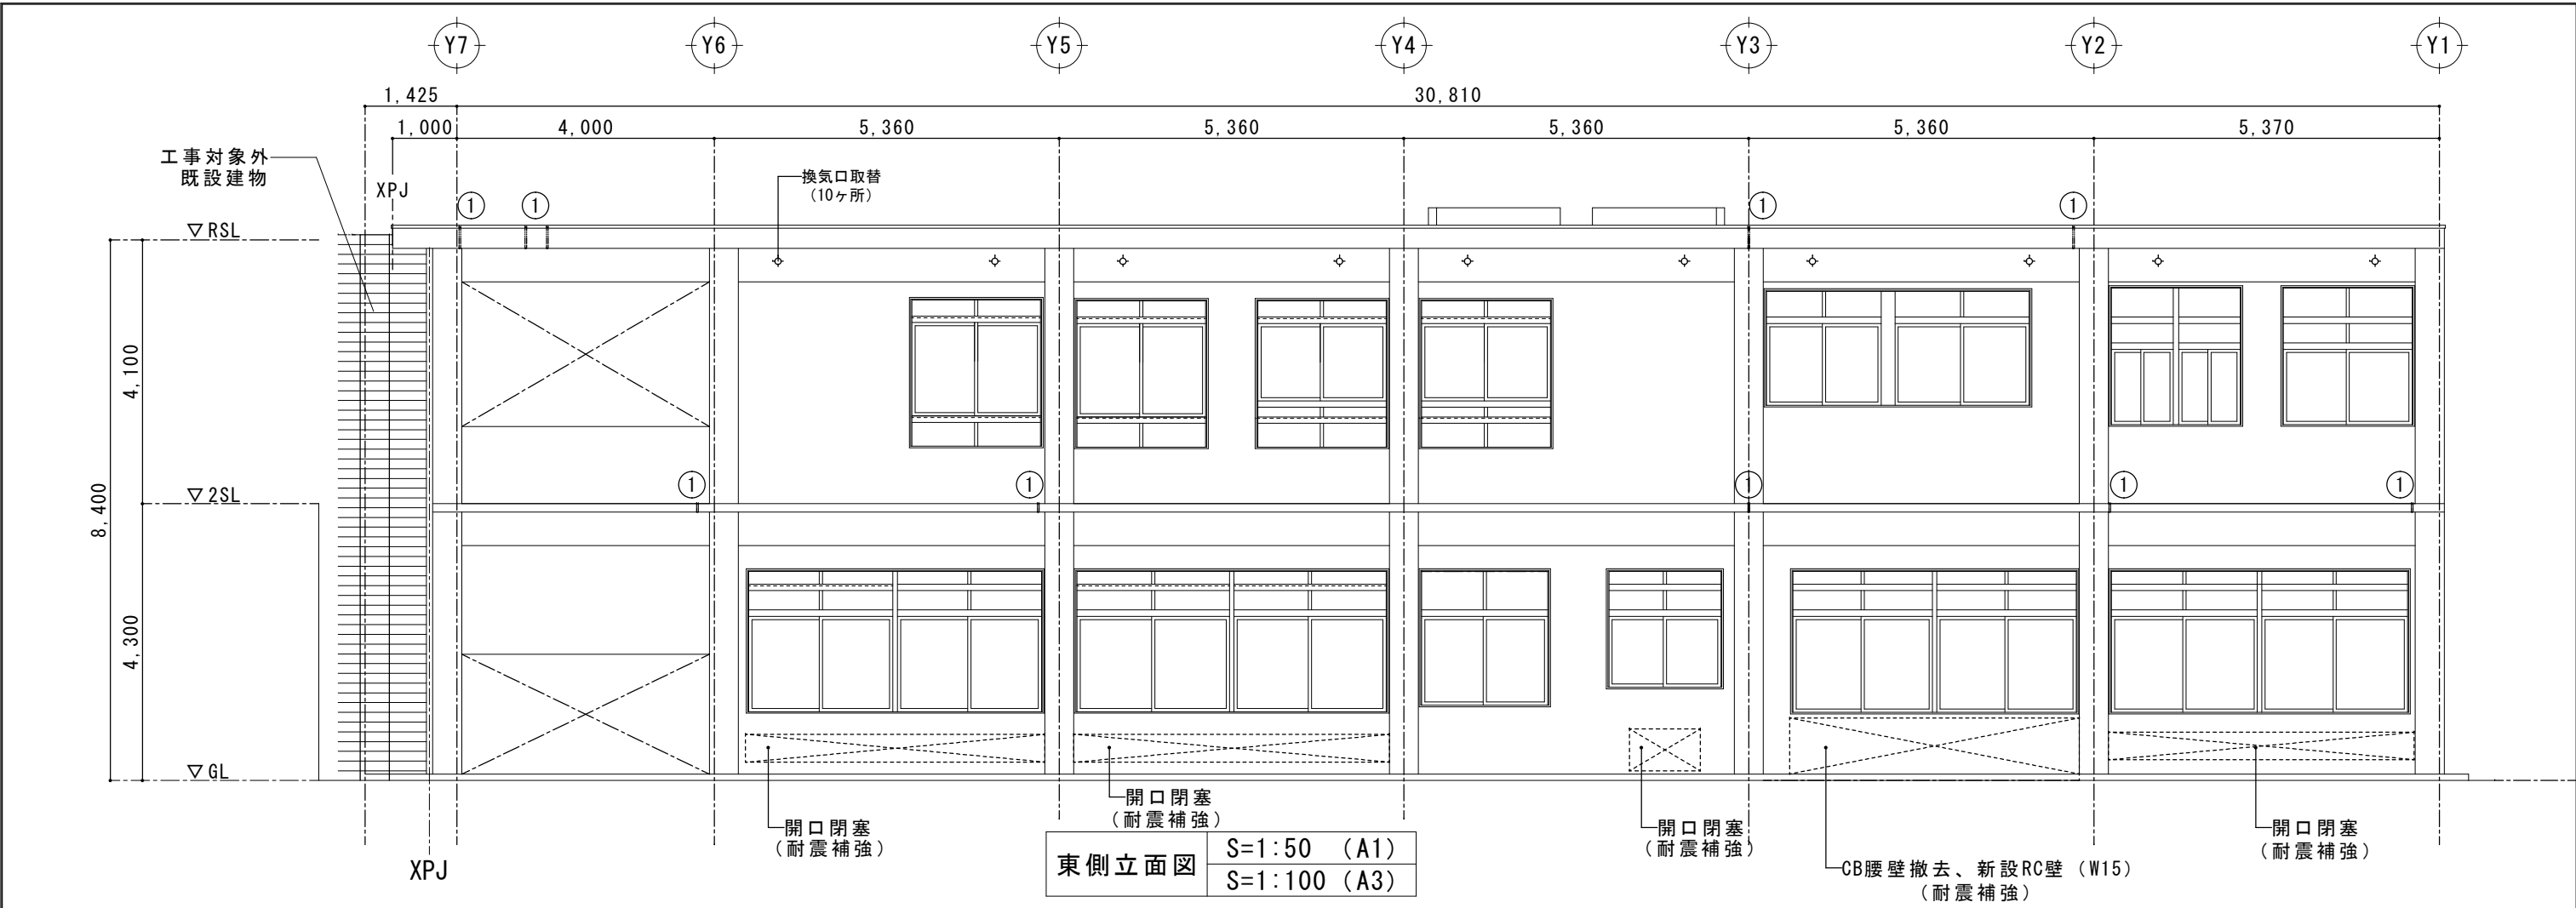

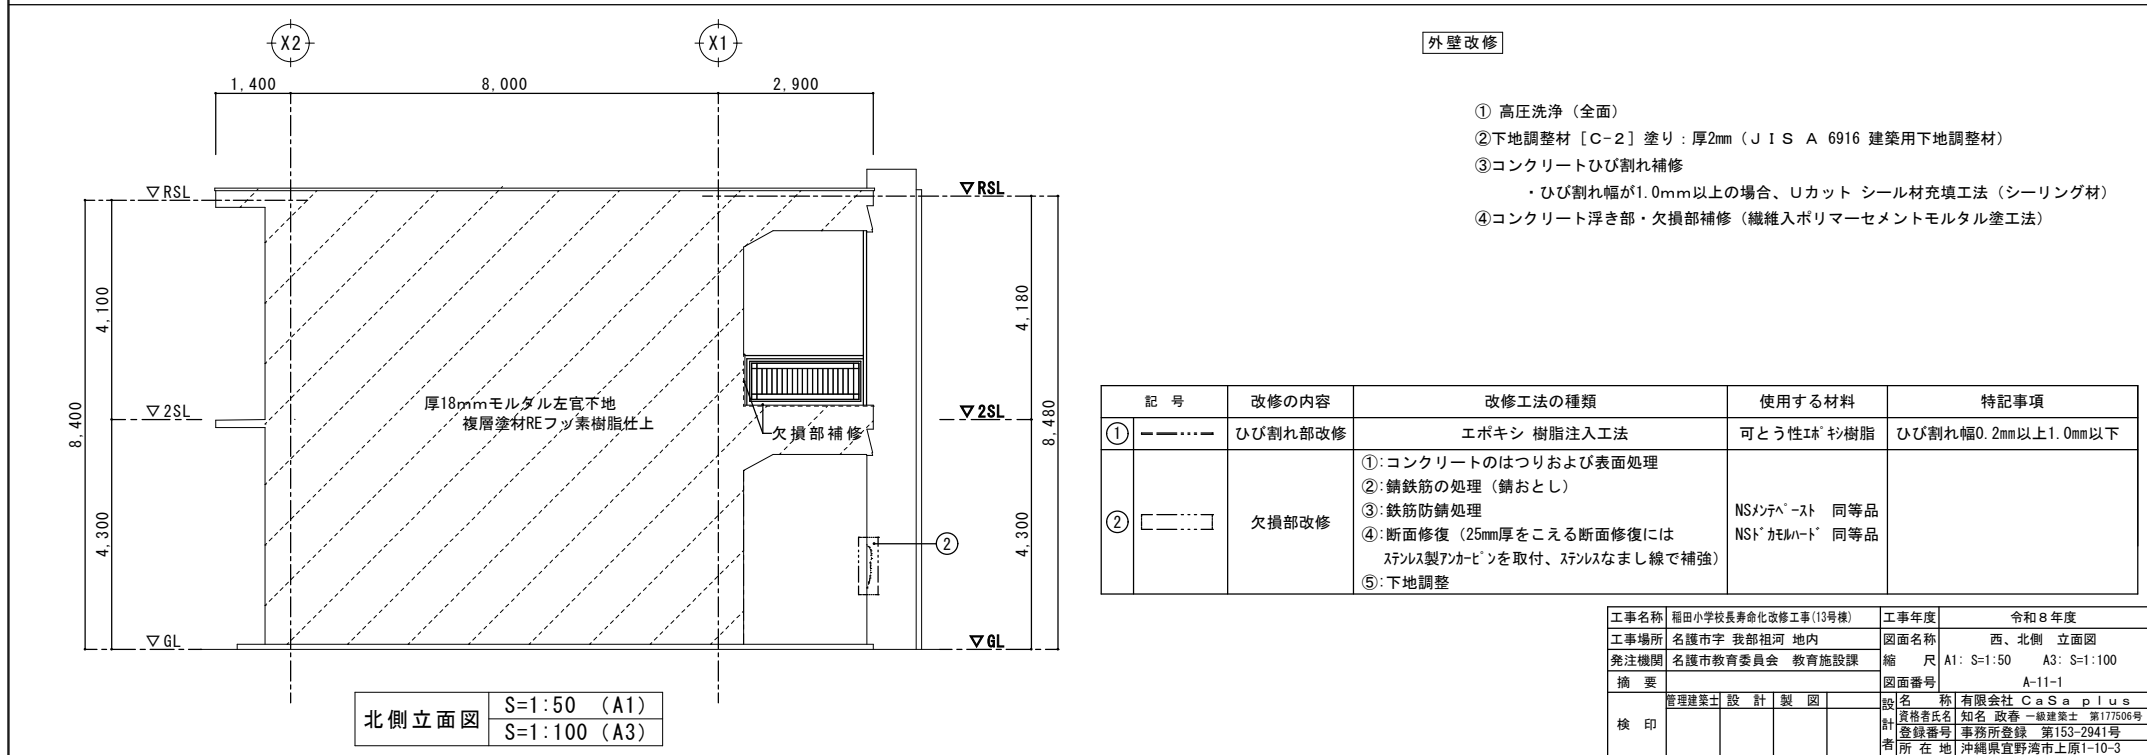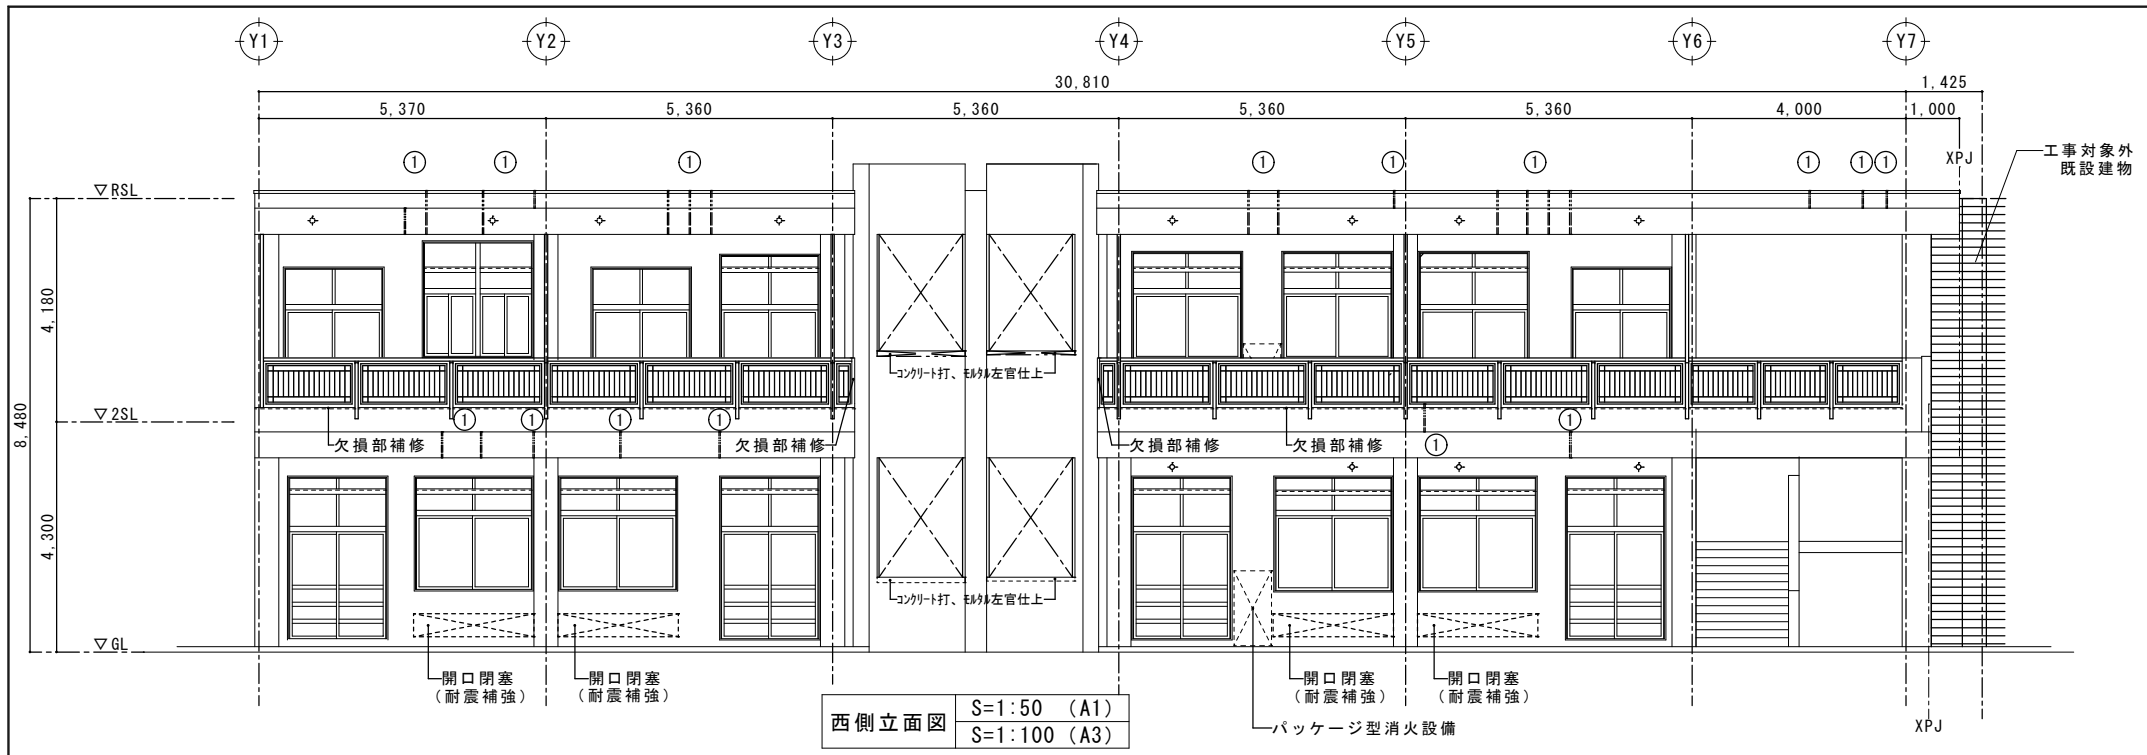

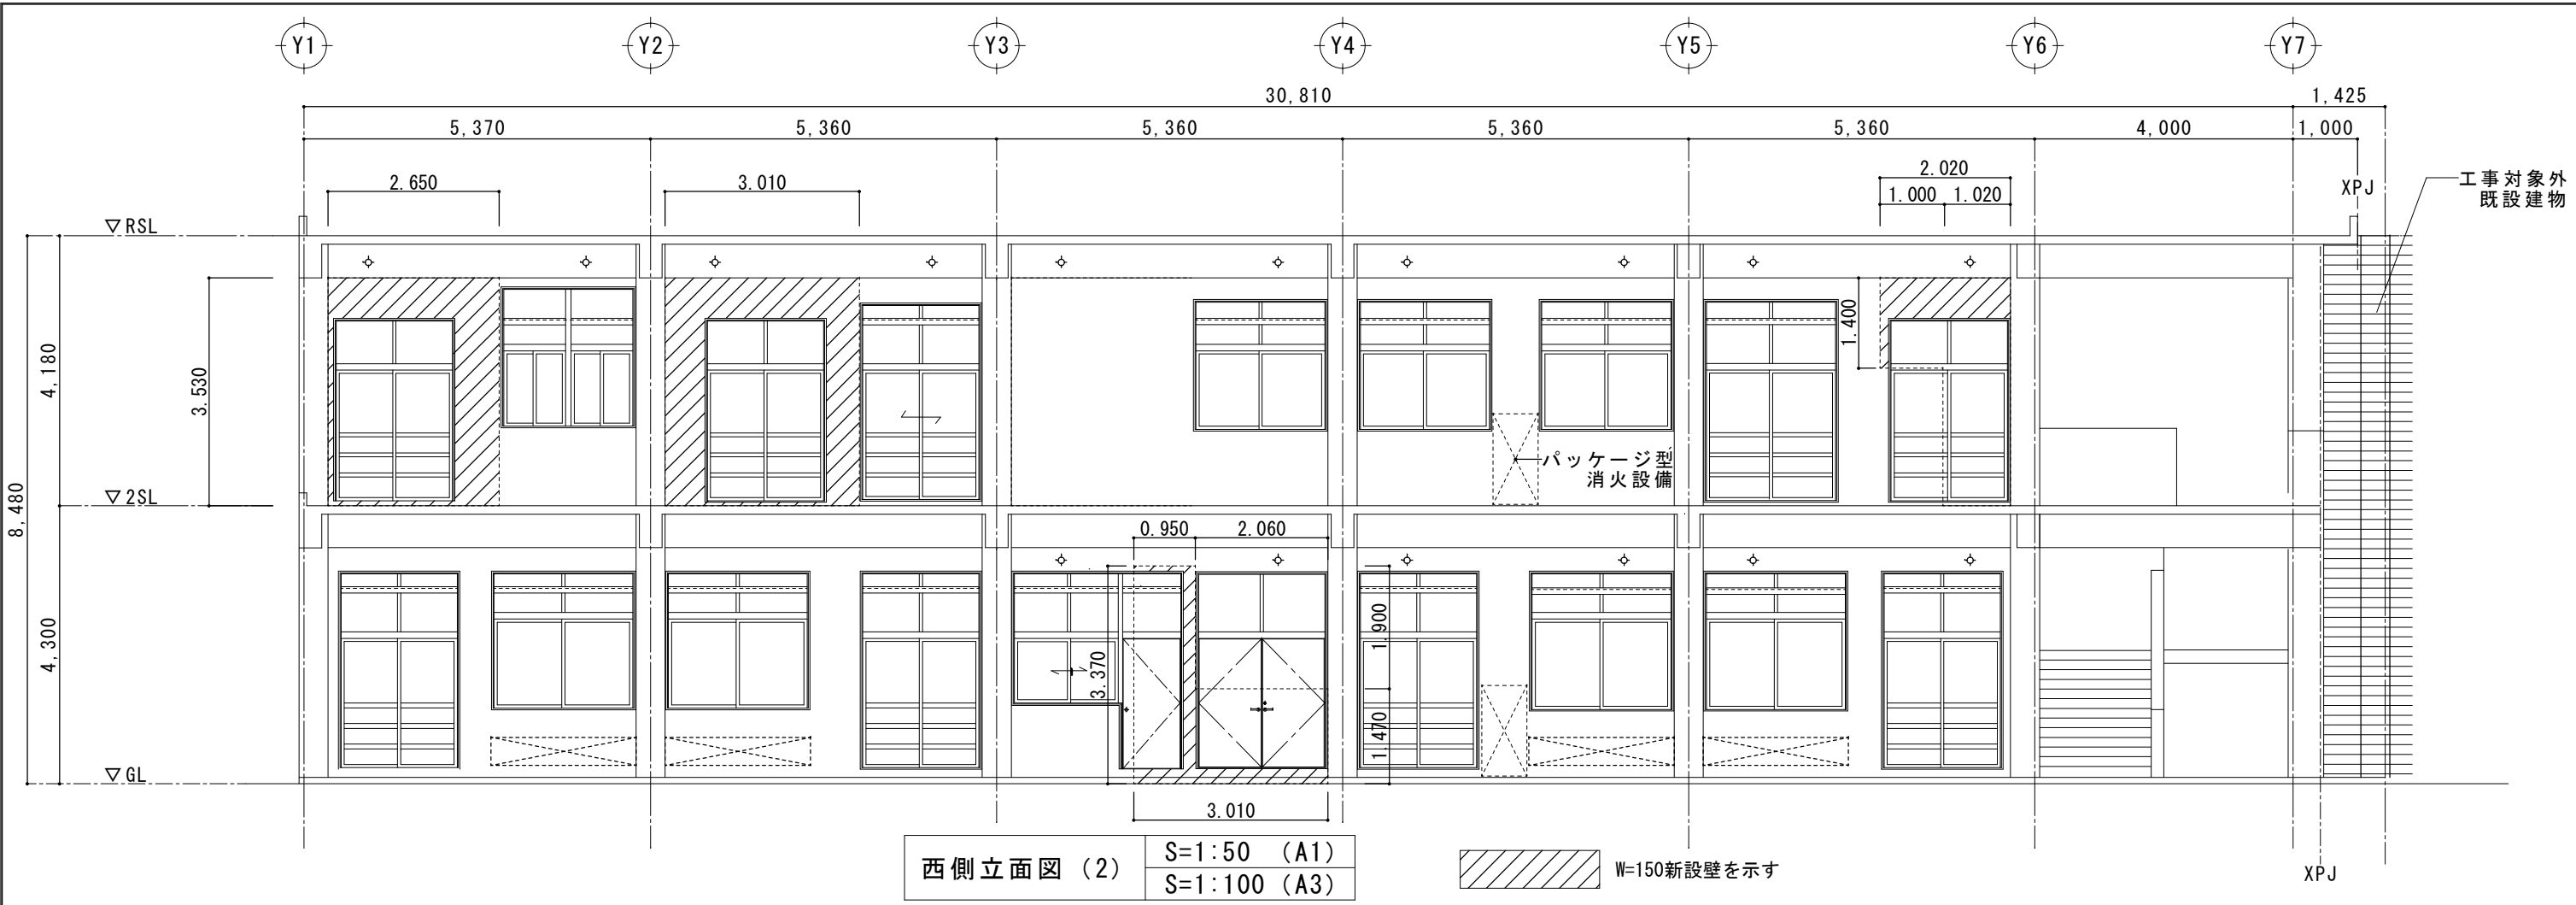


西側立面図 (2)


S=1:50 (A1)
S=1:100 (A3)

W=150新設壁を示す

工事名称	稲田小学校長寿命化改修工事(13号棟)	工事年度	令和8年度
工事場所	名護市字 我部祖河 地内	図面名称	西、北側 立面図
発注機関	名護市教育委員会 教育施設課	縮 尺	A1: S=1:50 A3: S=1:100
摘 要		図面番号	A-11-2
検 印	管理建築士 設 計 製 図	設 名 称	有限会社 CaSa plus
		計 資格者氏名	知名 政春 一級建築士 第177506号
		登録番号	事務所登録 第153-2941号
		所 在 地	沖縄県宜野湾市上原1-10-3

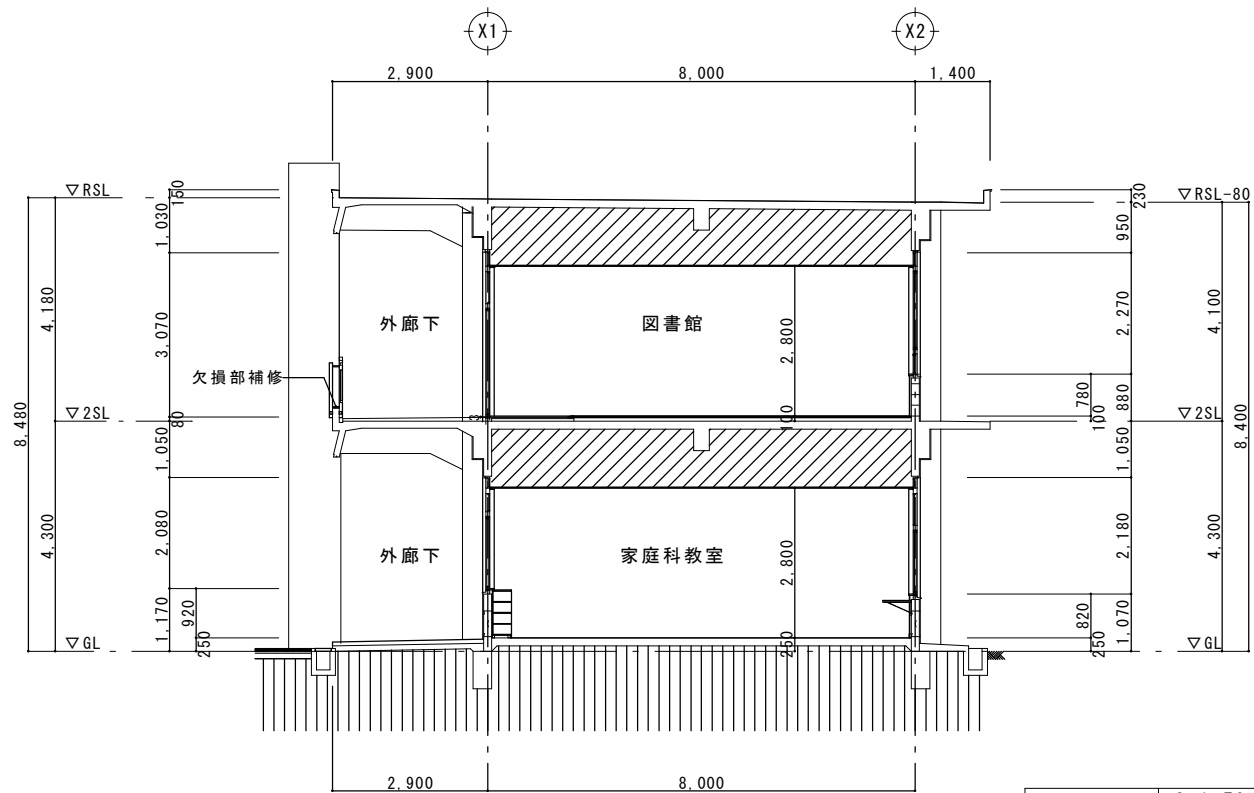


B断面図 S=1:50 (A1)
S=1:100 (A3)

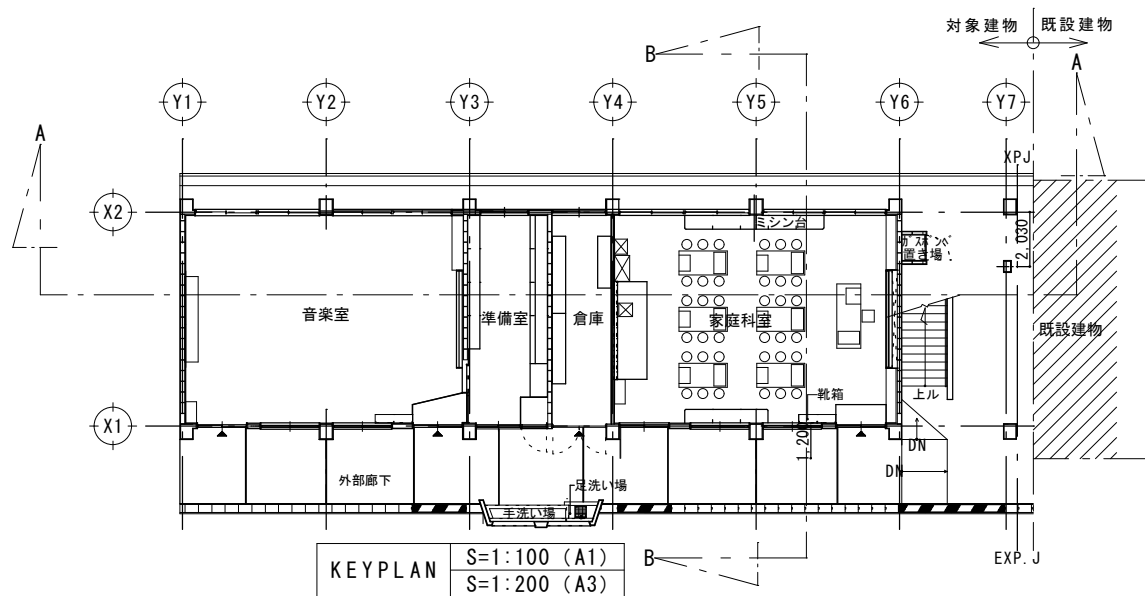

KEYPLAN S=1:100 (A1)
S=1:200 (A3)

工事名称	稲田小学校長寿命化改修工事(13号棟)	工事年度	令和8年度
工事場所	名護市宇 我部祖河 地内	図面名称	断面図 (2)・KEYPLAN
発注機関	名護市教育委員会 教育施設課	縮尺	A1: S=1:50 A3: S=1:100 S=1:100 A3: S=1:200
摘要	管理建築士 設計 製図	図面番号	A-13
検印	設計 製図	設計者	名称 有限会社 Casaplus 資格者氏名 知名 政春 一級建築士 第177506号
		計登録番号	事務所登録 第153-2941号
		所在地	沖縄県宜野湾市上原1-10-3

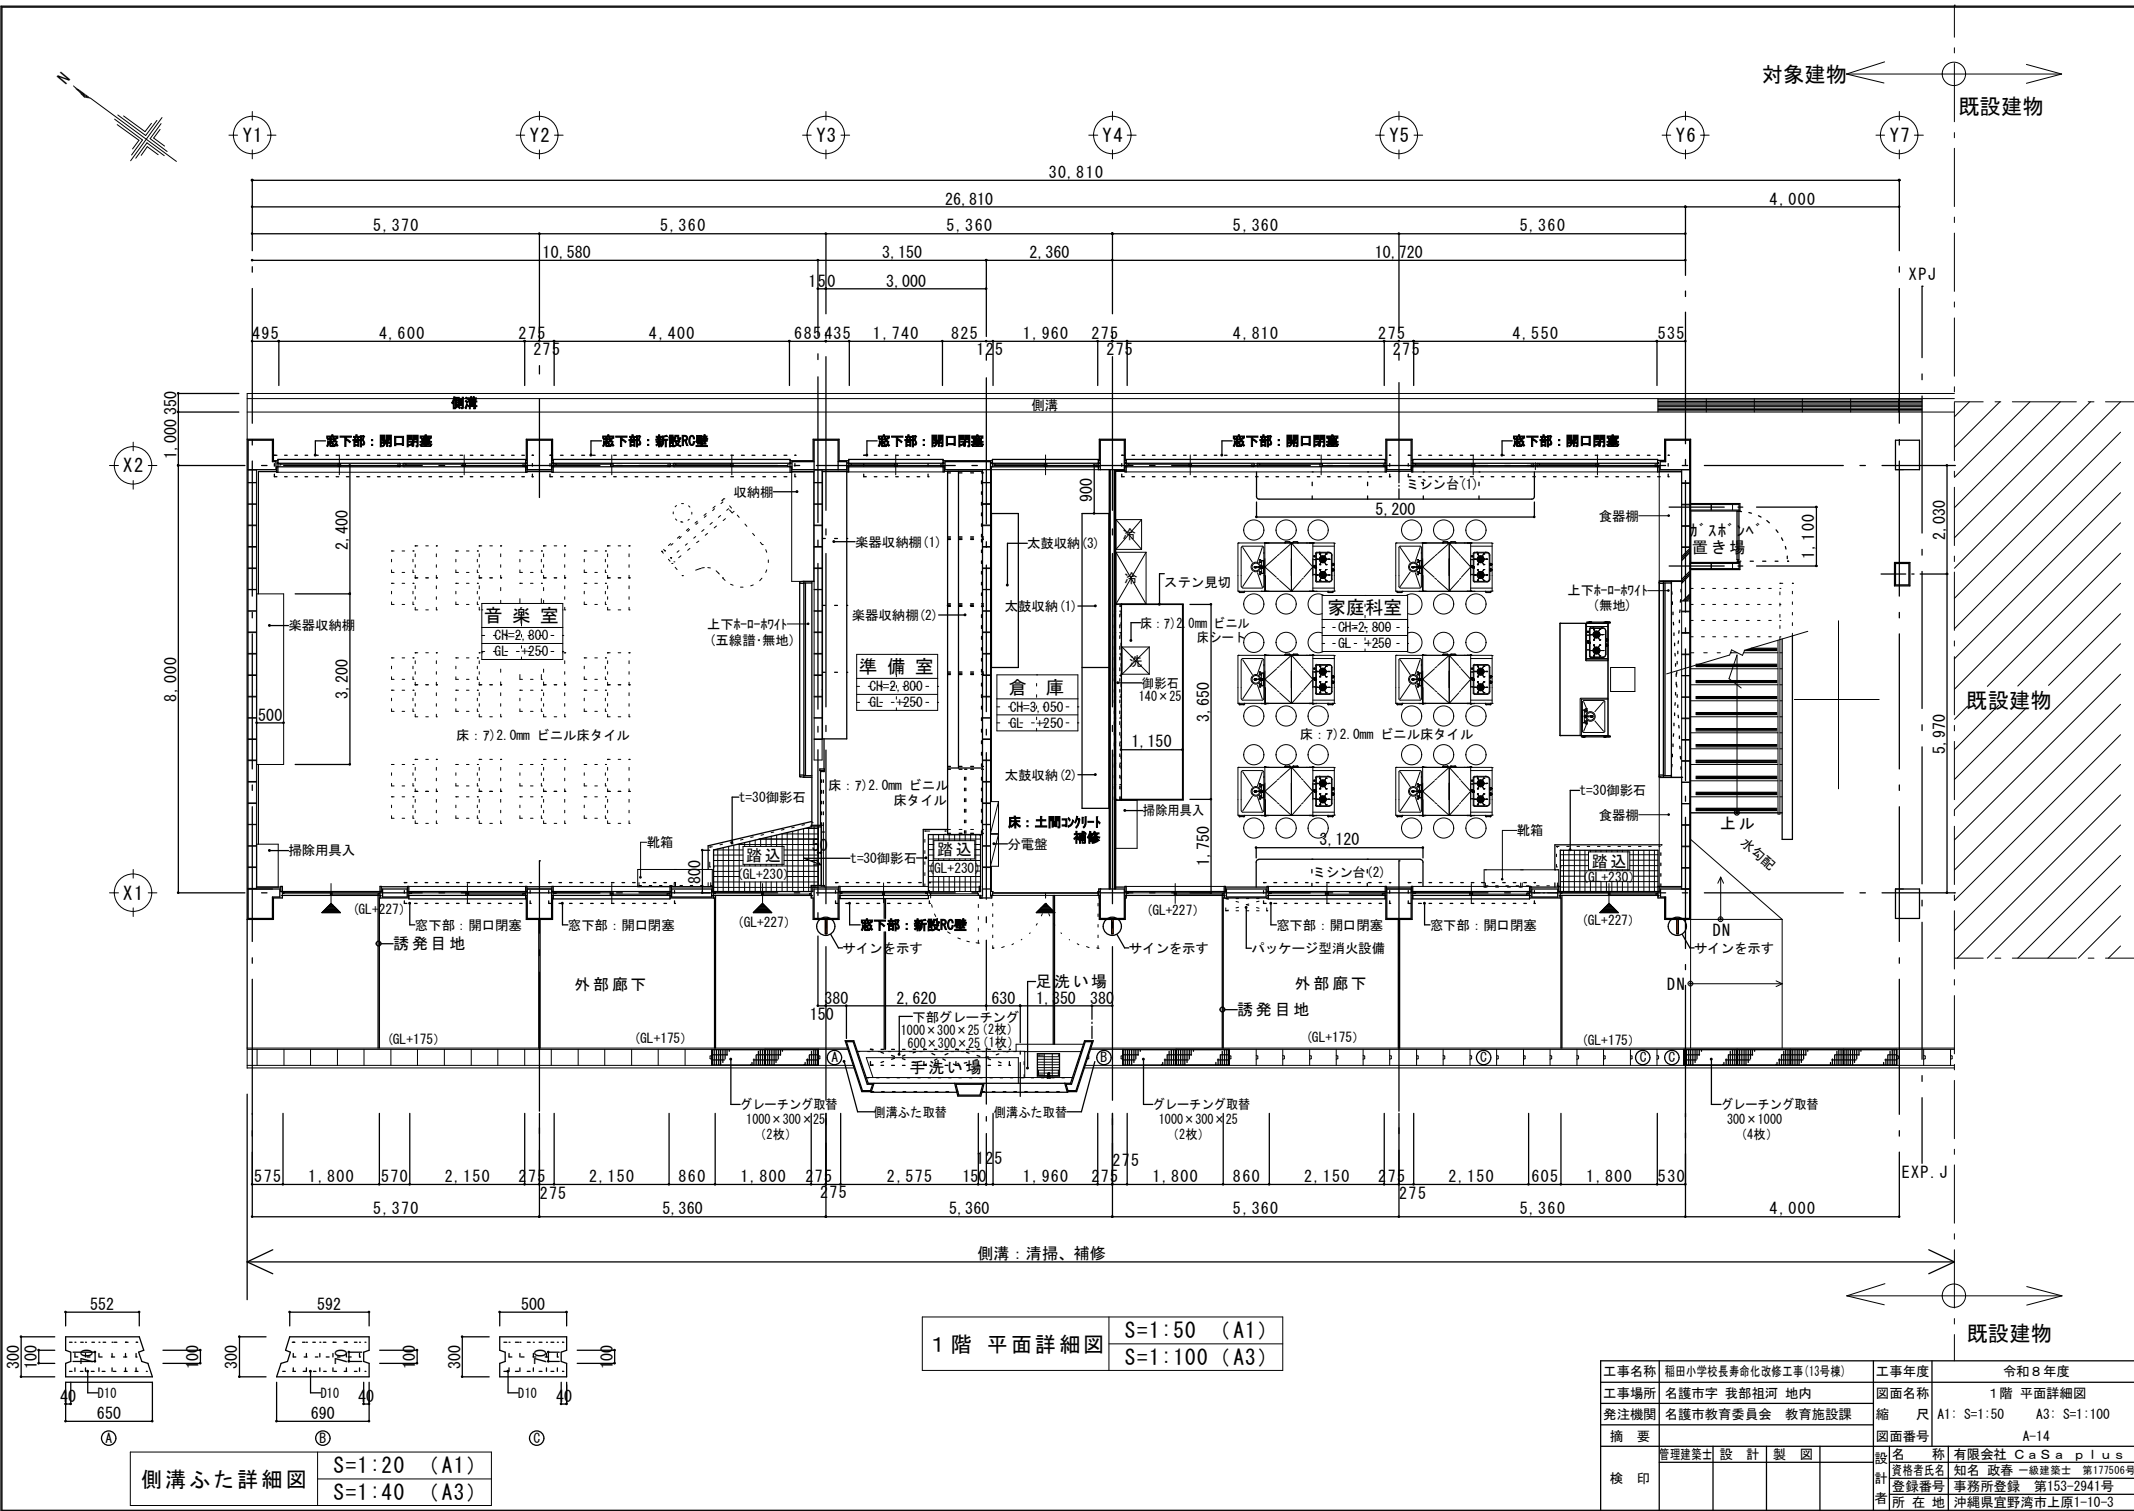


対象建物 ← → 既設建物

既設建物

既設建物

1階 平面詳細図 S=1:50 (A1)
S=1:100 (A3)


工事名称	稲田小学校長寿命化改修工事(13号棟)	工事年度	令和8年度
工事場所	名護市宇我部祖河 地内	図面名称	1階 平面詳細図
発注機関	名護市教育委員会 教育施設課	縮尺	A1: S=1:50 A3: S=1:100
摘要	管理建築士 設計製図	図面番号	A-14
検印	設計製図	設計者	有限会社 Casapilus
		資格者氏名	知名 政春 一級建築士 第177506号
		計登録番号	事務所登録 第153-2941号
		所在地	沖縄県宜野湾市上原1-10-3

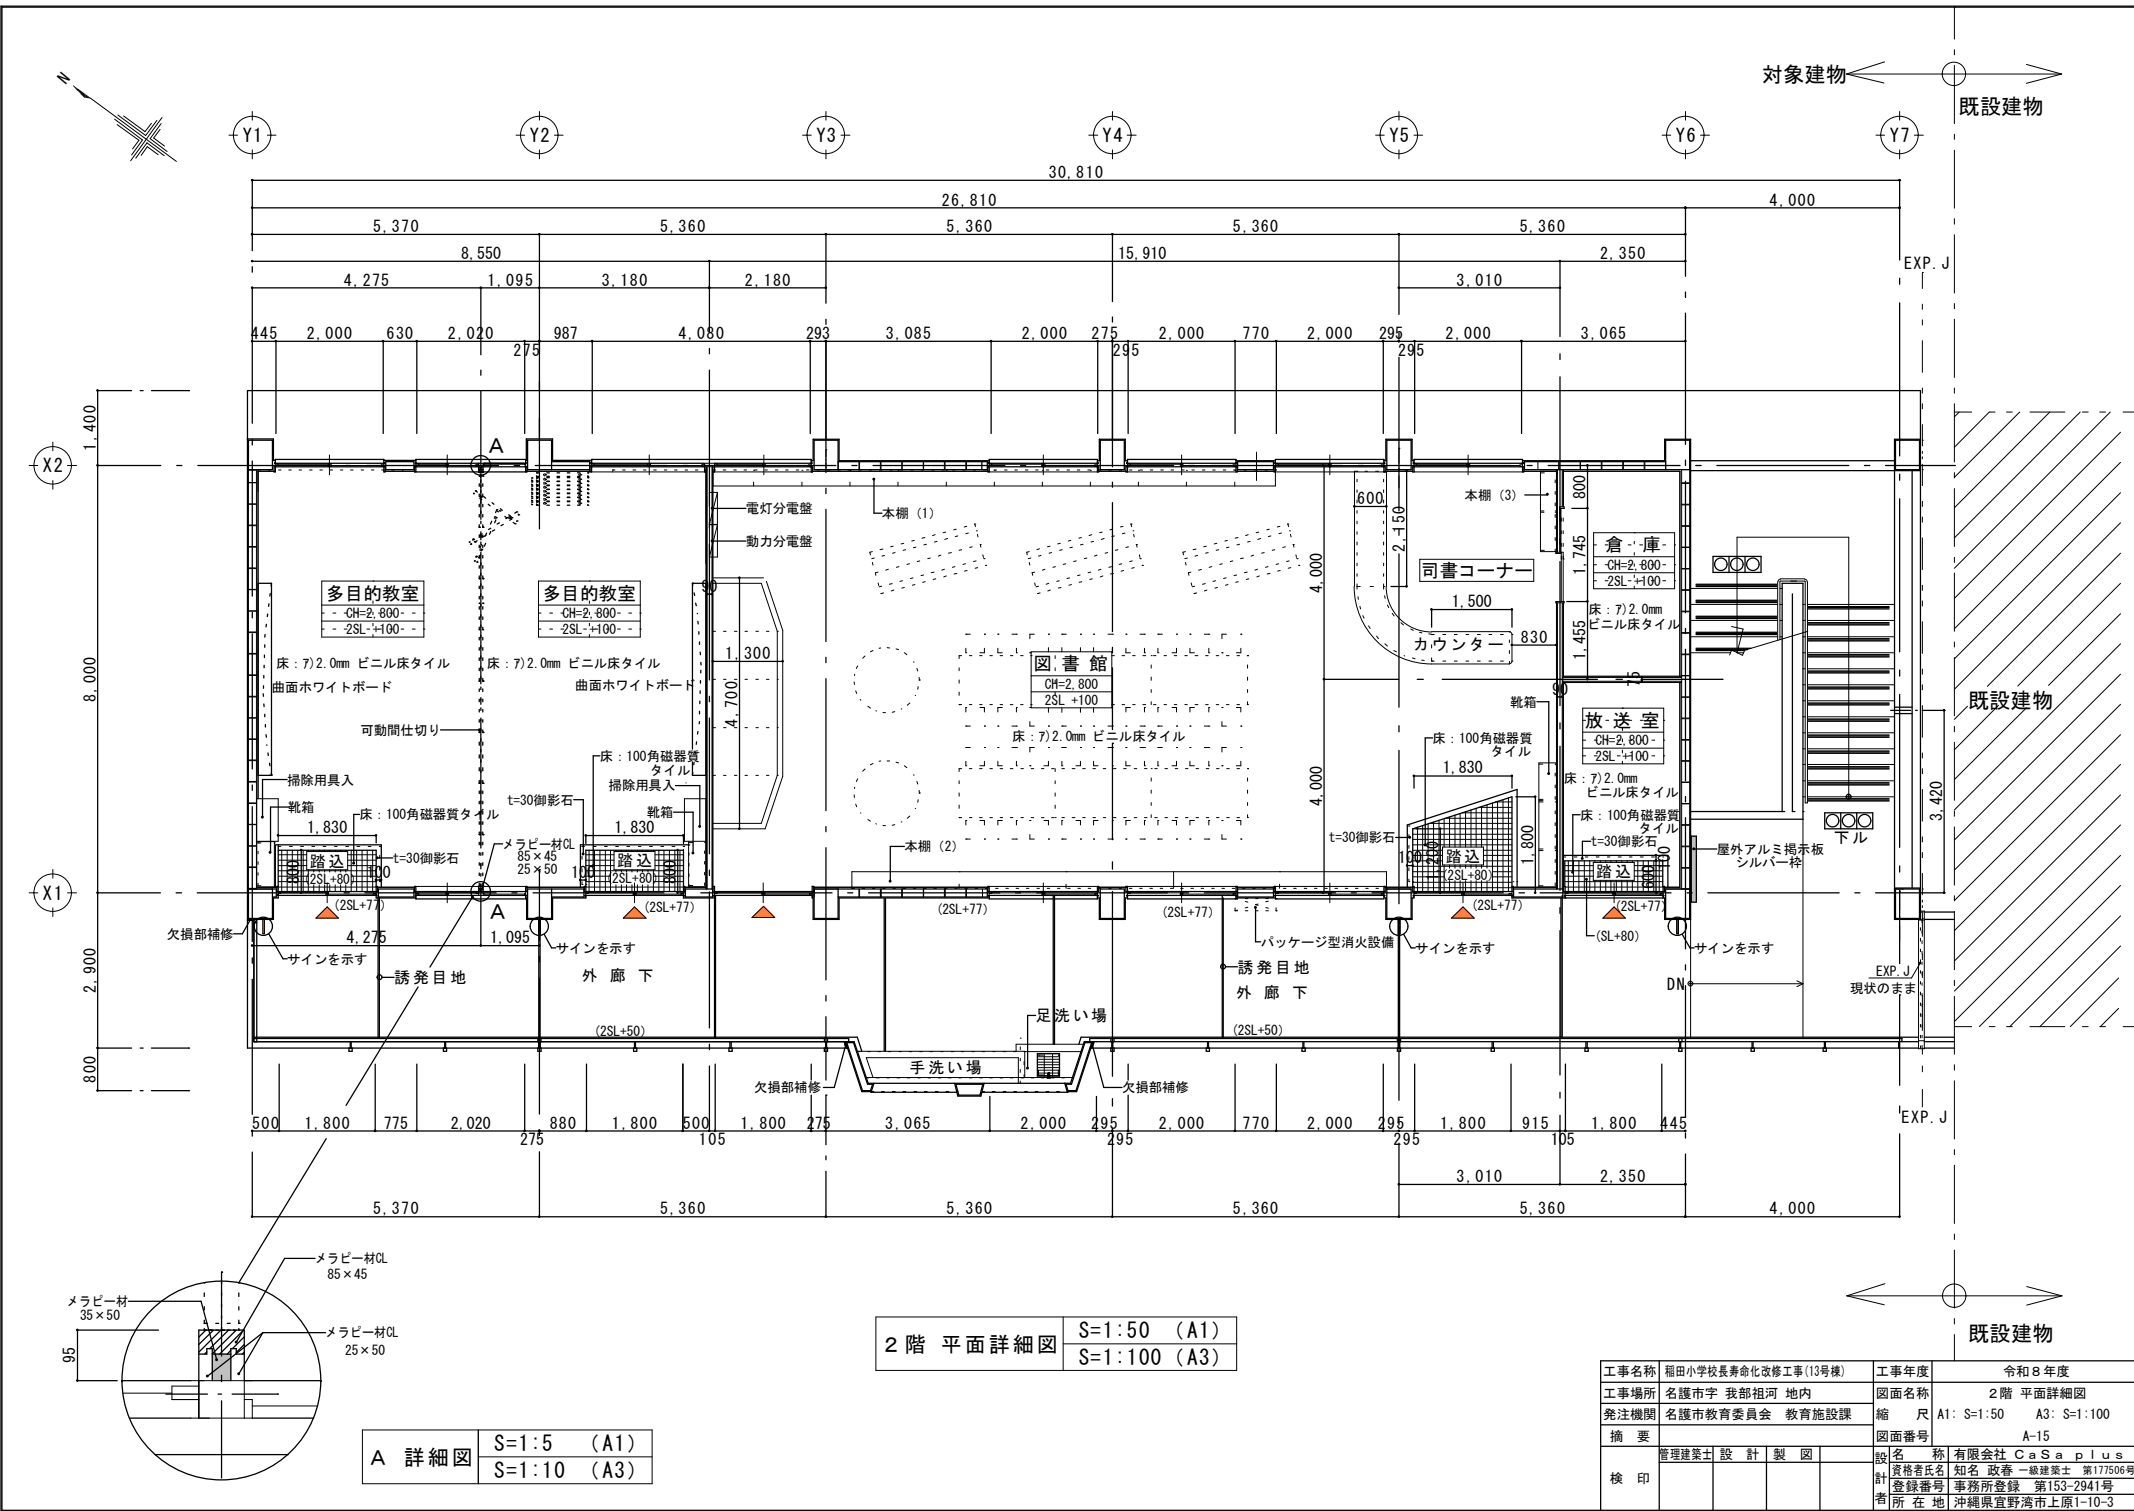

2階 平面詳細図 S=1:50 (A1)
S=1:100 (A3)


A 詳細図 S=1:5 (A1)
S=1:10 (A3)

工事名称	稲田小学校長寿命化改修工事(13号棟)	工事年度	令和8年度
工事場所	名護市宇我部祖河地内	図面名称	2階 平面詳細図
発注機関	名護市教育委員会 教育施設課	縮尺	A1: S=1:50 A3: S=1:100
摘要	管理建築士 設計製図	図面番号	A-15
検印	設計製図	設計者	有限会社 Casaplius
		資格者氏名	知名 政春 一級建築士 第177506号
		登録番号	事務所登録 第153-2941号
		所在地	沖縄県宜野湾市上原1-10-3

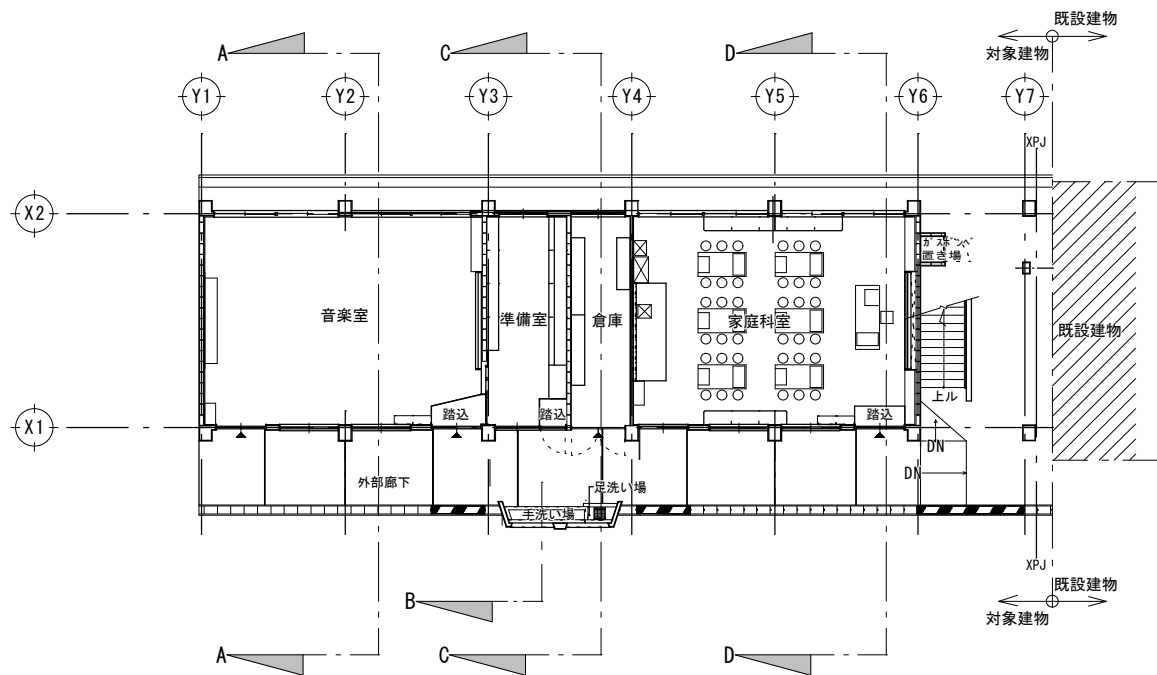


1階 平面図

断面詳細-KEYPLAN	S=1:100 (A1)
	S=1:200 (A3)

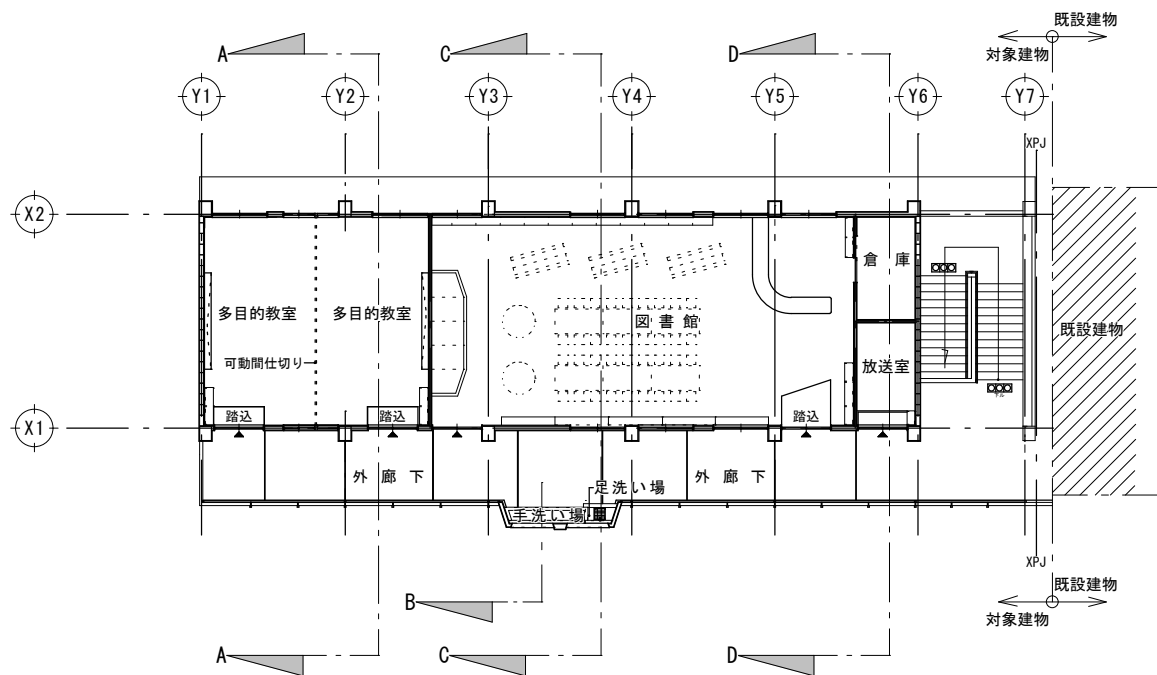

2階 平面図

工事名称	稲田小学校長寿命化改修工事(13号棟)	工事年度	令和8年度
工事場所	名護市宇我部祖河 地内	図面名称	断面詳細図 KEYPLAN
発注機関	名護市教育委員会 教育施設課	縮尺	A1: S=1:100 A3: S=1:200
摘要	管理建築士 設計製図	図面番号	A-16
検印		設計者	有限会社 Casaplus
		資格氏名	知名 政春 一級建築士 第177506号
		計登録番号	事務所登録 第153-2941号
		所在地	沖縄県宜野湾市上原1-10-3

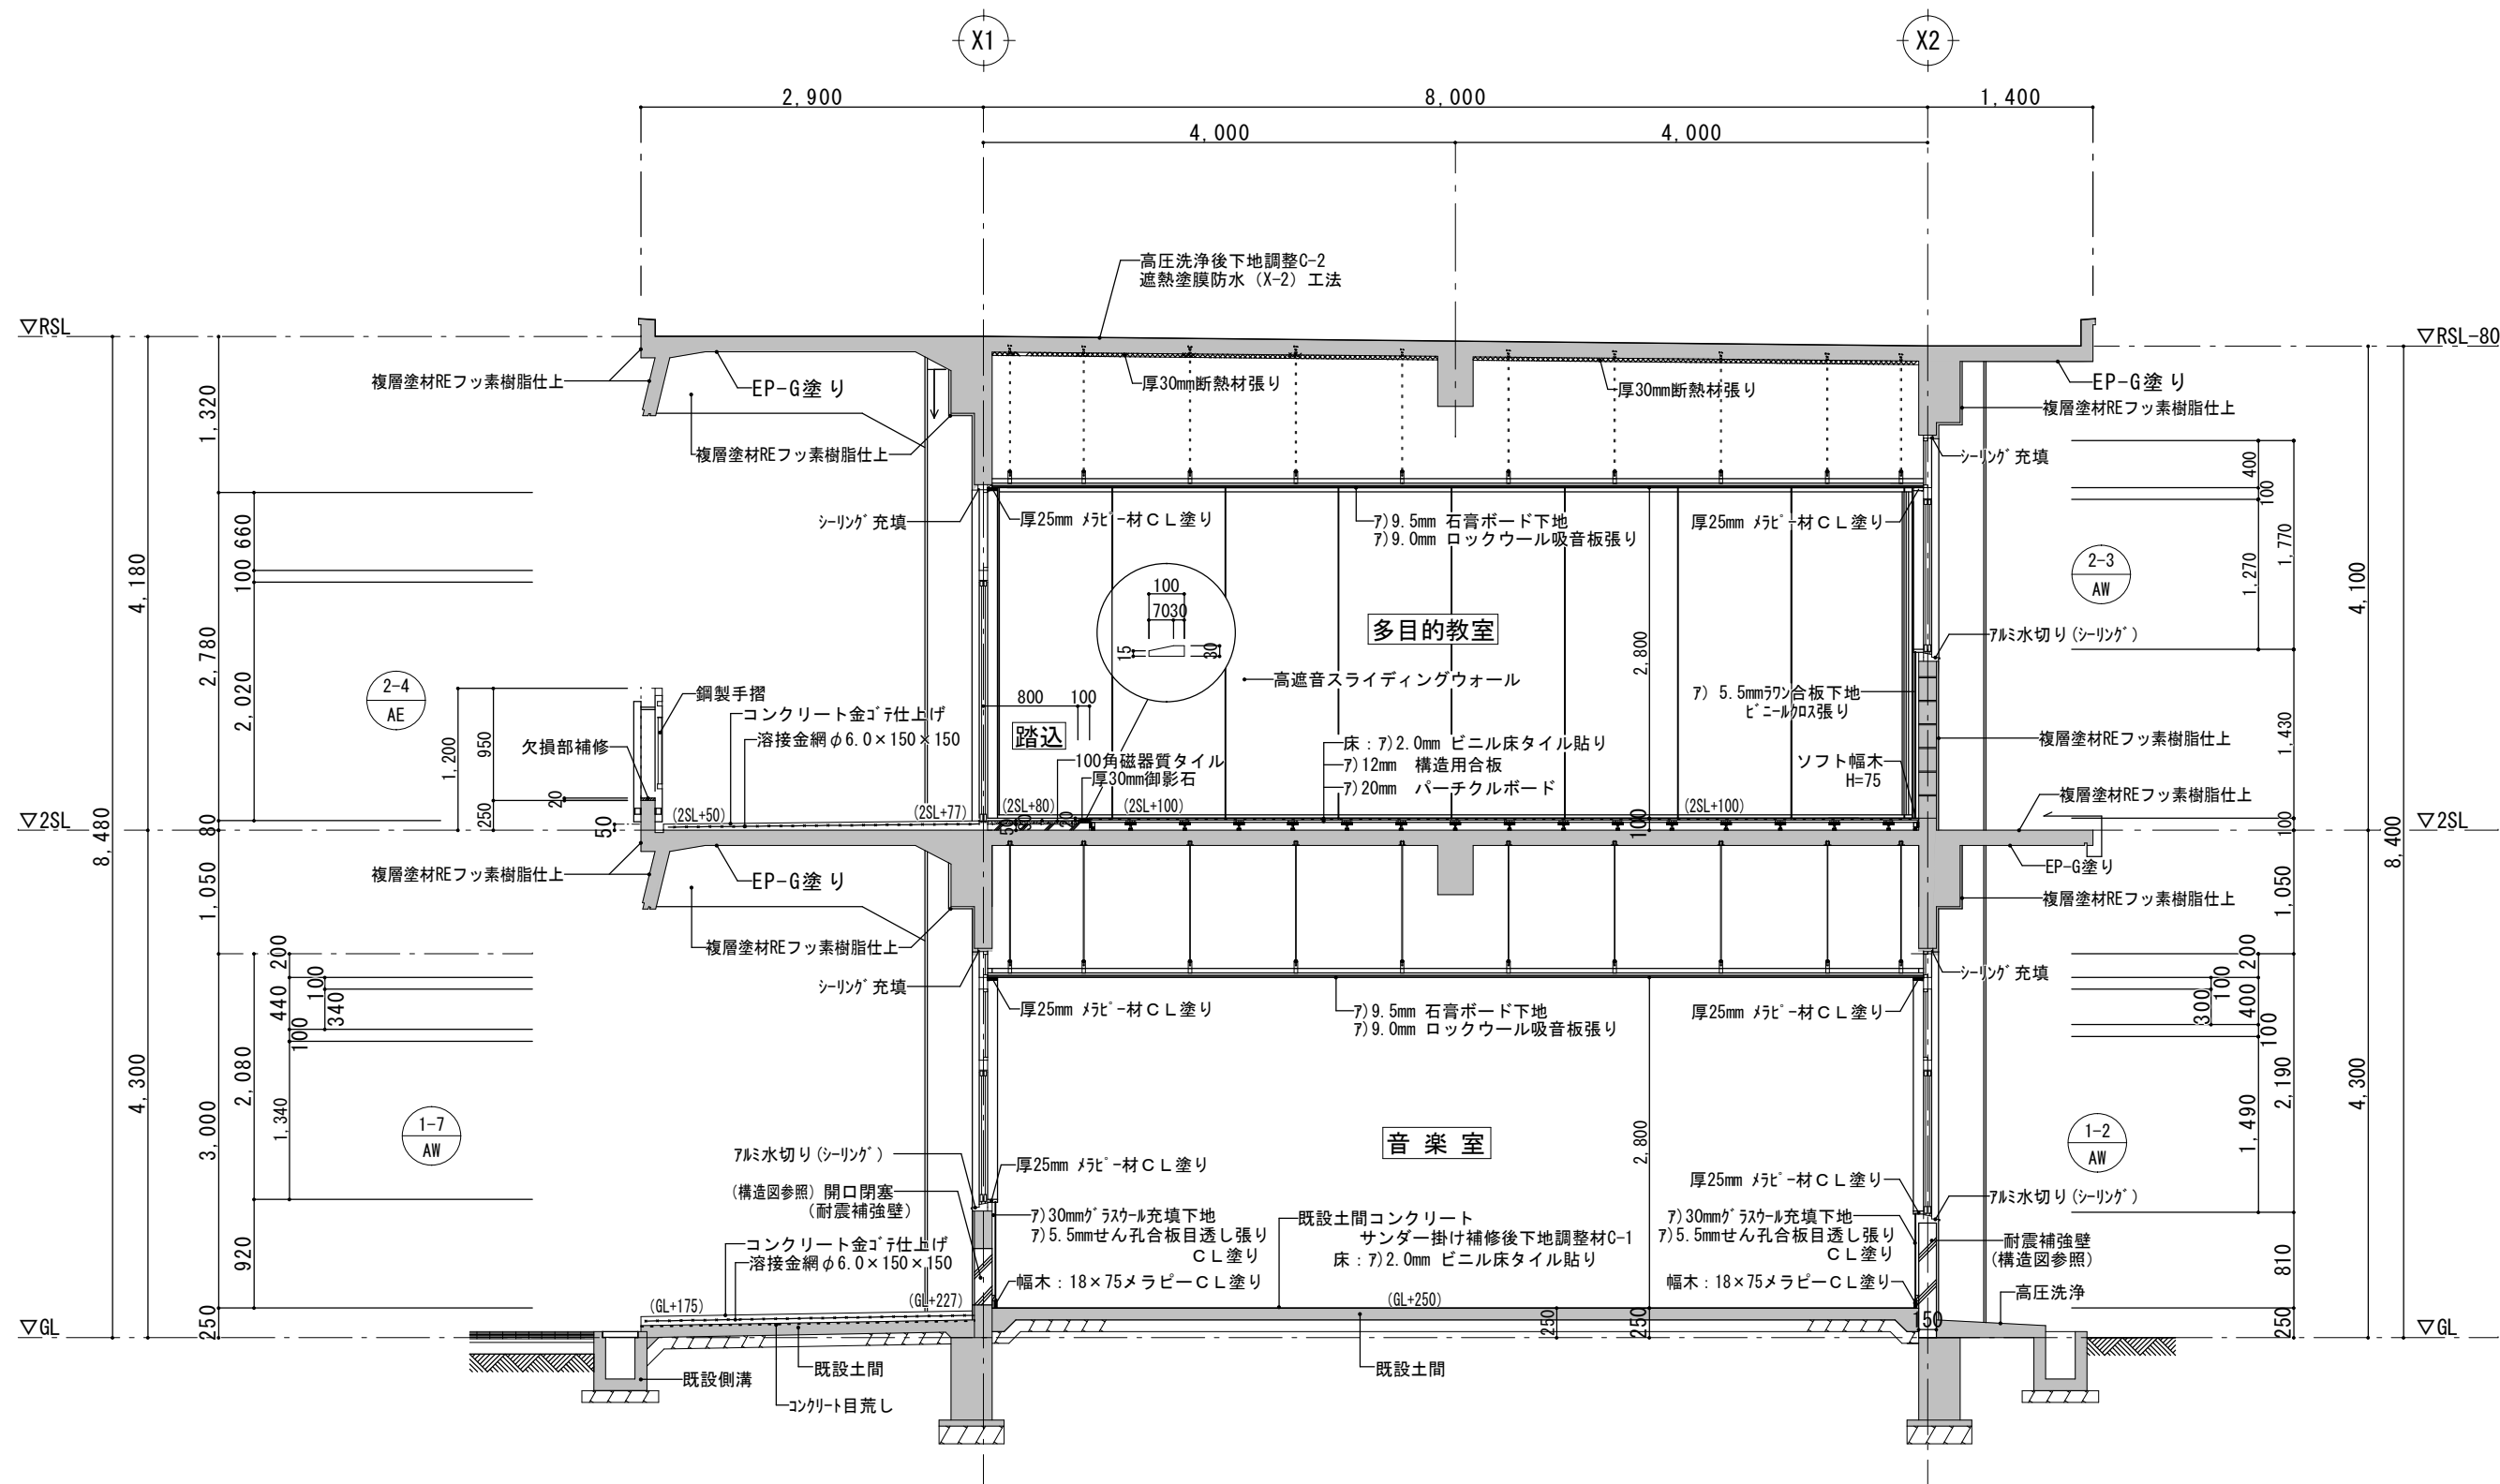


A 断面詳細図

S=1:30 (A1)

S=1:60 (A3)


工事名称	稲田小学校長寿命化改修工事(13号棟)	工事年度	令和8年度
工事場所	名護市字 我部祖河 地内	図面名称	断面詳細図 (1)
発注機関	名護市教育委員会 教育施設課	縮 尺	A1: S=1:30 A3: S=1:60
摘 要	図面番号 A-17		
検 印	管理建築士	設 計	製 図
	資格者氏名	知名 政春	一級建築士 第177506号
	登録番号	事務所登録	第153-2941号
	所在地	沖縄県宜野湾市上原1-10-3	

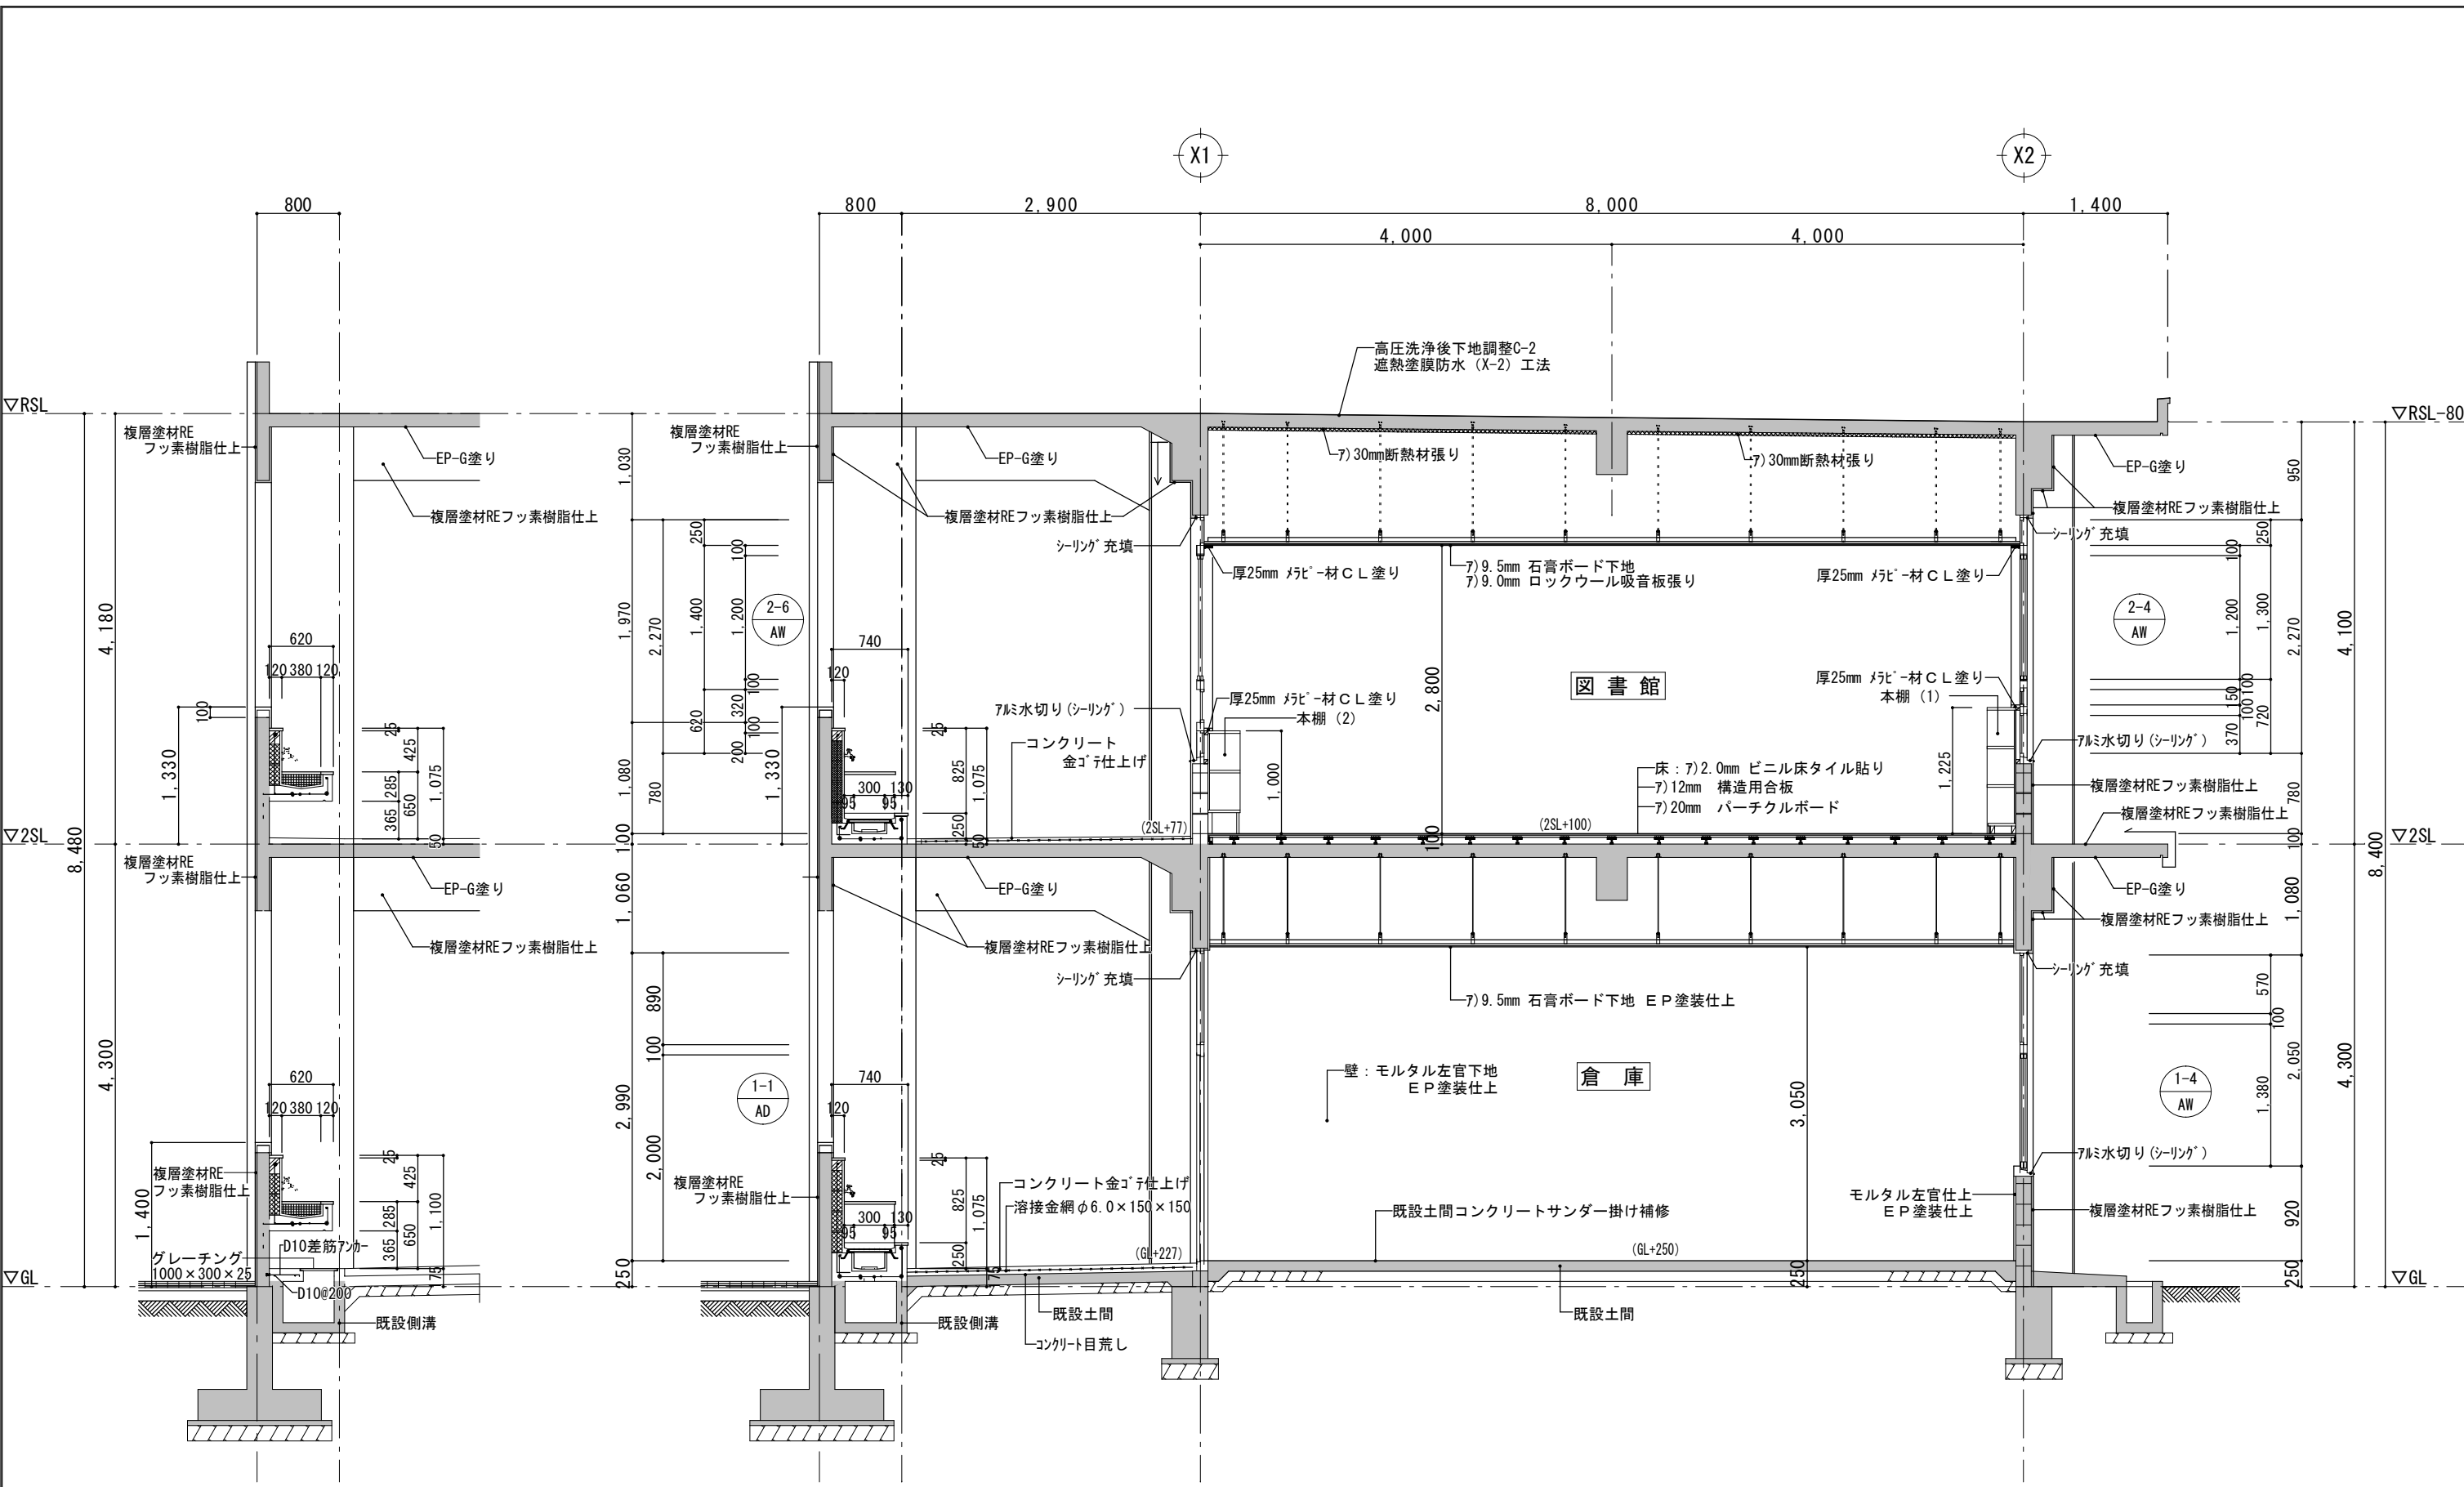

B 断面詳細図 S=1:30 (A1)
S=1:60 (A3)

C 断面詳細図 S=1:30 (A1)
S=1:60 (A3)


工事名称	稲田小学校長寿命化改修工事(13号棟)	工事年度	令和8年度
工事場所	名護市字 我部祖河 地内	図面名称	断面詳細図 (2)
発注機関	名護市教育委員会 教育施設課	縮 尺	A1: S=1:30 A3: S=1:60
摘 要	図面番号 A-18		
検 印	管理建築士	設 計	製 図
	設 計	製 図	製 図
	資格者氏名	知名 政春 一級建築士 第177506号	設 名 称 有限会社 CaSa plus
	登録番号	事務所登録 第153-2941号	計 登 録 番 号
者 所 在 地 沖縄県宜野湾市上原1-10-3			

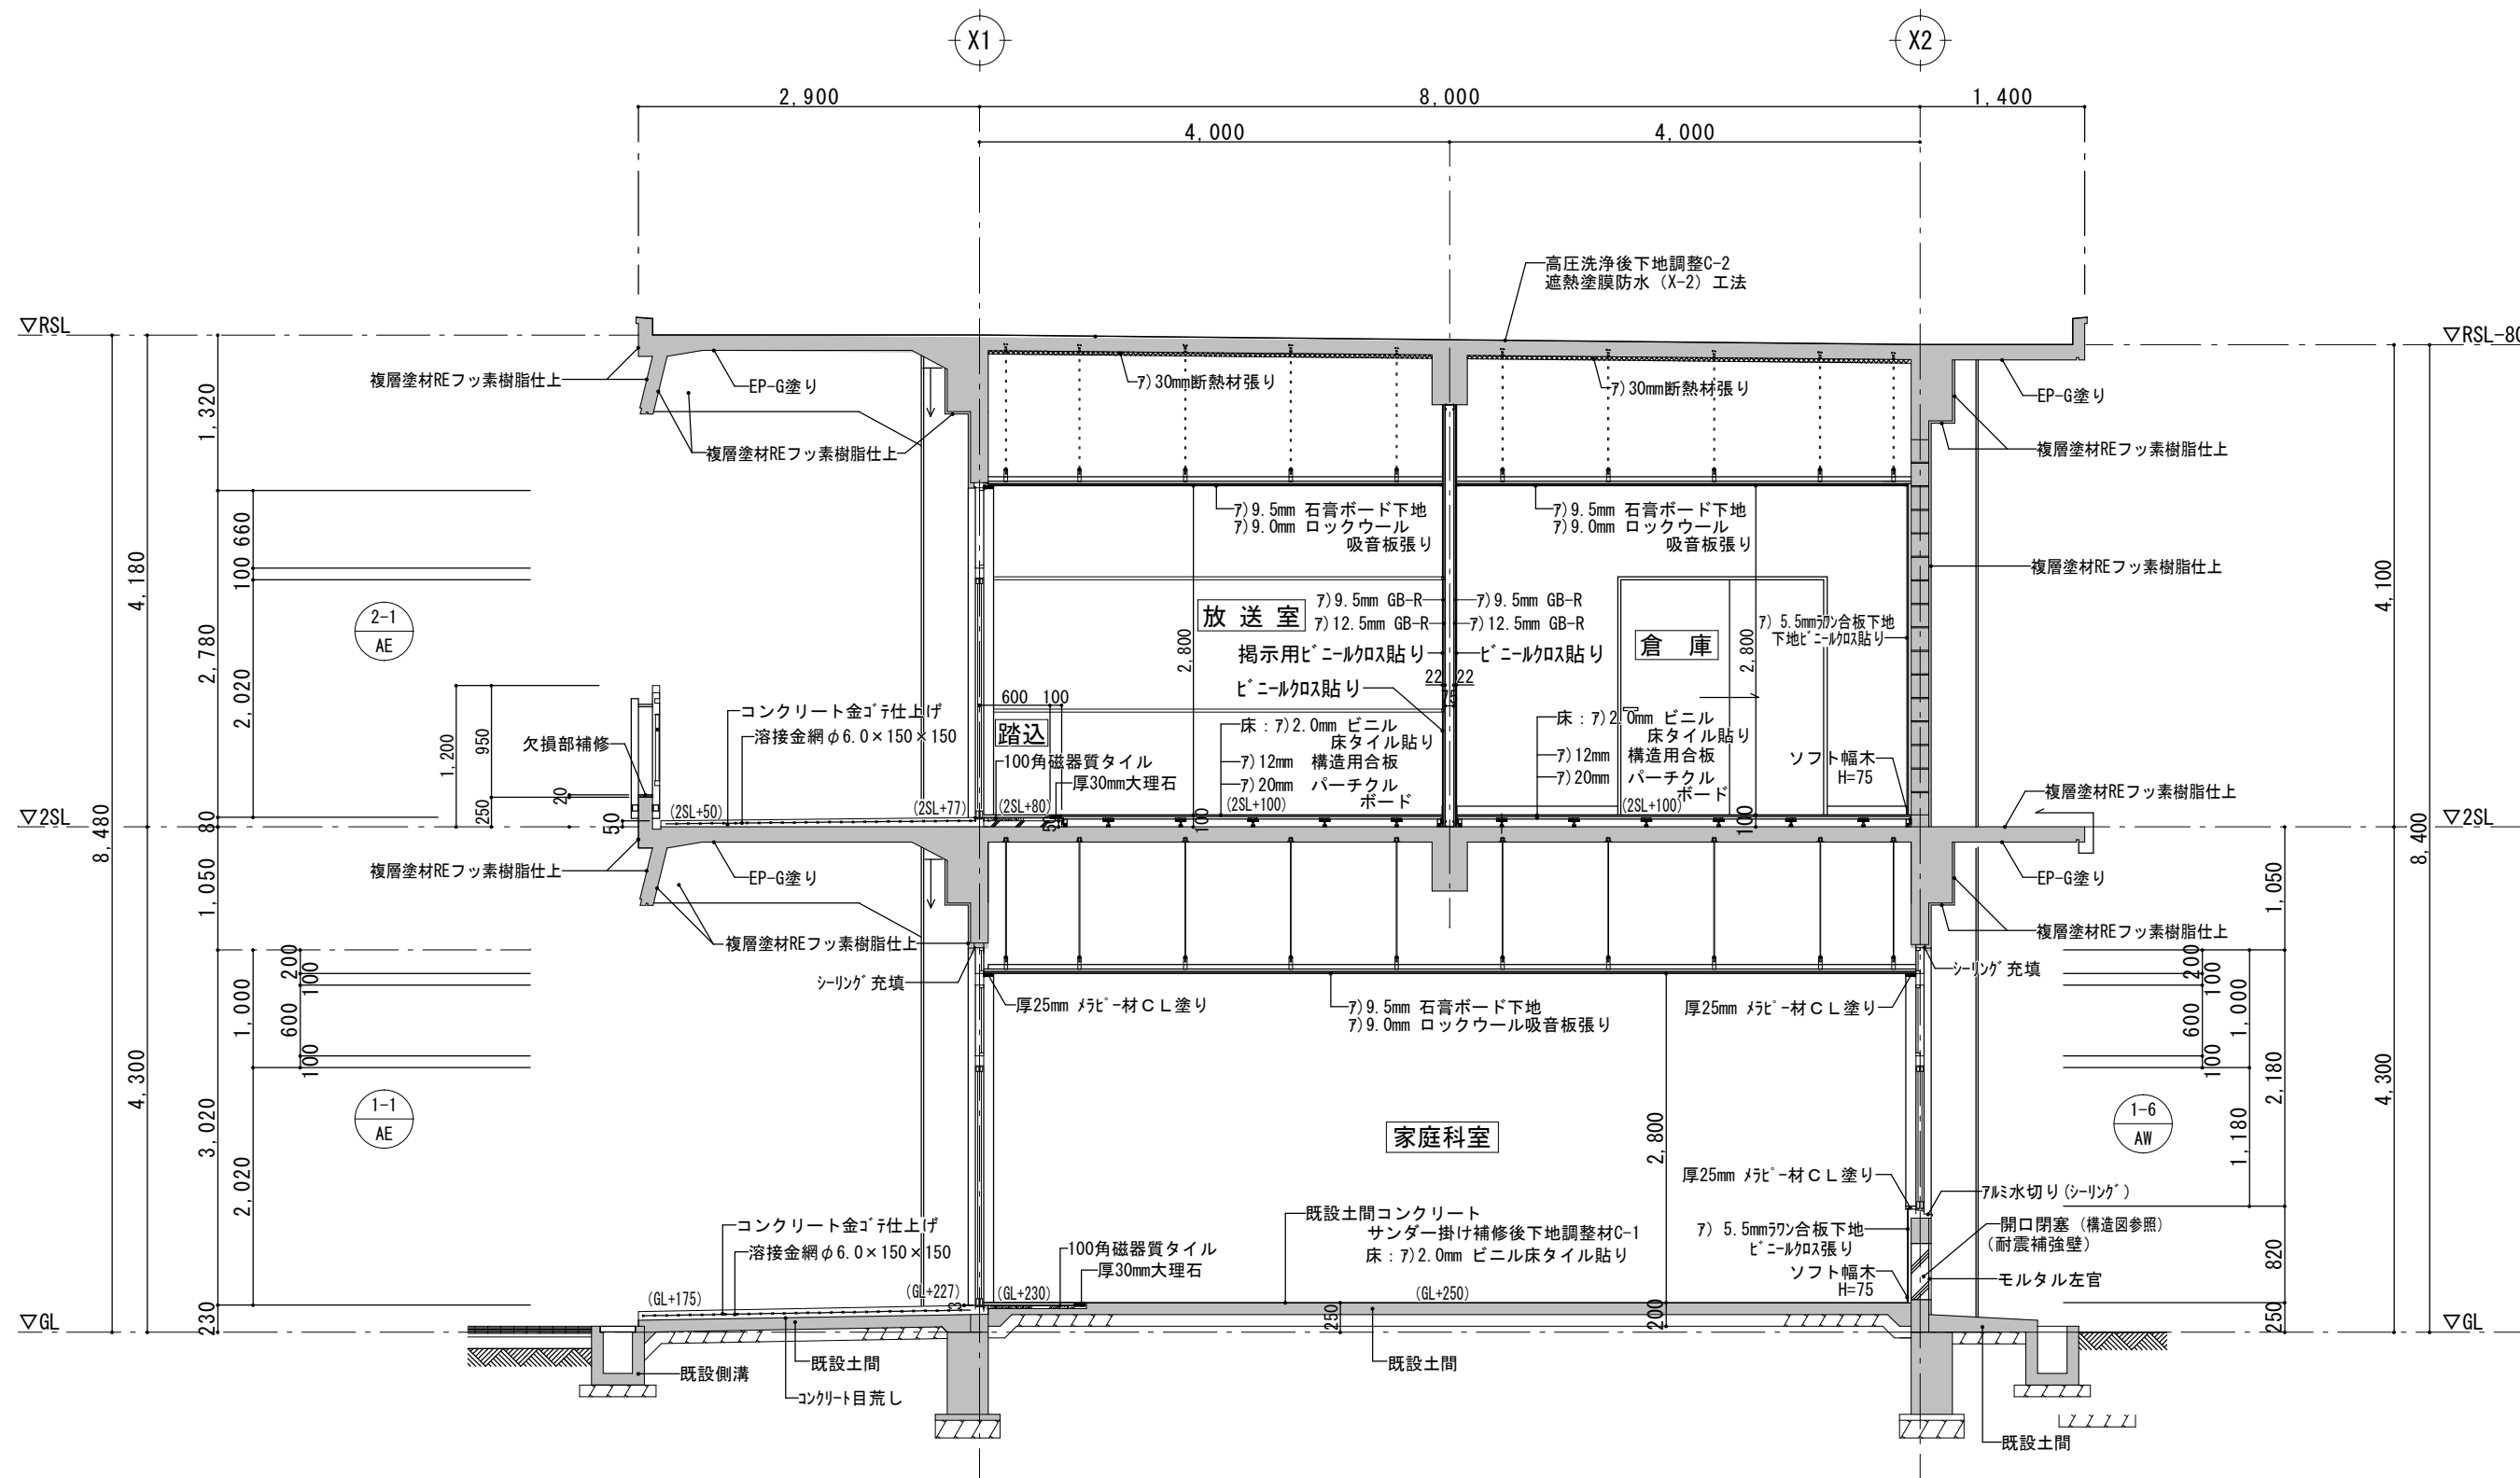

D 断面詳細図


S=1:30 (A1)
S=1:60 (A3)

工事名称	稲田小学校長寿命化改修工事(13号棟)	工事年度	令和8年度
工事場所	名護市字 我部祖河 地内	図面名称	断面詳細図 (3)
発注機関	名護市教育委員会 教育施設課	縮 尺	A1: S=1:30 A3: S=1:60
摘 要	図面番号 A-19		
検 印	管理建築士	設 計	製 図
	資格者氏名	知名 政春	一級建築士 第177506号
	登録番号	事務所登録	第153-2941号
	所 在 地	沖縄県宜野湾市上原1-10-3	

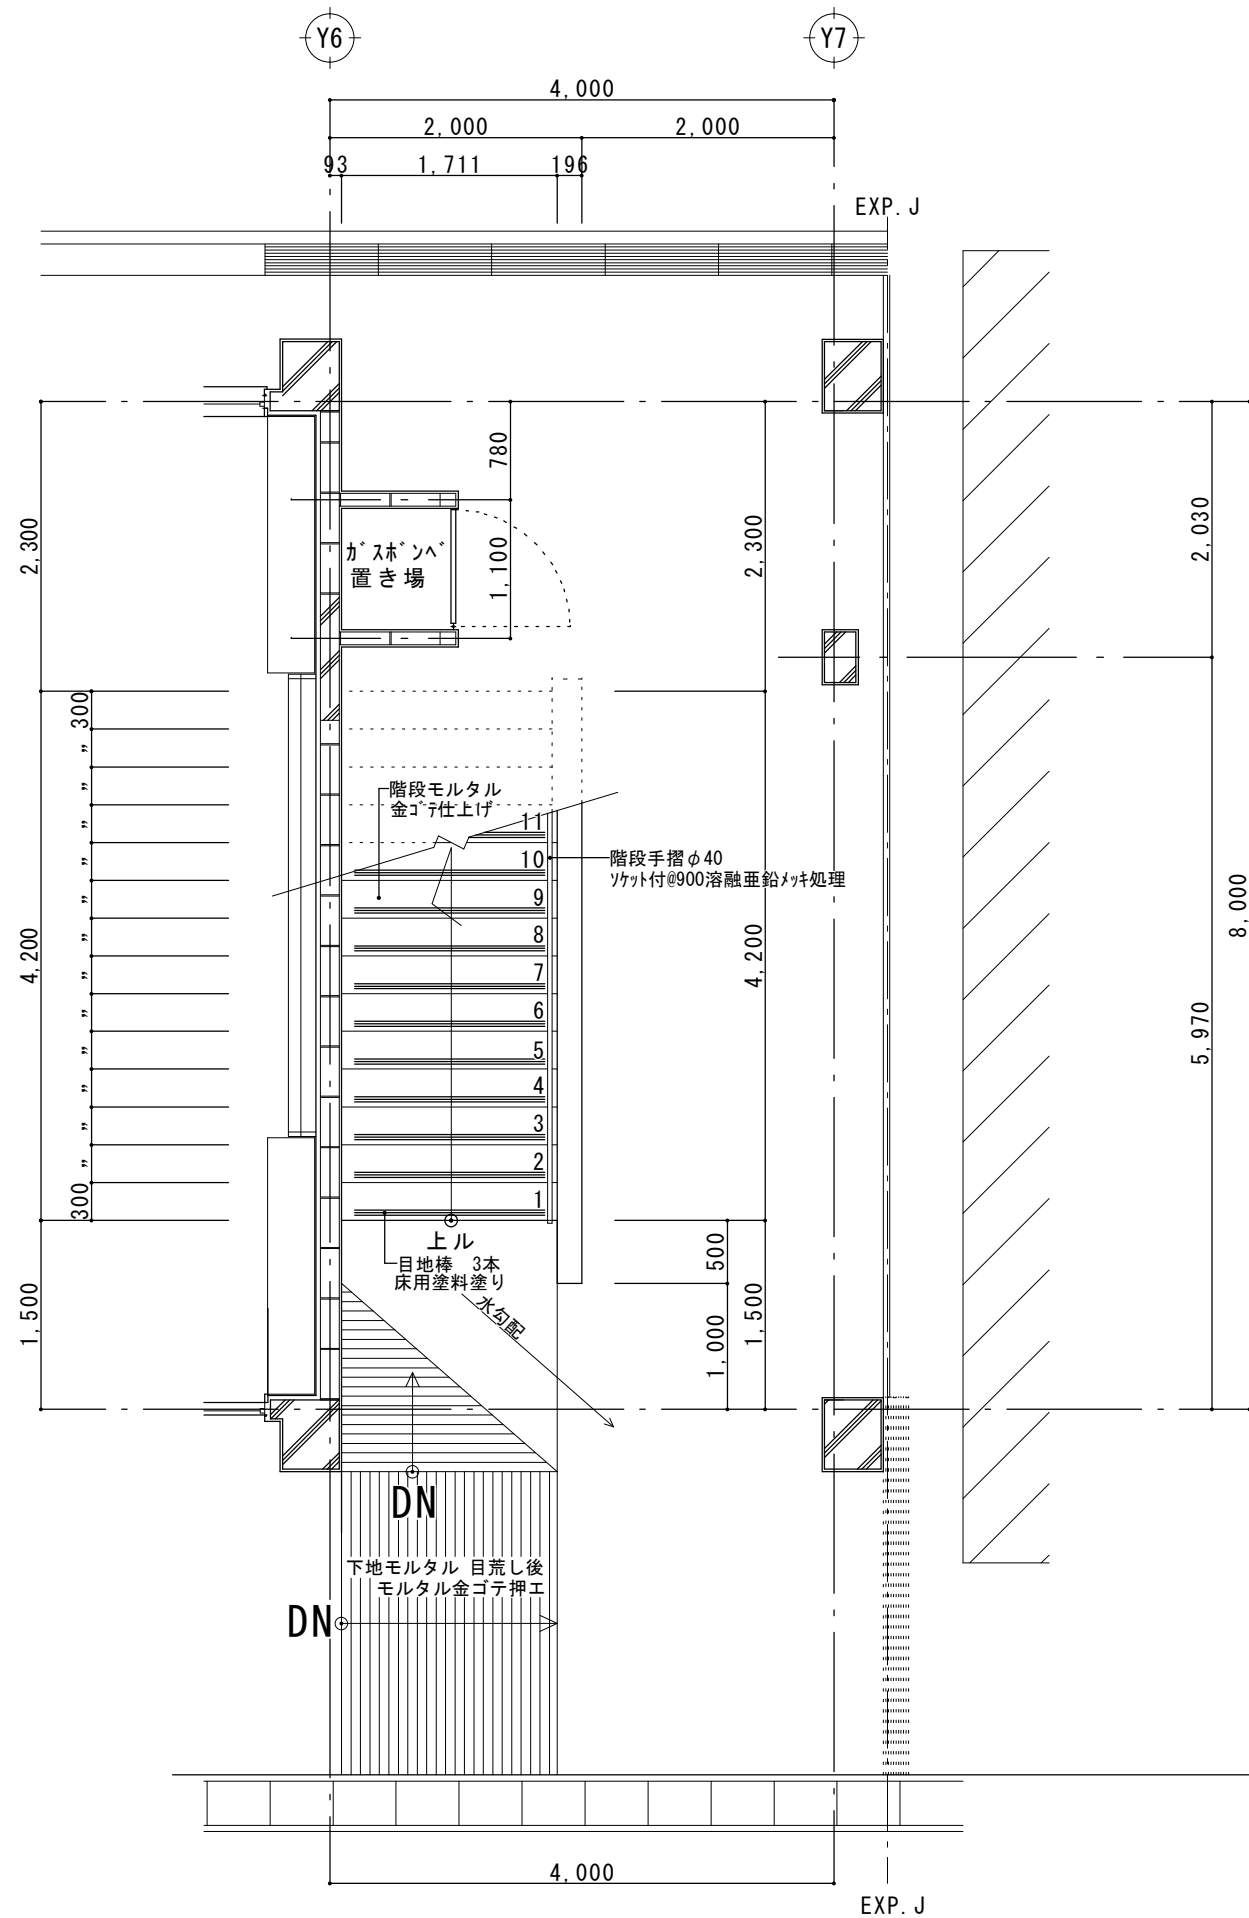

1階 屋外階段平面詳細図


S=1:30 (A1)
S=1:60 (A3)

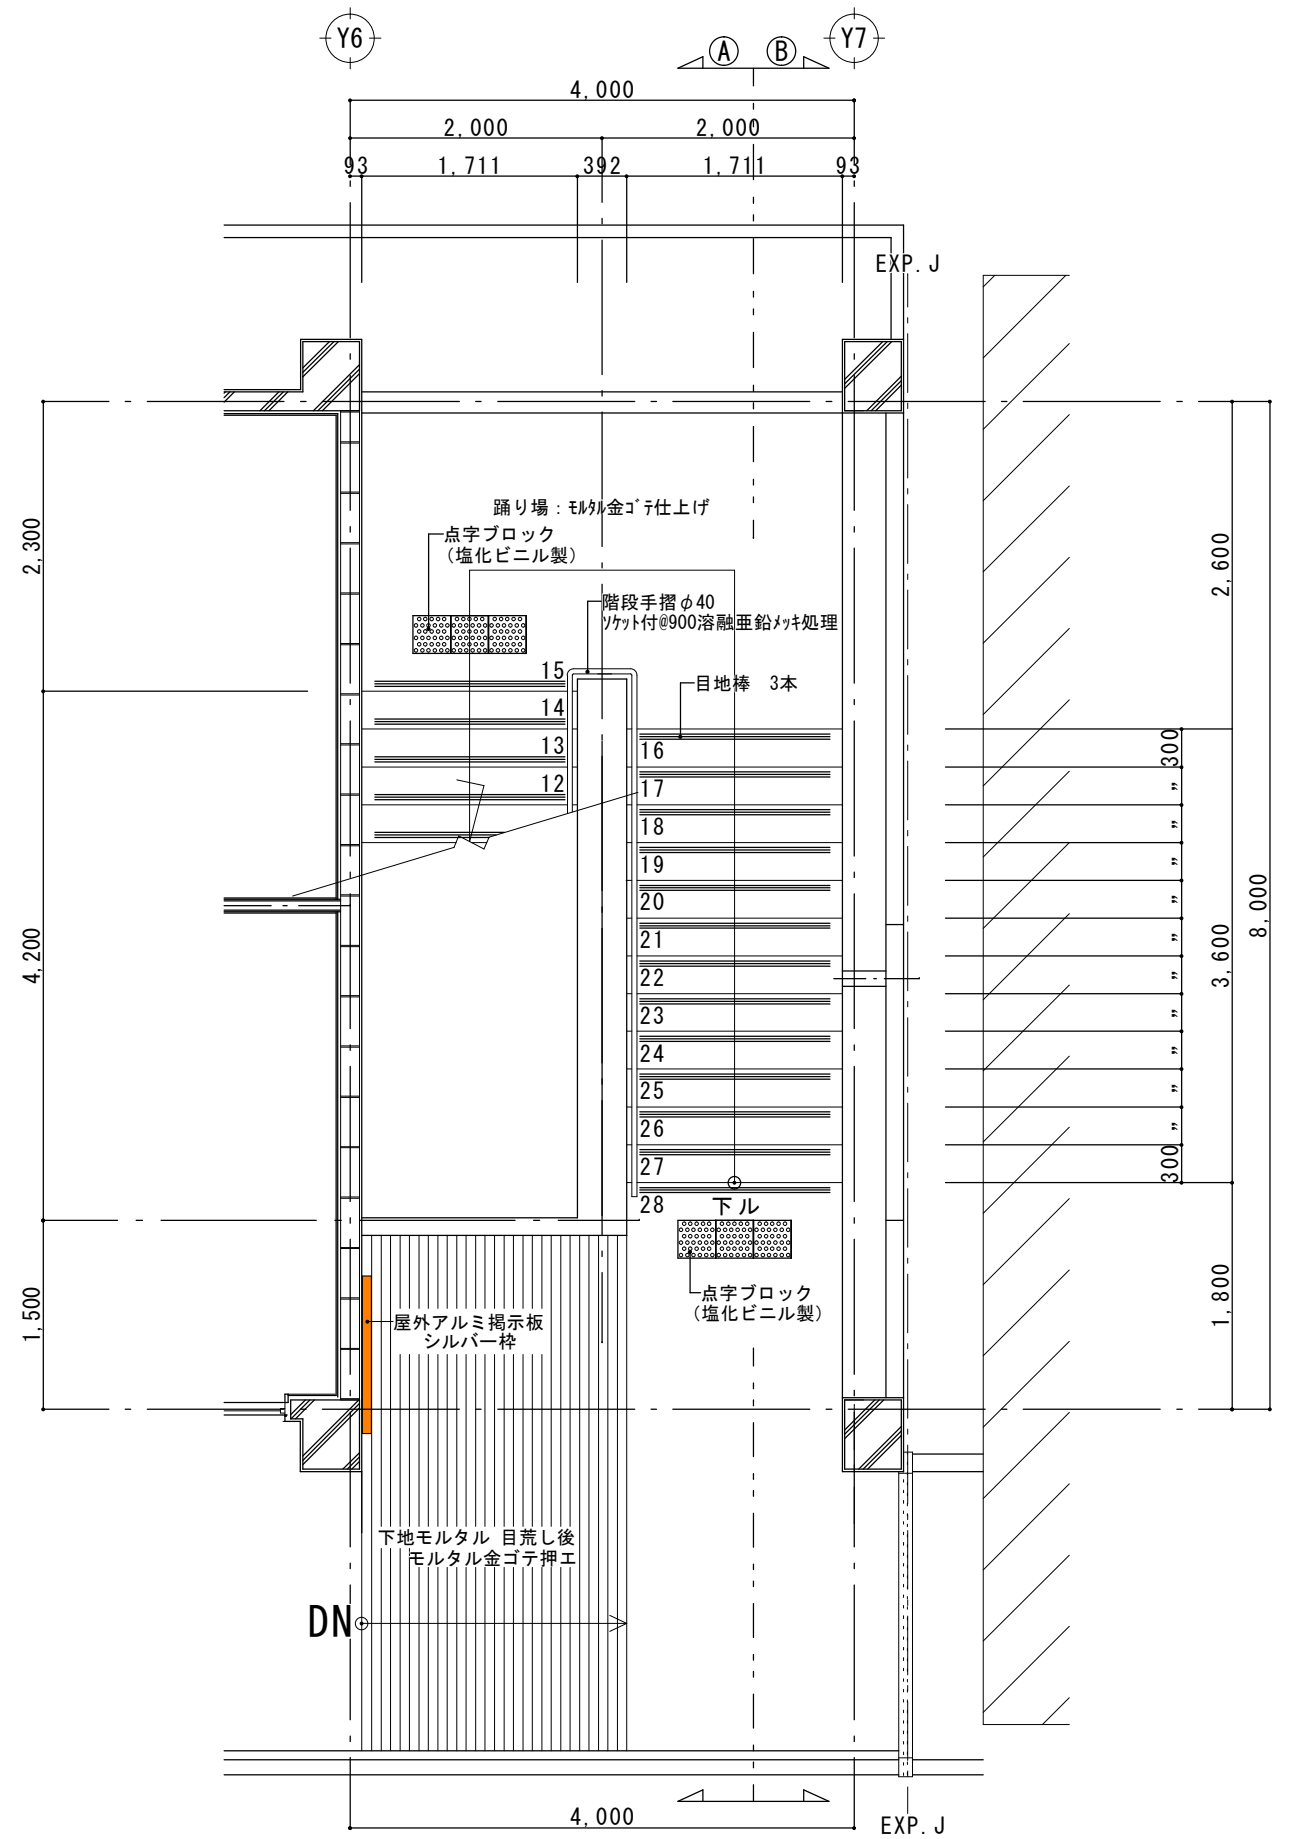

2階 屋外階段平面詳細図

S=1:30 (A1)
S=1:60 (A3)


工事名称	稲田小学校長寿命化改修工事(13号棟)	工事年度	令和8年度
工事場所	名護市字 我部祖河 地内	図面名称	1、2階 屋外階段平面詳細図
発注機関	名護市教育委員会 教育施設課	縮尺	A1: S=1:30 A3: S=1:60
摘要	管理建築士 設計 製図	図面番号	A-20
検印		設計者氏名	有限会社 CaSa plus
		登録番号	知名 政春 一級建築士 第177506号
		所在地	事務所登録 第153-2941号
			沖縄県宜野湾市上原1-10-3

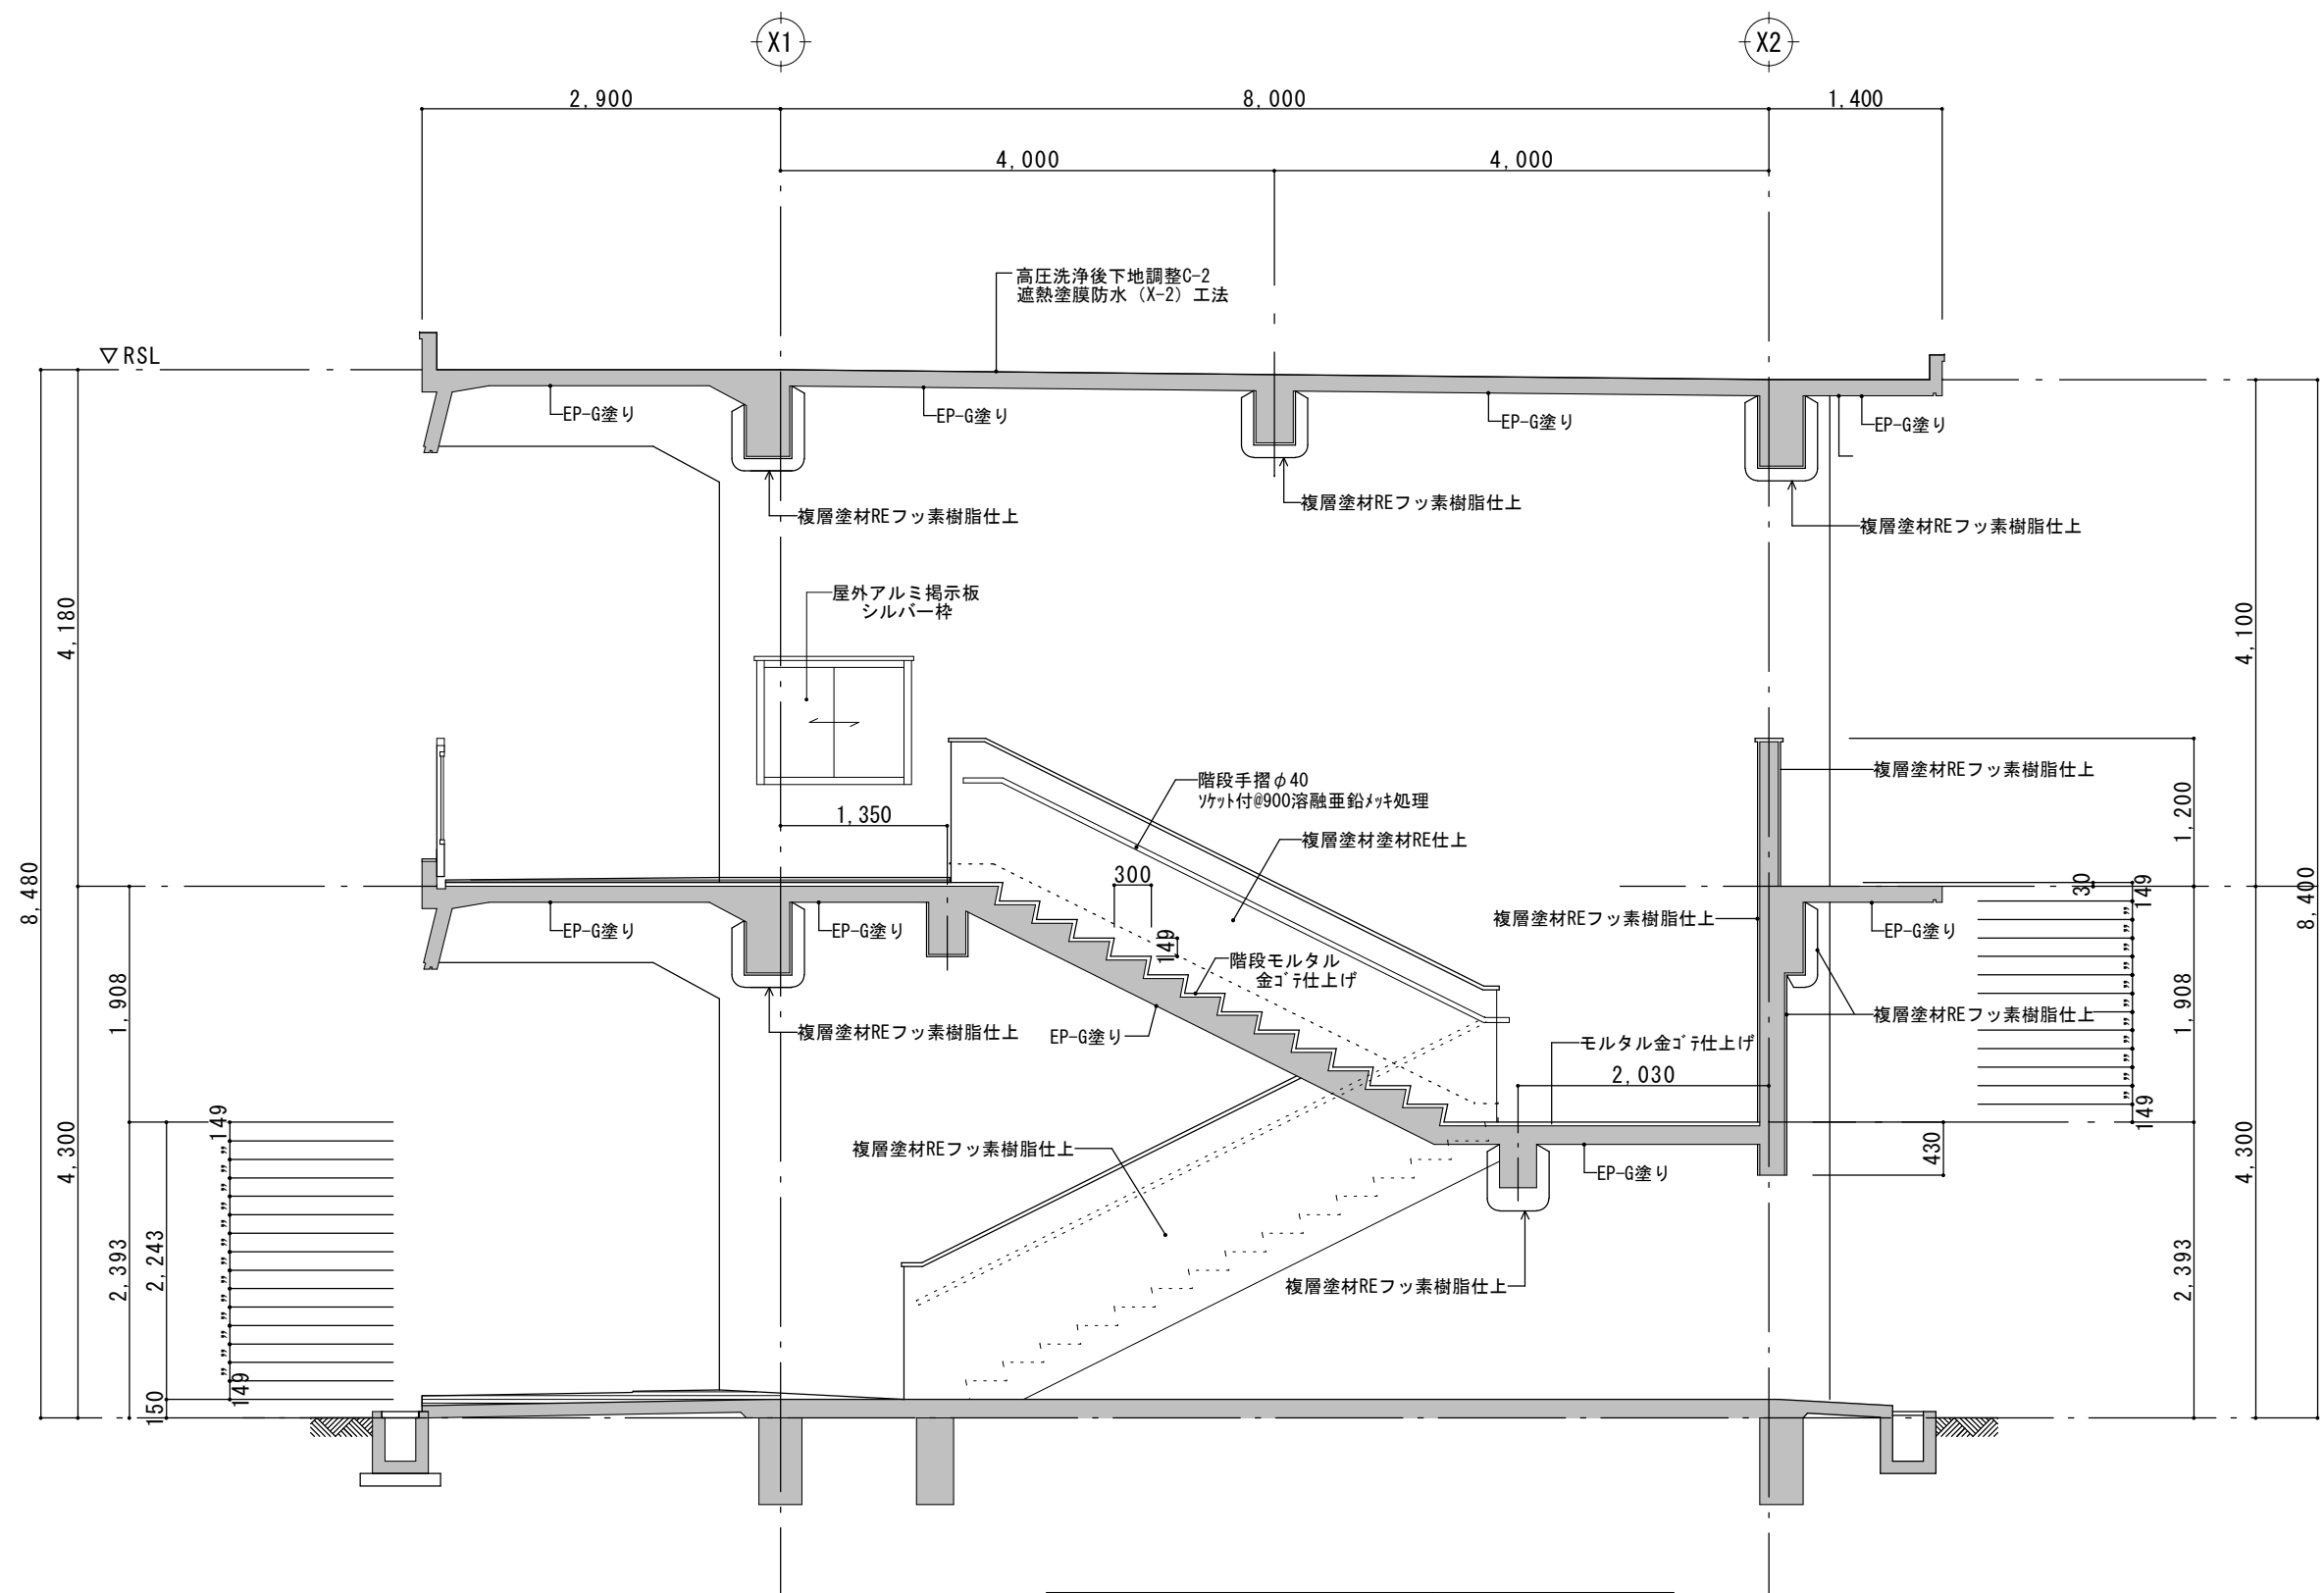

① 屋外階段断面詳細図

S=1:30 (A1)
S=1:60 (A3)

工事名称	稲田小学校長寿命化改修工事(13号棟)	工事年度	令和8年度
工事場所	名護市字 我部祖河 地内	図面名称	屋外階段断面詳細図(1)
発注機関	名護市教育委員会 教育施設課	縮 尺	A1: S=1:30 A3: S=1:60
摘 要	図面番号 A-21		
検 印	管理建築士	設 計	製 図
	設 計	製 図	
	資格者氏名	知名 政春 一級建築士 第177506号	
	登録番号	事務所登録 第153-2941号	
所 在 地	沖縄県宜野湾市上原1-10-3		




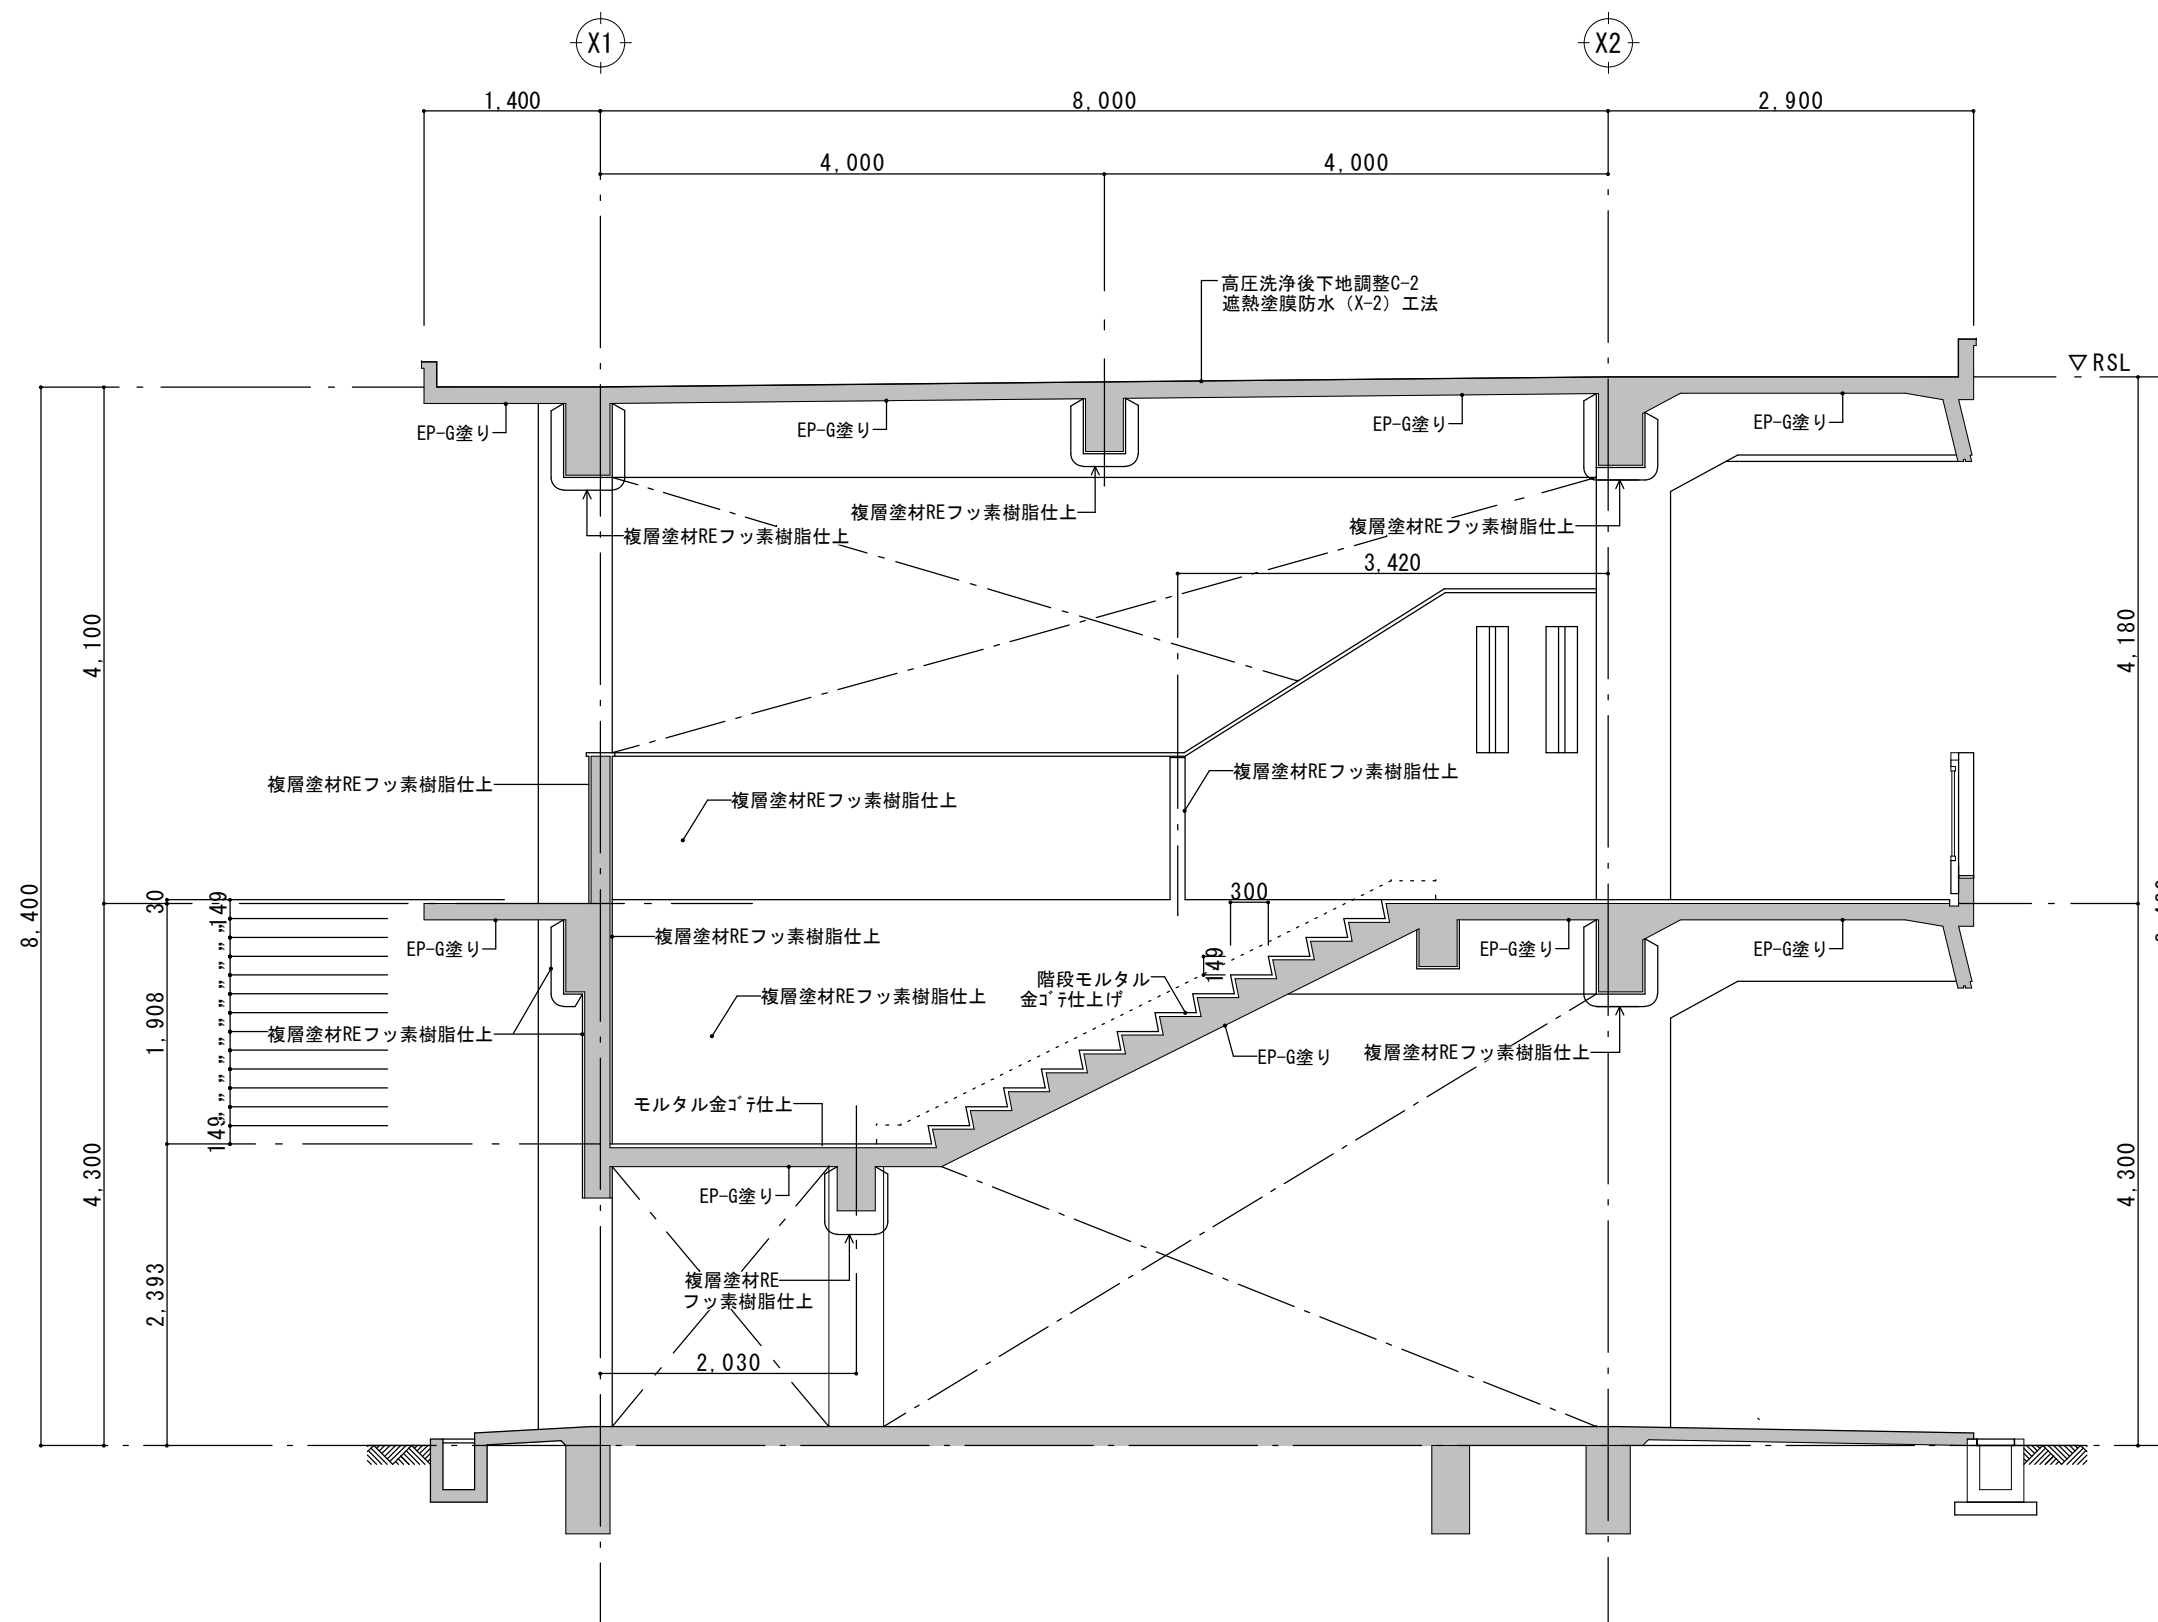


② 屋外階段断面詳細図






S=1:30	(A1)
S=1:60	(A3)

工事名称	稲田小学校長寿命化改修工事(13号棟)	工事年度	令和8年度
工事場所	名護市字 我部祖河 地内	図面名称	屋外階段断面詳細図(2)
発注機関	名護市教育委員会 教育施設課	縮 尺	A1: S=1:30 A3: S=1:60
摘 要		図面番号	A-22
検 印	管理建築士 設 計 製 図	設 名 称	有限会社 CaSa plus
		資格者氏名	知名 政春 一級建築士 第177506号
		登録番号	事務所登録 第153-2941号
		所 在 地	沖縄県宜野湾市上原1-10-3

1 階	
室 名	音楽教室
天 井	7)9.5mm石膏ボード下地(軽量鉄骨) 7)9.0mmロックウール吸音板張り
廻り縁	塩ビ製
腰壁・小壁	7)30mmガラス板下地 7)5.5mmせん孔合板目透し張り OL塗装
中 壁	7)30mmガラス板下地 7)5.5mmせん孔合板目透し張り OL塗装 部7)5.5mm777合板下地、掲示用クロス張り
巾 木	メラピー OL 18×75
床	既設土間コンクリートサンダー掛け補修後 7)2.0mm ビニル床タイル 貼り 踏込部分:100角磁器質タイル貼り
備 考	踏込部分: 上り框 100×30御影石

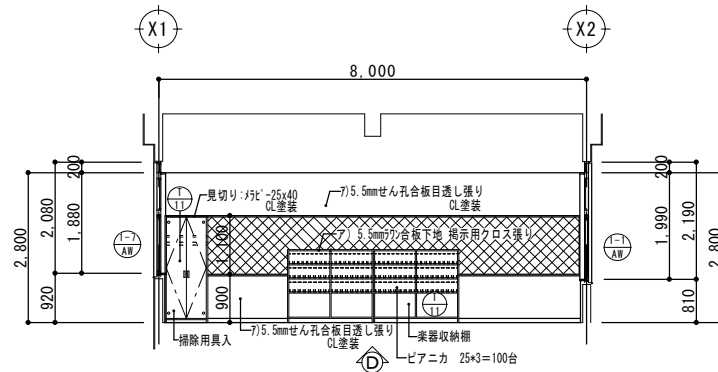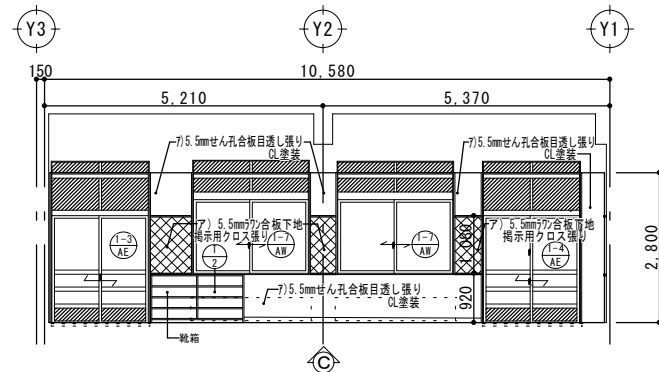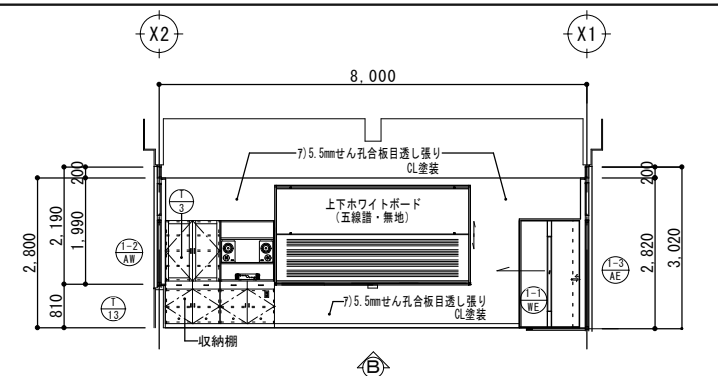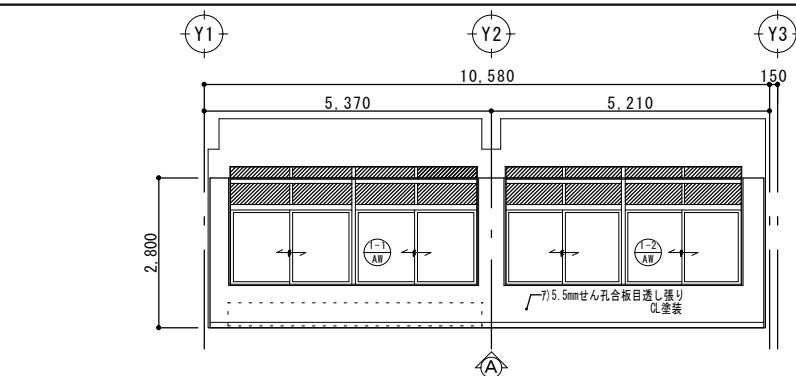





1 階	
室 名	家庭科教室
天 井	7)9.5mm石膏ボード下地(軽量鉄骨) 7)9.0mmロックウール吸音板張り
廻り縁	塩ビ製
腰壁・小壁	7)5.5mm777合板下地、ビニルクロス貼り 7)12.5+9.5mm石膏ボード下地、ビニルクロス貼り 7)12.5+9.5mm耐水石膏ボード下地、メラミン化粧板貼り
中 壁	7)5.5mm777合板下地、掲示用クロス貼り
巾 木	ビニル巾木 H=75
床	既設土間コンクリートサンダー掛け補修 7)2.0mm ビニル床タイル 貼り 一部 7)100mm土間コンクリート金ゴテ下地 7)2.0mm ビニル床シート 貼り
備 考	床: 踏込部分100角磁器質タイル貼り

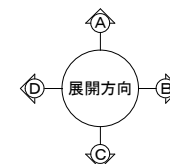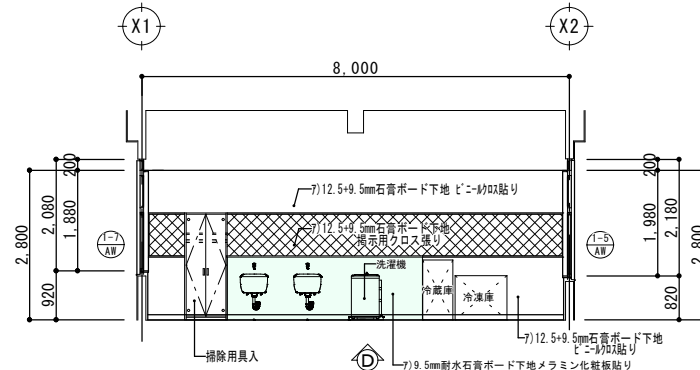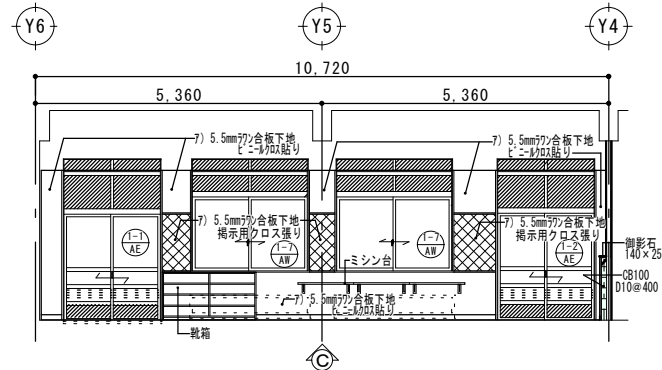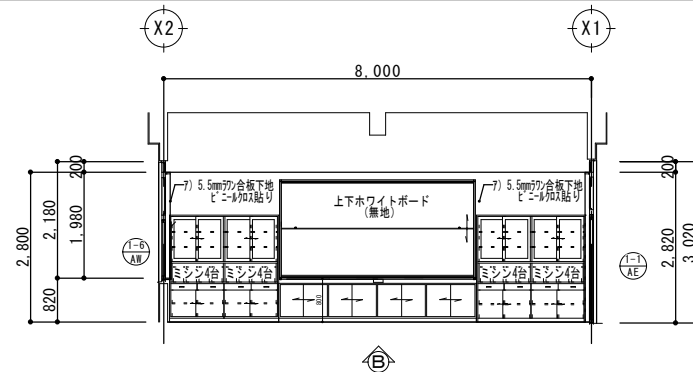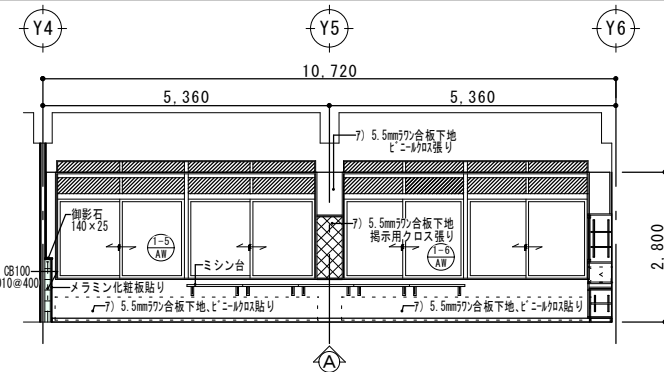

工事名称	稲田小学校長寿命化改修工事(13号棟)	工事年度	令和8年度
工事場所	名護市宇 我部祖河 地内	図面名称	展開図 (1)
発注機関	名護市教育委員会 教育施設課	縮 尺	A1: S=1:50 A3: S=1:100
摘 要		図面番号	A-23
検 印		設 名	株式会社 Casaplius
		資格者氏名	知名 政春 一級建築士 第177506号
		計 登録番号	事務所登録 第153-2941号
		者 所 在 地	沖縄県宜野湾市上原1-10-3






1 階

室 名	準 備 室
天 井	7) 9.5mm石膏ボード下地 (軽量鉄骨) 7) 9.0mmロックウール吸音板張り
廻 り 縁	塩ビ製
腰 壁 ・ 小 壁	7) 5.5mm7mm合板下地、クロス貼り
中 壁	同 上
巾 木	ビニル巾木 H=75
床	既設土間コンクリートサンダー掛け補修後 7) 2.0mm ビニル床タイル 貼り
備 考	床：踏込部分100角磁器質タイル貼り

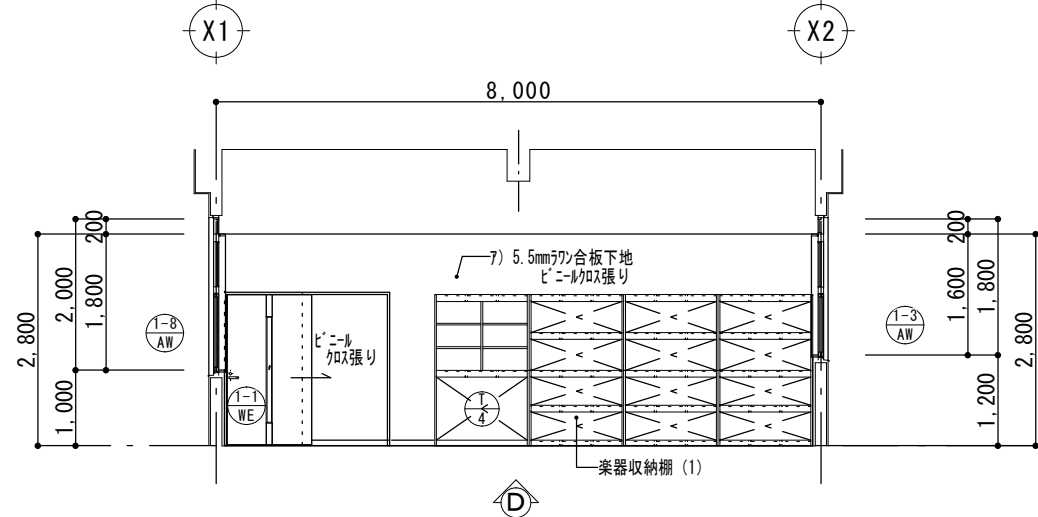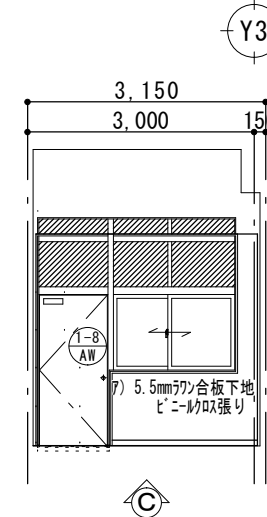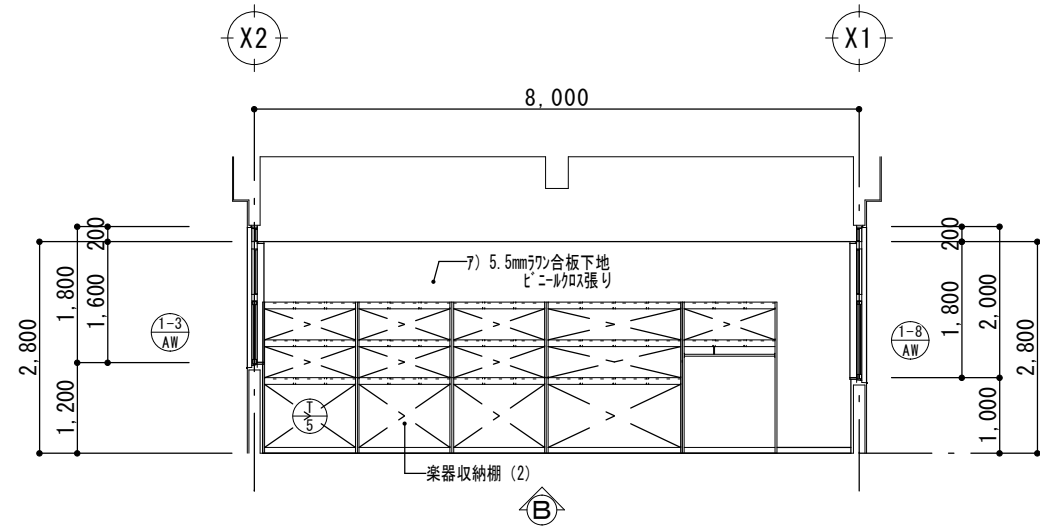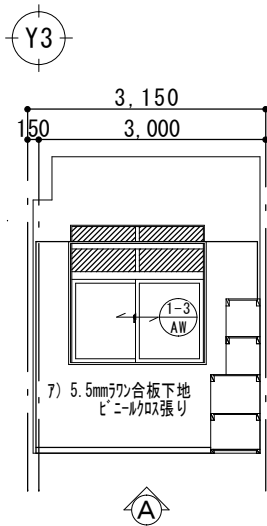

1 階





室 名	倉 庫
天 井	7) 9.5mm石膏ボード EP塗装仕上
廻 り 縁	――
腰 壁 ・ 小 壁	7) 12.5+9.5mm石膏ボード EP塗装仕上 コンクリート面外左官下地 EP塗装仕上 ブロック面外左官下地 EP塗装仕上
中 壁	7) 12.5+9.5mm石膏ボード EP塗装仕上 コンクリート面外左官下地 EP塗装仕上 ブロック面外左官下地 EP塗装仕上
巾 木	――
床	既設土間土間コンクリートサンダー掛け補修 一部7) 100mm土間コンクリート金ゴテ仕上
備 考	

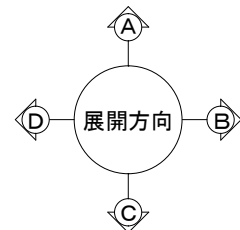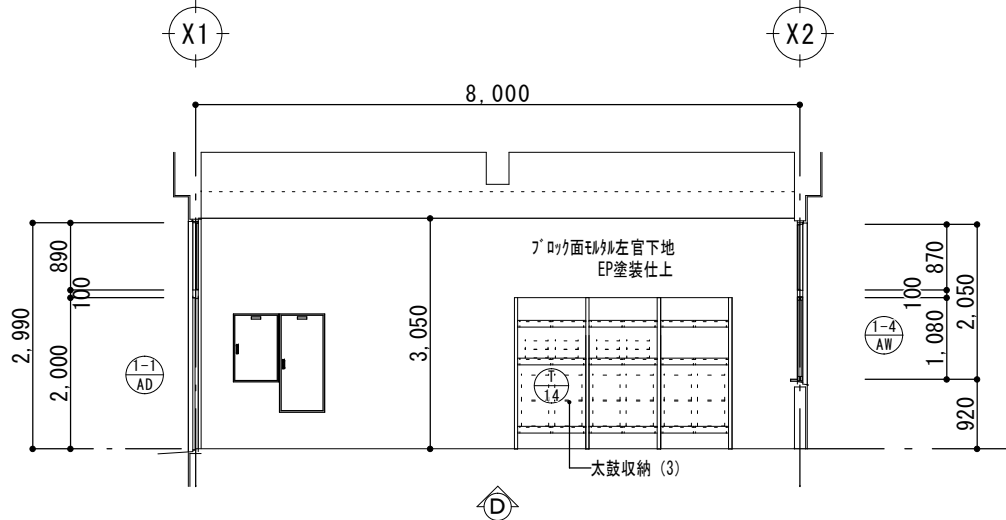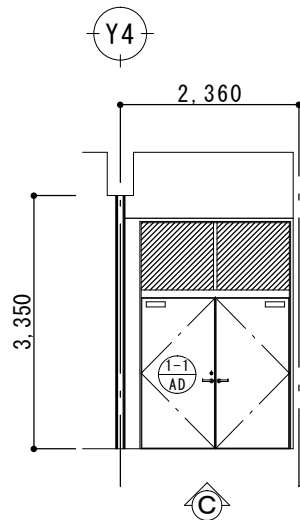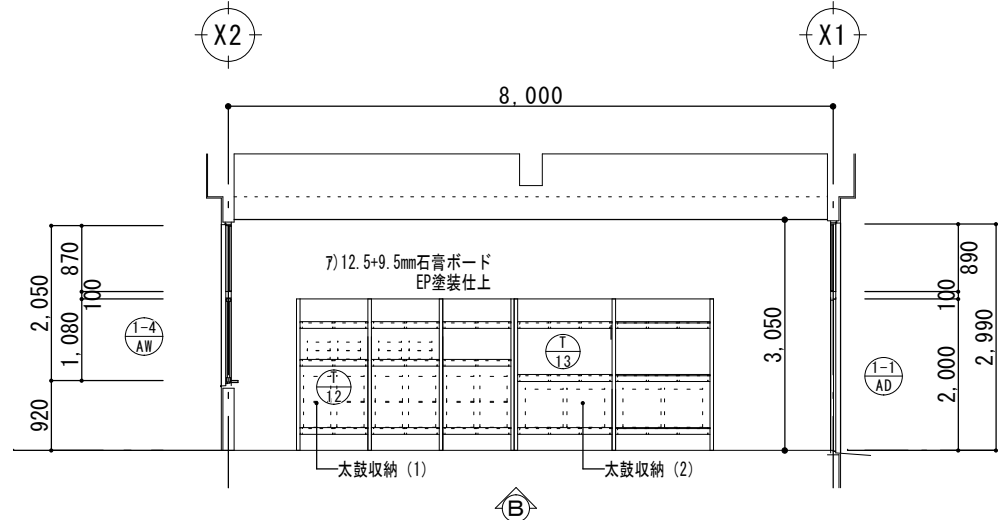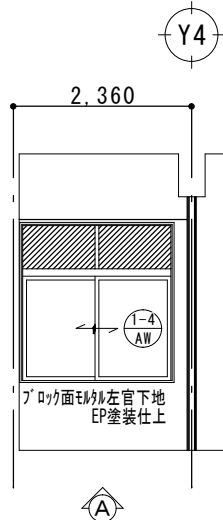

工事名称	稲田小学校長寿命化改修工事(13号棟)	工事年度	令和8年度
工事場所	名護市字 我部祖河 地内	図面名称	展開図 (2)
発注機関	名護市教育委員会 教育施設課	縮 尺	A1: S=1:50 A3: S=1:100
摘 要		図面番号	A-24
検 印	管理建築士 設 計 製 図	設 名 称	有限会社 CaSa plus
		資格者氏名	知名 政春 一級建築士 第177506号
		登録番号	事務所登録 第153-2941号
		所 在 地	沖縄県宜野湾市上原1-10-3






2 階

室 名	図 書 館
天 井	ア)9.5mm石膏ボード下地(軽量鉄骨) ア)9.0mmロックウール吸音板張り
廻り縁	塩ビ製
腰壁・小壁	ア)5.5mm77㌘合板下地、ビニルクロス貼り ア)12.5+9.5mm石膏ボード下地、ビニルクロス貼り
中 壁	ア)5.5mm77㌘合板下地、掲示用ビニルクロス貼り ア)12.5+9.5mm石膏ボード下地、掲示用クロス貼り
巾 木	ビニル巾木 H=75
床	ア)20mm ハーフパッド+ア)12mm77㌘構造用合板下地 ア)2.0mm ビニル床タイル 貼り
備 考	床：踏込部分100角磁器質タイル貼り

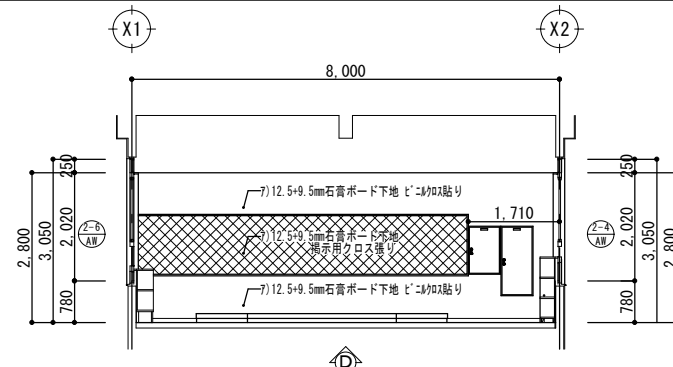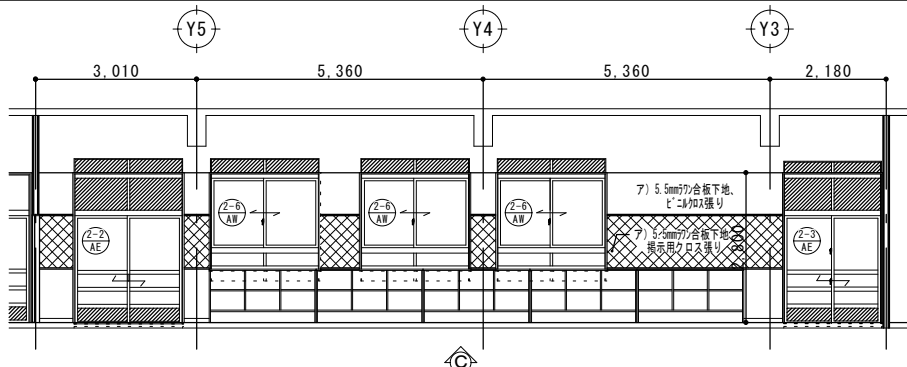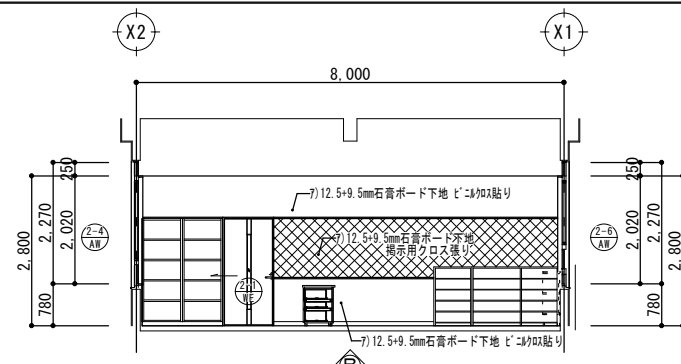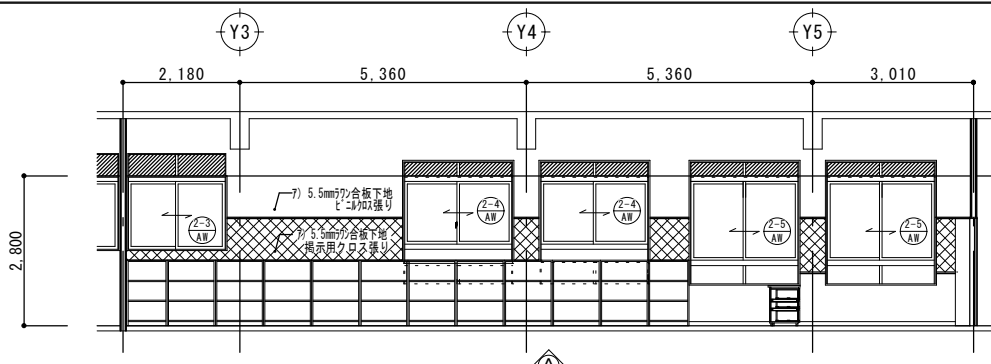

2 階




室 名	多 目 的 教 室
天 井	ア)9.5mm石膏ボード下地(軽量鉄骨) ア)9.0mmロックウール吸音板張り
廻り縁	塩ビ製
腰壁・小壁	ア)5.5mm77㌘合板下地、ビニルクロス貼り ア)12.5+9.5mm石膏ボード下地、ビニルクロス貼り ア)5.5mm77㌘合板下地、掲示用クロス貼り ア)12.5+9.5mm石膏ボード下地、掲示用クロス貼り
中 壁	ア)5.5mm77㌘合板下地、ビニルクロス貼り ア)5.5mm77㌘合板下地、掲示用クロス貼り ア)12.5+9.5mm石膏ボード下地、掲示用クロス貼り
巾 木	ビニル巾木 H=75
床	ア)20mm ハーフパッド+ア)12mm77㌘構造用合板下地 ア)2.0mm ビニル床タイル 貼り
備 考	床：踏込部分100角磁器質タイル貼り 高遮音スライディングウォール

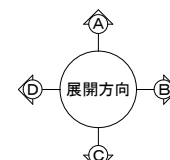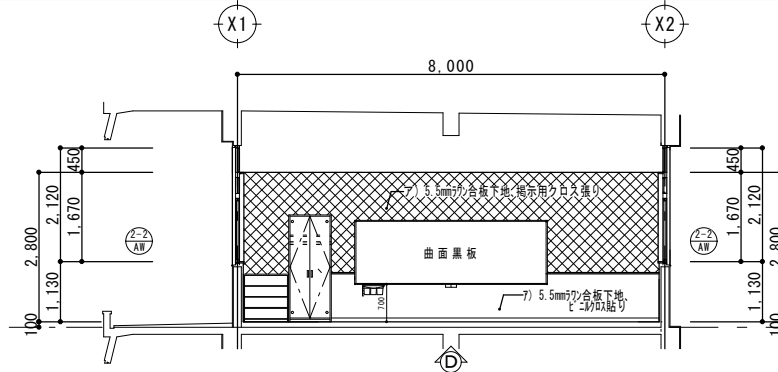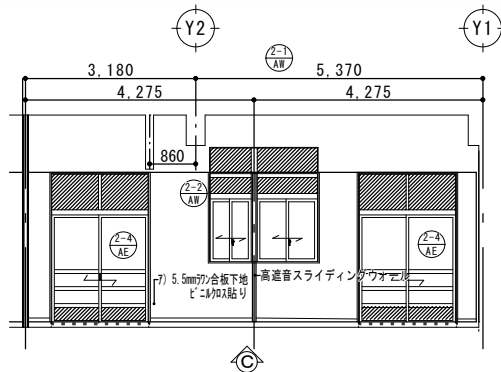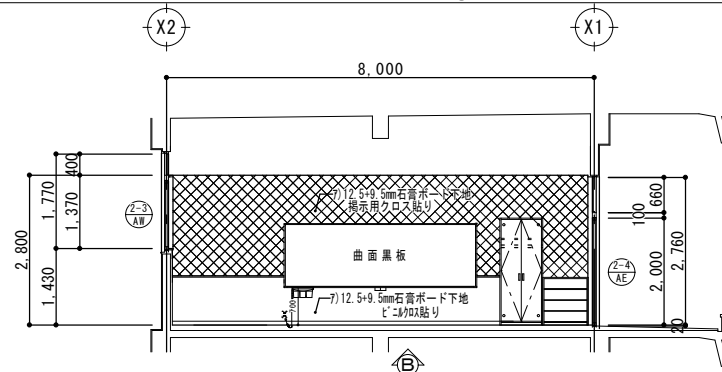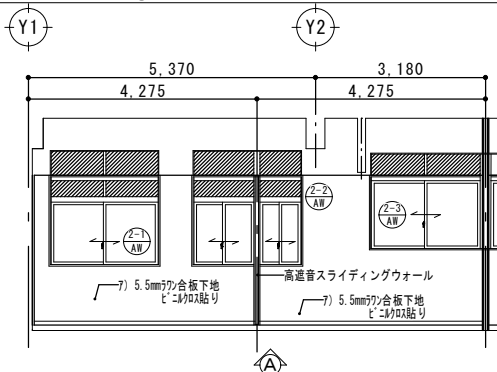

工事名称	稲田小学校長寿命化改修工事(13号棟)	工事年度	令和8年度
工事場所	名護市宇 我部祖河 地内	図面名称	展開図 (3)
発注機関	名護市教育委員会 教育施設課	縮 尺	A1: S=1:50 A3: S=1:100
摘 要	管理建築士 設 計 製 図	図面番号	A-25
検 印		設 名 称	有限会社 Casaplus
		資格者氏名	知名 政春 一級建築士 第177506号
		計 登録番号	事務所登録 第153-2941号
		者 所 在 地	沖縄県宜野湾市上原1-10-3




2 階

室 名	倉 庫
天 井	ア) 9.5mm石膏ボード下地(軽量鉄骨) ア) 9.0mmロックウール吸音板張り
廻り縁	塩ビ製
腰壁・小壁	ア) 5.5mmラワン合板下地、ビニルクロス貼り ア) 12.5+9.5mm石膏ボード下地、ビニルクロス貼り
中 壁	ア) 5.5mmラワン合板下地、ビニルクロス貼り ア) 12.5+9.5mm石膏ボード下地、ビニルクロス貼り
巾 木	ビニル巾木 H=75
床	ア) 20mm パーチクルボード+ア) 12mmラワン構造用合板下地 ア) 2.0mm ビニル床タイル 貼り
備 考	

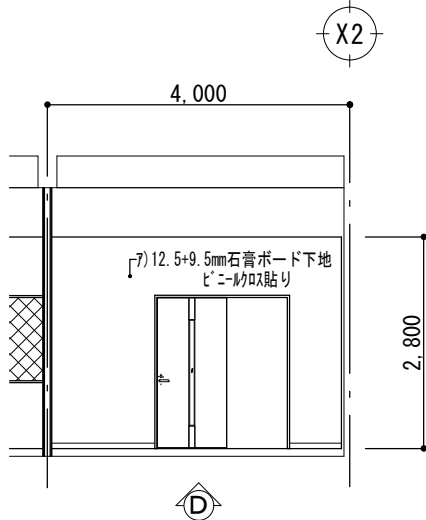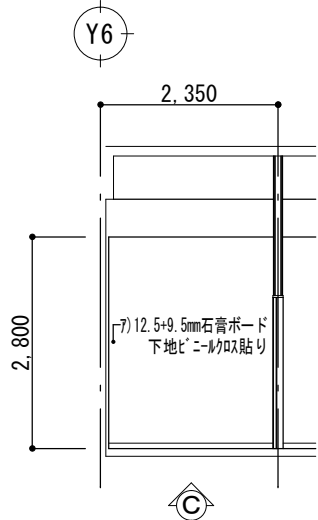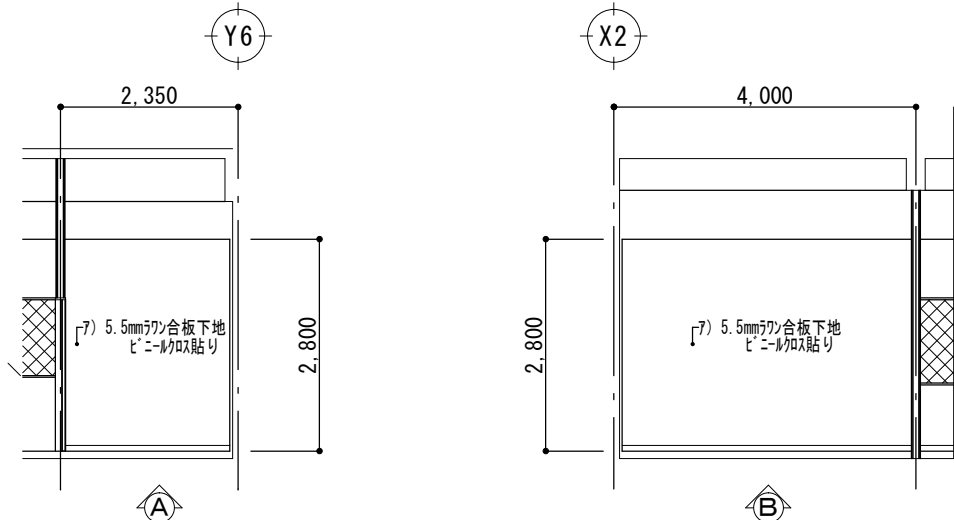


2 階

室 名	放 送 室
天 井	ア) 9.5mm石膏ボード下地(軽量鉄骨) ア) 9.0mmロックウール吸音板張り
廻り縁	塩ビ製
腰壁・小壁	ア) 5.5mmラワン合板下地、ビニルクロス貼り ア) 12.5+9.5mm石膏ボード下地、ビニルクロス貼り
中 壁	ア) 5.5mmラワン合板下地、掲示用クロス貼り ア) 12.5+9.5mm石膏ボード下地、掲示用クロス貼り
巾 木	ビニル巾木 H=75
床	ア) 20mm パーチクルボード+ア) 12mmラワン構造用合板下地 ア) 2.0mm ビニル床タイル 貼り
備 考	床：踏込部分100角磁器質タイル貼り

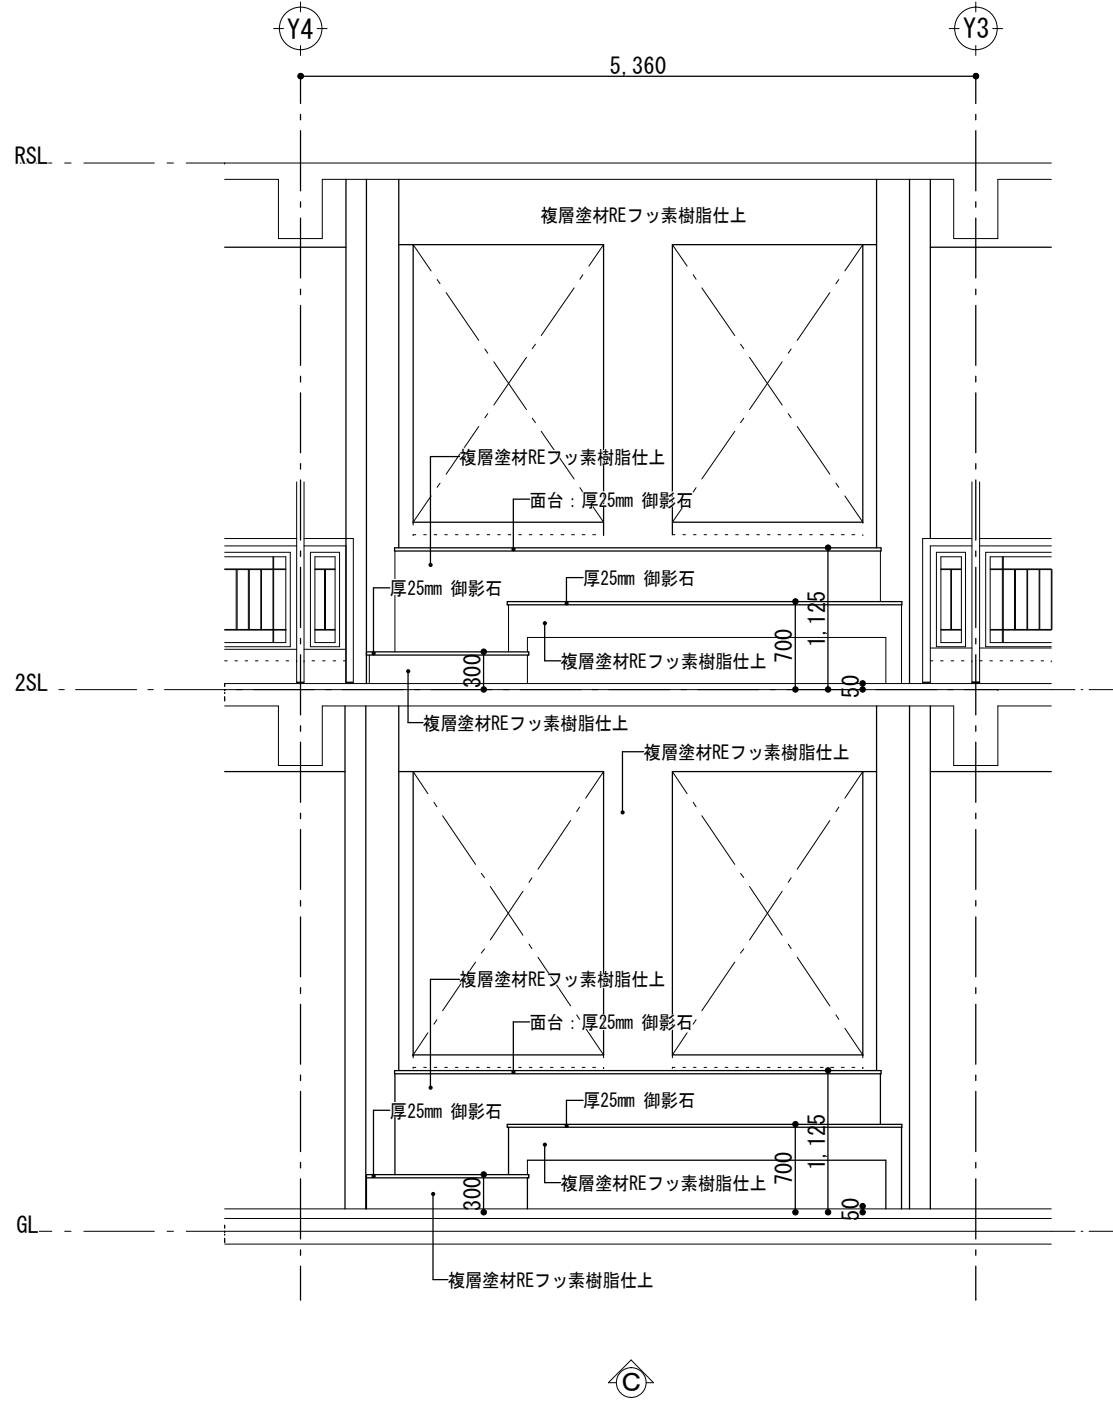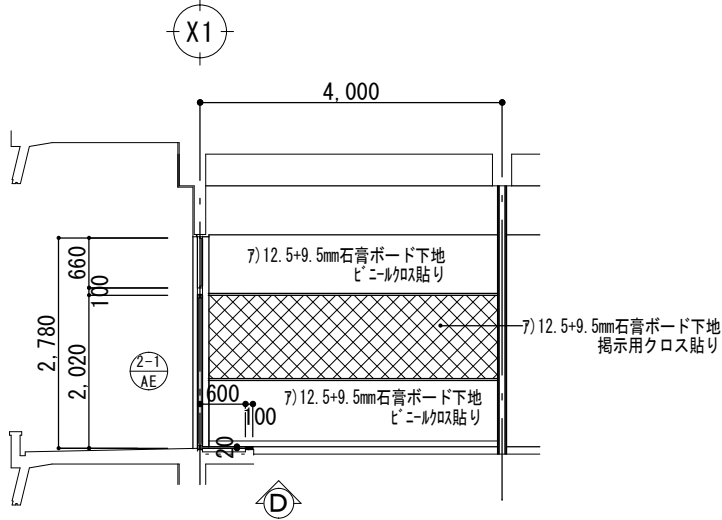
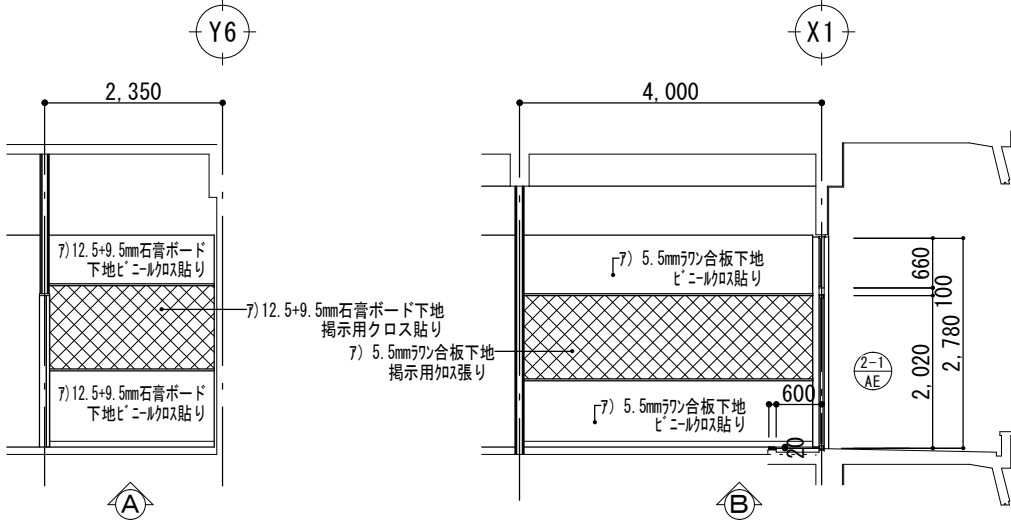


1、2 階 外廊下

室 名	手洗い場、足洗い場
天 井	艶有合成樹脂 エマルジョンペイント塗 (EP-G)
廻り縁	
腰壁・小壁	複層塗材REフッ素樹脂仕上
中 壁	複層塗材REフッ素樹脂仕上
巾 木	
床	金ゴテ仕上
備 考	

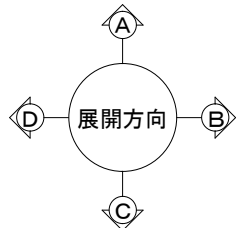

工事名称	稲田小学校長寿命化改修工事(13号棟)	工事年度	令和8年度
工事場所	名護市字 我部祖河 地内	図面名称	展開図 (4)
発注機関	名護市教育委員会 教育施設課	縮 尺	A1: S=1:50 A3: S=1:100
摘 要		図面番号	A-26
検 印	管理建築士 設 計 製 図	設 名 称	有限会社 CaSa plus
		資格者氏名	知名 政春 一級建築士 第177506号
		登録番号	事務所登録 第153-2941号
		所 在 地	沖縄県宜野湾市上原1-10-3










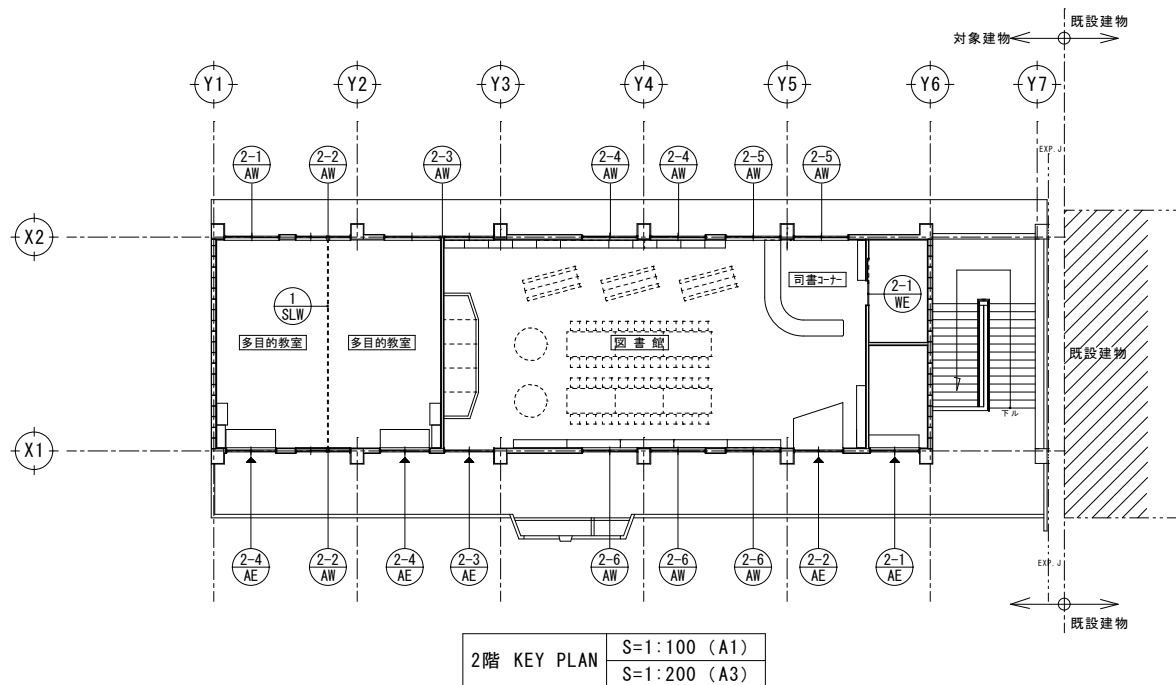
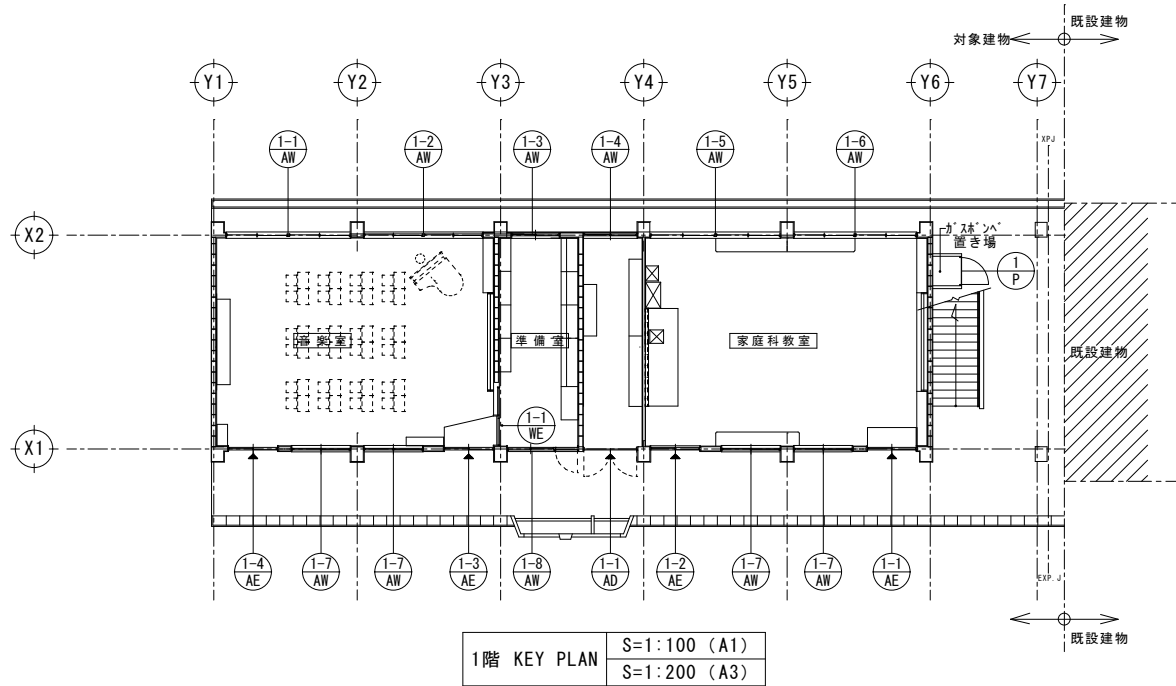



工事名称	稲田小学校長寿命化改修工事(13号棟)	工事年度	令和8年度
工事場所	名護市宇我部祖河地内	図面名称	建具 KEY PLAN
発注機関	名護市教育委員会 教育施設課	縮尺	A1: S=1:100 A3: S=1:200
摘要	管理建築士 設計製図	図面番号	A-27
検印		設計者	名称 有限会社 Casaplus 資格者氏名 知名 政春 一級建築士 第177506号
		計登録番号	事務所登録 第153-2941号
		所在地	沖縄県宜野湾市上原1-10-3

記号・数量	①-1 AW	音 楽 室	1ヶ所	①-2 AW	音 楽 室	1ヶ所	①-3 AW	準 備 室	1ヶ所	①-4 AW	倉 庫	1ヶ所	①-5 AW	家庭科教室	1ヶ所
形状・寸法															
名称・見込	アルミ引き違い窓（FIXランマ付）70mm			アルミ引き違い窓（FIXランマ付）70mm			アルミ引き違い窓（FIXランマ付）70mm			アルミ引き違い窓（FIXランマ付）70mm			アルミ引き違い窓（FIXランマ付）70mm		
仕上・仕上	アルマイト処理・シルバー			アルマイト処理・シルバー			アルマイト処理・シルバー			アルマイト処理・シルバー			アルマイト処理・シルバー		
ガ ラ ス	フロート板ガラス t5.0mm、アルミパネルt3.0mm			フロート板ガラス t5.0mm、アルミパネルt3.0mm			型板ガラス（霞） t6.0mm、アルミパネルt3.0mm			型板ガラス（霞） t6.0mm、アルミパネルt3.0mm			フロート板ガラス t5.0mm、アルミパネルt3.0mm		
金 物	クレセント2個			クレセント2個			クレセント1個			クレセント1個			クレセント2個		
備 考	アルミ水切り、連窓方立 額縁：4方			アルミ水切り、連窓方立 額縁：4方			アルミ水切り 額縁：4方			アルミ水切り、アルミ額縁			アルミ水切り、連窓方立 額縁：4方		
記号・数量	①-6 AW	家庭科教室	1ヶ所	①-7 AW	家庭科教室 音 楽 室	4ヶ所	①-8 AW	準 備 室	1ヶ所	①-9 AE	家庭科教室	1ヶ所	①-10 AE	家庭科教室	1ヶ所
形状・寸法															
名称・見込	アルミ引き違い窓（FIXランマ付）70mm			アルミ引き違い窓（FIXランマ付）70mm			アルミフラッシュドア（FIXランマ付）・引き違い窓（FIXランマ付）70mm			アルミ引き違い出入口戸（FIXランマ、ガラリ付）70mm			アルミ引き違い出入口戸（FIXランマ、ガラリ付）70mm		
仕上・仕上	アルマイト処理・シルバー			アルマイト処理・シルバー			アルマイト処理・シルバー			アルマイト処理・シルバー			アルマイト処理・シルバー		
ガ ラ ス	フロート板ガラス t5.0mm、アルミパネルt3.0mm			フロート板ガラス t5.0mm、アルミパネルt3.0mm			型板ガラス（霞） t6.0mm、アルミパネルt3.0mm			フロート板ガラス t5.0mm、アルミパネルt3.0mm			フロート板ガラス t5.0mm、アルミパネルt3.0mm		
金 物	クレセント2個			クレセント1個			レバーハンドル錠、レバーハンドル、フランス落とし、クレセント1個			据込み引手2組、込引戸錠錠（サムン付）			据込み引手2組、クレセント2個		
備 考	アルミ水切り、連窓方立 額縁：4方			アルミ水切り 額縁：4方			アルミ水切り、ドア下枠：ステンレス沓摺、ドアクローザ 額縁：3方			アルミ水切り、アルミガラリ、下枠：ステンレス沓摺 額縁：3方			アルミ水切り、アルミガラリ、下枠：ステンレス沓摺 額縁：3方		
記号・数量	①-11 AE	音楽室	1ヶ所	①-12 AE	音楽室	1ヶ所	①-13 AD	倉 庫	1ヶ所						
形状・寸法															
名称・見込	アルミ引き違い出入口戸（FIXランマ付）70mm			アルミ引き違い出入口戸（FIXランマ付）70mm			アルミ両開きフラッシュドア（FIXランマ付）70mm								
仕上・仕上	アルマイト処理・シルバー			アルマイト処理・シルバー			アルマイト処理・シルバー								
ガ ラ ス	フロート板ガラス t5.0mm、アルミパネルt3.0mm			フロート板ガラス t5.0mm、アルミパネルt3.0mm			アルミパネルt3.0mm								
金 物	据込み引手2組、クレセント2個			据込み引手2組、込引戸錠錠（サムン付）			レバーハンドル錠、レバーハンドル、フランス落とし、ストッパー付戸当り、旗丁番								
備 考	ステンレス沓摺 額縁：3方			ステンレス沓摺 額縁：3方			ドアクローザー、ステンレス沓摺、アルミ額縁								
記号・数量	②-1 AW	多 目 的 教 室	1ヶ所	②-2 AW	多 目 的 教 室	2ヶ所	②-3 AB	多 目 的 室←図 書 館	1ヶ所						
形状・寸法															
名称・見込	アルミ引き違い窓（FIXランマ付）70mm			アルミ引き違い窓（FIXランマ付）70mm			アルミ引き違い窓（FIXランマ付）70mm								
仕上・仕上	アルマイト処理・シルバー			アルマイト処理・シルバー			アルマイト処理・シルバー								
ガ ラ ス	フロート板ガラス t5.0mm、アルミパネルt3.0mm			フロート板ガラス t5.0mm、アルミパネルt3.0mm			フロート板ガラス t5.0mm、アルミパネルt3.0mm								
金 物	クレセント1個			クレセント2個			クレセント2個								
備 考	アルミ水切り 額縁：4方			アルミ水切り、連窓方立 額縁：4方			アルミ水切り、連窓方立 額縁：4方								

工事名称	福田小学校長寿命化改修工事(13号楼)	工事年度	令和8年度
工事場所	名護市宇我部祖河地内	図面名称	金属製建具表
発注機関	名護市教育委員会 教育施設課	縮 尺	A1: S=1:50 A3: S=1:100
摘 要	A-28		
検 印	管理建築士 設 計 製 図	設 計 者	有限会社 CaSa plus
		資格者氏名	知名 政春 一級建築士 第177506号
		登録番号	事務所登録 第153-2941号
		所 在 地	沖縄県宜野湾市上原1-10-3

工事名称	稲田小学校長寿命化改修工事(13号棟)		工事年度	令和8年度	
工事場所	名護市宇我部祖河地内		図面名称	金属製建具表	
発注機関	名護市教育委員会 教育施設課		縮尺	A1: S=1:50 A3: S=1:100	
摘要			図面番号	A-28	
検印	管理建築士	設計製図	設計者 資格者氏名 登録番号 所在地	有限会社 CaSa plus	
				知名政春 一級建築士 第177506号 事務所登録 第153-2941号 沖縄県宜野湾市上原1-10-3	

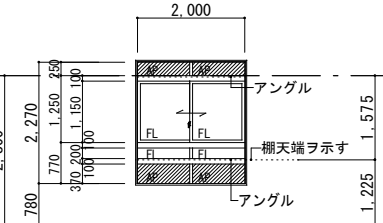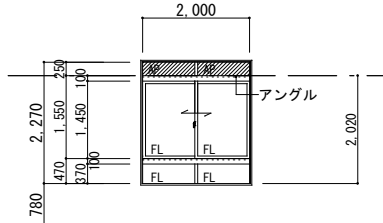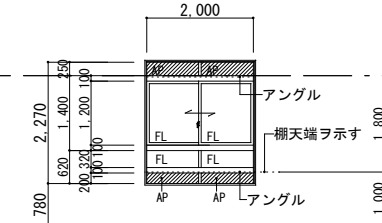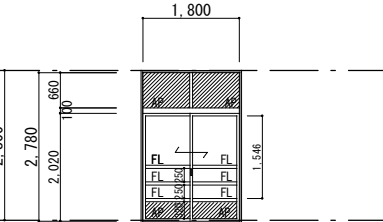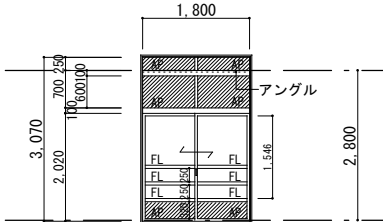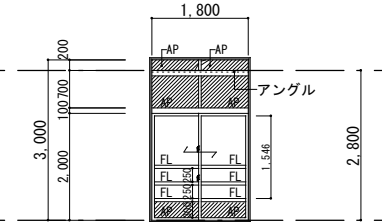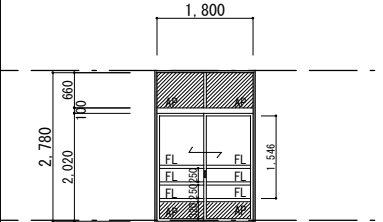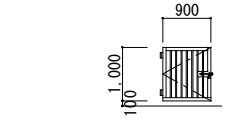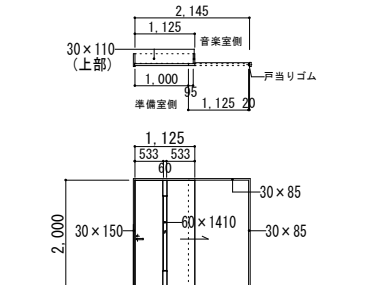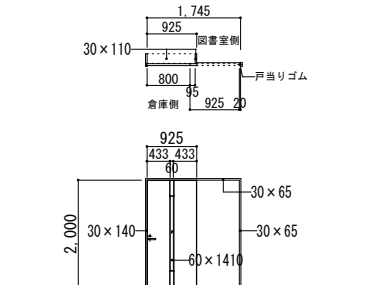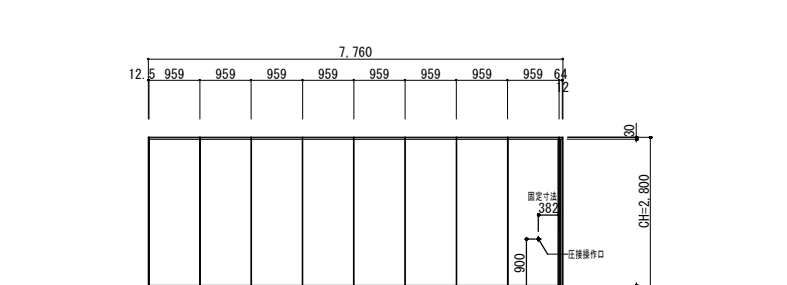記号・数量	 図 書 館	2ヶ所	 図 書 館	2ヶ所	 図 書 館	3ヶ所				
形状・寸法										
名称・見込	アルミ引き違い窓 (FIXランマ付)	70mm	アルミ引き違い窓 (FIXランマ付)	70mm	アルミ引き違い窓 (FIXランマ付)	70mm				
仕上・仕上	アルマイト処理・シルバー		アルマイト処理・シルバー		アルマイト処理・シルバー					
ガ ラ ス	フロート板ガラス t5.0mm、アルミパネルt3.0mm		フロート板ガラス t5.0mm、アルミパネルt3.0mm		フロート板ガラス t5.0mm、アルミパネルt3.0mm					
金 物	クレセント1個		クレセント1個		クレセント1個					
備 考	アルミ水切り	額縁:4方	アルミ水切り	額縁:4方	アルミ水切り	額縁:4方				
記号・数量	 放 送 室	1ヶ所	 図 書 館	1ヶ所	 図 書 館	1ヶ所	 多 目 的 室	2ヶ所	 ガスボンベ置場	1ヶ所
形状・寸法										
名称・見込	アルミ引き違い戸 (FIXランマ付)	70mm	アルミ引き違い出入口戸 (FIXランマ付)	70mm	アルミ引き違い出入口戸 (FIXランマ付)	70mm	アルミ引き違い戸 (FIXランマ付)	70mm	スチール製片開き格子戸	
仕上・仕上	アルマイト処理・シルバー		アルマイト処理・シルバー		アルマイト処理・シルバー		アルマイト処理・シルバー		溶融亜鉛メッキ処理	
ガ ラ ス	フロート板ガラス t5.0mm、アルミパネルt3.0mm		フロート板ガラス t5.0mm、アルミパネルt3.0mm		フロート板ガラス t5.0mm、アルミパネルt3.0mm		フロート板ガラス t5.0mm、アルミパネルt3.0mm			
金 物	掘込み引手2組、込引戸鍵錠 (サムターン付)		掘込み引手2組、込引戸鍵錠 (サムターン付)		掘込み引手2組、込引戸鍵錠 (サムターン付)		掘込み引手2組、込引戸鍵錠 (サムターン付)		カンヌキ錠、スチール丁番	
備 考	アルミ水切り、下枠: ステンレス省摺	額縁:3方	アルミ水切り、下枠: ステンレス省摺	額縁:3方	アルミ水切り、下枠: ステンレス省摺	額縁:3方	アルミ水切り、下枠: ステンレス省摺	額縁:3方	スチール製角パイプ60×30、30×20	
記号・数量	 準 備 室	1ヶ所	 倉 庫	1ヶ所	 多 目 的 教 室			1ヶ所		
形状・寸法										
名称・見込	木製片引き戸	40mm	木製片引き戸		可動間仕切り (高遮音スライディングウォール)					
仕上・仕上	7)5.5mmシナ合板 CL塗り		7)5.5mmシナ合板 CL塗り		溶融亜鉛めっき鋼板 (SGCC) t0.6mm (焼付塗装仕上)					
ガ ラ ス	フロート板ガラス t5.0mm		フロート板ガラス t5.0mm							
金 物	レバーハンドル錠シリリンダー/サムターン、引き戸錠、引き戸用ストッパー		レバーハンドル錠シリリンダー/サムターン、引き戸錠、引き戸用ストッパー		付属金物一式					
備 考	ゴムセーフ戸当り、戸車、ステンレスフラッターレール		ゴムセーフ戸当り、戸車、ステンレスフラッターレール		コマニー (株) DP-60S同等品					


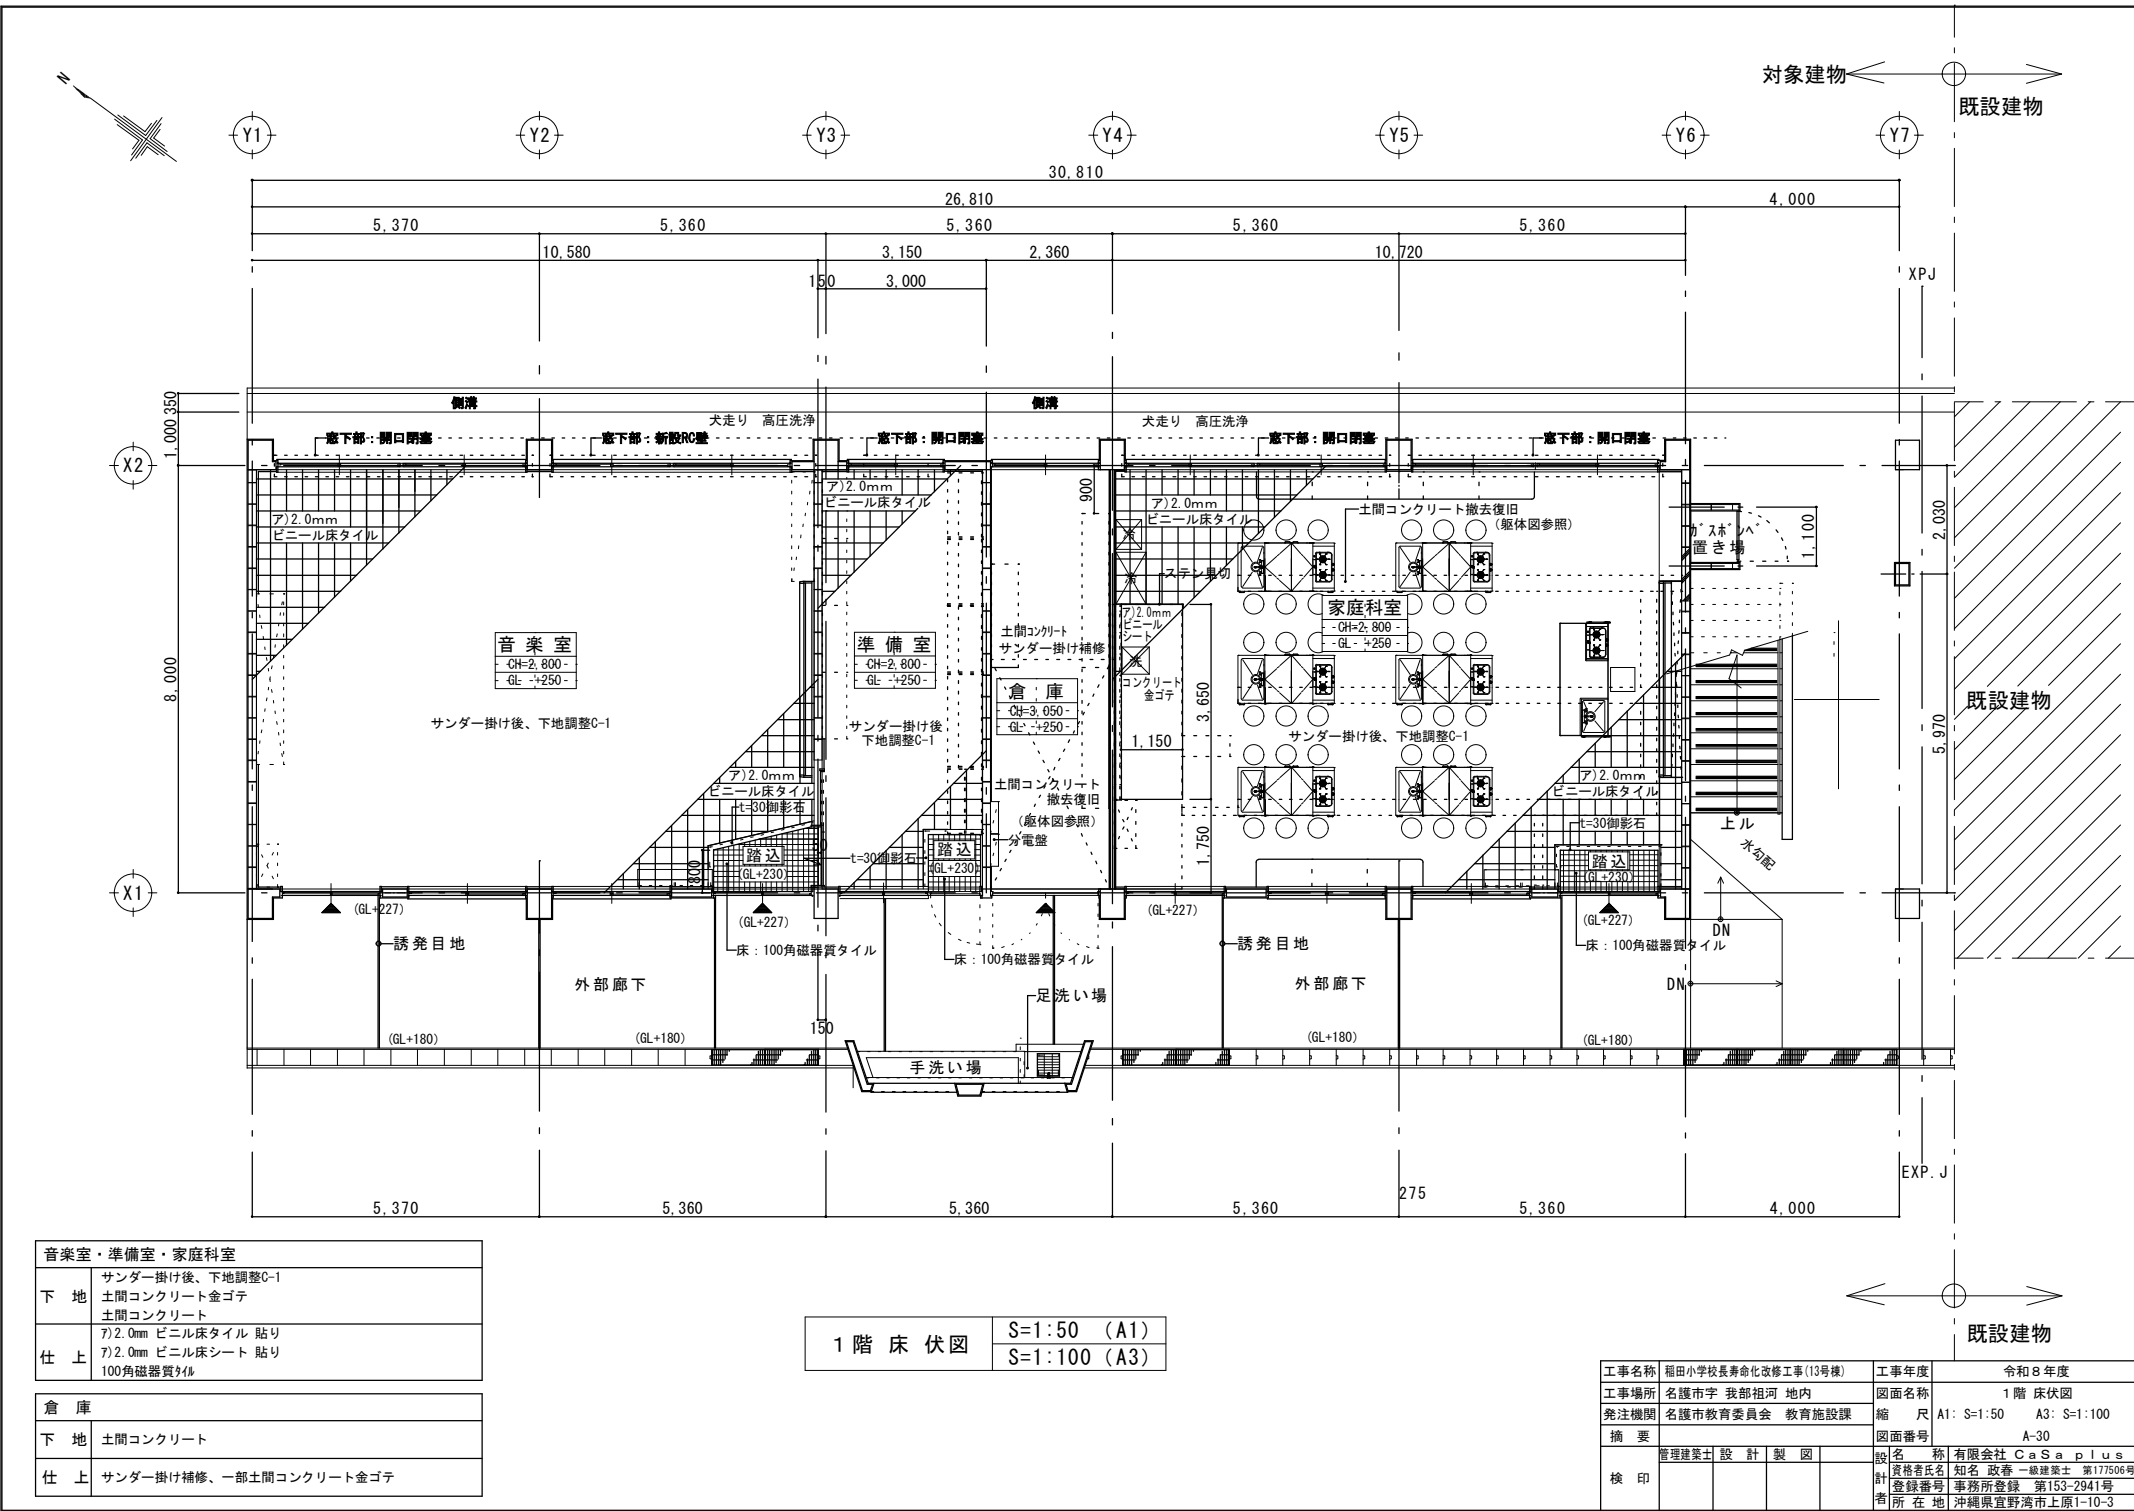


音楽室・準備室・家庭科室	
下地	サンダー掛け後、下地調整C-1 土間コンクリート金ゴテ 土間コンクリート
仕上	f)2.0mm ビニル床タイル 貼り f)2.0mm ビニル床シート 貼り 100角磁器質タイル

倉庫	
下地	土間コンクリート
仕上	サンダー掛け補修、一部土間コンクリート金ゴテ

1階床伏図	S=1:50 (A1)
	S=1:100 (A3)

工事名称	稲田小学校長寿命化改修工事(13号棟)	工事年度	令和8年度
工事場所	名護市宇我部祖河地内	図面名称	1階床伏図
発注機関	名護市教育委員会 教育施設課	縮尺	A1: S=1:50 A3: S=1:100
摘要	管理建築士設計製図	図面番号	A-30
検印	設計製図	設計者	有限会社 Casaplius
		資格者氏名	知名政春 一級建築士 第177506号
		登録番号	事務所登録 第153-2941号
		所在地	沖縄県宜野湾市上原1-10-3

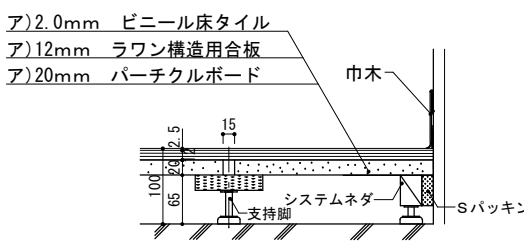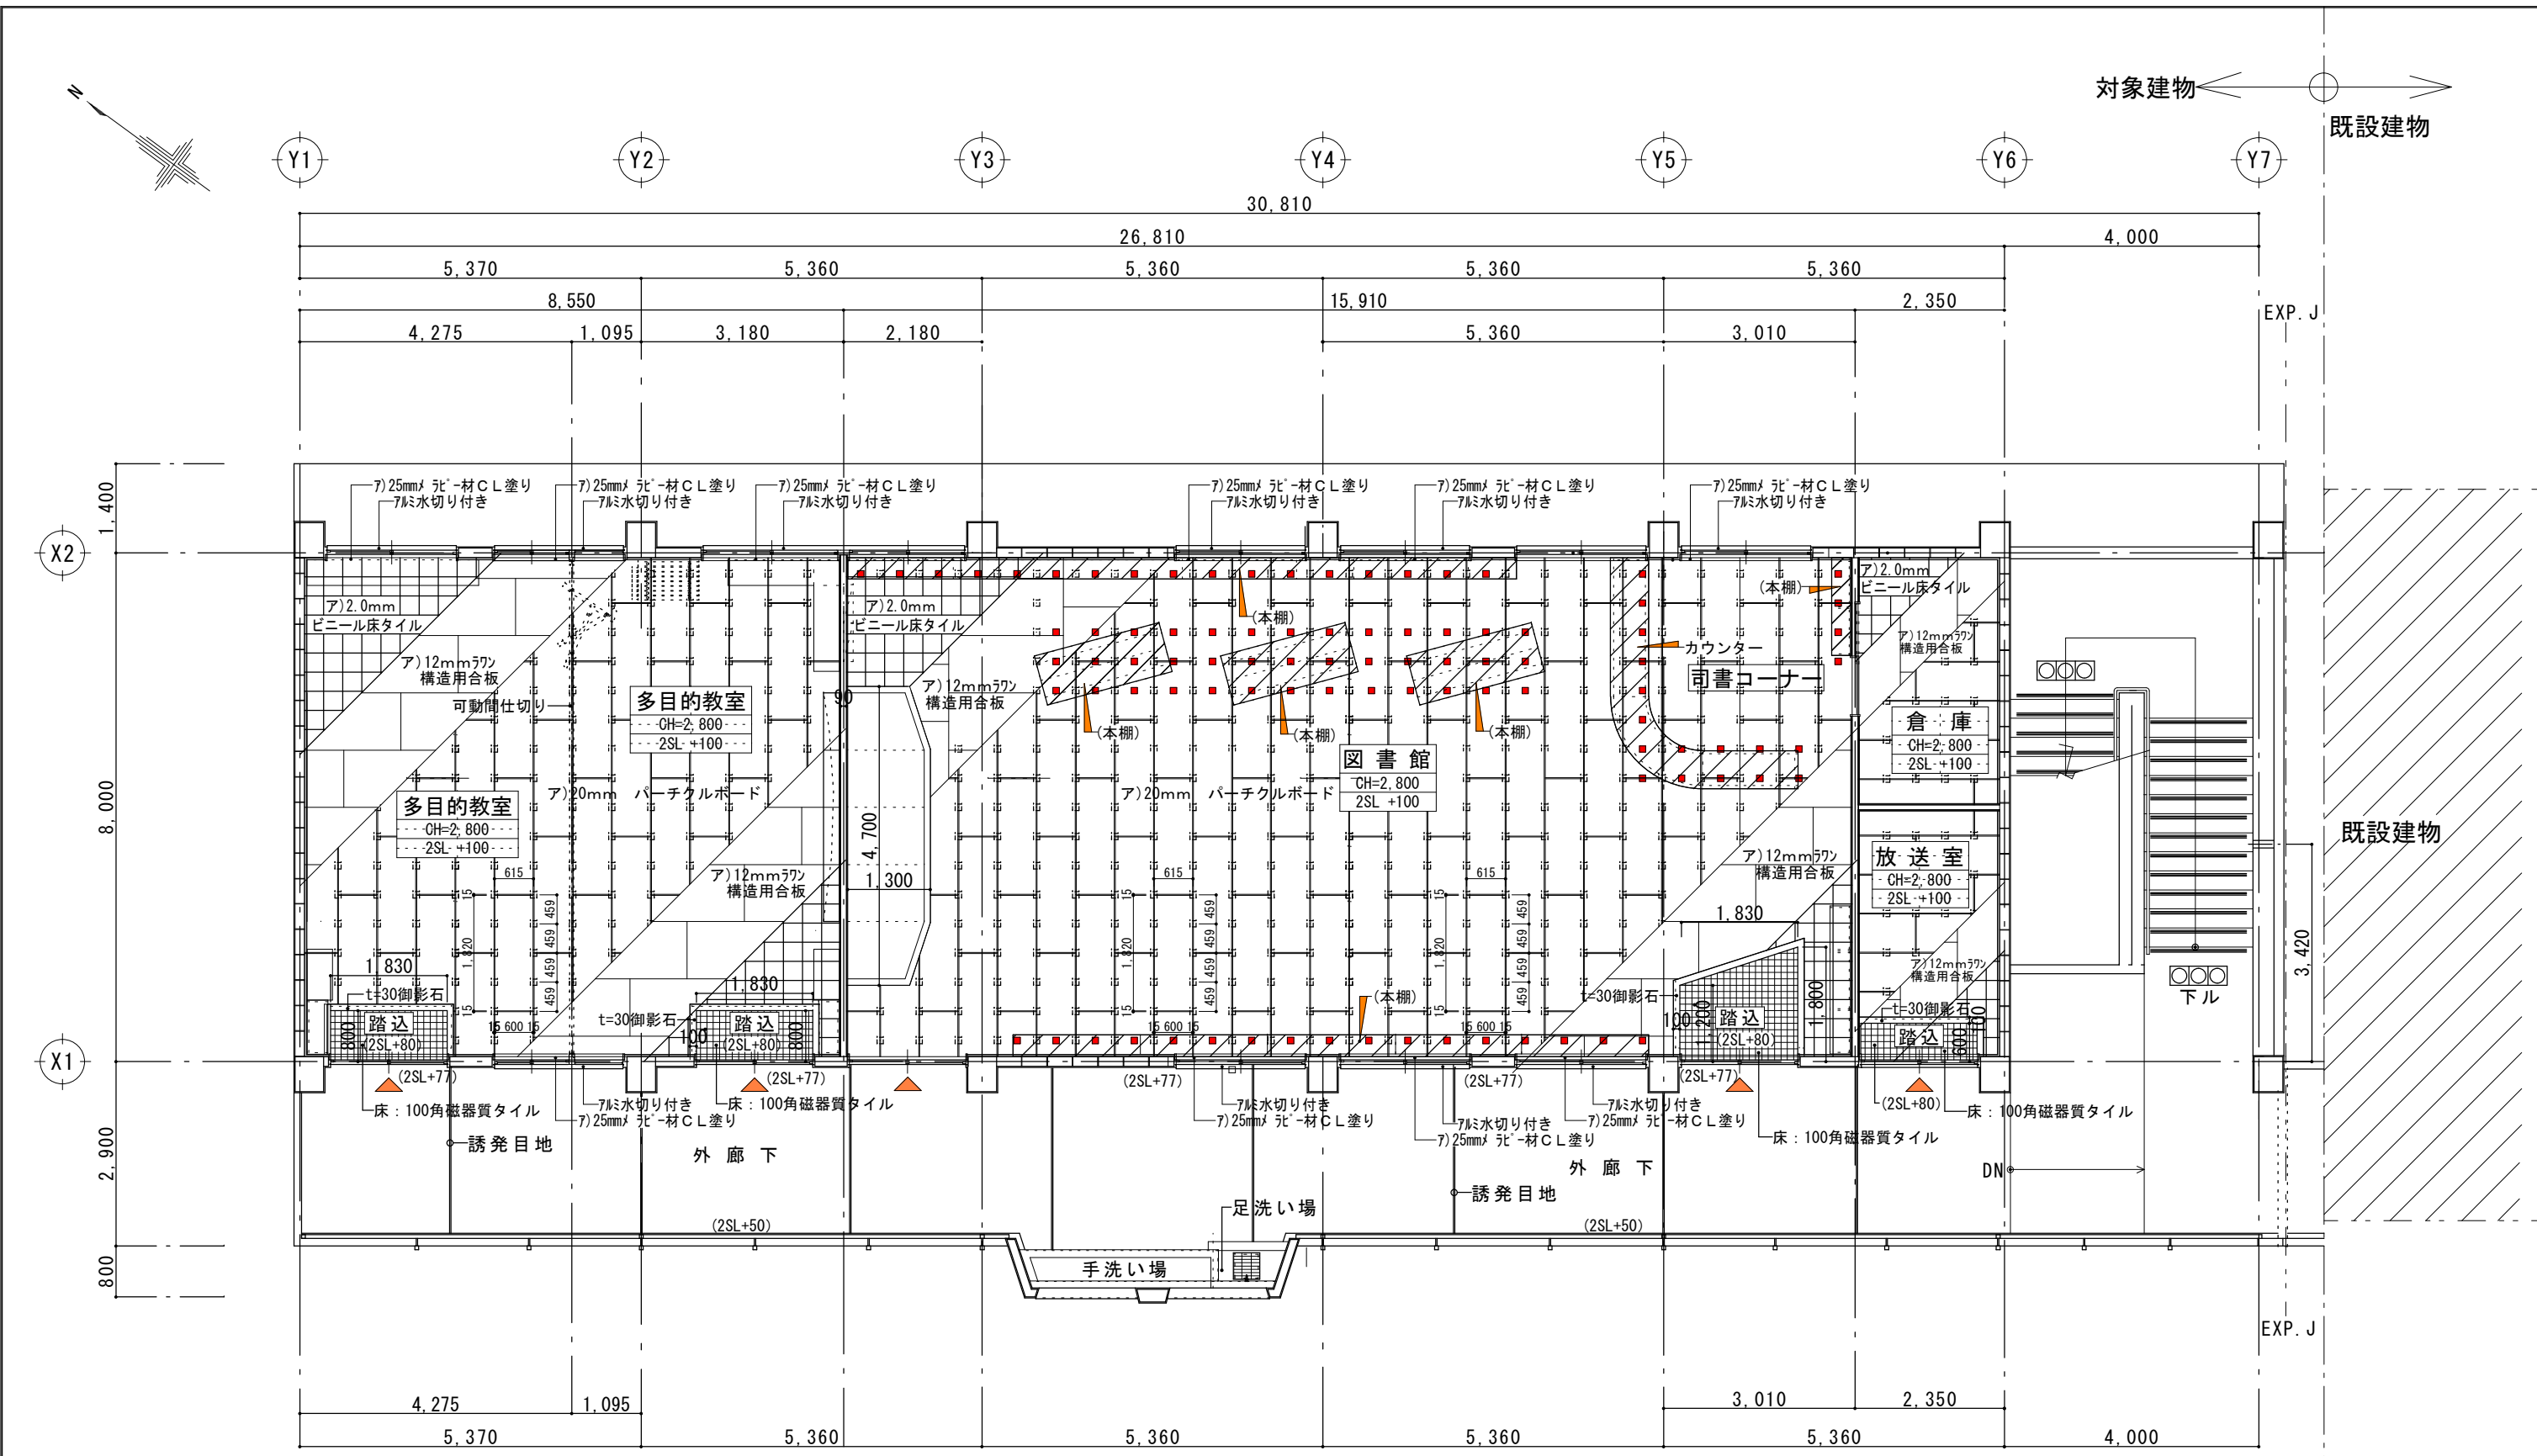

2階床伏図	S=1:50 (A1)
	S=1:100 (A3)

壁際断面詳細図	S=1:5 (A1)
	S=1:10 (A3)


※本棚及びカウンター設置部分は支持脚を追加し、床補強を行う。

多目的教室・図書館	
下地	下地：高規格パーティクルボード 20mm F☆☆☆☆ ラワン合板 12mm F☆☆☆☆ 支持脚：【ｽﾗﾌﾞ 接着固定】WP型支持脚 長辺方向 @459以内 際根太：システム根太 土間コンクリート
仕上	ア)2.0mm ビニール床タイル 貼り 100角磁器質タイル

工事名称	稲田小学校長寿命化改修工事(13号棟)	工事年度	令和8年度
工事場所	名護市字 我部祖河 地内	図面名称	2階床伏図
発注機関	名護市教育委員会 教育施設課	縮尺	A1: S=1:50 A3: S=1:100
摘要	図面番号 A-31		
検印	管理建築士 設計 製図	設計者氏名	有限会社 CaSa plus
		資格者氏名	知名 政春 一級建築士 第177506号
		登録番号	事務所登録 第153-2941号
		所在地	沖縄県宜野湾市上原1-10-3



工事名称	稲田小学校長寿命化改修工事(13号棟)			工事年度	令和8年度	
工事場所	名護市宇我部祖河地内			図面名称	1階天井伏図	
発注機関	名護市教育委員会 教育施設課			縮尺	A1: S=1:50 A3: S=1:100	
摘要				図面番号	A-32	
検印	管理建築士	設計	製図	設計者	名称 有限会社 CaSa plus	
					資格者氏名 知名 政春 一級建築士 第177506号	
					登録番号 事務所登録 第153-2941号	
				所在地	沖縄県宜野湾市上原1-10-3	


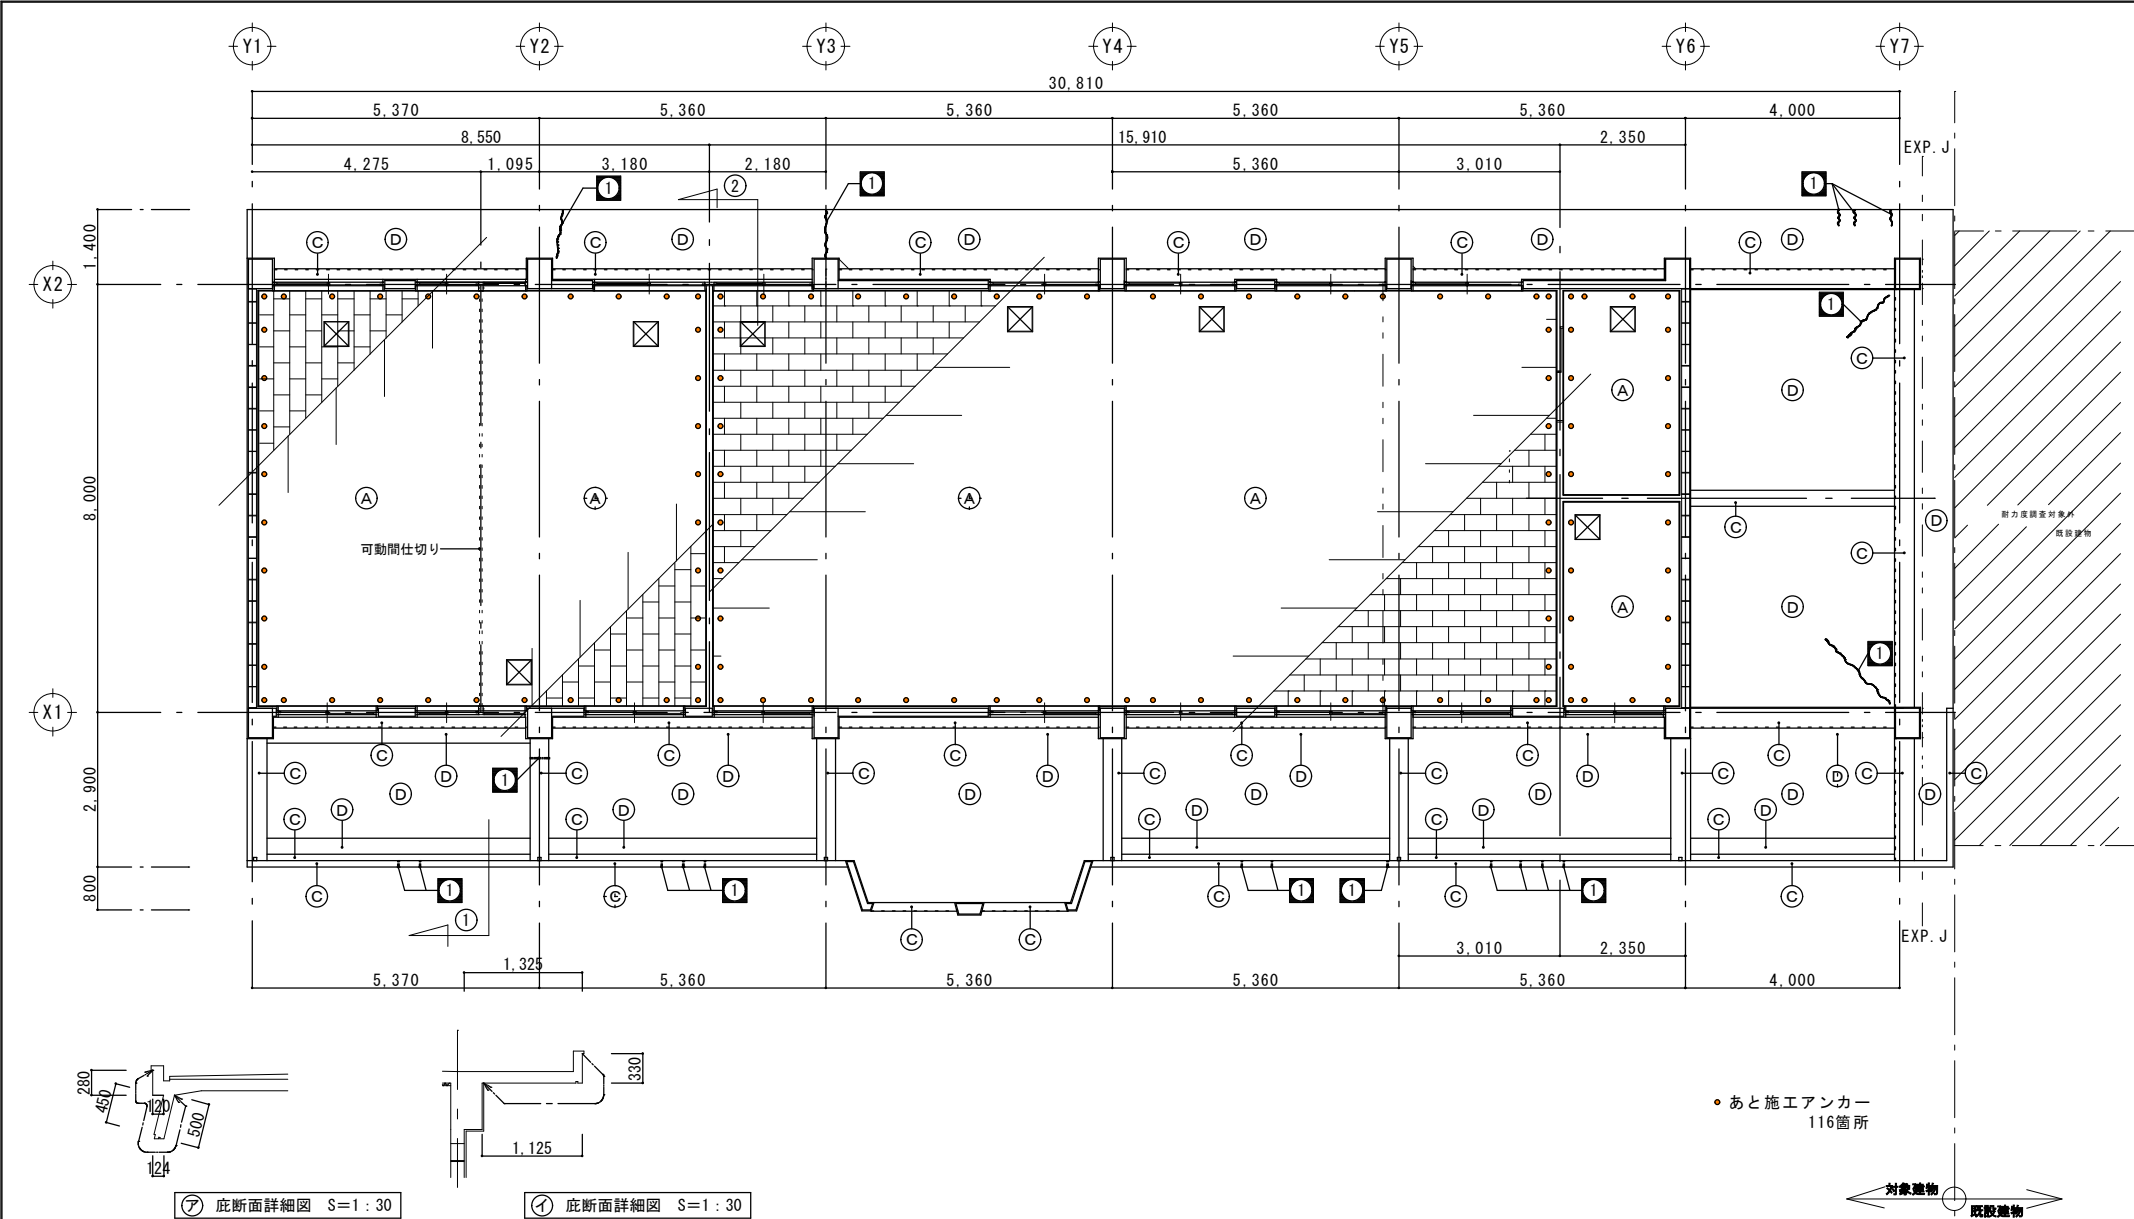


記号	天井仕上	下地
(A)	7) 9.5mm石膏ボード下地 7) 9.0mmロックウール吸音板張り	軽量鉄骨天井下地組 (19型)
(B)		
(C)	複層塗材REフッ素樹脂仕上	素地ごしらえ
(D)	艶有合成樹脂エマルションペイント塗 (EP-6)	素地ごしらえ
(E)		
☒	天井点検口 アルミ製450×450 2階、7ヶ所	

記号	改修の内容	改修工法の種類	使用する材料	特記事項
①	ひび割れ部改修	Uカット 樹脂注入工法	可とう性球*杉樹脂	ひび割れ幅0.2mm以上1.0mm以下

2階 平面詳細図 S=1:50 (A1)
S=1:100 (A3)

工事名称	稲田小学校長寿館改修工事(13号棟)	工事年度	令和8年度
工事場所	名護市宇我部祖河 地内	図面名称	2階 天井伏図
発注機関	名護市教育委員会 教育施設課	縮尺	A1: S=1:50 A3: S=1:100
摘要	管理建築士 設計 製図	図面番号	A-33
検印	設計 製図	設計者	名称 有限会社 Casa plus 資格者氏名 知名 政春 一級建築士 第177506号 計 登録番号 事務所登録 第153-2941号 所在地 沖縄県宜野湾市上原1-10-3

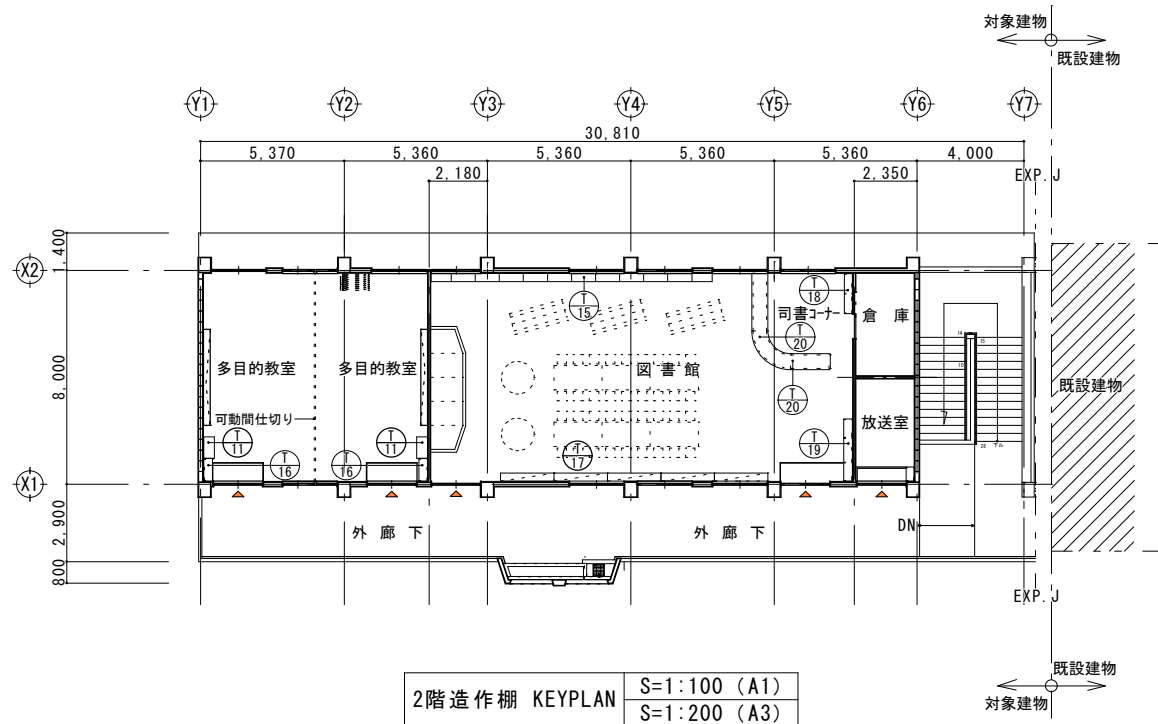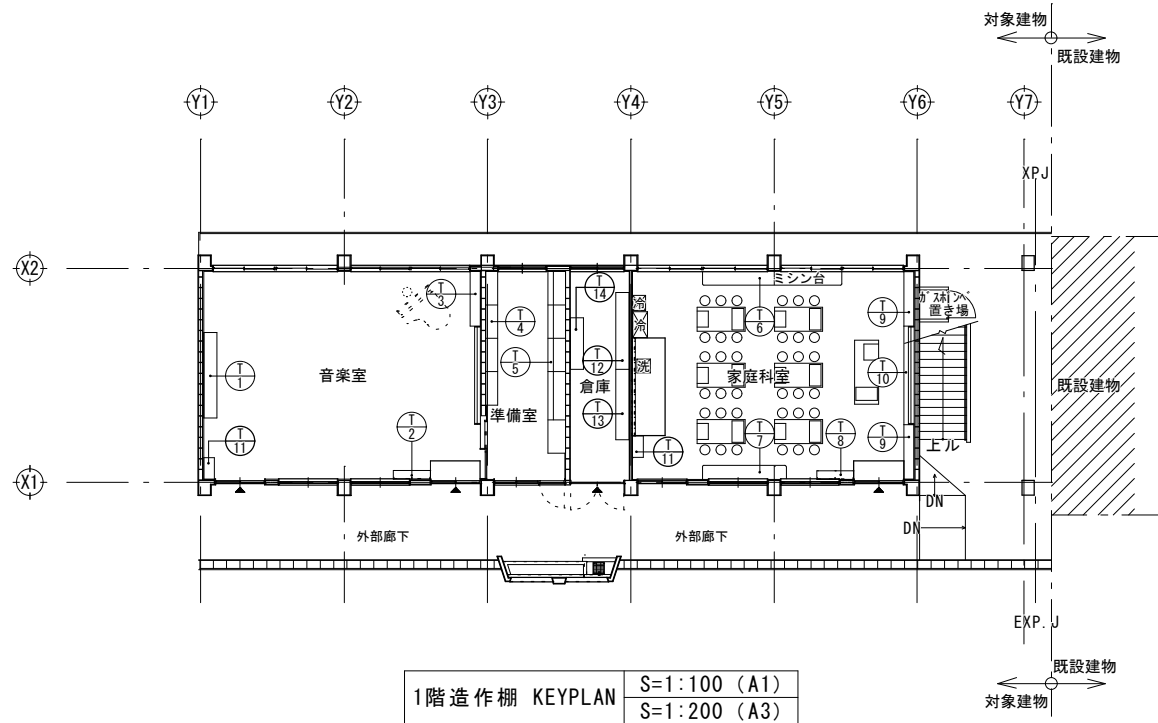



工事名称	福田小学校長寿命化改修工事(13号棟)	工事年度	令和8年度
工事場所	名護市字 我部祖河 地内	図面名称	造作棚 KEYPLAN
発注機関	名護市教育委員会 教育施設課	縮尺	A1: S=1:100 A3: S=1:200
摘要	図面番号 A-34		
検印	管理建築士 設計製図	設計者氏名	有限会社 CaSa plus
		資格番号	知名 政春 一般建築士 第177506号
		登録番号	事務所登録 第153-2941号
		所在地	沖縄県宜野湾市上原1-10-3

①		音楽室 楽器収納棚		1箇所		②		音楽室 靴箱		1箇所		③		音楽室 収納棚		1箇所							
仕上		枠板：t24mmシナランバーコア CL塗 中板：t24mmシナランバーコア CL塗 仕切り板：t24mmシナランバーコア CL塗 背板：t9mmシナラ合板 CL塗、 木口：t6mmメラピー CL塗				仕上		枠板：t24mmシナランバーコア CL塗 中板：t15mmポリ合板 仕切り板：t24mmシナランバーコアCL塗 背板：t9mmシナラ合板 CL塗、 木口：t6mmメラピー CL塗				仕上		枠板：t24mmシナランバーコア CL塗 中板：t24mmシナランバーコア CL塗、棚板t15mmシナランバーコア CL塗 仕切り板：t24mmシナランバーコア CL塗 背板：t9mmシナ合板 CL塗、 木口：t9mmメラピー CL塗 框扉：メラピー材 CL仕上、ガラス：7)4mm学校用強化ガラス				金物		金物：ステンレス取手、スライド丁番 通気孔φ40（各扉） ステンレス棚柱 SUS304 受金物共、マグネットキャッチ 台輪：ア）メラピー材 （見え係部分）CL仕上			
④		準備室 楽器収納棚（1）				1箇所		⑤		準備室 楽器収納棚（2）				1箇所									
仕上		枠板：t24mmシナランバーコア CL塗 中板：t15mmシナランバーコア CL塗 仕切り板：t24mmシナランバーコア CL塗 背板：t9mmシナランバーコア CL塗、 木口：t6mmメラピー CL塗				金物		ステンレス棚柱 SUS304 受金物共				仕上		枠板：t24mmシナランバーコア CL塗 中板：t15mmシナランバーコア CL塗 仕切り板：t24mmシナランバーコア CL塗 背板：t15mmシナランバーコア CL塗、 木口：t6mmメラピー CL塗									
⑥		家庭科室 ミシン台（1）				1箇所		⑦		家庭科室 ミシン台（2）				1箇所									
仕上		天板：t30mmポリ合板 木口：t6mmメラピー CL カウンターブラケット（10個） （SUGITA ACE LY-837 同等品） 耐荷重 80kgf/1本				仕上		天板：t30mmポリ合板 木口：t6mmメラピー CL カウンターブラケット（6個） （SUGITA ACE LY-837 同等品） 耐荷重 80kgf/1本															
工事名称		稲田小学校長寿命化改修工事（13号棟）				工事年度		令和8年度															
工事場所		名護市字 我部祖河 地内				図面名称		造作棚詳細図（1）															
発注機関		名護市教育委員会 教育施設課				縮尺		A1：S=1：30 A3：S=1：60															
摘要						図面番号		A-35															
検印		管理建築士 設計製図				設計者		有限会社 CaSa plus 資格者氏名 知名 政春 一級建築士 第177506号 登録番号 事務所登録 第153-2941号 所在地 沖縄県宜野湾市上原1-10-3															


T8家庭科室靴箱		1箇所		T9家庭科室食器棚		2箇所		T10家庭科室黒板下棚		1箇所					
仕上		枠板：t24mmシナランバーコア CL塗 中板：t15mmポリ合板フラッシュ 仕切り板：t24mmシナランバーコアCL塗 背板：t9mmシナラ合板 CL塗、 木口：t6mmメラピー CL塗		仕上		枠板：t24mmシナランバーコアCL塗 中板：t24mmシナランバーコアCL塗、t15mmシナランバーコア CL塗 仕切り板：t24mmシナランバーコア CL塗 背板：t9mmシナ合板 CL塗、 木口：t6mmメラピー CL塗		金物		ステンレス棚柱 SUS304 受金物共 ステンレス掘込み引手(12個) スライドレール 台輪：ア) メラピー材 (見え係部分) CL仕上					
T11音楽室・家庭科室・多目的教室掃除用具入		4箇所		T12倉庫太鼓収納棚(1)		1箇所		T13倉庫太鼓収納棚(2)		1箇所					
仕上		枠板：t24mmシナランバーコア CL塗 中板：t24mmシナランバーコア CL塗 扉：t21mmシナ合板フラッシュ CL塗 台輪：ア) メラピー材 (見え係部分) クレタ塗装 背板：t9mmシナラ合板 CL塗、 木口：t6mmメラピー CL塗		金物		ステンレスフック (6個付) ステンレス掘込み取手(2個) 丁番 6個 通気孔φ40 (各扉)		仕上		枠板：45×90 杉材 上・中・下板：t15mmラワン合板 背板：t9mmラワン合板					
T14倉庫太鼓収納棚(3)		1箇所		T15図書館本棚(1)		1箇所									
仕上		枠板：45×90 杉材 上・中・下板：t15mmラワン合板 背板：t9mmラワン合板		仕上								天板：t30mmメラピー集成材 クレタ塗装 中板：t25mmメラピー CL塗 仕切り板：t25mmメラピー集成材 CL塗 背板：t9mmシナラ合板 CL塗、 木口：t6mmメラピー CL塗			
												工事名称稲田小学校長寿命化改修工事(13号棟) 工事場所名護市字 我部祖河 地内 発注機関名護市教育局委員会 教育施設課 摘要管理建築士設計製図 検印		工事年度令和8年度 図面名称造作棚詳細図(2) 縮尺A1: S=1:30 A3: S=1:60 図面番号A-36 名称有限会社 CaSa plus 資格者氏名知名 政春 一級建築士 第177506号 登録番号事務所登録 第153-2941号 所在地沖縄県宜野湾市上原1-10-3	

T16 多目的教室靴箱		-2個所-		T17 図書館本棚(2)		1箇所		T18 司書コーナー本棚(3)		1箇所			
仕上 枠板：t24mmシナランバーコア CL塗 中板：t15mmポリ合板フラッシュ 仕切り板：t24mmシナランバーコア CL塗 背板：t9mmシナラ合板 CL塗、 木口：t6mmメラピー CL塗				仕上 天板：t30mmメラピー集成材 珪烷塗装 中板：t25mmメラピー CL塗 仕切り板：t25mmメラピー集成材 CL塗 背板：t24mmシナランバーコア CL塗				仕上 枠板：t30mmメラピー集成材 珪烷塗装 中板：t25mmメラピー集成材 仕切り板：t30mmメラピー集成材 珪烷塗装 背板：t15mmシナランバーコア CL珪烷塗装、 木口：t6mmメラピー 珪烷塗装					
T19 図書館靴箱		1箇所		T20 司書コーナーカウンター								1箇所	
仕上 枠板：t24mmシナランバーコア CL塗 中板：t24mmシナランバーコア CL塗 仕切り板：t24mmシナランバーコア CL塗 背板：t15mmシナランバーコア CL塗、 木口：t6mmメラピー CL塗				仕上 天板：t30mmメラピー集成材 珪烷塗装 中板：t21mmメラピー集成材 珪烷塗装 仕切り板：t25mmメラピー集成材 珪烷塗装 背板：t24mmシナ合板フラッシュ 珪烷塗装		金物 ステンレス棚柱 SUS304 受金物共 ステンレス掘込み引手(12個) スライドレール 台輪：ア)メラピー材 (見え係部分)CL仕上							
T21 多目的教室ランドセル収納棚(1)		1箇所		T22 多目的教室ランドセル収納棚(2)		1箇所							
仕上 天板：t30mmメラピー集成材 珪烷塗装 中板：t20mmメラピー CL塗 仕切り板：t25mmメラピー集成材 CL塗 背板：t24mmシナランバーコア CL塗				仕上 天板：t30mmメラピー集成材 珪烷塗装 中板：t20mmメラピー CL塗 仕切り板：t25mmメラピー集成材 CL塗 背板：t24mmシナランバーコア CL塗				検印 工事名称 稲田小学校長寿命化改修工事(13号棟) 工事年度 令和8年度 工事場所 名護市字 我部祖河 地内 図面名称 造作棚詳細図(3) 発注機関 名護市教育委員会 教育施設課 縮尺 A1: S=1:30 A3: S=1:60 摘要 図面番号 A-37 検印 管理建築士 設計製図 設計者 名称 有限会社 CaSa plus 資格者氏名 知名 政春 一級建築士 第177506号 登録番号 事務所登録 第153-2941号 所在地 沖縄県宜野湾市上原1-10-3					


多目的教室可動間仕切り壁詳細図

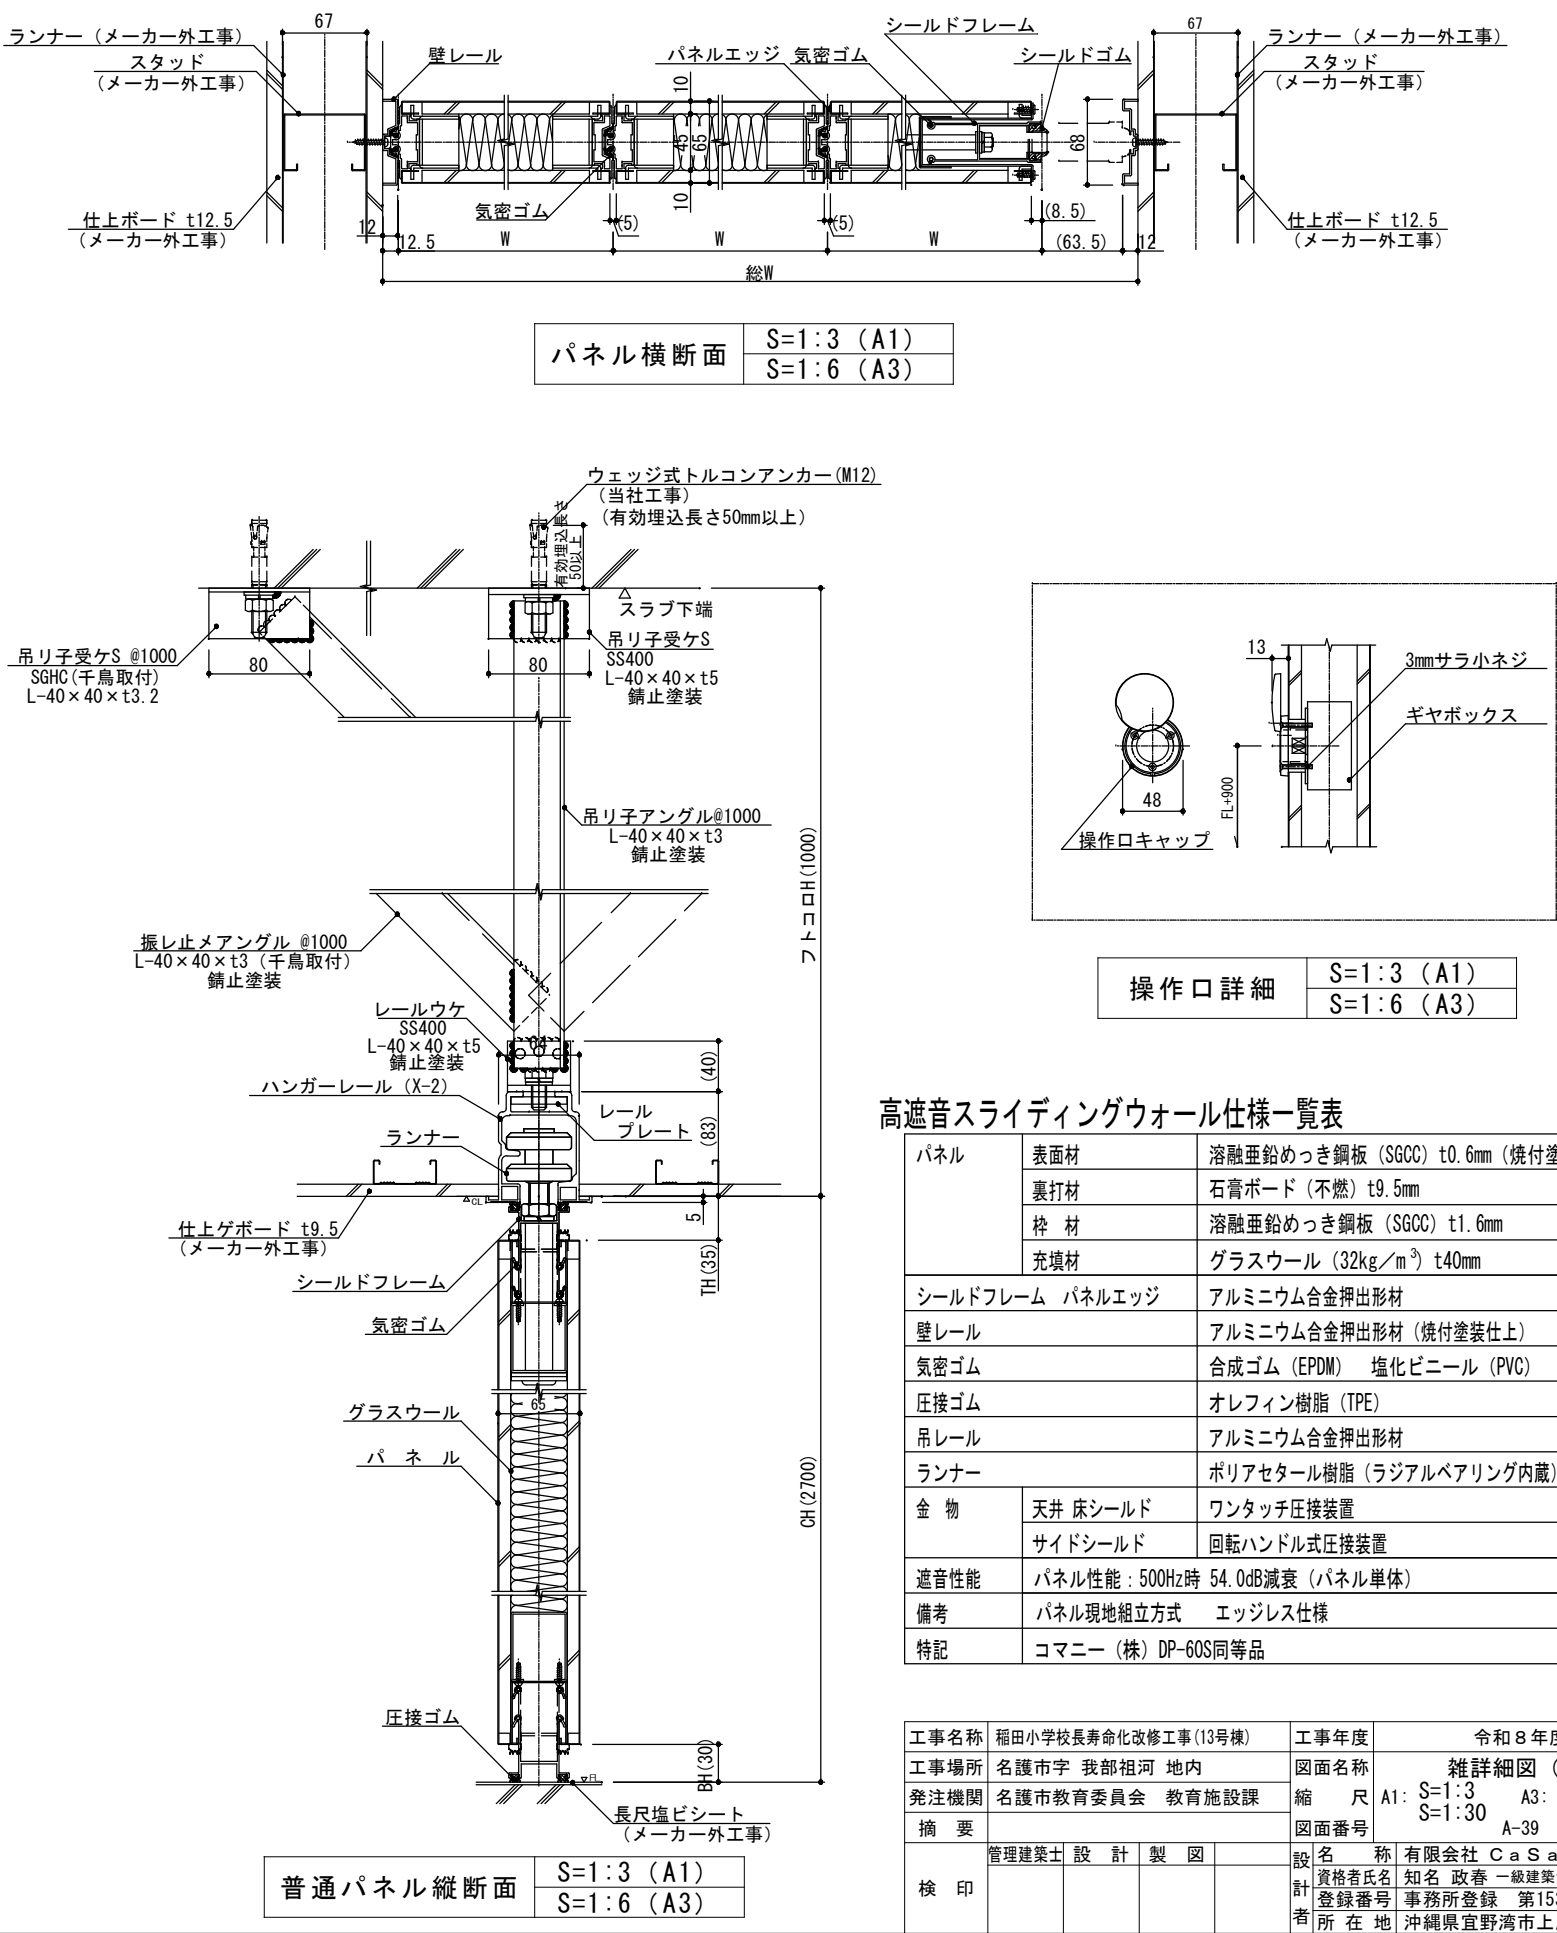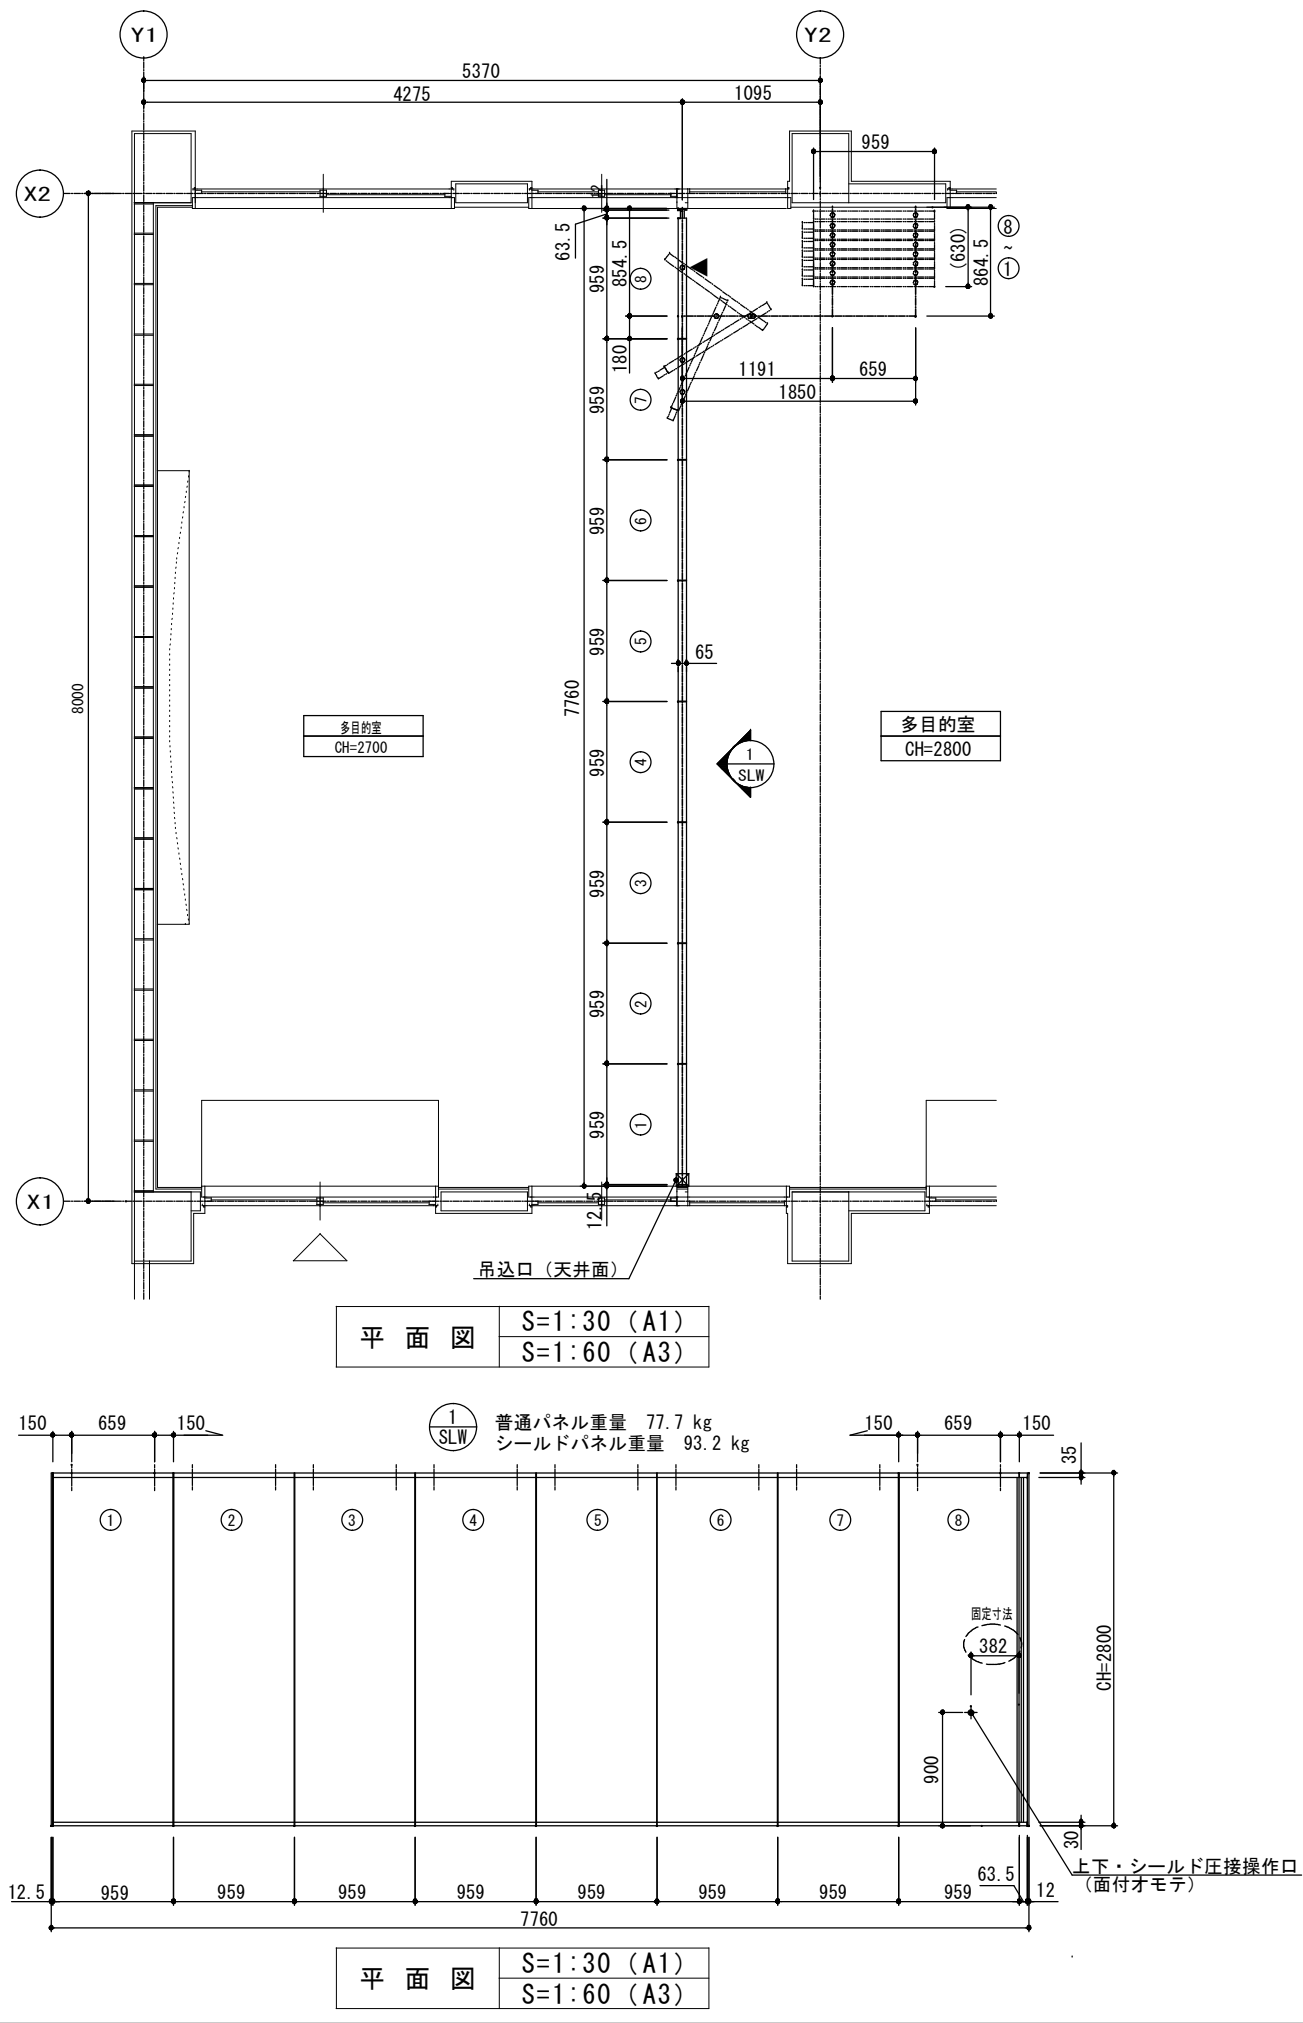

外部階段部分 取付掲示板詳細図


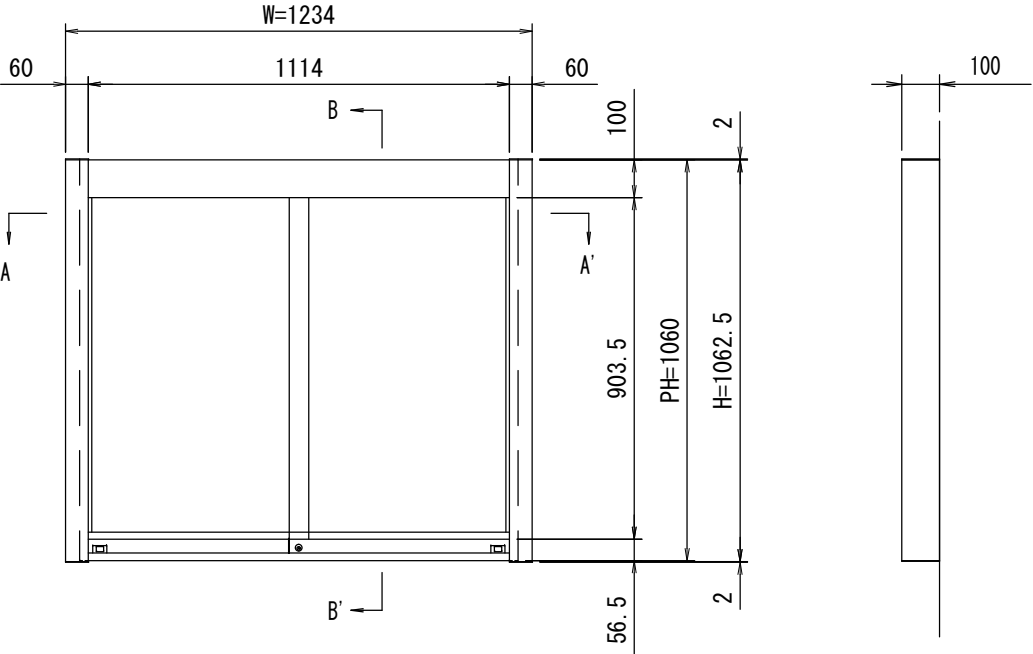


正面図 (S=1/10)

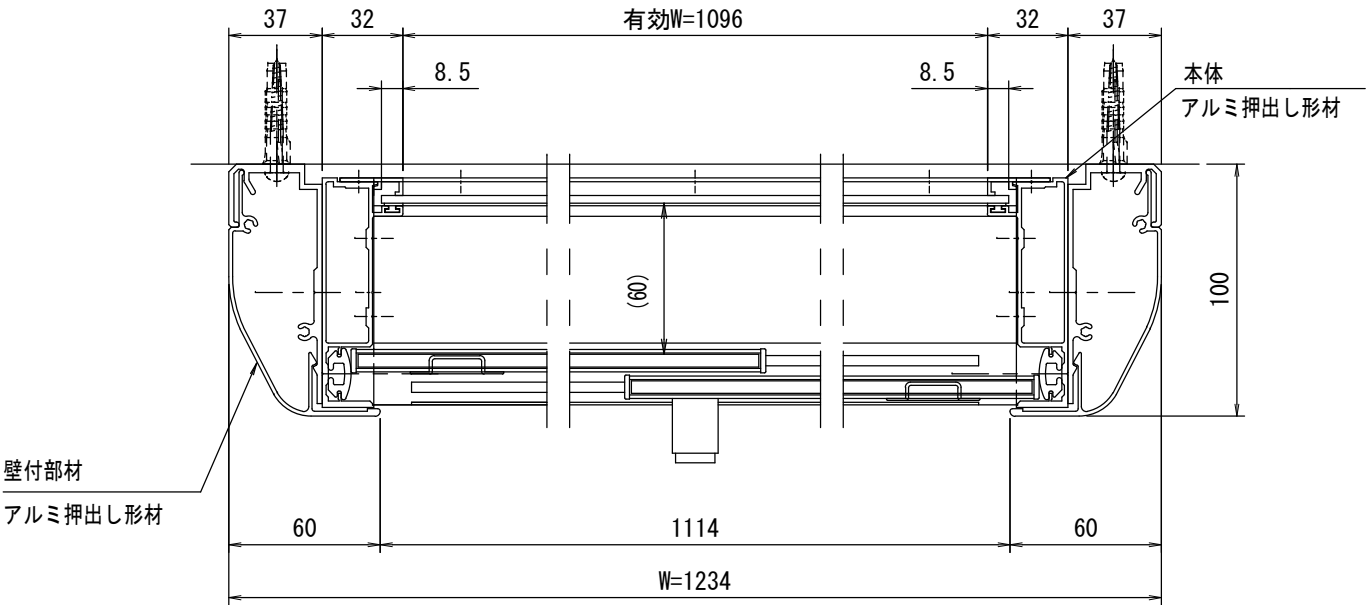

A-A'断面図 (S=1/5)

壁面取り付け穴寸法 (S=1/10)

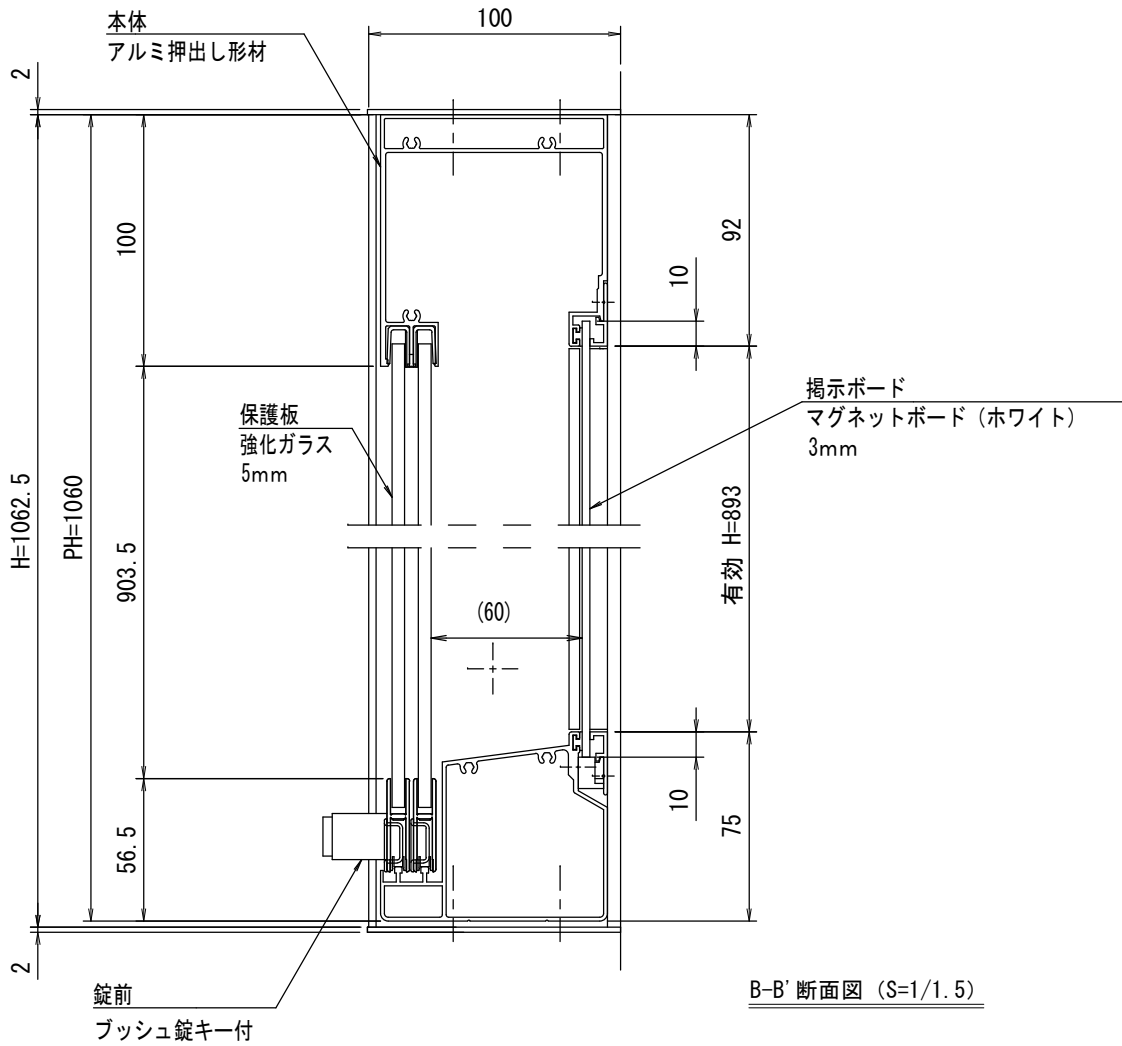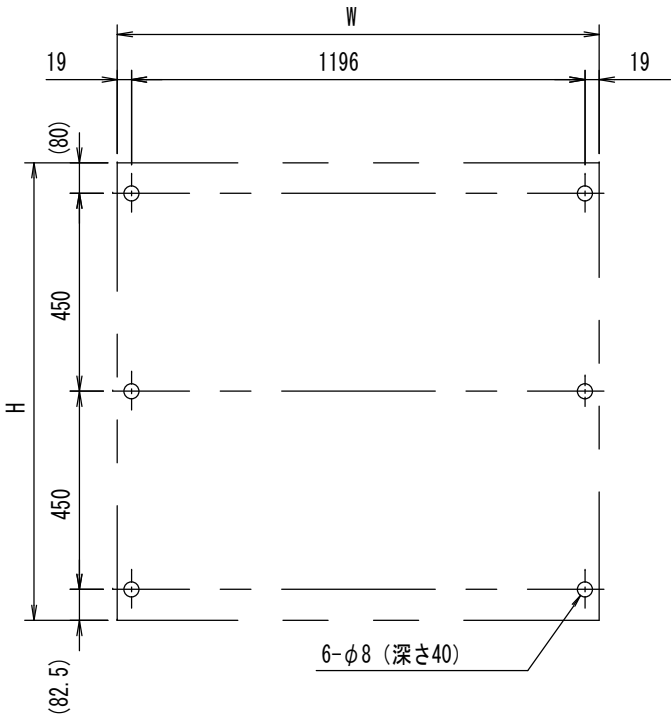


B-B'断面図 (S=1/1.5)


本体・壁付部材：アルミ押し出し形材 クリアー付 重量 30kg
色 調：SLC（サンシルバー）、BD（ダークブロンズ）
掲示ボード：マグネットボード（ホワイト）3mm（マグネット付）
照 明：なし
保 護 板：強化ガラス5mm
錠 前：プッシュ錠きー付

工事名称	稲田小学校長寿命化改修工事(13号棟)	工事年度	令和8年度
工事場所	名護市字 我部祖河 地内	図面名称	雑詳細図 (3)
発注機関	名護市教育委員会 教育施設課	縮 尺	A1: S=1:1.5 A3: S=1:3 S=1:5 S=1:10 S=1:20
摘 要	管理建築士 設 計 製 図	図面番号	A-40
検 印		設 名 称	有限会社 CaSa plus
		資格者氏名	知名 政春 一級建築士 第177506号
		登録番号	事務所登録 第153-2941号
		所 在 地	沖縄県宜野湾市上原1-10-3


手洗い部分平面詳細図 S=1:20

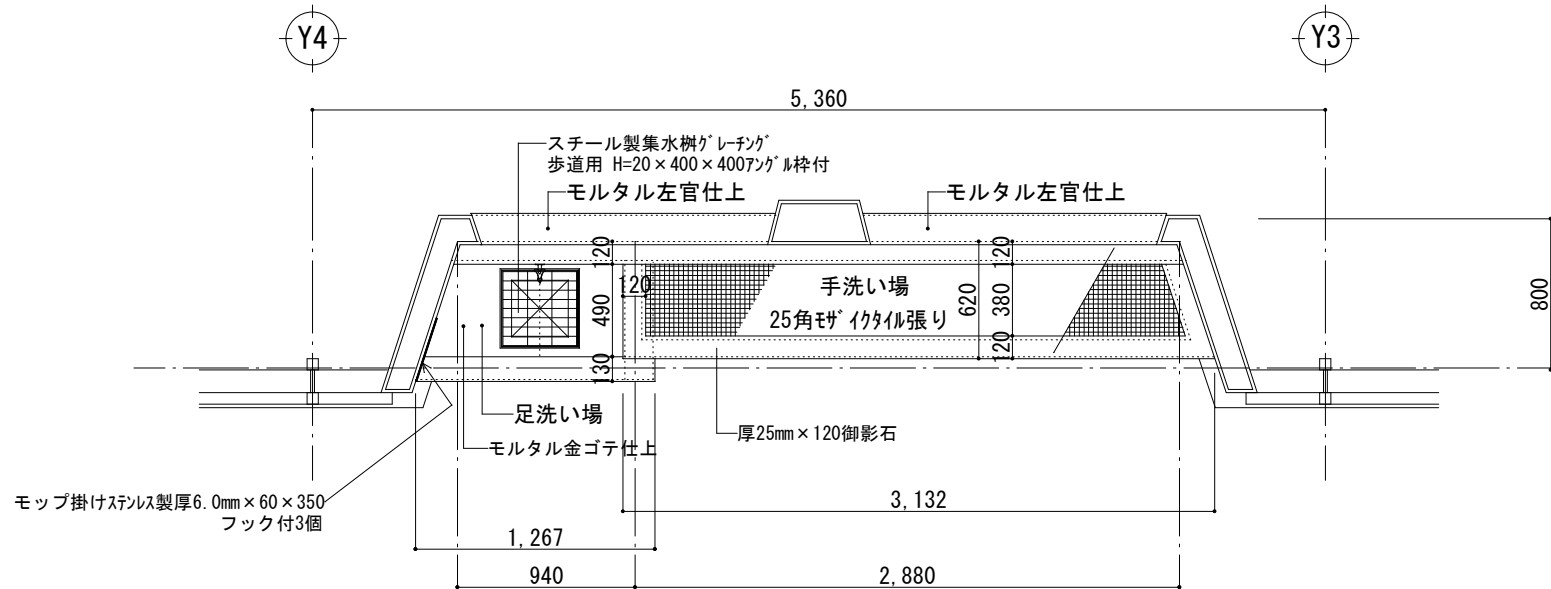


A断面詳細図 S=1:20

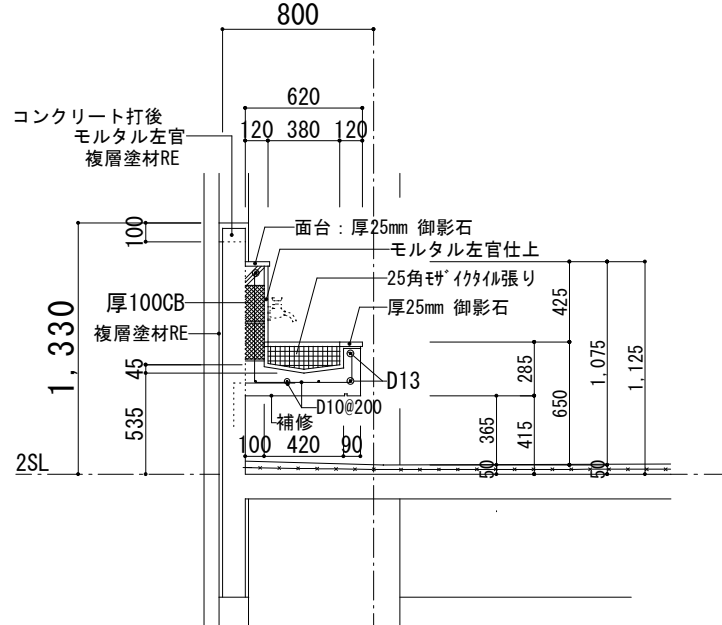


手洗い部分姿図 S=1:20

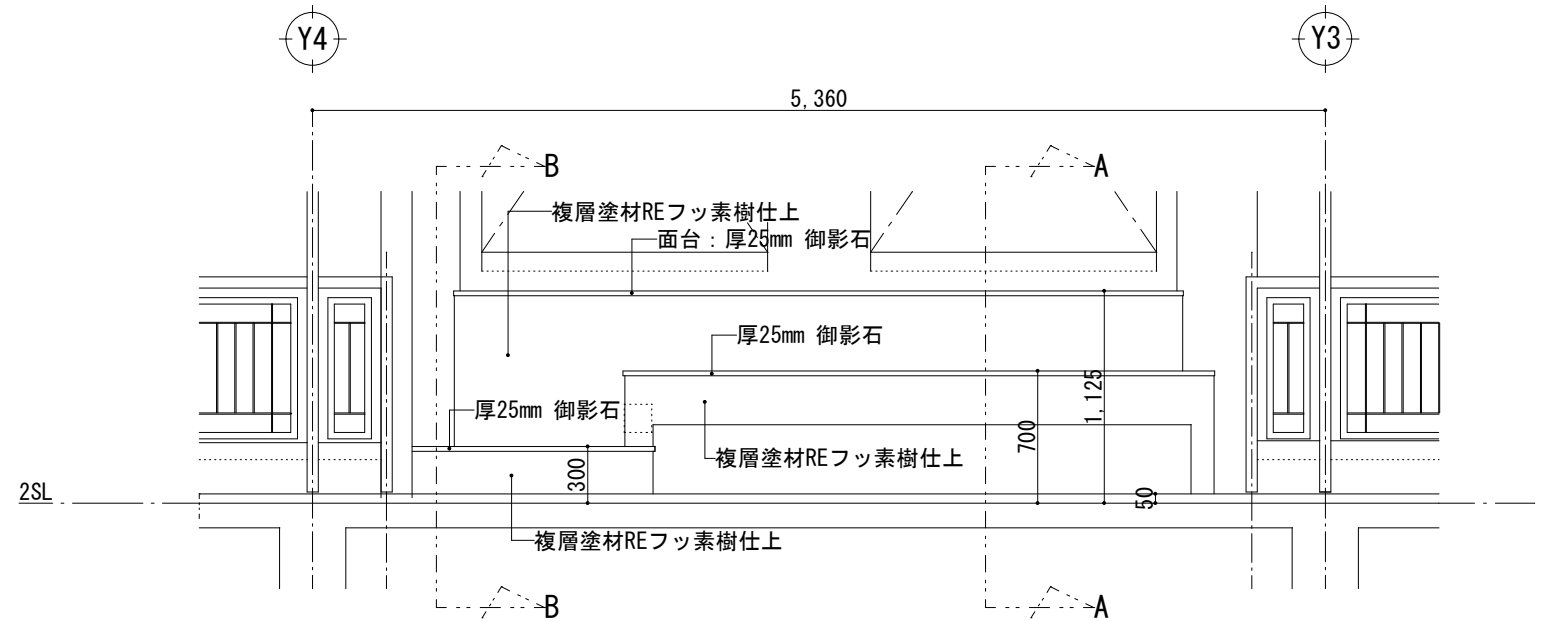


B断面詳細図 S=1:20

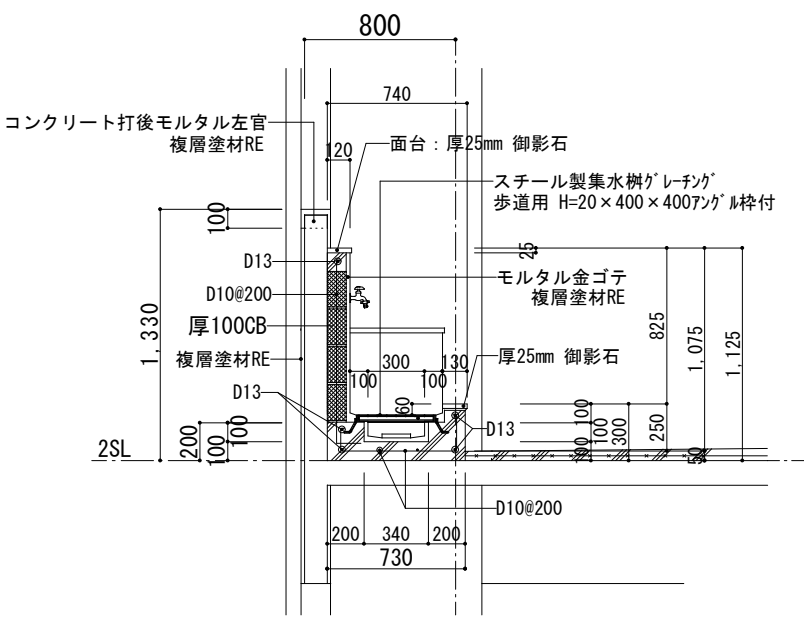




鋼製手摺 a 展開図 S=1:50

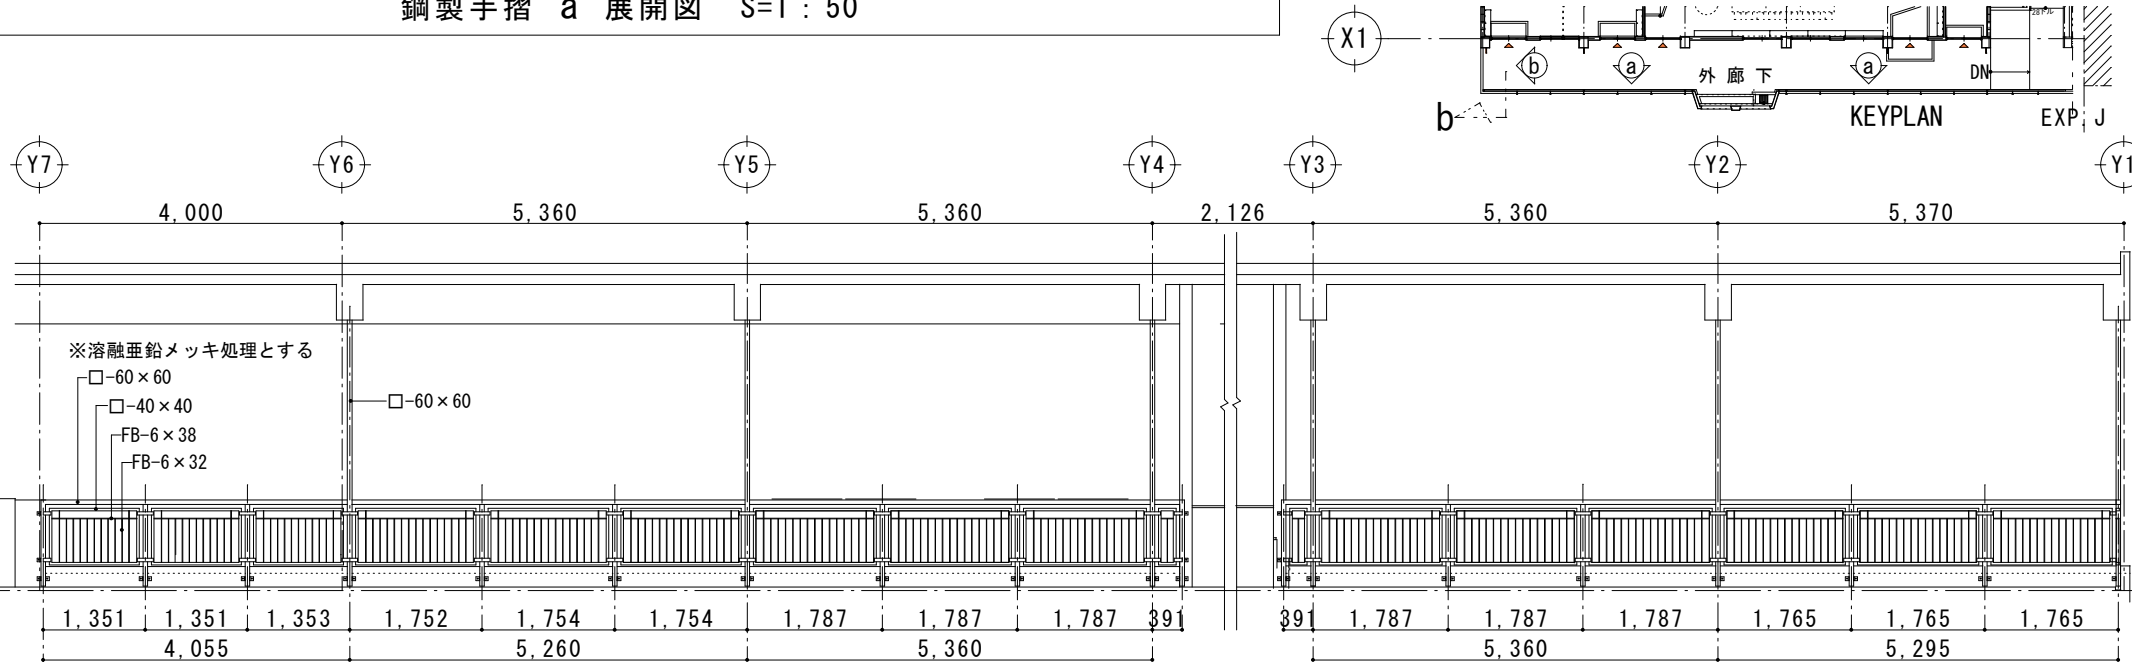

鋼製手摺 b 展開図, 断面詳細図 S=1:20

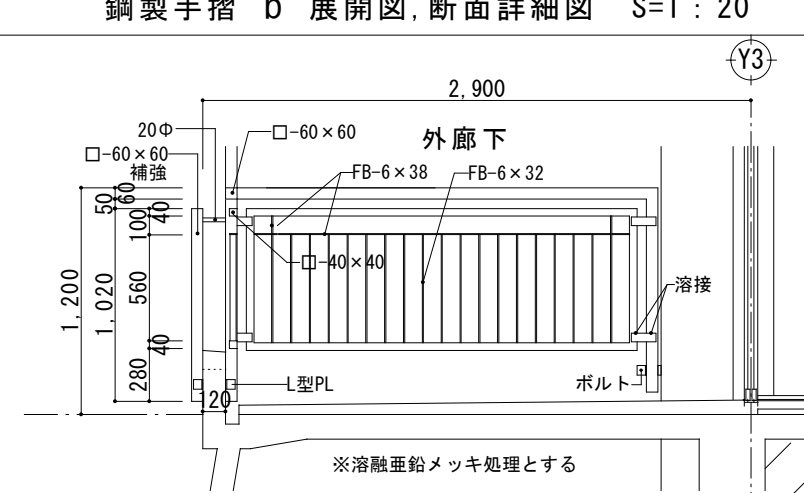


工事名称	稲田小学校長寿化改修工事(13号棟)	工事年度	令和8年度
工事場所	名護市字 我部祖河 地内	図面名称	雑詳細図(5)
発注機関	名護市教育委員会 教育施設課	縮尺	A1: S=1:20 A3: S=1:40 S=1:30 S=1:60 S=1:50 S=1:100
摘要	図面番号 A-42		
検印	管理建築士 設計 製図	設名 称	有限会社 CaSa plus
		資格者氏名	知名 政春 一級建築士 第177506号
		登録番号	事務所登録 第153-2941号
		所在地	沖縄県宜野湾市上原1-10-3

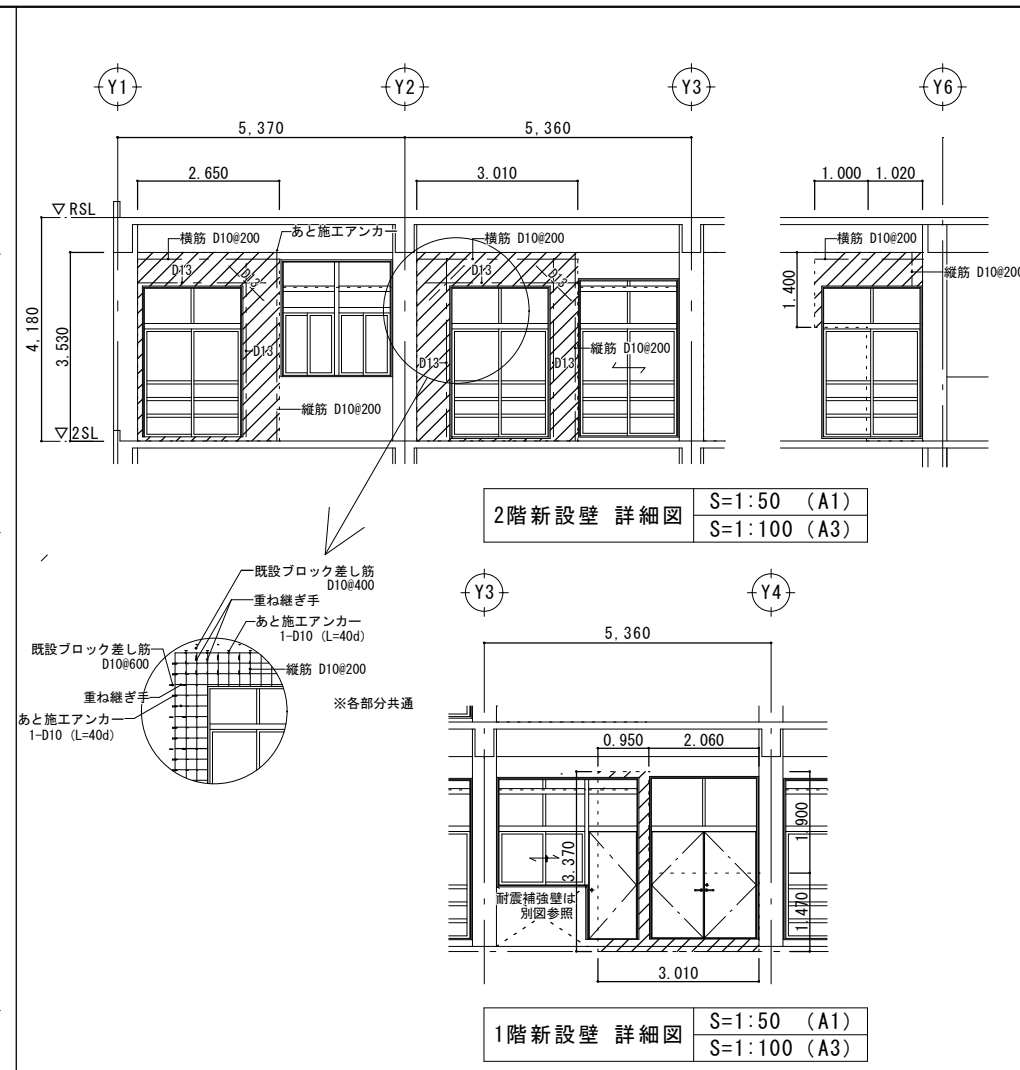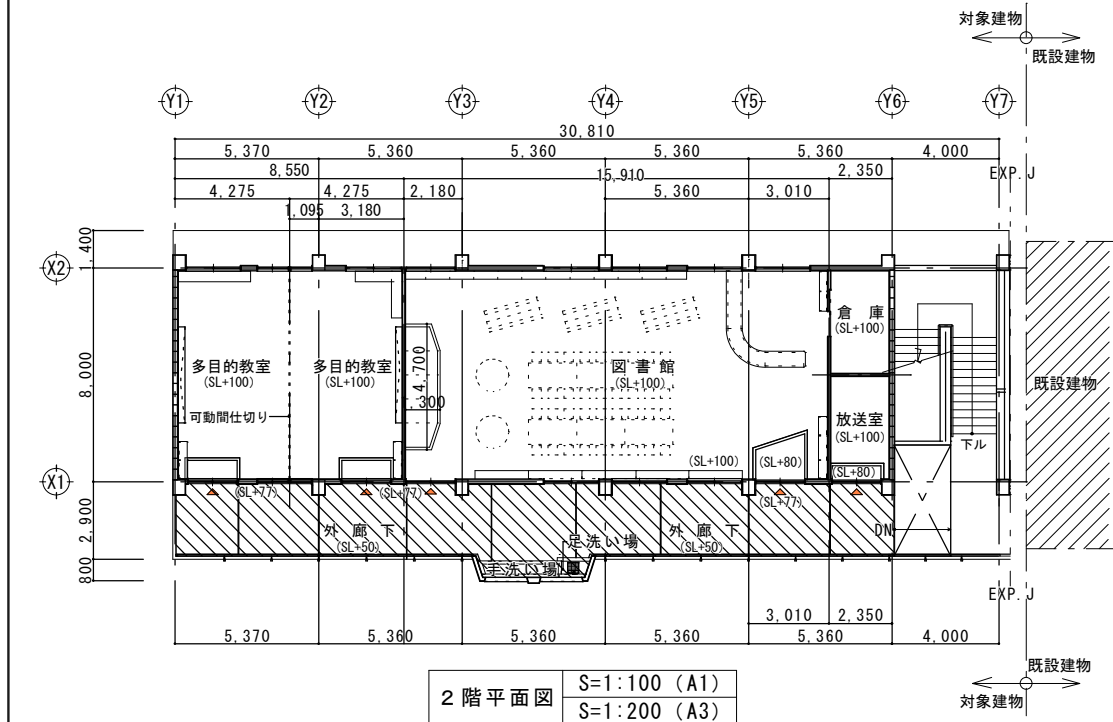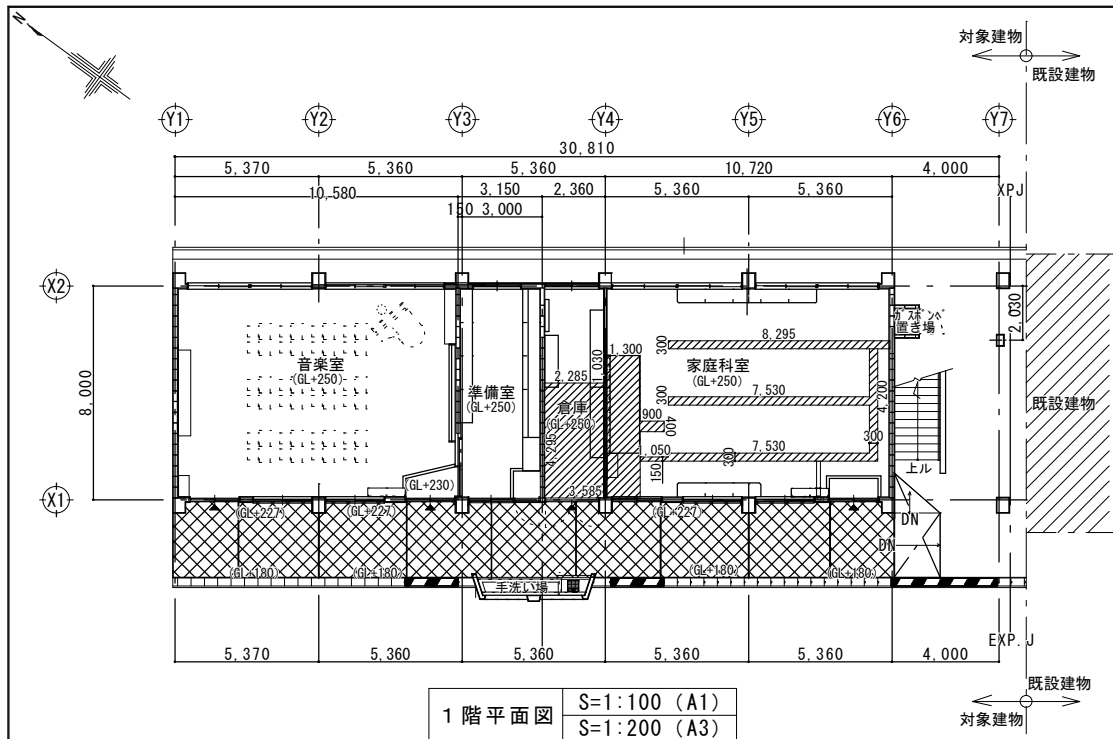


- 配管後、厚100 土間打設 (溶接金網φ6.0×150×150)
(教室土間: FC-21-18-20)
- 厚76 土間打設 (溶接金網φ6.0×150×150)
(外廊下土間: FC-21-18-20)
- 厚50~77 土間打設 (溶接金網φ6.0×150×150)
(外廊下土間: FC-21-18-20)
- モルタル金ゴテ仕上

工事名称	稲田小学校長寿命化改修工事(13号棟)	工事年度	令和8年度
工事場所	名護市宇我部祖河地内	図面名称	躯体図
発注機関	名護市教育委員会 教育施設課	縮尺	A1: S=1:50 A3: S=1:100
摘要		図面番号	A-43
検印	管理建築士 設計製図	設計者	有限会社 CaSa plus
		資格者氏名	知名 政春 一級建築士 第177506号
		登録番号	事務所登録 第153-2941号
		所在地	沖縄県宜野湾市上原1-10-3

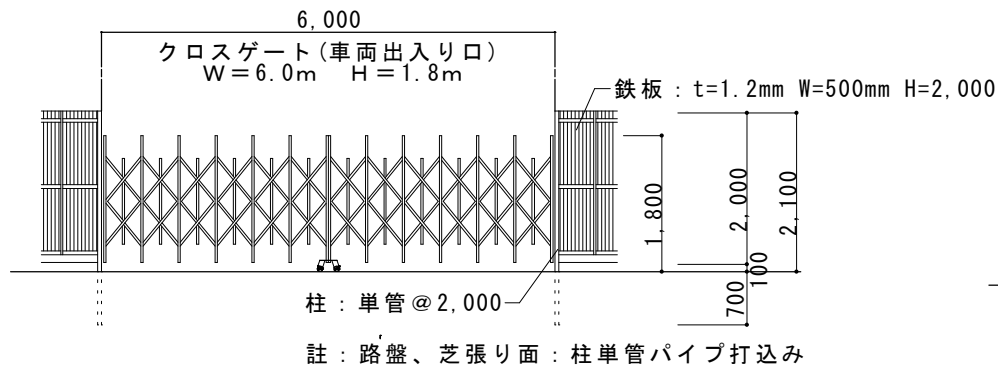

仮囲いクロスゲート姿図 S=1/50

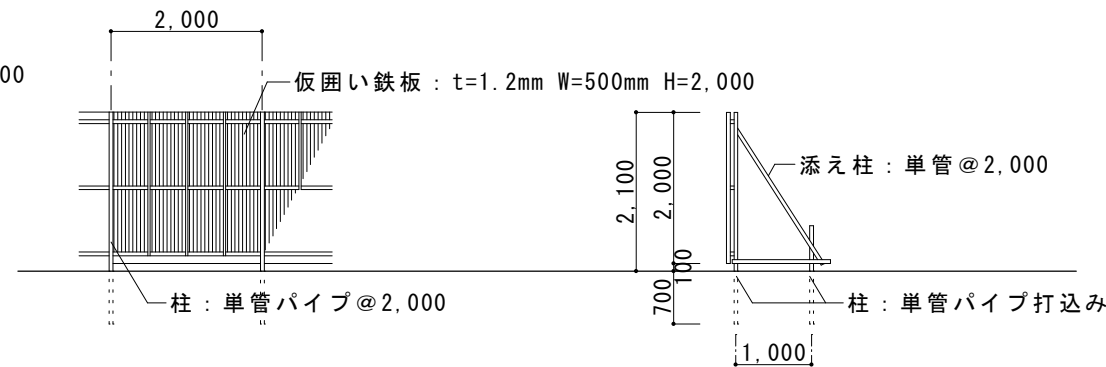



仮囲い姿図 S=1/50

※アスファルト・コンクリート部分は
仮囲い撤去後モルタル詰め

仮囲いA断面図 S=1/50

仮囲い	50.79m
クロスゲート	6.00m

仮囲い: 1.50+10.00+6.45+3.05+26.00+1.50+2.29=50.79m

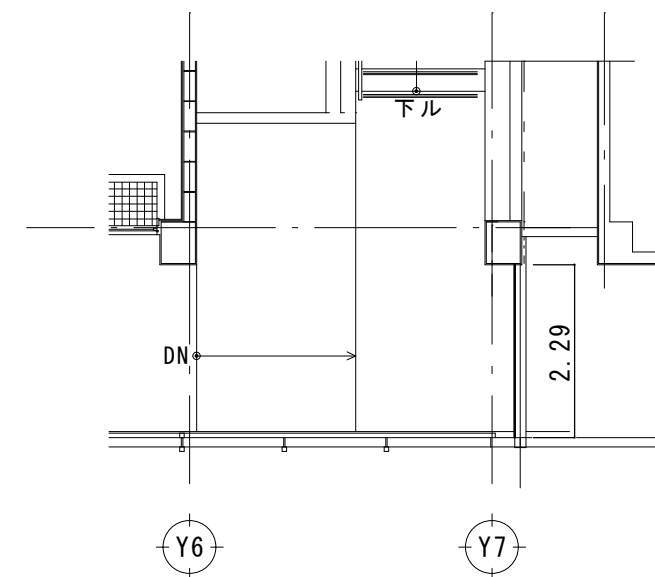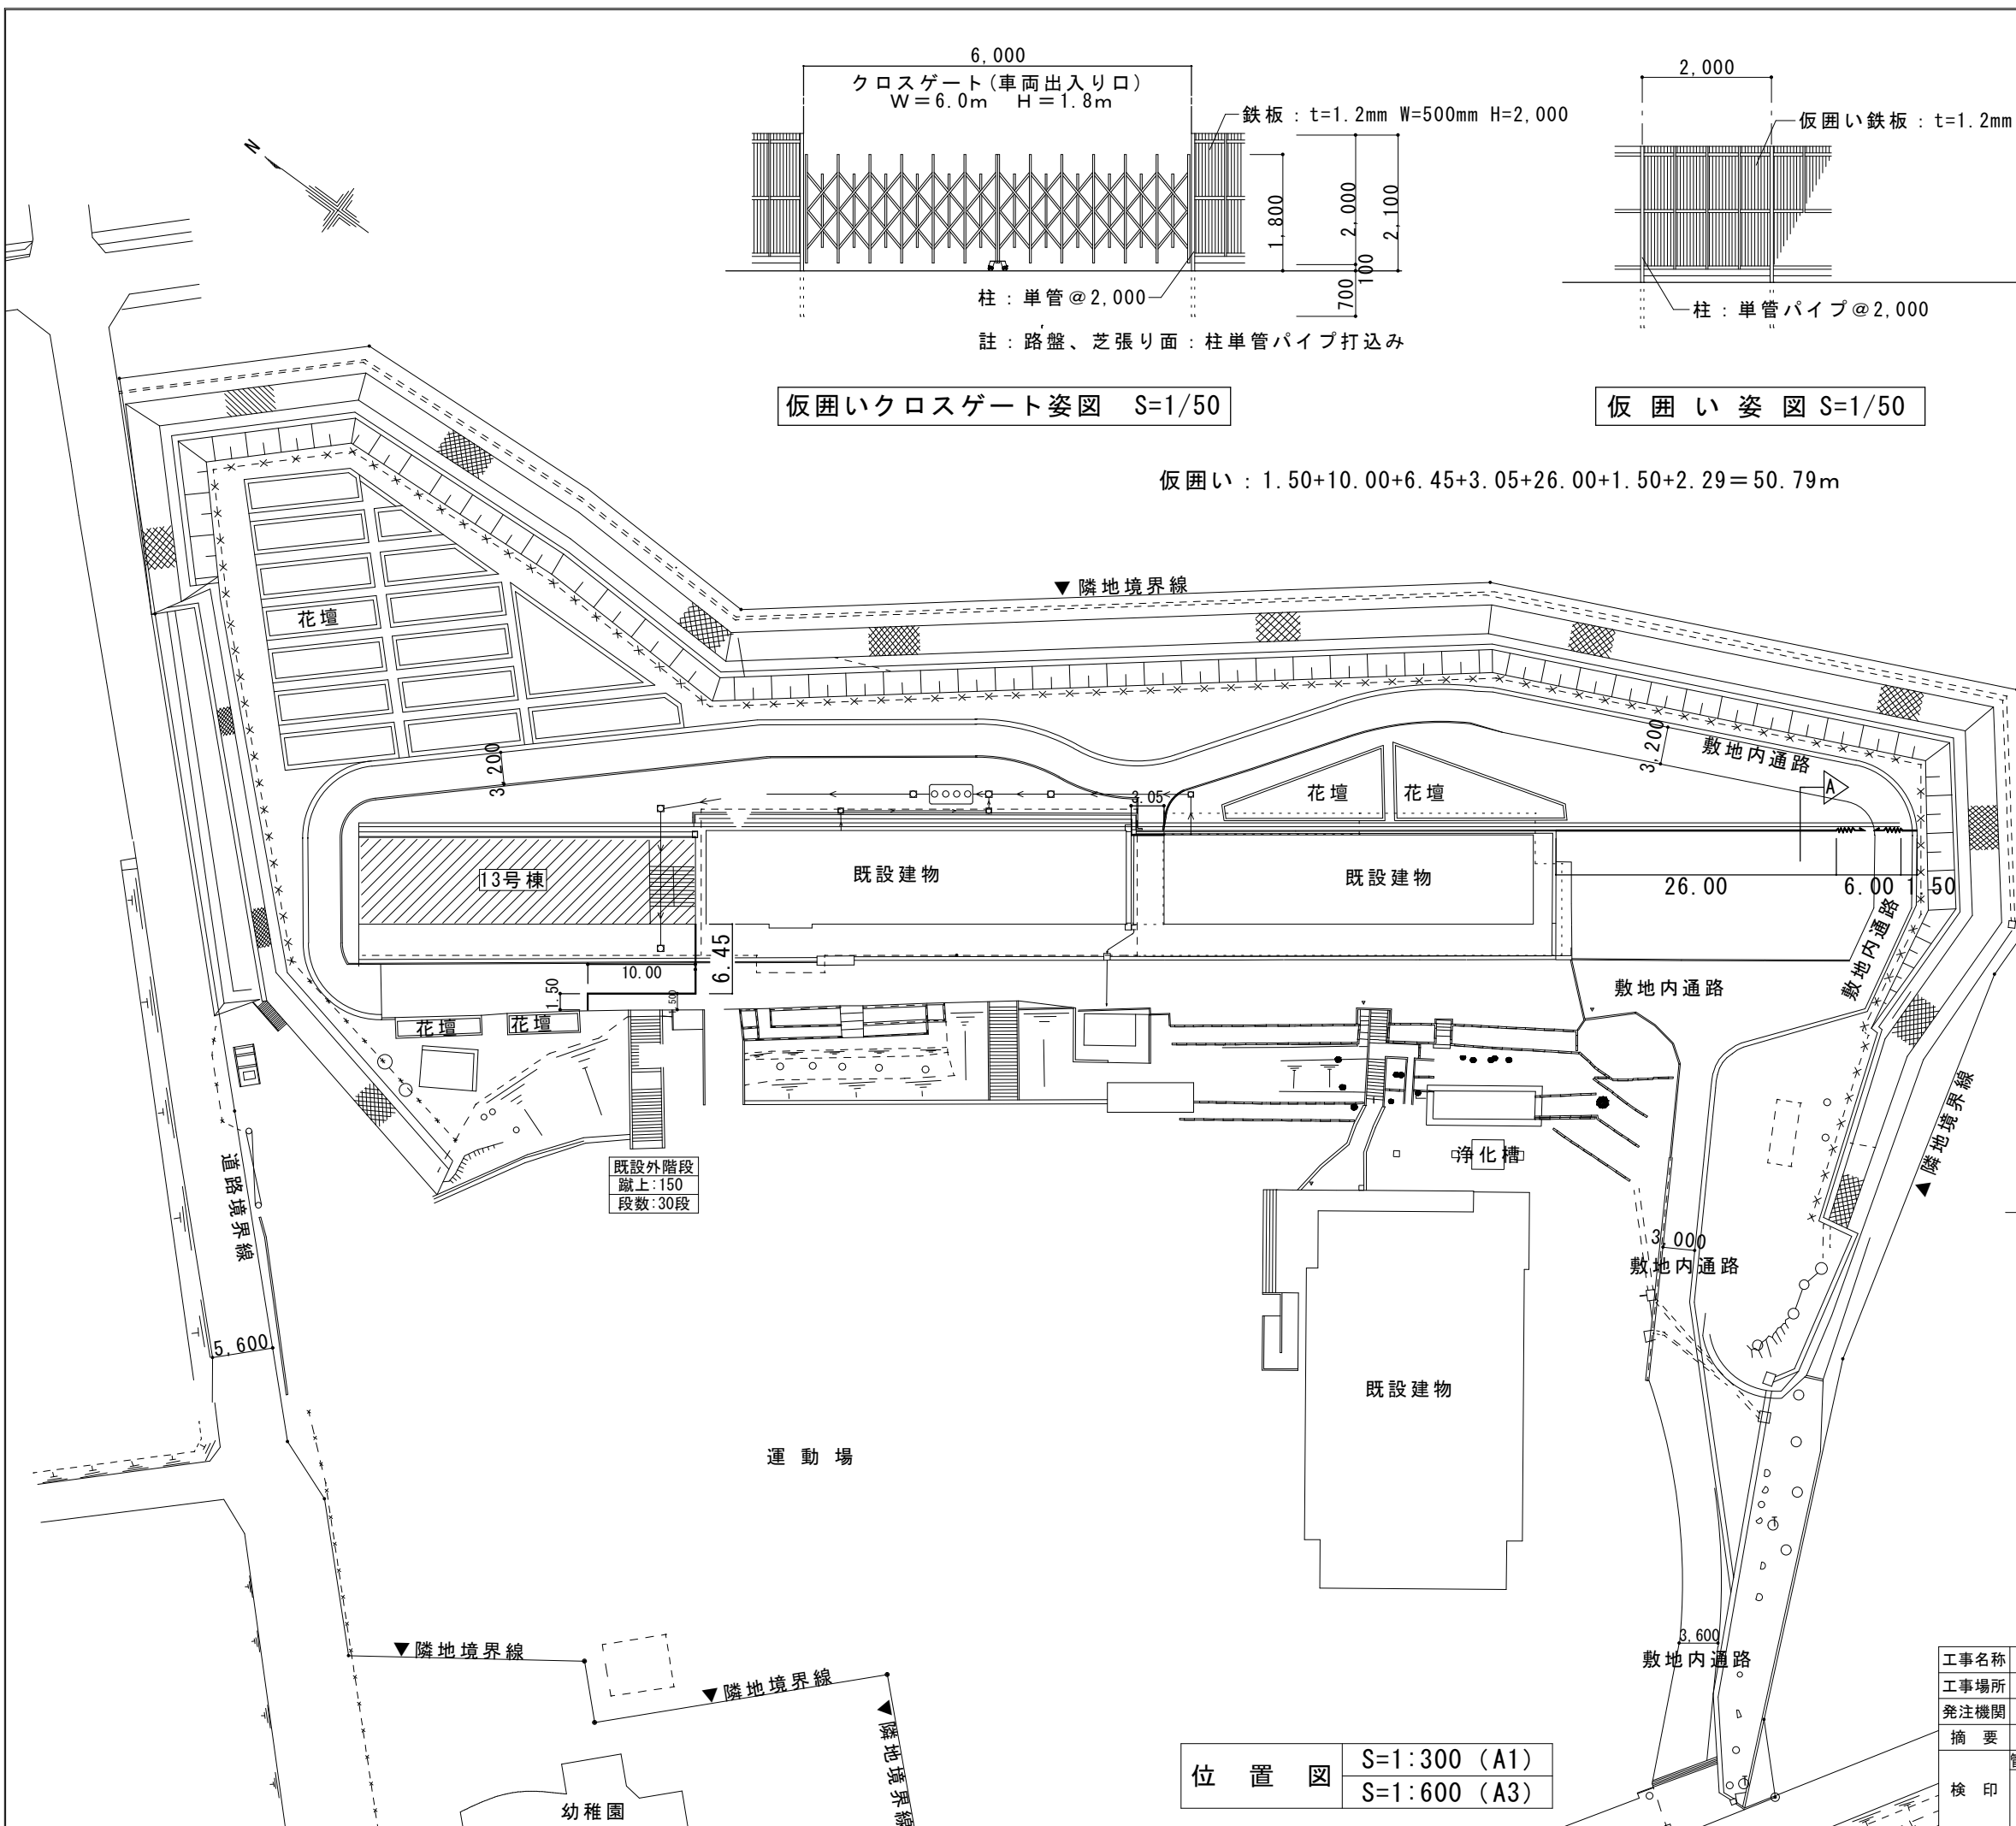

2階仮囲い位置(外部廊下)

位置図	S=1:300 (A1)
	S=1:600 (A3)

工事名称	福田小学校長寿化改修工事(13号棟)	工事年度	令和8年度
工事場所	名護市字 我部祖河 地内	図面名称	仮囲い計画図
発注機関	名護市教育委員会 教育施設課	縮尺	A1: S=1:300 A3: S=1:600
摘要		図面番号	A-44
検印	管理建築士 設計製図	設名称	有限会社 CaSa plus
		資格者氏名	知名 政春 一級建築士 第177506号
		登録番号	事務所登録 第153-2941号
		所在地	沖縄県宜野湾市上原1-10-3

[illegible]

[illegible]

1総則

(1)適用範囲

本標準図は、鉄筋コンクリート造の既存構造体の改修に伴う補修補強工事及び耐震改修による構造体補強工事に適用する。
又、鉄骨鉄筋コンクリート造の既存構造体もこれに準拠する。
設計図に図示されている場合は、設計図を優先する。

(2)共通事項

a 工事に先立ち、補強・補修する構造体の寸法を実測し、補強部材の配置、あと施工アンカーの納まり等を検討する。
b 新設部材と既存部材とのコンクリート接触面は、仕上げ材を取除き目荒しを行う。
c 設備の既存配管及び配線等は十分調査し、工事に際し損傷を与えないようにする。
d 削孔の際は、当該部の既存鉄筋の有無をRCレーダー等にて探査・確認を行う。
e 設備貫通孔設置の際は、既存鉄筋の有無及び埋設配管等の埋設状況を十分調査し行う。

2あと施工アンカー標準配置図


①あと施工アンカーの配置基準

ピッチ	7.5da以上かつ30cm以下
ゲージ	ダブル配置：5.5da以上 千鳥配置：4.0da以上
はしあき	5d以上
へりあき	2.5d以上かつ既存の主筋の内側に入れる
	アンカー本体の有効金属系アンカー：4da以上 有効埋め込み長さ(1e) 接着系アンカー：8da以上


※da：アンカー径

接着系アンカーの各部の記号

Da：既存コンクリート躯体への穿孔径 cm
da：アンカー軸部の直径（アンカー筋の呼び名 cm）
ld：接合筋及びアンカー筋の全長 cm
l：コンクリートの穿孔深さ cm
ln：増設壁への有効定着長さ cm
le：アンカーの有効埋め込み長さ cm

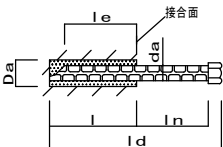

②あと施工アンカーの間隔

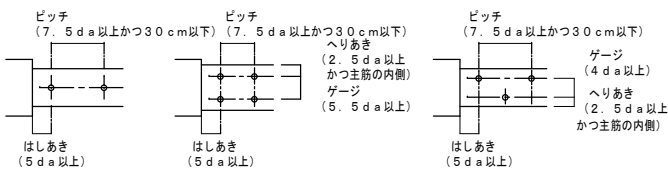


(a) 望ましい配置（シングル配置）

(b) やむを得ずダブルに配置するとき


(c) やむを得ず千鳥に配置するとき

③梁・柱断面におけるあと施工アンカーの配置位置

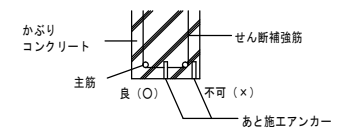


3既存壁の孔あけ、開口、開口閉塞

①設備スリーブ孔あけ

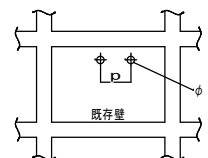

・φ：300以下 p：400以上
・孔あけの際は、RCレーダー等にて既存鉄筋や埋設物の探査・確認を行う。
・孔あけはダイヤモンドカッターにて行い、なるべく既存鉄筋を切断しないこと。
・鉄筋切断面は、防錆処理をすること。


②小開口（600×600程度）

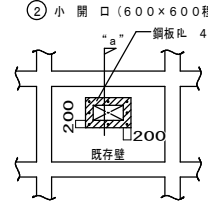

開口寸法

“a”断面


③大開口

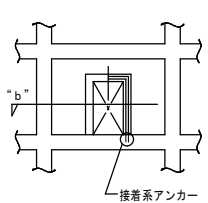

開口寸法

“b”断面


④開口閉塞

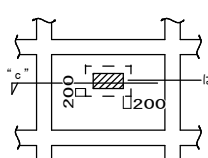

“c”断面


4既存床の孔あけ、開口、開口閉塞

①設備スリーブ孔あけ

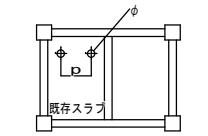

・φ：300φ以下 p：4φ以上
・孔あけの際は、RCレーダー等にて既存鉄筋や埋設物の探査・確認を行う。
・孔あけはダイヤモンドカッターにて行い、なるべく既存鉄筋を切断しないこと。
・鉄筋切断面は、防錆処理をすること。

②床開口（600×600程度）

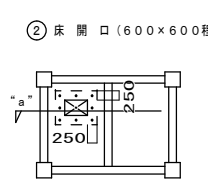


開口寸法

“a”断面

※大開口の場合は、設計図により鉄骨梁にて補強する。


③スラブ開口閉塞

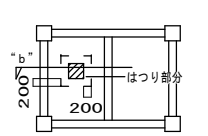


“a”断面

5RC壁の増設


①増設壁標準配筋図

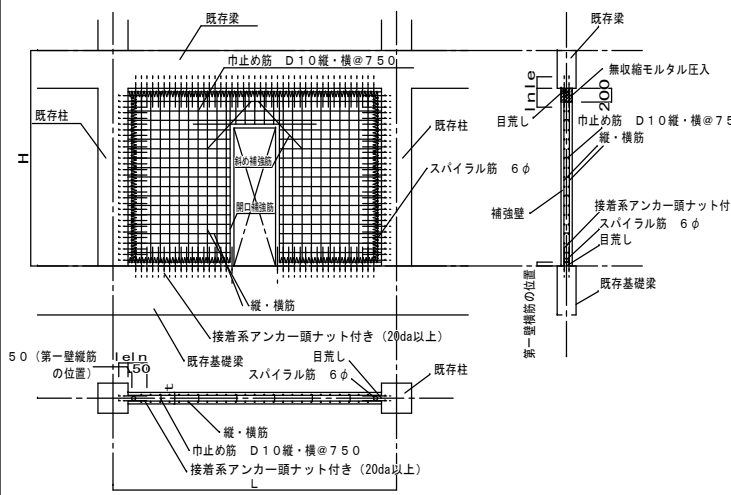

②壁上部配筋詳細図

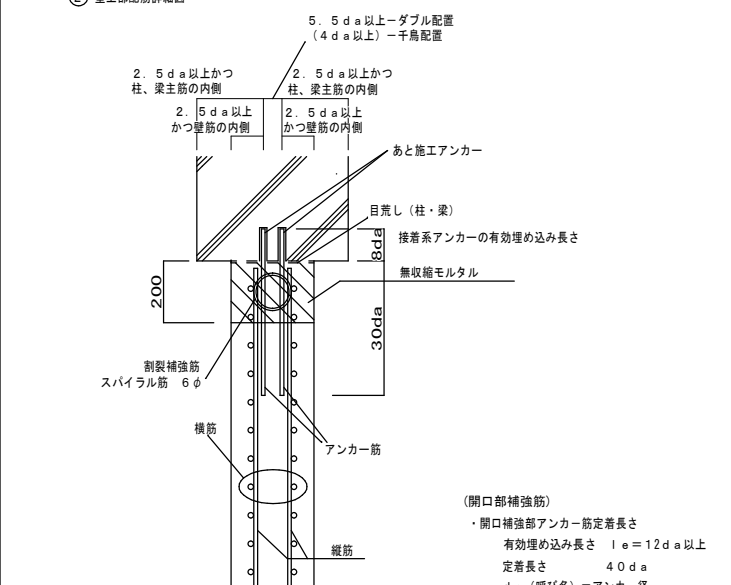

③割製補強筋要領

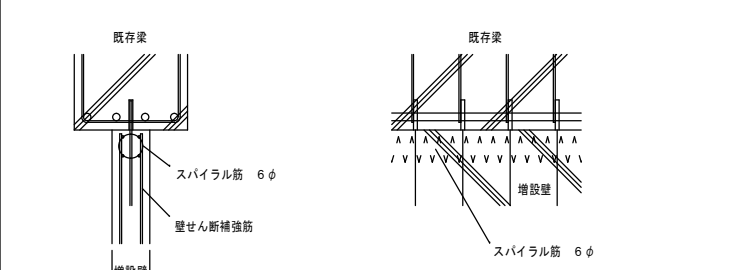


鉄筋径=6φ（SR235）

壁厚（t）	スパイラル径（φ）
150	75
170, 180	100
200	120
250	150
300	200


ピッチ=50mm

6既存RC壁の増厚

①増厚壁標準配筋図

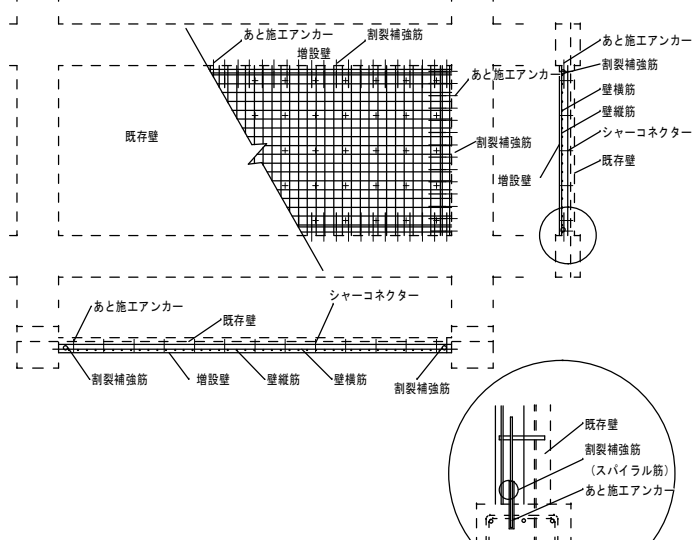


②壁周辺部詳細図

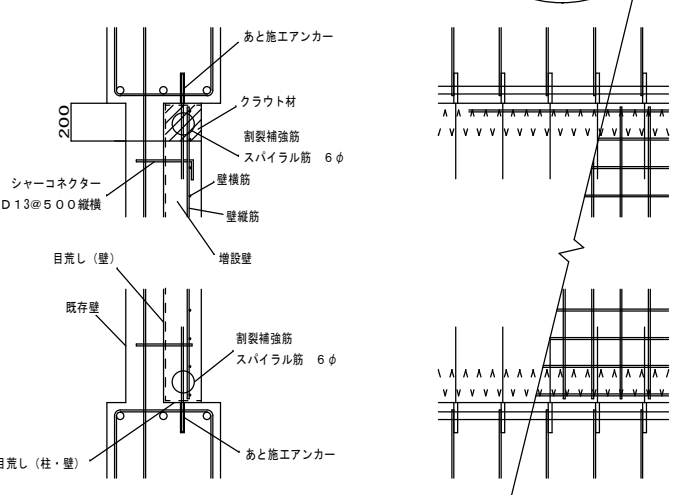

7既存RC壁の耐震スリット新設

スリット充填のシーリング仕様は、耐火・防水型とする。
切断面鉄筋を錆止め塗布処理とする。

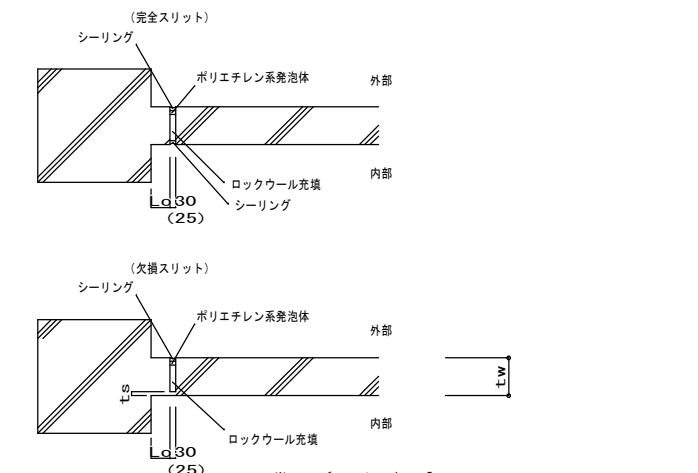

※ t ≤ t w / 2 かつ 5cm

工事名称

稲田小学校長寿命化改修工事（13号棟）

工事年度

令和8年度

工事場所

名護市宇 我部祖河 地内

図面名称

鉄筋コンクリート造 既存建物補修標準図

発注機関

名護市教育委員会 教育施設課

縮尺

S=1:100 S=1:200

摘要

図面番号

S-03

検印

管理建築士 設計 製図

設計 資格者氏名 知名 政春 一級建築士 第177506号

登録番号


事務所登録 第153-2941号

所在地


沖縄県宜野湾市上原1-10-3

一般事項	共通事項
1. 適用図書 ・特記なき限り（財）日本建築防災協会 2017年改訂版 「既存鉄筋コンクリート造建築物の耐震改修設計指針・同解説」による。 2. 使用材料 グラウト材 無収縮モルタル 設計基準強度 $F_m=30\text{N/mm}^2$ 高強度グラウトコンクリート材（シンウオールグラウトPG）（同等以上） 強度 $F_g=50\text{N/mm}^2$ 対象壁：新設縦壁 NW15、開口閉塞部 鉄 筋 異形鉄筋 JIS G3112 SＤ295 規格品 D16以下 スパイラル筋 丸 鋼 JIS G3532 6φ 規格品（割製補強筋） 溶接金網 丸 鋼 JIS G3551 6φ 規格品（開口補強筋） アンカーボルト SS400 あと施工アンカー 接着系アンカー JCAA認証製品 3. 表面処理 増設壁・増打柱が取り付く柱・梁・壁面は、既存仕上げモルタル除去後、表面を目荒らし（30％）を実施する事。 4. 新旧躯体の一体化面処理 接合部面は、目荒らしの上、ポリマーセメントの塗布を行う。 5. 既存躯体撤去部の処理方法 撤去部面の鉄筋は、躯体表面より5mm程度の深位置にて切断し、表面は防錆処理を施す。 また、切断面は保護モルタルを施すこと。 6. 既存OB壁転倒防止対策 対象範囲は、定着筋が無い箇所の既存OB壁廊下部及び居室部に面した補強対象壁 補強要領は、下記要領図による。	i) アンカーの間隔（標準） a) 単列に配置する場合 b) 複列に配置する場合（ダブル） c) 複列に配置する場合（チドリ） d) 複列に配置する場合（チドリダブル） ii) アンカーの打込長さおよび定着鉄筋の定着長 a) 接着系アンカー iii) 割製補強筋 a) 形状は下記による。 b) 施工要領は下記による。 iv) グラウト材 グラウト材は後打ちコンクリート上部に施工する。 施工範囲は下記による。 v) 壁筋の配筋 壁筋の配筋要領は下記による。 vi) シャコネクター納まり シャコネクターの径および配置は設計図による。 設計図に指示のない場合、縦・横φ500とする。 vii) SRC梁上向きスタッド接合要領 スパイラル筋の径とピッチ（6φ：SR235）


CB壁補強要領図

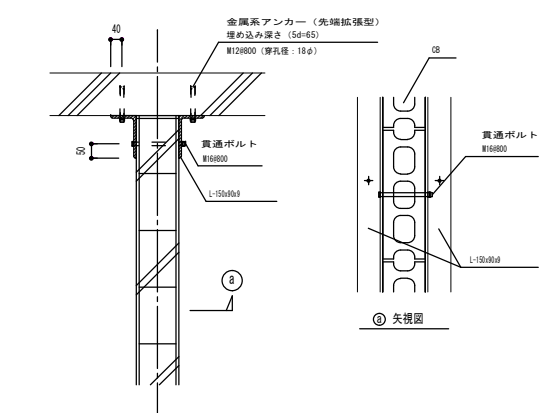

挟み込みスラブ下補強要領図(面側補強)

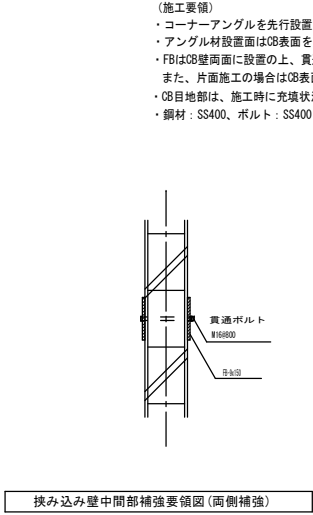

挟み込み壁中間部補強要領図(面側補強)

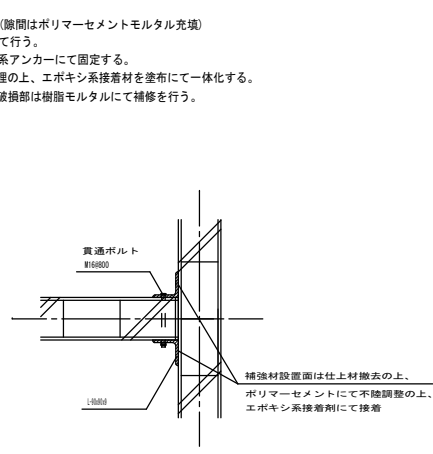

挟み込み壁コーナー部補強要領図(面側補強)

あと施工アンカー耐力表

階	アンカー径	有効埋込長 (Le)	設計耐力 (kN)	引張試験耐力 (kN)
1	D13	12da	39	39

工事名称	稲田小学校長寿命化改修工事（13号棟）	工事年度	令和8年度
工事場所	名護市宇 我部祖河 地内	図面名称	鉄筋コンクリート造 耐震改修工事特記仕様書
発注機関	名護市教育委員会 教育施設課	縮 尺	A1：S=1:100 A3：S=1:200
摘 要		図面番号	S-04
検 印	管理建築士	設 計	製 図
		設 名 称	有限会社 Ca S a p l u s
		資格者氏名	知名 政春 一級建築士 第177506号
		登録番号	事務所登録 第153-2941号
		所 在 地	沖縄県宜野湾市上原1-10-3

シンウォールグラウトPG（同等以上）施工 施工標準仕様書

シンウォール耐震工法協会
2022.03.10 版

1. 一般事項

1-1 適用範囲

本特記仕様書は、既存の鉄筋コンクリート造及び既存鉄骨鉄筋コンクリート造建築物において、「シンウォール耐震工法－高強度薄型増打ち壁補強工法－」（以下、シンウォール耐震工法と称す。）におけるシンウォールグラウトPGを使用した工事を行う場合に適用する。

設計図書の優先順位は以下による。

- ① 設計図
- ② 本施工標準仕様書
- ③ 設計・施工指針
- ④ 改修構仕
- ⑤ 監理指針
- ⑥ JASS5

なお、設計図書による内容に疑義が生じた場合又は既存躯体の状況等によって施工上困難となる場合においては、事前に工事監督員・監理者と協議する。
優先する。

1-2 運用(管理)体制

本工法の施工は、シンウォール耐震工法の施工会員として施工管理士の資格を得たものによる管理・指導のもと品質性能を確保できる様に実施する。
シンウォール耐震工法の施工範囲は下表における○印の工種とする。

表1-1 シンウォール耐震工法に関連する施工範囲

工 種	施 工
・ 撤去工（モルタル撤去・目荒し）	－
・ 断面補修・ひび割れ補修	－
・ 清掃・下地処理	○
・ 型枠工（シンウォールグラウトPG充填用型枠）	○
・ シンウォールグラウトPGの攪拌	○
・ シンウォールグラウトPGの品質管理試験	○
・ シンウォールグラウトPGの充填及び養生	○

- ：シンウォール耐震工法施工会員による工種
－：シンウォール耐震工法施工会員以外が可能な工事
斜線により削除した工種は、本建物で該当する施工範囲のない項目を示す。

2. 材料

2-1 グラウトコンクリート

本工法で増打ち壁に使用するグラウトコンクリートは、太平洋マテリアル株式会社が提供する低発熱型高強度無収縮系グラウトコンクリート「シンウォールグラウトPG」とする。


設計基準強度 $F_g = (49) \text{N/mm}^2$

2-2 その他の材料

構造耐力を損なう恐れがある既存躯体コンクリートのひび割れや断面欠損は補修を行うものとする。当該補修については、「改修構仕」及び「監理指針」により健全な躯体コンクリートと同等の性能が確保されるように、各部位に対して適切な材料を選定すること。

3. 施工手順

施工フロー

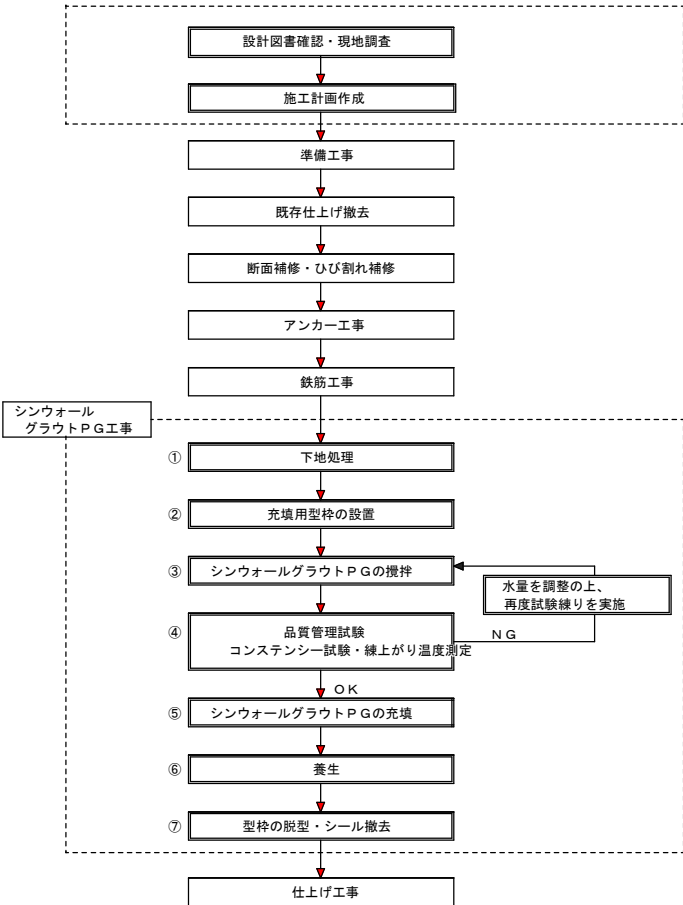

3-1 設計図書確認・現地調査

本工事の着手に先立ち、下記の事項を調査し、施工上の問題を把握すること。

- ① 既存建物の設計図書との照合（埋設配管等の現況確認）
- ② 資機材の搬入経路、搬入方法、揚重方法
- ③ 作業可能時間、曜日、時期の確認
- ④ 施工時の周辺環境への配慮
- ⑤ 施工時の安全管理体制（安全衛生管理）
- ⑥ 施工時に同時作業となる可能性のある建物使用者の業務
- ⑦ 養生時で閉鎖可能な範囲の確認

3-2 施工計画書作成

施工管理者は、事前調査の結果にもとづき、施工条件及び関連する問題等を把握したうえで、施工計画を立案する。また、受注した施工内容と目標品質を明記することを原則とし、下記事項を記載して施工計画書を作成する。施工計画書は、工事監理者の承認を得なければならない。

- | | | |
|--------|-------------|-----------------|
| ① 適用範囲 | ② 工事概要 | ③ 施工管理項目と役割分担 |
| ④ 目標品質 | ⑤ 使用材料とメーカー | ⑥ 仮設計画・安全衛生管理ほか |
| ⑦ 品質検査 | ⑧ 工程表 | ⑨ 記録事項 |

なお、上記の施工計画書に従い確認・検査等を実施した結果に基づき、本工法の施工報告書を作成し、工事監理者の承認を得なければならない。

3-3 既存仕上げ撤去

本工事に先立ち既存の仕上材等を除去し、躯体コンクリートを露出させる。シンウォールグラウトPGを打設する既存コンクリートとの接触面については、目荒しを行うとともに、脆弱層やレイタンスの除去を行う。目荒しについては、「RC耐震改修設計指針」及び「監理指針」に準じる。
a) 既存柱・梁に施す目荒しは、打継ぎ面の15～30％程度の面積となるように全体にわたって設ける。既存壁面には、打継ぎ面の10～15％程度を目安として目荒しを行う。
b) 目荒しは、電動ピック等を用いて、平均深さで2～5mm（最大5～7mm）程度の凹面を設ける。
c) 増設部分に接する既存コンクリートの表面の析りくずや粉末などはワイヤブラシ又は水洗いにより完全に除去する。
d) 既存躯体コンクリートにひび割れやじゃんか、空隙、はく離及び剥落等の欠損部がある場合や、鉄筋が腐食している場合は適切な方法で補修を行う。
設置位置に、ジャンカ等のコンクリート不良部がないことを特に十分調査し、不良部がある場合は十分な強度を有する断面補修材で補修する。

3-4 シンウォールグラウトPG工事

- ① 下地処理
 - ・ 型枠組立に先立って、型枠内部のゴミ等を取り除き、型枠面及び既存躯体コンクリート面に散水して水湿しを行うものとし、接触面の乾燥が著しい場合や型枠などの組立により打設までに時間を要する場合には吸水調整剤の塗布を行う。
- ② 充填用型枠の設置
 - ・ 型枠はセパレーター（600mm間隔以下）及び桃木・グラウトグリップ等で固定し、注入圧力で変形が起こらない構造とする。また、型枠の継ぎ目についてはシール処理を行う。
 - ・ 豆砂利のホース詰まり防止のため、型枠に設置する注入管（さや管）はφ38mm以上とし、圧入ホースの外径より大きな寸法とする。
 - ・ シンウォールグラウトPGの分離や空気の巻き込みを防止するために、自由落下による打ち込み高さを1m以内とする。圧入ホースを取り付ける注入孔は、1段目を型枠下部から1m以内とし、2段目以降は1.5m毎以下に設置することを標準とする。
 - ・ 空気抜きパイプは壁の四隅付近に設ける。また、壁の長さ・高さによりシンウォールグラウトPGの充填を確認するために必要があれば、適宜追加して設置することとする。
- ③ シンウォールグラウトPGの攪拌
 - ・ シンウォールグラウトPGは環境温度により練混ぜに使用する水量が異なることから、練混ぜに先立ち、試験練りを行う。その際の水量は、下表の標準配合例を参考とし、コンシステンシー試験にて合格した水量で配合を決定する。

表3-1 シンウォールグラウトPGの標準配合例

シンウォールグラウトPG (kg)	気温 (℃)	標準水量 (kg)
25 (1袋)	5	2.90
	10	2.80
	20	2.70
	30	2.65

- ・ 練混ぜ水は、有機不純物含まない清水とする。
 - ・ 練上がり温度は規定範囲を遵守して施工管理を行う。なお、練混ぜ直後に規定温度範囲とならない恐れのある暑中や寒中に練混ぜを行う場合には、適切な措置を講じて施工を行う。
 - ・ 練混ぜには、800回転/min以上の高速ミキサを使用した機械練りとする。ハンドミキサで90秒、グラウト用高速ミキサで180秒程度を目安とし、練り玉等の練練しが無いよう均一に練混ぜる。
 - ・ ハンドミキサを用いる場合、羽根は円盤状のステンレス製とする。なお、アルミ製羽根のハンドミキサは、施工後に異常膨張することがあるため、使用禁止とする。
 - ・ 1回に練混ぜる量は、直ちに使用できる量とする。
 - ・ 圧入作業は圧入ホースを注入孔に挿入した状態で、空気の巻き込みが起こらないようホースバンドを用いて締め付けを行う。
- ④ 品質管理試験
 - ・ コンシステンシーと練上がり温度が管理値内におさまらない場合、再度水量を調整の上、練混ぜを実施し測定結果の合否判定を行うこと。
 - ⑤ シンウォールグラウトPGの充填
 - ・ 練上がったシンウォールグラウトPGはホッパーに移し、グラウトポンプを用いて圧送し、型枠内へ充填（注入）する。
 - ・ 圧入高さを変更する場合は、打設したシンウォールグラウトPGが落ち着いてから上部への注入を行い、先に注入したシンウォールグラウトPGが硬化しないうちに再注入する。
 - ・ 充填（注入）は連続して行い、使用するグラウトポンプの圧送能力や注入量を考えて、その都度必要量を練混ぜることとし、ホッパー内での練置きは行わない。やむを得ず、施工中に練置きにより流動性が失われた場合、加水せずハンドミキサ等にて再攪拌を行う。
 - ・ 注入時に漏れが発生した場合、注入を一時停止して、超速乾性止水用補修材などで漏れを完全に止める。
 - ⑥ 養生
 - ・ シンウォールグラウトPGが硬化するまでは振動、衝撃を与えないようにする。
 - ・ シンウォールグラウトPGの水分が発散しないように、必要に応じて型枠面に散水を行いシートなどで覆い養生を行う。
 - ・ 養生期間は、基本的に強度発現時（3日以上）を目安とする。
 - ⑦ 型枠の脱型・シール撤去
 - ・ 打設したシンウォールグラウトPGが十分に硬化したことを確認した後、打設用型枠・シール材の撤去を行う。
 - ・ 型枠の取外しは表層を傷付けないように行い、打設時に生じたセメントペースト分のバリなどの撤去を行う。
 - ・ シンウォールグラウトPG部と既存コンクリートが隙間なく施工されていることを確認する。隙間があった場合には、工事監理者と協議の上、その程度により不良部はつり後に再打設を行うなどの処理を講じる。
 - ⑧ その他
 - i) 保管
 - ・ シンウォールグラウトPGは有効期限内に使用する。
 - ・ 保管方法は、雨露がかからず湿気の少ない場所を選び、パレット等を敷き、床面から離した状態としビニールシート等で覆う。また、一旦開封したものは、その日のうちに使用すること。
 - ii) 廃棄
 - ・ シンウォールグラウトPG及び施工後の洗浄水等は、海・河川・下水道等への廃棄はしない。
 - ・ 使用後の残材については産業廃棄物として処分する。
 - iii) 問い合わせ
 - ・ 本工法で使用するシンウォールグラウトPGの材料に関する不明点がある場合は、太平洋マテリアル㈱に問い合わせ、相談すること。

4. 品質管理

4-1 シンウォールグラウトPG工事の品質管理

シンウォールグラウトPGの施工に際して実施する品質管理項目を表4-4に示す。

表4-1 シンウォールグラウトPGの品質管理項目


管理項目	頻度	管理値
コンシステンシー測定 (テーブルフロー)	1日/日（打設前） ※1	160～250mm
練上がり温度測定	1回/日（打設前） ※1	10～35℃
水温測定 気温測定 グラウト温度測定	1回/日（攪拌前） ※1	—
圧縮強度試験 ※2	1回/日 ※1	50N/mm2 (材齢28日) ※3

- ※1 測定は打設前に行い、測定頻度が午前午後毎に1回を原則とする。よって、1日の打設を午前・午後ともに行う場合、2回/日となる。
- ※2 圧縮強度試験方法は、JIS A 1108（圧縮試験方法）による。
供試体の採取は、打設前に3本採取を原則とする。なお、脱型時期の確認等で3日または7日の材齢分や28日以外の強度確認用材齢分も供試体採取する場合には、各材齢毎に3本採取とする。
- ※3 原則として、設計基準強度を材齢28日で確認する。ただし、下記 b) で示す施工条件による影響を受ける場合などでは、材齢28日を超え91日以内での試験としてもよい。
- a) コンシステンシー試験
 - ・ テーブルフロー試験とする。
 - ・ 日本工業規格JIS R 5201「セメントの物理試験方法」に記載されているフローコーンを使用し、落下運動を与えずにフロー値を測定する。
- b) 圧縮強度試験
 - ・ シンウォールグラウトPGの圧縮強度は、ミキサー1台毎の1日の施工分を1ロットとし、実際に打設するシンウォールグラウトPGから採取して供試体を作成する。
 - ・ 供試体は、径50mm、高さ100mmの円柱とし、成型後直ちに上面をラップ等で密封し、水分の蒸発を防ぐようにする。
 - ・ 供試体の材齢は28日を標準とし、各ロットの平均値がすべて50N/mm2以上であることを確認する。
 - ・ また、現場特有の指定なき限りJASS5で示される標準養生とする。
 - ・ 養生温度が20℃以下となると強度発現が遅れる傾向にあるため、材齢28日以上の供試体の圧縮強度で管理しても良い。この場合、工程計画に留意すること。
- c) 品質管理事項
下記内容を記録して残すものとする。
① 試験年月日
② 施工時気温・グラウト（材料）温度
③ 水温
④ 練混ぜ時間、練上がり温度
⑤ テーブルフロー値
⑥ 圧縮強度試験結果

4-2 型枠工事の品質管理

型枠の材料・組立て・取外しにおける品質管理は、特記の無い限りJASS 5に準拠する。

工事名称	稲田小学校校長寿命化改修工事（13号棟）	工事年度	令和8年度
工事場所	名護市宇 我部祖河 地内	図面名称	シンウォールグラウトPG施工 施工標準仕様書
発注機関	名護市教育委員会 教育施設課	縮 尺	A1: S=1:100 A3: S=1:200
摘 要		図面番号	S-05
検 印	管理建築士 設 計 製 図	設 名 称	有限会社 Ca S a p l u s
		計 資格者氏名	知名 政春 一級建築士 第177506号
		者 登録番号	事務所登録 第153-2941号
		所 在 地	沖縄県宜野湾市上原1-10-3

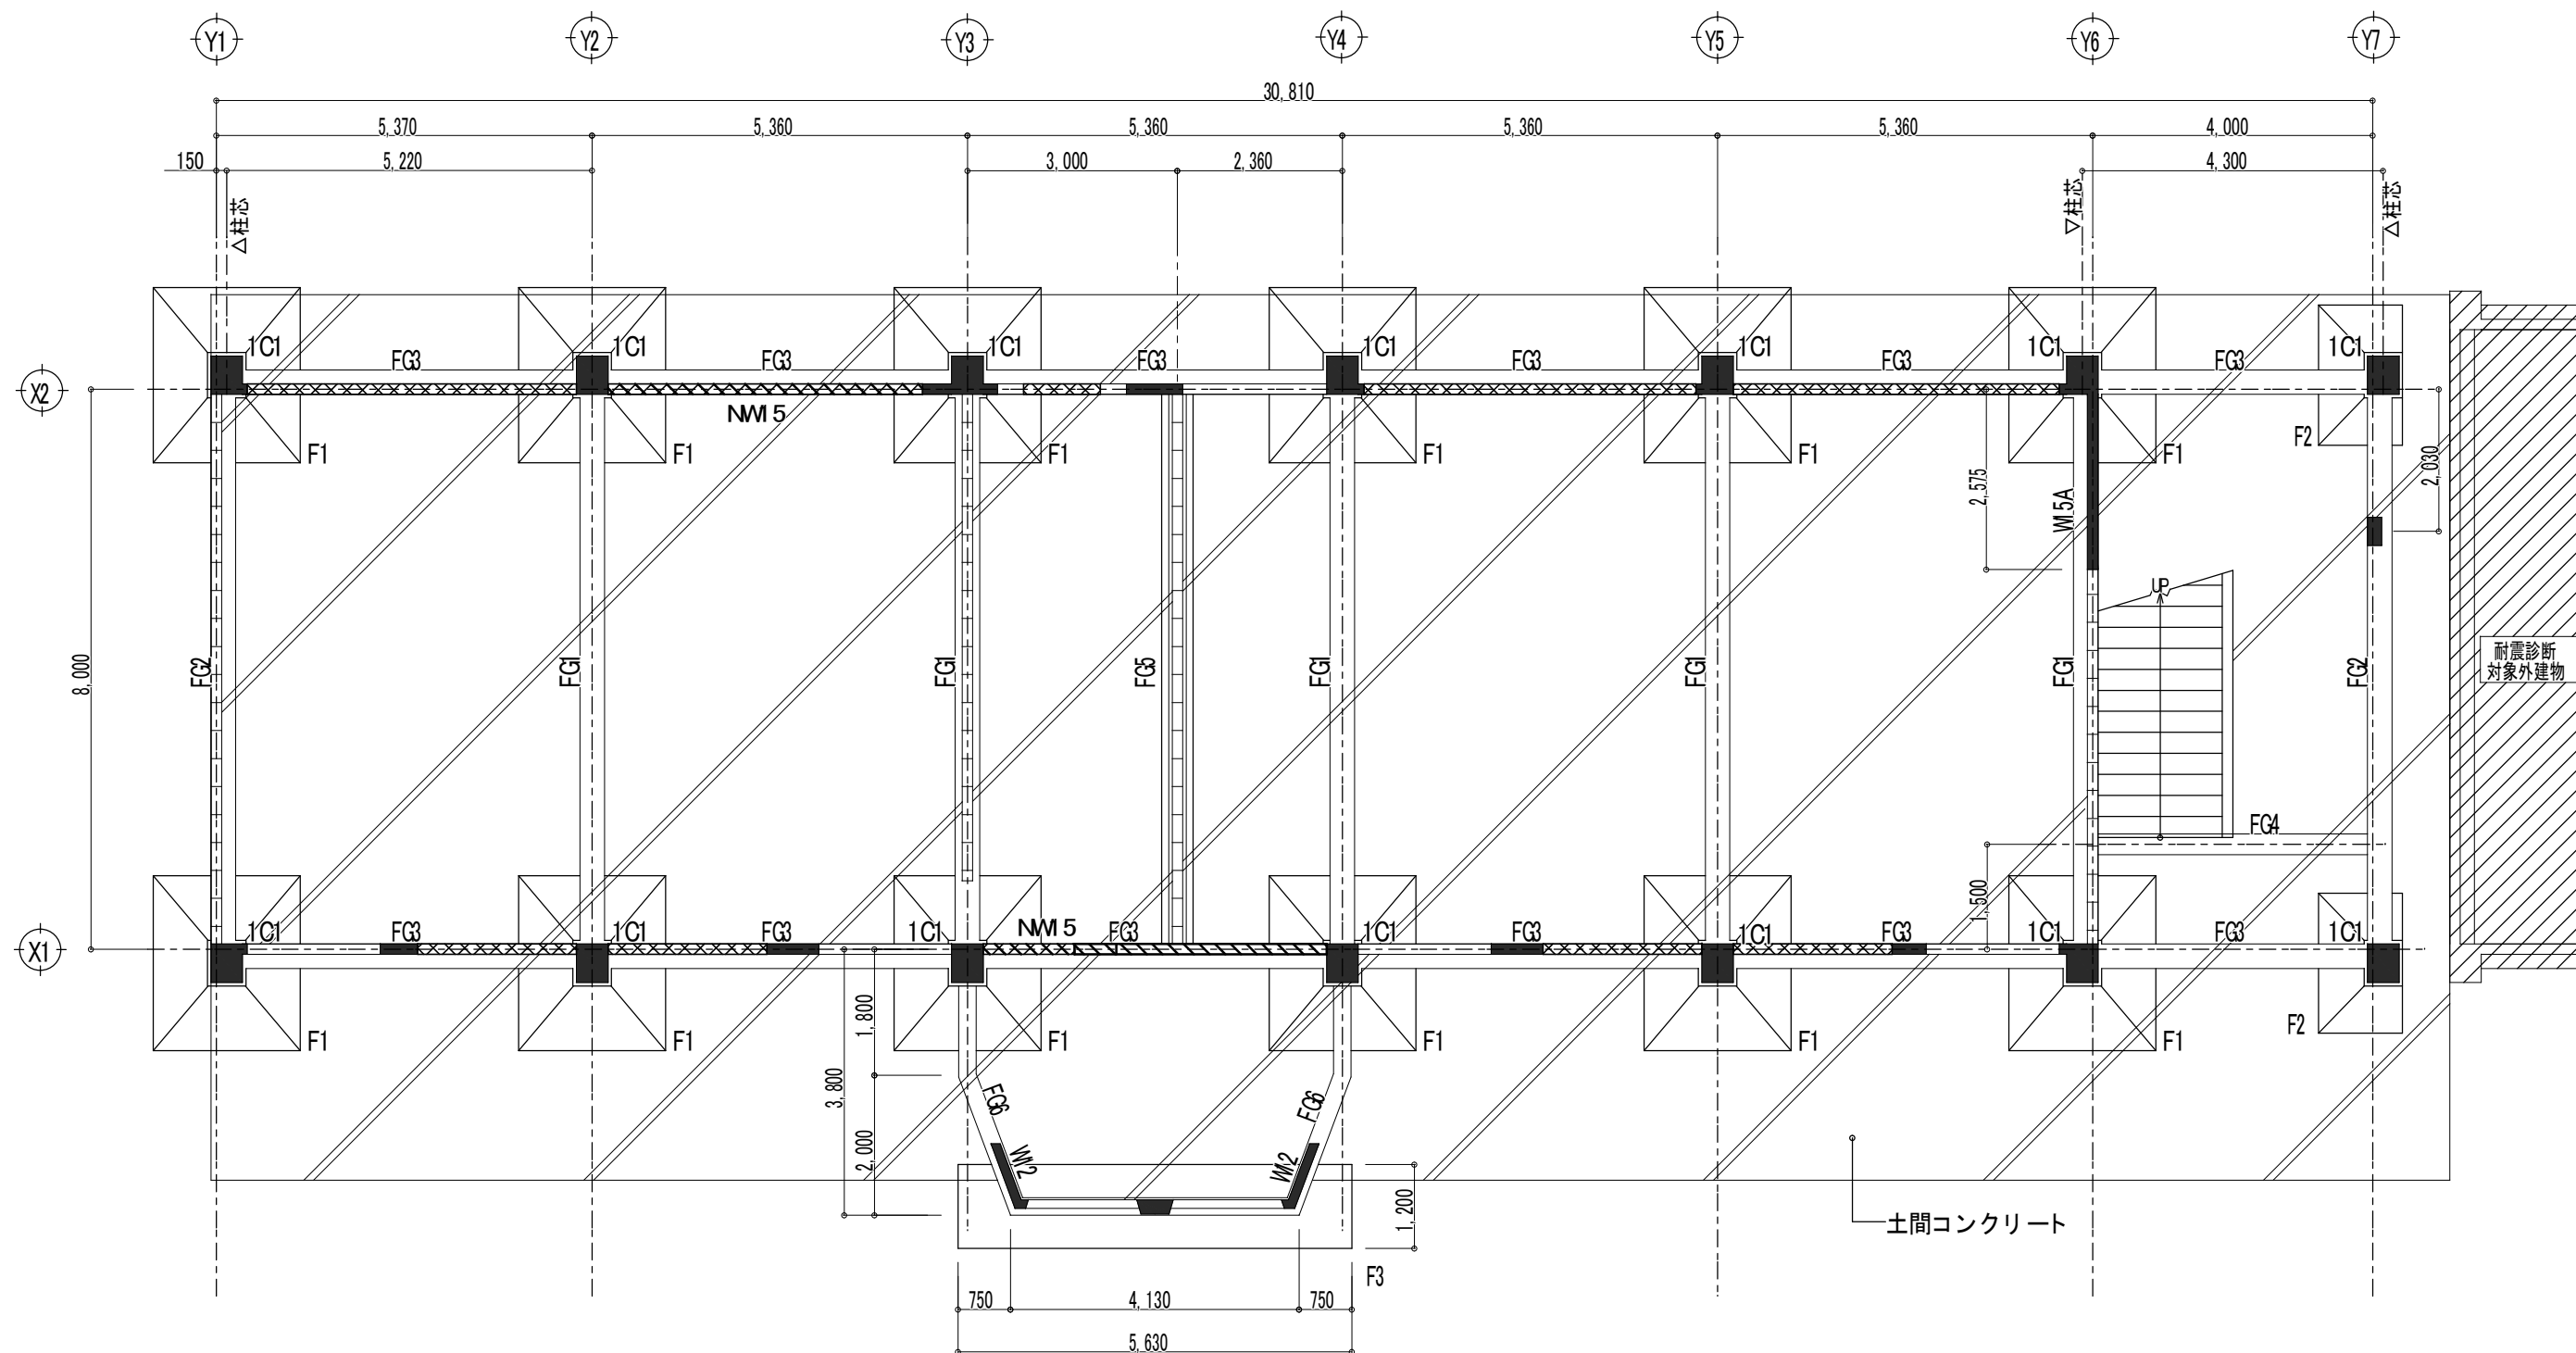


基礎伏図
(見下げ図)

鉄筋コンクリート 断面を示す。
コンクリートブロック壁 (CB15) を示す。
・特記なきRO壁は WM5とする。

- 補強凡例
- 撤去OB壁を示す
 - 新設腰壁(-NM15-)を示す
 - 既存開口閉塞を示す

工事名称	福田小学校長寿命化改修工事(13号棟)	工事年度	令和8年度
工事場所	名護市字 我部祖河 地内	図面名称	補強図 基礎伏図
発注機関	名護市教育委員会 教育施設課	縮尺	A1: S=1:50 A3: S=1:100
摘要		図面番号	S-06
検印	管理建築士 設計 製図	設計者	有限会社 CaSa plus
		登録番号	資格者氏名 知名 政春 一級建築士 第177506号
		所在地	事務所登録 第153-2941号
			沖縄県宜野湾市上原1-10-3

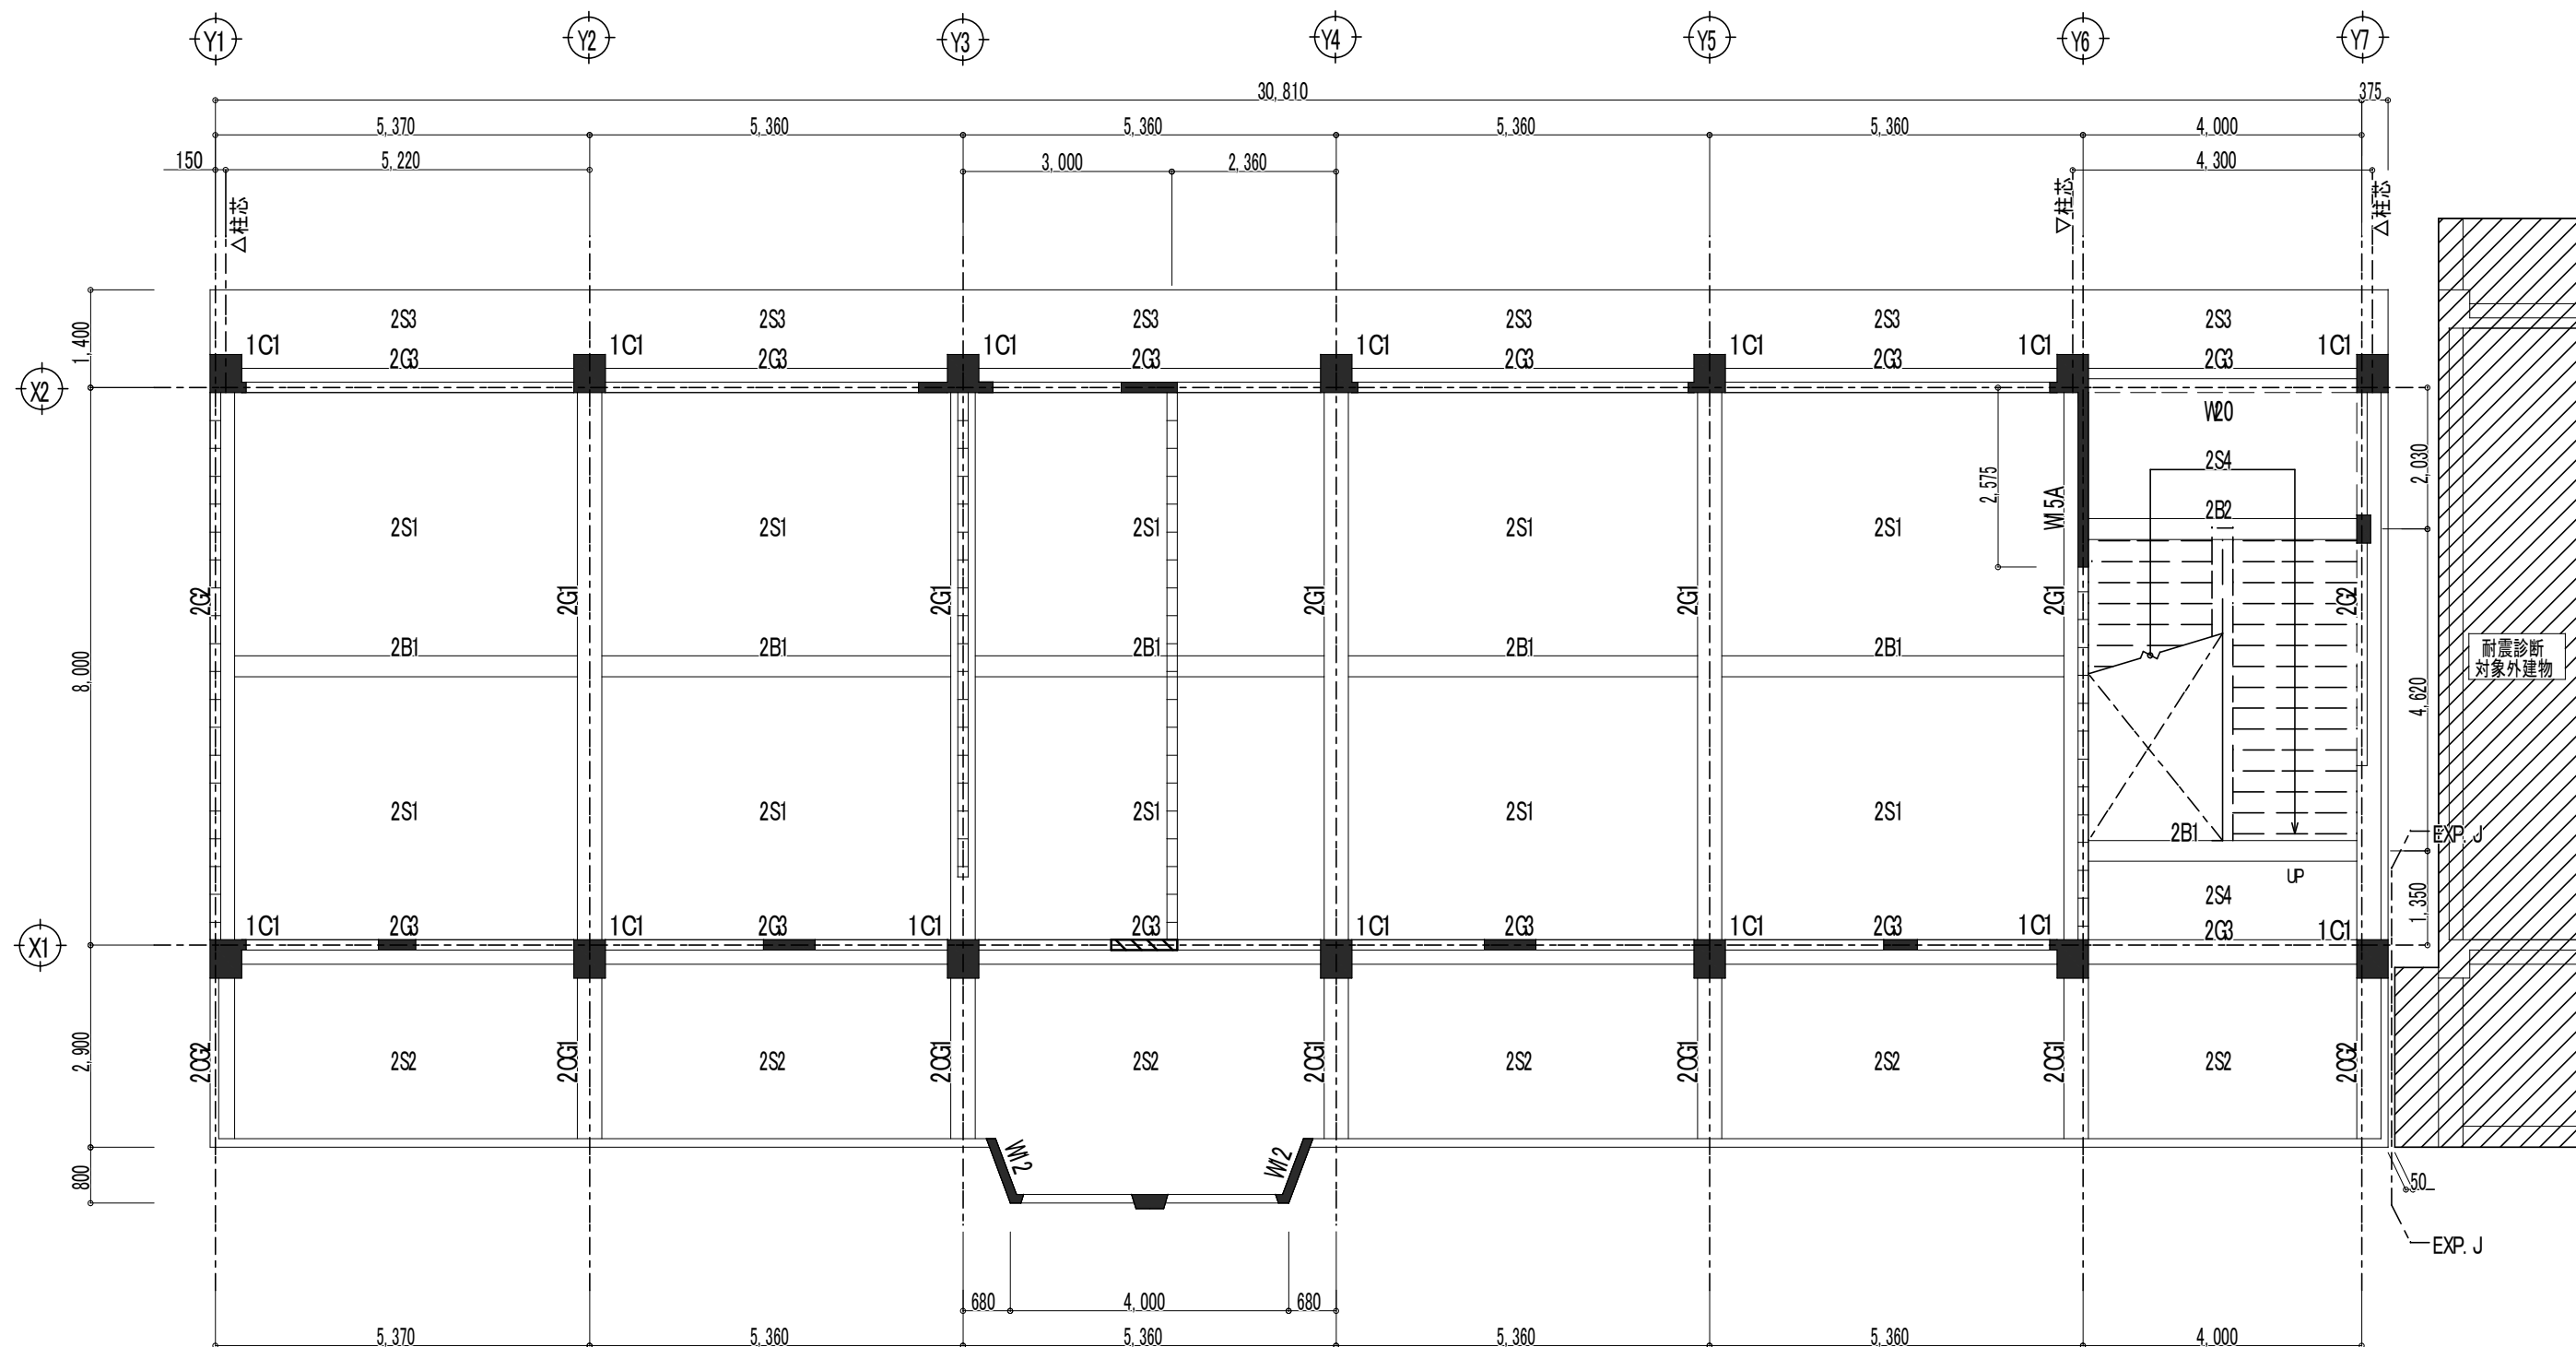

1階柱壁・2階梁伏図


(見上げ図)

補強凡例

撤去OB壁を示す

鉄筋コンクリート断面を示す。
コンクリートブロック壁 (CB15) を示す。
・特記なきRC壁は W5とする。

工事名称	稲田小学校長寿命化改修工事(13号棟)	工事年度	令和8年度
工事場所	名護市宇 我部祖河 地内	図面名称	補強図 1階柱壁・2階梁伏図
発注機関	名護市教育施設課	縮 尺	A1: S=1:50 A3: S=1:100
摘 要		図面番号	S-07
検 印	管理建築士 設 計 製 図	設 名 称	有限会社 CaSa plus
		資格者氏名	知名 政春 一級建築士 第177506号
		登録番号	事務所登録 第153-2941号
		所 在 地	沖縄県宜野湾市上原1-10-3

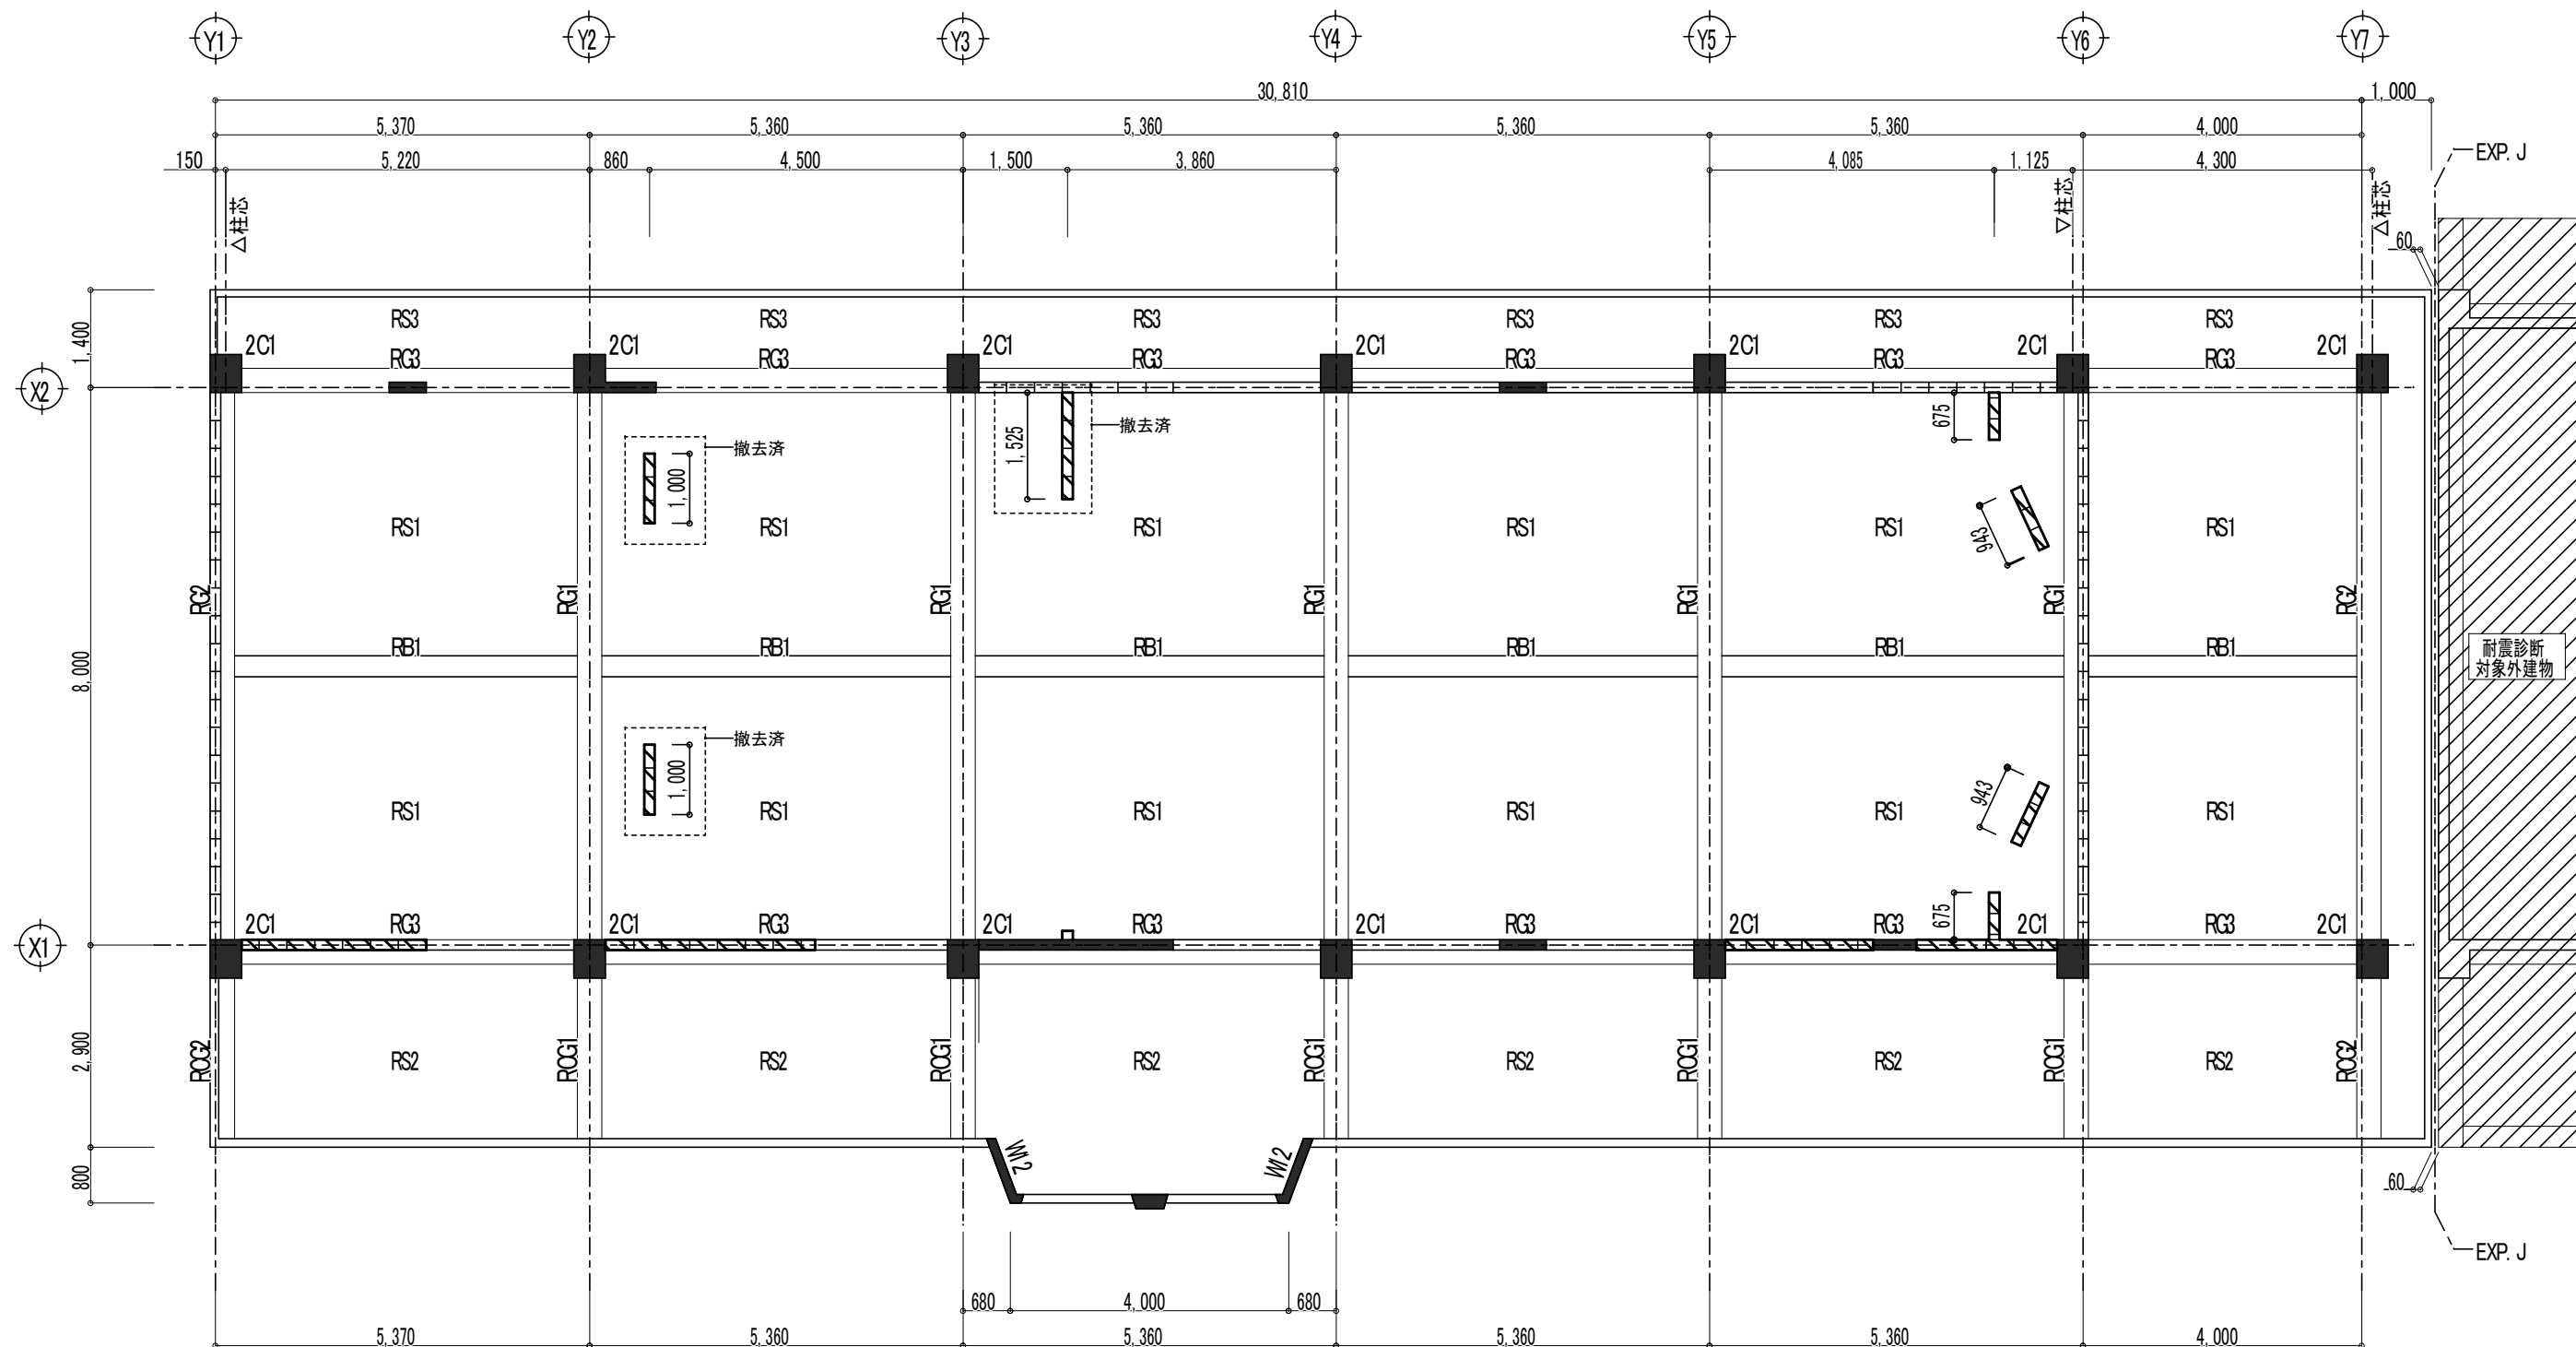

2階柱壁・R階梁伏図


(見上げ図)

補強凡例


撤去OB壁を示す

鉄筋コンクリート 断面を示す。
コンクリートブロック壁(OB15) を示す。
・ 特記なきRC壁は W5とする。

工事名称	稲田小学校長寿命化改修工事(13号棟)	工事年度	令和8年度
工事場所	名護市宇 我部祖河 地内	図面名称	補強図 2階柱壁・R階梁伏図
発注機関	名護市教育委員会 教育施設課	縮 尺	A1: S=1:50 A3: S=1:100
摘 要		図面番号	S-08
検 印	管理建築士 設 計 製 図	設 名 称	有限会社 CaSa plus
		資格者氏名	知名 政春 一級建築士 第177506号
		登録番号	事務所登録 第153-2941号
		所 在 地	沖縄県宜野湾市上原1-10-3

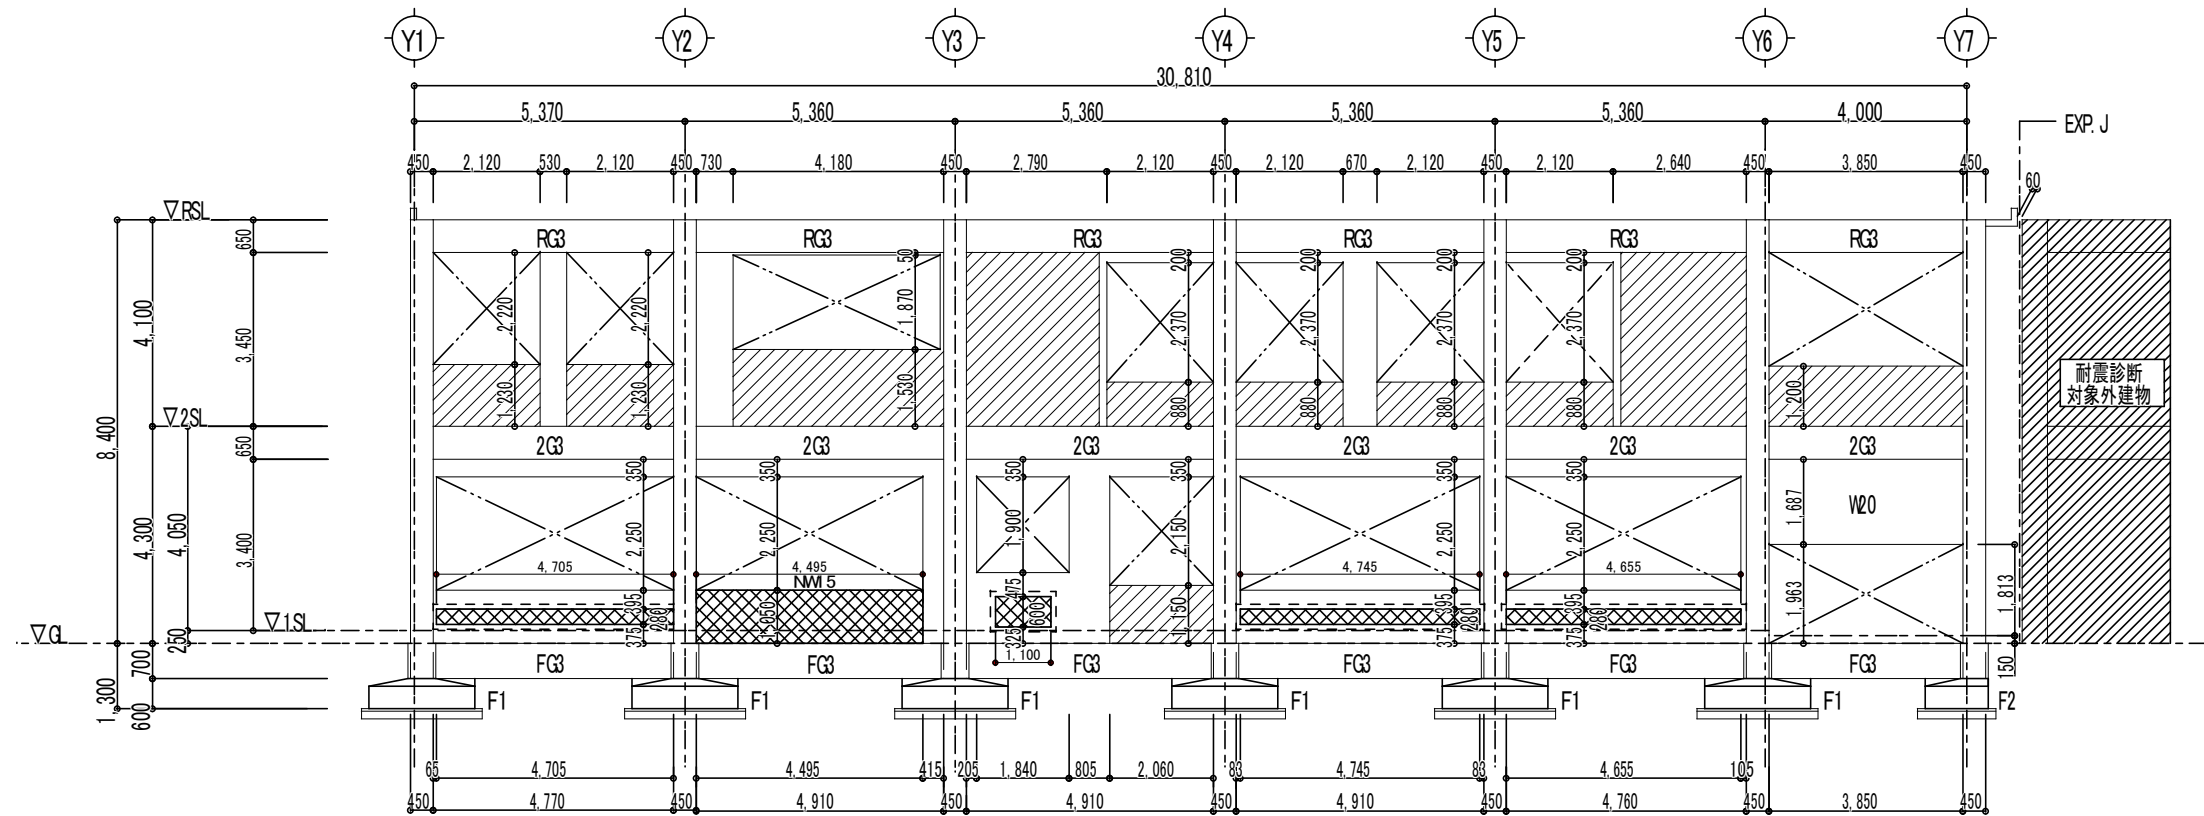

X2通り軸組図

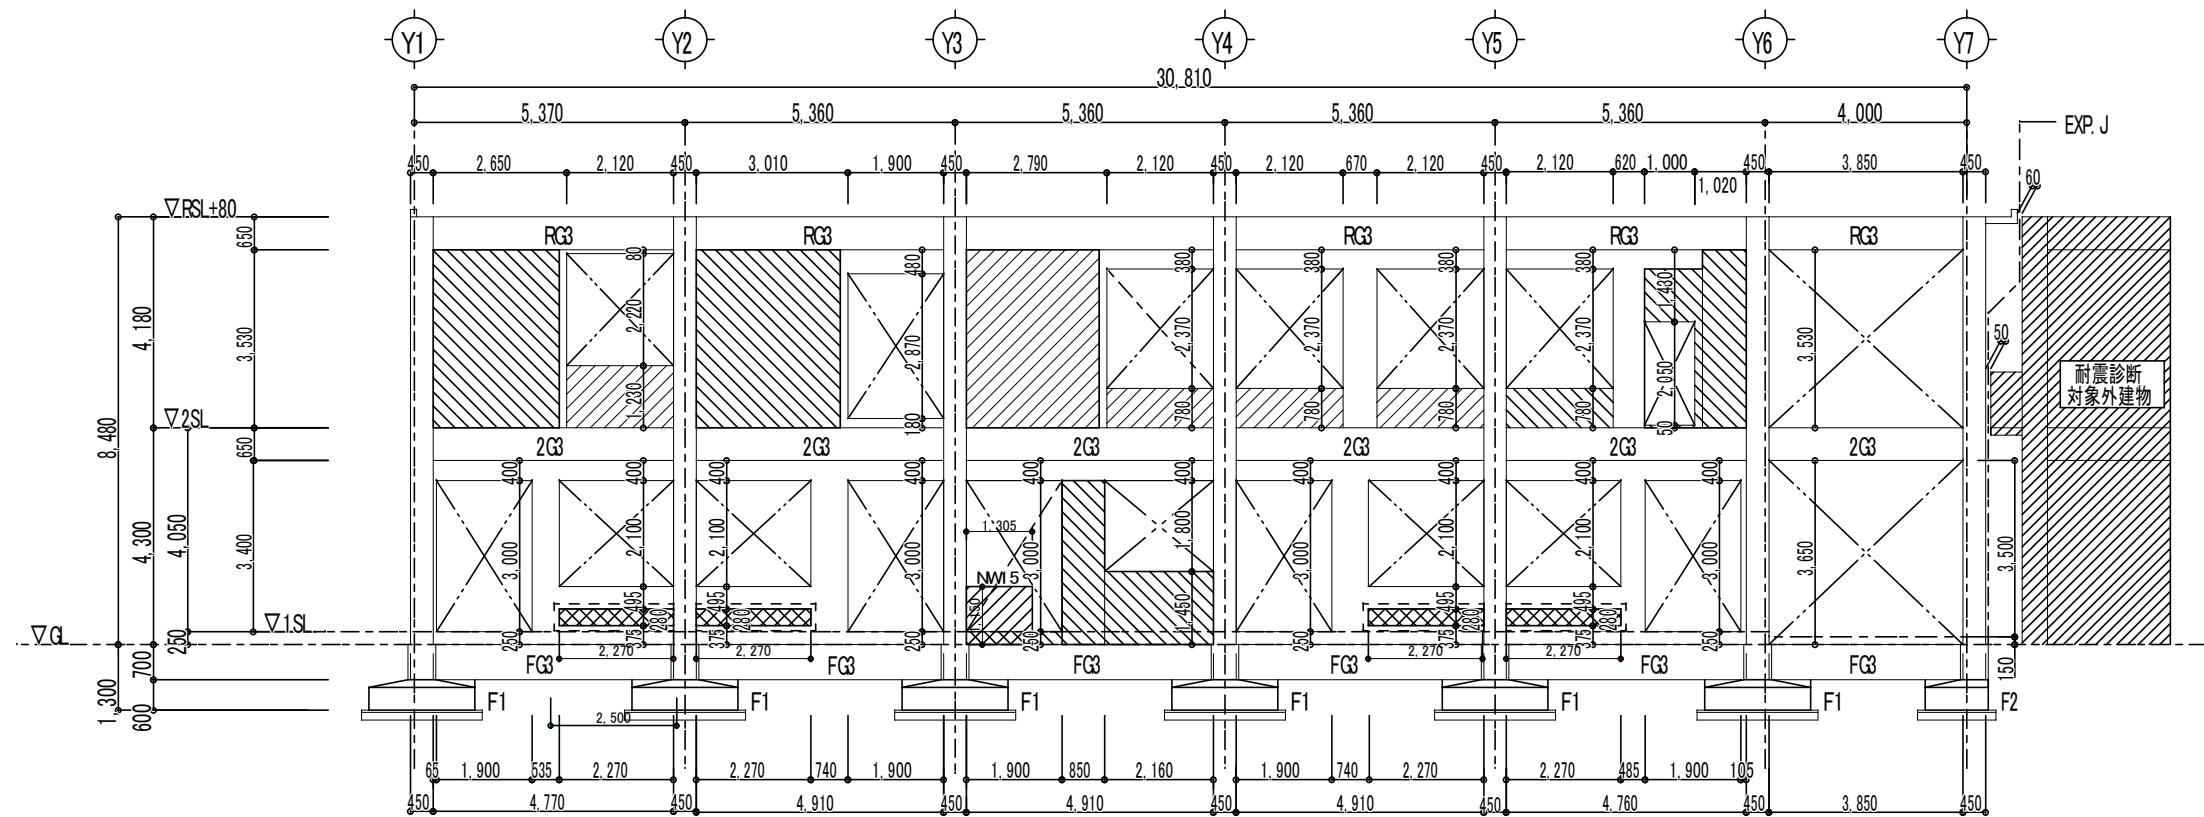


X1通り軸組図


補強凡例
撤去CB壁を示す
新設腰壁 (NM5) を示す
既存開口閉塞を示す

- 特記なき壁は W5を示す。
- 斜線部分は CB15を示す。


工事名称	稲田小学校長寿命化改修工事(13号棟)	工事年度	令和8年度
工事場所	名護市字 我部祖河 地内	図面名称	補強図 軸組図(1)
発注機関	名護市教育委員会 教育施設課	縮 尺	A1: S=1:75 A3: S=1:150
摘 要	図面番号 S-09		
検 印	管理建築士	設 計	製 図
	設 計	製 図	
	製 図		
設 名 称	有限会社 CaSa plus		
資格者氏名	知名 政春 一級建築士 第177506号		
登録番号	事務所登録 第153-2941号		
所 在 地	沖縄県宜野湾市上原1-10-3		

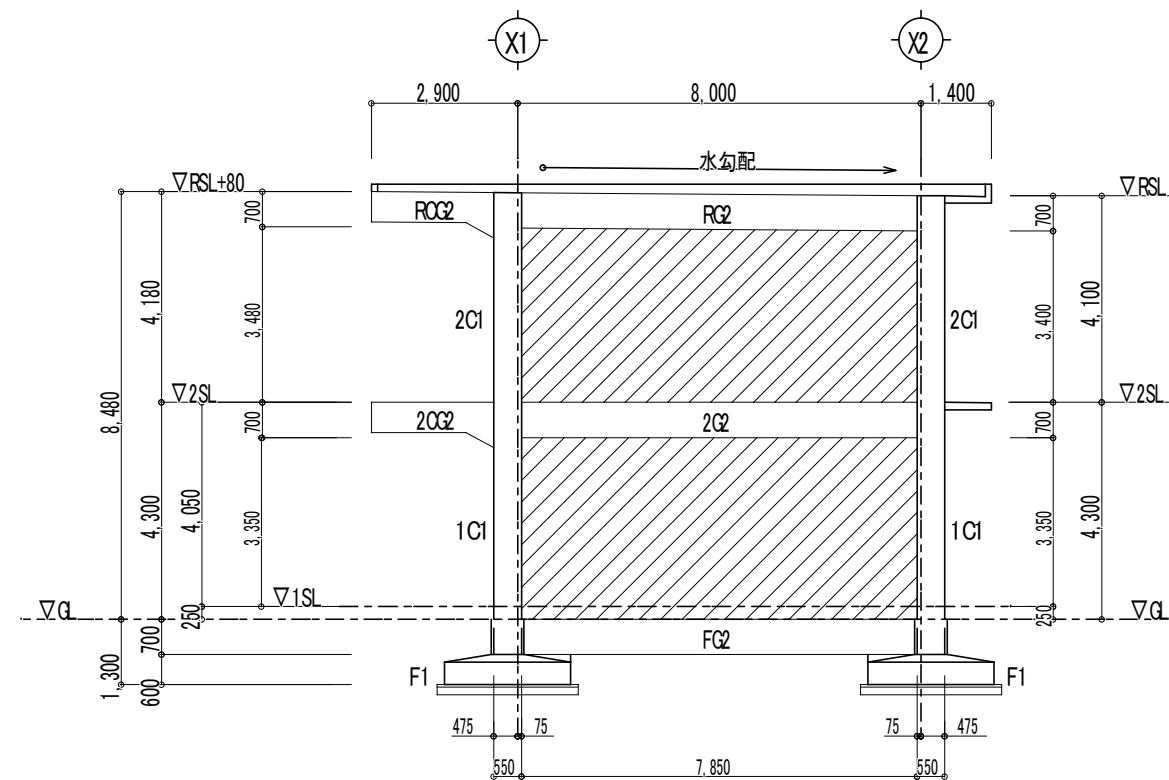


Y1通り軸組図

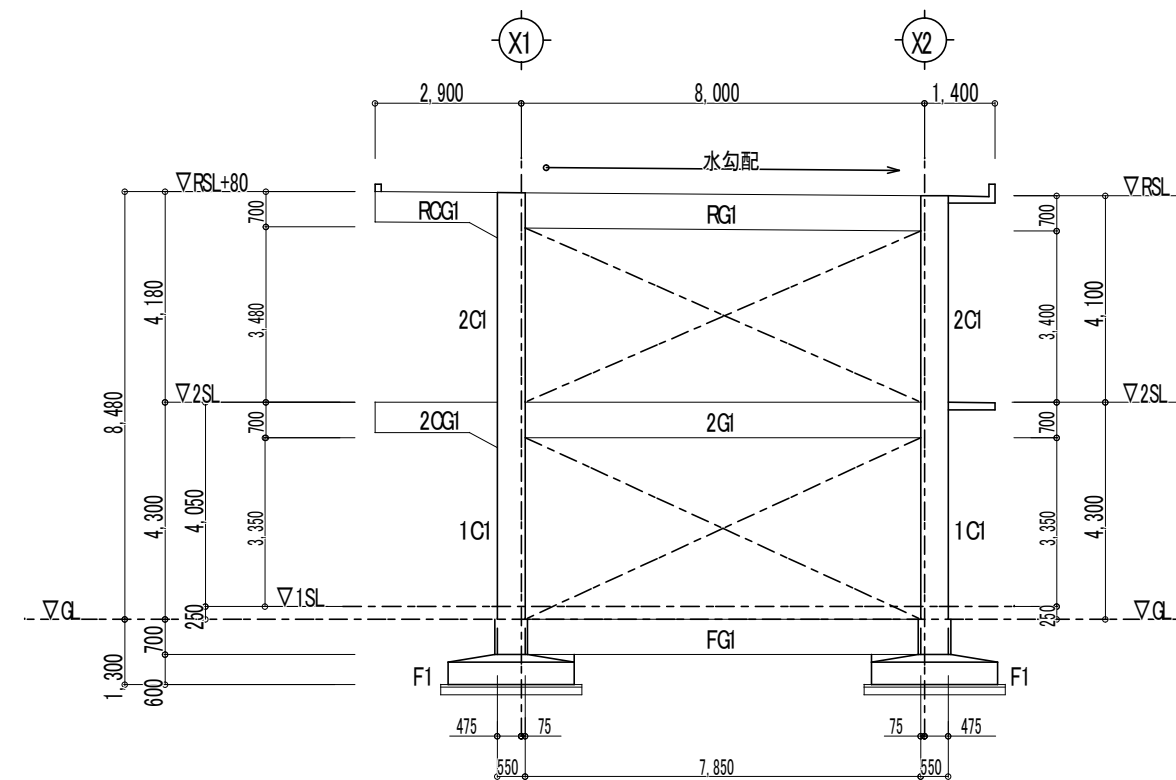

Y2通り軸組図

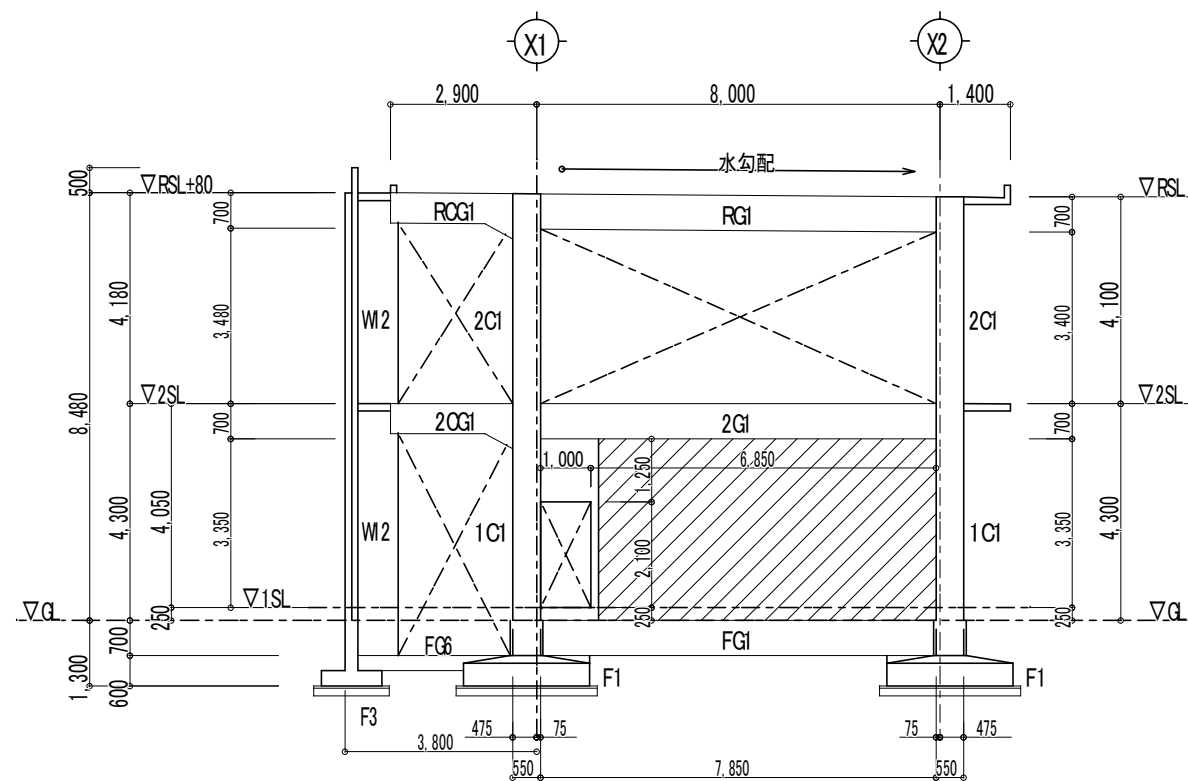


Y3通り軸組図

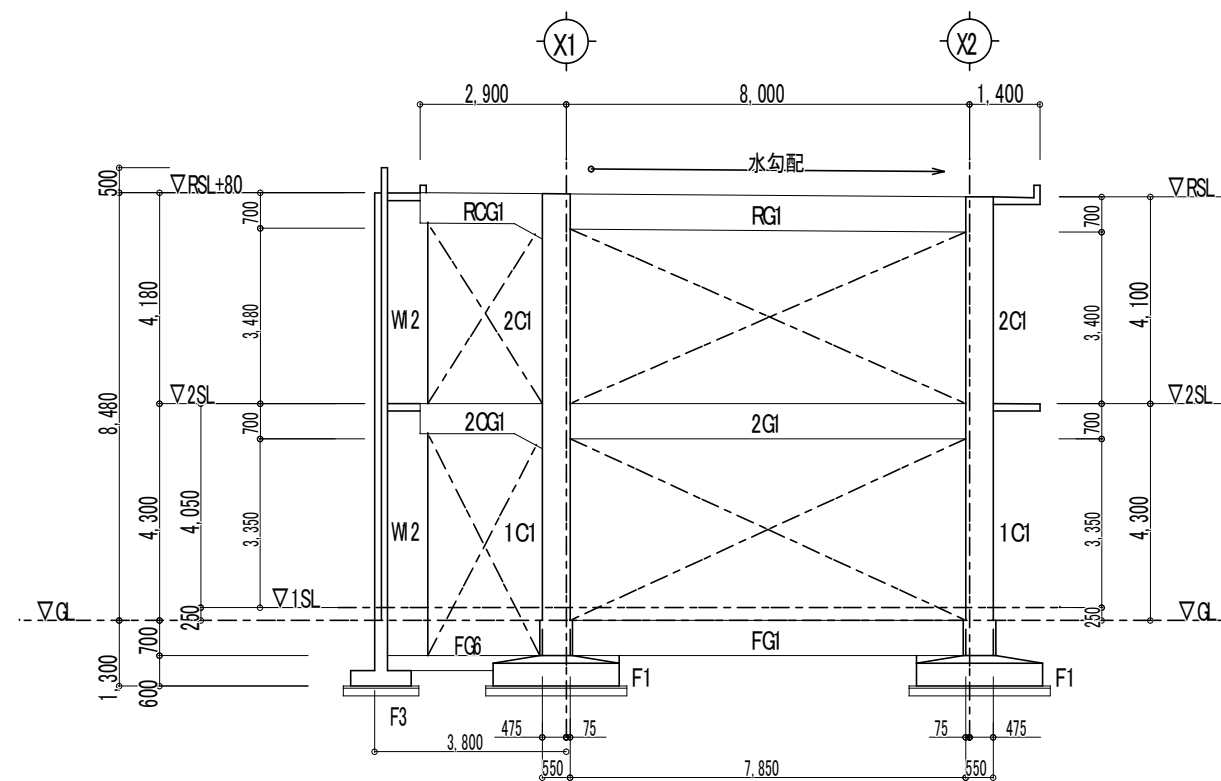


Y4通り軸組図

- ・特記なき壁は W5を示す。
- ・斜線部分は CB15を示す。


工事名称	稲田小学校長寿命化改修工事(13号棟)	工事年度	令和8年度
工事場所	名護市字 我部祖河 地内	図面名称	補強図 軸組図(2)
発注機関	名護市教育委員会 教育施設課	縮 尺	A1: S=1:75 A3: S=1:150
摘 要		図面番号	S-10
検 印	管理建築士 設 計 製 図	設 名 称	有限会社 CaSa plus
		計 資格者氏名	知名 政春 一級建築士 第177506号
		登録番号	事務所登録 第153-2941号
		所 在 地	沖縄県宜野湾市上原1-10-3

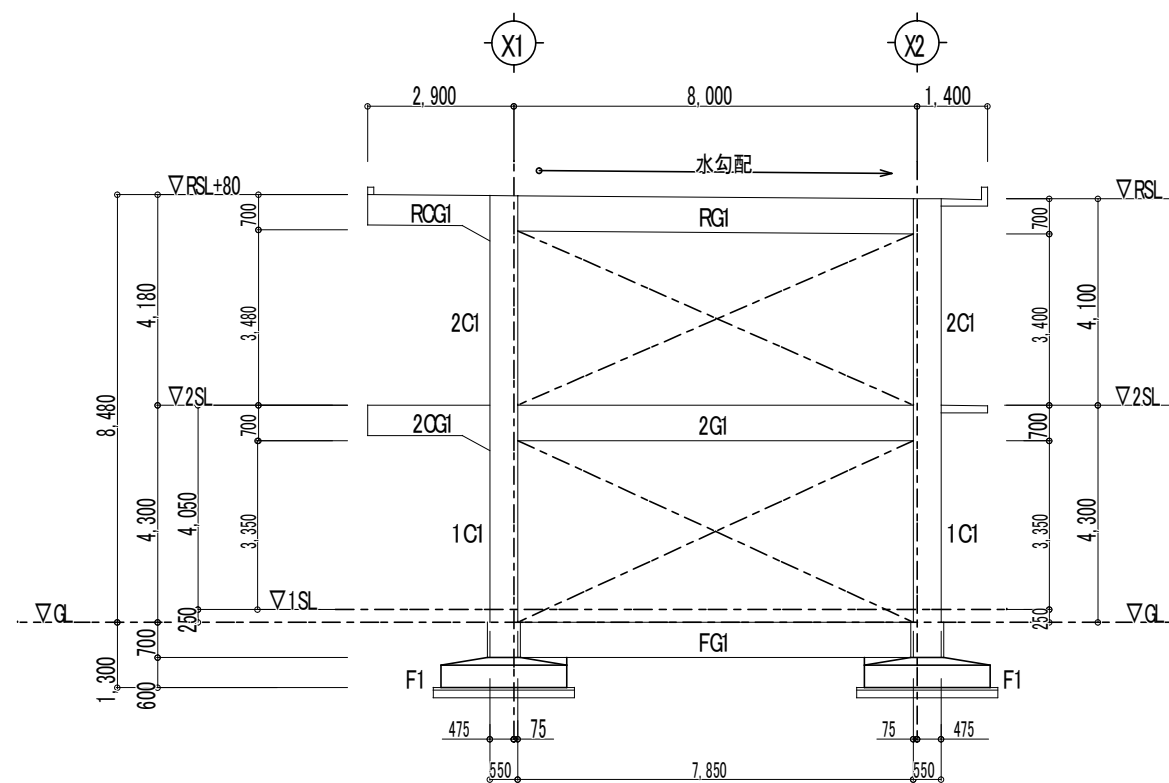

Y5通り 軸組図

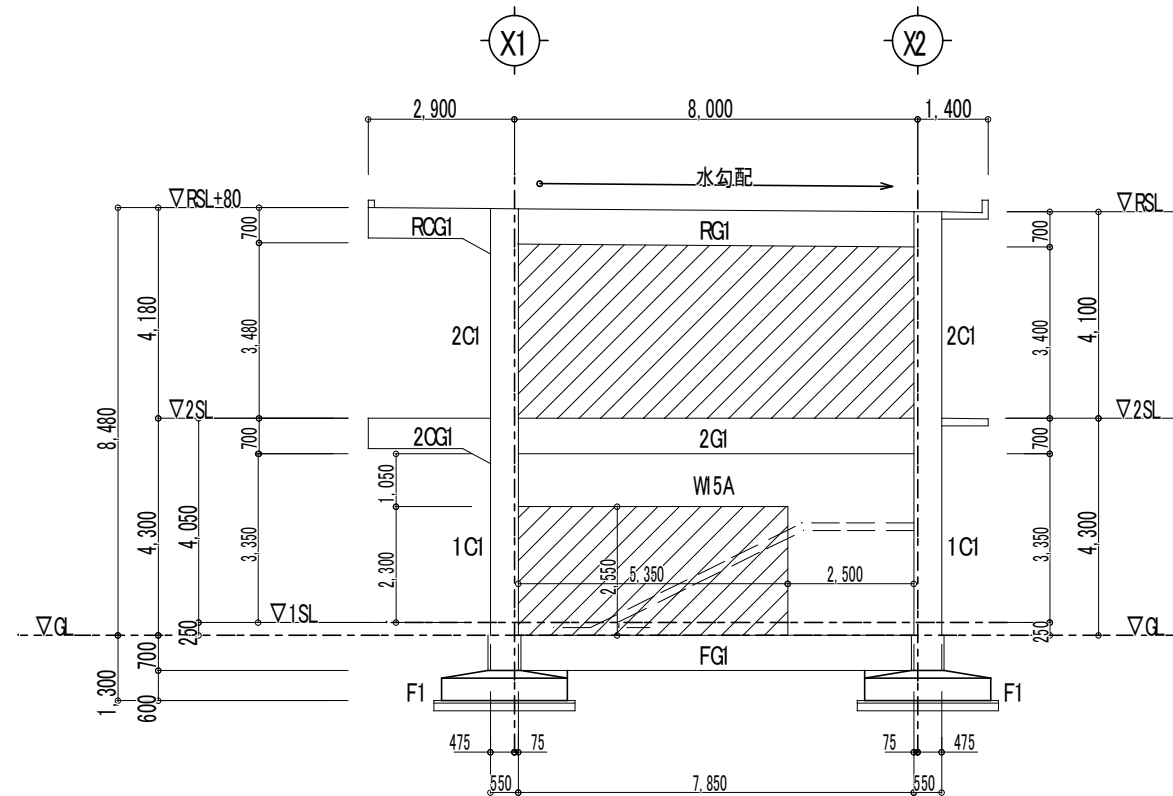



Y6通り 軸組図

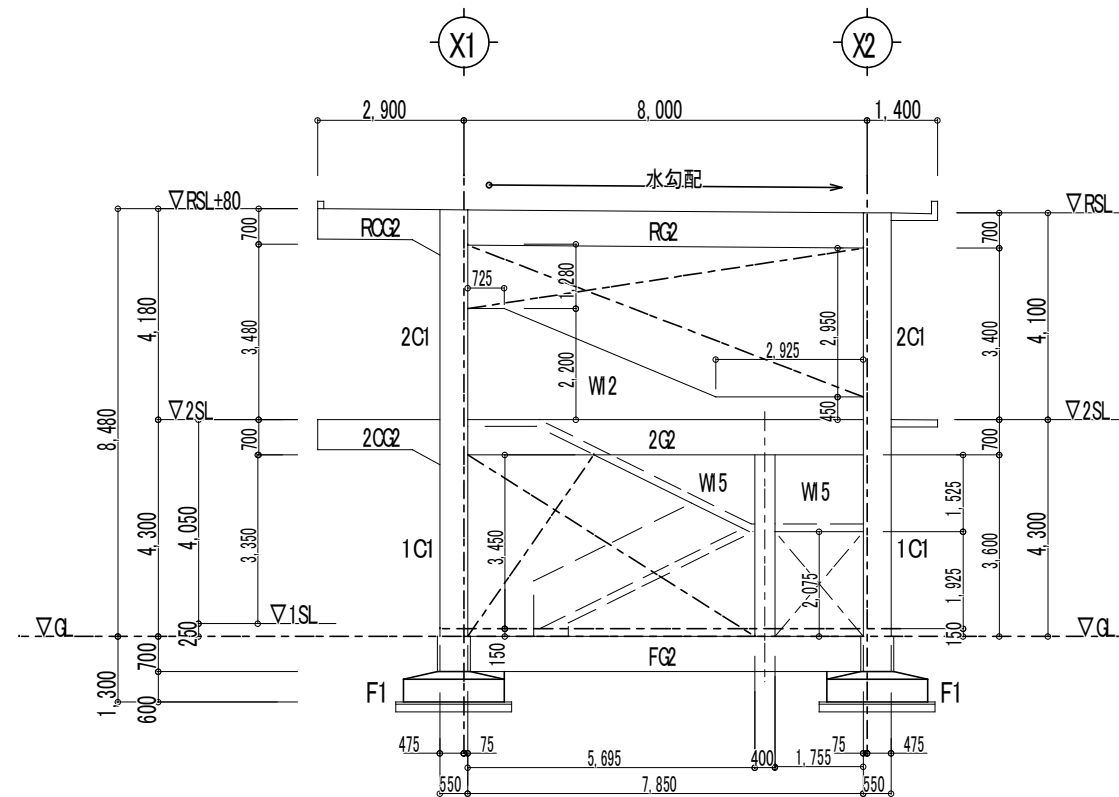


Y7通り 軸組図

- ・ 特記なき壁は W5を示す。
- ・ 斜線部分は CB15を示す。

工事名称	稲田小学校長寿命化改修工事(13号棟)	工事年度	令和8年度
工事場所	名護市宇 我部祖河 地内	図面名称	補強図 軸組図(3)
発注機関	名護市教育委員会 教育施設課	縮 尺	A1: S=1:75 A3: S=1:150
摘 要		図面番号	S-11
検 印	管理建築士 設 計 製 図	設 名 称	有限会社 CaSa plus
		資格者氏名	知名 政春 一級建築士 第177506号
		登録番号	事務所登録 第153-2941号
		所 在 地	沖縄県宜野湾市上原1-10-3

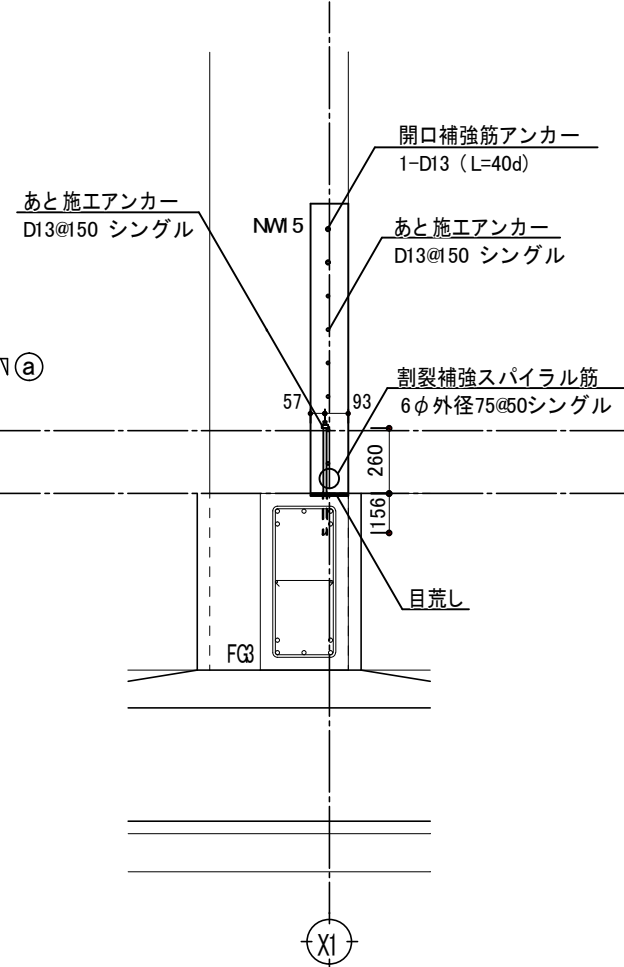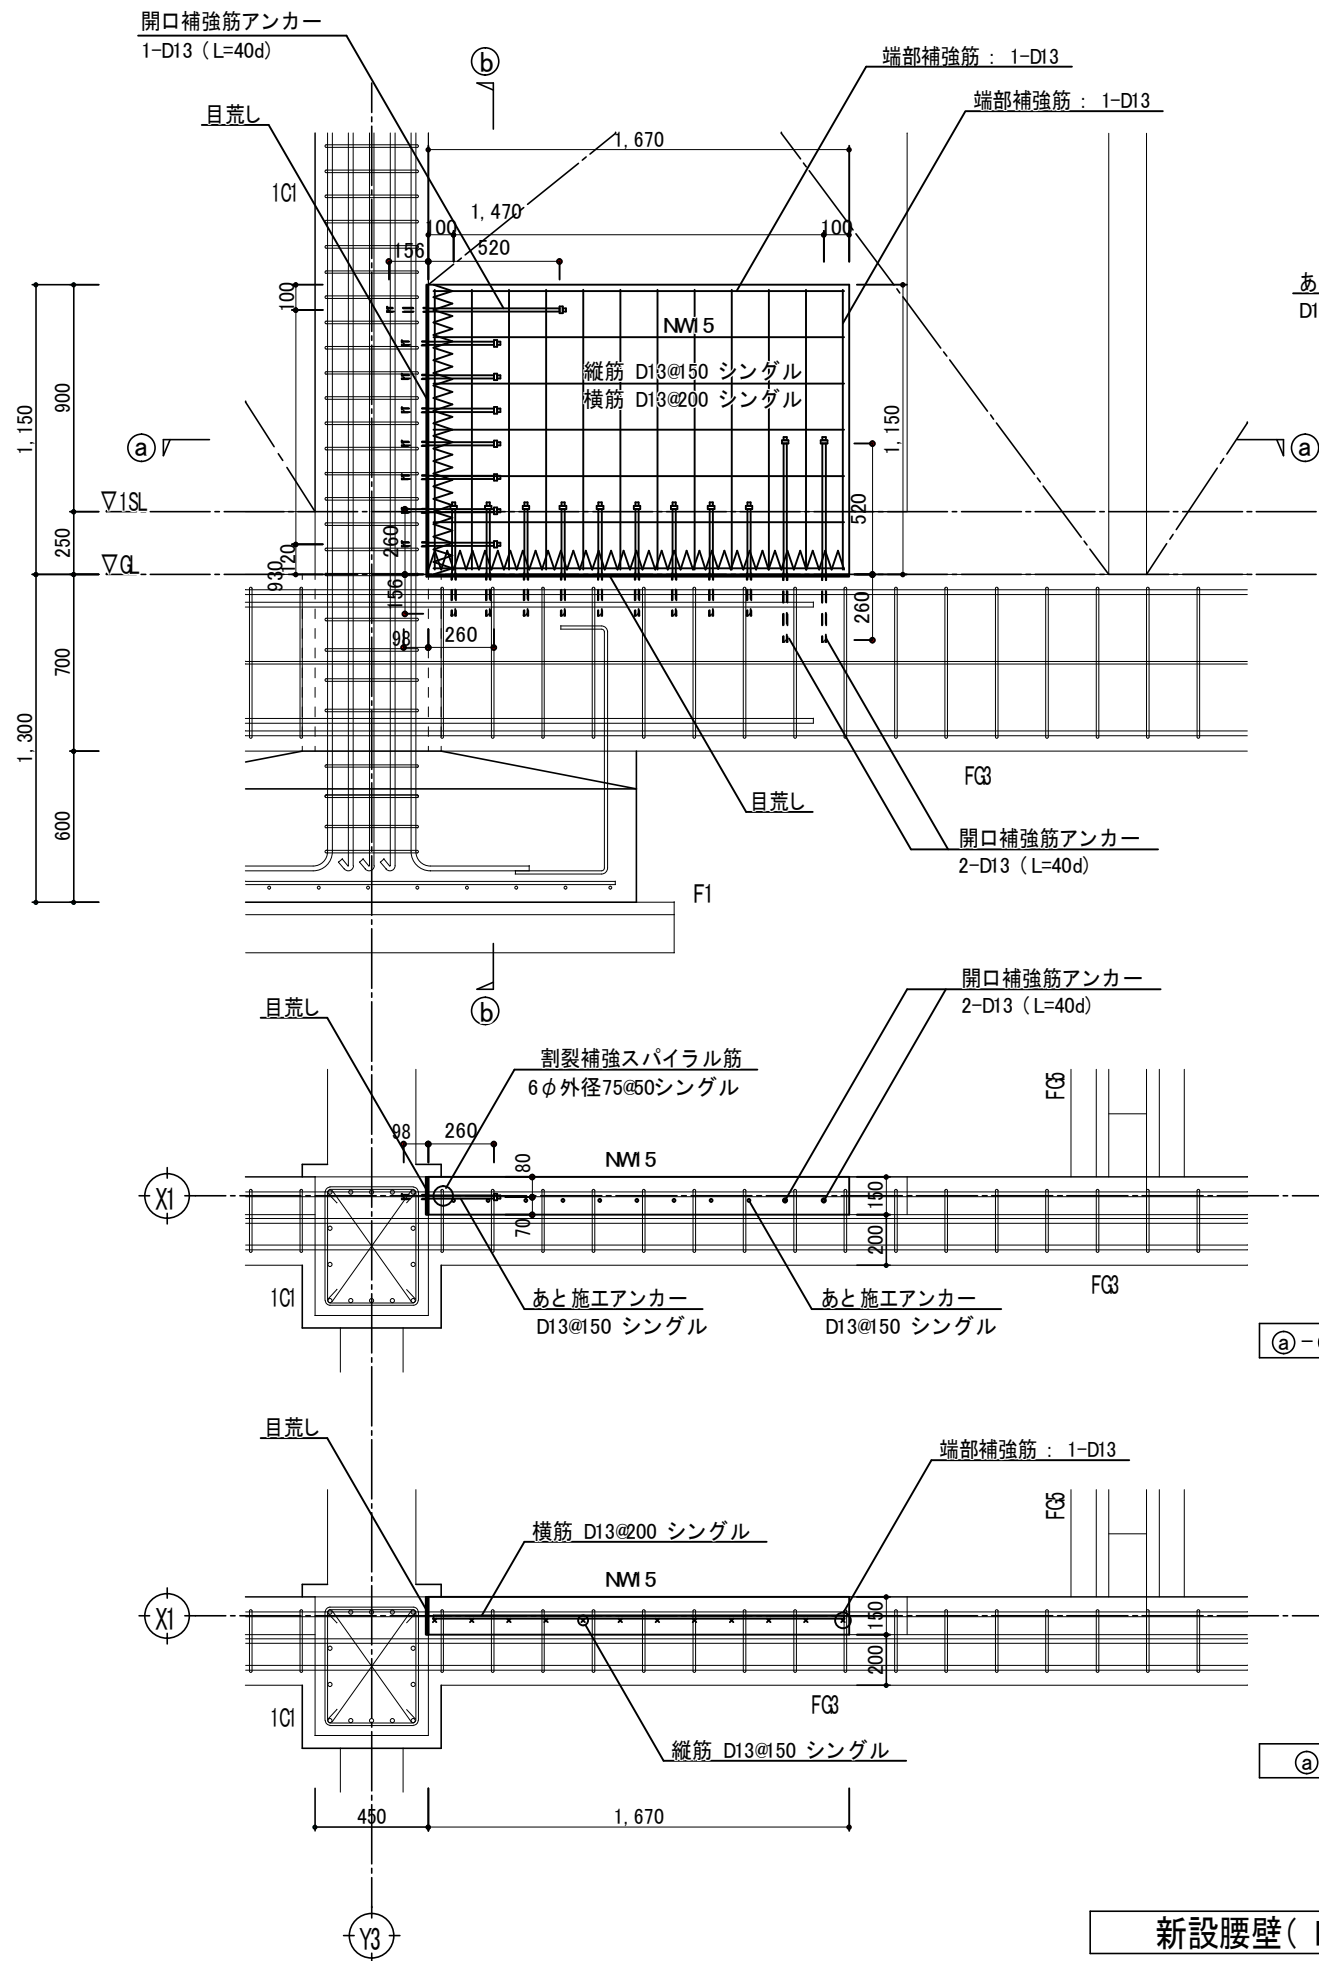

⑥-⑥ アンカー 配筋図

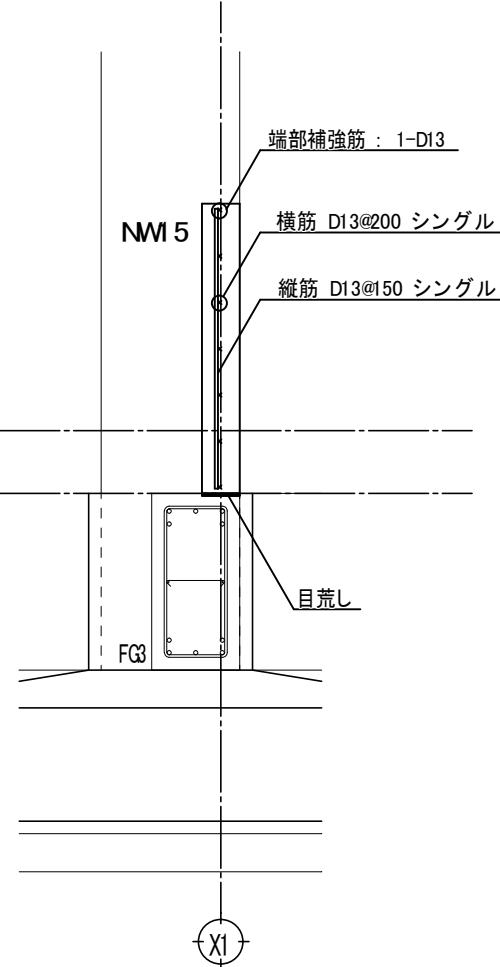



⑥-⑥ 鉄筋配筋図

④-④ アンカー 配筋図

④-④ 鉄筋配筋図


新設腰壁 (NW5) 詳細図

工事名称	福田小学校長寿命化改修工事(13号棟)	工事年度	令和8年度
工事場所	名護市字 我部祖河 地内	図面名称	補強図 詳細図(1)
発注機関	名護市教育委員会 教育施設課	縮 尺	A1: S=1:15 A3: S=1:30
摘 要	図面番号 S-12		
検 印	管理建築士	設 計	製 図
	資格者氏名	知名 政春	一級建築士 第177506号
	登録番号	事務所登録	第153-2941号
	所在地	沖縄県宜野湾市上原1-10-3	

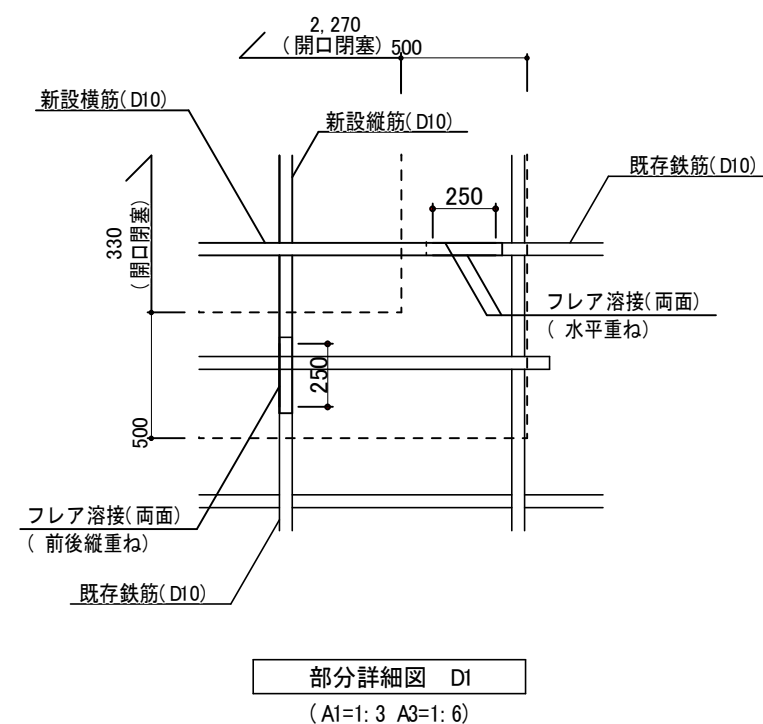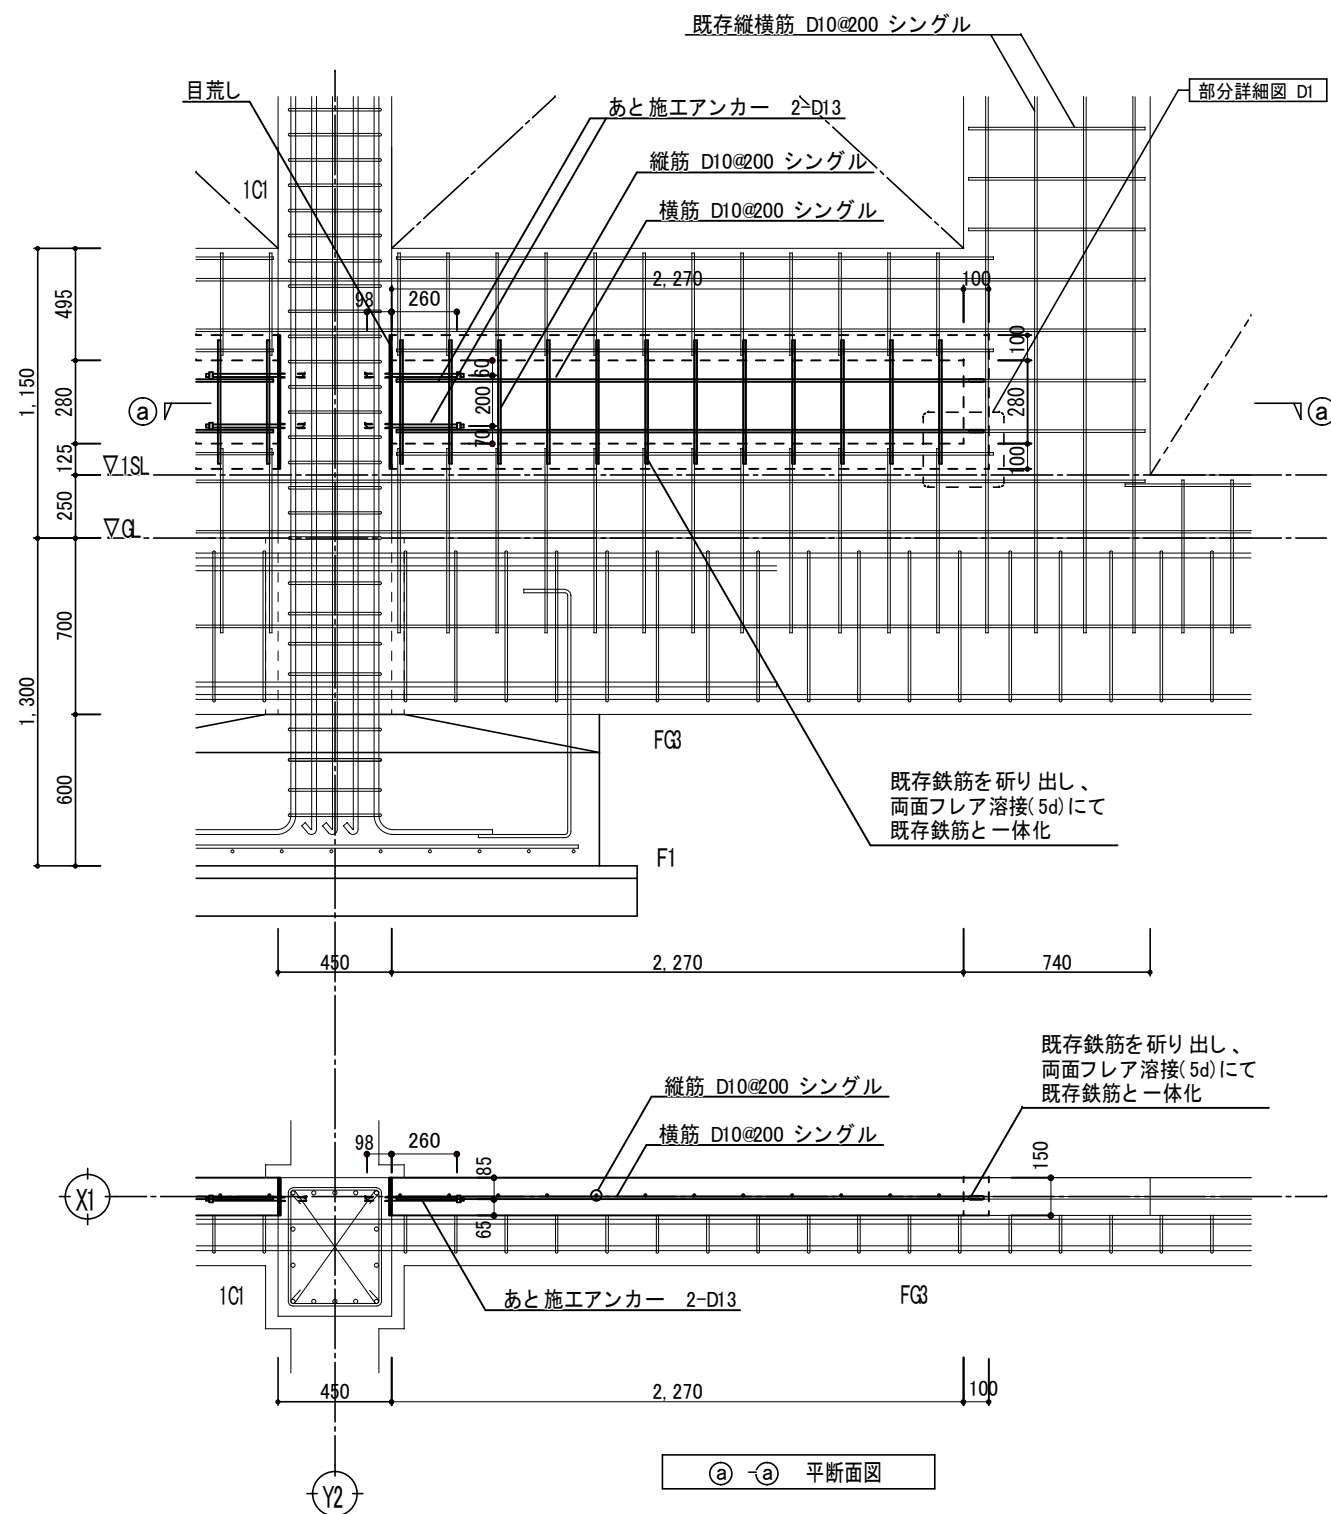

開口閉塞詳細図

工事名称	福田小学校長寿命化改修工事(13号棟)	工事年度	令和8年度
工事場所	名護市字 我部祖河 地内	図面名称	補強図 詳細図(2)
発注機関	名護市教育委員会 教育施設課	縮尺	A1: S=1:15 A3: S=1:30
摘要		図面番号	S-13
検印	管理建築士 設計製図	設計者	有限会社 CaSa plus
		資格者氏名	知名 政春 一級建築士 第177506号
		登録番号	事務所登録 第153-2941号
		所在地	沖縄県宜野湾市上原1-10-3

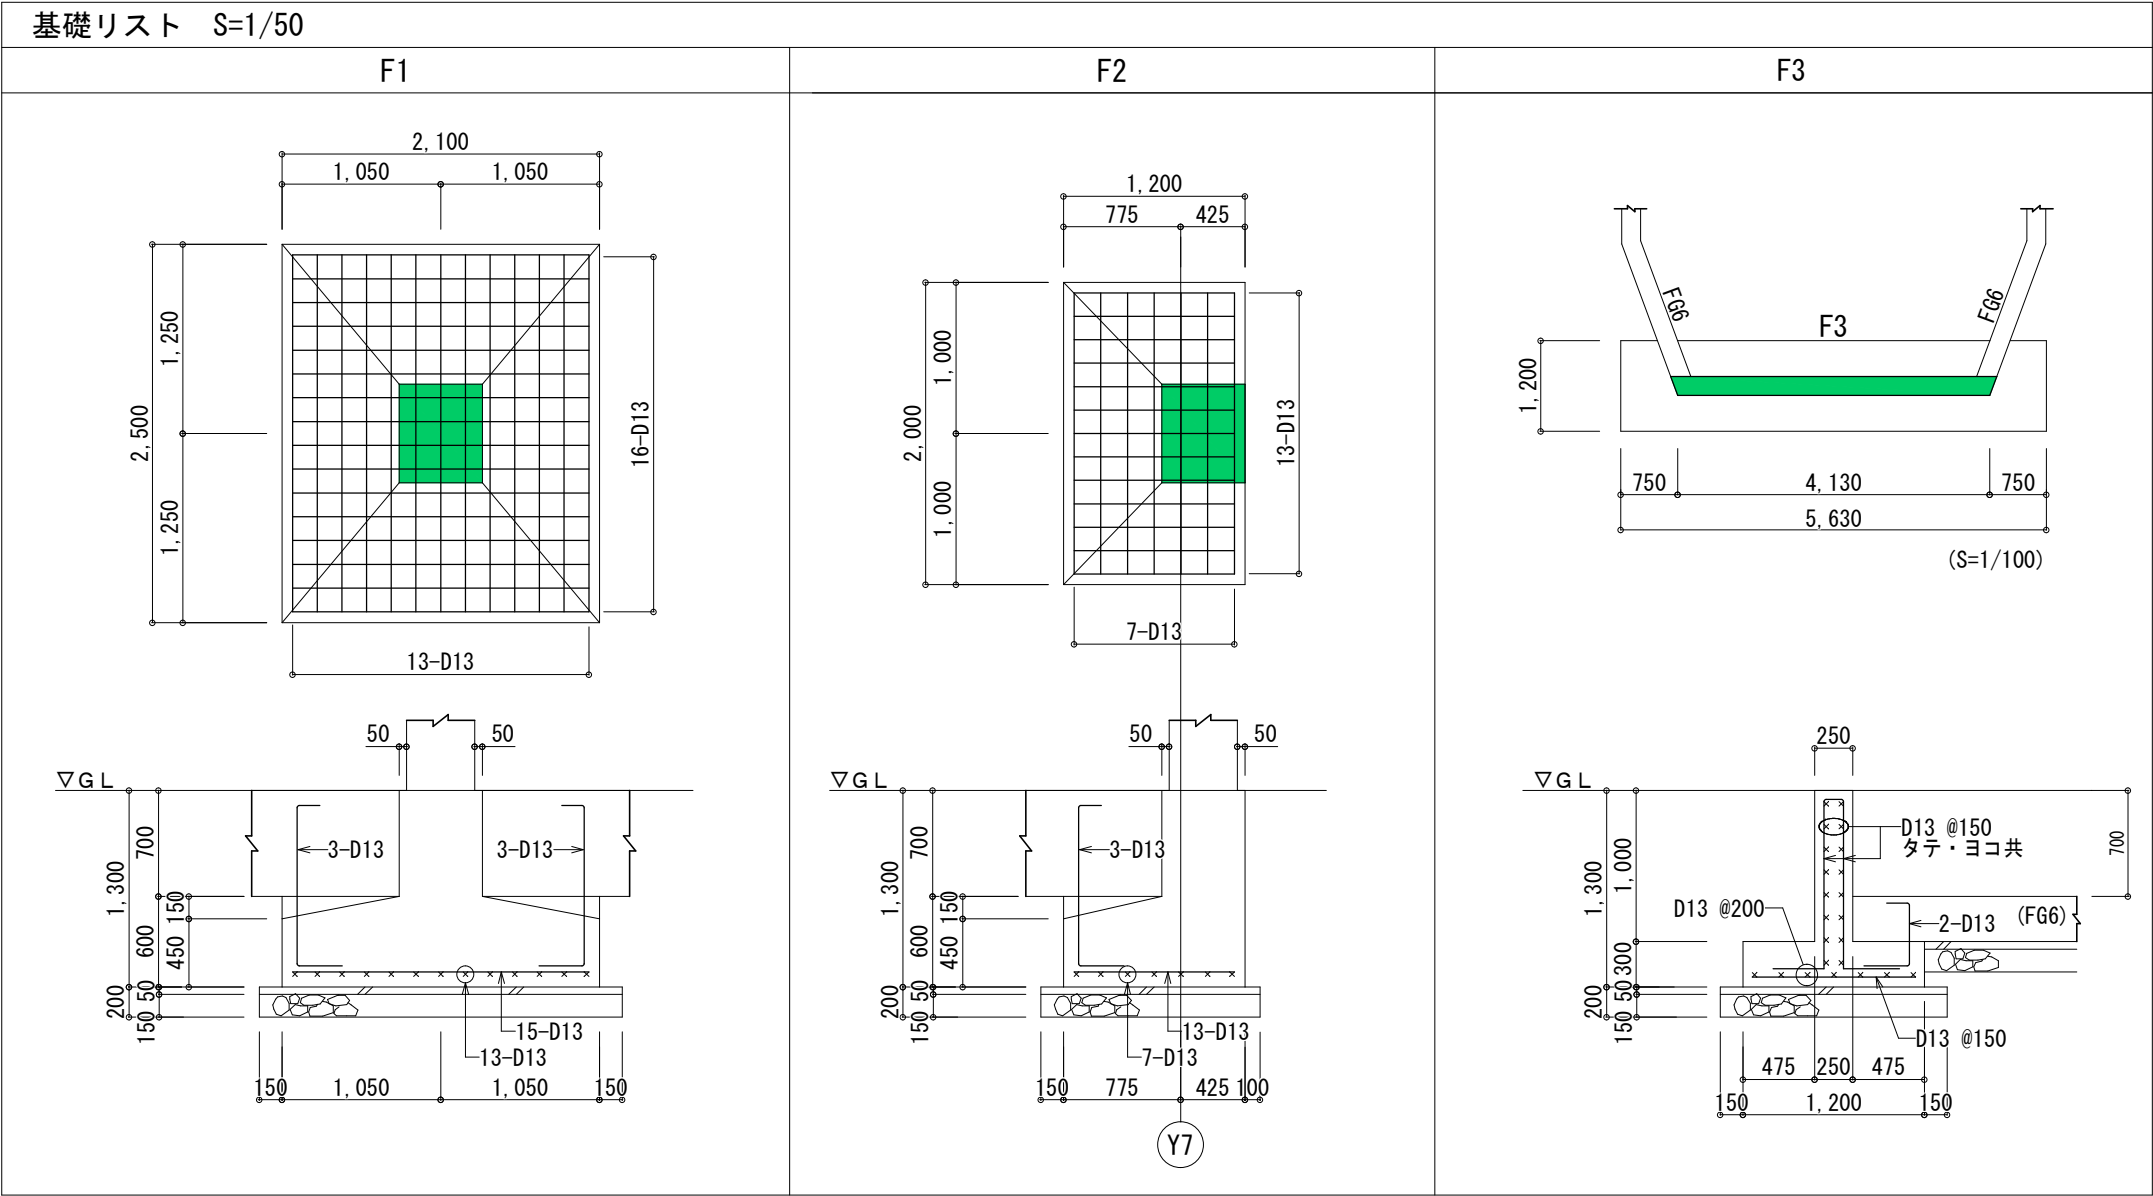

共通事項

(1) 使用材料

・コンクリート
設計基準強度 $F_c=210\text{kg/cm}^2$


・異形鉄筋・SD30 (全て)








(2) 帯筋、あばら筋



・柱帯筋は D10 @100 とする。

・大梁あばら筋は D10 @200 とする。



・折曲げ形状は135° フック先曲げとする。

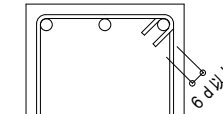


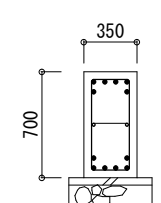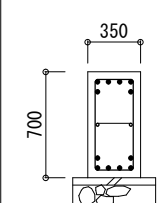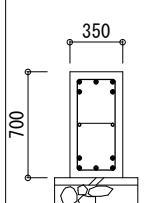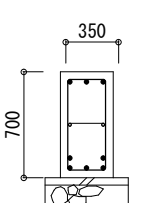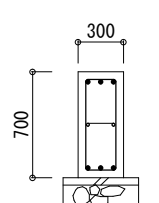
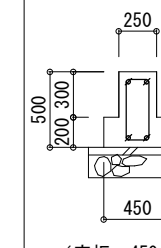
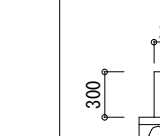
地中梁断面リスト S=1/50								
階	記 号	FG1	FG2	FG3		FG4	FG5	FG6
	位 置	全断面	全断面	外端・内端	中 央	全断面	全断面	全断面
1 階	断 面							
	B × D	350 × 700	350 × 700	350 × 700		300 × 700	250 × 500	250 × 300
	上 端 筋	6-D19	6-D19	5-D19	3-D19	3-D19	2-D16	2-D16
	下 端 筋	6-D19	6-D19	5-D19	3-D19	3-D19	2-D16	2-D16
	S T	D10 @200	D10 @200	D10 @200		D10 @200	D10 @200	D10 @200
	腹 筋	2-D10	2-D10	2-D10		2-D10	—	—
	巾止筋	D10 @1000	D10 @1000	D10 @1000		D10 @1000	—	—

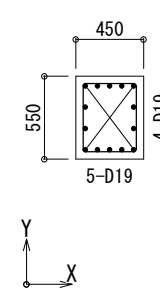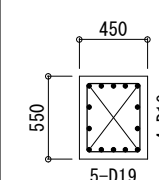柱断面リスト S=1/50			
階	符 号	1C1	2C1
1 階・2 階	断 面		
	B × D	450 × 550	450 × 550
	主 筋	14-D19	14-D19
	帯 筋	D10 @100	D10 @100
	D. H00P	D10 @600	D10 @600

工事名称	稲田小学校長寿命化改修工事(13号棟)	工事年度	令和8年度
工事場所	名護市字 我部祖河 地内	図面名称	既存部材リスト (1)
発注機関	名護市教育委員会 教育施設課	縮 尺	A1: S=1:50 A3: S=1:100
摘 要		図面番号	S-14
検 印	管理建築士 設 計 製 図	設 名 称	有限会社 CaSa plus
		資格者氏名	知名 政春 一級建築士 第177506号
		登録番号	事務所登録 第153-2941号
		所 在 地	沖縄県宜野湾市上原1-10-3

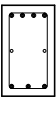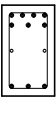梁断面リスト S=1/50										
階	記 号	RG1		RG2		RG3		RCG1, RCG2	RB1	
	位 置	両 端	中 央	両 端	中 央	両 端	中 央	全断面	内 端	中央・外端
R 階	断 面									
	B × D	350 × 700		350 × 700		350 × 650		350 × 600	300 × 550	
	上端筋	4-D19	2-D19	4-D19	2-D19	3-D19	2-D19	4-D19	3-D19	2-D19
	下端筋	2-D19	6-D19	2-D19	6-D19	2-D19	3-D19	3-D19	2-D19	2-D19
	S T	D10 @200		D10 @200		D10 @200		D10 @200	D10 @200	
	腹 筋	2-D10		2-D10		2-D10		2-D10	－	
	巾止筋	D10 @1000		D10 @1000		D10 @1000		D10 @1000	－	
2 階	記 号	2G1		2G2		2G3		2CG1, 2CG2	2B1	
	位 置	両 端	中 央	両 端	中 央	両 端	中 央	全断面	内 端	中央・外端
2 階	断 面									
	B × D	350 × 700		350 × 700		350 × 650		350 × 600	300 × 550	
	上端筋	7-D19	2-D19	7-D19	2-D19	5-D19	2-D19	7-D19	3-D19	2-D19
	下端筋	2-D19	6-D19	2-D19	6-D19	2-D19	3-D19	3-D19	2-D19	2-D19
	S T	D10 @200		D10 @200		D10 @200		D10 @200	D10 @200	
	腹 筋	2-D10		2-D10		2-D10		2-D10	－	
	巾止筋	D10 @1000		D10 @1000		D10 @1000		D10 @1000	－	

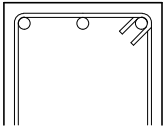共通事項
(1) 使用材料 ・コンクリート 設計基準強度 $F_c=210\text{kg/cm}^2$ ・異形鉄筋・SD30（全て）
(2) 帯筋、あばら筋 ・柱帯筋は D10 @100 とする。 ・大梁あばら筋は D10 @200 とする。 ・折曲げ形状は135° フック先曲げとする。

  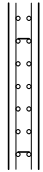
壁リスト S=1/50					
符 号	W12	W15	W15A	W20	CB15
断 面					
縦 筋	D10 @200	D10 @200	D10 @150	D10 @150	D10 @400
横 筋	D10 @200	D10 @200	D10 @200	D10 @200	D10 @400
端部補強筋	－	－	－	－	－

スラブリスト		
符 号	スラブ厚	支持形式
RS1	130	四辺固定
RS2	130	三辺固定
RS3	130	片持ち
RS4	130	片持ち
2S1	130	四辺固定
2S2	130	三辺固定
2S3	130	片持ち
2S4	130	四辺固定

工事名称	稲田小学校長寿命化改修工事(13号棟)	工事年度	令和8年度
工事場所	名護市字 我部祖河 地内	図面名称	既存部材リスト（2）
発注機関	名護市教育委員会 教育施設課	縮 尺	A1: S=1:50 A3: S=1:100
摘 要	図面番号 S-15		
検 印	管理建築士	設 計	製 図
設 名 称		有限会社 CaSa plus	
計 資格者氏名		知名 政春 一級建築士 第177506号	
者 登録番号		事務所登録 第153-2941号	
所 在 地		沖縄県宜野湾市上原1-10-3	