

令和 8 年 度


工 事 名 : 瀬喜田小学校屋外教育環境整備工事

業務場所 : 名護市字 幸喜 地内（瀬喜田小学校）


設 計 図 面

名護市教育委員会 教育施設課

位置図

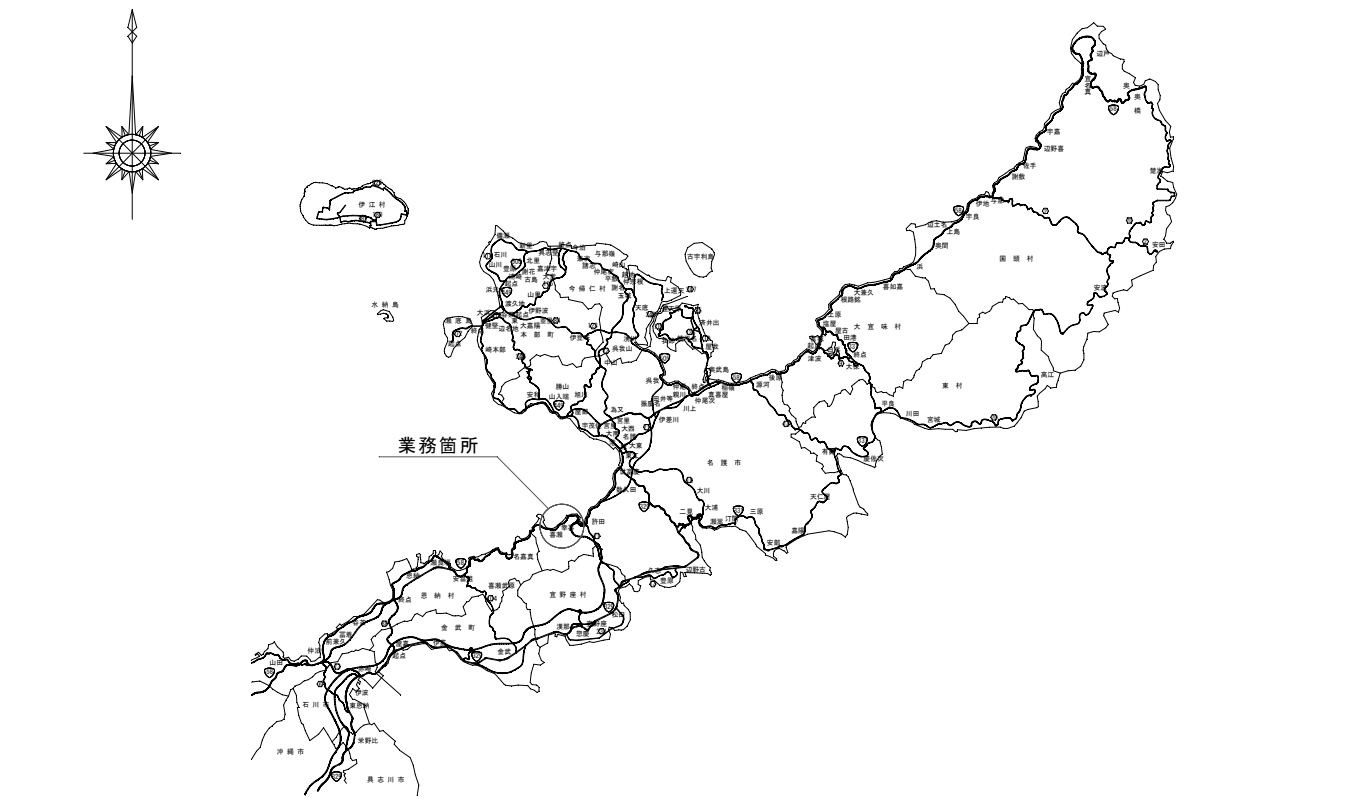

案内図

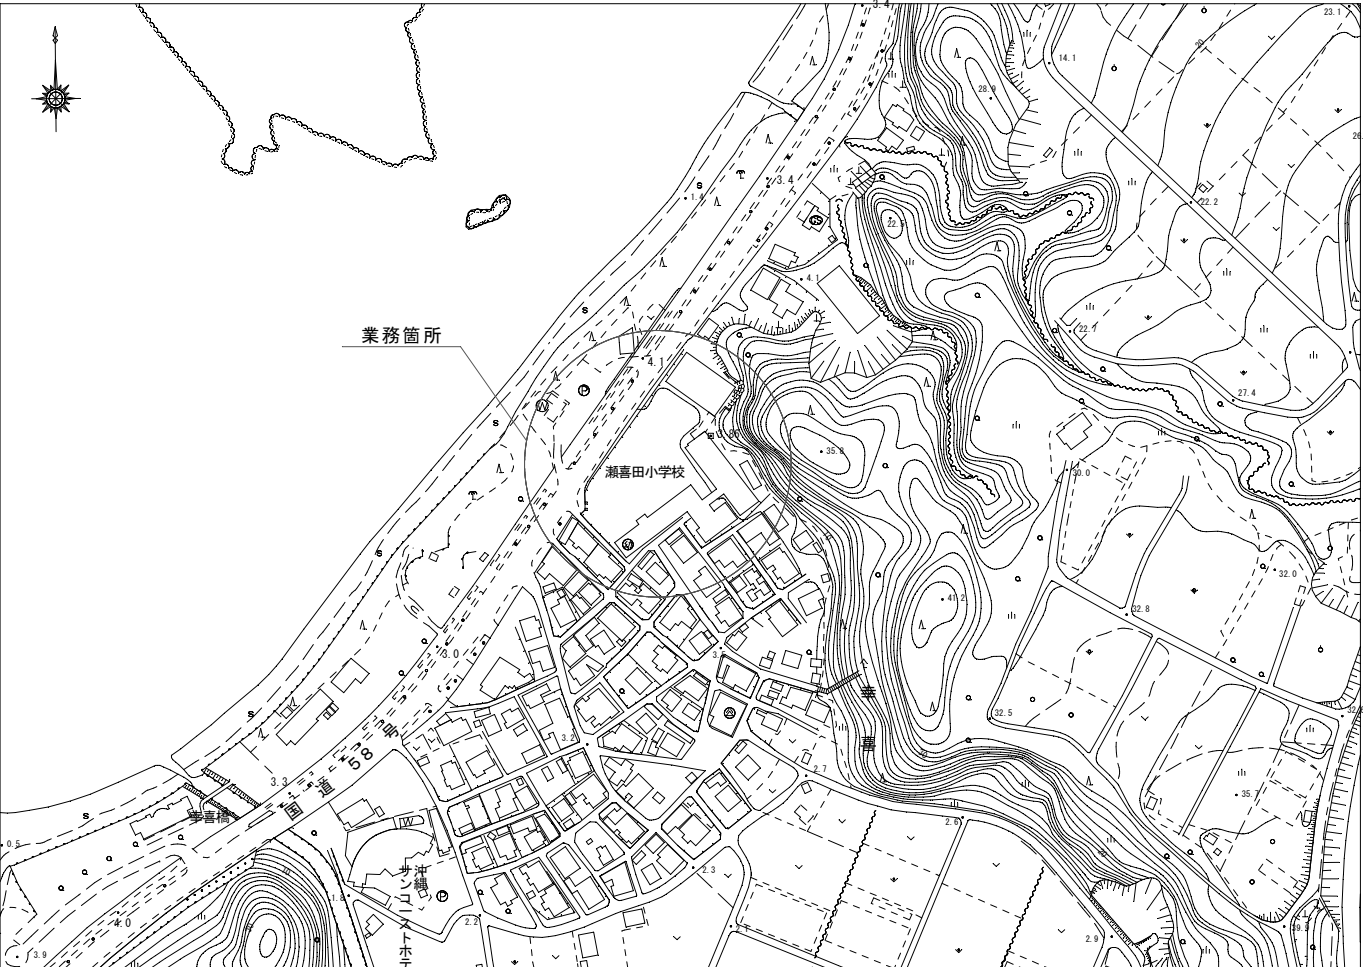


目録

図面番号	図面名称	備考
26葉中 1番	位置図・目録	
〃葉中 2番	計画平面図	
〃葉中 3番	計画高平面図	
〃葉中 4番	縦断図	A 路線
〃葉中 5番	横断図(1)	A 路線
〃葉中 6番	横断図(2)	A 路線
〃葉中 7番	縦断図・横断図	B 路線
〃葉中 8番	排水計画図	
〃葉中 9番	暗渠排水平面図	網状管
〃葉中 10番	排水溝詳細図(1)	
〃葉中 11番	排水溝詳細図(2)	
〃葉中 12番	排水溝詳細図(3)	
〃葉中 13番	排水溝詳細図(4)	
〃葉中 14番	排水溝詳細図(5)	
〃葉中 15番	付帯工詳細図(1)	
〃葉中 16番	付帯工詳細図(2)	
〃葉中 17番	付帯工詳細図(3)	
〃葉中 18番	付帯工詳細図(4)	
〃葉中 19番	舗装工詳細図	
〃葉中 20番	重力式擁壁詳細図(1)	
〃葉中 21番	重力式擁壁詳細図(2)	
〃葉中 22番	重力式擁壁詳細図(3)	
〃葉中 23番	植栽工平面図	
〃葉中 24番	植栽工詳細図	
〃葉中 25番	撤去工平面図	
〃葉中 26番	撤去工詳細図	

業務名	瀬喜田小学校屋外教育環境整備工事		
図面名	位置図・目録		
作成年月日			
縮尺	図示	図面番号	26葉中 1葉
会社名			
事業者名	名護市教育委員会 教育施設課		

計画平面図

S=1/300

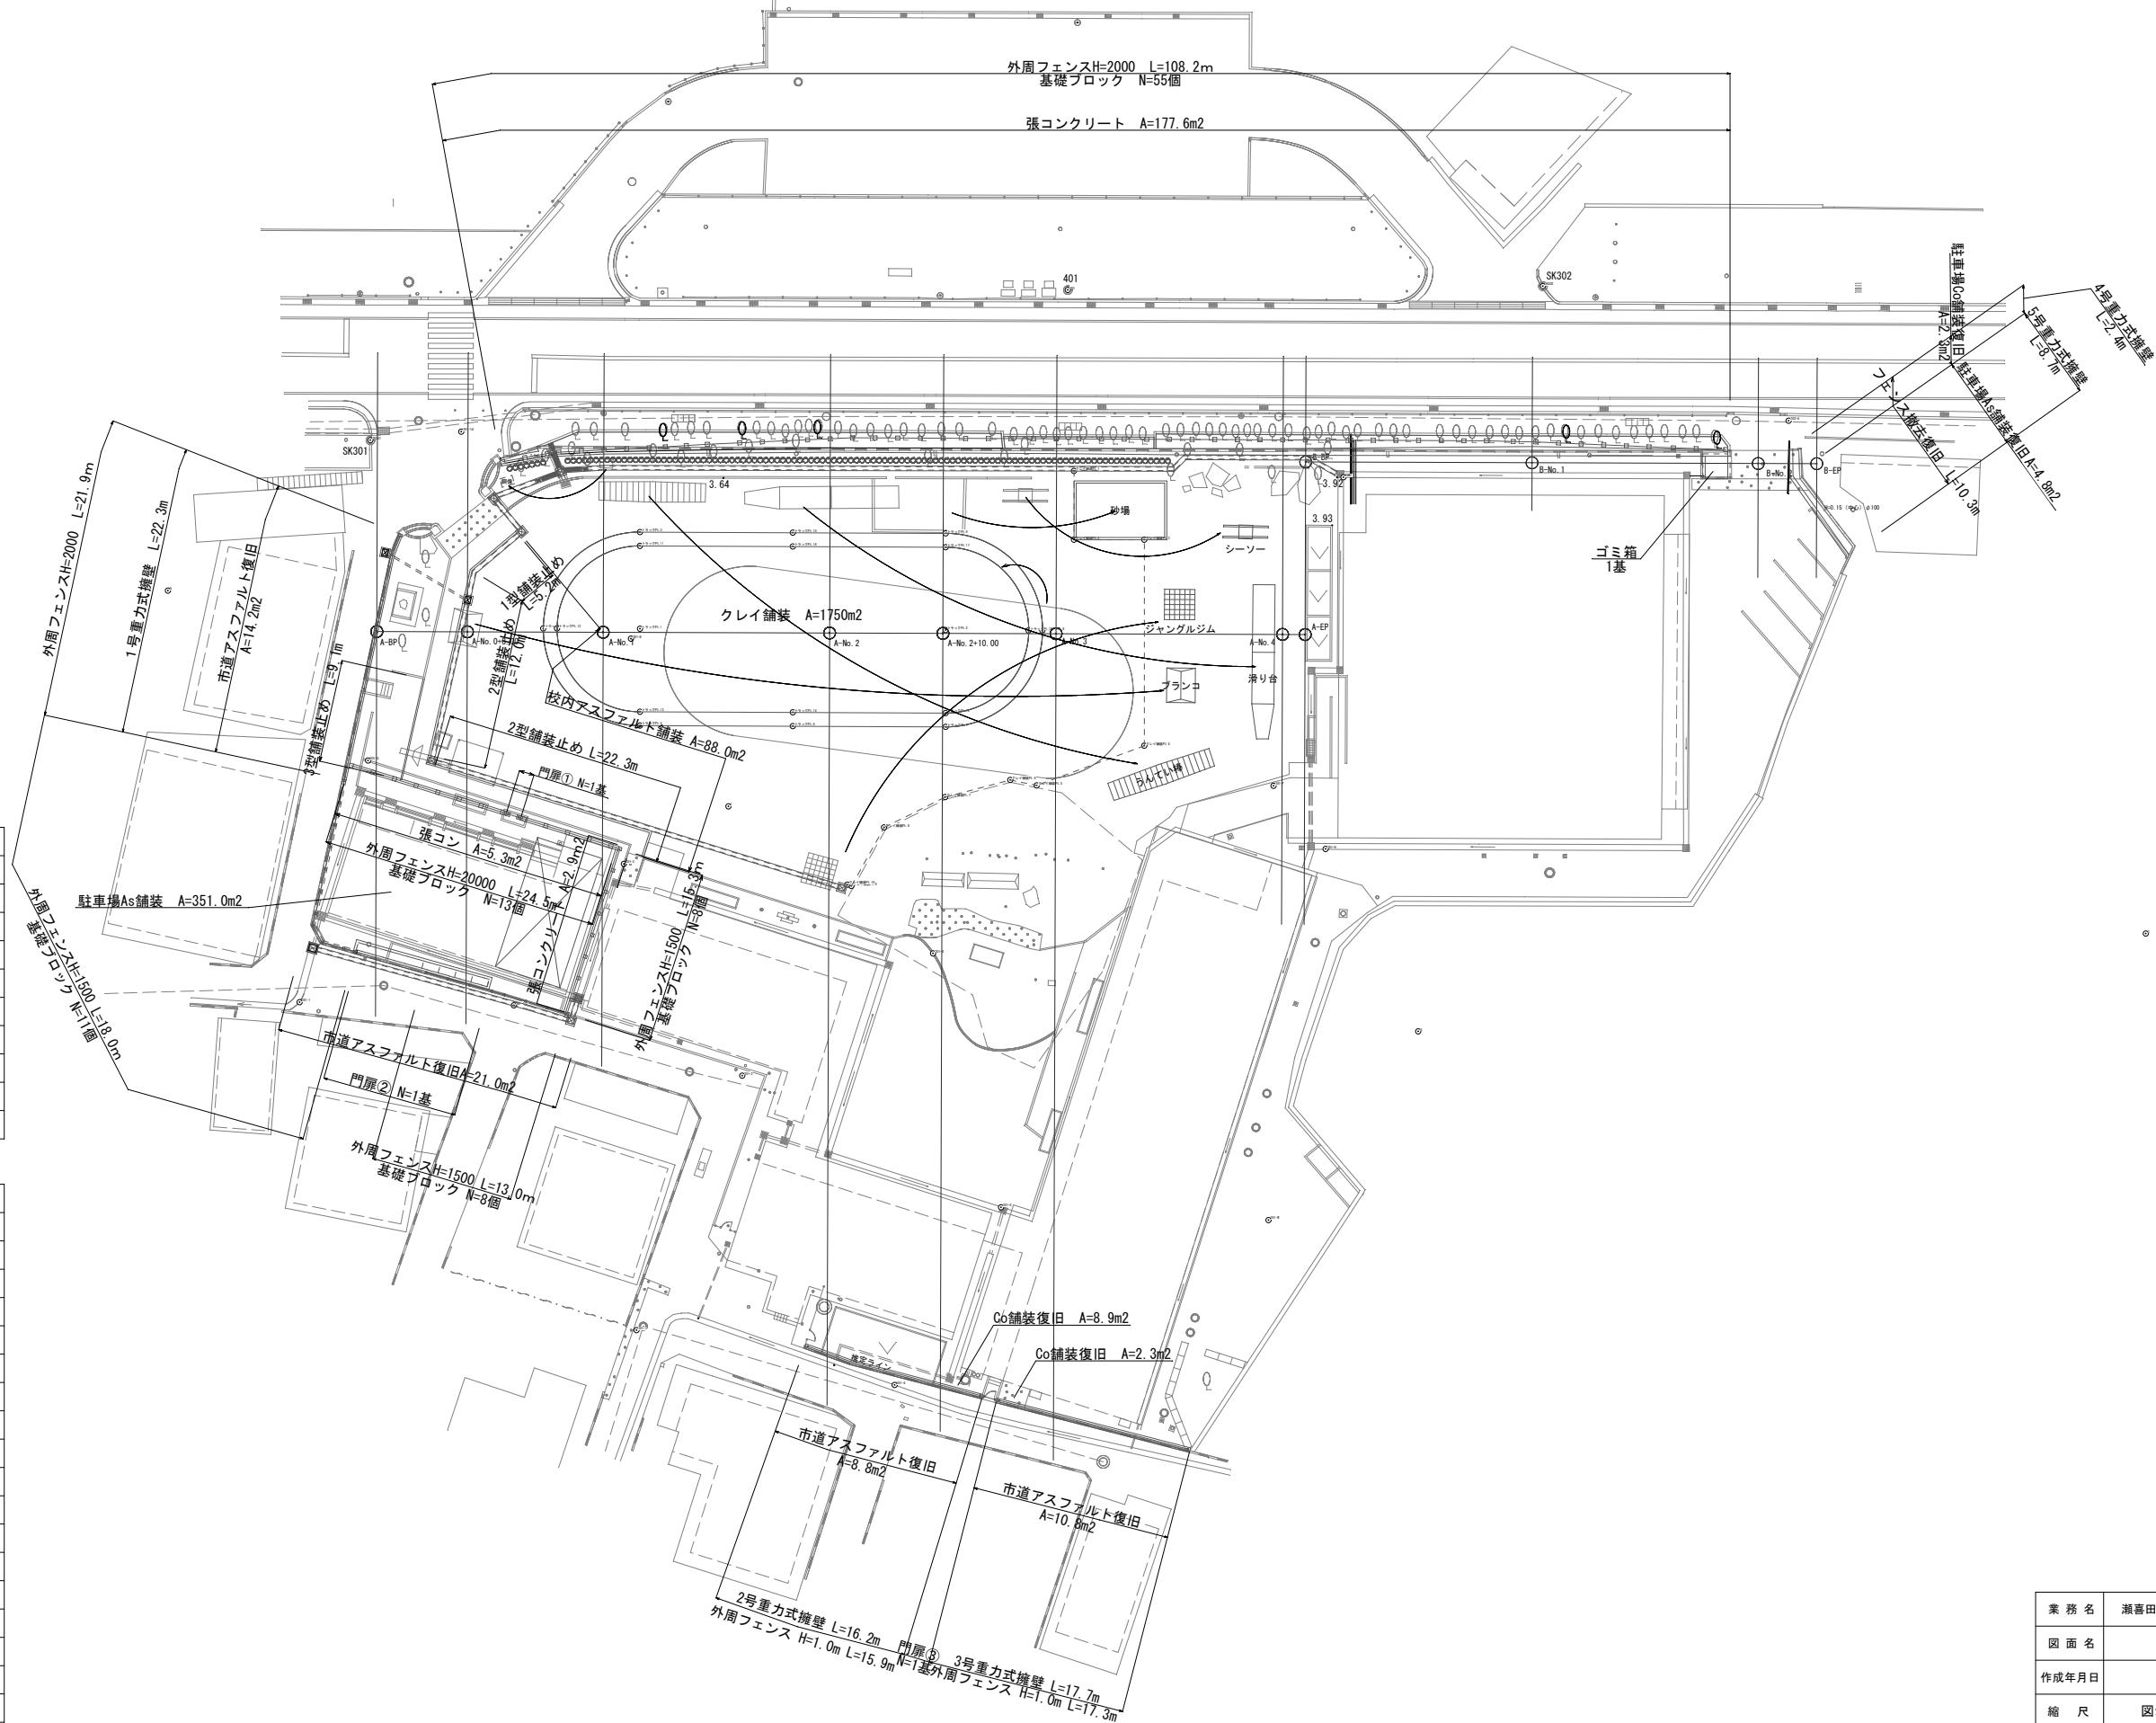


測点名	X座標	Y座標
A-BP	59891.459	44861.938
A-EP	59958.467	44909.188
B-BP	59967.247	44896.736
B-EP	60004.138	44922.756
KBM1	59969.202	44899.767

測点No.	測点名	X座標	Y座標
1	クレイ舗装Pt. 1	59950.026	44885.660
2	クレイ舗装Pt. 2	59946.547	44890.630
3	クレイ舗装Pt. 3	59951.638	44894.195
4	クレイ舗装Pt. 4	59941.210	44909.089
5	クレイ舗装Pt. 5	59931.419	44906.509
6	クレイ舗装Pt. 6	59929.781	44904.777
7	クレイ舗装Pt. 7	59924.197	44902.708
8	クレイ舗装Pt. 8	59918.239	44901.809
9	クレイ舗装Pt. 9	59912.920	44904.398
10	クレイ舗装Pt. 10	59912.691	44904.103

測点No.	測点名	X座標	Y座標
1	トラックPt. 1	59910.640	44875.087
2	トラックPt. 2	59932.693	44890.667
3	トラックPt. 3	59915.540	44868.090
4	トラックPt. 4	59903.664	44870.159
5	トラックPt. 5	59905.741	44882.085
6	トラックPt. 6	59916.767	44889.874
7	トラックPt. 7	59927.793	44897.664
8	トラックPt. 8	59939.669	44895.596
9	トラックPt. 9	59937.592	44883.670
10	トラックPt. 10	59926.566	44875.880
11	トラックPt. 11	59914.840	44869.090
12	トラックPt. 12	59904.660	44870.863
13	トラックPt. 13	59906.441	44881.085
14	トラックPt. 14	59917.467	44888.875
15	トラックPt. 15	59928.493	44896.665
16	トラックPt. 16	59938.673	44894.892
17	トラックPt. 17	59936.892	44884.669
18	トラックPt. 18	59925.866	44876.879

※注 正門付近にある動物の像は施工の際、破損等に十分に注意し、施工を行う事。

業 務 名	瀬喜田小学校屋外教育環境整備工事		
図 面 名	計画平面図		
作成年月日			
縮 尺	図示	図面番号	26葉中 2葉
会 社 名			
事業者名	名護市教育委員会 教育施設課		

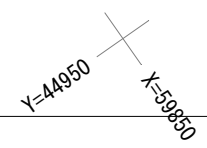
$$S=1/300$$


業 務 名	瀬喜田小学校屋外教育環境整備工事		
図 面 名	計画高平面図		
作成年月日			
縮 尺	図 示	図面番号	26葉中 3葉
会 社 名			
事業者名	名護市教育委員会 教育施設課		

縦断面図

(A 路 線)

S: $H=1/500$
V: $V=1/100$

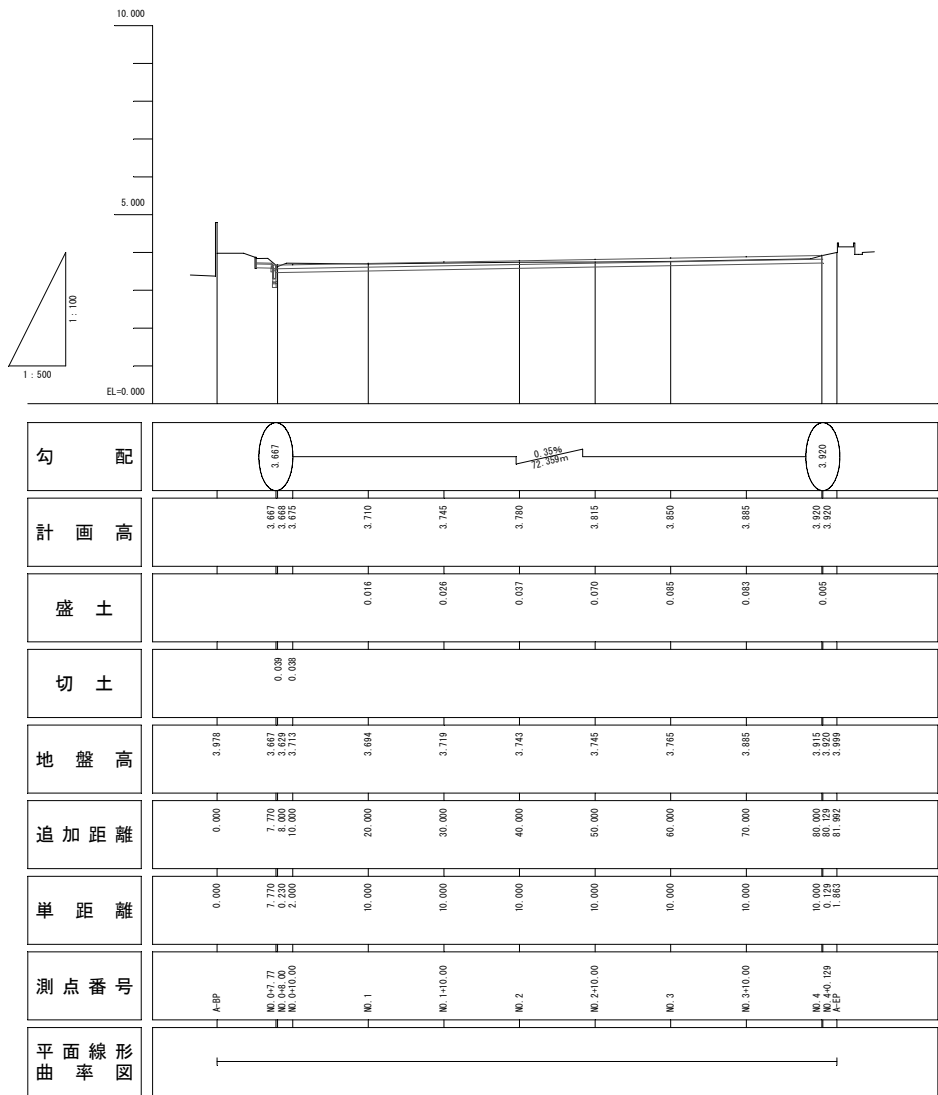

業 務 名	瀬喜田小学校屋外教育環境整備工事		
図 面 名	縦断面図		
作成年月日			
縮 尺	図示	図面番号	26葉中 4葉
会 社 名			
事業者名	名護市教育委員会 教育施設課		

横断図(1)


(A 路 線) S=1/100

C	0.5
B	0.0
C F	3.5
B F	2.4

クレイ舗装			
C	6.5	B	0.0
C F	0.0	C F	0.0
B F	0.0	B F	0.0

NO. 2

GH=3.743
FH=3.780

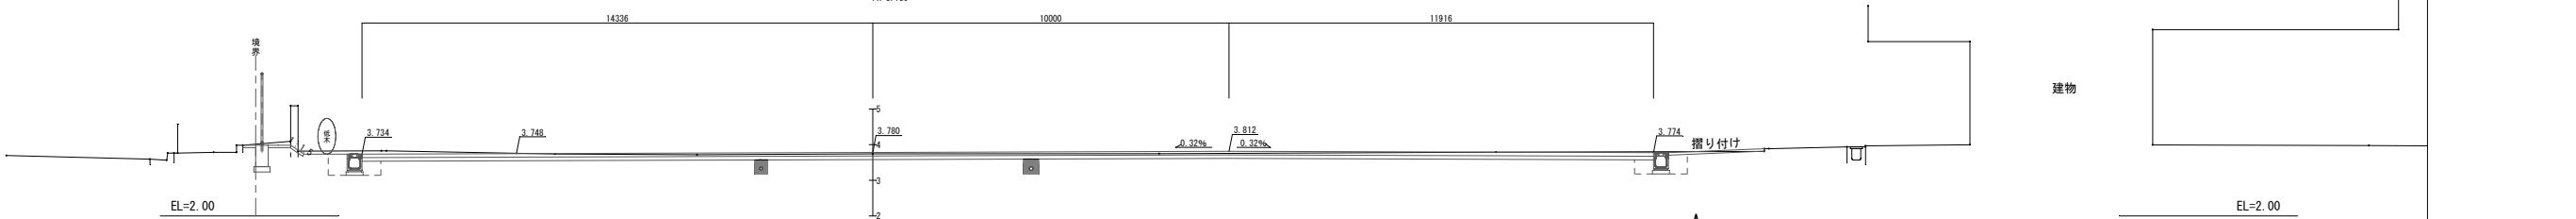


NO. 1

GH=3.694
FH=3.710

C	1.0
B	0.0
C F	2.7
B F	1.3

クレイ舗装			
C	5.8	B	0.0
C F	0.0	C F	0.0
B F	0.0	B F	0.0

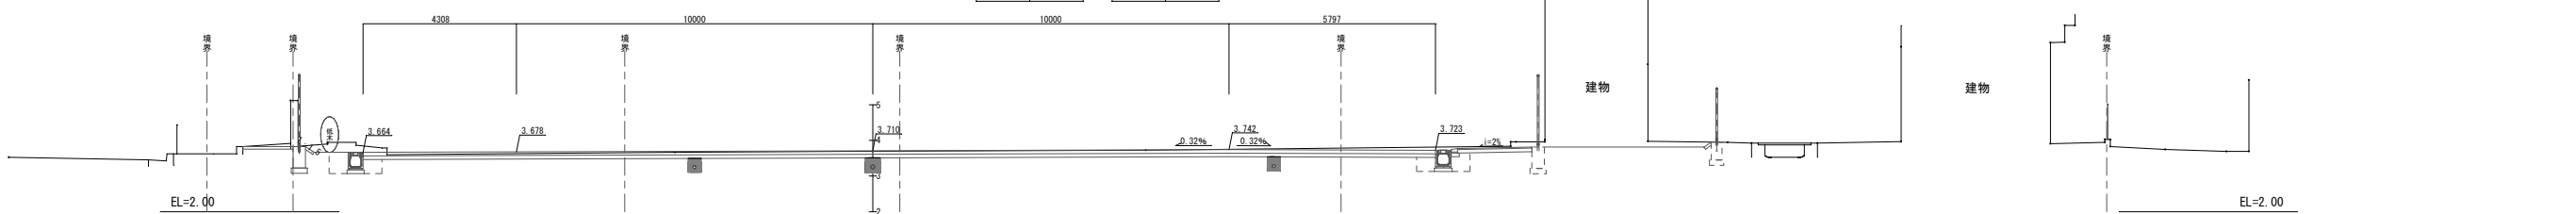


NO. 0+8.00

GH=3.629
FH=3.668

C	1.2
B	0.0
C F	2.0
B F	1.0


クレイ舗装			
C	3.9	B	0.0
C F	0.0	C F	0.0
B F	0.0	B F	0.0

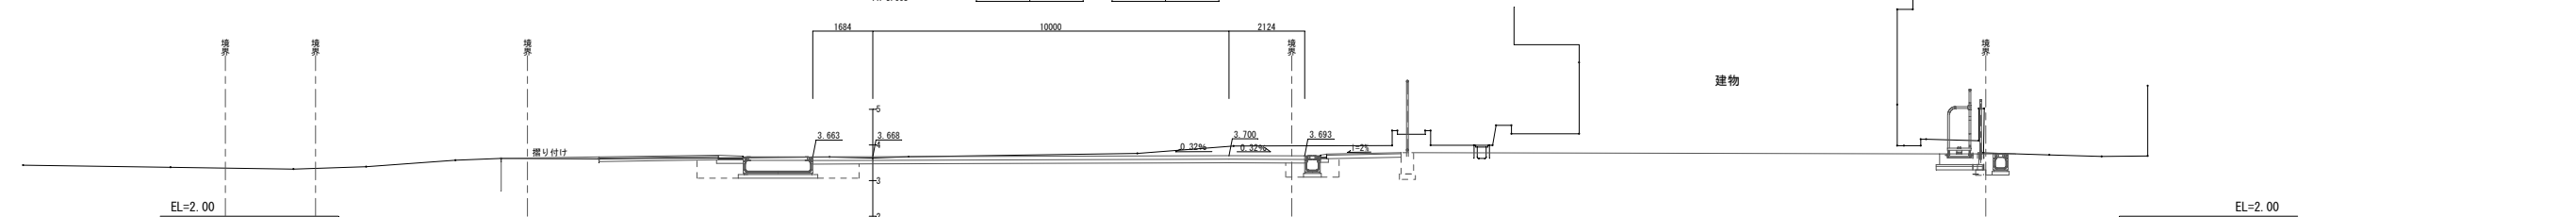

A-BP

GH=3.978
FH=3.870

C	0.0
B	0.0
C F	0.7
B F	0.5


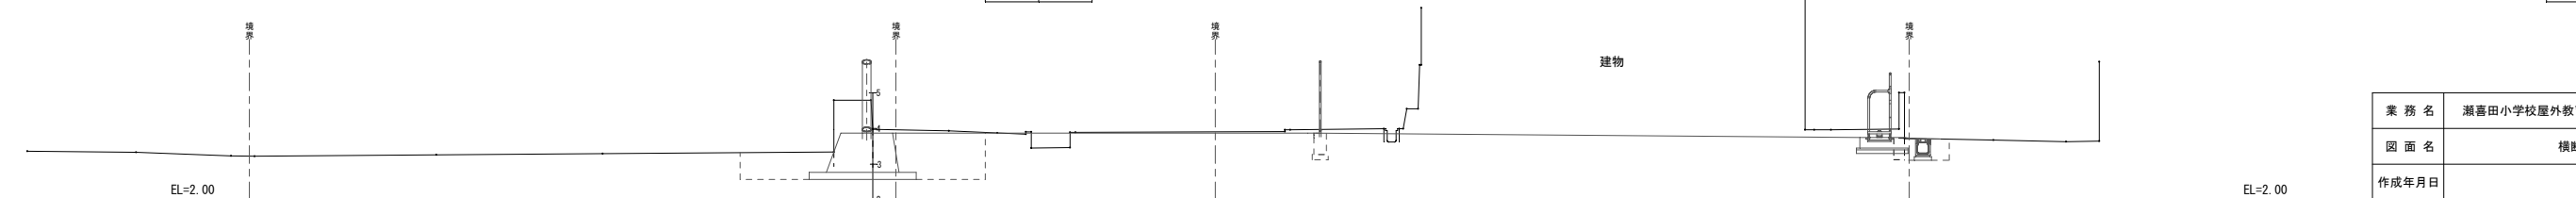


凡 例			
C	切土		
B	盛土		
C F	床掘		
B F	埋戻し		

業 務 名	瀬喜田小学校屋外教育環境整備工事		
図 面 名	横断図(1)		
作成年月日			
縮 尺	図示	図面番号	26葉中 5葉
会 社 名			
事業者名	名護市教育委員会 教育施設課		

横断図(2)

(A 路 線) S=1/100

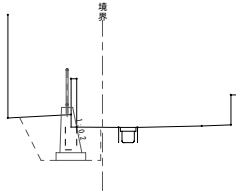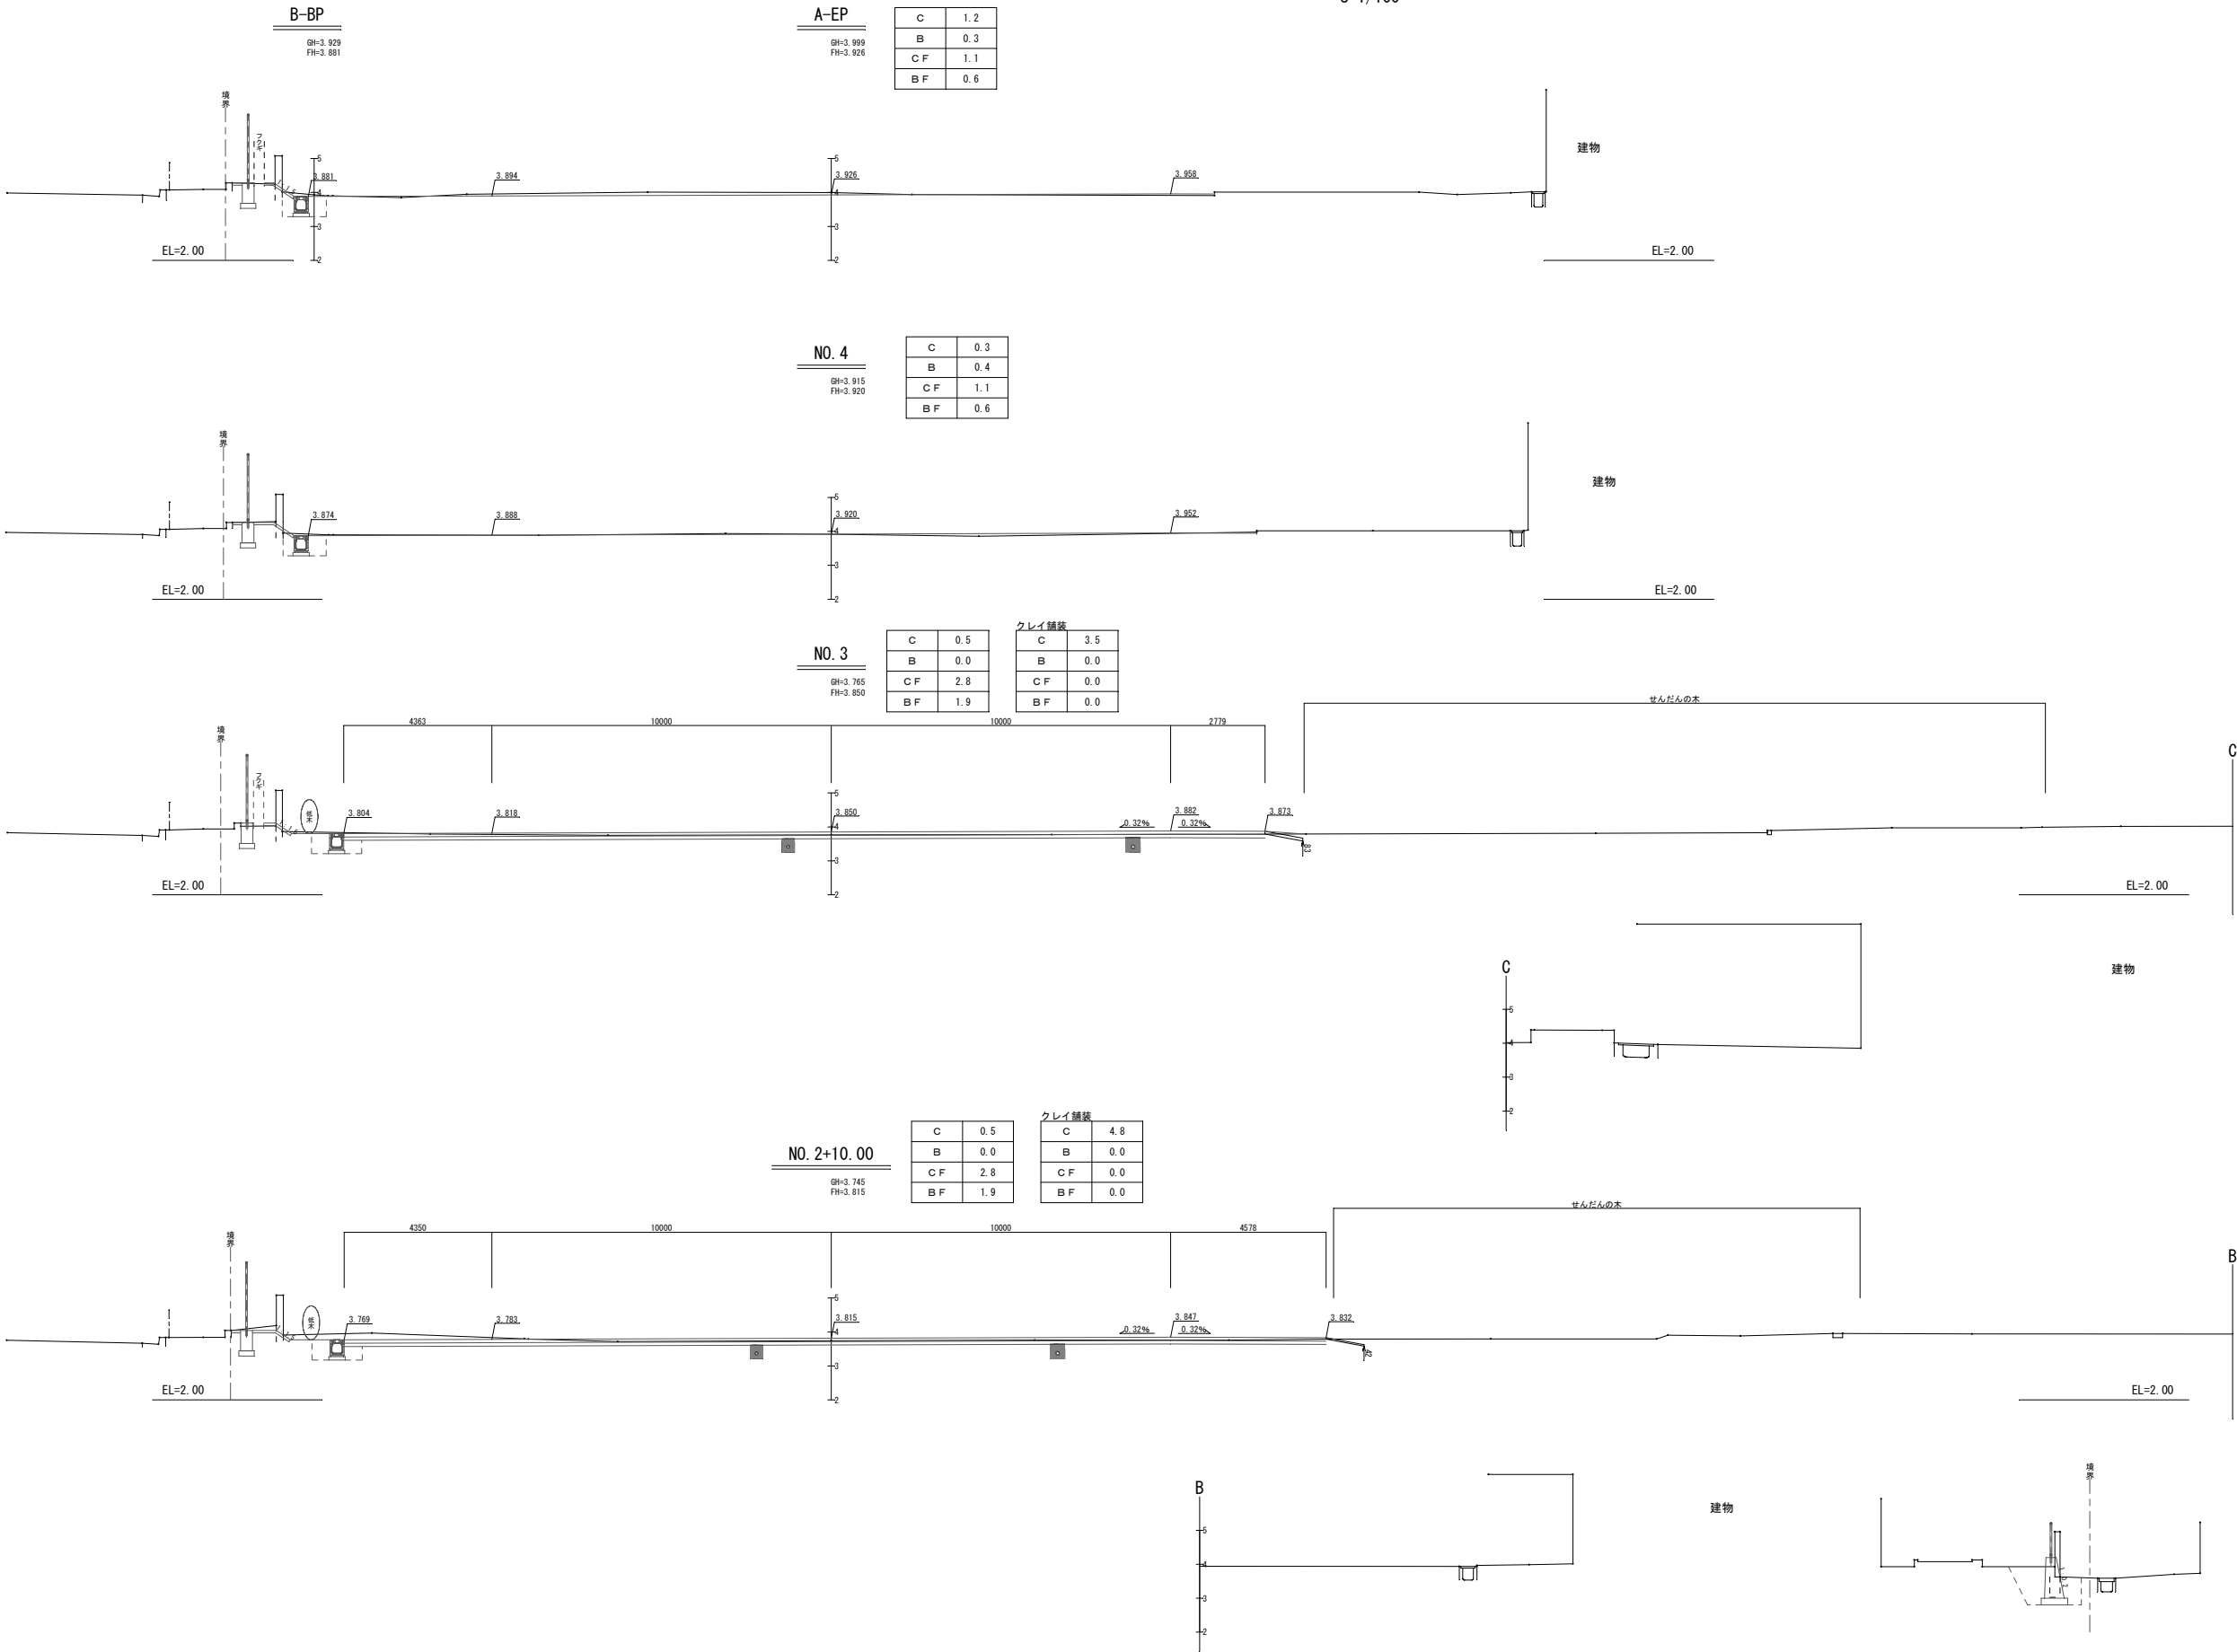

凡例	
C	切土
B	盛土
C F	床面
B F	埋戻し

業 務 名	瀬喜田小学校屋外教育環境整備工事		
図 面 名	横断図(2)		
作成年月日			
縮 尺	図示	図面番号	26葉中 6葉
会 社 名			
事業者名	名護市教育委員会 教育施設課		

(B 路 線)

$$\begin{aligned} S:H &= 1/500 \\ S:V &= 1/100 \end{aligned}$$


勾 配

高 画 計

盛 土

切 土地盤高追加距離

單 距 離

測占番号

平面線形

(B 路 線)

$$S=1/100$$


C	0.1
B	0.0

B	0.0
C F	0.3

B F	0.1
-----	-----

1000

0	0.0
B	0.0

CF	0.0
----	-----

BF	0.0
----	-----

C	切土
---	----

C	切土
B	盛土

CF	床掘
----	----

B F	埋戻し
-----	-----

業務名	瀬喜田小学校屋外教育環境整備工事
-----	------------------

図面名	縦横断面図(B路線)
-----	------------


成年月日

按 照	图 示	图面番号	26 葉由 7 葉
-----	-----	------	-----------

人	因小	因因因因	20米十 / 米

会社名

事業半夕	夕護士教育委員会 教育施設側
------	----------------

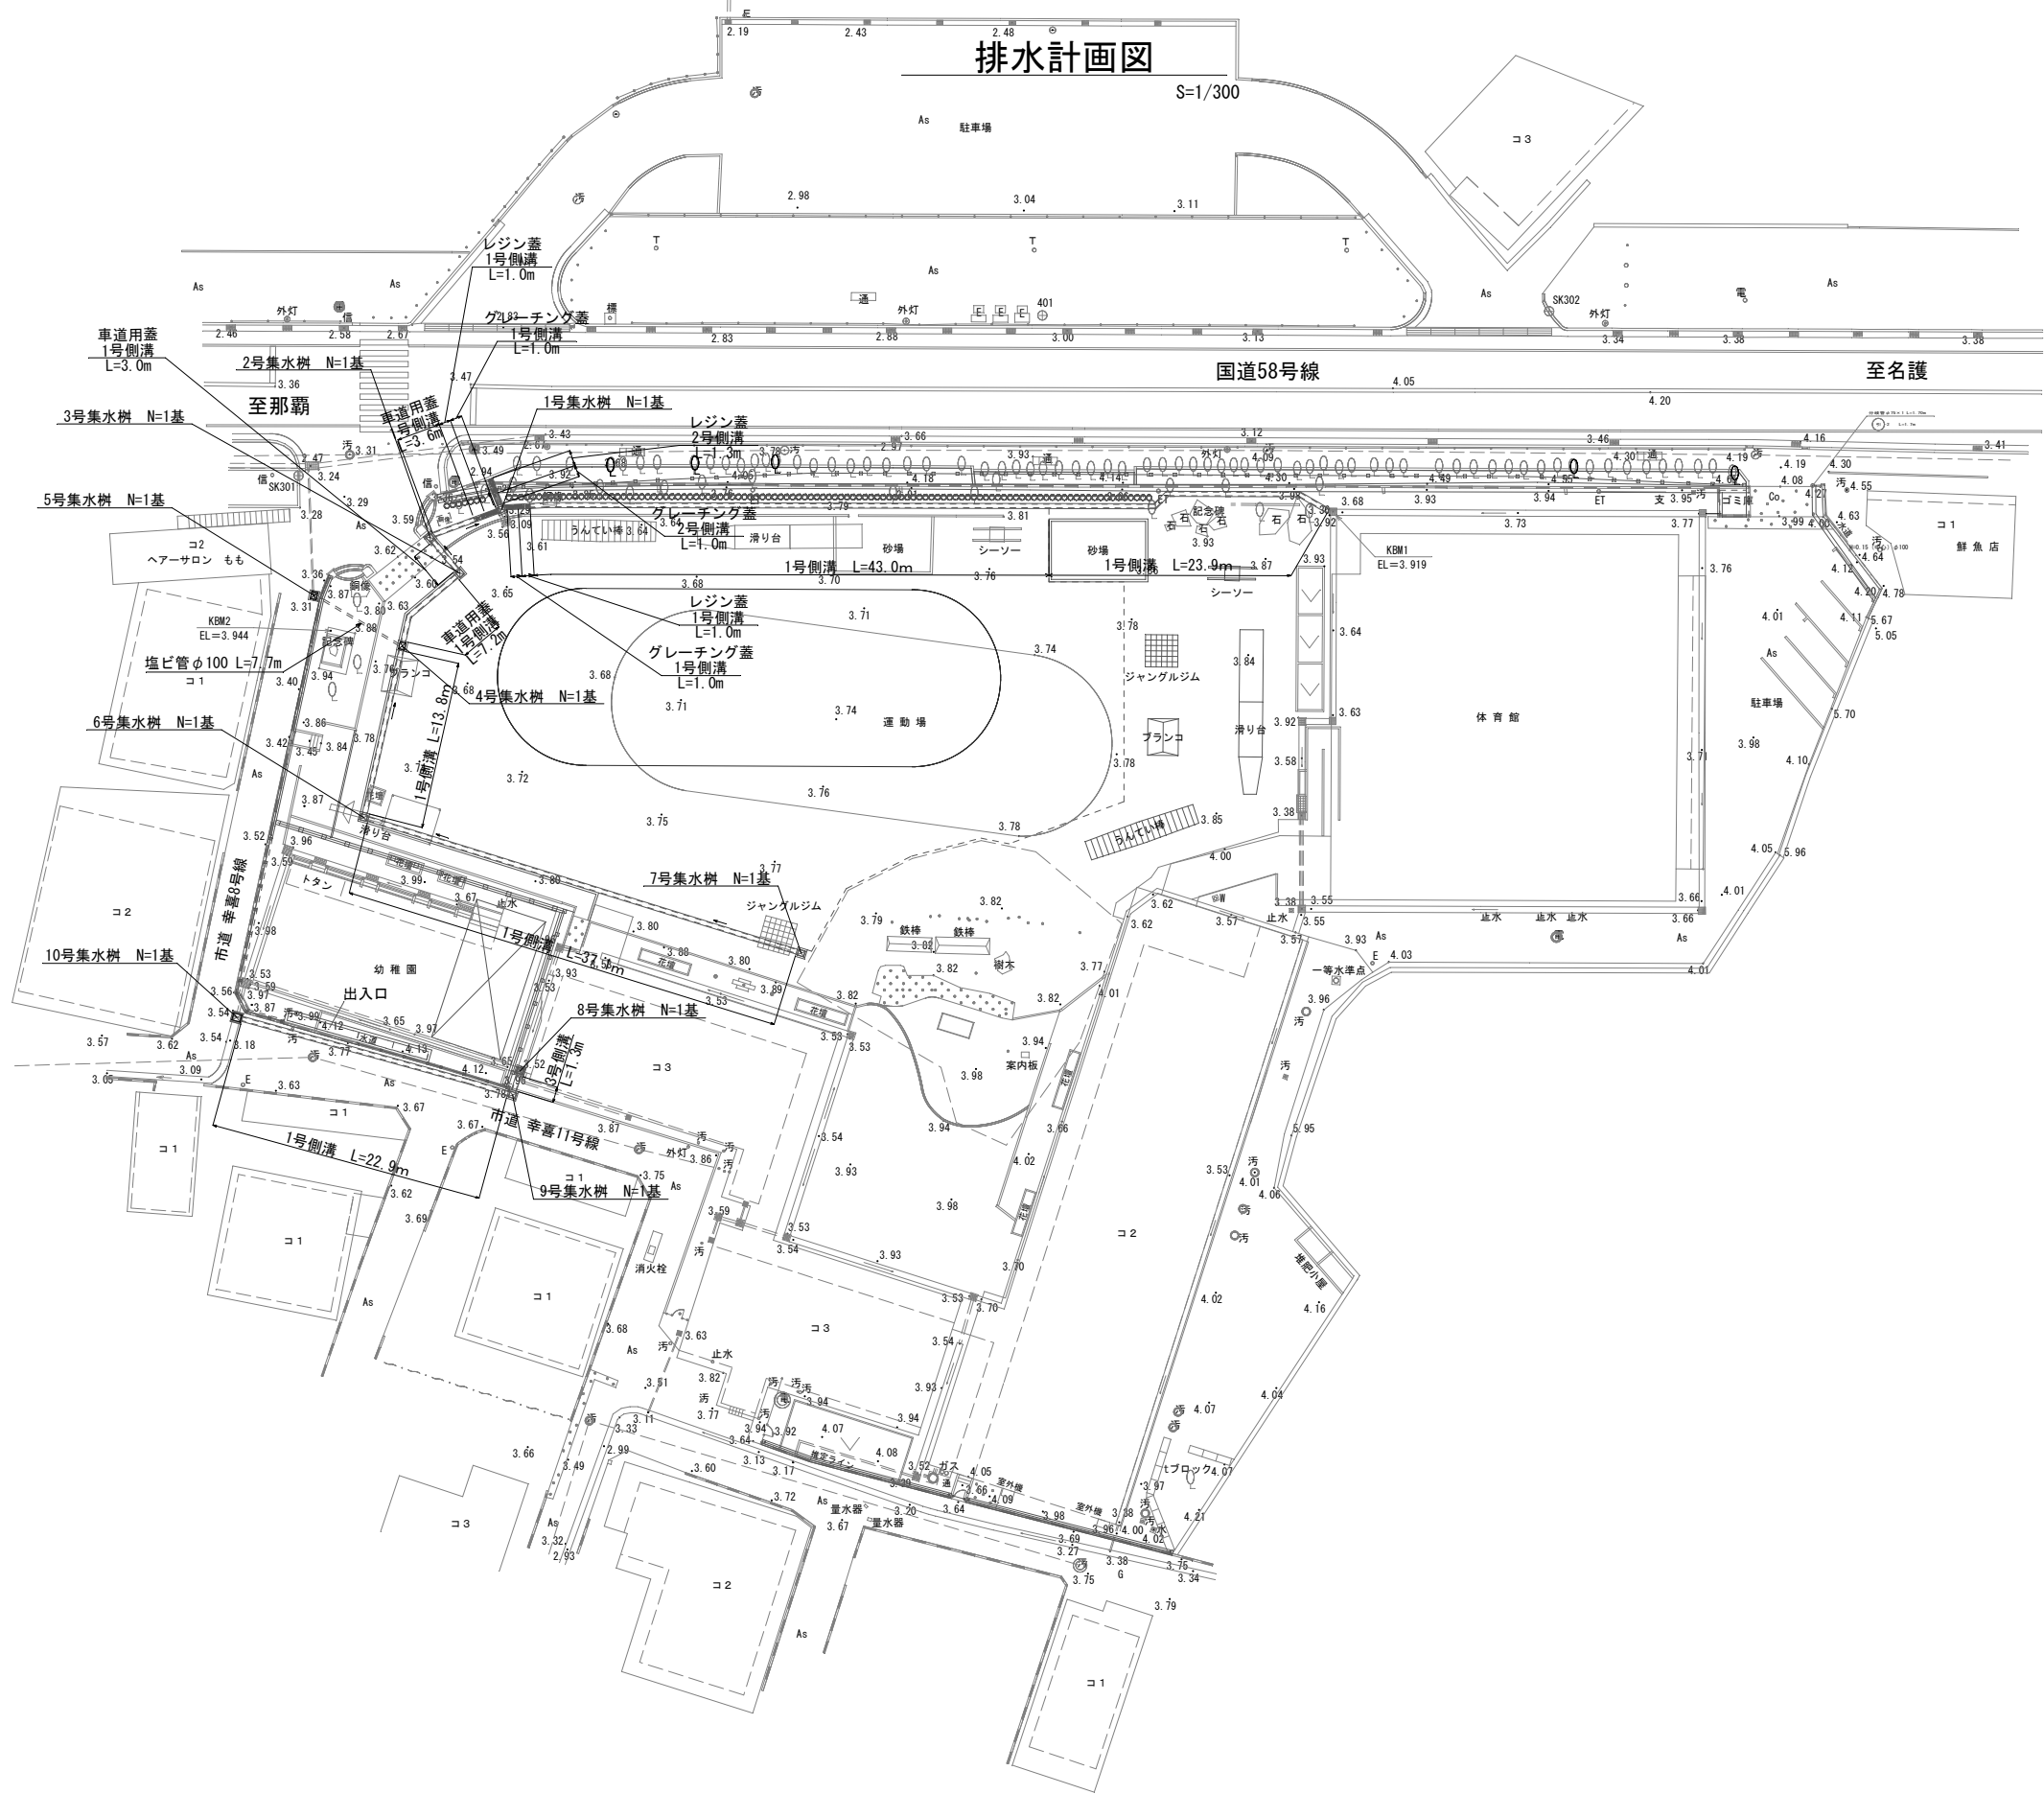

業務名	瀬喜田小学校屋外教育環境整備工事		
図面名	排水計画図		
作成年月日			
縮尺	図示	図面番号	26葉中 8葉
会社名			
事業者名	名護市教育委員会 教育施設課		


暗渠排水計画図

S=1/300

φ75暗渠排水管(支線)

ポリエチレン樹脂製網状管


S=1/10

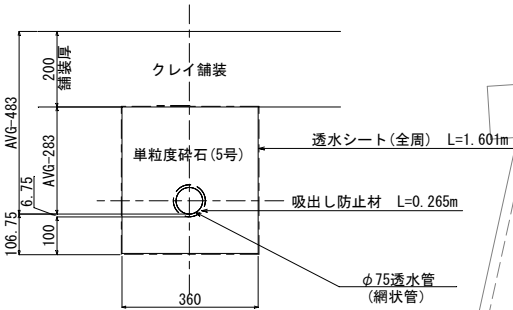

φ100暗渠排水管(幹線)

ポリエチレン樹脂製網状管


S=1/10

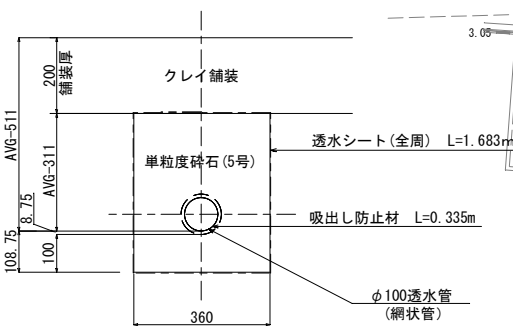


φ150暗渠排水管(幹線)

ポリエチレン樹脂製網状管

S=1/10

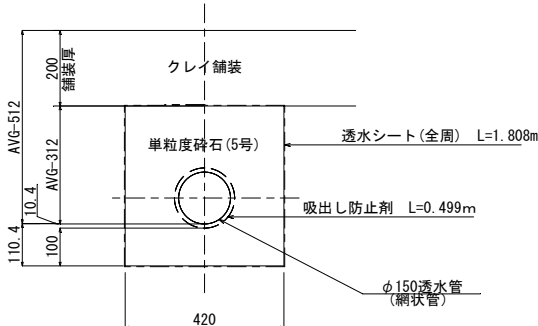




凡 例

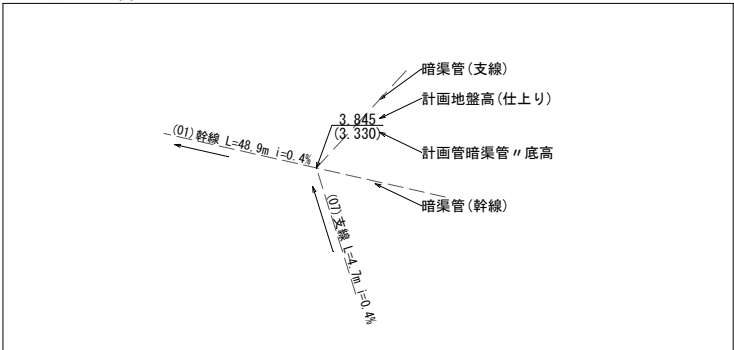

数 量 表

名 称	数 量	単位	規 格	備 考
暗渠支線	182.60	m	φ75網状管	(01)～(12)(支線)―支線番号
暗渠幹線	48.90	m	φ100網状管	01-1～01-6(幹線)―幹線番号
暗渠幹線	12.80	m	φ150網状管	〱02(幹線)〱―幹線番号


業 務 名	瀬喜田小学校屋外教育環境整備工事		
図 面 名	暗渠排水計画図		
作成年月日			
縮 尺	図示	図面番号	26葉中 9葉
会 社 名			
事業者名	名護市教育委員会 教育施設課		

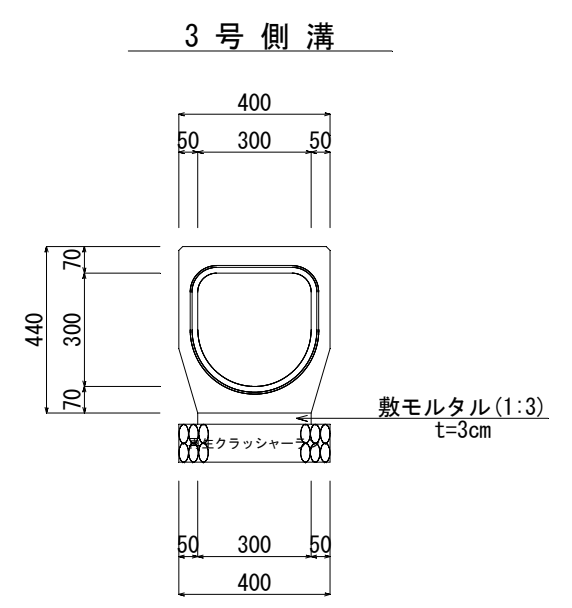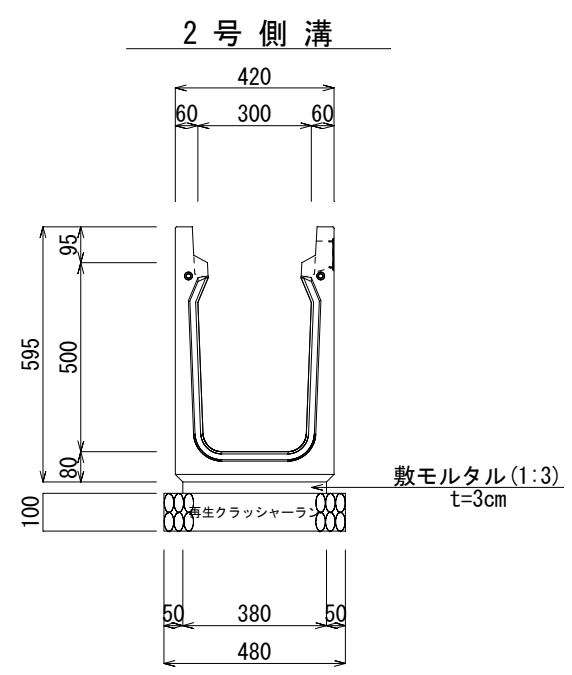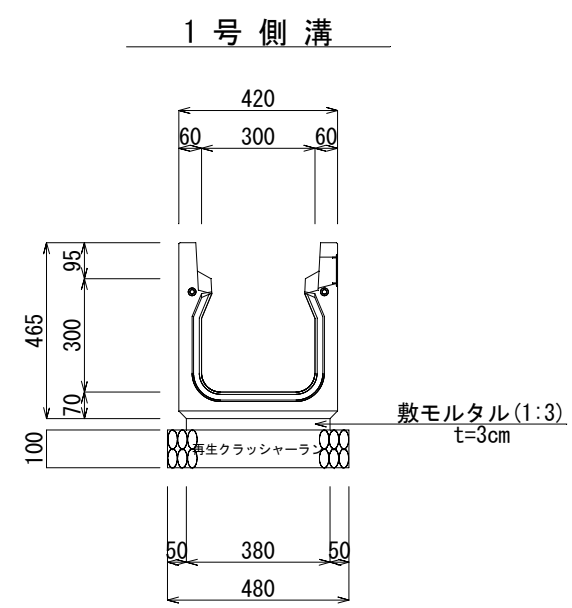


排水工詳細図(1)
S=1/10

蓋版


コンクリート蓋(歩道用)

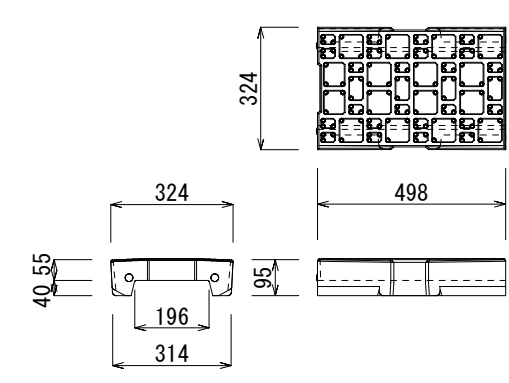


コンクリート蓋(車道用)

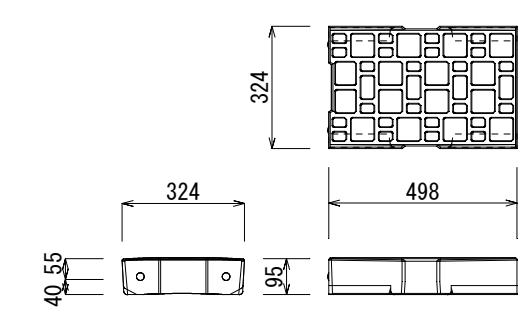

レジン蓋

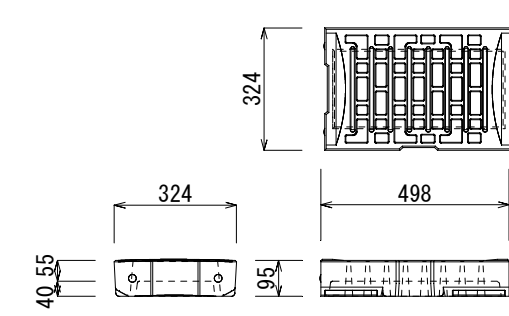


グレーチング蓋 細目

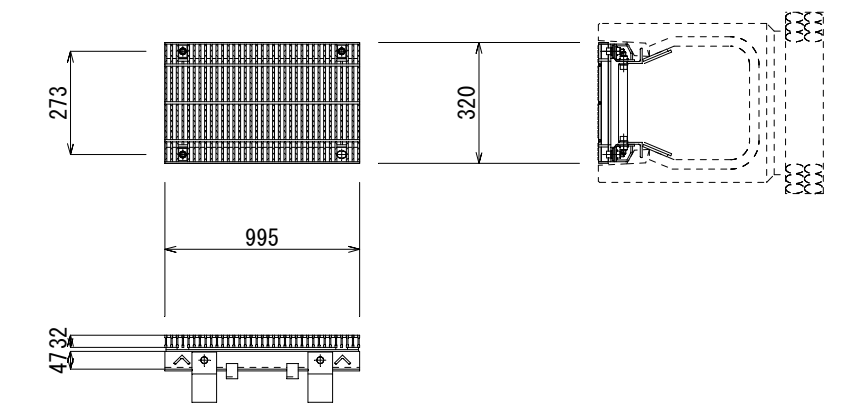


業 務 名	瀬喜田小学校屋外教育環境整備工事		
図 面 名			
作成年月日	令和8年6月		
縮 尺	図示	図面番号	26葉中 10葉
会 社 名			
事業者名	名護市教育委員会 教育施設課		

排水工詳細図(2)



S=1/20

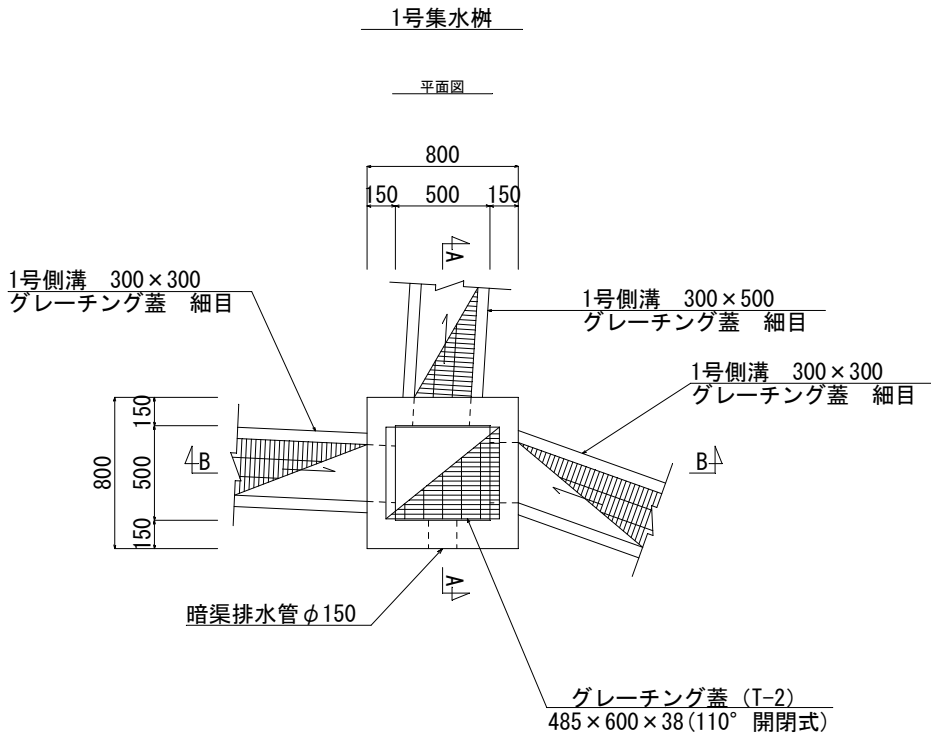


A-A断面図

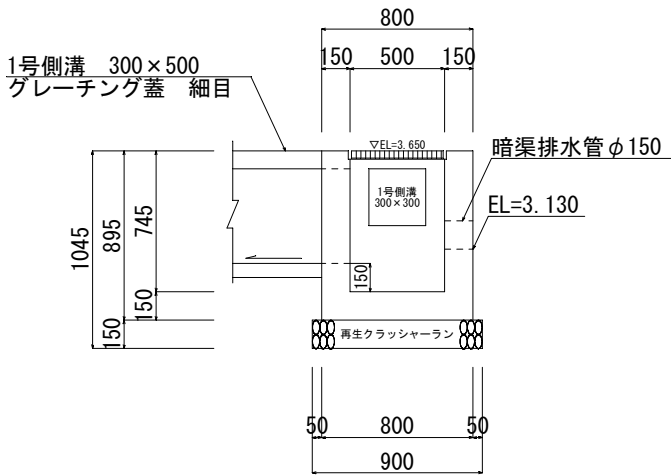



B-B断面図

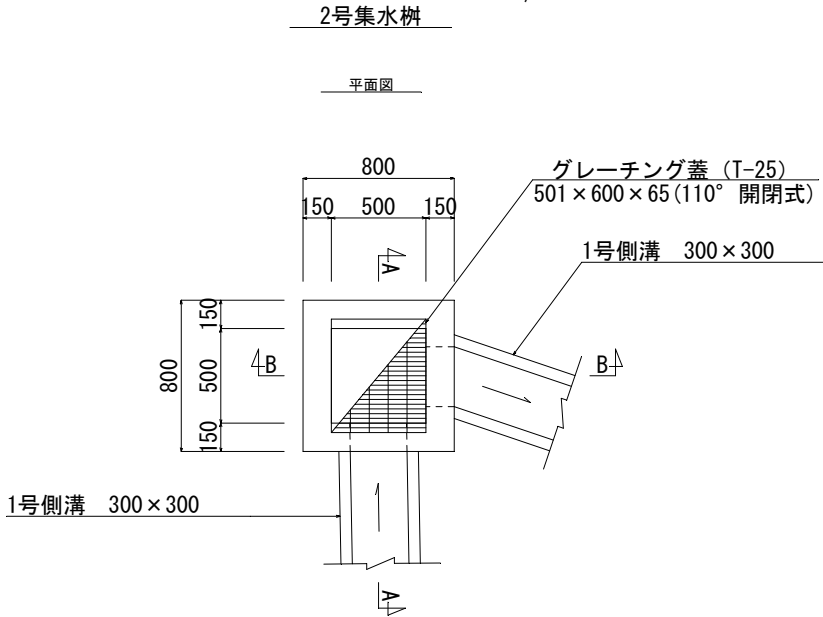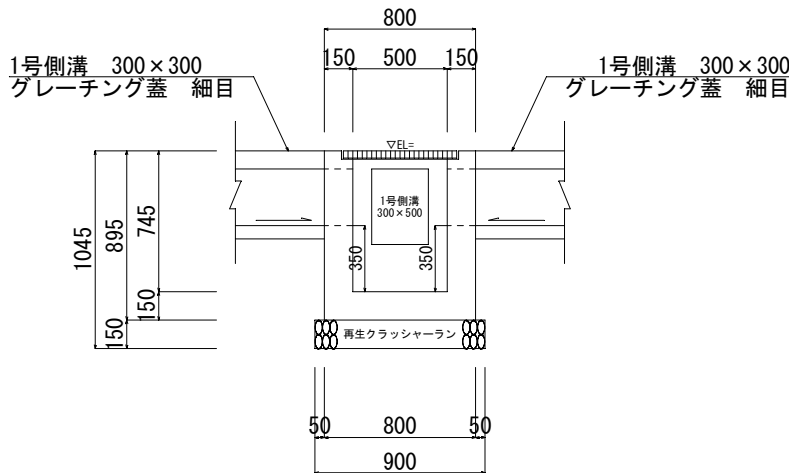


A-A断面図

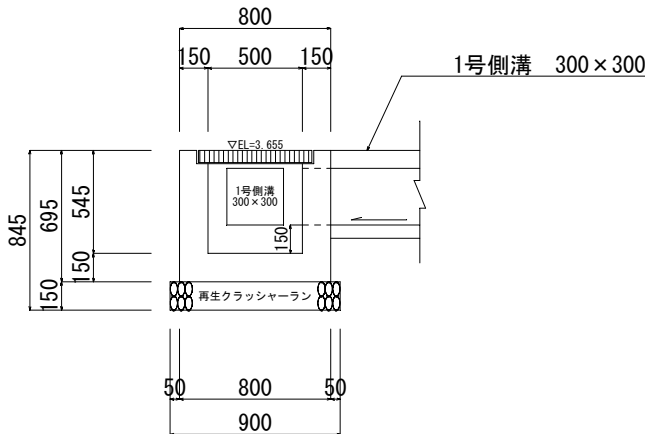


B-B断面図

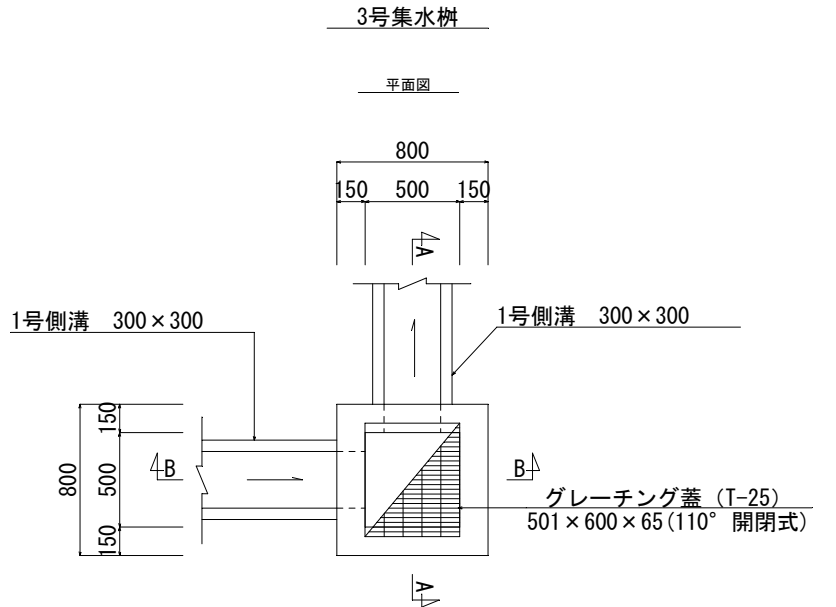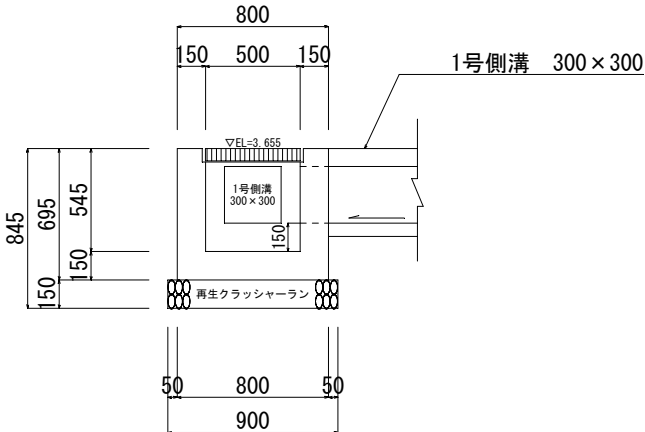

A-A断面図

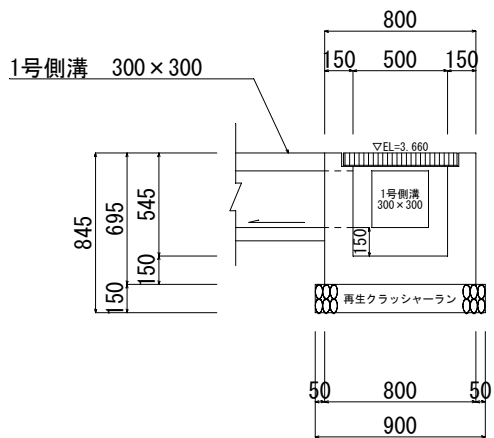




B-B断面図

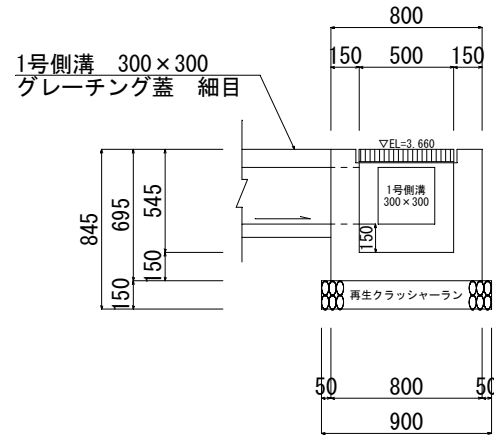

業 務 名	瀬喜田小学校屋外教育環境整備工事		
図 面 名	排水工詳細図(2)		
作成年月日			
縮 尺	図示	図面番号	26葉中 11葉
会 社 名			
事業者名	名護市教育委員会 教育施設課		

排水工詳細図(3)


S=1/20

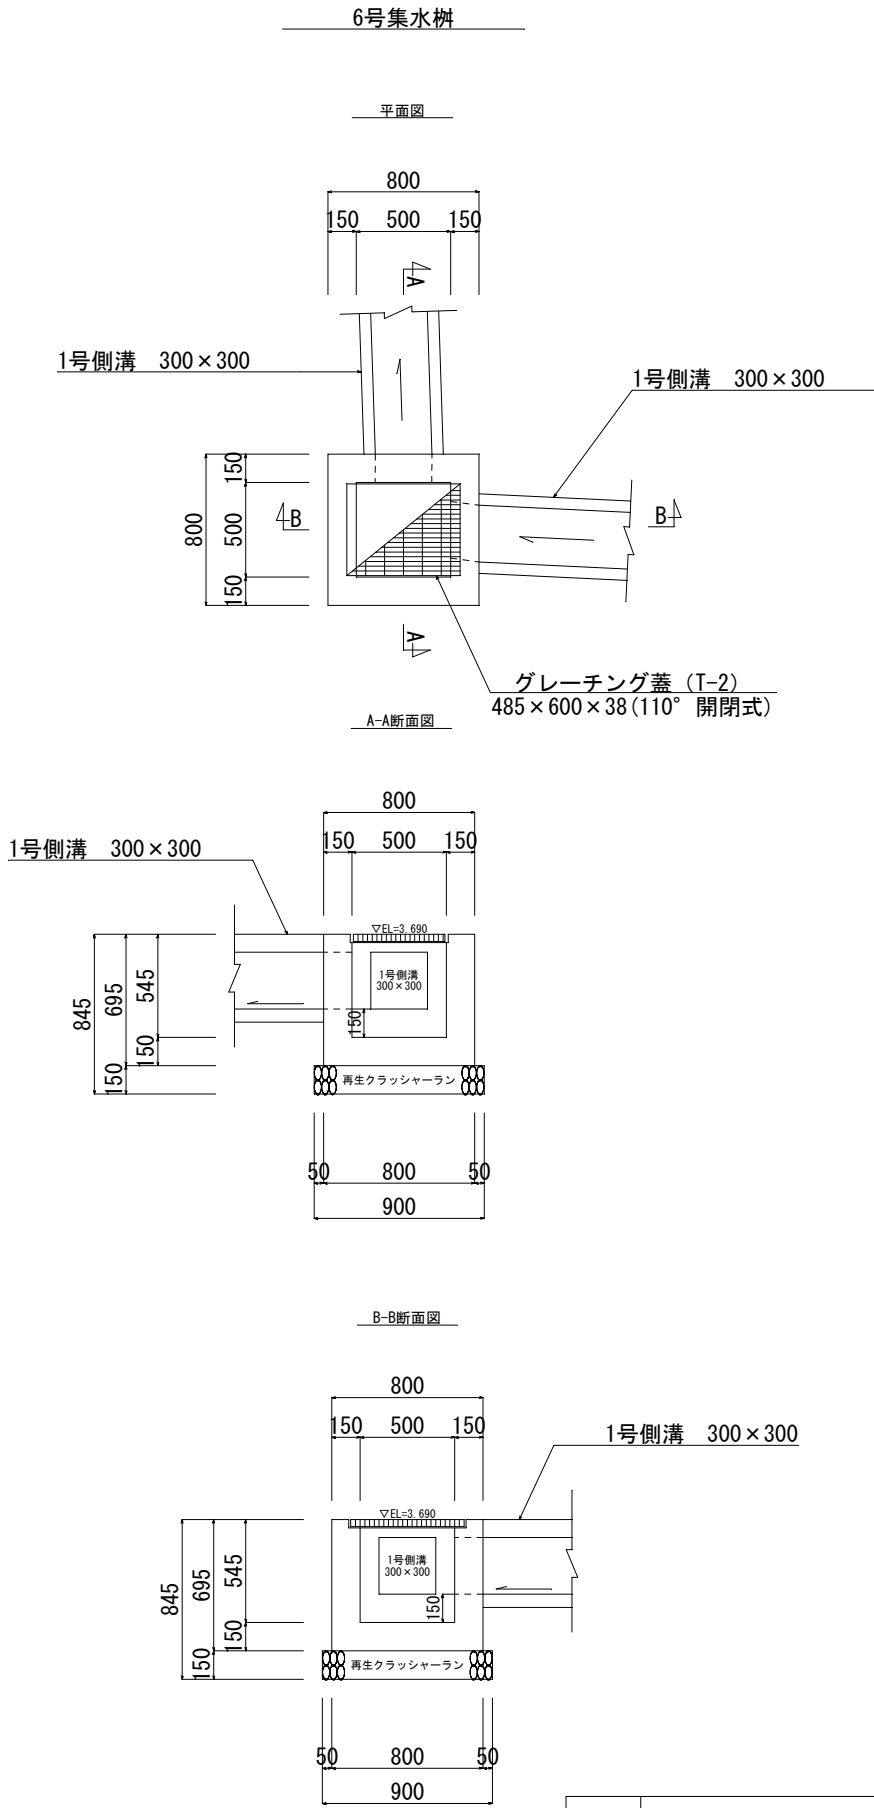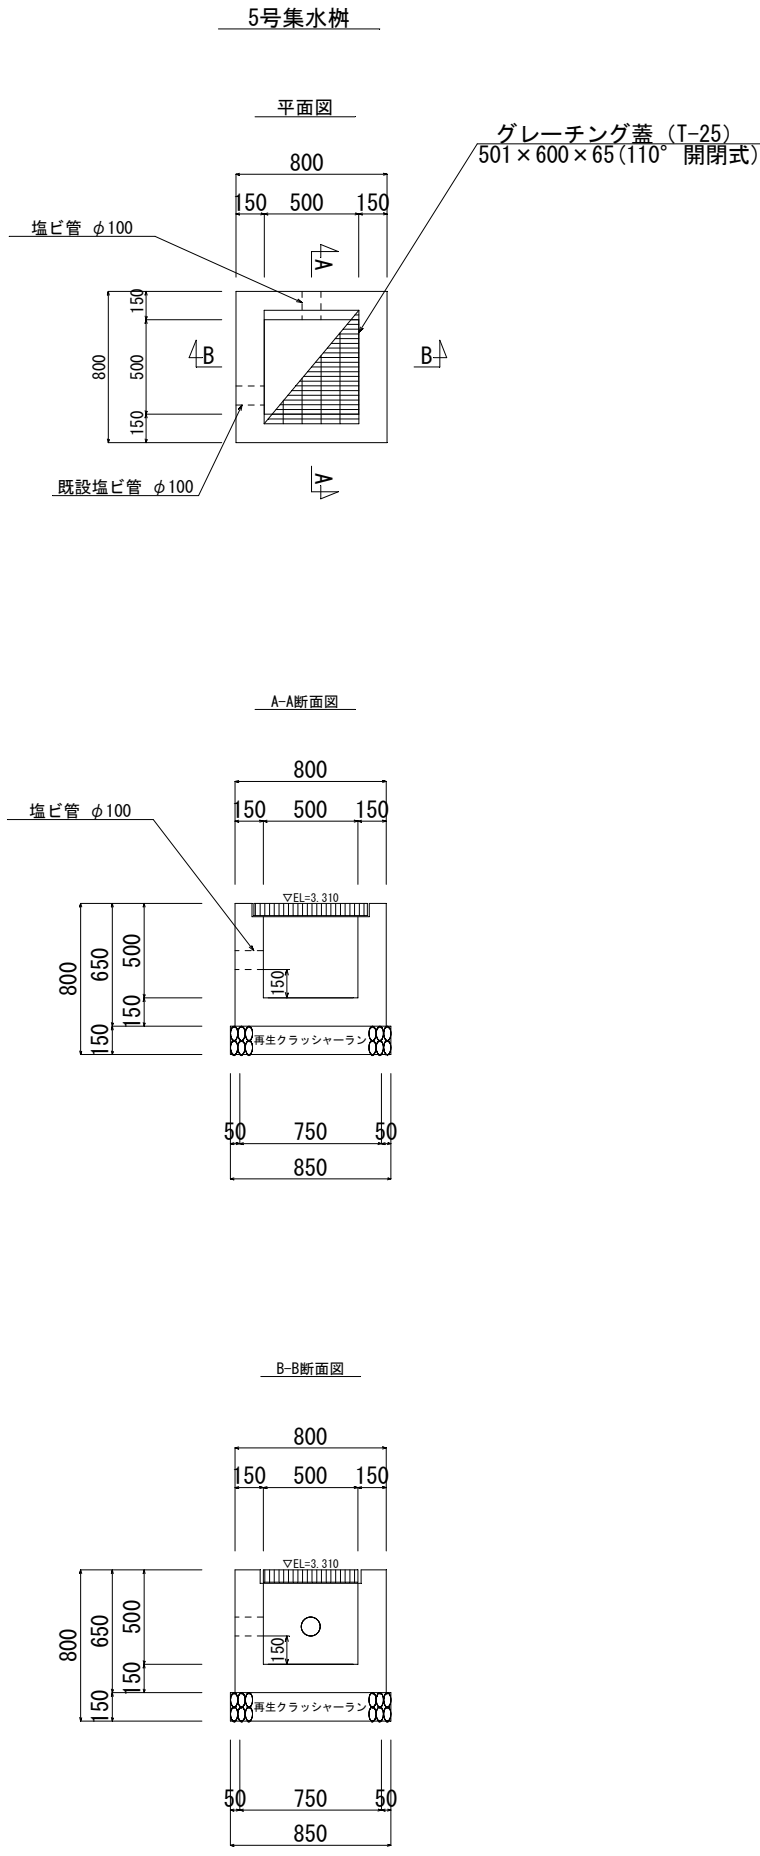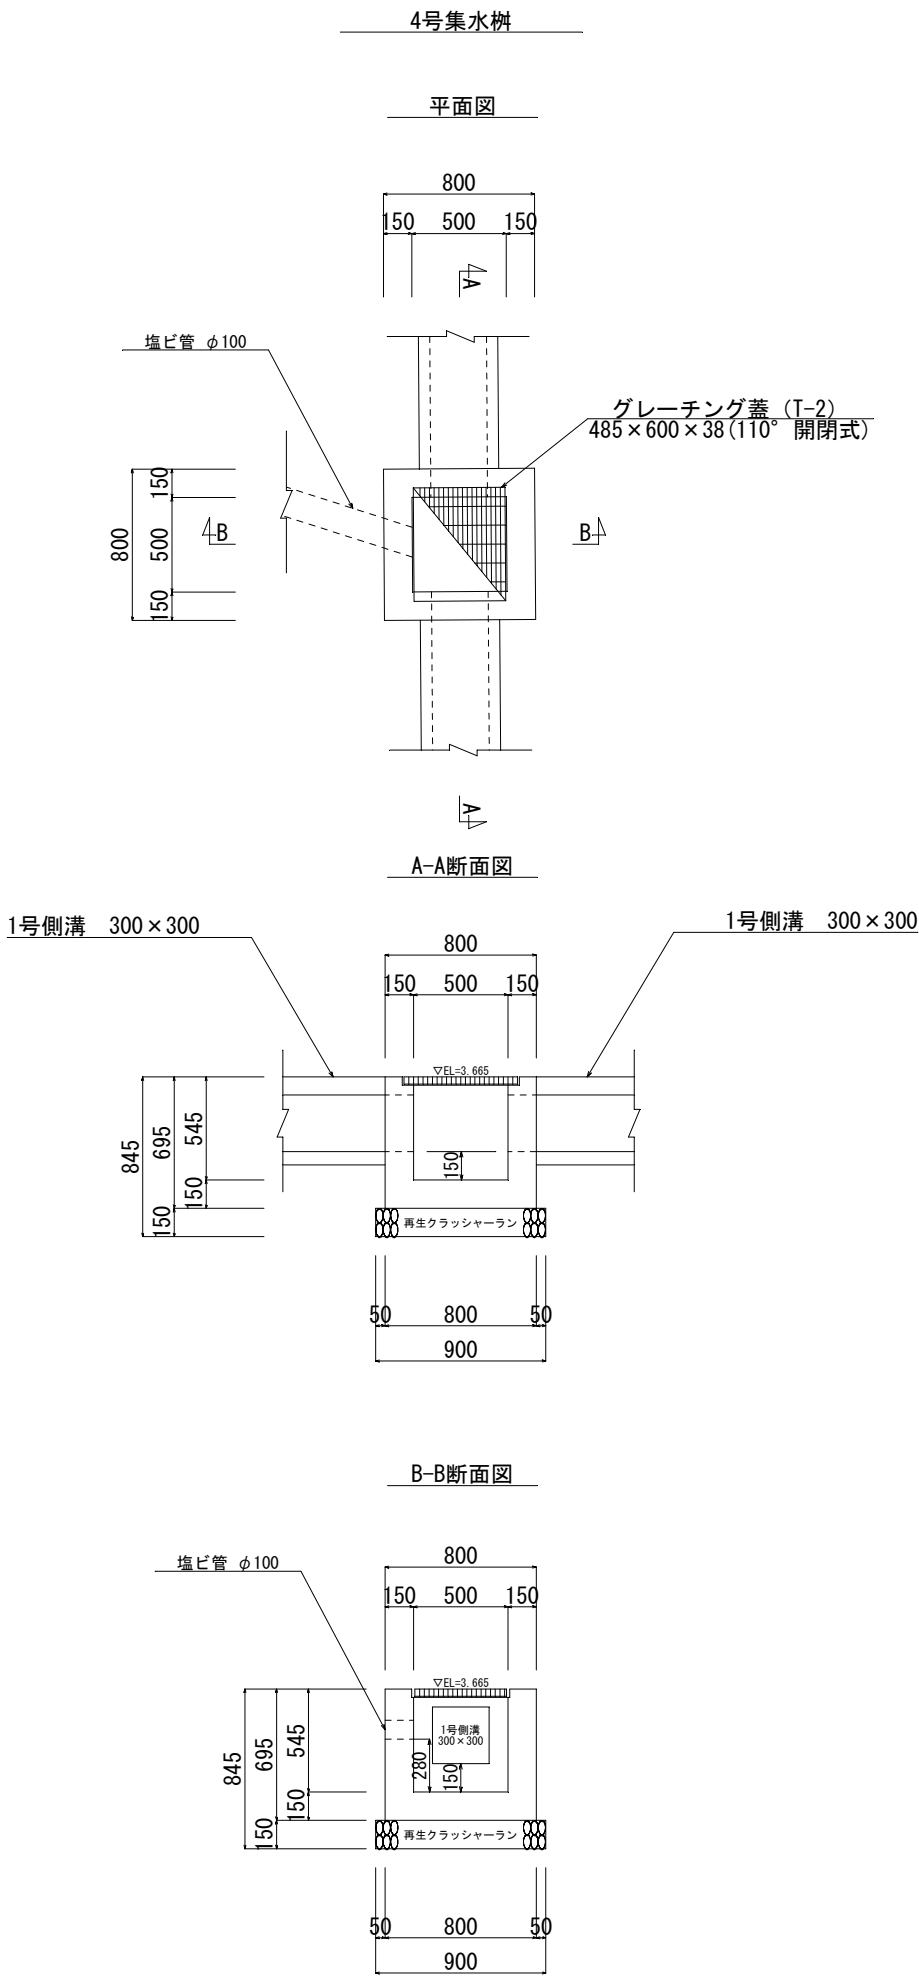


業 務 名	瀬喜田小学校屋外教育環境整備工事		
図 面 名	排水工詳細図(3)		
作成年月日			
縮 尺	図示	図面番号	26葉中 12葉
会 社 名			
事業者名	名護市教育委員会 教育施設課		

排水工詳細図(4)


S=1/20

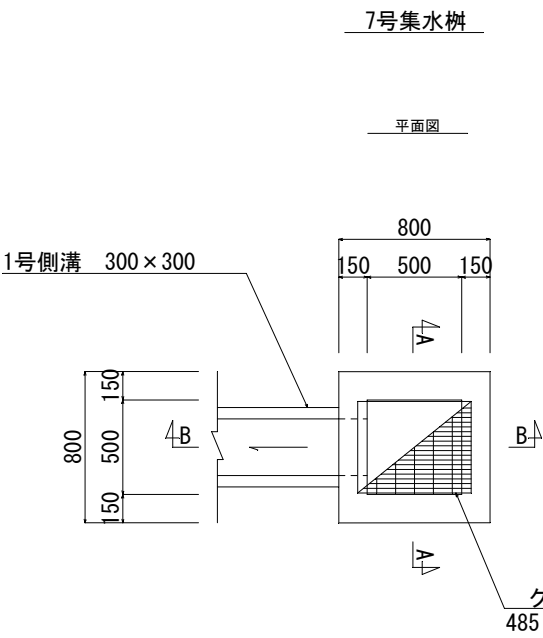


A-A断面図

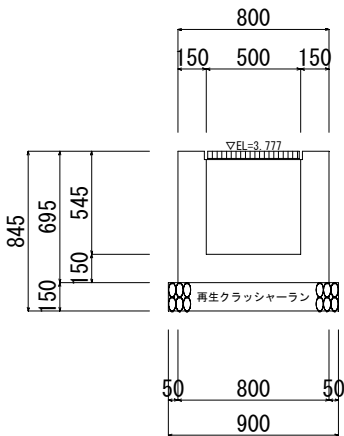


B-B断面図

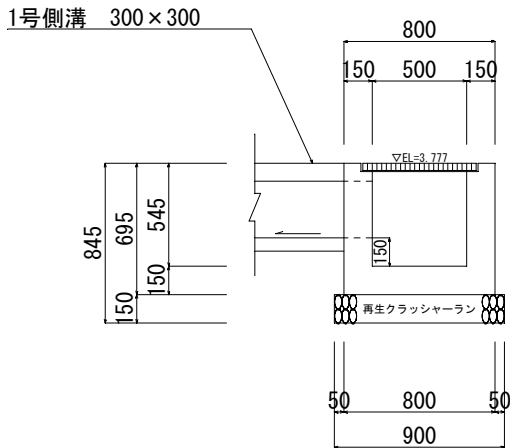



グレーチング蓋 (T-2)
485×600×38 (110° 開閉式)

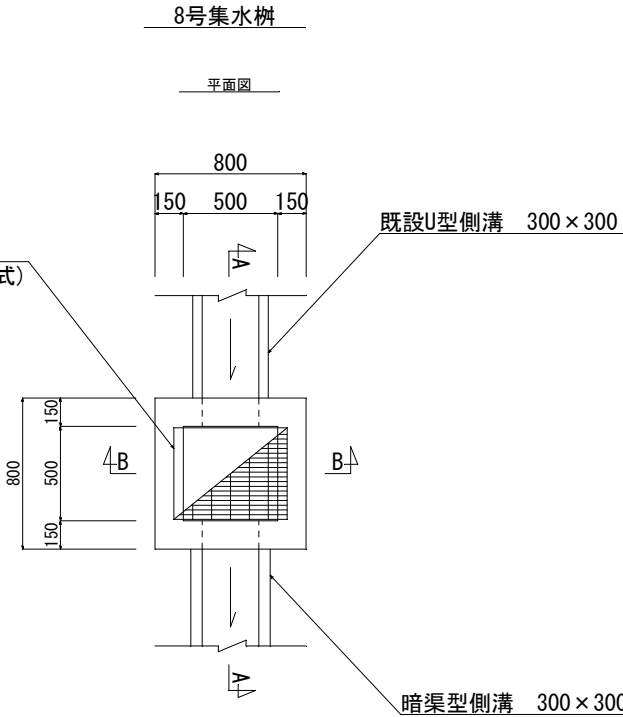


A-A断面図

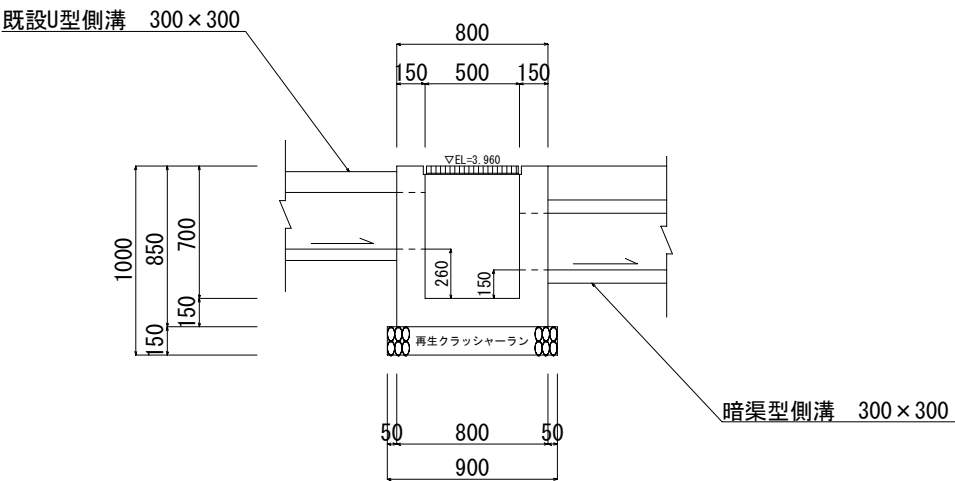


B-B断面図

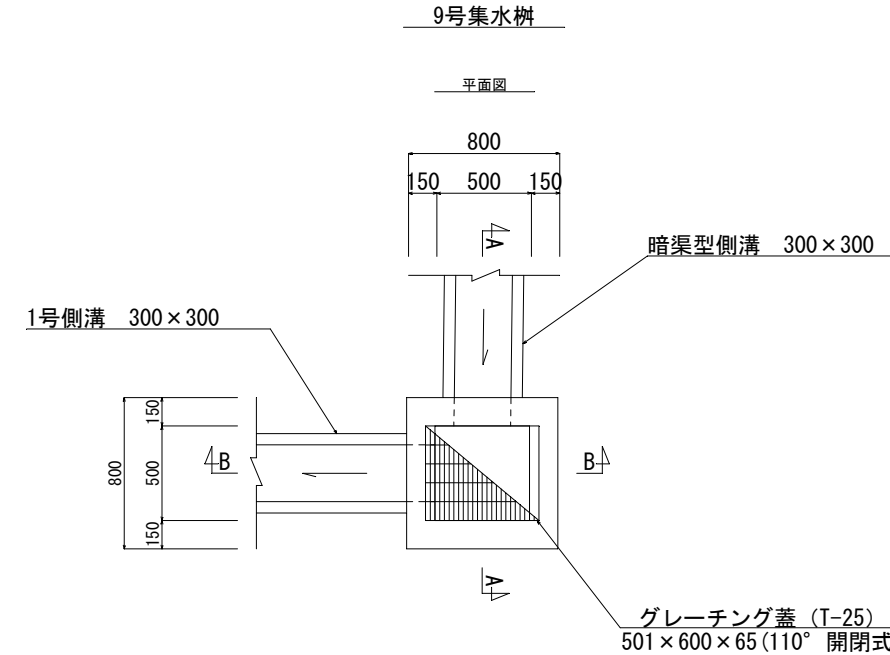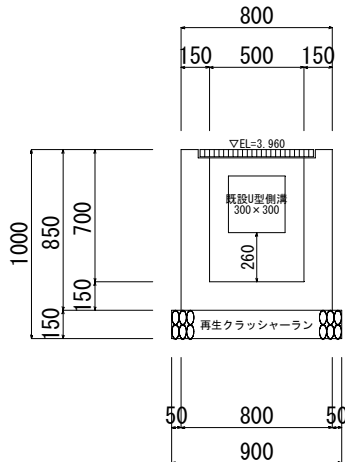

A-A断面図



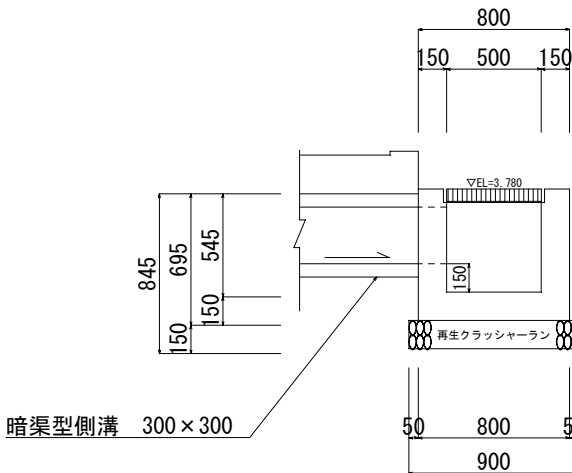


B-B断面図

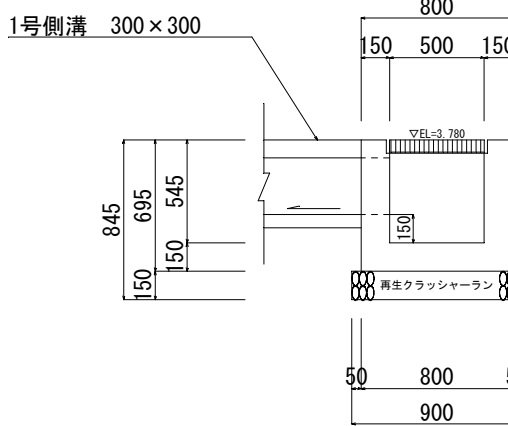


業 務 名	瀬喜田小学校屋外教育環境整備工事		
図 面 名	排水工詳細図(4)		
作成年月日			
縮 尺	図示	図面番号	26葉中 13葉
会 社 名			
事業者名	名護市教育委員会 教育施設課		


排水工詳細図(5)

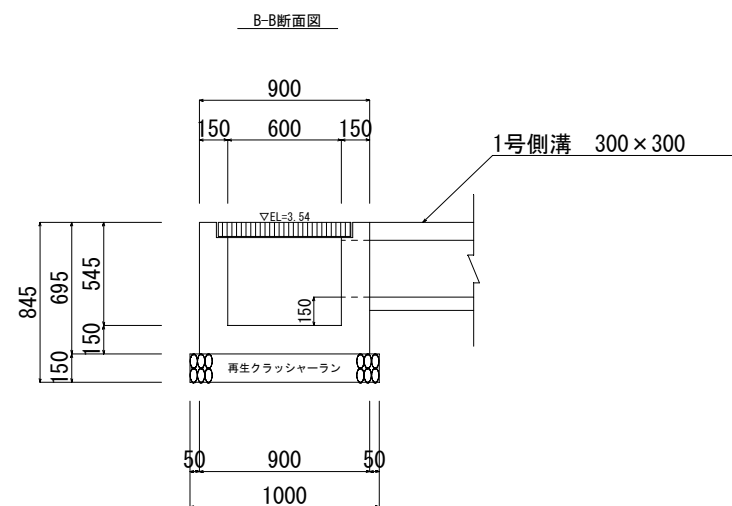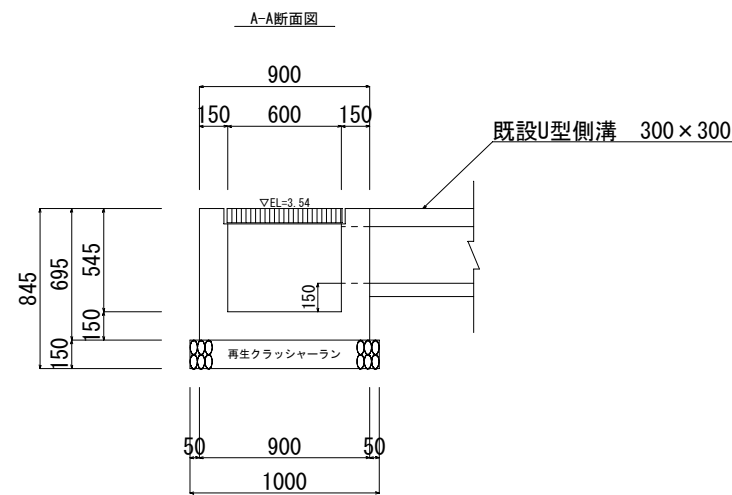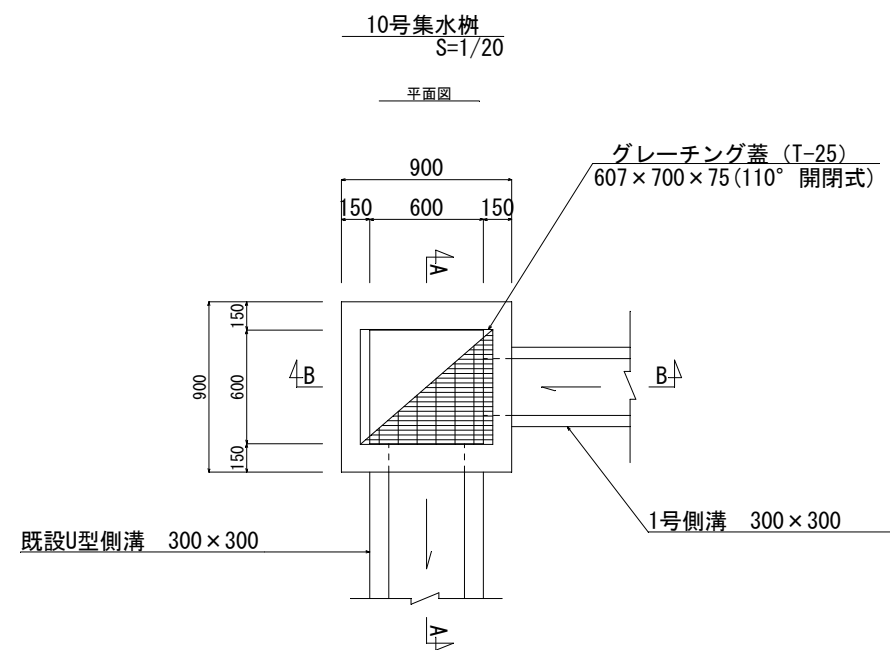

横断管詳細図 (1)
S=1/20



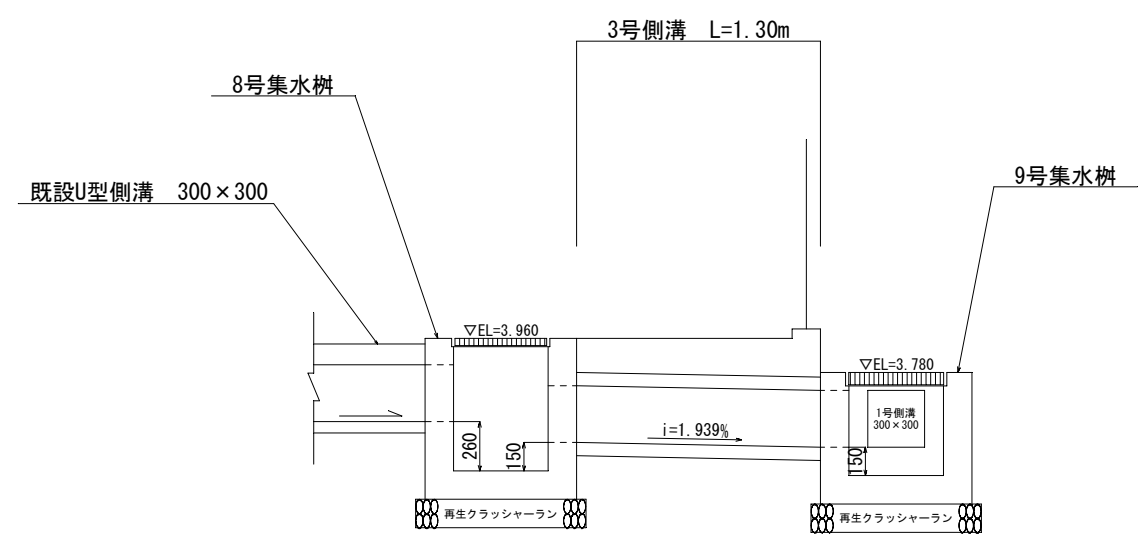


横断管詳細図 (2)
S=1/30

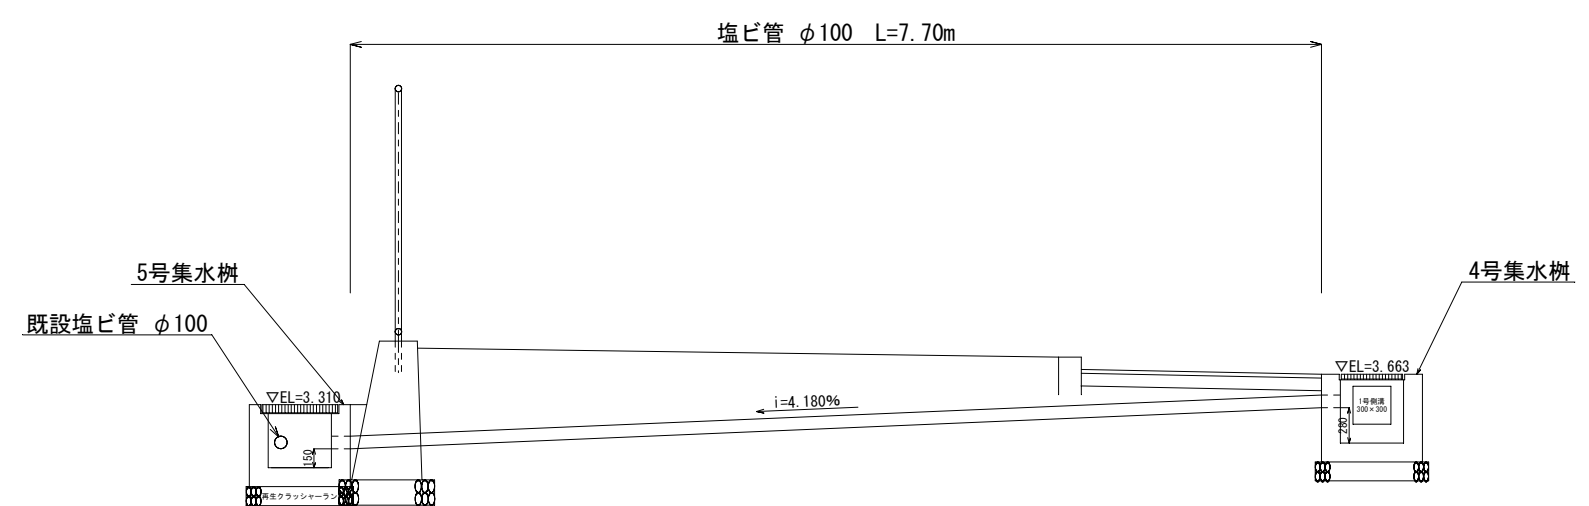

業 務 名	瀬喜田小学校屋外教育環境測量設計業務委託		
図 面 名	排水工詳細図(5)		
作成年月日			
縮 尺	図示	図面番号	26葉中 14葉
会 社 名			
事業者名	名護市教育委員会 教育施設課		


付帯工詳細図(1)

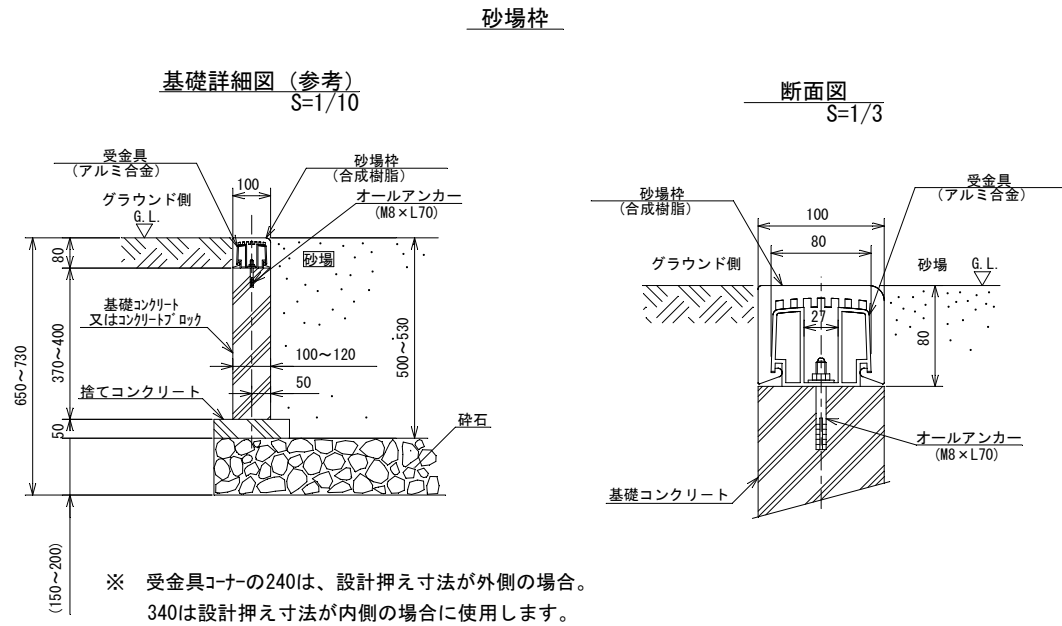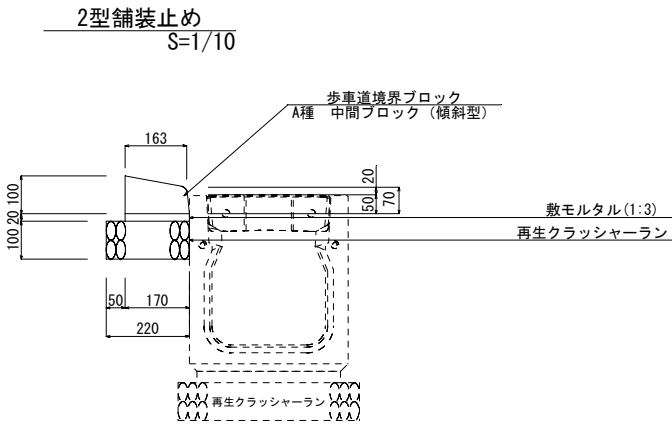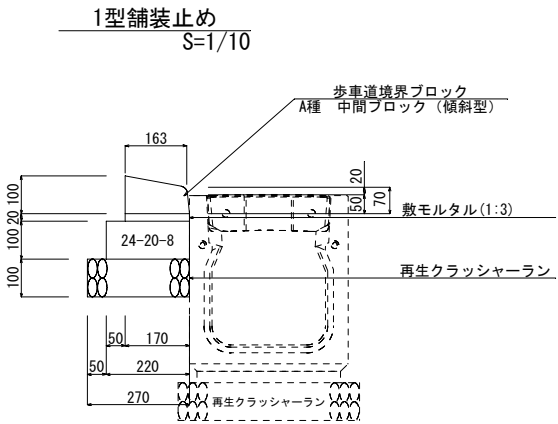

※ 受金具コーナーの240は、設計押え寸法が外側の場合。
340は設計押え寸法が内側の場合に使用します。


ゴミ置場
S=1/30

概略図

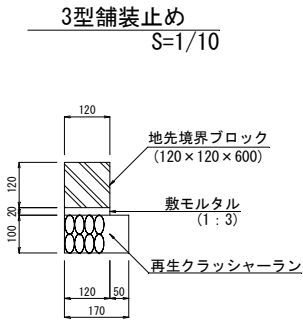

正面図

側面図

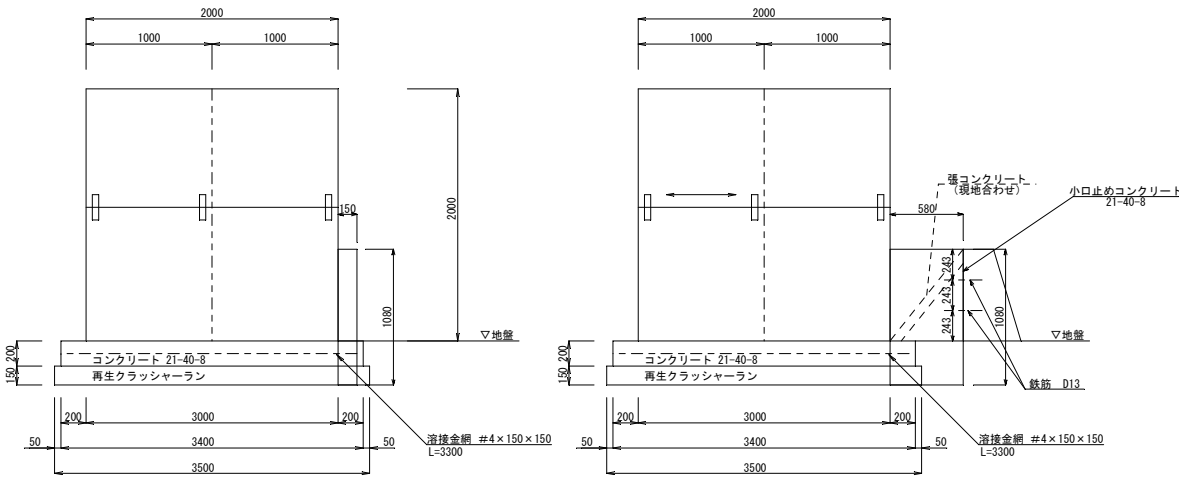





鉄筋重量表					
径	長さ (mm)	本数	単位重量 (kg/m)	1本当り重量 (kg)	重量 (kg)
D13	300	2	0.995	0.299	0.597

※現場で寸法確認の上、施工すること

業 務 名	瀬喜田小学校屋外教育環境整備工事		
図 面 名	付帯工詳細図(1)		
作成年月日			
縮 尺	図示	図面番号	26葉中 15葉
会 社 名			
事業者名	名護市教育委員会 教育施設課		

業 務 名	瀬喜田小学校屋外教育環境測量設計業務委託		
図 面 名	付帯工詳細図(2)		
作成年月日	令和 8 年 6 月		
縮 尺	図示	図面番号	26葉中 16葉
会 社 名	株 式 会 社 NEXT		
事業者名	名古屋市教育委員会 教育施設課		

付帯工詳細図(3)

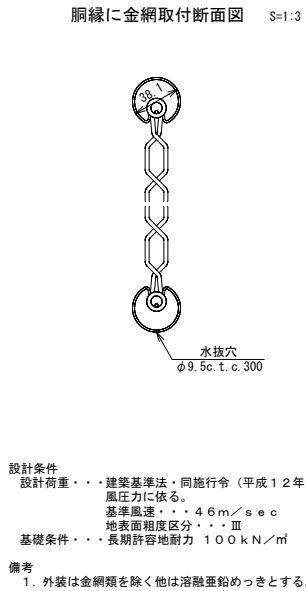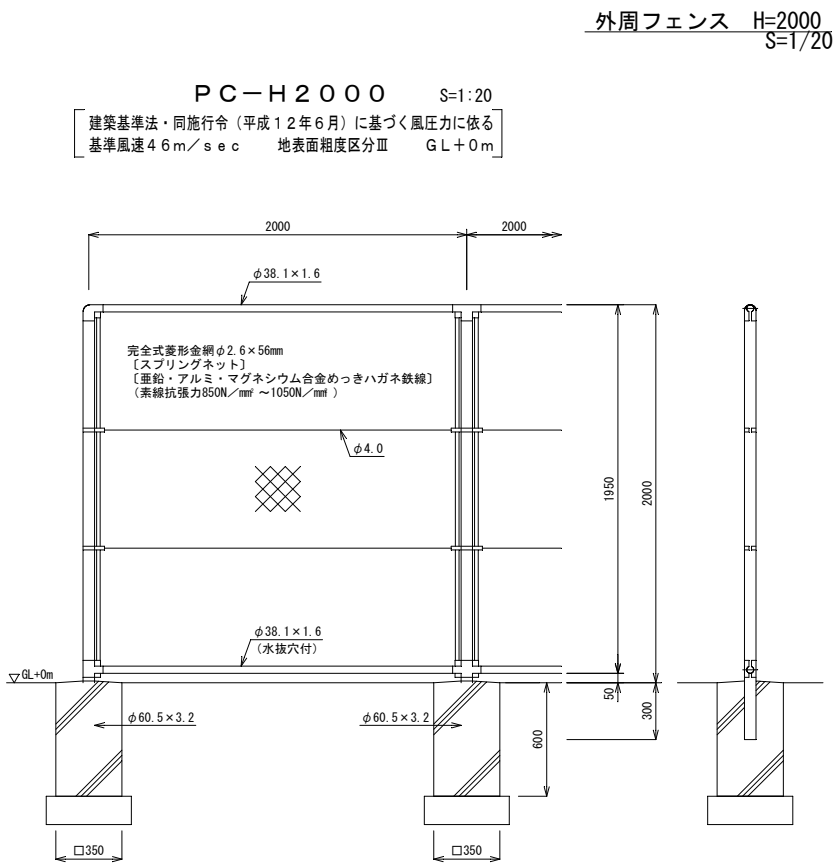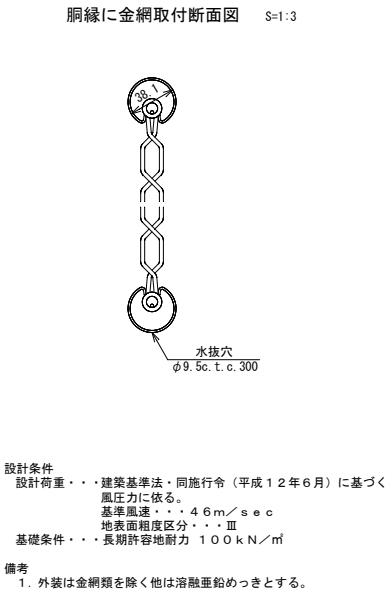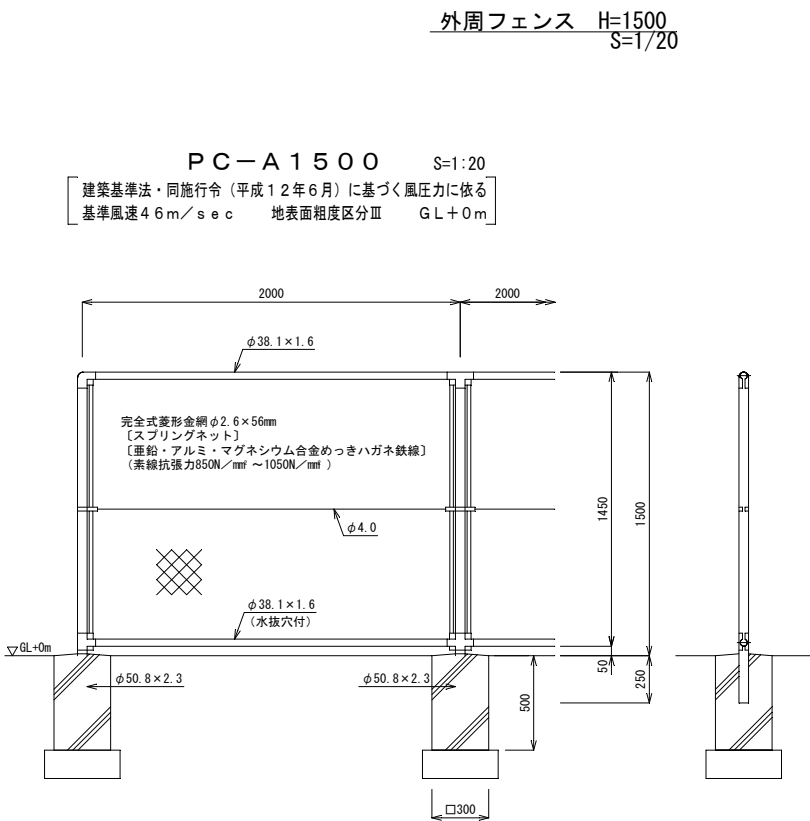

業 務 名	瀬喜田小学校屋外教育環境測量設計業務委託		
図 面 名	付帯工詳細図(3)		
作成年月日	令和8年6月		
縮 尺	図示	図面番号	26葉中 17葉
会 社 名	株 式 会 社 NEXT		
事業者名	名護市教育委員会 教育施設課		

門扉② H1500×W6000
S=1/30

付帯工詳細図(4)

PC片開き引戸 H1500×W6000 S=1:30

建築基準法・同施行令(平成12年6月)に基づく風圧力に依る
基準風速46m/sec 地表面粗度区分Ⅲ GL+0m

落とし・ストッパー取付図 S=1:6

レール端部コンクリート処理図

排水溝を現地状況に
応じ設置すること。

水勾配を設けること。

台車接続取付図 S=1:6

基礎詳細図 S=1:40

平面図

a～a断面

b～b断面

基礎配筋図 S=1:40


鉄筋重量表

種別	径	長さ (mm)	本数	単位重量 (kg/m)	1本当り重量 (kg)	重量 (kg)
F1	D13	160	1	0.995	0.159	0.159
F2	"	6289	1	"	6.258	6.258
F3	"	12190	4	"	12.129	48.516
F4	"	5742	1	"	5.713	5.713
F5	"	795	1	"	0.791	0.791
F6	"	1000	25	"	0.995	24.875
F7	"	205	1	"	0.204	0.204
F8	"	105	1	"	0.104	0.104
F9	"	897	24	"	0.893	21.432
合計						108.052kg


業 務 名	瀬喜田小学校屋外教育環境整備工事		
図 面 名	付帯工詳細図(4)		
作成年月日			
縮 尺	図示	図面番号	26葉中 18葉
会 社 名			
事業者名	名護市教育委員会 教育施設課		

舗装工詳細図


校内標準断面
S=1/100

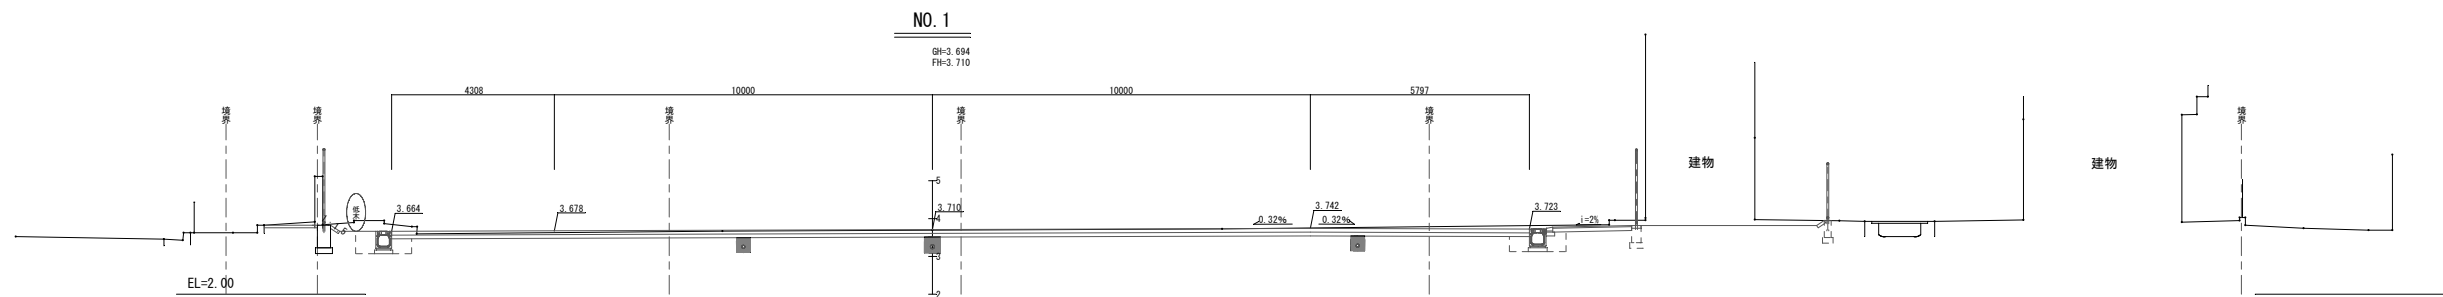


校内アスファルト舗装(園路)
S=1/10

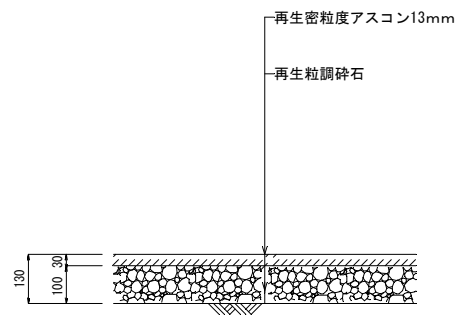

クレイ舗装
S=1/10
(グラウンド舗装)

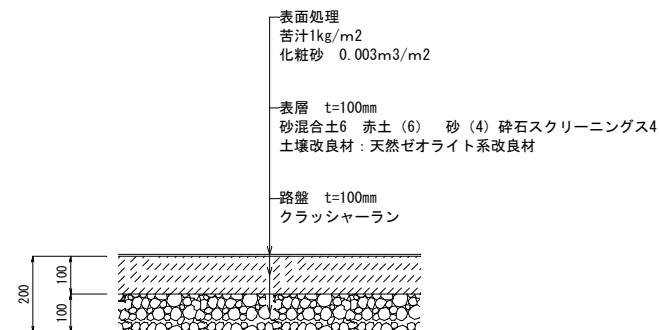


駐車場舗装復旧
S=1/10

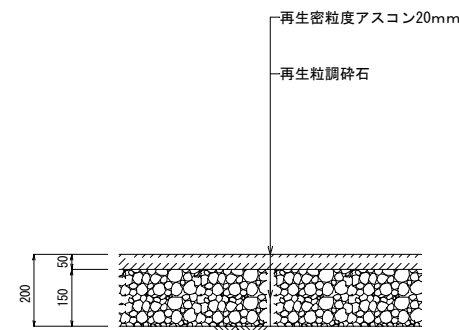

※既設舗装については、現場舗装厚の確認を行い施工を行うこと。

市道アスファルト復旧
S=1/10

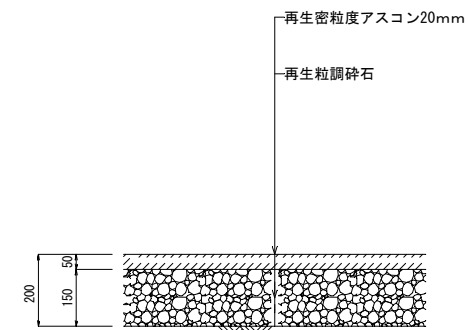


※既設舗装については、現場舗装厚の確認を行い施工を行うこと。

業 務 名	瀬喜田小学校屋外教育環境整備工事		
図 面 名	舗装工詳細図		
作成年月日			
縮 尺	図示	図面番号	26葉中 19葉
会 社 名			
事業者名	名護市教育委員会 教育施設課		

擁壁工詳細図(1)

1号小型重力式擁壁展開図

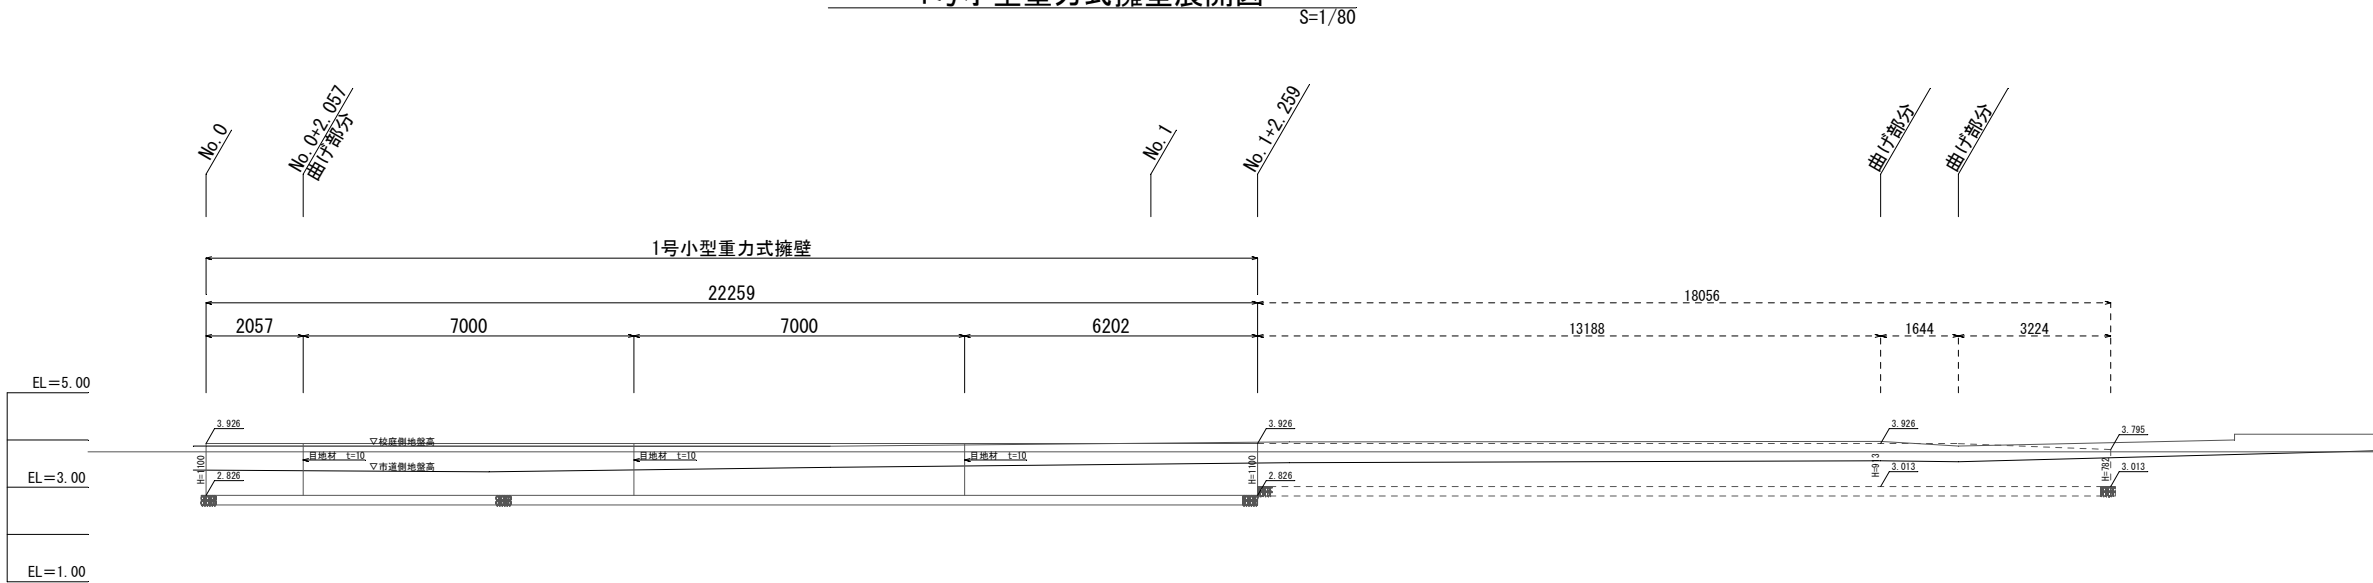


横断面

S=1/50

1号小型重力式擁壁


C	0.0
B	0.0
C F	1.7
B F	1.4

No. 0

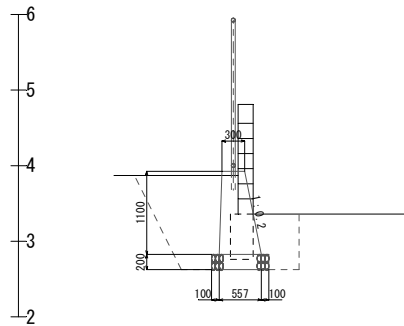

C	0.0
B	0.0
C F	1.8
B F	1.4

No. 1+2. 259

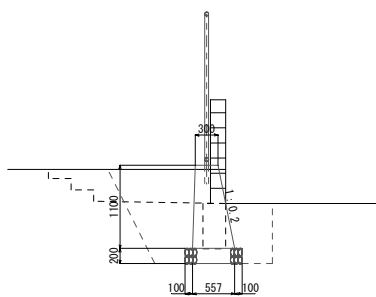

凡例

C	切土
B	盛土
C F	床掘
B F	埋戻し


※根入れは500 mm以上確保すること。
※水抜き穴は、内径7.5cm以上とし、その配置は3m2に1箇所の割合で配置する。

業 務 名	瀬喜田小学校屋外教育環境整備工事		
図 面 名	擁壁工詳細図(1)		
作成年月日			
縮 尺	図示	図面番号	26葉中 20葉
会 社 名			
事業者名	名護市教育委員会 教育施設課		

擁壁工詳細図(2)

2,3号小型重力式擁壁展開図

S=1/50

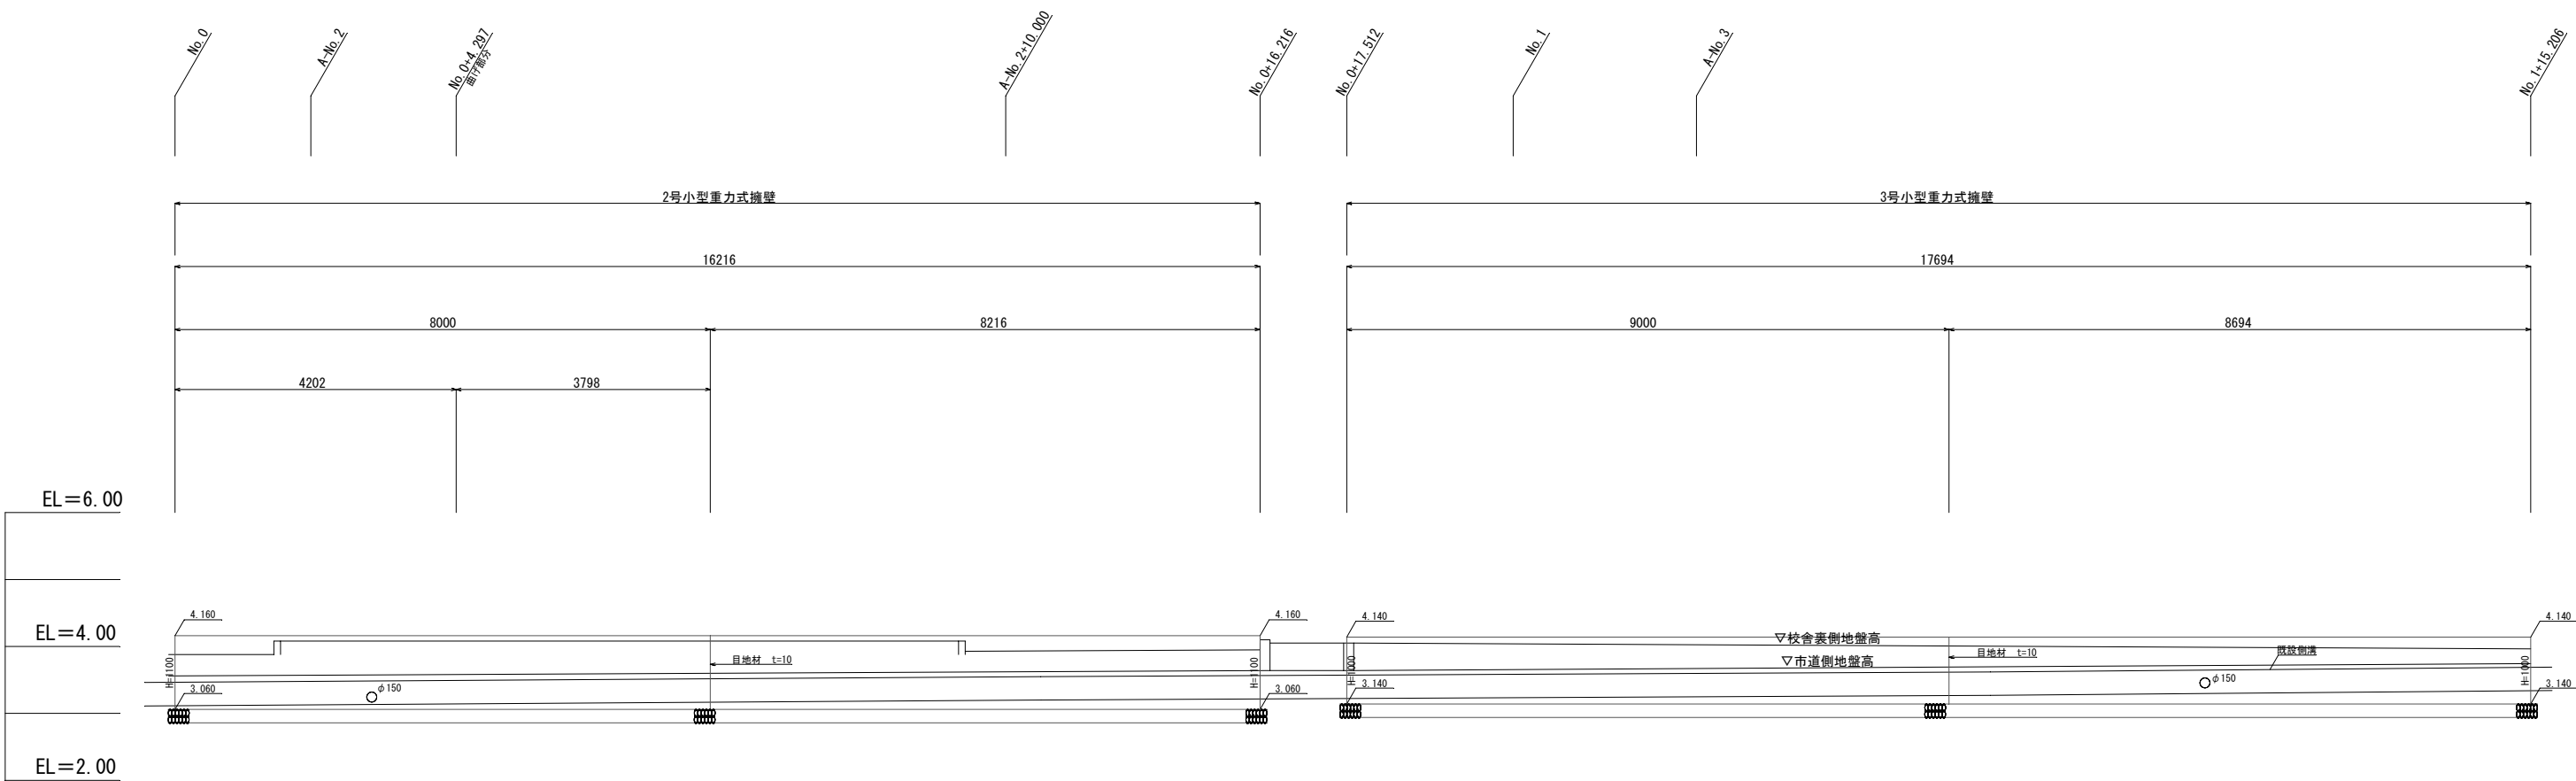

横断図

S=1/50

C	0.0
B	0.0
C F	1.0
B F	0.7

No. 0

2号小型重力式擁壁

C	0.0
B	0.0
C F	1.5
B F	1.2

No. 0+16.216





C	0.0
B	0.0
C F	1.4
B F	1.1

No. 0+17.512

3号小型重力式擁壁

C	0.0
B	0.0
C F	1.5
B F	1.2

No. 1+15.206

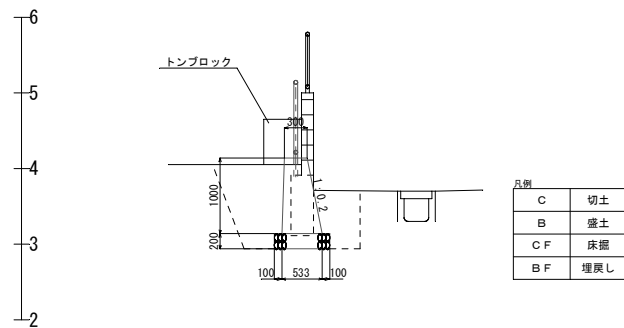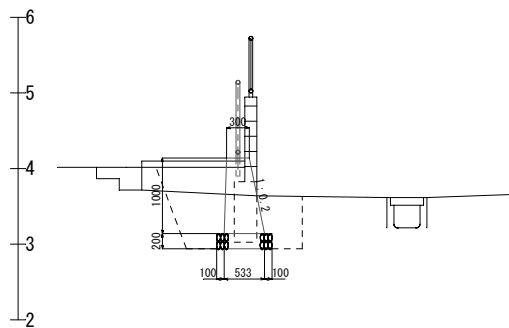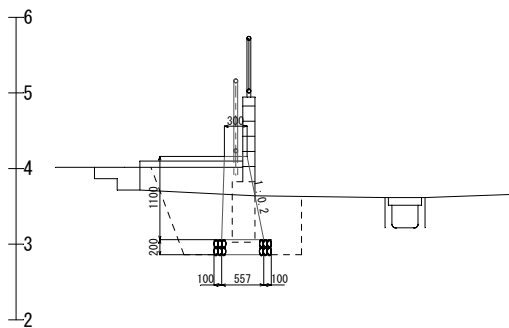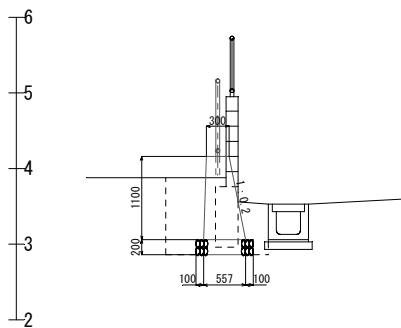



※根入れは500 mm以上確保すること。
※水抜き穴は、内径7.5cm以上とし、その配置は3m2に1箇所の割合で配置する。

業 務 名	瀬喜田小学校屋外教育環境整備工事		
図 面 名	擁壁工詳細図(2)		
作成年月日			
縮 尺	図示	図面番号	26葉中 21葉
会 社 名			
事業者名	名護市教育委員会 教育施設課		

擁壁工詳細図(3)

4, 5号小型重力式擁壁展開図

S=1/50

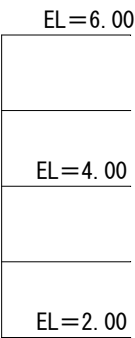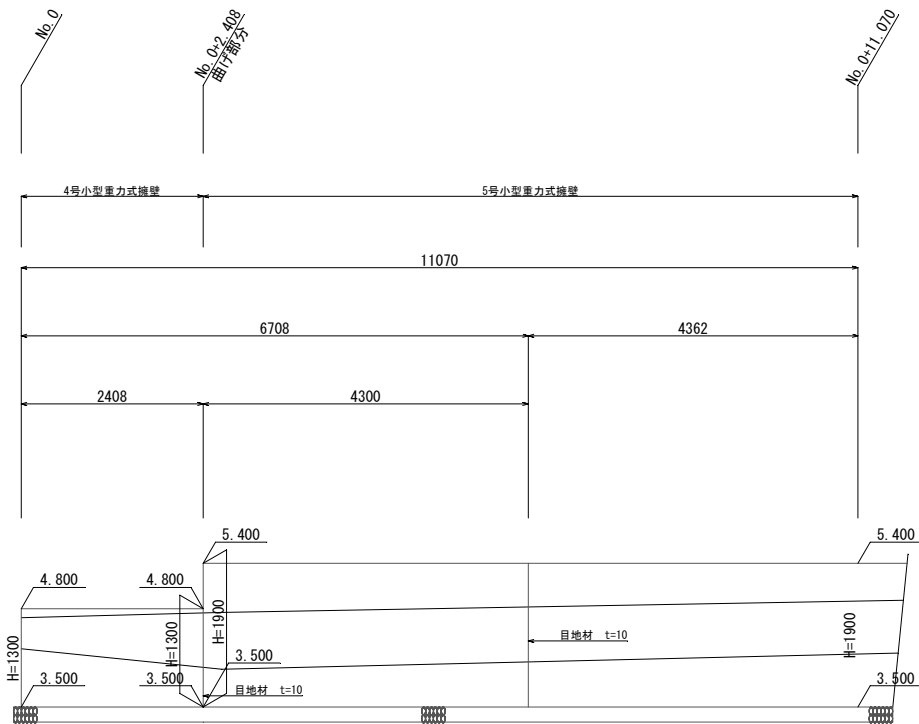

横断面

S=1/50

4号小型重力式擁壁

C	0.0
B	0.3
C F	1.5
B F	0.9

No. 0




5号小型重力式擁壁

C	0.0
B	0.0
C F	1.0
B F	0.6

No. 0+2.408

C	0.0
B	0.0
C F	1.5
B F	1.0


No. 0+11.070

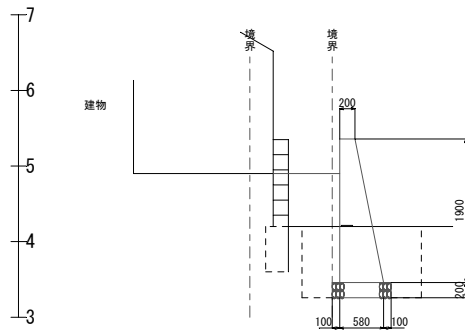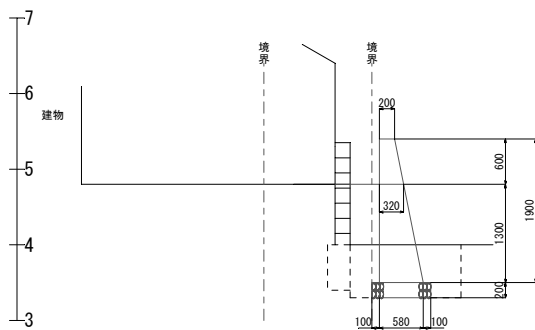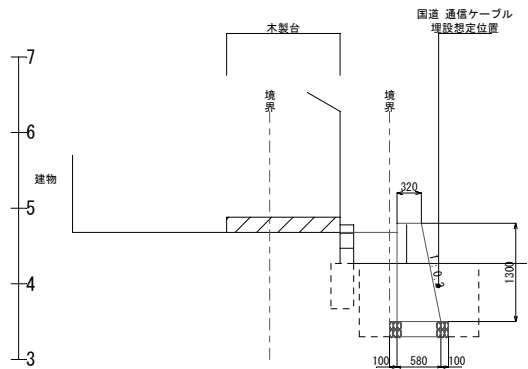

C	切土
B	盛土
C F	床掘
B F	埋戻し

※国道の通信ケーブルが埋設されている箇所があるため、
施工時は損傷、破損等に十分注意し、施工すること。
※根入れは500 mm以上確保すること。
※水抜き穴は、内径7.5cm以上とし、その配置は3m2に1箇所の割合で配置する。

業 務 名	瀬喜田小学校屋外教育環境整備工事		
図 面 名	擁壁工詳細図(3)		
作成年月日			
縮 尺	図示	図面番号	26葉中 22葉
会 社 名			
事業者名	名護市教育委員会 教育施設課		

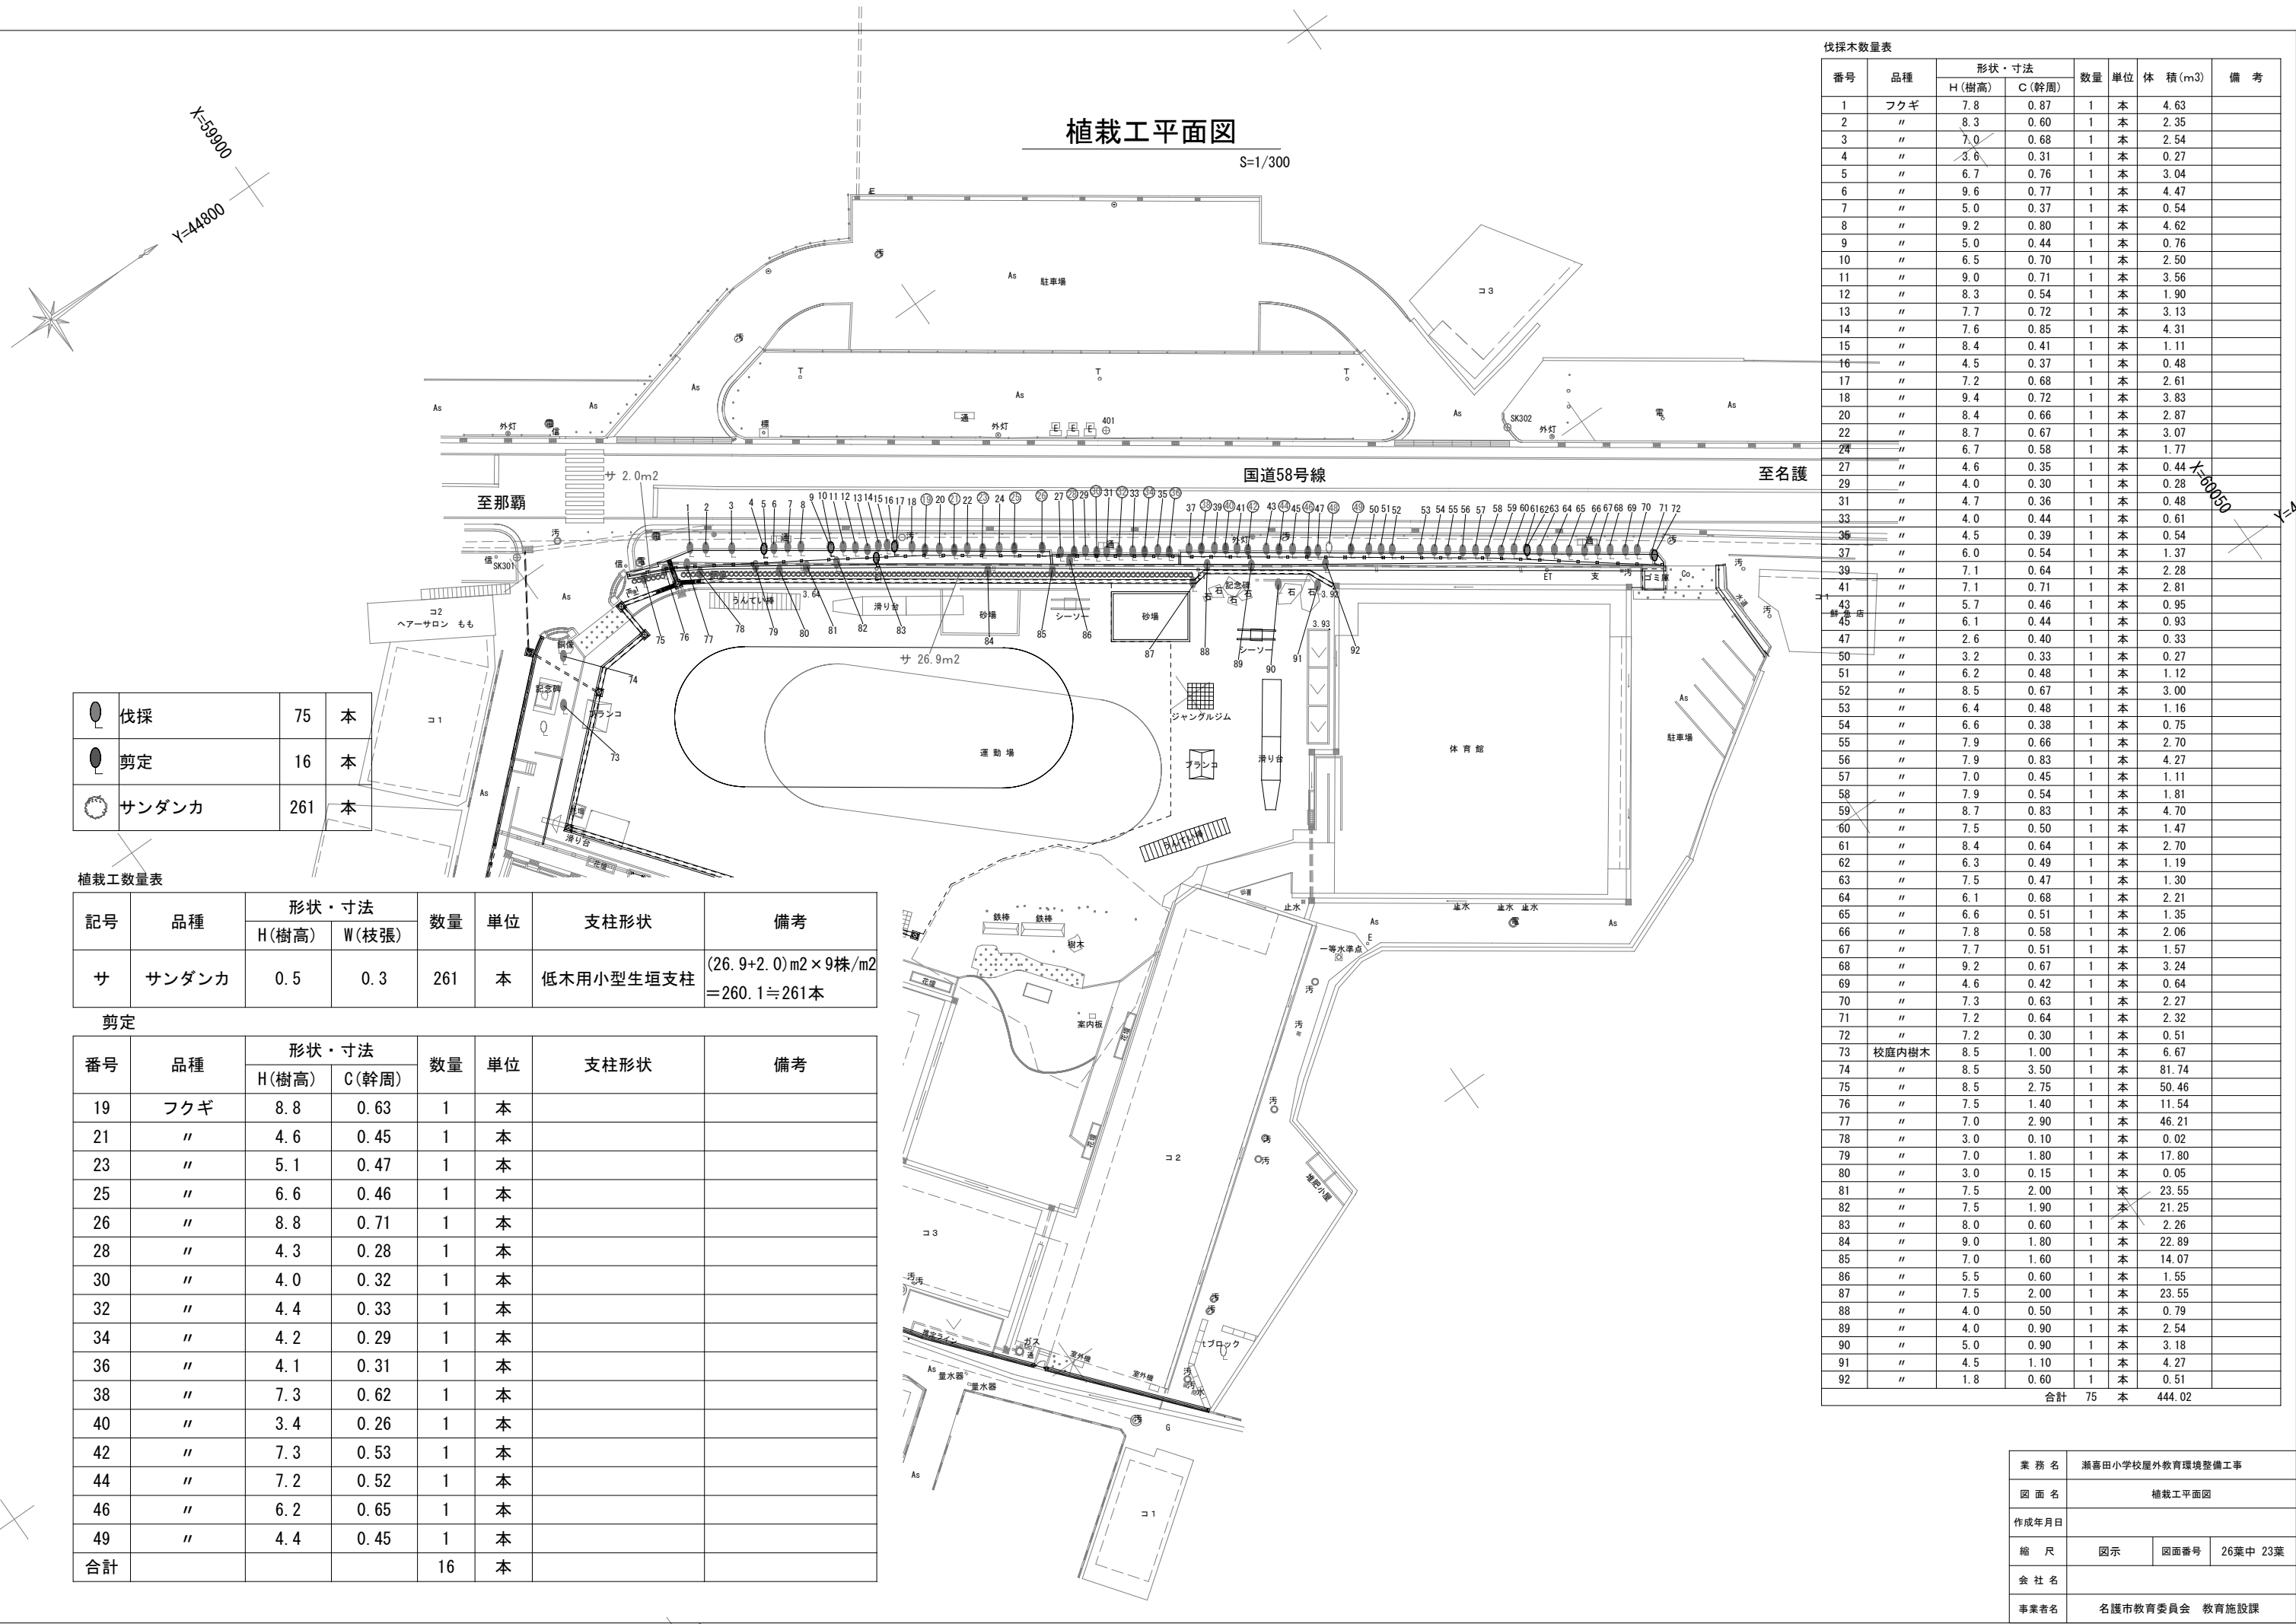

植栽工平面図

S=1/300

	伐採	75	本
	剪定	16	本
	サンダンカ	261	本

植栽工数量表

記号	品種	形状・寸法		数量	単位	支柱形状	備考
		H(樹高)	W(枝張)				
サ	サンダンカ	0.5	0.3	261	本	低木用小型生垣支柱	(26.9+2.0)m2×9株/m2 =260.1≒261本

剪定

番号	品種	形状・寸法		数量	単位	支柱形状	備考
		H(樹高)	C(幹周)				
19	フクギ	8.8	0.63	1	本		
21	〃	4.6	0.45	1	本		
23	〃	5.1	0.47	1	本		
25	〃	6.6	0.46	1	本		
26	〃	8.8	0.71	1	本		
28	〃	4.3	0.28	1	本		
30	〃	4.0	0.32	1	本		
32	〃	4.4	0.33	1	本		
34	〃	4.2	0.29	1	本		
36	〃	4.1	0.31	1	本		
38	〃	7.3	0.62	1	本		
40	〃	3.4	0.26	1	本		
42	〃	7.3	0.53	1	本		
44	〃	7.2	0.52	1	本		
46	〃	6.2	0.65	1	本		
49	〃	4.4	0.45	1	本		
合計				16	本		

伐採木数量表

番号	品種	形状・寸法		数量	単位	体積(m3)	備考
		H(樹高)	C(幹周)				
1	フクギ	7.8	0.87	1	本	4.63	
2	〃	8.3	0.60	1	本	2.35	
3	〃	7.0	0.68	1	本	2.54	
4	〃	3.6	0.31	1	本	0.27	
5	〃	6.7	0.76	1	本	3.04	
6	〃	9.6	0.77	1	本	4.47	
7	〃	5.0	0.37	1	本	0.54	
8	〃	9.2	0.80	1	本	4.62	
9	〃	5.0	0.44	1	本	0.76	
10	〃	6.5	0.70	1	本	2.50	
11	〃	9.0	0.71	1	本	3.56	
12	〃	8.3	0.54	1	本	1.90	
13	〃	7.7	0.72	1	本	3.13	
14	〃	7.6	0.85	1	本	4.31	
15	〃	8.4	0.41	1	本	1.11	
16	〃	4.5	0.37	1	本	0.48	
17	〃	7.2	0.68	1	本	2.61	
18	〃	9.4	0.72	1	本	3.83	
20	〃	8.4	0.66	1	本	2.87	
22	〃	8.7	0.67	1	本	3.07	
24	〃	6.7	0.58	1	本	1.77	
27	〃	4.6	0.35	1	本	0.44	
29	〃	4.0	0.30	1	本	0.28	
31	〃	4.7	0.36	1	本	0.48	
33	〃	4.0	0.44	1	本	0.61	
36	〃	4.5	0.39	1	本	0.54	
37	〃	6.0	0.54	1	本	1.37	
39	〃	7.1	0.64	1	本	2.28	
41	〃	7.1	0.71	1	本	2.81	
43	〃	5.7	0.46	1	本	0.95	
45	〃	6.1	0.44	1	本	0.93	
47	〃	2.6	0.40	1	本	0.33	
50	〃	3.2	0.33	1	本	0.27	
51	〃	6.2	0.48	1	本	1.12	
52	〃	8.5	0.67	1	本	3.00	
53	〃	6.4	0.48	1	本	1.16	
54	〃	6.6	0.38	1	本	0.75	
55	〃	7.9	0.66	1	本	2.70	
56	〃	7.9	0.83	1	本	4.27	
57	〃	7.0	0.45	1	本	1.11	
58	〃	7.9	0.54	1	本	1.81	
59	〃	8.7	0.83	1	本	4.70	
60	〃	7.5	0.50	1	本	1.47	
61	〃	8.4	0.64	1	本	2.70	
62	〃	6.3	0.49	1	本	1.19	
63	〃	7.5	0.47	1	本	1.30	
64	〃	6.1	0.68	1	本	2.21	
65	〃	6.6	0.51	1	本	1.35	
66	〃	7.8	0.58	1	本	2.06	
67	〃	7.7	0.51	1	本	1.57	
68	〃	9.2	0.67	1	本	3.24	
69	〃	4.6	0.42	1	本	0.64	
70	〃	7.3	0.63	1	本	2.27	
71	〃	7.2	0.64	1	本	2.32	
72	〃	7.2	0.30	1	本	0.51	
73	校庭内樹木	8.5	1.00	1	本	6.67	
74	〃	8.5	3.50	1	本	81.74	
75	〃	8.5	2.75	1	本	50.46	
76	〃	7.5	1.40	1	本	11.54	
77	〃	7.0	2.90	1	本	46.21	
78	〃	3.0	0.10	1	本	0.02	
79	〃	7.0	1.80	1	本	17.80	
80	〃	3.0	0.15	1	本	0.05	
81	〃	7.5	2.00	1	本	23.55	
82	〃	7.5	1.90	1	本	21.25	
83	〃	8.0	0.60	1	本	2.26	
84	〃	9.0	1.80	1	本	22.89	
85	〃	7.0	1.60	1	本	14.07	
86	〃	5.5	0.60	1	本	1.55	
87	〃	7.5	2.00	1	本	23.55	
88	〃	4.0	0.50	1	本	0.79	
89	〃	4.0	0.90	1	本	2.54	
90	〃	5.0	0.90	1	本	3.18	
91	〃	4.5	1.10	1	本	4.27	
92	〃	1.8	0.60	1	本	0.51	
合計				75	本	444.02	


業務名	瀬喜田小学校屋外教育環境整備工事		
図面名	植栽工平面図		
作成年月日			
縮尺	図示	図面番号	26葉中 23葉
会社名			
事業者名	名護市教育委員会 教育施設課		

植栽工詳細図

低木用小型生垣支柱

S=1/30


※ 竹と竹の継ぎ合わせは相互50cm内外とし
2ヶ所を垂鉛引き鉄線で結束する。

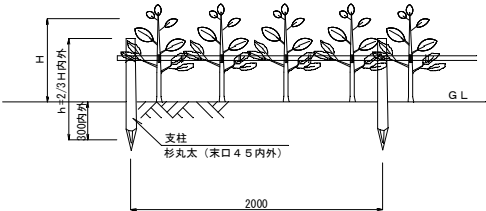

植穴客土量

形状	幹周 (cm)	鉢径 (cm)	鉢高 (cm)	鉢穴径 (cm)	植穴深 (cm)	鉢容量 (m³)	植穴容量 (m³)	客土量 (m³)	備考
中低木	45未満	18	13	22	28	0.004	0.011	0.007	
	45以上 60未満	20	15	29	30	0.005	0.019	0.014	
	60以上 75未満	21	16	32	30	0.006	0.025	0.019	
	75以上 90未満	23	16	35	31	0.007	0.031	0.024	
	90以上 120未満	24	18	40	33	0.009	0.041	0.032	
	120以上 150未満	26	19	44	34	0.010	0.052	0.042	
	150以上 200未満	30	22	55	37	0.016	0.088	0.072	
	200以上 250未満	34	25	66	40	0.023	0.135	0.112	
	250以上	38	28	76	43	0.032	0.197	0.165	


植穴客土詳細図

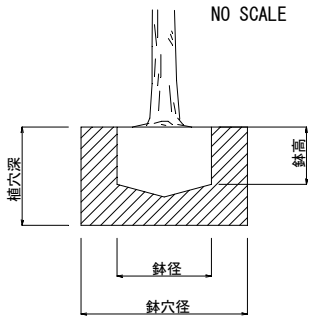

業務名	瀬喜田小学校屋外教育環境整備工事		
図面名	植栽工詳細図		
作成年月日			
縮尺	図示	図面番号	26葉中 24葉
会社名			
事業者名	名護市教育委員会 教育施設課		

撤去工平面図

S=1/300

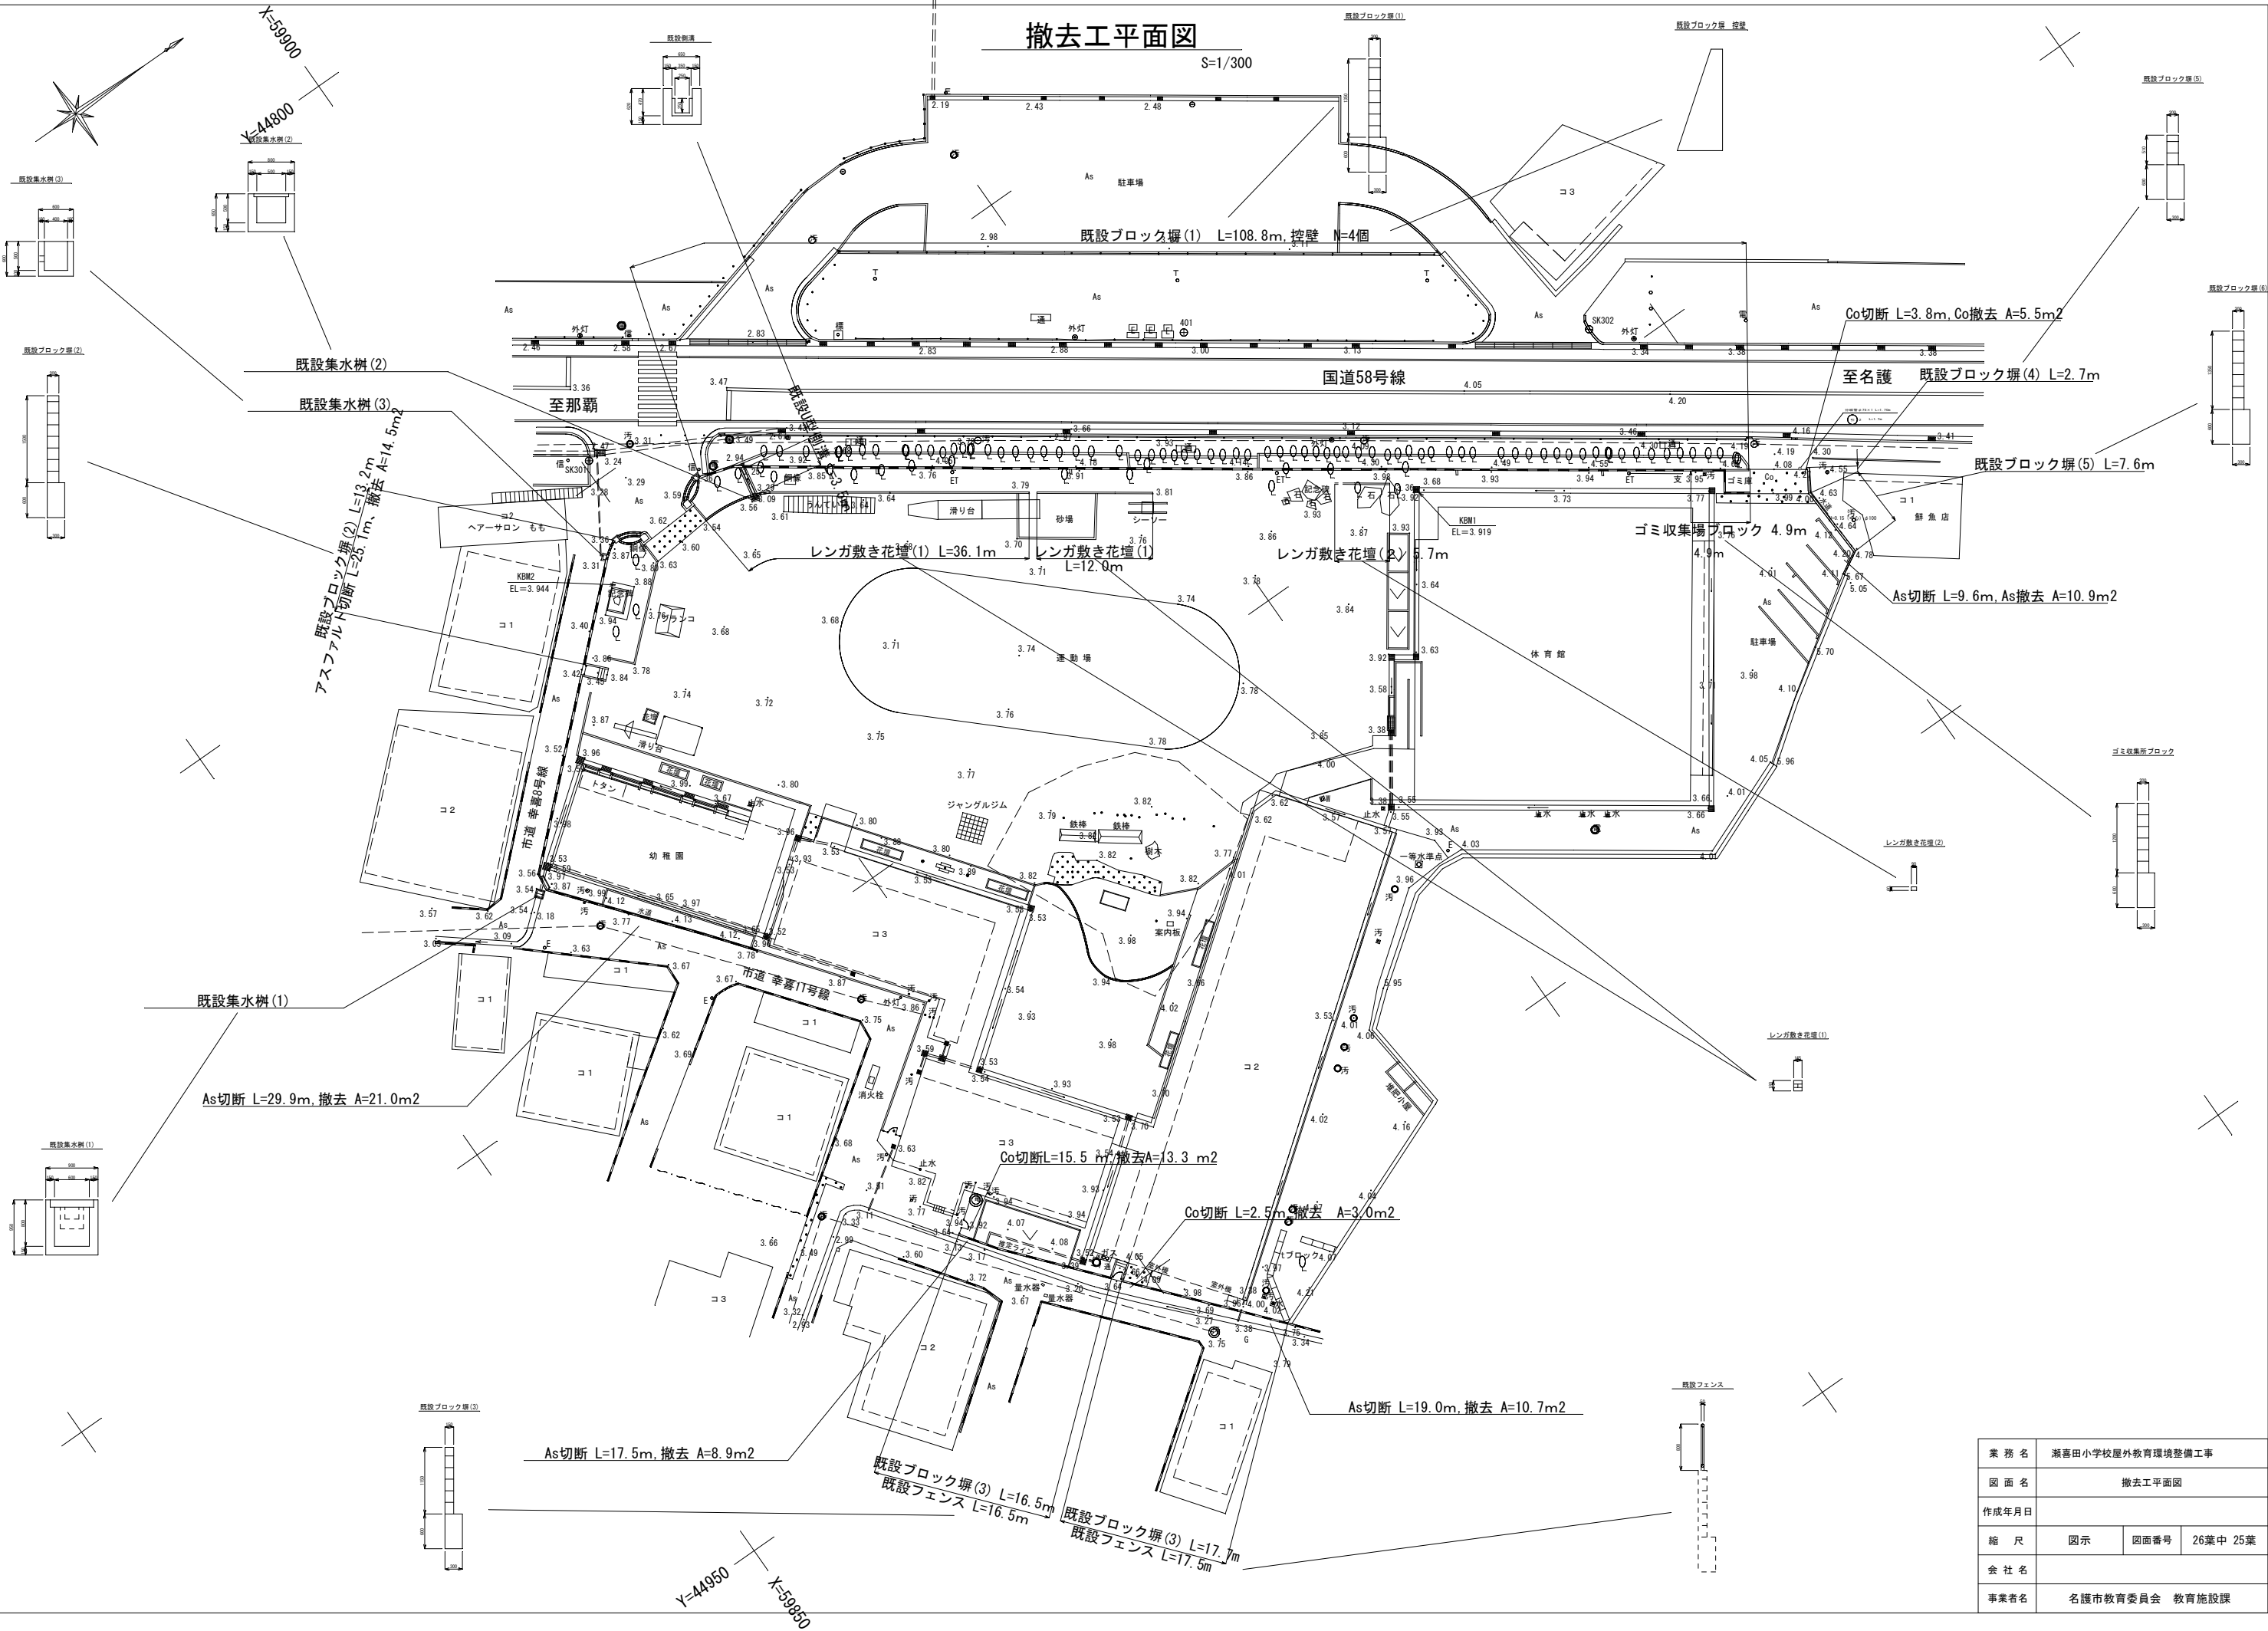


業 務 名	瀬喜田小学校屋外教育環境整備工事		
図 面 名	撤去工平面図		
作成年月日			
縮 尺	図示	図面番号	26葉中 25葉
会 社 名			
事業者名	名護市教育委員会 教育施設課		


撤去工詳細図

S=1/20


既設集水樹 (1)

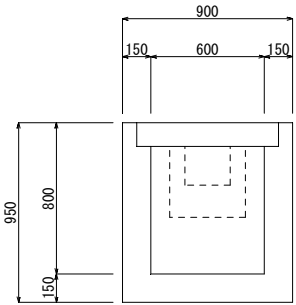


既設集水樹 (2)

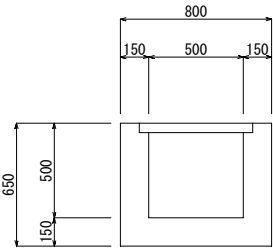


既設集水樹 (3)

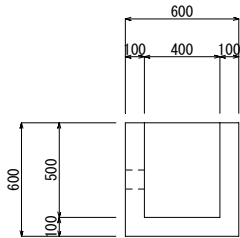


既設U型側溝

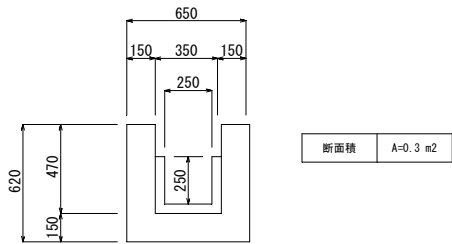


レンガ敷き花壇 (1)

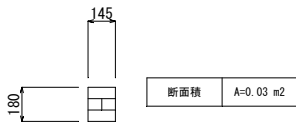


レンガ敷き花壇 (2)

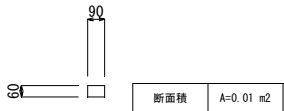


既設ブロック塀 (1)

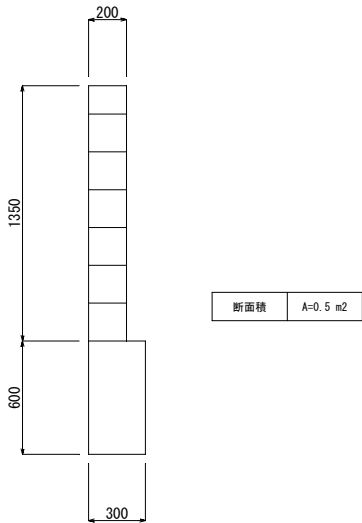


既設ブロック塀 (2)

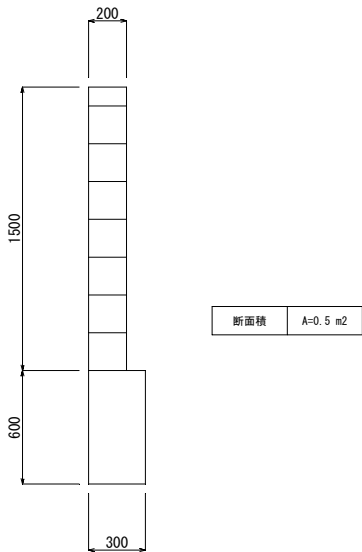


既設ブロック塀 (3)

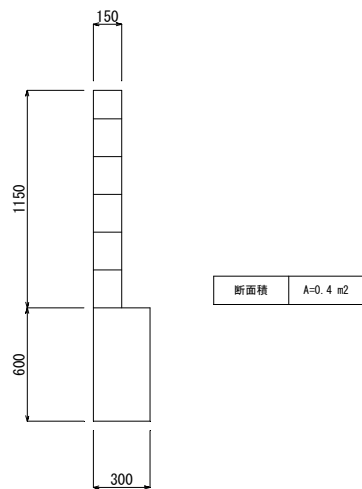


既設ブロック塀 (4)

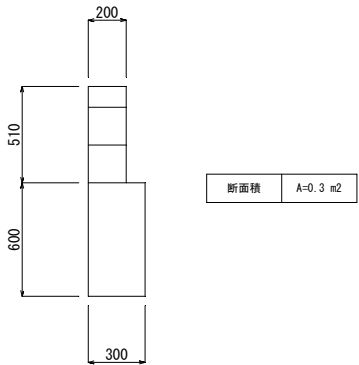


既設ブロック塀 (5)

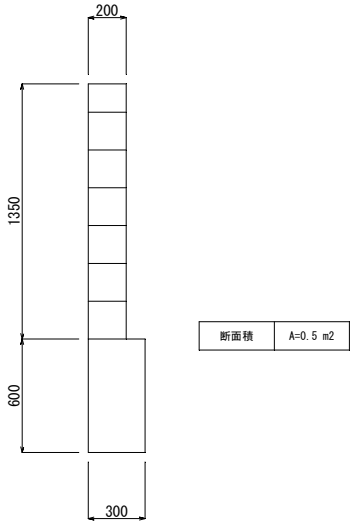


ゴミ収集所ブロック

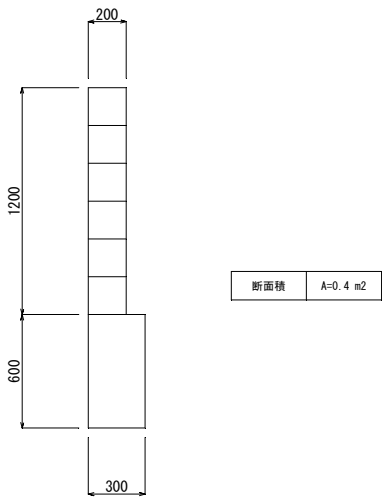

既設ブロック塀 控壁

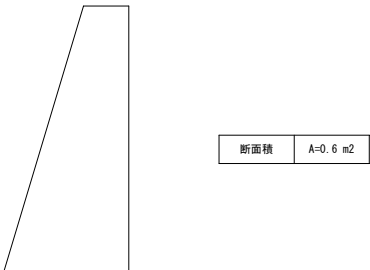

既設フェンス

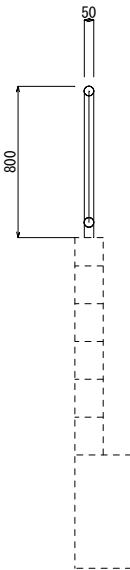

業 務 名	瀬喜田小学校屋外教育環境整備工事		
図 面 名	撤去工詳細図		
作成年月日			
縮 尺	図示	図面番号	26葉中 26葉
会 社 名			
事業者名	名護市教育委員会 教育施設課		