

屋我地小学校長寿命化改修工事（11号棟）


図 面 目 録

令和8年度


（改 修 前）						（改 修 後）					
図 面 番 号	図 面 名 称	縮 尺	図 面 番 号	図 面 名 称	縮 尺	図 面 番 号	図 面 名 称	縮 尺	図 面 番 号	図 面 名 称	縮 尺
KA - 01	建築解体工事特記仕様書（その１）		KA - 33	A、7通り解体側面図	A1=1:50 A3=1:100	A - 01	建築改修工事特記仕様書(その1)	————	A - 33	1・2階 建 具 表	A1=1:60 A3=1:120
KA - 02	建築解体工事特記仕様書（その２）		KA - 34	B、2通り解体側面図	A1=1:50 A3=1:100	A - 02	建築改修工事特記仕様書(その2)	————	A - 34	1階 天 井 伏 図	A1=1:50 A3=1:100
KA - 03	案内図・配置図・面積表	A1=1:500 A3=1:1000	KA - 35	3、ウ、エ通り解体側面図	A1=1:50 A3=1:100	A - 03	建築改修工事特記仕様書(その3)	————	A - 35	2階 天 井 伏 図	A1=1:50 A3=1:100
KA - 04	建 築 面 積 ・ 延 べ 床 面 積	A1=1:200 A3=1:400	KA - 36	B、A通り解体・復旧側面図	A1=1:50 A3=1:100	A - 04	建築改修工事特記仕様書(その4)	————	A - 36	1階造作棚 KEY PLAN	A1=1:50 A3=1:100
KA - 05	文部科学省床面積	A1=1:200 A3=1:400	KA - 37	流し台解体撤去図	A1=1:50 A3=1:100	A - 05	案 内 図 ・ 配 置 図	A1=1:200 A3=1:400	A - 37	2階造作棚 KEY PLAN	A1=1:50 A3=1:100
KA - 06	仕 上 表	A1=NO A3=NO	KA - 38	棚解体撤去図	A1=1:50 A3=1:100	A - 06	求 積 図	A1=1:200 A3=1:400	A - 38	造作棚詳細図（1）	A1=1:30 A3=1:60
KA - 07	1階平面図	A1=1:50 A3=1:100				A - 07	文 部 科 学 省 床 面 積	A1=1:200 A3=1:400	A - 39	造作棚詳細図（2）	A1=1:30 A3=1:60
KA - 08	2階平面図	A1=1:50 A3=1:100				A - 08	内 外 部 仕 上 表	————	A - 40	1階サイン計画 KEY PLAN	A1=1:50 A3=1:100
KA - 09	R階平面図	A1=1:50 A3=1:100				A - 09	1 階 平 面 図	A1=1:50 A3=1:100	A - 41	2階サイン計画 KEY PLAN	A1=1:50 A3=1:100
KA - 10	南・西立面図	A1=1:50 A3=1:100				A - 10	2 階 平 面 図	A1=1:50 A3=1:100	A - 42	サ イ ン 計 画 図	A1=1:3 A3=1:6
KA - 11	北・東 立面図	A1=1:50 A3=1:100	電 気 設 備 図 撤 去 図			A - 11	R 階 平 面 図	A1=1:50 A3=1:100	A - 43	スライディング・オール（多目的教室）	A1=1:30 A3=1:60
KA - 12	A・A断面図	A1=1:50 A3=1:100	E - 01	解体工事特記仕様書（電気設備）	N o S C A L E	A - 12	南 ・ 西 面 立 面 図	A1=1:50 A3=1:100	A - 44	スライディング・オール詳細図	A1=1:2.5 A3=1:5
KA - 13	B・B断面図	A1=1:50 A3=1:100	E - 02	電気設備撤去・切回し 平面図	A1=1:200 A3=1:400	A - 13	北 ・ 東 面 立 面 図	A1=1:50 A3=1:100	A - 45	屋外掲示板・黒板・ホワイトボード詳細図	A1=1:20 A3=1:40
KA - 14	1階土間撤去平面図	A1=1:50 A3=1:100	E - 03	電気設備撤去 1階平面図	A1=1:50 A3=1:100	A - 14	X ー X 断 面 図	A1=1:50 A3=1:100	A - 46	階 段 室 詳 細 図	A1=1:20 A3=1:40
KA - 15	1階撤去平面図	A1=1:50 A3=1:100	E - 04	電気設備撤去 2階平面図	A1=1:50 A3=1:100	A - 15	Y ー Y 断 面 図	A1=1:50 A3=1:100	A - 47	雑 詳 細 図 1	A1=1:20 A3=1:40
KA - 16	2階撤去平面図	A1=1:50 A3=1:100	E - 05	電気設備撤去 R階平面図	A1=1:50 A3=1:100	A - 16	1 階 平 面 詳 細 図 （ 1 ）	A1=1:40 A3=1:80	A - 48	雑 詳 細 図 2	A1=1:20 A3=1:40
KA - 17	R階撤去平面図	A1=1:50 A3=1:100				A - 17	1 階 平 面 詳 細 図 （ 2 ）	A1=1:40 A3=1:80	A - 49	指 定 仮 設 計 画 図	A1=1:150 A3=1:300
KA - 18	展開図 1	A1=1:50 A3=1:100				A - 18	2 階 平 面 詳 細 図 （ 1 ）	A1=1:40 A3=1:80	A - 50	1階インサート伏図	A1=1:50 A3=1:100
KA - 19	展開図 2	A1=1:50 A3=1:100				A - 19	2 階 平 面 詳 細 図 （ 2 ）	A1=1:40 A3=1:80	A - 51	2階インサート伏図	A1=1:50 A3=1:100
KA - 20	展開図 3	A1=1:50 A3=1:100				A - 20	2 階平面詳細図（床伏図）	A1=1:50 A3=1:100	A - 52	クラック補修図 1	A1=1:100 A3=1:200
KA - 21	1階天井伏図	A1=1:50 A3=1:100	機 械 設 備 図 撤 去 図			A - 21	断 面 詳 細 図 （ 1 ）	A1=1:30 A3=1:60	A - 53	クラック補修図 2	A1=1:100 A3=1:200
KA - 22	2階天井伏図	A1=1:50 A3=1:100	M - 01	解体工事特記仕様書（機械設備） 器具・機器類	N o S C A L E	A - 22	断 面 詳 細 図 （ 2 ）	A1=1:30 A3=1:60	A - 54	土 間 復 旧 図	A1=1:100 A3=1:200
KA - 23	2 階 床 伏 図	A1=1:50 A3=1:100	M - 02	1階給排水平面図（撤去）	A1=1:50 A3=1:100	A - 23	断 面 詳 細 図 （ 3 ）	A1=1:30 A3=1:60			
KA - 24	1階建具KEYPLAN	A1=1:50 A3=1:100	M - 03	2階給排水平面図（撤去）	A1=1:50 A3=1:100	A - 24	1 階 展 開 図 1	A1=1:50 A3=1:100	図 面 番 号	工作物改修・立木撤去図面名称	
KA - 25	2階建具KEYPLAN	A1=1:50 A3=1:100	M - 04	R階給排水平面図（撤去）	A1=1:50 A3=1:100	A - 25	1 階 展 開 図 2	A1=1:50 A3=1:100	KK - 01	工作物改修・立木撤去（撤去前後）	A1=1:30 A3=1:60
KA - 26	金属製建具図	A1=1:50 A3=1:100	M - 05	1階空調設備平面図（撤去）	A1=1:50 A3=1:100	A - 26	1・2階・階段室展開図（1）	A1=1:50 A3=1:100			
KA - 27	木製建具図	A1=1:50 A3=1:100	M - 06	2階空調設備平面図（撤去）	A1=1:50 A3=1:100	A - 27	1・2階・外廊下展開図（1）	A1=1:50 A3=1:100			
KA - 28	アスベスト解体図 1	A1=1:100 A3=1:200				A - 28	1・2階・外廊下展開図（2）	A1=1:50 A3=1:100			
KA - 29	アスベスト解体図 2	A1=1:100 A3=1:200				A - 29	2 階 展 開 図 （ 1 ）	A1=1:50 A3=1:100			
KA - 30	A・A解体断面図	A1=1:50 A3=1:100				A - 30	2 階 展 開 図 （ 2 ）	A1=1:50 A3=1:100			
KA - 31	B・B解体断面図	A1=1:50 A3=1:100				A - 31	1階 建 具 KEYPLAN	A1=1:50 A3=1:100			
KA - 32	C、1通り解体側面図	A1=1:50 A3=1:100				A - 32	2階 建 具 KEYPLAN	A1=1:50 A3=1:100			

名護市教育委員会教育施設課

建築物解体工事特記仕様書沖縄県土木建築部															
令和8年7月改定版															
1 工事概要															
(1) 工 事 名 : 屋我地小学校長寿命化改修工事(11号棟)															
(2) 工 事 場 所 : 名護市宇饒平名 (地域地区等:))															
(3) 敷 地 面 積 : 14,116.00 m ²															
(4) 工 事 種 目 : 改修工事															
ア 建築物															
建築物の名称				屋我地小学校11号棟											
主要用途				学校											
構造及び階数				RC2階											
工事種別				改修											
建築面積				325.02				m ²				m ²			
延べ面積				378.08				改修 378.08				m ²			
イ 工作物及び立木															
工作物等の名称															
数量															
2 本工事の設計時期															
本工事の設計書は、令和 8 年 7 月時点での沖縄県土木建築部建築工事積算基準及び公共工事設計労務単価等に基づいて作成している。															
3 建築工事仕様															
(1) 標準仕様															
図面及び特記仕様書に記載されていない事項は、国土交通省大臣官房官庁営繕部制定の「建築物解体工事共通仕様書」[令和4年版]（以下「共通仕様書」という。）による。															
(2) 特記仕様															
ア 項目は、番号に○印の付いたものを適用する。															
イ 特記事項は、「・」に○印の付いたものを適用する。															
「・」に○印がつかない場合は「※」の付いたものを適用する。															
「・」と「※」に○印がついた場合は共に適用する。															
ウ 項目及び特記事項に記載の(. . .)内表示番号は、共通仕様書の当該項目、当該図又は当該表を示す。															
4 その他															
(1) 暴力団員等による不当介入の排除対策															
受注者は、当該工事の施工に当たって「沖縄県土木建築部発注工事における暴力団員等による不当介入の排除手続きに関する合意書(平成19年7月24日)に基づき、次にに関する事項を遵守しなければならない。なお、違反したことが判明した場合は、指名停止等の措置を行うなど、厳正に対処するものとする。															
ア 暴力団員等から不当要求を受けた場合は、毅然として拒否し、その旨を速やかに監督員に報告するとともに、所轄の警察署等に被害の届出を行い、捜査上必要な協力を行うこと。															
イ 暴力団員等から不当要求による被害又は工事妨害を受けた場合は、速やかに監督員に報告するとともに所轄の警察署等に被害の届出を行うこと。															
ウ 暴力団員等に対する排除対策を講じたにもかかわらず、工事に遅れが生じるおそれがある場合は、速やかに監督員と工程に関する協議を行うこと。															
(2) ウィークリースタンスの実施															
工事現場環境に関しては、ウィークリースタンス実施要領の3. 取組内容について、業務着手時の打合せ時に確認、調整し、取組内容を設定すること。なお、取組内容は打合せ記録簿へ記録し、受発注者で共有すること。															
当該要領については、沖縄県技術・建設業課のホームページ(下記アドレス)を参照すること。															
https://www.pref.okinawa.lg.jp/site/doboku/gijiken/kankeitosyo.html															
(3) 工事監理業務への協力等															
ア 本工事の工事監理業務(建築工事監理業務委託契約に基づき、建築士法第2条第8項並びに同法第18条第3項に掲げる工事監理を行う業務をいう。以下同じ。)は、別途委託契約を締結することとしており、本工事の現場代理人等は、当該工事監理業務の履行に協力すること。															
イ 工事監理業務の受注者が配置した管理技術者、主任担当技術者並びに担当技術者(以下「管理技術者等」という。)の氏名等は、発注者から通知する。なお、管理技術者等は本工事に関する指示・承諾・協議の権限は有しない。															
ウ 設計図書において監督員に提出することとなっている書類は、原則として管理技術者等に提出すること。															
エ 建設業法第23条の2の規程に基づく工事監理に対する報告の書類は、監督員に提出すること。															
(4) 本工事の請負代金額の変更協議をする場合及び本工事と関連する工事を本工事受注者と随意契約する場合の取扱いについて															
本工事の請負代金額の変更協議をする場合又は本工事と関連する工事を本工事受注者と随意契約する場合にあたって、変更協議または関連する工事の予定価格の算定は、本工事の請負比率(元契約額÷元設計額)を変更設計額または関連工事の設計額に乗じた額で行う。															
(5) 下請業者の県内企業優先活用															
請負業者は、下請契約の相手方を県内企業(主たる営業所を沖縄県内に有する者。)から選定するように努めなければならない。															
(6) 不発弾等発見時の処理について															
本工事において、不発弾等が発見された場合には、警察署(交番、駐在所)に報告すると共に、監督員を通して関連市町村(防災主管課)、沖縄県知事公室防災危機管理課及び沖縄県土木建築部技術・建設業課に報告すること。															
また、発見された不発弾等については、警察署または自衛隊より指示等があるまでは、触れずにそのままの状態で保存すること。															
なお、これについては、下請業者へも周知すること。															
(7) ダンプトラック等の過積載等の防止について															
ア 工事用資機材等の積載超過がないようにするとともに交通安全管理を十分に行うこと。															
イ 過積載を行っている資材納入者から資材購入をしないこと。															
ウ 資材等の過積載を防止するため、資材の購入等に当たっては、資材納入業者等の利益を不当に害することのないようにすること。															
エ さし枠の装置または物品積載装置の不正改造をしたダンパーが工事現場に入入りすることがないようにすること。															
オ 「土砂等を運搬する大型自動車による交通事故の防止に関する特別措置法(以下「法」という。)の目的に鑑み、法第12条に規定する団体等の設立状況を踏まえ、同団体等の加入者の使用を促進すること。															
カ 下請契約の相手方又は資材納入者を選定するにあたっては、交通安全に関する配慮に欠けるもの又は業務に関しダンプトラック等によって悪質かつ重大な事故を発生させたものを排除すること。															
キ アからカの事につき、下請契約における受注者を指導すること。															
(8) 不正軽油の使用の禁止等について															
ア 受注者は、工事の施工に当たり、工事現場で使用し、若しくは使用させる車両(資機材等の搬出入車両を含む。)又は建設機械等の燃料として、不正軽油(地方税法第144条の32の規定に違反する燃料をいう。)を使用し、又は使用させてはならない。															
イ 受注者は、県の税務当局が実施する使用燃料の採取調査に協力しなければならない。															
(9) ガイドライン等の遵守について															
設計変更等については、契約書18条から26条に記載しているところであるが、その具体的な考え方や手続きについては、「工事請負契約における設計変更ガイドライン(営繕工事編)」(沖縄県土木建築部)によるものとする。															
(10) 本工事の予定価格に占める法定福利費概算額について															
ア 受注者は、契約締結後15日以内に、監督員を経由して請負代金内訳書を提出し、請負代金内訳書には、工事現場に従事する現場労働者に係る社会保険料(健康保険、厚生年金保険及び雇用保険をいう。)の内の事業主が納付義務を負う保険料(以降「法定福利費」という。)を明示すること。															
また、明示する法定福利費の算出にあたっては、各専門工事業団体が作成した標準見積書に沿って作成された法定福利費を内訳明示した下請企業の見積りの活用等の方法により適正に見積もることが必要であり、「法定福利費を内訳明示した見積書の作成手順」に準拠する等により適切に算出すること。															
イ 発注者は、受注者から提出された請負代金内訳書に明示された法定福利費と予定価格に占める法定福利費概算額について確認を行い、「一定以上の乖離がある場合」は、受注者に対して説明を求め、場合によっては、建設業法第19条の3に違反するおそれがないか確認します。															
【法定福利費を内訳明示した見積書の作成手順(国土交通省HP)】															
https://www.mlit.go.jp/common/001090440.pdf															
【法定福利費を内訳明示した見積書の作成手順(簡易版)(国土交通省HP)】															
https://www.mlit.go.jp/common/001203247.pdf															
【各団体が作成した標準見積書(国土交通省HP)】															
ホーム>政策・仕事>土地・建設産業>建設産業・不動産業>各団体が作成した標準見積書															
https://www.mlit.go.jp/totikensangyo/const/totikensangyo_const_tk2_000082.html															
(11) 工期又は請負代金の額に影響を及ぼす事象に関する情報の通知															
落札者(随意契約の場合にあつては、契約の相手方)は、建設業法(昭和24年法律第100号)第20条の2第2項の規定に基づき、工期又は請負代金の額に影響を及ぼす事象が発生するおそれがあると認めるときは、落札決定(随意契約の場合にあつては、契約の相手方の決定)から請負契約を締結するまでに、発注者に対して、その旨を当該事象の状況の把握のため必要な情報と併せて通知すること。															
通知様式については、沖縄県技術・建設業課のホームページ(下記アドレス)を参照すること。															
https://www.pref.okinawajp/machizukuri/kenchiku/1023167/1013333/1013334/1013335.html															
章															
項目															
① 一般共通事項															
① 適用基準等															
(1) 「建設工事に係る資材の再資源化等に関する法律(建設リサイクル法)」(平成12年法律第104号)															
(2) 「廃棄物の処理及び清掃に関する法律(廃棄物処理法)」(昭和45年法律第137号)															
(3) 「建設工事公衆災害防止対策要綱」(令和元年9月2日 国土交通省告示第496号)															
(4) 「建設副産物適正処理推進要綱」(国土交通省)[平成14年5月]															
(5) 「建築物の解体工事における外壁の崩落等による公衆災害防止対策に関するガイドライン」[国土交通省][平成15年7月]															
(6) 「沖縄県土木建築部における公共建設工事の分別解体・再資源化および再生資源活用に関する実施要領」[沖縄県土木建築部][平成25年12月]															
登録する。ただし、工事請負代金額が500万円未満の工事については、登録を要しない。															
② 工事実績情報の登録(1.1.4)															
③ 工事の一時中止に関する事項(1.1.9)															
工事の一時中止に係る計画の作成															
(1) 契約書第20条の規定により工事の一時中止の通知を受けた場合は、中止期間中における工事現場の管理に関する計画(以下「基本計画書」という。)を発注者に提出し、承諾を受けるものとする。															
なお、基本計画書には、中止時点における工事の出来形、職員の体制、労務者数、搬入材料及び建設機械器具等の確認に関すること、中止に伴う工事現場の体制の縮小と再開に関すること及び工事現場の維持・管理に関する基本的事項を明らかにする。															
(2) 工事の施工を一時中止する場合は、工事の続行に備え工事現場を保全すること。															
4 工事の余裕期															
・ 余裕期間を設定する工事 【 方式】															
【以下から選択:発注者指定方式／任意着手方式／フレックス方式】															
(1) 本工事は余裕期間とし【 日間】を設定した工事である															
なお、余裕期間の設定にかかる積算上の割増は考慮しない。															
(2) 余裕期間制度のうち、任意着手方式、フレックス方式において、受注者は、余裕期間内の任意の日を工事の始期と定めることができる。															
このため、受注者は、落札結果通知を受けた日の翌日までに「工期通知書(様式ー1)」を作成し、発注者(契約担当者)に通知(提出)すること。															
(3) その他事項は、「余裕期間を設定する工事実施要領」による。															
5 電気保安技術者(1.3.3)															
電気工作物の工事を行う場合、その工事期間において電気保安技術者を配置し、保安業務を行うこと。															
⑥ 施工中の安全確保及び環境保全等(1.3.6)(1.3.9)															
(1) 「低騒音型、低振動型建設機械の指定に関する規程」(平成9年7月31日建設省告示第1536号 最終改正平成13年4月9日 国土交通省告示第487号)による建設機械を使用する。															
(2) 本工事において以下に示す建設機械を使用する場合は原則として「排出ガス対策型建設機械指定要領(平成3年10月8日付け建設省経機発第249号最終改正平成22年3月18日付け国総施設第291号)」に基づき指定された排出ガス対策型建設機械を使用するものとする。															
一般工事用建設機械(ディーゼルエンジン出力7.5～260kW)															
ア バックホウ															
イ 車輪式トラクタショベル															
ウ ブルドーザ															
エ 発動発電機															
オ 空気圧縮機															
カ 油圧ユニット(基礎工事用機械で独立したもの)															
キ ローラ類															
ク ホイールクレーン															
⑦ 交通安全管理(1.3.7)															
国道6路線及び県道7路線における警備業者が交通誘導警備業務を行う場合は、一級又は二級検定合格警備員を配置すること。(令和3年2月19日 沖縄県公安委員会告示第38号)															
⑧ 発生材の処理等(1.3.10)															
(1) マニフェストシステムを採用し、適正な収集、運搬及び処分を行う。															
(2) 本工事により発生する建設廃棄物のうち、県内の最終処分場に搬入する産業廃棄物は、産業廃棄物の処理に係る税(沖縄県産業廃棄物税)が課税されるので、適正に処理すること。															
(3) 受注者は、工事着手前に「建設副産物情報交換システム」(COBRIS)により作成した、「再生資源利用計画書」及び「再生資源利用促進計画書」を監督員に提出しなければならない。															
また、受注者は、その計画書に従い建設廃棄物が適切に処理されたことを確認し、工事完成時に「建設副産物情報交換システム」(COBRIS)により作成した、「再資源化報告書」、「再生資源利用実施書」、「再生資源利用促進実施書」を監督員に提出しなければならない。															
(4) 受注者は、工事で発生した建設廃棄物について、ゆいくる材の認定を受けた施設又はゆいくる材の認定を受けていないが、再資源化後にゆいくる材製造業者へ出荷している施設へ搬出すること。ただし、島内に当該施設がない場合はこの限りではない。															
(5) 本工事における再資源化に要する費用(運搬費を含む処分費)は、前に掲げる施設のうち、受入条件のうちから運搬費と処分費(平日受入費用)の合計が最も経済的になるものを見込んでいる。したがって、正当な理由がある場合を除き、再資源化に要する費用の変更は行わない。															
(6) アスファルト舗装版切断に伴い発生する濁水及び粉体の取扱基準について															
ア 舗装切断作業に伴い、切断機械から発生する濁水及び粉体(以下、廃棄物という。)については、廃棄物吸引機能を有する切断機械等により回収するものとする。回収された廃棄物については、関係機関等と協議の上、適正に処理するものとし、必要と認められる経費については変更契約できるものとする。															
「適正に処理」とするとは、「廃棄物処理及び清掃に関する法律」に基づき、産業廃棄物の排出事業者(請負業者)が産業廃棄物の処理を委託する際、適正処理のために必要な廃棄物情報(成分性状等)を処理業者に提供することが必要である。なお、工事に際して特別な混入物が無ければ、下記HPに掲載されている「濁水及び粉体の分析結果」を用いても差し支えない。															
http://www.pref.okinawa.lg.jp/site/kankyo/seibi/sangyo/asufaruto.html															
なお、受注者は、廃棄物の処理に係る産業廃棄物管理票(マニフェスト)について、監督員から請求があった場合は提示しなければならない。															
イ 発生する濁水(汚濁)に関しては「アスファルト舗装版切断に伴い発生する濁水の取扱基準」について(通知)(平成24年3月28日付け土技第1257号)」に基づき、適正に処理すること。															
ウ 発生する粉体に関しては「アスファルト舗装版切断に伴い発生する廃棄物の取扱いについて(通知)(平成25年1月17日付け土技第942号)」に基づき、適正に処理すること。															
工事名称				屋我地小学校長寿命化改修工事(11号棟)				工事年度				令和 8 年度			
工事場所				名護市宇饒平名地内				図面名称				建築解体工事特記仕様書(その1)			
発注機関				名護市教育委員会 教育施設課											
摘 要								図面番号				KA ー 01			
検 印				管理建築士 設 計 製 図				設 計 者				名 称			
												(株) 大尚設計			
								資格者氏名				大城 尚			
								登録番号				一級建築士 第177449号			
								所 在 地				沖縄県名護市宇茂佐の森1-15-12			

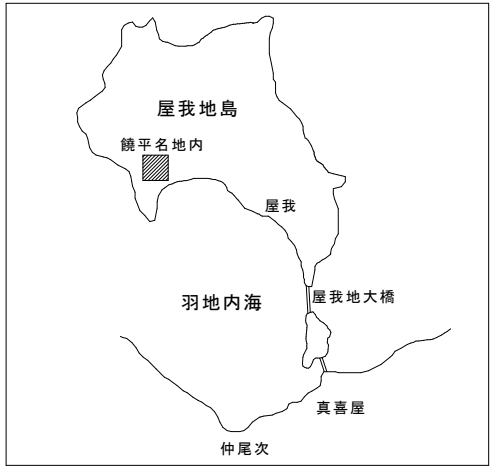


付近見取図 NO : SCALE

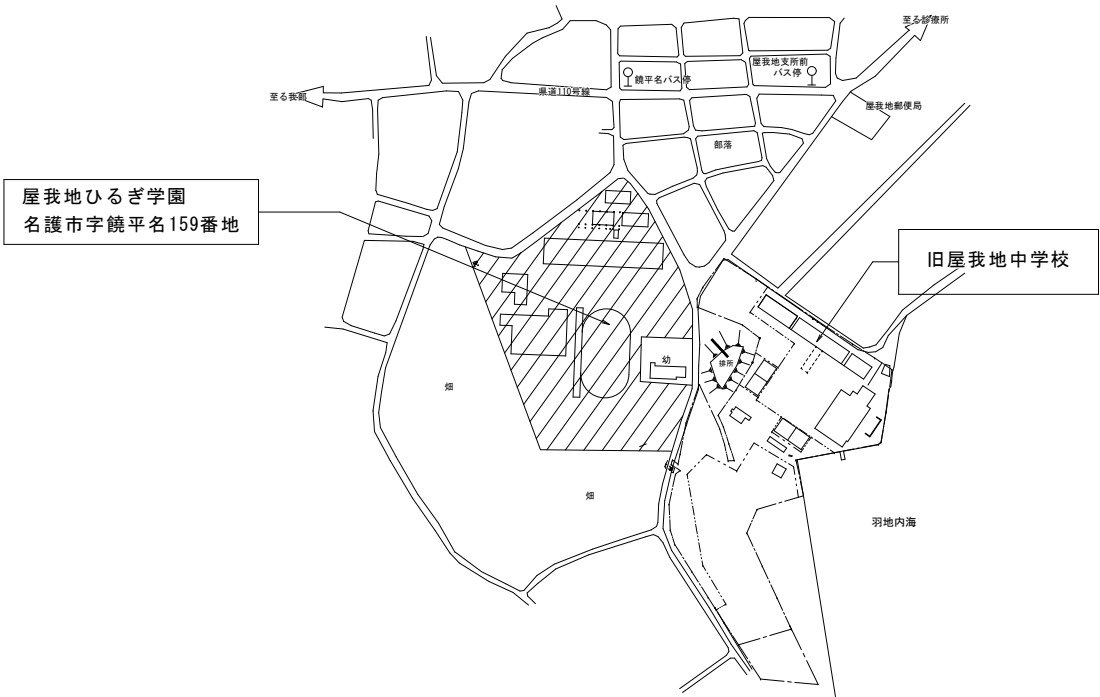

・建築物別 面積表

棟 番	棟 別	1階 床面積 (㎡)	2階 床面積 (㎡)	延べ 床面積 (㎡)	建築面積 (㎡)	確認済・年月日・番号 検査済・年月日・番号
建築物別	⑪ 特別教室棟	127.98	241.02	342.20	325.02	昭和57年12月10日 第636号
	⑭ 特別教室棟	160.65	160.65	321.30	242.68	平成12年10月03日 第H12認建沖北000421号 計委 平成12年11月15日 第H12認建沖北000524号
	⑮ 特別教室棟	145.35	—	145.35	185.55	同上
	⑰ ⑱ ⑳ 普通教室棟	1,461.21	—	1,461.21	1,666.21	平成29年11月17日 第沖確H29110228号 平成30年12月27日 第沖確H30110154号
	⑲ 特別教室棟	285.67	239.70	525.37	463.78	
	㉑ 屋内運動場	1,137.97	274.74	1,412.71	1,477.92	平成29年09月04日 第沖確H29110144号 平成30年12月27日 第沖確H30110154号 (校舎と同じ)
合 計		3,318.83	889.11	4,207.94	4,361.16	




・敷地面積 14,116.00㎡

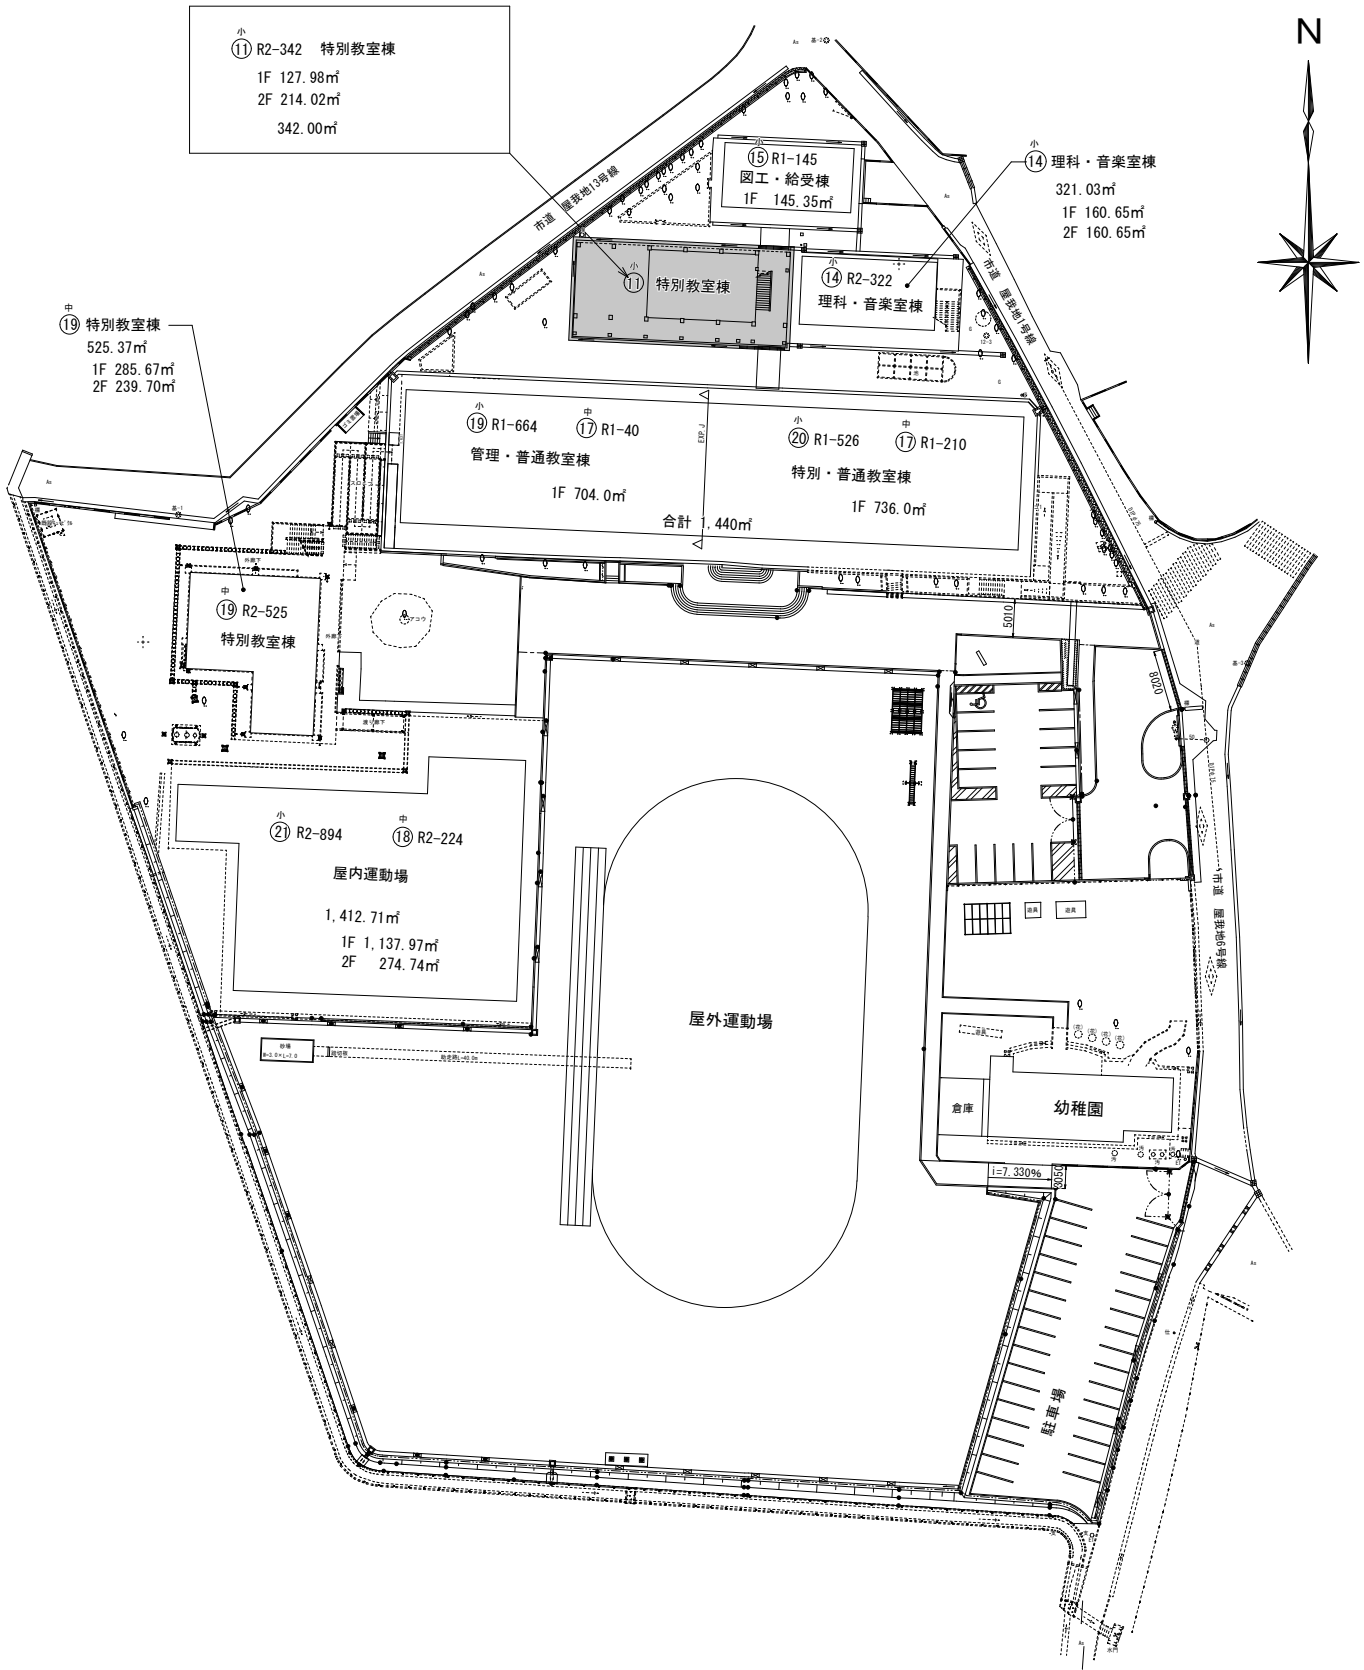

建物位置図 S=1/500

共 通

工事名称	屋我地小学校長寿命化改修工事 (11号棟)			工事年度	令和8年度	
工事場所	名護市宇 饒平名 地内			図面名称	見取図・配置図	
発注機関	名護市教育委員会教育施設課			縮 尺	S=NOSCALE (A1) S=NO SCALE1 (A3)	
摘 要				図面番号		KA-03
検 印	管理建築士	設 計	製 図	設計者	名 称	(株)大向設計
					資格者氏名	大城 尚
					登録番号	一級建築士 第177449号
					所 在 地	沖縄県名護市宇茂佐の森1-15-12

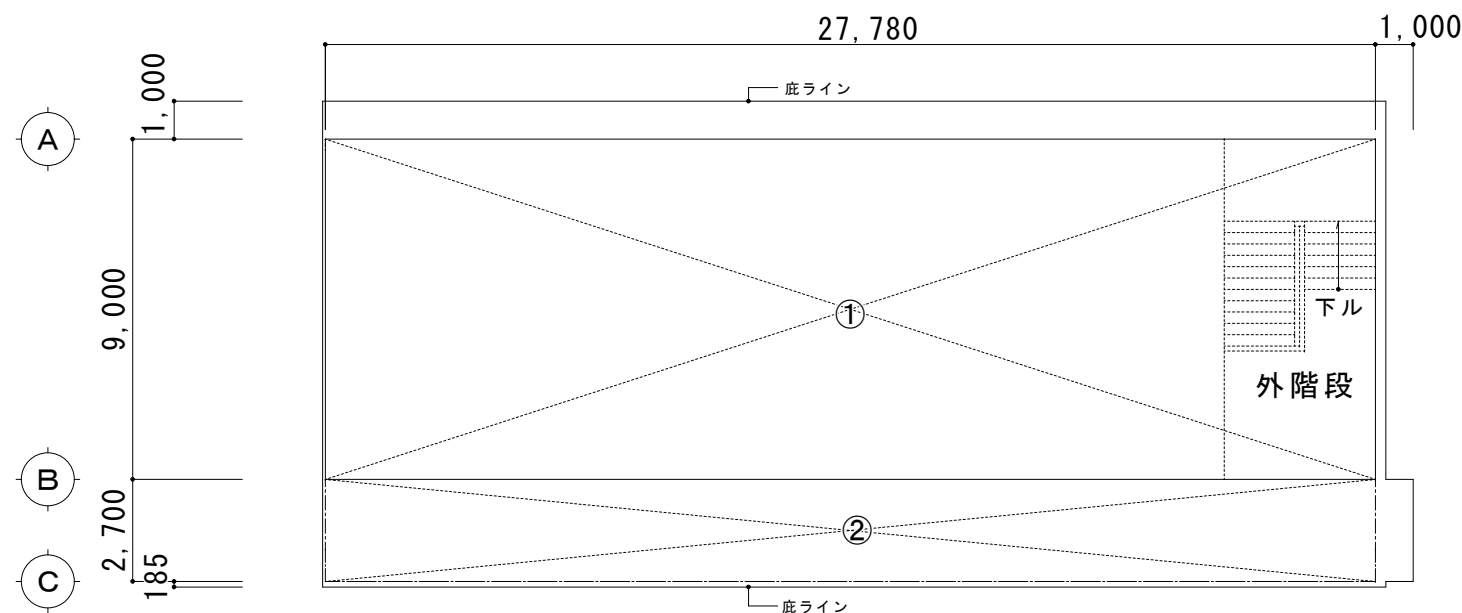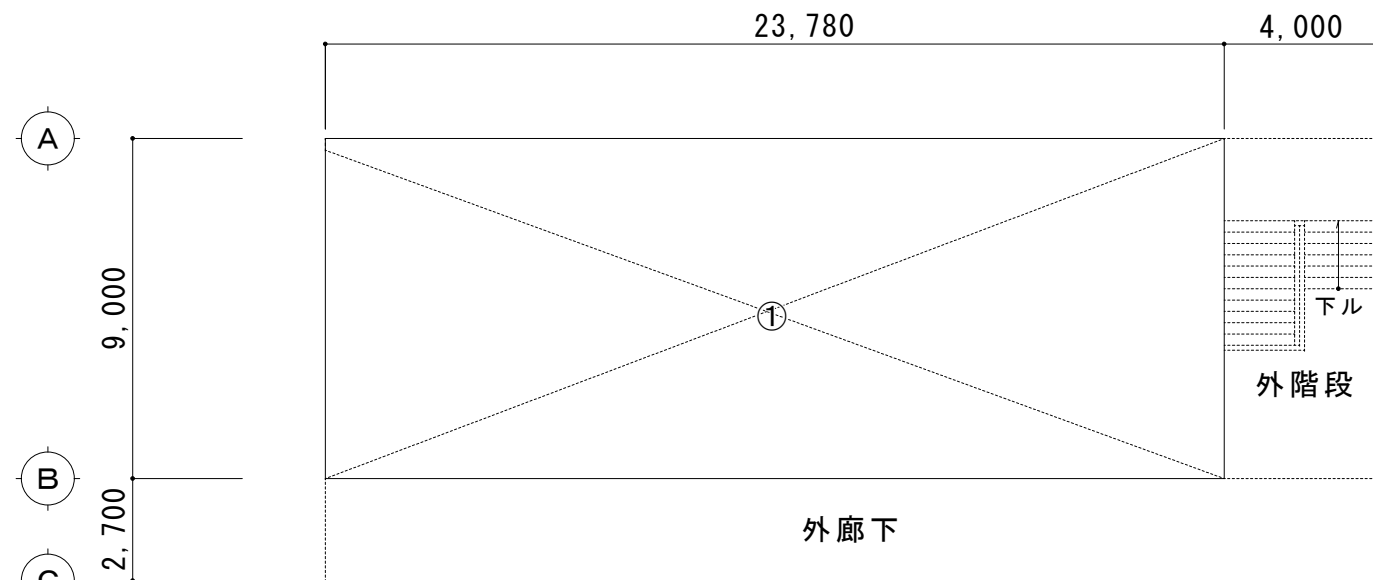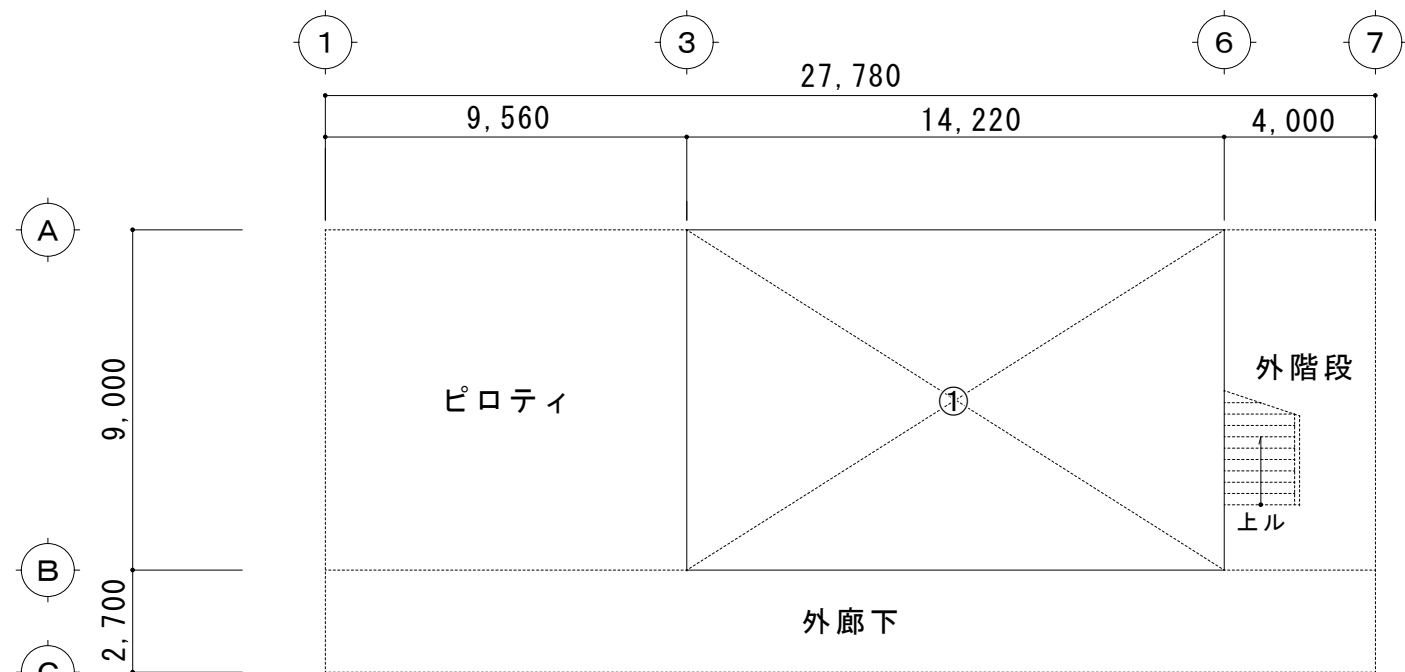

1階面積求積図 S=1/200

建築基準法面積算定表		
1 階床面積		m ²
①	14,220 × 9,000	127.98
合 計		127.98m ²

2階面積求積図 S=1/200

建築基準法面積算定表		
2 階床面積		m ²
①	23,780 × 9,000	214.02
合 計		214.02m ²


延べ床面積		m ²
1 階床面積		127.78
2 階床面積		214.02
合 計		342.00m ²

建築面積求積図 S=1/200


建築基準法面積算定表		
建 築 面 積		m ²
①	27,780 × 9,000	250.02
②	27,780 × 2,700	75.00
合 計		325.02m ²

改修前

工 事 名 称	屋我地小学校長寿命化改修工事 (11号楼)			工 事 年 度	令和8年度	
工 事 場 所	名護市宇 鏡平名 地内			図面名称	基準法面積求積図	
発注機関	名護市教育委員会教育施設課			縮 尺	S=1:200 (A1) S=1:400 (A3)	
摘 要				図面番号	KA-04	
検 印	管理建築士	設 計	製 図	設 計 者	名 称	(株)大尚設計
					資格者氏名	大城 尚
					登録番号	一級建築士 第177449号
					所 在 地	沖縄県名護市宇茂佐の森1-15-12

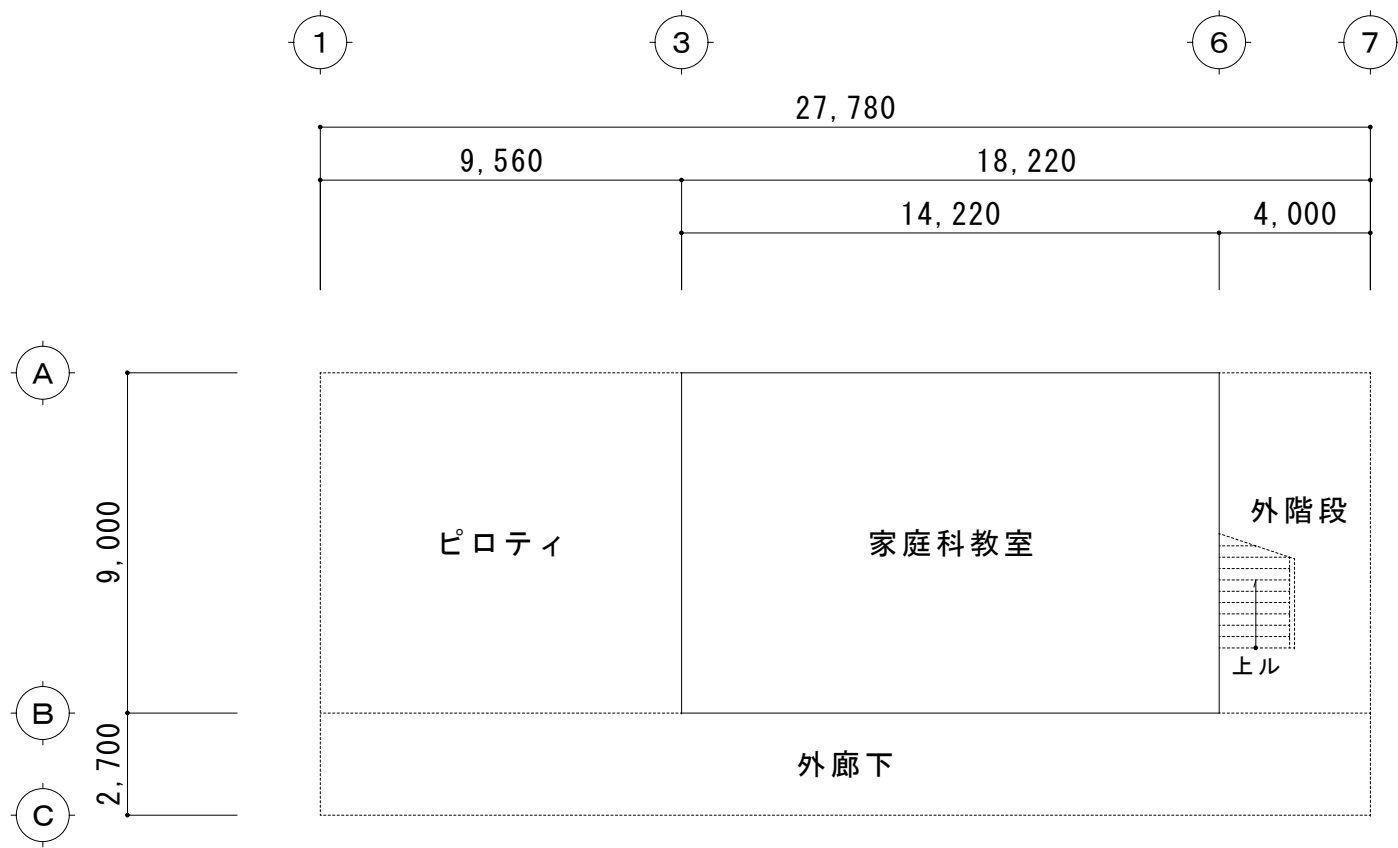

1 階面積求積図 S=1/200

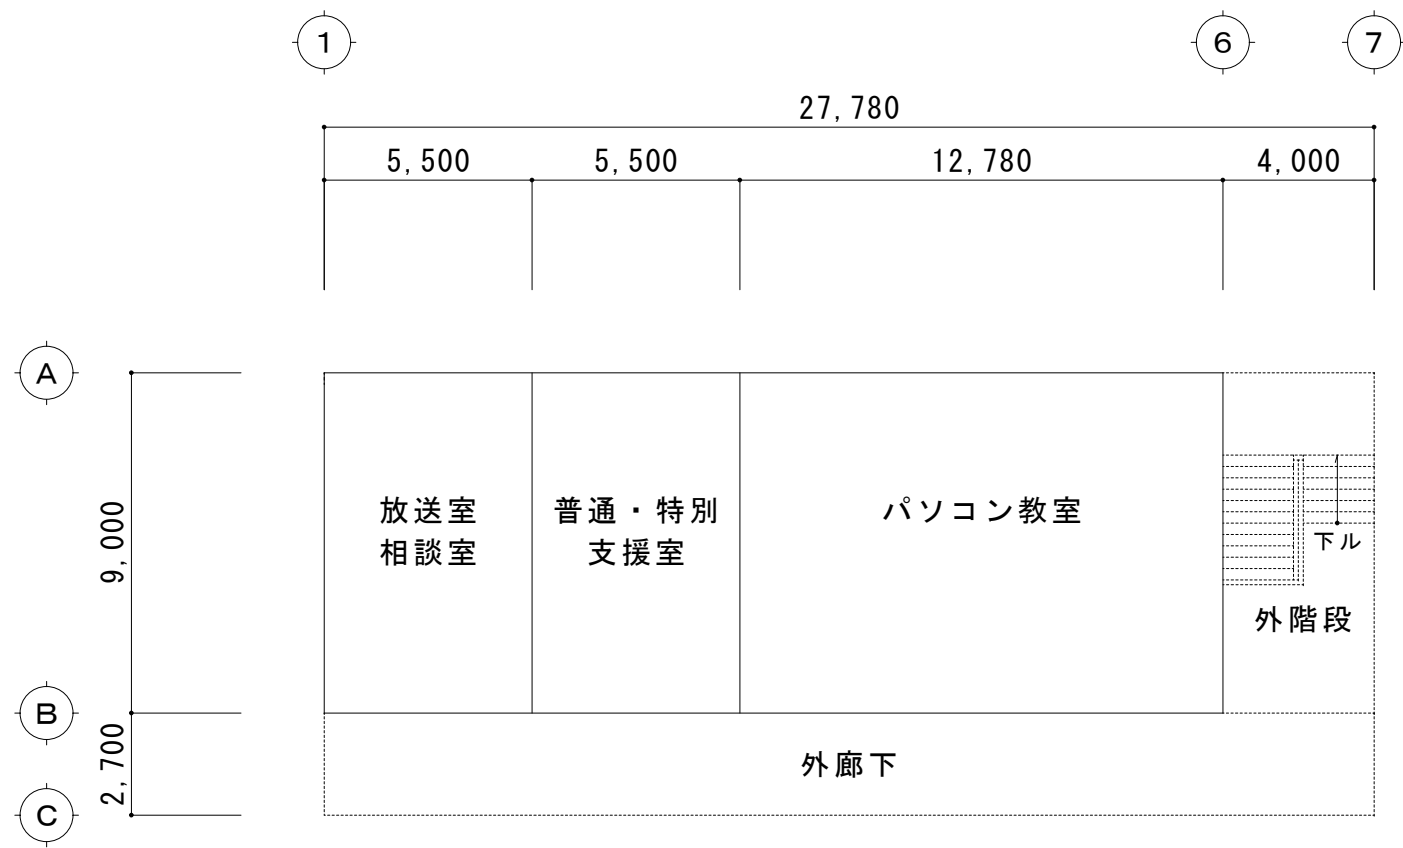

2 階面積求積図 S=1/200

文部科学省基準床面積（校舎）

階	室名	算定	階面積（㎡）
1 階	家庭科教室	14.22 × 9.00 = 127.98	127.98
2 階	放送室・相談室	5.50 × 9.00 = 49.50	214.02
	普通・特別支援室	5.50 × 9.00 = 49.50	
	パソコン教室	12.78 × 9.00 = 115.02	
延べ床面積			342.00㎡

改修前

工事名称	屋我地小学校長寿命化改修工事（11号棟）			工事年度	令和8年度	
工事場所	名護市宇 鏡平名 地内			図面名称	面積求積図	
発注機関	名護市教育委員会教育施設課			縮尺	S=1:200（A1） S=1:400（A3）	
摘要				図面番号	KA-05	
検印	管理建築士	設計	製図	設計者	名称	(株)大尚設計
					資格者氏名	大城 尚
					登録番号	一級建築士 第177449号
					所在地	沖縄県名護市宇茂佐の森1-15-12

内 部 仕 上 表

1 階 名 称	床 板	巾 木	腰 壁	壁	天 井 板
家庭科教室	コンクリート叩き 100mm カラー塗装仕上 3mm 洗濯コーナー：人造石現場研出し	コンクリート面：ソフト巾木 H=100 棚面：25×100(杉)0P ² ※アスベスト含有建材(巾木接着剤)	モルタル 15mm仕上 VP ² 上げ下げ黒板下：ベルフォーム張り	胴縁 25×50（杉） 9mm耐水合板下地 ベルフォーム張り 廻縁 25×25 25×45	9mmロックウール吸音板
ピロティー	コンクリート叩き 100mm 金ゴテ仕上		モルタル 18mm仕上 EP ²	同 左	スラブ打放し EP ²
外 廊 下	コンクリート叩き 100mm 金ゴテ仕上 踏込：カラー塗装仕上 3mm		モルタル 18mm仕上 EP ²	同 左	同 上
階 段 室	モルタル 30mm 均し 金ゴテ仕上 スベリ止メ タイル 150×60×10		モルタル 18mm仕上 EP ² 6通り：モルタル 25mm仕上 EP ²	同 左	同 上


2 階 名 称	床 板	巾 木	腰 壁	壁	天 井 板
パソコン教室	12mm耐水合板 ニードルパンチ カーペット敷込み	棚面：25×100(杉)0P ²	胴縁 25×50（杉） グラスウール下地 5.5mm有孔合板下地 25×30 タテ棧 @50	同 左	9mmロックウール吸音板 5mmフレキシブル板 ※アスベスト含有建材(フレキシブルボード)
放送室・相談室	同 上	同 上	同 上	同 左	9mmロックウール吸音板
普通・特別支援室	同 上	同 上	胴縁 25×50（杉） グラスウール下地 5.5mm有孔合板 オイルステン仕上	同 左	9mmロックウール吸音板
踏 込	同 上	同 上	同 上	同 左	9mmロックウール吸音板

外 部 仕 上 表

屋 根	コンクリートスラブ 130mm 金ゴテ仕上
軒 天	コンクリートスラブ サンダー仕上げ EP ² 塗り仕上
柱梁ブロック面見え掛り部分	柱及び梁は 25mmフカシ EP ² ブロック面は モルタル塗り仕上 （リシン吹付）
開 口 部	コーキング（ウレタン系）を使用する。
外 廊 下	床：コンクリート金ゴテ仕上 踏込：カラー塗装仕上 小口は足長スベリ止メタイルを使用（FC-15、90° 小口屏風曲）
SK式換気口	1スパン＝2ヶ所 取付する事（タレカベに入れる）
手洗い、足洗い場	人造石現場研出し仕上
犬 走 り	コンクリート叩き 金ゴテ仕上
側 溝	コンクリート現場打 フタ（60×350×600）、グレーチング（T-2 25×350×995）受枠共


改 修 前

工事名称	屋我地小学校長寿命化改修工事（11号棟）			工事年度	令和8年度		
工事場所	名護市宇 読平名 地内			図面名称	仕 上 表		
発注機関	名護市教育委員会教育施設課			縮 尺	S=N0		
摘 要				図面番号	KA-06		
	管理建築士	設 計	製 図	設 計 者	名 称	(株)大尚設計	
					資格者氏名	大城 尚	
					登録番号	一級建築士 第177449号	
					所 在 地	沖縄県名護市宇茂佐の森1-15-12	

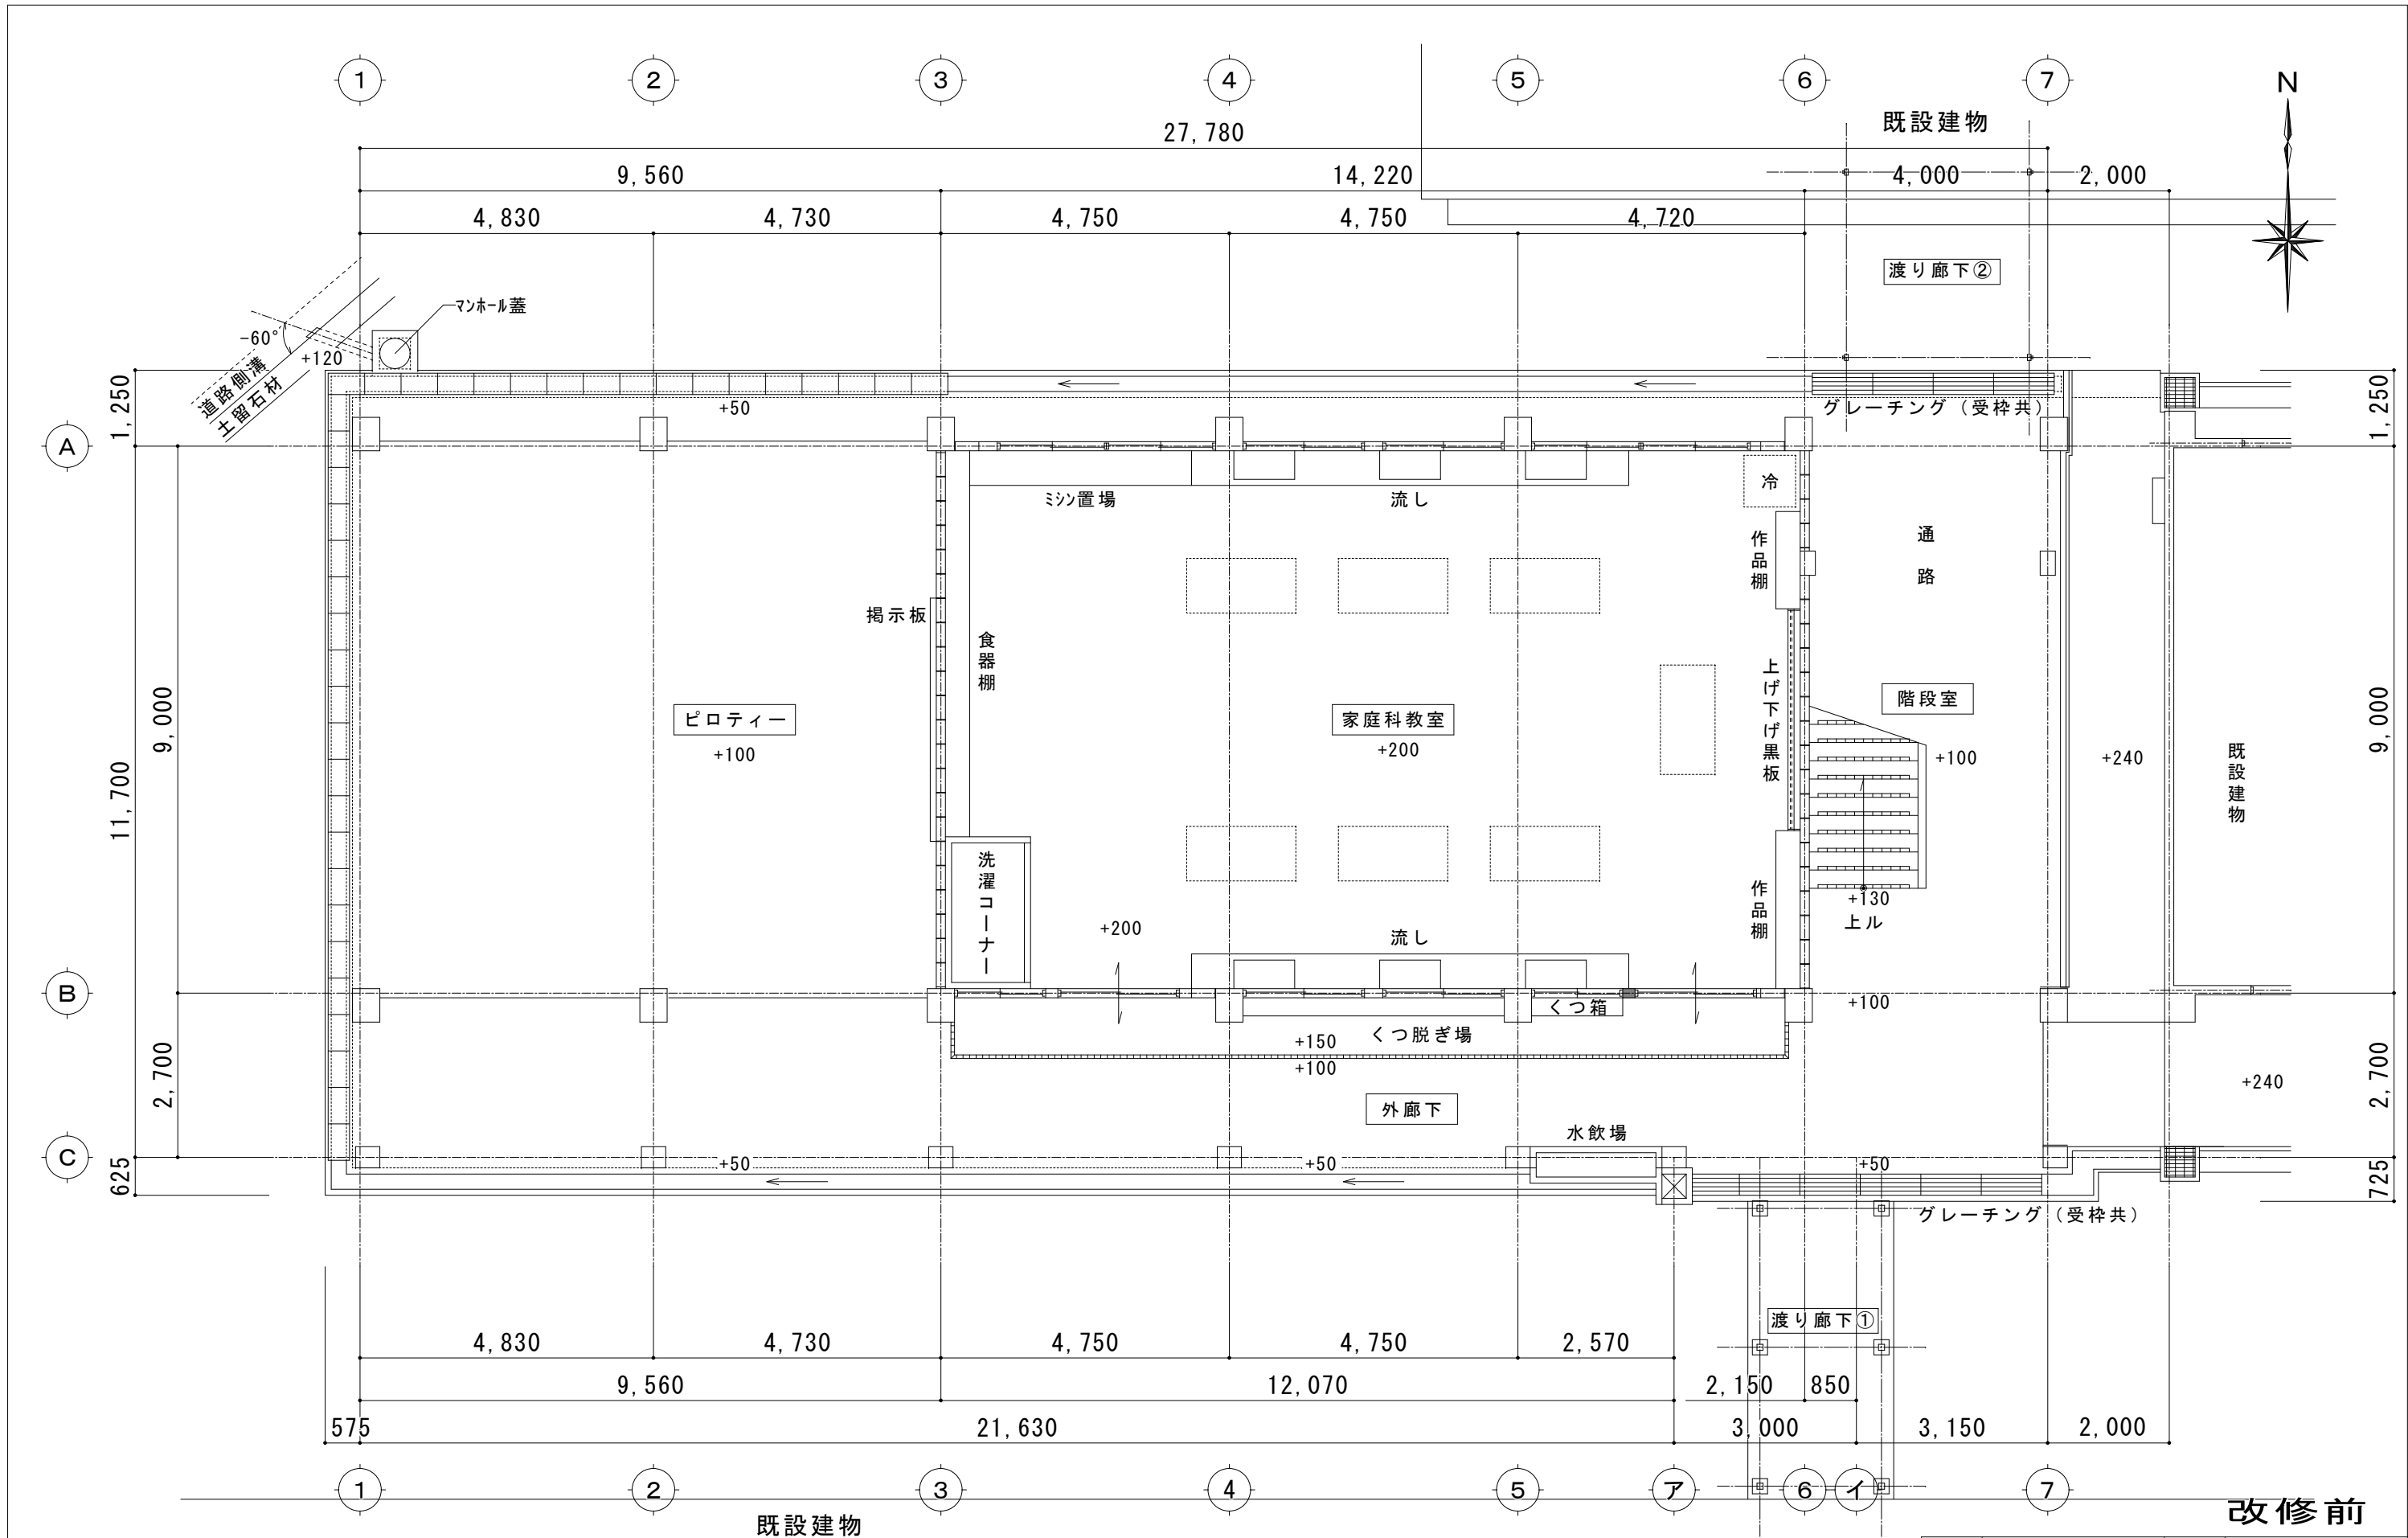


1階平面図 S=1/100

工事名称	屋我地小学校長寿命化改修工事 (11号棟)		工事年度	令和8年度	
工事場所	名護市宇 鏡平名 地内		図面名称	1階平面図	
発注機関	名護市教育委員会教育施設課		縮尺	S=1:50 (A1) S=1:100 (A3)	
摘要			図面番号	KA-07	
検印	管理建築士	設計	製図	名称	(株)大尚設計
				資格者氏名	大城 尚
				登録番号	一級建築士 第177449号
				所在地	沖縄県名護市宇茂佐の森1-15-12

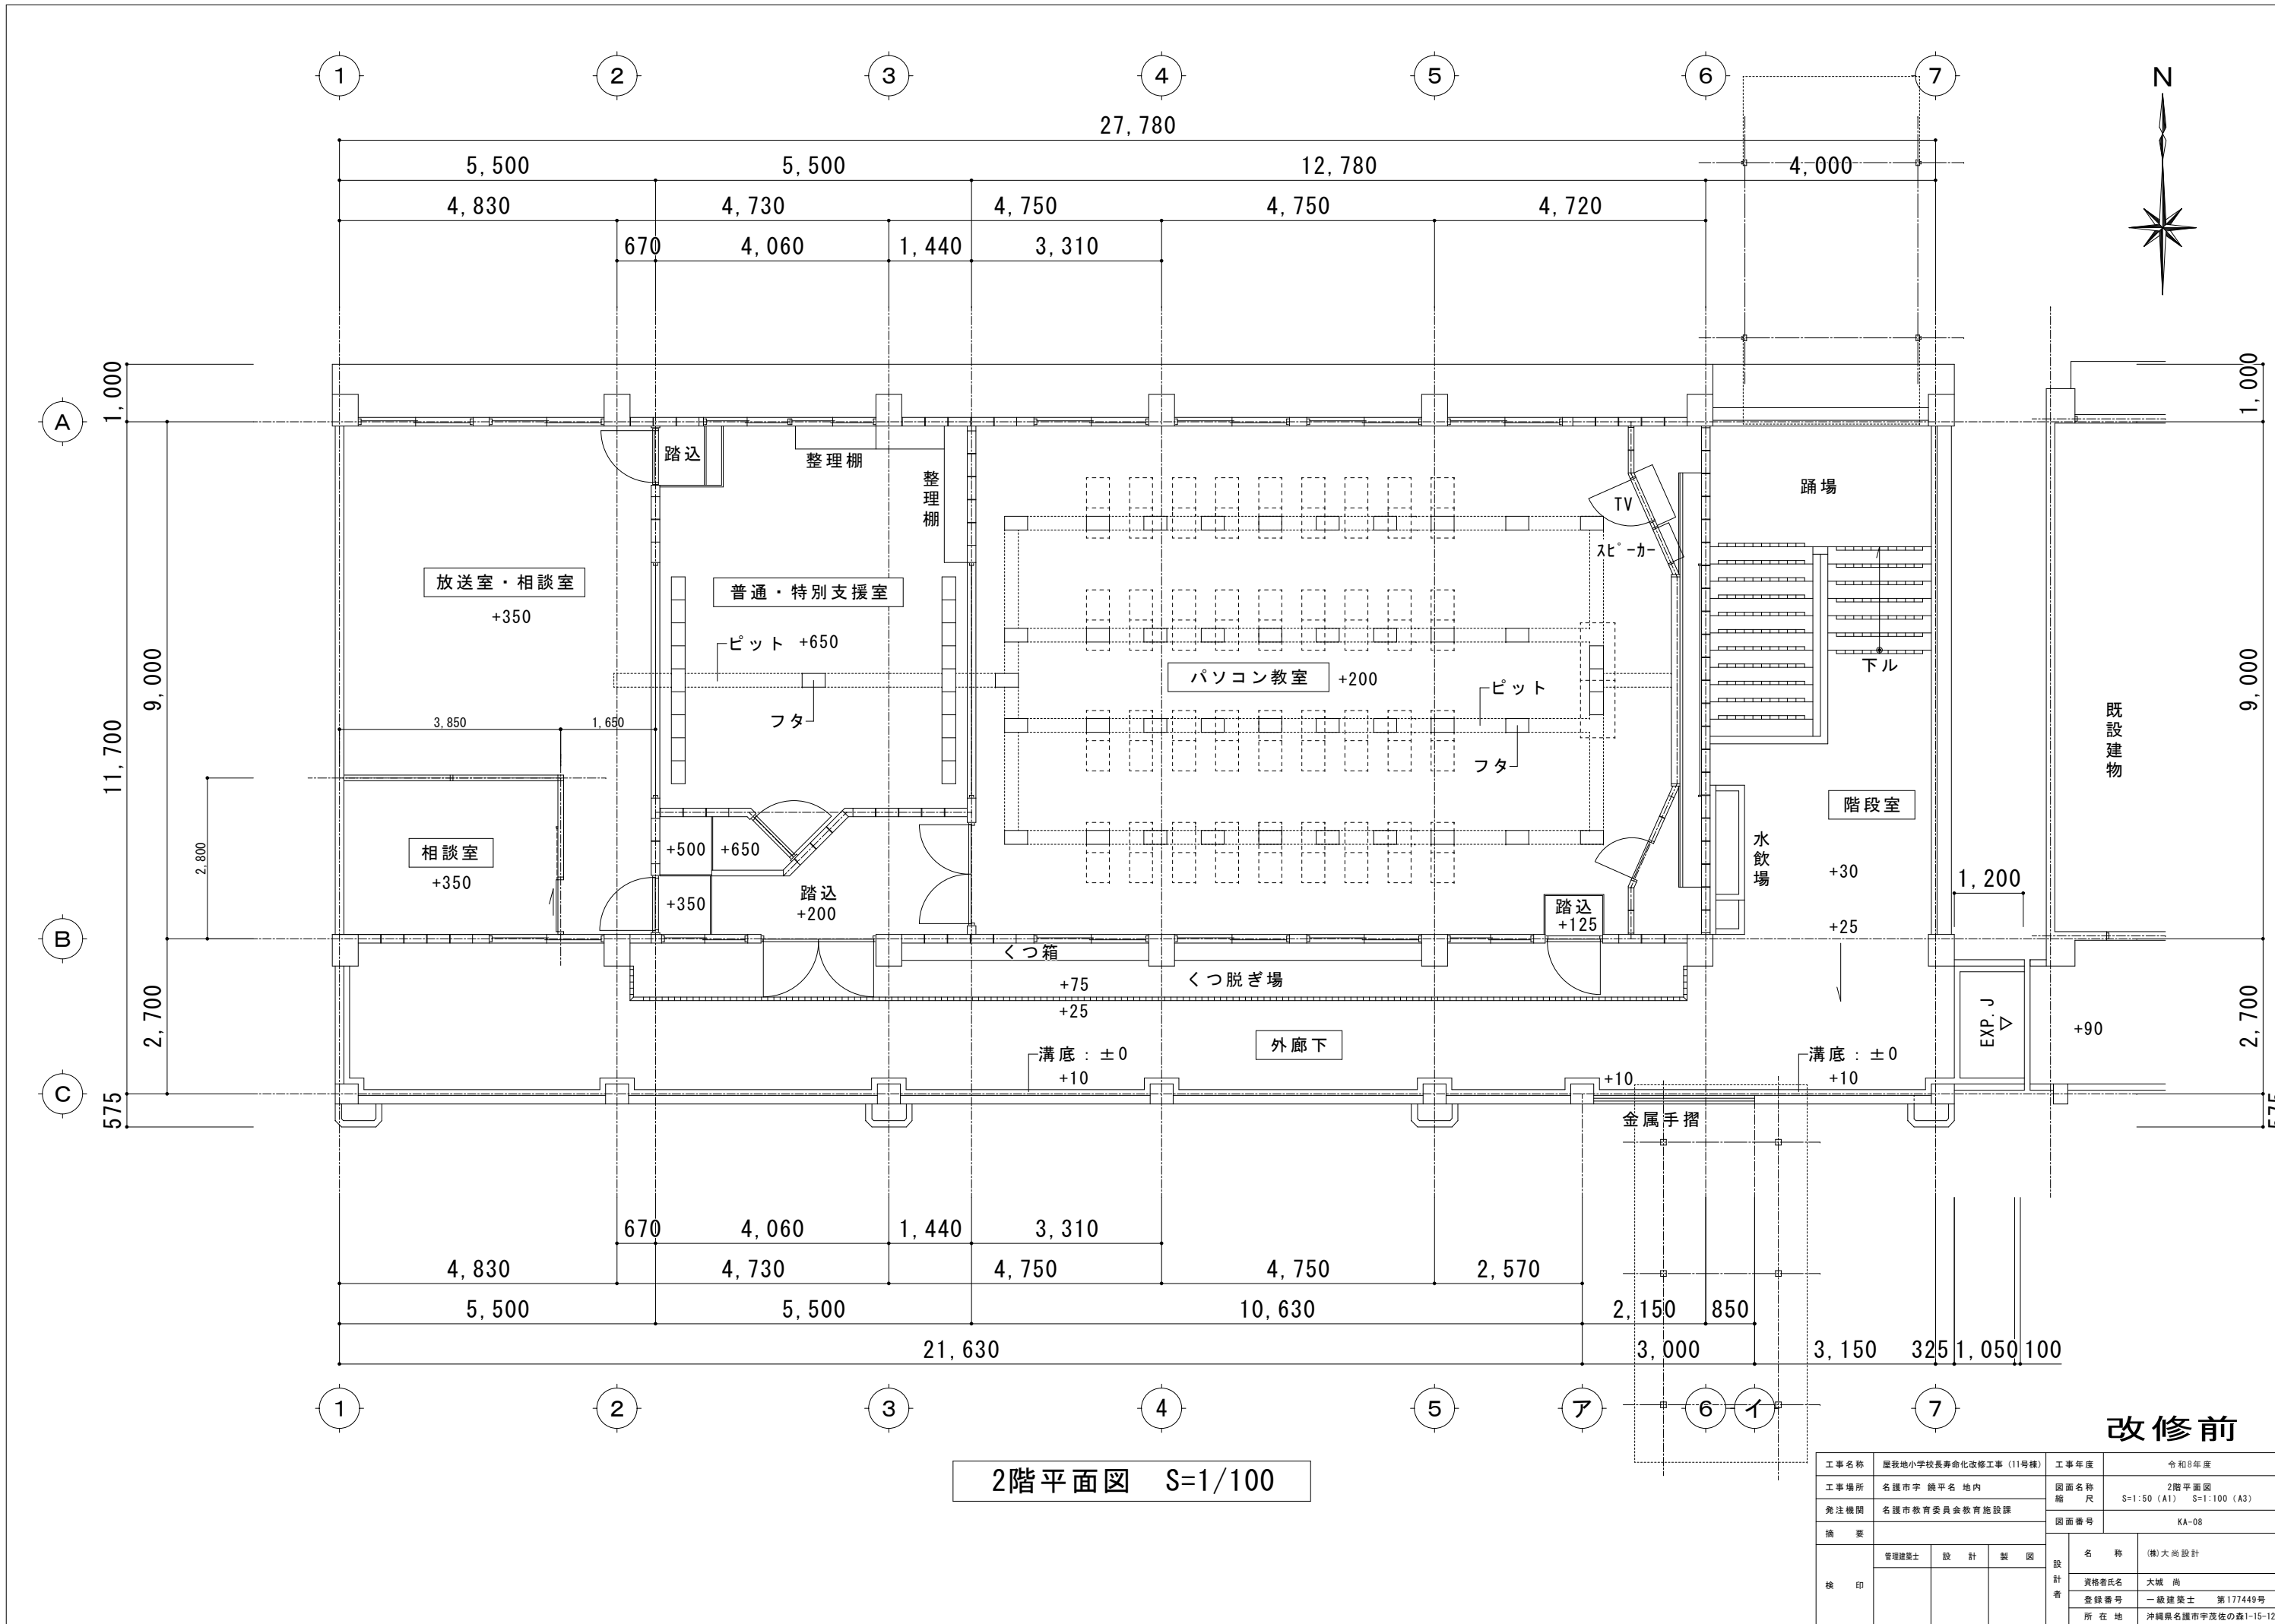

2階平面図 S=1/100

工事名称	屋我地小学校長寿命化改修工事（11号棟）			工事年度	令和8年度	
工事場所	名護市宇 読平名 地内			図面名称	2階平面図	
発注機関	名護市教育委員会教育施設課			縮尺	S=1:50 (A1) S=1:100 (A3)	
摘要				図面番号	KA-08	
検印	管理建築士	設計	製図	名称	(株)大尚設計	
				資格者氏名	大城 尚	
				登録番号	一級建築士 第177449号	
				所在地	沖縄県名護市宇茂佐の森1-15-12	

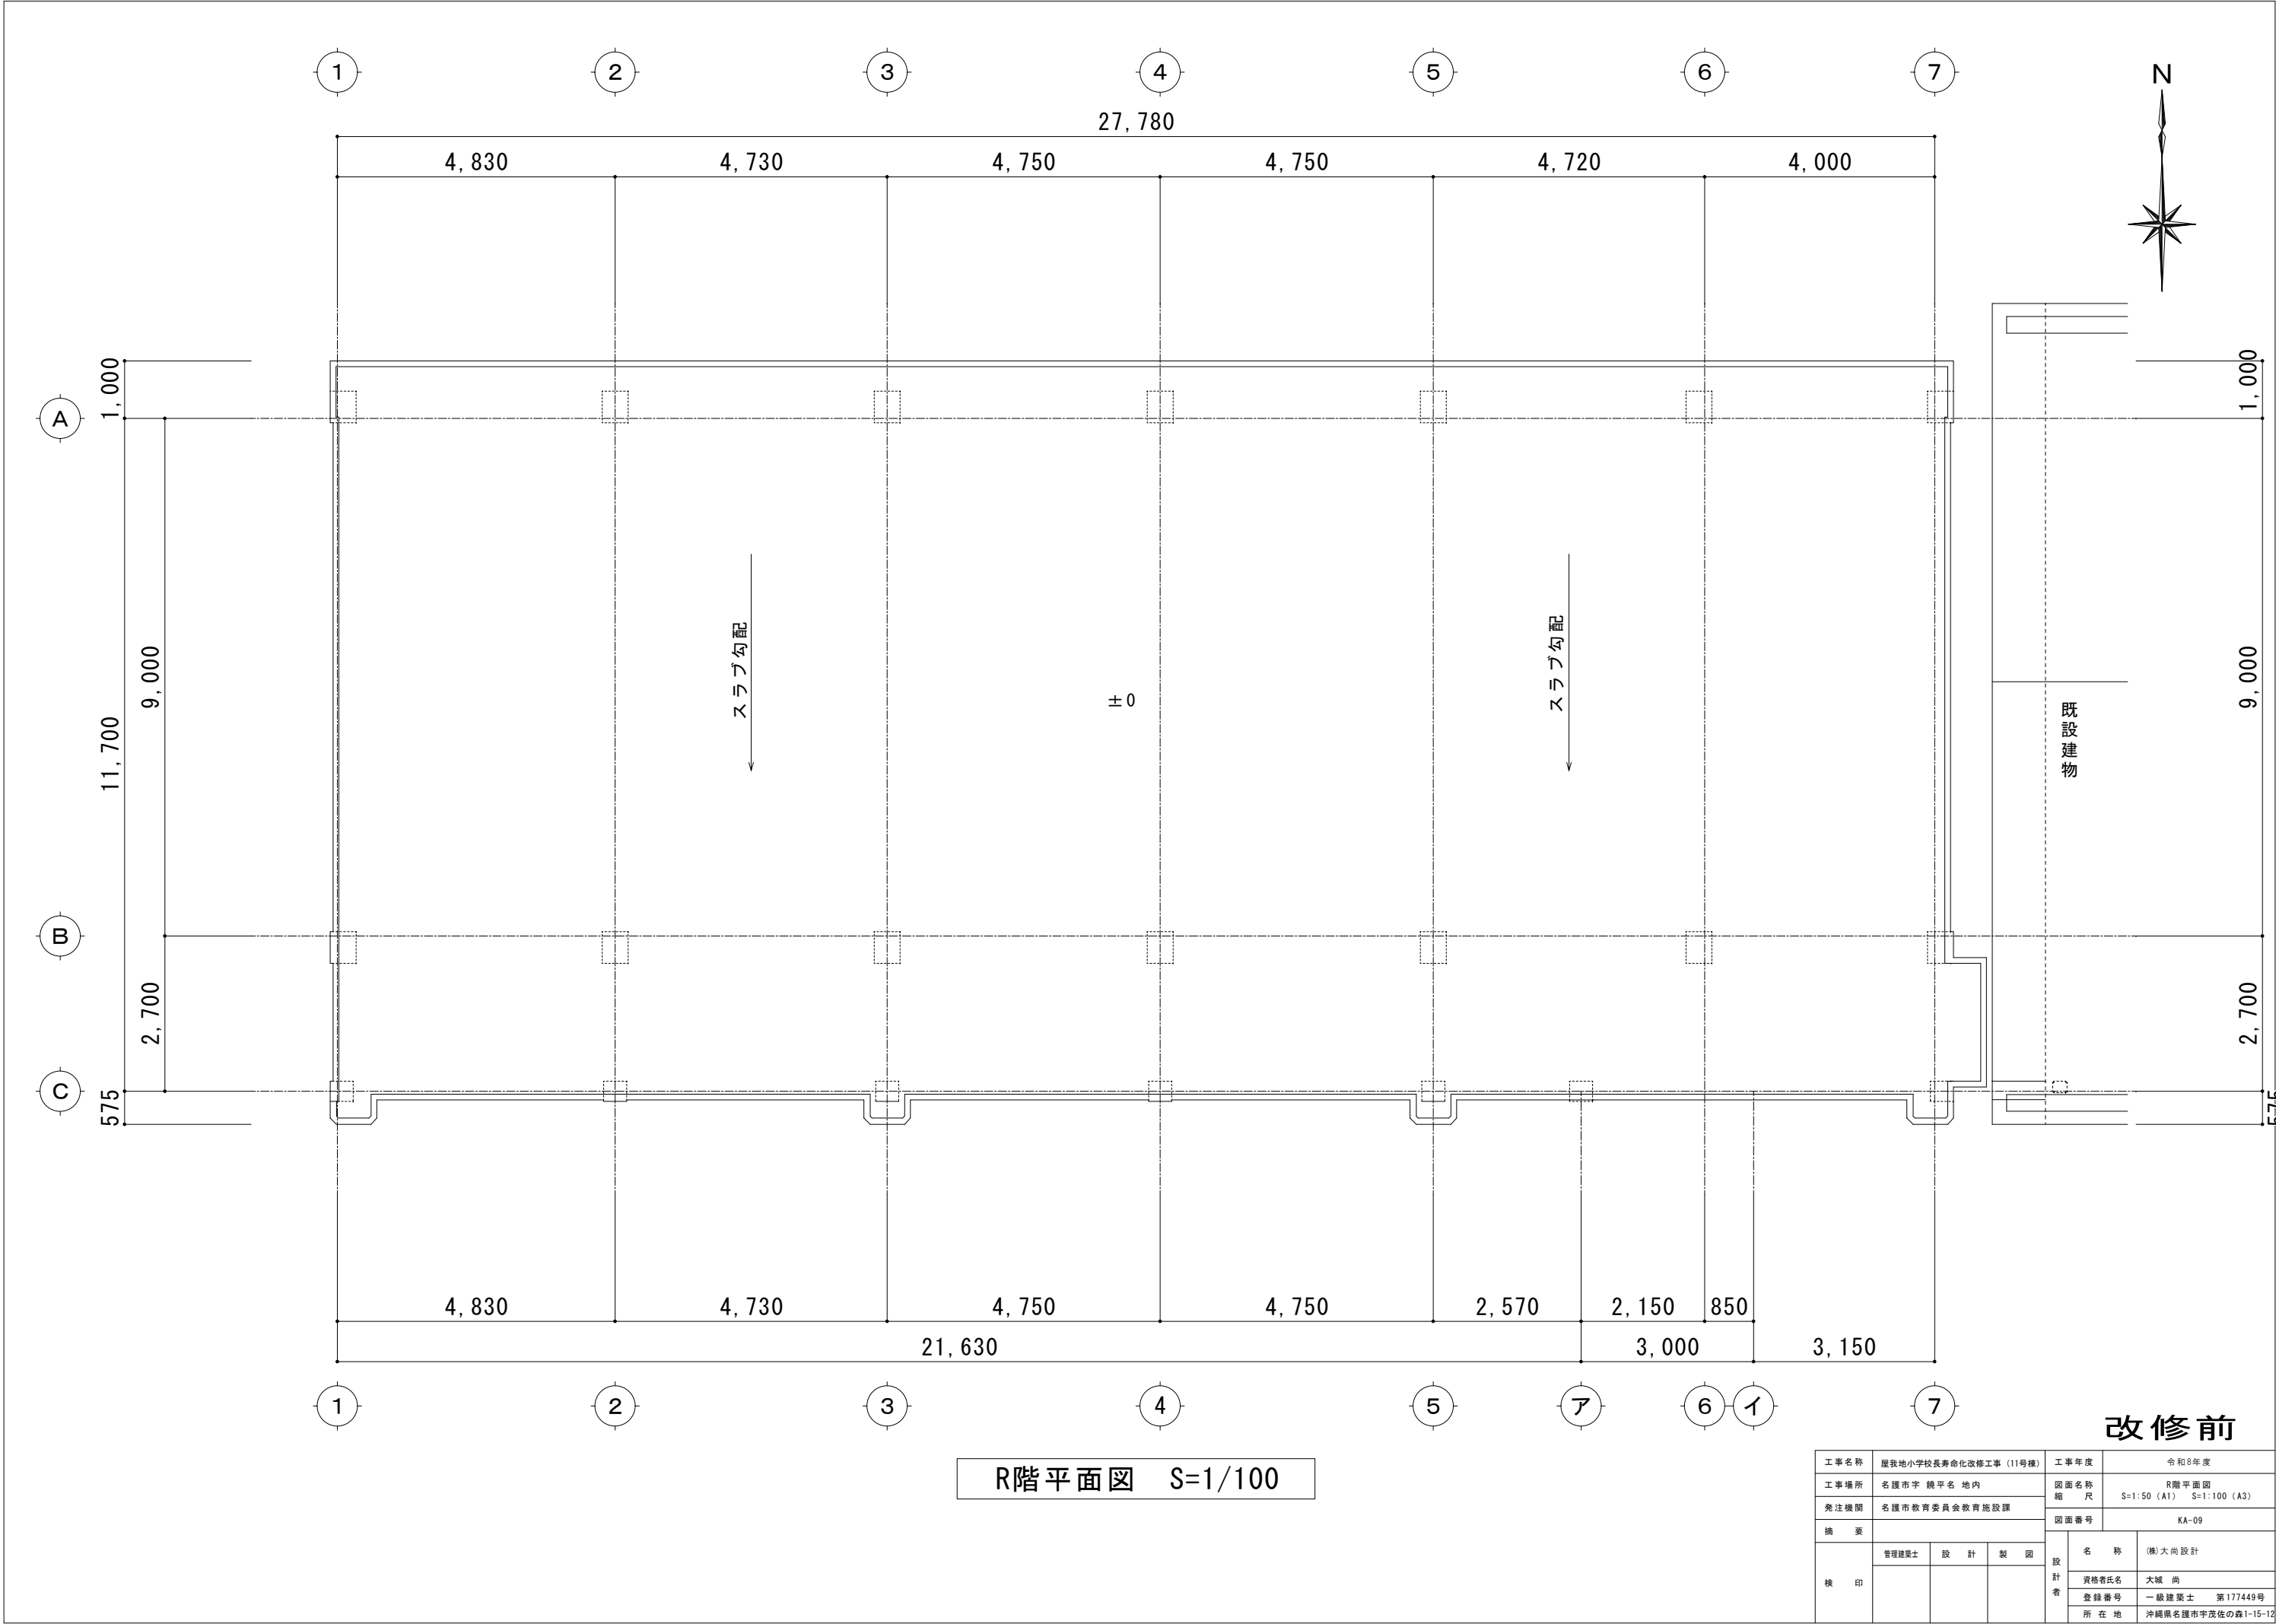


R階平面図 S=1/100

工事名称		屋我地小学校長寿命化改修工事（11号棟）		工事年度		令和8年度	
工事場所		名護市宇 鏡平名 地内		図面名称		R階平面図	
発注機関		名護市教育委員会教育施設課		縮 尺		S=1:50（A1） S=1:100（A3）	
施 要				図面番号		KA-09	
検 印	管理建築士	設 計	製 図	設 計 者	名 称	(株)大尚設計	
					資格者氏名	大城 尚	
					登録番号	一級建築士 第177449号	
					所 在 地	沖縄県名護市宇茂佐の森1-15-12	


改修前



南側面図 S=1/100

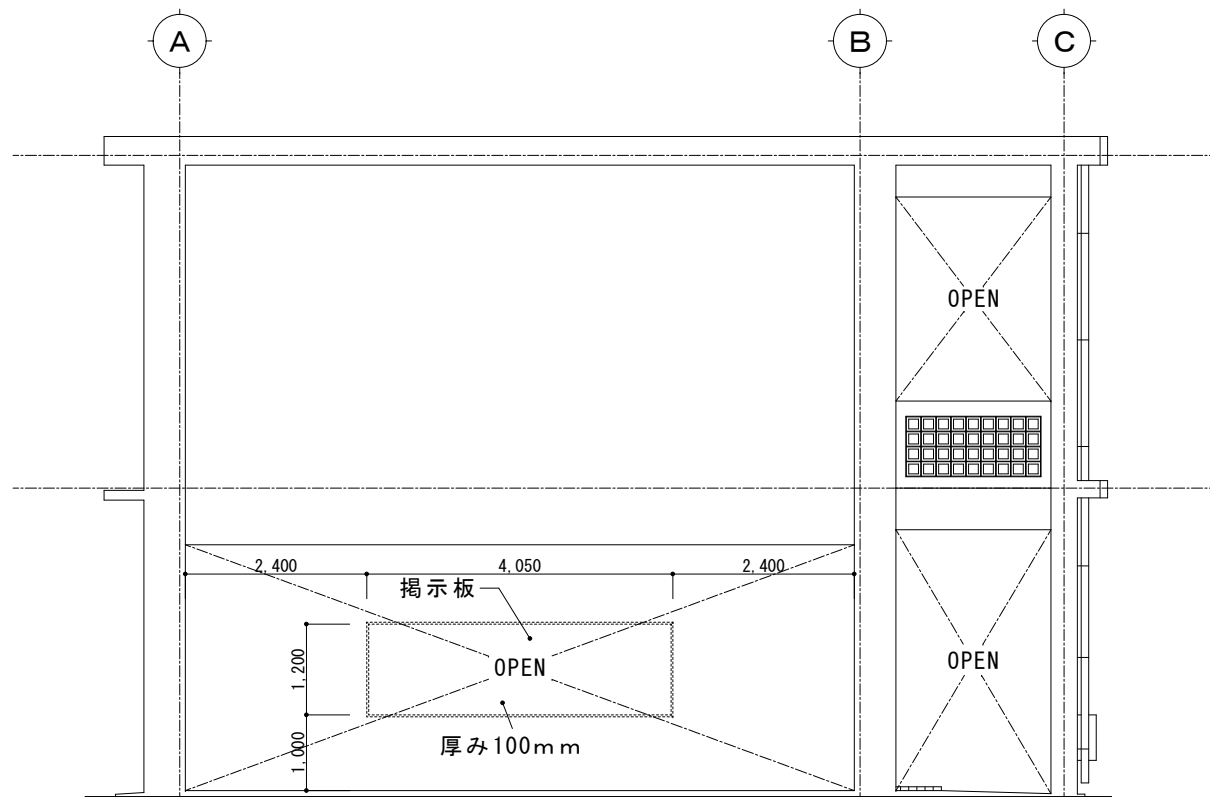


西側面図 S=1/100

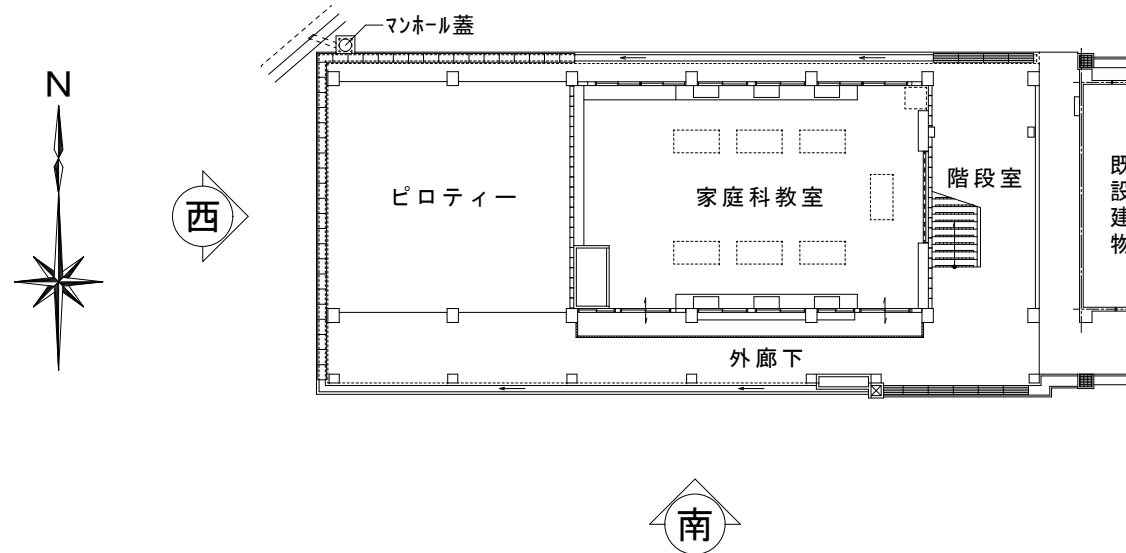


KEY PLAN S=1/300

改修前


工事名称	屋我地小学校長寿化改修工事(11号棟)			工事年度	令和8年度	
工事場所	名護市宇 鏡平名 地内			図面名称	南・西立面図	
発注機関	名護市教育委員会教育施設課			縮尺	S=1:50 (A1) S=1:100 (A3)	
摘要				図面番号	KA-10	
検印	管理建築士	設計	製図	名称	(株)大尚設計	
				資格者氏名	大城 尚	
				登録番号	一級建築士 第177449号	
				所在地	沖縄県名護市宇茂佐の森1-15-12	

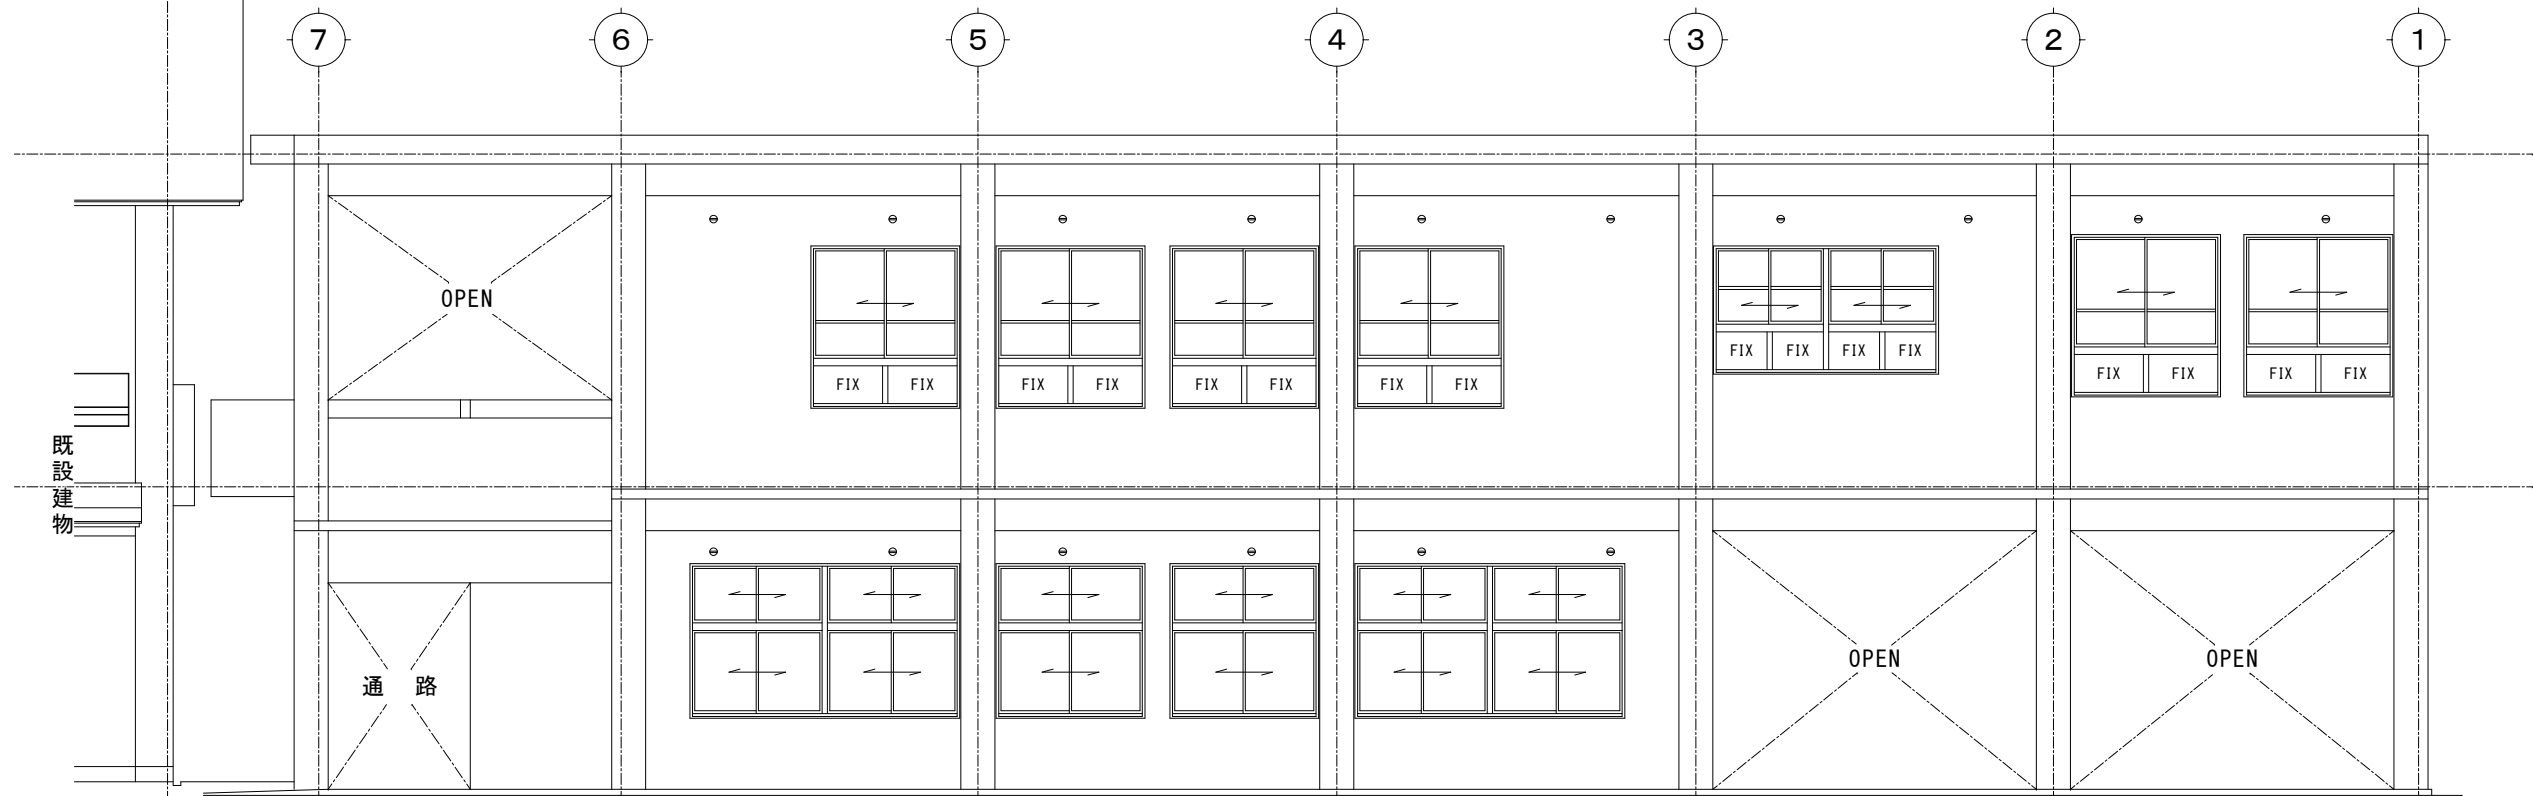

北側面図 S=1/100

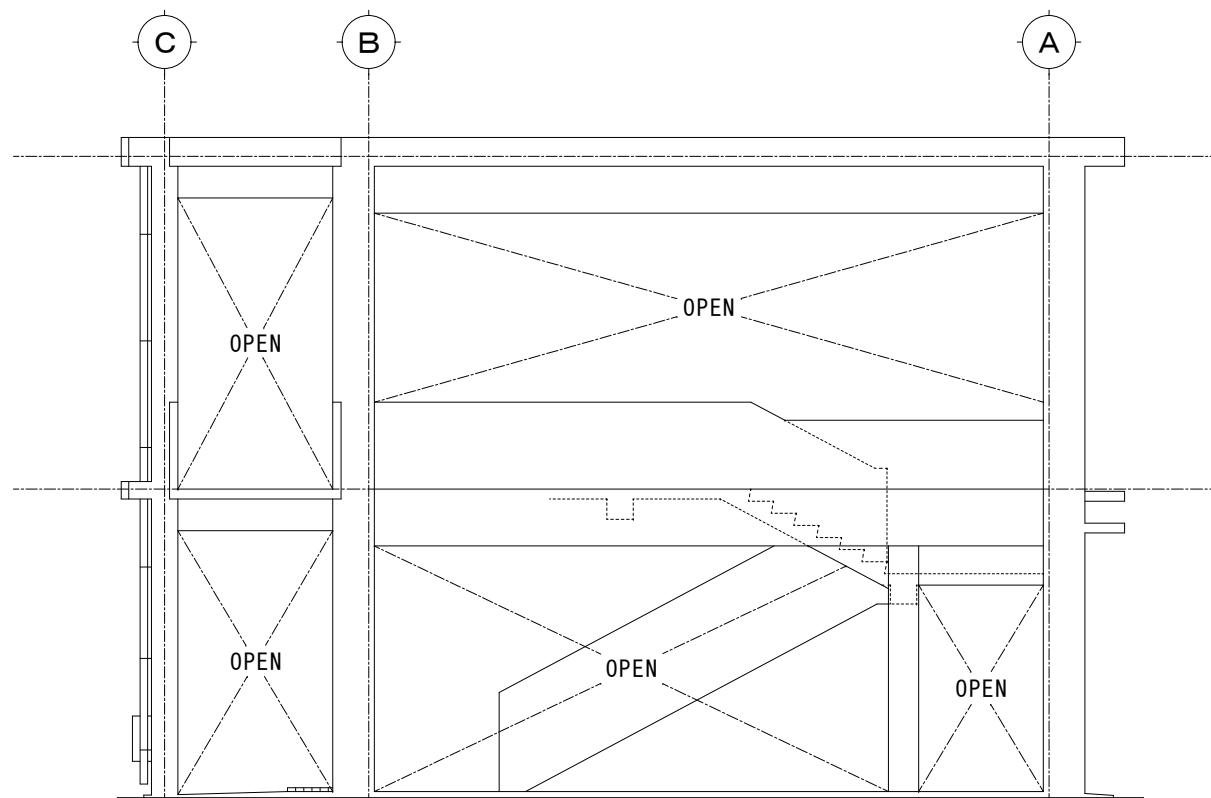


東側面図 S=1/100

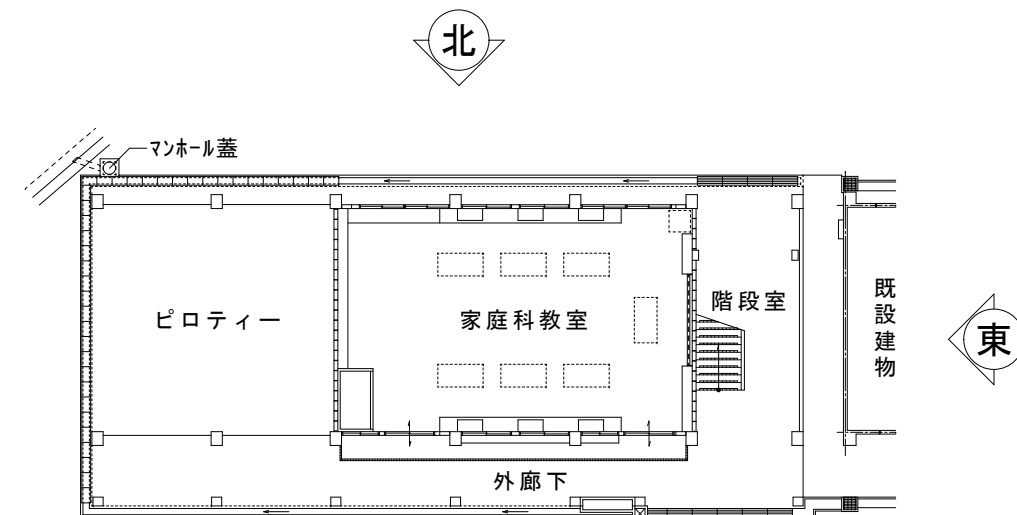


KEY PLAN S=1/300

改修前

工事名称	屋我地小学校長寿命化改修工事 (11号棟)			工事年度	令和8年度	
工事場所	名護市宇 鏡平名 地内			図面名称	北・東 立面図	
発注機関	名護市教育委員会教育施設課			縮尺	S=1:50 (A1) S=1:100 (A3)	
換気				図面番号	KA-11	
校印	管理建築士	設計	製図	設計者	名称	(株) 大尚設計
					資格者氏名	大城 尚
					登録番号	一級建築士 第177449号
					所在地	沖縄県名護市宇茂枝の森1-15-12

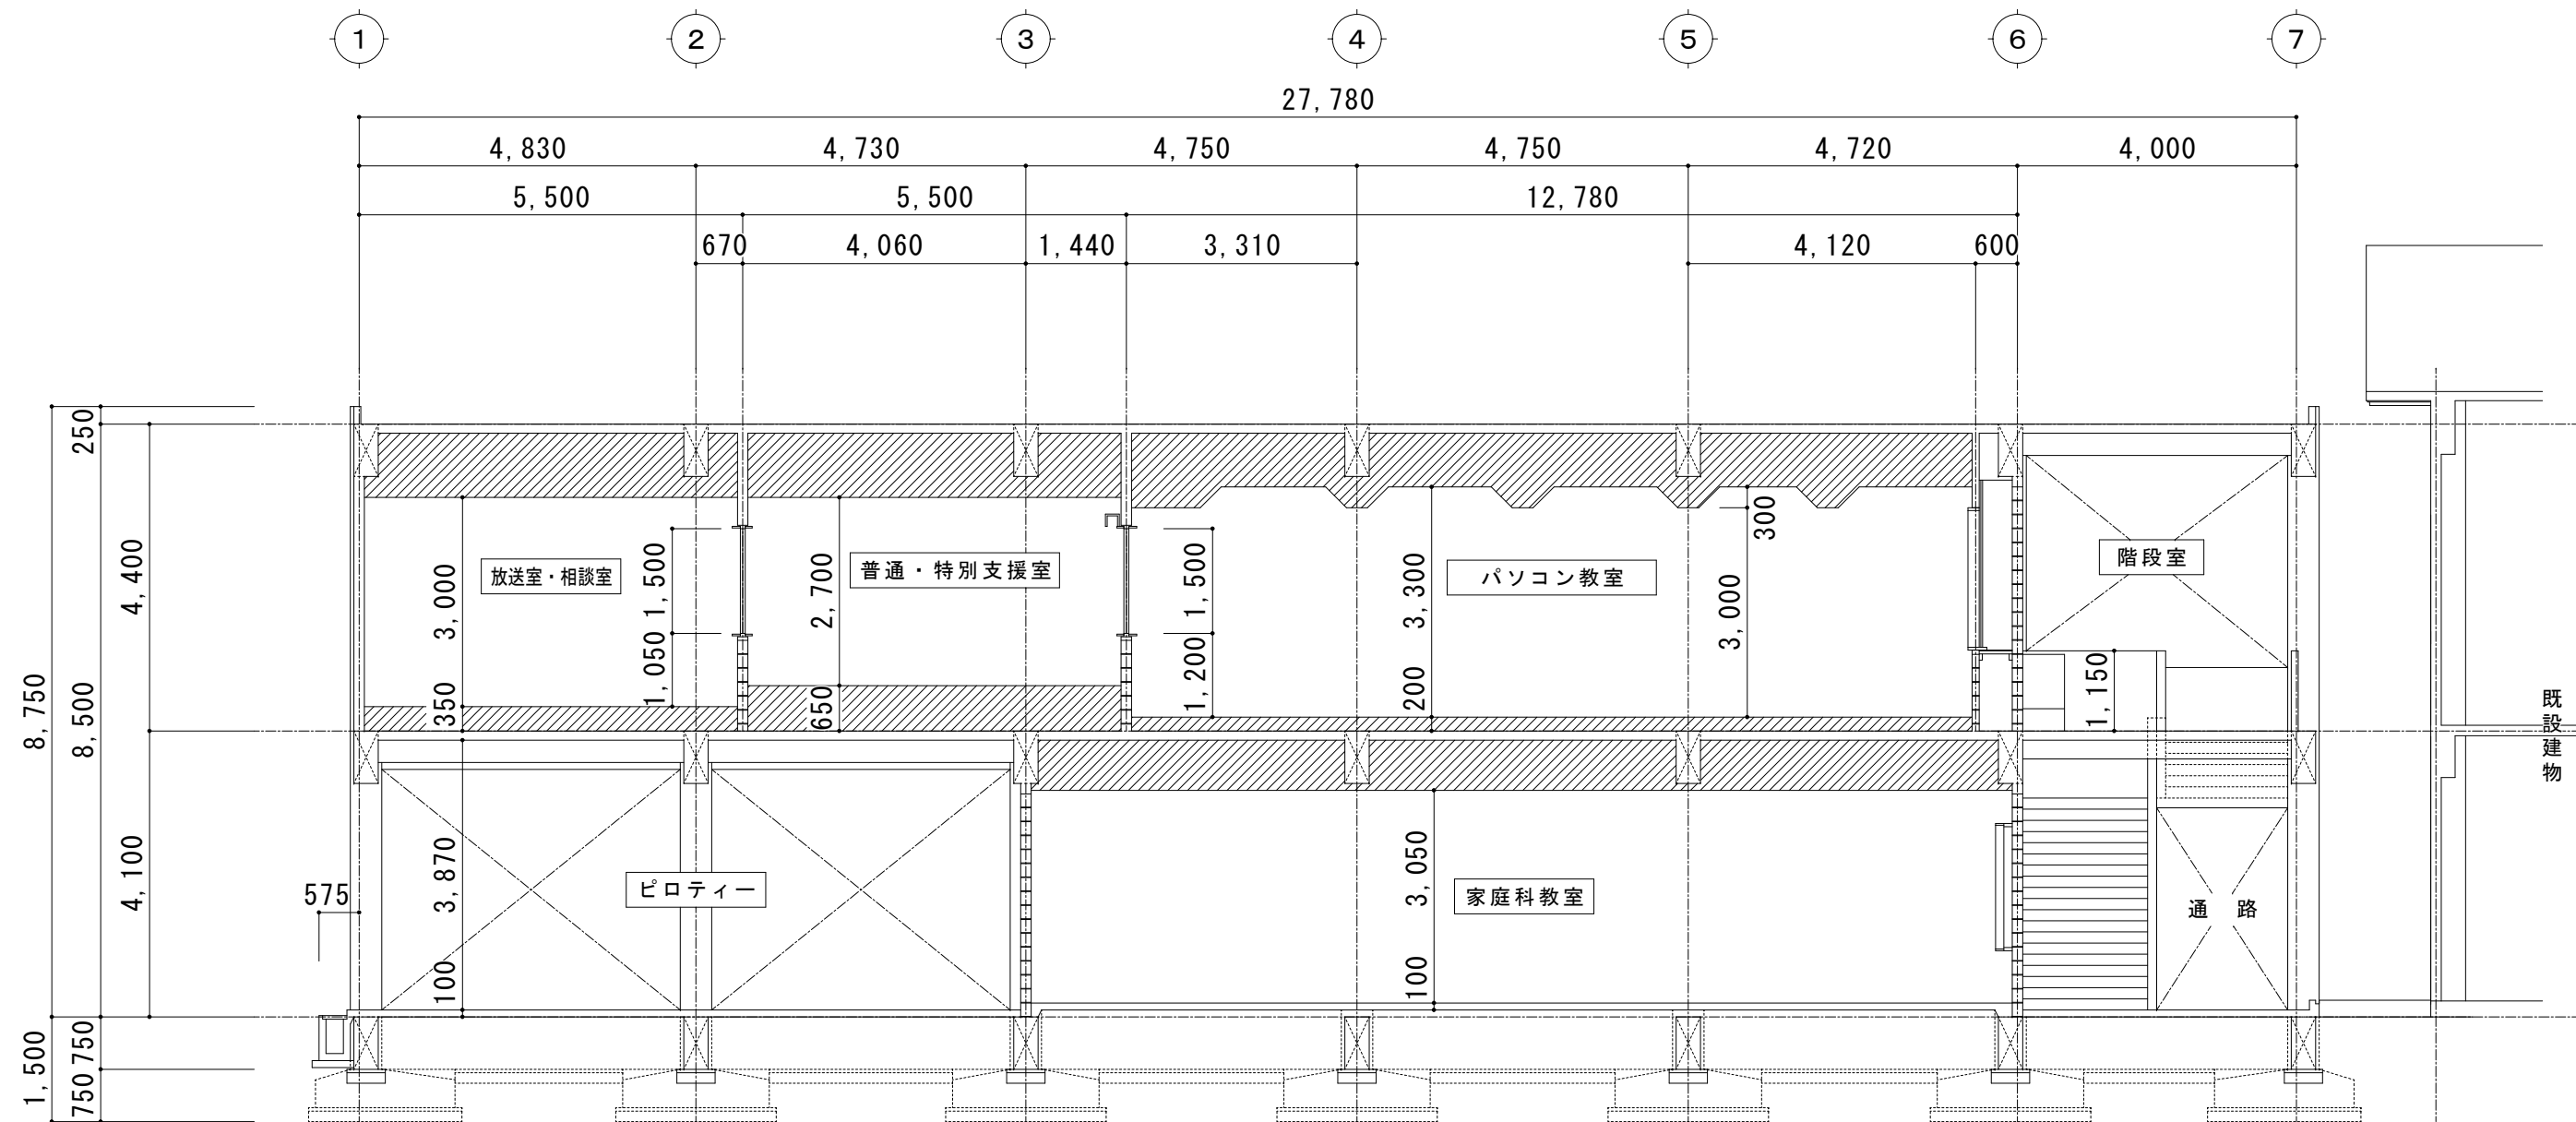


A-A 断面図 S=1/100

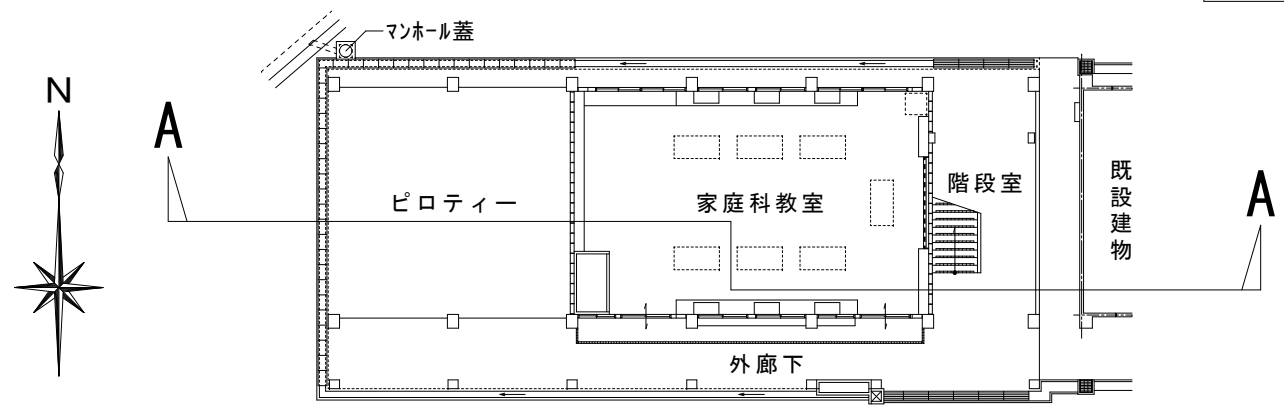


KEY PLAN S=1/300

改修前

工事名称	屋我地小学校長寿命化改修工事 (11号棟)			工事年度	令和8年度	
工事場所	名護市宇 鏡平名 地内			図面名称	A・A断面図	
発注機関	名護市教育委員会教育施設課			縮 尺	S=1:50 (A1) S=1:100 (A3)	
摘 要				図面番号	KA-12	
検 印	管理建築士	設 計	製 図	設 計 者	名 称 (株)大尚設計	
				資格者氏名	大城 尚	
				登録番号	一級建築士 第177449号	
				所 在 地	沖縄県名護市宇茂佐の森1-15-12	

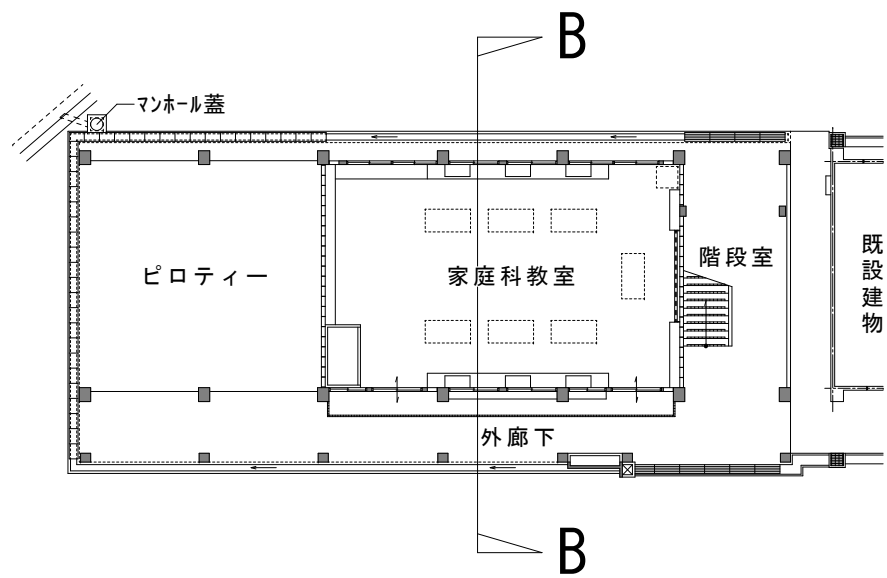



KEY PLAN S=1/300

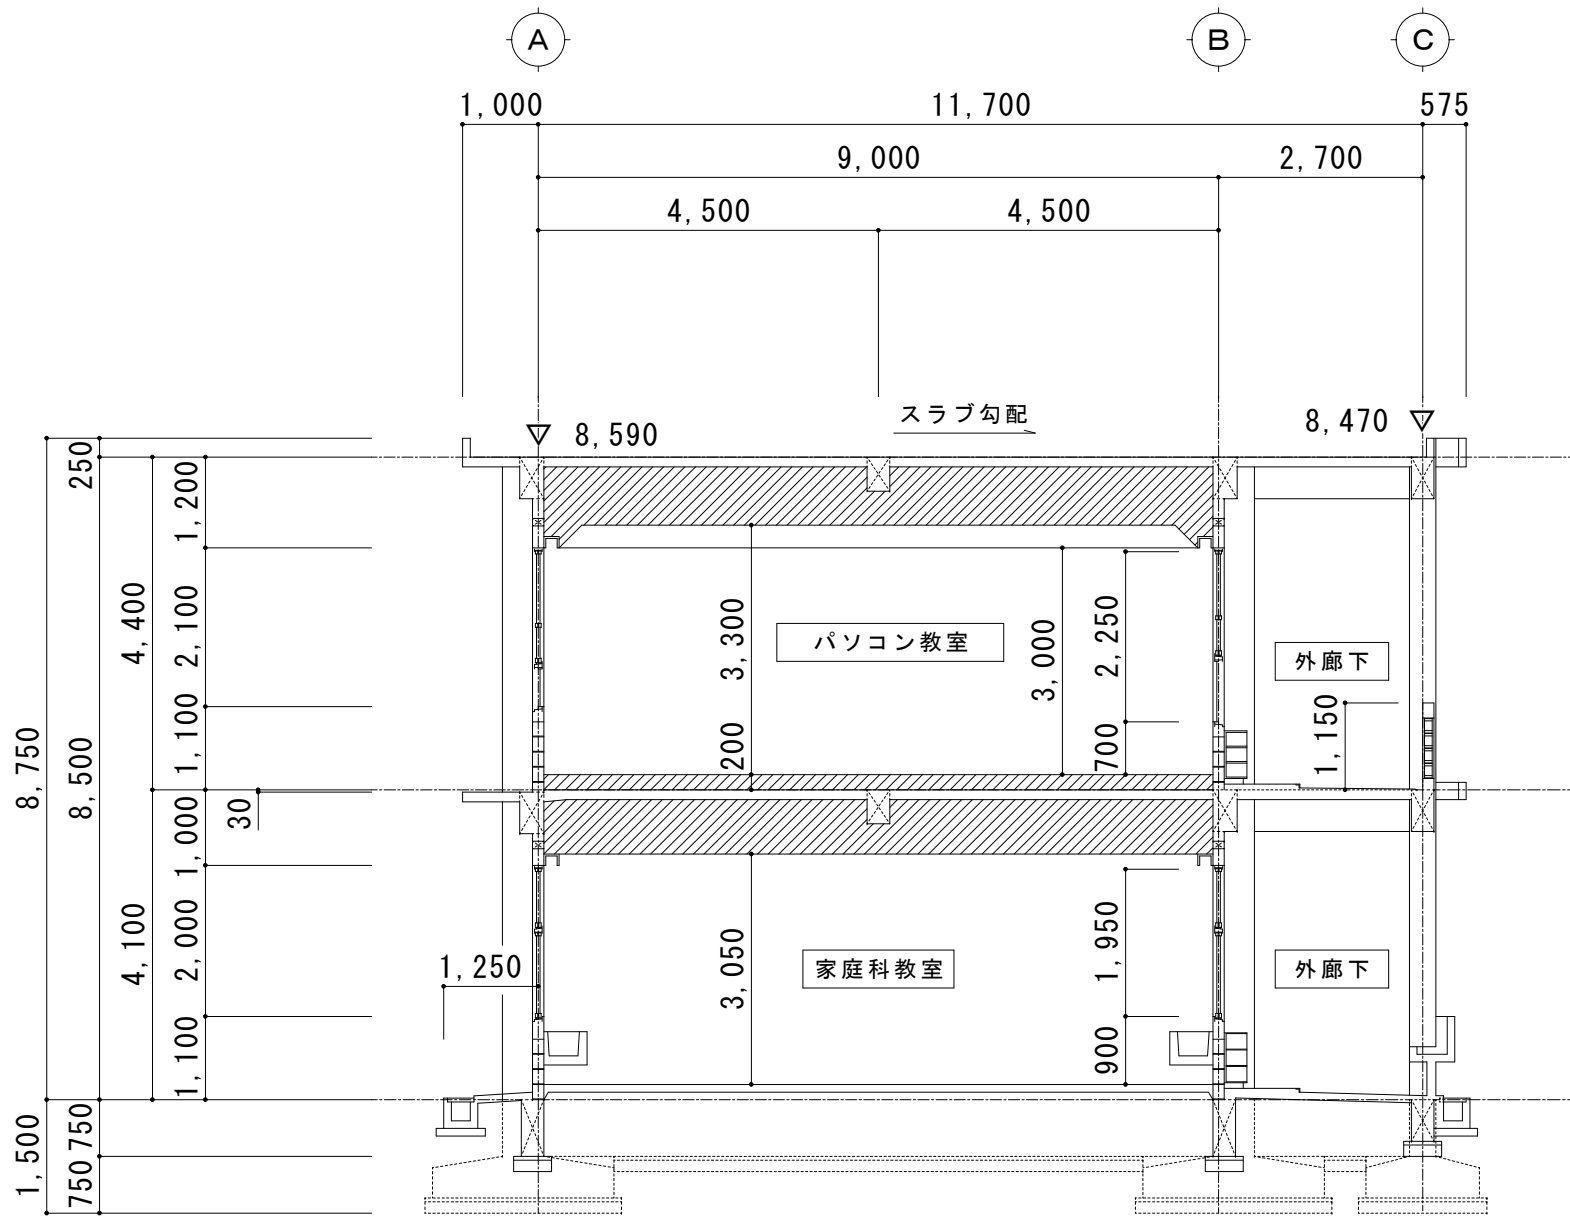

B-B 断面図 S=1/100

改修前

工事名称	屋我地小学校長寿命化改修工事 (11号棟)			工事年度	令和8年度	
工事場所	名護市宇 膳平名 地内			図面名称	B・B断面図	
発注機関	名護市教育委員会教育施設課			縮 尺	S=1:50 (A1) S=1:100 (A3)	
摘 要				図面番号	KA-13	
				名 称	(株)大尚設計	
				資格者氏名	大城 尚	
				登録番号	一級建築士 第177449号	
検 印	管理建築士	設 計	製 図	所 在 地	沖縄県名護市宇茂佐の森1-15-12	

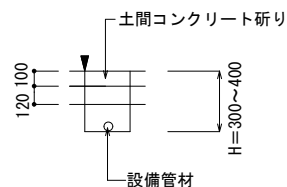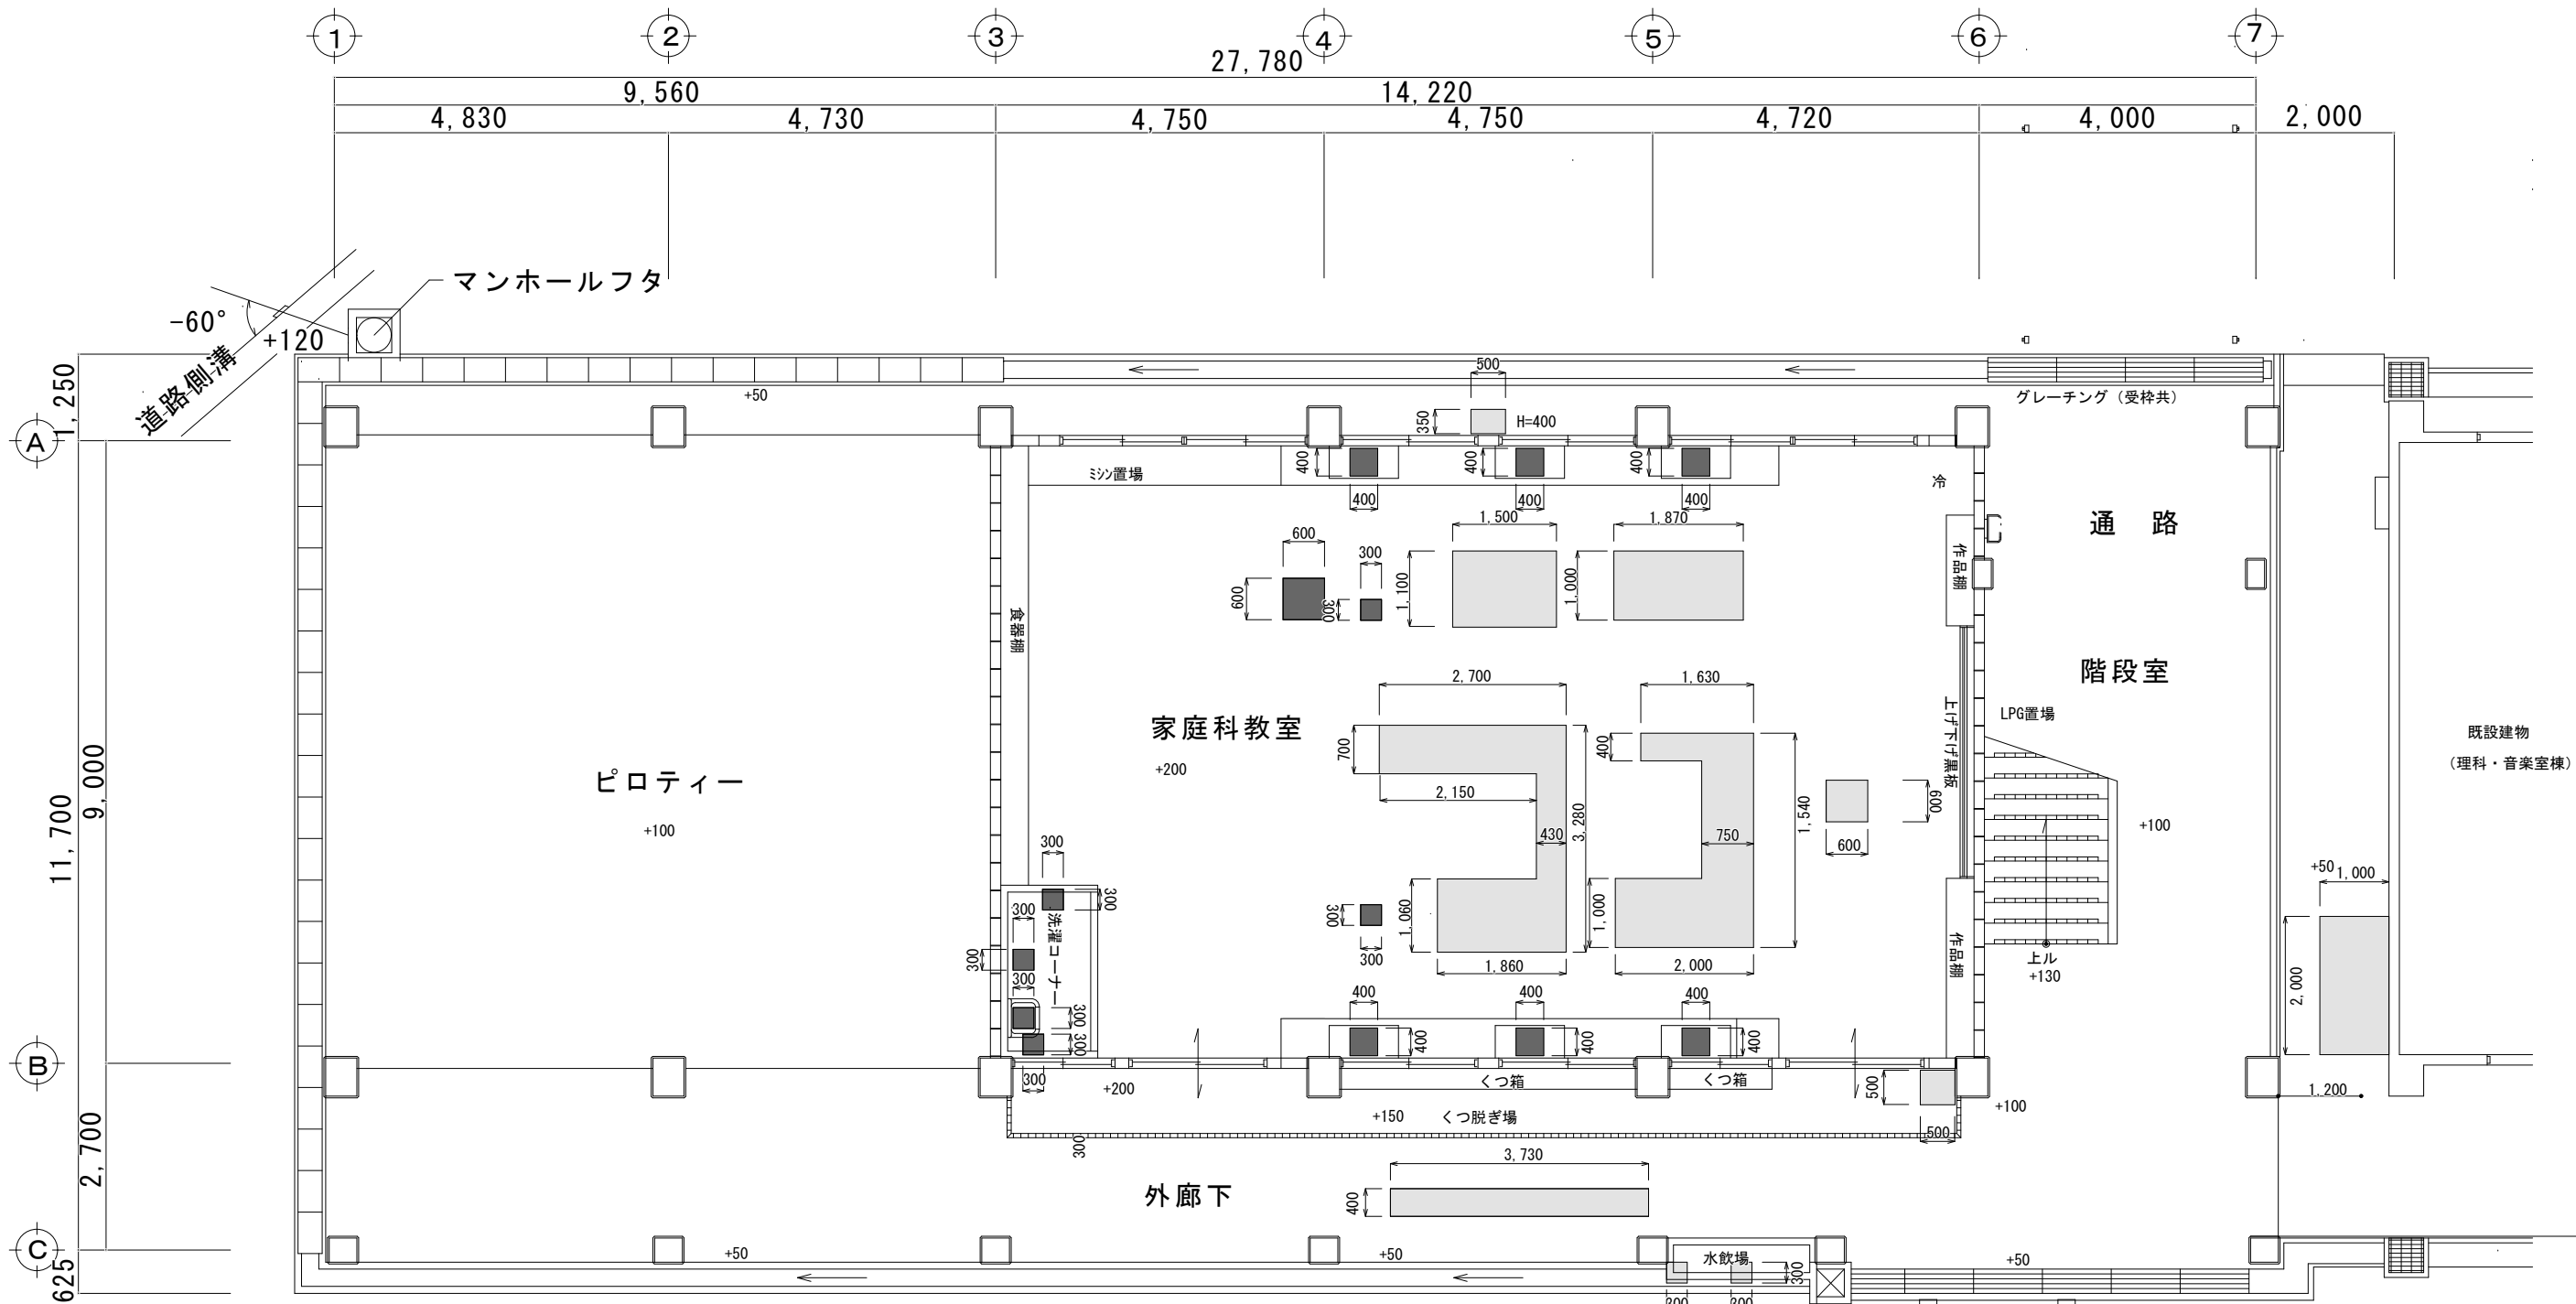

土間カッター入れ断面図

※凡例

H=300

H=400


※コンクリートカッター入れ

※本工程にて図面寸法にてカットし指定深さまで掘り下げる。
(管材確認は設備工事。)

1階土間研り平面図 S=1/100


改修前


工事名称	鹿我地小学校長寿命化改修工事(11号棟)	工事年度	令和8年度
工事場所	名護市宇 鏡平名 地内	図面名称	1階土間研り平面図
発注機関	名護市教育委員会教育施設課	縮 尺	S=1:50 (A1) S=1:100 (A3)
摘 要	図面番号 KA-14		
検 印	管理建築士	設 計	名 称 (株)大尚設計
		製 図	資格者氏名 大城 尚
			登録番号 一級建築士 第177449号
			所 在 地 沖縄県名護市宇茂佐の森1-15-12

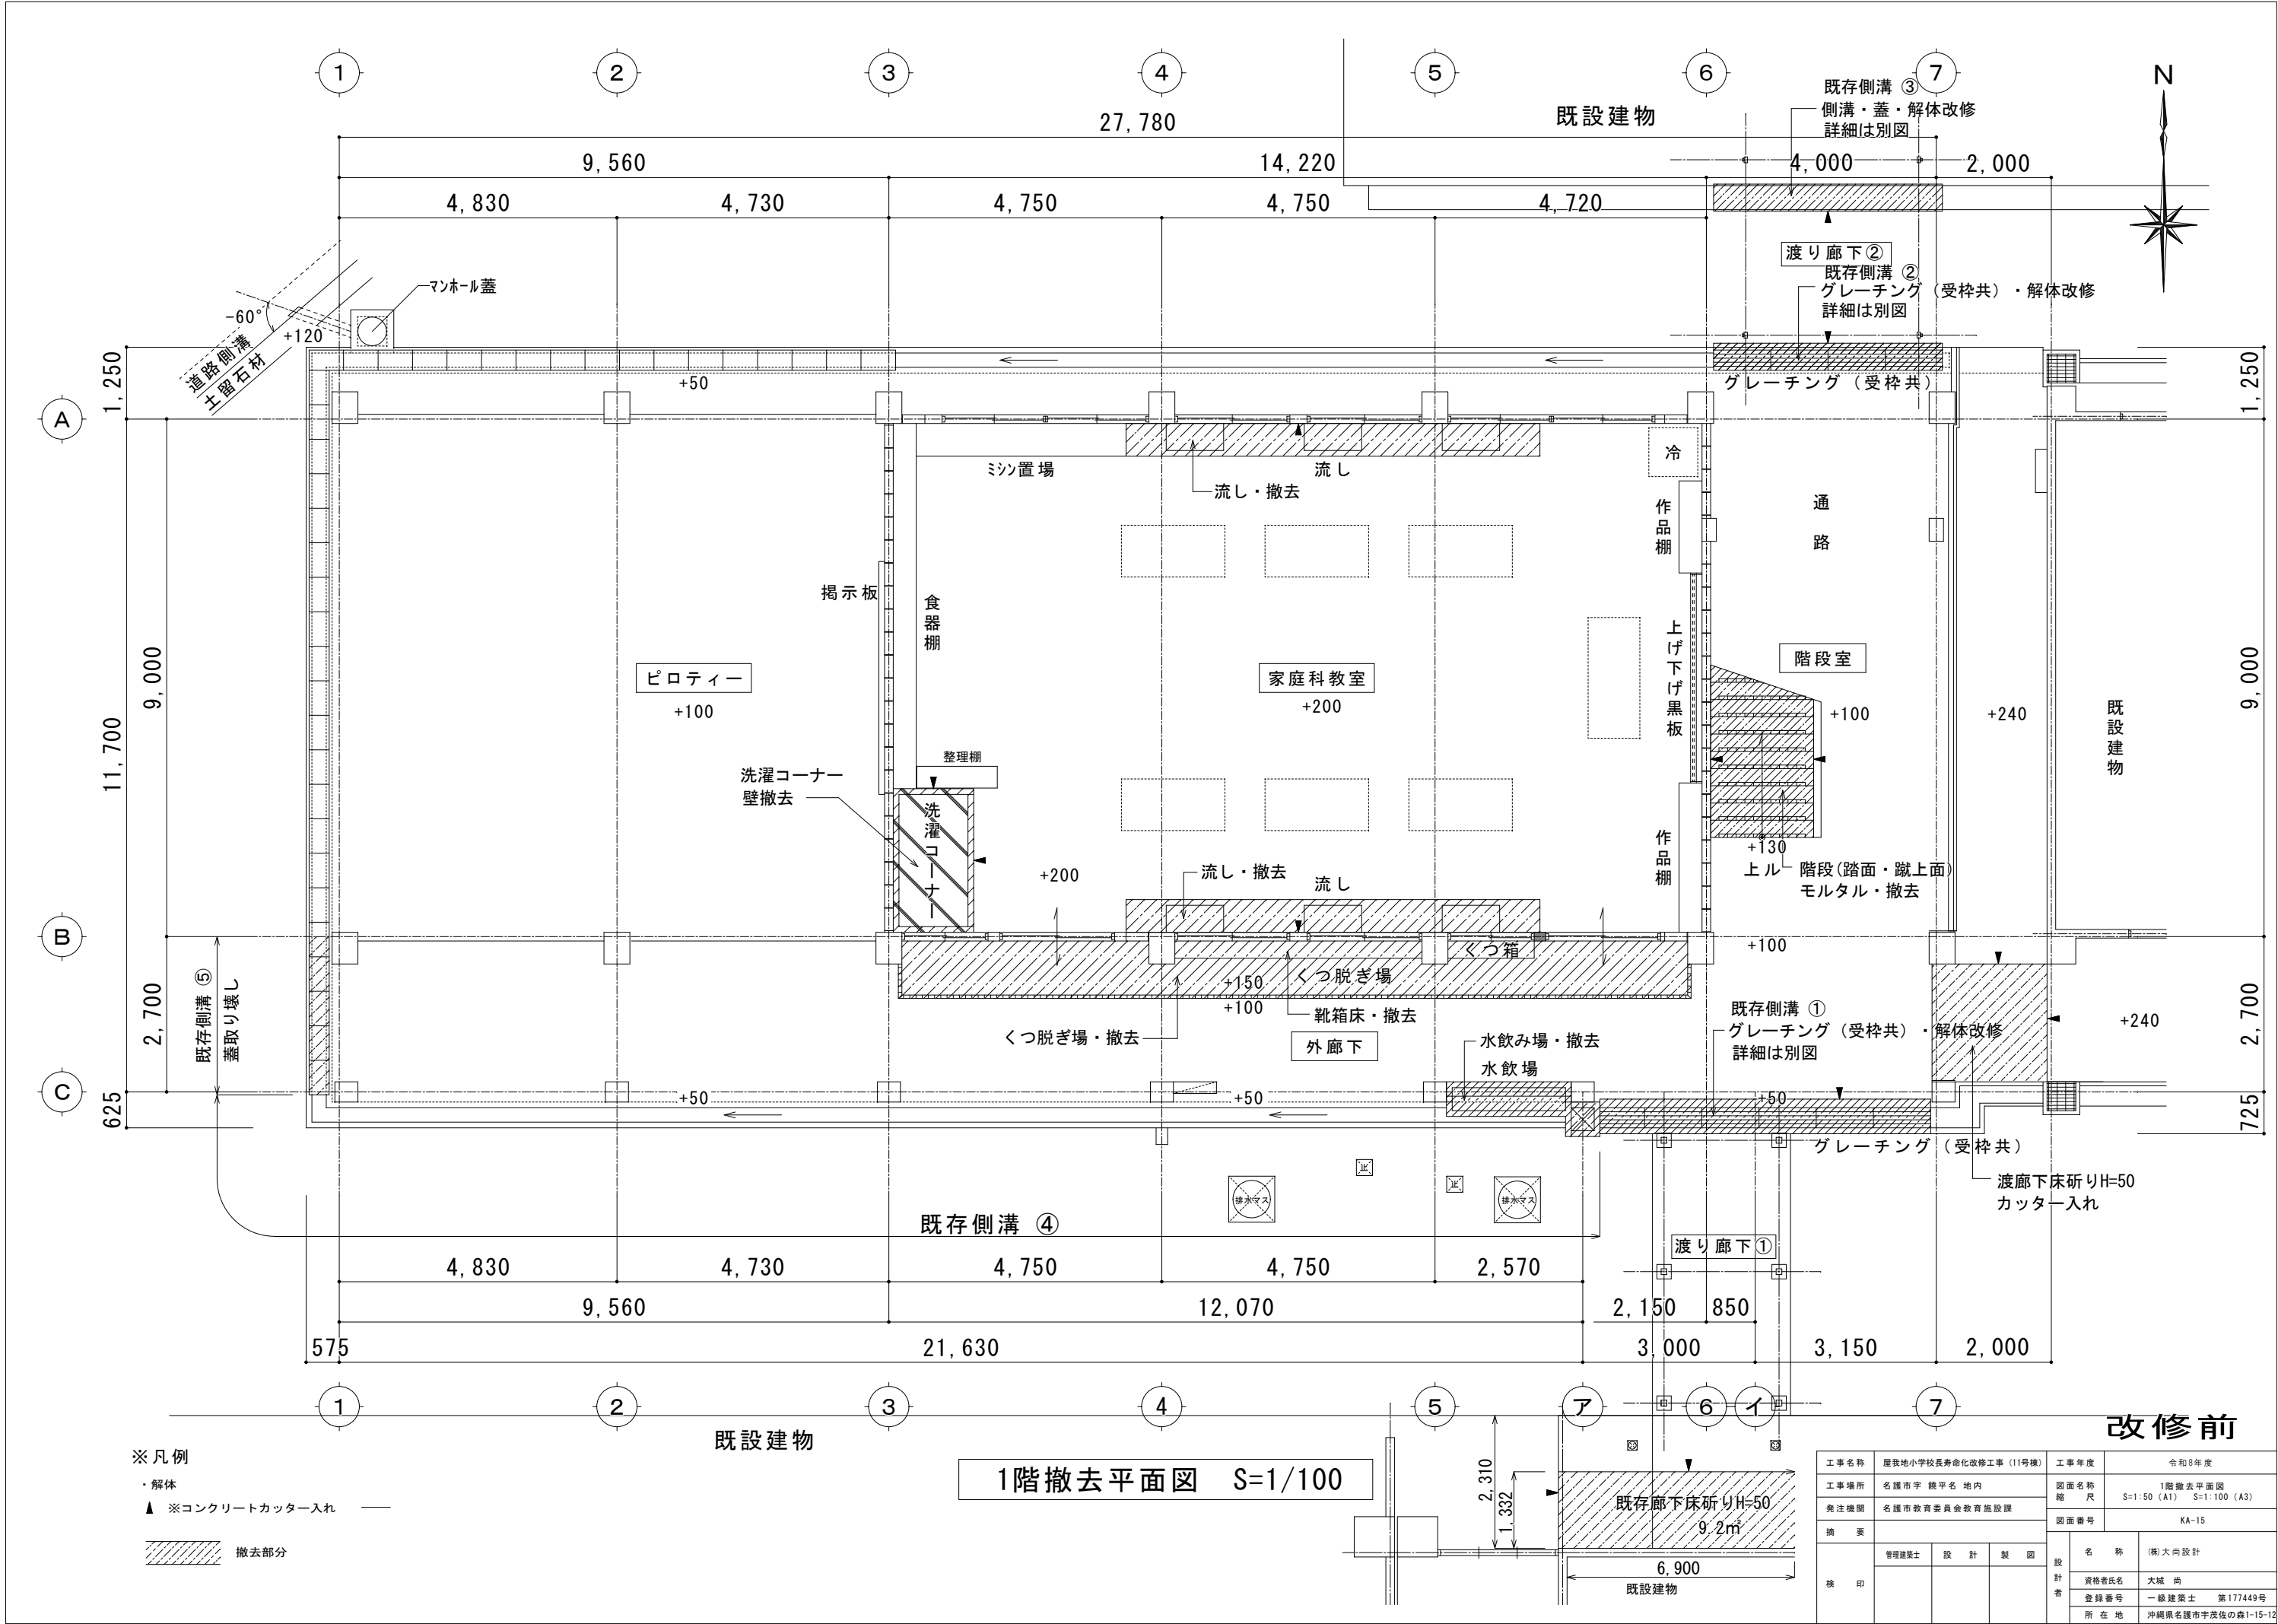

改修前

工事名称	屋我地小学校長寿命化改修工事 (11号棟)	工事年度	令和8年度
工事場所	名護市宇 鏡平 地内	図面名称	1階撤去平面図
発注機関	名護市教育委員会教育施設課	縮尺	S=1:50 (A1) S=1:100 (A3)
摘要	図面番号 KA-15		
設計者	管理建築士	設計	製図
	資格者氏名	大城 尚	
	登録番号	一級建築士 第177449号	
	所在地	沖縄県名護市宇茂佐の森1-15-12	
検印			

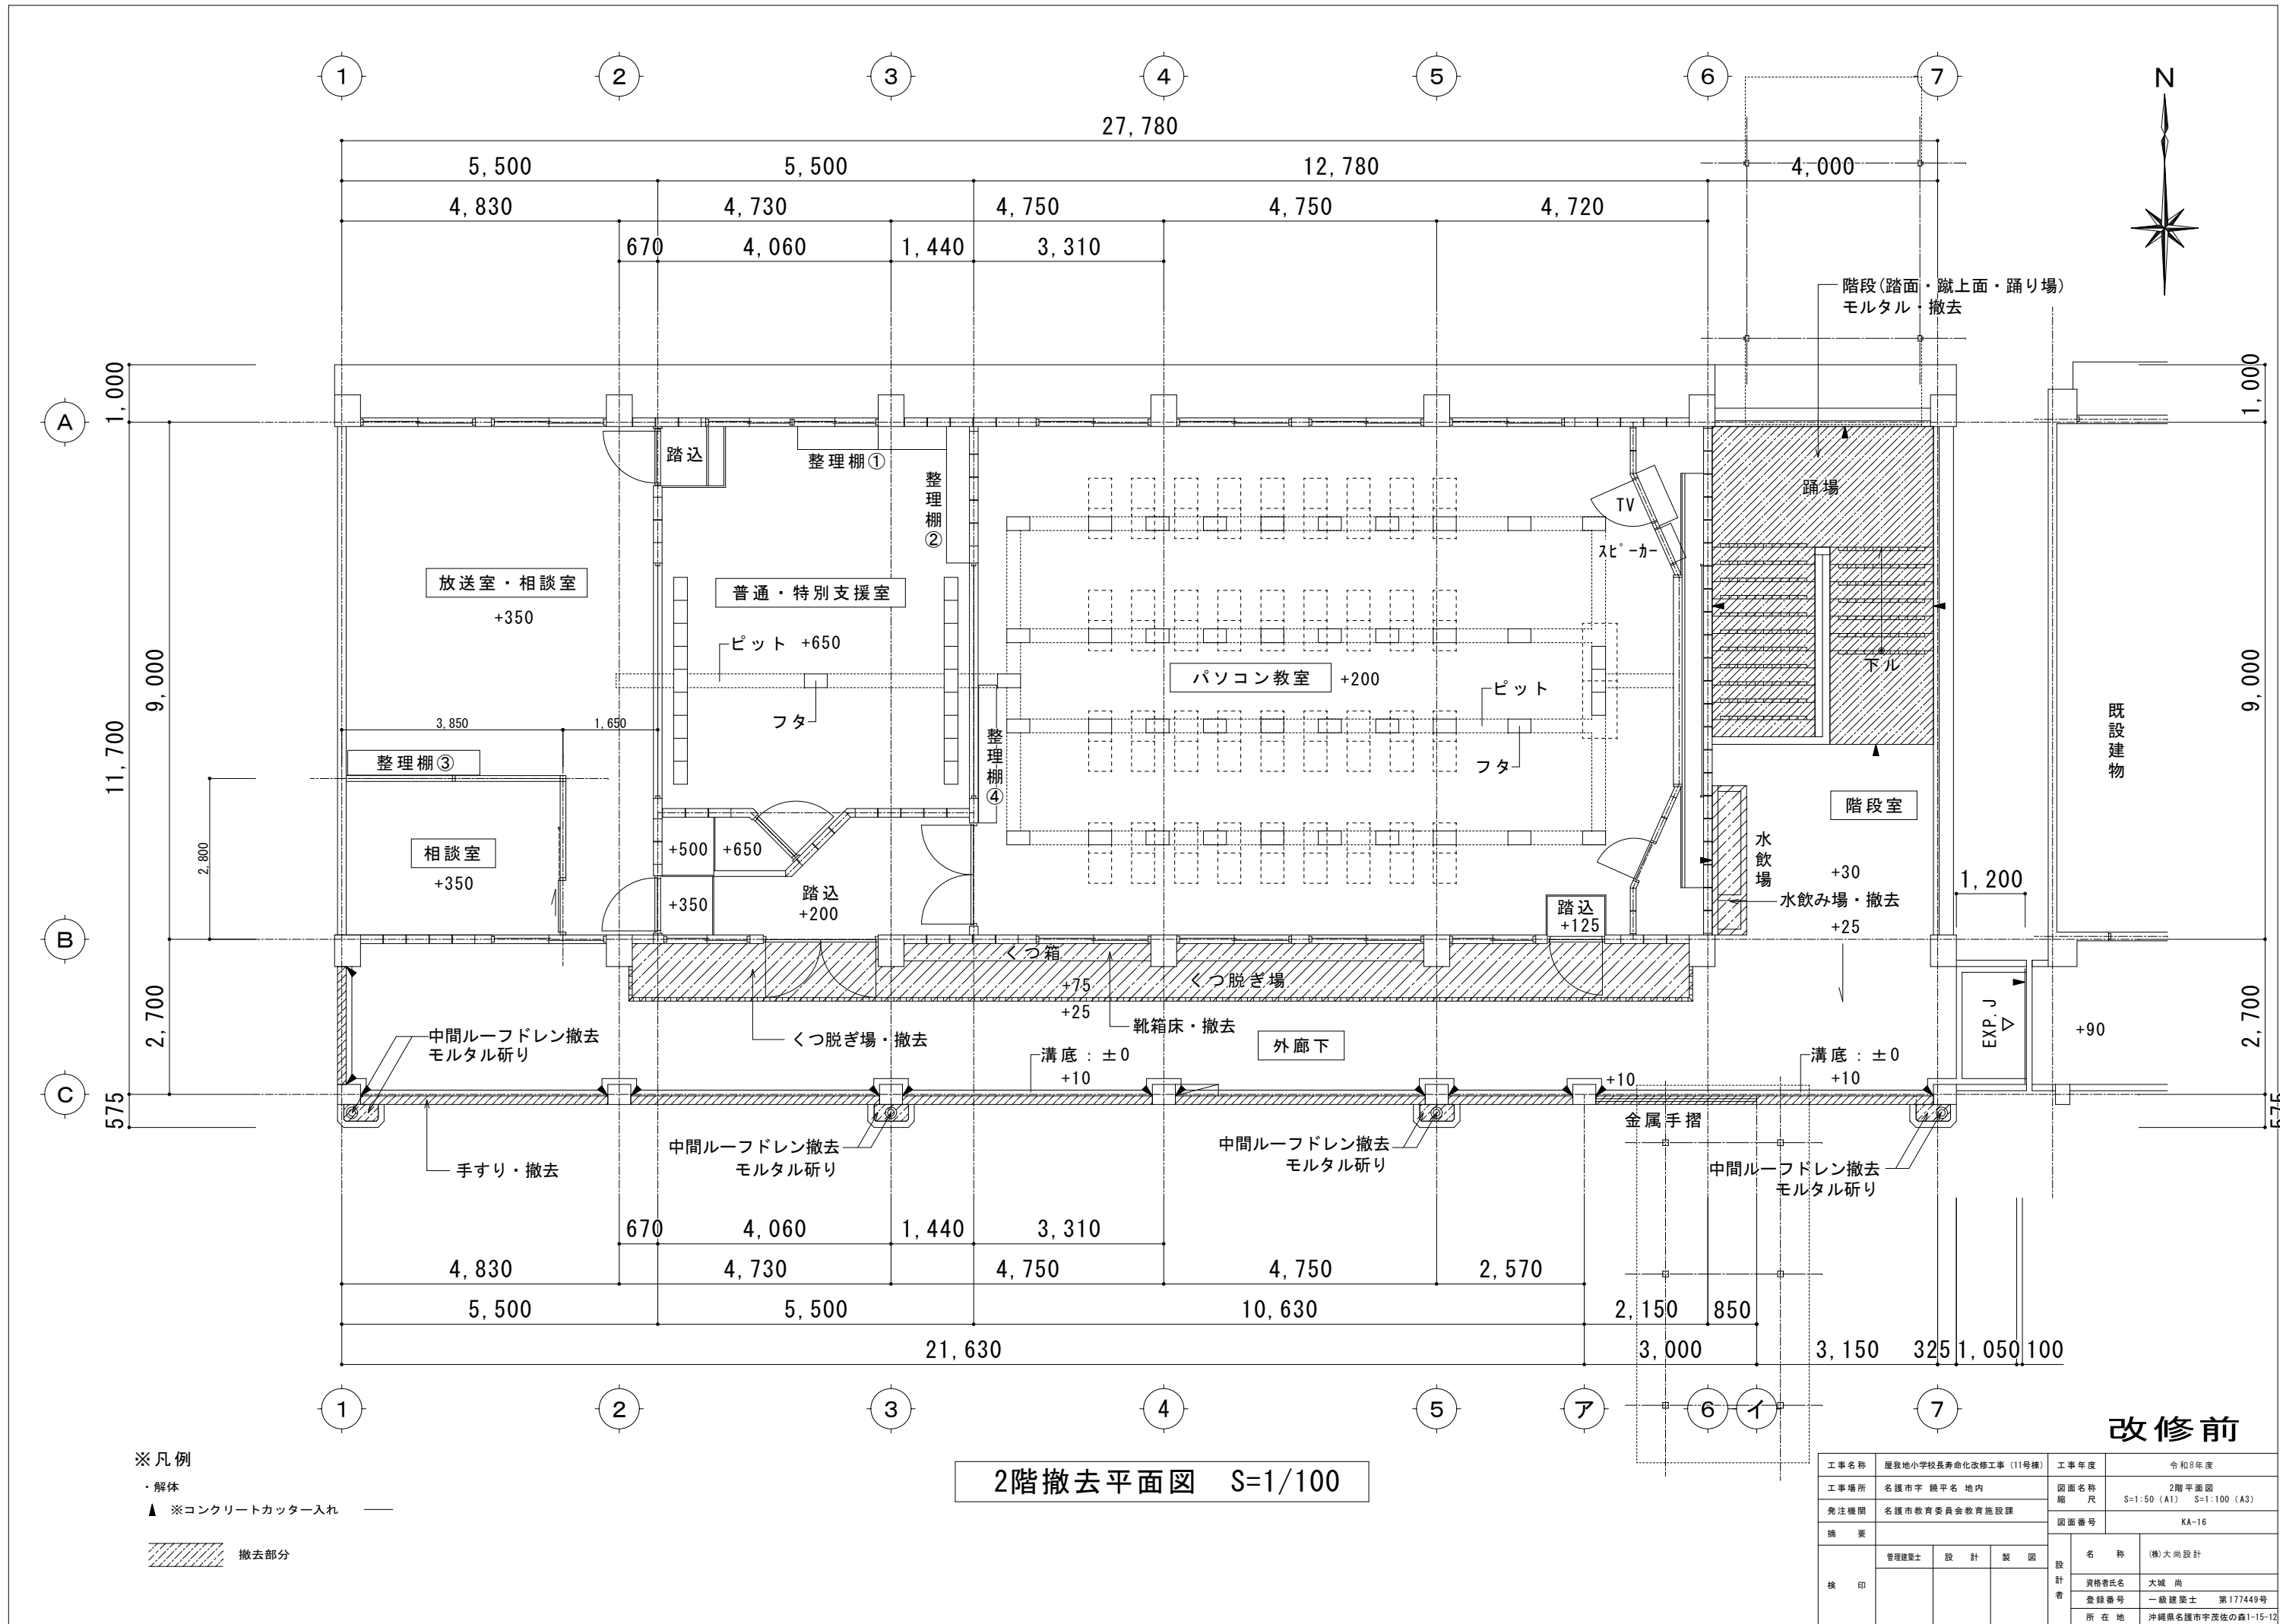

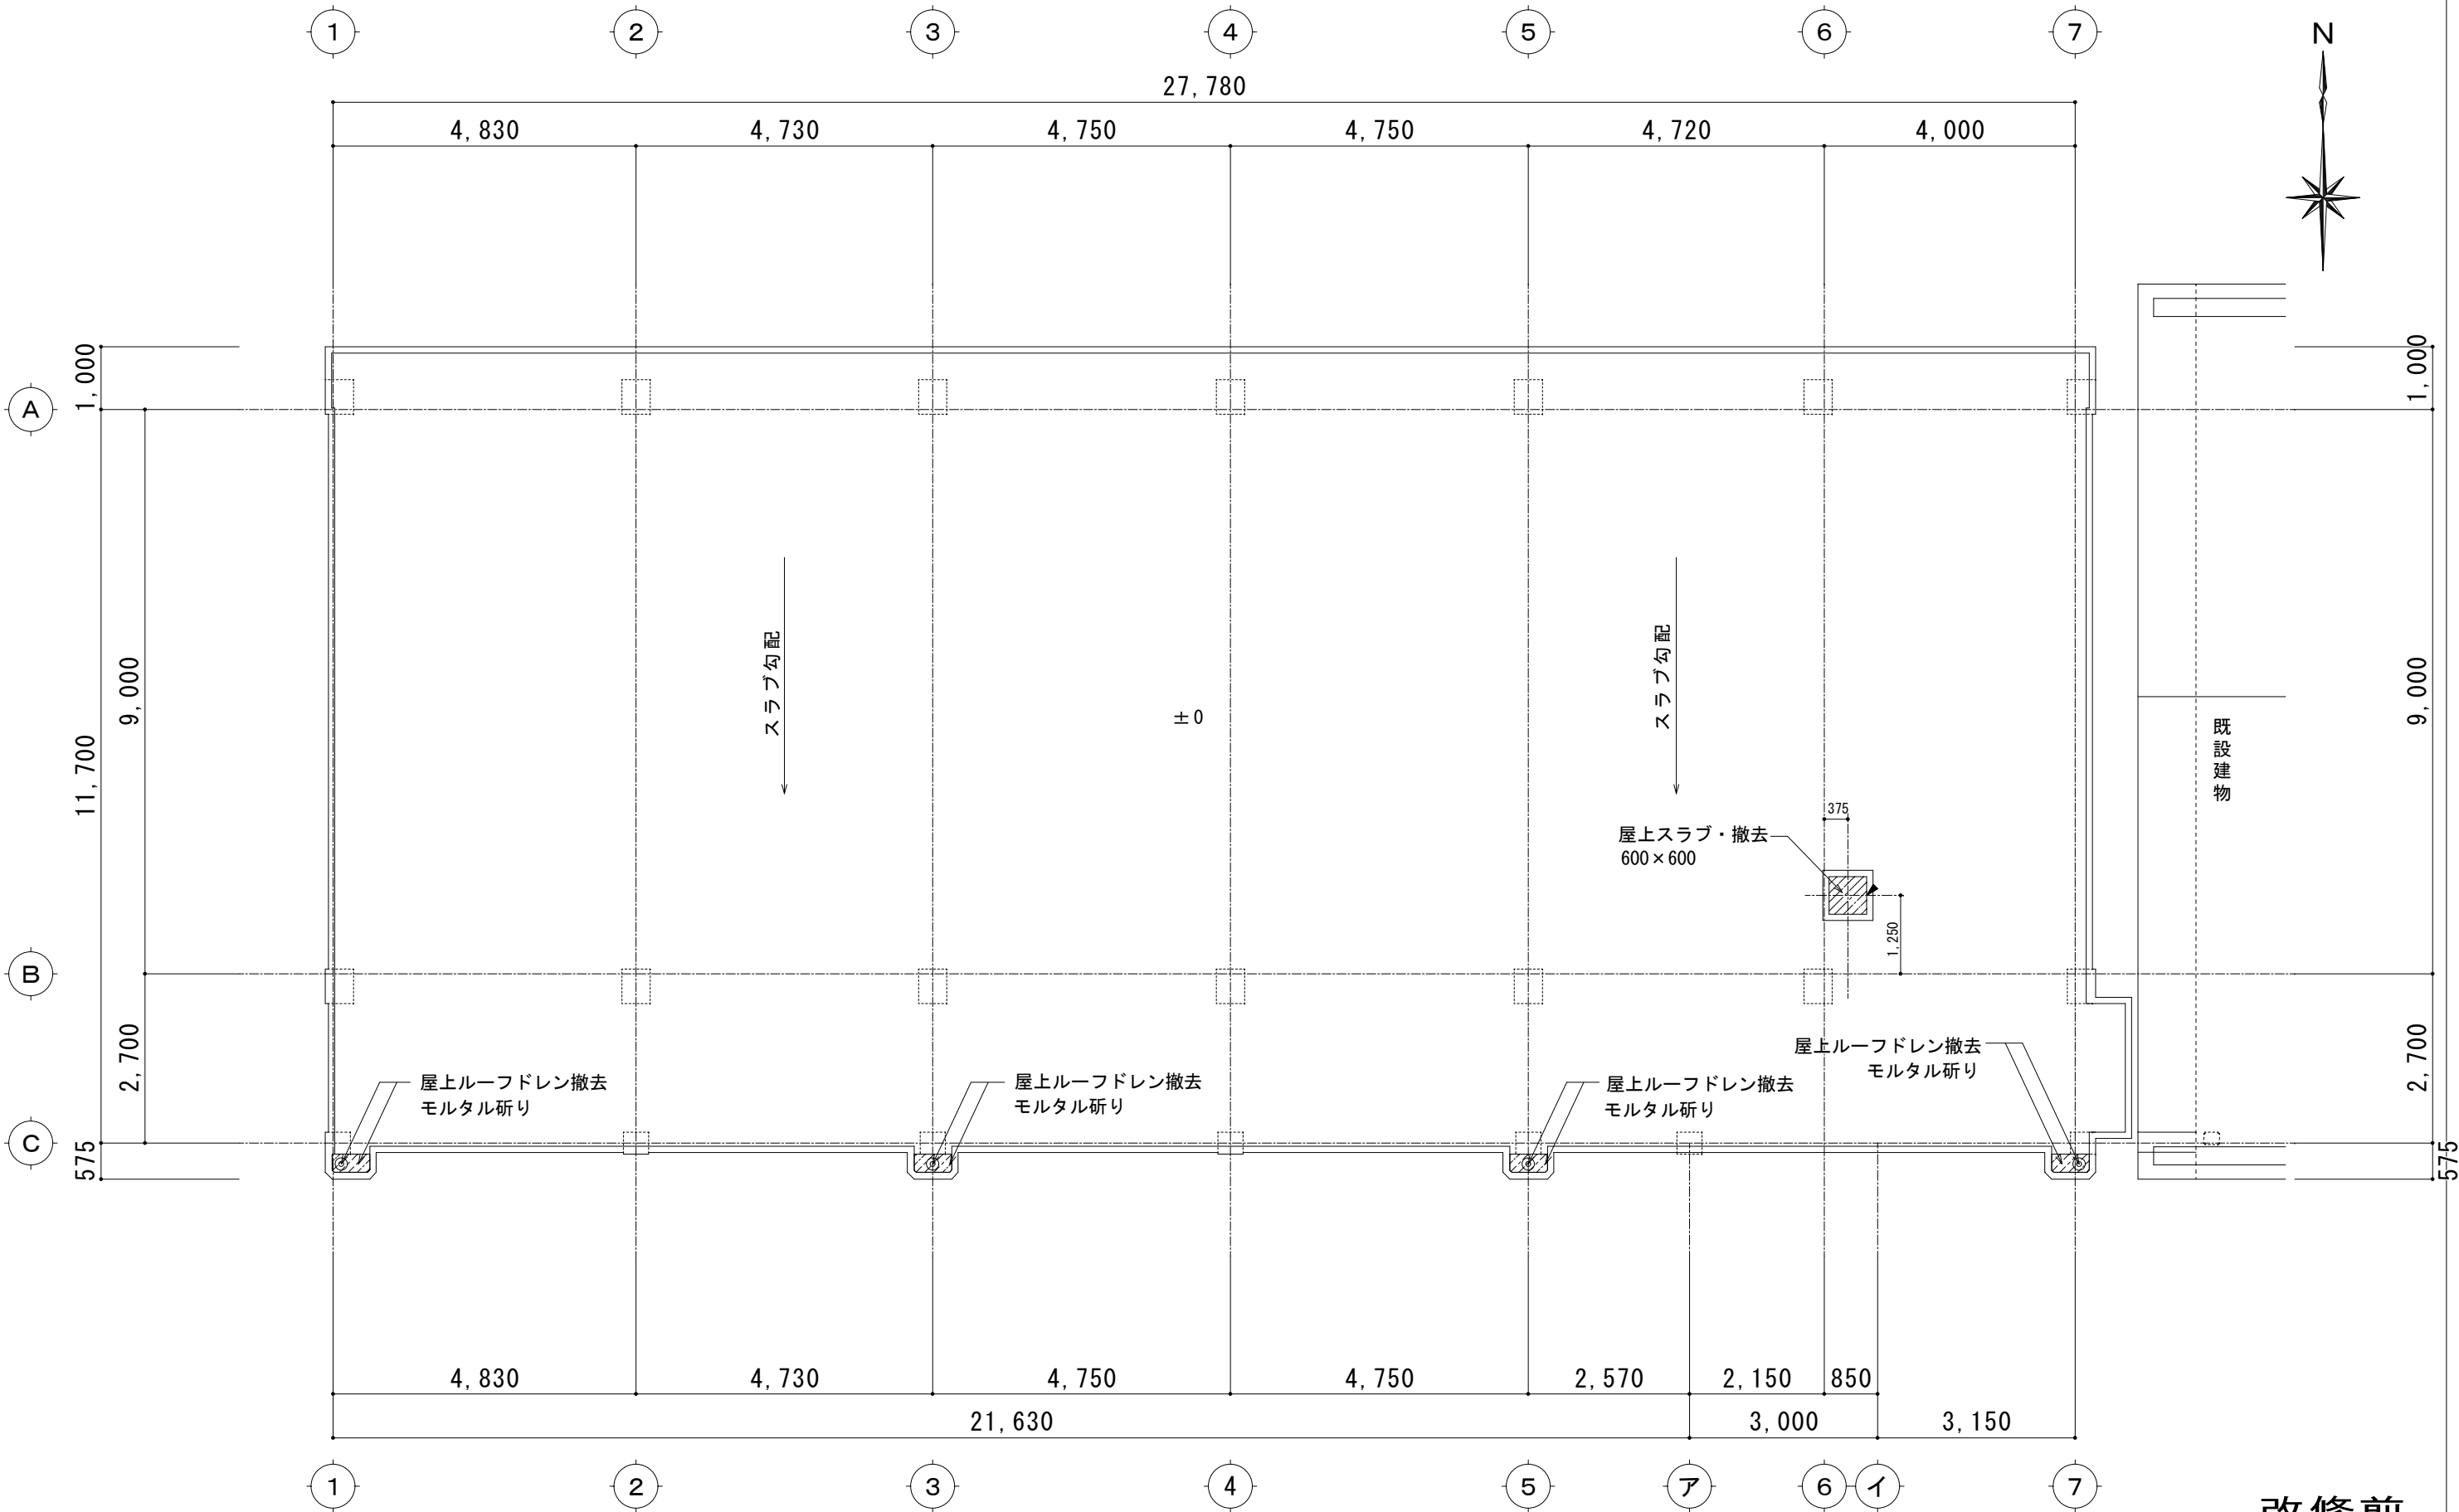

※ 凡例

・解体





▲ ※コンクリートカッター入れ


撤去部分

R階撤去平面図 S=1/100

改修前

工事名称	屋我地小学校長寿命化改修工事 (11号棟)			工事年度	令和8年度	
工事場所	名護市宇 鏡平名 地内			図面名称	R階撤去平面図	
発注機関	名護市教育委員会教育施設課			縮 尺	S=1:50 (A1) S=1:100 (A3)	
摘 要				図面番号	KA-17	
検 印	管理建築士	設 計	製 図	設 計 者	名 称	(株)大尚設計
					資格者氏名	大城 尚
					登録番号	一級建築士 第177449号
					所 在 地	沖縄県名護市宇茂佐の森1-15-12

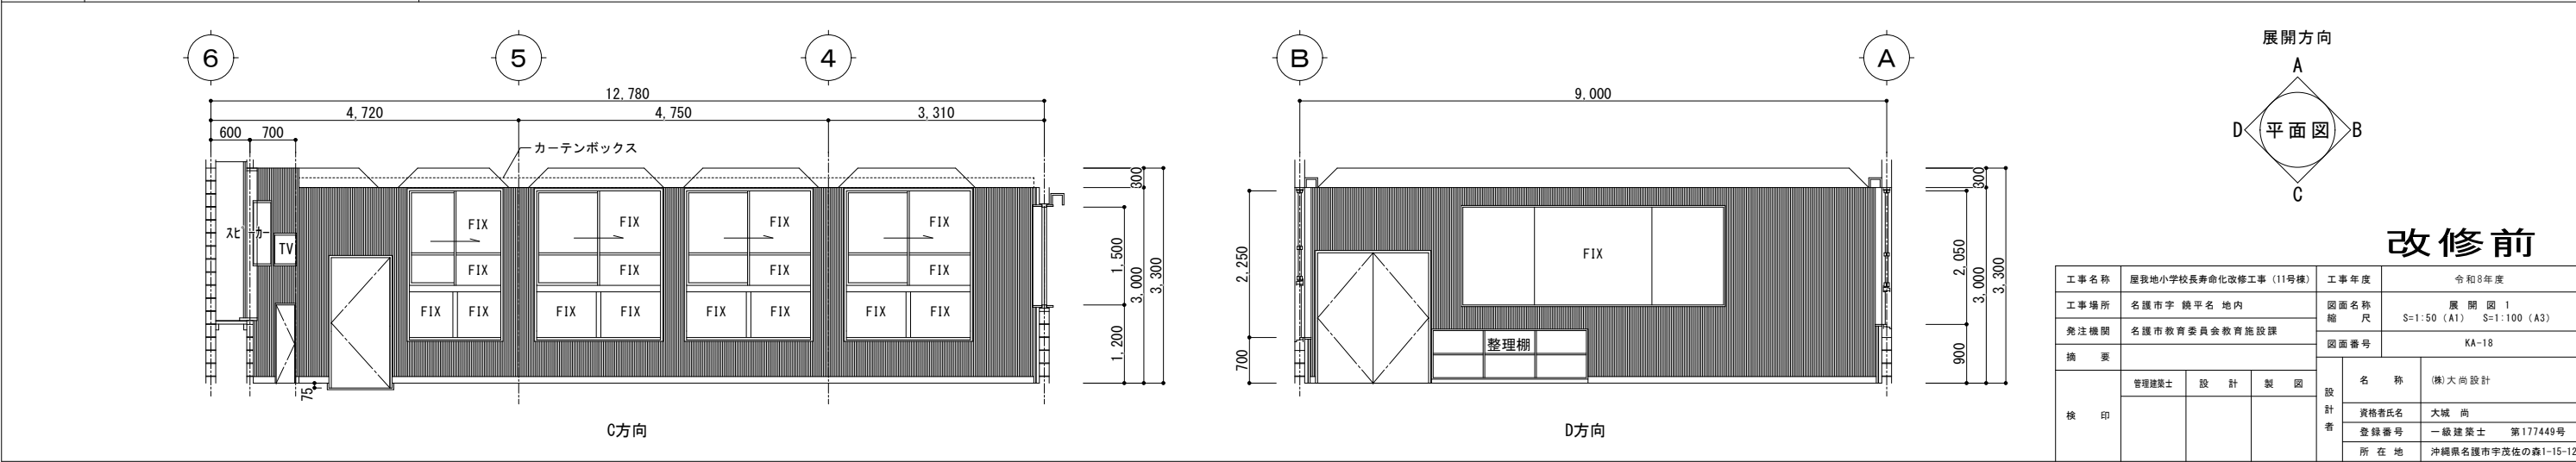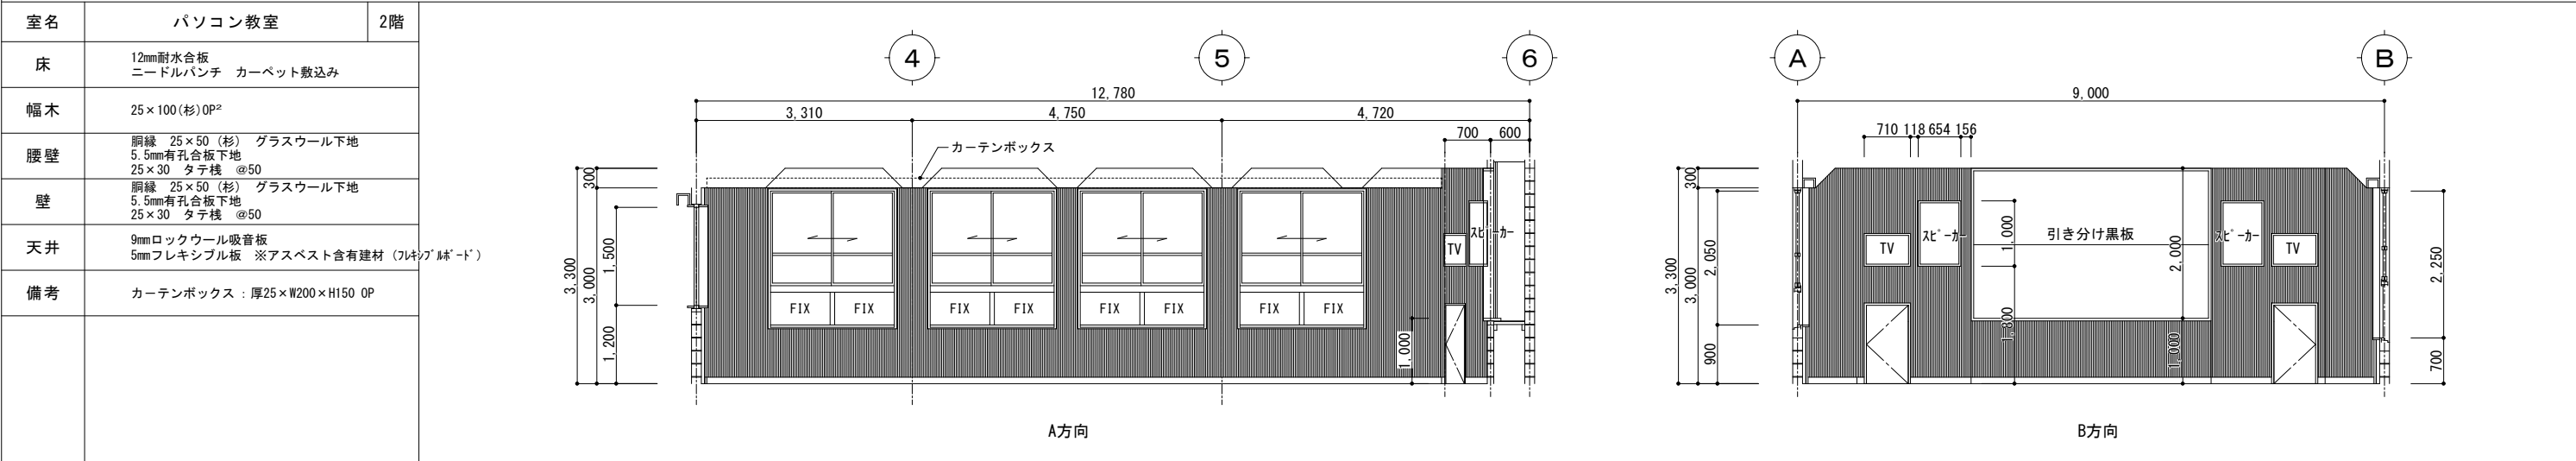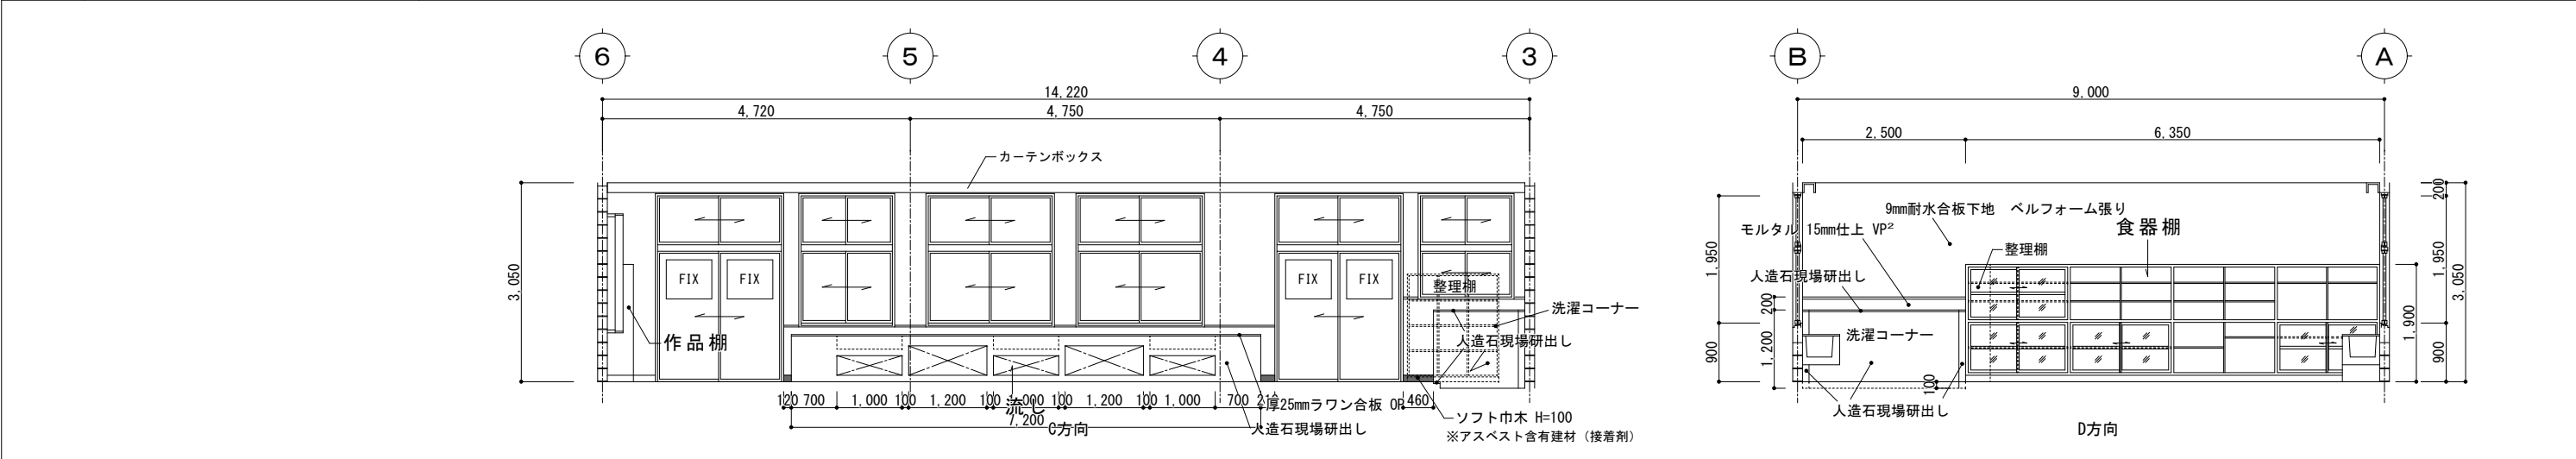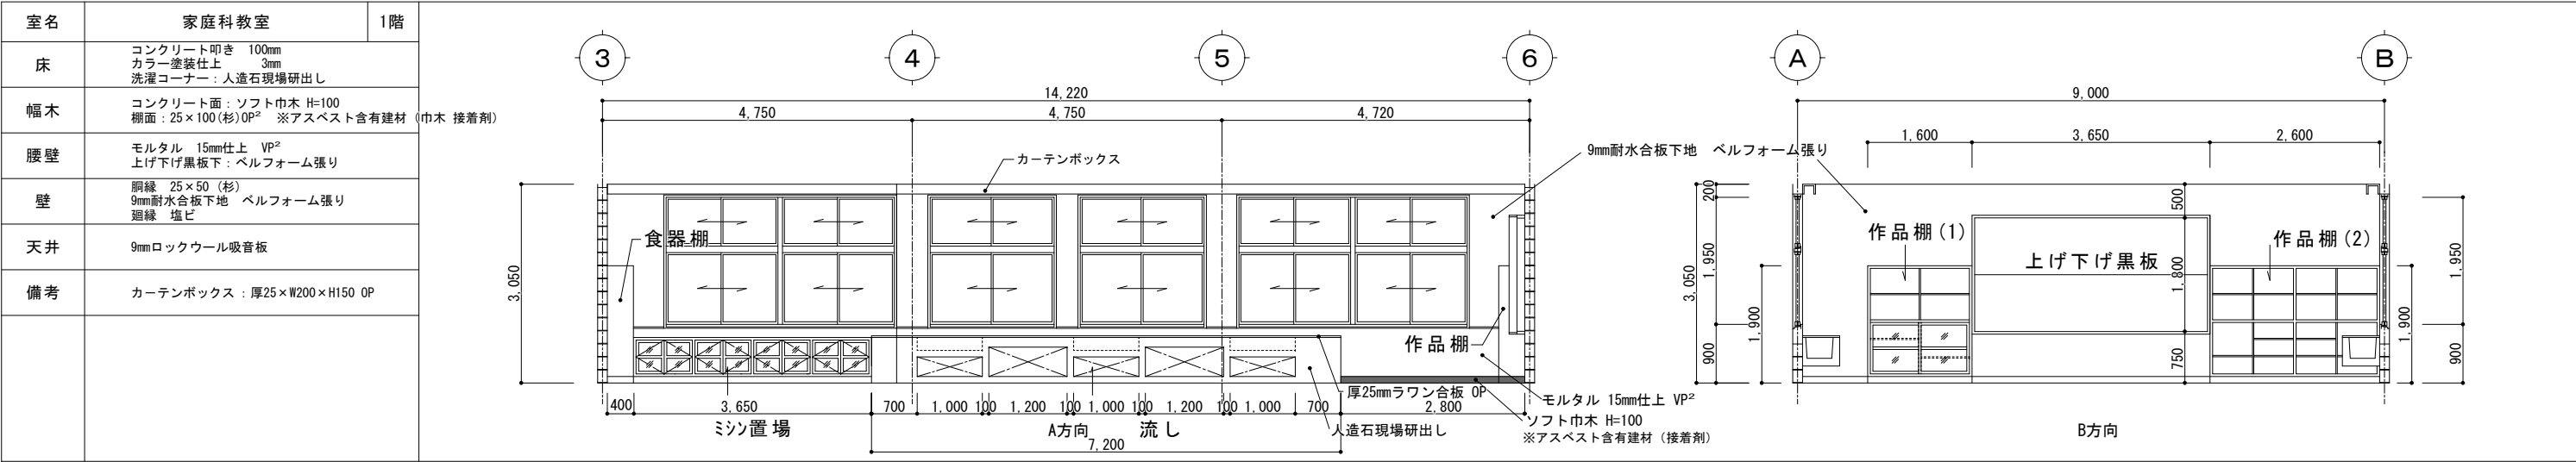

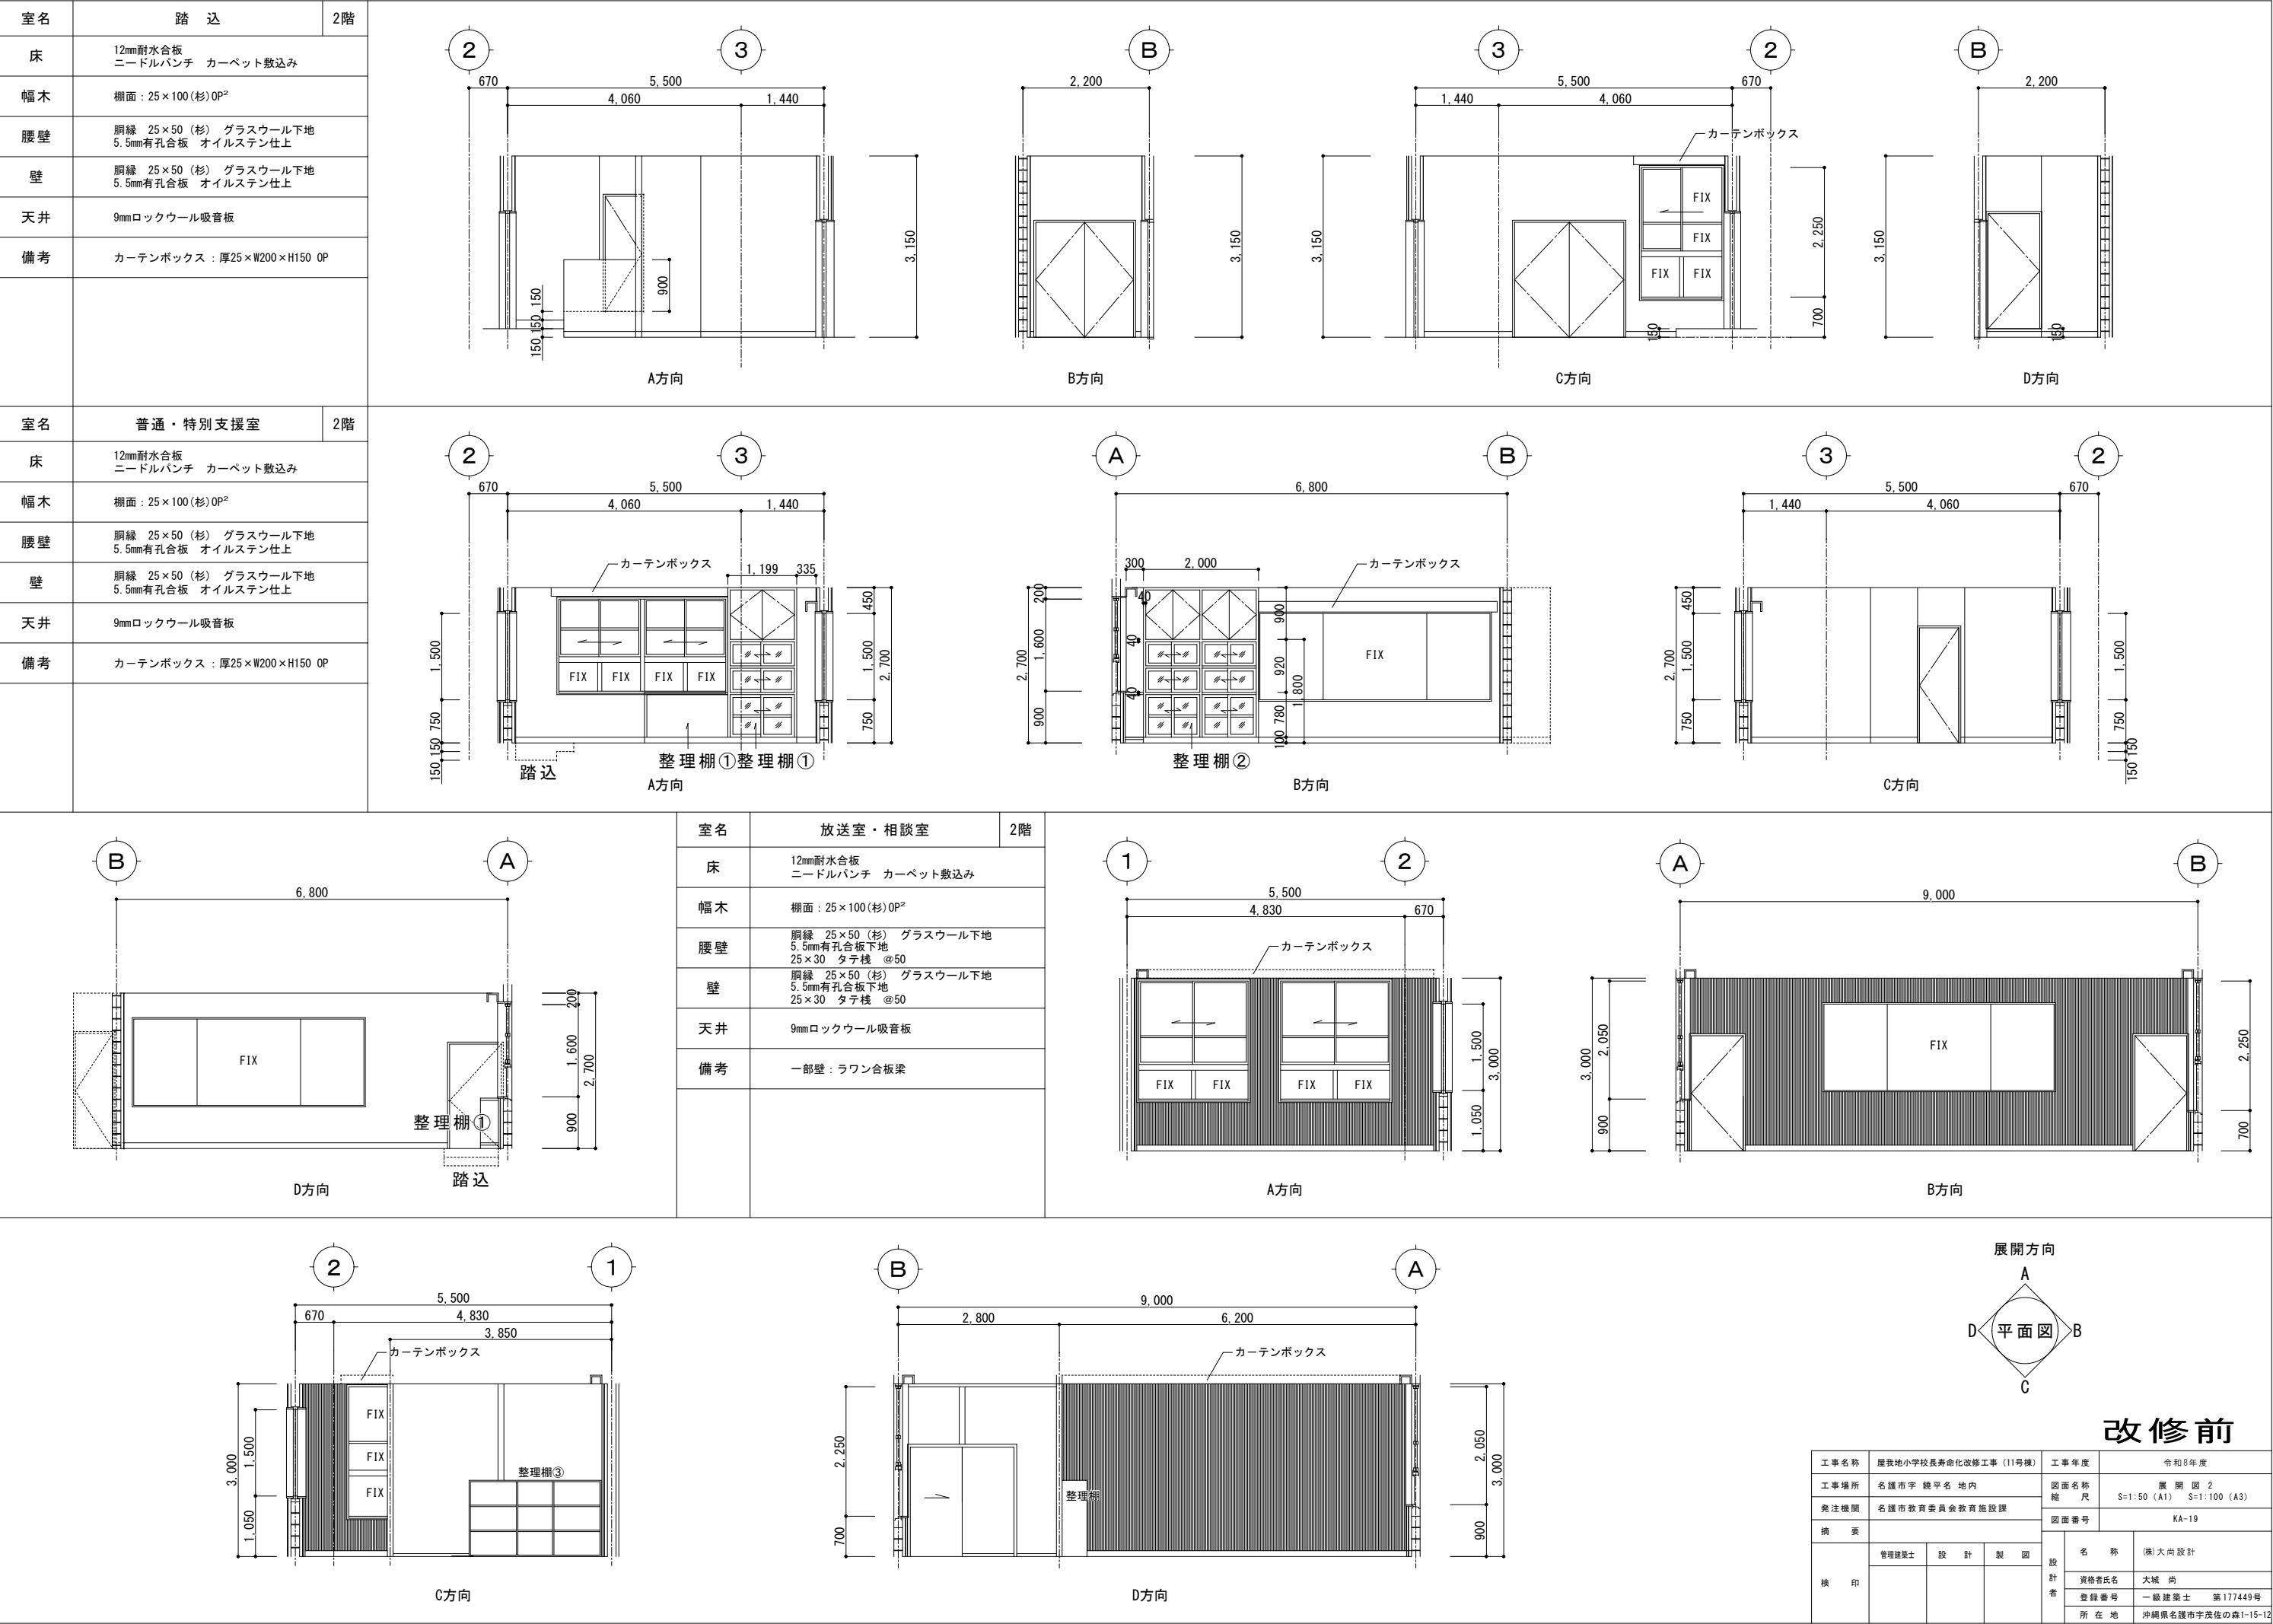

室名	相 談 室	2階				
床	12mm耐水合板 ニードルパンチ カーペット敷込み					
幅木	柵面：25×100(杉)OP ²					
腰壁	胴縁 25×50(杉) グラスウール下地 5.5mm有孔合板下地 25×30 タテ桟 @50					
壁	胴縁 25×50(杉) グラスウール下地 5.5mm有孔合板下地 25×30 タテ桟 @50					
天井	9mmロックウール吸音板					
備考	一部壁：ラワン合板梁					

1

3,850

1,100

1,900

3,000

A方向

B

2,800

2,250

700

3,000

B方向

1

3,850

3,000

C方向

B



2,800

2,250

700

3,000

D方向

  

展開方向

A

D


平面図

B

C

改修前

工事名称	屋我地小学校長寿命化改修工事（11号棟）			工事年度	令和8年度	
工事場所	名護市宇 読平名 地内			図面名称	展 開 図 3	
発注機関	名護市教育委員会教育施設課			縮 尺	S=1:50（A1） S=1:100（A3）	
摘 要				図面番号	KA-20	
検 印	管理建築士	設 計	製 図	設 計 者	名 称	(株)大向設計
					資格者氏名	大城 尚
					登録番号	一級建築士 第177449号
					所 在 地	沖縄県名護市宇茂佐の森1-15-12

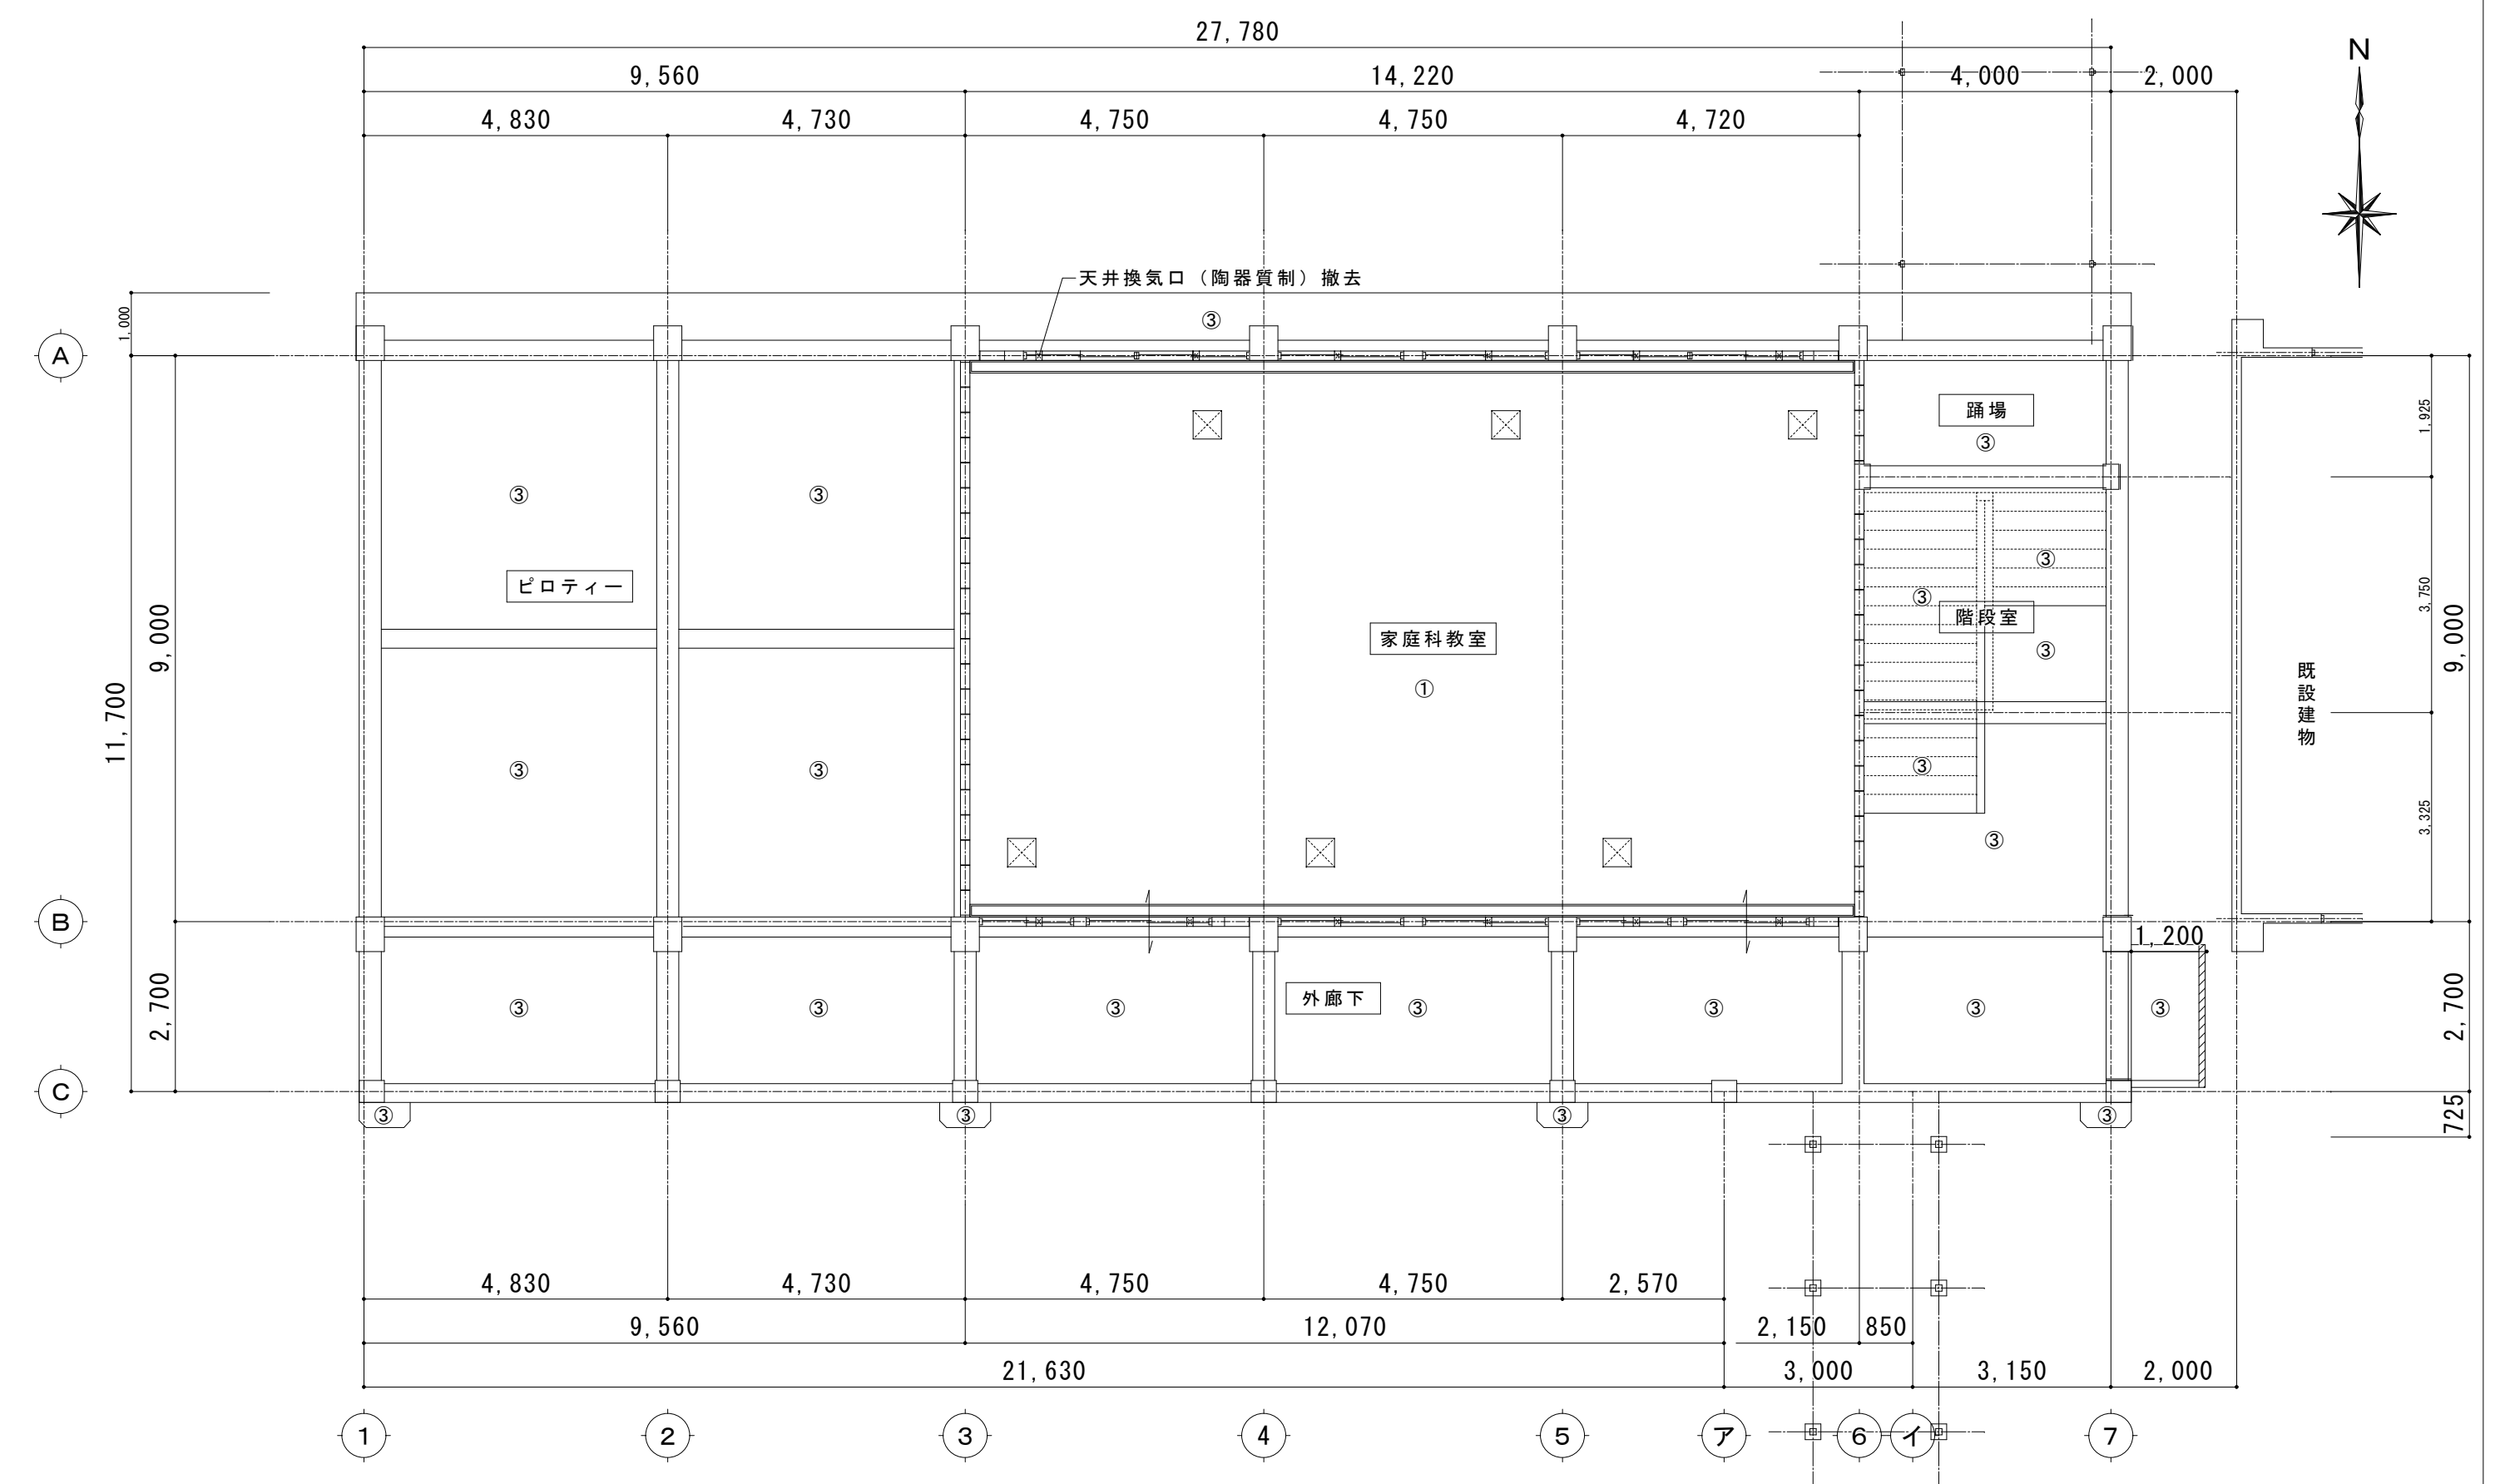

天井仕上表	
①	9mmロックウール吸音板
②	5mmフレキシブル板
③	スラブ打放し EP ²
梁	モルタル塗り仕上 EP ²


- 凡例
- カーテンボックス : 厚25×W150×H120 OP
 - 天井点検口 : アルミ 450×450

1階天井伏図 S=1/100

・1階天井組木材	
家庭科教室	
符号	木材寸法
吊り木	45×45 @ 900
野縁受け	45×45 @ 900
野縁	45×45 @ 900
板野縁	18×50 @ 151.5

工事名称	屋我地小学校長寿命化改修工事 (11号楼)	工事年度	令和8年度
工事場所	名護市宇 鏡平名 地内	図面名称	1階天井伏図
発注機関	名護市教育委員会教育施設課	縮尺	S=1:50 (A1) S=1:100 (A3)
摘要	図面番号 KA-21		
設計者	管理建築士	設計	製図
	資格者氏名	大城 尚	
	登録番号	一級建築士 第177449号	
	所在地	沖縄県名護市宇茂佐の森1-15-12	

改修前

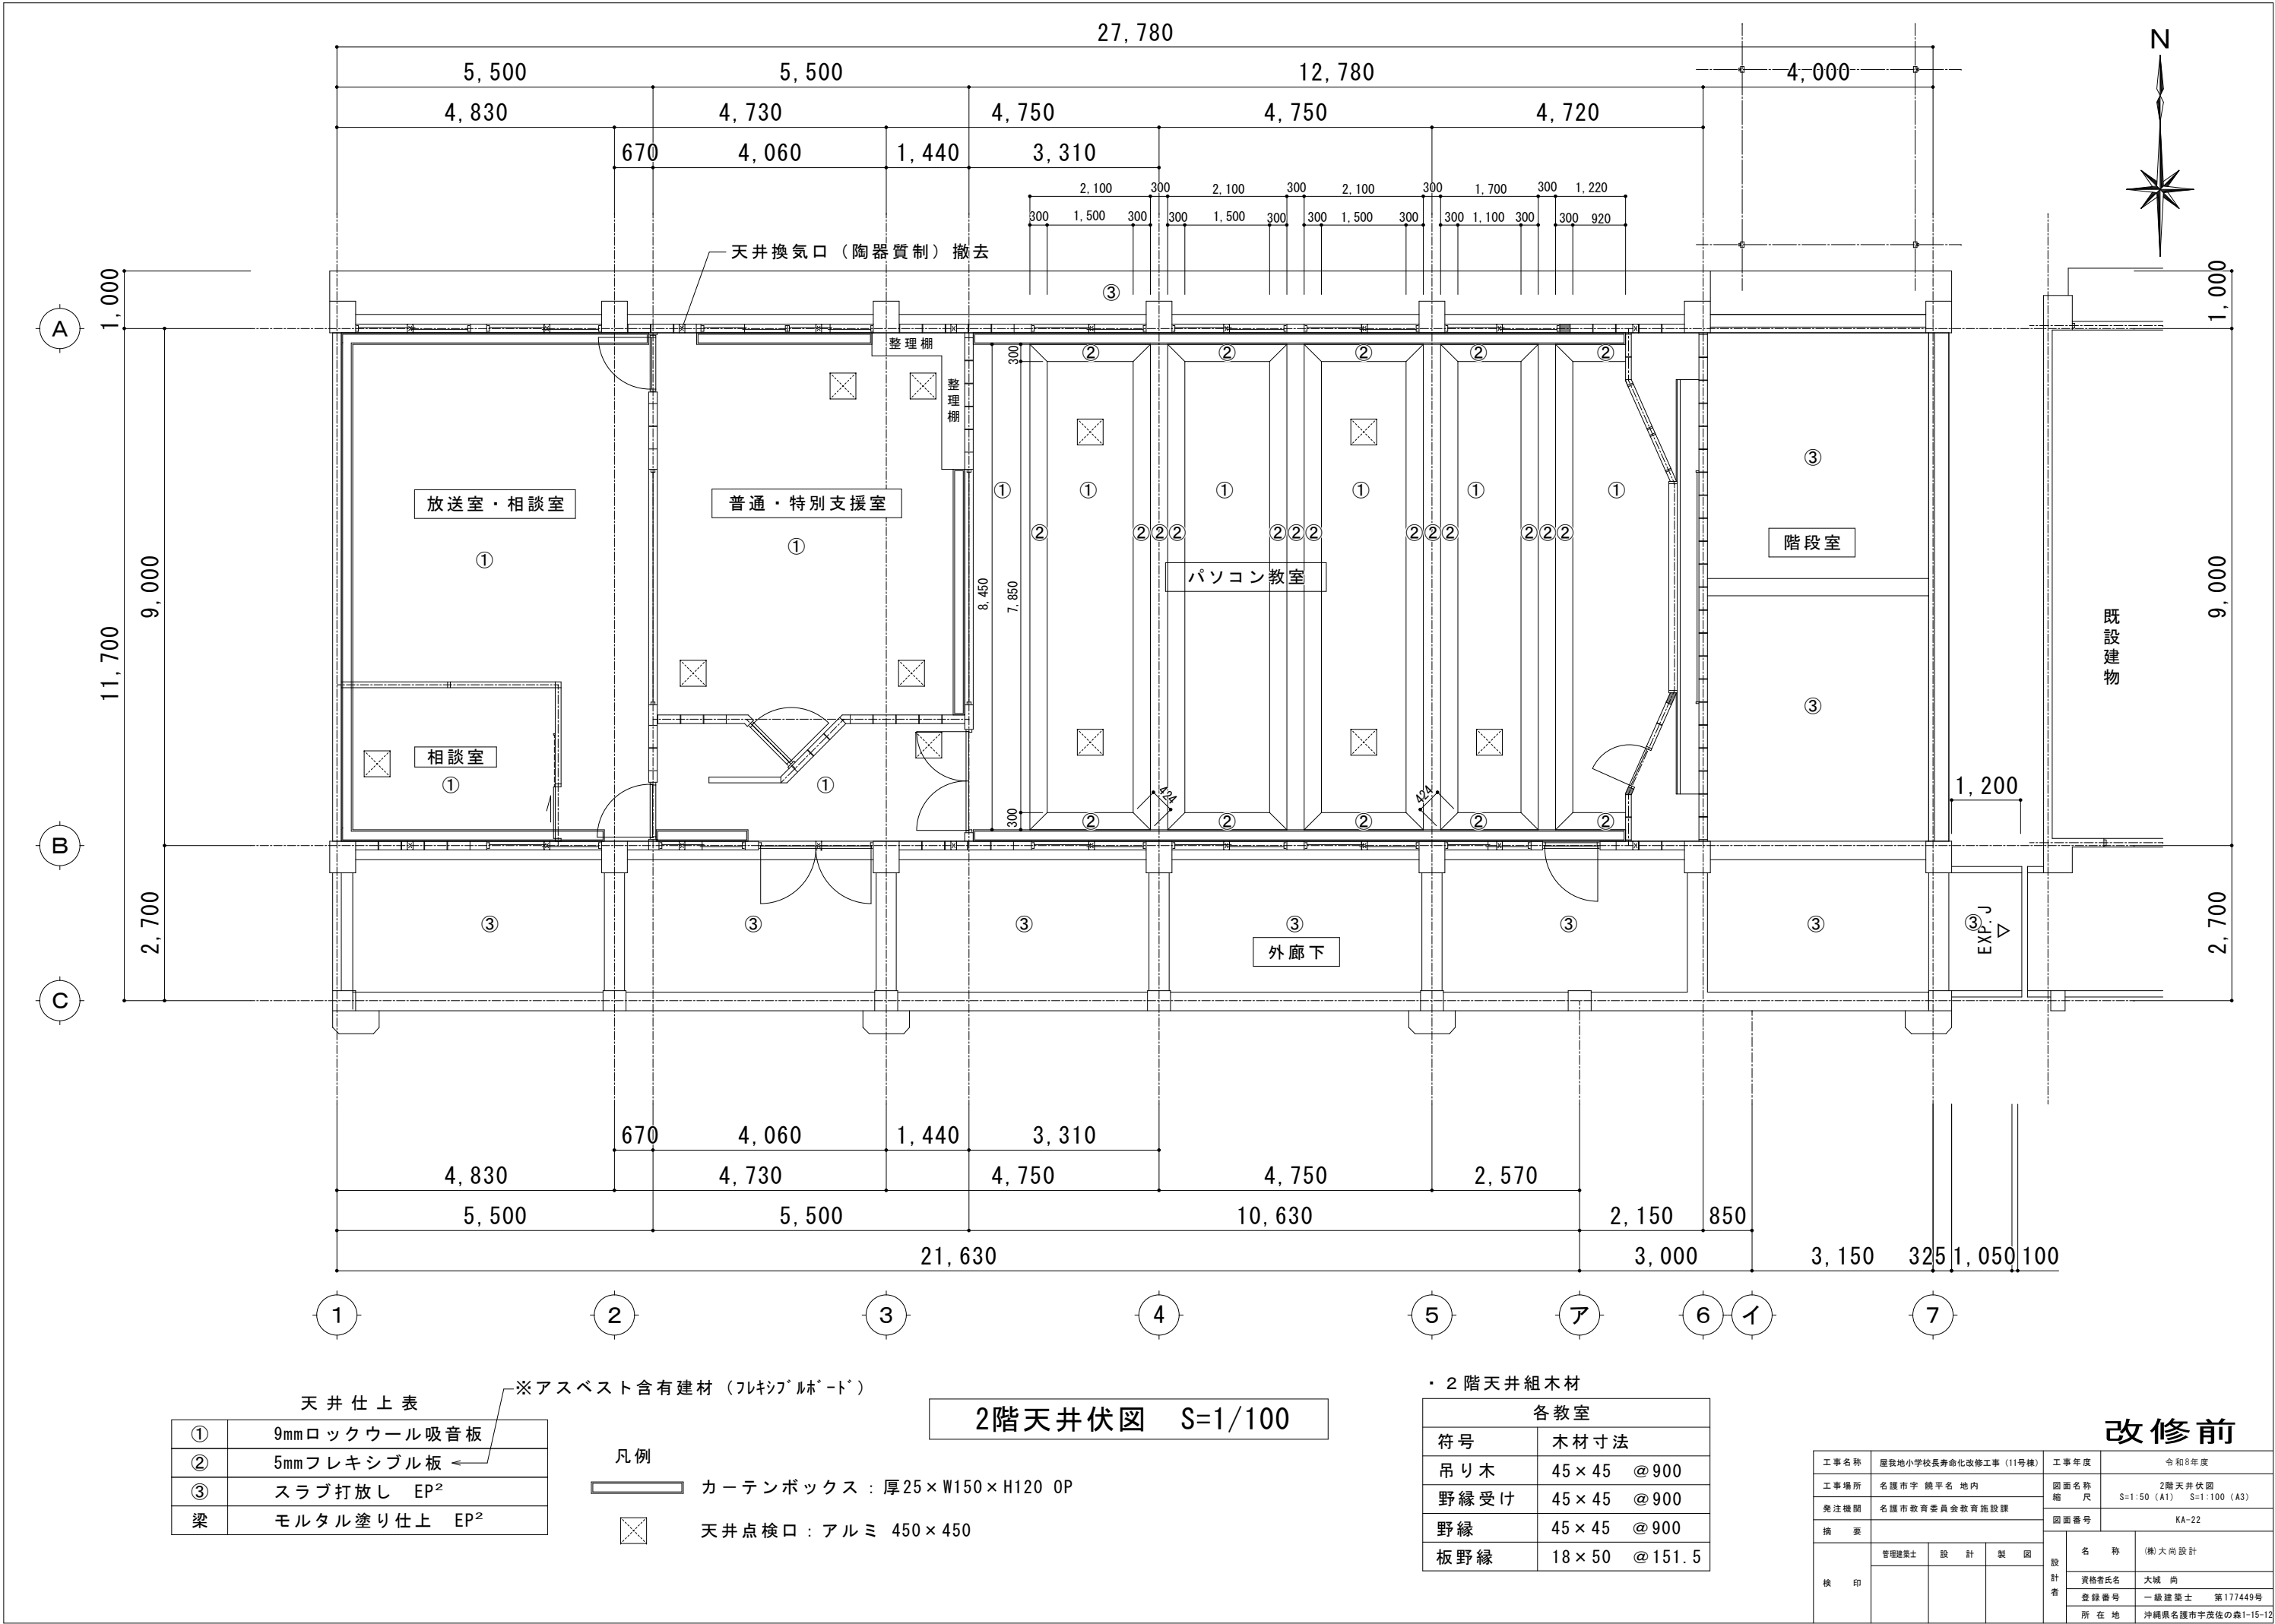

天井仕上表	
①	9mmロックウール吸音板
②	5mmフレキシブル板
③	スラブ打放し EP ²
梁	モルタル塗り仕上 EP ²

※アスベスト含有建材（フレキシブル板）

凡例


- カーテンボックス：厚25×W150×H120 OP
- 天井点検口：アルミ 450×450

2階天井伏図 S=1/100

・2階天井組木材

各教室	
符号	木材寸法
吊り木	45×45 @900
野縁受け	45×45 @900
野縁	45×45 @900
板野縁	18×50 @151.5

改修前	
工事名称	屋我地小学校長寿命化改修工事（11号棟）
工事場所	名護市宇 鏡平名 地内
発注機関	名護市教育委員会教育施設課
縮尺	S=1:50 (A1) S=1:100 (A3)
図面番号	KA-22
設計者	名 称 (株) 大向設計
資格者氏名	大城 尚
登録番号	一級建築士 第177449号
所在地	沖縄県名護市宇茂佐の森1-15-12

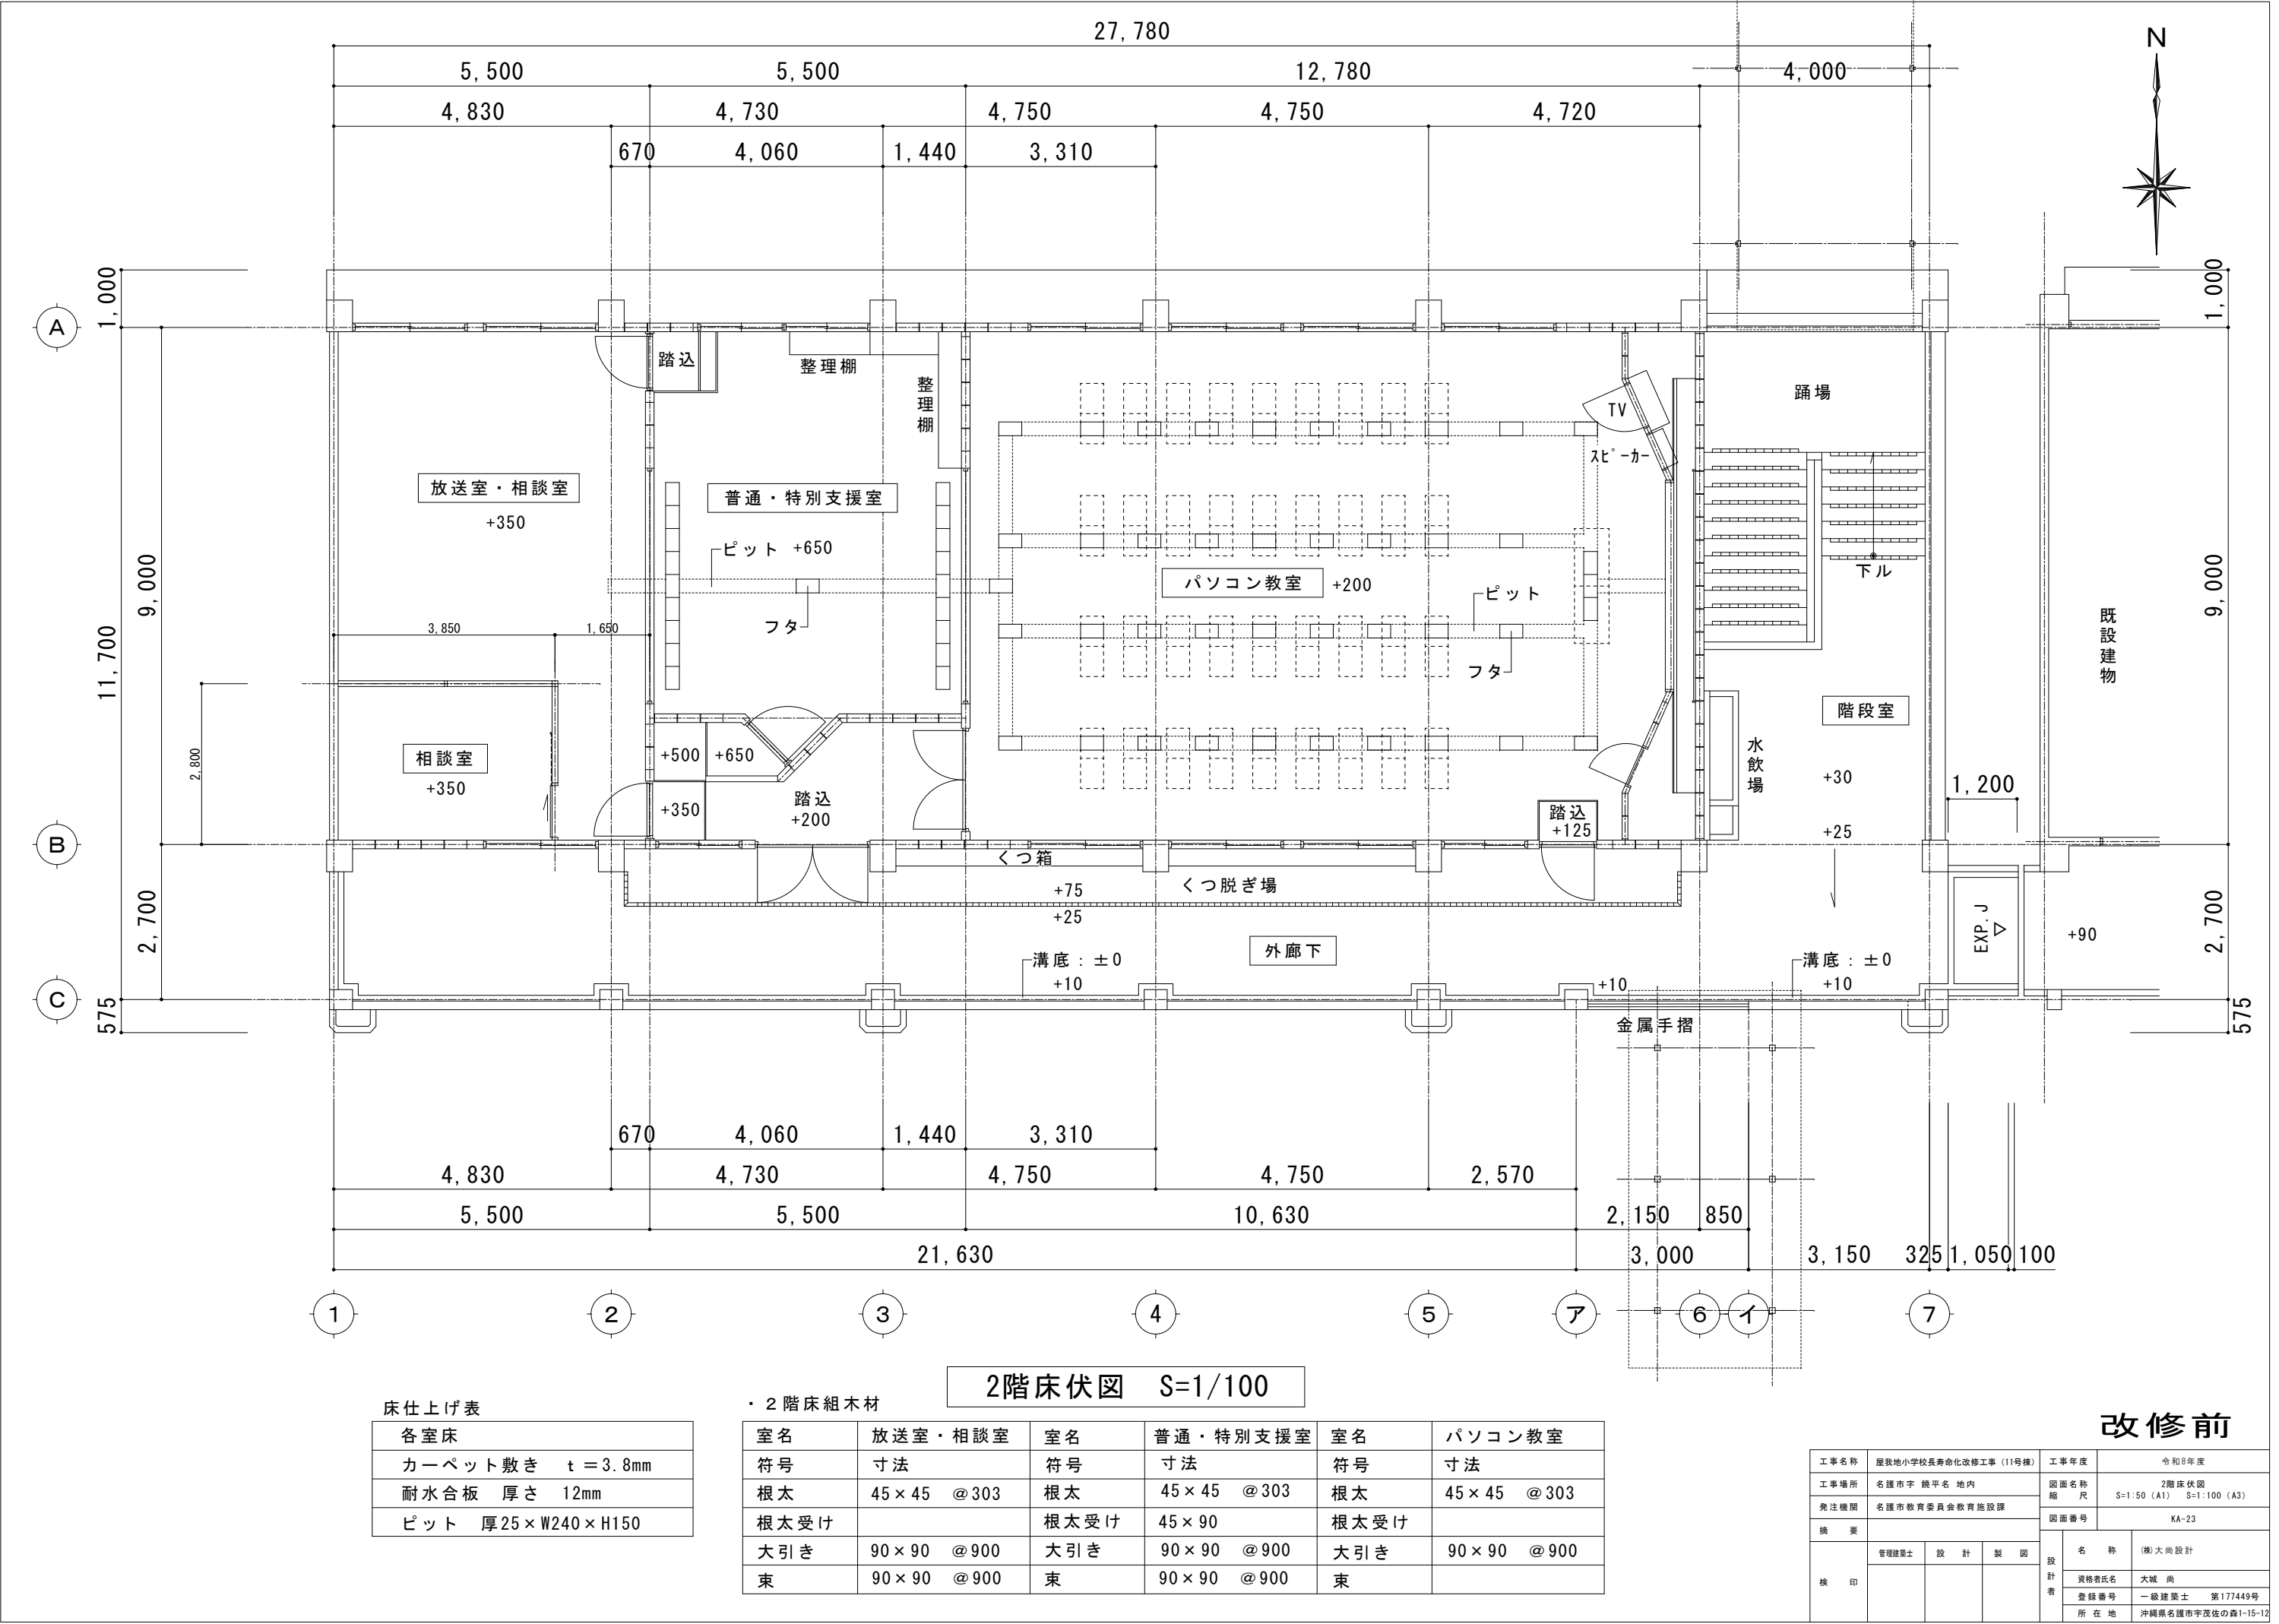

床仕上げ表

各室床
カーペット敷き t = 3.8mm
耐水合板 厚さ 12mm
ピット 厚25×W240×H150


・ 2階床組木材

室名	放送室・相談室	室名	普通・特別支援室	室名	パソコン教室
符号	寸法	符号	寸法	符号	寸法
根太	45×45 @303	根太	45×45 @303	根太	45×45 @303
根太受け		根太受け	45×90	根太受け	
大引き	90×90 @900	大引き	90×90 @900	大引き	90×90 @900
束	90×90 @900	束	90×90 @900	束	

2階床伏図 S=1/100


















改修前

工事名称	屋敷地小学校長寿命化改修工事（11号棟）		工事年度	令和8年度	
工事場所	名護市宇 鏡平名 地内		図面名称	2階床伏図	
発注機関	名護市教育委員会教育施設課		縮尺	S=1:50（A1） S=1:100（A3）	
施 要			図面番号	KA-23	
検 印	管理建築士	設 計	設 計 者	名 称	(株)大尚設計
				資格者氏名	大城 尚
				登録番号	一級建築士 第177449号
				所 在 地	沖縄県名護市宇茂佐の森1-15-12

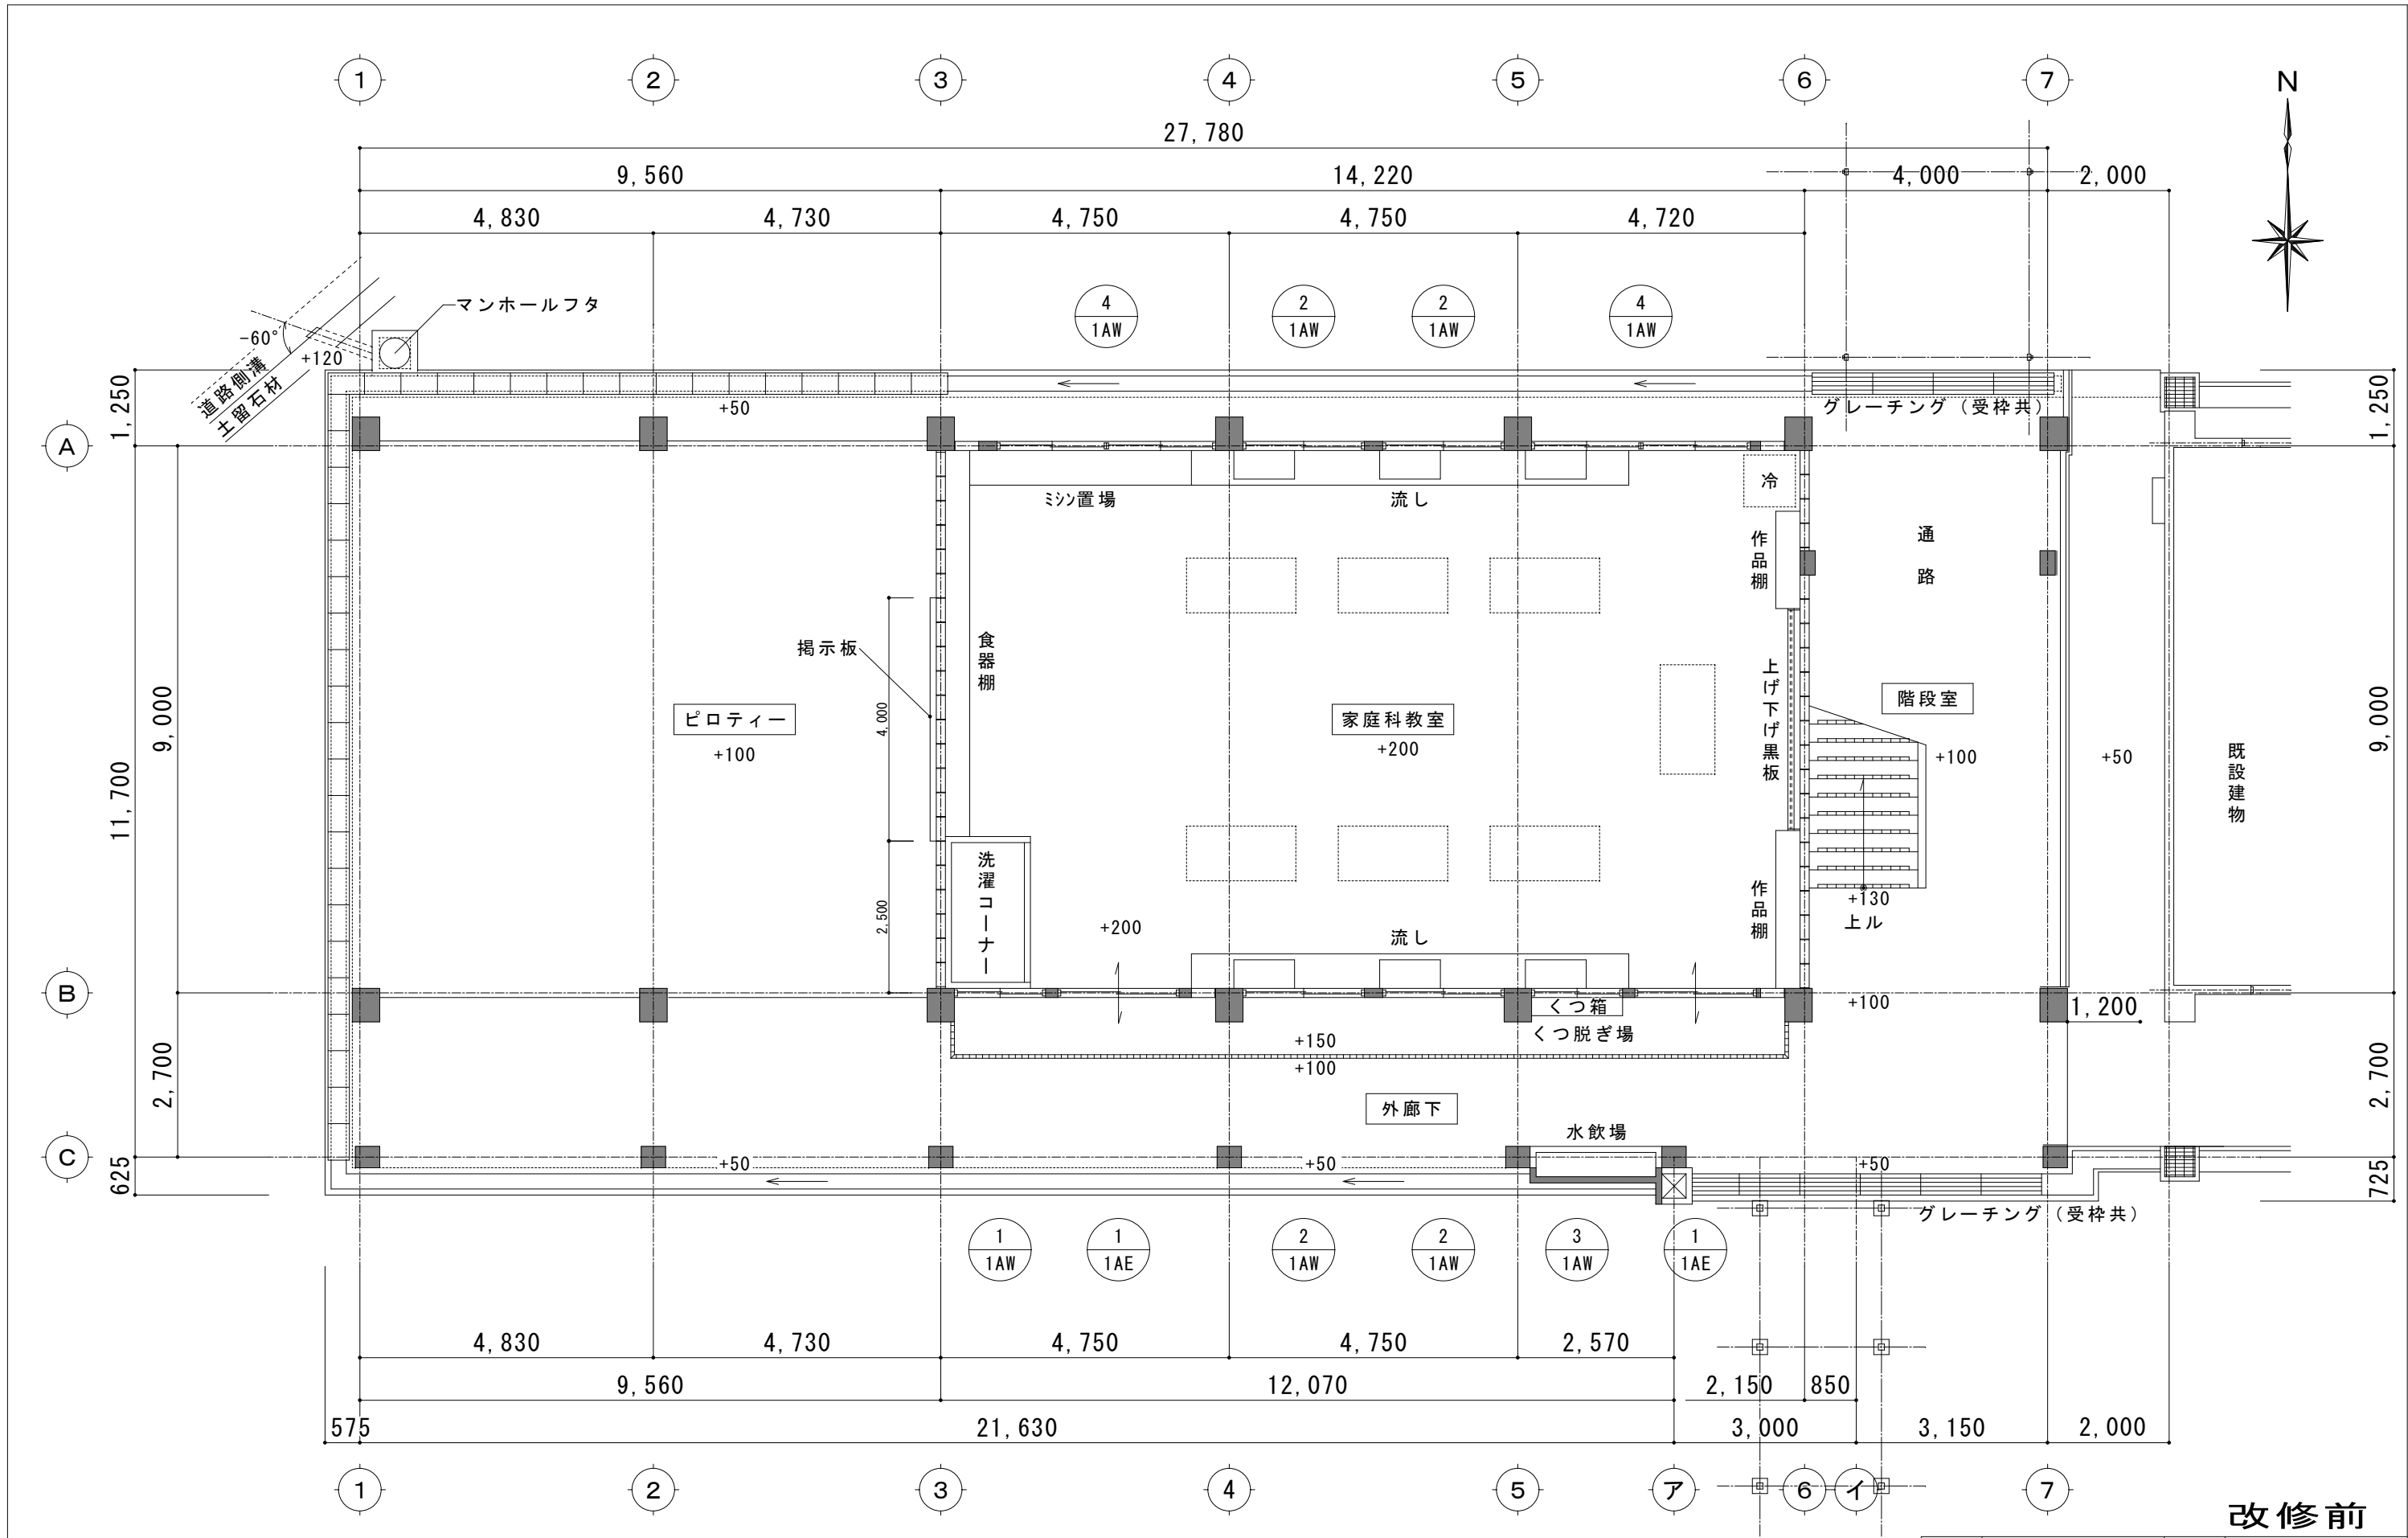




1階建具KEYPLAN S=1/100

工事名称		屋我地小学校長寿命化改修工事（11号棟）	工事年度	令和8年度	
工事場所		名護市宇 鏡平名 地内	図面名称	1階建具KEYPLAN	
発注機関		名護市教育委員会教育施設課	縮 尺	S=1:50 (A1) S=1:100 (A3)	
摘 要			図面番号	KA-24	
検 印	管理建築士	設 計	製 図	名 称	(株)大尚設計
				資格者氏名	大城 尚
				登録番号	一級建築士 第177449号
				所 在 地	沖縄県名護市宇茂佐の森1-15-12

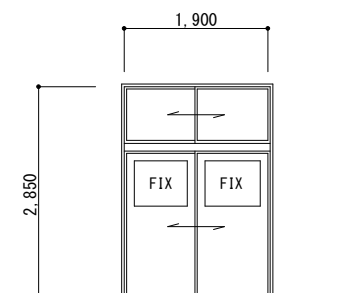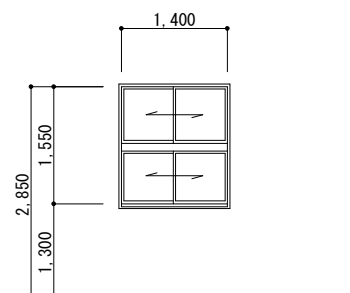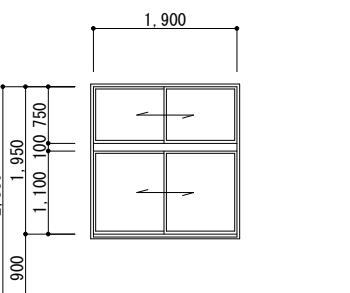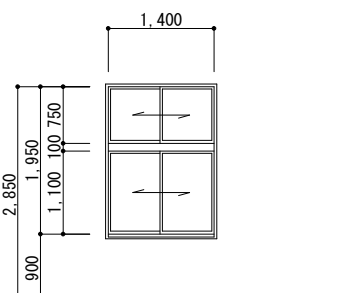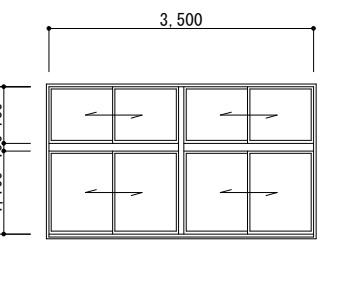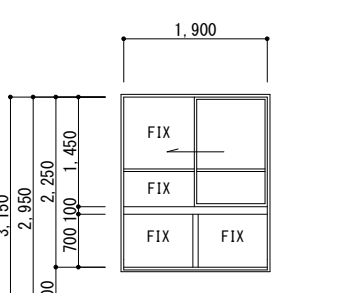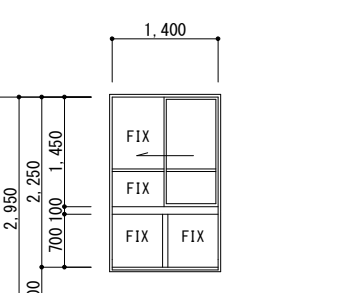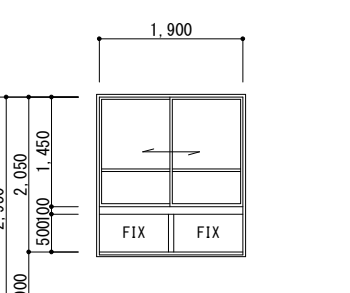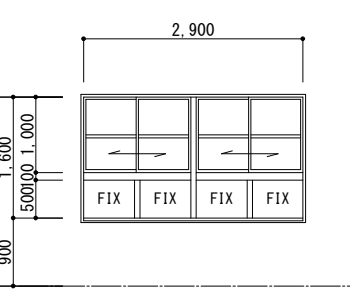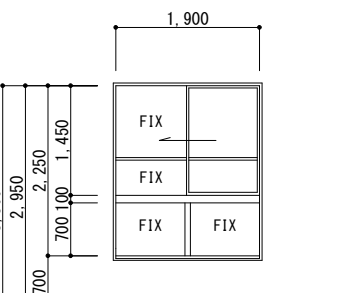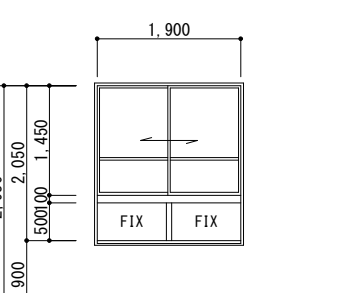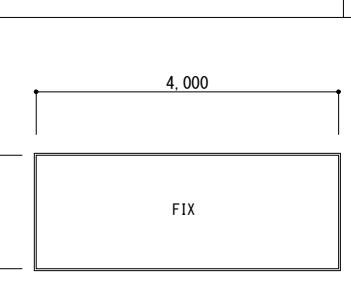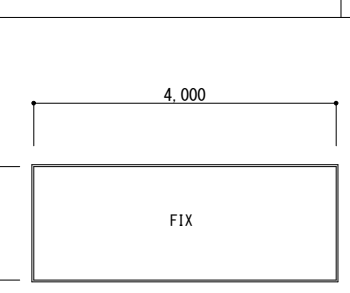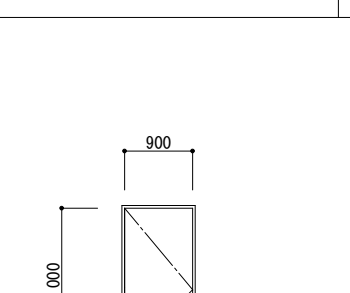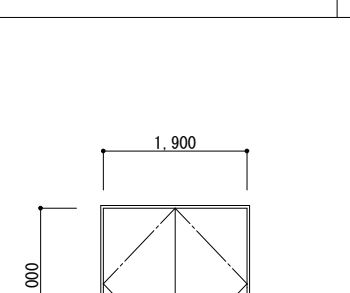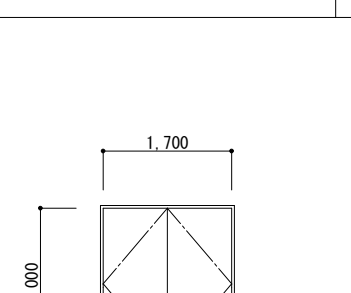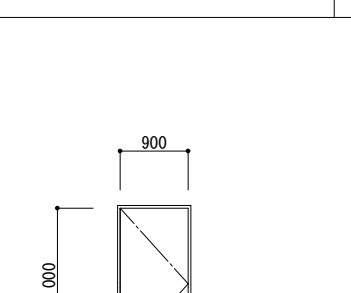記 号	11AE2ヶ所家庭科教室1階	11AW1ヶ所家庭科教室1階	21AW4ヶ所家庭科教室1階	31AW1ヶ所家庭科教室1階	41AW2ヶ所家庭科教室1階	
姿 図 S=1/50						
型 式	引き違いフラッシュドア・欄間 引き違い窓付き	二段引き違い窓	二段引き違い窓	二段引き違い窓	二連二段引き違い窓	
仕上・見込	アルミ（シルバー）	アルミ（シルバー）	アルミ（シルバー）	アルミ（シルバー）	アルミ（シルバー）	
ガ ラ ス	透明	透明	透明	透明	透明	
金 物	---	クレセント	クレセント	クレセント	クレセント	
備 考						
記 号	12AW3ヶ所パソコン教室2階	22AW2ヶ所踏込、パソコン教室2階	32AW4ヶ所パソコン教室2階	42AW1ヶ所普通・特別支援室2階	52AW1ヶ所相談室2階	62AW2ヶ所放送室・相談室2階
姿 図 S=1/50						
型 式	片引き窓・下段、袖F I X付	片引き窓・下段、袖F I X付	引き違い窓・下段F I X付	二連引き違い窓・下段F I X付	片引き窓・下段、袖F I X付	引き違い窓・下段F I X付
仕上・見込	アルミ（シルバー）	アルミ（シルバー）	アルミ（シルバー）	アルミ（シルバー）	アルミ（シルバー）	アルミ（シルバー）
ガ ラ ス	透明	透明	透明	透明	透明	透明
金 物	クレセント	クレセント	クレセント	クレセント	クレセント	クレセント
備 考						
	12AF1ヶ所パソコン教室2階	22AF1ヶ所放送室・相談室2階	12AD1ヶ所パソコン教室2階	22AD1ヶ所踏込2階	32AD1ヶ所パソコン教室2階	42AD2ヶ所放送室・相談室、普通・特別支援室2階
姿 図 S=1/50						
型 式	F I X窓	F I X窓	フラッシュドア	フラッシュドア	フラッシュドア（防音ドア）	フラッシュドア（防音ドア）
仕上・見込	アルミ・シルバー	アルミ・シルバー	アルミ（シルバー）、防音カバー（片面）	アルミ（シルバー）、防音カバー（片面）	アルミ（シルバー）、防音カバー（両面）	アルミ（シルバー）、防音カバー（両面）
ガ ラ ス	透明	透明				
金 物			ドアノブ（握り玉）、丁番	ドアノブ（握り玉）、丁番	ドアノブ（握り玉）、丁番	ドアノブ（握り玉）、丁番
備 考						


改修前

工事名称	屋我地小学校長寿命化改修工事（11号棟）			工事年度	令和8年度	
工事場所	名護市宇 饒平名 地内			図面名称 縮 尺	金 属 製 建 具 表 S=1:50（A1） S=1:100（A3）	
発注機関	名護市教育委員会教育施設課			図面番号	KA-26	
摘 要				設 計 者	名 称	
検 印	管理建築士	設 計	製 図		(株)大尚設計	
					資格者氏名	大城 尚
					登録番号	一級建築士 第177449号
					所 在 地	沖縄県名護市宇茂佐の森1-15-12

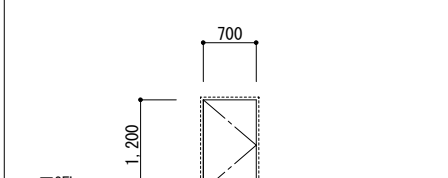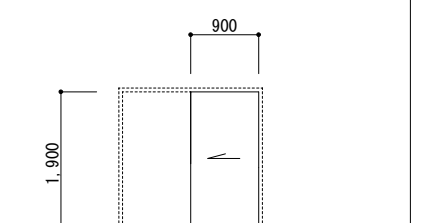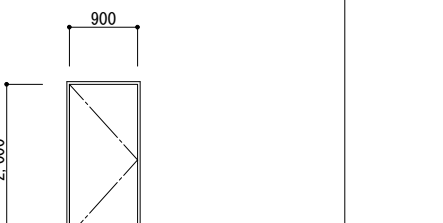記 号	1 2WD 2ヶ所 パソコン教室	2階	2 2WD 1ヶ所 普通・特別支援室	2階	3 2WD 1ヶ所 放送室・相談室	2階			
姿 図 S=1/50									
型 式	片開きフラッシュドア		片引きフラッシュドア		片開きフラッシュドア				
仕上・見込	木製		木製		木製				
ガ ラ ス									
金 物	ドアノブ（握り玉）、丁番		舟底引手		ドアノブ（握り玉）、丁番				
備 考									
記 号									
姿 図 S=1/50									
型 式									
仕上・見込									
ガ ラ ス									
金 物									
備 考									
姿 図 S=1/50									
型 式									
仕上・見込									
ガ ラ ス									
金 物									
備 考									

改修前

工事名称	屋我地小学校長寿命化改修工事（11号棟）			工事年度	令和8年度	
工事場所	名護市字 饒平名 地内			図面名称 縮 尺	木 製 建 具 表 S=1:50（A1） S=1:100（A3）	
発注機関	名護市教育委員会教育施設課			図面番号	KA-27	
摘 要				設 計 者	名 称	(株)大尚設計
検 印	管理建築士	設 計	製 図		資格者氏名	大城 尚
					登録番号	一級建築士 第177449号
					所 在 地	沖縄県名護市平茂佐の森1-15-12

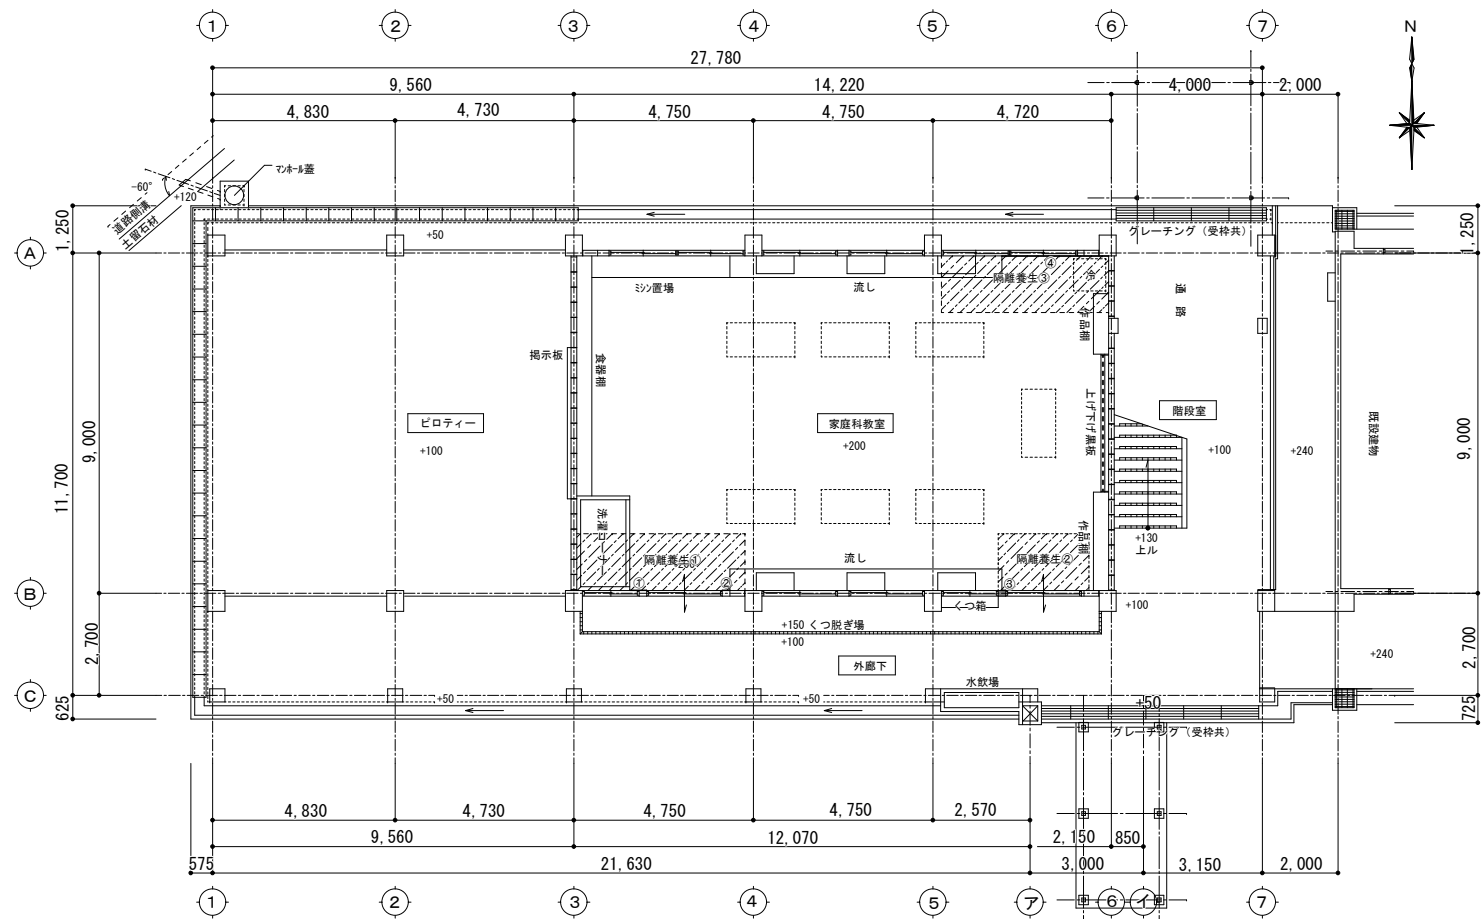

1階床アスベスト含有材撤去図 S=1/200

家庭科教室床仕上表

床	コンクリート叩き カラー塗装仕上げ
巾木	コンクリート面：ソフト巾木 H=100 ※アスベスト含有建材（巾木接着剤）

 隔離養生
作業巾=1.5m
高さ=2.0m

※アスベスト含有建材（巾木接着剤）数量表

	長さ (m)	高さ (m)	面積 (㎡)
①	0.46	0.1	0.046
②	0.21	0.1	0.021
③	0.12	0.1	0.012
④	2.80	0.1	0.280
計	3.45	0.1	0.359
巾木撤去面積			0.36
巾木撤去体積			0.36×0.002=0.00072m3

※隔離養生 数量表 床巾=1.5m 高さ=2.0m

	床 (㎡)	壁 (㎡)	天井 (㎡)
隔離養生①	6.70	11.90	6.70
隔離養生②	3.60	10.80	3.60
隔離養生③	6.60	11.80	6.60
計	16.90	34.50	16.90

※壁面積 = 壁延長×養生高さ(2m)


※養生シート 床 0.15mm (2重)
壁、天井 0.10mm (1重)

※アスベスト粉じん濃度測定

測定時期	測定名称	測定場所	測定点
処理作業前	測定 1	処理作業室内	2点
処理作業中	測定 2	処理作業室内	2点
	測定 3	処理作業室外	4方 4点
処理作業後	測定 4	処理作業室内	2点

・接着剤の除去

施工フロー

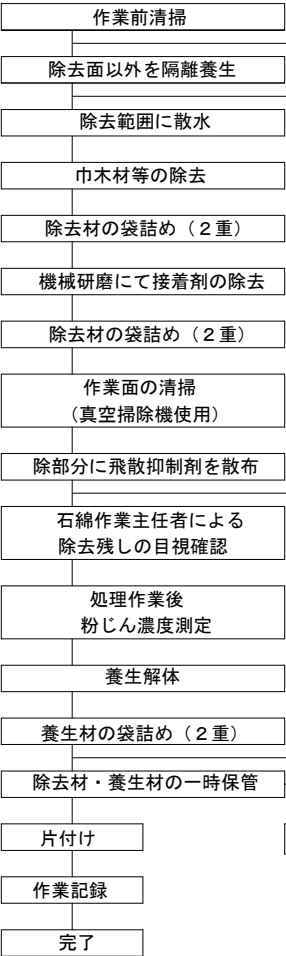


防護衣着用
防護具着用

除去材・養生材の運搬処理

改修前

工事名称	屋我地小学校長寿命化改修工事 (11号棟)			工事年度	令和8年度	
工事場所	名護市宇 橋平名 地内			図面名称	1 階アスベスト撤去図	
発注機関	名護市教育委員会教育施設課			縮 尺	S=1:100 (A1) S=1:200 (A3)	
描 要				図面番号	KA-28	
	管理建築士	設 計	製 図	設計者	名 称	(株)大尚設計
検 印				資格者氏名	大城 尚	
				登録番号	一級建築士 第177449号	
				所 在 地	沖縄県名護市宇茂佐の森1-15-12	

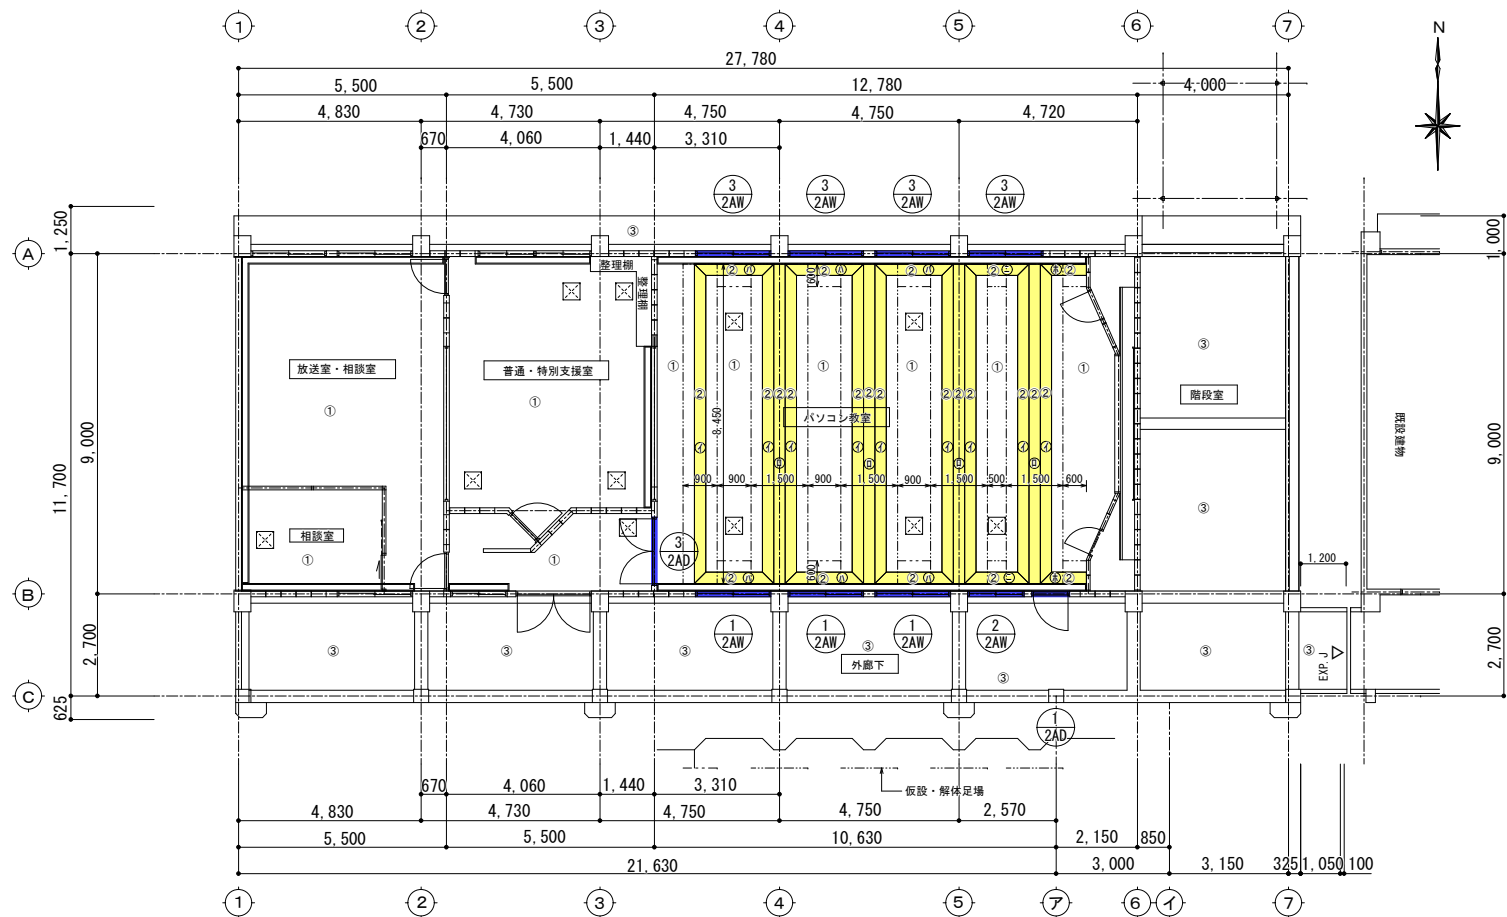

2階天井アスベスト含有材撤去図 S=1/200

パソコン教室天井仕上

①	9mmロックウール吸音板
②	5mmフレキシブル板 ※アスベスト含有建材
③	スラブ打放し EP ²

凡例

	カーテンボックス	: 厚25×W150×H120 OP
	天井点検口: アルミ	450×450


※アスベスト含有建材数量表 ※寸法は天井伏図より

	計 算 式	面積 (㎡)
①	$(7.85+8.45) \div 2 \times 0.424 \times 9$ か所	31.10
②	$0.30 \times 8.45 \times 4$ か所	10.14
③	$(1.50+2.10) \div 2 \times 0.424 \times 6$ か所	4.58
④	$(1.10+1.70) \div 2 \times 0.424 \times 2$ か所	1.19
⑤	$(0.92+1.22) \div 2 \times 0.424 \times 2$ か所	0.91
天井解体面積		47.92
天井材体積		47.92×0.005 (板厚) = 0.2396m ³

※養生シート
窓 0.10mm (1重)


符号	計 算 式	面積 (㎡)
① 2AW	$1.90 \times 2.25 \times 3$ か所	12.83
② 2AW	$1.40 \times 2.25 \times 1$ か所	3.15
③ 2AW	$1.90 \times 2.05 \times 4$ か所	15.58
④ 2AD	$0.90 \times 2.00 \times 1$ か所	1.80
⑤ 2AD	$1.70 \times 2.00 \times 1$ か所	3.40
合 計		36.76
		≒ 37.00

天井解体足場 (内部脚立)

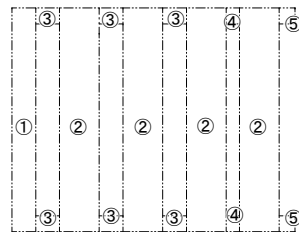

・天井材の除去


施工フロー

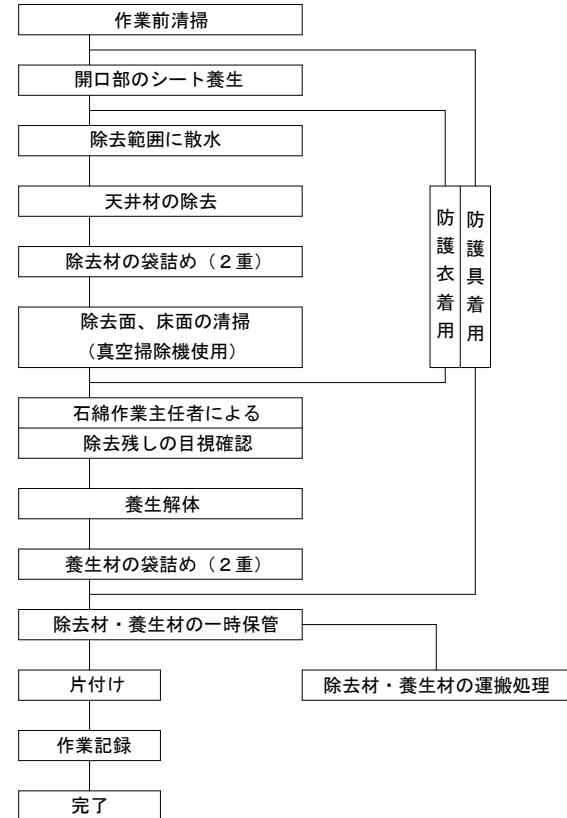


符号	計 算 式	面積 (㎡)
①	$0.90 \times 8.45 \times 1$ か所	7.605
②	$1.50 \times 8.45 \times 4$ か所	50.70
③	$0.90 \times 0.60 \times 6$ か所	3.24
④	$0.50 \times 0.60 \times 2$ か所	0.60
⑤	$0.60 \times 0.60 \times 2$ か所	0.72
合 計		62.865
		≒ 63.0

改修前

工事名称	屋我地小学校長寿命化改修工事 (11号棟)	工事年度	令和8年度
工事場所	名護市宇 鏡平名 地内	図面名称	2階アスベスト撤去図
発注機関	名護市教育委員会教育施設課	縮 尺	S=1:100 (A1) S=1:200 (A3)
摘 要	図面番号 KA-29		
検 印	管理建築士	設 計	製 図
設 計 者	名 称	(株)大尚設計	
	資格者氏名	大城 尚	
	登録番号	一級建築士 第177449号	
	所 在 地	沖縄県名護市宇茂佐の森1-15-12	

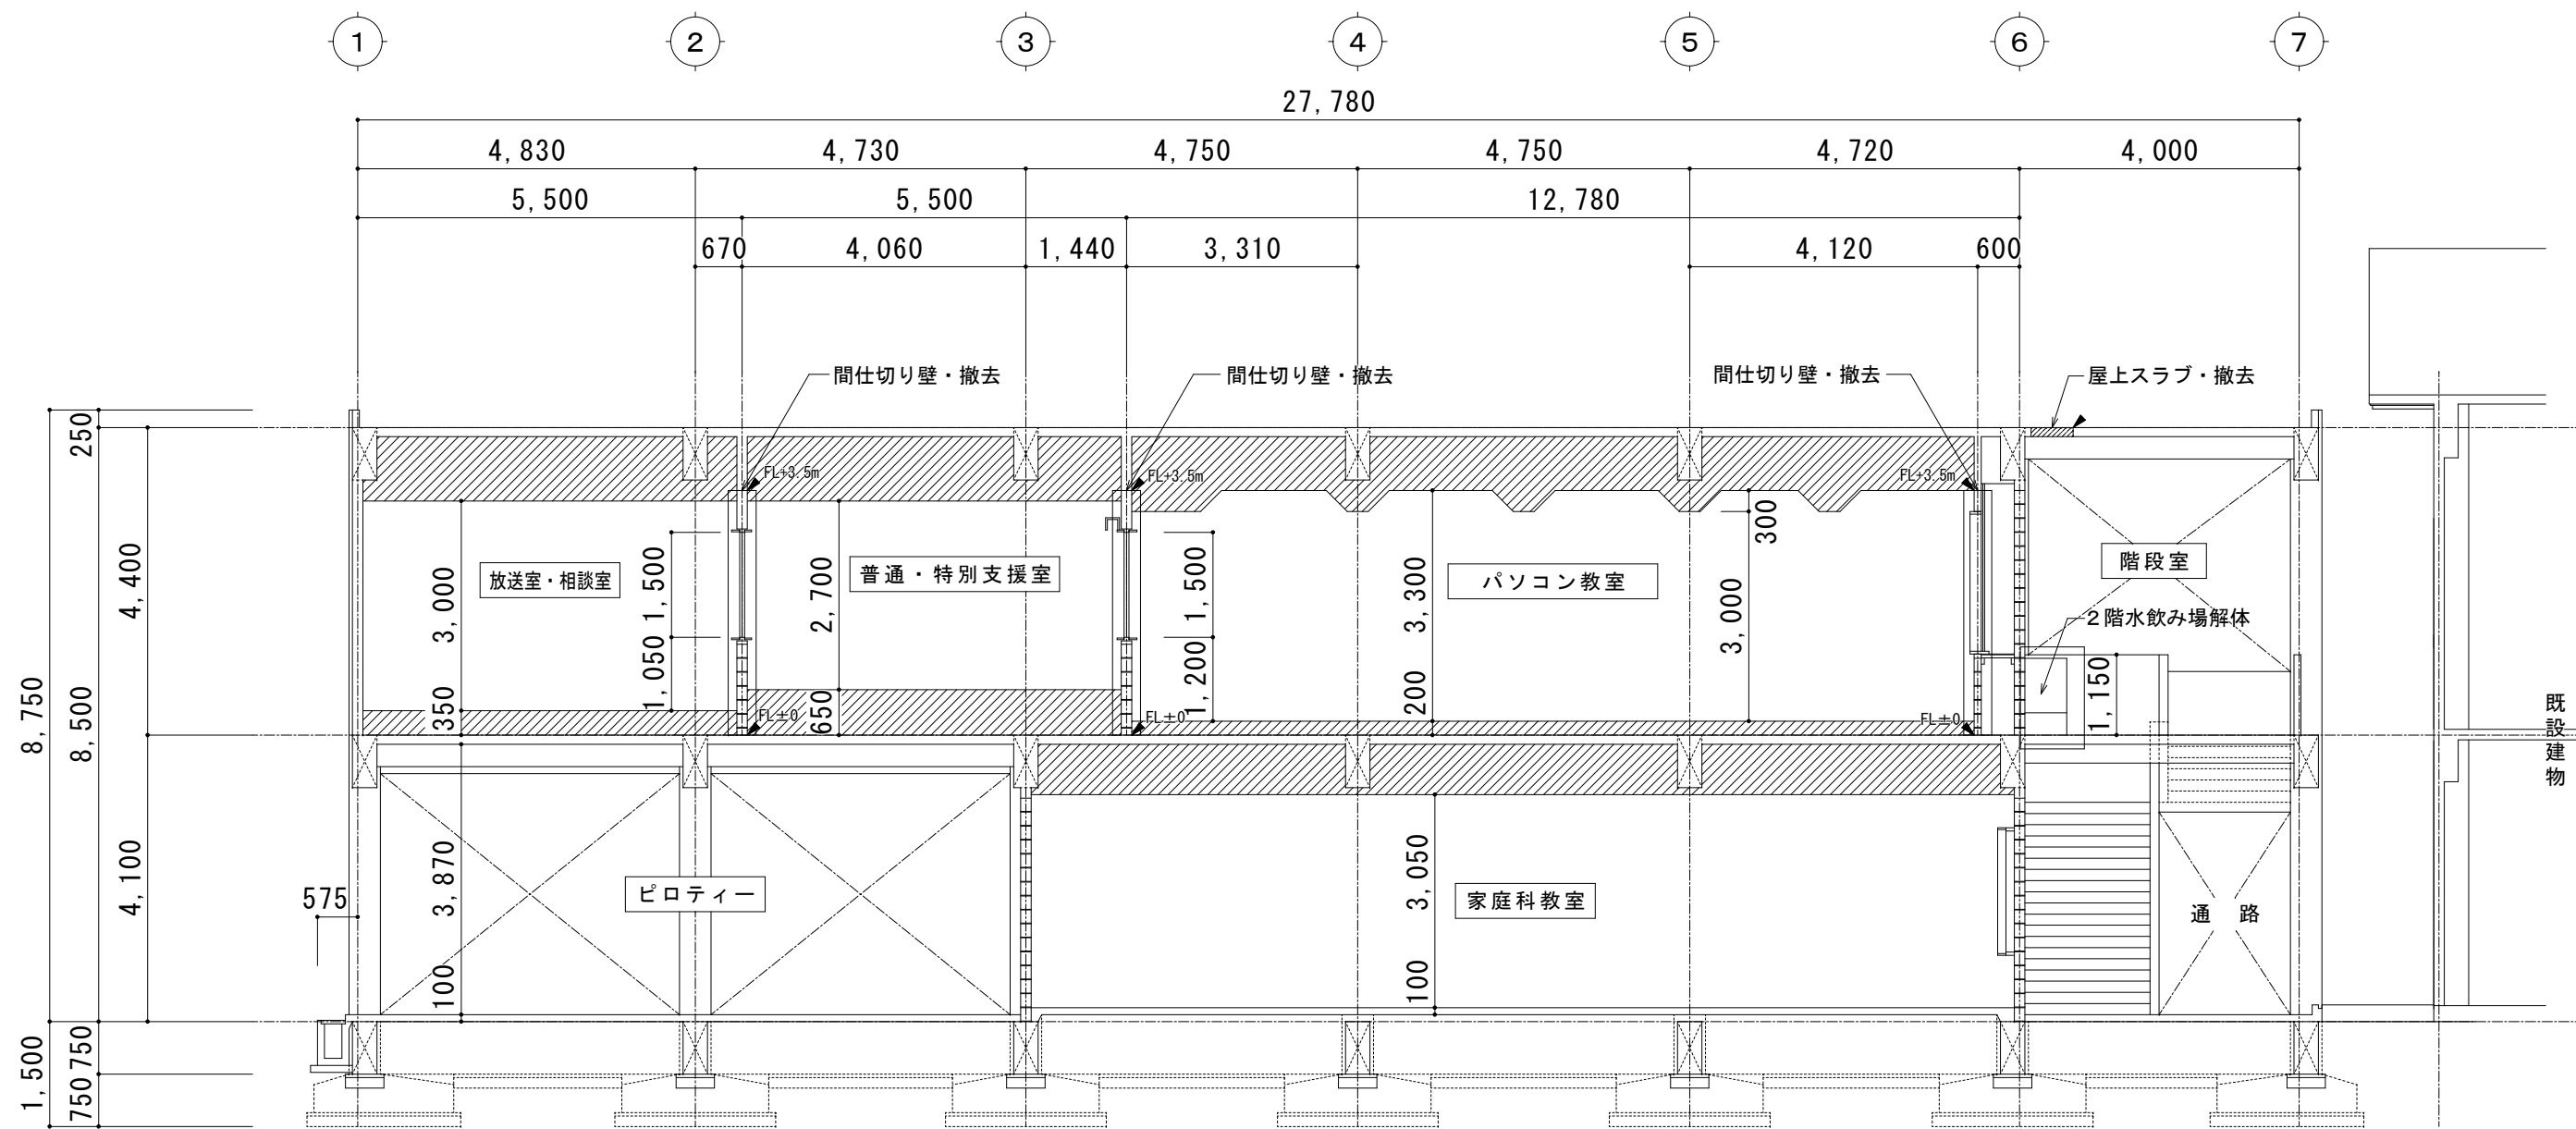

A-A 断面図 S=1/100

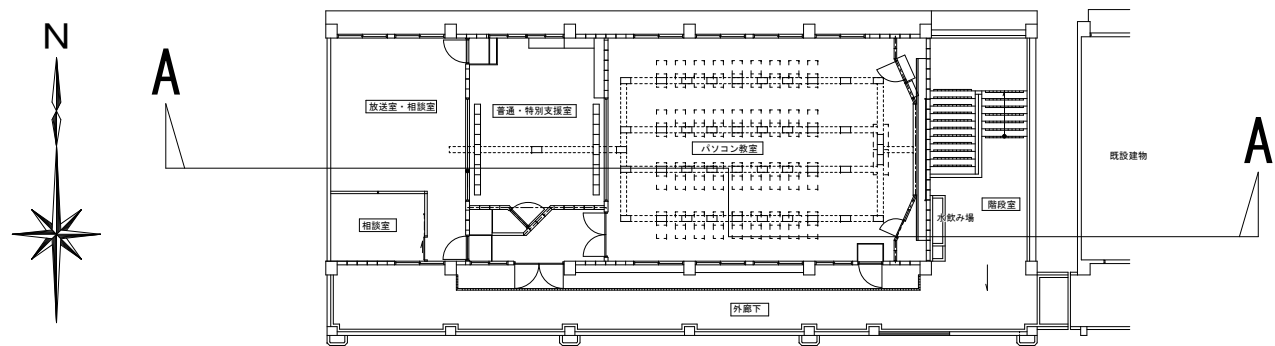

KEY PLAN S=1/300


凡 例

▼ コンクリートカッター入れ

 部 床、天井の木組撤去を示す。


改修前

工事名称	屋我地小学校長寿化改修工事(11号棟)			工事年度	令和8年度	
工事場所	名護市宇 鏡平名 地内			図面名称	A・A解体断面図	
発注機関	名護市教育委員会教育施設課			縮 尺	S=1:50 (A1) S=1:100 (A3)	
摘 要				図面番号	KA-30	
検 印	管理建築士	設 計	製 図	名 称	(株)大尚設計	
				資格者氏名	大城 尚	
				登録番号	一級建築士 第177449号	
				所 在 地	沖縄県名護市宇茂佐の森1-15-12	

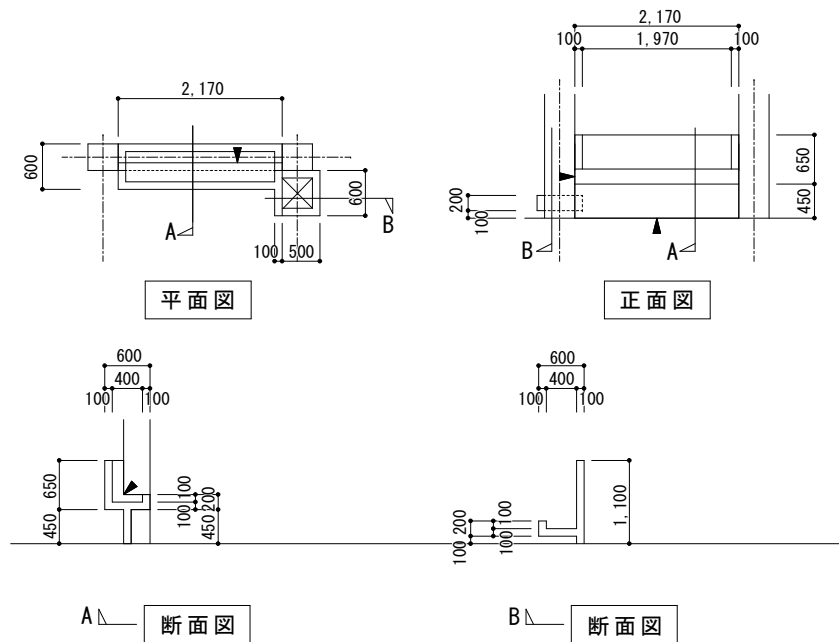


※水飲み場仕上げ コンクリート打ち 人造石現場研出し仕上げ
1階水飲み場 全て解体撤去する。

1階水飲み場撤去図 S=1/100

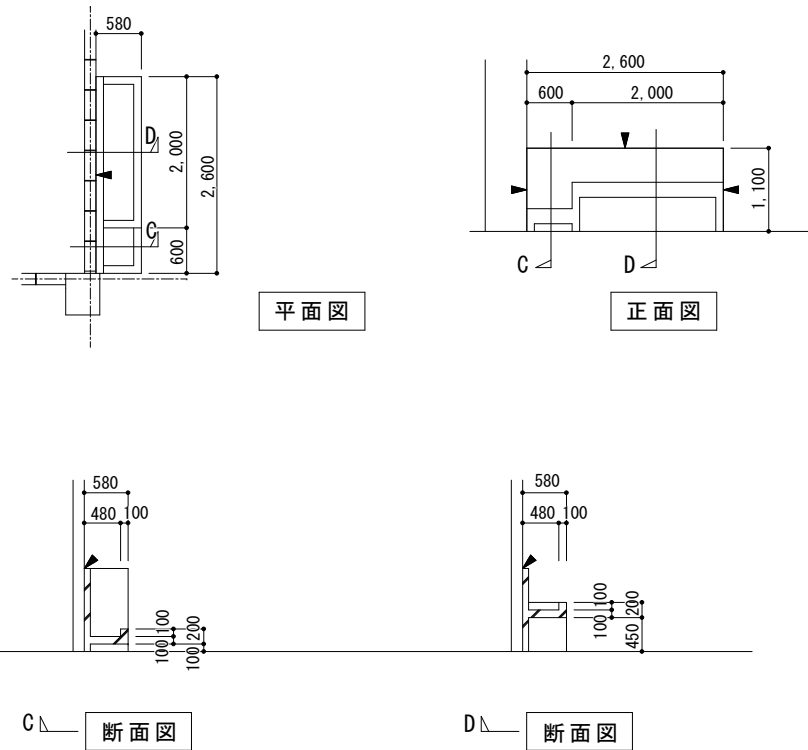


※水飲み場仕上げ コンクリート打ち 人造石現場研出し仕上げ
2階水飲み場 全て解体撤去する。

2階水飲み場撤去図 S=1/100

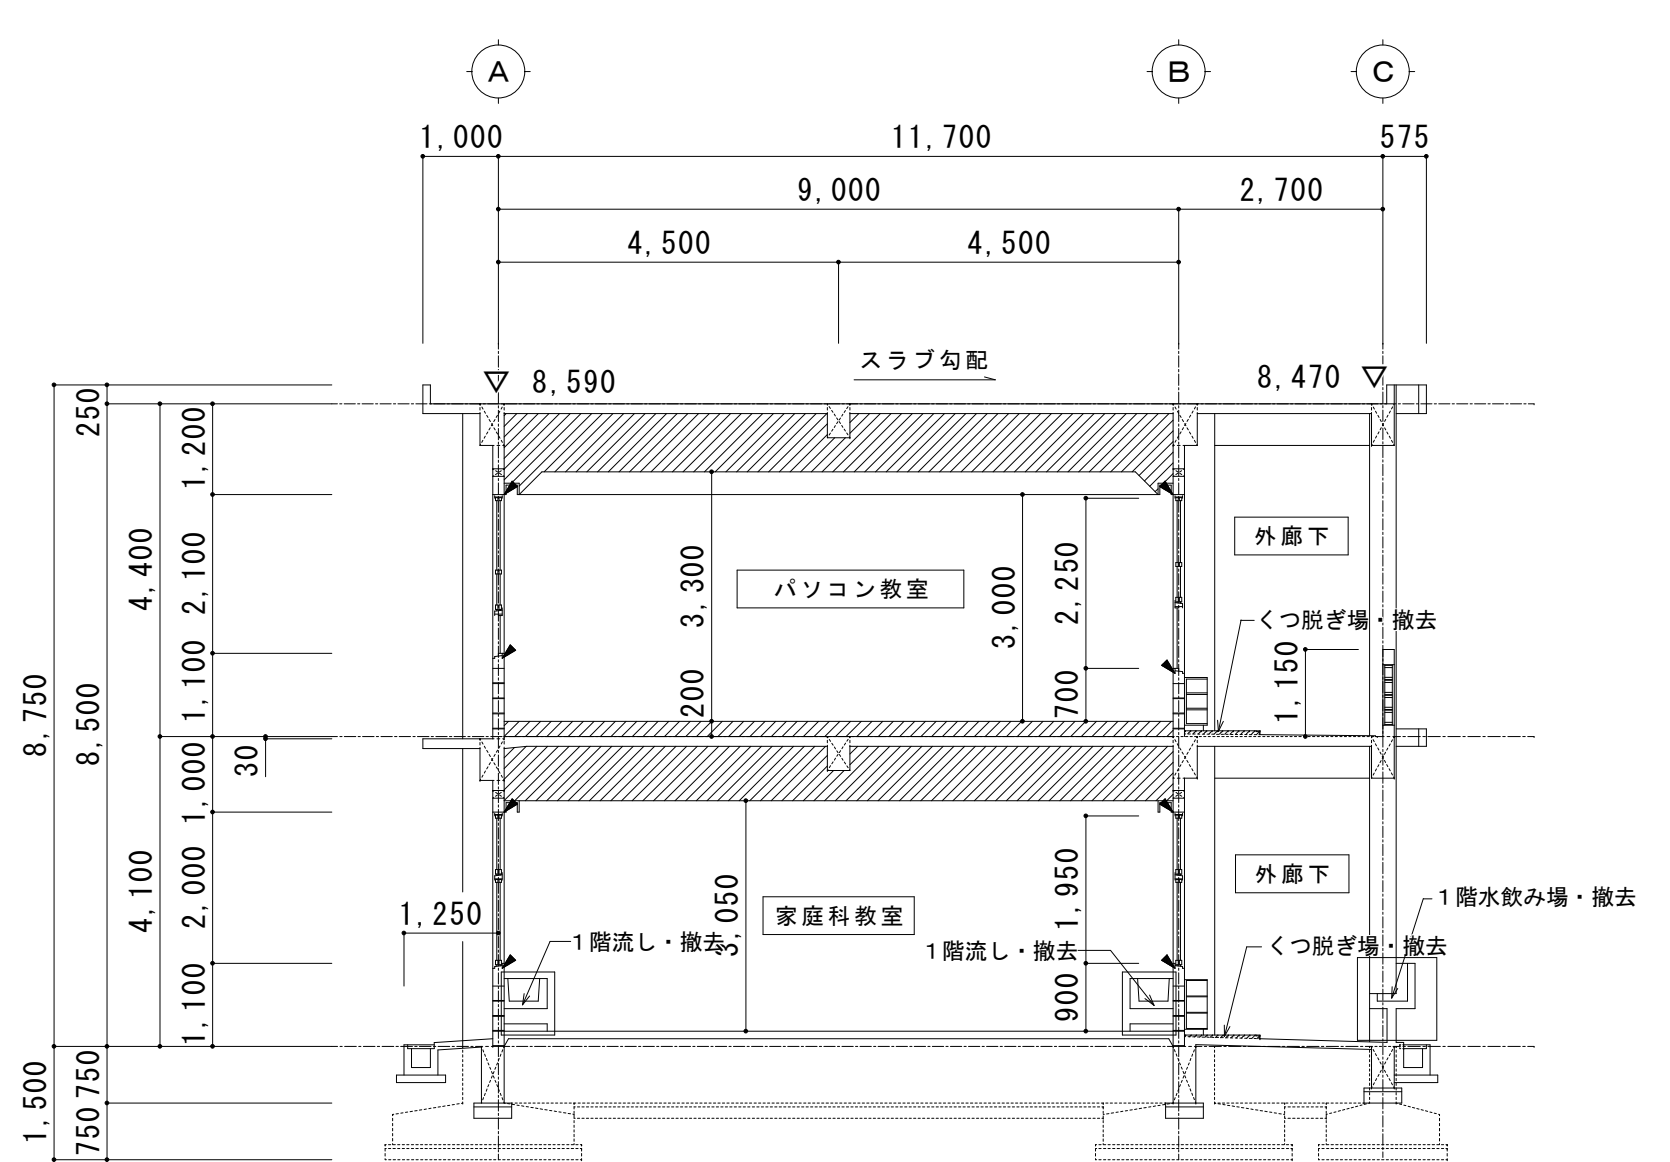

B-B断面図 S=1/100

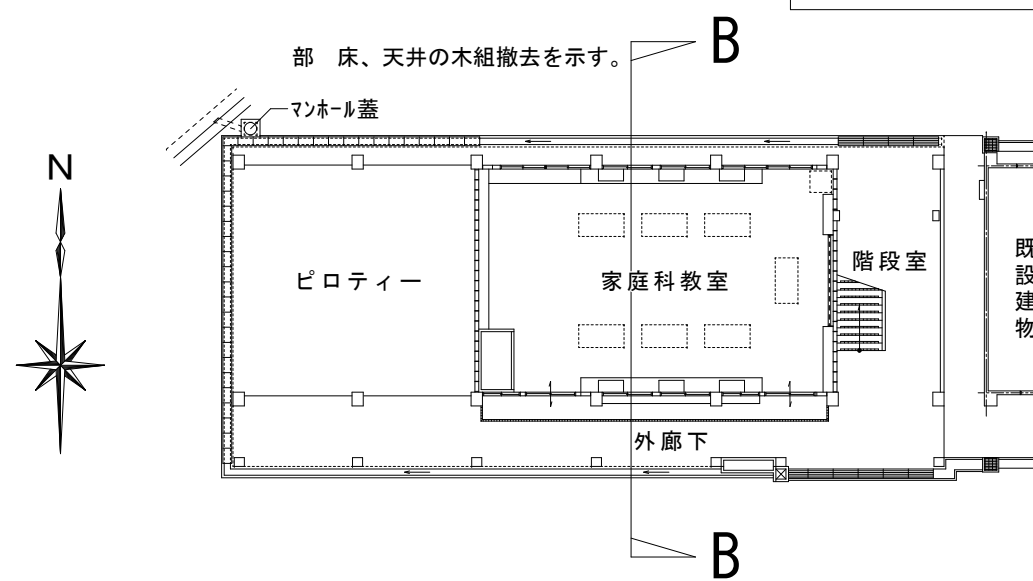


KEY PLAN S=1/300


- 凡 例
- ▼ コンクリートカッター入れ
建具回り 4辺内部から
 - 部 床、天井の木組撤去を示す。

改修前

工事名称	屋我地小学校校長寿命化改修工事 (11号棟)	工事年度	令和8年度
工事場所	名護市宇 鏡平名 地内	図面名称	B・B解体断面図
発注機関	名護市教育委員会教育施設課	縮 尺	S=1:50 (A1) S=1:100 (A3)
摘 要		図面番号	KA-31
検 印	管理建築士 設 計 製 図	名 称	(株)大向設計
		資格者氏名	大城 尚
		登録番号	一級建築士 第177449号
		所 在 地	沖縄県名護市宇茂佐の森1-15-12

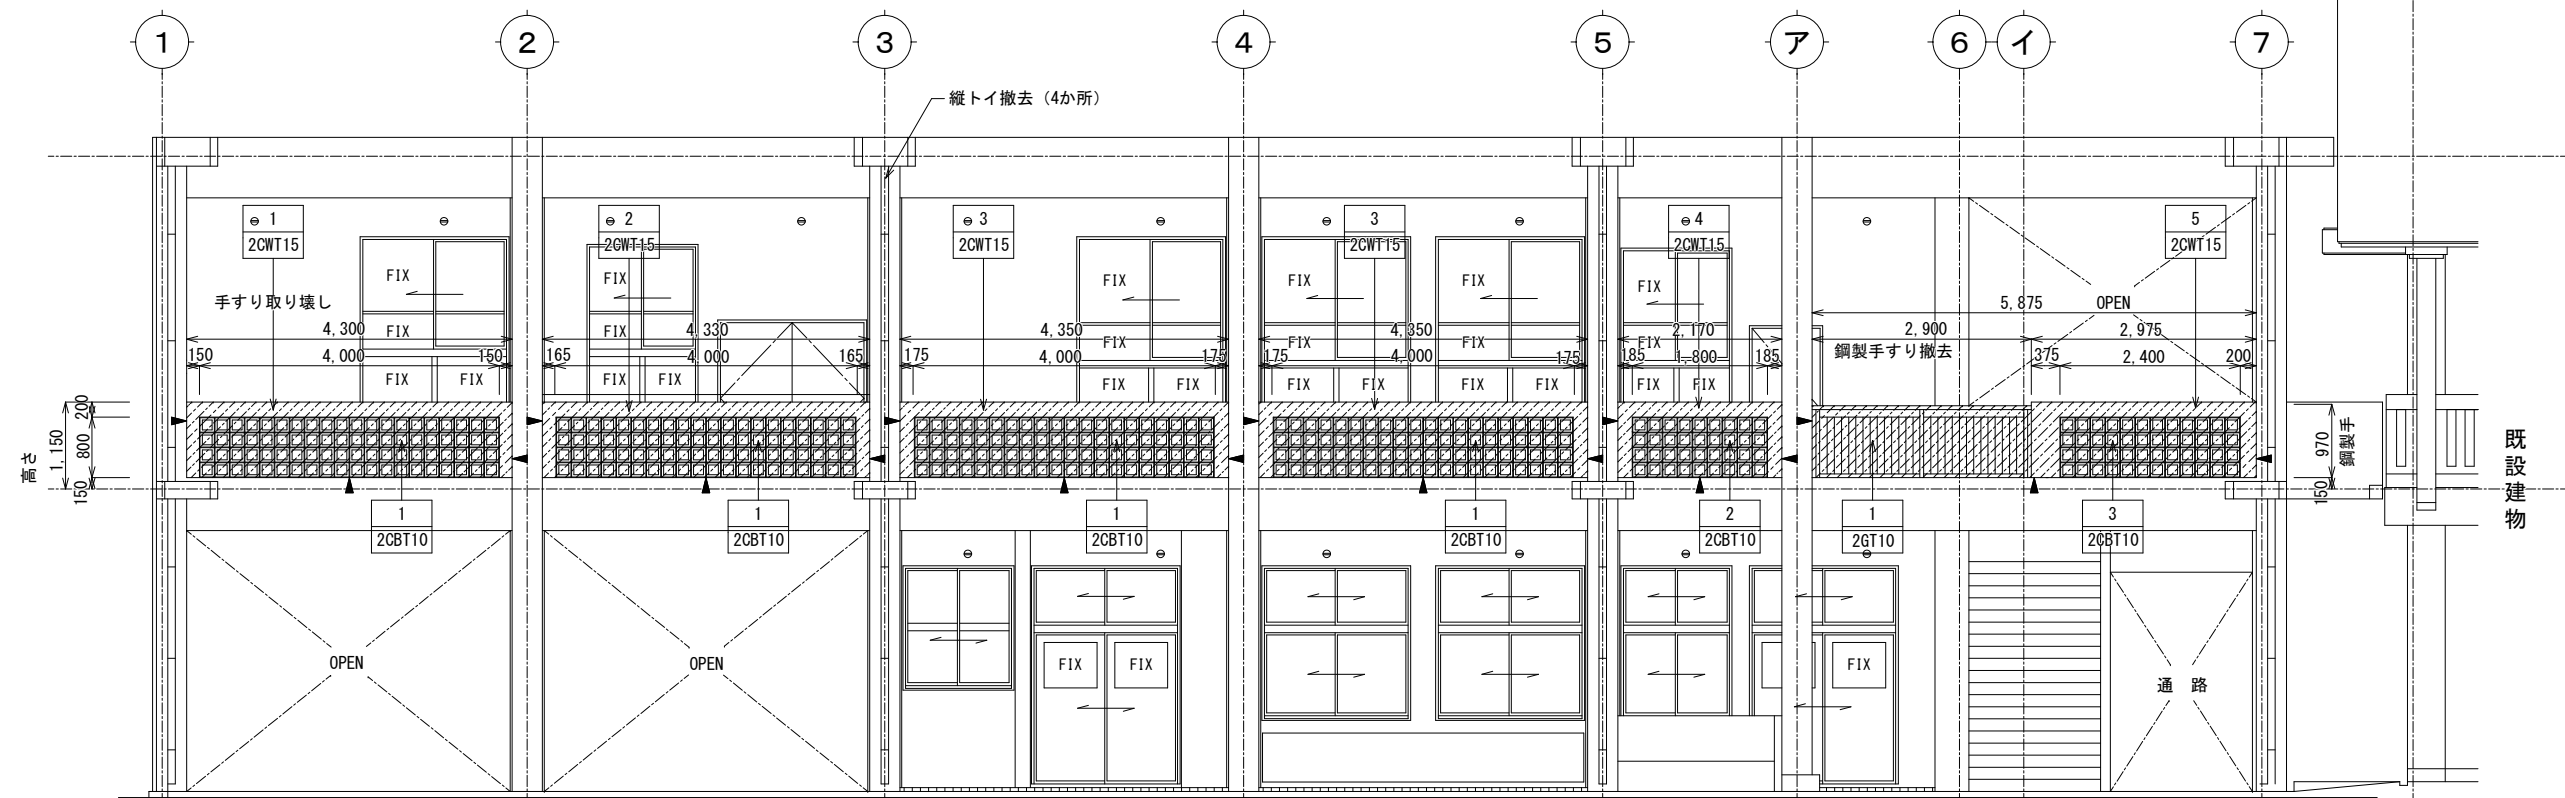

C通り側面図 S=1/100

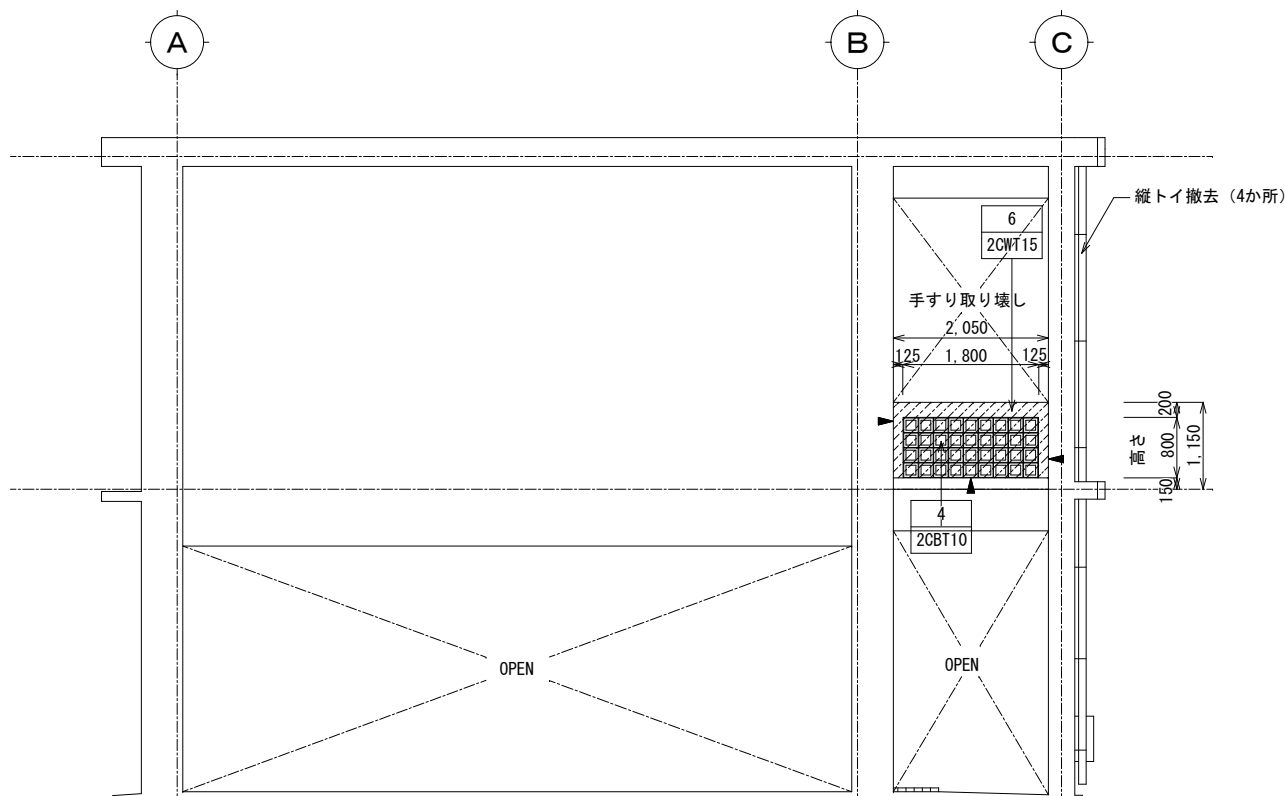


1通り側面図 S=1/100



凡 例

▲ ※コンクリートカッター入れ


解体壁

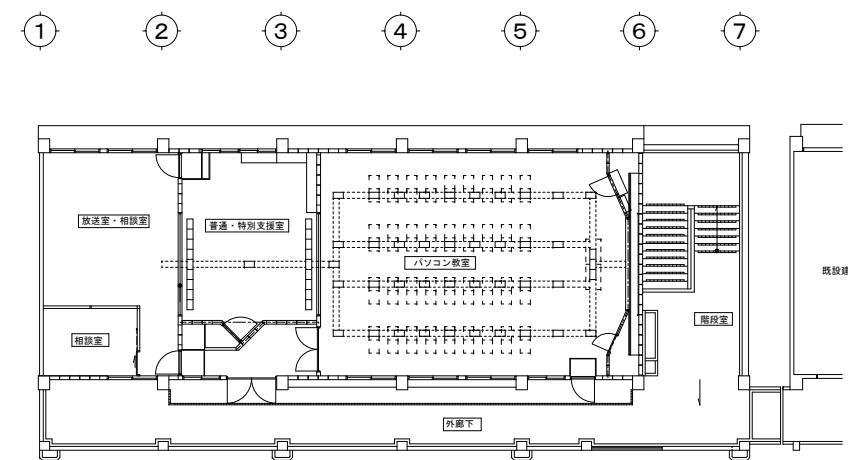


KEY PLAN S=1/300

改修前


工事名称	屋敷地小学校長寿命化改修工事 (11号棟)		工事年度	令和8年度	
工事場所	名護市宇 橋平名 地内		図面名称	C、1通り解体側面図	
発注機関	名護市教育委員会教育施設課		縮 尺	S=1:50 (A1) S=1:100 (A3)	
摘 要			図面番号	KA-32	
検 印	管理建築士	設 計	設 計 者	名 称	(株)大尚設計
				資格者氏名	大城 尚
				登録番号	一級建築士 第177449号
				所 在 地	沖縄県名護市宇茂佐の森1-15-12

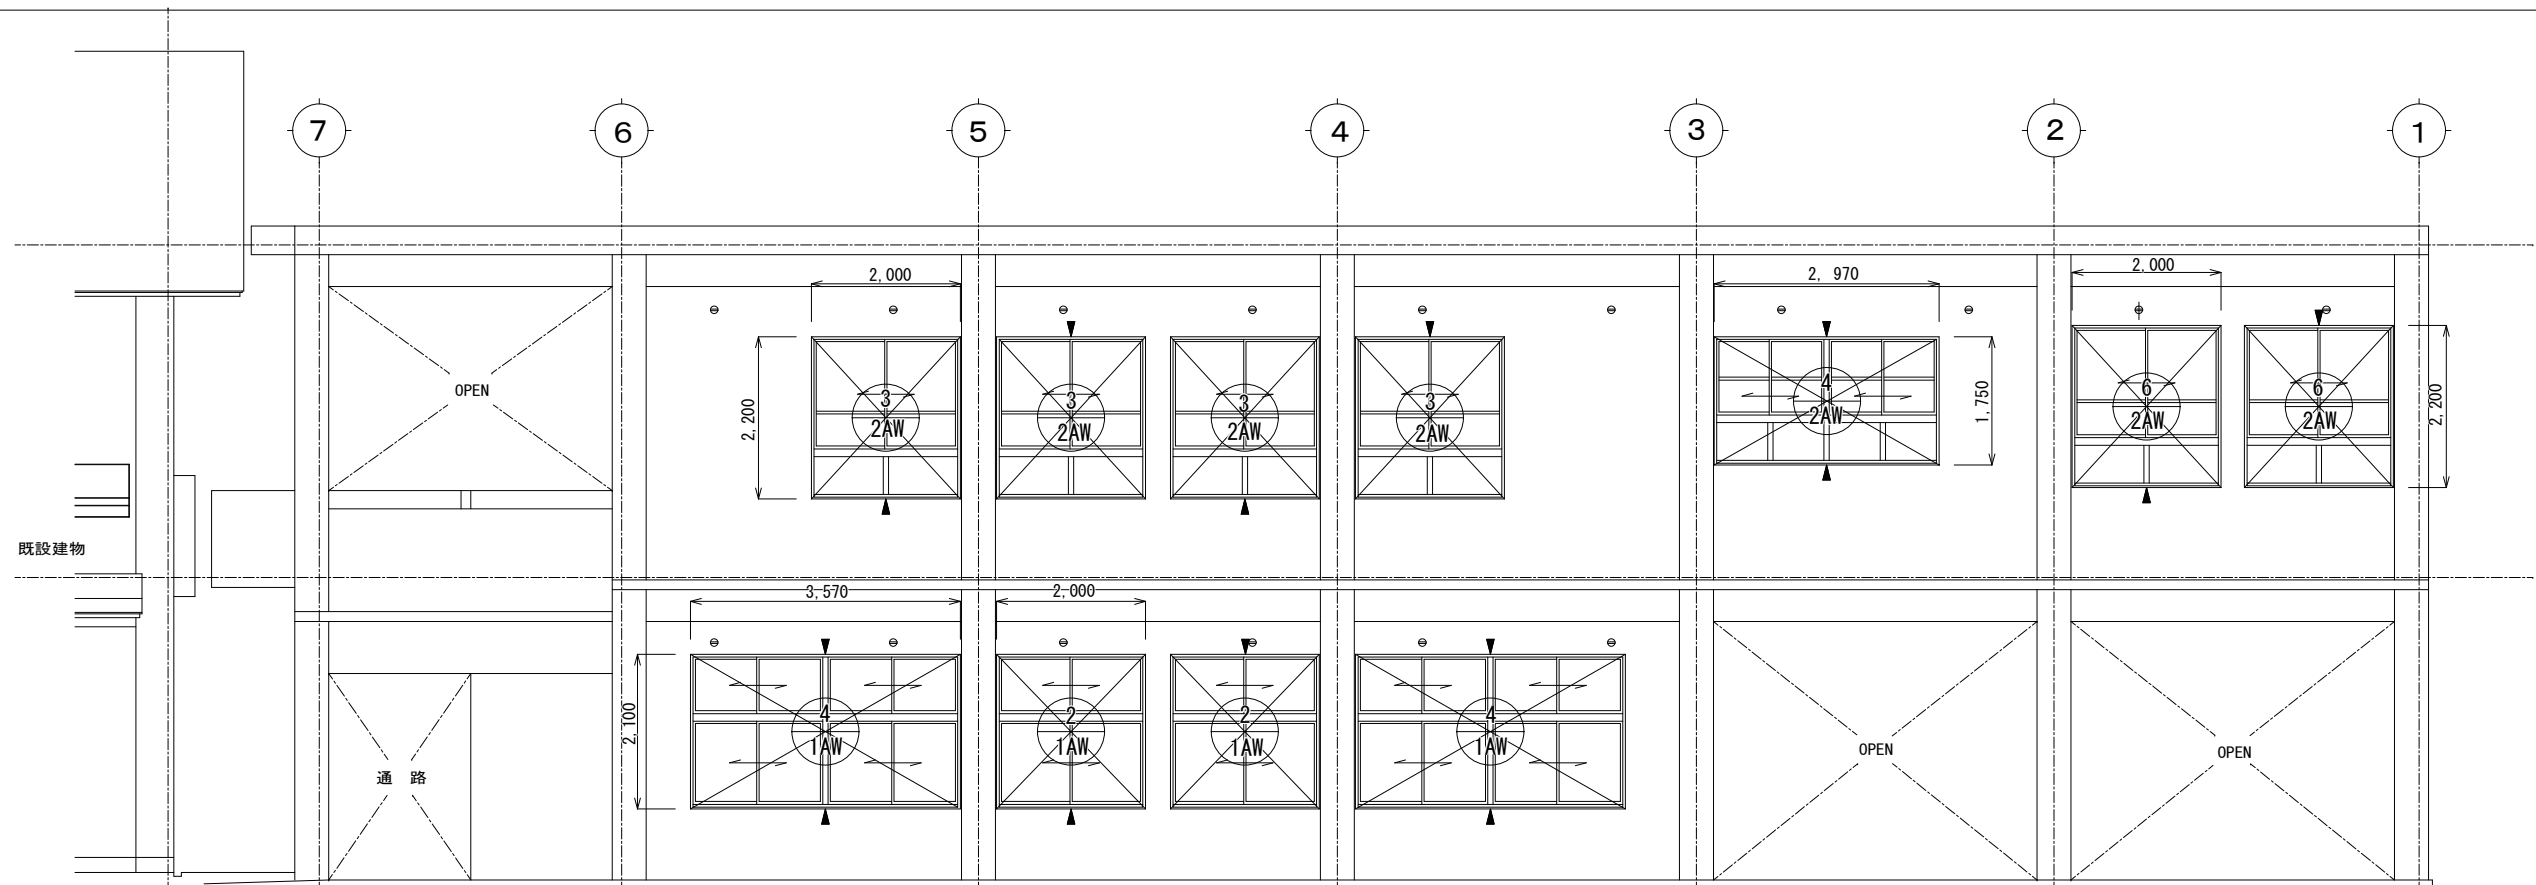

A通り側面図 S=1/100

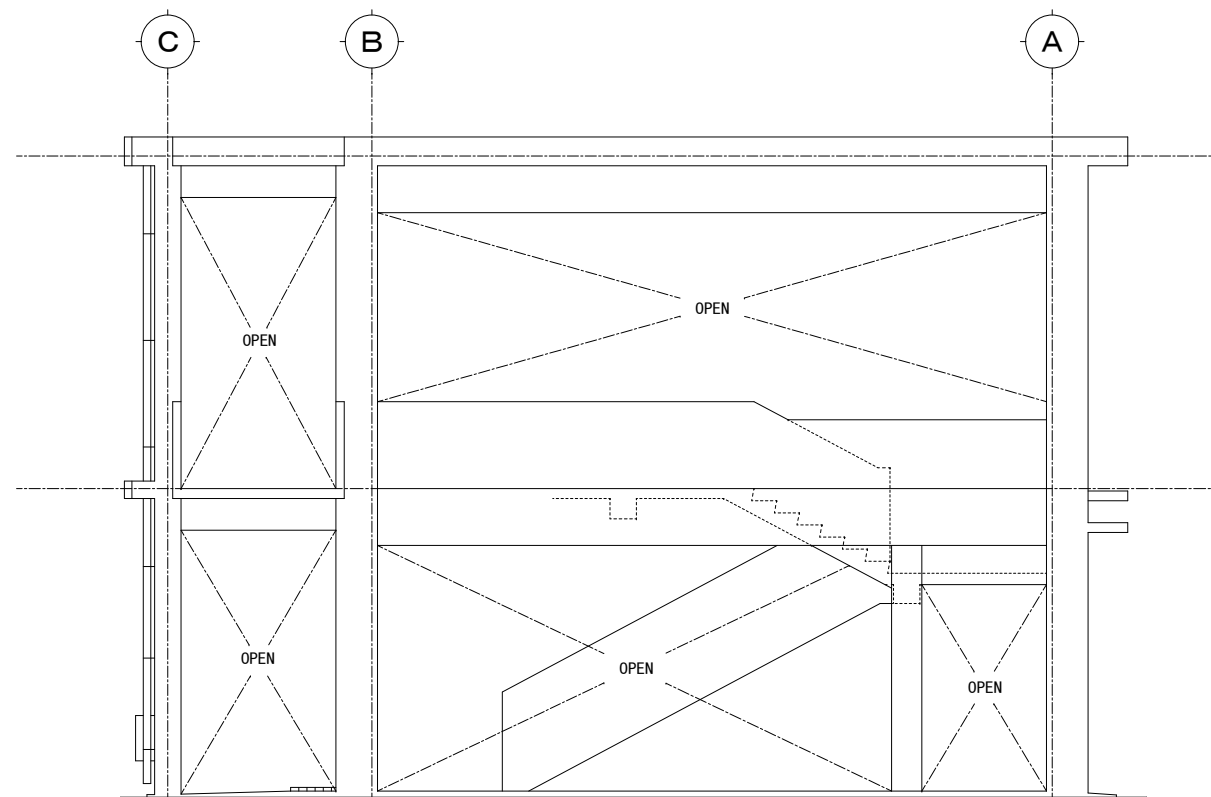

7通り側面図 S=1/100

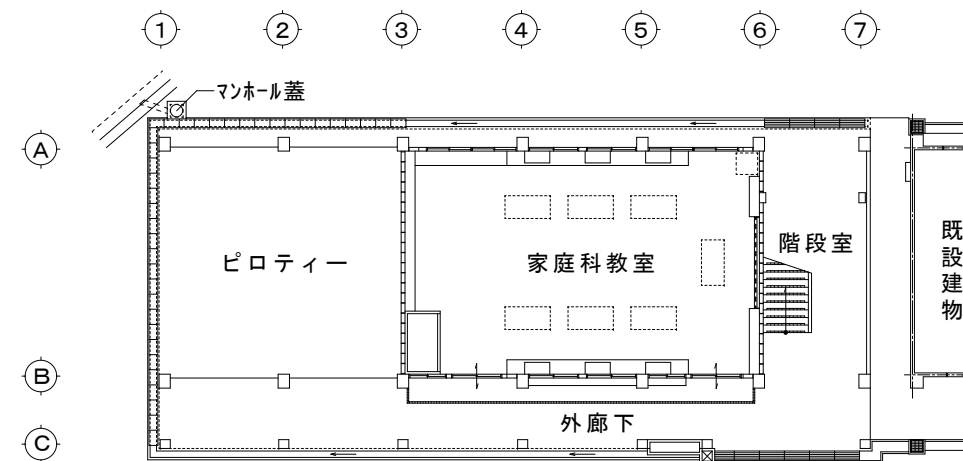




凡 例

- ▲ ※コンクリートカッター入れ
- 建具解体 4辺カッター入れ
- 建具カッター入れは内部からとする

KEY PLAN S=1/300

改修前

工事名称	屋我地小学校長寿命化改修工事 (11号棟)		工事年度	令和8年度	
工事場所	名護市宇 鏡平名 地内		図面名称	A、7通り解体側面図	
発注機関	名護市教育委員会教育施設課		縮 尺	S=1:50 (A1) S=1:100 (A3)	
検 査			図面番号	KA-33	
検 印	管理建築士	設 計	製 図	名 称	(株)大尚設計
				資格者氏名	大城 尚
				登録番号	一般建築士 第177449号
				所 在 地	沖縄県名護市宇茂佐の森1-15-12

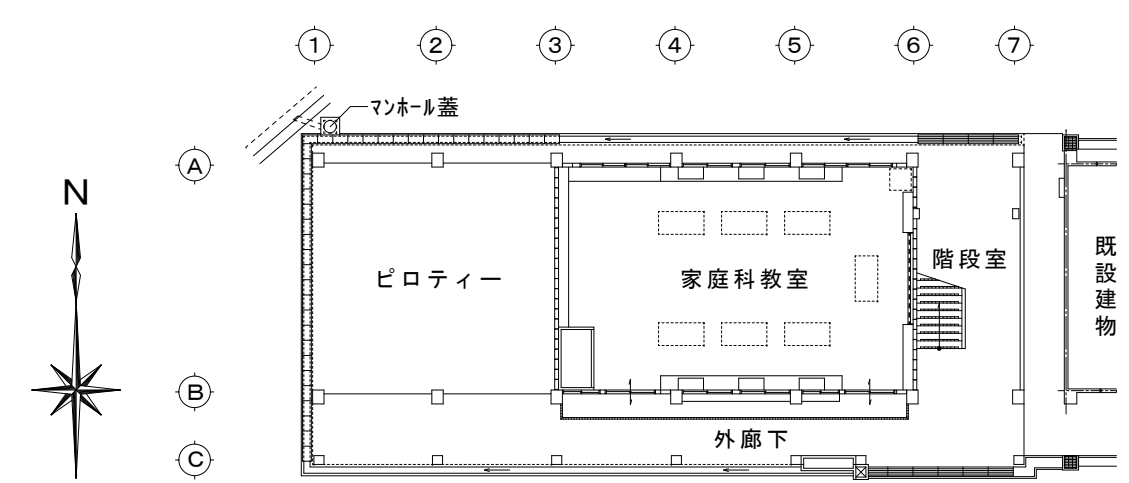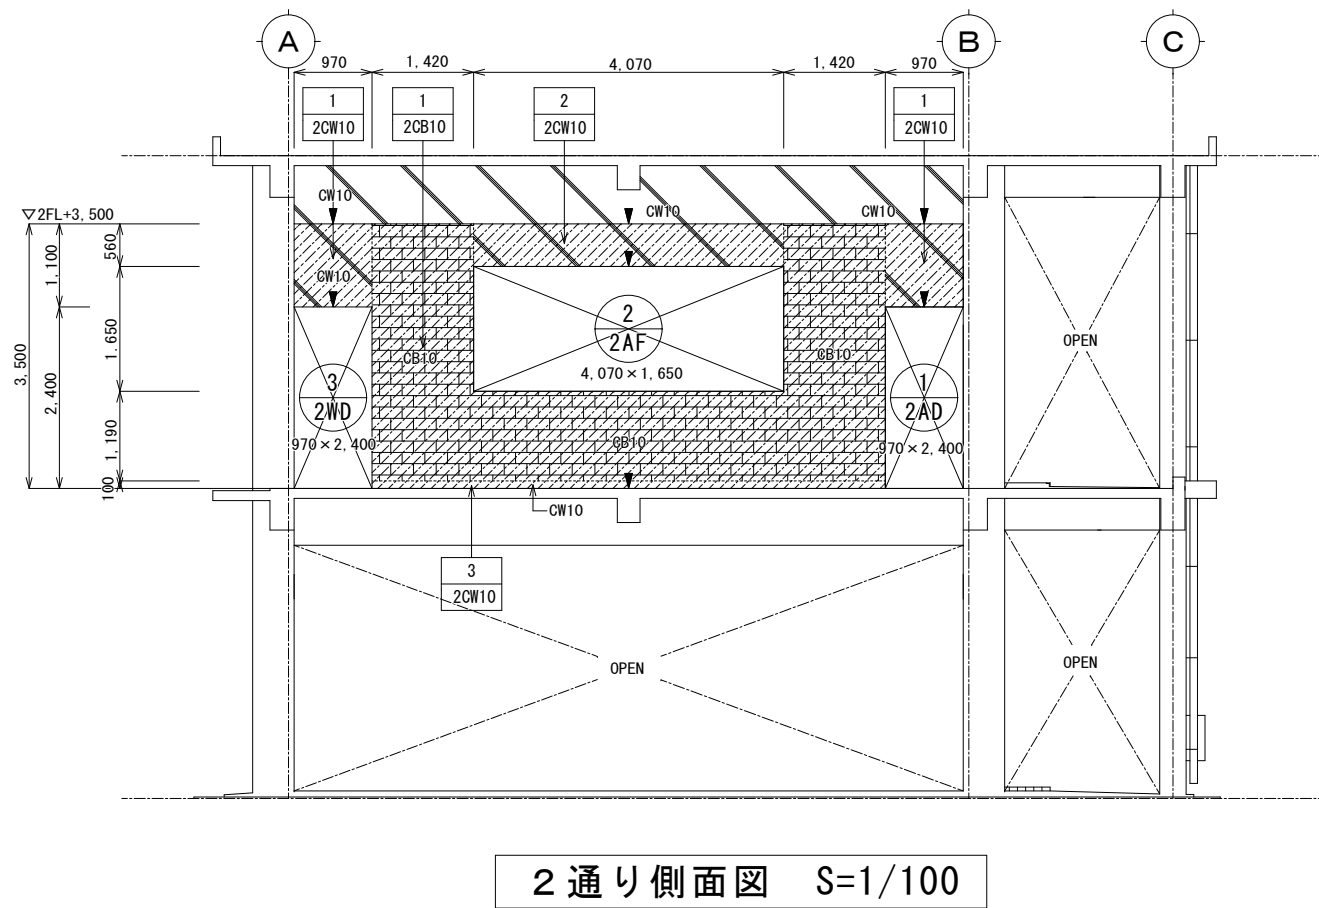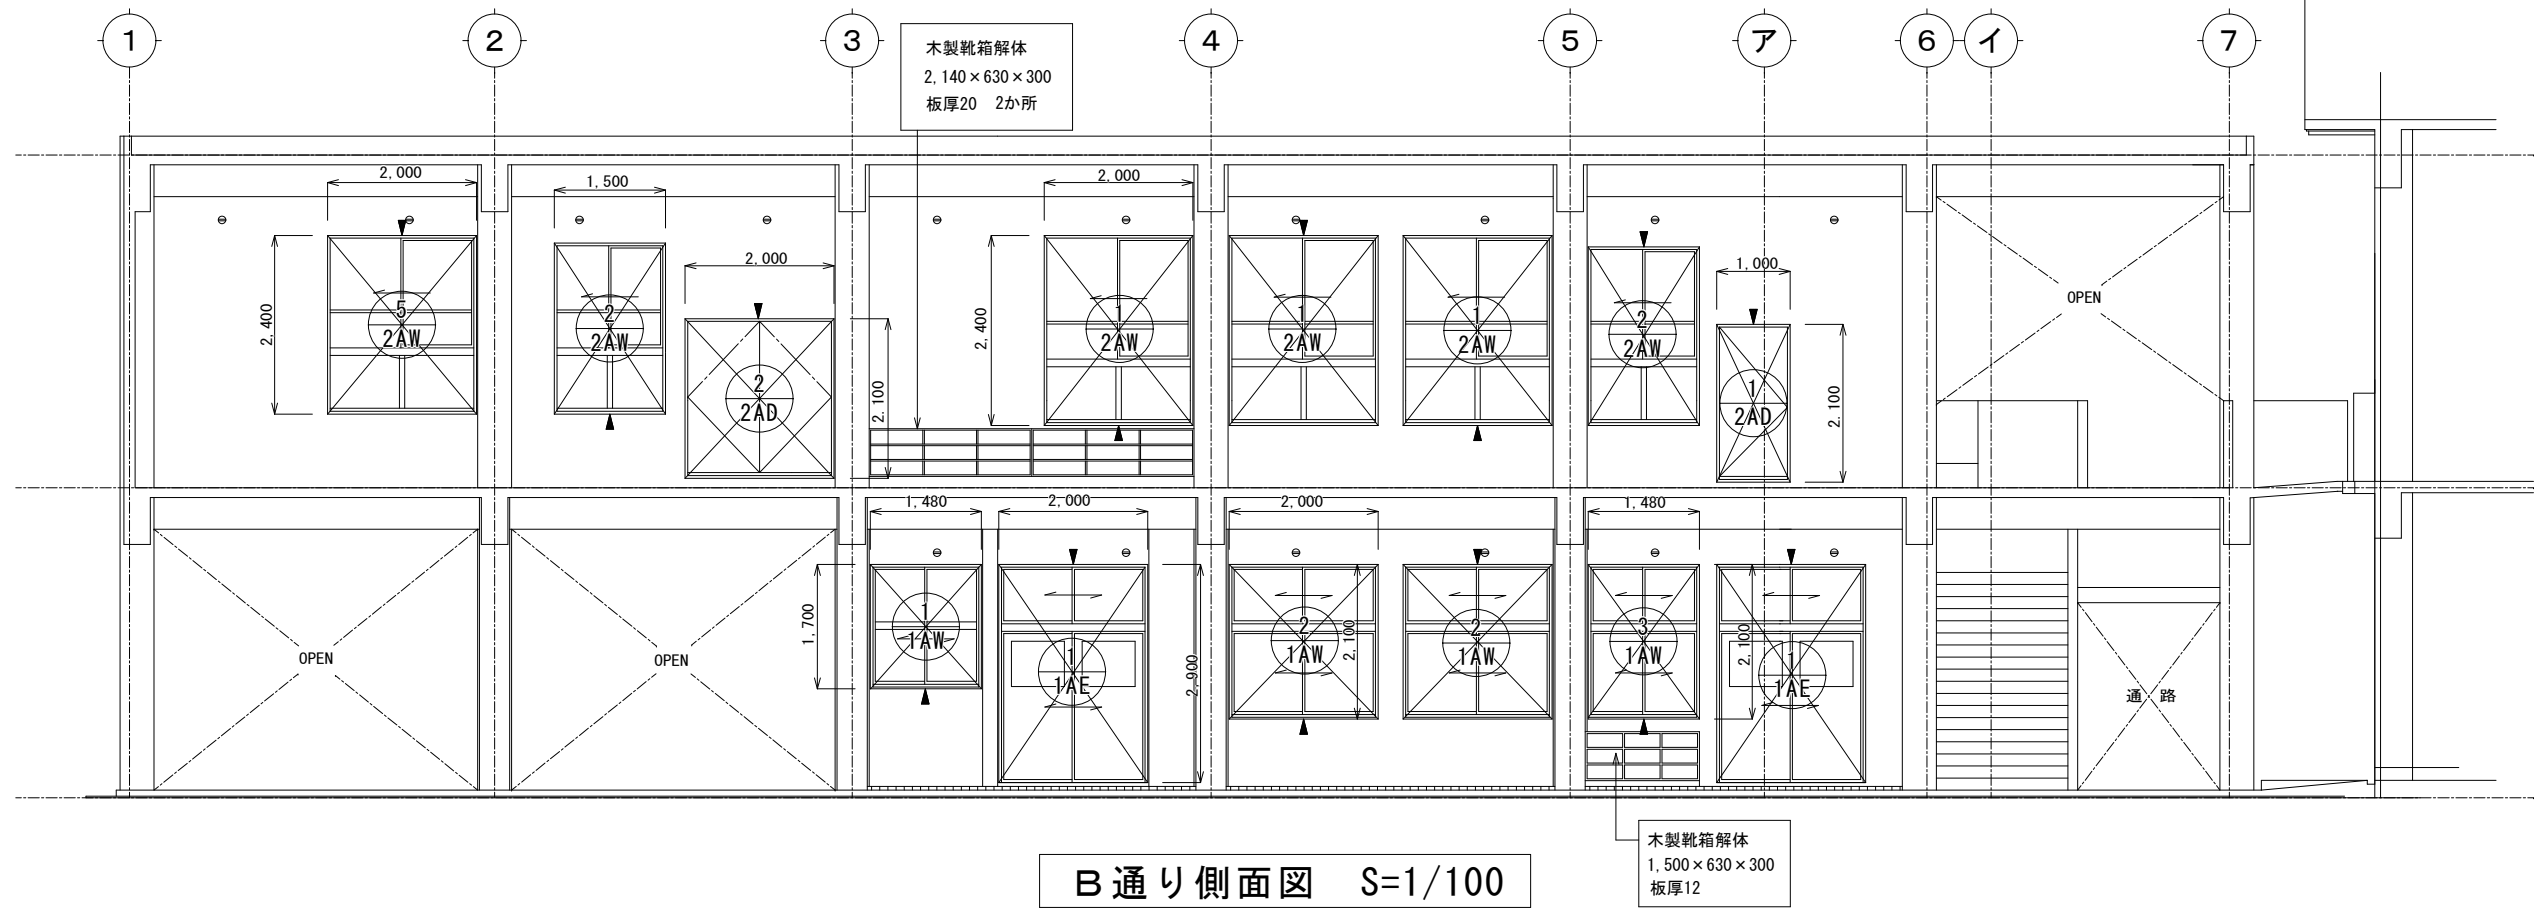

凡 例


▲ ※コンクリートカッター入れ
建具解体 4辺カッター入れ
建具カッター入れは内部からとする

〰〰〰 CW壁
〰〰〰 CB壁
〰〰〰 解体壁


KEY PLAN S=1/300

改修前


工事名称	屋敷地小学校長寿命化改修工事（11号棟）	工事年度	令和8年度
工事場所	名護市宇 読平名 地内	図面名称	B、2通り側面図
発注機関	名護市教育委員会教育施設課	縮 尺	S=1:50 (A1) S=1:100 (A3)
摘 要	図面番号 KA-34		
検 印	管理建築士	設 計	製 図
	資格者氏名	大城 尚	設計者
	登録番号	一級建築士 第177449号	
	所 在 地	沖縄県名護市宇茂佐の森1-15-12	

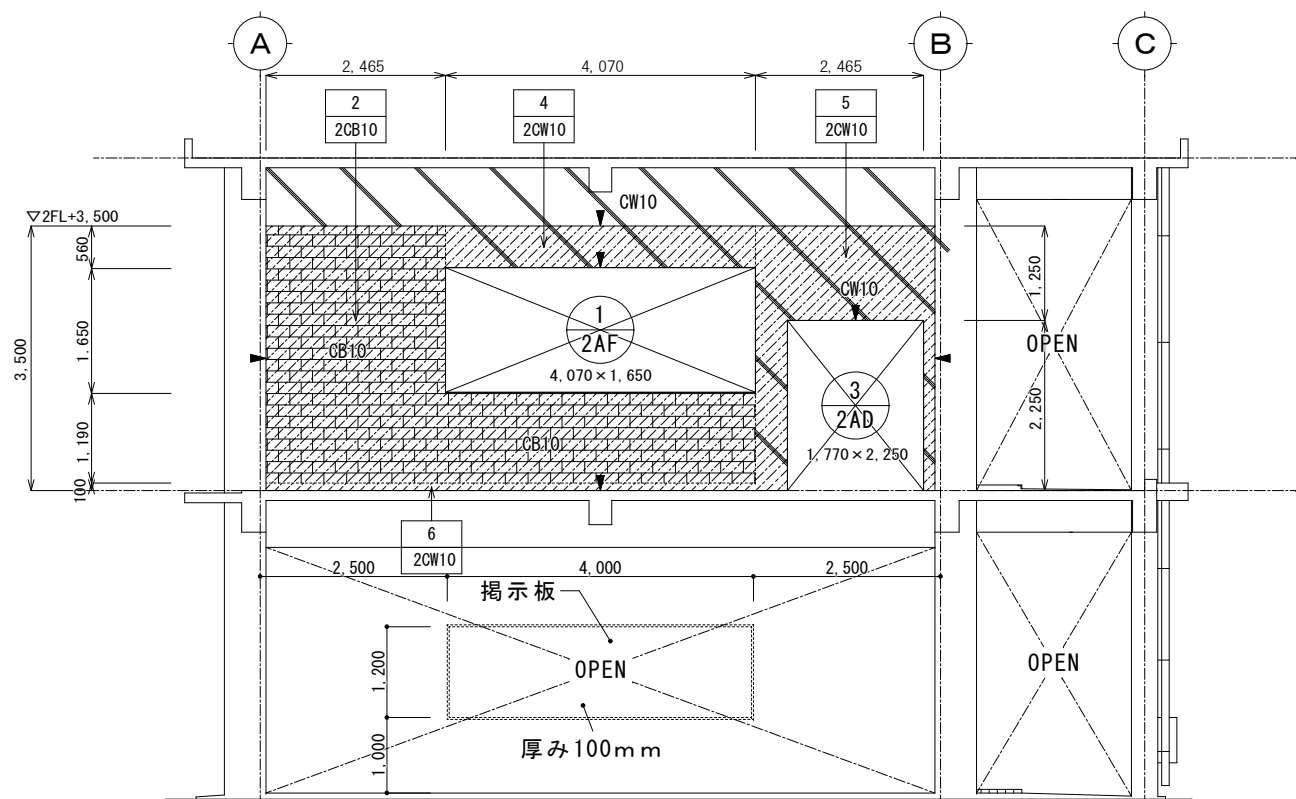



3通り側面図 S=1/100

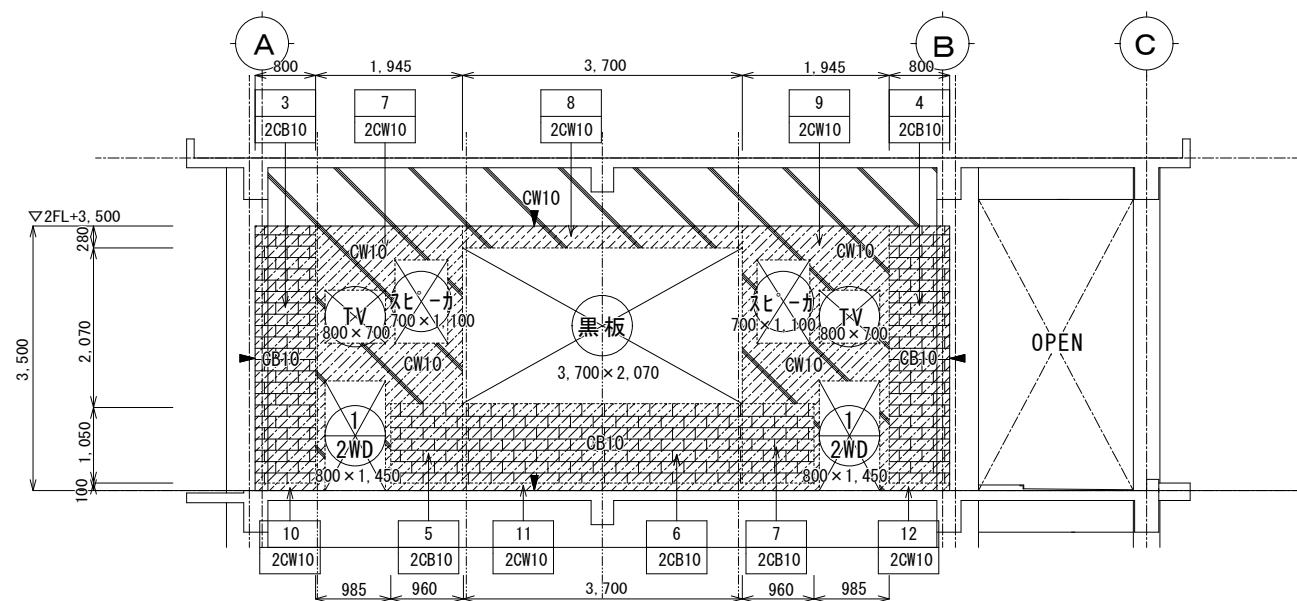

ウ通り側面図 S=1/100

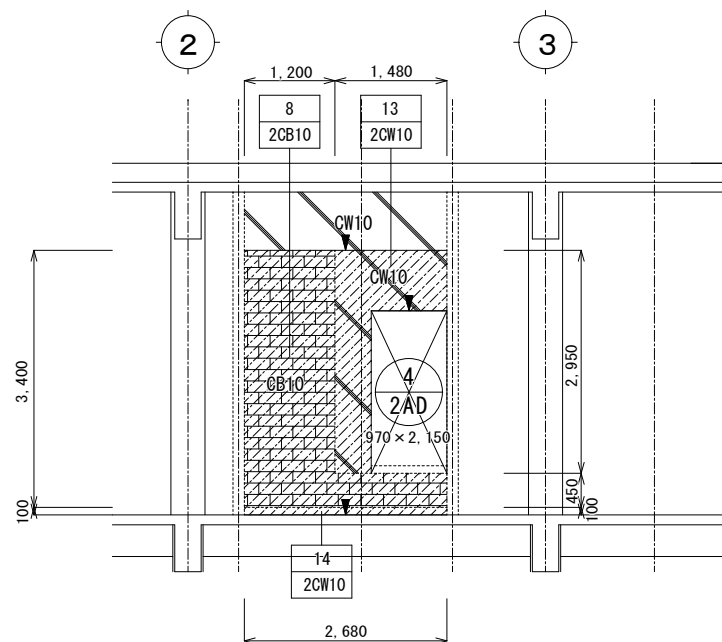

エ通り側面図 S=1/100

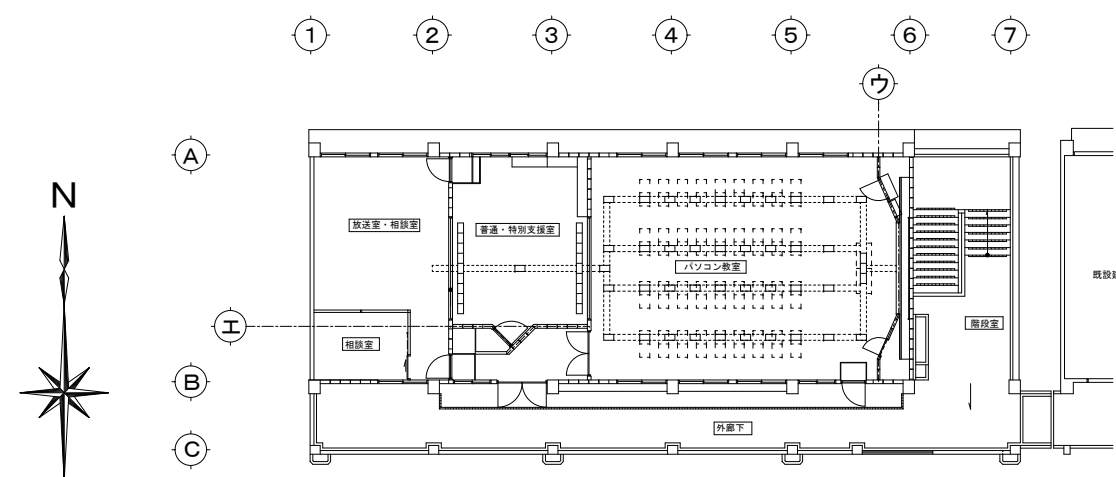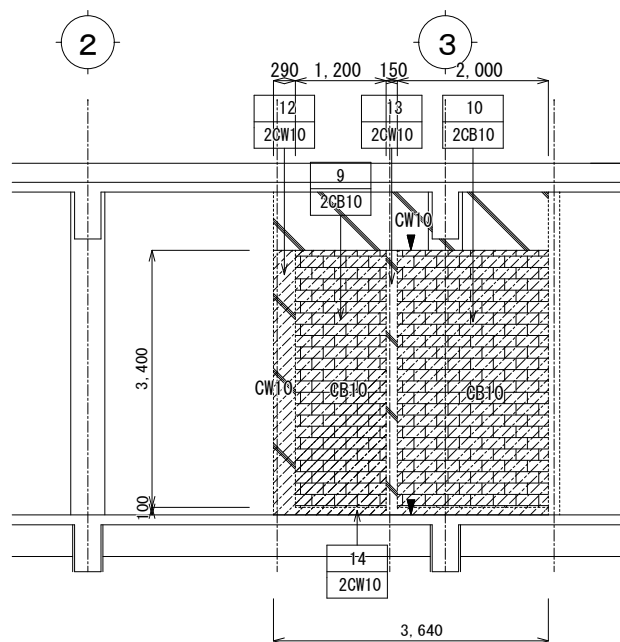

KEY PLAN S=1/300


凡 例

▲ ※コンクリートカッター入れ
建具解体 4辺カッター入れ


CW壁
CB壁
解体壁

改修前

工事名称	屋我地小学校長寿命化改修工事（11号棟）	工事年度	令和8年度
工事場所	名護市宇 鏡平名 地内	図面名称	3、ウ、エ通り解体側面図
発注機関	名護市教育委員会教育施設課	縮 尺	S=1:50（A1） S=1:100（A3）
摘 要		図面番号	KA-35
検 印	管理建築士 設 計 製 図	名 称	（株）大尚設計
		資格者氏名	大城 尚
		登録番号	一級建築士 第177449号
		所 在 地	沖縄県名護市宇茂佐の森1-15-12

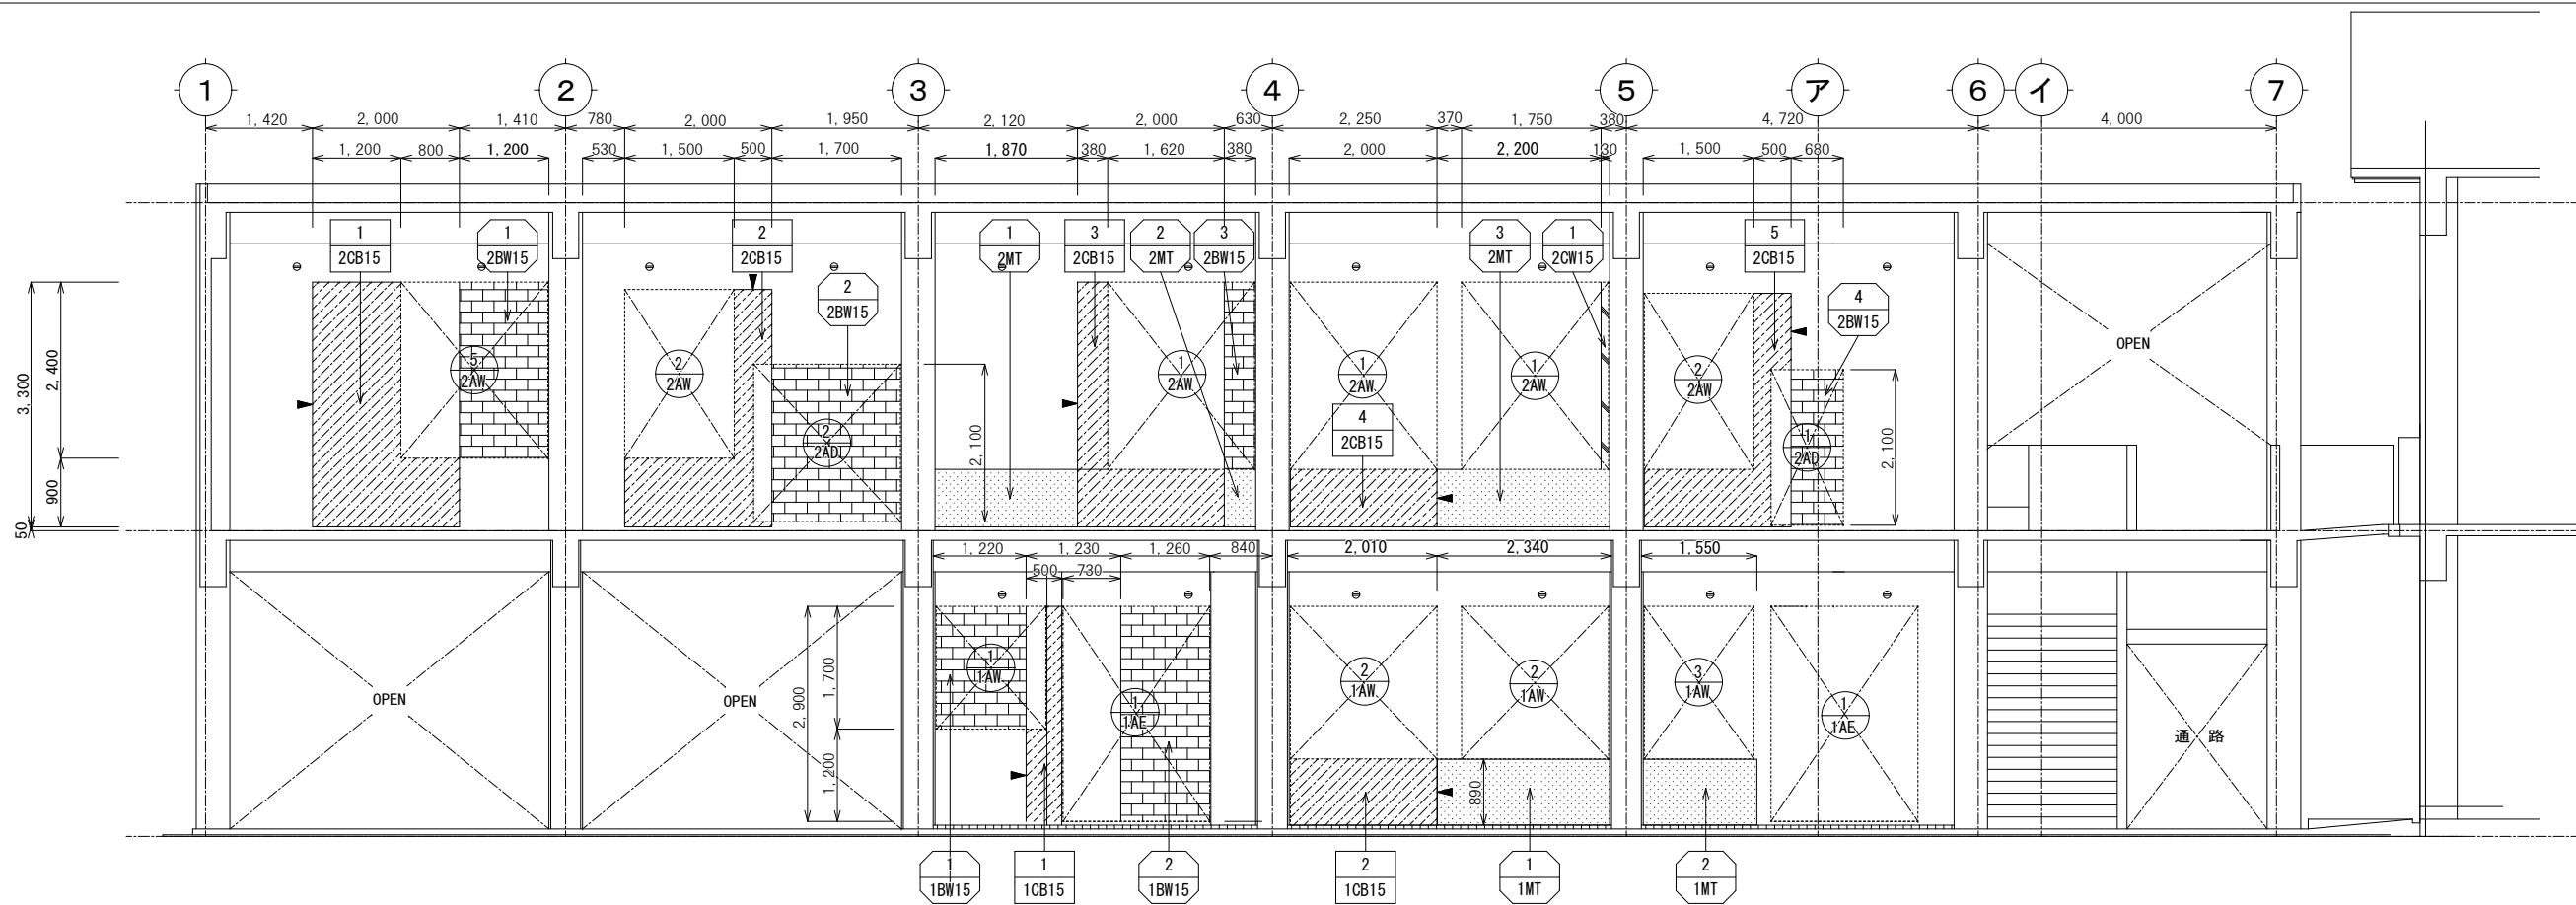

B通り側面図 S=1/100

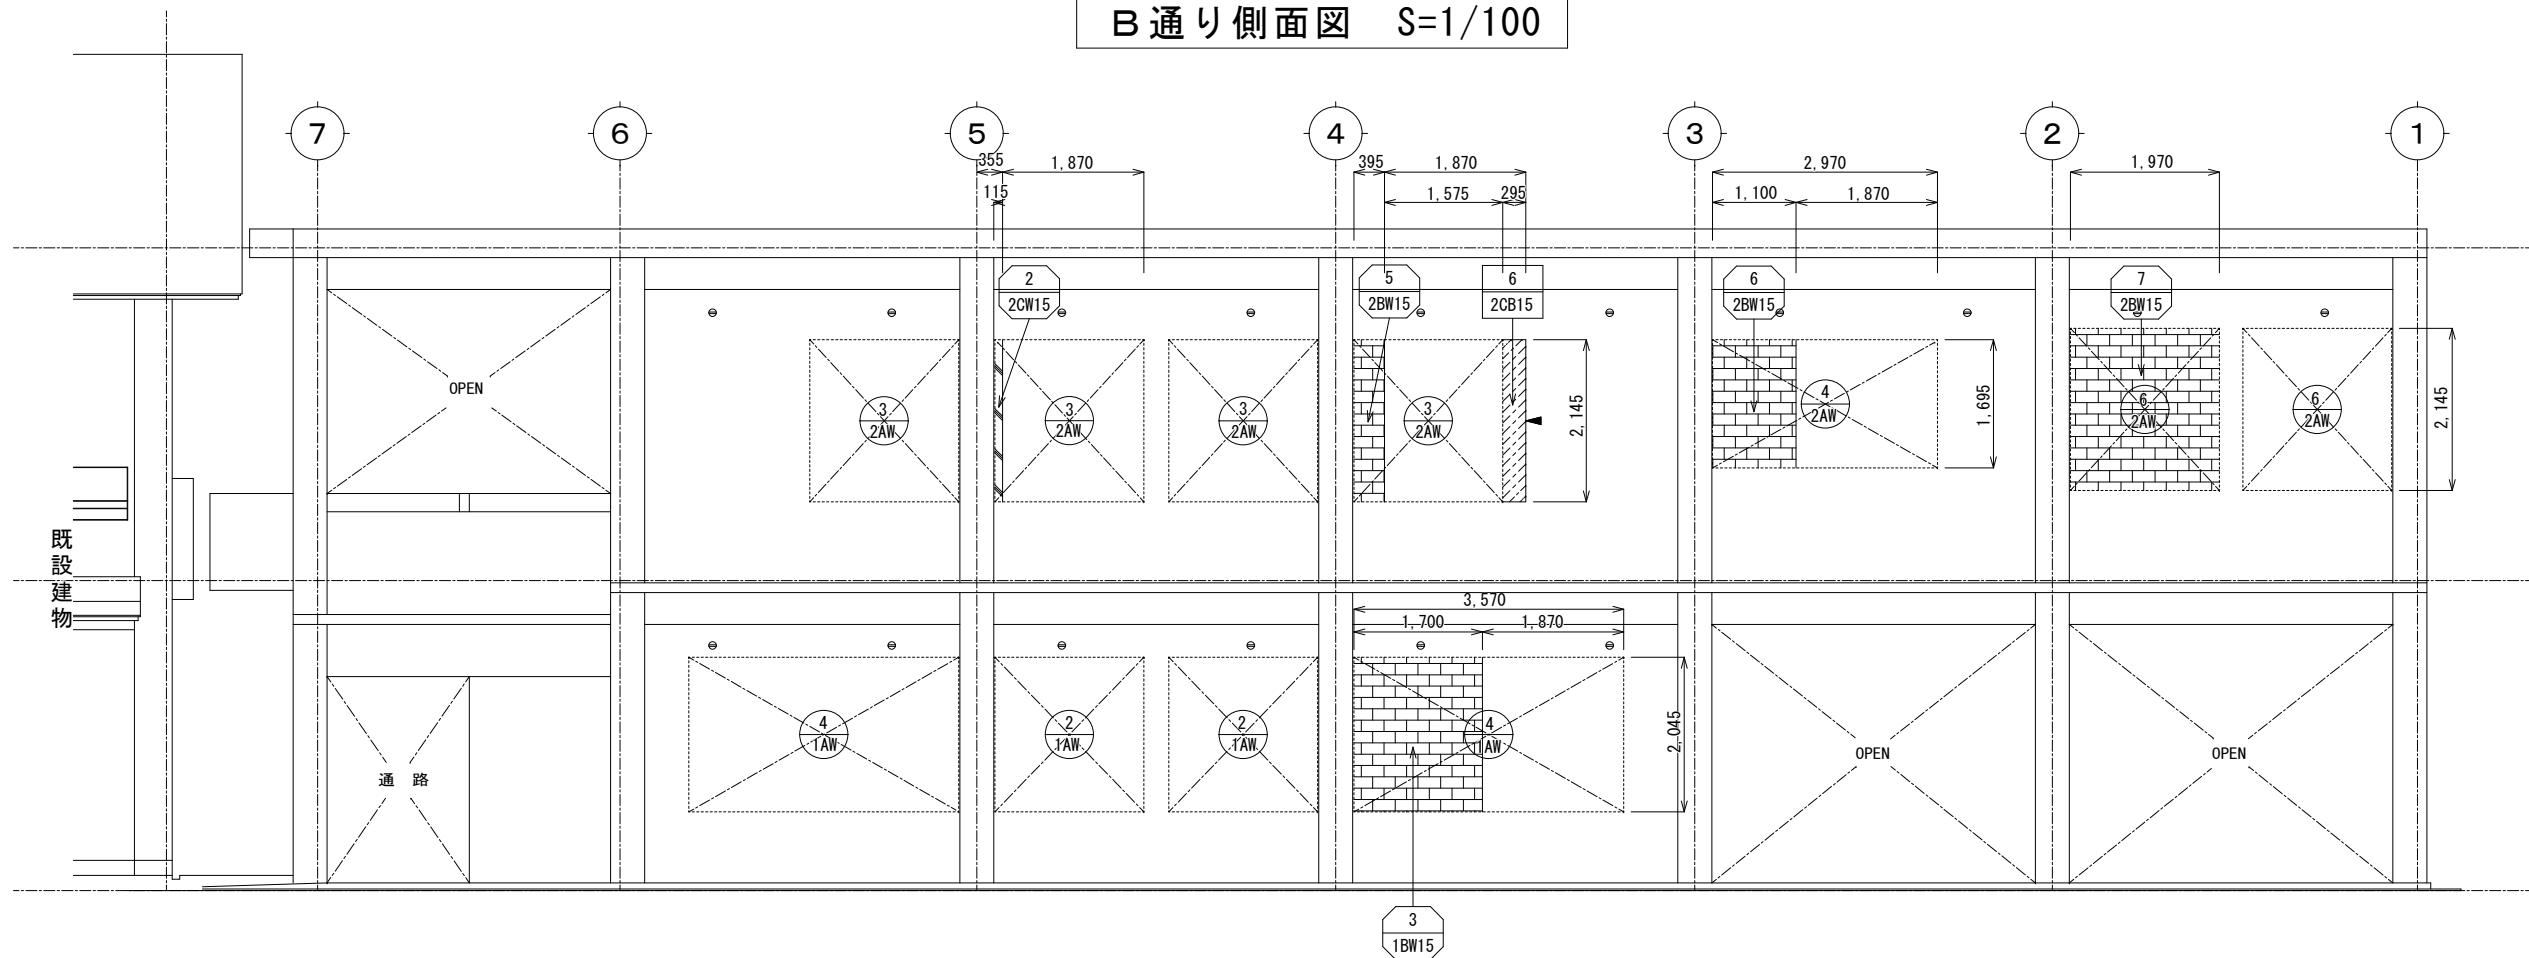


A通り側面図 S=1/100

※凡例

・解体

▲ ※コンクリートカッター入れ

解体壁

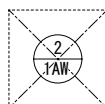

※既存建具解体開口部を示す

・新設

CW壁

CB壁

・取り壊し壁

1 2CB15

・改修壁

1 2CW15


1 1BW15

・外装改修壁

1 1MT


改修前

工事名称	屋我地小学校長寿命化改修工事（11号棟）	工事年度	令和8年度
工事場所	名護市宇 読平名 地内	図面名称	B、A通り解体・復旧側面図
発注機関	名護市教育委員会教育施設課	縮尺	S=1:50 (A1) S=1:100 (A3)
摘要		図面番号	KA-36
設計者	名 称 (株)大尚設計	資格者氏名	大城 尚
検 印	管理建築士 設 計 製 図	登録番号	一級建築士 第177449号
		所在地	沖縄県名護市宇読佐の森1-15-12

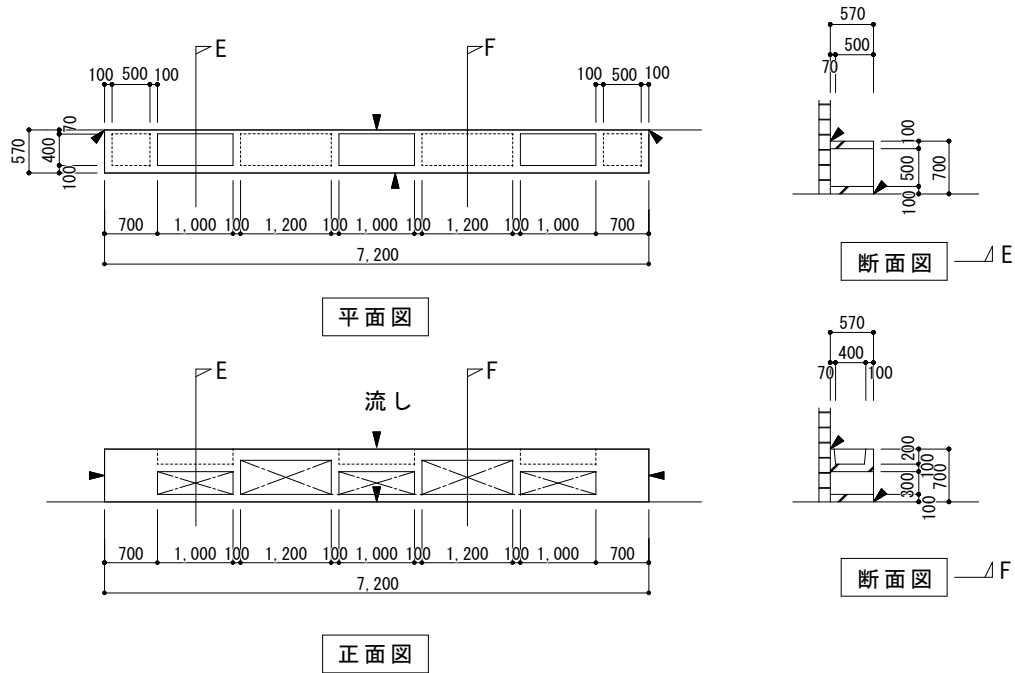


※流し場仕上げ コンクリート打ち 人造石現場研出し仕上げ
1階流し場 全て撤去する。

1 階流し撤去図 S=1/100

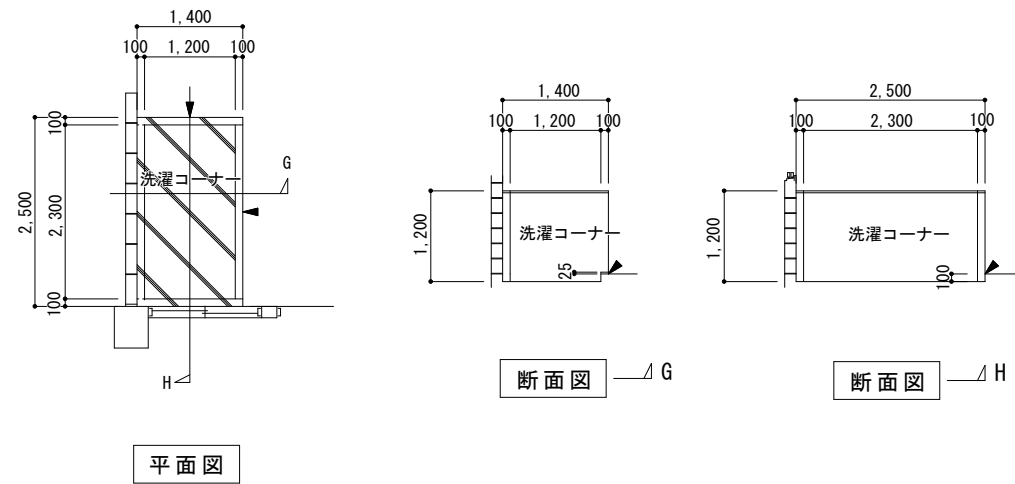

※洗濯コーナー仕上げ コンクリート打ち 人造石現場研出し仕上げ

1 階洗濯コ撤去図 S=1/100

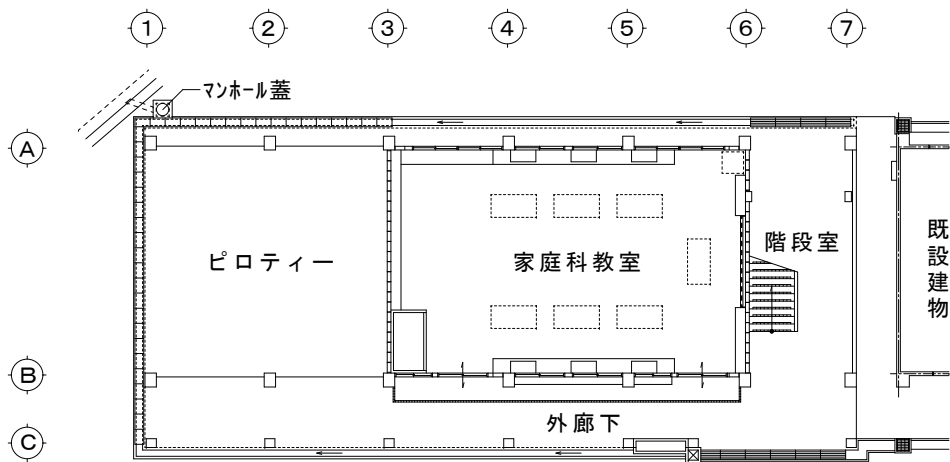

KEY PLAN S=1/300

凡 例
▲ ※コンクリートカッター入れ

改修前

工事名称	屋我地小学校長寿命化改修工事（11号棟）			工事年度	令和8年度	
工事場所	名護市宇 鏡平名 地内			図面名称	流し解体撤去図	
発注機関	名護市教育委員会教育施設課			縮 尺	S=1:50 (A1) S=1:100 (A3)	
換 要				図面番号	KA-37	
検 印	管理建築士	設 計	製 図	設 計 者	名 称	(株)大尚設計
					資格者氏名	大城 尚
					登録番号	一級建築士 第177449号
					所 在 地	沖縄県名護市宇茂佐の森1-15-12

記 号	1 1SB 1ヶ所1階・くつ箱	1 2SB 1ヶ所2階・くつ箱	1 1WT 1ヶ所1階・食器棚	5 1WT 1ヶ所1階・整理棚
	詳細図 S=1/30			断面図 S=1/30
記 号	2 1WT 1ヶ所1階・作品棚（1）	3 1WT 1ヶ所1階・作品棚（2）		4 1WT 1ヶ所1階・作品棚（3）
	姿 図 S=1/50	断面図 S=1/30		断面図 S=1/30
姿 図 S=1/50	1 2WT 1ヶ所2階・整理棚（1）	2 2WT 1ヶ所2階・整理棚（2）	3 2WT 1ヶ所2階・整理棚（3）	4 2WT 1ヶ所2階・整理棚（4）
	断面図 S=1/30	断面図 S=1/30	断面図 S=1/30	断面図 S=1/30

改修前

工事名称	屋我地小学校校長寿命化改修工事（11号棟）	工事年度	令和8年度
工事場所	名護市宇 読平名 地内	図面名称	棚 解 体 図
発注機関	名護市教育委員会教育施設課	縮 尺	S=1:50（A1） S=1:100（A3）
摘 要	図面番号 KA-38		
換 印	管理建築士	設 計	製 図
	名 称	(株)大尚設計	
	資格者氏名	大城 尚	
	登録番号	一級建築士 第177449号	
所 在 地		沖縄県名護市宇茂佐の森1-15-12	

解体工事特記仕様書（電気設備）

1 節 一般事項

1－1 適用範囲

屋我地小学校校長寿命化改修建築工事(11号棟)に適用する。

建築物解体工事共通仕様書（令和4年度版）、関連法規（建設リサイクル法、廃棄物処理法
資源有効利用促進法、フロン回収・破壊法等）及び国土交通省建設リサイクルガイドラインを
遵守し、施工を行う。

1－2 用語の定義

本仕様書に於いて用いる用語の意味は、次のとおりとする。

- 「分別解体」とは、建築物等に用いられた建設資材に係る廃棄物をその処理状態に
応じて分別し、該当建築物を計画的に解体する行為をいう。
- 「破壊解体」とは、圧碎機又はブレーカー等により、躯体を破碎して解体する行為を
いう。
- 「転倒解体」とは、壁・柱等の転倒方向を定め脚部の一部を破壊し、所定の方向に
転倒させ解体する行為をいう。
- 「部材解体」とは、カッター又はワイヤソー等により、躯体を部材ごと、又は柱と
梁等の部材が組み合ったブロックごとに、切離し解体する行為をいう。
- 「自立解体」とは、対象となる柱又は壁等が、控となっていた他の架槽や壁等から
切離され、自立した状態をいう。

2 節 調査・事前措置

2－1 施工調査

解体施工に係る施工調査は、特別管理処置、再使用、再資源化等に分類し調査を行う。

- 設計図書と現場との整合性を調査
- 施工計画、処理方法
- 変圧器及びコンデンサーは、PCB濃度分析を行う事。
- 上記1）～3）をまとめて報告書作成

2－2 事前措置

- 特別管理産業廃棄物がある場合は、特別管理産業廃棄物等の処理に先立ち、種類別に具
体的な処理計画、改修計画を定め施工計画書に記載する。
- 建築物等の解体に先立ち、各種設備の供給が停止していることを確認する。
なお、電線、ケーブル等の供給等の切断は、次の1）及び2）による。
 - 切断は、躯体に支障がない位置で適切に行い、切断位置は記録を残し、監督職員に
提出する。
 - 新たに配管・配線等の切回しが必要となる場合は、監督職員と協議する。
- 落下する恐れのある付属物は撤去する。
- 建築物の解体に際して、周辺環境に害虫等による影響が予測される場合は、駆除等を行う。
- 電気設備のコンデンサー等は、残留電化の放電確認を行い感電防止に努める事。

3 節 建築物の解体手順

3－1 解体手順

解体手順は、次の1）から7）による。ただし、解体施工の技術上により難しい場合は手順を
変更し、監督職員に報告する。

- 建築設備
- 内・外装材
- 屋根瓦材等
- 躯体
- 基礎・杭その他
- 構内舗装等
- 地下埋設物、埋設配管

4 節 建築設備

- 電気設備は、次の1）から6）に分別解体する。

- 蛍光ランプ・HIDランプ
- 小型二次電池
- 分配電盤・端子盤類
- 電線・ケーブル類
- 配線器具類
- その他、電気設備

5 節 再資源化

下記の項目については、再資源化を行うものとする。

- 分配電盤の鉄材部分
- 電線・ケーブル類


－ 撤去 照明器具姿図 －

A	FL40W×1 黒板灯（埋込）	B	FL40W×2 富士型	C	FL40W×1 バイブ吊 黒板灯	D	FL40W×2 直付型	E	FCL30W×1 直付
	機器重量：8.0Kg FRS10-401		機器重量：3.3Kg FSS4-402		機器重量：3.5Kg FPAR10-401		機器重量：3.6Kg FSS2-402		機器重量：3.1Kg
F	FL10W×1 壁付（使用中表示灯）	G	IL40W×1 防雨型シーリング	H	IL40W×1 ダウンライト	a	LED直付富士型 4,800lm以上	b	LEDバイブ吊 黒板灯 FL40形1灯器具相当
	機器重量：1.1kg FPL1-101		機器重量：0.6Kg ISC2MP-40		機器重量：0.3Kg IRF2-40		撤去返納（再使用） OHM LT-B4000C2-D LSS9-4-48相当		撤去返納（再使用） 三菱 本体:MY-N450340/N 三菱 吊具:CTK401PW LSS13-4-45相当


－ 撤去機器 数量表 －

名 称	規 格 形 状 寸 法 等	記 号	設 置 場 所												数量 合計	単位
			1 階				2 階									
			外廊下	階段室	ロ テ ー リ ー	家庭科教室	外廊下	階段室	パソコン教室	踏 込	普通・特別支援室	相談室	放送室・相談室			
電灯分電盤 L-1-1	銅板製 埋込型 480×730	◼				1									1	面
電灯分電盤 L-2-1	銅板製 埋込型 480×830	◼									1				1	面
電灯分電盤 L-2-2	銅板製 埋込型 480×730	◼												1	1	面
動力分電盤	銅板製 埋込型 480×630	◼									1				1	面
照明器具“A”	蛍光灯 (FL40W×1) 埋込型	◻								2					2	台
照明器具“B”	蛍光灯 (FL40W×2) 直付型	◻								16			2	4	22	台
照明器具“D”	蛍光灯 (FL40W×2) 直付型	◻										4			4	台
照明器具“E”	蛍光灯 (FCL30W×1) 直付型	◻									1				1	台
照明器具“F”	蛍光灯 (FL10W×1) 直付型	◻									1				1	台
照明器具“G”	白熱灯 (1L40W×1) 直付型	○	2					3	1						6	台
照明器具“H”	白熱灯 (1L40W×1) 埋込型	○								6					6	台
照明器具“a”	LED直付型 LSS9-4-48相当 再使用	◻				16									16	台
照明器具“b”	LEDバイブ吊型 LSS13-4-45相当 再使用	◻				2									2	個
天井扇	羽根径40cm	☼				4									4	個
露出スイッチ	1P15A×1	●				2									2	個
埋込スイッチ	1P15A×1	●								1					1	個
埋込スイッチ	1P15A×4	⊞				2									2	個
埋込スイッチ	1P15A×5	⊞				1									1	個
埋込スイッチ	1P15A×6	⊞								1					1	個
埋込スイッチ	1P15A×2, PL×1	⊞								1					1	個
埋込スイッチ	1P15A×3, PL×1	⊞										1			1	個
防水スイッチ	1P15A×1	●WP	1	1											2	個
防水スイッチ	3W15A×1	●3WP						2							2	個
埋込コンセント	2P15A×1	㊦											2	6	8	個
埋込コンセント	2P15A×2	㊦				2			6		7	1	4		20	個
埋込コンセント	2P20A×1 T型 金属プレート	㊦											1	1	2	個
防滴コンセント	2P15A×2 防滴カバー 樹脂製	㊦WP				7									7	個
防雨コンセント	2P15A×2 埋込露出兼用型	㊦WP	1	1		1									2	個
壁掛型スピーカ	3W	☼				1			1		1				3	台
天井埋込型スピーカ	3W	☼							2						2	台
音量調節器	埋込型 3W	⚡				1			1						2	個
マイクジャック	埋込型 1口	㊦											1	1	2	個
UHFアンテナ	20素子							1							1	台
スポット型熱感知器	差動式2種 露出	☐				2			4	1	1	1	1		10	個
地区ベル	露出型防水	㊦	1					1							2	個

工 事 名 称			屋我地小学校校長寿命化改修 建築工事(11号棟)		工 事 年 度		令和8年度				
工 事 場 所			名護市宇 鏡平名 地内		図面名称		解体工事特記仕様書（電気設備）				
発注機関			名護市教育委員会教育施設課		縮 尺		No SCALE				
摘 要					図面番号		E-1				
検 印	管理建築士		設 計		製 図		設 計 者	名 称		(株)大向設計	
								資格者氏名		大城 尚	
								登録番号		一級建築士 第177449号	
								所 在 地		沖縄県名護市宇茂佐の森1-15-12	

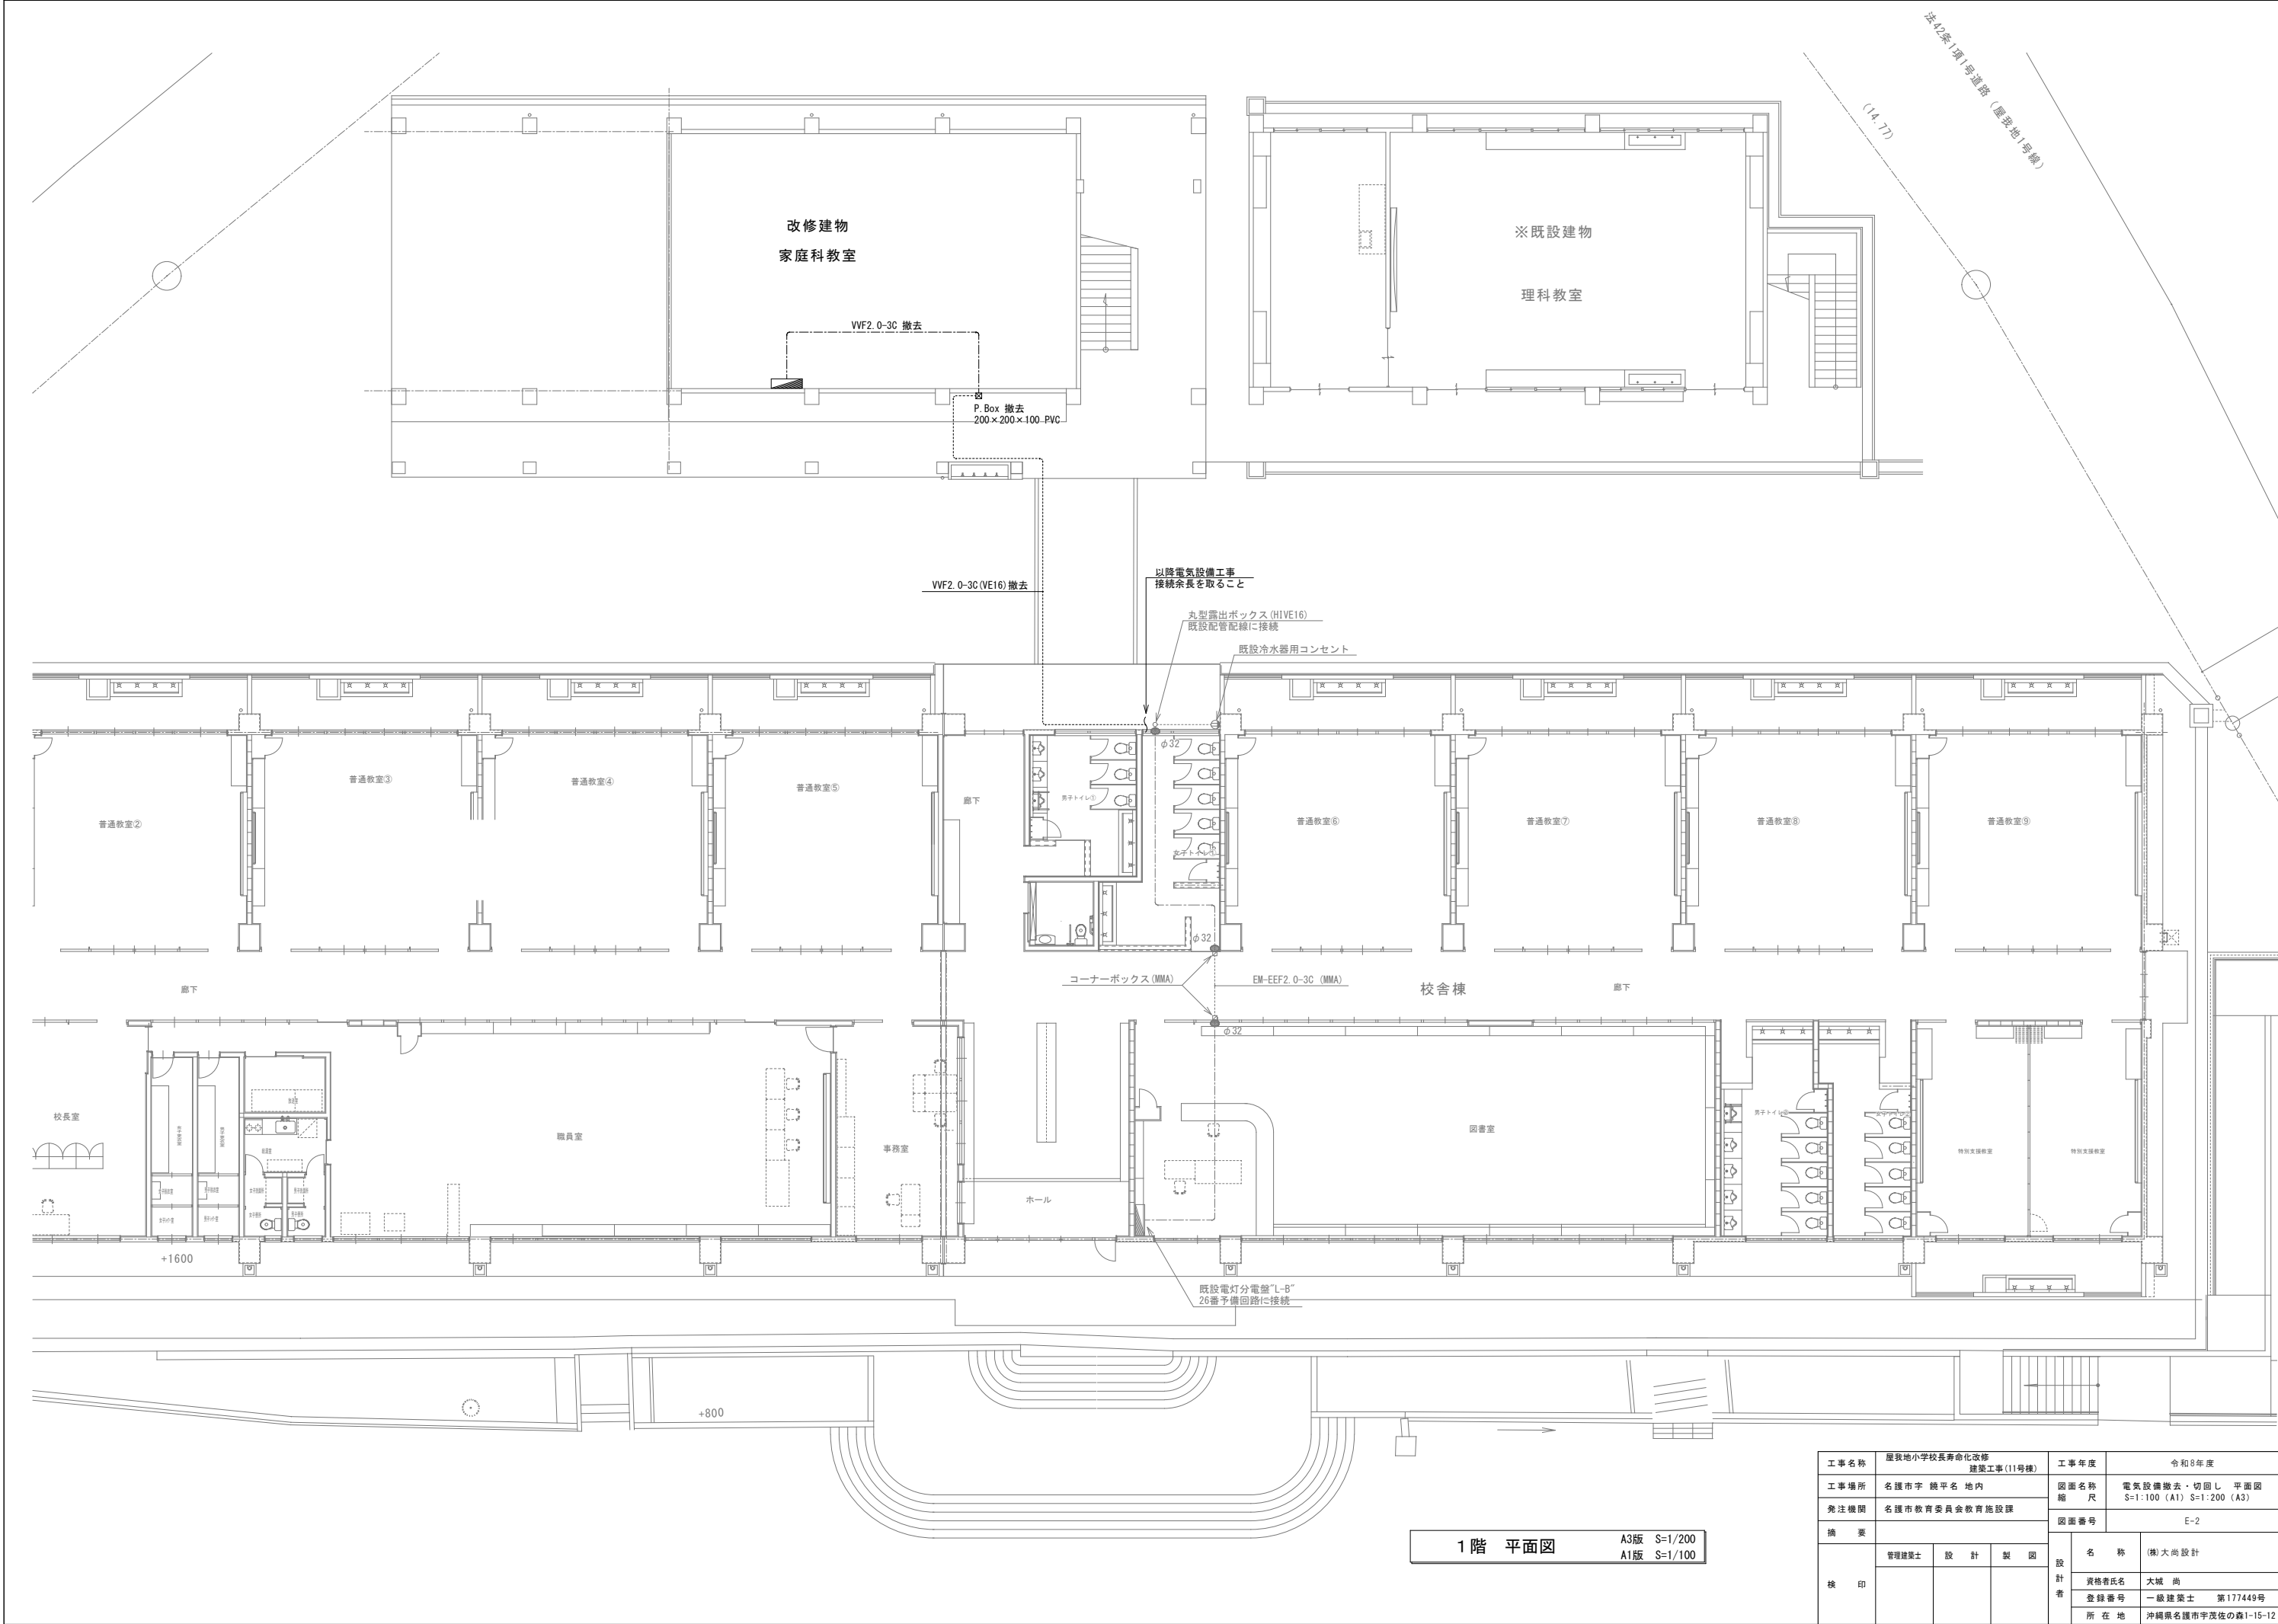


工事名称	屋我地小学校長寿命化改修 建築工事(11号棟)		工事年度	令和8年度	
工事場所	名護市宇 鏡平名 地内		図面名称	電気設備撤去・切回し 平面図	
発注機関	名護市教育委員会教育施設課		縮 尺	S=1:100 (A1) S=1:200 (A3)	
摘 要			図面番号	E-2	
検 印	管理建築士	設 計	製 図	名 称 (機)大向設計	
				資格者氏名 大城 尚	
				登録番号 一級建築士 第177449号	
				所 在 地 沖縄県名護市宇茂佐の森1-15-12	

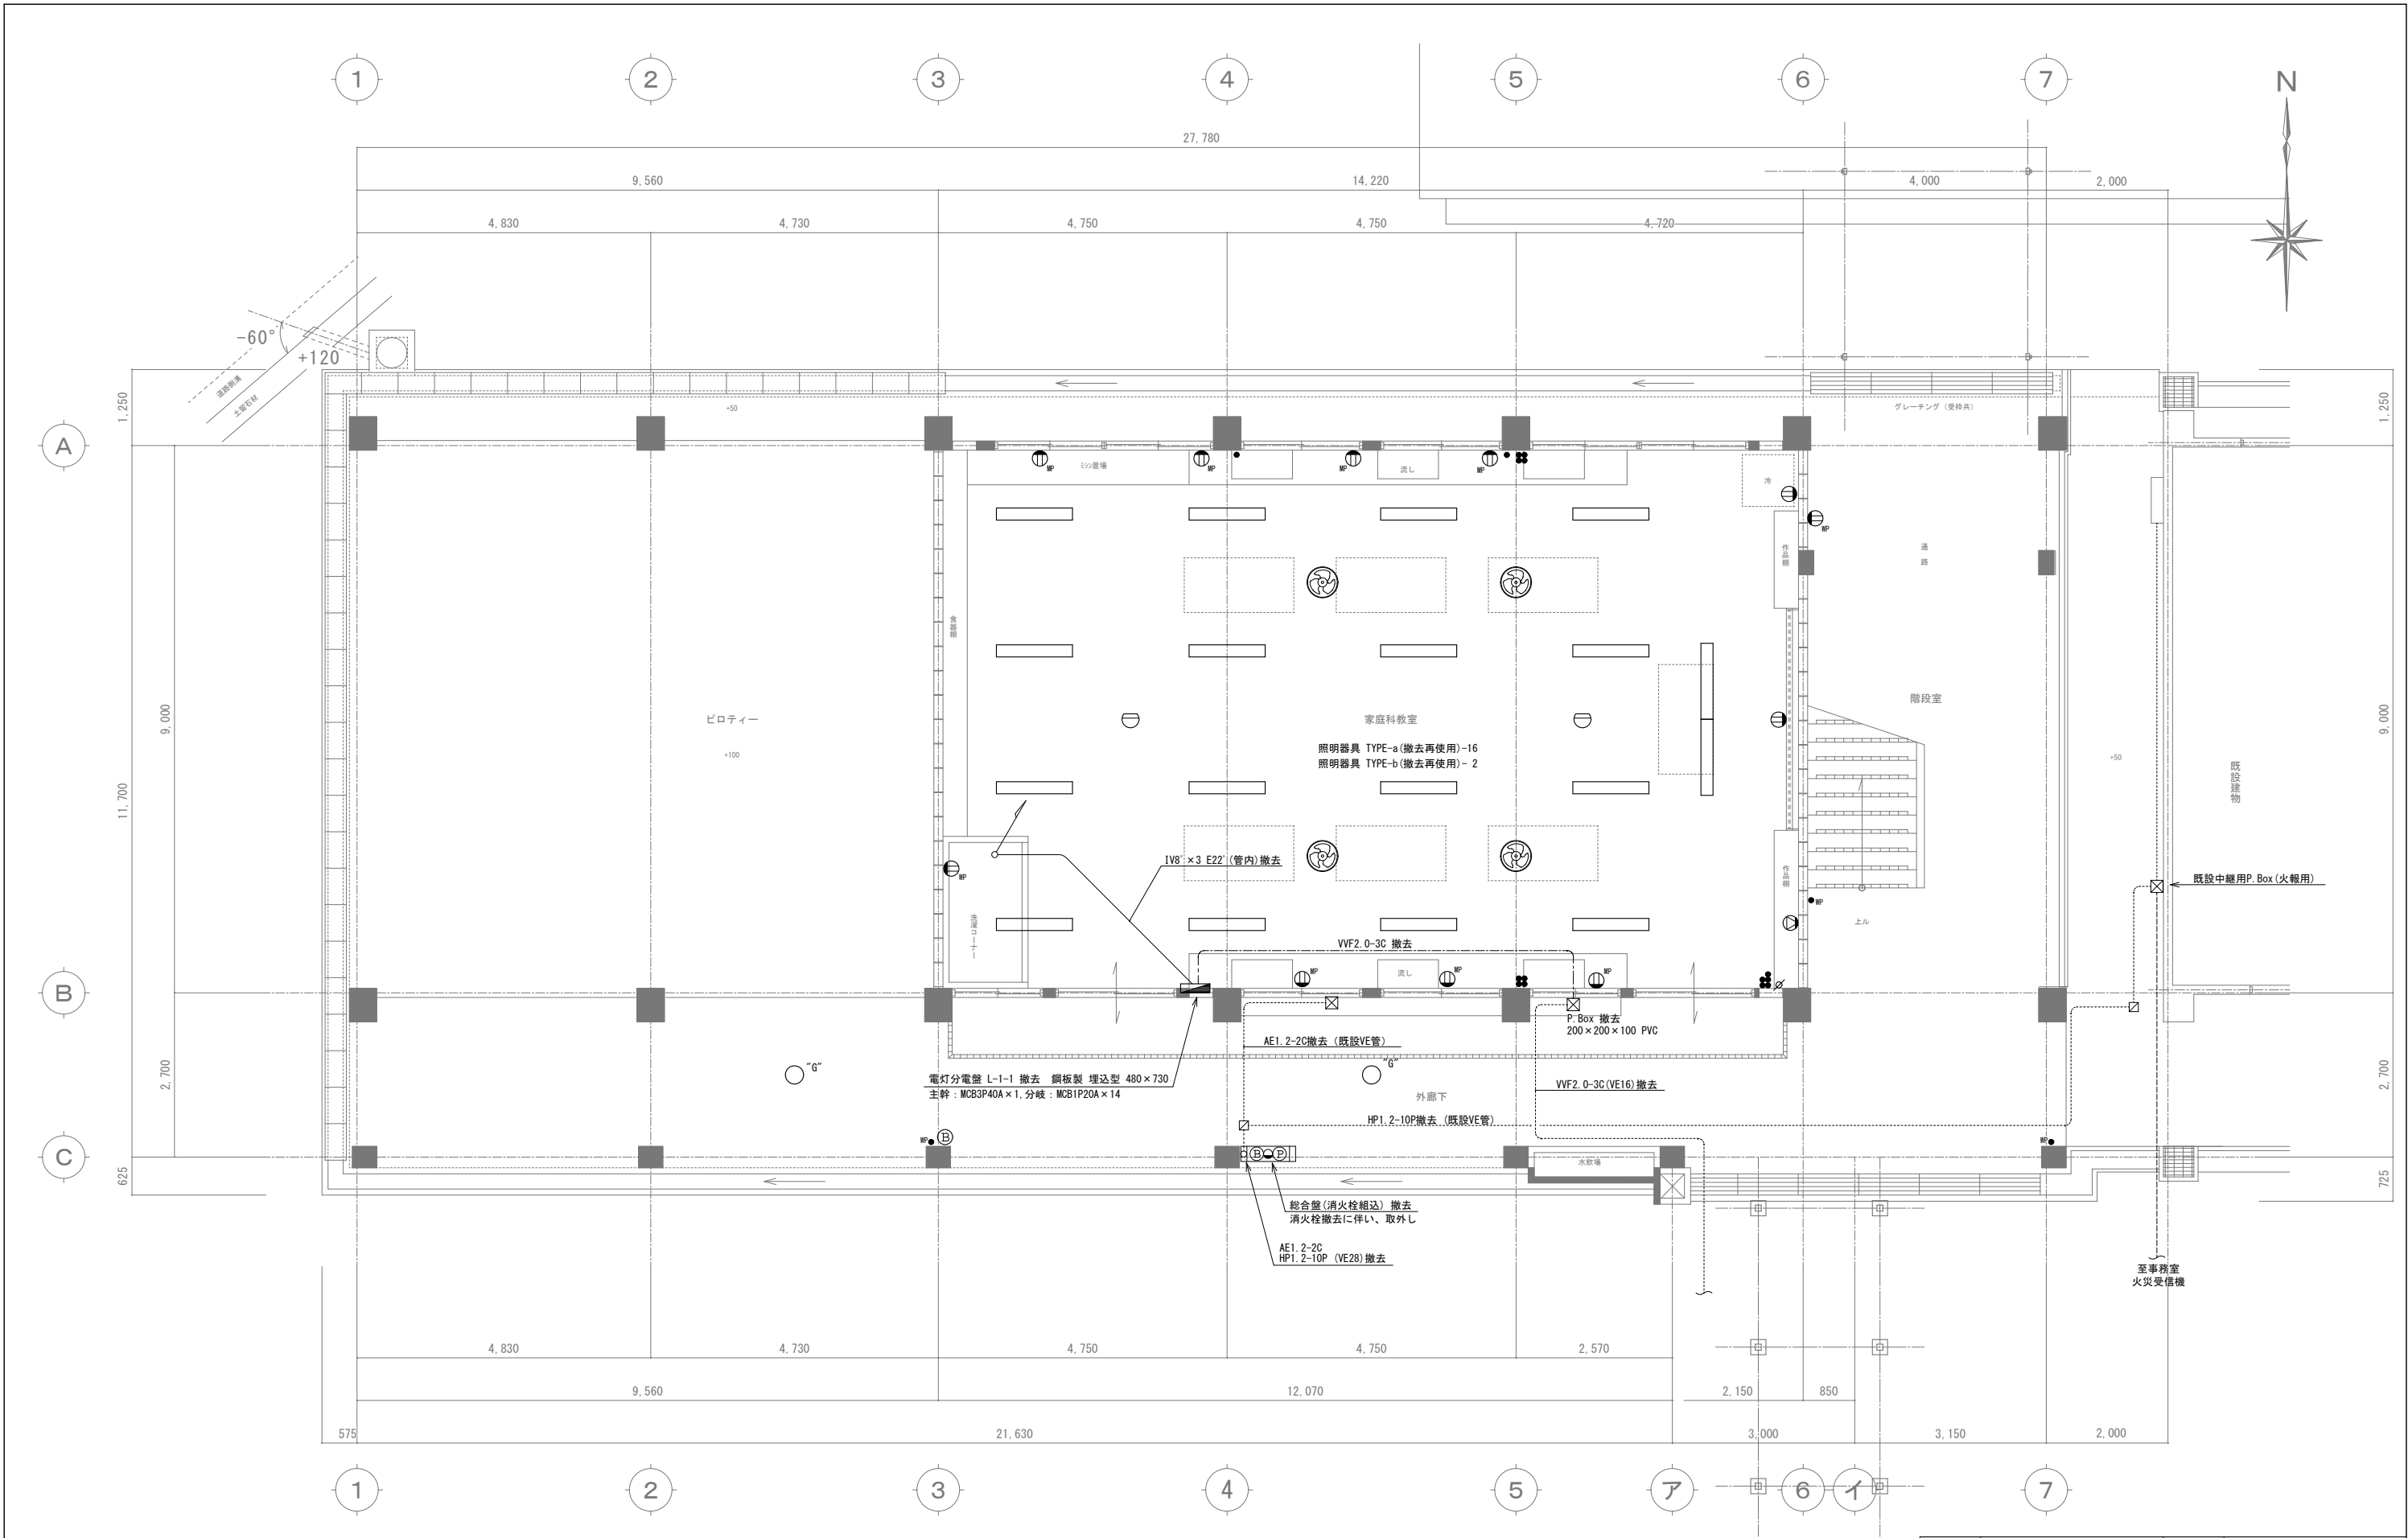

1階 平面図
A3版 S=1/100
A1版 S=1/50

注記) 本図に示す以外の不要機器及び配管配線類も撤去を行うものとする

工事名称	屋我地小学校長寿命化改修 建築工事(11号棟)	工事年度	令和8年度	
工事場所	名護市宇 鏡平名 地内	図面名称	電気設備撤去 1階平面図	
発注機関	名護市教育委員会教育施設課	縮尺	S=1:50 (A1) S=1:100 (A3)	
摘要		図面番号	E-3	
検印	管理建築士	設計	名称 (機)大向設計	
			資格者氏名 大城 尚	
			登録番号 一級建築士 第177449号	
			所在地 沖縄県名護市宇茂佐の森1-15-12	

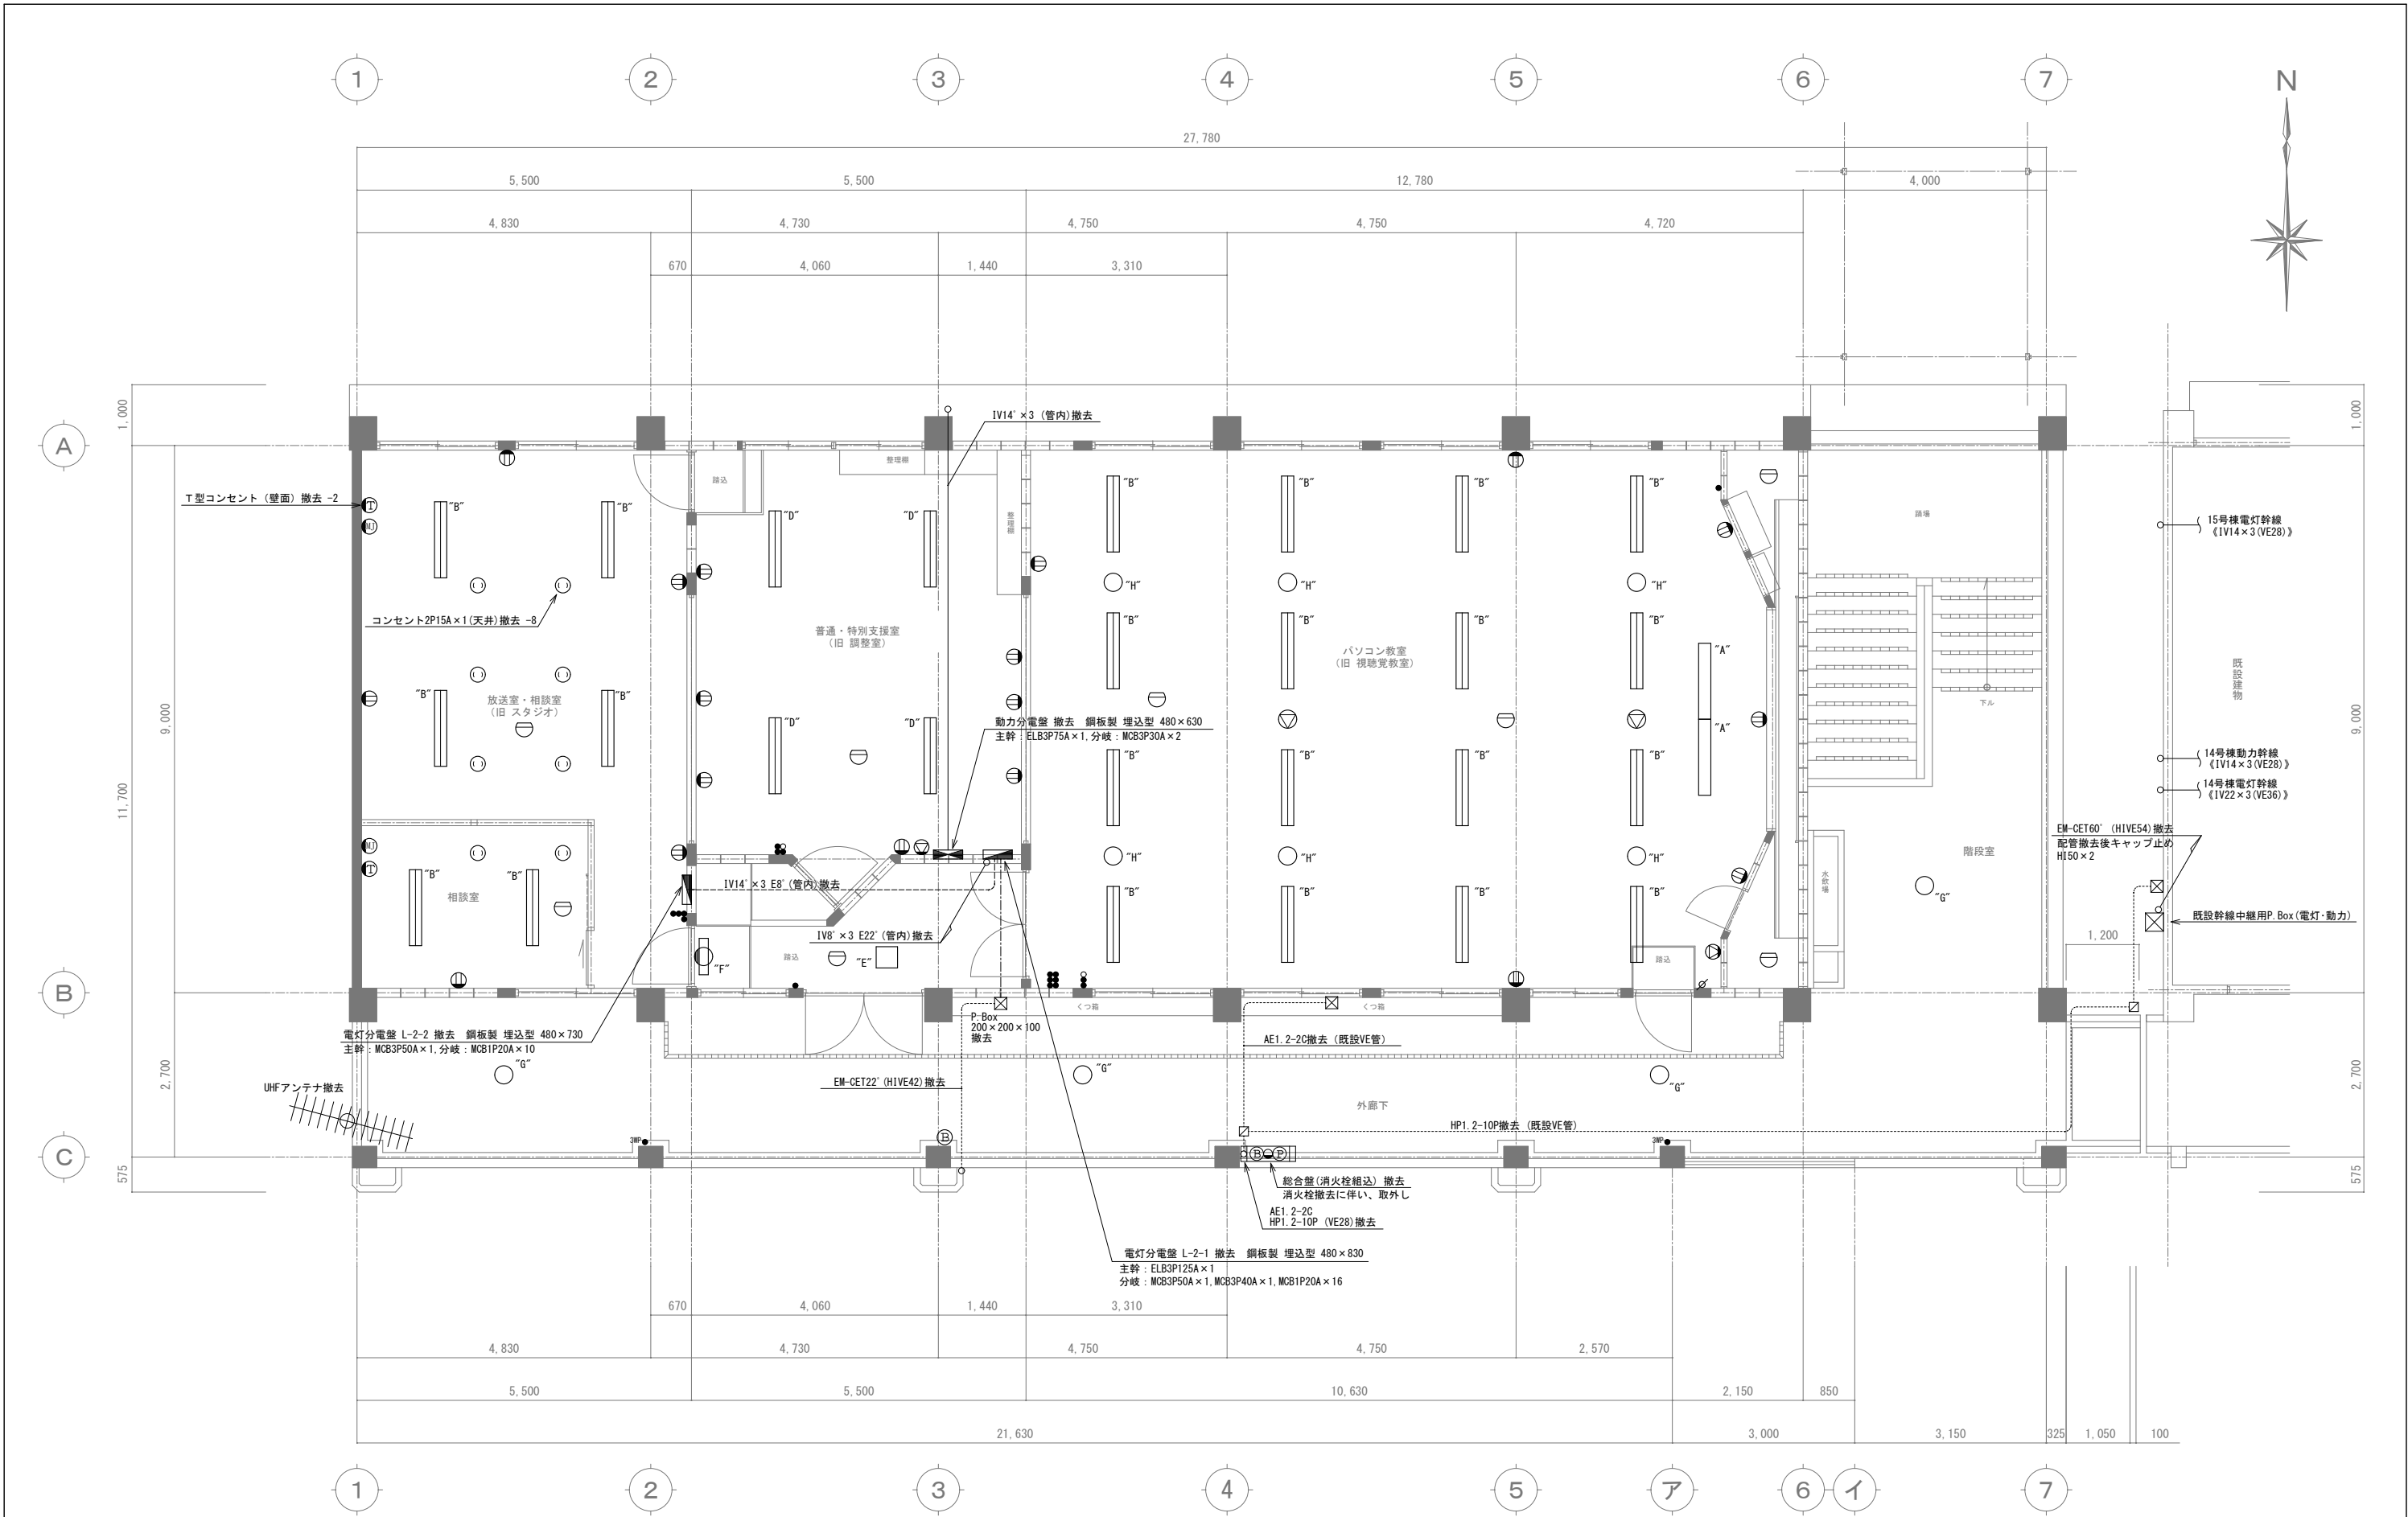

2階 平面図
A3版 S=1/100
A1版 S=1/50

注記) 本図に示す以外の不要機器及び配管配線類も撤去を行うものとする

工事名称	屋我地小学校長寿命化改修 建築工事(11号棟)	工事年度	令和8年度
工事場所	名護市宇 鏡平名 地内	図面名称	電気設備撤去 2階平面図
発注機関	名護市教育委員会教育施設課	縮 尺	S=1:50 (A1) S=1:100 (A3)
摘 要		図面番号	E-4
検 印	管理建築士	設 計	名 称 (株)大向設計
		製 図	資格者氏名 大城 尚
			登録番号 一級建築士 第177449号
			所 在 地 沖縄県名護市宇茂佐の森1-15-12

解体工事特記仕様書（機械設備）

1 節 一般事項

1－1 適用範囲

屋我地小学校長寿命化改修建築工事（11号棟）
建築物解体工事仕様書（令和4年度版）、関連法規（建設リサイクル法、廃棄物処理法
資源有効利用促進法等）及び国土交通省建設リサイクルガイドライン遵守し、施工を行う。

1－2 用語の定義

本仕様書に於いて用いる用語の意味は、次のとおりとする。

- 1）「分別解体」とは、建築物等に用いられた建設資材に係る廃棄物をその処理状態に応じて分別し、該当建築物を計画的に解体する行為をいう。
- 2）「破壊解体」とは、圧碎機又はブレーカー等により、躯体を破砕して解体する行為をいう。
- 3）「転倒解体」とは、壁・柱等の転倒方向を定め脚部の一部を破壊し、所定方向に転倒させ解体する行為をいう。
- 4）「部材解体」とは、カッター又はワイヤソー等により、躯体を部材ごと、又は柱と梁等の部材が組み合ったブロックごとに、切離し解体する行為をいう。
- 5）「自立解体」とは、対象となる柱又は壁等が、控となっていた他の架槽や壁等から切離され、自立した状態をいう。

2 節 調査・事前措置

2－1 施工調査

解体施工に係る施工調査は、特別管理処置、再使用、再資源化等に分類し調査を行う。

- 1）設計図書と現場との整合性を調査
- 2）施工計画、処理方法
- 3）上記1）2）をまとめて報告書作成

2－2 事前措置

- a）特別管理産業廃棄物がある場合は、特別管理産業廃棄物等の処理に先立ち、種類別に具体的な処理計画、改修計画を定め施工計画書に記載する。
- b）建築物等の解体に先立ち、各種設備の供給が停止していることを確認する。
なお、電線、ケーブル等の供給等の切断は、次の1）及び2）による。
 - 1）切断は、躯体に支障がない位置で適切に行い、切断位置は記録を残し、監督職員に提出する。
 - 2）新たに配管・配線等の切回しが必要となる場合は、監督職員と協議する。
- c）落下する恐れのある付属物は撤去する。
- d）建築物の解体に際して、周辺環境に害虫等による影響が予測される場合は、駆除等を行う。
- e）電気設備のコンデンサー等は、残留電荷の確認を行い、必要に応じて放電する。

3 節 建築物の解体手順

3－1 解体手順

解体手順は、次の1）から7）による。ただし、解体施工の技術上により難しい場合は手順を変更し、監督職員に報告する。

- 1）建築設備
- 2）内・外装材
- 3）屋根瓦材等
- 4）躯体
- 5）基礎・杭その他
- 6）構内舗装等
- 7）地下埋設物、埋設配管

4 節 建築設備

- a）機械設備は、次の1）から6）に分別解体する。
 - 1）配管及びダクト
 - 2）機器類
 - 3）保温材
 - 4）浄化槽、ユニットバス
 - 5）衛生陶器類
 - 6）その他の機械設備

5 節 再資源化

下記の項目については、再資源化を行うものとする。

- 1）配管及びダクト
- 2）機器類


衛生機器撤去一覧表

記号	名 称	品 番・規 格	付 属 品	台数	備 考
Ⓐ	洗濯流し	SK38	本体及び付属金具類一式	1	（参考質量：19.1kg）
Ⓑ	万能ホーム水栓	T200S13	――	4	（参考質量：0.360kg）
Ⓒ	自在水栓	T131AUN13	――	14	（参考質量：0.458kg）
Ⓓ	横水栓	T23B-13		5	（参考質量：0.370kg）
Ⓔ	混合水栓	TKJ20BAU		2	（参考質量：1.360kg）
Ⓕ	天井用換気扇	150A		11	（参考質量：5.7kg）

撤去機器表（空調設備）


名称	系統	仕様	質量(参考) kg	台数	設置場所
パッケージ エアコン	ACP-2	室 外 機： 横吹出 冷房能力： 16.0 kW	106	2	2階ベランダ
	ACP-2	室 内 機： 天吊型 冷房能力： 16.0 kW	35	2	パソコン教室

工事名称	屋我地小学校長寿命化改修建築工事 (11号棟)			工事年度	令和8年度	
工事場所	名護市宇 鏡平名 地内			図面名称	解体工事特記仕様書（機械設備）	
発注機関	名護市教育委員会教育施設課			縮 尺	器具・機器表	
摘 要				図面番号	M-01	
検 印	管理建築士	設 計	製 図	設 計 者	名 称	(株) 大尚設計
					資格者氏名	大城 尚
					登 録 号	一級建築士 第177449号
					所 在 地	沖縄県名護市宇茂佐の森1-15-12

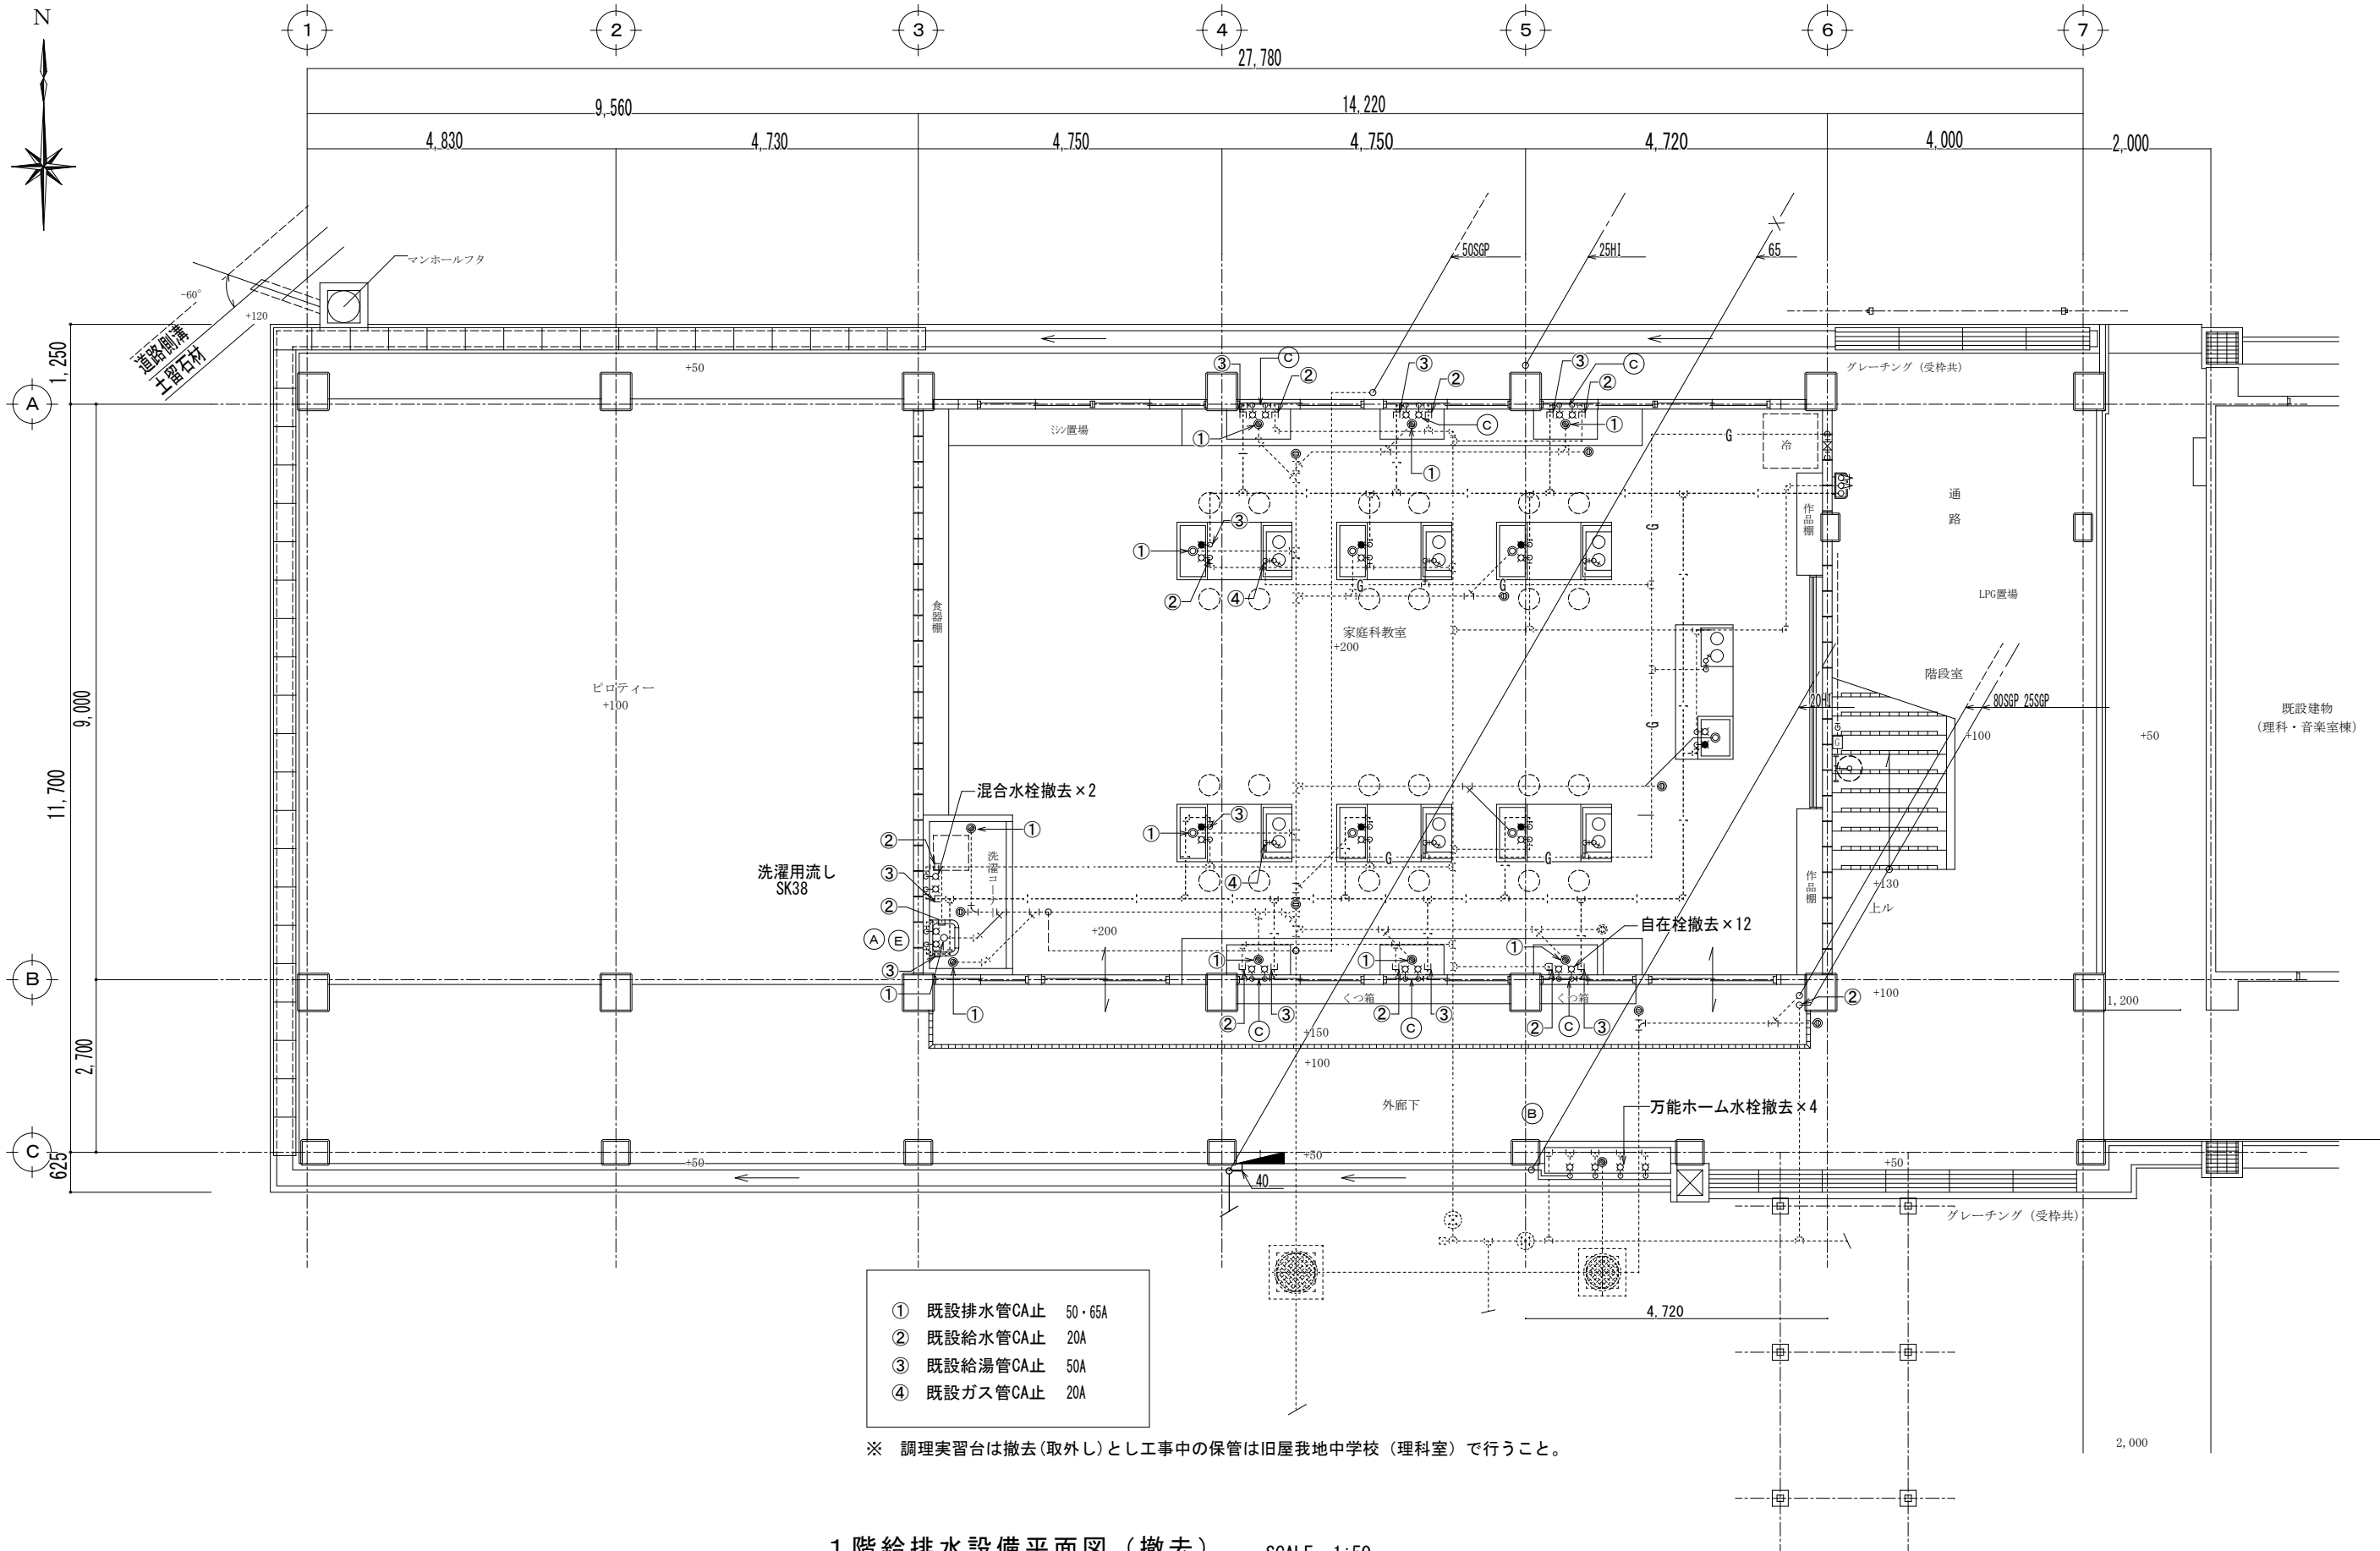


1 階給排水設備平面図（撤去） SCALE 1:50

工事名称	屋我地小学校長寿命化改修建築工事 (11号棟)		工事年度	令和8年度	
工事場所	名護市宇 鏡平名 地内		図面名称	1 階給排水設備平面図（撤去）	
発注機関	名護市教育委員会教育施設課		縮 尺	S=1:50 (A1) S=1:100 (A3)	
機 要			図面番号	M-O 2	
検 印	管理建築士	設 計	製 図	名 称	(株) 大尚設計
				資格者氏名	大城 尚
				登 録 番 号	一級建築士 第177449号
				所 在 地	沖縄県名護市宇茂佐の森1-15-12

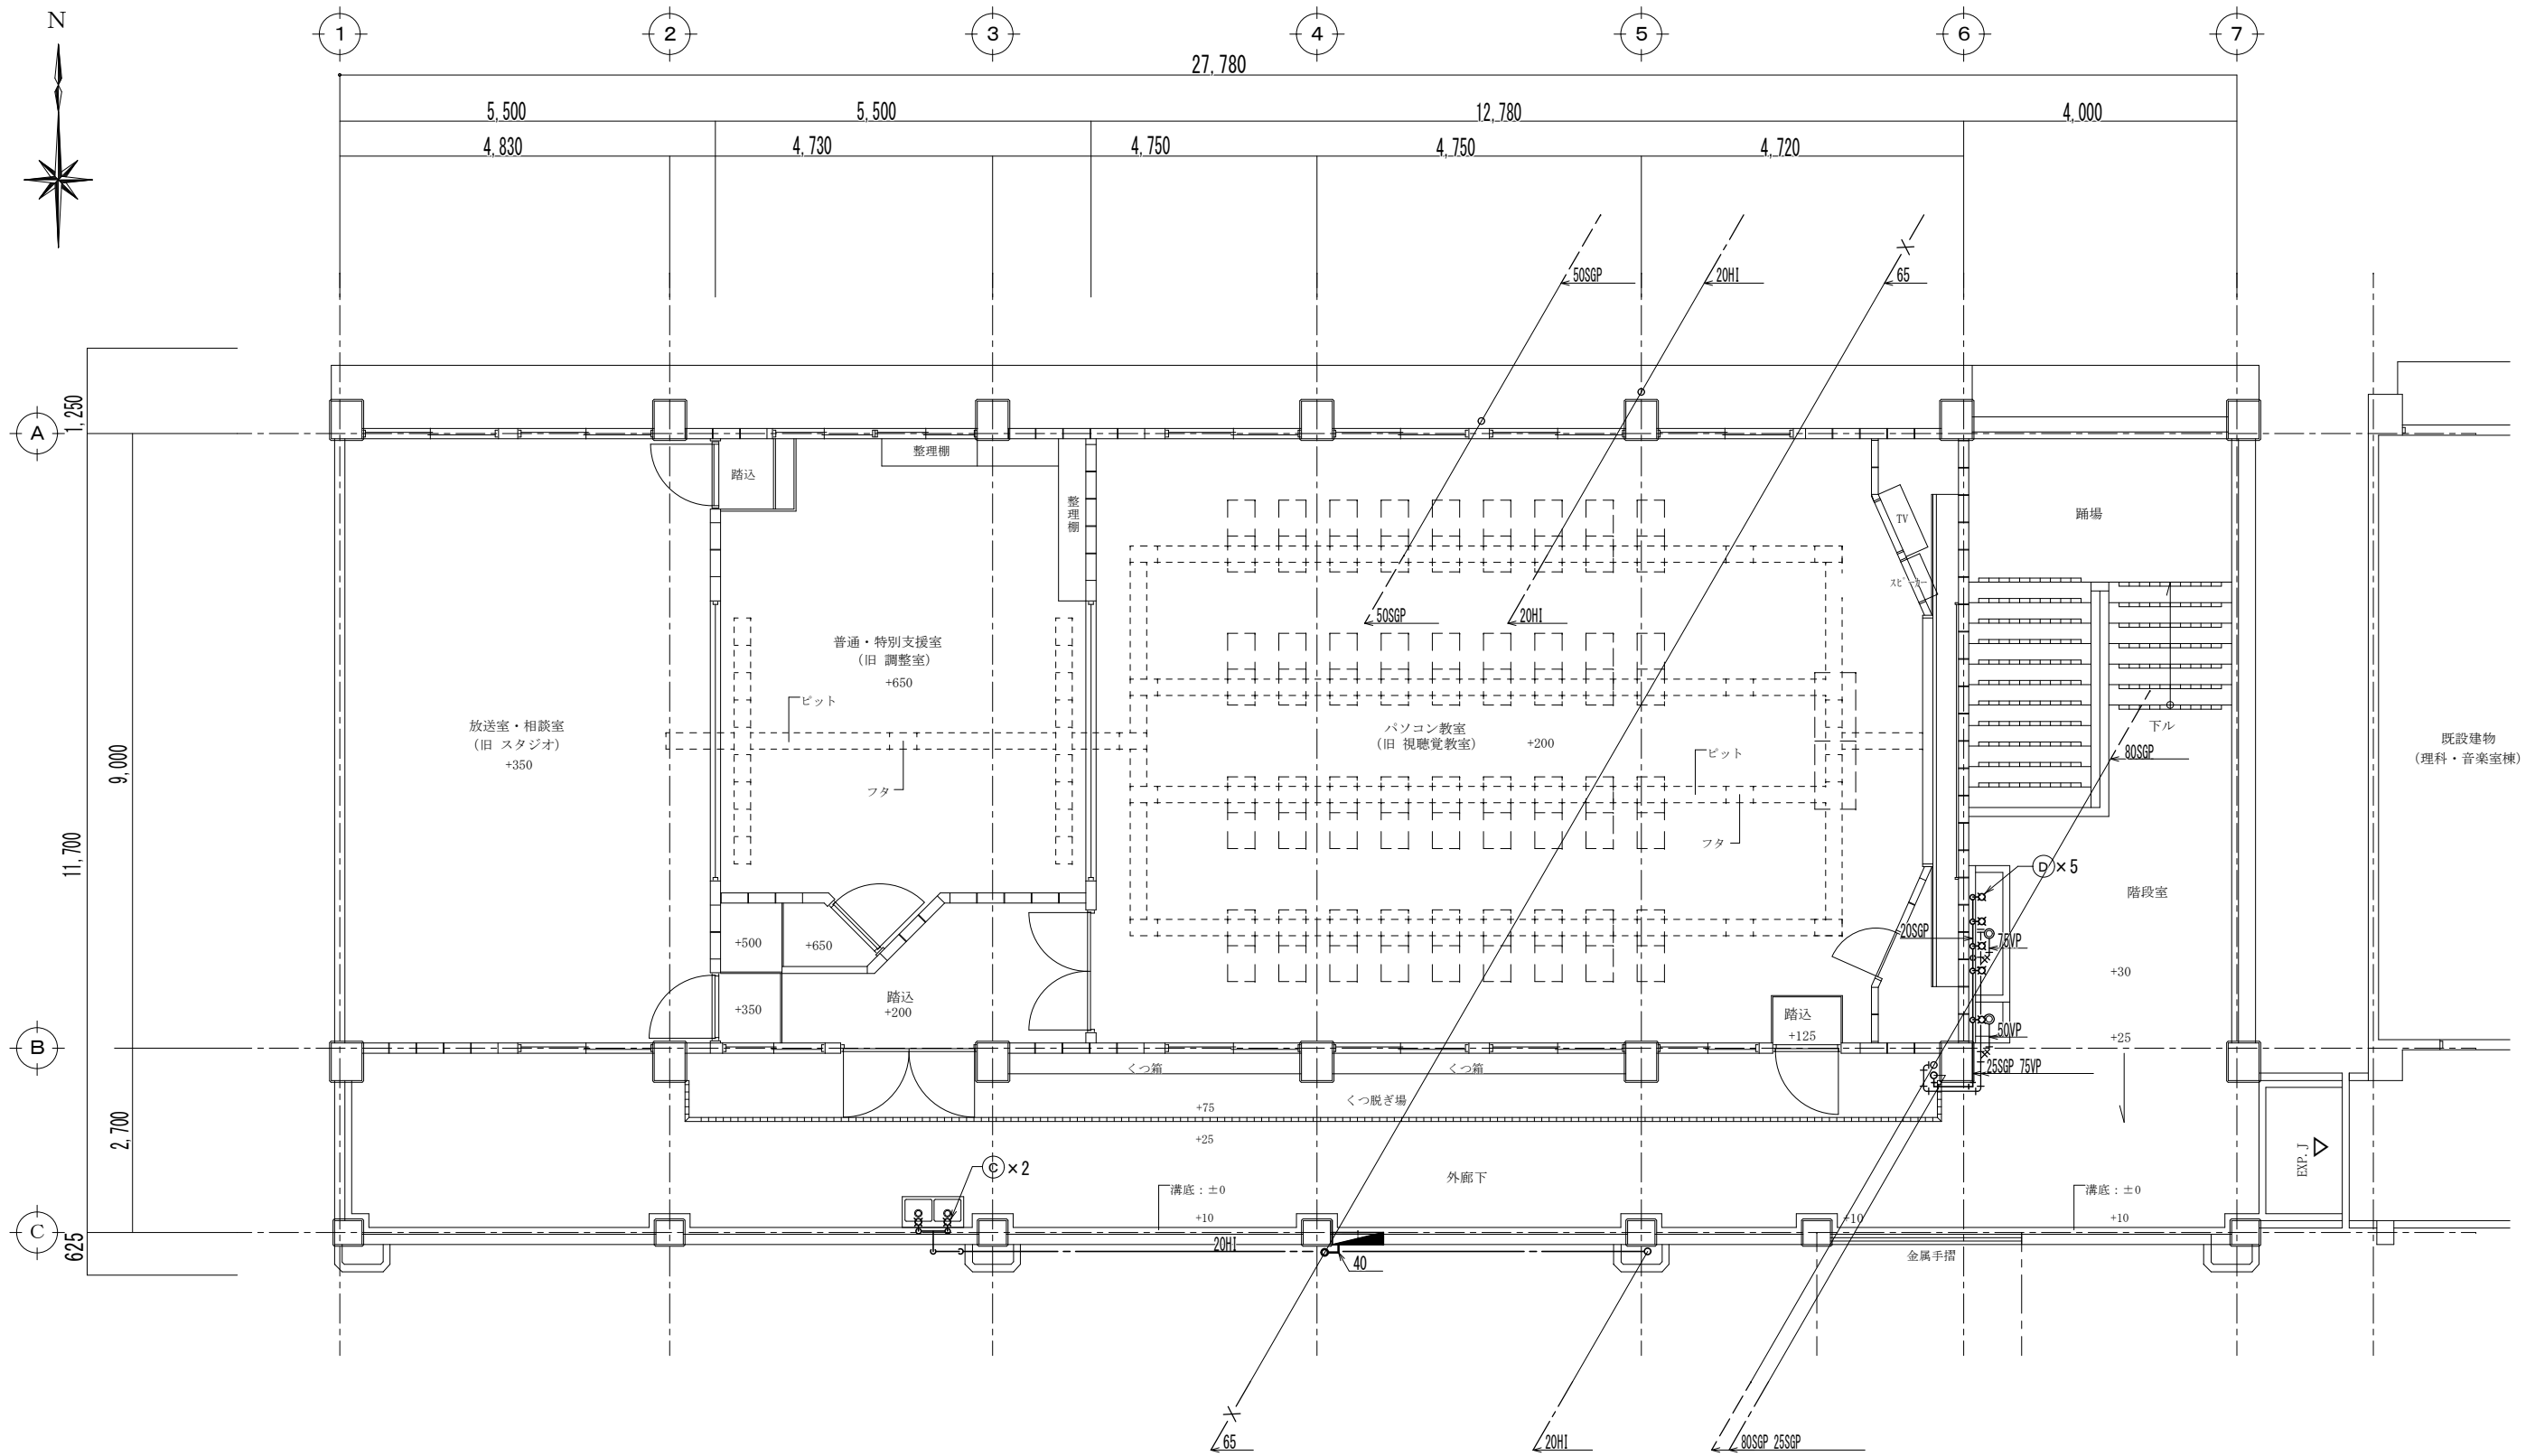


2 階給排水設備平面図（撤去） SCALE 1:50

工事名称	屋我地小学校長寿命化改修建築工事 (11号棟)		工事年度	令和8年度	
工事場所	名護市宇 読平名 地内		図面名称	2階給排水設備平面図（撤去）	
発注機関	名護市教育委員会教育施設課		縮 尺	S=1:50 (A1) S=1:100 (A3)	
機 要			図面番号	M-03	
検 印	管理建築士	設 計	製 図	名 称	(株) 大尚設計
				資格者氏名	大城 尚
				登 録 番 号	一級建築士 第177449号
				所 在 地	沖縄県名護市宇佐の森1-15-12

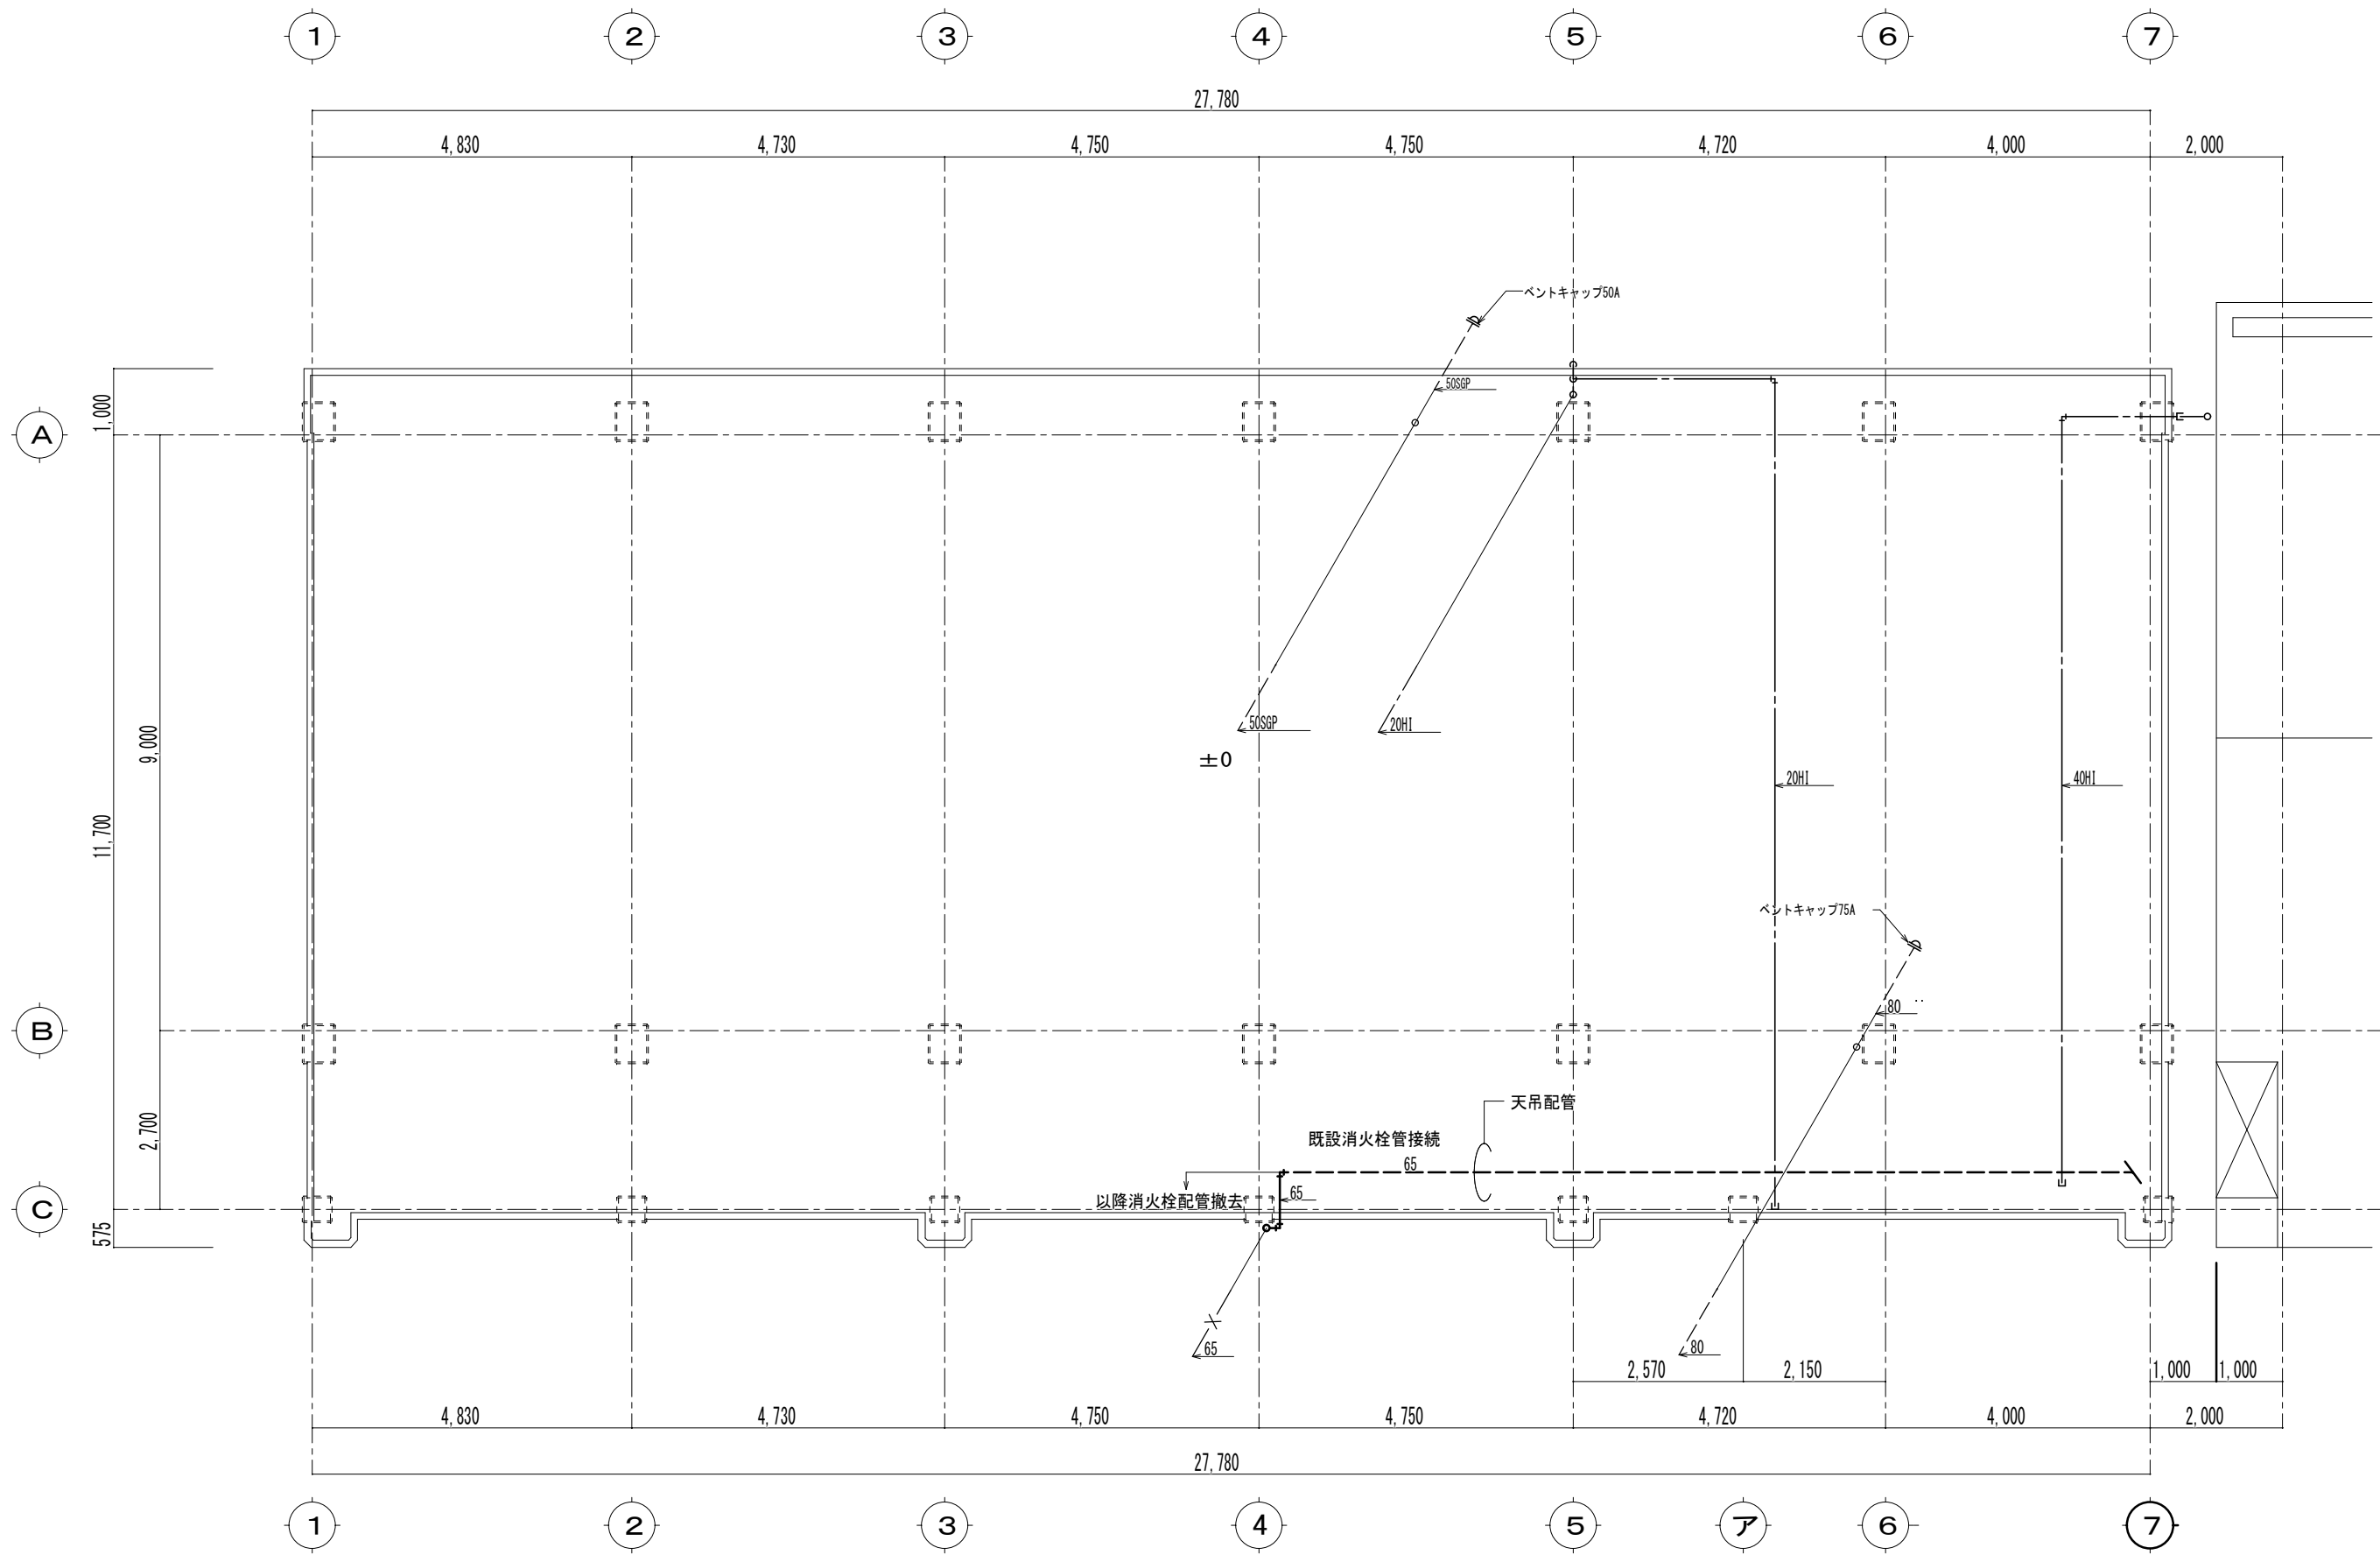


R階給排水設備平面図（撤去）
SCALE 1:50

工事名称	屋我地小学校長寿命化改修建築工事 (11号棟)		工事年度	令和8年度	
工事場所	名護市宇 読平名 地内		図面名称	R階給排水設備平面図（撤去）	
発注機関	名護市教育委員会教育施設課		縮 尺	S=1:50 (A1) S=1:100 (A3)	
摘 要			図面番号	M-04	
検 印	管理建築士	設 計	製 図	名 称	(株) 大尚設計
				資格者氏名	大城 尚
				登 録 番 号	一級建築士 第177449号
				所 在 地	沖縄県名護市宇読佐の森1-15-12

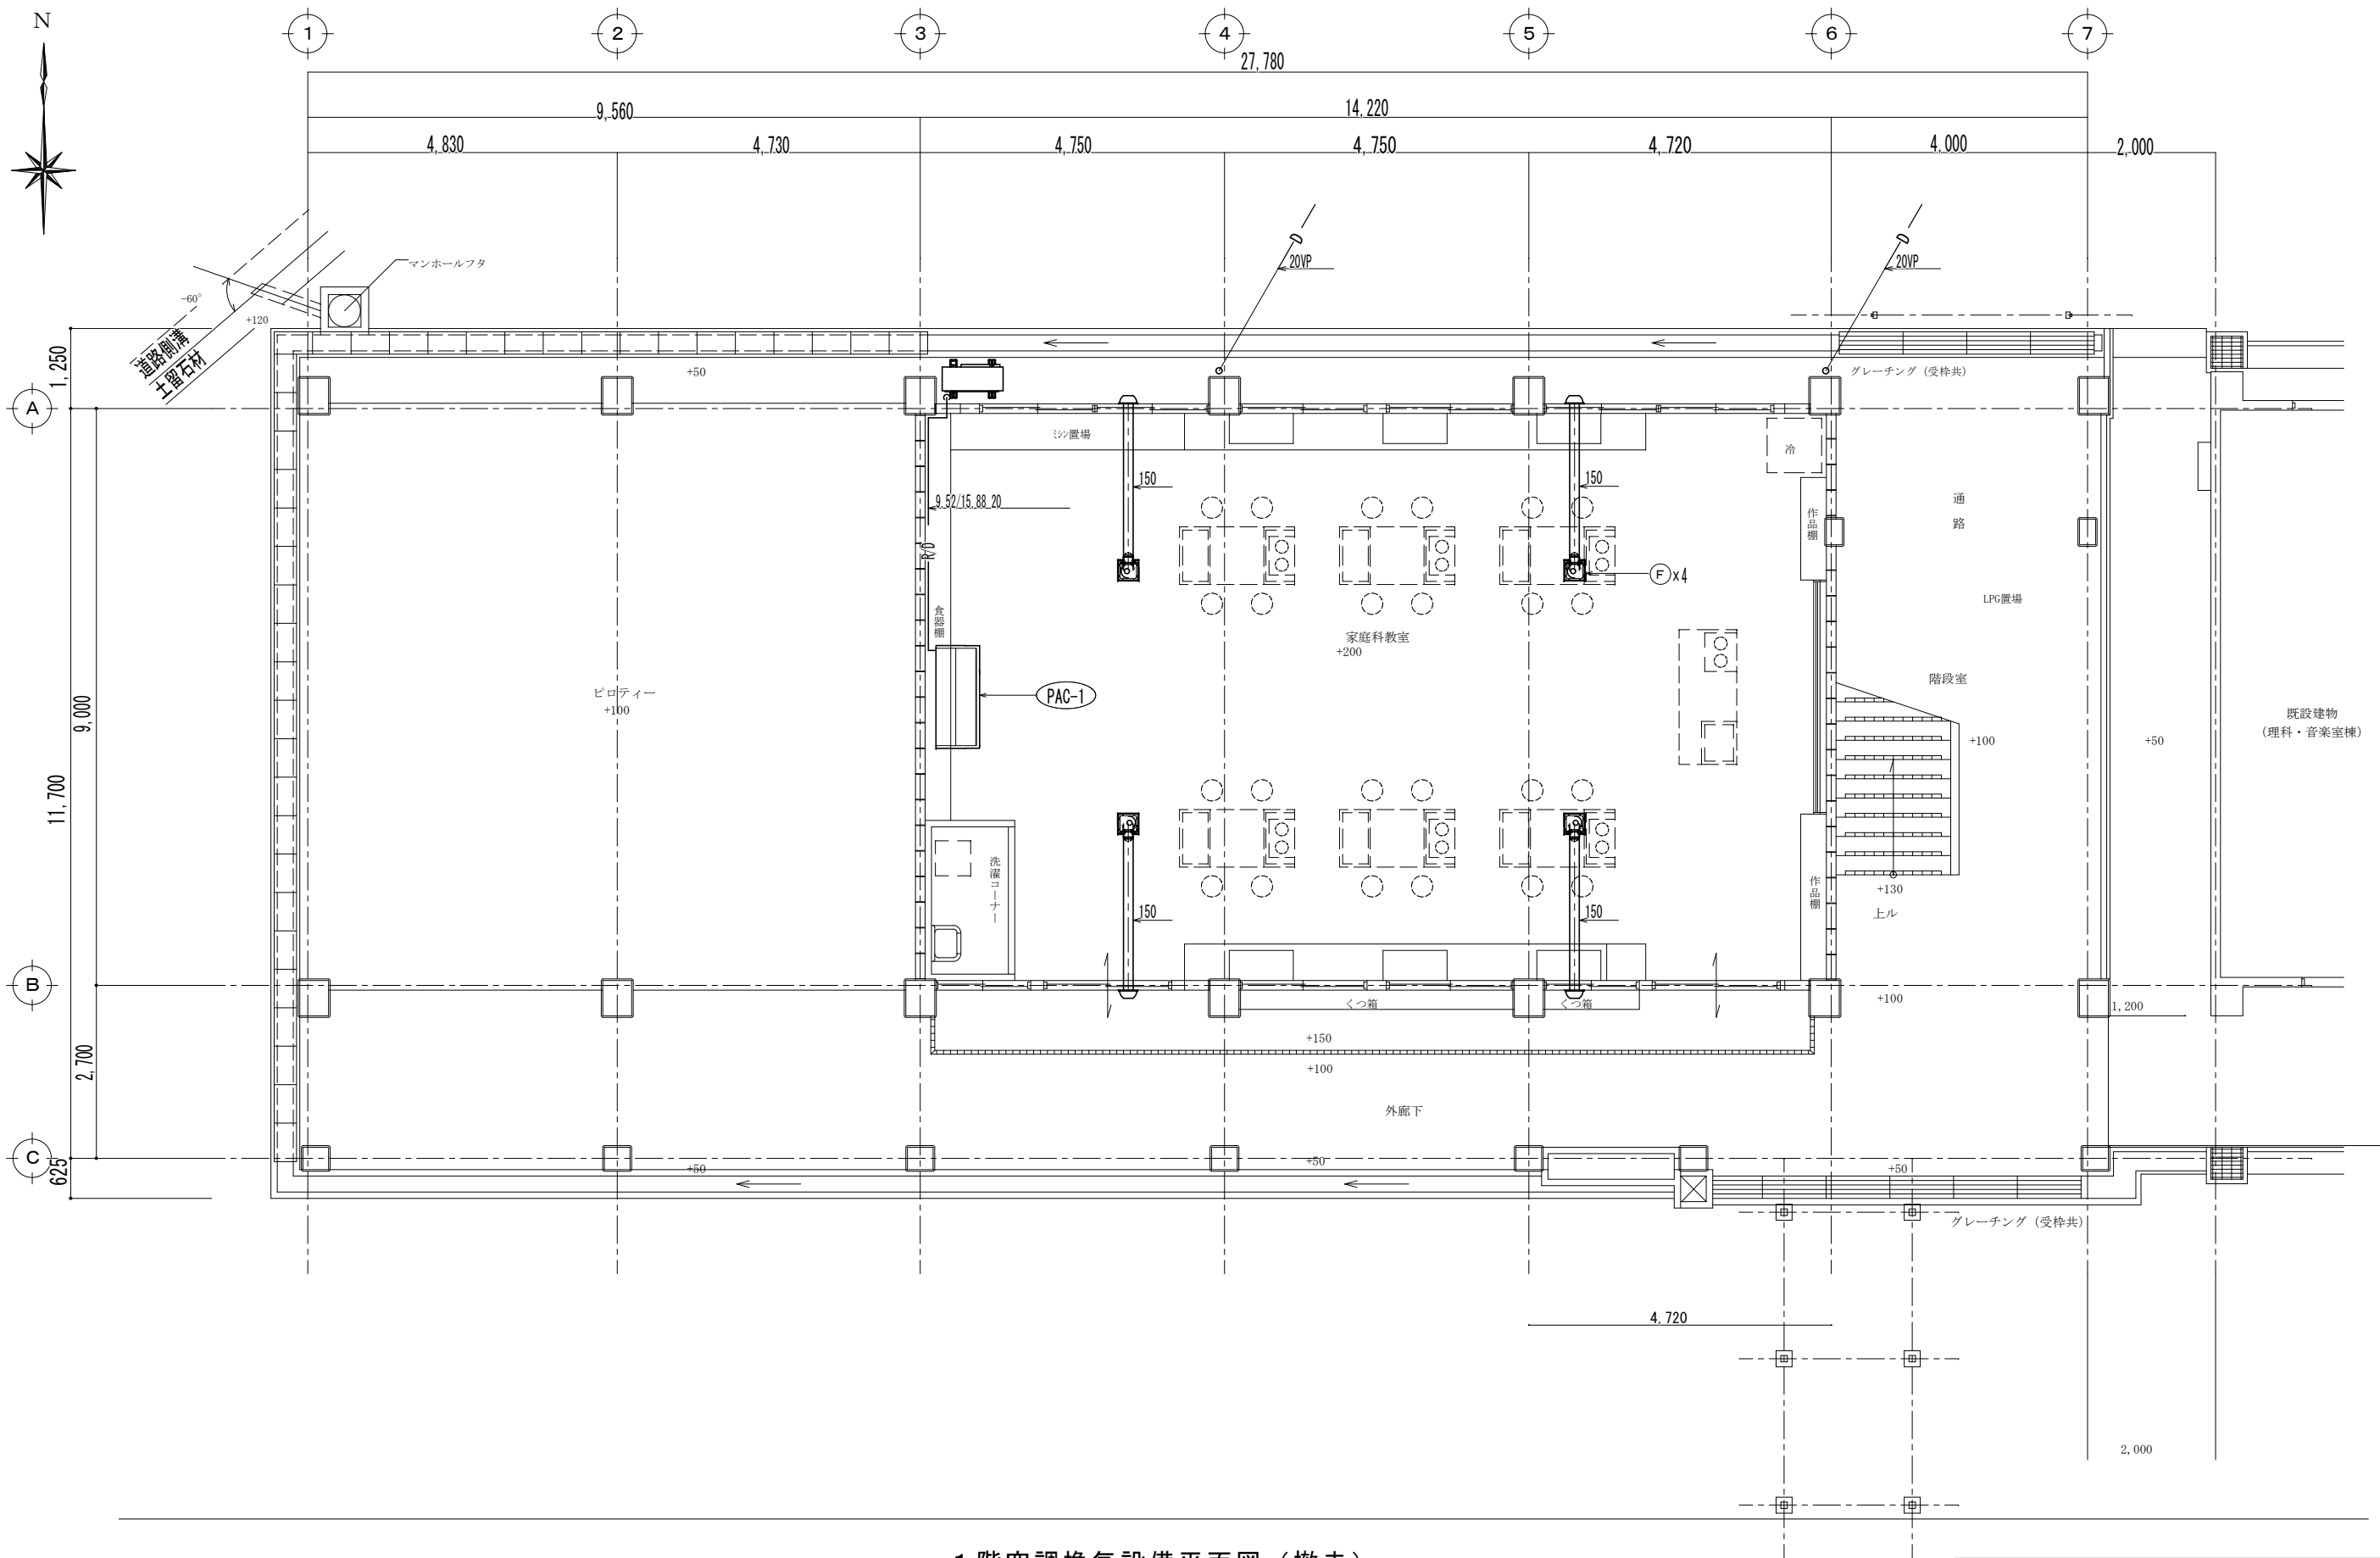

1 階空調換気設備平面図（撤去） SCALE 1:50

工事名称	屋我地小学校長寿命化改修建築工事 (11号棟)	工事年度	令和8年度
工事場所	名護市宇 読平名 地内	図面名称	1 階空調換気設備平面図（撤去）
発注機関	名護市教育委員会教育施設課	縮 尺	S=1:50 (A1) S=1:100 (A3)
摘 要		図面番号	M-05
検 印	管理建築士 設 計 製 図	名 称	(株) 大尚設計
		資格者氏名	大城 尚
		登 録 番 号	一級建築士 第177449号
		所 在 地	沖縄県名護市宇佐の森1-15-12

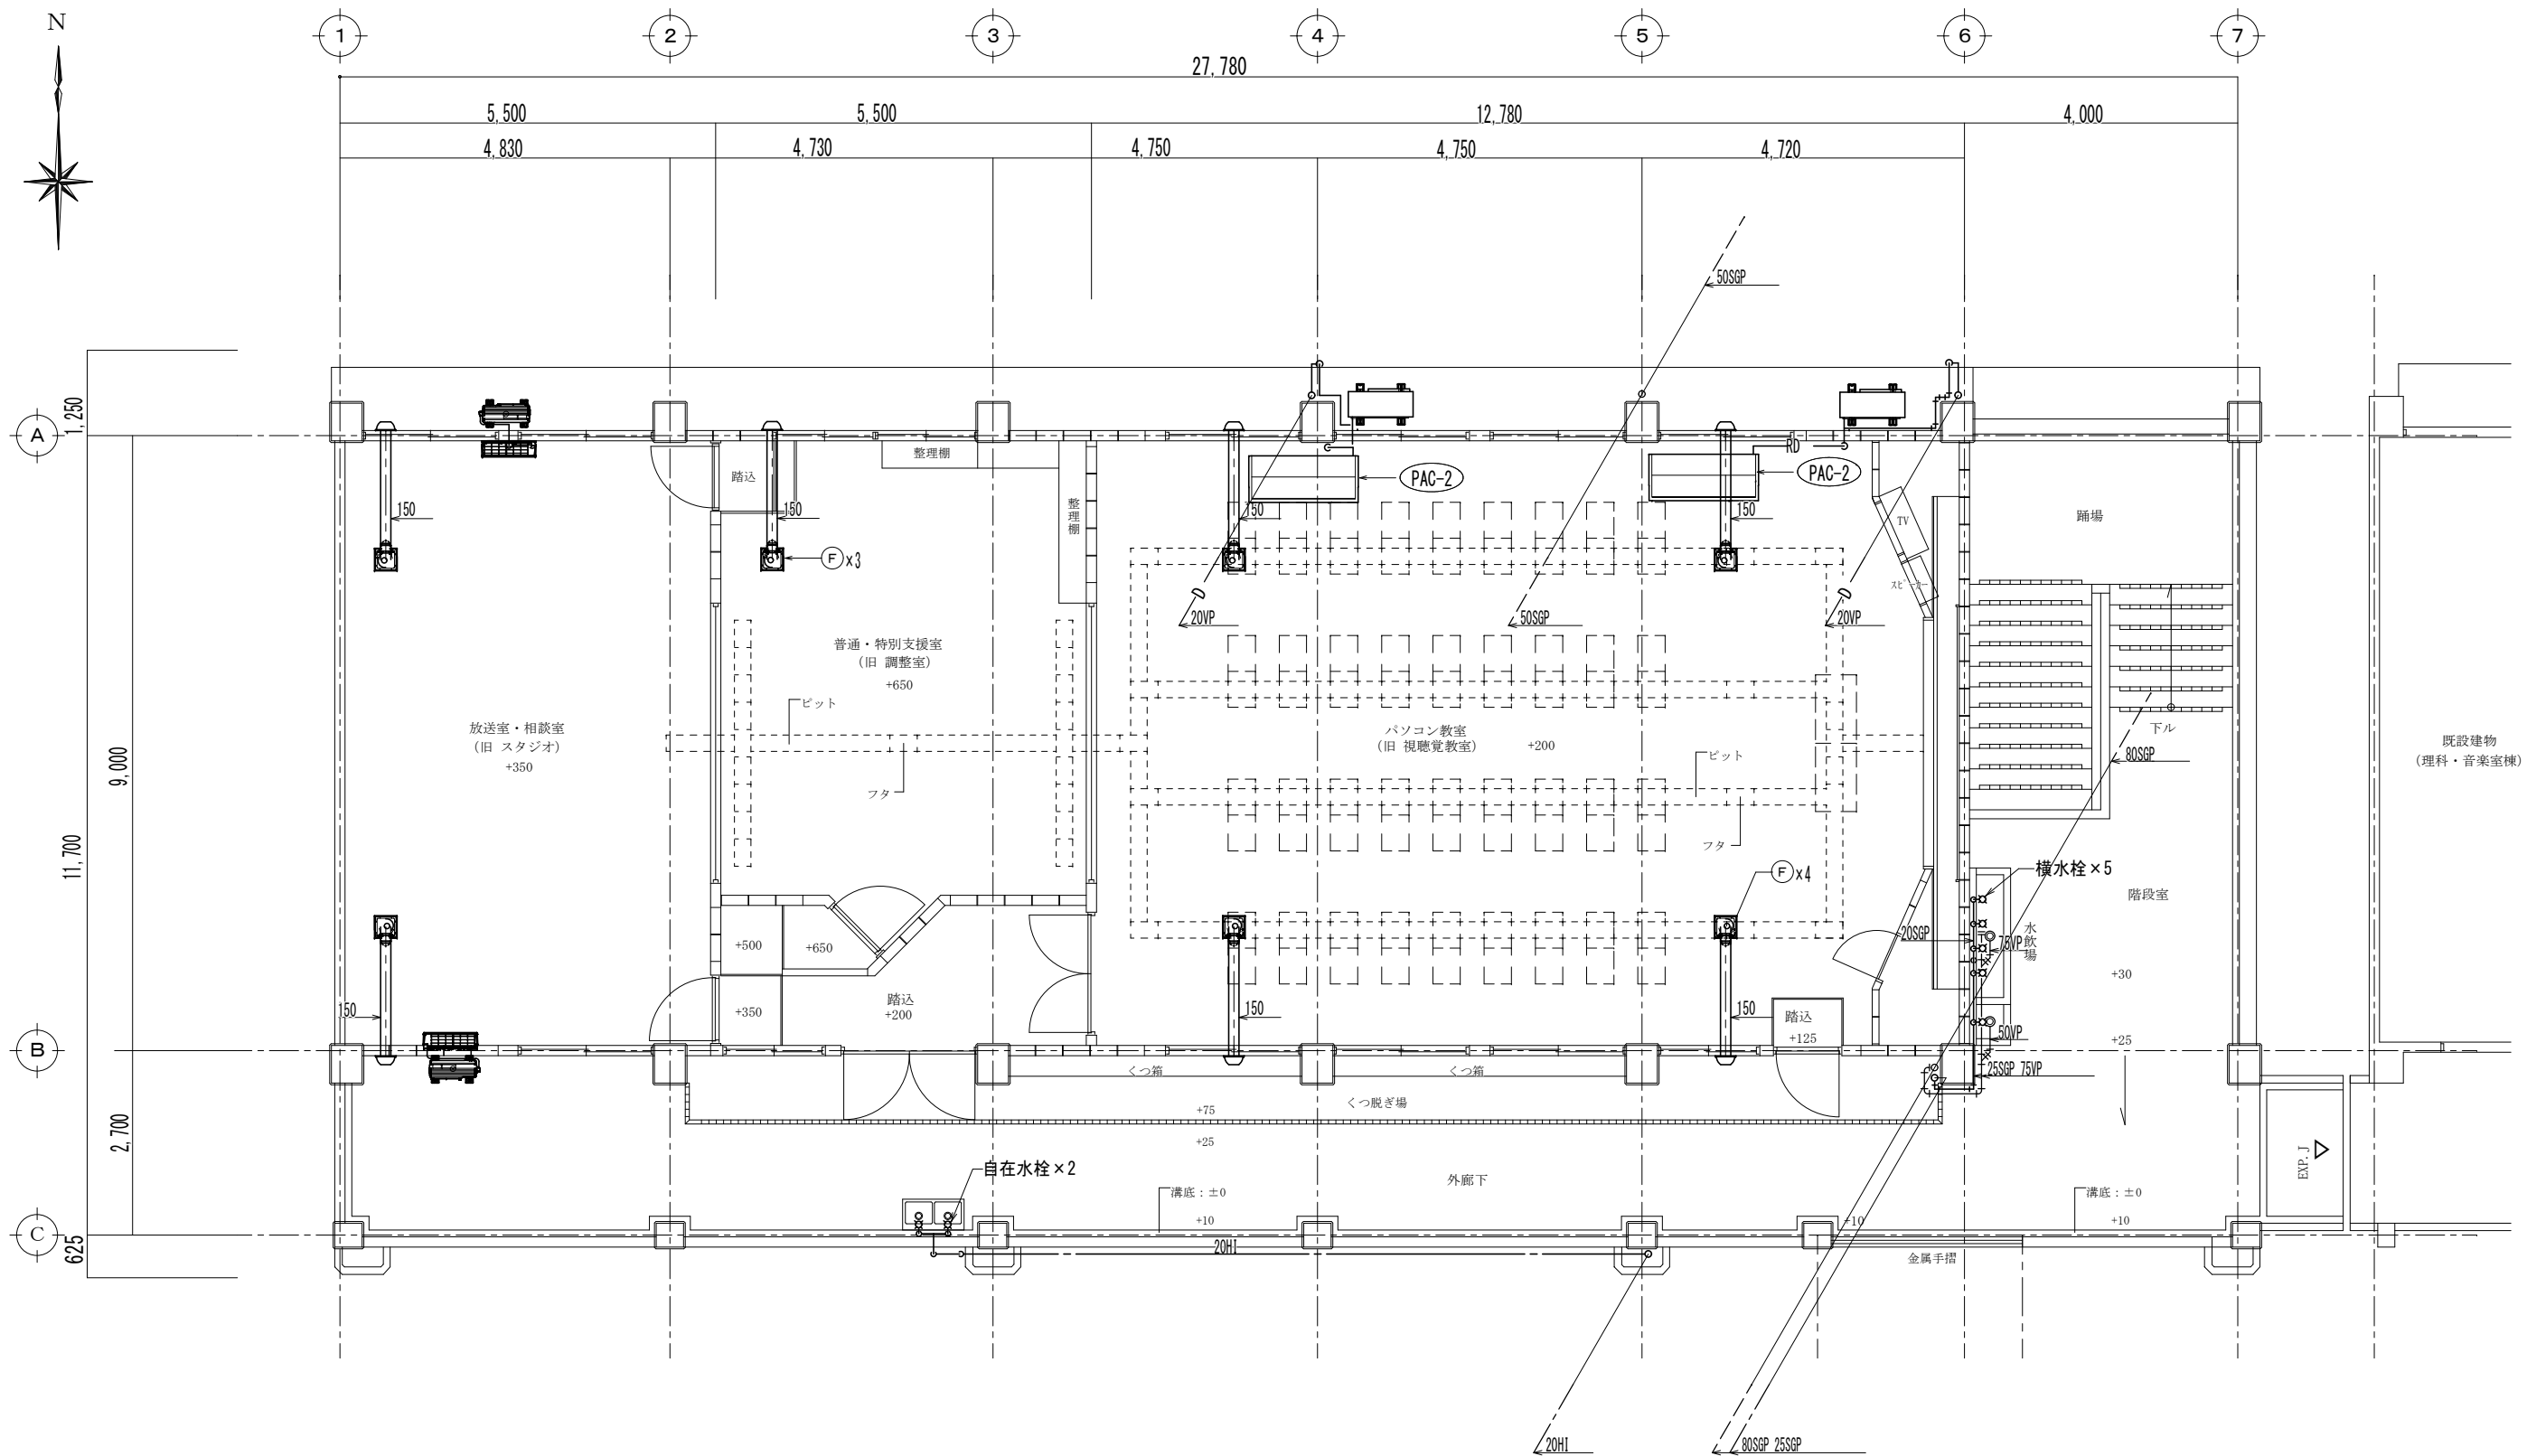

2階空調換気設備平面図（撤去） SCALE 1:50

工事名称	屋我地小学校長寿命化改修建築工事 (11号棟)		工事年度	令和8年度	
工事場所	名護市宇 読平名 地内		図面名称	2階空調換気設備平面図（撤去）	
発注機関	名護市教育委員会教育施設課		縮 尺	S=1:50 (A1) S=1:100 (A3)	
機 要			図面番号	M-06	
検 印	管理建築士	設 計	製 図	名 称	(株) 大尚設計
				資格者氏名	大城 尚
				登 録 番 号	一級建築士 第177449号
				所 在 地	沖縄県名護市宇佐の森1-15-12

建築改修工事特記仕様書〔建築工事編〕沖縄県土木建築部			
令和8年7月改定版			
1 工事概要 (1) 工 事 名：屋我地小学校長寿命化改修工事(11号棟) (2) 工 事 場 所：名護市宇護平名地内（地域地区等：） (3) 敷 地 面 積：14,116.00 m ² (4) 工 事 種 目：改修工事 ア 建築物 建築物の名称 屋我地小学校11号棟 主要用途 学校 構造及び階数 RC2階 工事種別 改修 建築面積 325.02 m ² m ² m ² 延べ面積 378.08 m ² 改修 378.08 m ² m ² イ 工作物及び立木 工作物等の名称 数量		(4) 工事監理業務への協力等 エ 建設業法第23条の2の規程に基づく工事監理に対する報告の書類は、監督員に提出すること。 (5) 本工事の請負代金額の変更協議をする場合及び本工事と関連する工事を本工事受注者と随意契約する場合の取扱いについて 本工事の請負代金額の変更協議をする場合又は本工事と関連する工事を本工事受注者と随意契約する場合にあたって、変更協議または関連する工事の予定価格の算定は、本工事の請負比率(元契約額÷元設計額)を変更設計額または関連工事の設計額に乗じた額で行う。 (6) 県産資材の優先使用 本工事に使用する資材等のうち、沖縄県内で生産、製造され、かつ、規格、品質、価格等が適正である場合はこれを優先して使用するよう努めなければならない。なお、主要建設資材の使用状況を「県産建設資材使用状況報告書」にて報告すること。 (7) 下請業者の県内企業優先活用 請負業者は、下請契約の相手方を県内企業(主たる営業所を沖縄県内に有する者。)から選定するように努めなければならない。 (8) 不発弾等発見時の処理について 本工事において、不発弾等が発見された場合には、警察署(交番、駐在所)に報告すると共に、監督員を通して関連市町村(防災主管課)、沖縄県知事公室防災危機管理課及び沖縄県土木建築部技術・建設業課に報告すること。 また、発見された不発弾等については、警察署または自衛隊より指示等があるまでは、触れずにそのままの状態で保存すること。 なお、これについては、下請業者へも周知すること。 (9) ダンプトラック等の過積載等の防止について ア 工事用資機材等の積載超過がないようにするとともに交通安全管理を十分に行うこと。 イ 過積載を行っている資材納入者から資材購入をしないこと。 ウ 資材等の過積載を防止するため、資材の購入等に当たっては、資材納入業者等の利益を不当に害することのないようにすること。 エ さし枠の装置または物品積載装置の不正改造をしたダンプカーが工事現場に出入りすることがないようにすること。 オ 「土砂等を運搬する大型自動車による交通事故の防止に関する特別措置法(以下「法」という。)の目的に鑑み、法第12条に規定する団体等の設立状況を踏まえ、同団体等の加入者の使用を促進すること。 カ 下請契約の相手方又は資材納入者を選定するにあたっては、交通安全に関する配慮に欠けるもの又は業務に関しダンプトラック等によって悪質かつ重大な事故を発生させたものを排除すること。 キ アからカの事につき、下請契約における受注者を指導すること。 (10) 不正軽油の使用の禁止等について ア 受注者は、工事の施工に当たり、工事現場で使用し、若しくは使用させる車両(資機材等の搬出入車両を含む。)又は建設機械等の燃料として、不正軽油(地方税法第144条の32の規定に違反する燃料をいう。)を使用し、又は使用させてはならない。 イ 受注者は、県の税務当局が実施する使用燃料の抜取調査に協力しなければならない。 (11) 設計図書における資材等の取扱いについて ア 本工事の設計図書及び参考図に示す資材等については、特定企業の製品又は工法を指定するものではない。 イ 本工事で使用する資材等については、設計図書及び参考図のとおり品の品質規格・仕様等で積算しており、その品質規格・仕様等と同等品以上の資材を使用すること。 なお、使用にあたっては監督職員の承諾を得るものとする。 ウ 「参考図」は建設工事請負契約款第1条に定める設計図書ではなく、発注者の積算の透明性を確保し入札者の積算、工事費内訳書作成の効率化を図ることを目的に「参考資料」として提示するものである。 (12) ガイドライン等の遵守について 設計変更等については、契約書18条から26条に記載しているところであるが、その具体的な考え方や手続きについては、「工事請負契約における設計変更ガイドライン(営繕工事編)」(沖縄県土木建築部)によるものとする。 (13) 本工事の予定価格に占める法定福利費概算額について ア 受注者は、契約締結後15日以内に、監督員を経由して請負代金内訳書を提出し、請負代金内訳書には、工事現場に従事する現場労働者に係る社会保険料(健康保険、厚生年金保険及び雇用保険をいう。)の内の事業主が納付義務を負う保険料(以降「法定福利費」という。)を明示すること。 また、明示する法定福利費の算出に当たっては、各専門工事業体団体が作成した標準見積書に沿って作成された法定福利費を内訳明示した下請企業の見積りの活用等の方法により適正に見積もることが必要であり、「法定福利費を内訳明示した見積書の作成手順」に準拠する等により適切に算出すること。 イ 発注者は、受注者から提出された請負代金内訳書に明示された法定福利費と予定価格に占める法定福利費概算額について確認を行い、「一定以上の乖離がある場合」は、受注者に対して説明を求め、場合によっては、建設業法第19条の3に違反するおそれがないか確認します。 【法定福利費を内訳明示した見積書の作成手順(国土交通省HP)】 https://www.mlit.go.jp/common/001090440.pdf 【法定福利費を内訳明示した見積書の作成手順(簡易版)(国土交通省HP)】 https://www.mlit.go.jp/common/001203247.pdf 【各団体が作成した標準見積書(国土交通省HP)】 ホーム>政策・仕事>土地・建設産業>建設産業・不動産業>各団体が作成した標準見積書 https://www.mlit.go.jp/totikensangyo/const/totikensangyo_const_tk2_000082.html (14) 工期又は請負代金の額に影響を及ぼす事象に関する情報の通知 落札者(随意契約の場合)にあつては、契約の相手方)は、建設業法(昭和24年法律第100号)第20条の2第2項の規定に基づき、工期又は請負代金の額に影響を及ぼす事象が発生するおそれがあると認めるときは、落札決定(随意契約の場合)にあつては、契約の相手方の決定)から請負契約を締結するまでに、発注者に対して、その旨を当該事象の状況の把握のため必要な情報と併せて通知すること。 通知様式については、沖縄県技術・建設業課のホームページを参照すること。 HP:https://www.pref.okinawa.jp/machizukuri/kenchiku/1023167/1013333/1013334/1013335.html	
章	項 目	特 記 事 項	
① 一般共通事項	① 適用基準等	● 建築改修工事監理指針(令和7年版)国土交通省大臣官房官庁営繕部監修 ● 建築工事標準詳細図(令和4年版)国土交通省大臣官房官庁営繕部 ・敷地調査共通仕様書(令和4年版)国土交通省大臣官房官庁営繕部 ● 建築材料・設備機材等品質性能評価事業 建築材料等評価名簿(令和6年版)(一社)公共建築協会 ● 営繕工事写真撮影要領(令和5年版) ● 磁気探査実施要領(令和2年1月)沖縄県土木建築部 ● 沖縄県土木建築部における公共建設工事の分別解体・再資源化および再生資源活用に關する実施要領(平成25年12月)沖縄県土木建築部 ● 構造計画・施工計画・建築設備計画の留意事項(令和8年4月)沖縄県土木建築部	
	② 工事実績情報の登録(1.1.4)	登録する。ただし、工事請負代金額が500万円未満の工事については、登録を要しない。	
	③ 工事の一時中止に關する事項(1.1.9)	工事の一時中止に係る計画の作成 (1) 契約書第20条の規定により工事の一時中止の通知を受けた場合は、中止期間中における工事現場の管理に關する計画(以下「基本計画書」という。)を発注者に提出し、承諾を受けるものとする。 なお、基本計画書には、中止時点における工事の出来形、職員の体制、労務者数、搬入材料及び建設機械器具等の確認に關すること、中止に伴う工事現場の体制の縮小と再開に關すること及び工事現場の維持・管理に關する基本的事項を明らかにする。 (2) 工事の施工を一時中止する場合は、工事の続行に備え工事現場を保全すること。	
	4 工事の余裕期間	・余裕期間を設定する工事 【方式】 【以下から選択:発注者指定方式／任意着手方式／フレックス方式】 (1) 本工事は余裕期間として【日間】を設定した工事である。 なお、余裕期間の設定にかかる積算上の割増は考慮しない。 (2) 余裕期間制度のうち、任意着手方式、フレックス方式において、受注者は、余裕期間内の任意の日を工事の始期と定めることができる。 このため、受注者は、落札結果通知を受けた日の翌日までに「工期通知書(様式－1)」を作成し、発注者(契約担当者)に通知(提出)すること。 (3) その他事項は、「余裕期間を設定する工事実施要領」による。	
	5 遠隔臨場の実施(1.1.14)	・本工事は遠隔臨場を適用する。使用する機器及び立合う工程等については監督職員と協議をすることとする。	
	6 概成工期(1.2.1)	図示された範囲は【令和 年 月 日】までに完了すること。	
	⑦ 品質計画等(1.2.2)	建築基準法に基づく風圧区分等を必要とする場合は次による。 (1) 風速: V0＝ 46 m/s (平12建告第1454号第2) (2) 地表面粗度区分: (3.5.4)(3.9.3)(5.13.5)(9.3.4)	
	⑧ 施工図等(1.2.3)	(1) 施工図等の著作権に關する当該建築物に限る使用権は、発注者に委譲するものとする。 (2) 現場代理人等は、施工に先立ち、各工事間の施工計画を調整、検討するため、各室の平面図、展開図、天井伏図(各1/50程度)及び必要な部位の断面図を作成の上、各工事の必要な内容を記載した総合図を作成する。なお、総合図は監督員に提出し、確認を受ける。 (3) 施工計画書及び施工図等は監督員の指示する時期に提出する。ただし監督員の指示がない場合は、原則として施工計画書は契約後30日以内、施工図等は工事中手前までに提出し、承諾を受ける。	
	⑨ 工事の記録(1.2.4)	沖縄県土木建築部工事関係標準様式を用いる。	
	⑩ 電気保安技術者(1.3.3)	電気工作物の工事を行う場合、その工事期間において電気保安技術者を配置し、保安業務を行うこと。	
⑪ 施工条件(1.3.5)	施工順序等の制約 ○ 無し ・有り【・図示・現場説明書による・】 工事車両の駐車場所：○ 図示・現場説明書による・ 資材、機材置場：○ 図示・現場説明書による・ 建設発生土の仮置場：○ 図示・現場説明書による・ その他の施工条件：○ 図示・現場説明書による・		
12 施工中の安全確保及び環境保全等(1.3.7)(1.3.11)	(1) 「低騒音型、低振動型建設機械の指定に關する規程」(平成9年7月31日建設省告示第1536号 最終改正平成13年4月9日 国土交通省告示第487号)による建設機械を使用する。 (2) 本工事において以下に示す建設機械を使用する場合は原則として「排出ガス対策型建設機械指定要領(平成3年10月8日付け建設省経機発第249号最終改正平成22年3月18日付け国総施設第291号)」に基づき指定された排出ガス対策型建設機械を使用するものとする。 一般工用建設機械(ディーゼルエンジン出力7.5～260kW) ア バックホウ イ 車輪式トラクタショベル ウ ブルドーザ エ 発動発電機 オ 空圧圧縮機 カ 油圧ユニット(基礎工用機械で独立したもの) キ ローラ類 ク ホイールクレーン		
13 交通安全管理(1.3.9)	国道6路線及び県道7路線における警備業者が交通誘導警備業務を行う場合は、一級又は二級検定合格警備員を配置すること。(令和3年2月19日 沖縄県公安委員会告示第38号)		
工事名称 屋我地小学校長寿命化改修工事(11号棟)		工事年度 令和 8 年度	
工事場所 名護市宇護平名地内		図面名称 建築改修工事特記仕様書(その1)	
発注機関 名護市教育委員会 教育施設課			
摘 要		図面番号 A ー 01	
検 印	管理建築士	設 計	設計者 資格者氏名 大城 尚 登録番号 一級建築士 第177449号 所 在 地 沖縄県名護市宇茂佐の森1-15-12
	製 図		

⑧耐震改修工事

①既存部分の撤去等

②材料及び品質

(8.2.1)

(8.3.4)(8.4.2)

(表8.3.4)

(8.4.2)(8.4.3)(8.3.8)

(8.2.2)

(8.2.4)

(8.1.3)(8.9.1)(表8.1.1)(表8.9.1)

(8.1.4)(表8.1.4)(8.7.8)

(8.2.1.8)

(8.2.8)(表8.2.7)

(8.17.4)(8.18.2)(8.18.3)

(8.2.14)

(8.2.9)(8.13.2)

(8.14.2)

(1)既存構造体の撤去範囲及びはつりだした鉄筋及び鉄骨の処置は、図示による。(8.21.2)(8.22.2)(8.23.2)(8.25.2)(8.24.4)(8.26.5)(8.27.2)

(2)既存部分の目荒らしの程度:(8.21.3)(8.22.3)(8.23.3)

(3)既存部の取り合い部分の割裂補強筋の仕様:(8.21.6)(8.22.7)(8.26.10)(8.27.6)

(1)鉄筋
ア鉄筋の種類等
種類記号呼び名(mm)備考
SD295AD10・D13
イ鉄筋の継手
施工部位継手の種類備考(重ね継手の長さ等)
D10・D13重ね継手
ウ鉄筋の定着長さ【※図示による(A-)・ 】
エ帯筋組立の形
施工箇所配筋の方法その他特記すべき事項
・(参-)による。・図示
オ柱、梁の主筋の継手を同一箇所に設ける場合は、応力集中やコンクリートの充填性等について十分検討し、監督員の承諾を受けて施工すること。
カ機械式継手、溶接継手の場合のあきの寸法:
キ圧接部の超音波探傷試験:【・行う・行わない】
ク機械式継手の種類:・図示・
(2)溶接金網
網目の形状寸法鉄線の経備考
図示
(3)あと施工アンカー
アあと施工アンカーの材料
種類引張耐力せん断耐力径・埋込み深さアンカー及び接合筋確認強度
金属系19.6Nmm2以上440～6004.5 @200定着
接着系
イアンカー筋の新設壁内への定着長さ:【
ウあと施工アンカーの性能確認試験:
【◎実施する・実施しない】
エ埋込み配管等の探査の範囲及び方法は、図示による。
(4)コンクリート
アコンクリートの種類等
気乾単位容積質量による種類類別等設計基準強度(Fc)施工部位
◎普通コンクリート※Ⅰ類FC＝21-15-20外廊下・土間・軽量コンクリート・Ⅱ類
◎普通コンクリート※Ⅰ類FC＝24-18-202階廊下・軽量コンクリート・Ⅱ類
◎普通コンクリート※Ⅰ類FC＝18-15-201・2階外廊下・軽量コンクリート・Ⅱ類
イ材齢28日圧縮強度の推定に用いる供試体は現場における「水中養生」とする。
ウセメントの種類:
※普通ポルトランドセメント・フライアッシュセメントB種・フライアッシュセメントB種の適用箇所:・図示・
オ骨材のアルカリシリカ反応性による区分:※A・B
カコンクリート打放し仕上りの種別等
仕上りの種別打増し厚さ施工部位備考
図示
キ軽量コンクリート
施工部位種類気乾単位容積質量
・1種・2種
ク水又は土に接する軽量コンクリートの使用・有り【使用箇所:・図示・】
ケコンクリートの打込み工法:【・流込み工法・圧入工法】
(5)鋼材
ア鋼材の種類等
記号の種類適用箇所備考
形状及び寸法は、図示による。
イ錆止め塗料の種別:【・A種・B種】
ウ耐火被覆の種別及び性能
種類所要性能及び摘要箇所
エ板厚方向に引張力を受ける鋼板の試験:
(6)高力ボルト
ア高力ボルトの種類等
種類径縁端距離間隔ゲージ備考
すべり係数試験:【・実施する・実施しない】
試験の方法、試験片の摩擦面の処理:・図示・

(8.15.3)(8.15.4)(8.15.7)(8.15.12)

(8.17.4)(8.18.2)(8.18.3)

(8.20.5)

(8.2.6)(8.2.13)

3現場打ち鉄筋コンクリート壁の増設工事
(8.21.8)(8.21.10)(8.3.7)

4鉄骨ブレース設置工事
(8.13.10)(8.22.9)

5柱補強工事
(8.23.5)(8.23.6)(8.23.7)(8.24.7)

6耐震スリット新設工事
(8.25.2)

7免震・制震改修工事
(8.26.7)(8.26.10)(8.26.13)(8.27.4)(8.27.6)(8.27.7)(8.26.16)(8.27.9)(8.26.15)

8既存杭の撤去等
(8.28.2)

9その他

(7)溶接
ア技能資格者の技能付加試験:【・行う・行わない】
イ開先の形状等
開先の形状エンドタブの有・無及び適用箇所スカラップの形状溶接部の試験
ウ錆止め塗料の種別:【・A種・B種】
エ耐火被覆の種別及び性能
種類所要性能及び摘要箇所
オ溶融亜鉛めっき高力ボルトを使用する場合の摩擦面の処理:【・プラスト処理・プラスト以外の特別な処理方法及びすべり耐力等の確認方法:】
(8)モルタル及びグラウト材
アモルタルの圧縮強度及びフロー値:
(9)連続繊維補強材
材料工法引張り強度ヤング係数備考
ア強度試験の実施:【・引張強度試験・付着強度試験(試験数量:)】
(1)コンクリートの打込み及び仕上げ
打込み工法の種類増設工事後の仕上げ備考
(2)壁の配筋及び開口部の補強は、図示による。
(1)仮組:【・実施する・実施しない】
(2)ブレース設置後の仕上げは、図示による。
工法補強後の仕上げその他(打込み工法、面取りの大きさ等)
スリット耐火材遮音材
幅深さ使用箇所仕様使用箇所仕様
(1)支承材又は減衰材
材質諸元防錆処置寸法許容差設置後の仕上げ
(2)性能確認試験の項目及び数量:【
(3)製品検査
項目内容判定基準検査頻度等
(4)支承材の耐火被覆の適用:【・有り(仕様:)・なし】
(5)検査の項目及び数量:【
(6)エキスパンションジョイントの仕様及び工法は、図示による。
(1)撤去範囲及び撤去方法:図示による。
既設資材の処理及び処分方法:

5外断熱改修工事
(9.2.2)
(9.2.3)(9.2.4)
6断熱・防露改修工事
7屋上緑化改修工事
(9.4.2)(9.4.3)
8透水性アスファルト舗装改修工事
(9.5.3)
(9.5.4)(9.5.5)(9.5.9)
10その他
1県産瓦葺

断熱材
種類厚さ
外装材
種類防火性能
備考
既存外壁仕上材撤去下地面清掃下地欠損部改修方法通気層の有無・厚さ
工法断熱材の種類厚さ
後張り工法押出法ポリスチレンフォーム断熱材厚30mm
芝等の種類見切り材等かん水装置既存保護層等の撤去
※樹木の固定方法については、施工計画書に明記し、監督職員と協議すること。
(1)既存舗装の撤去:
(2)路床
盛土の材料フィルター層材料・厚さ路床安定処理実施する試験
(3)ジオテキスタイルの適用及び品質:
(4)路盤、舗装
路盤の厚さ舗装の厚さ開粒度アスファルト混合物抽出試験備考
(5)構成及び厚さ:【・図示による(A-)・】
(1)瓦は沖縄県産の赤瓦とする。
(2)沖縄県技能評価認定制度に基づく琉球赤瓦施工技能評価試験の瓦葺き作業及び漆喰塗り作業に合格した者を、適用する作業中において次の条件で配置し自ら施工すると共に、他の技能者に対して施工品質の向上を図るための作業指導を行うこと。
【・1名以上配置
・施工面積㎡につき、級技能評価試験に合格した者を1名配置】

工事名称

屋我地小学校長寿命化改修工事(11号棟)

工事年度

令和 8 年度

工事場所

名護市宇饒平名地内

図面名称

建築改修工事特記仕様書(その4)

発注機関

名護市教育委員会 教育施設課

図面番号

A - 04

摘要

管理建築士 設 計 製 図

検 印

名 称

(株) 大尚設計

資格者氏名


大城 尚

登録番号


一級建築士 第177449号

所 在 地

沖縄県名護市宇茂佐の森1-15-12

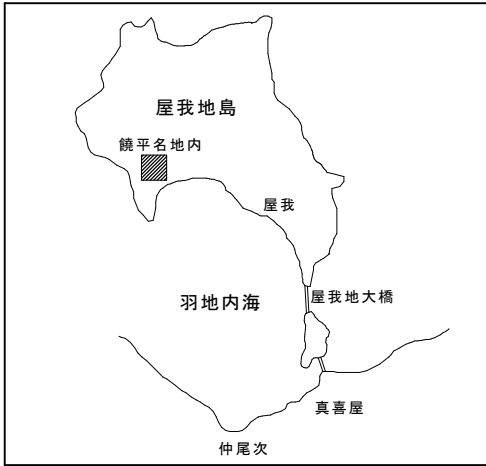


付近見取図 NO : SCALE

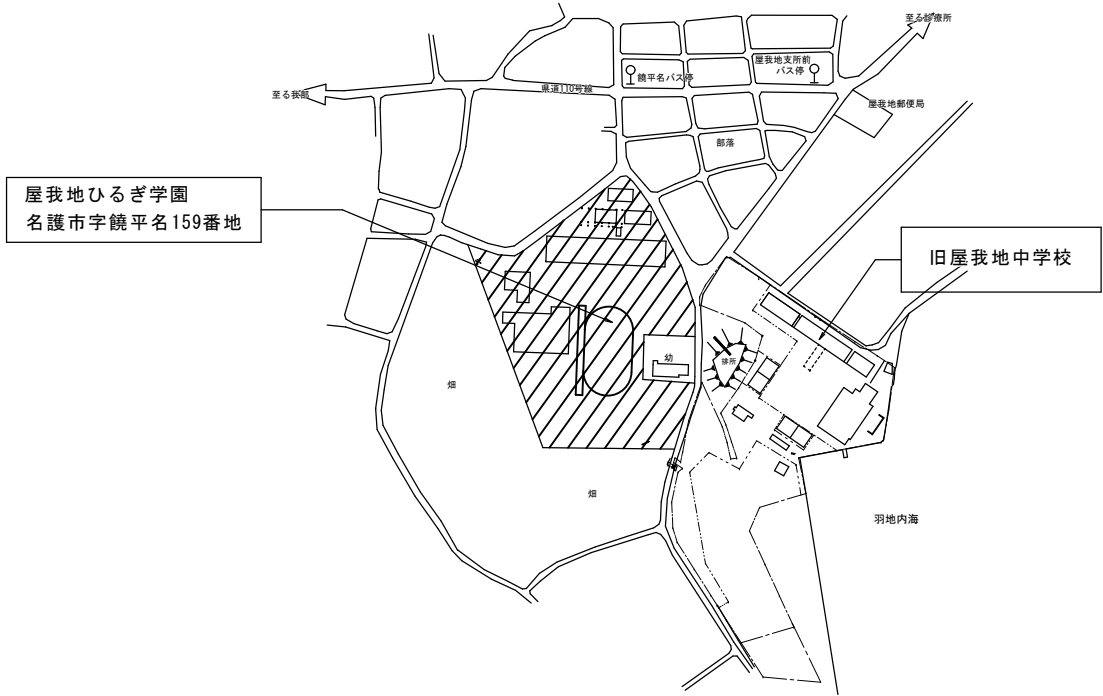




・建築物別 面積表

棟 番	棟 別	1階 床面積 (㎡)	2階 床面積 (㎡)	延べ 床面積 (㎡)	建築面積 (㎡)	確認済・年月日・番号 検査済・年月日・番号
建築物別	⑪ 特別教室棟	146.02	232.06	378.08	325.02	昭和57年12月10日 第636号
	⑭ 特別教室棟	160.65	160.65	321.30	242.68	平成12年10月03日 第H12認建沖北000421号 計変 平成12年11月15日 第H12認建沖北000524号
	⑮ 特別教室棟	145.35	—	145.35	185.55	同上
	⑰⑱⑲⑳ 普通教室棟	1,461.21	—	1,461.21	1,666.21	平成29年11月17日 第沖確H29110228号 平成30年12月27日 第沖確H30110154号
	⑲ 特別教室棟	285.67	239.70	525.37	463.78	
合 計		3,336.87	907.15	4,244.02	4,361.16	平成29年09月04日 第沖確H29110144号 平成30年12月27日 第沖確H30110154号 (校舎と同じ)

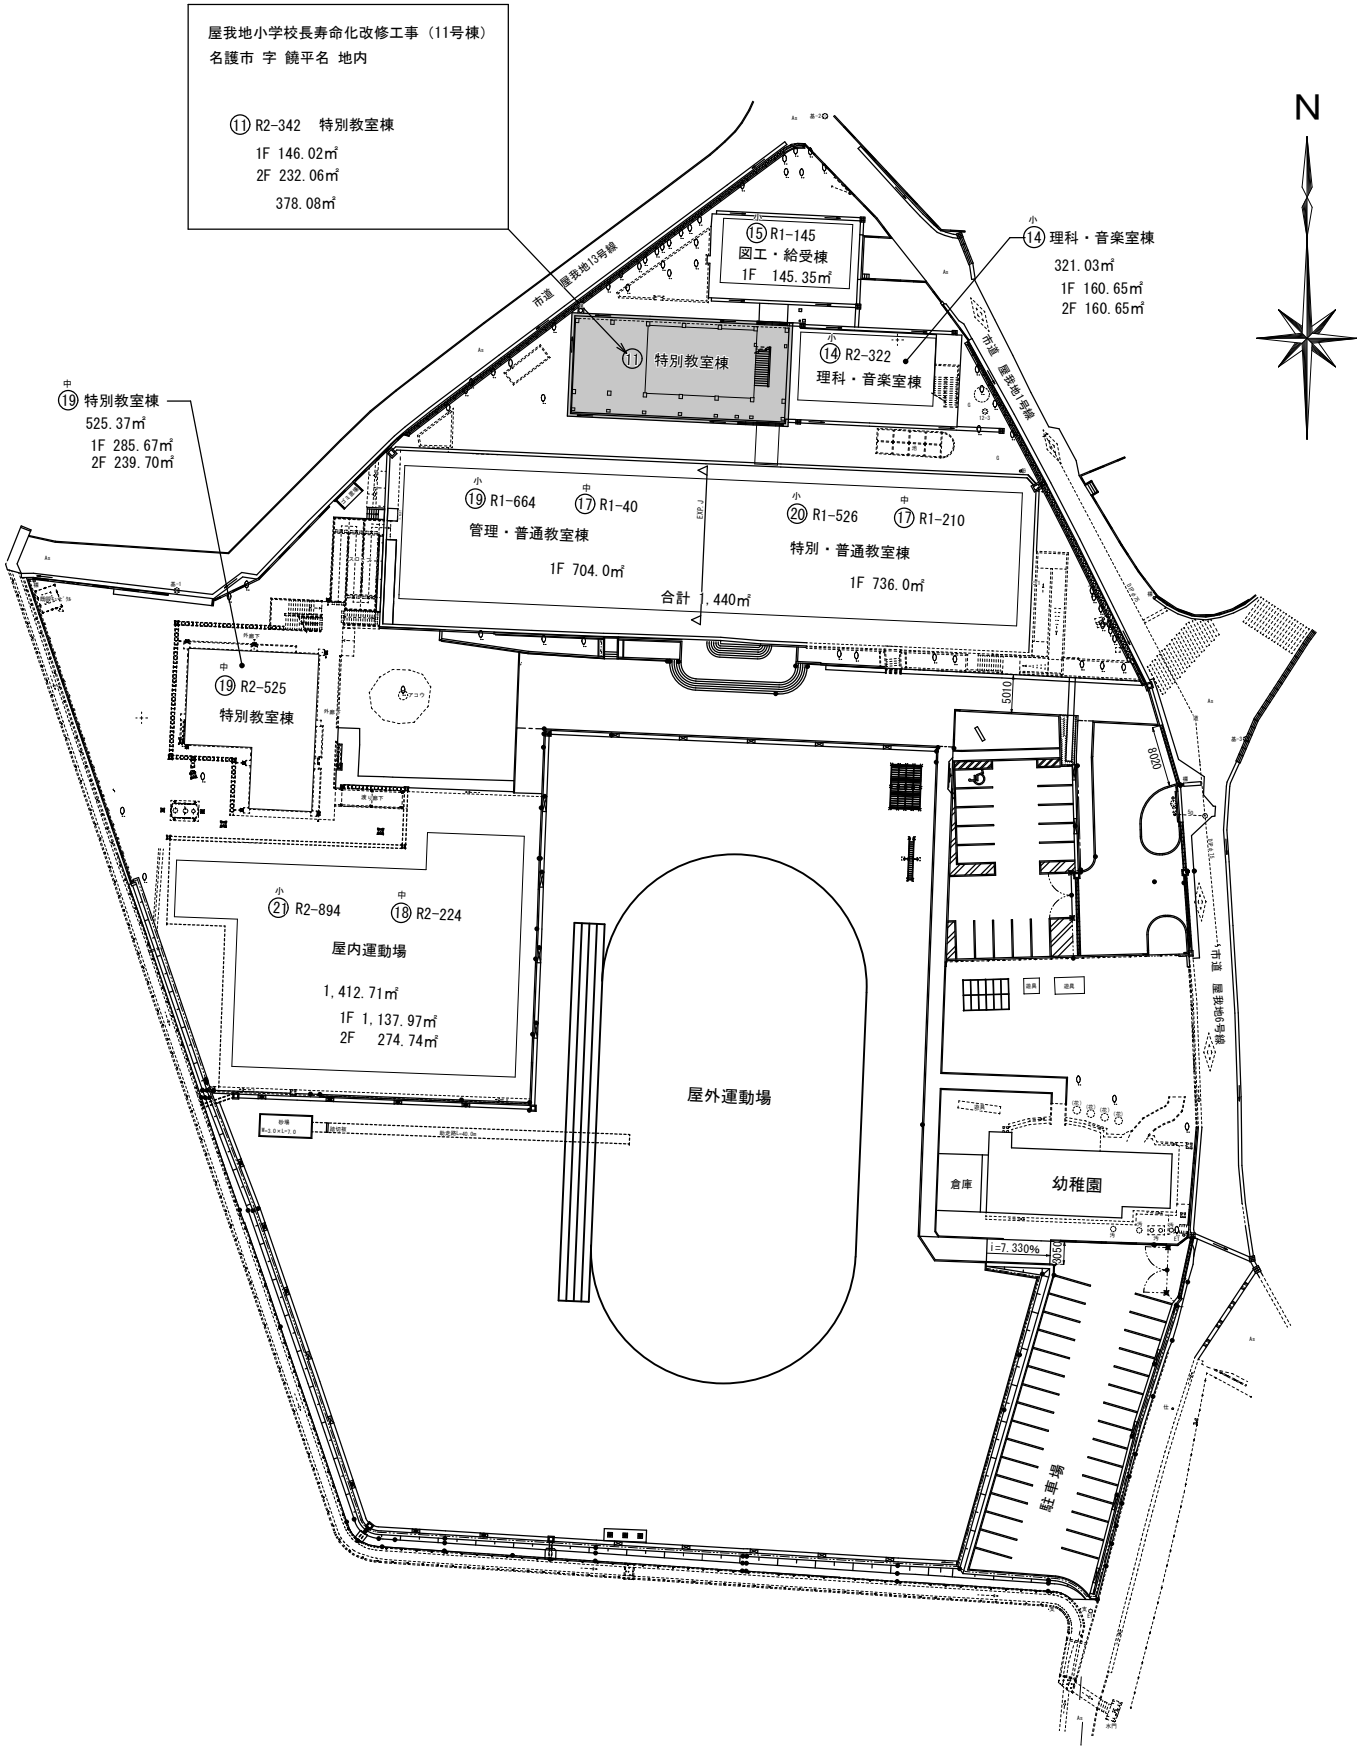

建物位置図 S=1/500

工事名称	屋我地小学校長寿命化改修工事 (11号棟)	工事年度	令和8年度	
工事場所	名護市字 饒平名 地内	図面名称	案内図・配置図	
発注機関	名護市教育委員会教育施設課	縮 尺	S=1:600 (A1) S=1:1200 (A3)	
摘 要		図面番号	A-05	
検 印	管理建築士	設 計	名 称	(株)大尚設計
			資格者氏名	大城 尚
			登録番号	一級建築士 第177449号
			所 在 地	沖縄県名護市宇茂佐の森1-15-12

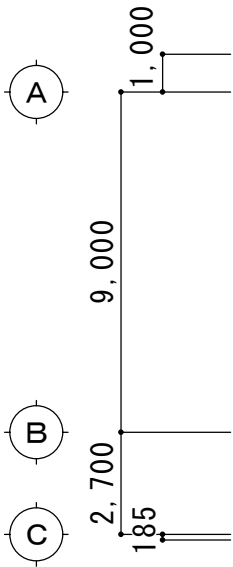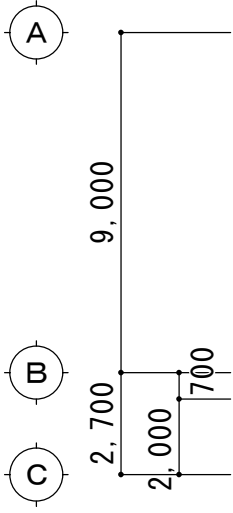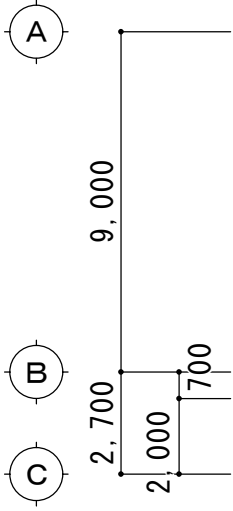

1階面積求積図 S=1/200

建築基準法面積算定表

1 階床面積		m ²
①	14,220 × 9,000	127.98
②	25,780 × 700	18.046
計		146.026
合 計		146.02m ²

2階面積求積図 S=1/200

建築基準法面積算定表

2 階床面積		m ²
①	23,780 × 9,000	214.02
②	25,780 × 700	18.046
計		232.066
合 計		232.06m ²

延べ床面積	m ²
1 階床面積	146.02
2 階床面積	232.06
合 計	378.08m ²


建築面積求積図 S=1/200

建築基準法面積算定表


建 築 面 積		m ²
①	27,780 × 9,000	250.02
②	27,780 × 2,700	75.00
合 計		325.02 m ²

改修後

工事名称		屋我地小学校長寿命化改修工事(11号棟)		工事年度	令和8年度	
工事場所		名護市 読平 地内		図面名称 縮 尺	求 積 図 S=1:50 (A1) S=1:100 (A3)	
発注機関		名護市教育委員会教育施設課		図面番号	A-06	
摘 要						
検 印	管理建築士	設 計	製 図	設 計 者	名 称	(株)大尚設計
					資格者氏名	大城 尚
					登録番号	一級建築士 第177449号
					所 在 地	沖縄県名護市芋茂佐の森1-15-12

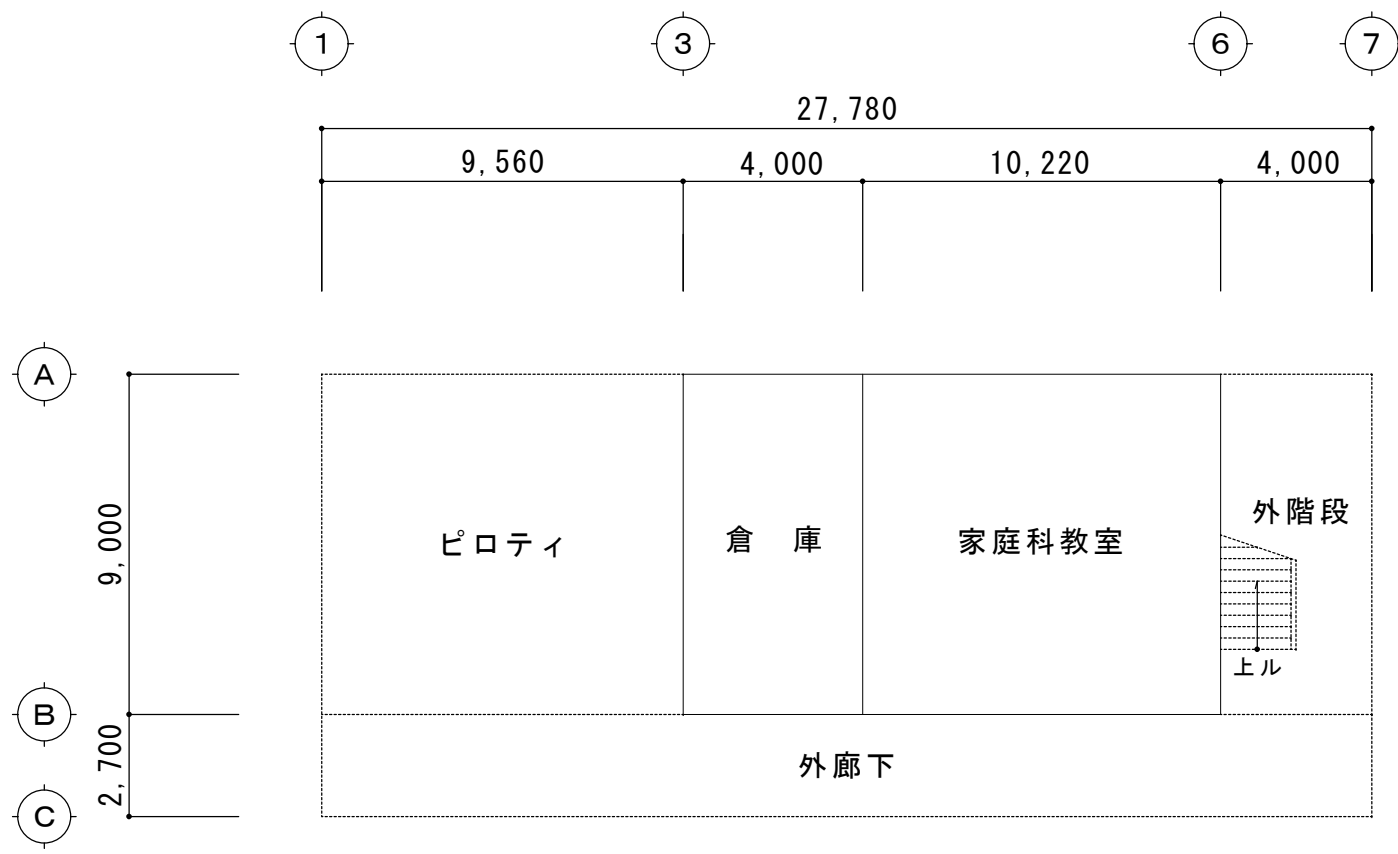

1 階面積求積図 S=1/200

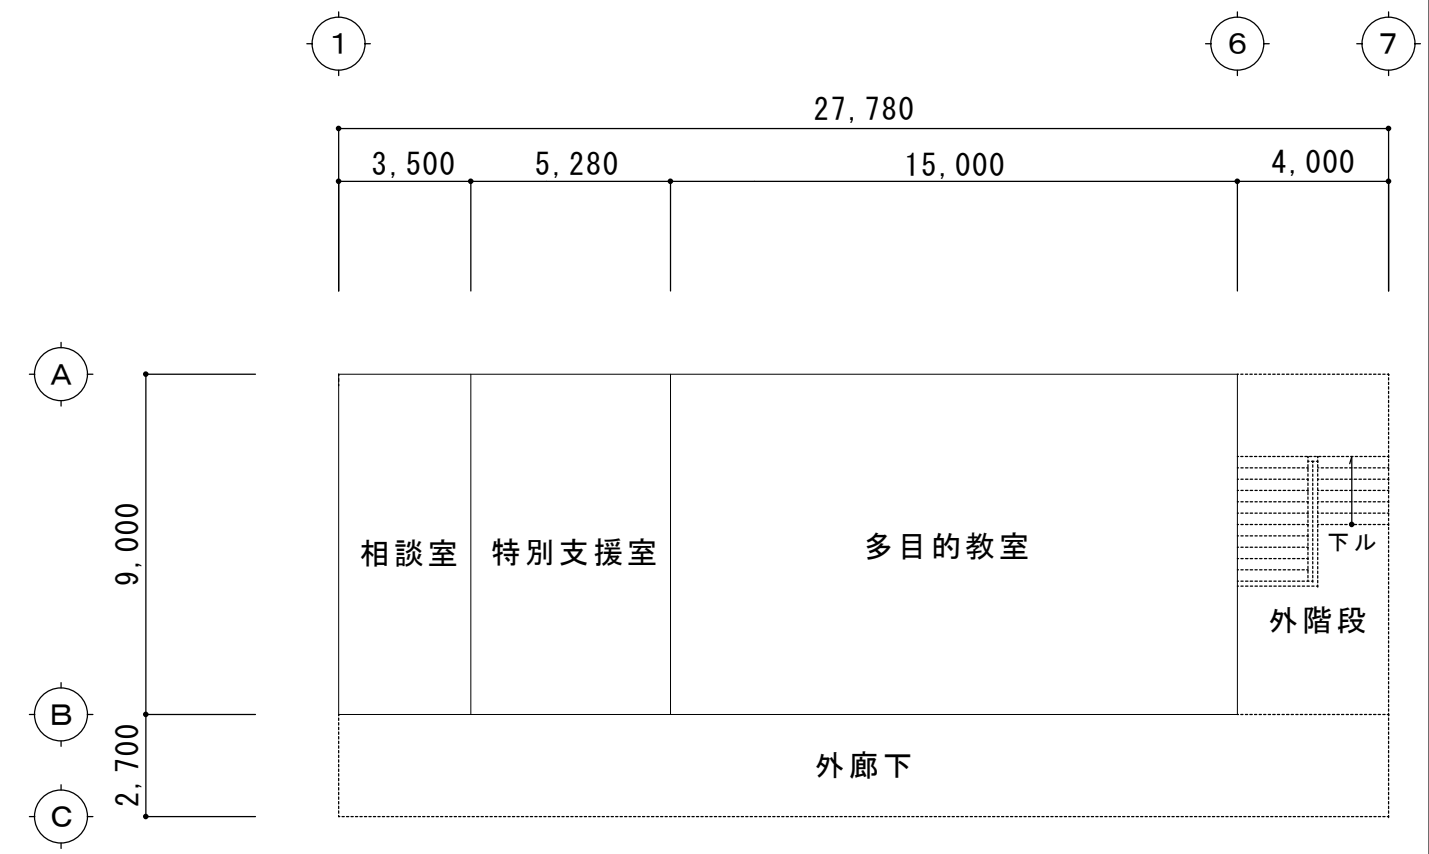

2 階面積求積図 S=1/200

文部科学省基準床面積（校舎）

階	室 名	計 算	面積（㎡）
1 階	家庭科教室	10,220 × 9,000	91.98
	倉 庫	4,000 × 9,000	36.00
1 階の計			127.98㎡
2 階	多目的教室	15,000 × 9,000	135.00
	特別支援室	5,280 × 9,000	47.52
	相談室	3,500 × 9,000	31.50
2 階の計			214.02㎡
延べ床面積			342.00㎡

改 修 後

工事名称	鹿我地小学校長寿命化改修工事（11号棟）			工事年度	令和8年度	
工事場所	名護市字 鏡平名 地内			図面名称	文部科学省基準床面積	
発注機関	名護市教育委員会教育施設課			縮 尺	S=1:100（A1）S=1:200（A3）	
摘 要				図面番号	A-07	
検 印	管理建築士	設 計	製 図	設 計 者	名 称	（株）大尚設計
					資格者氏名	大城 尚
					登録番号	一級建築士 第177449号
					所 在 地	沖縄県名護市平茂佐の森1-15-12

外部仕上表

	屋 根	コンクリート金ゴテ仕上げ(全面水洗い)	天井換気口	陶器製換気口 φ100 (1階 24ヶ所、2階-20ヶ所)
		遮熱塗膜防水 (X-2) 工法	コンクリート：底	コンクリート補修 複層塗材フッ素樹脂仕上げ
	柱 梁 型	RC面補修 複層塗材ＲＥフッ素樹脂仕上げ	手 摺	t6mmﾌﾗｯｸﾞｰ溶融亜鉛メッキOP
	外 壁	RC面・CB面補修 複層塗材ＲＥフッ素樹脂仕上げ	ステンレスタラップ	ｽﾃﾝﾚｽﾀﾗｯﾌﾟ 19φ-7本 (ｽﾃﾝﾚｽFB- t 6×60)
	軒 天	コンクリート打放し補修下地艶有合成樹脂エマルションペイント塗 (EP-G)	屋上マンホール	SUS角型屋根マンホールD型600 杉田エース (株) 同等品
	外 廊 下	1階：厚80mm (160～150mm) コンクリート金ｺﾞﾃ仕上げ ﾏｲﾔｰﾏｯｼｬφ6@150 誘発目地@3000程度	手洗い場	床：モザイクタイル張り・壁：コンクリート下地厚30mm人造石塗り洗い出し、一部コンクリート下地複層塗材ＲＥフッ素樹脂仕上げ、笠木：厚25mm御影石仕上げ
		2階：厚80mm (60～50mm) コンクリート金ｺﾞﾃ仕上げ ﾏｲﾔｰﾏｯｼｬφ6@150 誘発目地@3000程度	洗 い 場	床：モザイクタイル張り・壁：コンクリート下地厚30mm人造石塗り洗い出し、一部コンクリート下地複層塗材ＲＥフッ素樹脂仕上げ、笠木：厚25mm御影石仕上げ
	階 段 室	床：厚80mm (80～70mm) コンクリート金ｺﾞﾃ仕上げ ﾏｲﾔｰﾏｯｼｬφ6@150 誘発目地@3000程度、階段：踏面・蹴上面モルタル塗り仕上げ段鼻目地3本		
		壁：コンクリート補修 複層塗材ＲＥフッ素樹脂仕上げ、階段手摺：FB-6 t 溶融亜鉛メッキ処理、アルミ掲示板 (5.5mmラワン合板下地 掲示クロス貼り)	花 壇	t150mm CB1段積 客土 (赤土 4 :土 砂 :6)
		軒天：コンクリート打放し補修下地艶有合成樹脂エマルションペイント塗 (EP-G)		

内部仕上表


内部仕上表													
コンクリート補修													
階	室 名	床			巾 木		壁		天 井		廻り縁	天井高	備 考
		F L	下 地	仕 上	仕上	高さ	下 地	仕 上	下地	仕上			
1階	ピロティー	GL±0 +180	厚80mmコンクリート打ち	コンクリート金鍍仕上げ	無し		RC・CB面補修	RC面補修水漏れ補修	R C 面	RC面補修 EP-G塗仕上げ	無し		
	倉 庫	+200	既設塗床サンダー削り	コンクリート補修	既設巾木撤去 コンクリート・モルタル補修		CB面補修 軽量鉄骨 (W100)	厚20mmモルタル補修EP塗仕上げ GB-F12.5+GB-R9.5 EP塗り仕上げ	現状のまま	現状のまま	無し		物置棚 (W3,870xD500H900)
	家庭科教室	+200	既設塗床サンダー 削り補修	厚2.0mm ビニル床タイル	ビニールソフト巾木 コンクリート・モルタル補修	75	RC・CB面 CB面一部木製胴縁	RC・CB面補修 EP塗仕上げ 厚5.5mmフランク合板 掲示用クロス貼り	軽量鉄骨下地	GB-R 厚9.5mmの上厚9.0mm ロックウール吸音板	塩ビ製見切り	CH=2,800	食器棚・整理棚・裁縫棚アイロン台 ・ジャンパード合板ーCL ーホホワイトボード (3,600x1,200)
	外 廊 下	+180～150	コンクリート補修	コンクリート金鍍仕上げ	無し		RC・CB面補修	複層塗材 R E フッ素樹脂仕上げ、	R C 面	RC面補修 EP-G塗仕上げ	無し		普通コンクリート (Fc21-18-20) 直均し仕上げ金ゴテ仕上げ ワイヤメッシュφ6@150 誘発目地@3000程度
	通路 A・B	+180～150 +180～150	コンクリート補修	コンクリート金鍍仕上げ	無し		RC・CB面補修	複層塗材 R E フッ素樹脂仕上げ、	R C 面	RC面補修 EP-G塗仕上げ	無し		普通コンクリート (Fc21-18-20) 直均し仕上げ金ゴテ仕上げ ワイヤメッシュφ6@150 誘発目地@3000程度
	階 段 室	+180～170	コンクリート補修	コンクリート金鍍仕上げ	無し		RC・CB面補修	複層塗材 R E フッ素樹脂仕上げ、	R C 面	RC面補修 EP-G塗仕上げ	無し		普通コンクリート (Fc21-18-20) 直均し仕上げ金ゴテ仕上げ ワイヤメッシュφ6@150 誘発目地@3000程度
	階 段		コンクリート補修	踏面・蹴上面モルタル塗り仕上、段鼻目地3本	無し		RC・CB面補修	複層塗材 R E フッ素樹脂仕上げ、	R C 面	RC面補修 EP-G塗仕上げ			普通コンクリート (Fc21-18-20) 直均し仕上げ金ゴテ仕上げ ワイヤメッシュφ6@150
													※棚類 (詳細A-38・39) 参照
階	室 名	F L	床		巾 木		壁		天 井		廻り縁	天井高	備 考
			下 地	仕 上	仕上	高さ	下 地	仕 上	下地	仕上			
2階	相 談 室	2SL±0 +100	(鋼製置床組) 厚12mm構造合板 厚20mmﾊﾞｰﾅｸﾞﾙｰﾄﾞ	厚2.0mm ビニル床タイル	715×75 ｽﾗﾋﾞｰCL塗り コンクリート・モルタル補修	75	RC・CB面補修 軽量鉄骨下地 (GB-F12.5)	CB面モルタル塗りEP塗仕上げ 厚9.5GB-Rﾊﾞﾃ補修 EP塗仕上げ	軽量鉄骨下地	GB-R 厚9.5mmの上厚9.0mm ロックウール吸音板	塩ビ製見切り	CH=2,800	ホワイトボード (2,700x1,200) 用具入れ (用具掛け: t25ｽﾗﾋﾞｰ CL ステンレスフック付き)
	特別支援室	+100	(鋼製置床組) 厚12mm構造合板 厚20mmﾊﾞｰﾅｸﾞﾙｰﾄﾞ	厚2.0mm ビニル床タイル	715×75 ｽﾗﾋﾞｰCL塗り コンクリート・モルタル補修	75	RC・CB面補修 軽量鉄骨下地 (GB-F12.5) RC・CB面補修	CB面モルタル塗りEP塗仕上げ 厚9.5GB-Rﾊﾞﾃ補修 EP塗仕上げ	軽量鉄骨下地	GB-R 厚9.5mmの上厚9.0mm ロックウール吸音板	塩ビ製見切り	CH=2,800	ホワイトボード (3,600x1,200)・(1,800×900) ロッカー・掲示用棚・収納棚・ジャンパード合板ーCL 用具入れ (用具掛け: t25ｽﾗﾋﾞｰ CL ステンレスフック付き)
	多目的教室	+100	(鋼製置床組) 厚12mm構造合板 厚20mmﾊﾞｰﾅｸﾞﾙｰﾄﾞ	厚2.0mm ビニル床タイル	715×75 ｽﾗﾋﾞｰCL塗り コンクリート・モルタル補修	75	CB面木製胴縁 軽量鉄骨下地 (GB-F12.5)	CB面モルタル塗りEP塗仕上げ 厚5.5mmフランク合板 掲示用クロス貼り 厚9.5GB-Rﾊﾞﾃ補修 EP塗仕上げ	軽量鉄骨下地	GB-R 厚9.5mmの上厚9.0mm ロックウール吸音板	塩ビ製見切り	CH=2,800	黒板 (曲面) (3,600x1,200) ｽﾗｲﾃﾞｨﾝｸﾞ・ｳｵｰﾙ2ヶ所 (詳細図A-46参照)
	外 廊 下	+60～50	コンクリート補修	コンクリート補修	無し		RC・CB面補修	遮熱塗装 (ｸﾚﾃｯﾄ工法) 同等品以上	R C 面	RC面補修 EP-G塗仕上げ	無し		手洗い場、洗い場 (雑詳細図-2 A-48) 参照 普通コンクリート (21-18-20) 金ゴテ仕上げ (ワイヤメッシュφ6@150)
	階 段 室	+80～70	コンクリート補修	コンクリート補修	無し		RC・CB面補修	遮熱塗装 (ｸﾚﾃｯﾄ工法) 同等品以上	R C 面	RC面補修 EP-G塗仕上げ	無し		掲示板 (雑詳細図-1 A-47) 参照

※鋼製間仕切壁はGB-R+GBD石膏ﾎﾞｰﾄﾞ2重張りとする。

仕上材符号一覧表															
床・壁・天井				塗装		その他		防火材料一覧表							
CB	コンクリートブロック	GB-R	せっこうボード	SOP	合成樹脂調合ペイント塗り	不燃 準燃 難燃 < >	下地・仕上共に不燃材料とする 仕上を準不燃材料とする 仕上を難燃材料とする ◇内が材料の厚さを示す	区分	材料の名称・規格		認定番号	区分	材料の名称・規格		認定番号
ALC	ALCパネル	GB-S	シーリングせっこうボード	CL	クリアラッカー塗り			不燃	せっこうボード<12.5>、<15>、<16>、<18>、<21>、<25>	NM-8619	準不燃	せっこうボード<9.5>	QM-9828		
ECP	押出成形セメント板	GB-F	強化せっこうボード	NAD	アクリル樹脂系非水分散形塗料塗り			不燃	ｼｰｼﾞﾝｸﾞ せっこうﾎﾞｰﾄﾞ<12.5>、<15>、<16>、<18>、<21>、<25>	NM-9639	準不燃	ｼｰｼﾞﾝｸﾞ せっこうﾎﾞｰﾄﾞ<9.5>	QM-9826		
PC	プレキャストコンクリート	GB-D	化粧せっこうボード	DP	耐候性塗料塗り			不燃	強化せっこうﾎﾞｰﾄﾞ<12.5>、<15>、<18>、<21>、<25>	NM-8615	準不燃	化粧せっこうボード<9.5>	QM-0524		
LGS	軽量鉄骨下地	FK	けい酸カルシウム板	EP-G	つや有合成樹脂ｴﾏﾙｼｵﾝﾍﾞｲﾝﾄ塗り			不燃	化粧せっこうﾎﾞｰﾄﾞ<9.5>	NM-1864					
SUS	ステンレス	DR	ロックウール化粧吸音板	EP	合成樹脂ｴﾏﾙｼｵﾝﾍﾞｲﾝﾄ塗り	不燃	けい酸カルシウム板<5>以上	NM-8578							
		GW	グラスウール	AC	アクリル樹脂ワニス塗り	不燃	ロックウール化粧吸音板<9>、<12>、<15>、<19>	NM-8599							
				UC	ウレタン樹脂ワニス塗り	不燃	合成樹脂調合ペイント塗り	NM-8585							
				OS	オイルステイン塗り	不燃	アクリル樹脂系非水分散形塗料塗り	NM-8585							
				WP	木材保護塗料塗り	不燃	つや有合成樹脂ｴﾏﾙｼｵﾝﾍﾞｲﾝﾄ塗り	NM-8585							
				VE	塩化ビニル樹脂エナメル塗料塗り	不燃	合成樹脂ｴﾏﾙｼｵﾝﾍﾞｲﾝﾄ塗り	NM-8585							
				ARP	アクリル系リシン										


改 修 後

工事名称	屋我地小学校長寿命化改修工事（11号棟）	工事年度	令和8年度	
工事場所	名護市宇 歳平名 地内	図面名称	内 外 部 仕 上 表	
発注機関	名護市教育委員会教育施設課	縮 尺	S=1:50 (A1) S=1:100 (A3)	
摘 要		図面番号	A-08	
		設 計 者	名 称	(株)大向設計
検 印	管理建築士	設 計	資格者氏名	大城 尚
			登録番号	一級建築士 第177449号
			所 在 地	沖縄県名護市宇茂佐の森1-15-12

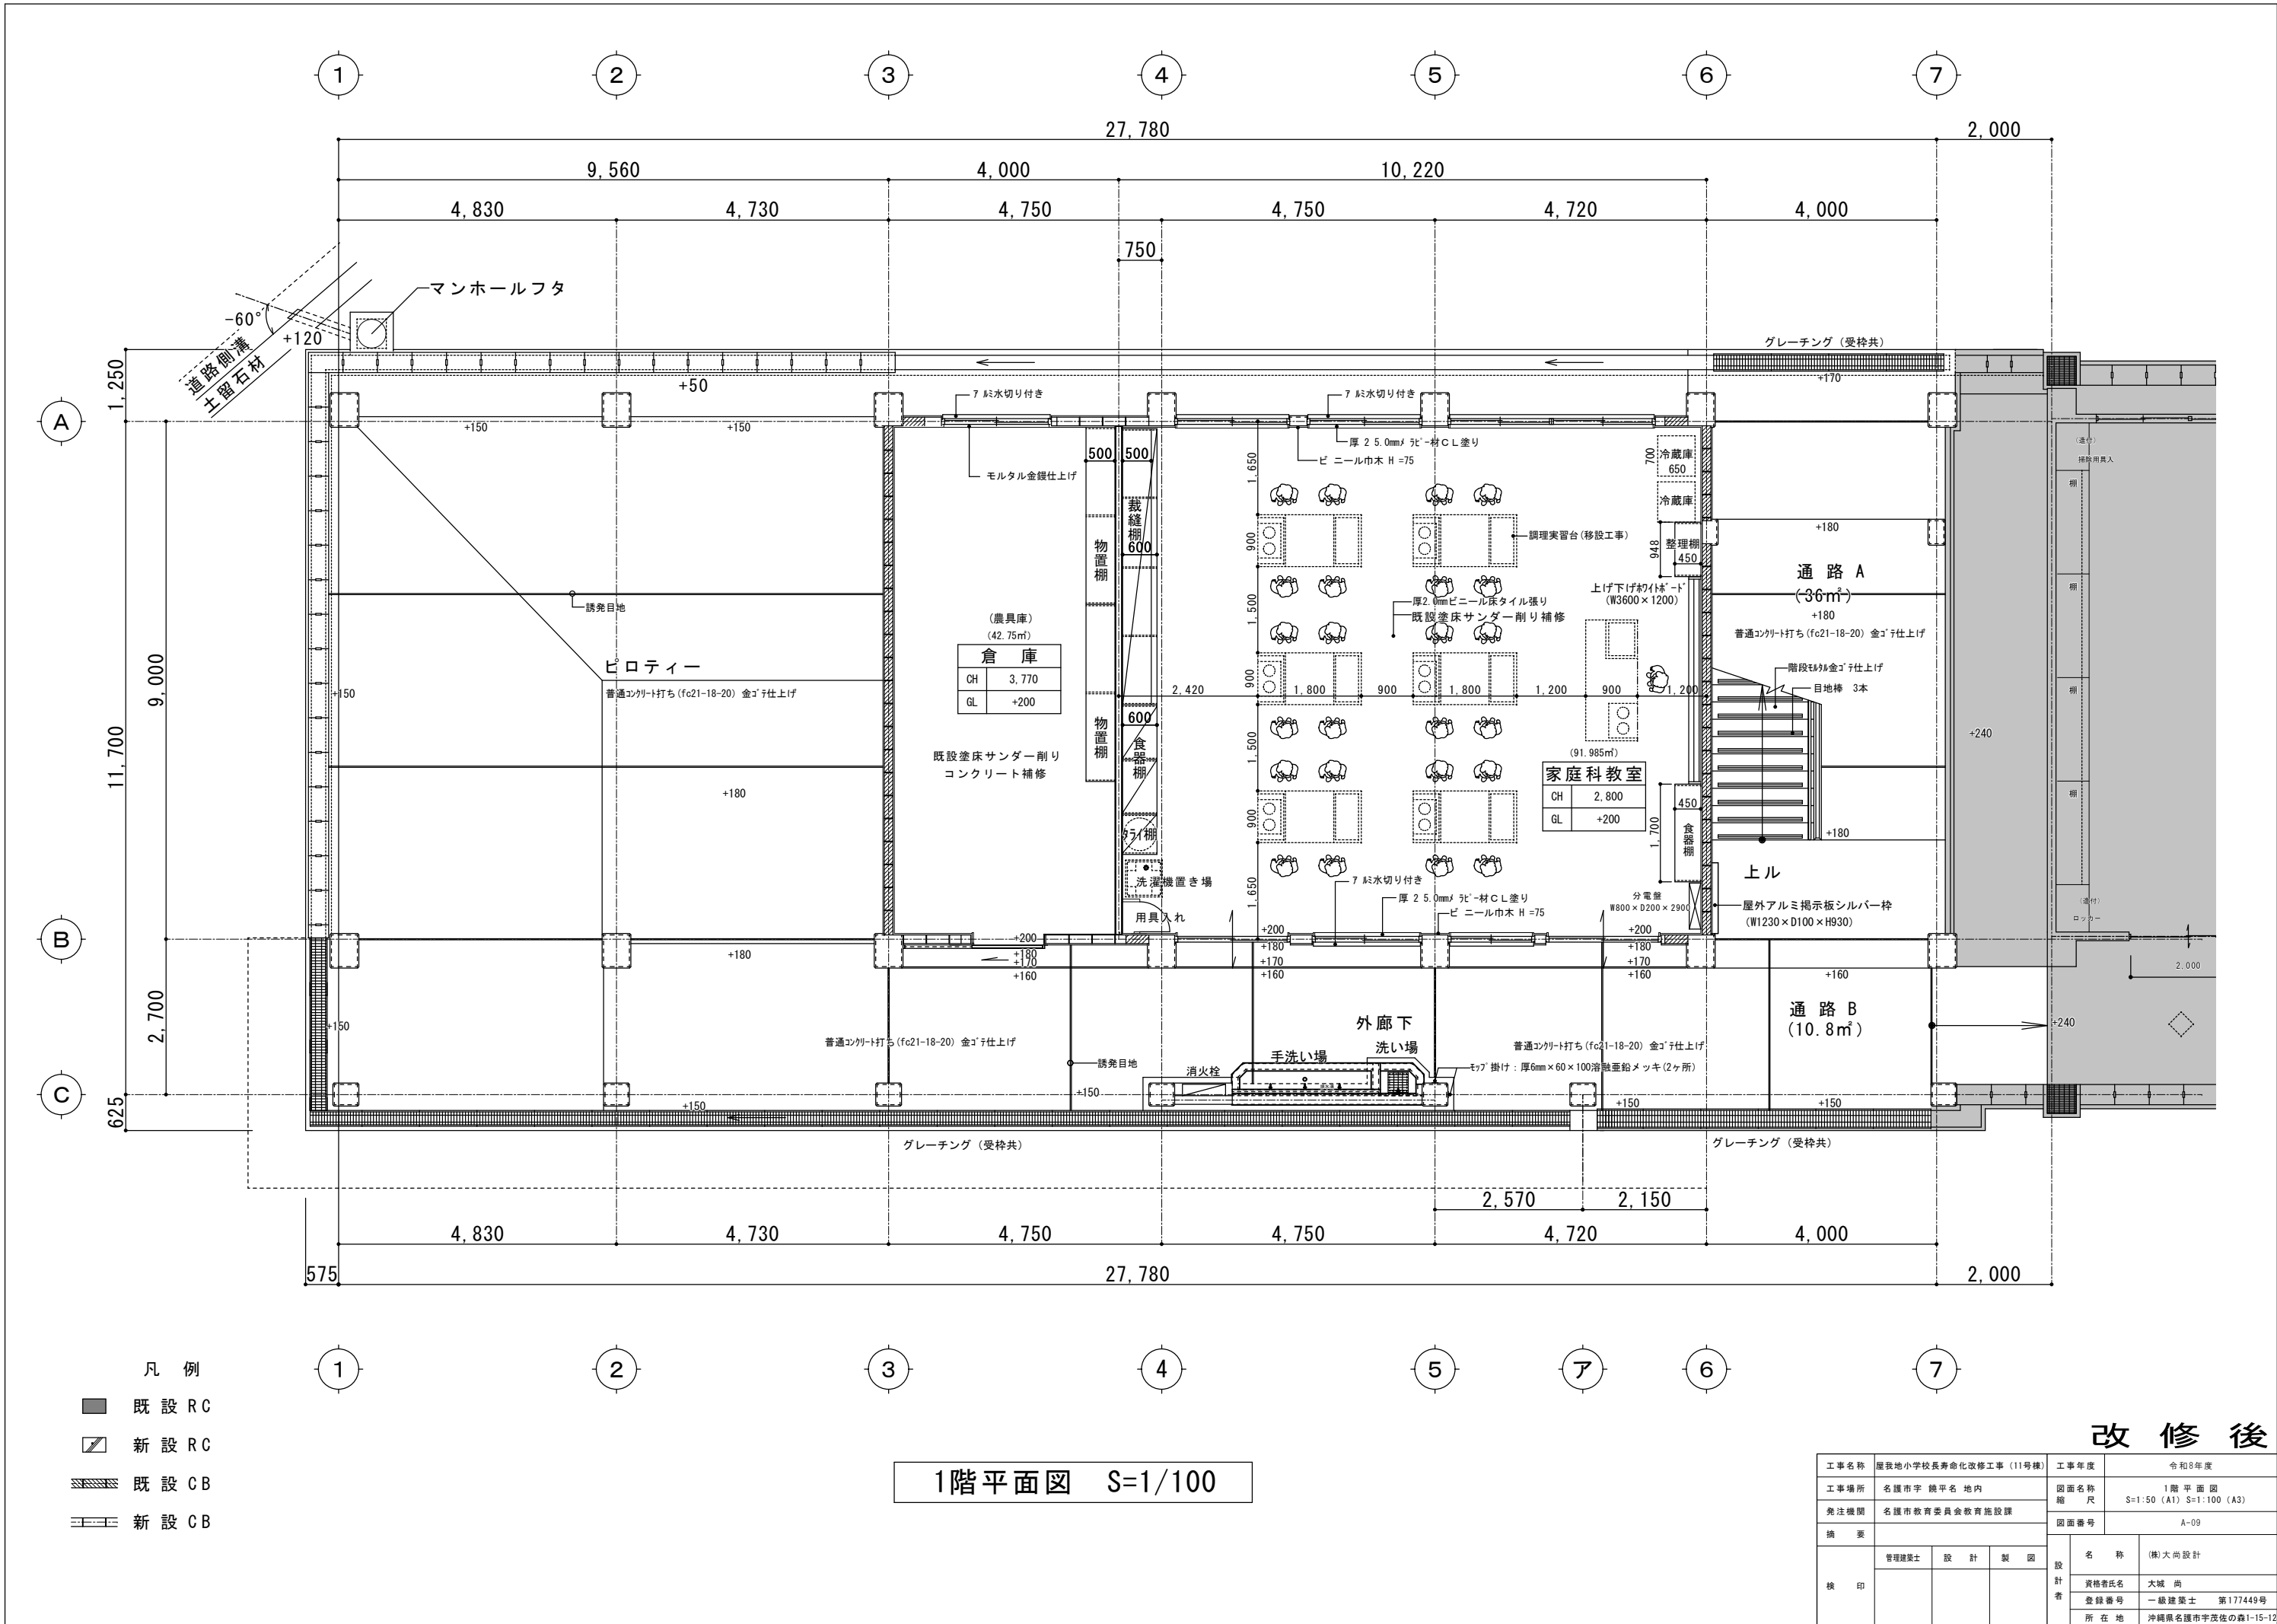

改修後

工事名称	屋我地小学校長寿命化改修工事(11号棟)			工事年度	令和8年度	
工事場所	名護市宇読平地内			図面名称	1階平面図	
発注機関	名護市教育委員会教育施設課			縮尺	S=1:50 (A1) S=1:100 (A3)	
摘要				図面番号	A-09	
検印	管理建築士	設計	製図	名称	(株)大向設計	
				資格者氏名	大城 尚	
				登録番号	一級建築士 第177449号	
				所在地	沖縄県名護市宇読校の森1-15-12	

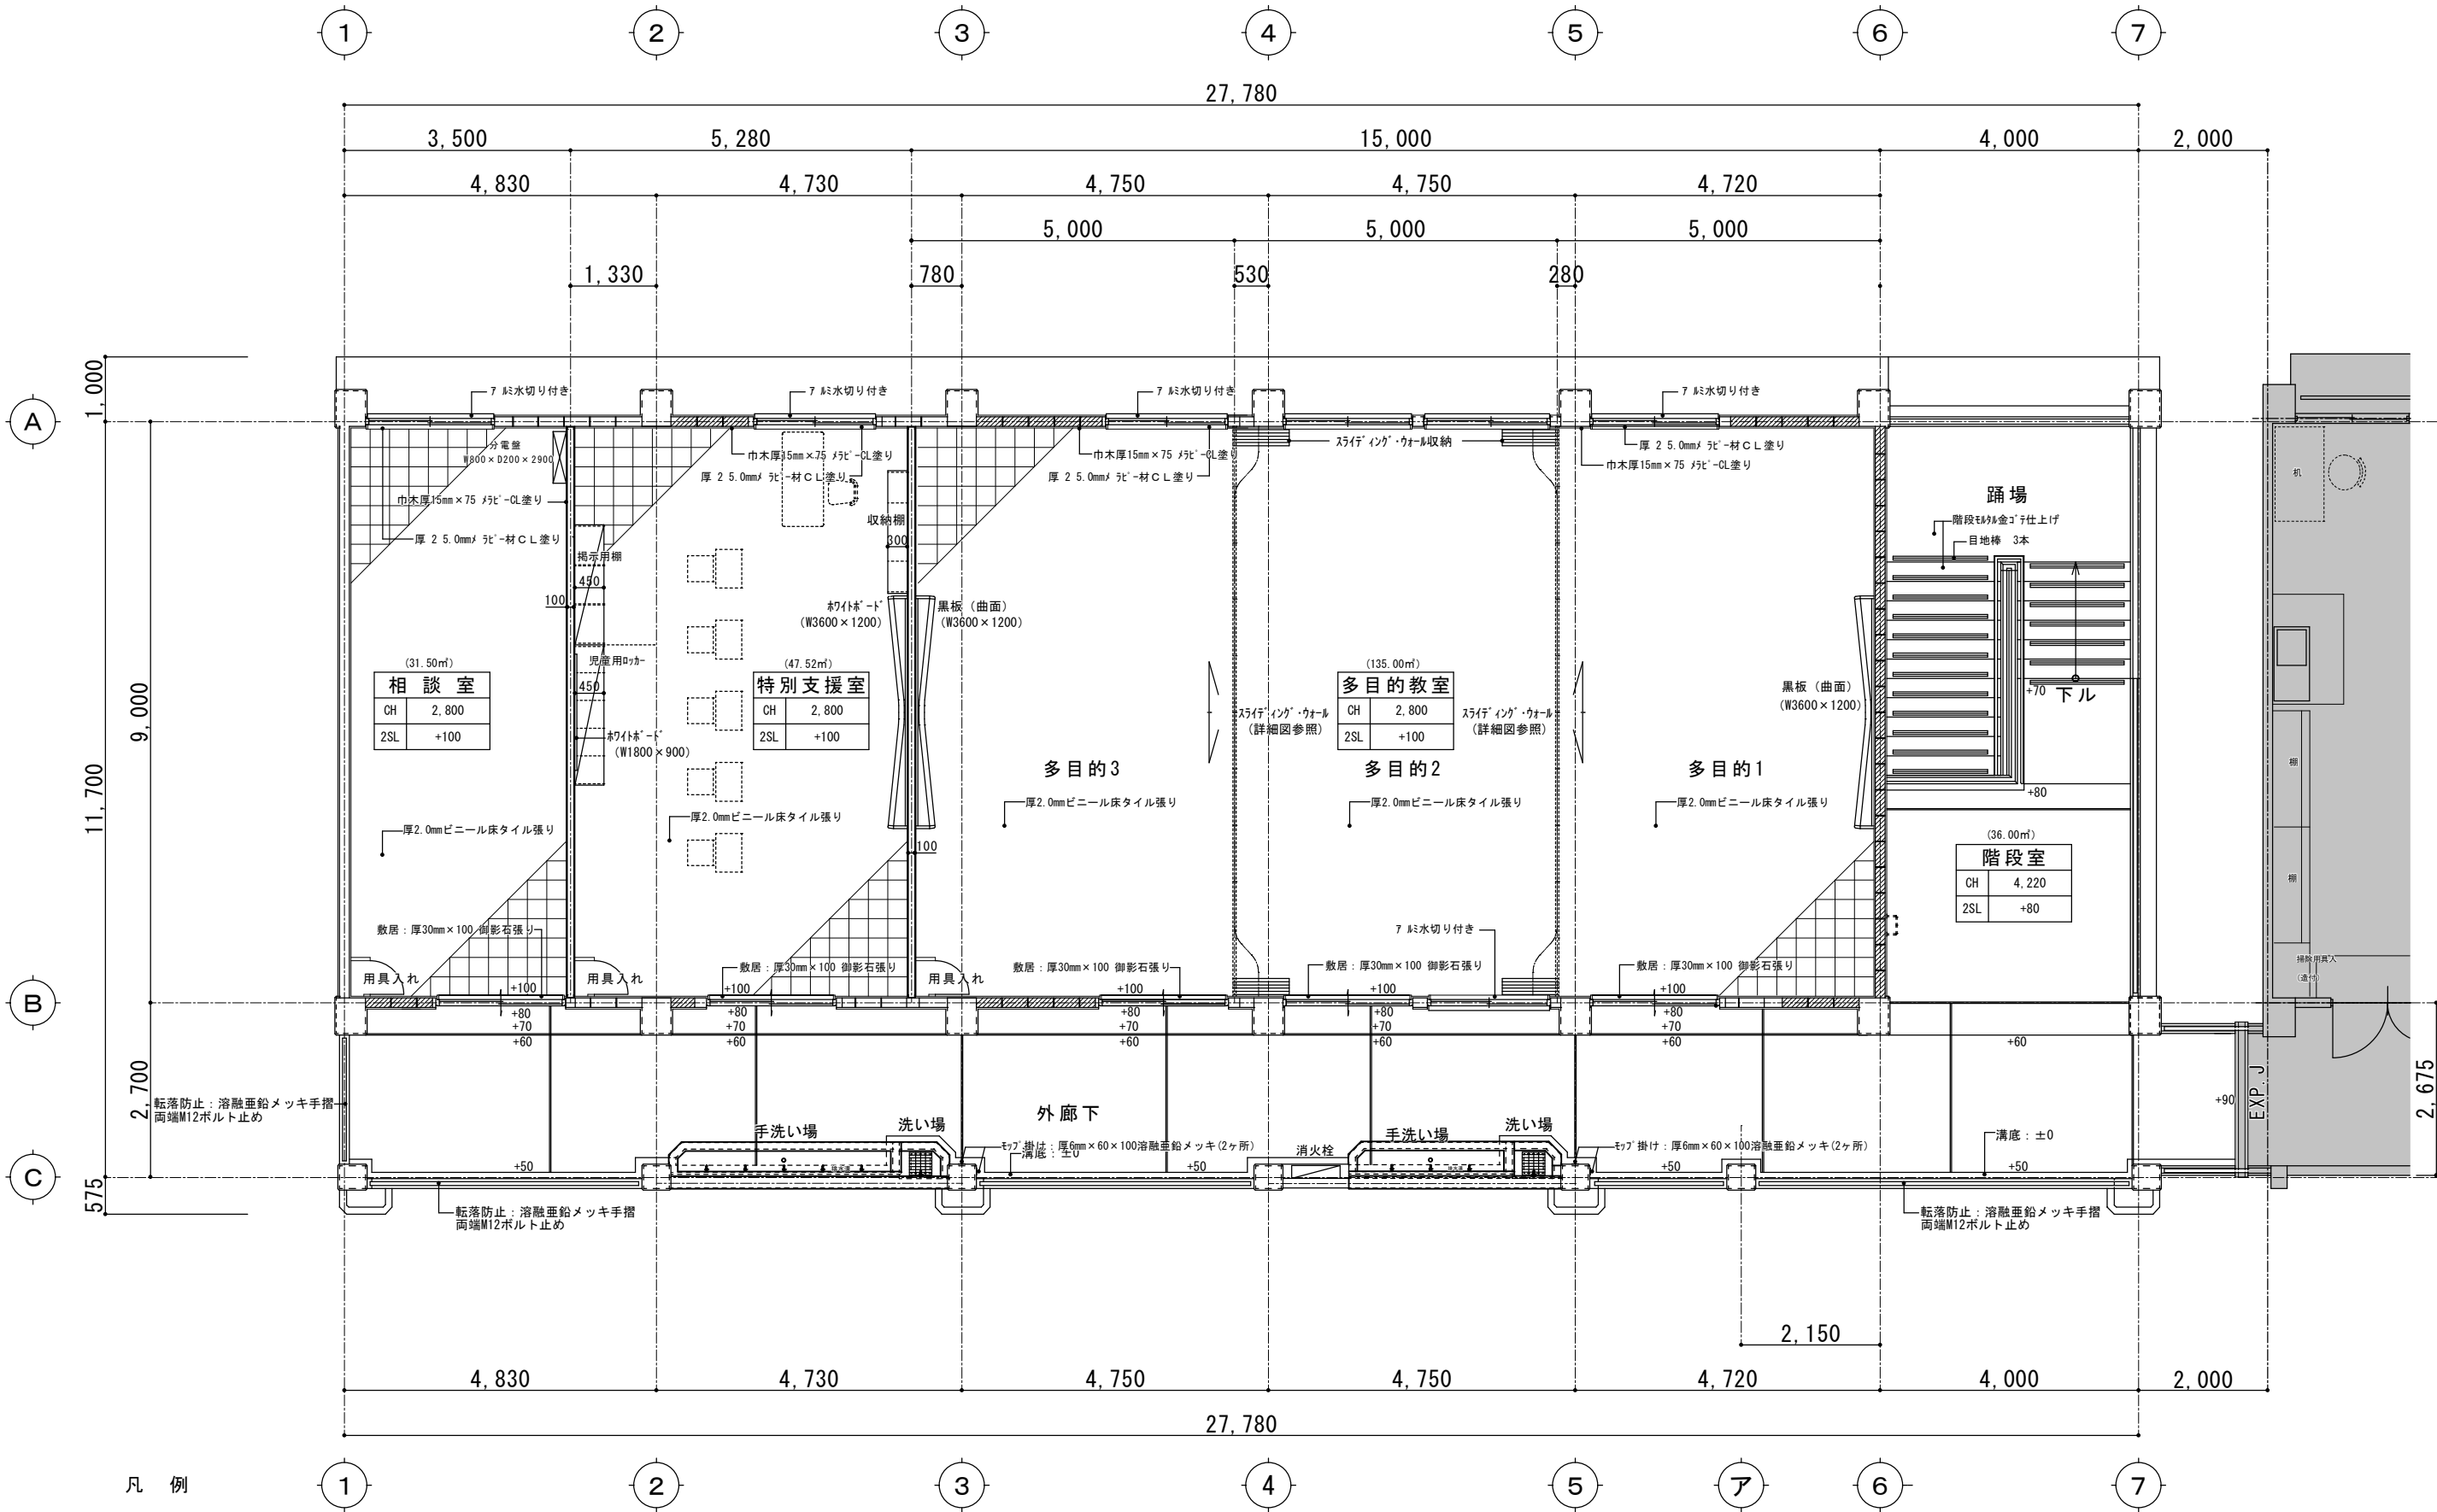


- 凡 例
- 既 設 RC
 - 新 設 RC
 - 既 設 CB
 - 新 設 CB

2階平面図 S=1/100

改 修 後

工事名称	歴史地小学校長寿命化改修工事（11号棟）	工事年度	令和8年度
工事場所	名護市宇 鶴平名 地内	図面名称	2階平面図
発注機関	名護市教育委員会教育施設課	縮 尺	S=1:50 (A1) S=1:100 (A3)
摘 要	図面番号 A-10		
機 印	管理建築士	設 計	製 図
	名 称	(株)大向設計	
	資格者氏名	大城 尚	
	登録番号	一級建築士 第177449号	
		所 在 地	沖縄県名護市宇茂佐の森1-15-12

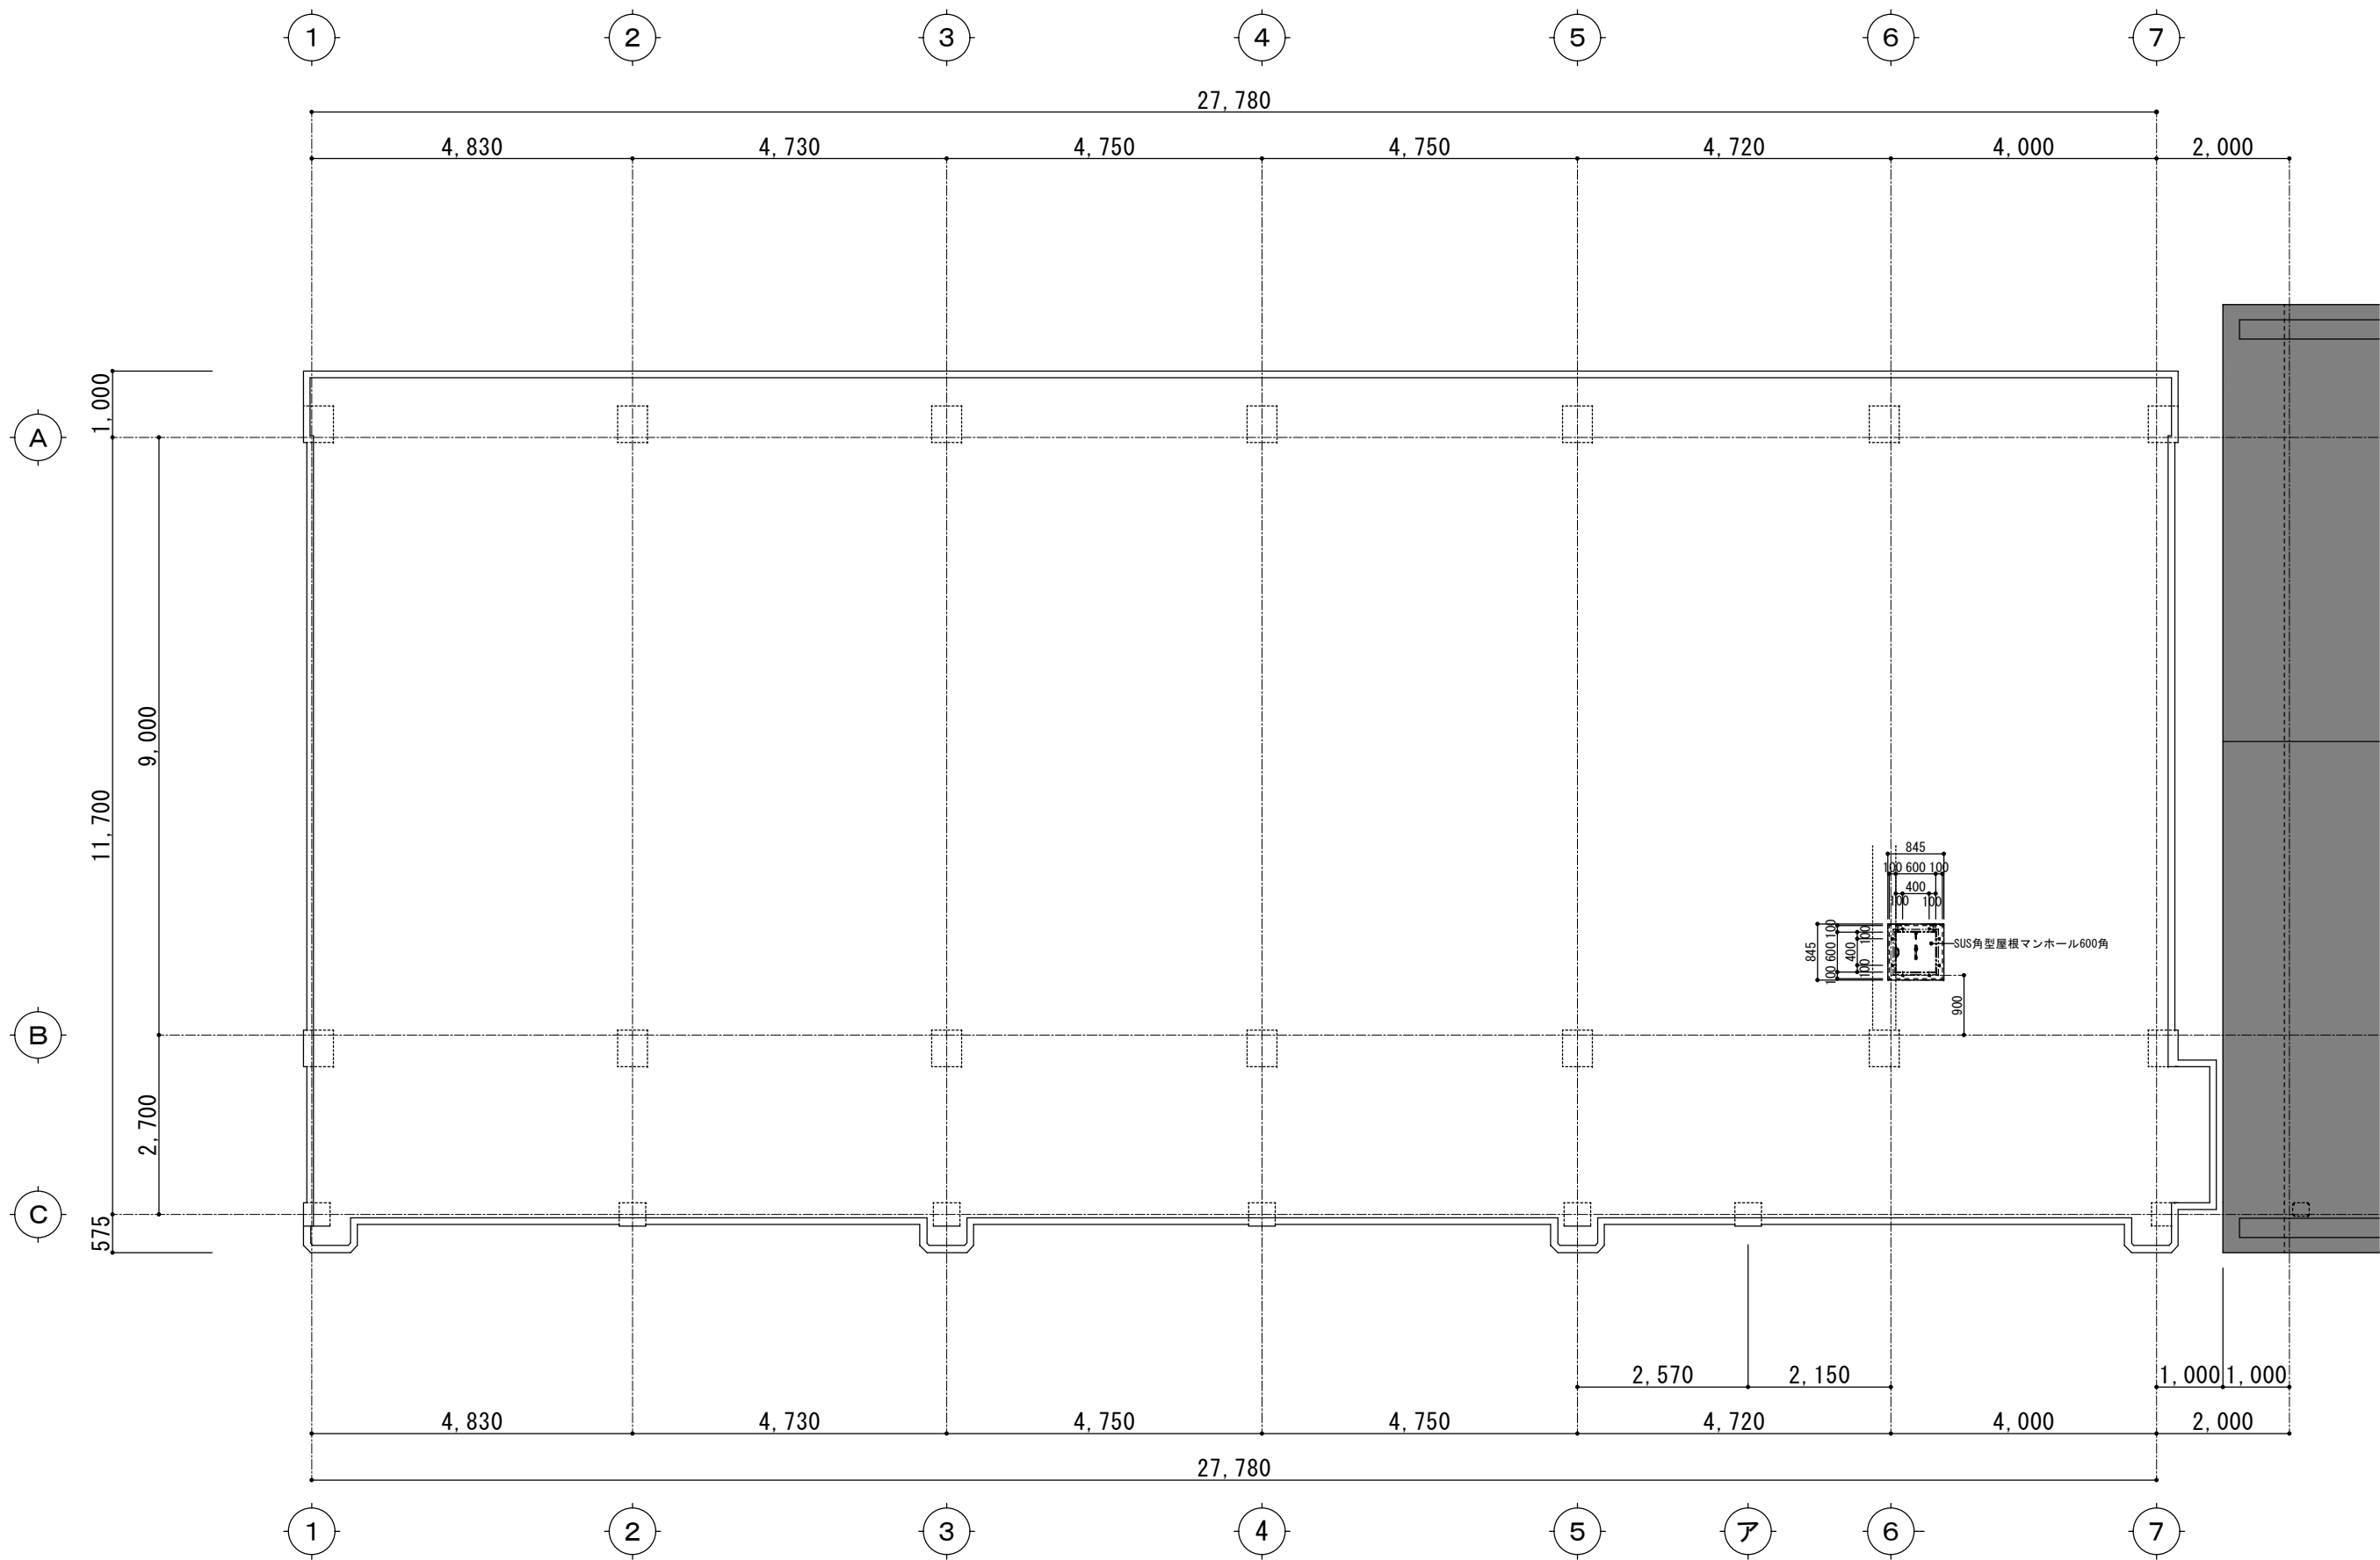


R階屋根伏図 S=1/100

改 修 後


工事名称		屋我地小学校長寿命化改修工事（11号棟）		工事年度	令和8年度	
工事場所		名護市宇 鏡平名 地内		図面名称	R階屋根伏図	
発注機関		名護市教育委員会教育施設課		縮 尺	S=1:50（A1）S=1:100（A3）	
摘 要				図面番号	A-11	
検 印	管理建築士	設 計	製 図	設 計 者	名 称	（株）大尚設計
					資格者氏名	大城 尚
					登録番号	一級建築士 第177449号
					所 在 地	沖縄県名護市宇茂佐の森1-15-12



南面立図 S=1/100

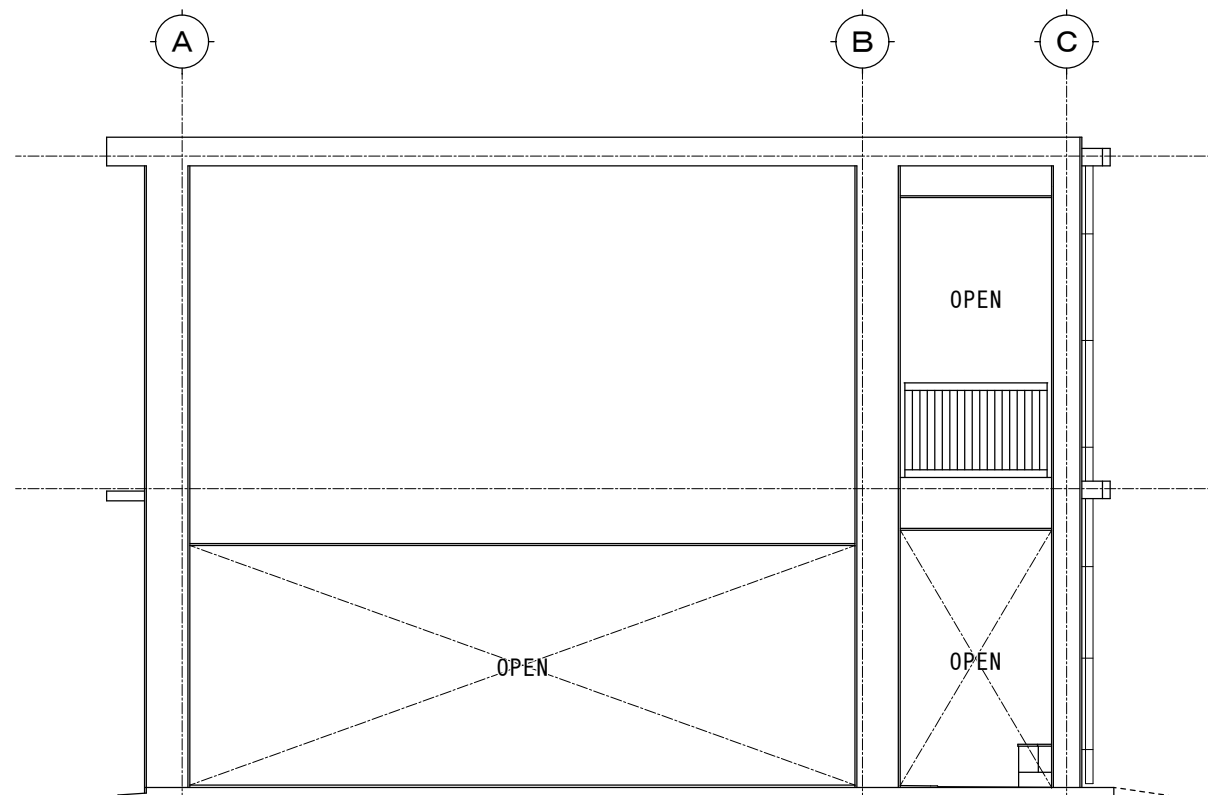

西面立図 S=1/100

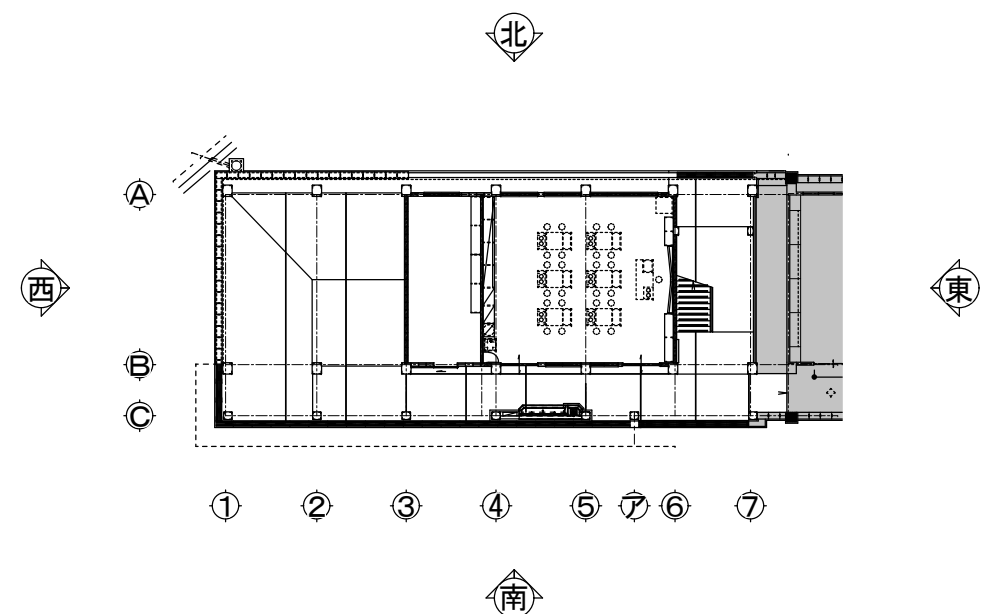


1F KEY PLAN

改修後


工事名称	屋我地小学校長寿命化改修工事(11号棟)			工事年度	令和8年度	
工事場所	名護市宇 鏡平名 地内			図面名称	南・西面立図	
発注機関	名護市教育委員会教育施設課			縮尺	S=1:50 (A1) S=1:100 (A3)	
摘要				図面番号	A-12	
校印	管理建築士	設計	製図	名称	(株)大尚設計	
				資格者氏名	大城 尚	
				登録番号	一級建築士 第177449号	
				所在地	沖縄県名護市宇茂佐の森1-15-12	



北側立面図 S=1/100

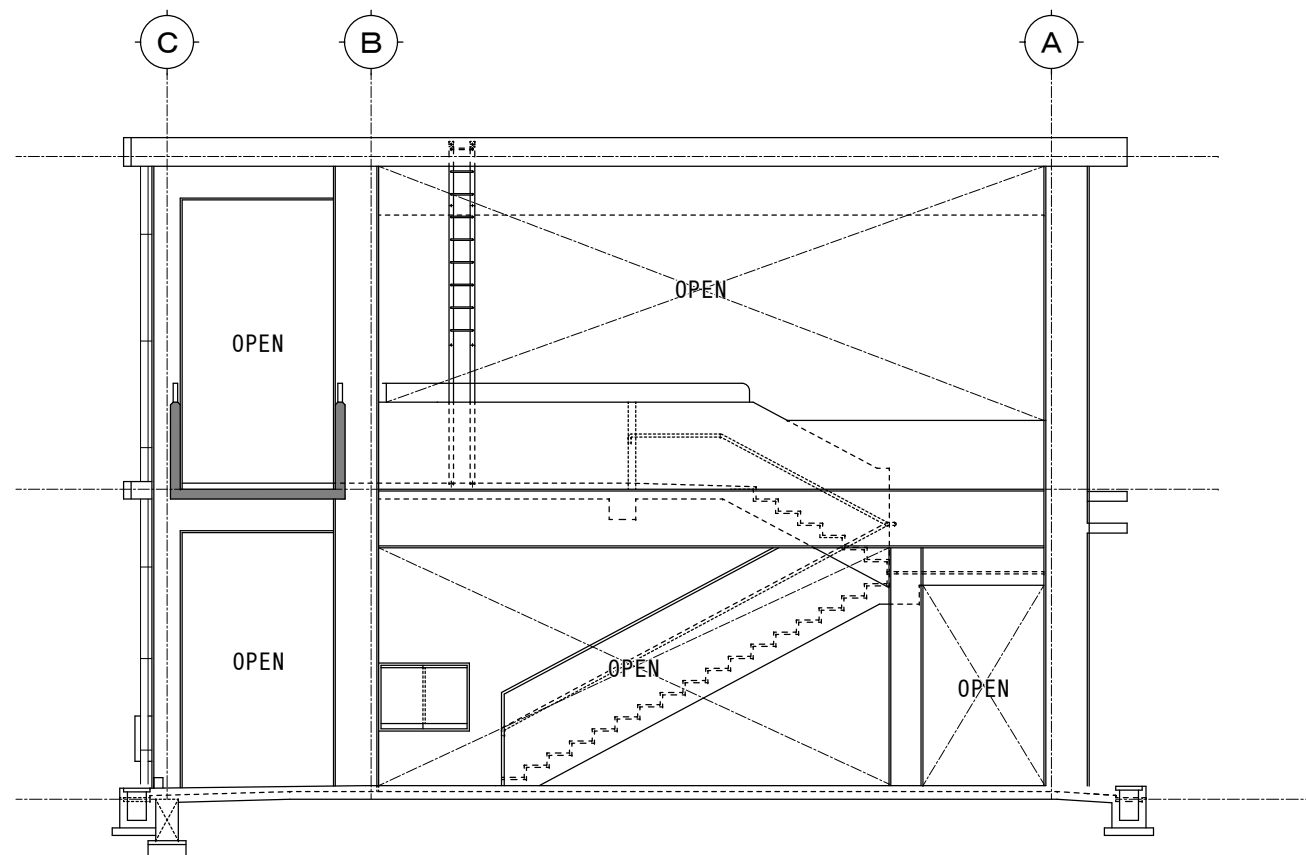


東面立面図 S=1/100

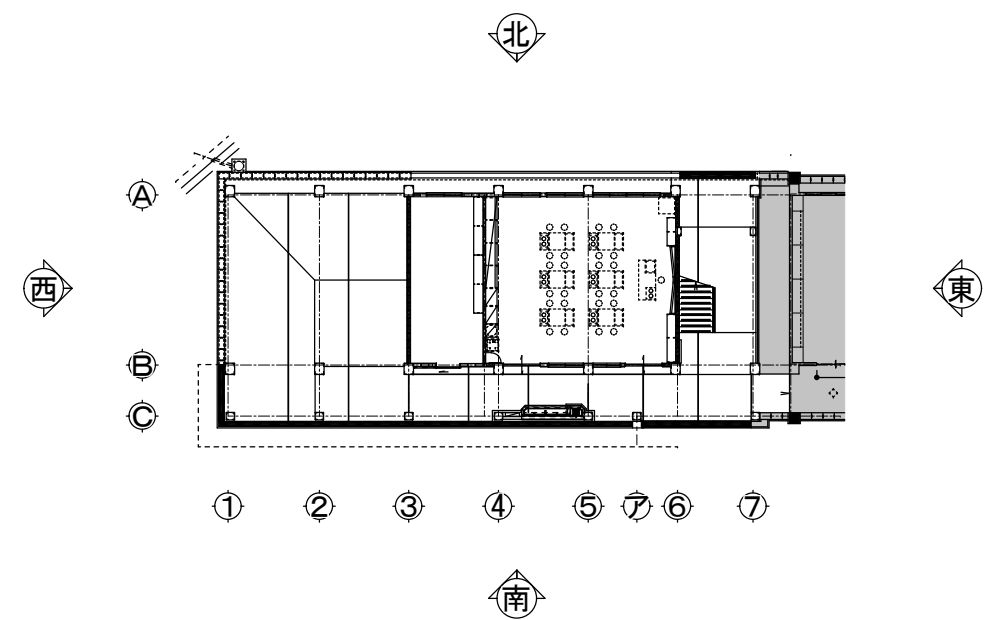


1F KEY PLAN

改修後


工事名称	屋我地小学校長寿命化改修工事(11号棟)			工事年度	令和8年度	
工事場所	名護市宇 鏡平名 地内			図面名称	北・東面立面	
発注機関	名護市教育委員会教育施設課			縮尺	S=1:50 (A1) S=1:100 (A3)	
摘要				図面番号	A-13	
検印	管理建築士	設計	製図	設計者	名称	(株)大尚設計
					資格者氏名	大城 尚
					登録番号	一級建築士 第177449号
					所在地	沖縄県名護市宇茂佐の森1-15-12

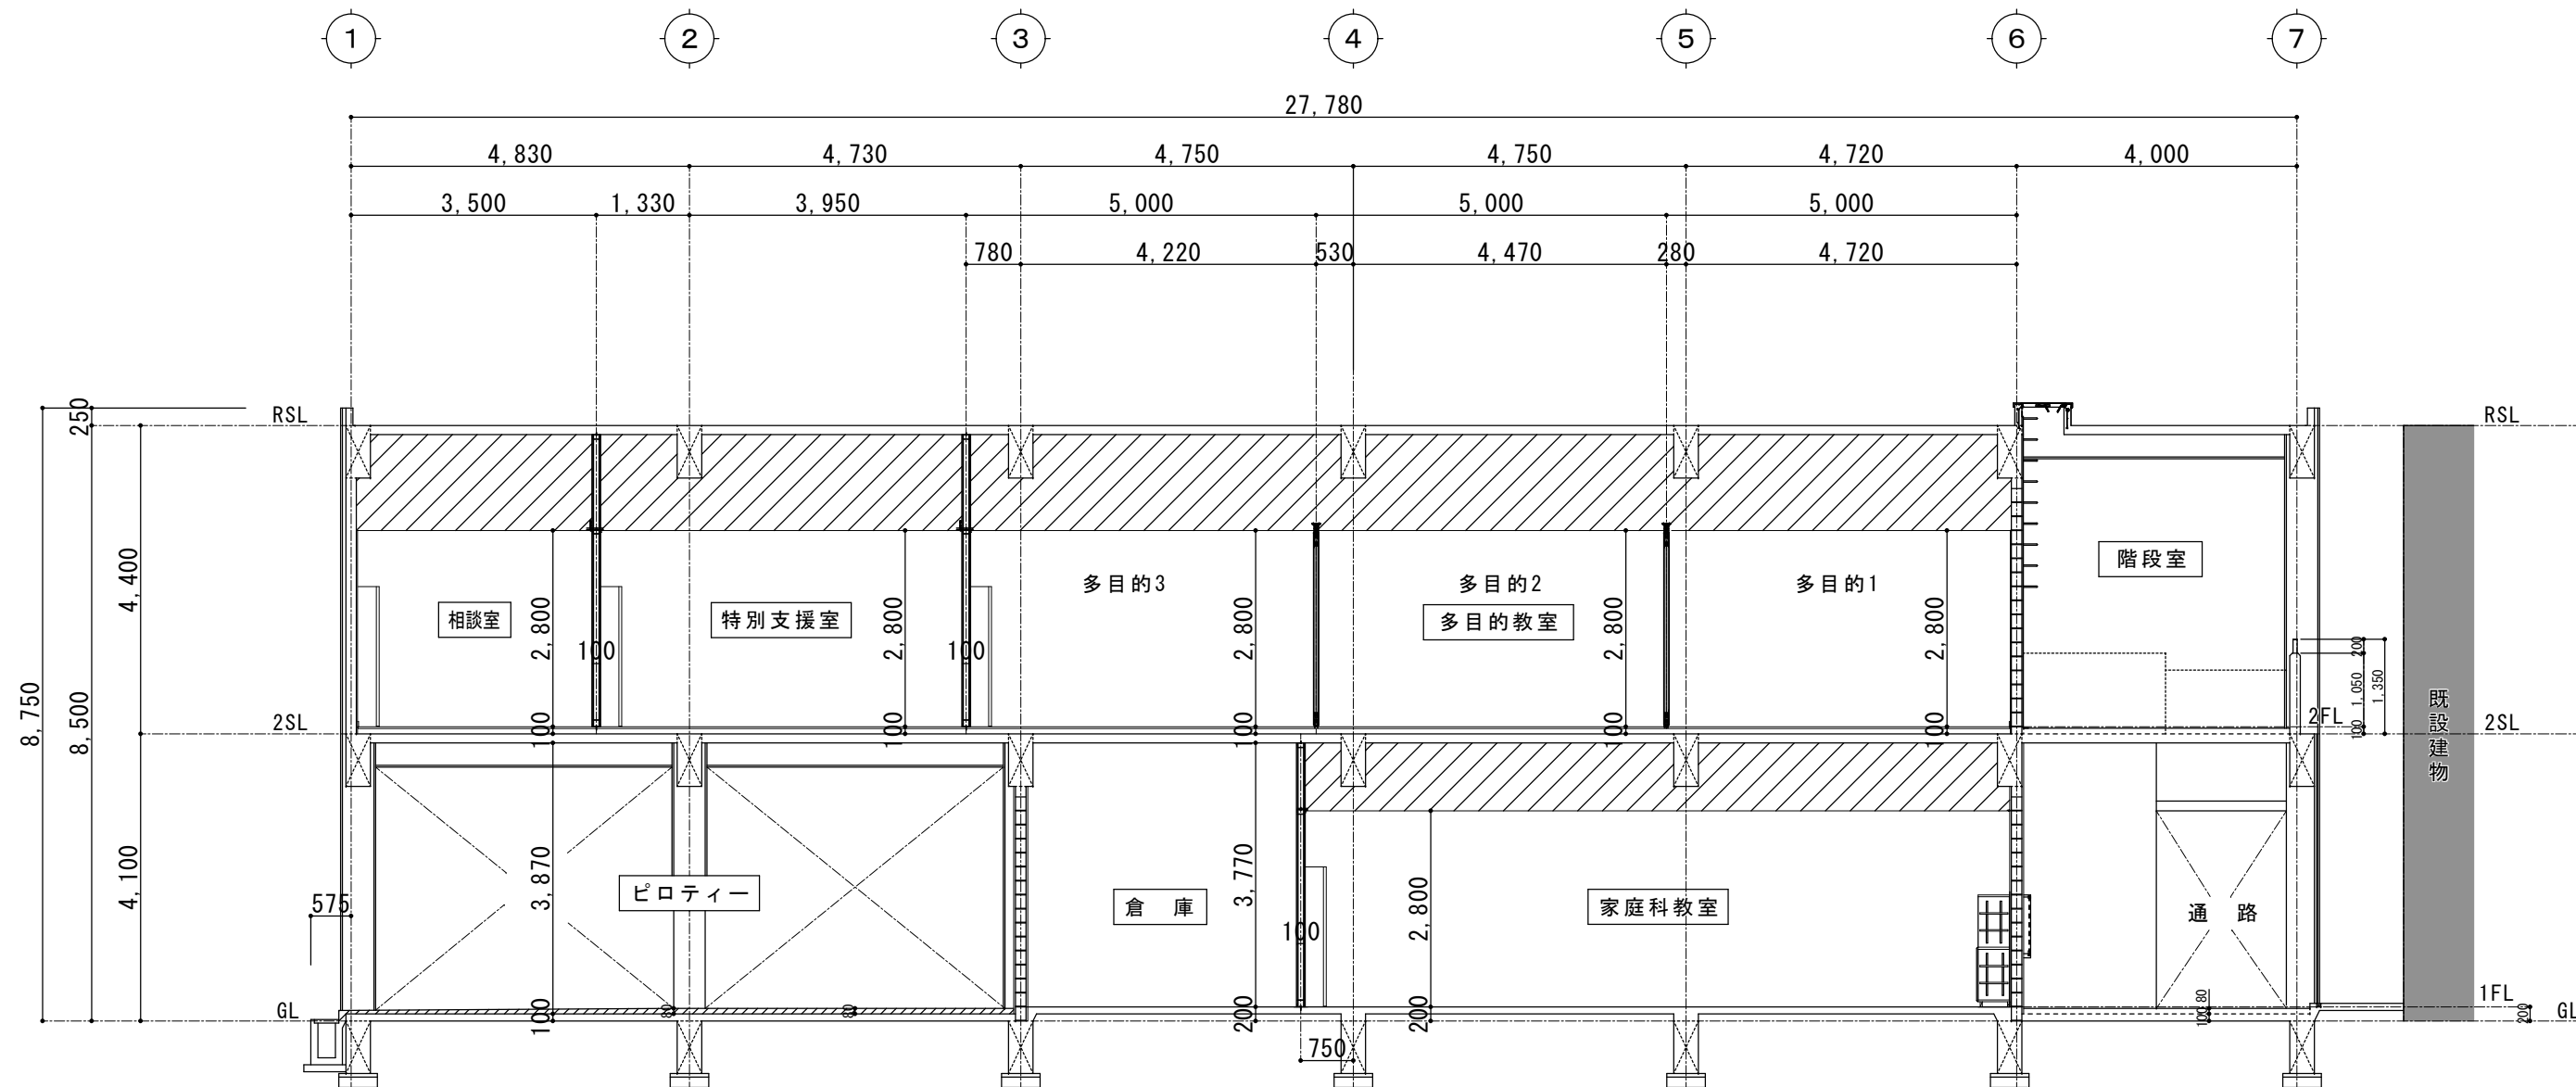

X-X 断面図 S=1/100

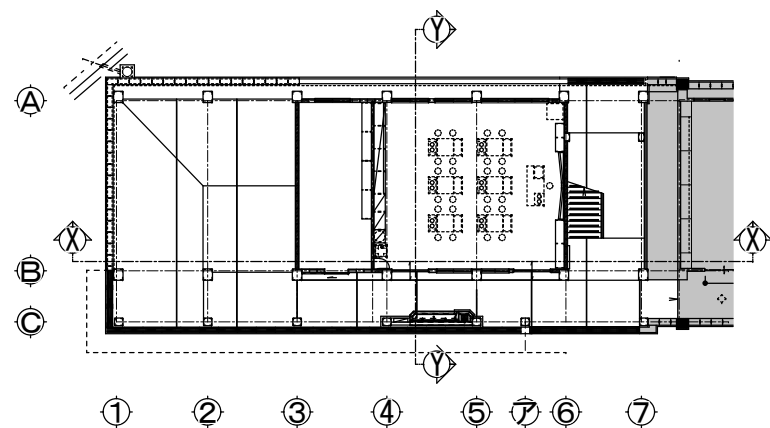


1F KEY PLAN

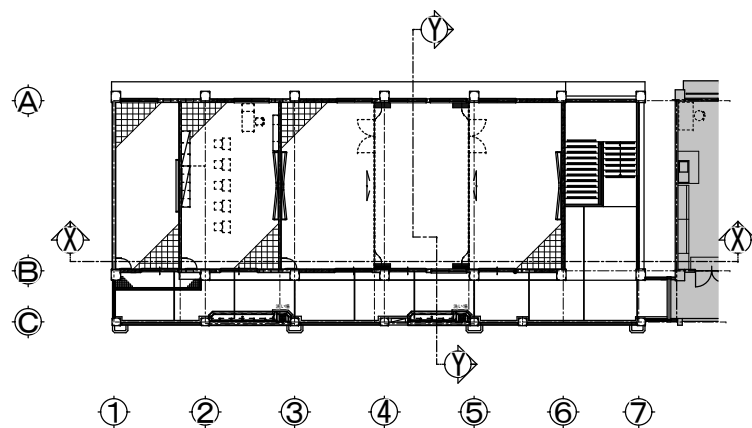


2F KEY PLAN

改修後


工事名称	屋我地小学校長寿化改修工事 (11号棟)	工事年度	令和8年度
工事場所	名護市宇 鏡平名 地内	図面名称	X-X 断面図
発注機関	名護市教育委員会教育施設課	縮 尺	S=1:50 (A1) S=1:100 (A3)
摘 要	図面番号 A-14		
検 印	管理建築士	設 計	製 図
	名 称	(機)大向設計	
	資格者氏名	大城 尚	
	登録番号	一般建築士 第177449号	
所 在 地		沖縄県名護市宇茂佐の森1-15-12	

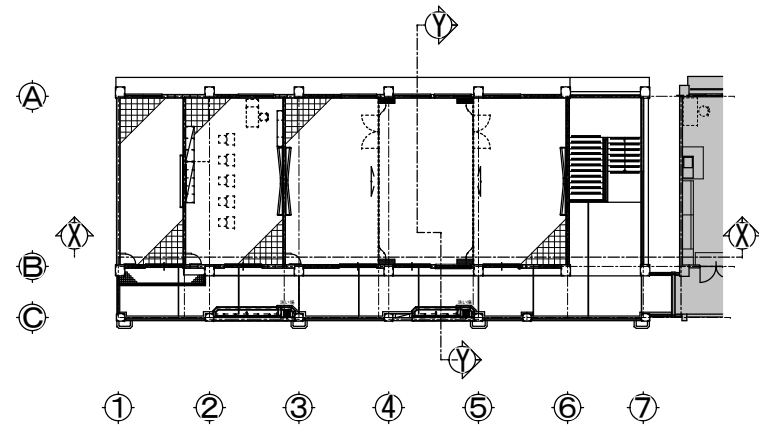

2F KEY PLAN

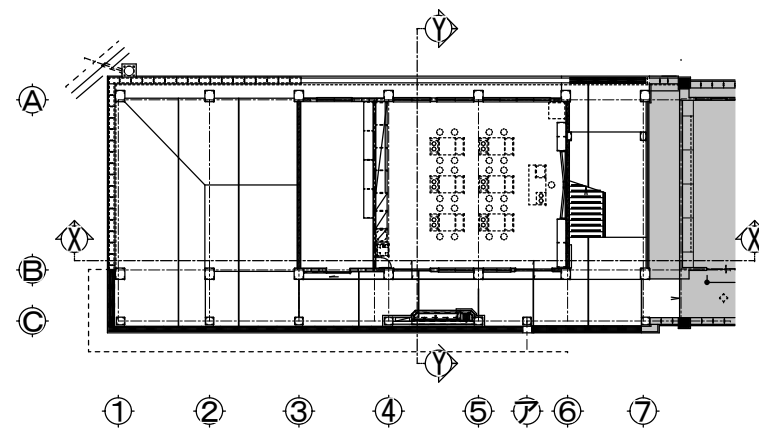


1F KEY PLAN

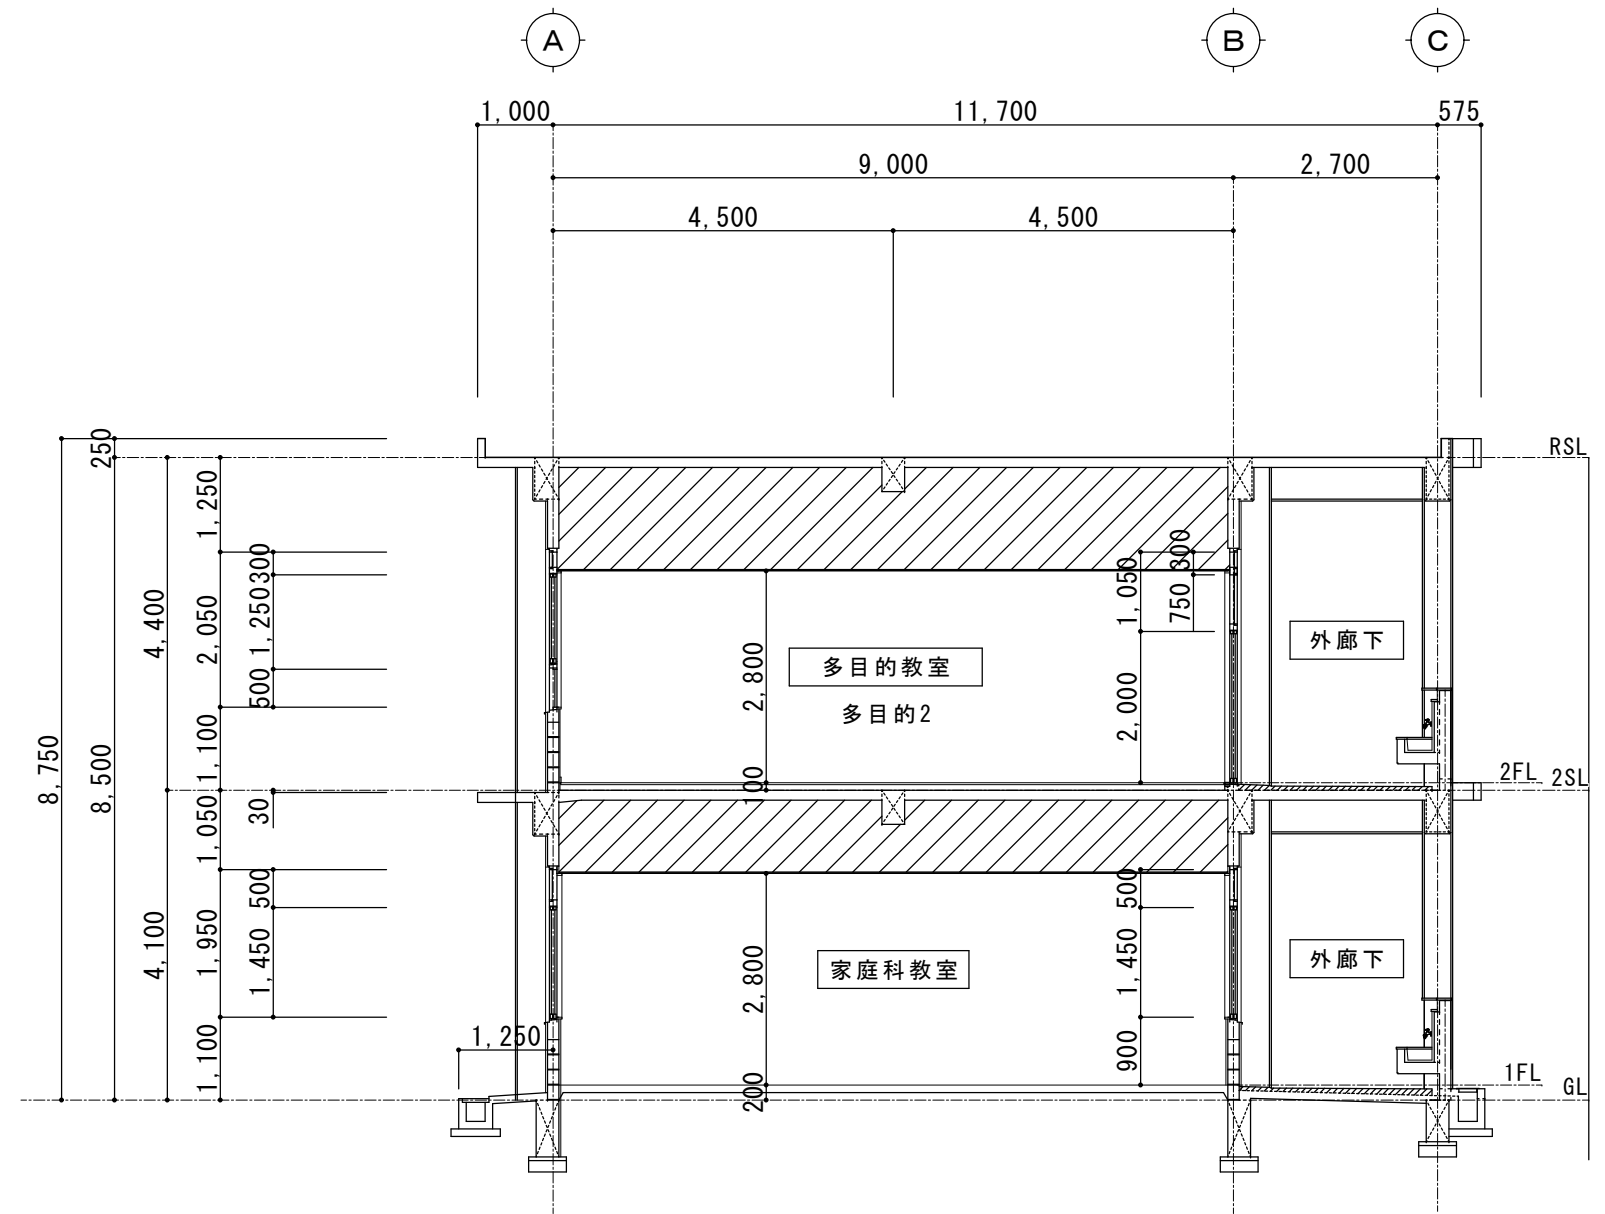

Y-Y 断面図 S=1/100

改修後


工事名称	鹿我地小学校長寿化改修工事 (11号棟)			工事年度	令和8年度		
工事場所	名護市宇 鏡平名 地内			図面名称	Y-Y 断面図		
発注機関	名護市教育委員会教育施設課			縮 尺	S=1:50 (A1) S=1:100 (A3)		
摘 要				図面番号	A-15		
検 印	管理建築士	設 計	製 図	設 計 者	名 称	(株)大尚設計	
					資格者氏名	大城 尚	
					登録番号	一級建築士 第177449号	
					所 在 地	沖縄県名護市宇茂佐の森1-15-12	

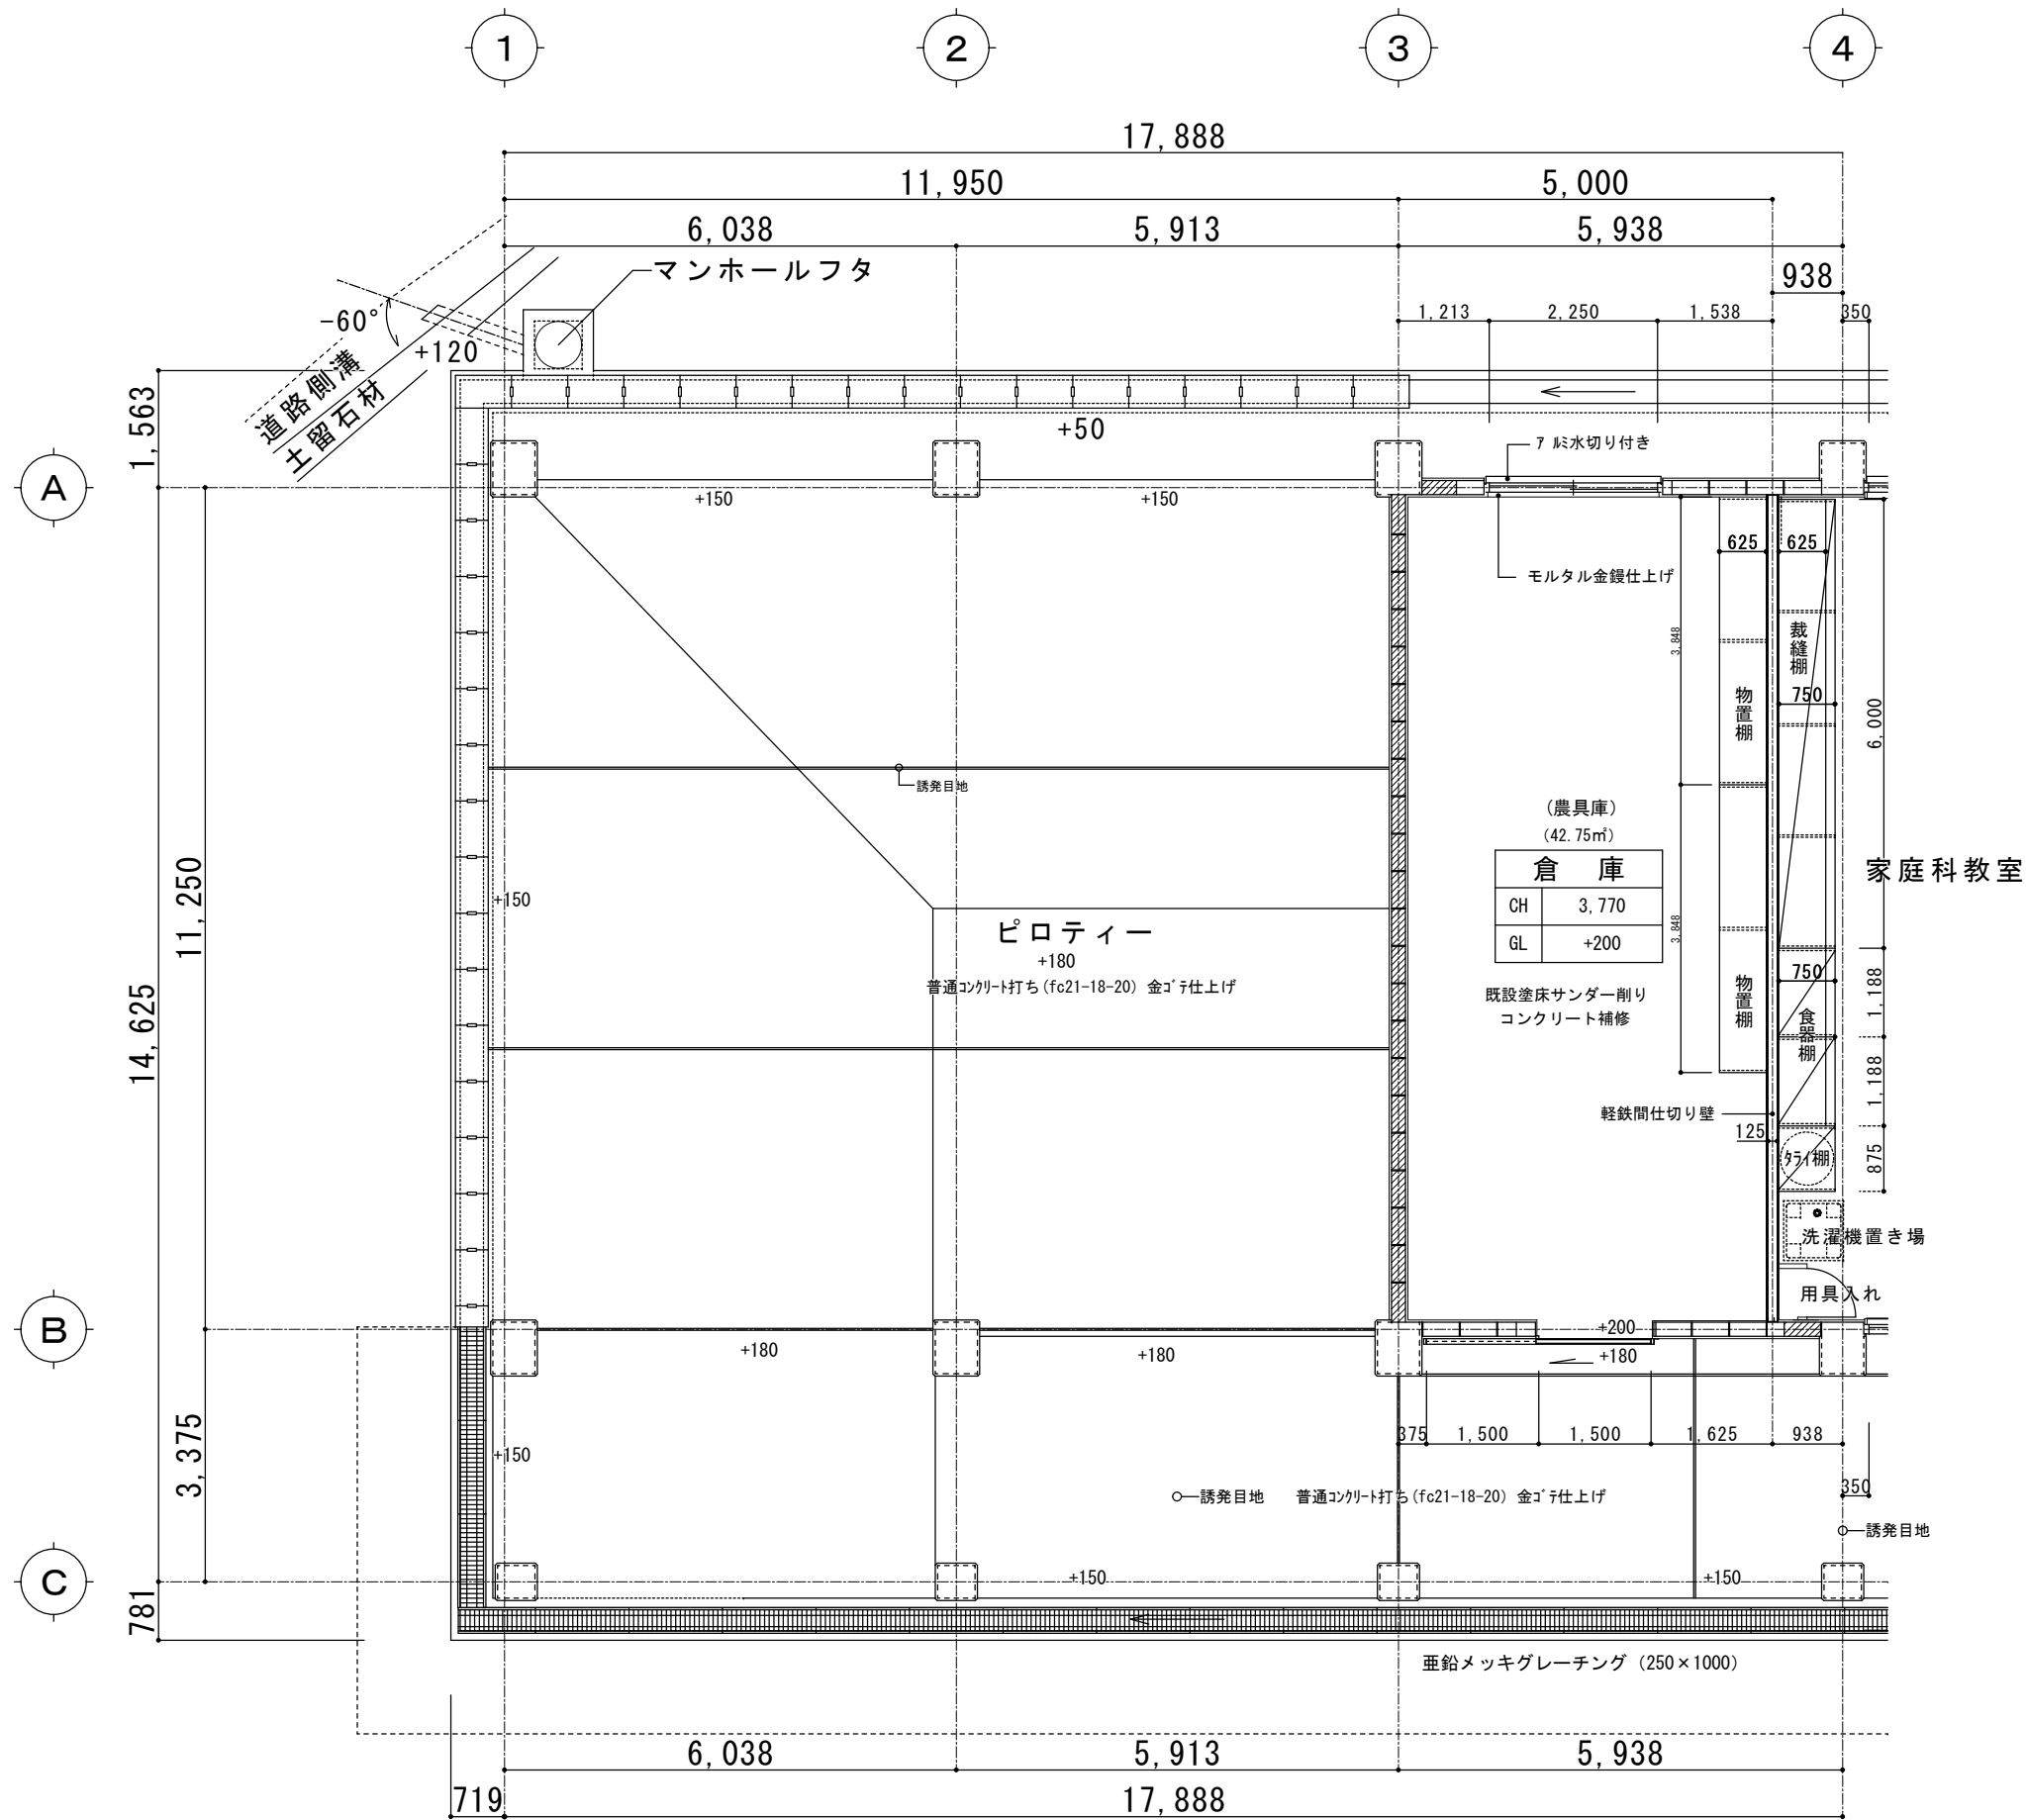

1階平面詳細図 (1) S=1/80

改修後

工事名称	屋我地小学校長寿化改修工事 (11号棟)	工事年度	令和8年度
工事場所	名護市宇 読平名 地内	図面名称	1階平面詳細図 (1)
発注機関	名護市教育委員会教育施設課	縮 尺	S=1:40 (A1) S=1:80 (A3)
摘 要		図面番号	A-16
機 印	管理建築士	設 計	製 図
設 計 者	名 称	(株)大尚設計	
	資格者氏名	大城 尚	
	登録番号	一級建築士 第177449号	
	所 在 地	沖縄県名護市宇茂佐の森1-15-12	

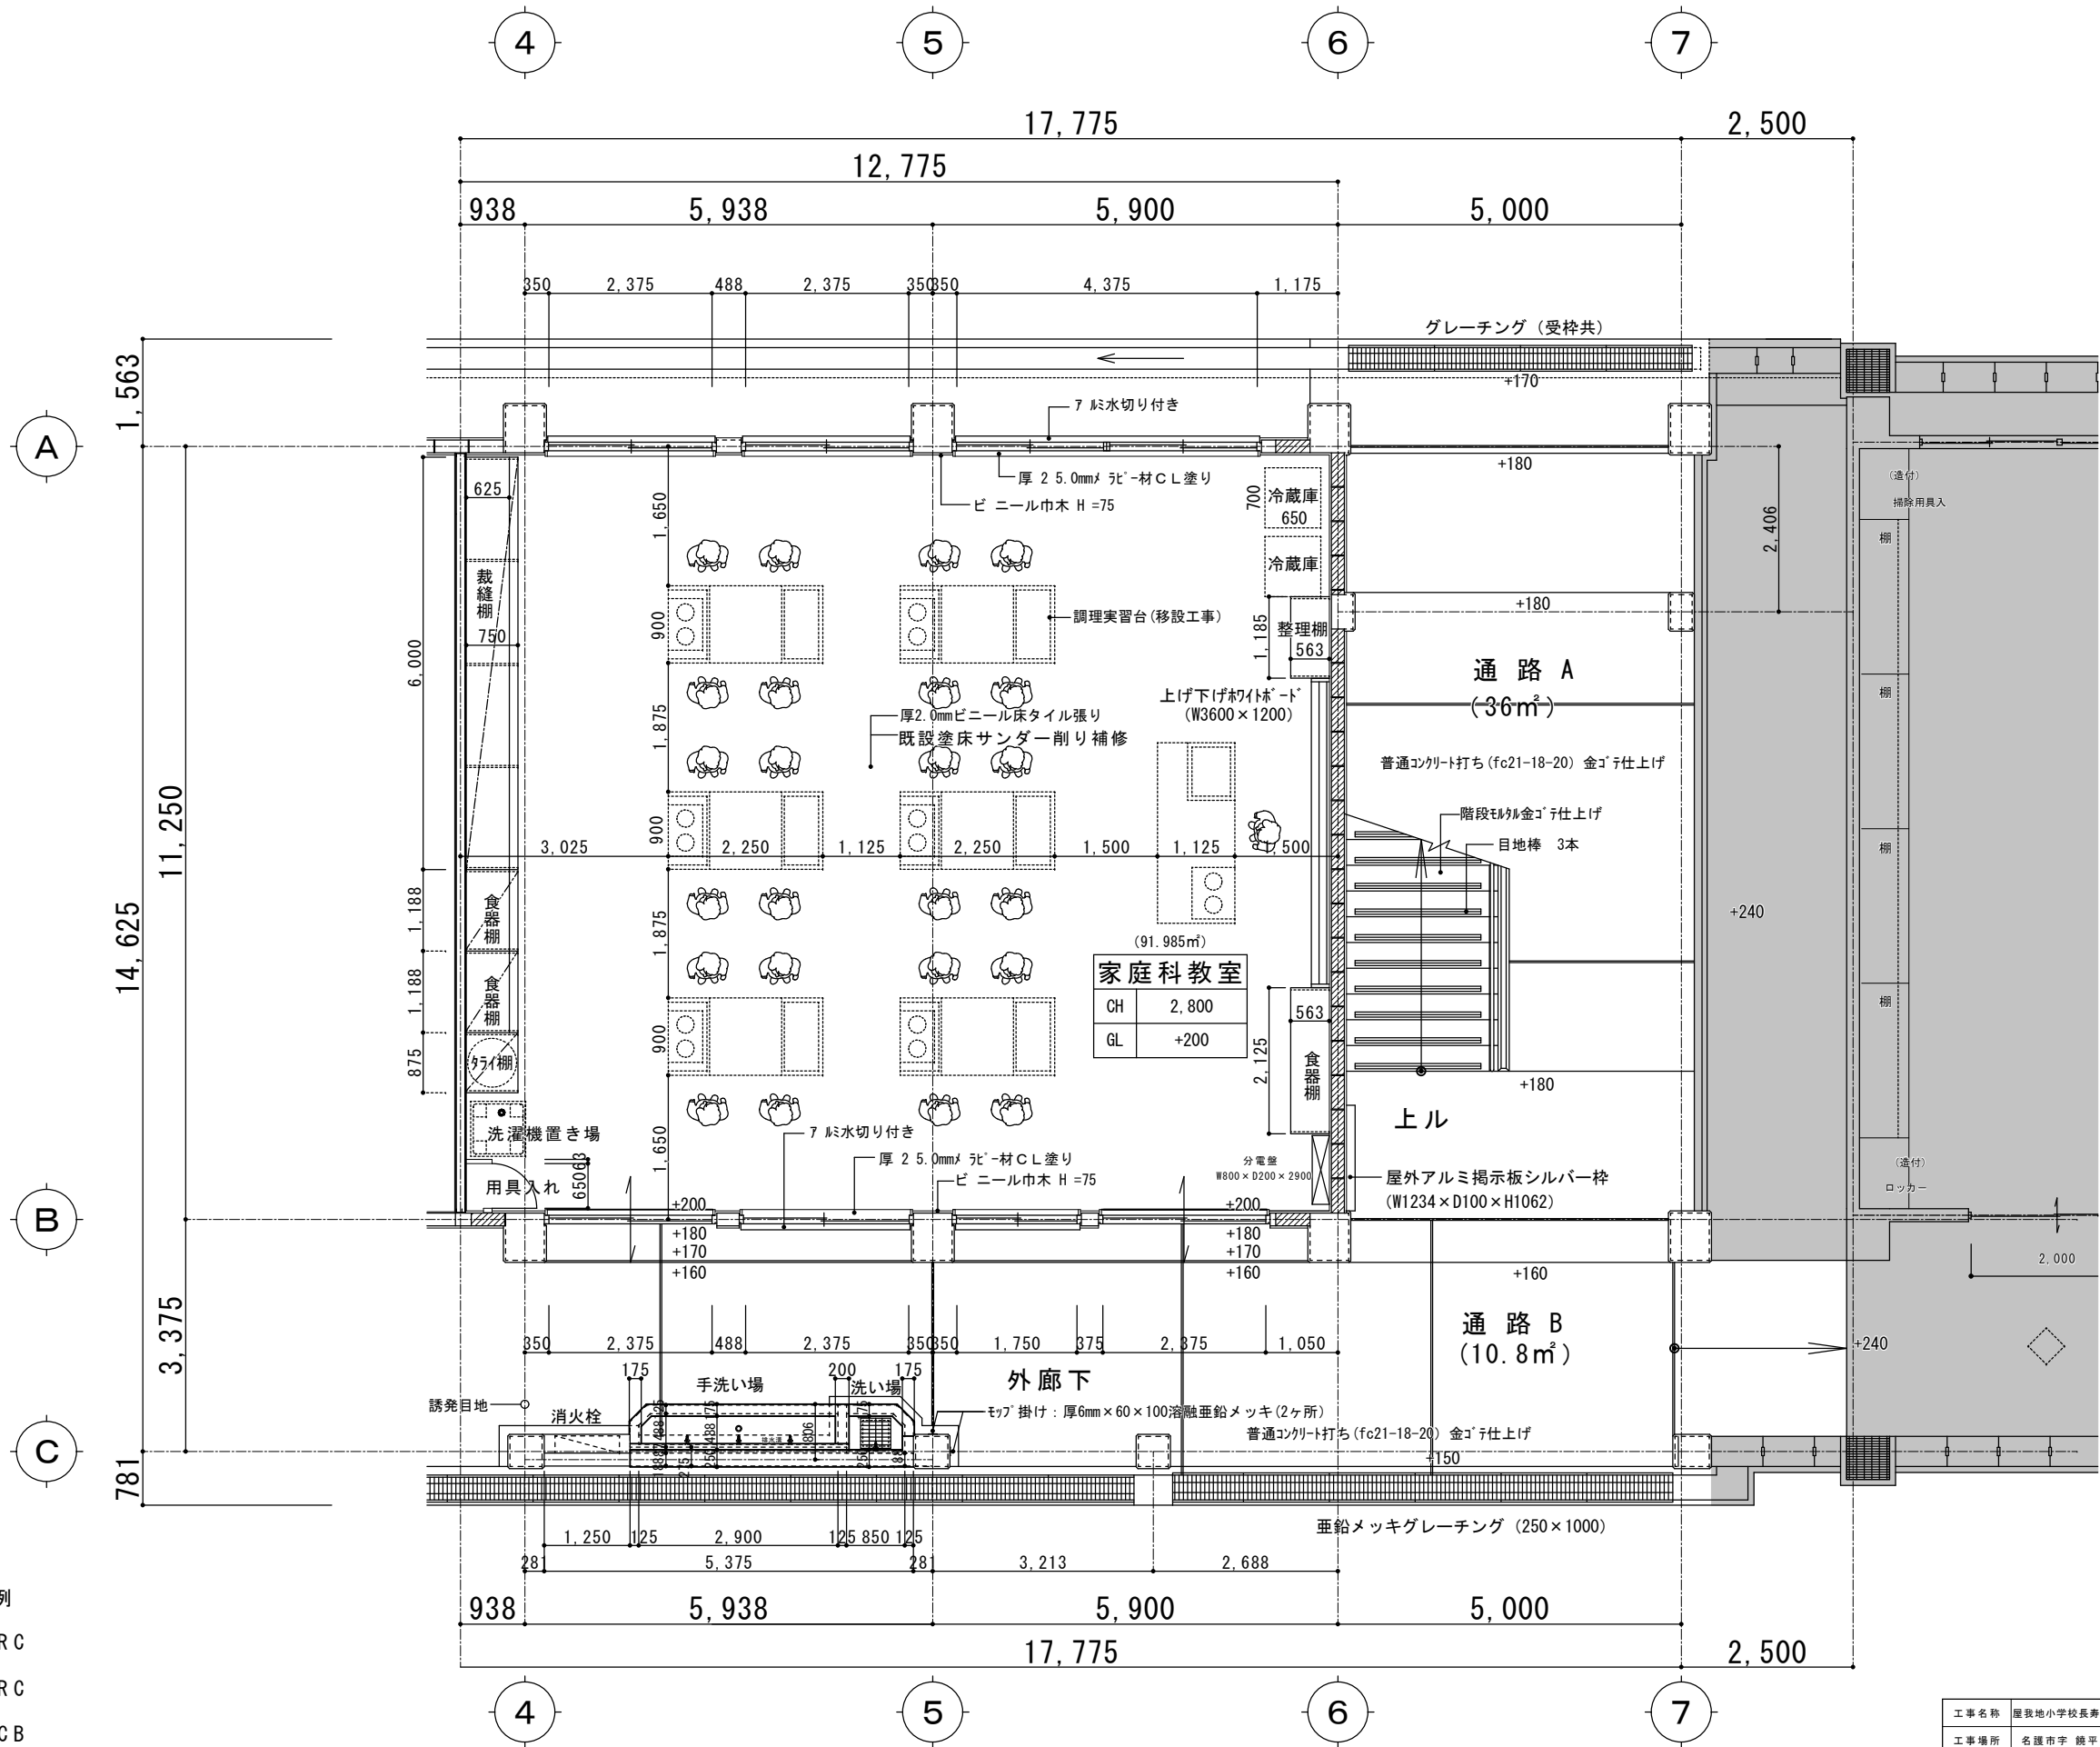


- 凡 例
- 既 設 RC
 - 新 設 RC
 - 既 設 CB
 - 新 設 CB

1階平面詳細図(2) S=1/80

改 修 後


工事名称	屋我地小学校長寿命化改修工事(11号棟)		工事年度	令和8年度	
工事場所	名護市宇 鏡平名 地内		図面名称	1階平面詳細図(2)	
発注機関	名護市教育委員会教育施設課		縮 尺	S=1:40 (A1) S=1:80 (A3)	
摘 要			図面番号	A-17	
検 印	管理建築士	設 計	製 図	名 称	(株)大尚設計
				資格者氏名	大城 尚
				登録番号	一級建築士 第177449号
				所 在 地	沖縄県名護市宇茂佐の森1-15-12

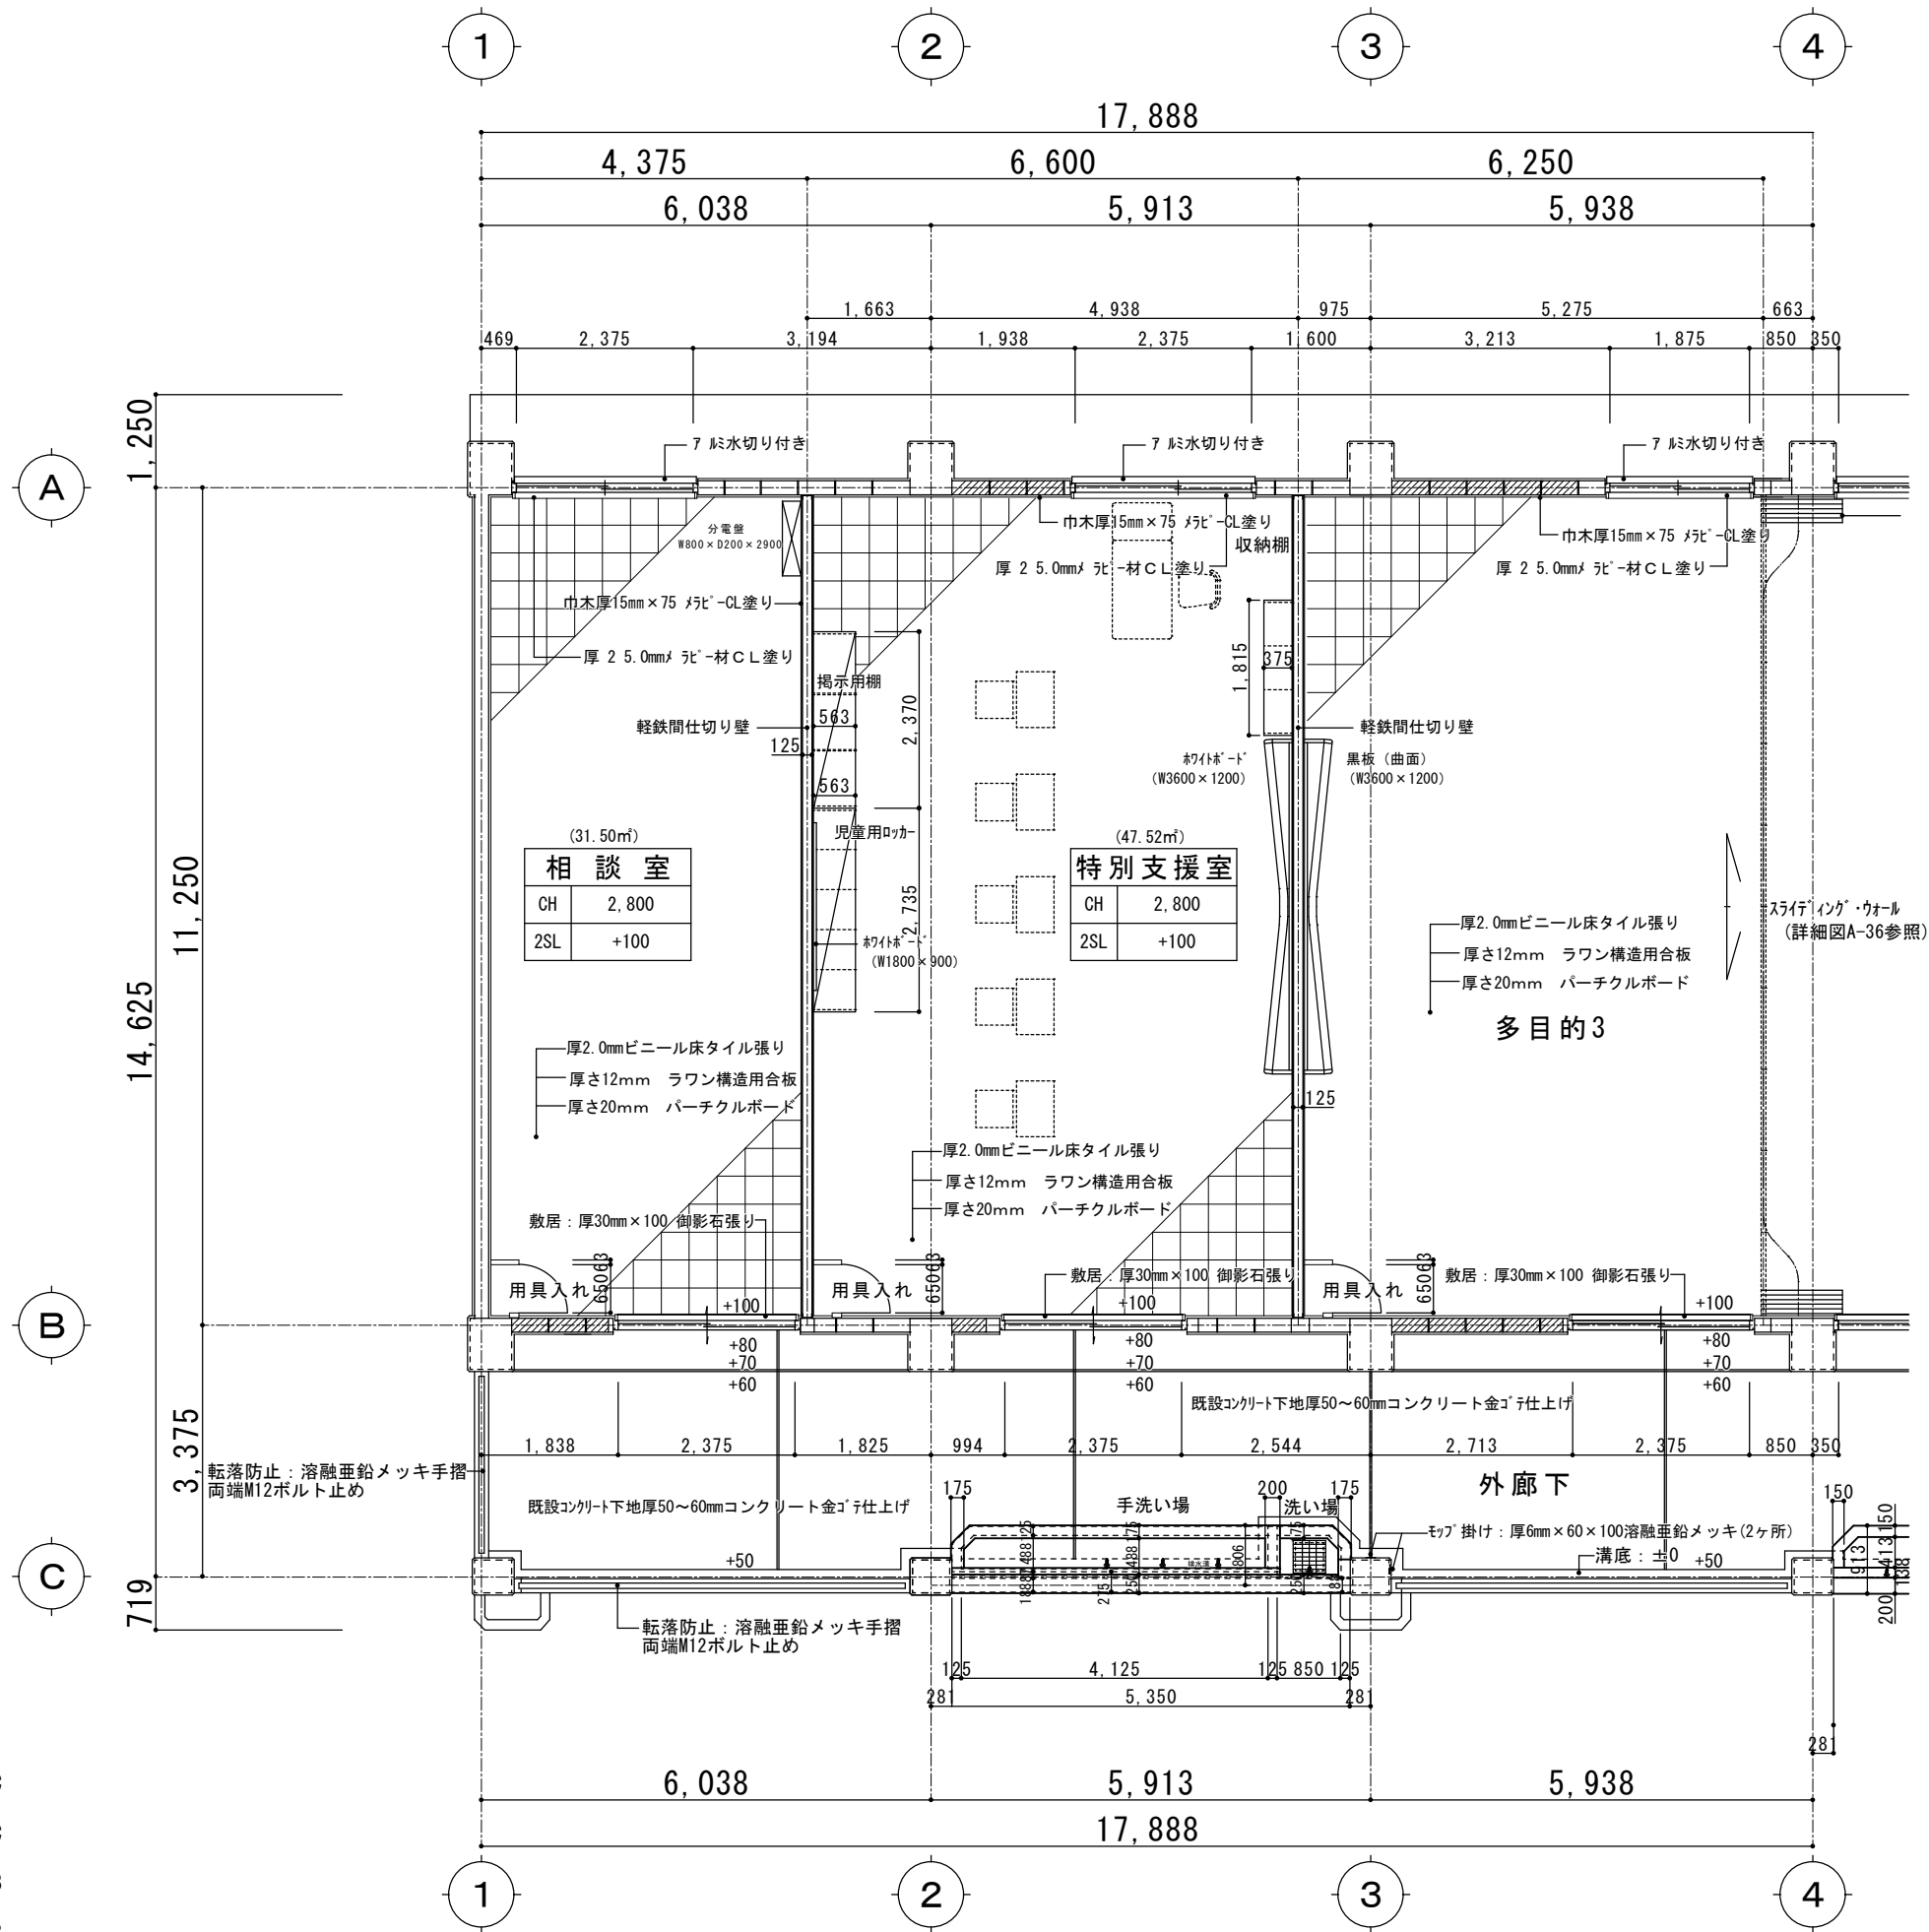

2階平面詳細図 (1) S=1/80


改修後

工事名称	屋我地小学校長寿命化改修工事 (11号棟)	工事年度	令和8年度
工事場所	名護市宇 鏡平名 地内	図面名称	2階平面詳細図 (1)
発注機関	名護市教育委員会教育施設課	縮尺	S=1:40 (A1) S=1:80 (A3)
摘要	図面番号 A-18		
設計者	管理建築士	設計	製図
	名称	(株)大尚設計	
	資格者氏名	大城 尚	
	登録番号	一級建築士 第177449号	
検印		所在地	沖縄県名護市宇茂佐の森1-15-12

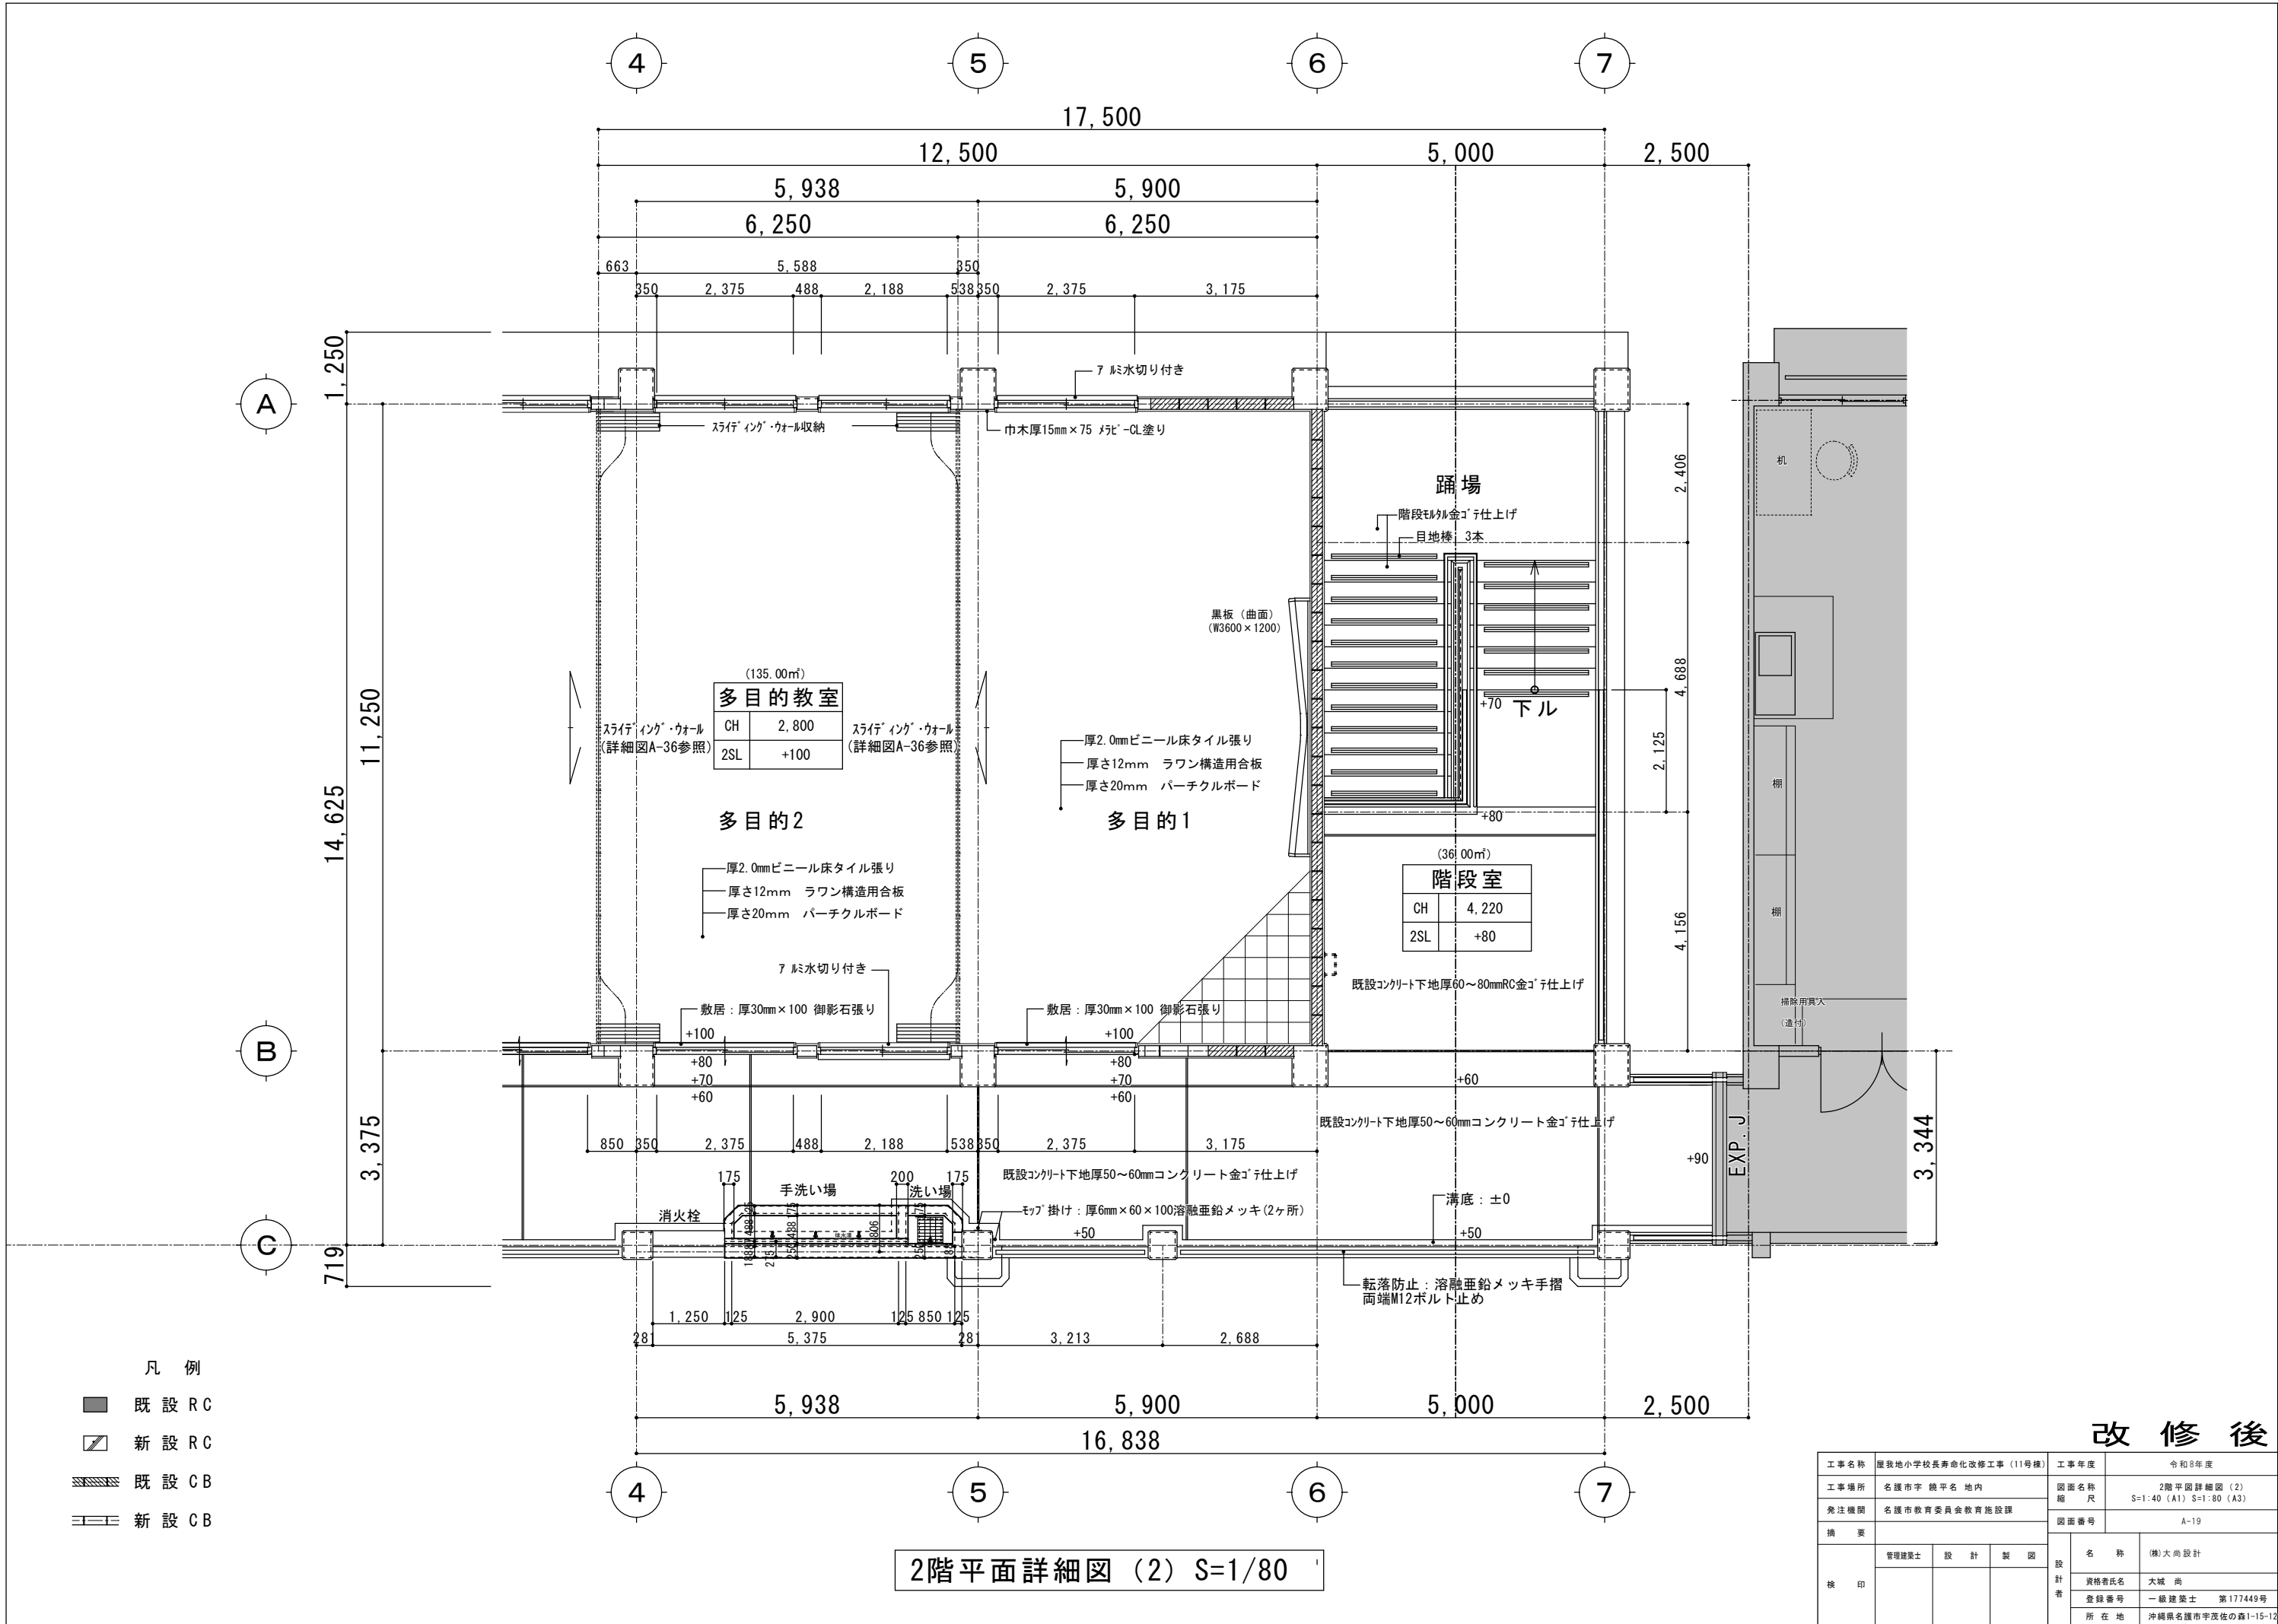


改修後

工事名称	鹿我地小学校長寿命化改修工事 (11号棟)	工事年度	令和8年度
工事場所	名護市宇 鹿平名 地内	図面名称	2階平面詳細図 (2)
発注機関	名護市教育委員会教育施設課	縮尺	S=1:40 (A1) S=1:80 (A3)
摘要	図面番号 A-19		
設計者	管理建築士	設計	製図
	検印		
	資格者氏名	大城 尚	
	登録番号	一級建築士 第177449号	
		所在地	沖縄県名護市宇茂佐の森1-15-12

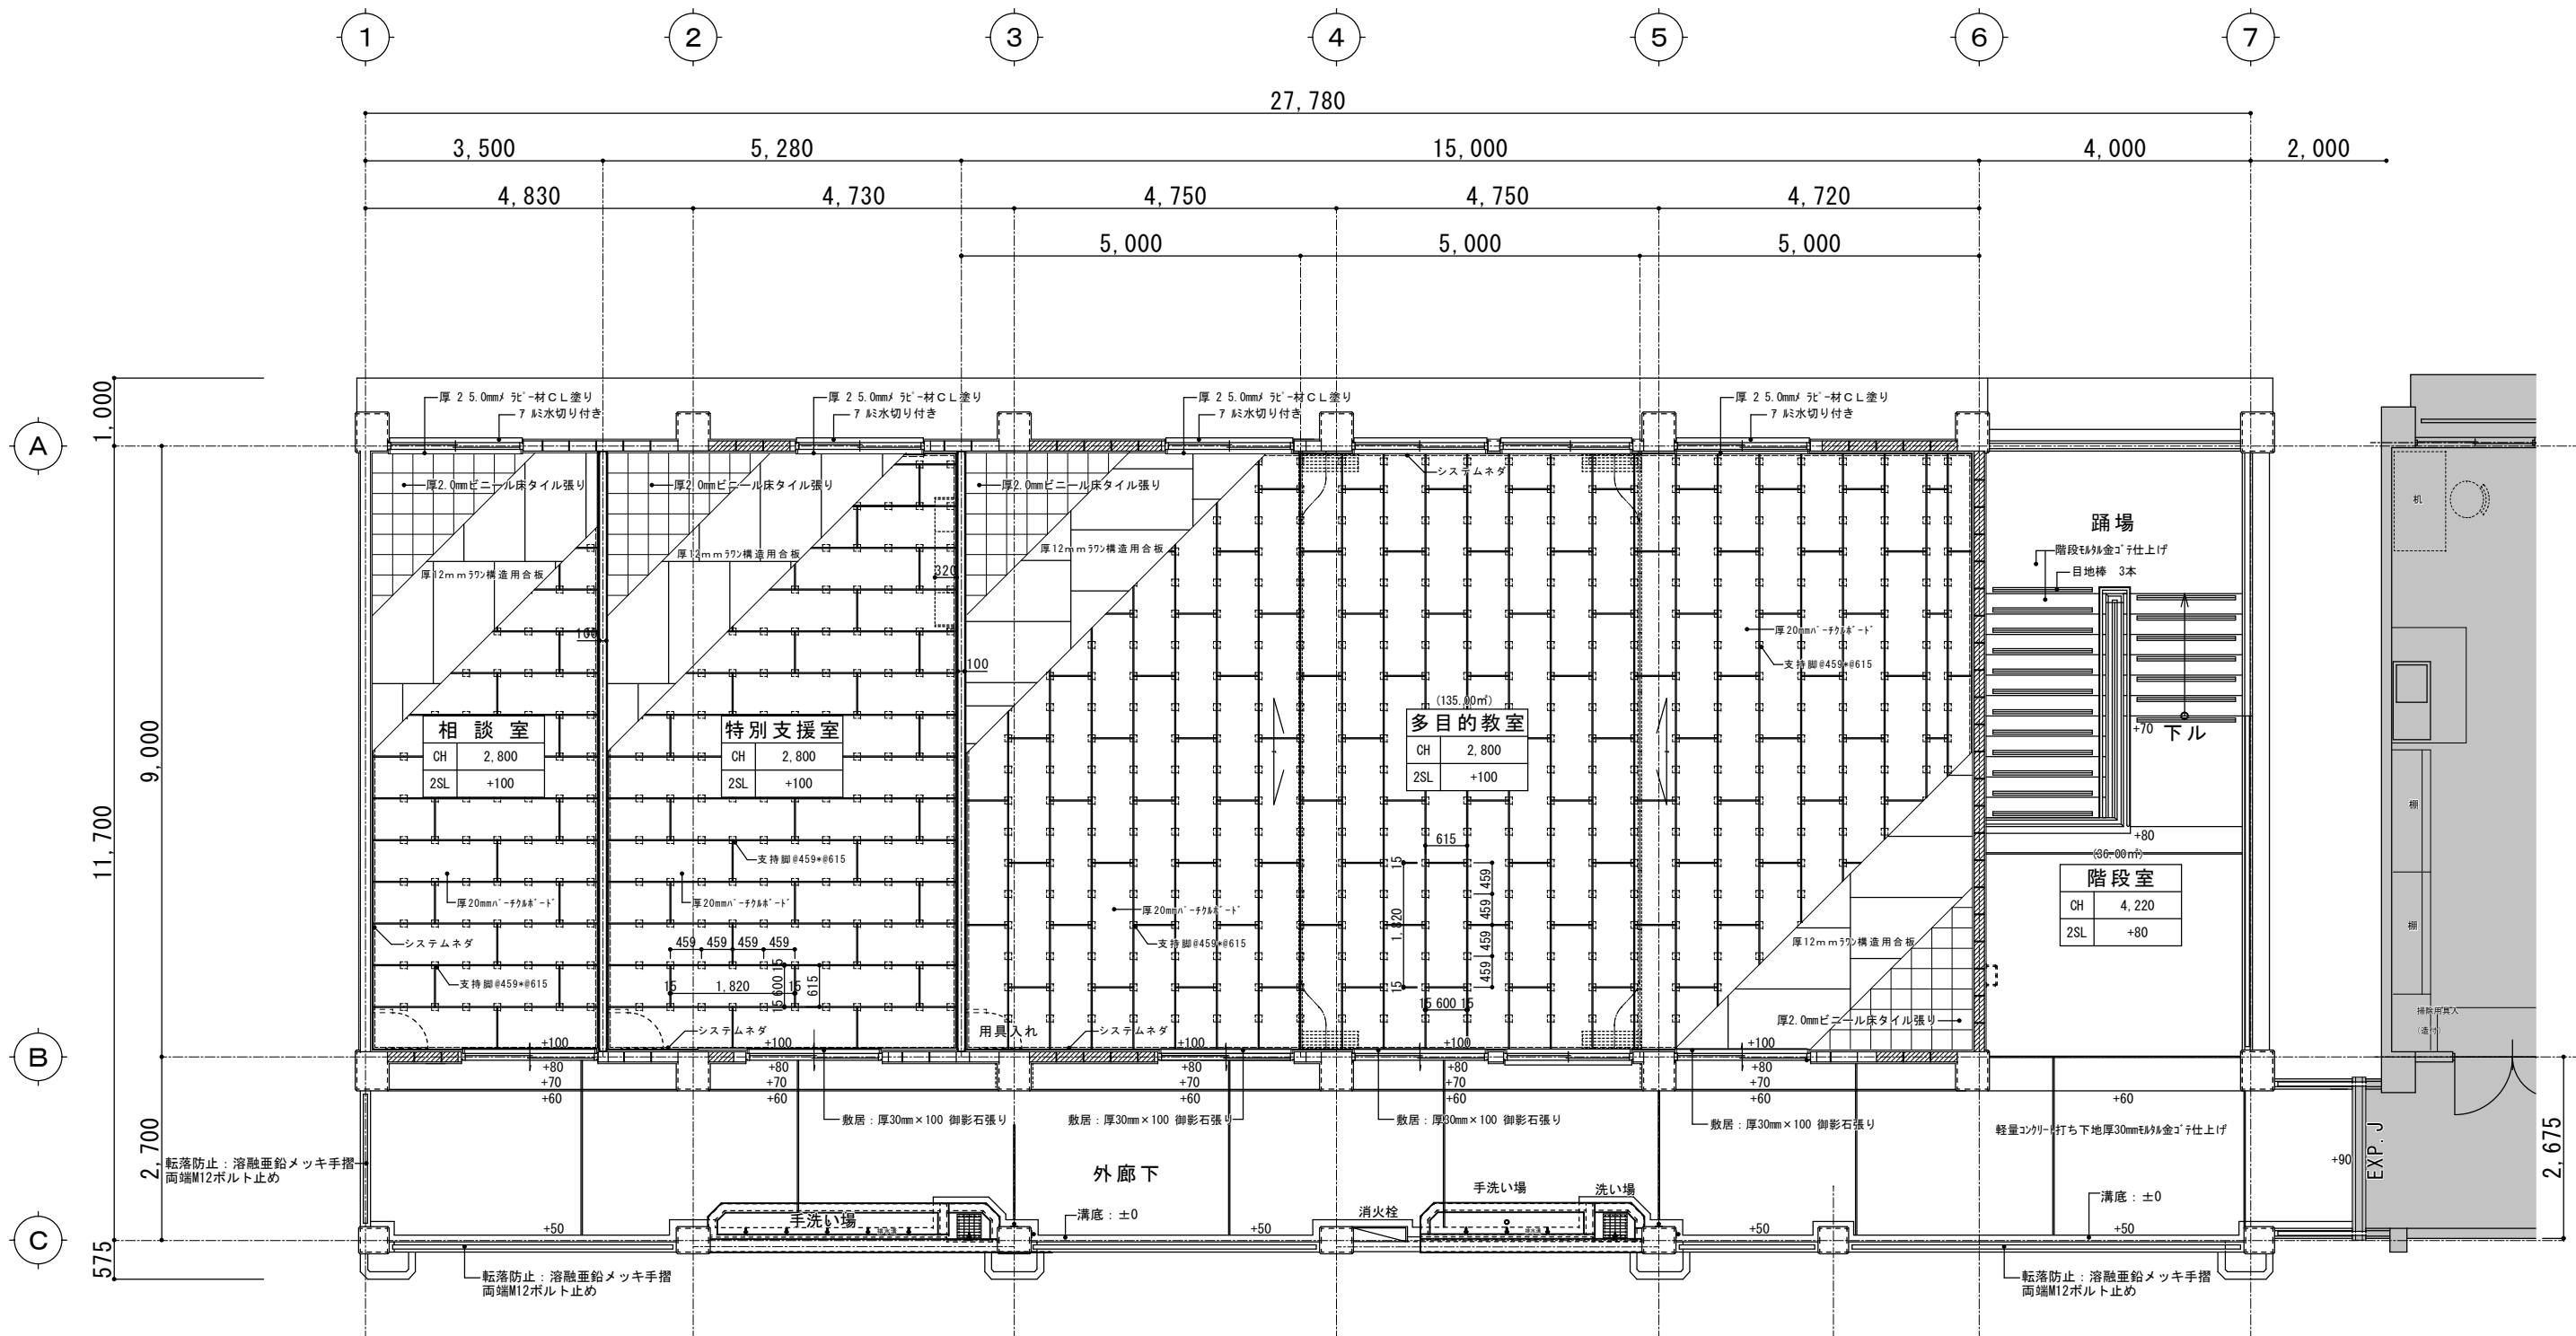

2階床・伏図 S=1/100


相談室・特別支援室・多目的教室	
下地	下地：高規格パーティクルボード 20mm F☆☆☆☆ ラワン合板 12mm F☆☆☆☆ 支持脚：【スリ」接着固定】WP型支持脚 長辺方向 @459以内 際根太：システム根太
仕上	厚2.0mm ビニールシート

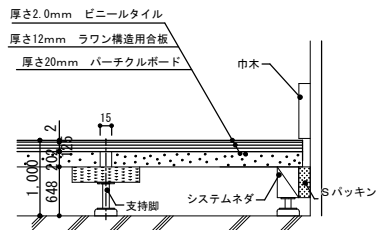

壁際 断面詳細図 S=1:5




改修後

工事名称	屋敷地小学校長寿化改修工事 (11号棟)	工事年度	令和8年度
工事場所	名護市宇 鏡平名 地内	図面名称	2階平面詳細図 (床伏図)
発注機関	名護市教育委員会教育施設課	縮尺	S=1:50 (A1) S=1:100 (A3)
摘要		図面番号	A-20
検印	管理建築士 設計 製図	名称	(株) 大尚設計
		資格者氏名	大城 尚
		登録番号	一級建築士 第177449号
		所在地	沖縄県名護市宇茂佐の森1-15-12

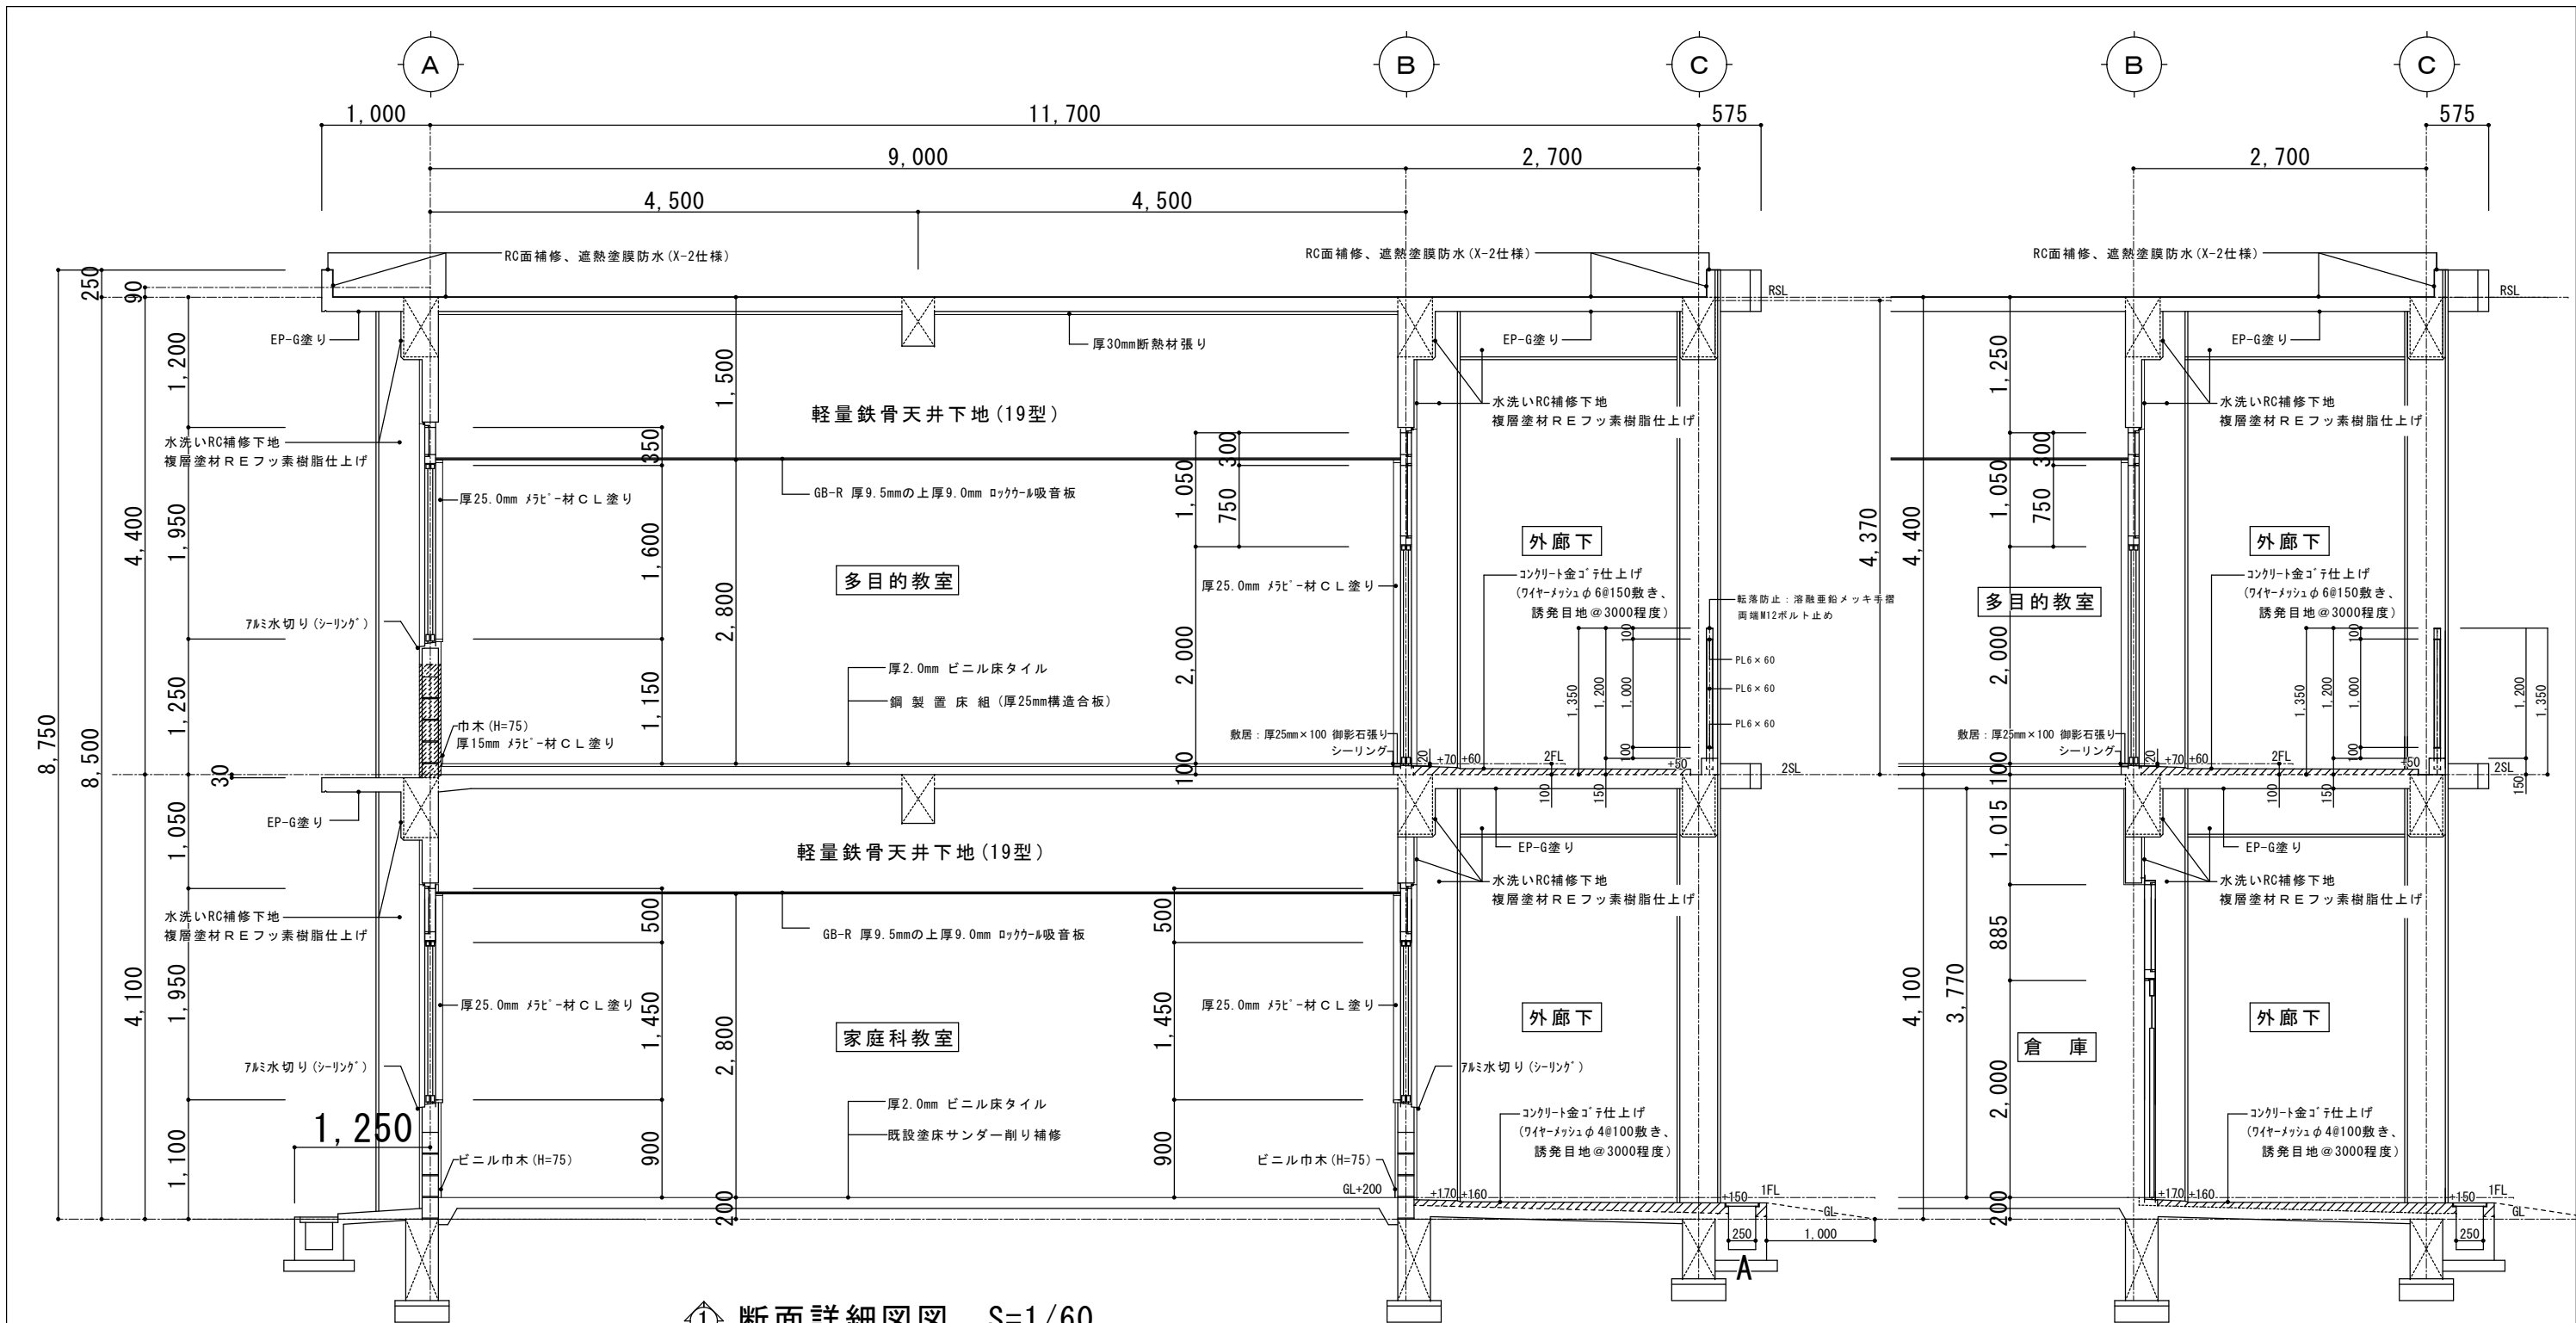


① 断面詳細図図 S=1/60

② 断面詳細図図 S=1/60

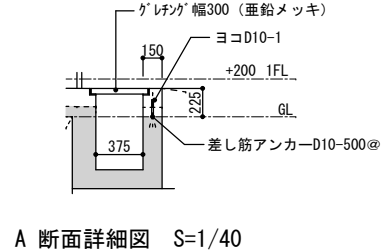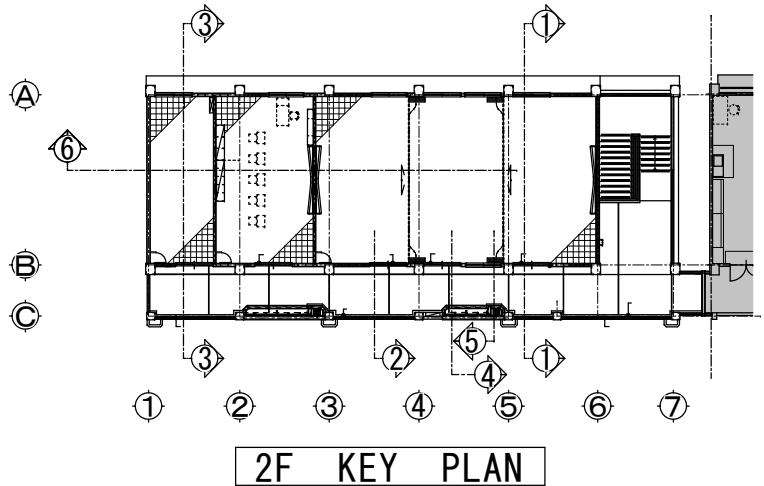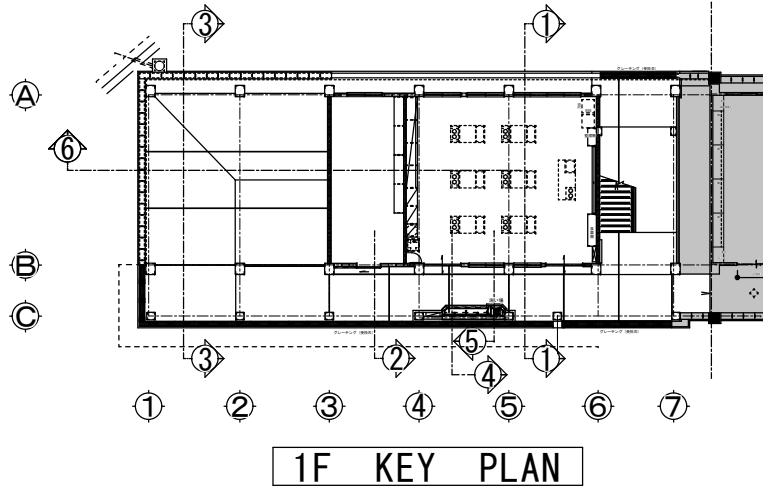



改修後

工事名称	屋我地小学校長寿命化改修工事(11号棟)	工事年度	令和8年度
工事場所	名護市宇 鏡平名 地内	図面名称	断面詳細図-(1)
発注機関	名護市教育委員会教育施設課	縮 尺	S=1:30 (A1) S=1:60 (A3)
摘 要		図面番号	A-21
検 印	管理建築士 設 計 製 図	名 称	(株)大尚設計
		資格者氏名	大城 尚
		登録番号	一級建築士 第177449号
		所 在 地	沖縄県名護市宇茂佐の森1-15-12

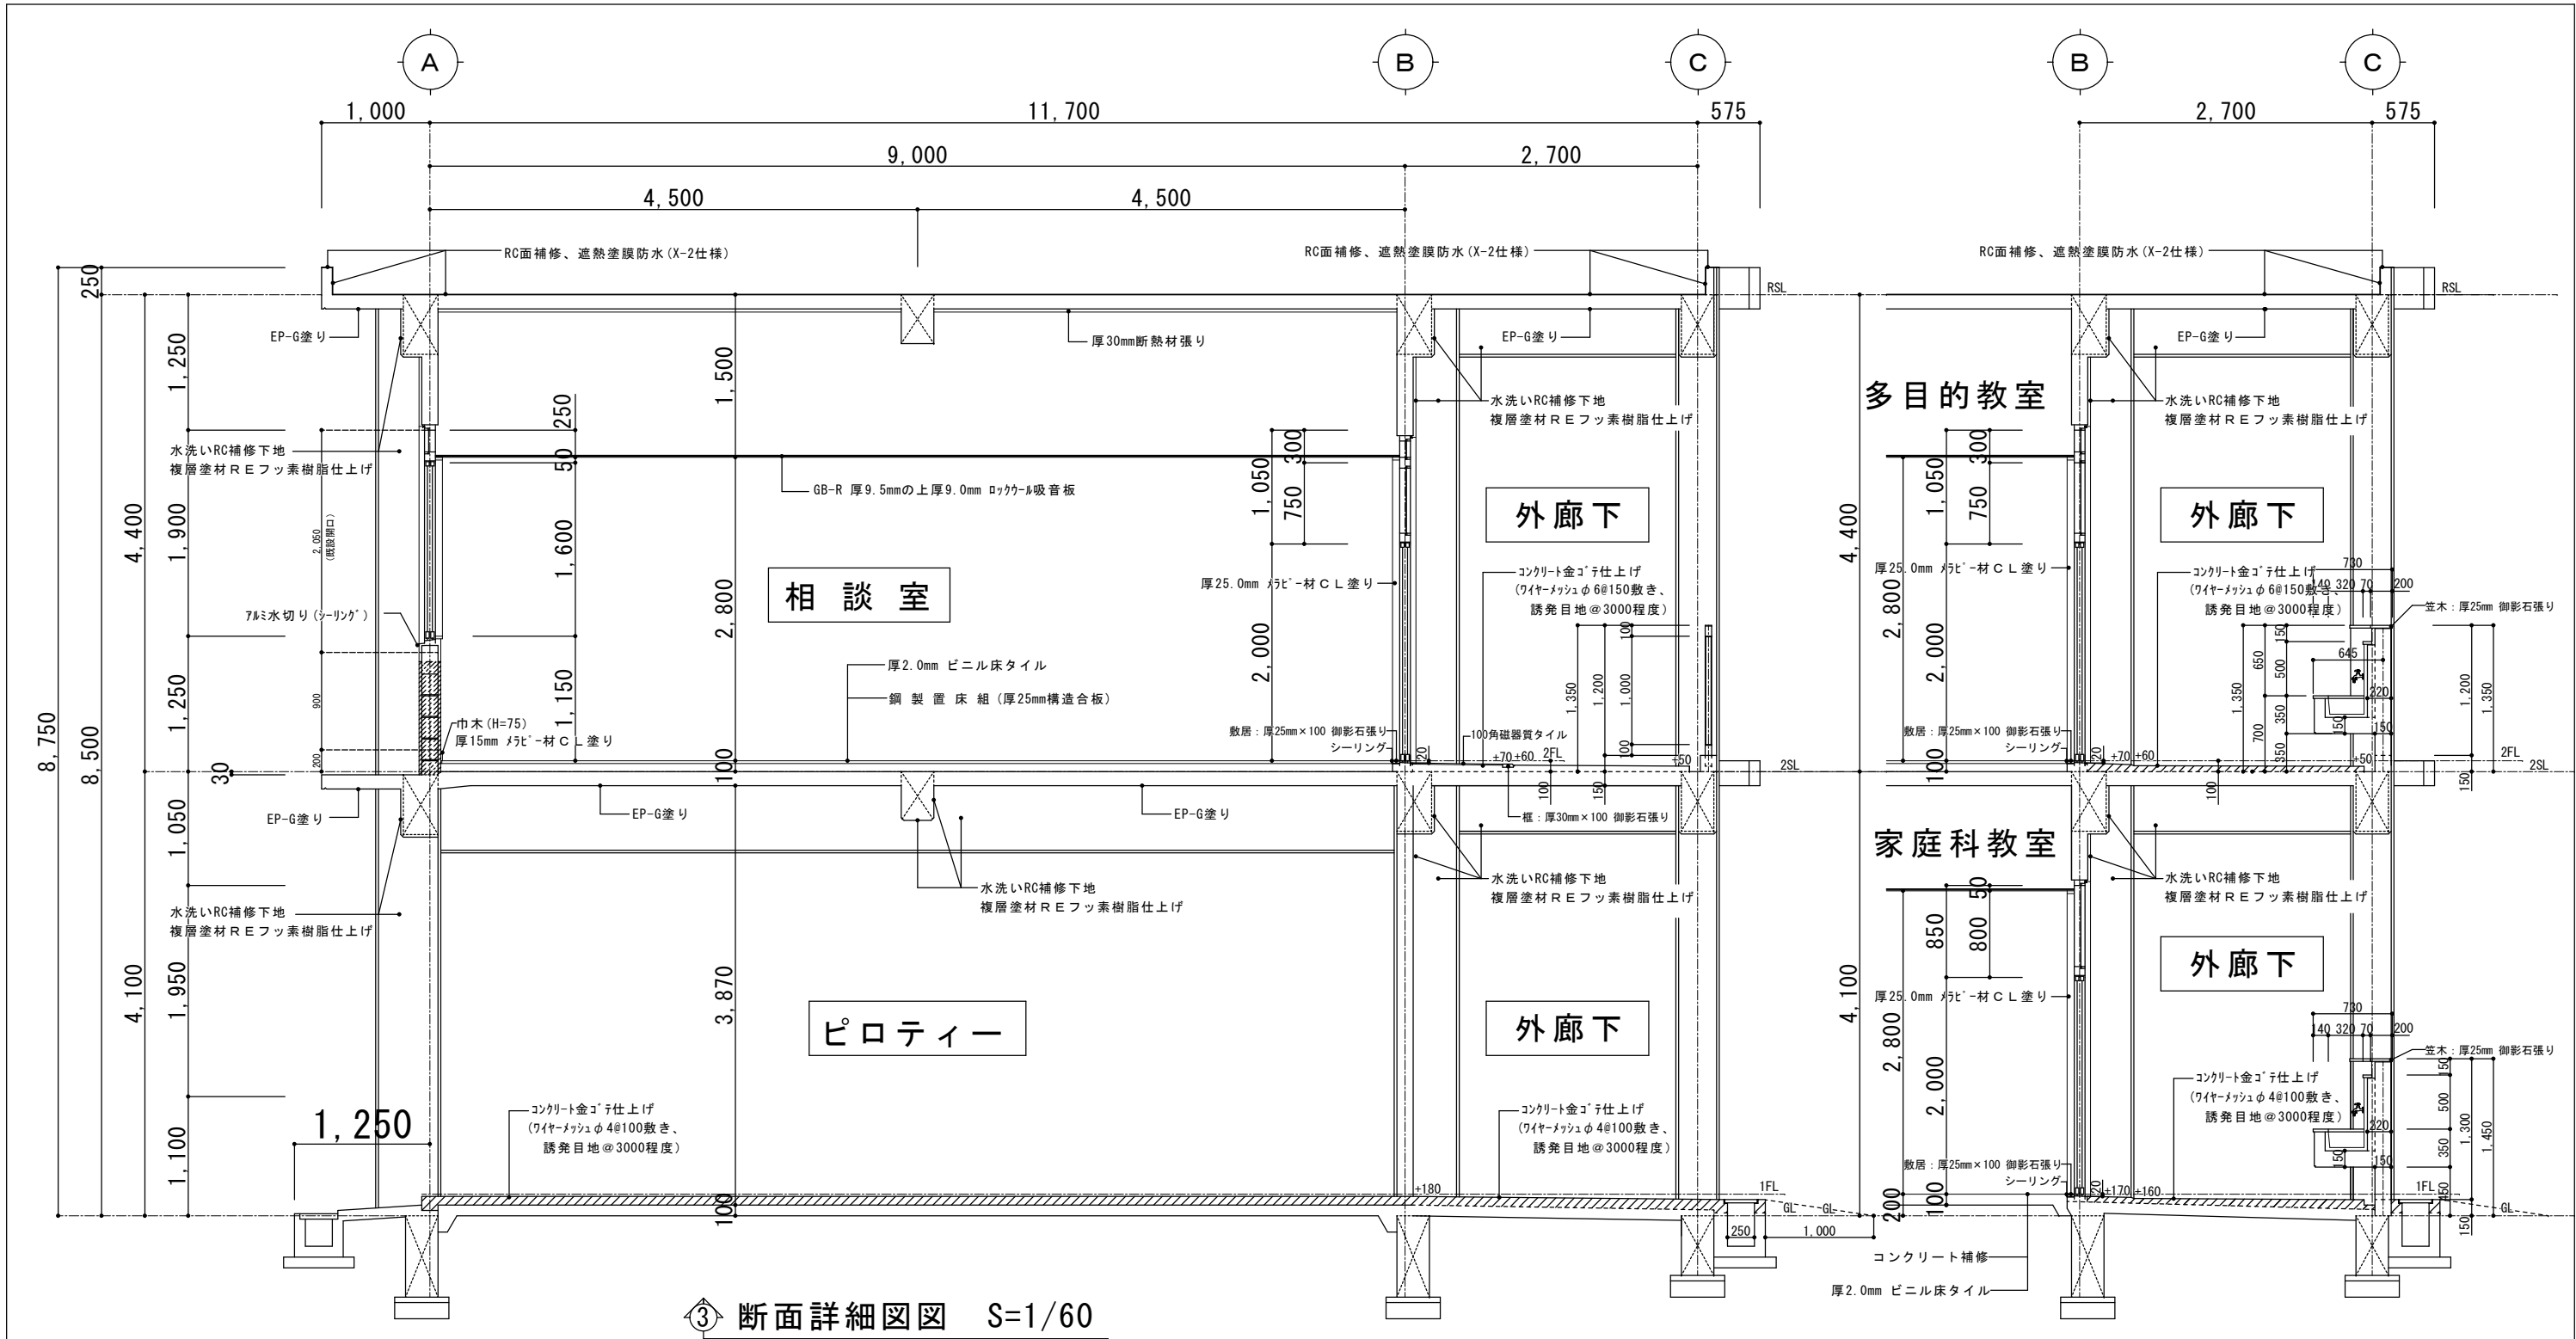


③ 断面詳細図図 S=1/60


④ 断面詳細図図 S=1/60

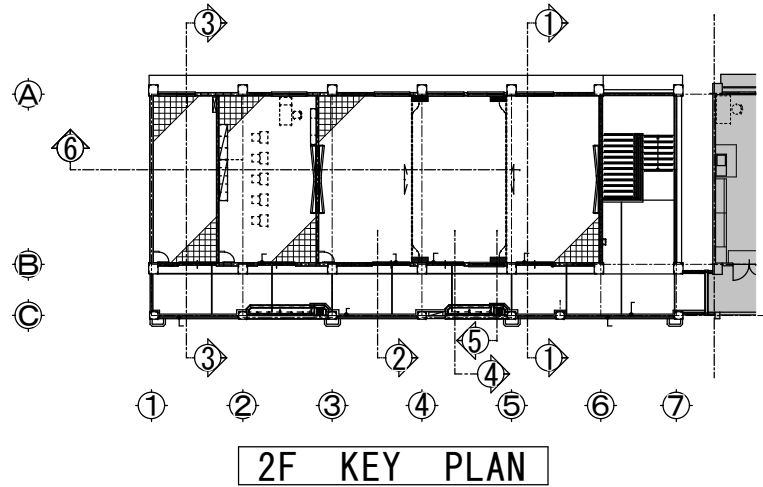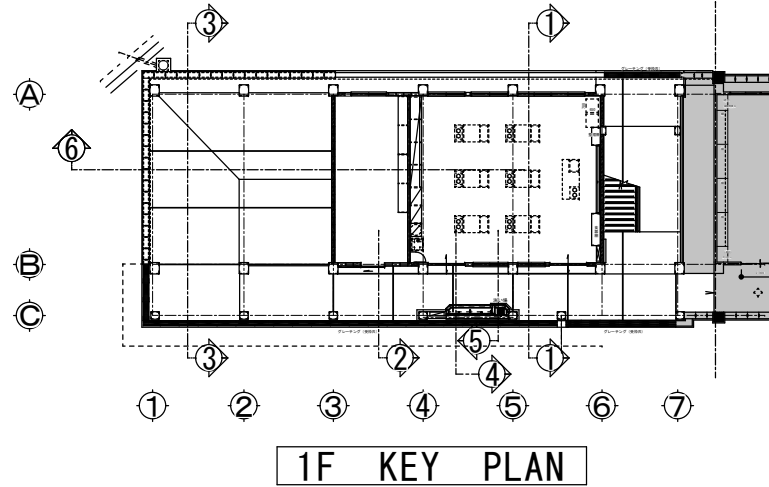


改修後			
工事名称	屋我地小学校長寿命化改修工事(11号棟)	工事年度	令和8年度
工事場所	名護市宇 読平名 地内	図面名称	断面詳細図-(2)
発注機関	名護市教育委員会教育施設課	縮尺	S=1:30 (A1) S=1:60 (A3)
摘要		図面番号	A-22
検印	管理建築士	設計	名 称 (株)大尚設計
		製 図	資格者氏名 大城 尚
			登録番号 一級建築士 第177449号
			所 在 地 沖縄県名護市宇茂校の森1-15-12

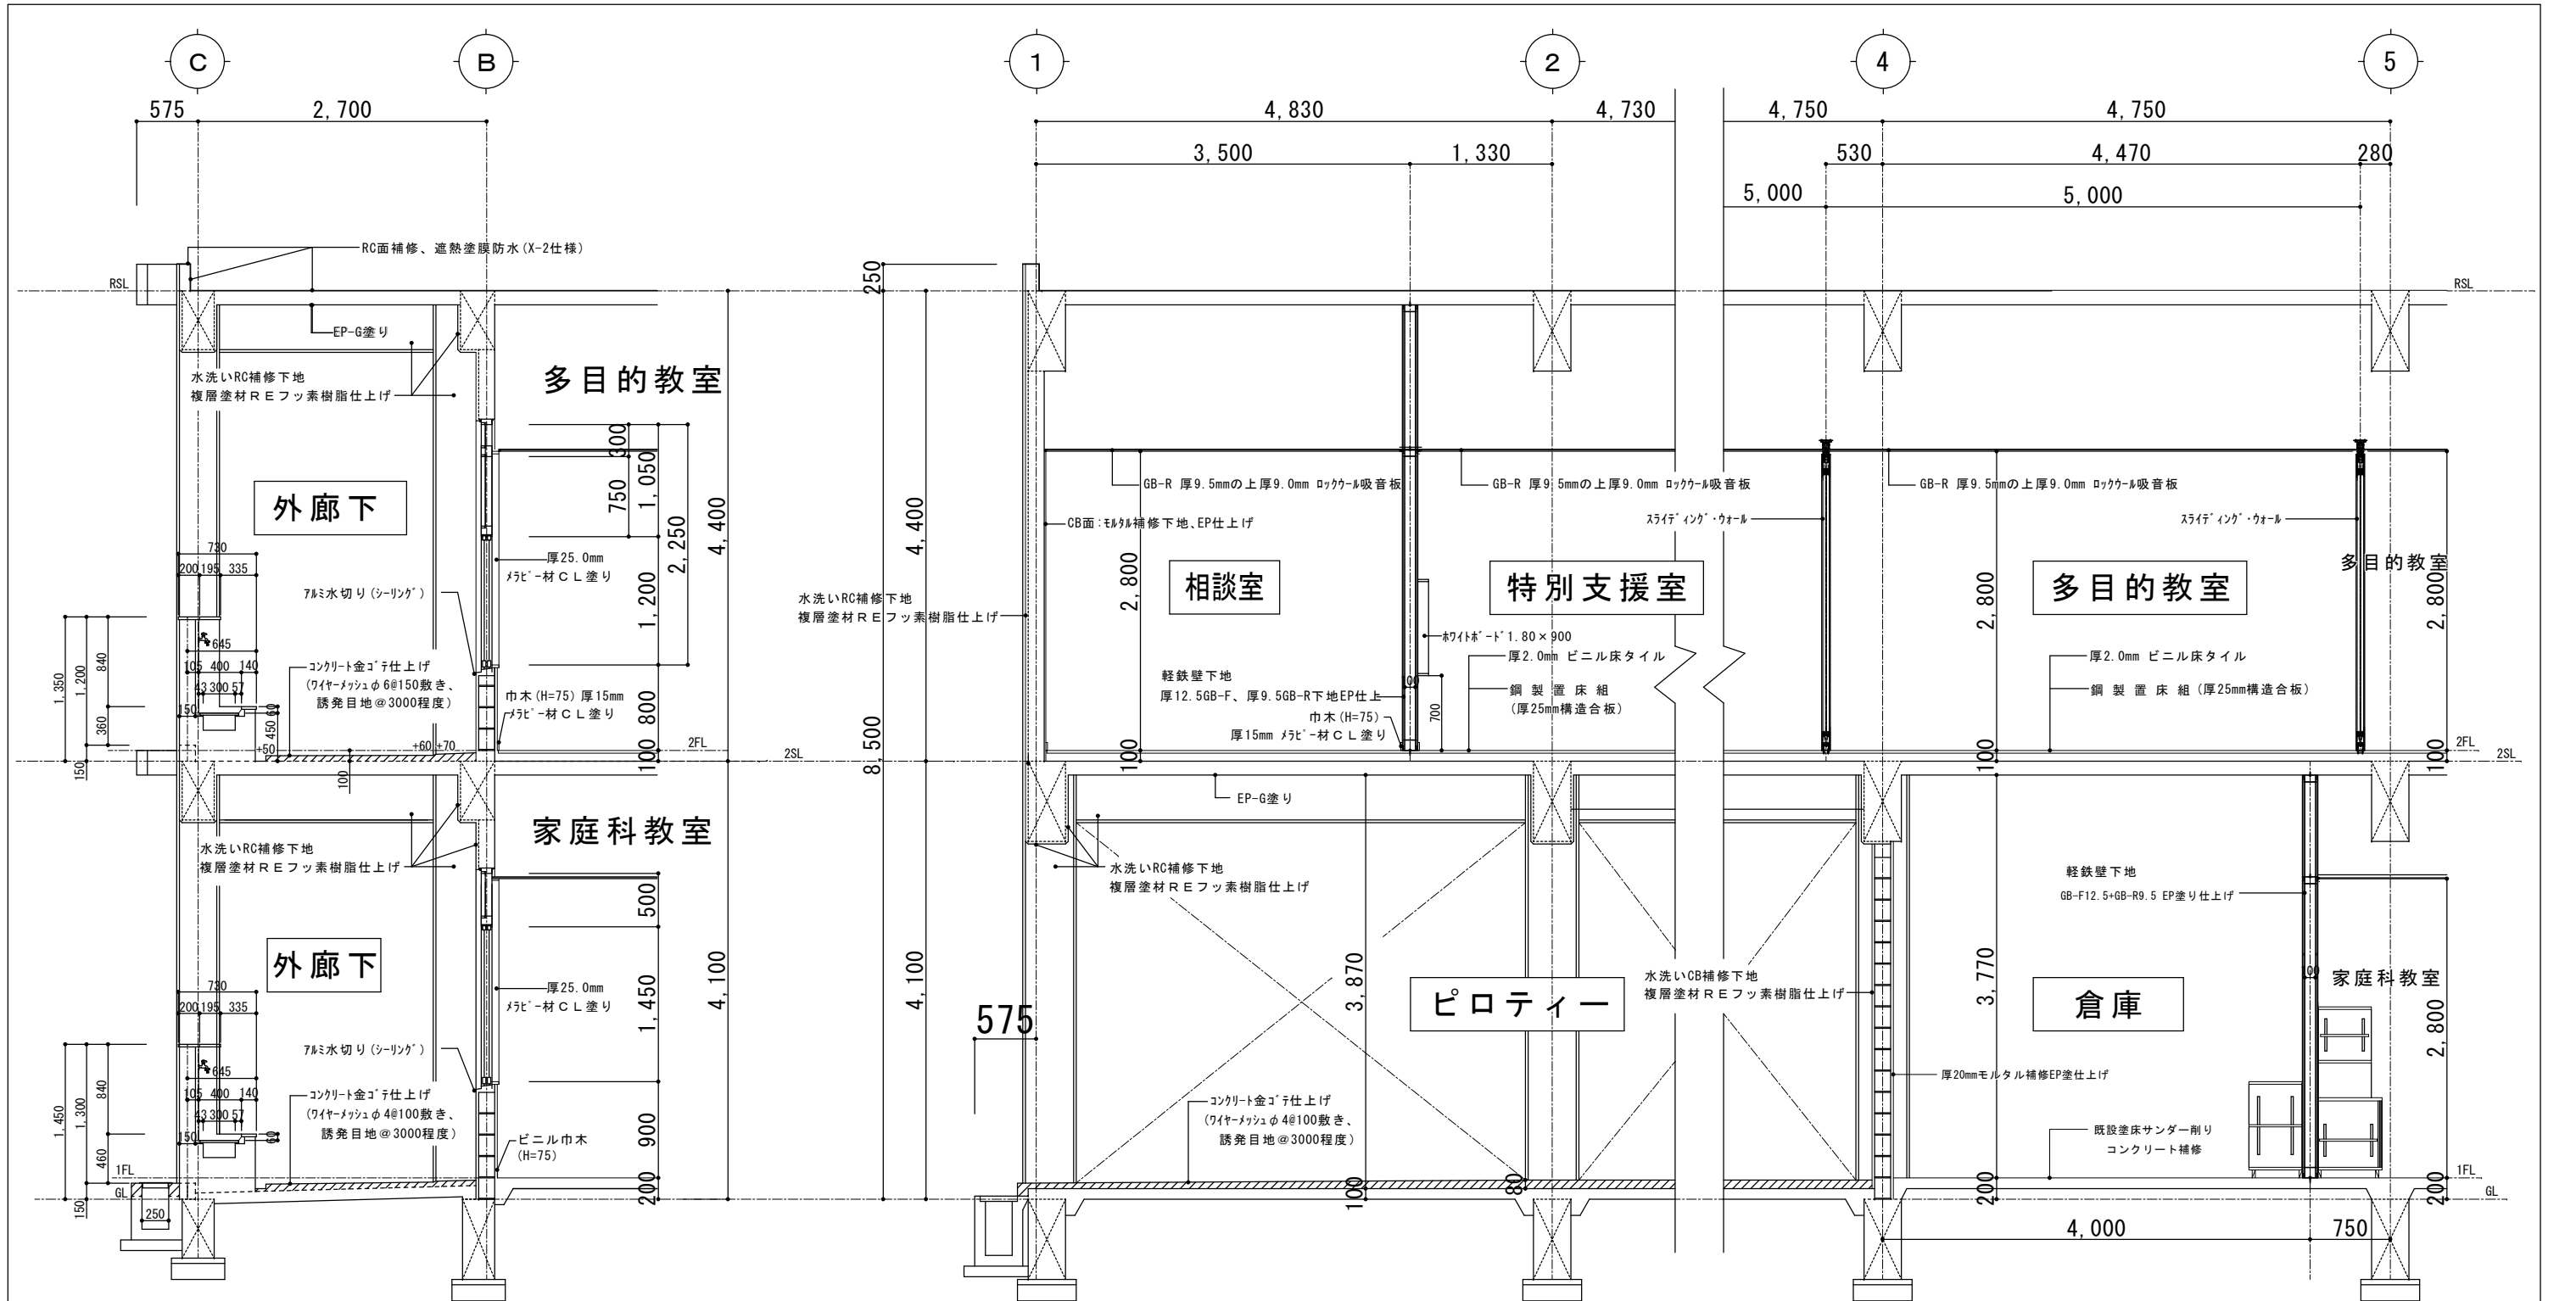



⑤ 断面詳細図図 S=1/60

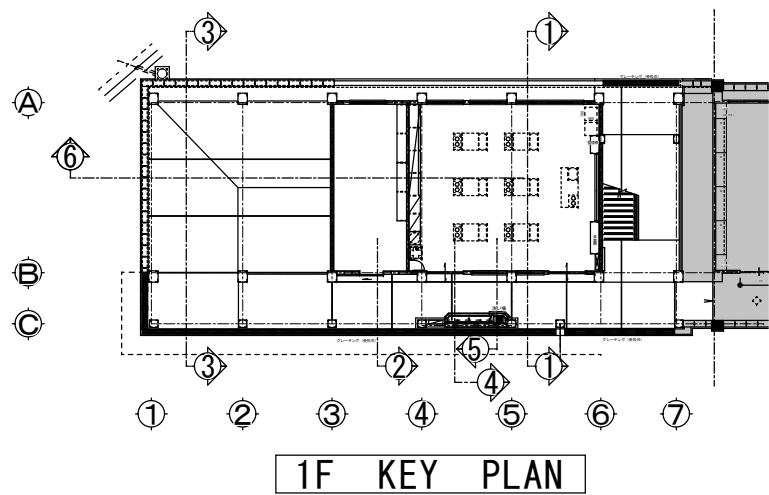

⑥ 断面詳細図図 S=1/60


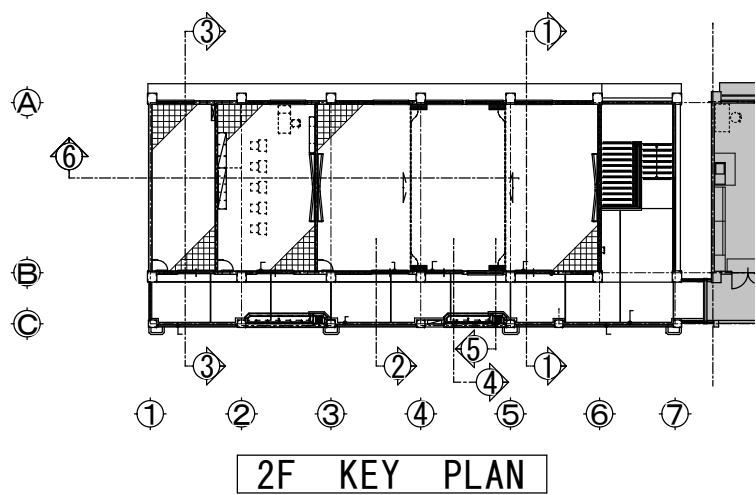


改 修 後					
工事名称	星我地小学校長寿命化改修工事 (11号棟)		工事年度	令和8年度	
工事場所	名護市宇 鏡平名 地内		図面名称	断面詳細図 - (3)	
発注機関	名護市教育委員会教育施設課		縮 尺	S=1:30 (A1) S=1:60 (A3)	
摘 要			図面番号	A-23	
検 印	管理建築士	設 計	製 図	名 称 (株)大尚設計	
				資格者氏名	大城 尚
				登録番号	一級建築士 第177449号
				所 在 地	沖縄県名護市宇茂佐の森1-15-12

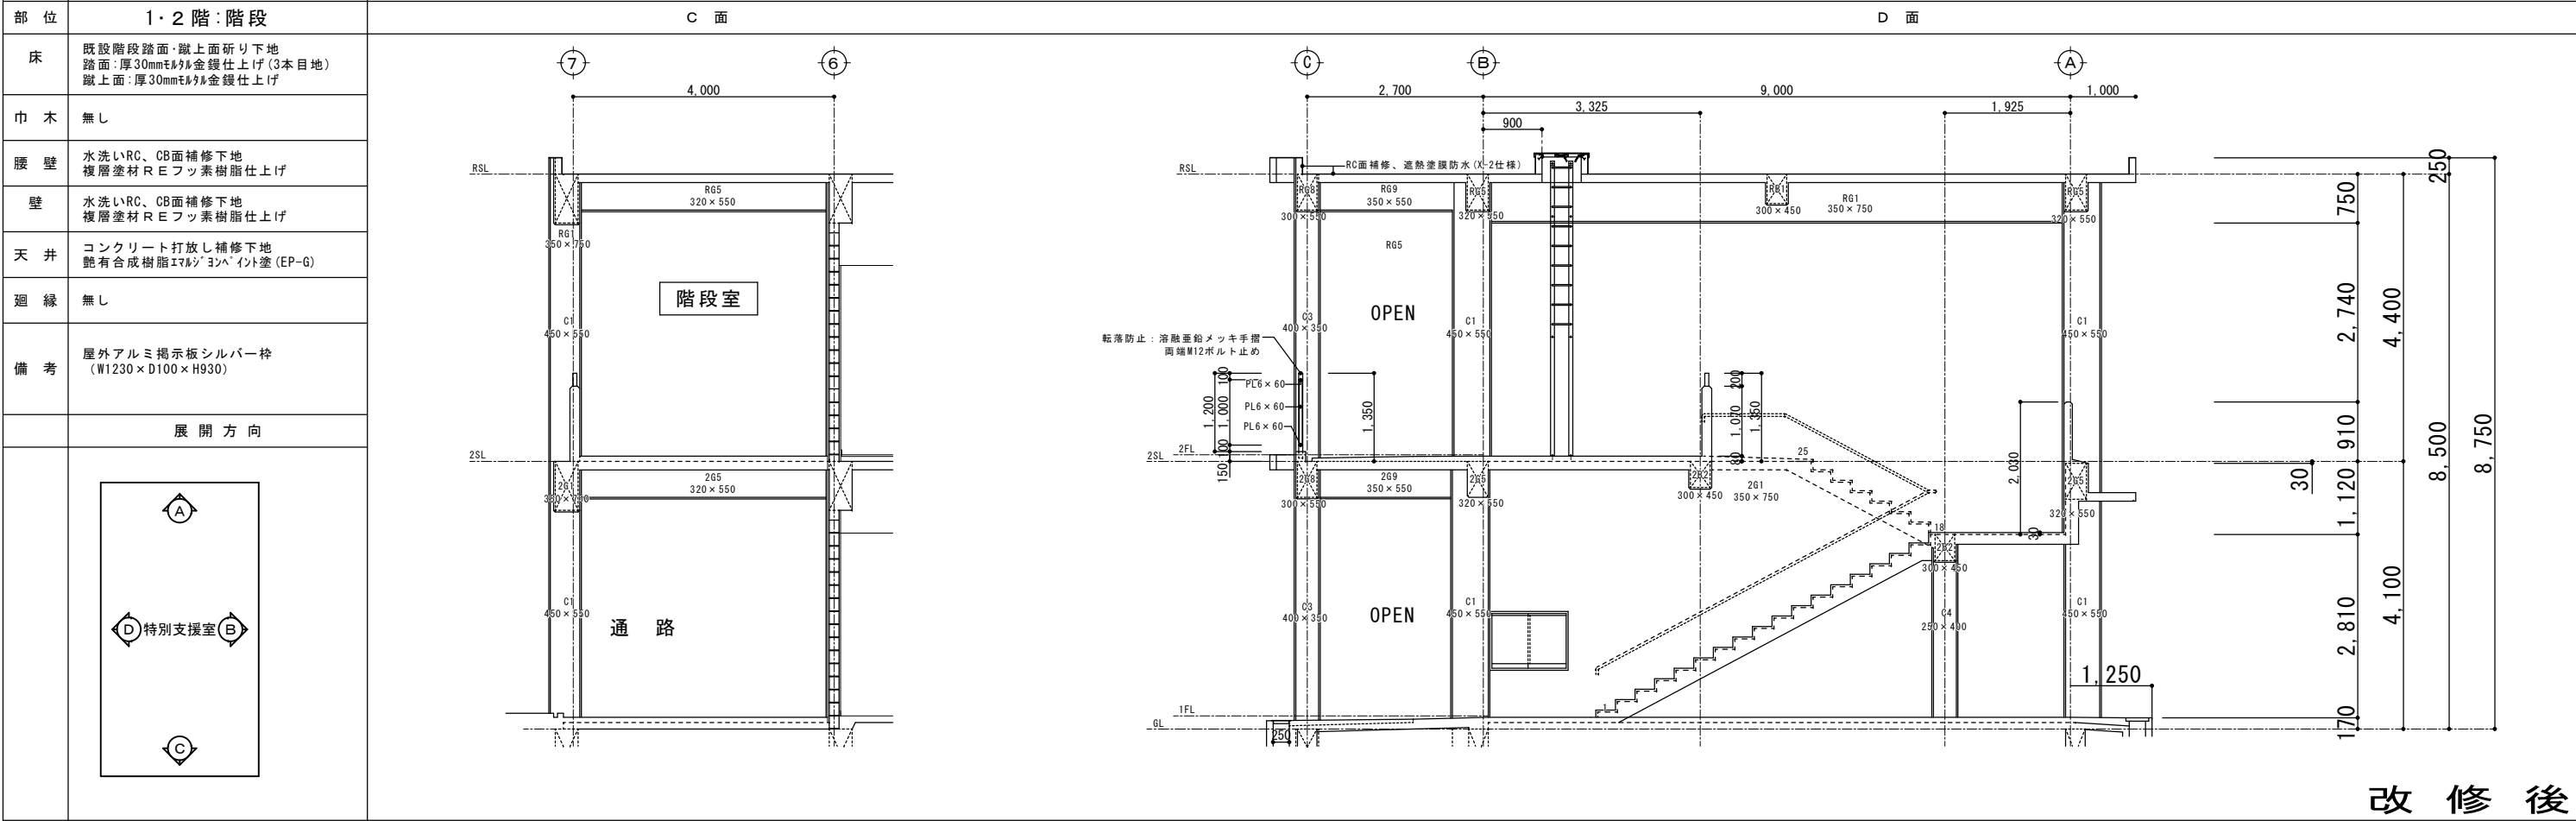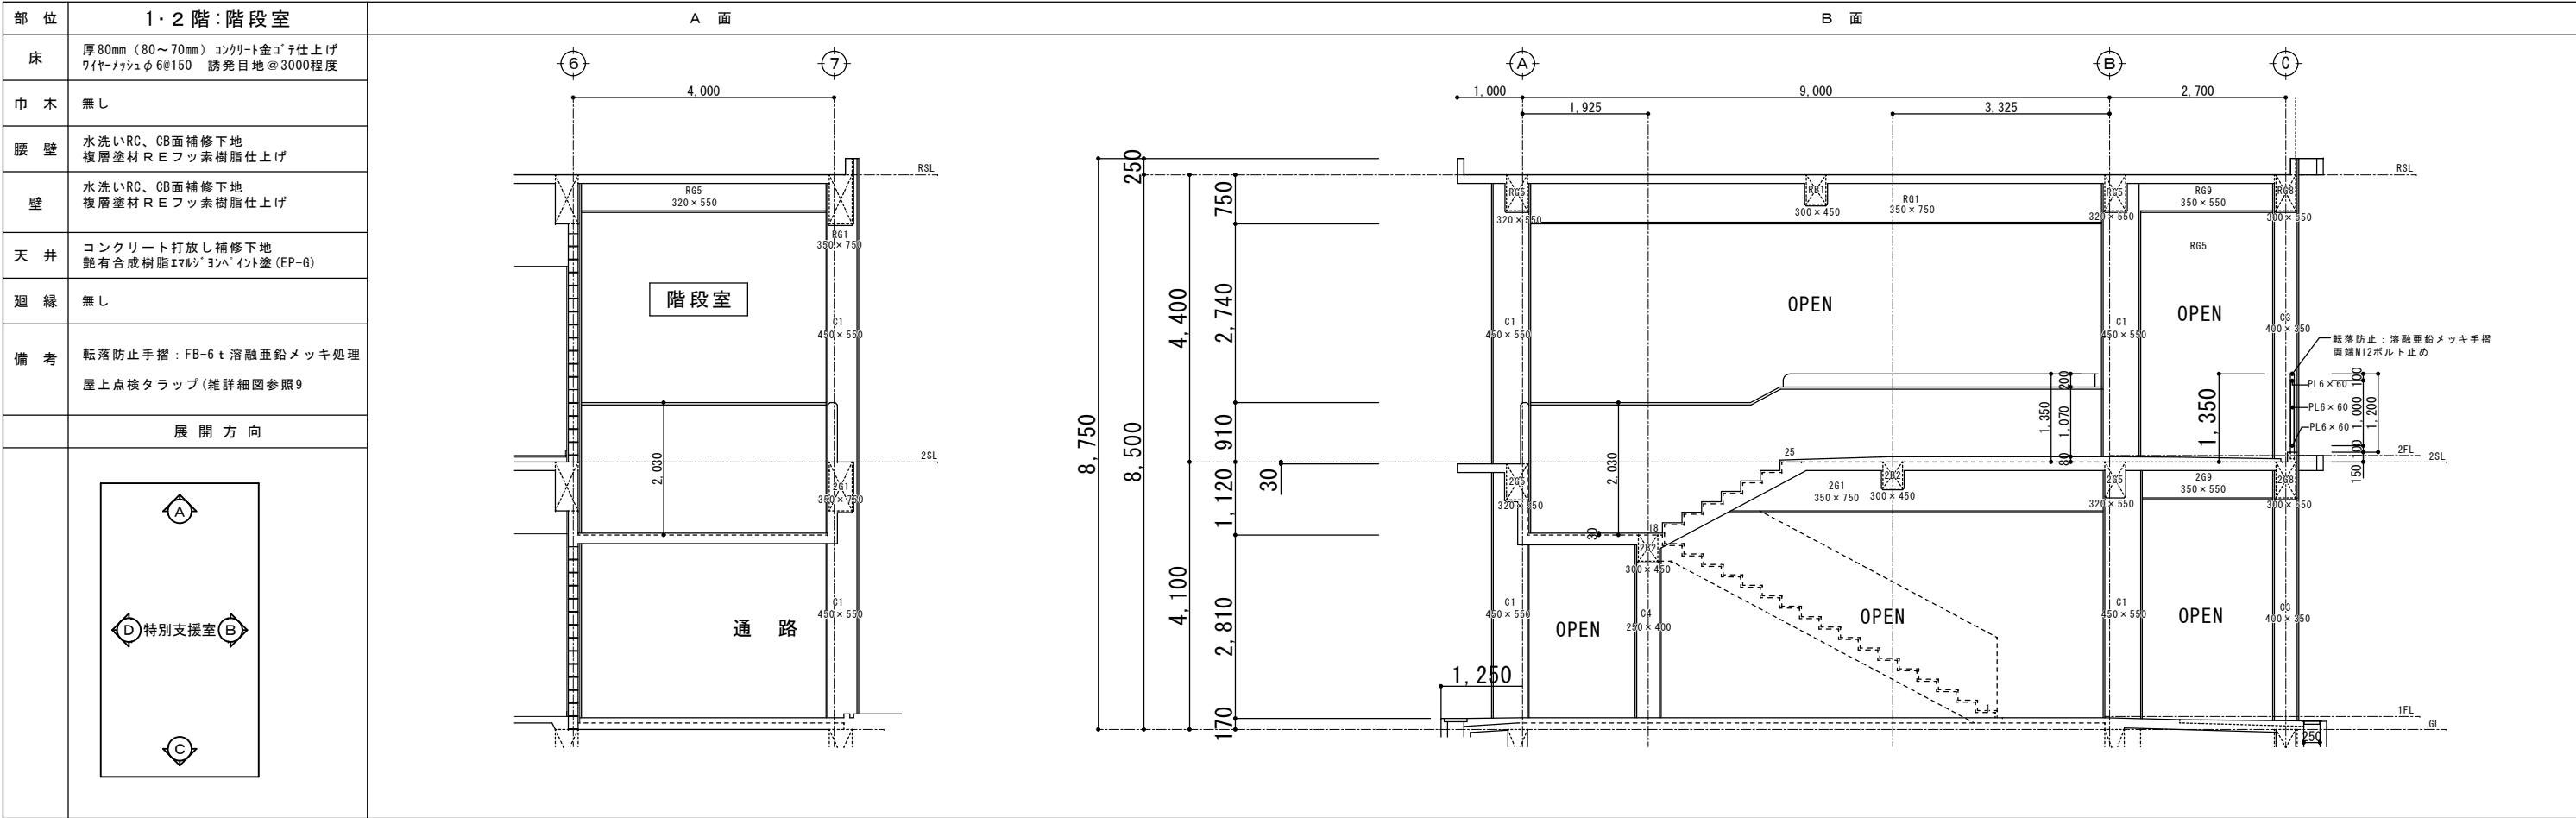



改 修 後

工事名称	屋我地小学校校長寿命化改修工事（11号棟）			工事年度	令和8年度		
工事場所	名護市宇 線平名 地内			図面名称	1・2階 階段室展開図 1		
発注機関	名護市教育委員会教育施設課			縮 尺	S=1:50（A1） S=1:100（A3）		
摘 要				図面番号	A-26		
				名 称	（機）大尚設計		
機 印	管理建築士	設 計	製 図	設計者	資格者氏名	大城 尚	
					登録番号	一級建築士 第177449号	
					所 在 地	沖縄県名護市宇茂佐の森1-15-12	

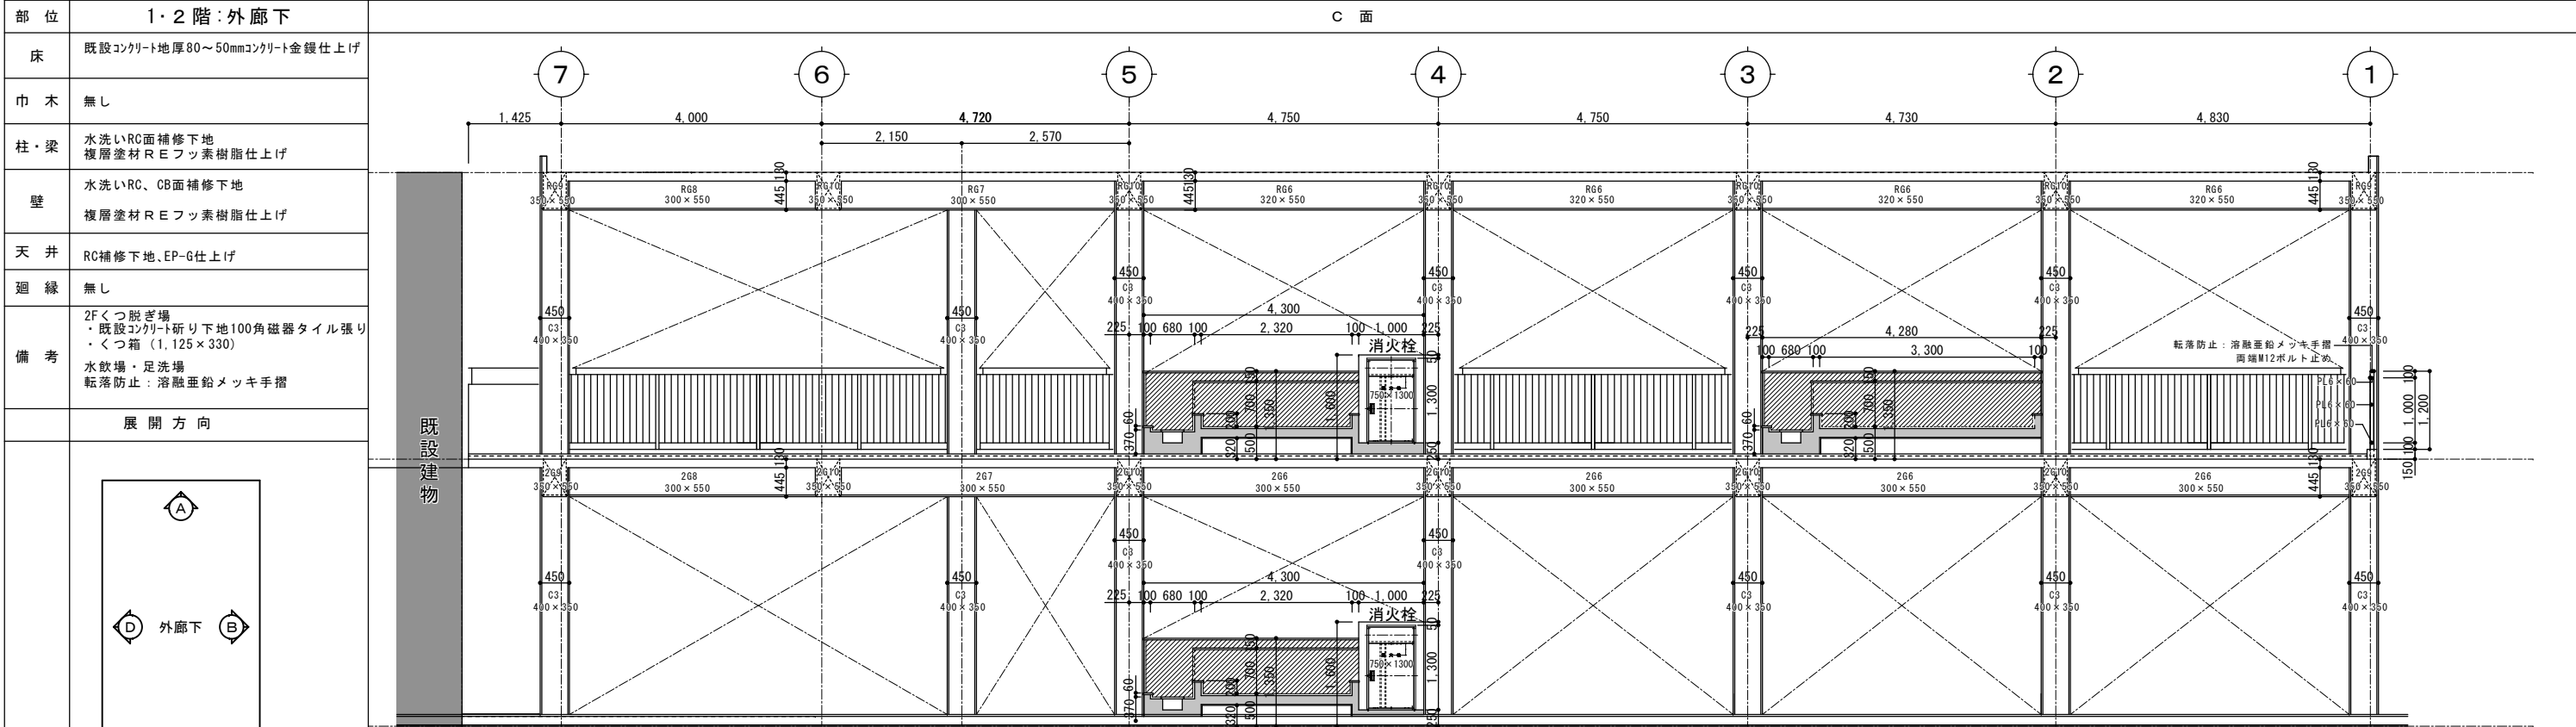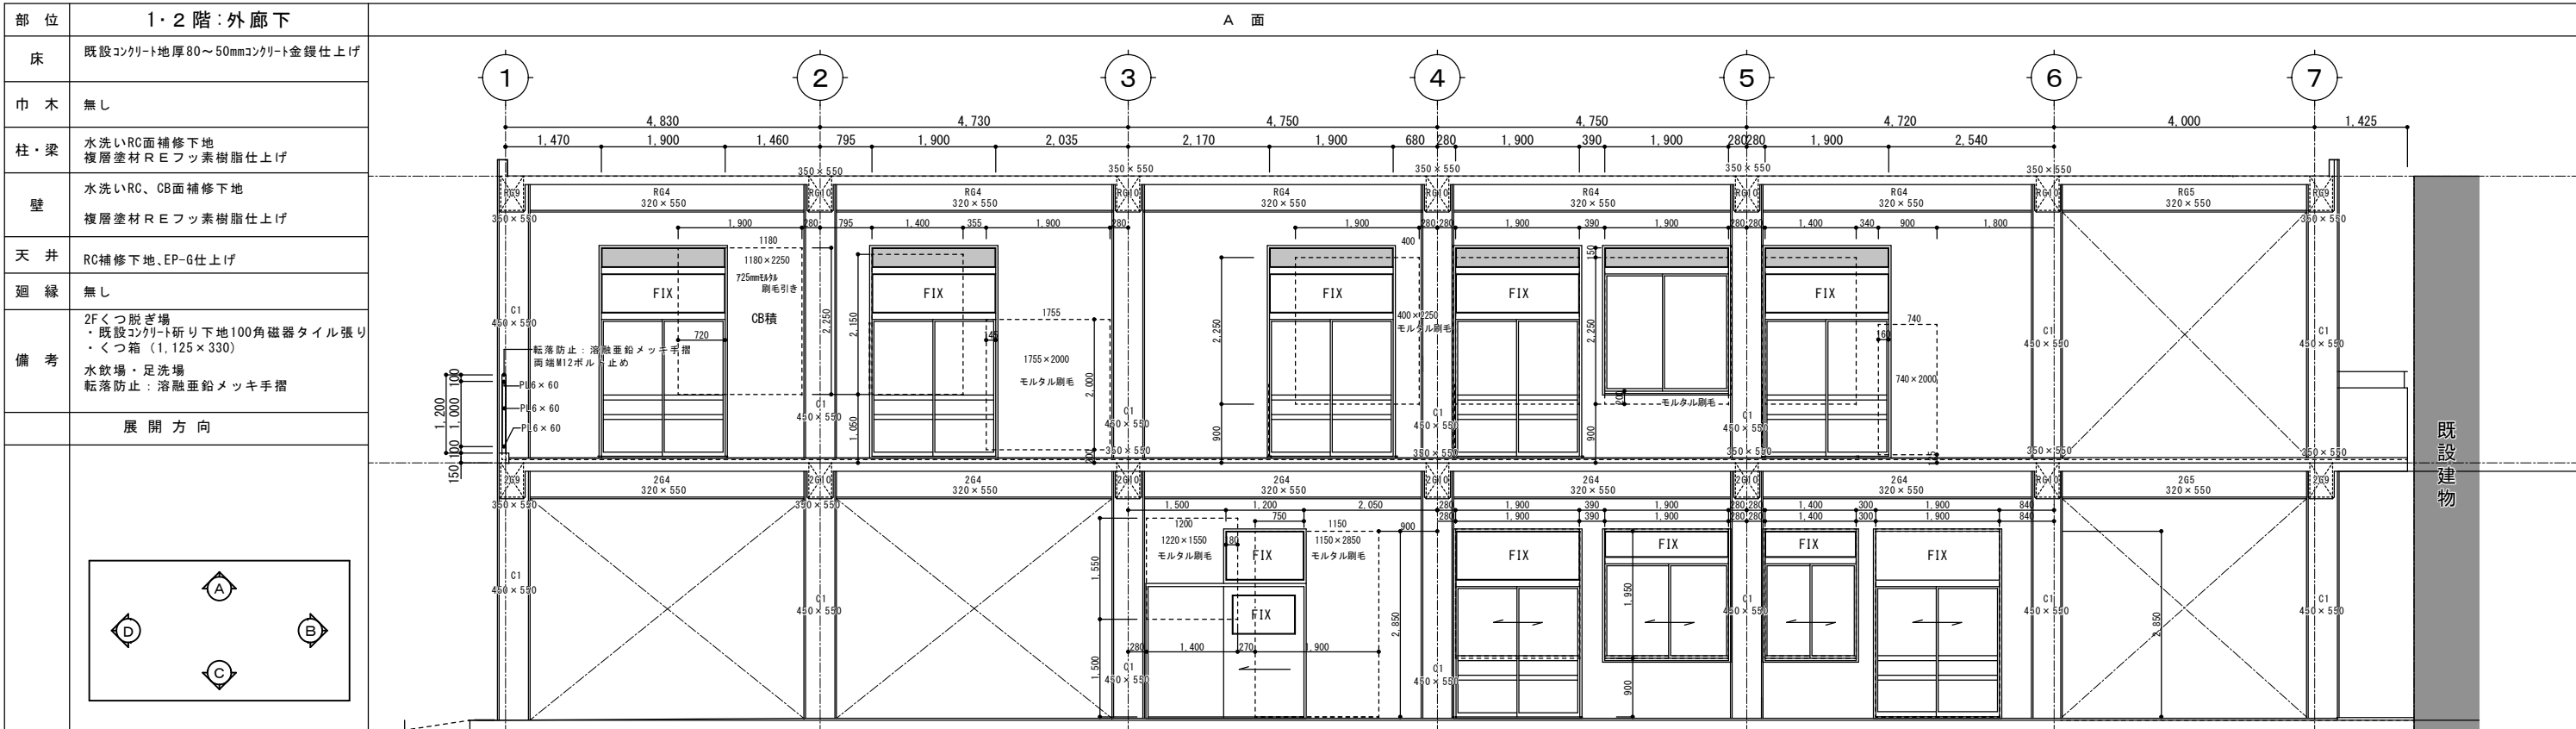

改 修 後

工事名称	屋我地小学校長寿命化改修工事（11号棟）			工事年度	令和8年度	
工事場所	名護市宇 鏡平名 地内			図面名称	1・2階 外廊下展開図Ⅰ	
発注機関	名護市教育委員会教育施設課			縮 尺	S=1:50 (A1) S=1:100 (A3)	
摘 要				図面番号	A-27	
				名 称	(株)大尚設計	
検 印	管理建築士	設 計	製 図	資格者氏名	大城 尚	
				登録番号	一級建築士 第177449号	
				所 在 地	沖縄県名護市宇茂佐の森1-15-12	

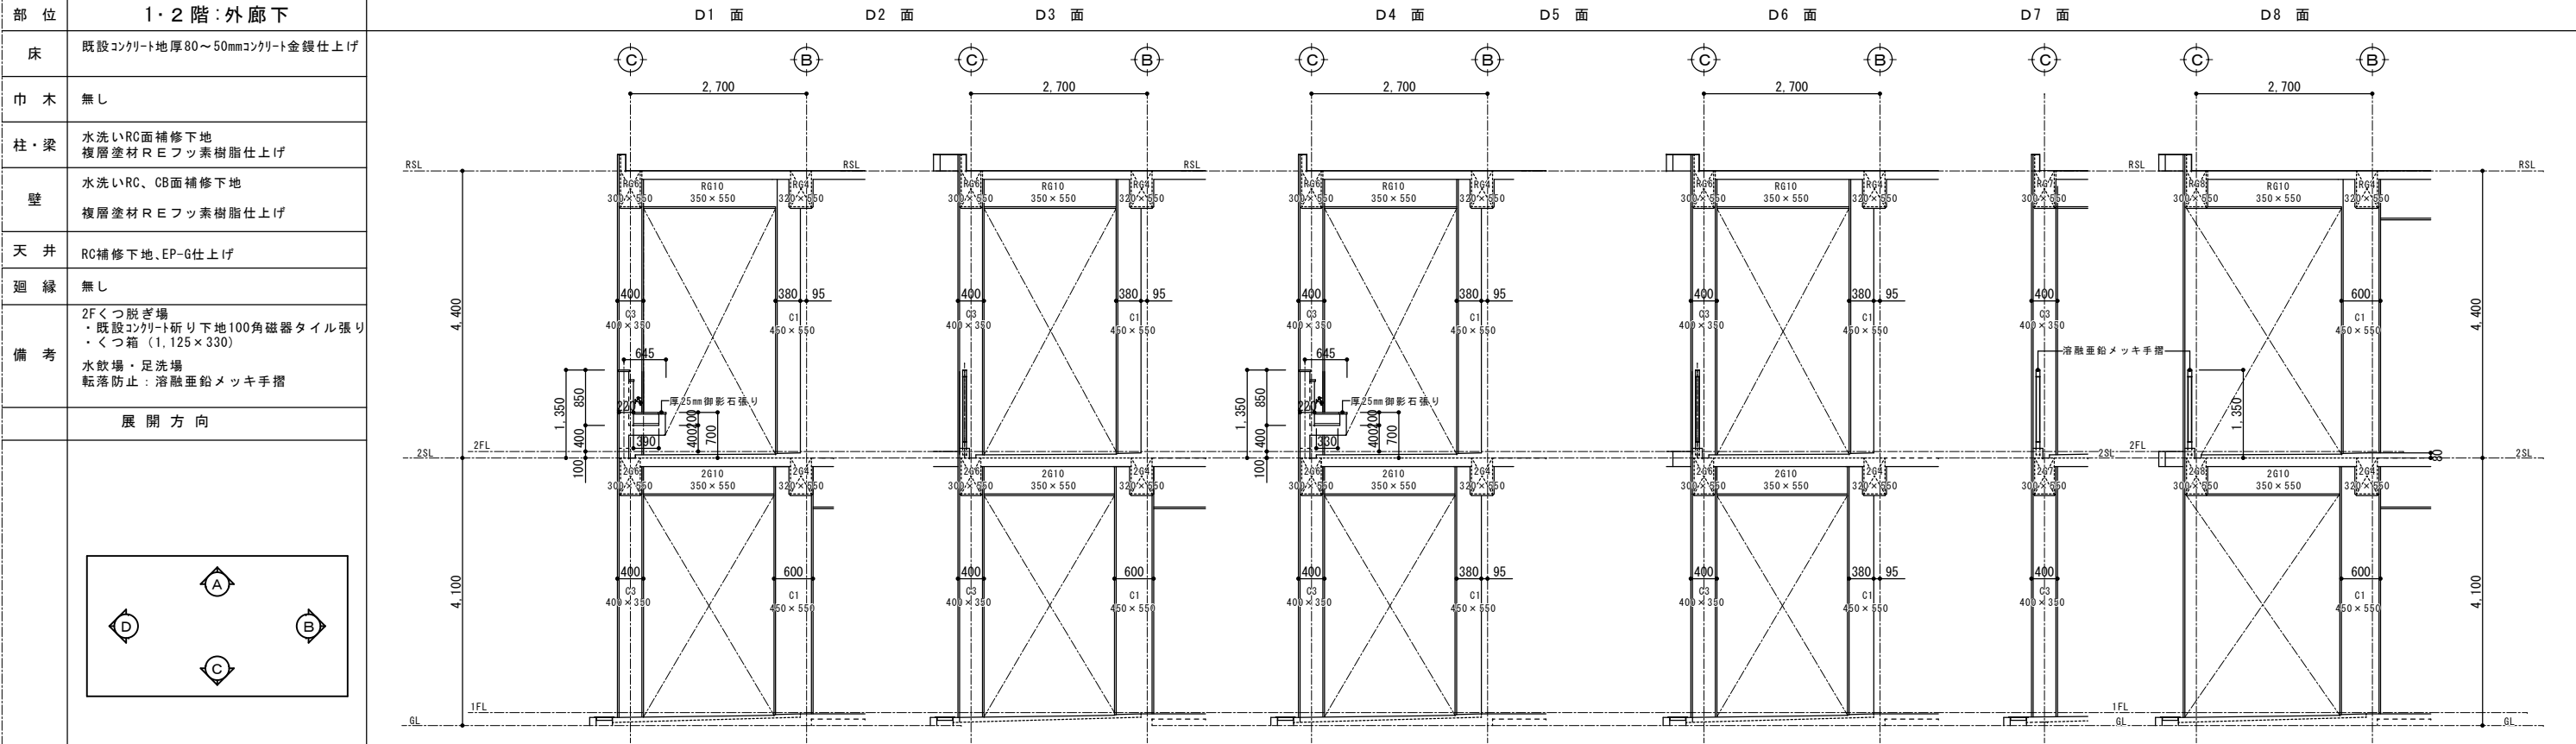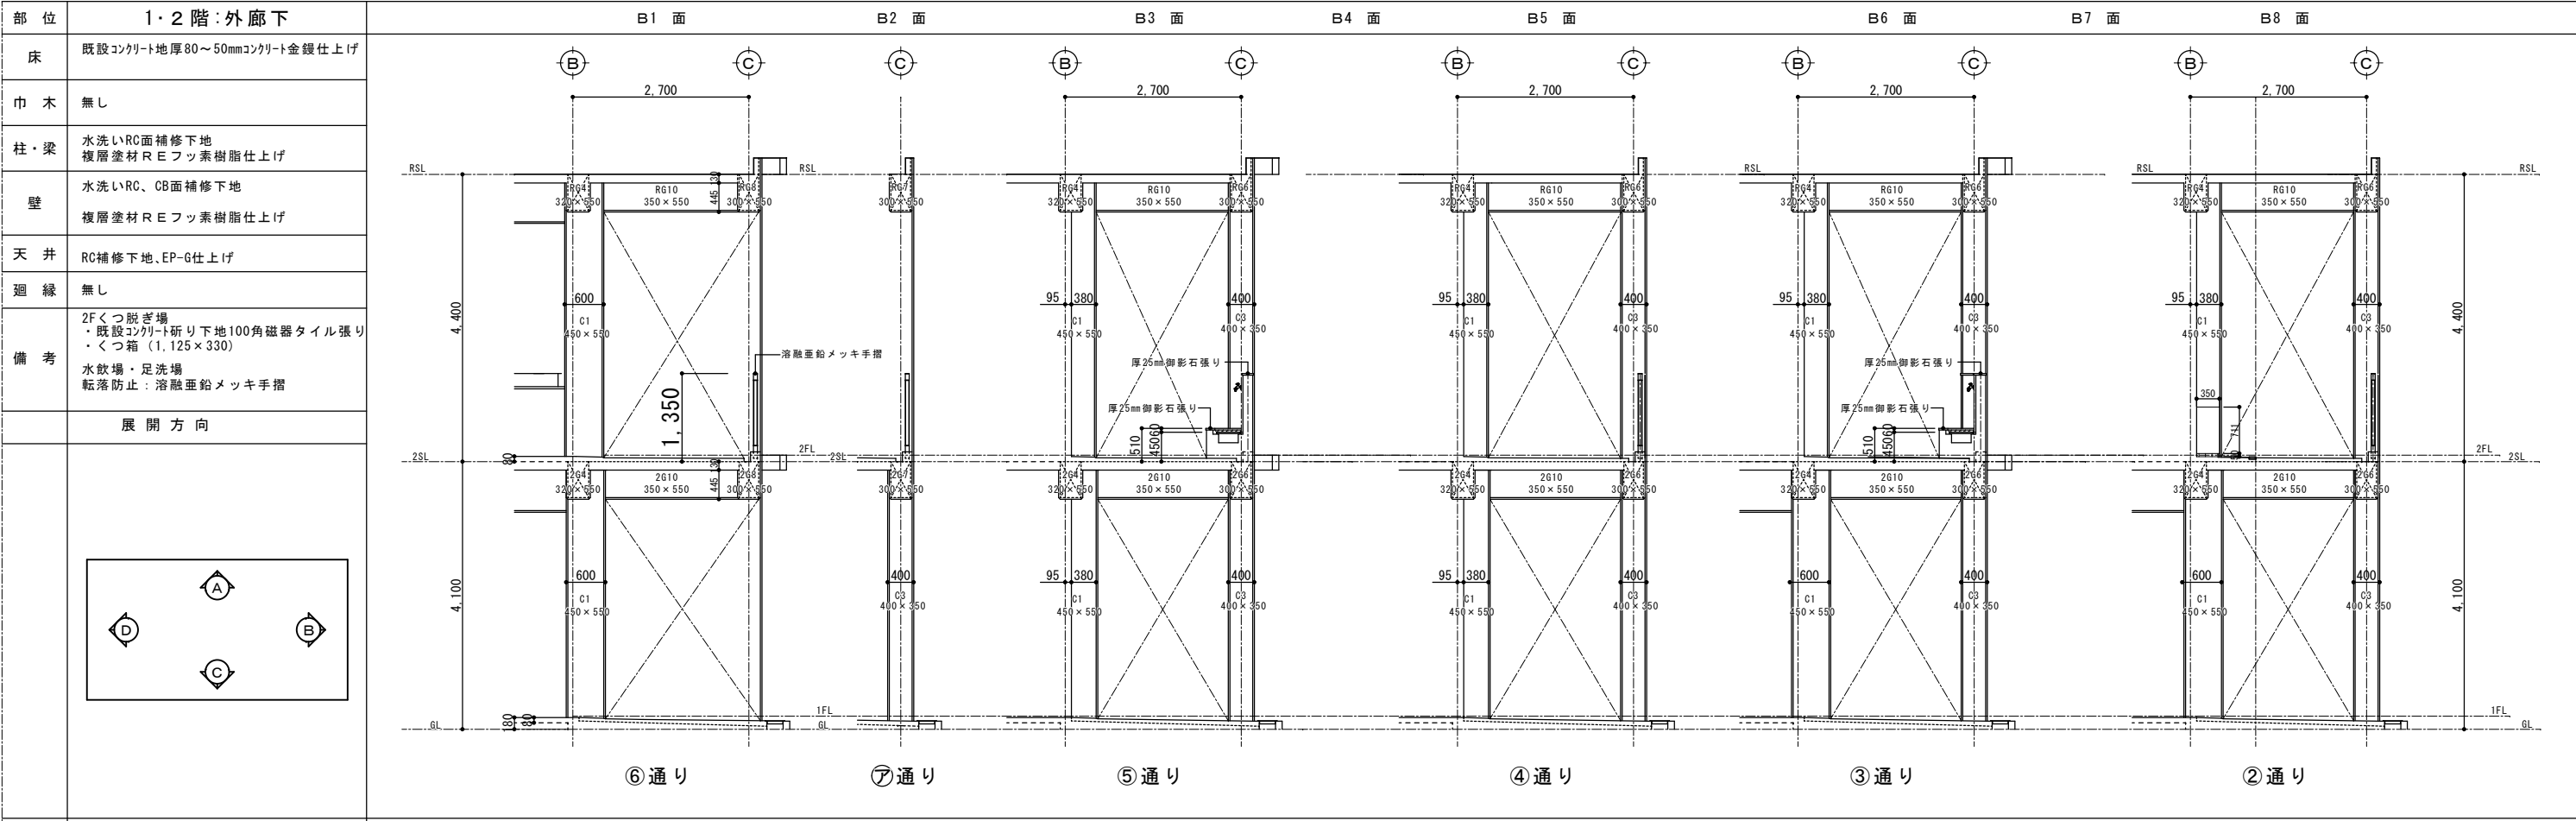

改 修 後


工事名称	歴史地小学校長寿命化改修工事（11号棟）	工事年度	令和8年度	
工事場所	名護市宇 鏡平名 地内	図面名称	1・2階 外廊下展開図2	
発注機関	名護市教育委員会教育施設課	縮 尺	S=1:50（A1）S=1:100（A3）	
摘 要			図面番号	
			A-28	
検 印	管理建築士	設 計	製 図	設 計 者
				名 称
				資格者氏名
				登録番号
				所 在 地

部 位	2階:多目的教室		A 面		B 面	
床	25mm構造合板下地（鋼製置床組） 厚2.0mm ビニル床タイル張り					
巾 木	厚15mm ㏽5㏽-材 C L 塗り 巾木(H=75)					
腰 壁	RC面:モルタル補修下地、EP仕上げ CB面:モルタル塗り下地、EP仕上げ					
壁	RC面:モルタル補修下地、EP仕上げ CB面:モルタル塗り下地、EP仕上げ 木下地厚5.5mm㏽㏽合板下地、掲示用㏽㏽張り					
天 井	厚9.5mmGB-Rの上、ロックウール吸音板張り					
廻 縁	塩ビ製天井見切縁 T-9号					
備 考	スライディング・ウォール 用具入れ ホワイトボード 軽鉄壁面:厚12.5GB-F、厚9.5GB-R張り 室名札(突出)					
展 開 方 向						
部 位	2階 特別支援室		A 面		B 面	
床	25mm構造合板下地（鋼製置床組） 厚2.0mm ビニル床タイル張り					
巾 木	厚15mm ㏽5㏽-材 C L 塗り 巾木(H=75)					
腰 壁	RC面:モルタル補修下地、EP仕上げ CB面:モルタル塗り下地、EP仕上げ					
壁	RC面:モルタル補修下地、EP仕上げ CB面:モルタル塗り下地、EP仕上げ 木下地厚5.5mm㏽㏽合板下地、掲示用㏽㏽張り					
天 井	厚9.5mmGB-Rの上、ロックウール吸音板張り					
廻 縁	塩ビ製天井見切縁 T-9号					
備 考	スライディング・ウォール 用具入れ ホワイトボード 軽鉄壁面:厚12.5GB-F、厚9.5GB-R張り 室名札(突出)					
展 開 方 向						

改 修 後

改 修 後


工事名称	屋我地小学校長寿命化改修工事(11号棟)	工事年度	令和8年度
工事場所	名護市宇 饒平名 地内	図面名称	2階 展開図 1
発注機関	名護市教育委員会教育施設課	縮 尺	S=1:50 (A1) S=1:100 (A3)
摘 要		図面番号	A-29
検 印	管理建築士	設 計	名 称 (株)大尚設計
			資格者氏名 大城 尚
			登録番号 一級建築士 第177449号
			所 在 地 沖縄県名護市宇苅佐の森1-15-12

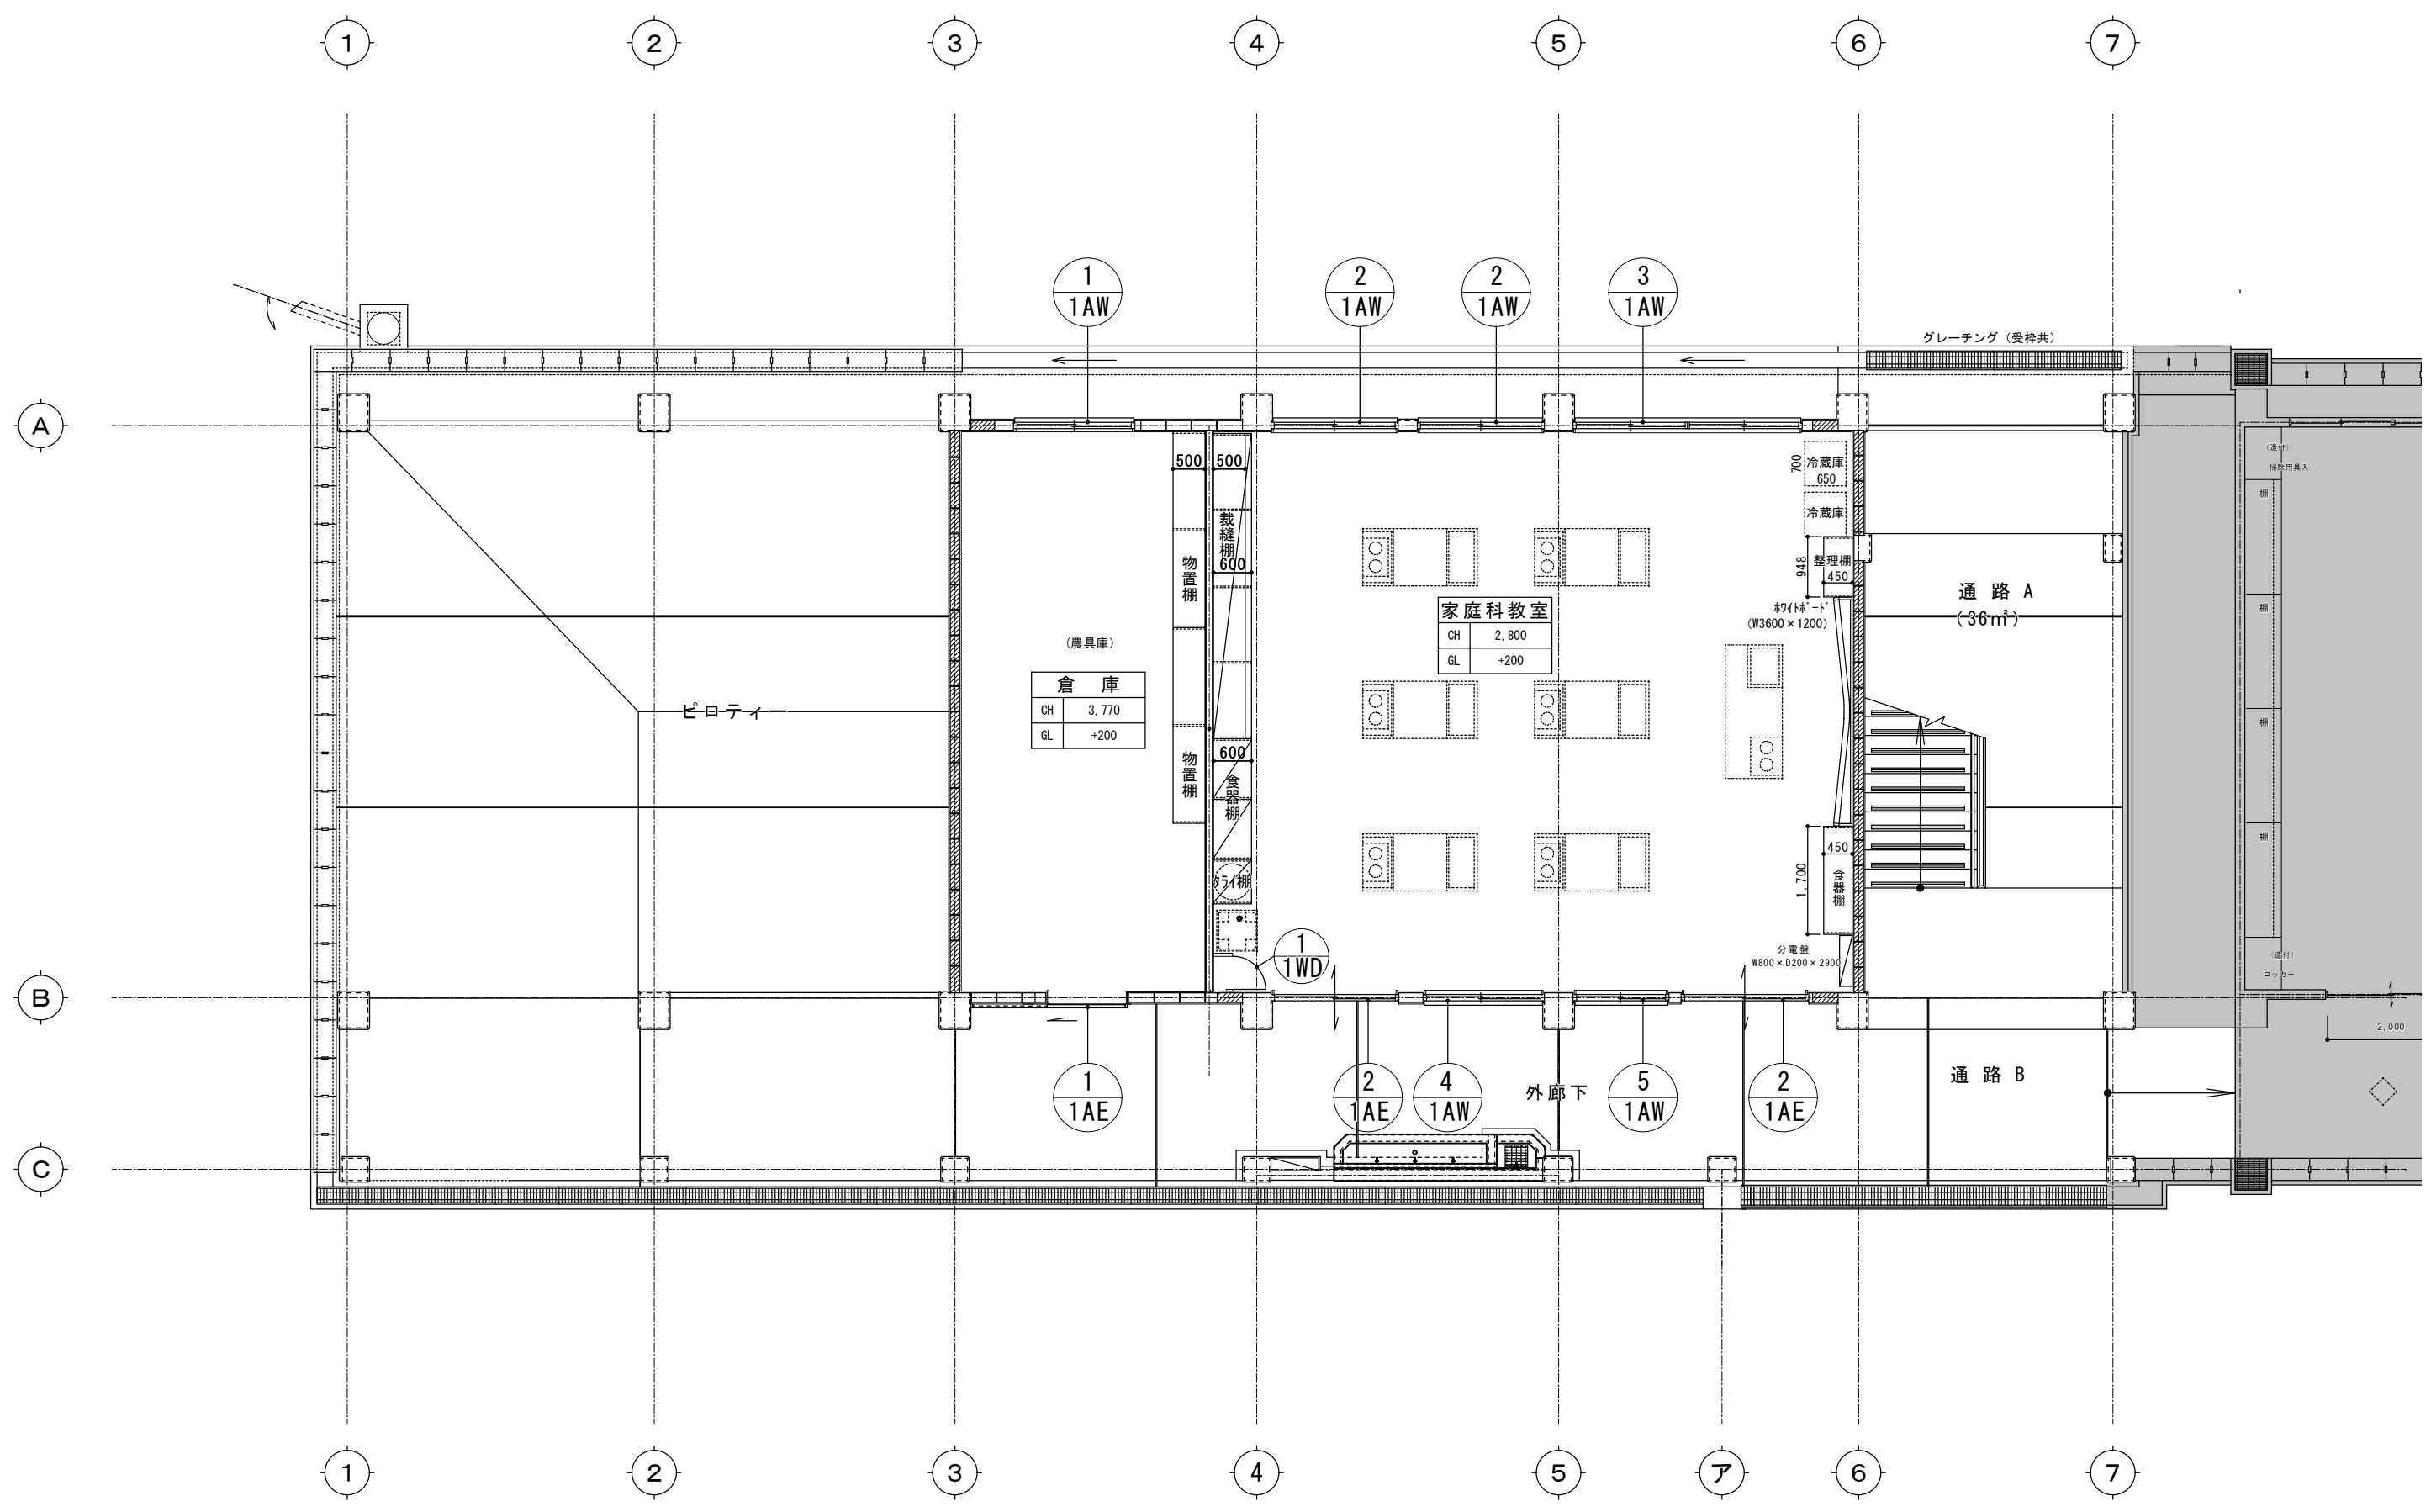

1階 建具 KEYPLAN

改修後

工事名称	屋我地小学校長寿化改修工事 (11号棟)			工事年度	令和8年度	
工事場所	名護市宇 錦平名 地内			図面名称	1階 建具 KEYPLAN	
発注機関	名護市教育委員会教育施設課			縮 尺	S=1:50 (A1) S=1:100 (A3)	
摘 要				図面番号	A-31	
検 印	管理建築士	設 計	製 図	設 計 者	名 称	(株)大尚設計
					資格者氏名	大城 尚
					登録番号	一級建築士 第177449号
					所 在 地	沖縄県名護市宇茂佐の森1-15-12

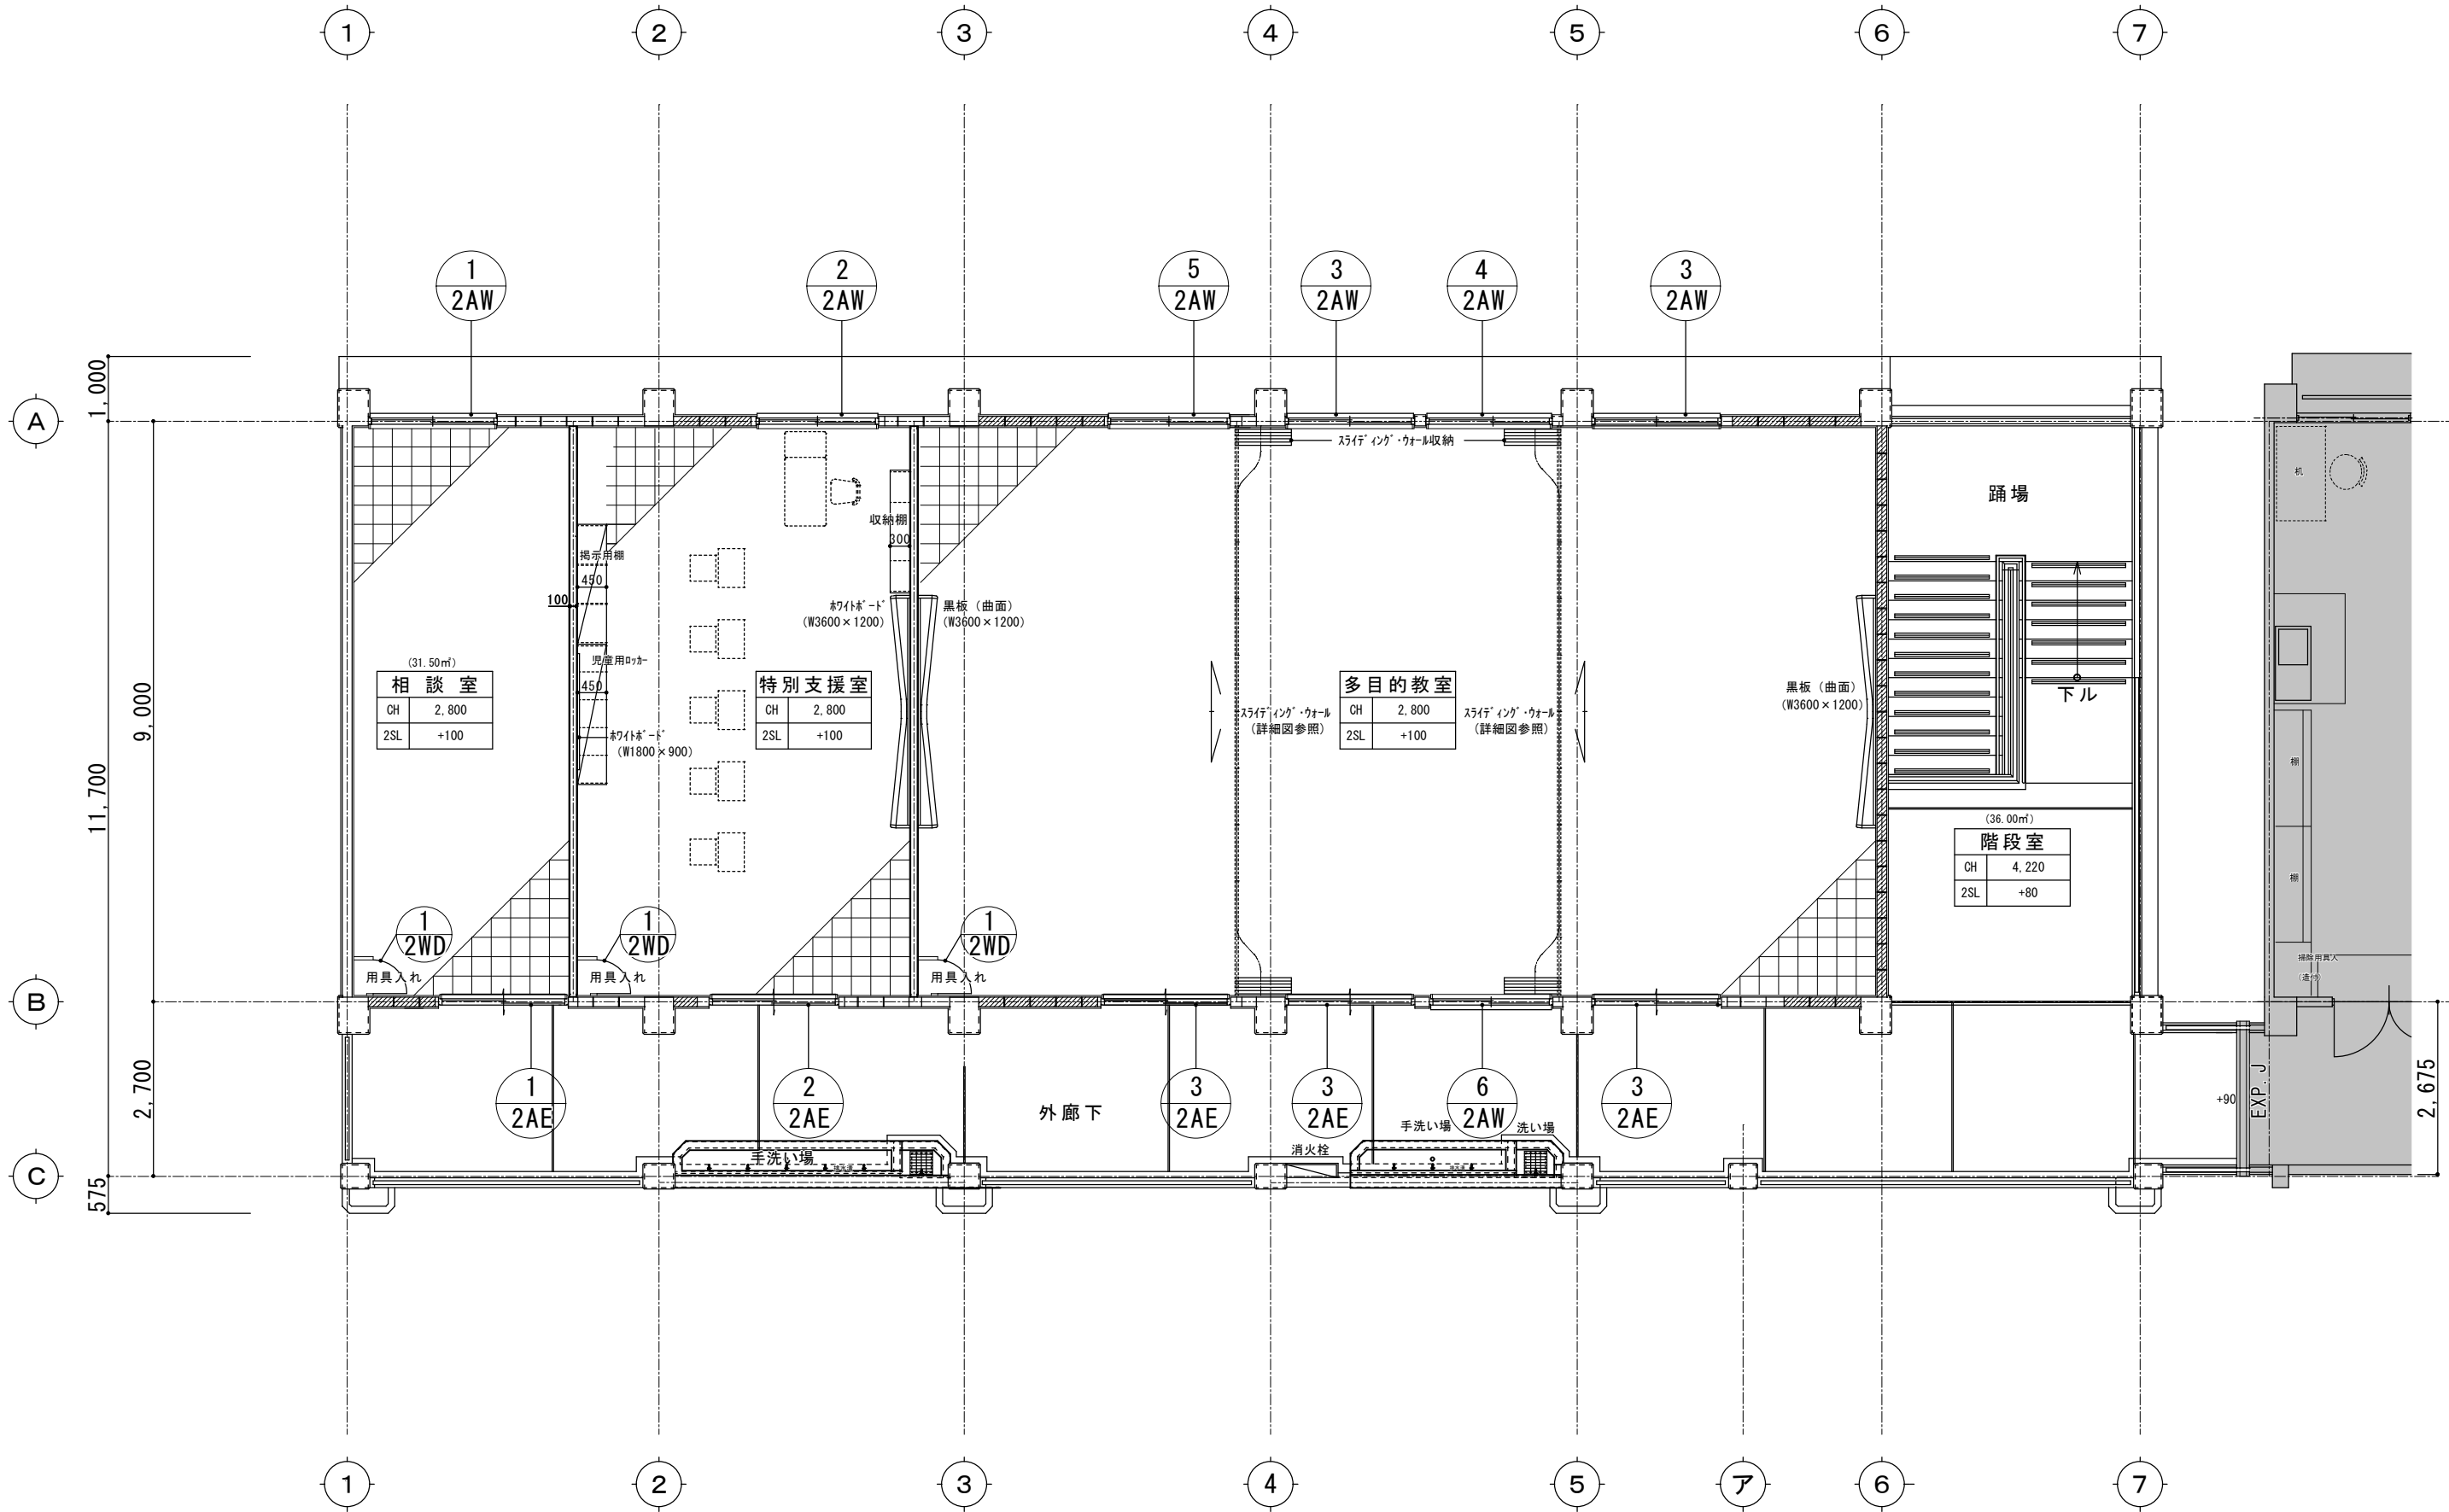

2階建具 KEYPLAN

改修後

工事名称	鹿我地小学校長寿化改修工事（11号棟）		工事年度	令和8年度	
工事場所	名護市宇 饒平名 地内		図面名称	2階建具 KEYPLAN	
発注機関	名護市教育委員会教育施設課		縮尺	S=1:50 (A1) S=1:100 (A3)	
摘要			図面番号	A-32	
検印	管理建築士	設計	製図	名称	(株)大尚設計
				資格者氏名	大城 尚
				登録番号	一級建築士 第177449号
				所在地	沖縄県名護市宇茂佐の森1-15-12

符号・箇所	① 1AW倉庫1箇所	② 1AW家庭科教室2箇所	③ 1AW家庭科教室1箇所	④ 1AW家庭科教室1箇所	⑤ 1AW家庭科教室1箇所	
金属製建具 姿 園 (1階引き違い窓)						
名 称	FIX欄間付アルミ引違い窓	AP・FIX欄間付アルミ引違い窓	AP・FIX欄間付二線アルミ引違い窓	FIX欄間付アルミ引違い窓	FIX欄間付アルミ引違い窓	
仕 上 ・ 見 込	アルマイト処理 シルバー ・ 70mm	アルマイト処理 シルバー ・ 70mm	アルマイト処理 シルバー ・ 70mm	アルマイト処理 シルバー ・ 70mm	アルマイト処理 シルバー ・ 70mm	
ガ ラ ス	t6.0mm型板ガラス	t6.0mmフロート板ガラス、t3.0mmアルミパネル	t5.0mmフロート板ガラス、t3.0mmアルミパネル	t6.0mmフロート板ガラス、t6.0mm型板ガラス	t5.0mmフロート板ガラス、t6.0mm型板ガラス	
建 具 金 物	クレセント1個 (クレセントh 1,350)	クレセント1個 (クレセントh 1,350)	クレセント1個 (クレセントh 1,350)	クレセント1個 (クレセントh 1,350)	クレセント1個 (クレセントh 1,350)	
備 考	アルミ水切り	アルミ水切り、木製額縁 25×100メラビーCL (共通)	アルミ水切り、木製額縁	アルミ水切り、木製額縁	アルミ水切り、木製額縁	

符号・箇所	① 1AE倉庫1箇所	② 1AE家庭科教室2箇所		符号・箇所	① 1WD家庭科教室1箇所	
金属製建具 姿 園 (1階引き違い・片引き戸)				木製建具 姿 園		
名 称	FIX欄間付アルミ片引き戸 (FIX・ガラス付)	FIX欄間付アルミガラス・AP・中横付引き違い戸		名 称	片開きフラッシュ戸	
仕 上 ・ 見 込	アルマイト処理 シルバー ・ 70mm	アルマイト処理 シルバー ・ 70mm		仕 上 ・ 見 込	t5.5mmシナ合板 CL ・ 33mm	
ガ ラ ス	t6.0mm型板ガラス	t6.0mmフロート板ガラス、t6.0mm型板ガラス、t3.0mmアルミパネル		ガ ラ ス		
建 具 金 物	40φ×450ステレ棒 (鏡面) 1組、引違い錠錠 (9&9付)	裾込引手 2組、引違い錠錠 (9&9付) クレセント2個 (クレセントh 1,350)		建 具 金 物	35付丁番 (3個)、35付取手、マグネットキャッチ、戸当り付 隔て板固定金物 (脚1個・壁2個)	
備 考	下枠:ステンレス枠付	アルミ水切り、下枠:ステンレス枠付、木製額縁		備 考	木口: t6mmメラビーCL	


符号・箇所	① 2AW相談室1箇所	② 2AW特別支援教室1箇所	③ 2AW多目的教室2箇所	④ 2AW多目的教室1箇所	⑤ 2AW多目的教室1箇所	⑥ 2AW多目的教室1箇所
金属製建具 姿 園 (1階引き違い窓)						
名 称	AP・FIX欄間付アルミ引違い窓	AP・FIX欄間付アルミ引違い窓	AP・FIX欄間付アルミ引違い窓	AP・FIX欄間付アルミ引違い窓	AP・FIX欄間付アルミ引違い窓	AP・FIX欄間付アルミ引違い窓
仕 上 ・ 見 込	アルマイト処理 シルバー ・ 70mm	アルマイト処理 シルバー ・ 70mm	アルマイト処理 シルバー ・ 70mm	アルマイト処理 シルバー ・ 70mm	アルマイト処理 シルバー ・ 70mm	アルマイト処理 シルバー ・ 70mm
ガ ラ ス	t6.0mmフロート板ガラス、t3.0mmアルミパネル	t6.0mmフロート板ガラス、t3.0mmアルミパネル	t6.0mmフロート板ガラス、t3.0mmアルミパネル	t6.0mmフロート板ガラス、t3.0mmアルミパネル	t6.0mmフロート板ガラス、t3.0mmアルミパネル	t6.0mmフロート板ガラス、t3.0mmアルミパネル
建 具 金 物	クレセント2個 (クレセントh 1,350+600)	クレセント2個 (クレセントh 1,350+600)	クレセント2個 (クレセントh 1,350+600)	クレセント2個 (クレセントh 1,350+600)	クレセント1個 (クレセントh 1,350)	クレセント2個 (クレセントh 1,350+600)
備 考	アルミ水切り、木製額縁 25×100メラビーCL (共通)	アルミ水切り、木製額縁	アルミ水切り、木製額縁	アルミ水切り、木製額縁	アルミ水切り、木製額縁	アルミ水切り、木製額縁

符号・箇所	① 2AE相談室1箇所	② 2AE特別支援教室1箇所	③ 2AE多目的教室3箇所	符号・箇所	① 2WD相談室・特別支援教室・多目的教室3箇所	
金属製建具 姿 園 (1階引き違い・片引き戸)				木製建具 姿 園		
名 称	FIX欄間二段付アルミAP・中横二段引き違い戸	FIX欄間二段付アルミAP・中横二段引き違い戸	FIX欄間二段付アルミAP・中横二段引き違い戸	名 称	片開きフラッシュ戸	
仕 上 ・ 見 込	アルマイト処理 シルバー ・ 70mm	アルマイト処理 シルバー ・ 70mm	アルマイト処理 シルバー ・ 70mm	仕 上 ・ 見 込	t5.5mmシナ合板 CL ・ 33mm	
ガ ラ ス	t5.0・6.0mmフロート板ガラス、t3.0mmアルミパネル	t5.0・6.0mmフロート板ガラス、t3.0mmアルミパネル	t5.0・6.0mmフロート板ガラス、t3.0mmアルミパネル	ガ ラ ス		
建 具 金 物	裾込引手 2組、引違い錠錠 (9&9付)	裾込引手 2組、引違い錠錠 (9&9付)	裾込引手 2組、引違い錠錠 (9&9付)	建 具 金 物	35付丁番 (3個)、35付取手、マグネットキャッチ、戸当り付 隔て板固定金物 (脚1個・壁2個)	
備 考	アルミ水切り、下枠:ステンレス枠付、木製額縁	アルミ水切り、下枠:ステンレス枠付、木製額縁	アルミ水切り、下枠:ステンレス枠付、木製額縁	備 考	木口: t6mmメラビーCL	

ガラス仕様 記号	
略 号	名 称
FL	フロート板ガラス
F	型板ガラス
SG	スリ板ガラス
PW	網入フロート板ガラス
FW	網入型板ガラス
AP	アルミパネル


改 修 後

工事名称	鹿児島小学校長寿命化改修工事 (11号棟)	工事年度	令和8年度
工事場所	名護市宇 鏡平名 地内	図面名称	1・2階 建 具 表
発注機関	名護市教育委員会教育施設課	縮 尺	S=1:60 (A1) S=1:120 (A3)
摘 要		図面番号	A-33
検 印	管理建築士	設 計	製 図
		名 称	(株) 大向設計
		資格者氏名	大城 尚
		登録番号	一級建築士 第177449号
		所 在 地	沖縄県名護市宇茂佐の森1-15-12

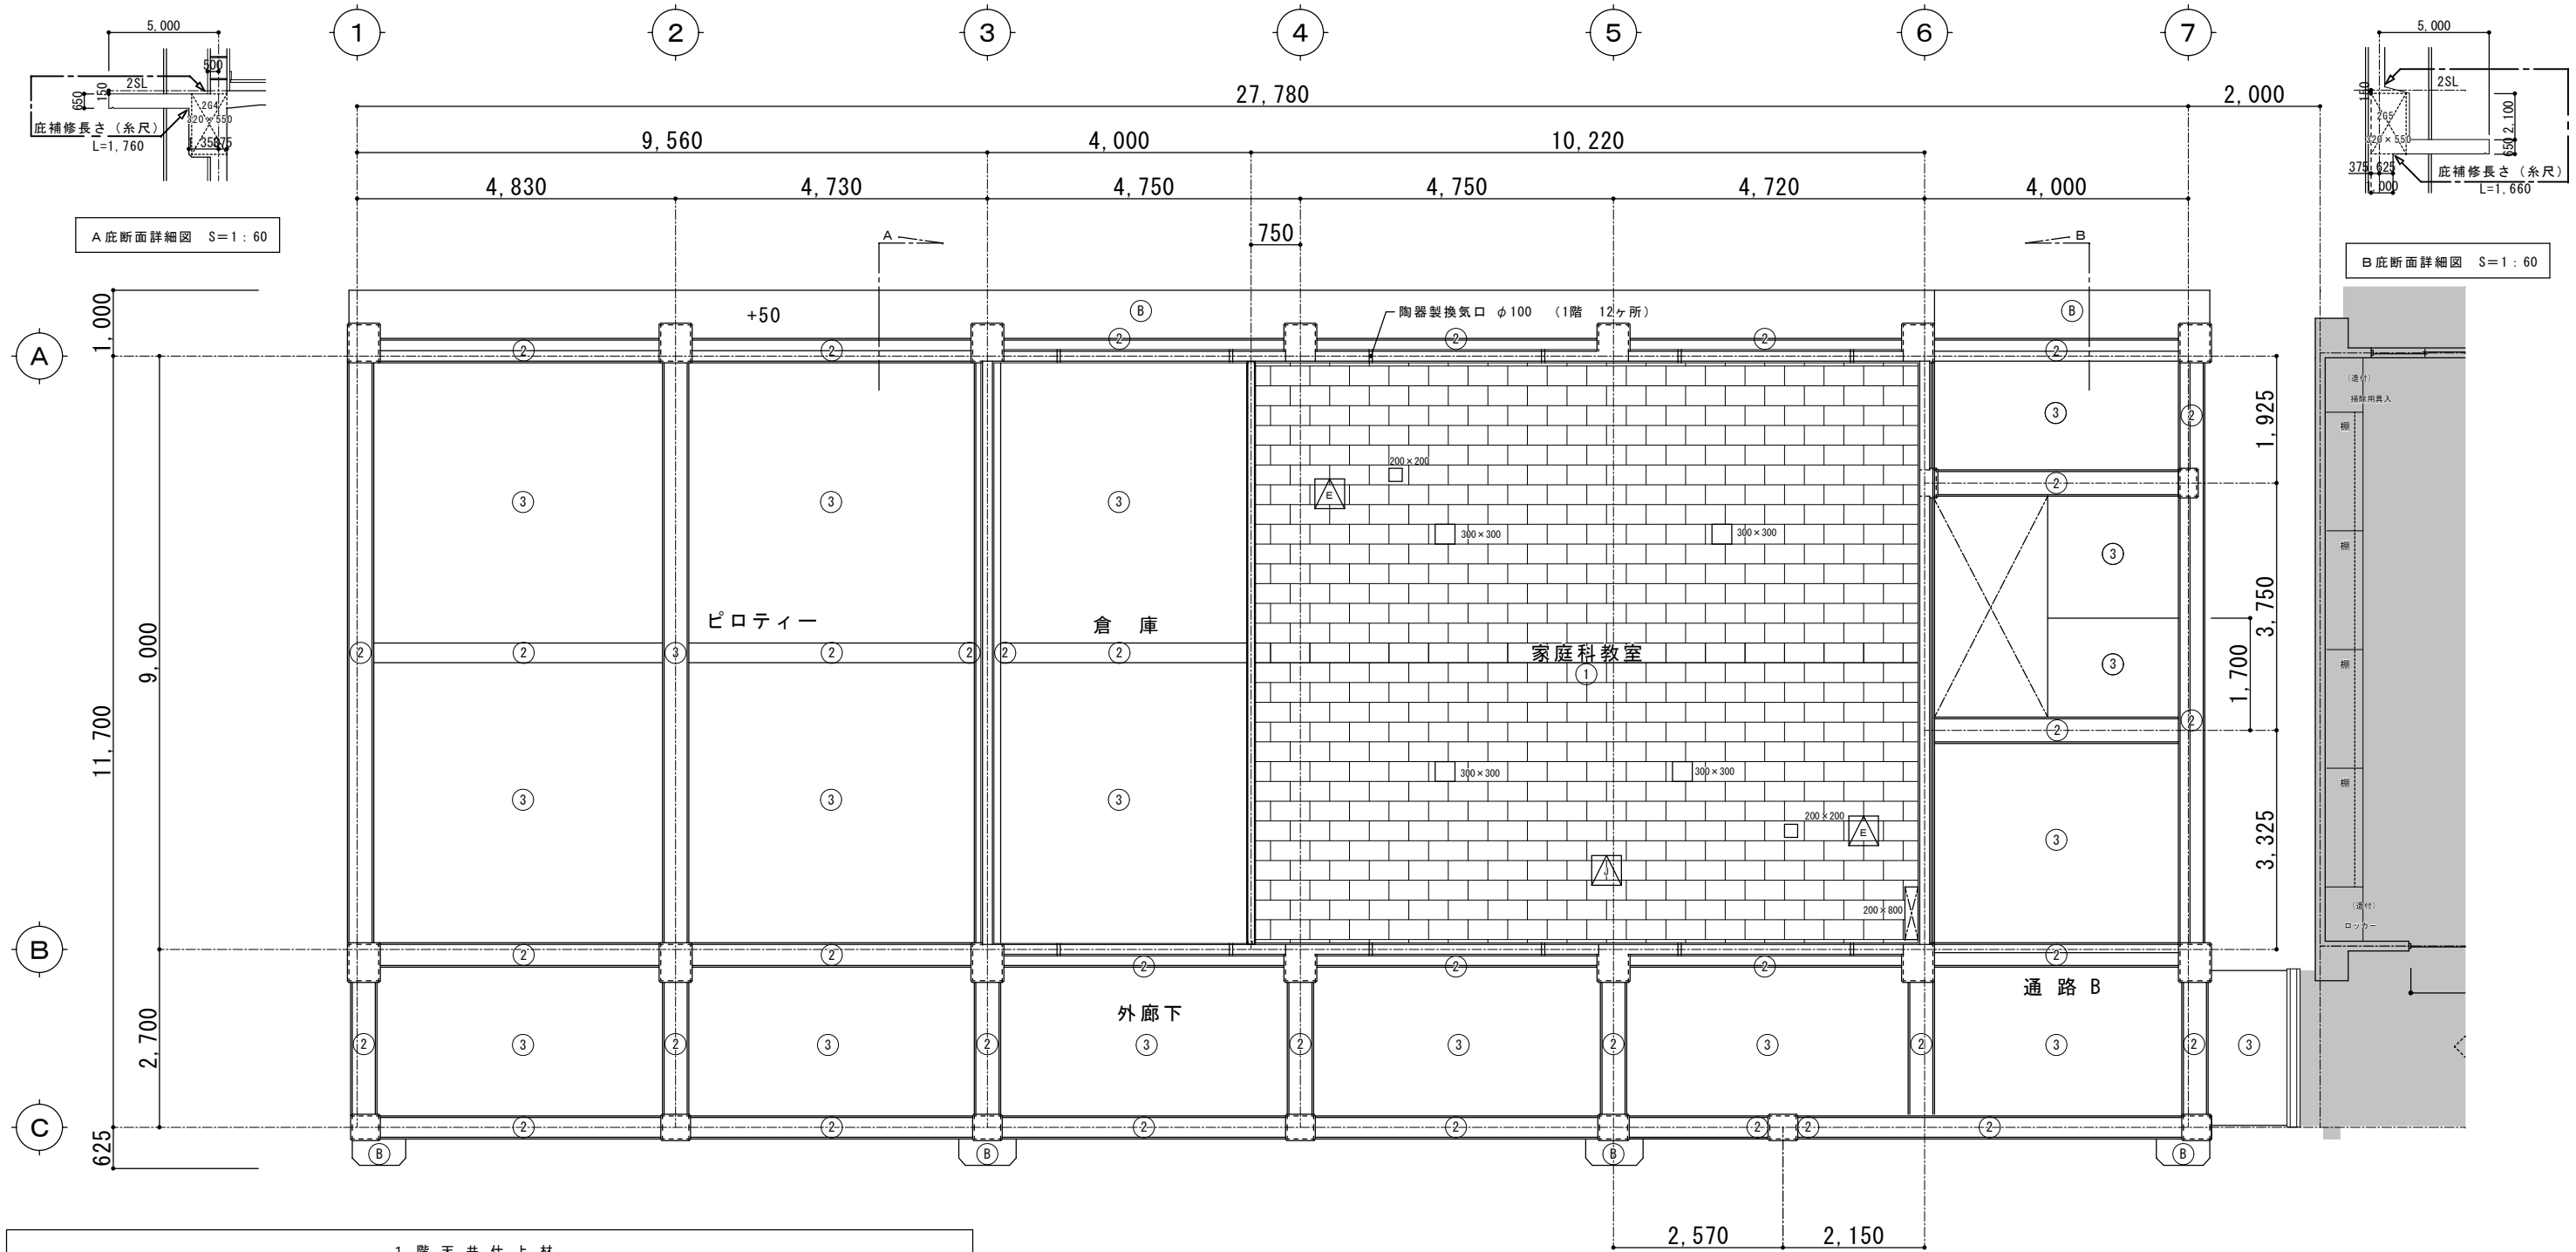


1 階 天 井 仕 上 材			
番号	下 地 材	仕 上 げ 材	備 考
①	軽量鉄骨天井下地組 (19型)	下地材：厚9.5mm 石膏ボード張り 仕上材：厚9.0mm ロックウール吸音板張り	
②	RC面下地+旧塗膜補修	RC面補修 複層塗材 R E フッ素樹脂仕上げ	
③	素地ごしらえ	仕上材：合成樹脂エマルジョンペイント塗り (EP-G塗り)	
		天井点検口 アルミ製450×450 1階、3ヶ所	天井点検口補強450角 3ヶ所
		分電盤開口200×800 1階、1ヶ所	換気扇開口補強300角 4ヶ所 換気扇開口補強200角 2ヶ所
		天井換気口 陶器質製 1階、12ヶ所	分電盤開口補強200×800 1ヶ所
A	-----	軒裏：エポキシ樹脂注入工法とする。	
B	-----	庇先端・底面：旧塗装補修 複層塗材 R E フッ素樹脂仕上げ	
C	-----	庇先端・底面：ポリマーセメント系モルタル充填工法とする。	
D	-----	庇先端・底面：ポリマーセメント系モルタル充填工法とする。	
E	-----	壁面・底面(見上)：ポリマーセメント系モルタル充填工法とする。	鉄筋爆裂カ所

1階天井伏図 S=1/100

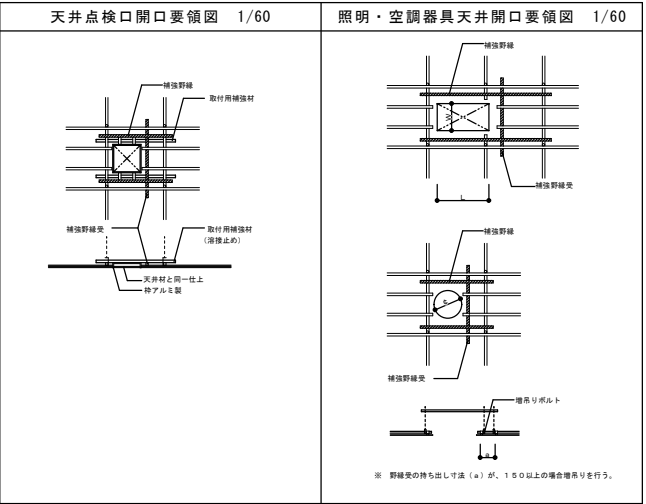


改 修 後			
工事名称	聖我地小学校長寿命化改修工事 (11号棟)	工事年度	令和8年度
工事場所	名護市宇 鏡平名 地内	図面名称	1階天井伏図
発注機関	名護市教育委員会教育施設課	縮 尺	S=1:50 (A1) S=1:100 (A3)
摘 要	図面番号 A-34		
検 印	管理建築士	設 計	製 図
設計者	名 称	(株)大尚設計	
	資格者氏名	大城 尚	
	登録番号	一級建築士 第177449号	
	所 在 地	沖縄県名護市宇茂佐の森1-15-12	

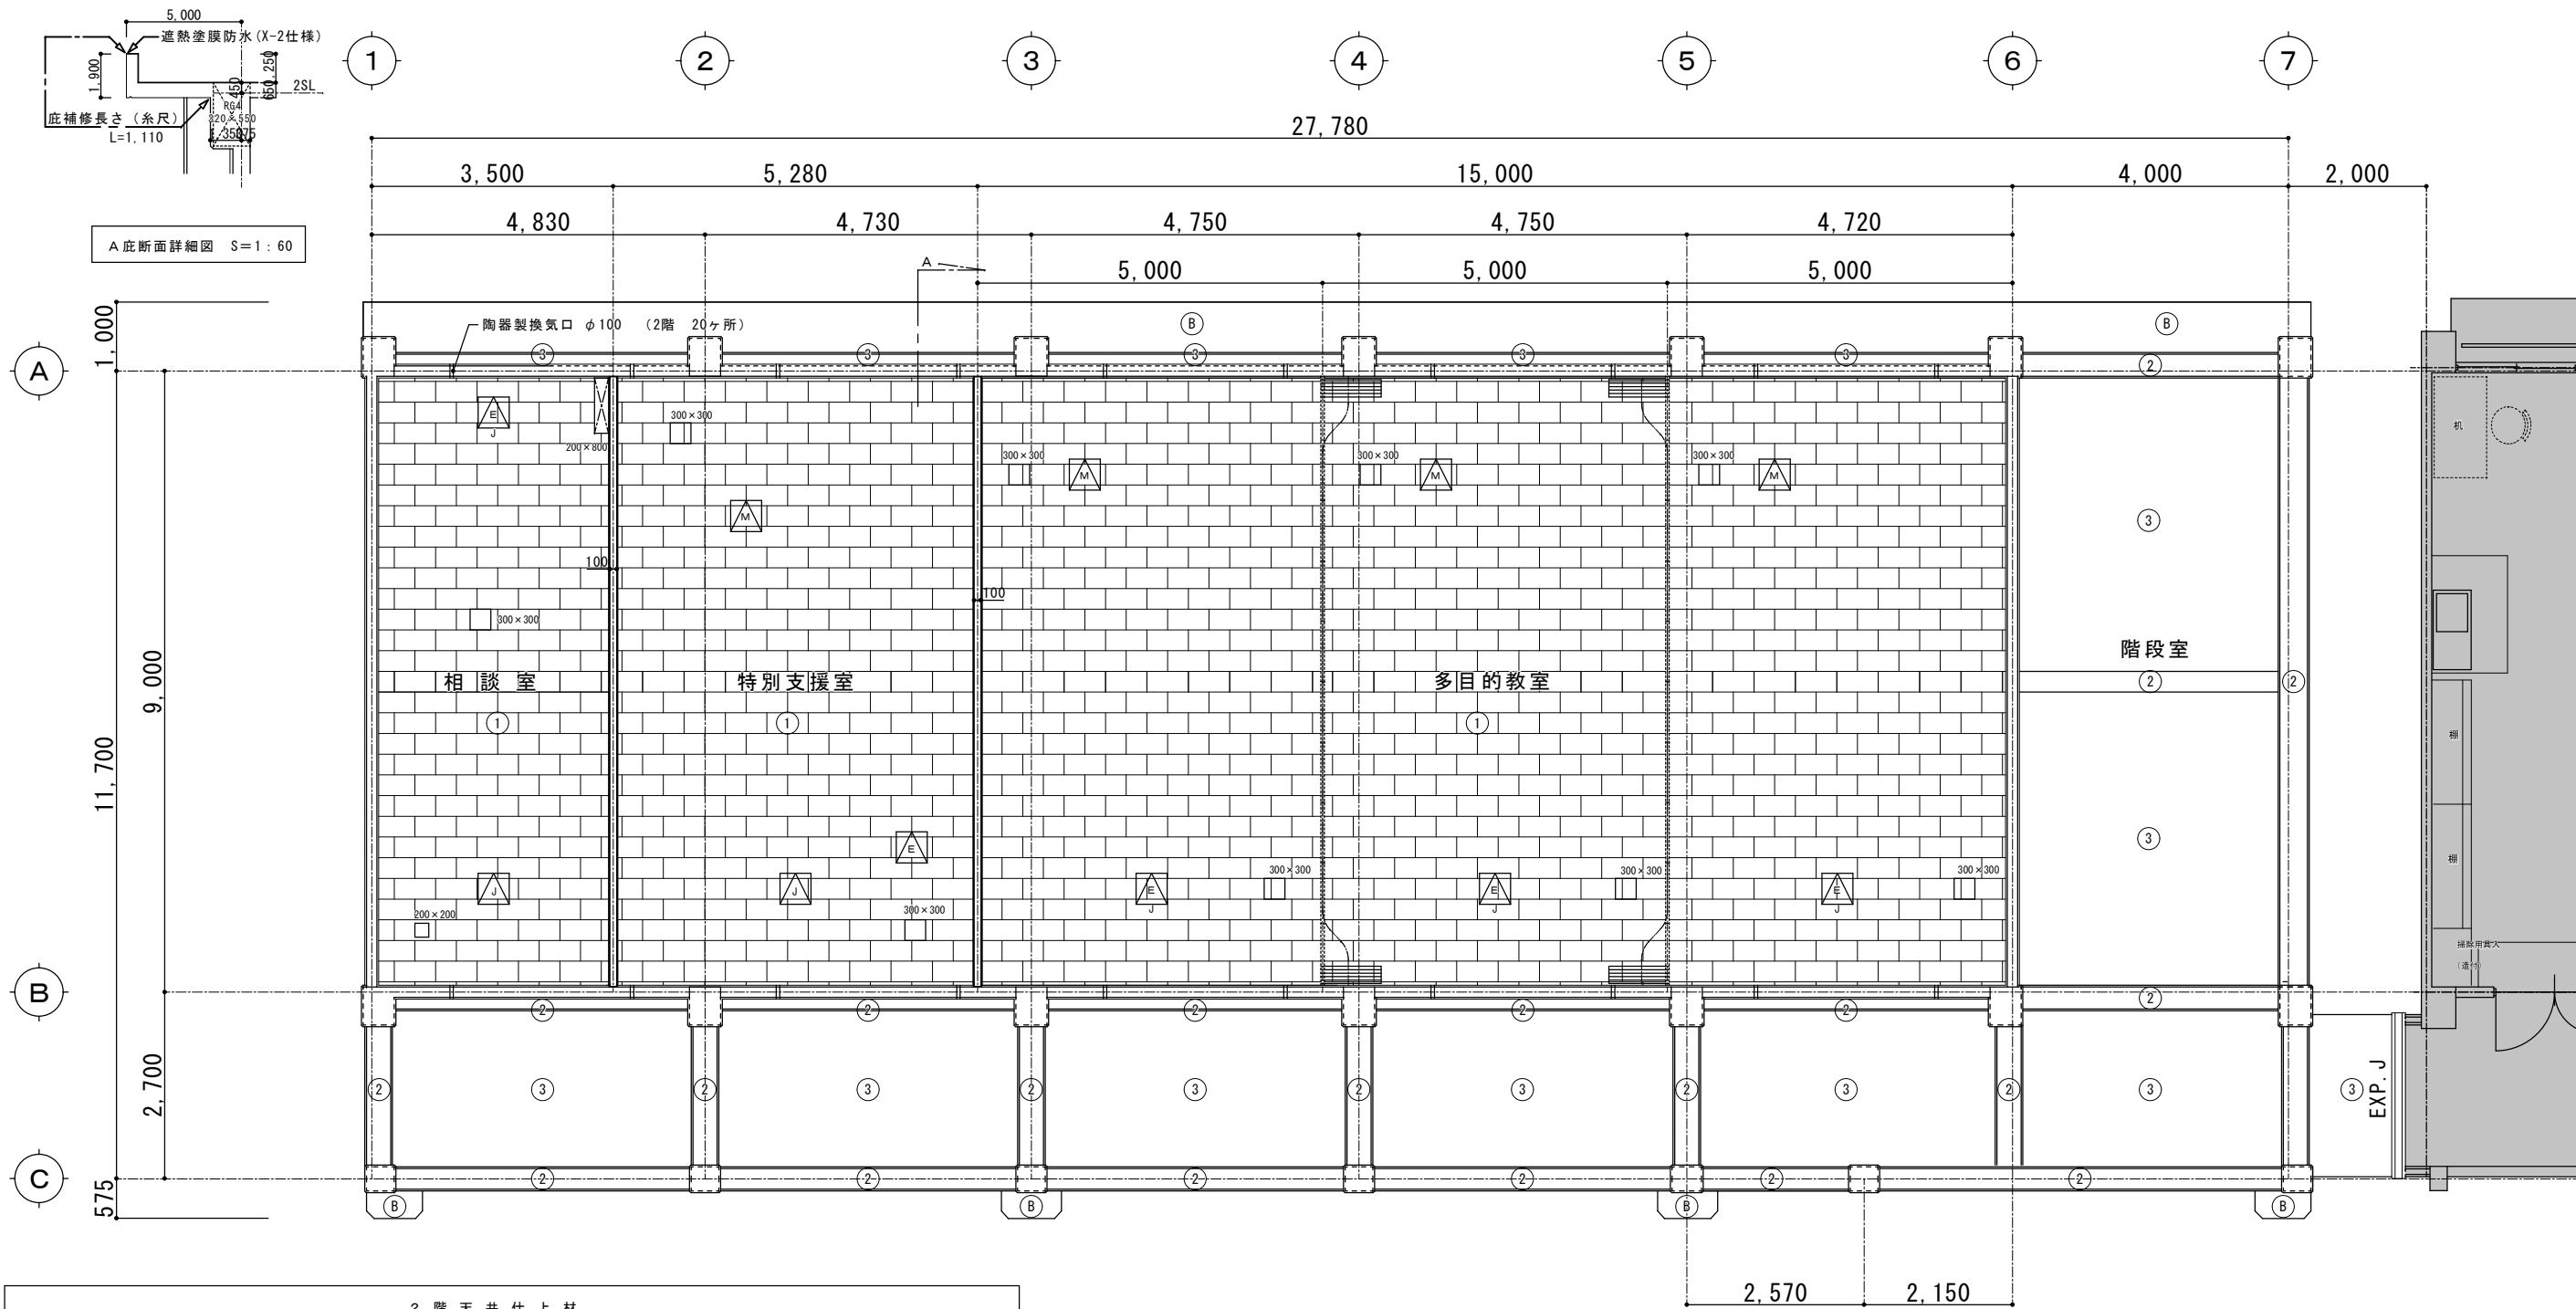


2 階 天 井 仕 上 材			
番号	下 地 材	仕 上 げ 材	備 考
①	軽量鉄骨天井下地組(19型)	下地材：厚9.5mm 石膏板・ト張り 仕上材：厚9.0mm ロックウール吸音板張り	
②	RC面下地+旧塗膜補修	RC面補修 複層塗材 R E フッ素樹脂仕上げ	
③	素地ごしらえ	仕上材：合成樹脂エマルジョンペイント塗り (EP-G塗り)	
		天井点検口 アルミ製450×450 2階、9ヶ所	天井点検口補強450角 11ヶ所
		分電盤開口200×800 2階、1ヶ所	換気扇開口補強300角 9ヶ所
		天井換気口 陶器質製 2階、20ヶ所	換気扇開口補強200角 1ヶ所 分電盤開口補強200×800 1ヶ所
A	-----	軒裏：エポキシ樹脂注入工法とする。	
B	-----	庇先端・庇面：旧塗装補修 複層塗材 R E フッ素樹脂仕上げ	
C	-----	庇先端・庇面：ポリマーセメント系モルタル充填工法とする。	
D	-----	庇先端・庇面：ポリマーセメント系モルタル充填工法とする。	
E	-----	壁面・庇面(見上)：ポリマーセメント系モルタル充填工法とする。	鉄筋爆裂カ所

2階天井伏図 S=1/100

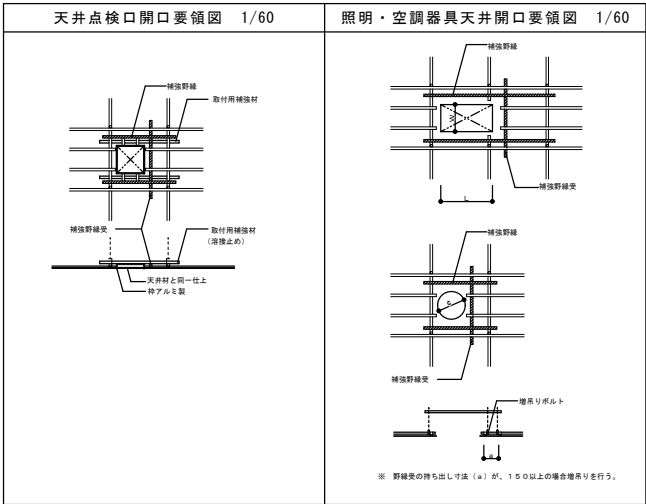


改 修 後			
工事名称	屋我地小学校長寿命化改修工事(11号棟)	工事年度	令和8年度
工事場所	名護市宇 錦平名 地内	図面名称	2階天井伏図
発注機関	名護市教育委員会教育施設課	縮 尺	S=1:50 (A1) S=1:100 (A3)
摘 要	図面番号 A-35		
検 印	管理建築士	設 計	製 図
	名 称	(株)大尚設計	
	資格者氏名	大城 尚	
	登録番号	一級建築士 第177449号	
所 在 地		沖縄県名護市宇茂佐の森1-15-12	

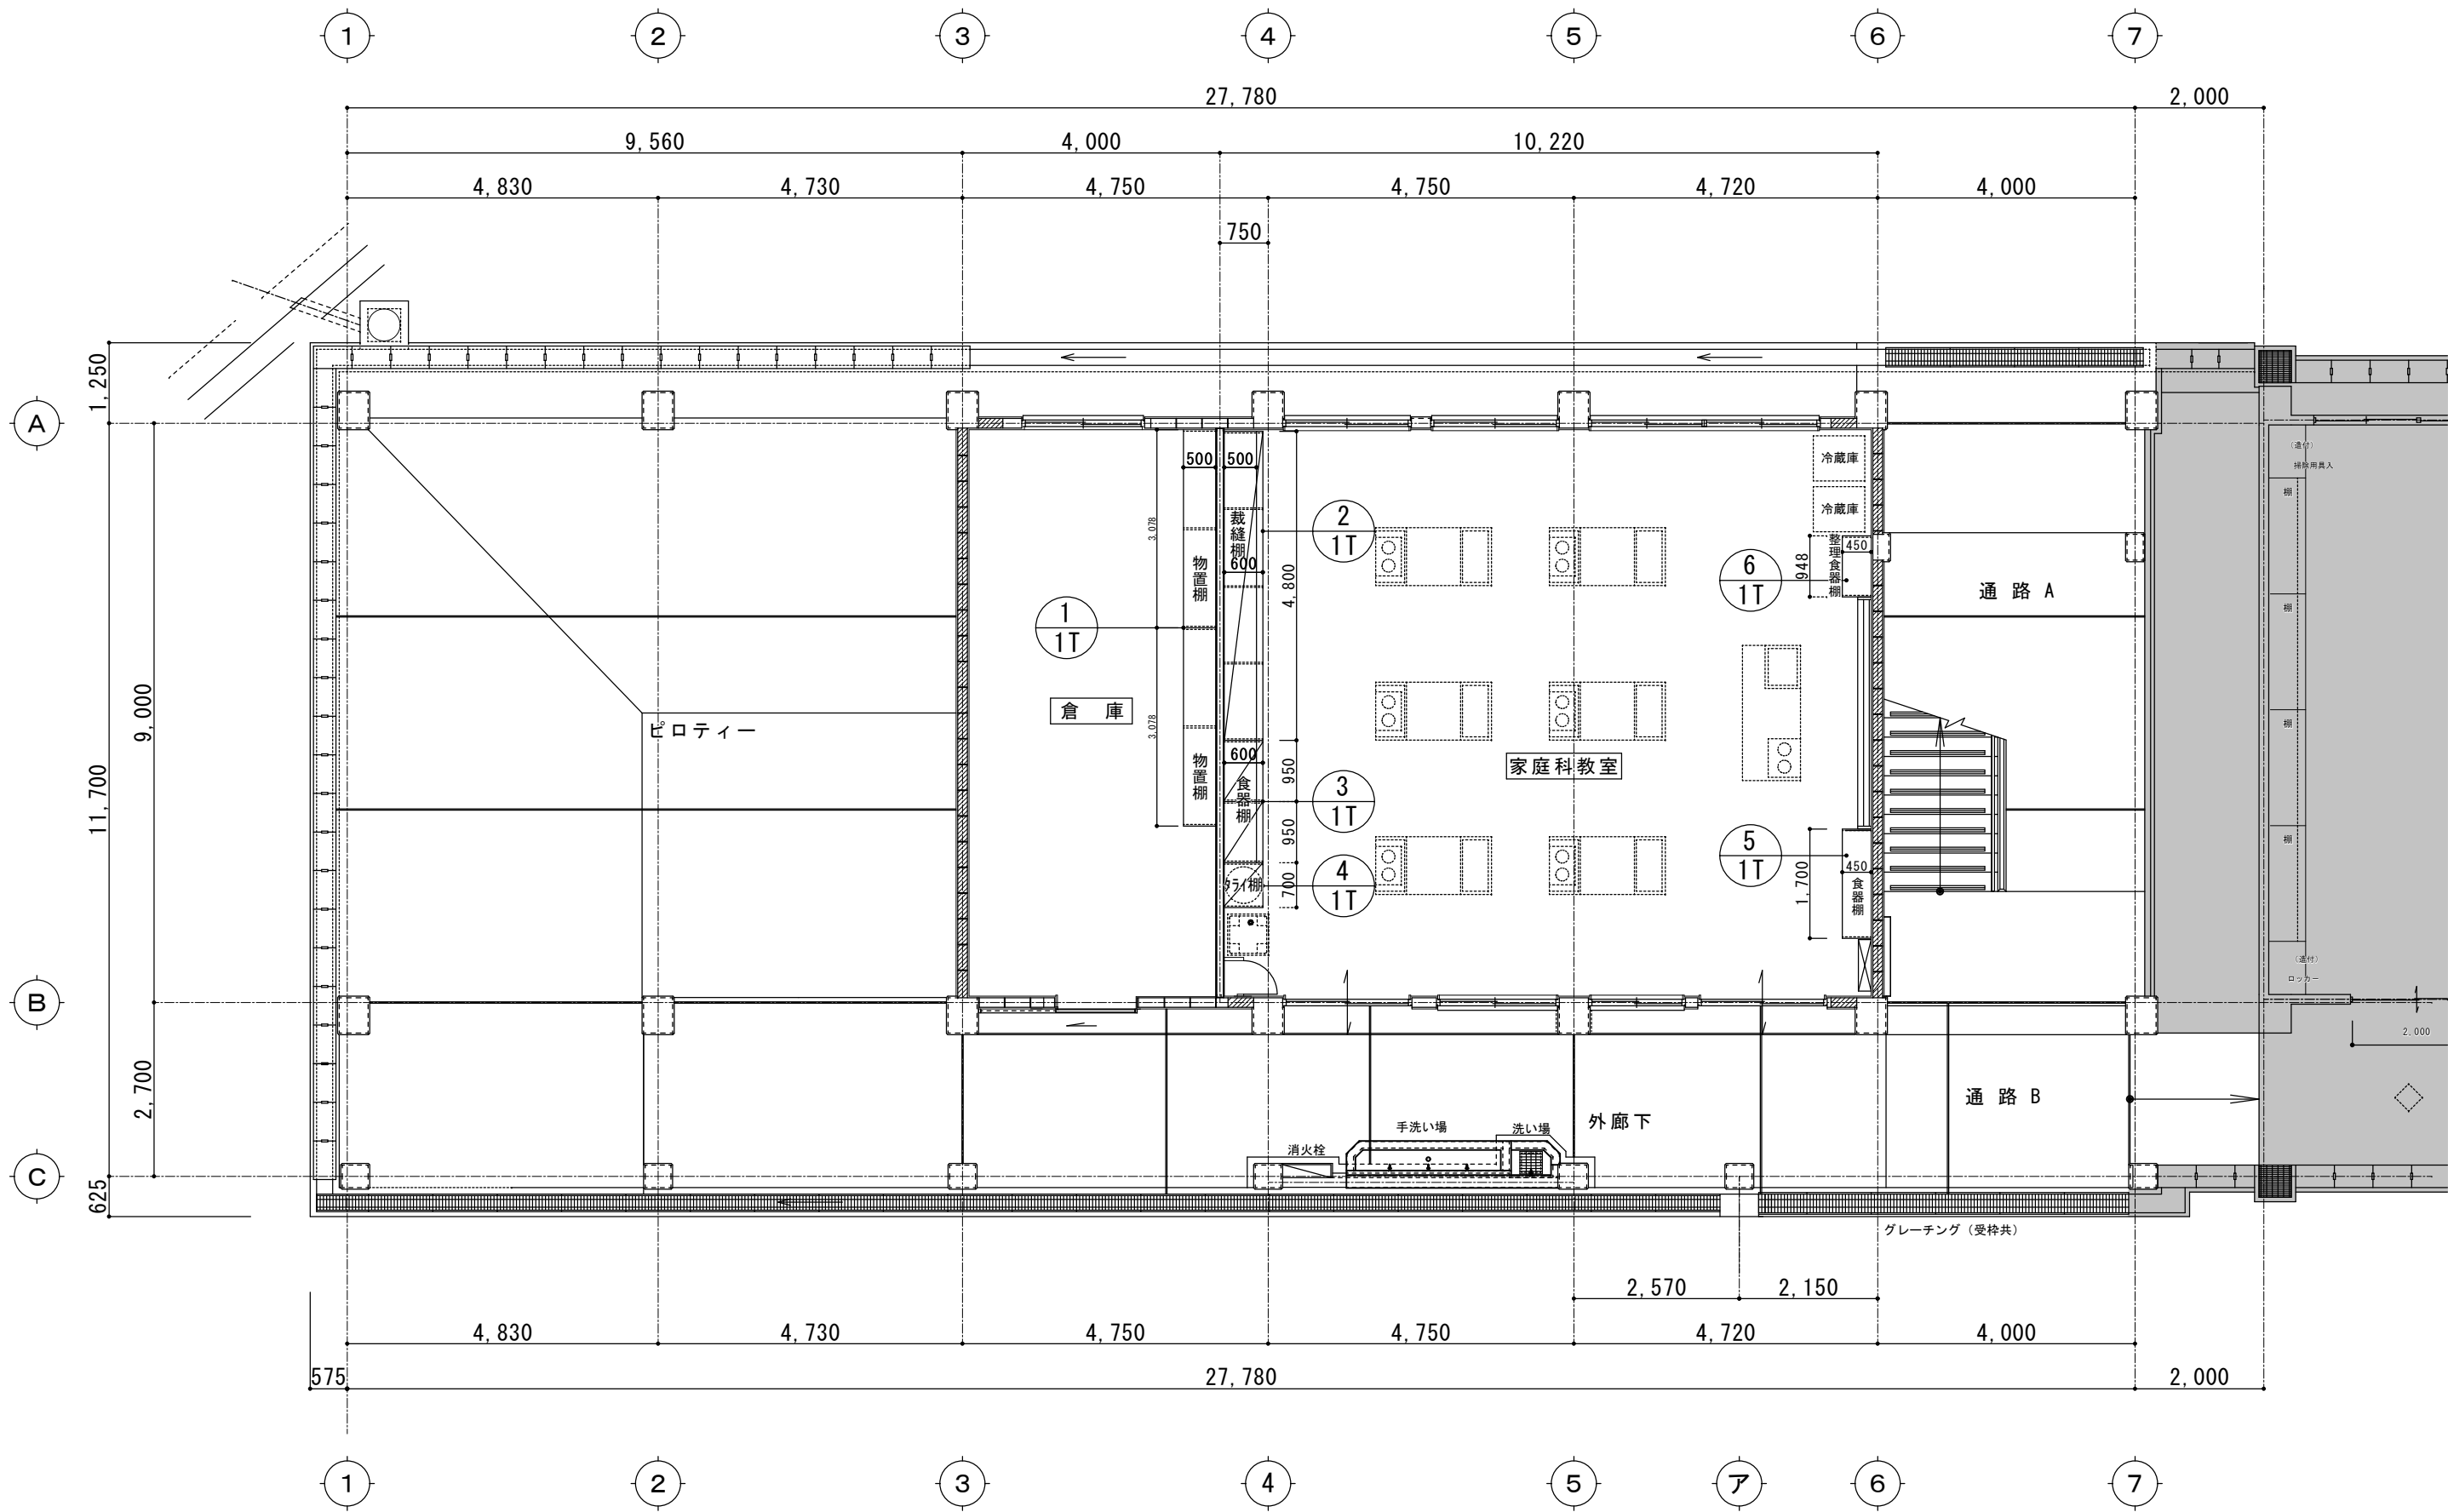

1階造作棚 KEYPLAN S=1:100

改 修 後

工事名称	置我地小学校長寿寿命化改修工事 (11号棟)		工事年度	令和8年度	
工事場所	名護市宇 鏡平名 地内		図面名称	1階造作棚 KEYPLAN	
発注機関	名護市教育委員会教育施設課		縮 尺	S=1:50 (A1) S=1:100 (A3)	
摘 要			図面番号	A-36	
検 印	管理建築士	設 計	設 計 者	名 称	(株)大尚設計
				資格者氏名	大城 尚
				登録番号	一級建築士 第177449号
				所 在 地	沖縄県名護市宇茂佐の森1-15-12






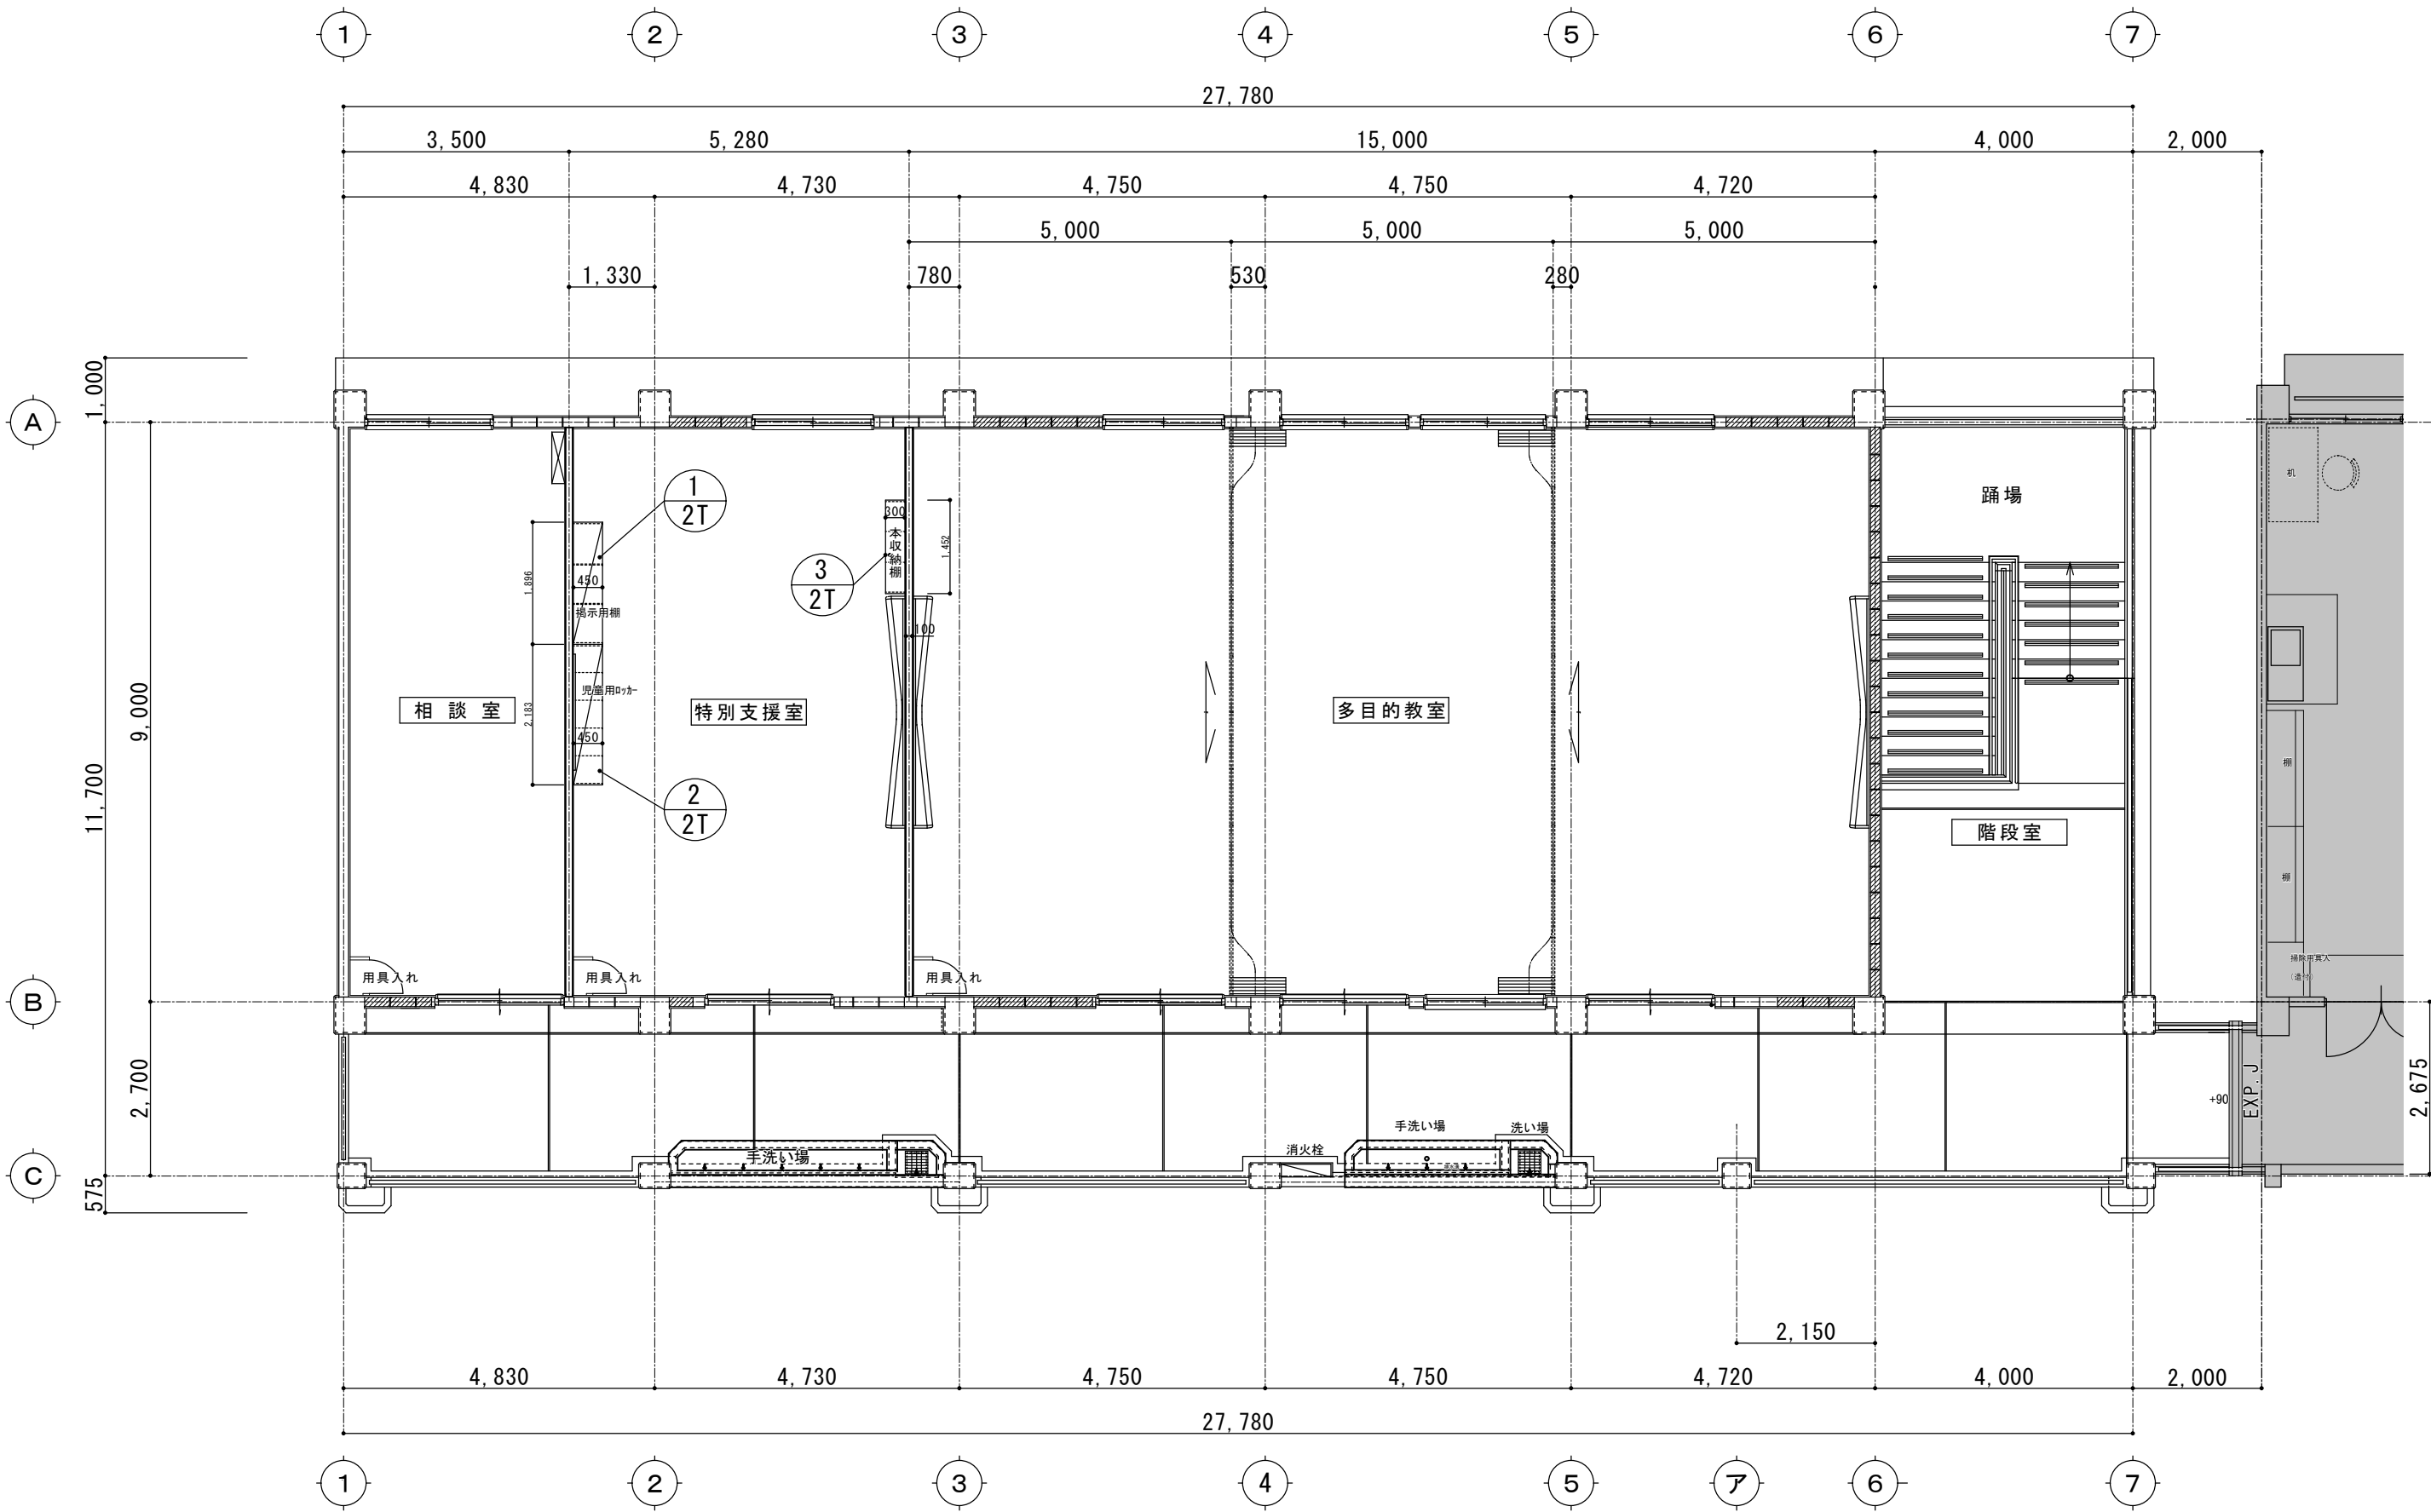



2階造作棚 KEYPLAN S=1:100

改修後

工事名称	聖我地小学校長寿命化改修工事（11号棟）		工事年度	令和8年度	
工事場所	名護市宇 鏡平名 地内		図面名称	2階造作棚 KEYPLAN	
発注機関	名護市教育委員会教育施設課		縮 尺	S=1:50 (A1) S=1:100 (A3)	
摘 要			図面番号	A-37	
検 印	管理建築士	設 計	設計者	名 称	(株)大尚設計
				資格者氏名	大城 尚
				登録番号	一級建築士 第177449号
				所 在 地	沖縄県名護市宇茂佐の森1-15-12

倉庫：物置棚		1箇所	
仕 上	枠板：t24mmシナランバーコア OSP塗 可動板：t21mmシナランバーコア OSP塗 仕切り板：t30mmシナランバーコア OSP塗 背板：t5.5mmシナ含板 OSP、 木口：t6mmメラビニー OSP塗	金 物	ステンレス棚柱(16本、L=600) ステンレス棚受(16個)	備 考	※製作に先立ち現場寸法及び承認図を作成。	
正面図 S=1/60 断面図 S=1/60	
家庭科室： 裁 縫 棚		1箇所	
仕 上	枠板：t24mmシナランバーコア CL塗 可動板：t21ポリ含板 仕切り・底板：t30mmシナランバーコア CL塗 背板：t5.5mmシナ含板 CL、 木口：t6mmメラビニー CL塗 下部扉：t15mmシナフツシ含板 CL、敷居スアリ	金 物	ステンレス棚柱(32本、L=300) ステンレス棚受(32個) ステンレス握込み引手(8個) スライドルール(4組)	備 考	※製作に先立ち現場寸法及び承認図を作成。	
正面図 S=1/60 断面図 S=1/60	
家庭科室： 整 理 食 器 棚		1箇所	
仕 上	枠板：t24mmシナランバーコア CL塗 可動板：t21ポリ含板 仕切り・底板：t30mmシナランバーコア CL塗 背板：t5.5mmシナ含板 CL、 木口：t6mmメラビニー CL塗 扉：t15mmメラビニー板引き違い戸 CL、敷居スアリ、t3mm透明ガラス	金 物	ステンレス棚柱(24本、L=600) ステンレス棚受(48個) ステンレス握込み引手(4個) スライド丁番・ローラーキャチ(2組)	備 考	
正面図 S=1/60 断面図 S=1/60	
家庭科室： 食 器 棚 1		1箇所	
仕 上	枠板：t24mmシナランバーコア CL塗 可動板：t21ポリ含板 仕切り・中板：t30mmシナランバーコア CL塗 背板：t5.5mmシナ含板 CL、 木口：t6mmメラビニー CL塗 扉：t21mmメラビニー板面開き戸 CL、t3mm透明ガラス	金 物	ステンレス棚柱(16本、L=600) ステンレス棚受(32個) ステンレス握込み引手(8個) スライド丁番・ローラーキャチ(8組)	備 考	※製作に先立ち現場寸法及び承認図を作成。	
正面図 S=1/60 断面図 S=1/60	
家庭科室： タライ棚		1箇所	
仕 上	枠板：t24mmシナランバーコア OSP塗 可動板：t21ポリ含板 底板：t30mmシナランバーコア OSP塗 背板：t5.5mmシナ含板 OSP、 木口：t6mmメラビニー OSP塗	金 物	ステンレス棚柱(8本、L=600) ステンレス棚受(8個)	備 考	※製作に先立ち現場寸法及び承認図を作成。	
正面図 S=1/60 断面図 S=1/60	
改修後 <table><tr><td>工事名称</td><td>屋我地小学校長寿命化改修工事(11号棟)</td><td>工事年度</td><td>令和8年度</td></tr><tr><td>工事場所</td><td>名護市宇 機平名 地内</td><td>図面名称</td><td>1階造作棚詳細</td></tr><tr><td>発注機関</td><td>名護市教育委員会教育施設課</td><td>縮 尺</td><td>S=1:30 (A1) S=1:60 (A3)</td></tr><tr><td>摘 要</td><td colspan="3">図面番号 A-38</td></tr><tr><td rowspan="4">検 印</td><td>管理建築士</td><td>設 計</td><td>製 図</td></tr><tr><td></td><td></td><td></td></tr><tr><td></td><td></td><td></td></tr><tr><td></td><td></td><td></td></tr><tr><td>設計者</td><td colspan="3">名 称 (株)大尚設計</td></tr><tr><td></td><td colspan="3">資格者氏名 大城 尚</td></tr><tr><td></td><td colspan="3">登録番号 一級建築士 第177449号</td></tr><tr><td></td><td colspan="3">所 在 地 沖縄県名護市宇茂佐の森1-15-12</td></tr></table>						工事名称	屋我地小学校長寿命化改修工事(11号棟)	工事年度	令和8年度	工事場所	名護市宇 機平名 地内	図面名称	1階造作棚詳細	発注機関	名護市教育委員会教育施設課	縮 尺	S=1:30 (A1) S=1:60 (A3)	摘 要	図面番号 A-38			検 印	管理建築士	設 計	製 図										設計者	名 称 (株)大尚設計				資格者氏名 大城 尚				登録番号 一級建築士 第177449号				所 在 地 沖縄県名護市宇茂佐の森1-15-12		
工事名称	屋我地小学校長寿命化改修工事(11号棟)	工事年度	令和8年度	
工事場所	名護市宇 機平名 地内	図面名称	1階造作棚詳細	
発注機関	名護市教育委員会教育施設課	縮 尺	S=1:30 (A1) S=1:60 (A3)	
摘 要	図面番号 A-38	
検 印	管理建築士	設 計	製 図	
設計者	名 称 (株)大尚設計	
	資格者氏名 大城 尚	
	登録番号 一級建築士 第177449号	
	所 在 地 沖縄県名護市宇茂佐の森1-15-12	

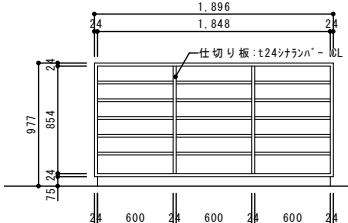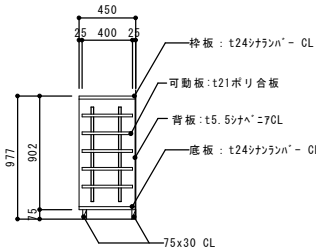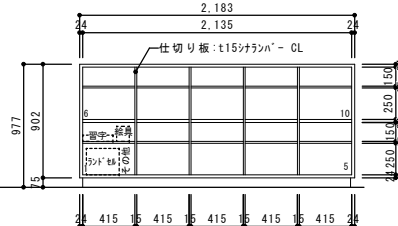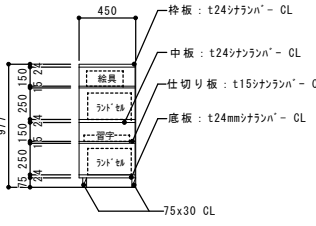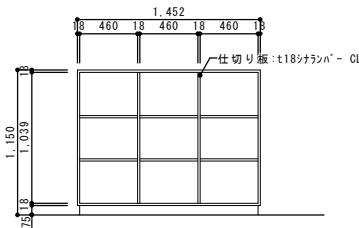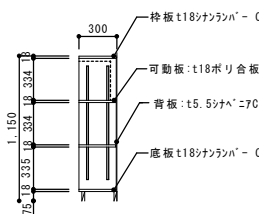
1 21		特別支援教室：掲示用収納棚			1箇所		
仕上	枠板：t24mmシナランバーコア CL塗 可動板：t21ポリ合板 仕切り板：t24mmシナランバーコア CL塗 背板：t5.5mmシナ合板 CL、 木口：t6mmメラビエー CL塗	金物	ステンレス棚柱（12本、L=900） ステンレス棚受（60個）	備考	※製作に先立ち現場寸法及び承認図を作成。		
 正面図 S=1/60  断面図 S=1/60							
2 21		特別支援教室：ロッカー			1箇所		
仕上	枠板：t24mmシナランバーコア CL塗 中板：t24mmシナランバーコア CL塗、t15mmシナランバーコア CL塗 仕切り板：t15mmシナランバーコア CL塗 背板：t5.5mmシナ合板 CL、 木口：t6mmメラビエー CL塗	金物		備考	※製作に先立ち現場寸法及び承認図を作成。		
 正面図 S=1/60  断面図 S=1/60							
3 21		特別支援教室：本収納棚			1箇所		
仕上	枠板：t18mmシナランバーコア CL塗 可動板：t18ポリ合板 仕切り板：t18mmシナランバーコア CL塗 背板：t5.5mmシナ合板 CL、 木口：t6mmメラビエー CL塗	金物	ステンレス棚柱（12本、L=900） ステンレス棚受（24個）	備考	※製作に先立ち現場寸法及び承認図を作成。		
 正面図 S=1/60  断面図 S=1/60							
改修後							
工事名称		屋我地小学校長寿命化改修工事（11号棟）		工事年度		令和8年度	
工事場所		名護市宇読平名地内		図面名称		2階造作棚詳細	
発注機関		名護市教育委員会教育施設課		縮尺		S=1:30（A1）S=1:60（A3）	
摘要				図面番号		A-39	
検印	管理建築士	設計	製図	設計者	名称	(株)大尚設計	
					資格者氏名	大城 尚	
					登録番号	一級建築士 第177449号	
					所在地	沖縄県名護市宇茂佐の森1-15-12	

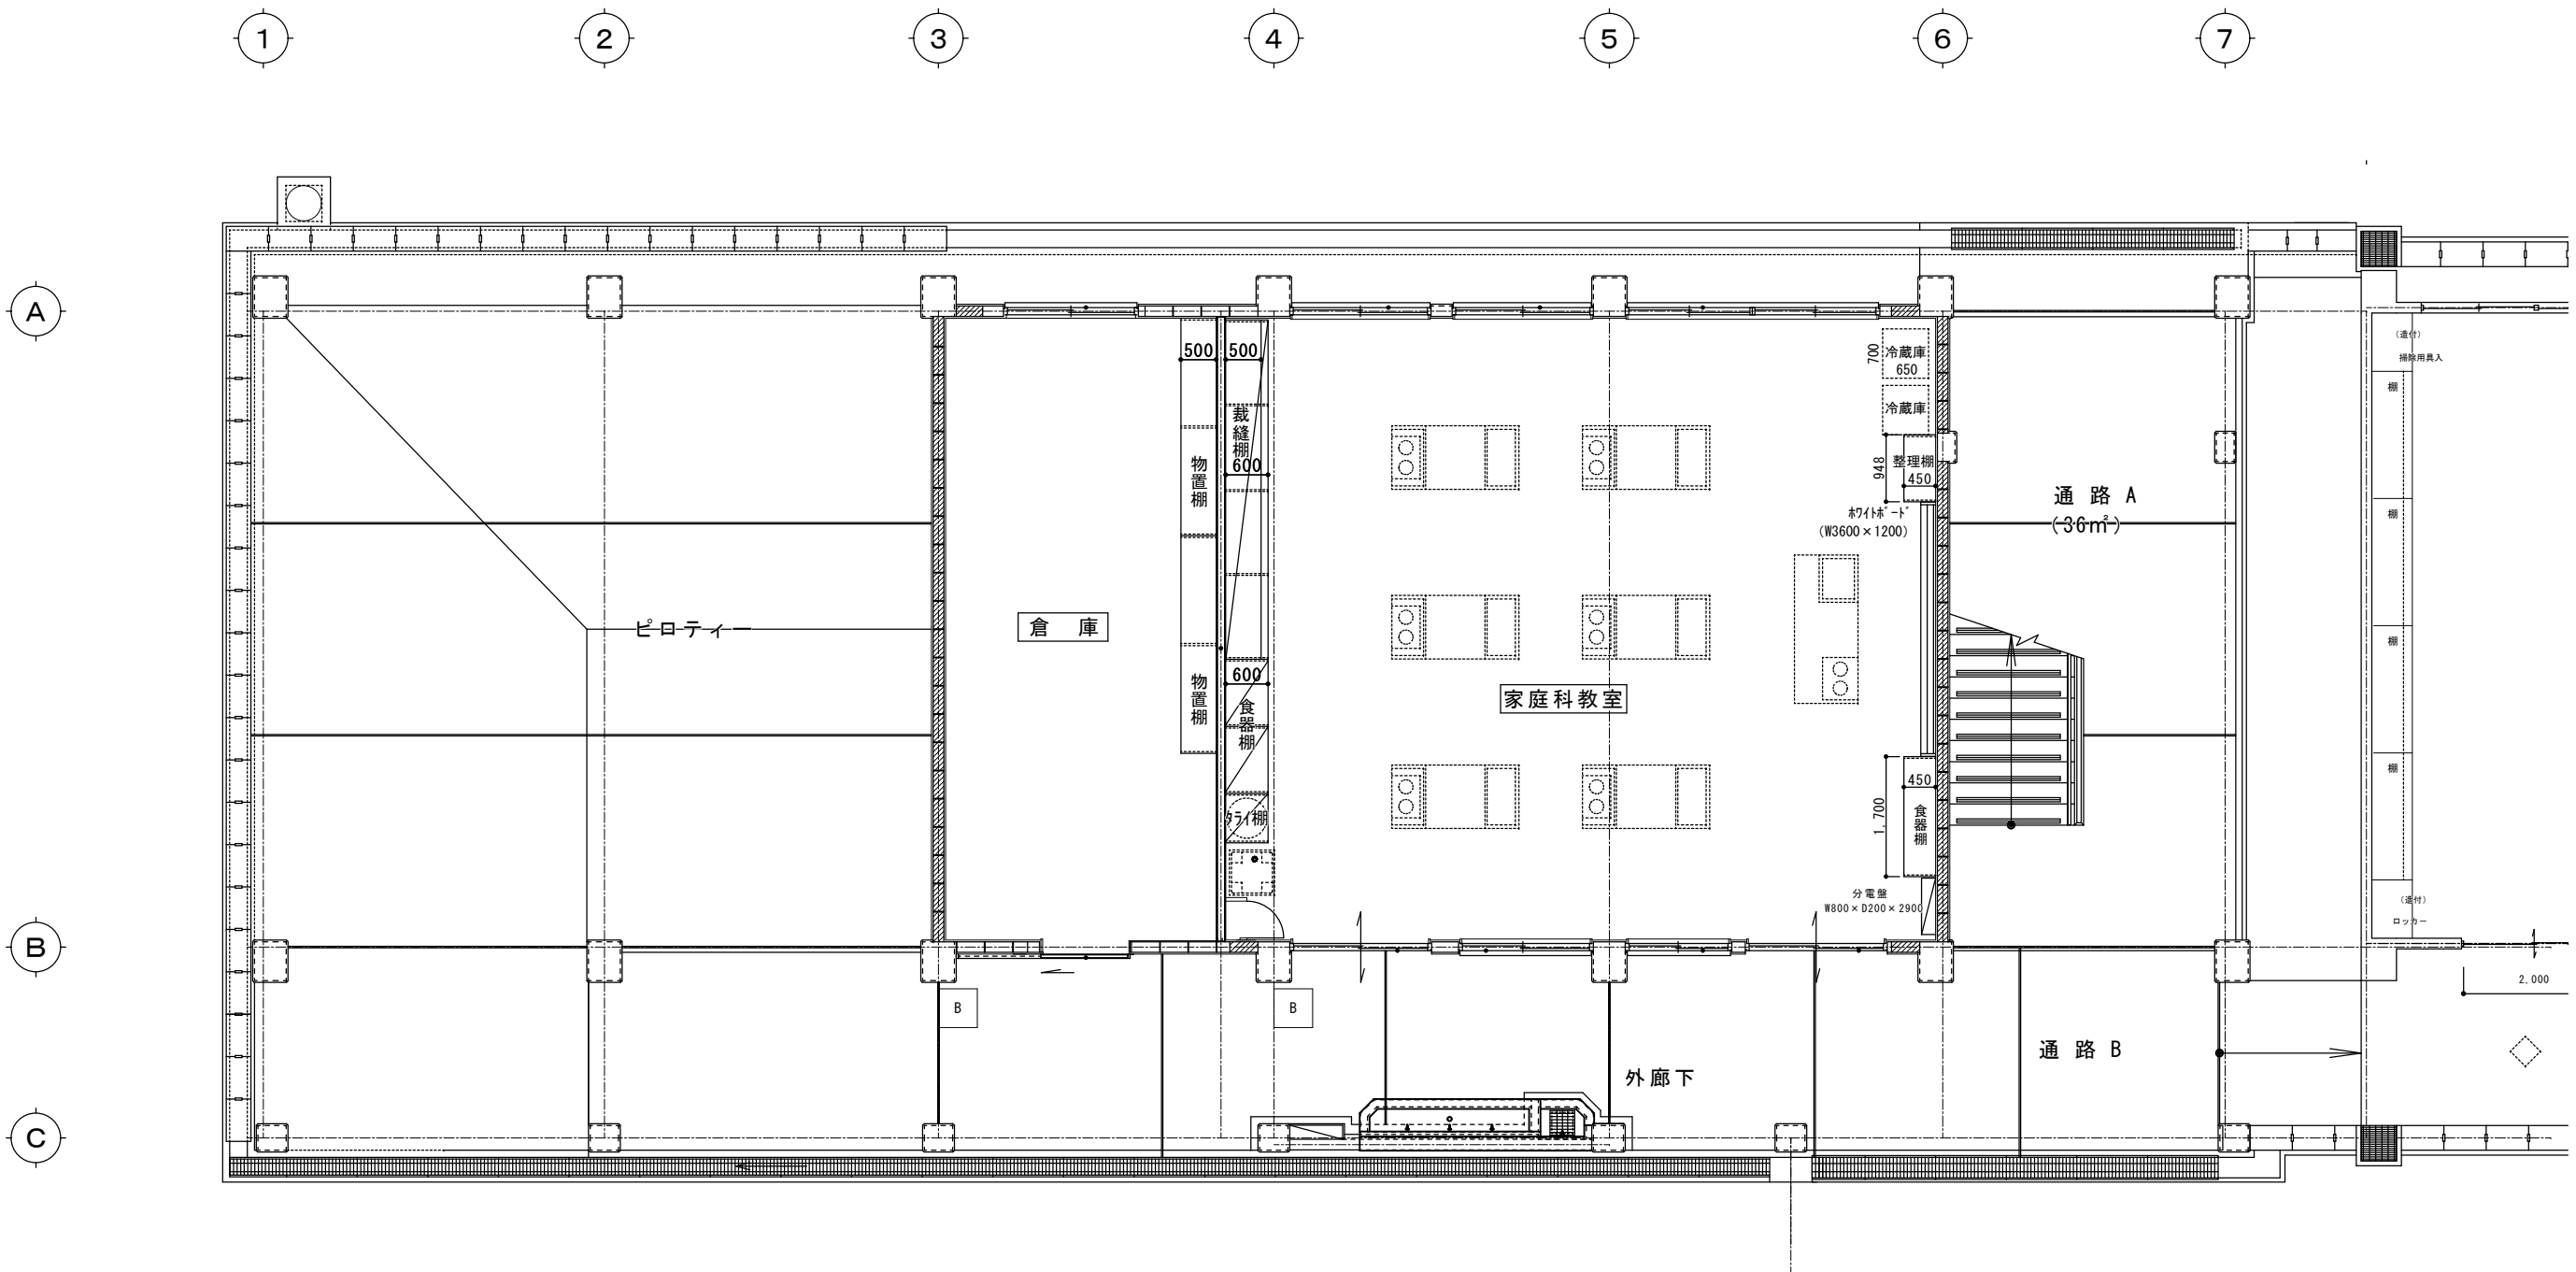

1階サイン KEYPLAN S=1:100

改修後




工事名称	屋我地小学校長寿命化改修工事（11号棟）			工事年度	令和8年度	
工事場所	名護市宇 鏡平名 地内			図面名称	1階サイン KEYPLAN	
発注機関	名護市教育委員会教育施設課			縮 尺	S=1:50 (A1) S=1:100 (A3)	
摘 要				図面番号	A-40	
検 印	管理建築士	設 計	製 図	名 称	(株)大尚設計	
				資格者氏名	大城 尚	
				登録番号	一級建築士 第177449号	
				所 在 地	沖縄県名護市宇茂佐の森1-15-12	

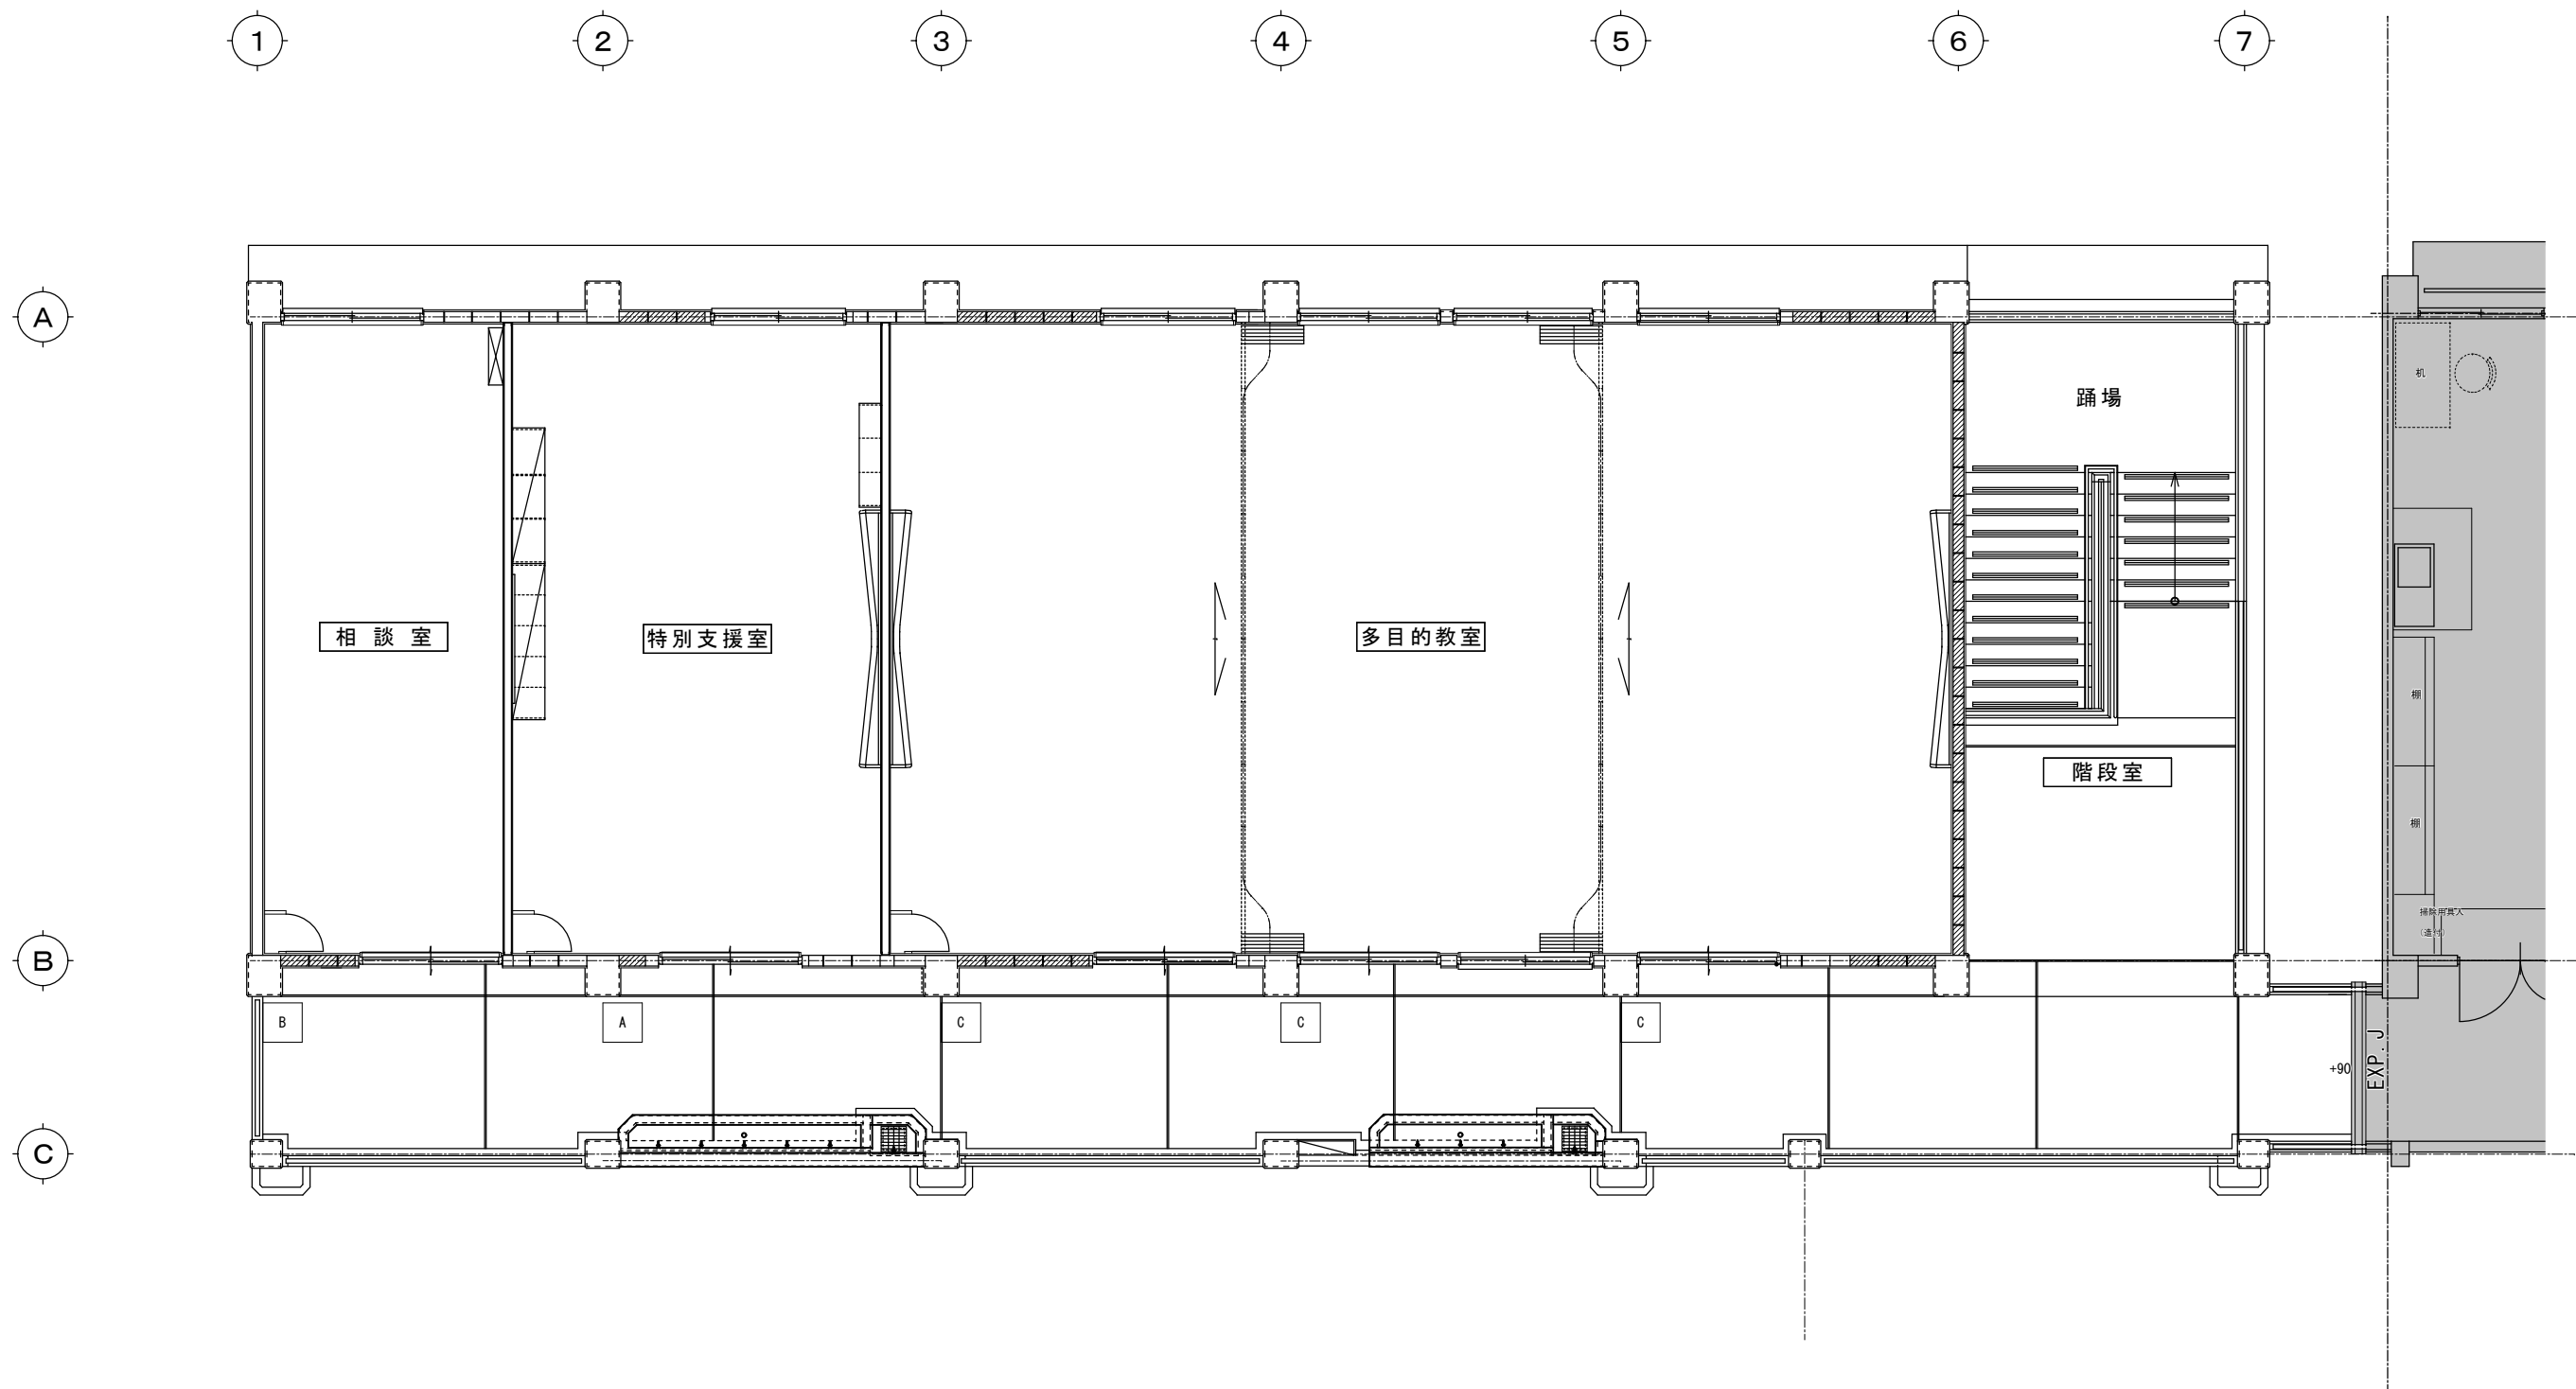

2階サイン KEYPLAN S=1:100

改 修 後

工事名称	屋我地小学校長寿命化改修工事（11号棟）			工事年度	令和8年度	
工事場所	名護市宇 陵平名 地内			図面名称	2階サイン KEYPLAN	
発注機関	名護市教育委員会教育施設課			縮 尺	S=1:50 (A1) S=1:100 (A3)	
摘 要				図面番号	A-41	
機 印	管理建築士	設 計	製 図	設 計 者	名 称	(株)大尚設計
					資格者氏名	大城 尚
					登録番号	一級建築士 第177449号
					所 在 地	沖縄県名護市宇茂佐の森1-15-12

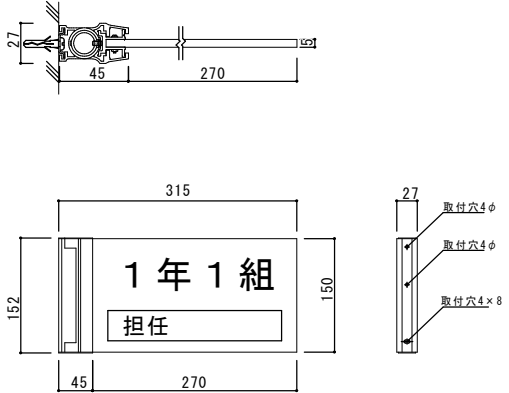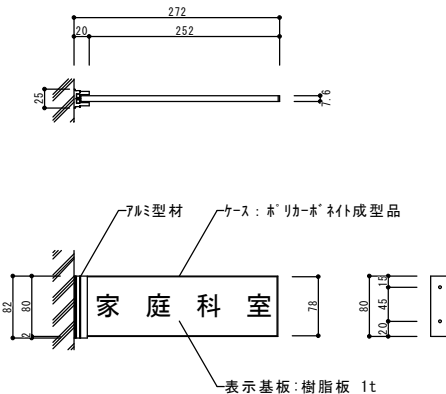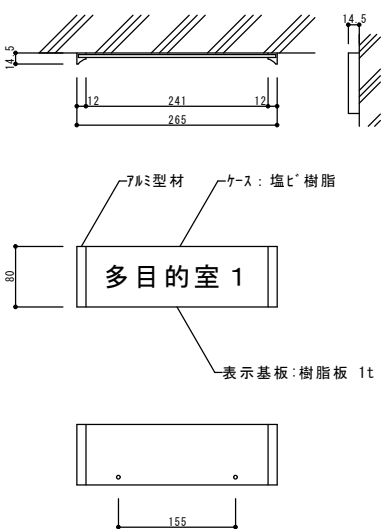
A	教室名サイン	特別支援教室	数量－ 1	S=1/3	B	室名サイン（突付）	倉庫、家庭科教室、相談室、 （1個）（1個）（1個）	数量－ 3	S=1/3	C	室名サイン（平付）	多目的教室（1、2、3）	数量－ 3	S=1/3																																							
<table><tr><td>サイズ</td><td colspan="2">H152xW315xD27</td></tr><tr><td rowspan="3">材質</td><td>金具</td><td>7&#248;型材</td></tr><tr><td>ケース</td><td>ホリカーホネット樹脂</td></tr><tr><td>表示基板</td><td>樹脂板 5t</td></tr><tr><td>備考</td><td colspan="2">シルク印刷 スイング可動160° ビス止め</td></tr></table>					サイズ	H152xW315xD27		材質	金具	7ø型材	ケース	ホリカーホネット樹脂	表示基板	樹脂板 5t	備考	シルク印刷 スイング可動160° ビス止め		<table><tr><td>サイズ</td><td colspan="2">H82xW272xD25</td></tr><tr><td rowspan="3">材質</td><td>金具</td><td>7&#248;型材</td></tr><tr><td>ケース</td><td>ホリカーホネット樹脂</td></tr><tr><td>表示基板</td><td>樹脂板 1t</td></tr><tr><td>備考</td><td colspan="2">シルク印刷</td></tr></table>					サイズ	H82xW272xD25		材質	金具	7ø型材	ケース	ホリカーホネット樹脂	表示基板	樹脂板 1t	備考	シルク印刷		<table><tr><td>サイズ</td><td colspan="2">H80xW265xD14.5</td></tr><tr><td rowspan="3">材質</td><td>金具</td><td>7&#248;型材</td></tr><tr><td>ケース</td><td>塩ビ樹脂</td></tr><tr><td>表示基板</td><td>樹脂板 1t</td></tr><tr><td>備考</td><td colspan="2">シルク印刷</td></tr></table>					サイズ	H80xW265xD14.5		材質	金具	7ø型材	ケース	塩ビ樹脂	表示基板	樹脂板 1t	備考	シルク印刷	
サイズ	H152xW315xD27	
材質	金具	7ø型材	
	ケース	ホリカーホネット樹脂	
	表示基板	樹脂板 5t	
備考	シルク印刷 スイング可動160° ビス止め	
サイズ	H82xW272xD25	
材質	金具	7ø型材	
	ケース	ホリカーホネット樹脂	
	表示基板	樹脂板 1t	
備考	シルク印刷	
サイズ	H80xW265xD14.5	
材質	金具	7ø型材	
	ケース	塩ビ樹脂	
	表示基板	樹脂板 1t	
備考	シルク印刷	

改 修 後


工事名称	屋我地小学校長寿命化改修工事（11号棟）			工事年度	令和8年度		
工事場所	名護市宇 線平名 地内			図面名称	サイン計画		
発注機関	名護市教育委員会教育施設課			縮 尺	S=1:3（A1）S=1:6（A3）		
摘 要				図面番号	A-42		
検 印	管理建築士	設 計	製 図	設計者	名 称	(株)大尚設計	
					資格者氏名	大城 尚	
					登録番号	一級建築士 第177449号	
					所 在 地	沖縄県名護市宇茂佐の森1-15-12	

2階 SLW 平面図・展開図

A1: 1/30 A3: 1/60

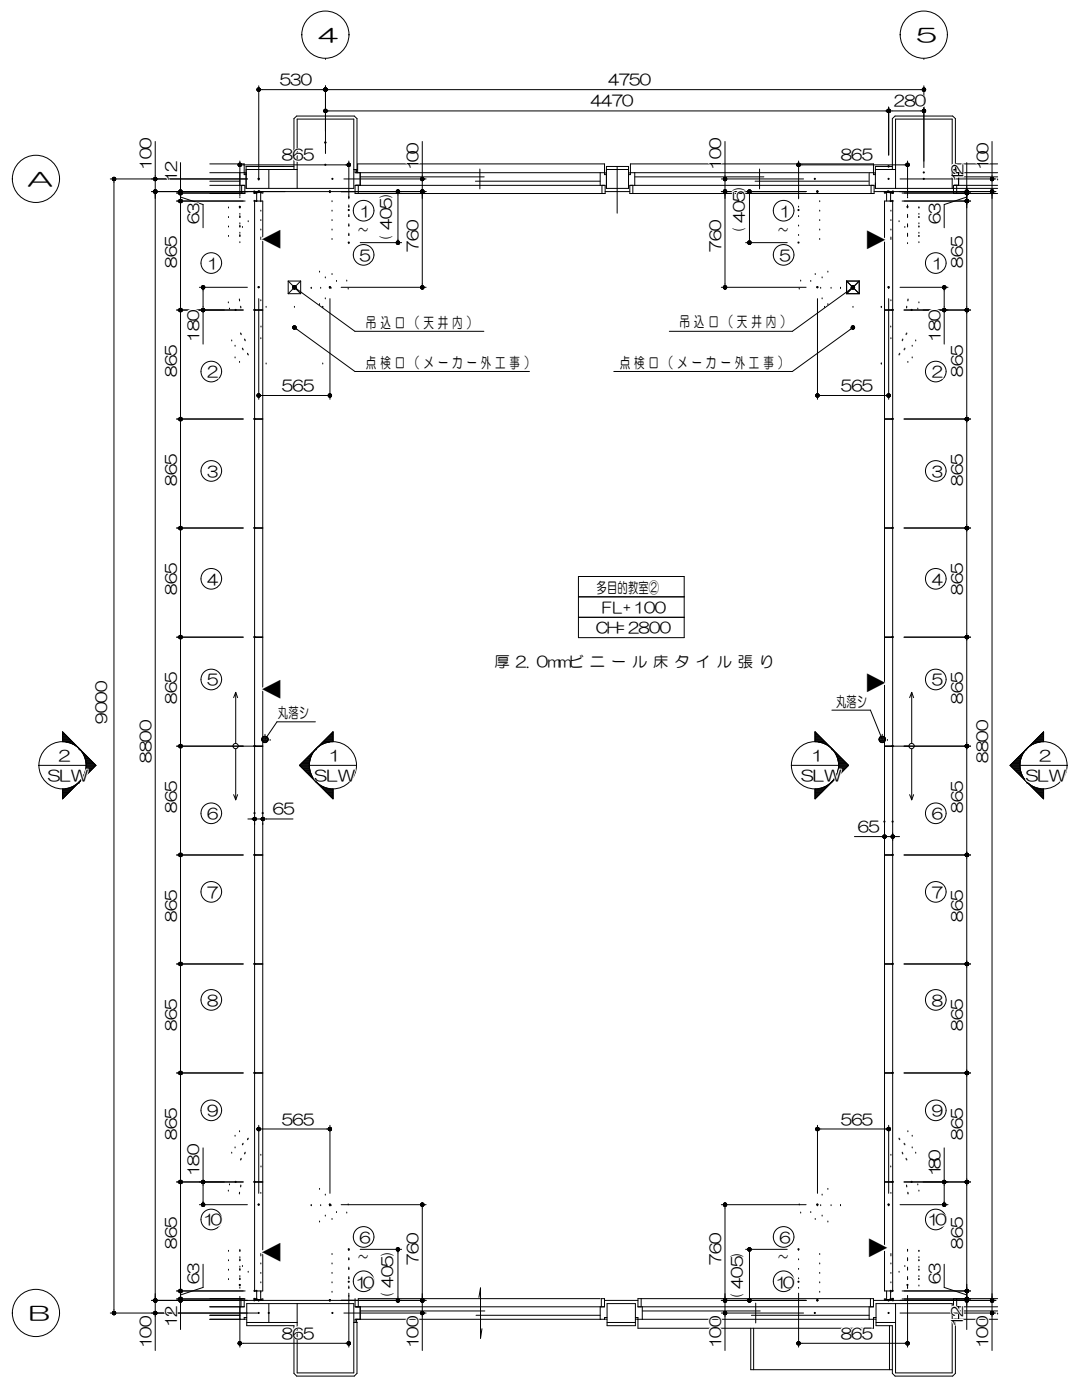


平面図 S=1/60

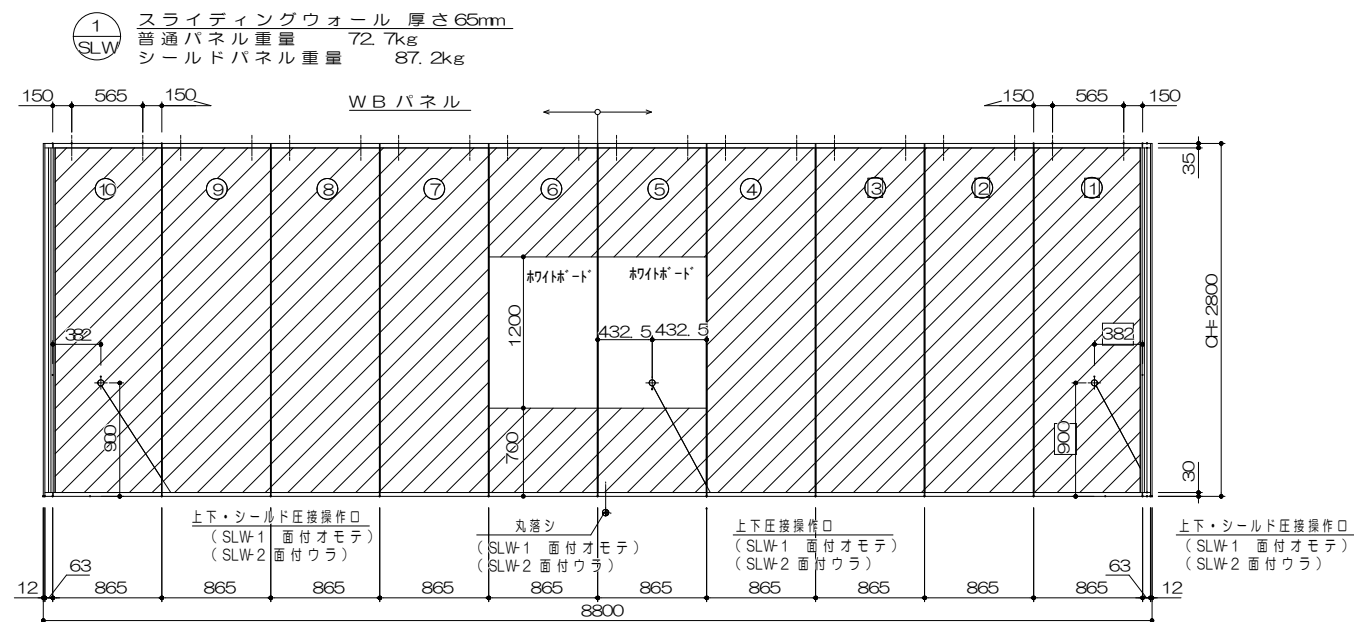

多目的教室②前後二面

展開図 S=1/60

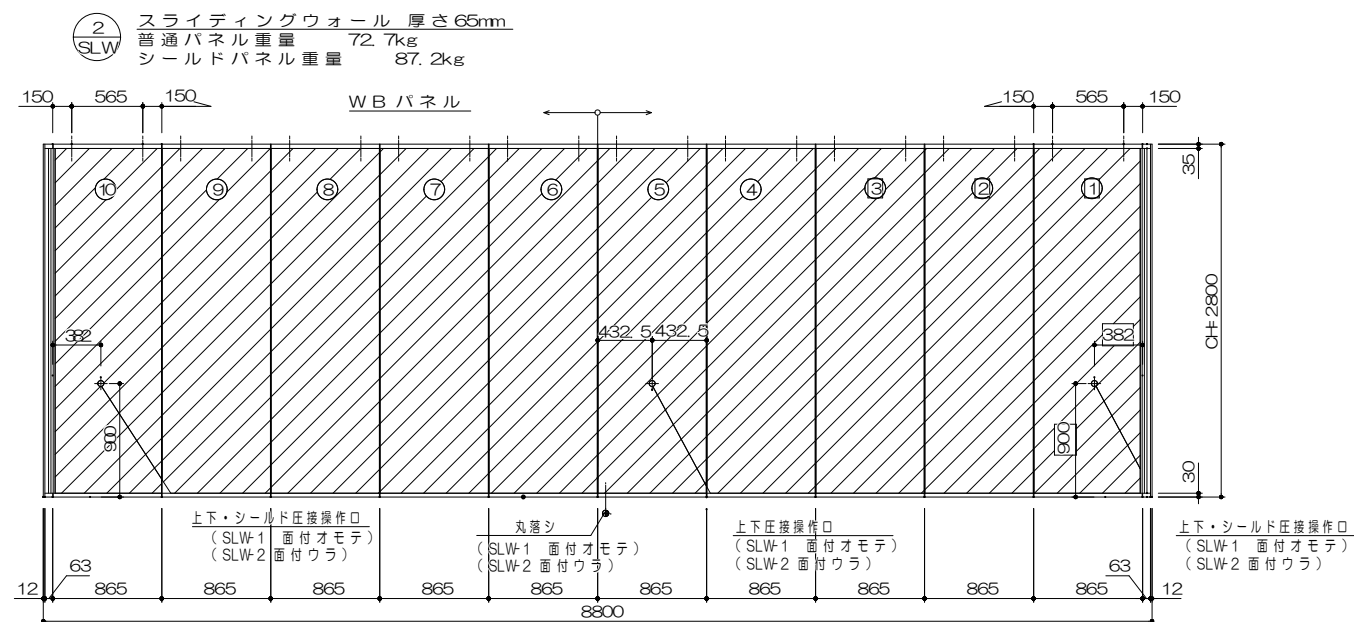


多目的教室②裏二面

展開図 S=1/60

改修後



工事名称	鹿児島小学校長寿命化改修工事 (11号棟)	工事年度	令和8年度
工事場所	名護市宇 錦平名 地内	図面名称	スライディングウォール (平面・展開図)
発注機関	名護市教育委員会教育施設課	縮尺	S=1:30 (A1) S=1:60 (A3)
摘要		図面番号	A-43
機印	管理建築士 設計 製図	設計者	名称 (株)大尚設計
		資格者氏名	大城 尚
		登録番号	一級建築士 第177449号
		所在地	沖縄県名護市宇茂佐の森1-15-12

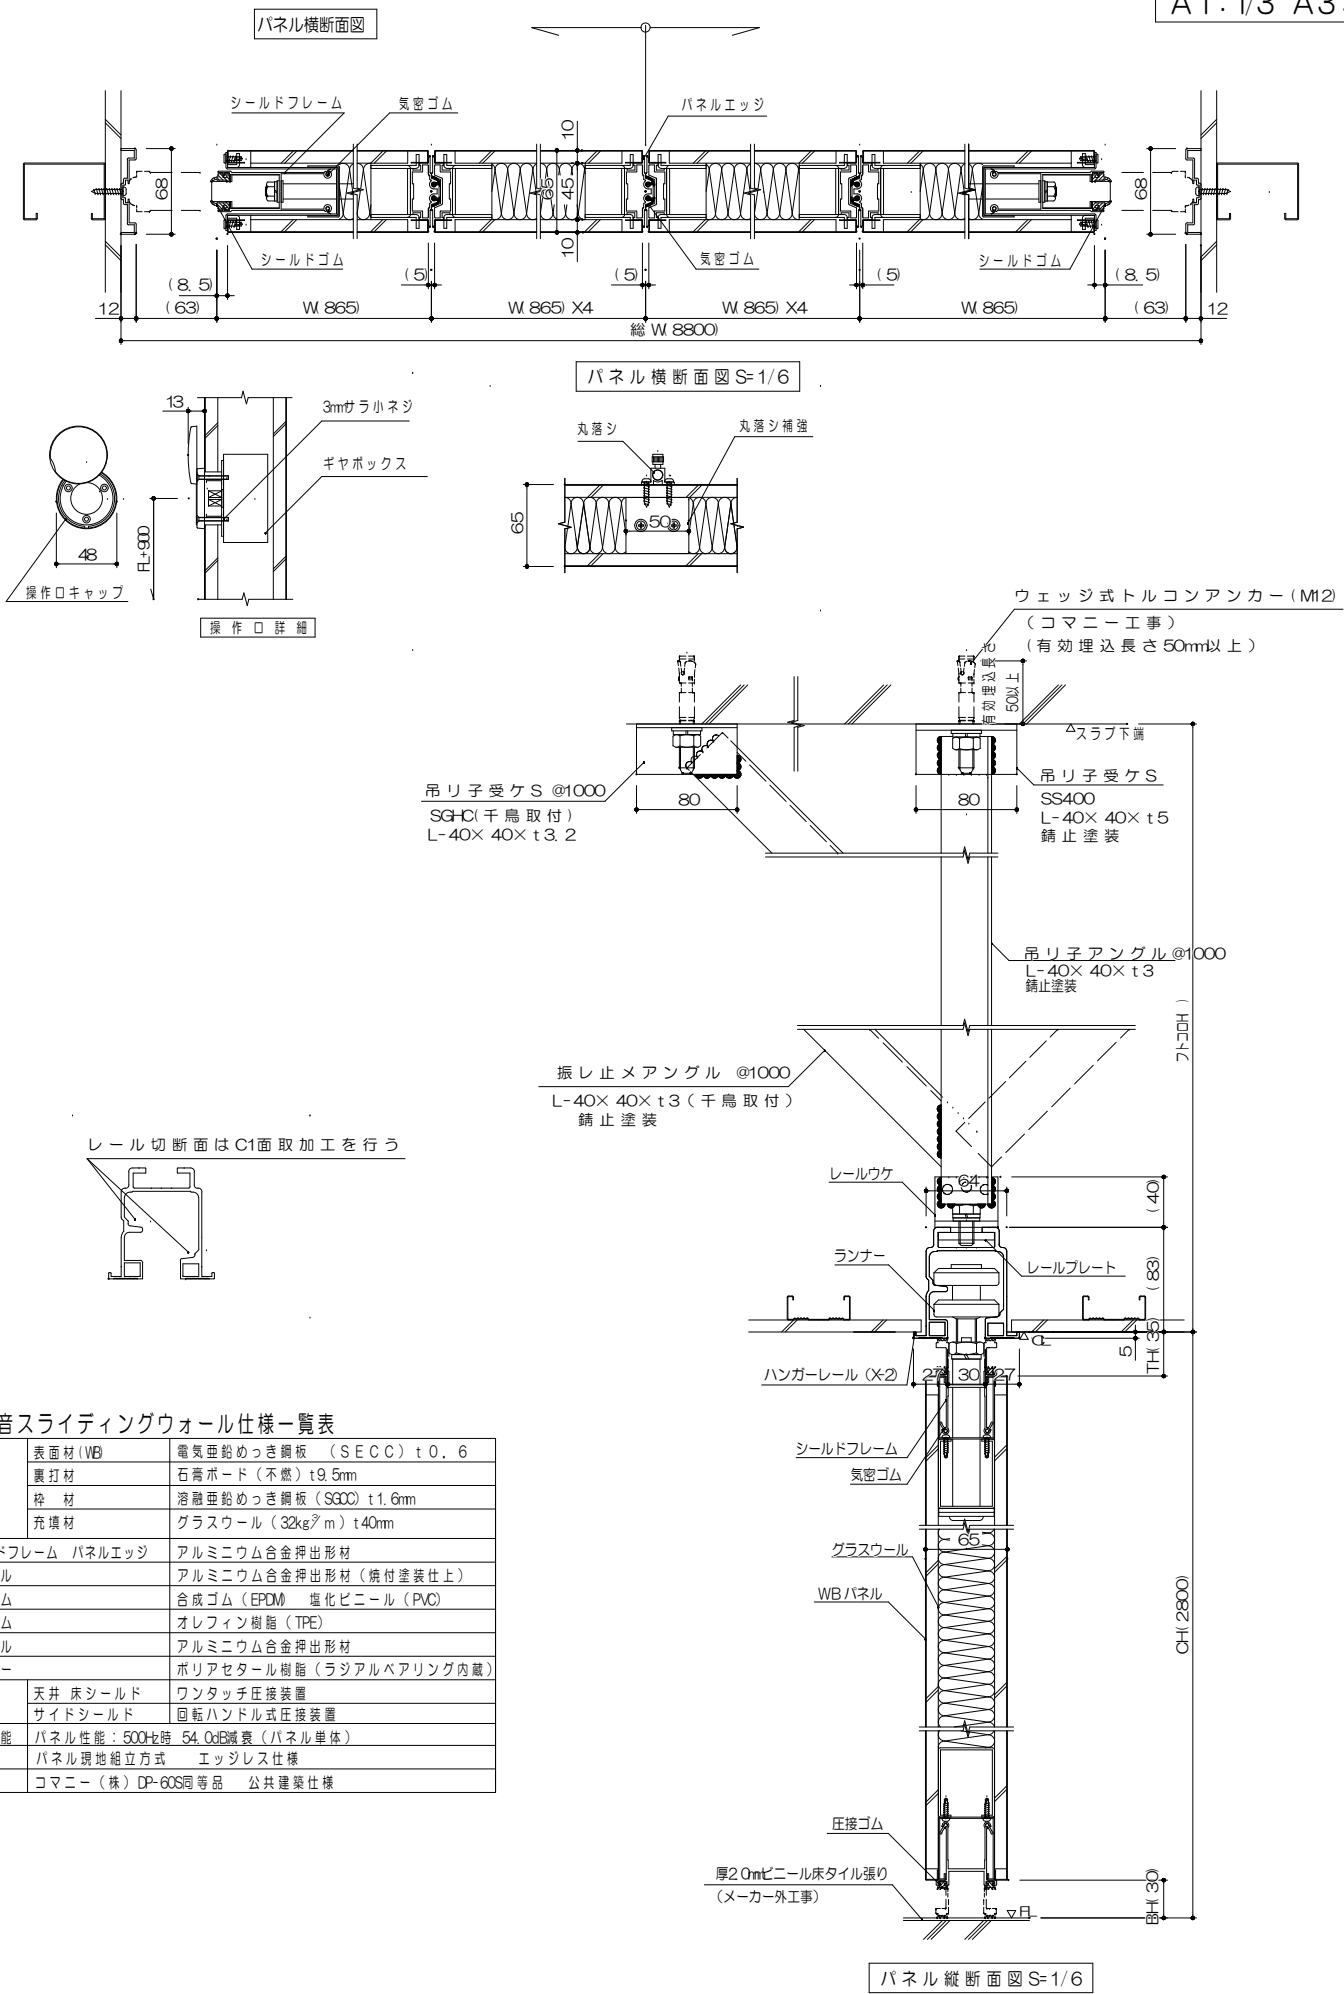

高遮音スライディングウォール仕様一覧表		
パネル	表面材 (WB)	電気亜鉛めっき鋼板 (SECC) t0.6
	裏打ち材	石膏ボード (不燃) t9.5mm
	枠材	溶融亜鉛めっき鋼板 (SGCC) t1.6mm
	充填材	グラスウール (32kg/m ³) t40mm
シールドフレーム	パネルエッジ	アルミニウム合金押出形材
壁レール		アルミニウム合金押出形材 (焼付塗装仕上)
気密ゴム		合成ゴム (EPDM) 塩化ビニール (PVC)
圧接ゴム		オレフィン樹脂 (TPE)
吊レール		アルミニウム合金押出形材
ランナー		ポリアセタール樹脂 (ラジアルベアリング内蔵)
金物	天井床シールド	ワンタッチ圧接装置
	サイドシールド	回転ハンドル式圧接装置
遮音性能	パネル性能: 500Hz時 54.0dB減衰 (パネル単体)	
備考	パネル現地組立方式 エッジレス仕様	
特記	コマニー (株) DP-60S同等品 公共建築仕様	



改修後

工事名称		屋我地小学校長寿命化改修工事（11号棟）		工事年度	令和8年度	
工事場所		名護市宇 鏡平名 地内		図面名称	スライディングウォール（詳細図）	
発注機関		名護市教育委員会教育施設課		縮 尺	S=1:3（A1）S=1:6（A3）	
摘 要				図面番号	A-44	
検 印	管理建築士	設 計	製 図	設 計 者	名 称	（株）大尚設計
					資格者氏名	大城 尚
					登録番号	一級建築士 第177449号
					所 在 地	沖縄県名護市宇茂佐の森1-15-12

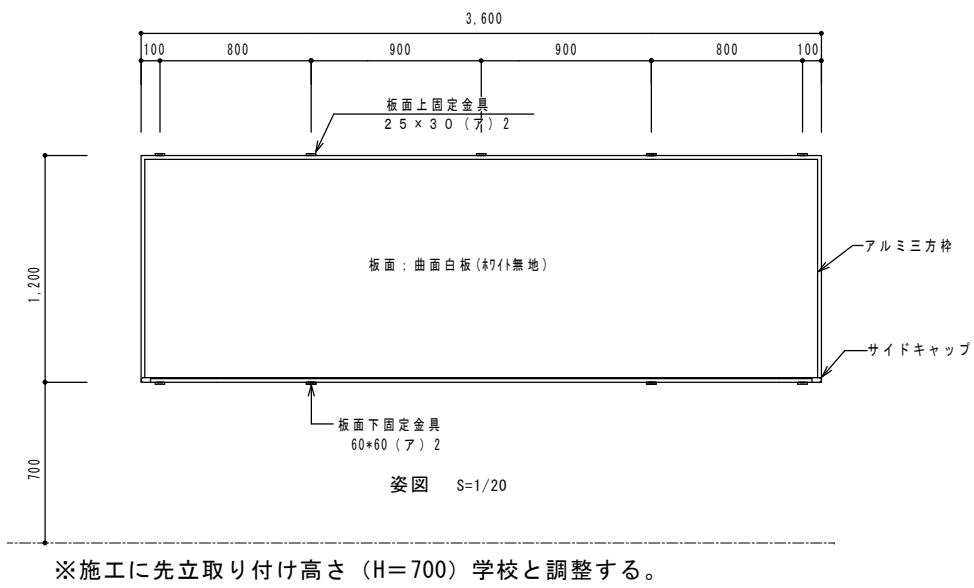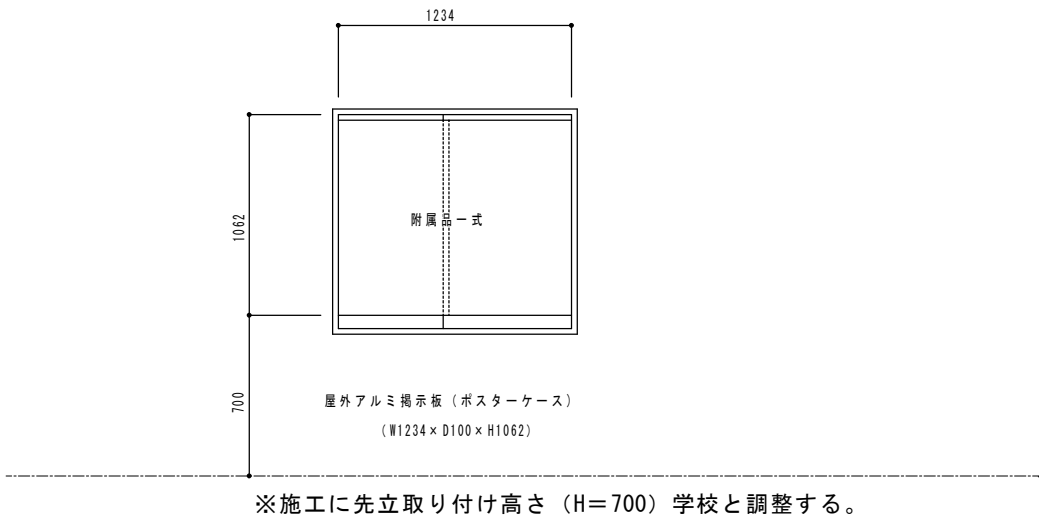


参考図面	
アルミ枠ホワイトボード（上げ下げ用）	
3.600×1.200	
家庭科 室	1ヶ所
アルミ枠ホワイトボード（曲面白板(暗線入り)）	
3.600×1.200	
特別支援教室	1ヶ所
アルミ枠ホワイトボード	
1.800×900	
特別支援教室	1ヶ所
合 計	3ヶ所


黒板（曲面） クリーナー付き	
3.600×1.200	
多目的教室	2ヶ所
合 計	2ヶ所

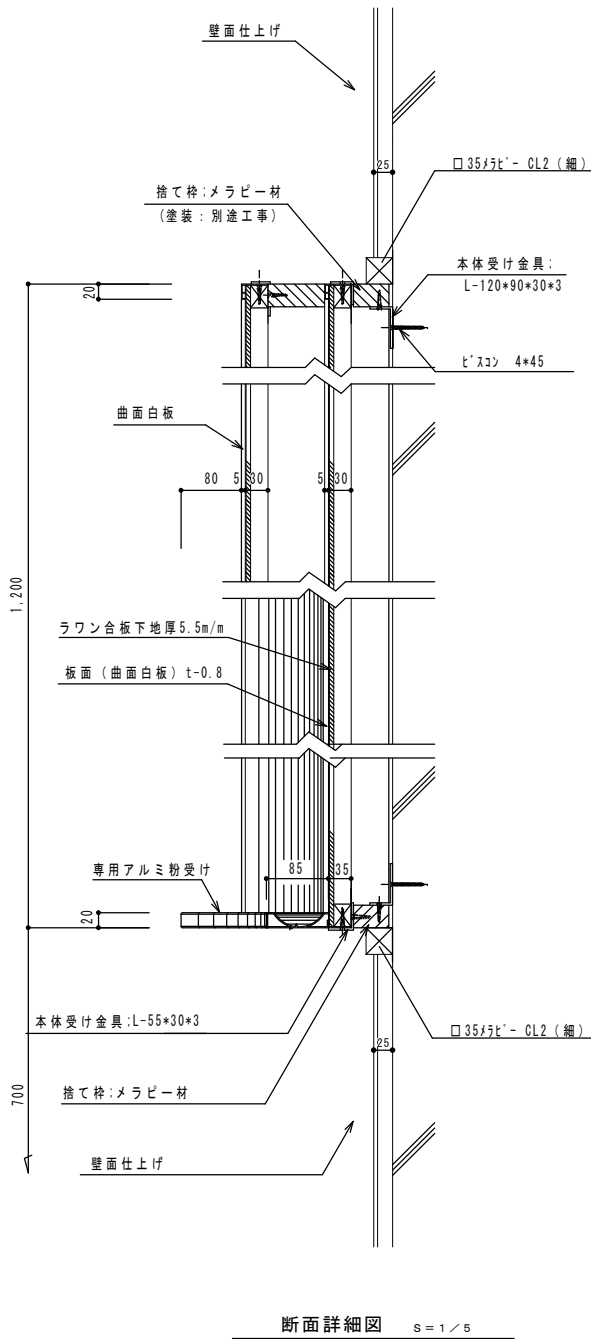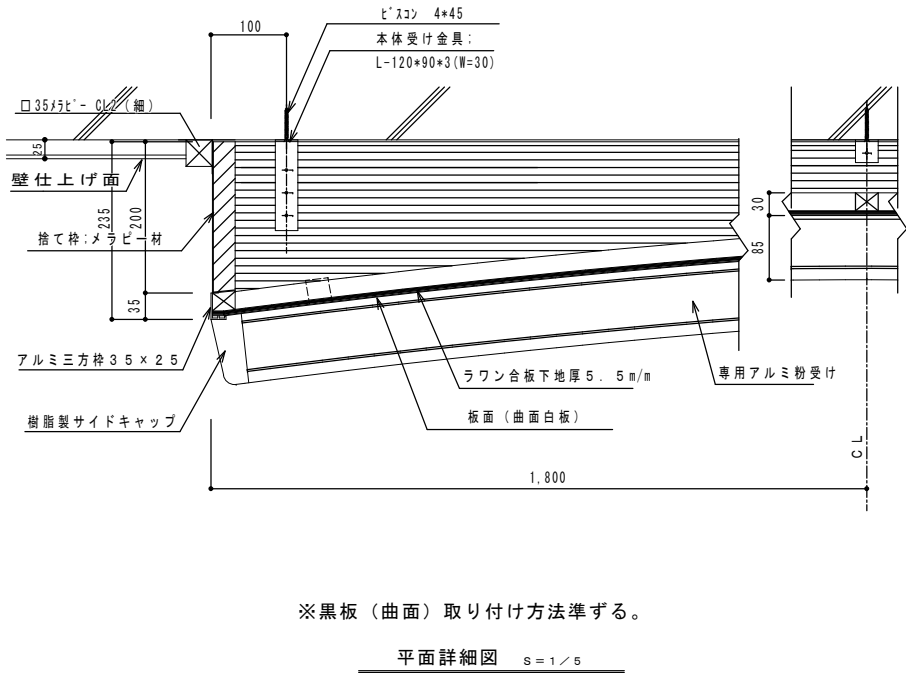


改 修 後			
工事名称	屋我地小学校長寿命化改修工事（11号楼）	工事年度	令和8年度
工事場所	名護市字 読平名 地内	図面名称	屋外掲示板・黒板
発注機関	名護市教育委員会教育施設課	縮 尺	・ホワイトボード詳細図 S=1:20 (A1) S=1:40 (A3)
摘 要	図面番号		A-45
	管理建築士	設 計	製 図
	設 計 者	名 称	(株)大尚設計
	検 印	資格者氏名	大城 尚
		登録番号	一級建築士 第177449号
		所 在 地	沖縄県名護市宇茂佐の森1-15-12

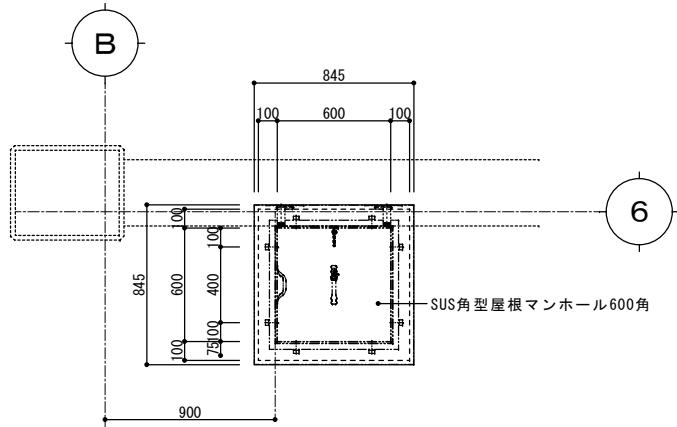


平面詳細図 S:1/40

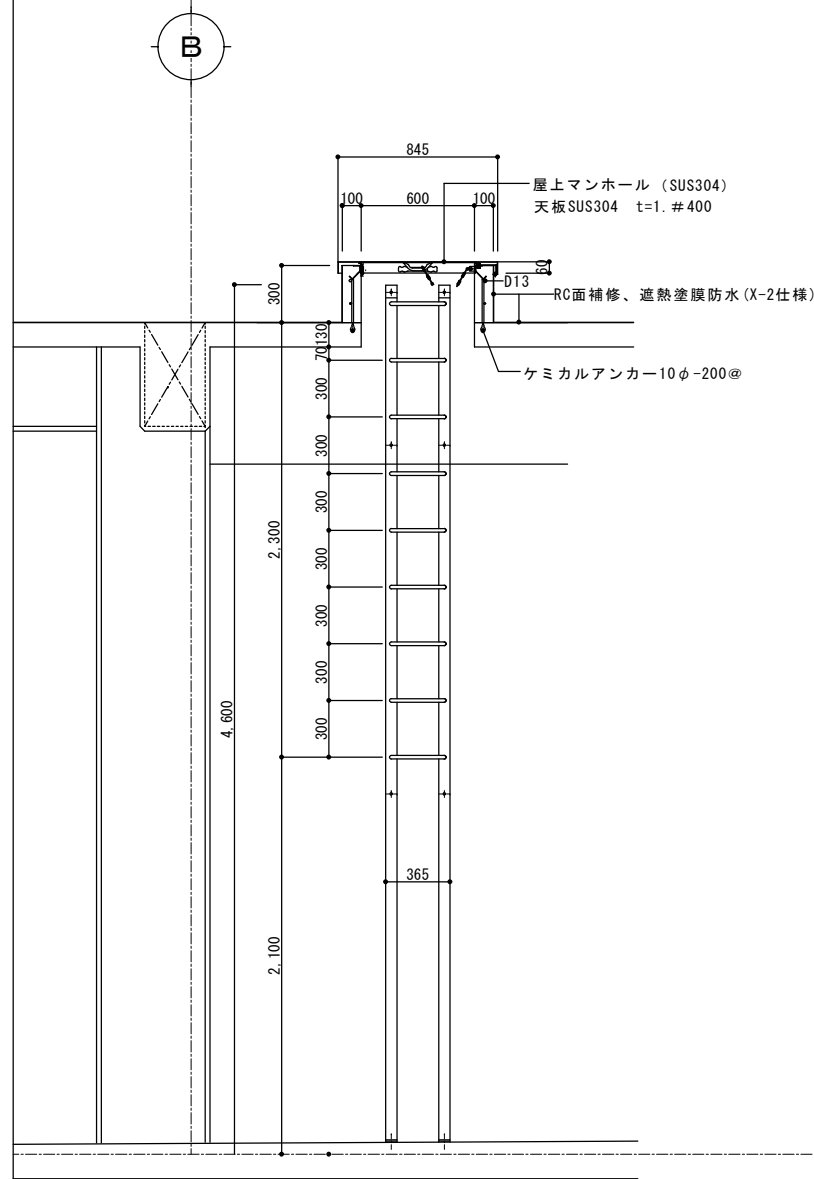


正面詳細図 S:1/40

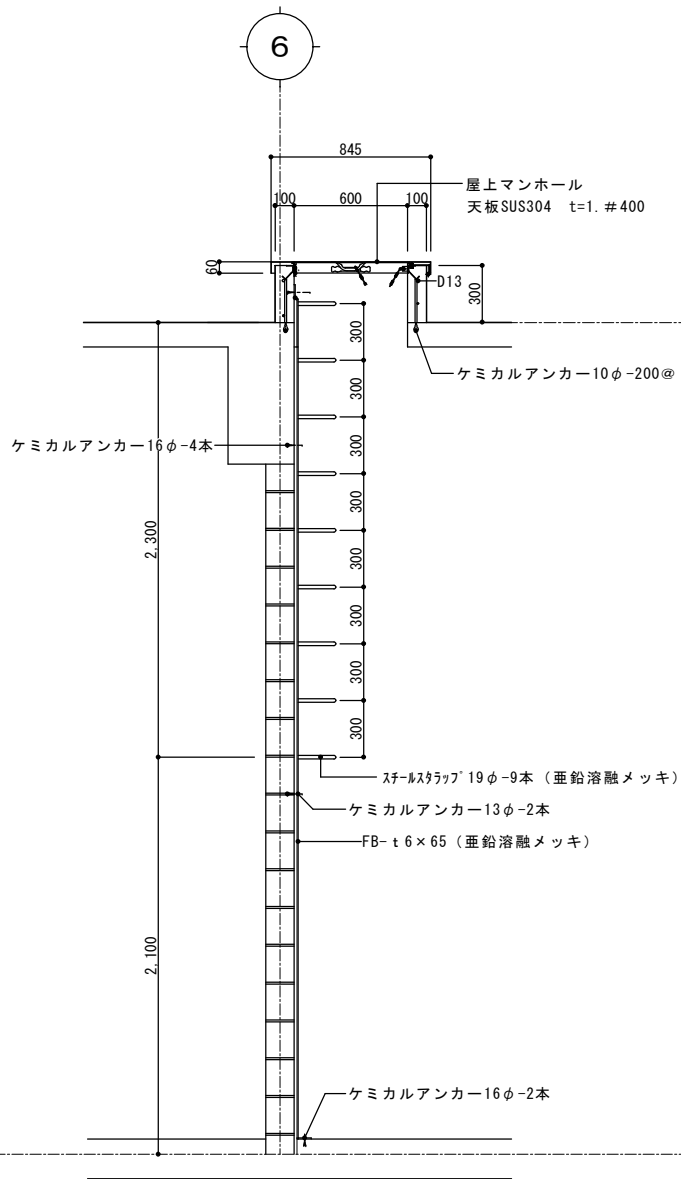


断面詳細図 S:1/40

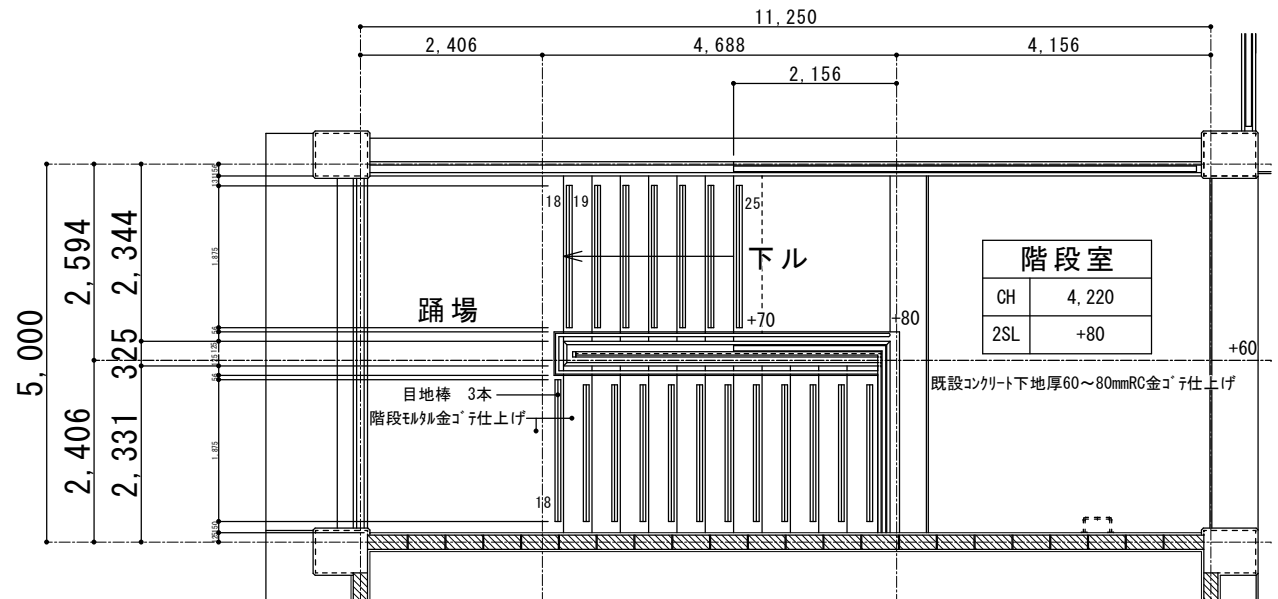

階段平面詳細図 S:1/40

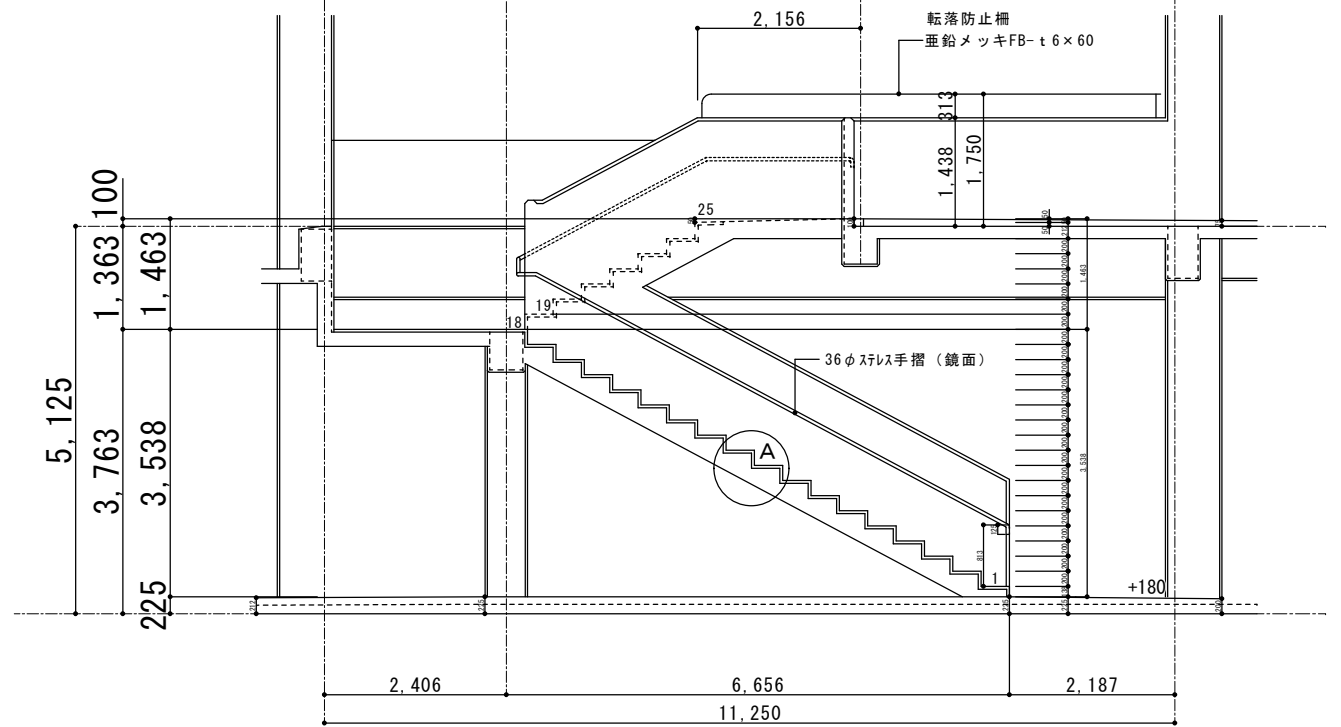


階段断面詳細図 S:1/40

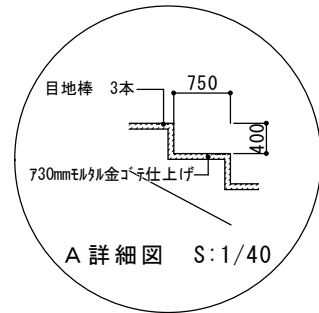


改修後


工事名称	屋我地小学校長寿命化改修工事 (11号棟)	工事年度	令和8年度
工事場所	名護市宇 鏡平名 地内	図面名称	階段室詳細図
発注機関	名護市教育委員会教育施設課	縮尺	S=1:20 (A1) S=1:40 (A3)
摘要		図面番号	A-46
検印	管理建築士	設計	製図
		名称	(株)大向設計
		資格者氏名	大城 尚
		登録番号	一級建築士 第177449号
		所在地	沖縄県名護市宇茂佐の森1-15-12

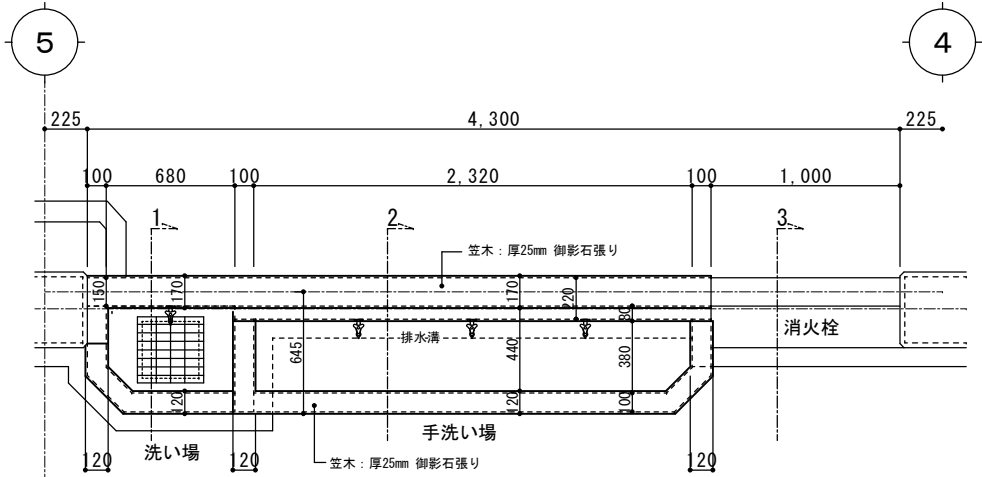

平面詳細図 S:1/40

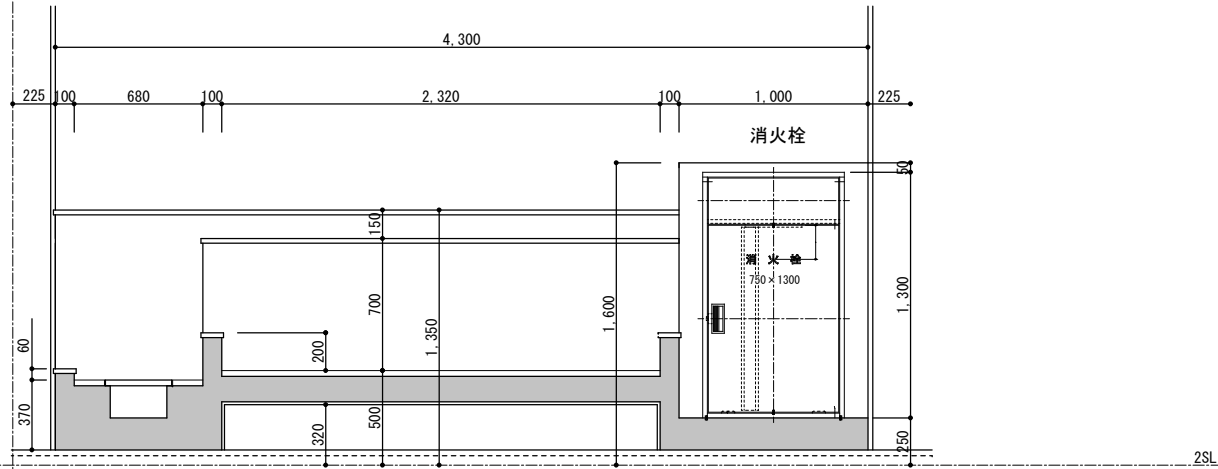


正面詳細図 S:1/40

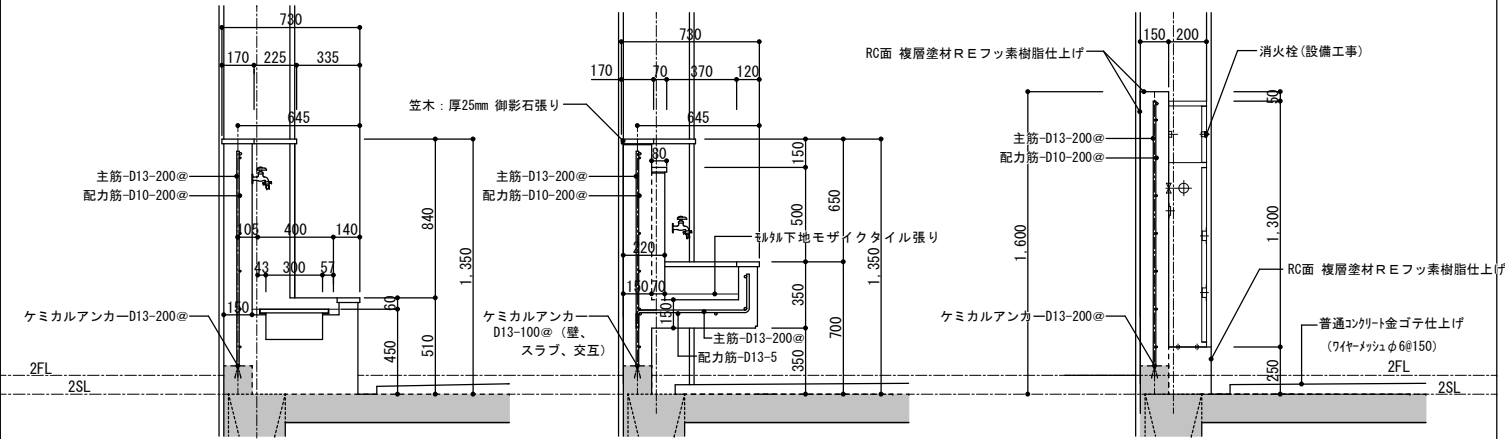


1断面詳細図 S:1/40

2断面詳細図 S:1/40

3断面詳細図 S:1/40

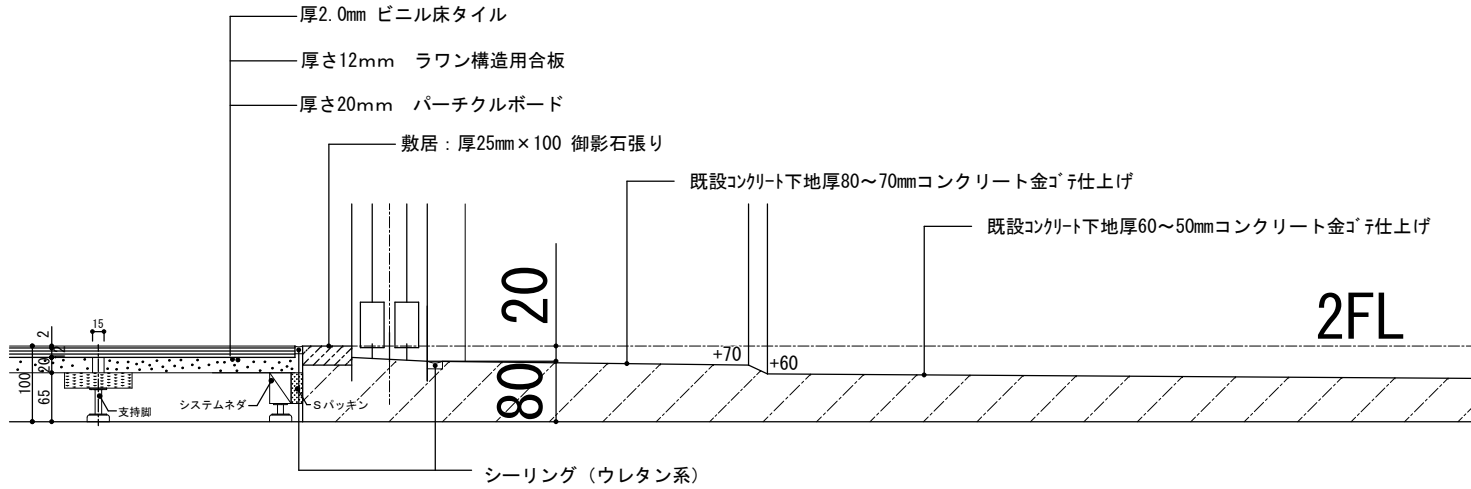

2F 各室出入口断面詳細図 S:1/10

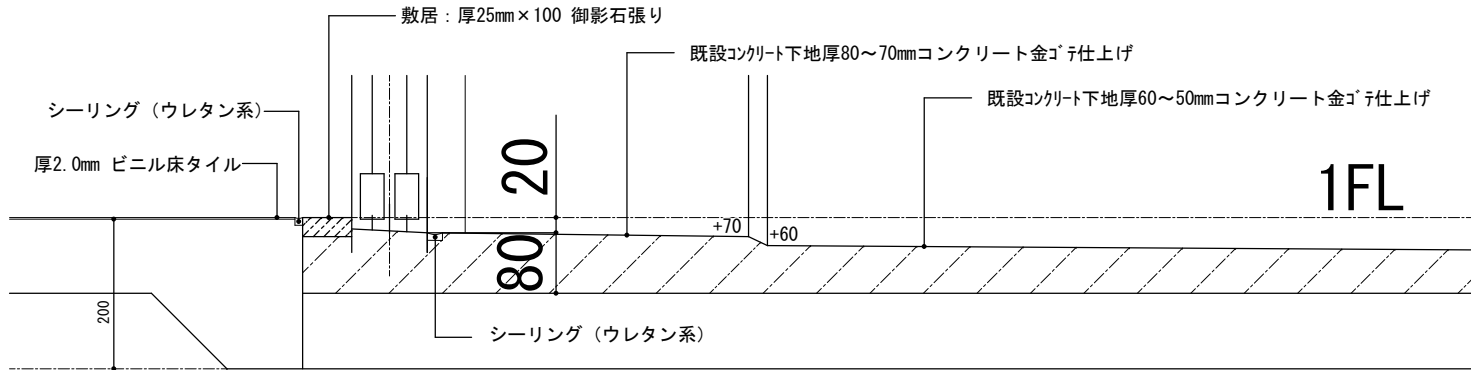


1F 各室出入口断面詳細図 S:1/10

改修後

工事名称	屋我地小学校長寿命化改修工事（11号棟）			工事年度	令和8年度		
工事場所	名護市宇 鏡平名 地内			図面名称	雑 詳 細 図 1		
発注機関	名護市教育委員会教育施設課			縮 尺	S=1:20 (A1) S=1:40 (A3)		
摘 要				図面番号	A-47		
検 印	管理建築士	設 計	製 図	設 計 者	名 称 (株)大尚設計		
					資格者氏名 大城 尚		
					登録番号 一級建築士 第177449号		
					所 在 地 沖縄県名護市宇茂佐の森1-15-12		

符号・箇所	TL 2階外廊下 1箇所	TL 2階外廊下 1箇所	YL 2階外廊下 1箇所	TL 2階外廊下 1箇所	TL 2階外廊下 1箇所	断面詳細図 S=1/60
符号・箇所	TL 2階渡り廊下 1箇所	TL 2階渡り廊下 1箇所	YL 2階外廊下 1箇所	TL 2階階段室 1箇所	TL 2階階段室 1箇所	断面詳細図 S=1/60
符号・箇所	M 1・2階廊下マップ掛け 6箇所					

鋼製手摺 姿 図 S=1/60	
--------------------------	-------------

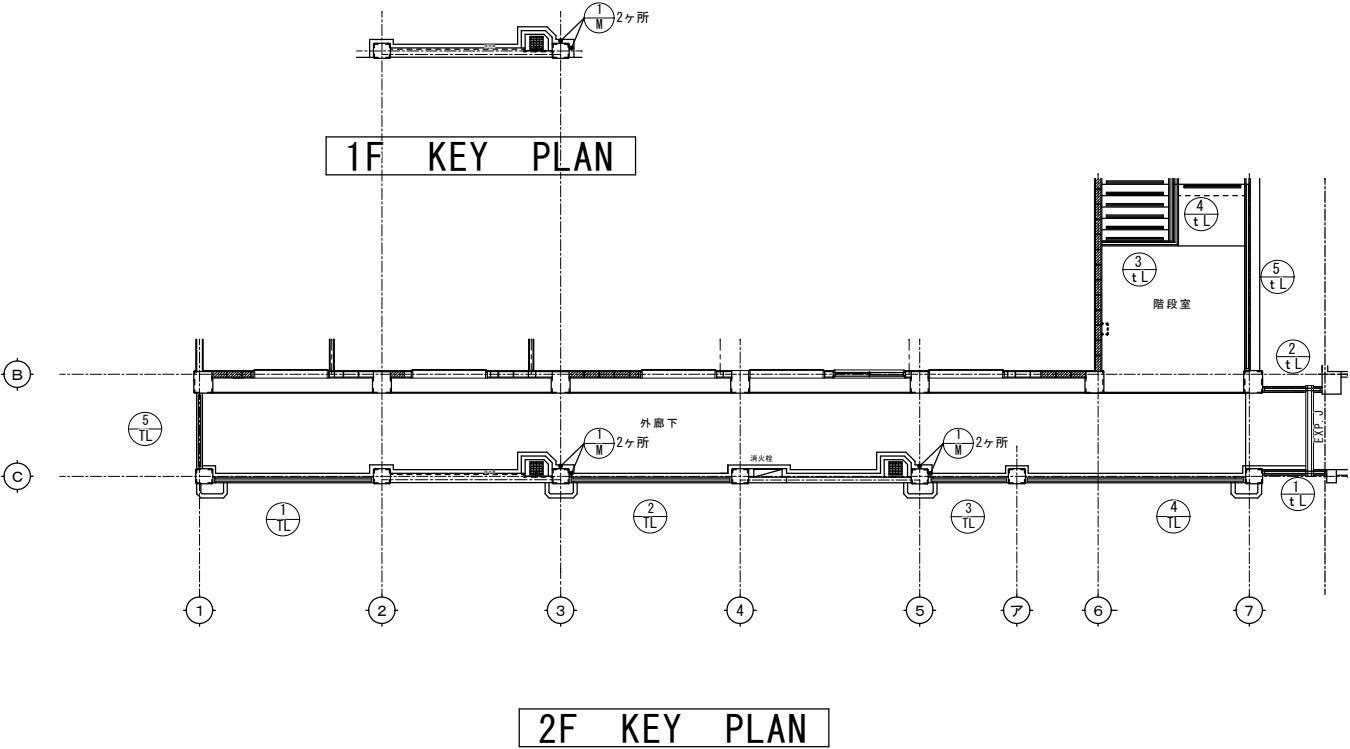


改修後


工事名称	屋我地小学校長寿化改修工事（11号棟）	工事年度	令和8年度
工事場所	名護市宇 鏡平名 地内	図面名称	雑 詳 細 図 2
発注機関	名護市教育委員会教育施設課	縮 尺	S=1:20（A1）S=1:40（A3）
摘 要		図面番号	A-48
検 印	管理建築士	設 計	製 図
設 計 者	名 称	(株)大尚設計	
	資格者氏名	大城 尚	
	登録番号	一級建築士	第177449号
所 在 地		沖縄県名護市宇茂佐の森1-15-12	

仮設計画図 凡例

- 給食通路 仮囲い
- 給食通路 生徒導線
- 仮囲い
- 仮設足場
- 梁枠（開口部補強）
- 仮設鉄板敷き

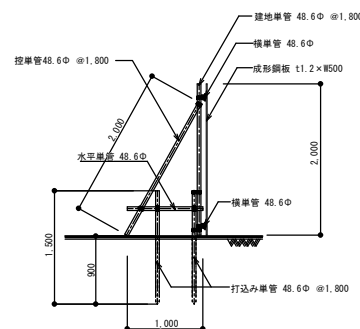

仮囲い断面図 S=1:100

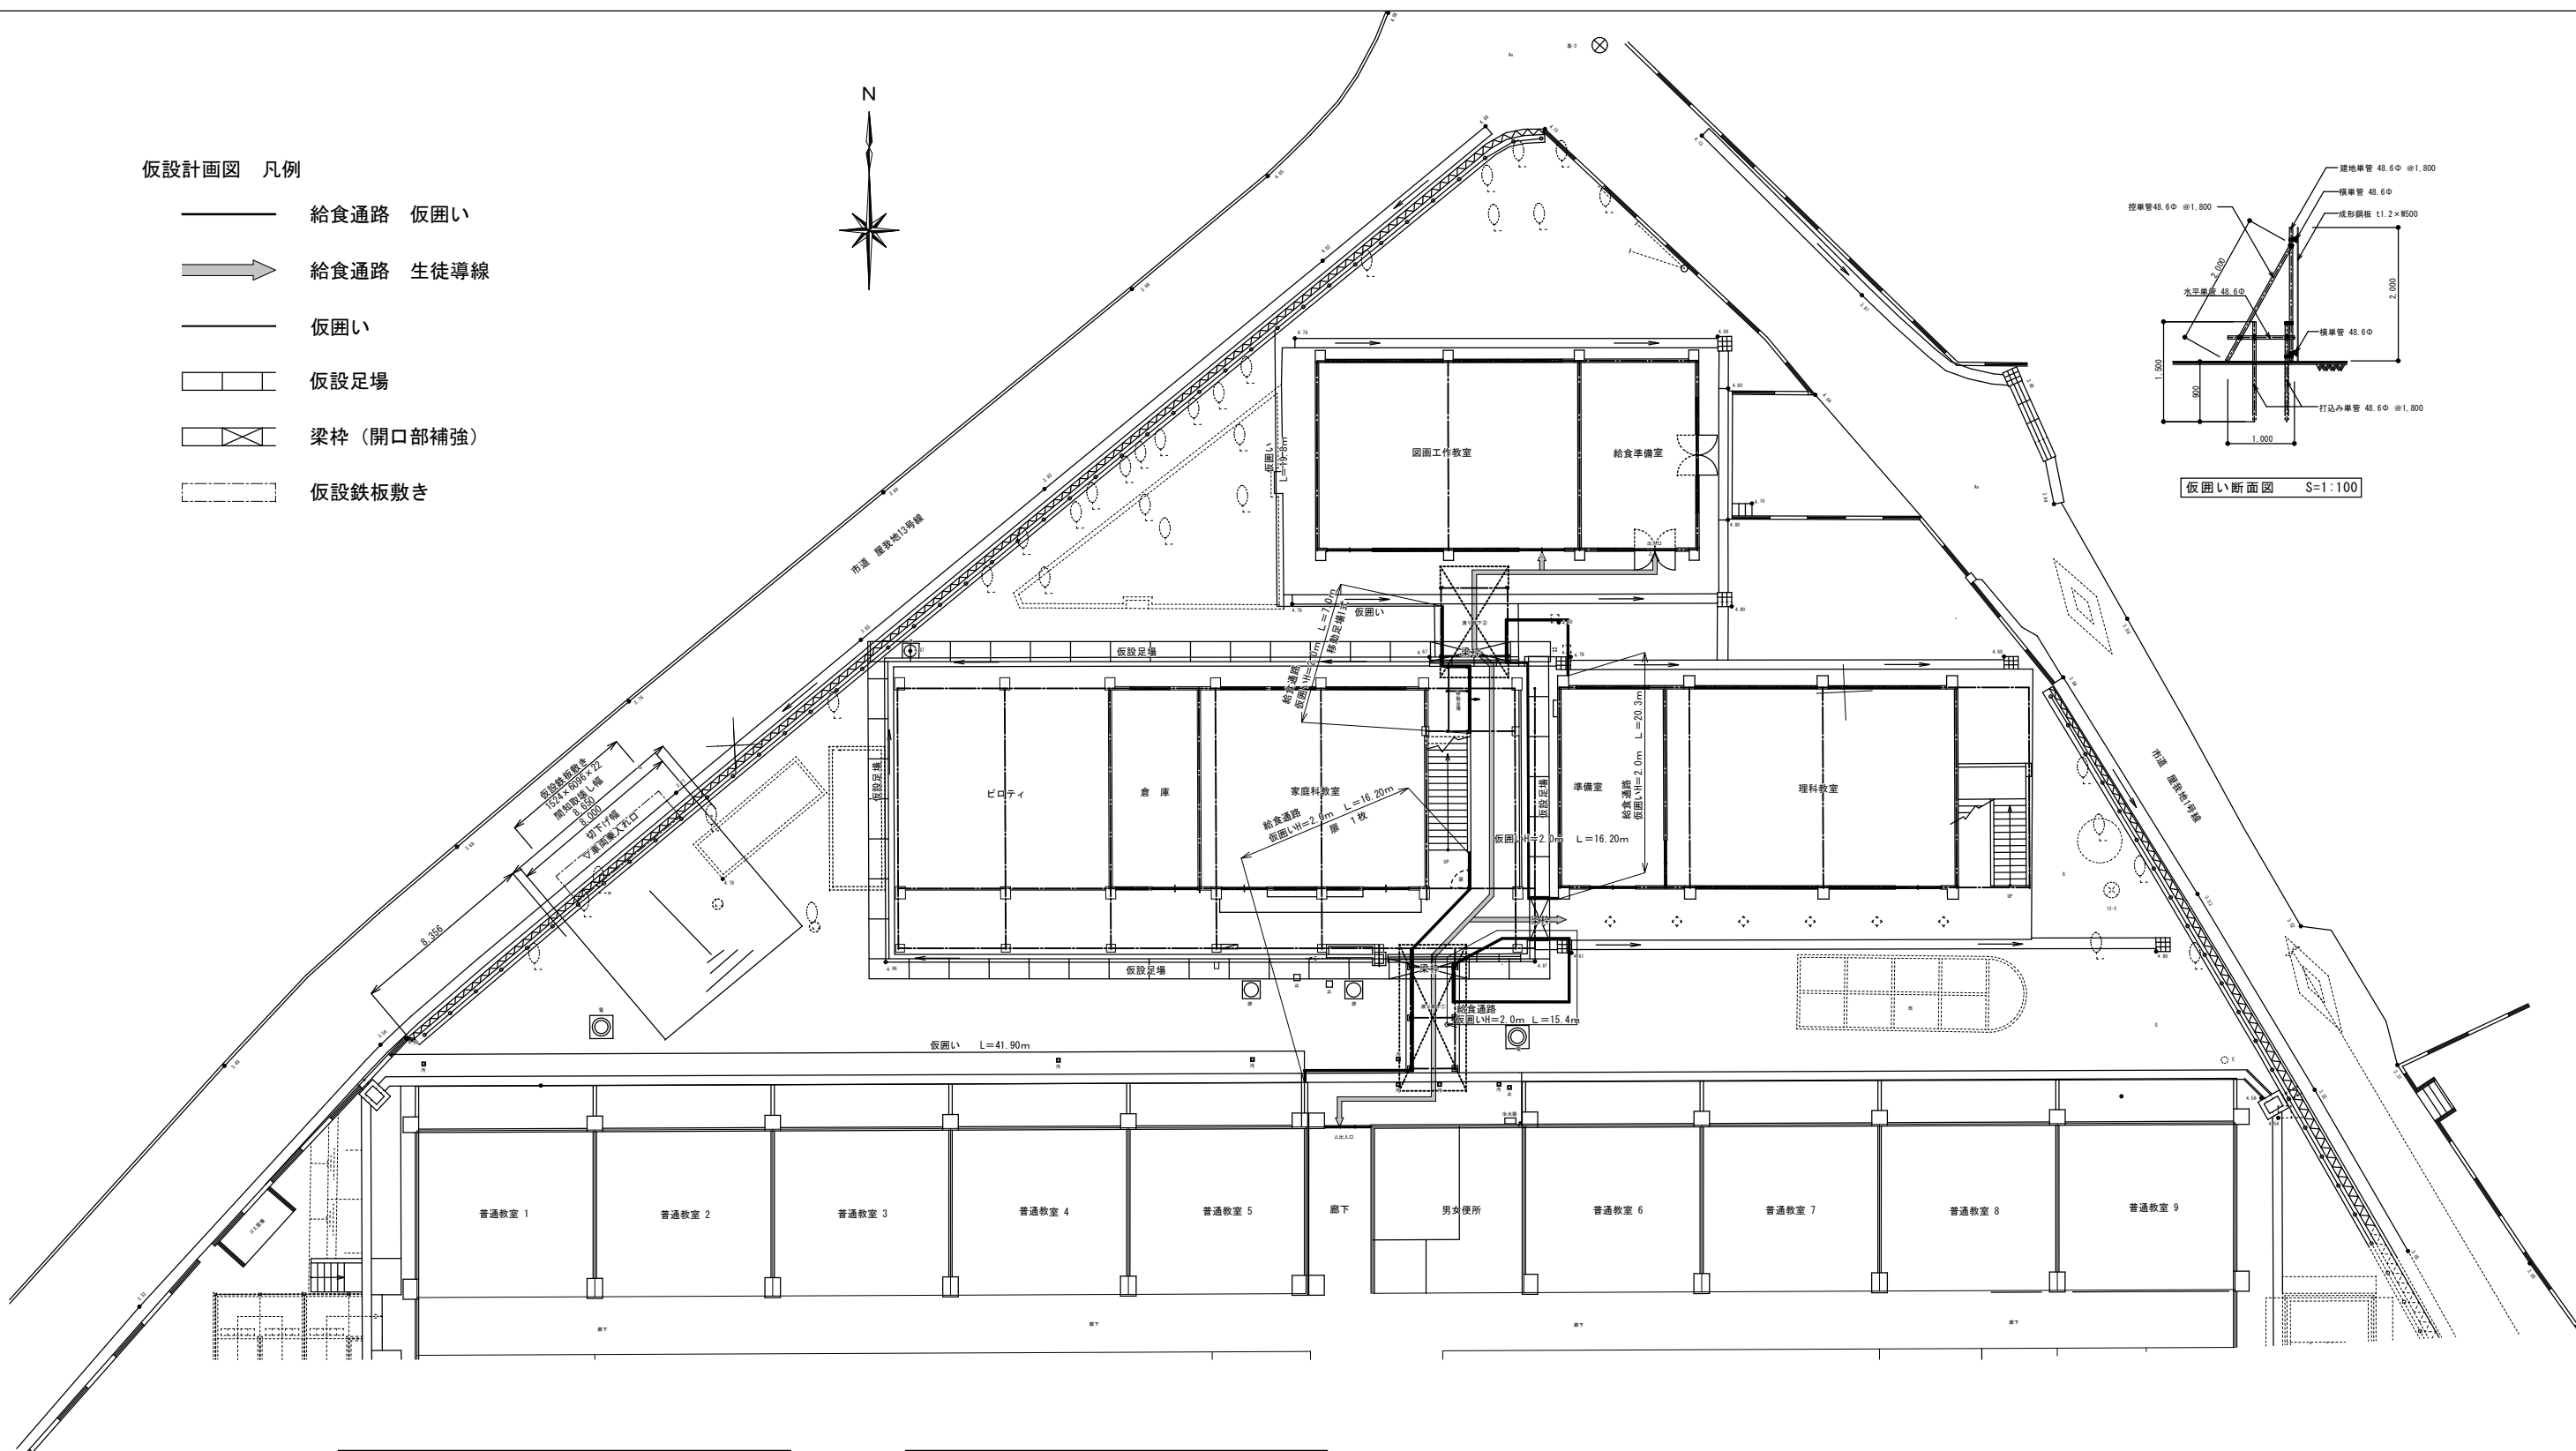

仮囲い H=2.0 L=58.90+61.70=120.60m

扉=1枚

移動足場=1台

クロスゲート L=8.0m

仮設鉄板敷き 1524×6096×22 1.0枚

給食通路（仮囲い） H=2.0m

16.20+15.40+20.30+7.00 L=58.90m

仮囲い H=2.0m

41.90+19.80 L=61.70m

仮設足場

枠組本足場 =756㎡

(29.78×2+14.70×2)×8.5=756.16

安全手すり =89.0m

29.78×2+14.70×2=88.96

梁枠（開口部補強）


L=1.8 =1か所

L=3.6 =2か所

仮設計画図 S=1/300

共通

工事名称	屋我地小学校長寿化改修工事（11号棟）	工事年度	令和8年度
工事場所	名護市宇 鏡平名 地内	図面名称	仮設計画図
発注機関	名護市教育委員会教育施設課	縮尺	S=150（A1） S=1:300（A3）
摘要		図面番号	A-49
検印	管理建築士 設 計 製 図	設計者	名 称 (株)大尚設計
			資格者氏名 大城 尚
			登録番号 一級建築士 第177449号
			所在地 沖縄県名護市宇茂佐の森1-15-12

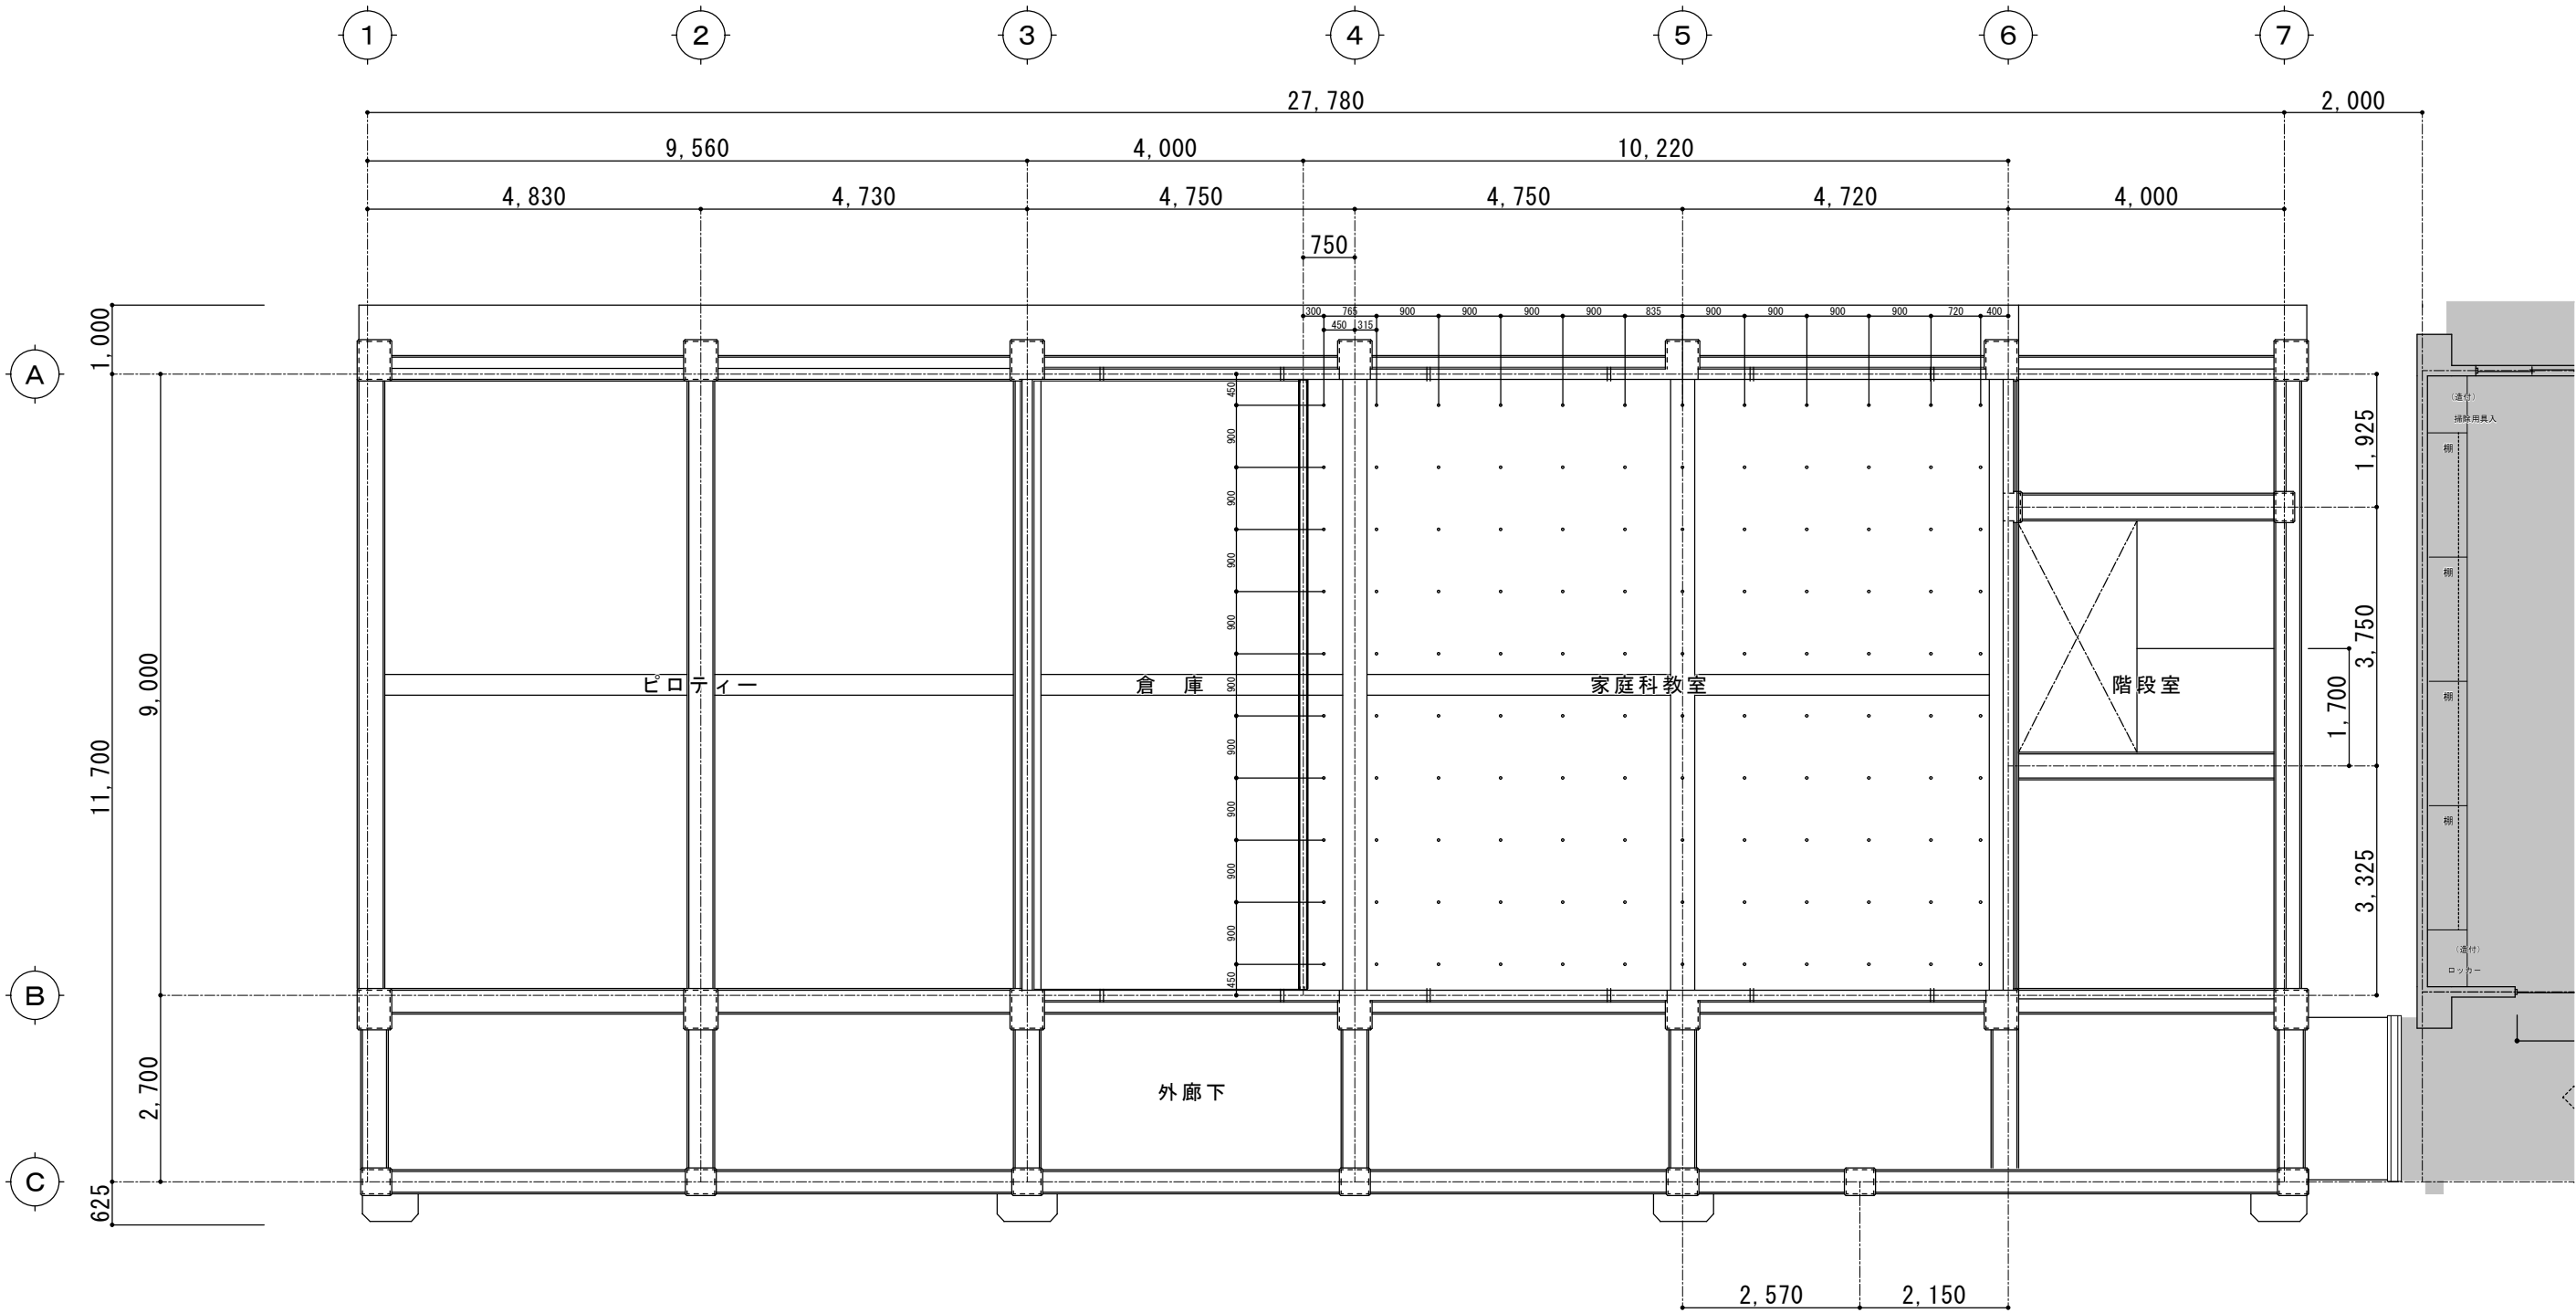


1階インサート（あと施工アンカー）伏図 S=1/100

あと施工アンカー数量
12×10=120本

改修後

工事名称	聖我地小学校長寿命化改修工事（11号棟）			工事年度	令和8年度	
工事場所	名護市宇 機平名 地内			図面名称	1階インサート伏図	
発注機関	名護市教育委員会教育施設課			縮尺	S=1:50（A1）S=1:100（A3）	
摘要				図面番号	A-50	
検印	管理建築士	設計	製図	設計者	名称	(株)大尚設計
					資格者氏名	大城 尚
					登録番号	一級建築士 第177449号
					所在地	沖縄県名護市宇茂佐の森1-15-12

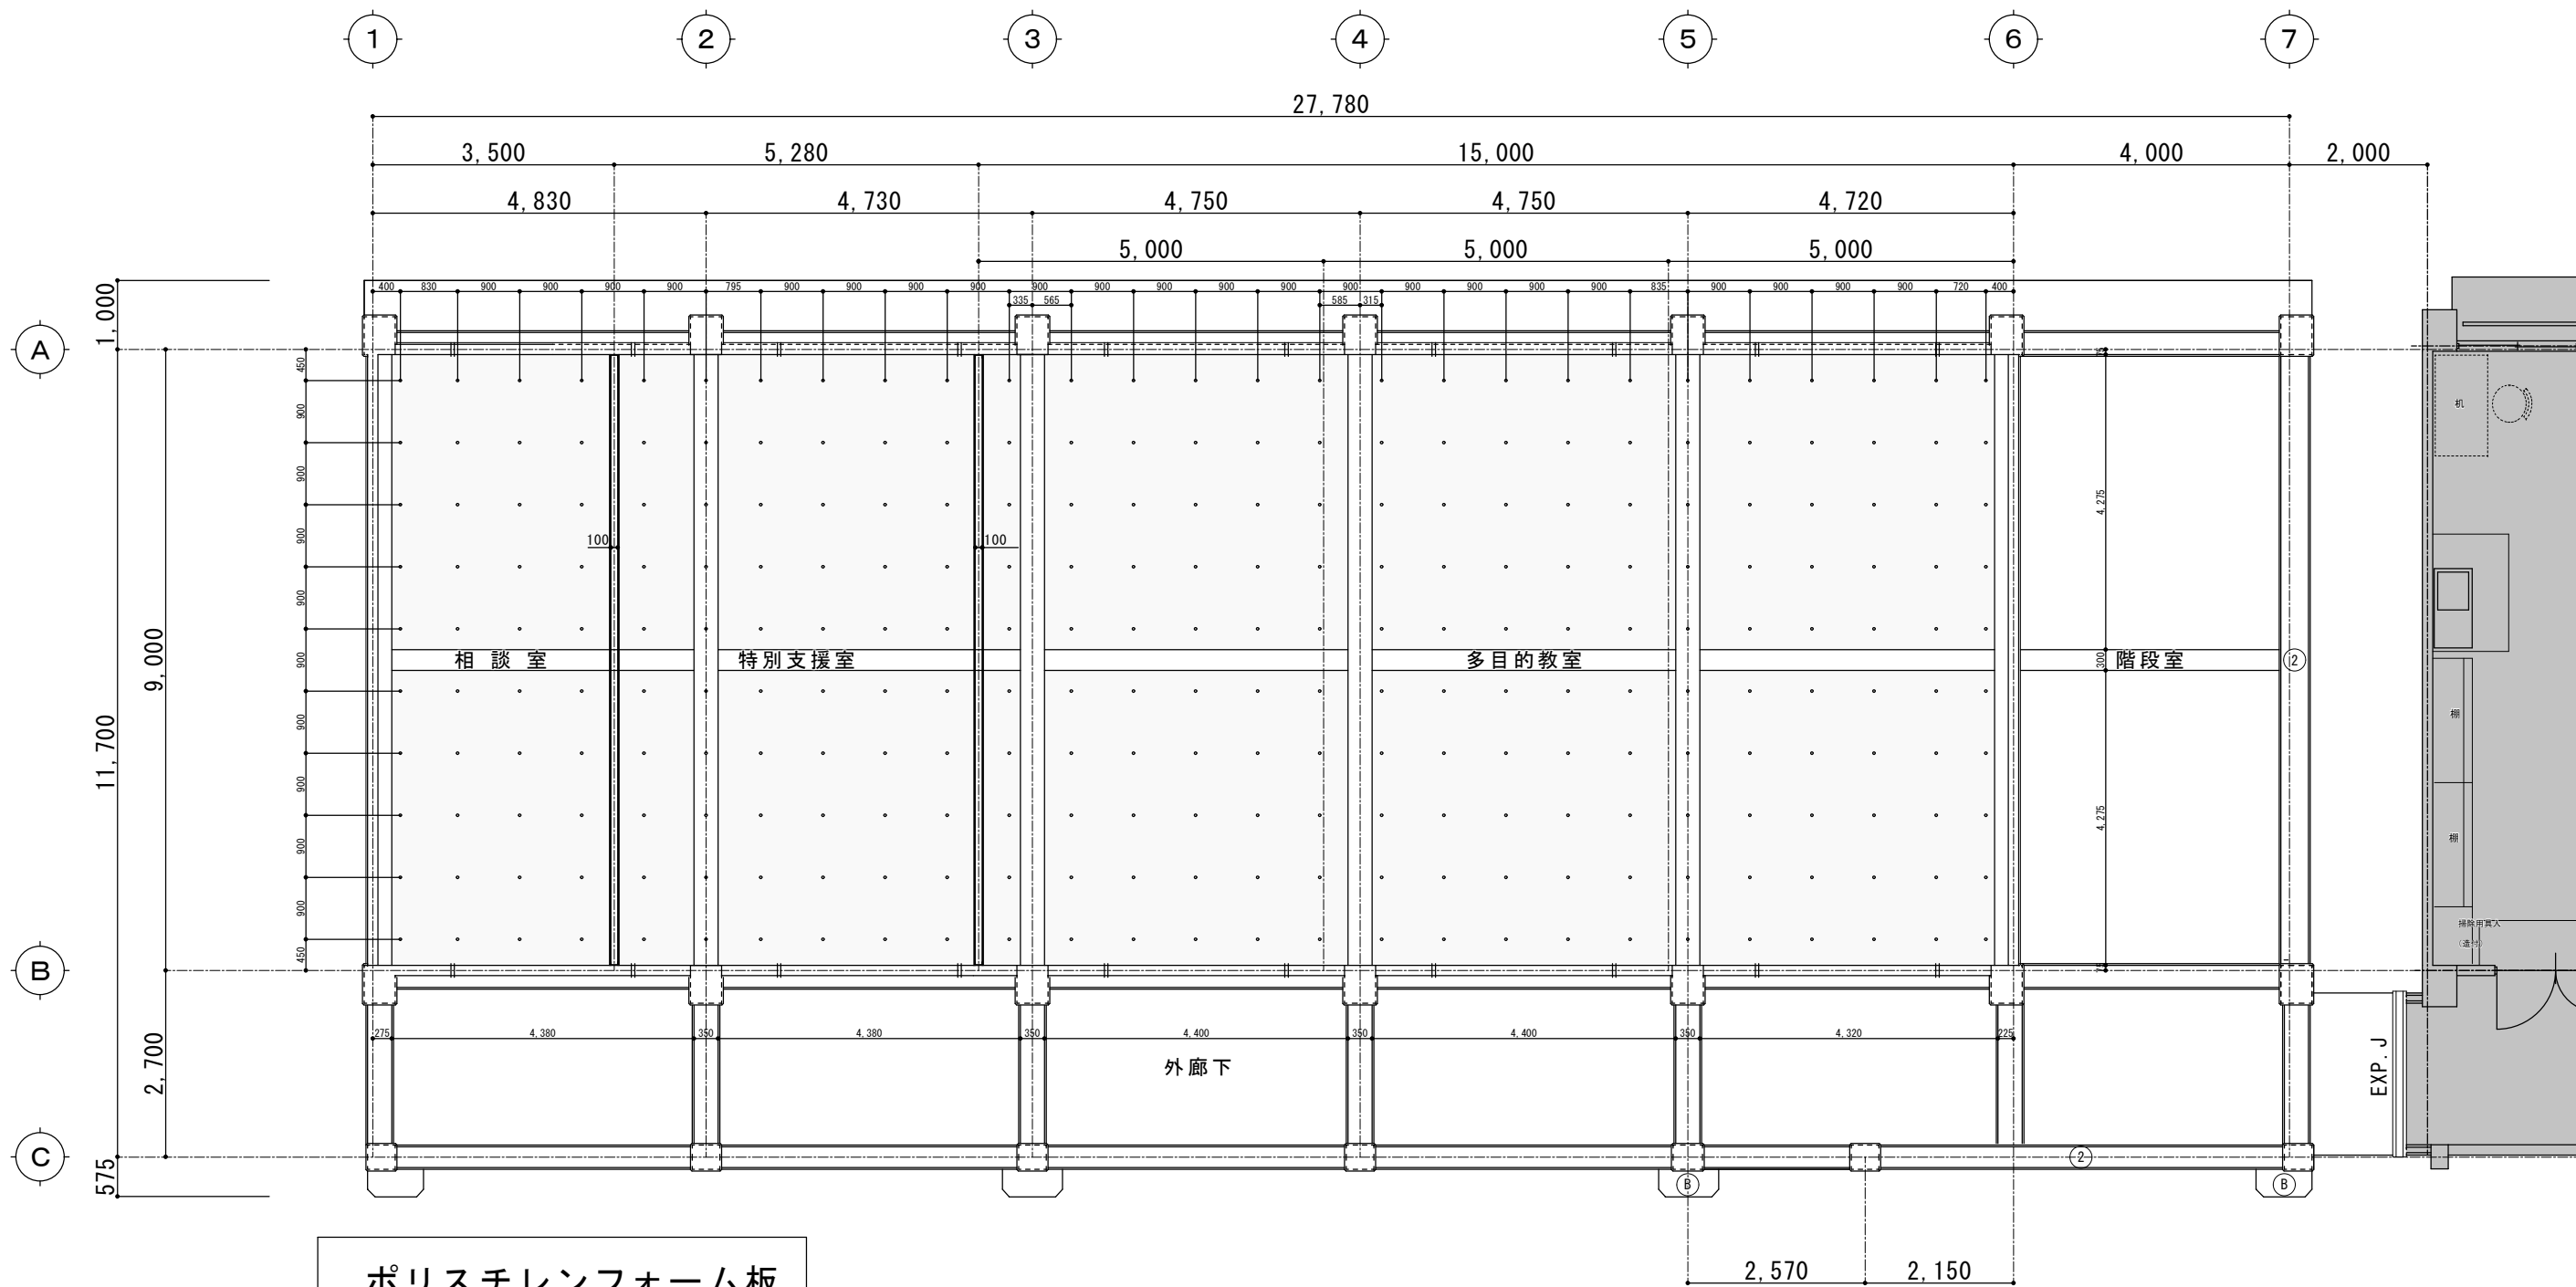

ポリスチレンフォーム板

$4.32 \times 4.28 \times 2 = 36.979$

$4.40 \times 4.28 \times 4 = 75.328$

$4.38 \times 4.28 \times 4 = 74.985$

$\Sigma 187.292$


2階インサート（あと施工アンカー）伏図 S=1/100

あと施工アンカー数量


$27 \times 10 = 270$ 本

改修後


工事名称	屋我地小学校長寿命化改修工事（11号棟）			工事年度	令和8年度	
工事場所	名護市宇 鏡平名 地内			図面名称	2階インサート伏図	
発注機関	名護市教育委員会教育施設課			縮尺	S=1:50 (A1) S=1:100 (A3)	
施 案				図面番号	A-51	
検 印	管理建築士	設 計	製 図	設 計 者	名 称	(株)大向設計
					資格者氏名	大城 尚
					登録番号	一級建築士 第177449号
					所 在 地	沖縄県名護市宇茂枝の森1-15-12

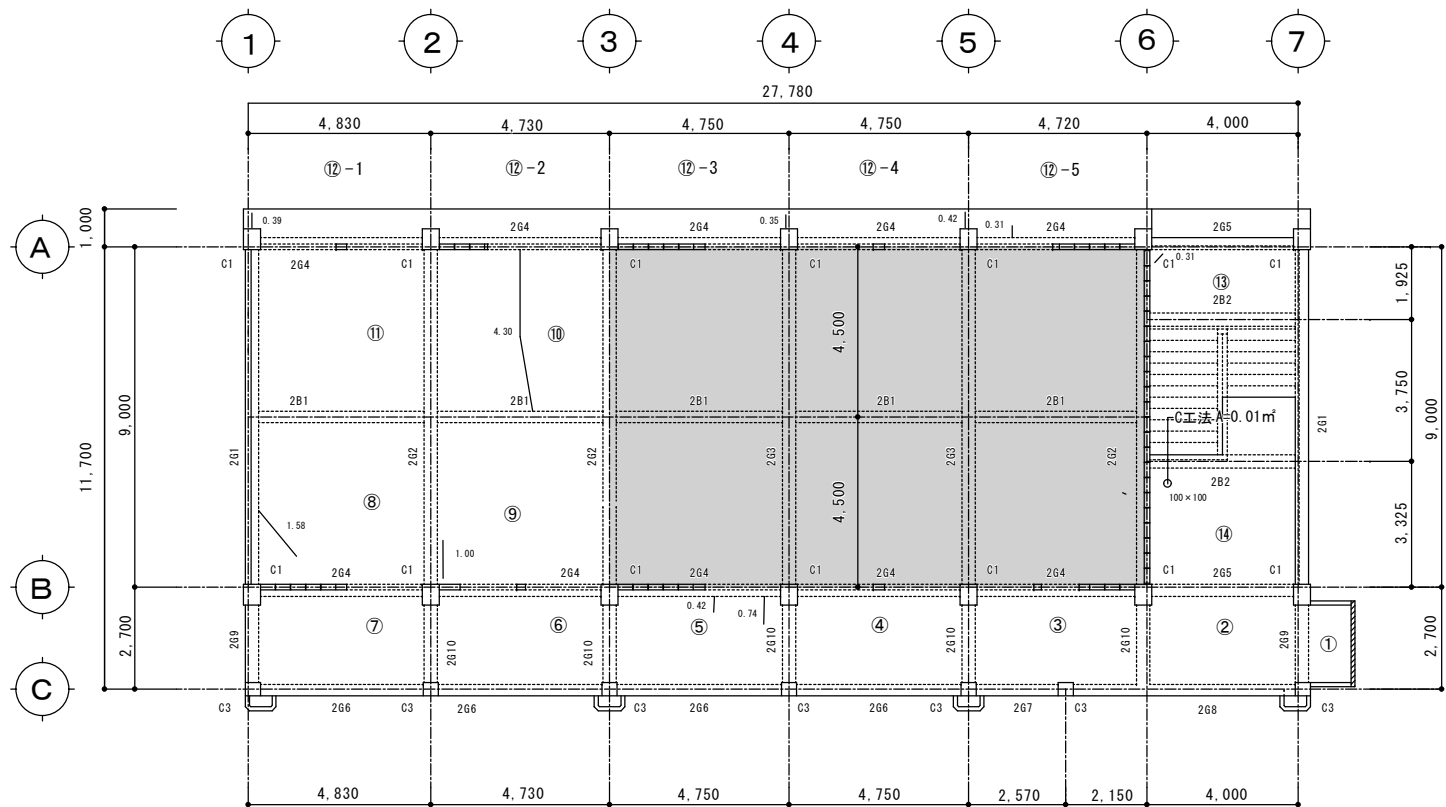

1階見上げ図 S=1/200

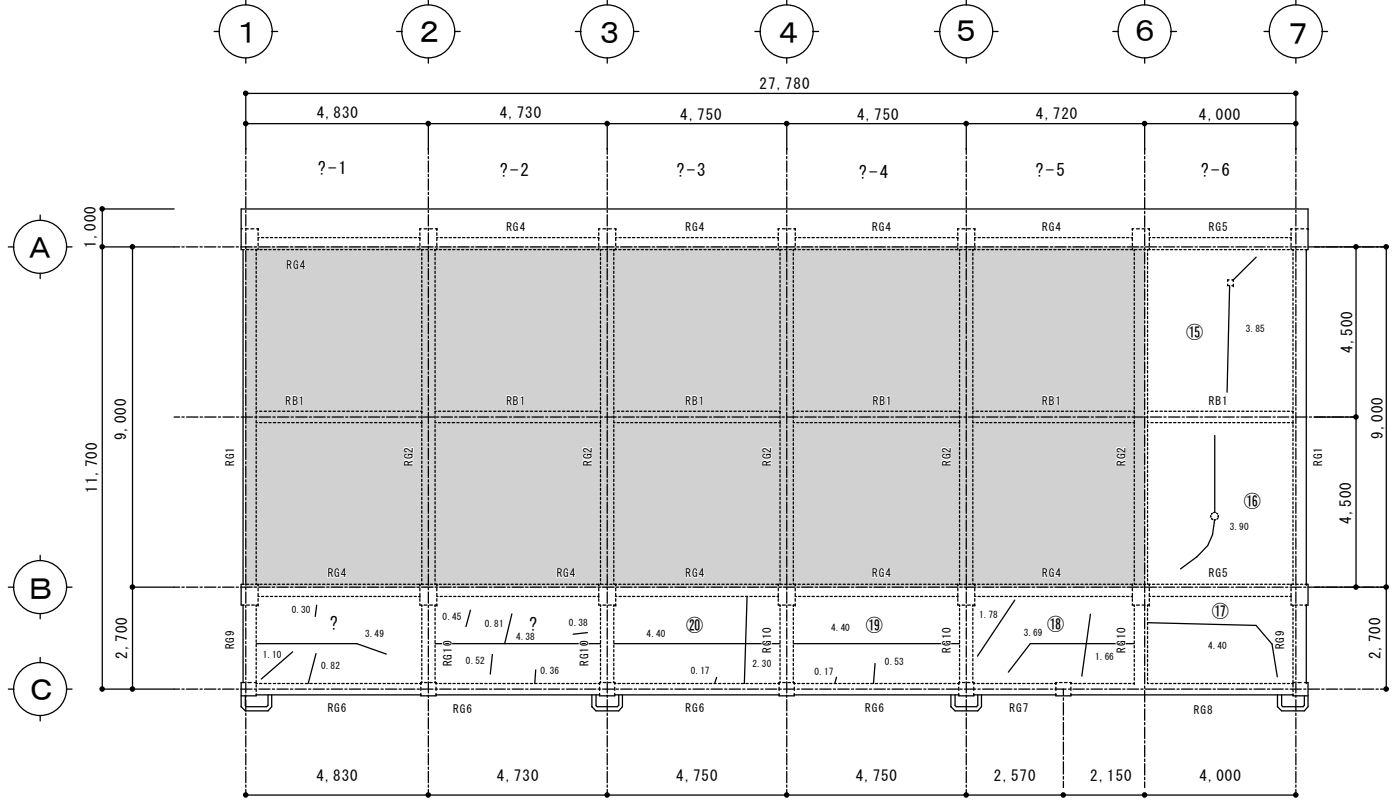

2階見上げ図 S=1/200

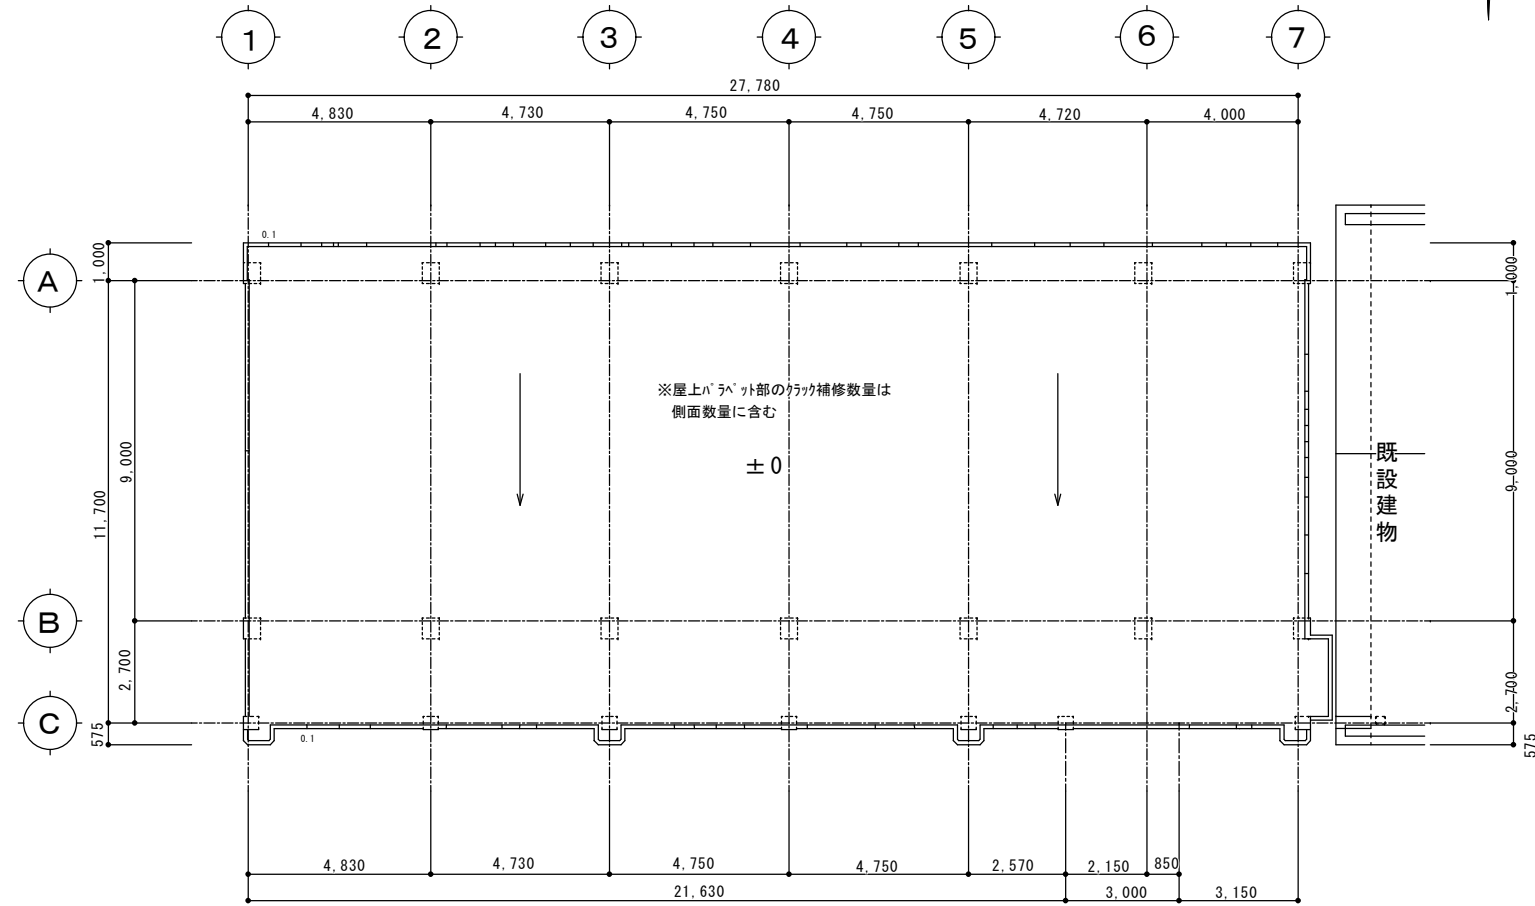

R階ハ°ラ°ット伏図 S=1/200

※外壁改修（クラック補修）工事

（クラック部改修工法）は下記による。

- A. エポキシ樹脂注入工法 クラック巾0.2mm～1.0mm
- B. スムースエポ + カチオン樹脂モルタル補修工法 クラック巾1.1mm～2.0mm
- C. ポリマーセメント充填工法
- D. Uカットシーリング工法 クラック巾0.2mm


※施工前現場調査

- 各部のクラック及び天井の浮き部分の状況確認を
施工前に行い調査報告書を作成し、クラック面の
補修工法、スラブ面浮き部の補修工法を監督職員
と打合せること。


工法別計画数量表 （1階及び2階スラブ）

工法	補修工法	No.	調査（補修） か所	計画数量 単位(m)
A	1階スラブ エポキシ樹脂 注入工法	⑤	1階廊下	1.16
		⑧	1階ビ°ロ°	1.58
		⑨	1階ビ°ロ°	1.00
		⑩	1階ビ°ロ°	4.30
		12-1	1階底スラブ	0.39
		12-3	1階底スラブ	0.33
		12-4	1階底スラブ	0.42
		12-5	1階底スラブ	0.31
		13	階段スラブ	0.31
		15	階段スラブ	3.85
		16	階段スラブ	3.90
A	2階スラブ エポキシ樹脂 注入工法	17	2階廊下	4.40
		18	2階廊下	7.13
		19	2階廊下	5.10
		20	2階廊下	6.87
		?	2階廊下	6.90
		?	2階廊下	5.71
A	1階+2階 計			53.66

工事名称	屋我地小学校長寿命化改修工事(11号棟)	工事年度	令和8年度
工事場所	名護市宇 鏡平名 地内	図面名称	クラック補修図(1)
発注機関	名護市教育委員会教育施設課	縮 尺	S=1:100 (A1) S=1:200 (A3)
摘 要		図面番号	A-52
検 印	管理建築士	設 計	製 図
		名 称	(株)大尚設計
		資格者氏名	大城 尚
		登録番号	一級建築士 第177449号
		所 在 地	沖縄県名護市宇茂佐の森1-15-12

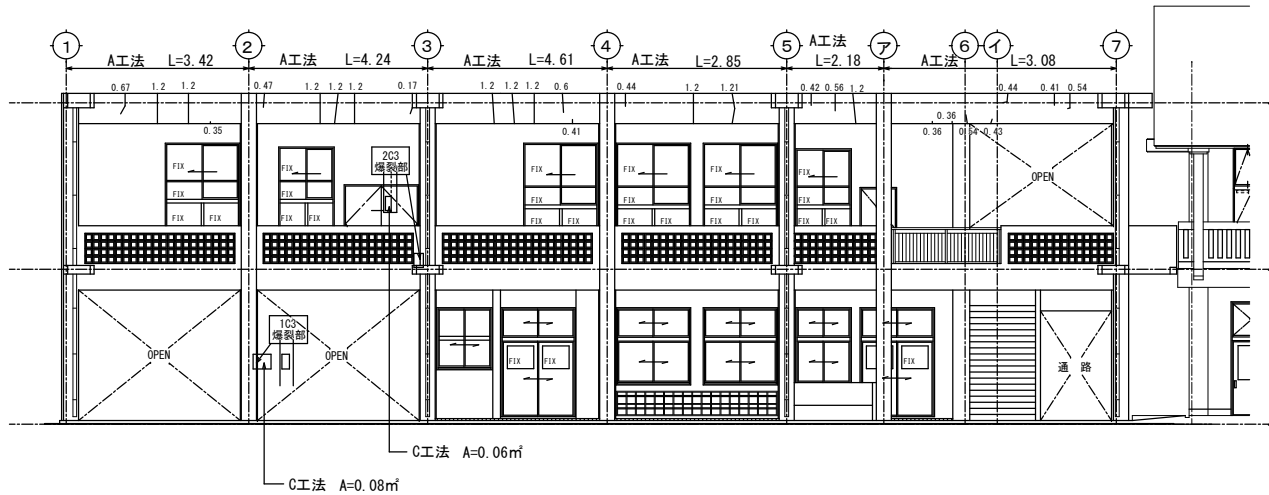


南側面図 S=1/200

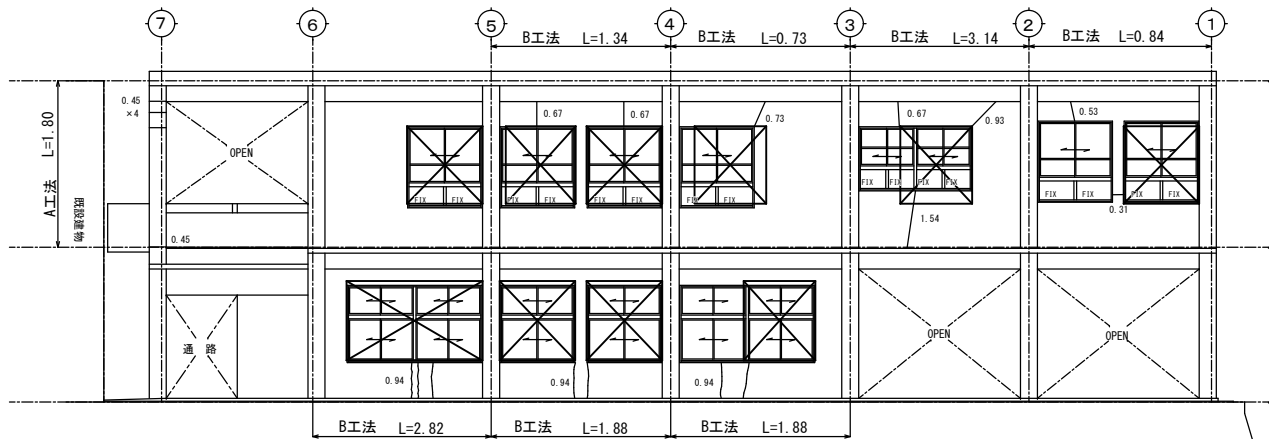


・改修建具開口部


北側面図 S=1/200

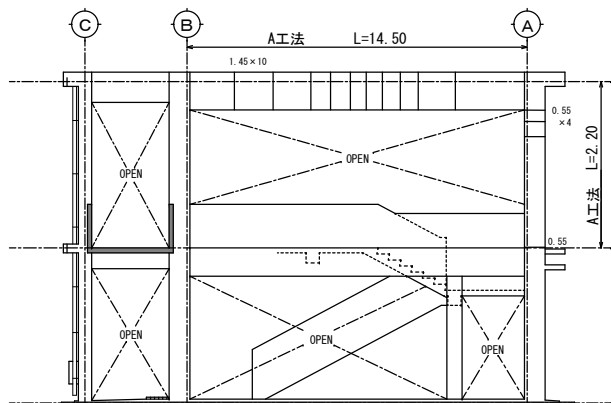

東側面図 S=1/200

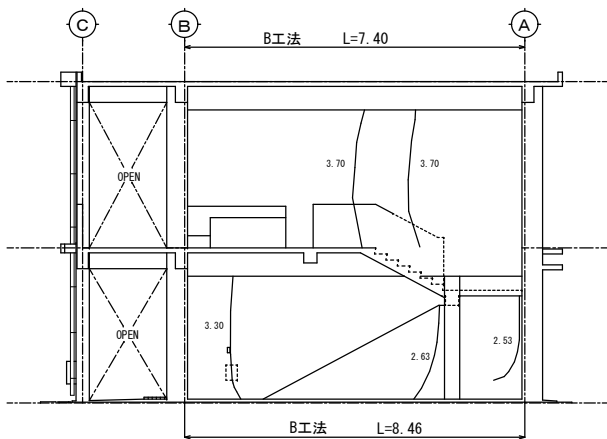


6通り側面図 S=1/200

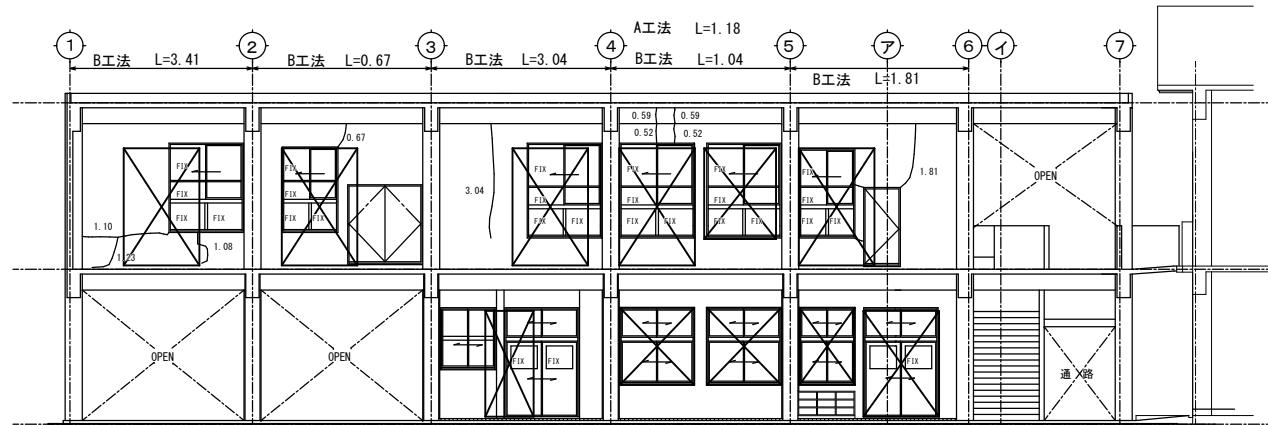

・改修建具開口部

B通り側面図 S=1/200

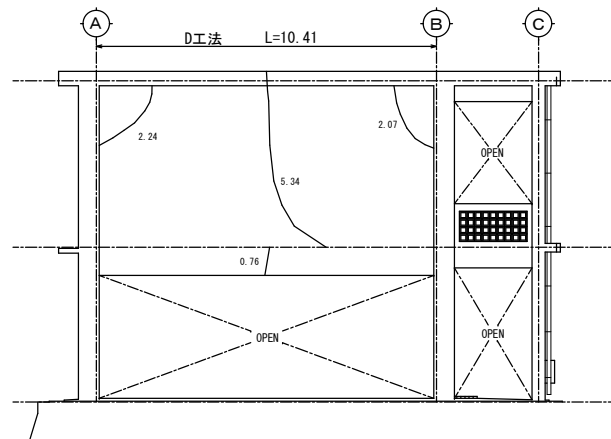

西側面図 S=1/200

工法別計画数量表 (1階及び2階柱)

工法	補修工法	No. 調査(補修)か所	計画数量単位(m ²)
C	1階、2階柱 ポリマーセメント 充填工法	1C3 爆裂	0.08
		2C3 爆裂	0.06
		階段スラブ	0.01
			0.15
計			0.2
補修面カッター入れ		1C3 (0.2+0.4)×2	1.20
		2C3 (0.15+0.4)×2	1.10
		階段スラブ (0.2+0.2)×2	0.80
計			3.10

工法別計画数量表 (1階及び2階柱、梁、壁)



工法	補修工法	No. 調査(補修)か所	計画数量単位(m)
A	エポキシ樹脂 注入工法	南面 ①～②	3.42
		南面 ②～③	4.24
		南面 ③～④	4.61
		南面 ④～⑤	2.85
		南面 ⑤～⑦	2.15
		南面 ⑦～⑦	3.08
		東面 ⑧～⑧	14.50
		B通面 ④～⑤	1.18
	エポキシ樹脂 注入工法	北面柱	1.80
		東面柱	2.20
B	スミス + カオン樹脂 モルタル補修 工法	Aの計	40.56
		B通面 ①～②	3.41
		B通面 ②～③	0.67
		B通面 ③～④	3.04
		B通面 ④～⑤	1.04
		B通面 ⑤～⑥	1.81
		1、北面 ⑥～⑤	2.82
		1、北面 ⑤～④	1.88
		1、北面 ④～③	1.88
		2、北面 ⑤～④	1.34
		2、北面 ④～③	0.73
		2、北面 ③～②	3.14
		2、北面 ②～①	0.84
		1、6面 ⑧～⑧	8.46
		2、6面 ⑧～⑧	7.40
D	Uカット シーリング工法	Bの計	38.46
		西面 ⑧～⑧	10.41
		Dの計	10.41

工事名称	屋我地小学校長寿命化改修工事(11号棟)	工事年度	令和8年度
工事場所	名護市宇 鏡平名 地内	図面名称	クラック補修図(2)
発注機関	名護市教育委員会教育施設課	縮尺	S=1:100 (A1) S=1:200 (A3)
摘要		図面番号	A-53
検印	管理建築士	設計	製図
		名称	(株)大尚設計
		資格者氏名	大城 尚
		登録番号	一級建築士 第177449号
		所在地	沖縄県名護市宇茂佐の森1-15-12



符号	寸法	面積 (㎡)	個所数	コン厚 (㎜)	コン数 (㎟)	室内金ゴテ	室外木ゴテ
①	0.40×0.40	0.16	6.0	0.10	0.096	0.960	
②	0.30×0.30	0.09	6.0	0.10	0.054	0.540	
③	0.60×0.60	0.36	1.0	0.10	0.036	0.360	
④	0.50×0.35	0.175	1.0	0.10	0.018		0.175
⑤	1.50×1.10	1.65	1.0	0.10	0.165	1.650	
⑥	1.87×1.00	1.87	1.0	0.10	0.187	1.870	
⑦	2.70×0.70	1.89	1.0	0.10	0.189	1.890	
⑧	0.43×1.52	0.654	1.0	0.10	0.065	0.654	
⑨	1.86×1.06	1.972	1.0	0.10	0.197	1.972	
⑩	1.63×0.40	0.652	1.0	0.10	0.065	0.652	
⑪	0.75×1.70	1.275	1.0	0.10	0.128	1.275	
⑫	2.00×1.00	2.00	1.0	0.10	0.200	2.000	
⑬	0.60×0.60	0.36	1.0	0.10	0.036	0.360	
⑭	0.50×0.50	0.25	1.0	0.10	0.025		0.250
⑮	3.75×0.40	1.50	1.0	0.10	0.150		1.500
⑯	0.30×0.30	0.09	2.0	0.10	0.018		0.180
⑰	1.00×2.00	2.00	1.0	0.10	0.200		2.000
⑱	0.40×0.40	0.16	1.0	0.10	0.016		0.160
計		18.445			1.845	14.180	4.265
	≒	18.45			1.85	14.18	4.27



工事名称		屋敷地小学校長寿庵命改修工事（11号棟）		工事年度		令和8年度		
工事場所		名護市宇 鏡平地 内地		図面名称		土間復旧図		
発注機関		名護市教育委員会教育施設課		縮 尺		S=1:100（A1） S=1:200（A3）		
				図面番号		A-54		
摘 要				設計者				
検 印		管理建築士	設 計			製 図	名 称	(株)大南設計
							資格者氏名	大城 尚
							登録番号	一級建築士 第177449号
							所 在 地	沖縄県名護市宇茂生の森1-15-12

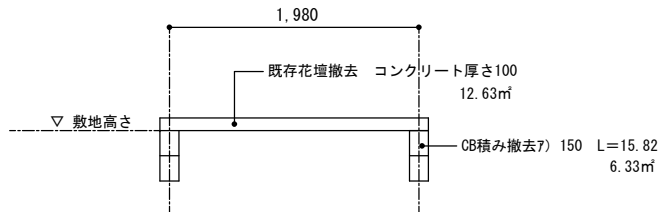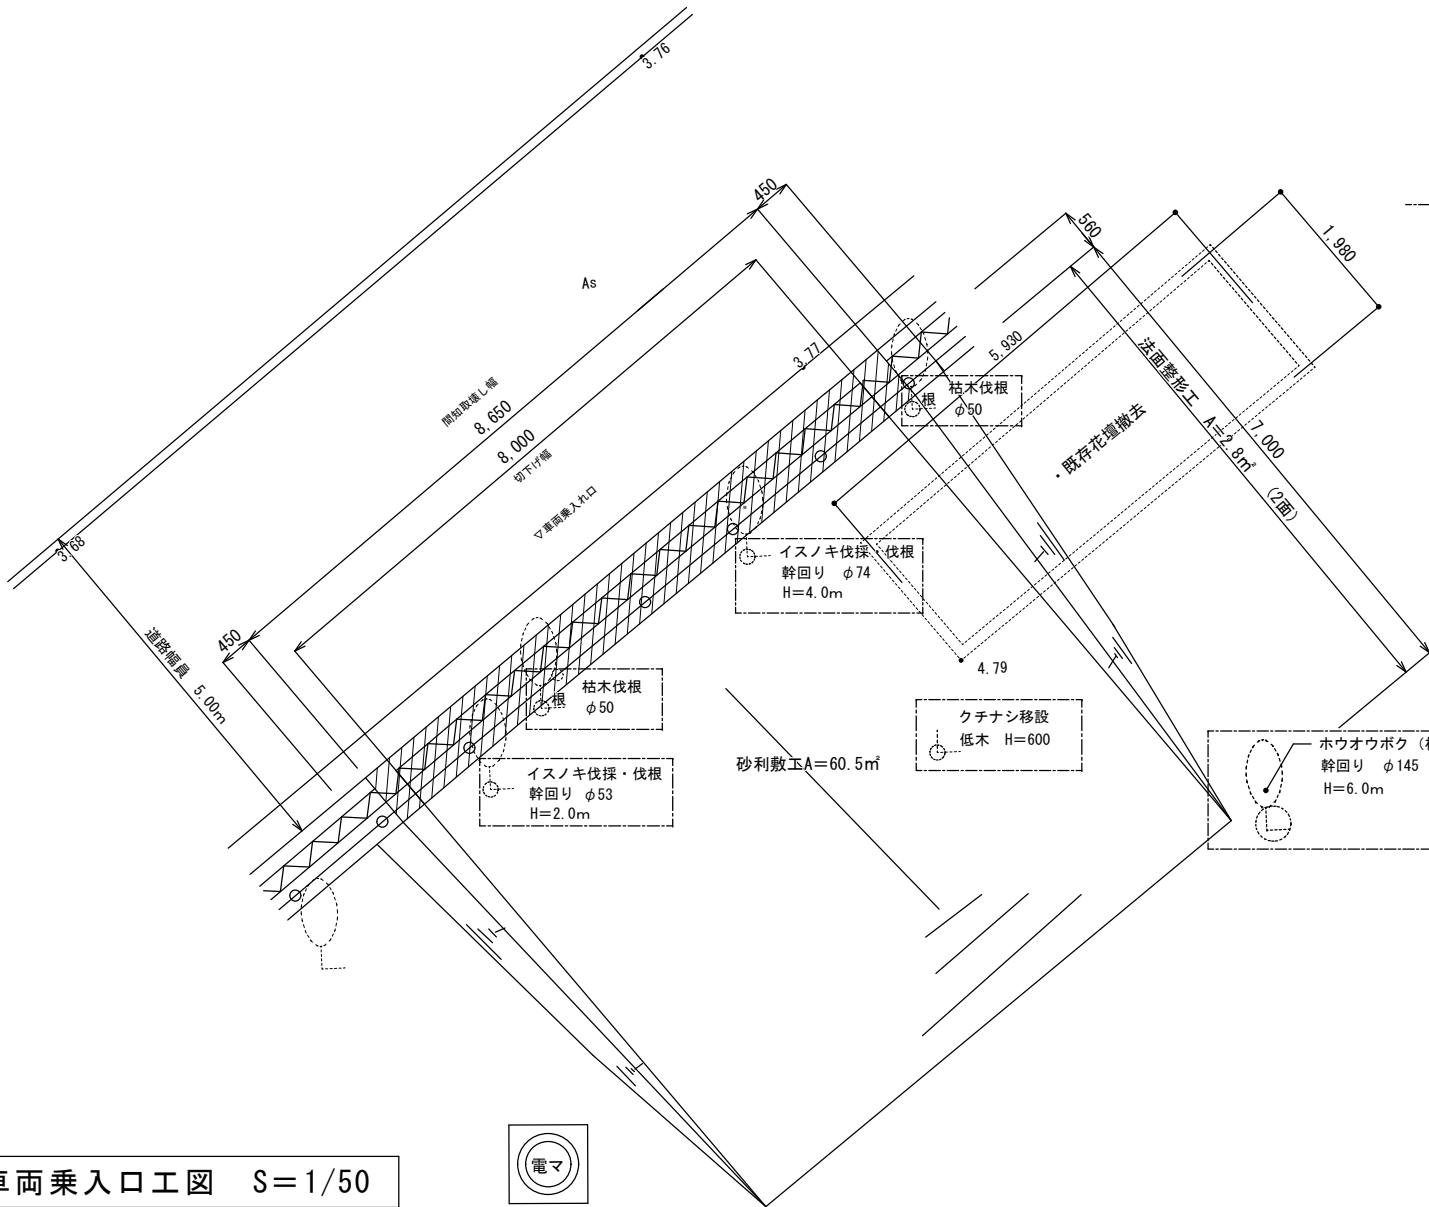

花壇撤去断面図 S=1/30


樹木移植・撤去工

ホウオウボク	枝剪定 φ50	4.0枝
クチナシ移植	低木 H=0.6m	1.0本
イスノキ (伐採・伐根)	幹 φ53 H=2.0m	1.0本
イスノキ (伐採・伐根)	幹 φ74 H=4.0m	1.0本
枯木 (伐根)	幹 φ50	2.0本

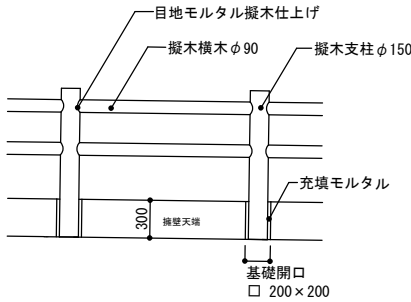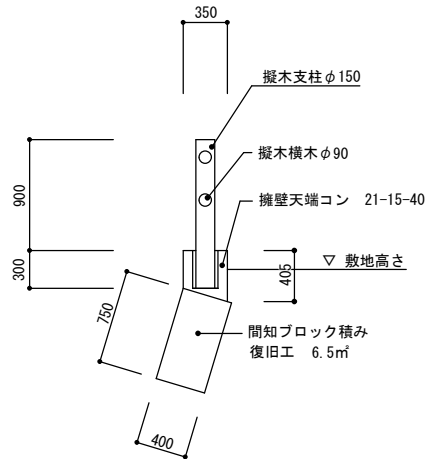


擁壁・手摺復旧工 S=1/30


車両乗入口工図 S=1/50

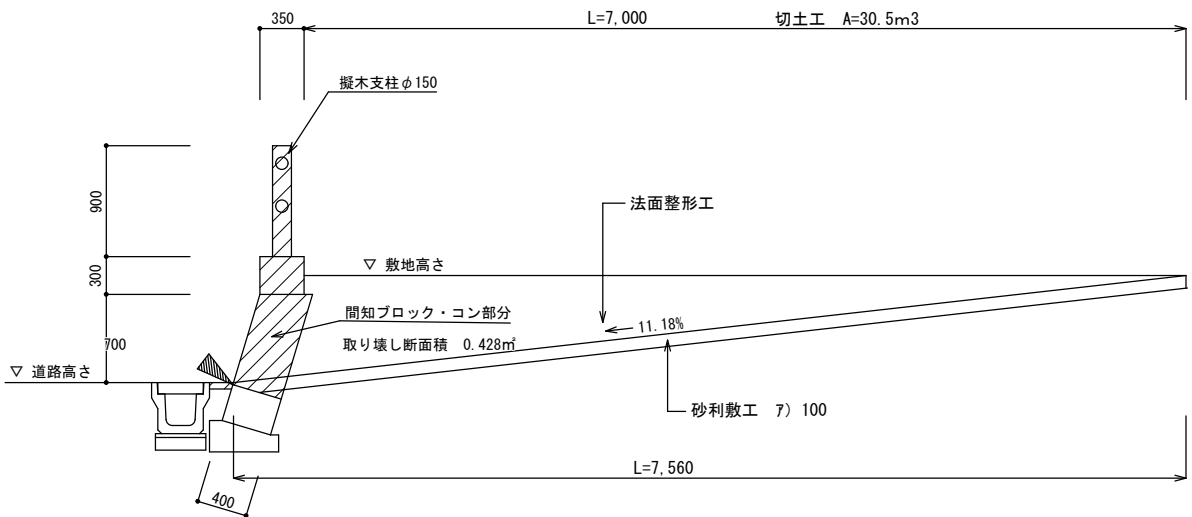

断面図 S=1/30

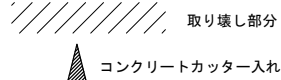

車両乗入口取り壊し図

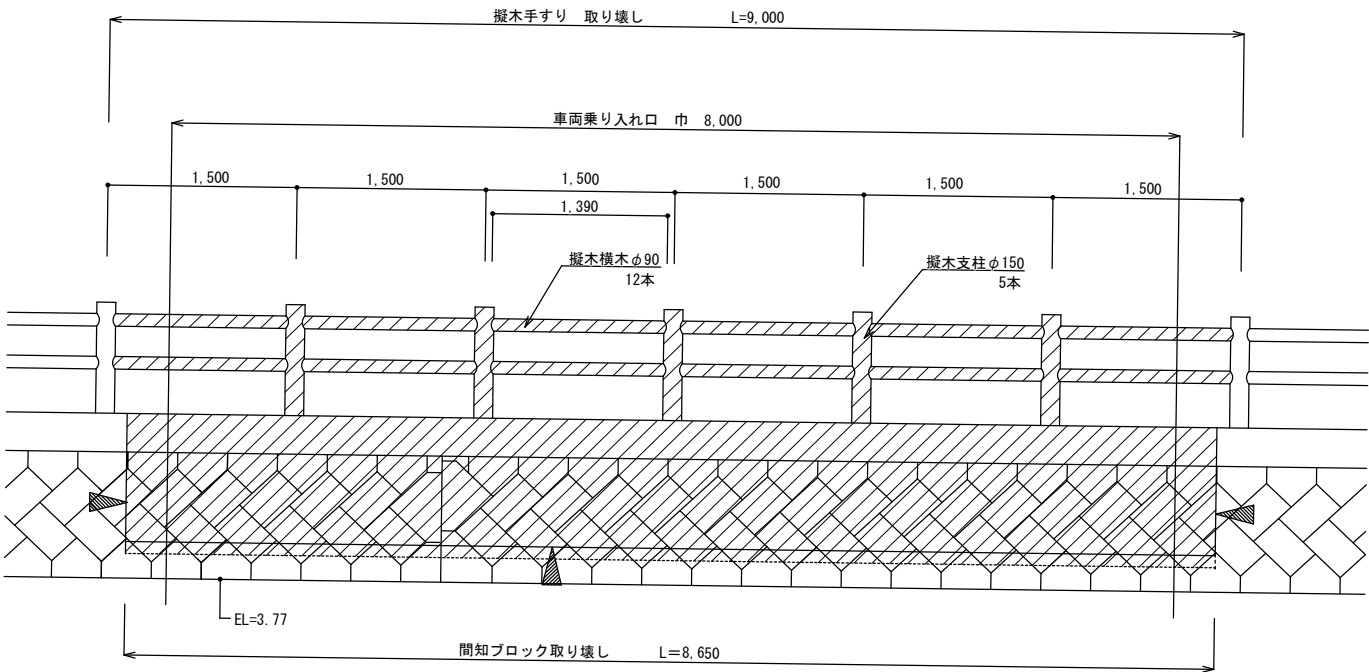

展開図 S=1/30

※工事完了前に間知ブロック積み
擬木手すり、埋め戻し工を同等
資材にて現場復旧する。

改修前後

工事名称	鹿我地小学校長寿命化改修工事 (11号棟)	工事年度	令和8年度
工事場所	名護市宇 鏡平名 地内	図面名称	S=50 (A1) S=1:100 (A3)
発注機関	名護市教育委員会教育施設課	図面番号	KK-01
摘要		設計者	名称 (株)大尚設計
検印	管理建築士 設計 製図	資格者氏名	大城 尚
		登録番号	一級建築士 第177449号
		所在地	沖縄県名護市宇茂佐の森1-15-12