
位　置　図

S=1/2,500

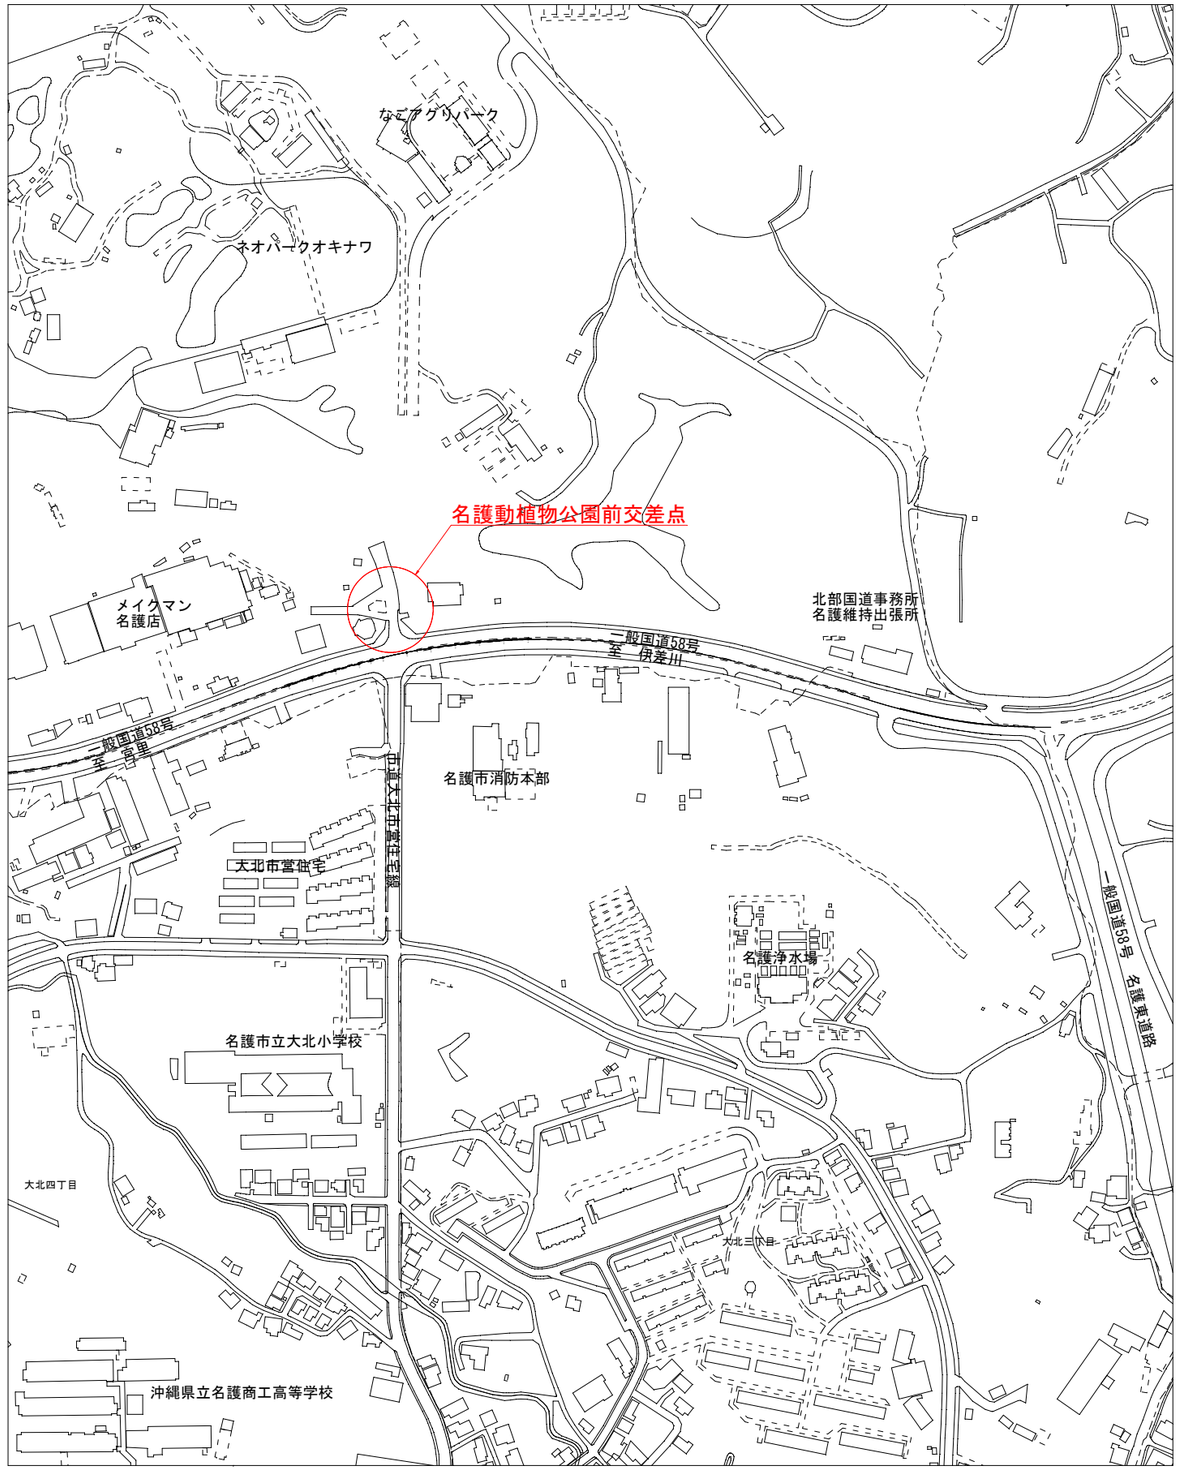

工事名：名護自然動植物公園機能強化事業交差点改良工事

位　置：名護市 字 名護　地内


図　面　目　録

図　面　番　号	図　面　名　称
12葉中　1葉	計画平面図
12葉中　2葉	縦断図・標準断面図
12葉中　3～5葉	横断図(1)～横断図(3)
12葉中　6葉	排水工詳細図
12葉中　7葉	縁石工詳細図
12葉中　8葉	区画線計画平面図
12葉中　9葉	照明灯移設平面図
12葉中　10葉	照明灯詳細図(参考)
12葉中　11葉	取壊し工平面図
12葉中　12葉	埋設物平面図

名護市役所　建設部　建設土木課

計画平面図

S=1/250

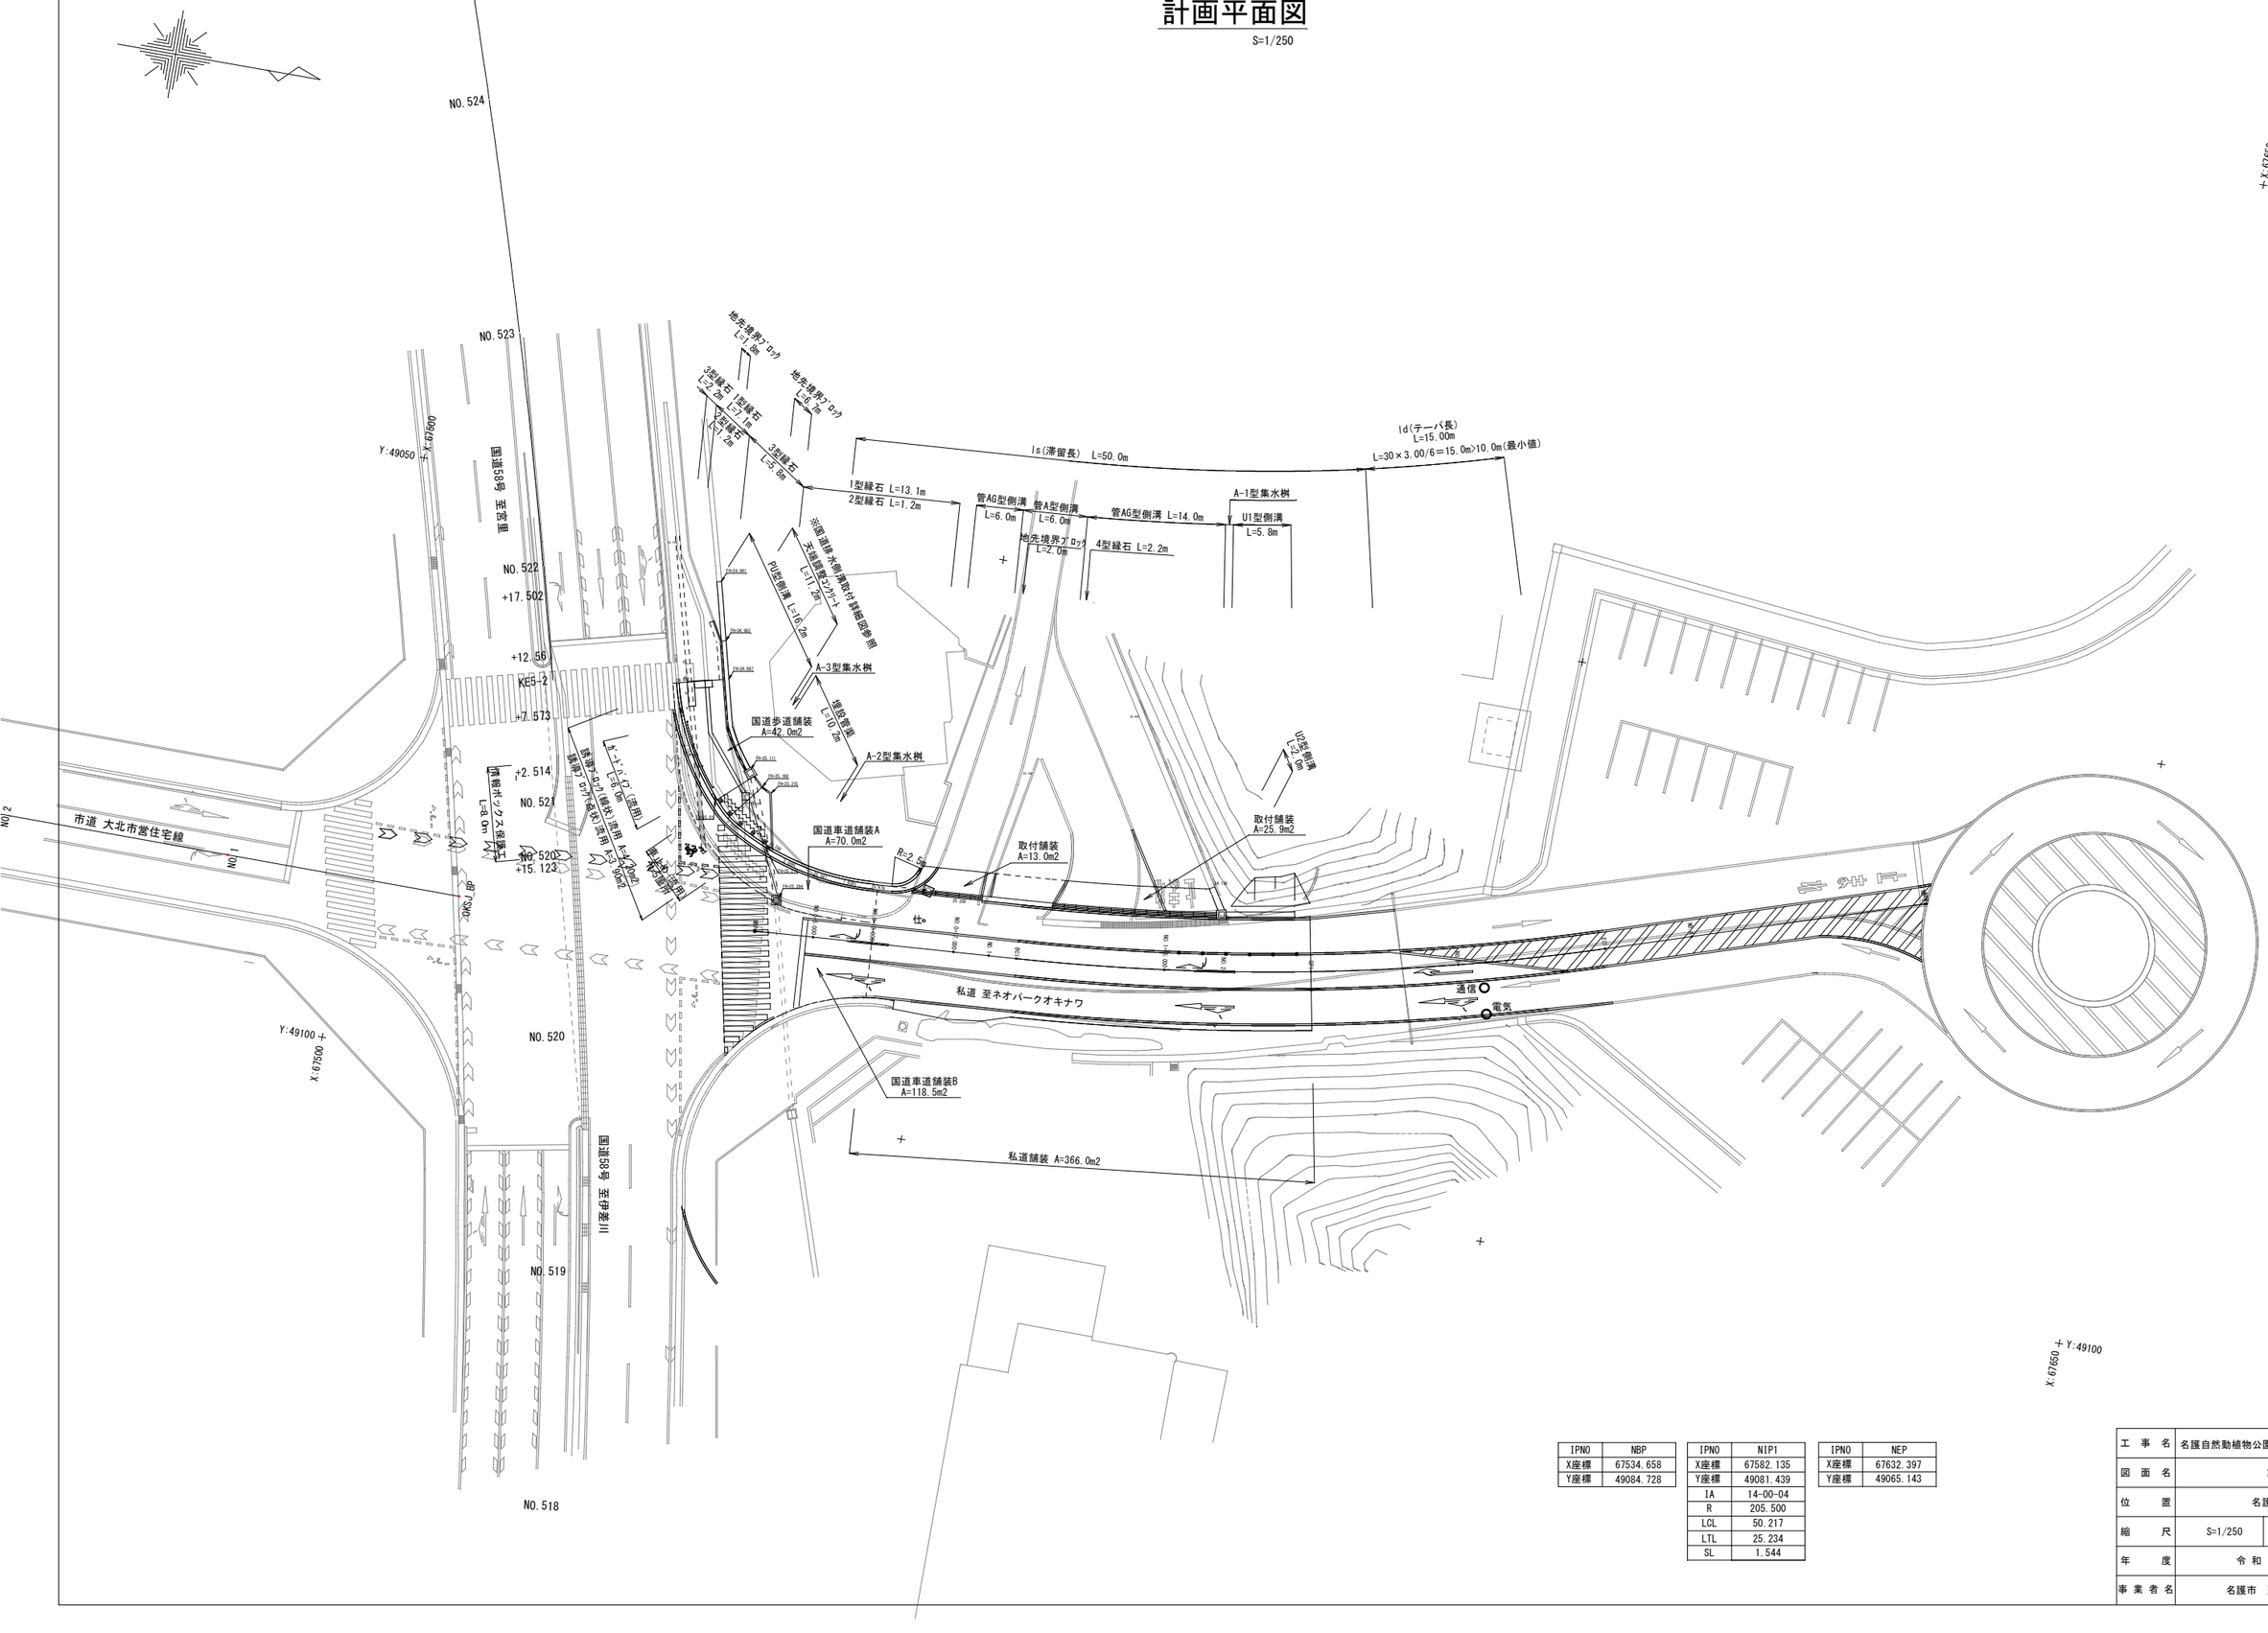


IPNO	NBP
X座標	67534.658
Y座標	49084.728

IPNO	NIP1
X座標	67582.135
Y座標	49081.439
IA	14-00-04
R	205.500
LCL	50.217
LTL	25.234
SL	1.544

IPNO	NEP
X座標	67632.397
Y座標	49065.143

工事名	名護自然動植物公園機能強化事業交差点改良工事		
図面名	計画平面図		
位置	名護市宇 名護地内		
縮尺	S=1/250	図面番号	1 / 12
年度	令和 8 年度		
事業者名	名護市 建設部 建設土木課		


縦　断　図

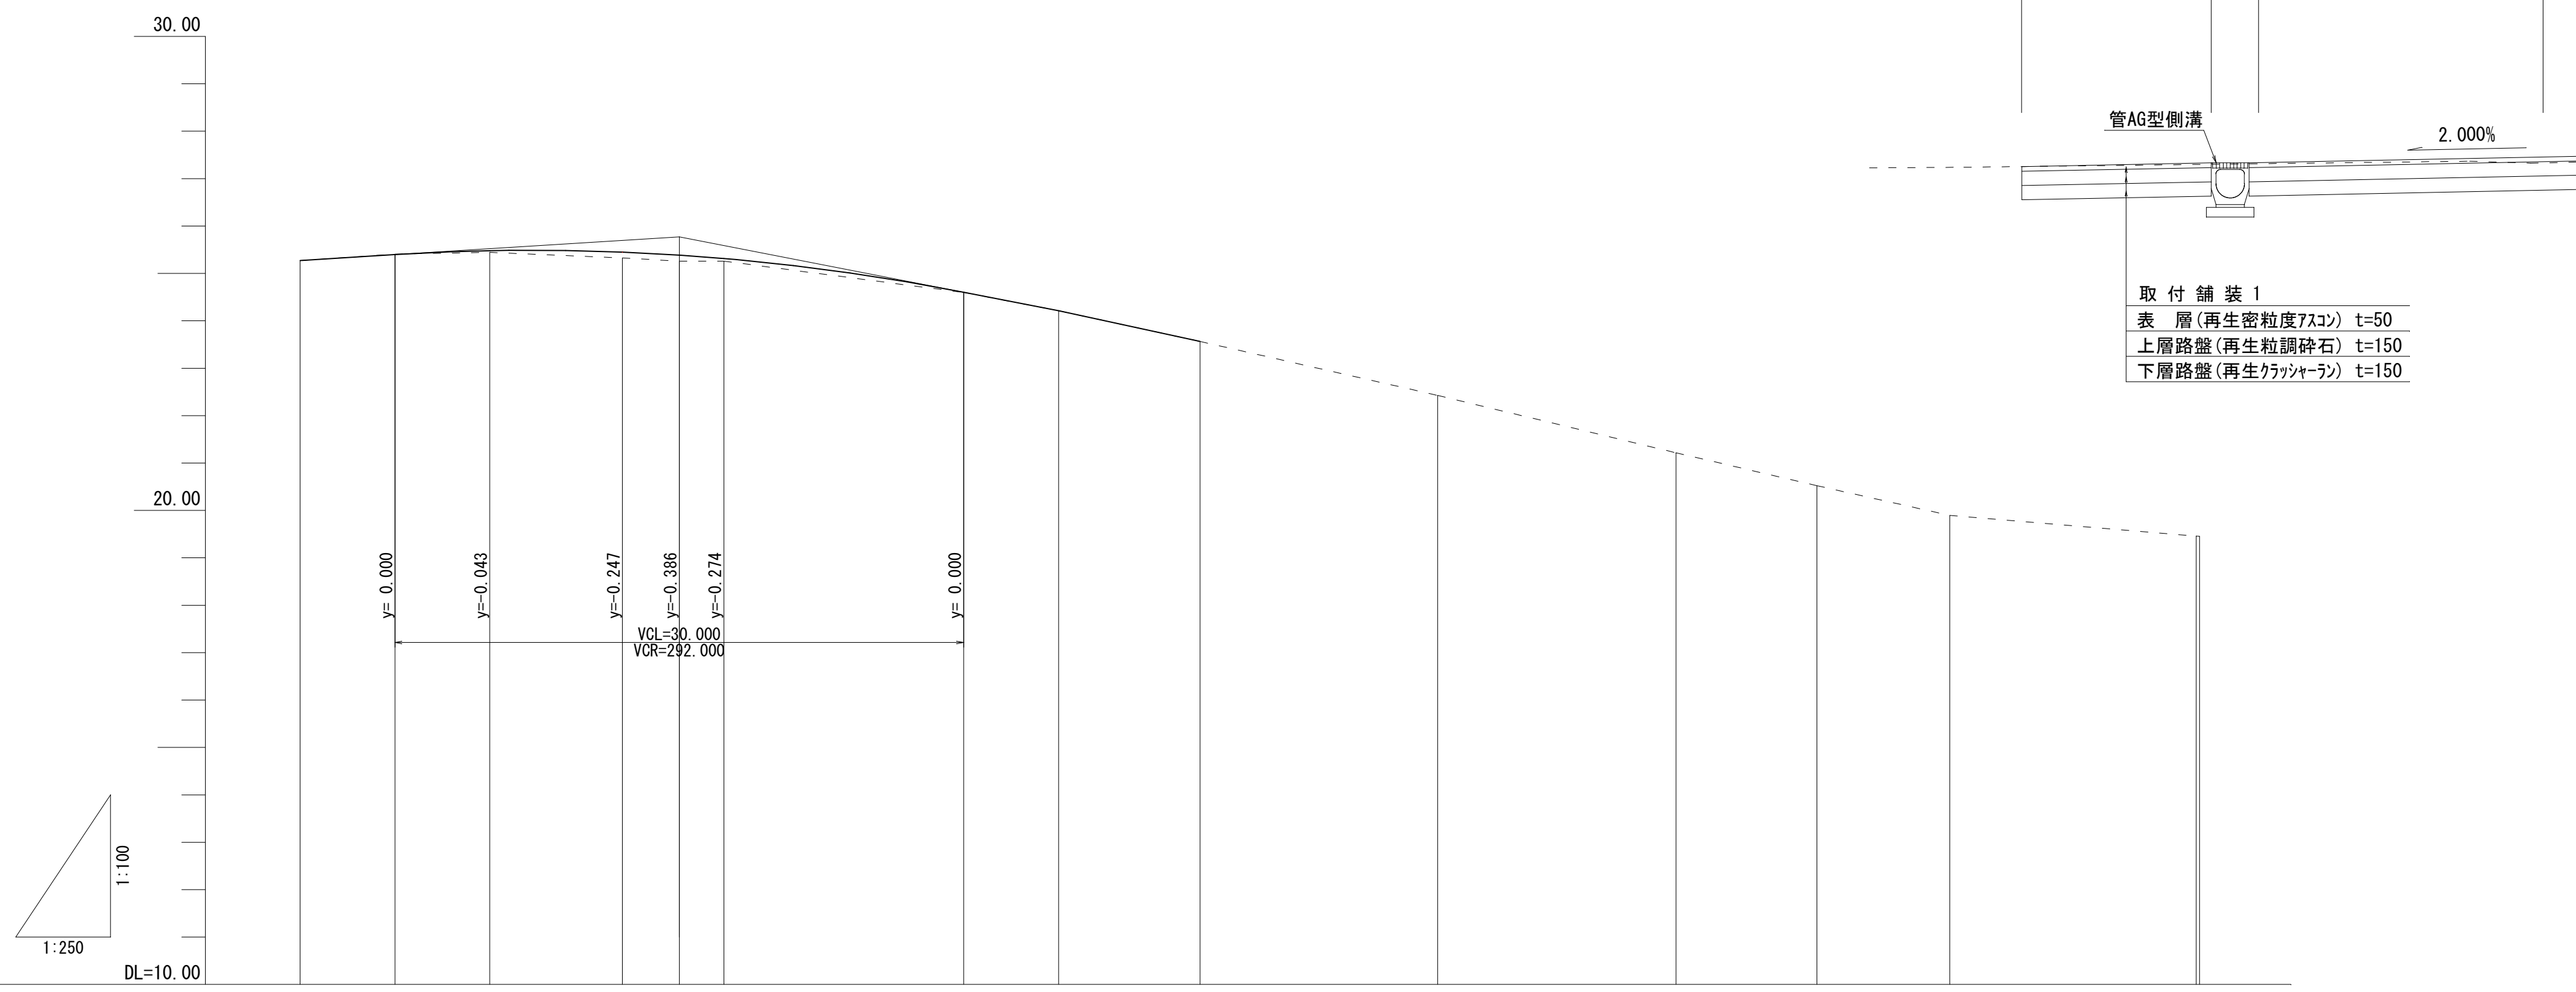

測点	NO.0	+5.00	+10.00	+17.00	NO.1	BC1	+15.00	NO.2	SP1	NO.3	EC1	NO.4	+7.00	NO.5 EP
勾配図	25.272	I=2.500% L=20.00			25.772	I=-7.790% L=20.00		24.214	I=-8.667% L=7.47 / 23.567					
計画高	25.272	25.397	25.479	25.450	25.386	25.314	24.604	24.214	23.567					
盛土	0.002		0.029	0.120	0.126	0.054	0.004	0.004						
切土		0.013							0.003					
地盤高	25.27	25.41	25.45	25.33	25.26	25.26	24.60	24.21	23.57	22.43	21.21	20.52	19.90	19.46 19.46
追加距離	0.000	5.000	10.000	17.000	20.000	22.356	35.000	40.000	47.465	60.000	72.574	80.000	87.000	100.000 100.177
単距離	0.000	5.000	5.000	7.000	3.000	2.356	12.644	5.000	7.465	12.535	12.574	7.426	7.000	13.000 0.177
曲率図	L= 22.356								IP.1 IA=14-00-04 R1=-205.500 TL= 25.234 CL= 50.217 SL= 1.544			L= 27.603		
片勾配摺付図（上）	0.316%(摺付け)	-0.120%(摺付け)	-0.925%(摺付け)	-2.00%	-2.00%	-1.98%(摺付け)	-0.28%(摺付け)	-0.52%(摺付け)	-0.54%(摺付け)					
片勾配摺付図（下）	-0.843%(摺付け)	0.00%	0.00%	-2.00%	-2.00%	-2.00%	-2.00%	-2.00%	-1.995%(摺付け)					

標準断面図

S=1/50

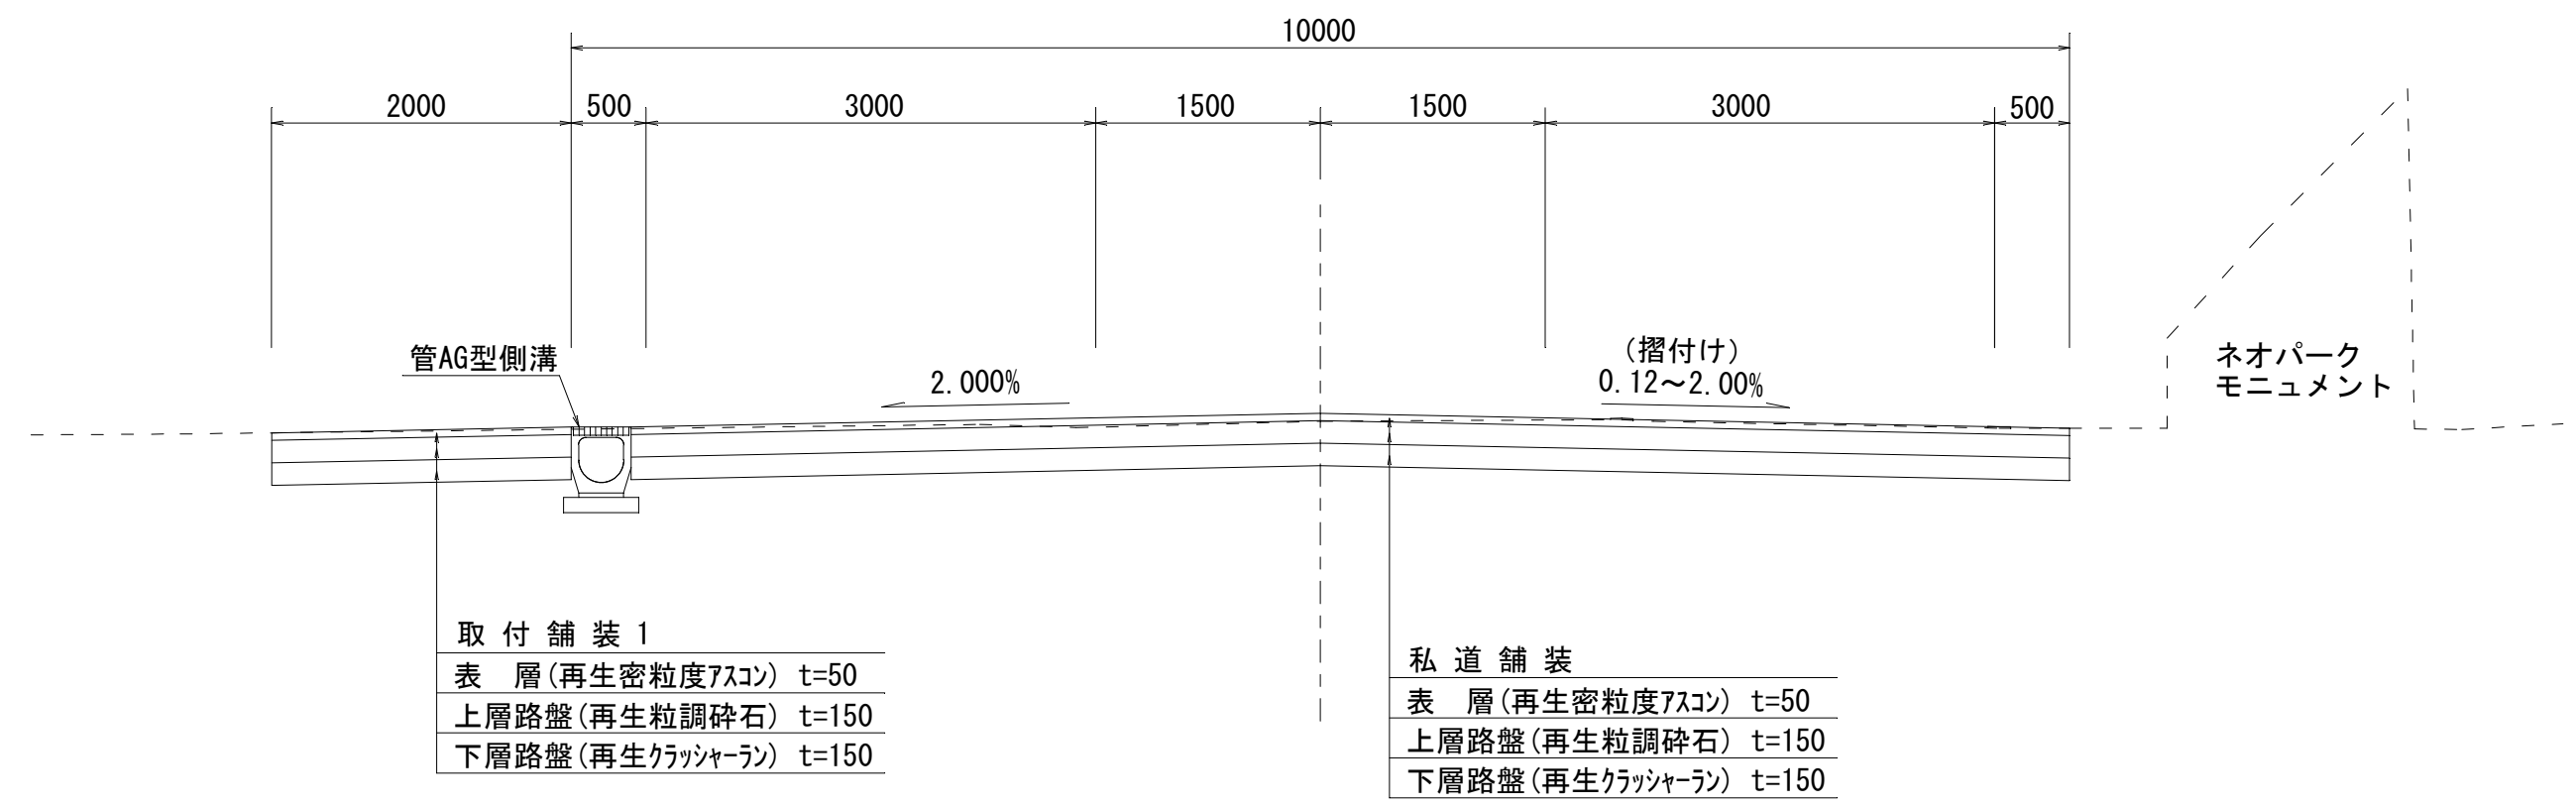


工事名	名護自然動植物公園機能強化事業交差点改良工事		
図面名	縦断図・標準断面図		
位置	名護市字　名護地内		
縮尺	図示	図面番号	2 / 12
年度	令和 8 年度		
事業者名	名護市　建設部　建設土木課		

横断図(1)

S＝1/100


NO.0+17.00
GH=25.33
FH=25.450

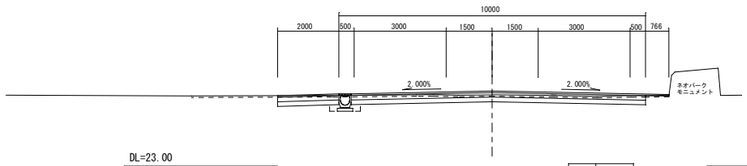

DL=23.00

C	2.6
C F	0.2
B F	0.1


NO.0+10.00
GH=25.45
FH=25.479

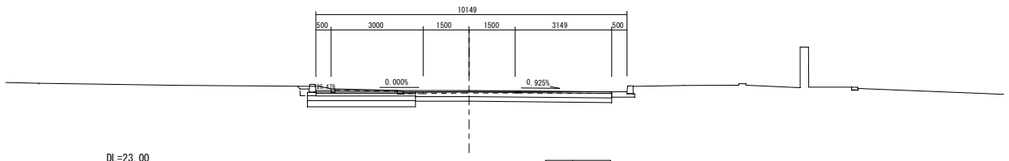

DL=23.00

C	3.7
C F	0
B F	0.1


NO.0+5.00
GH=25.41
FH=25.397

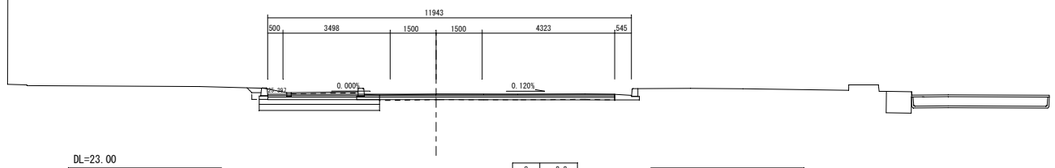

DL=23.00

C	2.2
C F	0
B F	0.1


NO.0
GH=25.27
FH=25.272

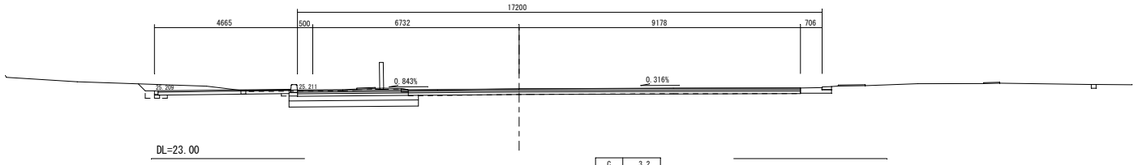

DL=23.00

C	3.2
C F	0.1
B F	0.1


NO.2
GH=24.21
FH=24.214

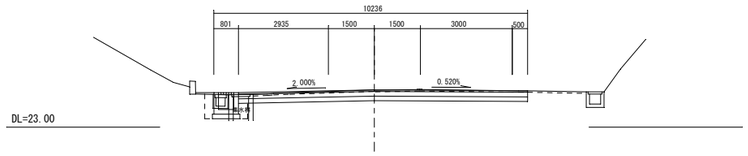

DL=23.00

C	2.7
C F	0.3
B F	0.4


NO.1+15.00
GH=24.60
FH=24.604

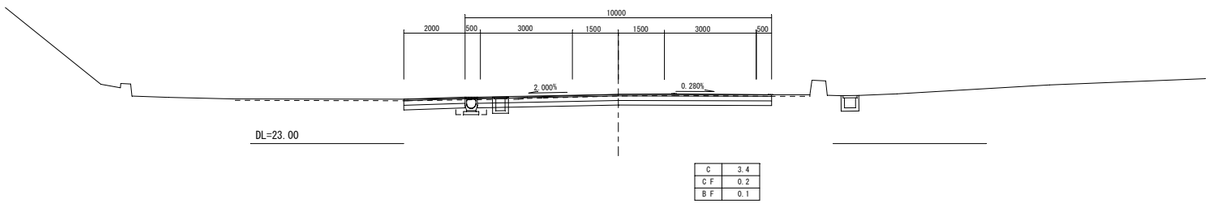

DL=23.00

C	3.4
C F	0.2
B F	0.1


BC1
GH=25.26
FH=25.314

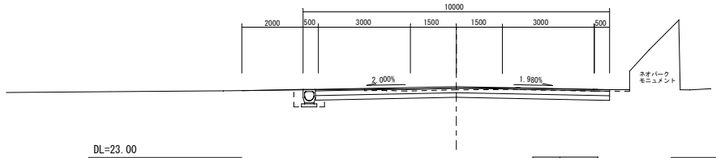

DL=23.00

C	2.9
C F	0.2
B F	0.2

NO.1
GH=25.26
FH=25.386

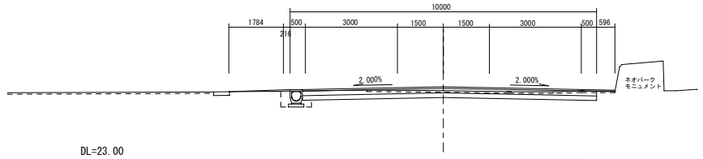

DL=23.00

C	2.4
C F	0.2
B F	0.2

凡 例


C	掘 削
C F	床 堀
B F	埋戻し0

工 事 名	名護自然勤植物公園機能強化事業交差点改良工事		
図 面 名	横断図（1）		
位 置	名護市字 名護地内		
縮 尺	1/100	図面番号	3 / 12
年 度	令 和 8 年 度		
事 業 者 名	名護市 建設部 建設土木課		


横断図 (2)

S＝1/100

NO.4
GH=20.52
FH=20.520

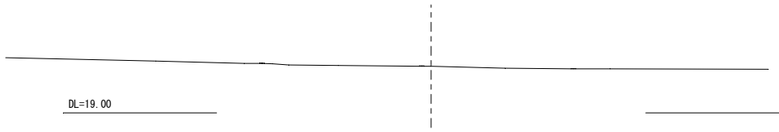


EC1
GH=21.21
FH=21.214

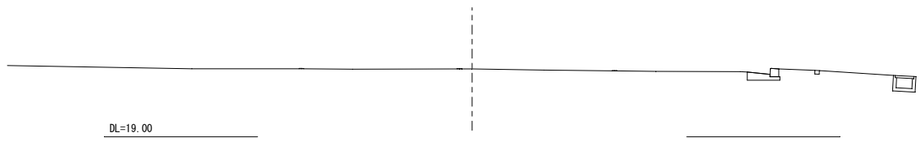

NO.3
GH=22.43
FH=22.425




SP1
GH=23.57
FH=23.567

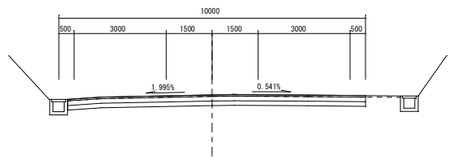


C	3.0
G F	0
B F	0

NO.5
GH=19.46
FH=19.460

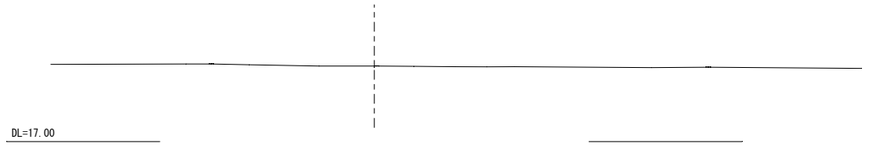


NO.4+7.00
GH=19.90
FH=19.897

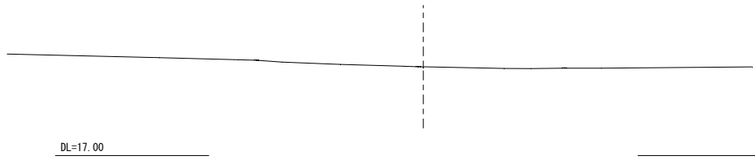

工事名	名護自然動植物公園機能強化事業交差点改良工事		
図面名	横断図（2）		
位置	名護市字　名護地内		
縮尺	1/100	図面番号	4 / 12
年度	令和８年度		
事業者名	名護市　建設部　建設土木課		


# 横断図(3)
S=1/20
(国道部)

NO.521+ 7.573 R10.5m

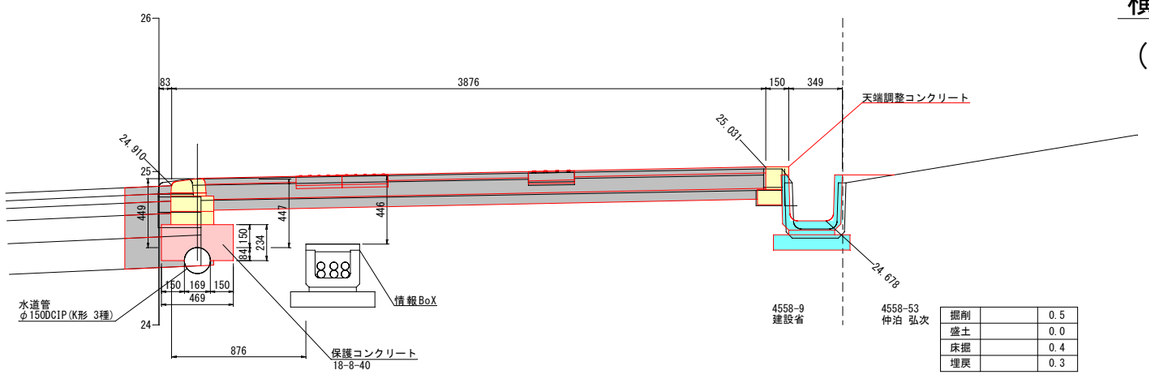


掘削		0.5
盛土		0.0
床掘		0.4
埋戻		0.3

NO.521+ 2.514 R10.5m

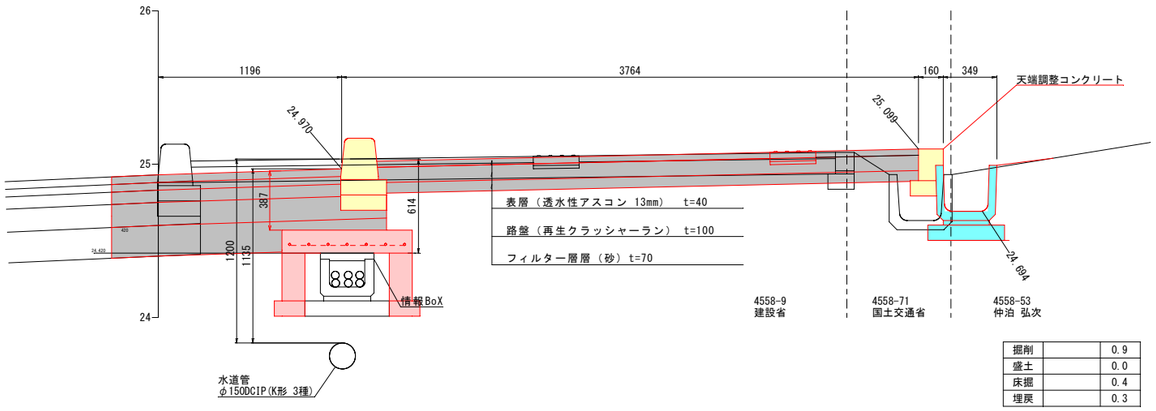


掘削		0.9
盛土		0.0
床掘		0.4
埋戻		0.3

NO.521 R10.5m

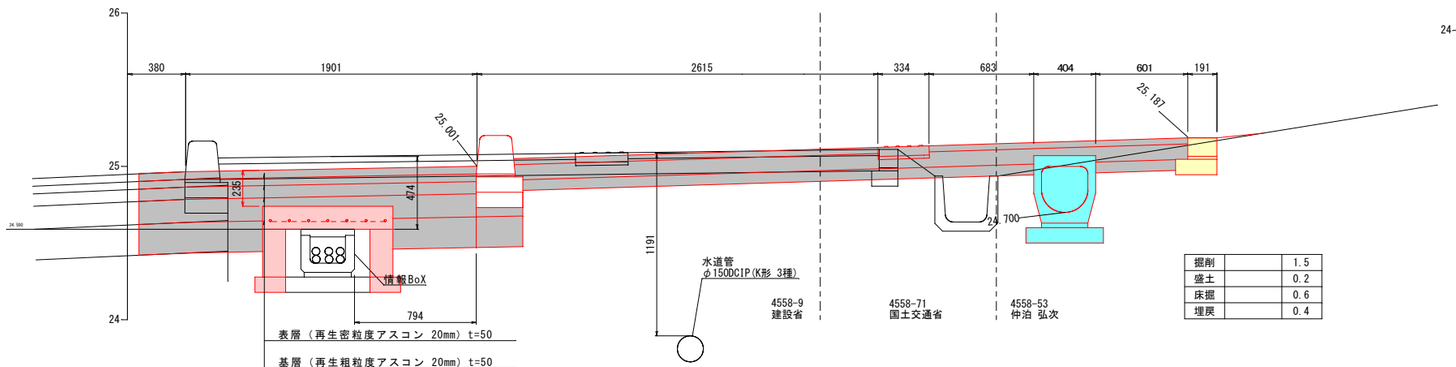


掘削		1.5
盛土		0.2
床掘		0.6
埋戻		0.4

NO.520+15.123 R10.5m

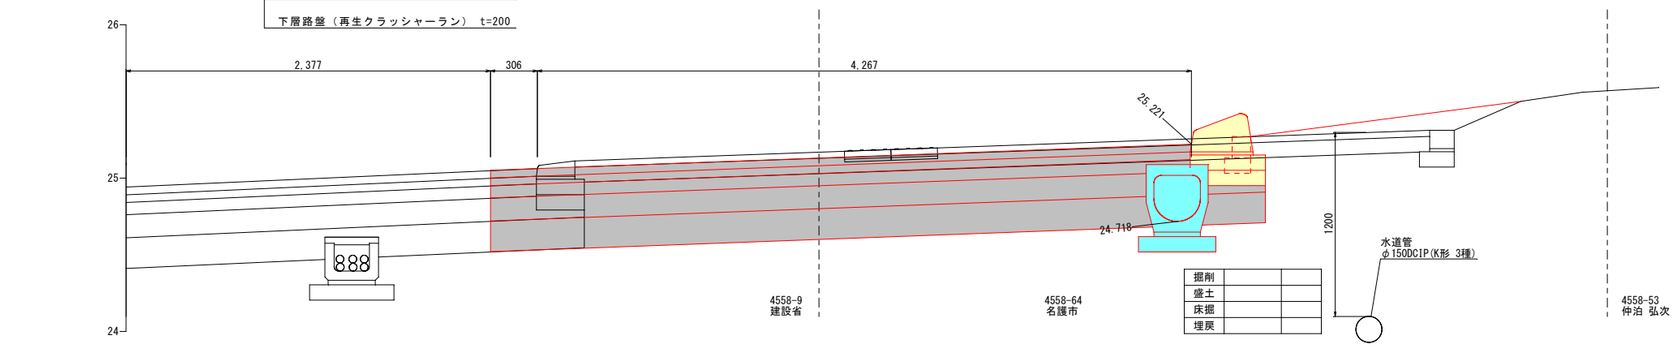


掘削		
盛土		
床掘		
埋戻		

NO.521+17.502 R10.5m

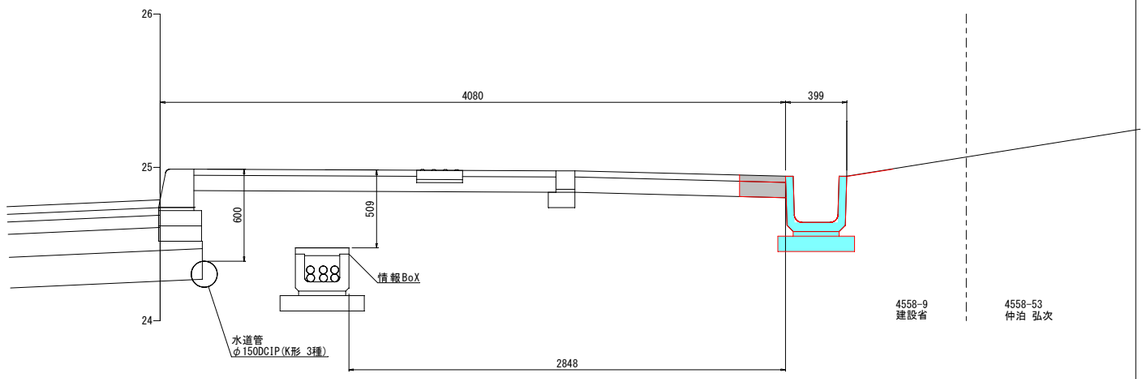


掘削		0.0
盛土		0.0
床掘		0.3
埋戻		0.3

NO.521+12.560 R10.5m

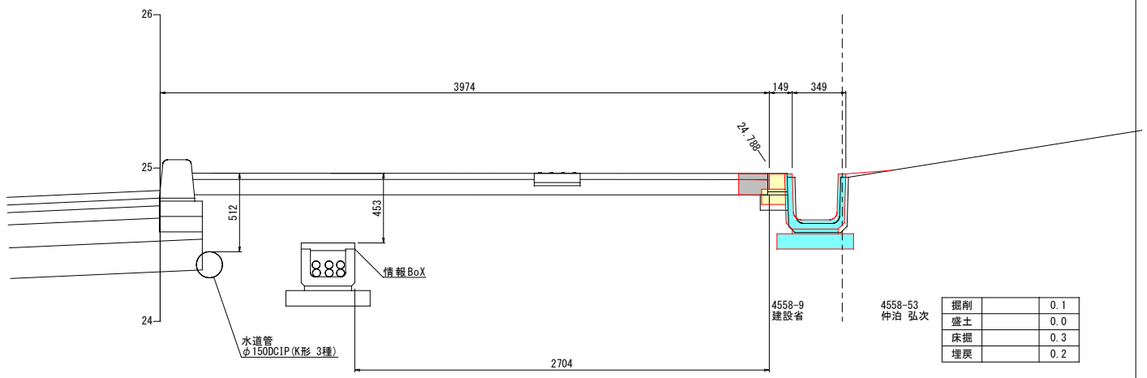


掘削		0.1
盛土		0.0
床掘		0.3
埋戻		0.2

既設水道管保護コンクリート
※保護砂の被りが0.3m以上確保できない箇所に適用

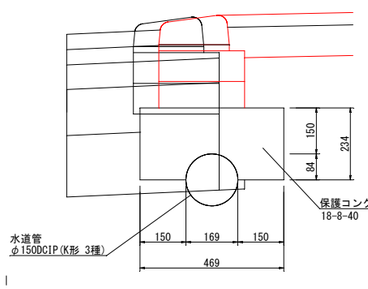


情報ボックス保護コンクリート
※今回の改良に伴い、車道下となる区間に適用

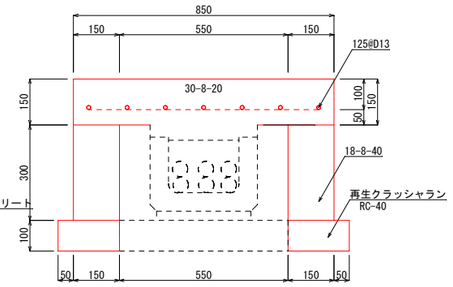


工事名	名護自然動植物公園機能強化事業交差点改良工事
図面名	横断図(3)(国道部)
位置	名護市字 名護地内
縮尺	図 示
図面番号	5 ／ 12
年度	令 和 8 年 度
事業者名	名護市 建設部 建設土木課


管A型側溝
S=1/20

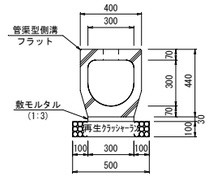


管AG型側溝
S=1/20

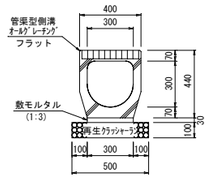


U1型側溝
S=1/20

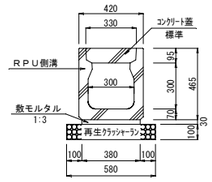


埋設管渠
S=1/20

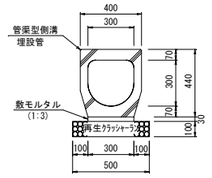

PU型側溝
S=1/20

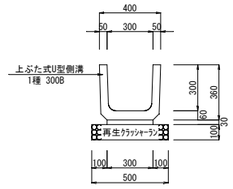


U2型側溝
S=1/20

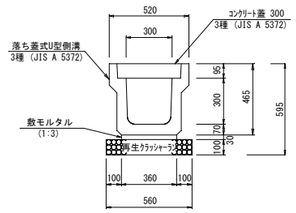


Ａ-1型集水桝
S=1/20


平面図・

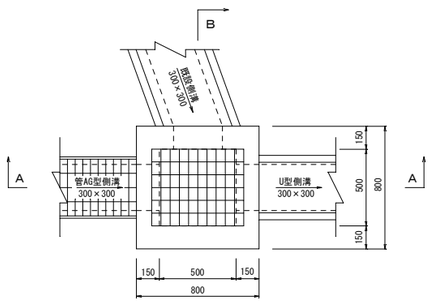

Ａ－Ａ断面

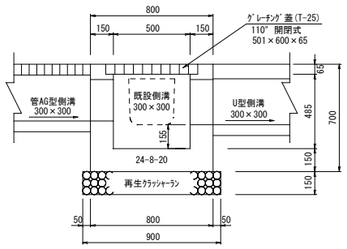


Ｂ－Ｂ断面

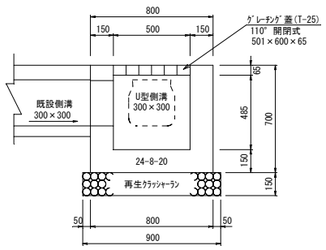


Ａ-2型集水桝
S=1/20


平面図・

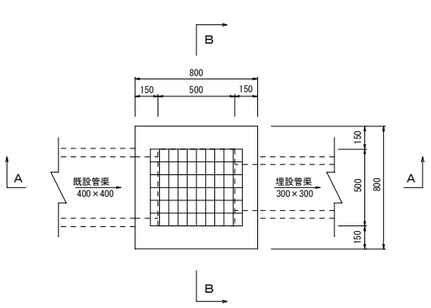

Ａ－Ａ断面

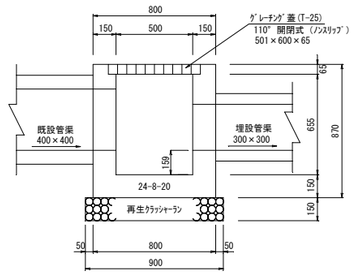


Ｂ－Ｂ断面

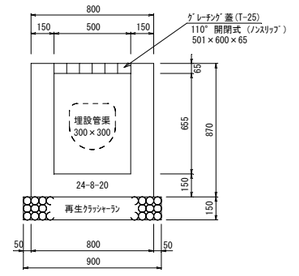


Ａ-3型集水桝
S=1/20


平面図・

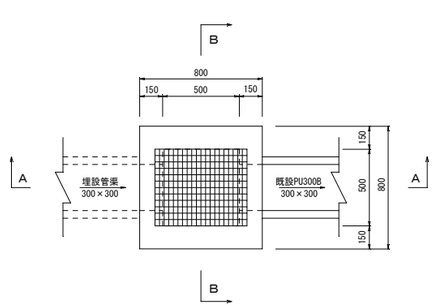


Ａ－Ａ断面

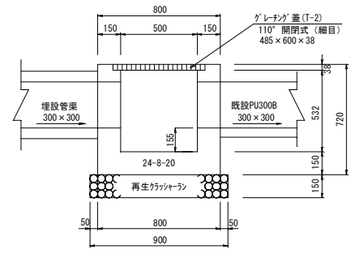


Ｂ－Ｂ断面

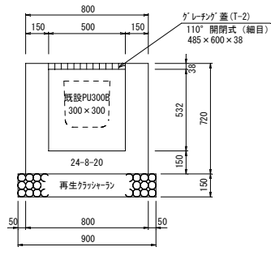

A-A断面図
S=1/20

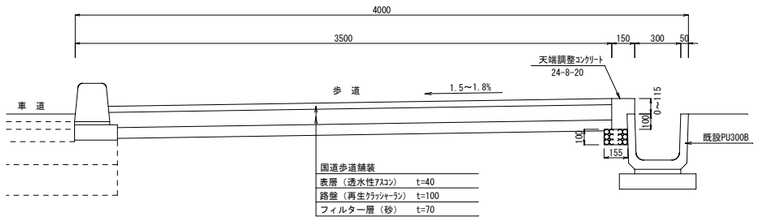


国道排水側溝取付詳細図
S=1/50

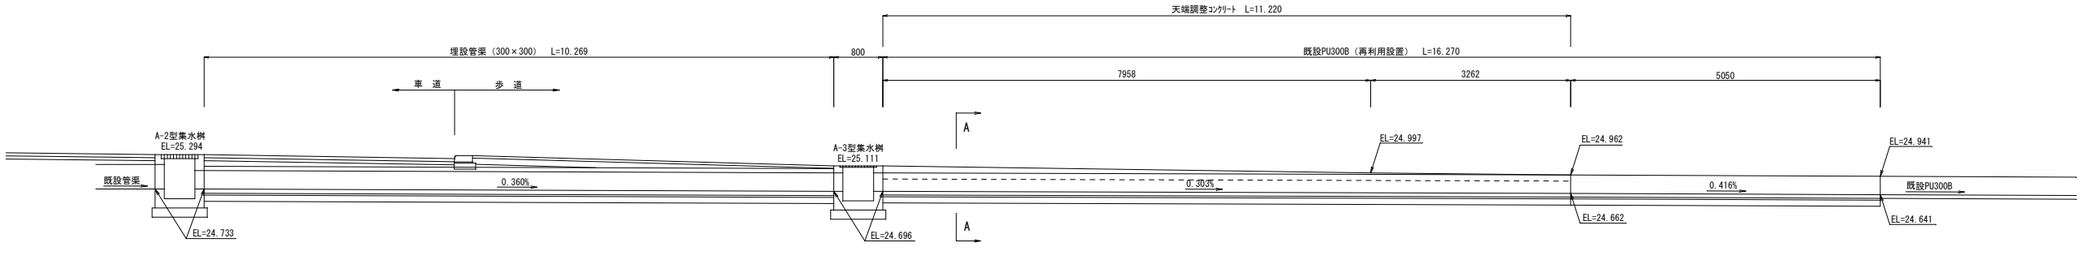

工事名	名護自然動植物公園機能強化事業交差点改良工事		
図面名	排水工詳細図		
位置	名護市字 名護地内		
縮尺	図 示	図面番号	6 ／ 12
年度	令 和 8 年 度		
事業者名	名護市 建設部 建設土木課		


1型縁石・

S=1/20

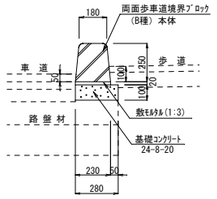


2型縁石・

S=1/20

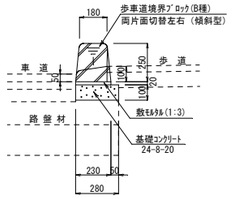


4型縁石・

S=1/10

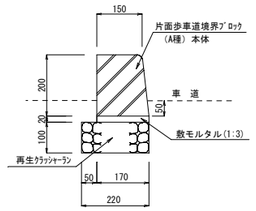

車 止 め


（既設撤去・設置） S=1/20

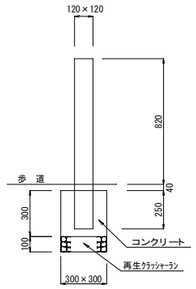

ガードパイプ


（既設撤去・設置） S=1/20

平面図．立面図

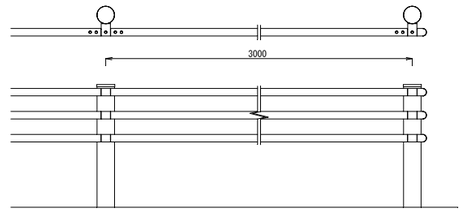

断面図

土中埋込

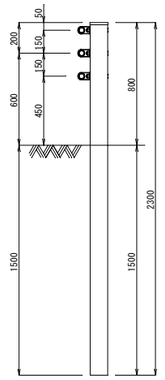

3型縁石・

S=1/20

地先境界ﾌﾞﾛｯｸ


S=1/10

天端調整ｺﾝｸﾘｰﾄ

S=1/10


国道車道舗装A

S=1/10

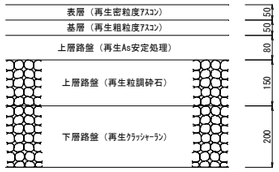


誘導ブロック（点状・線状）

（既設撤去・設置） S=1/10

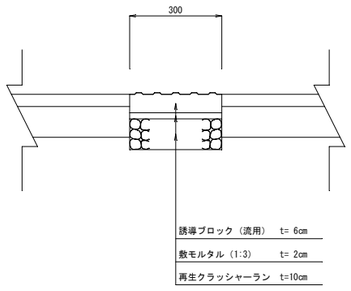

国道車道舗装B

S=1/10

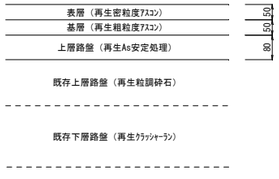


工事名	名護自然動植物公園機能強化事業交差点改良工事		
図面名	縁石工詳細図		
位置	名護市字 名護地内		
縮尺	図 示	図面番号	7 ／ 12
年度	令 和 8 年 度		
事業者名	名護市 建設部 建設土木課		

区画線計画平面図

S=1/250

形状・寸法	色彩	区画線/用途
150	白	車道中央線 車道外側線
450 150	白	停止線 横断歩道線
5000 150	白	直進 15cm換算長 L=6.25m


形状・寸法	色彩	区画線/用途
5000 150	白	直進左折 15cm換算長 L=8.91m
5000 150	白	左折 （右折） 15cm換算長 L=6.66m
3000 750 375 375 600 900 1500 A=0.675m2	青	矢羽根型 15cm換算長 L=4.50m
1000 700 600 100 300	白	自転車 及び矢印等 15cm換算長 L=2.66m

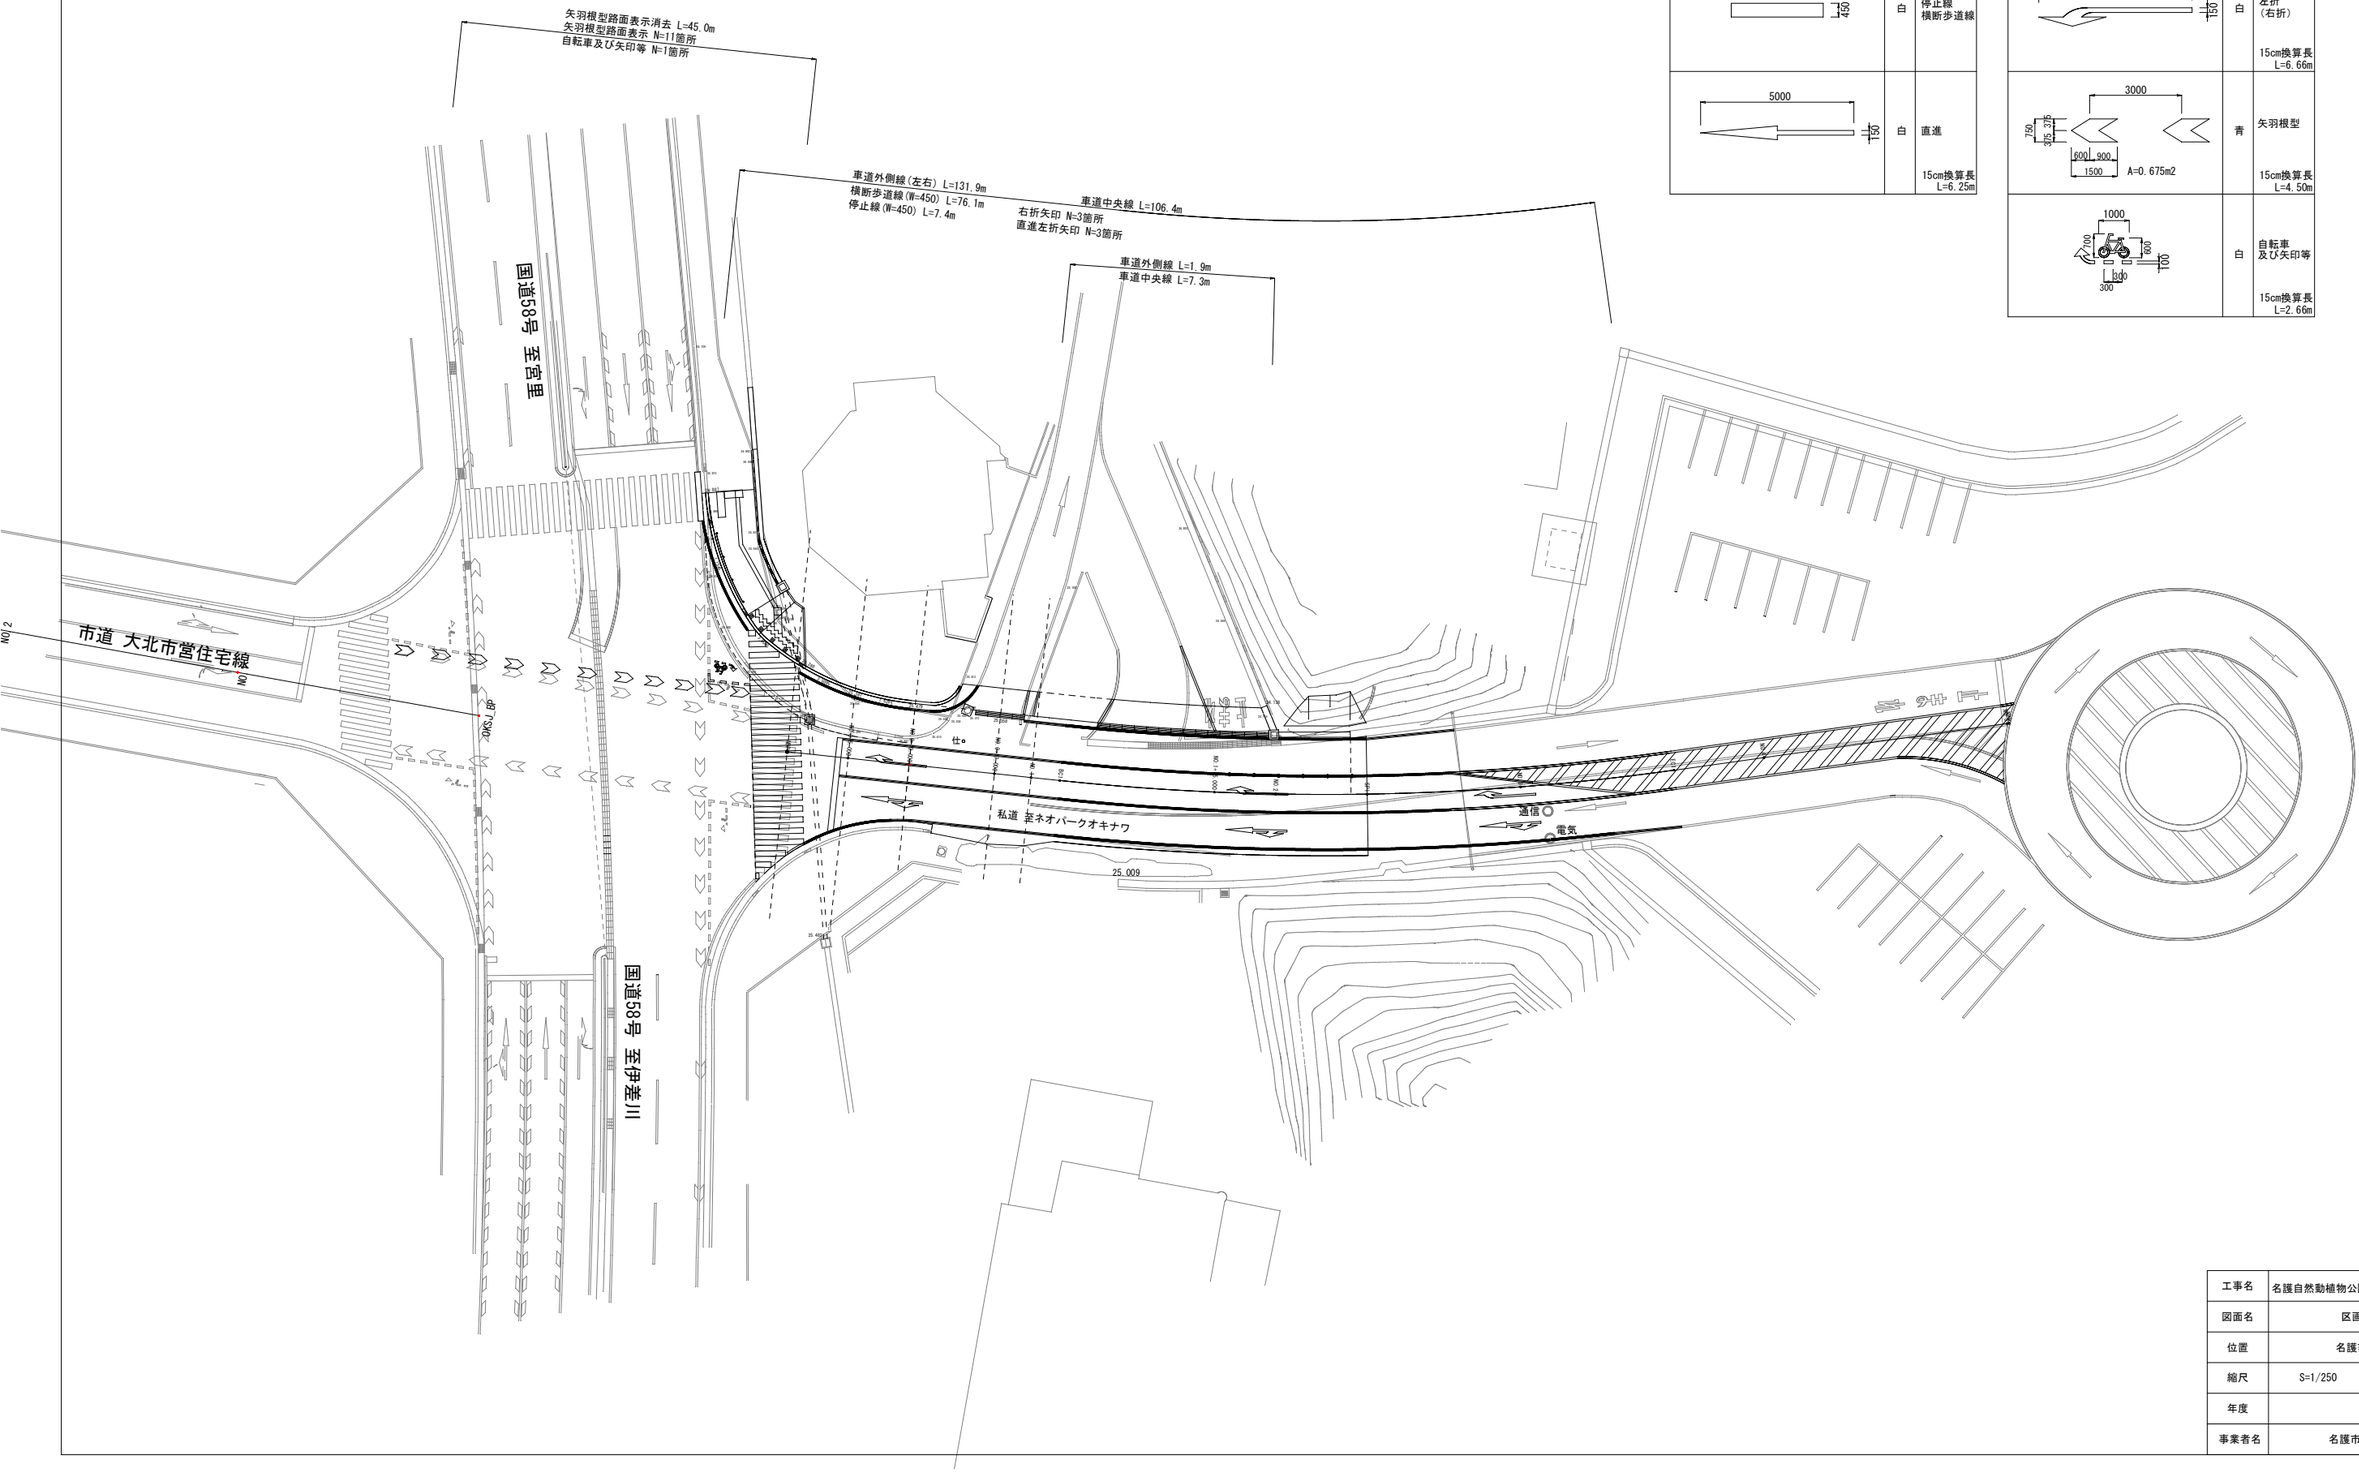

工事名	名護自然動植物公園機能強化事業交差点改良工事		
図面名	区画線計画平面図		
位置	名護市字　名護地内		
縮尺	S=1/250	図面番号	8 ／ 12
年度	令 和 8 年 度		
事業者名	名護市　建設部　建設土木課		

照明灯移設平面図

S=1/100

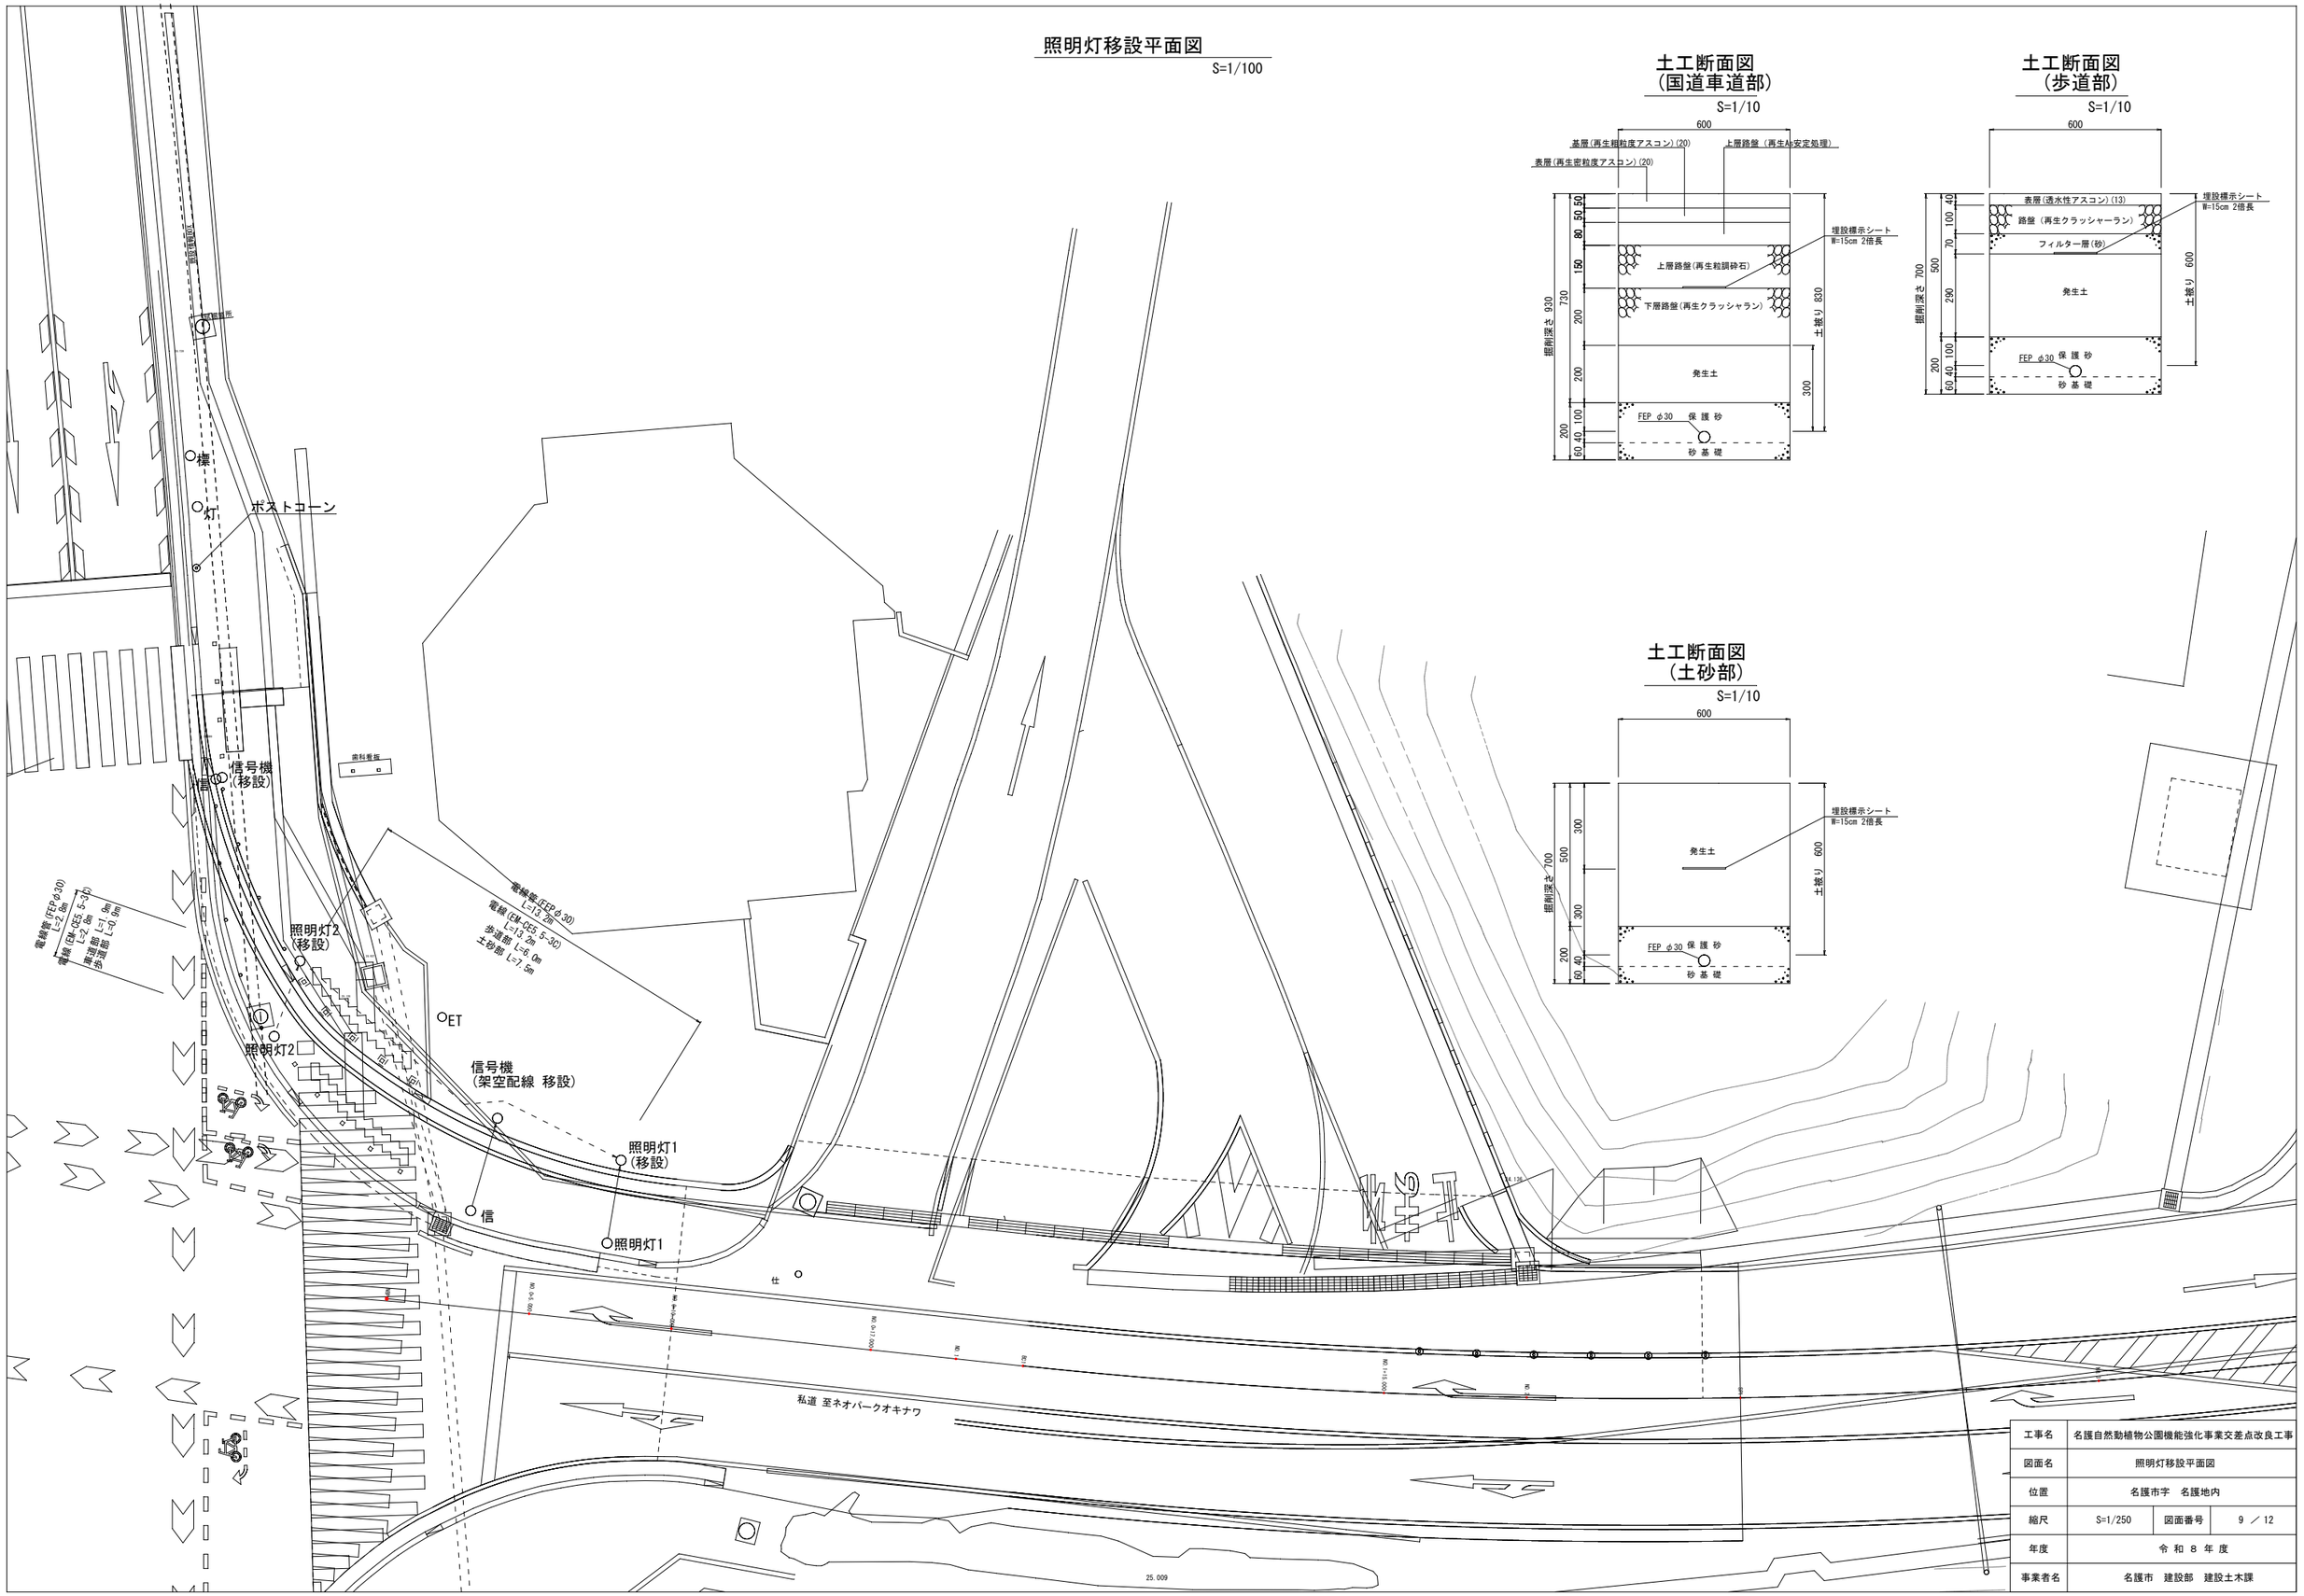

土工断面図 (国道車道部)

S=1/10

土工断面図 (歩道部)

S=1/10

土工断面図 (土砂部)

S=1/10


工事名	名護自然動植物公園機能強化事業交差点改良工事		
図面名	照明灯移設平面図		
位置	名護市字　名護地内		
縮尺	S=1/250	図面番号	9 ／ 12
年度	令 和 8 年 度		
事業者名	名護市　建設部　建設土木課		

照明灯詳細図(参考)

既設流用

照明灯詳細図

S10AB　　S=1/25

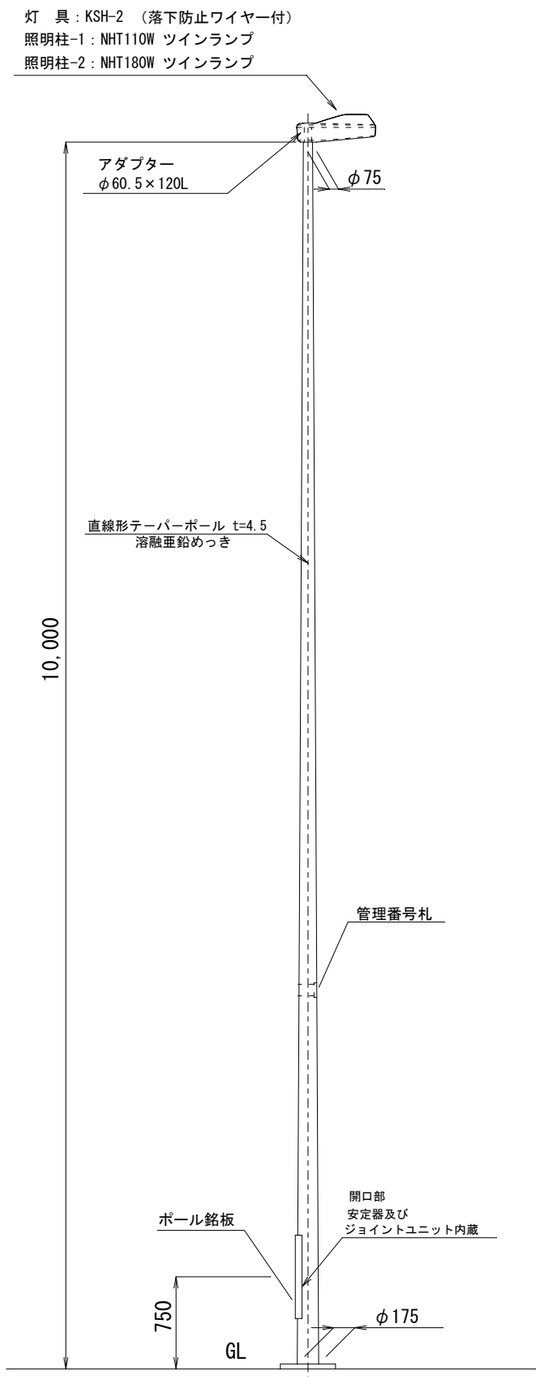

注　記

照明柱－１　　安定器：一般高力率安定器（200V、110W、調光用）
　　ジョイントユニット　連接　漏電付

照明柱－２　　安定器：一般高力率安定器（200V、180W、調光用）
　　ジョイントユニット　連接　漏電付


安定器～灯具までの配線はEM-CE2-3Cを使用する。

基礎詳細図

S=1/20


基礎Bタイプ（S10AB）

S=1/20

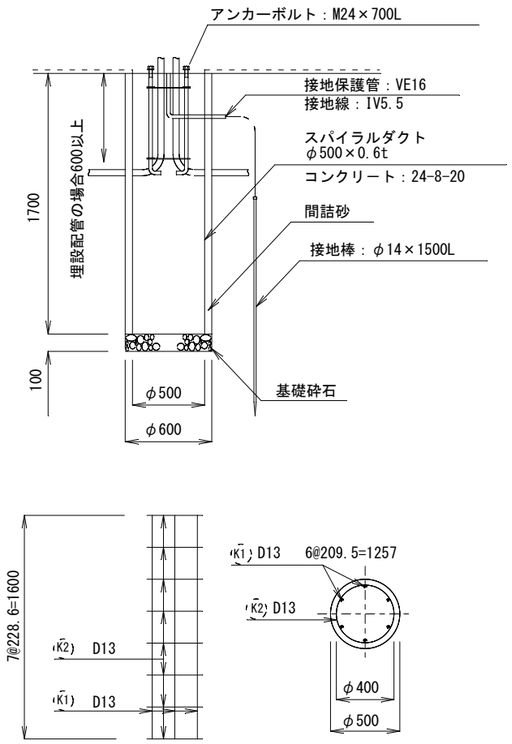

アンカーボルト詳細図

S=1/20

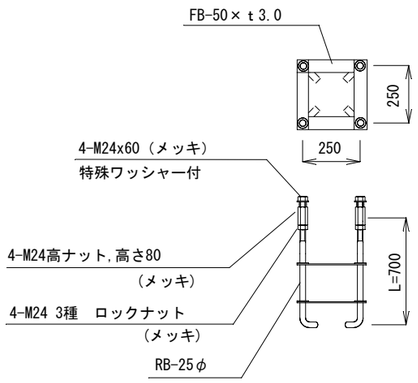


(注)照明柱、灯具については流用する。

工事名	名護自然動植物公園機能強化事業交差点改良工事		
図面名	照明灯詳細図(参考)		
位置	名護市字　名護地内		
縮尺	図示	図面番号	10 ／ 12
年度	令 和 8 年 度		
事業者名	名護市　建設部　建設土木課		

取壊し工平面図


S=1/250

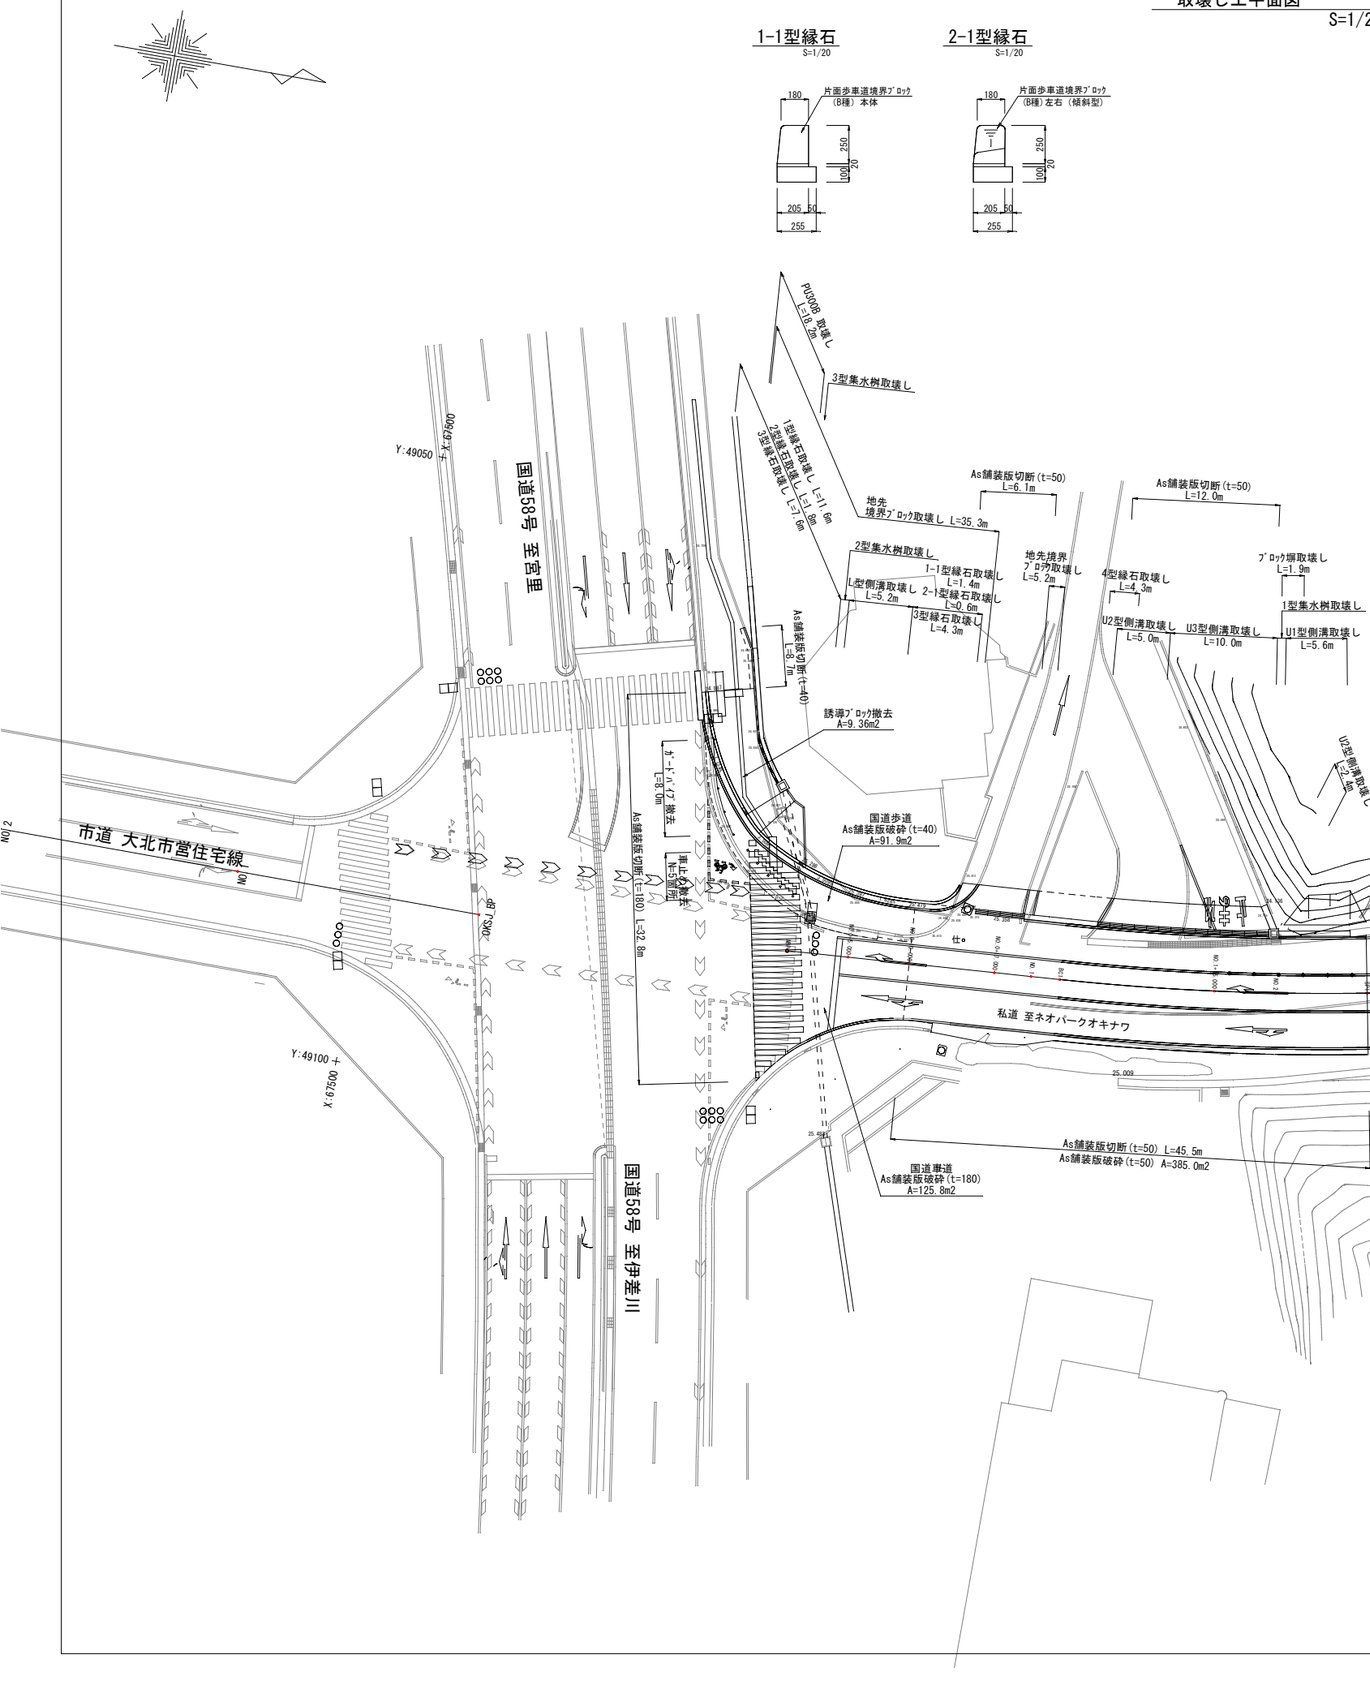


1-1型縁石
S=1/20

2-1型縁石
S=1/20


U1型側溝
S=1/20

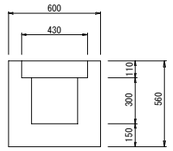


U2型側溝
S=1/20

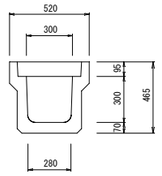


U3型側溝
S=1/20

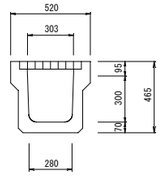


PU300B
S=1/20

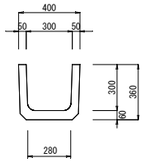


L型側溝
S=1/20

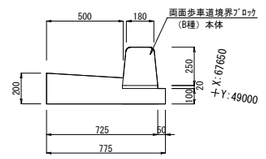


1型縁石
S=1/20

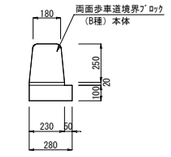


2型縁石
S=1/20

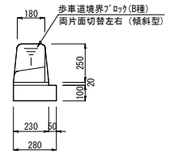


3型縁石
S=1/20

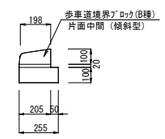


4型縁石
S=1/10

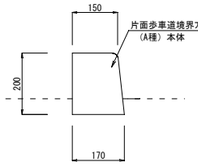

地先境界ブロック
S=1/10

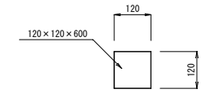


ブロック塀
S=1/20

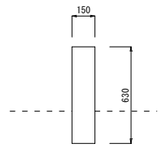


1型集水桝
S=1/30

平面図

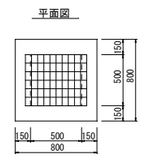


断面図

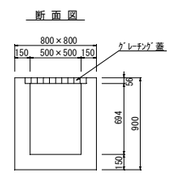


2型集水桝
S=1/30

平面図

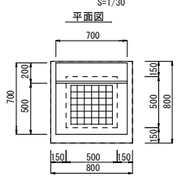


断面図

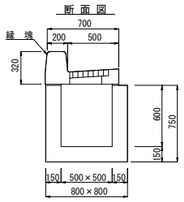


3型集水桝
S=1/30

平面図

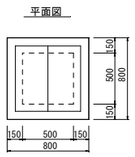

断面図

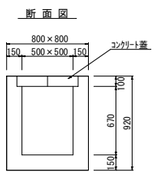


X:67650 +Y:49100

工事名	名護自然動植物公園機能強化事業交差点改良工事		
図面名	取壊し工平面図		
位置	名護市字　名護地内		
縮尺	S=1/250	図面番号	11 ／ 12
年度	令 和 8 年 度		
事業者名	名護市　建設部　建設土木課		

埋設物平面図


S=1/250

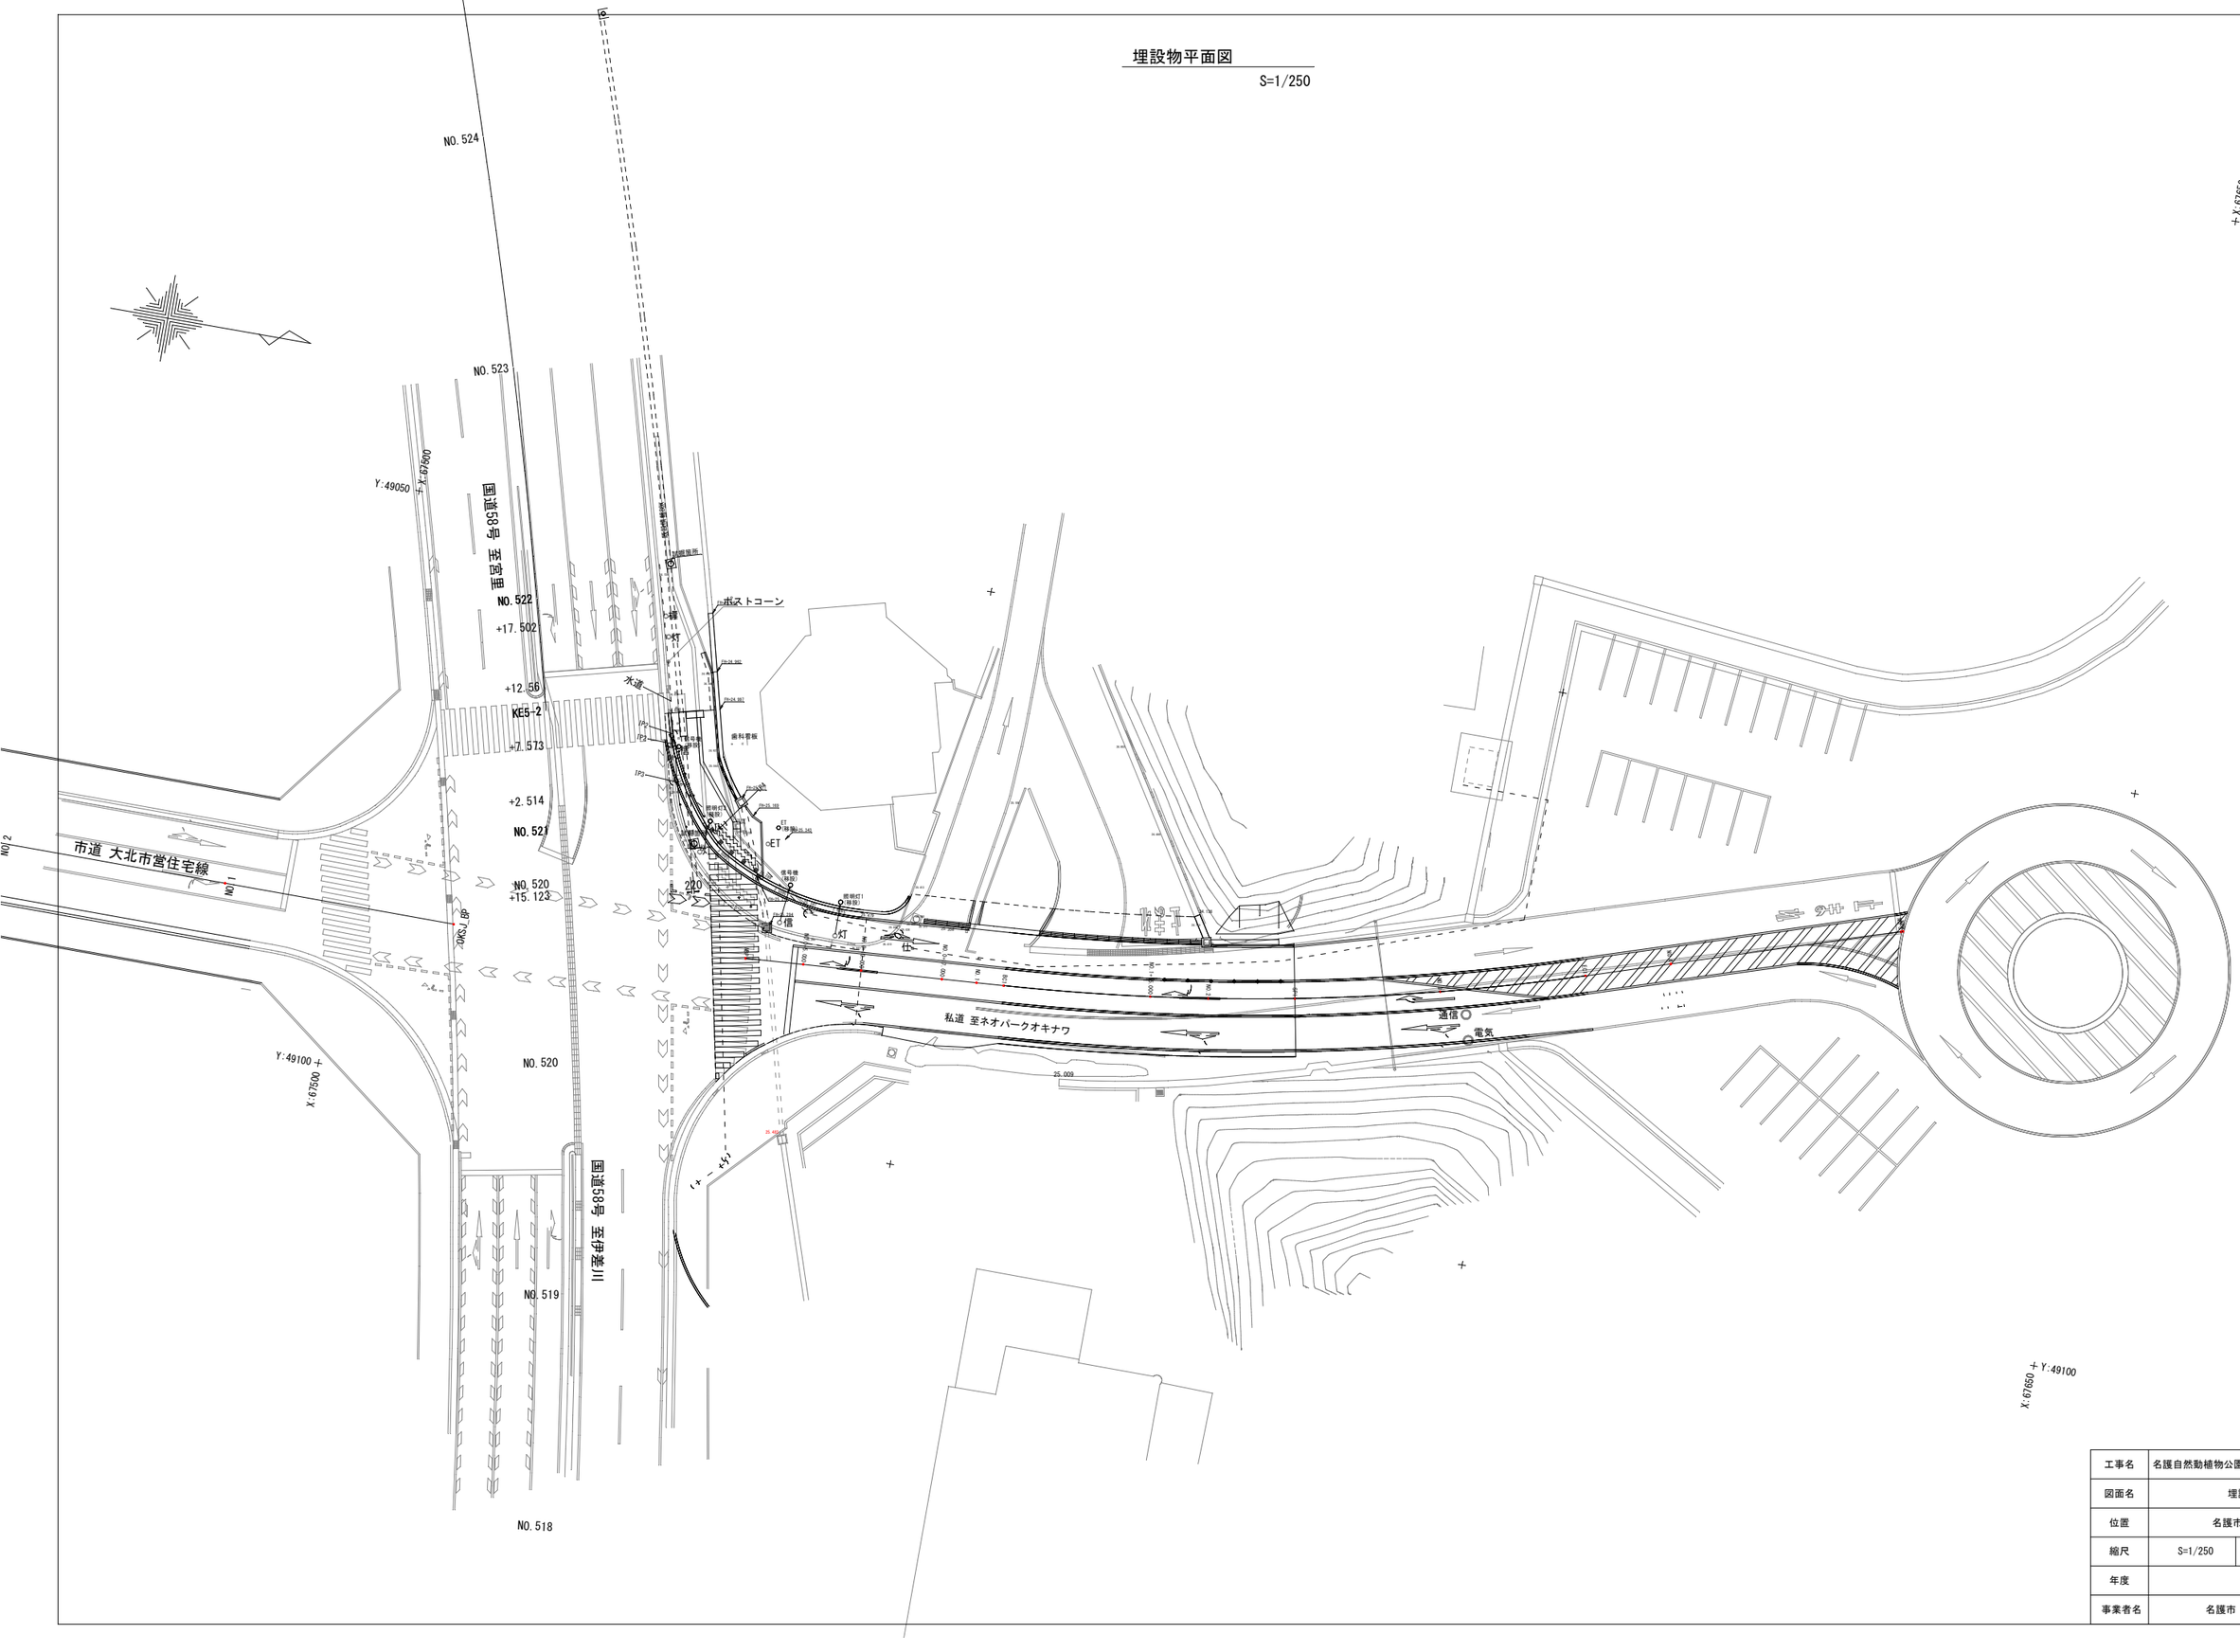

工事名	名護自然動植物公園機能強化事業交差点改良工事		
図面名	埋設物平面図		
位置	名護市字　名護地内		
縮尺	S=1/250	図面番号	12 ／ 12
年度	令 和 8 年 度		
事業者名	名護市　建設部　建設土木課		

位　置　図

S=1/2,500

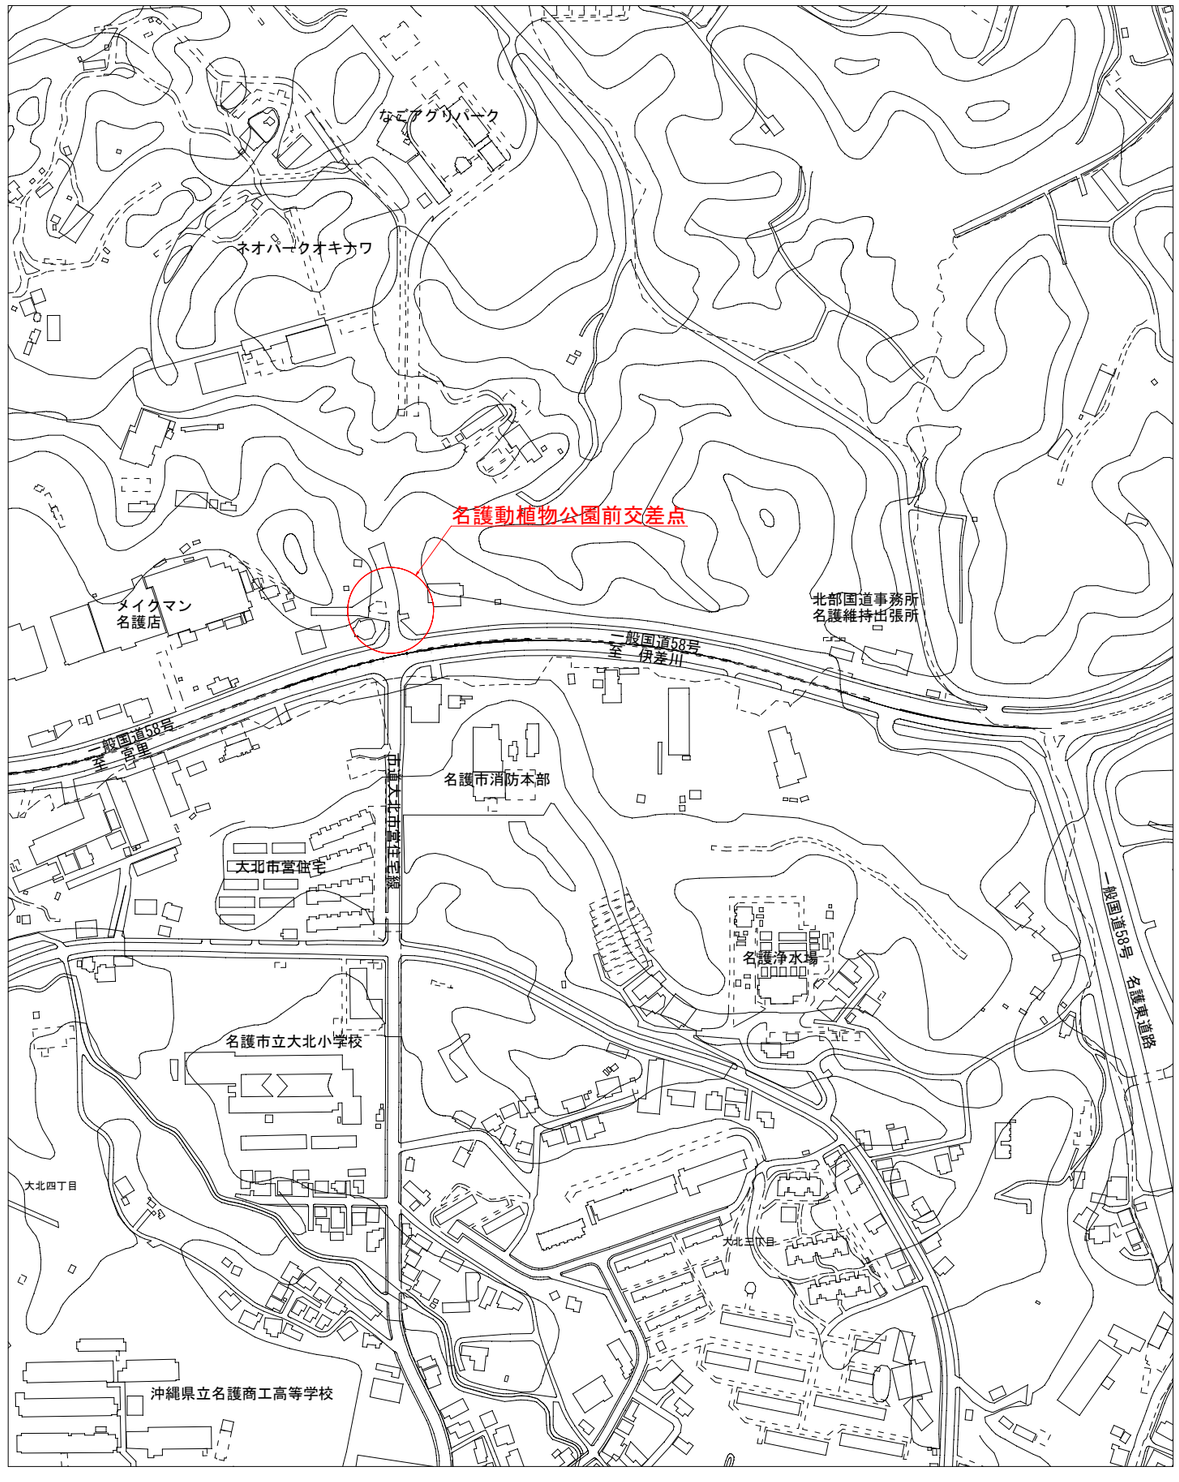

業務名：名護自然動植物公園機能強化事業
交差点改良工事（磁気探査）

位　置：名護市 字 名護　地内

図 面 目 録

図 面 番 号	図 面 名 称
13葉中　1葉	計画平面図
13葉中　2葉	縦断図・標準断面図
13葉中　3～5葉	横断図(1)～横断図(3)
13葉中　6葉	排水工詳細図
13葉中　7葉	縁石工詳細図
13葉中　8葉	区画線計画平面図
13葉中　9葉	照明灯移設平面図
13葉中　10葉	照明灯詳細図(参考)
13葉中　11葉	取壊し工平面図
13葉中　12葉	埋設物平面図
13葉中　13葉	用地(潰地)平面図

名護市役所　建設部　建設土木課

計画平面図

S=1/250

	国　道	私　道	合　計
水平探査	78.5㎡	538.5㎡	617.0㎡
経層探査	20.3㎡	71.3㎡	91.6㎡


IPNO	NBP
X座標	67534.658
Y座標	49084.728

IPNO	NIP1
X座標	67582.135
Y座標	49081.439
IA	14-00-04
R	205.500
LCL	50.217
LTL	25.234
SL	1.544

IPNO	NEP
X座標	67632.397
Y座標	49065.143

業務名	名護自然動植物公園機能強化事業 交差点改良工事（磁気探査）		
図面名	計画平面図		
位　置	名護市字　名護地内		
縮尺	S=1/250	図面番号	1 ／ 5
施行年度	令和８年度		
発注者	名護市　建設部　建設土木課		


縦　断　図

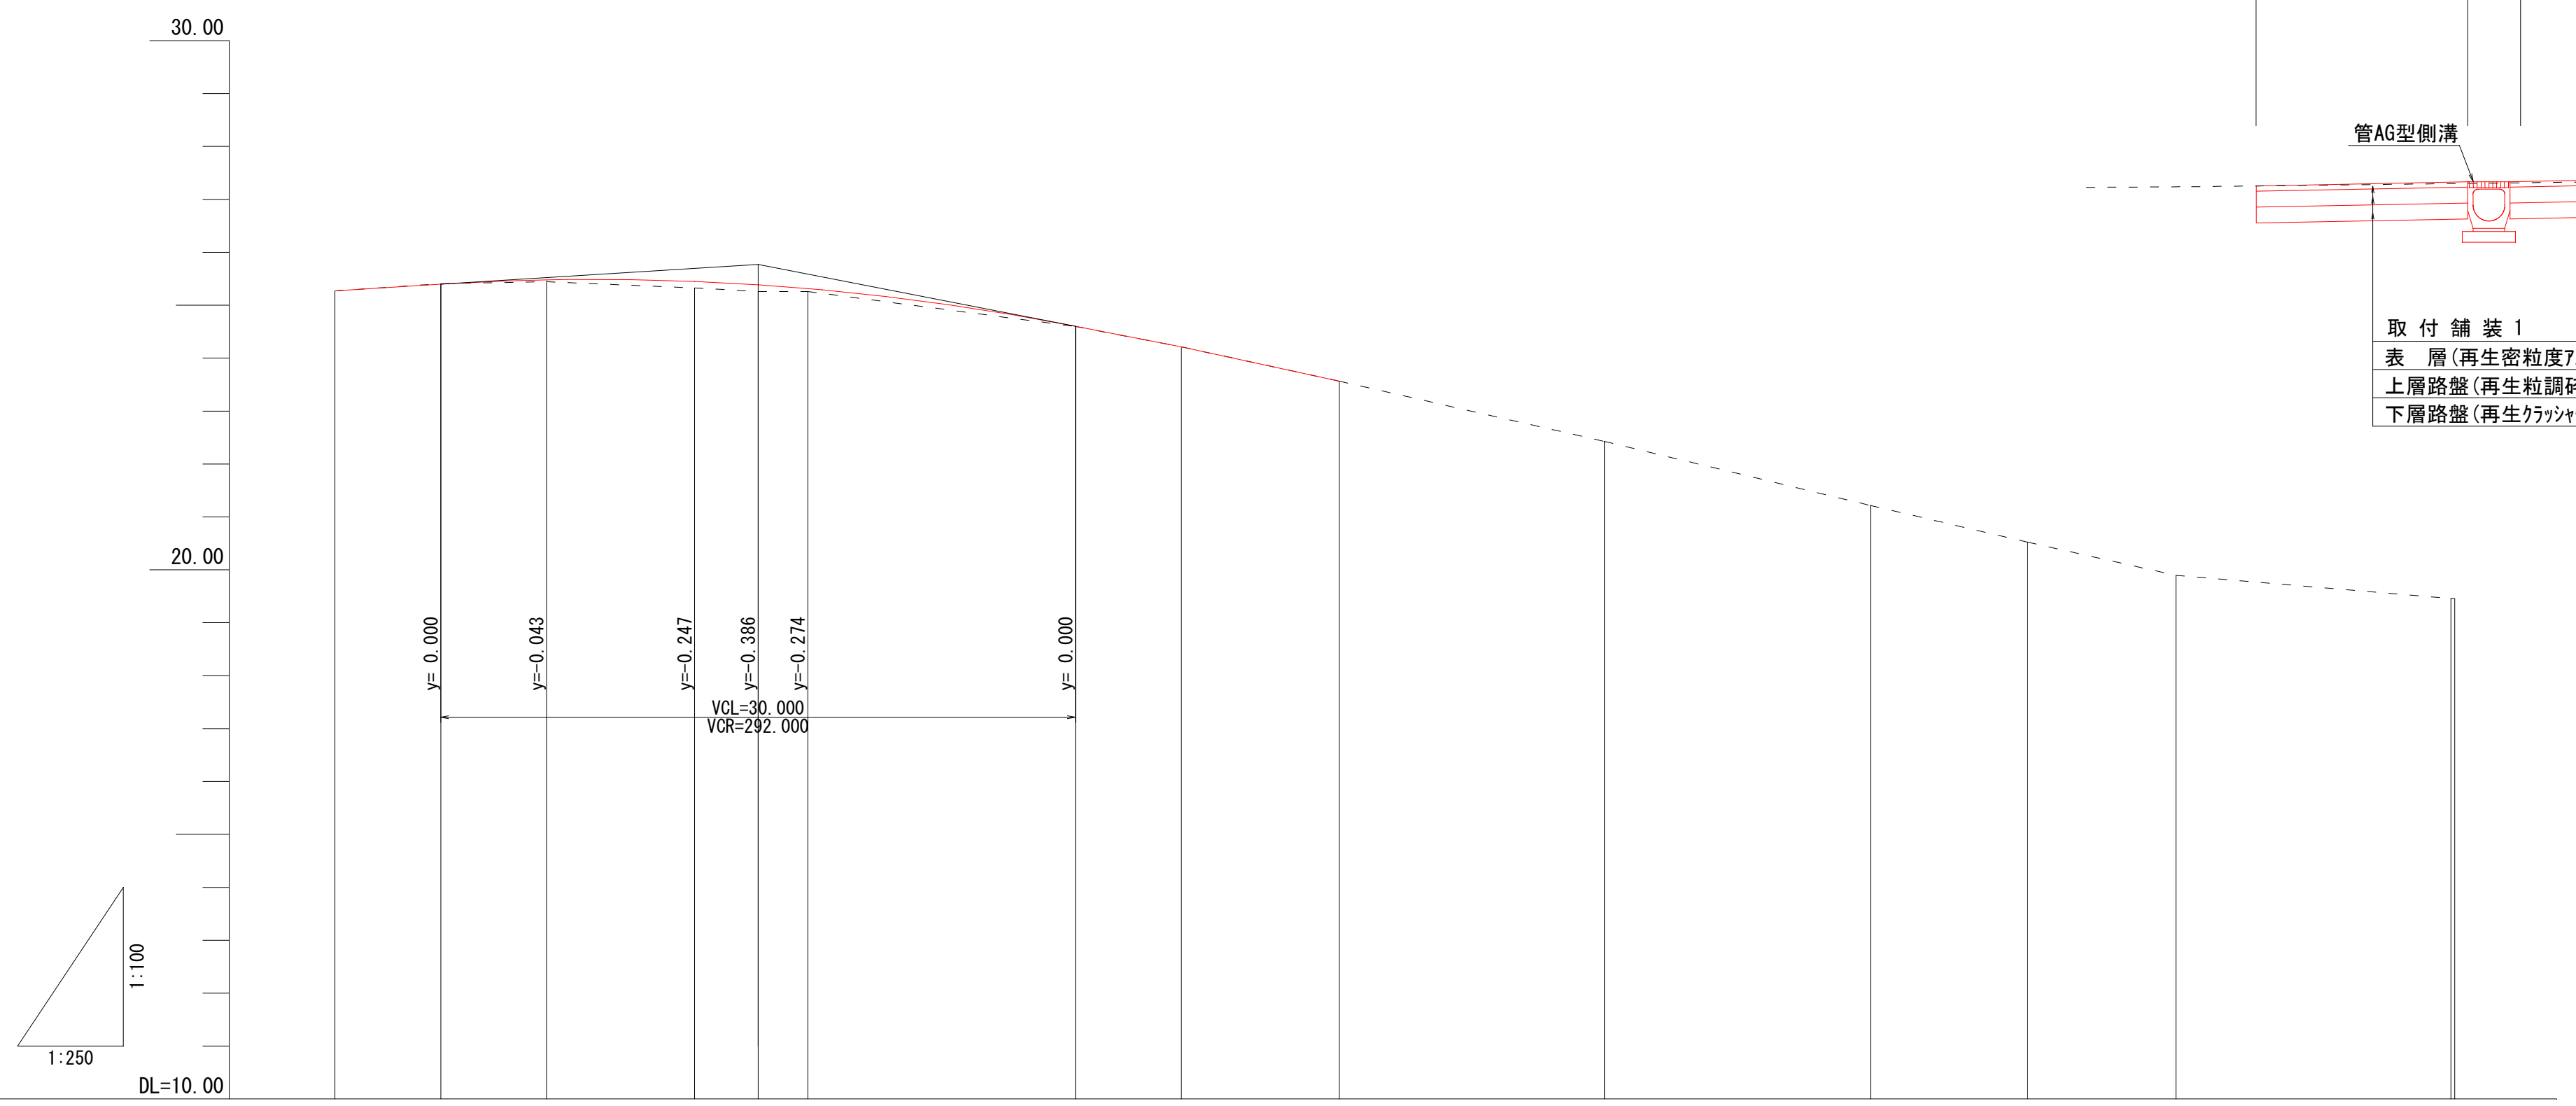

勾配図	25.272	I=2.500% L=20.00			25.772	I=-7.790% L=20.00		24.214	I=-8.667% L=7.47	23.567				
計画高	25.272	25.397	25.479	25.450	25.386	25.314	24.604	24.214	23.567					
盛土	0.002		0.029	0.120	0.126	0.054	0.004	0.004						
切土		0.013							0.003					
地盤高	25.27	25.41	25.45	25.33	25.26	25.26	24.60	24.21	23.57	22.43	21.21	20.52	19.90	19.46 19.46
追加距離	0.000	5.000	10.000	17.000	20.000	22.356	35.000	40.000	47.465	60.000	72.574	80.000	87.000	100.000 100.177
単距離	0.000	5.000	5.000	7.000	3.000	2.356	12.644	5.000	7.465	12.535	12.574	7.426	7.000	13.000 0.177
測点	NO.0	+5.00	+10.00	+17.00	NO.1	BC1	+15.00	NO.2	SP1	NO.3	EC1	NO.4	+7.00	NO.5 EP
曲率図	L= 22.356								IP.1 IA=14-00-04 R1=-205.500 TL= 25.234 CL= 50.217 SL= 1.544			L= 27.603		
片勾配摺付図	0.316% (摺付け) / -0.843% (摺付け)	-0.120% (摺付け) / 0.00%	-0.925% (摺付け) / 0.00%	-2.00% / -2.00%	-2.00% / -2.00%	-1.98% (摺付け) / -2.00%	-0.28% (摺付け) / -2.00%	-0.52% (摺付け) / -2.00%	-0.54% (摺付け) / -1.995% (摺付け)					

標準断面図

S=1/50

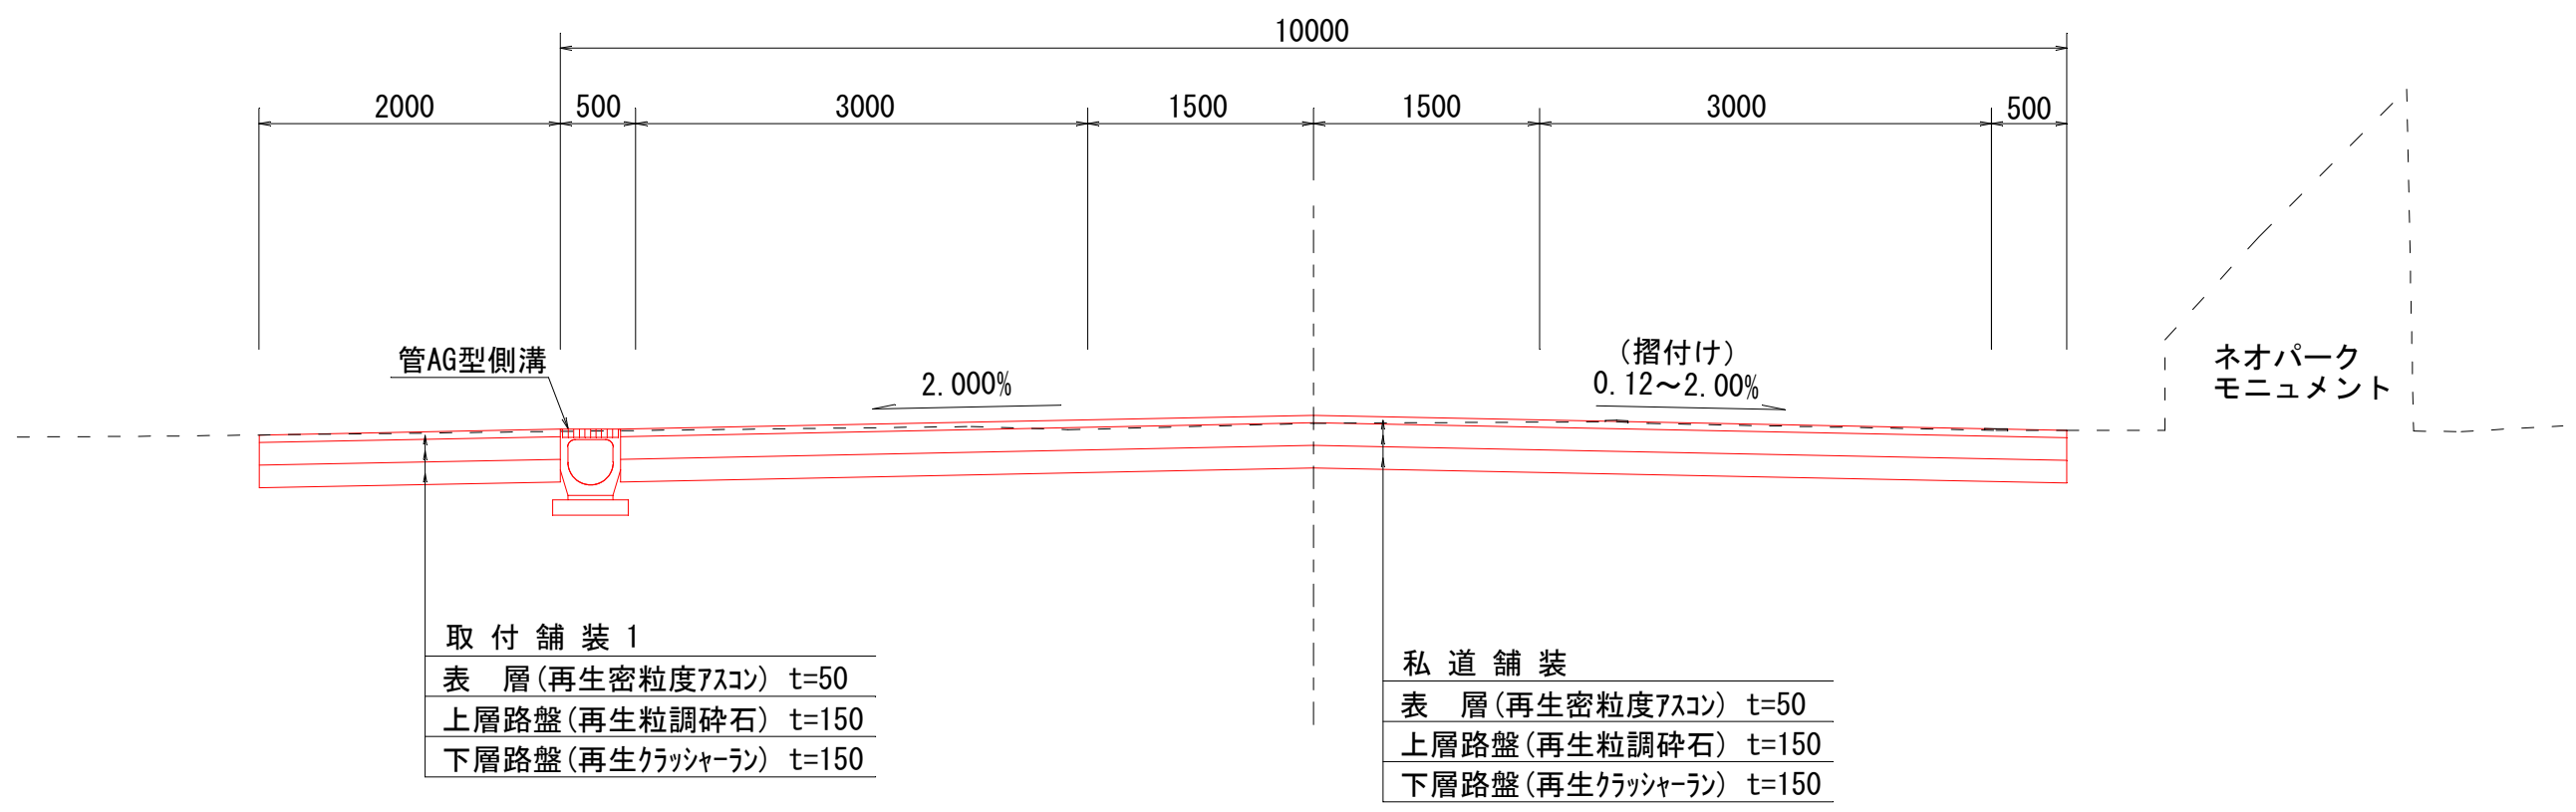


業務名	名護自然動植物公園機能強化事業 交差点改良工事（磁気探査）		
図面名	縦　断　図		
位　置	名護市字　名護地内		
縮尺	1/100	図面番号	2 / 5
施行年度	令和８年度		
発注者	名護市　建設部　建設土木課		


横断図(1)

S＝1/100


NO.0+17.00
GH=25.33
FH=25.450

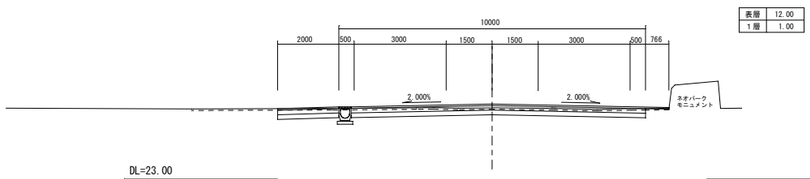


NO.0+10.00
GH=25.45
FH=25.479

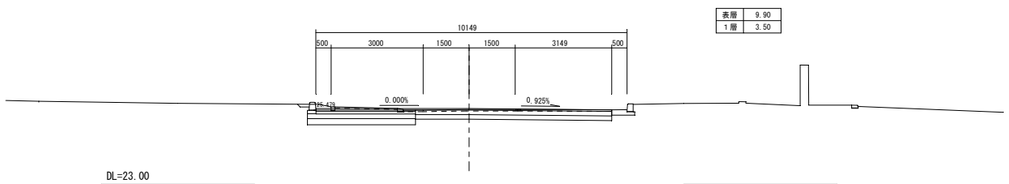


NO.0+5.00
GH=25.41
FH=25.397

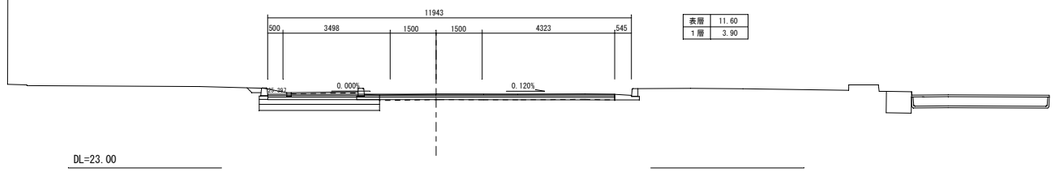


NO.0
GH=25.27
FH=25.272

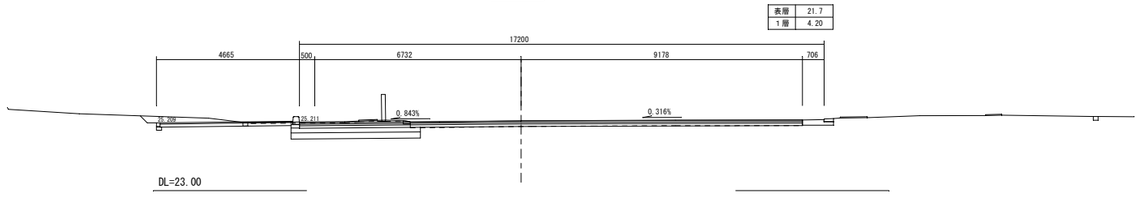


NO.2
GH=24.21
FH=24.214

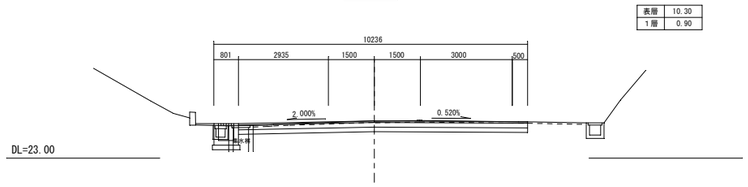


NO.1+15.00
GH=24.60
FH=24.604

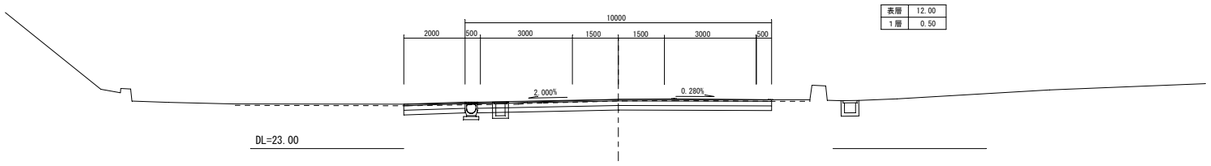

BC1
GH=25.26
FH=25.314

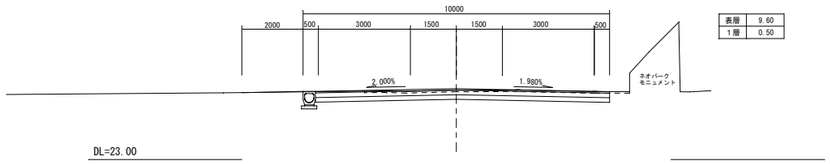

NO.1
GH=25.26
FH=25.386

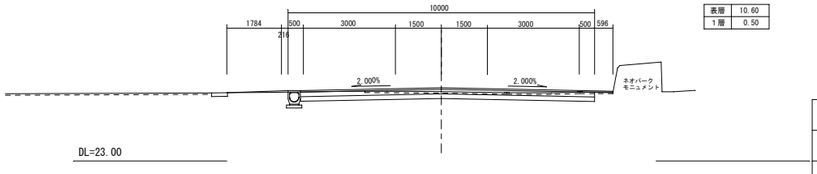

業務名	名護自然動植物公園機能強化事業 交差点改良工事（磁気探査）		
図面名	横断図(1)		
位　置	名護市字　名護地内		
縮尺	1/100	図面番号	3 / 5
施行年度	令和８年度		
発注者	名護市　建設部　建設土木課		


横断図 (2)

S＝1/100

NO.4
GH=20.52
FH=20.520




EC1
GH=21.21
FH=21.214

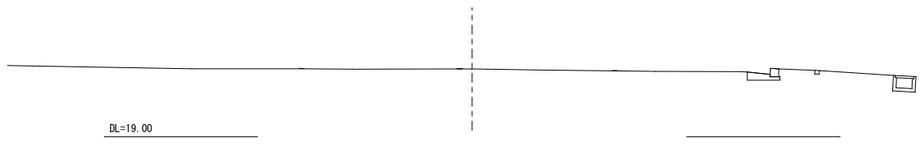


NO.3
GH=22.43
FH=22.425




SP1
GH=23.57
FH=23.567

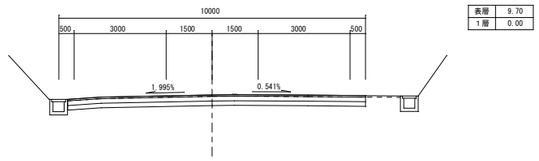

NO.5
GH=19.46
FH=19.460

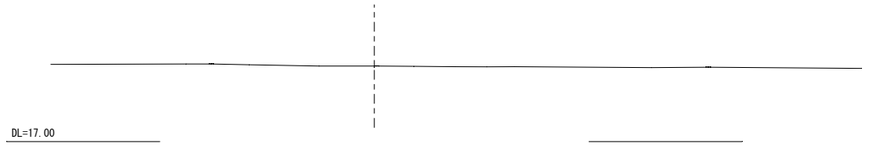

NO.4+7.00
GH=19.90
FH=19.897

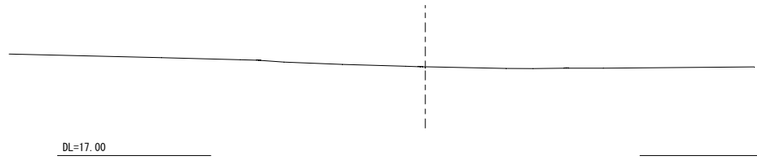


業務名	名護自然動植物公園機能強化事業 交差点改良工事（磁気探査）		
図面名	横断図(2)		
位　置	名護市字　名護地内		
縮尺	1/100	図面番号	4 / 5
施行年度	令和８年度		
発注者	名護市　建設部　建設土木課		


横断図(3)

(国道部)　S=1/20


NO.521+ 7.573 R10.5m

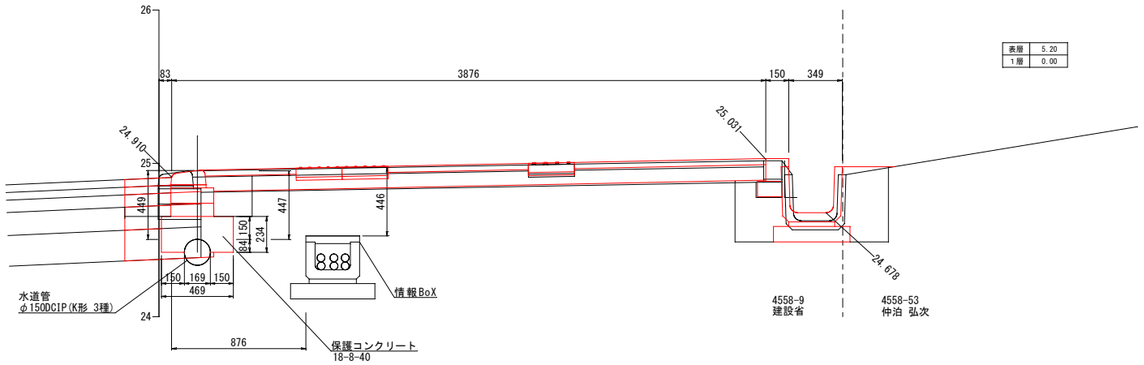


NO.521+17.502 R10.5m

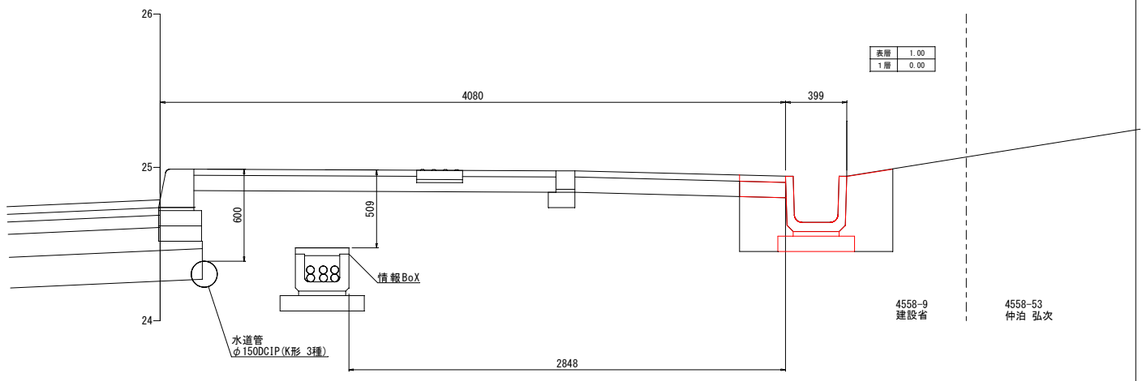


NO.521+ 2.514 R10.5m

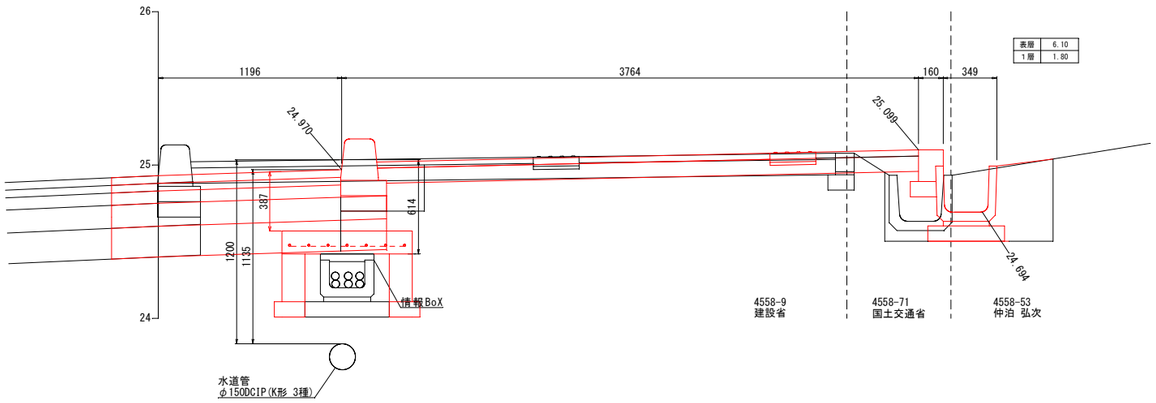

NO.521+12.560 R10.5m

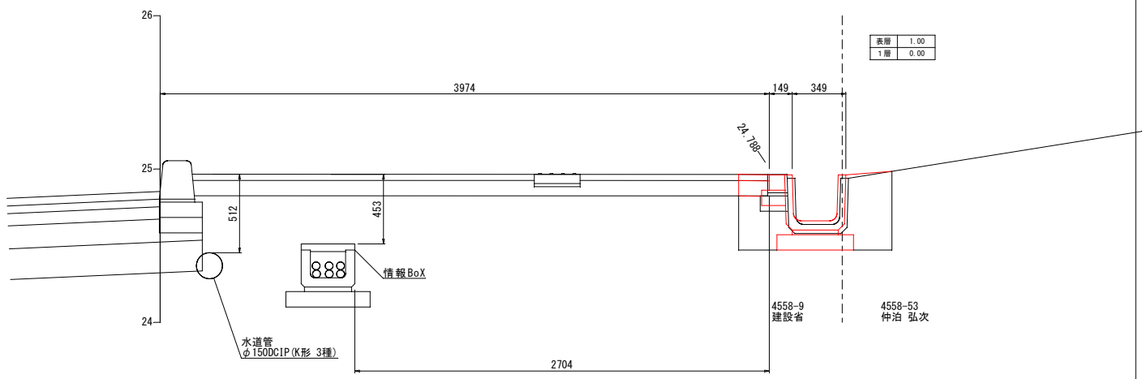

NO.521 R10.5m

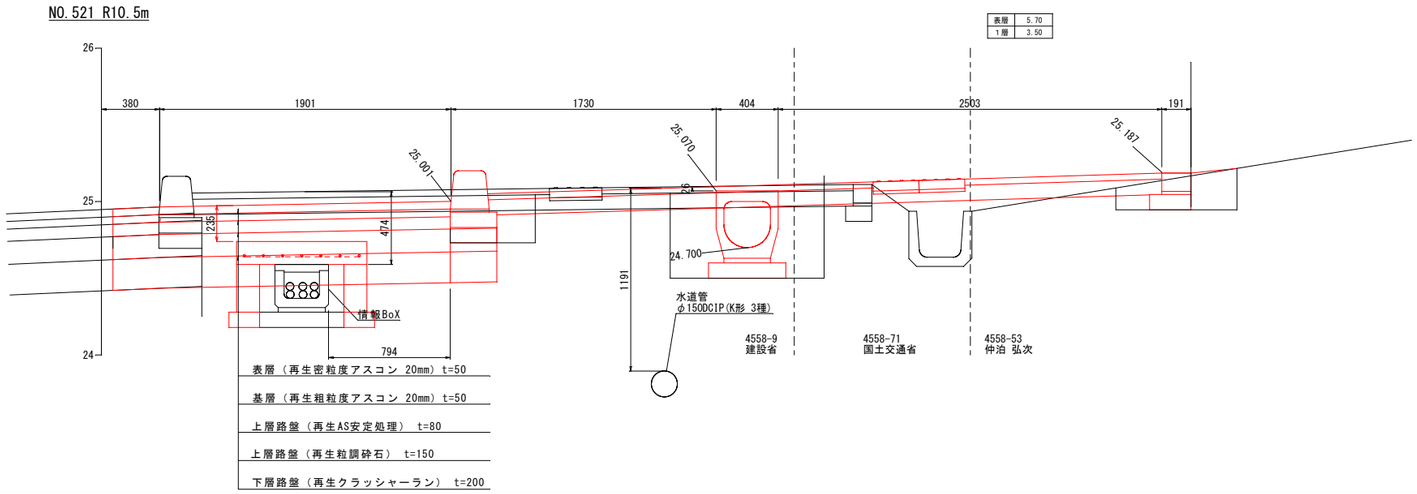

表層（再生密粒度アスコン 20mm）t=50

基層（再生粗粒度アスコン 20mm）t=50


上層路盤（再生AS安定処理） t=80

上層路盤（再生粒調砕石） t=150

下層路盤（再生クラッシャーラン） t=200


既設水道管保護コンクリート

※保護砂の被りが0.3m以上確保できない箇所に適用

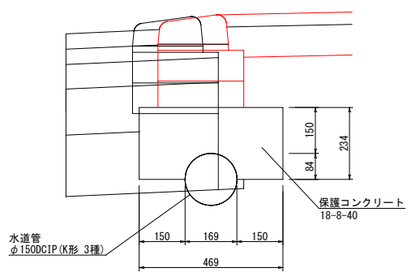

情報ボックス保護コンクリート

※今回の改良に伴い、車道下となる区間に適用

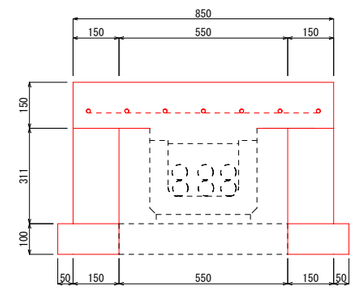

業務名	名護自然動植物公園機能強化事業 交差点改良工事（磁気探査）		
図面名	横断図(3)(国道部)		
位　置	名護市字　名護地内		
縮尺	図　示	図面番号	5 ／ 5
施行年度	令和８年度		
発注者	名護市　建設部　建設土木課		