



【 名護下水処理場 処理フローシート 】

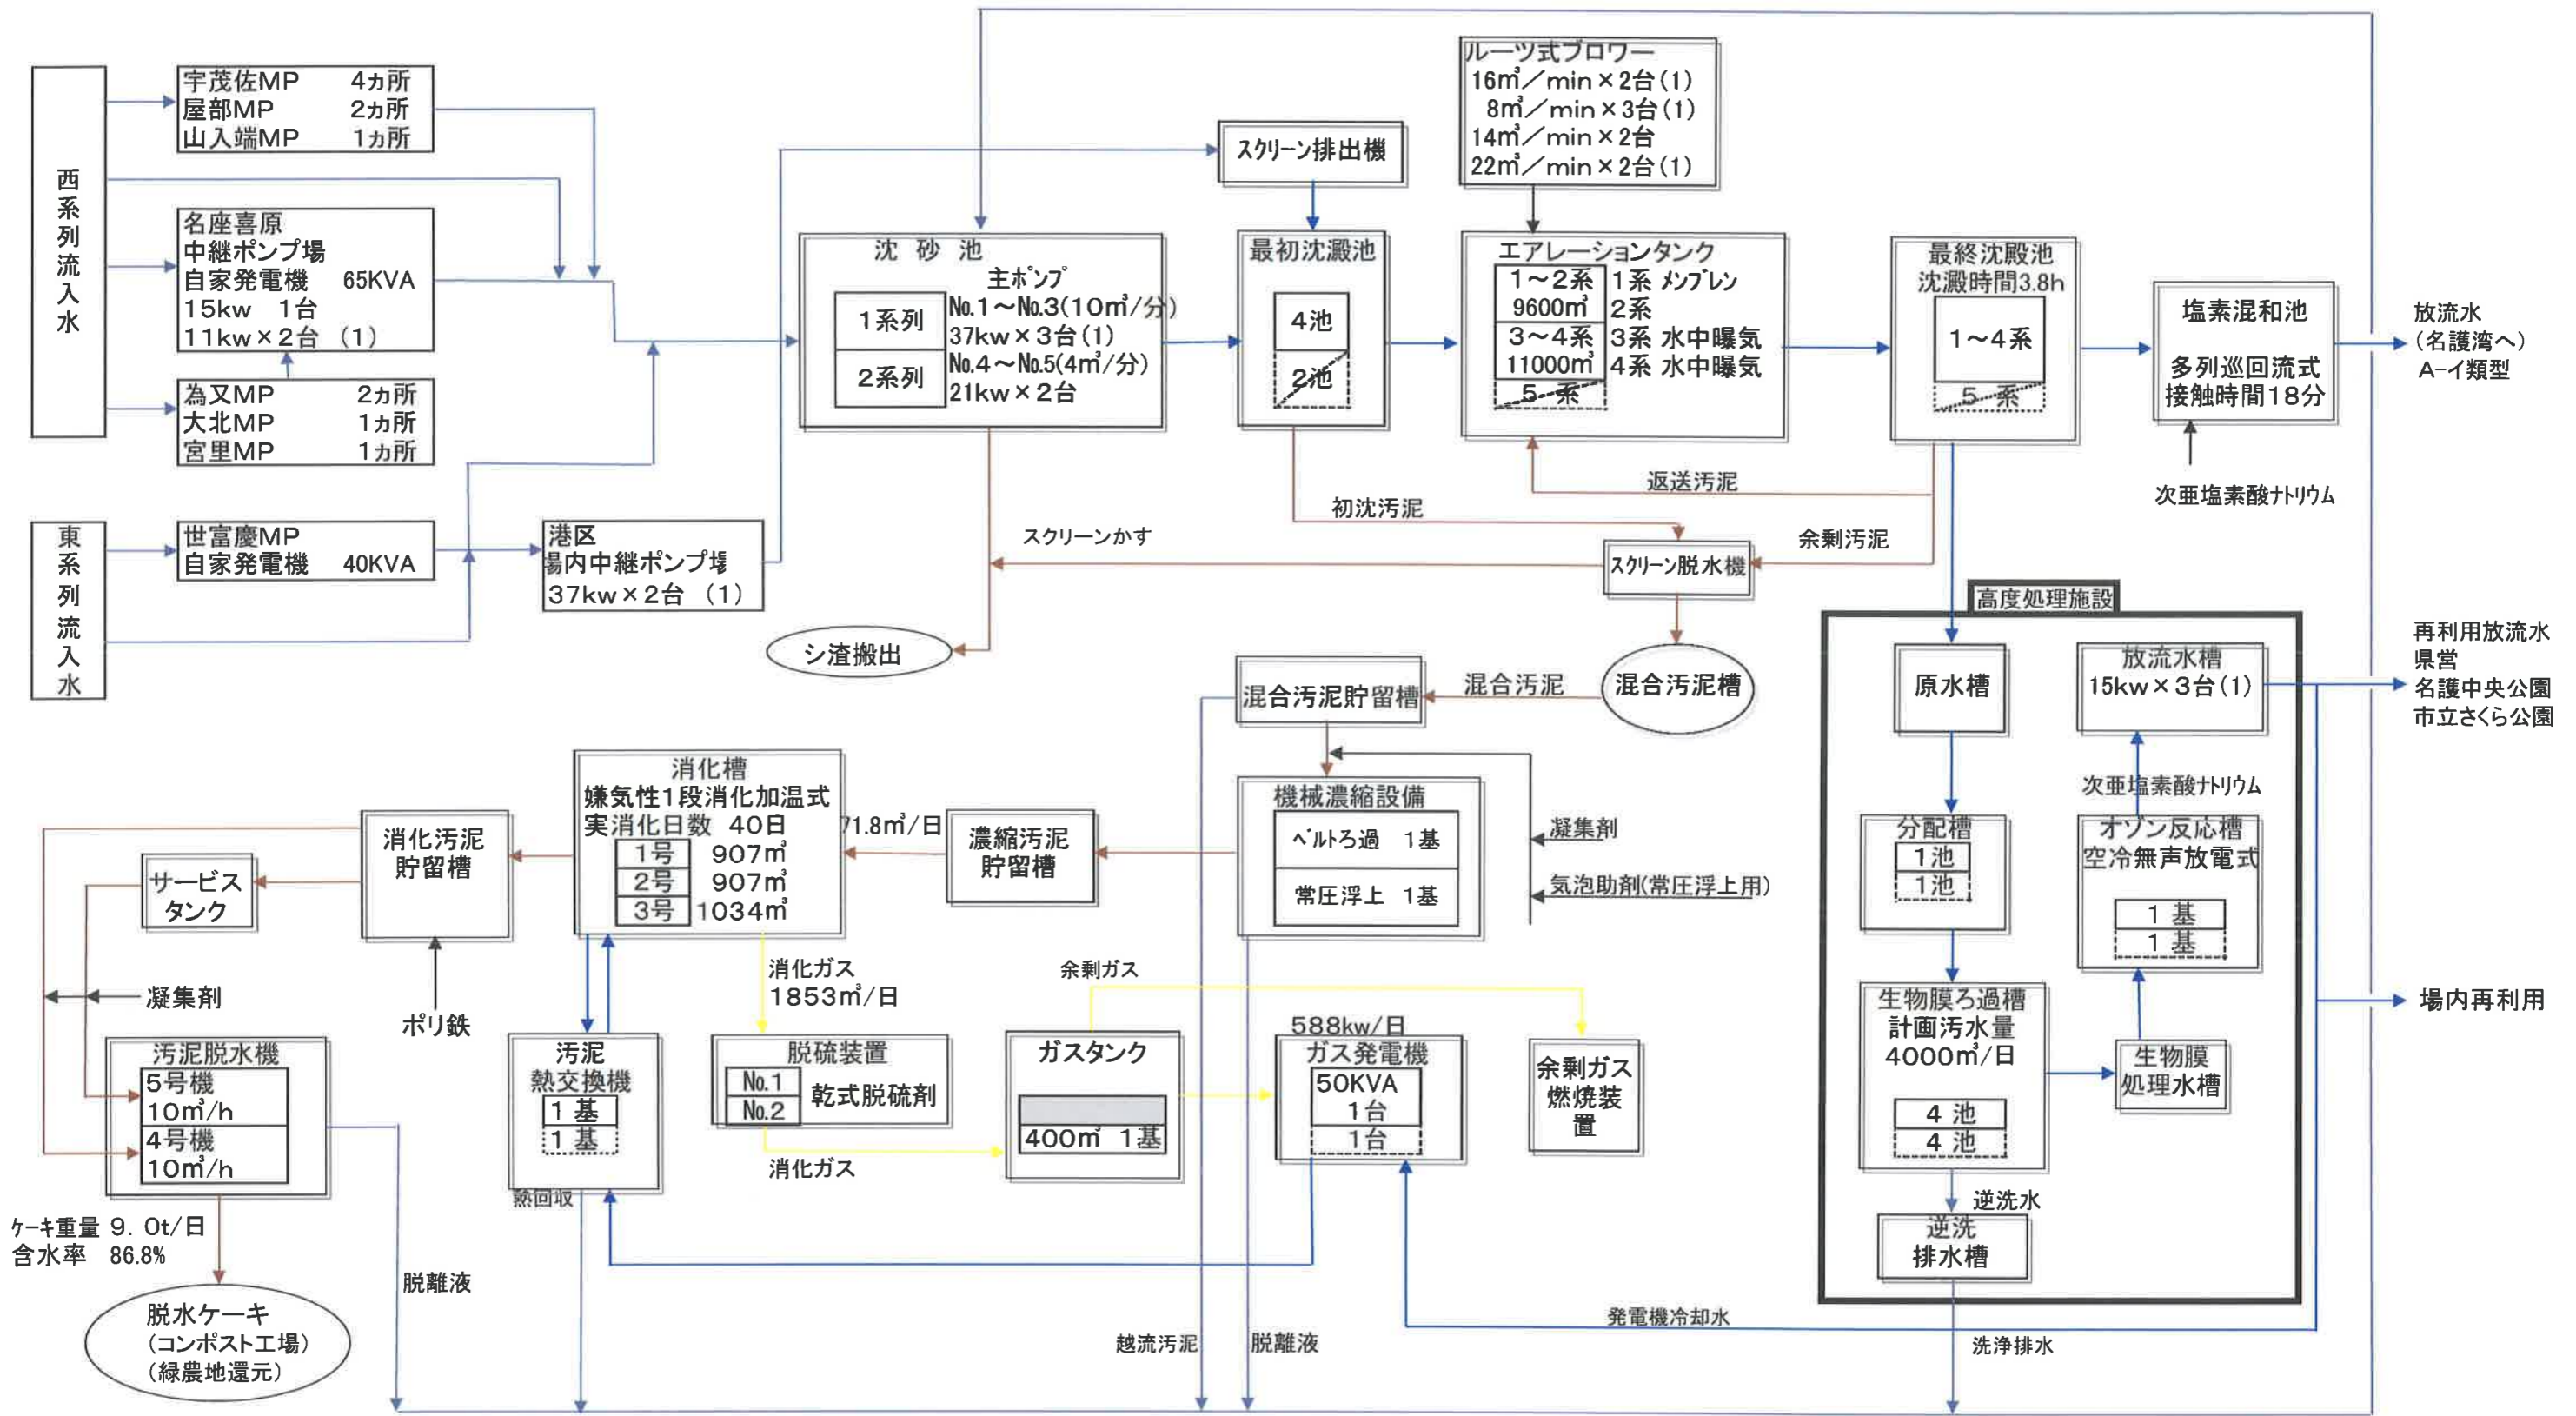

・設置済み
 ・未設置
 ・()は予備機

・汚水
 ・処理水
 ・処理汚泥
 ・ガス

【 喜瀬下水処理場 処理フローシート 】

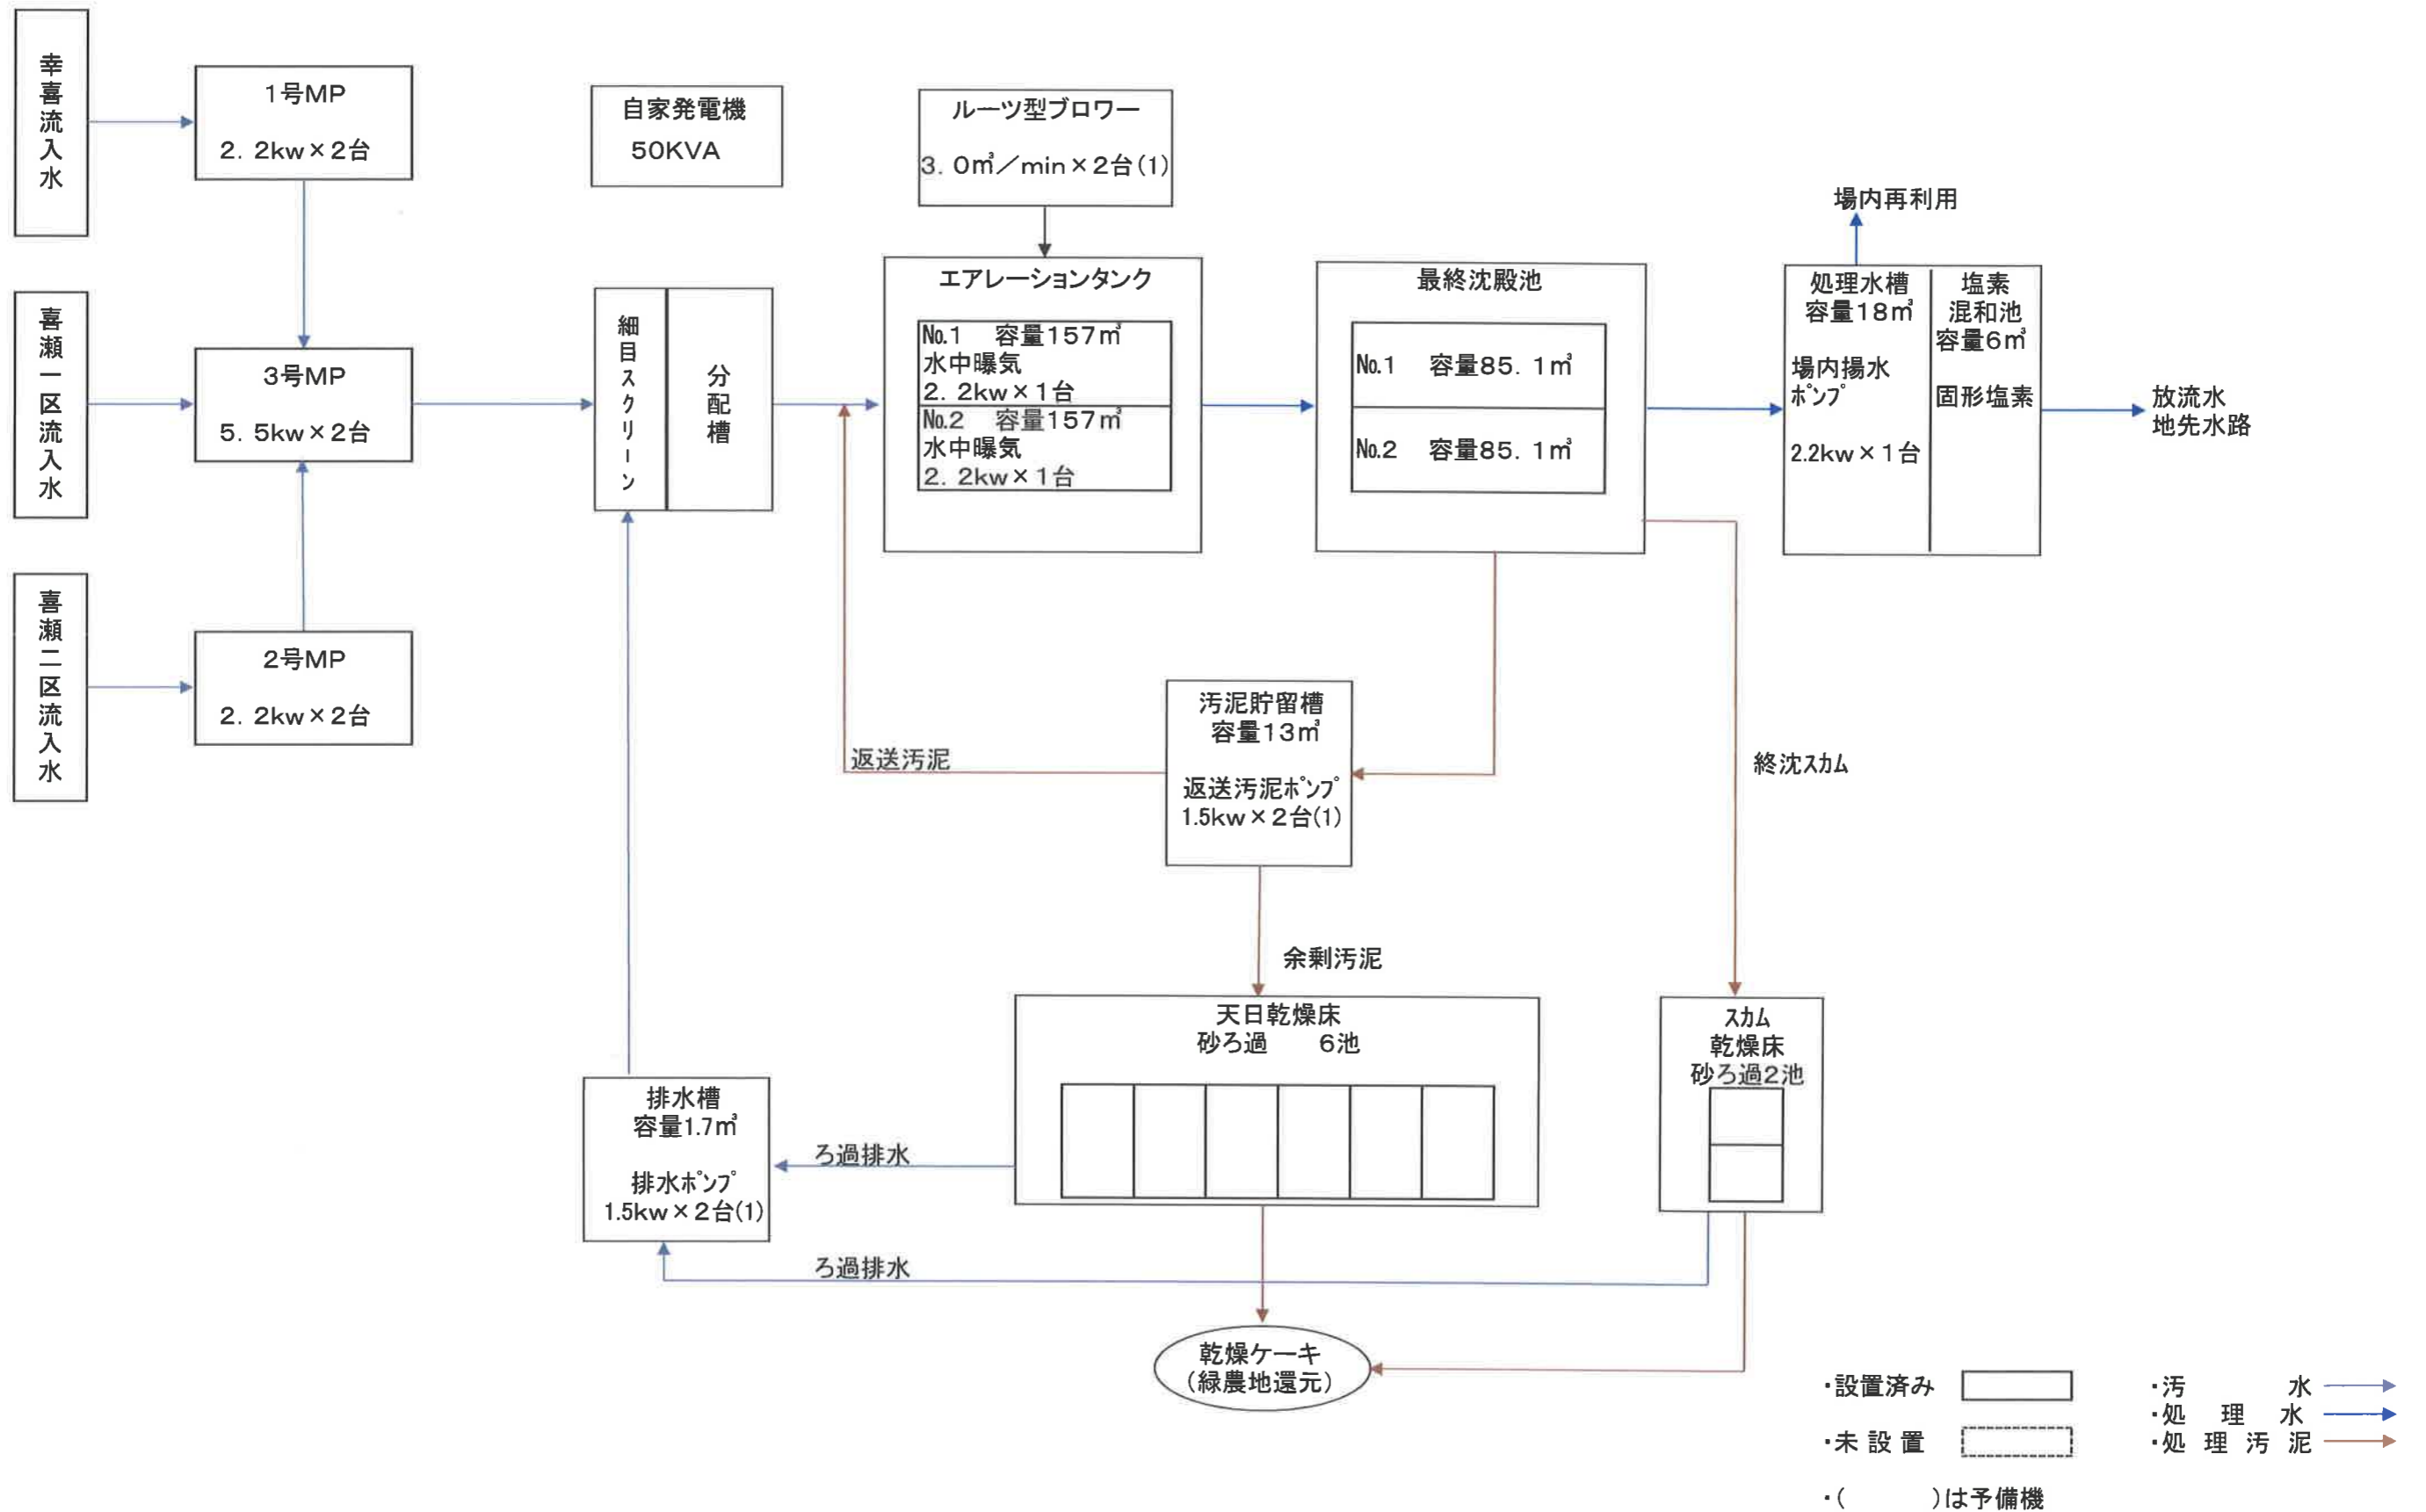

名護下水処理場系統図

名護下水処理場 昭和54年4月
 所在: 港2-2-1
 TEL: 52-1962・5336 FAX: 54-2085
 電力種別: 高圧電力A 500kw未満
 : 高圧電力B 500kw以上
 実量制契約: 430kw(H19, 8, 1現在)
 ポンプ場監視盤 TEL: 53-6977

東系ポンプ場

S61年(当初)・H20年(更新) 37kw2台

H14年3月
 世富慶マンホール
 ポンプ場
 所在: 名護6496-5
 TEL: 54-2835
 専用回線: 988-100245
 50A
 契約電力 13kw
 動力: 60019-7025-4121
 電灯: 60019-7016(定額)
 5.5kw × 2台
 発電機 32kw

東系列
 西系列

S63年3月
 名座喜原中継ポンプ場
 所在: 宇茂佐1076-1
 TEL: 53-7349
 専用回線: 980-401057
 50A
 契約電力 45kw
 動力: 60293-4121
 電灯: 60293-4112(定額)
 主ポンプ 11kw × 2台
 主ポンプ 15kw × 1台(増設)
 発電機 52w

H11年3月
 為又1号マンホール
 ポンプ場
 所在: 為又265-3
 TEL: 54-5168
 契約電力: 6kw
 動力: 60313-40319
 1.5kw × 2台

H15年3月
 為又2号マンホール
 ポンプ場
 所在: 為又352-1
 TEL: 54-1182
 契約電力: 2kw
 動力: 60314-29618
 1.5kw × 2台

H13年3月
 宇茂佐1号マンホール
 ポンプ場
 所在: 宇茂佐1398-9
 TEL: —(水神システム)
 契約電力: 25kw
 動力: 60389-18519
 11kw × 2台
 発電機 34.4KW

H13年3月
 宇茂佐2号マンホール
 ポンプ場
 所在: 宇茂佐817-4
 TEL: 53-3892
 契約電力: 2kw
 動力: 60392-26116
 1.5kw × 2台

H16年6月
 宇茂佐3号マンホール
 ポンプ場
 所在: 宇茂佐288
 TEL: 54-0346
 契約電力: 定額
 動力: 60391-1019
 18kw × 2台
 発電機 48KW

H21年3月
 宇茂佐4号マンホール
 ポンプ場
 所在: 宇茂佐1493
 TEL: —(水神システム)
 契約電力: 13kw
 動力: 60371-13519
 5.5kw × 2台
 発電機 25.2KW

H22年2月
 山入端1号マンホール
 ポンプ場
 所在: 山入端38
 TEL: —(水神システム)
 契約電力: 17kw
 動力: 60403-3710
 7.5kw × 2台
 発電機 34.4KW

H27年12月
 宮里1号マンホール
 ポンプ場
 所在: 宮里
 TEL: —(水神システム)
 契約電力: 4kw
 動力: 6037038823
 1.5kw × 2台

喜瀬下水処理場系統図

喜瀬下水処理場 平成3年4月
 所在: 喜瀬1568-2
 TEL: 54-2197
 専用回線: 988-100244
 50A
 契約電力 27kw
 動力: 60000-8020
 電灯: 60000-8011
 発電機 50w

H3年4月
 喜瀬1号マンホール
 ポンプ場
 所在: 喜瀬96-1
 TEL: —(水神システム)
 2.2kw × 2台

H3年4月
 喜瀬3号マンホール
 ポンプ場
 所在: 喜瀬109
 TEL: —(水神システム)
 5.5kw × 2台


H3年4月
 喜瀬2号マンホール
 ポンプ場
 所在: 喜瀬101
 TEL: —(水神システム)
 2.2kw × 2台

H20年3月
 屋部1号マンホール
 ポンプ場
 所在: 屋部141
 TEL: —(水神システム)
 契約電力: 定額
 動力: 60393-13711
 7.5kw × 2台
 発電機 34.4kw

H22年2月
 屋部2号マンホール
 ポンプ場
 所在: 屋部73-1
 TEL: 53-2766
 契約電力: 7kw
 動力: 60396-7818
 5.5kw × 2台

H26年12月
 大北1号マンホール
 ポンプ場
 所在: 大北4-12-6
 TEL: —(水神システム)
 契約電力: 4kw
 動力: 60341-32126
 1.5kw × 2台

公共下水道 名護下水処理場 MHP12箇所、中継P場1箇所・伏せ越し5箇所 位置図

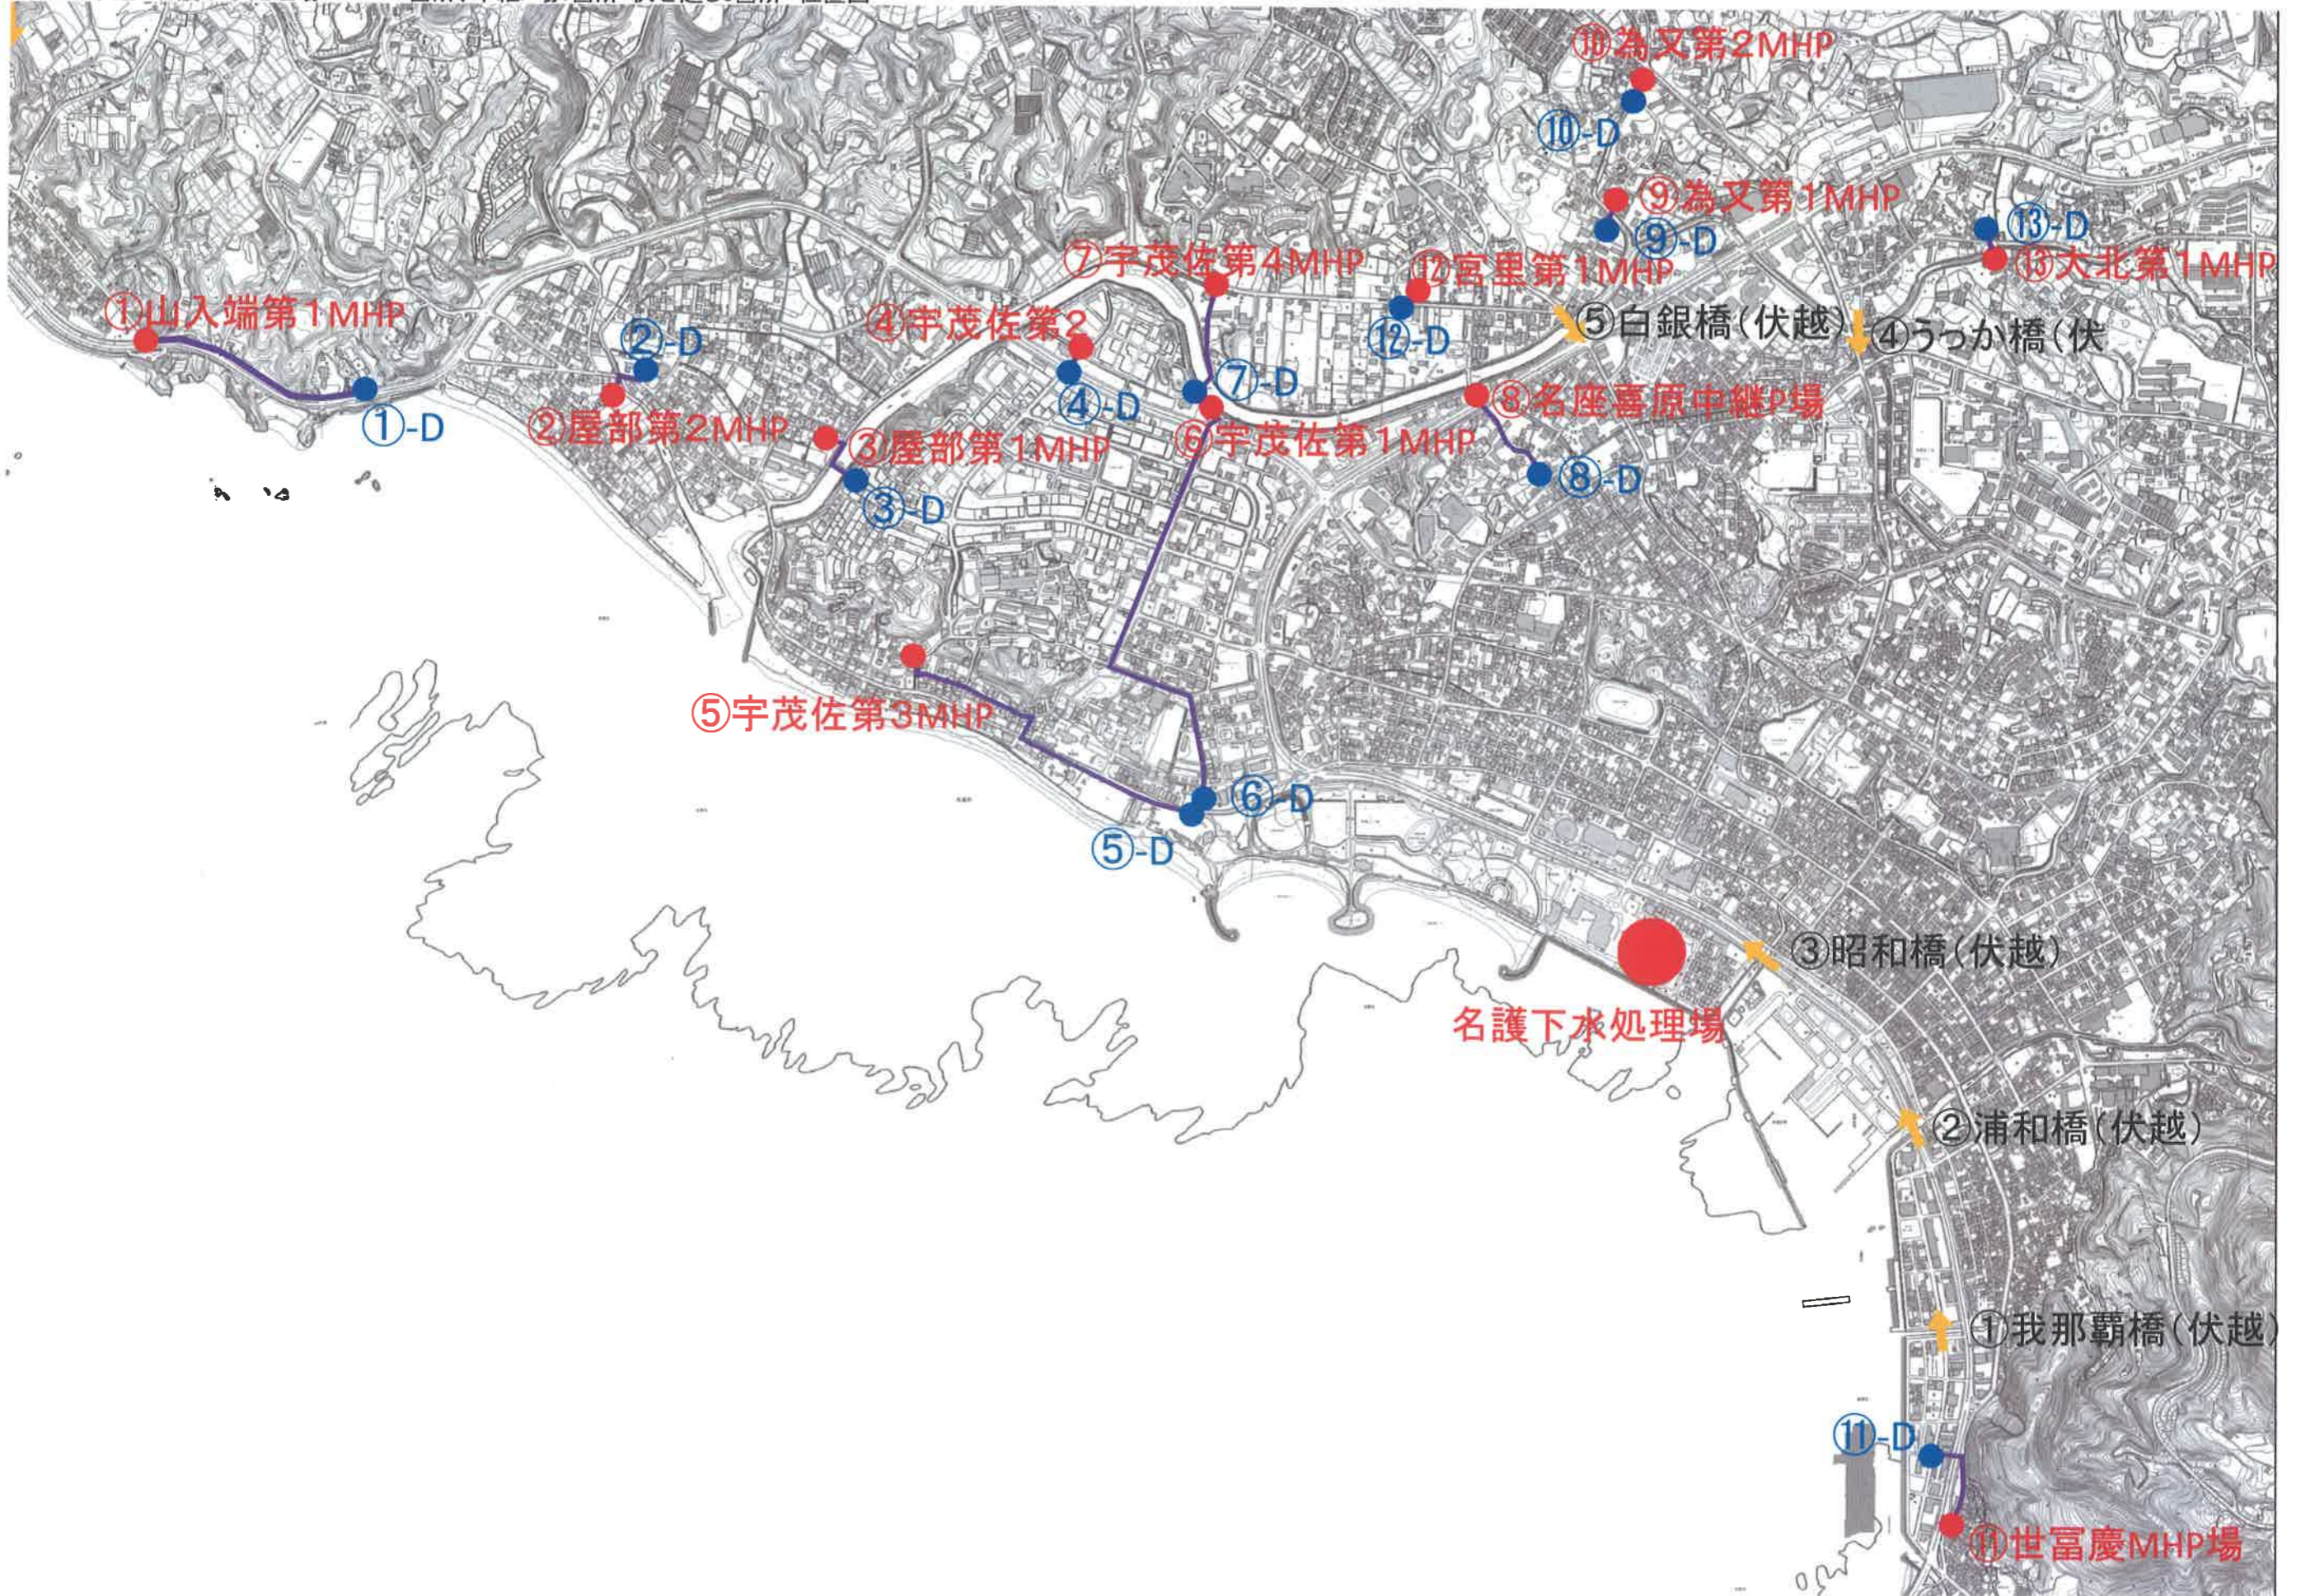

特定環境保全公共下水道 喜瀬処理場 MHP3箇所 位置図

