
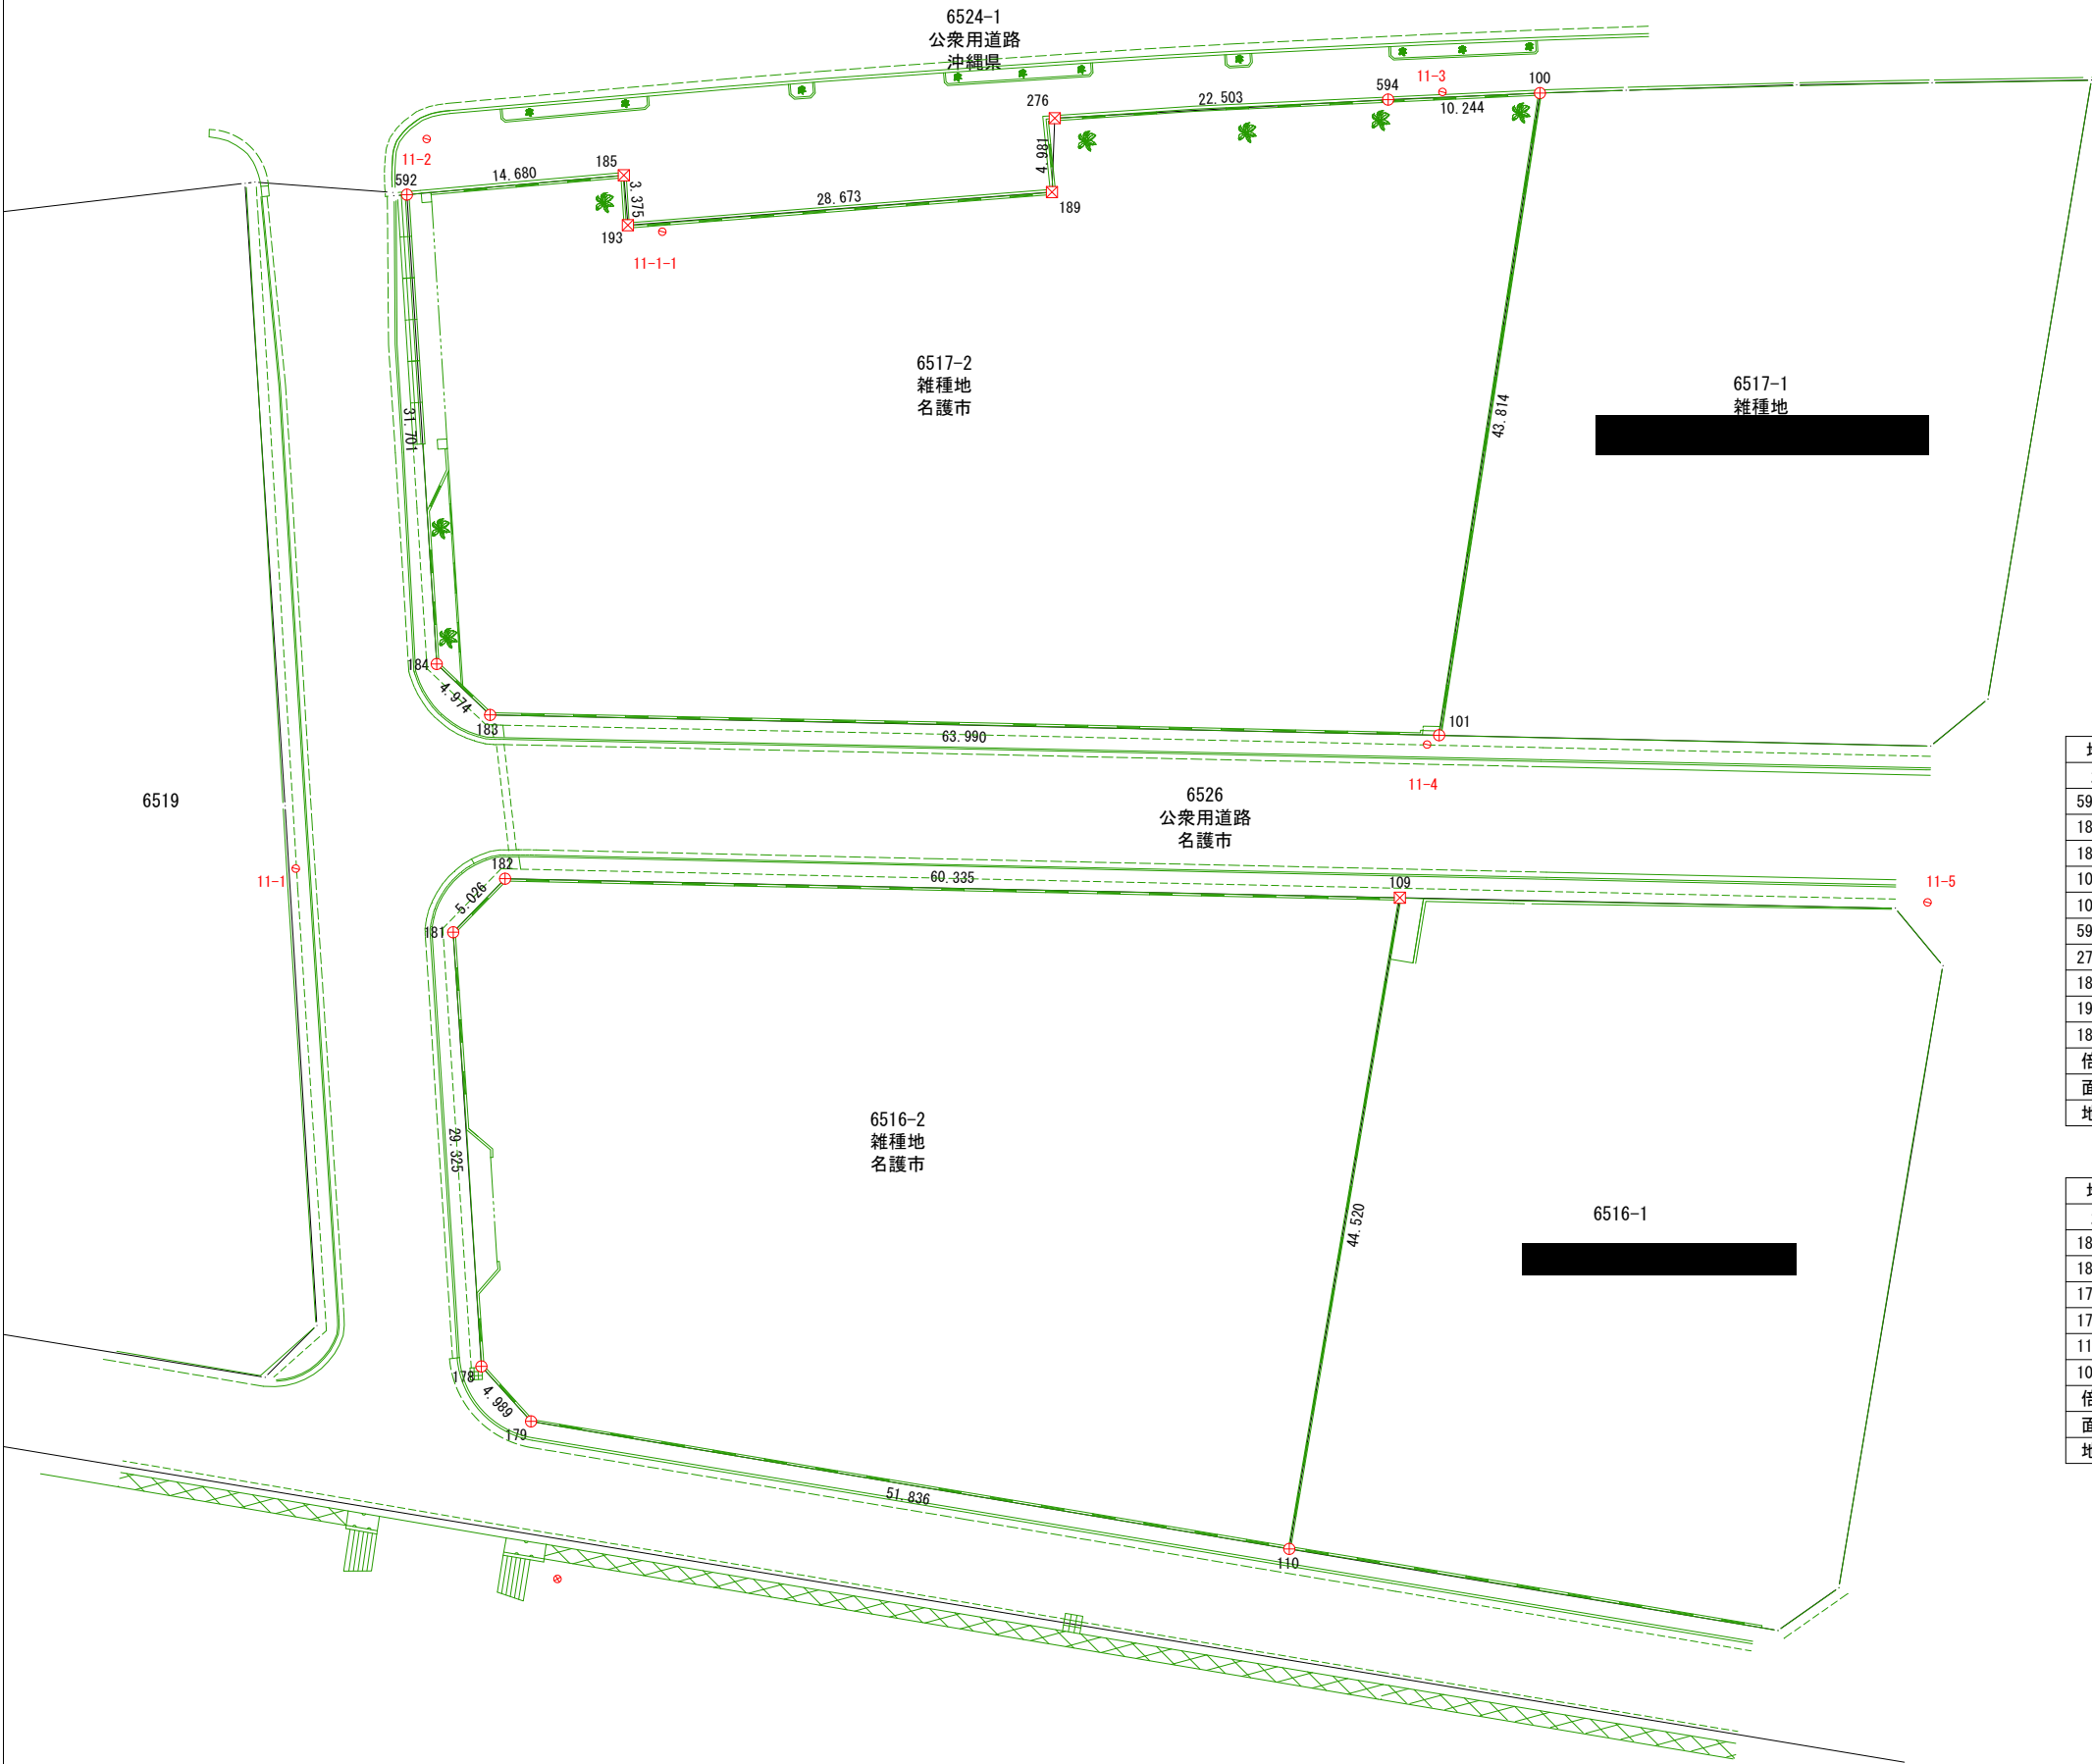


現 況 併 合 図

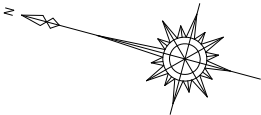

マーク	境 界 標 種 類
⊕	刻 印
⊗	金 属 標
No.	復 元 境 界 点
	既 設 境 界 点
No.	境 界 埋 設 標
No.	境 界 点 測 設
復元点は緑で表示する。	
永久杭は赤で表示する。測設点は黒で表示する。	

地 番	6517-2					
測点名	境界標種	点 種	X座標 (Xn)	Y座標 (Yn)	距 離 m	Yn(Xn+1 - Xn-1)
592	刻印	復元点	64862.770	48215.422	31.701	176323.798254
184	刻印	復元点	64852.641	48185.383	4.974	-698398.941202
183	刻印	復元点	64848.276	48182.999	63.990	-3204892.178485
101	側溝刻	既設点	64786.126	48198.234	43.814	-2771928.635574
100	緑石刻	既設点	64790.765	48241.802	10.244	695212.608622
594	刻印	復元点	64800.537	48238.729	22.503	1502636.408350
276	金属標	既設点	64821.915	48231.703	4.981	977849.546622
189	金属標	既設点	64820.811	48226.846	28.673	1250473.889934
193	金属標	既設点	64847.844	48217.289	3.375	1358425.682997
185	金属標	既設点	64848.984	48220.466	14.680	719738.675516
倍 面 積						5440.855034
面 積						2720.4275170
地 積						2720.42 m ²

地 番	6516-2					
測点名	境界標種	点 種	X座標 (Xn)	Y座標 (Yn)	距 離 m	Yn(Xn+1 - Xn-1)
182	刻印	既設点	64844.444	48172.597	5.026	2940503.493477
181	刻印	既設点	64846.887	48168.205	29.325	-335539.716030
178	刻印	復元点	64837.478	48140.430	4.989	-654565.426710
179	刻印	復元点	64833.290	48137.718	51.836	-2685555.149502
110	刻印	復元点	64781.689	48142.644	44.520	-2284079.601936
109	金属標	既設点	64785.846	48186.969	60.335	3023973.239595
倍 面 積						4736.838894
面 積						2368.4194470
地 積						2368.41 m ²

業 務 名	名護市消防跡地 土地測量委託業務		
箇 所 名	名護市東江五丁目地内		
縮 尺	1/500	図 番	1-1
作成年月日	平成30年10月		
作 製 者	土地家屋調査士 [Redacted]		