



別紙（位置図及び平面図）




案内図

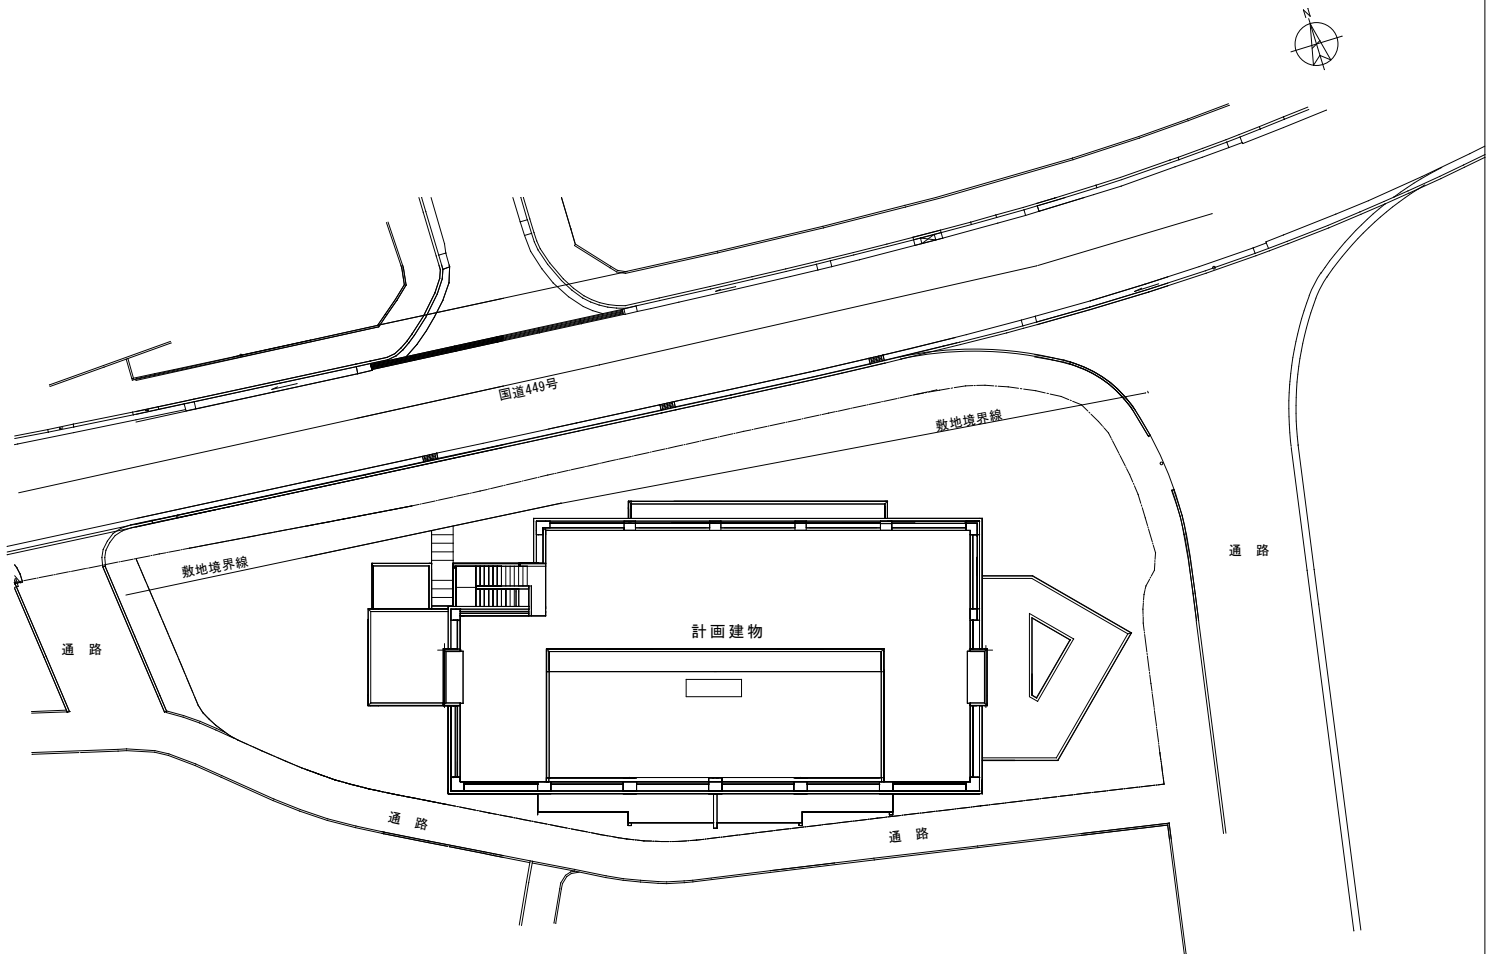

配置図

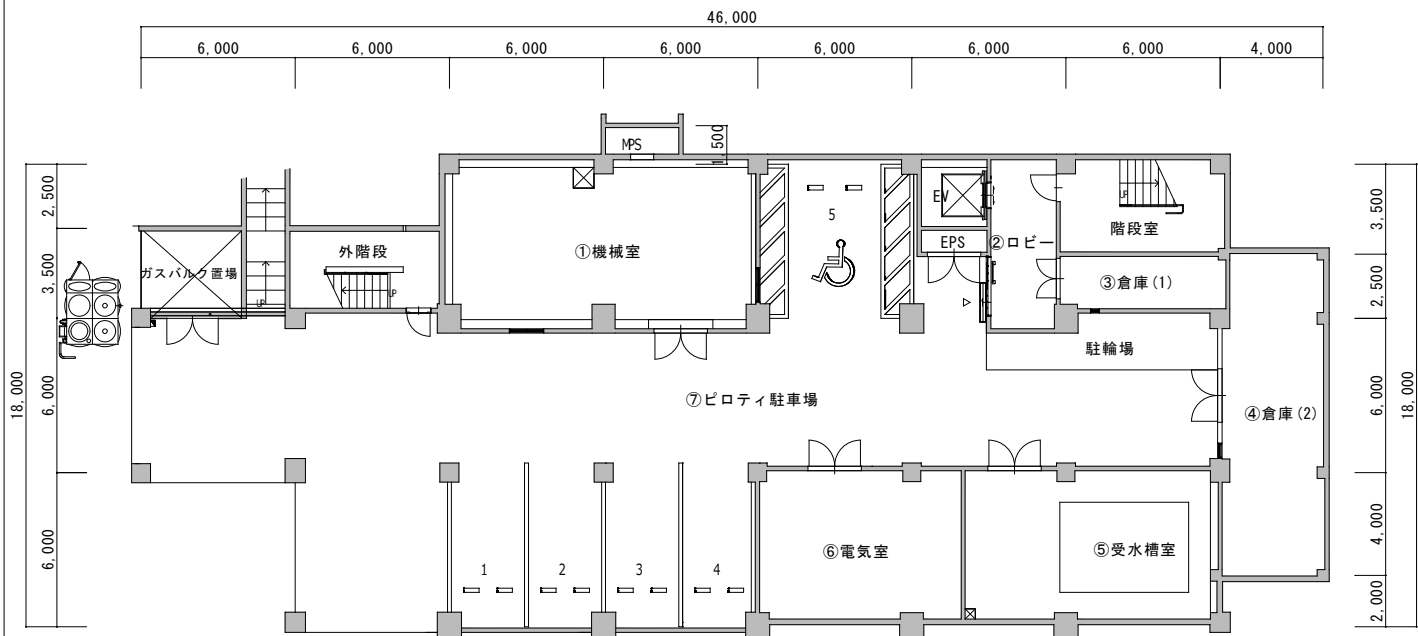

1階平面図

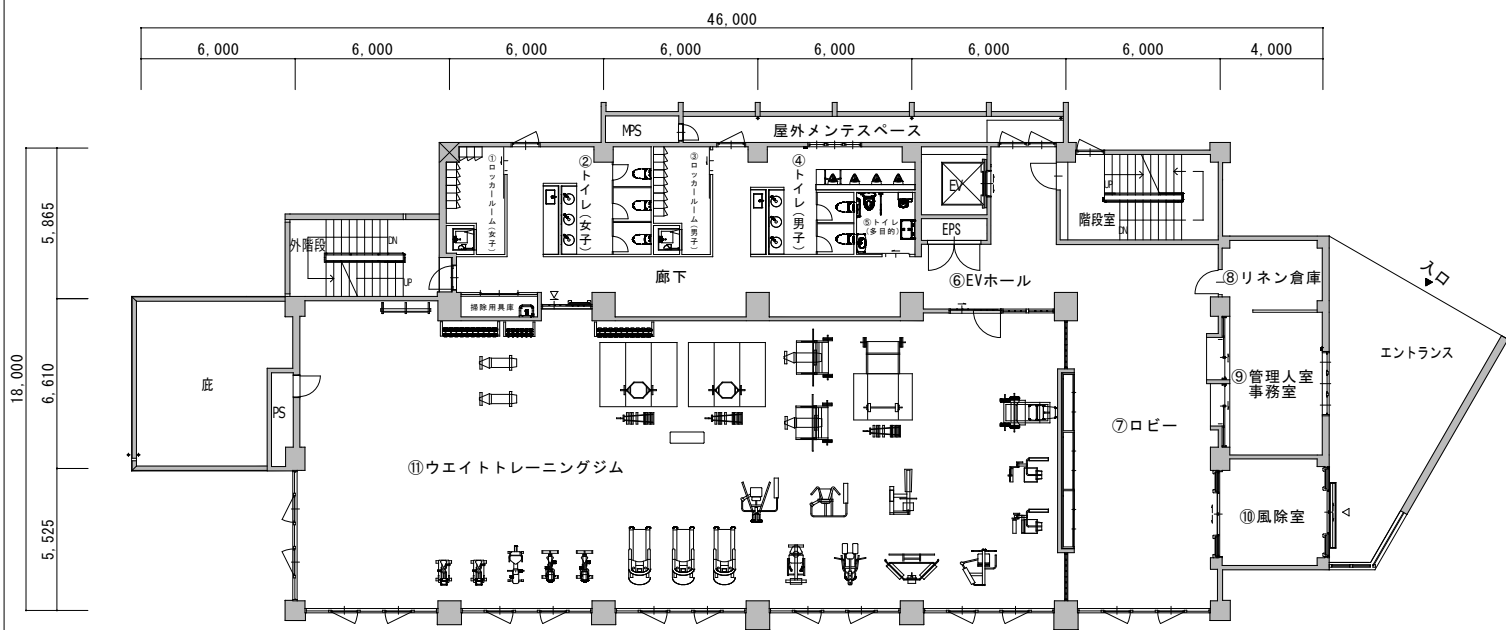


2階平面図


【面積表】

階数	室名	室面積 (㎡)
1階	①機械室	82.86
	②ロビー	18.23
	③倉庫 (1)	14.56
	④倉庫 (2)	51.95
	⑤受水槽室	59.50
	⑥電気室	47.60
	⑦ピロティ駐車場	419.27
	その他(階段室、PS等)	38.67
1階面積 小計 (㎡)		732.64

階数	室名	室面積 (㎡)
2階	①ロッカールーム(女子)	10.54
	②トイレ(女子)	15.48
	③ロッカールーム(男子)	9.89
	④トイレ(男子)	19.14
	⑤トイレ(多目的)	6.13
	⑥EVホール	25.64
	⑦ロビー	17.13
	⑧リネン倉庫	11.50
	⑨管理人室・事務室	23.25
	⑩風除室	22.05
	⑪ウェイトトレーニングジム	346.54
その他(階段室、PS、廊下等)	187.95	
2階面積 小計 (㎡)		695.24

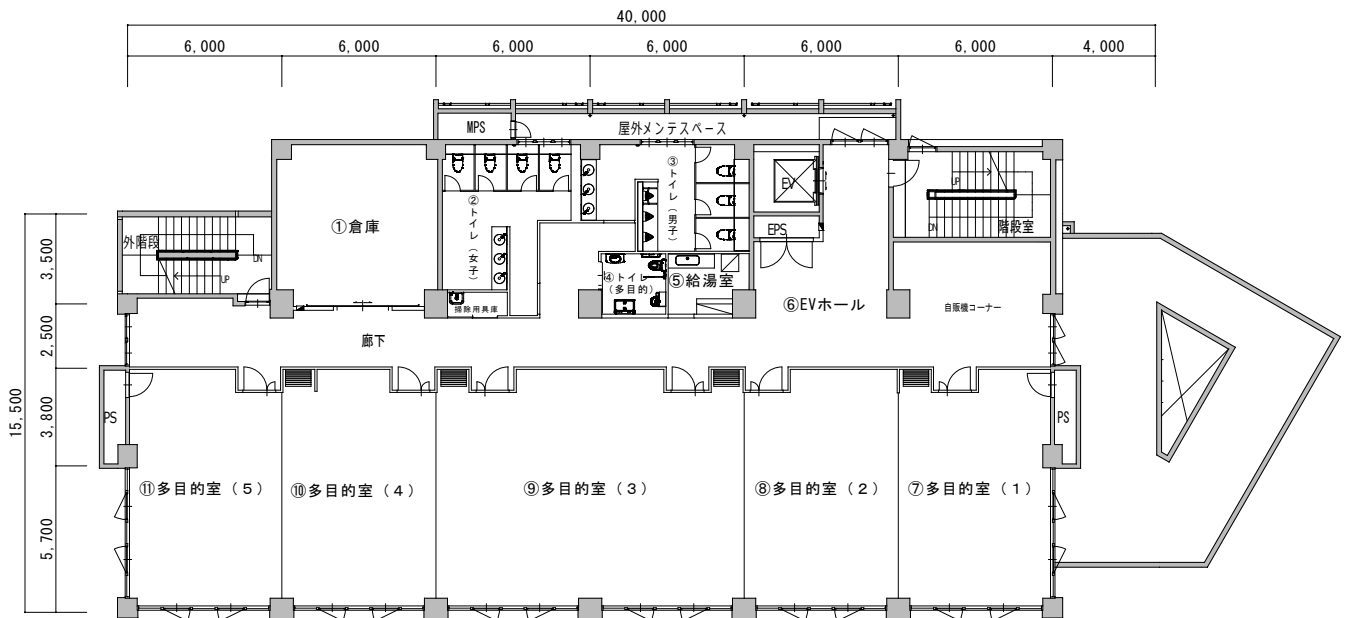

3階平面図

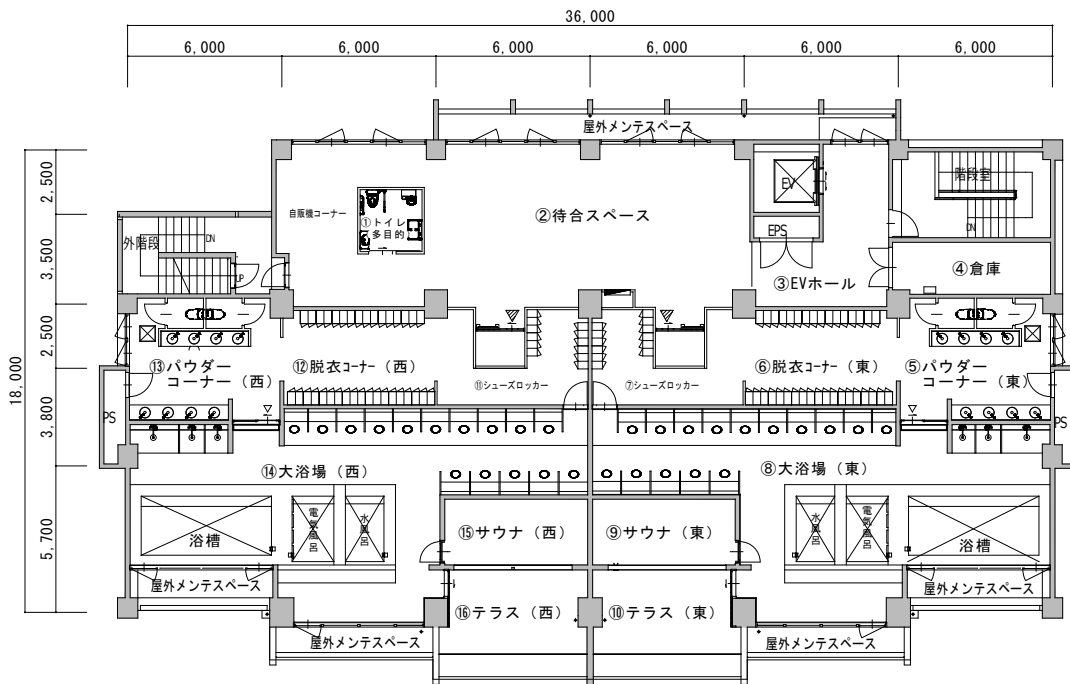

4階平面図

【面積表】

階数	室名	室面積 (m ²)
3階	①倉庫	41.57
	②トイレ (女子)	27.89
	③トイレ (男子)	26.50
	④トイレ (多目的)	6.50
	⑤給湯室	8.13
	⑥EVホール	72.58
	⑦多目的室 (1)	54.38
	⑧多目的室 (2)	54.38
	⑨多目的室 (3)	108.75
	⑩多目的室 (4)	54.38
	⑪多目的室 (5)	54.38
その他 (階段室、PS、廊下等)	137.01	
3階面積 小計 (m ²)		646.45

階数	室名	室面積 (m ²)
4階	①トイレ (多目的)	6.25
	②待合スペース	113.15
	③EVホール	24.71
	④倉庫	13.95
	⑤パウダーコーナー (東)	29.50
	⑥脱衣コーナー (東)	28.69
	⑦シューズロッカー (東)	15.56
	⑧大浴場 (東)	107.83
	⑨サウナ (東)	15.81
	⑩テラス (東)	23.91
	⑪シューズロッカー (西)	15.56
	⑫脱衣コーナー (西)	28.69
	⑬パウダーコーナー (西)	29.50
	⑭大浴場 (西)	107.83
	⑮サウナ (西)	15.81
	⑯テラス (西)	23.91
その他 (階段室、PS、廊下等)	63.14	
4階面積 小計 (m ²)		663.80

階数	室名	室面積 (m ²)
R階	①PS等	16.60
	R階面積 小計 (m ²)	16.60

【面積集計表】

	室面積 (m ²)
1階面積	732.64
2階面積	695.24
3階面積	646.45
4階面積	663.80
R階面積	16.60
面積合計 2754.73	