


名護市民会館 中ホール平面図 (1/100)

間口 10.4m
奥行 9.0m
高さ 6.4m

M	マイクコンセント
S	スピーカーコンセント
□	フローコンセント 2ヶ口
▨	フローコンセント 3ヶ口
▩	フローコンセント 4ヶ口
⊙	スピーカー

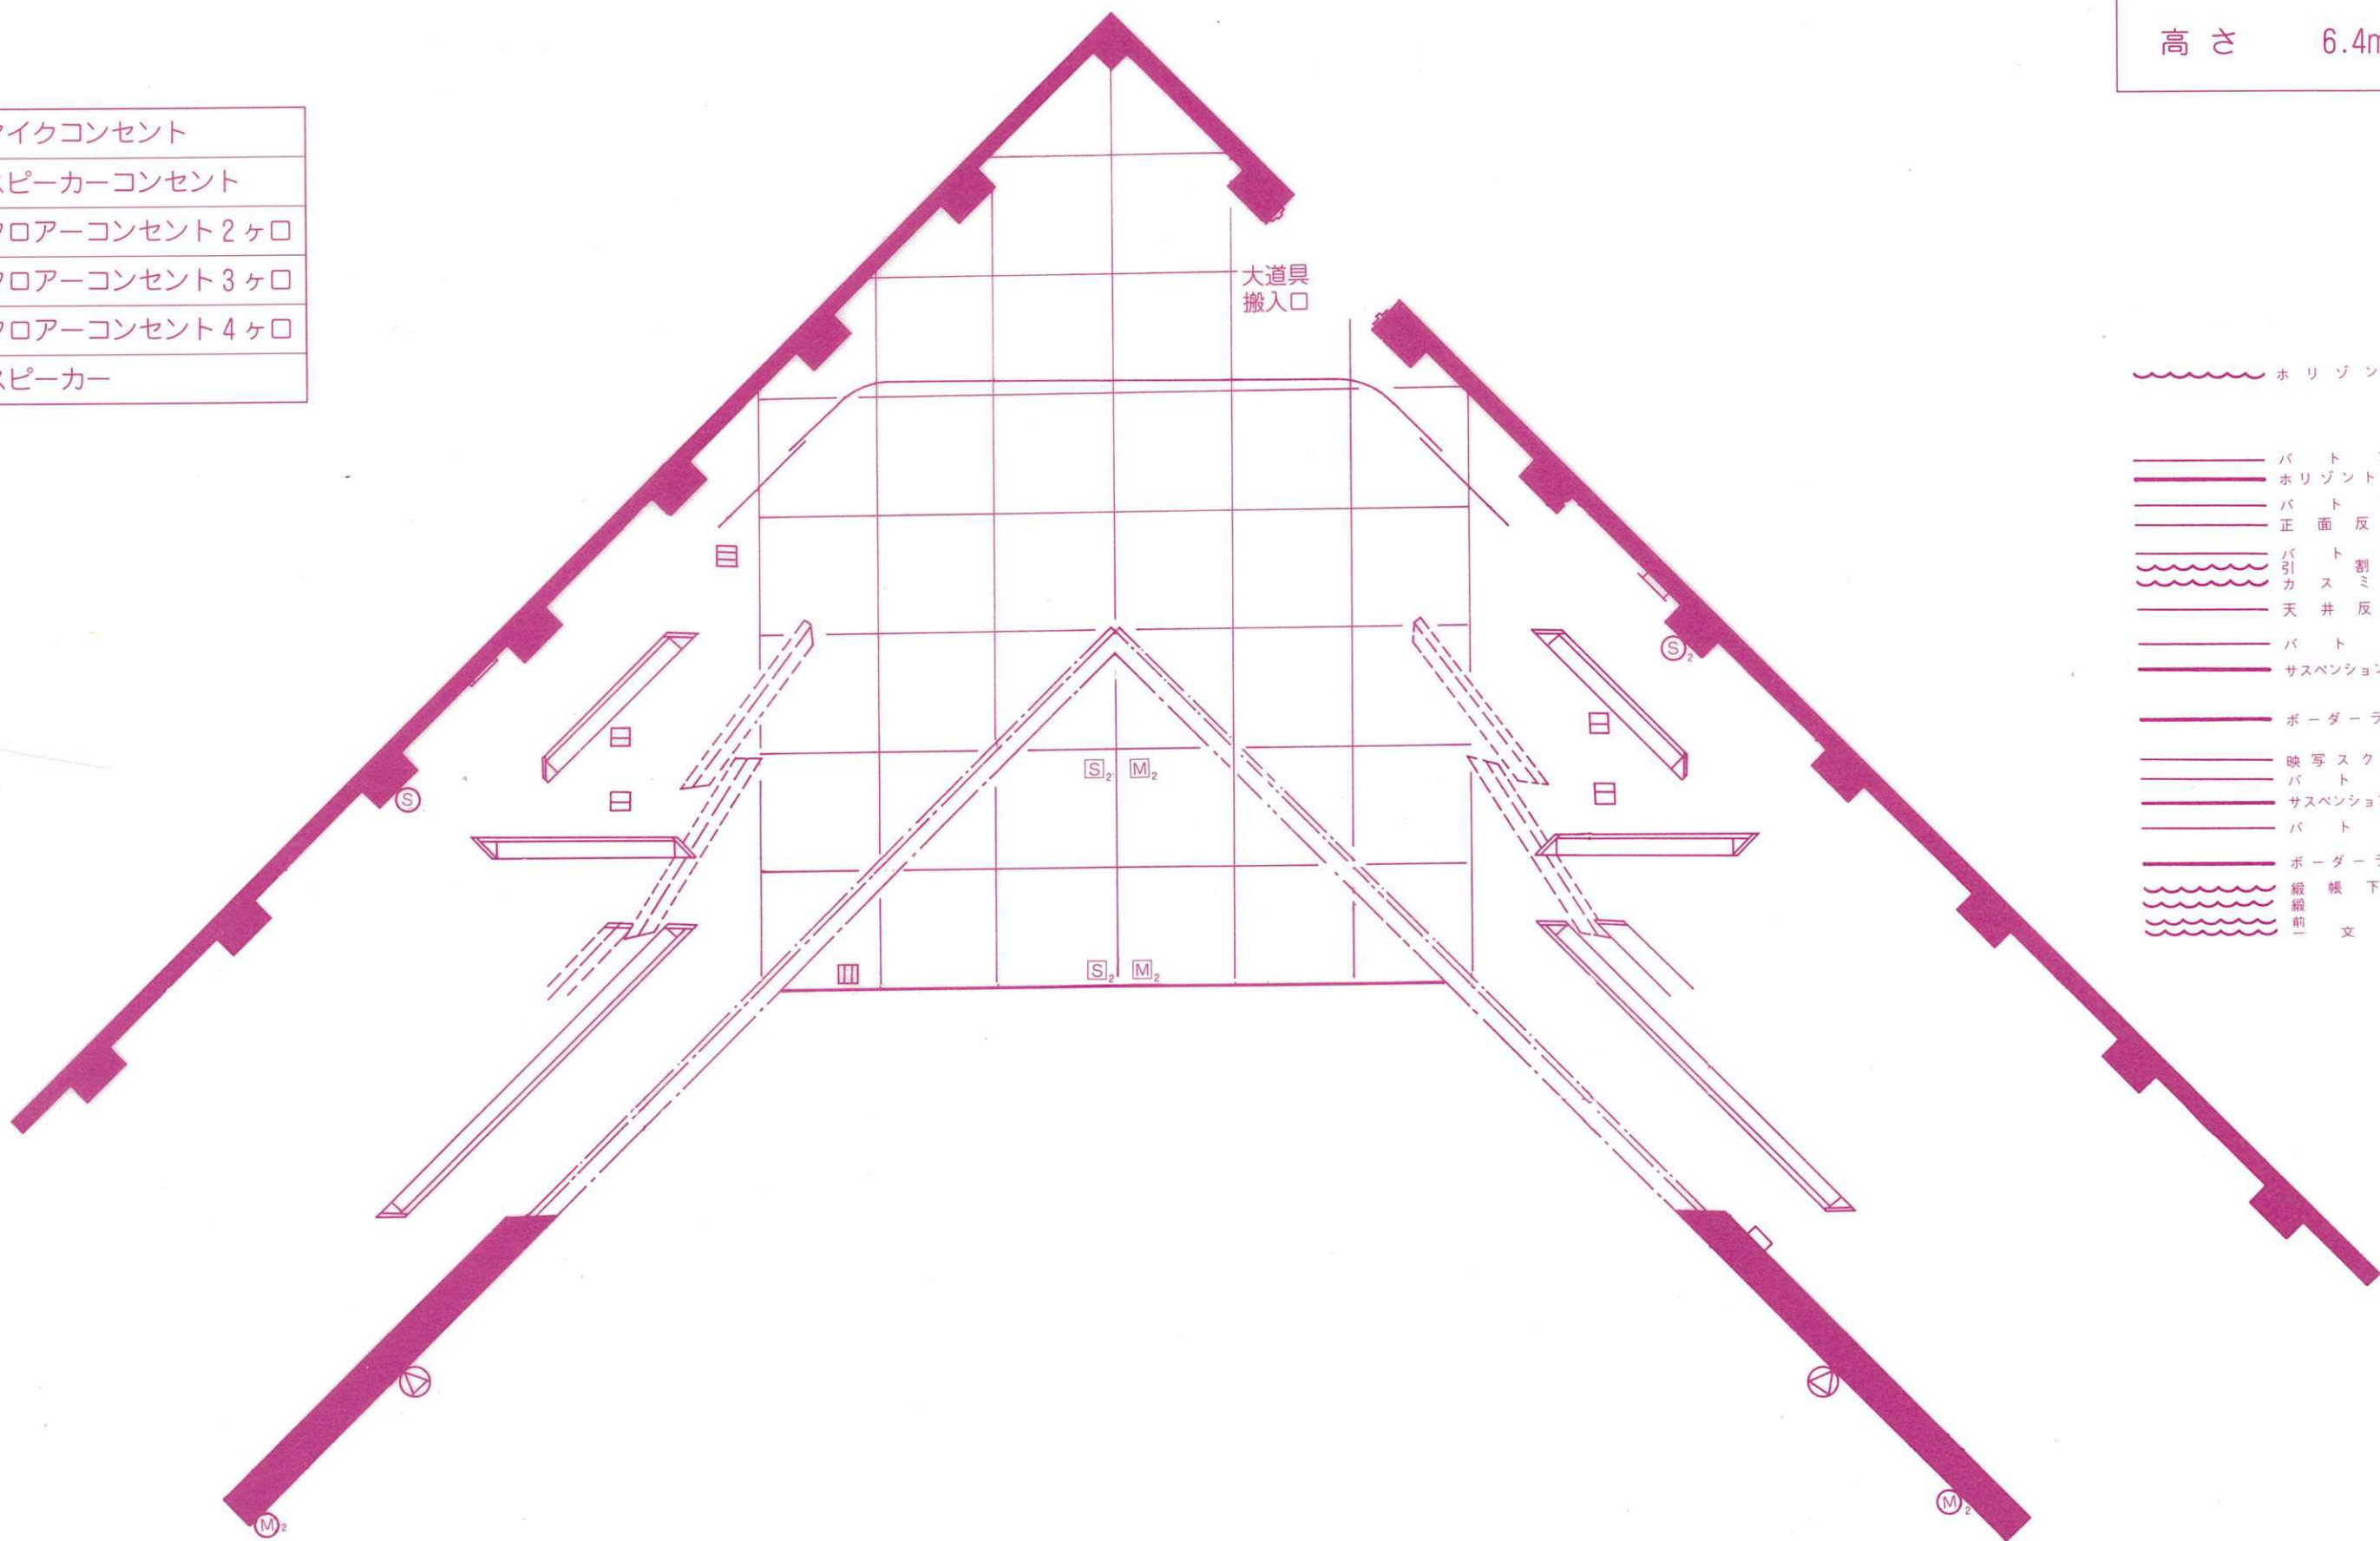

- ~~~~~ ホリゾン幕
- バトン 6
- ホリゾンライト
- バトン 5
- 正面反射板
- ~~~~~ バトン 4
- ~~~~~ 引きカスミ幕 3
- 天井反射板
- バトン 3
- サスペンションライト 2
- ボーダーライト 2
- 映写スクリーン
- バトン 2
- サスペンションライト 1
- バトン 1
- ボーダーライト 1
- ~~~~~ 縦横下吊り
- ~~~~~ 縦横前
- ~~~~~ 文字幕