


名護市民会館 大ホール断面図 (1/100)

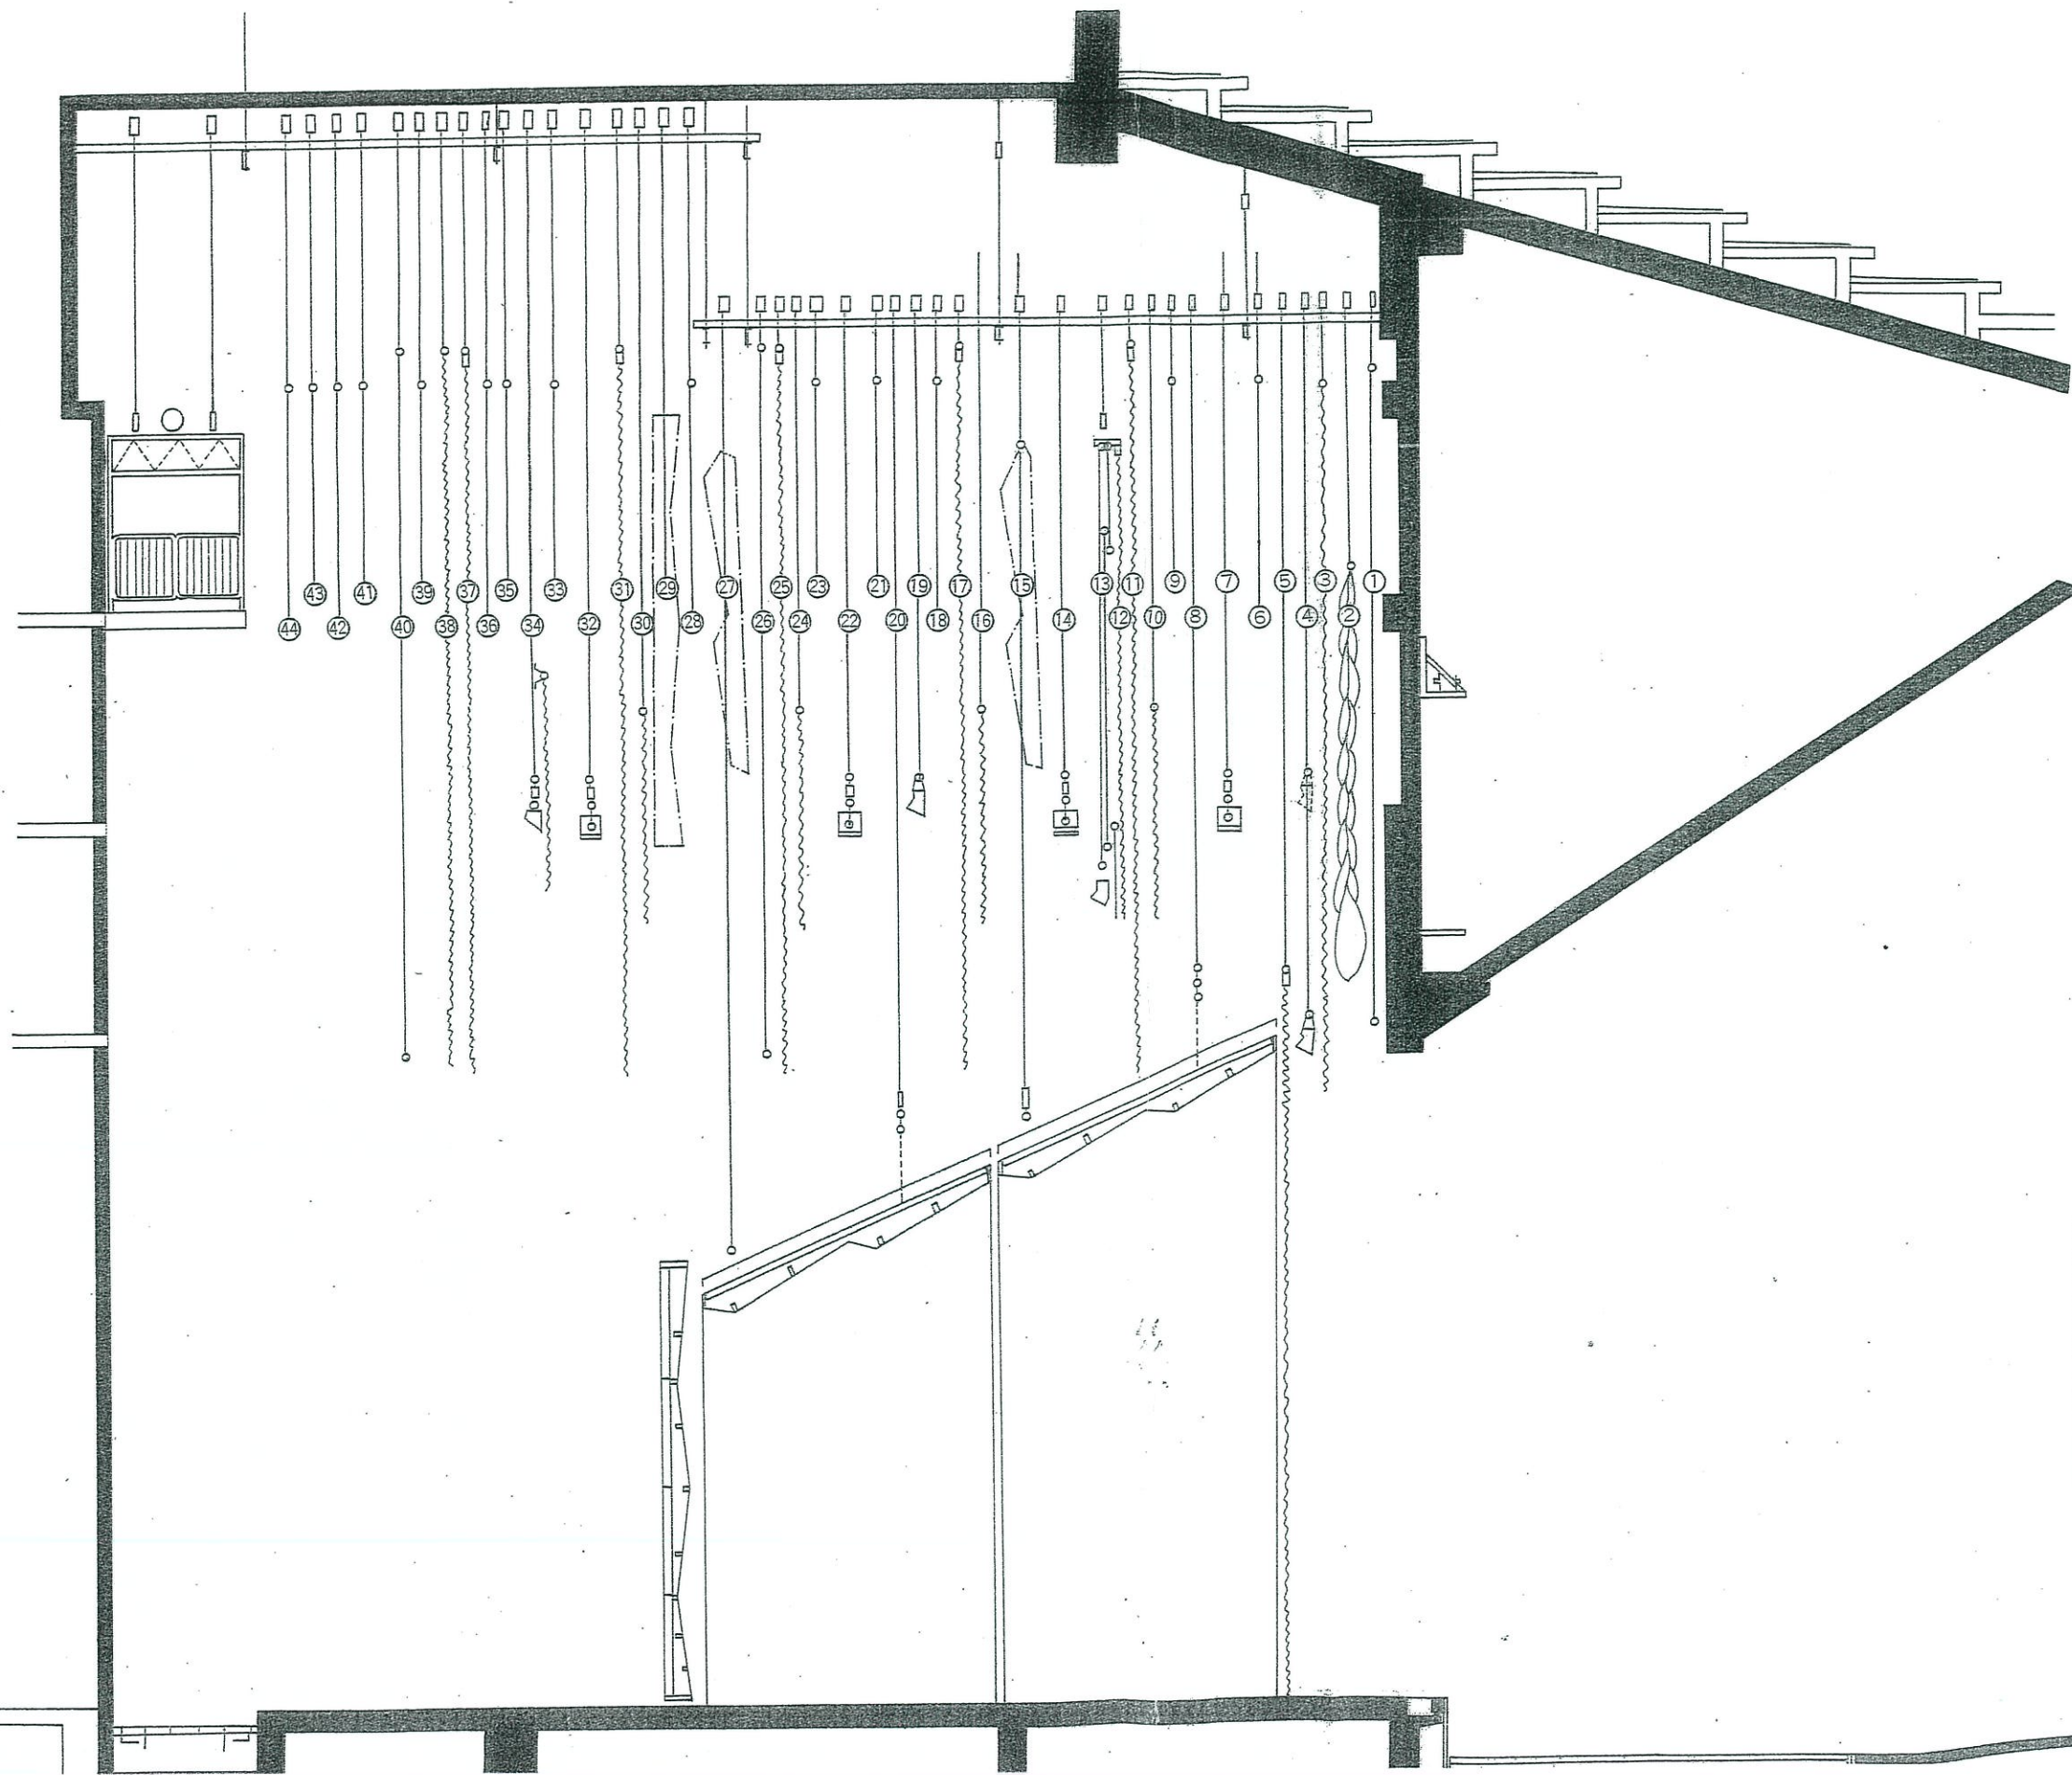

- ①織 張
- ②紋 リ 張
- ③暗 幕
- ④ポ ー ダ ー ラ イ ト 1
- ⑤引 割 幕 1
- ⑥バ ト ン 1
- ⑦サ ス ペ ン シ ョ ン ラ イ ト 1
- ⑧天 井 反 射 板 1 前 吊 り (バ ト ン 兼 用)
- ⑨バ ト ン 2
- ⑩カ ス ミ 幕 1
- ⑪引 割 幕 2
- ⑫ス ク リ ー ン カ ー テ ン
- ⑬ス ク リ ー ン 枠
- ⑭サ ス ペ ン シ ョ ン ラ イ ト 2
- ⑮天 井 反 射 板 1 後 吊 り
- ⑯カ ス ミ 幕 2
- ⑰引 割 幕 3
- ⑱ポ ー ダ ー ラ イ ト 3
- ⑲天 井 反 射 板 2 前 吊 り (バ ト ン 兼 用)
- ⑳バ ト ン 4
- ㉑サ ス ペ ン シ ョ ン ラ イ ト 3
- ㉒バ ト ン 5
- ㉓カ ス ミ 幕 3
- ㉔引 割 幕 4
- ㉕中 ホ リ ゾ ン ト 幕
- ㉖天 井 反 射 板 2 後 吊 り
- ㉗バ ト ン 6 (松 羽 目 用)
- ㉘正 面 反 射 板
- ㉙カ ス ミ 幕 4
- ㉚引 割 幕 5
- ㉛サ ス ペ ン シ ョ ン ラ イ ト 4
- ㉜バ ト ン 7
- ㉝ホ リ ゾ ン ト ラ イ ト (カ ス ミ 幕 共 用)
- ㉞バ ト ン 8
- ㉟バ ト ン 9
- ㊱大 黒 幕
- ㊲バ ト ン 10
- ㊳ホ リ ゾ ン ト
- ㊴路 納 バ ト ン 1
- ㊵路 納 バ ト ン 2
- ㊶路 納 バ ト ン 3
- ㊷路 納 バ ト ン 4

間 口	16.0m
奥 行	15.0m
高 さ	9.0m