


# 名護市民会館 大ホール平面図 (1/100)

間口	16.0m
奥行	15.0m
高さ	9.0m

M	マイクコンセント
S	スピーカーコンセント
EM	エレベーターマイク
[Icon]	フロアコンセント2ヶ口
[Icon]	フロアコンセント3ヶ口
[Icon]	フロアコンセント4ヶ口
[Icon]	効果器用コンセントマイク
[Icon]	スピーカー

[Icon]	格納バトン 4
[Icon]	格納バトン 3
[Icon]	格納バトン 2
[Icon]	格納バトン 1
[Icon]	水平幕
[Icon]	バトン 10
[Icon]	大黒幕
[Icon]	バトン 9
[Icon]	バトン 8
[Icon]	水平ライト(カスミ幕共用)
[Icon]	バトン 7
[Icon]	サスペンションライト 4
[Icon]	引割幕 5
[Icon]	カスミ幕 4
[Icon]	正面反射板
[Icon]	バトン 6(松羽目用)
[Icon]	天井反射板 2後吊り
[Icon]	中水平幕
[Icon]	引割幕 4
[Icon]	カスミ幕 3
[Icon]	バトン 5
[Icon]	サスペンションライト 3
[Icon]	バトン 4
[Icon]	天井反射板 2前吊り(バトン兼用)
[Icon]	ポーターライト 3
[Icon]	バトン 3
[Icon]	引割幕 3
[Icon]	カスミ幕 2
[Icon]	天井反射板 1後吊り
[Icon]	サスペンションライト 2
[Icon]	スクリーン枠
[Icon]	スクリーンカーテン
[Icon]	引割幕 2
[Icon]	カスミ幕 1
[Icon]	バトン 2
[Icon]	天井反射板 1前吊り(バトン兼用)
[Icon]	サスペンションライト 1
[Icon]	バトン 1
[Icon]	引割幕 1
[Icon]	ポーターライト 1
[Icon]	暗転幕
[Icon]	絞り織帳

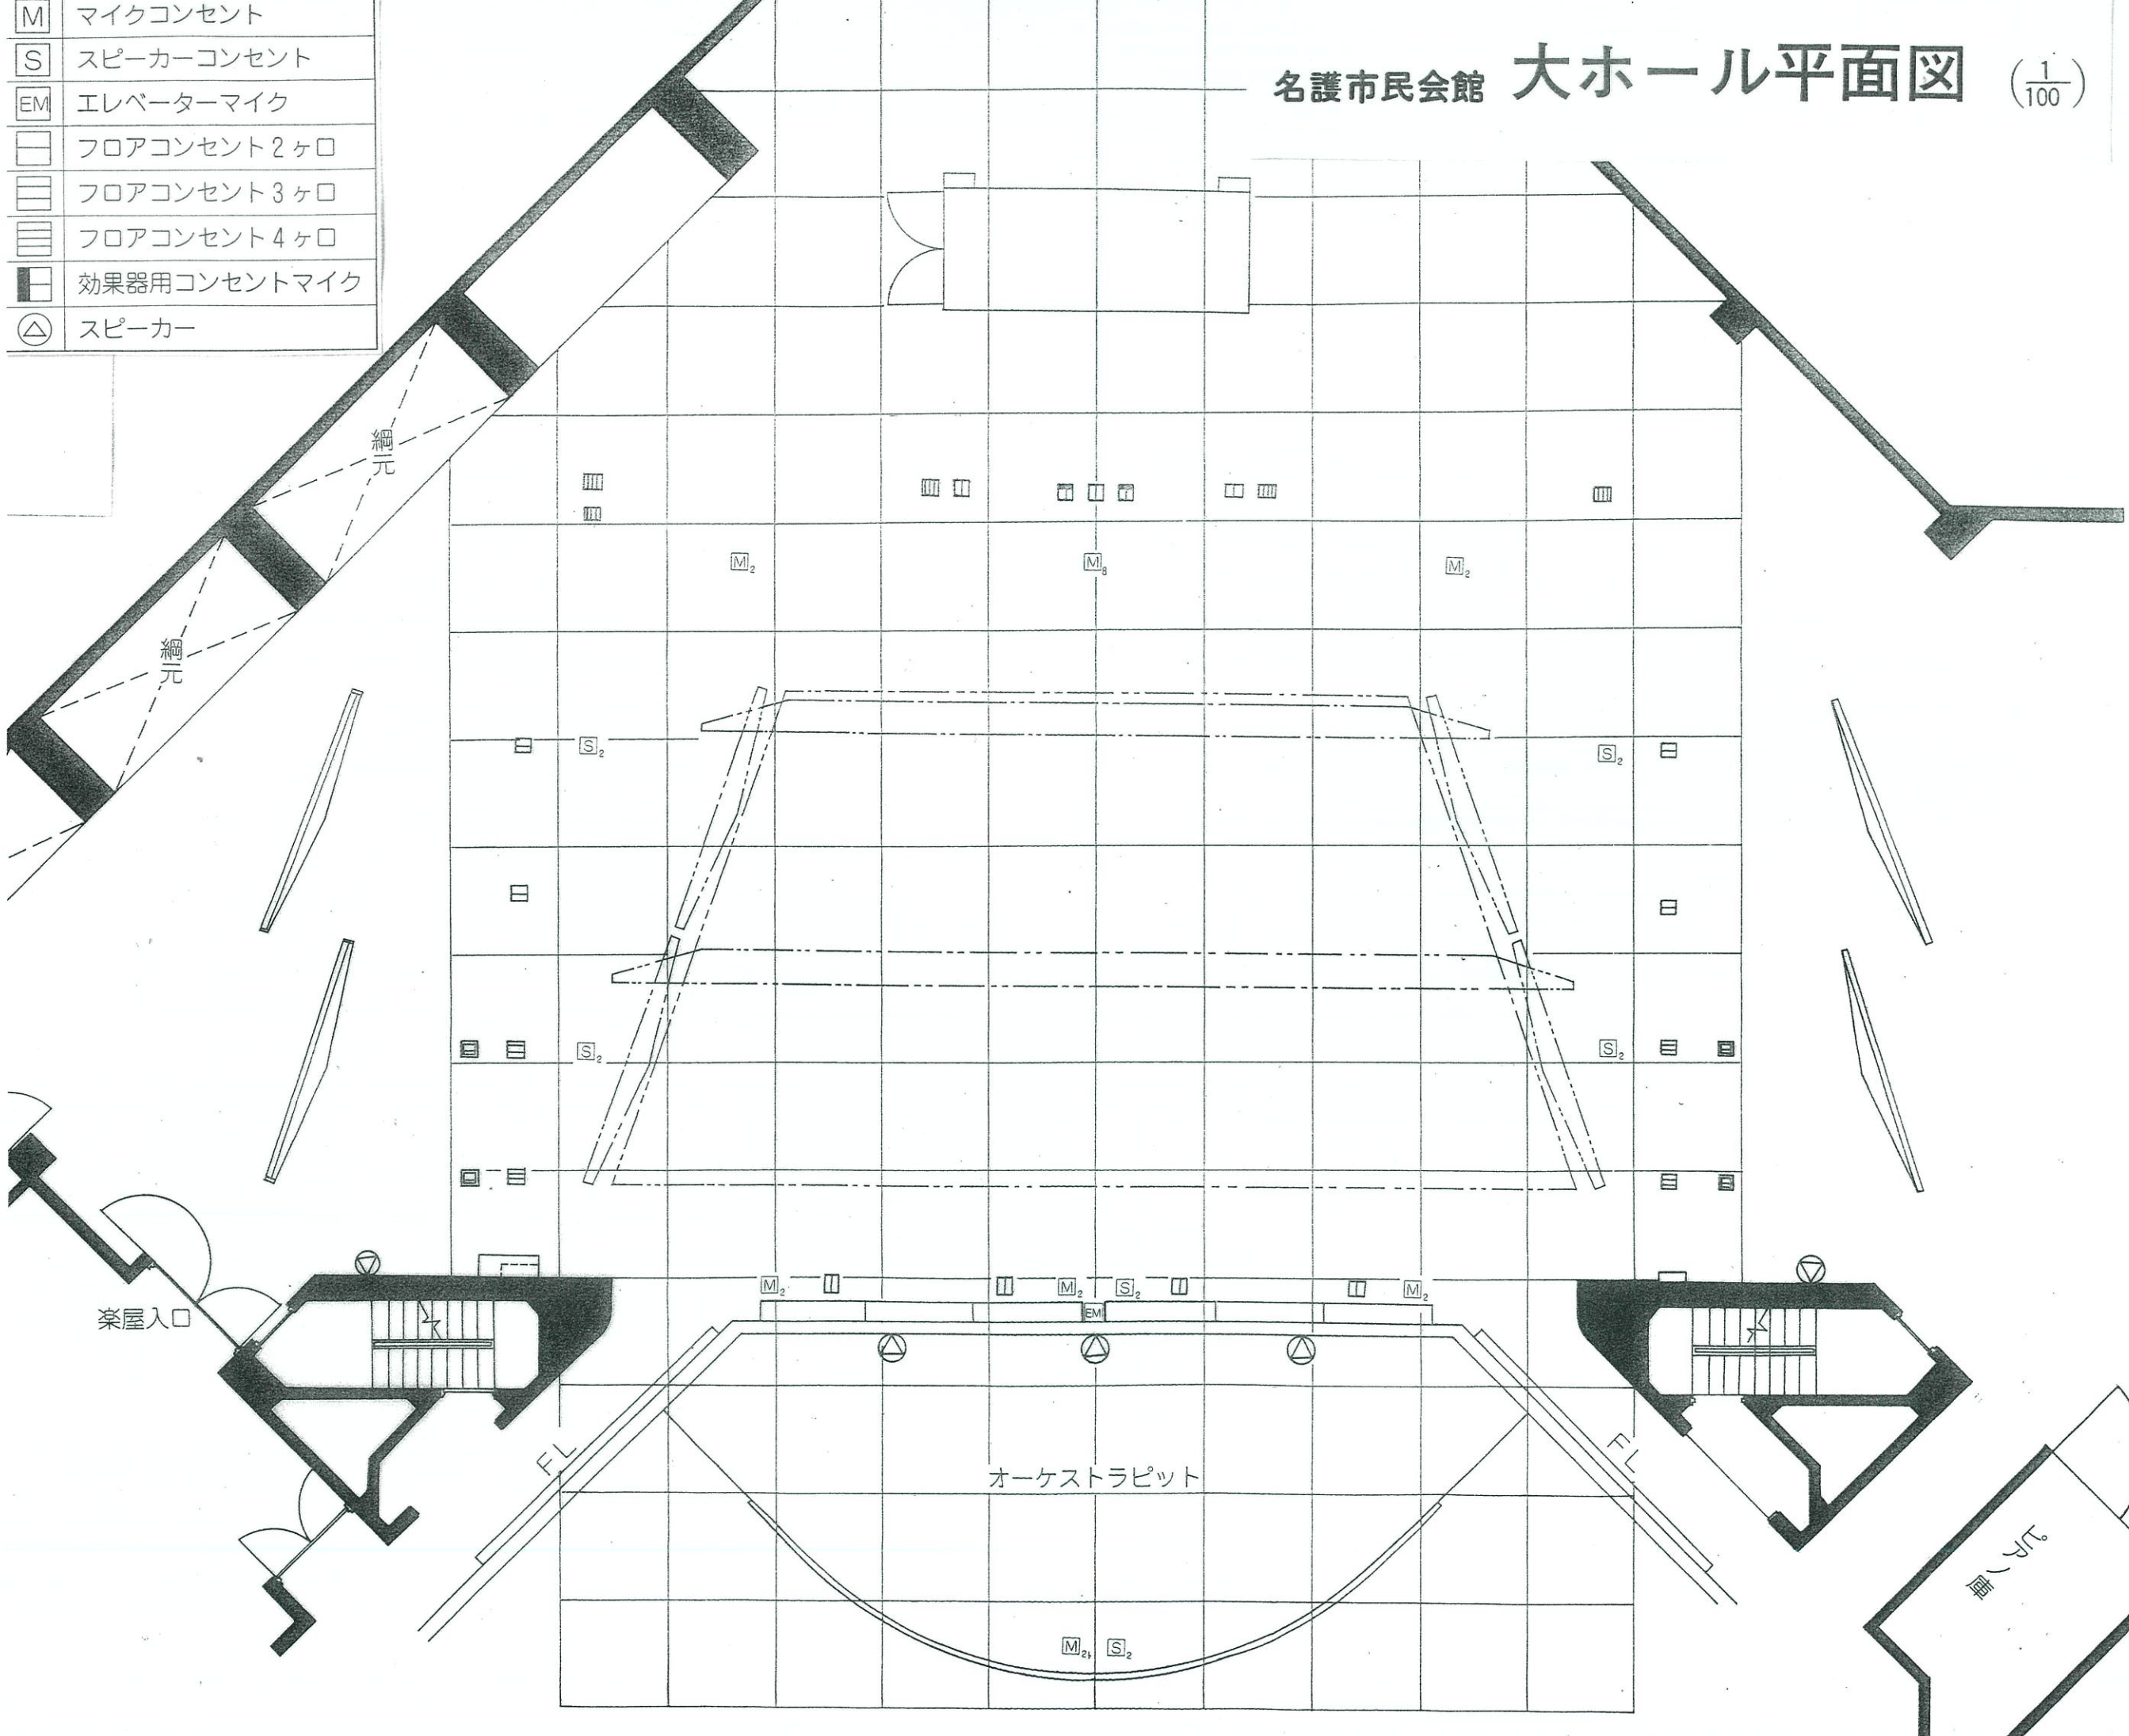

オーケストラピット

楽屋入口

大道具場

舞入