


名護市地形図

市道数久田15号線道路改良工事(その3)

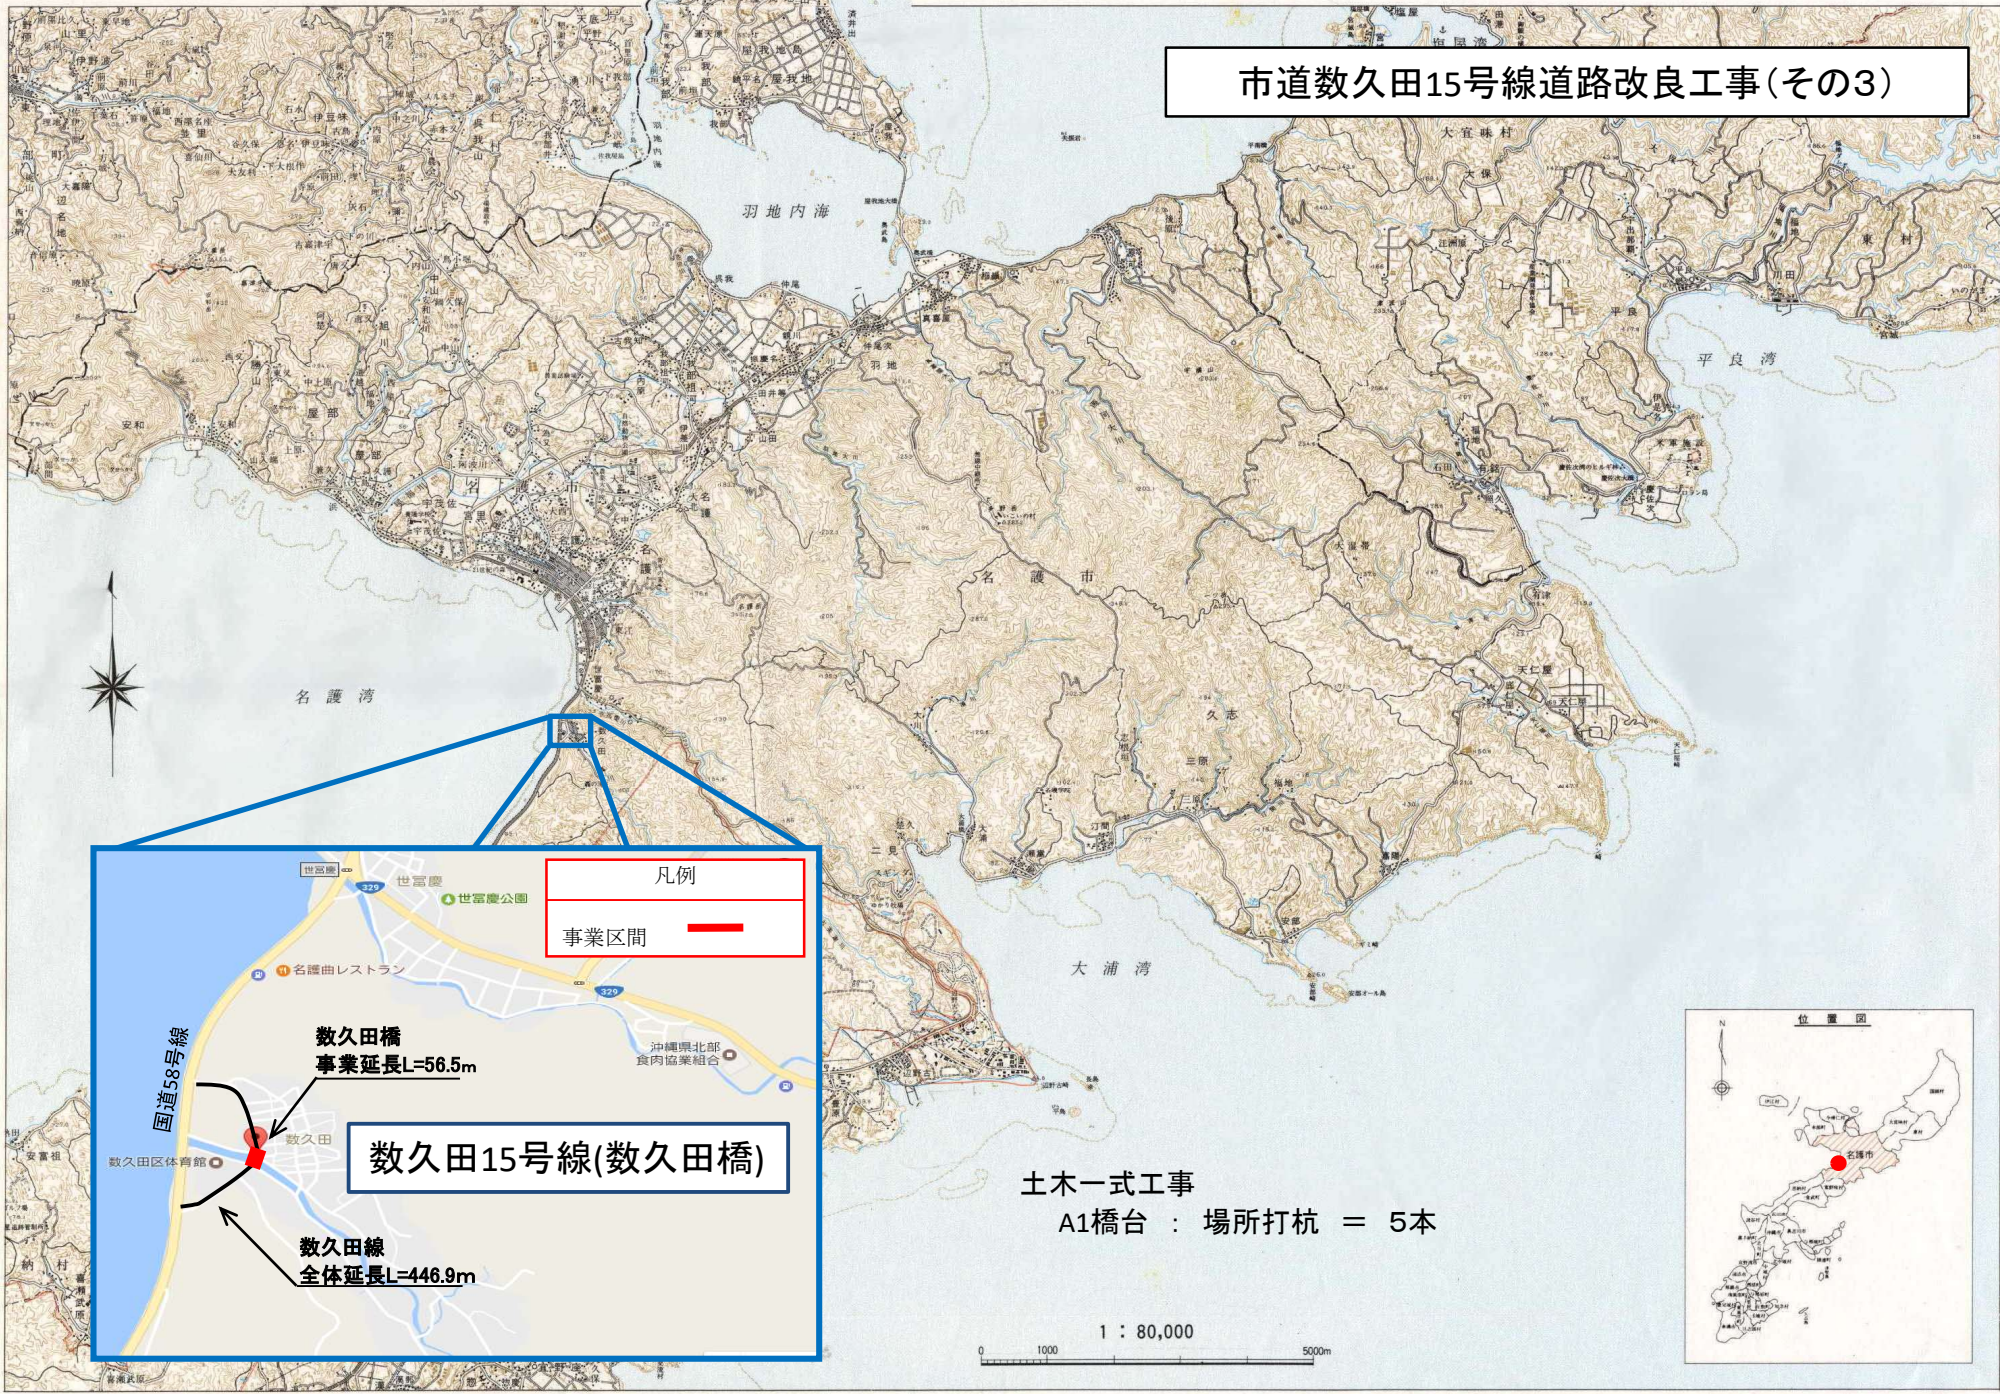

凡例

事業区間 —

数久田橋
事業延長L=56.5m

数久田15号線(数久田橋)

数久田線
全体延長L=446.9m

国道58号線

世高橋 世高慶 世高慶公園


名護曲レストラン

沖繩県北部食肉協業組合

数久田区体育館

数久田

土木一式工事
A1橋台：場所打杭 = 5本

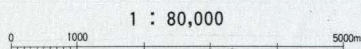

編きまて調製

名護市役所

「この地図は、建設省国土整理院長の承認を経て、図解発行の5万分の1