


名護市地形図

名護市配水管布設工事（R8-その4）位置図

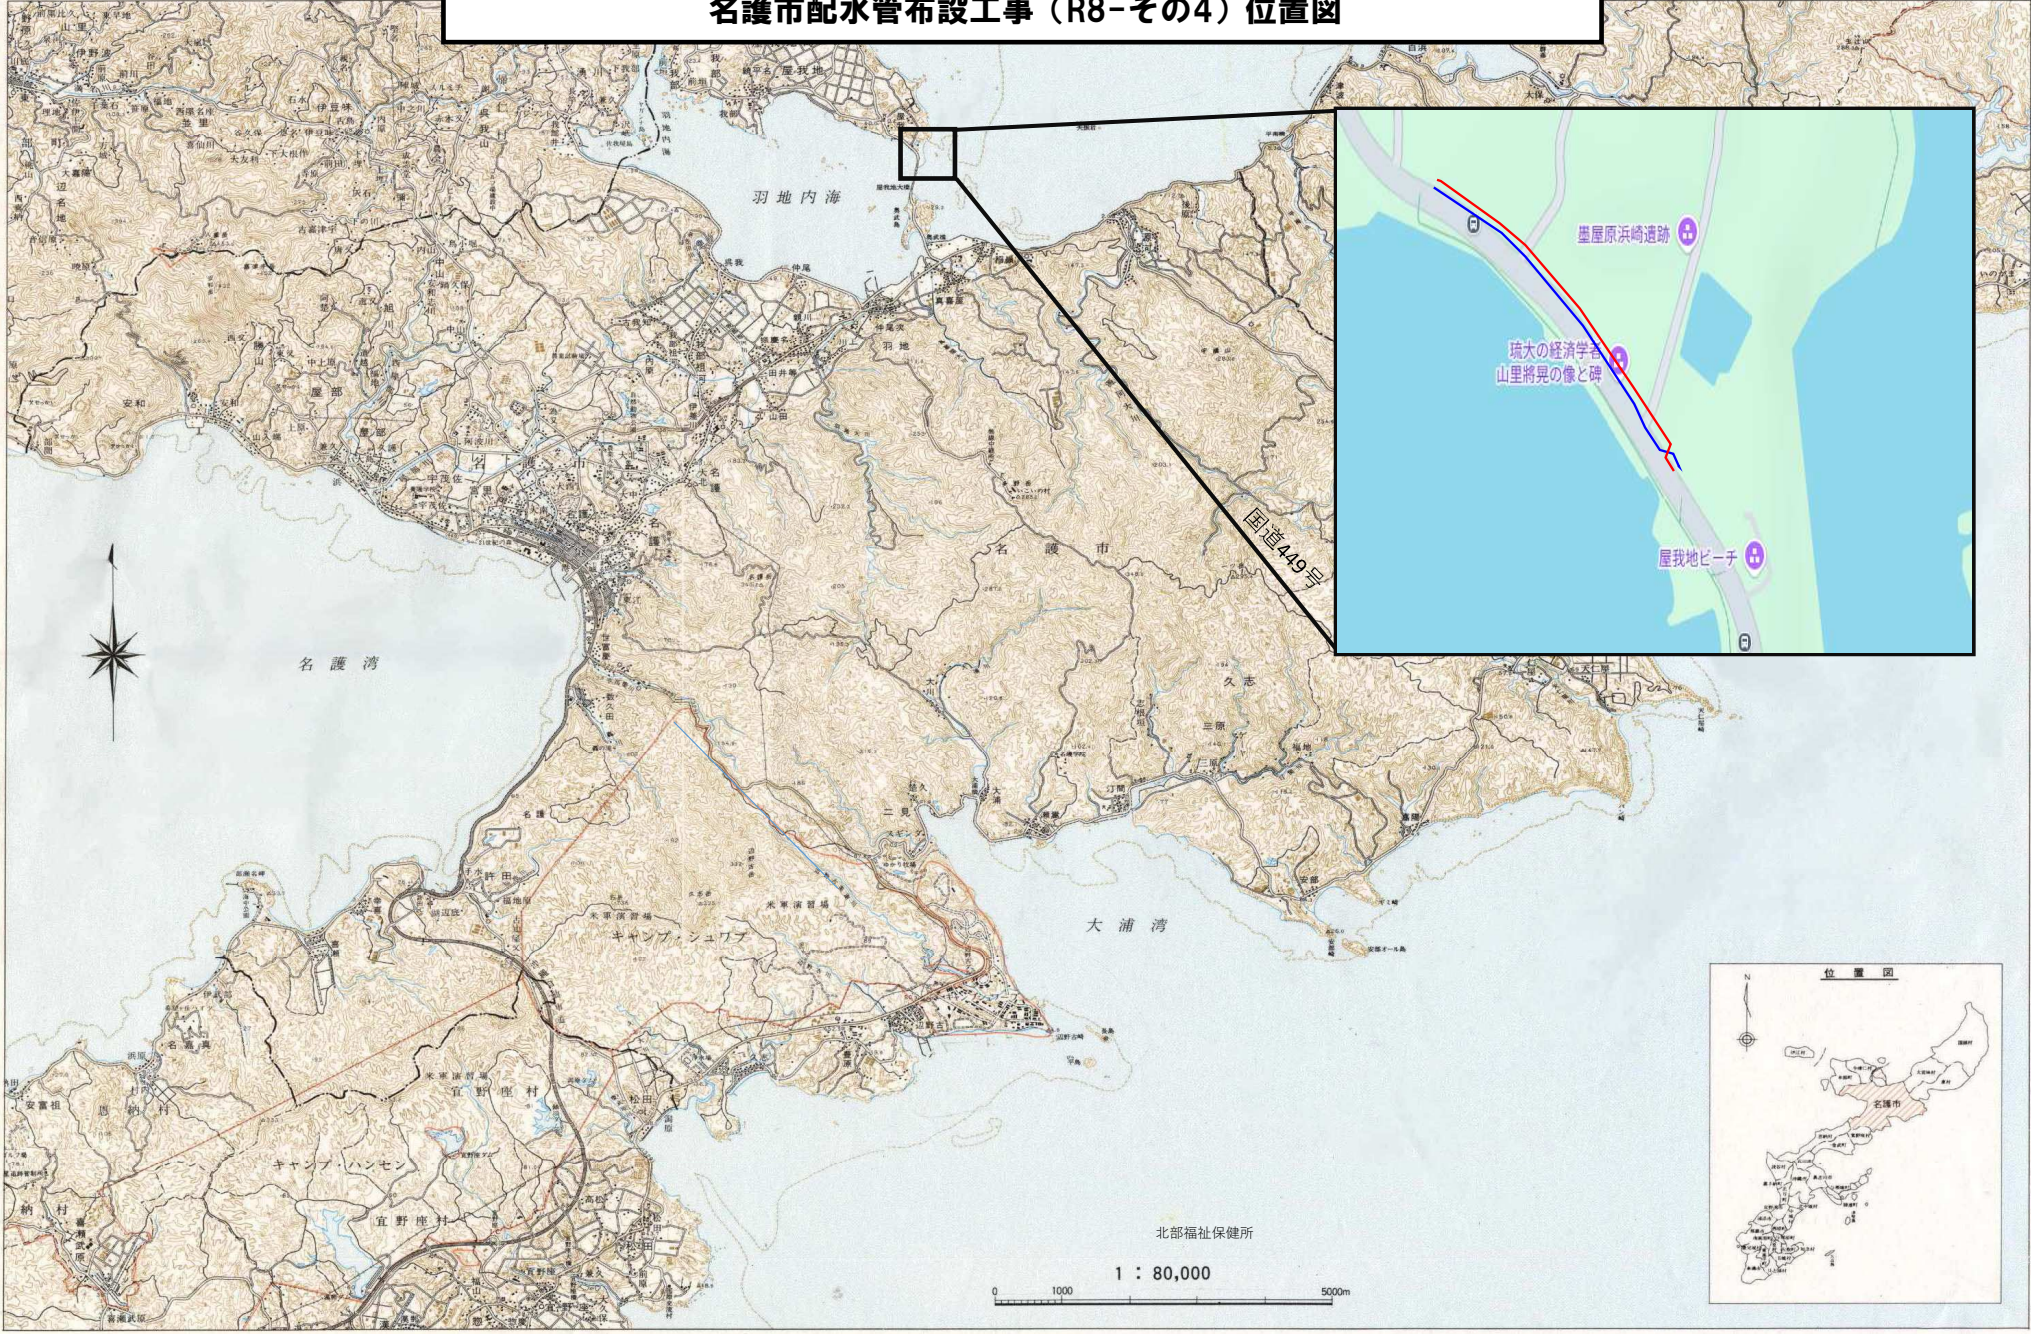

株式会社調製

名護市役所