

工 事 名：久辺地区農業集落排水処理施設場内整備工事(R8)

位 置：名護市字 辺野古 地内

設 計 図

令和 8 年度

名 護 市 環境水道部 工務課



令和8年度 農業集落排水事業		
久辺地区農業集落排水処理施設場内整備工事（R8）		
図面名称	位置図	
図面番号	工事発注番号 —	全体一連番号 S=1:3000
測量	令和 4年 2月 沖縄県土地改良事業団体連合会	
設計	同上	
発注元	名護市環境水道部工務課	


令和8年度 農業集落排水事業 久辺地区農業集落排水処理施設場内整備工事（R8）

図 面 目 録

図 番	図 面 名 称	縮 尺	図 番	図 面 名 称	縮 尺
B－01	計画平面図	1：400	B－27	処理水再利用槽配筋図（2）	1：30
B－02	造成計画平面図	1：400	B－28	処理水再利用槽配筋図（3）	1：30
B－03	一次造成横断図	1：200	B－29	処理水再利用槽配筋図（4）	1：30
B－04	標準断面図	1：200	B－30	植栽平面図	1：400
B－05	横断図（1）	1：200	B－31	上水引込平面図	1：1000
B－06	横断図（2）	1：200	B－32	場内上水配管図	図示
B－07	横断図（3）	1：200	B－33	雨水排水配管平面図	1：200
B－08	横断図（4）	1：200	B－34	雑詳細図（1）	図示
B－09	擁壁計画平面図	1：400	B－35	施設計画平面図	1：400
B－10	擁壁工詳細図（1）	1：100、1：50	B－36	施設詳細図（1）	1：30
B－11	擁壁工詳細図（2）	1：100、1：20	B－37	施設詳細図（2）	1：30
B－12	排水計画平面図	1：400	B－38	施設詳細図（3）	1：10、1：3、1：2
B－13	排水施設縦断面図（1）	1：50	B－39	外灯設備平面図	1：200
B－14	排水施設縦断面図（2）	1：50	B－40	平面縦断面図（補強土壁）	1：100
B－15	排水施設縦断面図（3）	1：50	B－41	補強土壁計画図	図示
B－16	排水施設縦断面図（4）	1：50	B－42	補強土壁展開図	1：100
B－17	排水施設詳細図（1）	1：10	B－43	補強土壁工排水計画図	図示
B－18	排水施設詳細図（2）	1：10	B－44	数量根拠図（補強土壁）	1：100
B－19	舗装計画平面図	1：400	B－45	赤土対策詳細図	1：250
B－20	進入道路縦断面図	1：100、1：200	B－46	床排水管平面図	1：100
B－21	管理用道路縦断面図	1：100、1：200	B－47	床排水管断面図	1：100
B－22	放流管・流入管平面図	1：100、1：200	B－48	電灯分電盤結線図・器具姿図	NON SCALE
B－23	放流管縦断・詳細図	図示			
B－24	処理水再利用配管平面図	1：200			
B－25	処理水再利用槽	1：30			
B－26	処理水再利用槽配筋図（1）	1：30			

計画平面図

S=1/400

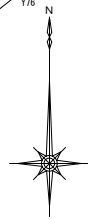

敷地境界座標

No.	X	Y
Y367	57066.382	52957.521
Y369	57065.179	52958.222
Y368	57062.410	52972.888
Y372	57052.464	52982.431
Y371	57038.271	52994.905
Y370	57019.903	53010.520
Y349	57018.825	53010.841
1	57016.434	53012.024
2	56993.365	53031.258
3	56992.967	53024.429
4	57020.462	53001.504
5	56992.345	52967.782
6	57039.547	52926.947
7	56999.135	52876.557
Y130	57006.106	52870.979
Y129	57010.301	52875.919
Y6	57030.236	52899.074
Y5	57046.386	52908.645
Y17	57063.766	52929.391

令和8年度 農業集落排水事業		
久辺地区農業集落排水処理施設場内整備工事（R8）		
図面名称	計画平面図	
	S=1/400	
図面番号	工事発注番号 —	全体一連番号 B-01
測量	令和 4年 2月 沖縄県土地改良事業団体連合会	
設計	同上	
発注元	名護市環境水道部工務課	




$$S = 1/400$$


No.	X	Y
No. 0	57066. 102	52933. 349
No. 4+2	57003. 122	52985. 860

令和8年度 農業集落排水事業		
久辺地区農業集落排水処理施設増内整備工事（R8）		
図面名称	造成計画平面図 S=1/400	
図面番号	工事発注番号 —	全体一連番号 B-02
測 量	令和 4年 2月 沖繩県土地改良事業団体連合会	
設 計	同 上	
発注元	名護市環境水道部工務課	

一次造成横断図

S=1/200

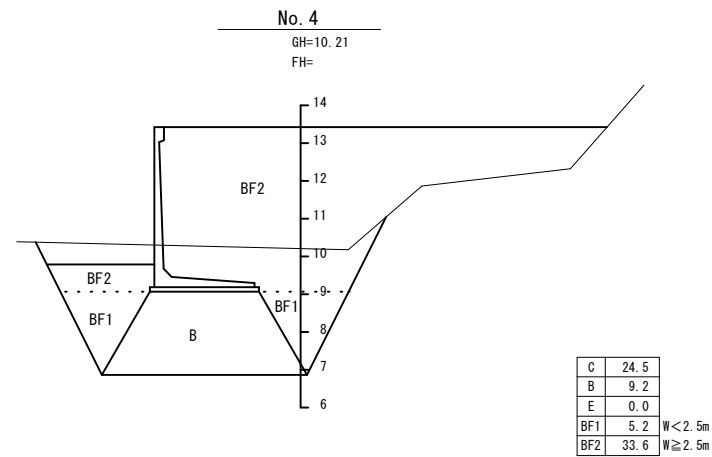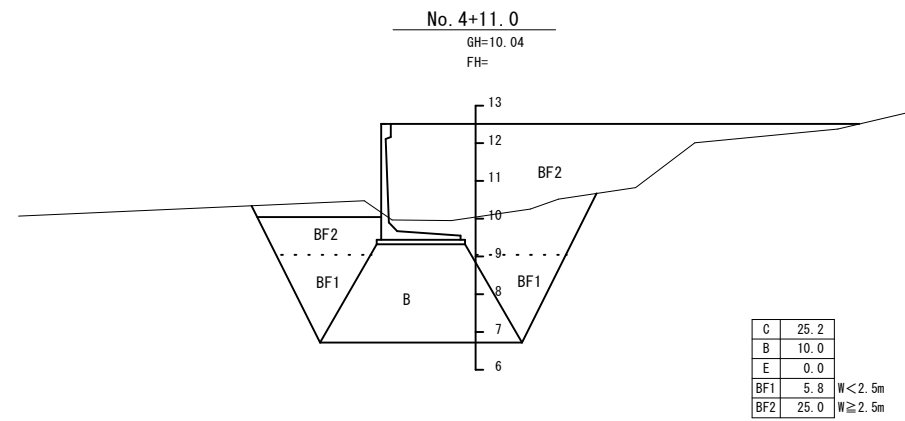
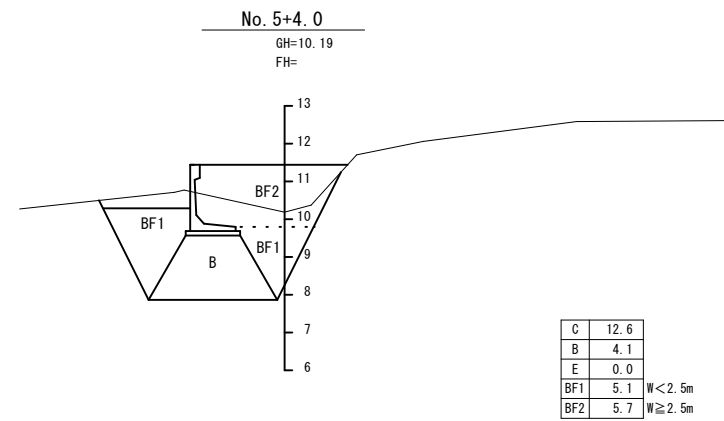


令和8年度 農業集落排水事業		
久辺地区農業集落排水処理施設場内整備工事（R8）		
図面名称	一 次 造 成 横 断 図	
	S=1/200	
図面番号	工事発注番号	全体一連番号
	—	B-03
測 量	令和 4年 2月	
	沖縄県土地改良事業団体連合会	
設 計	同 上	
発注元	名護市環境水道部工務課	

標準断面図


S=1/200

A-A断面図

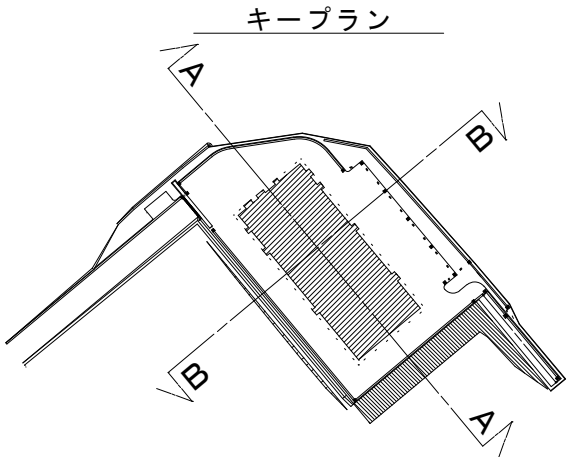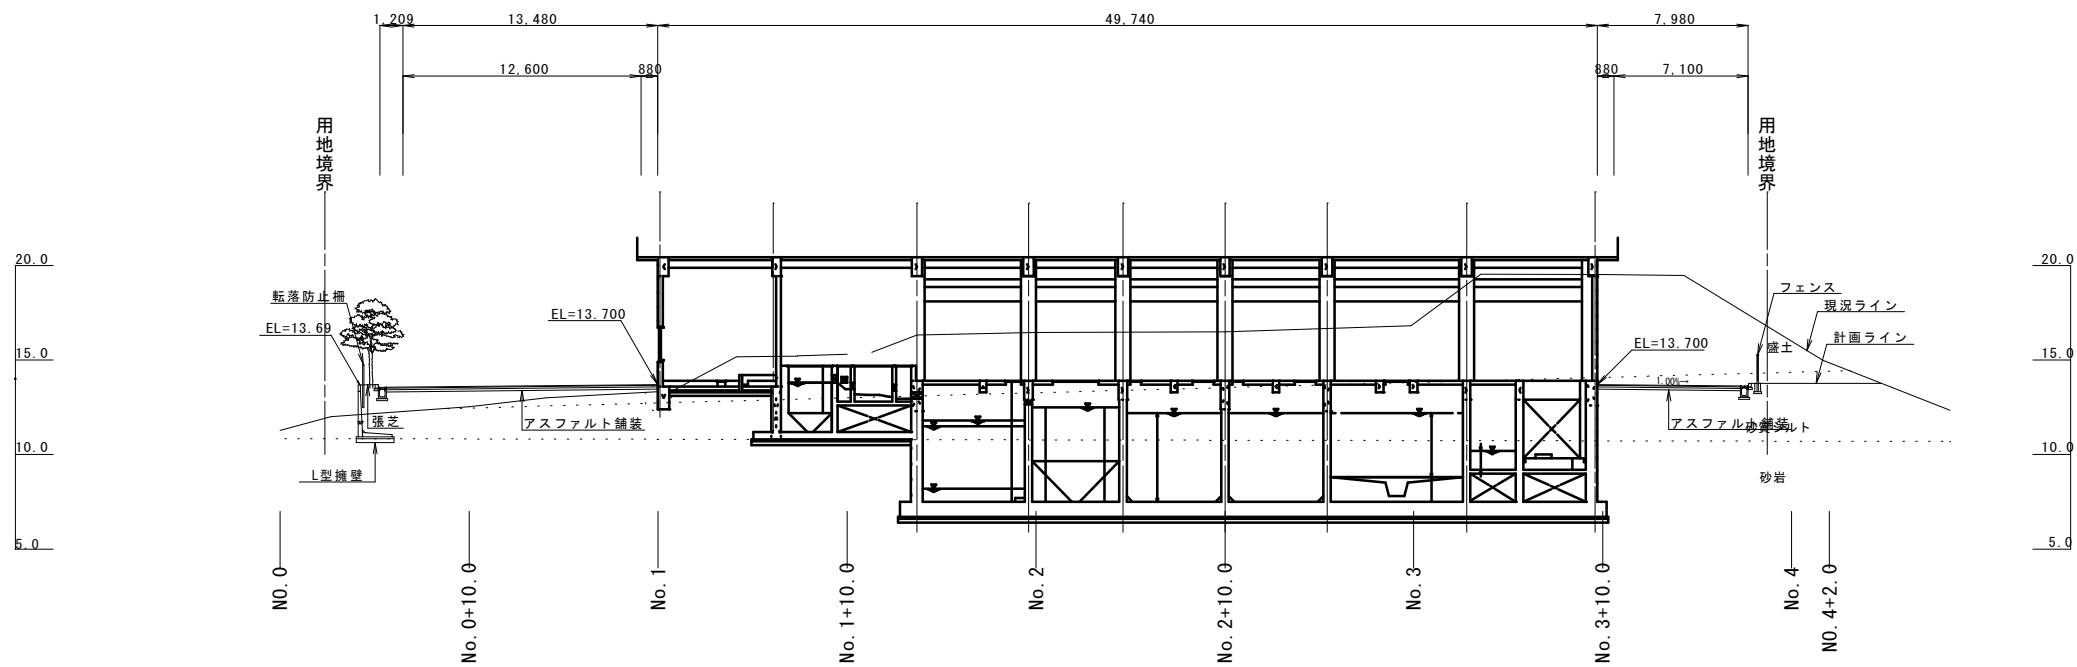


B-B断面図

(No. 2+0.00)

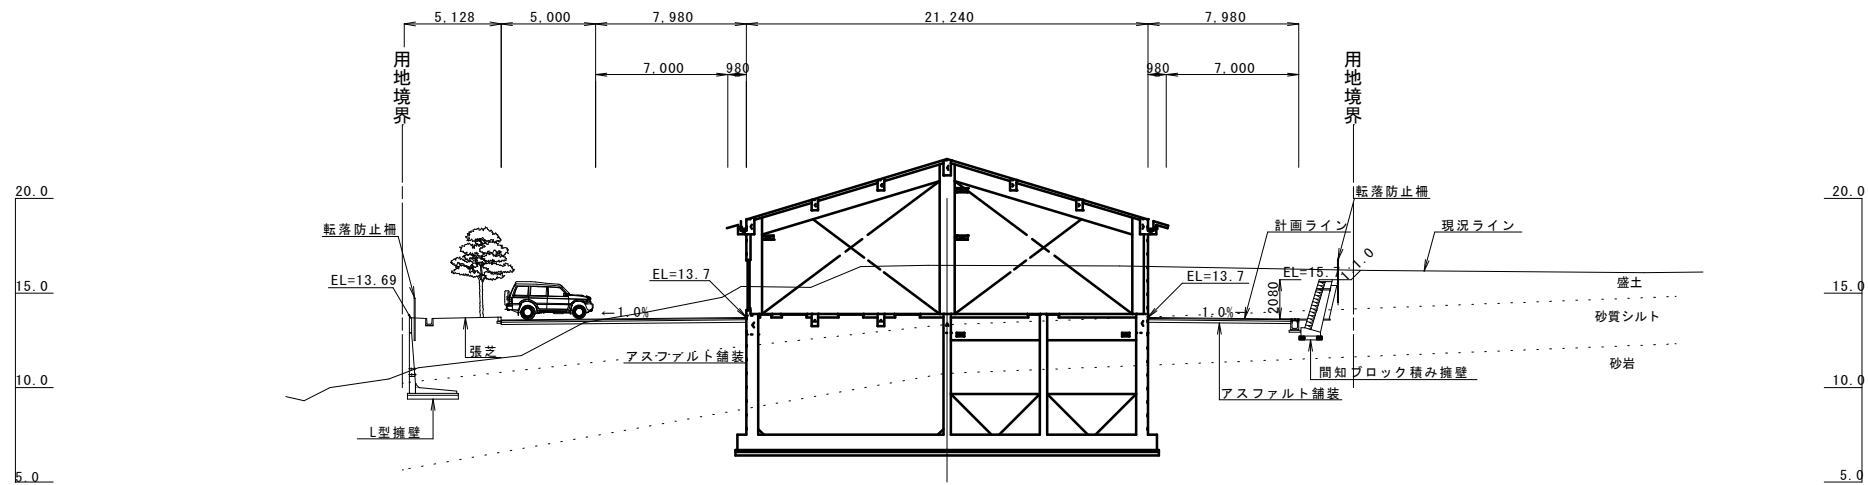




令和8年度 農業集落排水事業		
久辺地区農業集落排水処理施設内整備工事（R8）		
図面名称	標準断面図	
図面番号	工事発注番号	全体一連番号
	—	B-04
測量	令和 4年 2月	
設計	沖縄県土地改良事業団体連合会	
発注元	同 上	
発注元	名護市環境水道部工務課	

横断図(1)
S=1/200

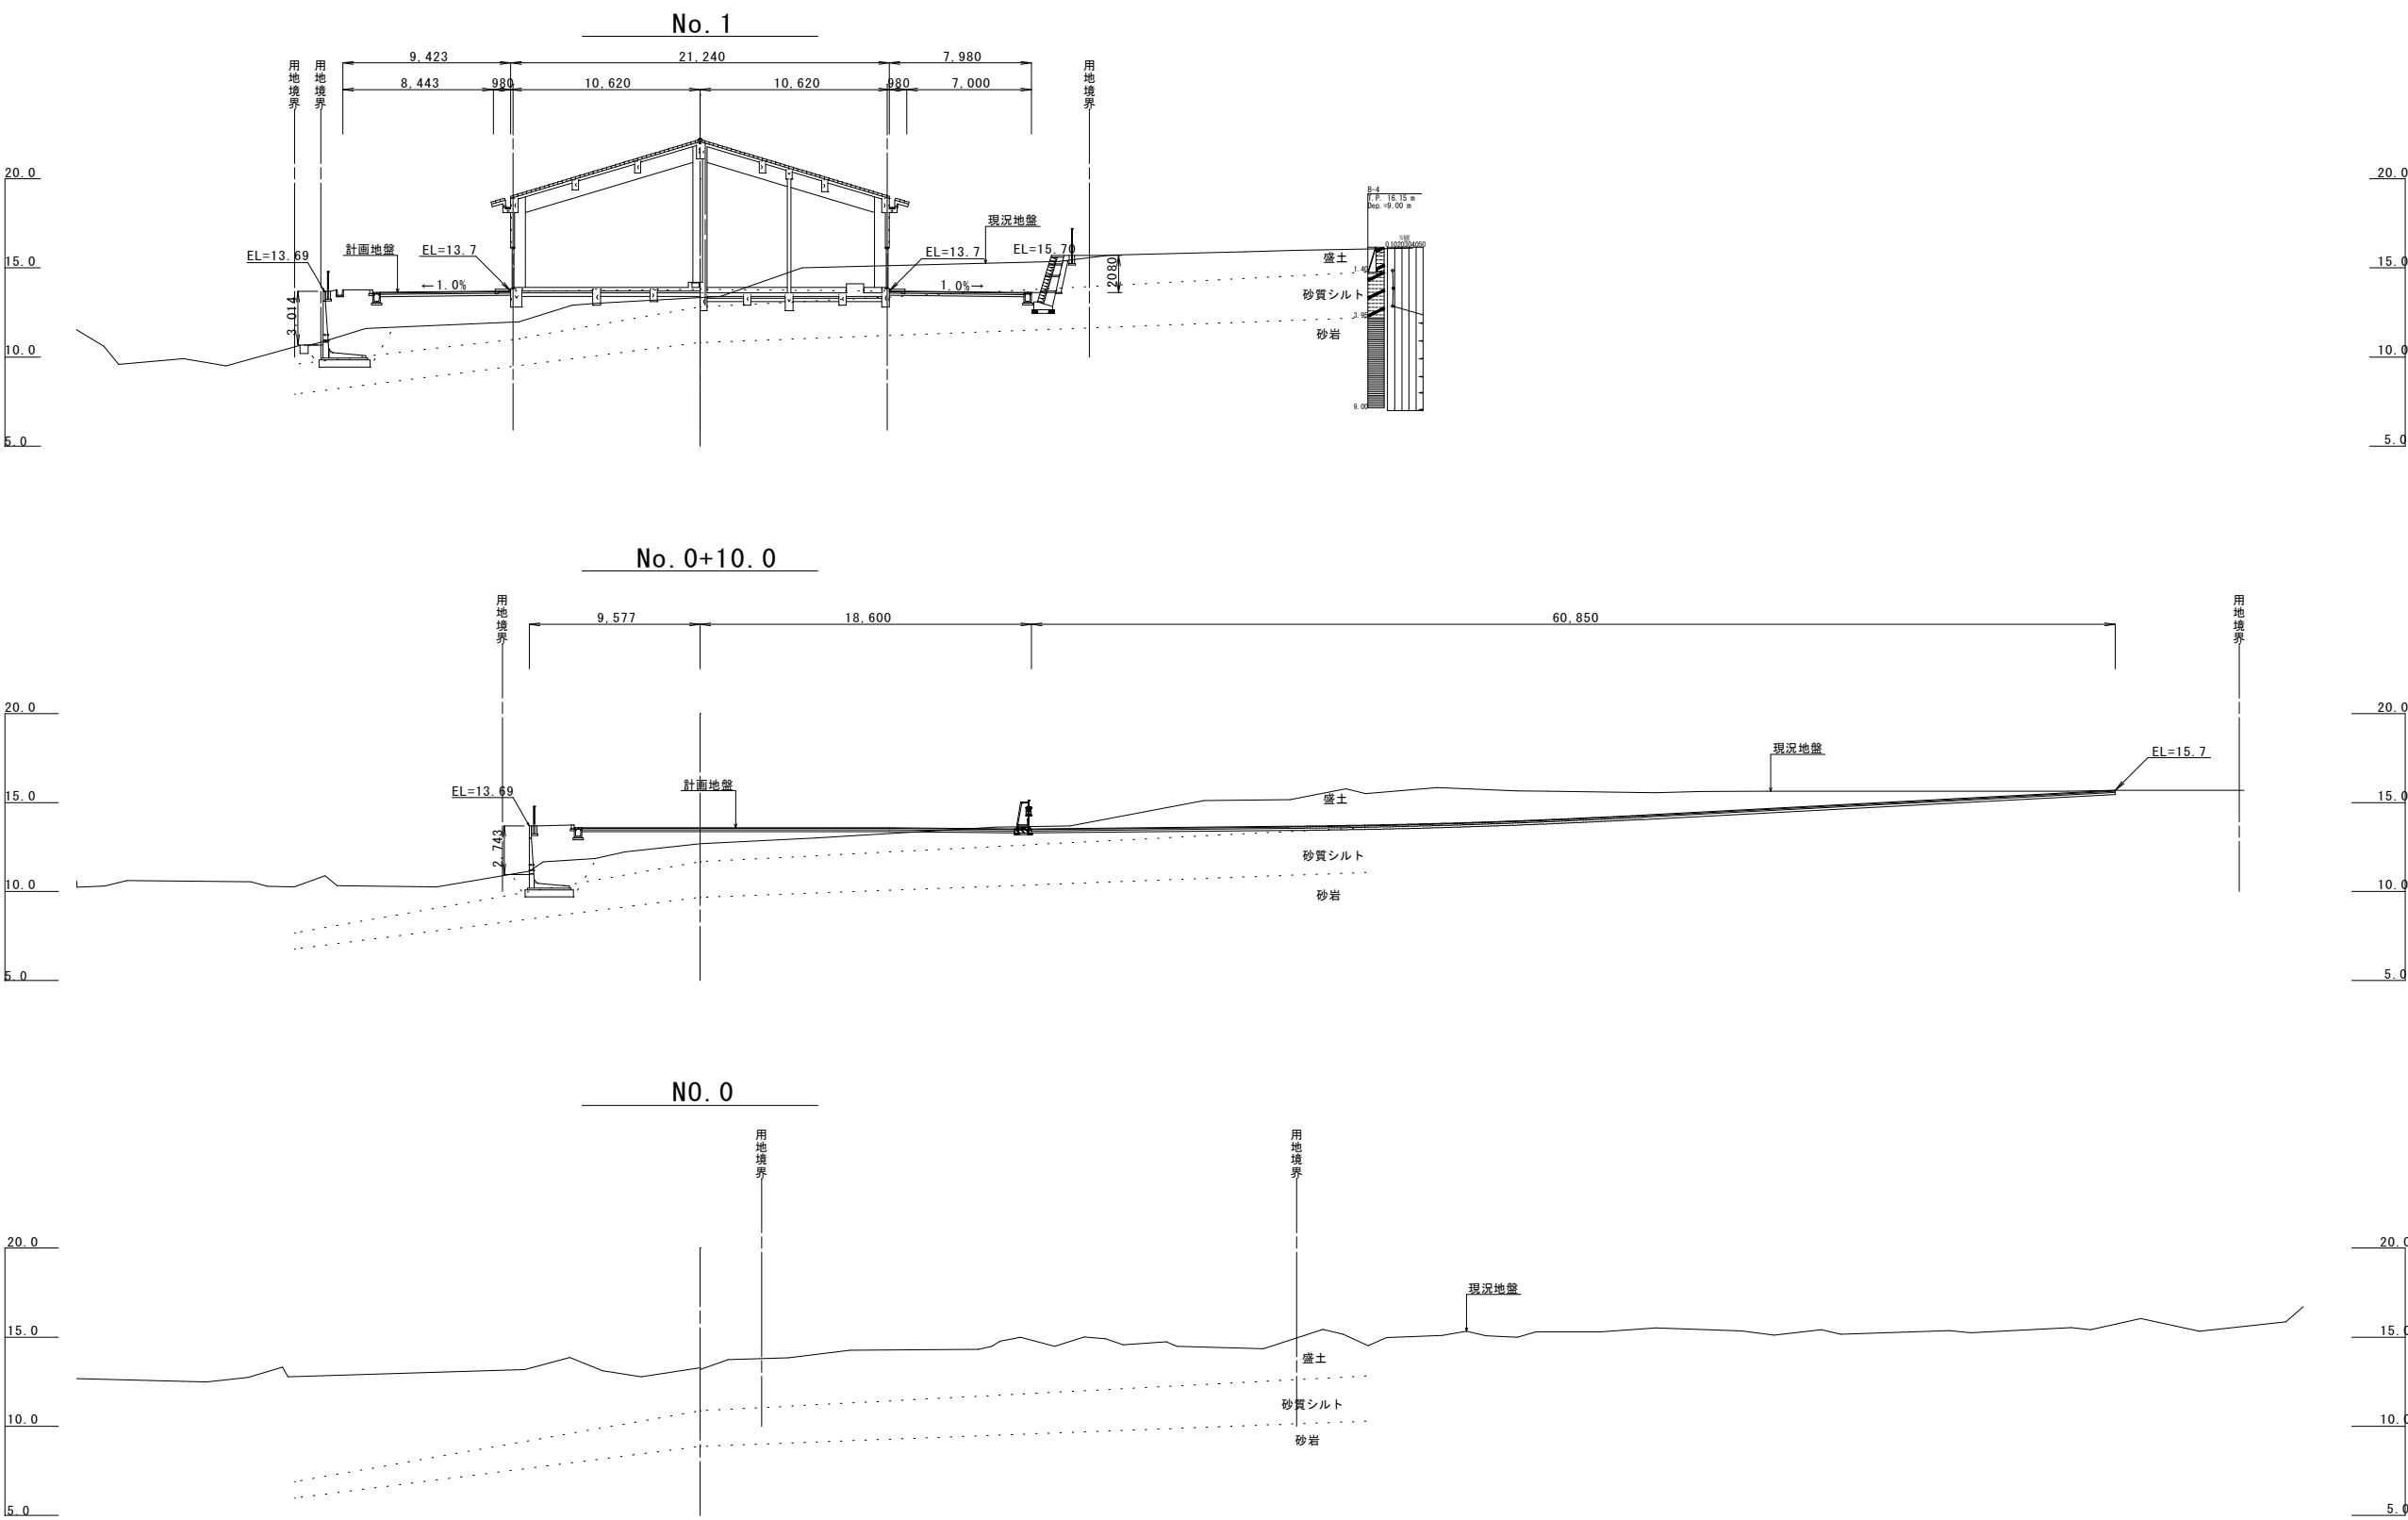




令和8年度 農業集落排水事業		
久辺地区農業集落排水処理施設場内整備工事 (R8)		
図面名称	横断図(1)	
図面番号	工事発注番号 —	全体一連番号 B-05
測量	令和 4年 2月 沖縄県土地改良事業団体連合会	
設計	同上	
発注元	名護市環境水道部工務課	

横断図(2)
S=1/200

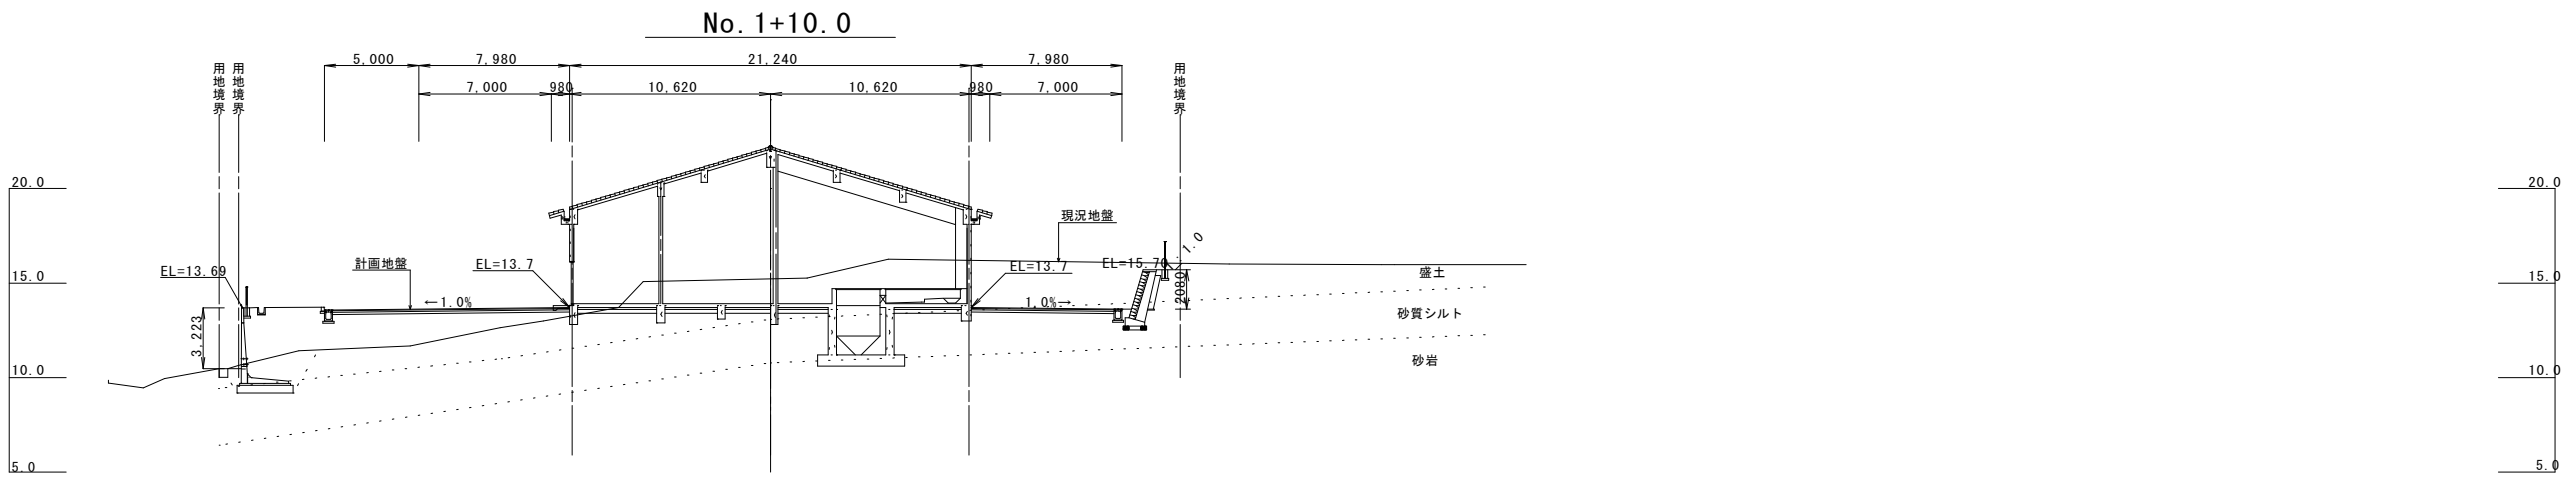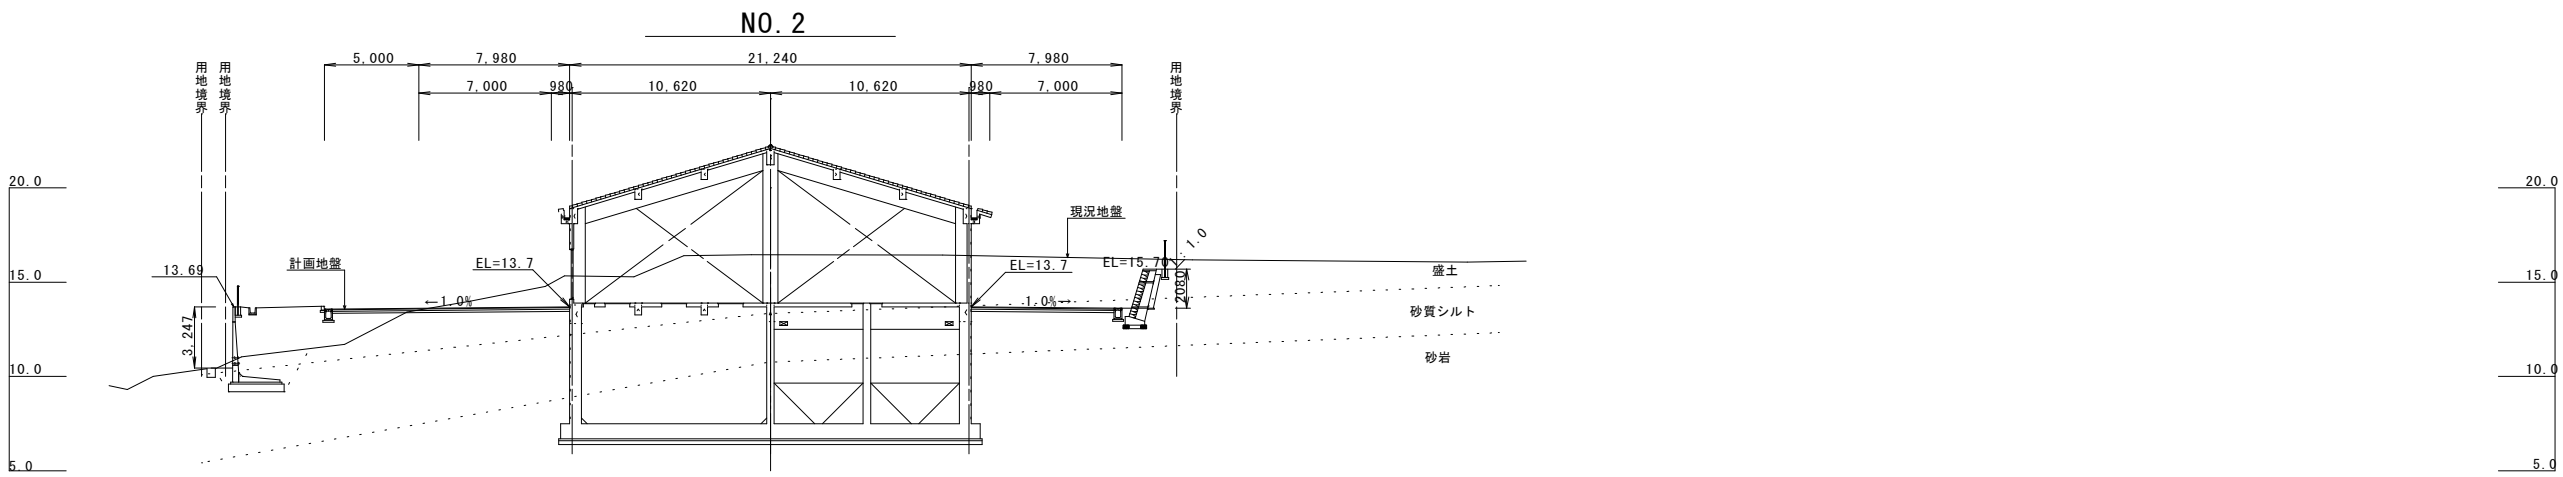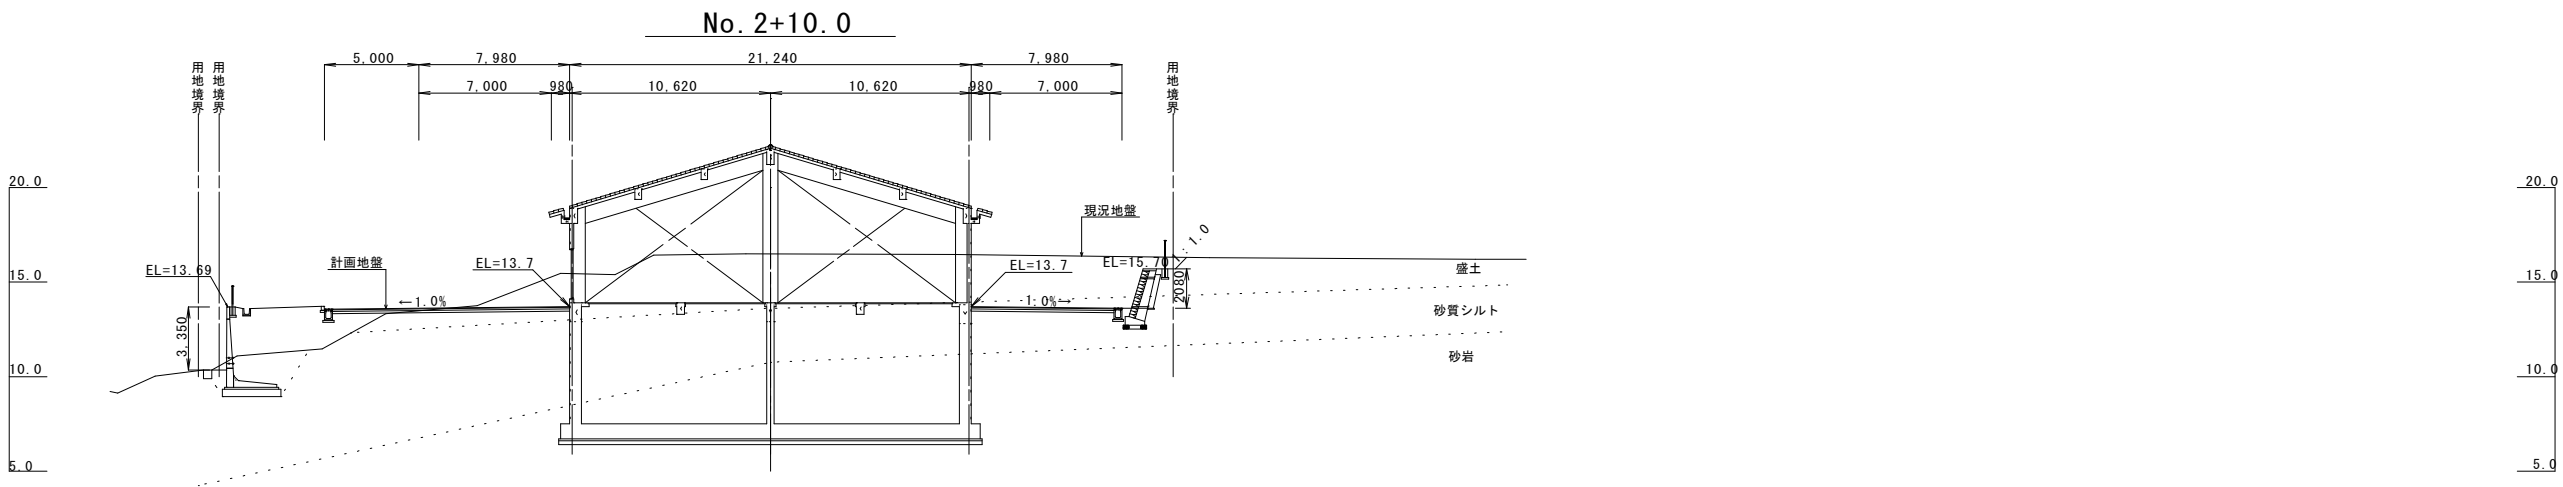

令和8年度 農業集落排水事業		
久辺地区農業集落排水処理施設場内整備工事 (R8)		
図面名称	横断図(2) S=1/200	
図面番号	工事発注番号 —	全体一連番号 B-06
測量	令和 4年 2月 沖縄県土地改良事業団体連合会	
設計	同上	
発注元	名護市環境水道部工務課	

横断図(3)
S=1/200

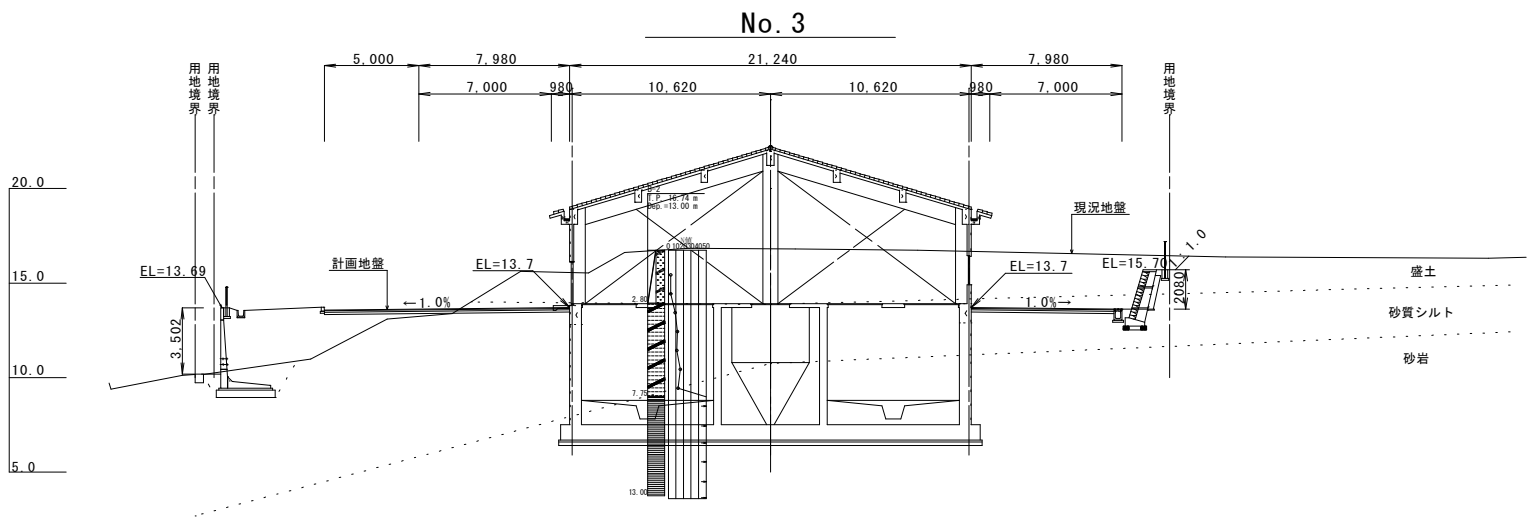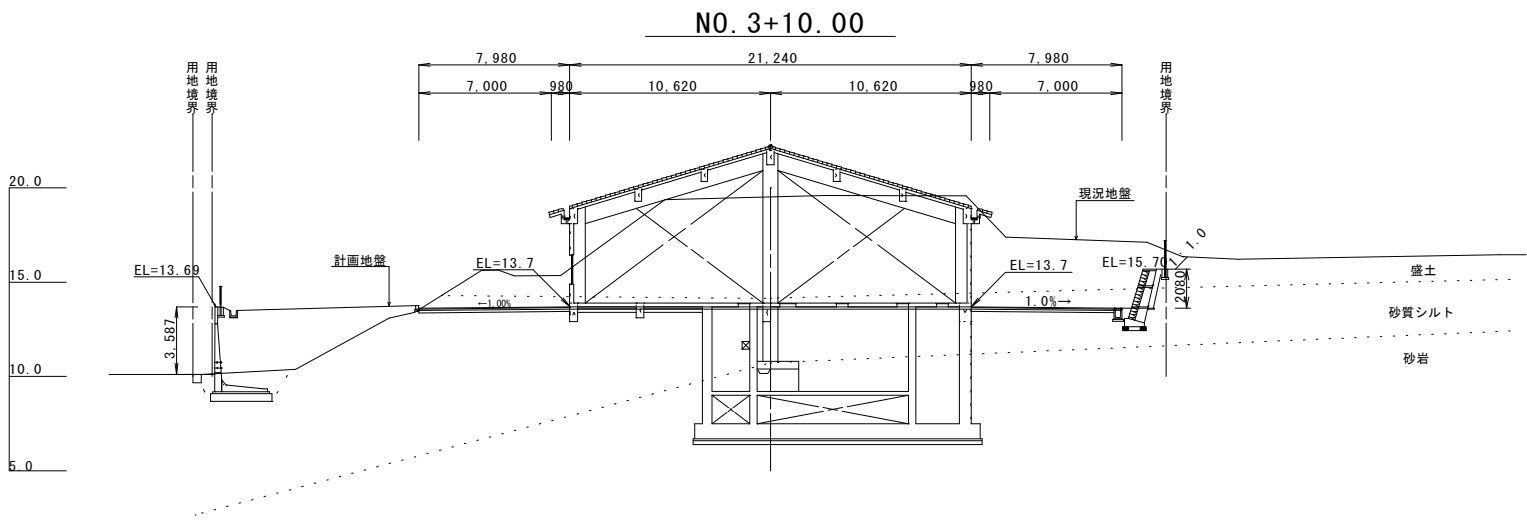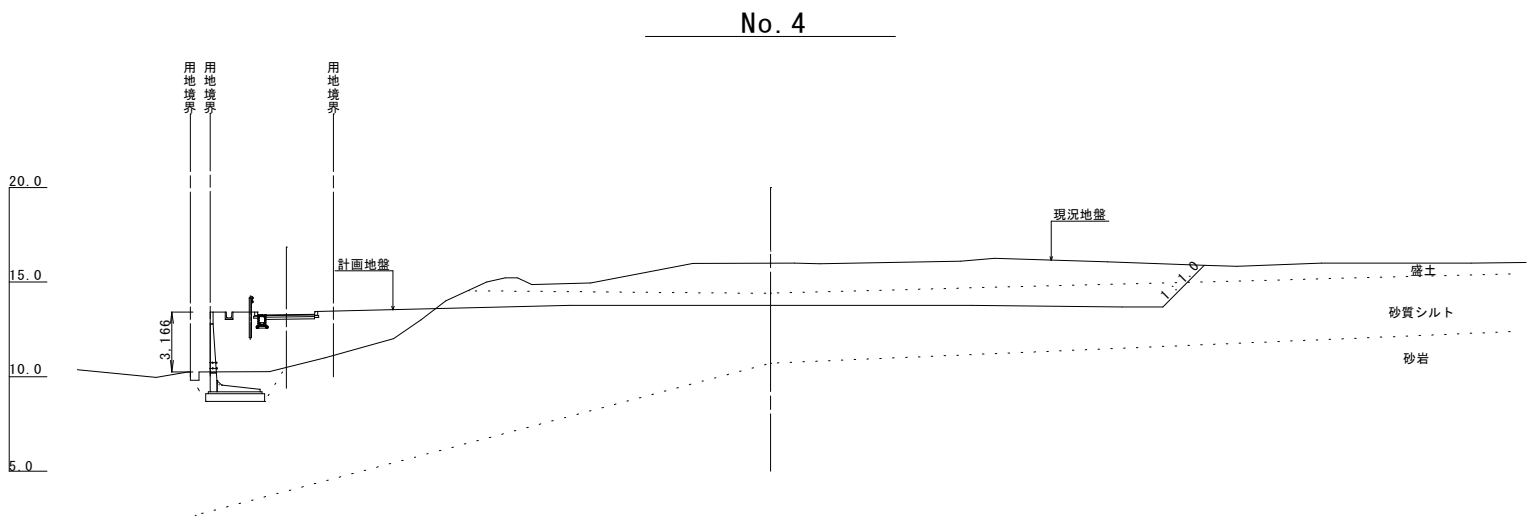


令和8年度 農業集落排水事業		
久辺地区農業集落排水処理施設内整備工事 (R8)		
図面名称	横断図(3) S=1/200	
図面番号	工事発注番号 —	全体一連番号 B-07
測量	令和 4年 2月 沖縄県土地改良事業団体連合会	
設計	同上	
発注元	名護市環境水道部工務課	


横断図(4)

S=1/200

No. 5+8.7

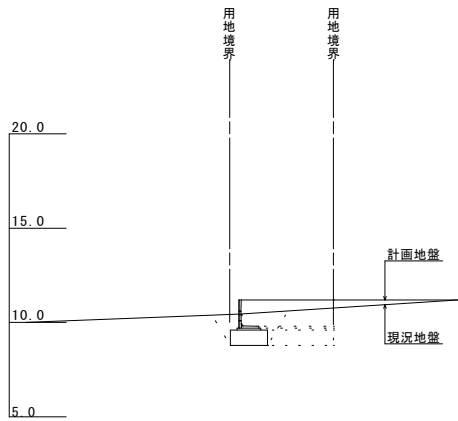


No. 4+2.0

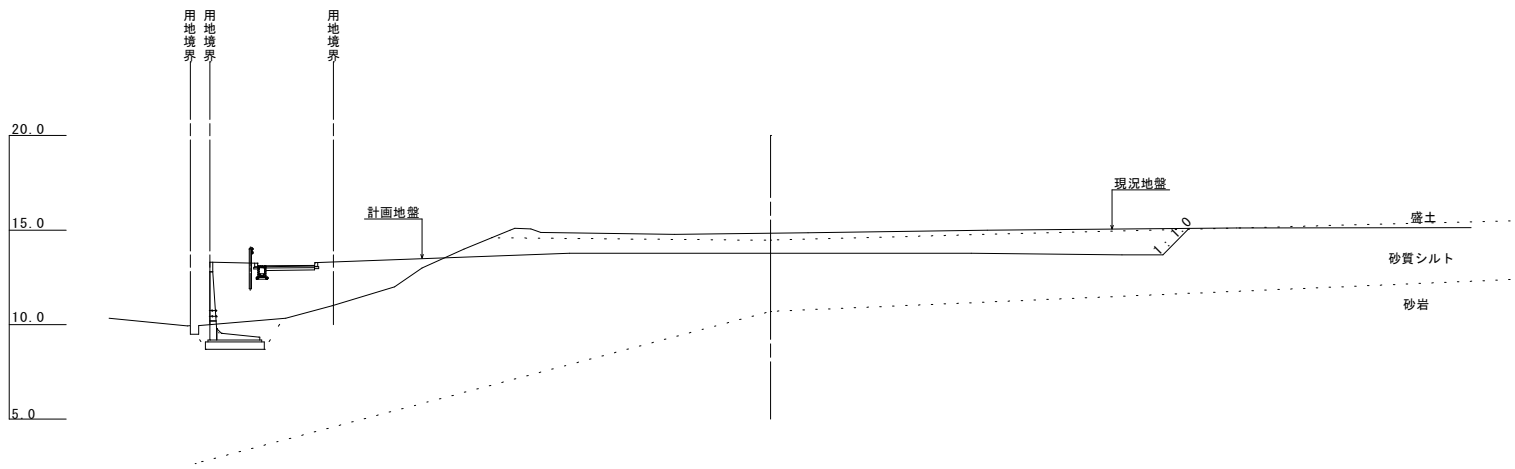

令和8年度 農業集落排水事業		
久辺地区農業集落排水処理施設場内整備工事 (R8)		
図面名称	横断図(4)	
図面番号	工事発注番号 —	全体一連番号 B-08
測量	令和 4年 2月 沖縄県土地改良事業団体連合会	
設計	同上	
発注元	名護市環境水道部工務課	

擁壁計画平面図

S=1/400

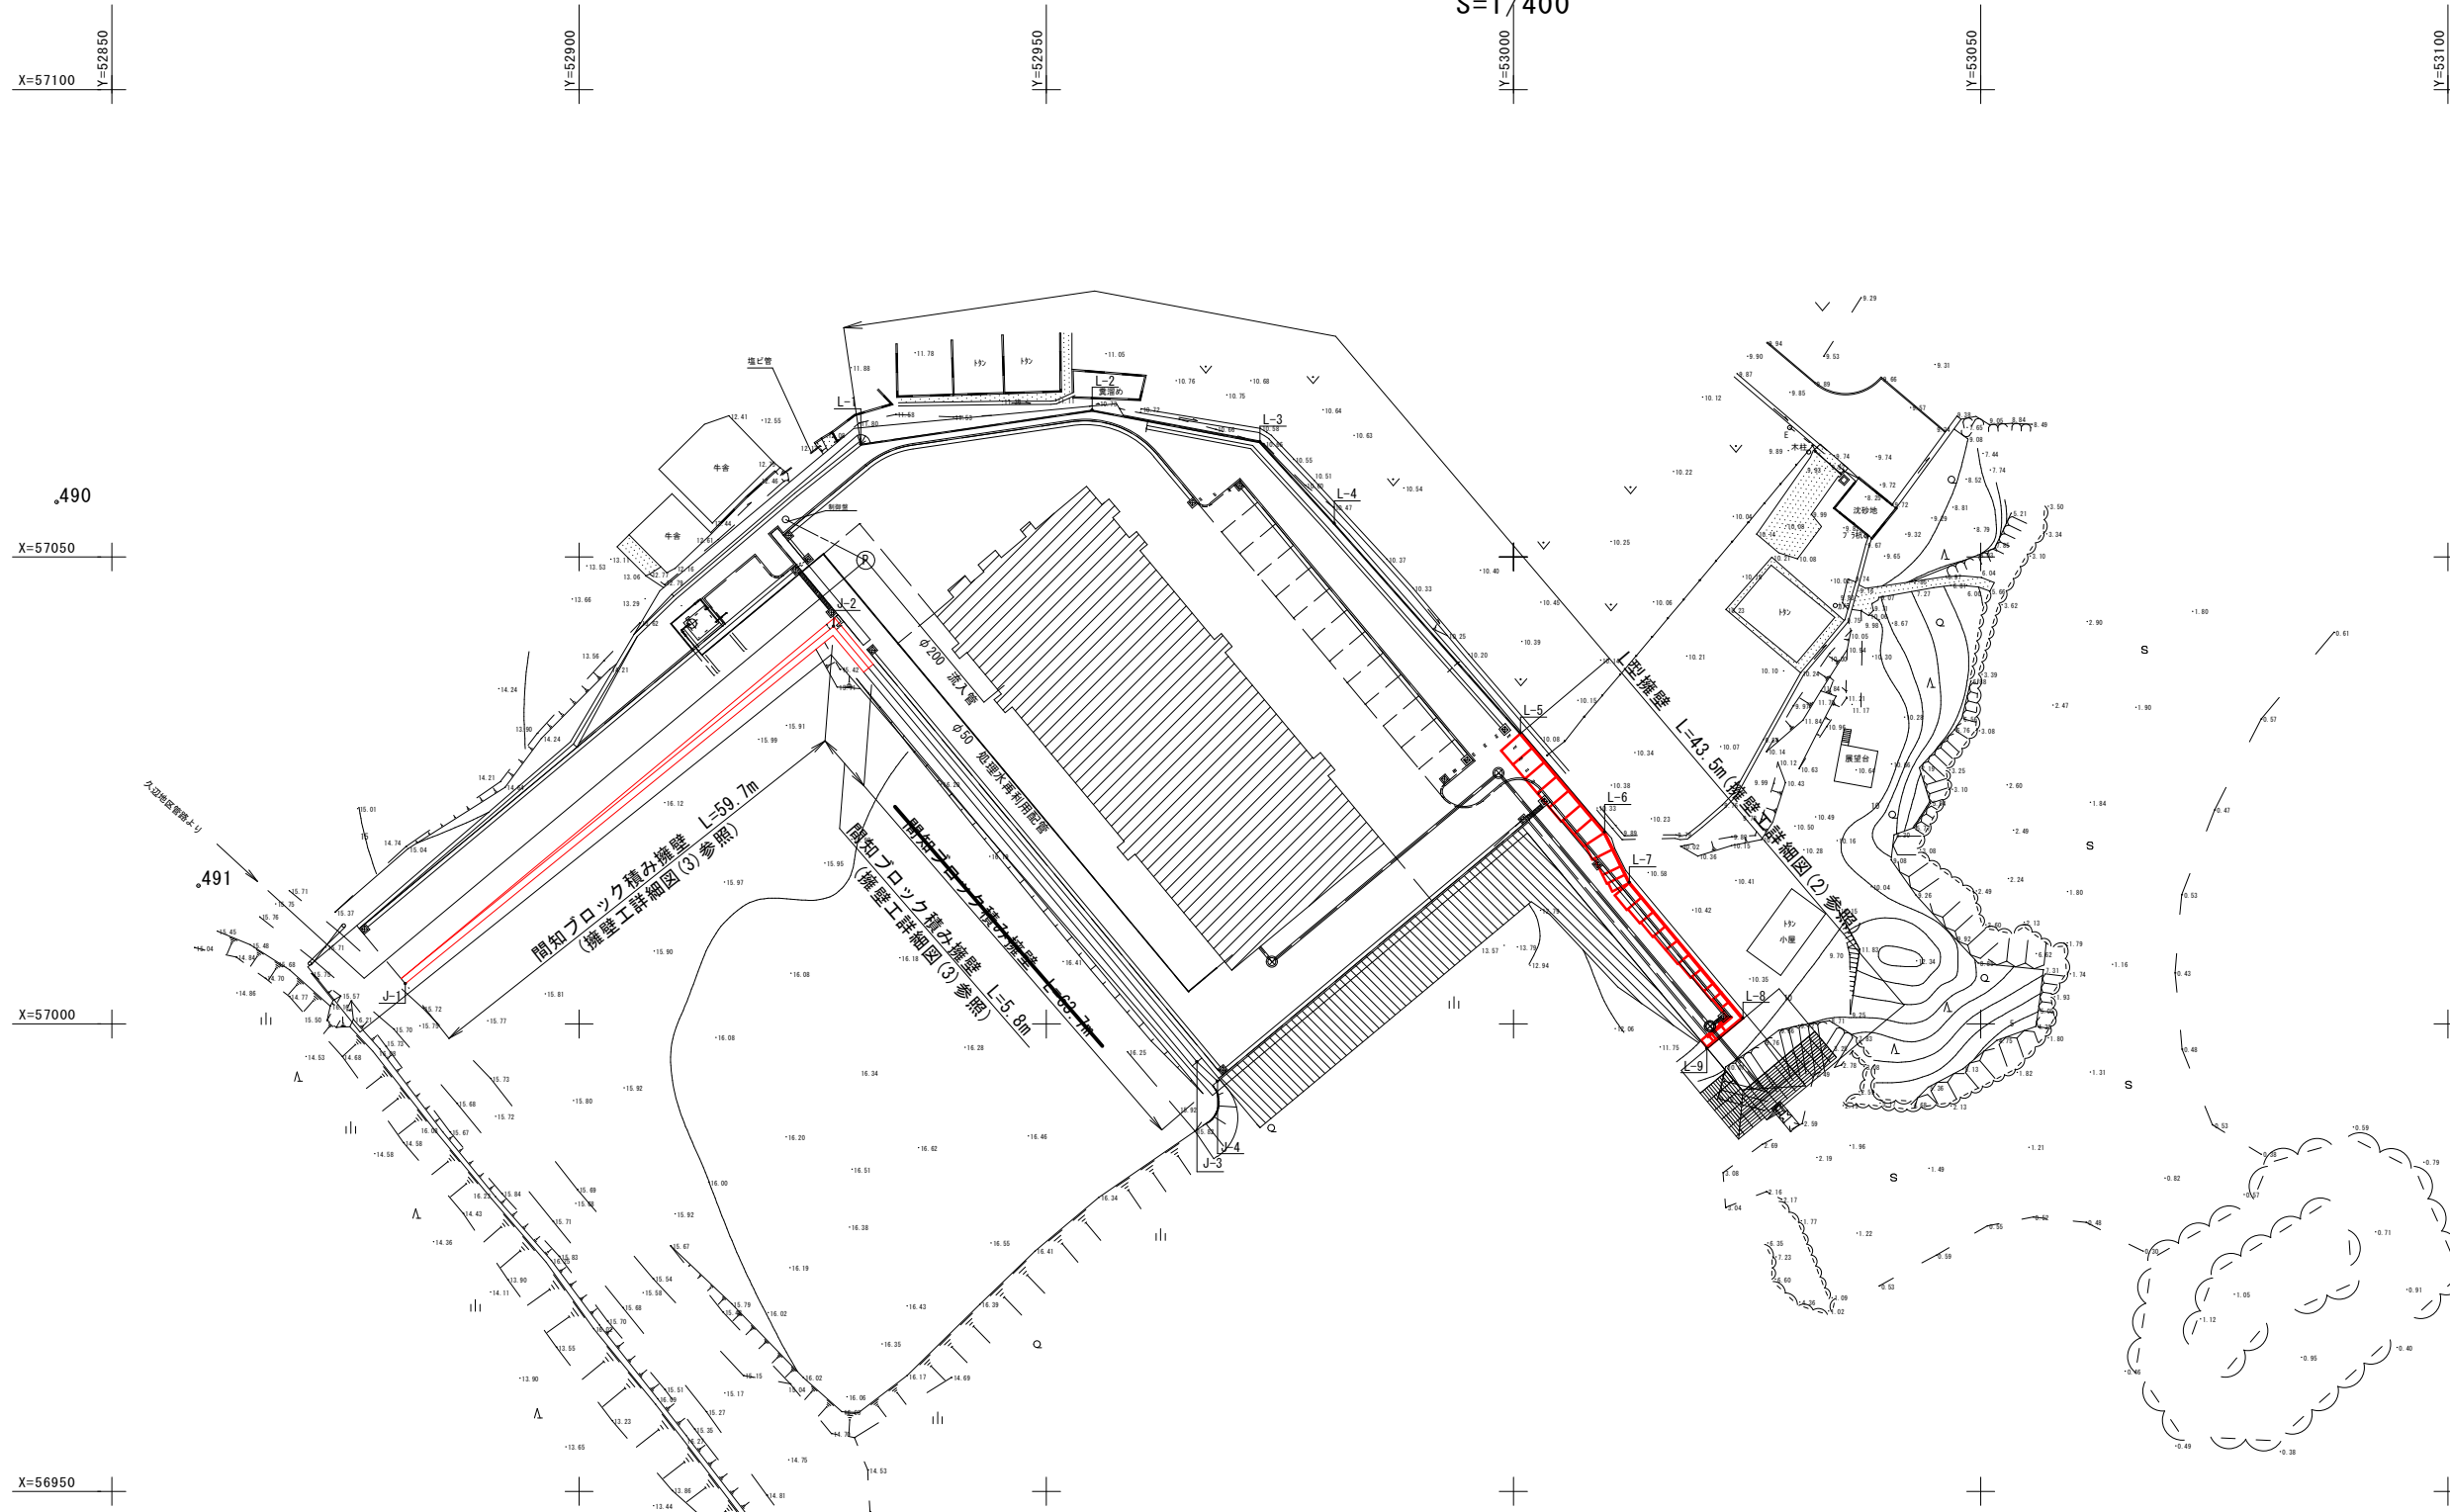


間知ブロック積み擁壁座標		
No.	X	Y
J-1	57004.317	52881.420
J-2	57042.590	52927.241
J-3	56995.952	52966.127
J-4	56993.870	52968.315


L型擁壁座標		
No.	X	Y
L-1	57062.060	52930.132
L-2	57065.700	52954.907
L-3	57062.315	52972.836
L-4	57053.599	52980.815
L-5	57031.166	53000.756
L-6	57020.574	53009.753
L-7	57015.172	53012.424
L-8	57000.622	53024.556
L-9	56997.420	53020.716

座標位置詳細

間知ブロック積み擁壁

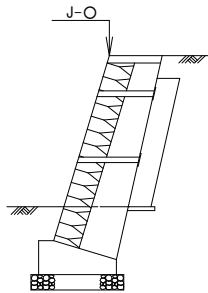


L型擁壁

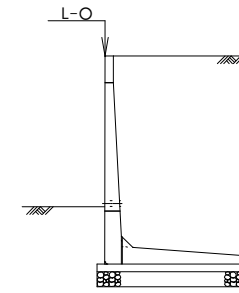


令和8年度 農業集落排水事業		
久辺地区農業集落排水処理施設内整備工事 (R8)		
図面名称	擁壁計画平面図	
図面番号	工事発注番号	全体一連番号
	—	B-09
測量	令和 4年 2月	
設計	同 上	
発注元	名護市環境水道部工務課	

擁壁工詳細図(1)

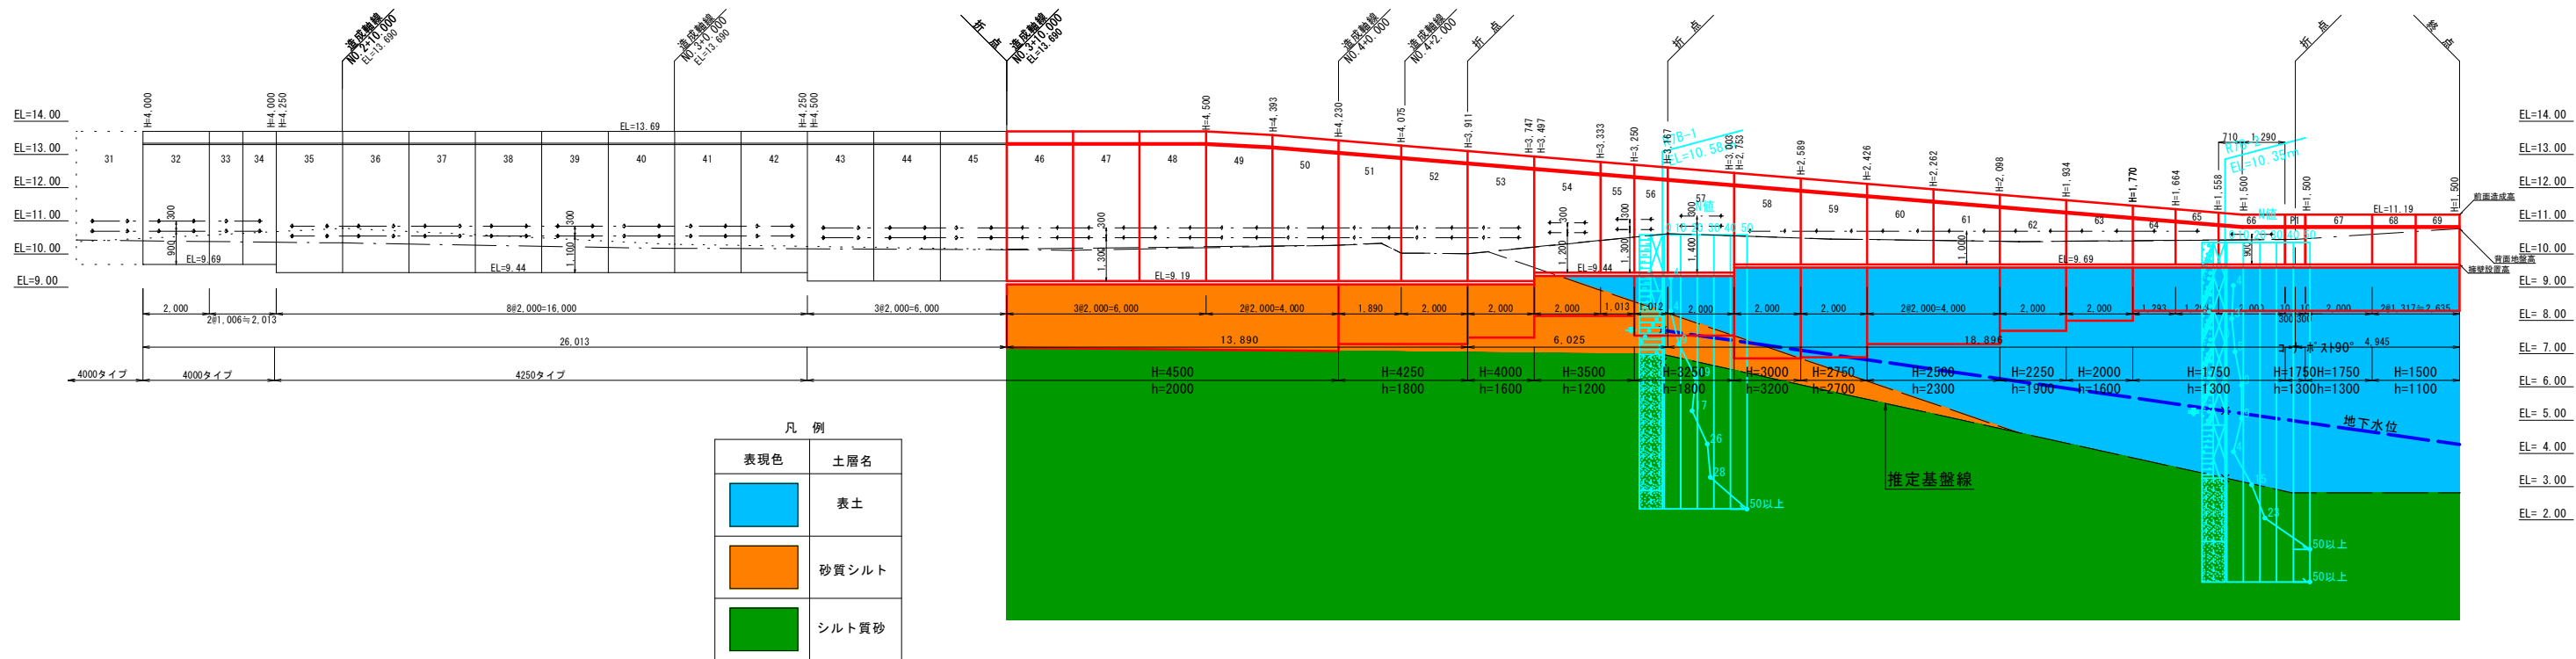


本工事

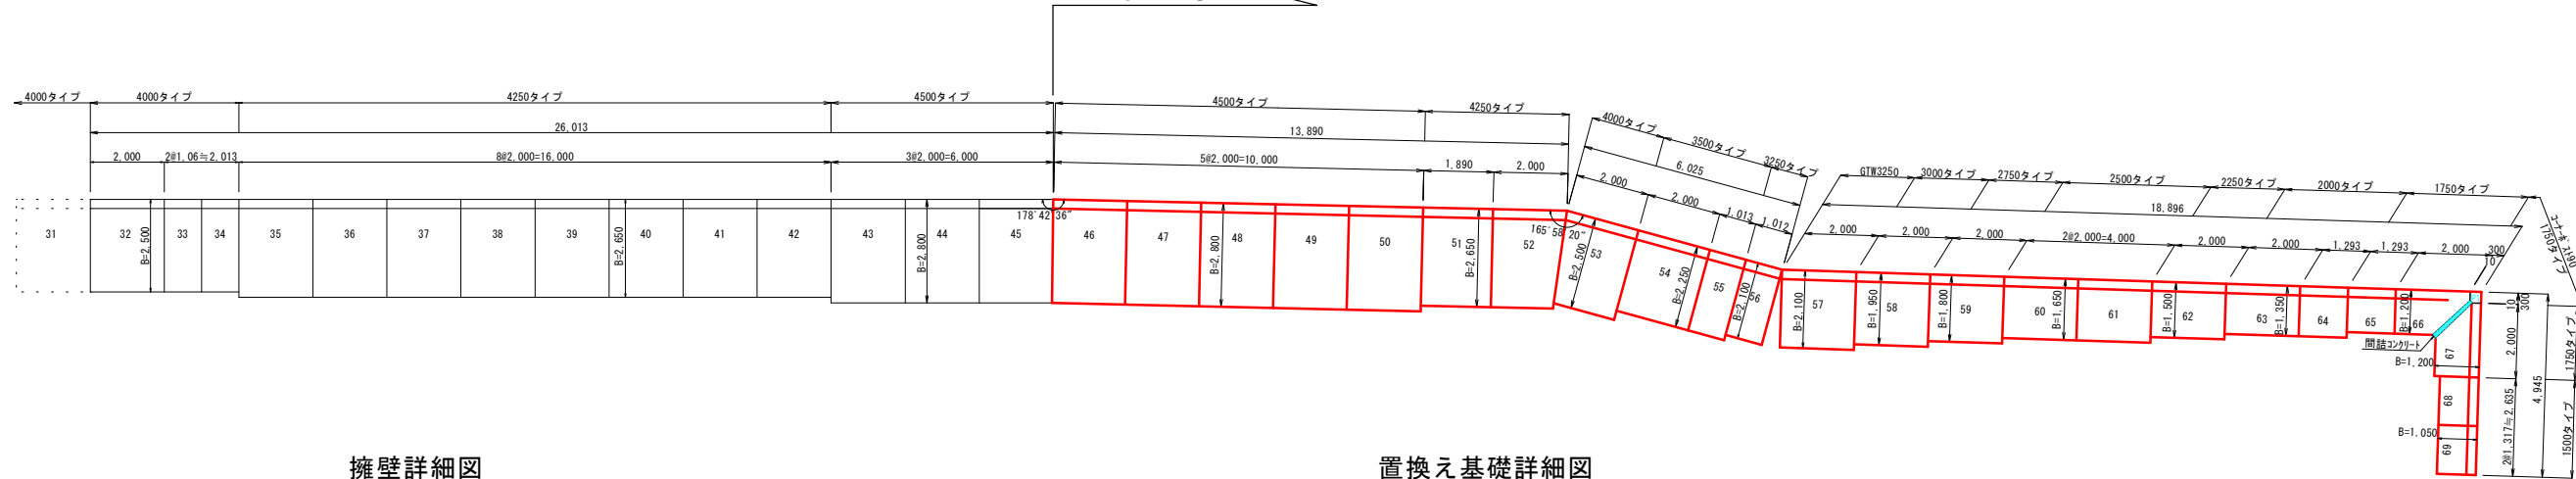


擁壁詳細図

置換え基礎詳細図

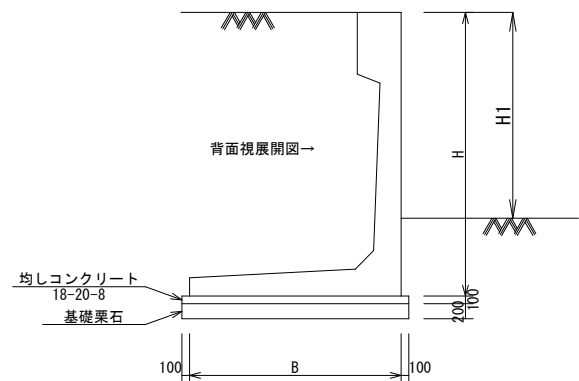


L型擁壁寸法表			宅道用Ⅲ型25°
呼び名	擁壁高(H):mm	底版長(B):mm	摘要
1500タイプ	1500	1050	$q=10.0\text{KN/m}^2$ $\gamma s=18.0\text{KN/m}^3$ $\phi=25^\circ$ $\mu=0.5$
1750タイプ	1750	1200	
2000タイプ	2000	1350	
2250タイプ	2250	1500	
2500タイプ	2500	1650	
2750タイプ	2750	1800	
3000タイプ	3000	1950	
3250タイプ	3250	2100	
3500タイプ	3500	2250	
3750タイプ	3750	2400	
4000タイプ	4000	2500	
4250タイプ	4250	2650	
4500タイプ	4500	2800	

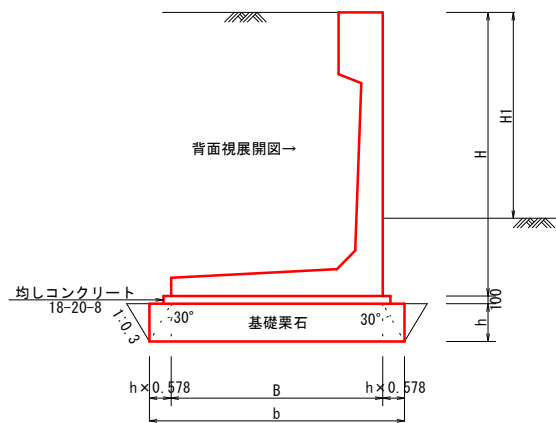

置き換え基礎寸法表			
擁壁タイプ	底版長(B):mm	置換え高(h):mm	置換え幅(b):mm
H=1500	1050	1100	2380
H=1750	1200	1300	2820
H=2000	1350	1600	3460
H=2250	1500	1900	4100
H=2500	1650	2300	4960
H=2750	1800	2700	5840
H=3000	1950	3200	6900
H=3250	2100	3700	7980
H=3500	2250	4200	9060
H=4000	2500	4800	10560
H=4250	2650	5300	11640
H=4500	2800	5800	12720

コーナーポスト詳細図

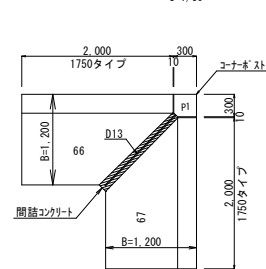


令和8年度 農業集落排水事業		
久辺地区農業集落排水処理施設内整備工事 (R8)		
図面名称	擁壁工詳細図(1)	
図面番号	工事発注番号	全体一連番号
測量	令和 4年 2月	B-10
設計	沖縄県土地改良事業団体連合会	
発注元	同 上	
発注元	名護市環境水道部工務課	

擁壁工詳細図(2)

間知ブロック積み擁壁展開図-1


S=1/100

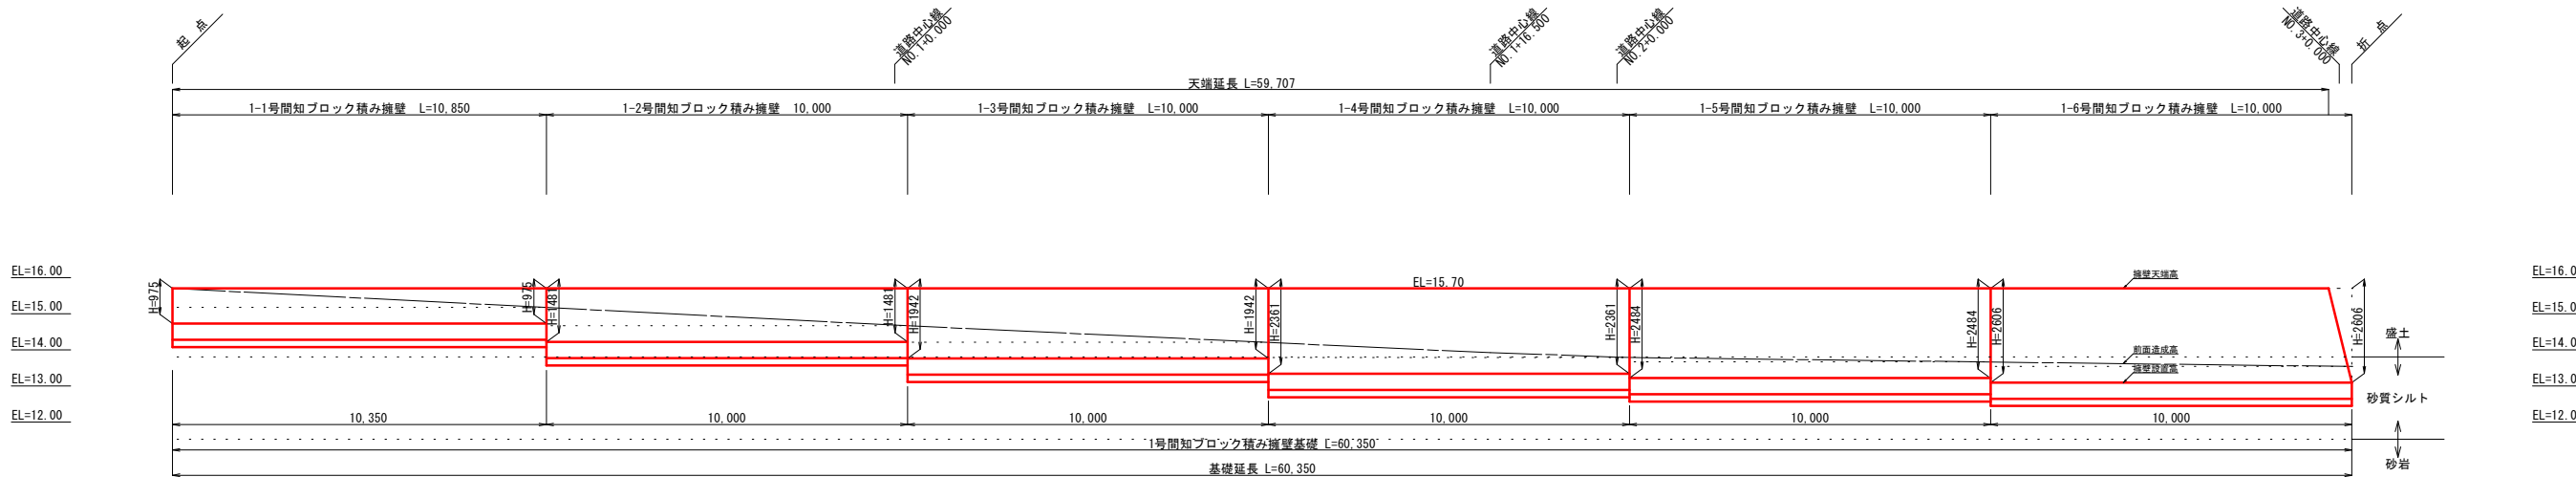

本工事


間知ブロック積み擁壁展開図-2

S=1/100

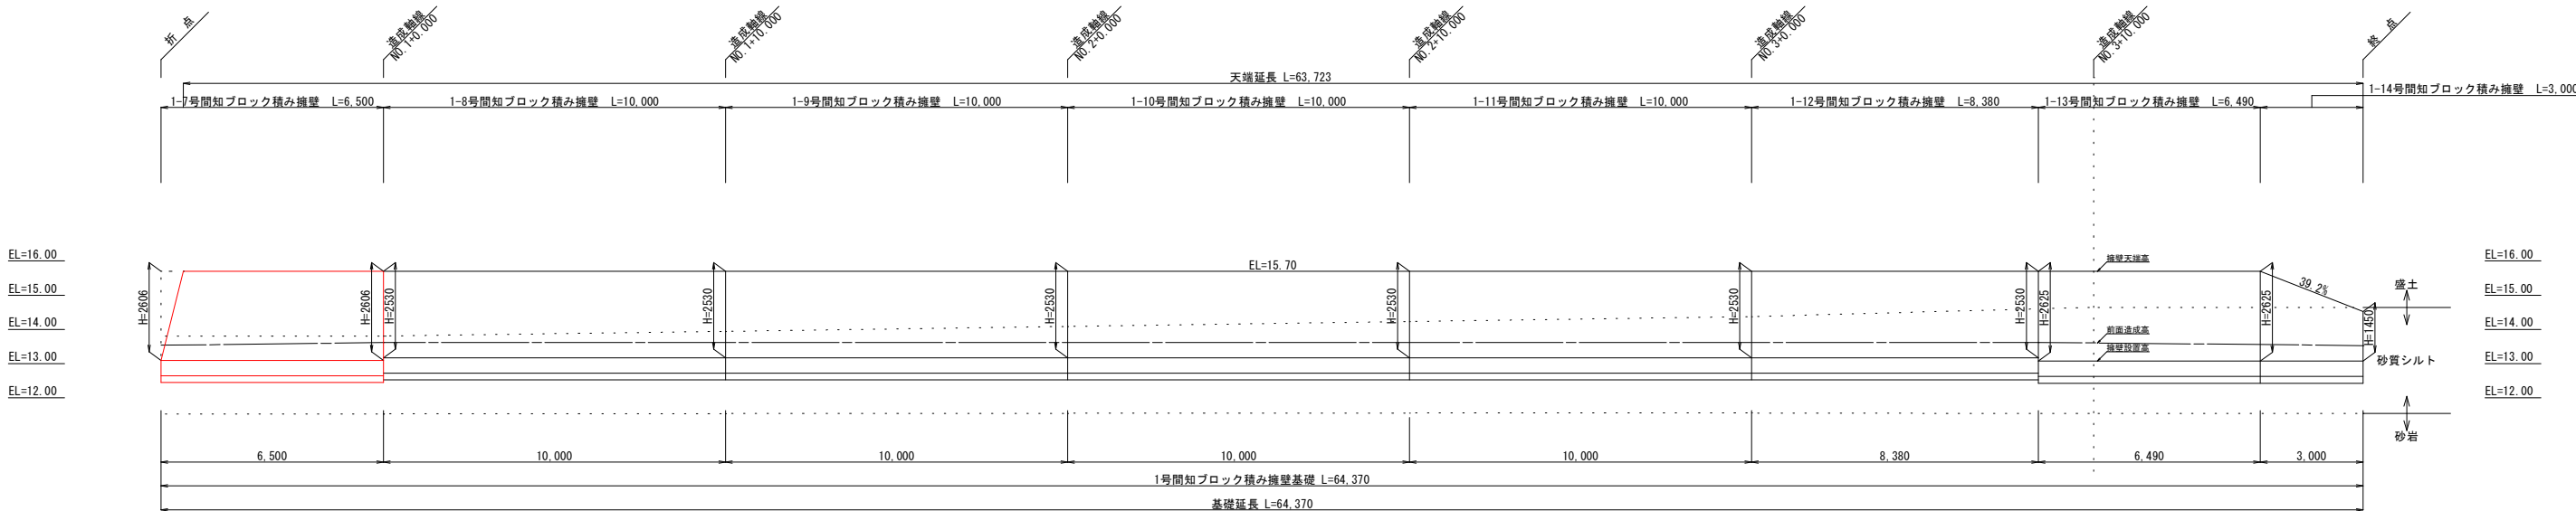

間知ブロック積み擁壁断面図

S=1/30

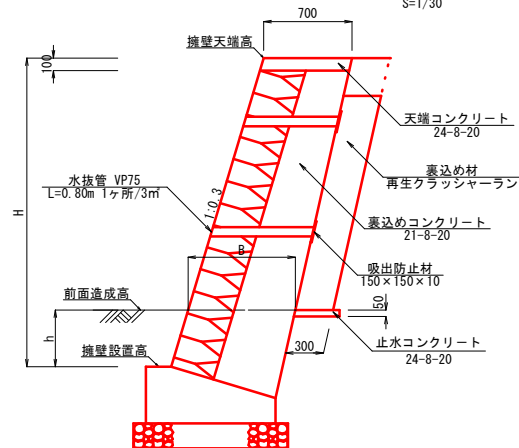


間知ブロック積み擁壁寸法表

名称	H	B	h	a	b
1号間知ブロック積み擁壁	975~2606	850※	450	450	980

※B寸法はH2030(平均)時の寸法


基礎工

S=1/20

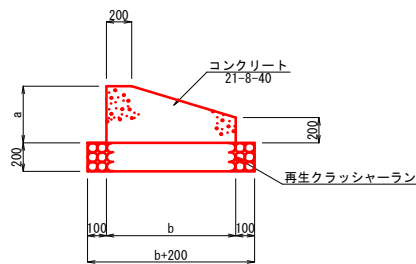

隅角部補強平面図


S=No Scale

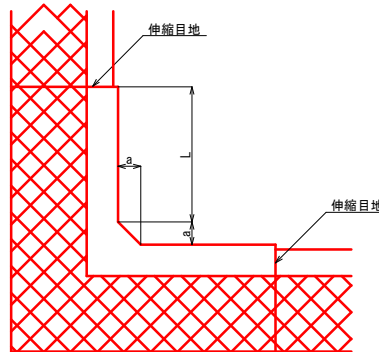

注1) aの値については、50cm<h=3.0m(根入れ含む擁壁高さ)≤60cmとする事。
注2) Lの値については、2.0m超え、かつ根入れを含む擁壁の高さ程度とする事。

令和8年度 農業集落排水事業		
久辺地区農業集落排水処理施設内整備工事 (R8)		
図面名称	擁壁工詳細図(2)	
	S=1:100, S=1:20	
図面番号	工事発注番号	全体一連番号
	—	B-11
測量	令和 4年 2月	
設計	沖縄県土地改良事業団体連合会	
発注元	同 上	
監理	名護市環境水道部工務課	

排水計画平面図
S=1/400

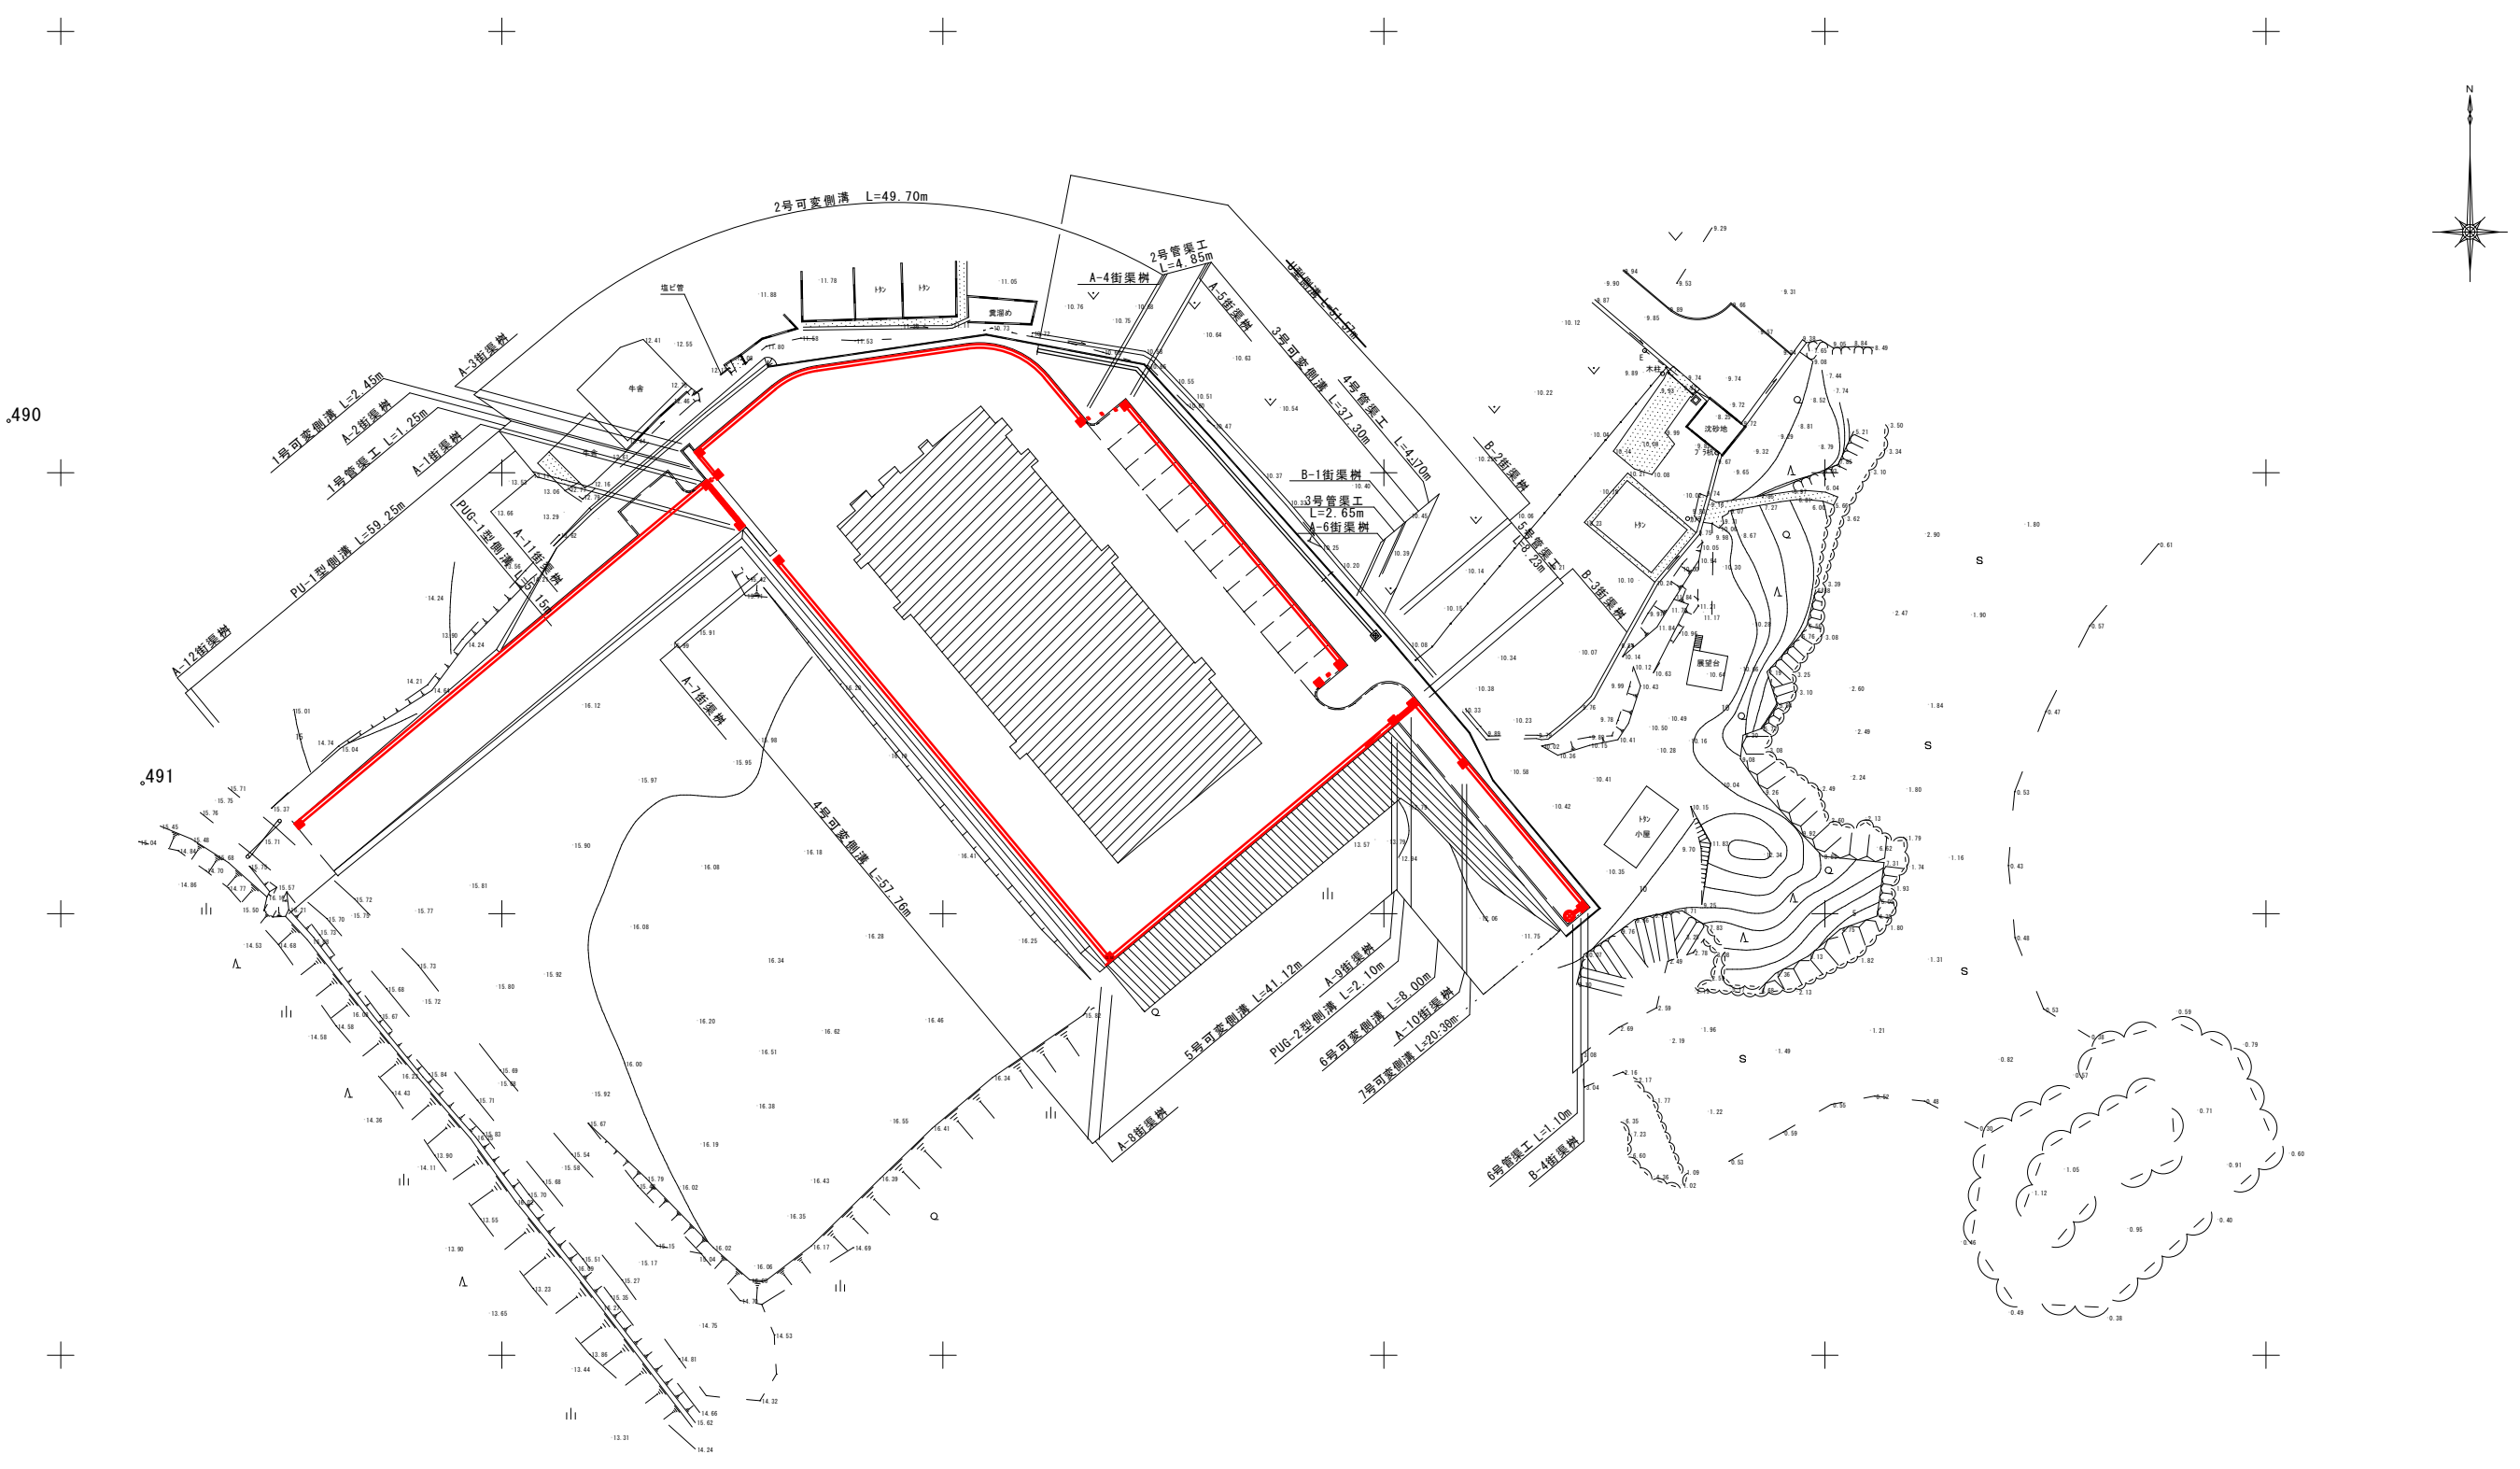


令和8年度 農業集落排水事業		
久辺地区農業集落排水処理施設場内整備工事 (R8)		
図面名称	排水計画平面図	
	S=1/400	
図面番号	工事発注番号	全体一連番号
	—	B-12
測量	令和 4年 2月	
	沖縄県土地改良事業団体連合会	
設計	同上	
発注元	名護市環境水道部工務課	


排水施設縦断面図(1)
S=1/50

1号管渠工


S=1/50

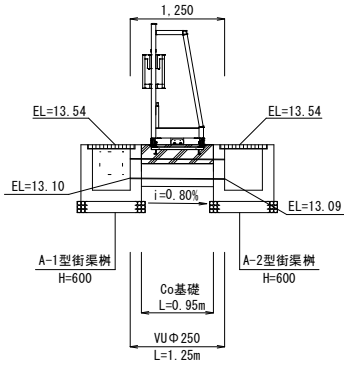

1号可変側溝展開図

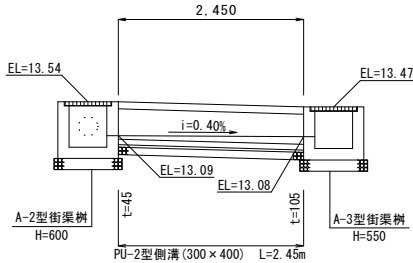


2号可変側溝展開図

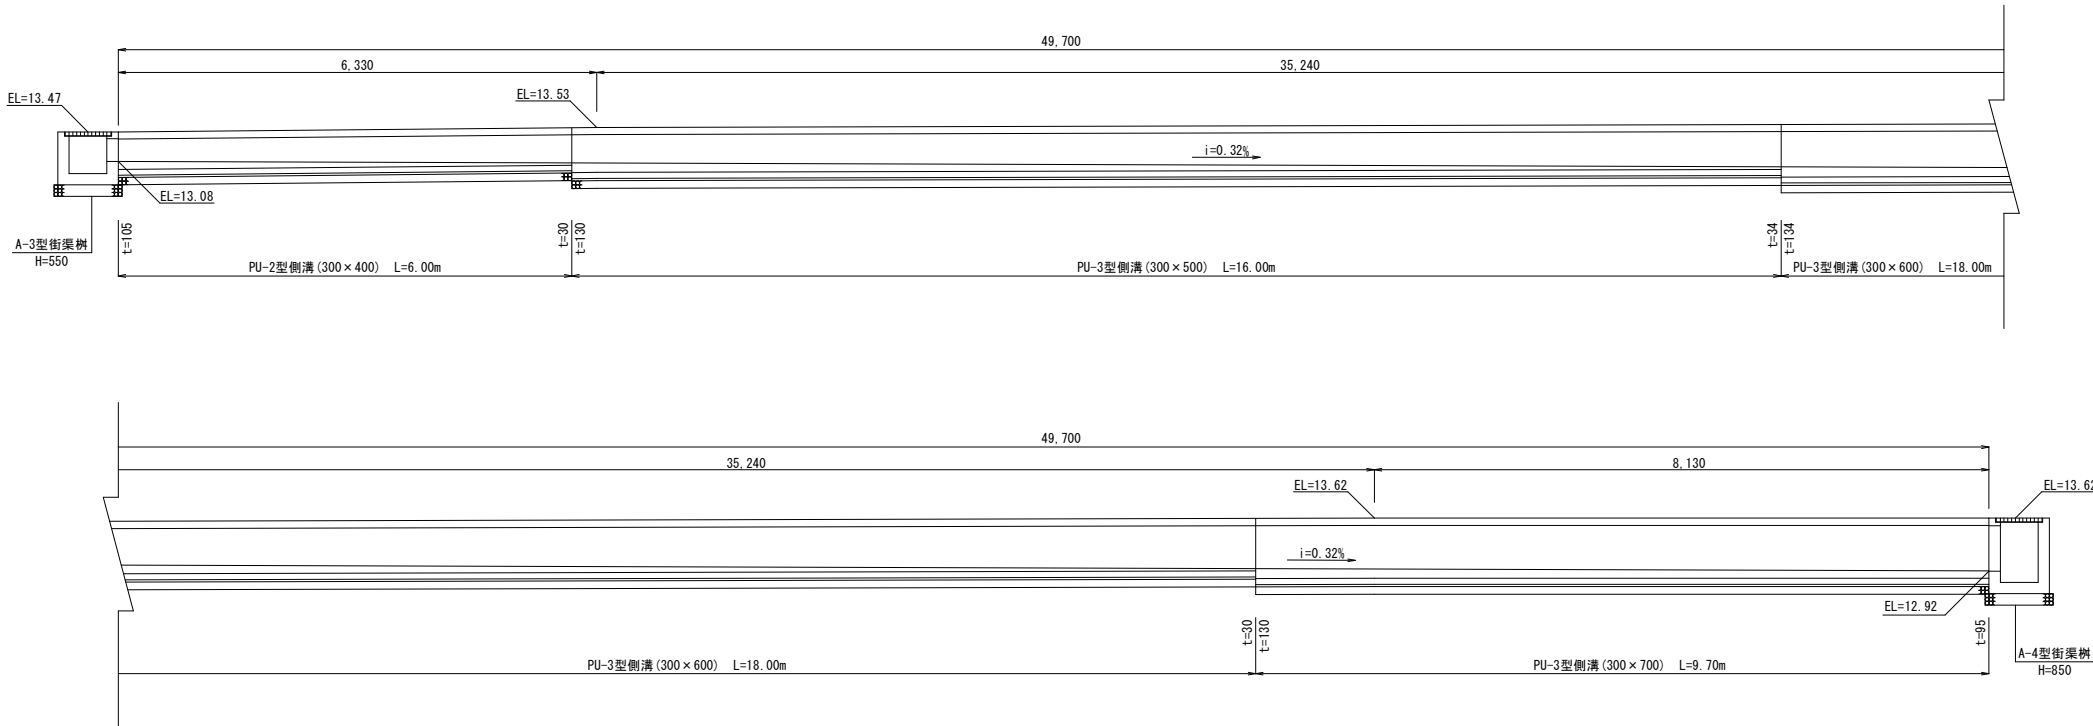

2号管渠工


S=1/50

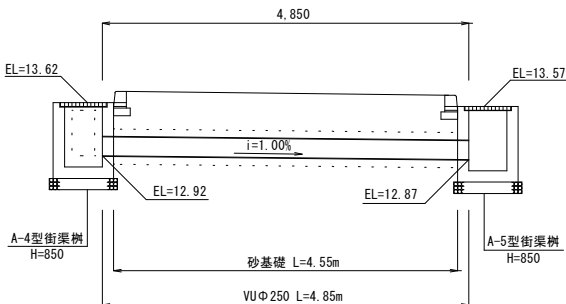

令和8年度 農業集落排水事業		
久辺地区農業集落排水処理施設場内整備工事 (R8)		
図面名称	排水施設縦断面図(1)	
図面番号	工事発注番号 —	全体一連番号 B-13
測量	令和 4年 2月 沖縄県土地改良事業団体連合会	
設計	同上	
発注元	名護市環境水道部工務課	

排水施設縦断面図(2)
S=1/50

3号可変側溝展開図

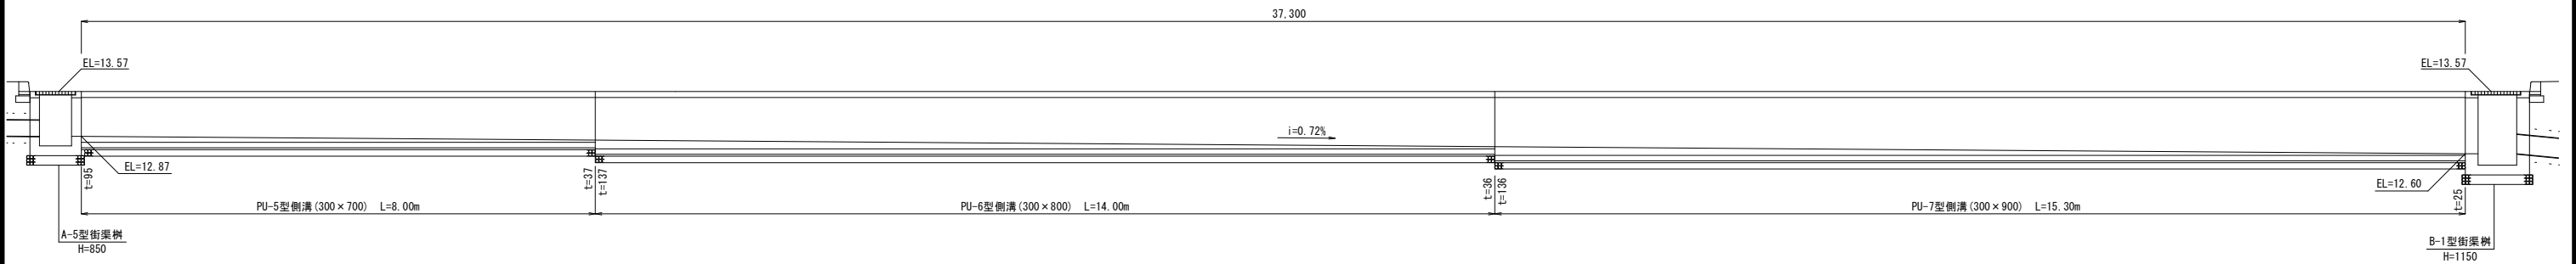

3号管渠工



S=1/50

4号管渠工

S=1/50

5号管渠工

S=1/50

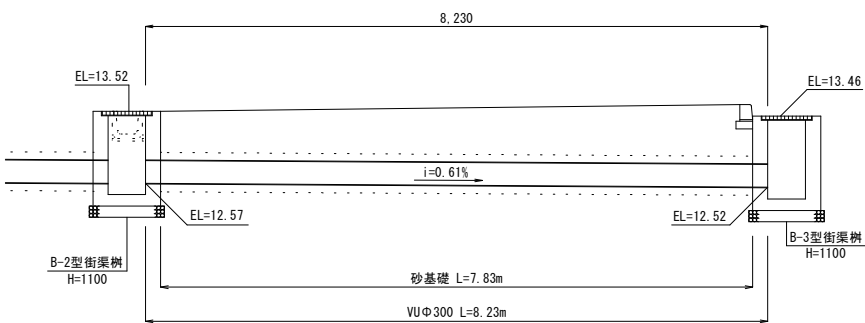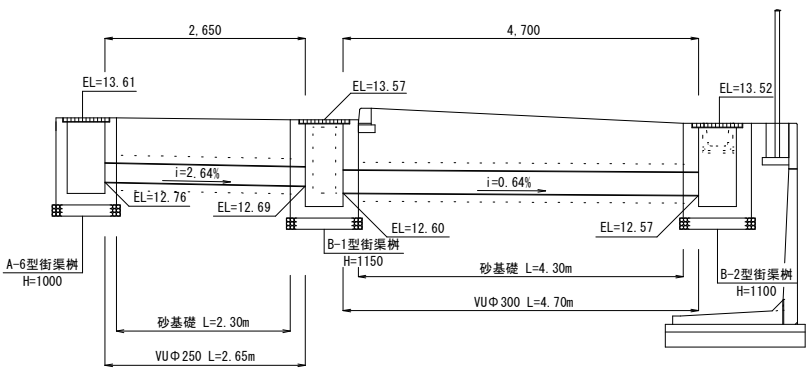


令和8年度 農業集落排水事業		
久辺地区農業集落排水処理施設場内整備工事 (R8)		
図面名称	排水施設縦断面図(2)	
	S=1/50	
図面番号	工事発注番号 —	全体一連番号 B-14
測 量	令和 4年 2月 沖縄県土地改良事業団体連合会	
設 計	同 上	
発注元	名護市環境水道部工務課	


排水施設縦断面図(3)

S=1/50

4号可変側溝展開図

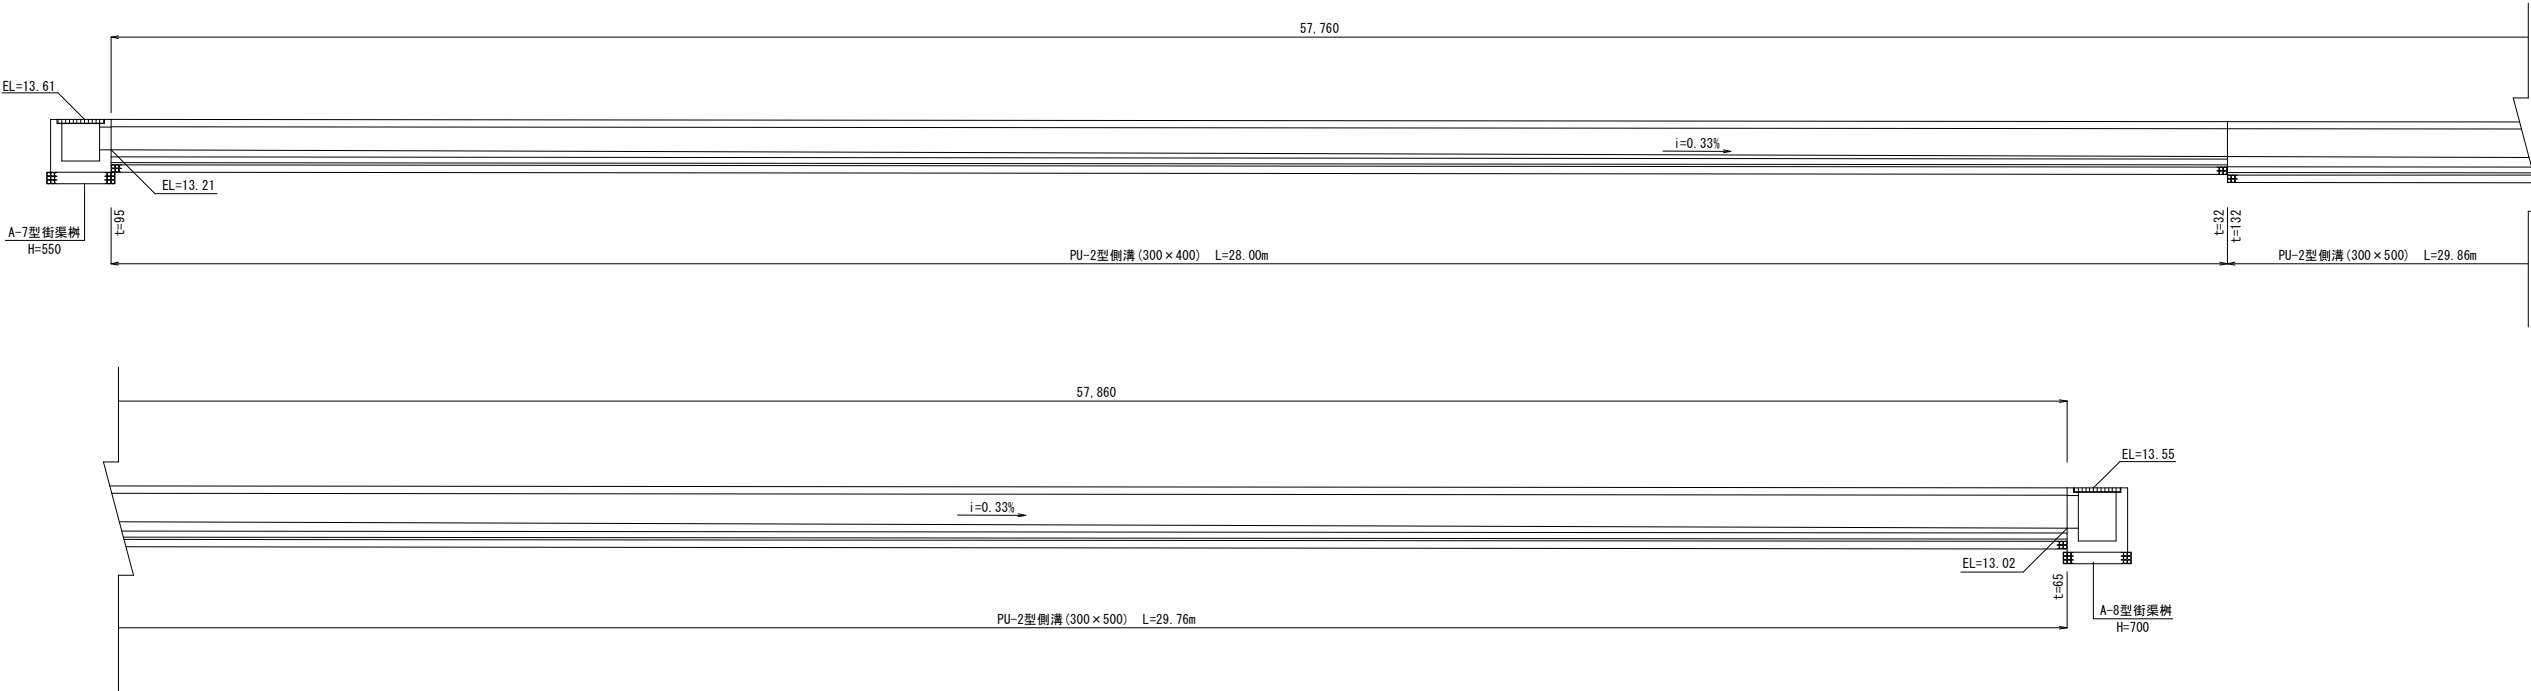

5号可変側溝展開図

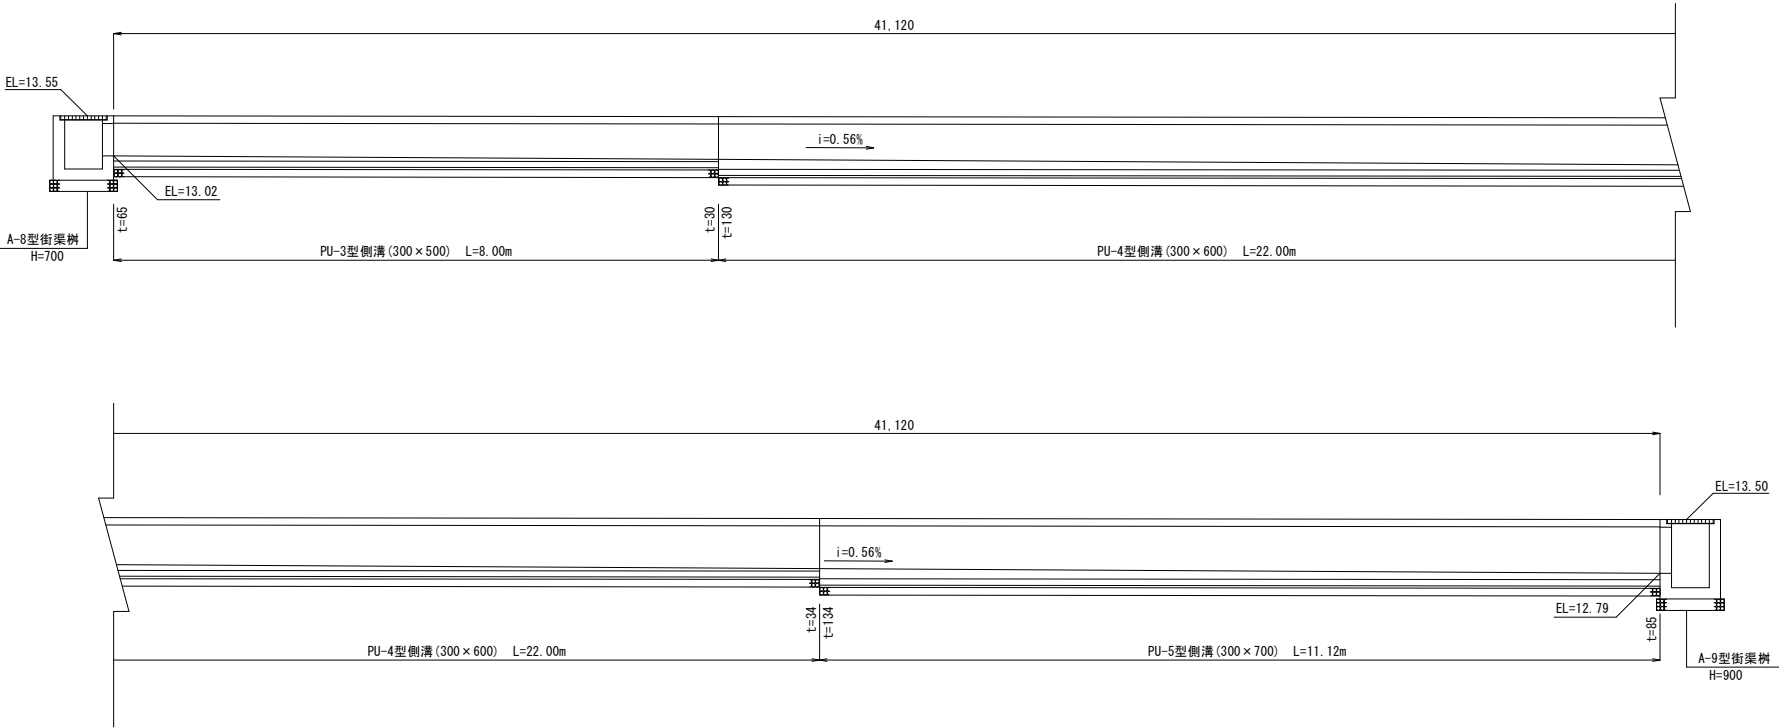


令和8年度 農業集落排水事業		
久辺地区農業集落排水処理施設場内整備工事 (R8)		
図面名称	排水施設縦断面図(3)	
図面番号	工事発注番号 —	全体一連番号 S=1/50 B-15
測量	令和 4年 2月 沖縄県土地改良事業団体連合会	
設計	同上	
発注元	名護市環境水道部工務課	


排水施設縦断面図(4)

S=1/50


PUG-1型側溝展開図

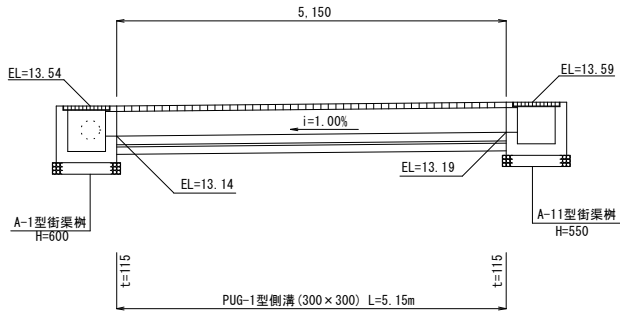


PUG-2型側溝展開図

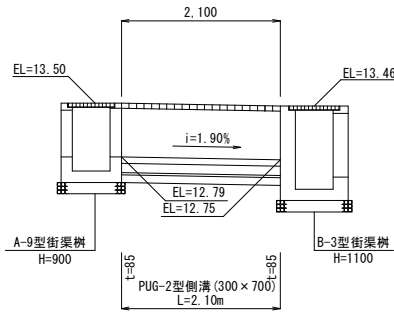

6号可変側溝展開図

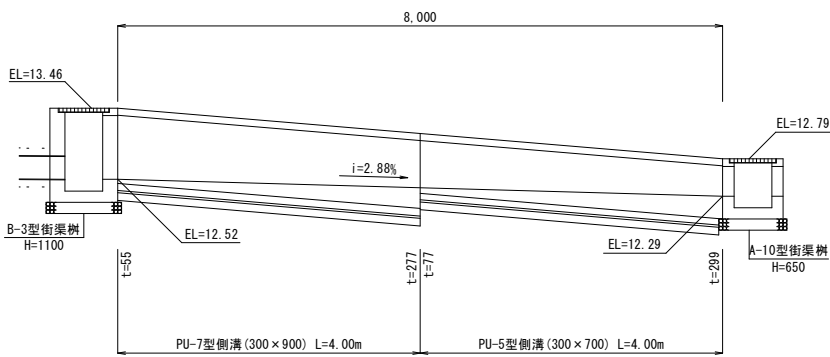


7号可変側溝展開図

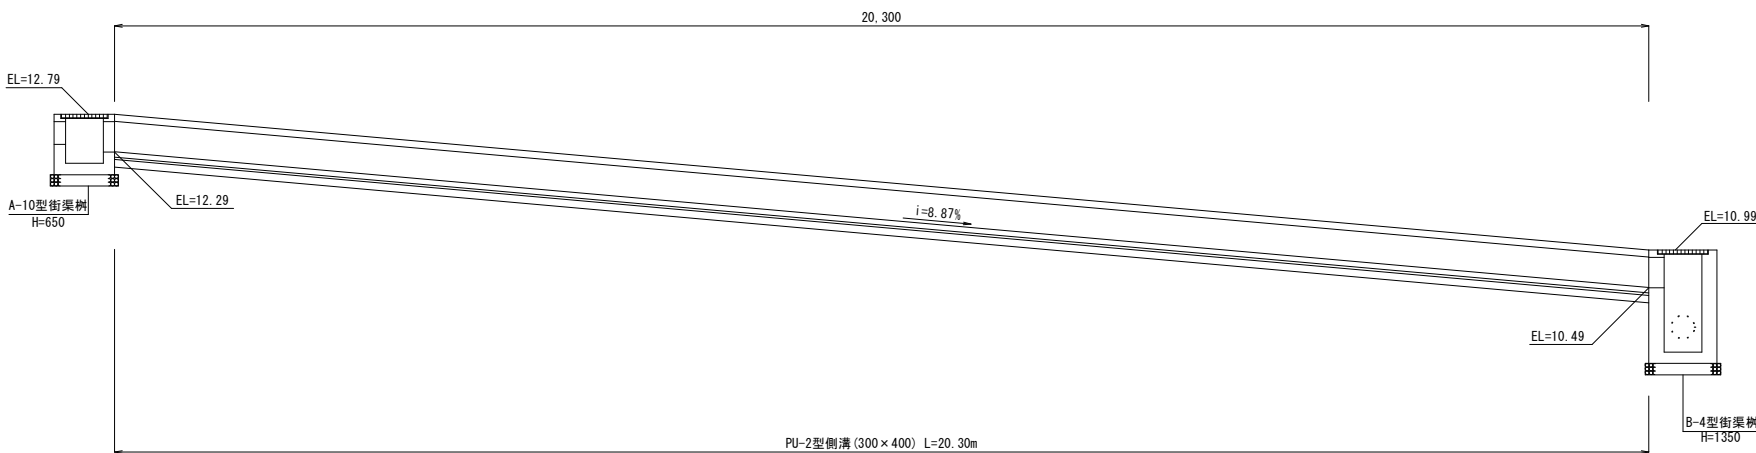

6号管渠工

S=1/50

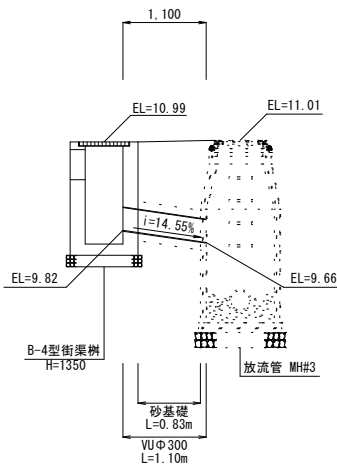


令和8年度 農業集落排水事業		
久辺地区農業集落排水処理施設場内整備工事 (R8)		
図面名称	排水施設縦断面図(4)	
図面番号	S=1/50	
図面番号	工事発注番号 —	全体一連番号 B-16
測 量	令和 4年 2月 沖縄県土地改良事業団体連合会	
設 計	同 上	
発注元	名護市環境水道部工務課	

排水施設詳細図(1)

S=1/10

PU-n型側溝
(スリット蓋)

S=1/10

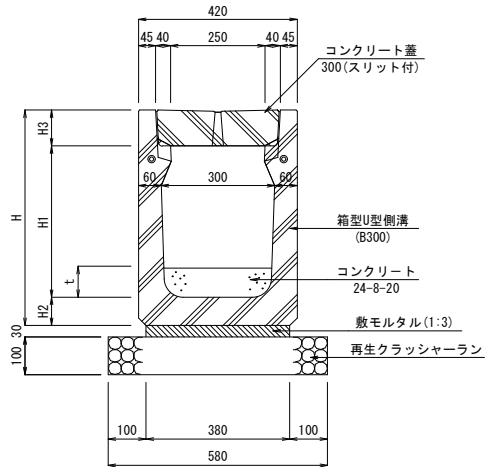


PU型側溝寸法表

名 称	規 格	H	H1	H2	H3	備 考
PU-1型側溝	300×300	465	300	70	95	370kg/2m
PU-2型側溝	300×400	570	400	75	95	450kg/2m
PU-3型側溝	300×500	675	500	80	95	530kg/2m
PU-4型側溝	300×600	775	600	80	95	605kg/2m
PU-5型側溝	300×700	880	700	85	95	695kg/2m
PU-6型側溝	300×800	985	800	90	95	790kg/2m
PU-7型側溝	300×900	1095	900	100	95	915kg/2m

PUG-n型側溝
(グレーチング)

S=1/10

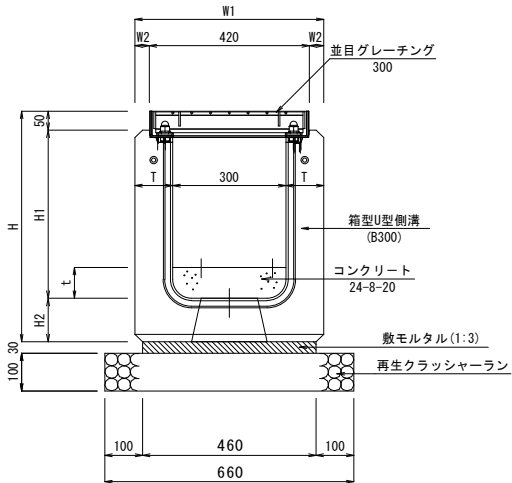


PUG型側溝寸法表

名 称	規 格	H	H1	H2	W1	W2	T	備 考
PUG-1型側溝	300×300	510	345	115	500	40	100	295kg/m
PUG-2型側溝	300×700	920	745	125	550	65	125	595kg/m

U 型側溝

S=1/10

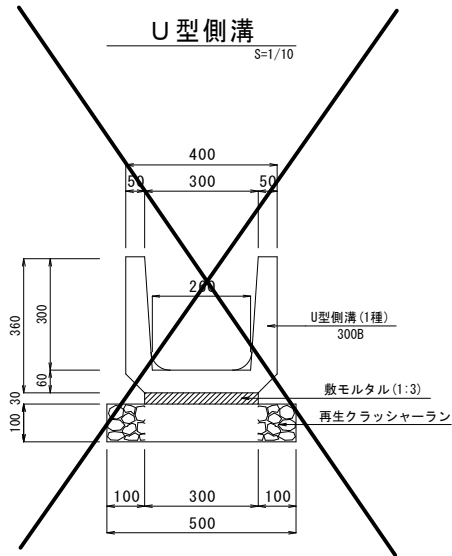


令和8年度 農業集落排水事業		
久辺地区農業集落排水処理施設場内整備工事 (R8)		
図面名称	排水施設詳細図(1)	
	S=1/10	
図面番号	工事発注番号 —	全体一連番号 B-17
測 量	令和 4年 2月 沖縄県土地改良事業団体連合会	
設 計	同 上	
発注元	名護市環境水道部工務課	

排水施設詳細図(2)


S=1/10

A型街渠樹


S=1/20

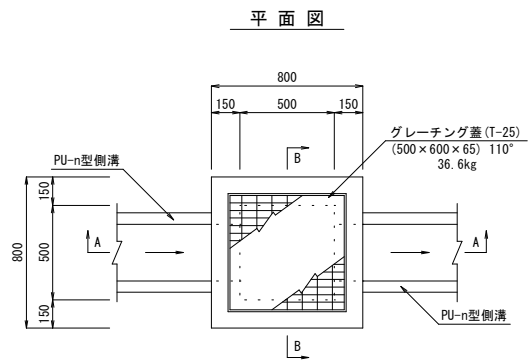

A-A断面図

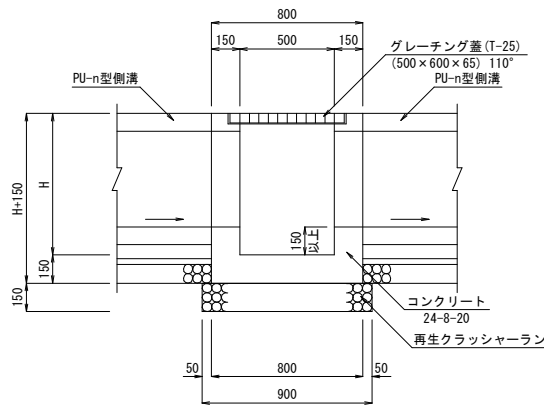

B-B断面図

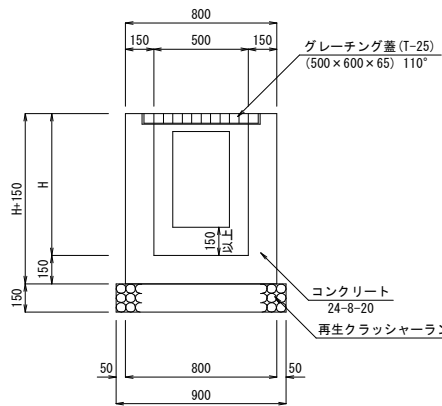


A型街渠樹


名 称	H	形 状
A-1	600	PU-1型側溝 300×300 塩ビ管 φ250 PUG-1型側溝 300×300
A-2	550	塩ビ管 φ250 PU-2型側溝 300×400
A-3	550	PU-2型側溝 300×400 PU-4型側溝 300×400
A-4	850	PU-3型側溝 300×700 塩ビ管 φ250
A-5	850	塩ビ管 φ250 PU-5型側溝 300×700
A-6	1,000	塩ビ管 φ250
A-7	550	PU-2型側溝 300×400
A-8	700	PU-2型側溝 300×400 PU-3型側溝 300×500
A-9	900	PU-5型側溝 300×700 PUG-2型側溝 300×700
A-10	900	PU-5型側溝 300×700 PU-2型側溝 300×400
A-11	550	PUG-1型側溝 300×300
A-12	500	PU-1型側溝 300×300

B型街渠樹


S=1/20

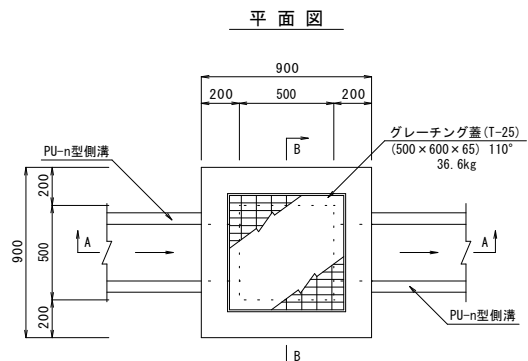

A-A断面図

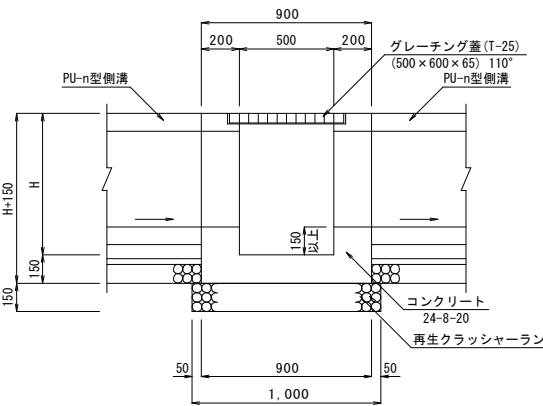

B-B断面図

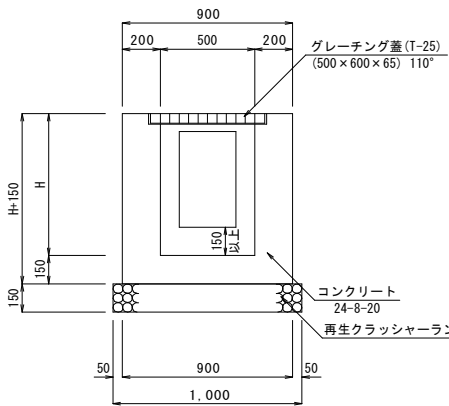



B型街渠樹

名 称	H	形 状
B-1	1,150	PU-7型側溝 300×900 塩ビ管 φ250 塩ビ管 φ300
B-2	1,150	U型側溝 300×300 塩ビ管 φ300 塩ビ管 φ300
B-3	1,000	PUG-2型側溝 300×700 PU-7型側溝 300×900
B-4	1,350	PU-2型側溝 300×400 塩ビ管 φ300

令和8年度 農業集落排水事業		
久辺地区農業集落排水処理施設内整備工事 (R8)		
図面名称	排水施設詳細図(2)	
図面番号	工事発注番号 —	全体一連番号 B-18
測 量	令和 4年 2月 沖縄県土地改良事業団体連合会	
設 計	同 上	
発注元	名護市環境水道部工務課	

舗装計画平面図


S=1/400

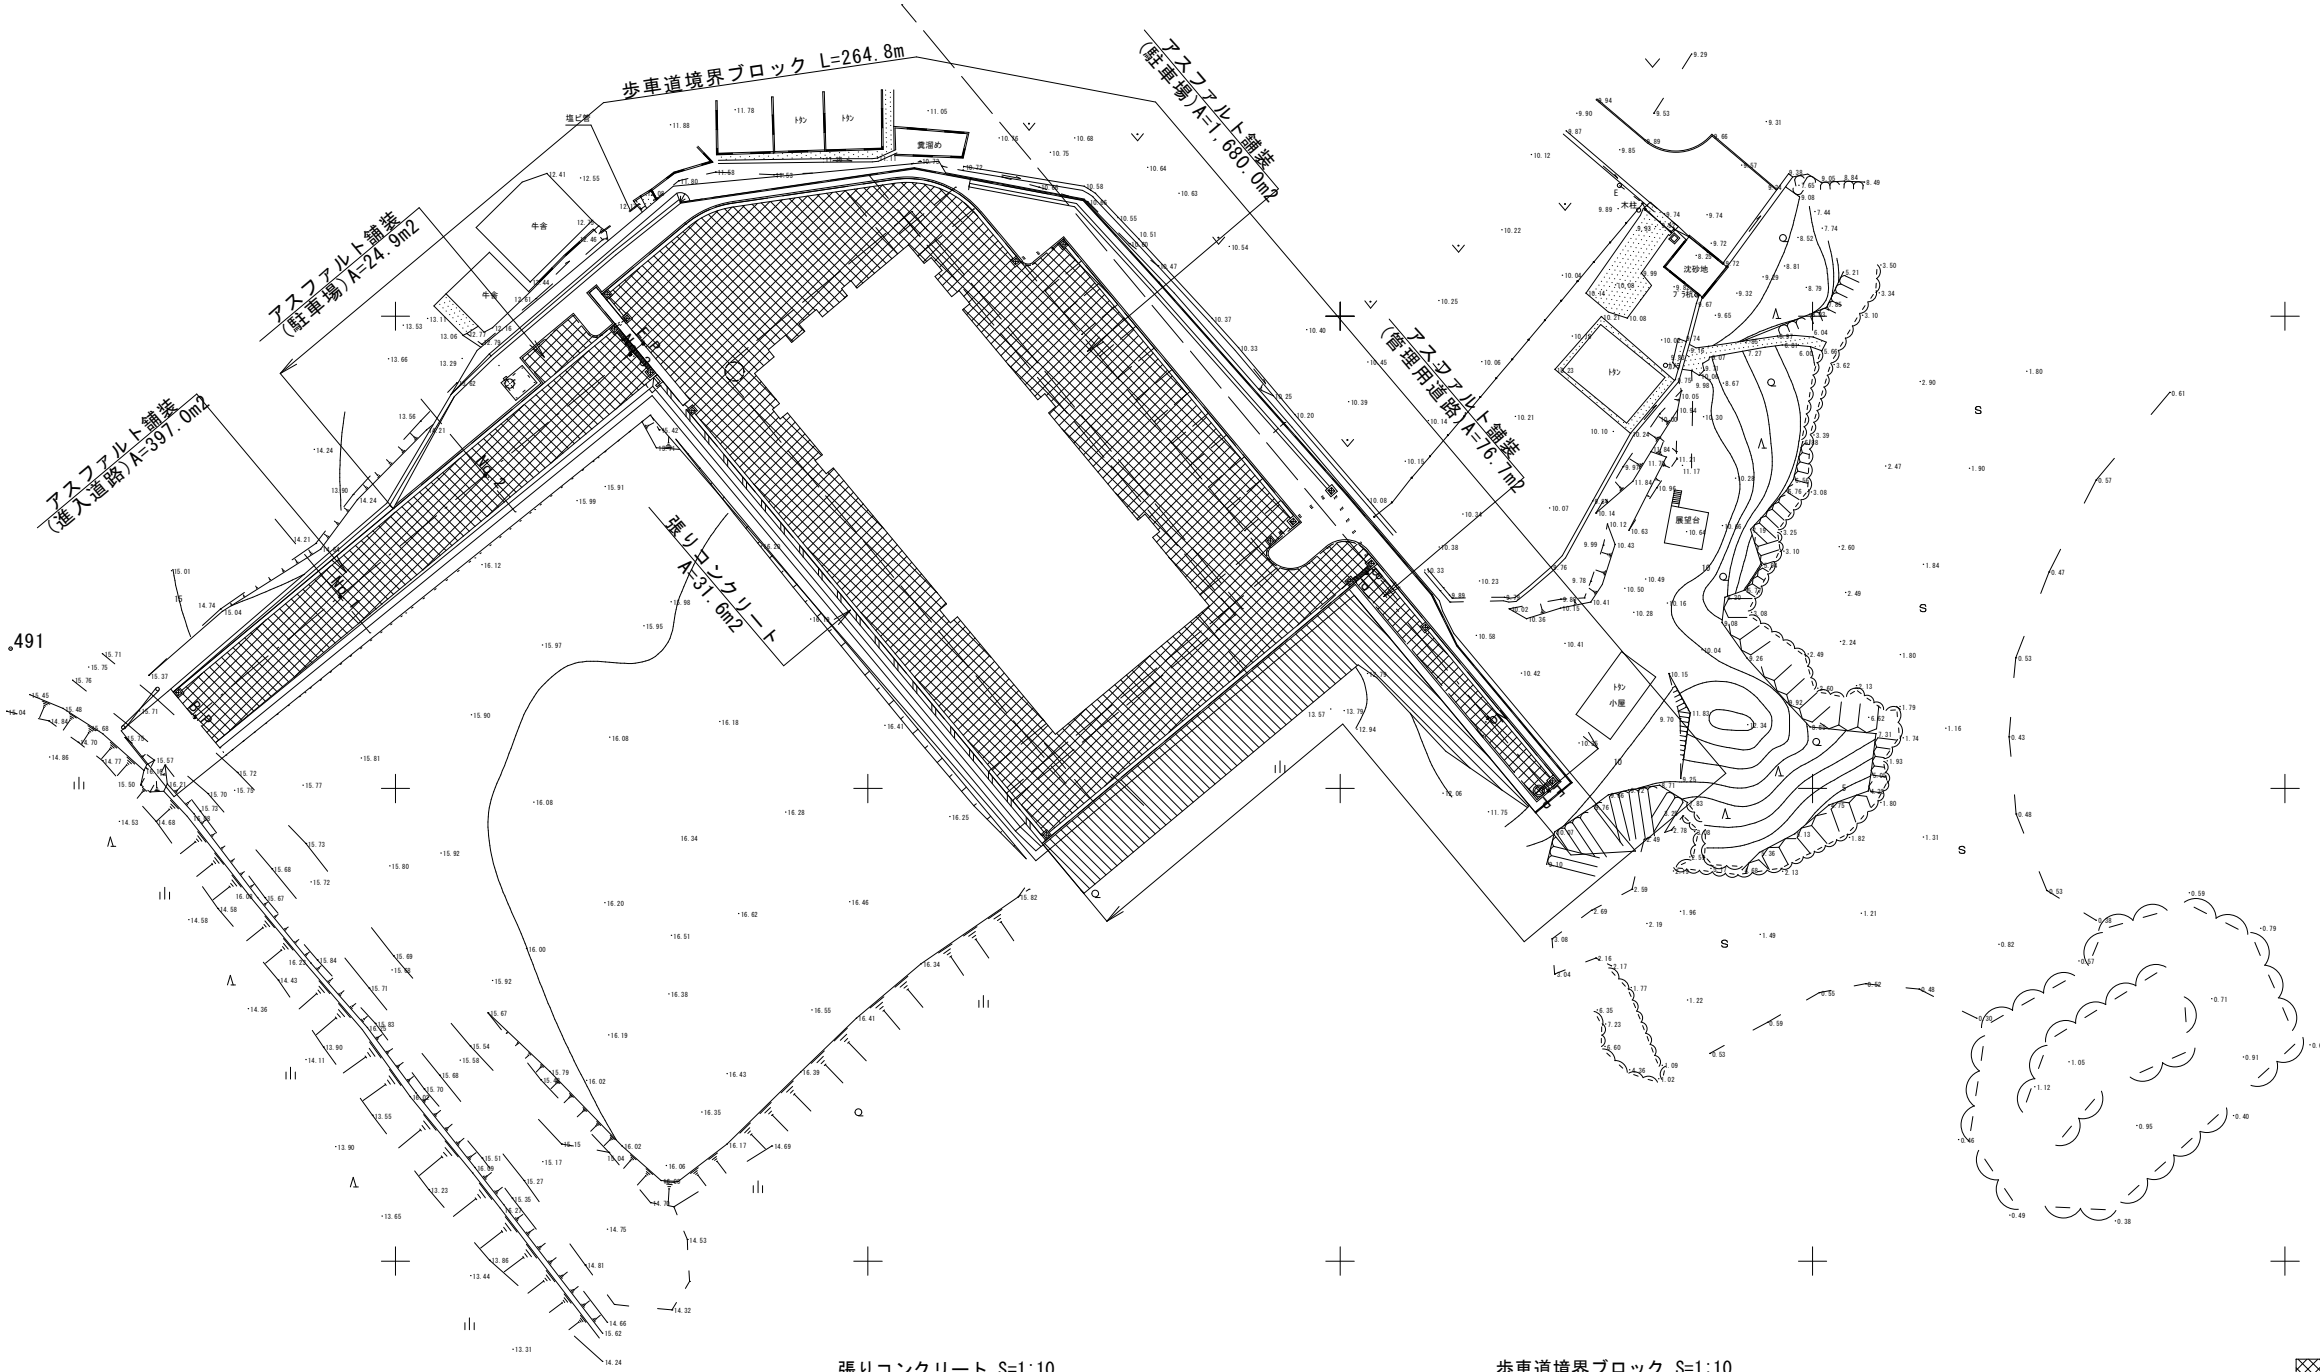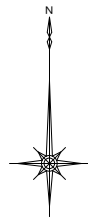


アスファルト舗装 S=1:10



張りコンクリート S=1:10

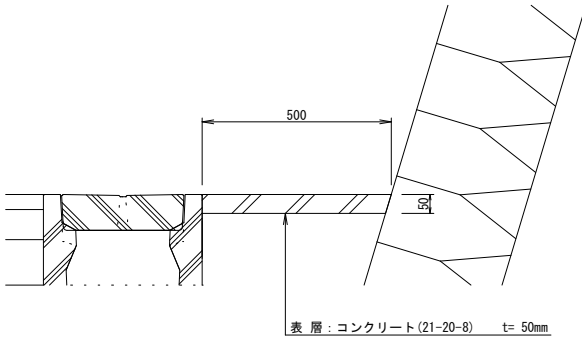

歩車道境界ブロック S=1:10

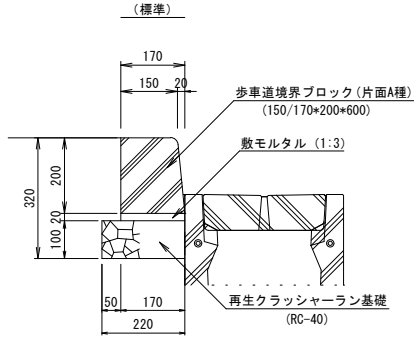


	アスファルト舗装
	張りコンクリート

令和8年度 農業集落排水事業		
久辺地区農業集落排水処理施設場内整備工事 (R8)		
図面名称	舗装計画平面図	
	S=1:400	
図面番号	工事発注番号	全体一連番号
	—	B-19
測量	令和 4年 2月	
	沖縄県土地改良事業団体連合会	
設計	同上	
発注元	名護市環境水道部工務課	


進入道路縦断面図

V=1/100
H=1/200

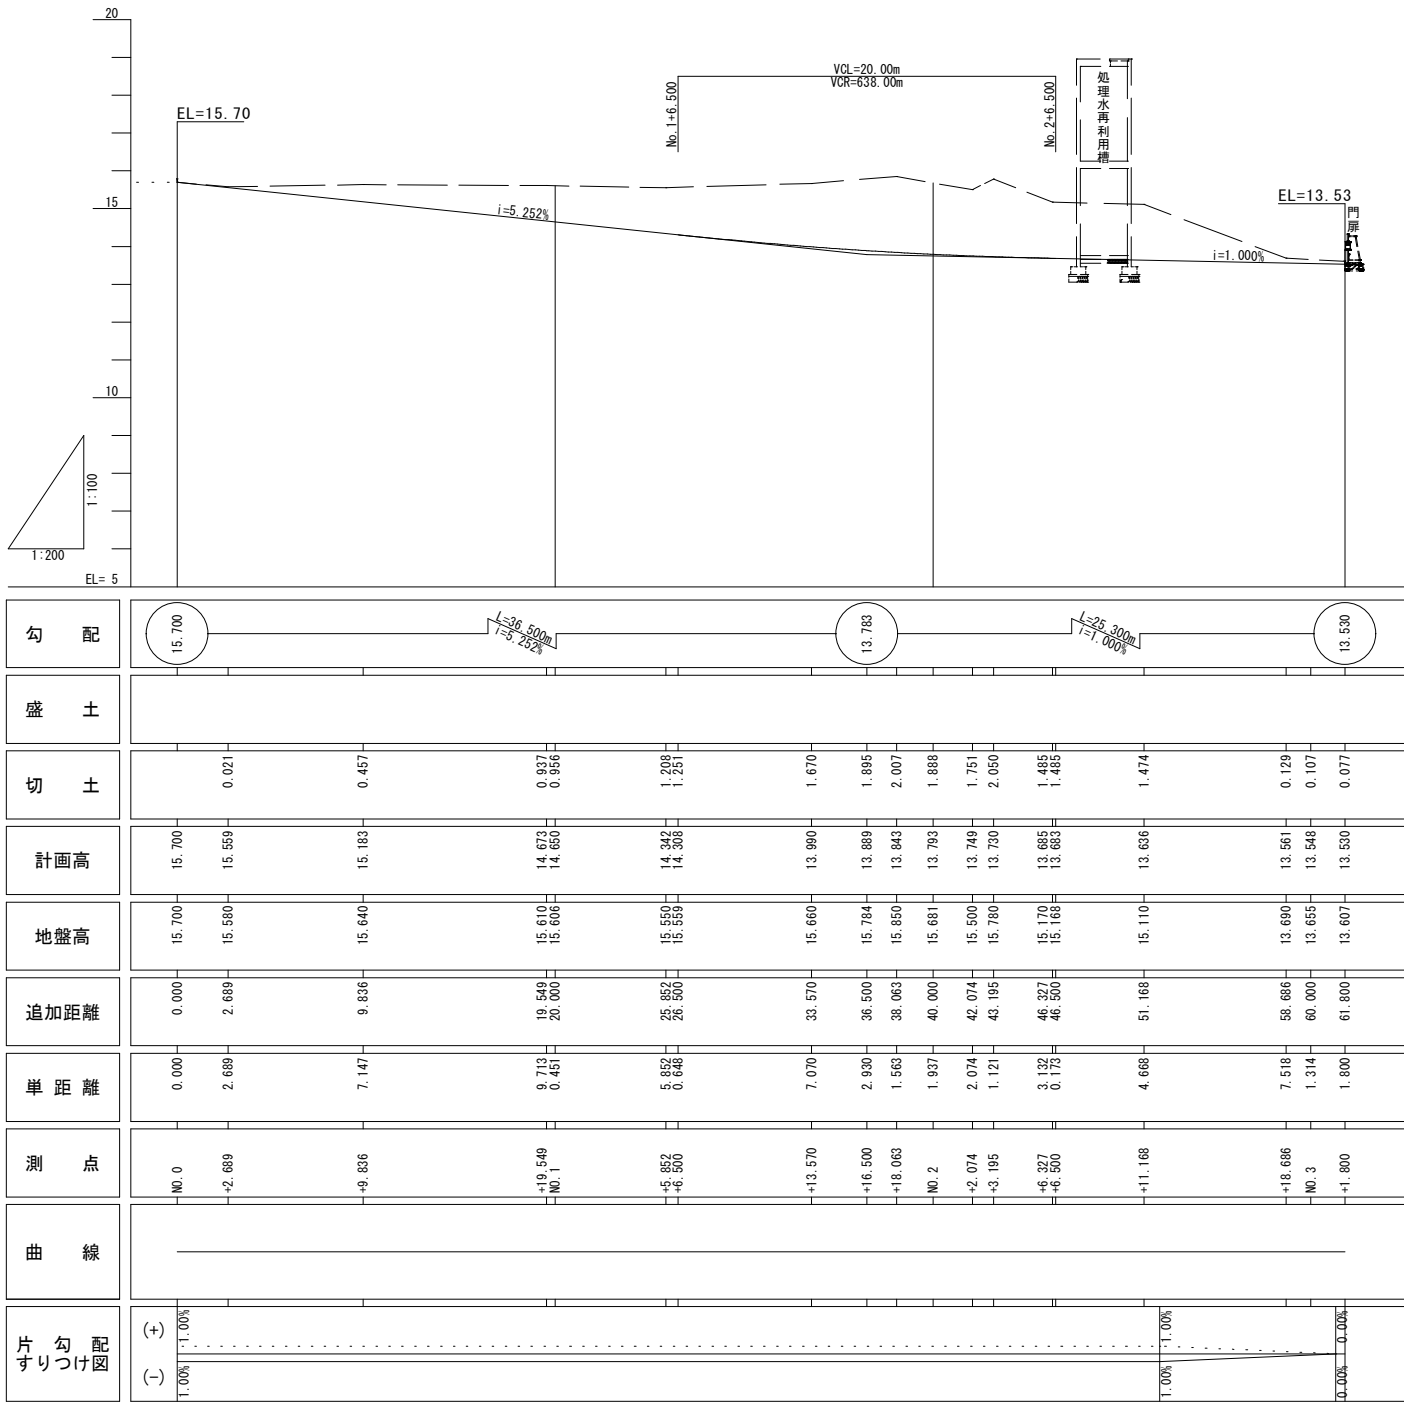

標準断面



(No. 1+0.00) S=1/100

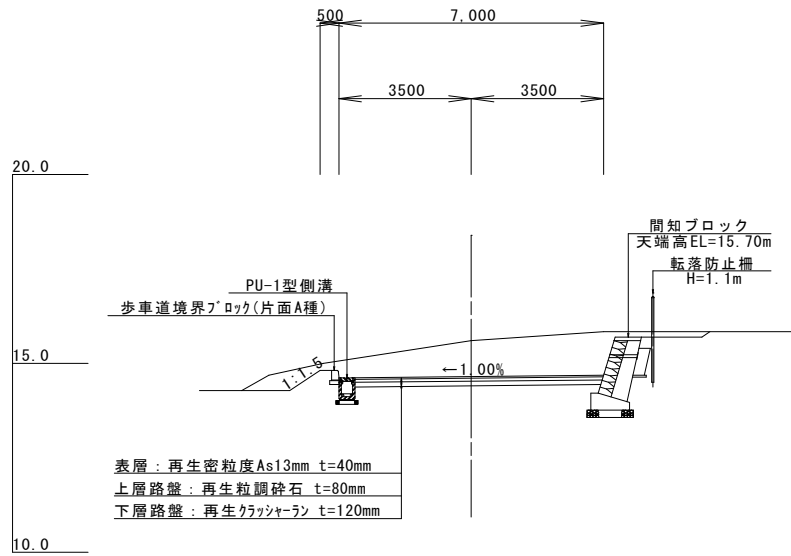

令和8年度 農業集落排水事業		
久辺地区農業集落排水処理施設内整備工事（R8）		
図面名称	進入道路縦断面図	
	V=1:100, H=1:200	
図面番号	工事発注番号 —	全体一連番号 B-20
測量	令和 4年 2月 沖縄県土地改良事業団体連合会	
設計	同上	
発注元	名護市環境水道部工務課	


管理用道路縦断図

V=1/100
H=1/200

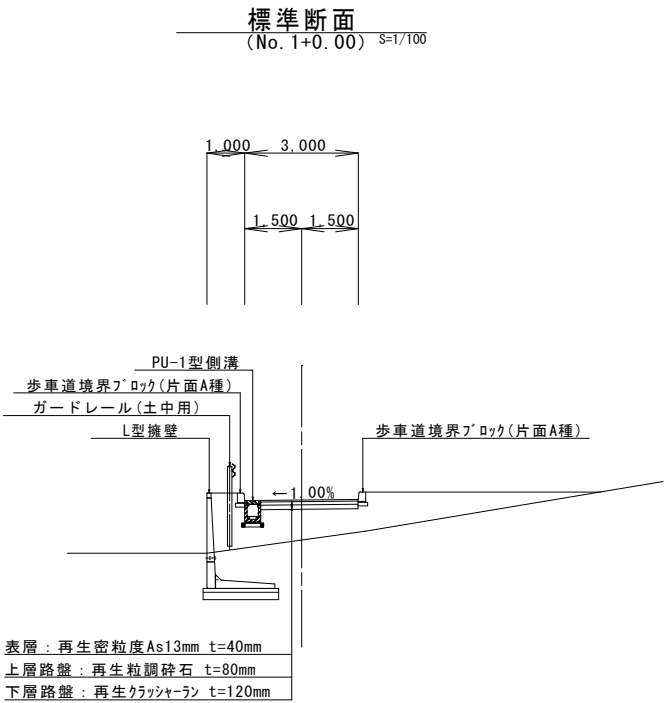
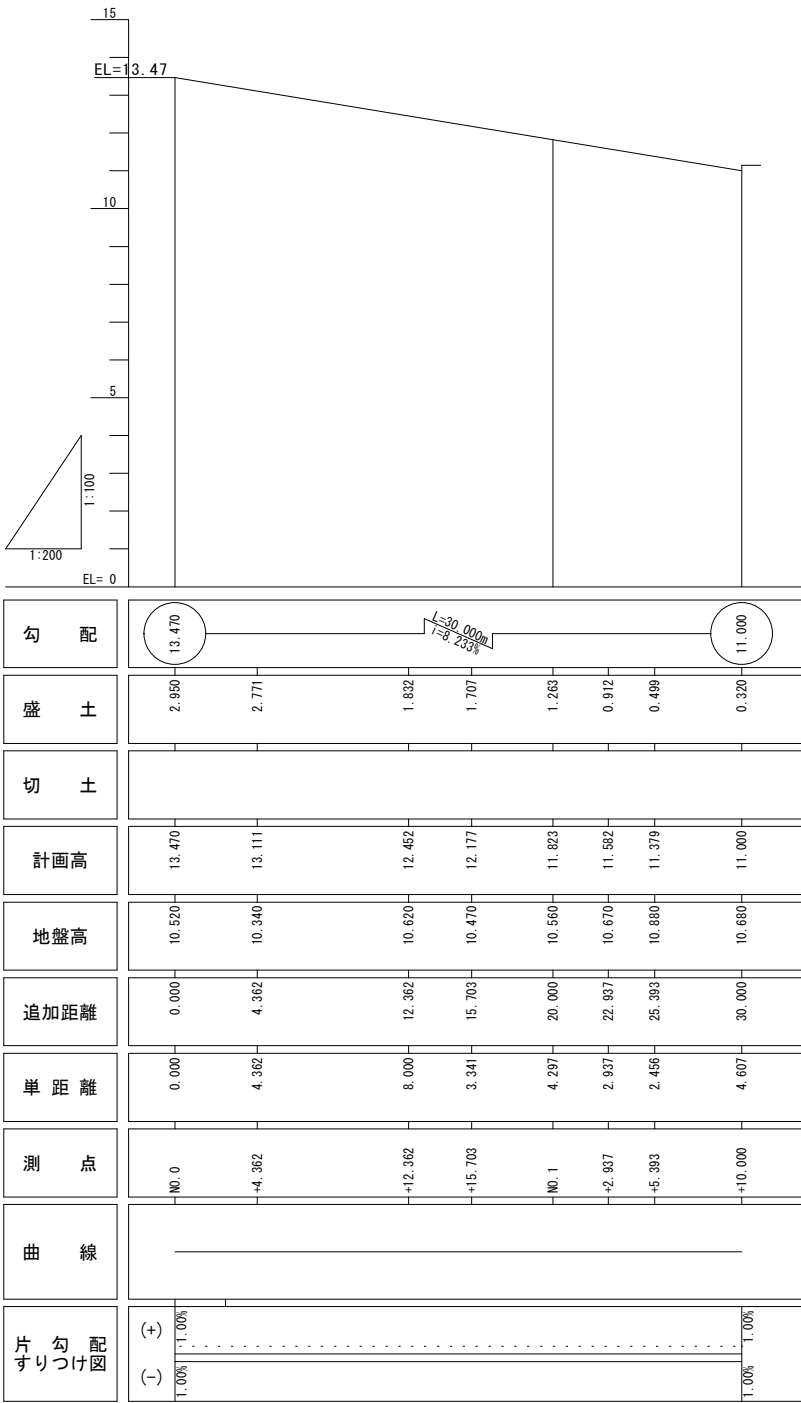


令和8年度 農業集落排水事業		
久辺地区農業集落排水処理施設場内整備工事（R8）		
図面名称	管理用道路縦断図 V=1:100, H=1:200	
図面番号	工事発注番号 —	全体一連番号 B-21
測量	令和 4年 2月 沖縄県土地改良事業団体連合会	
設計	同 上	
発注元	名護市環境水道部工務課	



S=1/200

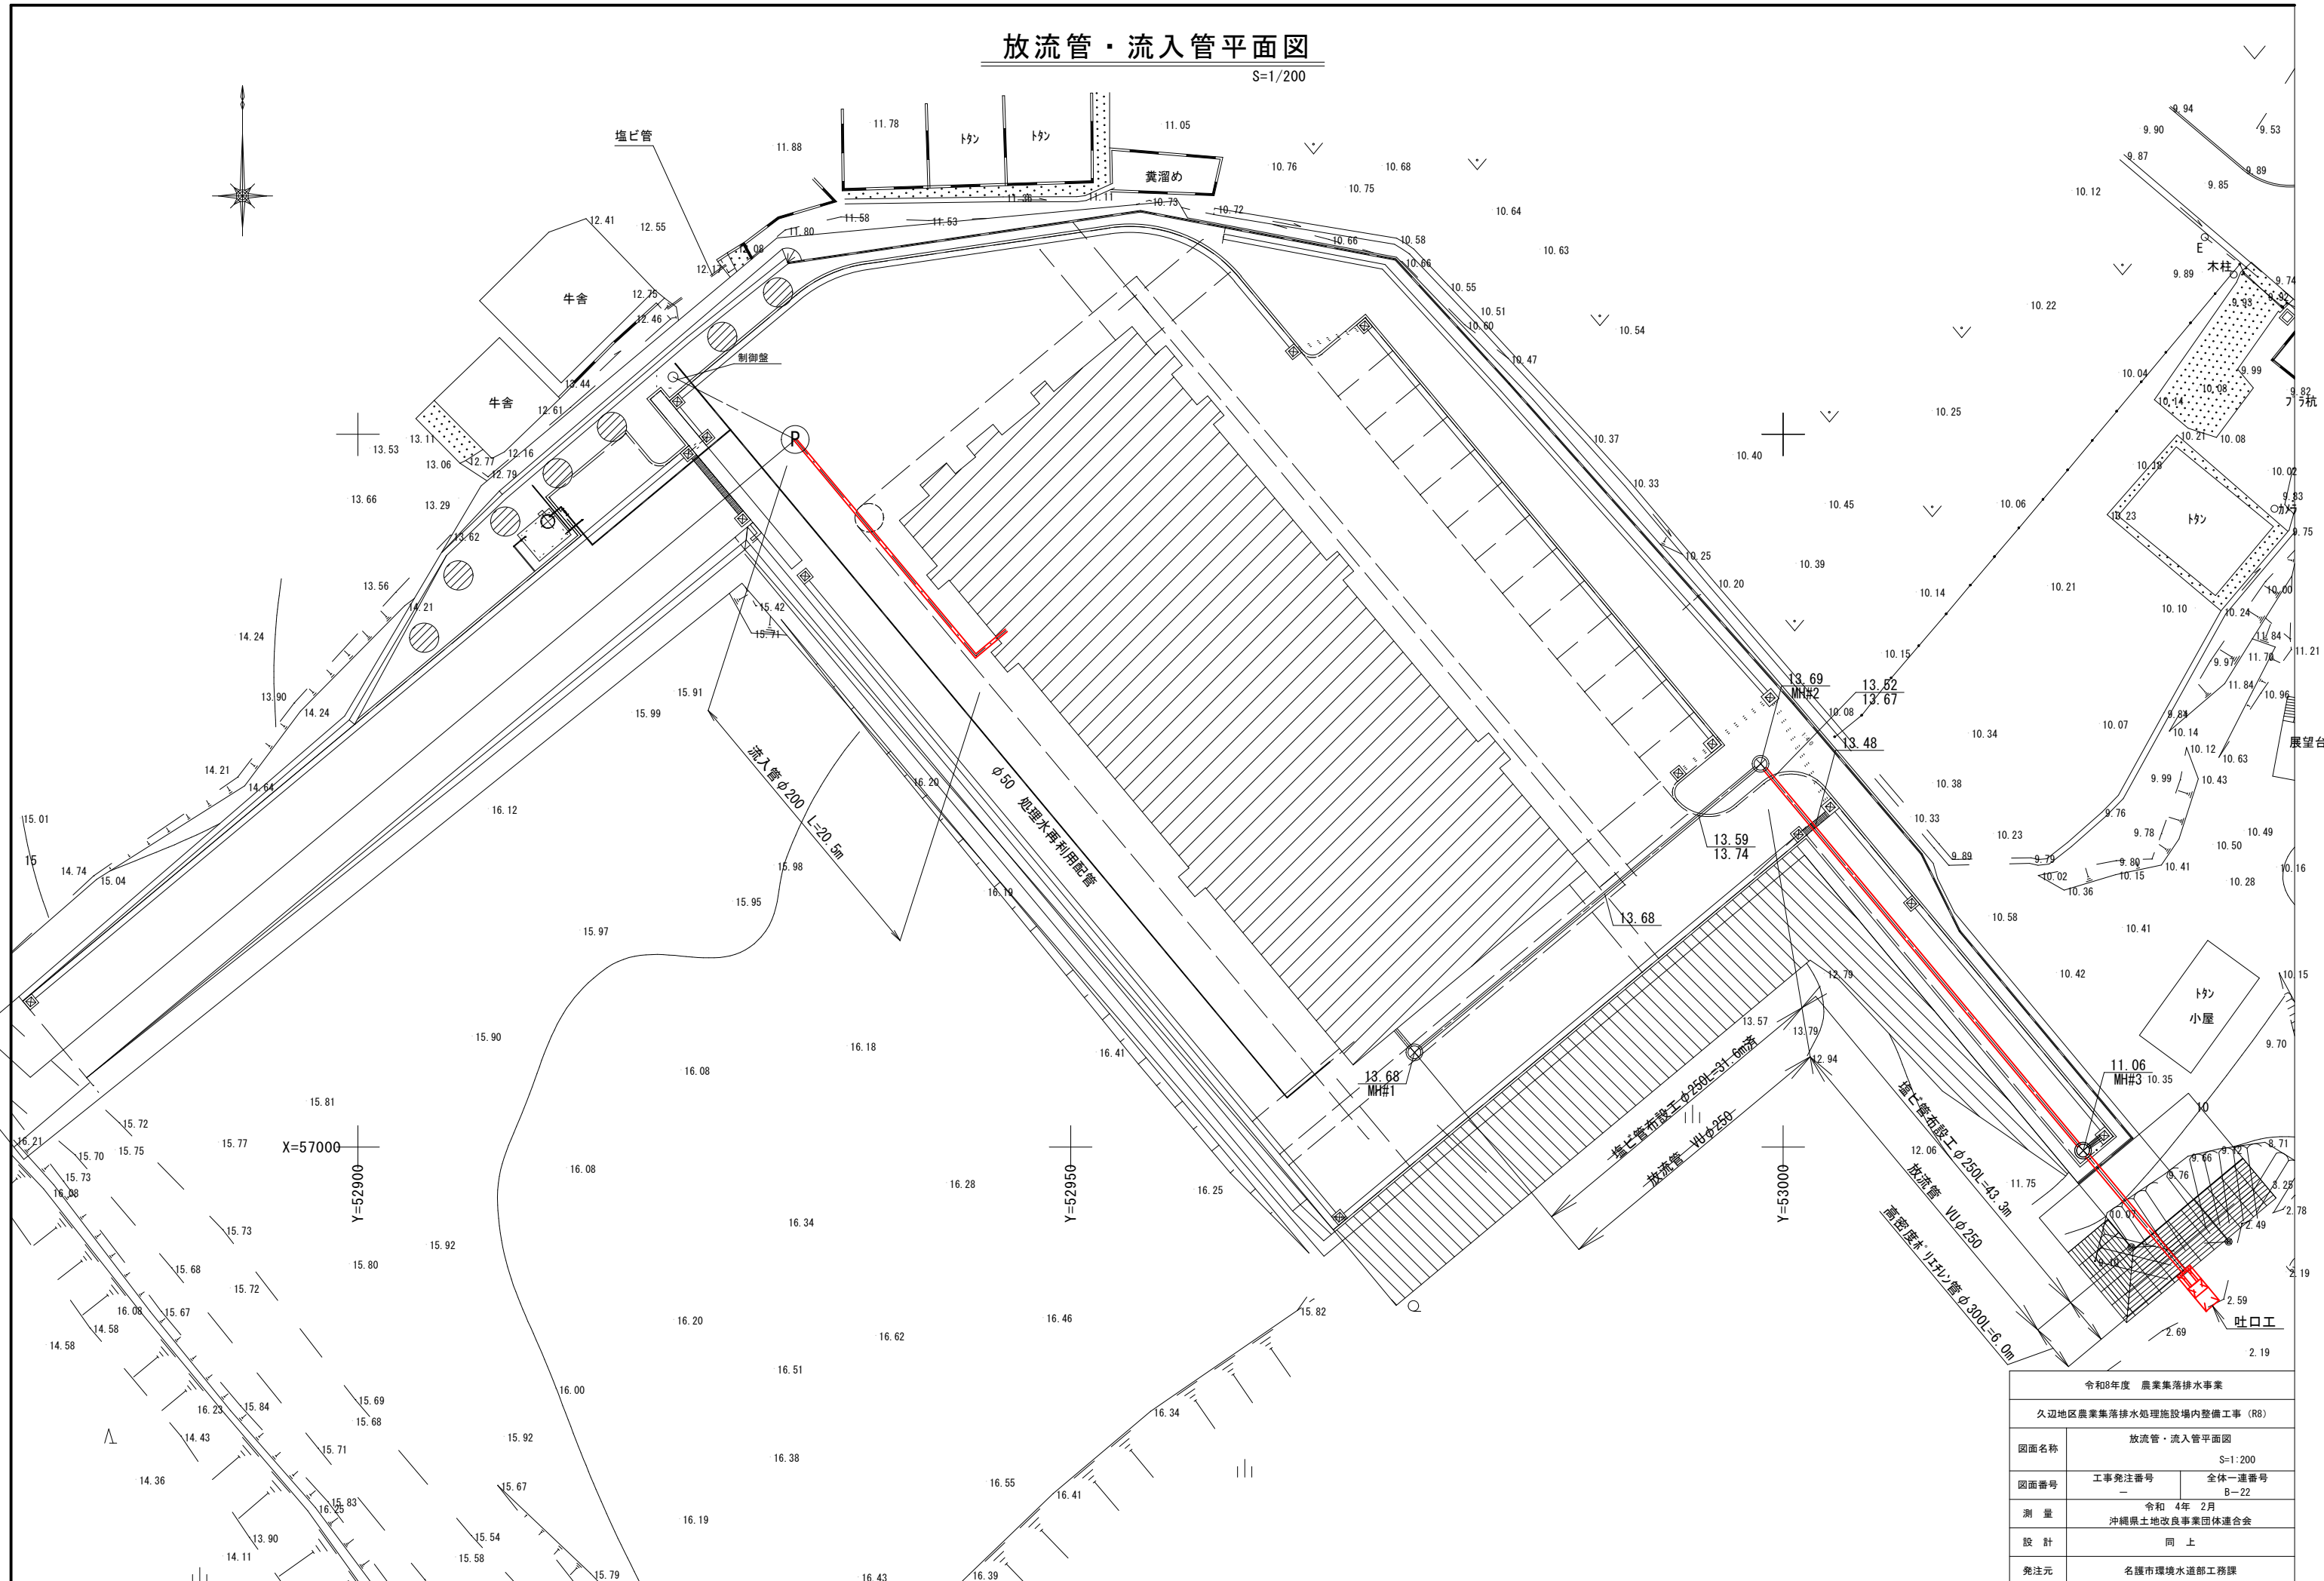


放流管縦断・詳細図
図 示

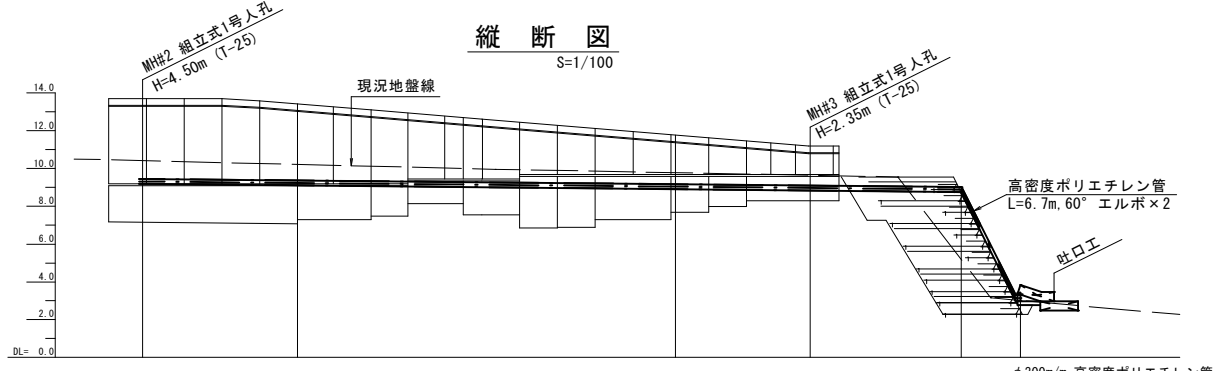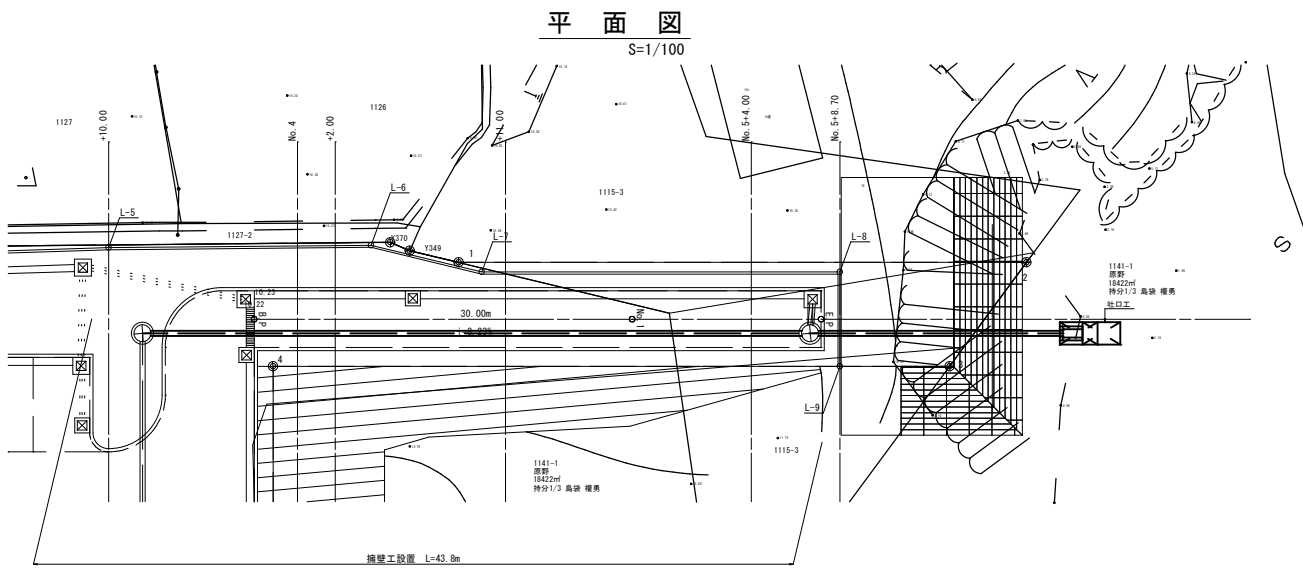

土 被 り	4.24	4.05	2.60	2.09	0.00	0.00
管 底 高	9.193	9.109	8.909	8.838	8.720	2.987
地 盤 高	10.405	10.203	9.771	9.636	5.159	3.003
追 加 距 離	31.620	40.000	60.000	67.126	77.185	80.333

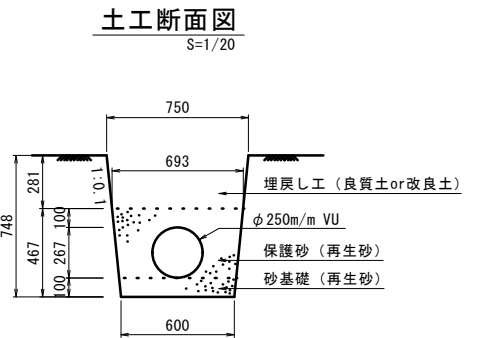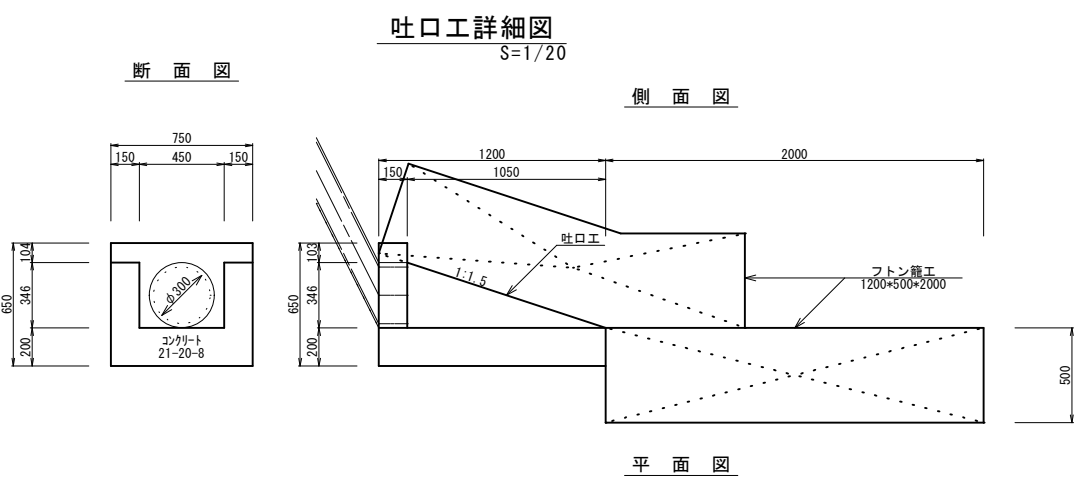


汚水組立式1号人孔（内径90cm）構造図
S=1/30

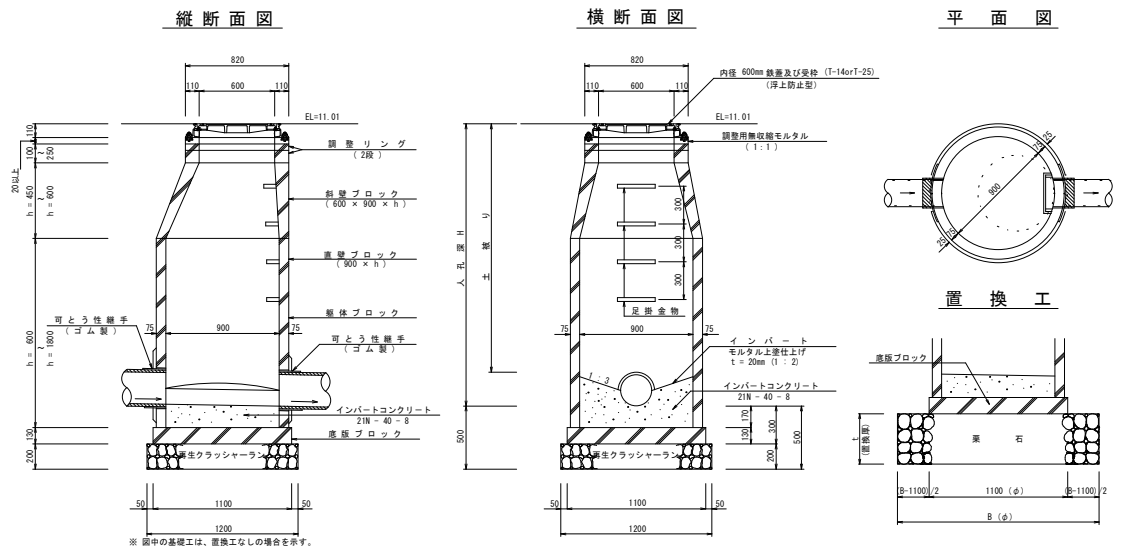

組合せ寸法表（組立式1号人孔） 場所：

LINE 名	流入人孔番号	鉄 蓋	調整リング	斜 壁 (I 種)	直 壁 ブ ロ ッ ク (I 種)	躯体 ブ ロ ッ ク (I 種)	削 孔	かとう性 継 手	置 換 工	インバート タイプ
MH# 3	2.24	1	5	1 1	1	1	1 2	2 1	—	A





インバートタイプ
NO SCALE

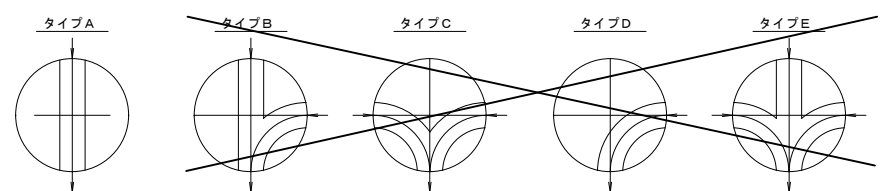

令和8年度 農業集落排水事業		
久辺地区農業集落排水処理施設場内整備工事（R8）		
図面名称	放流管縦断・詳細図	
図面番号	工事発注番号 —	全体一連番号 B-23
測 量	令和 4年 2月 沖縄県土地改良事業団体連合会	
設 計	同 上	
発注元	名護市環境水道部工務課	

処理水再利用配管平面図

S=1/200

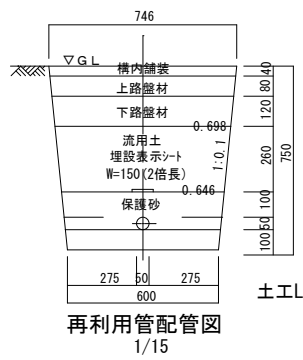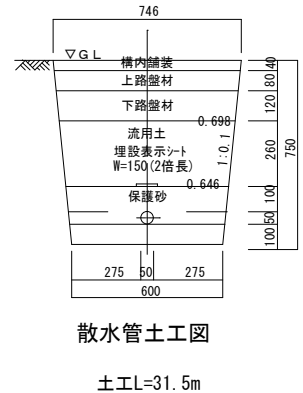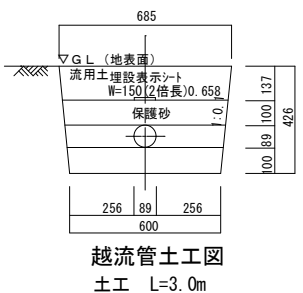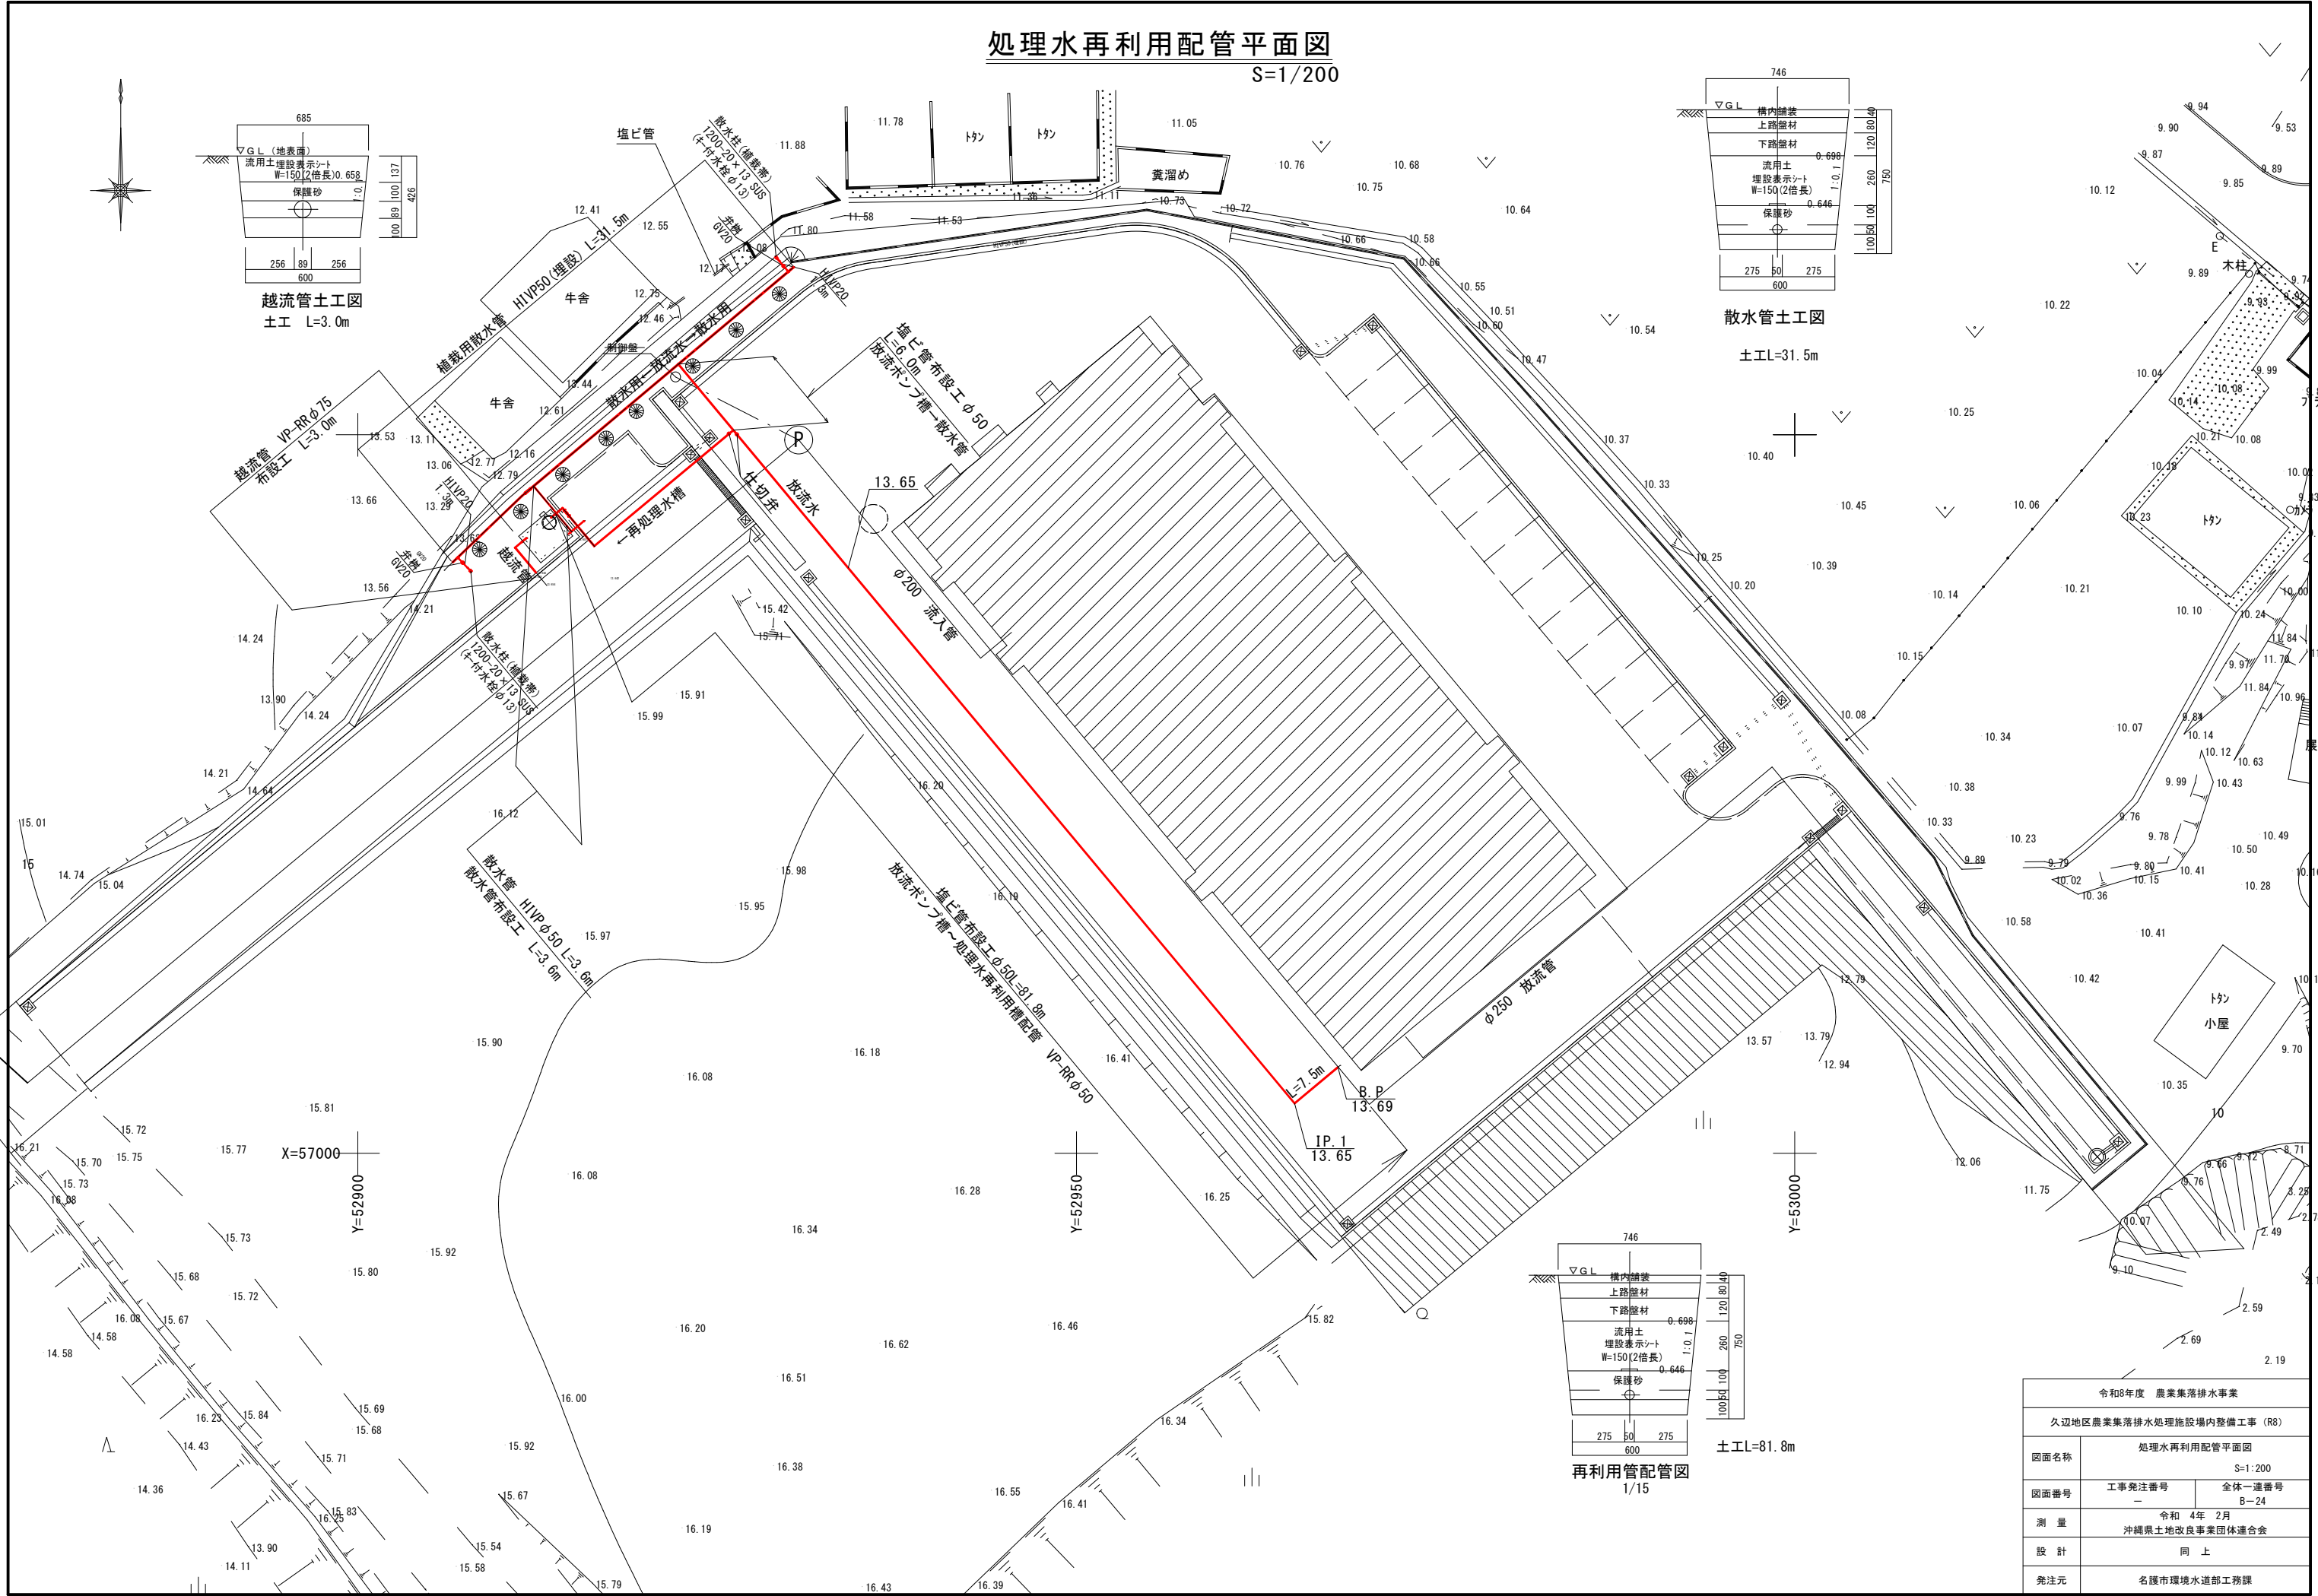


令和8年度 農業集落排水事業		
久辺地区農業集落排水処理施設場内整備工事 (R8)		
図面名称	処理水再利用配管平面図	
図面番号	工事発注番号	全体一連番号
	—	B-24
測 量	令和 4年 2月	
設 計	同 上	
発注元	名護市環境水道部工務課	

処理水再利用槽


S=1/30

1-1断面図

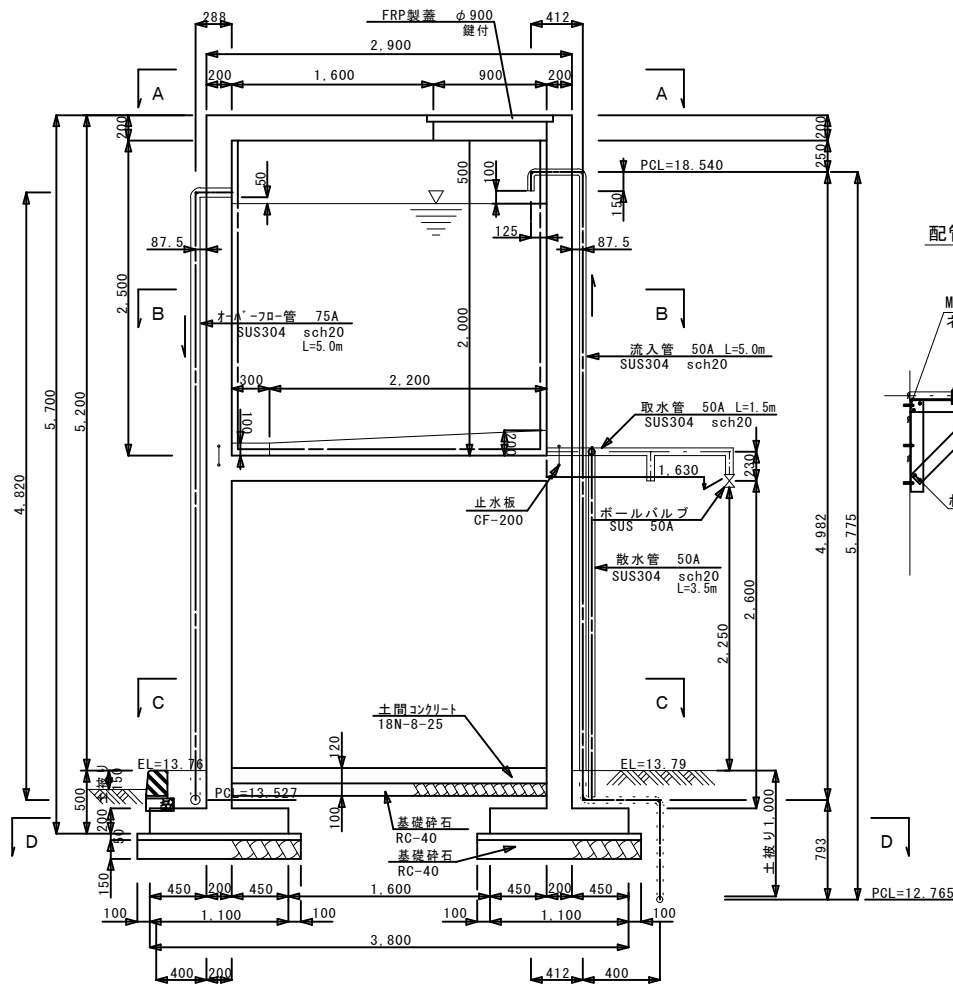


配管支持架台詳細図


S=1/30

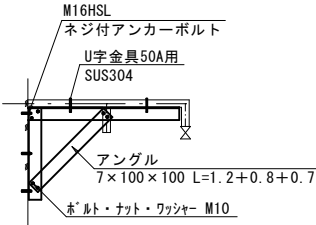


2-2断面図

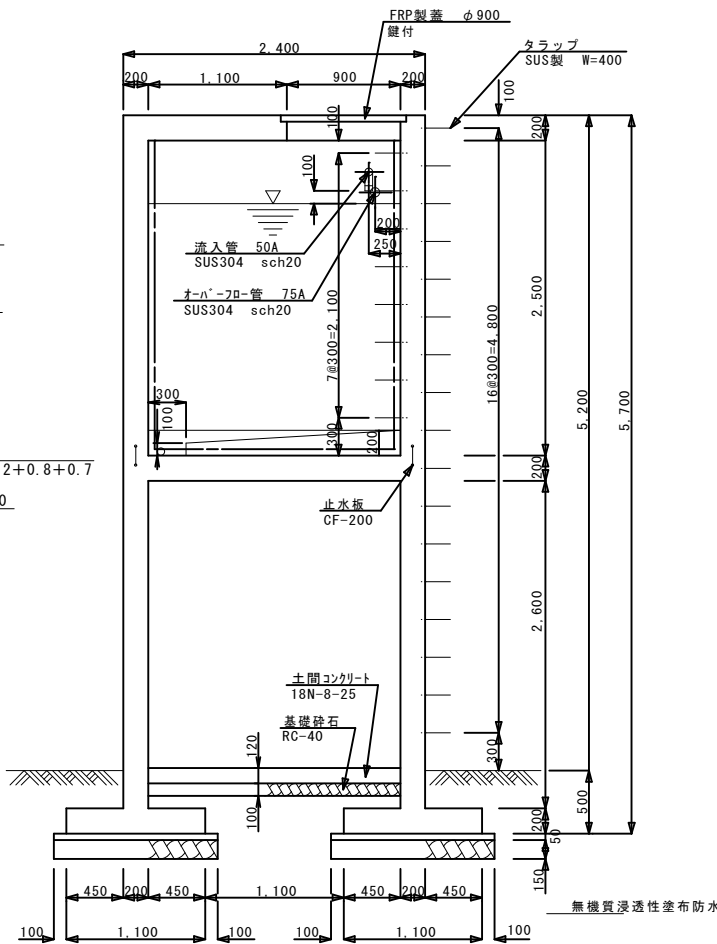


4-4断面図

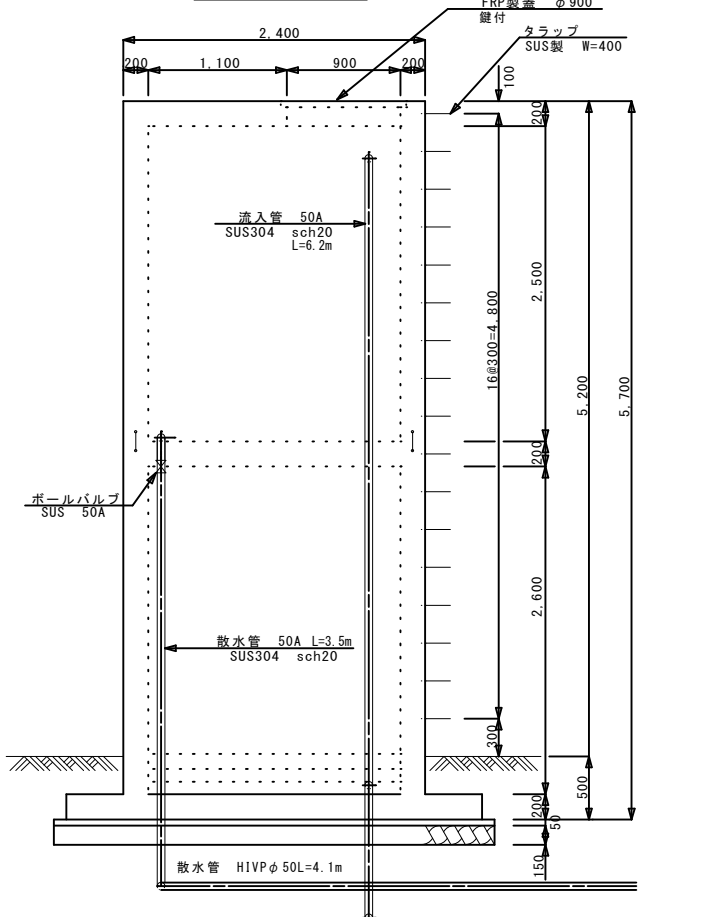

A-A平面図

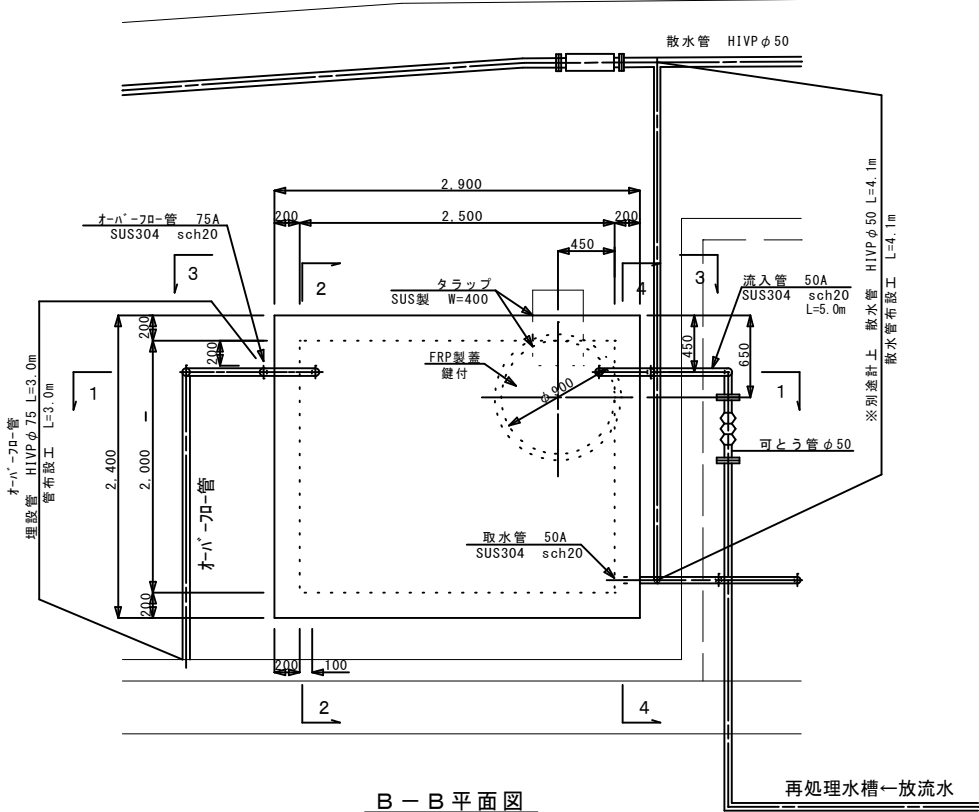


B-B平面図

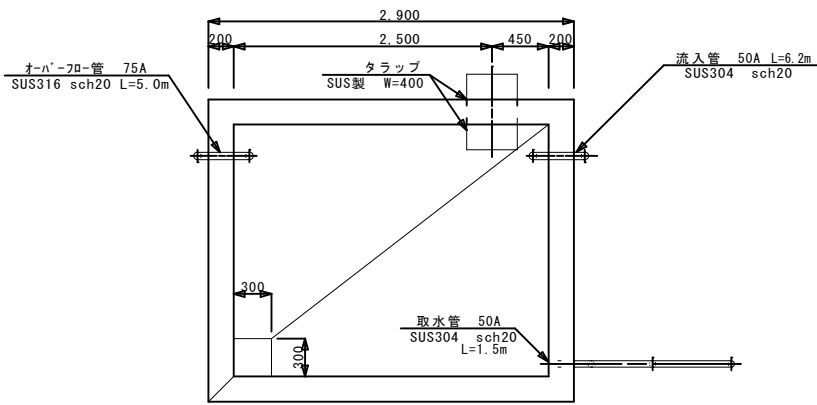


C-C平面図

D-D平面図

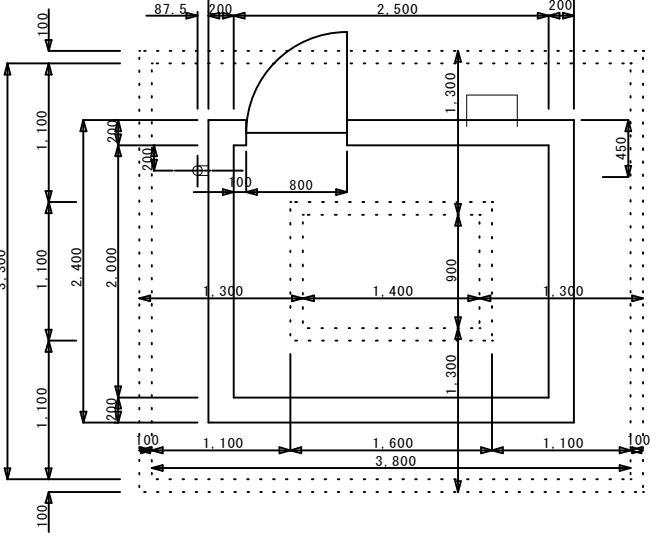

3-3断面図






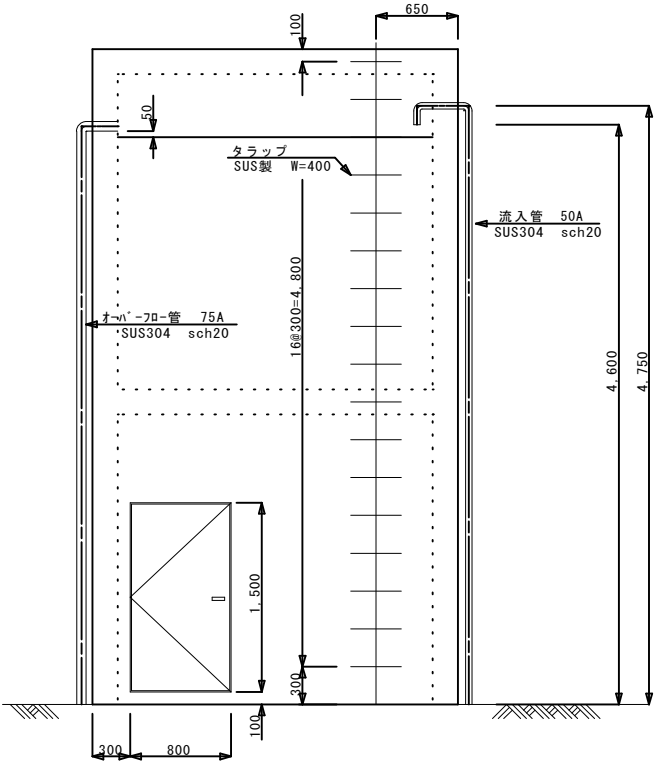


建具表

名称	片開きアルミフラッシュ7
窓	
見込み	70
仕上げ	アルミフラッシュカラー
金物	レバー・ハンドル・錠, SUS丁番 ドアチェック (S付)
備考	見込み

処理水再利用槽配筋図(1)


S=1/30

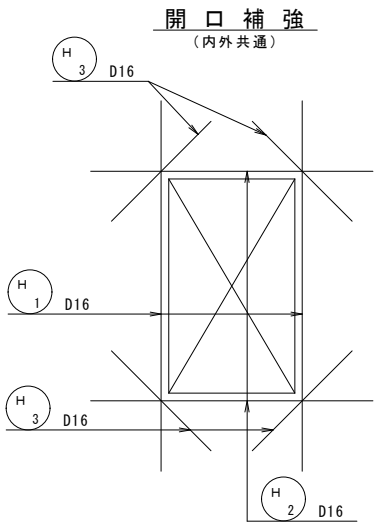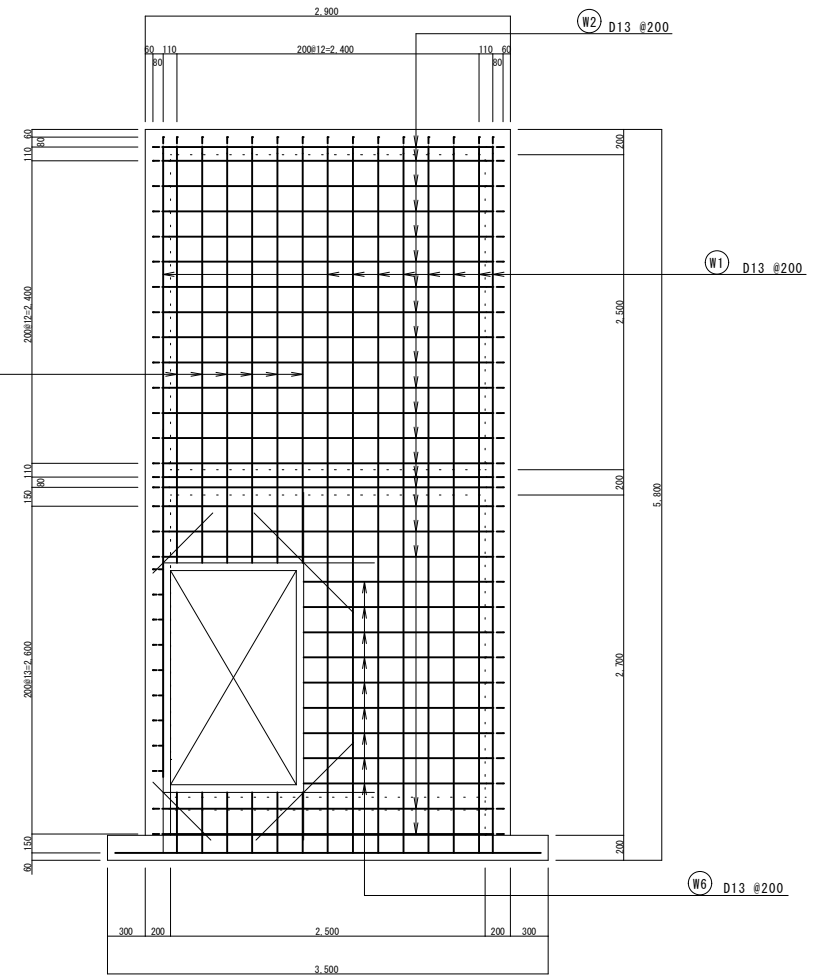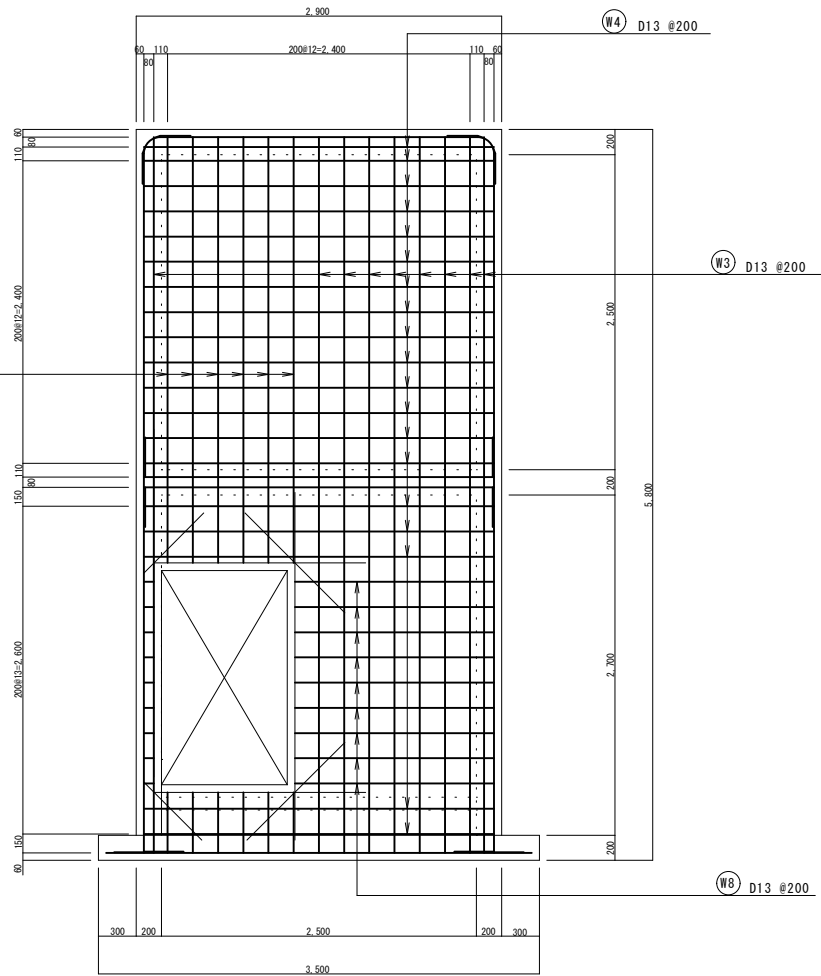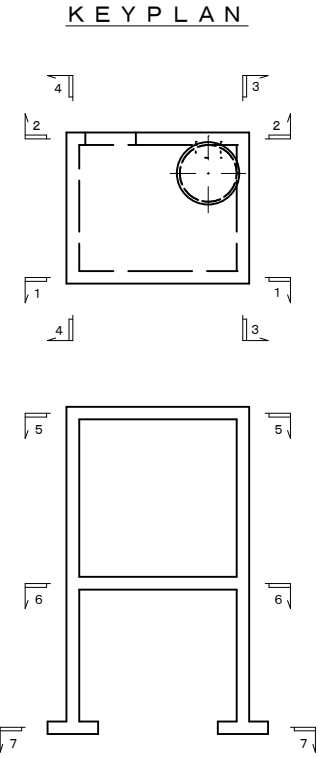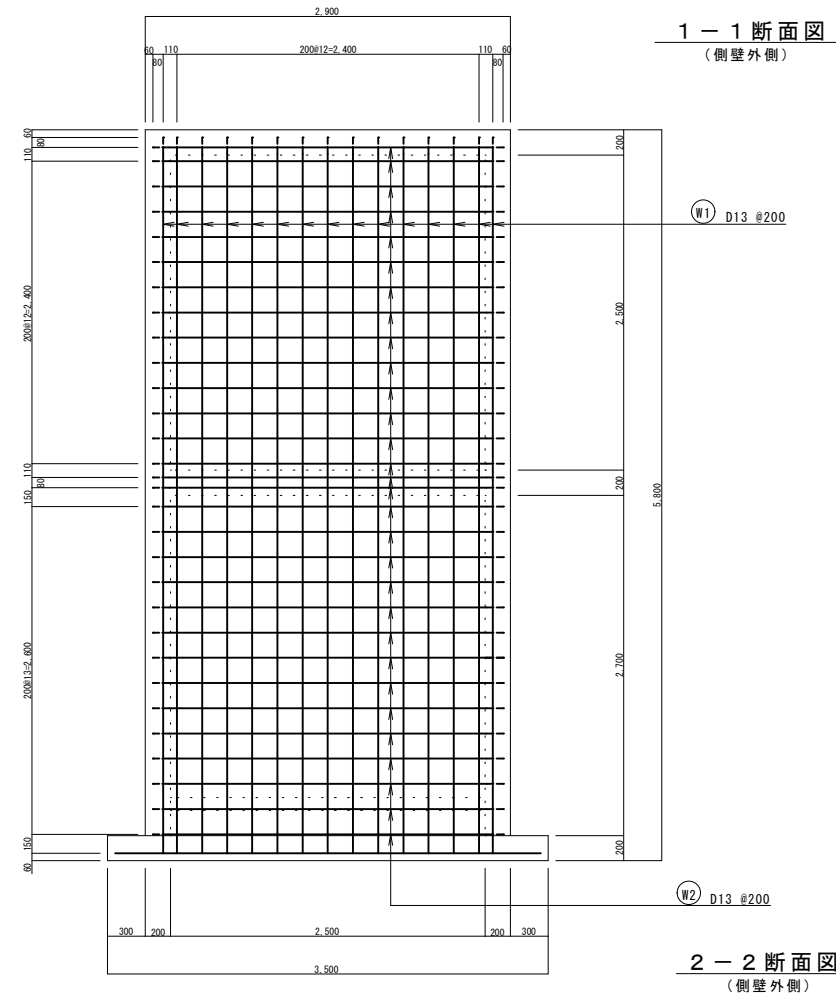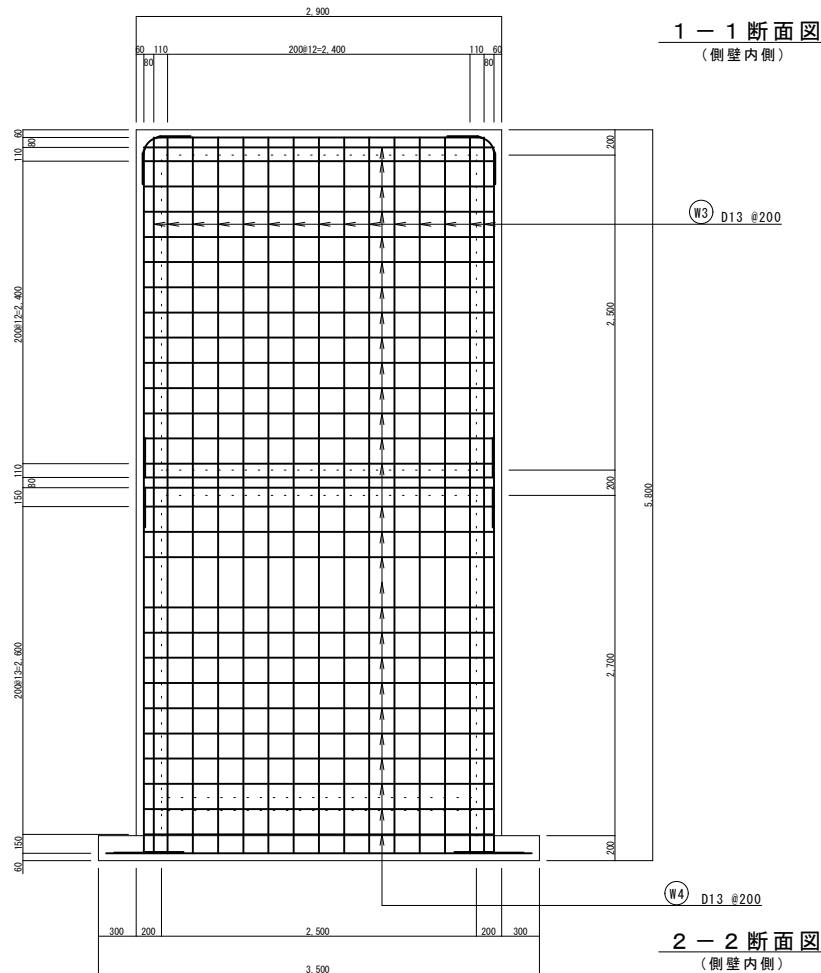


令和8年度 農業集落排水事業		
久辺地区農業集落排水処理施設場内整備工事 (R8)		
図面名称	処理水再利用槽配筋図(1)	
	S=1:30	
図面番号	工事発注番号	全体一連番号
	—	B-26
測 量	令和 4年 2月	
設 計	沖縄県土地改良事業団体連合会	
発注元	同上	
	名護市環境水道部工務課	

処理水再利用槽配筋図(2)


3-3断面図
(側壁外側)

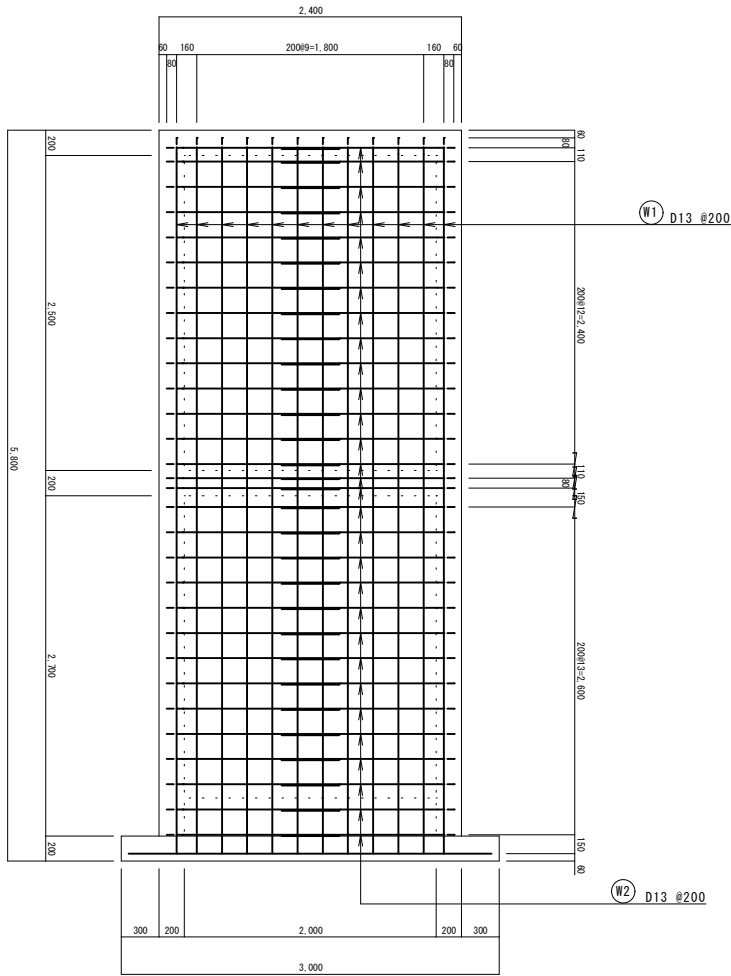


3-3断面図
(側壁内側)

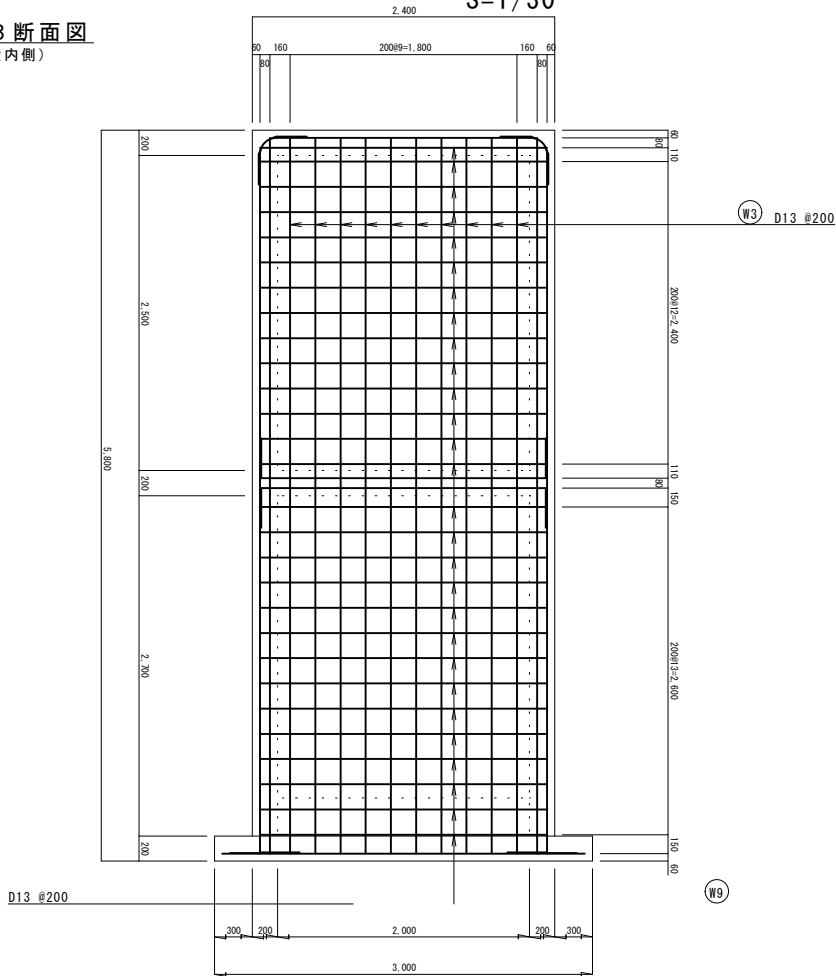


4-4断面図
(側壁外側)

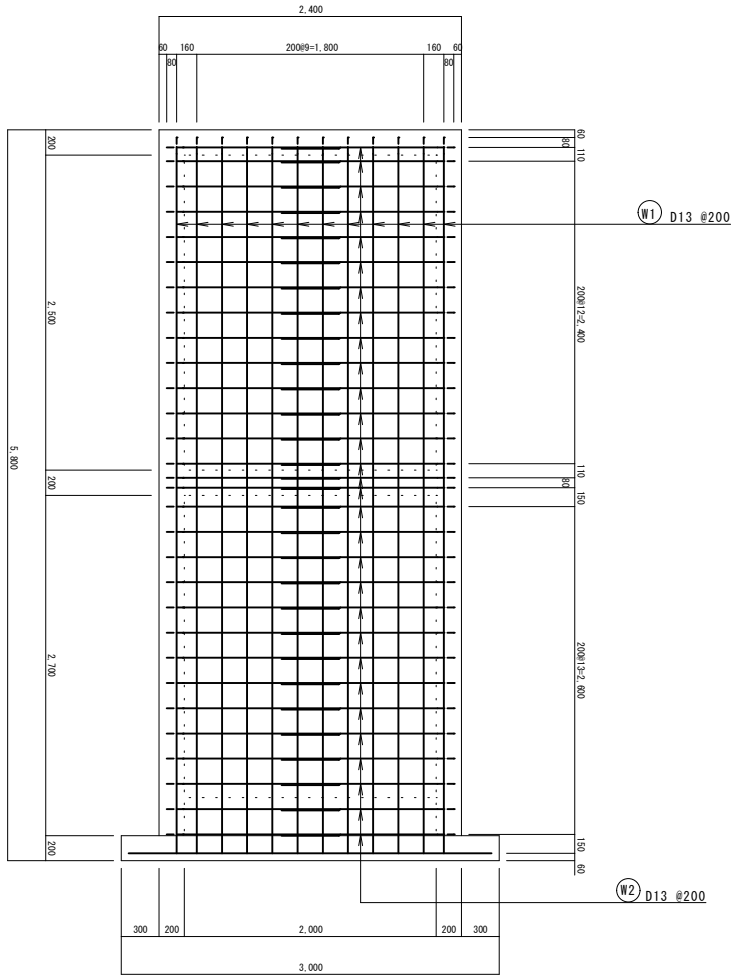

4-4断面図
(側壁内側)

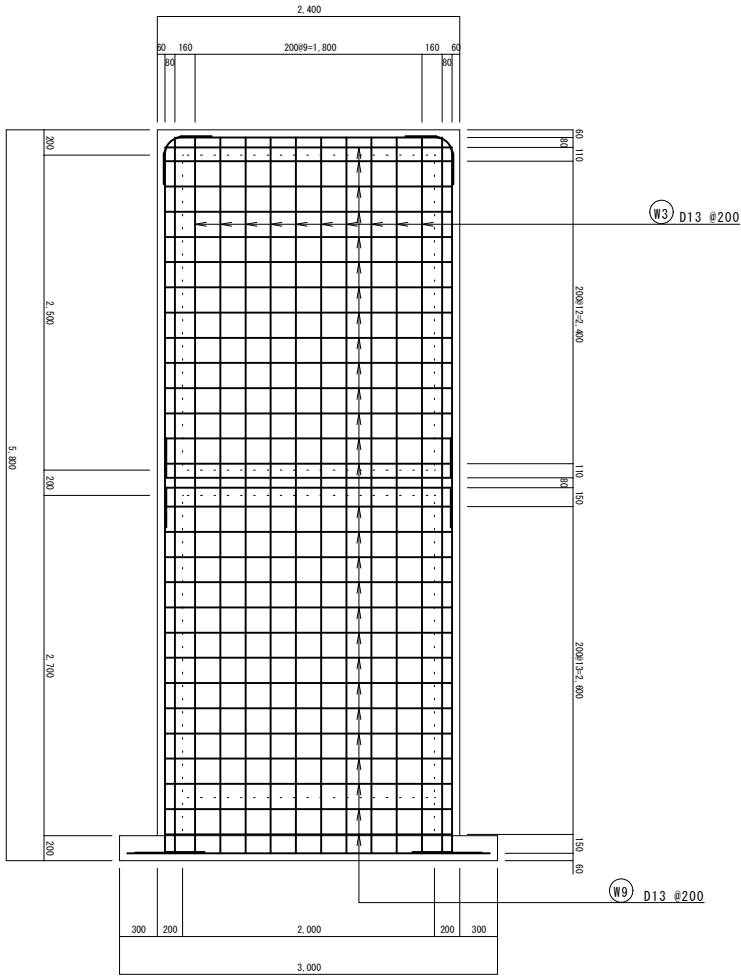

KEY PLAN

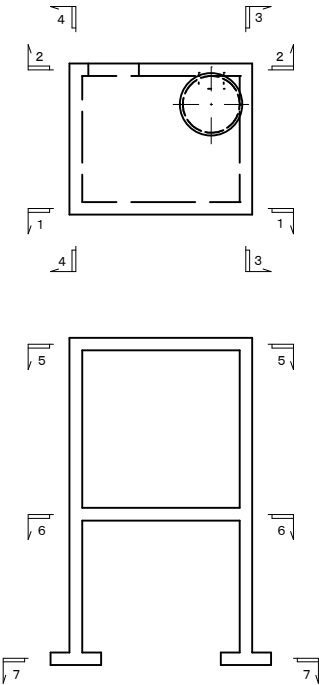


令和8年度 農業集落排水事業		
久辺地区農業集落排水処理施設場内整備工事 (R8)		
図面名称	処理水再利用槽配筋図(2)	
	S=1/30	
図面番号	工事発注番号 —	全体一連番号 B-27
測 量	令和 4年 2月 沖縄県土地改良事業団体連合会	
設 計	同 上	
発注元	名護市環境水道部工務課	

处理水再利用槽配筋图(3)

S=1/30


5-5断面图

(顶版上側)

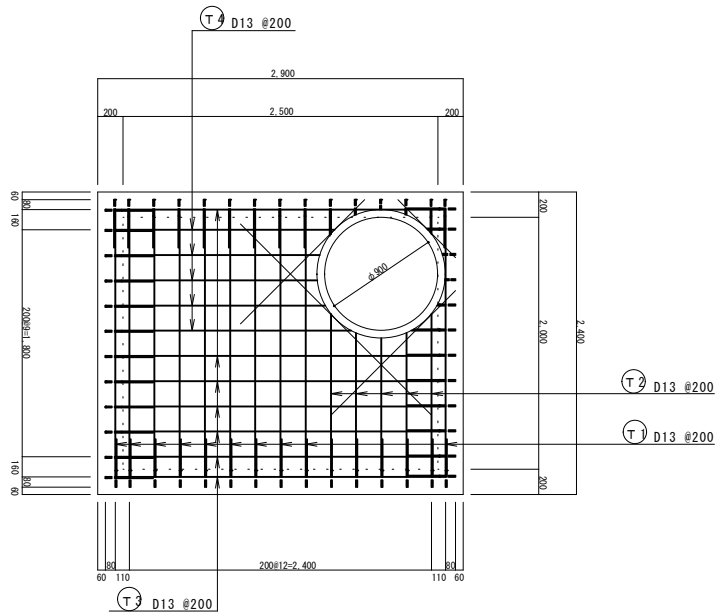


5-5断面图

(顶版下側)

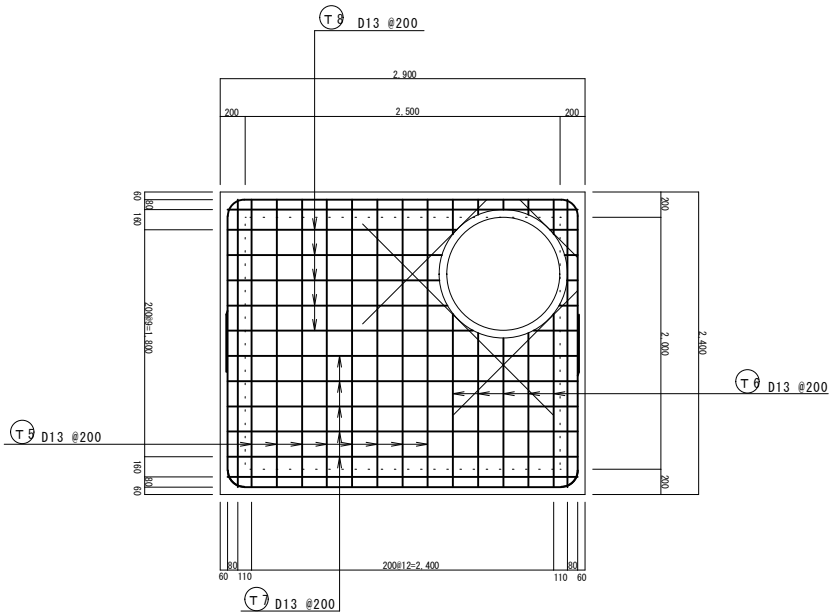


KEY PLAN

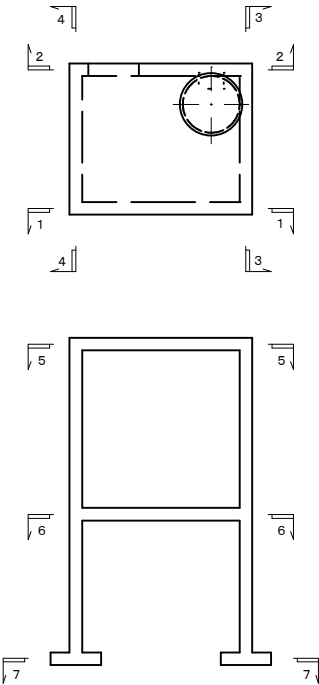


6-6断面图

(中床版上下共通)

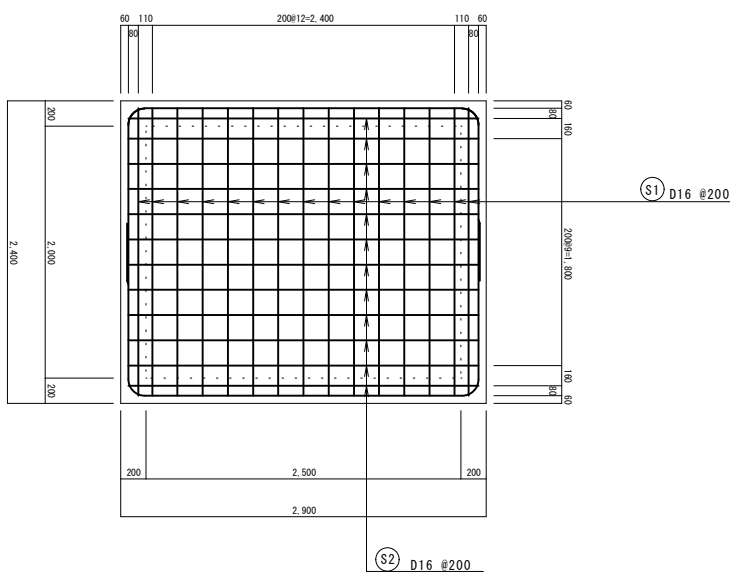


7-7断面图

(基礎)

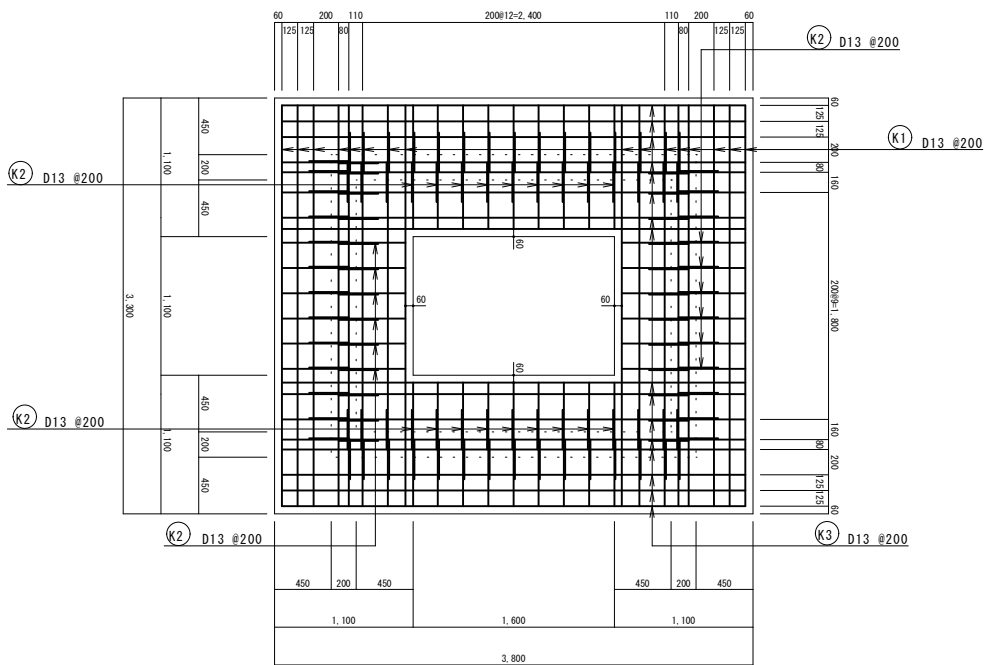

開口補強

(上下共通)

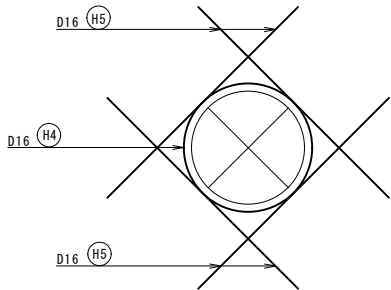


令和8年度 農業集落排水事業		
久辺地区農業集落排水処理施設場内整備工事 (R8)		
図面名称	処理水再利用槽配筋図(3)	
	S=1:30	
図面番号	工事発注番号	全体一連番号
	—	B-28
測 量	令和 4年 2月	
	沖縄県土地改良事業団体連合会	
設 計	同 上	
発注元	名護市環境水道部工務課	


处理水再利用槽配筋图(4)

S=1/30


A－A断面图

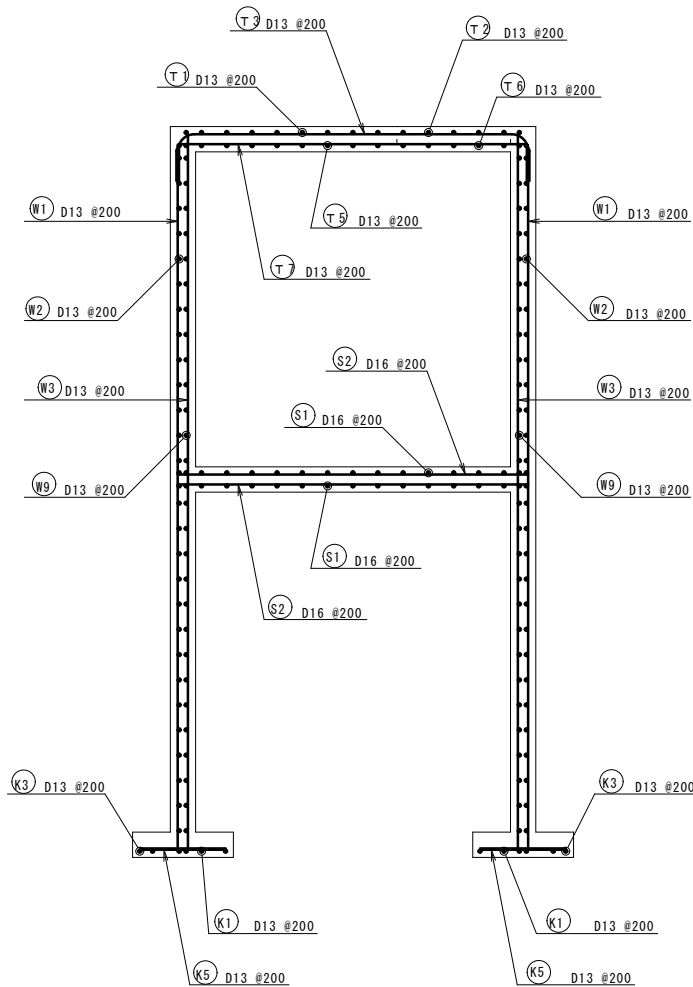


C－C断面图

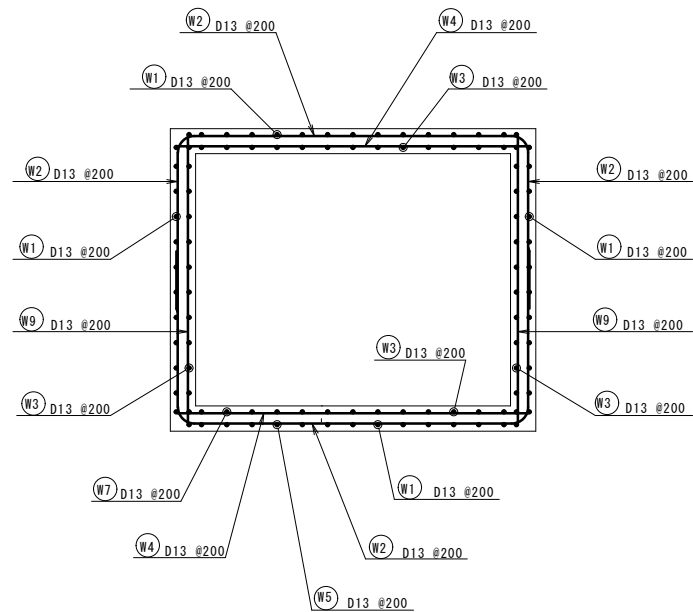


B－B断面图

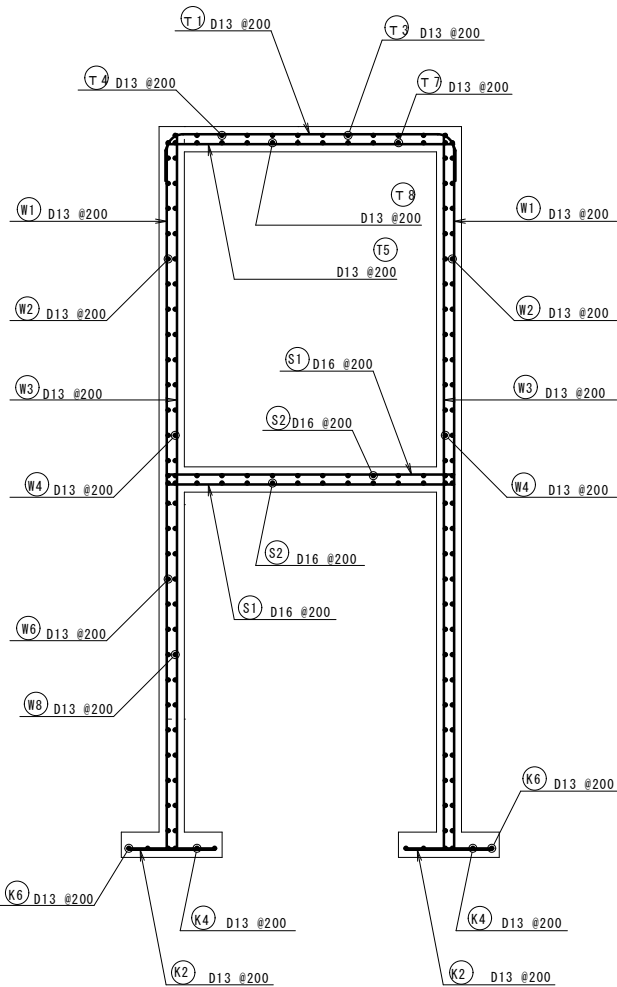



D－D断面图

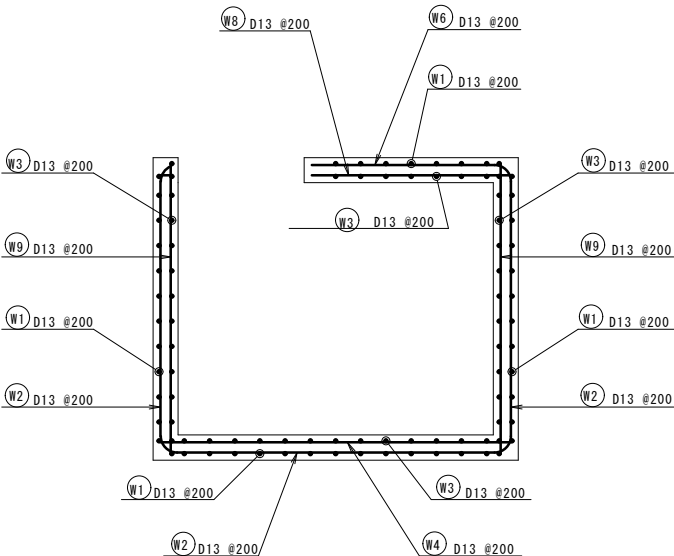


KEY PLAN

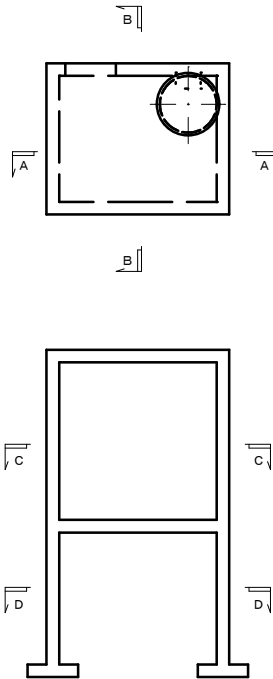

令和8年度 農業集落排水事業		
久辺地区農業集落排水処理施設場内整備工事（R8）		
図面名称	処理水再利用槽配筋図(4)	
図面番号	工事発注番号	全体一連番号
測量	令和 4年 2月	S=1:30
設計	沖縄県土地改良事業団体連合会	B-29
発注元	同上	
発注元	名護市環境水道部工務課	
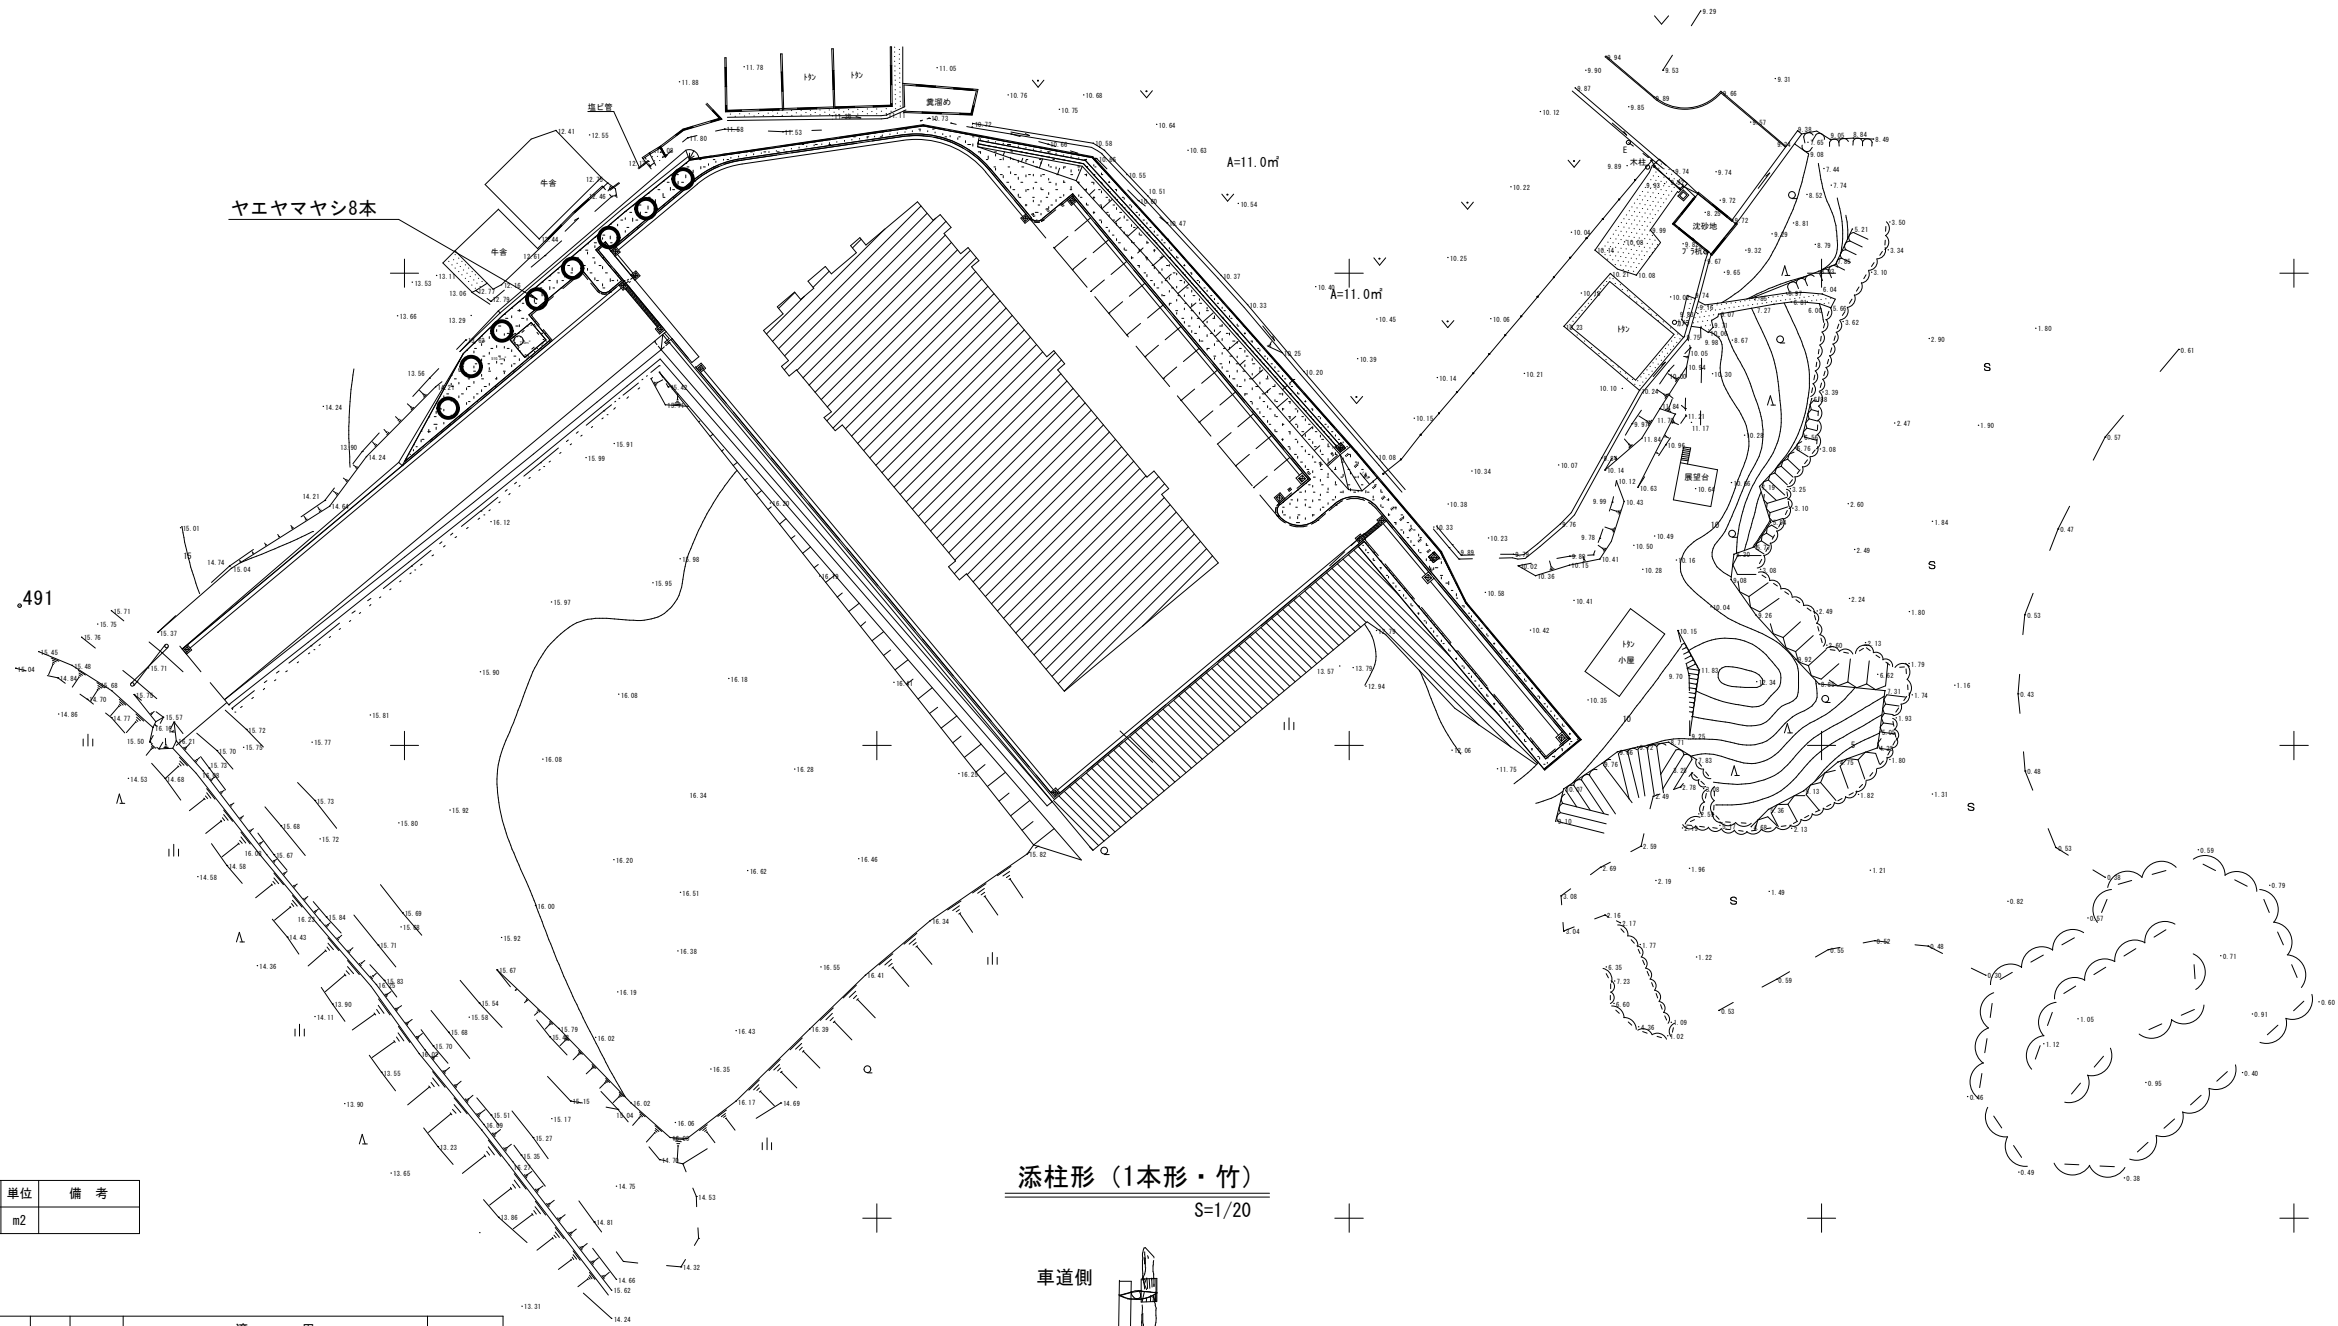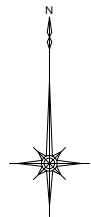
$$S=1/400$$


添柱形 (1本形・竹)
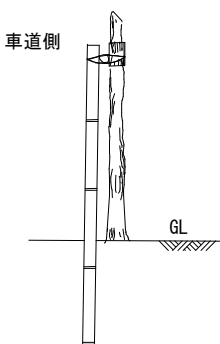
$$S=1/20$$


張芝数量表

記 号	名 称	数 量	単位	備 考
1111111111	セントオーガスチン	483.6	m2	

植栽数量表

[illegible]

客土(土壤改良材)構成表

	材 料 名	単位	数量	備 考
赤 土	国語マージ	m3	0.70	
無機質系改良材	砂	m3	0.15	
	その他の無機質系	m3	0.15	パーライト同等以上
有機質系改良材	県産材	kg	160.0	パーク施肥等

施肥(基肥)の標準量

種 別	※化成換算値	N	P	K
高 木 (g/本)	330g/本	40g/本	20g/本	20g/本
中 木 (g/本)	170g/本	20g/本	10g/本	10g/本
低木寄植 (g/m ²)	420g/m ²	50g/m ²	25g/m ²	25g/m ²
低 木 (g/本)	800g/本	10g/本	5g/本	5g/本
芝 (g/m ²)	170g/m ²	20g/m ²	10g/m ²	10g/m ²



※化成換算値は緩効性化成肥料12:6:6(100g中チッ素12g・リン酸6g・カリ6g含有)換算した値である。

※参考文献：沖縄県道路緑化基本計画

令和8年度 農業集落排水事業		
久辺地区農業集落排水処理施設内整備工事 (R8)		
図面名称	植 栽 平 面 図 S=1:400	
図面番号	工事発注番号 —	全体一連番号 B-30
測 量	令和 4 年 2 月 沖繩県土地改良事業団体連合会	
設 計	同 上	
発注元	名護市環境水道部工務課	

上水引込計画図



S=1/1,000

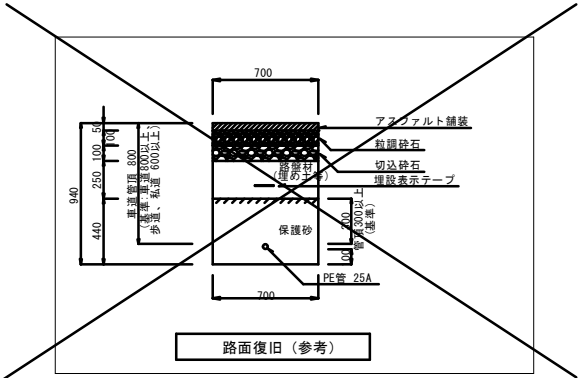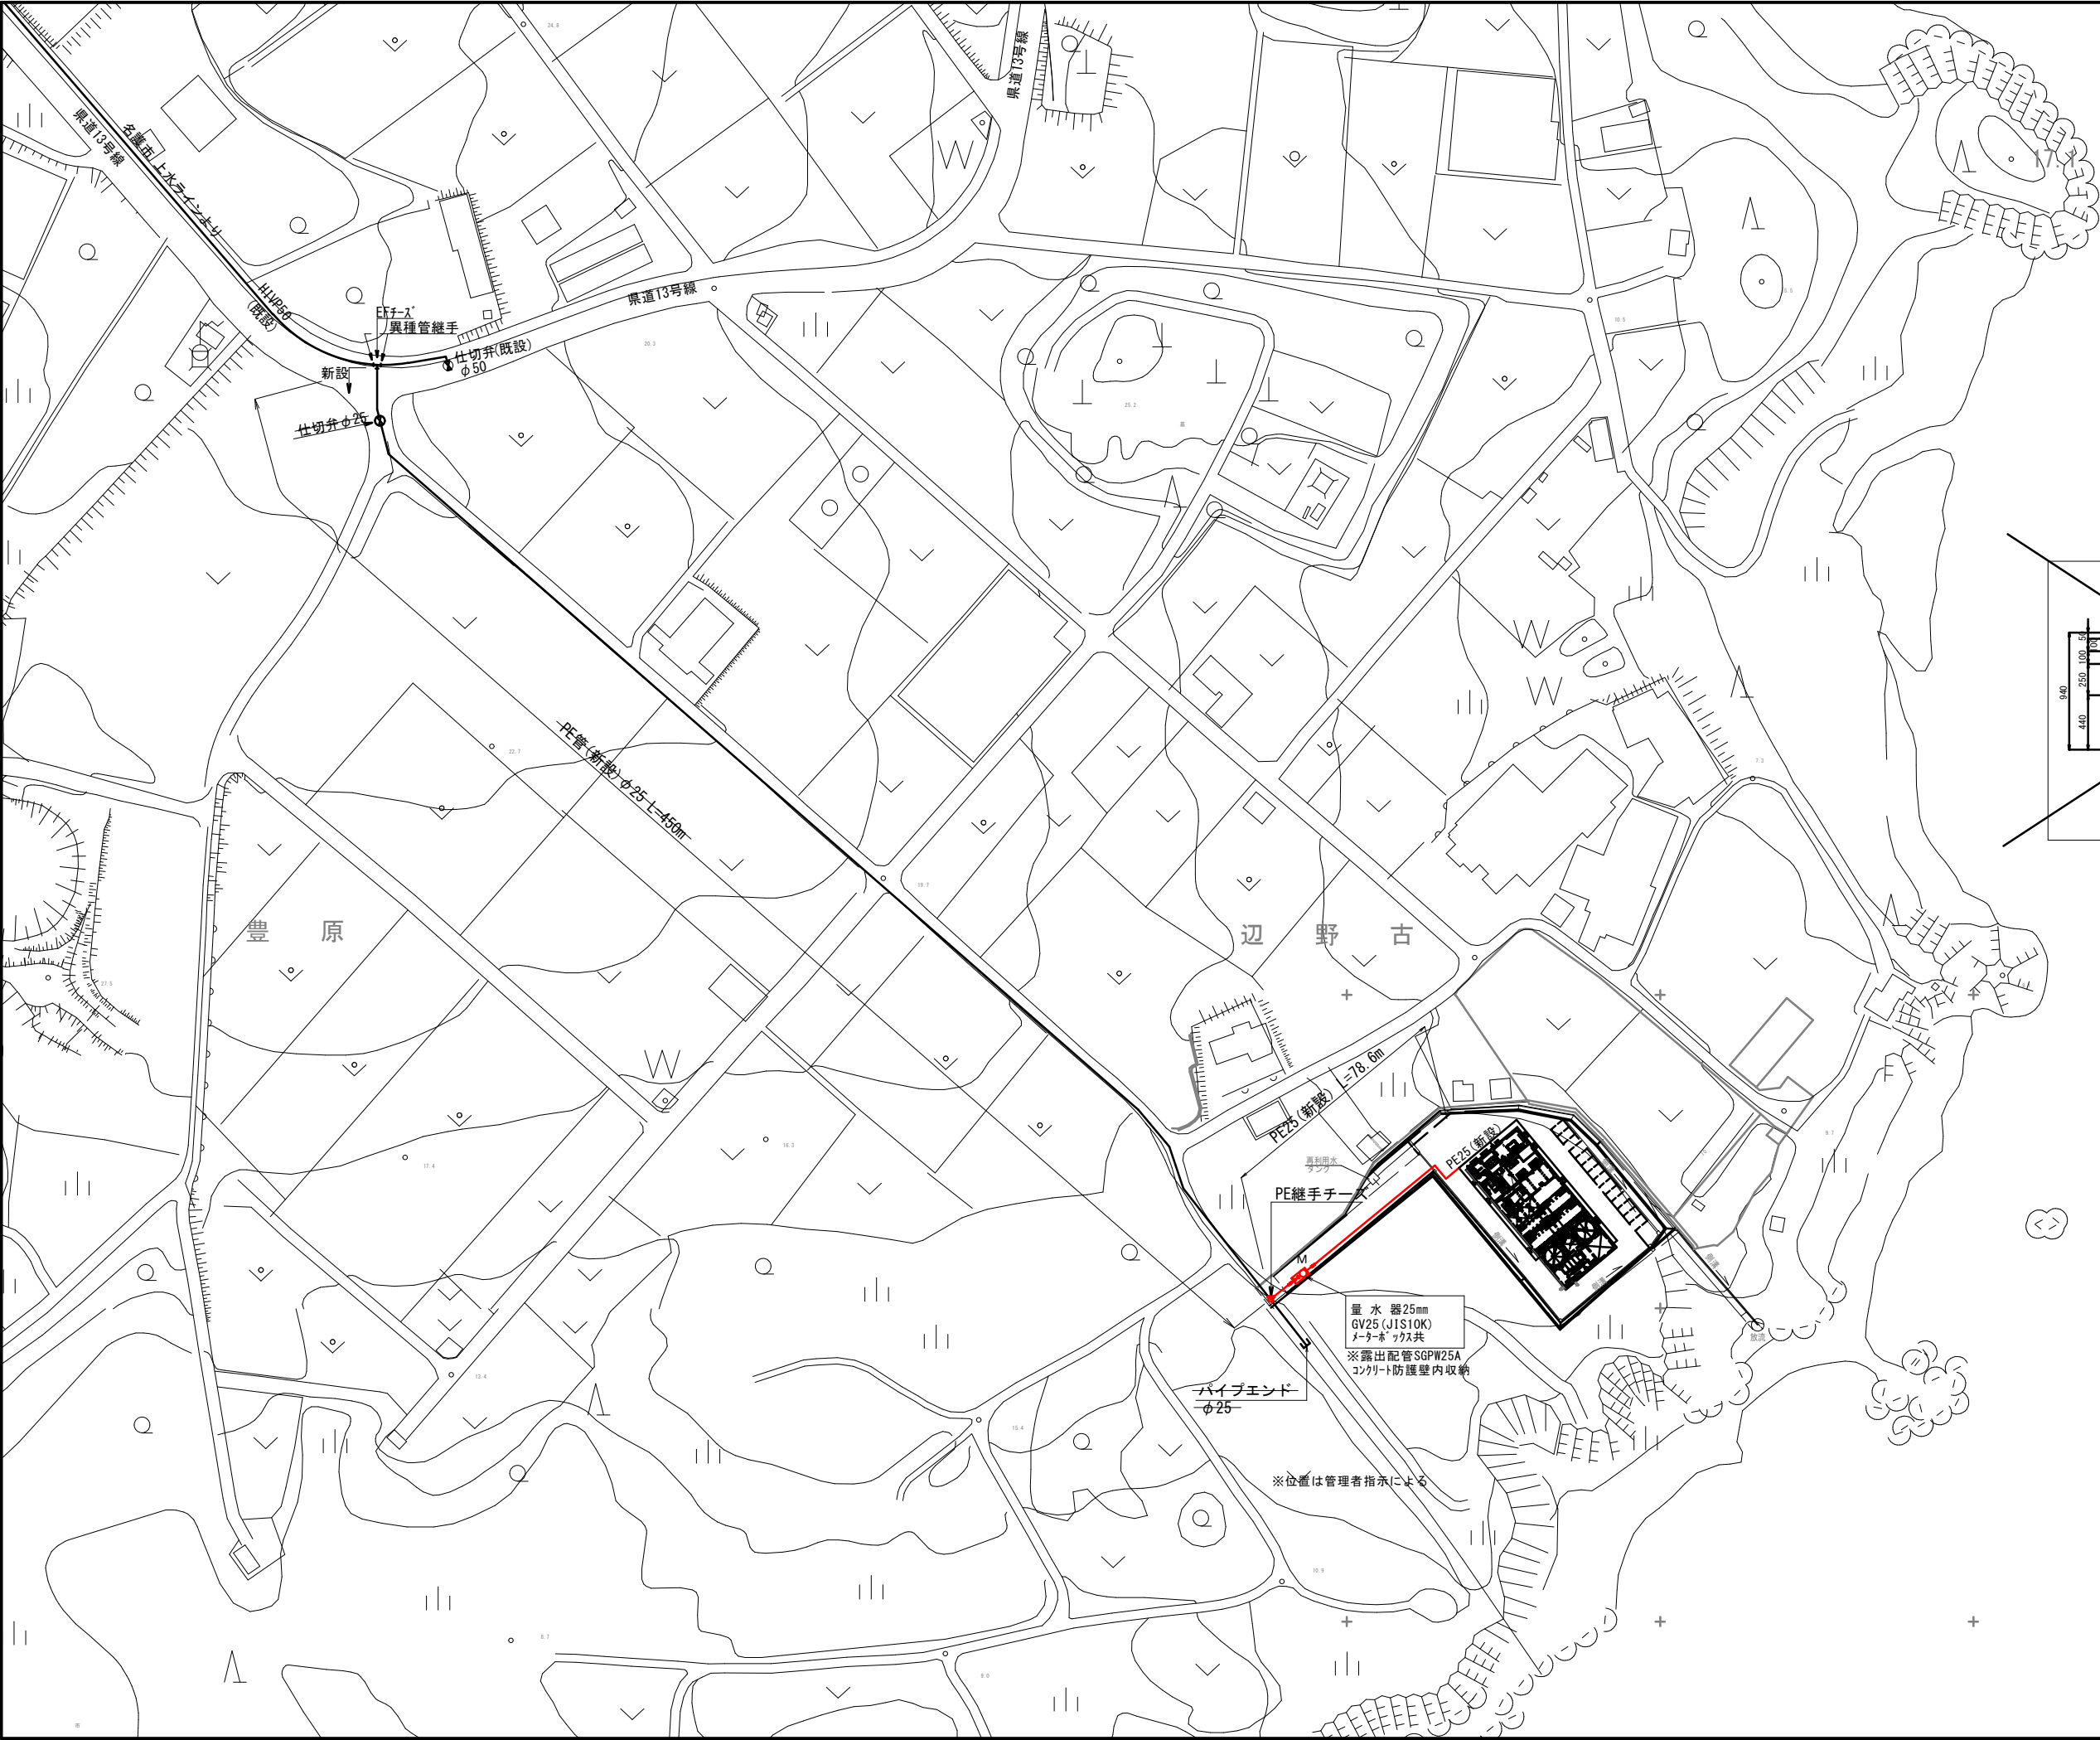

令和8年度 農業集落排水事業		
久辺地区農業集落排水処理施設場内整備工事 (R8)		
図面名称	上水引込計画図	
図面番号	工事発注番号	全体一連番号
測 量	—	—
設 計	令和 8年 2月 沖縄県土地改良事業団体連合会	
発注元	名護市環境水道部工務課	

場内上水配管図
図示

土工断面図
1/15

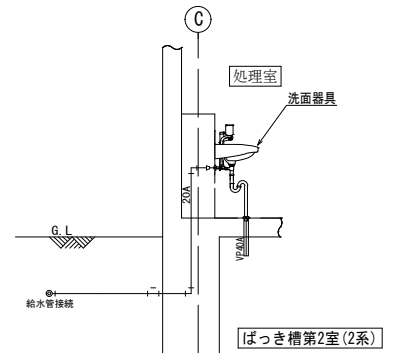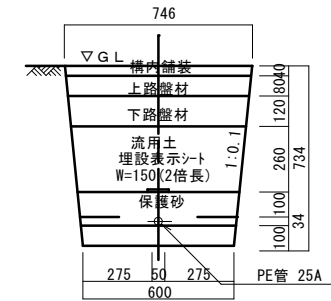

PE25 L=58.4m

PE25 L=62.9m

A部詳細図 S=1:20

1階上部平面図 S=1:100

1階上部平面図 S=1:100

B-B断面図 S=1:100


- ※特記事項
- 防火区画を貫通する配管は、施行令128条の2の2・1項7号の認定を厳守する。
 - 換気ダクトは不燃材を使用する。(令128条の2の2・1項6号)
 - 配管等が防火区画を貫通する場合は、当該管と防火区画との隙間を不燃材で埋める。(令112条15項)
 - バルブコック、角継等の手摺の高さは、1,100以上とする。
 - 延焼のおそれのある部分は、すべて防火設備及び耐火ガラス又は耐火ガラスとする。
 - 延焼のおそれのある部分における換気孔は、100c㎡をこえなければ防火設備とする。
 - 100c㎡以下は防火用を設ける。(SUS又は、亜鉛鍍金)を適用し、燃焼から100c㎡以上離隔距離をとる、もしくは厚さ50mm以上の保護材で保護する。
 - 吊戸棚は、国土交通大臣認定品(熱伝導の低い不燃仕様)とする。

令和3年度 農業集落排水事業			
久辺地区農業集落排水処理施設建設工事			
図面名称	場内上水配管図		
図面番号	工事発注番号 一	図 示 全体一連番号 B-32	
測 量	令和 4年 2月 沖縄県土地改良事業団体連合会		
設 計	同 上		
発注元	名護市環境水道部工務課		

株式会社沖縄エネテック
一級建築士事務所沖縄県知事登録第116-1616号
一級建築士登録第239248号 長浜 修

施 設 計 画 平 面 図

S=1/400

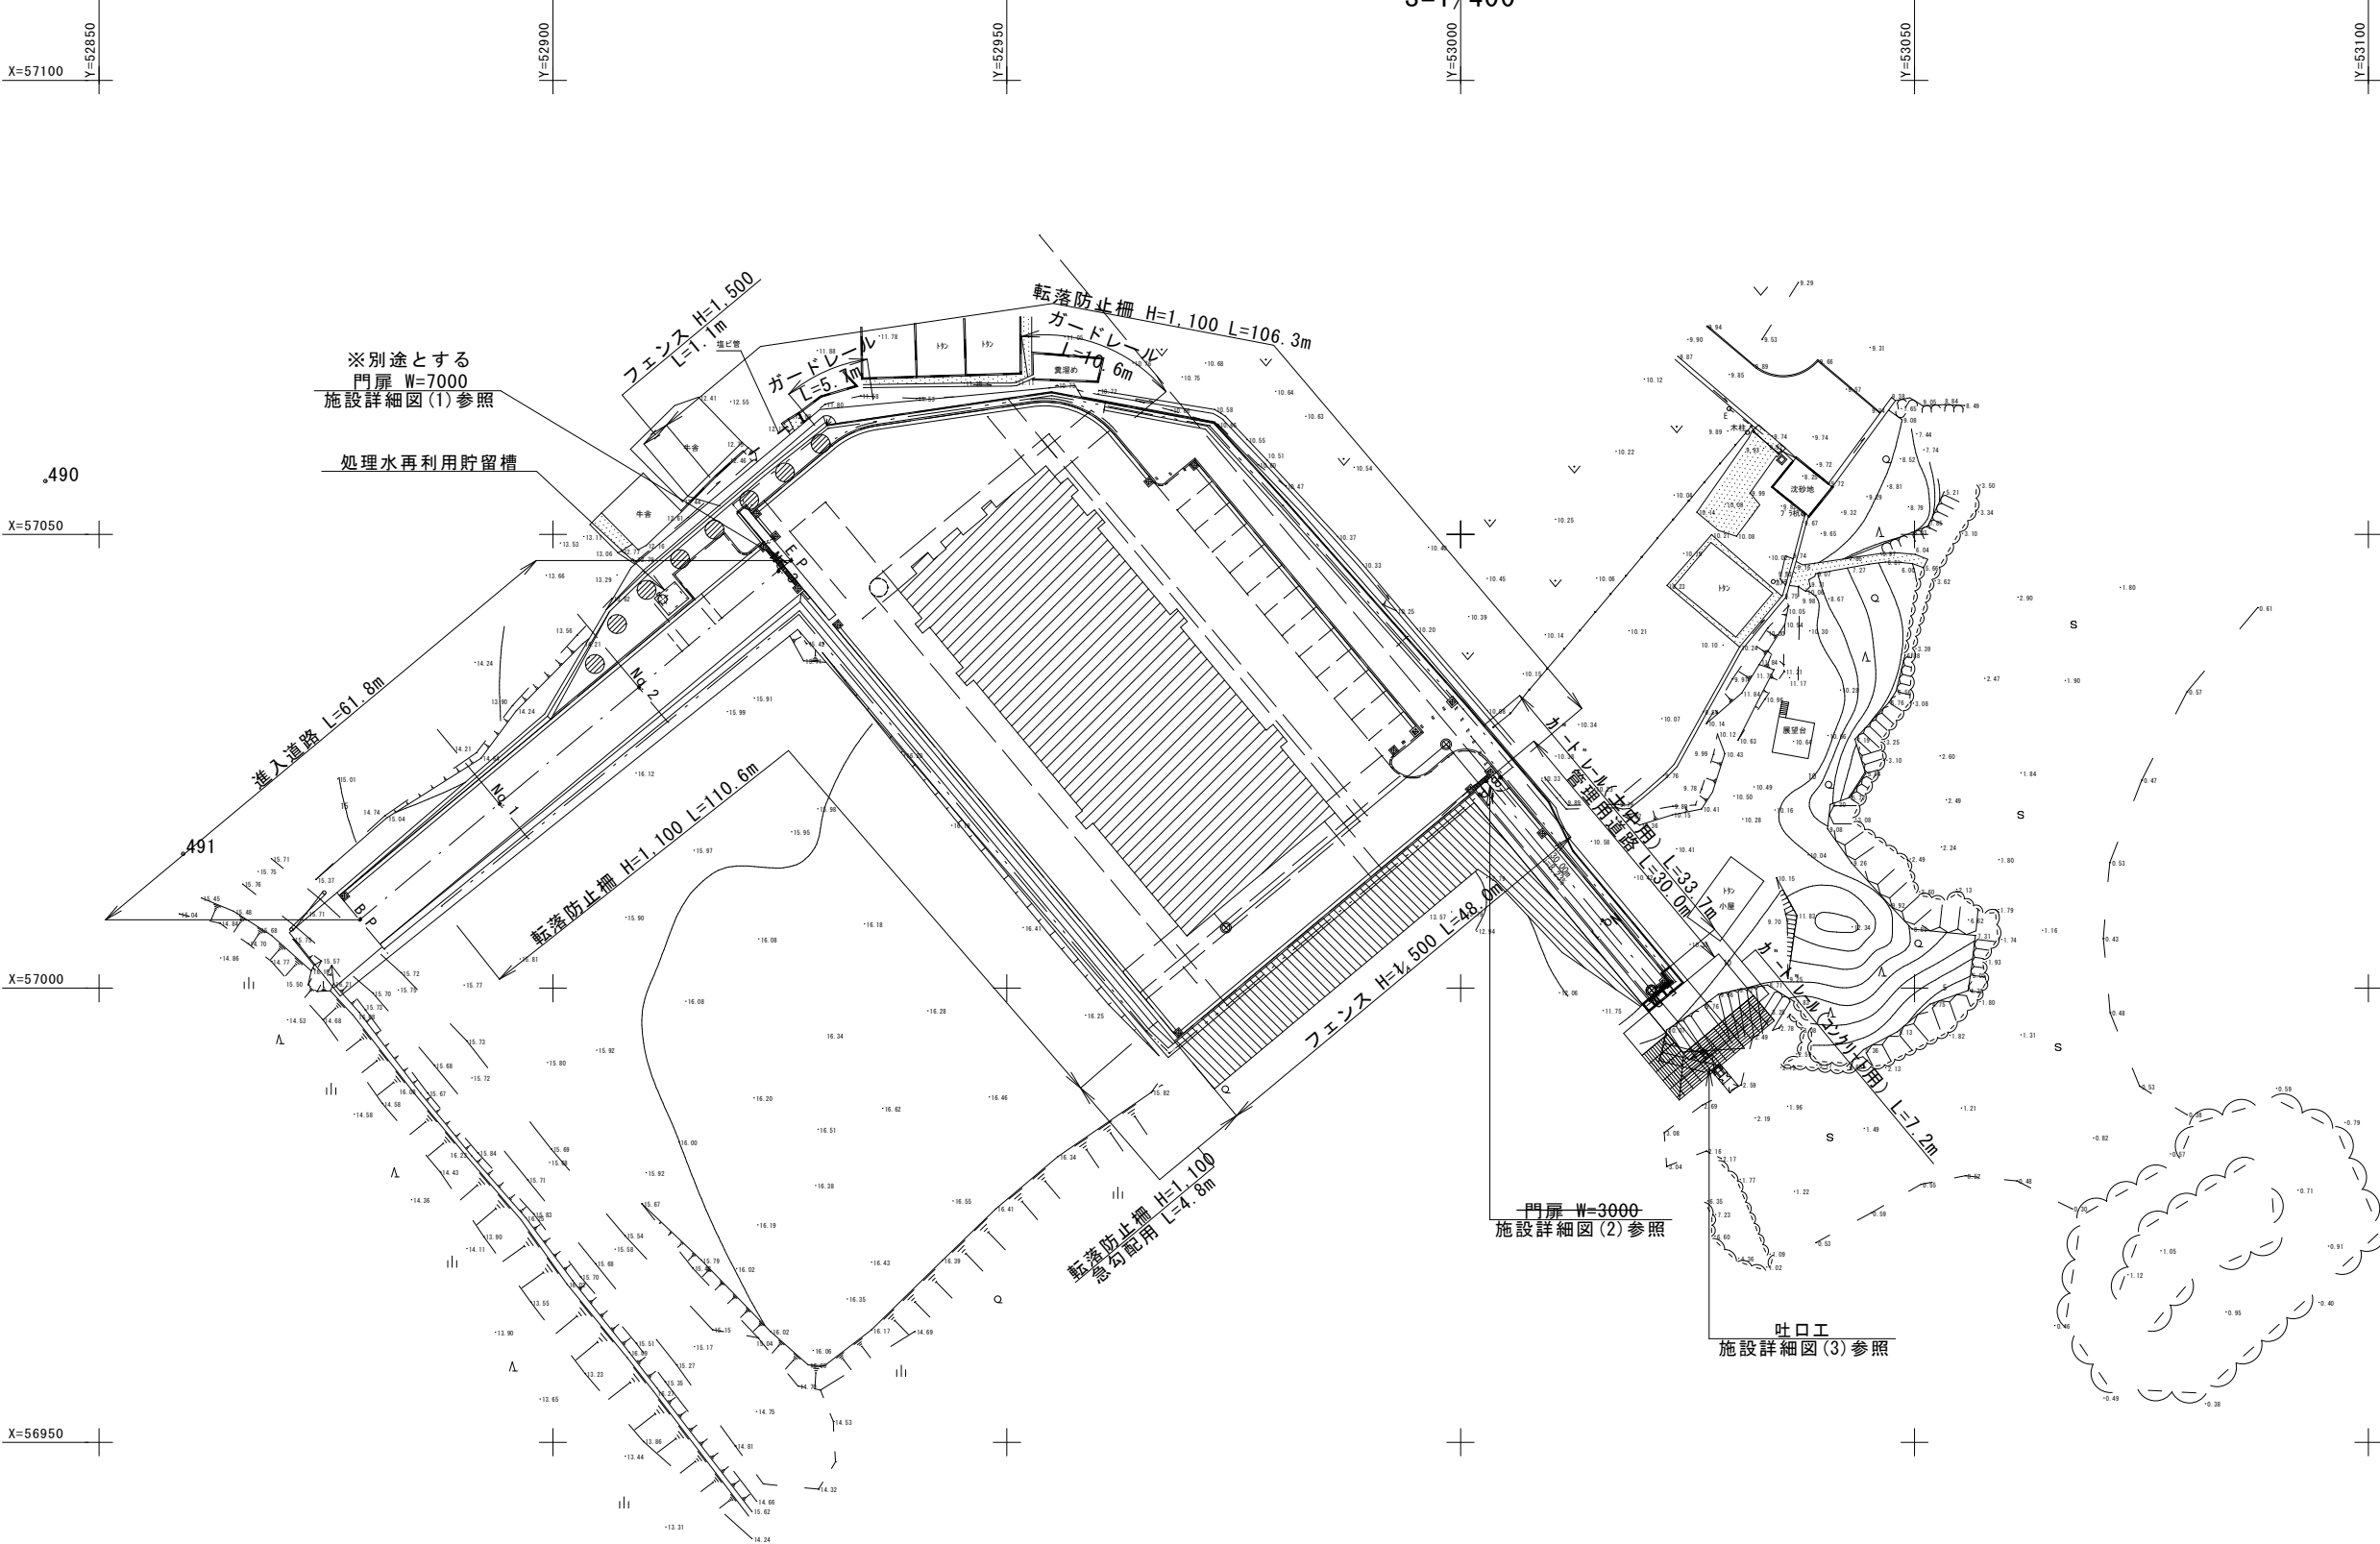

※別途とする
門扉 W=7000
施設詳細図(1)参照

処理水再利用貯留槽

フェンス H=1.500
L=1.1m

転落防止柵 H=1.100 L=106.3m
ガードレール
L=5.4m

進入道路 L=61.8m

転落防止柵 H=1.100 L=110.6m

フェンス H=1.500 L=48.0m

転落防止柵 H=1.100
急勾配用 L=4.8m

門扉 W=3000
施設詳細図(2)参照

吐口工
施設詳細図(3)参照

進入道路中心線座標

No.	X	Y
B.P	57007.543	52878.730
E.P	57047.119	52926.196

管理用道路中心線座標


No.	X	Y
B.P	57022.831	53002.784
E.P	56999.789	53021.996

令和8年度 農業集落排水事業		
久辺地区農業集落排水処理施設場内整備工事 (R8)		
図面名称	施 設 計 画 平 面 図	
	S=1:400	
図面番号	工事発注番号 —	全体一連番号 B-35
測 量	令和 4年 2月 沖縄県土地改良事業団体連合会	
設 計	同 上	
発注元	名護市環境水道部工務課	

施設詳細図(1)

門扉詳細図


平面図

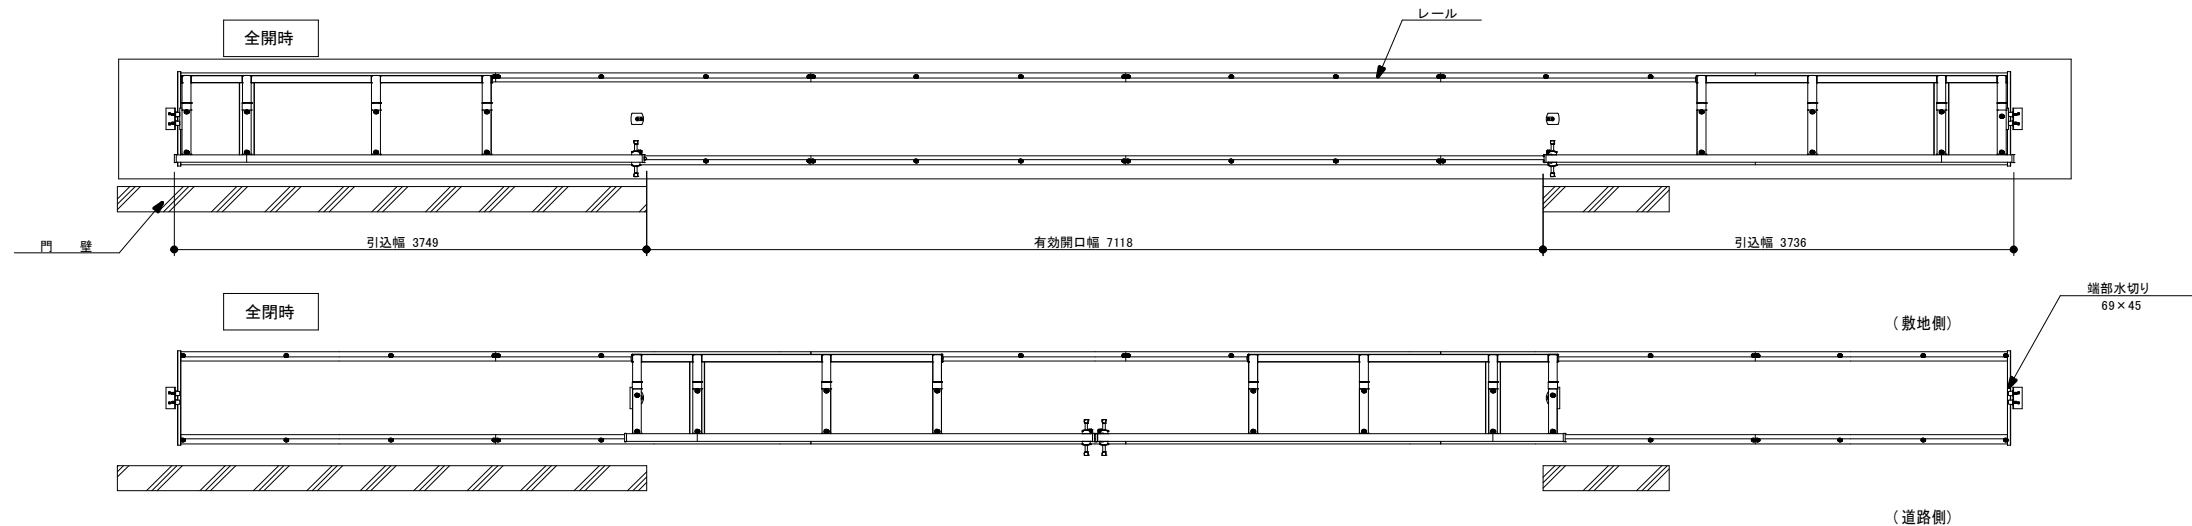


正面図

側面図

側面図

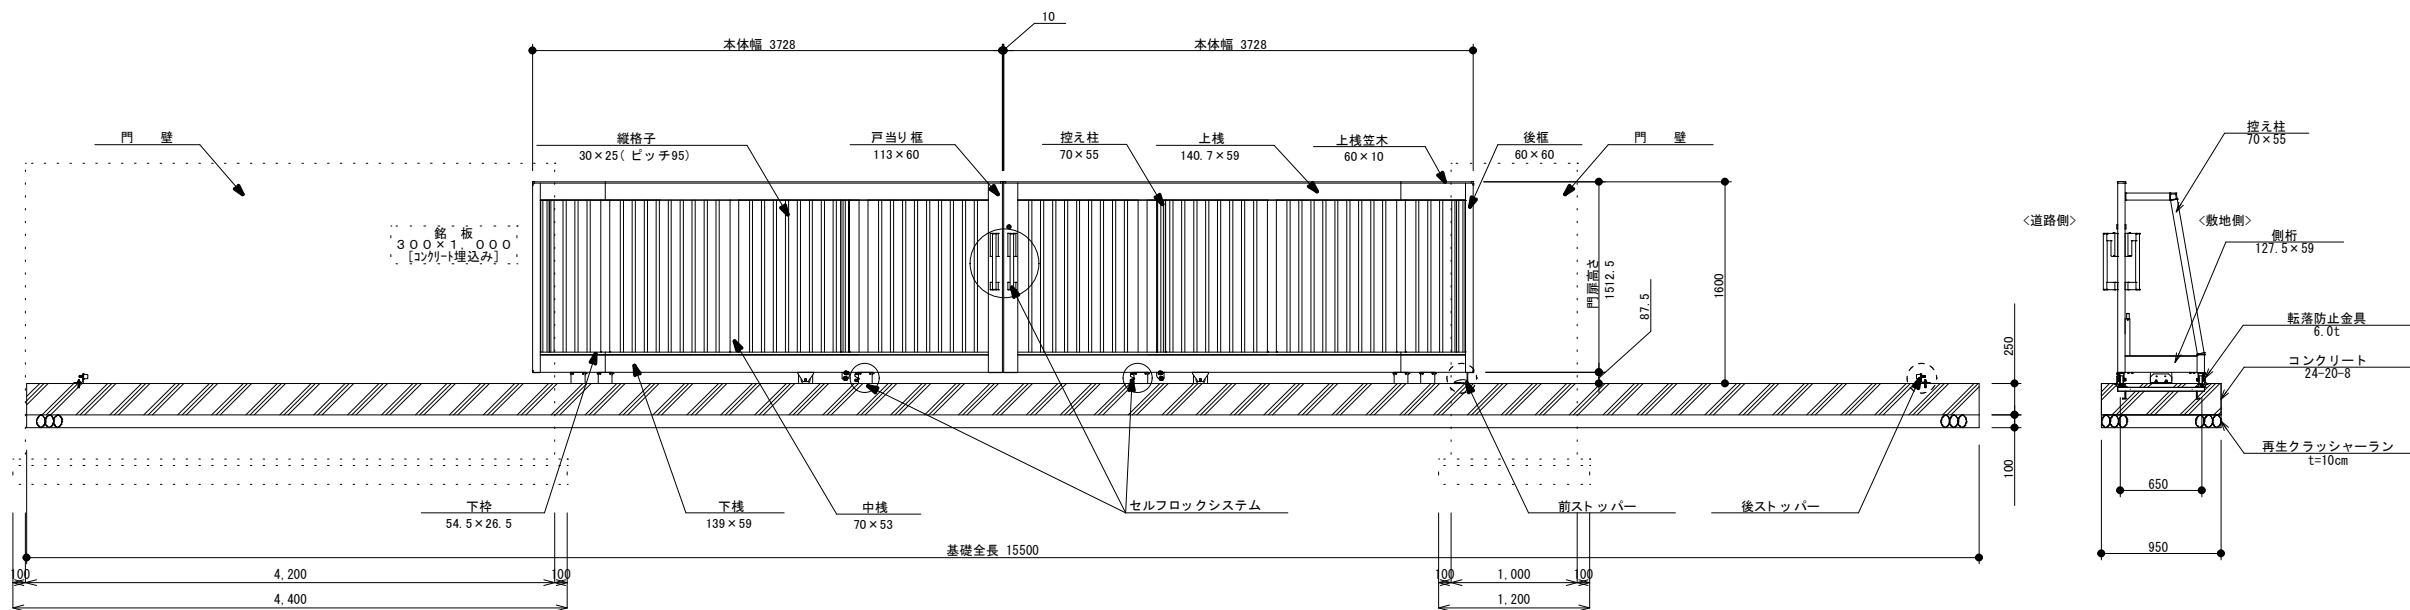


レール平面図

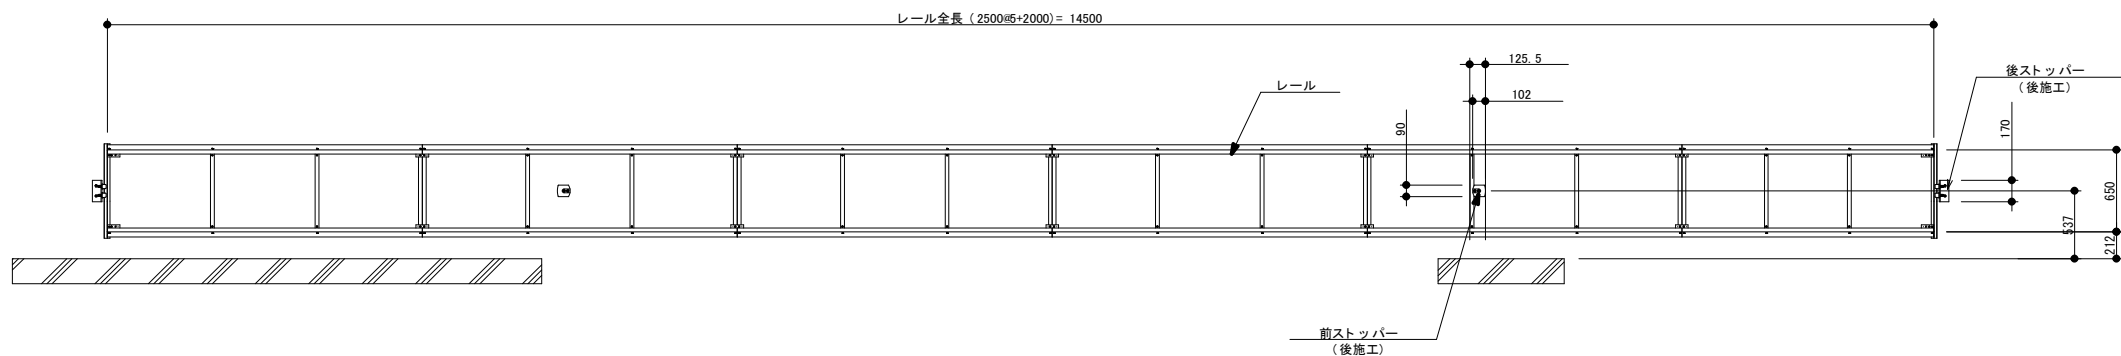

※別途とする。


仕 様		
材 質	本 体	アルミ 押出型材 (A6063S)
	ステンレススチール	SUS304 又は JFE443CT (SUS443J1)
	ボルト・ナット類	ステンレス (SUS304) SS、溶融亜鉛メッキ (埋設部)
	表面処理	本体：陽極酸化・塗装複合皮膜 (マイルドブラック、オートム ブラウン、シャイングレー)
基準風速		V0=6m/秒 区分Ⅲ (相当) 「風荷重補強仕様」(沖縄仕様)

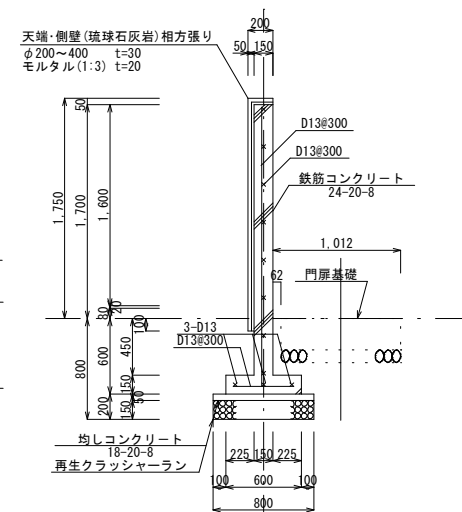


令和8年度 農業集落排水事業		
久辺地区農業集落排水処理施設境内整備工事（R8）		
施設詳細図（1）		
図面名称	S=1:30	
図面番号	工事発注番号 一	全体一連番号 B-36
測 量	令和 4年 2月 沖繩県土地改良事業団体連合会	
設 計	同 上	
発注元	名護市環境水道部工務課	

施設詳細図(2)

フェンス門扉詳細図

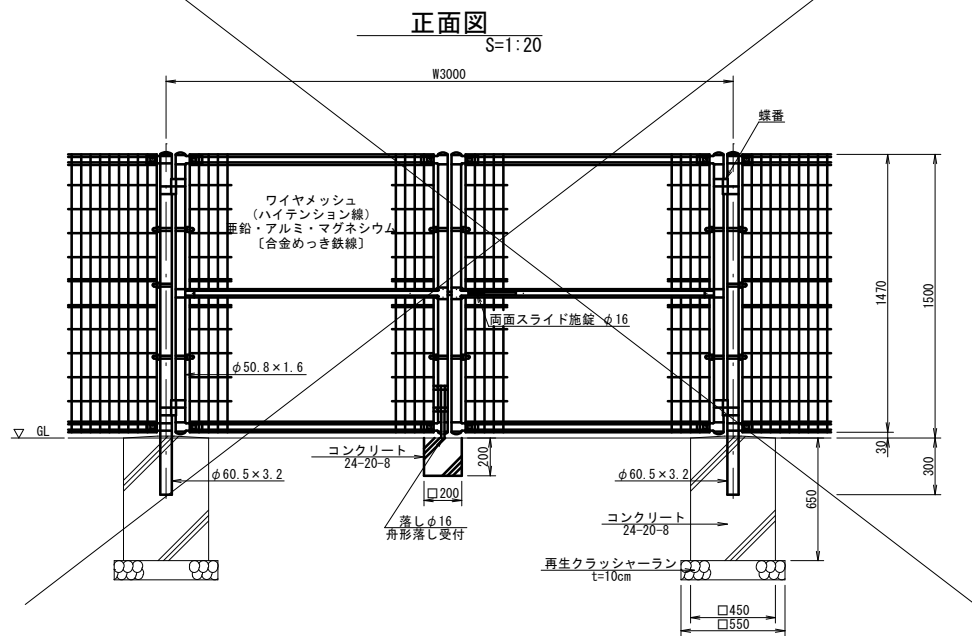

ワイヤメッシュ図 S=1:2

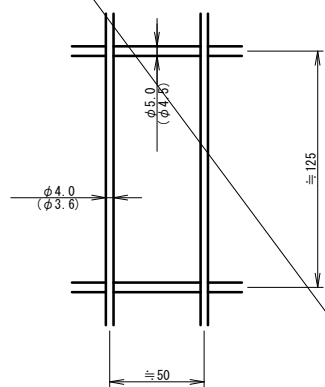

※ () 内は芯径を示す.

設計条件

設計荷重・・・建築基準法・同施行令（平成12年6月）に基づく風圧力に依る。

基準風速 . . . 46 m / s e c

地表面粗度区分 III


基礎条件・・・長期許容地耐力／100kN／m²

備考

1. 外装について
- ・ 門柱、枠体
ジョイント
押え金具
ワイヤメッシュ
 - ・ バンド
 - ・ U型金具
 - ・ ボルト、ナット
 - ・ 施錠装置、落し

2. 本図門扉は片側180°開きとする。

門柱・扉枠位置関係図

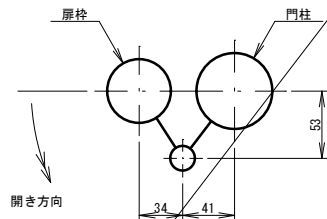

亜鉛・アルミ・マグネシウム合金めっきの上高耐候性樹脂粉体塗装

亜鉛・アルミ合金めっきの上高耐候性
樹脂粉体塗装


亜鉛・アルミ・マグネシウム合金めっきの上防錆着色処理

溶融亜鉛めっきの上防錆着色処理


溶融亜鉛めっきのみ

転落防止柵詳細図


転落防止柵(土中用)
(P種) S=1:20

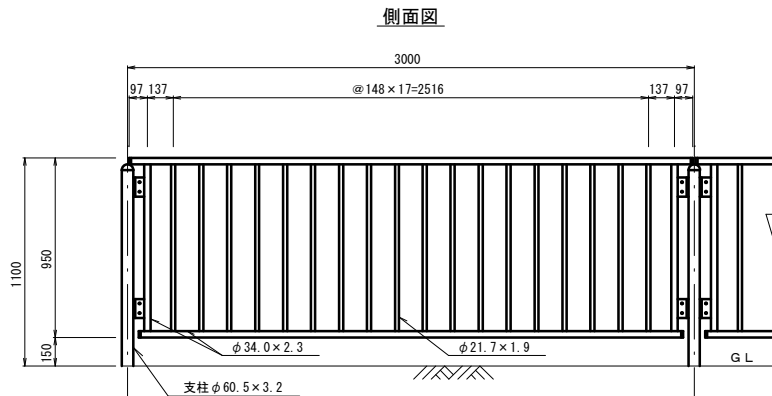

支柱取付図

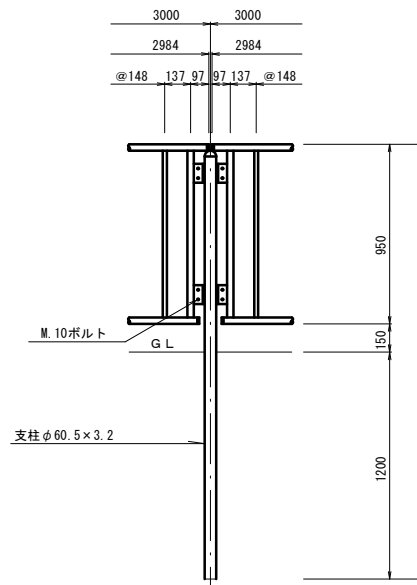


土 中 用

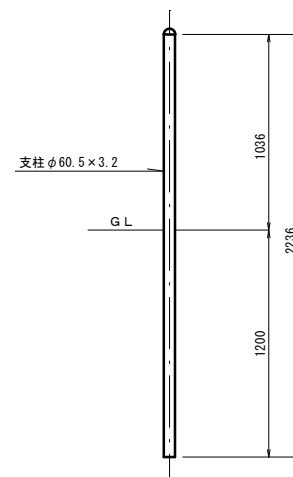


ガードレール詳細図


ガードレール(土中用)
(Gr-C-4E) S=1/20

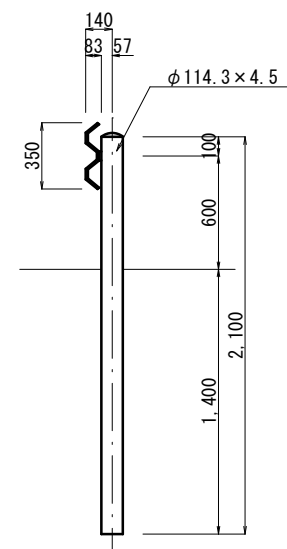


ガードレール (コンクリート用)
(Gr-C-2B) S=1/30

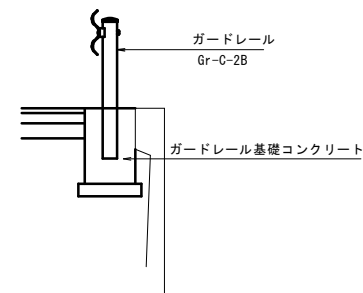

ガードレール詳細図

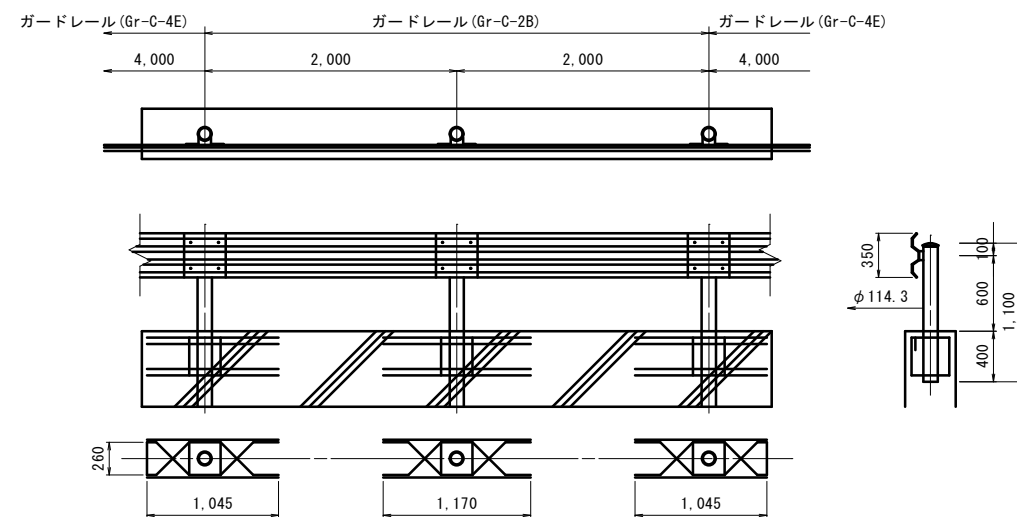

ガードレール基礎工配筋図
コンクリート用(Gr-C-2B) S=1/30

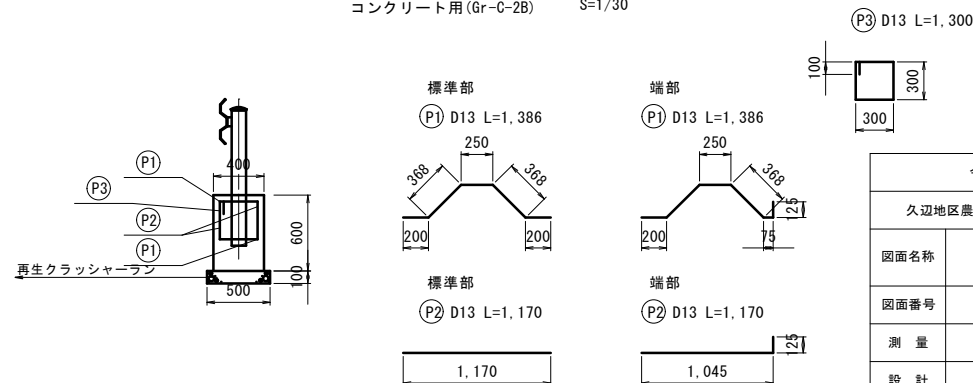

記 号	径	長 さ	本 数	単位質量	一本当り質量	質量
(P1)	D13	1386	2	0.995	1.38	2.8
(P2)	D13	1170	2	0.995	1.16	2.3
(P3)	D13	1300	2	0.995	1.29	2.6
合 計	D13	7.7kg				


令和8年度 農業集落排水事業		
久辺地区農業集落排水処理施設内整備工事（R8）		
図面名称	施設詳細図（2） S=1:30	
図面番号	工事発注番号 一	全体一番番号 B-37
測 量	令和 4年 2月 沖縄県土地改良事業団体連合会	
設 計	同 上	
発注元	名護市環境水道部工務課	

施設詳細図(3)

フェンス詳細図

正面図


S=1:20

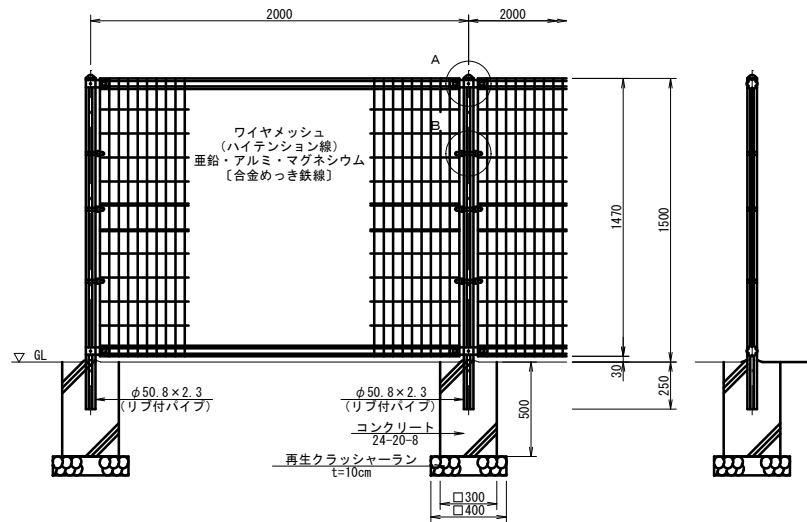

別途とする。


A部取付図

S=1:3

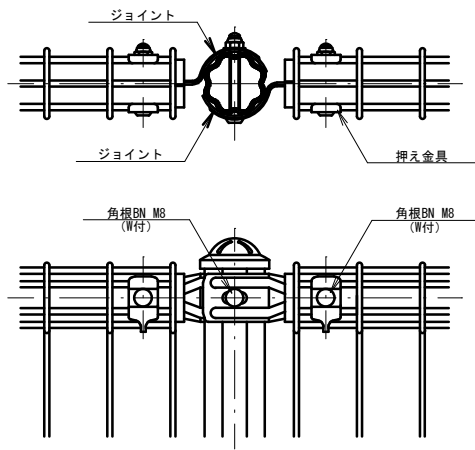

B部取付図

S=1:3

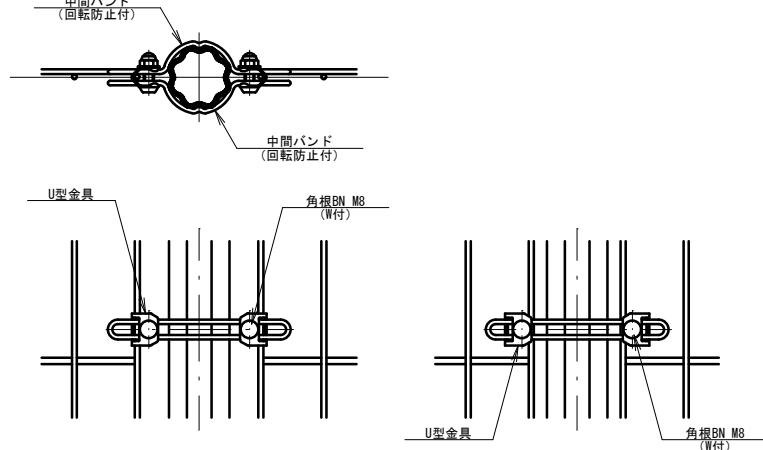


※標準的な取付図

※パネルと柱のすきまがせまい場合の取付図


ワイヤメッシュ図

S=1:2

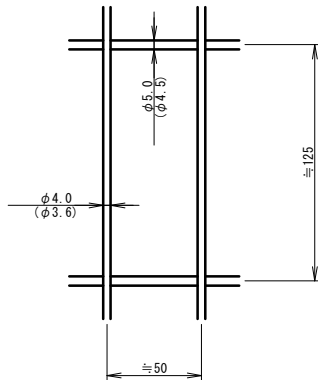


パネル断面図

S=1:2

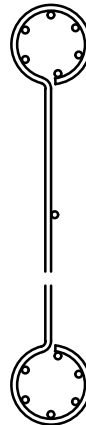

リブ付パイプ断面図

S=1:2

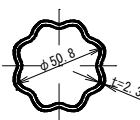

設計条件

設計荷重・・・建築基準法・同施行令（平成12年6月）に基づく風圧力に依る。

基準風速・・・4.6m/sec

地表面粗度区分Ⅲ

基礎条件・・・長期許容地耐力 100kN/m²

備考

- 外装について
 - 門柱、枠体
 - ジョイント
 - 押え金具
 - ワイヤメッシュ
 - バンド
 - U型金具
 - ボルト、ナット

亜鉛・アルミ・マグネシウム合金めっきの上高耐候性樹脂粉体塗装


亜鉛・アルミ合金めっきの上高耐候性樹脂粉体塗装

亜鉛・アルミ・マグネシウム合金めっきの上防錆着色処理


溶融亜鉛めっきの上防錆着色処理

令和8年度 農業集落排水事業		
久辺地区農業集落排水処理施設場内整備工事（R8）		
図面名称	施設詳細図(3) S=1:10, 1:3, 1:2	
図面番号	工事発注番号 —	全体一連番号 B-38
測量	令和 4年 2月 沖縄県土地改良事業団体連合会	
設計	同上	
発注元	名護市環境水道部工務課	

S=1/200

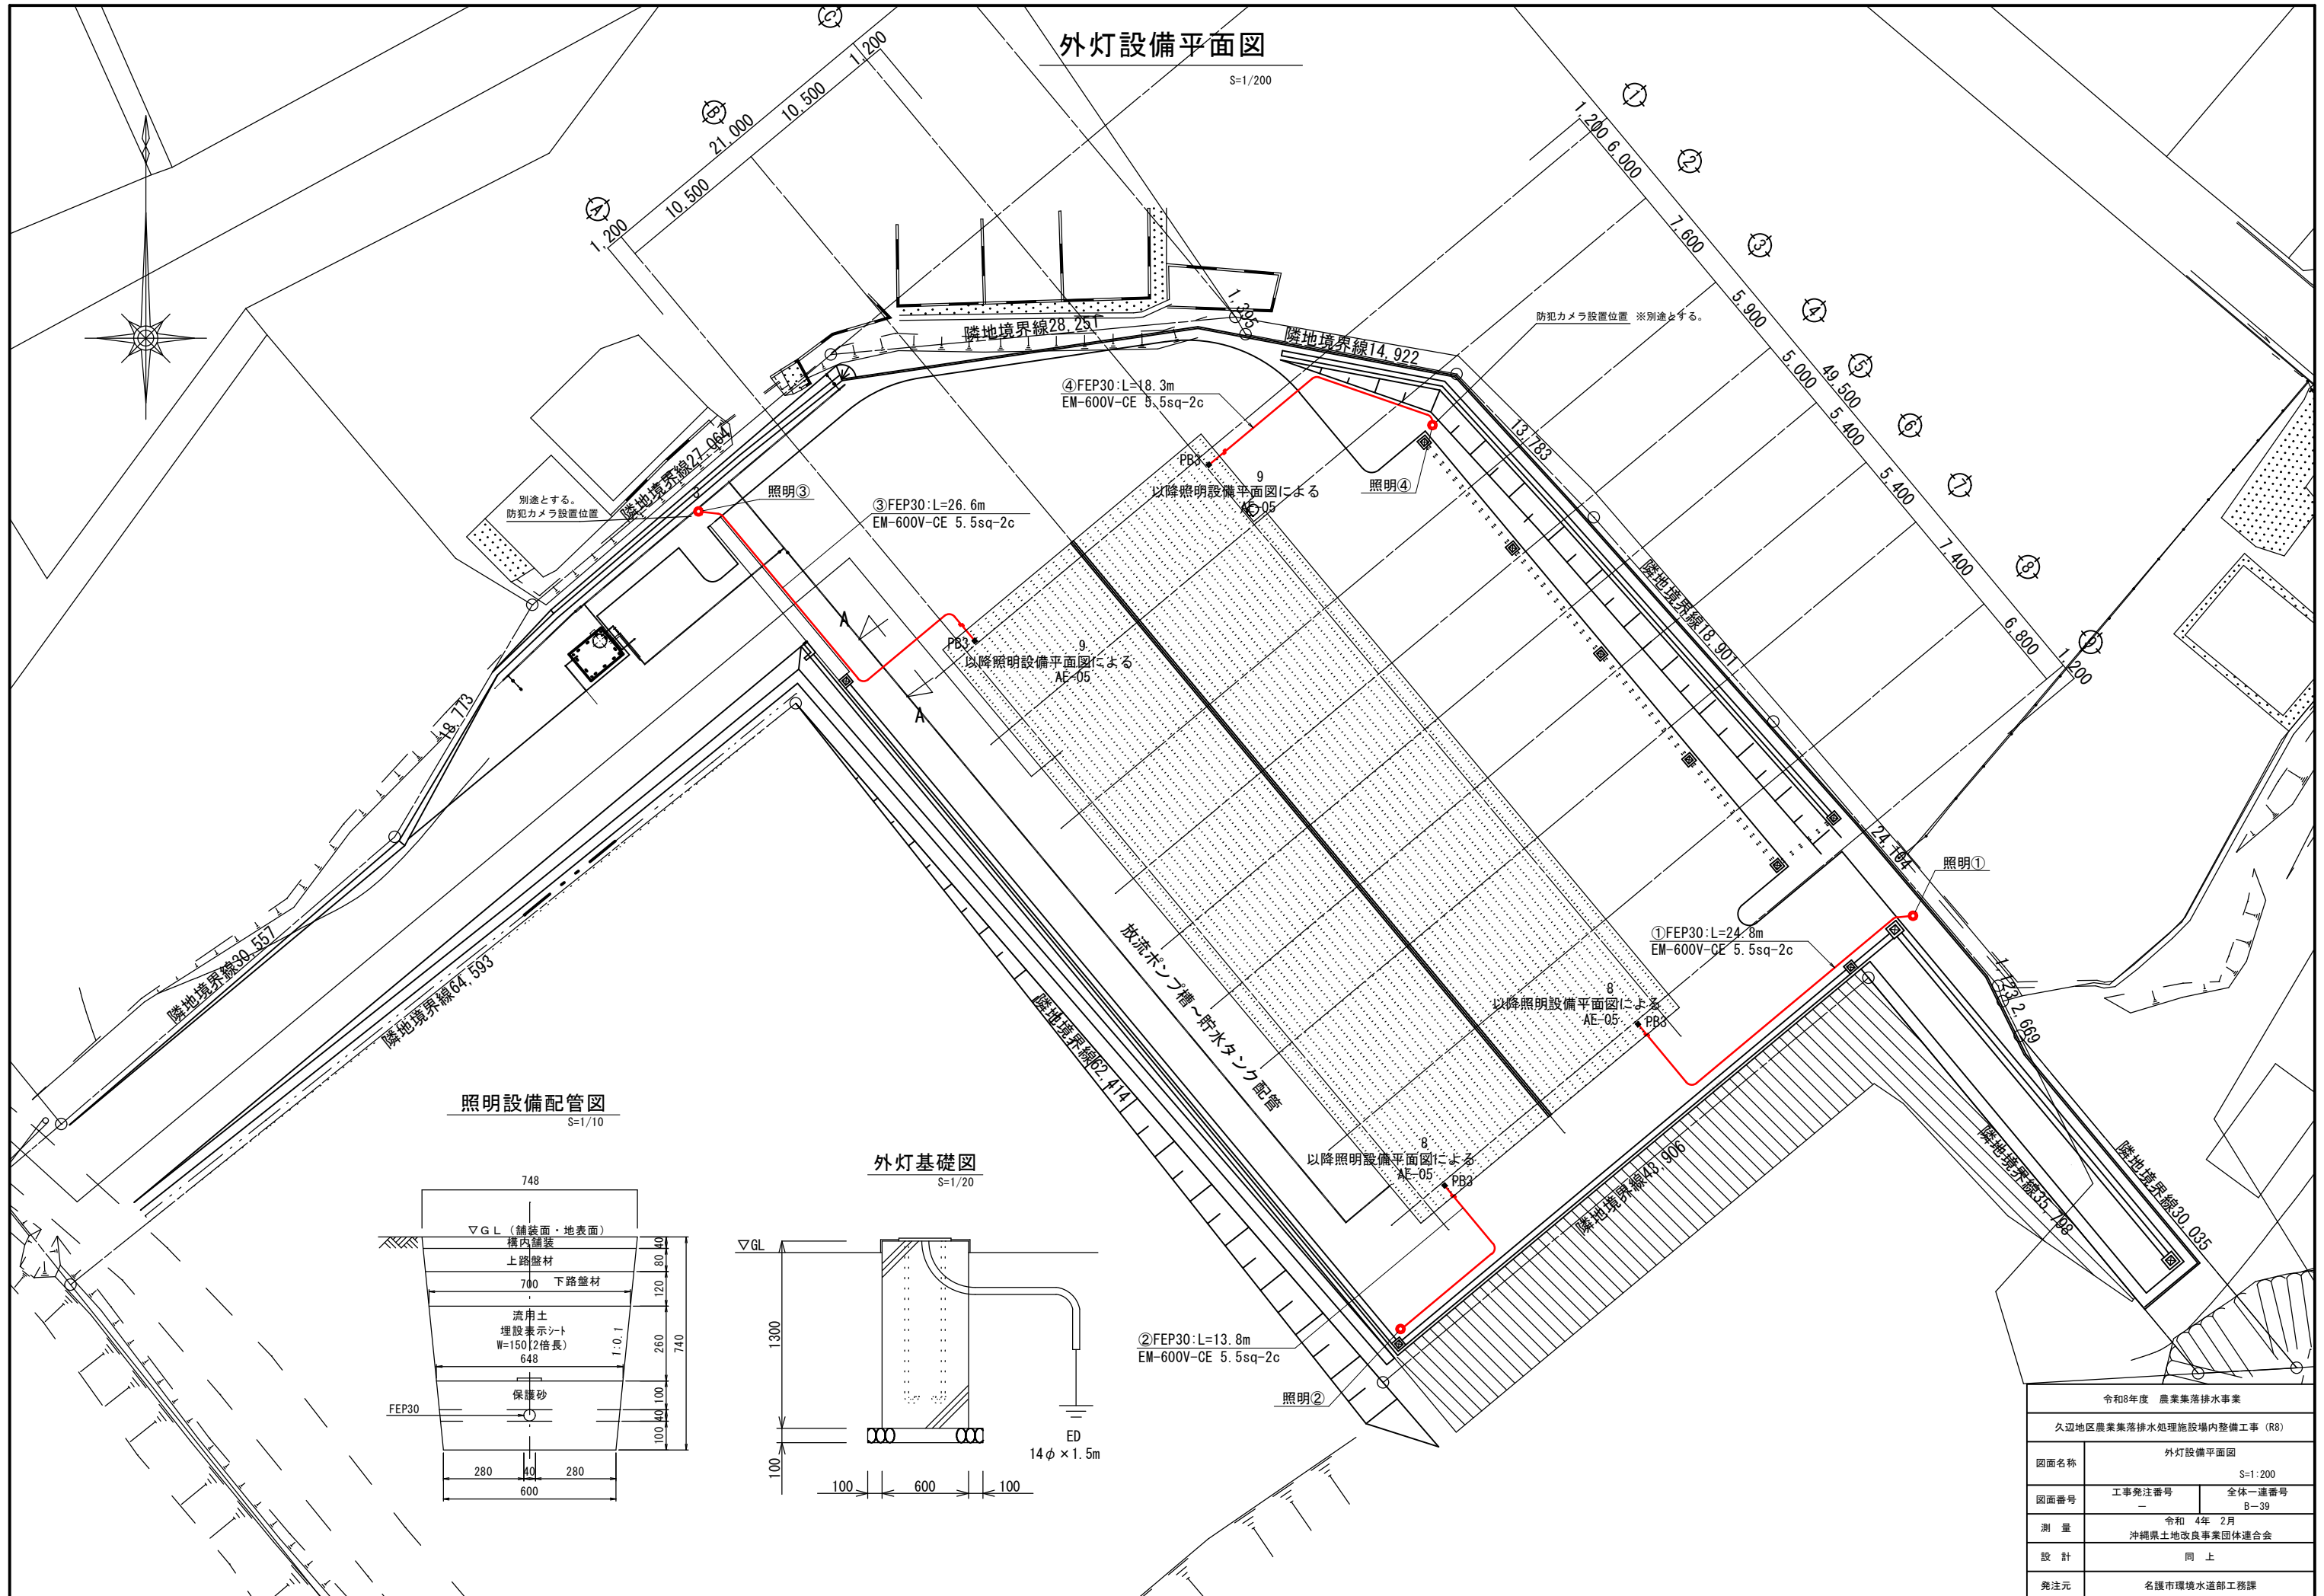


照明設備配管図

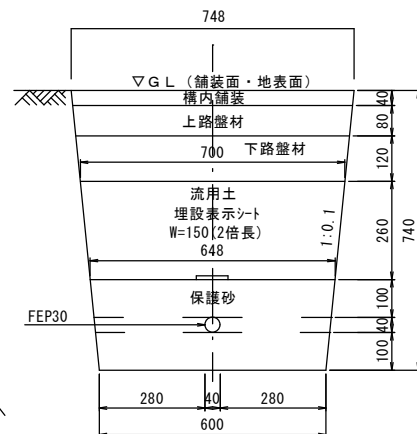 $S=1/10$ 

外灯基礎図

$S=1/20$

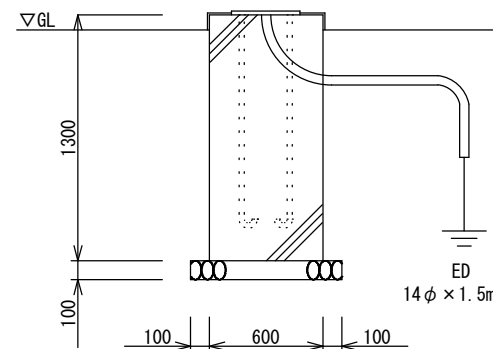


令和8年度 農業集落排水事業		
久辺地区農業集落排水処理施設場内整備工事（R8）		
図面名称	外灯設備平面図	
	S=1:200	
図面番号	工事発注番号 －	全体一連番号 B-39
測 量	令和 4年 2月 沖縄県土地改良事業団体連合会	
設 計	同 上	
発注元	名護市環境水道部工務課	

平面縦断面図

S=1/100


平面図

S=1/100

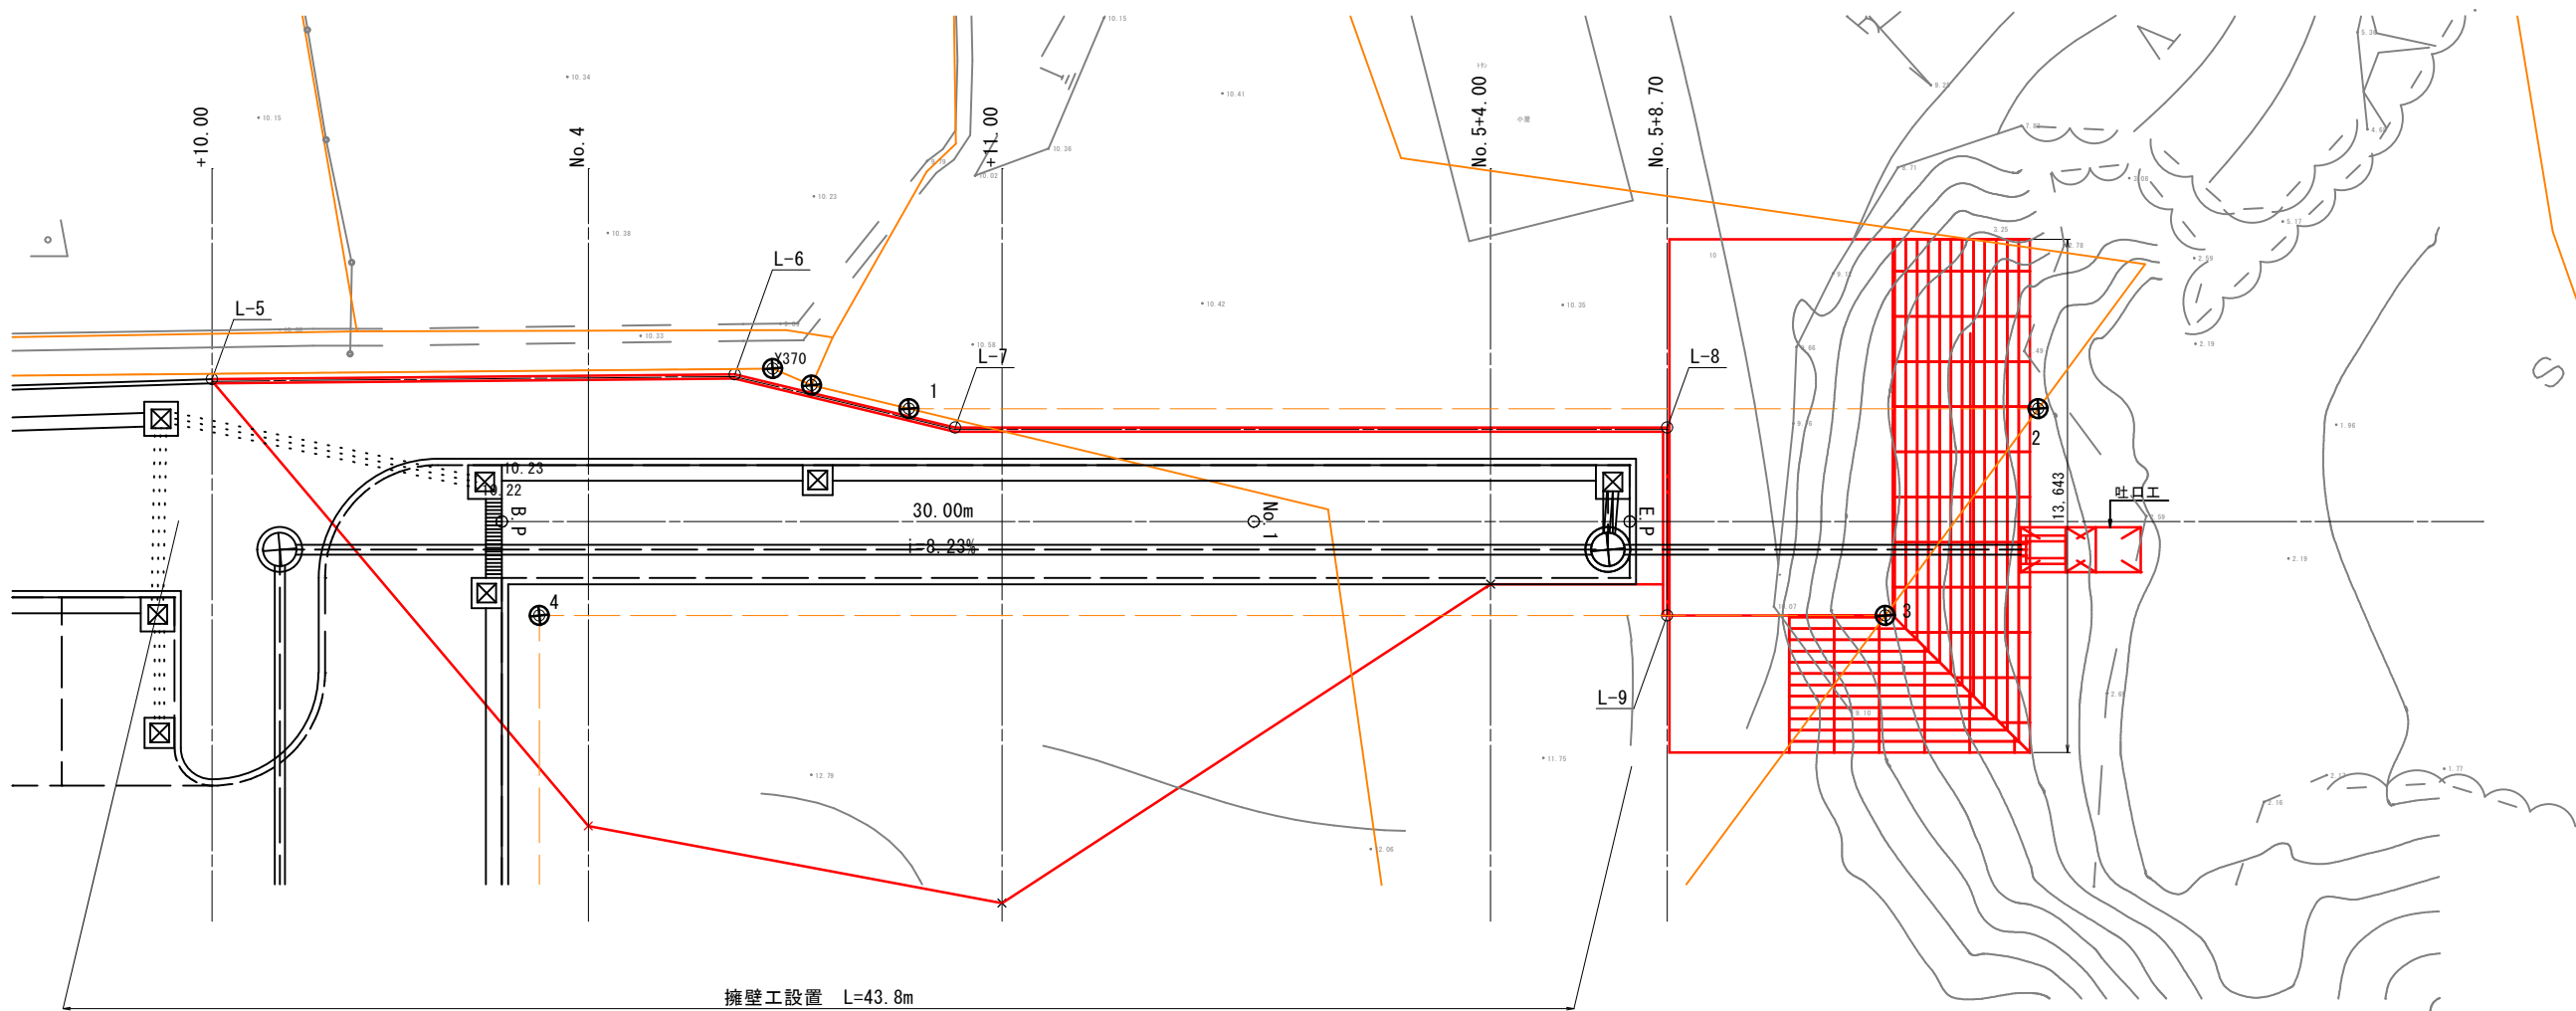

縦断面図

S=1/100

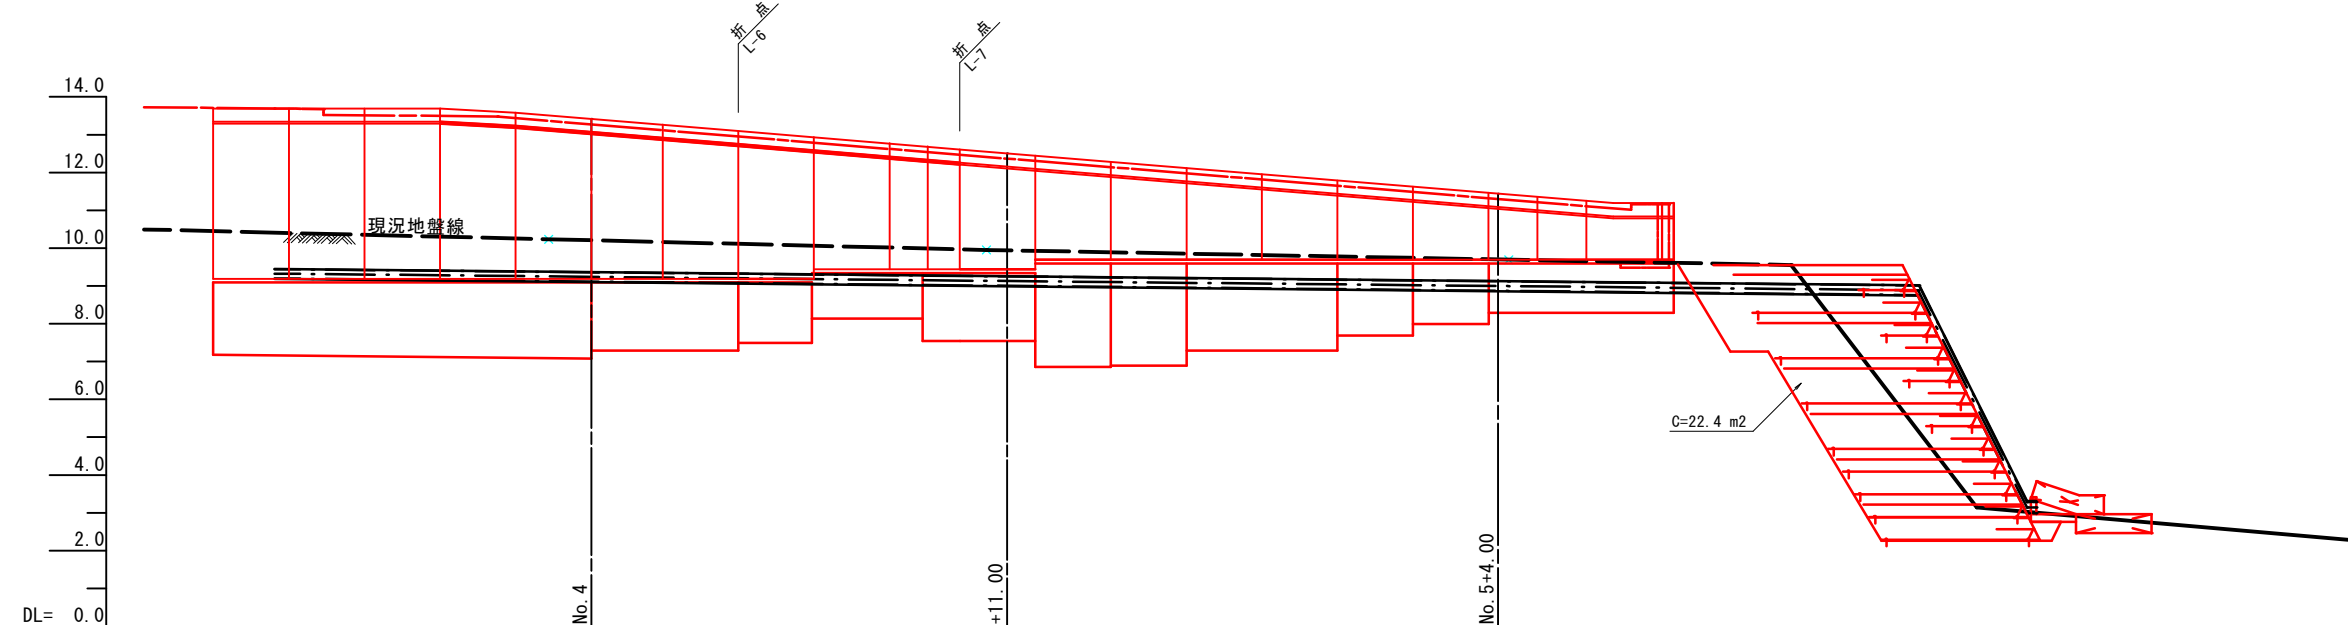

令和8年度 農業集落排水事業		
久辺地区農業集落排水処理施設場内整備工事 (R8)		
図面名称	平面縦断面図	
図面番号	工事発注番号	全体一連番号
測量	—	B-40
設計	令和 8年 2月 沖縄県土地改良事業団体連合会	
発注元	名護市環境水道部工務課	


補強土壁工計画

図示

標準断面図


S=1/100

CASE1

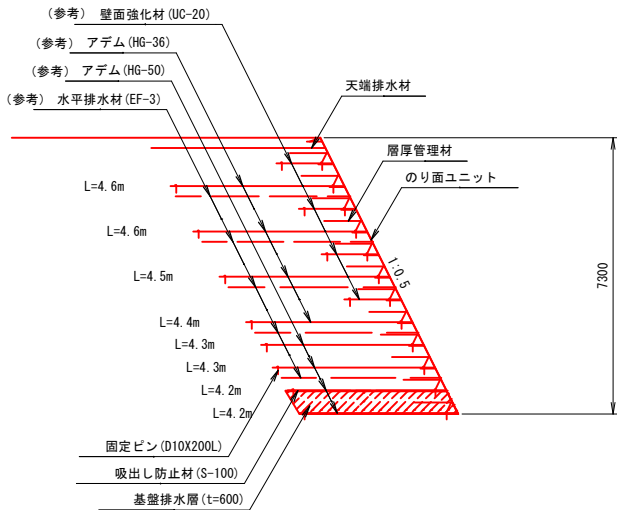

平面図

S=1/200

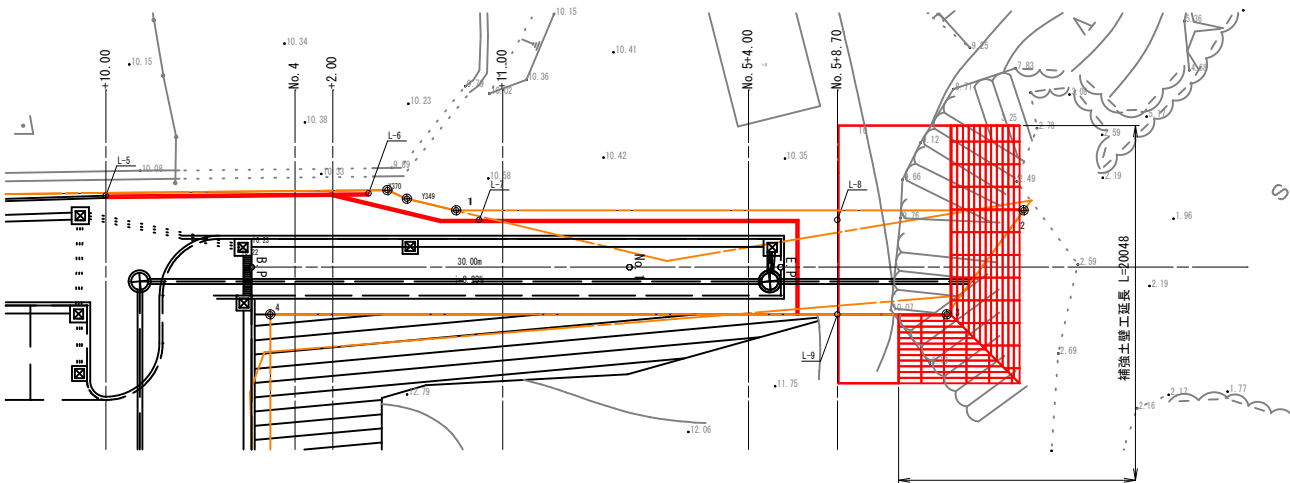

特記事項

補強土壁工	面状補強材（ジオテキスタイル）を層状に敷設し、補強材の引張力と土との摩擦抵抗力によってせん断強さを補強し、安定した盛土構造物を構築する
盛土材料	・施工前に盛土材の土質試験（三軸圧縮試験、粒度試験）を実施し、設計定数を確認する ・発注機関の定める規定値に従い、締め管理を行う ・盛土材料は適切な含水比とする
基礎地盤	・良好な地盤又は適切な処置が施された地盤とする ・床掘り完了後に所定の支持力を満足するか確認する
排水工	・適切な排水処理を施す ・予期せぬ湧水が確認された場合は速やかに排水対策を行う ・施工中は仮排水工を設けるなどして、盛土本体や壁面部へ水を導かないよう排水処理を行う ・補強土壁の底盤は排水対策を施す
壁面材	・鋼製壁面材は、盛土材を拘束し所定の締め度を得られる十分な剛性（断面係数：0.8cm ³ /m以上）を有すること ・壁面材の座屈や回転等を防止するため、斜体部材、横方向部材および回転防止部材を用いた構造とする
補強材	・主補強材は（財）土木研究センターの建設技術審査証明報告書を有する製品とする ・主補強材は、4.5%程度の伸度で所定の引張強さを発現する面状の材料とする ・破材等による主補強材の耐衝撃性は、90%以上の強度保持率を有する材料とする ・隣接する主補強材の敷設は、突合せを基本とする（ラップする必要はない） ・曲線部や折れ部において、隣接する主補強材間の隙間が10cm程度以上となった場合は、同質・同等の材料にて隙間を埋める
安全管理	・労働安全衛生法および労働安全衛生規則などに遵守する

設計条件


盛土材定数	$\gamma=19.0\text{kN/m}^3$ $\phi=30^\circ$ $C=0.0\text{kN/m}^2$	
補強材の摩擦補正係数	$\alpha 1=0.00$	$\alpha 2=1.00$
載荷重	上載荷重無し	
設計水平震度	レベル2, II種, C地域	
円弧すべりに対する安全率	常時	地震時
	$Fs \geq 1.20$	$Fse \geq 1.00$
引き抜きに対する安全率	$Fs \geq 2.00$	$Fse \geq 1.20$
転倒に対しての安全率	$e \leq B/6$	$e \leq L/3$
滑動に対しての安全率	$Fs \geq 1.50$	$Fse \geq 1.20$
支持に対しての安全率	$Fs \geq 3.00$	$Fse \geq 2.00$

必要地耐力


検討高	単位	常時	地震時	摘要
H=7.300m	kN/m ²	139.657	140.068	盛土直下

概念図

のり面詳細図

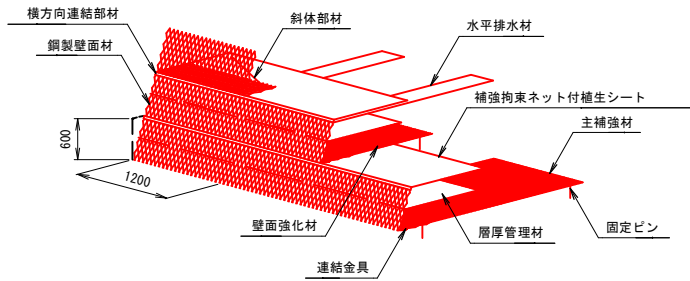

壁面部詳細図

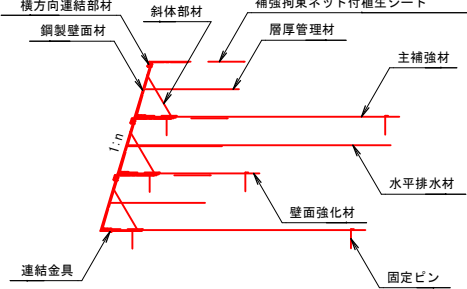


令和8年度 農業集落排水事業		
久辺地区農業集落排水処理施設場内整備工事（R8）		
図面名称	補強土壁工計画図	
	図示	
図面番号	工事発注番号 —	全体一連番号 8-41
測量	—	
設計	令和 8年 2月 沖縄県土地改良事業団体連合会	
発注元	名護市環境水道部工務課	

補強土壁工展開図


図示

平面図

S=1/100

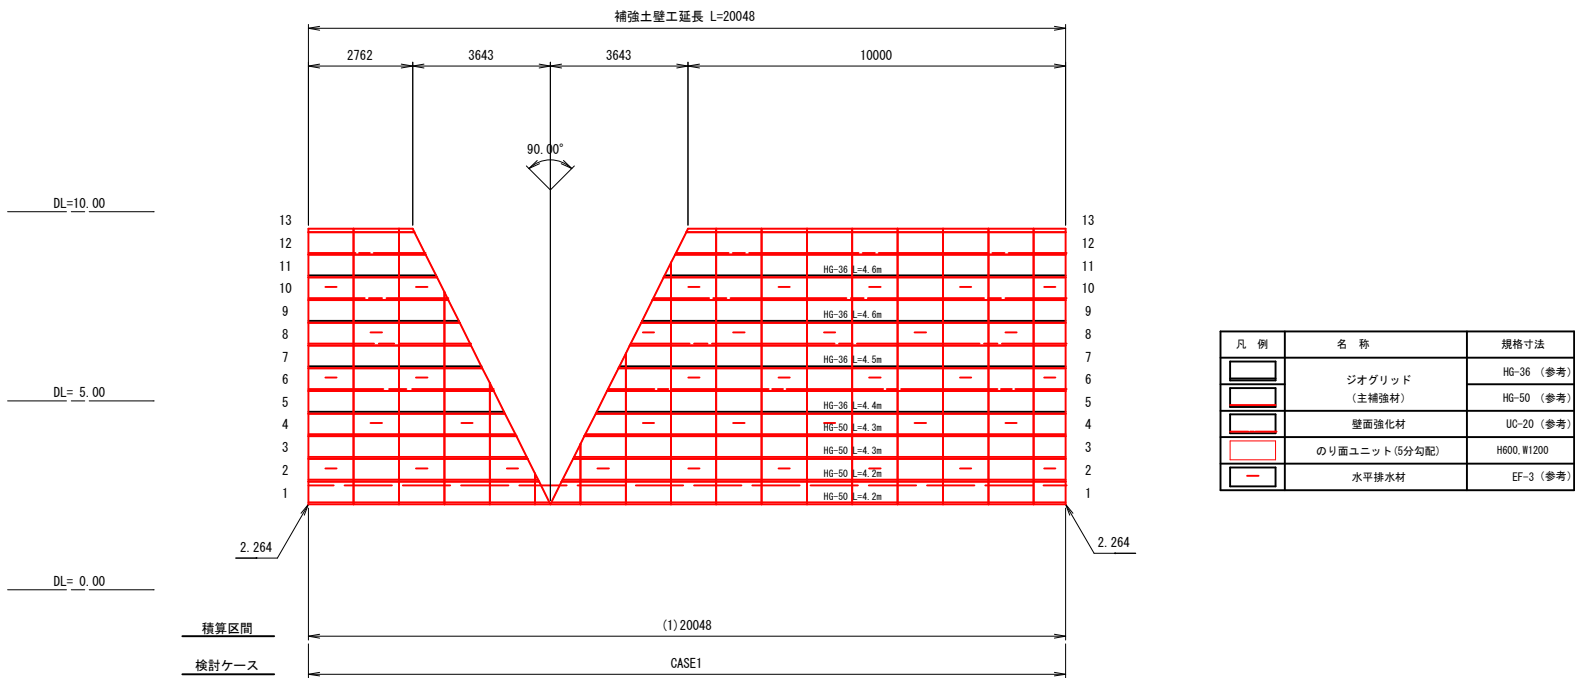

横断図

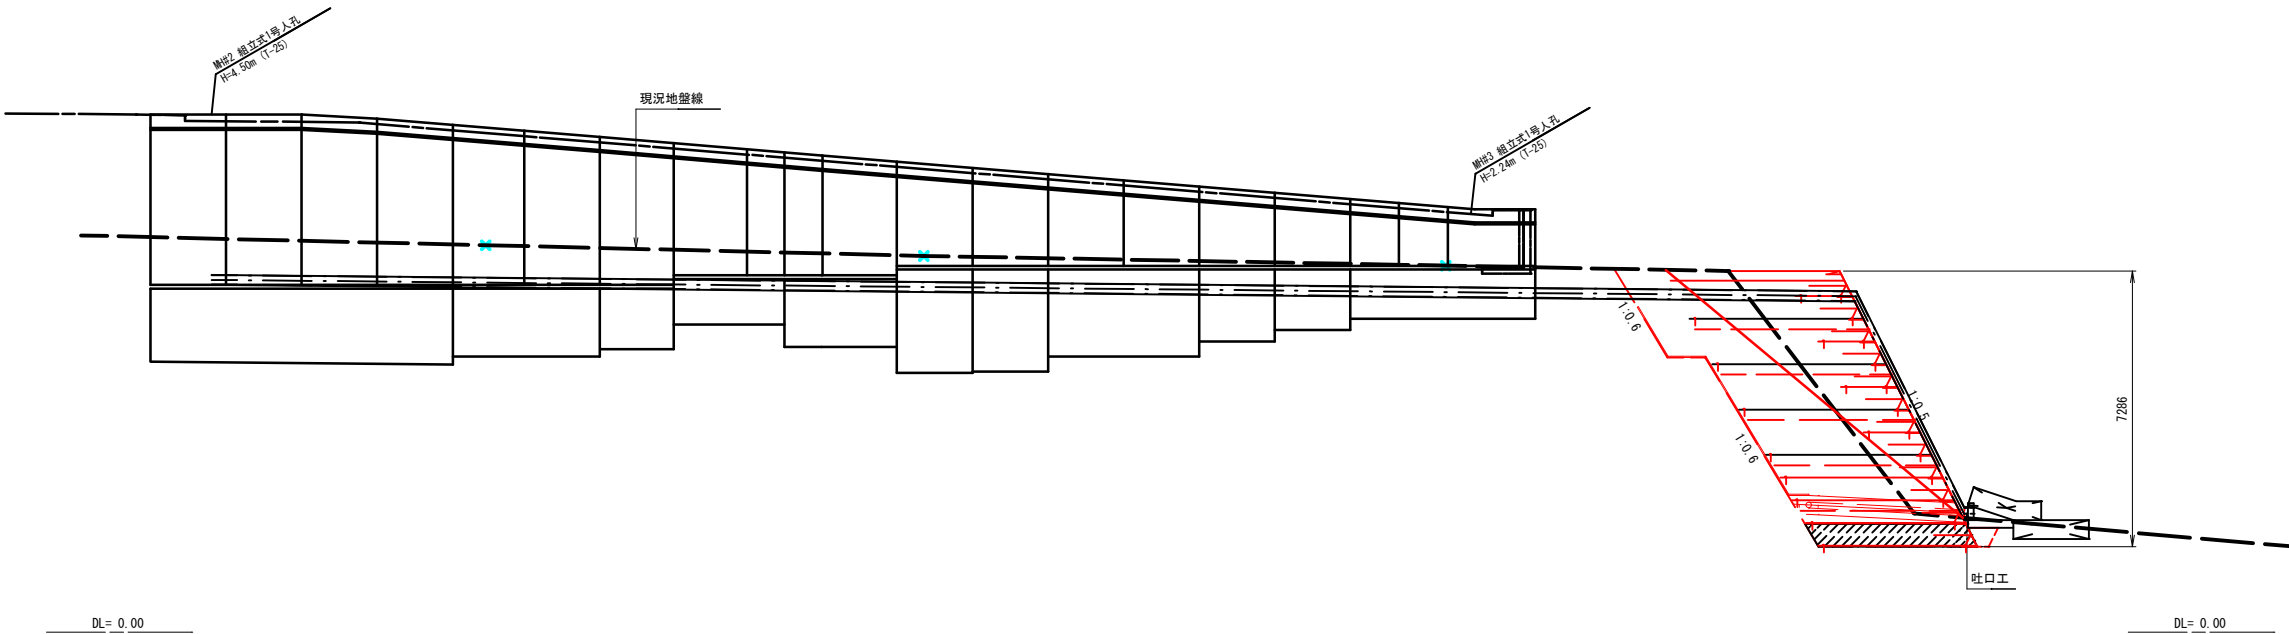


令和8年度 農業集落排水事業		
久辺地区農業集落排水処理施設場内整備工事 (R8)		
図面名称	補強土壁工展開図	
	S : 1/100	
図面番号	工事発注番号	全体一連番号
	—	B-42
測 量	—	
設 計	令和 8年 2月 沖縄県土地改良事業団体連合会	
発注元	名護市環境水道部工務課	

補強土壁工排水計画図

図示


展開図

S=1/100

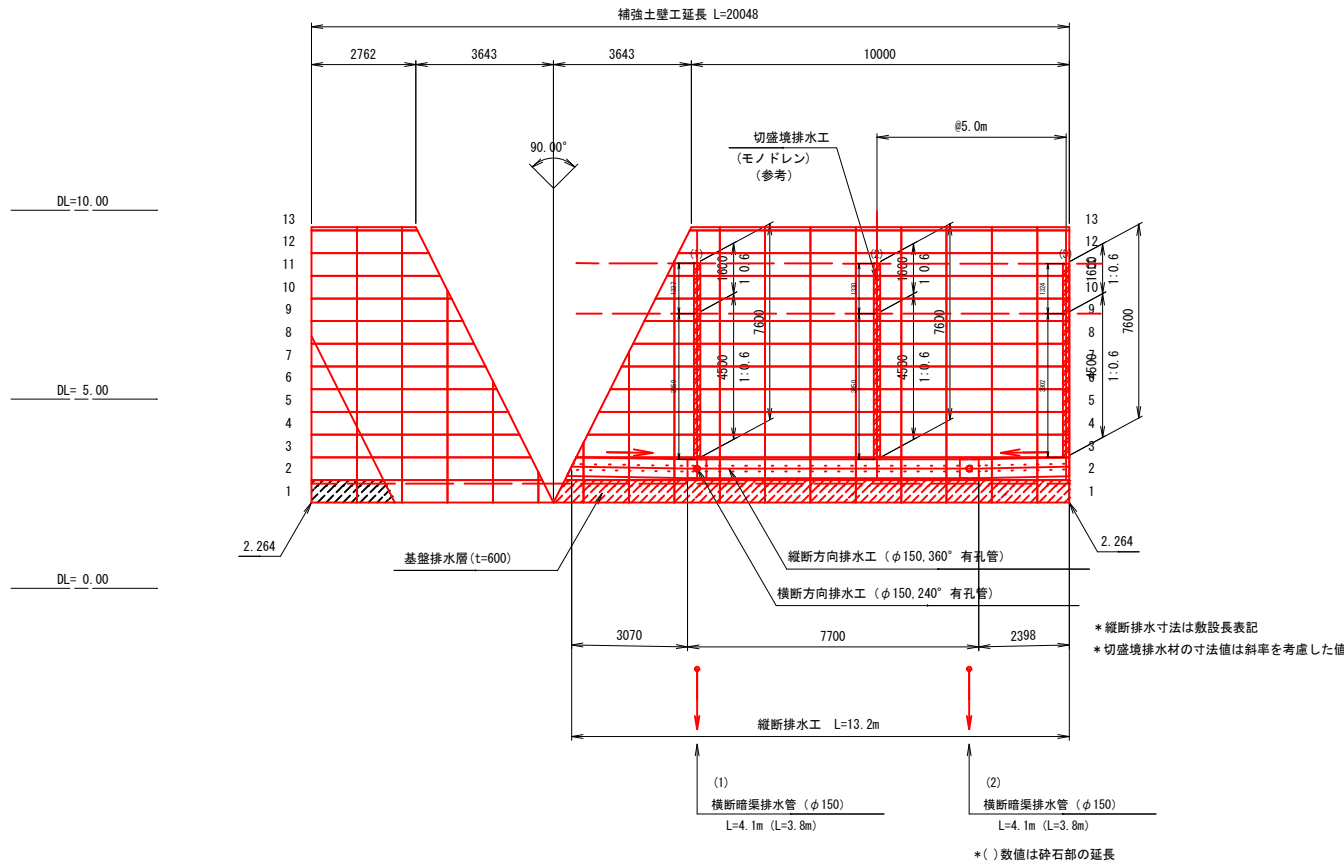

標準断面図

S=1/100

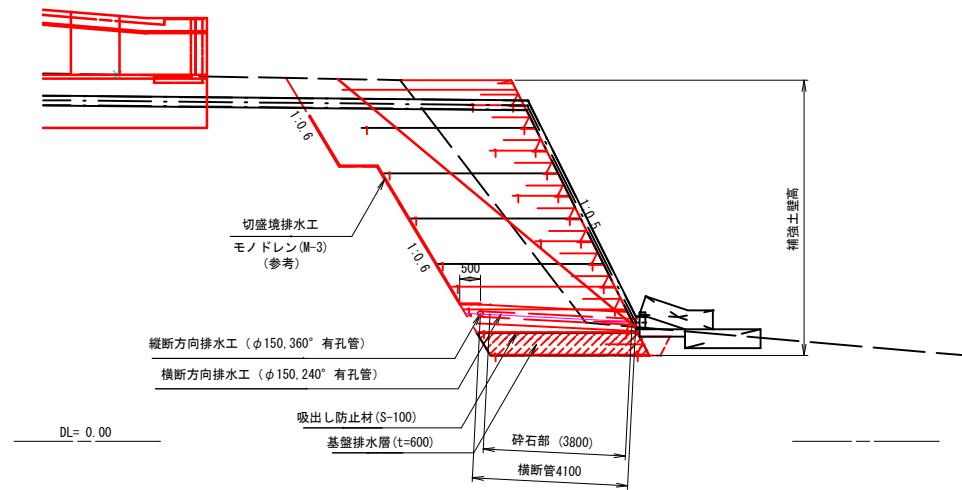

排水工詳細図

特記事項

基礎排水工	補強土壁の底面には、地下水および地山からの湧水等による補強領域内への浸入を防止し、速やかに補強領域外に排除するため、基礎地盤の表面に厚さ50cm程度の基礎排水工を設置する。 基礎排水工には、砕石または砂等の透水性が高く、せん断強度の大きい土質材料を用いるものとする。 透水係数は $1 \times 10^{-2} \sim 1 \times 10^{-3} \text{ (cm/s)}$ 程度。 基礎排水工に細粒分が浸入することが考えられる場合は、基礎排水工の上面に吸出し防止材（ジオフリースなど）を敷設する。
水平排水層	補強領域内への浸透水を排除するため、盛土の一定厚さごとに、補強領域内に適切な排水勾配で水平排水層を設ける。排水材料としては、砕石や砂または高い排水機能を有する不織布や透水マット（エンドレンフィルター）を用いる。（参考） 補強領域の水平排水層は、湧水等を補強領域内に導水しないように切盛境に設置する縦断排水工と連結しない。
切盛境排水工	水が集まりやすい切盛境や掘削のり面には切盛境排水溝を設ける。排水材料としては、砕石または砕石と同等の排水機能を有する透水マット（モノドレン）を用いる。（参考） この場合の設置間隔の目安は、モノドレンは5mを目安とするが、湧水の状況に応じて設置間隔や配置を決定する。（参考） 調査の時点では予測されなかった湧水があるときは、その程度に応じて別途適切な排水施設を計画する。
横断方向排水工	補強土壁の横断方向には、横断方向排水工を10mの間隔で設け、補強土壁の最深部には2箇所設置する。
縦断方向排水工	水が集まりやすい切盛境や掘削のり面の小段には、湧水量の程度に応じて適切な縦断方向排水工を設ける。


工種	種別	規格寸法	単位	数量
切盛境排水	排水材	W=170, t=35	m	22.8
縦断・横断方向排水	有孔管（縦断管）	$\phi=150 \text{ } 360^\circ$ 有孔	m	13.2
	有孔管（横断管）	$\phi=150 \text{ } 240^\circ$ 有孔	m	8.2
	不織布		m ²	41.5
	砕石		m ³	4.9

ϕ : 直径 (mm), W : 幅 (mm)
数量はロス率含む


特記事項

- は、縦断管勾配方向。
は、横断管排出位置を示す
- 補強盛土の最深部には、横断方向排水工を2箇所設置する
- 切盛境には排水材（モノドレン）を5m間隔で設置する（参考）
- 切盛境排水工の設置間隔は 5m とするが、地山の湧水状況に応じて決定する


横断方向排水工
S=1/20

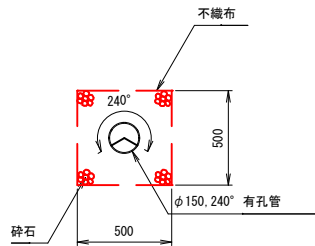

縦断方向排水工
S=1/20

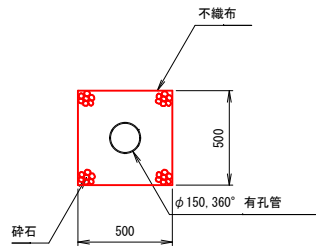



切盛境排水工
(モノドレンM-3) S=1/4
(参考)

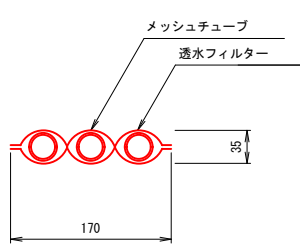


令和8年度 農業集落排水事業		
久辺地区農業集落排水処理施設場内整備工事 (R8)		
図面名称	補強土壁工排水計画図	
図面番号	工事発注番号	全体一連番号
	—	B-43
測 量	—	
設 計	令和 8年 2月 沖縄県土地改良事業団体連合会	
発注元	名護市環境水道部工務課	

数量根拠図


S=1/100

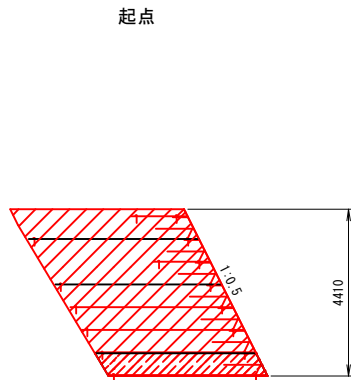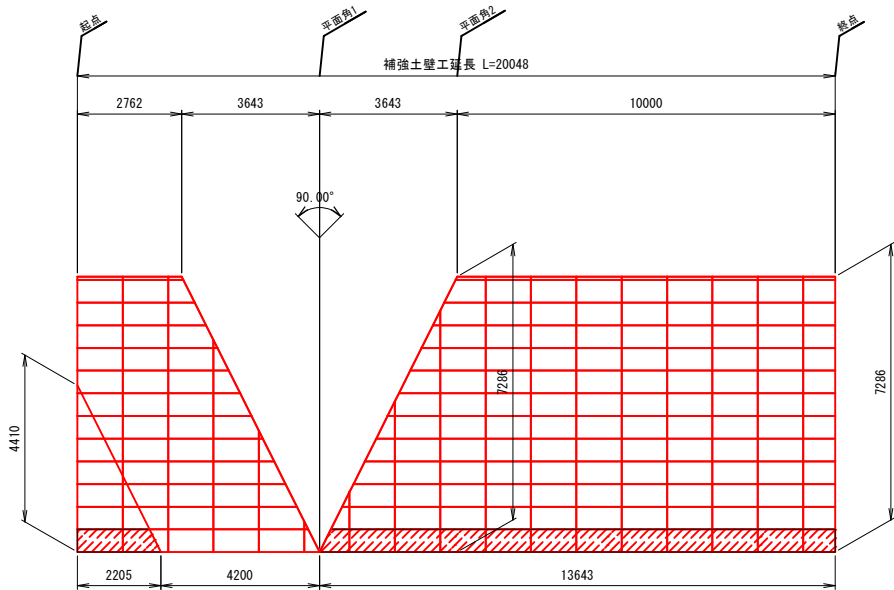

補強土壁土工	
種 別	(m2)
まき出し・敷均し、締固め	19.48

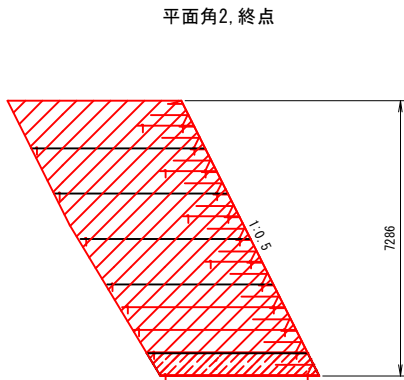


補強土壁土工	
種 別	(m2)
まき出し・敷均し、締固め	32.71

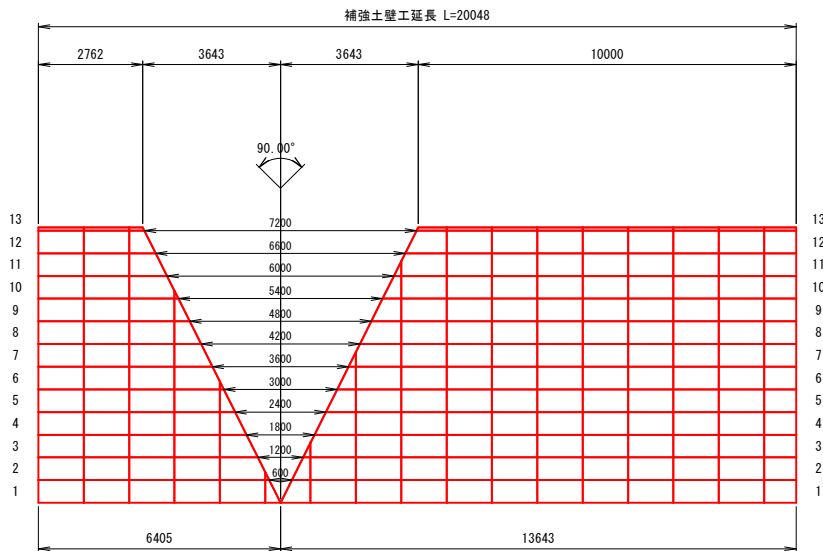

令和8年度 農業集落排水事業		
久辺地区農業集落排水処理施設場内整備工事 (R8)		
図面名称	数量根拠図	
	S : 1/100	
図面番号	工事発注番号	全体一連番号
	—	B-44
測 量	—	
設 計	令和 8年 2月	
	沖縄県土地改良事業団体連合会	
発注元	名護市環境水道部工務課	

赤土対策詳細図
S=1/250

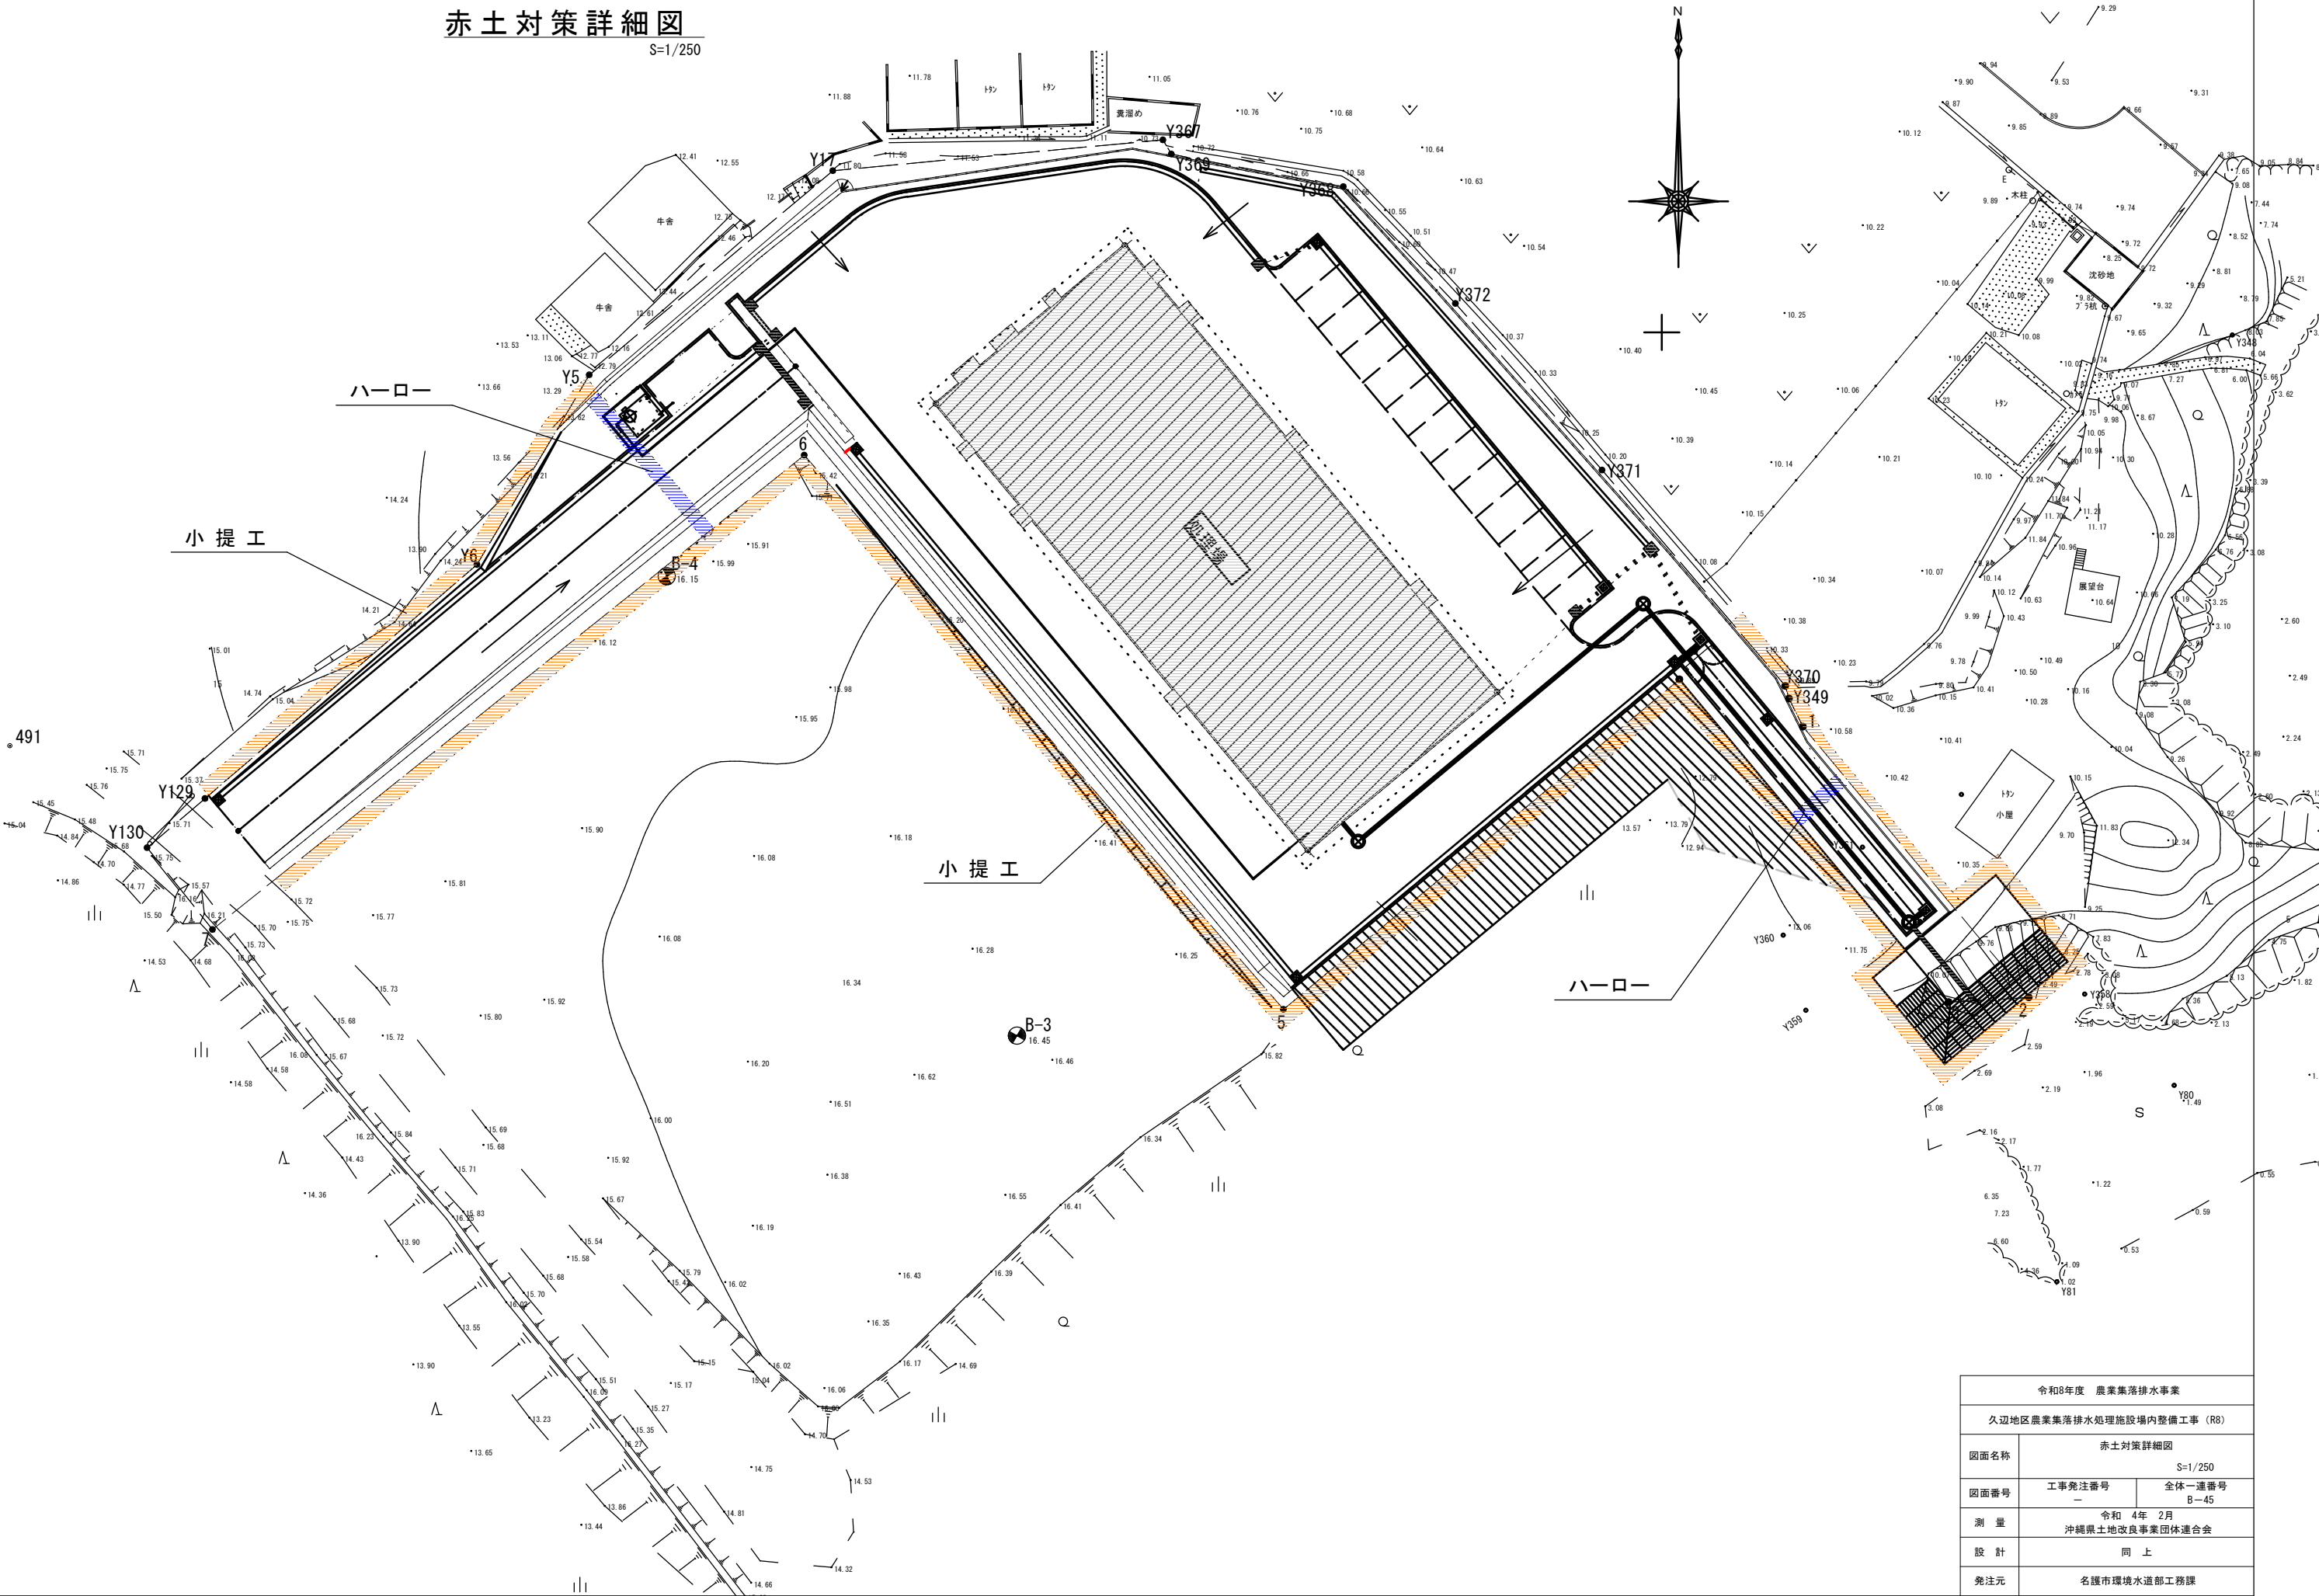


令和8年度 農業集落排水事業		
久辺地区農業集落排水処理施設内整備工事（R8）		
図面名称	赤土対策詳細図	
図面番号	工事発注番号	全体一連番号
	—	B-45
測量	令和 4年 2月	
設計	沖縄県土地改良事業団体連合会	
発注元	同上	
	名護市環境水道部工務課	

空 気 配 管 リ ス ト			
番号	管 径	行	先
①	20A	ばっ気沈砂槽	沈砂排出ポンプ
②	25A, 20A	ばっ気沈砂槽	散気装置
③	20A	ばっ気沈砂槽ブロウ	空気逃し
④	125A, 100A, 32A	ばっ気槽第1・2室 (1系)	散気装置
⑤	125A, 100A, 32A	ばっ気槽第1・2室 (2系)	散気装置
⑥	50A	ばっ気槽ブロウ	空気逃し
⑦	40A, 25A	最初沈殿槽 (1系)	汚泥引抜ポンプ
⑧	40A, 25A	最初沈殿槽 (2系)	汚泥引抜ポンプ
⑨	32A, 25A	汚泥濃縮槽	濃縮汚泥引抜ポンプ
⑩	20A	エアリフト用ブロウ	空気逃し
⑪	80A, 65A, 32A	汚泥貯留槽	攪拌装置

床排水管平面図

記号	水槽名称
A	ばっ気沈砂槽
B	排砂槽
C	破砕機ビット
D	バイパス水路
E	流量調整槽 (1)
F	流量調整槽 (2)
G	最初沈殿槽 (1系)
H	最初沈殿槽 (2系)
I	ばっ気槽第1室 (1系)
J	ばっ気槽第1室 (2系)
K	ばっ気槽第2室 (1系)
L	ばっ気槽第2室 (2系)
M	沈殿槽 (1系)
N	沈殿槽 (2系)
O	散水ポンプ槽
P	消毒槽
Q	再利用水ポンプ槽
R	汚泥濃縮槽
S	汚泥貯留槽
T	脱離液ポンプ槽
U	バルブビット

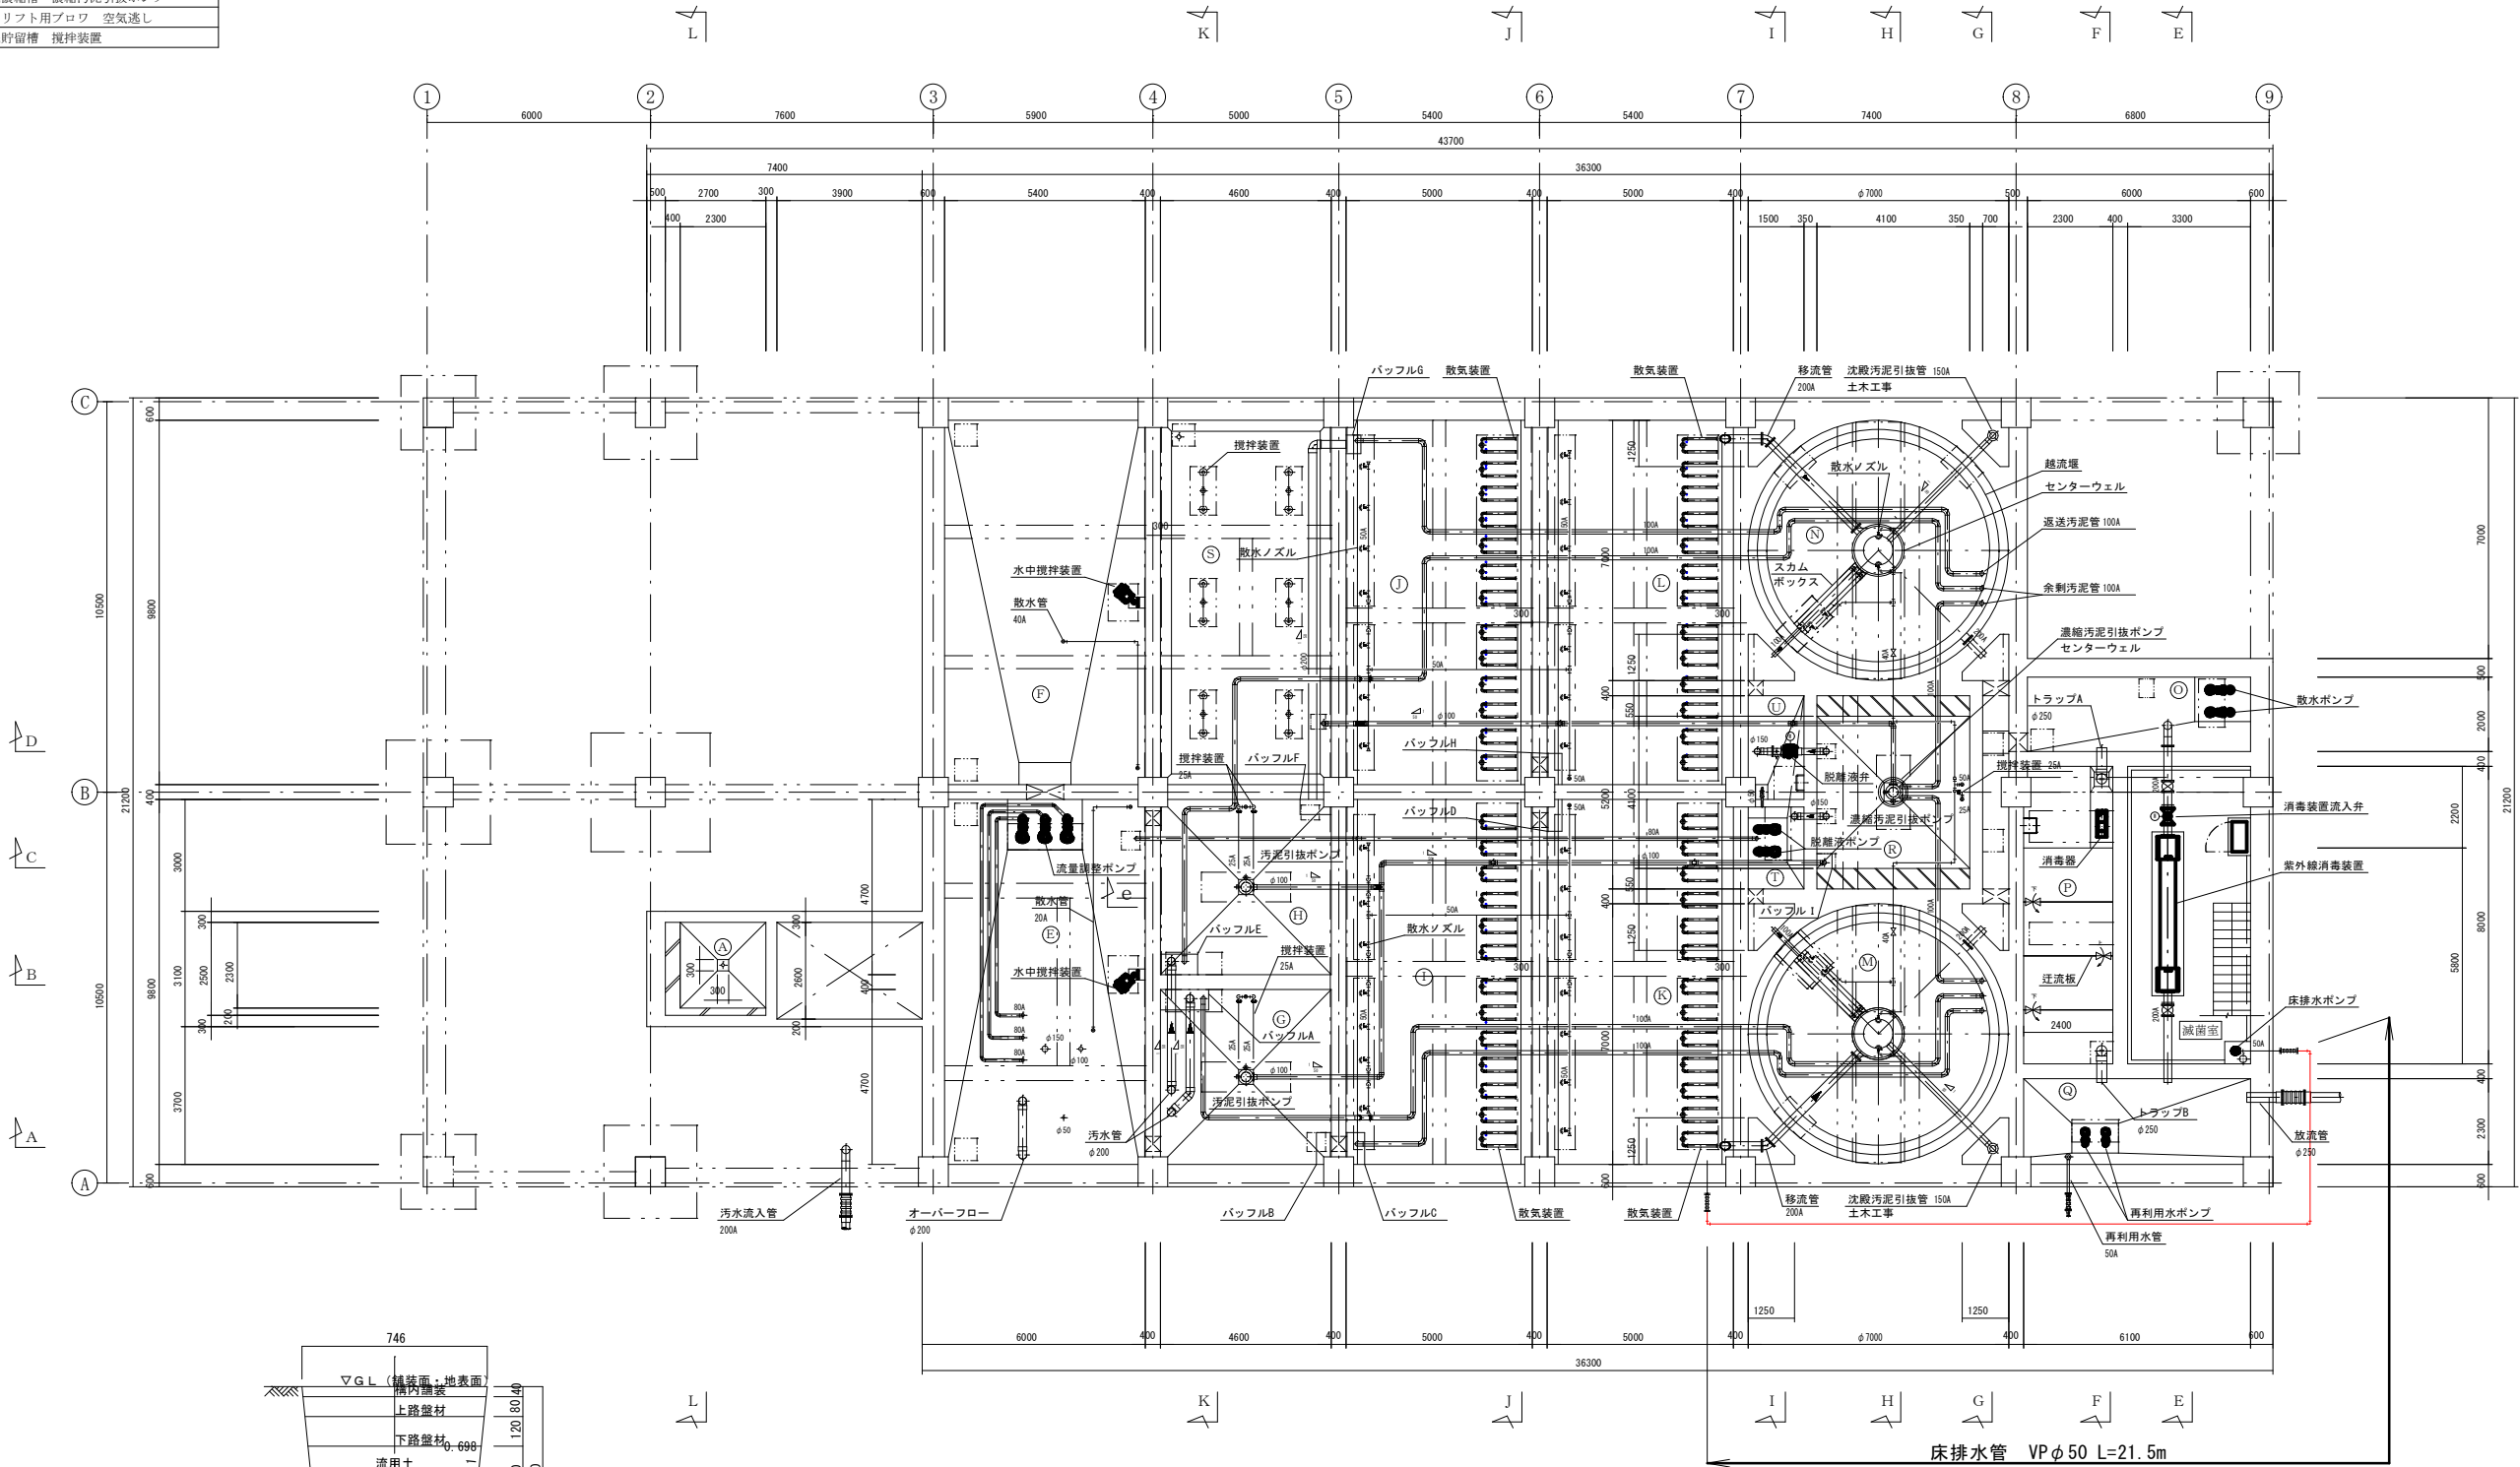

床排水管配管図
1/15


1 階下部平面図 S=1:100

- 注 記
- ー A 表示配管は、SUS304とする。
 - ー φ 表示配管は、VU、VPとする。
 - 自然流下配管の勾配は 1/50を基準とする。

令和8年度 農業集落排水事業		
久辺地区農業集落排水処理施設場内整備工事 (R8)		
図面名称	床排水管平面図	
	S=1:100	
図面番号	工事発注番号	全体一連番号
	ー	B-46
測 量	令和 4年 2月 沖縄県土地改良事業団体連合会	
設 計	同 上	
発注元	名護市環境水道部工務課	

照明器具姿図

直付トラフ型	番号	電圧	器具仕様	器具記号	備考
(処理室)	A	200V	Hf32×2相当	LSS1MP/ RP-4-64	防湿型・防雨型
 6560mm、消費電力43.1W、電圧100～242V					
直付型	番号	電圧	器具仕様	器具記号	備考
(管理室)	B	200V	Hf32×2相当	LRS3-4-65	
 6680mm、消費電力43.1W、電圧100～242V					
直付型	番号	電圧	器具仕様	器具記号	備考
(受変電室、発電機室、倉庫)	C	200V	Hf32×2相当	LSS12-4-46-40K	
 4920mm、消費電力31.6W、電圧100～242V					

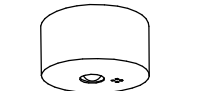LEDダウンライト	番号	電圧	器具仕様	器具記号	備考
(トイレ)	D	200V	水銀灯100形×1相当	LRS14-21-40K	
 2420mm、消費電力18.6W、電圧100～242V					
LED非常灯（埋込型）	番号	電圧	器具仕様	器具記号	備考
(管理室)	E	200V	100形電球9形×1相当	K1-LRS11-1	電池内蔵型非常照明
 242V：1.3W、200V：1.3W、100V：0.9W 非常時：非常灯用LED電球（30分間タイプ）/非常灯用電池：100～242V、蓄電池：ニッケル水素電池					
LED非常灯（露出型）	番号	電圧	器具仕様	器具記号	備考
(管理室以外)	F	100V	100形電球13形×1相当	K1-LSS11-1	電池内蔵型非常照明
 242V：1.3W、200V：1.3W、100V：1.0W 非常時：非常灯用LED電球（30分間タイプ）/非常灯用電池：100～242V、蓄電池：ニッケル水素電池					

LED誘導灯（避難口用） 電池内蔵型	番号	電圧	器具仕様	器具記号	備考
 20分間タイプ/非常時消灯 電圧：100V	G-1	100V	C級、1.1W	SH1-FBF20-C	
	G-2	100V	C級、1.1W	SH1-FBF20-C60	
	G-3	100V	B級BL型、1.7W	参考 FW11337C LE1	防雨防湿型
				参考 FW11337C LE1	防雨防湿型
LED誘導灯（通路用） 電池内蔵型	番号	電圧	器具仕様	器具記号	備考
 20分間タイプ/非常時消灯 電圧：100V	H	100V	C級、1.1W	ST1-FBC22-C	
				参考 FA10312C LE1	防雨防湿型
LEDポーチライト	番号	電圧	器具仕様	器具記号	備考
(外壁（入口）)	J	100V	60形電球×1相当	参考 LGW85055BF	壁直付型、防雨型
 器具光束332mm、消費電力7.4W、電圧100V					

電灯分電盤(L-1)結線図





※ 12 13 14 回路の「手動・自動」切替スイッチを盤面に取付けること。

照明設備凡例

記号	名称	仕様
	電灯分電盤	鋼板製・壁掛型 国交省仕様
	LED天井付	Hf32×2相当
	LED壁付	Hf32×2相当
	ダウンライト	LED灯
	LED壁付縦	60形電球×1相当 防湿・防雨型 E
	LED非常用照明	電池内蔵避難口誘導灯
	LED避難口誘導灯	電池内蔵非常照明器具
	LED通路誘導灯	電池内蔵非常照明器具
	スイッチ	1P15A×1 位置表示灯付 金属プレート付
	リモコンスイッチ	フル2線式 金属プレート付
	自動点滅器	
	リモコンセレクタスイッチ	フル2線式 16L(予備なし)
	コンセント	2P15A×2 金属プレート付
	コンセント	2P15A×2 接地付 金属プレート付
	防水コンセント	2P15A×1 ロック式・接地付(プラグ共)
	プルボックス	樹脂製
	電線路	埋込 PFS管
	電線路	床埋込 PFS管
	電線路	天井インベイ PFS管
	電線路	露出 HIVE管
	電線路	レースウェイ 40×30 亜鉛メッキ
	回路番号	100V・200V

※  レースウェイには等電位ボンディングを施すこと。(1.6mm or 2mm²以上)

電灯分電盤結線図・器具姿図

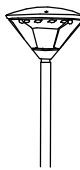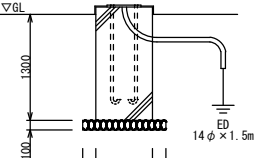LED街路灯	番号	電圧	器具仕様	器具記号	備考
	K	200V	LED昼白色	LST1-60-LN (参考)	電源ユニット付
丸ボール 溶融亜鉛メッキ指定色塗装	番号	電圧	器具仕様	器具記号	備考
			バネ型	4.5m	段付直線型
					ボール内ネジ送り端子付
外灯基礎	番号	電圧	器具仕様	器具記号	備考
			バネ型	600×600×1300	
					接地 D種 14φ×1.5m リード端子付

令和8年度 農業集落排水事業		
久辺地区農業集落排水処理施設場内整備工事 (R8)		
図面名称	電灯分電盤結線図・器具姿図	
	NON SCALE	
図面番号	工事発注番号	全体一連番号 B-48
測量	令和 4年 2月 沖縄県土地改良事業団体連合会	
設計	同上	
発注元	名護市環境水道部工務課	