

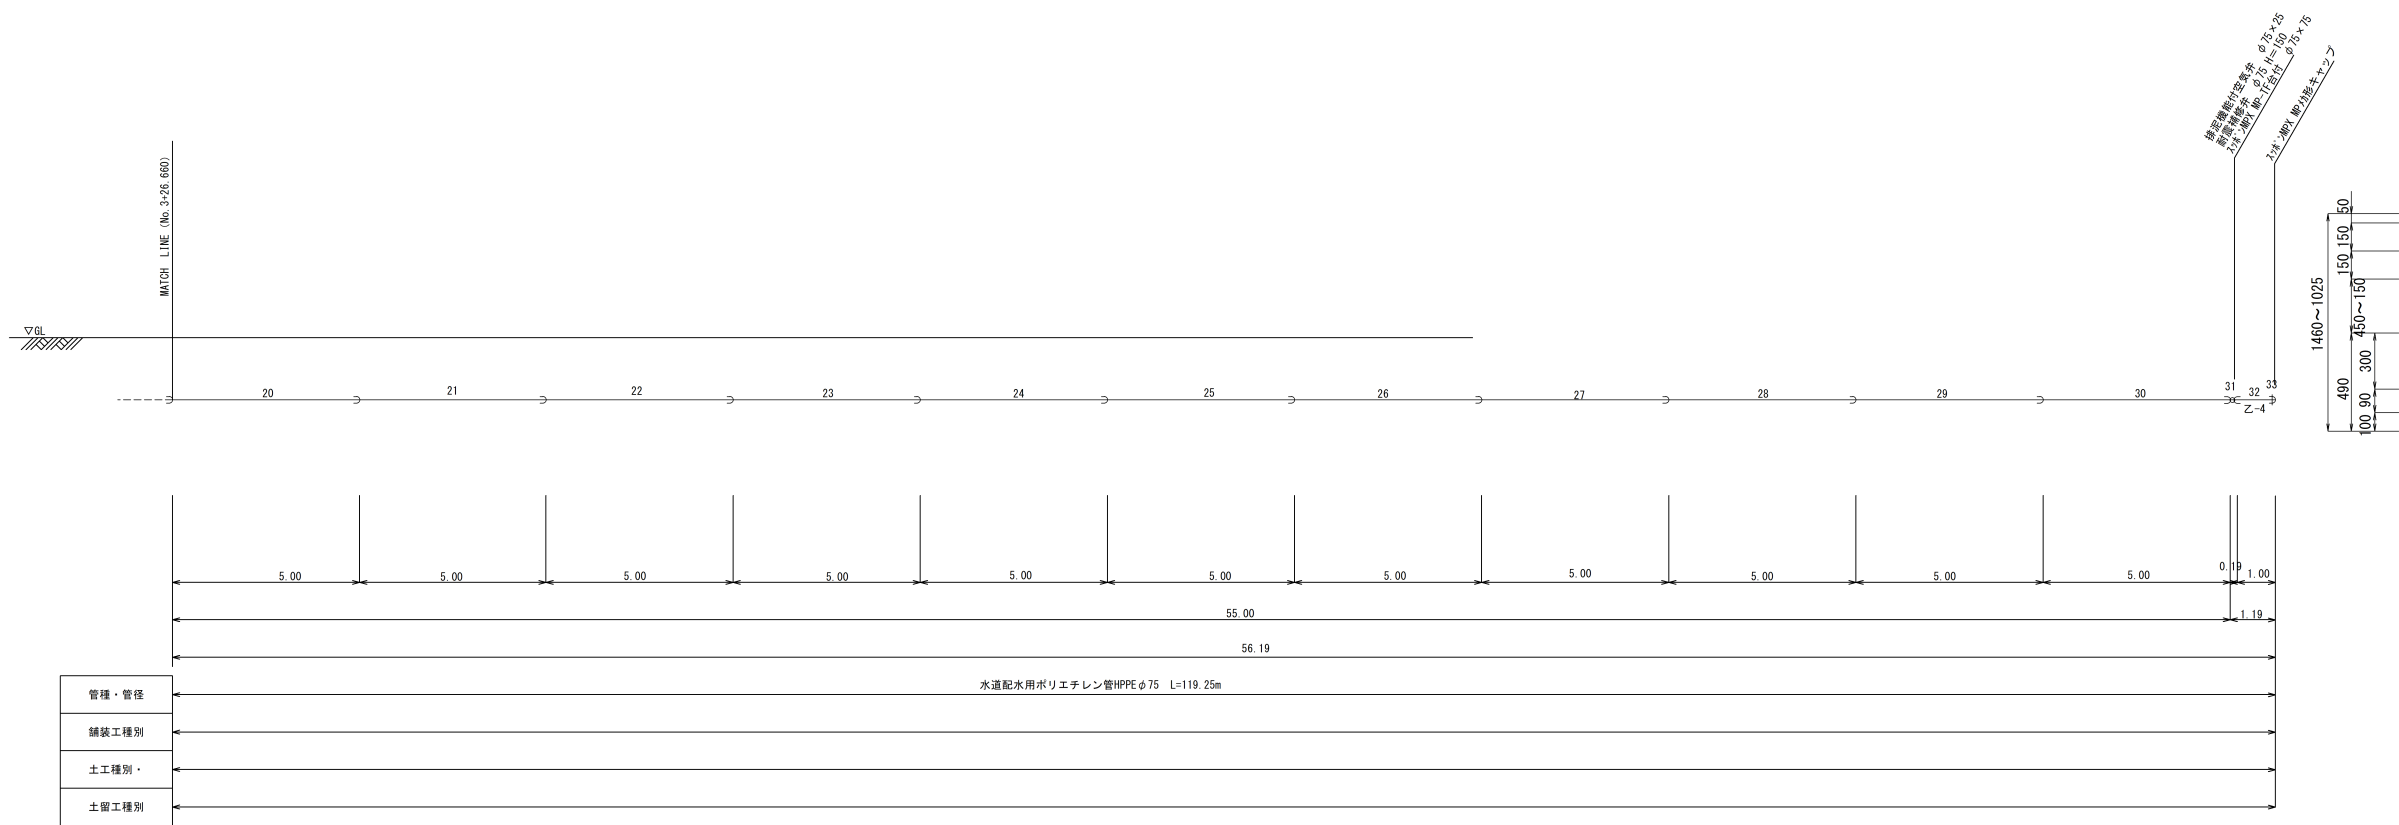


配管図

S=1/100

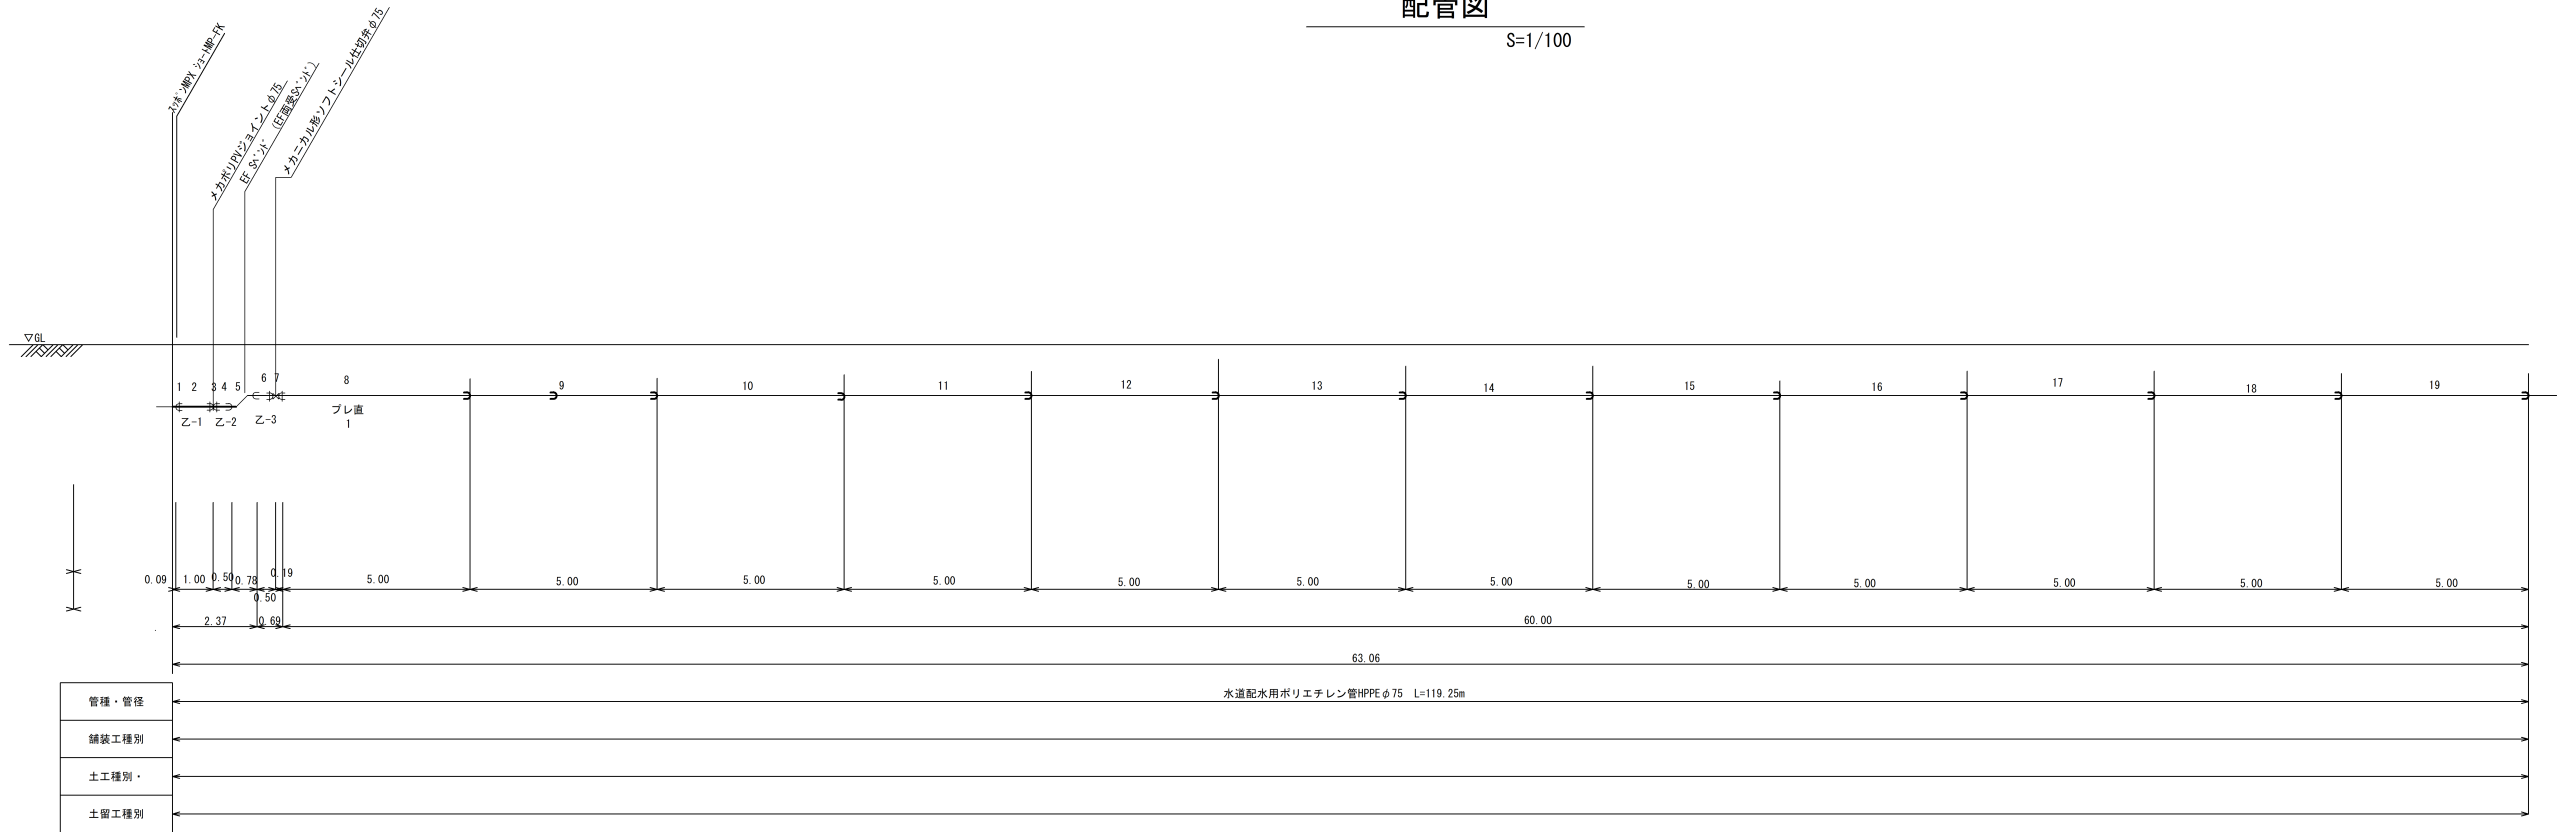

標準断面：市道車道

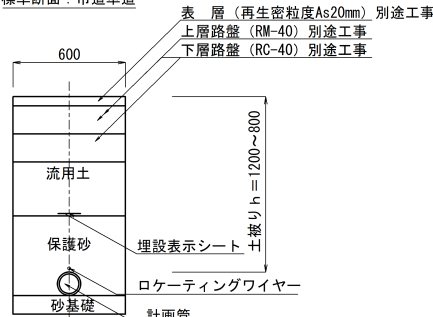

※異形管の寸法は「PTC K 13」に準拠して表示しているため、現場で使用する寸法との相違は切管箇所にて調整すること
※切管（乙切管）は直管を標準とする

凡 例	
記 号	名 称
	水道配水用ポリエチレン管（融着継手）
	水道配水用ポリエチレン管（メカニカル継手）
	ダクタイル鋳鉄管K形（特殊押入）
	ダクタイル鋳鉄管T形（又はA形）

工事名			
工事地名	名護市宇山入瑞地内		
図面の種類			
縮尺	図示	図面番号	
施工年度			
事務所名			