

工事名：辺野古漁港多目的運動広場連絡道路
整備工事（その2）

位置：名護市 辺野古 地内

位置図





図面目録

図面番号	図面の種類
1 1 - 1	平面図
1 1 - 2	縦断図
1 1 - 3	標準横断図
1 1 - 4	横断図 (2)
1 1 - 5	横断図 (3)
1 1 - 6	構造図 (1)
1 1 - 7	構造図 (2)
1 1 - 8	法面詳細図
1 1 - 9	乗入・排水詳細図
1 1 - 10	すべり止め舗装平面図
1 1 - 11	撤去・取壊し平面図

名護市役所 建設部 建設土木課

平面図



S=1/300

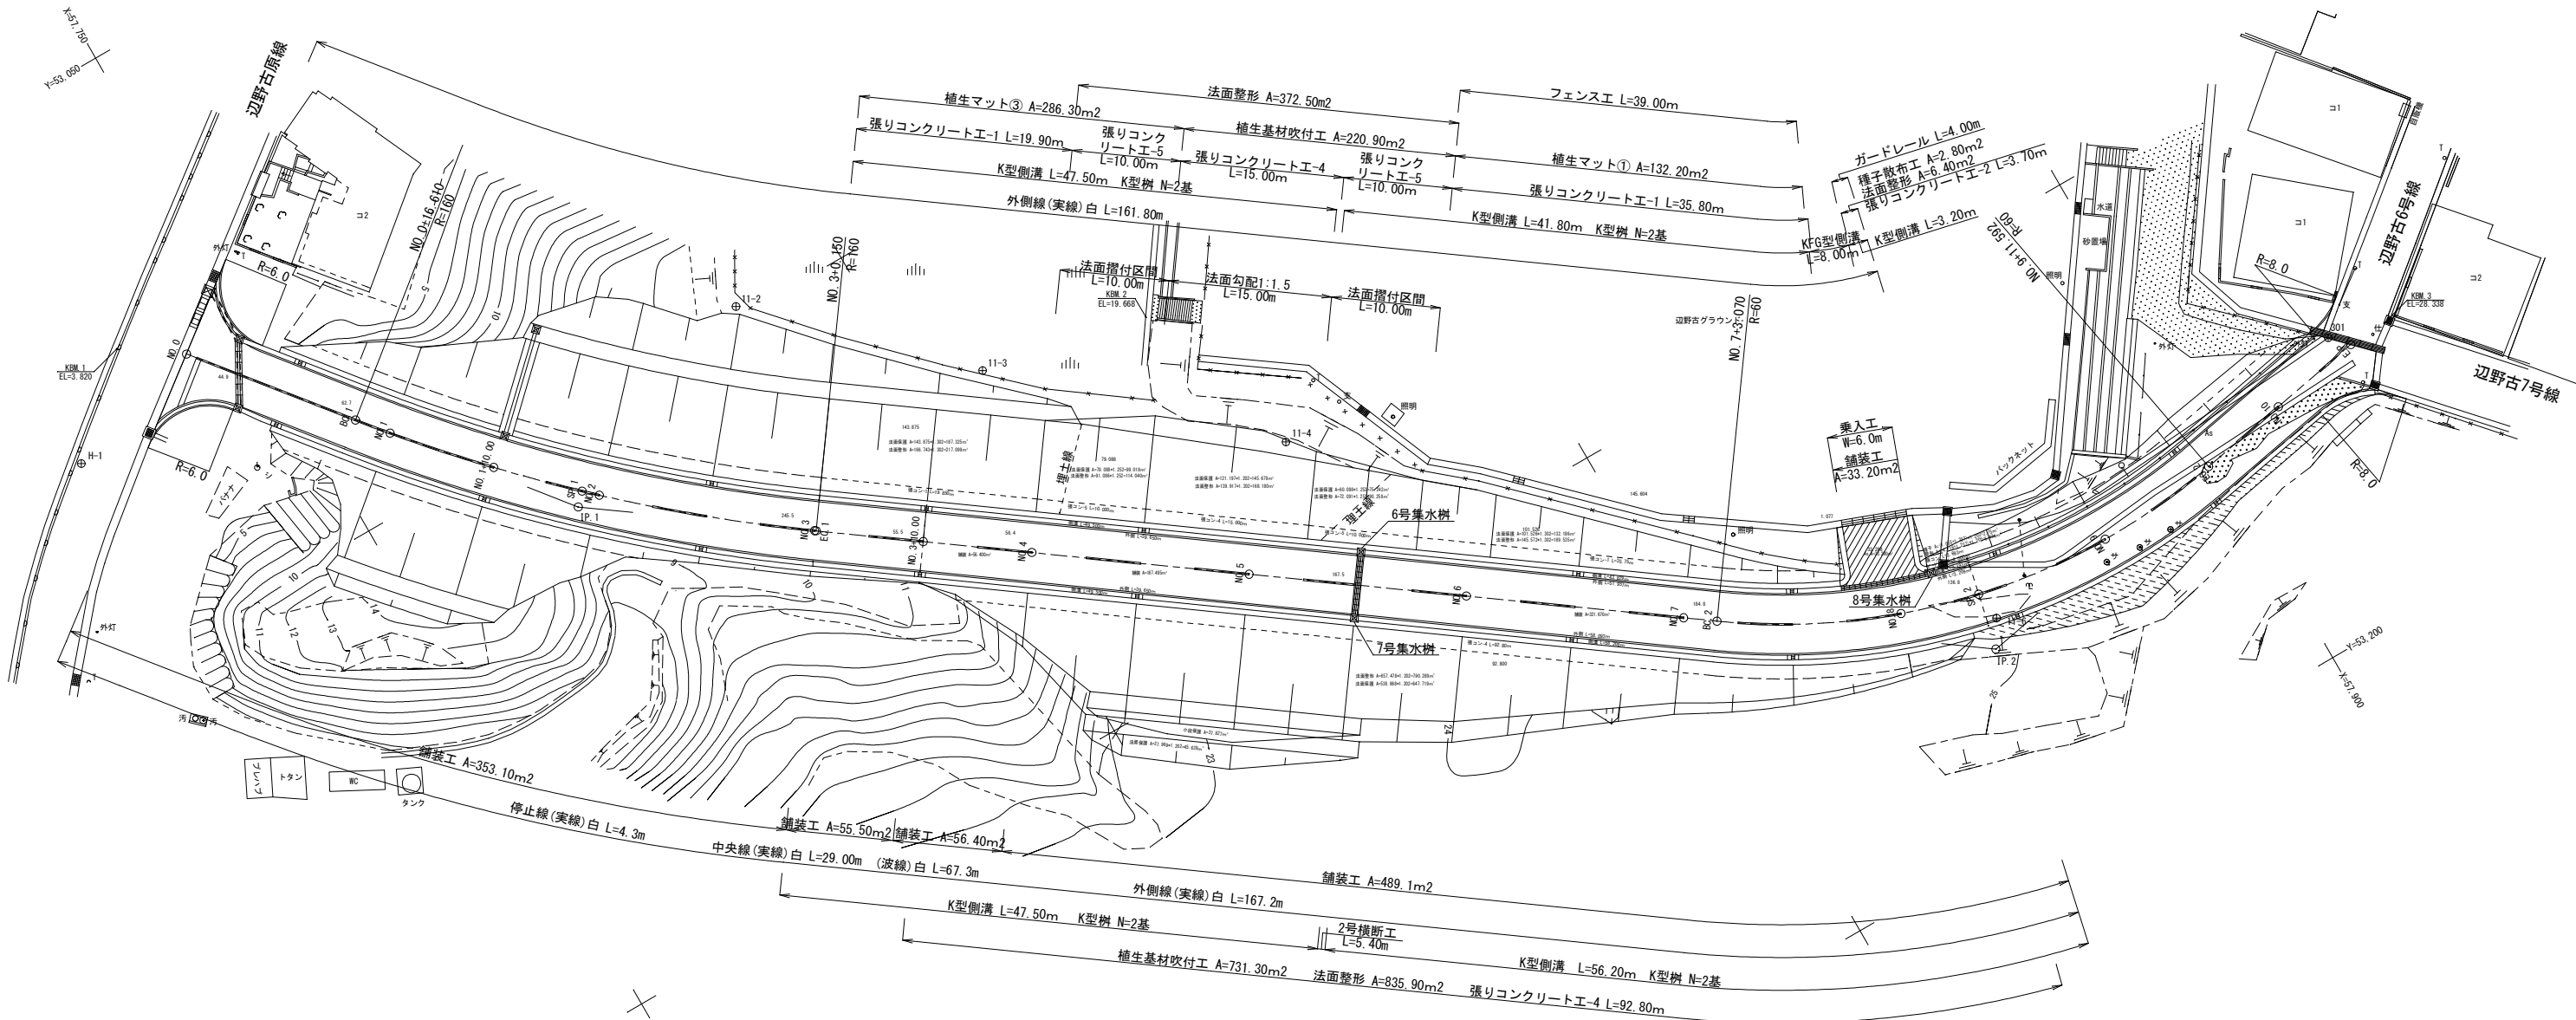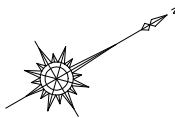

工事名	辺野古漁港多目的運動広場 連絡道路整備工事（その2）		
工事地名(箇所)	名護市 辺野古 地内		
図面の種類	平面図		
縮 尺	S=1/300	図面番号	- 1
発注機関	名護市 建設部 建設土木課		

縦断図

S=1/300

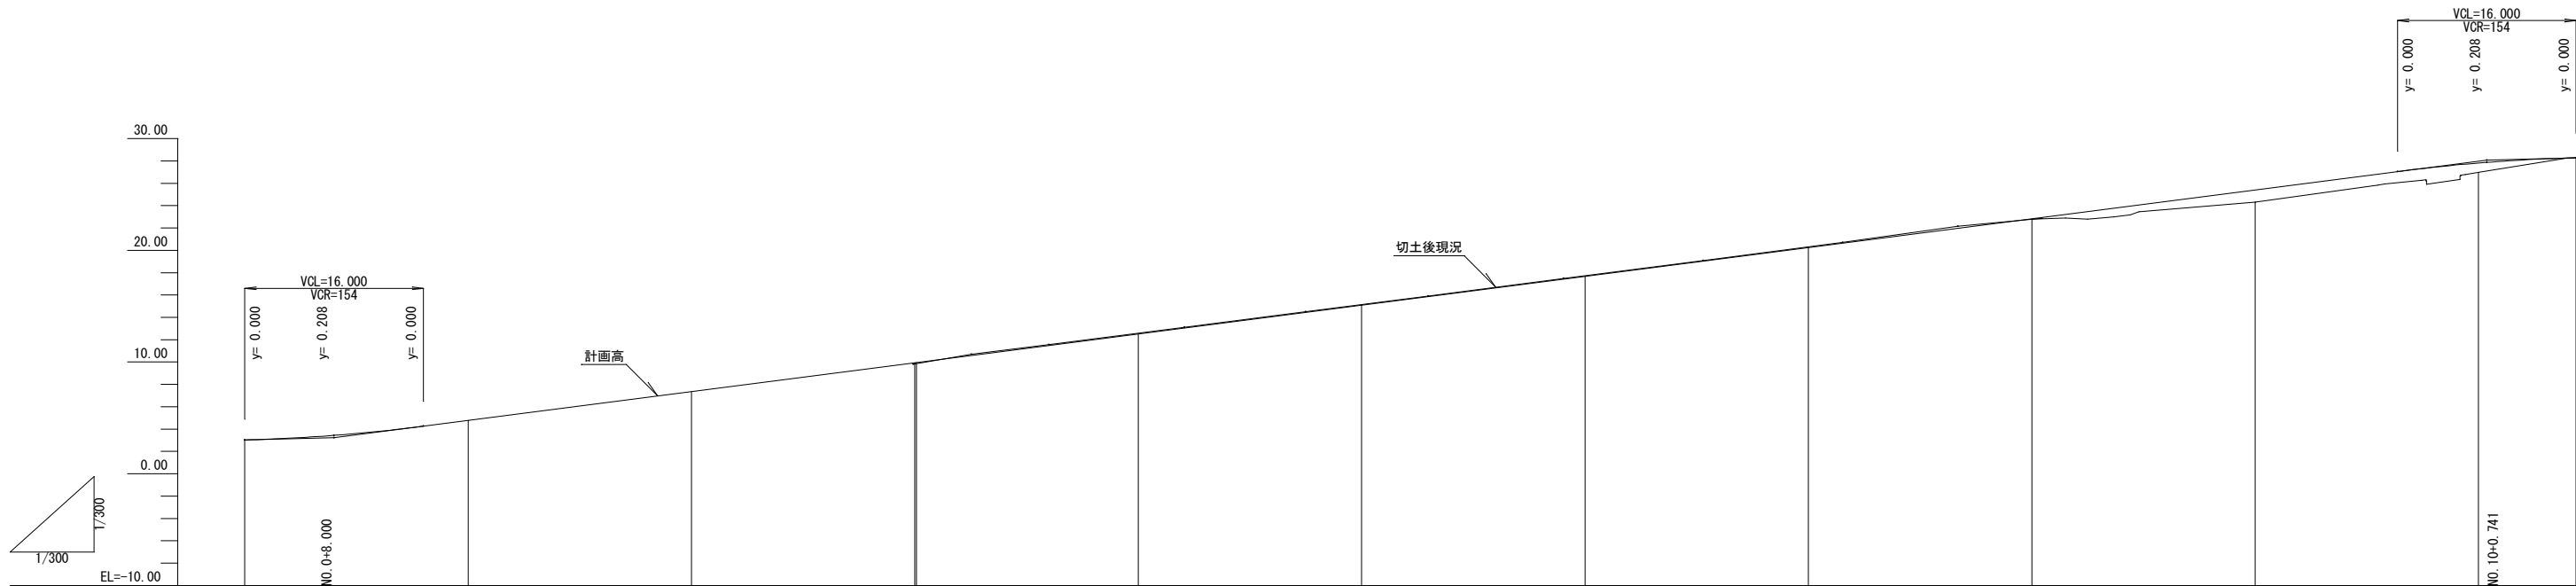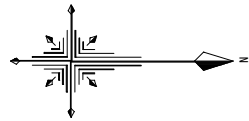

勾配図	3.030 1/2.500% 1/8.000m 3.280 <																							
-----	---	--	--	--	--	--	--	--	--	--	--	--	--	--	--	--	--	--	--	--	--	--	--	--


工事名	辺野古漁港多目的運動広場 連絡道路整備工事（その2）		
工事地名(箇所)	名護市 辺野古 地内		
図面の種類	縦断図		
縮 尺	V=1/300 H=1/300	図面番号	- 2
発注機関	名護市 建設部 建設土木課		

標準断面図

S=1/30


一般部

(直線、IP.1)

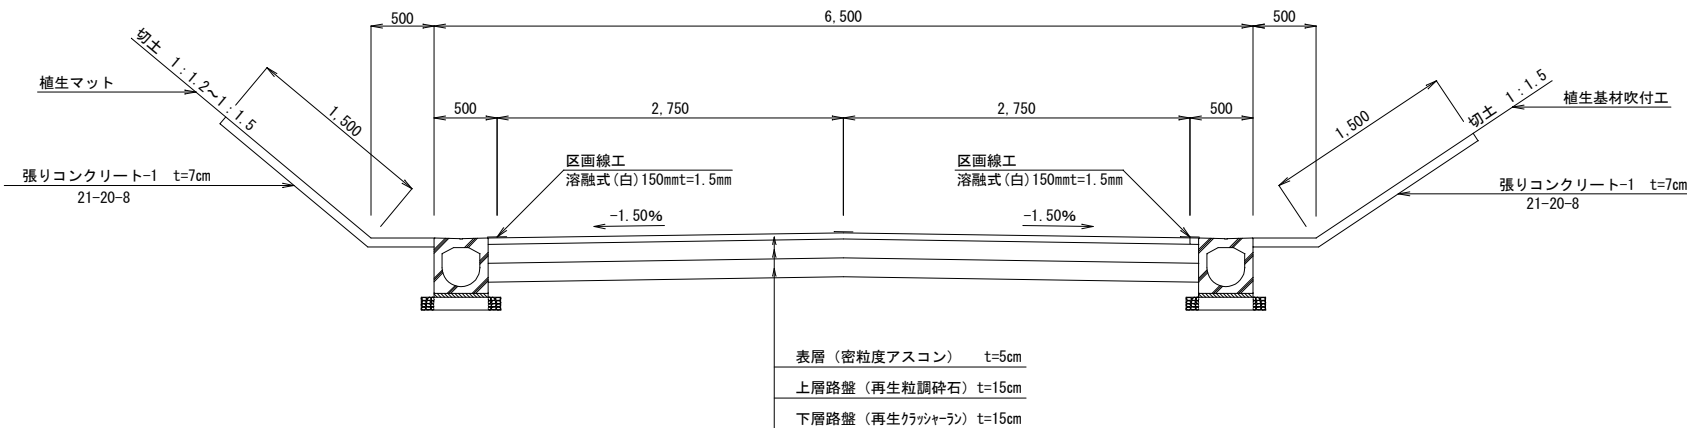


曲線部

(IP.2)

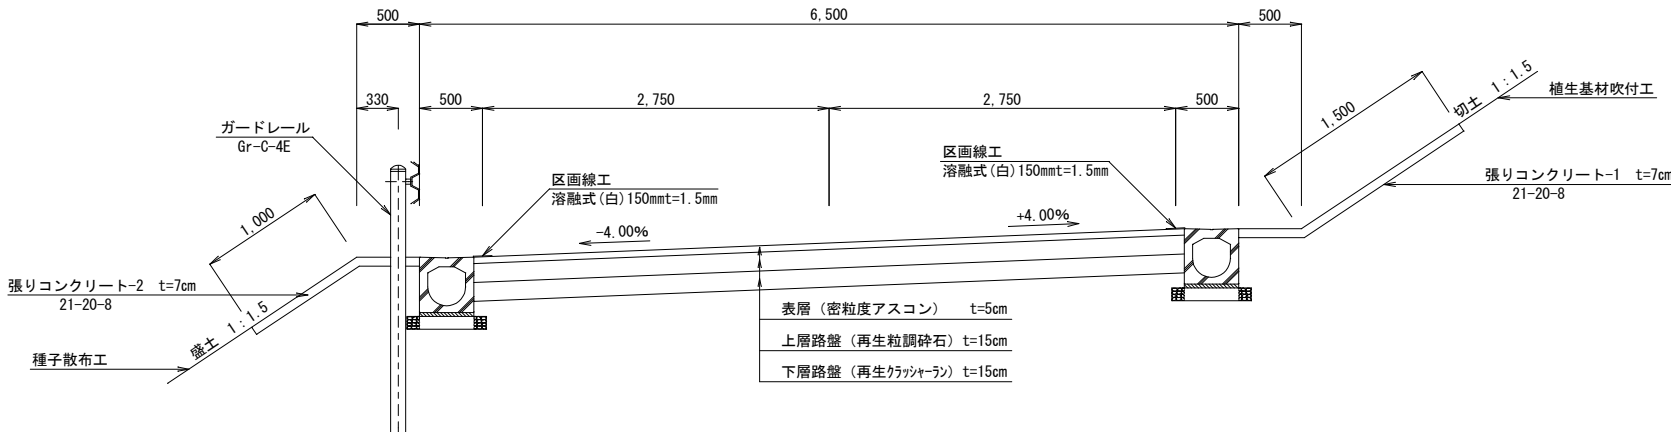

路床改良部


No.3~No.4区間

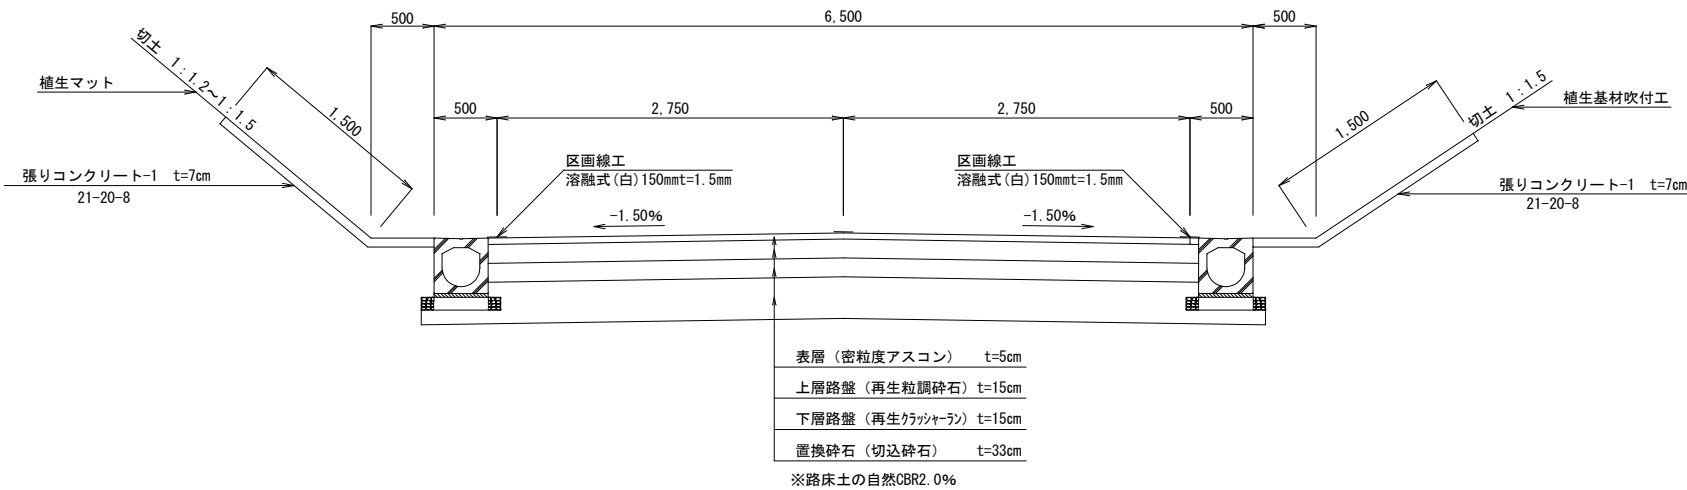


工事名	辺野古漁港多目的運動広場 連絡道路整備工事(その2)		
工事地名(箇所)	名護市 辺野古 地内		
図面の種類	標準断面図		
縮 尺	S=1/30	図面番号	- 3
発注機関	名護市 建設部 建設土木課		

横断図(2)


S=1/100

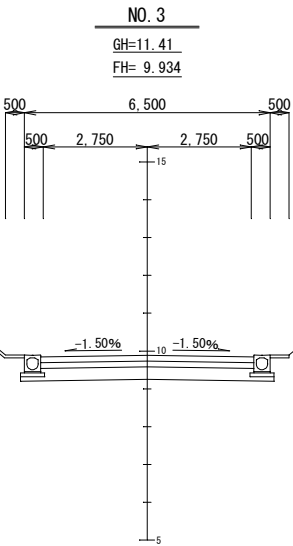


C	0.0
B	0.0
CF	0.0
BF	0.0

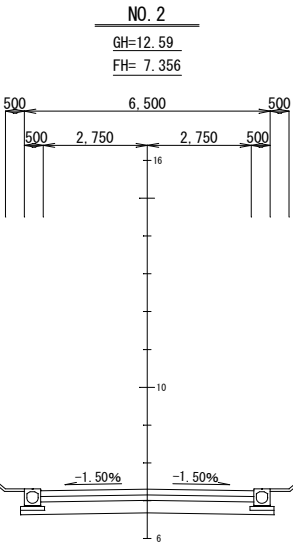

C	0.0
B	0.0
CF	0.0
BF	0.0

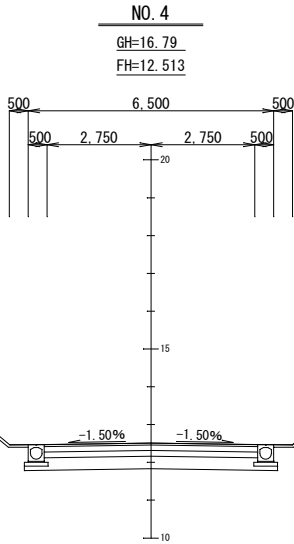

C	4.4
B	0.0
CF	2.3
BF	0.3

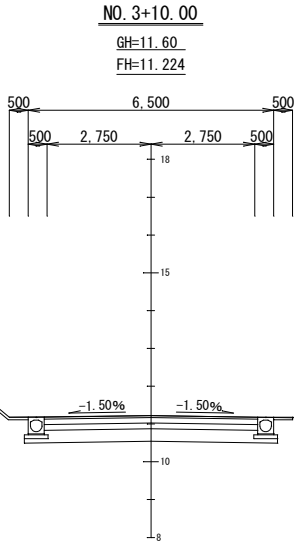

C	2.6
B	0.0
CF	2.3
BF	0.3







凡 例

C	切 土
B	盛 土
CF	床 掘
BF	埋 戻 し
BF	埋 戻 し

工事名	辺野古漁港多目的運動広場 連絡道路整備工事（その2）		
工事地名(箇所)	名護市 辺野古 地内		
図面の種類	横断図 (2)		
縮 尺	S=1/100	図面番号	- 4
発注機関	名護市 建設部 建設土木課		

横断図(3)

S=1/100

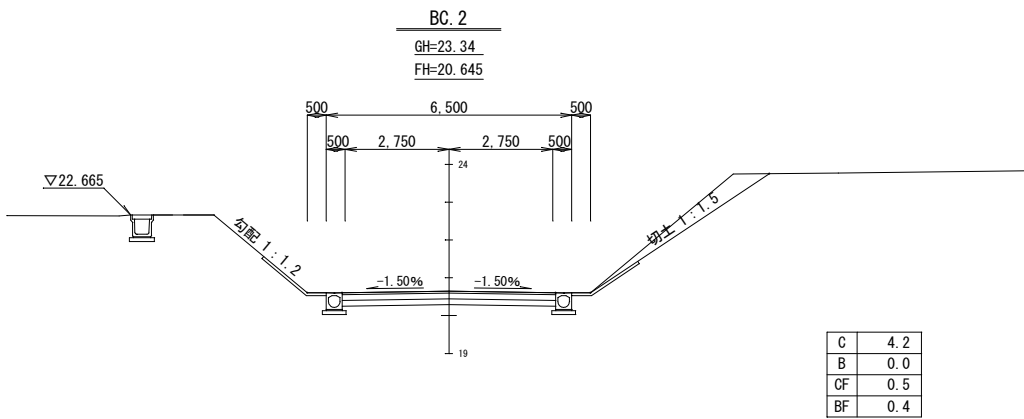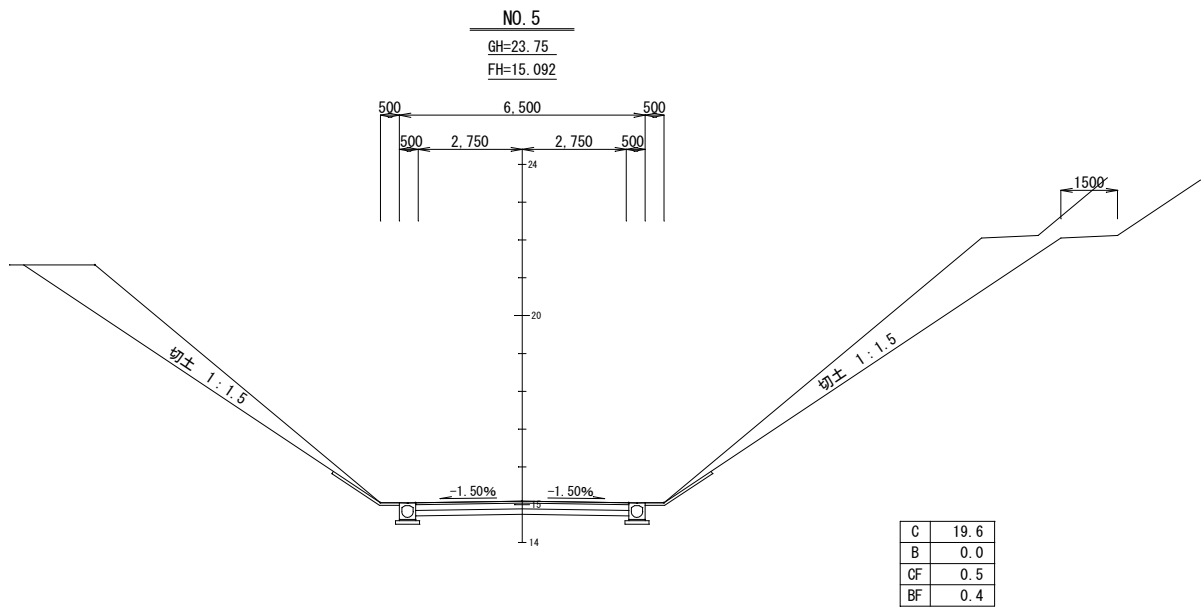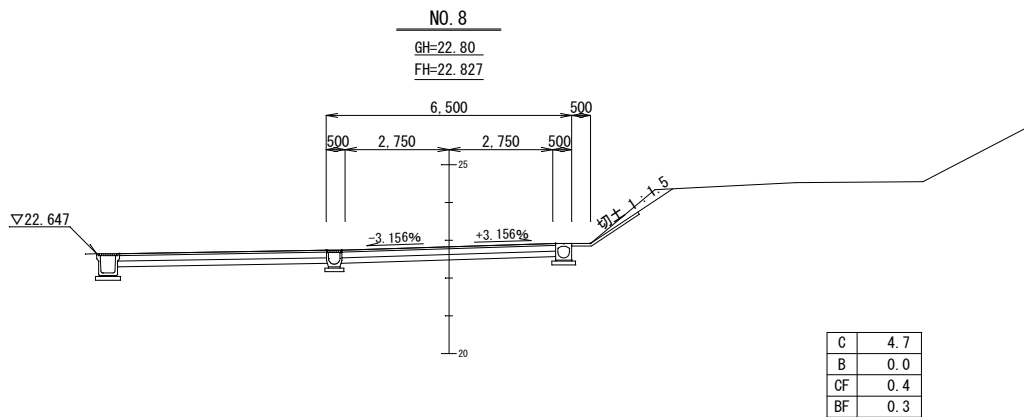
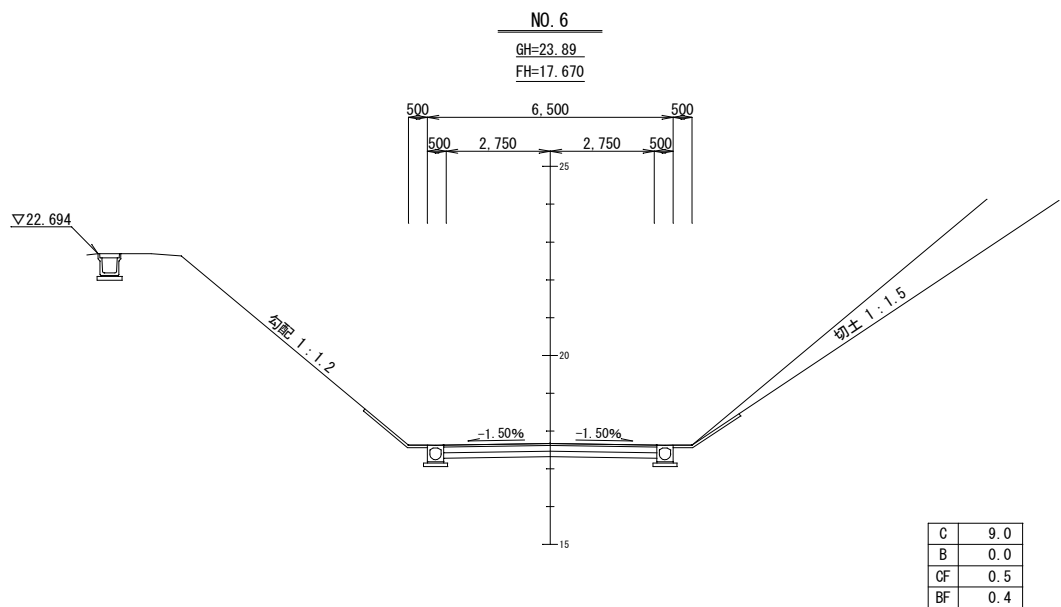
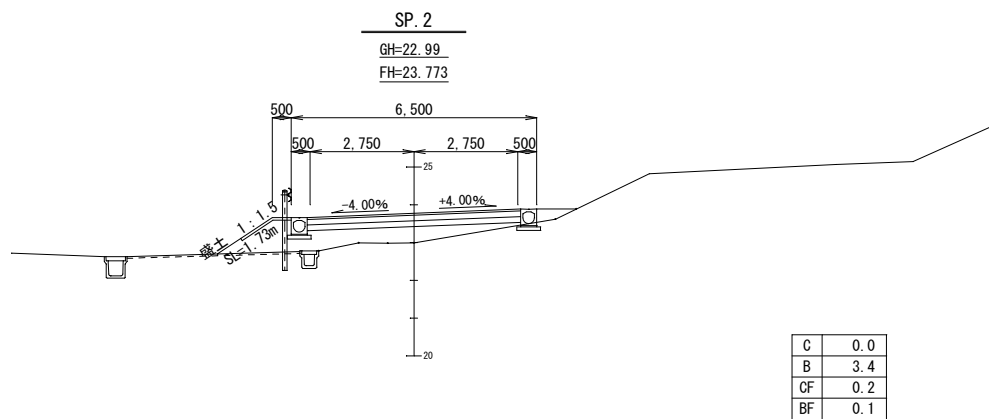
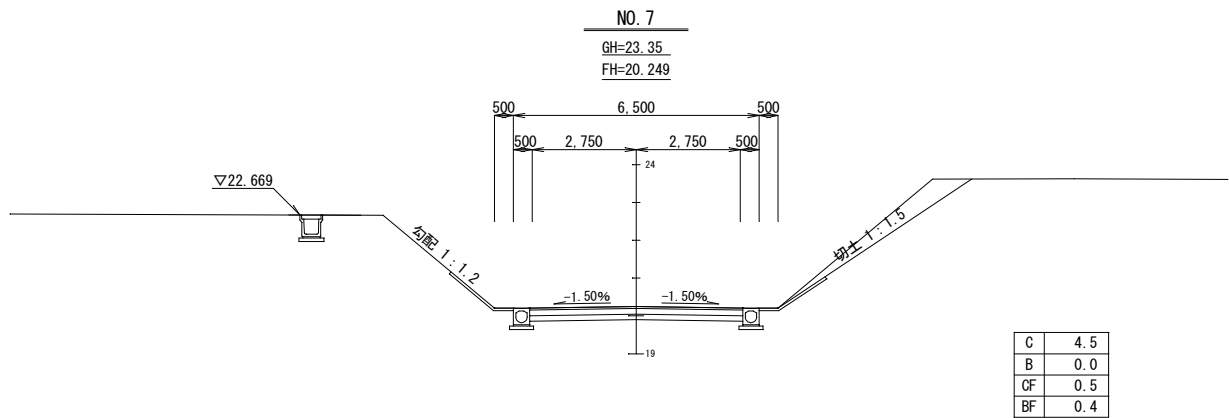


凡 例


C	切 土
B	盛 土
CF	床 掘
BF	埋 戻 し

工事名	辺野古漁港多目的運動広場 連絡道路整備工事（その2）		
工事地名(箇所)	名護市 辺野古 地内		
図面の種類	横断図 (3)		
縮 尺	S=1/100	図面番号	- 5
発注機関	名護市 建設部 建設土木課		

構造図 (1)

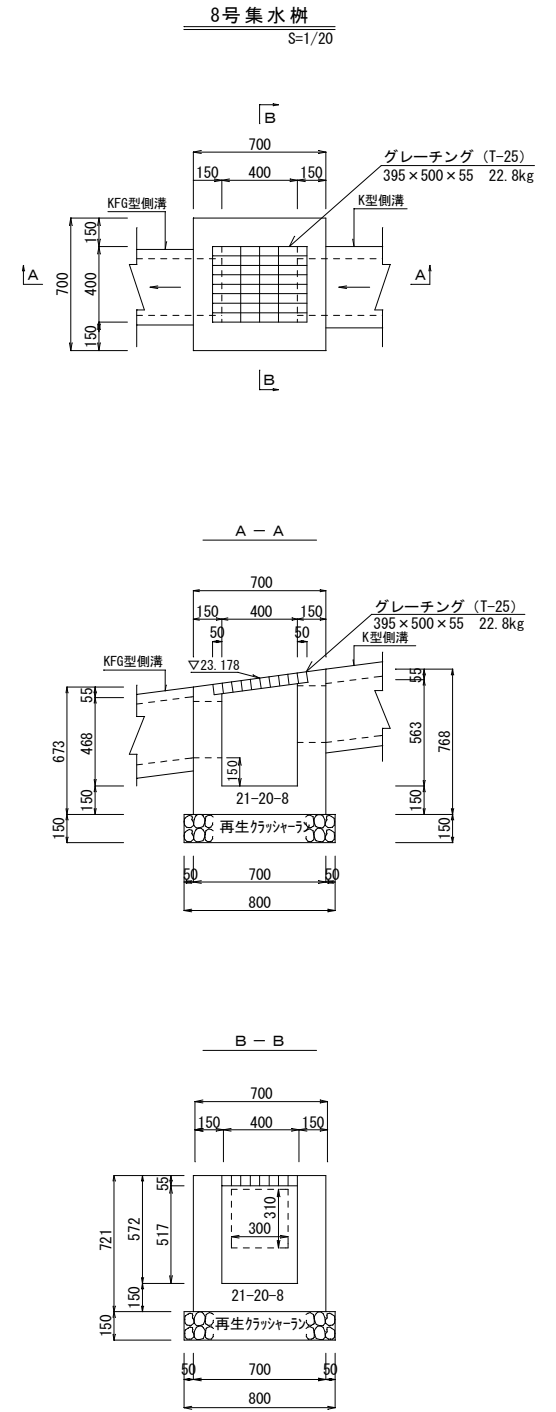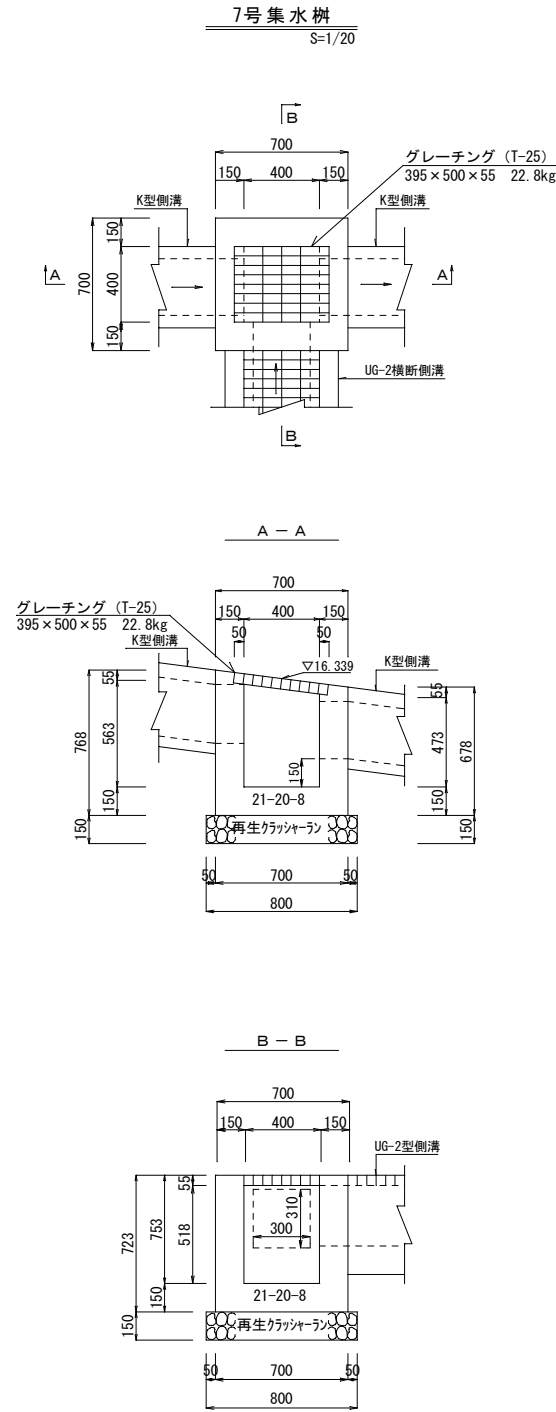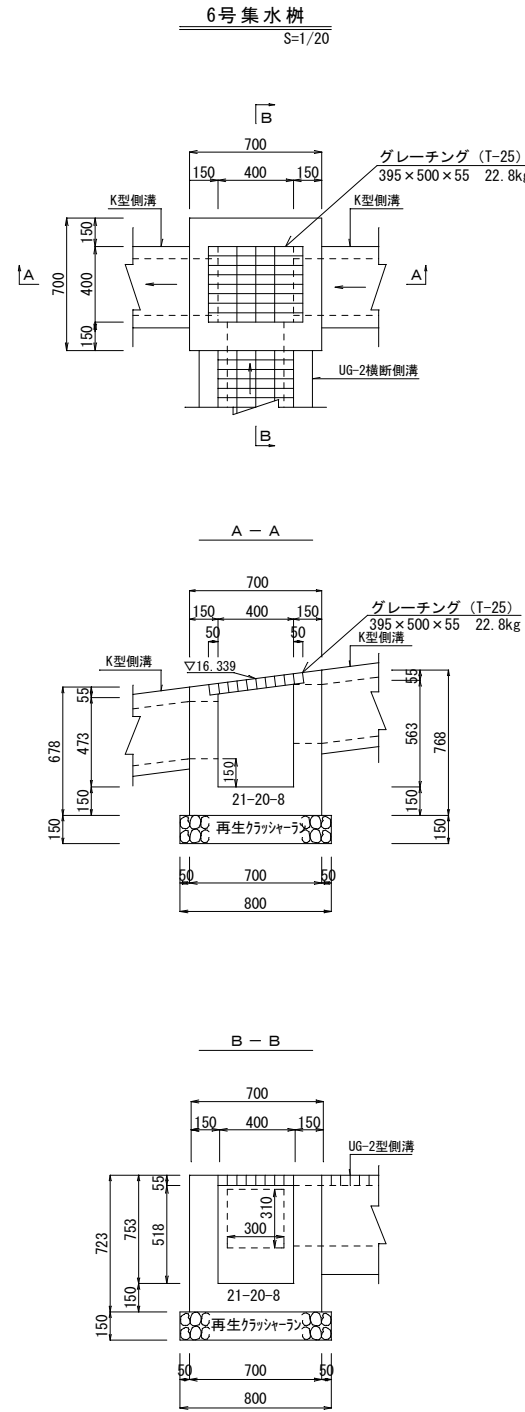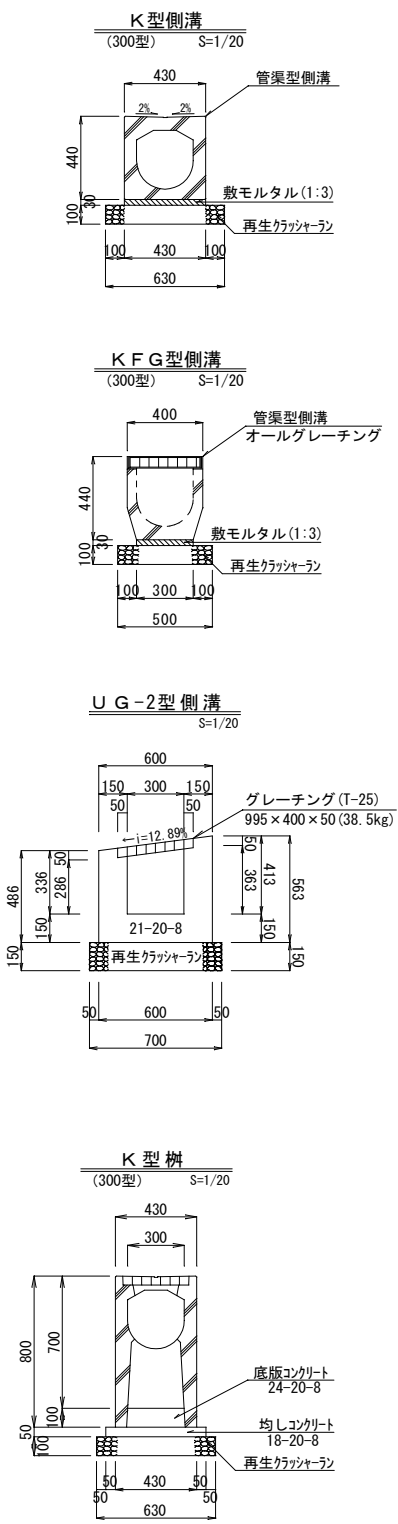


工事名	辺野古漁港多目的運動広場 連絡道路整備工事 (その2)		
工事地名 (箇所)	名護市 辺野古 地内		
図面の種類	構造図 (1)		
縮 尺	S=1/20	図面番号	- 6
発注機関	名護市 建設部 建設土木課		

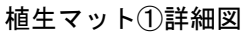
$$S=1/200$$


S=1/20

ガードレイン タイプSG: GS-SG-05S 相当品

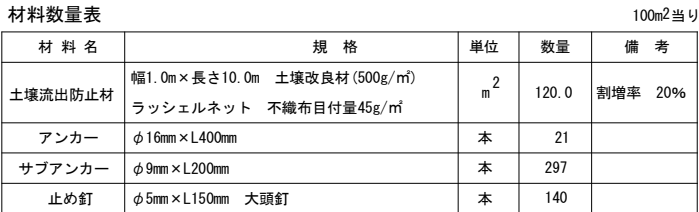

植生マット①②③ S=1/100

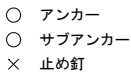


S=1/50

ガードレイン タイプSG : GS-SG-20S 相当品








S=1/20

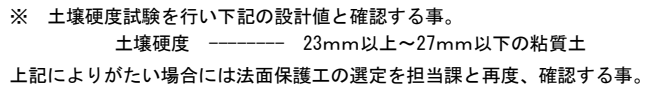

工事名	辺野古漁港多目的運動広場 連絡道路整備工事（その2）		
工事地名（箇所）	名護市 辺野古 地内		
図面の種類	法面詳細図		
縮 尺	図示	図面番号	- 8
発注機関	名護市 建設部 建設土木課		

乗入・排水詳細図

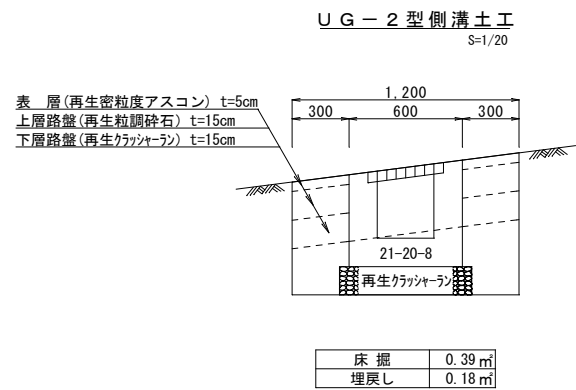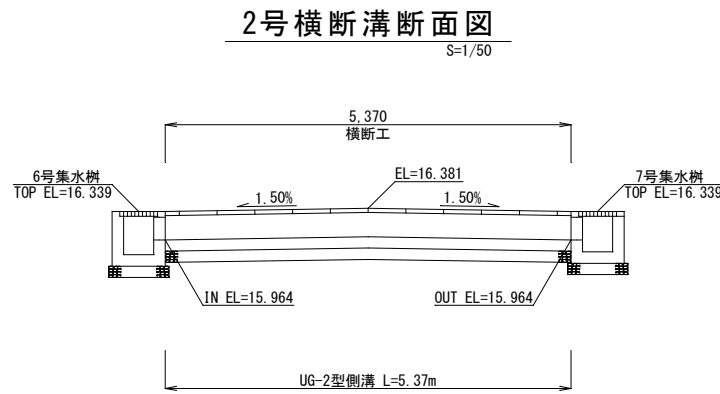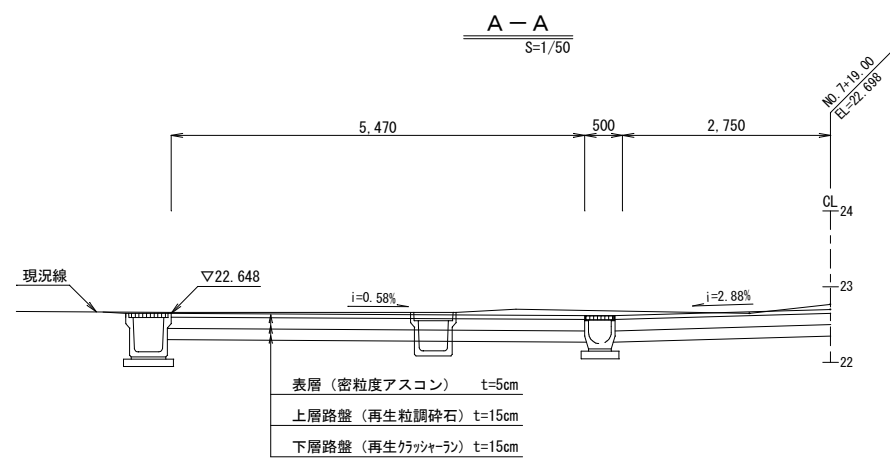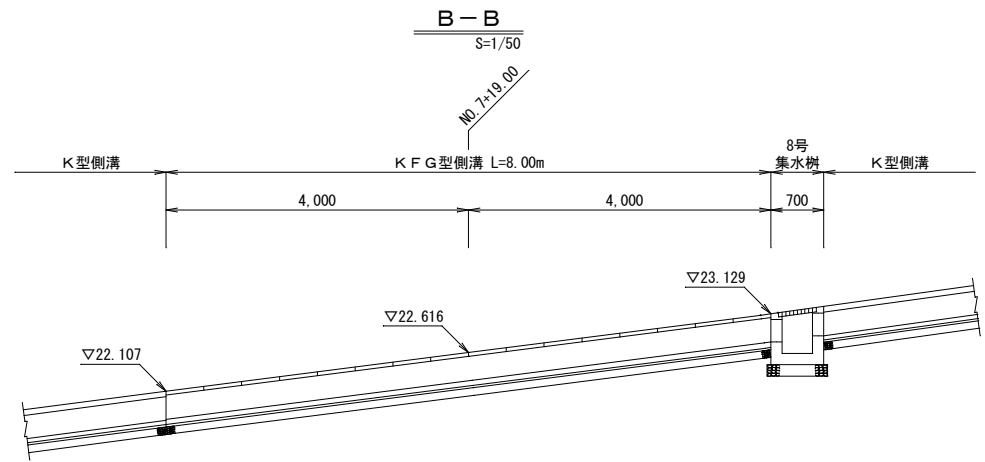
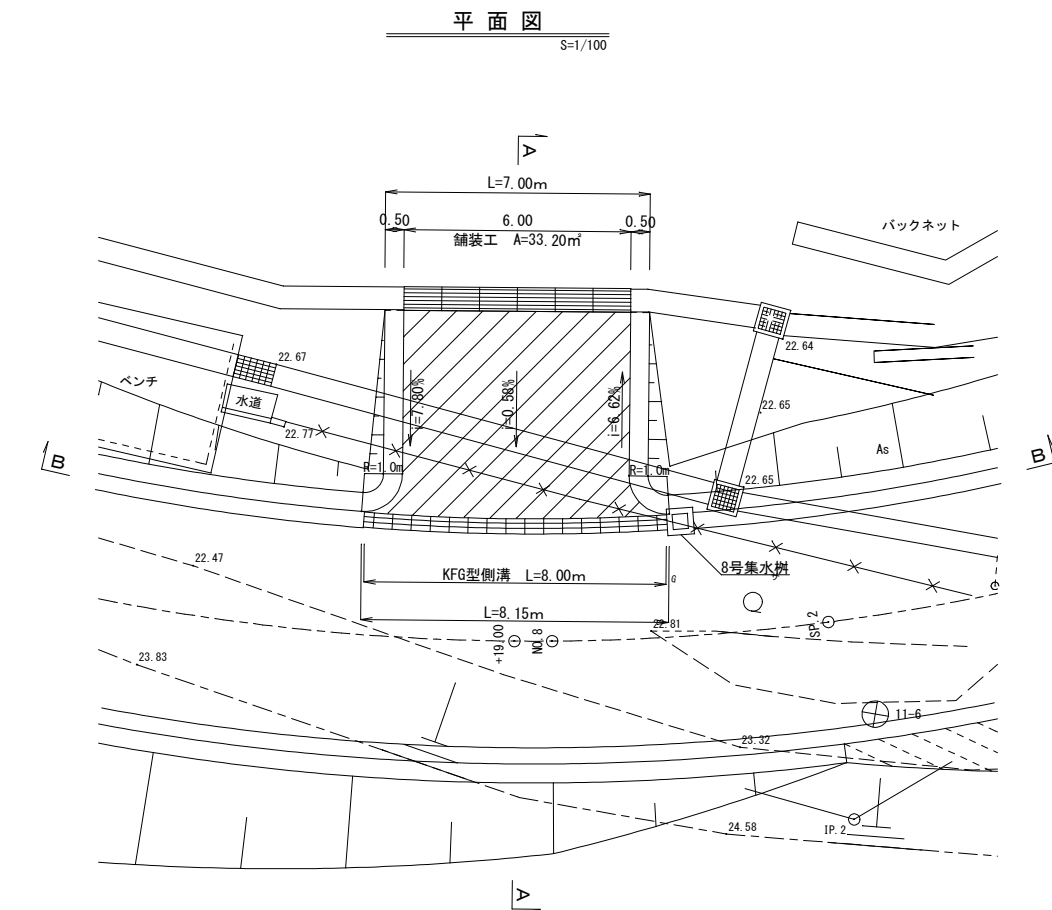


床掘	0.39㎡
埋戻し	0.18㎡

工事名	辺野古漁港多目的運動広場 連絡道路整備工事（その2）		
工事地名(箇所)	名護市 辺野古 地内		
図面の種類	乗入・排水詳細図		
縮 尺	図示	図面番号	- 9
発注機関	名護市 建設部 建設土木課		

すべり止め舗装平面図


S=1/300

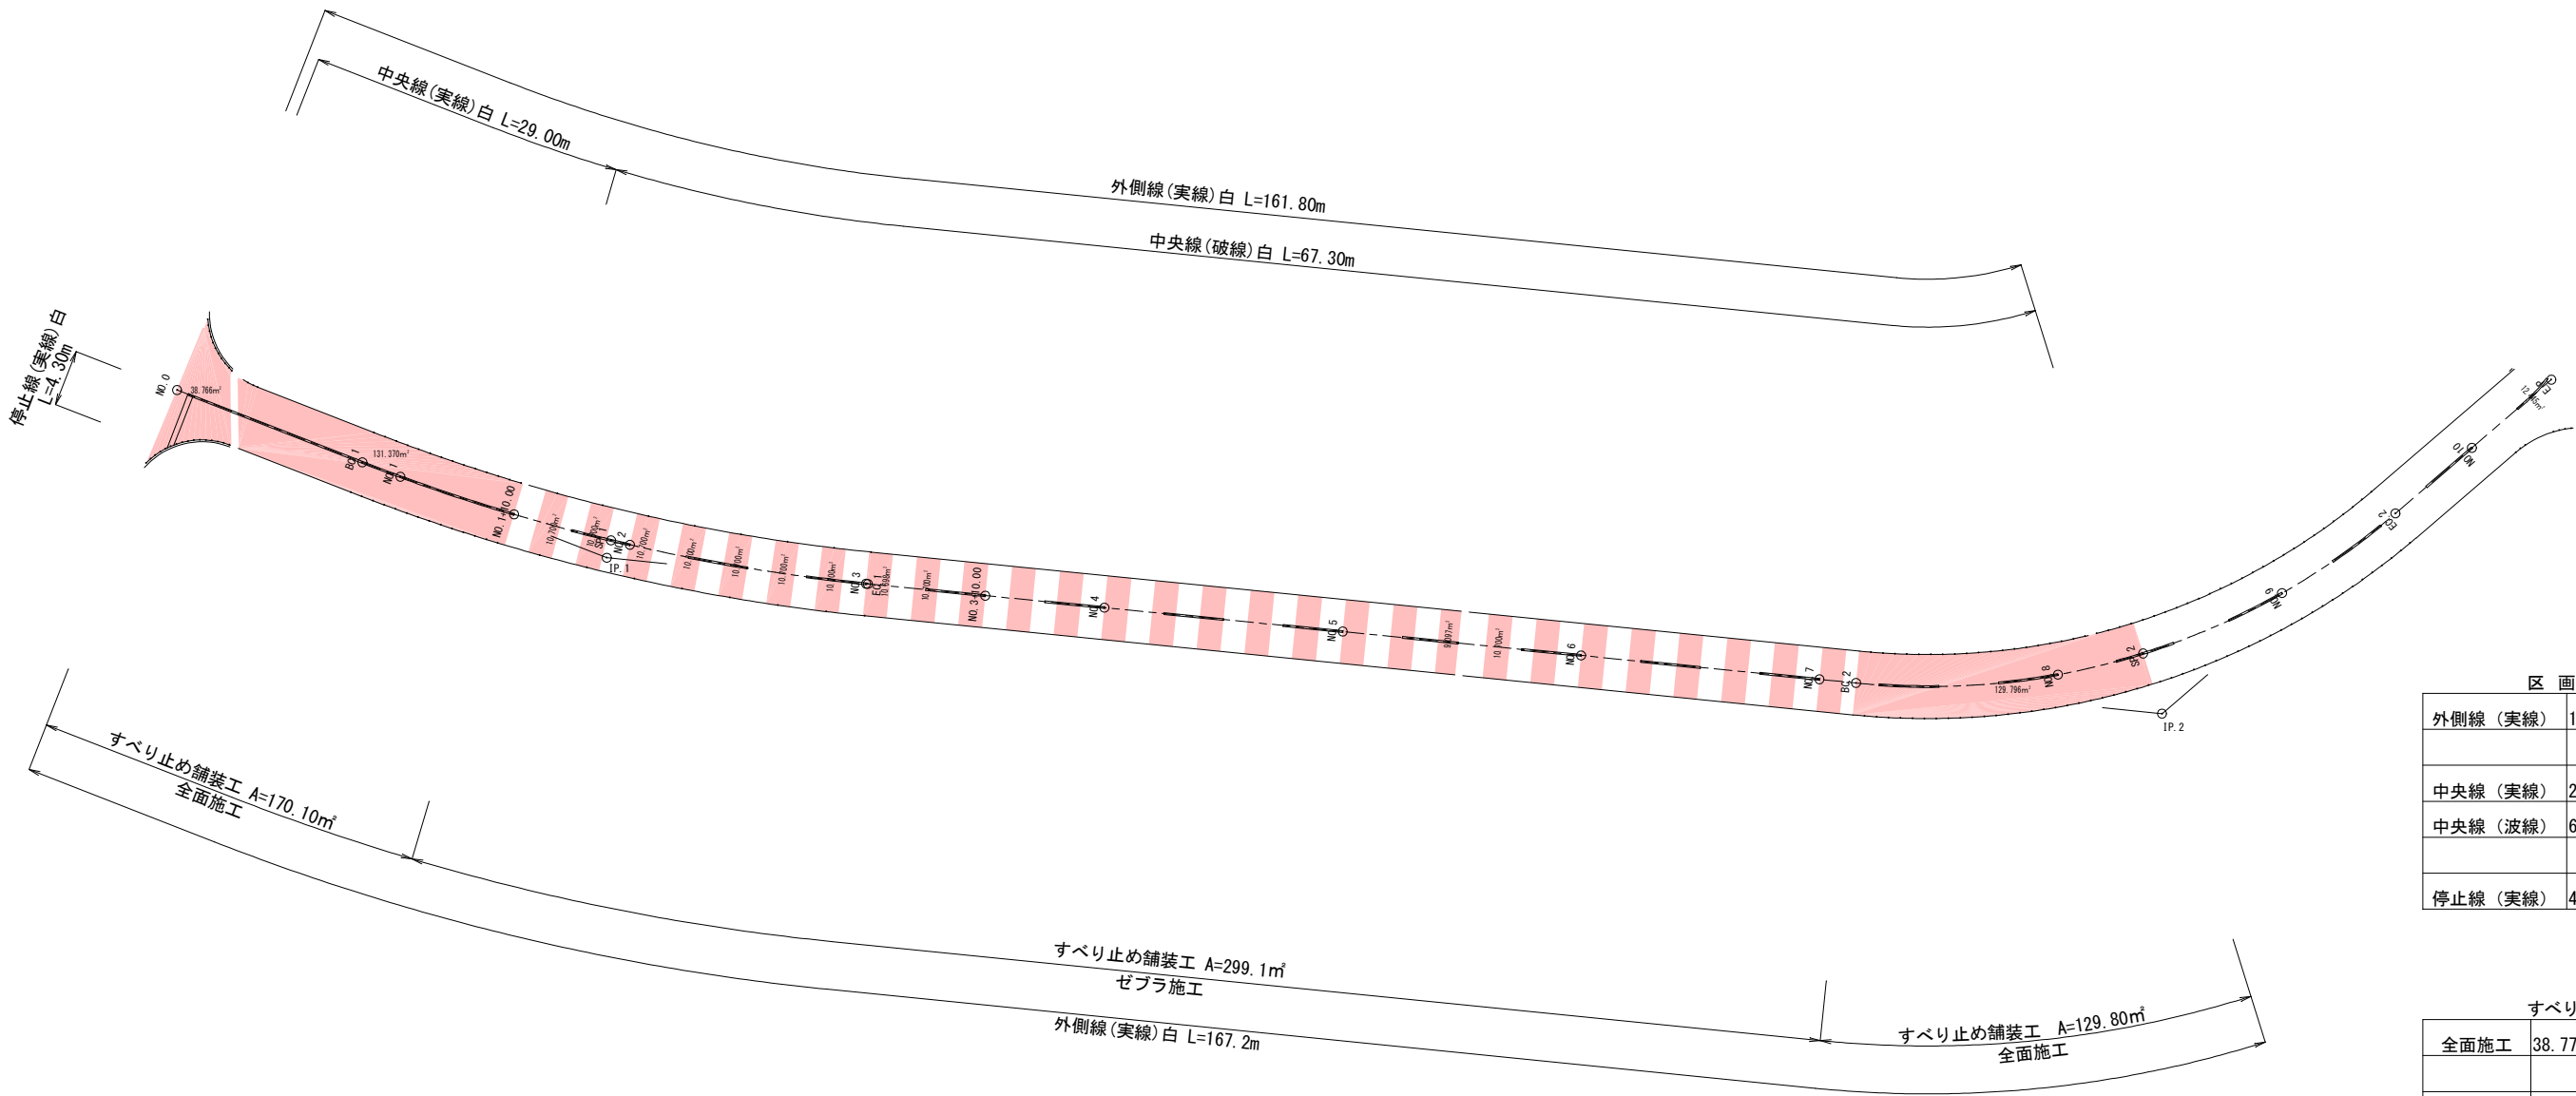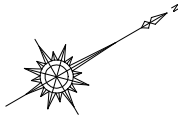

区 画 線 数 量 表	
外側線（実線）	161.8+167.2＝329.0m
中央線（実線）	29.0m
中央線（波線）	67.3m
停止線（実線）	4.3m

すべり止め舗装数量表	
全面施工	38.77+131.37+129.80＝299.93
	A＝299.93m²
ゼブラ施工	5.37×2.00×27＝289.98
	5.37×1.69×27＝ 9.08
	A＝299.06m²

ゼブラ施工詳細図

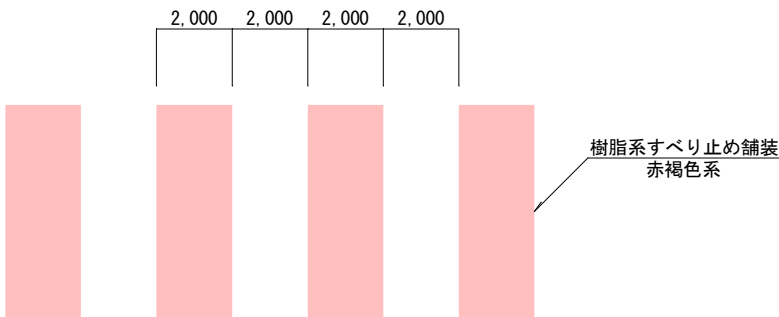


路面表示詳細図

形状・寸法	摘要	形状・寸法	摘要
	車道中央線 （破線） t=15cm 熔融式（白）		車道外側線 t=15cm 熔融式（白）
	車道中央線 （実線） t=15cm 熔融式（白）		停止線 t=45cm 熔融式（白）

工事名	辺野古漁港多目的運動広場 連絡道路整備工事（その2）		
工事地名（箇所）	名護市 辺野古 地内		
図面の種類	すべり止め舗装平面図		
縮 尺	図示	図面番号	- 10
発注機関	名護市 建設部 建設土木課		

撤去・取壊し平面図

S=1/300

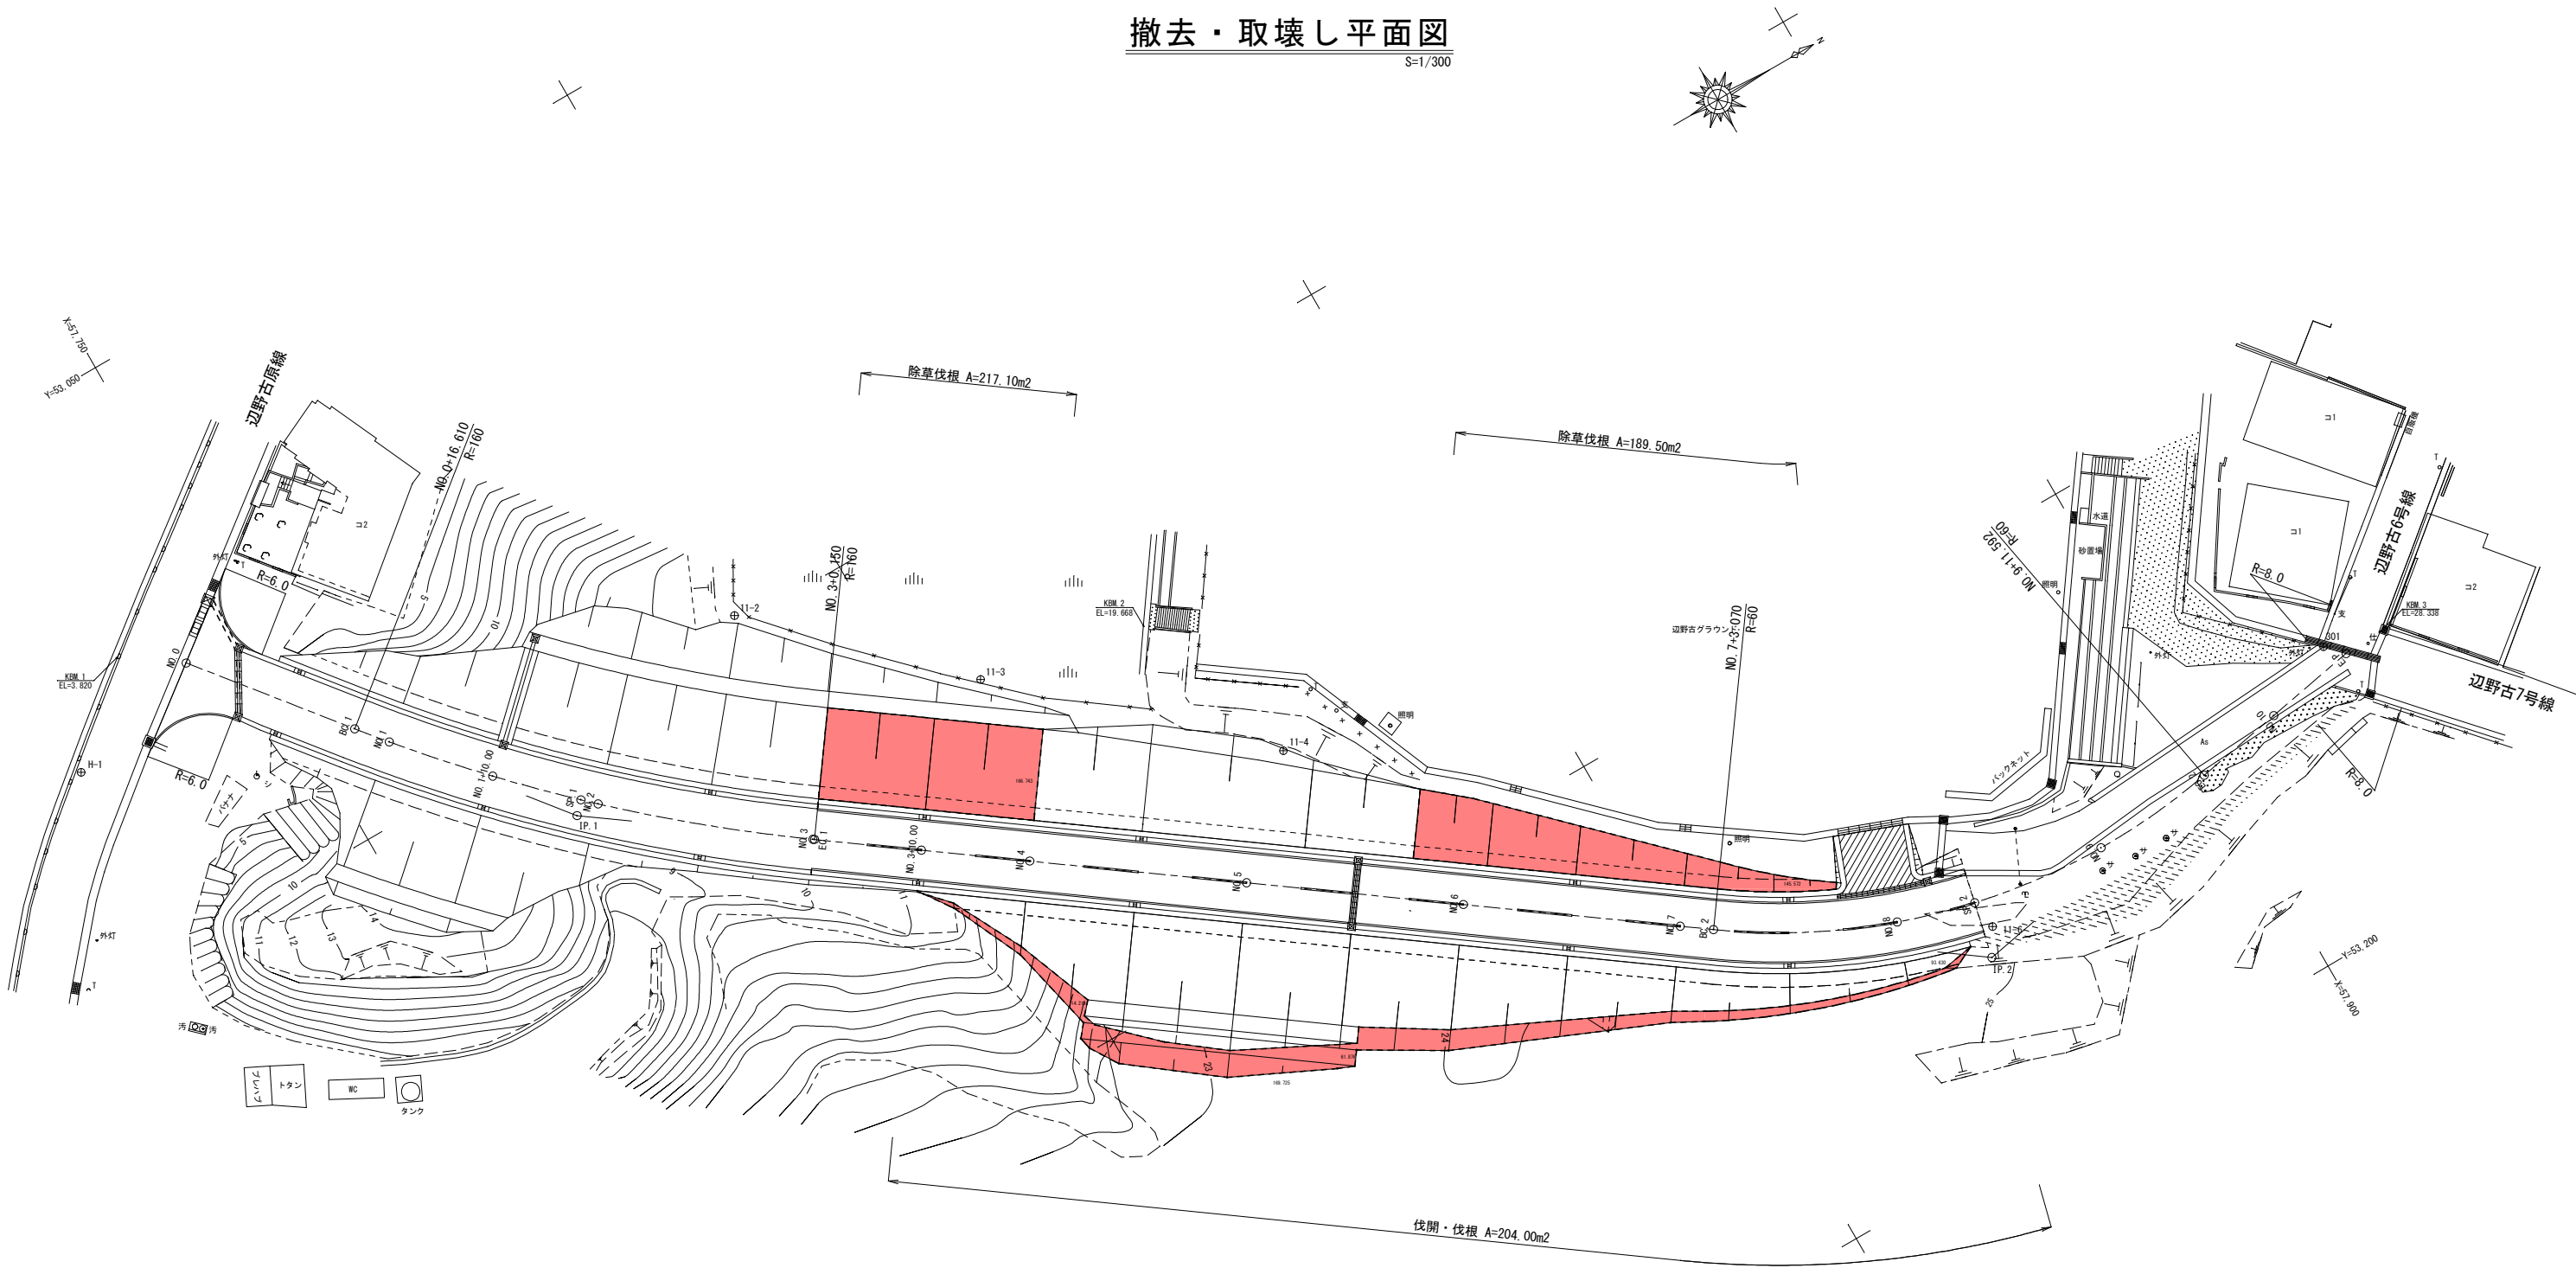

工事名	辺野古漁港多目的運動広場 連絡道路整備工事（その2）		
工事地名(箇所)	名護市 辺野古 地内		
図面の種類	撤去・取壊し平面図		
縮 尺	図示	図面番号	- 11
発注機関	名護市 建設部 建設土木課		