

工 事 名 ： 久 辺 地 区 農 業 集 落 排 水 管 路 施 設 工 事 （ そ の 8 ）

位 置 ： 名 護 市 字 辺 野 古 地 内

設 計 図

令 和 8 年 8 月

名 護 市 環 境 水 道 部 工 務 課

工 事 名 : 久 辺 地 区 農 業 集 落 排 水 管 路 施 設 工 事 (そ の 8)
位 置 : 名 護 市 字 辺 野 古 ・ 豊 原 地 内

図 面 目 録

図面番号	図 面 名 称	備 考
17 - 01	全体計画平面図 (1)	
17 - 02	全体計画平面図 (2)	
17 - 03	圧送1号平面図・縦断図・横断図 (1)	
17 - 04	K1号平面図・縦断図 (1)	
17 - 05	K1号平面図・縦断図 (2)	
17 - 06	K2号平面図・縦断図 (4)	
17 - 07	K3号平面図・縦断図 (3)	
17 - 08	幹線1号平面図・縦断図	
17 - 09	幹線2号平面図・縦断図	
17 - 10	構造図 (1) ・ 人 孔 標 準 図	
17 - 11	構造図 (2) ・ 人 孔 数 量 表	
17 - 12	構造図 (3) ・ 副 管	
17 - 13	構造図 (4)	
17 - 14	管 割 図 (1)	
17 - 15	付帯工平面図 (1) ・ 圧 送 1 号	
17 - 16	付帯工平面図 (2) ・ K1 ~ 3	
17 - 17	付帯工平面図 (3) ・ 幹 線 1 ・ 2 号	



全体平面図(1)

S=1/2000


名護市字 辺野古 地内		
久辺地区農業集落排水管路施設工事（その8）		
図面名称	全体平面図 (1) S=1/2000	
図面番号	工事発注番号	全体一連番号
	17-1	-
設 計	沖縄県土地改良事業団体連合会	
発注元	名護市 環境水道部 工務課	




全体平面図 (2)

名護市字 辺野古 地内		
久辺地区農業集落排水管路施設工事 (その8)		
図面名称	全体平面図 (2)	
	S=1/500	
図面番号	工事発注番号	全体一連番号
	17-2	-
設計	有限会社 北部測量設計	
発注元	名護市 環境水道部 工務課	

H2-压1号(1)	A1:S = 1/ 500 A3:S = 1/1000
-----------	--------------------------------


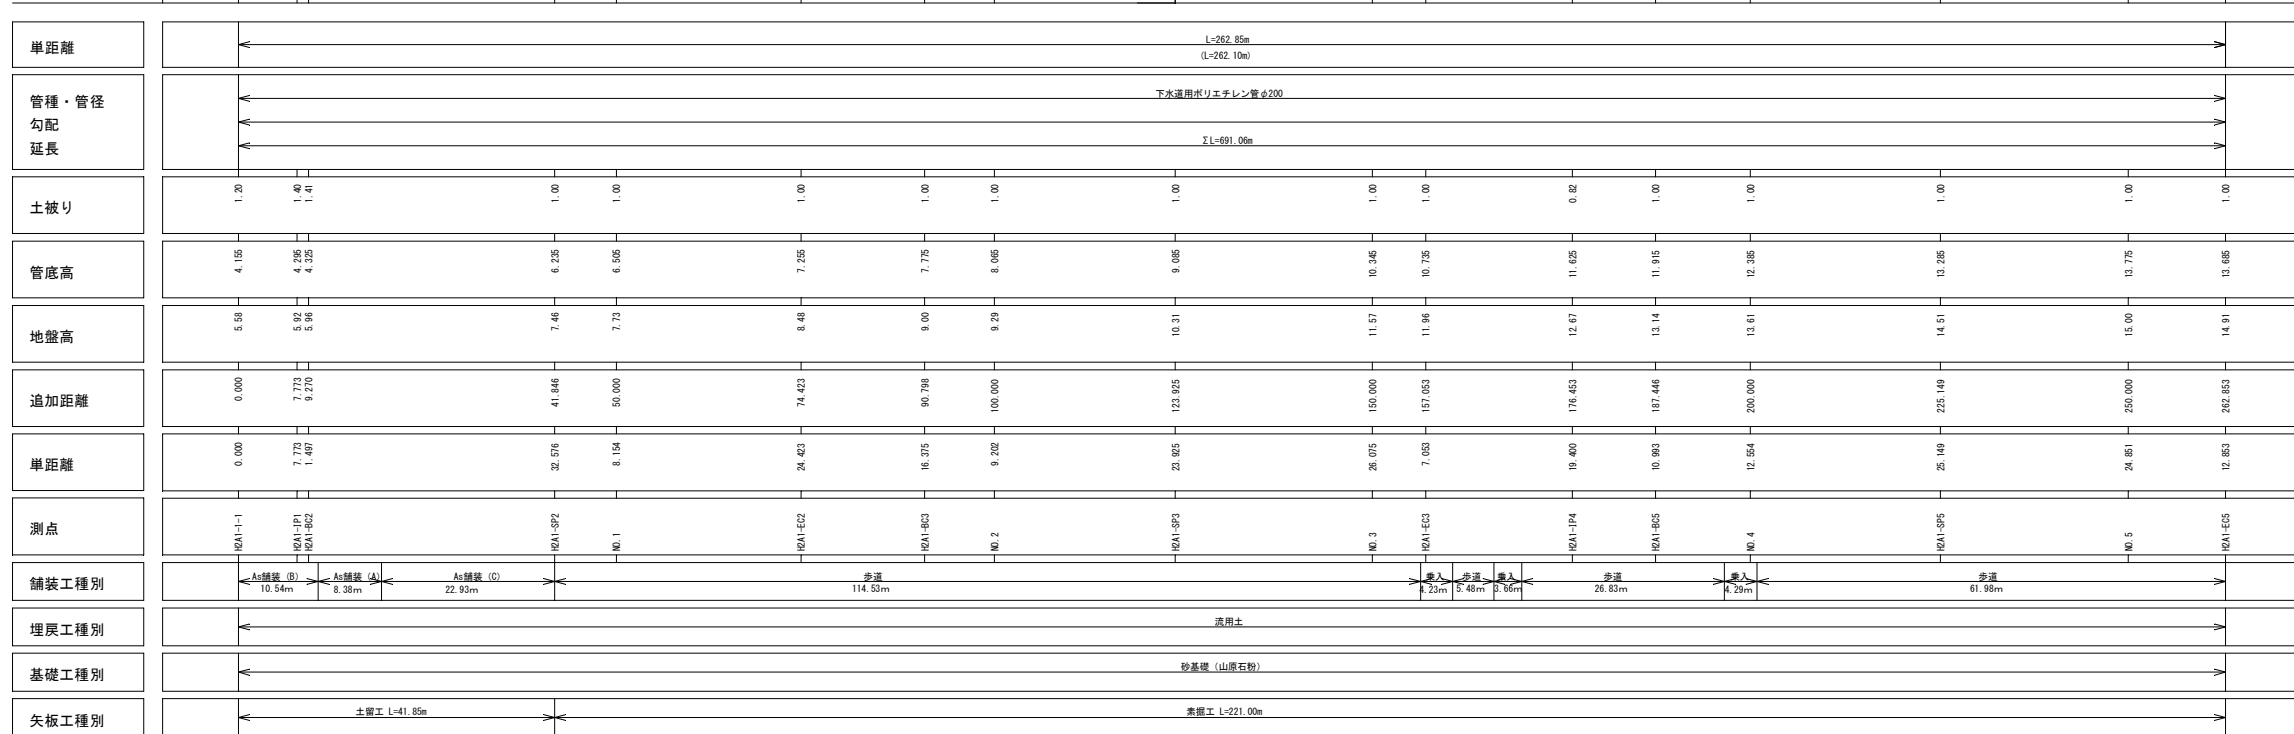


H2-压1号(1) S = 1/100

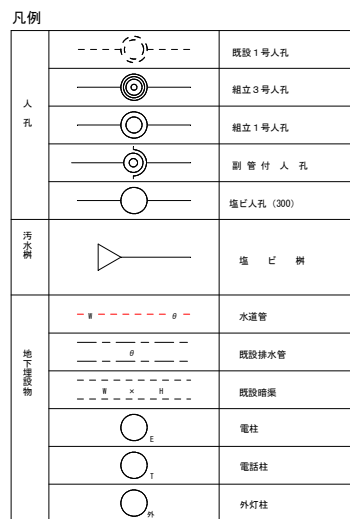

MH井编号	X坐标	Y坐标	R值(m)
H241-1-1	57797.029	52749.828	—
H241-IP1	57791.571	52755.363	—
H241-IP2	57754.262	52755.629	64.0
H241-IP3	57707.006	52834.785	47.0
H241-IP4	57651.845	52812.809	—
H241-IP5	57606.955	52771.272	130.0
H241-IP6	57563.615	52805.070	300.0
H241-IP7	57336.862	52782.409	220.0
H241-IP8	57330.840	52683.684	56.0
H241-IP9	57298.590	52598.802	54.0
井群K-24	57204.486	52578.902	—

名護市字 辺野古 地内		
久辺地区農業集落排水管路施設工事（その8）		
図面名称	圧送1号平面図・縦断面図・横断面図（1） H2-圧1号（1） 図 示	
図面番号	工事発注番号	全体一連番号
	17-3	—
設 計	有限会社 北部測量設計	
発注元	名護市 環境水道部 工務課	

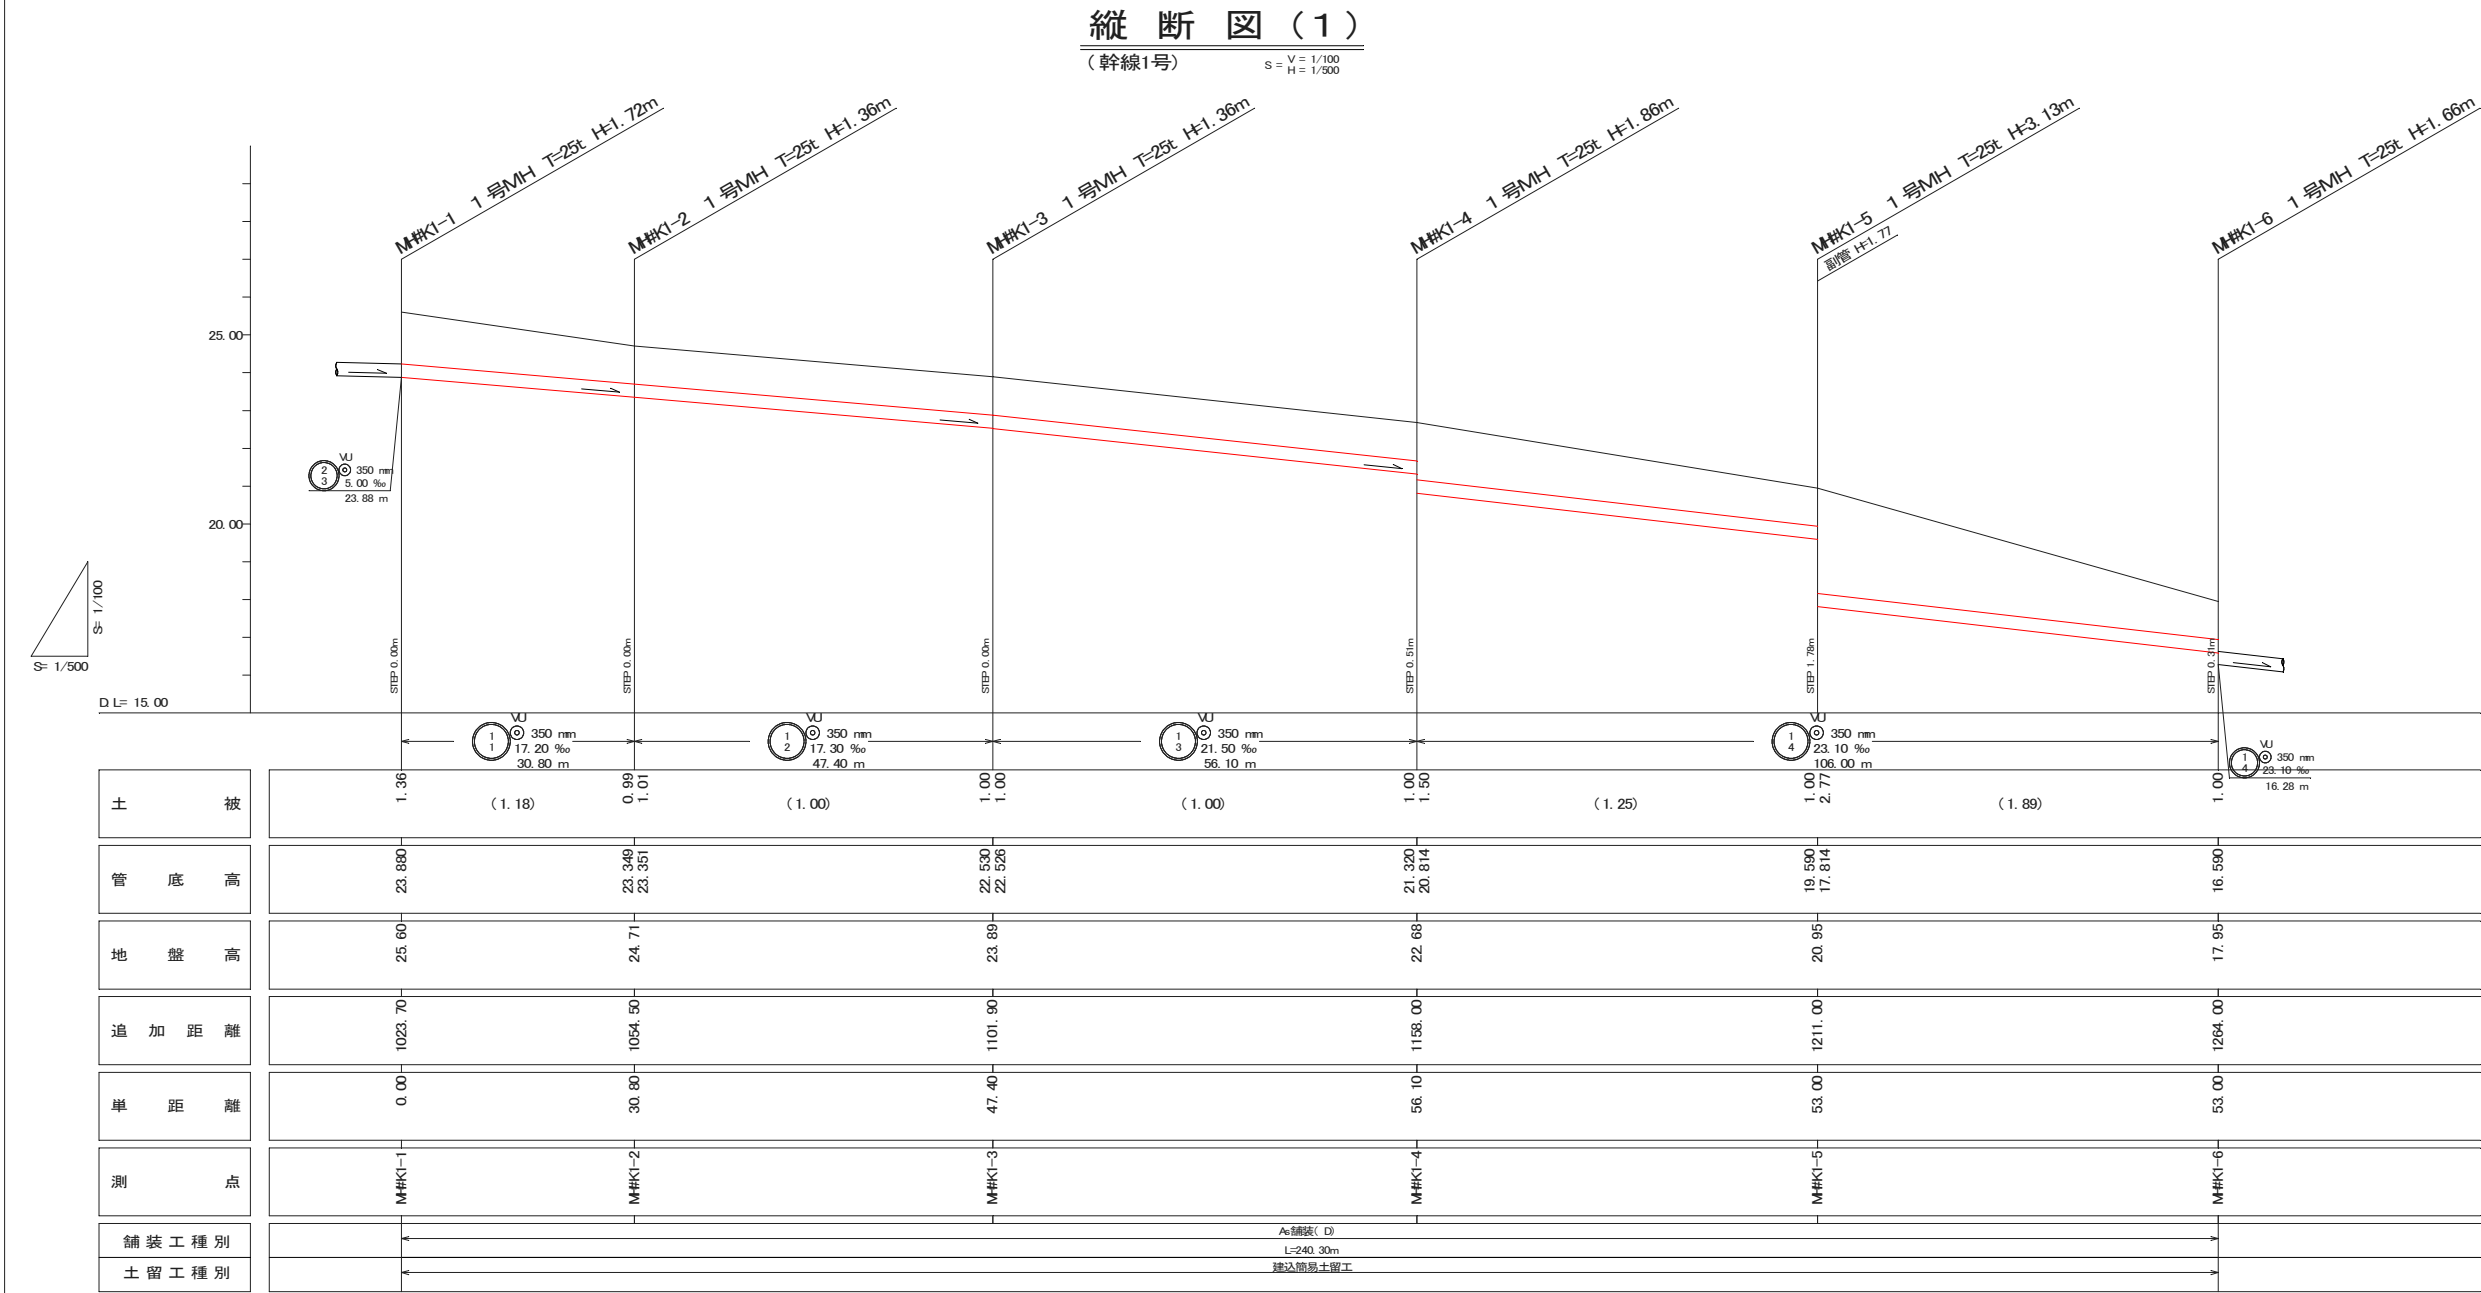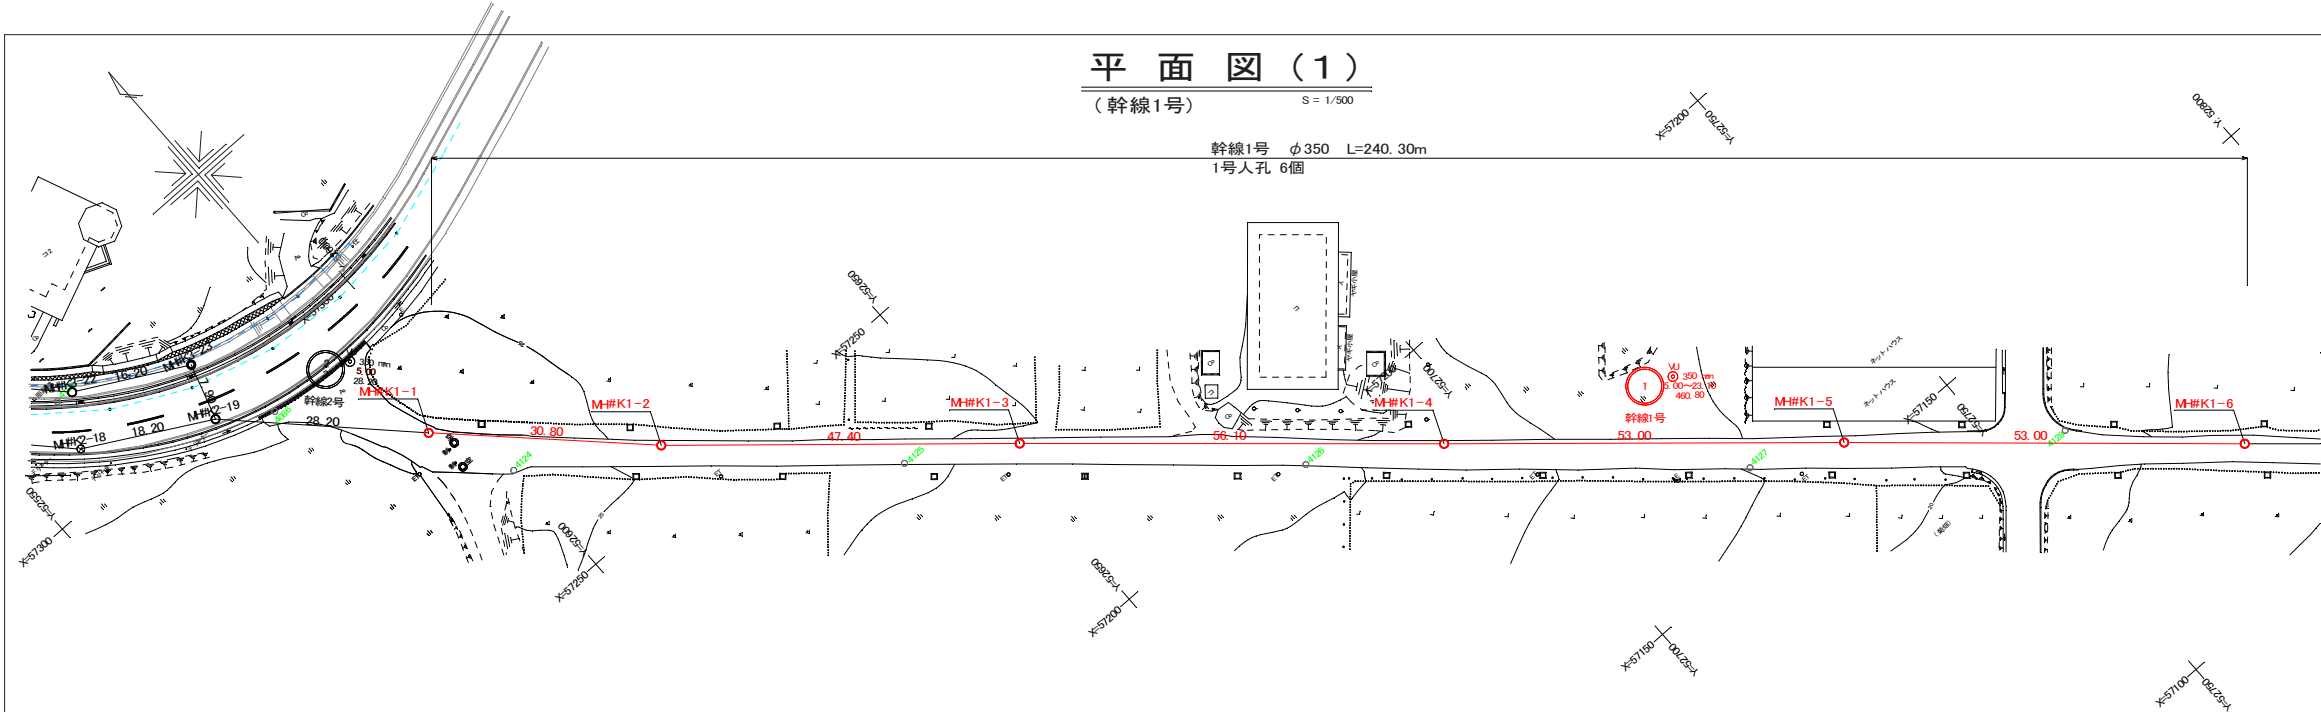

	X	Y
MHK1-1	57277.641	52594.825
MHK1-2	57256.103	52616.865
MHK1-3	57225.045	52652.678
MHK1-4	57188.005	52694.854
MHK1-5	57153.244	52734.797
MHK1-6	57118.203	52774.517

凡 例	
人 孔	--- 既設 1 号人孔
	○ 組立 1 号人孔
	⊙ 副 管 付 人 孔
	⊗ 塩ビ人孔 (300)
汚 水 樹	△ 塩 ビ 樹
地 下 埋 設 物	--- 水道
	--- NTTケーブル
	--- 海兵隊マルチケーブル
	--- 陸軍光ケーブル

名護市字 辺野古 地内		
久辺地区農業集落排水管路施設工事 (その8)		
図面名称	平面図 (1)・縦断図 (1) (幹線1号) S=1/500	
図面番号	工事発注番号	全体一連番号
	17-4	-
設 計	沖縄県土地改良事業団体連合会	
発注元	名護市 環境水道部 工務課	



平面図(2)
(幹線1号)

S = 1/500

幹線1号 φ350 L=220.50m
1号人孔 5個

縦断図(2)
(幹線1号)

S = V = 1/100
H = 1/500

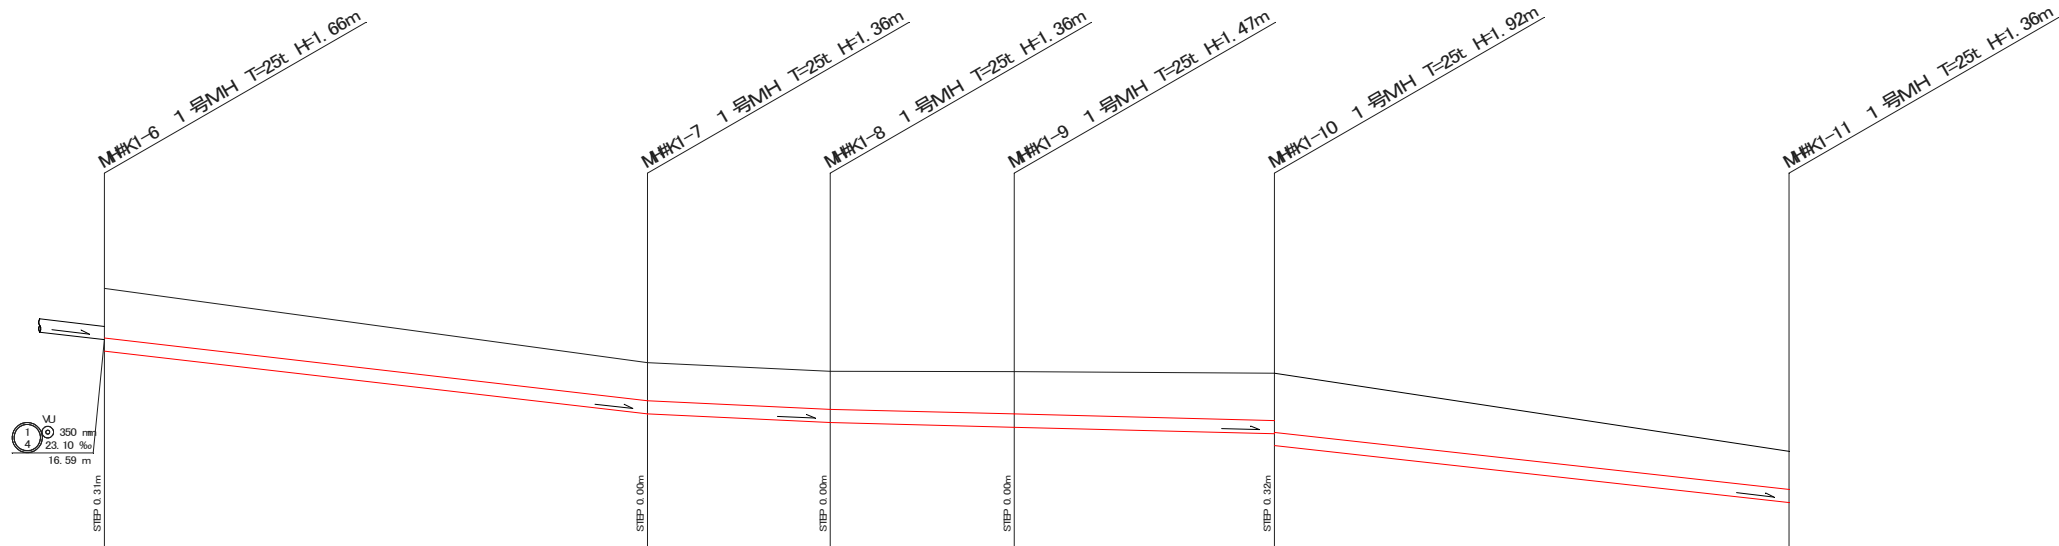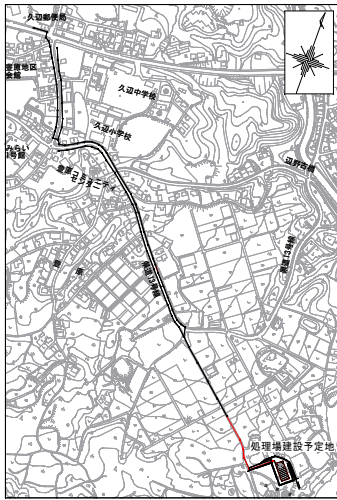

	X	Y
M#K1-6	57118.203	52774.517
M#K1-7	57070.765	52828.631
M#K1-8	57052.281	52844.201
M#K1-9	57030.225	52854.683
M#K1-10	57003.744	52876.793
M#K1-11	57047.982	52928.700

凡 例

人 孔		既設1号人孔
		組立1号人孔
		副管付人孔
汚 水 樹		塩ビ人孔 (300)
		塩 ビ 樹
地 下 埋 設 物		水道
		NTTケーブル
		海兵隊ケーブル
		陸軍光ケーブル



土 被	1.30	(1.15)	1.00 1.00	(1.00)	1.00	(1.06)	1.11 1.11	(1.18)	1.25 1.56	(1.28)	1.00
管 底 高	16.283		14.621 14.619		14.391 14.389		14.269 14.267		14.095 13.778		12.270
地 盤 高	17.95		15.98		15.75		15.74		15.70		13.63
追 加 距 離	1266.10		1338.10		1362.30		1386.70		1421.20		1489.40
単 距 離	0.00		72.00		24.20		24.40		34.50		68.20
測 点	M#K1-6		M#K1-7		M#K1-8		M#K1-9		M#K1-10		M#K1-11
舗 装 工 種 別			As舗装(D) L=127.45m				埋戻し L=95.85m				
土 留 工 種 別			建設簡易土留工				KI-9H6.85				

名護市 辺野古 地内		
久辺地区農業集落排水管路施設工事 (その8)		
図面名称	平面図(2)・縦断図(2) (幹線1号) S=1/500	
図面番号	工事発注番号	全体一連番号
	17-5	-
設 計	沖縄県土地改良事業団体連合会	
発注元	名護市 環境水道部 工務課	

平面図(4)

(幹線2号)


S= 1/500

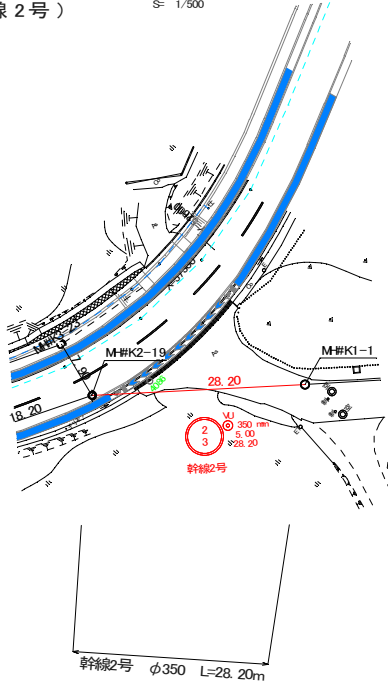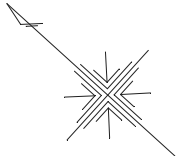


縦断面図(4)

(幹線2号)


S = V = 1/100
H = 1/500

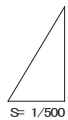


S= 1/500

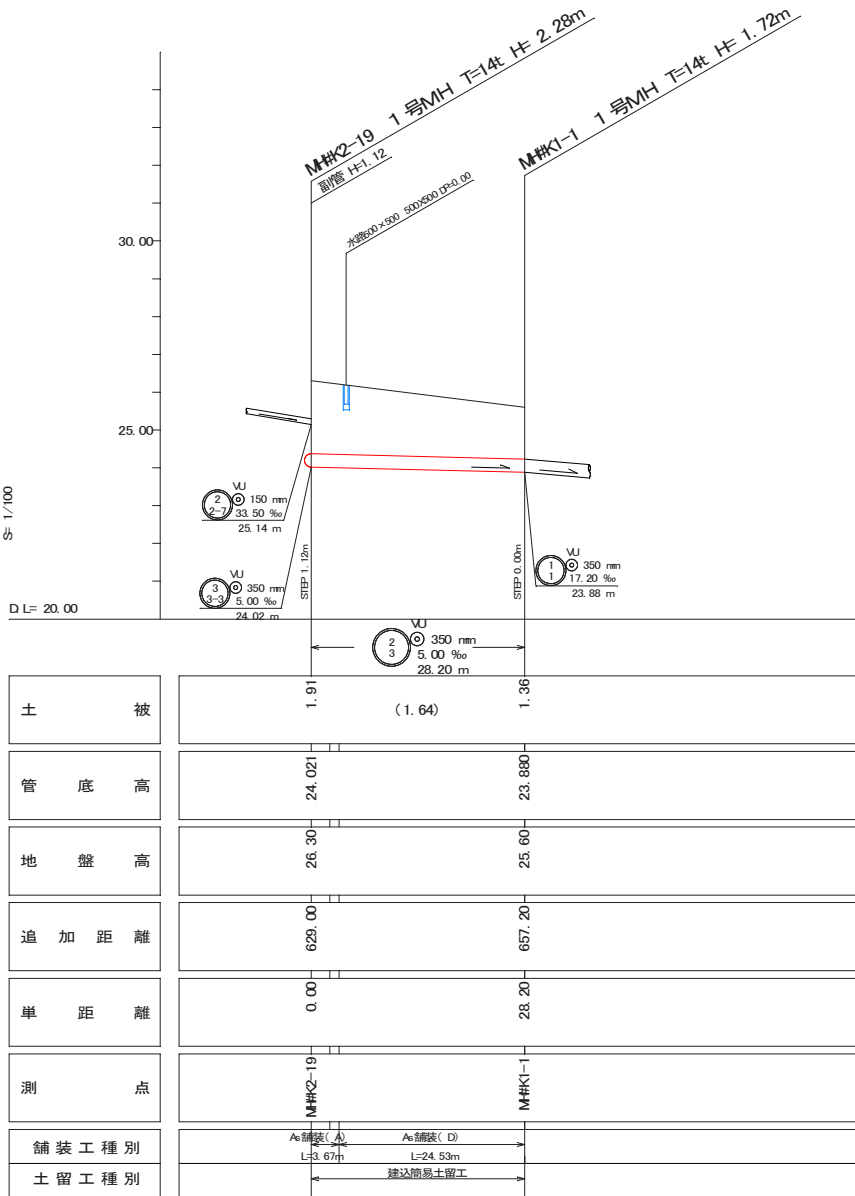


平面図(3)
(幹線3号)

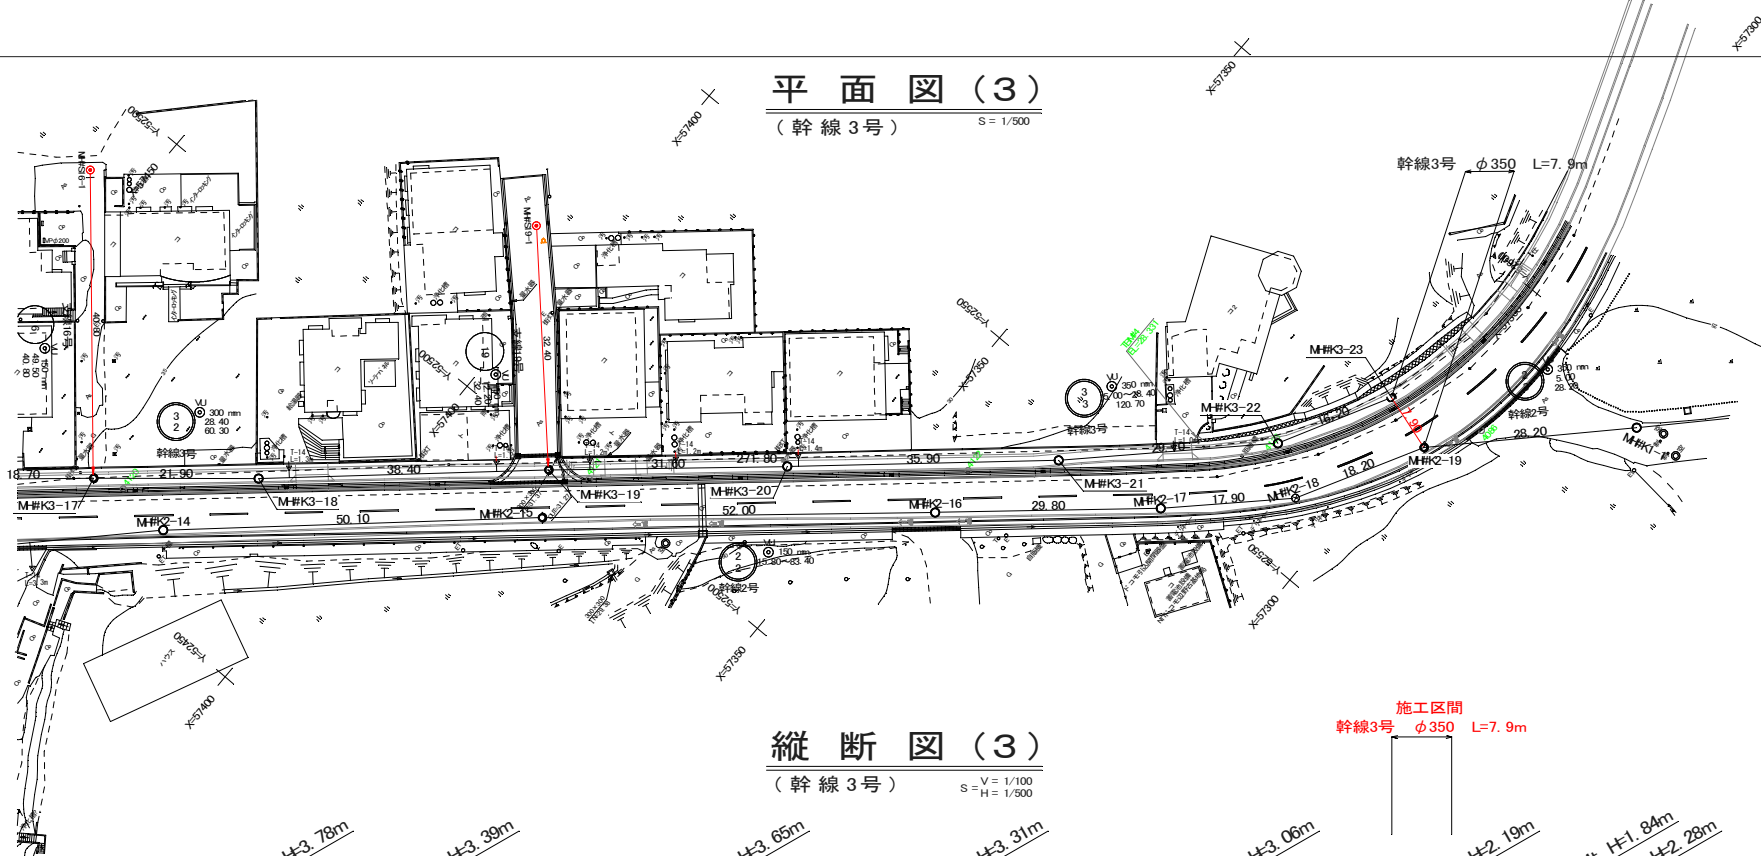

縦断図(3)
(幹線3号)

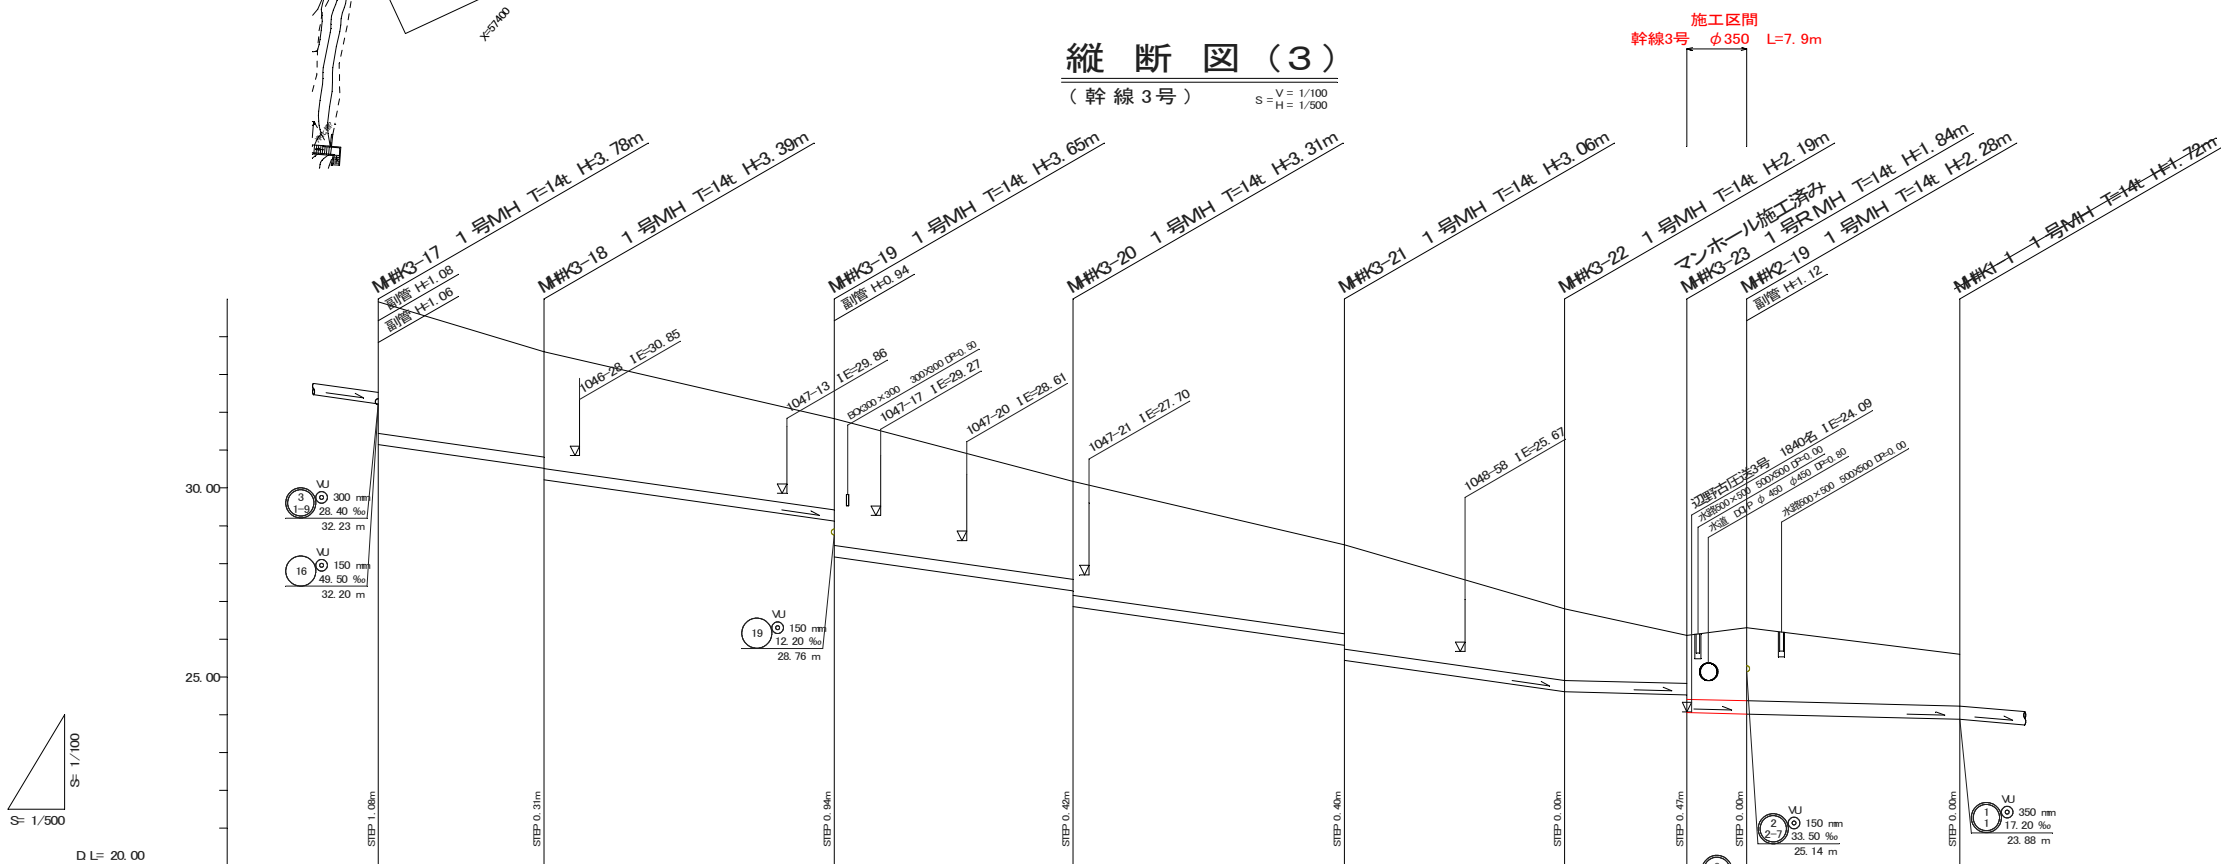

土被	3.47	(1.73)	2.77 3.08	(1.15)	2.40 3.34	(1.47)	2.58 3.00	(1.21)	2.35 2.75	(1.20)	1.88 1.88	(1.13)	1.06 1.48	(1.80)	(1.64)	1.36
管底高	31.143		30.521 30.212		29.121 28.178		27.281 26.881		25.841 25.437		24.610 24.612		24.530 24.080		24.021	23.880
地盤高	34.92		33.60		31.83		30.17		28.50		26.80		25.90		26.30	25.60
追加距離	814.50		836.40		874.80		906.40		942.30		971.40		987.60		995.50	1023.70
単距離	0.00		21.90		38.40		31.60		35.90		28.10		16.20		7.90	28.20
測点	MHK3-17		MHK3-18		MHK3-19		MHK3-20		MHK3-21		MHK3-22		MHK3-23		MHK2-19	MHK1-1
舗装工種別	L=3.85m L=5.50m	L=12.96m	L=7.65m	L=22.12m	L=8.18m L=5.35m L=7.78m	L=10.01m	L=12.17m	L=23.73m	L=18.90m	L=27.65m	L=8.85m					
土留工種別																

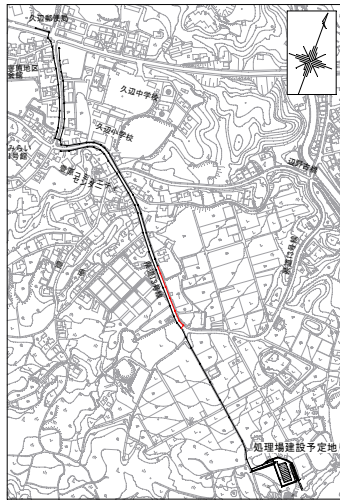

	X	Y
MHK3-16	57444.425	52446.908
MHK3-17	57430.185	52459.000
MHK3-18	57413.374	52472.980
MHK3-19	57384.644	52498.384
MHK3-20	57360.675	52518.953
MHK3-21	57333.626	52542.585
MHK3-22	57312.774	52562.891
MHK3-23	57305.096	52577.145
MHK2-19	57297.580	52574.817
MHK1-1	57277.641	52594.825


凡例	
人孔	既設1号人孔
人孔	組立1号人孔
人孔	副管付人孔
人孔	塩ビ人孔(300)
汚水樹	塩ビ樹
地下埋設物	水道
地下埋設物	NTTケーブル
地下埋設物	海兵隊メタケーブル
地下埋設物	陸軍光ケーブル

名護市字 辺野古 地内		
久辺地区農業集落排水管路施設工事(その8)		
図面名称	平面図(3)・縦断図(3) (幹線3号)	S=1/500
図面番号	工事発注番号	全体一連番号
	17-7	-
設計	沖縄県土地改良事業団体連合会	
発注元	名護市 環境水道部 工務課	

平面図


H2-幹1号
A1:S = 1/ 500
A3:S = 1/1000

H2幹-1号排水管路 VURR φ200 L=13.45m

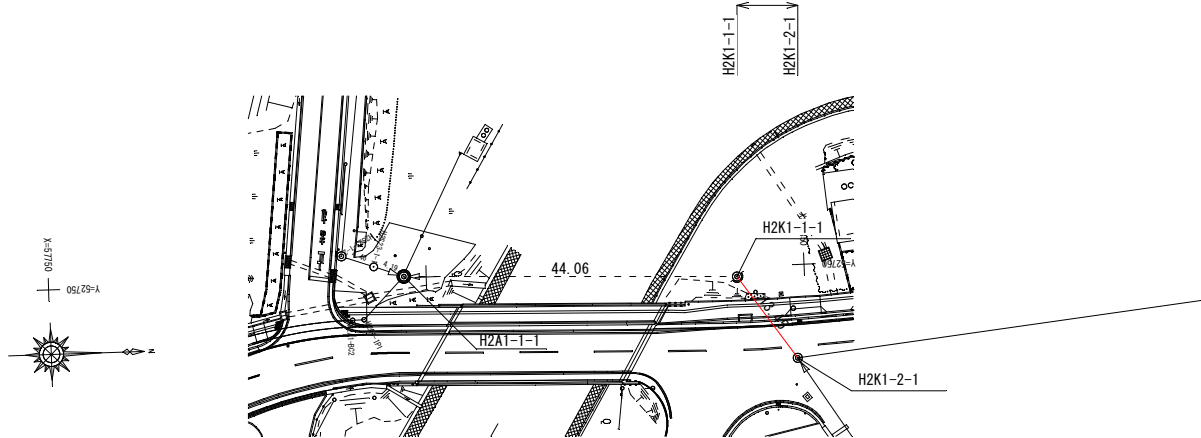

縦断図

H2-幹1号
S : V = 1/100
H = 1/500

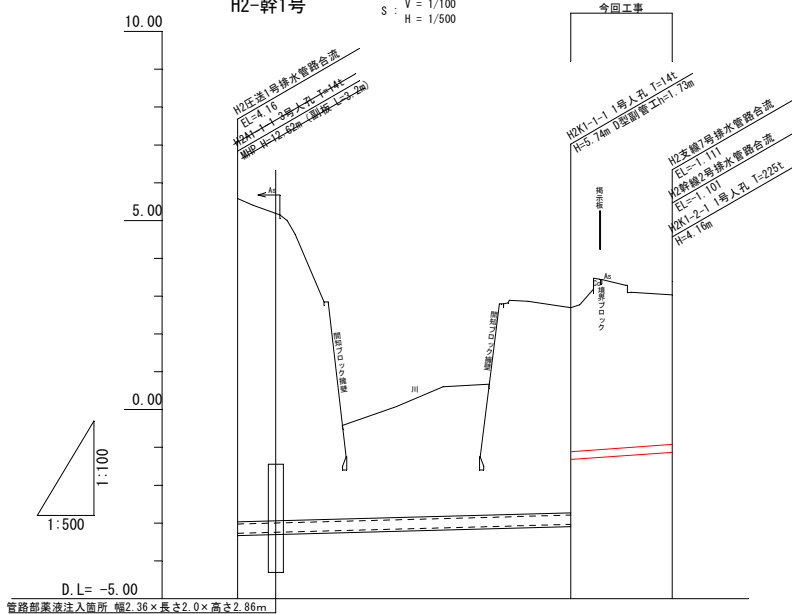


管路側渠液注入箇所 幅2.36×長さ2.0×高さ2.86m

単距離		L=44.06m (L=42.86m)	L=13.45m (L=12.55m)	
管種・管径 勾配 延長		推進工法用鉄筋32パイト管SJSφ250 (JISMA S-A-6) S=5.0‰ ΣL=49.56m	下水道用硬質塩化ビニル管SHAφ200 S=15.0‰	
土被り	1.20 8.54 8.13	5.43 3.80	3.95	
管底高	4.155 -3.261 -3.240	-3.047 -1.319	-1.13	
地盤高	5.58 5.19	2.69	3.03	
追加距離	0.000 5.046	44.058	57.509	
単距離	0.000	44.058	13.451	
測点	H2A1-1-1	H2K1-1-1	H2K1-2-1	
舗装工種別		河川敷下 As舗装 (C) 3.94 (3.51) 6.20		
埋戻工種別		推進工	流用土	
基礎工種別		推進工	砂基礎 (山原石粉)	
矢板工種別		推進工	土留工 L=13.45m	

横断図

H2-幹1号
S = 1/100

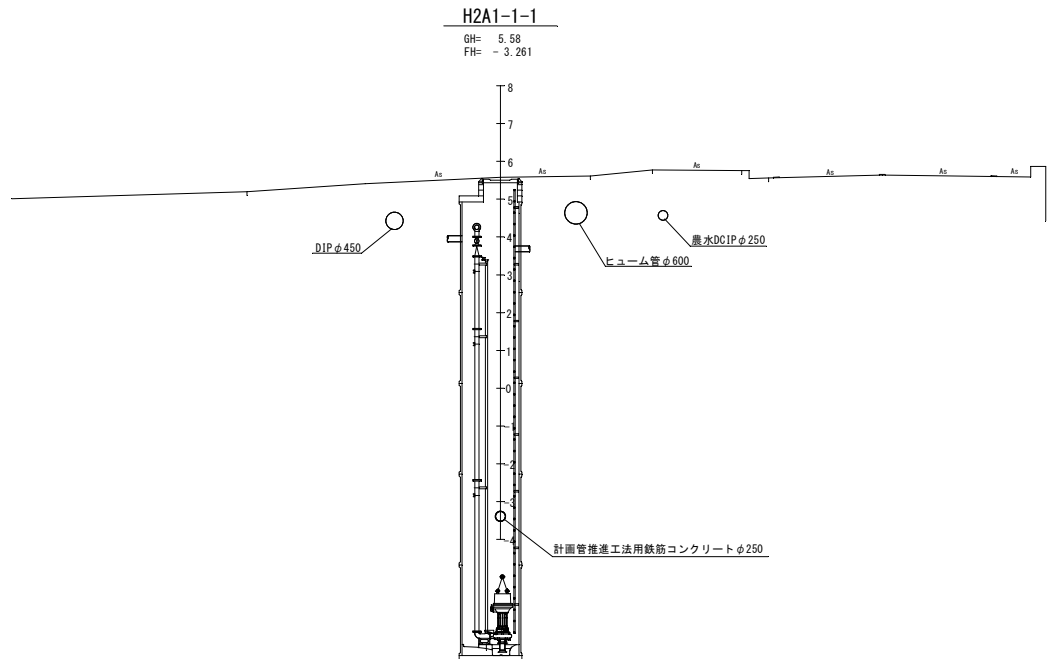


凡例

人孔		既設1号人孔
		組立3号人孔
		組立1号人孔
		副管付人孔
		塩ビ人孔 (300)
汚水側		塩ビ側
地下埋設物		水導管
		既設排水管
		既設暗渠
		電柱
		電話柱
		外灯柱

H2幹線1号排水管路

M H#番号	X座標	Y座標
H2A1-1-1	57797.029	52749.828
H2K1-1-1	57841.062	52751.324
H2K1-2-1	57848.769	52762.349

名護市字 辺野古 地内		
久辺地区農業集落排水管路施設工事 (その8)		
図面名称	幹線1号平面図・縦断図・横断図 (H2-幹1号) S=1/500	
図面番号	工事発注番号	全体一連番号
	17-8	-
設計	株式会社 アスティークプランニング	
発注元	名護市 環境水道部 工務課	

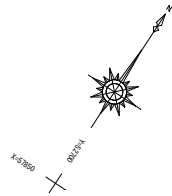


平面図
H2-幹2号

A1:S = 1/ 500
A3:S = 1/1000



縦断図
H2-幹2号

S : V = 1/100
H = 1/500

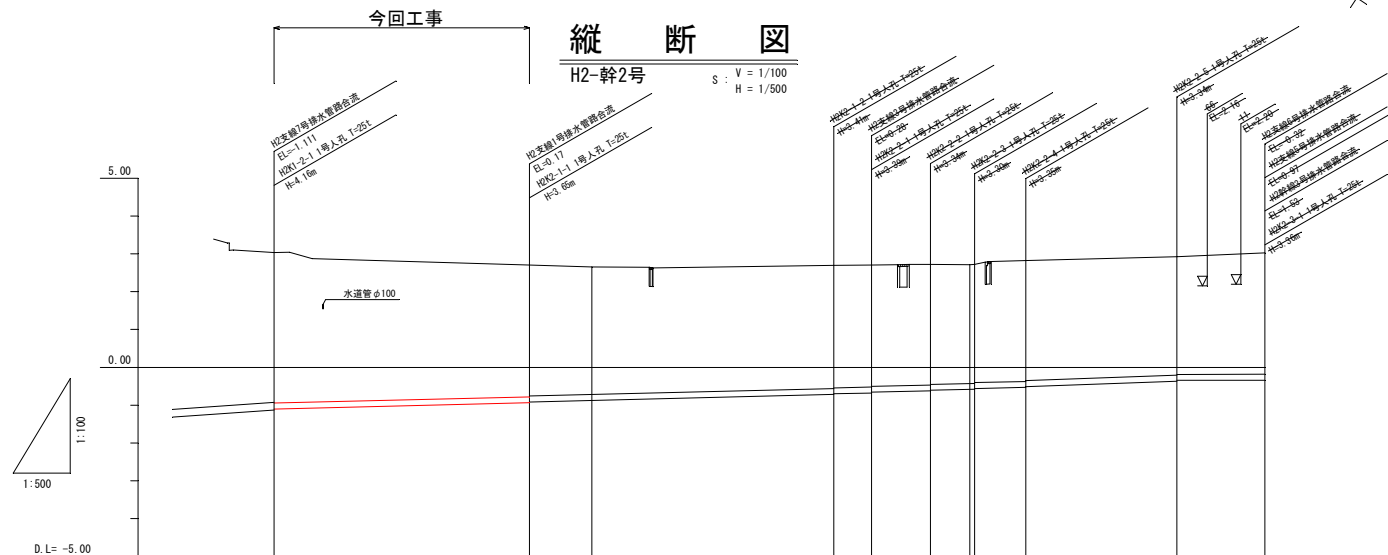

単距離	L=33.81m (L=32.91m) L=40.25m (L=39.35m) L=0m (L=11m) L=7.76m (L=6.86m) L=5.84m (L=4.94m) L=6.79m (L=5.89m) L=19.98m (L=19.08m) L=11.66m (L=10.76m)
管種・管径 勾配 延長	下水道用硬質強化ビニル管SRKφ150 S=5.0‰ ΣL=139.07m
土被り	3.95 3.96 3.49 3.47 3.38 3.25 3.23 3.23 3.21 3.16 3.17 3.14 3.12 3.20 3.18 3.18 3.16 3.21 3.19
管底高	-1.131 -1.101 -0.936 -0.916 -0.877 -0.719 -0.699 -0.678 -0.658 -0.604 -0.604 -0.580 -0.559 -0.530 -0.510 -0.415 -0.395 -0.341 -0.321
地盤高	3.03 2.71 2.66 2.69 2.71 2.72 2.71 2.72 2.82 2.92 3.02
追加距離	0.000 33.898 42.034 74.002 79.072 86.832 92.034 98.667 99.461 119.438 131.101
単距離	0.000 33.898 8.224 32.028 5.010 7.760 5.202 0.633 6.794 19.977 11.663
測点	H2K1-2-1 H2K2-1-1 NO.1 H2K2-1-2 H2K2-2-1 H2K2-2-2 NO.2 H2K2-2-3 H2K2-2-4 H2K2-2-5 H2K2-3-1
舗装工種別	A₁舗装 (A) 33.81 市道 121.01
埋戻工種別	流用土
基礎工種別	砂基礎 (山原石粉)
矢板工種別	土留工 L=131.07m


H2幹線2号排水管路	X座標	Y座標
M44#番号		
H2K1-2-1	57848.769	52762.349
H2K2-1-1	57866.935	52790.858
H2K2-1-2	57888.953	52824.556
H2K2-2-1	57892.903	52827.637
H2K2-2-2	57899.022	52832.411
H2K2-2-3	57902.186	52837.312
H2K2-2-4	57901.366	52844.058
H2K2-2-5	57911.074	52861.516
H2K2-3-1	57912.459	52873.097

凡例

人孔		既設1号人孔
		掘立1号人孔
		側管付人孔
		塩ビ人孔 (300)
汚水管		塩ビ管
地下埋設物		水道管
		既設排水管
		既設暗渠
		電柱
		電話柱
		外灯柱

横断図
H2-幹2号

S = 1/100

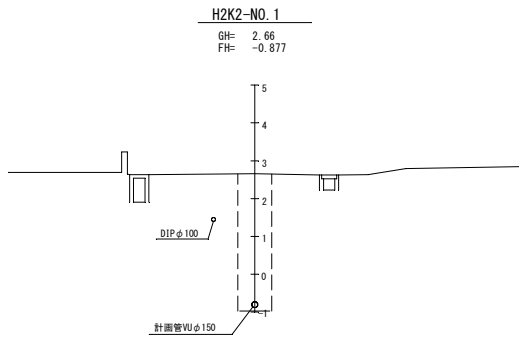

名護市字 辺野古 地内		
久辺地区農業集落排水管路施設工事 (その8)		
図面名称	幹線2号平面図・縦断面・横断面 (H2-幹1号) S=1/500	
図面番号	工事発注番号	全体一連番号
	17-9	-
設計	株式会社 アスティックプランニング	
発注元	名護市 環境水道部 工務課	


構 造 図 (1)

組立 1 号人孔標準図


(I 種・II 種併用)

S= 1/20


平 面 図

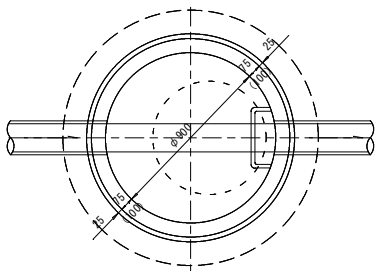

縦 断 面 図

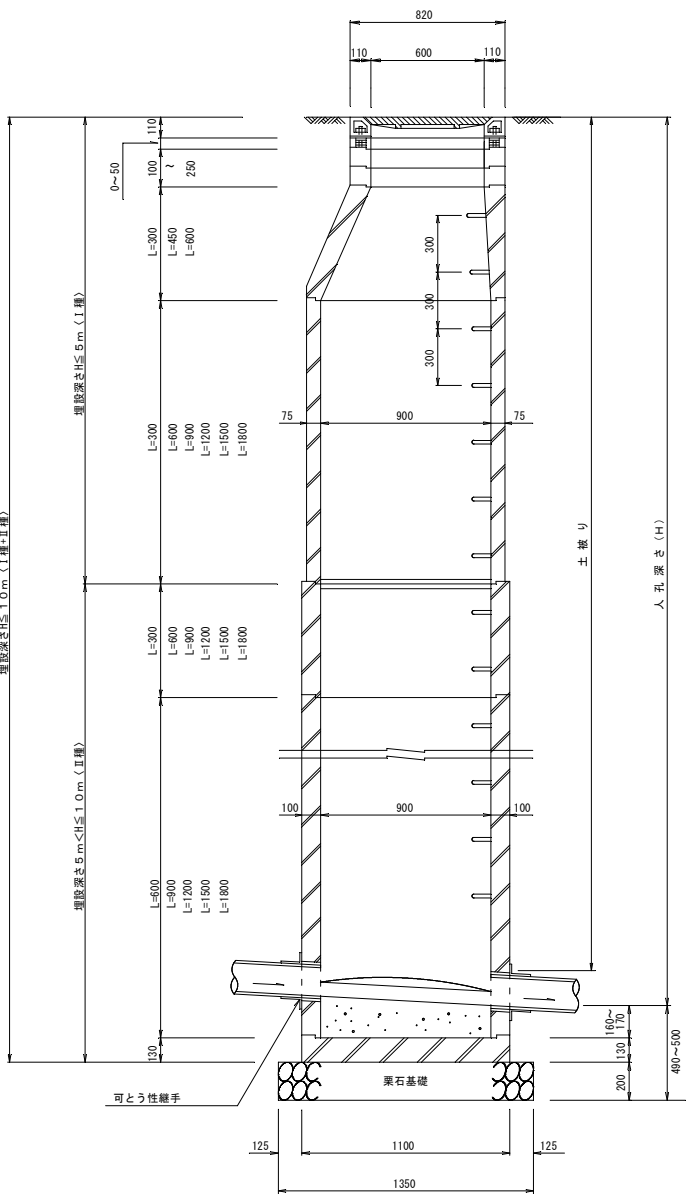


※ S27-1-3、S27-1-4、S27-1-5、S27-1-6 基礎厚 t=300
※ S27-2-1 基礎厚 t=400

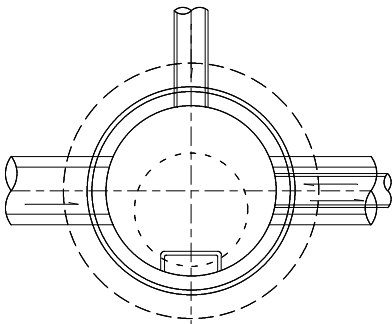


※推進箇所（立坑内）に設置する組立人孔において、下流側からの流入がある場合は、流入管の無い箇所へ足掛金物を設置する。

横 断 面 図

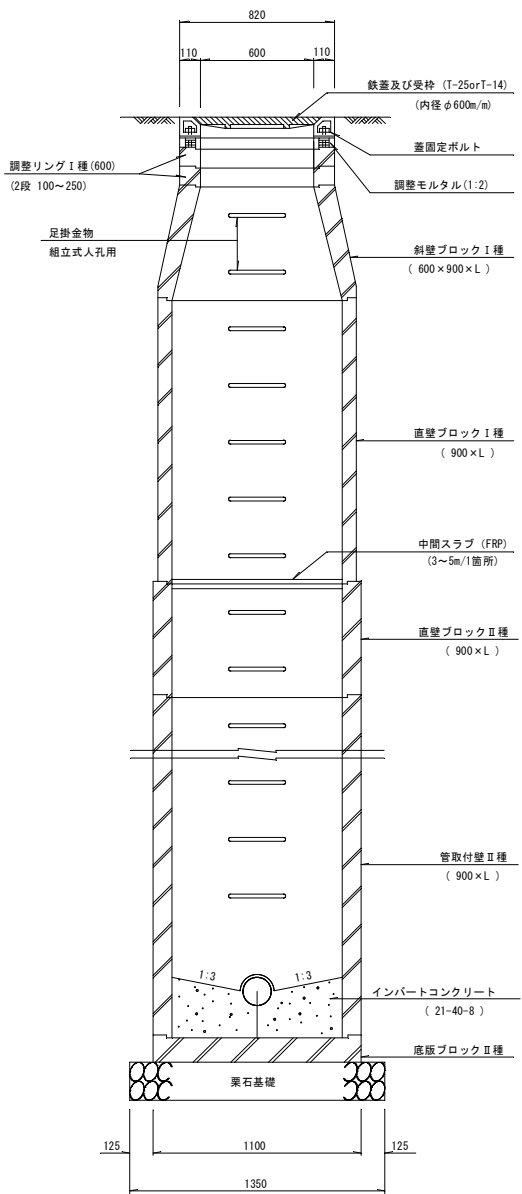

インバート切形詳細図

(参考図)

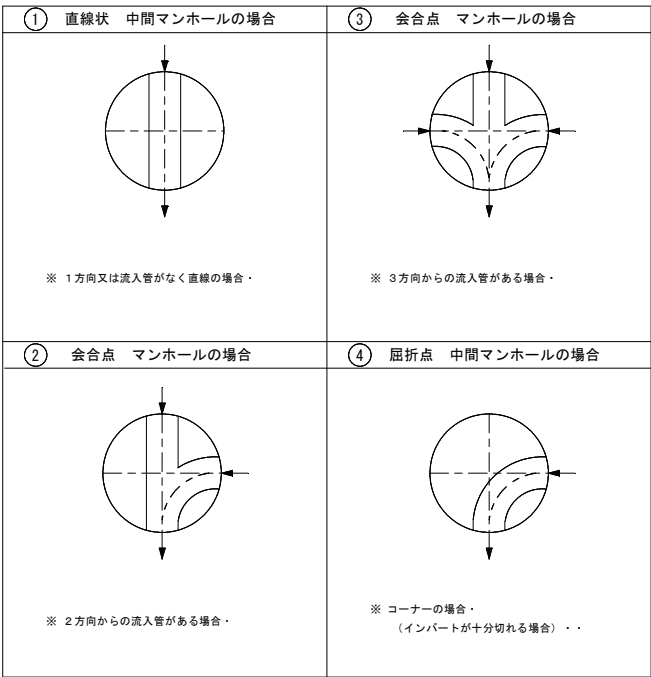


転 落 防 止 中 蓋

S=1/10

※ 人孔深さH=2.0m未満に設置する。


平 面 図

断 面 図

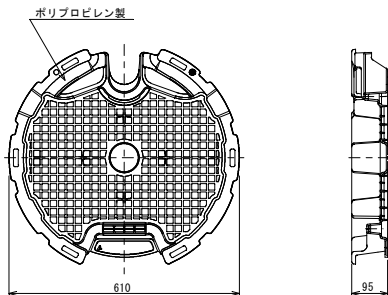


・この製品は不測の事態に転落を防止する器具です。
物をおせたり、乗ったりしないでください。

立坑部底部工詳細図

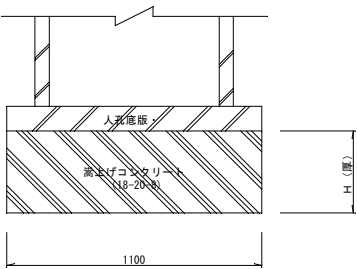

縦断図管底高箇所

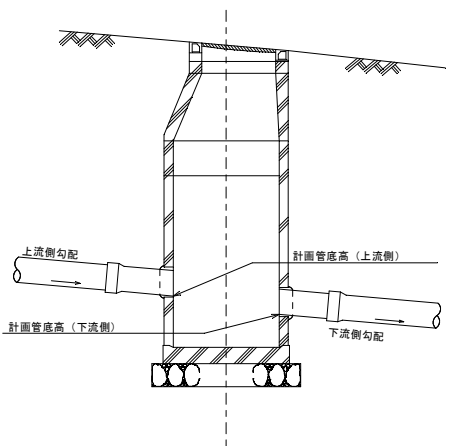


ロック付き転落防止ハシゴ

S=1/10

※ 人孔深さH=2.0m以上に設置する。

平 面 図

断 面 図

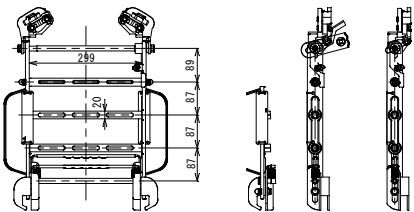

名護市宇 辺野古 地内		
久辺地区農業集落排水管路施設工事（その8）		
図面名称	構 造 図 (1)	
図面番号	工事発注番号	全体一連番号
	17-10	-
設 計	株式会社 アスティックプランニング	
発注元	名護市 環境水道部 工務課	

構 造 図 (2)


組立 1 号人孔数量表

路線番号	人孔番号	人孔深 m	h m	人孔高 m	蓋・受枠 (個)		底板ブロック (個)		管取付壁 h1		直 壁 h2		直 壁 h3		直壁 h4		直壁 h5		斜 壁 (個)			調整リング (個)			中間スラブ (組)	流入管削孔 (個)						可とう性継ぎ手 (個)					転落防止中蓋	転落防止梯子	備 考
					T-14	T-25	I 種	II 種	I 種	II 種	I 種	II 種	I 種	II 種	I 種	II 種	300	450	600	50	100	150	FRPゲレーチング	100以下		150	200	250	300	350	150	200	250	300	350				
辺野古 幹線1号	MHK1-1	1.72	0.16	1.88		1	1			1200							1			1													2	1					
	MHK1-2	1.36	0.16	1.52		1	1			900							1		1														2	1					
	MHK1-3	1.36	0.16	1.52		1	1			900							1		1														2	1					
	MHK1-4	1.86	0.16	2.02		1	1			1500							1				1												2	1					
	MHK1-5	3.13	0.16	3.29		1	1			2100		600						1				1												2		1			
	MHK1-6	1.66	0.16	1.82		1	1			1200								1		1														2	1				
	MHK1-7	1.36	0.16	1.52		1	1			900								1		1														2	1				
	MHK1-8	1.36	0.16	1.52		1	1			900								1		1														2	1				
	MHK1-9	1.47	0.16	1.63		1	1			900								1				1												2	1				
	MHK1-10	1.92	0.16	2.08		1	1			1500								1				1												2	1				
	MHK1-11	1.36	0.16	1.52		1	1			900								1		1														2	1				
幹線2号辺野古	MHK2-19	2.27	0.16	2.43		1	1			1800								1		1				1	1								2		1				
H2-幹線1号	H2K1-2-1	4.16	0.16	4.32		1	1			1800		1800						1		1	1				1	1			1	2					1				


名護市字 辺野古 地内		
久辺地区農業集落排水管路施設工事（その8）		
図面名称	構 造 図 (2)	
図面番号	工事発注番号	全体一連番号
	17-11	-
設 計	株式会社 アスティークプランニング	
発注元	名護市 環境水道部 工務課	

構造図(3)
S= 1/20

A 型 副 管 工

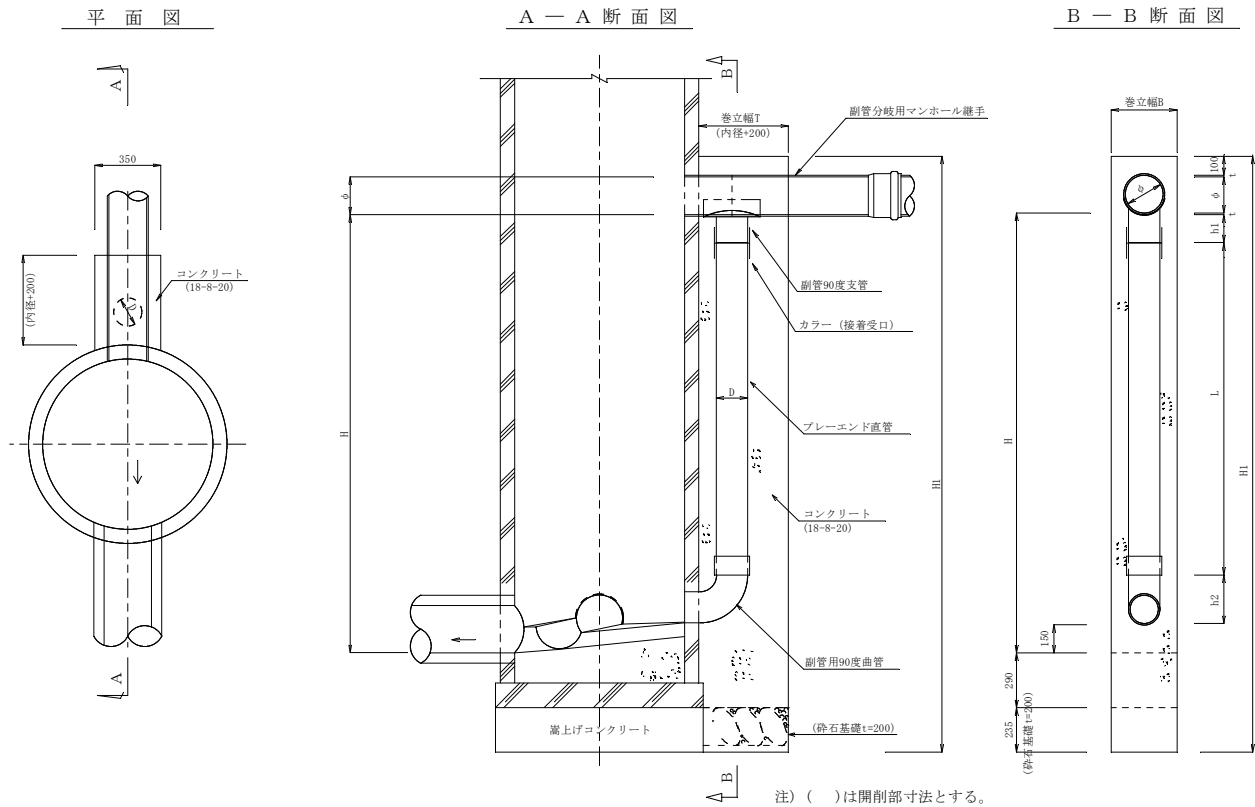

C 型 副 管 工

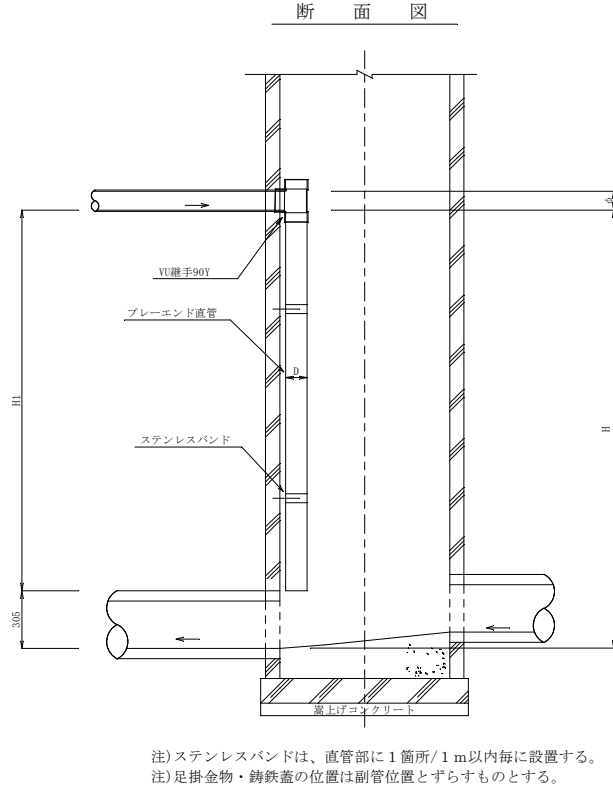


単位: mm

本管径D	副管径 d	90° 支管	グレーンバンド直管	90° 曲管	巻立幅B	巻立幅T
φ 150	φ 100	φ 150×100	φ 100	φ 100	300	400
φ 200	φ 150	φ 200×150	φ 150	φ 150	350	450
φ 300	φ 250	φ 300×250	φ 250	φ 250	450	550
φ 350	φ 300	φ 350×300	φ 300	φ 300	500	600


副 管 寸 法 及 び 材 料 表

人孔番号・ 人孔深・	流入管・ 	流出管		流入管		副管・		副管種別・ A	副管用支管		グレーン・ 直管・	90° 曲管	カラー	異形 継手	形状手 90°	ステン バンド・	
		内径	管底高	内径φ	管底高	内径D	高さH		長さ h 1	個数 n	長さ H2	長さ h 2	個数 n	個数 n	個数 n	個数 n	個数 n
		mm	mm	mm	mm	mm	mm		mm		mm	mm					
MHKK1-5		3.13	350	17.814	350	19.590	300	1.77	A	220	1	1.14	415	1	1		

B 型 副 管 工

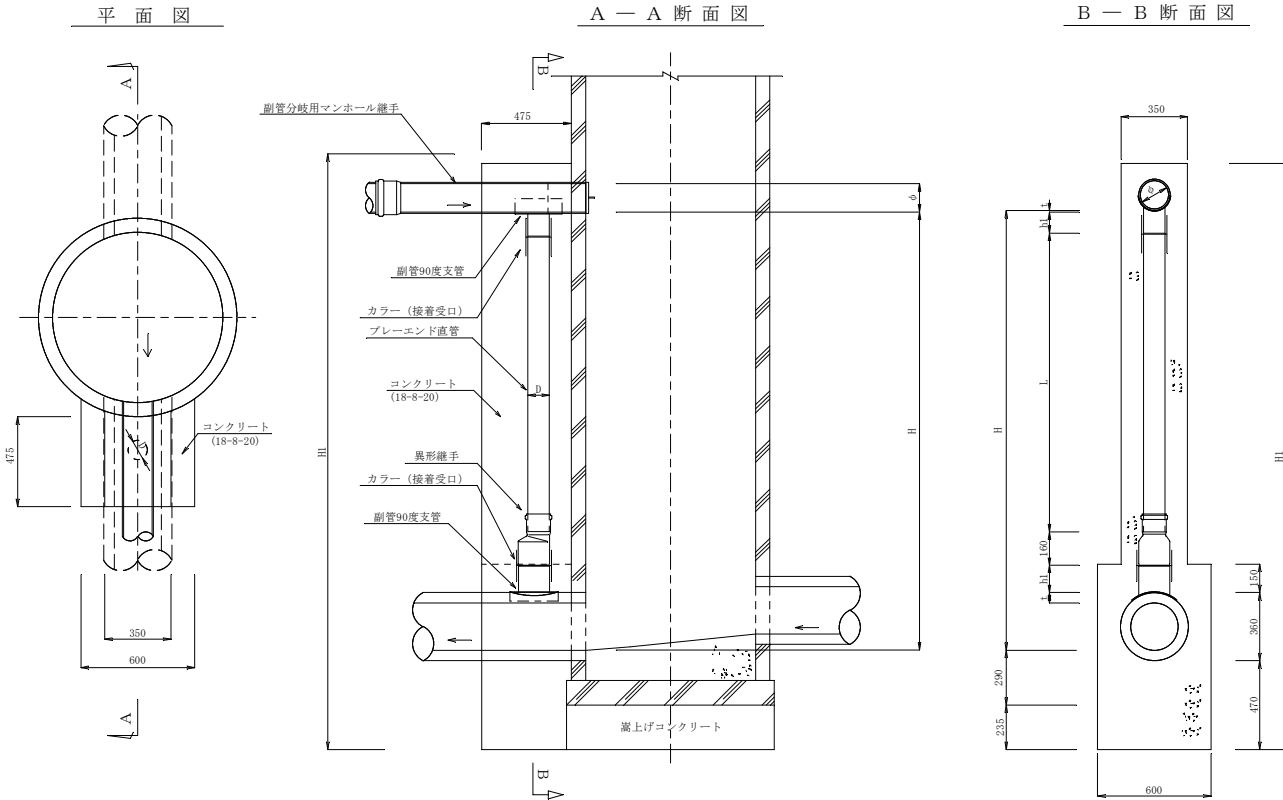


D 型 副 管 工

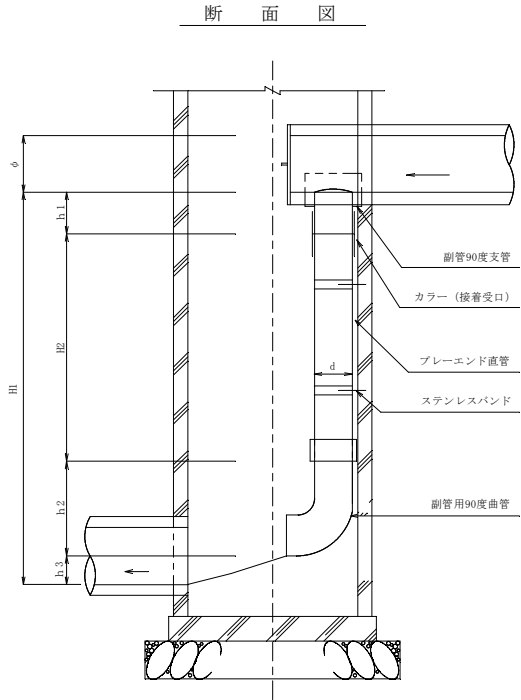


名護市字 辺野古・豊原 地内		
久辺地区農業集落排水管路施設工事（その8）		
図面名称	構 造 図（3）	
図面番号	工事発注番号	全体一連番号
	17-12	-
設 計	株式会社 アスティックプランニング	
発注元	名護市 環境水道部 工務課	

構造図 (4)


土工断面図

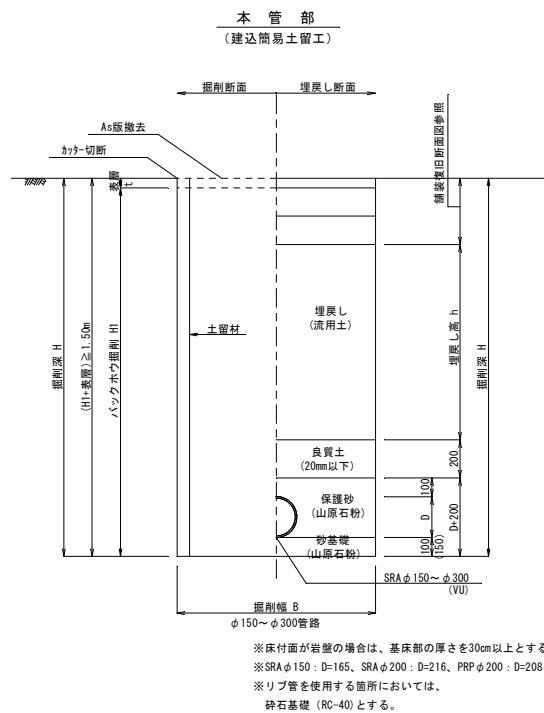

本管及び取付管路部
(素掘工)

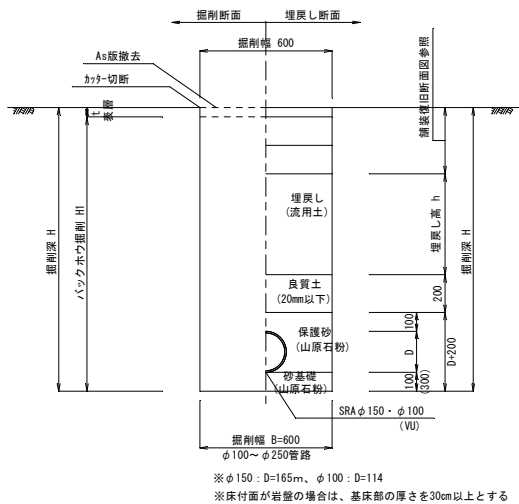

断面図

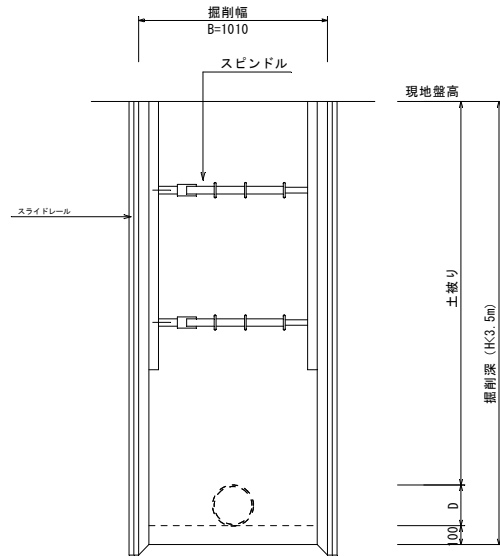


土留工標準図

NO SCALE


建込み簡易土留工

-参考-

断面図

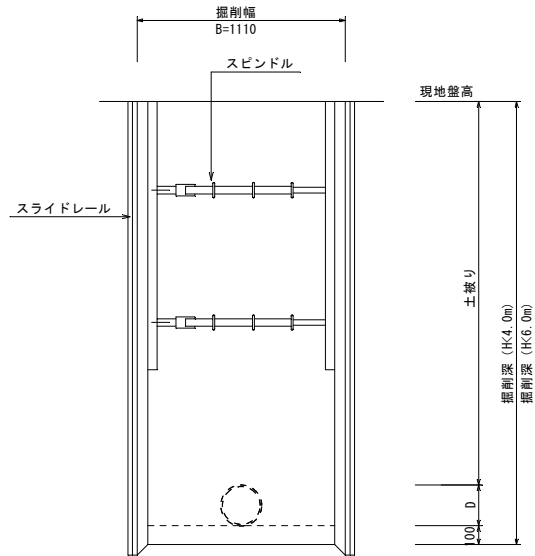

平面图

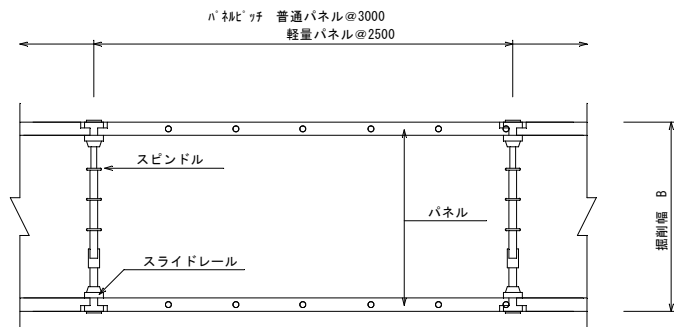


※施工を行う際は使用メーカーの設計条件で、再度構造計算を行う事。

土層高	パネル厚	掘削深 (H)
—	—	0 ~ 1.50 m
2.00 m	5.5cm	1.51~2.00 m
2.50 m	"	2.01~2.50 m
3.00 m	"	2.51~3.00 m
3.50 m	"	3.01~3.50 m
4.00 m	10.5cm	3.51~4.00 m
4.50 m	"	4.01~4.50 m
5.00 m	"	4.51~5.00 m
5.50 m	"	5.01~5.50 m
6.00 m	"	5.51~6.00 m


掘削深 (H)	掘削幅 (B)			備考
	φ 250以下	φ 300	φ 350	
～ 1.50 m	0.60 m	0.80 m	0.85 m	素堀
1.51～ 3.50 m	0.90 m	0.95 m	1.00 m	建込み簡易土留
3.51～ 4.50 m	0.90 m	0.95 m	1.00 m	〃
4.51～ 6.00 m	0.90 m	0.95 m	1.00 m	〃

呼び径 D	管外径 T(mm)	基礎厚 t(mm)
φ 75	89	100
φ 100	114	
φ 150	165	
φ 200	216	
φ 250	267	150
φ 300	318	
φ 350	370	

鋪裝復旧断面図

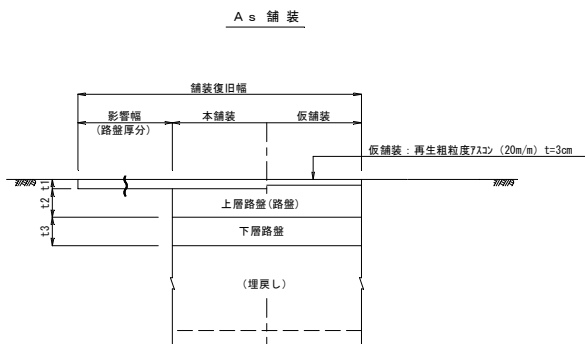


C。鋪裝

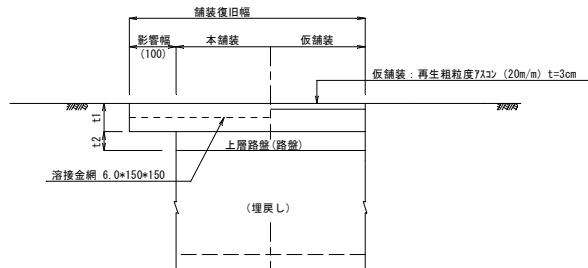


タイプ	表 層		上層路盤(路盤)		下層路盤		備 考
	材 料	t1		t2	材 料	t3	
As舗装 (A)	再生密粒度アスコン(20)	5cm	再生粒面砕石	15cm	再生クッション	15cm	車道 (市・県・国・道)
As舗装 (B)	再生密粒度アスコン(20)	5cm	再生粒面砕石	10cm	再生クッション	15cm	乗入 (市・県・国)
As舗装 (C)	再生密粒度アスコン(13)	4cm			再生クッション	10cm	歩道 (市・県・国)
As舗装 (D)	再生密粒度アスコン(20)	4cm	再生粒面砕石	8cm	再生クッション	12cm	農道(幹線1号処理場前)
Co舗装	コンクリート 21N/mm ²	15cm	再生粒面砕石	10cm			道頭前乗入道

埋設管防護参考図

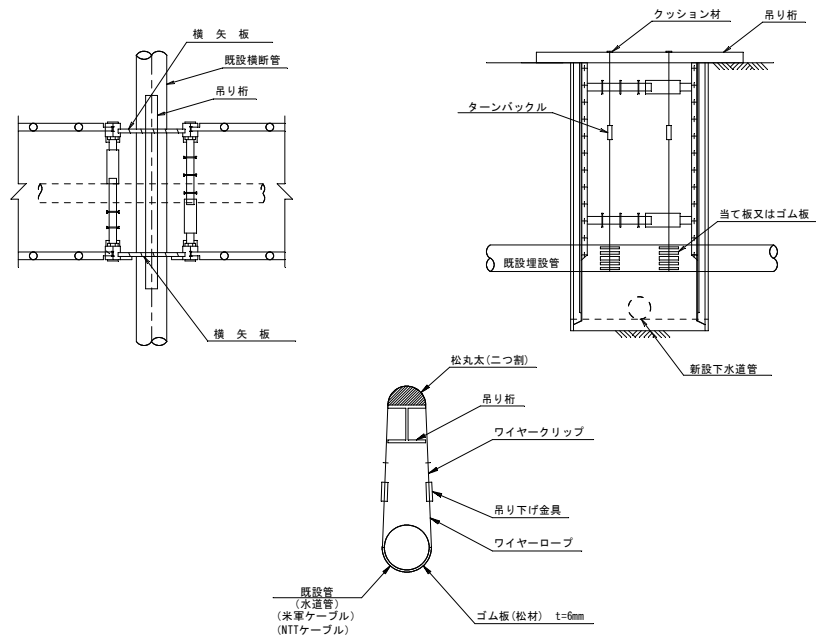

開削水替工標準図

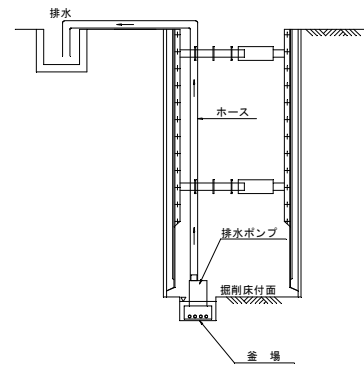

※管路部において、地下水が高く、保護砂等の流出の恐れがある場合は、道路管理者と埋戻し対策について協議すること。

※工事により発生する濁水は関係法令に従って、濁りの除去等を行った後、放流する。

名護市字 辺野古 地内		
久辺地区農業集落排水管路施設工事（その8）		
図面名称	構 造 図（4）	
図面番号	工事発注番号	全体一連番号
	17-13	—
設 計	株式会社 アスティークプランニング	
発注元	名護市 環境水道部 工務課	




- 1) 埋設物がある道路で工事を実施する場合は、各埋設物管理者と協議を行うこと。
- 2) 既設埋設物を横断して掘削する時、土留めを連続して設置できないので、土留め空間の壁土が崩落しないよう処置を講ずること。
- 3) 掘削断面内に水道管等の継手部が露出した場合は、埋設物管理者に連絡を行い、指示を受けること。
(分岐、曲り、管末付近の継手を露出させること、不平均力が作用し離脱する恐れがあるため)
- 4) 保護及び防塵に用いる角材、鋼材等は、必要な強度に十分耐えられるものでなければならない。又、施工中は常にこれらの異常の有無について監視しなければならない。
- 5) 防護金具が管に接する場所には、クッション材として当て板、ゴム板等を施し、振動、衝撃等を直接伝わらないようにしなければならない。

管 割 図 (1)

H2-圧1号(1)

A1:S = 1/ 100

A3:S = 1/ 200

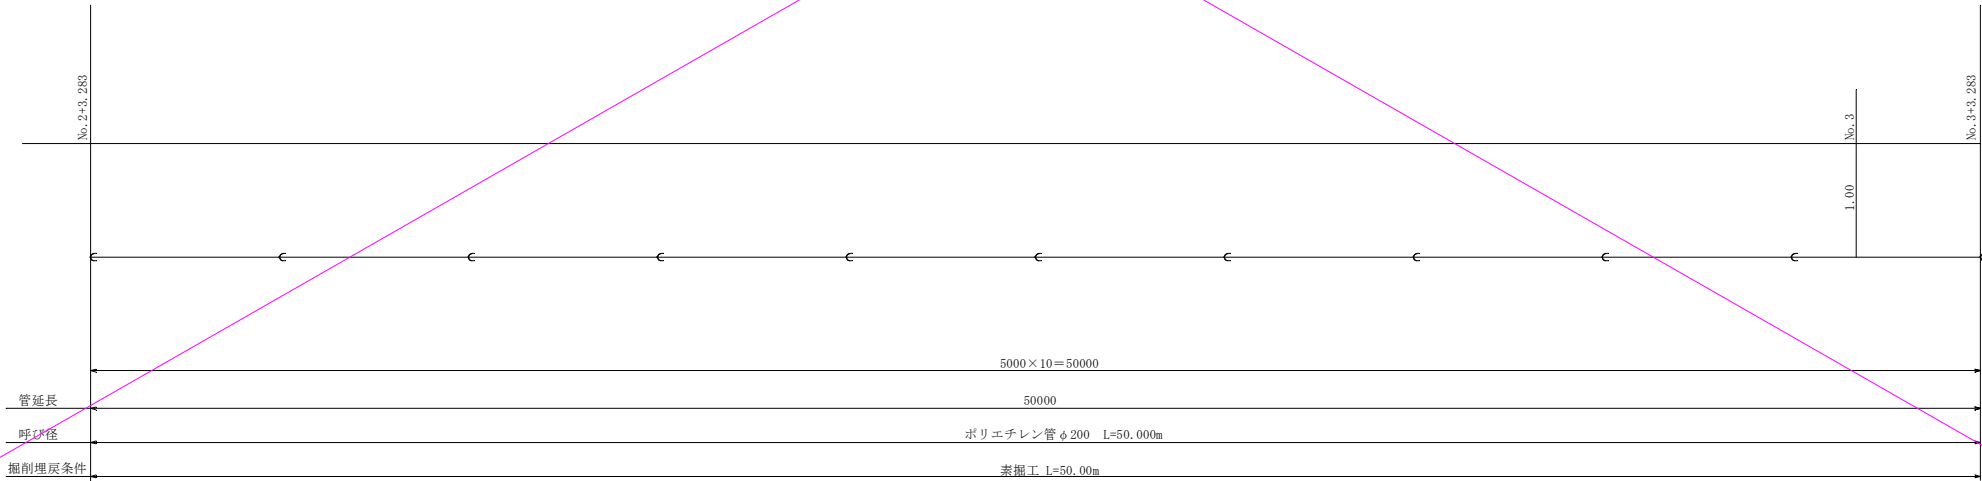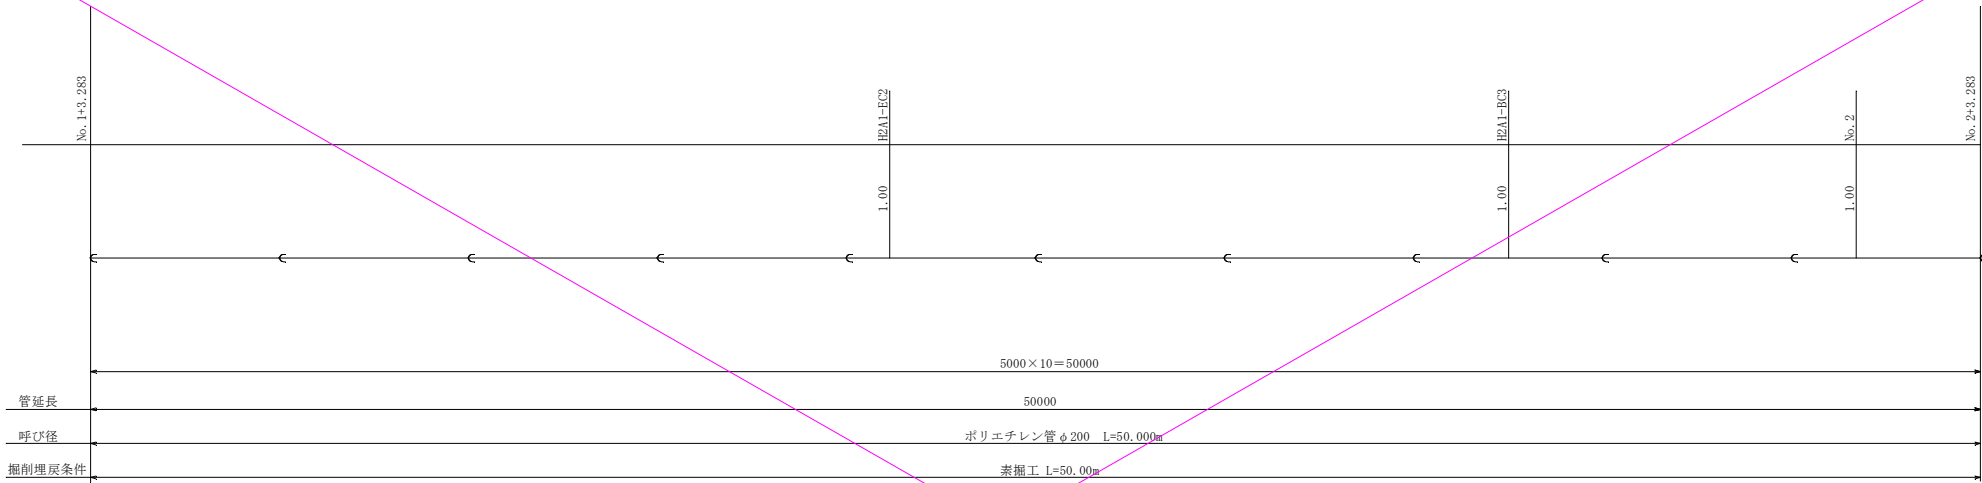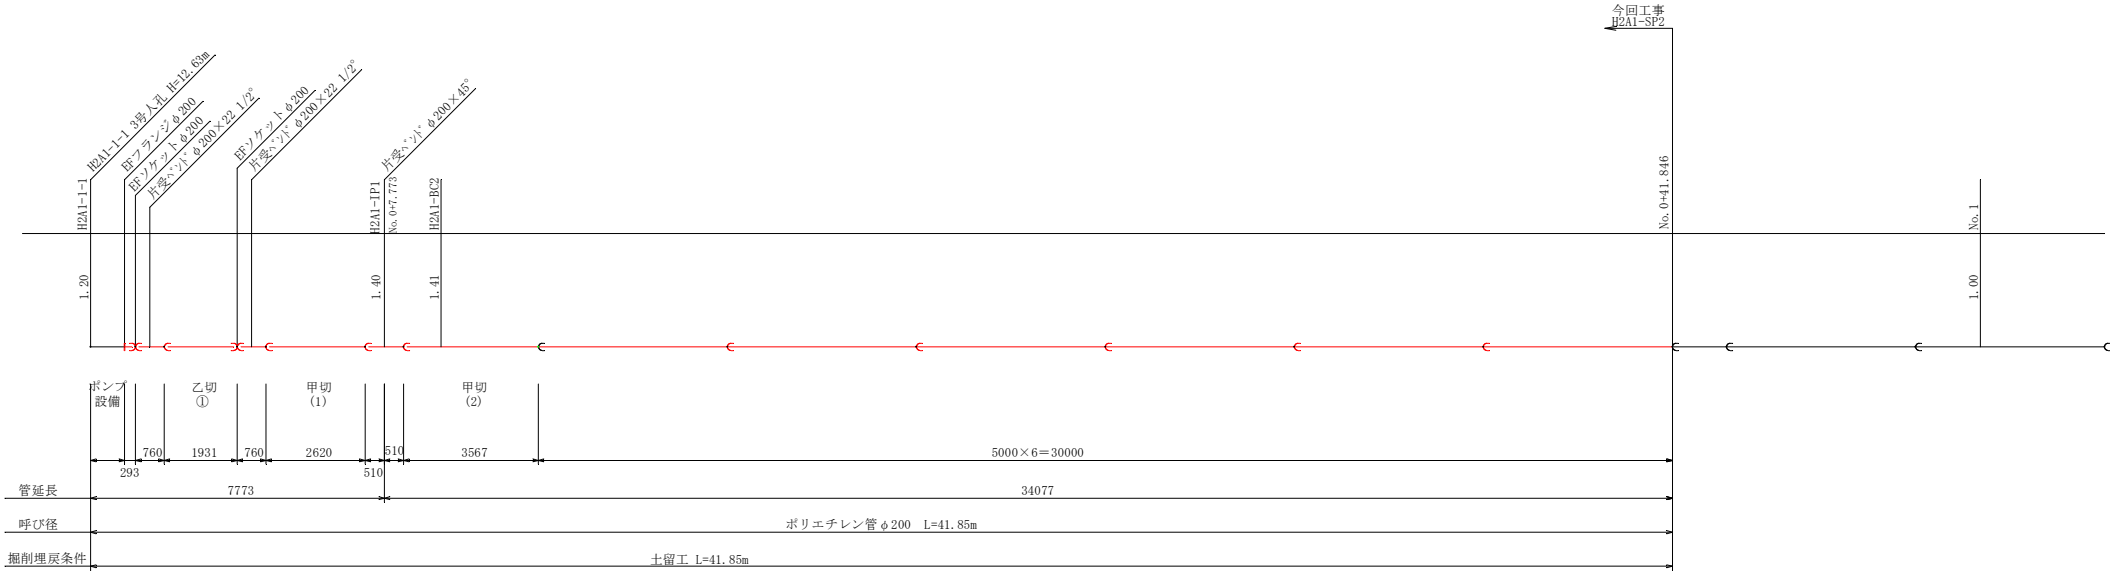

名護市字 辺野古 地内		
久辺地区農業集落排水管路施設工事 (その8)		
図面名称	管 割 図 (1) H2-圧1号(1) S=1/100	
図面番号	工事発注番号	全体一連番号
	17-14	-
設 計	有限会社 北部測量設計	
発注元	名護市 環境水道部 工務課	

付帯工平面図(1)


H2-圧1号

A1:S = 1/ 500
A3:S = 1/1000

As舗装 (C) A=64.6㎡
舗装切断工 L=146.6m

As舗装 (B) A=28.8㎡
舗装版破碎工 A=112.0㎡

As舗装 (A) A=18.6㎡
白線復旧 W=150 L=6.7m

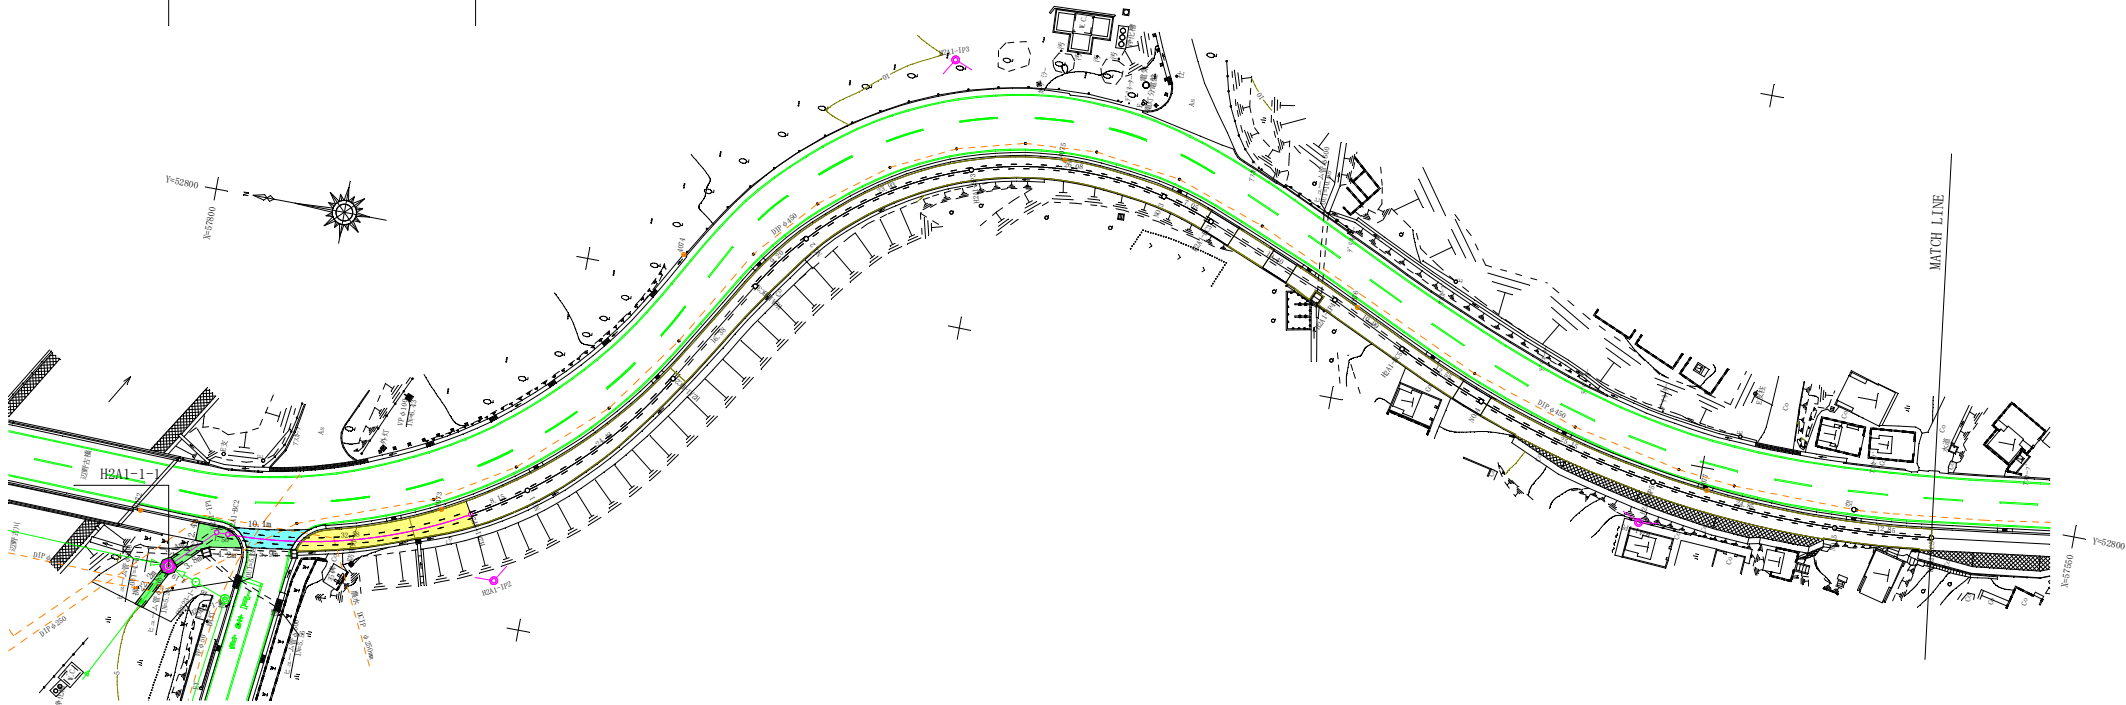




凡例

県道-車道部	
市道-車道部	
歩道部	
乗入部	
取付道路	




名護市字 辺野古 地内		
久辺地区農業集落排水管路施設工事 (その8)		
図面名称	付帯工平面図(1)	
図面番号	工事発注番号	全体一連番号
	17-15	-
設 計	有限会社 北部測量設計	
発注元	名護市 環境水道部 工務課	

$$S = 1/500$$

幹線1号-1

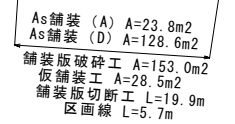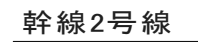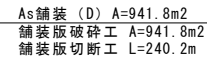

幹線1号-2

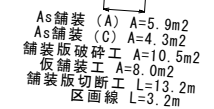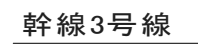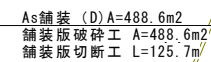

凡例

県道・市道部	
農道・市道部	
歩道部	
乗入部	
取付道路	


名護市宇 辺野古 地内		
久辺地区農業集落排水管路施設工事（その8）		
図面名称	付帯水平面図（2） （幹線1・2・3号） S=1/500	
図面番号	工事発注番号	全体一連番号
	17-16	—
設 計	沖繩県土地改良事業団体連合会	
発注元	名護市 環境水道部 工務課	

付 帯 工 平 面 図 (3)

A1:S = 1/ 500
A3:S = 1/1000


幹 線 1 号

As舗装 (A) A=6.7㎡ 白線復旧 W=150 L=2.0m
As舗装 (C) A=5.6㎡ 掲示板復旧 N=1箇所
舗装切断工 L=14.5m 舗装版破碎工 A=12.3㎡
地先境界ブロック撤去・復旧 L=2.1m

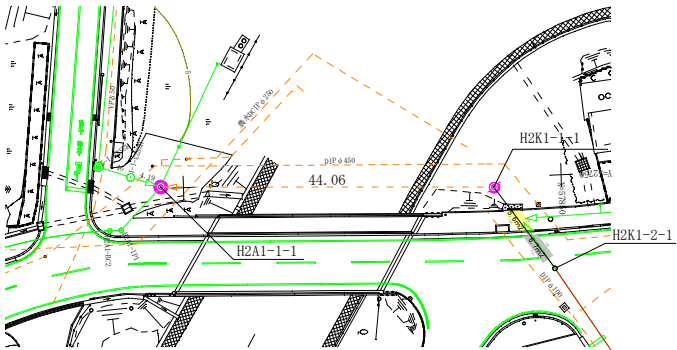

幹 線 2 号

As舗装 (A) A=123.1㎡ 仮舗装工 (再生粗粒度As : t=3cm) A=37.5㎡
舗装版切断工 L=89.6m 舗装版破碎工 A=123.1㎡ 舗装版破碎工 (仮復旧) A=37.5㎡
停止線 W=450 L=2.3m 止まれ N=1箇所

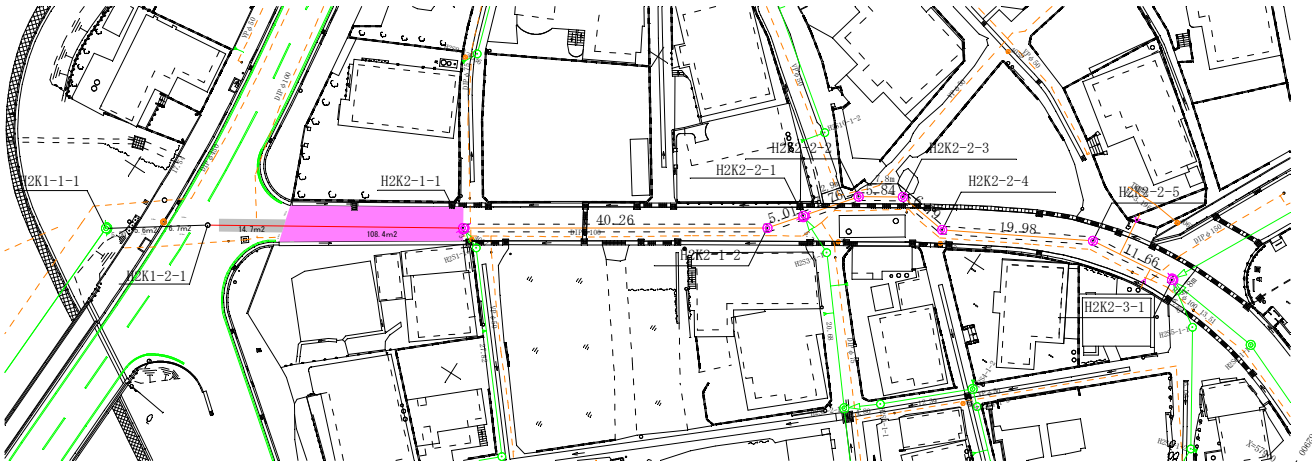

凡例	
県道・車道部	
市道・車道部	
歩道部	
乗入部	
取付道路	

名護市字 辺野古 地内		
久辺地区農業集落排水管路施設工事 (その8)		
図面名称	付帯工平面図 (3) (幹線1号・幹線2号) S=1/500	
図面番号	工事発注番号	全体一連番号
	17-17	-
設 計	有限会社 北部測量設計	
発注元	名護市 環境水道部 工務課	