工事名：辺野古漁港多目的運動広場連絡道路整備工事（その2）

位　置：名 護 市　辺 野 古　地 内

位　置　図

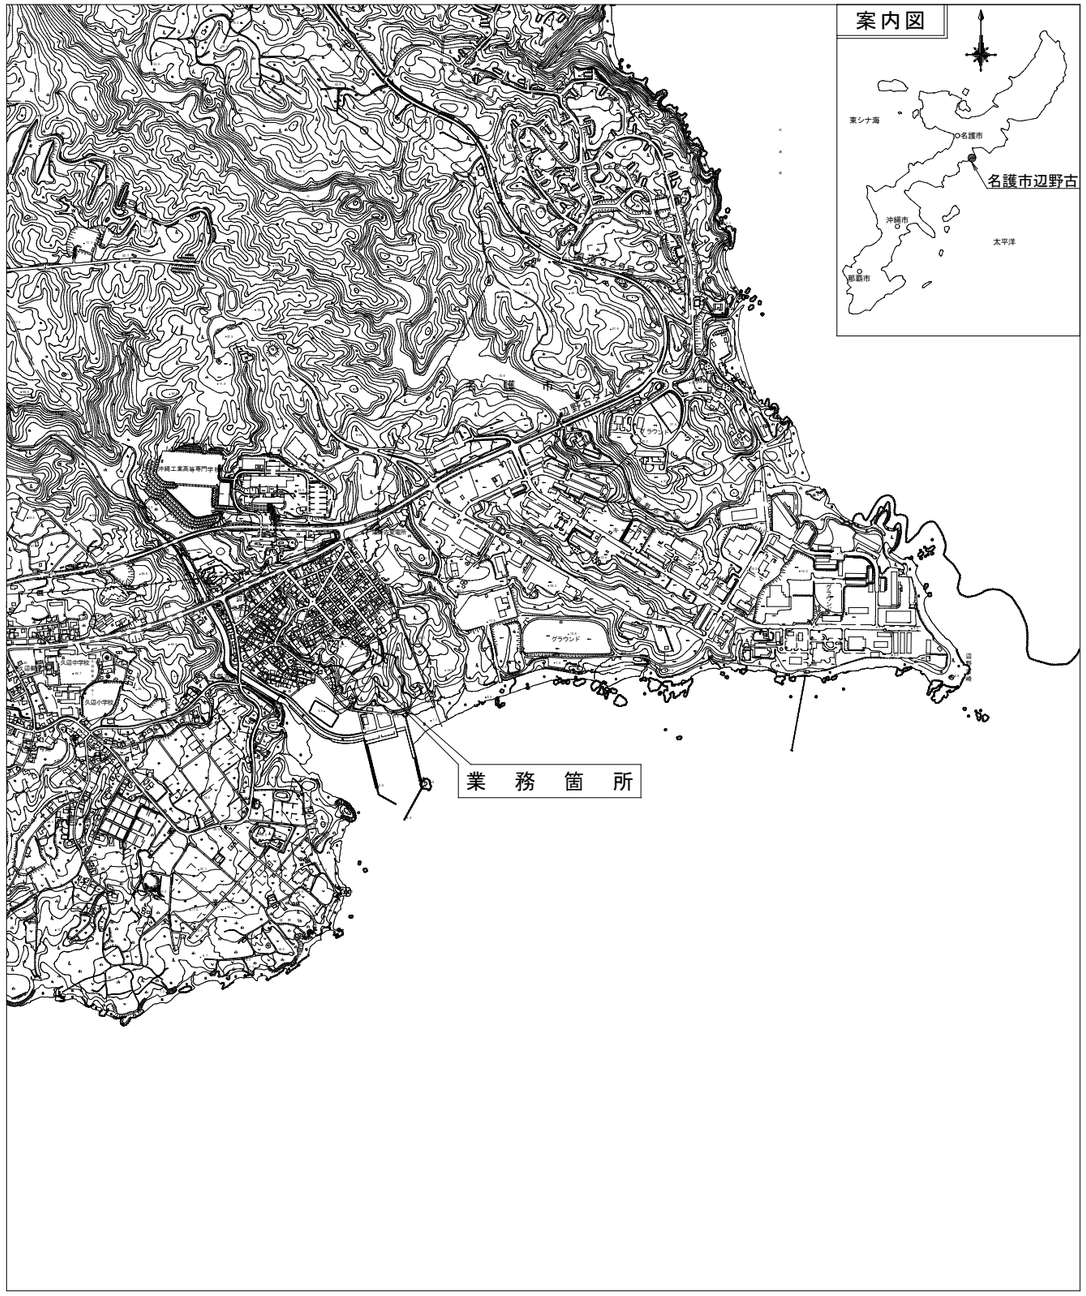

図 面 目 録

図面番号	図　面　の　種　類
１１－　１	平　面　図
１１－　２	縦　断　図
１１－　３	標 準 横 断 図
１１－　４	横　断　図（2）
１１－　５	横　断　図（3）
１１－　６	構　造　図（1）
１１－　７	構　造　図（2）
１１－　８	法 面 詳 細 図
１１－　９	乗入・排水詳細図
１１－１０	すべり止め舗装平面図
１１－１１	撤去・取壊し平面図

名 護 市 役 所　建 設 部　建 設 土 木 課

平　面　図

S=1/300

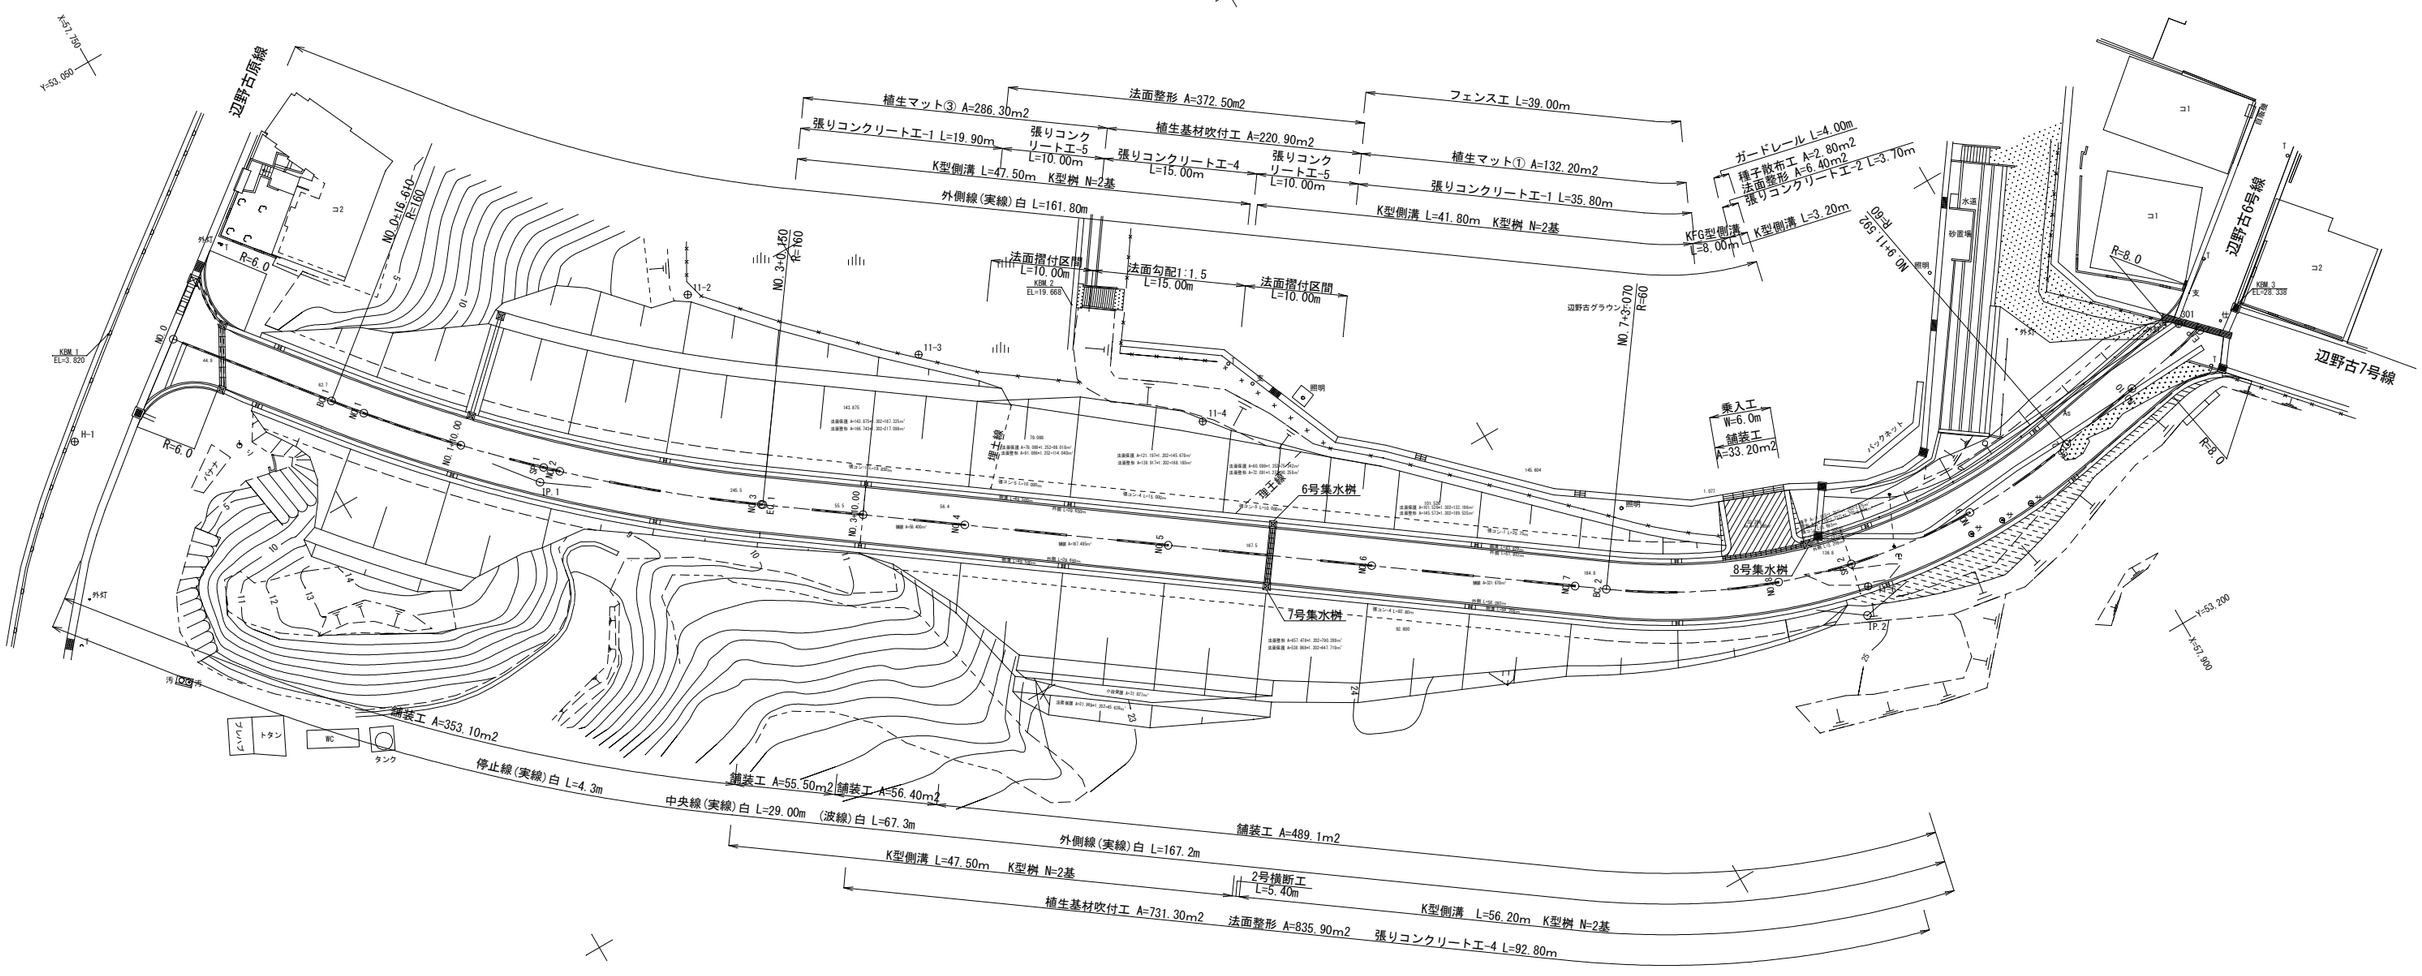

工事名	辺野古漁港多目的運動広場 連絡道路整備工事（その2）		
工事地名(箇所)	名護市　辺野古　地内		
図面の種類	平面図		
縮　尺	S=1/300	図面番号	－1
発注機関	名護市 建設部 建設土木課		

縦　断　図

S=1/300

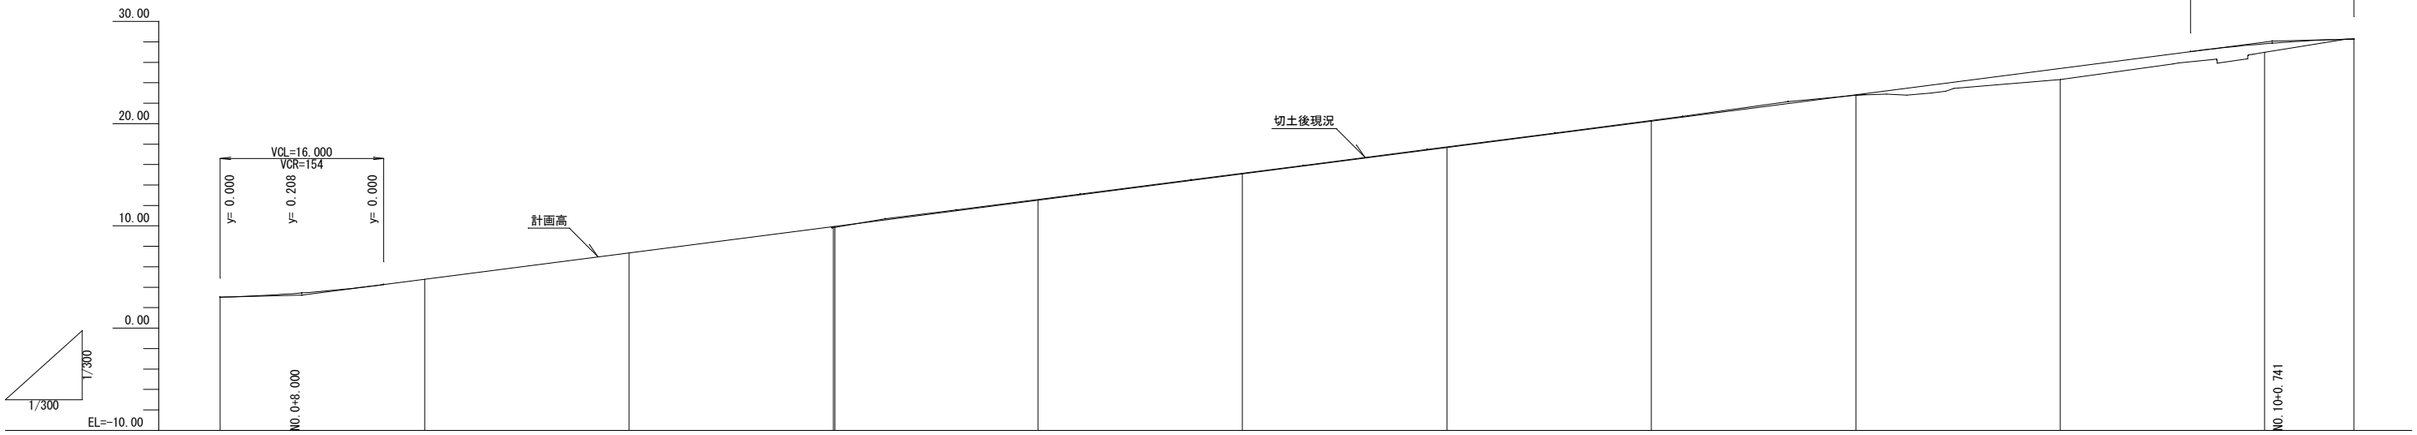
30.00
20.00
10.00
0.00
EL=-10.00
1/300
1/300
VCL=16.000
VCR=154
y= 0.000
y= 0.208
y= 0.000
計画高
切土後現況
NO.0+8.000
NO.10-0.741

| | | |

標 準 断 面 図

S=1/30

一　般　部

（ 直線、IP.1 ）

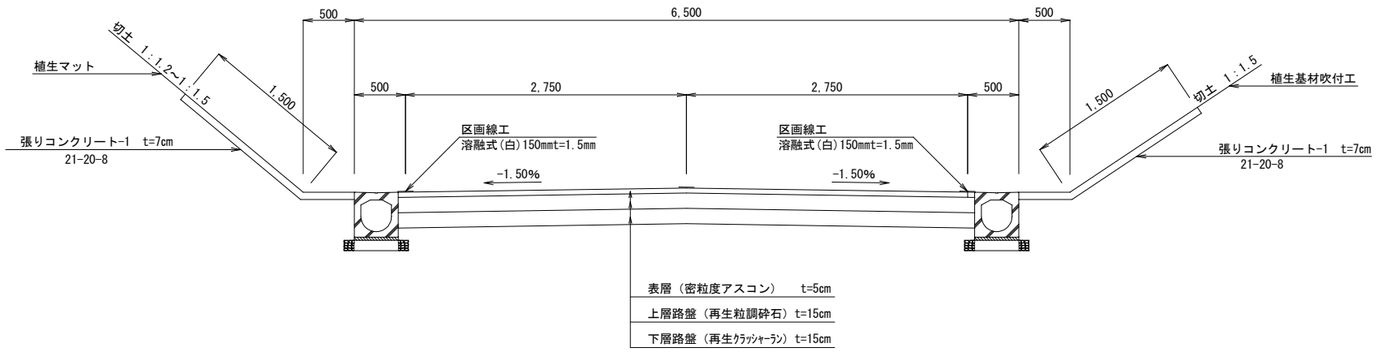

曲　線　部

（ IP.2 ）

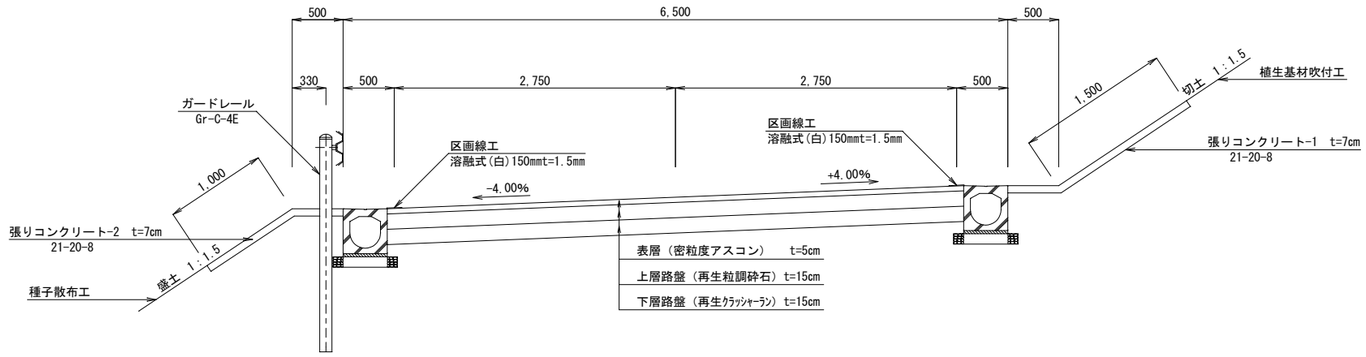

路 床 改 良 部

No.3～No.4区間

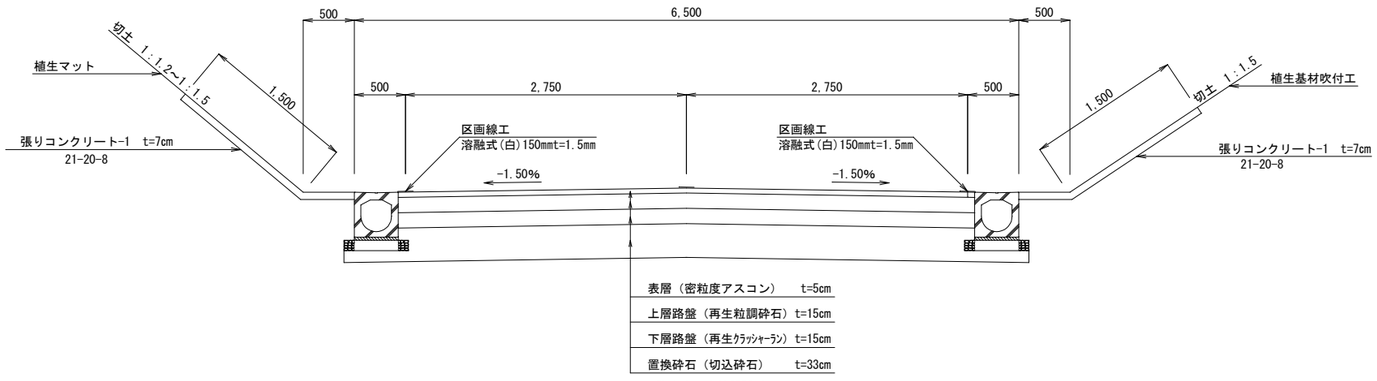

※路床土の自然CBR2.0%

工事名	辺野古漁港多目的運動広場 連絡道路整備工事（その2）		
工事地名(箇所)	名護市　辺野古　地内		
図面の種類	標準断面図		
縮　尺	S=1/30	図面番号	- 3
発注機関	名護市 建設部 建設土木課		

横　断　図 (2)

S=1/100

NO.3

GH=11.41

FH= 9.934

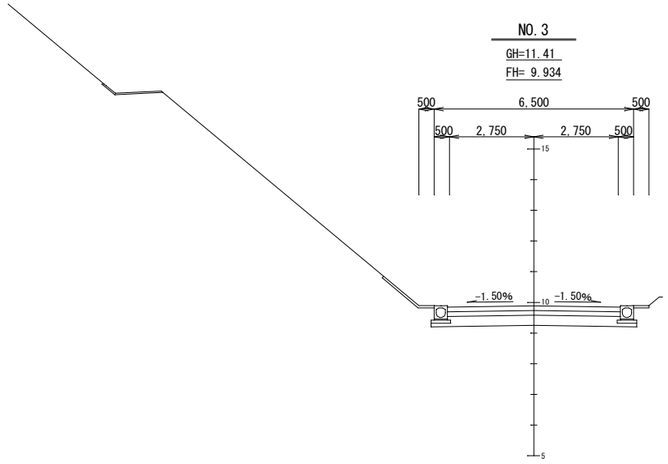

C	0.0
B	0.0
CF	0.0
BF	0.0

NO.4

GH=16.79

FH=12.513

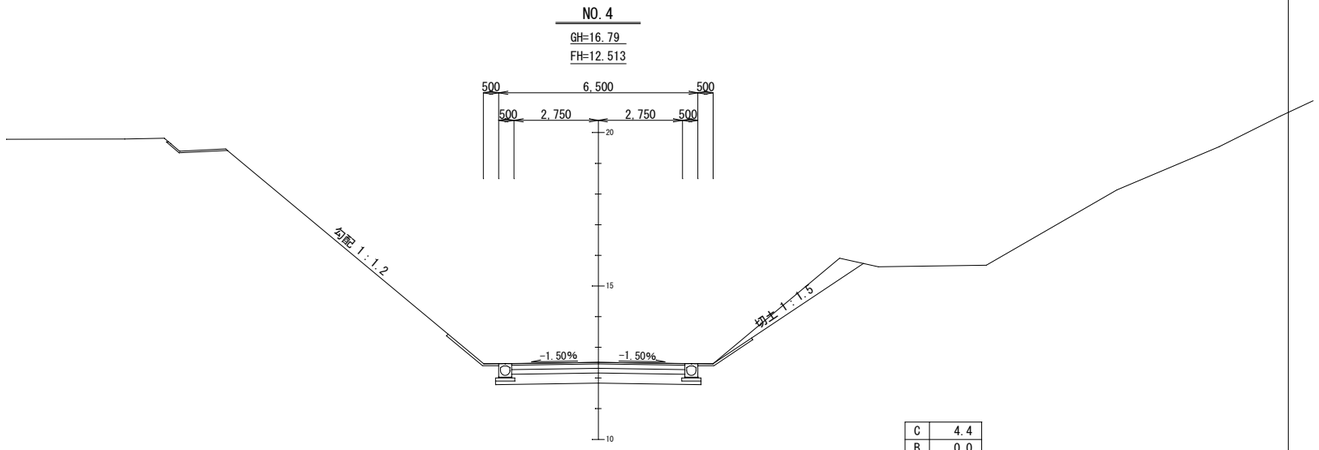

C	4.4
B	0.0
CF	2.3
BF	0.3

NO.3+10.00

GH=11.60

FH=11.224

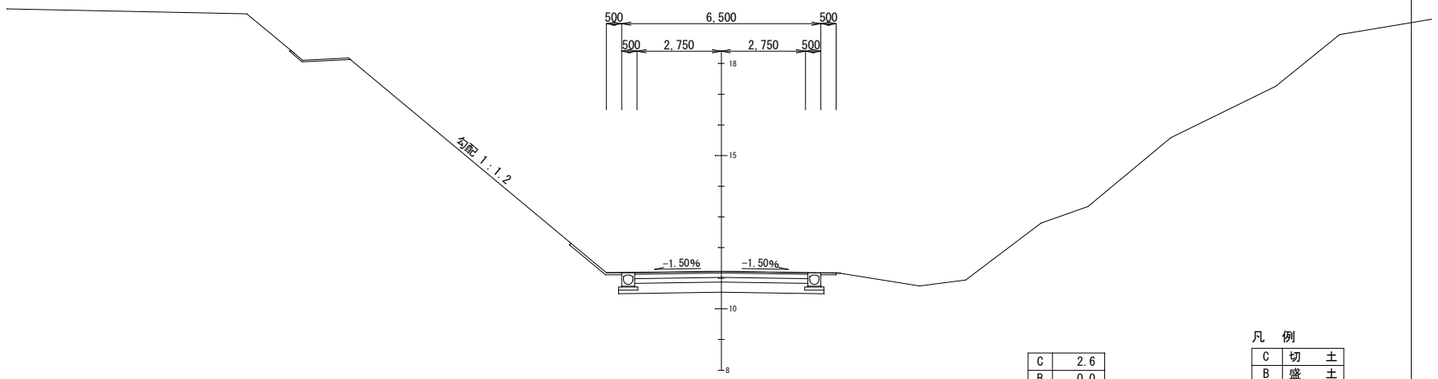

C	2.6
B	0.0
CF	2.3
BF	0.3

NO.2

GH=12.59

FH= 7.356

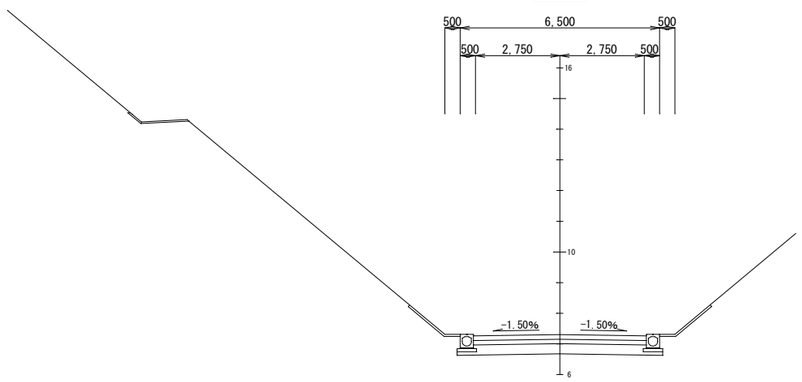

C	0.0
B	0.0
CF	0.0
BF	0.0

凡　例

C	切　土
B	盛　土
CF	床　掘
BF	埋 戻 し
BF	埋 戻 し

工事名	辺野古漁港多目的運動広場 連絡道路整備工事（その2）		
工事地名(箇所)	名護市　辺野古　地内		
図面の種類	横断図 (2)		
縮　尺	S=1/100	図面番号	- 4
発注機関	名護市 建設部 建設土木課		

横　断　図 (3)

S=1/100

NO. 7

GH=23.35
FH=20.249

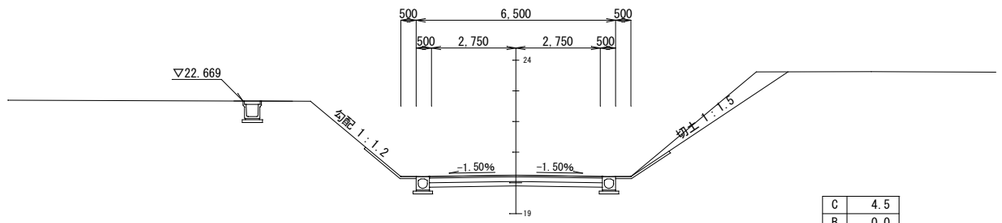

C	4.5
B	0.0
CF	0.5
BF	0.4

NO. 6

GH=23.89
FH=17.670

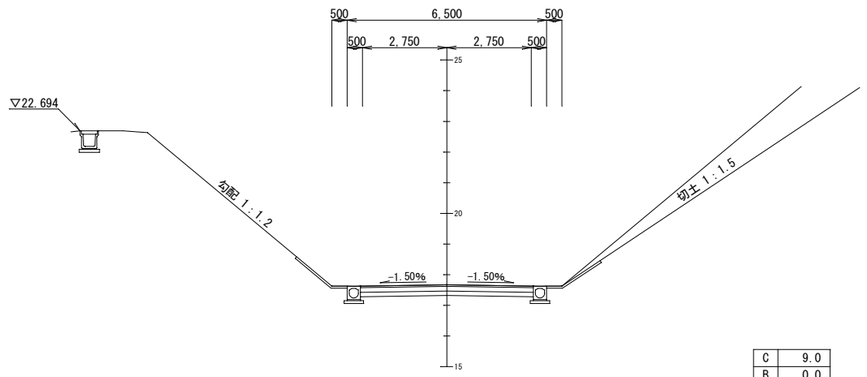

C	9.0
B	0.0
CF	0.5
BF	0.4

NO. 5

GH=23.75
FH=15.092

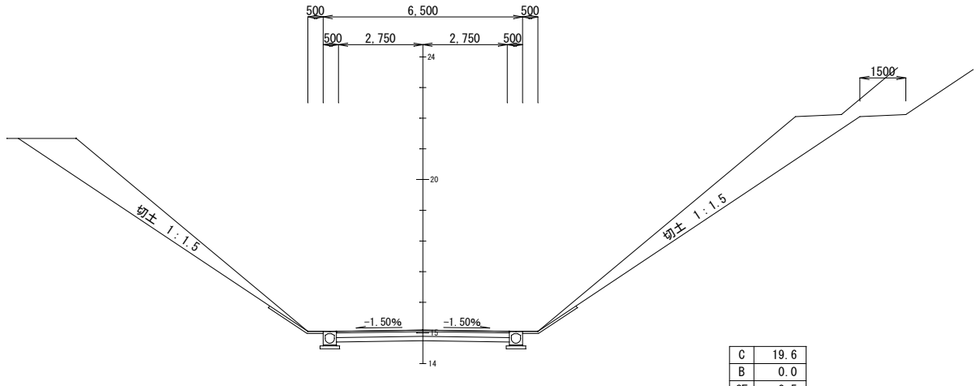

C	19.6
B	0.0
CF	0.5
BF	0.4

SP. 2

GH=22.99
FH=23.773

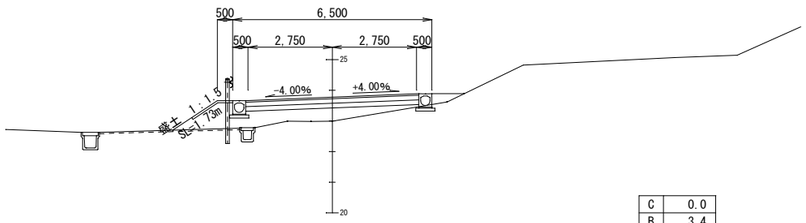

C	0.0
B	3.4
CF	0.2
BF	0.1

NO. 8

GH=22.80
FH=22.827

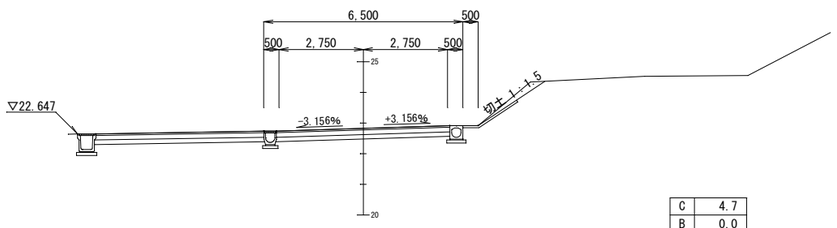

C	4.7
B	0.0
CF	0.4
BF	0.3

BC. 2

GH=23.34
FH=20.645

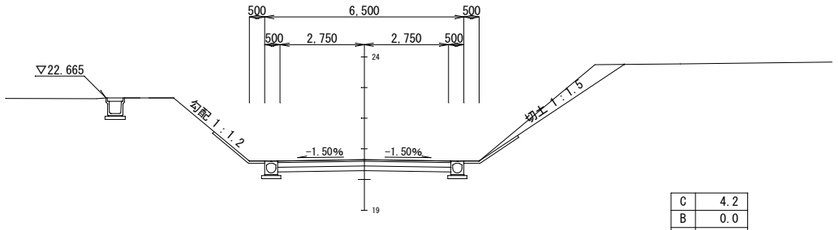

C	4.2
B	0.0
CF	0.5
BF	0.4

凡　例

C	切　土
B	盛　土
CF	床　掘
BF	埋 戻 し

工事名	辺野古漁港多目的運動広場 連絡道路整備工事（その2）		
工事地名(箇所)	名護市　辺野古　地内		
図面の種類	横断図 (3)		
縮　尺	S=1/100	図面番号	- 5
発注機関	名護市 建設部 建設土木課		

構　造　図 (1)

K型側溝
(300型)　S=1/20

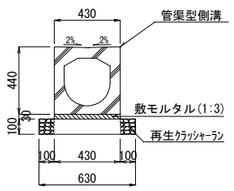

ＫＦＧ型側溝
(300型)　S=1/20

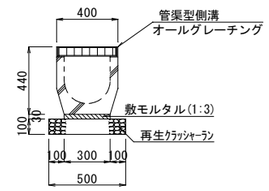

ＵＧ-2型側溝
S=1/20

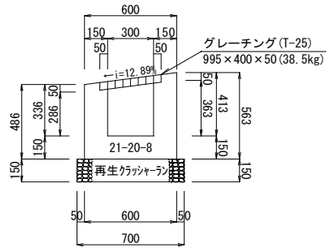

Ｋ型桝
(300型)　S=1/20

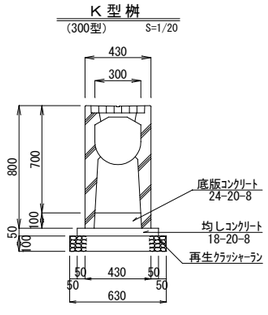

6号集水桝
S=1/20

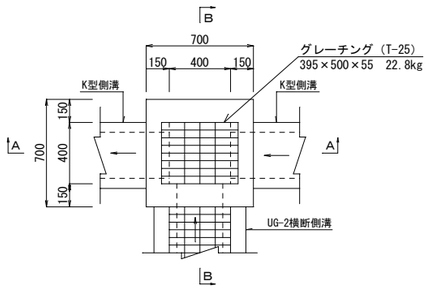

Ａ－Ａ

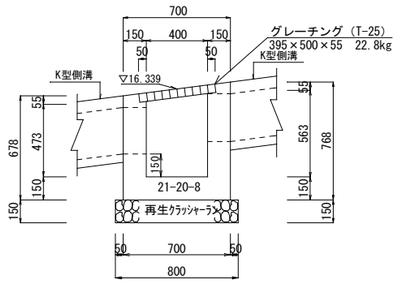

Ｂ－Ｂ

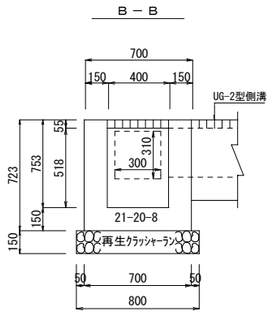

7号集水桝
S=1/20

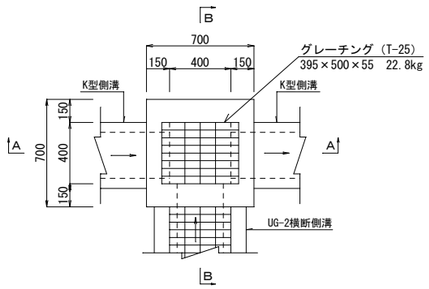

Ａ－Ａ

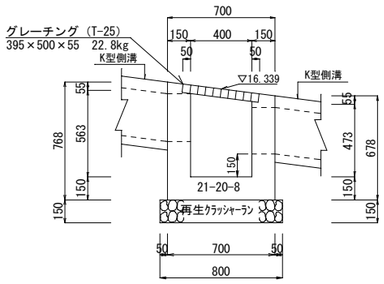

Ｂ－Ｂ

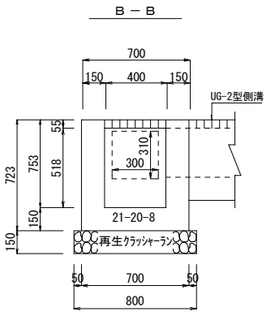

8号集水桝
S=1/20

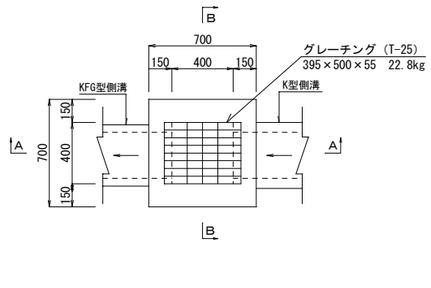

Ａ－Ａ

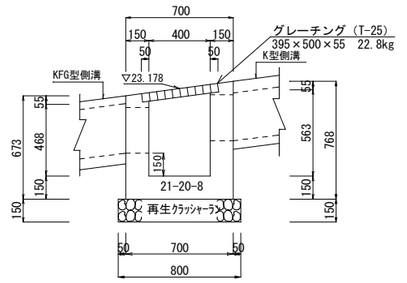

Ｂ－Ｂ

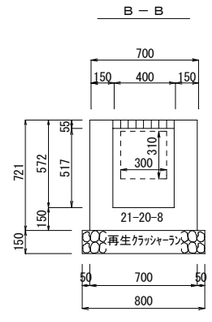

工事名	辺野古漁港多目的運動広場 連絡道路整備工事（その2）		
工事地名(箇所)	名護市　辺野古　地内		
図面の種類	構造図 (1)		
縮　尺	S=1/20	図面番号	- 6
発注機関	名護市 建設部 建設土木課		

構　造　図（2）

張りコンクリートエ-1

（切土部 1:1.2）　S=1/20

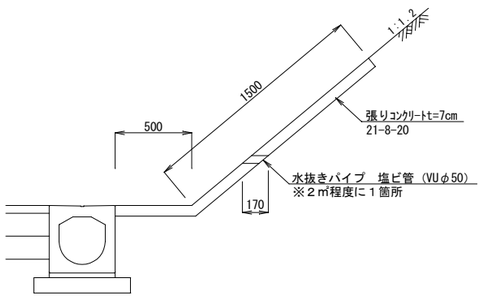

張りコンクリートエ-2

（盛土部）　S=1/20

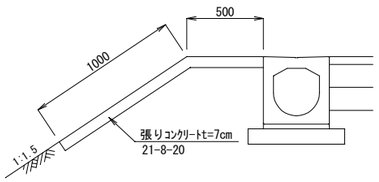

張りコンクリートエ-4

（切土部 1:1.5）　S=1/20

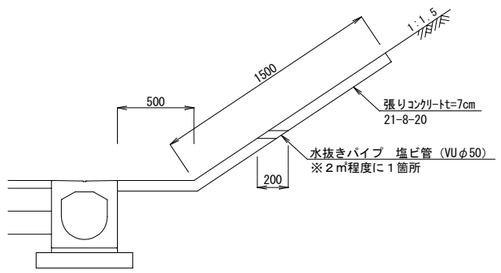

張りコンクリートエ-5

（切土部 1:1.2～1:1.5）　S=1/20

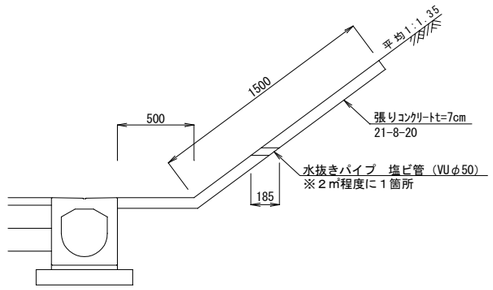

ガードレール詳細図

S=1/30

平 面 図・立 面 図
Ｇｒ－Ｃ－４Ｅ

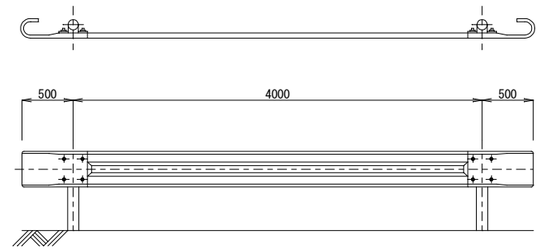

断 面 図

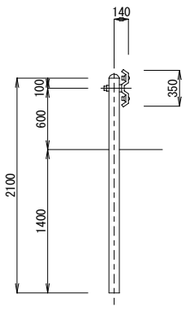

フェンス詳細図

（H=1.50m）　S=1/20

正　面　図

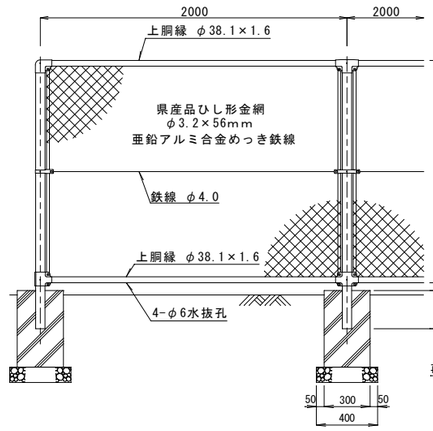

側　面　図

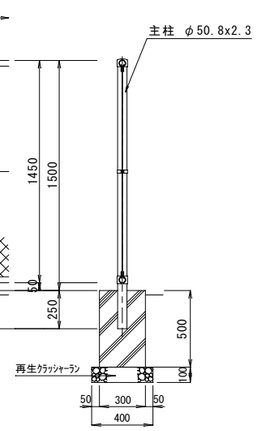

工事名	辺野古漁港多目的運動広場 連絡道路整備工事（その2）		
工事地名(箇所)	名護市　辺野古　地内		
図面の種類	構造図（2）		
縮　尺	S=1/20	図面番号	－7
発注機関	名護市 建設部 建設土木課		

法 面 詳 細 図

法面擦付平面図

S=1/200

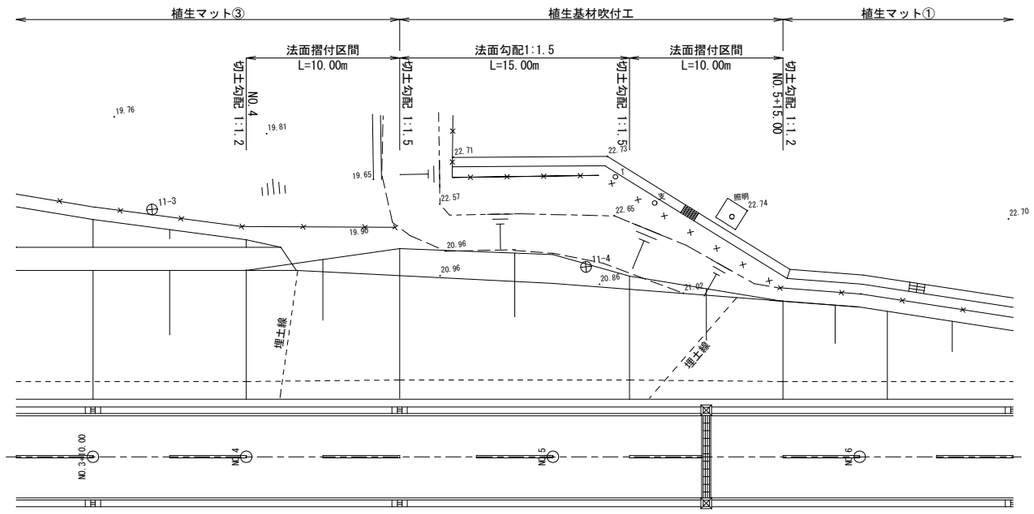

植生マット①詳細図

断 面 図

S=1/20

ガードレイン タイプSG：GS-SG-05S 相当品

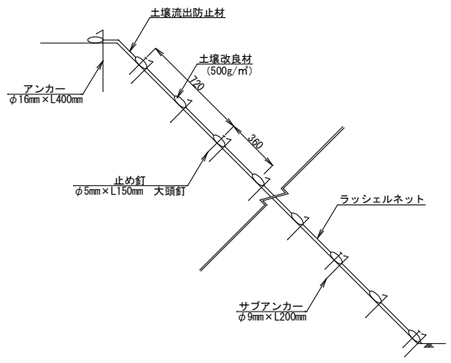

展 開 図

植生マット①②③ S=1/100

○ アンカー
○ サブアンカー
× 止め釘

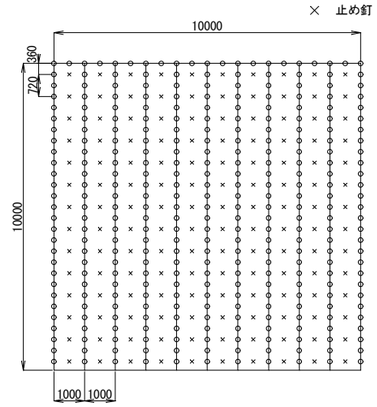

材料数量表　　100m2当り

材 料 名	規　格	単位	数量	備　考
土壌流出防止材	幅1.0m×長さ10.0m　土壌改良材(500g/㎡) ラッシェルネット　不織布目付量45g/㎡	m^2	120.0	割増率　20%
アンカー	φ16mm×L400mm	本	21	
サブアンカー	φ9mm×L200mm	本	297	
止め釘	φ5mm×L150mm　大頭釘	本	140	

※　土壌硬度試験を行い下記の設計値と確認する事。
　　土壌硬度　--------　23mm以上～27mm以下の砂質土
　　土壌硬度　--------　23mm以下の粘質土
上記によりがたい場合には法面保護工の選定を担当課と再度、確認する事。

植生マット③断面図

S=1/50

ガードレイン タイプSG：GS-SG-20S 相当品

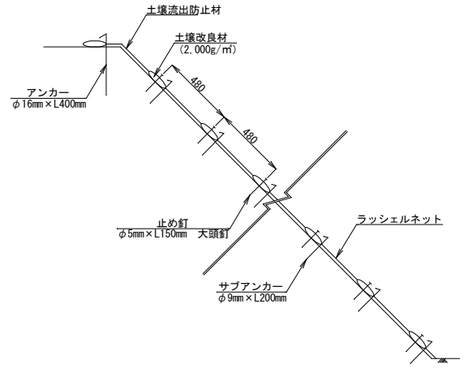

材料数量表　　100m2当り

材 料 名	規　格	単位	数量	備　考
土壌流出防止材	幅1.0m×長さ5.0m　土壌改良材(2,000g/㎡) ラッシェルネット　不織布目付量45g/㎡	m^2	120.0	割増率　20%
アンカー	φ16mm×L400mm	本	21	
サブアンカー	φ9mm×L200mm	本	220	
止め釘	φ5mm×L150mm　大頭釘	本	200	

※　土壌硬度試験を行い下記の設計値と確認する事。
　　土壌硬度　--------　30mm以上、亀裂間隔10ｃｍ未満
上記によりがたい場合には法面保護工の選定を担当課と再度、確認する事。

植生基材吹付け詳細図

S=1/20

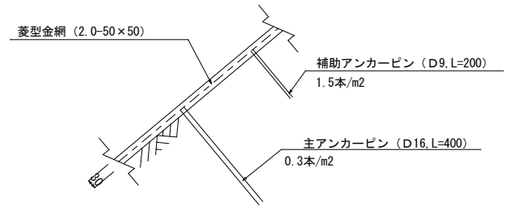

※　土壌硬度試験を行い下記の設計値と確認する事。
　　土壌硬度　--------　23mm以上～27mm以下の粘質土
上記によりがたい場合には法面保護工の選定を担当課と再度、確認する事。

工事名	辺野古漁港多目的運動広場 連絡道路整備工事（その2）		
工事地名(箇所)	名護市　辺野古　地内		
図面の種類	法面詳細図		
縮　尺	図示	図面番号	－ 8
発注機関	名護市 建設部 建設土木課		

乗入・排水詳細図

平面図
S=1/100

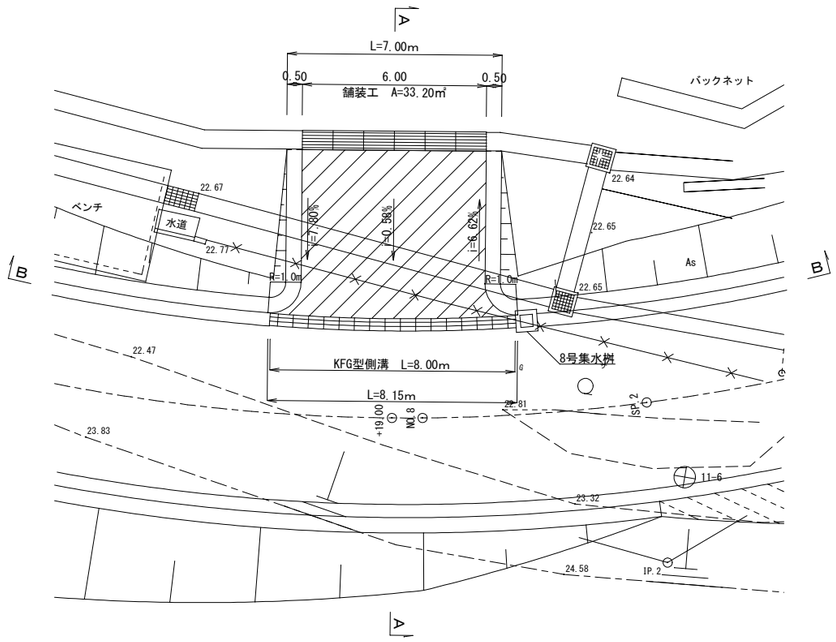

B－B
S=1/50

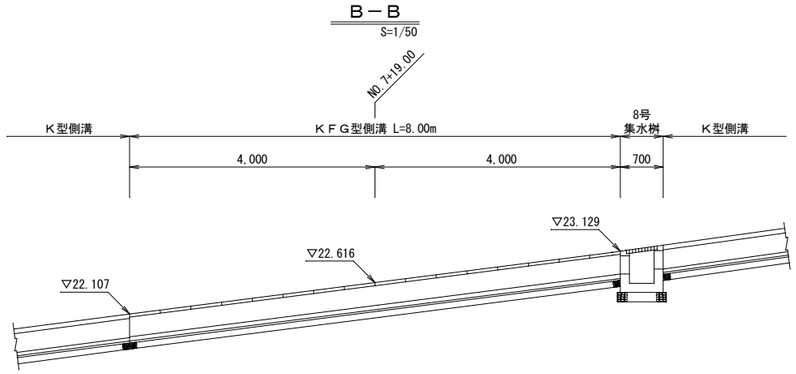

A－A
S=1/50

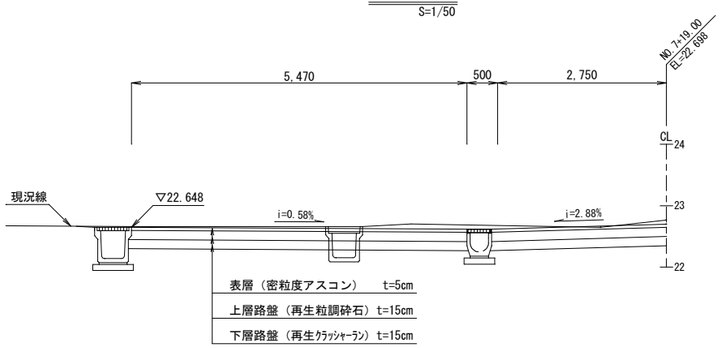

2号横断溝断面図
S=1/50

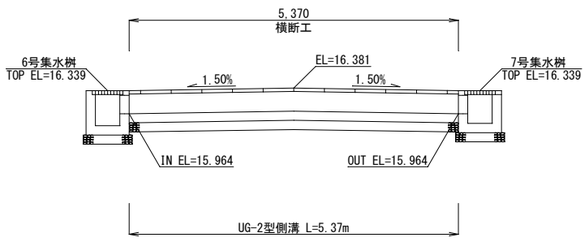

ＵＧ－２型側溝土工
S=1/20

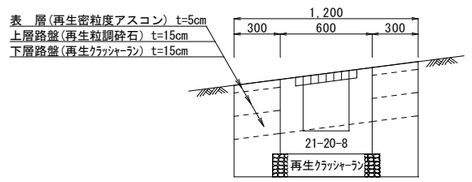

床 掘	0.39㎥
埋戻し	0.18㎥

工事名	辺野古漁港多目的運動広場 連絡道路整備工事（その2）		
工事地名(箇所)	名護市 辺野古 地内		
図面の種類	乗入・排水詳細図		
縮 尺	図示	図面番号	－ 9
発注機関	名護市 建設部 建設土木課		

すべり止め舗装平面図

S=1/300

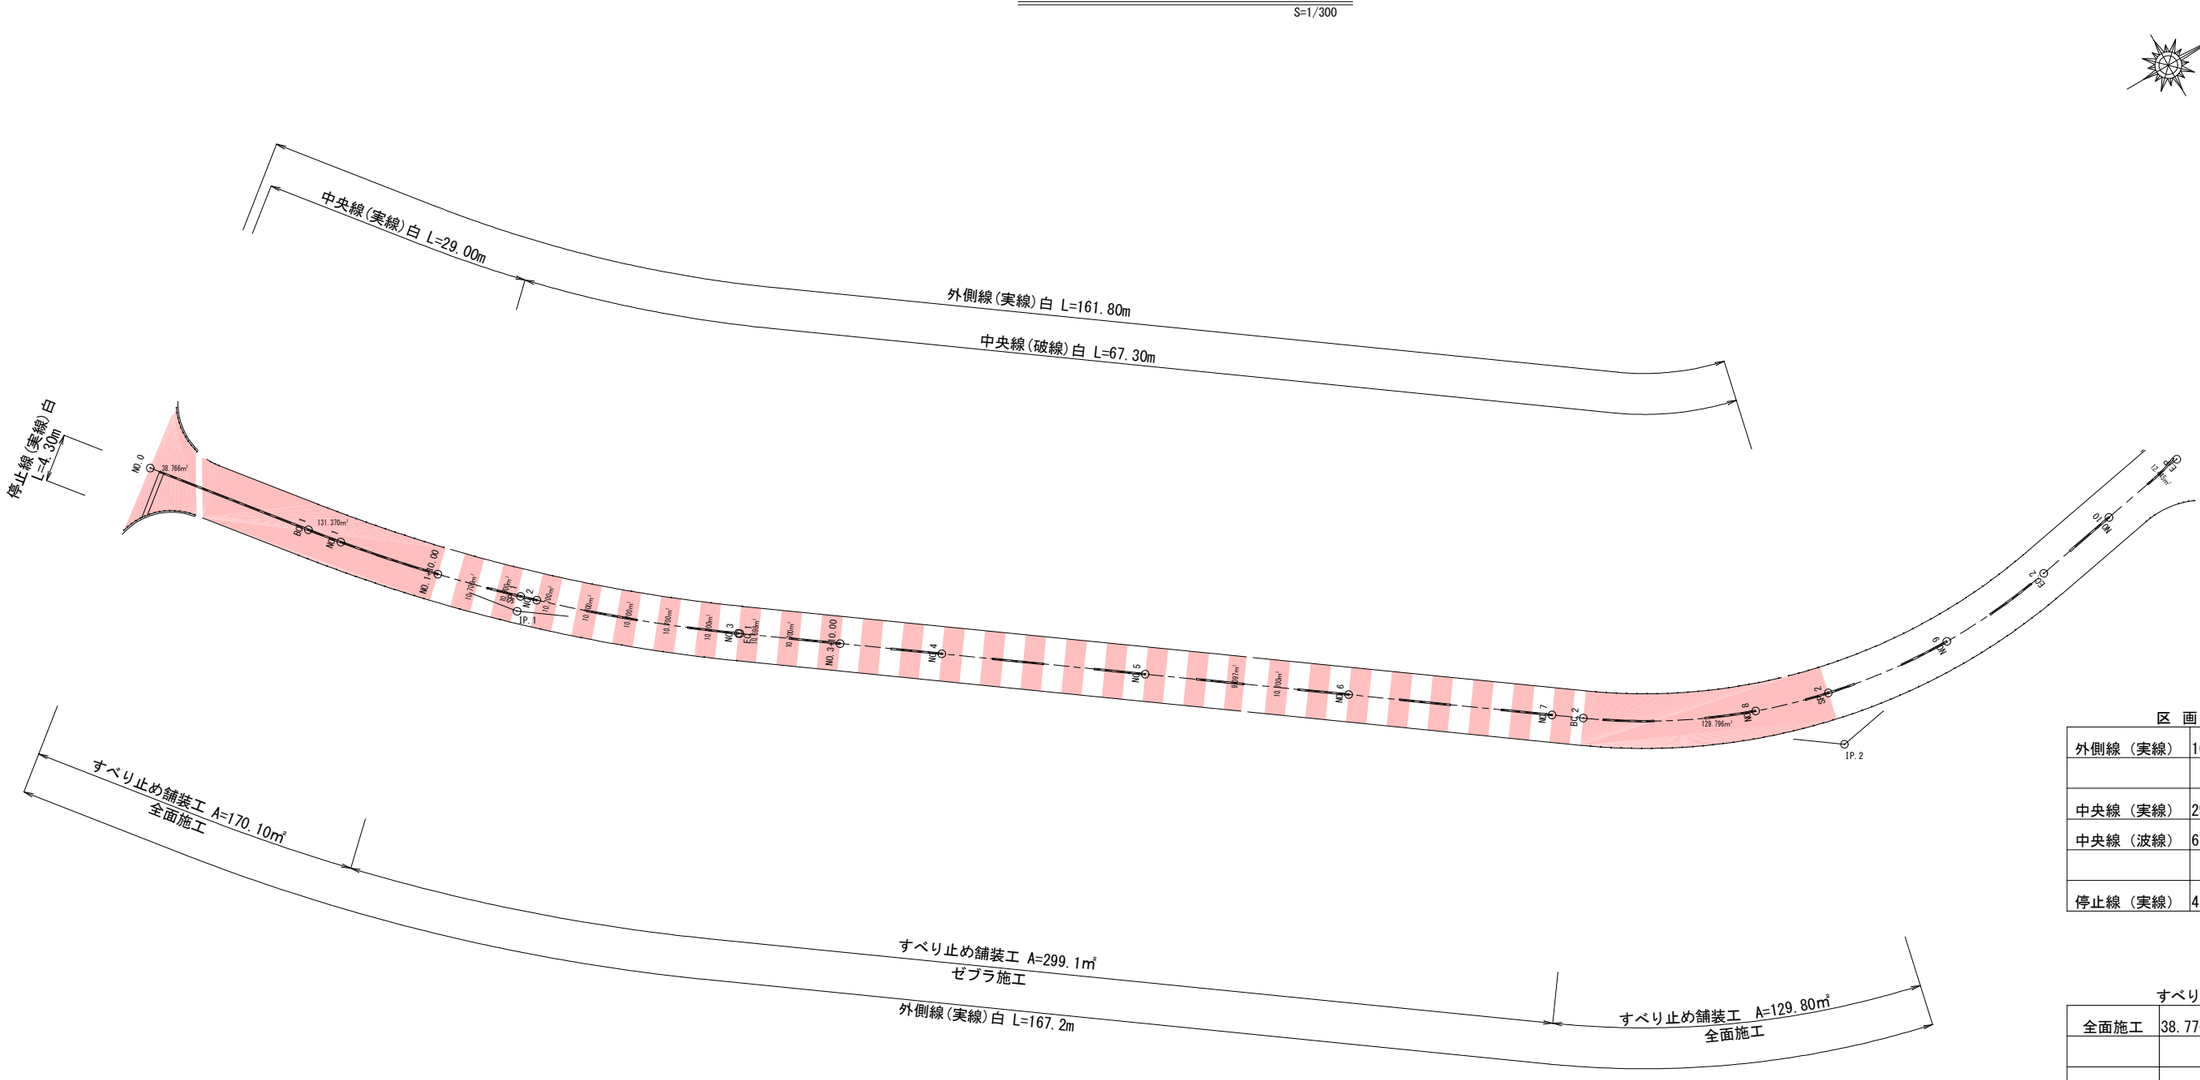

区画線数量表

外側線（実線）	161.8+167.2＝329.0m
中央線（実線）	29.0m
中央線（波線）	67.3m
停止線（実線）	4.3m

すべり止め舗装数量表

全面施工	38.77+131.37+129.80＝299.93
	A＝299.93m²
ゼブラ施工	5.37×2.00×27＝289.98
	5.37×1.69×27＝ 9.08
	A＝299.06m²

ゼブラ施工詳細図

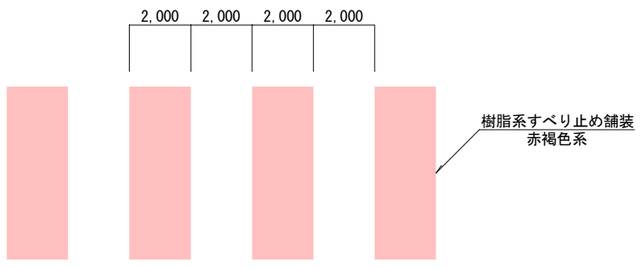

路面表示詳細図

形状・寸法	摘要
150 5,000 5,000 5,000 5,000	車道中央線 (破線) t=15cm 溶融式(白)
150	車道中央線 (実践) t=15cm 溶融式(白)

形状・寸法	摘要
150	車道外側線 t=15cm 溶融式(白)
停止線 450 (車道外側線) (車道中央線)	停止線 t=45cm 溶融式(白)

工事名	辺野古漁港多目的運動広場 連絡道路整備工事（その2）		
工事地名(箇所)	名護市　辺野古　地内		
図面の種類	すべり止め舗装平面図		
縮　尺	図示	図面番号	－ 10
発注機関	名護市 建設部 建設土木課		

撤去・取壊し平面図

S=1/300

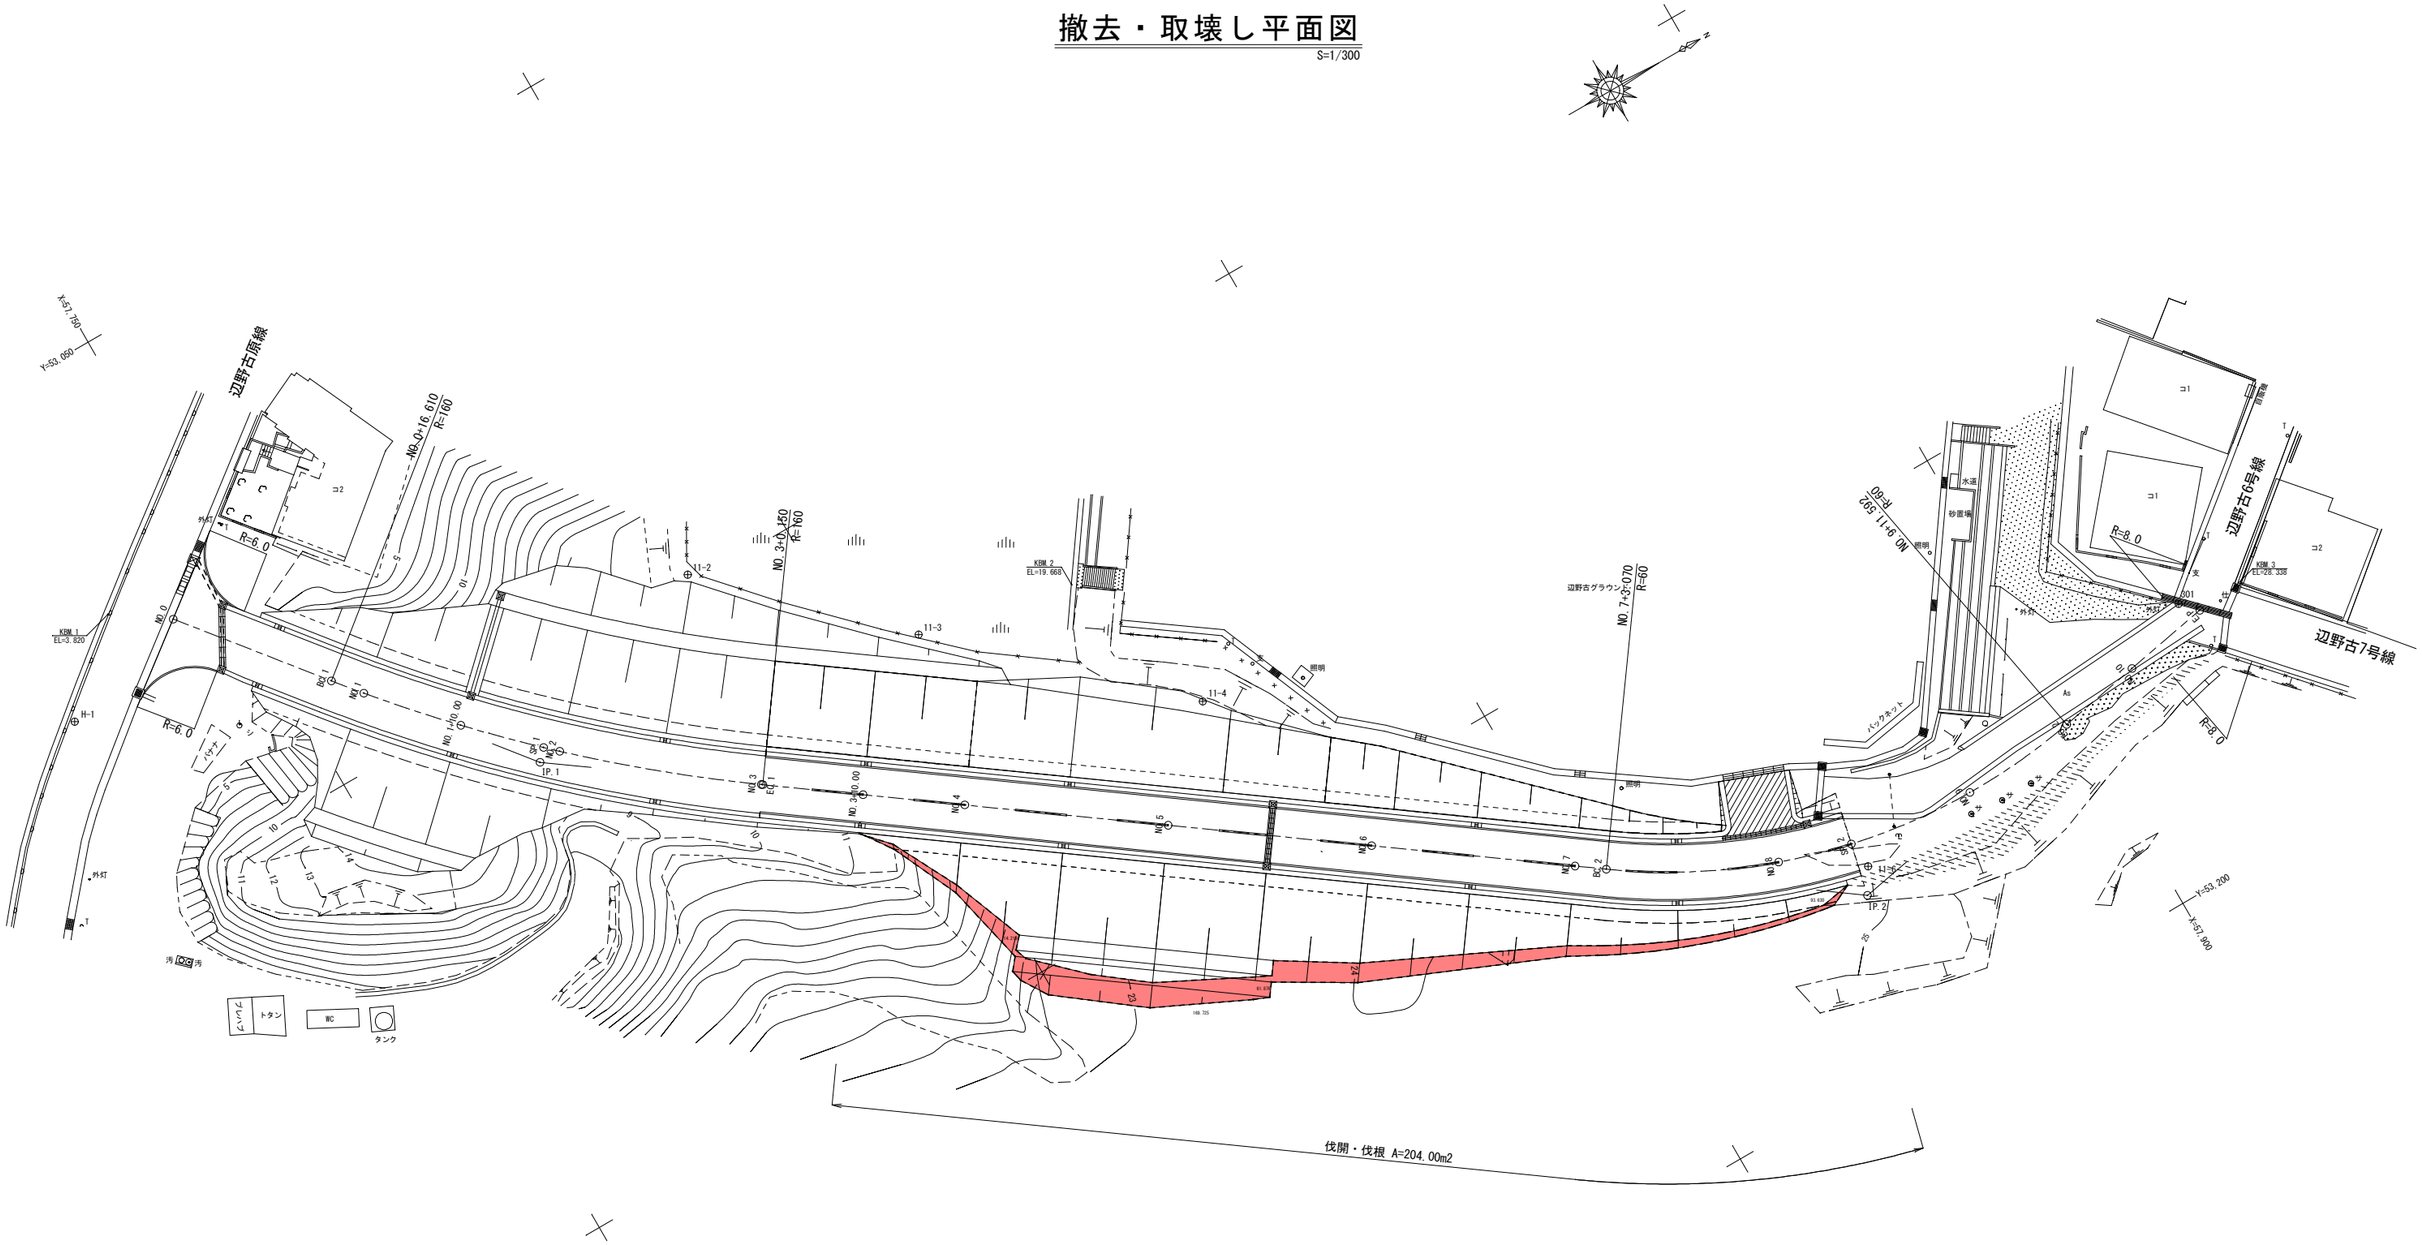

工事名	辺野古漁港多目的運動広場 連絡道路整備工事（その2）		
工事地名(箇所)	名護市　辺野古　地内		
図面の種類	撤去・取壊し平面図		
縮　尺	図示	図面番号	－11
発注機関	名護市 建設部 建設土木課		