
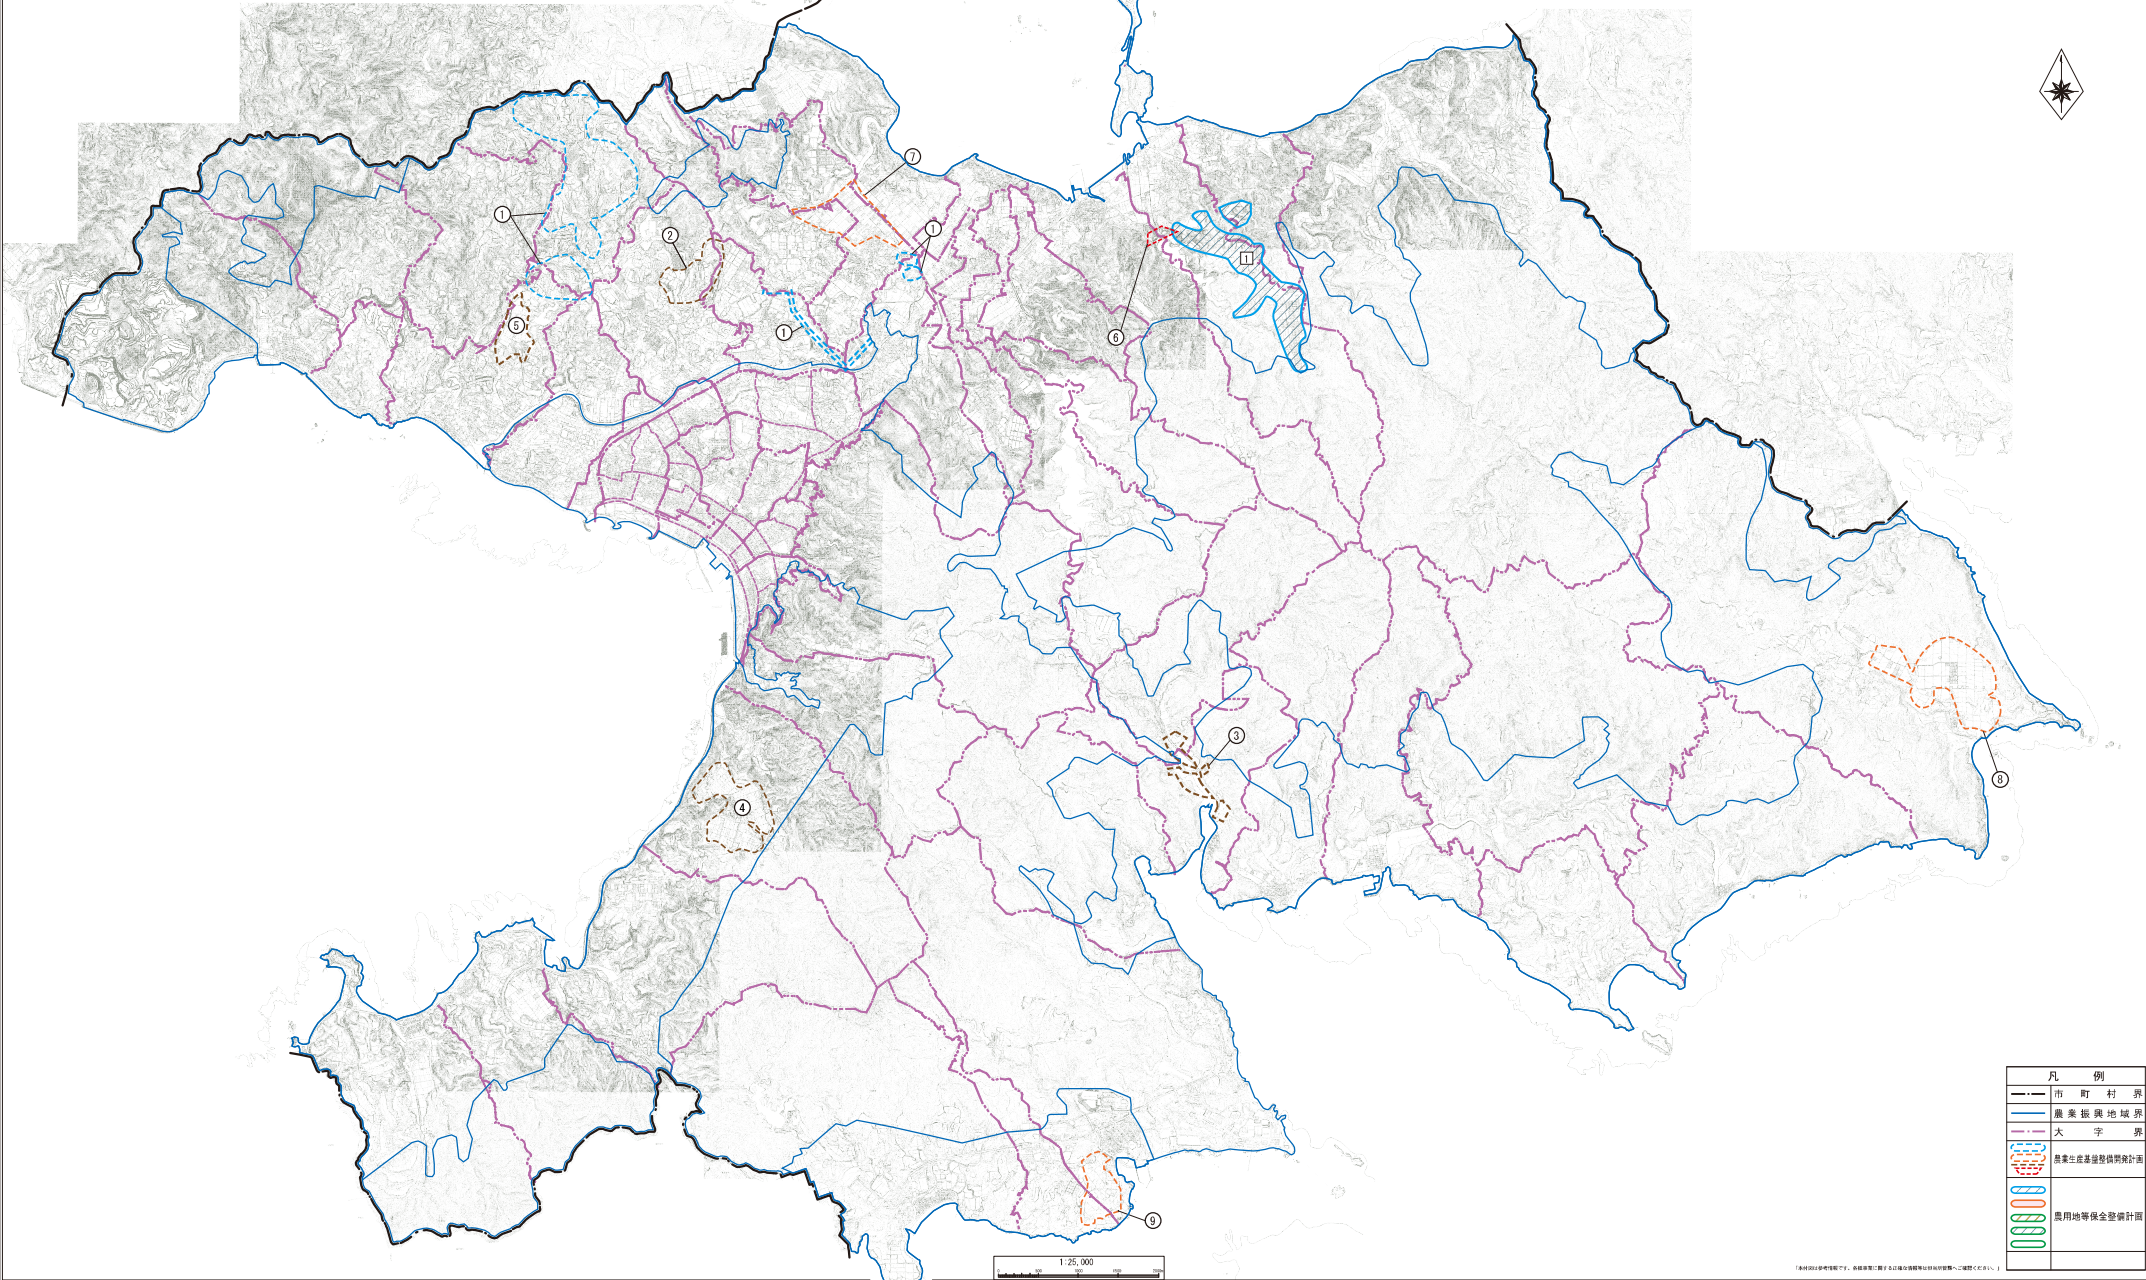


付図 2・3 号
農業生産基盤整備開発計画図
農用地等保全整備計画図
名護市

名護市 土地利用計画図

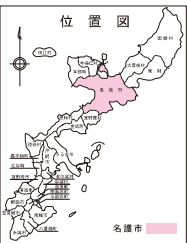

凡 例	
	市 町 村 界
	農業振興地域界
	大字 界
	農業生産基盤整備開発計画
	農用地等保全整備計画

〔本計画は参考情報です。各関係機関（国）より最新の調整資料は必ず市役所へご確認ください。〕

