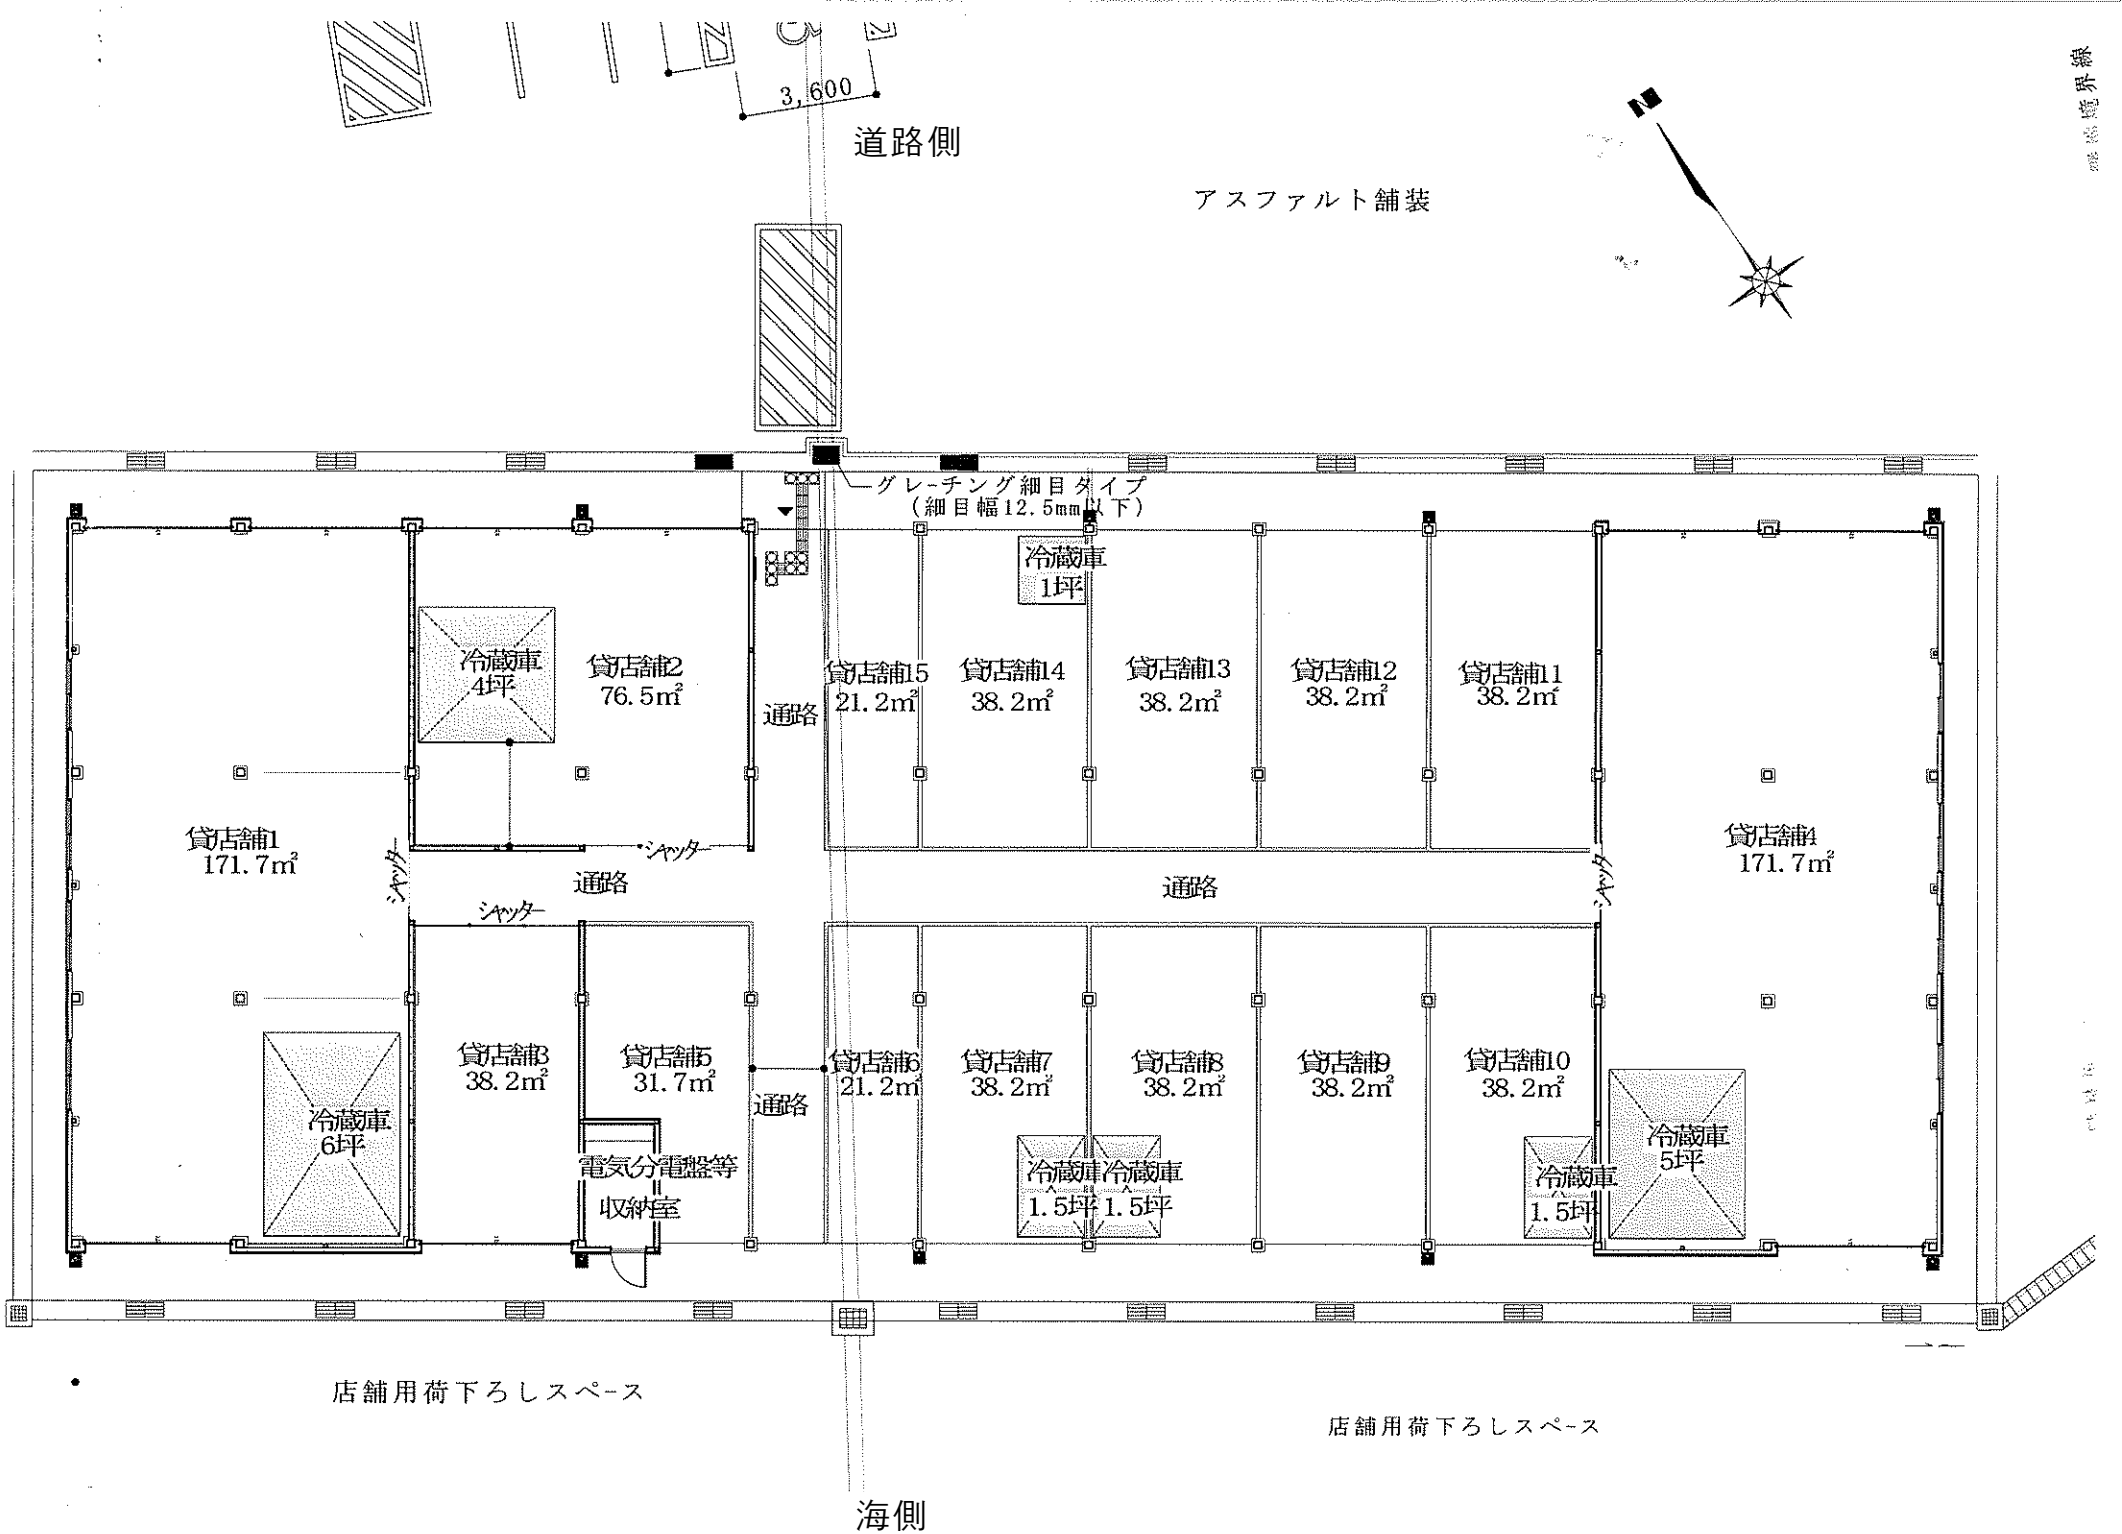
3,600
道路側
アスファルト舗装
グレーチング細目タイプ
（細目幅12.5mm以下）
冷蔵庫
1坪
冷蔵庫
4坪
貸店舗2
76.5㎡
貸店舗15
21.2㎡
貸店舗14
38.2㎡
貸店舗13
38.2㎡
貸店舗12
38.2㎡
貸店舗11
38.2㎡
貸店舗1
171.7㎡
貸店舗4
171.7㎡
通路
通路
通路
シャッター
シャッター
シャッター
シャッター
貸店舗3
38.2㎡
貸店舗5
31.7㎡
貸店舗6
21.2㎡
貸店舗7
38.2㎡
貸店舗8
38.2㎡
貸店舗9
38.2㎡
貸店舗10
38.2㎡
冷蔵庫
6坪
電気分電盤等
収納室
冷蔵庫
1.5坪
冷蔵庫
1.5坪
冷蔵庫
1.5坪
冷蔵庫
5坪
店舗用荷下ろしスペース
店舗用荷下ろしスペース
海側