施設の配置図	縮尺	1:1,200 (0 10m 20m 30m 40m 50m)	学校名	久辺小学校	調査番号	(都道府県) 47	(市町村) 209	(都道府県) 0119	整理番号	832

平成２９年度

凡　例

建　物
- (未) 未とりこわし建物
- (危) 危険建物
- (借) 借用建物
- (一時) 一時使用建物

建物以外の工作物
- (自) 自転車置き場
- (倉) 倉　庫
- (吹) 吹き抜けの渡り廊下
- (温) 温　室
- (撲) 相　撲　場
- (門) 門
- (簡) 簡易な小規模構造物
- (焼) 焼　却　炉
- (肥) 堆　肥　小　屋
- (動) 動　物　小　屋
- (ポ) ポンプ小屋
- (受) 受　水　槽
- (台) 掲　揚　台
- (石) 岩　石　園
- (遊) 遊　具
- (変) 受変電設備

□ アクセスポイント

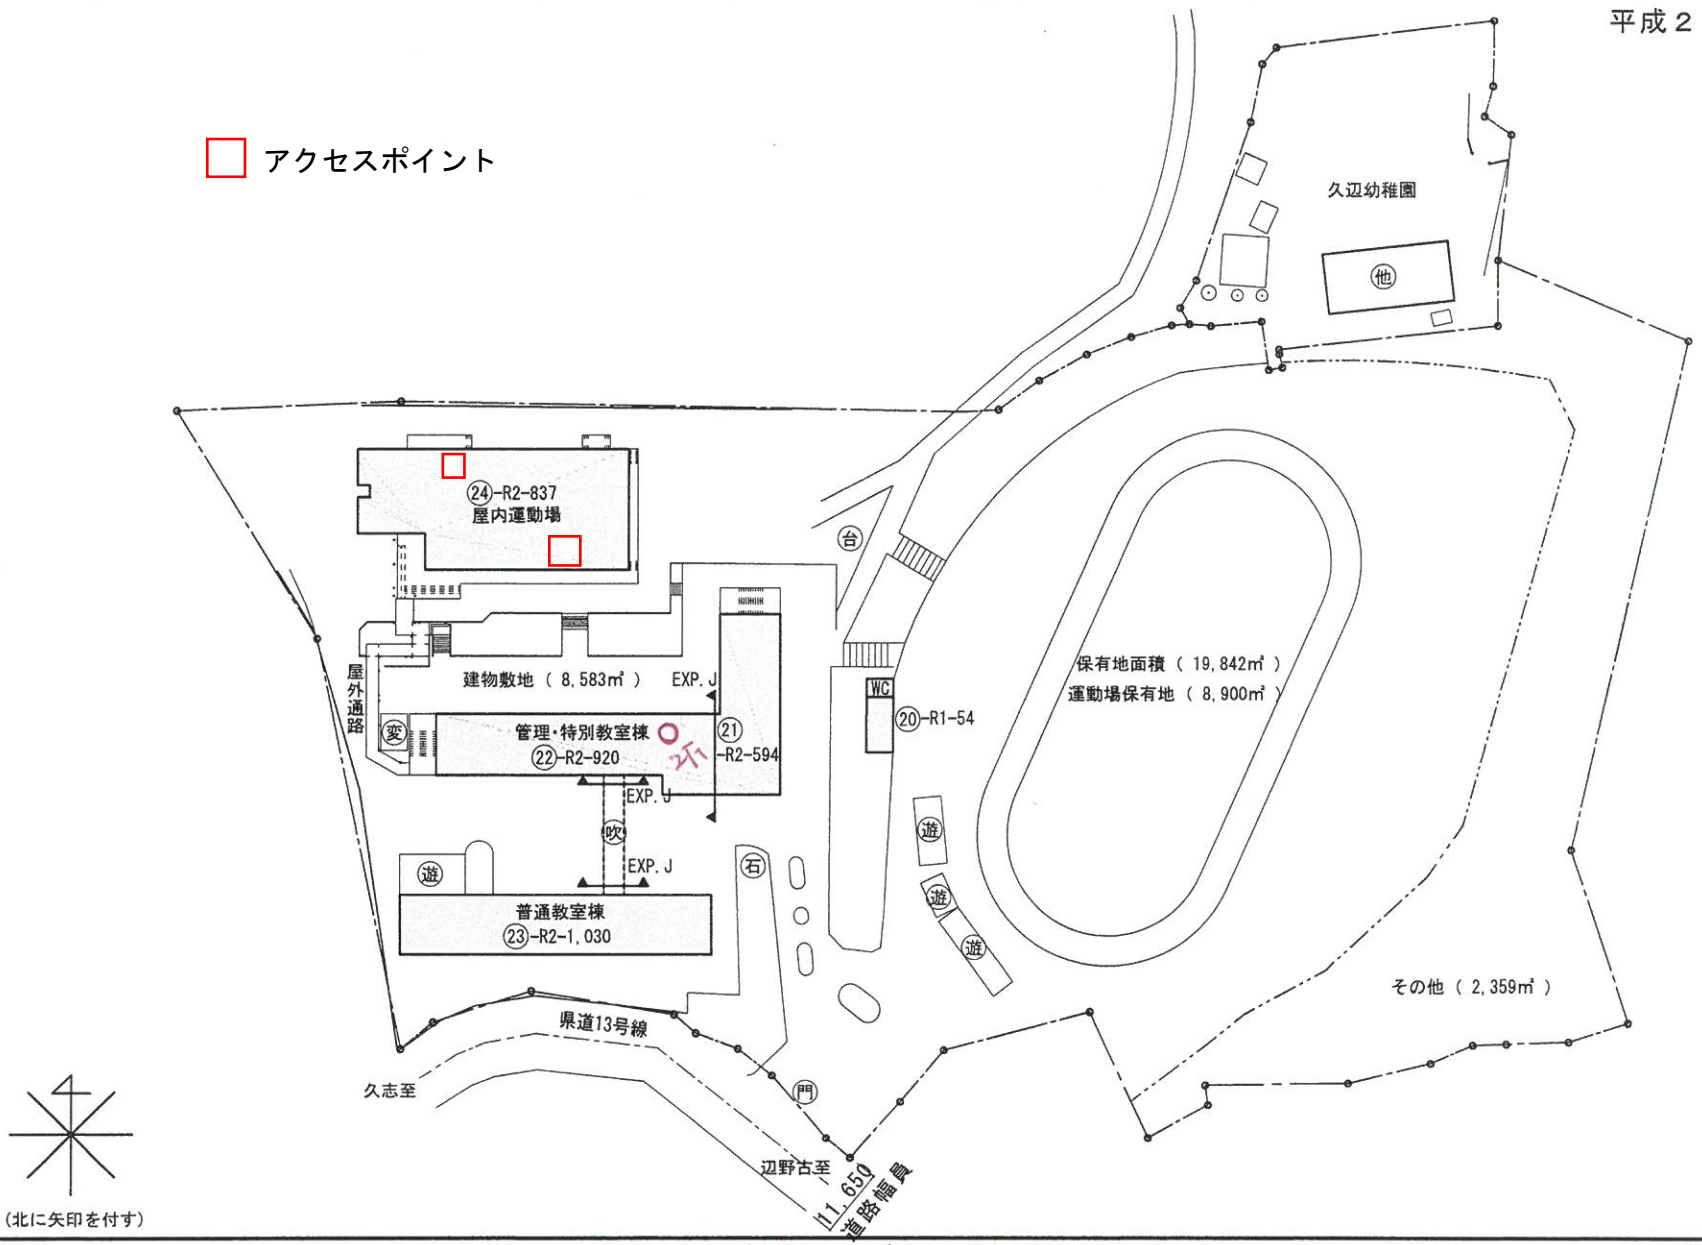

(北に矢印を付す)

文部科学省