

# スポーツコンベンション 交流拠点施設電気設備工事

令和 6 年度

名護市建設部建築住宅課

図面目録

| 図面番号 | 図 面 名 称           | SCALE   | 図面番号 | 図 面 名 称                    | SCALE   |
|------|-------------------|---------|------|----------------------------|---------|
| E-01 | 電気設備工事 特記仕様書（1）   | ——      | E-21 | 非常照明・誘導灯 1・2階平面図           | S=1/100 |
| E-02 | 電気設備工事 特記仕様書（2）   | ——      | E-22 | 非常照明・誘導灯 3・4階平面図           | S=1/100 |
| E-03 | 電気設備工事 特記仕様書（3）   | ——      | E-23 | コンセント設備 1・2階平面図            | S=1/100 |
| E-04 | 案内図・配置図           | S=1/150 | E-24 | コンセント設備 3・4階（ピット）平面図       | S=1/100 |
| E-05 | 建築断面図（1）          | S=1/100 | E-25 | コンセント設備 4・R階平面図            | S=1/100 |
| E-06 | 建築断面図（2）          | S=1/100 | E-26 | 構内交換・誘導支援・テレビ共同受信設備 系統図    | ——      |
| E-07 | 幹線設備系統図・引込柱装柱図    | ——      | E-27 | 拡声設備系統図・機器参考姿図             | ——      |
| E-08 | 受変電設備 単線結線図       | ——      | E-28 | 構内交換・拡声設備 1階平面図            | S=1/100 |
| E-09 | 分電盤結線図（1）         | ——      | E-29 | 構内交換・誘導支援・拡声・テレビ設備 2・3階平面図 | S=1/100 |
| E-10 | 分電盤結線図（2）         | ——      | E-30 | 構内交換・誘導支援・拡声・テレビ設備 4・R階平面図 | S=1/100 |
| E-11 | 幹線・動力設備 1階平面図     | S=1/100 | E-31 | 監視カメラ設備 系統図・機器姿図           | ——      |
| E-12 | 幹線・動力設備 2・3階平面図   | S=1/100 | E-32 | 入退室管理設備 仕様書                | ——      |
| E-13 | 幹線・動力設備 4階平面図     | S=1/100 | E-33 | 入退室管理設備 系統図                | ——      |
| E-14 | 動力設備 R階平面図        | S=1/100 | E-34 | 監視カメラ・入退室管理設備 1・2階平面図      | S=1/100 |
| E-15 | 照明器具姿図            | ——      | E-35 | 監視カメラ・入退室管理設備 3・4階平面図      | S=1/100 |
| E-16 | 電灯設備 1・2階平面図      | S=1/100 | E-36 | 火災報知設備 系統図                 | S=1/100 |
| E-17 | 電灯設備 3・4階平面図      | S=1/100 | E-37 | 火災報知設備 1・2階平面図             | S=1/100 |
| E-18 | 電灯（制御）設備 1・2階平面図  | S=1/100 | E-38 | 火災報知設備 3・4階（ピット）平面図        | S=1/100 |
| E-19 | 電灯（制御）設備 3・4階平面図  | S=1/100 | E-39 | 火災報知設備 4・R階平面図             | S=1/100 |
| E-20 | 非常照明・誘導灯 機器姿図・系統図 | ——      |      |                            |         |

|      |                             |     |     |                         |           |                                            |
|------|-----------------------------|-----|-----|-------------------------|-----------|--------------------------------------------|
| 工事名称 | スポーツコンベンション<br>交流拠点施設電気設備工事 |     |     | 工事年度                    | 令和 6 年度   |                                            |
|      |                             |     |     | 図面名称                    | 電気設備 図面目録 |                                            |
| 工事場所 | 沖縄県名護市宮里485 他76筆            |     |     | 縮 尺                     | No SCALE  |                                            |
| 発注機関 | 名護市建設部建築住宅課                 |     |     | 図面番号                    | E-00      |                                            |
| 摘 要  | 一                           |     |     | 設<br><br><br>計<br><br>者 | 名 称       | 美音SpaceDesign 株 式 会 社<br>仲地設計事務所 委託業務共同企業体 |
| 検 印  | 管理建築士                       | 設 計 | 製 図 |                         | 資格者氏名     | 一級建築士 第 245950 号 比嘉 伝英                     |
|      |                             |     |     |                         | 登 録 番 号   | 沖縄県知事登録 第 130-2814 号                       |
|      |                             |     |     |                         | 所 在 地     | 沖縄県名護市城 1-7-11-302                         |

建築工事特記仕様書【電気設備工事編】

沖縄県土木建築部

1 工事概要

（1）工 事 名：スポーツコンベンション交流拠点施設電気設備工事

（2）工事場所：沖縄県名護市宮里485 他76筆

（3）建物概要

| 建築物の名称 | 構造及び階数 | 延べ面積<br>(㎡) | 用途区分               |
|--------|--------|-------------|--------------------|
| 交流拠点施設 | RC造4階  | 2,754.73    | 消防法施行令別表第一<br>16項イ |
|        |        |             |                    |
|        |        |             |                    |
|        |        |             |                    |
| 計      |        |             |                    |

（注：延べ面積は建築基準法による表記）

（4）工事科目（○印を付けたものを適用する）

| 工事科目        | 建物別及び屋外 |  |  |    |
|-------------|---------|--|--|----|
|             | 交流拠点施設  |  |  | 屋外 |
| 電灯設備        | ○       |  |  |    |
| 動力設備        | ○       |  |  |    |
| 電熱設備        |         |  |  |    |
| 雷保護設備       |         |  |  |    |
| 受変電設備       | ○       |  |  |    |
| 電力貯蔵設備      |         |  |  |    |
| 発電設備        |         |  |  |    |
| 構内情報通信網設備   |         |  |  |    |
| 構内交換設備      | ○       |  |  |    |
| 情報表示設備      |         |  |  |    |
| 映像・音響設備     |         |  |  |    |
| 拡声設備        | ○       |  |  |    |
| 誘導支援設備      | ○       |  |  |    |
| テレビ共同受信設備   | ○       |  |  |    |
| 監視カメラ設備     | ○       |  |  |    |
| 駐車場管制設備     |         |  |  |    |
| 防犯・入退室管理設備  | ○       |  |  |    |
| 火災報知設備      | ○       |  |  |    |
| 中央監視制御設備    | ○       |  |  |    |
| 構内配電線路      |         |  |  | ○  |
| 構内通信線路      |         |  |  |    |
| テレビ電波障害防除設備 |         |  |  |    |
| 発生材処理       |         |  |  |    |
| 撤去工事        |         |  |  |    |
| 軽微な機械設備工事   |         |  |  |    |
| 軽微な建築工事     |         |  |  |    |
|             |         |  |  |    |
|             |         |  |  |    |

2 本工事の設計時期

本工事の設計書は、令和6年7月時点での沖縄県土木建築部建築工事積算基準及び令和6年4月の公共工事設計労務単価等に基づいて作成している。

3 電気設備工事仕様

（1）標準仕様書等

ア 図面及び特記仕様書に記載されていない事項は、国土交通省大臣官房官庁営繕部制定の「公共建築工事標準仕様書（電気設備工事編）」（令和4年版）（以下「標準仕様書」という。）

イ 本工事に建築工事を含む場合、建築工事は「公共建築工事標準仕様書（建築工事編）」（令和4年版）及び「公共建築改修工事標準仕様書（建築工事編）」（令和4年版）による。

（2）特記仕様

ア 項目の番号に○印が付いた特記事項を適用する。

イ 特記事項のうち選択する事項は「・」又は「※」に○印が付いたものを適用する。ただし、○印のない場合は「※」を適用する。「・」と「※」の両方に○印がある場合は、ともに適用する。

ウ 項目に記載の（. . .）内の表示番号は標準仕様書の当該項目を参考まで示している。

4 その他

（1）公共事業労務費調査に対する協力

ア 本工事が公共事業労務費調査の対象工事となった場合は、調査票等に必要事項を正確に記入し提出する等、必要な協力を行わなければならない。また、本工事の完成後においても同様とする。

イ 調査票等を提出した事業所を事後に訪問して行う調査・指導の対象になった場合は、その実施に協力しなければならない。また、本工事の完成後においても同様とする。

ウ 公共事業労務費調査の対象工事となった場合に正確な調査票等の提出が行えるよう、労働基準法等に従って就業規則を作成すると共に賃金台帳を調製・保存する等、日頃より雇用している現場労働者の賃金時間管理を適切に行っておかなければならない。

エ 本工事の一部について下請契約を締結する場合には、当該下請工事の受注者（当該下請工事の一部に係る二次以降の下請人を含む。）がアからウまでと同様の義務を負う旨を定めなければならない。

（2）暴力団員等による不当介入の排除対策

受注者は、当該工事の施工に当たって「沖縄県土木建築部発注工事における暴力団員等による不当介入の排除手続きに関する合意書」（平成19年7月24日）に基づき、次に掲げる事項を遵守しなければならない。なお、違反したことが判明した場合は、指名停止等の措置を行うなど、厳正に対処するものとする。

ア 暴力団員等から不当要求を受けた場合は、毅然として拒否し、その旨を速やかに監督員に報告するとともに、所轄の警察署に被害の届出を行い、捜査上必要な協力を行うこと。

イ 暴力団員等から不当要求による被害又は工事妨害を受けた場合は、速やかに監督員に報告するとともに、所轄の警察署に被害の届出を行うこと。

ウ 暴力団員等に対する排除対策を講じたにもかかわらず、工事に遅れが生じるおそれがある場合は、速やかに監督員と工程に関する協議を行うこと。

（3）ウィークリースタンスの実施

工事現場環境に関しては、ウィークリースタンス実施要領の3. 取組内容について、業務着手時の打合せ時に確認、調整し、取組内容を設定すること。なお、取組内容は打合せ記録簿へ記録し、受発注者で共有すること。

当該要領については、沖縄県技術・建設業課のホームページ（下記アドレス）を参照すること。  
https://www.pref.okinawa.lg.jp/site/doboku/gijiken/kankeitosyo.html

（4）工事監理業務への協力等

ア 本工事の工事監理業務（建築工事監理業務委託契約に基づき、建築士法第2条第8項並びに同法第18条第3項に掲げる工事監理を行う業務をいう。以下同じ。）は、別途委託契約を締結することとしており、本工事の現場代理人等は、当該工事監理業務の履行に協力すること。

イ 工事監理業務の受注者が配置した管理技術者、主任担当技術者並びに担当技術者（以下「管理技術者等」という。）の氏名等は発注者から通知する。なお管理技術者等は本工事に関する指示・承諾・協議の権限は有しない。

ウ 設計図書において監督員に提出することとなっている書類は、原則として管理技術者等に提出すること。

エ 建設業法第23条の2の規程に基づく工事監理に対する報告の書類は、監督員に提出すること。

（5）本工事の請負代金額の変更協議をする場合及び本工事と関連する工事を本工事受注者と随意契約する場合の取扱いについて

本工事の請負代金額の変更協議をする場合及び本工事と関連する工事を本工事受注者と随意契約する場合にあたって、変更協議または関連する工事の予定価格の算定は、本工事の請負比率（元契約額÷元設計額）を変更設計額または関連工事の設計額に乗じた額で行う。

（6）県産資材の優先使用

本工事に使用する資材等のうち、沖縄県内で生産、製造され、かつ、規格、品質、価格等が適正である場合はこれを優先して使用するよう努めなければならない。なお、主要建設資材の使用状況を「県産建設資材使用状況報告書」にて報告すること。

（7）下請業者の県内企業優先活用

受注者は、下請契約の相手方を県内企業（主たる営業所を沖縄県内に有する者。）から選定するように努めなければならない。

（8）不発弾等発見時の処理について

本工事において、不発弾等が発見された場合には、警察署（交番、駐在所）に報告すると共に、監督員を通して関連市町村（防災主管課）、沖縄県知事公室防災危機管理課及び沖縄県土木建築部技術・建設業課に報告すること。また、発見された不発弾等については、警察署または自衛隊より指示等があるまでは、触れずにそのままの状態で保存すること。

なお、これについては、下請業者へも周知すること。

（9）ダンプトラック等による過積載等の防止について

ア 工費用資機材等の積載超過のないようにするとともに交通安全管理を十分に行うこと。

イ 過積載を行っている資材納入業者から、資材を購入しないこと。

ウ 資材等の過積載を防止するため、資材の購入等に当たっては、資材納入業者等の利益を不当に害することのないようにすること。

エ さし枠の装着又は物品積載装置の不正改造をしたダンプカーが、工事現場に出入りすることのないようにすること。

オ 「土砂等を運搬する大型自動車による交通事故の防止等に関する特別措置法」（以下「法」という。）の目的に鑑み、法第12条に規定する団体等の設立状況を踏まえ、同団体等への加入者の使用を促進すること。

カ 下請契約の相手方又は資材納入業者を選定するに当たっては、交通安全に関する配慮に欠けるもの又は業務に関しダンプトラック等によって悪質かつ重大な事故を発生させたものを排除すること。

キ アからカのことにつき、下請契約における受注者を指導すること。

（10）不正軽油の使用の禁止等について

ア 受注者は、工事の施工に当たり、工事現場で使用し、若しくは使用させる車両（資機材等の搬出入車両を含む。）又は建設機械等の燃料として、不正軽油（地方税法第144条の32の規定に違反する燃料をいう。）を使用し、又は使用させてはならない。

イ 受注者は、県の税務当局が実施する使用燃料の採取調査に協力しなければならない。

（11）設計図書における資材等の取扱いについて

ア 本工事の設計図書及び参考図に示す資材等については、特定企業の製品又は工法を指定するものではない。

イ 本工事で使用する資材等については、設計図書及び参考図のとりの品質規格・仕様等で積算しており、その品質規格・仕様等と同等品以上の資材を使用すること。なお、使用にあたっては監督職員の承諾を得るものとする。

ウ 「参考図」は建設工事請負契約約款第1条に定める設計図書ではなく、発注者の積算の透明性を確保し入札者の積算、工事費内訳書作成の効率化を図ることを目的に「参考資料」として提示するものである。

（12）ガイドライン等の遵守について

設計変更等については、契約書18条から24条に記載しているところであるが、その具体的な考え方や手続きについては、「工事請負契約における設計変更ガイドライン（営繕工事編）」（沖縄県土木建築部）によるものとする。

（13）本工事の予定価格に占める法定福利費概算額について

ア 受注者は、契約締結後15日以内に、監督員を経由して請負代金内訳書を提出し、請負代金内訳書には、工事現場に従事する現場労働者に係る社会保険料（健康保険、厚生年金保険及び雇用保険をいう。）の内の事業主が納付義務を負う保険料（以降「法定福利費」という。）を明示すること。

また、明示する法定福利費の算出に当たっては、各専門工事業団体が作成した標準見積書に沿って作成された法定福利費を内訳明示した下請企業の見積りの活用等の方法により適正に見積もることが必要であり、「法定福利費を内訳明示した見積書の作成手順」に準拠する等により適切に算出すること。

イ 発注者は、受注者から提出された請負代金内訳書に明示された法定福利費と予定価格に占める法定福利費概算額について確認を行い、「一定以上の乖離がある場合」は、受注者に対して説明を求め、場合によっては、建設業法第19条の3に違反するおそれがないか確認します。

【法定福利費を内訳明示した見積書の作成手順（国土交通省HP）】  
https://www.mlit.go.jp/common/001090440.pdf

【法定福利費を内訳明示した見積書の作成手順（簡易版）（国土交通省HP）】  
https://www.mlit.go.jp/common/001203247.pdf


【各団体が作成した標準見積書（国土交通省HP）】  
ホーム>政策・仕事>土地・建設産業>建設産業・不動産業>各団体が作成した標準見積書  
https://www.mlit.go.jp/totikensangyo/const/totikensangyo\_const\_tk2\_000082.html

|      |                             |      |                         |     |                                            |       |                        |
|------|-----------------------------|------|-------------------------|-----|--------------------------------------------|-------|------------------------|
| 工事名称 | スポーツコンベンション<br>交流拠点施設電気設備工事 | 工事年度 | 令和 6 年度                 |     |                                            |       |                        |
|      |                             | 図面名称 | 電気設備 特記仕様書（1）           |     |                                            |       |                        |
| 工事場所 | 沖縄県名護市宮里 485 他76筆           | 縮 尺  | No SCALE                |     |                                            |       |                        |
| 発注機関 | 名護市建設部建築住宅課                 | 図面番号 | E-01                    |     |                                            |       |                        |
| 摘 要  | －                           |      | 設<br><br><br>計<br><br>者 | 名 称 | 美音SpaceDesign 株 式 会 社<br>仲地設計事務所 委託業務共同企業体 |       |                        |
| 検 印  | 管理建築士                       | 設 計  |                         |     | 製 図                                        | 資格者氏名 | 一級建築士 第 245950 号 比嘉 広英 |
|      |                             |      |                         |     |                                            | 登録番号  | 沖縄県知事登録 第 130-2814 号   |
|      |                             |      |                         |     |                                            | 所 在 地 | 沖縄県名護市城 1-7-11-302     |
|      |                             |      |                         |     |                                            |       |                        |


| 項目                          |   | 特記事項   |          | 項目                     |  | 特記事項   |  | 項目                    |  | 特記事項   |  |  |              |  |  |           |    |        |  |           |    |        |          |          |    |        |  |
|-----------------------------|---|--------|----------|------------------------|--|---|--|-----------------------|--|---|--|--|--------------|--|--|-----------|----|--------|--|-----------|----|--------|----------|----------|----|--------|--|
|                             |   |        |          | ○ 10 施工管理体制<br>(1.3.1) |  | (1) 工事請負代金額が4,000万円以上（建築一式工事の場合8,000万円以上）の工事については、主任技術者又は監理技術者を現場ごとに専任で配置する。なお、専任を要しない期間は、次のとおりとする。<br>ア 現場施工に着手するまでの期間<br>・請負契約の締結の日の翌日から令和 年 月 日までの期間については、主任技術者又は監理技術者の工事現場への専任を要しない。<br>※請負契約の締結後、現場施工に着手するまでの期間（現場事務所の設置、資機材の搬入又は仮設工事等が開始されるまでの期間）については、主任技術者又は監理技術者の工事現場への専任を要しない。なお、現場施工に着手する日については、請負契約の締結後、監督員との打合せにおいて定める。<br>イ 検査終了後の期間<br>工事完成後、検査が終了し（発注者の都合により検査が遅延した場合を除く）、事務手続、後片付け等のみが残っている契約校期中の期間については、主任技術者又は監理技術者の工事現場への専任を要しない。<br>(2) 主任技術者及び監理技術者の雇用関係について<br>ア 建設業法第26条の規定により、工事現場に専任で配置する主任技術者又は監理技術者は、受注者と入札執行日以前に3か月以上の雇用関係が成立していなければならない。<br>イ 受注者は、着手届と共に工事現場に専任で配置する主任技術者又は監理技術者の雇用関係を証明する書類（健康保険被保険者証等の写し）を提出しなければならない。<br><br>○ 11 主任技術者等の資格<br>(1) 主任技術者及び監理技術者の資格については、入札公告、現場説明資料等による。なお、入札公告、現場説明資料等で示されていない場合、主任技術者の資格は、以下による。<br>※資格の区分1<br>次のイ又はロに掲げるもの<br>イ 建設業法（昭和24年法律第100号）による技術検定（以下「技術検定」という。）のうち、1級の電気工事施工管理の検定種目に合格した者<br>ロ 技術士法（昭和58年法律第25号）による第二次試験のうち、技術部門を電気・電子部門又は建設部門に合格した者<br>・資格の区分2<br>次のイ又はロに掲げるもの<br>イ 技術検定のうち、1級又は2級の電気工事施工管理の検定種目に合格した者<br>ロ 資格の区分1のロに掲げる者<br>・資格の区分3<br>次のイ又はロに掲げるもの<br>イ 建設業法第7条第2号イ又はロに定める実務経験を有する者<br>ロ 昭和47年建設省告示第352号により、上記と同等以上の知識及び技術、技能を有すると認定された者<br>(2) 発注者へ資格を証明する資料を提出すること。<br><br>○ 12 監理技術者の兼務（特例監理技術者の配置）<br>※ 本工事は、建設業法第26条第3項ただし書の規定の適用を受ける監理技術者（特例監理技術者）の配置を認める。この場合の要件は、現場説明書による。<br>・ 本工事は、建設業法第26条第3項ただし書の規定の適用を受ける監理技術者（特例監理技術者）の配置を認めない。<br><br>13 施工条件<br>(1.3.3)<br>14 交通安全管理<br>(1.3.6)<br><br>○ 15 施工中の環境保全等<br>(1.3.8)<br>(1) 「低騒音型、低振動型建設機械の指定に関する規程」（平成9年7月31日建設省告示第1536号、最終改正平成13年4月9日国土交通省告示第487号）による建設機械を使用する。<br>(2) 本工事において以下に示す建設機械を使用する場合は原則として「排出ガス対策型建設機械指定要領（平成3年10月8日付け建設省経機発第249号、最終改正平成22年3月18日付け国総施設第291号）」に基づき指定された排出ガス対策型建設機械を使用するものとする。<br>一般工用建設機械（ディーゼルエンジン出力7.5～260kW）<br>ア バックホウ<br>イ 車輪式トラクタショベル<br>ウ ブルドーザ<br>エ 発動発電機<br>オ 空気圧縮機<br>カ 油圧ユニット（基礎工事用機械で独立したもの）<br>キ ローラ類<br>ク ホイールクレーン |  | 16 発生材の処理等<br>(1.3.9) |  | 適切、安全な工事の実施のため、必要に応じ事前に施工調査を行う。（建物や周辺の状況等調査、残存物品調査、PCB、アスベスト等有害物質調査など）<br>(1) マニフェストシステムを採用し、適正な収集、運搬及び処分を行う。 <table><tr><td></td><td colspan="3">発生材の種類及び処理方法</td></tr><tr><td>引渡しを要するもの</td><td>・無</td><td>・有（図示）</td><td></td></tr><tr><td>特別管理産業廃棄物</td><td>・無</td><td>・有（図示）</td><td>※現場調査を行う</td></tr><tr><td>再利用を図るもの</td><td>・無</td><td>・有（図示）</td><td></td></tr></table><br>(2) 本工事により発生する建設廃棄物のうち、県内の最終処分場に搬入する産業廃棄物は、産業廃棄物の処理に係る税（沖縄県産業廃棄物税）が課税されるので、適正に処理すること。<br>(3) 建設リサイクルの推進について<br>受注者は、該当する建設資材がある場合、工事着手前に「建設副産物情報交換システム」（以下、「COBRIS」（コブリス）という。）により作成した、「再生資源利用計画書」及び「再生資源利用促進計画書」を監督職員に提出しなければならない。<br>また、受注者は、その計画書に従い建設廃棄物が適切に処理されたことを確認し、工事完成時に「COBRIS」により作成した、「再資源化報告書」、「再生資源利用実施書」、「再生資源利用促進実施書」を監督職員に提出しなければならない。<br>(4) 本工事で発生する建設廃棄物を現場外に搬出する場合、以下のいずれかとする。ただし、島内、もしくは建設発生木材（伐採木を含む）・建設汚泥については工事現場から50km以内に以下の施設がない場合は、この限りではない。<br>①搬出した廃棄物の種類を原材料とするゆいくる材を製造している再資源化施設へ搬出<br>②搬出した廃棄物の種類を原材料とするゆいくる材の製造を行っていないが、そこで再資源化された後にゆいくる材製造業者へ出荷している施設へ搬出<br>(5) 本工事における再資源化に要する費用（運搬費を含む処分費）は、前に掲げる施設のうち、受入条件の合う中から運搬費と処分費（平日受入費用）の合計が最も経済的になるものを見込んでいる。したがって、正当な理由がある場合を除き、再資源化に要する費用の変更は行わない。<br>(6) アスファルト舗装版切断に伴い発生する濁水及び粉体の取扱基準について<br>ア 舗装切断作業に伴い、切断機械から発生する濁水及び粉体（以下、「廃棄物」という。）については、廃棄物吸引機能を有する切断機械等により回収するものとする。回収された廃棄物については、関係機関等と協議の上、適正に処理するものとし、必要と認められる経費については変更契約できるものとする。「適正に処理」とは、「廃棄物処理及び清掃に関する法律」に基づき、産業廃棄物の排出事業者（請負業者）が産業廃棄物の処理を委託する際、適正処理のために必要な廃棄物情報（成分性状等）を処理業者に提供することが必要である。なお、工事に際して特別な混入物が無ければ、下記HPに掲載されている「濁水及び粉体の分析結果」を用いても差し支えない。<br><a href="http://www.pref.okinawa.lg.jp/site/kankyo/seibi/sangyo/asufaruto.html">http://www.pref.okinawa.lg.jp/site/kankyo/seibi/sangyo/asufaruto.html</a><br>なお、受注者は、廃棄物の処理に係る産業廃棄物管理票（マニフェスト）について、監督職員から請求があった場合は提示しなければならない。<br>イ 発生する濁水（汚濁）に関しては「アスファルト舗装版切断に伴い発生する濁水の取扱基準について（通知）（平成24年3月28日付け土技第1257号）」に基づき、適正に処理すること。<br>ウ 発生する廃棄物に関しては「アスファルト舗装版切断に伴い発生する廃棄物の取扱いについて（通知）（平成25年1月17日付け土技第942号）」に基づき、適正に処理すること。<br>(7) 撤去前に内容物（燃料、冷媒、吸収液、廃油等）の回収を要する機器、配管等がある場合、撤去部に有害物質を含む材料（アスベスト、鉛、PCB等）が使用されている場合は、監督員と協議し、関係法令により適切に処置する。 |  |  | 発生材の種類及び処理方法 |  |  | 引渡しを要するもの | ・無 | ・有（図示） |  | 特別管理産業廃棄物 | ・無 | ・有（図示） | ※現場調査を行う | 再利用を図るもの | ・無 | ・有（図示） |  |
|                             | 発生材の種類及び処理方法   |        |          
| 引渡しを要するもの                   | ・無   | ・有（図示） |          |                        
| 特別管理産業廃棄物                   | ・無   | ・有（図示） | ※現場調査を行う |                        |  
| 再利用を図るもの                    | ・無   | ・有（図示） |          |                        
| 一般共通事項                      |   |        |          | ○ 11 主任技術者等の資格         |  |   
| ○ 1 工事実績情報の登録<br>(1.1.4)    | 工事実績情報の登録を行う。ただし、請負代金額が500万円未満の工事については、登録を要しない。   |        |          | ○ 11 主任技術者等の資格         |  |   
| ○ 2 適用図書等<br>(1.1.6)        | ※公共建築工事標準仕様書(令和4年版)(国土交通省大臣官房官庁営繕部監修)<br>※公共建築改修工事標準仕様書(令和4年版)(国土交通省大臣官房官庁営繕部監修)<br>※公共建築設備工事標準図(令和4年版)(国土交通省大臣官房官庁営繕部設備・環境課監修)<br>※営繕工事写真撮影要領(令和5年版)<br>※(建築、電気設備、機械設備)工事監理指針(令和4年版)(国土交通省大臣官房官庁営繕部監修)<br>※建築材料・設備機材等品質性能評価事業(建築材料等・設備機材等)評価名簿(令和6年版)(一般社団法人公共建築協会)<br>※                                      |        |          | ○ 11 主任技術者等の資格         |  |   
| ○ 3 別契約の関連工事<br>(1.1.7)     | (1) 関連工事との取り合いは、別表－1による。ただし、図示されたものを除く。<br>(2) 他工事の施工に支障をきたさないように、施工に必要な位置、寸法、数量等を速やかに明示し、円滑な施工に協力すること。   |        |          | ○ 11 主任技術者等の資格         |  |   
| ○ 4 工事の一時中止に係る事項<br>(1.1.9) | 工事の一時中止に係る計画の作成<br>(1) 工事の一時中止の通知を受けた場合は、中止期間中における工事現場の管理に関する計画（以下「基本計画書」という。）を発注者に提出し、承諾を受けるものとする。<br>なお、基本計画書には、中止時点における工事の出来形、職員の体制、労務者数、搬入材料及び建設機械器具等の確認にすること、中止に伴う工事現場の体制の縮小と再開にすること及び工事現場の維持・管理に関する基本的事項を明らかにする。<br>(2) 工事の施工を一時中止する場合は、工事の続行に備え工事現場を保全すること。                                             |        |          | ○ 11 主任技術者等の資格         |  |   
| 5 工事の余裕期間                   | 余裕期間を設定する工事【 】方式】<br>【以下から選択：発注者指定方式／任意着手方式／フレックス方式】<br>(1) 本工事は余裕期間として【 】日間】を設定した工事である。なお、余裕期間の設定にかかる積算上の割増は考慮しない。<br>(2) 余裕期間制度のうち、任意着手方式、フレックス方式において、受注者は、余裕期間内の任意の日を工事の始期と定めることができる。<br>このため、受注者は、落札結果通知を受けた日の翌日までに「工期通知書（様式－1）」を作成し、発注者（契約担当者）に通知（提出）すること。<br>(3) その他事項は、「余裕期間を設定する工事実施要領」による。            |        |          | ○ 11 主任技術者等の資格         |  |   
| 6 概成工期<br>(1.2.1)           | 図示された範囲は、令和 年 月 日までに完了すること。   |        |          | ○ 11 主任技術者等の資格         |  |   
| ○ 7 施工図等<br>(1.2.3)         | (1) 施工図等の著作権に関わる当該建築物に限る使用权は、発注者へ移譲するものとする。<br>(2) 受注者は施工に先立ち各工事間の施工計画を調整、検討するため、各室の平面図、展開図、天井伏図（各1/50程度）及び必要な部位の断面図を作成の上、監督員に各工事の必要な内容を記載した総合図を提出し確認を受ける。ただし、監督員より総合図の作成を要しない旨の指示がある場合はこの限りでない。<br>(3) 施工計画書及び主要機材の製作図並びに施工図は監督員の指示する時期に提出する。ただし、監督員の指示がない場合は、原則として施工計画書は契約後30日以内、製作図及び施工図は工事着工前までに提出し承諾を受ける。 |        |          | ○ 11 主任技術者等の資格         |  |   
| ○ 8 工事の記録<br>(1.2.4)        | 沖縄県土木建築部工事関係標準様式を用いる。   |        |          | ○ 11 主任技術者等の資格         |  |   
| ○ 9 設計図CADデータの貸与            | 本工事で発注者から受注者に対し設計図CADデータを貸与する。なお、貸与されたCADデータを本工事における施工図又は完成図の作成のため以外に使用してはならない。   |        |          | ○ 11 主任技術者等の資格         |  |   

|      |                             |     |                     |               |                                         |
|------|-----------------------------|-----|---------------------|---------------|-----------------------------------------|
| 工事名称 | スポーツコンベンション<br>交流拠点施設電気設備工事 |     | 工事年度                | 令和 6 年度       |                                         |
|      |                             |     | 図面名称                | 電気設備 特記仕様書（2） |                                         |
| 工事場所 | 沖縄県名護市宮里485 他76筆            |     | 縮 尺                 | No SCALE      |                                         |
| 発注機関 | 名護市建設部建築住宅課                 |     | 図面番号                | E-02          |                                         |
| 摘 要  | －                           |     | 設<br><br>計<br><br>者 | 名 称           | 美音SpaceDesign 株式会社<br>仲地設計事務所 委託業務共同企業体 |
| 検 印  | 管理建築士                       | 設 計 |                     | 資格者氏名         | 一級建築士 第 245950 号 比嘉 広英                  |
|      |                             |     |                     | 登録番号          | 沖縄県知事登録 第 130-2814 号                    |
|      |                             |     |                     | 所在地           | 沖縄県名護市城 1-7-11-302                      |
|      |                             |     |                     |               |                                         |

| 項目                        |   | 特記事項   | 項目                           | 特記事項   |   |   | 特記事項   |                  |    |            |    |  |  |   |                     |   |   |  |  |
|---------------------------|---|---|------------------------------|---|---|---|---|------------------|----|------------|----|--|--|---|---------------------|---|---|--|--|
| ○                         | 17 工事の保険等   | (1) 次の工事関係保険に加入すること。なお保険の加入期間は、原則として工事着工日から工事完成期日後14日以上とする。<br>※火災保険<br>※組立保険<br>※請負業者賠償責任保険<br>・建設工事保険<br>・労働災害総合保険<br>※<br>(2) 建設労災補償共済又はこれに準ずる共済、保険に加入し、契約後一か月以内に加入を証明するための書類を発注者に提出する。<br>(3) 建設業退職金共済制度に加入し、次の項目を遵守すること。<br>ア 掛金収納書を契約後原則一ヶ月以内（電子申請方式による場合にあっては契約後原則40日以内）に発注者に提出する。<br>イ 当該建設現場に「建設業退職金共済制度適用事業主工事現場」標識を掲示する。<br>ウ 未加入下請事業者に対する加入を指導する。<br>エ 工事完成後、速やかに掛金充当実績総括表を作成し、検査職員に提示しなければならない。 | 23 情報共有システムの使用               | 工事完成図書は、電子媒体で（正）1部提出する。<br>「要領」で特に記載が無い項目については、監督職員と協議の上、電子化のファイルフォーマットを決定する。なお、「紙」による提出物は、監督職員と協議の上、決定すること。<br>(4) 受注者は完成通知書の添付書類として、以下の書類及び電子データを監督員に提出しなければならない。<br>ア ゆいくる材利用状況報告書<br>イ ゆいくる材出荷量証明書<br>(5) 建築物等の利用に関する説明書について<br>「建築物等の利用に関する説明書」を作成する。作成の手引き（国土交通省ホームページに掲載）を参考にして、記載事項は監督員との協議により決定する。<br>(6) 受注者は、監督員より「長期保全計画書」の作成の指示があった場合、これを作成し監督員に提出しなければならない。なお、この計画書の内容等は監督員との協議により決定する。<br><br>本工事は、沖縄県が指定する情報共有システムを使用する。<br>(1) 現場事務所等に情報共有システムが使用可能な以下に示す程度のインターネット環境を整えること。なお、現場条件等により当該整備が不可能な場合は、監督員と協議すること。<br>【インターネット環境】：ブロードバンド回線<br>【パソコンOS】：Microsoft Windows 8.1／10<br>【推奨ブラウザ】：Microsoft Edge<br>情報共有システムとは、工事期間中において受発注者間でインターネットを介して協議簿、図面等の各種データのやり取りを行い、情報共有サーバーを用いてそれらのデータを共有・交換するものである。<br>(2) 受注者は、沖縄県CALSシステムの利用にあっては沖縄県とCALS運営会社で定めた使用許諾料を沖縄県CALSシステムを運営している者に支払うこと。<br>(3) 沖縄県CALSシステムの使用許諾料を支払ったときは、速やかに監督員に支払いの事実を報告し、確認を受けること（支払いの事実を証明する書類（銀行振り込みの写し等）を提出）。 | ○ | 29 塗装工事<br>(2. 7. 1)<br><br>○ 30 機材<br><br><br>○ 31 施工<br><br><br>○ 32 耐震施工<br><br><br><br><br><br><br><br>33 磁気探査<br><br><br><br><br><br><br><br>○ 34 その他 | めっき又は塗装が施された機材の塗装は図示による他、標準仕様書等、標準図による。<br><br>監督員の指示がある場合を除き、工事に使用する機材の規格、性能等は図示（機器仕様書等）によるほか標準仕様書等、標準図による。<br><br>監督員の指示がある場合を除き、工事の施工は、図示によるほか標準仕様書等、標準図による。<br><br>(1) 耐震施工は下記による。ただし、設計用標準震度が図示された場合は指定された設計用標準震度を用いて耐震施工を行う。<br>・「建築設備耐震設計・施工指針 2014年版」<br>(2) 建物への配管の引込部の耐震処置及び建物のエキスパンションジョイント部の配線は、図示によるほか標準図による措置を施す。<br><br>本工事は磁気探査業務を含む。実施は「磁気探査実施要領（案）令和2年1月」（沖縄県土木建築部）によるものとし、位置は図示による。<br><br>(1) 受注者が代行で行う諸官公署手続き費用等は、受注者の負担とする。<br>(2) 以下の負担金は受注者の負担とする。<br>・電力引込に係る負担金（ 円）<br>※<br>(3) 図示されたものを除き、以下による。<br>・位置ボックスは（・金属製 ○合成樹脂製 ・ ）とする。<br>・フラッシュプレートは（・樹脂製 ・ステンレス製 ・黄銅WB製 ○新金製 ）とする。<br>・長さ1m以上の入線しない電線管には、直径1.2mm以上の被覆鉄線を挿入する。<br>・一般照明の照度測定を行う。照度測定を行う場所は、監督職員の指示による。 |                  |    |            |    |  |  |   |                     |   |   |  |  |
|                           | ○   | 18 ゆいくる材について   |                              | (1) ゆいくる材の利用<br>ア 本工事で使用するリサイクル資材は、特定建設資材廃棄物を原材料とするゆいくる材に限り、原則「ゆいくる材」とする。それ以外を原材料とするゆいくる材は率先して使用することとする。<br>イ ゆいくる材がない離島等での工事の場合は、ゆいくる材以外の再生資材を使用できる。この場合においても受注者は、「ゆいくる材品質管理要領」に準じて品質管理を実施しなければならない。<br>ウ ゆいくる材の在庫がない等により使用することができない場合は、新材を使用する。<br>(2) ゆいくる材の品質管理<br>ア 受注者は、ゆいくる材の品質管理にあたっては、標準仕様書等のほかに「ゆいくる材品質管理要領」に基づいて実施しなければならない。<br>イ 受注者は、工事請負代金額が500万円以上でゆいくる材を使用する場合、着手後に一般財団法人沖縄県建設技術センターあてに「ゆいくる材品質管理依頼」を行い、必要書類の交付を受けなければならない。<br>ウ 受注者は、路盤材のサンプル送付試験の試料採取や現場への資材初回搬入時と敷き均し転圧完了後に行う現場簡易試験を監督員等の立会のもと実施しなければならない。<br>エ 受注者は、路盤材の現場簡易試験が終了した後、速やかに監督員等に試験結果を報告しなければならない。   | ○ | 24 墜落制止用器具   | 墜落制止用器具は、フルハーネス型とする。ただし、墜落時に着用者が地面に到達するおそれのある場合は、胴ベルト型の使用を認めるものとする。また、墜落制止用器具の安全な使用に関するガイドライン（平成30年6月22日付け基発0622第2号）を遵守すること。<br><br>・ 本工事は、「労務費見積り尊重宣言」促進モデル工事の対象工事である。<br>実施については、「沖縄県「労務費見積り尊重宣言」促進モデル工事試行要領（案）」及び「「労務費見積り尊重宣言」実施要領」（2018. 12. 21 日本建設業連合会）等を参照し実施するものとする。   | 別表ー1（関連工事との取り扱い） |    |            |    |  |  |   |                     |   |   |  |  |
| ○                         | 19 機材の品質等<br>(1. 4. 2)   | ※工事に使用する機材の品質等は図示（機器仕様書等）又はこれらと同等のものとす<br>る。（製品番号等は参考であり限定しない。）<br>※使用する機材はあらかじめ監督員の承諾を受ける。<br>※使用する機材が「建築資材・設備機材等品質性能評価事業」（一般社団法人公共建築協会）による場合は、評価書の写しを監督員に提出する。<br>※   | 26 建設キャリアアップシステム（CCUS）活用について | 本工事は、建設キャリアアップシステム（以下「CCUS」という。）活用工事の試行対象であり、実施については、受注者における希望型とする。<br>受注者は、工事着手前までにCCUS活用について、実施の有無を工事打合簿にて発注者へ報告するものとする。<br>実施については、「沖縄県 建設キャリアアップシステム（CCUS）活用工事試行要領」及び「建設キャリアアップシステム現場運用マニュアル」（一般財団法人建設業振興基金）等を参照し実施するものとする。   | ○ | 27 仮設工事<br>(2. 1. 1)   | 本工事で必要な動力用水光熱費等の費用は、受注者の負担とする。<br>監督員事務所を本工事で（※設置しない ・設置する（・構内 ・構外 ・既存建物内一部使用））。<br>監督員事務所に設置する備品等の種類及び数量は以下のとおりとする。 <table><tr><th>設置する備品等の種類</th><th>数量</th><th>設置する備品等の種類</th><th>数量</th></tr><tr><td></td><td></td><td></td><td></td></tr><tr><td></td><td></td><td></td><td></td></tr></table><br>・足場の組立、解体又は変更の作業を行う場合は、「手すり先行工法による足場の組立て等に関する基準」の2の（2）手すり据置方式又は（3）手すり先行専用足場方式により行うこと。   | 設置する備品等の種類       | 数量 | 設置する備品等の種類 | 数量 |  |  |   |                     |   |   |  |  |
| 設置する備品等の種類                | 数量   | 設置する備品等の種類   | 数量                           |   |   |   |   |                  |    |            |    |  |  |   |                     |   |   |  |  |
|                           |   
|                           |   
| 20 化学物質の濃度測定<br>(1. 5. 7) | (1) 測定時期、測定対象化学物質、測定方法、測定対象室、測定箇所数等。 <table><tr><th>測定対象室</th><th>測定箇所数</th><th>備考</th></tr><tr><td></td><td></td><td></td></tr><tr><td></td><td></td><td></td></tr><tr><td></td><td></td><td></td></tr></table><br>(2) 測定対象化学物質が濃度指針値を超えた濃度で検出された場合は、引渡は受け<br>ない。 | 測定対象室   | 測定箇所数                        | 備考   |   |   |   |                  |    |            |    |  |  | ○ | 28 土工事<br>(2. 2. 1) | 建設発生土の処分は次による。<br>※構内敷きならし ・ 構内たい積<br>○構外搬出適切処理<br>搬出先名称（ 名護市ストックヤード ）<br>搬出先所在地（ 名護市字為又1220-105 ）<br>運搬距離（ 6.0 Km ）<br>搬出先基準（条件）（ 流用先の基準に従う） | 表1-1 電気設備工事の取組<br>表1-2 電気設備工事の取組<br>表1-3 電気設備工事の取組<br>表1-|                           |   
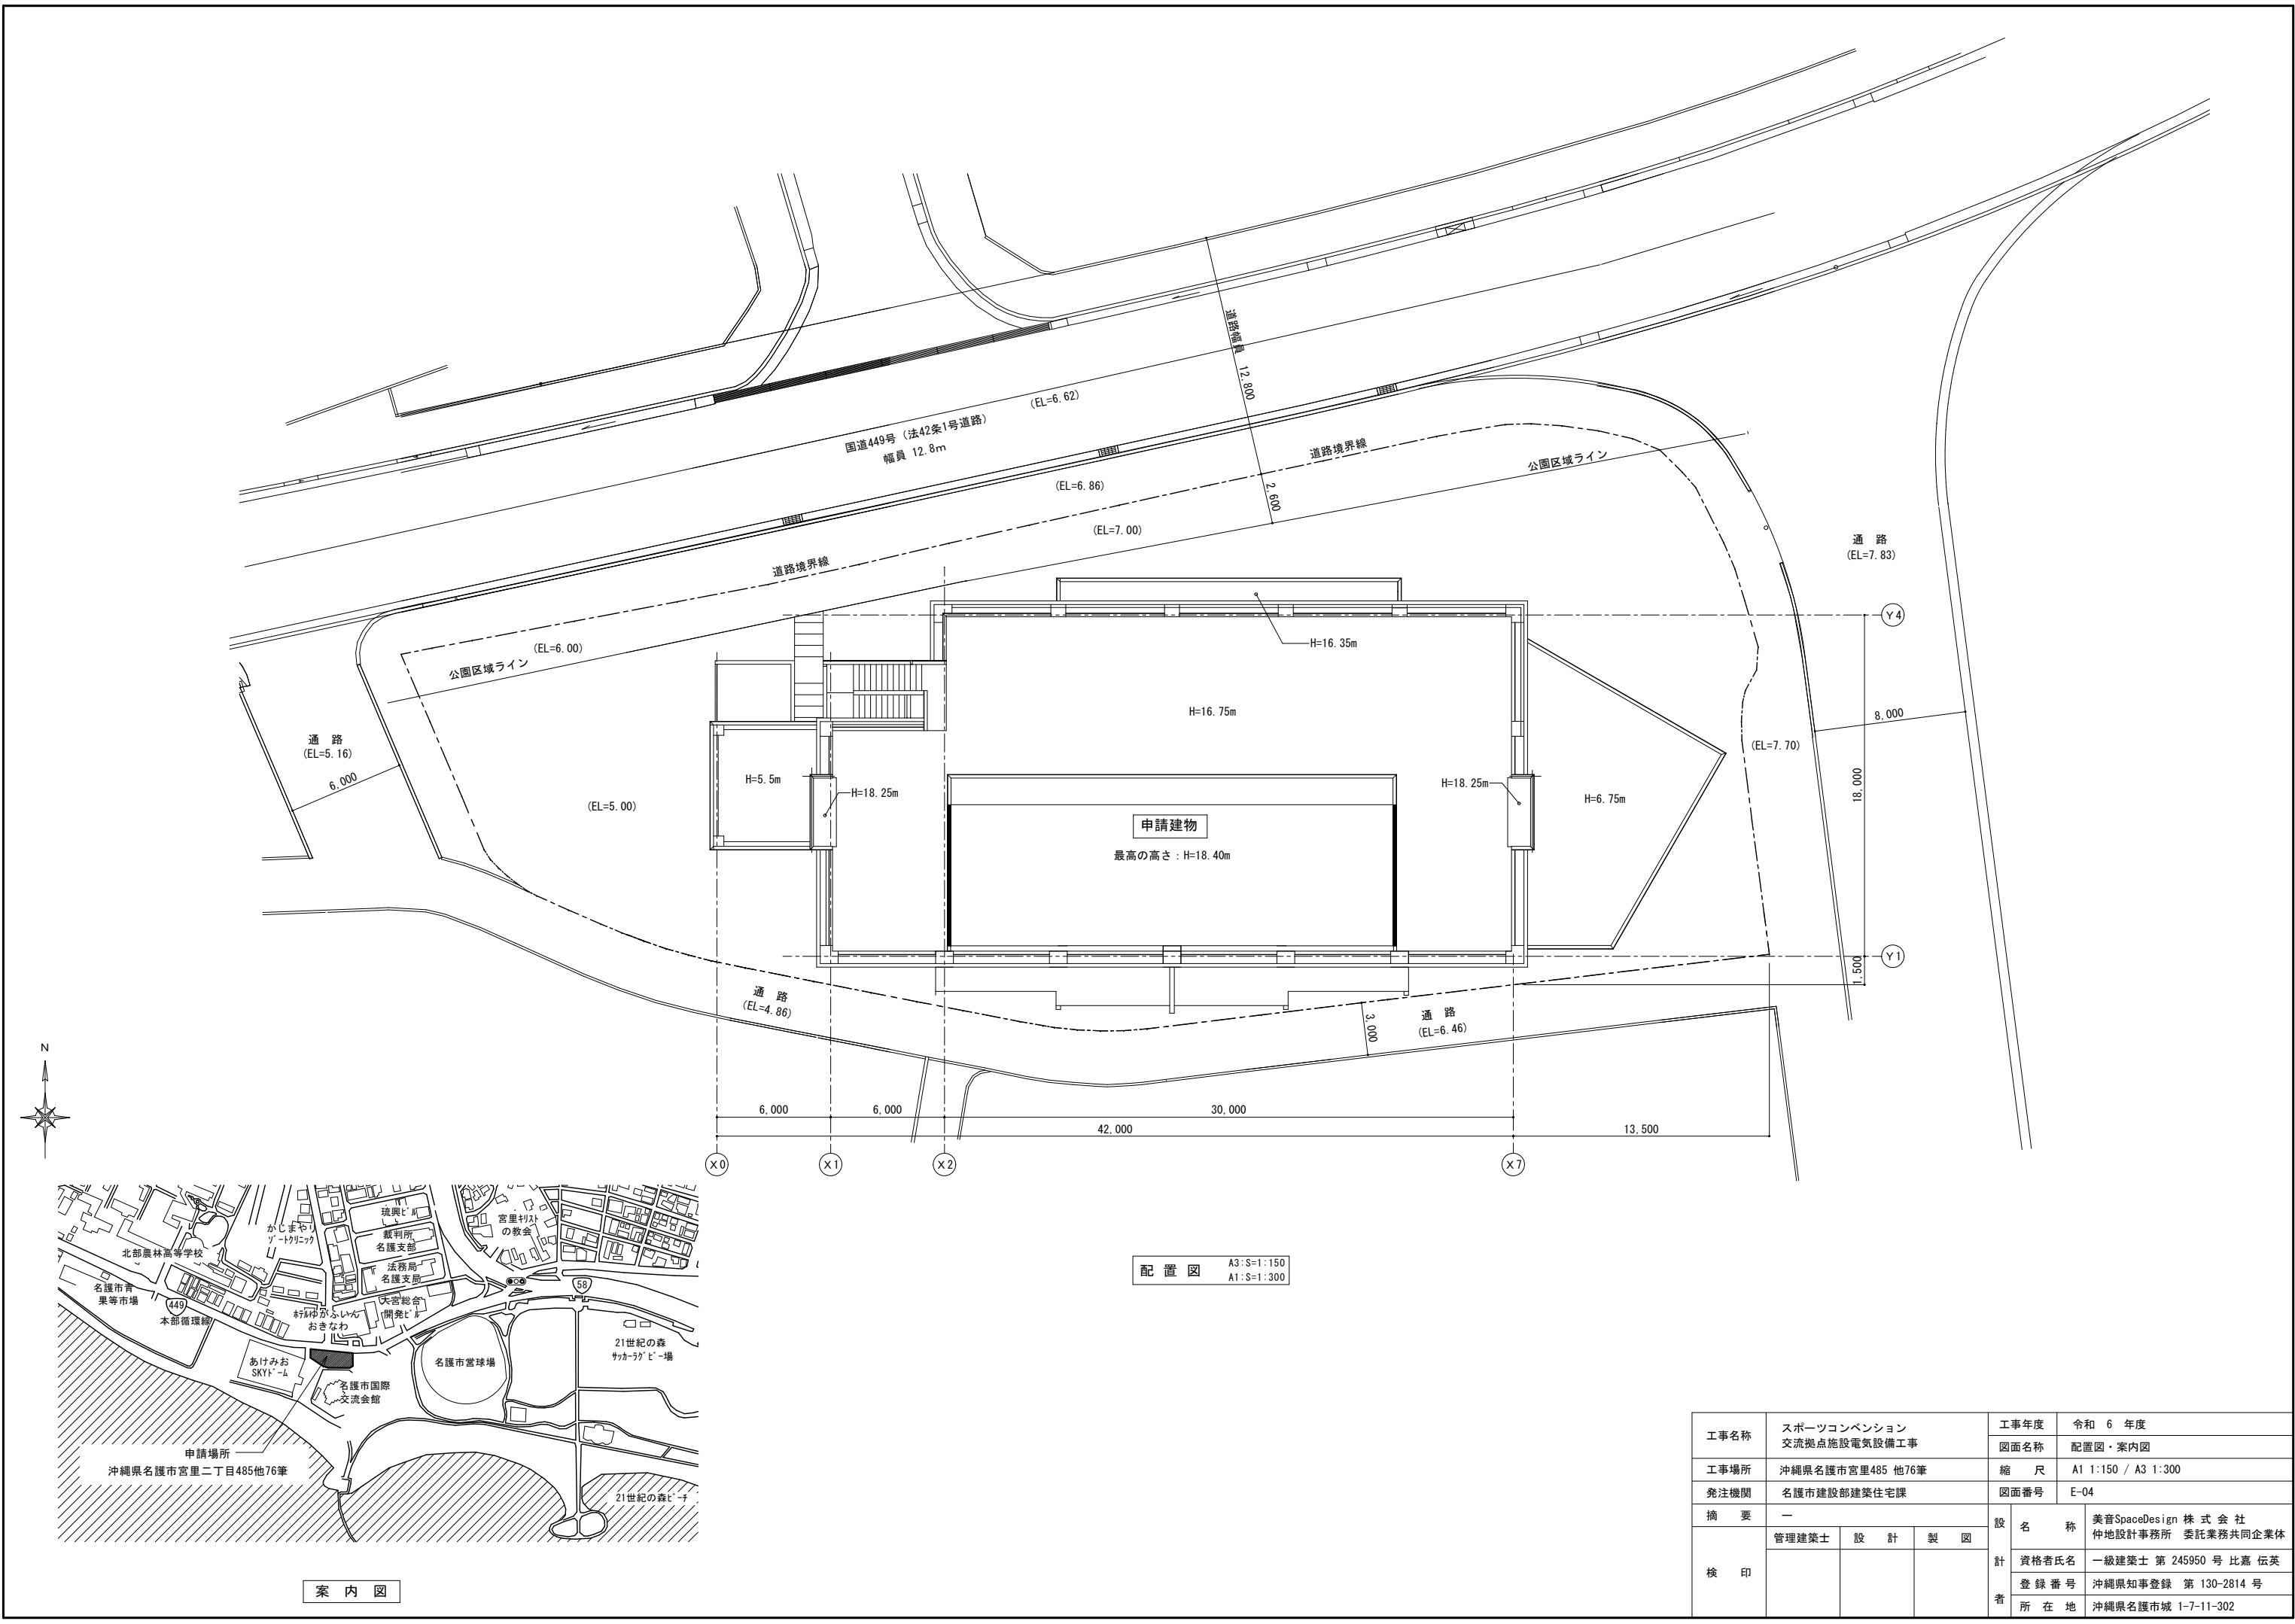


配置図 A3:S=1:150 A1:S=1:300

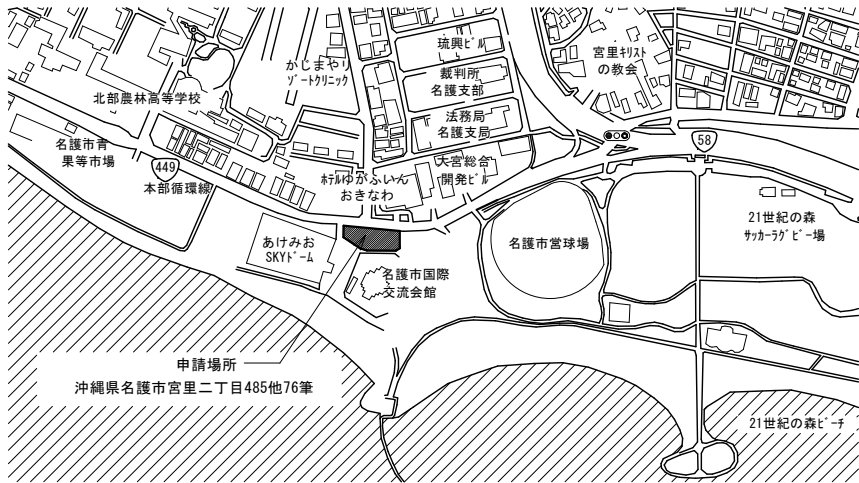


案内図


|      |                             |     |     |                         |                     |                                            |
|------|-----------------------------|-----|-----|-------------------------|---------------------|--------------------------------------------|
| 工事名称 | スポーツコンベンション<br>交流拠点施設電気設備工事 |     |     | 工事年度                    | 令和 6 年度             |                                            |
|      |                             |     |     | 図面名称                    | 配置図・案内図             |                                            |
| 工事場所 | 沖縄県名護市宮里485 他76筆            |     |     | 縮 尺                     | A1 1:150 / A3 1:300 |                                            |
| 発注機関 | 名護市建設部建築住宅課                 |     |     | 図面番号                    | E-04                |                                            |
| 摘 要  | —                           |     |     | 設<br><br><br>計<br><br>者 | 名 称                 | 美音SpaceDesign 株 式 会 社<br>仲地設計事務所 委託業務共同企業体 |
|      | 管理建築士                       | 設 計 | 製 図 |                         | 資格者氏名               | 一級建築士 第 245950 号 比嘉 伝英                     |
| 検 印  |                             |     |     |                         | 登 録 番 号             | 沖縄県知事登録 第 130-2814 号                       |
|      |                             |     |     |                         | 所 在 地               | 沖縄県名護市城 1-7-11-302                         |
|      |                             |     |     |                         |                     |                                            |

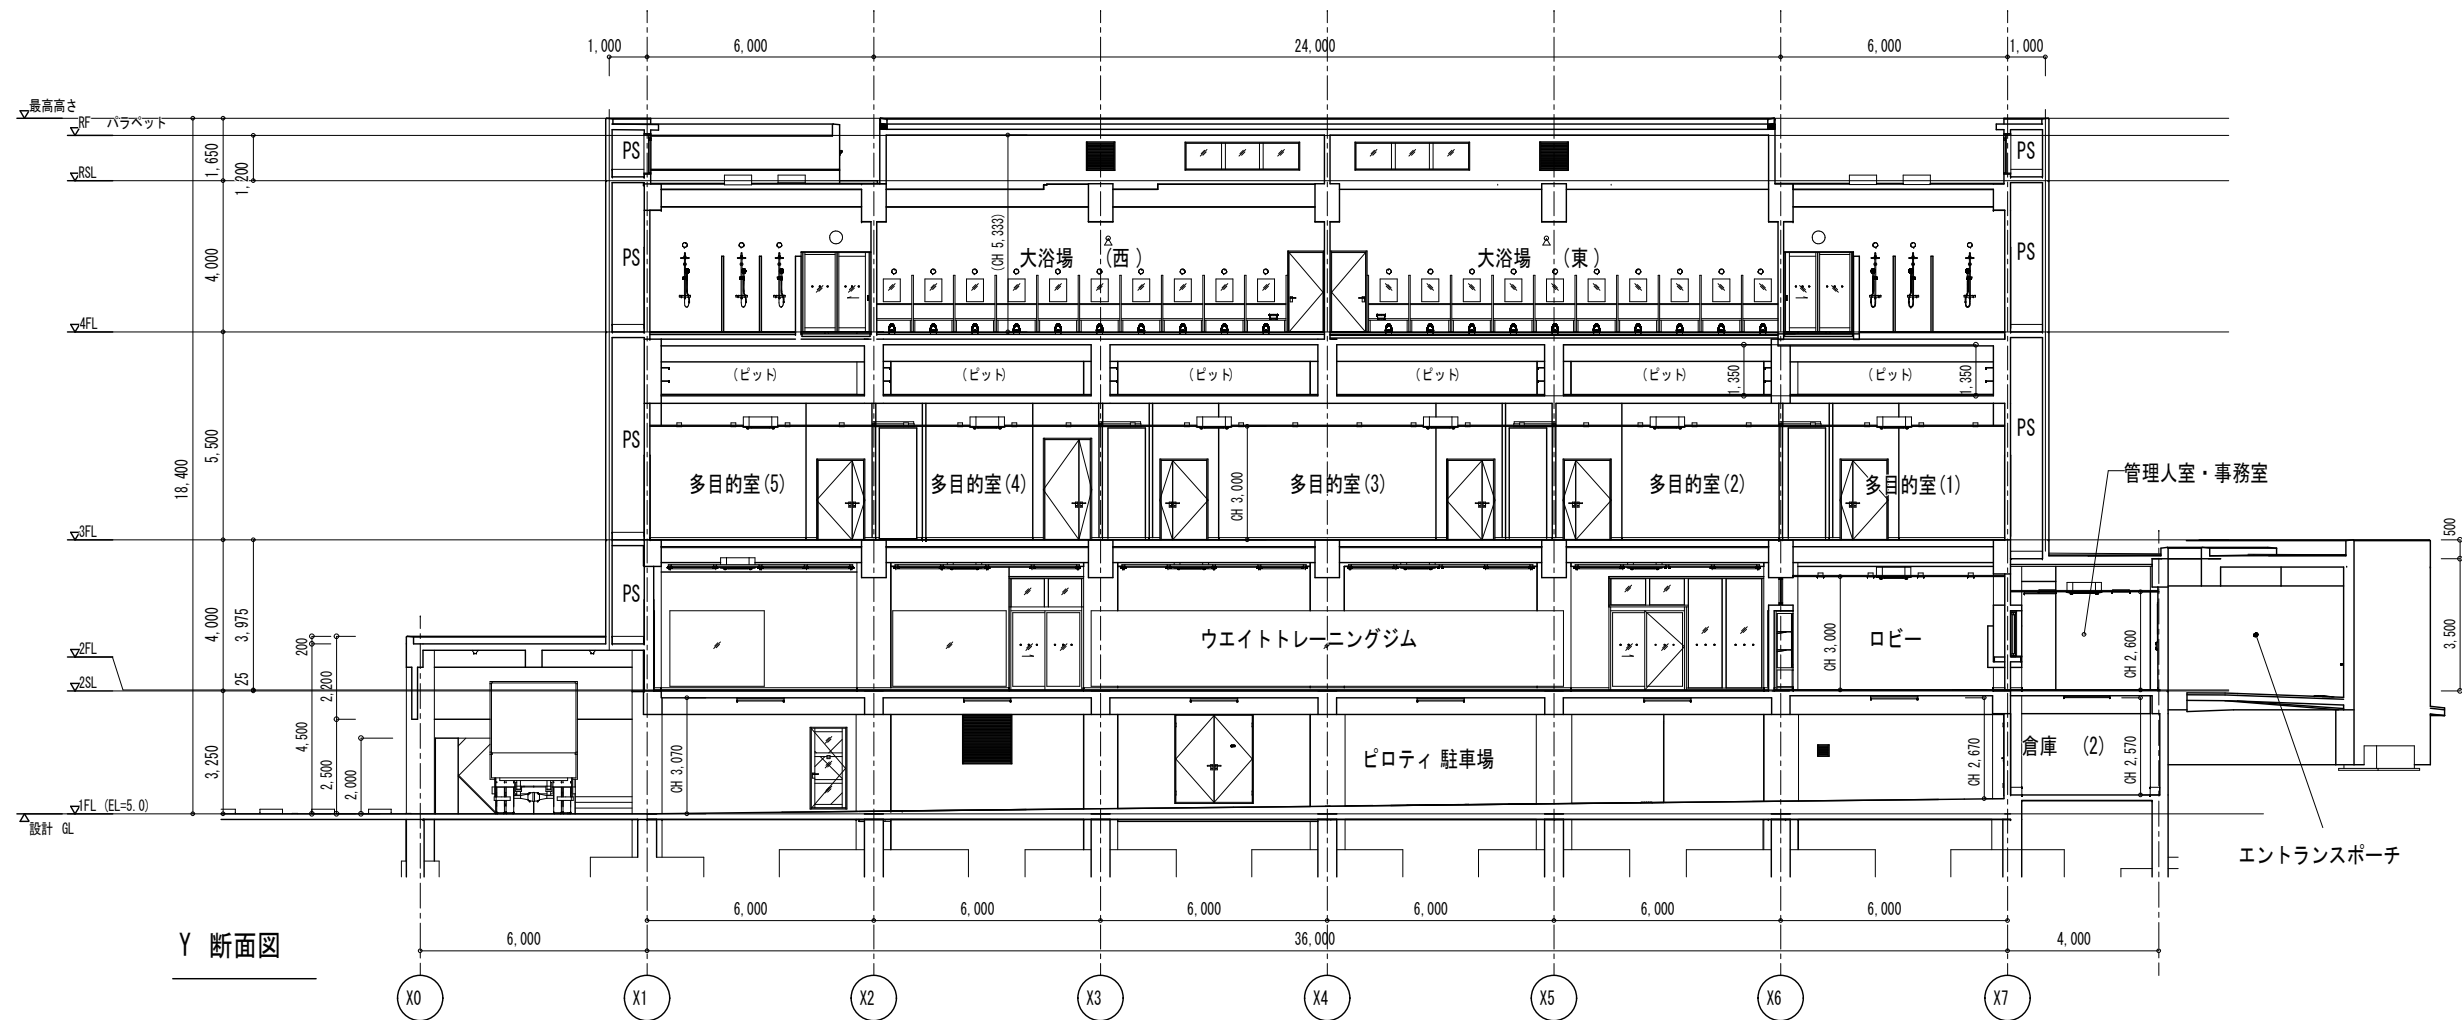


Y 断面図

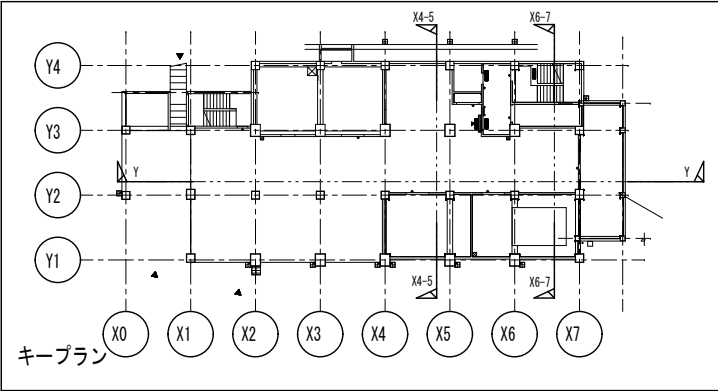


|      |                             |  |  |         |                        |  |
|------|-----------------------------|--|--|---------|------------------------|--|
| 工事名称 | スポーツコンベンション<br>交流拠点施設電気設備工事 |  |  | 工事年度    | 令和 6 年度                |  |
|      |                             |  |  | 図面名称    | 建物断面図 (1)              |  |
| 工事場所 | 沖縄県名護市宮里485 他76筆            |  |  | 縮 尺     | A1 1:100 / A3 1:200    |  |
| 発注機関 | 名護市建設部建築住宅課                 |  |  | 図面番号    | E-05                   |  |
| 摘 要  | —                           |  |  | 設 名     | 美音SpaceDesign 株 式 会 社  |  |
|      | 管理建築士 設 計 製 図               |  |  | 計 資格者氏名 | 仲地設計事務所 委託業務共同企業体      |  |
|      |                             |  |  | 登 録 番 号 | 一級建築士 第 245950 号 比嘉 佑英 |  |
|      |                             |  |  | 所 在 地   | 沖縄県知事登録 第 130-2814 号   |  |
|      |                             |  |  |         | 沖縄県名護市城 1-7-11-302     |  |

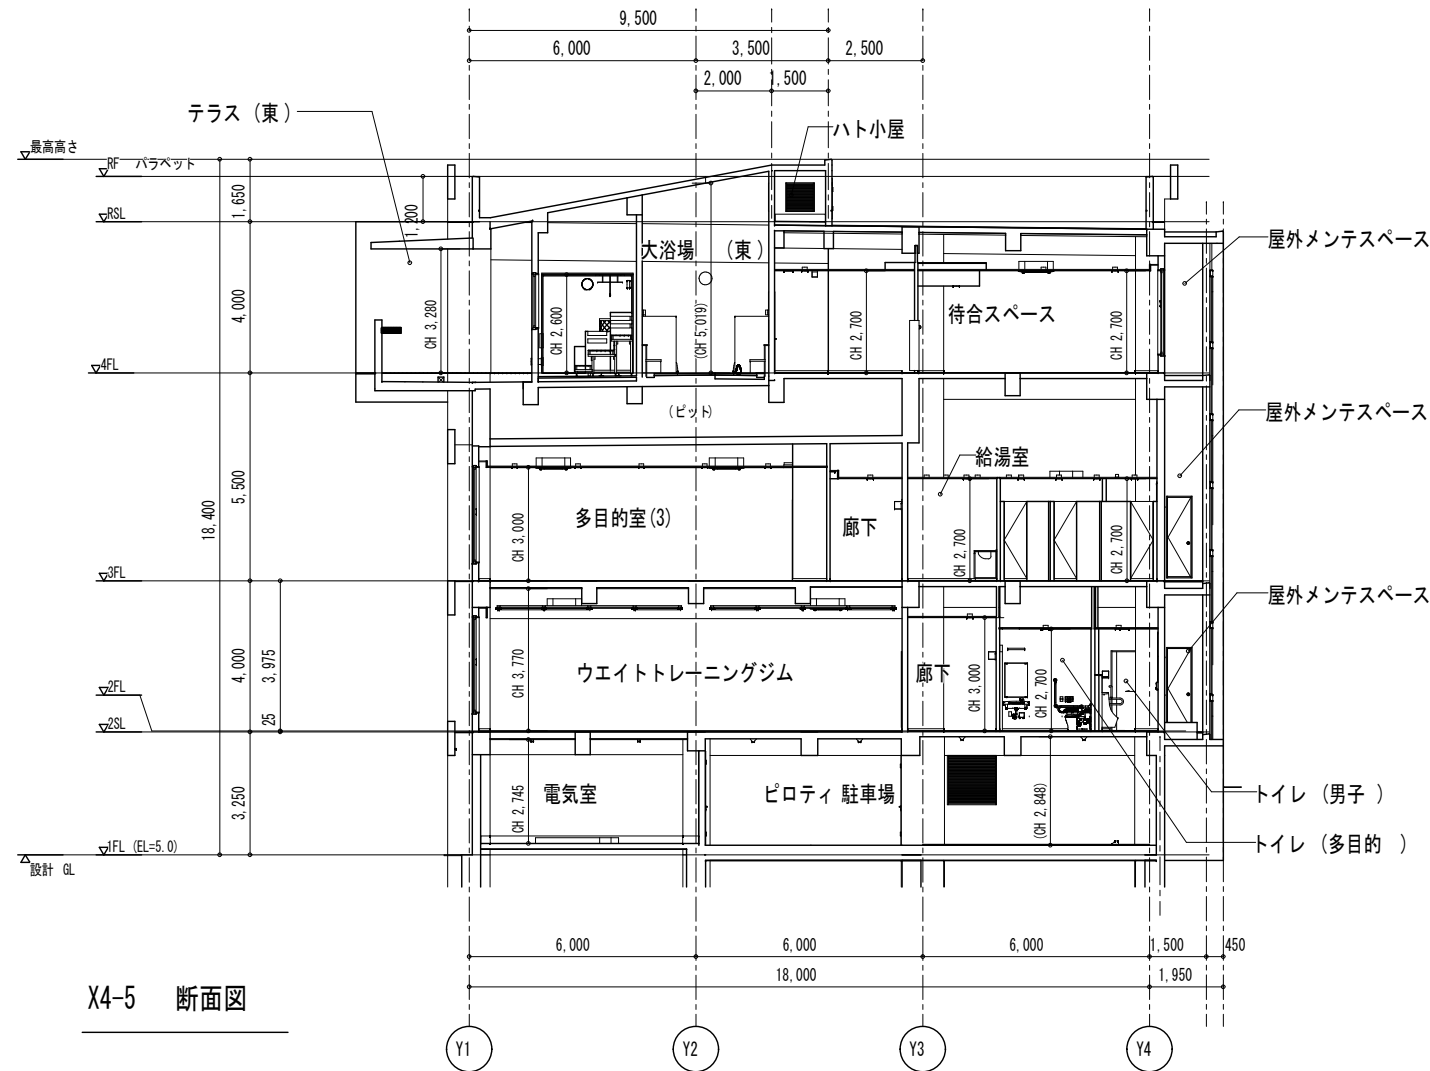

X4-5 断面図

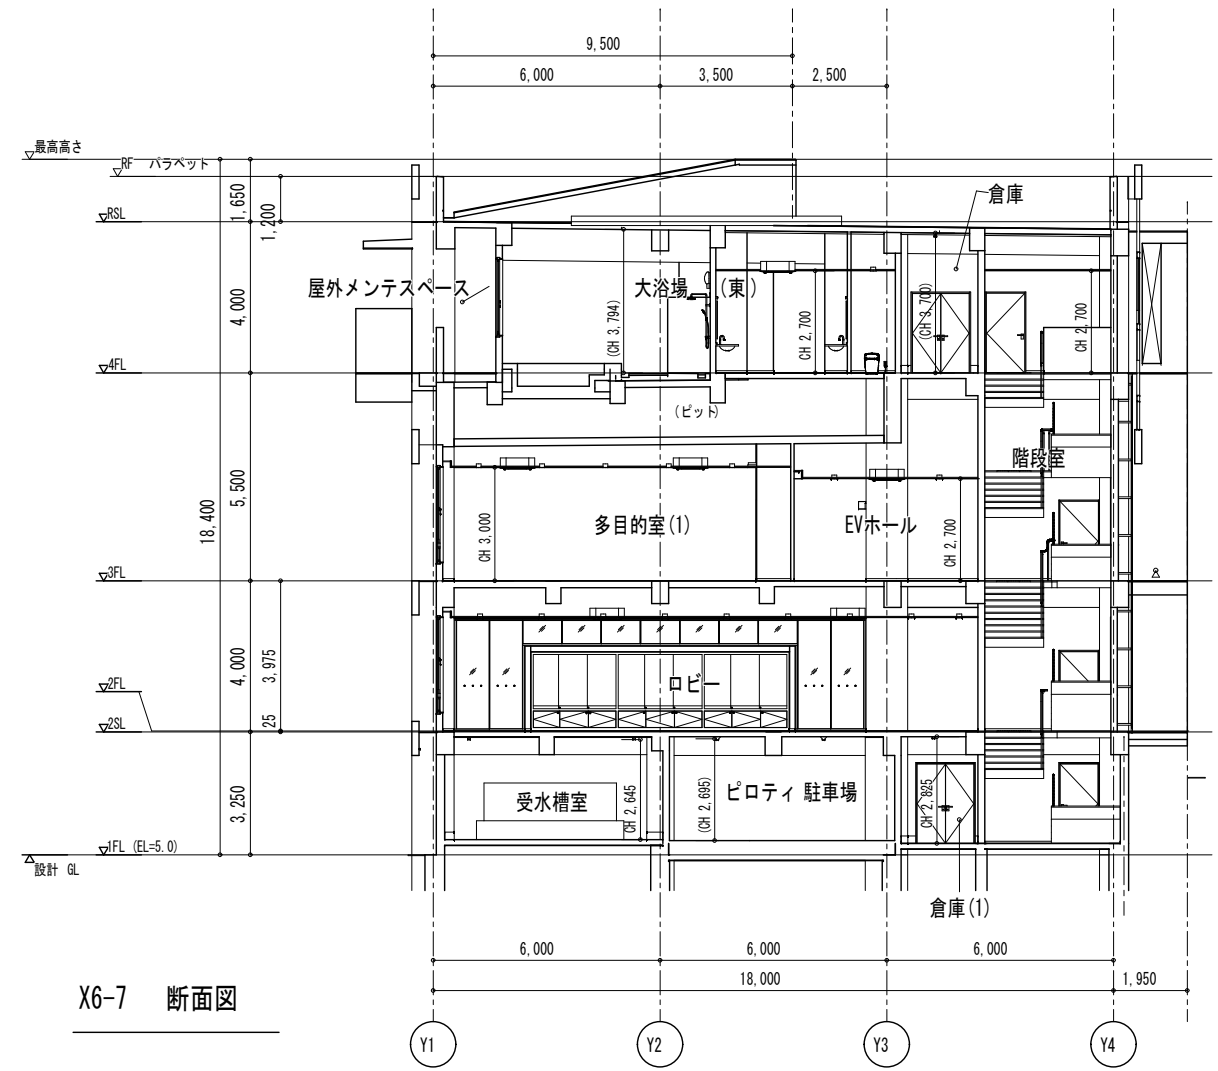


X6-7 断面図

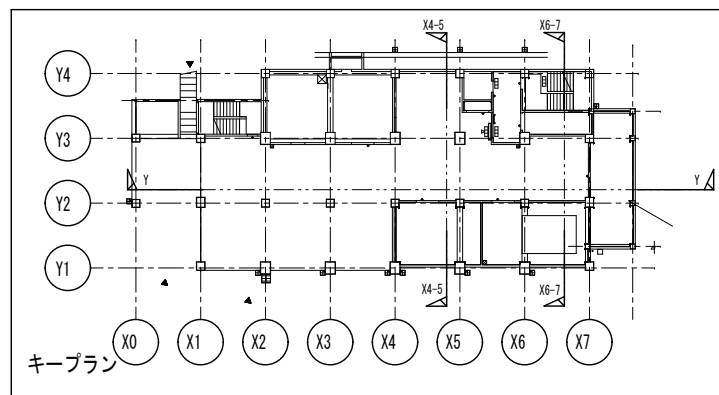


キープラン

|      |                             |         |                                            |
|------|-----------------------------|---------|--------------------------------------------|
| 工事名称 | スポーツコンベンション<br>交流拠点施設電気設備工事 | 工事年度    | 令和 6 年度                                    |
|      |                             | 図面名称    | 建物断面図 (2)                                  |
| 工事場所 | 沖縄県名護市宮里485 他76筆            | 縮 尺     | A1 1:100 / A3 1:200                        |
| 発注機関 | 名護市建設部建築住宅課                 | 図面番号    | E-06                                       |
| 摘 要  | —                           |         |                                            |
|      | 管理建築士                       | 設 計     | 製 図                                        |
|      |                             | 資格者氏名   | 美音SpaceDesign 株 式 会 社<br>仲地設計事務所 委託業務共同企業体 |
|      |                             | 登 録 番 号 | 一級建築士 第 245950 号 比嘉 伝英                     |
|      |                             | 所 在 地   | 沖縄県知事登録 第 130-2814 号<br>沖縄県名護市城 1-7-11-302 |
| 検 印  |                             |         |                                            |

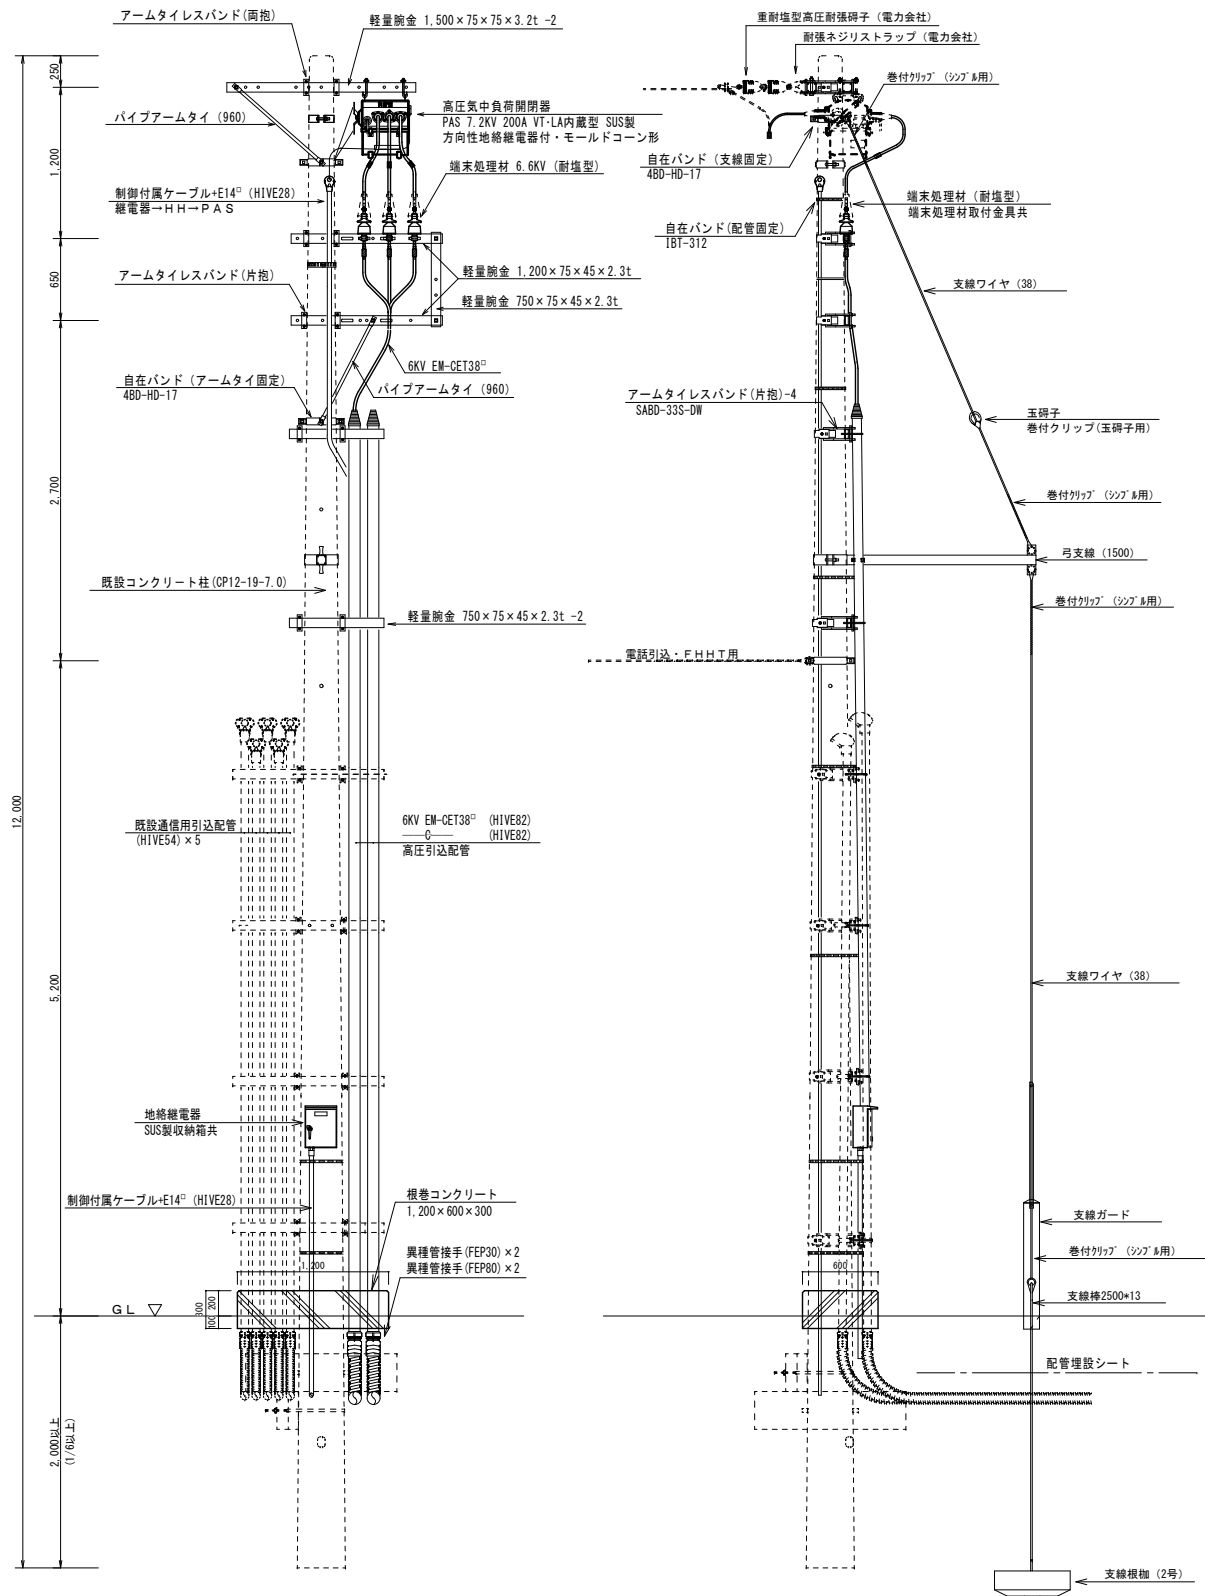

引込柱装柱図

- 注記  
1. 寸法及び装柱材は、参考とする。  
2. 点線及び細線部分は、既設及び別途工事を示す

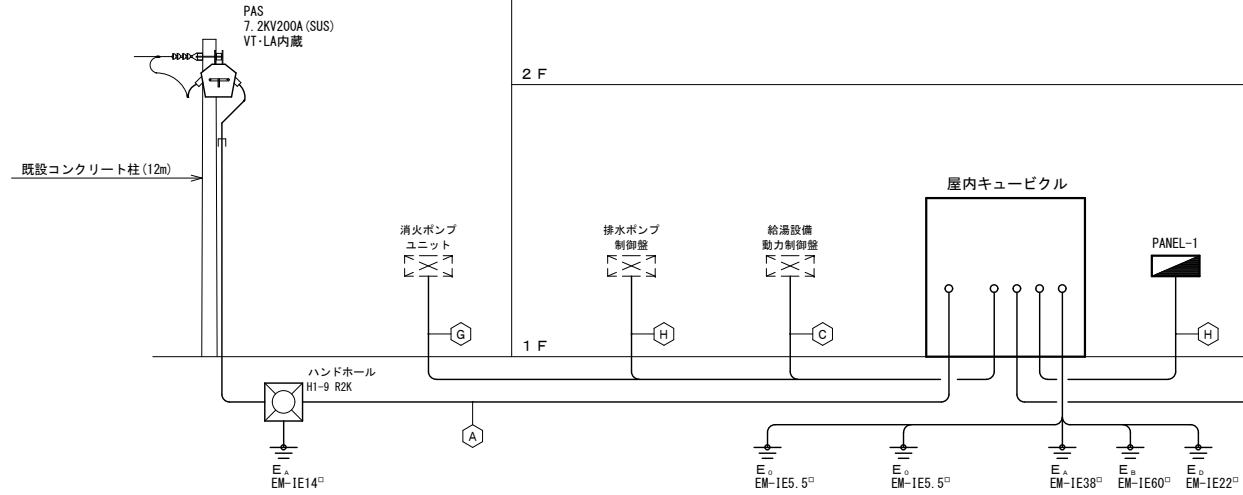

電灯・動力 幹線系統図

| 記号 | 配線種別・サイズ                   | 接地線              | 埋設配管    | 露出配管     | 備 考 |
|----|----------------------------|------------------|---------|----------|-----|
| A  | 6KV EM-CET38 <sup>□</sup>  |                  | (FEP80) | (HIVE82) |     |
| B  | EM-CET150 <sup>□</sup>     | E14 <sup>□</sup> | (FEP80) | (HIVE82) |     |
| C  | EM-CET100 <sup>□</sup>     | E14 <sup>□</sup> | (FEP65) | (HIVE70) |     |
| D  | EM-CET60 <sup>□</sup>      | E8 <sup>□</sup>  | (FEP65) | (HIVE70) |     |
| E  | EM-CET38 <sup>□</sup>      | E8 <sup>□</sup>  | (FEP50) | (HIVE54) |     |
| F  | EM-CE14 <sup>□</sup> -3C   | E2.0             | (FEP30) | (HIVE28) |     |
| G  | EM-FP-C14 <sup>□</sup> -3C | E2.0             | (FEP30) | (HIVE28) |     |
| H  | EM-1E5.5 <sup>□</sup> ×3   | E2.0             | (PF22)  | (HIVE22) |     |
| I  | EM-1E14 <sup>□</sup> ×3    | E2.0             | (PF28)  | (HIVE28) |     |

|      |                             |      |                |                                                  |
|------|-----------------------------|------|----------------|--------------------------------------------------|
| 工事名称 | スポーツコンベンション<br>交流拠点施設電気設備工事 | 工事年度 | 令和 6 年度        |                                                  |
|      |                             | 図面名称 | 幹線設備系統図・引込柱装柱図 |                                                  |
| 工事場所 | 沖縄県名護市宮里485 他76筆            | 縮 尺  | No SCALE       |                                                  |
| 発注機関 | 名護市建設部建築住宅課                 | 図面番号 | E-07           |                                                  |
| 摘 要  | —                           |      |                | 設 名 称 美音SpaceDesign 株 式 会 社<br>仲地設計事務所 委託業務共同企業体 |
|      | 管理建築士                       | 設 計  | 製 図            | 計 資格者氏名 一級建築士 第 245950 号 比嘉 佑英                   |
|      |                             |      |                | 登 録 番 号 沖縄県知事登録 第 130-2814 号                     |
|      |                             |      |                | 所 在 地 沖縄県名護市城 1-7-11-302                         |
|      | 検 印                         |      |                |                                                  |

| 凡 例   |                |                                       | 記 号       | 名 称         | 備 考               |
|-------|----------------|---------------------------------------|-----------|-------------|-------------------|
| P A S | 高圧気中開閉器        | 7. 2KV 400A SUS製<br>VT・LA内蔵・方向性地絡継電器付 | Ⓐ         | 電流計         | 盤埋込型・出力接点・デマンド表示付 |
| C H   | ケーブルヘッド        | 屋外・耐塩型、屋内一般型                          | Ⓥ         | 電圧計         | 盤埋込型 出力接点付        |
| D S   | 断路器            | 7. 2KV                                | Ⓢ         | 力率計         | 盤埋込型 出力接点付        |
| V C T | 取引用変成器         | 電力会社支給品                               | Ⓦ         | 電力計         | 盤埋込型 出力接点付        |
| W H   | 取引用電力量計        | 電力会社支給品                               | ⊕         | 電圧計切替スイッチ   | 盤埋込型              |
| V C B | 高圧真空遮断機        | 7. 2KV 電動ばね操作                         | Ⓢ         | 電流計切替スイッチ   | 盤埋込型              |
| V M C | 高圧真空接触器        |                                       | Ⓢ         | 地絡方向継電器     |                   |
| L B S | 高圧負荷開閉器        |                                       | Ⓢ         | 過電流継電器      |                   |
| P F F | 限流ヒューズ、ヒューズ    |                                       | Ⓢ         | 自動力率制御装置    |                   |
| T R   | トップランナー変圧器（油入） | 1φ3W 及 3φ3W                           | P C S     | ブライマリカットアウト | 7. 2KV            |
| S C   | 高圧進相コンデンサ      | 6. 6KV 保護接点付                          | O C R     | 過電流継電器      | 盤埋込型              |
| S R   | 直列リアクトル        | 6. 6KV 保護接点付                          | Z C T     | 零相変流器       | 6. 9KV 貫通式        |
| V T   | 計器用変圧器         | 6. 6KV／110V                           | E A B.C.D | 接地工事        | 第A種、第B種、第C種、第D種   |
| C T   | 計器用変流器         | 6. 6KV                                |           |             |                   |
| M C B | 配線遮断器          | 図示容量に依る。                              |           |             |                   |

－特記事項－

1. キュービクル箱体
- 屋内銅板製 （指定色仕上げ）
- 寸法形状及び各盤配列は参考とする。
2. 変圧器は防振ゴムを使用し設置し、ダイヤル温度計を容易に点検できる箇所へ取付すること。
3. 変圧器2次側母線に銅帯を使用する場合は可とう継手を使用すること。
4. 低圧側端部の側面パネルは、将来増設対応とし取外し可能な形状とすること。
5. 換気扇は、放熱を考慮し1台以上取付を行うものとする。
6. 換気扇操作スイッチは、盤扉面とする。
7. 盤内扉上部にFL10W又は同等のLED照明器具を前面及び背面扉部に見込むこと。
8. キュービクル内高圧充電部には、アクリルパネル等の設置を行い感電防止処置を行うこと。
9. 予備品、附属品として下記のを収納又は取付すること。
- 1) 操作棒

1本
- 2) 電力ヒューズ





定格毎に各3本
- 3) 制御用ランプ、ヒューズ

使用種別毎に各1個以上
- 4) 単線結線図表示プレート（A1サイズ）



1枚（電気室出入口に取付）
- 5) その他（メーカー標準付属・予備品）

1式
- 6) 予備品収納箱

1個

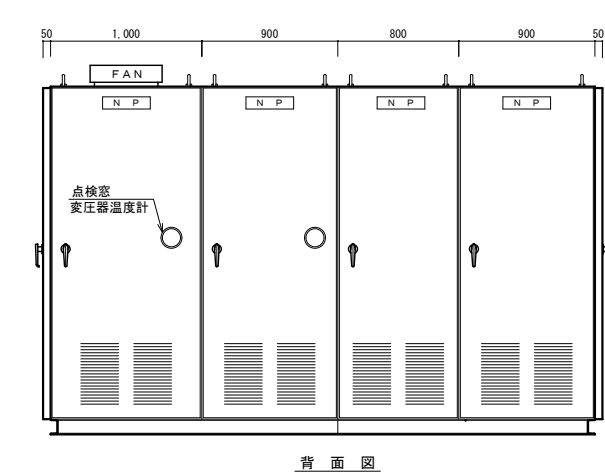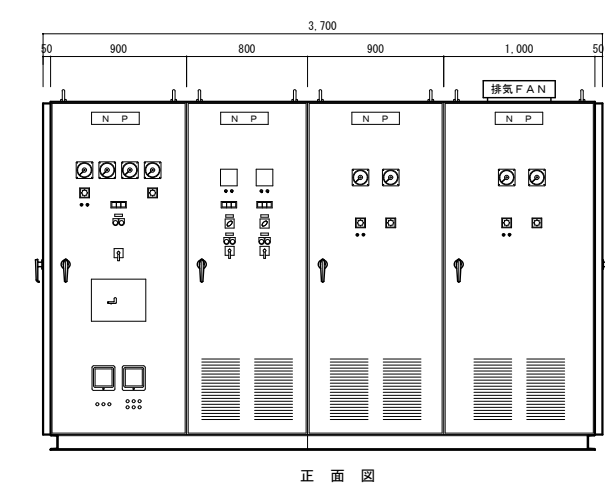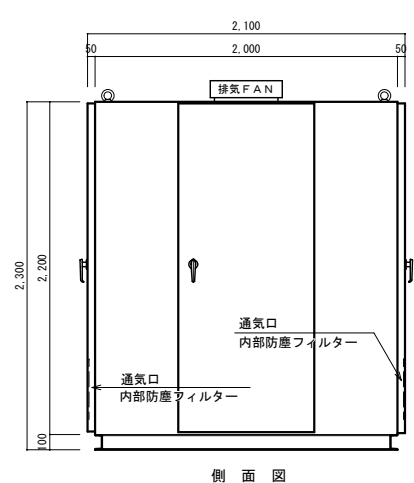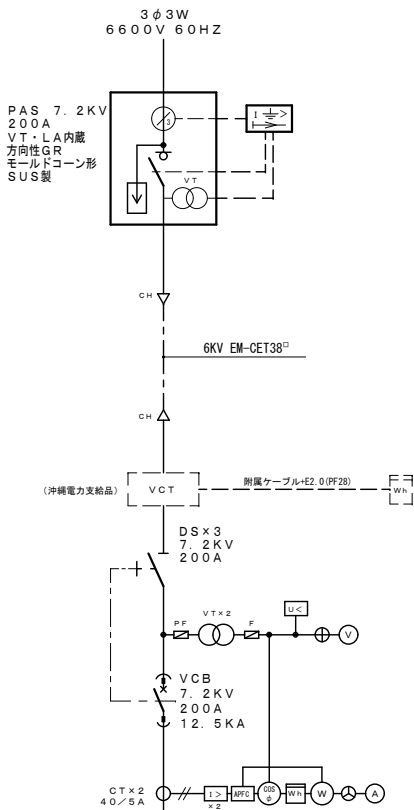


屋内キュービクル参考姿図

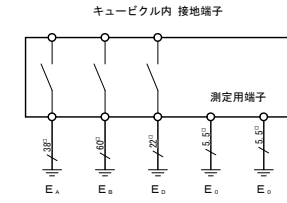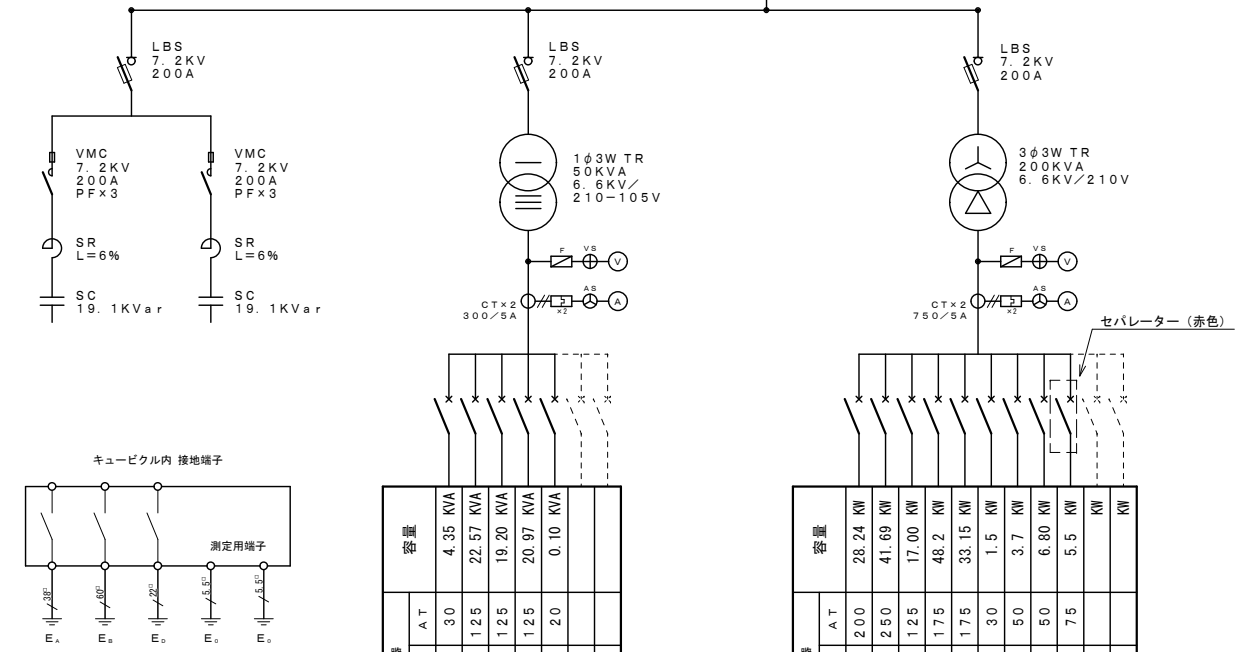

| 容量   |           | 配線用遮断器 |   |     |     | 負荷名称    |           |
|------|-----------|--------|---|-----|-----|---------|-----------|
| 除線記号 | 容量        | 種別     | P | A   | T   | 負荷名称    | 容量        |
| L1   | 4.35 KVA  | MCCB   | 3 | 50  | 30  | PANEL-1 | 4.35 KVA  |
| L2   | 22.57 KVA | MCCB   | 3 | 225 | 125 | PANEL-2 | 22.57 KVA |
| L3   | 19.20 KVA | MCCB   | 3 | 225 | 125 | PANEL-3 | 19.20 KVA |
| L4   | 20.97 KVA | MCCB   | 3 | 225 | 125 | PANEL-4 | 20.97 KVA |
| L5   | 0.10 KVA  | MCCB   | 2 | 50  | 20  | 盤内電線    | 0.10 KVA  |
|      |           | MCCB   | 3 | 225 |     | 予備スペース  |           |
|      |           | MCCB   | 3 | 225 |     | 予備スペース  |           |





| 容量   |          | 配線用遮断器 |   |     |     | 負荷名称      |          |
|------|----------|--------|---|-----|-----|-----------|----------|
| 除線記号 | 容量       | 種別     | P | A   | T   | 負荷名称      | 容量       |
| P1   | 28.24 KW | MCCB   | 3 | 225 | 200 | PANEL-2   | 28.24 KW |
| P2   | 41.69 KW | MCCB   | 3 | 400 | 250 | PANEL-3   | 41.69 KW |
| P3   | 17.00 KW | MCCB   | 3 | 225 | 125 | PANEL-4   | 17.00 KW |
| P4   | 48.2 KW  | MCCB   | 3 | 225 | 175 | 給湯動力制御盤   | 48.2 KW  |
| P5   | 33.15 KW | MCCB   | 3 | 225 | 175 | 給湯動力制御盤   | 33.15 KW |
| P6   | 1.5 KW   | MCCB   | 3 | 50  | 30  | 排水ポンプ     | 1.5 KW   |
| P7   | 3.7 KW   | MCCB   | 3 | 50  | 50  | 給水ポンプ     | 3.7 KW   |
| P8   | 6.80 KW  | MCCB   | 3 | 50  | 50  | 給水ポンプ     | 6.80 KW  |
| P9   | 5.5 KW   | MCCB   | 3 | 100 | 75  | 消火ポンプユニット | 5.5 KW   |
|      |          | MCCB   | 3 | 225 |     | 予備スペース    |          |
|      |          | MCCB   | 3 | 225 |     | 予備スペース    |          |


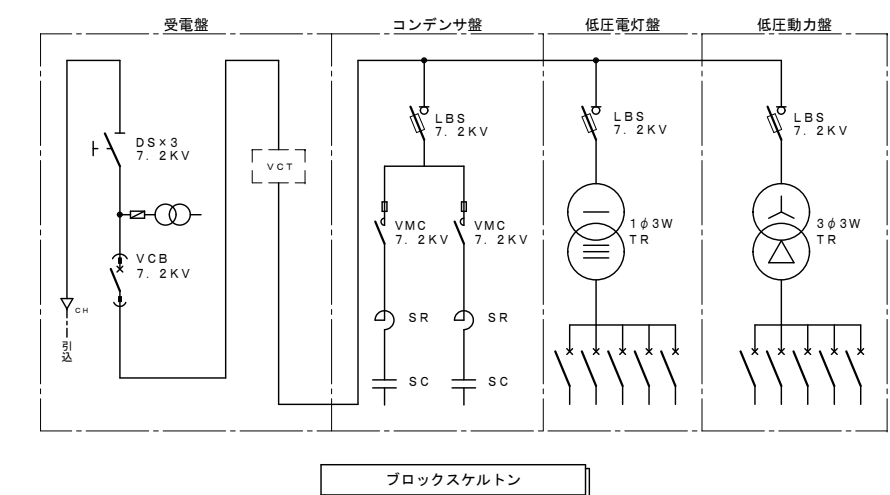


ブロックスケルトン

|      |                             |     |     |                     |   |
|------|-----------------------------|-----|-----|---------------------|---|
| 工事名称 | スポーツコンベンション<br>交流拠点施設電気設備工事 |     |     | 工事年度                | 令和 6 年度   |
|      |                             |     |     | 図面名称                | 受変電設備 単線結線図   |
| 工事場所 | 沖縄県名護市宮里485 他76筆            |     |     | 縮 尺                 | No SCALE   |
| 発注機関 | 名護市建設部建築住宅課                 |     |     | 図面番号                | E-08   |
| 摘 要  | －                           |     |     | 設<br><br>計<br><br>者 | 名 称<br>美音SpaceDesign 株 式 会 社<br>仲地設計事務所 委託業務共同企業体<br><br>資格者氏名 一級建築士 第 245950 号 比嘉 佑英<br><br>登 録 番 号 沖縄県知事登録 第 130-2814 号<br><br>所 在 地 沖縄県名護市城 1-7-11-302 |
| 検 印  | 管理建築士                       | 設 計 | 製 図 |                     |   |
|      |                             |     |     |                     |   |
|      |                             |     |     |                     |   |

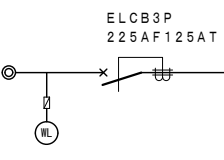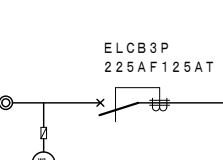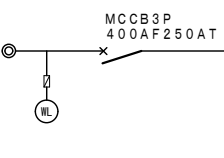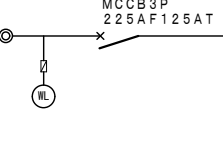


| 盤名称                                                                | 電源種別                                             | 結 線 図   | 回路<br>番号     | 電圧 (V) |     | 分岐開閉器 |      |   |     |     | 負荷容量<br>(VA・W) | 始動<br>方式 | 操 作<br>制 御<br>方 式 | 操 作<br>制 御<br>ス イ ッ チ | 連 動<br>イン ター<br>ロ ッ ク | その他<br>付 属 品 | 負 荷 名 称        | 盤名称             | 電源種別                                                               | 結 線 図                                           | 回路<br>番号   | 電圧 (V) |     | 分岐開閉器 |      |   |     |     | 負荷容量<br>(VA・W) | 始動<br>方式 | 操 作<br>制 御<br>方 式 | 操 作<br>制 御<br>ス イ ッ チ | 連 動<br>イン ター<br>ロ ッ ク | その他<br>付 属 品   | 負 荷 名 称         |                |  |  |  |
|---|
|                                                                    |                                                  |   |              | 200    | 100 | MCCB  | ELCB | P | A F | A T |                |          |                   |                       |                       |              |                |                 |                                                                    |                                                 |   | 200    | 100 | MCCB  | ELCB | P | A F | A T |                |          |                   |                       |                       |                |                 |                |  |  |  |
| P<br>A<br>N<br>E<br>L<br>－<br>3<br>（<br>3<br>階<br>E<br>P<br>S<br>） | 幹線No. L3<br>AC1φ3W<br>210/105V<br>EM-CET38' E14' | 屋内銅板製自立型<br>上部ケーブルラック取付<br><br><br><br>多重伝送式リモコン壁内装備品<br>・リモコントランス×1<br>・リレー制御T/U×4<br>・雷サージ防護ユニット×1 | 非            |        | ○   | ○     |      | 2 | 50  | 20  |                |          |                   |                       |                       |              |                | 非常照明            | P<br>A<br>N<br>E<br>L<br>－<br>4<br>（<br>4<br>階<br>E<br>P<br>S<br>） | 幹線No. L2<br>AC1φ3W<br>210/105V<br>EM-CET38' E8' | 屋内銅板製自立型<br>上部ケーブルラック取付<br><br><br><br>多重伝送式リモコン壁内装備品<br>・リモコントランス×1<br>・リレー制御T/U×7<br>・雷サージ防護ユニット×1 | 非      |     | ○     | ○    |   | 2   | 50  | 20             |          |                   |                       |                       |                |                 | 非常照明           |  |  |  |
|                                                                    |                                                  |   | 1            |        | ○   |       | ○    | 2 | 50  | 20  | 636            |          |                   |                       |                       | ▲×3          | 廊下・屋外照明        | 1               |                                                                    |                                                 |   |        | ○   |       | ○    | 2 | 50  | 20  | 1,015          |          |                   |                       | ▲×8                   | 倉庫・待合スペース照明    |                 |                |  |  |  |
|                                                                    |                                                  |   | 2            |        | ○   | ○     |      | 2 | 50  | 20  | 970            |          |                   |                       |                       | ▲×11         | トイレ・倉庫照明       | 2               |                                                                    |                                                 |   |        | ○   | ○     |      | 2 | 50  | 20  | 1,175          |          |                   |                       | ▲×8                   | 男子大浴場照明        |                 |                |  |  |  |
|                                                                    |                                                  |   | 3            |        | ○   | ○     |      | 2 | 50  | 20  | 1,248          |          |                   |                       |                       | ▲×3          | 多目的室照明         | 3               |                                                                    |                                                 |   |        | ○   | ○     |      | 2 | 50  | 20  | 1,175          |          |                   |                       | ▲×8                   | 女子大浴場照明        |                 |                |  |  |  |
|                                                                    |                                                  |   | 4            |        | ○   | ○     |      | 2 | 50  | 20  | 1,248          |          |                   |                       |                       | ▲×3          | 多目的室照明         | 4               |                                                                    |                                                 |   |        | ○   | ○     |      | 2 | 50  | 20  | 300            |          |                   |                       |                       | 廊下・倉庫コンセント     |                 |                |  |  |  |
|                                                                    |                                                  |   | 5            |        | ○   | ○     |      | 2 | 50  | 20  | 1,350          |          |                   |                       |                       |              | 多目的室全熱交換機      | 5               |                                                                    |                                                 |   |        | ○   | ○     |      | 2 | 50  | 20  | 100            |          |                   |                       |                       | 電気風呂電源         |                 |                |  |  |  |
|                                                                    |                                                  |   | 6            |        | ○   | ○     |      | 2 | 50  | 20  | 1,350          |          |                   |                       |                       |              | 多目的室全熱交換機      | 6               |                                                                    |                                                 |   |        | ○   | ○     |      | 2 | 50  | 20  | 300            |          |                   |                       |                       | 待合スペースコンセント    |                 |                |  |  |  |
|                                                                    |                                                  |   | 7            |        | ○   |       | ○    | 2 | 50  | 20  | 200            |          |                   |                       |                       |              | 廊下・階段コンセント     | 7               |                                                                    |                                                 |   |        | ○   | ○     |      | 2 | 50  | 20  | 800            |          |                   |                       |                       | 自販機コンセント       |                 |                |  |  |  |
|                                                                    |                                                  |   | 8            |        | ○   |       | ○    | 2 | 50  | 20  | 800            |          |                   |                       |                       |              | 自販機コンセント       | 8               |                                                                    |                                                 |   |        | ○   |       | ○    | 2 | 50  | 20  | 800            |          |                   |                       |                       | 自販機コンセント       |                 |                |  |  |  |
|                                                                    |                                                  |   | 9            |        | ○   |       | ○    | 2 | 50  | 20  | 800            |          |                   |                       |                       |              | 自販機コンセント       | 9               |                                                                    |                                                 |   |        | ○   |       | ○    | 2 | 50  | 20  | 800            |          |                   |                       |                       | 自販機コンセント       |                 |                |  |  |  |
|                                                                    |                                                  |   | 10           |        | ○   |       | ○    | 2 | 50  | 20  | 800            |          |                   |                       |                       |              | 自販機コンセント       | 10              |                                                                    |                                                 |   |        | ○   |       | ○    | 2 | 50  | 20  | 800            |          |                   |                       |                       | 自販機コンセント       |                 |                |  |  |  |
|                                                                    |                                                  |   | 11           |        | ○   |       | ○    | 2 | 50  | 20  | 300            |          |                   |                       |                       |              | 給湯室コンセント       | 11              |                                                                    |                                                 |   |        | ○   |       | ○    | 2 | 50  | 20  | 800            |          |                   |                       |                       | 自販機コンセント       |                 |                |  |  |  |
|                                                                    |                                                  |   | 12           |        | ○   |       | ○    | 2 | 50  | 20  | 300            |          |                   |                       |                       |              | 男子トイレコンセント     | 12              |                                                                    |                                                 |   |        | ○   |       | ○    | 2 | 50  | 20  | 800            |          |                   |                       |                       | 自販機コンセント       |                 |                |  |  |  |
|                                                                    |                                                  |   | 13           |        | ○   |       | ○    | 2 | 50  | 20  | 300            |          |                   |                       |                       |              | 男子・多目的トイレコンセント | 13              |                                                                    |                                                 |   |        | ○   |       | ○    | 2 | 50  | 20  | 300            |          |                   |                       |                       | 多目的トイレコンセント    |                 |                |  |  |  |
|                                                                    |                                                  |   | 14           |        | ○   |       | ○    | 2 | 50  | 20  | 700            |          |                   |                       |                       |              | 女子トイレコンセント     | 14              |                                                                    |                                                 |   |        | ○   |       | ○    | 2 | 50  | 20  | 400            |          |                   |                       |                       | 男子ロッカー・脱衣コンセント |                 |                |  |  |  |
|                                                                    |                                                  |   | 15           |        | ○   |       | ○    | 2 | 50  | 20  | 300            |          |                   |                       |                       |              | 廊下・倉庫コンセント     | 15              |                                                                    |                                                 |   |        | ○   |       | ○    | 2 | 50  | 20  | 200            |          |                   |                       |                       | 男子トイレコンセント     |                 |                |  |  |  |
|                                                                    |                                                  |   | 16           |        | ○   |       | ○    | 2 | 50  | 20  | 400            |          |                   |                       |                       |              | 多目的室コンセント      | 16              |                                                                    |                                                 |   |        | ○   |       | ○    | 2 | 50  | 20  | 600            |          |                   |                       |                       | 男子洗面台コンセント     |                 |                |  |  |  |
|                                                                    |                                                  |   | 17           |        | ○   |       | ○    | 2 | 50  | 20  | 400            |          |                   |                       |                       |              | 多目的室コンセント      | 17              |                                                                    |                                                 |   |        | ○   |       | ○    | 2 | 50  | 20  | 600            |          |                   |                       |                       | 男子洗面台コンセント     |                 |                |  |  |  |
|                                                                    |                                                  |   | 18           |        | ○   |       | ○    | 2 | 50  | 20  | 400            |          |                   |                       |                       |              | 多目的室コンセント      | 18              |                                                                    |                                                 |   |        | ○   |       | ○    | 2 | 50  | 20  | 600            |          |                   |                       |                       | 男子洗面台コンセント     |                 |                |  |  |  |
|                                                                    |                                                  |   | 19           |        | ○   |       | ○    | 2 | 50  | 20  | 300            |          |                   |                       |                       |              | 多目的室コンセント      | 19              |                                                                    |                                                 |   |        | ○   |       | ○    | 2 | 50  | 20  | 600            |          |                   |                       |                       | 男子洗面台コンセント     |                 |                |  |  |  |
|                                                                    |                                                  |   | 20           |        | ○   |       | ○    | 2 | 50  | 20  | 300            |          |                   |                       |                       |              | 多目的室コンセント      | 20              |                                                                    |                                                 |   |        | ○   |       | ○    | 2 | 50  | 20  | 400            |          |                   |                       |                       | 女子ロッカー・脱衣コンセント |                 |                |  |  |  |
|                                                                    |                                                  |   | 21           |        | ○   |       | ○    | 2 | 50  | 20  | 600            |          |                   |                       |                       |              | 多目的室コンセント      | 21              |                                                                    |                                                 |   |        | ○   |       | ○    | 2 | 50  | 20  | 200            |          |                   |                       |                       | 女子トイレコンセント     |                 |                |  |  |  |
|                                                                    |                                                  |   | 22           |        | ○   |       | ○    | 2 | 50  | 20  | 600            |          |                   |                       |                       |              | 多目的室コンセント      | 22              |                                                                    |                                                 |   |        | ○   |       | ○    | 2 | 50  | 20  | 600            |          |                   |                       |                       | 女子洗面台コンセント     |                 |                |  |  |  |
|                                                                    |                                                  |   | 23           |        | ○   |       | ○    | 2 | 50  | 20  | 100            |          |                   |                       |                       |              | 電気錠            | 23              |                                                                    |                                                 |   |        | ○   |       | ○    | 2 | 50  | 20  | 600            |          |                   |                       |                       | 女子洗面台コンセント     |                 |                |  |  |  |
|                                                                    |                                                  |   | 24           |        | ○   | ○     |      | 2 | 50  | 20  | 100            |          |                   |                       |                       |              | 弱電盤            | 24              |                                                                    |                                                 |   |        | ○   |       | ○    | 2 | 50  | 20  | 600            |          |                   |                       |                       | 女子洗面台コンセント     |                 |                |  |  |  |
|                                                                    |                                                  |   | 25           |        | ○   | ○     |      | 2 | 50  | 20  | 100            |          |                   |                       |                       |              | 盤内電源（リモコンT r）  | 25              |                                                                    |                                                 |   |        | ○   |       | ○    | 2 | 50  | 20  | 600            |          |                   |                       |                       | 女子洗面台コンセント     |                 |                |  |  |  |
|                                                                    |                                                  |   | 26           |        | ○   | ○     |      | 2 | 50  | 20  | 1,000          |          |                   |                       |                       | ▲×2          | 予備             | 26              |                                                                    |                                                 |   |        | ○   |       | ○    | 2 | 50  | 20  | 200            |          |                   |                       |                       | テラスコンセント       |                 |                |  |  |  |
|                                                                    |                                                  |   | 27           |        | ○   | ○     |      | 2 | 50  | 20  | 1,000          |          |                   |                       |                       |              | 予備             | 27              |                                                                    |                                                 |   |        | ○   |       | ○    | 2 | 50  | 20  | 500            |          |                   |                       |                       | 浴室自動ドア電源       |                 |                |  |  |  |
|                                                                    |                                                  |   | 28           |        | ○   | ○     |      | 2 | 50  | 20  | 1,000          |          |                   |                       |                       |              | 予備             | 28              |                                                                    |                                                 |   |        | ○   |       | ○    | 2 | 50  | 20  | 600            |          |                   |                       |                       | ビットコンセント       |                 |                |  |  |  |
|                                                                    |                                                  |   | 29           |        | ○   | ○     |      | 2 | 50  | 20  | 1,000          |          |                   |                       |                       |              | 予備             | 29              |                                                                    |                                                 |   |        | ○   |       | ○    | 2 | 50  | 20  | 200            |          |                   |                       |                       | 屋上コンセント        |                 |                |  |  |  |
|                                                                    |                                                  |   | 30           |        | ○   | ○     |      | 2 | 50  |     |                |          |                   |                       |                       |              | 予備スペース         | 30              |                                                                    |                                                 |   |        | ○   | ○     |      | 2 | 50  | 20  | 1,000          |          |                   |                       |                       | E V カゴ電源       |                 |                |  |  |  |
|                                                                    |                                                  |   | SP           | ○      | ○   | ○     |      | 2 | 50  |     |                |          |                   |                       |                       |              | 予備スペース         | 31              |                                                                    |                                                 |   |        | ○   | ○     |      | 2 | 50  | 20  | 100            |          |                   |                       |                       | 電気錠            |                 |                |  |  |  |
|                                                                    |                                                  |   | 合計           |        |     |       |      |   |     |     | 19,802         |          |                   |                       |                       |              |                | 32              |                                                                    |                                                 |   |        | ○   | ○     |      | 2 | 50  | 20  | 100            |          |                   |                       |                       | 弱電盤            |                 |                |  |  |  |
|                                                                    |                                                  |   | 分割又は、絶縁セパレータ |        |     |       |      |   |     |     |                |          |                   |                       |                       |              |                |                 |                                                                    |                                                 |   | 33     |     | ○     | ○    |   | 2   | 50  | 20             | 100      |                   |                       |                       |                | 盤内電源（リモコンT r）   |                |  |  |  |
|                                                                    | 幹線No. P2<br>AC3φ3W<br>210V<br>EM-CET150'         | <br><br>多重伝送式リモコン壁内装備品<br>・リモコントランス×1<br>・リレー制御T/U×4<br>・雷サージ防護ユニット×1                              | 3A           | ○      |     |       | ○    | 3 | 50  | 20  | 1,060          | L        |                   |                       |                       |              |                | 自販機コーナー空調 PAC-2 |                                                                    | 幹線No. P3<br>AC3φ3W<br>210V<br>EM-CET60'         | <br><br>多重伝送式リモコン壁内装備品<br>・リモコントランス×1<br>・リレー制御T/U×4<br>・雷サージ防護ユニット×1                              | 4A     | ○   |       |      | ○ | 3   | 50  | 20             | 1,220    | L                 |                       |                       |                |                 | 待合スペース空調 PAC-3 |  |  |  |
|                                                                    |                                                  |   | 3B           | ○      |     |       | ○    | 3 | 50  | 20  | 2,080          | L        |                   |                       |                       |              |                | トイレ空調 ACP-1     |                                                                    |                                                 |   | 4B     | ○   |       |      | ○ | 3   | 50  | 20             | 1,220    | L                 |                       |                       |                | 待合スペース空調 PAC-3  |                |  |  |  |
|                                                                    |                                                  |   | 3C           | ○      |     |       | ○    | 3 | 50  | 40  | 6,410          | L        |                   |                       |                       |              |                | 多目的室空調 ACP-7    |                                                                    |                                                 |   | 4C     | ○   |       |      | ○ | 3   | 50  | 20             | 1,760    | L                 |                       |                       |                | 自販機コーナー空調 PAC-4 |                |  |  |  |
|                                                                    |                                                  |   | 3D           | ○      |     |       | ○    | 3 | 50  | 30  | 6,430          | L        |                   |                       |                       |              |                | 多目的室空調 ACP-4    |                                                                    |                                                 |   | 4D     | ○   |       |      | ○ | 3   | 50  | 20             | 1,760    | L                 |                       |                       |                | 男子パウダー空調 PAC-4  |                |  |  |  |
|                                                                    |                                                  |   | 3E           | ○      |     |       | ○    | 3 | 50  | 30  | 6,430          | L        |                   |                       |                       |              |                | 多目的室空調 ACP-5    |                                                                    |                                                 |   | 4E     | ○   |       |      | ○ | 3   | 50  | 20             | 2,580    | L                 |                       |                       |                | 男子脱衣空調 PAC-5    |                |  |  |  |
|                                                                    |                                                  |   | 3F           | ○      |     |       | ○    | 3 | 50  | 30  | 6,430          | L        |                   |                       |                       |              |                | 多目的室空調 ACP-5    |                                                                    |                                                 |   | 4F     | ○   |       |      | ○ | 3   | 50  | 20             | 2,580    | L                 |                       |                       |                | 女子パウダー空調 PAC-5  |                |  |  |  |
|                                                                    |                                                  |   | 3G           | ○      |     |       | ○    | 3 | 50  | 30  | 6,410          | L        |                   |                       |                       |              |                | 多目的室空調 ACP-4    |                                                                    |                                                 |   | 4G     | ○   |       |      | ○ | 3   | 50  | 20             | 2,580    | L                 |                       |                       |                | 女子脱衣空調 PAC-5    |                |  |  |  |
|                                                                    |                                                  |   | 3H           | ○      |     |       | ○    | 3 | 50  | 40  | 6,420          | L        |                   |                       |                       |              |                | 多目的室空調 ACP-8    |                                                                    |                                                 |   | 4H     | ○   |       |      | ○ | 3   | 50  | 30             | 1,650    | L                 |                       |                       | M g +▲         | 男子大浴室換気 EF-4    |                |  |  |  |
|                                                                    |                                                  |   | SP           | ○      |     |       | ○    | 3 | 50  |     |                |          |                   |                       |                       |              | 予備スペース         | 4I              |                                                                    |                                                 |   | ○      |     |       | ○    | 3 | 50  | 30  | 1,650          | L        |                   |                       | M g +▲                | 女子大浴室換気 EF-4   |                 |                |  |  |  |
|                                                                    |                                                  |   | SP           | ○      |     |       | ○    | 3 | 50  |     |                |          |                   |                       |                       |              | 予備スペース         | SP              |                                                                    |                                                 |   | ○      |     |       | ○    | 3 | 50  |     |                |          |                   |                       |                       | 予備スペース×3       |                 |                |  |  |  |
|                                                                    |                                                  |   | 合計           |        |     |       |      |   |     |     | 41,670         |          |                   |                       |                       |              |                | 合計              |                                                                    |                                                 |   |        |     |       |      |   |     |     |                |          |                   |                       |                       |                | 28,240          |                |  |  |  |
|                                                                    |                                                  |   | 分割又は、絶縁セパレータ |        |     
| |
| |
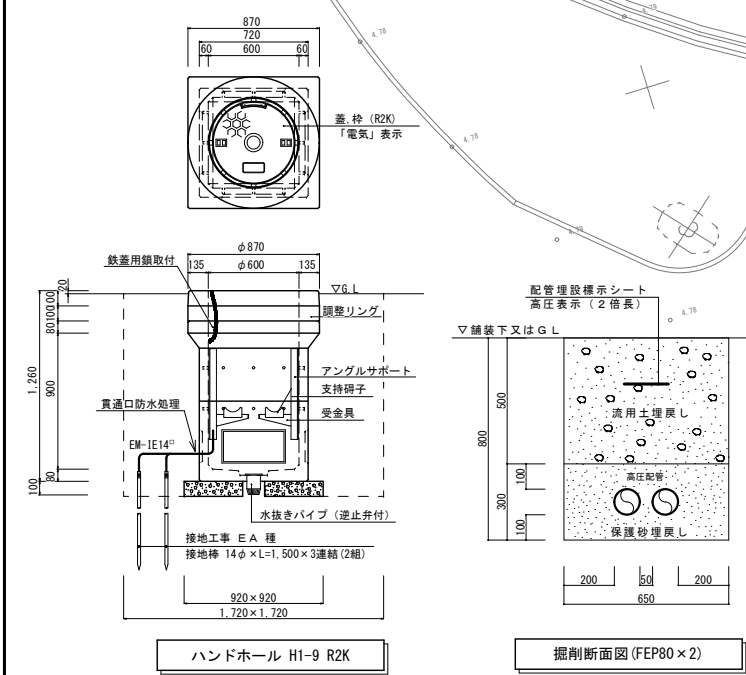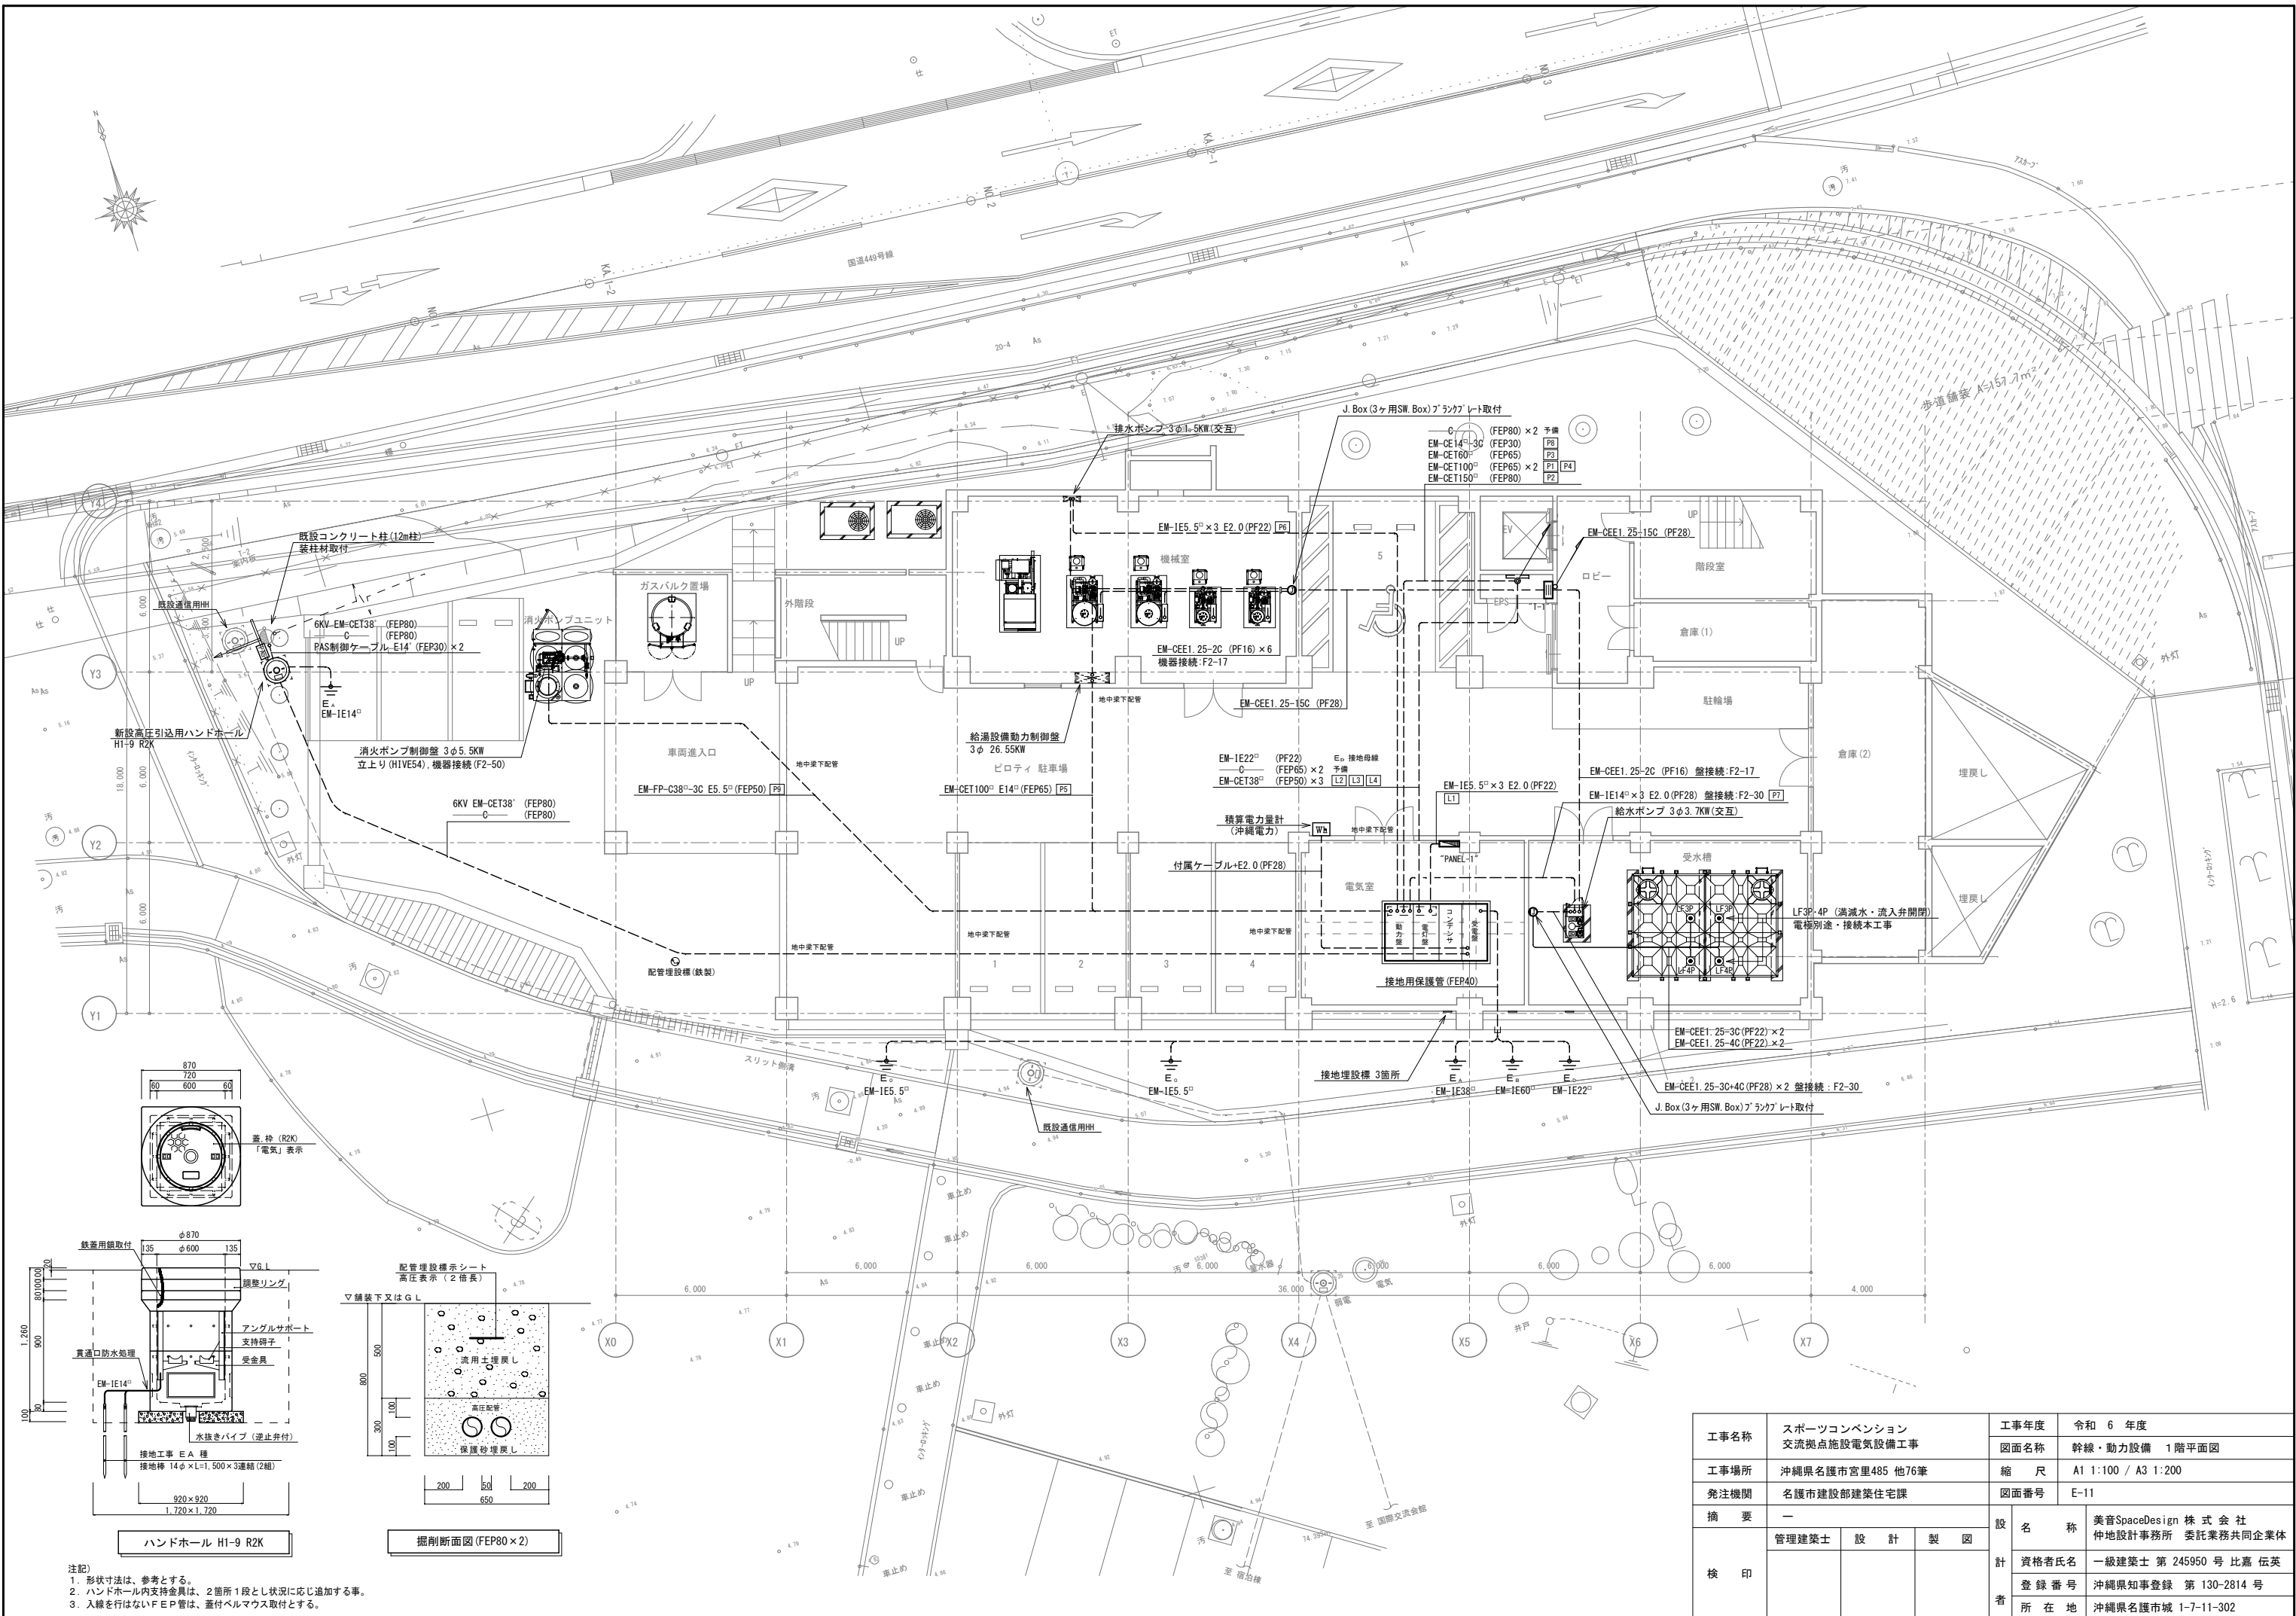


注記  
1. 形状寸法は、参考とする。  
2. ハンドホール内支持金具は、2箇所1段とし状況に応じ追加する事。  
3. 入線を行わないFEP管は、蓋付ベルマウス取付とする。

|      |                             |         |                     |                                            |
|------|-----------------------------|---------|---------------------|--------------------------------------------|
| 工事名称 | スポーツコンベンション<br>交流拠点施設電気設備工事 | 工事年度    | 令和 6 年度             |                                            |
|      |                             | 図面名称    | 幹線・動力設備 1階平面図       |                                            |
| 工事場所 | 沖縄県名護市宮里485 他76筆            | 縮 尺     | A1 1:100 / A3 1:200 |                                            |
| 発注機関 | 名護市建設部建築住宅課                 | 図面番号    | E-11                |                                            |
| 摘 要  | —                           | 設 計 製 図 | 設 名 称               | 美音SpaceDesign 株 式 会 社<br>仲地設計事務所 委託業務共同企業体 |
|      |                             |         | 資格者氏名               | 一級建築士 第 245950 号 比嘉 佑英                     |
|      |                             |         | 登録番号                | 沖縄県知事登録 第 130-2814 号                       |
|      |                             |         | 所在地                 | 沖縄県名護市城 1-7-11-302                         |
|      |                             |         | 検 印                 |                                            |

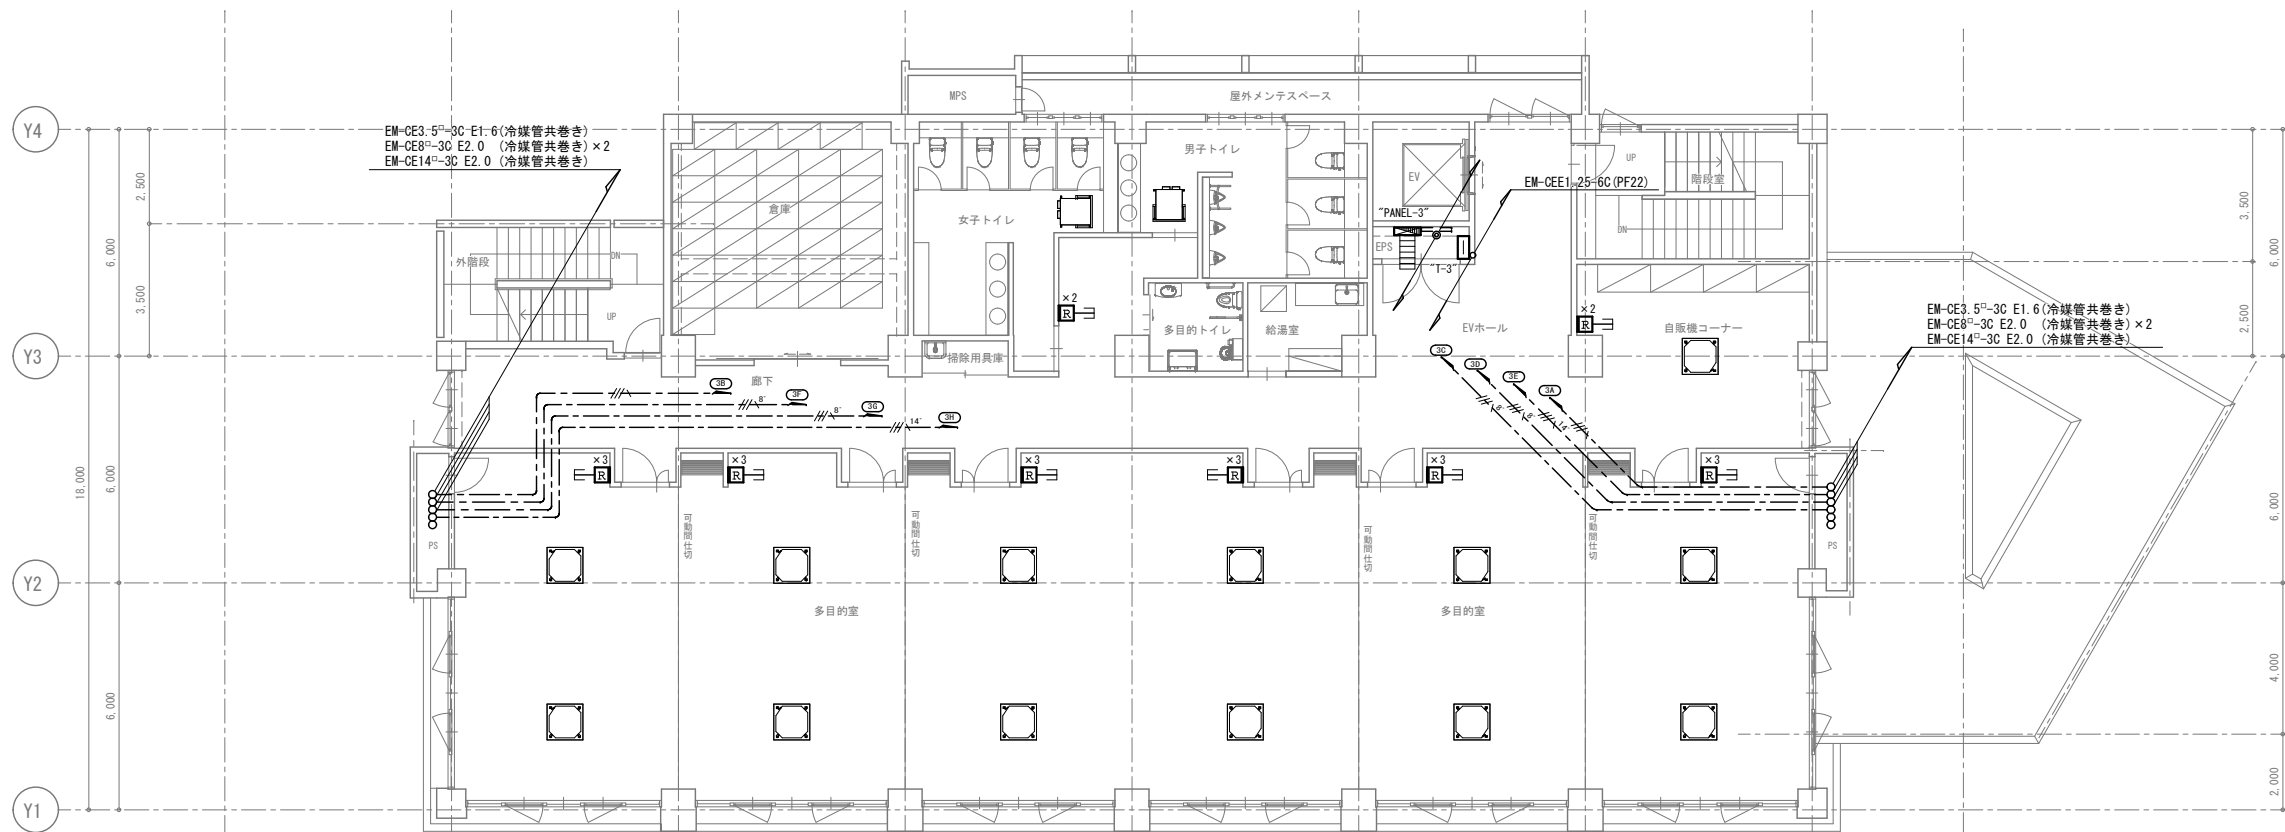


3階 平面図  
A1 S=1:100

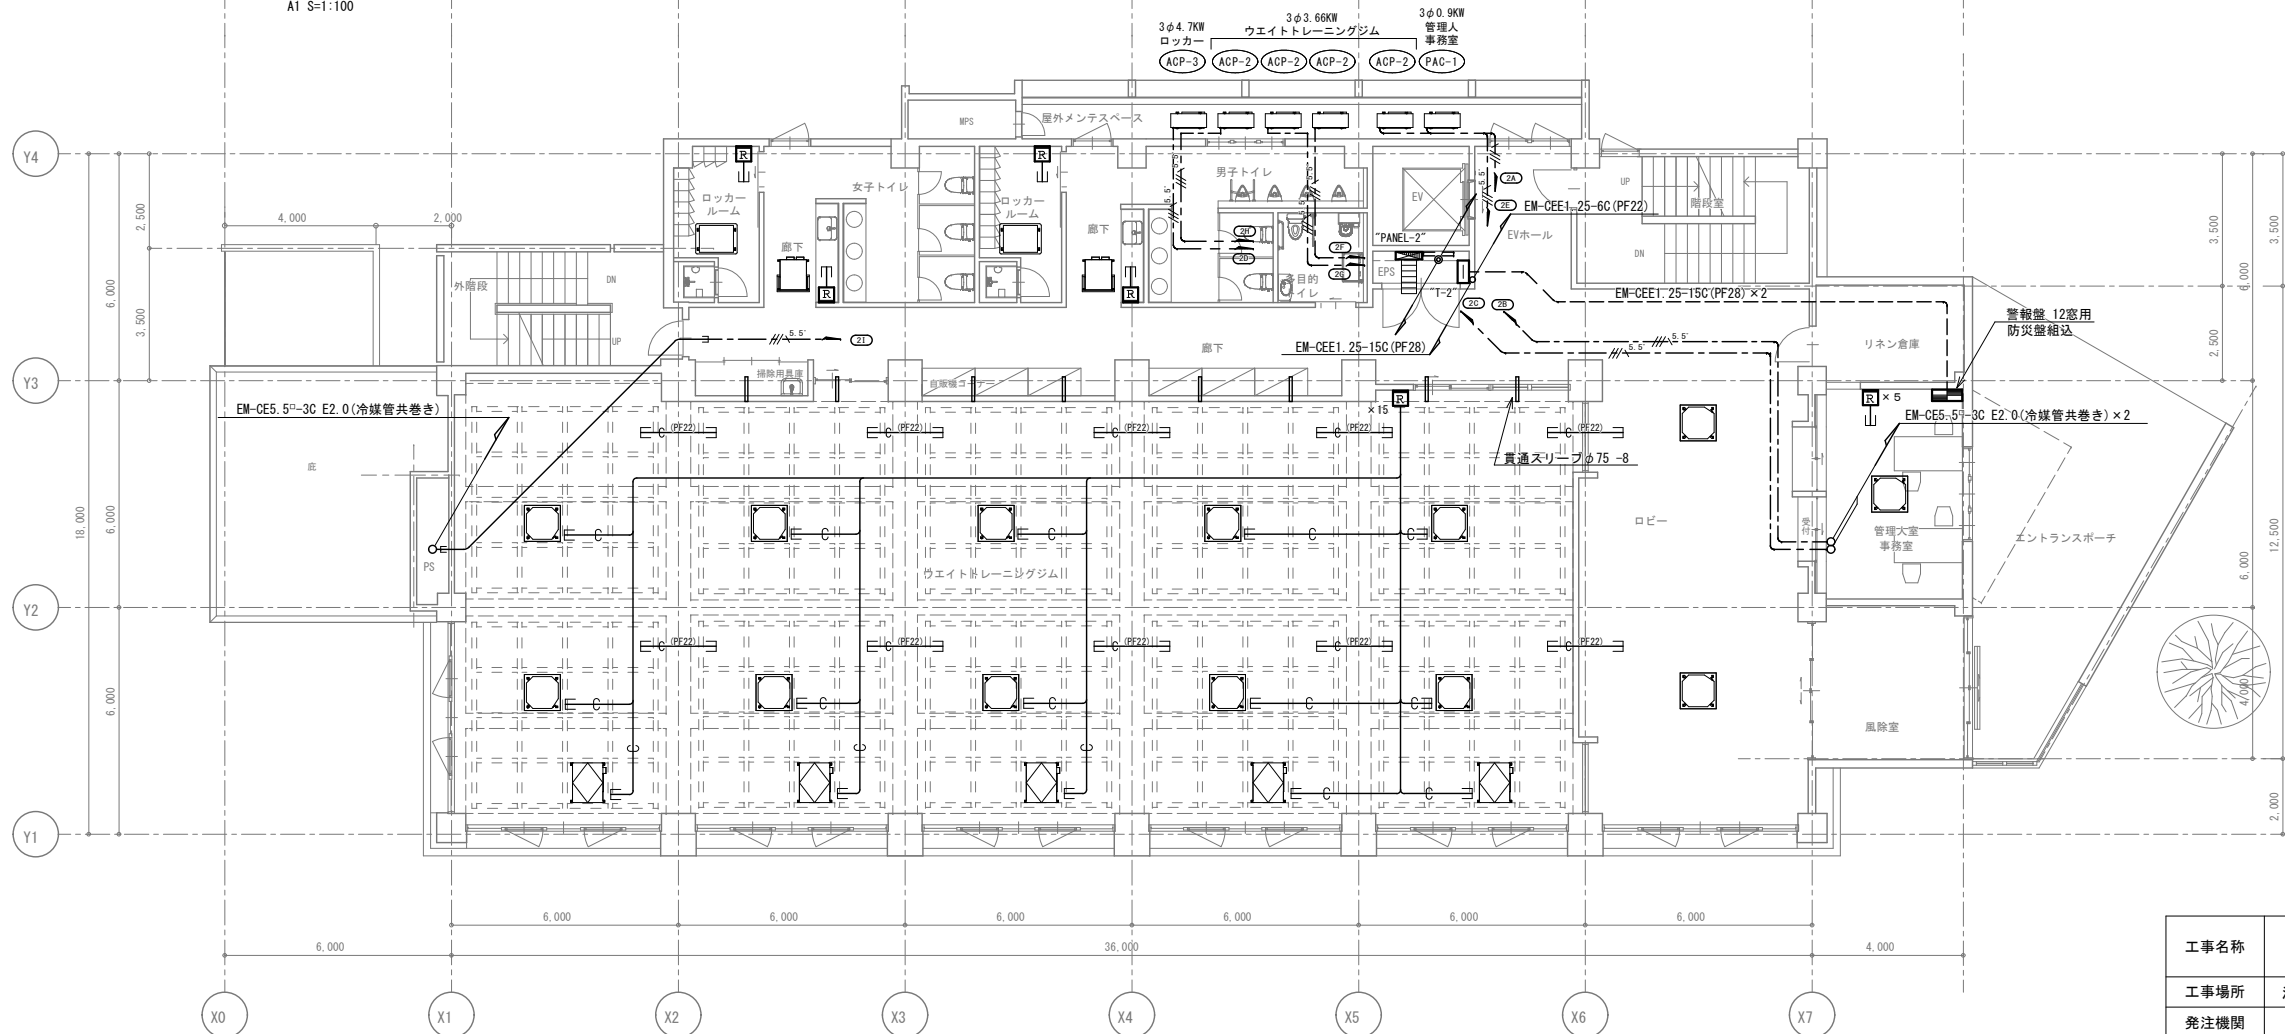

2階 平面図  
A1 S=1:100


| 注 記                                |                          |
|------------------------------------|--------------------------|
| 1. 平面図中、特記なき配線は下記による。              |                          |
| ---//---                           | EM-CE3.5'-3C E1.6 (ころがし) |
| ---//5---                          | EM-CE5.5'-3C E2.0 (ころがし) |
| ---//8---                          | EM-CE8'-3C E2.0 (ころがし)   |
| ---//14---                         | EM-CE14'-3C E2.0 (ころがし)  |
| ---//5.5---                        | EM-IE5.5'x3 E2.0 (PF22)  |
| ---C---                            | (PF16)                   |
| 2. 特記事項                            |                          |
| ・空調機電源は、冷媒管共巻きとし、空調設備工事業者と調整を行なうこと |                          |
| ・動力機器電源容量は、参考とし納入機器容量に合せて見直しを行うこと  |                          |
| [R]: 空調・換気用 S.Box 1ヶ用 立上り (PF16)   |                          |

|      |                             |     |     |             |                     |                                            |
|------|-----------------------------|-----|-----|-------------|---------------------|--------------------------------------------|
| 工事名称 | スポーツコンベンション<br>交流拠点施設電気設備工事 |     |     | 工事年度        | 令和 6 年度             |                                            |
|      |                             |     |     | 図面名称        | 幹線・動力設備 2・3階平面図     |                                            |
| 工事場所 | 沖縄県名護市宮里485 他76筆            |     |     | 縮 尺         | A1 1:100 / A3 1:200 |                                            |
| 発注機関 | 名護市建設部建築住宅課                 |     |     | 図面番号        | E-12                |                                            |
| 摘 要  | —                           |     |     | 設<br>計<br>者 | 名 称                 | 美音SpaceDesign 株 式 会 社<br>仲地設計事務所 委託業務共同企業体 |
| 検 印  | 管理建築士                       | 設 計 | 製 図 |             | 資格者氏名               | 一級建築士 第 245950 号 比嘉 佑英                     |
|      |                             |     |     |             | 登 録 番 号             | 沖縄県知事登録 第 130-2814 号                       |
|      |                             |     |     |             | 所 在 地               | 沖縄県名護市城 1-7-11-302                         |
























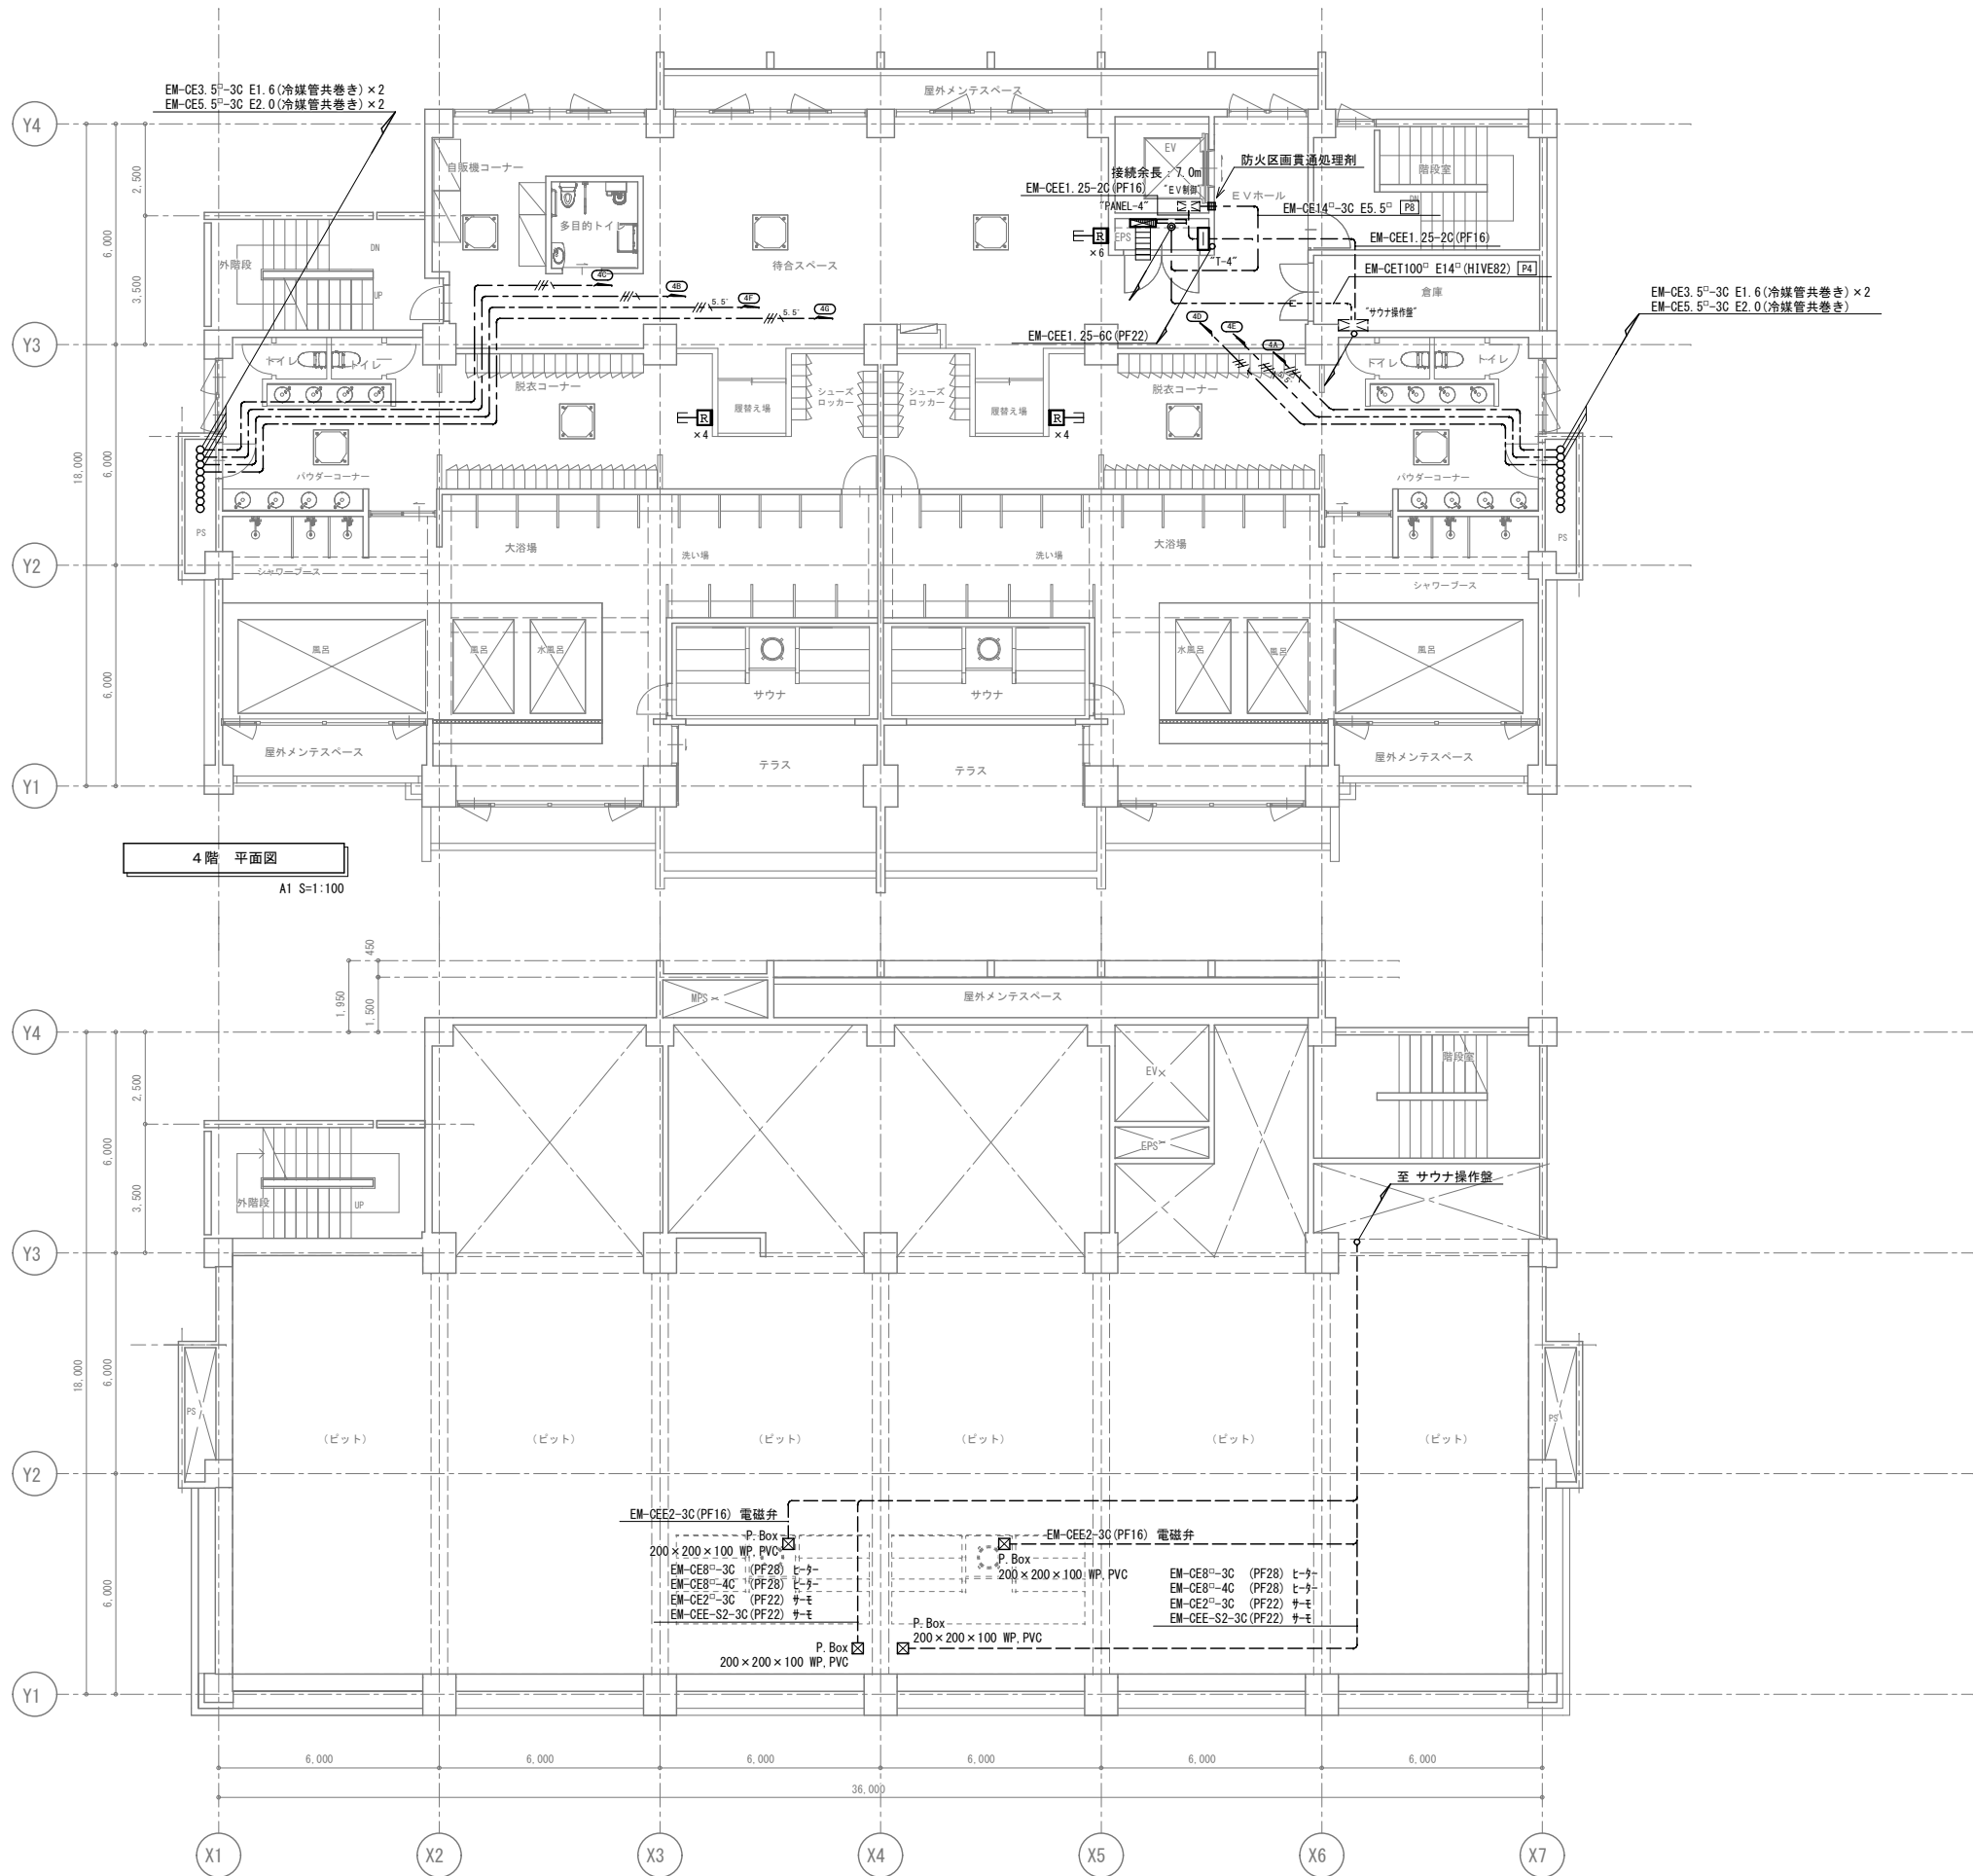


| 注 記                                |                            |
|------------------------------------|----------------------------|
| 1. 平面図中、特記なき配線は下記による。              |                            |
|                                    | EM-CE3, 5'-3C E1.6 (ころがし)  |
|                                    | EM-CE5, 5'-3C E2.0 (ころがし)  |
|                                    | EM-CE8, 5'-3C E2.0 (ころがし)  |
|                                    | EM-CE14, 5'-3C E2.0 (ころがし) |
|                                    | EM-1E5, 5'x3 E2.0 (PF22)   |
|                                    | C (PF16)                   |
| 2. 特記事項                            |                            |
| ・空調機電源は、冷媒管共巻きとし、空調設備工事業者と調整を行なうこと |                            |
| ・動力機器電源容量は、参考とし納入機器容量に合わせて見直しを行うこと |                            |
| 空調・換気リモコン用 S.Box 1ヶ用 立上り (PF16)    |                            |



|      |                             |     |     |             |                     |                                            |
|------|-----------------------------|-----|-----|-------------|---------------------|--------------------------------------------|
| 工事名称 | スポーツコンベンション<br>交流拠点施設電気設備工事 |     |     | 工事年度        | 令和 6 年度             |                                            |
|      |                             |     |     | 図面名称        | 幹線・動力設備 4階平面図       |                                            |
| 工事場所 | 沖縄県名護市宮里485 他76筆            |     |     | 縮 尺         | A1 1:100 / A3 1:200 |                                            |
| 発注機関 | 名護市建設部建築住宅課                 |     |     | 図面番号        | E-13                |                                            |
| 摘 要  | —                           |     |     | 設<br>計<br>者 | 名 称                 | 美音SpaceDesign 株 式 会 社<br>仲地設計事務所 委託業務共同企業体 |
| 検 印  | 管理建築士                       | 設 計 | 製 図 |             | 資格者氏名               | 一級建築士 第 245950 号 比嘉 伝英                     |
|      |                             |     |     |             | 登 録 番 号             | 沖縄県知事登録 第 130-2814 号                       |
|      |                             |     |     |             | 所 在 地               | 沖縄県名護市城 1-7-11-302                         |
|      |                             |     |     |             |                     |                                            |

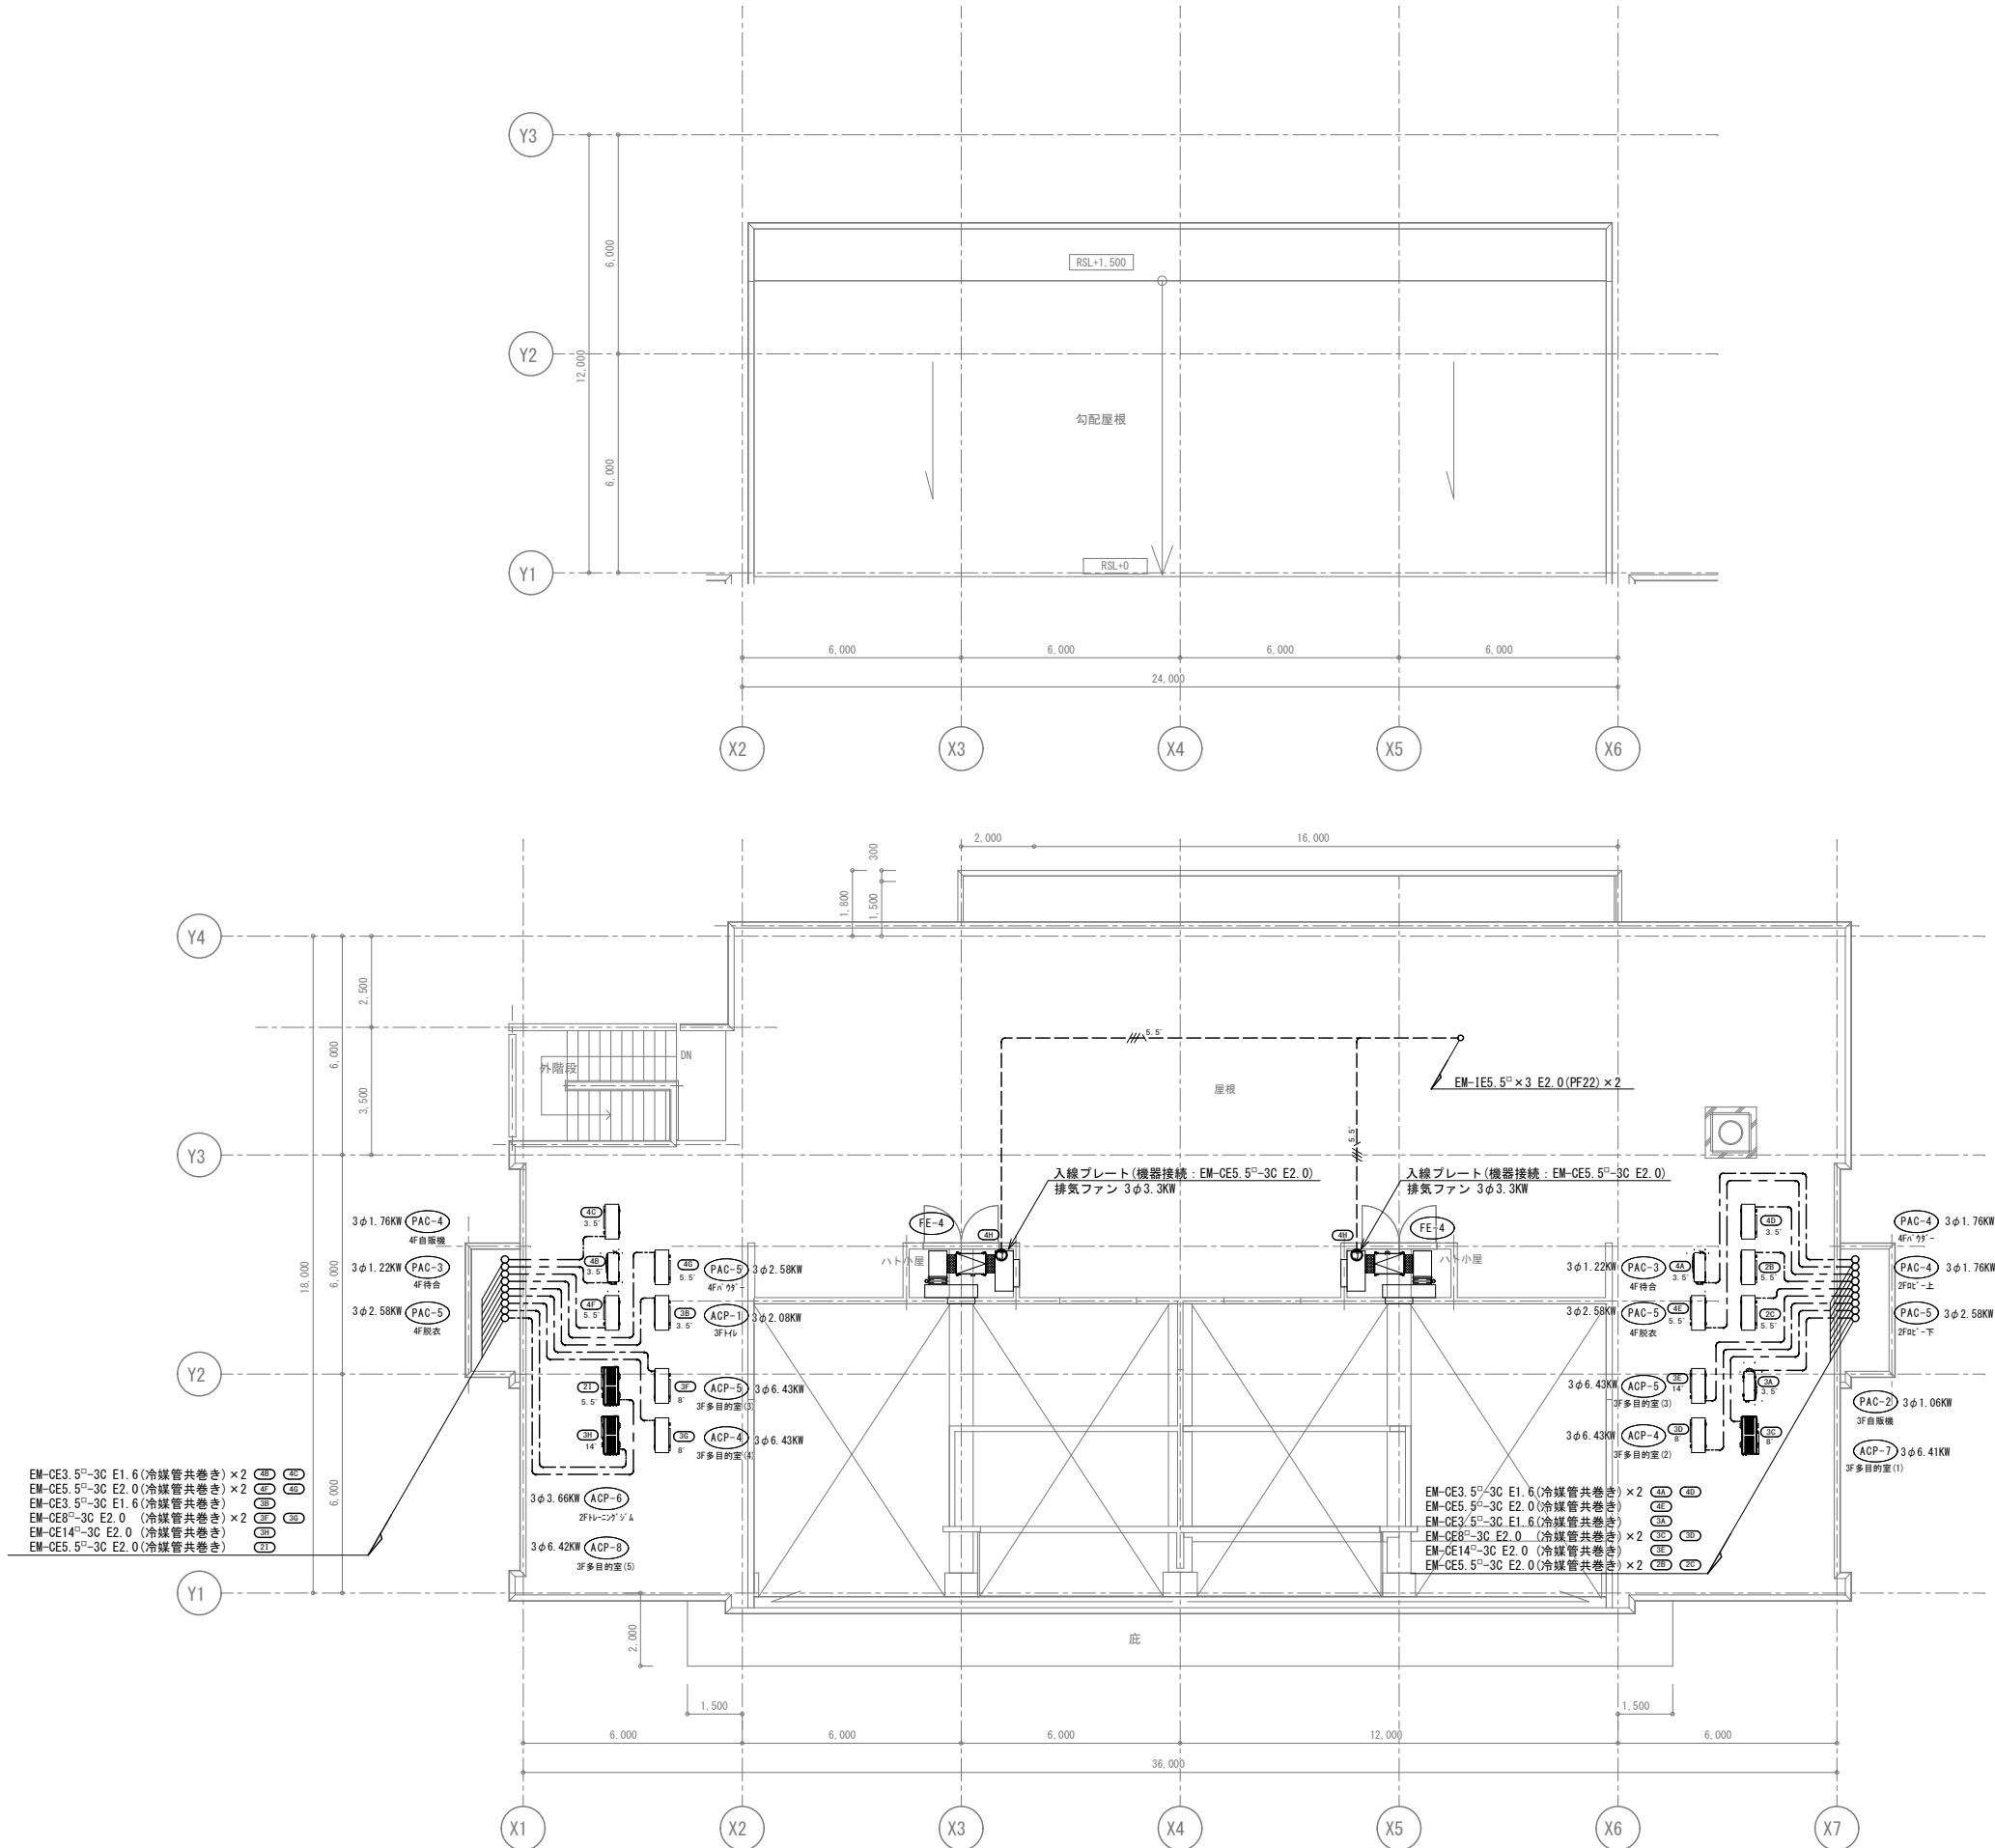

|      |                             |     |     |      |                     |                                            |
|------|-----------------------------|-----|-----|------|---------------------|--------------------------------------------|
| 工事名称 | スポーツコンベンション<br>交流拠点施設電気設備工事 |     |     | 工事年度 | 令和 6 年度             |                                            |
|      |                             |     |     | 図面名称 | 動力設備 R階平面図          |                                            |
| 工事場所 | 沖縄県名護市宮里485 他76筆            |     |     | 縮 尺  | A1 1:100 / A3 1:200 |                                            |
| 発注機関 | 名護市建設部建築住宅課                 |     |     | 図面番号 | E-14                |                                            |
| 摘 要  | —                           |     |     | 設計者  | 名称                  | 美音SpaceDesign 株 式 会 社<br>仲地設計事務所 委託業務共同企業体 |
| 検 印  | 管理建築士                       | 設 計 | 製 図 |      | 資格者氏名               | 一級建築士 第 245950 号 比嘉 佑英                     |
|      |                             |     |     |      | 登 録 番 号             | 沖縄県知事登録 第 130-2814 号                       |
|      |                             |     |     |      | 所 在 地               | 沖縄県名護市城 1-7-11-302                         |
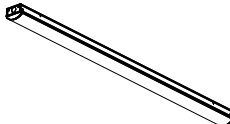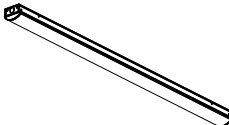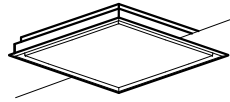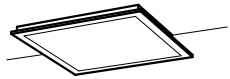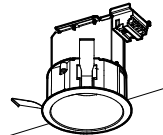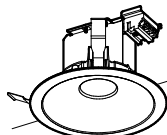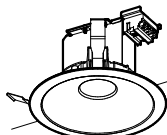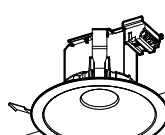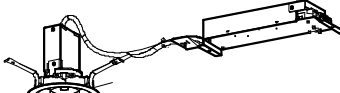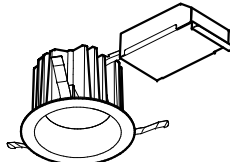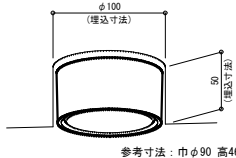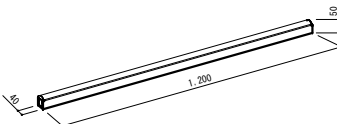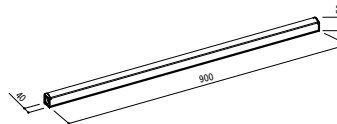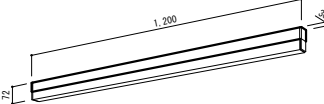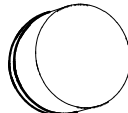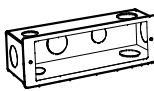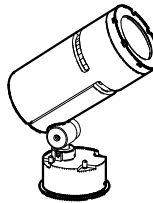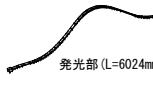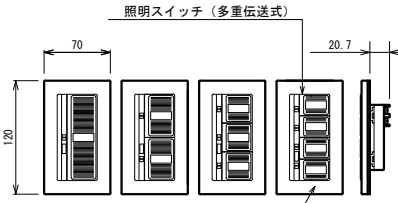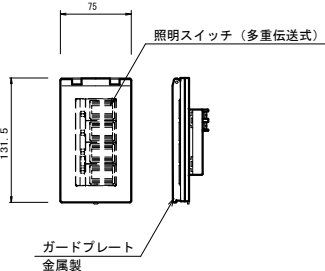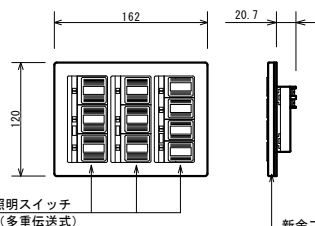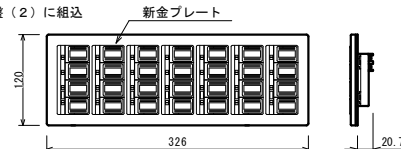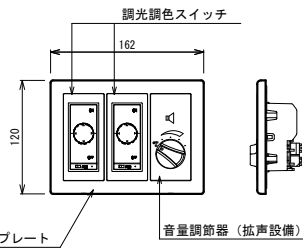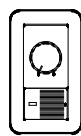
|   |                                                             |                                                                                               |                                                             |   |                                                             |   |                                                               |   |                                                               |   |                                                           |
|---|-------------------------------------------------------------|-----------------------------------------------------------------------------------------------|-------------------------------------------------------------|---|-------------------------------------------------------------|---|---------------------------------------------------------------|---|---------------------------------------------------------------|---|-----------------------------------------------------------|
| TYPE-A   | LED直付型<br>光束：3,700lm以上 消費電力：24.9W 消費効率：160.6lm/W            | TYPE-B                                                                                        | LED直付型<br>光束：4,800lm以上 消費電力：32.5W 消費効率：160lm/W              | TYPE-C   | LED直付型 防雨防湿型 SUS製<br>光束：3,000lm以上 消費電力：21.0W 消費効率：147.6lm/W | TYPE-D   | LED埋込型 埋込穴450×450<br>光束：8,000lm以上 消費電力：51.8W 消費効率：162.1lm/W   | TYPE-E   | LED埋込型 埋込穴450×450 調光調色<br>光束：6,000lm 消費電力：59W 2700～6500K Ra94 | TYPE-F   | LEDダウンライト 埋込穴φ100<br>光束：500lm以上 消費電力：4.4W 消費効率：125.0lm/W  |
|   |                                                             |                                                                                               |                                                             |   |                                                             |   |                                                               |   |                                                               |   |                                                           |
| 電気室・倉庫   |                                                             | 機械室・受水槽室                                                                                      |                                                             | ピロティ   |                                                             | 管理人室・事務室   |                                                               | 3階多目的室   |                                                               | トイレ（ブース内）   |                                                           |
|   |                                                             |              |                                                             |                                         |                                                             |   |                                                               |   |                                                               |                                       |                                                           |
| 公共施設型番：LSS1-4-37<br>参考品番：三菱 MY-LA40330/N AHTN   |                                                             | 公共施設型番：LSS1-4-48<br>参考品番：三菱 MY-LA50330/N AHTN                                                 |                                                             | 公共施設型番：LSS9MP/RP-4-30<br>参考品番：三菱 MY-EV430530/N AHTN                                                                        |                                                             | 公共施設型番：LRS15-4-80<br>参考品番：三菱 MY-SK485100N/4 AHTX   |                                                               | 形状寸法は、一例を示す。<br>参考品番：オデリック XL50102BMR   |                                                               | 公共施設型番：LRS1-05<br>参考品番：三菱 EL-D22/1(062NM) AHN                                                                            |                                                           |
| TYPE-G   | LEDダウンライト 埋込穴φ150<br>光束：1,300lm以上 消費電力：11.3W 消費効率：139.8lm/W | TYPE-H                                                                                        | LEDダウンライト 埋込穴φ150<br>光束：1,700lm以上 消費電力：13.7W 消費効率：141.6lm/W | TYPE-I   | LEDダウンライト 埋込穴φ150<br>光束：2,200lm以上 消費電力：16.3W 消費効率：138.0lm/W | TYPE-J   | LEDユニバーサルダウンライト 埋込穴φ100<br>光束：1,100lm以上 消費電力：13.9W 5000K Ra83 | TYPE-K   | LEDダウンライト 埋込穴φ150 調光調色<br>光束：2209lm 消費電力：20W 2700～6500K Ra83  | TYPE-L   | LEDシーリングライト<br>光束：465lm 消費電力：5W 3500K Ra94                |
| ロッカー室・3階トイレ   |                                                             | 1階ロビー、2階風除室、廊下、トイレ                                                                            |                                                             | 3階自販機コーナー、EVホール、給湯室<br>4階脱衣室                                                                                               |                                                             | 2階ロビー   |                                                               | 3階多目的室   |                                                               | 2階 受付   |                                                           |
|   |                                                             |              |                                                             |                                         |                                                             |   |                                                               |   |                                                               |                                       |                                                           |
| 公共施設型番：LRS1-13<br>参考品番：三菱 EL-D04/3(152NM) AHN   |                                                             | 公共施設型番：LRS1-17<br>参考品番：三菱 EL-D04/3(202NM) AHN                                                 |                                                             | 公共施設型番：LRS1-22<br>参考品番：三菱 EL-D04/3(252NM) AHN                                                                              |                                                             | 公共施設型番：LRS13-11<br>参考品番：三菱 EL-UD14103N/1W AHTZ   |                                                               | 形状寸法は、一例を示す。<br>参考品番：オデリック OD361407BC   |                                                               | 形状寸法は、一例を示す。<br>参考品番：オデリック OL291448WDR                                                                                   |                                                           |
| TYPE-M   | LED 壁付型<br>光束：2980lm 消費電力：20.8W 5000K Ra85                  | TYPE-N                                                                                        | LED 壁付型<br>光束：2220lm 消費電力：16.2W 5000K Ra85                  | TYPE-O   | LED 壁付型<br>光束：1120lm 消費電力：9W 5000K Ra85                     | TYPE-P   | LED 直付型 調光調色<br>光束：5000lm 消費電力：34W 2700～6500K                 | TYPE-Q   | LEDブラケット 防雨防湿型（業務用浴室用）<br>光束：502lm 消費電力：6W 2700K Ra94         | TYPE-R   | LEDブラケット 防雨防湿型（業務用浴室用）<br>光束：1213lm 消費電力：13.2W 2700K Ra94 |
| 手洗い・パウダーコーナー   |                                                             | 手洗い（3階男子トイレ）・パウダーコーナー                                                                         |                                                             | 多目的トイレ   |                                                             | 2階トレーニング   |                                                               | 大浴室（洗い場）   |                                                               | 大浴室（風呂、通路）   |                                                           |
|   |                                                             |             |                                                             |                                       |                                                             |   |                                                               |   |                                                               |                                     |                                                           |
| 形状寸法は、一例を示す。<br>参考品番：三菱 EL-LA3000N/4 AHTZ   |                                                             | 形状寸法は、一例を示す。<br>参考品番三菱 EL-LA2000N/3 AHTZ                                                      |                                                             | 形状寸法は、一例を示す。<br>参考品番：三菱 EL-LA1000N/1 AHTZ                                                                                  |                                                             | 形状寸法は、一例を示す。<br>参考品番：オデリック OL291576R1M   |                                                               | 形状寸法は、一例を示す。<br>参考品番：オデリック OW264001NR   |                                                               | 形状寸法は、一例を示す。<br>参考品番：オデリック OW269015LR                                                                                    |                                                           |
| TYPE-S   | LEDフットライト 防雨防湿型<br>光束：171lm 消費電力：3.9W 2700K Ra94            | TYPE-T                                                                                        | LEDスポットライト 防雨防湿型<br>光束：4105lm 消費電力：40W 3000K Ra83           | TYPE-U   | LEDブラケット 防雨防湿型<br>光束：2560lm 消費電力：18W 5000K Ra83             | TYPE-V   | LEDチューブライト 屋内型 調光<br>光束：4,890lm 消費電力：51.5W 3000K              | ◆◆◆◆ 多重伝送式リモコンスイッチ（1L～4L）   |                                                               | ◆◆◆◆ 多重伝送式リモコンスイッチ ガードプレート                                                                                               |                                                           |
| 屋外通路・ポーチ・3階テラス   |                                                             | 屋外・大浴場                                                                                        |                                                             | エントランスポーチ   |                                                             | 4階待合スペース   |                                                               | 4L以上については、2連配置による同様の形状とする。   |                                                               | 4階 大浴室出入口   |                                                           |
| <br>フットライト本体 <br>専用埋込ボックス |                                                             |            |                                                             | <br>参考寸法：巾28 長1,388 高39               |                                                             | <br>発光部(L=6024mm)×1本 <br>調光用信号線×1 <br>電源装置 <br>固定用クリップ×15個(φ40mm) |                                                               | <br>照明スイッチ（多重伝送式）<br>新金プレート   |                                                               | <br>照明スイッチ（多重伝送式）<br>ガードプレート<br>金属製 |                                                           |
| 形状寸法は、一例を示す。<br>参考品番：オデリック OG264106R・OA253462   |                                                             | 形状寸法は、一例を示す。<br>参考品番：オデリック OG254757                                                           |                                                             | 形状寸法は、一例を示す。<br>参考品番：オデリック OG254962                                                                                        |                                                             | 形状寸法は、一例を示す。<br>参考品番：オデリック OA253347(電源装置)・TL0600E(L=6024)<br>参考品番：オデリック OA076088(信号線)・OA253524(クリップ)   |                                                               | 注) 形状は、一例を示す。   |                                                               | 注) 形状は、一例を示す。   |                                                           |
| ⊗ <sub>OL</sub> 多重伝送式リモコンスイッチ（4L×7）   |                                                             | ⊗ <sub>28L</sub> 多重伝送式リモコンスイッチ（4L×7）                                                          |                                                             |  複合スイッチ（調光調色×2・音量調節器）                 |                                                             |  調光スイッチ（PWM調光）   |                                                               | 特記事項<br>・照明器具の消費電力は、「JIS C 8105-3」の試験方法による。<br>・照明器具の消費電力は、一般社団法人日本照明器具工業会のガイド114による。<br>・照明器具機種変更（消費電力）の場合は、省エネ計算を行い、省エネ適判を受けるものとする。<br>・電灯回路電圧は、100Vとする。<br>・多重伝送式スイッチのパターン・グループ設定器（アドレス設定機能付）1台を納入すること。<br>・調光、調色設定操作用タブレットを1台納入すること。 |                                                               |   |                                                           |
| 管理人室事務室出入口   |                                                             | 防災監視壁（2）に組込                                                                                   |                                                             | 多目的室   |                                                             | 4階 待合スペース（PANEL-4扉に取付）   |                                                               |   |                                                               |   |                                                           |
| <br>照明スイッチ（多重伝送式）<br>新金プレート                                                                                  |                                                             | <br>新金プレート |                                                             | <br>新金プレート<br>調光調色スイッチ<br>音量調節器（拡声設備） |                                                             |   |                                                               |   |                                                               |   |                                                           |
| 注) 形状は、一例を示す。   |                                                             | 注) 形状は、一例を示す。                                                                                 |                                                             | 注) 形状は、一例を示す。   |                                                             | 注) 形状は、一例を示す。   |                                                               |   |                                                               |   |                                                           |

|      |       |                             |     |             |          |                                            |
|------|-------|-----------------------------|-----|-------------|----------|--------------------------------------------|
| 工事名称 |       | スポーツコンベンション<br>交流拠点施設電気設備工事 |     | 工事年度        | 令和 6 年度  |                                            |
| 工事場所 |       | 沖縄県名護市宮里485 他76筆            |     | 図面名称        | 照明器具姿図   |                                            |
| 発注機関 |       | 名護市建設部建築住宅課                 |     | 縮 尺         | No SCALE |                                            |
| 摘 要  |       | —                           |     | 図面番号        | E-15     |                                            |
| 検 印  | 管理建築士 | 設 計                         | 製 図 | 設<br>計<br>者 | 名 称      | 美音SpaceDesign 株 式 会 社<br>仲地設計事務所 委託業務共同企業体 |
|      |       |                             |     |             | 資格者氏名    | 一級建築士 第 245950 号 比嘉 伝英                     |
|      |       |                             |     |             | 登録番号     | 沖縄県知事登録 第 130-2814 号                       |
|      |       |                             |     |             | 所 在 地    | 沖縄県名護市城 1-7-11-302                         |

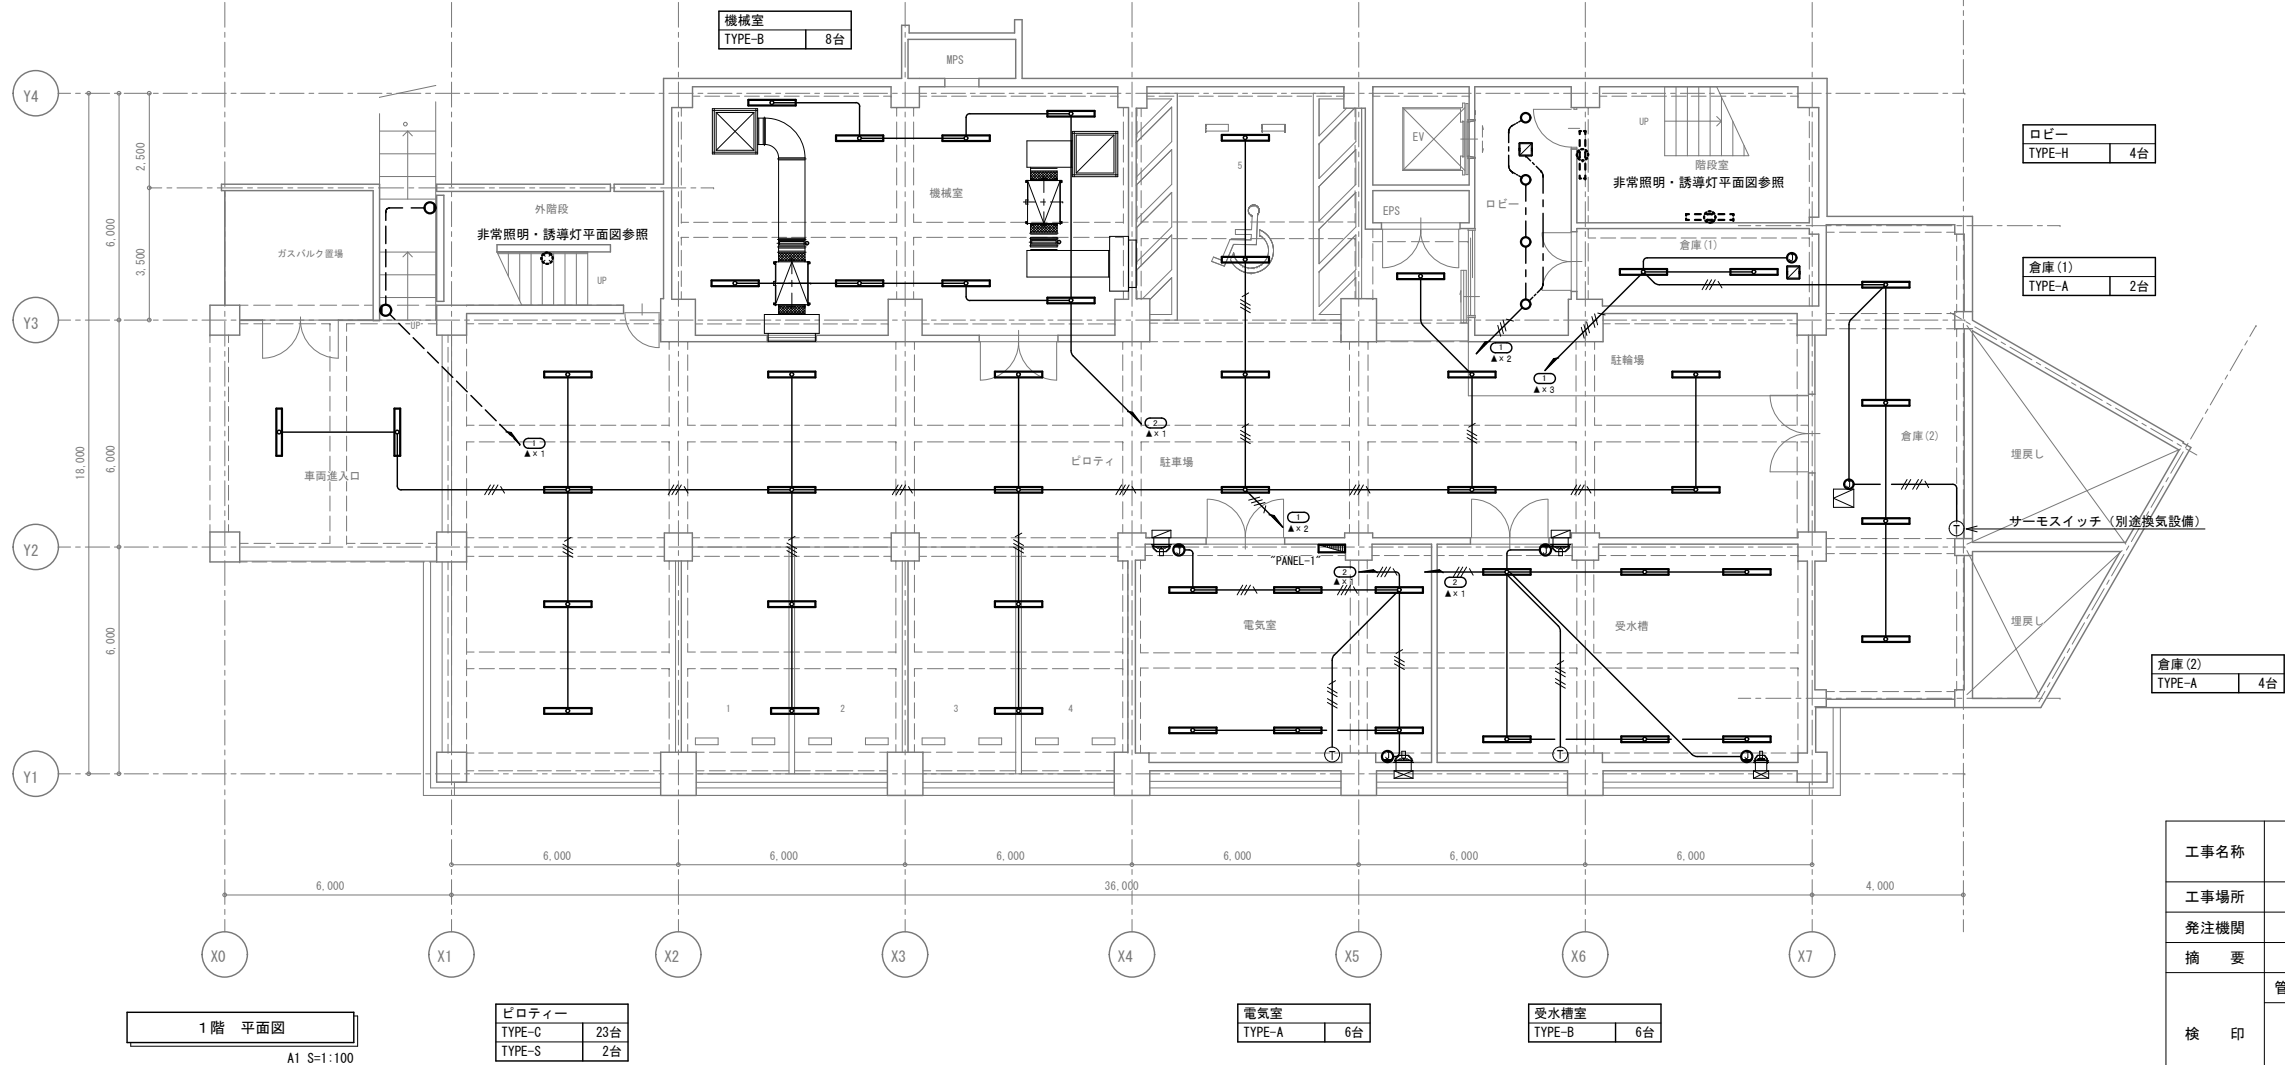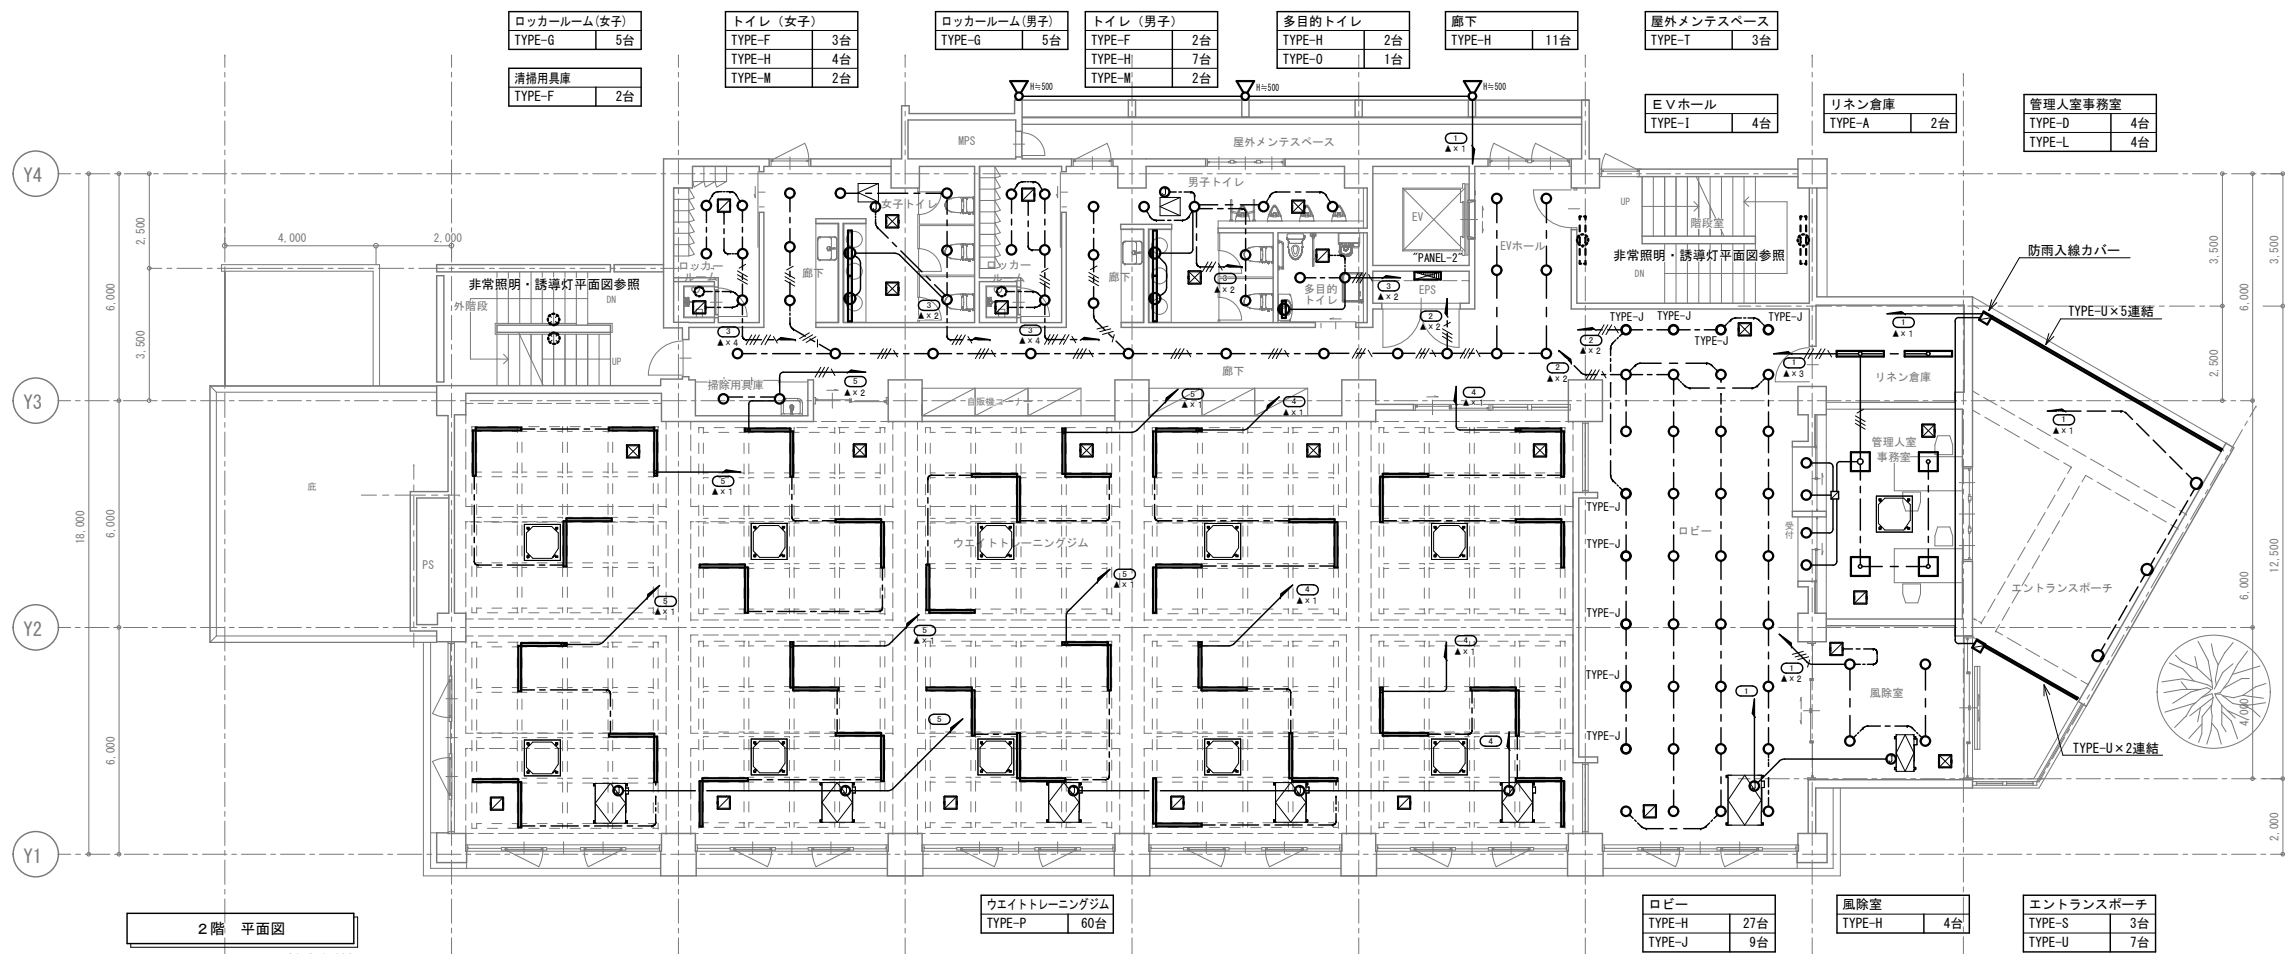

| 注 記                                 |                          |
|-------------------------------------|--------------------------|
| 1. 平面図中、特記なき配線は下記による。               |                          |
| ---//---                            | EM-EEF1. 6-2C (ころがし)     |
| -----                               | EM-EEF1. 6-3C (ころがし)     |
| ---///---                           | EM-EEF1. 6-2C×2 (ころがし)   |
| ---///---                           | EM-EEF1. 6-2C+3C (ころがし)  |
| -----                               | EM-1E1. 6×2 E1. 6 (PF16) |
| -----                               | EM-1E1. 6×3 E1. 6 (PF16) |
| -----                               | EM-1E1. 6×4 E1. 6 (PF16) |
| -----                               | EM-1E1. 6×5 E1. 6 (PF16) |
| -----                               | EM-1E1. 6×6 E1. 6 (PF22) |
| 2. 特記事項                             |                          |
| ・電源の第一ボックス迄は、2. 0とする。               |                          |
| ・EM-EEFケーブル保護部の配管サイズは下記による。         |                          |
| 1. 6-2C (PF16) ・1. 6-3C (PF22)      |                          |
| 1. 6-2C×2 (PF22) ・1. 6-2C+3C (PF28) |                          |
| 1. 6-2C×3 (PF28)                    |                          |

|      |                             |     |     |             |                     |                                            |
|------|-----------------------------|-----|-----|-------------|---------------------|--------------------------------------------|
| 工事名称 | スポーツコンベンション<br>交流拠点施設電気設備工事 |     |     | 工事年度        | 令和 6 年度             |                                            |
|      |                             |     |     | 図面名称        | 電灯設備 1・2階平面図        |                                            |
| 工事場所 | 沖縄県名護市宮里485 他76筆            |     |     | 縮 尺         | A1 1:100 / A3 1:200 |                                            |
| 発注機関 | 名護市建設部建築住宅課                 |     |     | 図面番号        | E-16                |                                            |
| 摘 要  | —                           |     |     | 設<br>計<br>者 | 名 称                 | 美音SpaceDesign 株 式 会 社<br>仲地設計事務所 委託業務共同企業体 |
| 検 印  | 管理建築士                       | 設 計 | 製 図 |             | 資格者氏名               | 一級建築士 第 245950 号 比嘉 伝英                     |
|      |                             |     |     |             | 登 録 番 号             | 沖縄県知事登録 第 130-2814 号                       |
|      |                             |     |     |             | 所 在 地               | 沖縄県名護市城 1-7-11-302                         |

4階 平面図



A1 S=1:100

3階 平面図

A1 S=1:100


| 注 記                                 |                          |
|-------------------------------------|--------------------------|
| 1. 平面図中、特記なき配線は下記による。               |                          |
| ---#---                             | EM-EFF1. 6-2C (ころがし)     |
| -----                               | EM-EFF1. 6-3C (ころがし)     |
| ---###---                           | EM-EFF1. 6-2C×2 (ころがし)   |
| ---#/#---                           | EM-EFF1. 6-2C+3C (ころがし)  |
| -----                               | EM-IE1. 6×2 E1. 6 (PF16) |
| ---#---                             | EM-IE1. 6×3 E1. 6 (PF16) |
| ---#---                             | EM-IE1. 6×4 E1. 6 (PF16) |
| ---#---                             | EM-IE1. 6×5 E1. 6 (PF16) |
| ---#---                             | EM-IE1. 6×6 E1. 6 (PF22) |
| 2. 特記事項                             |                          |
| ・電源の第一ボックス迄は、2. 0とする。               |                          |
| ・EM-EFFケーブル保護部の配管サイズは下記による。         |                          |
| 1. 6-2C (PF16) ・1. 6-3C (PF22)      |                          |
| 1. 6-2C×2 (PF22) ・1. 6-2C+3C (PF28) |                          |
| 1. 6-2C×3 (PF28)                    |                          |

|      |                             |     |     |                     |                     |                                            |  |
|------|-----------------------------|-----|-----|---------------------|---------------------|--------------------------------------------|--|
| 工事名称 | スポーツコンベンション<br>交流拠点施設電気設備工事 |     |     | 工事年度                | 令和 6 年度             |                                            |  |
|      |                             |     |     | 図面名称                | 電灯設備 3・4階平面図        |                                            |  |
| 工事場所 | 沖縄県名護市宮里485 他76筆            |     |     | 縮 尺                 | A1 1:100 / A3 1:200 |                                            |  |
| 発注機関 | 名護市建設部建築住宅課                 |     |     | 図面番号                | E-17                |                                            |  |
| 摘 要  | 一                           |     |     | 設<br><br>計<br><br>者 | 名 称                 | 美音SpaceDesign 株 式 会 社<br>仲地設計事務所 委託業務共同企業体 |  |
| 検 印  | 管理建築士                       | 設 計 | 製 図 |                     | 資格者氏名               | 一級建築士 第 245950 号 比嘉 佑英                     |  |
|      |                             |     |     |                     | 登 録 番 号             | 沖縄県知事登録 第 130-2814 号                       |  |
|      |                             |     |     |                     | 所 在 地               | 沖縄県名護市城 1-7-11-302                         |  |

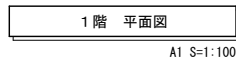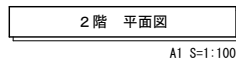


| 注 記                                               |                     |
|---------------------------------------------------|---------------------|
| 1. 平面図中、特記なき配線は下記による。                             |                     |
| — — — — —                                         | EM-AE0. 9-2C (ころがし) |
| — — — — —                                         | EM-AE0. 9-2C (PF16) |
|                                                   |                     |
| 2. 特記事項                                           |                     |
| ・リコン用配線は、断線時の予備を考慮し、ループ配線とし端部は、テーピング処理を行うこと。      |                     |
| ・リコンスイッチ設定内容は、点灯・調光パターン設定リスト作成の上、監督員と協議の上、決定すること。 |                     |

|      |                             |     |     |             |                                                   |
|------|-----------------------------|-----|-----|-------------|---------------------------------------------------|
| 工事名称 | スポーツコンベンション<br>交流拠点施設電気設備工事 |     |     | 工事年度        | 令和 6 年度                                           |
|      |                             |     |     | 図面名称        | 電灯（制御）設備 1・2階平面図                                  |
| 工事場所 | 沖縄県名護市宮里485 他76筆            |     |     | 縮 尺         | A1 1:100 / A3 1:200                               |
| 発注機関 | 名護市建設部建築住宅課                 |     |     | 図面番号        | E-18                                              |
| 摘 要  | 一                           |     |     | 設<br>計<br>者 | 名 称<br>美音SpaceDesign 株 式 会 社<br>仲地設計事務所 委託業務共同企業体 |
| 検 印  | 管理建築士                       | 設 計 | 製 図 |             |                                                   |
|      |                             |     |     |             |                                                   |
|      |                             |     |     |             |                                                   |
|      |                             |     |     | 資 格 者 氏 名   | 一級建築士 第 245950 号 比嘉 広英                            |
|      |                             |     |     | 登 録 番 号     | 沖縄県知事登録 第 130-2814 号                              |
|      |                             |     |     | 所 在 地       | 沖縄県名護市城 1-7-11-302                                |

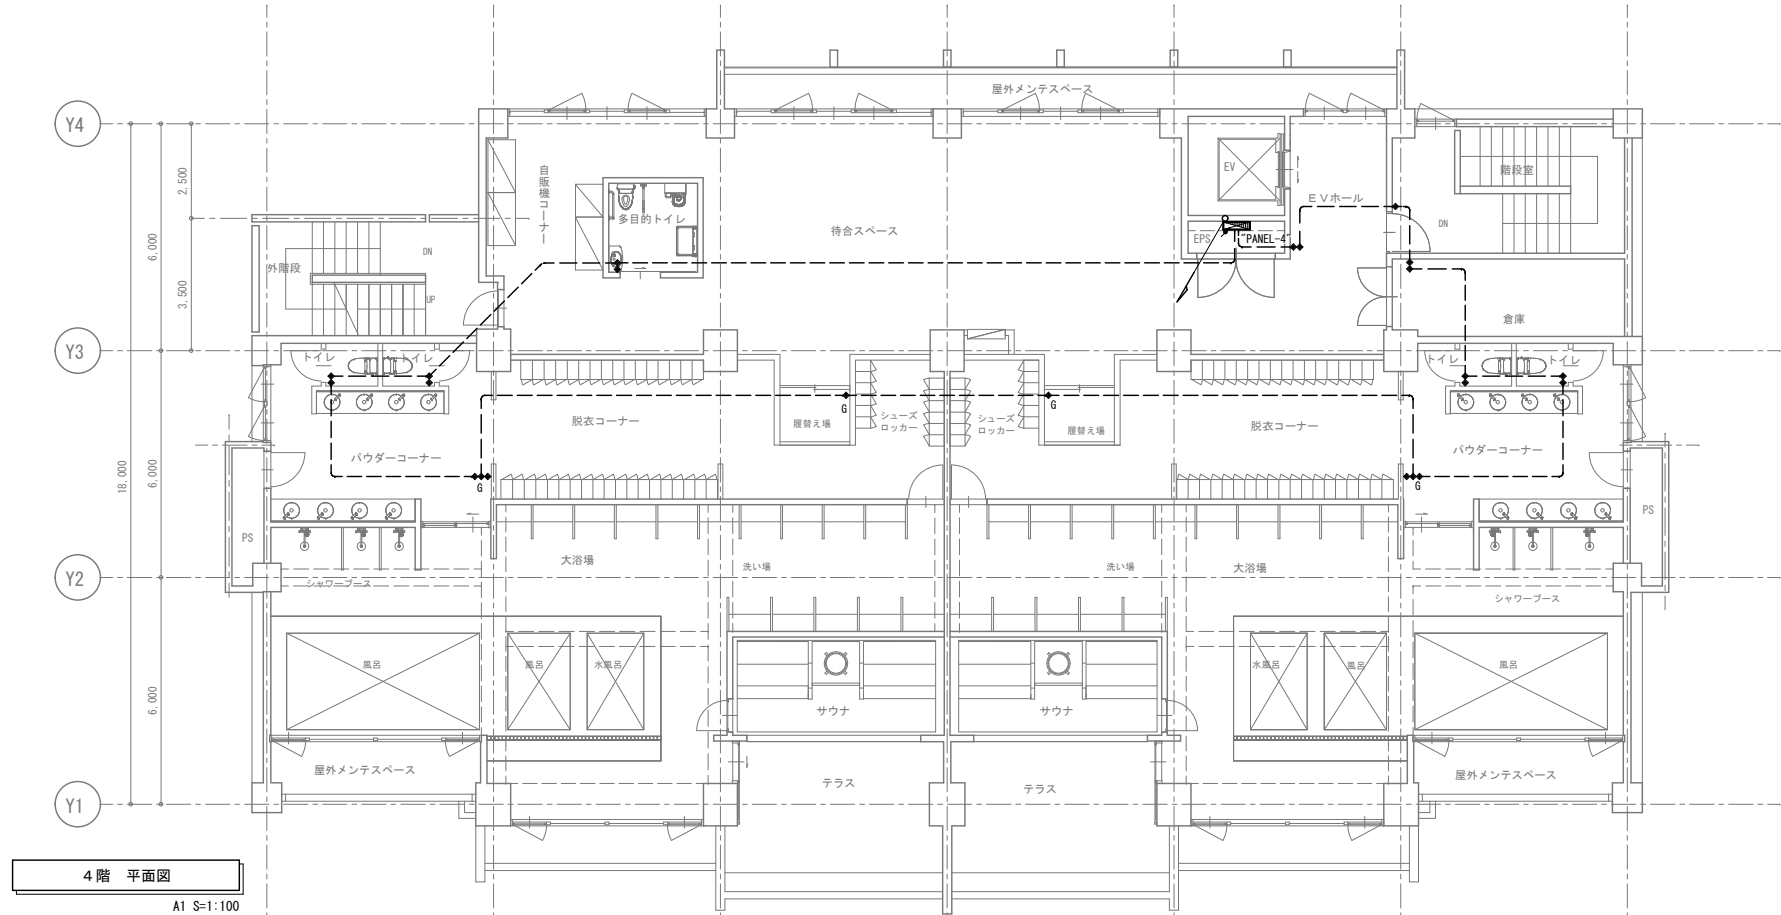

4階 平面図  
A1 S=1:100

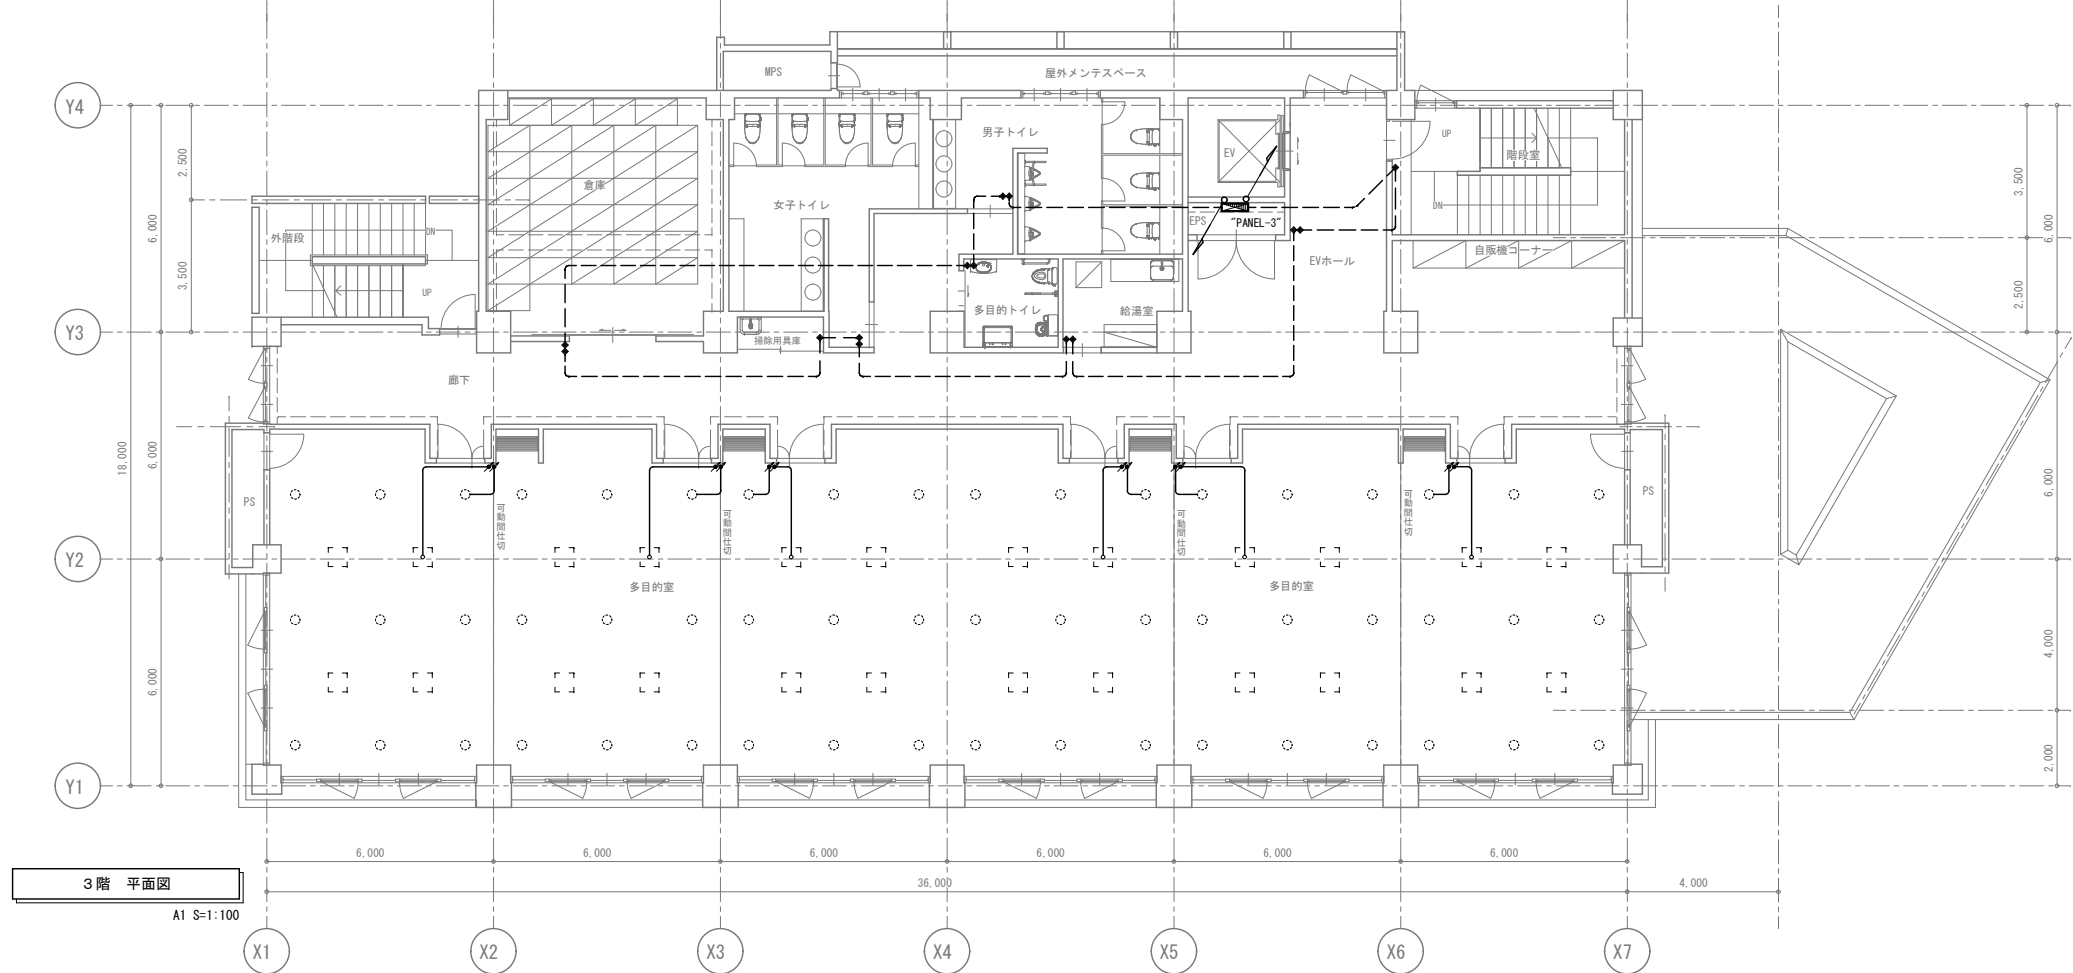

3階 平面図  
A1 S=1:100

注 記

1. 平面図中、特記なき配線は下記による。  
--- EM-AE0. 9-2C (ころがし)  
--- EM-AE0. 9-2C (PF16)

2. 特記事項  
・リモコン用配線は、断線時の予備を考慮し、ループ配線とし端部は、テーピング処理を行うこと。  
・リモコンスイッチ設定内容は、点灯・調光パターンの設定リスト作成の上、監督員と協議の上、決定するとこ。

|      |                             |     |     |                         |                     |                                            |
|------|-----------------------------|-----|-----|-------------------------|---------------------|--------------------------------------------|
| 工事名称 | スポーツコンベンション<br>交流拠点施設電気設備工事 |     |     | 工事年度                    | 令和 6 年度             |                                            |
|      |                             |     |     | 図面名称                    | 電灯（制御）設備 3・4階平面図    |                                            |
| 工事場所 | 沖縄県名護市宮里485 他76筆            |     |     | 縮 尺                     | A1 1:100 / A3 1:200 |                                            |
| 発注機関 | 名護市建設部建築住宅課                 |     |     | 図面番号                    | E-19                |                                            |
| 摘 要  | —                           |     |     | 設<br><br><br>計<br><br>者 | 名 称                 | 美音SpaceDesign 株 式 会 社<br>仲地設計事務所 委託業務共同企業体 |
|      | 管理建築士                       | 設 計 | 製 図 |                         | 資格者氏名               | 一級建築士 第 245950 号 比嘉 伝英                     |
| 検 印  |                             |     |     |                         | 登 録 番 号             | 沖縄県知事登録 第 130-2814 号                       |
|      |                             |     |     |                         | 所 在 地               | 沖縄県名護市城 1-7-11-302                         |
|      |                             |     |     |                         |                     |                                            |


TYPE-a

●

LED非常照明 埋込型 蓄電池内蔵

公共施設型番：K1-LRS11-1

1～4階

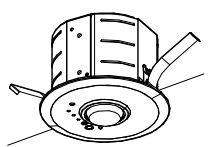

|              |           |              |          |            |              |     |     |     |
|--------------|-----------|--------------|----------|------------|--------------|-----|-----|-----|
| 577 LED221lm | 光束 221 lm | 光束比 100.00 % | 保守率 0.93 | 廊下巾 2.00 m | 照度範囲 2.00 lx |     |     |     |
| 器具高さ (m)     | 2.1       | 2.4          | 2.6      | 3.0        | 4.0          | 5.0 | 6.0 | 7.0 |
| 標準配置         | A1        | 3.9          | 4.0      | 4.0        | 2.8          | 0.0 | 0.0 | 0.0 |
| 直線配置         | A2        | 8.8          | 9.6      | 10.1       | 10.2         | 7.9 | 2.1 | 0.0 |
| 四角配置         | A4        | 6.9          | 7.7      | 8.2        | 9.1          | 8.9 | 8.4 | 6.5 |
|              | A0        | 2.9          | 3.1      | 3.1        | 2.3          | 0.0 | 0.0 | 0.0 |


TYPE-b

●

LED非常照明 埋込型 蓄電池内蔵

公共施設型番：K1-LRS11-2

2～4階

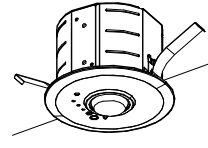


|              |           |              |          |            |              |      |      |      |
|--------------|-----------|--------------|----------|------------|--------------|------|------|------|
| 577 LED352lm | 光束 352 lm | 光束比 100.00 % | 保守率 0.93 | 廊下巾 2.00 m | 照度範囲 2.00 lx |      |      |      |
| 器具高さ (m)     | 2.1       | 2.4          | 2.6      | 3.0        | 4.0          | 5.0  | 6.0  | 7.0  |
| 標準配置         | A1        | 4.3          | 4.7      | 4.9        | 5.1          | 3.4  | 0.0  | 0.0  |
| 直線配置         | A2        | 9.3          | 10.4     | 11.0       | 12.2         | 12.9 | 10.3 | 5.2  |
| 四角配置         | A4        | 7.2          | 8.0      | 8.6        | 9.6          | 11.9 | 11.3 | 10.8 |
|              | A0        | 3.2          | 3.4      | 3.6        | 3.9          | 2.5  | 0.0  | 0.0  |

TYPE-c

⊗

LED非常照明 直付型 蓄電池内蔵

公共施設型番：K1-LSS11-2 (相当品)

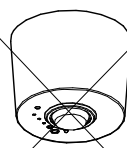

|              |           |              |          |            |              |      |      |      |
|--------------|-----------|--------------|----------|------------|--------------|------|------|------|
| 577 LED352lm | 光束 352 lm | 光束比 100.00 % | 保守率 0.93 | 廊下巾 2.00 m | 照度範囲 2.00 lx |      |      |      |
| 器具高さ (m)     | 2.1       | 2.4          | 2.6      | 3.0        | 4.0          | 5.0  | 6.0  | 7.0  |
| 標準配置         | A1        | 4.2          | 4.6      | 4.8        | 5.1          | 3.4  | 0.0  | 0.0  |
| 直線配置         | A2        | 9.0          | 10.1     | 10.8       | 12.0         | 12.9 | 10.3 | 5.2  |
| 四角配置         | A4        | 6.9          | 7.8      | 8.4        | 9.4          | 11.7 | 11.3 | 10.8 |
|              | A0        | 3.1          | 3.4      | 3.5        | 3.9          | 2.6  | 0.0  | 0.0  |


TYPE-d

⊗

LED非常照明 直付型 蓄電池内蔵

公共施設型番：K1-LSS11-3

ウエイトトレーニングジム

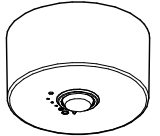

|              |           |              |          |            |              |      |      |      |
|--------------|-----------|--------------|----------|------------|--------------|------|------|------|
| 577 LED998lm | 光束 998 lm | 光束比 100.00 % | 保守率 0.93 | 廊下巾 2.00 m | 照度範囲 2.00 lx |      |      |      |
| 器具高さ (m)     | 2.1       | 2.4          | 2.6      | 3.0        | 4.0          | 5.0  | 6.0  | 7.0  |
| 標準配置         | A1        | 5.4          | 6.0      | 6.3        | 6.9          | 8.0  | 8.7  | 6.5  |
| 直線配置         | A2        | 11.2         | 12.7     | 13.6       | 15.4         | 18.9 | 21.3 | 22.8 |
| 四角配置         | A4        | 8.2          | 9.3      | 10.1       | 11.6         | 14.8 | 17.6 | 19.7 |
|              | A0        | 3.9          | 4.4      | 4.7        | 5.2          | 5.9  | 6.1  | 5.5  |


TYPE-e

WP⊗

LED非常照明 直付防湿型 蓄電池内蔵

公共施設型番：K1-LSS14MP-3

大浴場

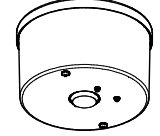

|               |            |              |          |            |              |      |      |      |
|---------------|------------|--------------|----------|------------|--------------|------|------|------|
| 577 LED1055lm | 光束 1055 lm | 光束比 100.00 % | 保守率 0.93 | 廊下巾 2.00 m | 照度範囲 2.00 lx |      |      |      |
| 器具高さ (m)      | 2.1        | 2.4          | 2.6      | 3.0        | 4.0          | 5.0  | 6.0  | 7.0  |
| 標準配置          | A1         | 5.4          | 6.0      | 6.3        | 6.9          | 8.0  | 8.7  | 6.5  |
| 直線配置          | A2         | 11.2         | 12.7     | 13.6       | 15.4         | 18.9 | 21.3 | 22.8 |
| 四角配置          | A4         | 8.2          | 9.3      | 10.1       | 11.6         | 14.8 | 17.8 | 19.7 |


TYPE-f

⊗

LED階段通路誘導灯兼用 人感センサー付 蓄電池内蔵

公共施設型番：LDS2-SK1-LBF11

階段室

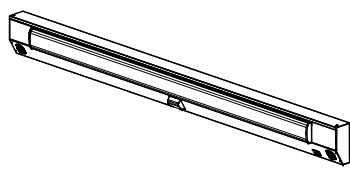

|       |          |     |     |     |     |      |      |      |      |      |      |      |
|-------|----------|-----|-----|-----|-----|------|------|------|------|------|------|------|
| 型付    | 保守率 0.93 | 1.0 | 1.5 | 2.0 | 2.5 | 3.0  | 4.0  | 5.0  | 6.0  | 7.0  | 8    |      |
| Y=1.0 | 21x      | X+  | 6.0 | 6.7 | 7.3 | 7.9  | 8.2  | 9.0  | 9.5  | 9.4  | 9.0  | 9    |
|       |          | X-  | 0.4 | 0.5 | 0.6 | 0.8  | 0.8  | 1.0  | 1.2  | 1.3  | 0.3  | -    |
|       | 11x      | X+  | 7.6 | 8.7 | 9.5 | 10.0 | 10.6 | 11.5 | 12.3 | 13.0 | 13.5 | 12.5 |
|       |          | X-  | 0.5 | 0.5 | 0.7 | 0.9  | 1.0  | 1.2  | 1.4  | 1.6  | 1.9  | 2    |
| Y=1.5 | 21x      | X+  | 5.8 | 6.6 | 7.3 | 7.8  | 8.2  | 9.0  | 9.5  | 9.2  | 8.9  | 8.7  |
|       |          | X-  | 0.3 | 0.3 | 0.6 | 0.7  | 0.8  | 0.9  | 1.1  | 1.2  | 0.3  | -    |
|       | 11x      | X+  | 7.5 | 8.6 | 9.4 | 9.9  | 10.6 | 11.5 | 12.3 | 13.0 | 13.4 | 13.5 |
|       |          | X-  | 0.4 | 0.5 | 0.7 | 0.8  | 0.8  | 1.1  | 1.3  | 1.5  | 1.7  | 1.8  |
| Y=2.0 | 21x      | X+  | 5.3 | 6.3 | 7.1 | 7.8  | 8.2  | 8.9  | 9.4  | 9.1  | 8.7  | 8.3  |
|       |          | X-  | 0.3 | 0.2 | 0.4 | 0.6  | 0.8  | 0.9  | 1.0  | 1.1  | 0.3  | -    |
|       | 11x      | X+  | 7.3 | 8.5 | 9.3 | 9.8  | 10.6 | 11.5 | 12.3 | 13.0 | 13.4 | 13.4 |
|       |          | X-  | 0.4 | 0.5 | 0.6 | 0.8  | 0.8  | 1.1  | 1.2  | 1.4  | 1.6  | 1.7  |


TYPE-g

⊗

LED階段通路誘導灯兼用 防雨形 蓄電池内蔵

光束：630lm 消費電力：9.1W 5000K Ra80

外階段

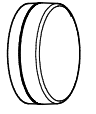

|                    |     |          |     |     |     |     |     |     |     |     |     |
|--------------------|-----|----------|-----|-----|-----|-----|-----|-----|-----|-----|-----|
| 三菱 EL-WCH0600N 相当品 | 型付  | 保守率 0.93 | 1.0 | 1.5 | 1.6 | 1.7 | 1.8 | 1.9 | 2.0 | 2.5 | 3.0 |
| Y=1.0              | 21x | X+       | 3.3 | 3.7 | 3.7 | 3.8 | 3.8 | 3.8 | 3.9 | 3.9 | 3.8 |
|                    |     | X-       | 4.4 | 4.9 | 5.0 | 5.1 | 5.2 | 5.2 | 5.3 | 5.5 | 5.7 |
| Y=1.5              | 21x | X+       | 3.0 | 3.4 | 3.5 | 3.5 | 3.6 | 3.6 | 3.6 | 3.7 | 3.5 |
|                    |     | X-       | 4.2 | 4.7 | 4.8 | 4.9 | 5.0 | 5.1 | 5.1 | 5.4 | 5.5 |
| Y=2.0              | 21x | X+       | 2.6 | 3.0 | 3.1 | 3.1 | 3.2 | 3.2 | 3.2 | 3.3 | 3.0 |
|                    |     | X-       | 2.9 | 4.5 | 4.6 | 4.7 | 4.8 | 4.9 | 4.9 | 5.1 | 5.3 |

TYPE-h

⊗

LED避難口誘導灯 BH級 片面直付型

公共施設型番：SH1-FSF20-BH

1～4階



|               |            |              |          |            |              |      |      |      |
|---------------|------------|--------------|----------|------------|--------------|------|------|------|
| 577 LED1055lm | 光束 1055 lm | 光束比 100.00 % | 保守率 0.93 | 廊下巾 2.00 m | 照度範囲 2.00 lx |      |      |      |
| 器具高さ (m)      | 2.1        | 2.4          | 2.6      | 3.0        | 4.0          | 5.0  | 6.0  | 7.0  |
| 標準配置          | A1         | 5.4          | 6.0      | 6.3        | 6.9          | 8.0  | 8.7  | 6.5  |
| 直線配置          | A2         | 11.2         | 12.7     | 13.6       | 15.4         | 18.9 | 21.3 | 22.8 |
| 四角配置          | A4         | 8.2          | 9.3      | 10.1       | 11.6         | 14.8 | 17.8 | 19.7 |


TYPE-i

⊗

LED避難口誘導灯 BH級 片面直付型 (矢印付)

公共施設型番：SH1-FSF20-BH

3階 廊下

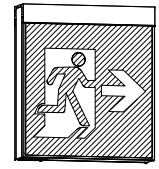

|               |            |              |          |            |              |      |      |      |
|---------------|------------|--------------|----------|------------|--------------|------|------|------|
| 577 LED1055lm | 光束 1055 lm | 光束比 100.00 % | 保守率 0.93 | 廊下巾 2.00 m | 照度範囲 2.00 lx |      |      |      |
| 器具高さ (m)      | 2.1        | 2.4          | 2.6      | 3.0        | 4.0          | 5.0  | 6.0  | 7.0  |
| 標準配置          | A1         | 5.4          | 6.0      | 6.3        | 6.9          | 8.0  | 8.7  | 6.5  |
| 直線配置          | A2         | 11.2         | 12.7     | 13.6       | 15.4         | 18.9 | 21.3 | 22.8 |
| 四角配置          | A4         | 8.2          | 9.3      | 10.1       | 11.6         | 14.8 | 17.8 | 19.7 |


TYPE-j

⊗

LED避難口誘導灯 BH級 片面直付型 (矢印付)

公共施設型番：SH1-FSF21-BH

4階 履替え場

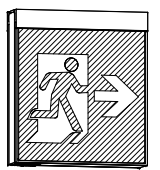

|               |            |              |          |            |              |      |      |      |
|---------------|------------|--------------|----------|------------|--------------|------|------|------|
| 577 LED1055lm | 光束 1055 lm | 光束比 100.00 % | 保守率 0.93 | 廊下巾 2.00 m | 照度範囲 2.00 lx |      |      |      |
| 器具高さ (m)      | 2.1        | 2.4          | 2.6      | 3.0        | 4.0          | 5.0  | 6.0  | 7.0  |
| 標準配置          | A1         | 5.4          | 6.0      | 6.3        | 6.9          | 8.0  | 8.7  | 6.5  |
| 直線配置          | A2         | 11.2         | 12.7     | 13.6       | 15.4         | 18.9 | 21.3 | 22.8 |
| 四角配置          | A4         | 8.2          | 9.3      | 10.1       | 11.6         | 14.8 | 17.8 | 19.7 |


TYPE-k

⊗

LED避難口誘導灯 BH級 片面直付型

公共施設型番：ST1-FSF22-BH

2階 ロビー

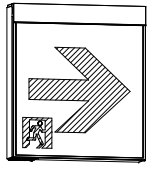


|               |            |              |          |            |              |      |      |      |
|---------------|------------|--------------|----------|------------|--------------|------|------|------|
| 577 LED1055lm | 光束 1055 lm | 光束比 100.00 % | 保守率 0.93 | 廊下巾 2.00 m | 照度範囲 2.00 lx |      |      |      |
| 器具高さ (m)      | 2.1        | 2.4          | 2.6      | 3.0        | 4.0          | 5.0  | 6.0  | 7.0  |
| 標準配置          | A1         | 5.4          | 6.0      | 6.3        | 6.9          | 8.0  | 8.7  | 6.5  |
| 直線配置          | A2         | 11.2         | 12.7     | 13.6       | 15.4         | 18.9 | 21.3 | 22.8 |
| 四角配置          | A4         | 8.2          | 9.3      | 10.1       | 11.6         | 14.8 | 17.8 | 19.7 |

TYPE-l

⊗

LED避難口誘導灯 BH級 片面直付型

公共施設型番：ST1-FSF22-BH

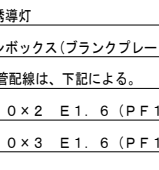


|               |            |              |          |            |              |      |      |      |
|---------------|------------|--------------|----------|------------|--------------|------|------|------|
| 577 LED1055lm | 光束 1055 lm | 光束比 100.00 % | 保守率 0.93 | 廊下巾 2.00 m | 照度範囲 2.00 lx |      |      |      |
| 器具高さ (m)      | 2.1        | 2.4          | 2.6      | 3.0        | 4.0          | 5.0  | 6.0  | 7.0  |
| 標準配置          | A1         | 5.4          | 6.0      | 6.3        | 6.9          | 8.0  | 8.7  | 6.5  |
| 直線配置          | A2         | 11.2         | 12.7     | 13.6       | 15.4         | 18.9 | 21.3 | 22.8 |
| 四角配置          | A4         | 8.2          | 9.3      | 10.1       | 11.6         | 14.8 | 17.8 | 19.7 |

TYPE-m

⊗

LED避難口誘導灯 BH級 片面直付型

公共施設型番：ST1-FSF22-BH

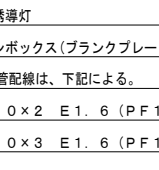


|               |            |              |          |            |              |      |      |      |
|---------------|------------|--------------|----------|------------|--------------|------|------|------|
| 577 LED1055lm | 光束 1055 lm | 光束比 100.00 % | 保守率 0.93 | 廊下巾 2.00 m | 照度範囲 2.00 lx |      |      |      |
| 器具高さ (m)      | 2.1        | 2.4          | 2.6      | 3.0        | 4.0          | 5.0  | 6.0  | 7.0  |
| 標準配置          | A1         | 5.4          | 6.0      | 6.3        | 6.9          | 8.0  | 8.7  | 6.5  |
| 直線配置          | A2         | 11.2         | 12.7     | 13.6       | 15.4         | 18.9 | 21.3 | 22.8 |
| 四角配置          | A4         | 8.2          | 9.3      | 10.1       | 11.6         | 14.8 | 17.8 | 19.7 |

TYPE-n

⊗

LED避難口誘導灯 BH級 片面直付型

公共施設型番：ST1-FSF22-BH

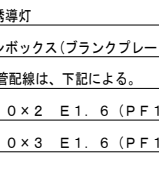


|               |            |              |          |            |              |      |      |      |
|---------------|------------|--------------|----------|------------|--------------|------|------|------|
| 577 LED1055lm | 光束 1055 lm | 光束比 100.00 % | 保守率 0.93 | 廊下巾 2.00 m | 照度範囲 2.00 lx |      |      |      |
| 器具高さ (m)      | 2.1        | 2.4          | 2.6      | 3.0        | 4.0          | 5.0  | 6.0  | 7.0  |
| 標準配置          | A1         | 5.4          | 6.0      | 6.3        | 6.9          | 8.0  | 8.7  | 6.5  |
| 直線配置          | A2         | 11.2         | 12.7     | 13.6       | 15.4         | 18.9 | 21.3 | 22.8 |
| 四角配置          | A4         | 8.2          | 9.3      | 10.1       | 11.6         | 14.8 | 17.8 | 19.7 |

TYPE-o

⊗

LED避難口誘導灯 BH級 片面直付型

公共施設型番：ST1-FSF22-BH

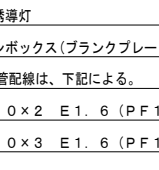


|               |            |              |          |            |              |      |      |      |
|---------------|------------|--------------|----------|------------|--------------|------|------|------|
| 577 LED1055lm | 光束 1055 lm | 光束比 100.00 % | 保守率 0.93 | 廊下巾 2.00 m | 照度範囲 2.00 lx |      |      |      |
| 器具高さ (m)      | 2.1        | 2.4          | 2.6      | 3.0        | 4.0          | 5.0  | 6.0  | 7.0  |
| 標準配置          | A1         | 5.4          | 6.0      | 6.3        | 6.9          | 8.0  | 8.7  | 6.5  |
| 直線配置          | A2         | 11.2         | 12.7     | 13.6       | 15.4         | 18.9 | 21.3 | 22.8 |
| 四角配置          | A4         | 8.2          | 9.3      | 10.1       | 11.6         | 14.8 | 17.8 | 19.7 |

TYPE-p

⊗

LED避難口誘導灯 BH級 片面直付型

公共施設型番：ST1-FSF22-BH

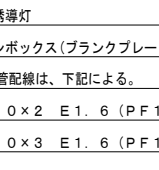


|               |            |              |          |            |              |      |      |      |
|---------------|------------|--------------|----------|------------|--------------|------|------|------|
| 577 LED1055lm | 光束 1055 lm | 光束比 100.00 % | 保守率 0.93 | 廊下巾 2.00 m | 照度範囲 2.00 lx |      |      |      |
| 器具高さ (m)      | 2.1        | 2.4          | 2.6      | 3.0        | 4.0          | 5.0  | 6.0  | 7.0  |
| 標準配置          | A1         | 5.4          | 6.0      | 6.3        | 6.9          | 8.0  | 8.7  | 6.5  |
| 直線配置          | A2         | 11.2         | 12.7     | 13.6       | 15.4         | 18.9 | 21.3 | 22.8 |
| 四角配置          | A4         | 8.2          | 9.3      | 10.1       | 11.6         | 14.8 | 17.8 | 19.7 |

TYPE-q

⊗

LED避難口誘導灯 BH級 片面直付型

公共施設型番：ST1-FSF22-BH

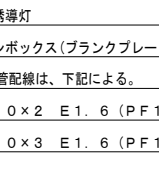


|               |            |              |          |            |              |      |      |      |
|---------------|------------|--------------|----------|------------|--------------|------|------|------|
| 577 LED1055lm | 光束 1055 lm | 光束比 100.00 % | 保守率 0.93 | 廊下巾 2.00 m | 照度範囲 2.00 lx |      |      |      |
| 器具高さ (m)      | 2.1        | 2.4          | 2.6      | 3.0        | 4.0          | 5.0  | 6.0  | 7.0  |
| 標準配置          | A1         | 5.4          | 6.0      | 6.3        | 6.9          | 8.0  | 8.7  | 6.5  |
| 直線配置          | A2         | 11.2         | 12.7     | 13.6       | 15.4         | 18.9 | 21.3 | 22.8 |
| 四角配置          | A4         | 8.2          | 9.3      | 10.1       | 11.6         | 14.8 | 17.8 | 19.7 |

TYPE-r

⊗

LED避難口誘導灯 BH級 片面直付型

公共施設型番：ST1-FSF22-BH

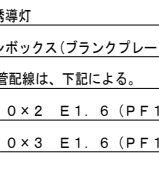


|               |            |              |          |            |              |      |      |      |
|---------------|------------|--------------|----------|------------|--------------|------|------|------|
| 577 LED1055lm | 光束 1055 lm | 光束比 100.00 % | 保守率 0.93 | 廊下巾 2.00 m | 照度範囲 2.00 lx |      |      |      |
| 器具高さ (m)      | 2.1        | 2.4          | 2.6      | 3.0        | 4.0          | 5.0  | 6.0  | 7.0  |
| 標準配置          | A1         | 5.4          | 6.0      | 6.3        | 6.9          | 8.0  | 8.7  | 6.5  |
| 直線配置          | A2         | 11.2         | 12.7     | 13.6       | 15.4         | 18.9 | 21.3 | 22.8 |
| 四角配置          | A4         | 8.2          | 9.3      | 10.1       | 11.6         | 14.8 | 17.8 | 19.7 |

TYPE-s

⊗

LED避難口誘導灯 BH級 片面直付型

公共施設型番：ST1-FSF22-BH

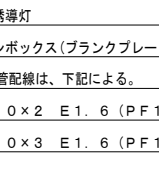


|               |            |              |          |            |              |      |      |      |
|---------------|------------|--------------|----------|------------|--------------|------|------|------|
| 577 LED1055lm | 光束 1055 lm | 光束比 100.00 % | 保守率 0.93 | 廊下巾 2.00 m | 照度範囲 2.00 lx |      |      |      |
| 器具高さ (m)      | 2.1        | 2.4          | 2.6      | 3.0        | 4.0          | 5.0  | 6.0  | 7.0  |
| 標準配置          | A1         | 5.4          | 6.0      | 6.3        | 6.9          | 8.0  | 8.7  | 6.5  |
| 直線配置          | A2         | 11.2         | 12.7     | 13.6       | 15.4         | 18.9 | 21.3 | 22.8 |
| 四角配置          | A4         | 8.2          | 9.3      | 10.1       | 11.6         | 14.8 | 17.8 | 19.7 |

TYPE-t

⊗

LED避難口誘導灯 BH級 片面直付型

公共施設型番：ST1-FSF22-BH

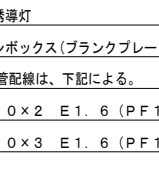


|               |            |              |          |            |              |      |      |      |
|---------------|------------|--------------|----------|------------|--------------|------|------|------|
| 577 LED1055lm | 光束 1055 lm | 光束比 100.00 % | 保守率 0.93 | 廊下巾 2.00 m | 照度範囲 2.00 lx |      |      |      |
| 器具高さ (m)      | 2.1        | 2.4          | 2.6      | 3.0        | 4.0          | 5.0  | 6.0  | 7.0  |
| 標準配置          | A1         | 5.4          | 6.0      | 6.3        | 6.9          | 8.0  | 8.7  | 6.5  |
| 直線配置          | A2         | 11.2         | 12.7     | 13.6       | 15.4         | 18.9 | 21.3 | 22.8 |
| 四角配置          | A4         | 8.2          | 9.3      | 10.1       | 11.6         | 14.8 | 17.8 | 19.7 |

TYPE-u

⊗

LED避難口誘導灯 BH級 片面直付型

公共施設型番：ST1-FSF22-BH

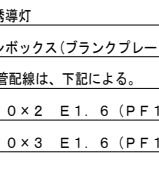


|               |            |              |          |            |              |      |      |      |
|---------------|------------|--------------|----------|------------|--------------|------|------|------|
| 577 LED1055lm | 光束 1055 lm | 光束比 100.00 % | 保守率 0.93 | 廊下巾 2.00 m | 照度範囲 2.00 lx |      |      |      |
| 器具高さ (m)      | 2.1        | 2.4          | 2.6      | 3.0        | 4.0          | 5.0  | 6.0  | 7.0  |
| 標準配置          | A1         | 5.4          | 6.0      | 6.3        | 6.9          | 8.0  | 8.7  | 6.5  |
| 直線配置          | A2         | 11.2         | 12.7     | 13.6       | 15.4         | 18.9 | 21.3 | 22.8 |
| 四角配置          | A4         | 8.2          | 9.3      | 10.1       | 11.6         | 14.8 | 17.8 | 19.7 |

TYPE-v



⊗

LED避難口誘導灯 BH級 片面直付型

公共施設型番：ST1-FSF22-BH

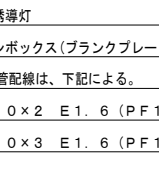


|               |            |              |          |            |              |
|---------------|------------|--------------|----------|------------|--------------|
| 577 LED1055lm | 光束 1055 lm | 光束比 100.00 % | 保守率 0.93 | 廊下巾 2.00 m | 照度範囲 2.00 lx |
| 器具高さ          |            |              |          |            |              |

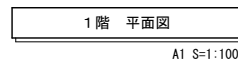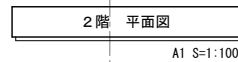

| 特記事項                                                                                  |                            |
|---------------------------------------------------------------------------------------|----------------------------|
| 1. 凡例                                                                                 |                            |
|  | LED非常照明器具 埋込型              |
|  | LED非常照明器具 直付型              |
|  | LED非常照明器具 壁付型              |
|  | 避難口／通路誘導灯                  |
|  | ジャンクションボックス(ブラנקプレート取付)    |
| 2. 平面図中、特記無き配管線は、下記による。                                                               |                            |
|  | EM-IE2. 0 x 2 E1. 6 (PF16) |
|  | EM-IE2. 0 x 3 E1. 6 (PF16) |
|  | EM-EEF2. 0-3C (天井内)        |
| 3. 注記                                                                                 |                            |
| <p>・非常照明回路は、各階分電盤専用回路より供給とする。</p> <p>・誘導灯回路は、PANEL-2分電盤内専用回路（主幹一次側）より供給とする。</p>       |                            |


|      |       |                             |     |      |             |                                                   |  |
|------|-------|-----------------------------|-----|------|-------------|---------------------------------------------------|--|
| 工事名称 |       | スポーツコンベンション<br>交流拠点施設電気設備工事 |     | 工事年度 |             | 令和 6 年度                                           |  |
|      |       |                             |     | 図面名称 |             | 非常照明・誘導灯 1・2 階平面図                                 |  |
| 工事場所 |       | 沖縄県名護市宮里485 他76筆            |     | 縮 尺  |             | A1 1:100 / A3 1:200                               |  |
| 発注機関 |       | 名護市建設部建築住宅課                 |     | 図面番号 |             | E-21                                              |  |
| 摘 要  |       |                             |     | 一    |             |                                                   |  |
| 検 印  | 管理建築士 |                             | 設 計 | 製 図  | 設<br>計<br>者 | 名 称<br>美音SpaceDesign 株 式 会 社<br>仲地設計事務所 委託業務共同企業体 |  |
|      |       |                             |     |      |             | 資格者氏名<br>一級建築士 第 245950 号 比嘉 伝英                   |  |
|      |       |                             |     |      |             | 登 録 番 号<br>沖縄県知事登録 第 130-2814 号                   |  |
|      |       |                             |     |      |             | 所 在 地<br>沖縄県名護市城 1-7-11-302                       |  |

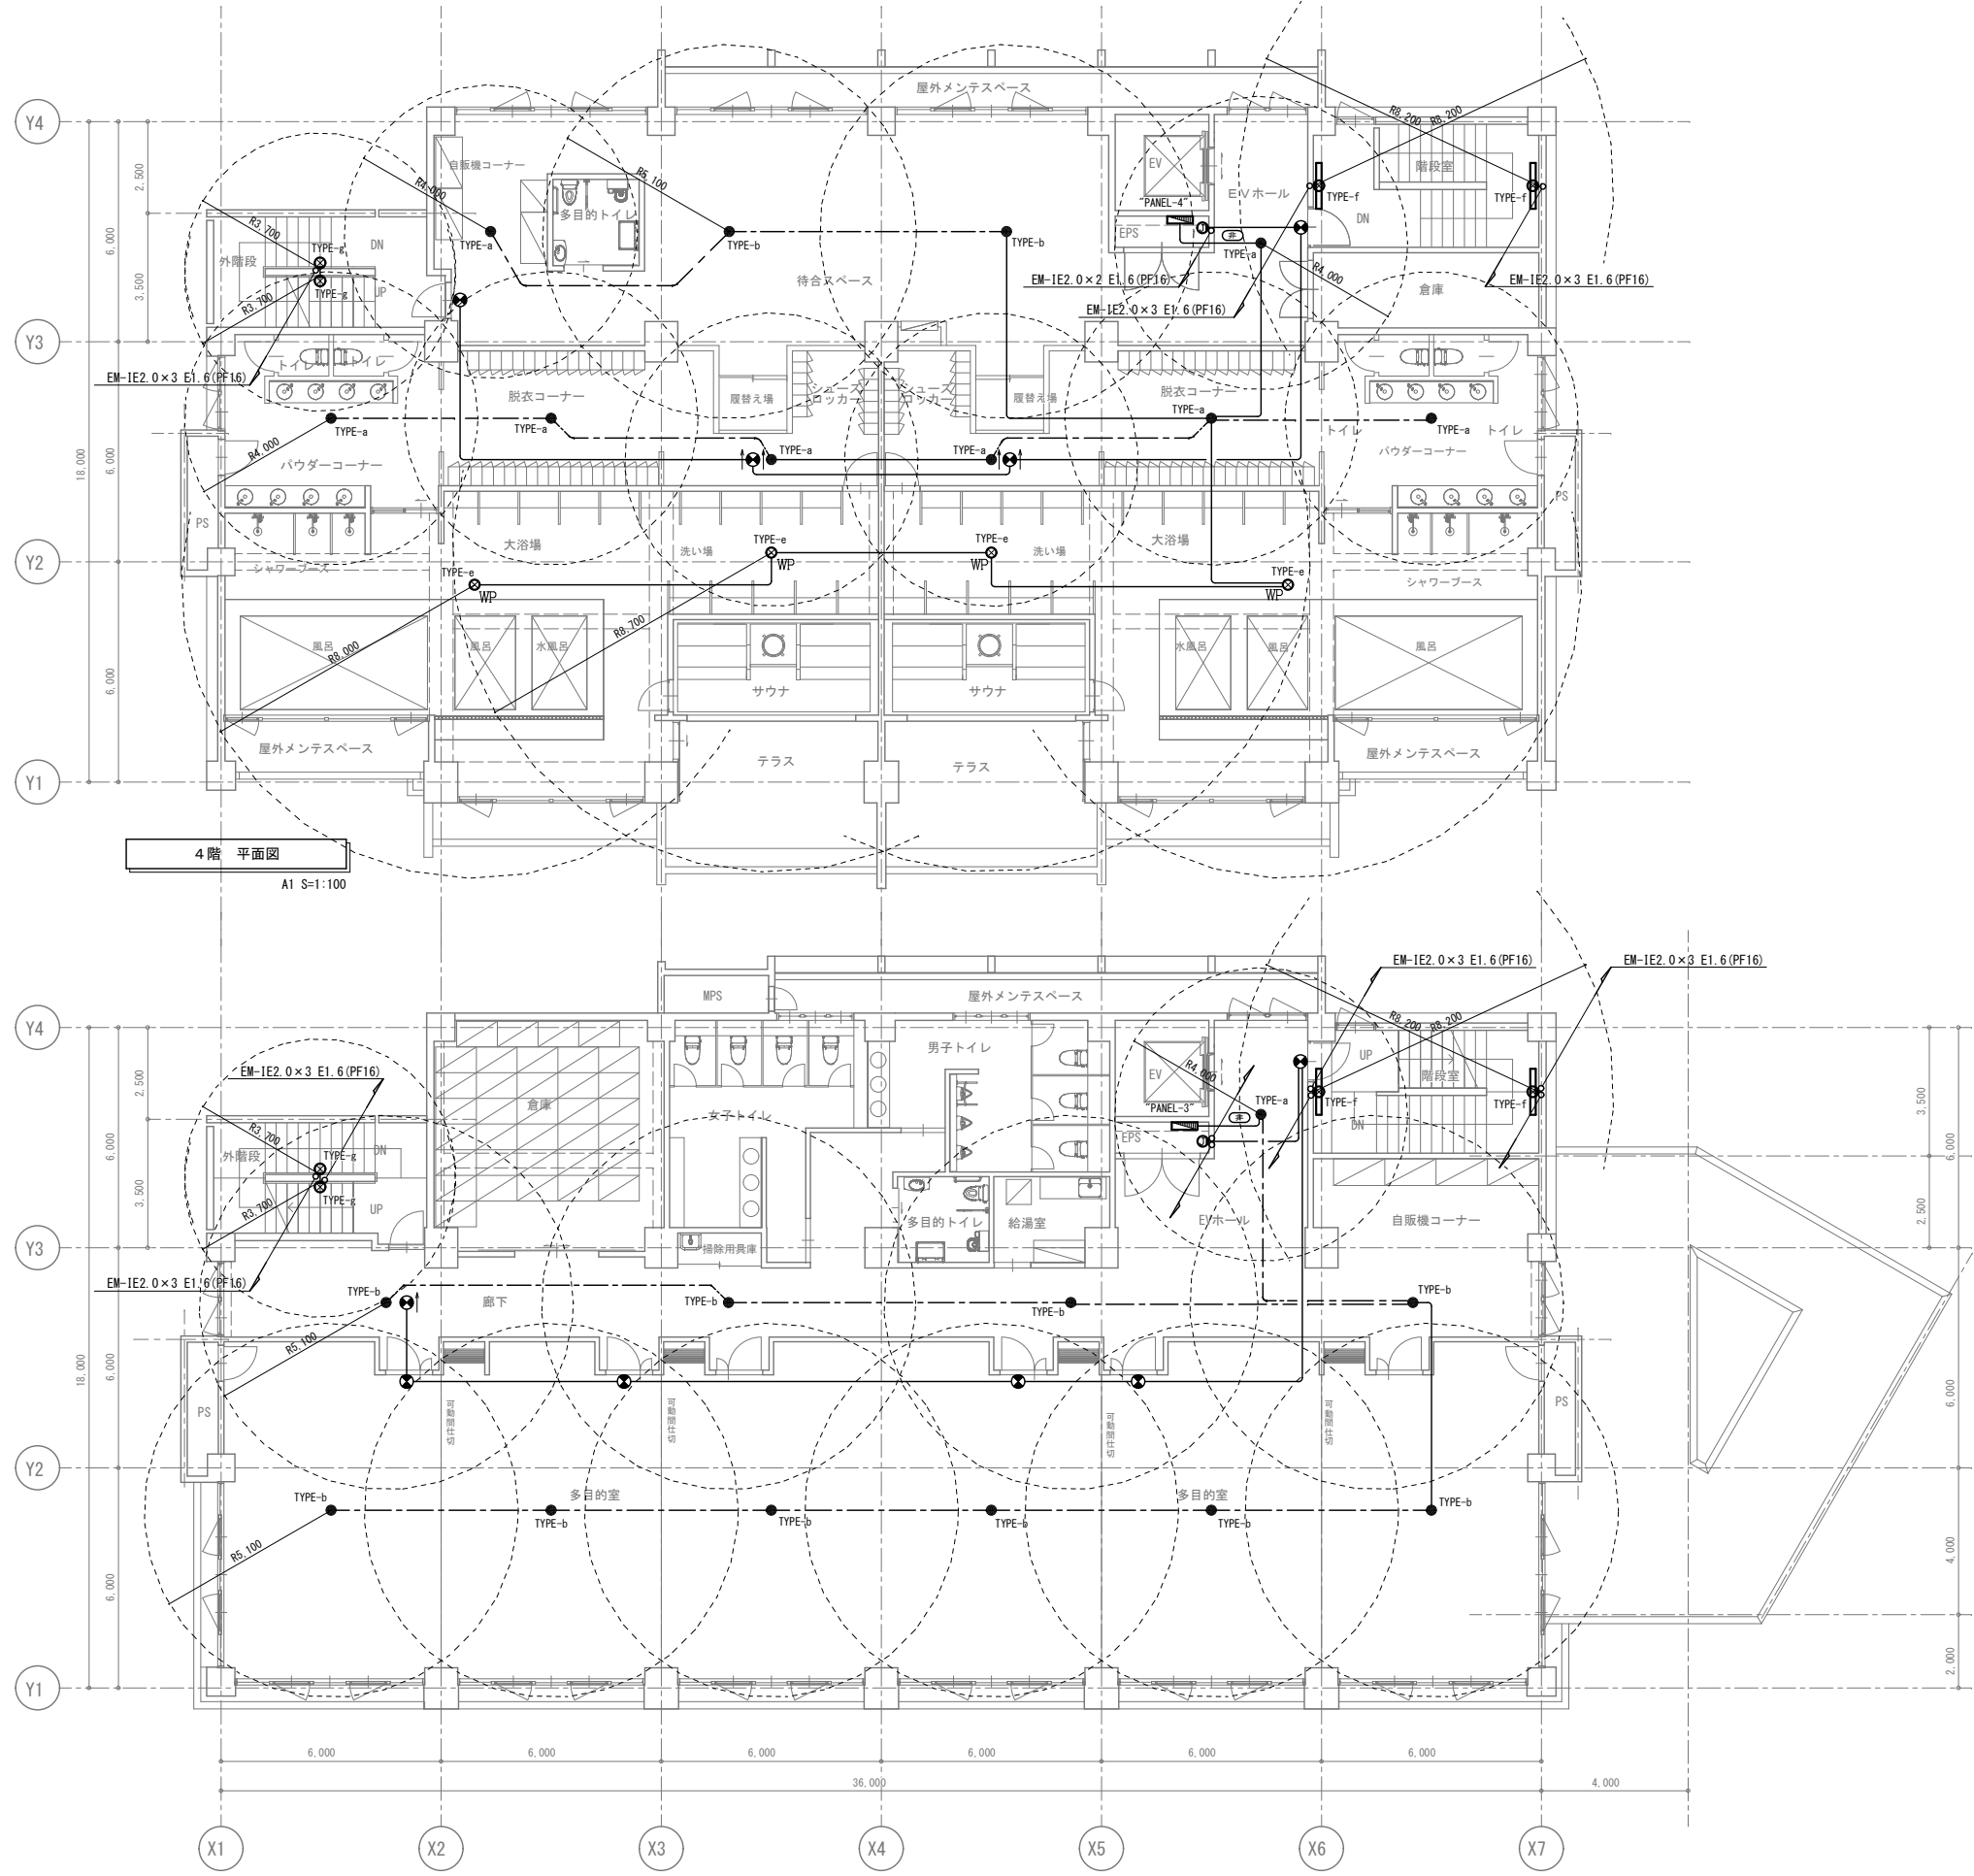


| 特記事項                                   |                         |
|----------------------------------------|-------------------------|
| 1. 凡例                                  |                         |
| ●                                      | LED非常照明器具 埋込型           |
| ⊗                                      | LED非常照明器具 直付型           |
| ⊙                                      | LED非常照明器具 壁付型           |
| ⊗                                      | 避難口/通路誘導灯               |
| Ⓜ                                      | ジャンクションボックス(ブラנקプレート取付) |
| 2. 平面図中、特記無き配管配線は、下記による。               |                         |
| ——                                     | EM-1E2.0×2 E1.6 (PF16)  |
| ——                                     | EM-1E2.0×3 E1.6 (PF16)  |
| ——                                     | EM-EEF2.0-3C (天井内)      |
| 3. 注記                                  |                         |
| ・非常照明回路は、各階分電盤専用回路より供給とする。             |                         |
| ・誘導灯回路は、PANEL-2分電盤内専用回路(主幹一次側)より供給とする。 |                         |

| 工事名称 | スポーツコンベンション<br>交流拠点施設電気設備工事 |     |     | 工事年度        | 令和 6 年度                                    |
|------|-----------------------------|-----|-----|-------------|--------------------------------------------|
|      | 図面名称                        |     |     | 図面名称        | 非常照明・誘導灯 3・4階平面図                           |
| 工事場所 | 沖縄県名護市宮里485 他76筆            |     |     | 縮 尺         | A1 1:100 / A3 1:200                        |
| 発注機関 | 名護市建設部建築住宅課                 |     |     | 図面番号        | E-22                                       |
| 摘 要  | —                           |     |     | 設<br>計<br>者 | 美音SpaceDesign 株 式 会 社<br>仲地設計事務所 委託業務共同企業体 |
| 検 印  | 管理建築士                       | 設 計 | 製 図 |             | 資格者氏名 一級建築士 第 245950 号 比嘉 佑英               |
|      |                             |     |     |             | 登 録 番 号 沖縄県知事登録 第 130-2814 号               |
|      |                             |     |     |             | 所 在 地 沖縄県名護市城 1-7-11-302                   |



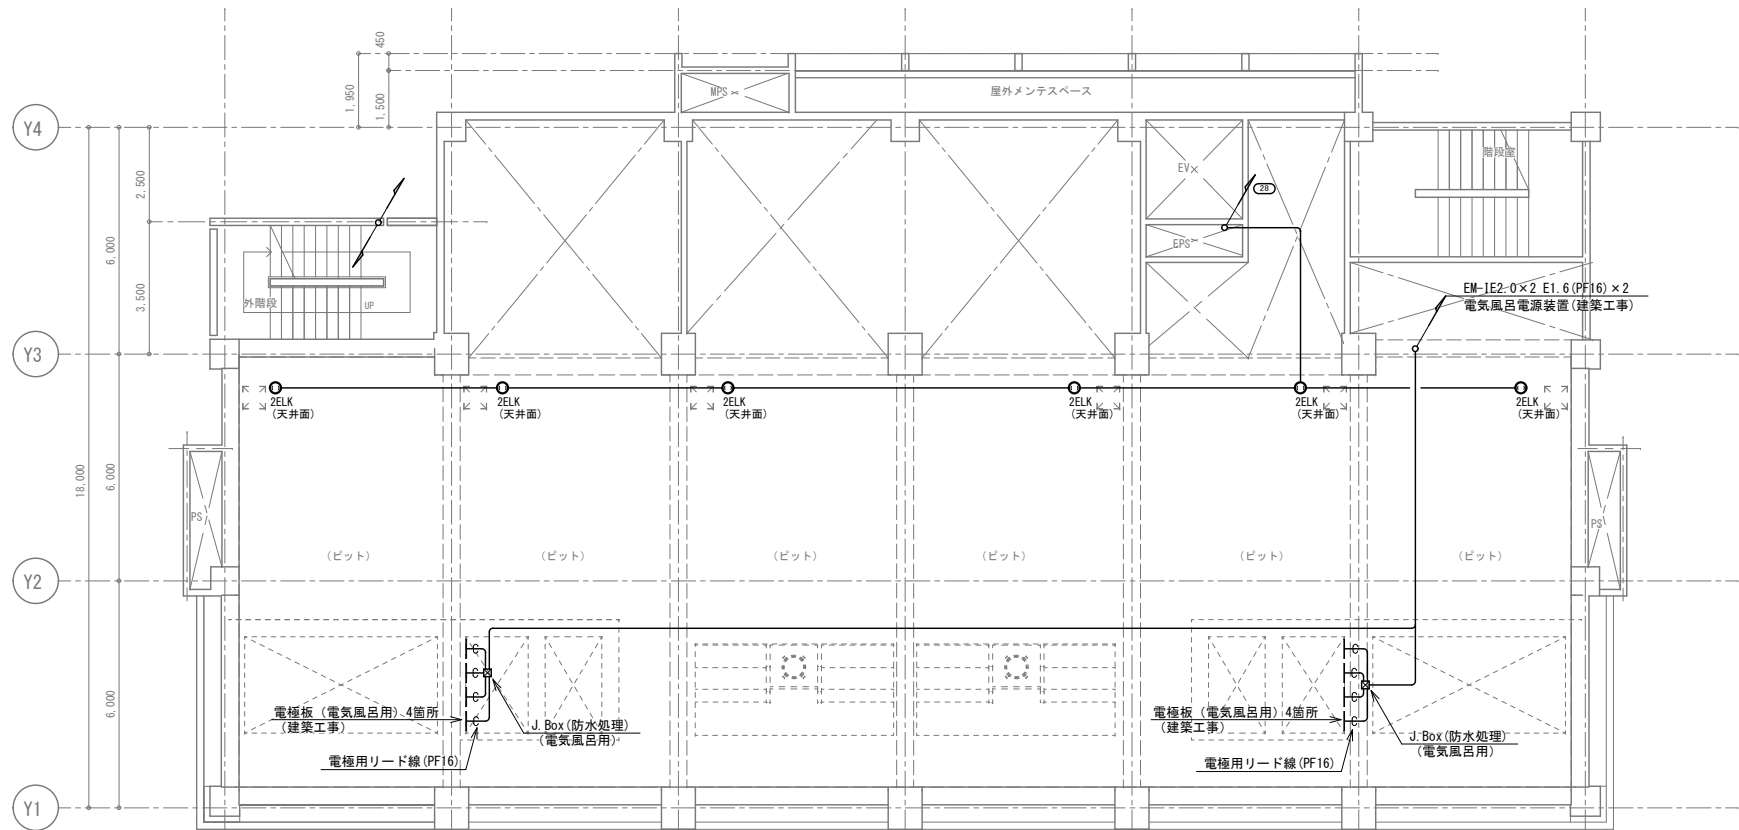


4階 (ビット) 平面図  
A1 S=1:100

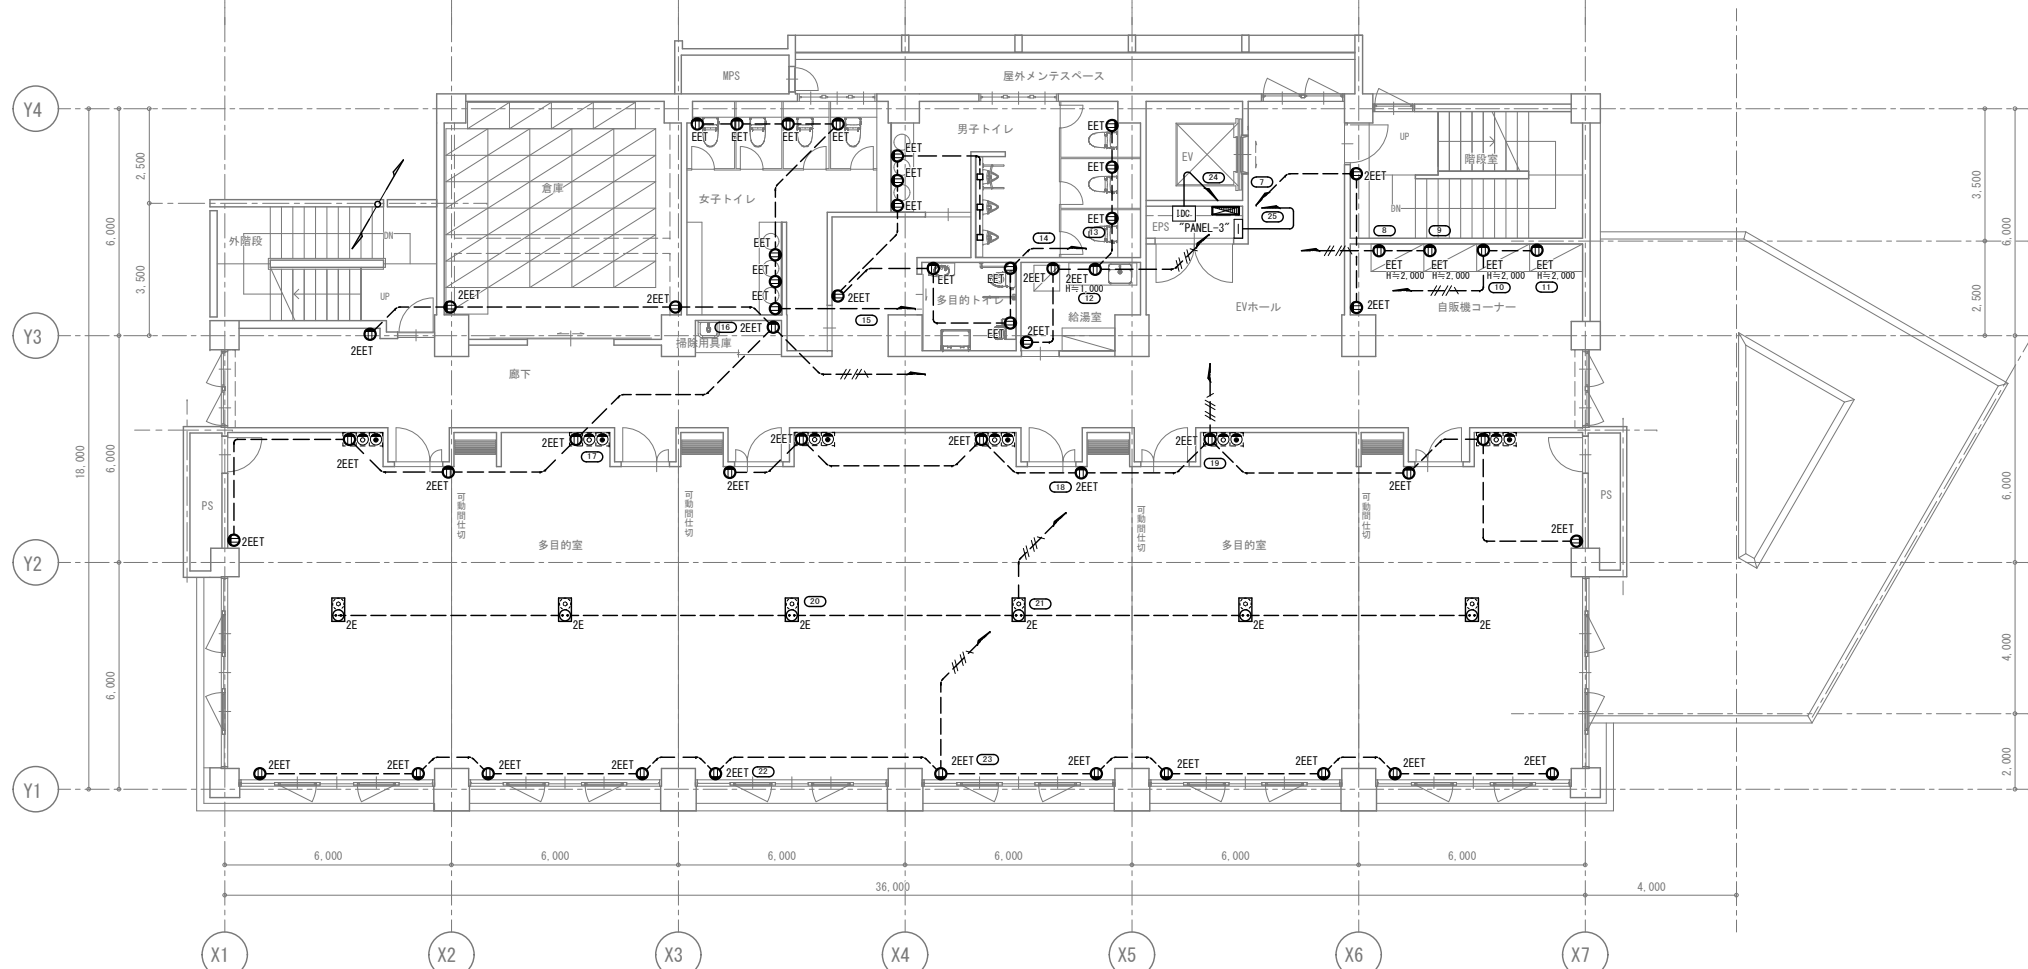

3階 平面図  
A1 S=1:100


| 注 記                   |                        |
|-----------------------|------------------------|
| 1. 平面図中、特記なき配線は下記による。 |                        |
| ---                   | EM-IE2.0×2 E1.6 (PF16) |
| - - - -               | EM-IE2.0×4 E1.6 (PF22) |
| - - - -               | EM-IE2.0×6 E1.6 (PF22) |
| - - - -               | EM-EEF2.0-3C (ころがし)    |

入線機能付防水コンセント (2PE15A×1 抜止形 ET付)

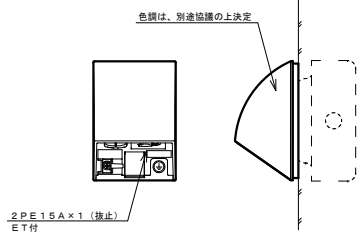


2PE15A×1 (抜止)  
ET付

防雨コンセント (2PE15A×2 抜止形 接地端子付)

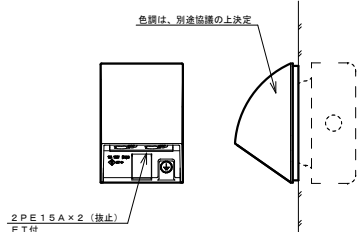


2PE15A×2 (抜止)  
ET付

複合配線器具 (コンセント+TV+情報用スペース)

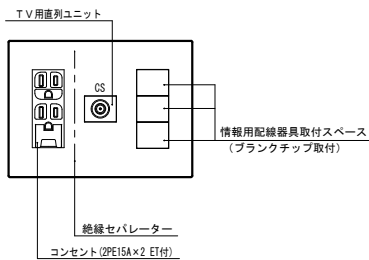


フロアコンセント (コンセント+情報用スペース)

事務室・多目的室

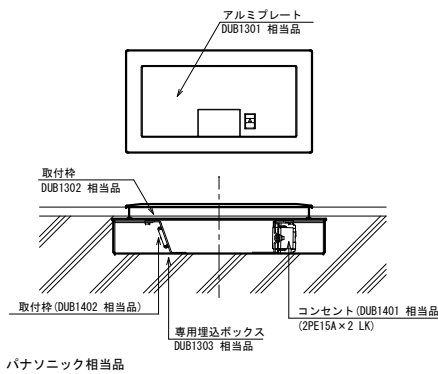

| 工事名称 |         | 工事年度                                       | 令和 6 年度                 |
|------|---------|--------------------------------------------|-------------------------|
| 工事場所 |         | 図面名称                                       | コンセント設備 3・4 階 (ビット) 平面図 |
| 発注機関 |         | 縮 尺                                        | A1 1:100 / A3 1:200     |
| 摘 要  |         | 図面番号                                       | E-24                    |
| 検 印  | 管理建築士   | 設 計                                        | 製 図                     |
|      | 資格者氏名   | 美音SpaceDesign 株 式 会 社<br>仲地設計事務所 委託業務共同企業体 |                         |
|      | 登 録 番 号 | 一級建築士 第 245950 号 比 嘉 佑 英                   |                         |
|      | 所 在 地   | 沖縄県知事登録 第 130-2814 号<br>沖縄県名護市城 1-7-11-302 |                         |

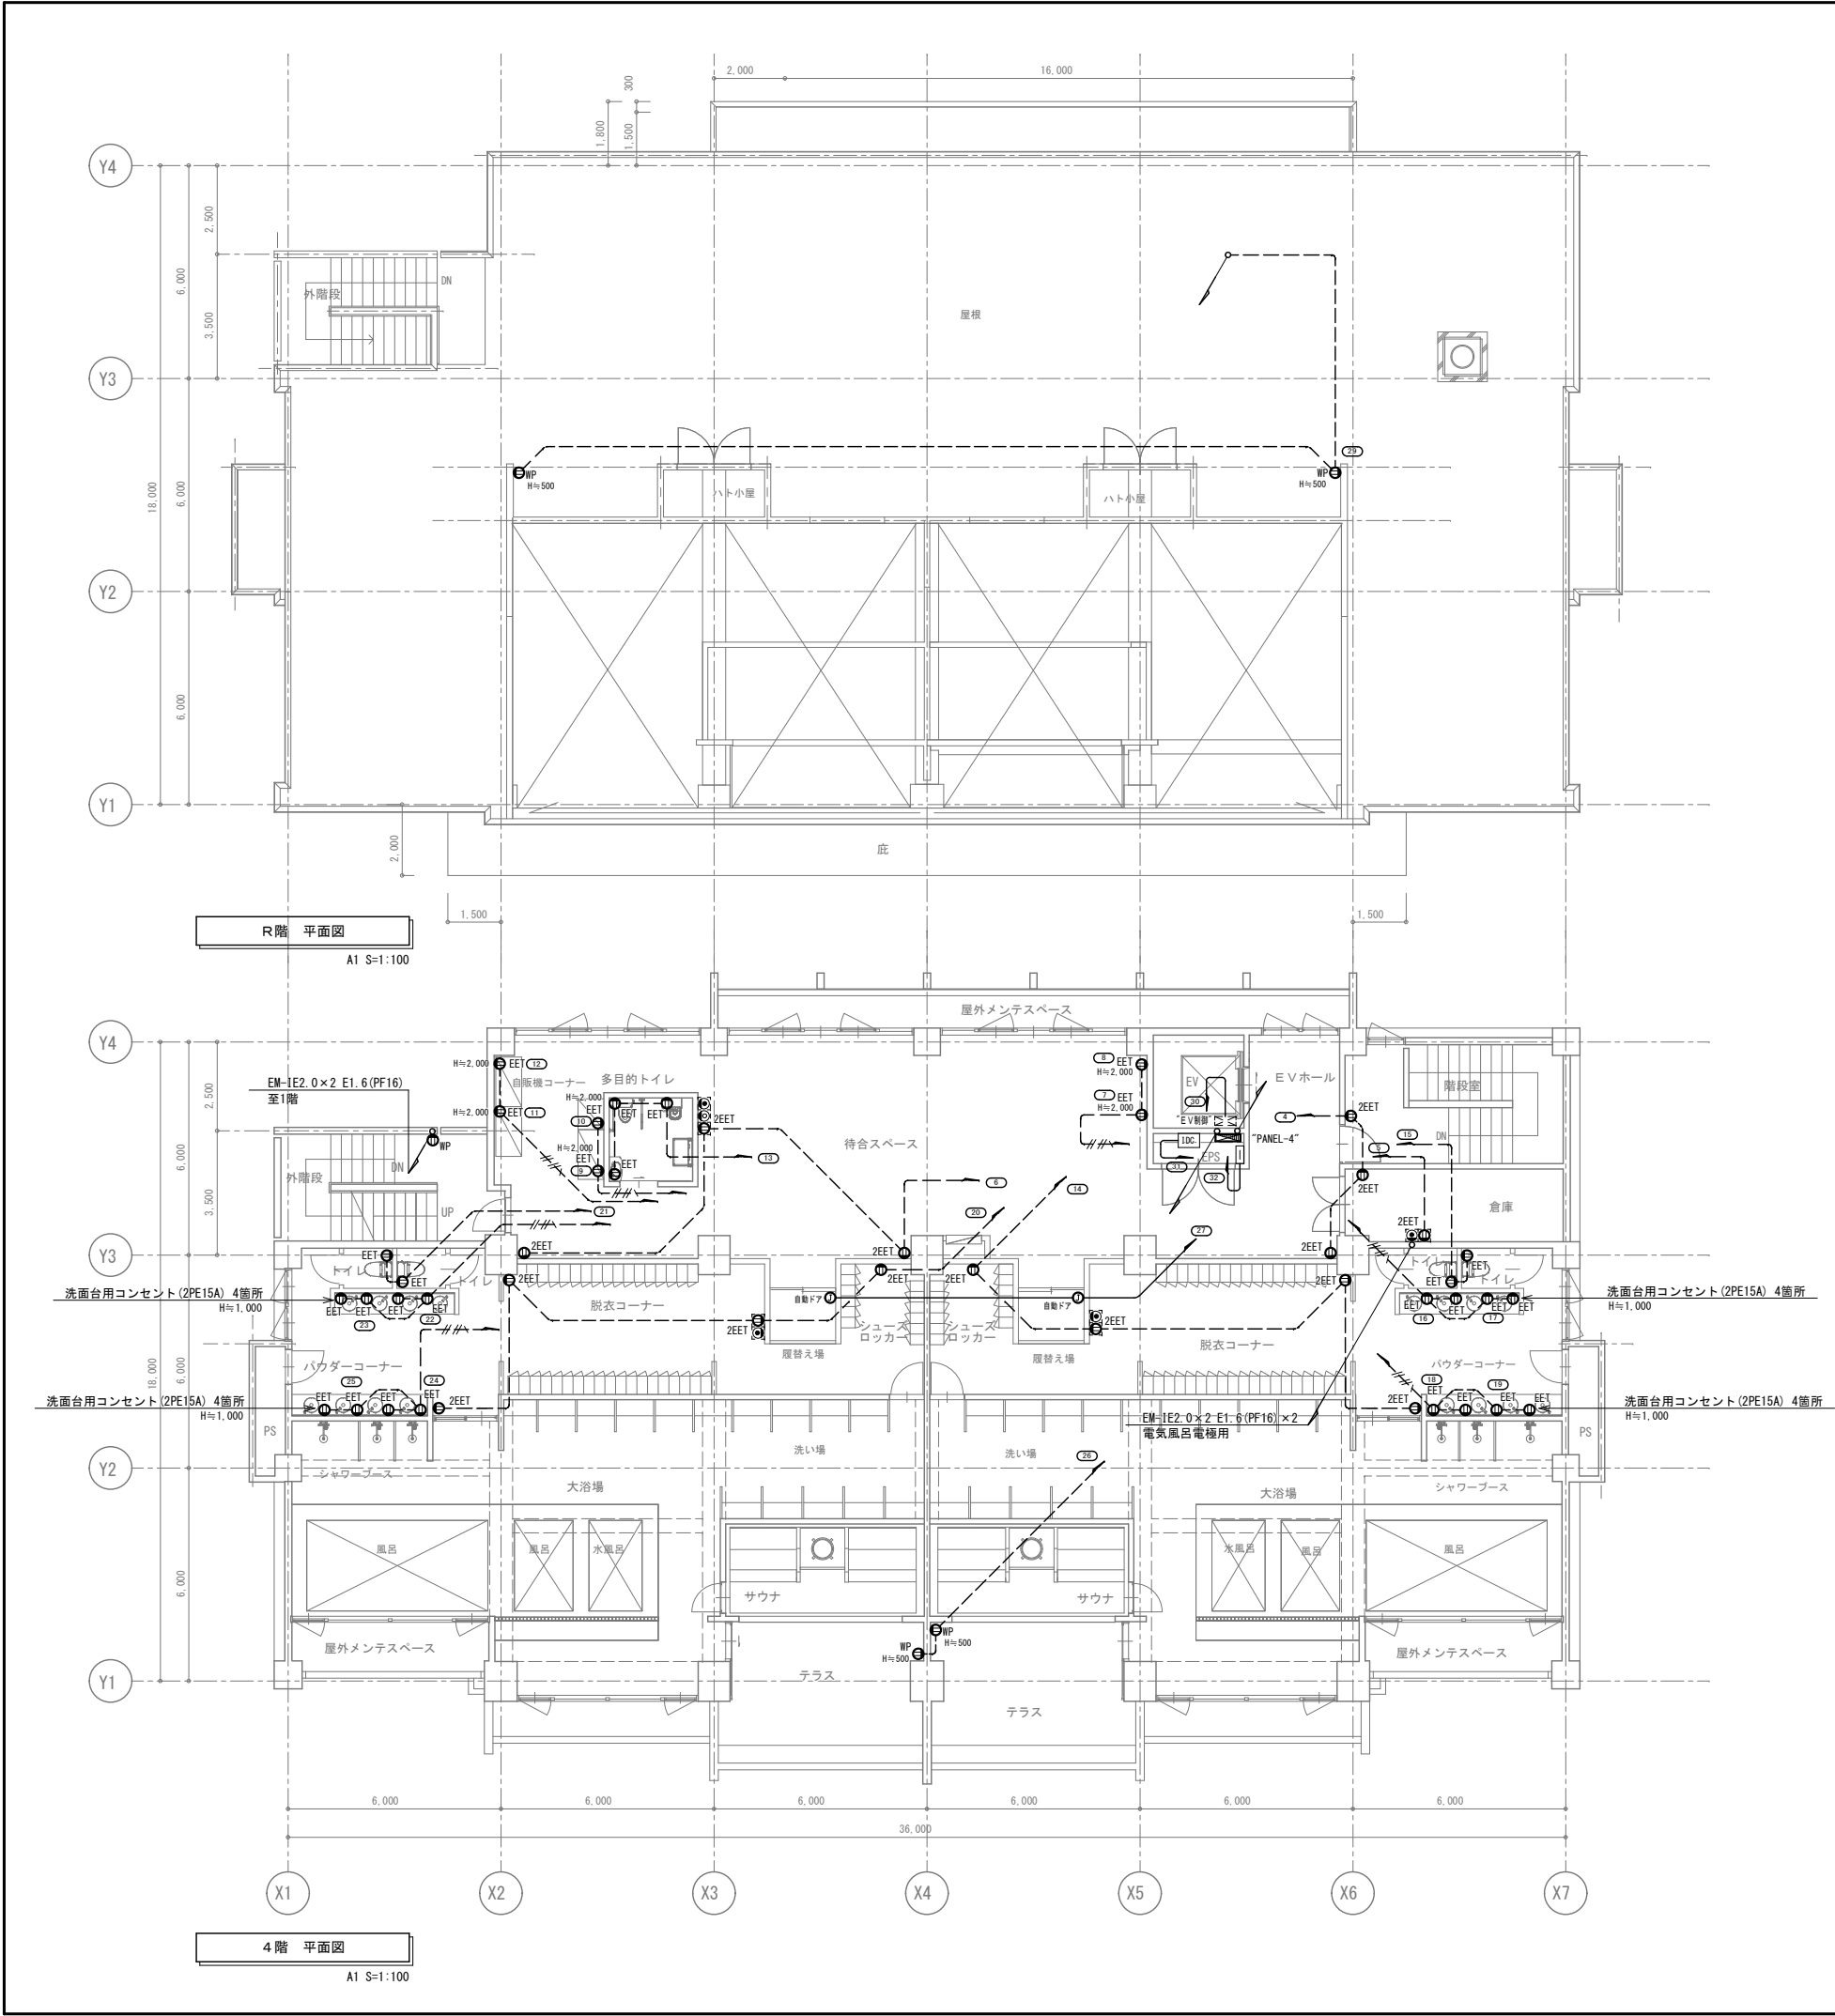

| 注 記                   |                        |
|-----------------------|------------------------|
| 1. 平面図中、特記なき配線は下記による。 |                        |
| ---                   | EM-1E2.0×2 E1.6 (PF16) |
| - - - -               | EM-1E2.0×4 E1.6 (PF22) |
| - - - -               | EM-1E2.0×6 E1.6 (PF22) |
| - - - -               | EM-EEF2.0-3C (ころがし)    |

| 工事名称 |       | 工事年度  | 令和 6 年度                                                  |
|------|-------|-------|----------------------------------------------------------|
| 図面名称 |       | 縮 尺   | コンセント設備 4・R平面図                                           |
| 工事場所 |       | 縮 尺   | A1 1:100 / A3 1:200                                      |
| 発注機関 |       | 図面番号  | E-25                                                     |
| 摘 要  |       | 設 名 称 | 美音SpaceDesign 株 式 会 社<br>仲 地 設 計 事 務 所 委 託 業 務 共 同 企 業 体 |
| 検 印  | 管理建築士 | 設 計   | 資格者氏名 一級建築士 第 245950 号 比 嘉 佑 英                           |
|      | 製 図   | 製 図   | 登 録 番 号 沖 縄 県 知 事 登 録 第 130-2814 号                       |
|      |       |       | 所 在 地 沖 縄 県 名 護 市 域 1-7-11-302                           |

防雨コンセント (2PE15A×2 抜止形 接地端子付)

色調は、別途協議の上決定

2PE15A×2 (抜止)  
ET付

複合配線器具 (コンセント+情報用スペース)

情報用配線器具取付スペース  
(ブランクチップ取付)

絶縁セパレーター  
コンセント (2PE15A×2 ET付)

複合配線器具 (コンセント+TV+情報用スペース)

T.V用直列ユニット

情報用配線器具取付スペース  
(ブランクチップ取付)

絶縁セパレーター  
コンセント (2PE15A×2 ET付)

フロアコンセント (コンセント+情報用スペース)

アルミプレート  
DUB1301 相当品




取付枠  
DUB1302 相当品

取付枠 (DUB1402 相当品)

専用埋込ボックス  
DUB1303 相当品

コンセント (DUB1401 相当品)  
(2PE15A×2 LK)

パナソニック相当品

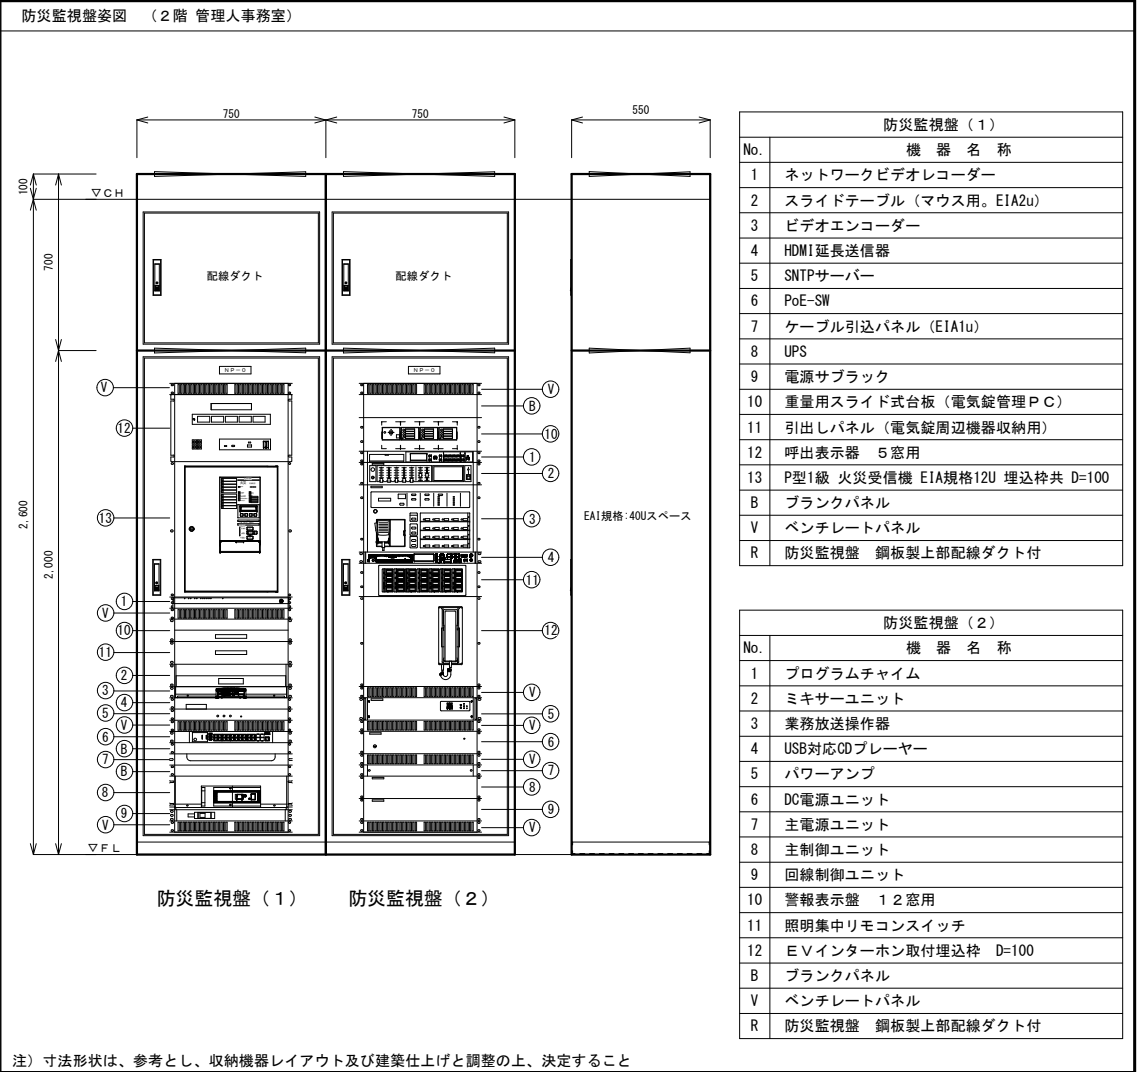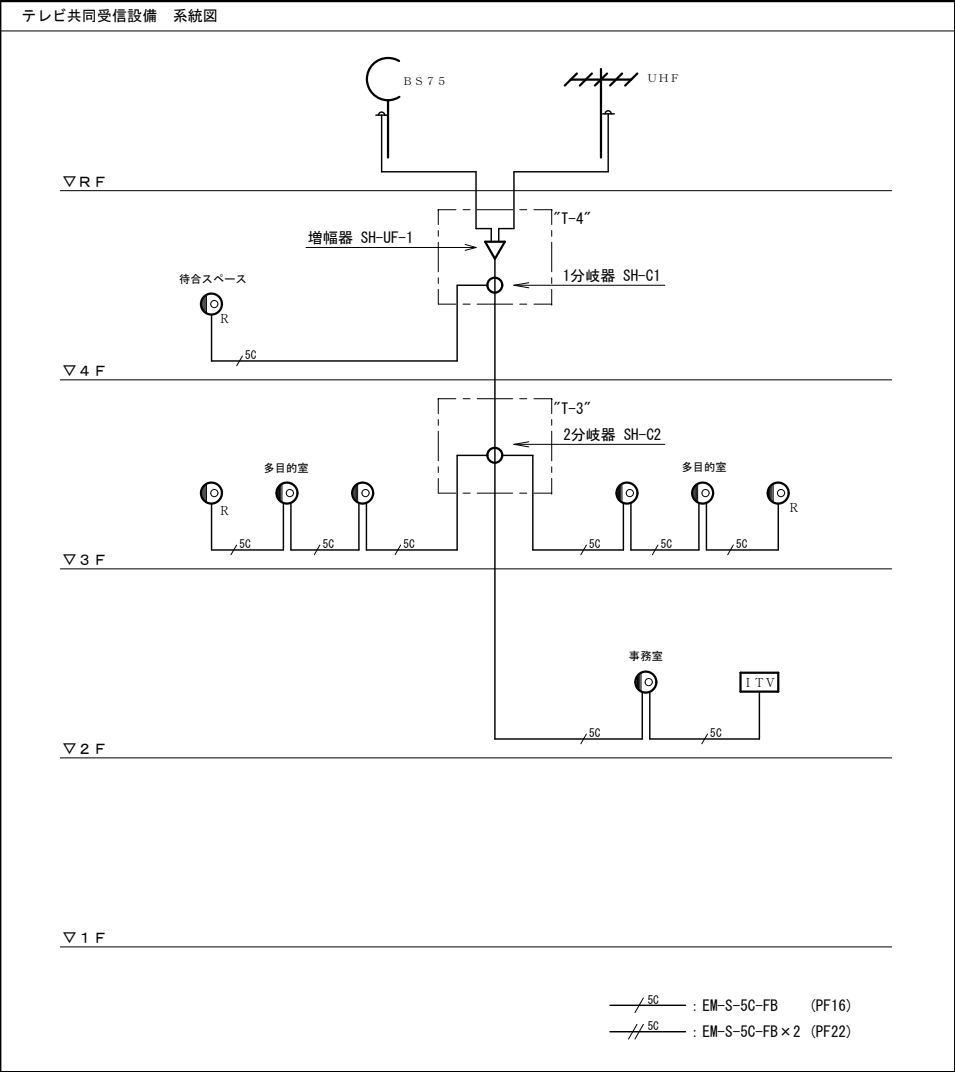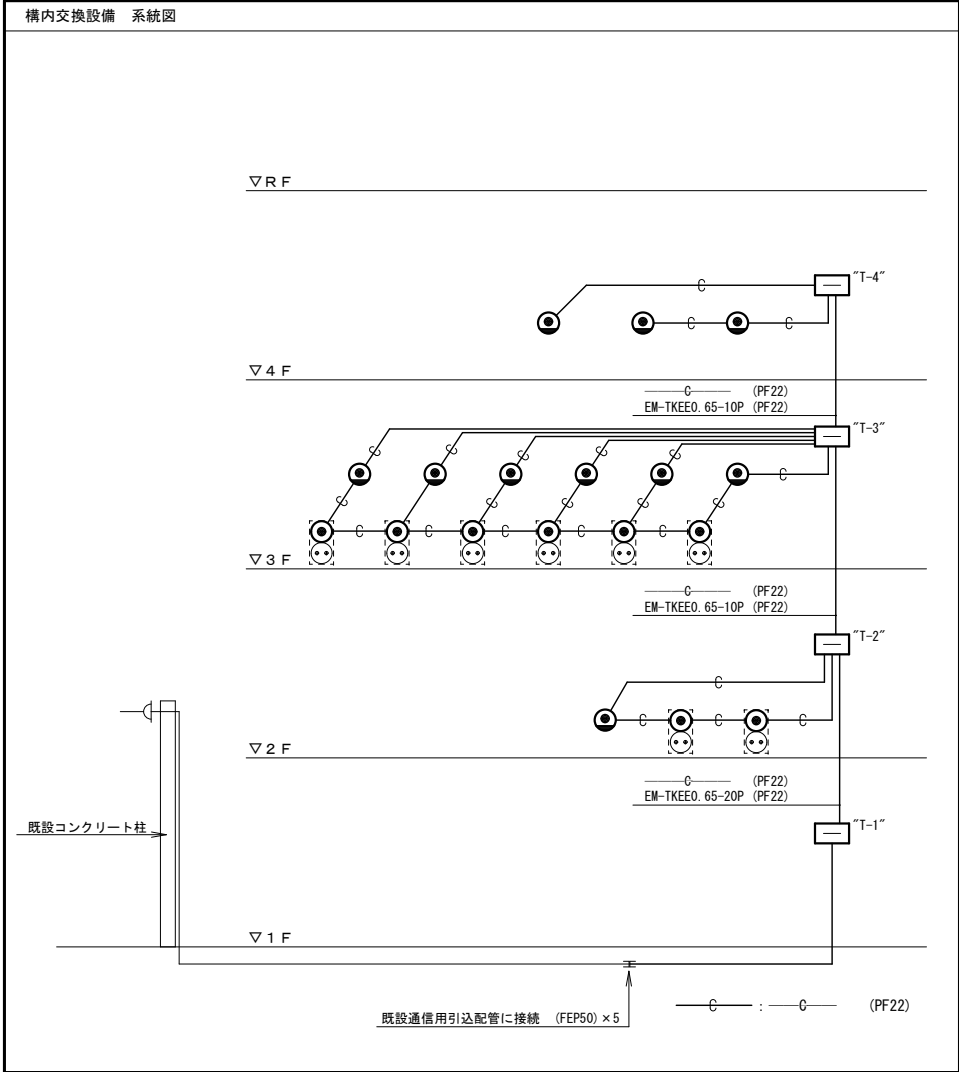


情報表示設備 系統図

| — 端子箱リスト — |                                    |                                 |                                         |                                 |
|------------|------------------------------------|---------------------------------|-----------------------------------------|---------------------------------|
| 設備項目       | T-1                                | T-2                             | T-3                                     | T-4                             |
| 構内交換設備     | 20P<br>電話保安器取付スペース<br>スプリッター取付スペース | 30P                             | 10P                                     | 10P                             |
| 情報表示設備     | —                                  | 10P                             | 10P                                     | 10P                             |
| 拡声設備       | 5P                                 | 15P                             | 10P                                     | 5P                              |
| 警報設備       | 10P                                | 20P                             | 5P                                      | 5P                              |
| テレビ共同受信設備  | 2分配器 (SH-D2)                       | 2分配器 (SH-C2)<br>ダミー抵抗           | U・BCSブースター<br>(SH・UF-1)<br>2分配器 (SH-C2) | 4分配器 (SH-C4)                    |
| その他        | コンセントバー<br>ブレーカ付<br>2PE付コンセント×6    | コンセントバー<br>ブレーカ付<br>2PE付コンセント×6 | コンセントバー<br>ブレーカ付<br>2PE付コンセント×6         | コンセントバー<br>ブレーカ付<br>2PE付コンセント×6 |
| (端子台合計)    | 35P/40P                            | 75P/80P                         | 35P/40P                                 | 30P/30P                         |

端子箱特記事項

- 形状寸法等は、参考とし現場収まりにより調整する事。
- 端子箱内部は、木板ベース (t=15mm以上)とする。
- 各端子箱に端子台の取付を行い、端子箱内に接続標を添付する事。

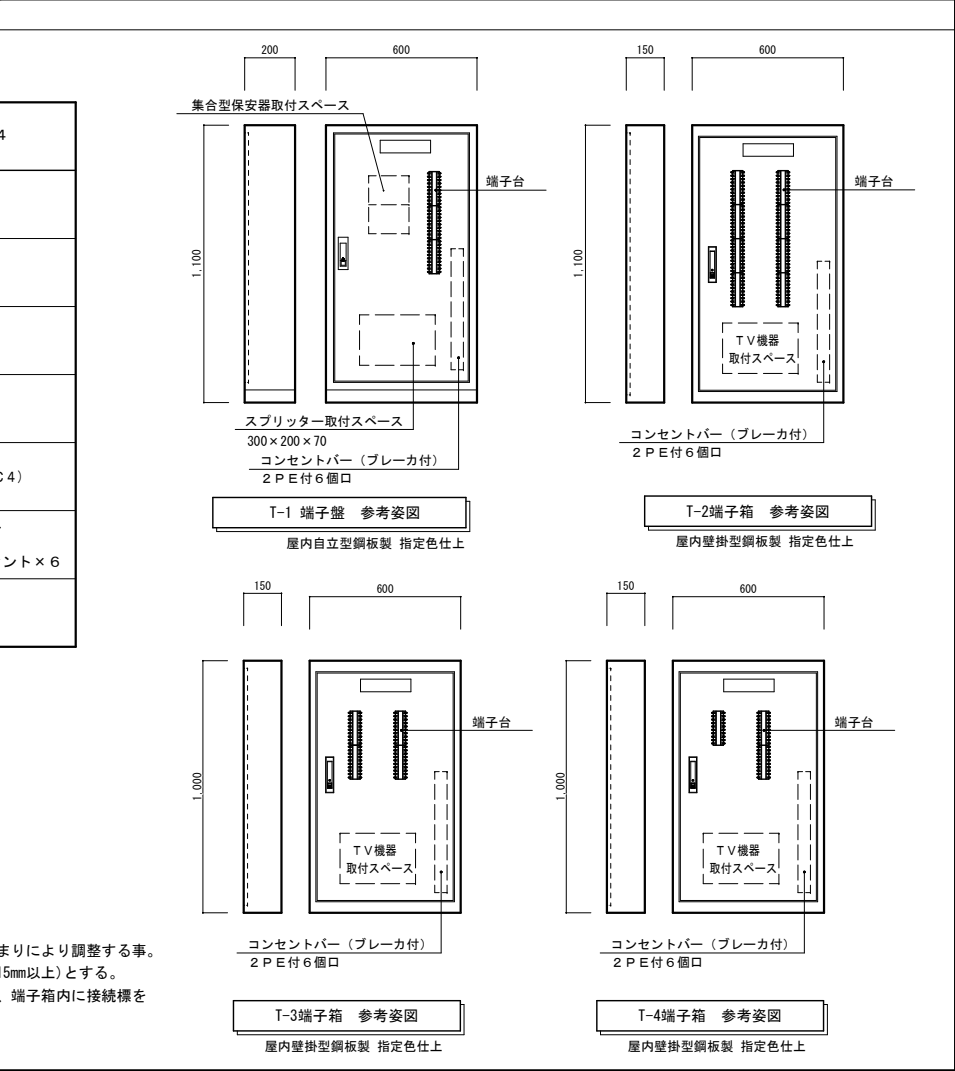

工事名称

スポーツコンベンション  
交流拠点施設電気設備工事

工事年度

令和 6 年度

図面名称

構内交換・誘導支援・テレビ設備 系統図

工事場所

沖縄県名護市宮里485 他76筆

縮 尺

No SCALE

発注機関

名護市建設部建築住宅課

図面番号

E-26

摘 要

—

検 印

管理建築士 設 計 製 図

設 名 称

美音SpaceDesign 株 式 会 社  
仲地設計事務所 委託業務共同企業体

計 資格者氏名

一級建築士 第 245950 号 比嘉 伝英


登 録 番 号

沖縄県知事登録 第 130-2814 号

所 在 地

沖縄県名護市城 1-7-11-302

∇RF

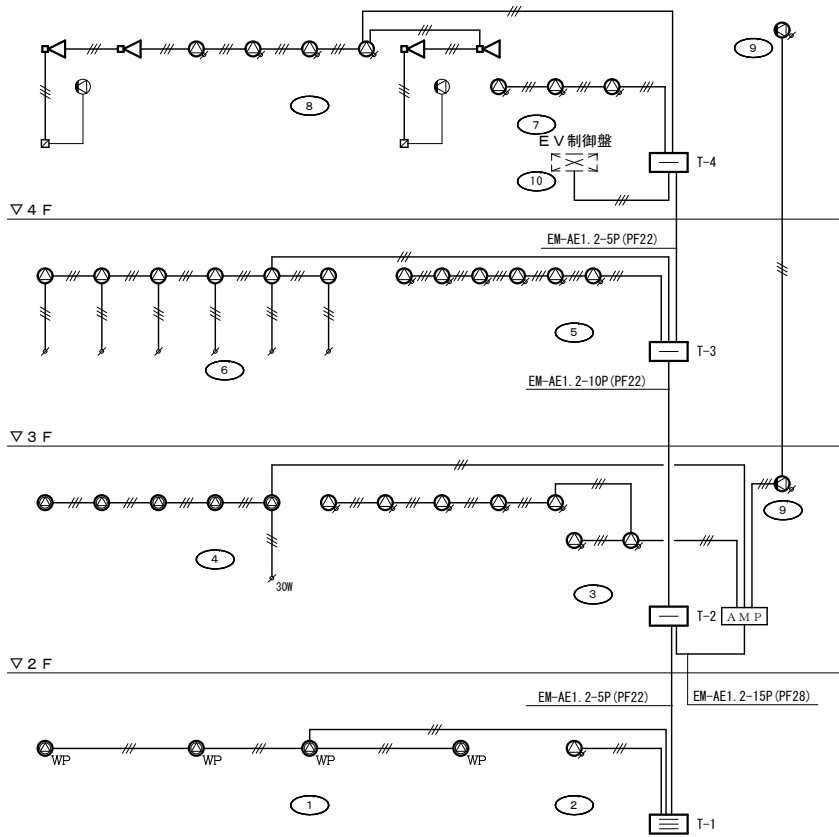


### 拡声設備 系統図

— : EM-AE1.2-3C (PF16)

### 回線容量表

| 業務放送<br>系統番号 | 階  | 放送区域         | 使用スピーカー種類・入力 (W) ・数量                                                                |                                                                                     |                                                                                     |                                                                                        |                                                                                     |                                                                                     |    | 合 計<br>(W) |
|--------------|----|--------------|-------------------------------------------------------------------------------------|-------------------------------------------------------------------------------------|-------------------------------------------------------------------------------------|----------------------------------------------------------------------------------------|-------------------------------------------------------------------------------------|-------------------------------------------------------------------------------------|----|------------|
|              |    |              |  |  |  |  WP |  |  | EV |            |
|              |    |              | 3W                                                                                  | 3W                                                                                  | 3W                                                                                  | 3W                                                                                     | 3W                                                                                  | 5W                                                                                  | 1W |            |
| ①            | 1階 | ビロティ、駐車場     |                                                                                     |                                                                                     |                                                                                     | 4                                                                                      |                                                                                     |                                                                                     |    | 12 W       |
| ②            |    | ロビー          |                                                                                     | 1                                                                                   |                                                                                     |                                                                                        |                                                                                     |                                                                                     |    | 3 W        |
| ③            | 2階 | 廊下、共用部       |                                                                                     | 7                                                                                   |                                                                                     |                                                                                        |                                                                                     |                                                                                     |    | 21 W       |
| ④            |    | ウエイトトレーニングジム |                                                                                     |                                                                                     | 5                                                                                   |                                                                                        |                                                                                     |                                                                                     |    | 15 W       |
| ⑤            | 3階 | 廊下、共用部       |                                                                                     | 6                                                                                   |                                                                                     |                                                                                        |                                                                                     |                                                                                     |    | 18 W       |
| ⑥            |    | 多目的室         | 6                                                                                   |                                                                                     |                                                                                     |                                                                                        |                                                                                     |                                                                                     |    | 18 W       |
| ⑦            | 4階 | 廊下、共用部       |                                                                                     | 3                                                                                   |                                                                                     |                                                                                        |                                                                                     |                                                                                     |    | 9 W        |
| ⑧            |    | 大浴場          |                                                                                     | 4                                                                                   |                                                                                     |                                                                                        |                                                                                     | 4                                                                                   |    | 32 W       |
| ⑨            |    | 階段室          |                                                                                     |                                                                                     |                                                                                     | 2                                                                                      |                                                                                     |                                                                                     |    | 6 W        |
| ⑩            |    | E V          |                                                                                     |                                                                                     |                                                                                     |                                                                                        |                                                                                     | 1                                                                                   |    | 1 W        |
|              |    |              |                                                                                     |                                                                                     |                                                                                     |                                                                                        |                                                                                     |                                                                                     |    |            |
|              |    | 合 計 (台)      | 6                                                                                   | 21                                                                                  | 5                                                                                   | 4                                                                                      | 2                                                                                   | 4                                                                                   | 1  |            |
|              |    | 合 計 (W)      | 18                                                                                  | 63                                                                                  | 15                                                                                  | 12                                                                                     | 6                                                                                   | 20                                                                                  | 1  | 135 W      |

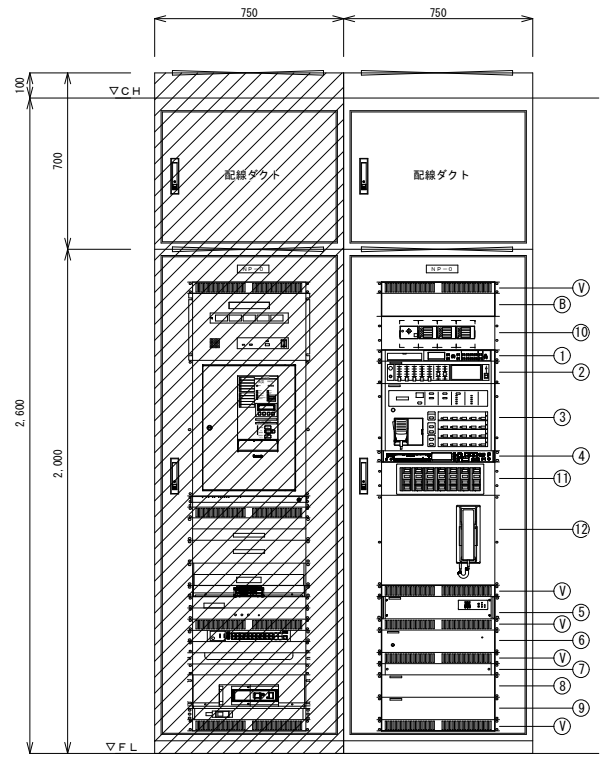

防災監視盤 (1)      防災監視盤 (2)


注) 寸法形状は、参考とし、収納機器レイアウト及び建築仕上げと調整の上、決定すること

防災監視盤（2）

| No. | 機 器 名 称             |
|-----|---------------------|
| 1   | プログラムチャイム           |
| 2   | ミキサーユニット            |
| 3   | 業務放送操作器             |
| 4   | USB対応CD プレーヤー       |
| 5   | パワーアンプ              |
| 6   | DC電源ユニット            |
| 7   | 主電源ユニット             |
| 8   | 主制御ユニット             |
| 9   | 回線制御ユニット            |
| 10  | 警報表示盤 1/2 応用        |
| 11  | 照明集中リモコンスイッチ        |
| 12  | Eソイーターホン取付埋込様 D=100 |
| B   | ブランクパネル             |
| V   | ベンチレートパネル           |
| R   | 防災監視窓 鋼板製上部配線ダクト付   |


|              |                                 |
|--------------|---------------------------------|
| 定格出力         | 160W以上                          |
| 出力制御部        | スピーカー出力回路： 10回線＋一齐              |
| 操作スイッチ       | 緊急一齐、一齐、放送復旧、チャイム（アップ、ダウン）、表示切換 |
| 液晶表示         | 16文字 x 2行                       |
| モニタースピーカー    | 出力0.45 W、音量調節器、ハウリング防止回路付       |
| 内蔵チャイム       | 4音チャイム（アップ、ダウン）、2音、1音           |
| ミキサ一部        | アダونسマック、ライン x3、BGM             |
| 動作モード        | 通常/システム設定/履歴確認/システム点検           |
| PC接続端子       | D-sub 9pin (RS-232C)            |
| 起動入力         | 13入力                            |
| 制御出力         | 10出力                            |
|              |                                 |
| プログラムチャイム    |                                 |
| スケジュー        | 週間/年間（2年間）                      |
| 総ステップ/パターン数  | 999ステップ/99パターン                  |
| チャイム・楽曲      | 再生時搭載音源数：73（内蔵メモリ）              |
| 同ファイル登録数     | 最大999（チャイム、アナウンス、BGM）           |
|              | ※SDカード使用時                       |
| 時計校正入力       | 30秒式親時計±24 V                    |
| 制御入力/制御出力    | 入力 x16、出力 x8、アンプ電源制御出力          |
|              |                                 |
| CD/メモリープレーヤー |                                 |
| 対応メディア       | CD、CD-R/RW、USB、SD、SDHC          |
| 再生ファイル形式     | CD-DA/MP3/WMA/IMA/ AAC          |
| Bluetooth    | 対応A2DPコーデック：SBC、AAC、aptX        |
| FM/アンテナチューナー | FM：76~108 MHz、AM：522~1,629 kHz  |
| 外部入力         | ステレオミニジャック（前面）                  |

## 業務放送設備 ブロック図

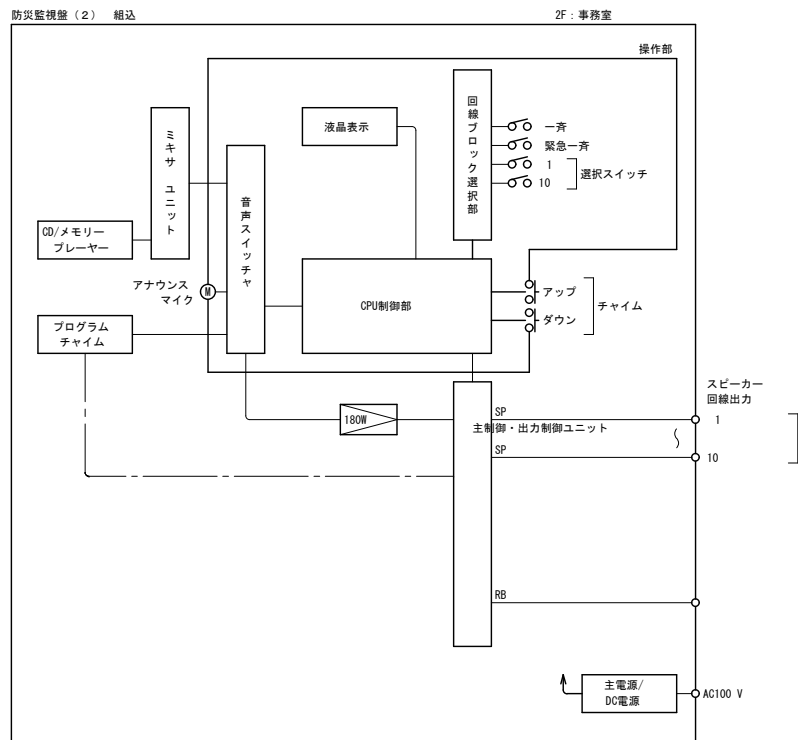


|                                                                                       |            |
|---------------------------------------------------------------------------------------|------------|
|  | 天井埋込型スピーカー |
|---------------------------------------------------------------------------------------|------------|

|                                                                                       |                   |
|---------------------------------------------------------------------------------------|-------------------|
|  | 天井埋込型スピーカー (ATT付) |
|---------------------------------------------------------------------------------------|-------------------|

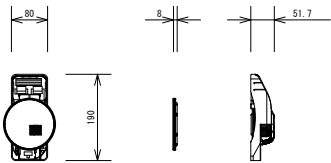


|           |                               |
|-----------|-------------------------------|
| スピーカーユニット | 8 cmコーン型                      |
| 定格入力      | 3 W/1 W                       |
| 出力音圧レベル   | 92 dB/W (1 m)                 |
| 周波数特性     | 150 Hz~20 kHz                 |
| 入力インピーダンス | 3.3 k $\Omega$ /10 k $\Omega$ |
| 本体仕上      | 黒色モールド成型                      |
| パネル/フレーム  | アルミバッキング/ABS樹脂                |
| アッテネータ    | 4段階 (大/小/切)                   |

全天候型スピーカー

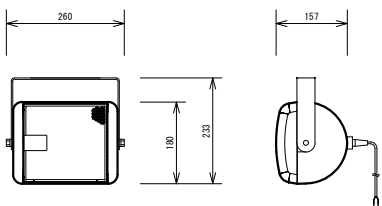

|           |                         |
|-----------|-------------------------|
| スピーカーユニット | 14 cmフルレンジコーン型（耐水・耐UV）  |
| 定格入力      | 15 W/5 W/2.5 W/1.5 W    |
| 出力音圧レベル   | 91 dB/W (1m)            |
| 周波数特性     | 100 Hz～18 kHz           |
| 入力インピーダンス | 670 Ω/2 kΩ/4 kΩ/6.7 kΩ  |
| 防水性能      | IPX5準拠（JIS C 0920：2003） |
| 耐腐性       | 塩酸塩対応                   |


壁掛型スピーカー（ATT付）

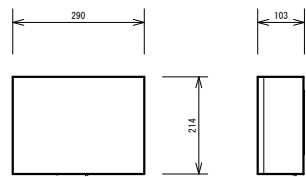

|           |                                               |
|-----------|-----------------------------------------------|
| スピーカーユニット | 16 cmコーン型                                     |
| 定格入力      | 6 W/3 W/1 W                                   |
| 出力音圧レベル   | 92 dB/W (1 m)                                 |
| 周波数特性     | 120 Hz~13 kHz                                 |
| 入力インピーダンス | 1.7 k $\Omega$ /3.3 k $\Omega$ /10 k $\Omega$ |
| アッテネーター   | 4段階 (大/中/小/切)                                 |
| キャビネット    | 木製                                            |


|   |              |
|---|--------------|
| ✂ | アッテネーター (6W) |
|---|--------------|

|     |               |
|-----|---------------|
| 30W | アッテネーター (30W) |
|-----|---------------|

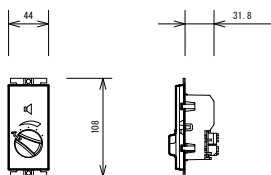


|           |                                |
|-----------|--------------------------------|
| 入力容量      | 6 W / 30 W                     |
| 適合ワット数    | 0.5 W~6 W / 0.5 W~30 W         |
| 入力インピーダンス | 20 kΩ~1.7 kΩ / 20 kΩ~330 kΩ    |
| 音量調節      | 5段階 (OFF、-18dB、-12dB、-6dB、0dB) |
| 仕 上       | アダプタープレート：亜鉛メッキ処理鋼板            |
|           | パネル：白色モールド成型                   |

## 天井露出型スピーカー

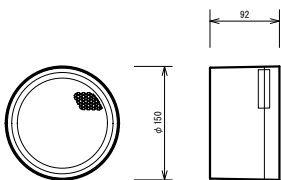


|           |                                                               |
|-----------|---------------------------------------------------------------|
| スピーカーユニット | 10 cmコーン型                                                     |
| 定格入力      | 1 W/3 W/6 W                                                   |
| 出力音圧レベル   | 92 dB/W (1 m)                                                 |
| 周波数特性     | 150 Hz~20 kHz                                                 |
| 入力インピーダンス | 10 k $\Omega$ (1 W)/3.3 k $\Omega$ (3 W)/1.7 k $\Omega$ (6 W) |
| 仕 上       | 耐UV白色塗装                                                       |

防滴天井露出型スピーカー（ATT付）

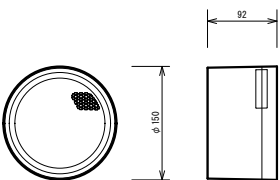


|           |                                       |
|-----------|---------------------------------------|
| スピーカーユニット | 防滴10 cmコン型                            |
| 定格入力      | 1 W/3 W/6 W                           |
| 出力音圧レベル   | 92 dB/W (1 m)                         |
| 周波数特性     | 150 Hz~20 kHz                         |
| 入カインピーダンス | 10 kΩ (1 W)/3.3 kΩ (3 W)/1.7 kΩ (6 W) |
| アッテネーター   | 4段階 (大/中/小/切)                         |
| 防水性能      | IPX4準拠 (JIS C 0920準拠)                 |
| 発塵性能      | JIS B9926の測定において発塵せず                  |
| 仕 上       | 耐UV黒色塗装                               |

|      |                             |     |     |                     |                                            |
|------|-----------------------------|-----|-----|---------------------|--------------------------------------------|
| 工事名称 | スポーツコンベンション<br>交流拠点施設電気設備工事 |     |     | 工事年度                | 令和 6 年度                                    |
|      |                             |     |     | 図面名称                | 拡声設備 系統図・機器参考姿図                            |
| 工事場所 | 沖縄県名護市宮里485 他76筆            |     |     | 縮 尺                 | No SCALE                                   |
| 発注機関 | 名護市建設部建築住宅課                 |     |     | 図面番号                | E-27                                       |
| 摘 要  | 一                           |     |     | 設<br><br>計<br><br>者 | 美音SpaceDesign 株 式 会 社<br>仲地設計事務所 委託業務共同企業体 |
| 検 印  | 管理建築士                       | 設 計 | 製 図 |                     |                                            |
|      |                             |     |     |                     |                                            |
|      |                             |     |     |                     |                                            |
|      |                             |     |     |                     |                                            |
|      |                             |     |     | 資 格 者 氏 名           | 一級建築士 第 245950 号 比嘉 佑英                     |
|      |                             |     |     | 登 録 番 号             | 沖縄県知事登録 第 130-2814 号                       |
|      |                             |     |     | 所 在 地               | 沖縄県名護市城 1-7-11-302                         |

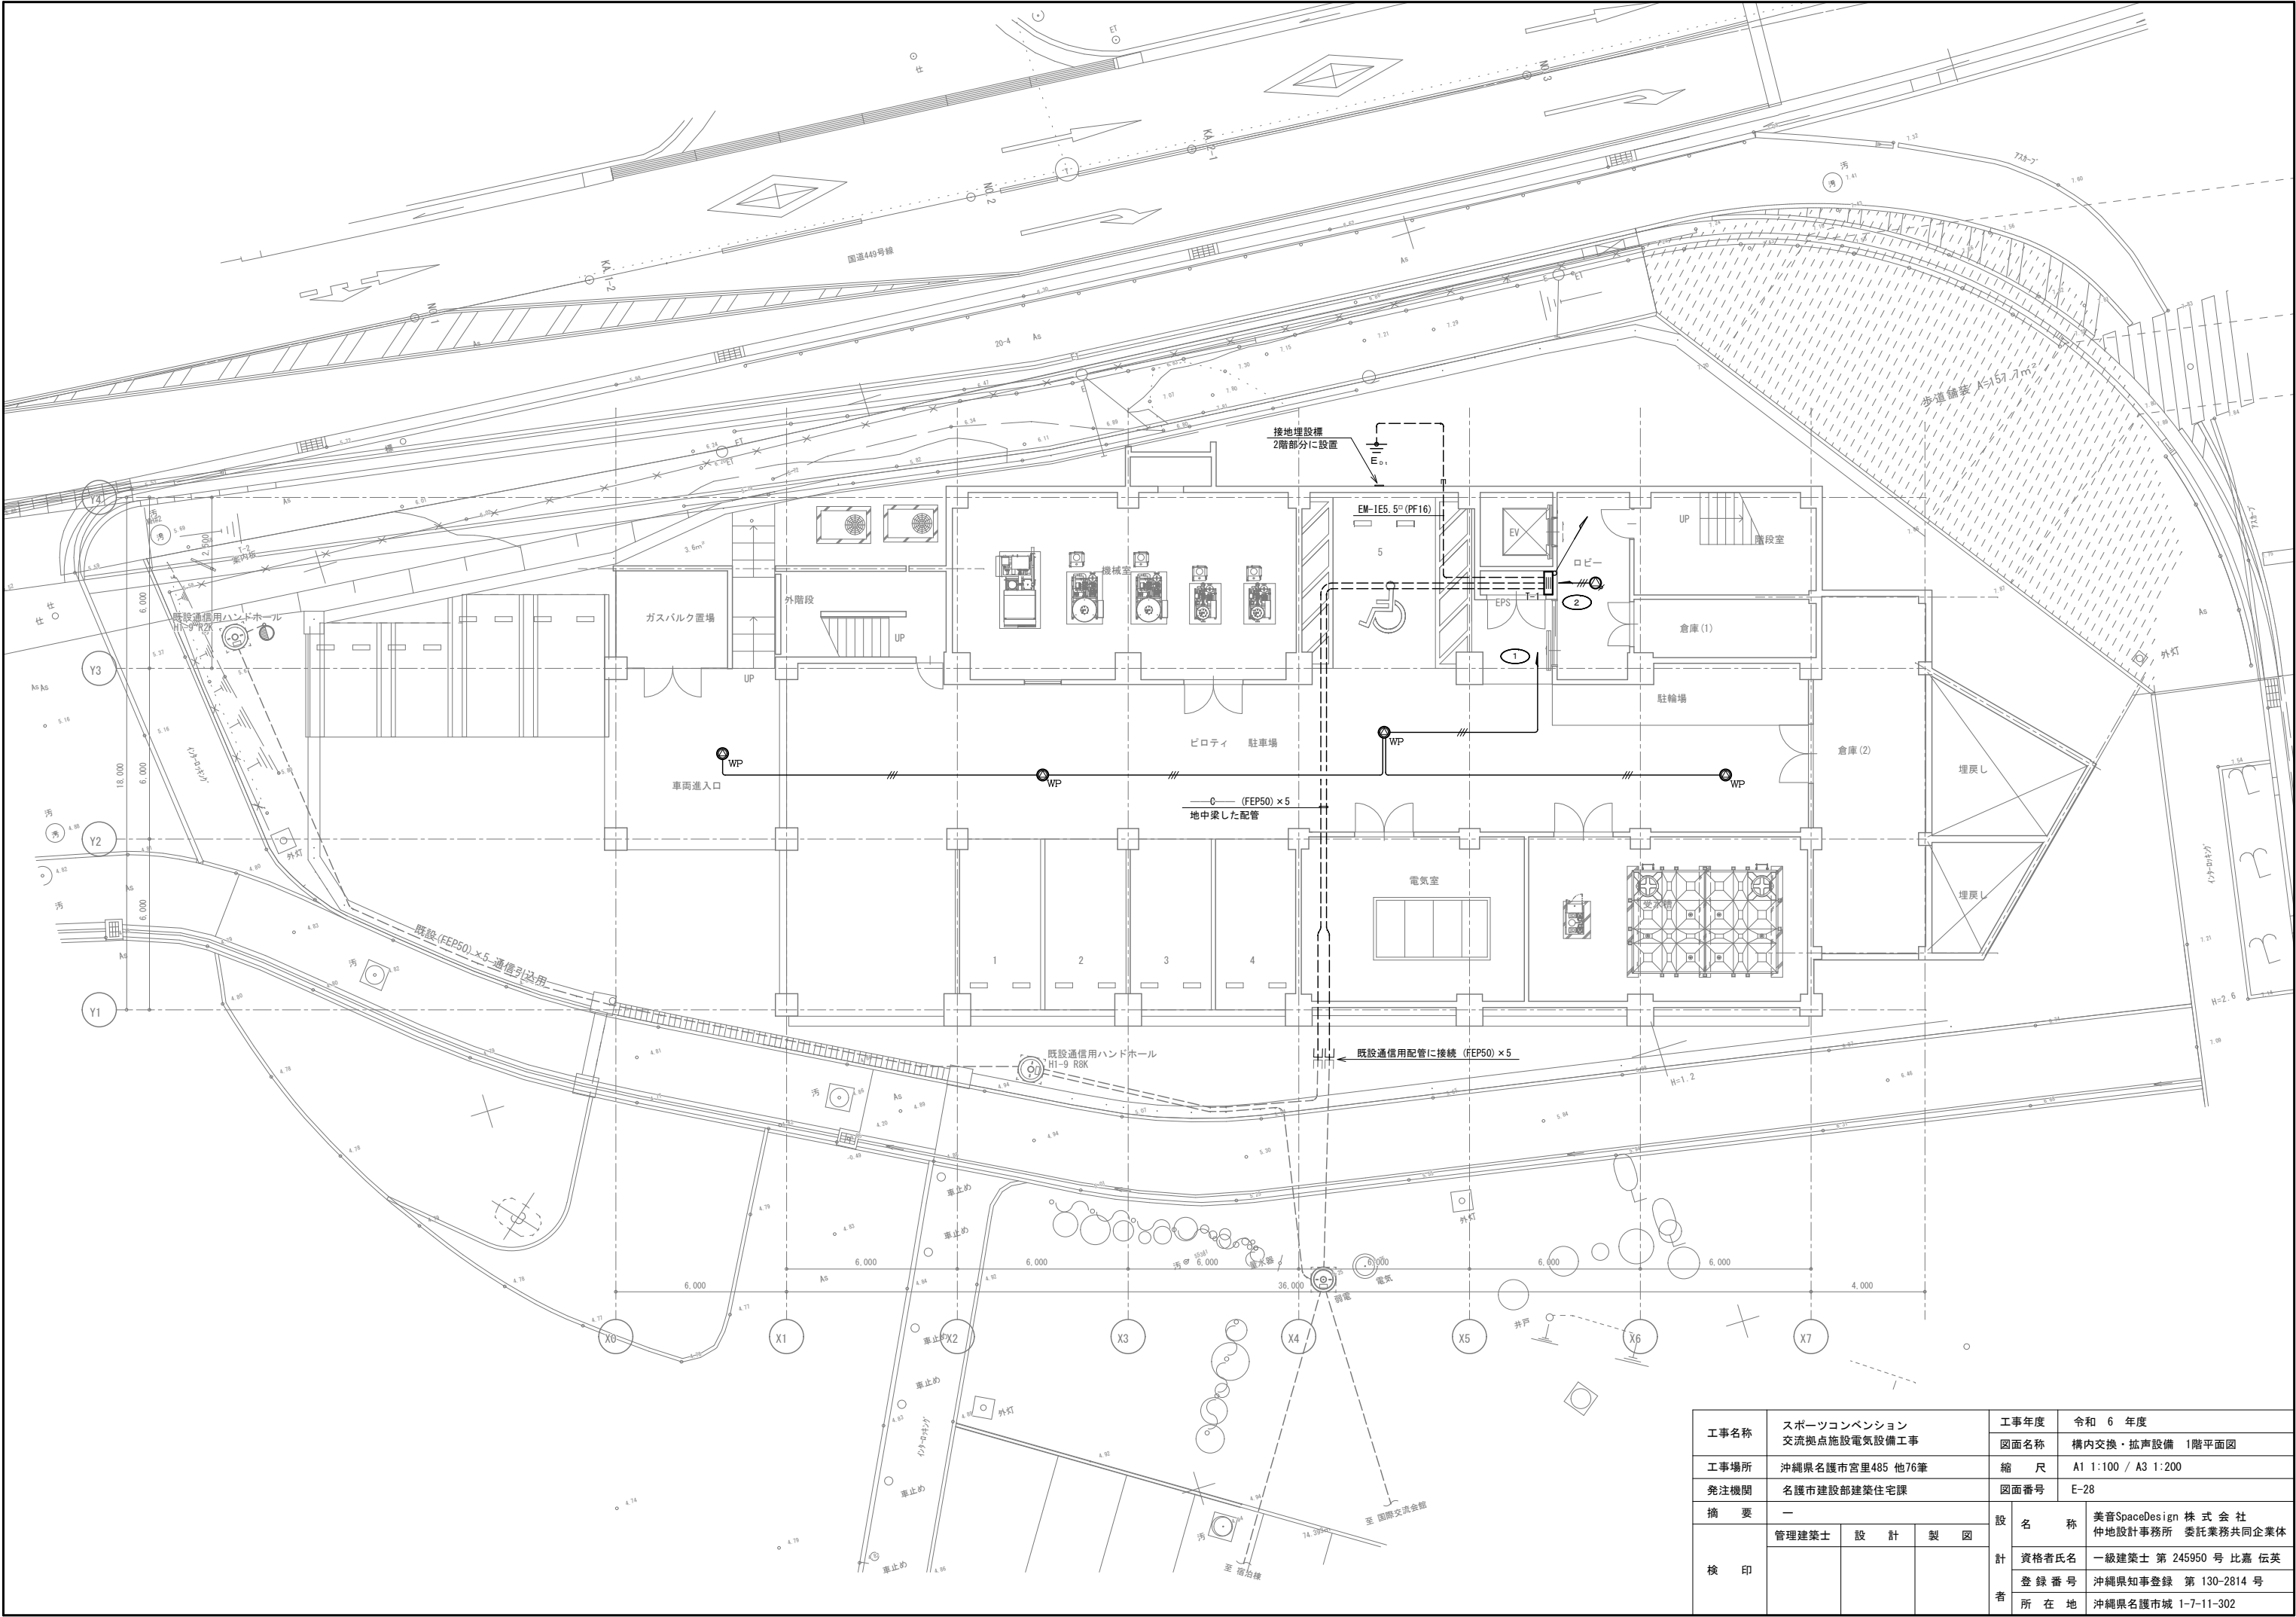


|      |                             |     |     |         |                                            |  |
|------|-----------------------------|-----|-----|---------|--------------------------------------------|--|
| 工事名称 | スポーツコンベンション<br>交流拠点施設電気設備工事 |     |     | 工事年度    | 令和 6 年度                                    |  |
|      |                             |     |     | 図面名称    | 構内交換・拡声設備 1階平面図                            |  |
| 工事場所 | 沖縄県名護市宮里485 他76筆            |     |     | 縮 尺     | A1 1:100 / A3 1:200                        |  |
| 発注機関 | 名護市建設部建築住宅課                 |     |     | 図面番号    | E-28                                       |  |
| 摘 要  | —                           |     |     | 設 名 称   | 美音SpaceDesign 株 式 会 社<br>仲地設計事務所 委託業務共同企業体 |  |
|      | 管理建築士                       | 設 計 | 製 図 | 資格者氏名   | 一級建築士 第 245950 号 比嘉 佑英                     |  |
|      |                             |     |     | 登 録 番 号 | 沖縄県知事登録 第 130-2814 号                       |  |
|      |                             |     |     | 所 在 地   | 沖縄県名護市城 1-7-11-302                         |  |
|      | 検 印                         |     |     |         |                                            |  |

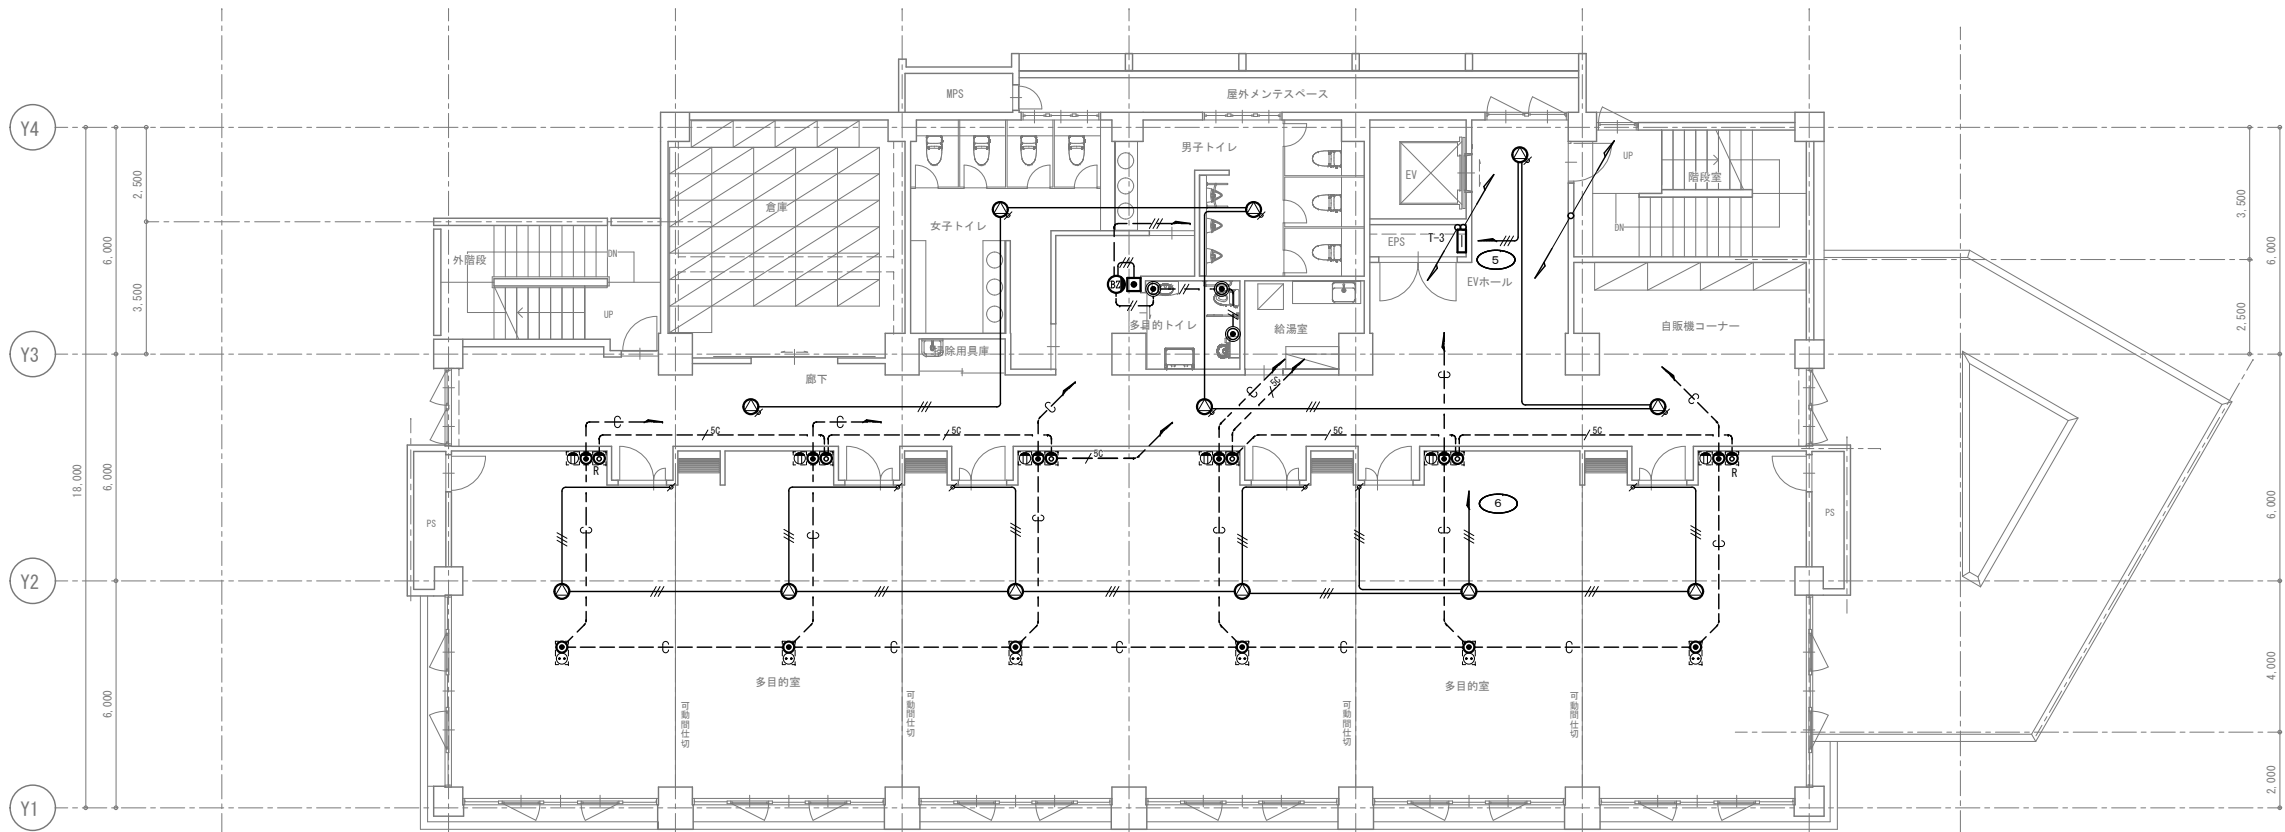


3階 平面図  
A1 S=1:100

| 注 記                |                     |
|--------------------|---------------------|
| 平面図中、特記なき配線は下記による。 |                     |
| —— //              | EM-AE1. 2-2C (PF16) |
| —— //              | EM-AE1. 2-3C (PF16) |
| —— 5C              | EM-S-5C-FB (PF16)   |
| —— C               | —— 〇 (PF22)         |

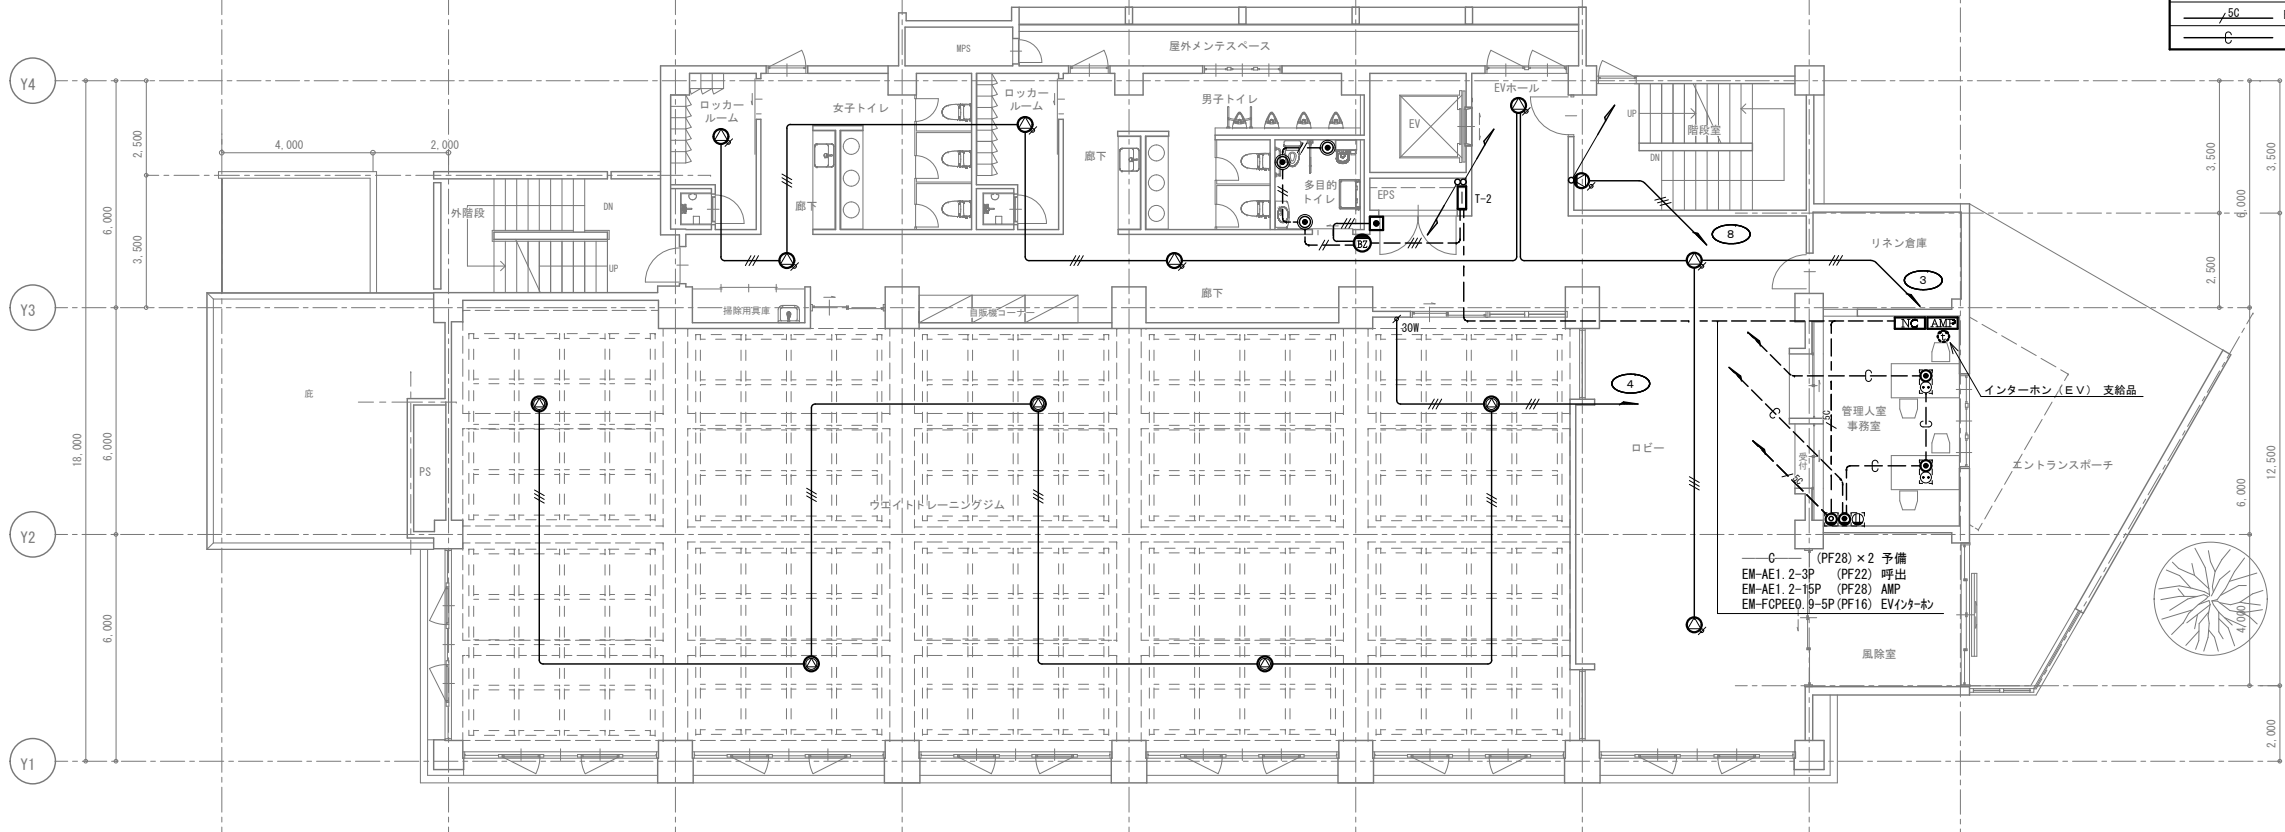


2階 平面図  
A1 S=1:100

NC 呼出表示器 (5意用)

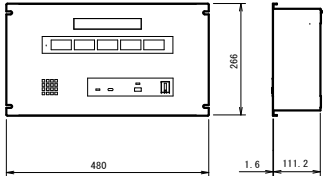


|      |                            |
|------|----------------------------|
| 電源電圧 | AC100V 50/60Hz (内線電源DC12V) |
| 形 状  | 壁込型 (EIA規格ラック)             |
| 材 質  | SPCC t1.2                  |
| 意 数  | 5意                         |

B2 プザー付廊下灯

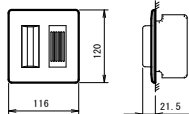


|     |                                   |
|-----|-----------------------------------|
| 形 状 | 壁埋込型 (JIS1適用スイッチボックス)             |
| 材 質 | プレート: 自己消火性樹脂<br>ランプカバー: ポリカーボネート |
| 備 考 | プザー付                              |

呼出ボタン (引きひも付)

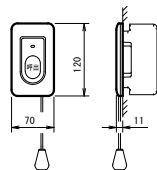


|     |                       |
|-----|-----------------------|
| 形 状 | 壁埋込型 (JIS1適用スイッチボックス) |
| 材 質 | 自己消火性樹脂               |
| 備 考 | 引きひも式、押ボタン式両用         |

復旧ボタン

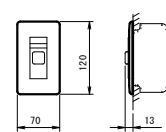


|     |                       |
|-----|-----------------------|
| 形 状 | 壁埋込型 (JIS1適用スイッチボックス) |
| 材 質 | 樹脂                    |
| 備 考 | 非防水部                  |

非常 非常用埋込押ボタン

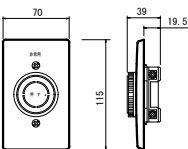


|      |                                                                               |
|------|-------------------------------------------------------------------------------|
| 電源電圧 | 6A 250V AC                                                                    |
| 接続方式 | 固定金めつき丸接点—固定金めつき平接点 突き合せ接続                                                    |
| 接点   | 2回路操作型 (2x接点タイプ)                                                              |
| 閉路寿命 | (1) 8A250V (力率0.6 閉路速度2.0回/分) 連続5000回<br>(2) 8A250V (力率0.6 閉路速度2.0回/分) 連続100回 |
| 耐電圧  | 1500V 1分間                                                                     |

|      |                             |     |     |                     |                            |                                            |
|------|-----------------------------|-----|-----|---------------------|----------------------------|--------------------------------------------|
| 工事名称 | スポーツコンベンション<br>交流拠点施設電気設備工事 |     |     | 工事年度                | 令和 6 年度                    |                                            |
|      |                             |     |     | 図面名称                | 構内交換・誘導支援・拡声・テレビ設備 2・3階平面図 |                                            |
| 工事場所 | 沖縄県名護市宮里485 他76筆            |     |     | 縮 尺                 | A1 1:100 / A3 1:200        |                                            |
| 発注機関 | 名護市建設部建築住宅課                 |     |     | 図面番号                | E-29                       |                                            |
| 摘 要  | —                           |     |     | 設<br><br>計<br><br>者 | 名 称                        | 美音SpaceDesign 株 式 会 社<br>仲地設計事務所 委託業務共同企業体 |
| 検 印  | 管理建築士                       | 設 計 | 製 図 |                     | 資格者氏名                      | 一級建築士 第 245950 号 比嘉 佑英                     |
|      |                             |     |     |                     | 登 録 番 号                    | 沖縄県知事登録 第 130-2814 号                       |
|      |                             |     |     |                     | 所 在 地                      | 沖縄県名護市城 1-7-11-302                         |

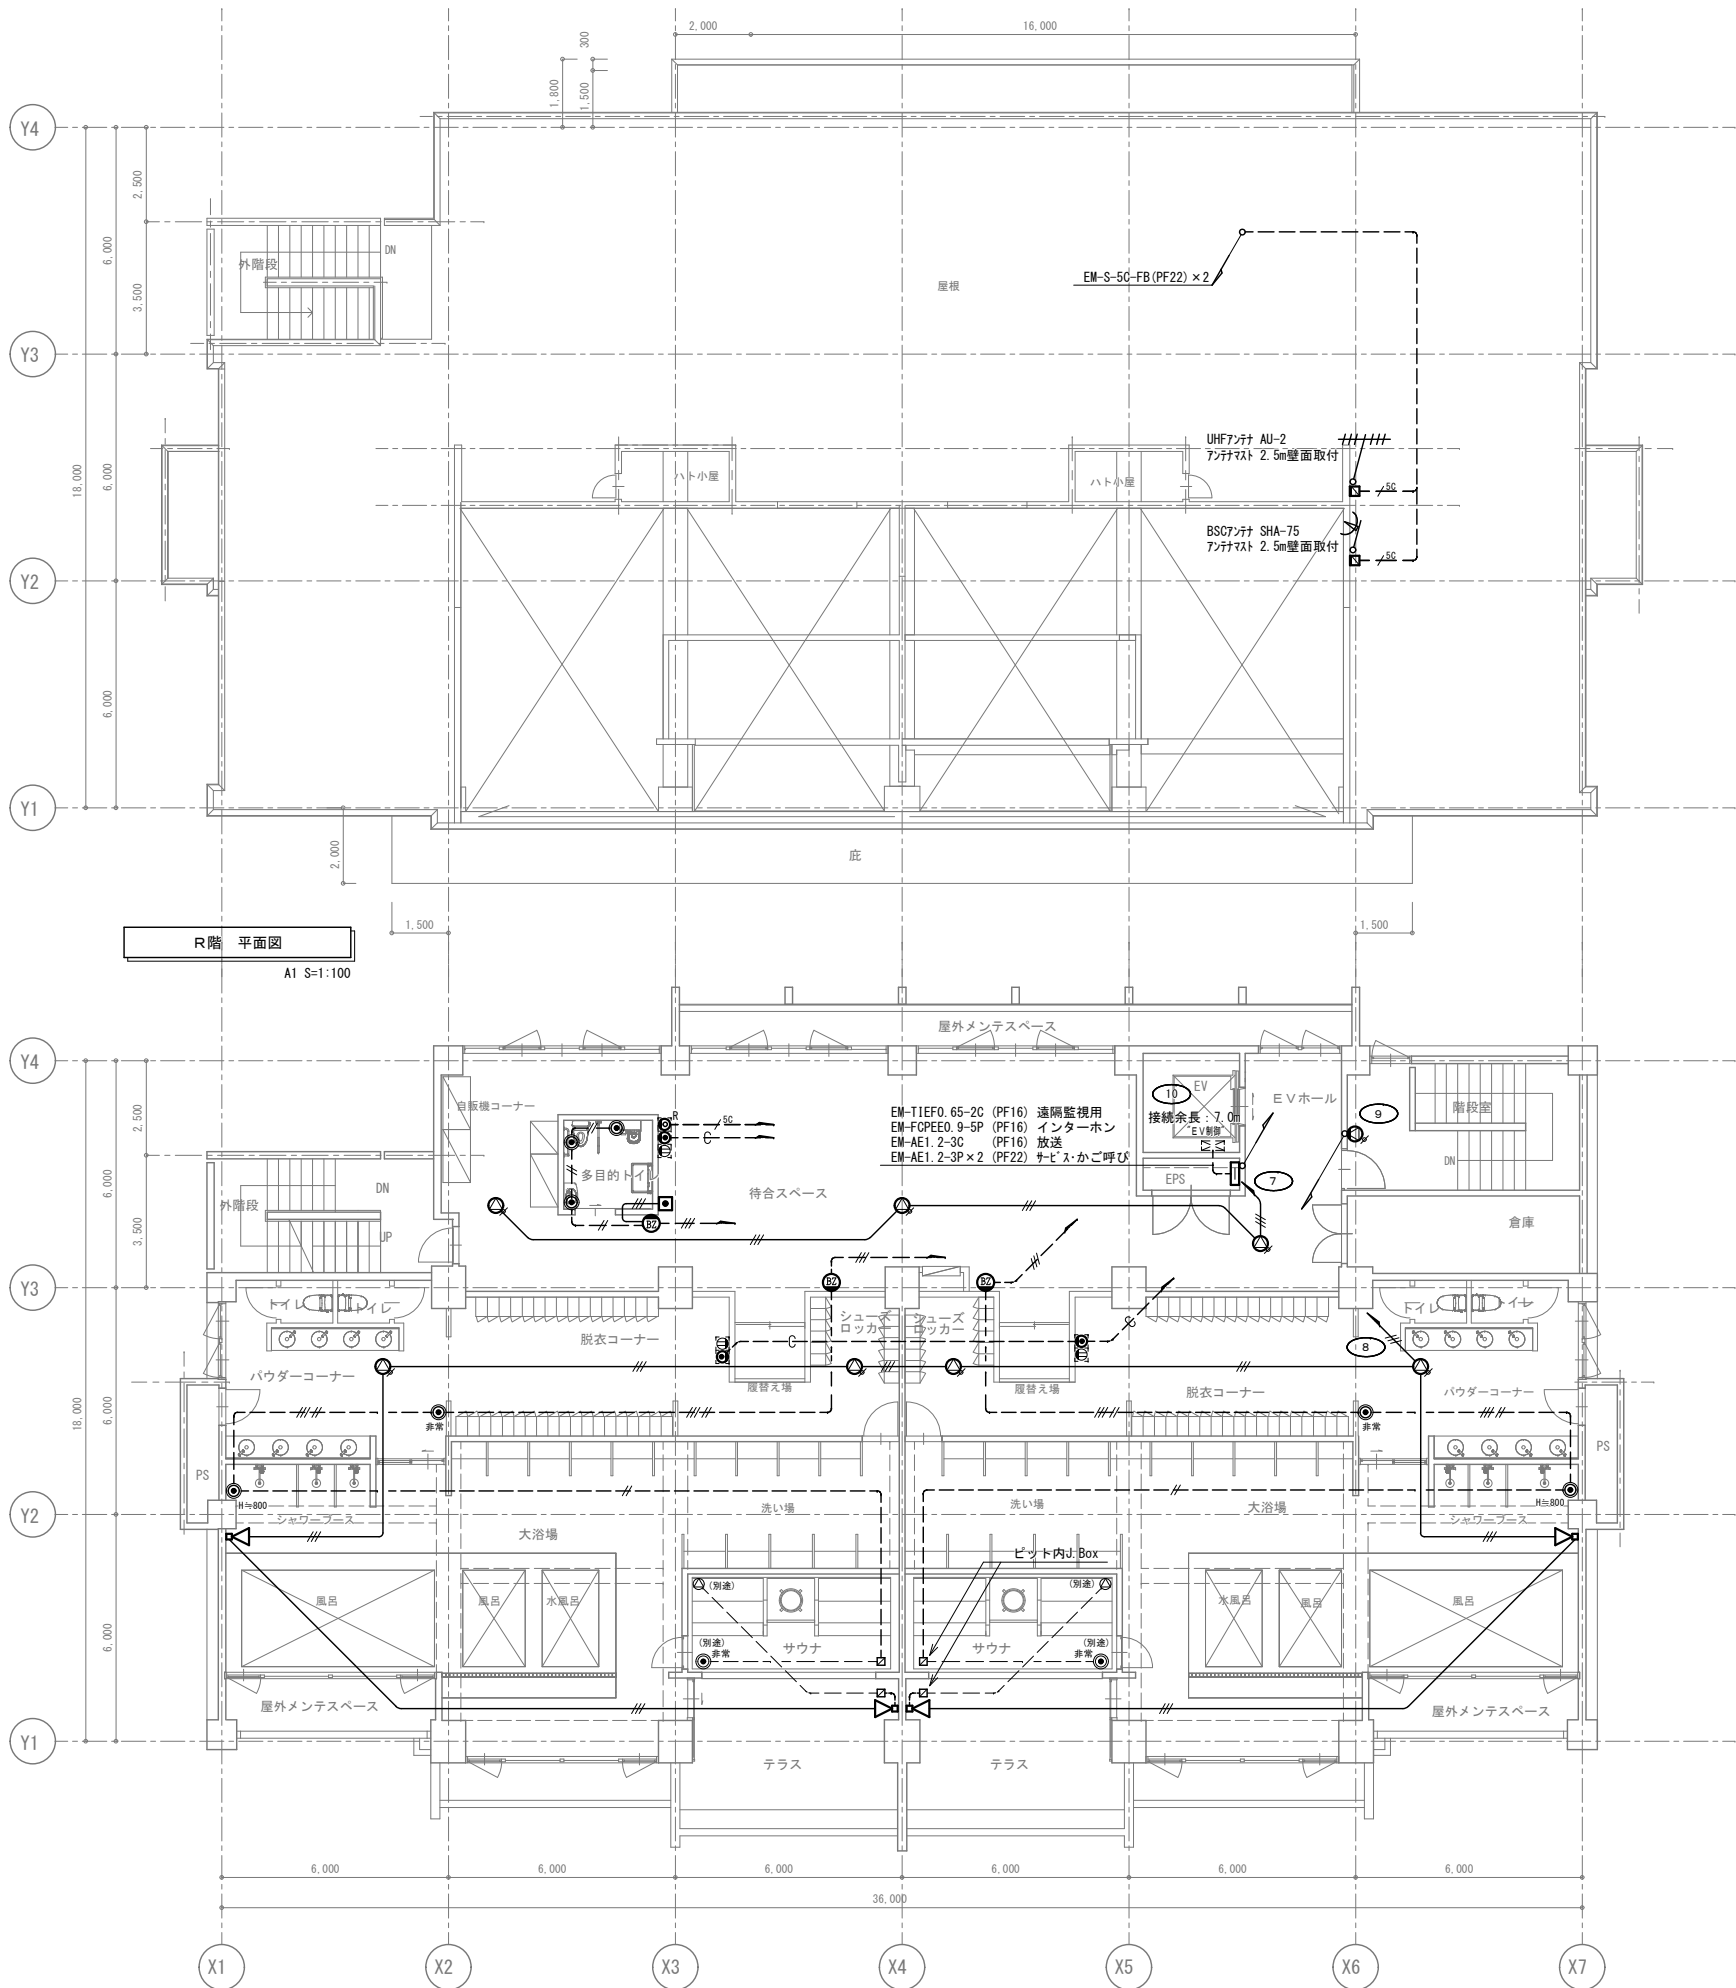


| 注 記                |                        |
|--------------------|------------------------|
| 平面図中、特記なき配線は下記による。 |                        |
| — //               | EM-AE1. 2-2C (PF16)    |
| — ///              | EM-AE1. 2-3C (PF16)    |
| — ///              | EM-AE1. 2-2C+3C (PF16) |
| — /SC              | EM-S-5C-FB (PF16)      |
| — C — C —          | (PF22)                 |

NC 呼出表示器 (5 窓用)

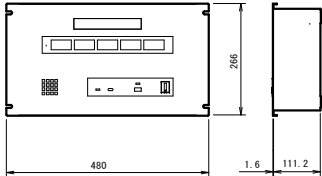


|      |                            |
|------|----------------------------|
| 電源電圧 | AC100V 50/60Hz (内部電源DC12V) |
| 形 状  | 壁込型 (EIA規格ラック)             |
| 材 質  | SPCC t1.2                  |
| 窓 数  | 5 窓                        |

B2 プザー付廊下灯

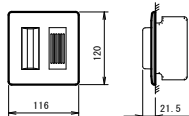


|     |                       |
|-----|-----------------------|
| 形 状 | 壁埋込型 (JIS2種用スイッチボックス) |
| 材 質 | プレート: 自己消火性樹脂         |
| 備 考 | ランプカバー: ポリカーボネート      |
|     | プザー付                  |

呼出ボタン (引きひも付)

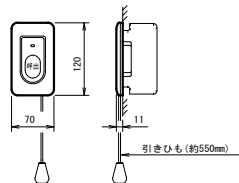


|     |                       |
|-----|-----------------------|
| 形 状 | 壁埋込型 (JIS1種用スイッチボックス) |
| 材 質 | 自己消火性樹脂               |
| 備 考 | 引きひも式、押ボタン式両用         |

復旧ボタン

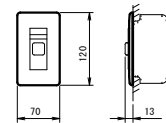

|     |                       |
|-----|-----------------------|
| 形 状 | 壁埋込型 (JIS1種用スイッチボックス) |
| 材 質 | 樹脂                    |
| 備 考 | 非防水部                  |


非常 非常用埋込押ボタン

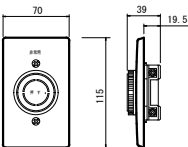

|      |                                                                                |
|------|--------------------------------------------------------------------------------|
| 電源電圧 | 8A 250V AC                                                                     |
| 接続方式 | 固定金めつき丸型点—固定金めつき平型点 両き合せ接続                                                     |
| 接点   | 2 回路操作型 (2 点接点タイプ)                                                             |
| 閉路寿命 | (1) 8A250V (力率0.6 閉路速度2.0回/分) 連続5000回<br>(2) 8A250V (力率0.6 閉路速度2.0回/分) 連続1000回 |
| 耐電圧  | 1500V 1分間                                                                      |

|      |                             |     |     |                         |                            |                                            |
|------|-----------------------------|-----|-----|-------------------------|----------------------------|--------------------------------------------|
| 工事名称 | スポーツコンベンション<br>交流拠点施設電気設備工事 |     |     | 工事年度                    | 令和 6 年度                    |                                            |
|      |                             |     |     | 図面名称                    | 構内交換・誘導支援・拡声・テレビ設備 4・R階平面図 |                                            |
| 工事場所 | 沖縄県名護市宮里485 他76筆            |     |     | 縮 尺                     | A1 1:100 / A3 1:200        |                                            |
| 発注機関 | 名護市建設部建築住宅課                 |     |     | 図面番号                    | E-30                       |                                            |
| 摘 要  | 一                           |     |     | 設<br><br><br>計<br><br>者 | 名 称                        | 美音SpaceDesign 株 式 会 社<br>仲地設計事務所 委託業務共同企業体 |
| 検 印  | 管理建築士                       | 設 計 | 製 図 |                         | 資格者氏名                      | 一級建築士 第 245950 号 比嘉 広英                     |
|      |                             |     |     |                         | 登 録 番 号                    | 沖縄県知事登録 第 130-2814 号                       |
|      |                             |     |     |                         | 所 在 地                      | 沖縄県名護市城 1-7-11-302                         |

|  |             |
|--|-------------|
|  | 監視カメラ設備 系統図 |
|--|-------------|

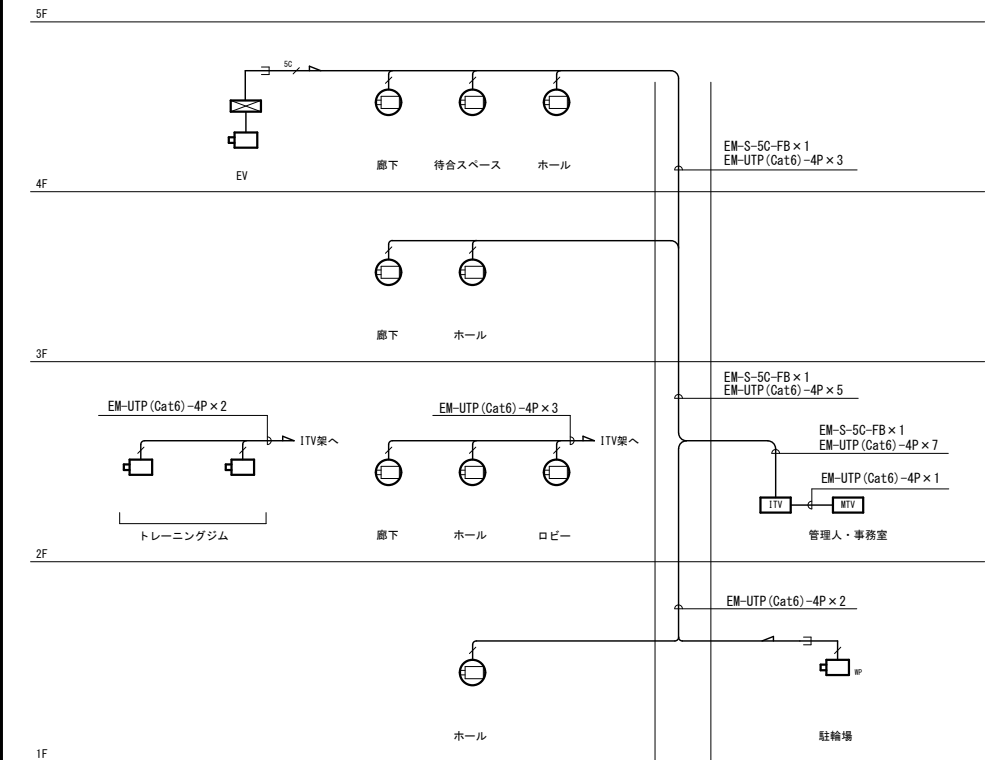

### 凡 例

| シンボル                                                                                | 品 名             |
|-------------------------------------------------------------------------------------|-----------------|
|  | ITV架            |
|  | 映像モニター（27型、天吊）  |
|  | 屋内箱型ネットワークカメラ   |
|  | 屋内ドーム型ネットワークカメラ |
|  | 屋外用ネットワークカメラ    |

配管・配線

※特記なき配管配線は下記とする。

— / — EM-UTP0.5-4P 保護管 (PF16)

—<sup>5C</sup>— EM-S-5C-FB 保護管 (PF16)


※二重天井内はコログシ配線とし、立上げ・引き下げ

※ケーブルの防火区画及び防火上主要な開仕切の警通報は

※ケーブルの防火区画及び防火上主要な間仕切の貫通部は、

※HTRは、バルブ体圧が50atm以上ある

|     |      |
|-----|------|
| ITV | ITV架 |
|-----|------|

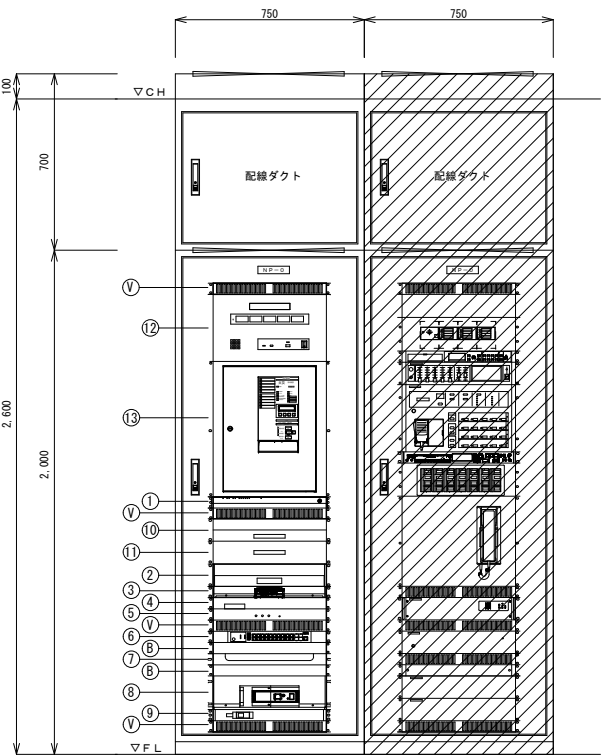


防災監視盤 (1)

| No. | 機 器 名 称                         |
|-----|---------------------------------|
| 1   | ネットワークビデオレコーダー                  |
| 2   | スライドテーブル（マウス用。E1A2u）            |
| 3   | ビデオエンコーダー                       |
| 4   | HDMI延長送信器                       |
| 5   | SNTPサーバー                        |
| 6   | PoE-SW                          |
| 7   | ケーブル引込パネル（E1A1u）                |
| 8   | UPS                             |
| 9   | 電源サブラック                         |
| 10  | 重畳用スライド式台板（電気経管理PC）             |
| 11  | 引出しケーブル（電気錠周辺機器収納用）             |
| 12  | 呼出表示器 5窓用                       |
| 13  | P字架 縦 火災受信機 E1A規格12U 埋込枠共 D=100 |
| 14  | ブラックパネル                         |
| V   | ベンチレータパネル                       |
| R   | 防災監視盤 鋼板製上部配線ダクト付               |


ネットワークビデオレコーダー

|             |                                                      |
|-------------|------------------------------------------------------|
| 接続カメラ台数     | 16台（カメラライセンス追加時：最大32台）                               |
| 圧縮方式        | JPEG/MPEG-4/H.264（映像）                                |
| 内蔵HDD容量     | 4 TB x1実装（最大増設時4 TB x4まで）                            |
| RAID        | 1/5/6/10対応（内蔵HDD増設時）                                 |
| ホットスワップ     | RAID1/5：最大1台                                         |
| 映像出力        | D-sub15pin x1、HDMI x1、DPortx1                        |
| ネットワーク端子    | 1000BASE-T/100BASE-TX x2                             |
| その他インターフェース | 音声入出力、USB3.0 x5、USB2.0 x2                            |
| その他         | USBマウス付（スライドテーブルに収納）                                 |
| ビデオエンコーダー   |                                                      |
| 映像入力        | アナログコンポジットビデオ入力 x4                                   |
| ビデオ圧縮       | H.264/H.265/JPEG                                     |
| フレームレート     | 最大30フレーム/秒                                           |
| ネットワーク      | 10/100/1000 BASE-T、PoE                               |
| HDMI延長送信器   |                                                      |
| 入力信号        | HDMI（HDCP対応、パススルー）、RS-232C信号、LAN信号                   |
| 出力信号        | HDBaseT（RJ-45）                                       |
| 最大延長距離      | 100m、150m（ロングリーチモード時）                                |
| SNTPサーバー    |                                                      |
| 同期精度        | ±1 ms以内（GPS同期時）<br>±500 ms以内（地デジ同期時）                 |
| 出力信号        | 半導体リレー出力 2系統                                         |
| ネットワーク1/F   | RJ-45、10BASE-T/100BASE-TX                            |
| PoE SW      |                                                      |
| ポート         | 10/100/1000BASE-T：20ポート<br>SFPスロット：4ポート              |
| 給電機能        | PoE（IEEE802.3at、IEEE802.3af）対応<br>最大250W（16ポート計）給電可能 |
| UPS         |                                                      |
| 最大電流、定格容量   | 12.0 A、800 VA/500 W                                  |
| 電源サブラック     |                                                      |
| AC100V入力    | 3P 20A、ブレーカ付き                                        |

|  |               |
|--|---------------|
|  | 監視カメラ設備 ブロック図 |
|--|---------------|

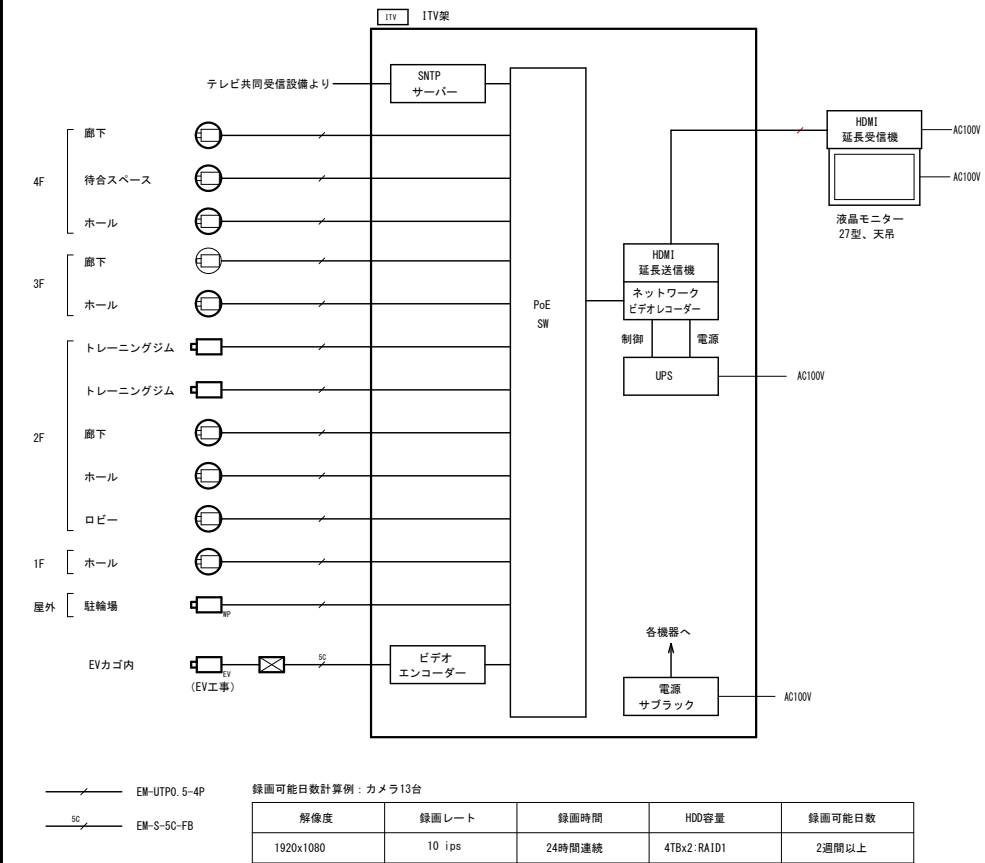


|     |                |
|-----|----------------|
| MTV | 液晶モニター（27型、天吊） |
|-----|----------------|

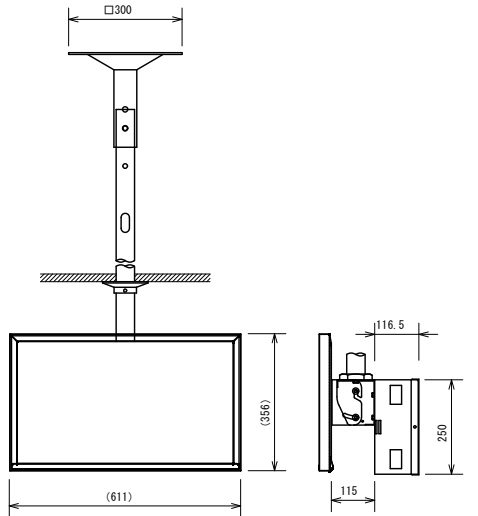


|           |                                         |
|-----------|-----------------------------------------|
| 液晶モニター    |                                         |
| 液晶パネル     | 23型、LEDバックライト                           |
| 推奨解像度     | 1920 x 1080                             |
| 入力端子      | HDMI x2、DVI-D、D-Sub 15ピン (ミニ)、音声        |
| スピーカー     | 0.5 W×0.5 W                             |
| 電源        | AC100 V、50/60 Hz、最大26 W                 |
| 天吊金具      | 傾斜調整：0°～25°、SPCC、焼付塗装<br>機器収納ボックス付      |
| HDMI延長受信器 |                                         |
| 入力信号      | HDBaseT (RJ-45)                         |
| 出力信号      | HDMI (HDCP対応、パススルー)、<br>RS-232C信号、LAN信号 |
| 対応フォーマット  | VGA～4K、480i～1080p/4K                    |
| 最大延長距離    | 100m、150m (ロングリーチモード時)                  |

|                                                                                       |               |
|---------------------------------------------------------------------------------------|---------------|
|  | 屋内箱型ネットワークカメラ |
|---------------------------------------------------------------------------------------|---------------|

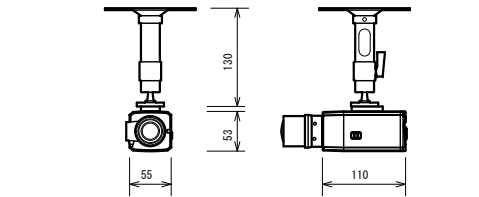


|         |                                                    |
|---------|----------------------------------------------------|
| フレームサイズ | 1920x1080～320x240、コリドール表示設定可                       |
| 最低被写体照度 | カラー：0.03 lx、白黒：0.01 lx                             |
| レンズ     | 焦点距離：f=2.8 mm～8 mm                                 |
| 画像圧縮方式  | H.265/H.264/JPEG                                   |
| フレームレート | 最高30 fps                                           |
| 機 能     | DayNight、ライブバイナスマスク、microSDカード記録、<br>オートバックフォーカス機構 |
| 検索機能    | 置き去り検出、持ち去り検出、ラインクロス検出                             |
| 電 源     | DC12 V、PoE (IEEE802.3af準拠)                         |

|                                                                                       |                 |
|---------------------------------------------------------------------------------------|-----------------|
|  | 屋内ドーム型ネットワークカメラ |
|---------------------------------------------------------------------------------------|-----------------|

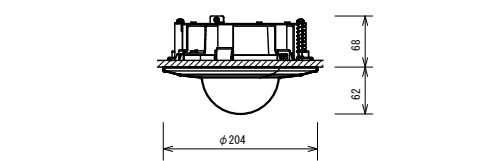

|         |                                                                |
|---------|----------------------------------------------------------------|
| フレームサイズ | 1920x1080~220x240, コリドール表示設定可                                  |
| 最低被写体照度 | カラー：0.05 lx, 白黒：0.02 lx                                        |
| 画像圧縮方式  | H.265/H.264/JPEG                                               |
| レンズ     | 焦点距離：f=3.3 mm~9.7 mm                                           |
| フレームレート | 最高30 fps                                                       |
| 機 能     | ディナイト、プライバシーマスク、<br>microSDカード記録、赤外照明 (25 m)、<br>電動ズーム、電動フォーカス |
| 検出機能    | 置きより検出、持ちより検出、ラインクロス検出                                         |
| 電 源     | DC12 V、PoE (IEEE802.3af準拠)                                     |

屋外用ネットワークカメラ

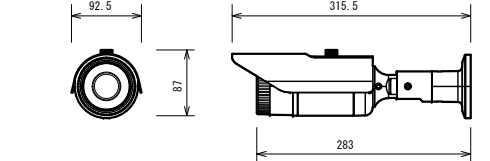

|         |                                                                      |
|---------|----------------------------------------------------------------------|
| フレームサイズ | 1920x1080~320x240、コリドール表示設定可                                         |
| 最低被写体照度 | カラー：0.05 lx、白黒：0.02 lx                                               |
| 画像圧縮方式  | H.265/H.264/JPEG                                                     |
| レンズ     | 焦点距離：f=3.3 mm~9.7 mm                                                 |
| 機 能     | デナイトド、プライバシーマスク、<br>microSDカード記録、赤外照明（25 m）、<br>電駆ズーム、電動フォーカス、ヒーター内蔵 |
| 検出機能    | 置きざり検出、持ちざり検出、ラインクロス検出                                               |
| 防塵防水性能  | IP66準拠（JIS C 0920）                                                   |
| 電 源     | DC12 V、PoE（IEEE802.3af準拠）                                            |

|      |                             |     |     |                     |                  |                                            |
|------|-----------------------------|-----|-----|---------------------|------------------|--------------------------------------------|
| 工事名称 | スポーツコンベンション<br>交流拠点施設電気設備工事 |     |     | 工事年度                | 令和 6 年度          |                                            |
|      |                             |     |     | 図面名称                | 監視カメラ設備 系統図・機器姿図 |                                            |
| 工事場所 | 沖縄県名護市宮里485 他76筆            |     |     | 縮 尺                 | No SCALE         |                                            |
| 発注機関 | 名護市建設部建築住宅課                 |     |     | 図面番号                | E-31             |                                            |
| 摘 要  | 一                           |     |     | 設<br><br>計<br><br>者 | 名 称              | 美音SpaceDesign 株 式 会 社<br>仲地設計事務所 委託業務共同企業体 |
| 検 印  | 管理建築士                       | 設 計 | 製 図 |                     | 資格者氏名            | 一級建築士 第 245950 号 比嘉 佑英                     |
|      |                             |     |     |                     | 登録番号             | 沖縄県知事登録 第 130-2814 号                       |
|      |                             |     |     |                     | 所 在 地            | 沖縄県名護市城 1-7-11-302                         |

|   |
|---|
| 概要   |
| <div>本システムは、カード認証により入退室管理を行う。<br/>認証端末にて個人認証を行い、認証結果に応じて所定扉の施解錠、エレベーターの停止階制御などができるものとする。<br/>運用上の各種設定、通行や異常故障などの各履歴の管理とともに、所定扉の電気錠を遠隔より監視制御することができるものとする。<br/>分散配置されているコントローラーに、１Ｄ照合、侵入検出、電気錠の制御、入退室情報記憶等を保持しており、万一機器が故障しても、影響が最小限になるようにシステム構築を行う。</div>   |
| システム設定   |
| <div>本システムでは、運用上必要な下記の項目をWebから設定・登録できる。<br/>(１) 初期設定項目（工事設定）<div> <div>a. 時刻設定</div> <div>b. ネットワーク設定（IPアドレス、サブネットマスク、デフォルトゲートウェイ）</div> <div>c. 機器設定（認証端末の種類、電気錠の種類、接点入力／出力の設定など）</div> <div>d. その他運用に必要な設定（運動設定など）</div> </div><br/>(２) 運用設定項目（ユーザー設定）<div> <div>a. 通行設定（通行可能な扉および時間帯の設定）</div> <div>b. 通行者の個人情報（通行条件、個人番号、暗証番号など）</div> <div>c. 管理Web操作者の登録および操作権限の設定</div> <div>d. その他のシステム運用上の設定項目（スケジュール等）</div> </div></div>   |
| 適用端末   |
| <div>(１) 使用カードの種類<div> <div>a. 非接触カード FeliCa（SONY仕様）<br/>※システムコードは１０個まで対応可能。内６個までユーザーエリア（鍵無し）の認証が可能。</div> <div>b. 非接触カード ISO14443 TypeA（Mifare）<br/>※UID（シングル／ダブル）の認証が可能。</div> </div><br/>(２) 認証端末の種類<div> <div>a. 非接触カードリーダー</div> </div><br/>(３) １Ｄ判定補助装置<div> <div>a. テンキー</div> </div><br/>(４) 適用電気錠<div> <div>１Ｄコントローラーが電気錠を制御するための出力回路は設計上有寿命ではない半導体方式とし、適用電気錠は以下とする。</div> <div>a. 通電時解錠型</div> <div>b. 通電時施錠型</div> <div>c. 自動ドア</div> <div>d. モーター施解錠型</div> <div>e. 瞬時通電施解錠型</div> <div>f. 電気ストライク錠</div> </div><br/>(注) 制御盤等が必要となる場合は、別途協議を行う。</div>   |
| システム規模   |
| <div> <div>a. 個人情報登録数<br/>※分散配置されたコントローラーにも同件数登録できること。<br/>登録カード<br/>b. 通行権限グループ登録数<br/>c. パソコン同時接続台数<br/>d. メイン１Ｄコントローラー（メイン１ＤＣ）台数</div> <div> <div>最大 10,000人</div> <div>最大 20,000枚（最大2枚／人）</div> <div>最大 2,500グループ</div> <div>最大 3台（警報監視は1台）</div> <div>最大 1台</div> </div> <div> <div>(システムに必ず1台必要、Webサーバー（管理Web）を搭載）</div> <div>e. １Ｄコントローラー（１ＤＣ）接続台数</div> <div>f. 運動コントローラー（LIP）接続台数</div> <div>g. 認証端末接続台数</div> <div>h. エリア数</div> <div>i. 扉数</div> <div>j. 通行時間帯登録数</div> <div>k. 接点入出力数<br/>１ＤＣ（４層用）</div> <div>LIP</div> </div> <div> <div>入力8点／１ＤＣ（センサーループ：最大2ループ／扉）</div> <div>出力8点／１ＤＣ</div> <div>入力8点／LIP</div> <div>出力8点／LIP</div> </div> </div> <div> <div> <div>l. 管理Web</div> <div>ログインユーザー登録数</div> <div>操作権限登録数</div> <div>扉グループ登録数</div> <div>通行履歴</div> <div>警報履歴</div> <div>操作履歴</div> </div> <div> <div>最大 100人（初期ユーザーも含んだ総数）</div> <div>最大 100件</div> <div>最大 100グループ（40扉／グループ）</div> <div>最大 100,000件</div> <div>最大 20,000件</div> <div>最大 20,000件</div> </div> </div> |
| 管理Web動作環境   |
| <div>OS<div> <div>・Windows10 Pro</div> <div>・Windows10 IoT Enterprise</div> <div>・Windows11 Pro</div> <div>・Windows11 Enterprise</div> </div><br/>ブラウザ<div> <div>・Internet Explorer11（32bit版）</div> <div>・Chromium版Microsoft Edge（IEモード）</div> </div></div>   |
| 機能   |
| <div> <div>1. 入退室管理</div> <div>(1) 通行モード<br/>運用に応じて扉毎に次の何れかの入室方法を選択できる。<div> <div>a. ACS（アクセスコントロール）<br/>通常時は扉が施錠されており、認証端末操作により扉を一時解錠して入室／退室する。</div> <div>b. キーレス<br/>認証端末操作により、扉を連続施錠／連続解錠する。解錠すると、次に認証端末が操作されるまで施錠されない。</div> </div><br/>(2) 照合モード<br/>運用に応じて扉毎に照合モードを設定する。<div> <div>a. 暗証番号有無<br/>「カード照合（個人暗証）」と「カード照合」、「カード照合（扉暗証）」と「カード照合」、「テンキー照合（個人暗証）」と「テンキー照合（個人番号のみ）」、「テンキー照合（扉暗証）」と「テンキー照合（個人番号のみ）」</div> </div><br/>(3) 非接触カードリーダー<br/>1台のカードリーダーで複数の規格（FeliCa、ISO14443 TypeA（Mifare））の非接触カードが使用できる。<br/>(4) 扉チェック<br/>端末操作による電気錠の一時解錠後、一時解錠時間内に扉を開けなしと通行履歴へ記録されない設定とすることで、カード認証後の未入室もしくは未退室時の履歴記録を抑制することができる。</div> <div> <div>2. 監視</div> <div>(1) 状態表示<br/>各扉の現在状態（電気錠状態など）を管理Web画面で表示できる。<br/>自動更新する場合は約15秒間隔で画面を再表示する。</div> <div>(2) 警報監視<br/>侵入及びシステム運用上の異常・故障状況を監視（約5秒毎）し、警報発生時には管理Webで表示するとともにブザーで警報を通知する。<div> <div>a. 認証端末操作の照合結果<br/>個人情報の失効、通行権限不一致、有効期限が切れて操作された場合には失効操作警報、不正操作を警報として通知する設定ができる。</div> </div></div></div></div>                                     |

- b. 長時間開放  
常時施錠されている扉を開け放したまま一定時間を経過すると警報を通知する。

c. こじ開け、未操作通行  
施錠中に扉が開いた時はこじ開け警報として通知し、認証端末操作を行わずに解錠された場合は未操作通行として通知する。

d. 機器異常  
コントローラーと認証端末間の通信異常を検知し管理Webに通知する。また、コントローラーや認証端末の扉／カバーが開けられた場合に異常を通知する。
- (3) 警報一覧  
現在発生中の警報を管理Webで一覧表示できる。表示されている警報は「警報確認」操作をすることで、警報一覧より消去、警報履歴に記録することもできる。  
自動更新する場合は約15秒間隔で画面を再表示する。（自動更新時間は10分間）
3. 制御

(1) 遠隔制御  
管理Webから遠隔にて、扉（施解錠など）やシステム信号切替の制御をする。

a. 施錠・解錠  
指定した扉を一時解錠、連続施錠／連続解錠する。

b. 非常解錠・復旧  
指定した扉の警備を解除し、かつ扉を連続解錠する。（非常解錠）  
また、非常解錠操作した扉を操作前の施解錠状態に戻す。（非常復旧）

  
(2) 操作禁止切替  
指定した扉の通行操作の禁止／許可を切替える。  
(3) 通行モード切替  
指定した扉の入退室方法（ACS／キーレス）を切替える。  
(4) 照合切替  
指定した扉の暗証番号のあり／なしを切替える。  
(5) システム信号切替  
運動コントローラーのシステム信号のON／OFFを切替える。

(2) 扉スケジュール制御  
スケジュール制御により、予め設定した時刻に扉を連続施錠／解錠する。  
また、警備切替、通行モード切替、操作禁止／操作許可、照合切替もできる。  
スケジュールは、曜日、特定日（4種類）、祝日（固定・移動）で時刻を設定する。

(3) カレンダー  
カレンダーに特定日（4種類）、固定祝日、移動祝日を設定する。  
移動祝日は、月と曜日指定ができ毎年変動する祝日の設定をする。

(4) 運動制御  
a. 扉運動制御  
扉の状態変化により、予め設定された運動条件を元に他の扉の制御（一時解錠、施解錠、非常解錠、操作禁止、通行モード、照合切替等）をする。  
b. 入出力信号を指定した運動制御  
指定した入力条件（システム信号からの入力）となったとき、指定した信号を出力したり、指定した動作をする。

4. 外部接点

(1) 接点入出力制御  
a. 入力制御  
外部からの接点を該当するコントローラーに入力することで、個別の扉の制御をする。  
b. 出力制御  
異常発生時または認証端末操作時に該当するコントローラーより他システムに無電圧接点出力をする。

5. 個人管理

(1) 個人情報の登録  
a. 個人番号、氏名、認証１Ｄ番号、所属（通行権限）等の個人情報の登録、抹消ができる。  
b. １個人に対して最大2つの通行権限パターンを登録できる。  
また、権限パターン毎に有効期限を設定可能とし、部署異動等による権限パターンの切り替えをスムーズに行える。  
c. ユーザーフィールドには部署や役職などの任意の項目を追加し、個人情報として管理できる。

(2) ローカル登録  
メイン１Ｄコントローラーに接続された認証端末より、個人番号、カードの登録／削除をする。

(3) 属性の設定  
個人情報には以下属性を設定する。

a. マネージャー  
認証及びマネージャー、ユーザー、ビジターの登録／削除をする。

b. ユーザー  
認証のみできる。

c. ビジター  
認証のみできる。  
指定期間を超えると自動的にシステムより削除される。

  
(4) 通行権限の設定  
通行権限グループ毎、個人毎（システムで40扉まで）に通行可能な扉／時間帯を設定する。  
時間帯は、曜日、特定日（4種類）、祝日（固定・移動）で時刻を設定する。

(5) 失効処理  
カードの一時使用禁止を行う。

(6) 個人情報のテキストファイルからの登録  
規定のフォーマットにて作成されたCSV形式のテキストファイルを読み込み操作することで個人情報を一括登録する。

(7) 通行権限のテキストファイルからの登録  
規定のフォーマットにて作成されたCSV形式のテキストファイルを読み込み操作することで通行権限グループを一括登録する。

6. 履歴

(1) 履歴管理  
過去における扉等の状態変化・警報発生／復旧、管理Webの操作、通行（認証端末操作）の各履歴（通行日時、通行内容、個人番号、氏名、通行権限グループ名称等）を時系列に表示することができる。  
通行履歴は最大100,000件まで管理Webにて管理することができる。  
また、メイン１Ｄコントローラーとその他１Ｄコントローラーの通信ができなくなった場合（保守やメイン１Ｄコントローラーダウン時など）、それぞれの１Ｄコントローラー内には通行履歴20,000件、警報履歴5,000件を保持し、通信復旧後、自動的にメイン１Ｄコントローラーにアップロードすることができる。  
また、管理Webに表示されるデータはテキストファイル（CSV形式）として保存することができる。

(2) 履歴検索  
各種履歴は以下の条件を設定して検索することができる。

・期間指定

・個人番号：範囲指定、番号指定

・扉番号

・氏名

・通行内容：入退室、一時解錠など

・通行要因：カードリーダー、スケジュールなど

・属性：ユーザー、マネージャー、ビジター

・ユーザーフィールド1、2

・警報内容：長時間開放、電気錠異常、不正通行など

・発生要因：端末通信異常、メモリ故障、システム通信エラーなど

  
※個人番号はワイルドカード検索が可能。  
※履歴の種類により設定可能な検索条件は異なる。  
※各条件は完全一致、部分一致によるAND／ORの指定が可能。

7. ログイン










(1) ログインユーザーの登録  
ログインユーザー毎にログイン名、パスワードの設定をする。  
ログインユーザーは最大100人（初期ユーザーも含む）まで登録できる。

(2) ログインユーザーの操作権限  
ログインユーザー毎に操作権限を割り当てる。


(3) 操作権限の設定  
ログインユーザーに割り当てる操作権限を設定する。操作権限は最大100件（初期操作権限情報も含む）まで登録できる。

8. その他

(1) 火報設備との連動  
火報設備からの火災信号（無電圧a接点）をコントローラーに入力し、予め設定した電気錠を強制解錠する。（自動ドアは対象外）
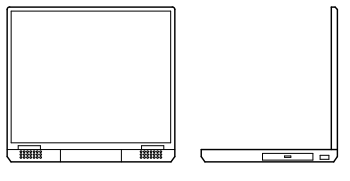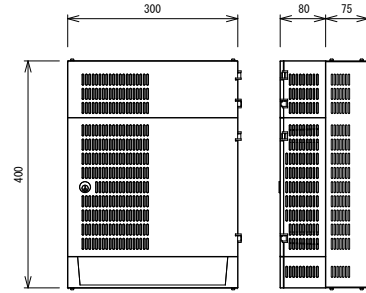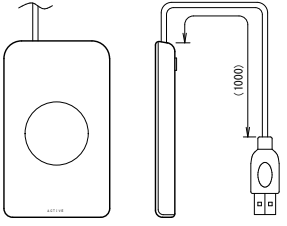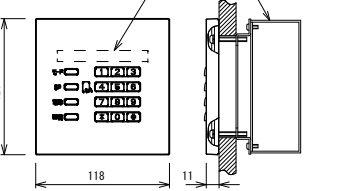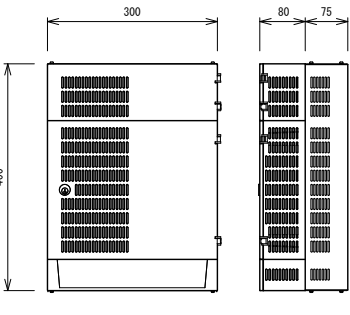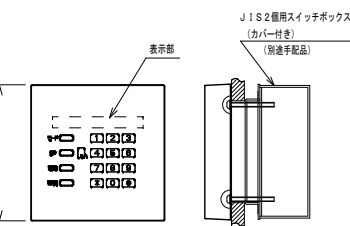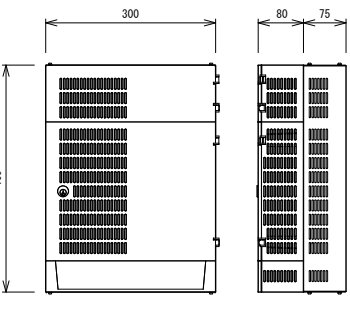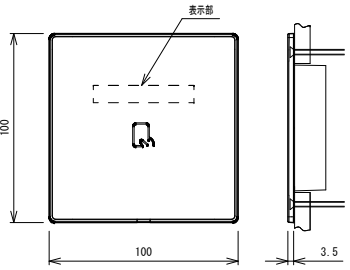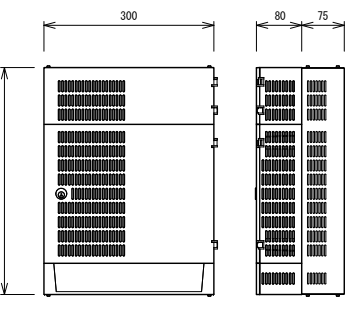
| |
|---|
| 管理PC                                                                                  | 管理 P C   |      | 1 D C                                                       | 1 Dコントローラー（エレベーターかご内カードリーダー用／30点出力） | |
|    | <table><tr><td>動作環境</td><td></td></tr><tr><td>OS</td><td>Windows10 Pro<br/>Windows10 IoT Enterprise<br/>Windows11 Pro<br/>Windows11 Enterprise</td></tr><tr><td>ブラウザ</td><td>Internet Explorer11（32bit版）<br/>Chromium版 MicrosoftEdge（IEモード）</td></tr><tr><td>CPU</td><td>Intel Celeronプロセッサ1000（1.8GHz）相当以上</td></tr><tr><td>メモリ</td><td>2GB以上（推奨：4GB以上）</td></tr><tr><td>ハードディスク</td><td>2GB以上</td></tr><tr><td>ディスプレイ</td><td>XGA（1024×768ドット）<br/>SXGA（1280×1024ドット）<br/>WXGA（1280×768ドット）</td></tr><tr><td>インターフェース</td><td>CD-ROMドライブ（ソフトインストールなどに必要）<br/>USB（カード登録機使用時に必要）</td></tr><tr><td></td><td></td></tr></table>                        | 動作環境 |                                                             | OS                                  | Windows10 Pro<br>Windows10 IoT Enterprise<br>Windows11 Pro<br>Windows11 Enterprise | ブラウザ      | Internet Explorer11（32bit版）<br>Chromium版 MicrosoftEdge（IEモード） | CPU      | Intel Celeronプロセッサ1000（1.8GHz）相当以上 | メモリ       | 2GB以上（推奨：4GB以上）                         | ハードディスク | 2GB以上                             | ディスプレイ | XGA（1024×768ドット）<br>SXGA（1280×1024ドット）<br>WXGA（1280×768ドット） | インターフェース                                                                            | CD-ROMドライブ（ソフトインストールなどに必要）<br>USB（カード登録機使用時に必要）   |         |                        |  | <table><tr><td>概要</td><td>エレベーターかご室内に取付けたカードリーダーの制御を行う。エレベーター制御盤にサービスマカド信号を出力する。</td></tr><tr><td>上位通信1／F</td><td>LAN（100BASE-TX／10BASE-T自動切替）：1ch</td></tr><tr><td>スイッチングHUB</td><td>4ポートスイッチングHUBを内蔵（内1ポートを本装置のLANポートとして使用）</td></tr><tr><td>端末1／F</td><td>通信：2ch（1ch／Ca r）<br/>無電圧DO：エレベーター制御用30点（a接点）<br/>DO：1点</td></tr><tr><td>電源</td><td>AC100V 50／60Hz<br/>250VA以下</td></tr><tr><td>塗色</td><td>ライトベージュ</td></tr><tr><td>質量</td><td>本体：約6kg<br/>フレーム：約1.8kg</td></tr><tr><td>環境条件</td><td>屋内環境 温度：0～40℃<br/>湿度：30～80％RH（結露なきこと）</td></tr><tr><td>停電時動作補償</td><td>停電補償時間：10分</td></tr></table> | 概要      | エレベーターかご室内に取付けたカードリーダーの制御を行う。エレベーター制御盤にサービスマカド信号を出力する。          | 上位通信1／F                                                                               | LAN（100BASE-TX／10BASE-T自動切替）：1ch   | スイッチングHUB | 4ポートスイッチングHUBを内蔵（内1ポートを本装置のLANポートとして使用） | 端末1／F | 通信：2ch（1ch／Ca r）<br>無電圧DO：エレベーター制御用30点（a接点）<br>DO：1点 | 電源     | AC100V 50／60Hz<br>250VA以下                                       | 塗色 | ライトベージュ | 質量  | 本体：約6kg<br>フレーム：約1.8kg    | 環境条件 | 屋内環境 温度：0～40℃<br>湿度：30～80％RH（結露なきこと）   | 停電時動作補償 | 停電補償時間：10分                   |    |        |      |                                        |      |                                   |      |                                           |
| 動作環境                                                                                  | |
| OS                                                                                    | Windows10 Pro<br>Windows10 IoT Enterprise<br>Windows11 Pro<br>Windows11 Enterprise   | |
| ブラウザ                                                                                  | Internet Explorer11（32bit版）<br>Chromium版 MicrosoftEdge（IEモード）   | |
| CPU                                                                                   | Intel Celeronプロセッサ1000（1.8GHz）相当以上   | |
| メモリ                                                                                   | 2GB以上（推奨：4GB以上）   | |
| ハードディスク                                                                               | 2GB以上   | |
| ディスプレイ                                                                                | XGA（1024×768ドット）<br>SXGA（1280×1024ドット）<br>WXGA（1280×768ドット）   | |
| インターフェース                                                                              | CD-ROMドライブ（ソフトインストールなどに必要）<br>USB（カード登録機使用時に必要）   | |
| |
| 概要                                                                                    | エレベーターかご室内に取付けたカードリーダーの制御を行う。エレベーター制御盤にサービスマカド信号を出力する。   | |
| 上位通信1／F                                                                               | LAN（100BASE-TX／10BASE-T自動切替）：1ch   | |
| スイッチングHUB                                                                             | 4ポートスイッチングHUBを内蔵（内1ポートを本装置のLANポートとして使用）   | |
| 端末1／F                                                                                 | 通信：2ch（1ch／Ca r）<br>無電圧DO：エレベーター制御用30点（a接点）<br>DO：1点   | |
| 電源                                                                                    | AC100V 50／60Hz<br>250VA以下   | |
| 塗色                                                                                    | ライトベージュ   | |
| 質量                                                                                    | 本体：約6kg<br>フレーム：約1.8kg   | |
| 環境条件                                                                                  | 屋内環境 温度：0～40℃<br>湿度：30～80％RH（結露なきこと）   | |
| 停電時動作補償                                                                               | 停電補償時間：10分   | |
| ※外形図は参考とし、メーカー標準とする。                                                                  | |
| カード登録機                                                                                | カード登録器   |      | 非接触カードリーダー（テンキータイプ／警備付／埋込み）                                 | |
|    | <table><tr><td>概要</td><td>カード情報を読み取る。</td></tr><tr><td>対応カード</td><td>近接型（ソニーFeliCa、ISO14443 TypeA（Mifare））</td></tr><tr><td>読み取り距離</td><td>5mm以下（密着）</td></tr><tr><td>インターフェース</td><td>USB（full-Speed）</td></tr><tr><td>電源</td><td>DC5V（USBケーブルより供給）<br/>動作時最大200mA</td></tr><tr><td>環境条件</td><td>温度 5～35℃<br/>湿度 10～90％RH以下（結露なきこと）</td></tr><tr><td>質量</td><td>約36g（USBケーブル除く）</td></tr></table>   | 概要   | カード情報を読み取る。                                                 | 対応カード                               | 近接型（ソニーFeliCa、ISO14443 TypeA（Mifare））                                              | 読み取り距離    | 5mm以下（密着）                                                     | インターフェース | USB（full-Speed）                    | 電源        | DC5V（USBケーブルより供給）<br>動作時最大200mA         | 環境条件    | 温度 5～35℃<br>湿度 10～90％RH以下（結露なきこと） | 質量     | 約36g（USBケーブル除く）                                             |  | <table><tr><td>概要</td><td>１Ｄカードの照合、テンキー入力を行う。</td></tr><tr><td>対応カード</td><td>マルチカード読取<br/>FeliCa<br/>ISO14443 TypeA（Mifare）</td></tr><tr><td>読み取り距離</td><td>約6cm（FeliCaカードの場合）<br/>約4cm（TypeAカードの場合）<br/>原則、金属面への取り付けは行わないこと。</td></tr><tr><td>表示</td><td>LED9点</td></tr><tr><td>操作</td><td>テンキー（0～9、＊、＃） ファンクションキー４点</td></tr><tr><td>ブザー</td><td>電子ブザー</td></tr><tr><td>電源</td><td>DC24V（コントローラーから給電）</td></tr><tr><td>塗色</td><td>ホワイト</td></tr><tr><td>質量</td><td>約300g（埋込ボックスは除く）</td></tr><tr><td>環境条件</td><td>屋内環境 温度：－10～40℃<br/>湿度：35～80％RH（結露なきこと）</td></tr><tr><td>適合規格</td><td>VCCI：一般財団法人VCCI協会 クラスB情報処理装置</td></tr></table> | 概要      | １Ｄカードの照合、テンキー入力を行う。    | 対応カード                                                                               | マルチカード読取<br>FeliCa<br>ISO14443 TypeA（Mifare）   | 読み取り距離  | 約6cm（FeliCaカードの場合）<br>約4cm（TypeAカードの場合）<br>原則、金属面への取り付けは行わないこと。 | 表示                                                                                    | LED9点   | 操作        | テンキー（0～9、＊、＃） ファンクションキー４点               | ブザー   | 電子ブザー                                                | 電源     | DC24V（コントローラーから給電）                                              | 塗色 | ホワイト    | 質量  | 約300g（埋込ボックスは除く）          | 環境条件 | 屋内環境 温度：－10～40℃<br>湿度：35～80％RH（結露なきこと） | 適合規格    | VCCI：一般財団法人VCCI協会 クラスB情報処理装置 |    |        |      |                                        |      |                                   |      |                                           |
| 概要                                                                                    | カード情報を読み取る。   | |
| 対応カード                                                                                 | 近接型（ソニーFeliCa、ISO14443 TypeA（Mifare））   | |
| 読み取り距離                                                                                | 5mm以下（密着）   | |
| インターフェース                                                                              | USB（full-Speed）   | |
| 電源                                                                                    | DC5V（USBケーブルより供給）<br>動作時最大200mA   | |
| 環境条件                                                                                  | 温度 5～35℃<br>湿度 10～90％RH以下（結露なきこと）   | |
| 質量                                                                                    | 約36g（USBケーブル除く）   | |
| 概要                                                                                    | １Ｄカードの照合、テンキー入力を行う。   | |
| 対応カード                                                                                 | マルチカード読取<br>FeliCa<br>ISO14443 TypeA（Mifare）   | |
| 読み取り距離                                                                                | 約6cm（FeliCaカードの場合）<br>約4cm（TypeAカードの場合）<br>原則、金属面への取り付けは行わないこと。   | |
| 表示                                                                                    | LED9点   | |
| 操作                                                                                    | テンキー（0～9、＊、＃） ファンクションキー４点   | |
| ブザー                                                                                   | 電子ブザー   | |
| 電源                                                                                    | DC24V（コントローラーから給電）   | |
| 塗色                                                                                    | ホワイト   | |
| 質量                                                                                    | 約300g（埋込ボックスは除く）   | |
| 環境条件                                                                                  | 屋内環境 温度：－10～40℃<br>湿度：35～80％RH（結露なきこと）   | |
| 適合規格                                                                                  | VCCI：一般財団法人VCCI協会 クラスB情報処理装置   | |
| MEIDC                                                                                 | メイン１Ｄコントローラー（カードリーダー接続タイプ／4ch）   |      | 非接触カードリーダー（防滴テンキータイプ／警備付／埋込み）                               | |
|   | <table><tr><td>概要</td><td>Webサーバーを有する。<br/>電気錠とカードリーダーの制御を行う。<br/>管理扉のセンサーを入力し、防犯監視を行う。</td></tr><tr><td>管理扉</td><td>最大4扉（4電気錠もしくは8カードリーダー）</td></tr><tr><td>防犯監視</td><td>各扉2ループ</td></tr><tr><td>上位通信1／F</td><td>LAN（100BASE-TX／10BASE-T自動切替）：1ch</td></tr><tr><td>スイッチングHUB</td><td>4ポートスイッチングHUBを内蔵（内1ポートを本装置のLANポートとして使用）</td></tr><tr><td>汎用接点</td><td>8入力、8出力</td></tr><tr><td>電源</td><td>AC100V 50／60Hz<br/>250VA以下</td></tr><tr><td>塗色</td><td>ライトベージュ</td></tr><tr><td>質量</td><td>本体：約6kg<br/>フレーム：約1.8kg</td></tr><tr><td>環境条件</td><td>屋内環境 温度：0～40℃<br/>湿度：30～80％RH（結露なきこと）</td></tr><tr><td>停電時動作補償</td><td>停電補償時間：10分</td></tr></table> | 概要   | Webサーバーを有する。<br>電気錠とカードリーダーの制御を行う。<br>管理扉のセンサーを入力し、防犯監視を行う。 | 管理扉                                 | 最大4扉（4電気錠もしくは8カードリーダー）                                                             | 防犯監視      | 各扉2ループ                                                        | 上位通信1／F  | LAN（100BASE-TX／10BASE-T自動切替）：1ch   | スイッチングHUB | 4ポートスイッチングHUBを内蔵（内1ポートを本装置のLANポートとして使用） | 汎用接点    | 8入力、8出力                           | 電源     | AC100V 50／60Hz<br>250VA以下                                   | 塗色                                                                                  | ライトベージュ   | 質量      | 本体：約6kg<br>フレーム：約1.8kg | 環境条件                                                                                | 屋内環境 温度：0～40℃<br>湿度：30～80％RH（結露なきこと）   | 停電時動作補償 | 停電補償時間：10分                                                      |   | <table><tr><td>概要</td><td>１Ｄカードの照合を行う。</td></tr><tr><td>対応カード</td><td>マルチカード読取<br/>FeliCa<br/>ISO14443 TypeA（Mifare）</td></tr><tr><td>読み取り距離</td><td>約6cm（FeliCaカードの場合）<br/>約4cm（TypeAカードの場合）<br/>原則、金属面への取り付けは行わないこと。</td></tr><tr><td>表示</td><td>LED9点</td></tr><tr><td>操作</td><td>テンキー（0～9、＊、＃） ファンクションキー４点</td></tr><tr><td>ブザー</td><td>電子ブザー 1点</td></tr><tr><td>電源</td><td>DC24V（コントローラーから給電）</td></tr><tr><td>塗色</td><td>ダークグレイ</td></tr><tr><td>質量</td><td>約400g（埋込ボックスは除く）</td></tr><tr><td>環境条件</td><td>温度：－10～45℃<br/>湿度：35～90％RH（結露なきこと）</td></tr><tr><td>適合規格</td><td>保護等級：IP55<br/>VCCI：一般財団法人VCCI協会 クラスB情報処理装置</td></tr></table> | 概要        | １Ｄカードの照合を行う。                            | 対応カード | マルチカード読取<br>FeliCa<br>ISO14443 TypeA（Mifare）         | 読み取り距離 | 約6cm（FeliCaカードの場合）<br>約4cm（TypeAカードの場合）<br>原則、金属面への取り付けは行わないこと。 | 表示 | LED9点   | 操作  | テンキー（0～9、＊、＃） ファンクションキー４点 | ブザー  | 電子ブザー 1点                               | 電源      | DC24V（コントローラーから給電）           | 塗色 | ダークグレイ | 質量   | 約400g（埋込ボックスは除く）                       | 環境条件 | 温度：－10～45℃<br>湿度：35～90％RH（結露なきこと） | 適合規格 | 保護等級：IP55<br>VCCI：一般財団法人VCCI協会 クラスB情報処理装置 |
| 概要                                                                                    | Webサーバーを有する。<br>電気錠とカードリーダーの制御を行う。<br>管理扉のセンサーを入力し、防犯監視を行う。   | |
| 管理扉                                                                                   | 最大4扉（4電気錠もしくは8カードリーダー）   | |
| 防犯監視                                                                                  | 各扉2ループ   | |
| 上位通信1／F                                                                               | LAN（100BASE-TX／10BASE-T自動切替）：1ch   | |
| スイッチングHUB                                                                             | 4ポートスイッチングHUBを内蔵（内1ポートを本装置のLANポートとして使用）   | |
| 汎用接点                                                                                  | 8入力、8出力   | |
| 電源                                                                                    | AC100V 50／60Hz<br>250VA以下   | |
| 塗色                                                                                    | ライトベージュ   | |
| 質量                                                                                    | 本体：約6kg<br>フレーム：約1.8kg   | |
| 環境条件                                                                                  | 屋内環境 温度：0～40℃<br>湿度：30～80％RH（結露なきこと）   | |
| 停電時動作補償                                                                               | 停電補償時間：10分   | |
| 概要                                                                                    | １Ｄカードの照合を行う。   | |
| 対応カード                                                                                 | マルチカード読取<br>FeliCa<br>ISO14443 TypeA（Mifare）   | |
| 読み取り距離                                                                                | 約6cm（FeliCaカードの場合）<br>約4cm（TypeAカードの場合）<br>原則、金属面への取り付けは行わないこと。   | |
| 表示                                                                                    | LED9点   | |
| 操作                                                                                    | テンキー（0～9、＊、＃） ファンクションキー４点   | |
| ブザー                                                                                   | 電子ブザー 1点   | |
| 電源                                                                                    | DC24V（コントローラーから給電）   | |
| 塗色                                                                                    | ダークグレイ   | |
| 質量                                                                                    | 約400g（埋込ボックスは除く）   | |
| 環境条件                                                                                  | 温度：－10～45℃<br>湿度：35～90％RH（結露なきこと）   | |
| 適合規格                                                                                  | 保護等級：IP55<br>VCCI：一般財団法人VCCI協会 クラスB情報処理装置   | |
| 1DC                                                                                   | １Ｄコントローラー（カードリーダー接続タイプ／4ch）   |      | 非接触カードリーダー（エレベータータイプ）                                       | |
|  | <table><tr><td>概要</td><td>電気錠とカードリーダーの制御を行う。<br/>管理扉のセンサーを入力し、防犯監視を行う。</td></tr><tr><td>管理扉</td><td>最大4扉（4電気錠もしくは8カードリーダー）</td></tr><tr><td>防犯監視</td><td>各扉2ループ</td></tr><tr><td>上位通信1／F</td><td>LAN（100BASE-TX／10BASE-T自動切替）：1ch</td></tr><tr><td>スイッチングHUB</td><td>4ポートスイッチングHUBを内蔵（内1ポートを本装置のLANポートとして使用）</td></tr><tr><td>汎用接点</td><td>8入力、8出力</td></tr><tr><td>電源</td><td>AC100V 50／60Hz<br/>250VA以下</td></tr><tr><td>塗色</td><td>ライトベージュ</td></tr><tr><td>質量</td><td>本体：約6kg<br/>フレーム：約1.8kg</td></tr><tr><td>環境条件</td><td>屋内環境 温度：0～40℃<br/>湿度：30～80％RH（結露なきこと）</td></tr><tr><td>停電時動作補償</td><td>停電補償時間：10分</td></tr></table>                  | 概要   | 電気錠とカードリーダーの制御を行う。<br>管理扉のセンサーを入力し、防犯監視を行う。                 | 管理扉                                 | 最大4扉（4電気錠もしくは8カードリーダー）                                                             | 防犯監視      | 各扉2ループ                                                        | 上位通信1／F  | LAN（100BASE-TX／10BASE-T自動切替）：1ch   | スイッチングHUB | 4ポートスイッチングHUBを内蔵（内1ポートを本装置のLANポートとして使用） | 汎用接点    | 8入力、8出力                           | 電源     | AC100V 50／60Hz<br>250VA以下                                   | 塗色                                                                                  | ライトベージュ   | 質量      | 本体：約6kg<br>フレーム：約1.8kg | 環境条件                                                                                | 屋内環境 温度：0～40℃<br>湿度：30～80％RH（結露なきこと）   | 停電時動作補償 | 停電補償時間：10分                                                      |  | <table><tr><td>概要</td><td>１Ｄカードの照合を行う。</td></tr><tr><td>対応カード</td><td>マルチカード読取<br/>FeliCa<br/>ISO14443 TypeA（Mifare）</td></tr><tr><td>読み取り距離</td><td>約3cm（FeliCaカードの場合）<br/>約3cm（TypeAカードの場合）<br/>原則、金属面への取り付けは行わないこと。</td></tr><tr><td>表示</td><td>LED 4点</td></tr><tr><td>ブザー</td><td>電子ブザー 1点</td></tr><tr><td>電源</td><td>DC24V（コントローラーから給電）</td></tr><tr><td>塗色</td><td>シルバー</td></tr><tr><td>質量</td><td>約107g</td></tr><tr><td>環境条件</td><td>屋内環境 温度：－10～40℃<br/>湿度：35～80％RH（結露なきこと）</td></tr></table>   | 概要        | １Ｄカードの照合を行う。                            | 対応カード | マルチカード読取<br>FeliCa<br>ISO14443 TypeA（Mifare）         | 読み取り距離 | 約3cm（FeliCaカードの場合）<br>約3cm（TypeAカードの場合）<br>原則、金属面への取り付けは行わないこと。 | 表示 | LED 4点  | ブザー | 電子ブザー 1点                  | 電源   | DC24V（コントローラーから給電）                     | 塗色      | シルバー                         | 質量 | 約107g  | 環境条件 | 屋内環境 温度：－10～40℃<br>湿度：35～80％RH（結露なきこと） |      |                                   |      |                                           |
| 概要                                                                                    | 電気錠とカードリーダーの制御を行う。<br>管理扉のセンサーを入力し、防犯監視を行う。   | |
| 管理扉                                                                                   | 最大4扉（4電気錠もしくは8カードリーダー）   | |
| 防犯監視                                                                                  | 各扉2ループ   | |
| 上位通信1／F                                                                               | LAN（100BASE-TX／10BASE-T自動切替）：1ch   | |
| スイッチングHUB                                                                             | 4ポートスイッチングHUBを内蔵（内1ポートを本装置のLANポートとして使用）   | |
| 汎用接点                                                                                  | 8入力、8出力   | |
| 電源                                                                                    | AC100V 50／60Hz<br>250VA以下   | |
| 塗色                                                                                    | ライトベージュ   | |
| 質量                                                                                    | 本体：約6kg<br>フレーム：約1.8kg   | |
| 環境条件                                                                                  | 屋内環境 温度：0～40℃<br>湿度：30～80％RH（結露なきこと）   | |
| 停電時動作補償                                                                               | 停電補償時間：10分   | |
| 概要                                                                                    | １Ｄカードの照合を行う。   | |
| 対応カード                                                                                 | マルチカード読取<br>FeliCa<br>ISO14443 TypeA（Mifare）   | |
| 読み取り距離                                                                                | 約3cm（FeliCaカードの場合）<br>約3cm（TypeAカードの場合）<br>原則、金属面への取り付けは行わないこと。   | |
| 表示                                                                                    | LED 4点   | |
| ブザー                                                                                   | 電子ブザー 1点   | |
| 電源                                                                                    | DC24V（コントローラーから給電）   | |
| 塗色                                                                                    | シルバー   | |
| 質量                                                                                    | 約107g   | |
| 環境条件                                                                                  | 屋内環境 温度：－10～40℃<br>湿度：35～80％RH（結露なきこと）   | |
| LIP                                                                                   | 運動コントローラー   | |
|  | <table><tr><td>概要</td><td>各種運動制御を行う。<br/>専用シリアル通信機器を接続し、制御を行う。</td></tr><tr><td>上位通信1／F</td><td>LAN（100BASE-TX／10BASE-T自動切替）：1ch</td></tr><tr><td>スイッチングHUB</td><td>4ポートスイッチングHUBを内蔵（内1ポートを本装置のLANポートとして使用）</td></tr><tr><td>汎用接点</td><td>8入力、8出力</td></tr><tr><td>電源</td><td>AC100V 50／60Hz 80VA以下</td></tr><tr><td>塗色</td><td>ライトベージュ</td></tr><tr><td>質量</td><td>本体：約6kg<br/>フレーム：約1.8kg</td></tr><tr><td>環境条件</td><td>屋内環境 温度：0～40℃<br/>湿度：30～80％RH（結露なきこと）</td></tr><tr><td>停電時動作補償</td><td>停電補償時間：10分</td></tr></table>   | 概要   | 各種運動制御を行う。<br>専用シリアル通信機器を接続し、制御を行う。                         | 上位通信1／F                             | LAN（100BASE-TX／10BASE-T自動切替）：1ch                                                   | スイッチングHUB | 4ポートスイッチングHUBを内蔵（内1ポートを本装置のLANポートとして使用）                       | 汎用接点     | 8入力、8出力                            | 電源        | AC100V 50／60Hz 80VA以下                   | 塗色      | ライトベージュ                           | 質量     | 本体：約6kg<br>フレーム：約1.8kg                                      | 環境条件                                                                                | 屋内環境 温度：0～40℃<br>湿度：30～80％RH（結露なきこと）   | 停電時動作補償 | 停電補償時間：10分             |                                                                                     |   
| 概要                                                                                    | 各種運動制御を行う。<br>専用シリアル通信機器を接続し、制御を行う。   | |
| 上位通信1／F                                                                               | LAN（100BASE-TX／10BASE-T自動切替）：1ch   | |
| スイッチングHUB                                                                             | 4ポートスイッチングHUBを内蔵（内1ポートを本装置のLANポートとして使用）   | |
| 汎用接点                                                                                  | 8入力、8出力   | |
| 電源                                                                                    | AC100V 50／60Hz 80VA以下   | |
| 塗色                                                                                    | ライトベージュ   | |
| 質量                                                                                    | 本体：約6kg<br>フレーム：約1.8kg   | |
| 環境条件                                                                                  | 屋内環境 温度：0～40℃<br>湿度：30～80％RH（結露なきこと）   | |
| 停電時動作補償                                                                               | 停電補償時間：10分   | |
|                                                                                       |   |      |                                                             | 機器外形図 形状・寸法は参考とする。                  | |
|                                                                                       |   | 工事名称 | スポーツコンベンション<br>交流拠点施設電気設備工事                                 | 工事年度                                | 令和 6 年度                                                                            | |
|                                                                                       |   | 工事場所 | 沖縄県名護市宮里85 他76筆                                             | 図面名称                                | 入退室管理設備 仕様書・機器要図                                                                   | |
|                                                                                       |   | 発注機関 | 名護市建設部建築住宅課                                                 | 図面番号                                | E-32                                                                               | |
|                                                                                       |   | 摘 要  | －                                                           | 設 名 称                               | 美音SpaceDesign 株 式 会 社<br>仲地設計事務所 委託業務共同企業体                                         | |
|                                                                                       |   | 検 印  | 管理建築士 設 計 製 図                                               | 計 資格者氏名                             | 一級建築士 第 245950 号 比 嘉 佑 英                                                           | |
|                                                                                       |   |      |                                                             | 登 録 番 号                             | 沖縄県知事登録 第 130-2814 号                                                               | |
|                                                                                       |   |      |                                                             | 所 在 地                               | 沖縄県名護市城 1-7-11-302                                                                 | |

系統図

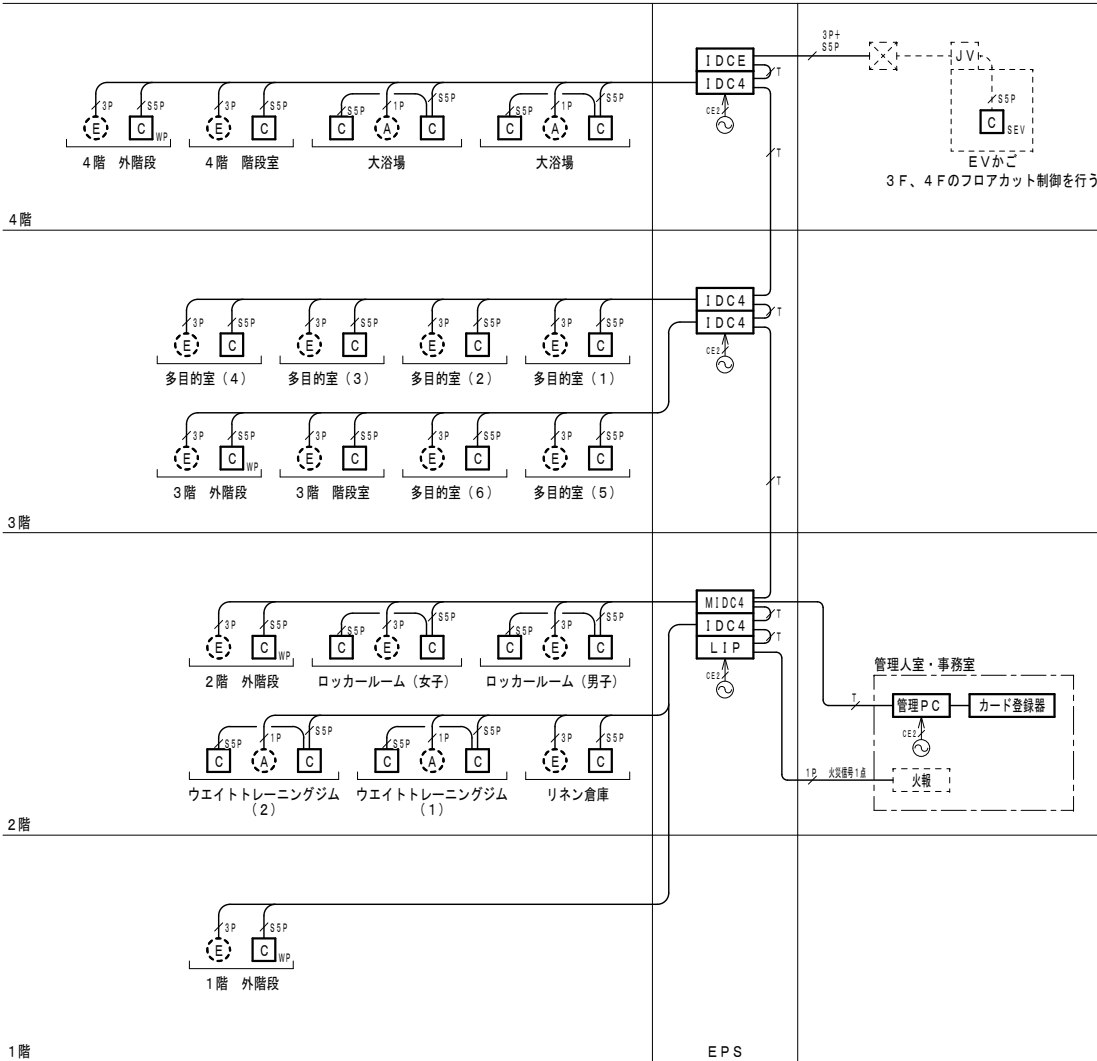


| 特記事項              |                         |                   |
|-------------------|-------------------------|-------------------|
| 記 号               | 名 称                     | 備 考               |
| PC                | 管理パソコン                  |                   |
| MIDC4             | メインIDコントローラー            | 4ch               |
| IDC4              | IDコントローラー               | 4ch               |
| IDCE              | IDコントローラー               | エレベーターかご内カードリーダー用 |
| LIP               | 連動コントローラー               |                   |
| C                 | 非接触カードリーダー              |                   |
| CWP               | 非接触カードリーダー              | 防滴型               |
| CSEV              | 非接触カードリーダー              | エレベーターかご内取付       |
| E                 | 電気錠                     | 建築工事              |
| A                 | 自動ドア                    | 建築工事              |
| ELEV              | エレベーター制御盤               | EV工事              |
| 火報                | 火災受信機                   | 火災報知設備            |
| 特記無きは配管配線は、下記による。 |                         |                   |
| 1P                | EM-FCPEE0-9-1P (PF16)   |                   |
| 3P                | EM-FCPEE0-9-3P (PF16)   |                   |
| SSP               | EM-FCPEE-S0-9-5P (PF22) |                   |
| T                 | EM-UTP (Cat6)-4P (PF16) |                   |

工事区分


| 手配区分 | 手配項目                                                                              | 建築工事 | 電気工事 | その他 | 備考     |
|------|-----------------------------------------------------------------------------------|------|------|-----|--------|
|      |                                                                                   |      | システム |     |        |
| 手配区分 | システム機器（管理PC、カード登録器、IDコントローラー、連動コントローラー、非接触カードリーダー（テンキータイプ）、非接触カードリーダー（防滴テンキータイプ）） |      | ○    |     |        |
|      | 非接触カードリーダー（エレベータータイプ）                                                             |      | ○    |     |        |
|      | 机・椅子                                                                              |      |      | ○   | 別途備品   |
|      | 電気錠、通電金具、自動ドア                                                                     | ○    |      |     |        |
|      | 非接触カードリーダー用埋込ボックス                                                                 |      | ○    |     |        |
| 施工区分 | 非接触カード                                                                            |      | ○    |     | 300枚   |
|      | 自火報警                                                                              |      |      | ○   | 火災報知設備 |
|      | システム機器の据付・結線・調整工事                                                                 |      | ○    |     |        |
|      | 非接触カードリーダー（テンキータイプ/テンキー防滴タイプ）取付の為の孔開・仕上げ工事                                        |      | ○    |     |        |
|      | 非接触カードリーダー（テンキータイプ/テンキー防滴タイプ）埋込ボックスの取付工事                                          |      | ○    |     |        |
| 施工区分 | 電気錠、通電金具の取付・調整工事                                                                  | ○    |      |     |        |
|      | 電気錠取付の為のサッシ扉の切欠工事（トロヨケ取付）                                                         | ○    |      |     |        |
|      | 自火報警の取付工事                                                                         |      |      | ○   | 火災報知設備 |
|      | システム機器間                                                                           |      | ○    |     |        |
|      | 配管・通線工事                                                                           |      | ○    |     |        |
| 施工区分 | システム機器～通電金具、自動ドア制御盤間                                                              |      | ○    |     |        |
|      | 配管・通線工事                                                                           |      | ○    |     |        |
|      | 結線工事                                                                              |      | ○    |     |        |
|      | システム機器～自火報警間                                                                      |      | ○    |     |        |
|      | 配管・通線工事                                                                           |      | ○    |     |        |
| 施工区分 | 非接触カードリーダー（エレベータータイプ）取付の為の孔開・仕上げ工事                                                | ○    |      |     |        |
|      | 非接触カードリーダー（エレベータータイプ）埋込ボックスの取付工事                                                  | ○    |      |     |        |
|      | システム機器～EV制御盤間                                                                     |      | ○    |     |        |
|      | 配管・通線工事                                                                           |      | ○    |     |        |
|      | 結線工事                                                                              |      | ○    |     |        |
| 施工区分 | EV制御盤～非接触カードリーダー（エレベータータイプ）間                                                      |      | ○    |     |        |
|      | 配管・通線工事                                                                           |      | ○    |     |        |
|      | 結線工事                                                                              |      | ○    |     |        |
|      | 機器一次側電源工事                                                                         |      | ○    |     |        |
|      | システム機器への電源取込および接地工事                                                               |      | ○    |     |        |
| 施工区分 | カードデータ登録                                                                          |      |      |     |        |
|      | システム単体調整                                                                          |      |      |     |        |
|      | システム総合調整                                                                          |      |      |     |        |
|      | 配線工事                                                                              |      |      |     |        |
|      | 結線工事                                                                              |      |      |     |        |

インターフェース図

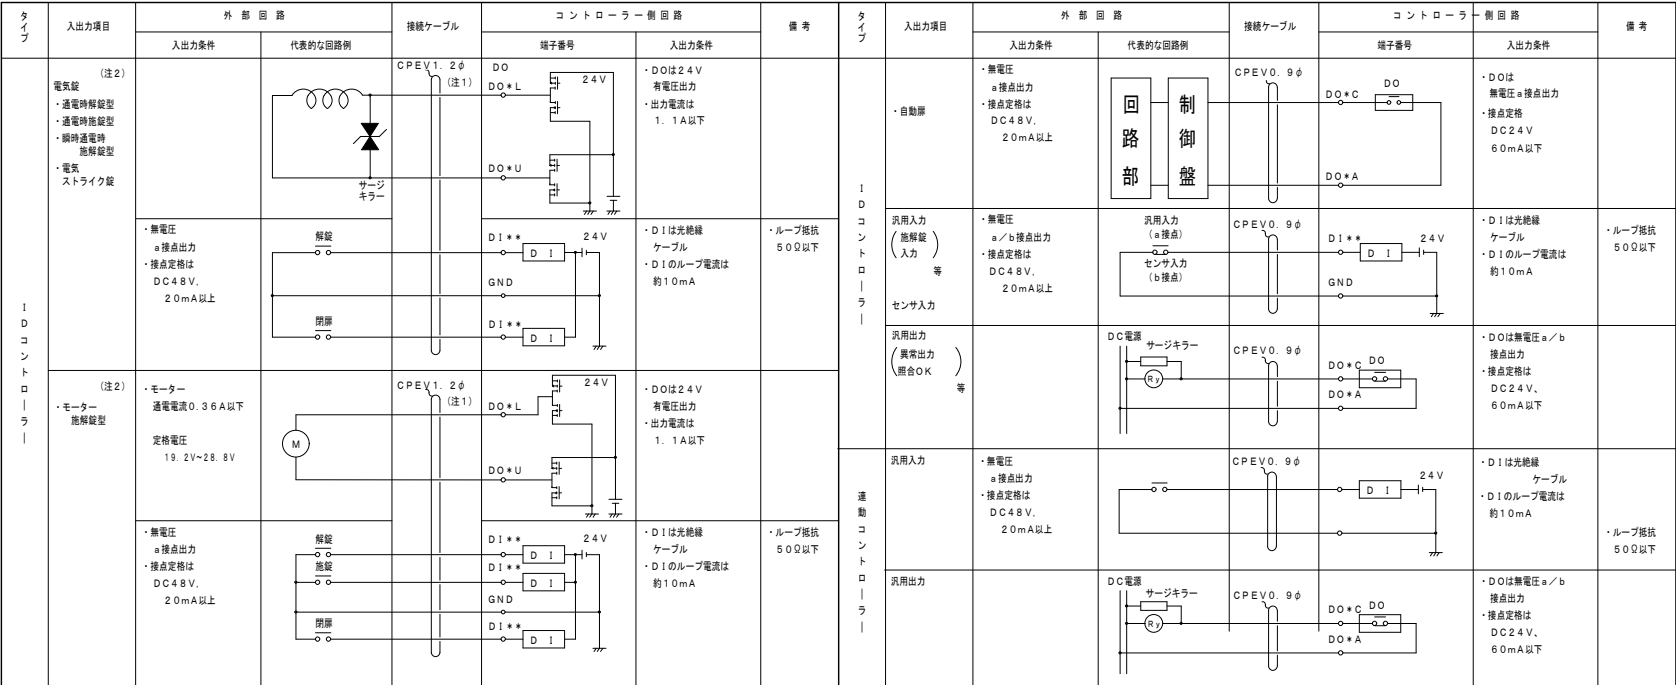


(注1) 電圧降下や電流値を元に電線の太さを決定のこと。  
(注2) 対応可能な電気錠については、別途確認が必要。


■電気錠の場合

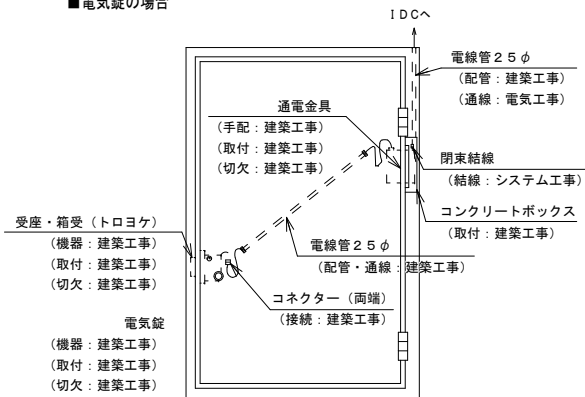


■機械室無ELVの場合

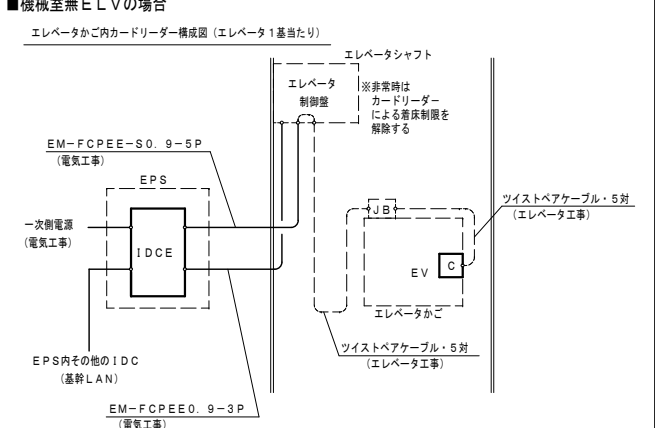

|      |                             |     |     |                     |             |                                            |
|------|-----------------------------|-----|-----|---------------------|-------------|--------------------------------------------|
| 工事名称 | スポーツコンベンション<br>交流拠点施設電気設備工事 |     |     | 工事年度                | 令和 6 年度     |                                            |
|      |                             |     |     | 図面名称                | 入退室管理設備 系統図 |                                            |
| 工事場所 | 沖縄県名護市宮里485 他76筆            |     |     | 縮 尺                 | No SCALE    |                                            |
| 発注機関 | 名護市建設部建築住宅課                 |     |     | 図面番号                | E-33        |                                            |
| 摘 要  | —                           |     |     | 設<br><br>計<br><br>者 | 名 称         | 美音SpaceDesign 株 式 会 社<br>仲地設計事務所 委託業務共同企業体 |
| 検 印  | 管理建築士                       | 設 計 | 製 図 |                     | 資格者氏名       | 一級建築士 第 245950 号 比嘉 佑英                     |
|      |                             |     |     |                     | 登 録 番 号     | 沖縄県知事登録 第 130-2814 号                       |
|      |                             |     |     |                     | 所 在 地       | 沖縄県名護市域 1-7-11-302                         |
|      |                             |     |     |                     |             |                                            |

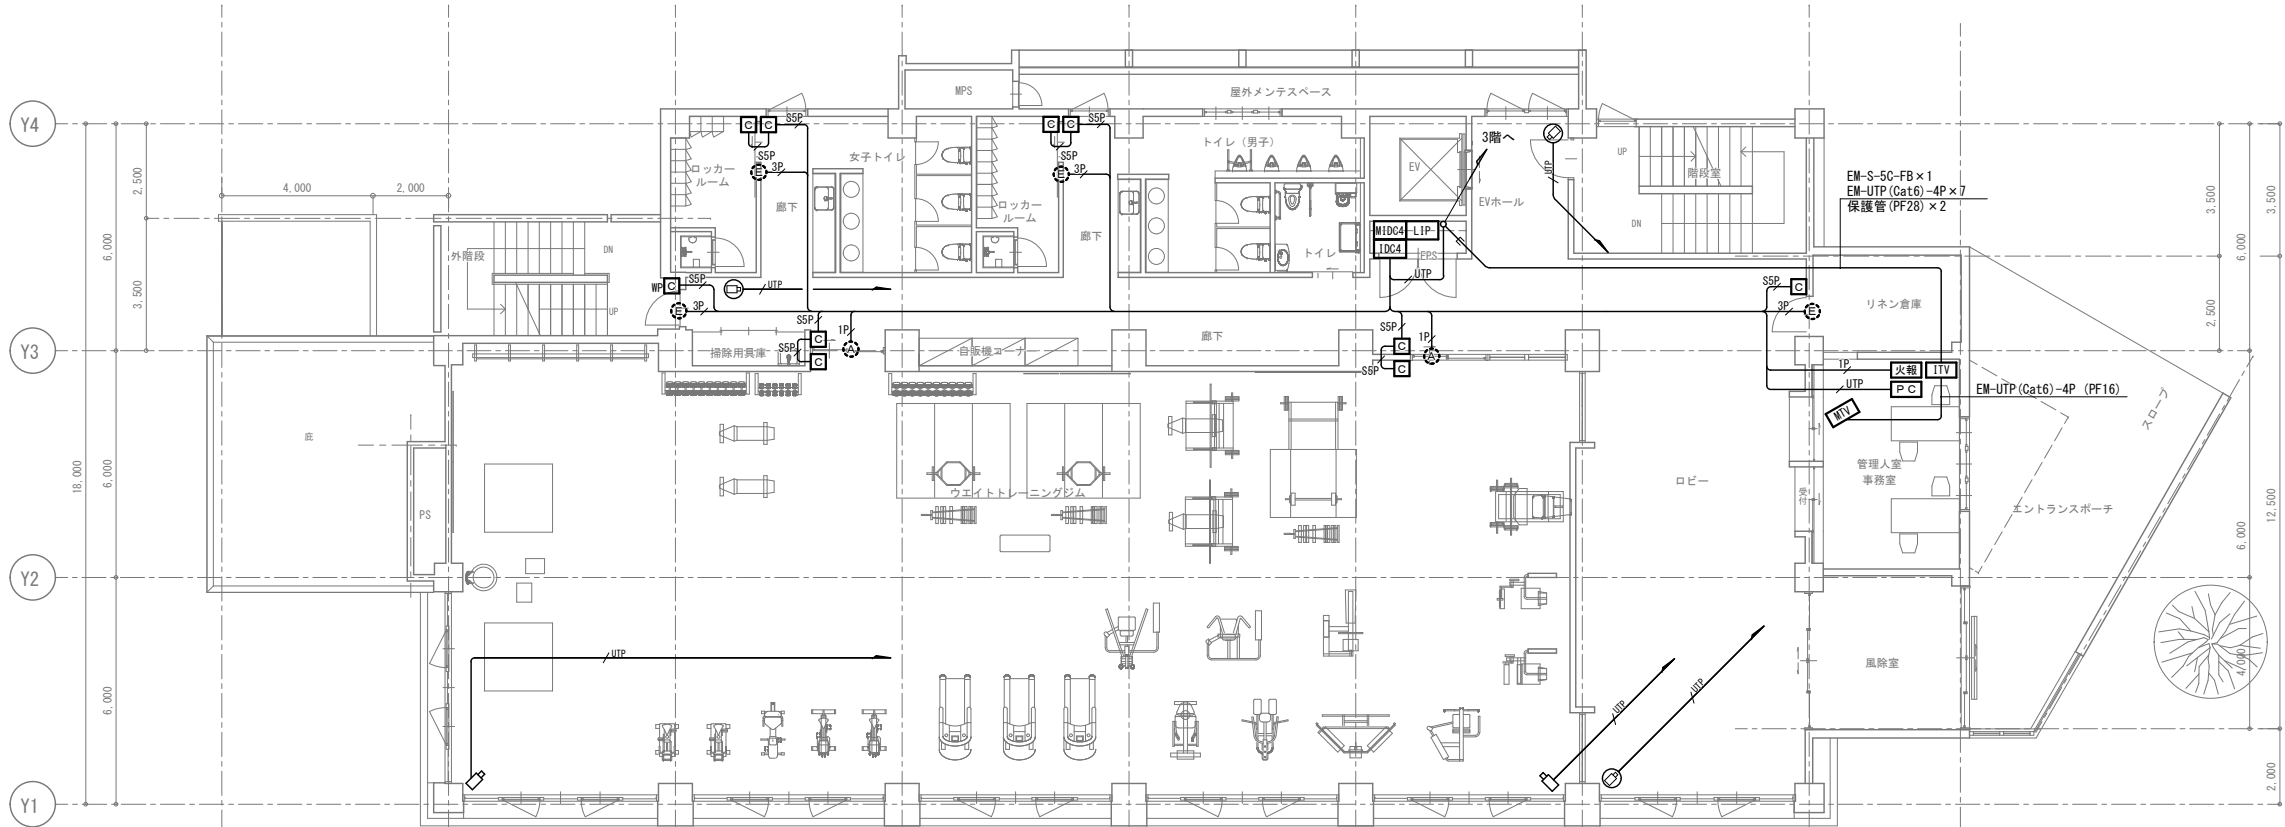

2階 平面図  
A1 S=1:100

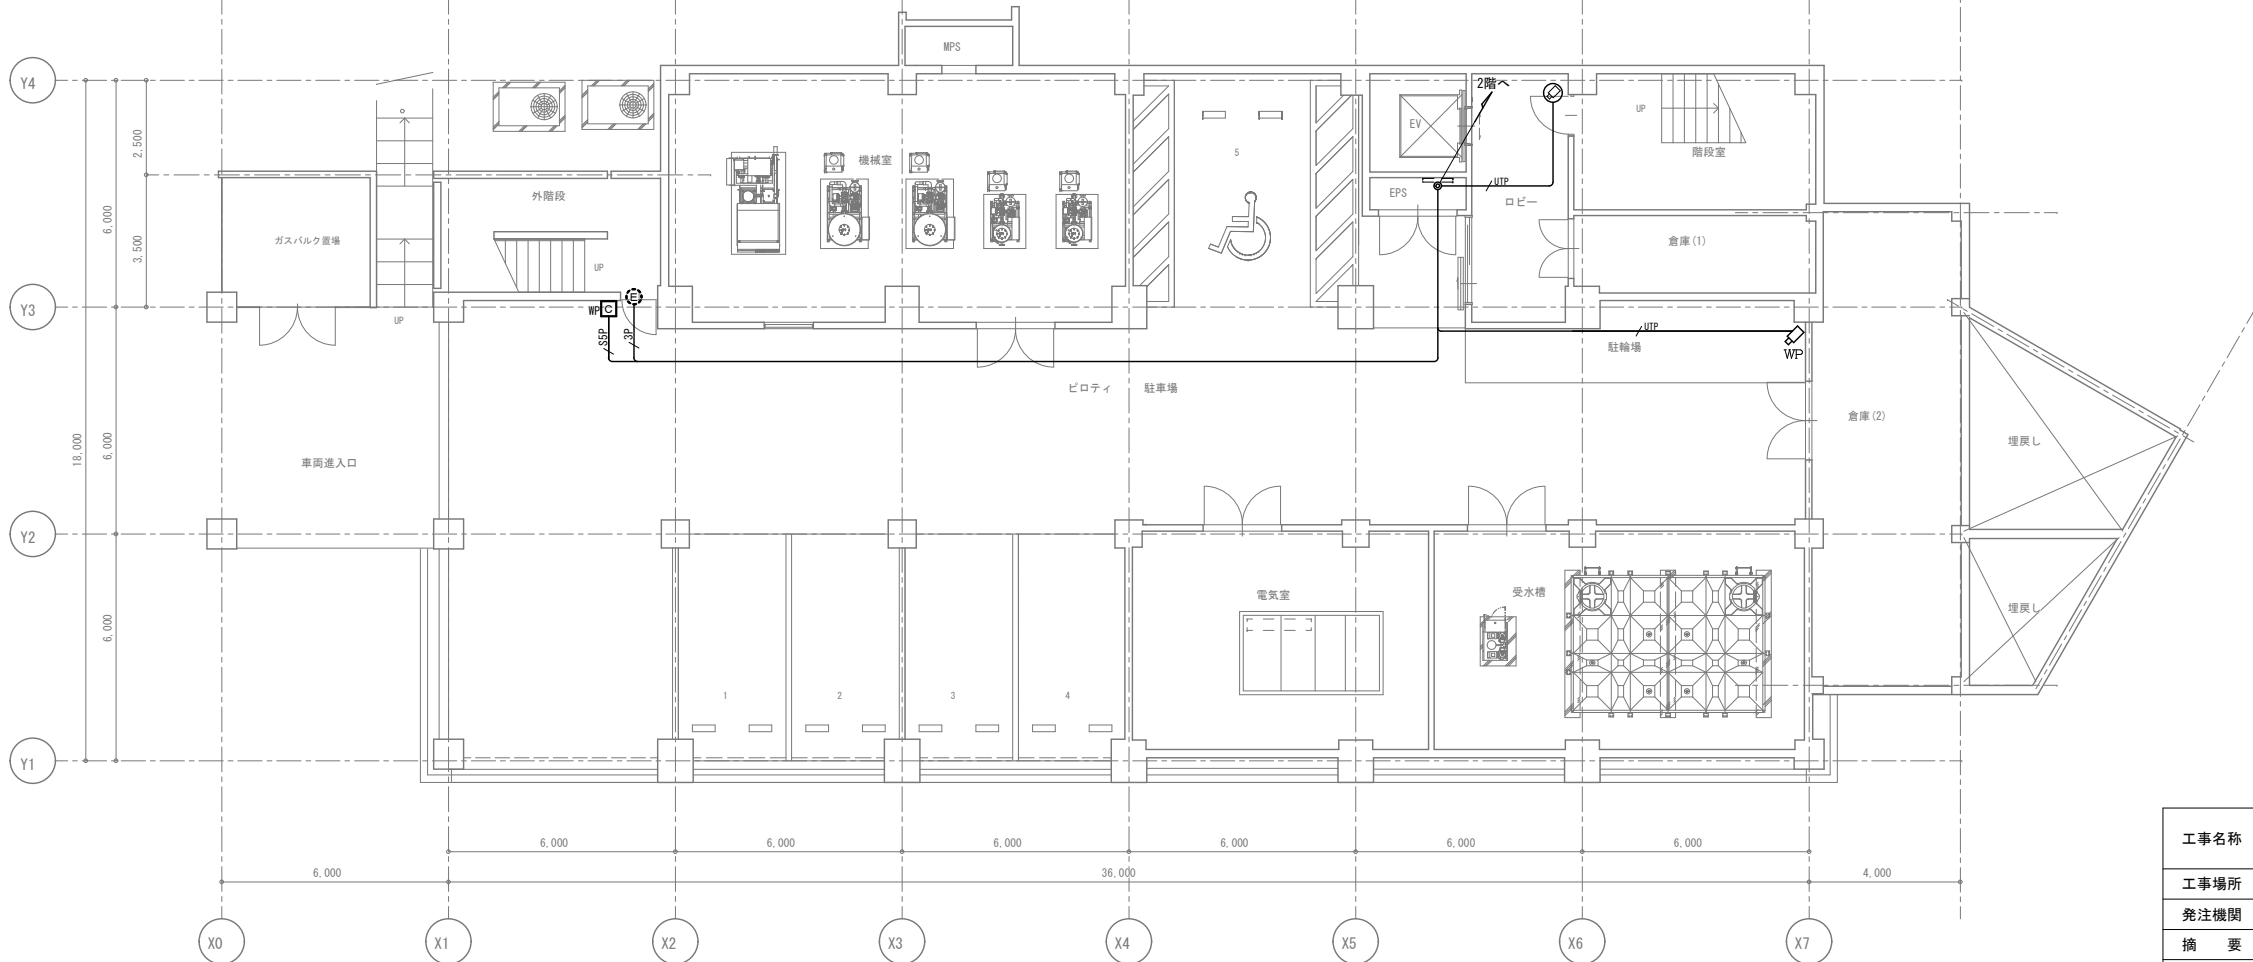


1階 平面図  
A1 S=1:100

| 特記事項              |                         |                |
|-------------------|-------------------------|----------------|
| 記 号               | 名 称                     | 備 考            |
| PC                | 管理パソコン                  |                |
| WDC4              | メインIDコントローラー            | 4ch            |
| IDC4              | IDコントローラー               | 4ch            |
| IDCE              | IDコントローラー               | エレベーターかご内ドリーグ用 |
| LIP               | 運動コントローラー               |                |
| C                 | 非接触カードリーダー              |                |
| WP                | 非接触カードリーダー              | 防滴型            |
| SEV               | 非接触カードリーダー              | エレベーターかご内取付    |
| E                 | 電気錠                     | 建築工事           |
| A                 | 自動ドア                    | 建築工事           |
| E                 | エレベーター制御盤               | EV工事           |
| 火報                | 火災受信機                   | 火災報知設備         |
| 監視カメラ             | 天井埋込型                   |                |
| 監視カメラ             | 壁付型                     |                |
| 監視カメラ             | 壁付防雨型                   |                |
|                   |                         |                |
| 特記無きは配管配線は、下記による。 |                         |                |
| 1P                | EM-FOPEE0.9-1P (PF16)   |                |
| 3P                | EM-FOPEE0.9-3P (PF16)   |                |
| 5SP               | EM-FOPEE-S0.9-5P (PF22) |                |
| UTP               | EM-UTP (Cat6)-4P (PF16) |                |

| 工事名称 | スポーツコンベンション<br>交流拠点施設電気設備工事 |     | 工事年度        | 令和 6 年度               |                                            |
|------|-----------------------------|-----|-------------|-----------------------|--------------------------------------------|
|      | 図面名称                        |     | 図面名称        | 監視カメラ・入退室管理設備 1・2階平面図 |                                            |
| 工事場所 | 沖縄県名護市宮里485 他76筆            |     | 縮 尺         | A1 1:100 / A3 1:200   |                                            |
| 発注機関 | 名護市建設部建築住宅課                 |     | 図面番号        | E-34                  |                                            |
| 摘 要  | —                           |     | 設<br>計<br>者 | 名 称                   | 美音SpaceDesign 株 式 会 社<br>仲地設計事務所 委託業務共同企業体 |
| 検 印  | 管理建築士                       | 設 計 |             | 資格者氏名                 | 一級建築士 第 245950 号 比嘉 伝英                     |
|      |                             | 製 図 |             | 登 録 番 号               | 沖縄県知事登録 第 130-2814 号                       |
|      |                             |     |             | 所 在 地                 | 沖縄県名護市城 1-7-11-302                         |



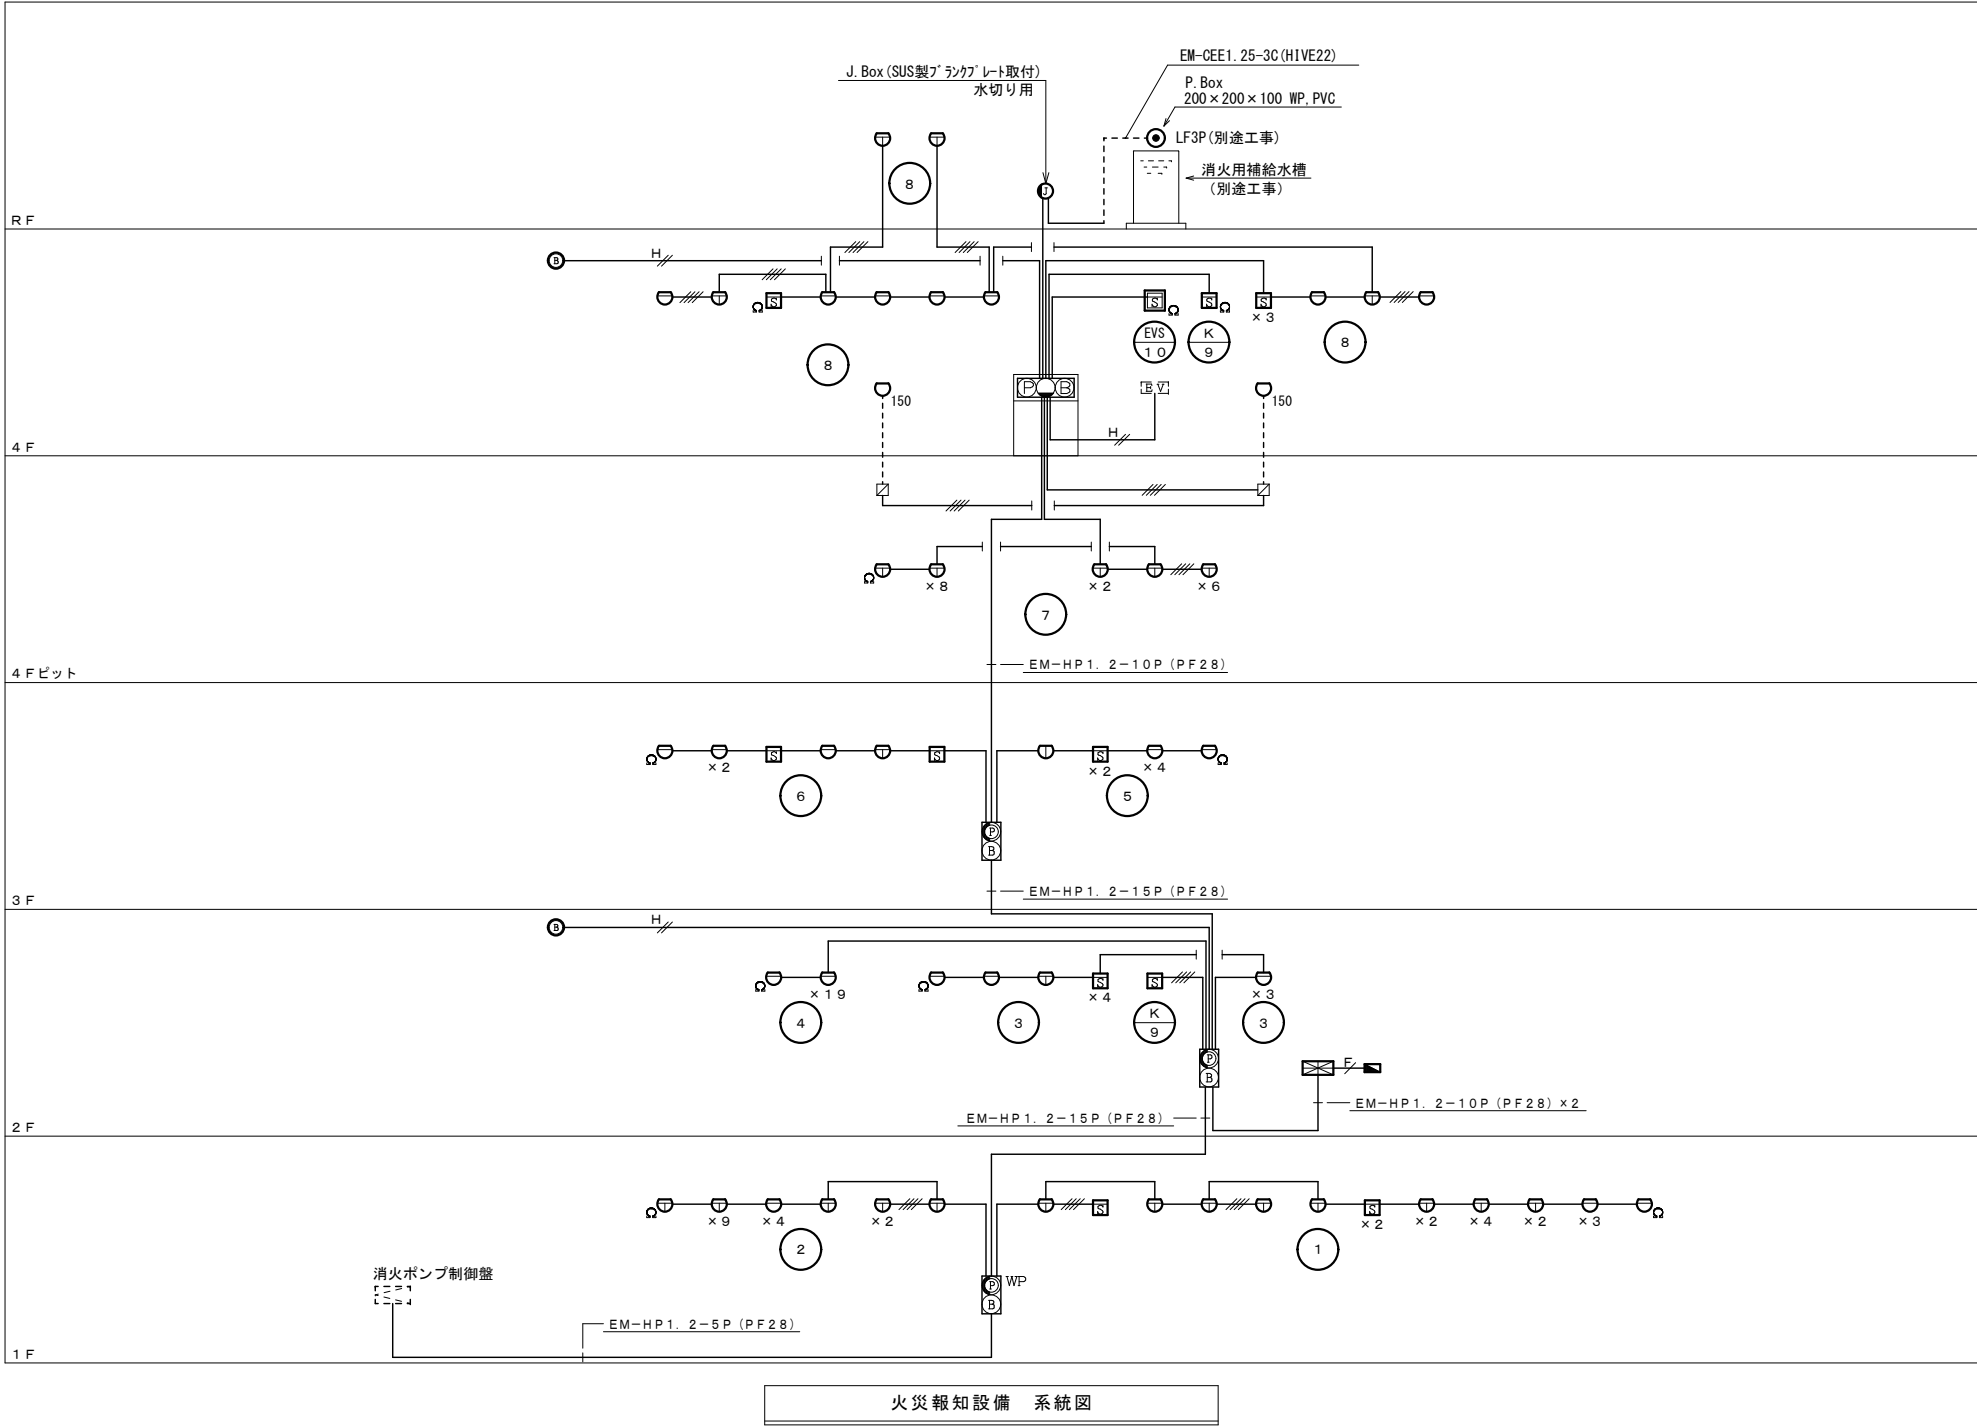


| 記 号   | 名 称                | 備 考                     |
|-------|--------------------|-------------------------|
|       | 火 災 受 信 機          | P 型 1 級 1 0 回 線         |
|       | 機 器 収 納 箱          | P 型 1 級 (埋込型) ② ③ 収容    |
|       | 機 器 収 納 箱 (防水ステン)  | P 型 1 級 (埋込型) ② ③ 収容    |
|       | 機 器 収 納 箱 (別途機械設備) | ② ③ 屋内消火栓箱組込            |
|       | 発 信 機              | P 型 1 級 フラット型表示灯付 屋内用   |
|       | 発 信 機              | P 型 1 級 フラット型表示灯付 屋外用   |
| ③     | ベ ル                | D C 2 4 V               |
| ③     | ベ ル                | D C 2 4 V 防雨型           |
| ③     | 表 示 灯              | L E D 2 4 V             |
|       | スポット型感知器           | 差動式 2 種                 |
|       | スポット型感知器           | 差動式 2 種防水               |
|       | スポット型感知器           | 定温式 1 種防水               |
|       | スポット型感知器           | 定温式 1 種 (高温型) 1 5 0 ℃   |
|       | 煙 感 知 器            | 光電式 2 種                 |
|       | 煙 感 知 器 (点検BOX付)   | 光電式 2 種                 |
|       | E V 制 御 盤          | 別途工事                    |
| Ω     | 終 端 抵 抗            | 1 0 k Ω                 |
| Ⓝ     | 警 戒 区 域 番 号        |                         |
|       | 電 灯 分 電 盤          | 専用回路                    |
| —     | 配 管、配 線            | EM-AE1. 2-2C (PF16)     |
| —     | 配 管、配 線            | EM-AE1. 2-4C (PF16)     |
| —H    | 配 管、配 線            | EM-HP1. 2-2C (PF16)     |
| —F    | 配 管、配 線            | FP-C2. 0-2CE1. 6 (PF16) |
| ----- | 配 管、配 線            | LKGB1. 25×4 (19) 別途工事   |


※ 特 記

- 1) 感知器は、壁又は梁等から0.6m(熱感知器は0.3m)以上、換気口等の空気吹き出し口から1.5m以上離れた位置に設けること。
- 2) 感知器は、0.6m以上(熱感知器は0.4m以上)の梁毎に設置すること。
- 3) 地区警報はベル鳴動とし、一斉鳴動方式とする。
- 4) 火災受信機に消火ポンプ運転及び故障表示を行うものとする。
- 5) 消火栓位置表示灯の電源は、屋内消火栓起動装置より供給を行うものとする。

|      |                             |     |     |             |            |                                            |
|------|-----------------------------|-----|-----|-------------|------------|--------------------------------------------|
| 工事名称 | スポーツコンベンション<br>交流拠点施設電気設備工事 |     |     | 工事年度        | 令和 6 年度    |                                            |
|      |                             |     |     | 図面名称        | 火災報知設備 系統図 |                                            |
| 工事場所 | 沖縄県名護市宮里485 他76筆            |     |     | 縮 尺         | No SCALE   |                                            |
| 発注機関 | 名護市建設部建築住宅課                 |     |     | 図面番号        | E-36       |                                            |
| 摘 要  | —                           |     |     | 設<br>計<br>者 | 名 称        | 美音SpaceDesign 株 式 会 社<br>仲地設計事務所 委託業務共同企業体 |
| 検 印  | 管理建築士                       | 設 計 | 製 図 |             | 資格者氏名      | 一級建築士 第 245950 号 比嘉 佑英                     |
|      |                             |     |     |             | 登 録 番 号    | 沖縄県知事登録 第 130-2814 号                       |
|      |                             |     |     |             | 所 在 地      | 沖縄県名護市城 1-7-11-302                         |

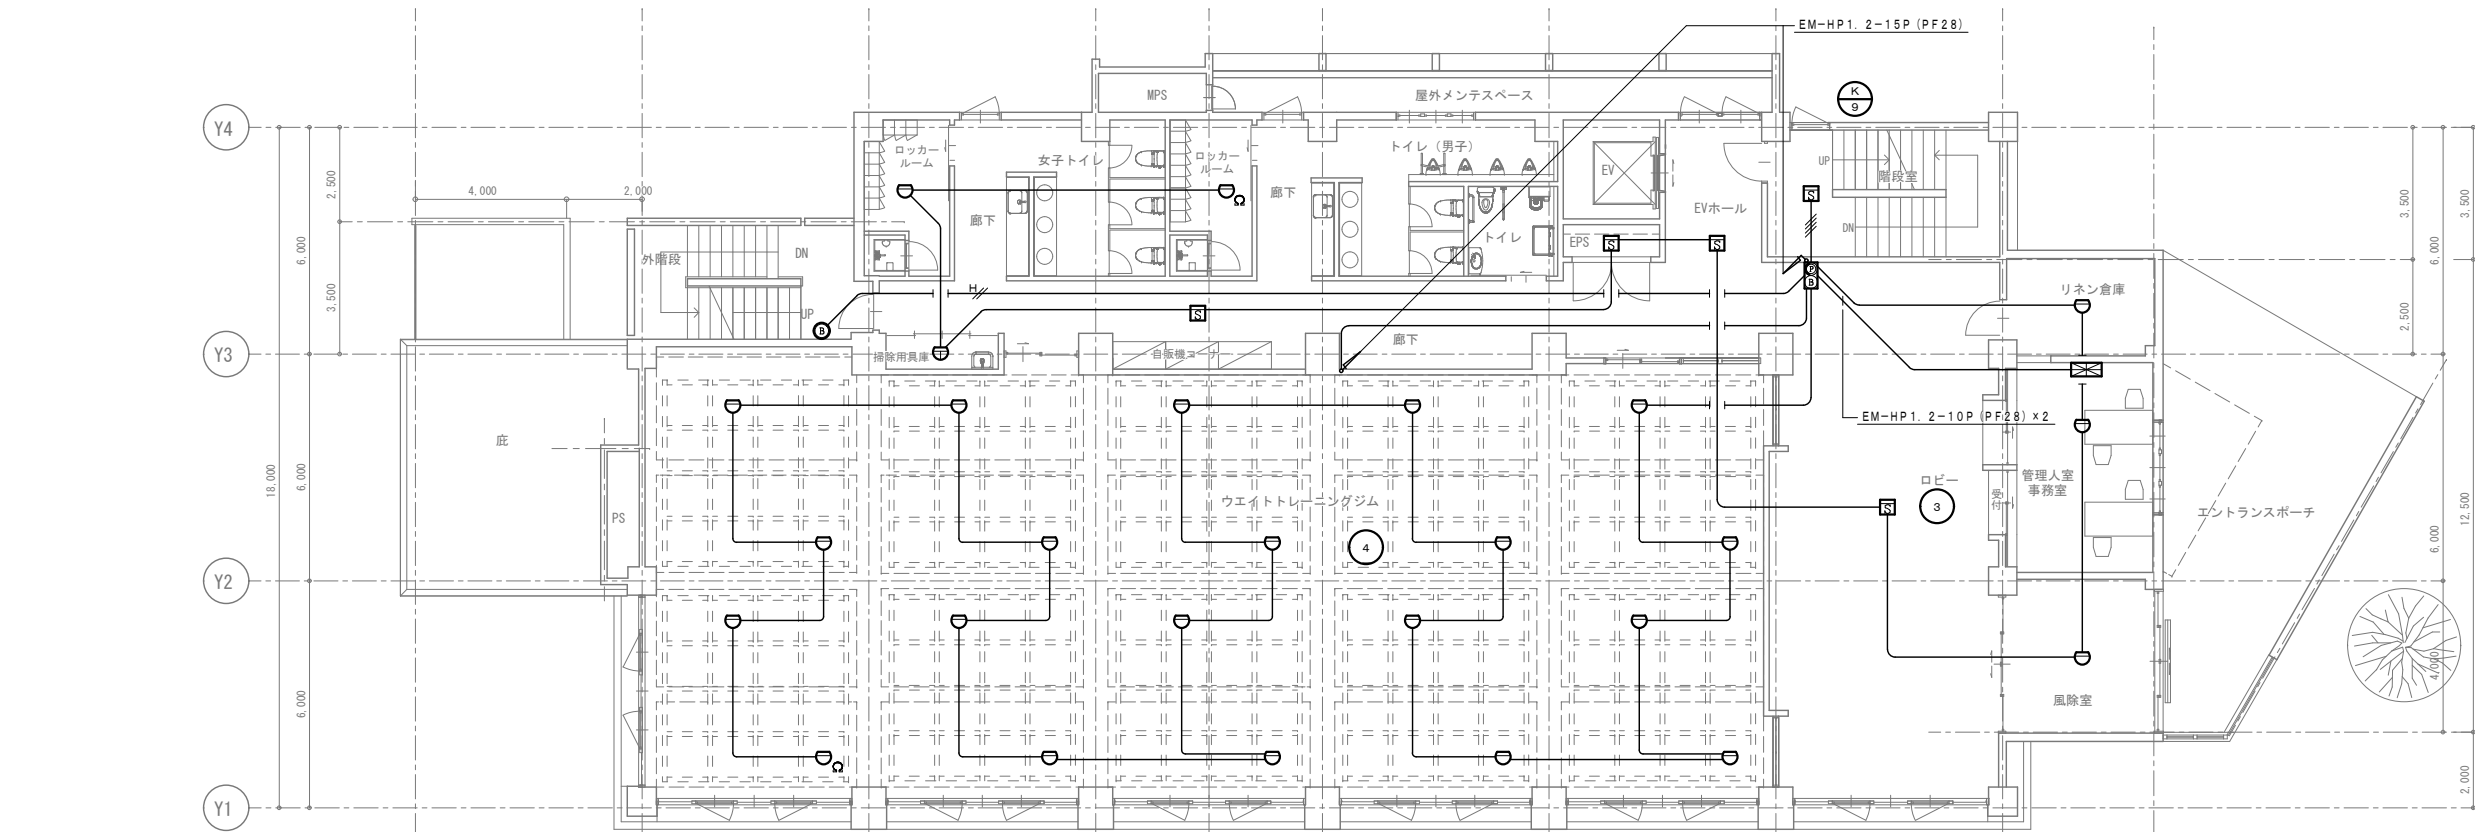


2階 平面図  
A1 S=1:100

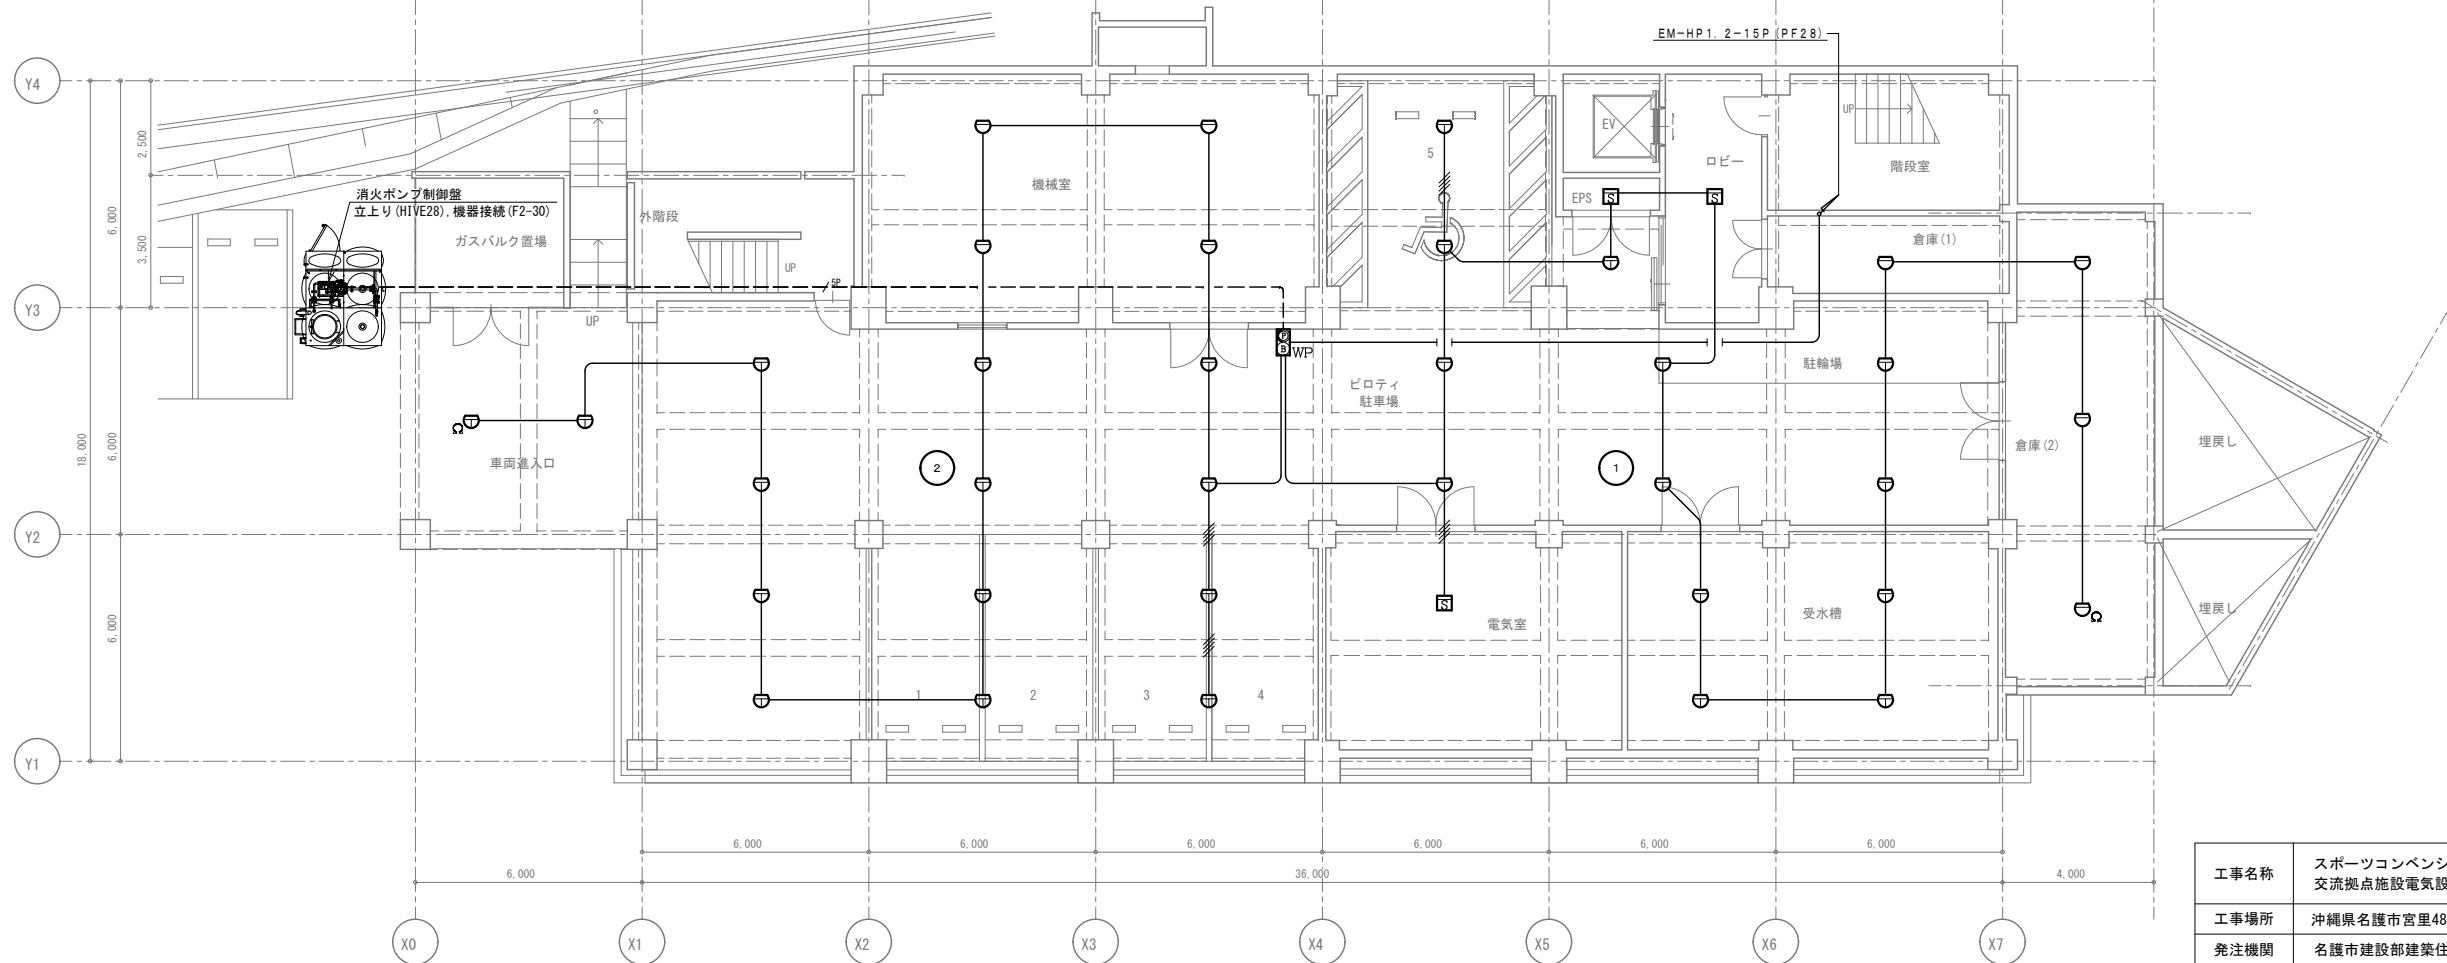


1階 平面図  
A1 S=1:100

|      |                             |     |     |                     |                     |                                            |  |
|------|-----------------------------|-----|-----|---------------------|---------------------|--------------------------------------------|--|
| 工事名称 | スポーツコンベンション<br>交流拠点施設電気設備工事 |     |     | 工事年度                | 令和 6 年度             |                                            |  |
|      |                             |     |     | 図面名称                | 火災報知設備 1・2 階平面図     |                                            |  |
| 工事場所 | 沖縄県名護市宮里485 他76筆            |     |     | 縮 尺                 | A1 1:100 / A3 1:200 |                                            |  |
| 発注機関 | 名護市建設部建築住宅課                 |     |     | 図面番号                | E-37                |                                            |  |
| 摘 要  | —                           |     |     | 設<br><br>計<br><br>者 | 名 称                 | 美音SpaceDesign 株 式 会 社<br>仲地設計事務所 委託業務共同企業体 |  |
| 検 印  | 管理建築士                       | 設 計 | 製 図 |                     | 資格者氏名               | 一級建築士 第 245950 号 比嘉 伝英                     |  |
|      |                             |     |     |                     | 登 録 番 号             | 沖縄県知事登録 第 130-2814 号                       |  |
|      |                             |     |     |                     | 所 在 地               | 沖縄県名護市城 1-7-11-302                         |  |


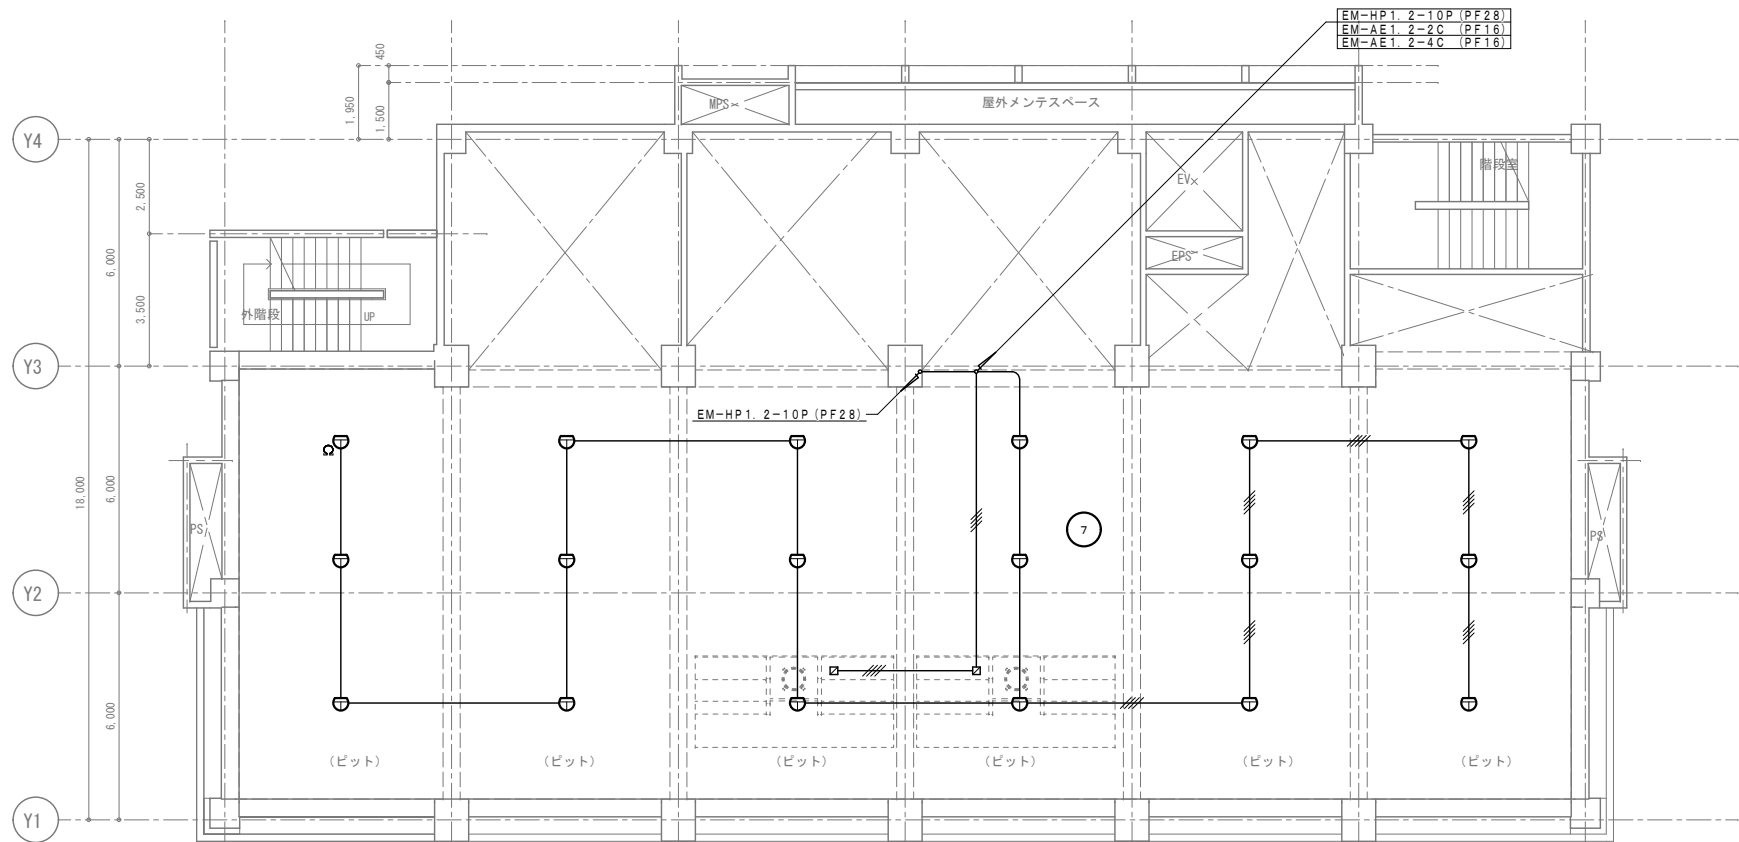


4階 (ベット) 平面図  
A1 S=1:100

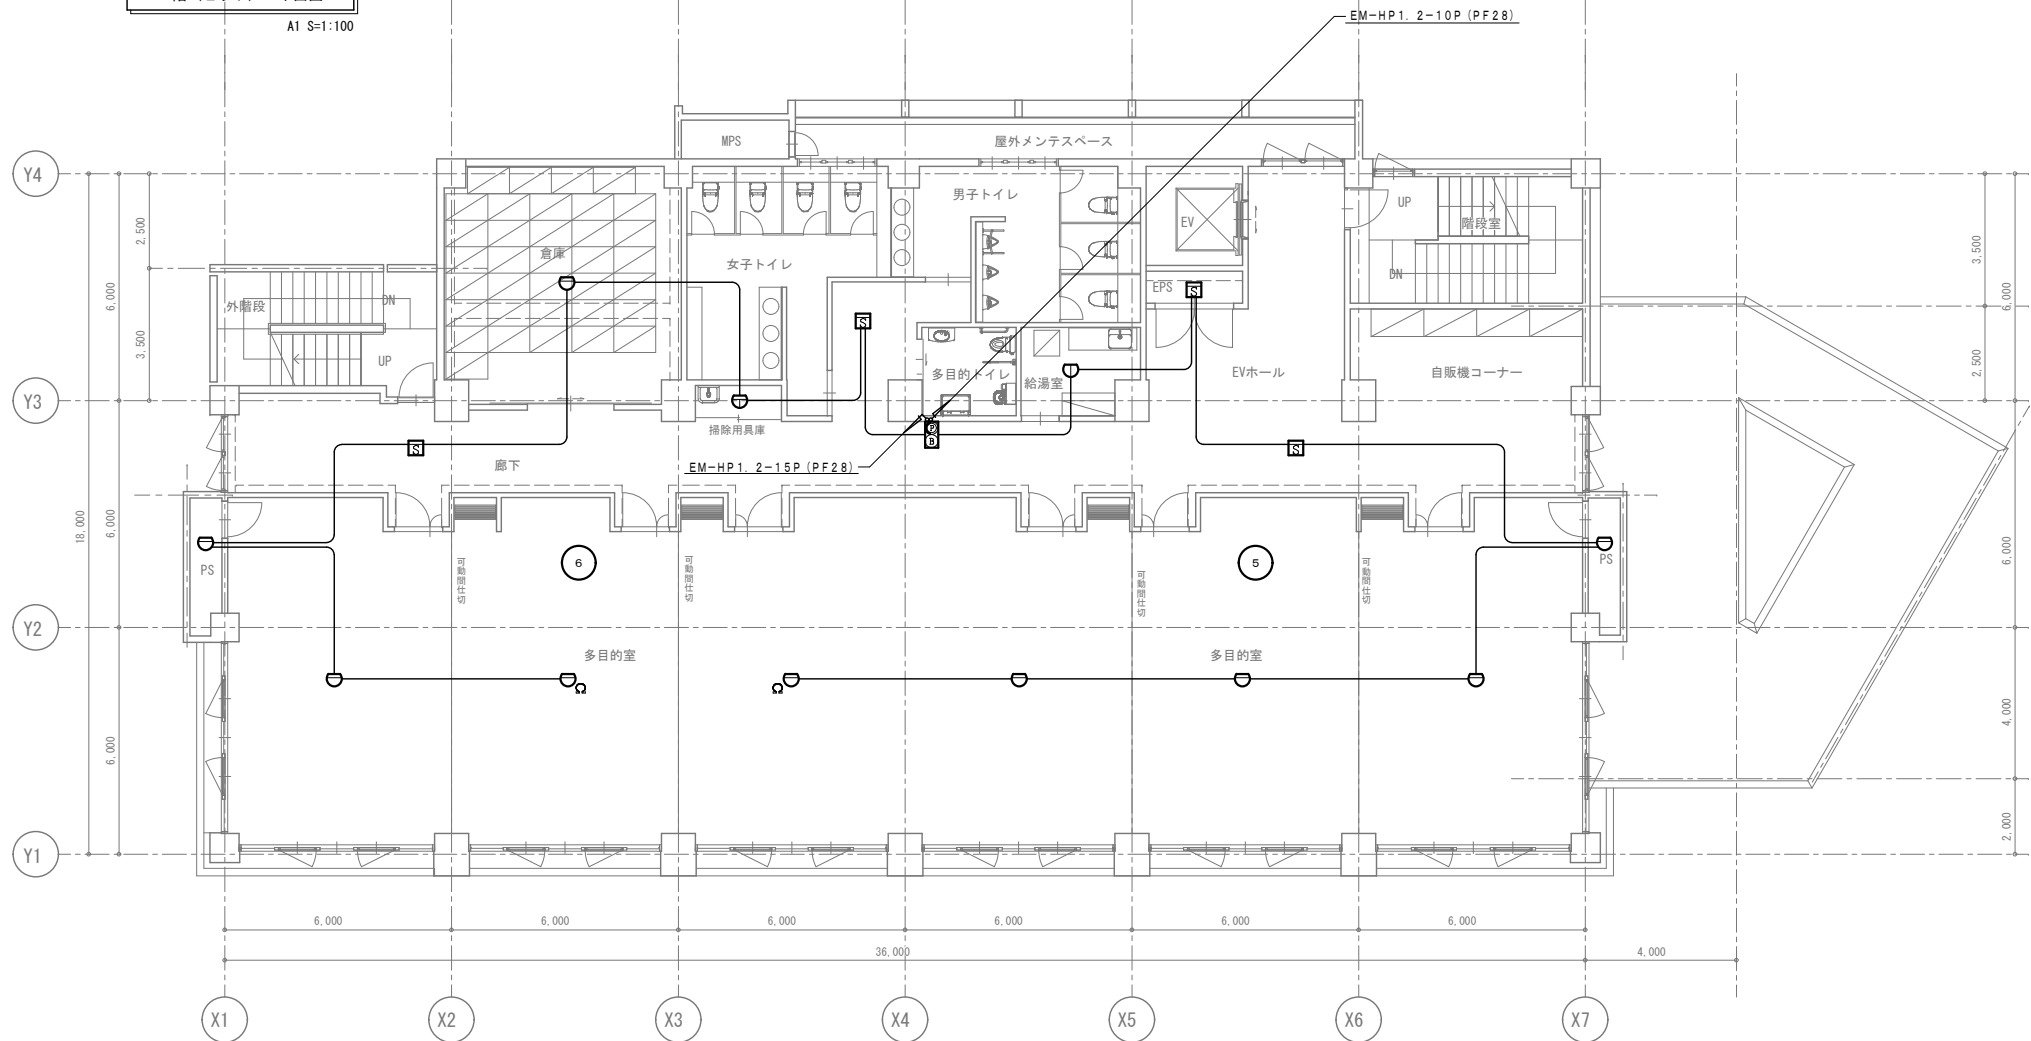

3階 平面図  
A1 S=1:100

|      |                             |     |     |                         |                     |                                            |
|------|-----------------------------|-----|-----|-------------------------|---------------------|--------------------------------------------|
| 工事名称 | スポーツコンベンション<br>交流拠点施設電気設備工事 |     |     | 工事年度                    | 令和 6 年度             |                                            |
|      |                             |     |     | 図面名称                    | 火災報知設備 3・4階（ベット）平面図 |                                            |
| 工事場所 | 沖縄県名護市宮里485 他76筆            |     |     | 縮 尺                     | A1 1:100 / A3 1:200 |                                            |
| 発注機関 | 名護市建設部建築住宅課                 |     |     | 図面番号                    | E-38                |                                            |
| 摘 要  | —                           |     |     | 設<br><br><br>計<br><br>者 | 名 称                 | 美音SpaceDesign 株 式 会 社<br>仲地設計事務所 委託業務共同企業体 |
| 検 印  | 管理建築士                       | 設 計 | 製 図 |                         | 資格者氏名               | 一級建築士 第 245950 号 比嘉 伝英                     |
|      |                             |     |     |                         | 登 録 番 号             | 沖縄県知事登録 第 130-2814 号                       |
|      |                             |     |     |                         | 所 在 地               | 沖縄県名護市城 1-7-11-302                         |
|      |                             |     |     |                         |                     |                                            |

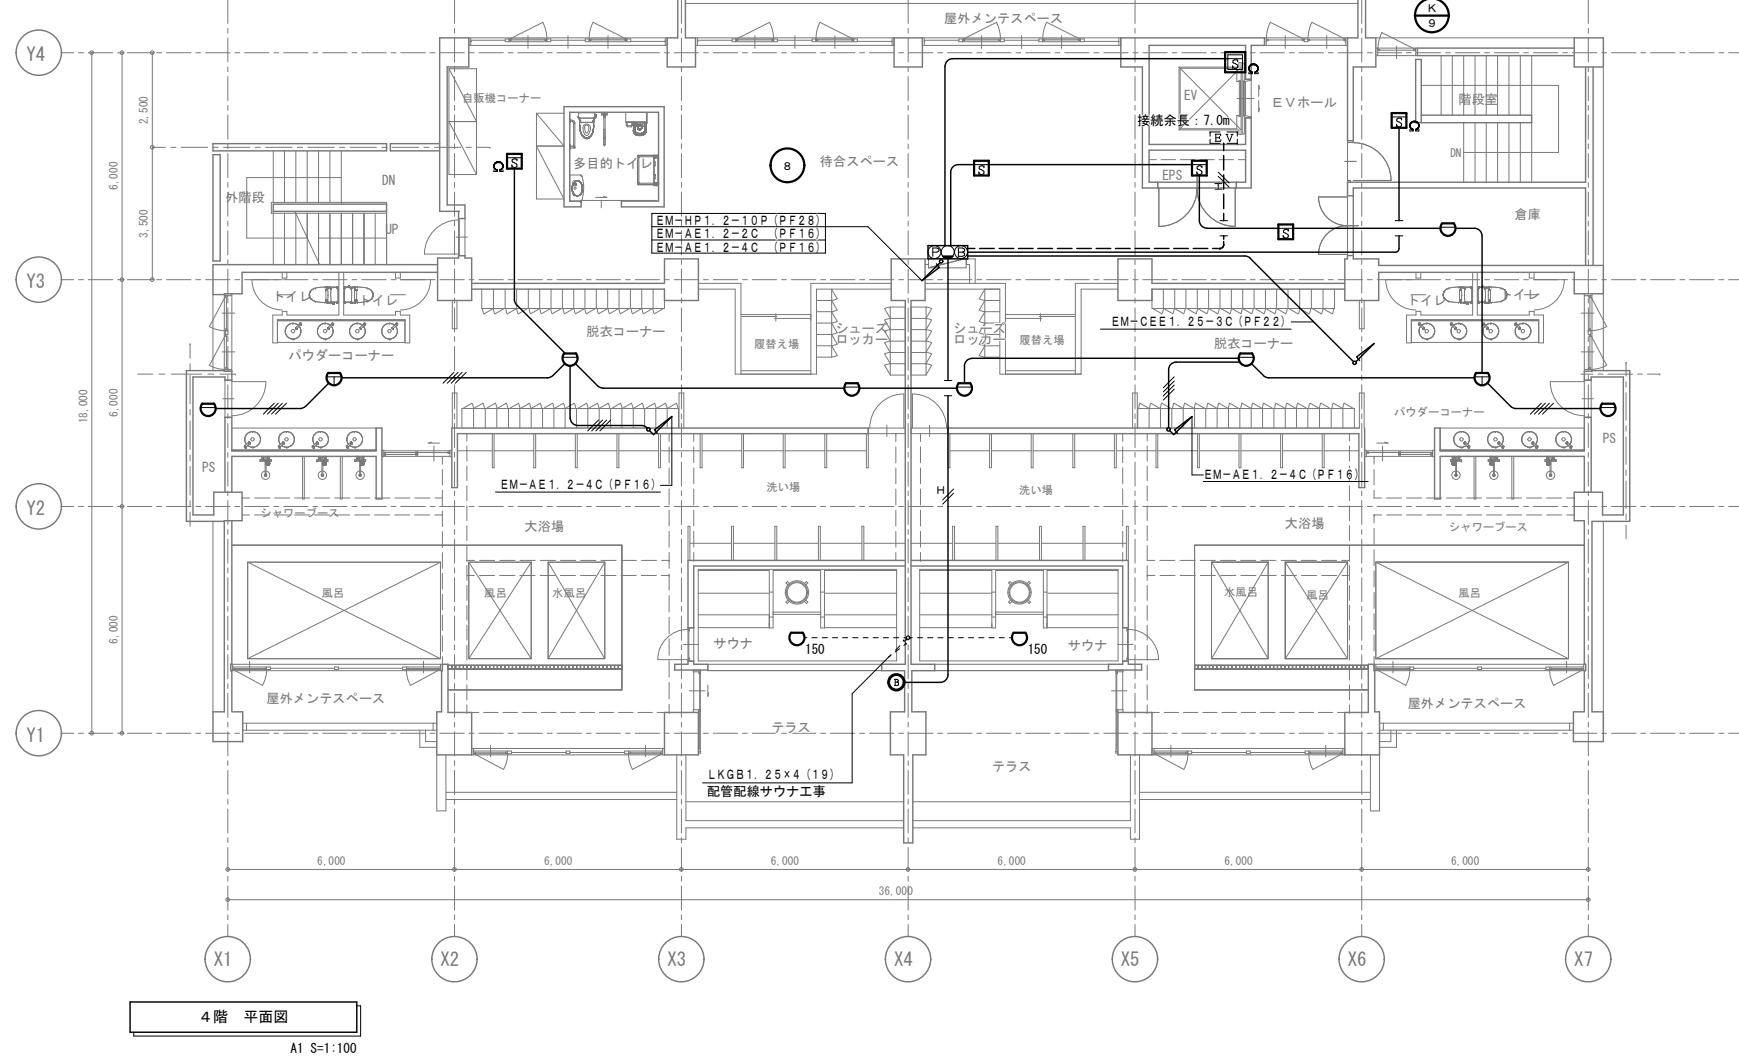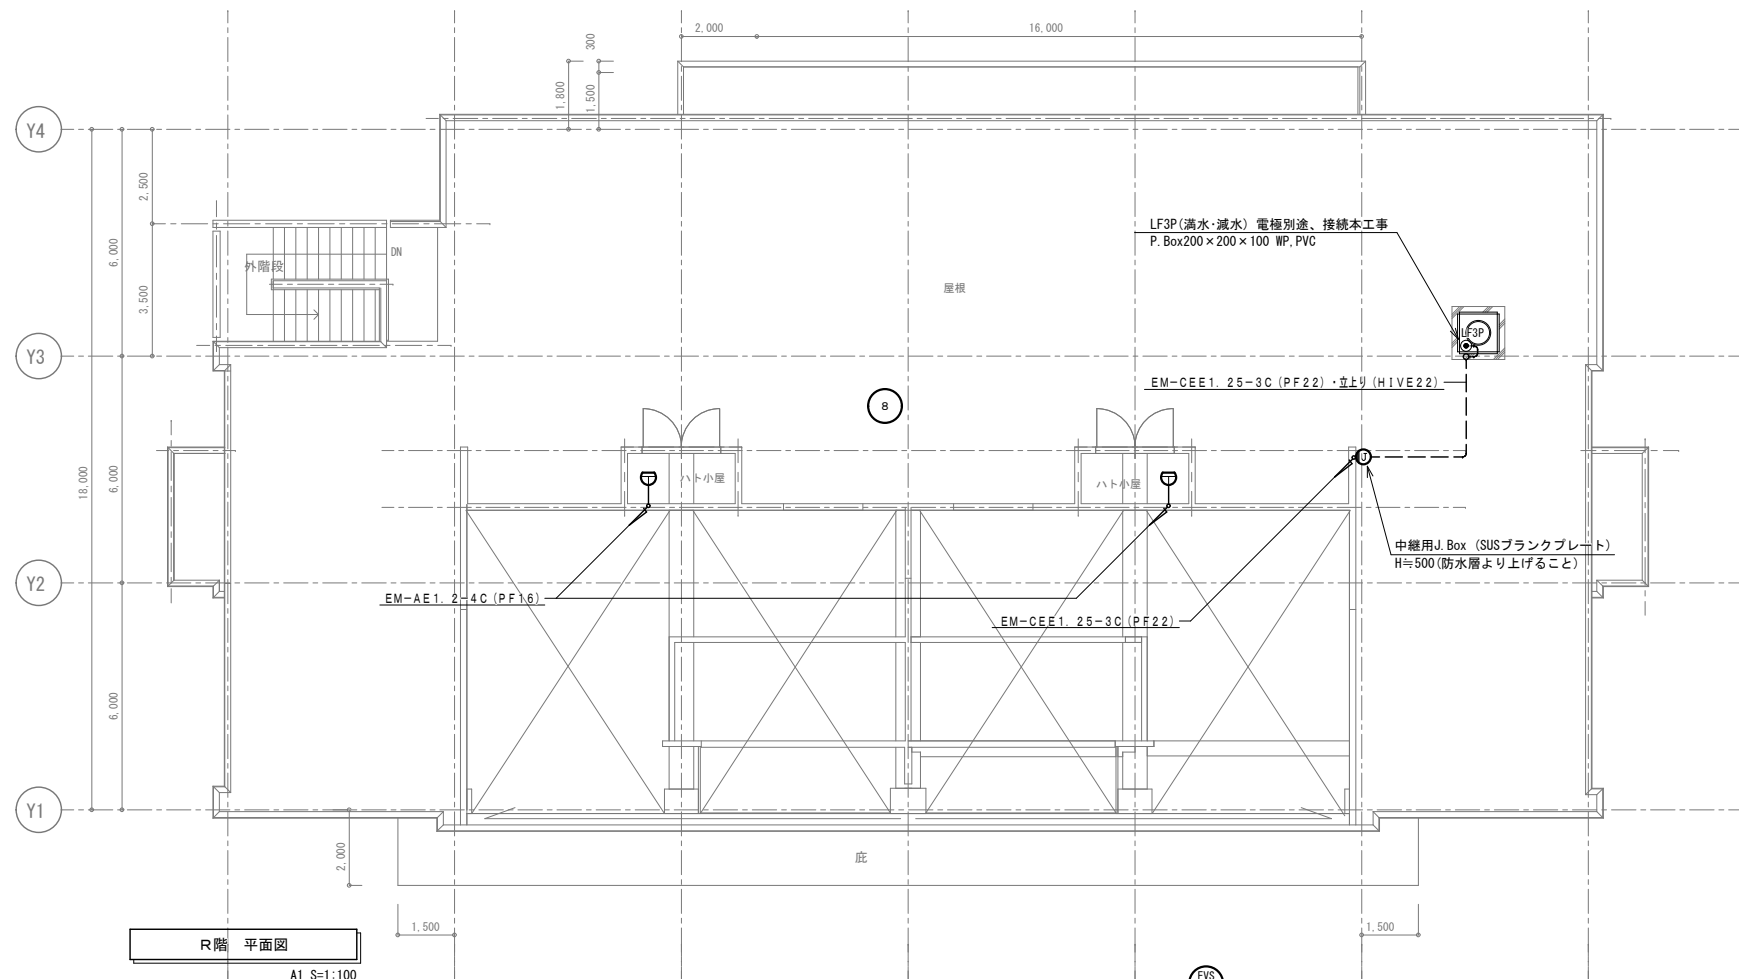

|      |                             |     |     |             |                     |                                            |
|------|-----------------------------|-----|-----|-------------|---------------------|--------------------------------------------|
| 工事名称 | スポーツコンベンション<br>交流拠点施設電気設備工事 |     |     | 工事年度        | 令和 6 年度             |                                            |
|      |                             |     |     | 図面名称        | 火災報知設備 4・R階平面図      |                                            |
| 工事場所 | 沖縄県名護市宮里485 他76筆            |     |     | 縮 尺         | A1 1:100 / A3 1:200 |                                            |
| 発注機関 | 名護市建設部建築住宅課                 |     |     | 図面番号        | E-39                |                                            |
| 摘 要  | —                           |     |     | 設<br>計<br>者 | 名 称                 | 美音SpaceDesign 株 式 会 社<br>仲地設計事務所 委託業務共同企業体 |
| 検 印  | 管理建築士                       | 設 計 | 製 図 |             | 資格者氏名               | 一級建築士 第 245950 号 比嘉 佑英                     |
|      |                             |     |     |             | 登 録 番 号             | 沖縄県知事登録 第 130-2814 号                       |
|      |                             |     |     |             | 所 在 地               | 沖縄県名護市城 1-7-11-302                         |
|      |                             |     |     |             |                     |                                            |