

業務名：21世紀の森球場バックネット改修工事

位置：名護市 宮里、港 地内・・・


設計図・・・

令和8年度・

名護市役所 都市計画課・・・

位置図・・・・・・・・


S=1/5,000

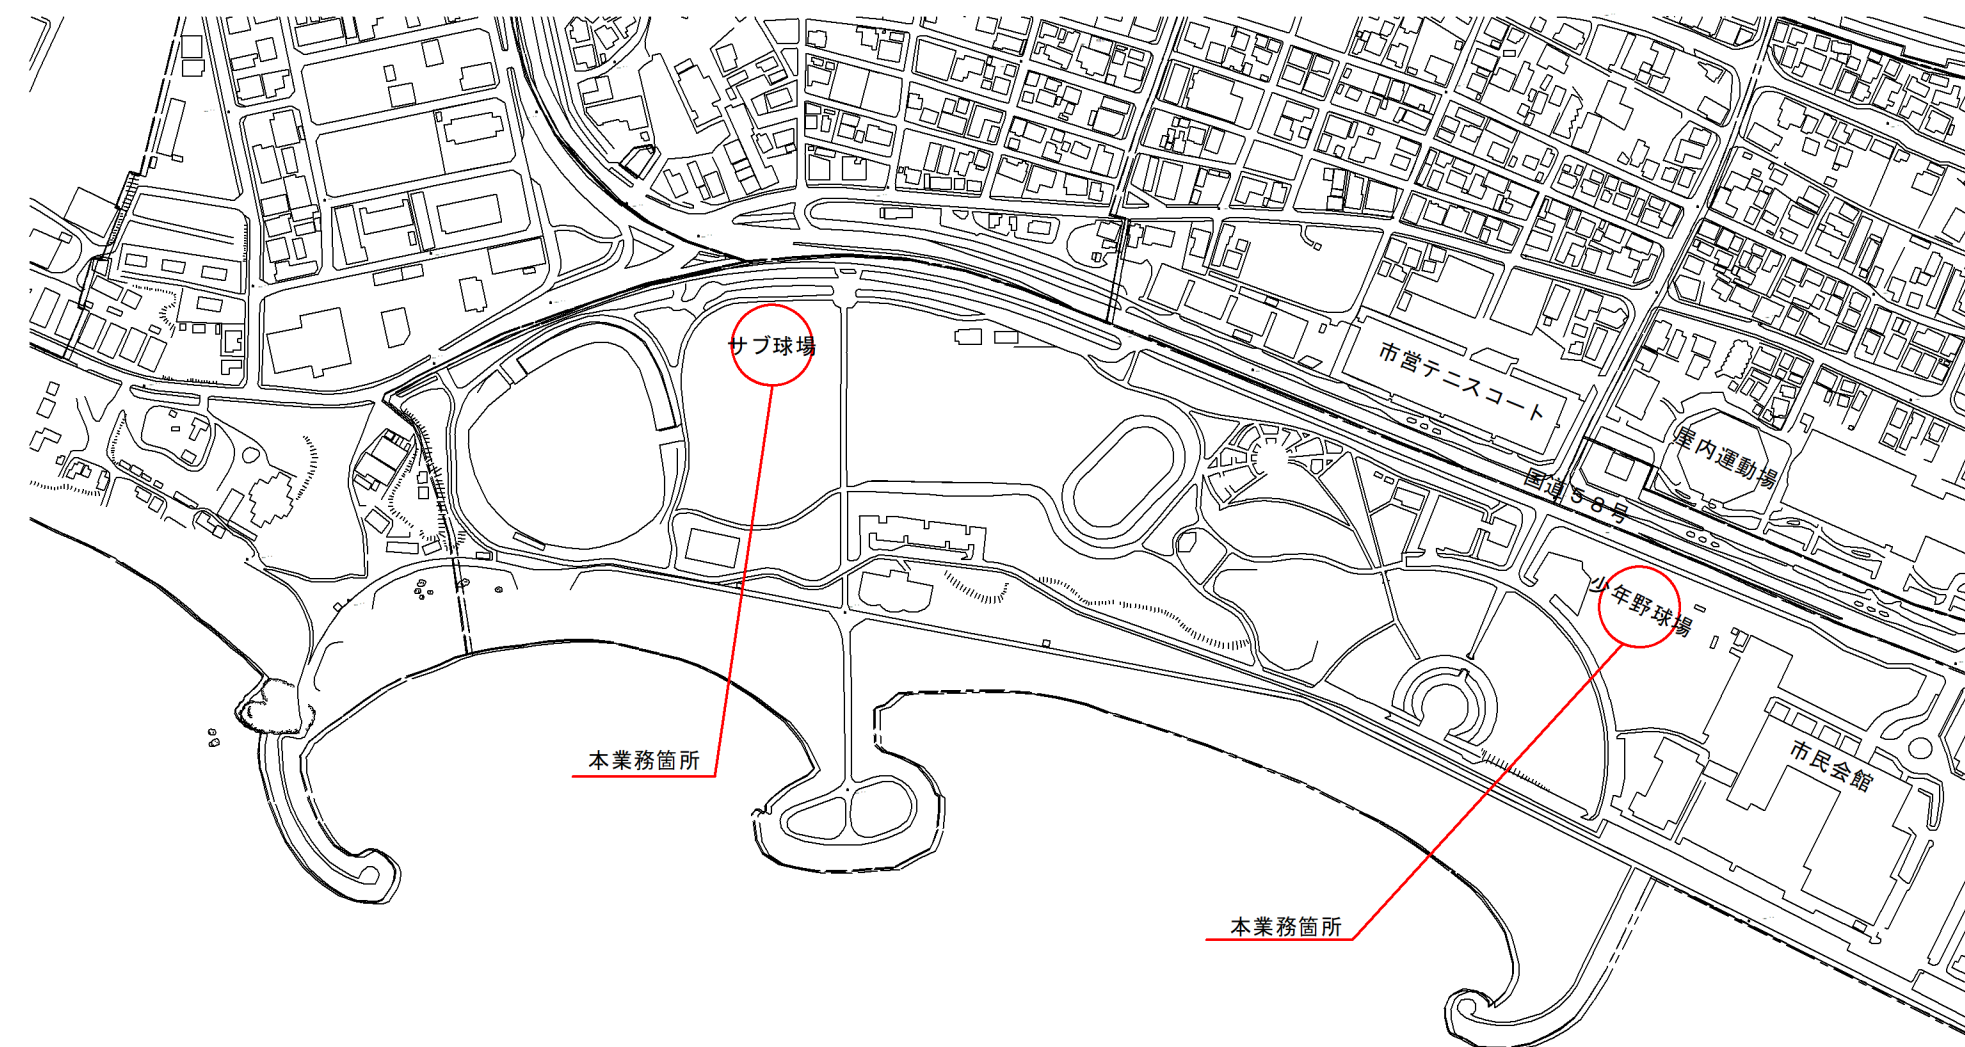

図面目録・・・・・・・・

図面番号・	図面名称・・・・・・・・	備考・・・・・・・・
3 - 1	計画図・・・・・・・・(1)	
- 2	計画図・・・・・・・・(2)	
- 3	撤去図・・・・・・・・	

計画図・・（１）

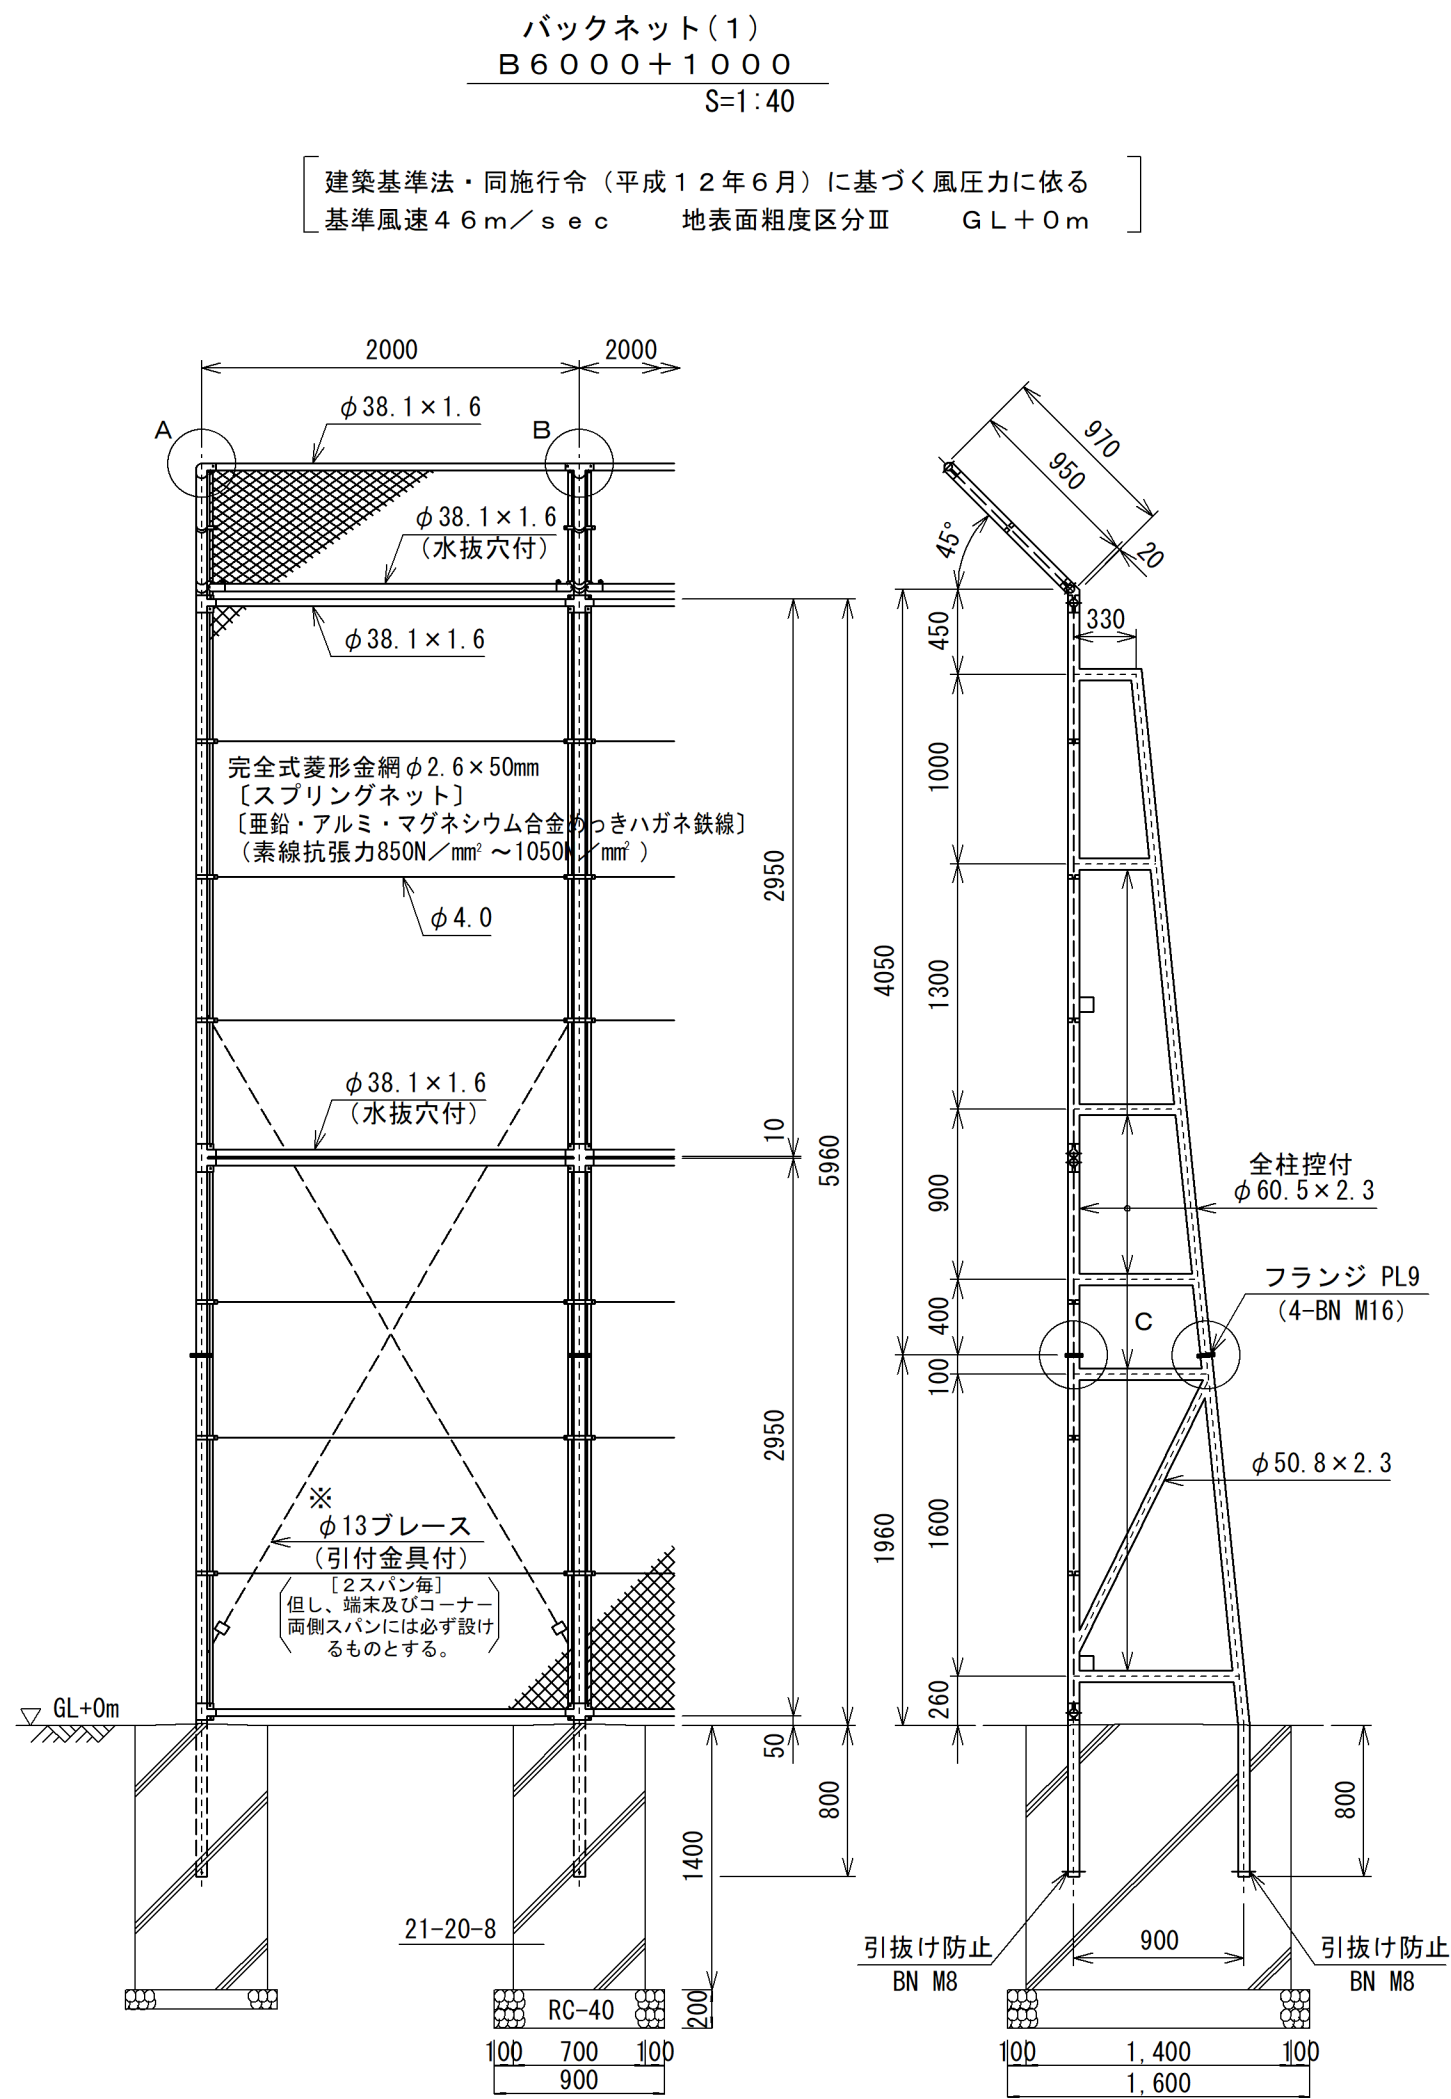


設計条件
設計荷重・・・建築基準法・同施行令（平成１２年６月）に基づく
風圧力に依る。
基準風速・・・4 6 m / s e c
地表面粗度区分・・・Ⅲ
基礎条件・・・長期許容地耐力 1 2 0 k N / m²


備考
１．外装は金網類を除く他は溶融亜鉛めっきとする。

※平板載荷試験にて長期許容地耐力 1 2 0 k N / m²以上を確認すること。


A 部取付図
S=1:5

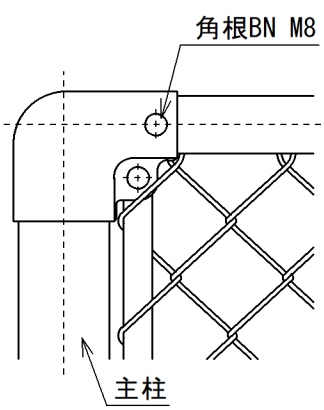


B 部取付図
S=1:5

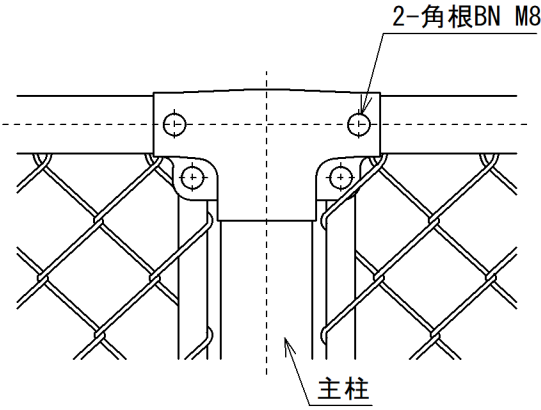

C 部取付図
S=1:5

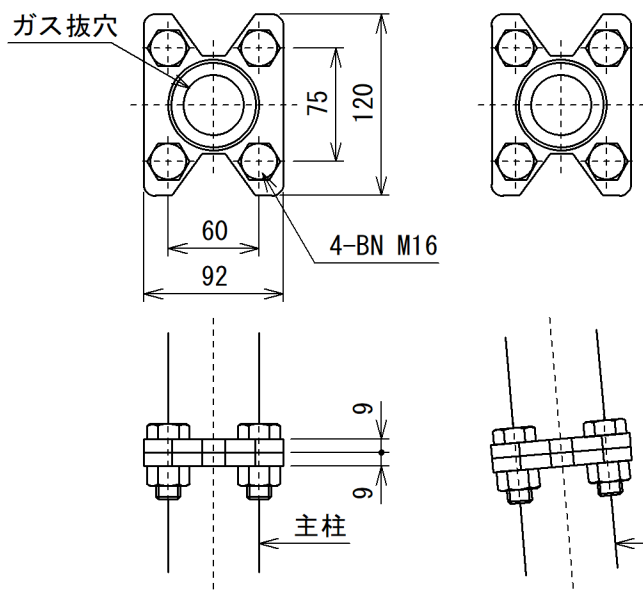

胴縁に金網取付断面図
S=1:3


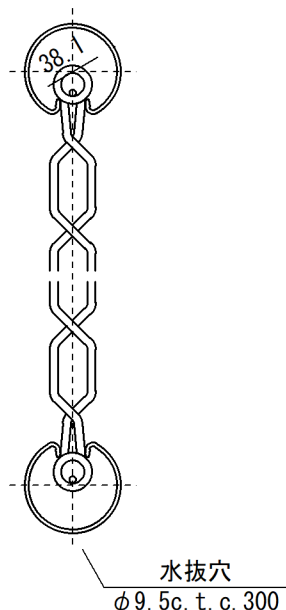


X=65850
Y=46700

X=65800

X=65750
Y=46700

計画平面図（１）
S=1:250

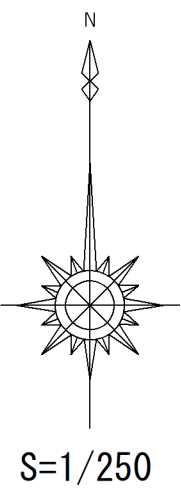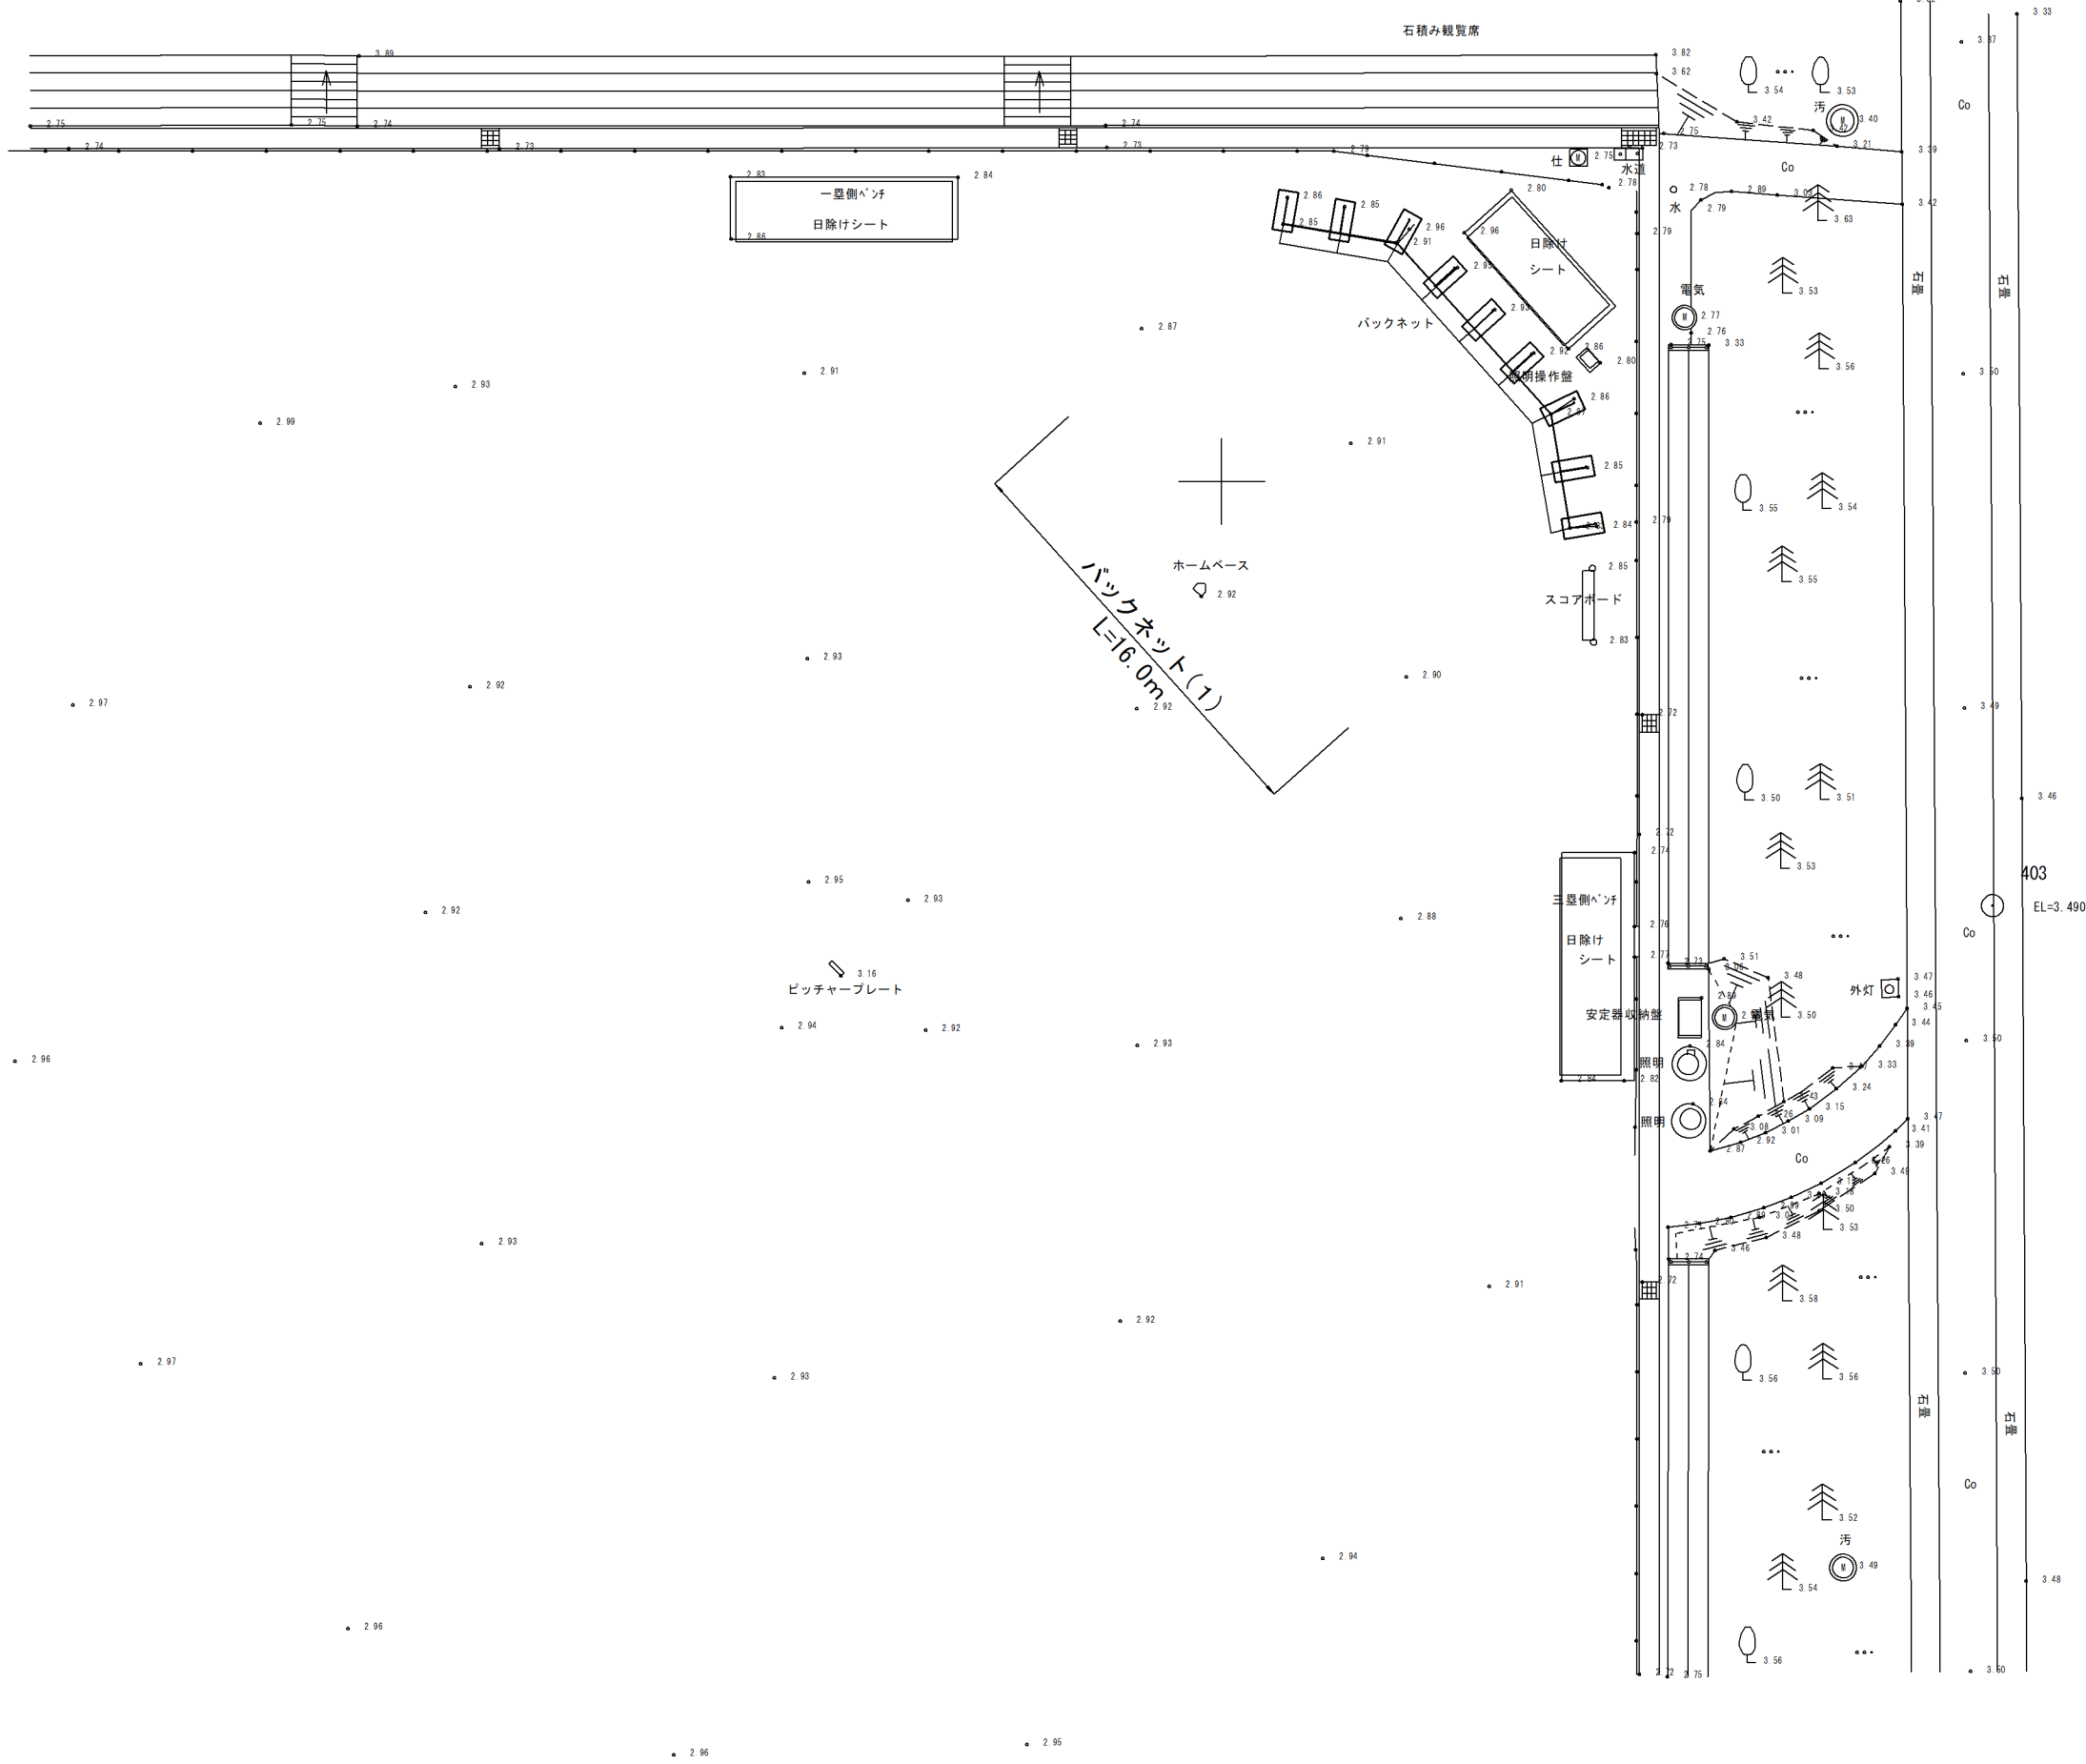



X=65850
Y=46700

X=65800







X=65750
Y=46700

21世紀の森球場バックネット改修工事					
位 置	名護市 宮里、港 地内・・・・・・				
図 種	計画図（１）・				
縮 尺	S= 図示・				
図面番号	3 葉 中 1 枚				
	課	係	担		
	長	長	当		
名護市役所 都市計画課・・・・・・					

計画図・・（２）

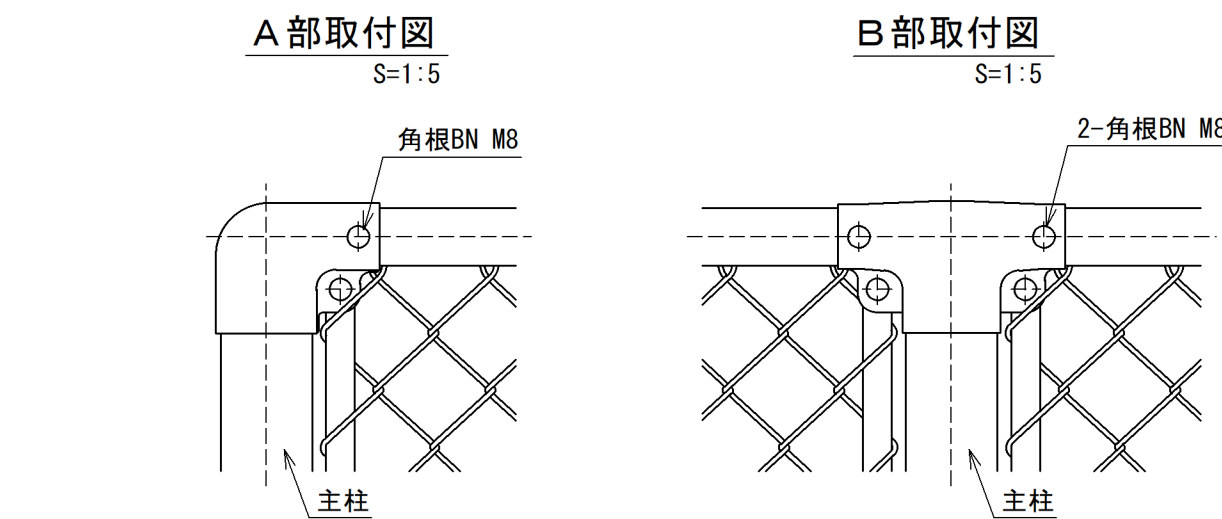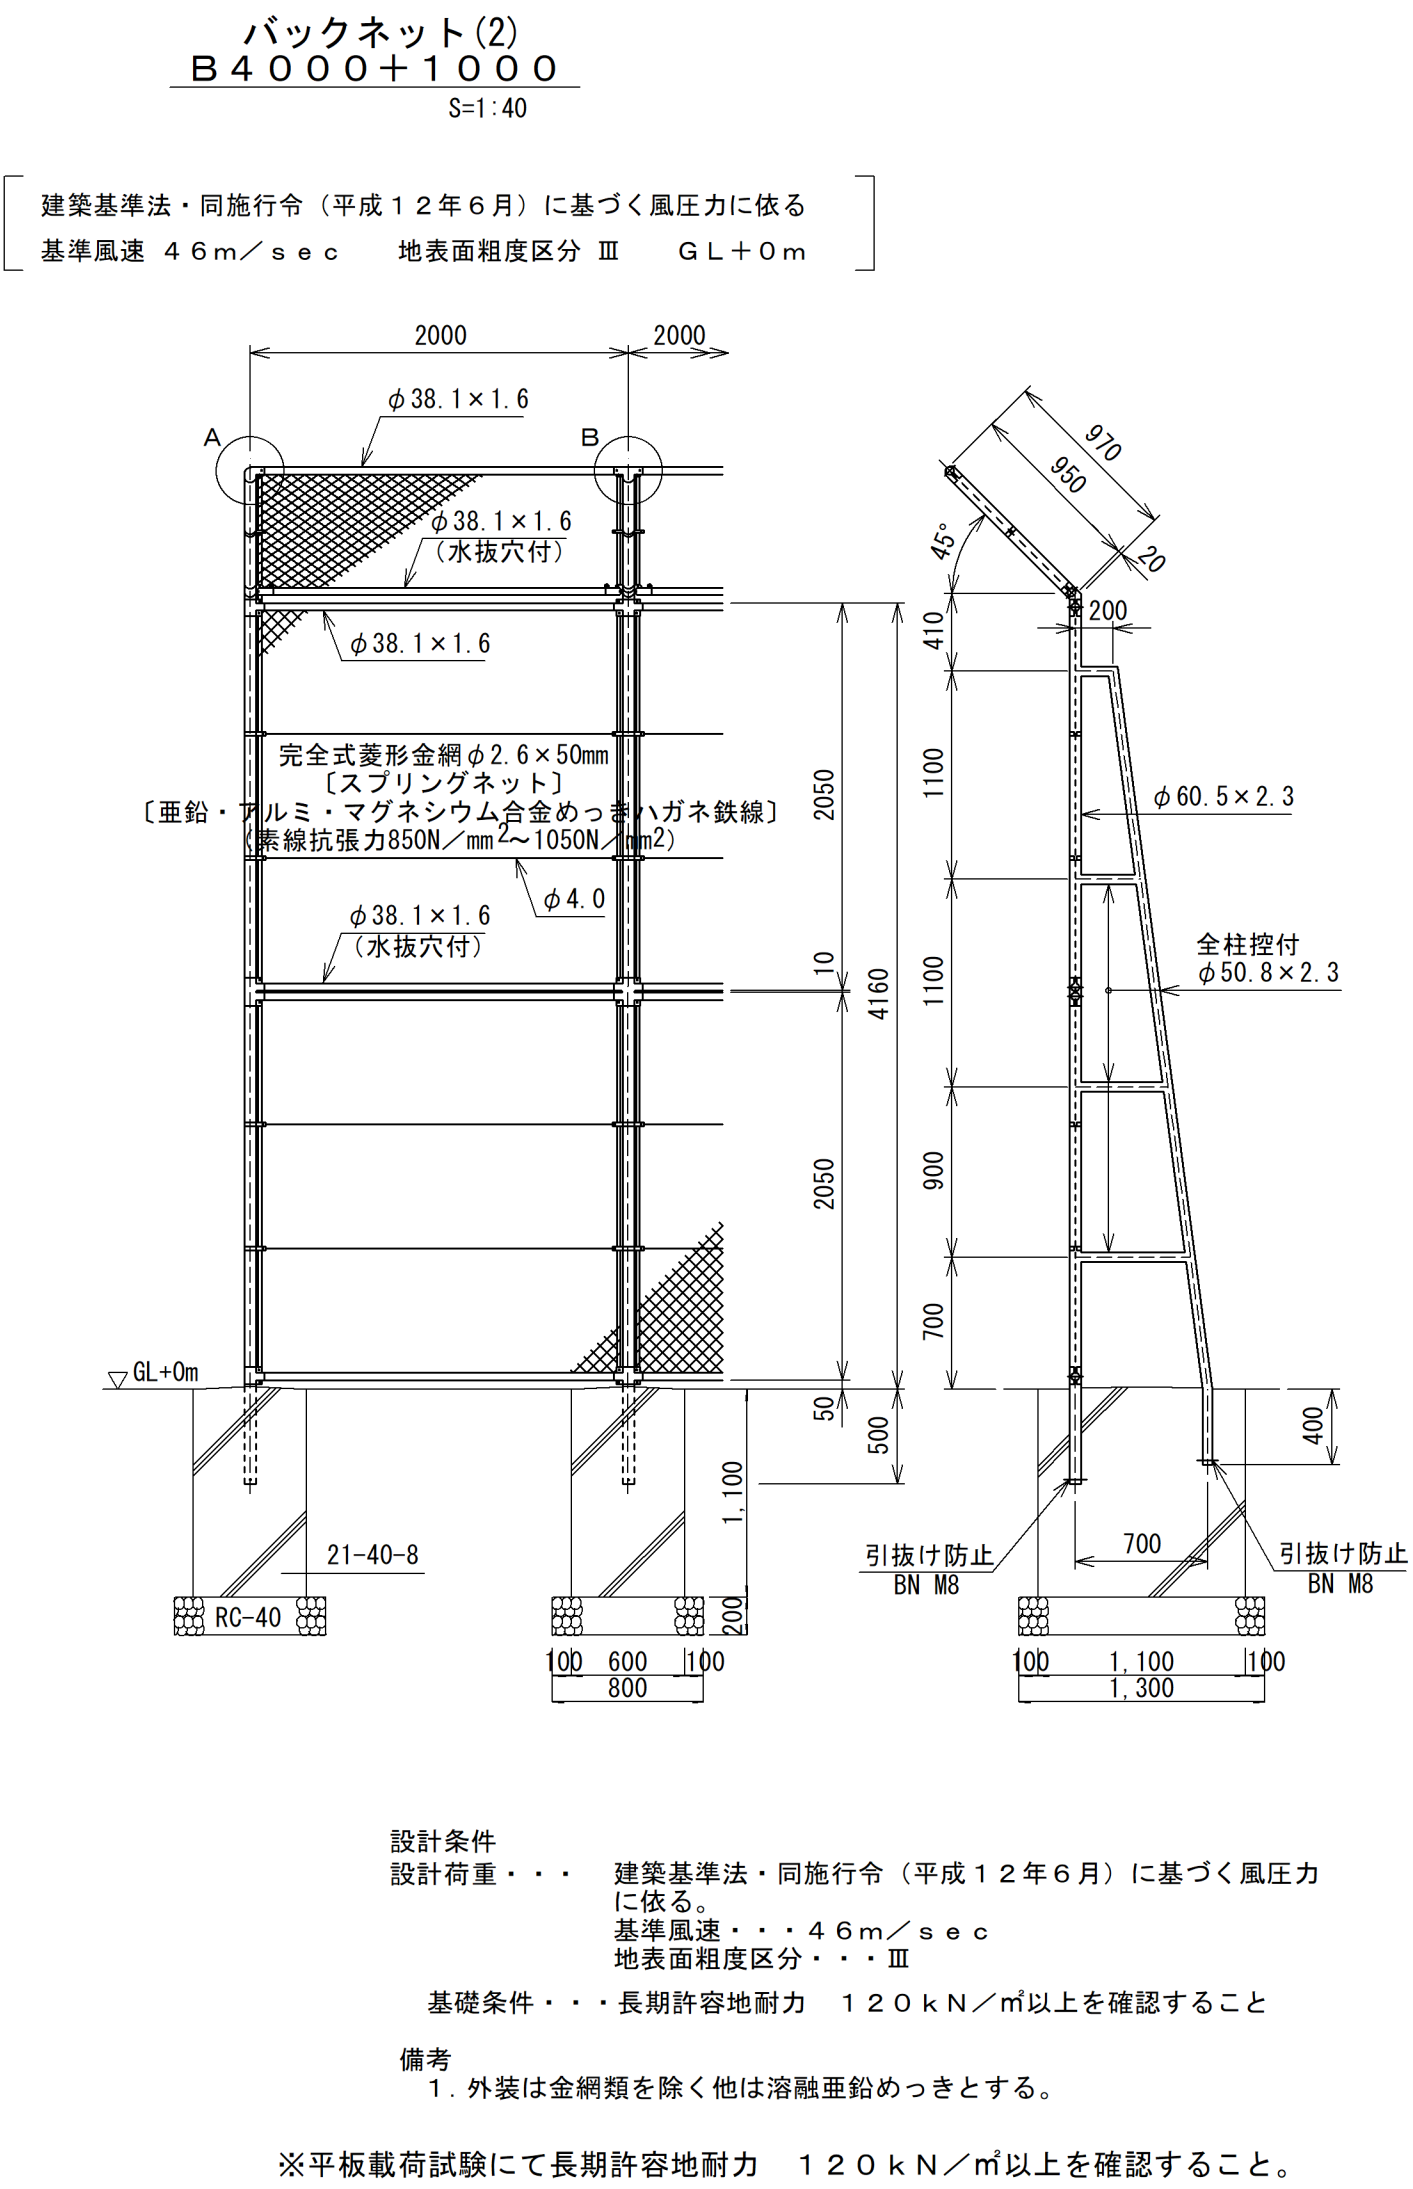


胴縁に金網取付断面図 S=1:3

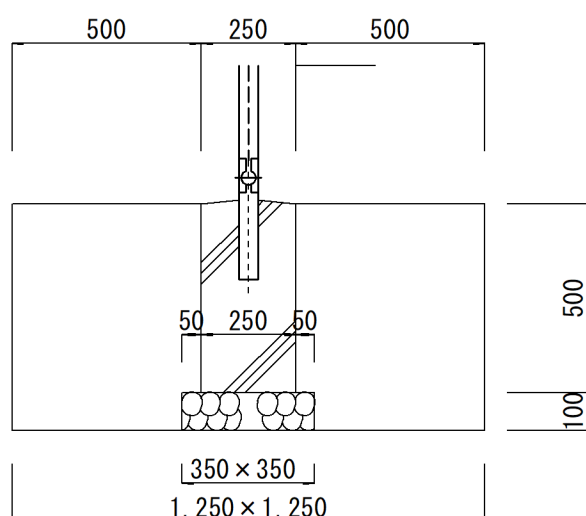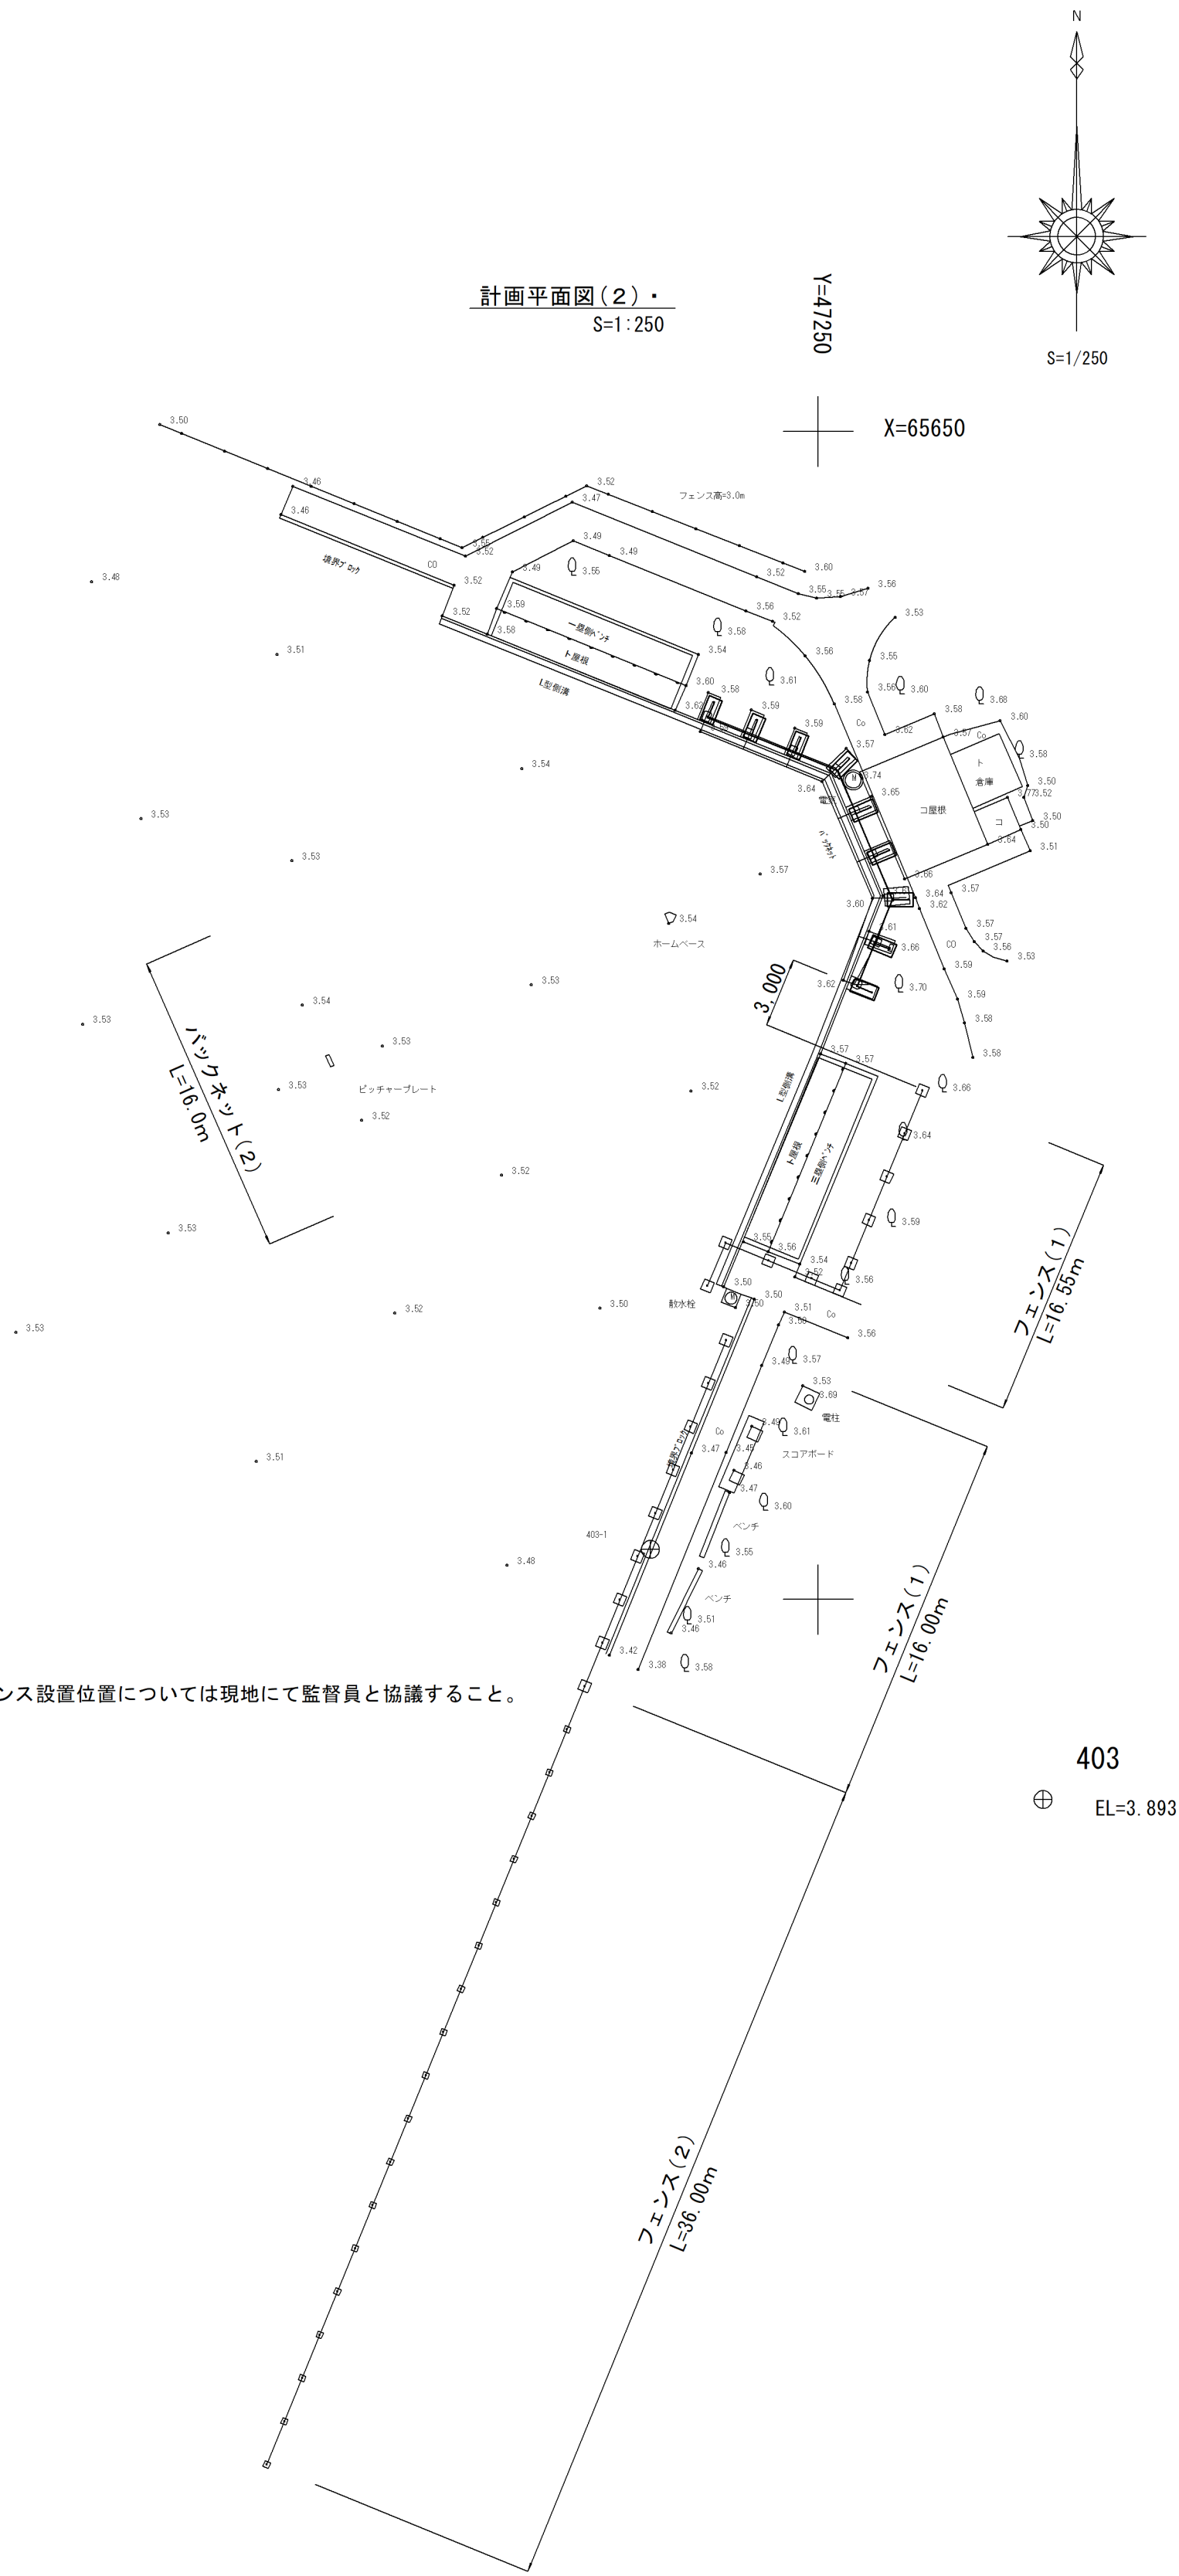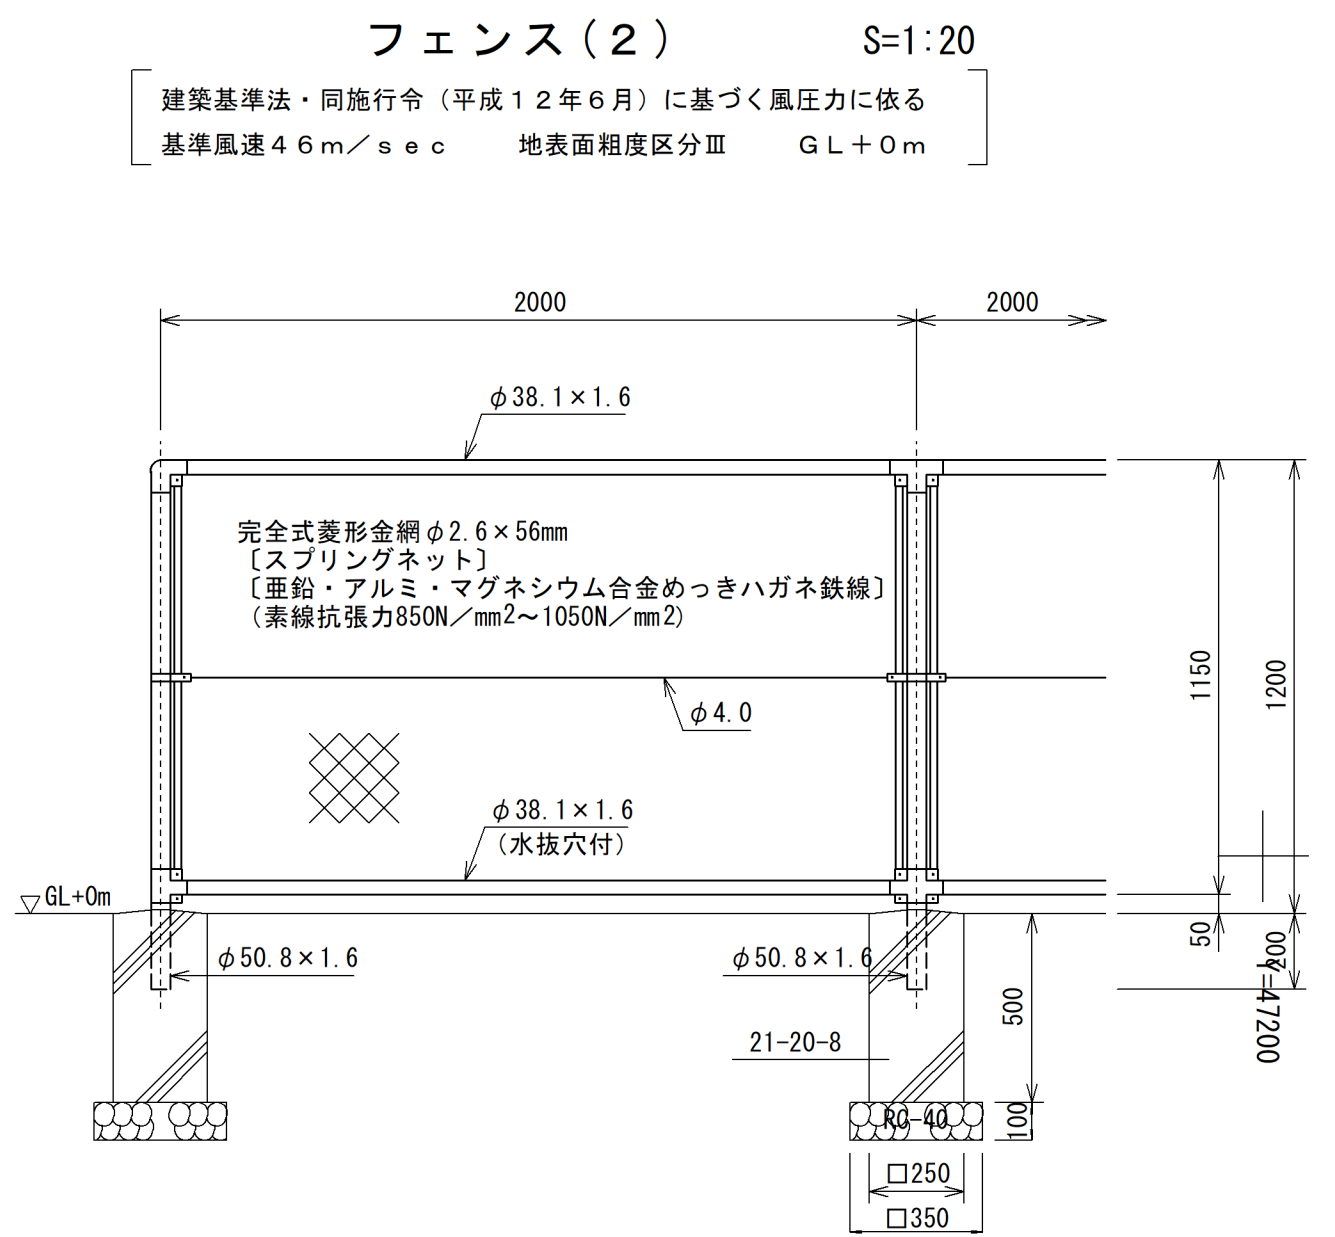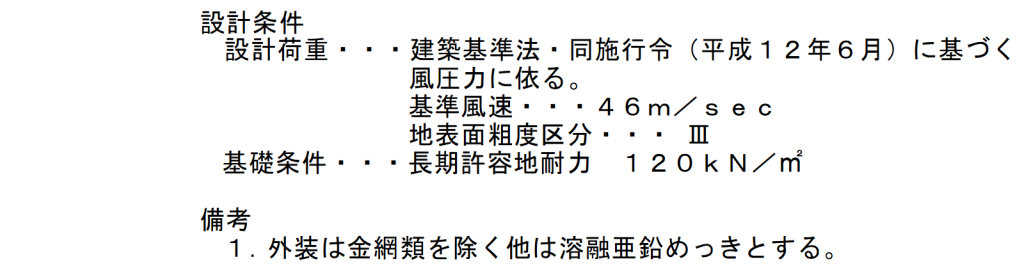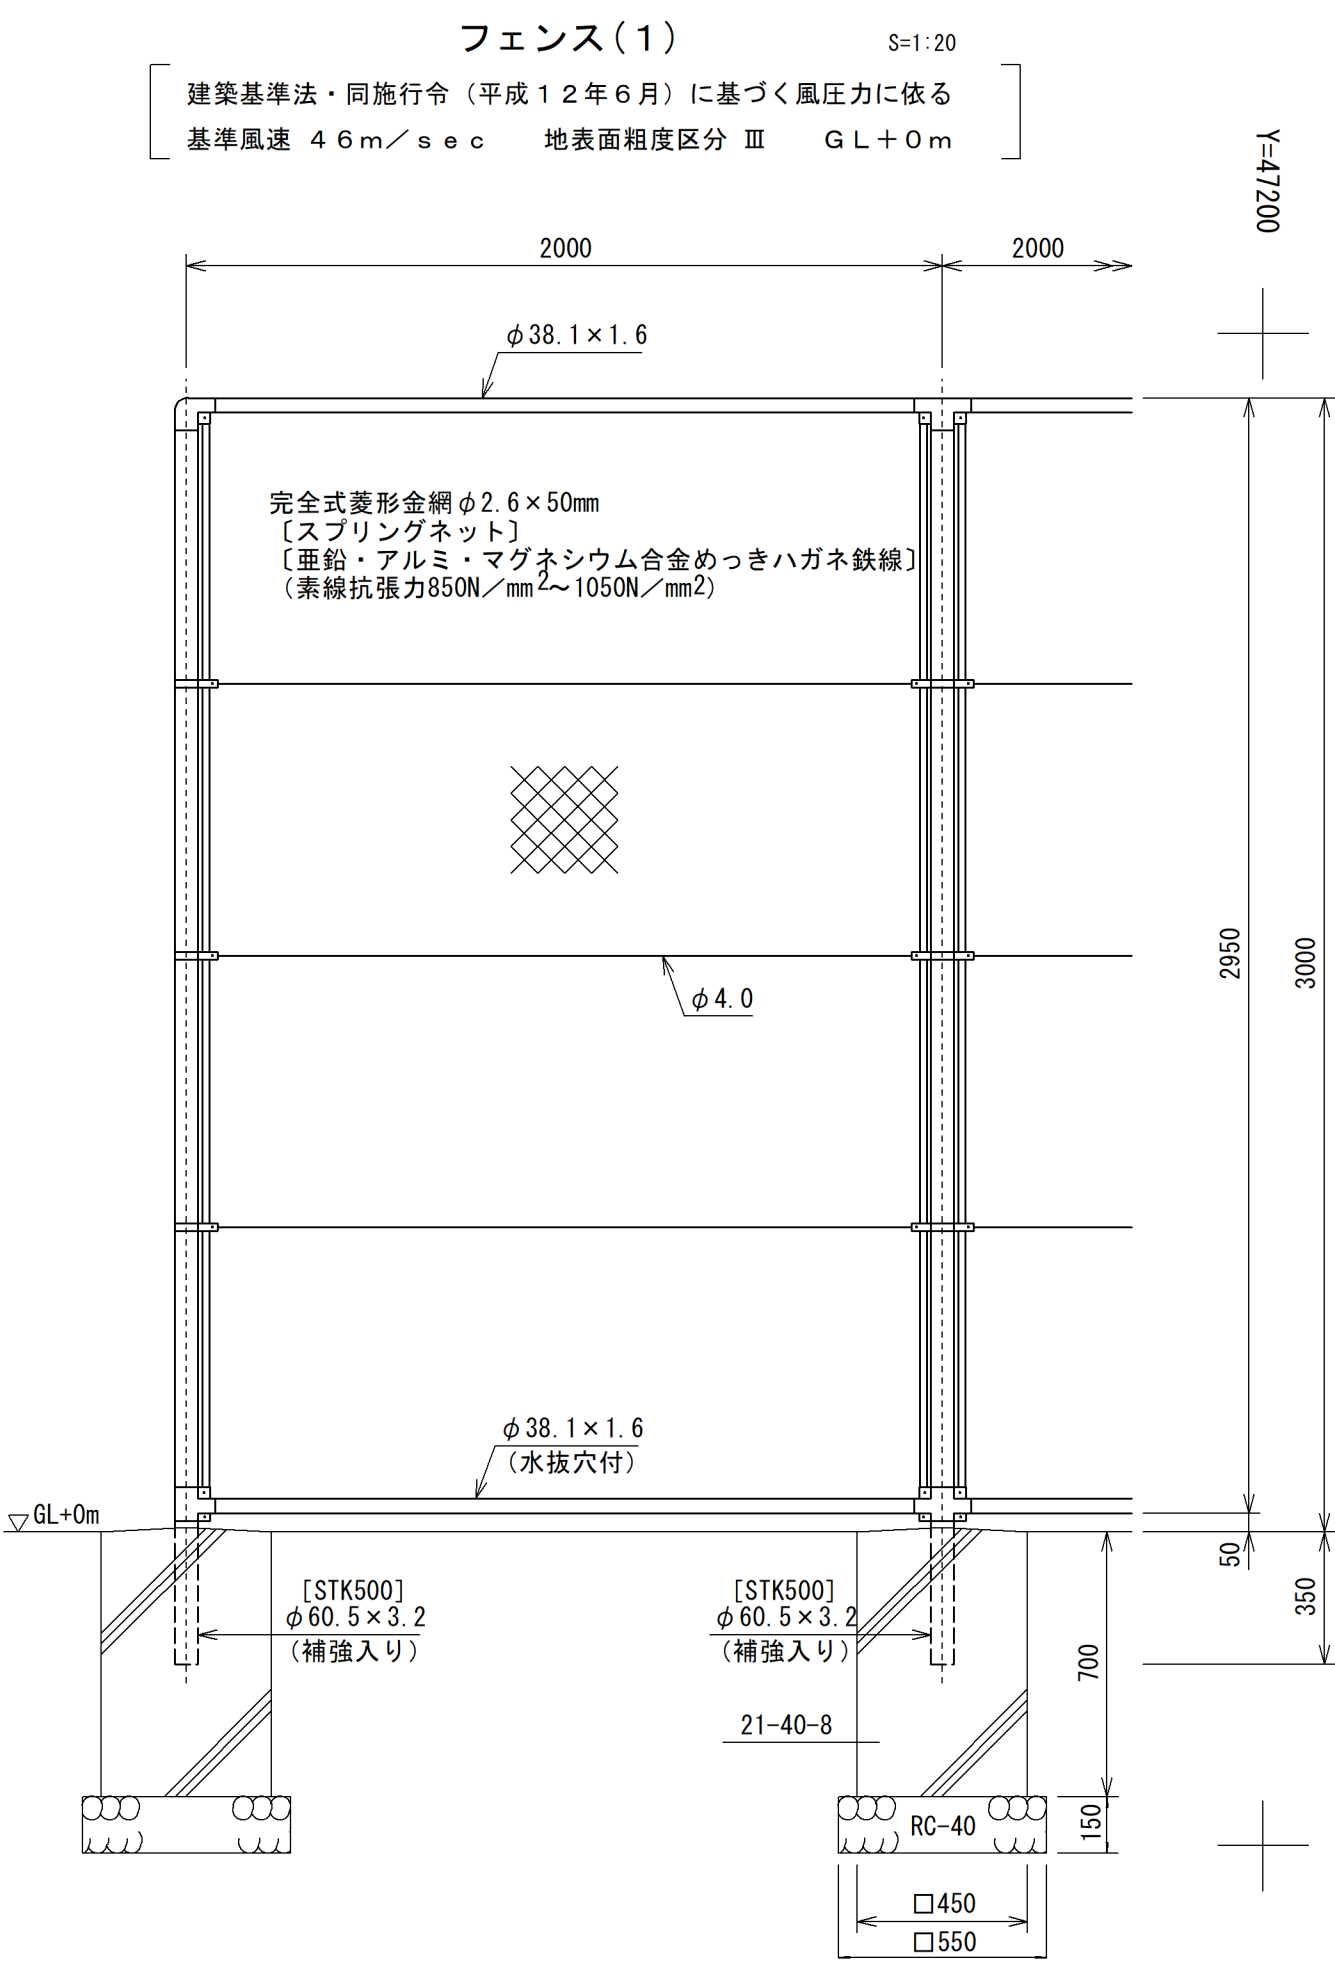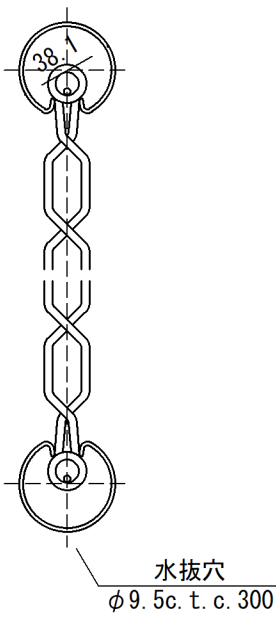

21世紀の森球場バックネット改修工事				
位 置	名護市 宮里、港 地内・・・			
図 種	計画図(2)・			
縮 尺	S= 図示・			
図面番号	3 葉 中 2 枚			
	課	係	担	
	長	長	当	
名護市役所 都市計画課・・・				

撤去図

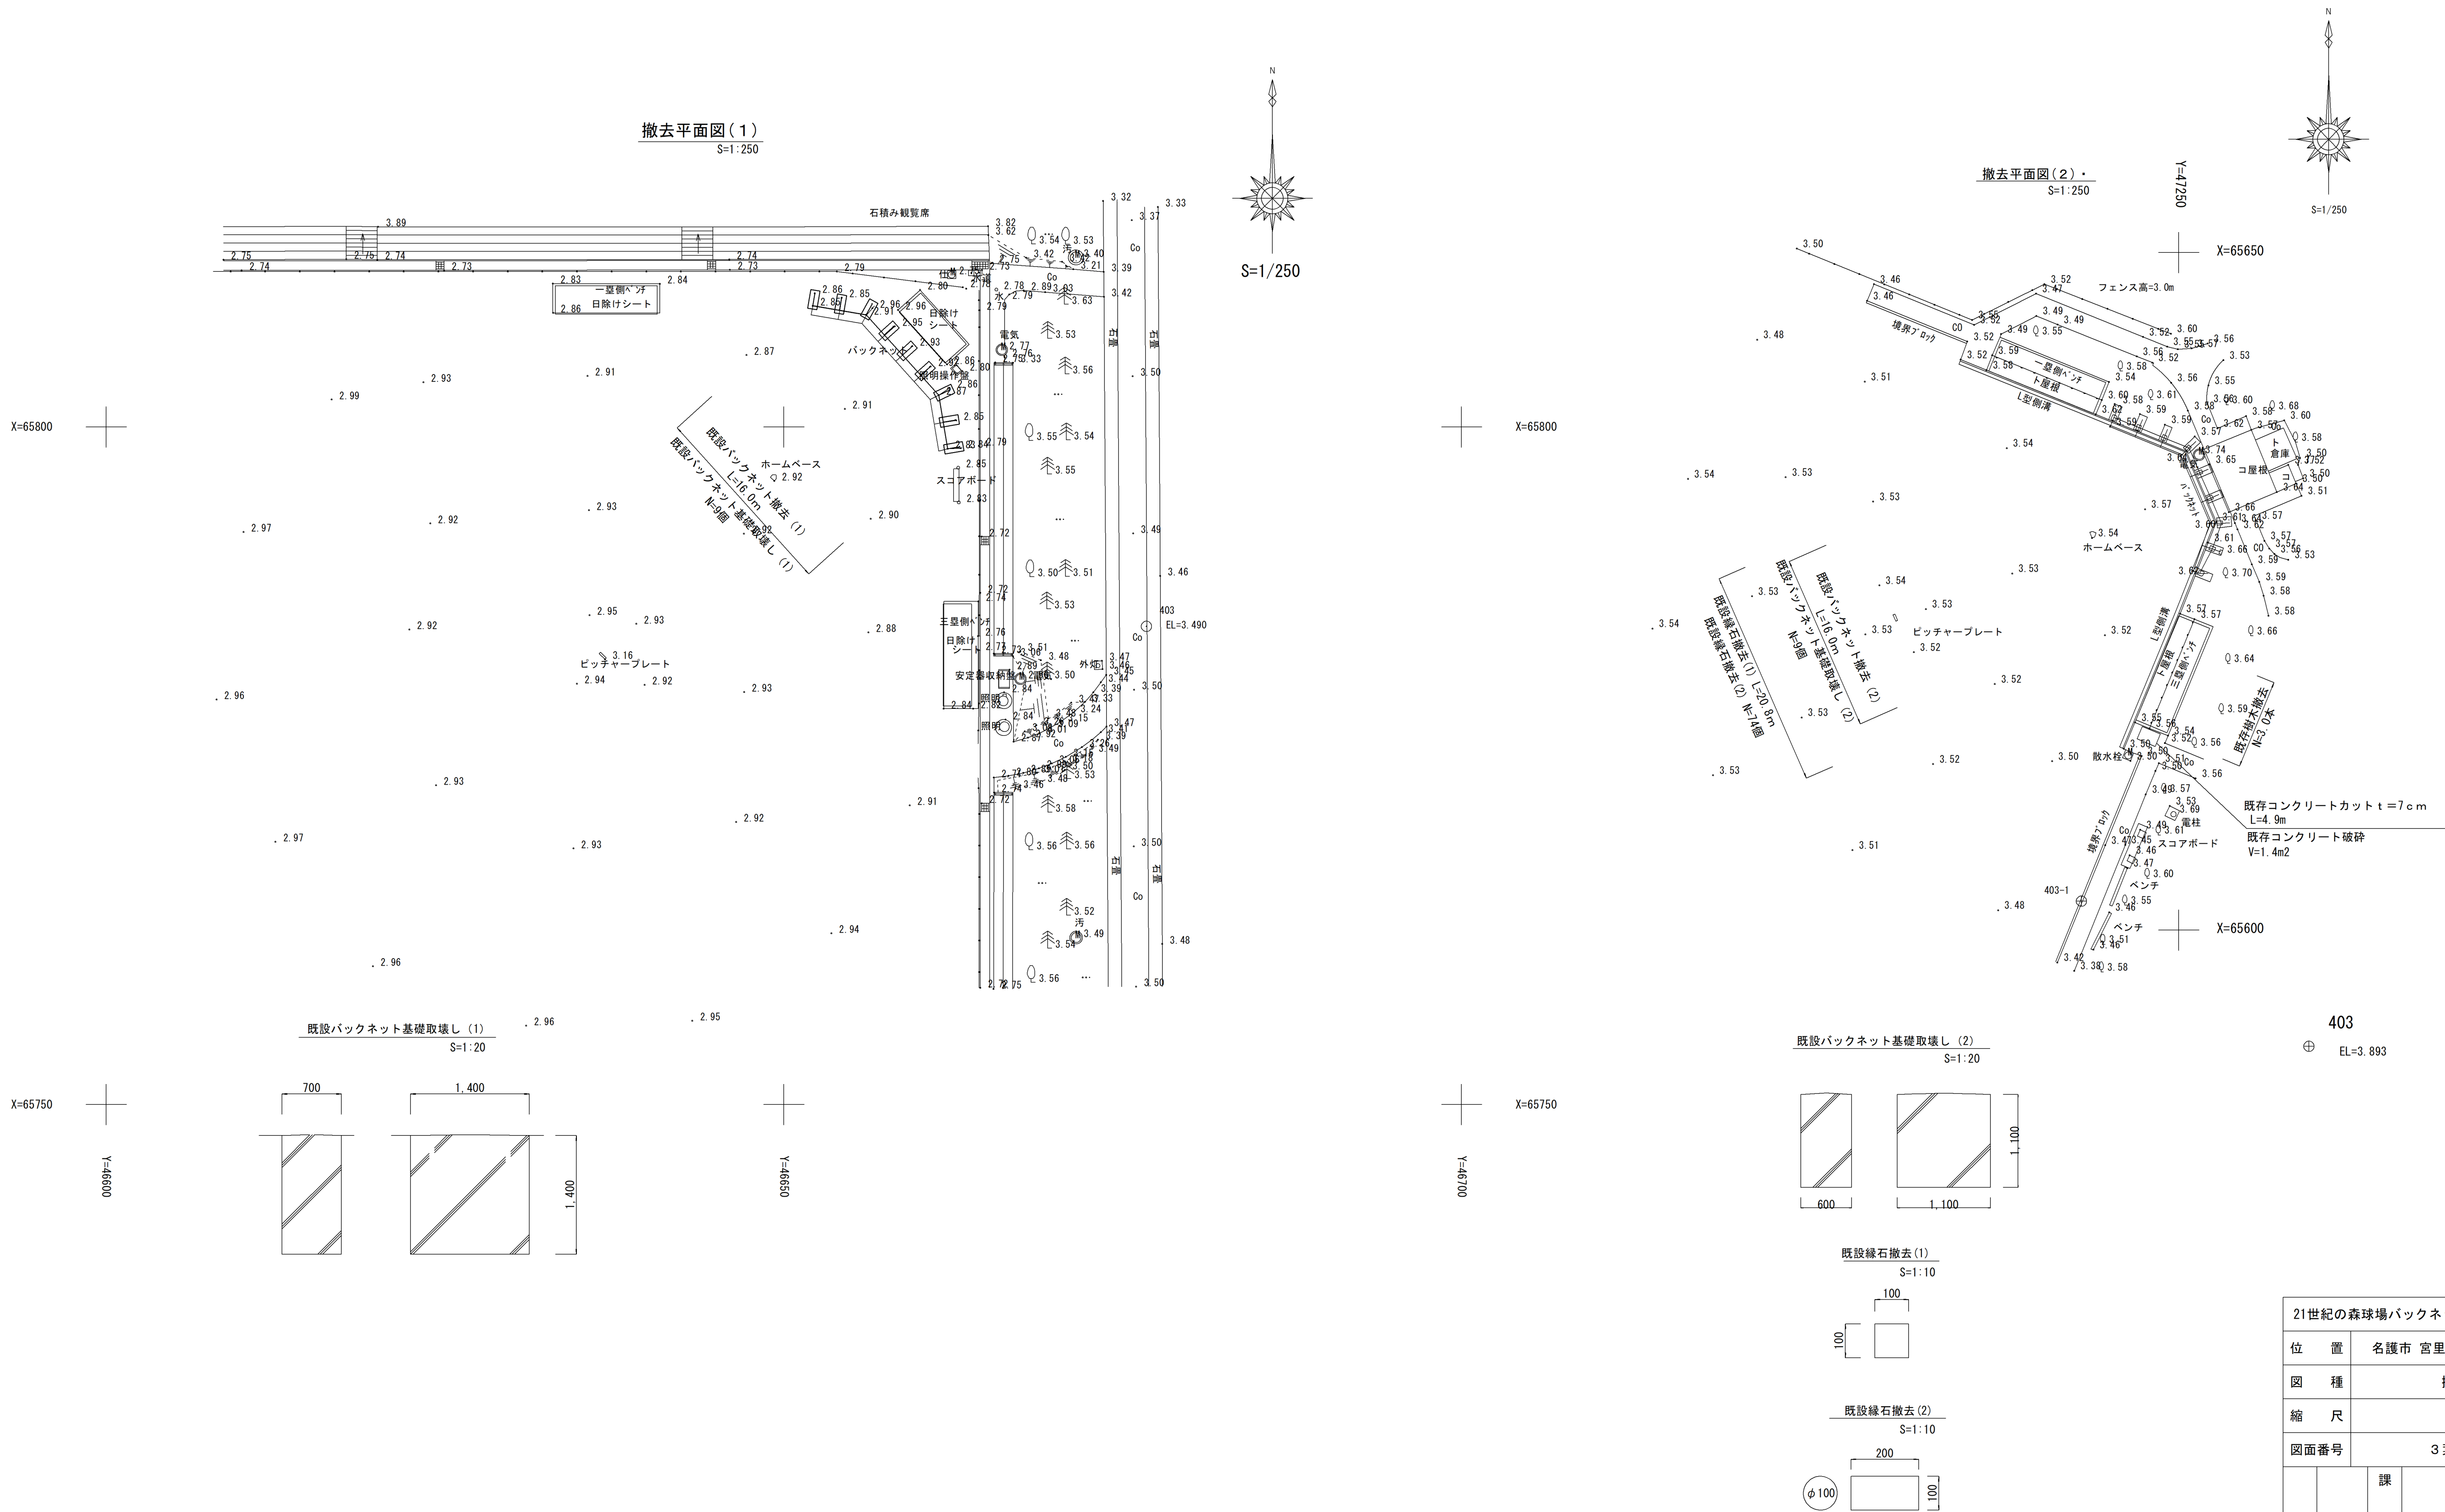

21世紀の森球場バックネット改修工事						
位 置		名護市 宮里、港 地内・・・・・・				
図 種		撤去図・・・				
縮 尺		S= 図示・				
図面番号		3 葉 中 3 枚				
		課		係		担
		長		長		当
名護市役所 都市計画課・・・・						